


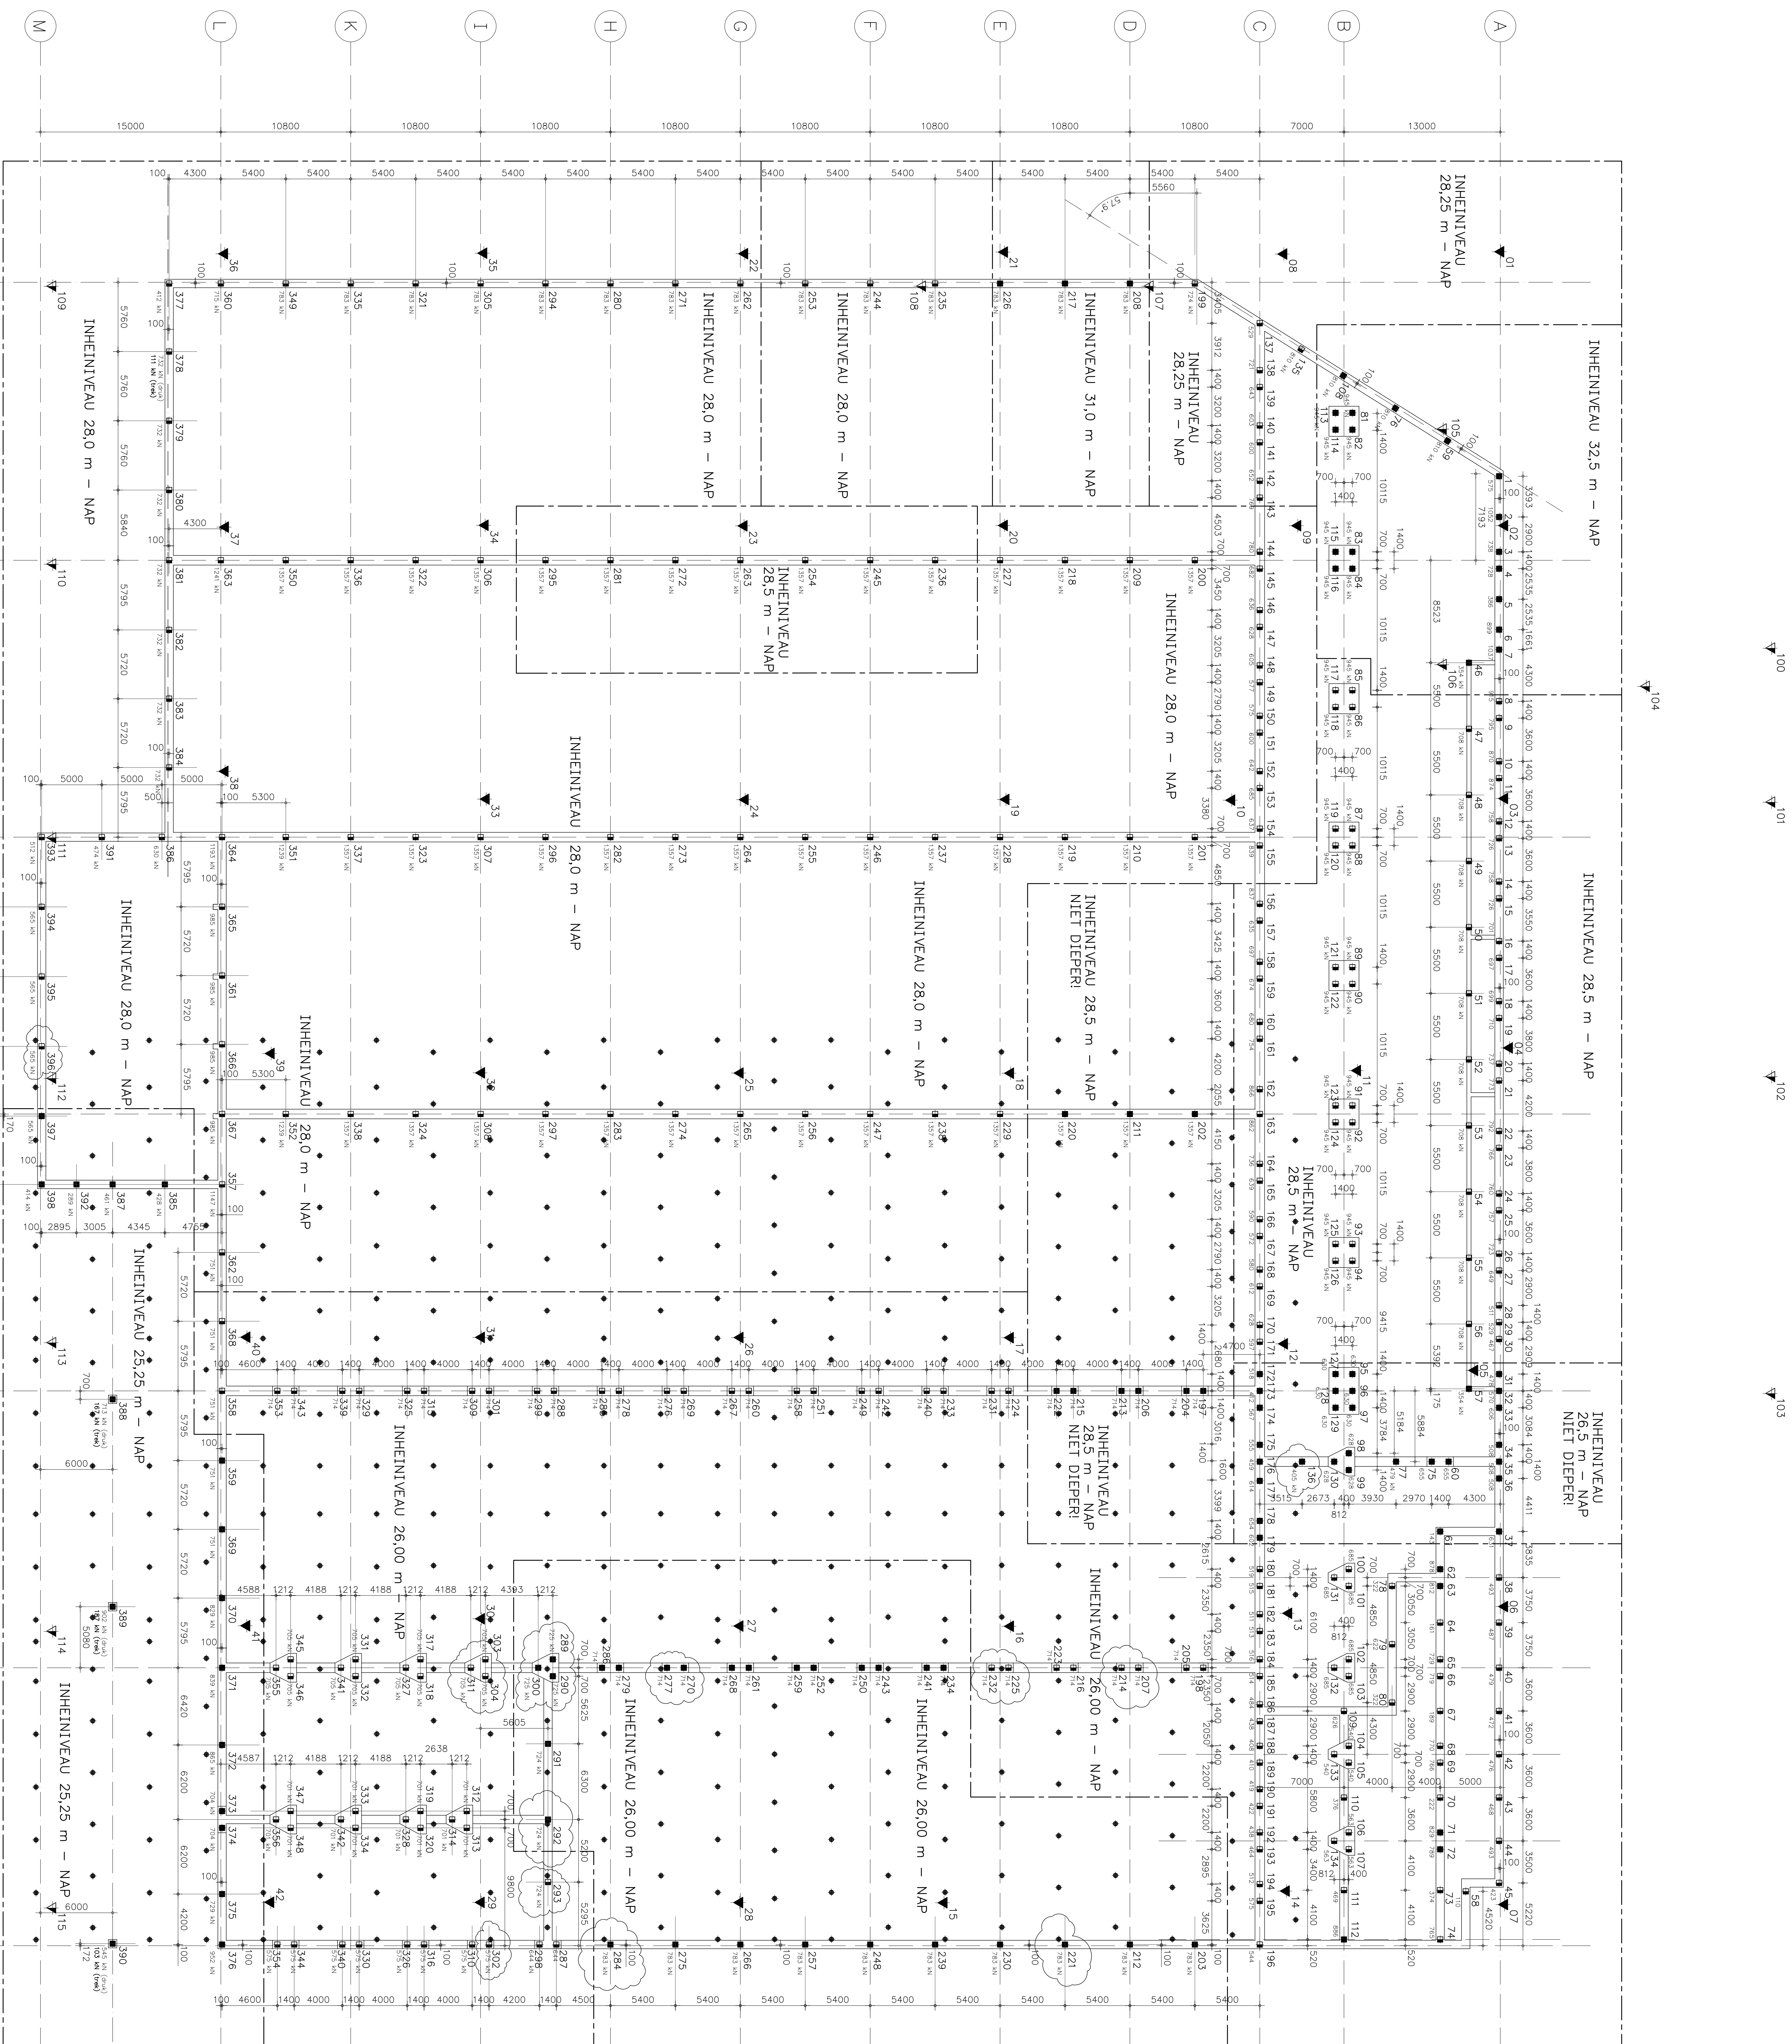


Aanvulling op gegevens bestaande palen:

Ormdra er wat onduidelijkheid is over de toegepaste bestaande palen onder het nog te slopen gebouw, moet ook de **afmeting(en) van de bestaande palen worden** gemeenten/gecontroleerd. Afhankelijk van de diameter van de bestaande palen, is te achterhalen welke paalpunt is toegepast. Hiermee is de minimaal benodigde paalafstand te bepalen tussen de nieuwe en bestaande palen.

Het is heel belangrijk om de **posities van de bestaande palen in te meten**, en te **slopen zonder deze te verplaatsen**. En of er te breken. De sloper kan dit bereiken door de **palen te knijpen** en niet door de palen omver te duwen, **grif om te hakken of iets dergelijks**. (Kwijf, is een probleem) Voor ons een probleem, om de nieuwe palen goed te kunnen positioneren naast de bestaande palen.

De bestanddelen hiervan (tot 250 mg) onder de "ruisw" constructies) worden verwijderd
 De plasse van vieren en vierenplasse, respectievelijk minimaal 455mm x 555mm minus Peil
 (= 3,20m + N.A.P. - 0,45m = 2,75m + N.A.P. x 3,20m + N.A.P. - 0,45m = 2,65m + N.A.P.)
 (De plasse van de vierenplasse (bakken) minimaal 1100mm minus Peil
 (= 3,20m + N.A.P. - 1,10m = 2,10m + N.A.P.)
 De plasse van Poelen minimaal 1700mm minus Peil
 (= 3,20m + N.A.P. - 1,50m + N.A.P.)

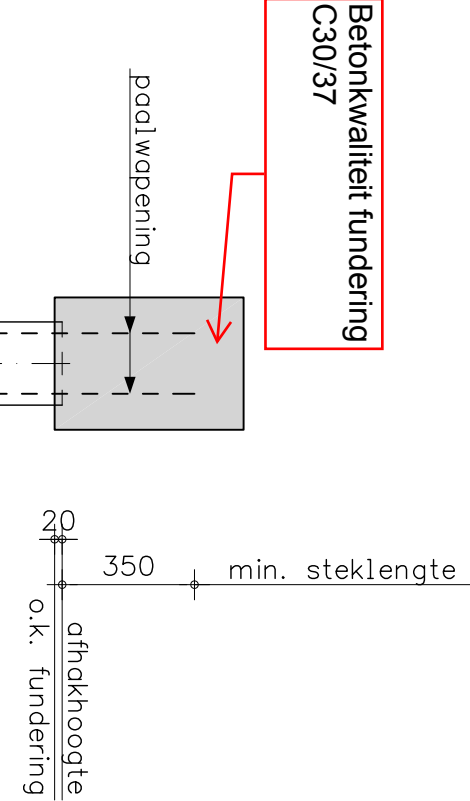

ALG. PAALKOPDETAIL

Opmerkingen:

PEIL= 0,00 = b.k. afgew. beg. gr.vl. = 3,20m. +N.A.P.

Sonderingen en funderingsadvies zie rapport van Voorbij Funderingstechnieken B.V.
onderzoeknummer 201806-1518b versie 1 dd 22 juni 2018

● = bestande n/len

Definitieve positie en afmeting van

200 Paalbelastung
783 kN

27 sondernum

HERENVOOR PREFAB-BETONPILLEN										
INHERENTEN VAN NAF IN METERS										
Bouwlengte in meters		28,25	29,00	29,50	31,00	31,25	31,50	34,00	35,00	Totaal
Type	Afmetingen									
	400 x 400	—	12,2	—	61	9	76	—	—	288
	400 x 400	—	—	—	—	—	9	3	19	110
	450 x 450	—	32	30	—	—	—	—	—	—
Totaal		17	154	30	61	9	85	3	19	398

werk : Nieuwbouw Boskalis te Vlaardingen

opdrachtgever : Bouwbedrijf Vrolijk

Original	Fullenipion
----------	-------------

```

datum      : 01-06-2018
a          : 18-06-2018
e          : 26-06-2018

```

```

school      : 1:200      1:20
format      : 1189 x 841
c           : 21-06-2018
q           :

```

BOUWADPYESBUREAU opdracht

VAN DER VEN BV BOORCONINGSMILIEU 14, RIDDERKERKE

TEL 0180 418288 FAX 0180 418088

[illegible]