


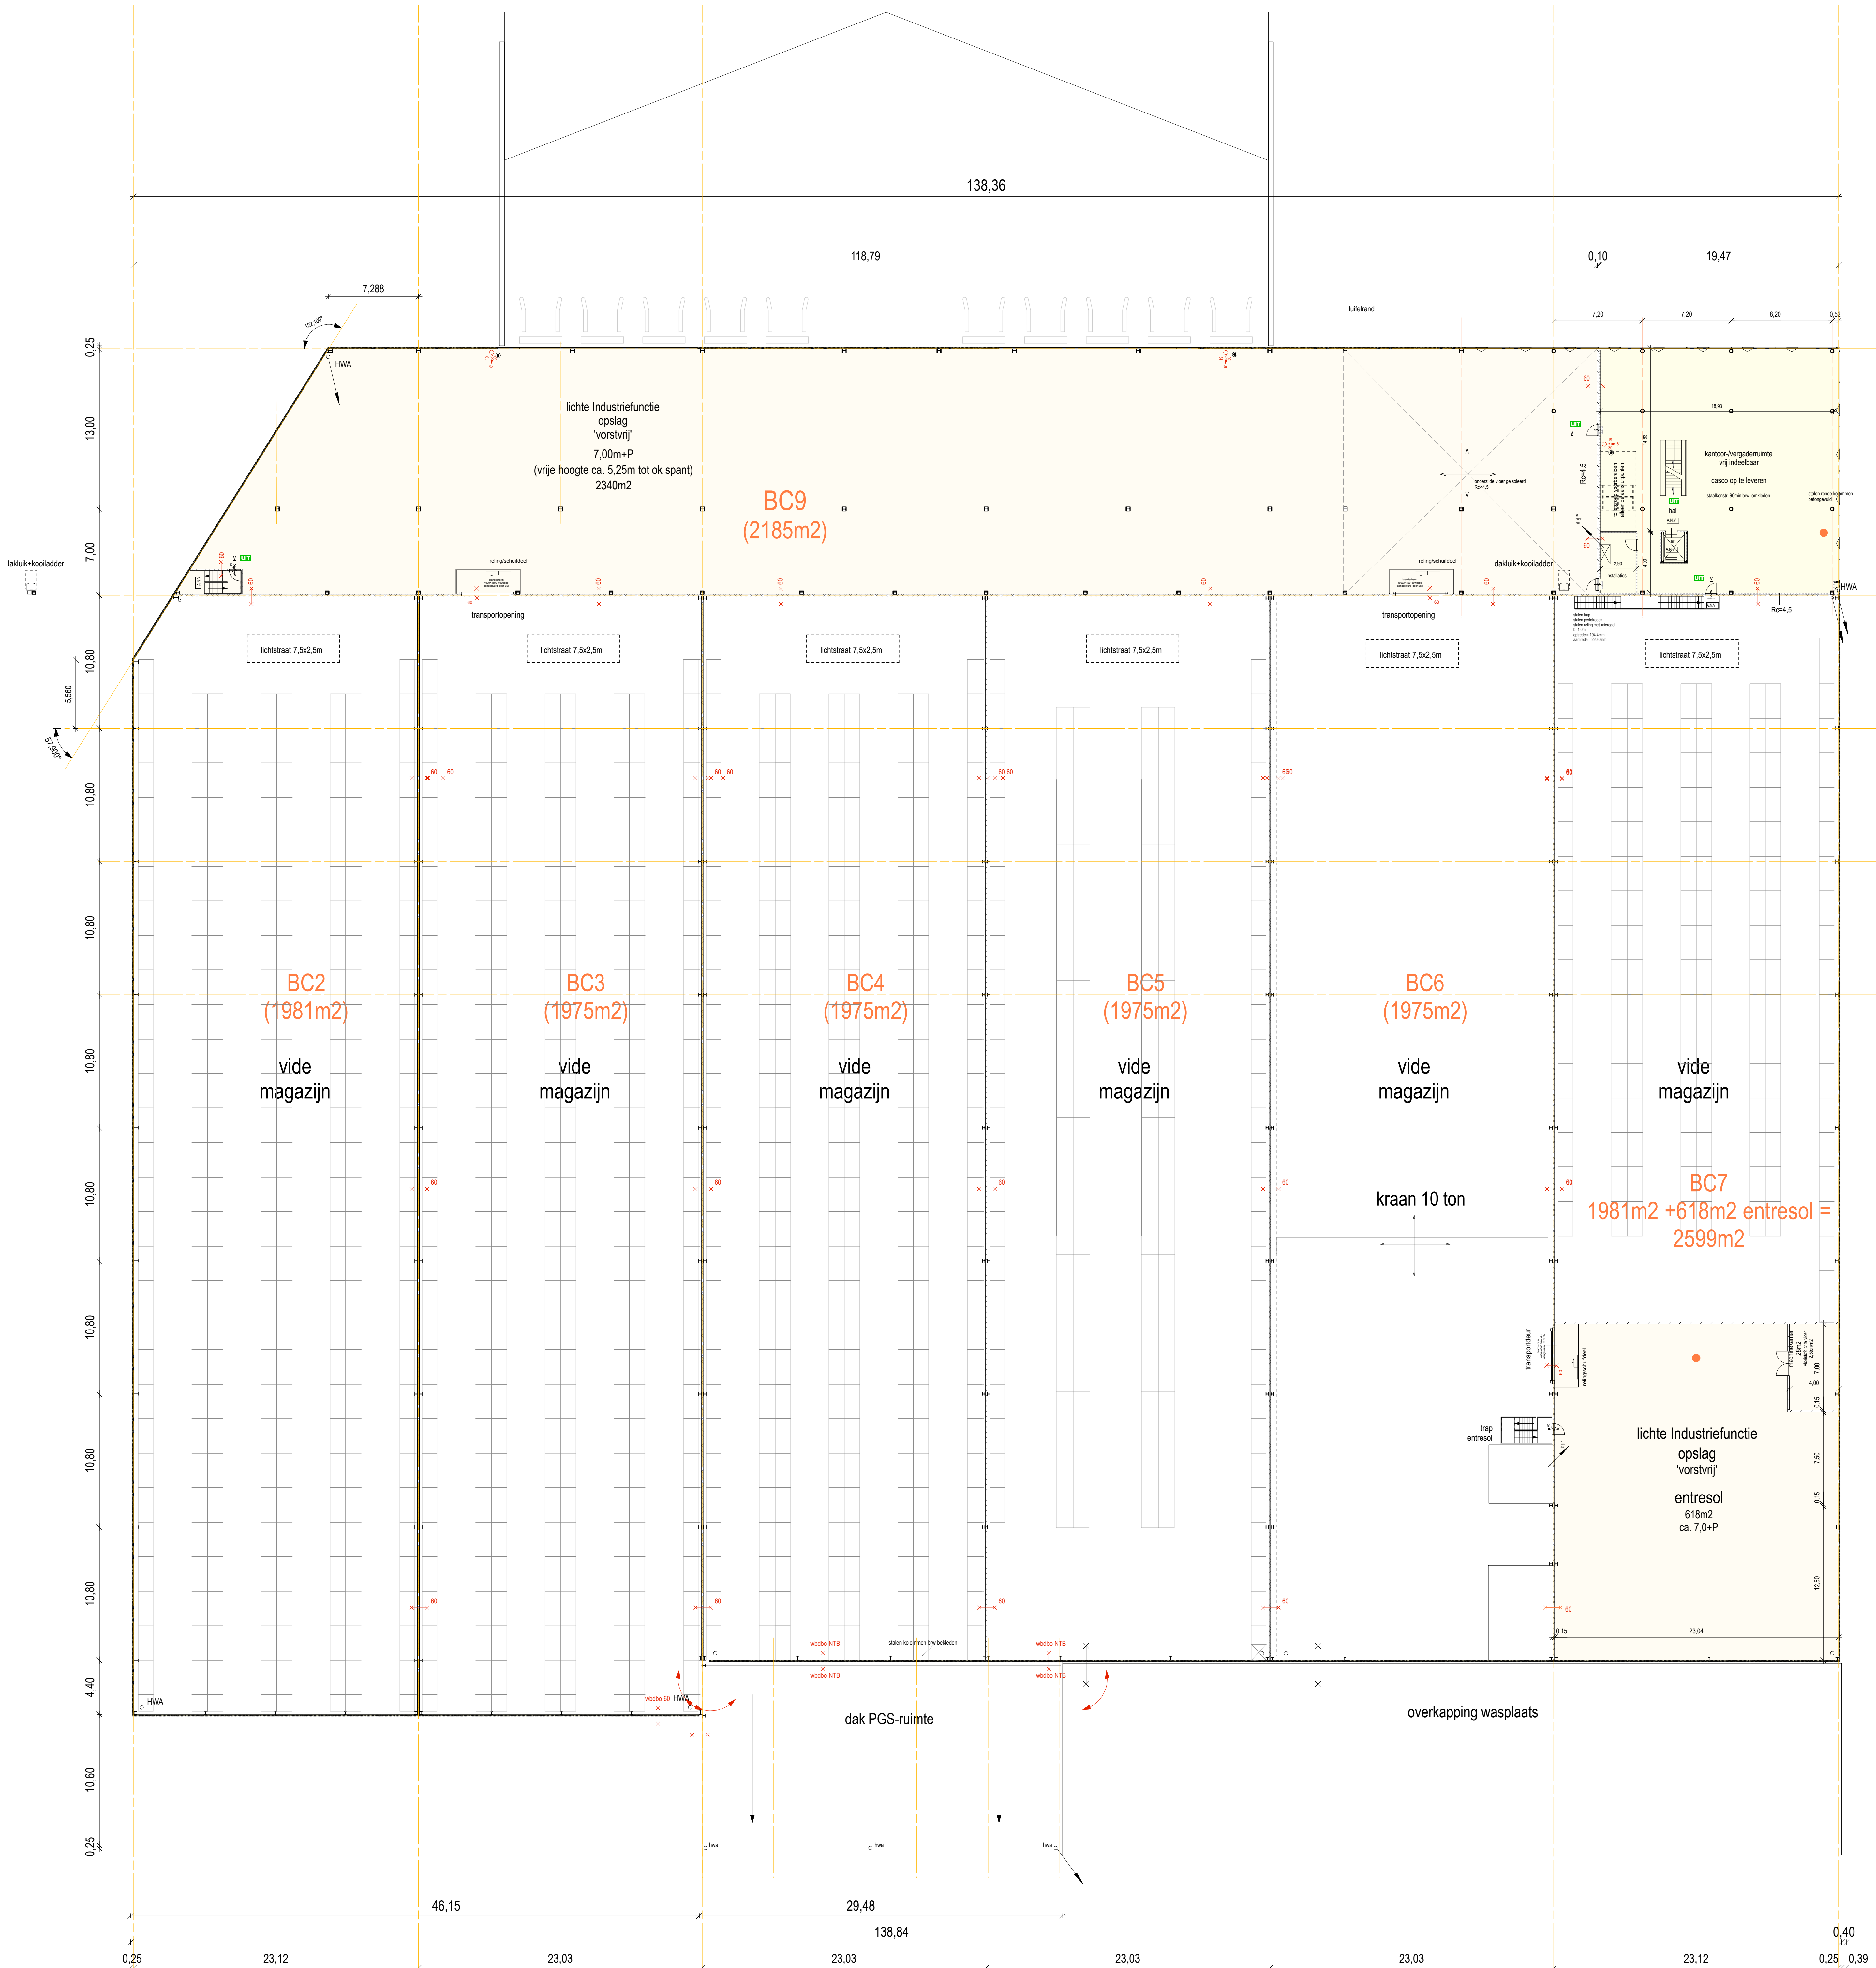

BC10
(beggr= 375m2
1e verd=380m2
2e verd=380m2
= tot.1135m2)
(1055m2 ex toiletgroegen)
max 85p in BC10

RENNVOOI

- in-situ beton
 - prefabbeeton
 - lichte scheidingswand (metalsud)
 - 250/150/100/75 mm
 - golfplaat fip profiel
 - aandwichpaneel
 - isolatie
- alle kolommen/beveiligingen:
vloeren tegelwerk
wand/betongelaten tot plafondhoogte
- alle deuren:
wand/betongelaten boven aansluitende beveiligingen
- alle binnenruiten (ind. kolommen) (dagmaat 280mm/230mm vrije doorgang)
Glen vloeren van kolommen in het dach.
- In kantoren geen windveranden en beveiligingsarmaturen in het dach.
- Indicatie- en beveiligingsarmaturen zijn indicatief aangegeven
definitief ontwerp en dimensionering door installateur nader te bepalen en te overleggen

VOOR BOUWFYSISCHE UITGANGSPUNTEN
zie rapportage Nexus nr.2017223 sbe.du.a0, d4, d2 mrt 2018

- 30 / 60min. brandwerende constructie
 - 20 resp 60min. brandwerende en zelfsluitende functie
 - incl. zij- en bovenlichten
 - vloer met koppel, vanuit de vloerconstructie zonder sleutel te openen
 - met vloerconstructie
 - brandwerende, lengte max. 20m / 30m
 - 100kPa / casp. 1,3m3 bij gelijktijdig gebruik van 2 brnits
 - handbrandmelder
 - draagbaar blusbestel (SL, dff)
 - aanduiding uitgang vluchtweg vige NEN 3011
 - aanduiding uitgang vluchtweg vige NEN 3011
 - bluswatervoorziening
 - gebruik gemaakt zal worden van in de openbare weg (BK) aanwezige bluswatervoorziening
 - positie en capaciteit in overleg met de bluswaterleverancier
 - brandweering
 - rekening
 - draagconstructies INDUSTRIEFUNCTIE EN KANTOORFUNCTIE hebben een sterke bij brand de dachding is dat
 - de brandbeschadigen minimaal gedurende de aangegeven tijd worden gewaarborgd.
 - algemene noodverlichting
- VOOR BRANDPREVENTIEUITGANGSPUNTEN
zie rapportage Nexus nr.2017223 sbe.du.a1, d4, d2 mrt 2018
- DE RAPPORTAGES VAN NEXUS ZIJN LEIDEND
- brandmeldingsinstallatie met niet-automatische bewaking vige NEN 2535 in BC2, BC3 en BC5
omringingsinstallatie vige NEN 2575
PVE van de brandmeldingsinstallatie door installateur nader te bepalen en te overleggen

NIVO 7,0+