



Bestaande situatie

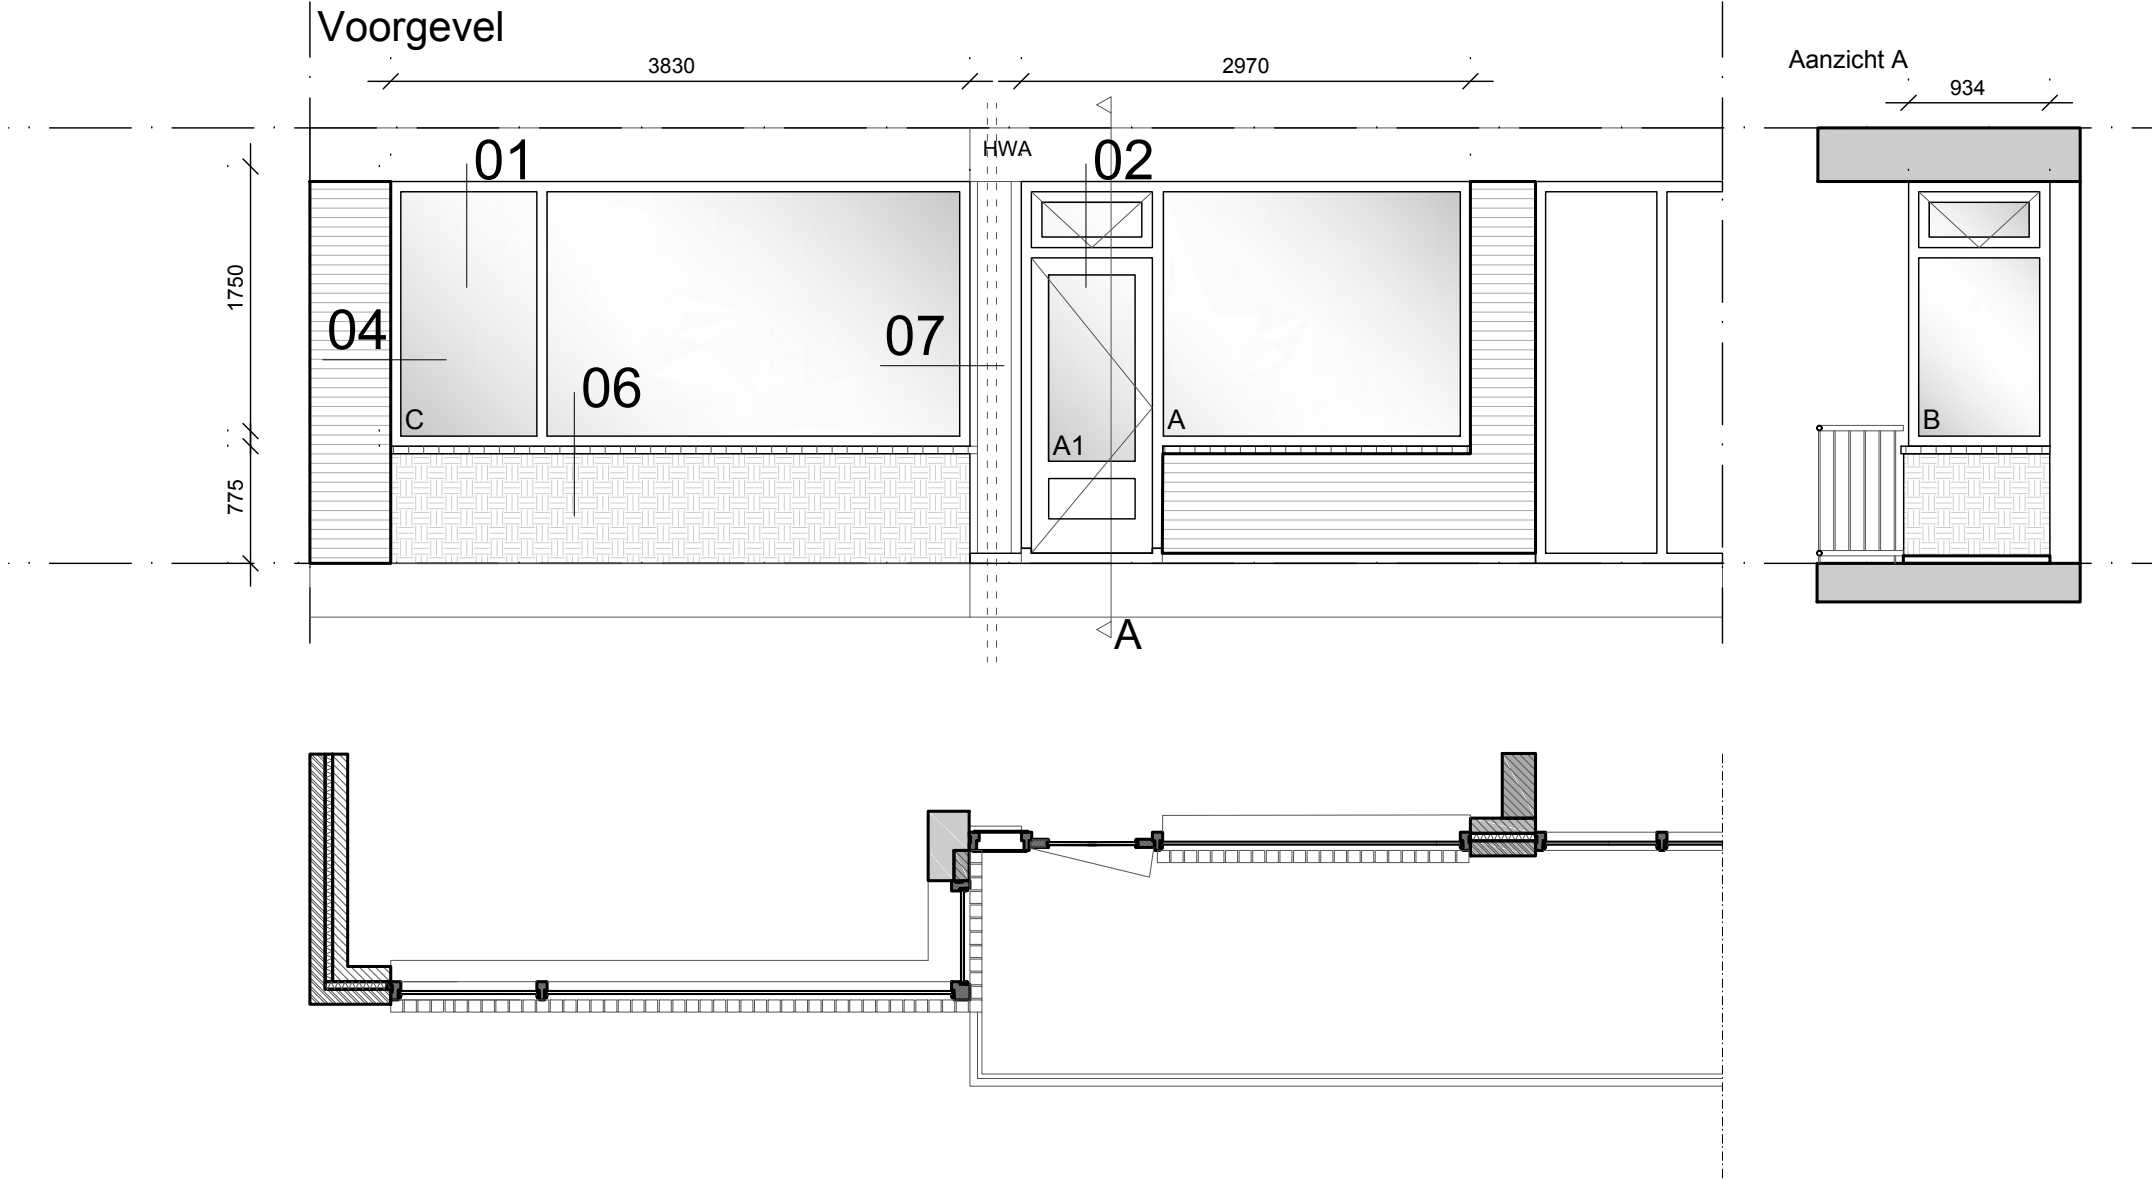

Let op: Maten zijn ter indicatie en dienen in het werk te worden nagemeten!


Bestaande situatie

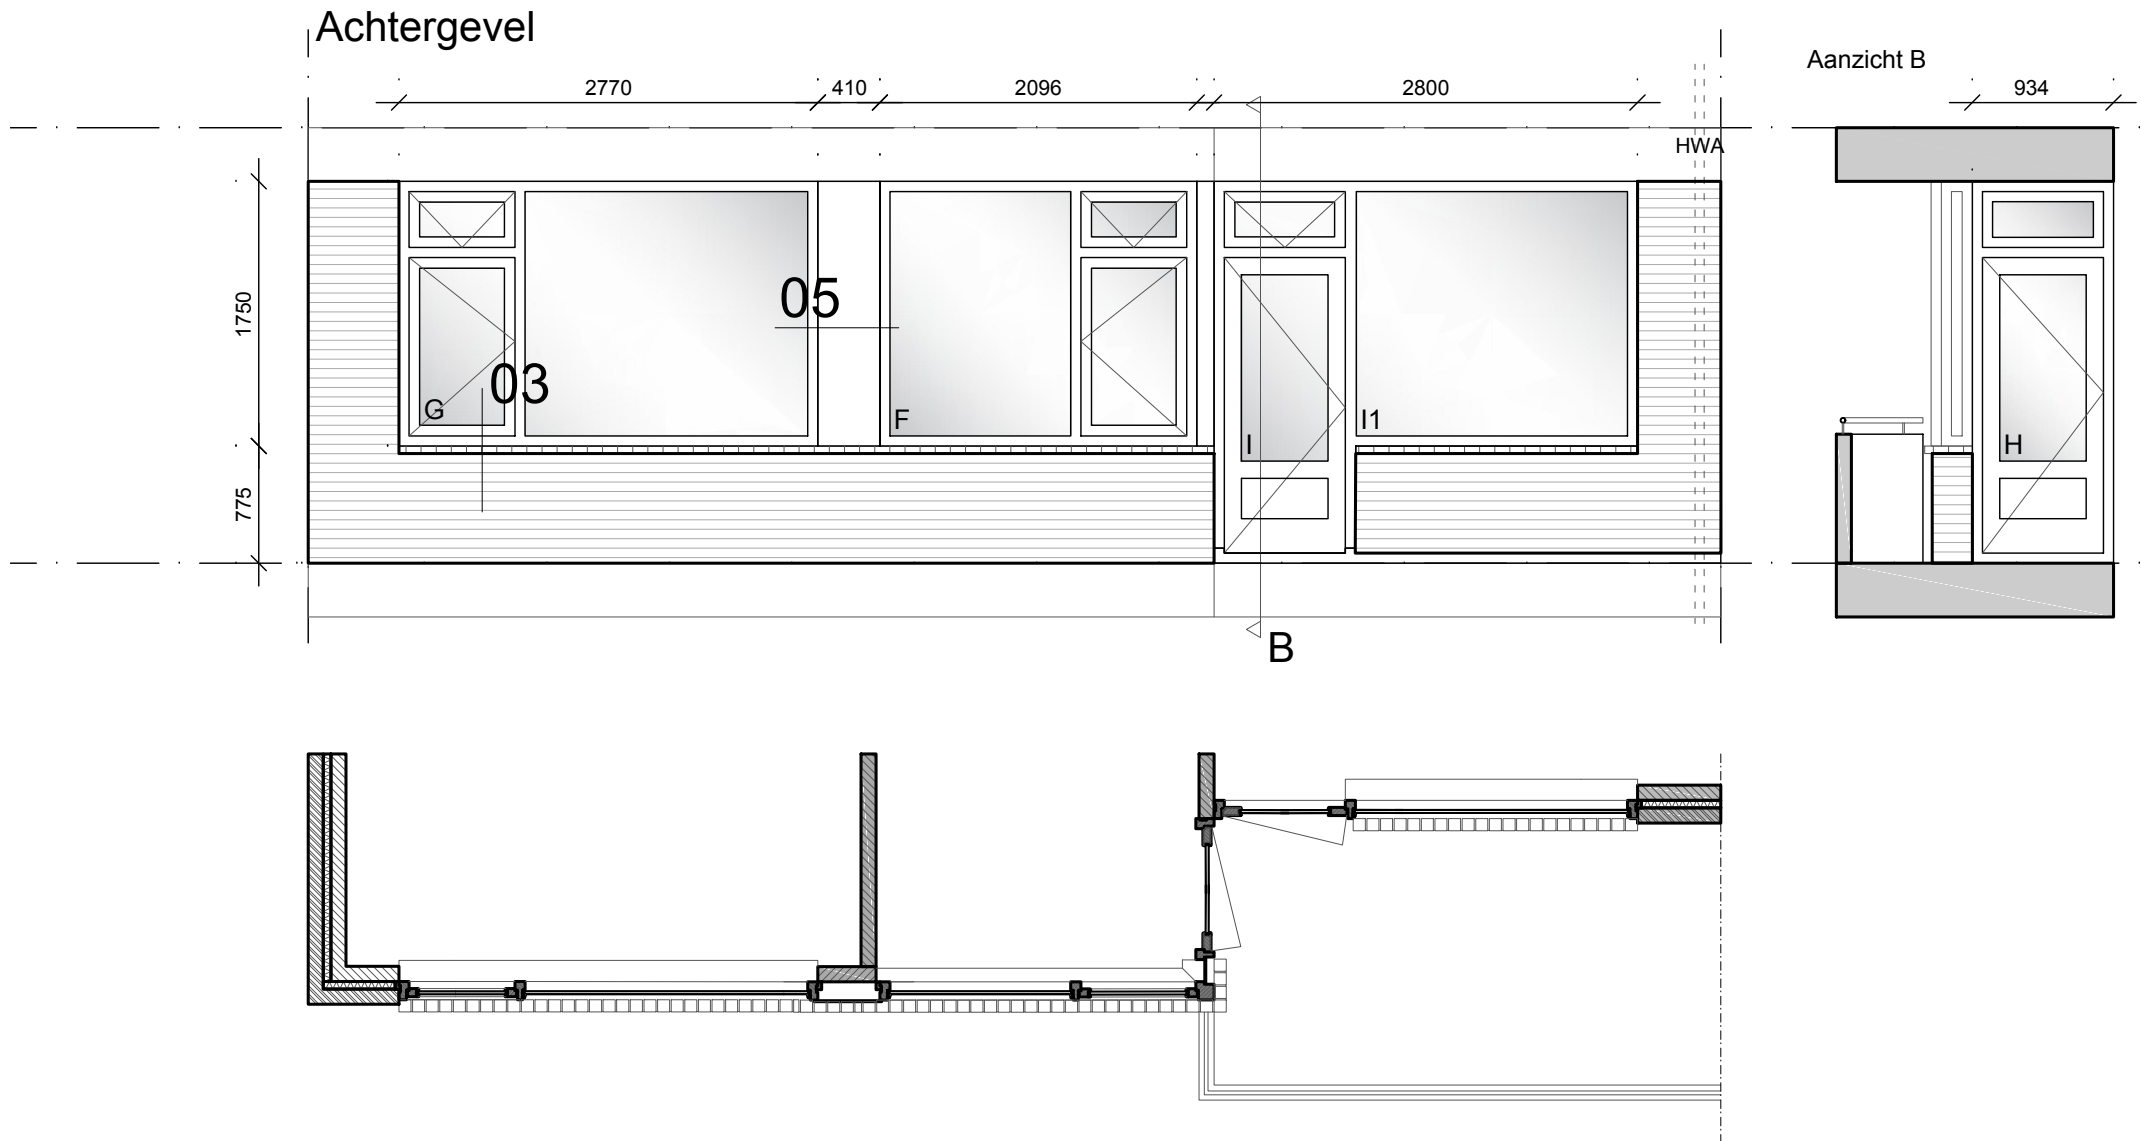

Let op: Maten zijn ter indicatie en dienen in het werk te worden nagemeten!


Bestaande situatie

Kopgevel

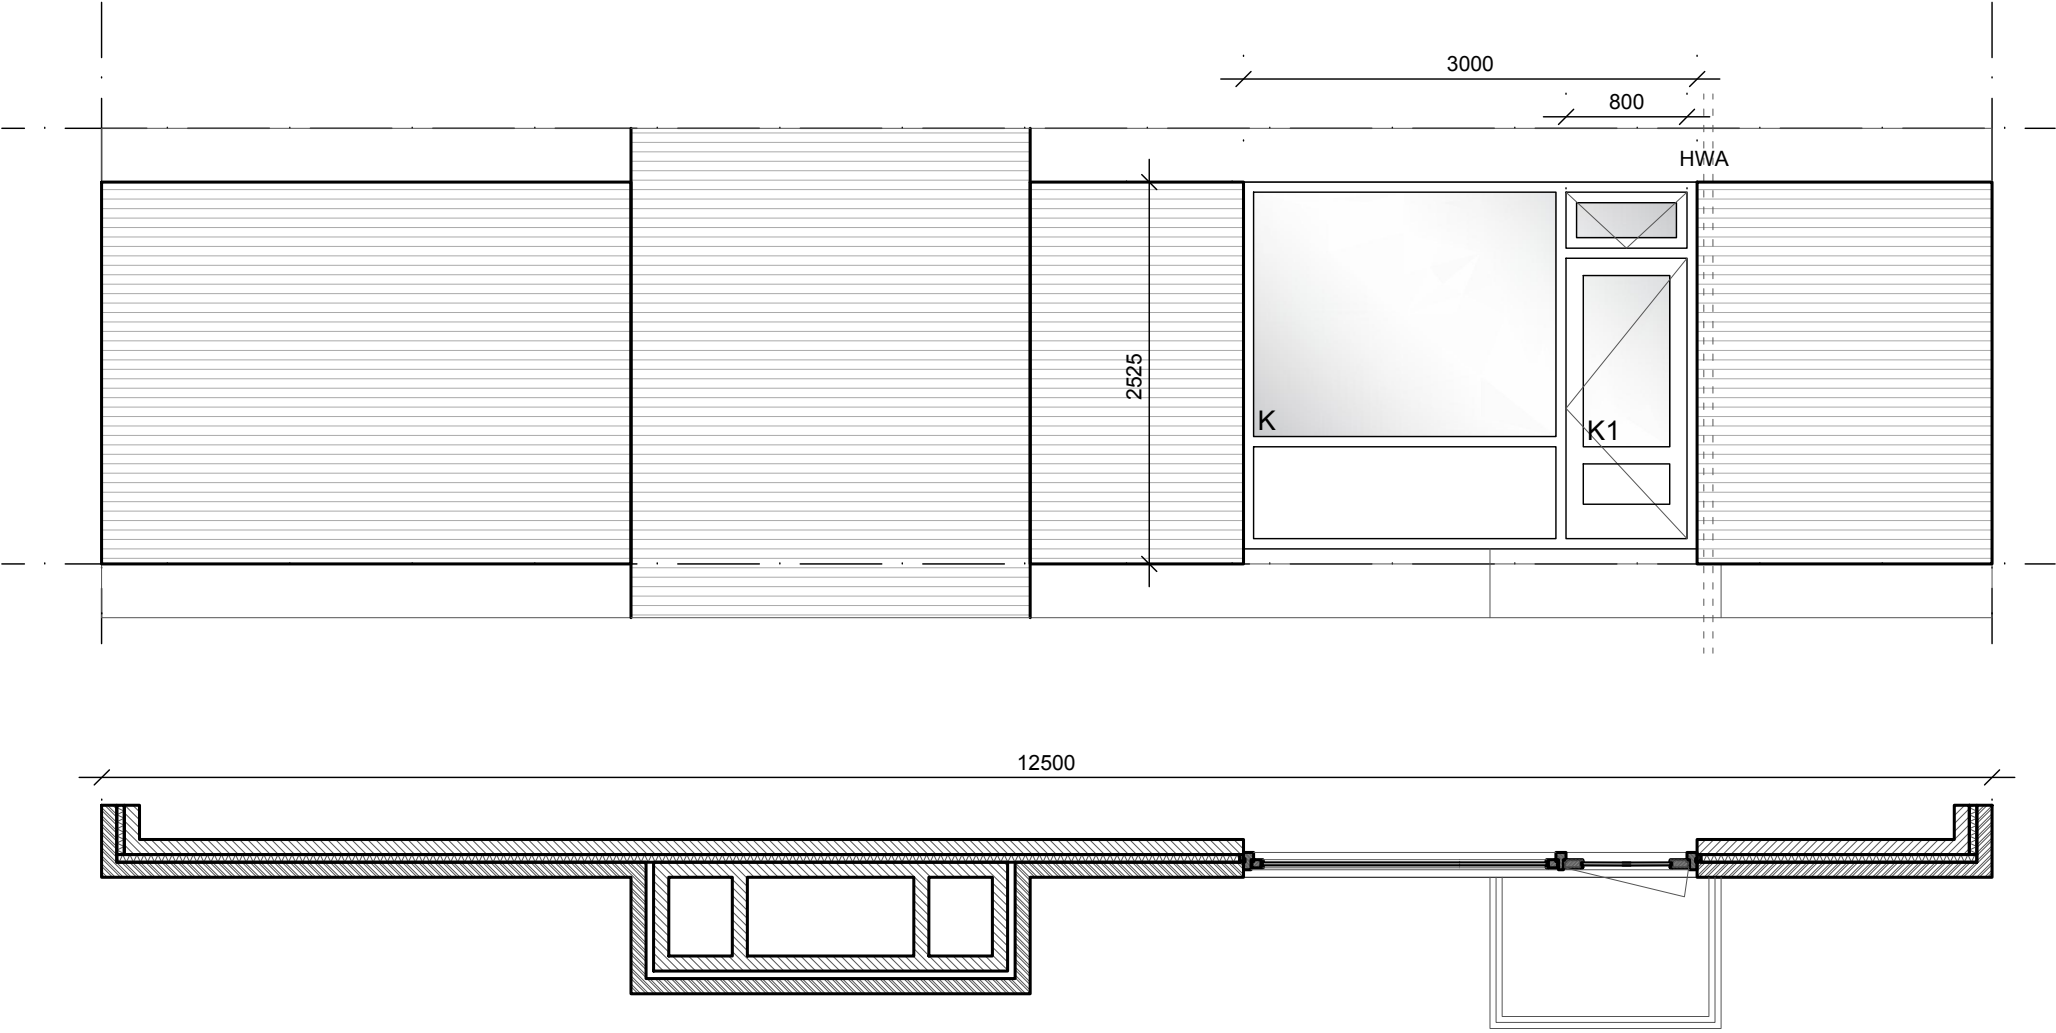


Let op: Maten zijn ter indicatie en dienen in het werk te worden nagemeten!

Bestaande situatie

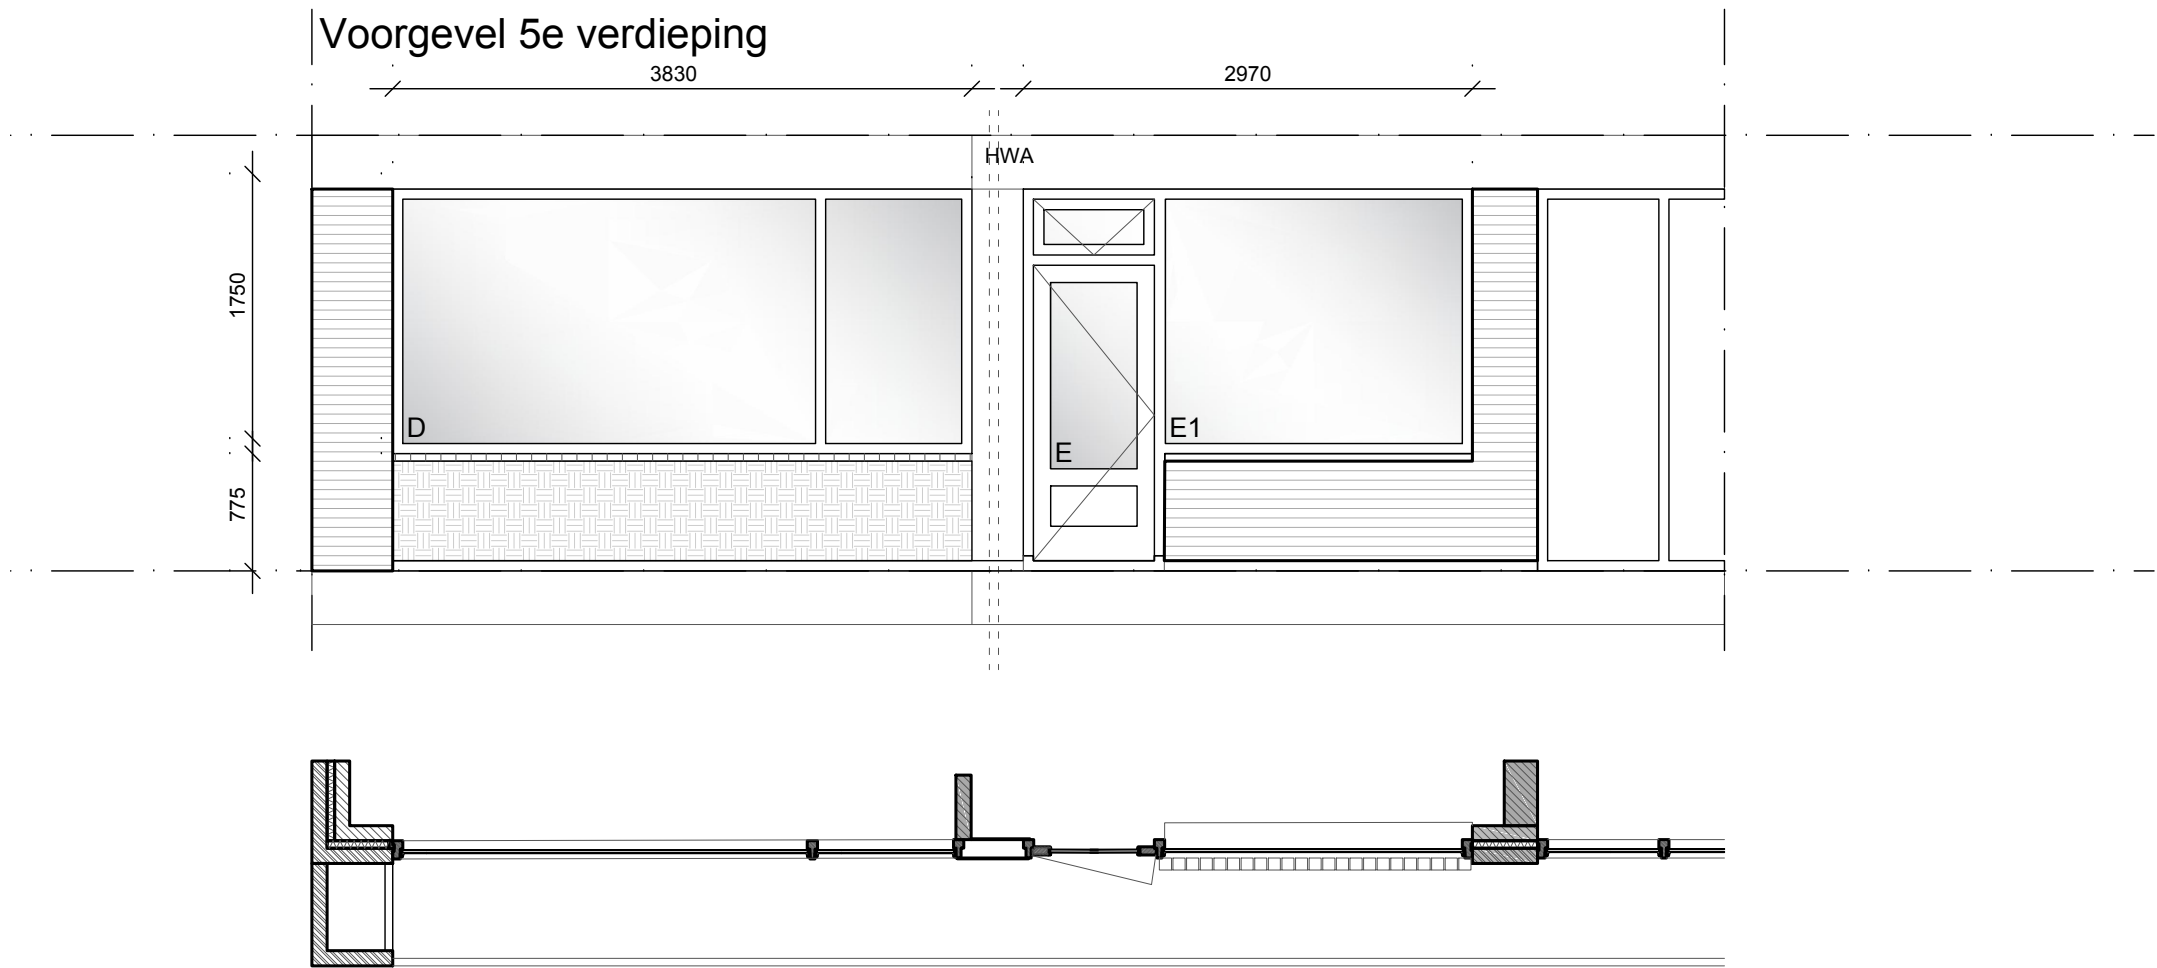


Let op: Maten zijn ter indicatie en dienen in het werk te worden nagemeten!

Nieuwe situatie

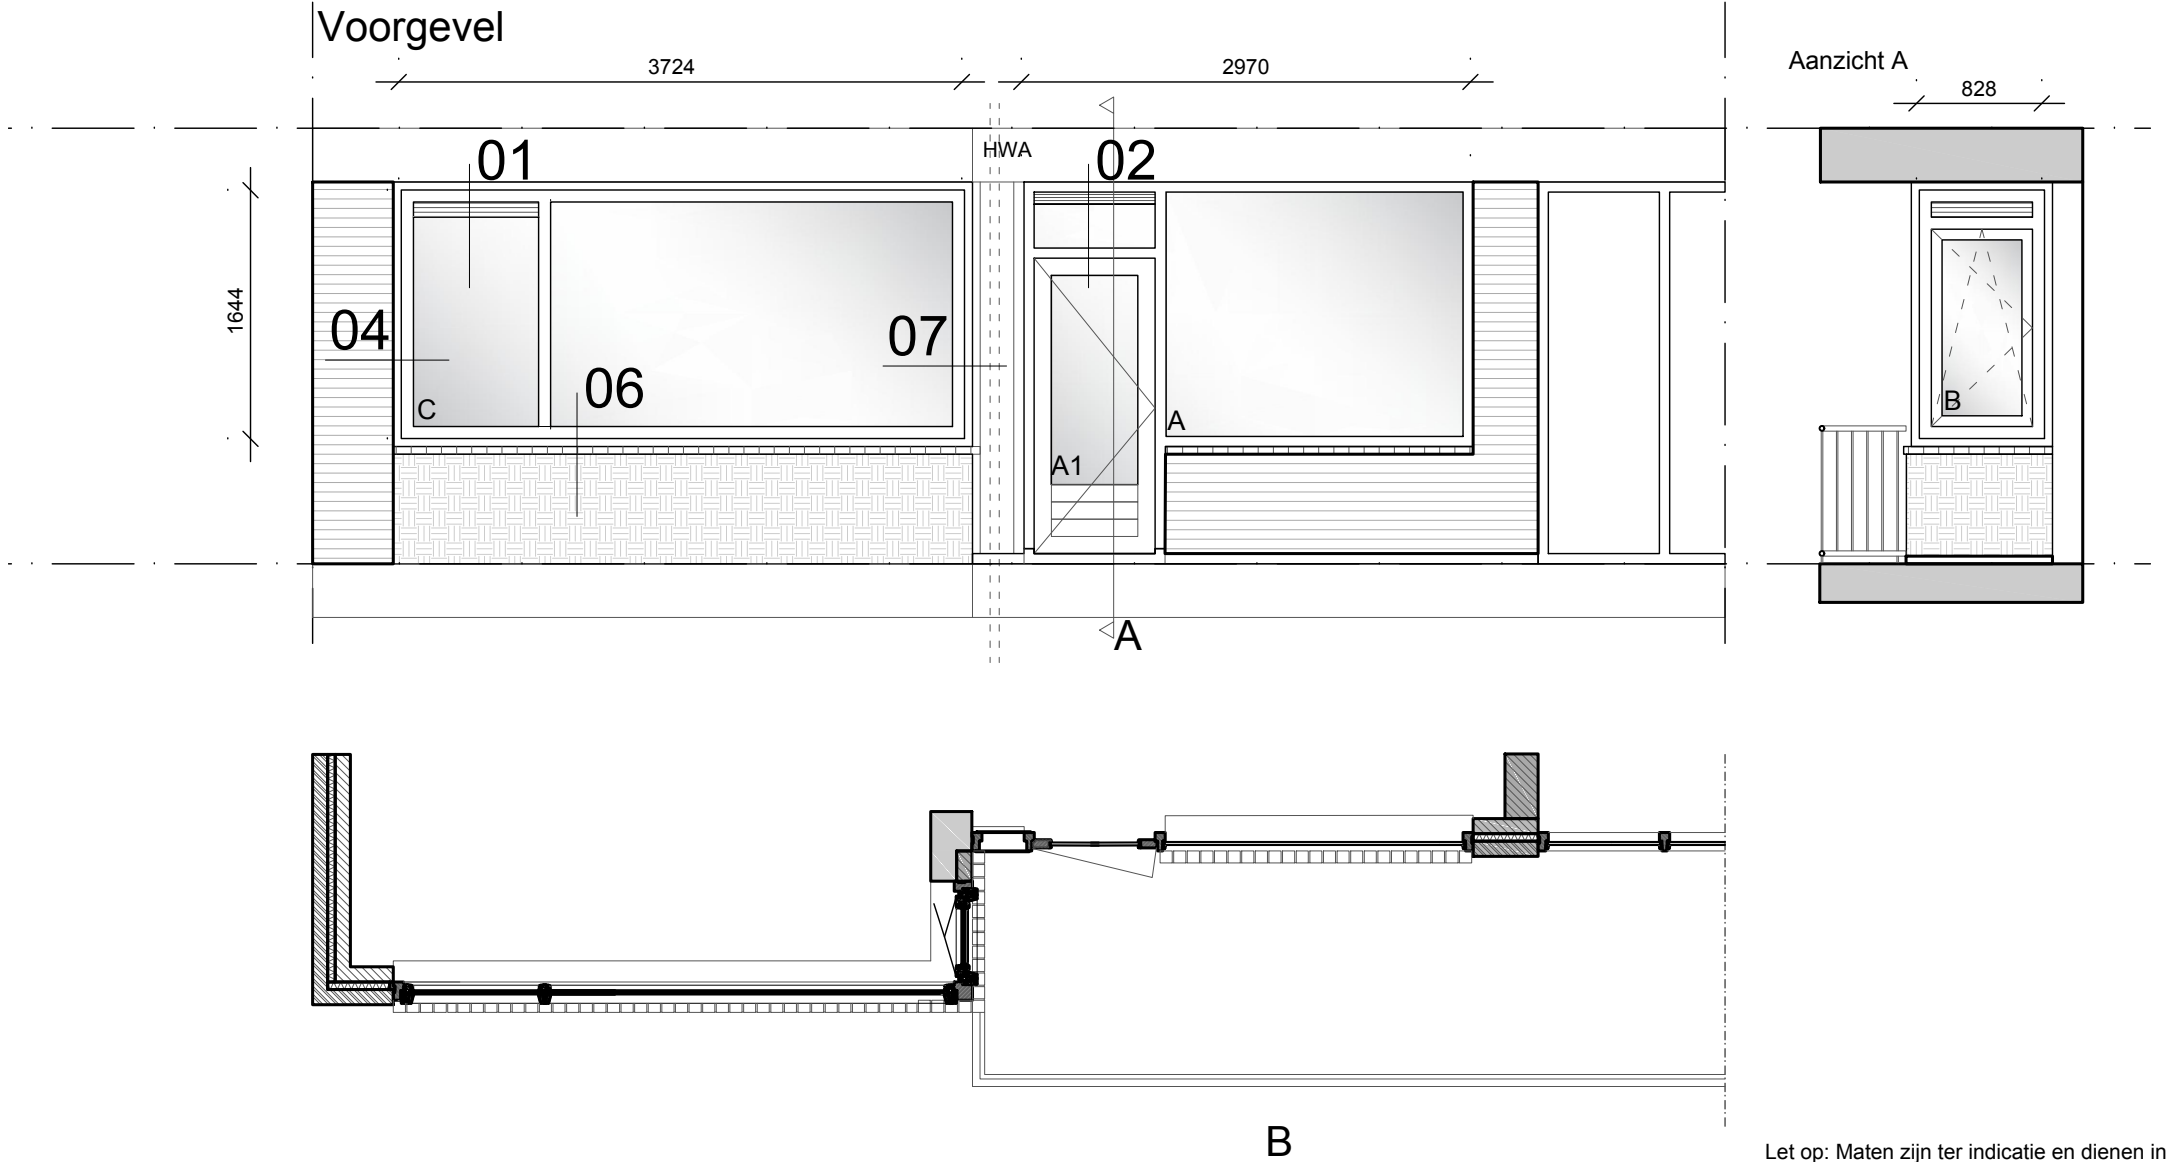


Let op: Maten zijn ter indicatie en dienen in het werk te worden nagemeten!

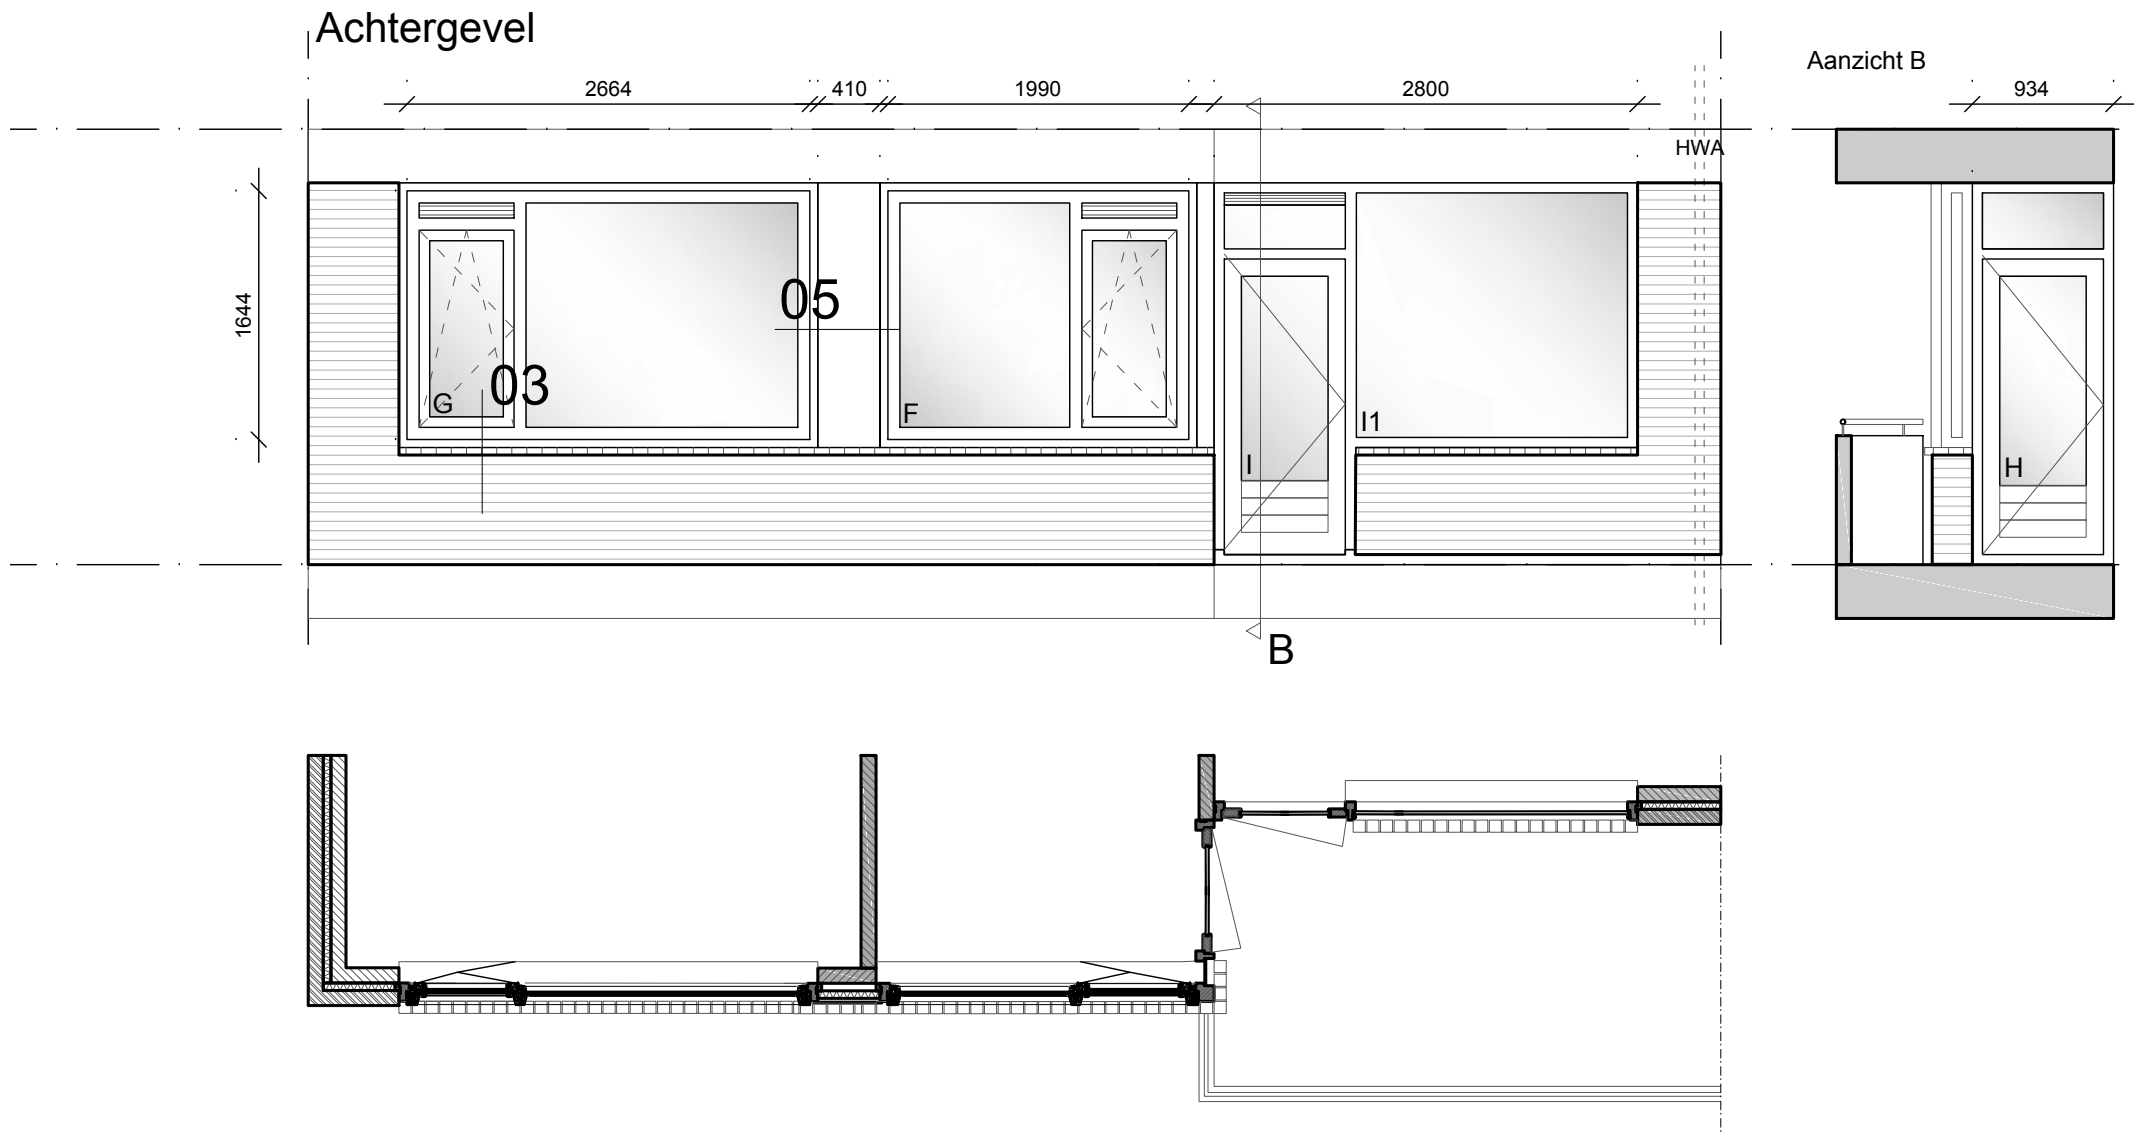


Nieuwe situatie

Kopgevel

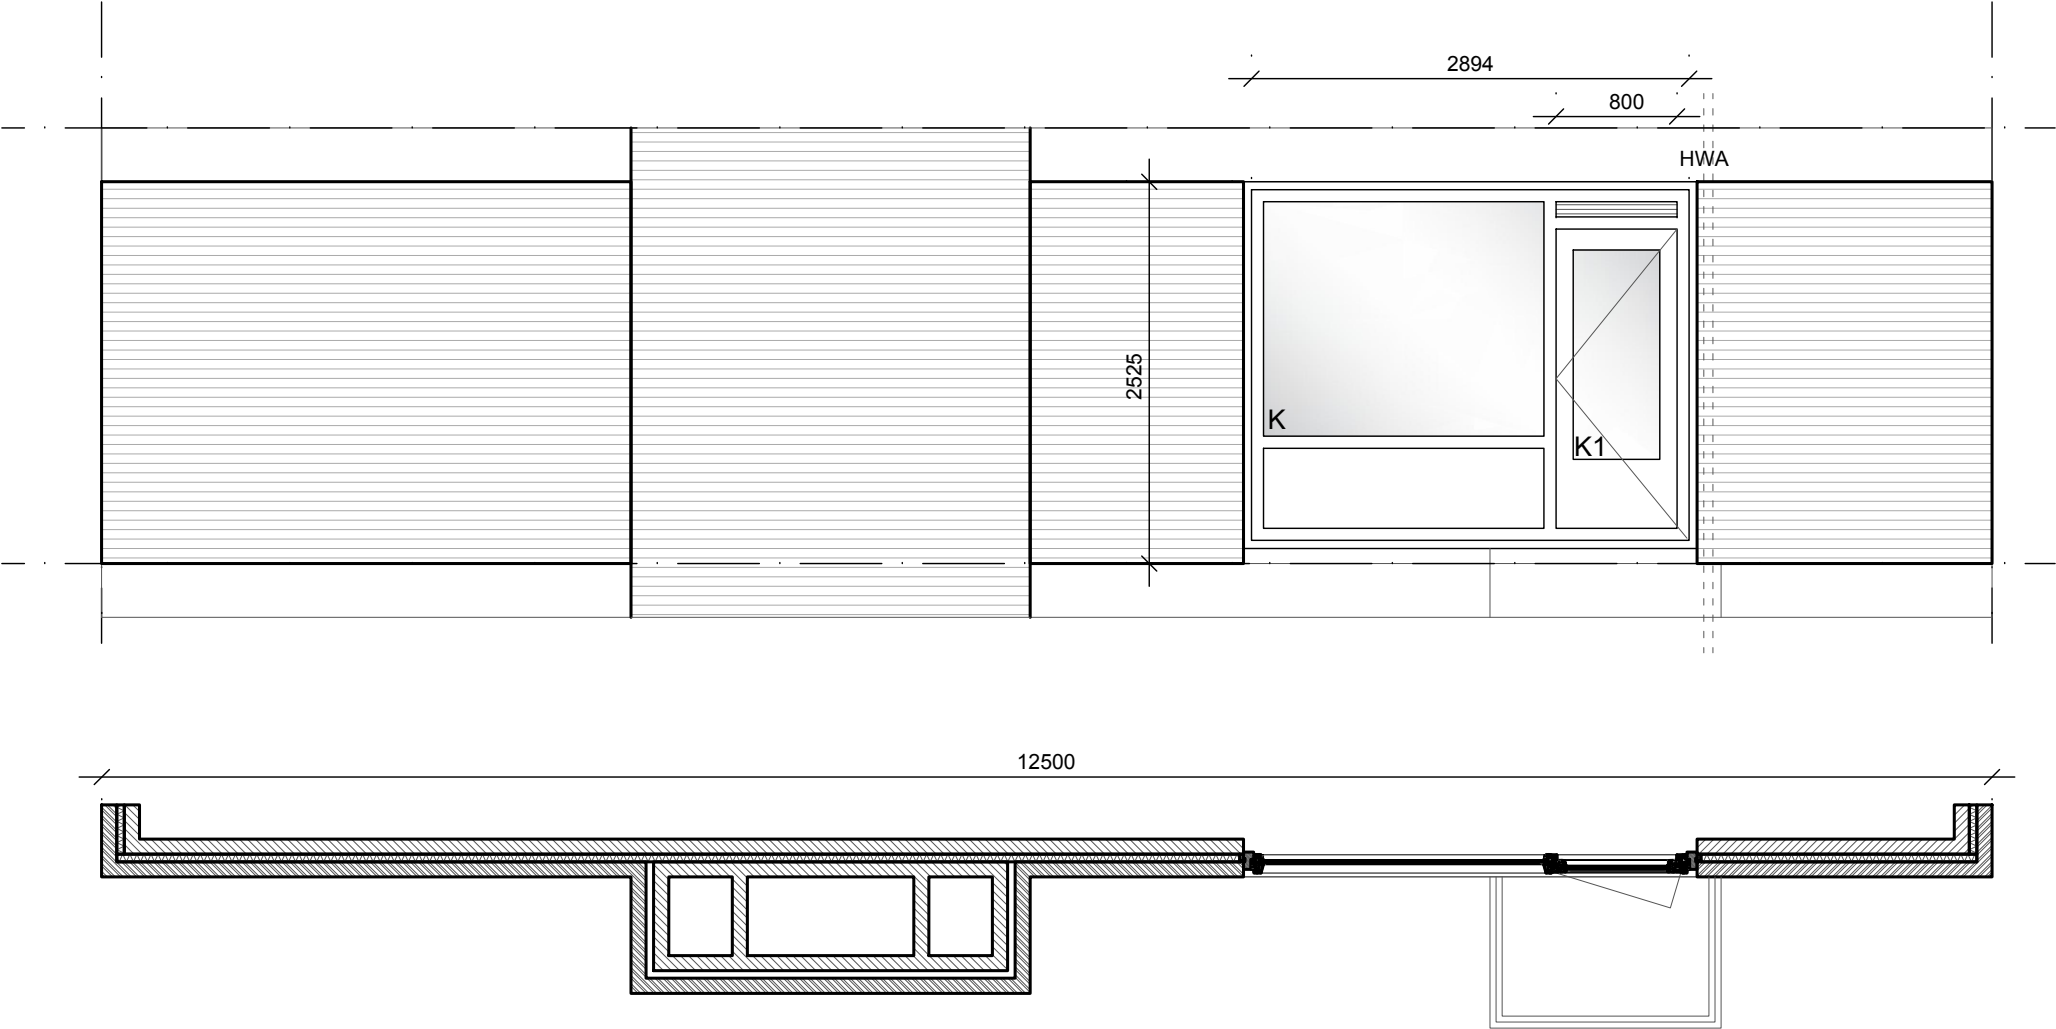



Let op: Maten zijn ter indicatie en dienen in het werk te worden nagemeten!

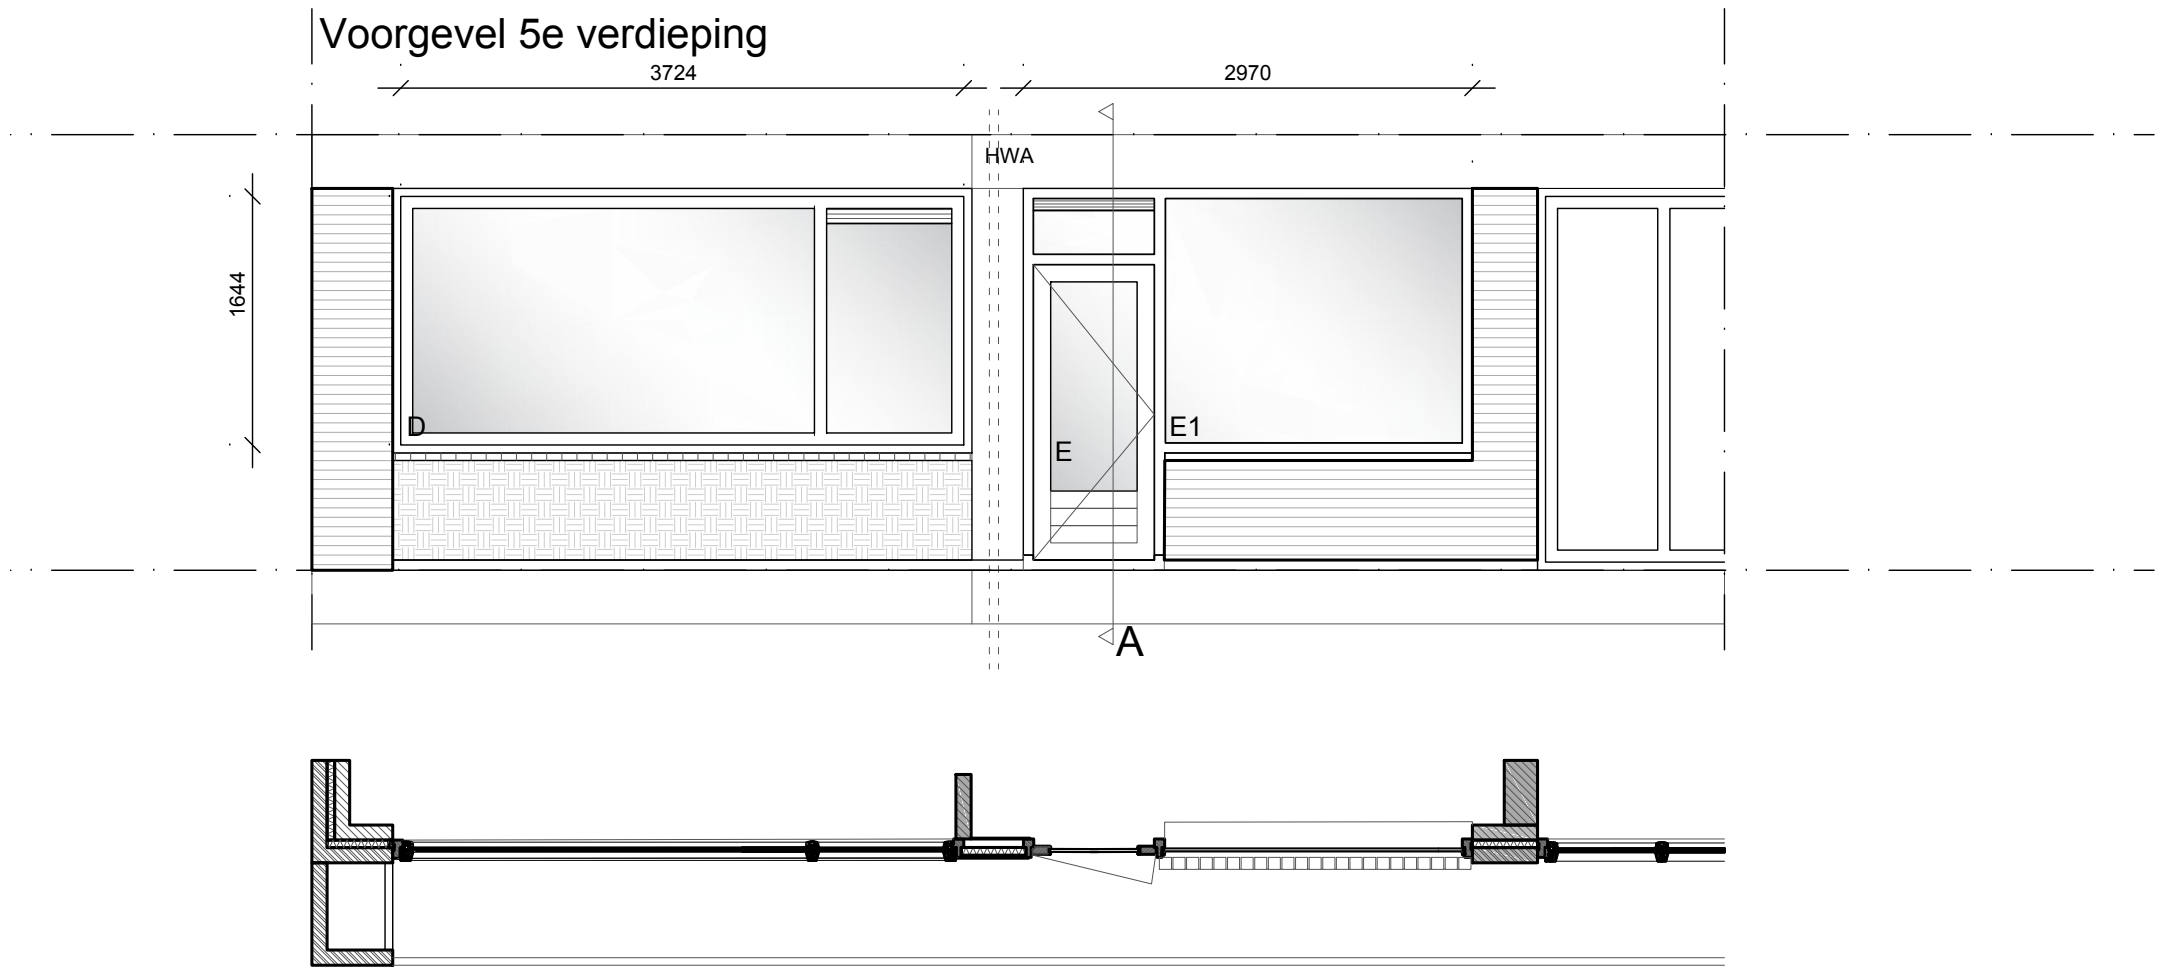

Let op: Maten zijn ter indicatie en dienen in het werk te worden nagemeten!


Bestaande situatie

Nieuwe situatie

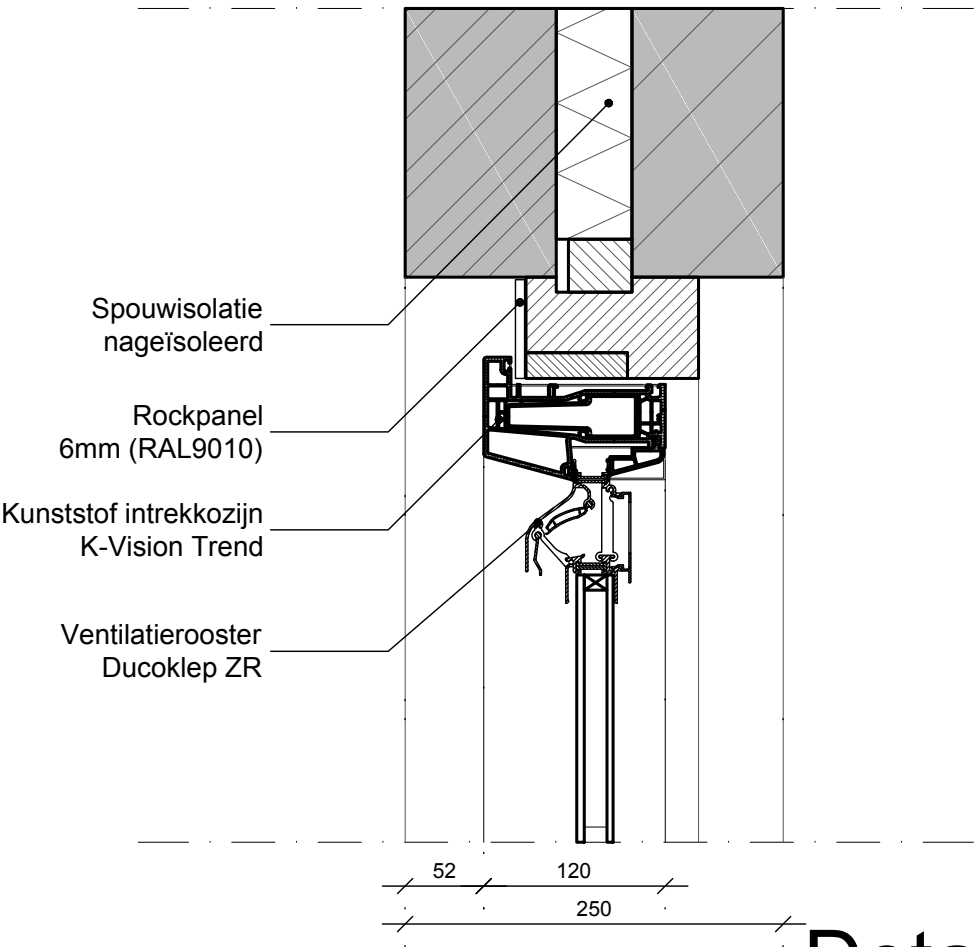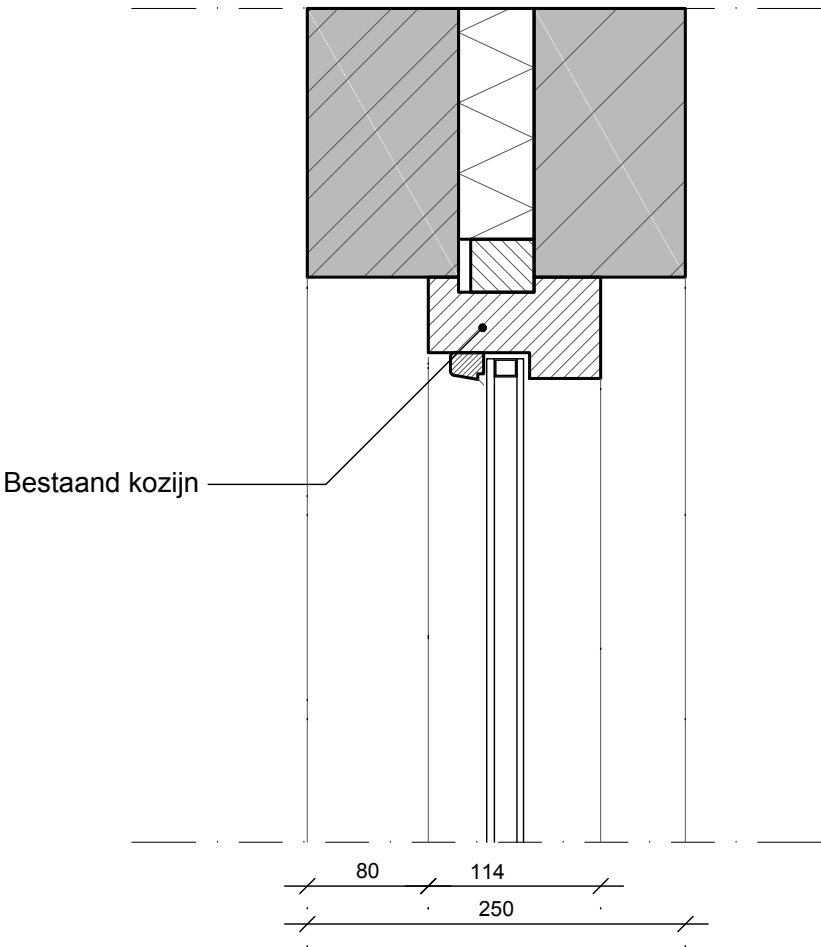


Detail_01

Bestaande situatie

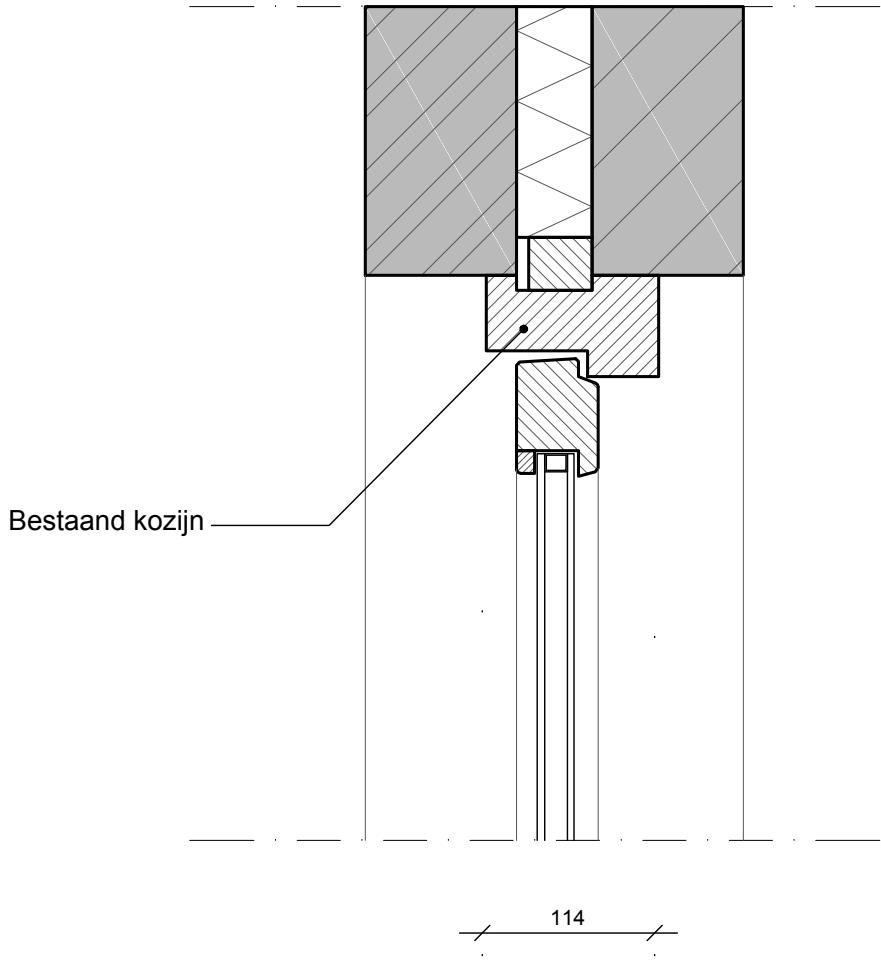


Nieuwe situatie

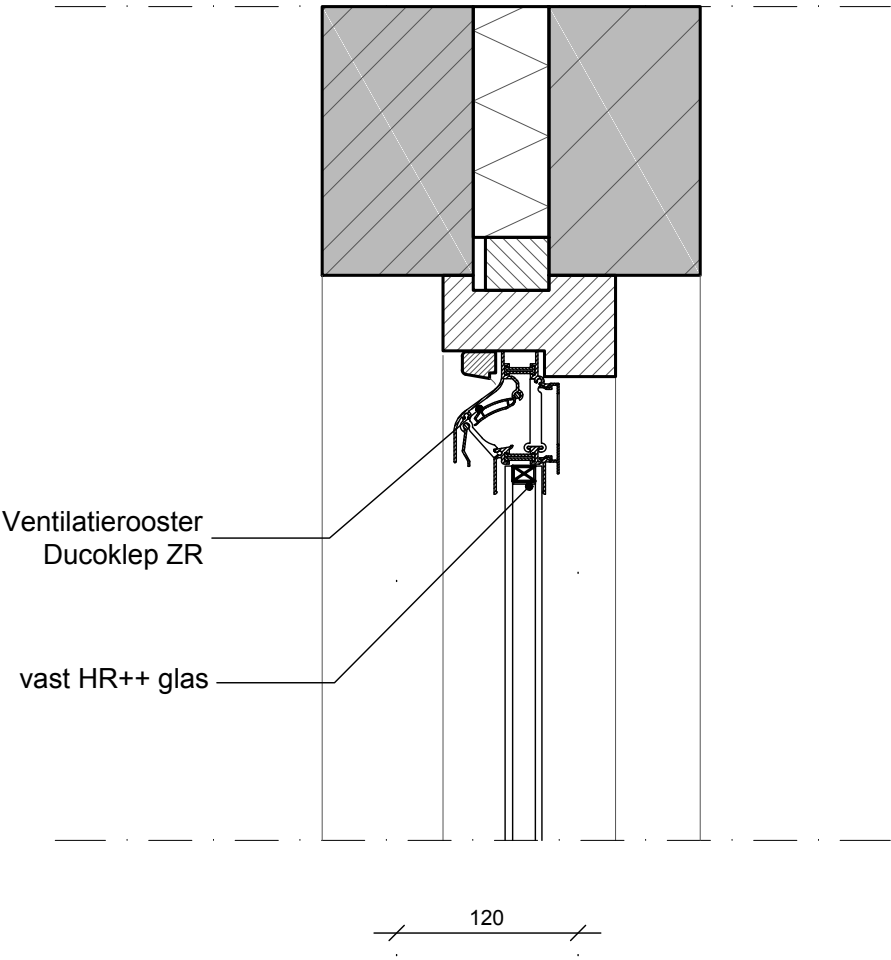


Detail_02

Bestaande situatie

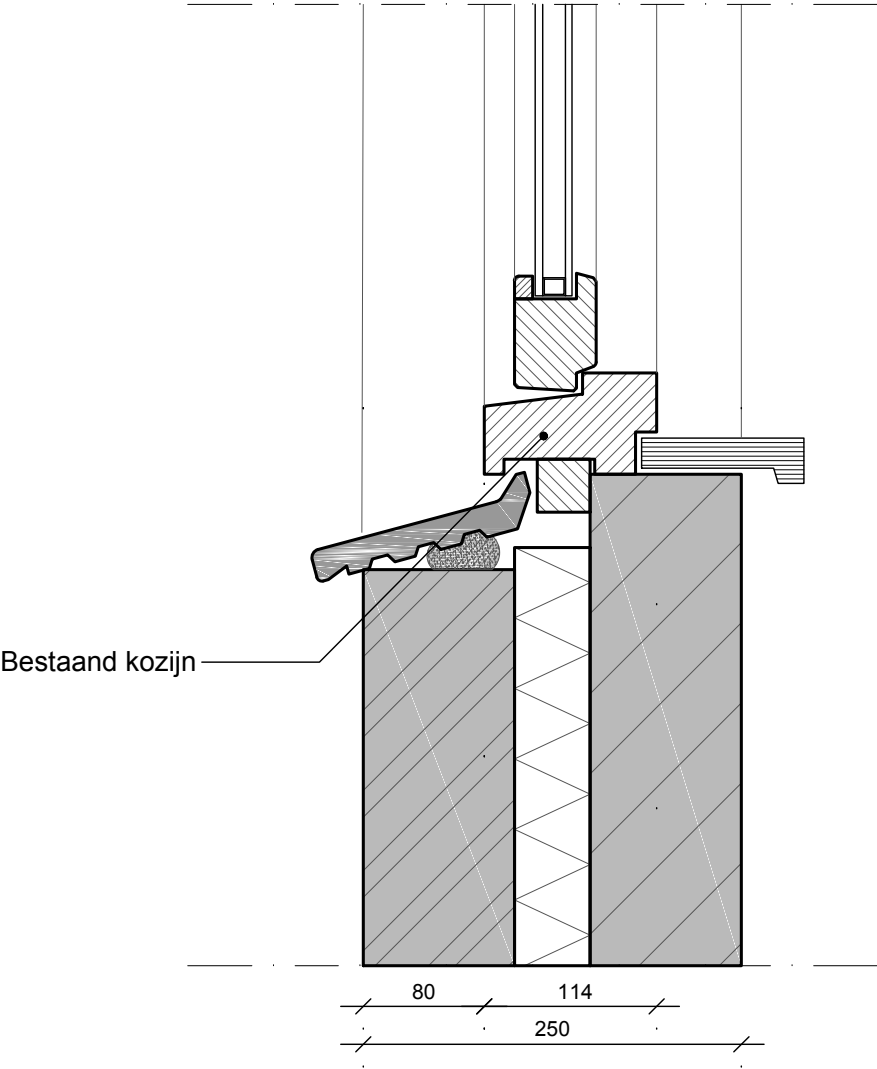


Nieuwe situatie

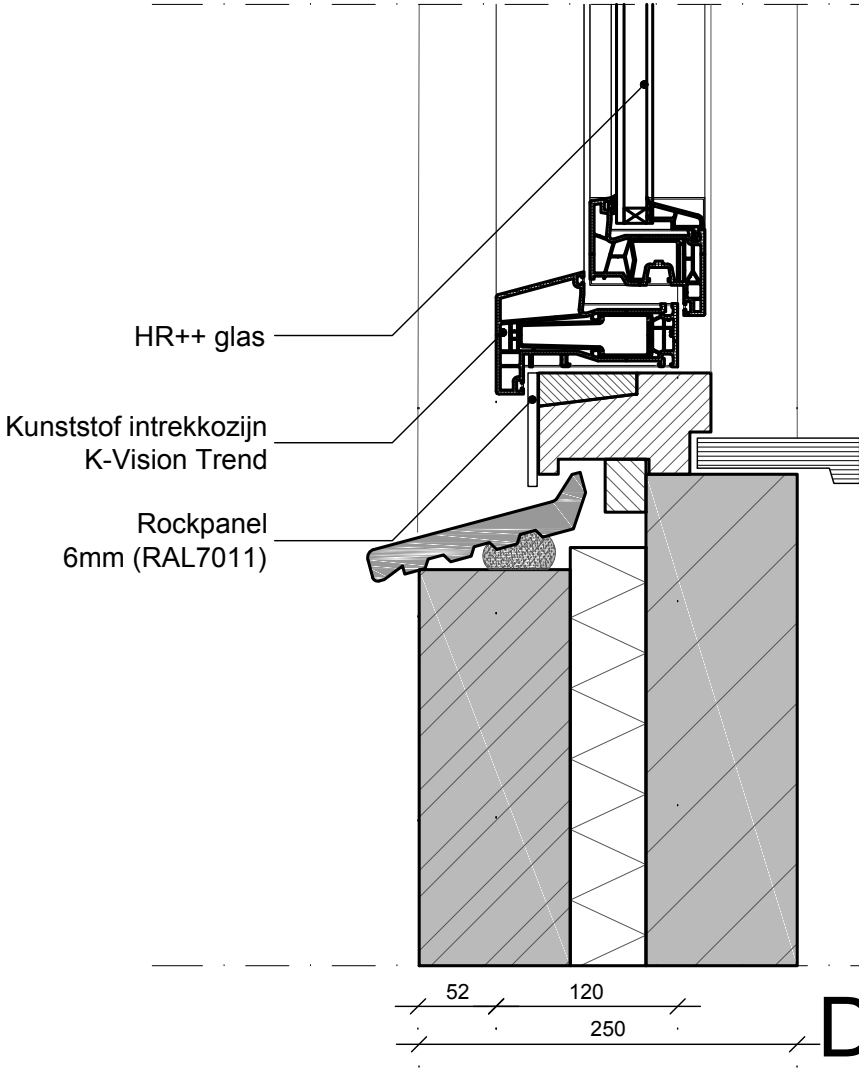


Detail_03

Bestaande situatie

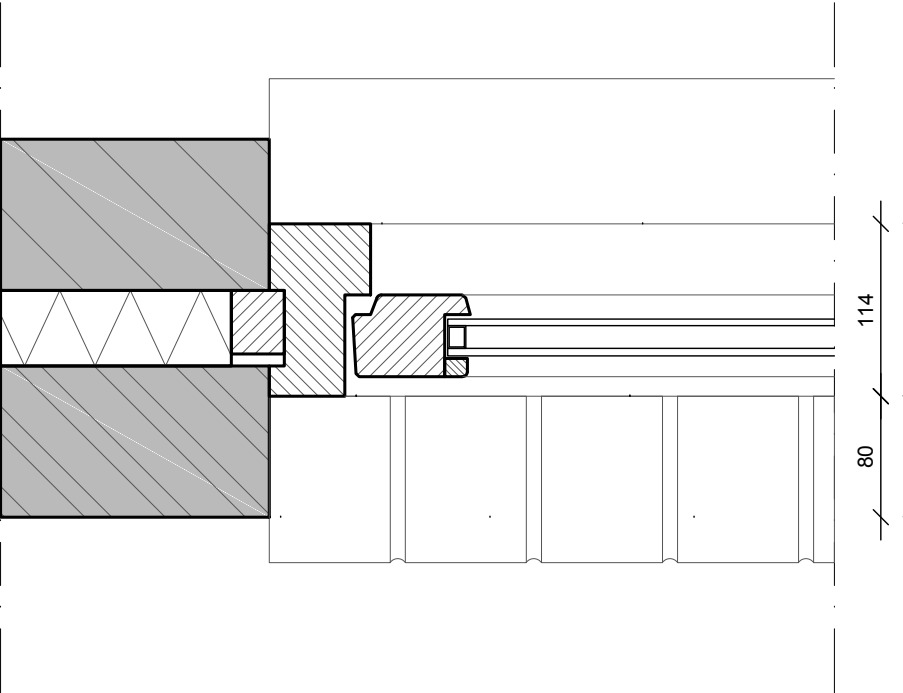


Nieuwe situatie

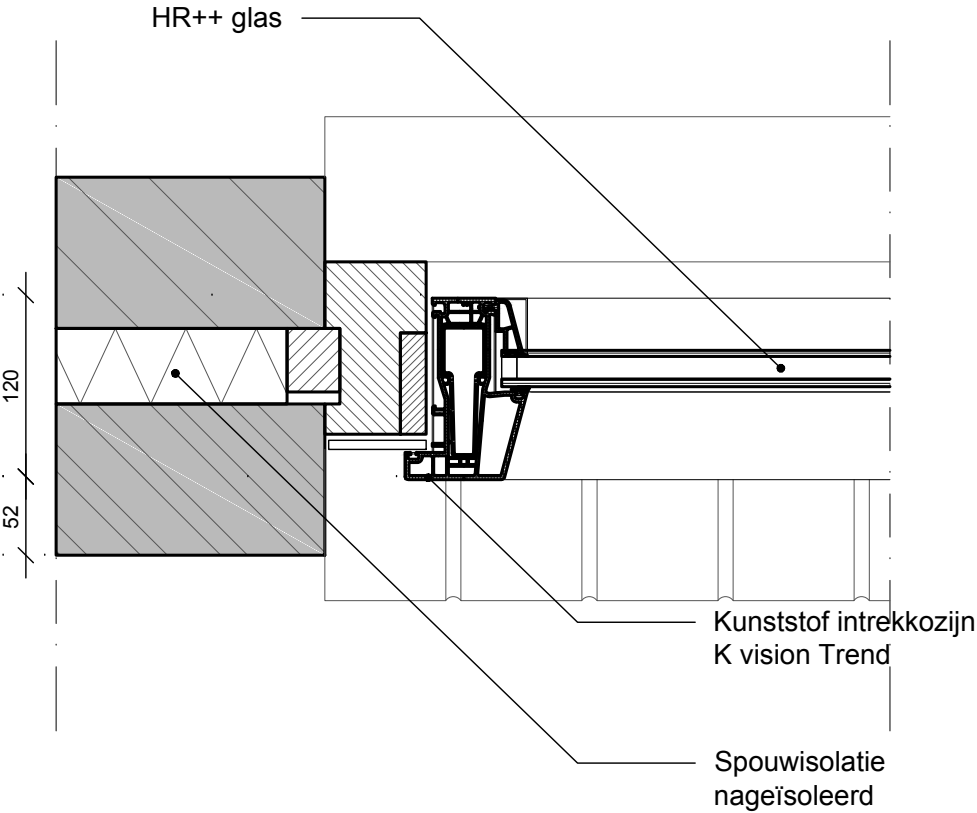

Detail_04

Bestaande situatie



Nieuwe situatie

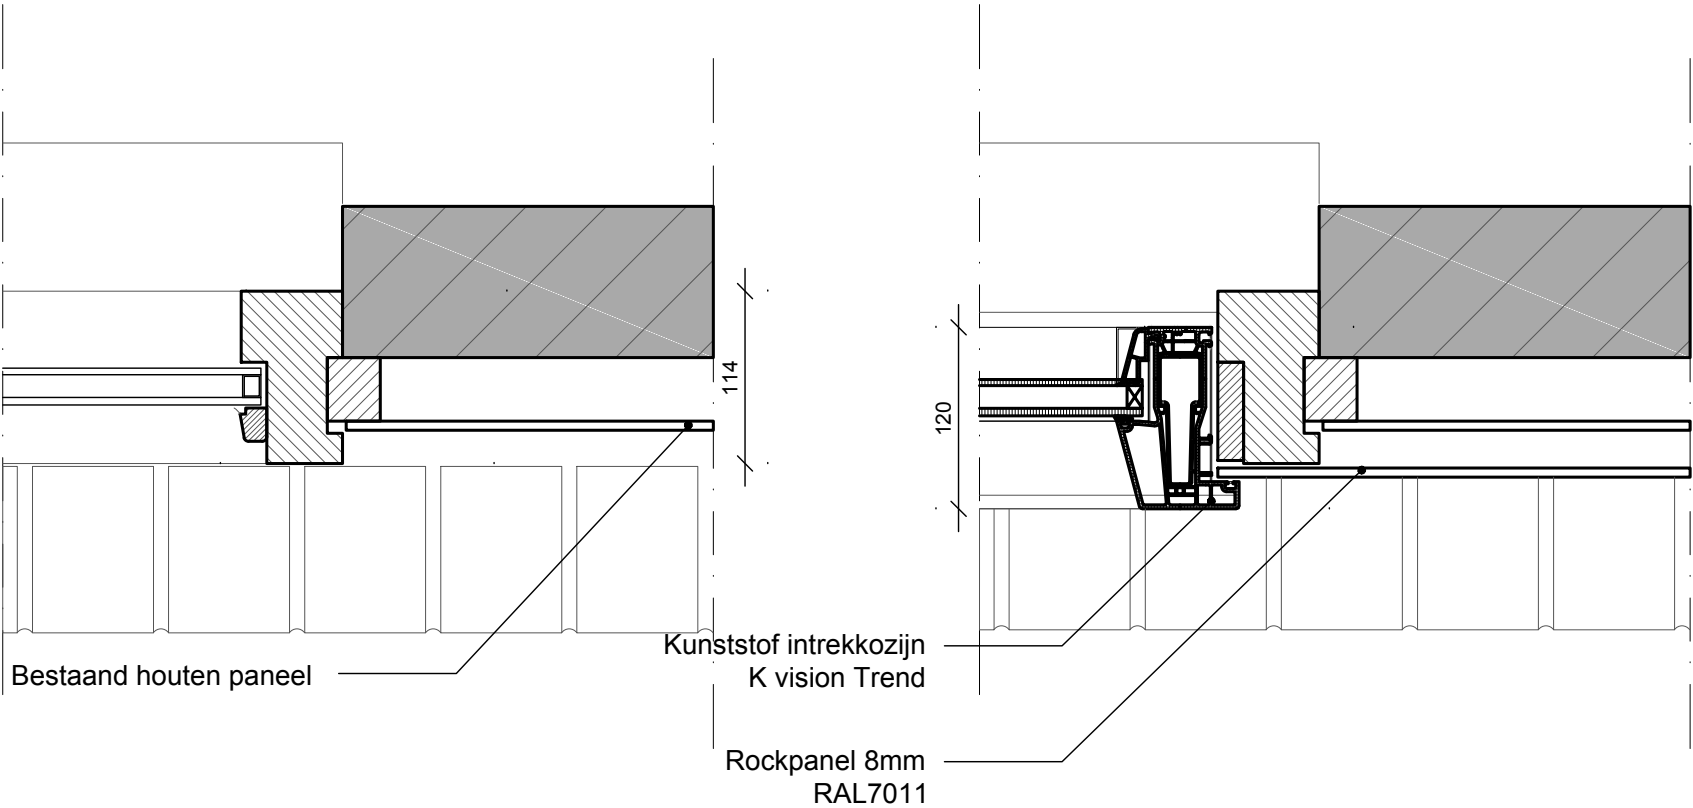

Detail_05


Bestaande situatie

Nieuwe situatie

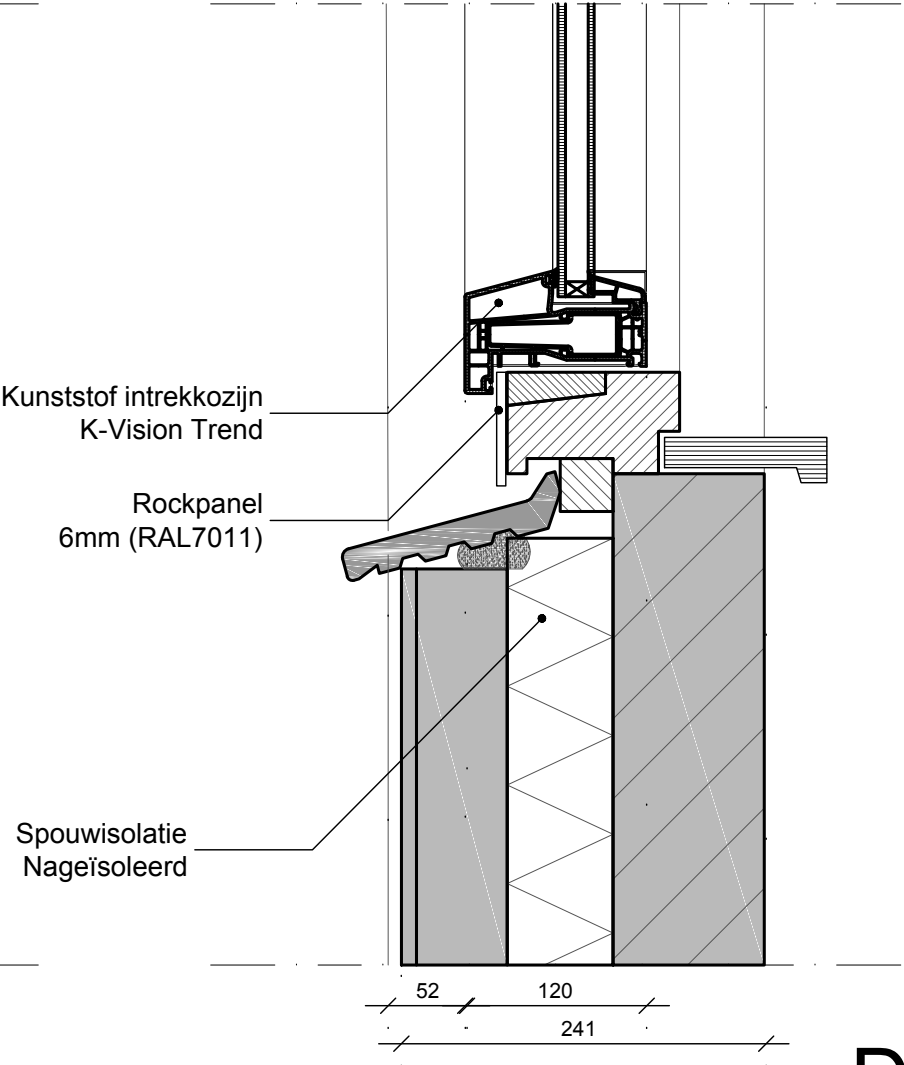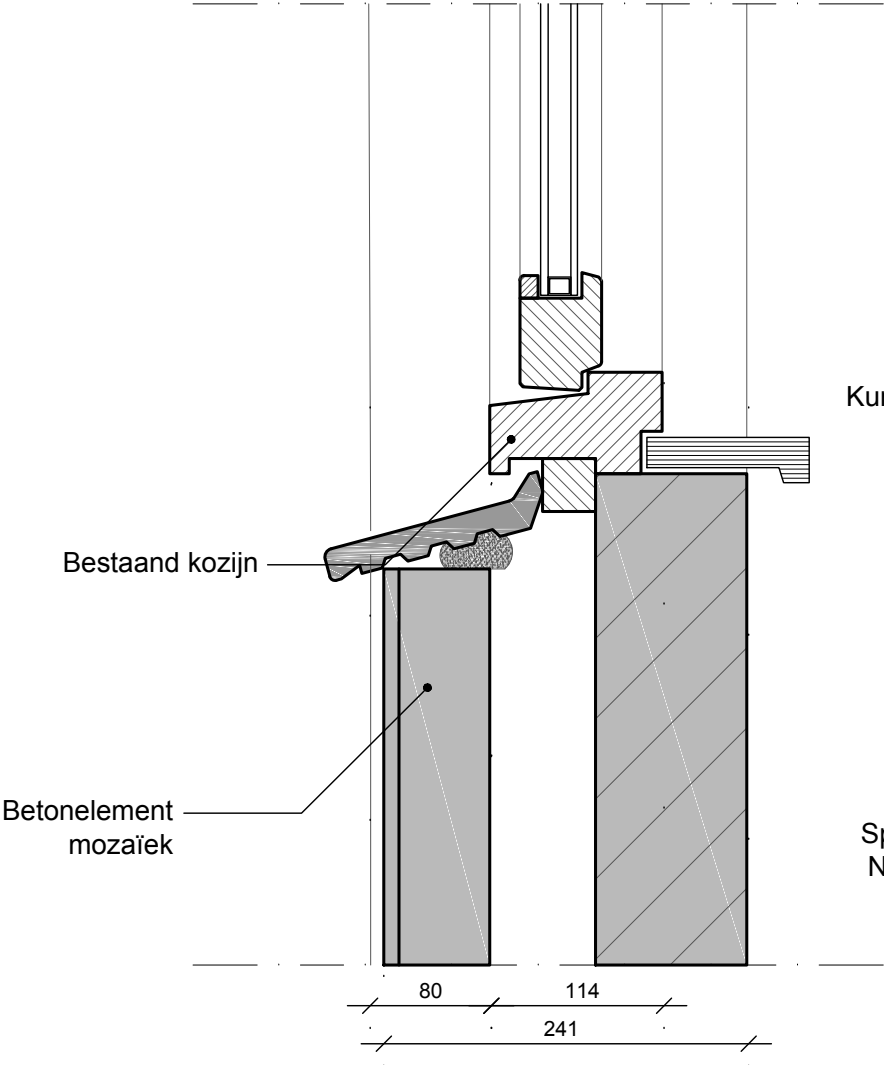


Detail_06

Bestaande situatie

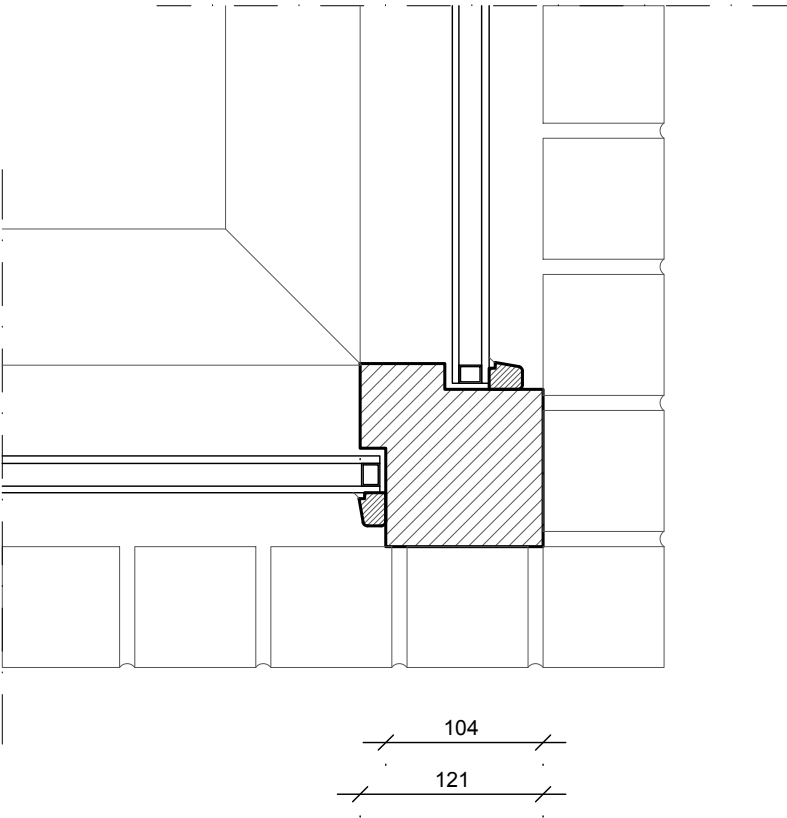

Nieuwe situatie

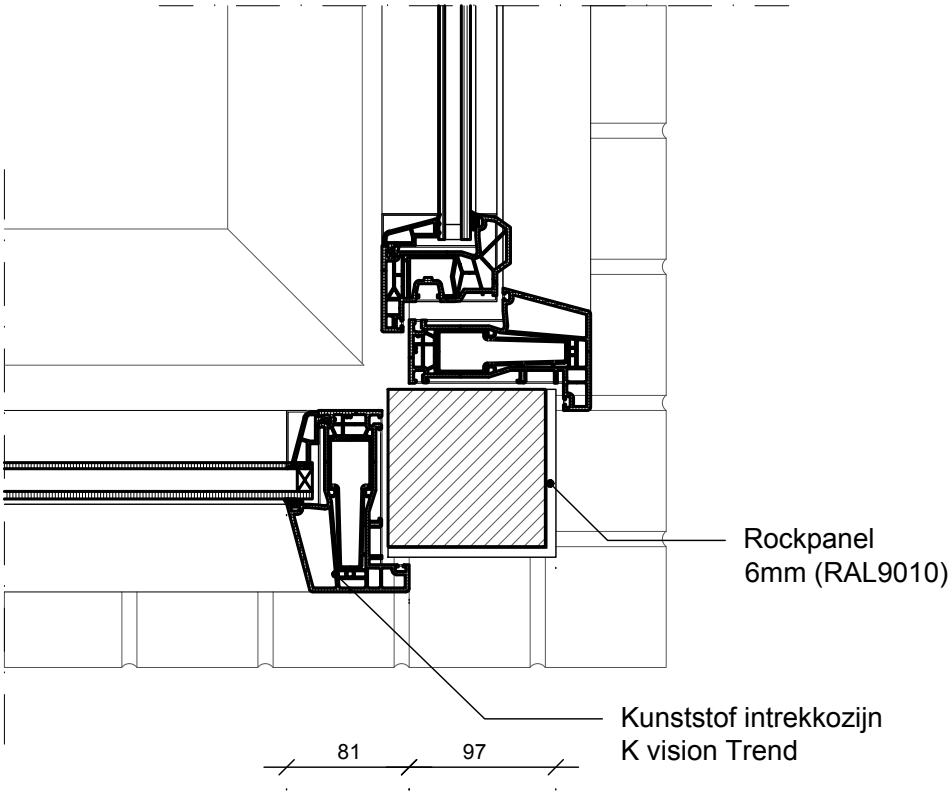

Detail_07