



uw kenmerk: PR22215-01
uw brief van: 11 januari 2018
ons kenmerk: 18.006963 V66032
bijlagen: 1
inlichtingen: R. Loomans
doorkiesnummer: +31713063413
onderwerp: Maatwerkbesluit V66032

Oasen nv
t.a.v. de heer H.T.M. de Raad
Nieuwe Gouwe O.Z. 3
2801 SB GOUDA

Leiden, 23 januari 2018

Geachte heer de Raad,

Op 11 januari 2018 heb ik uw aanvraag ontvangen voor het middels een gestuurde boring leggen van een drinkwater aansluitleiding Ø 32 mm PE100 SDR 11 ter hoogte van Dammekant 12 te Bodegraven. Uw aanvraag is ingeschreven onder kenmerk 18.003197 / V66032. De door u geplande activiteit valt onder algemene regel 15.4 kabels en leidingen. De activiteit is niet zonder meer toegestaan onder deze algemene regel, omdat de drinkwater aansluitleiding niet door middel van een open sleuf ontgraving wordt aangelegd. Daarom is hier een apart besluit voor nodig, en hebben wij uw melding gelezen als een aanvraag om een maatwerkbesluit.

Besluit

Het college van dijkgraaf en hoogheemraden van het hoogheemraadschap van Rijnland besluit om door middel van het nemen van een maatwerkbesluit de volgende handeling toe te staan:

Het middels een ondiepe gestuurde boring leggen en hebben van een drinkwater aansluitleiding Ø 32 mm PE100 SDR 11 in de kern- en beschermingszone van de regionale waterkering.

Dit is genomen ten behoeve van Oasen N.V., voor de werkzaamheden ter hoogte van Dammekant 12 te Bodegraven.

Verder blijven de voorschriften uit algemene regel 15.4 kabels en leidingen van kracht. Deze regel is te raadplegen via www.rijnland.net, onder 'regels' > 'keur en uitvoeringsregels' > 'alle regels op een rij'. In de bijlage bij deze brief vindt u de grondslag en overwegingen van dit besluit, evenals de extra gestelde voorschriften in bijlage 1.

Toestemming andere overheden

Voor de voorgenomen activiteit heeft u wellicht ook toestemming nodig van bijvoorbeeld de gemeente Bodegraven-Reeuwijk. Het verwerven van informatie over benodigde vergunningen/toestemmingen bij andere overheden is uw eigen verantwoordelijkheid.

Vragen?

Heeft u nog vragen? Neem dan contact op met R. Loomans via telefoonnummer +31713063413 of Ruben.Loomans@rijnland.net. Ik verzoek u bij correspondentie bovengenoemd nummer te vermelden.



Hoogheemraadschap van
Rijnland

Een afschrift van dit besluit wordt verzonden aan Gemeente Bodegraven-Reeuwijk.

Hoogachtend,

Namens dijkgraaf en hoogheemraden,

J. Spaan
Afdeling Vergunningverlening & Handhaving
Teamleider VH Zuid-Oost



Bijlage 1: Voorschriften

- a) als boorvloeistof moet een bentonietmengsel worden gebruikt met een soortelijke gewicht van 1,1 kg per liter;
- b) met het intrekken van de aansluitleiding, moet het boorgat wordt opgevuld met een plastisch materiaal zoals drill-grout of dämmer;
- c) de in- en uittredeputten mogen niet dieper zijn dan 1,0 m en haaks gemeten op de kering niet breder zijn dan 1,0 m;
- d) de in- en uittredeputten moeten dezelfde dag na afloop van de werkzaamheden aangevuld en verdicht worden met vergelijkbaar materiaal als waaruit de waterkering bestaat;
- e) de intredeput dient te worden gesitueerd aan de bovenwaterzijde ter hoogte van Dammekant 35.

Bijlage 2: Grondslag en overwegingen

Wettelijke grondslag

In artikel 2.1 van de Waterwet zijn de algemene doelstellingen aangegeven die richtinggevend zijn bij de uitvoering van het waterbeheer:

- a. voorkoming en waar nodig beperking van overstromingen, wateroverlast en waterschaarste;
- b. bescherming en verbetering van de chemische en ecologische kwaliteit van watersystemen;
- c. vervulling van maatschappelijke functies door watersystemen.

Het hoogheemraadschap van Rijnland heeft deze doelstellingen concreet gemaakt via normen en beleid ten aanzien van veiligheid, waterkwantiteit, waterkwaliteit en maatschappelijke functie vervulling door watersystemen. Dit is gebeurd in de Keur Rijnland 2015, de bij deze Keur behorende uitvoeringsregels en het Waterbeheerplan 2016-2021. Deze normen en dit beleid is – in samenhang met de Algemene Wet Bestuursrecht, de Waterwet, het Waterbesluit, de Waterregeling, en het provinciaal Waterplan – het kader waarbinnen de besluitvorming van Rijnland plaatsvindt.

Binnen dit kader is beoordeeld of uw aanvraag verenigbaar is met de doelstellingen van het waterbeheer.

Overwegingen

Dijkgraaf en hoogheemraden hebben bij de vergunningverlening het volgende overwogen:

Algemene regels

Het:

- aanbrengen van leidingen die dienen als huisaansluiting en een diameter hebben kleiner of gelijk aan 63mm in de kern-, of beschermingszone van een waterkering

valt onder de algemene regels op grond van artikel 3.2, tweede lid, onder j, van de Keur Rijnland 2015, wanneer:

- leidingen en mantelbuizen zijn vervaardigd van PE100, SDR11



- en
- de kabel, huisaansluiting of mantelbuis door middel van open ontgraving wordt aangelegd
- of
- een ondiepe, tot maximaal 2,5 meter boven de basis van het basisveen uitgevoerde gestuurde boring met in- en uittredepunten buiten de kern- en beschermingszone van een waterkering

In dit geval voldoet de aangevraagde handeling aan dit keurartikel en daarom valt deze activiteit onder de algemene regels.

De handeling is getoetst aan artikel 2 van algemene regel 15.4 Kabels en Leidingen.

Hieruit is naar voren gekomen dat de handeling niet voldoet aan artikel 2 onder a.

Het nemen van een maatwerkbesluit

In de algemene regel is de mogelijkheid opgenomen om met een maatwerkbesluit van voorwaarden in de algemene regel af te wijken.

Op grond van artikel 5 van de algemene regel, kan het college in dit geval bij maatwerkvoorschrift afwijken van de in artikel 2, onder a genoemde werkwijze van open ontgraving omdat de kering een kruinbreedte heeft van meer dan 6 meter waardoor de stabiliteit van de waterkering in de aanlegfase en in de eindsituatie niet in gevaar komt.



Procedure

Bezwaar

Iedere belanghebbende kan tegen dit besluit bezwaar maken. Een bezwaarschrift kan worden ingediend binnen zes weken na de datum van verzending van dit besluit bij het college van dijkgraaf en hoogheemraden van het hoogheemraadschap van Rijnland, Postbus 156, 2300 AD te Leiden. U kunt ook digitaal bezwaar maken via <http://www.rijnland.net/regels/bezwaar-tegen-beslissing-bestuursorgaan>, zie het kopje 'Indieningsvereisten'. Daarvoor dient u wel te beschikken over een elektronische handtekening (DigiD).

Voorlopige voorziening

Het indienen van een bezwaarschrift schorst de werking van dit besluit niet. De werking van dit besluit kan worden geschorst door het indienen van een verzoek tot voorlopige voorziening. Nadat u een bezwaarschrift heeft ingediend, kunt u de Rechtbank 's-Gravenhage (sector Bestuursrecht, Postbus 20302, 2500 EH te Den Haag) verzoeken om een voorlopige voorziening te treffen.

Bij deze rechtbank kunt u ook via de digitale weg verzoeken om een voorlopige voorziening. Dit is mogelijk via <http://loket.rechtspraak.nl/bestuursrecht>. U heeft hiervoor wel een elektronische handtekening (DigiD) nodig.


Algemene Mededelingen

Controle

De houder van dit maatwerkbesluit moet aan medewerkers van het hoogheemraadschap die belast zijn met de controle op de uitvoering van het werk waarvoor maatwerk is verleend, vrije toegang verlenen tot alle plaatsen waar de werkzaamheden worden verricht. Daarbij worden alle ter zake gewenste inlichtingen door of namens de houder van het maatwerkbesluit verstrekt.

Intrekking en wijziging

Het college van dijkgraaf en hoogheemraden kan een maatwerkbesluit intrekken en/of wijzigen.

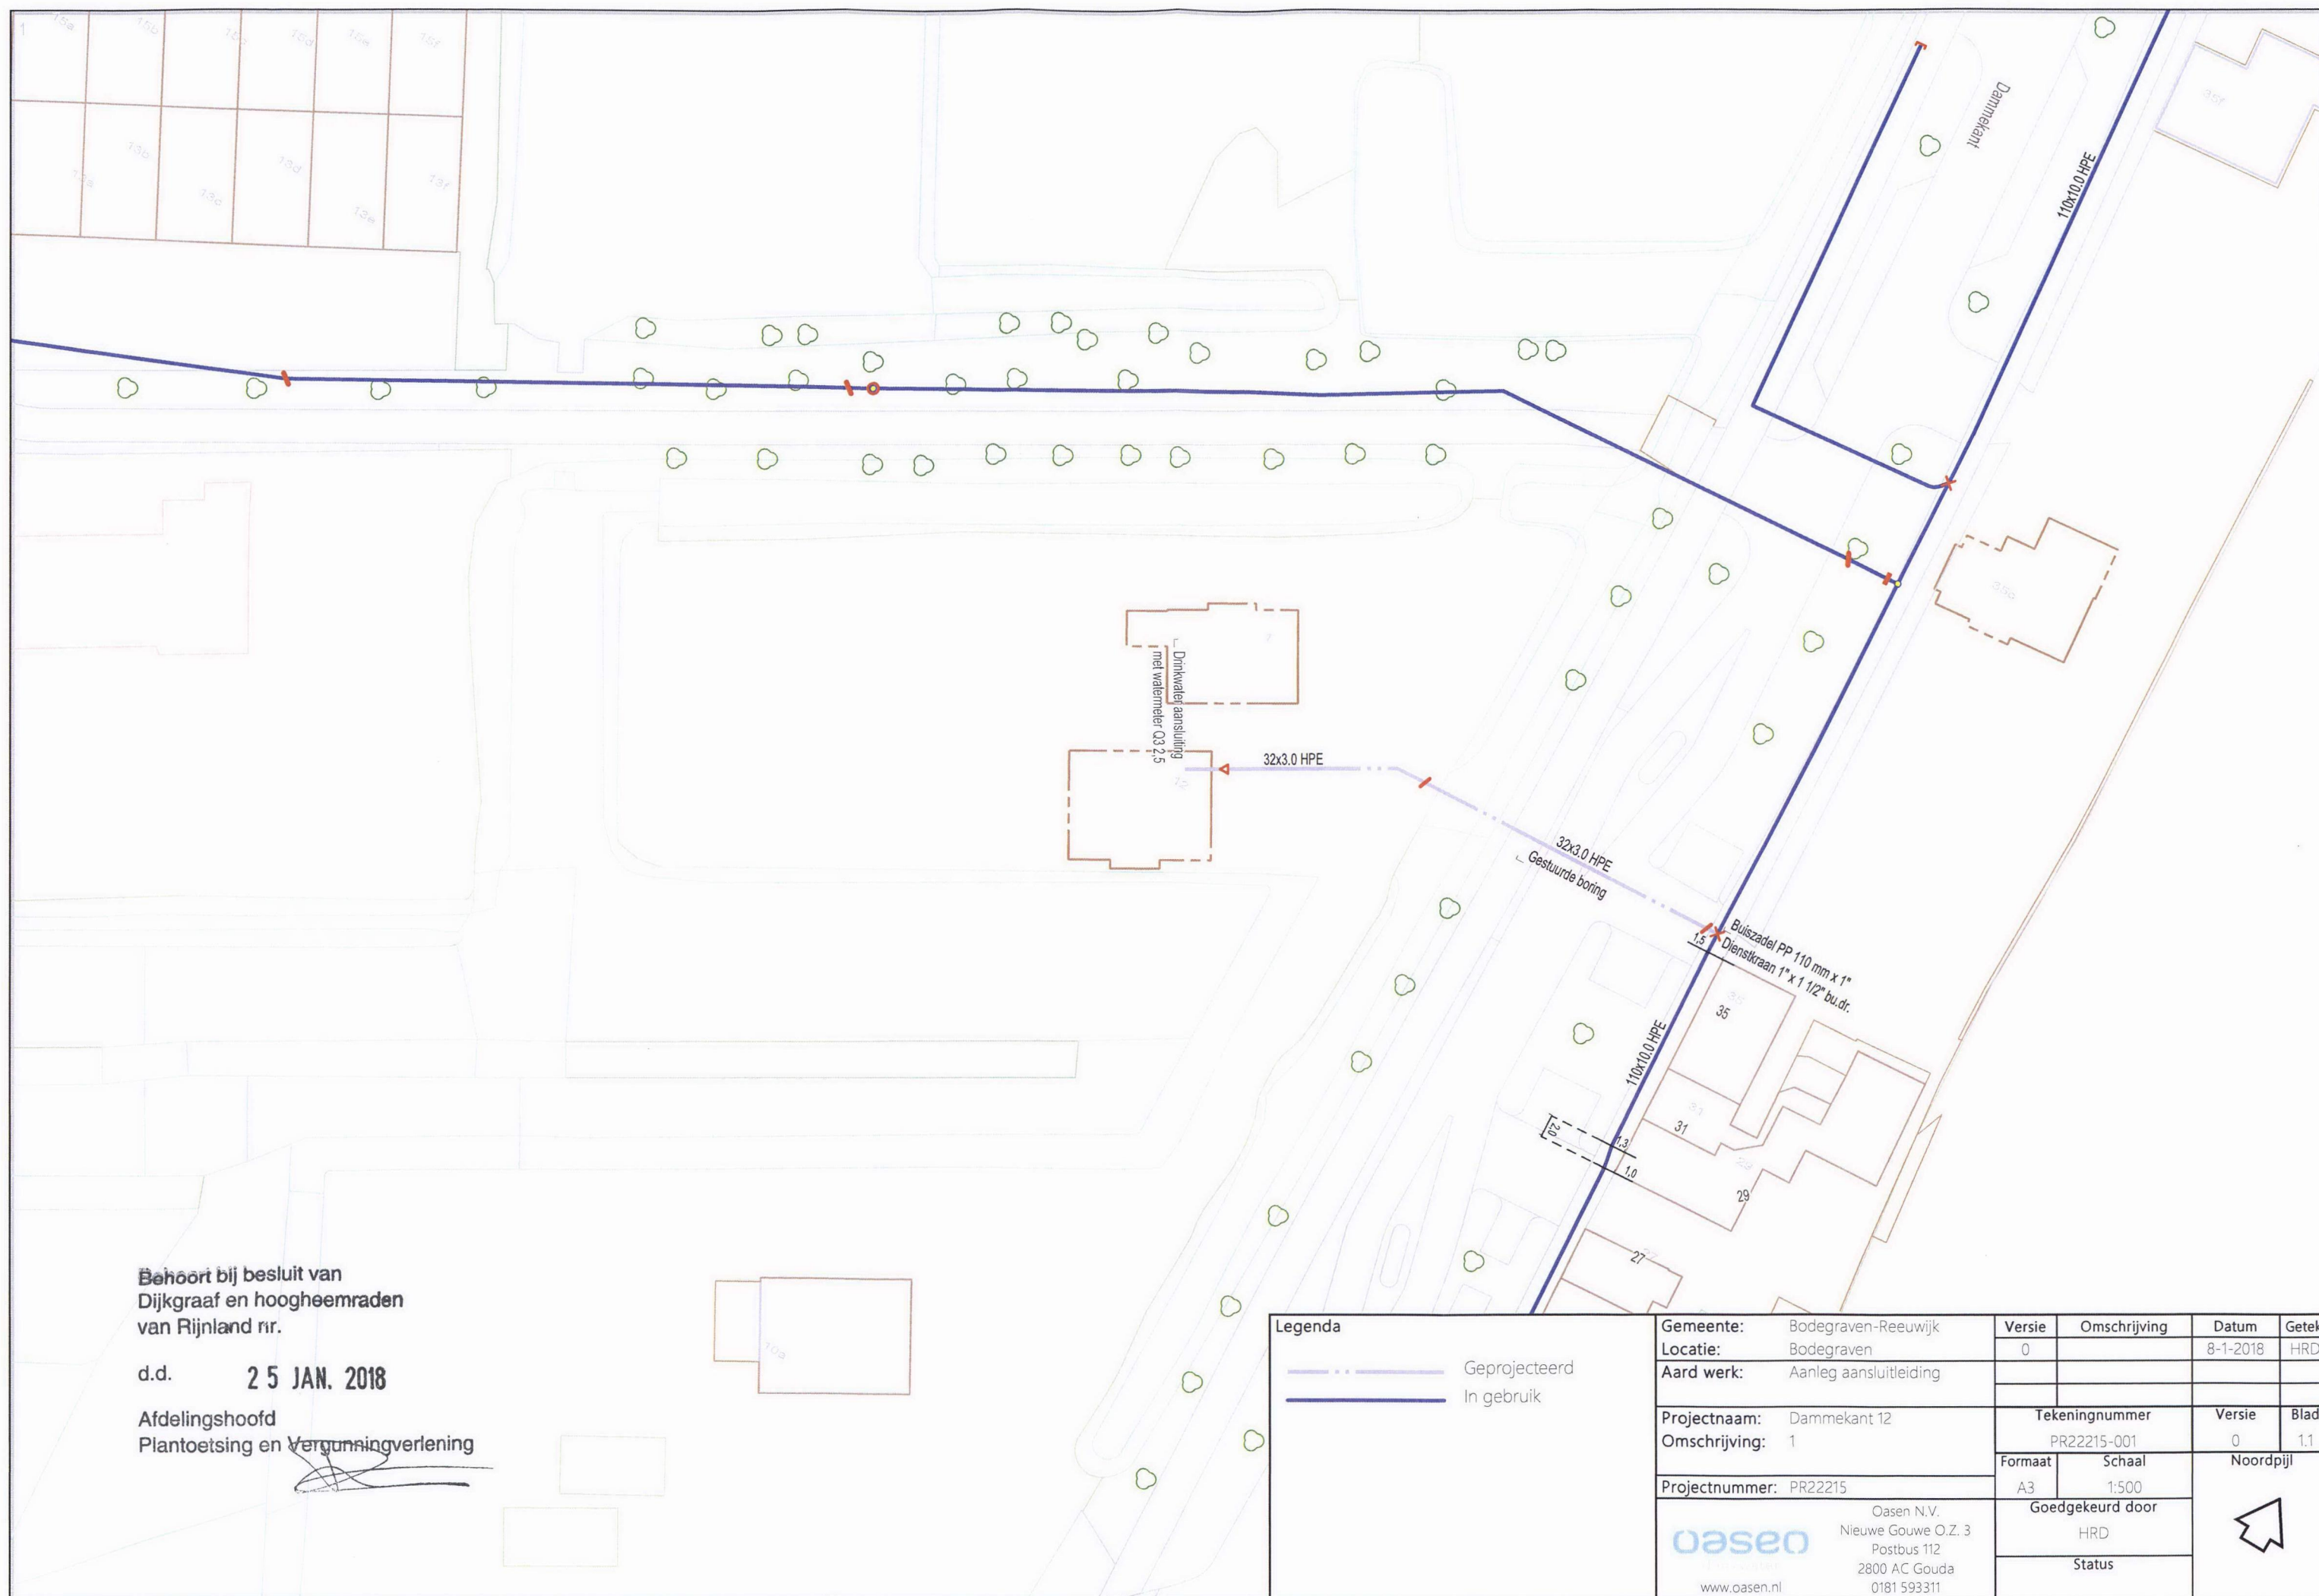

Behoort bij besluit van
Dijkgraaf en hoogheemraden
van Rijnland r.r.

d.d. 25 JAN. 2018

Afdelingshoofd
Plantoetsing en Vergunningverlening

Legenda Geprojecteerd In gebruik		Gemeente:	Bodegraven-Reeuwijk	Versie		Omschrijving		Datum		Getek.		
		Locatie:	Bodegraven		0				8-1-2018		HRD	
		Aard werk:	Aanleg aansluitleiding									
		Projectnaam:	Dammekant 12	Tekeningnummer				Versie		Blad		
		Omschrijving:	1	PR22215-001				0		1.1		
		Projectnummer:	PR22215	Formaat	A3	Schaal	1:500	Noordpijl				
		oaseo Engineering www.oasen.nl Oasen N.V. Nieuwe Gouwe O.Z. 3 Postbus 112 2800 AC Gouda 0181 593311			Goedgekeurd door							
					HRD							
								Status				