


OOSTGEVEL

Bijlage 1 bij besluit 58562-2018/DS/H

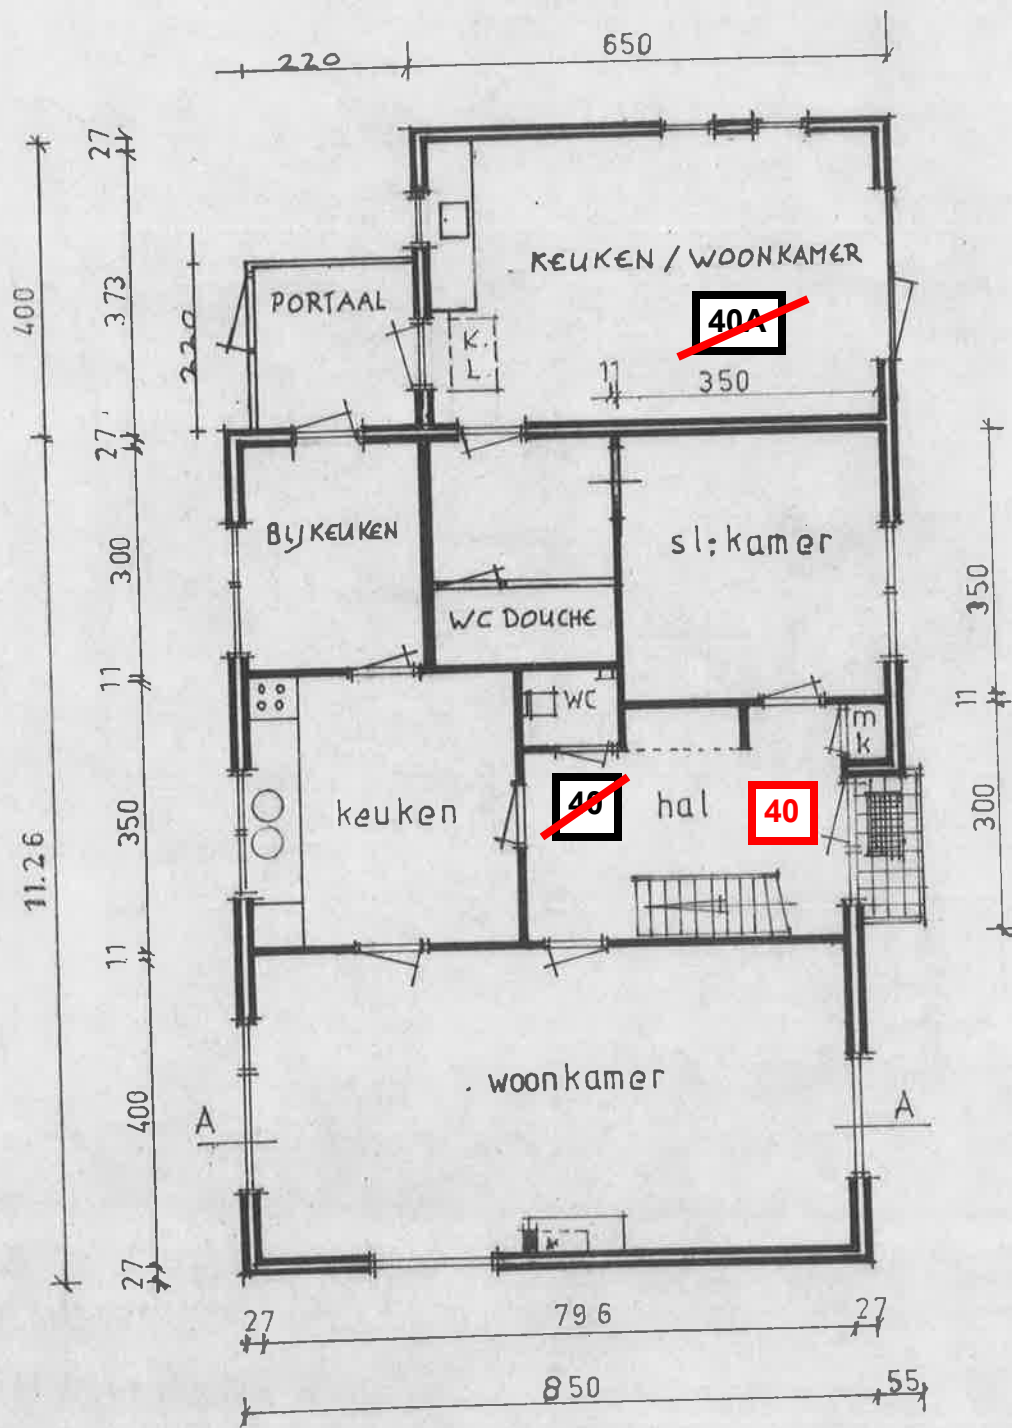

BEGANEGROND