


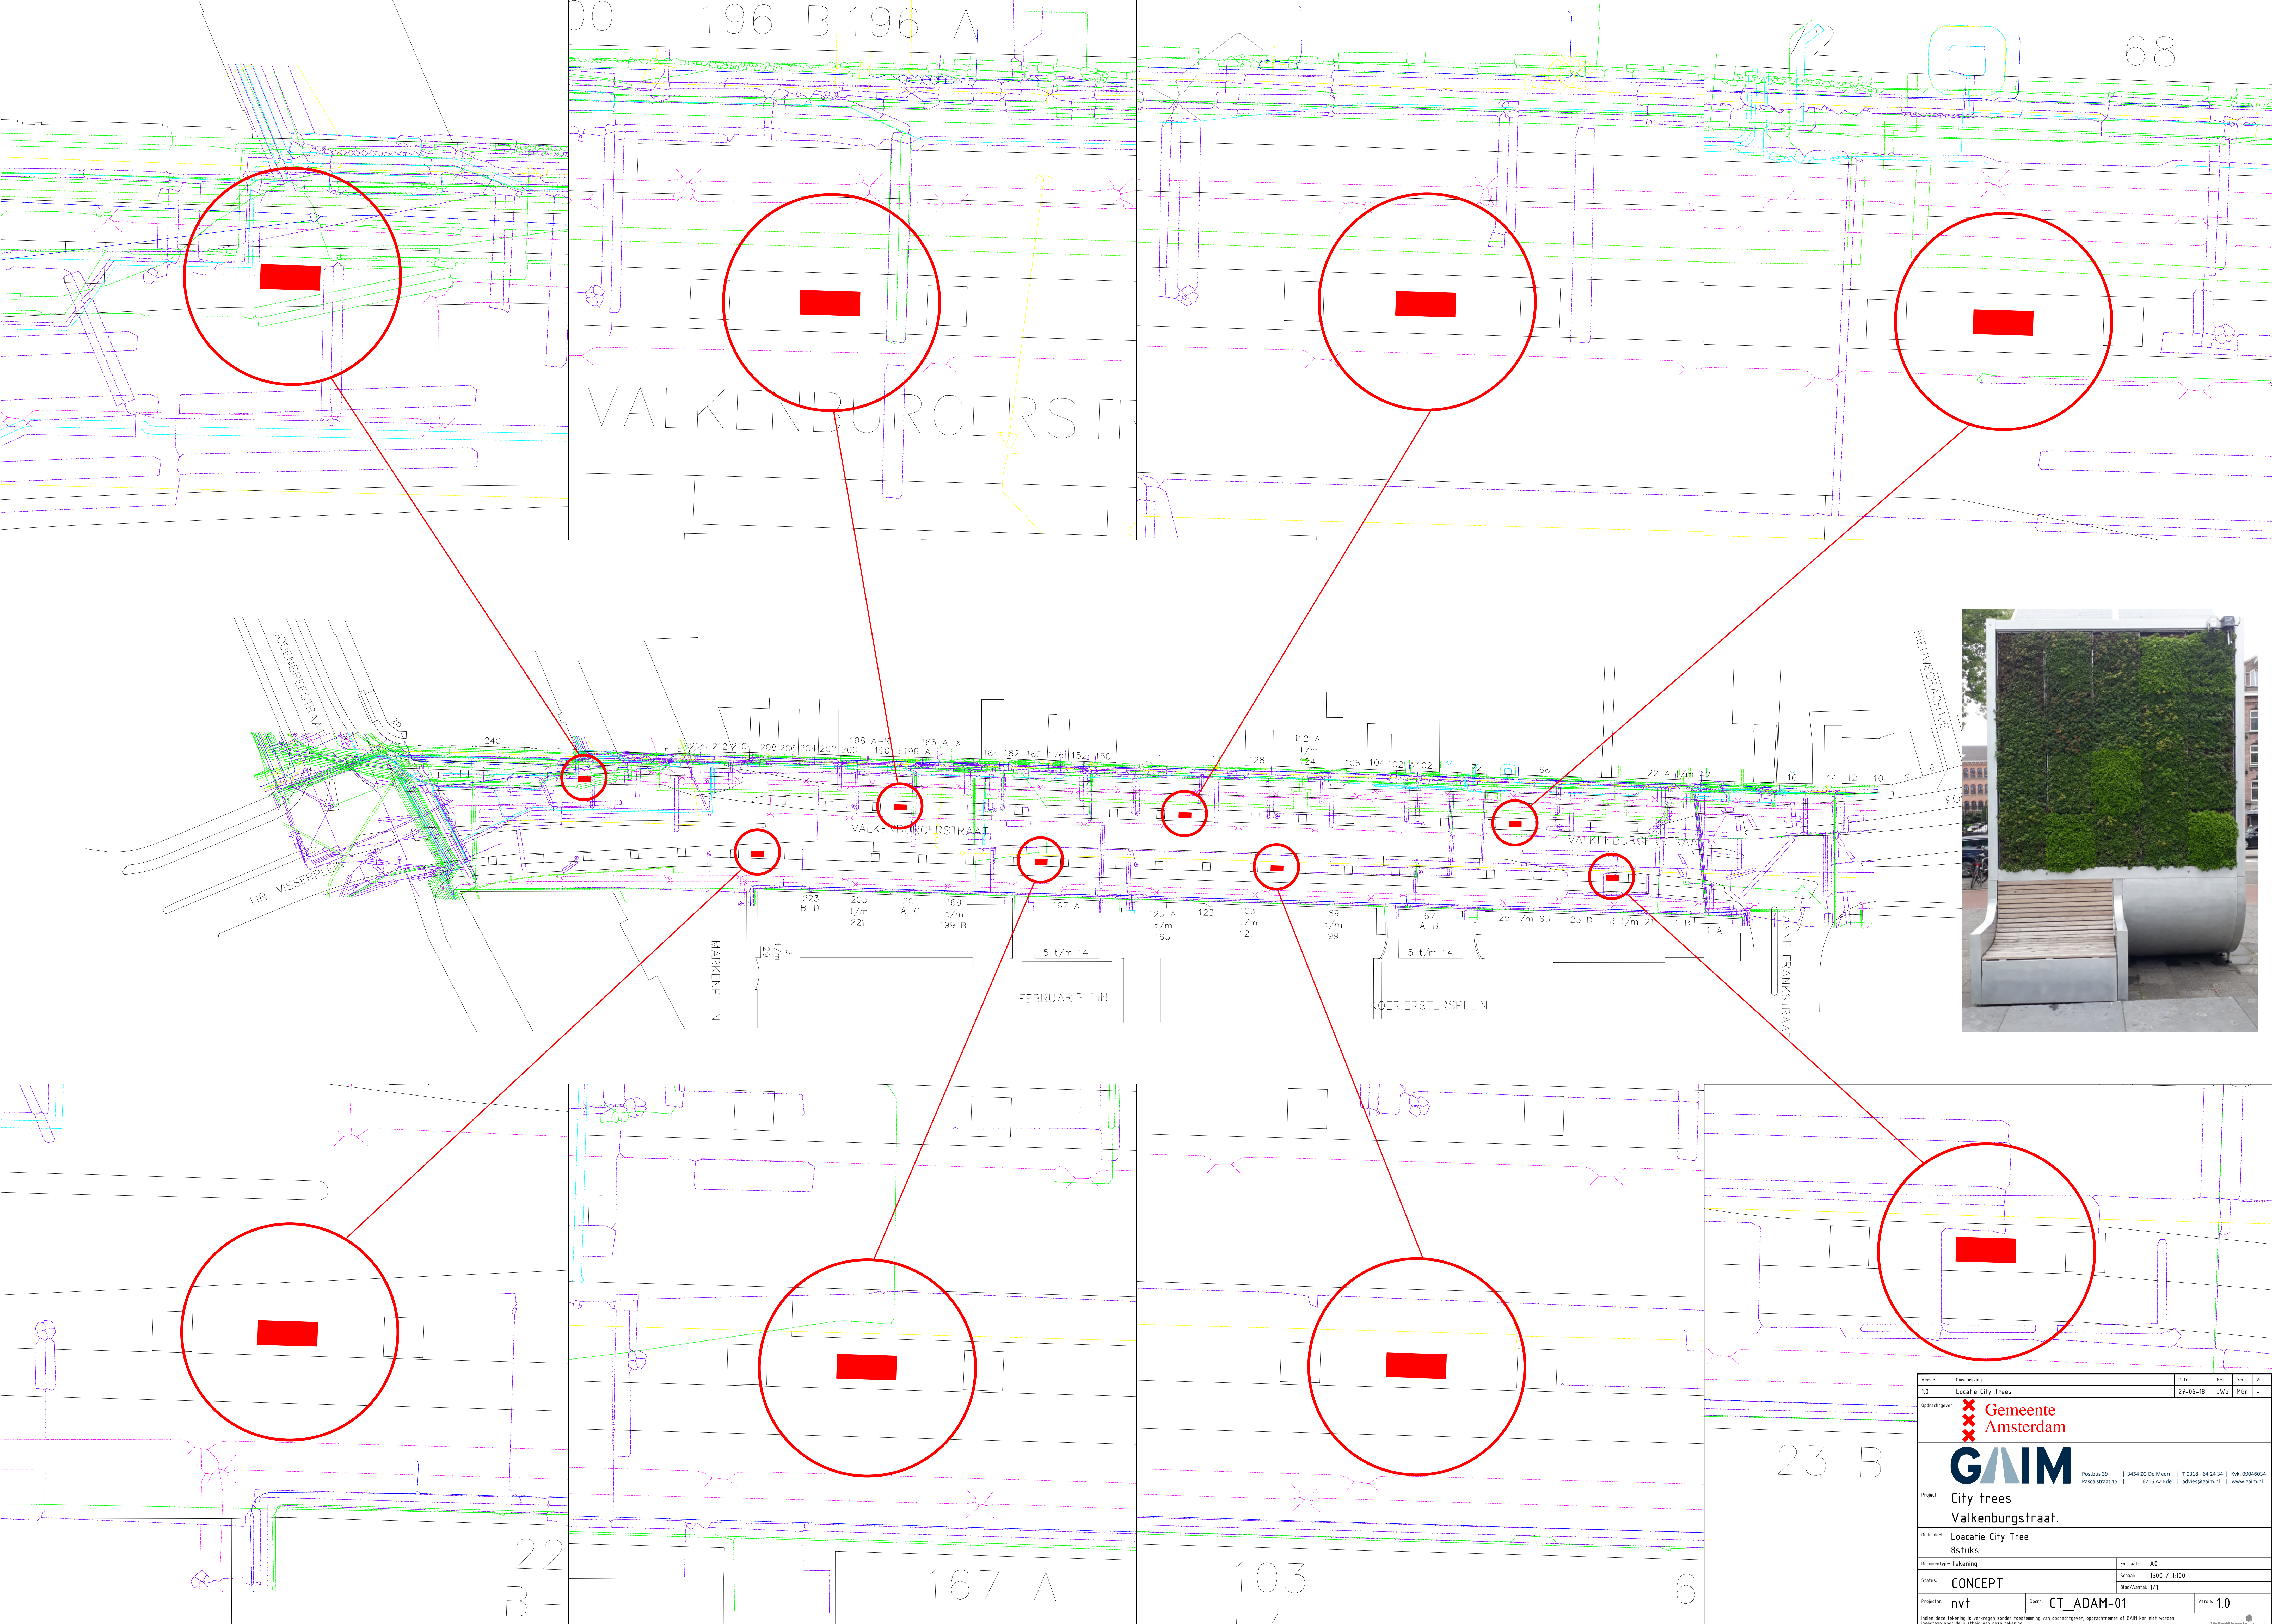

Versie		Beschrijving		Datum	Get.	Gec.	Yfs.
1.0		Locatie City Trees		27-06-18	JWo	MGr	-
Opdrachtgever:  Gemeente Amsterdam							
 Postbus 39 3454 ZG De Meern T 0338 - 54 24 34 KvK 09060034 Pascalastraat 15 6716 AZ Ede advies@gaim.nl www.gaim.nl							
Project: City trees Valkenburgstraat.							
Onderdeel: Locatie City Tree Bstuks							
Documenttype: Tekening				Formaat: A0			
Status: CONCEPT				Schaal: 1500 / 1100			
				Blad/Aantal: 1/1			
Projector: nvf		Osc: CT_ADAM-01		Versie: 1.0			
Indien deze tekening is vervaardigd zonder toestemming van opdrachtgever, opdrachtgever of GAIM kan niet worden aansprakelijk voor de gevolgen van deze tekening.							