


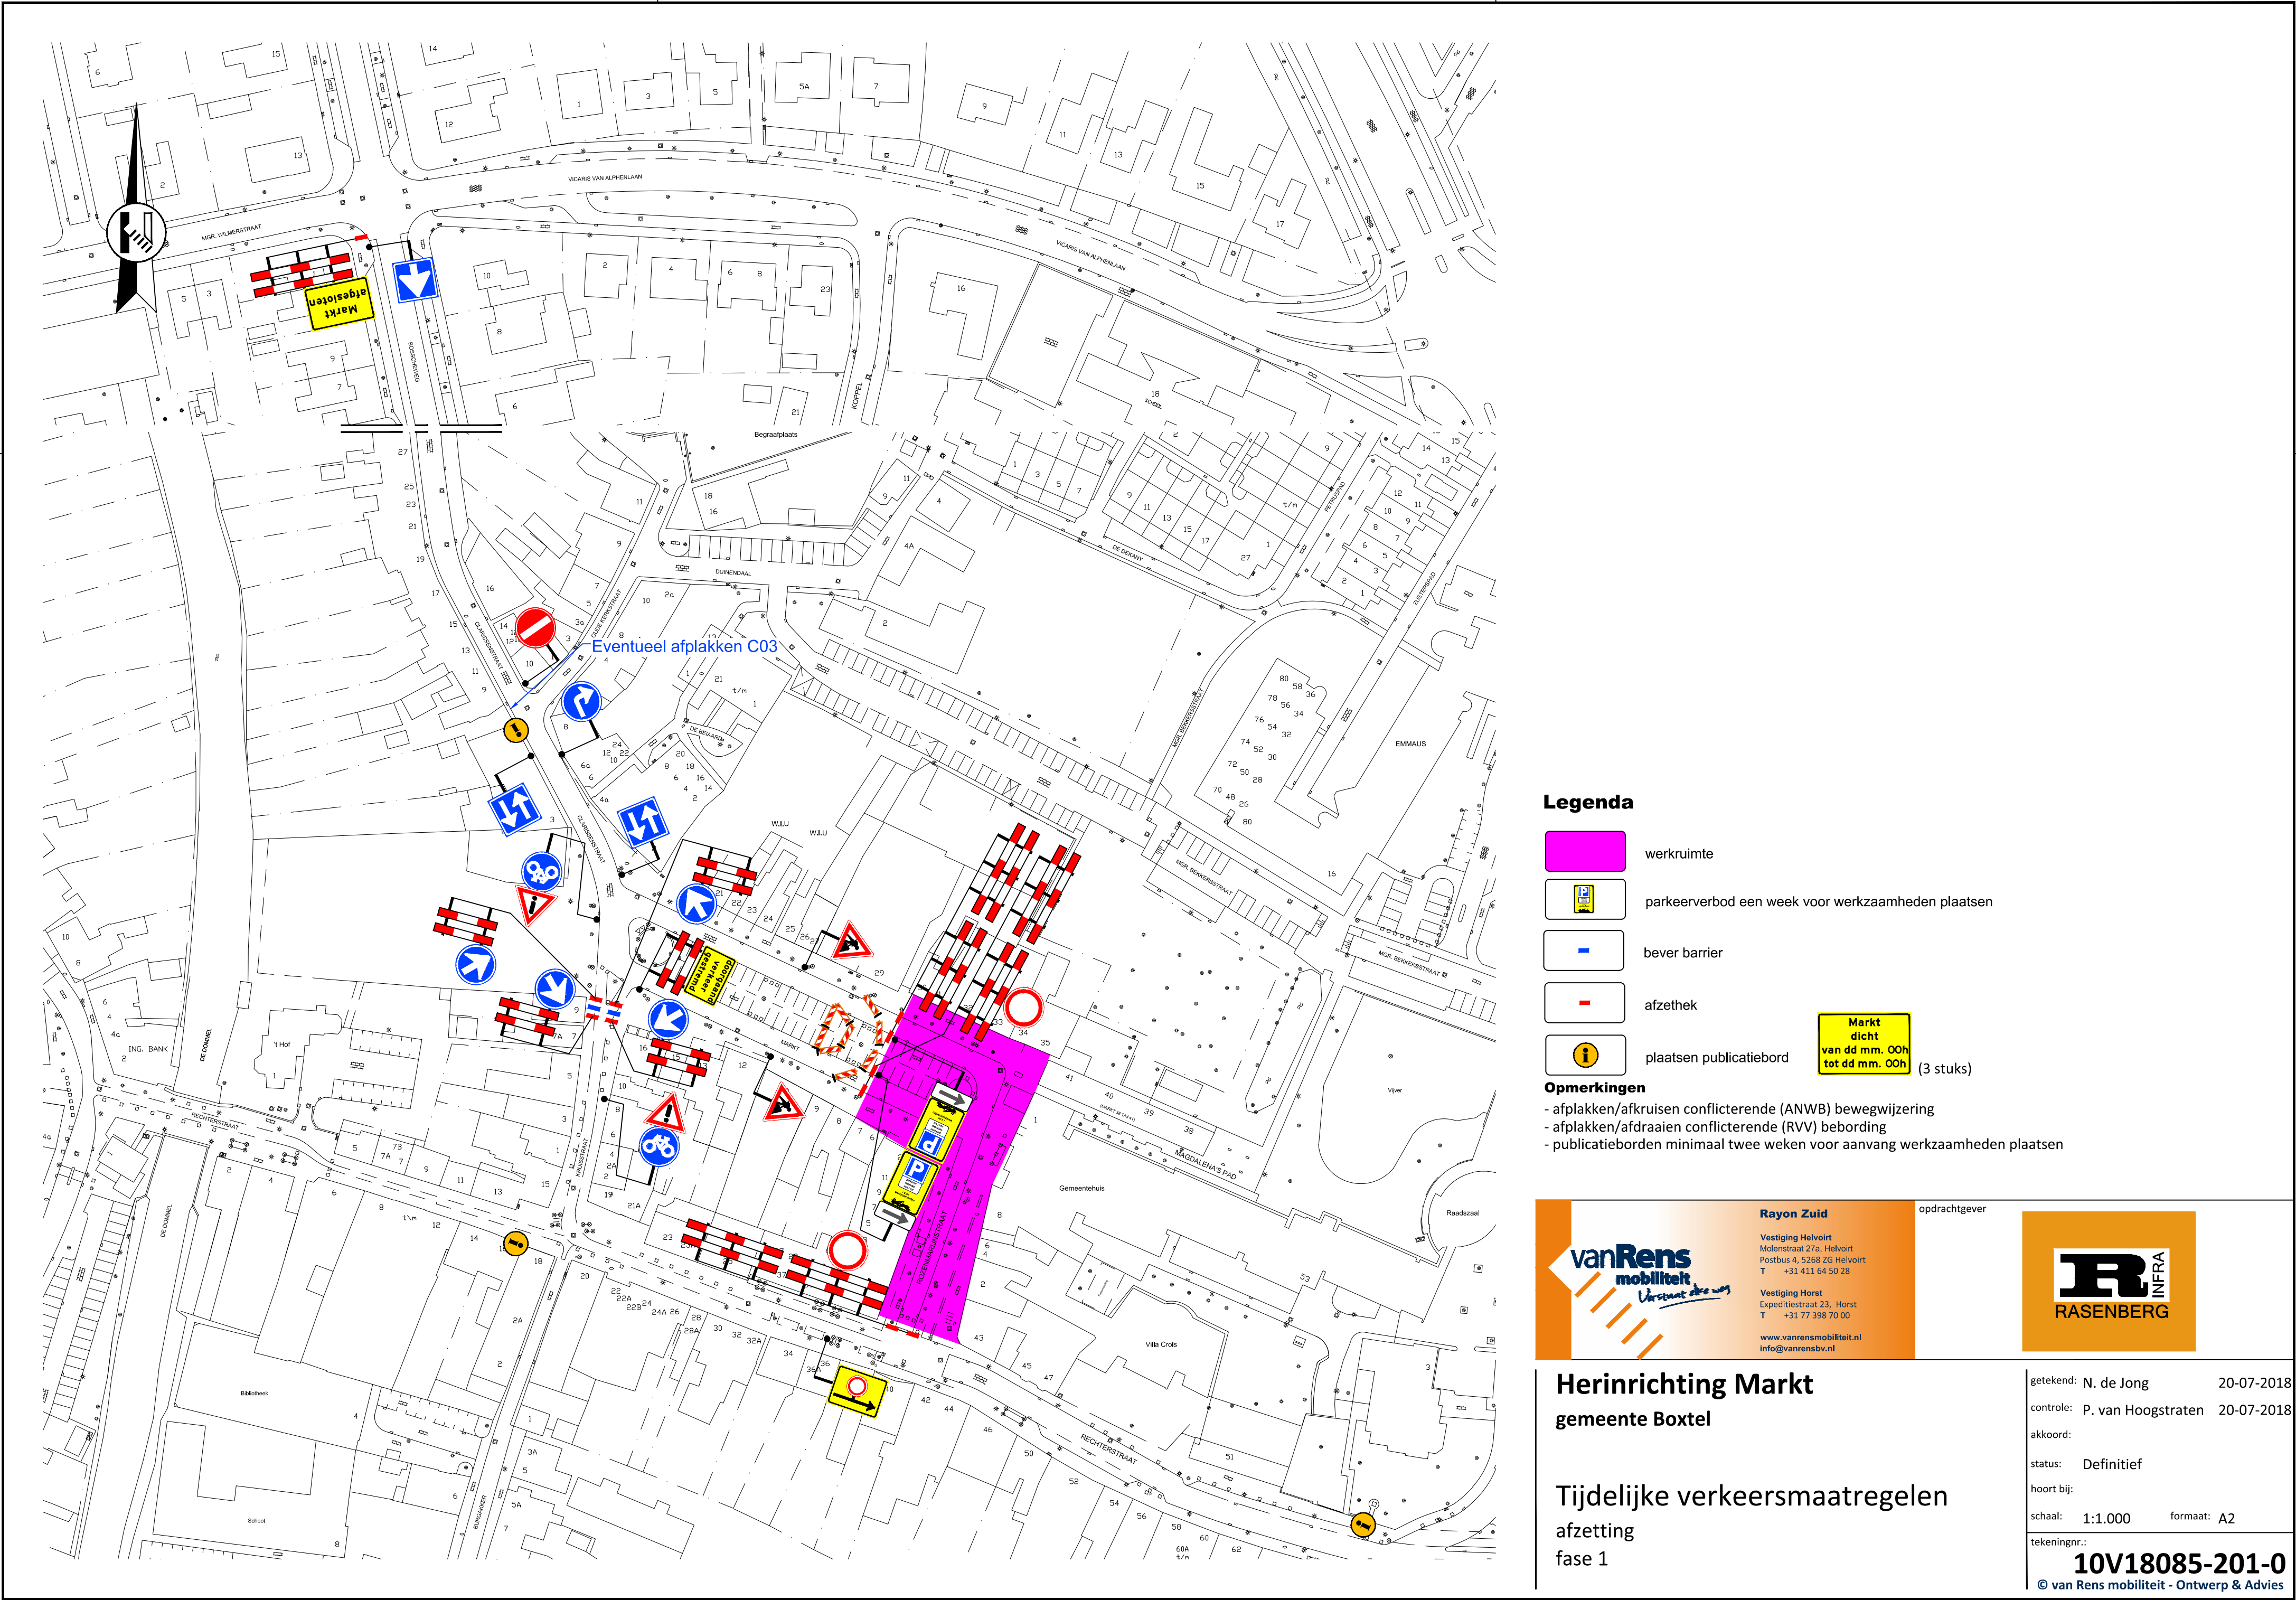

Legenda

- werkruimte
 - parkeerverbod een week voor werkzaamheden plaatsen
 - bever barrier
 - afzethak
 - plaatsen publicatiebord
- Markt dicht van dd mm. 00h tot dd mm. 00h (3 stuks)

Opmerkingen

- afplakken/afkruisen conflicterende (ANWB) bewegwijzering
- afplakken/afdraaien conflicterende (RVV) bebording
- publicatieborden minimaal twee weken voor aanvang werkzaamheden plaatsen



Rayon Zuid

Vestiging Helvoirt
Molensstraat 27a, Helvoirt
Postbus 4, 5268 ZG Helvoirt
T +31 411 64 50 28

Vestiging Horst
Expeditiestraat 23, Horst
T +31 77 398 70 00

www.vanrensmobiliteit.nl
info@vanrensbv.nl

opdrachtgever



Herinrichting Markt
gemeente Bostel

Tijdelijke verkeersmaatregelen
afzetting
fase 1

getekend: N. de Jong	20-07-2018
controle: P. van Hoogstraten	20-07-2018
akkoord:	
status: Definitief	
hoort bij:	
schaal: 1:1.000	formaat: A2
tekeningnr.: 10V18085-201-0	
© van Rens mobiliteit - Ontwerp & Advies	