

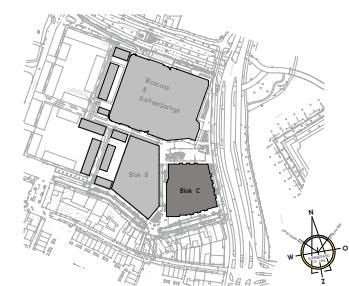



Situatie 1:2000

Bijlage 2 bij besluit 39976-2018/BY/H

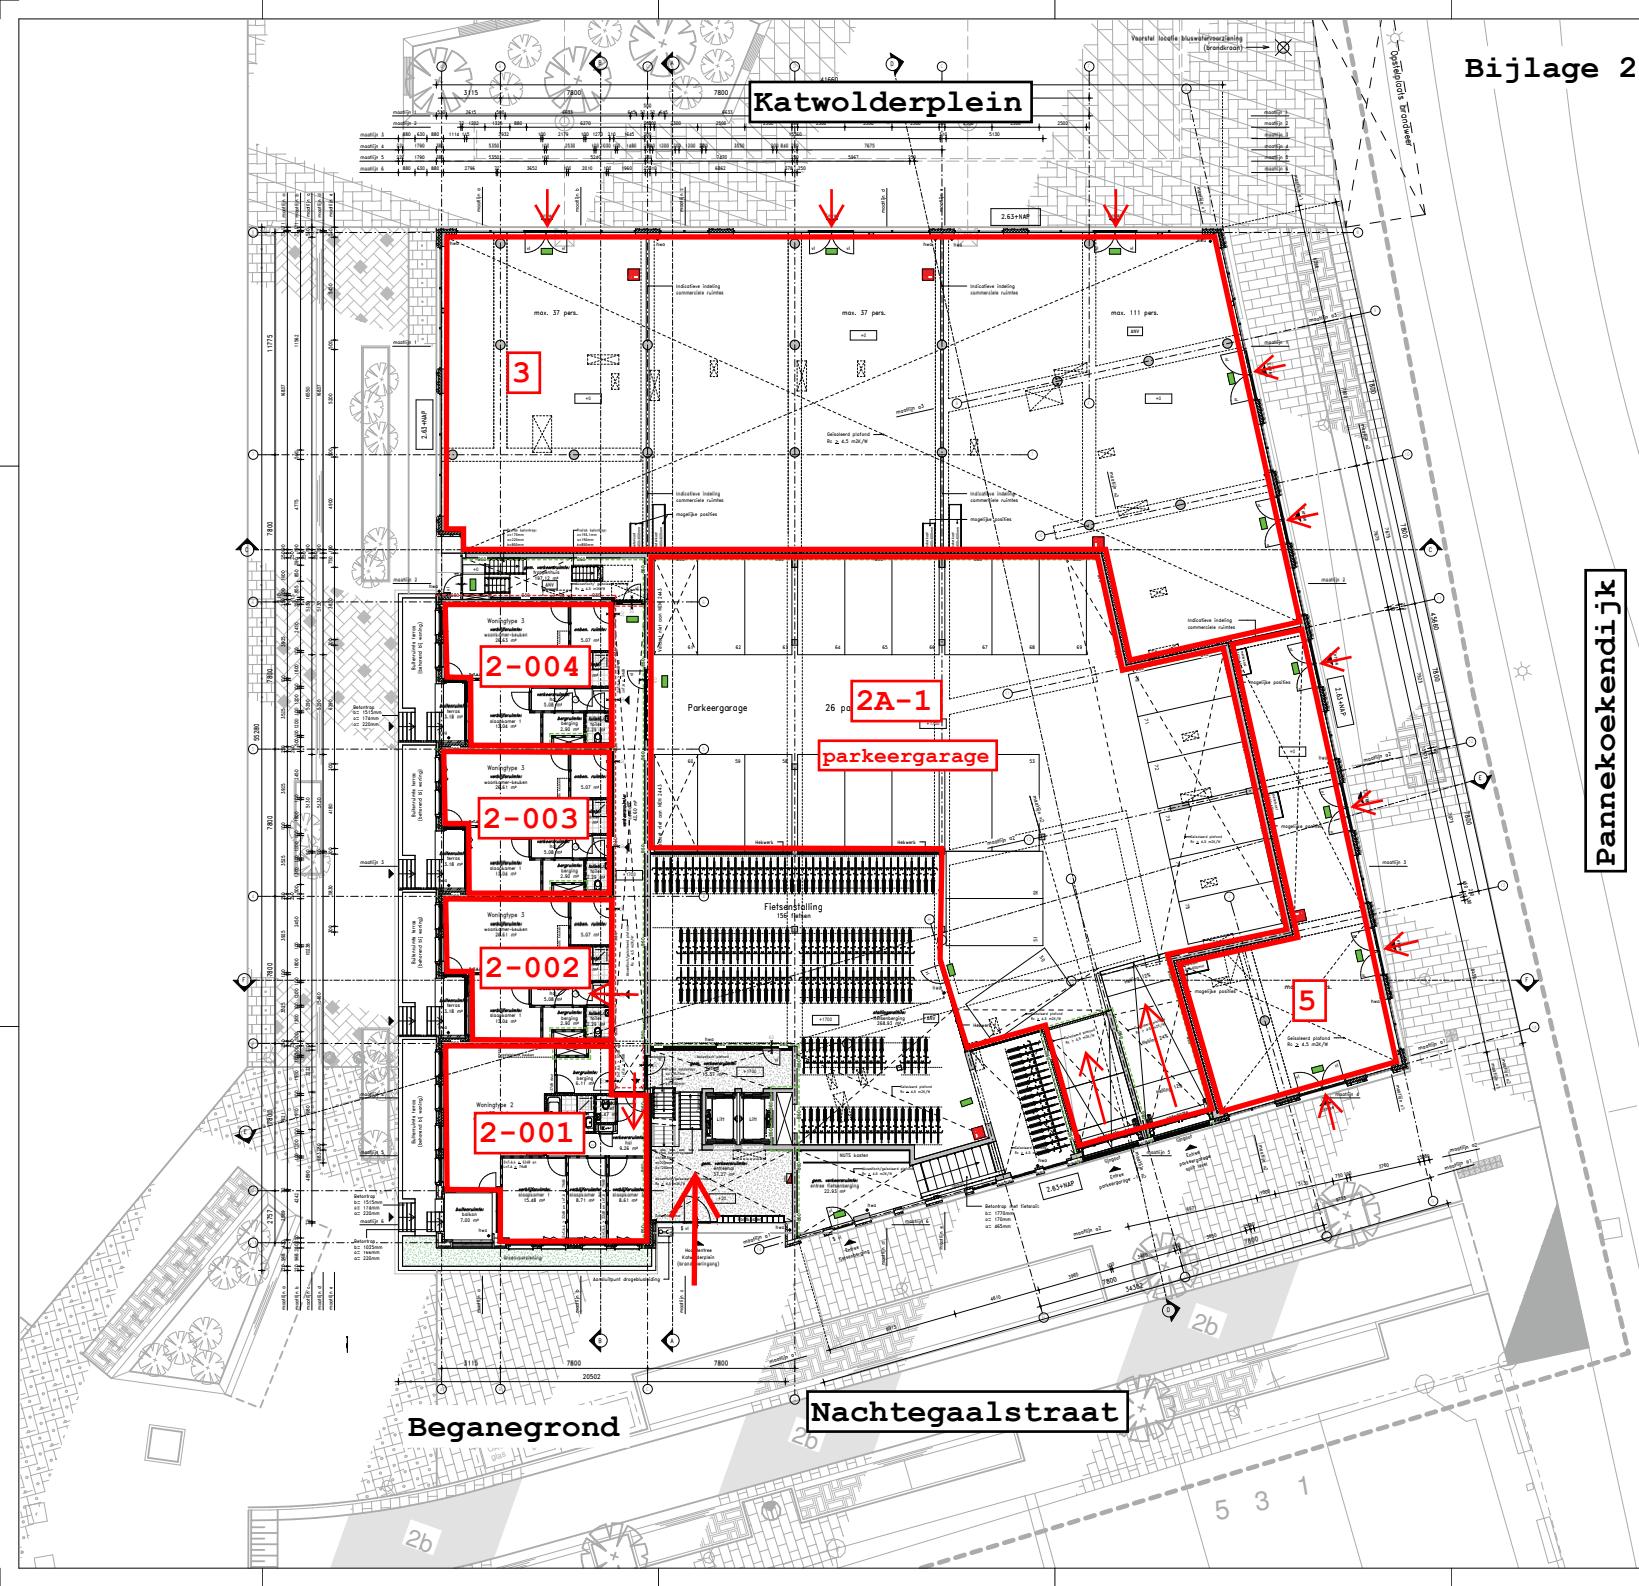


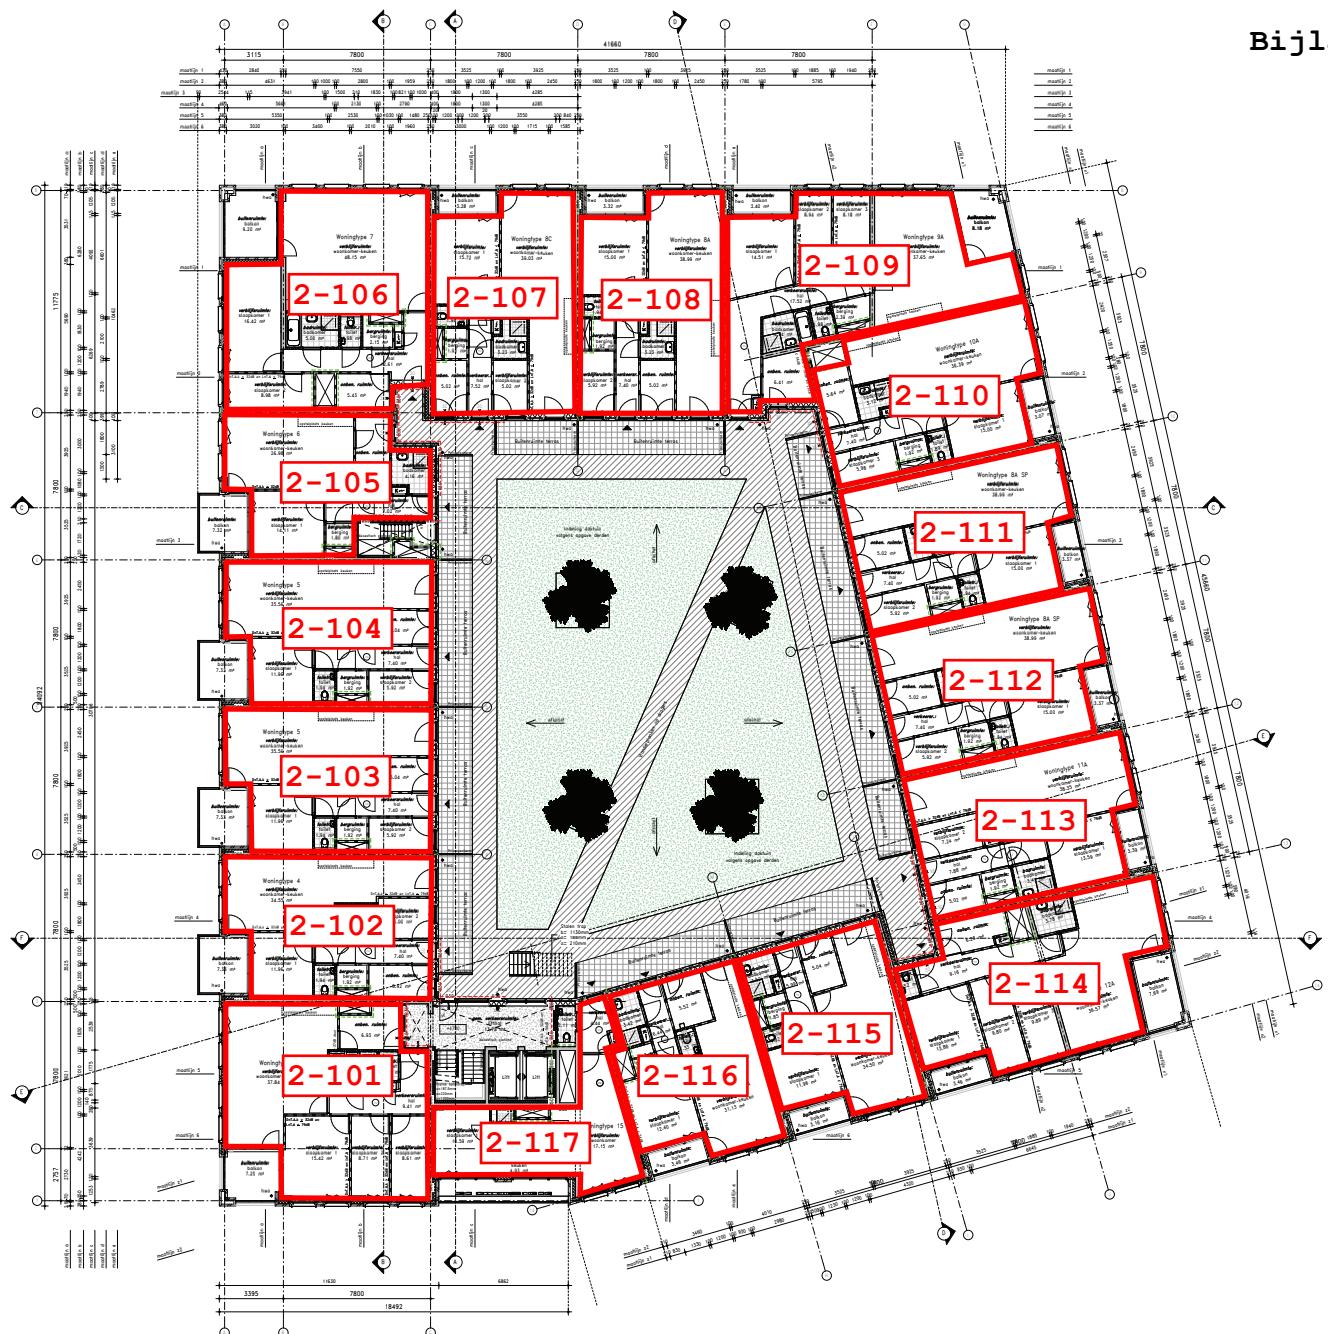


1e verdieping

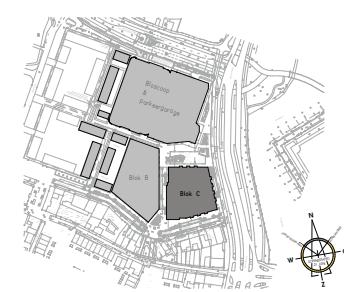

Situatie 1:2000

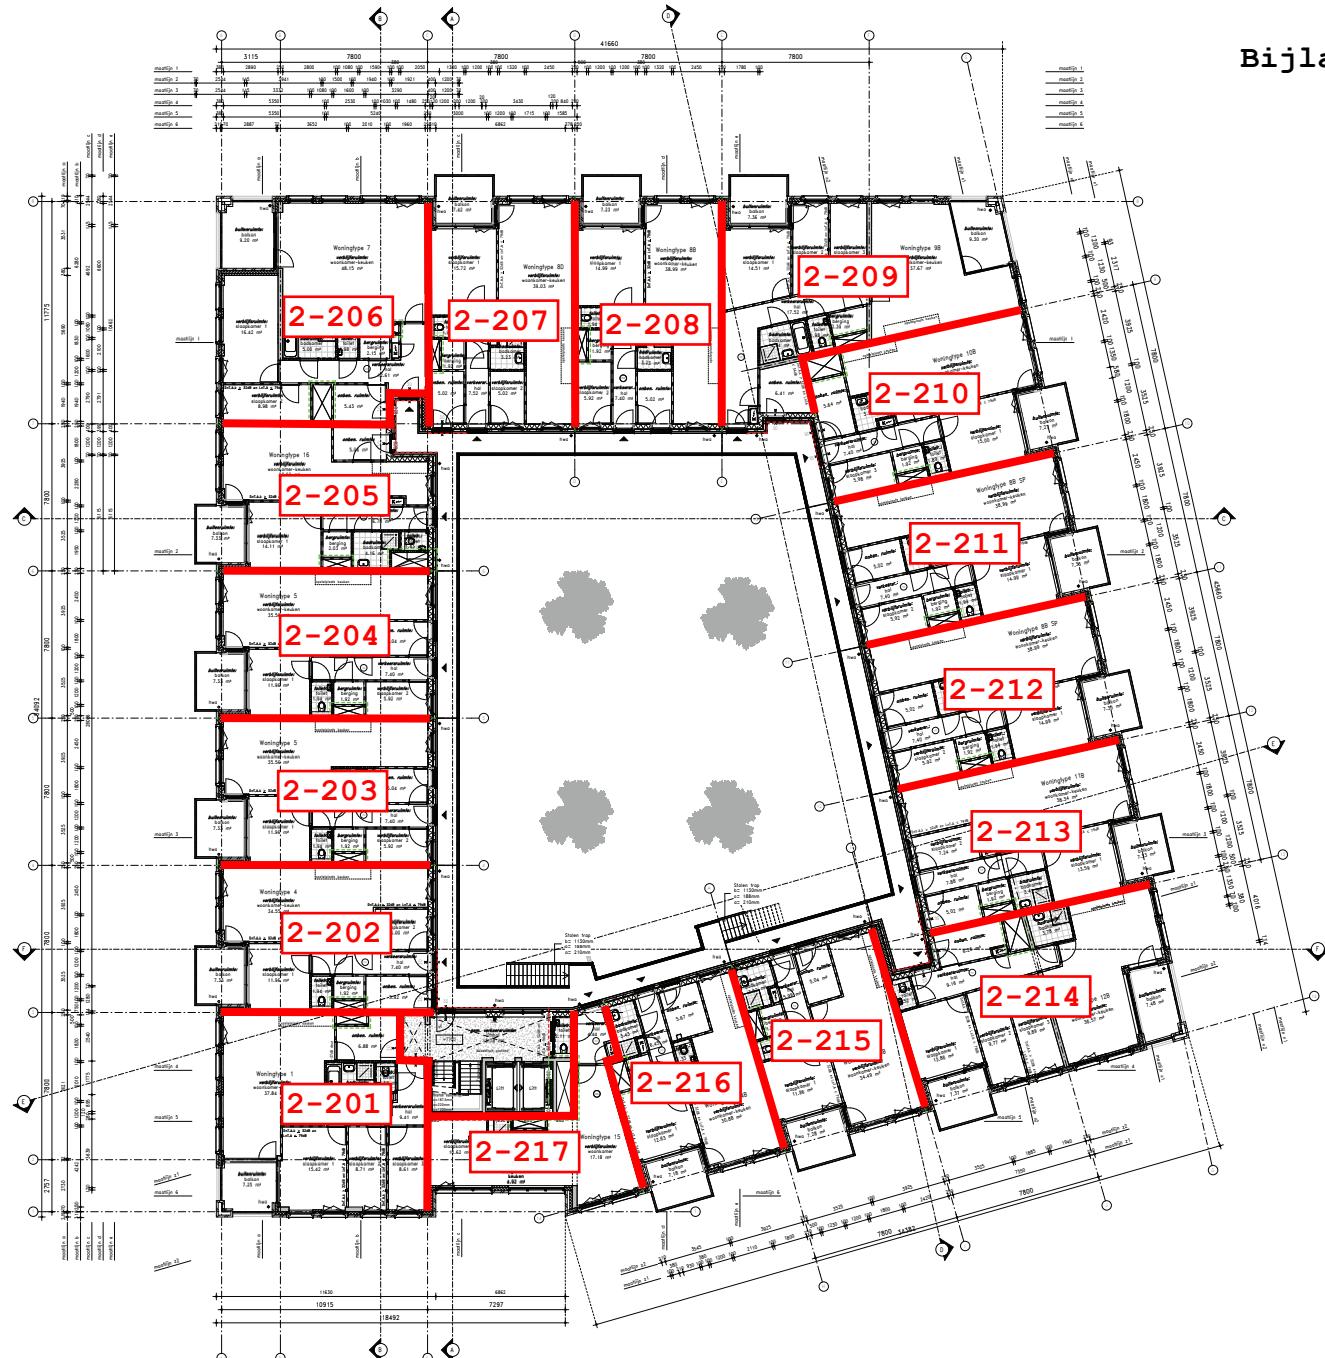

2e verdieping

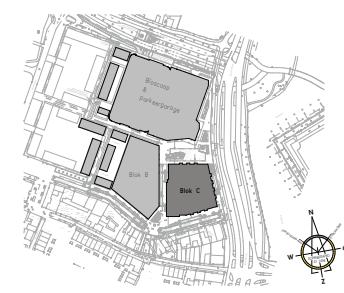


Situatie 1:2000


Bijlage 5 bij besluit 39976-2018/BY/H




3e verdieping

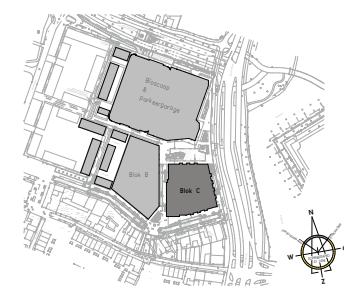

Situatie 1:2000

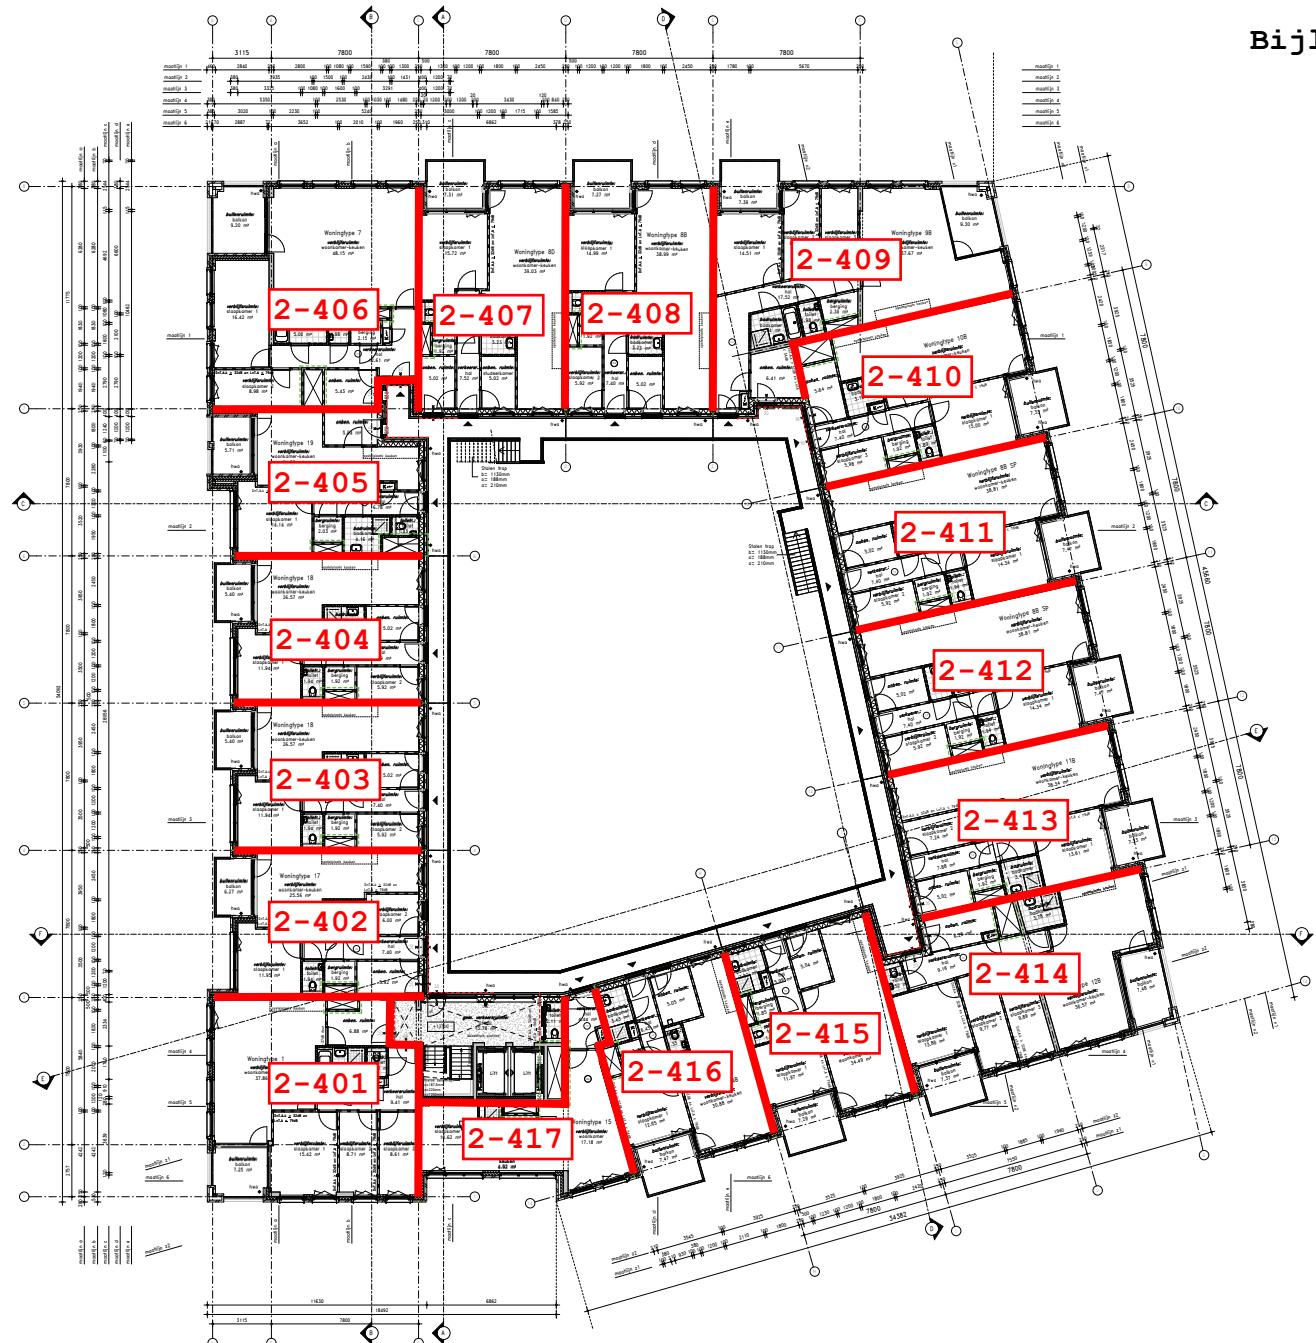

4e verdieping

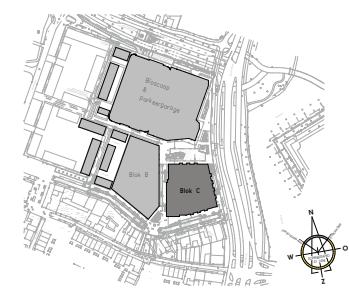

Situatie 1:2000



5e verdieping

