


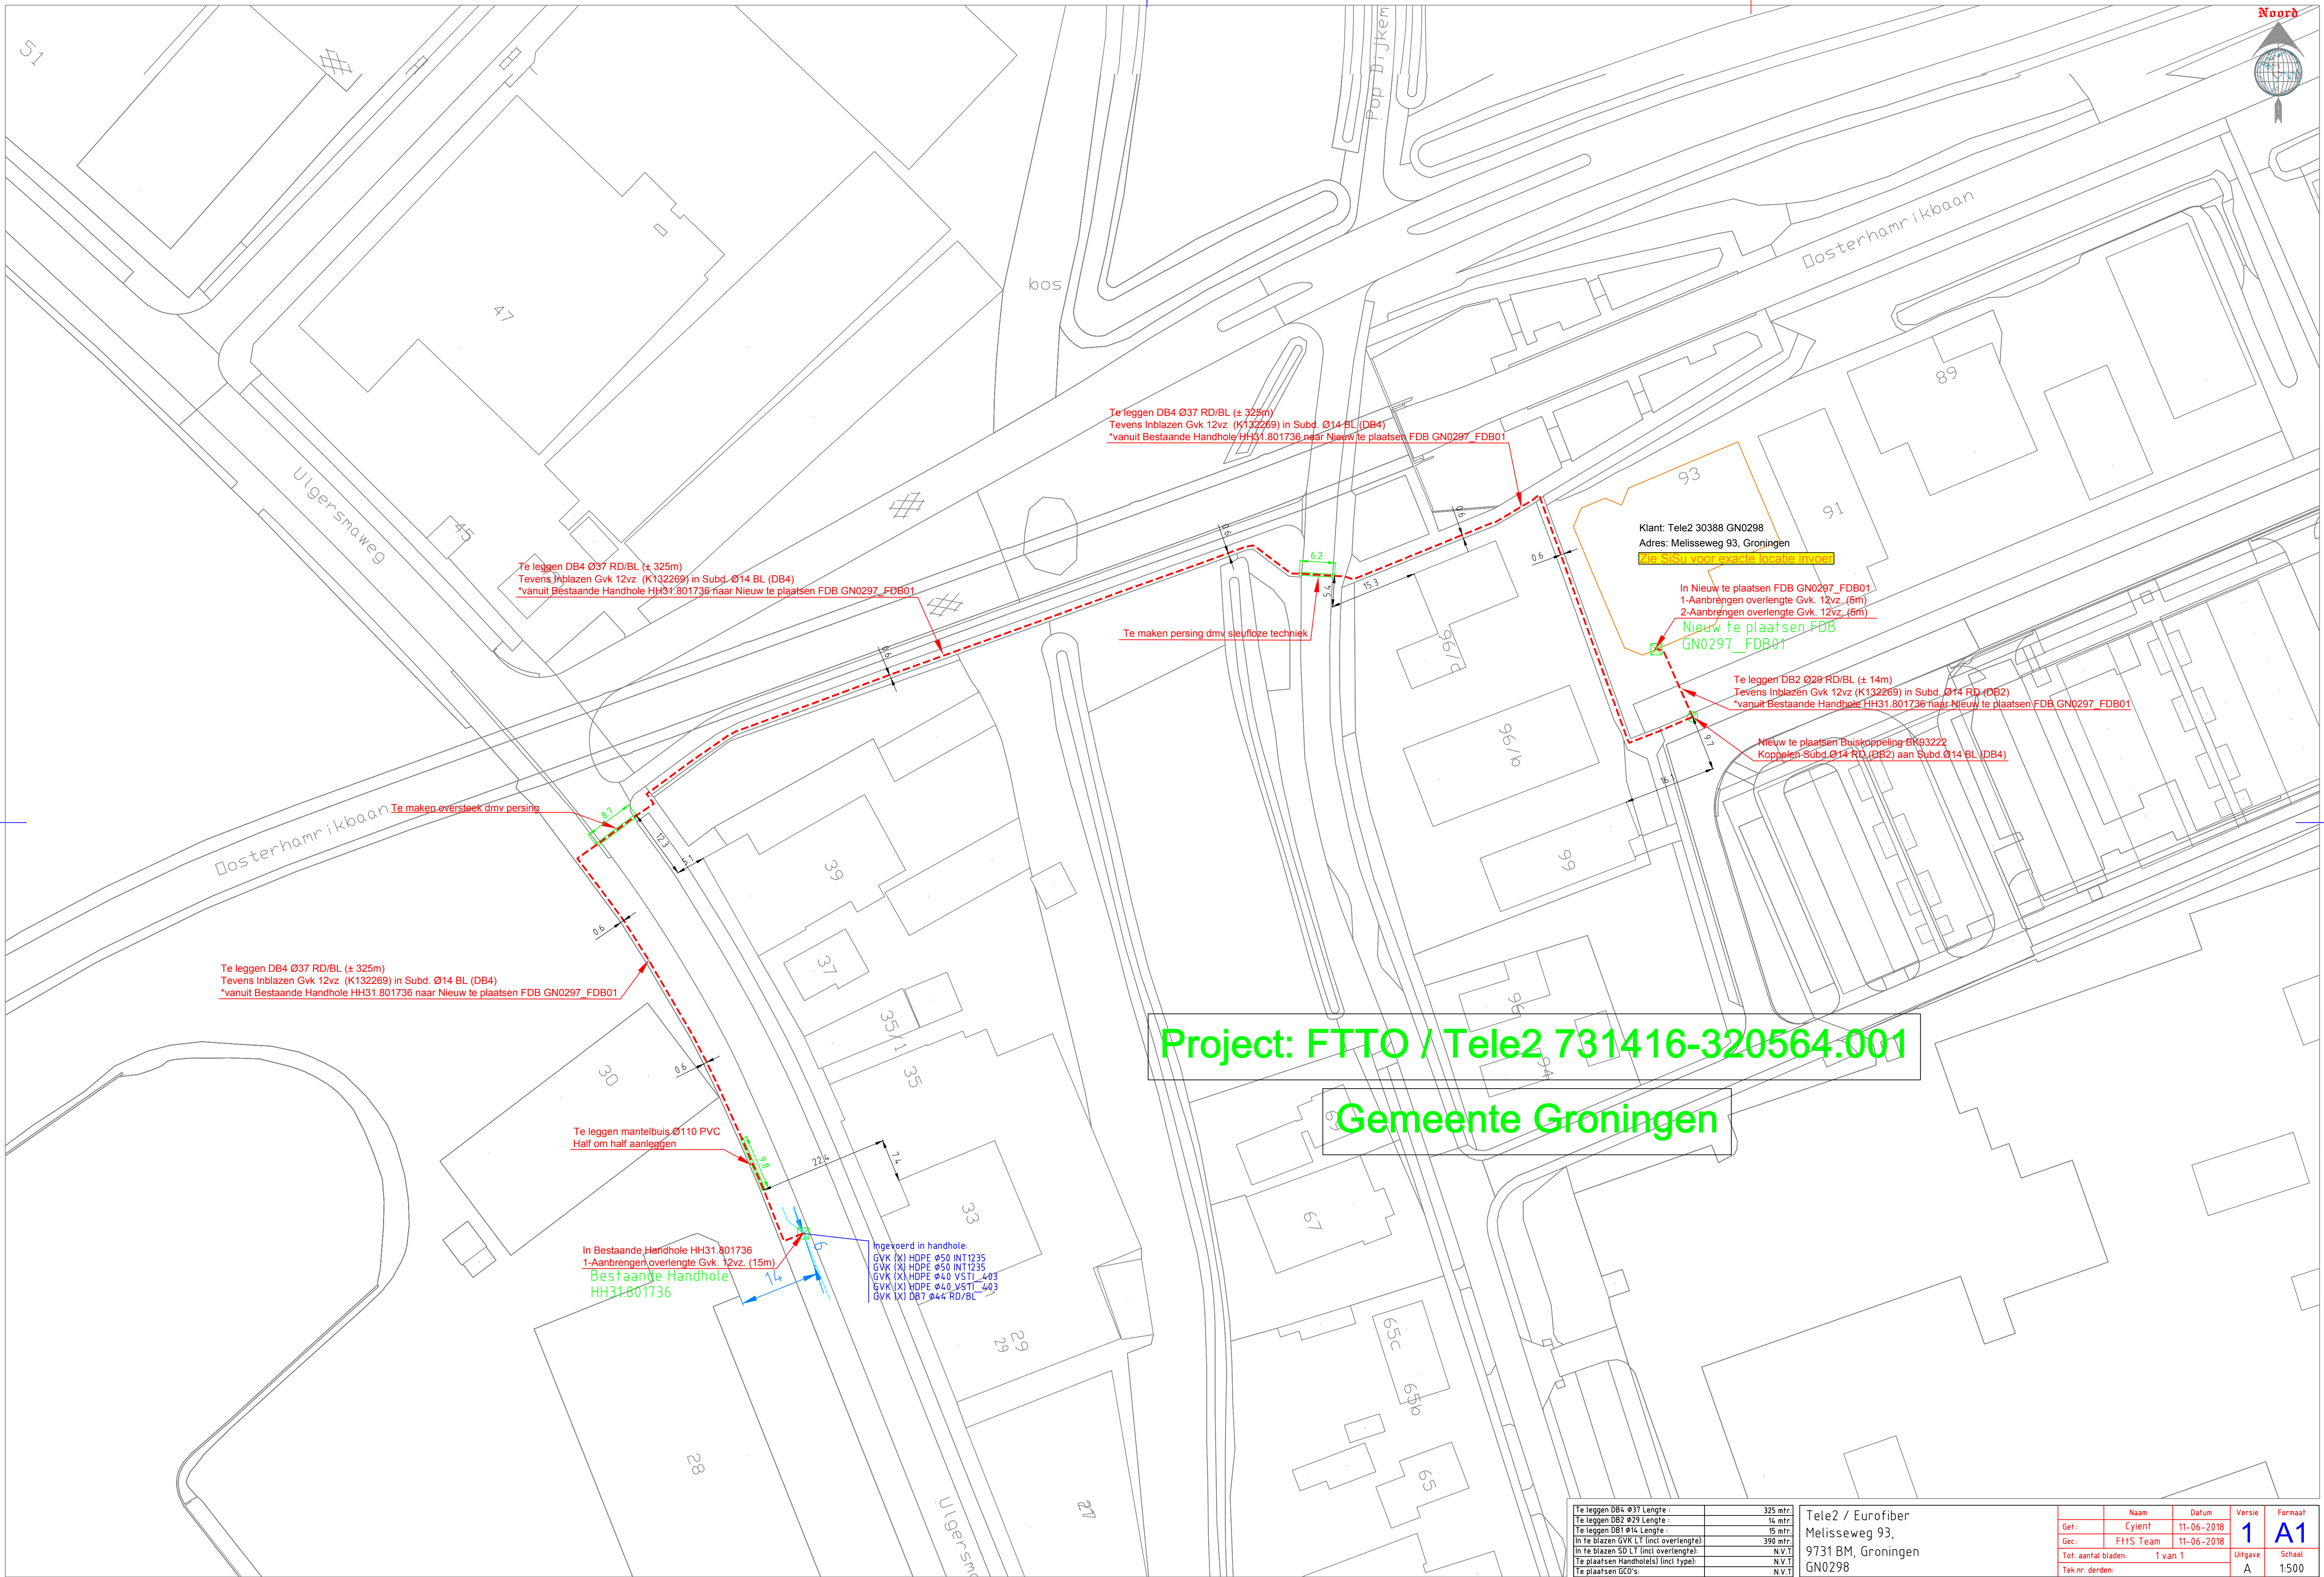

Project: FTTO / Tele2 731416-320564.001

Gemeente Groningen

Te leggen DB4 Ø37 Lengte :	325 mtr.
Te leggen DB2 Ø28 Lengte :	14 mtr.
Te leggen DB1 Ø14 Lengte :	15 mtr.
In te blazen GVK LT (incl overlength):	390 mtr.
In te blazen SD LT (incl overlength):	N.V.T
Te plaatsen Handhole(s) (incl type):	N.V.T
Te plaatsen GCO's:	N.V.T

LEGENDA		
—	Bestaande netwerk	
---	In te blazen bestaand tracé	
---	Nieuw aan te leggen netwerk	

Tele2 / Eurofiber
Melisseweg 93,
9731 BM, Groningen
GN0298

Naam	Datum	Versie	Formaat
Cyient	11-06-2018	1	A1
Gec.		Uitgave	Schaal
FtTS Team		1 van 1	1:500
Tot. aantal bladen:		Tek.nr. derden:	
		A	



VolkerWessels Telecom | Infrotechniek
Ter Steeghe Ring 9, 3331 LX Zwijndrecht
Postbus 302, 3330 AH Zwijndrecht

WT-731416-30388-GN0298
Werktkening



Eurofiber Nederland B.V.
Postbus 7072
3502 AB Utrecht
Telefoon: 030-2428700