


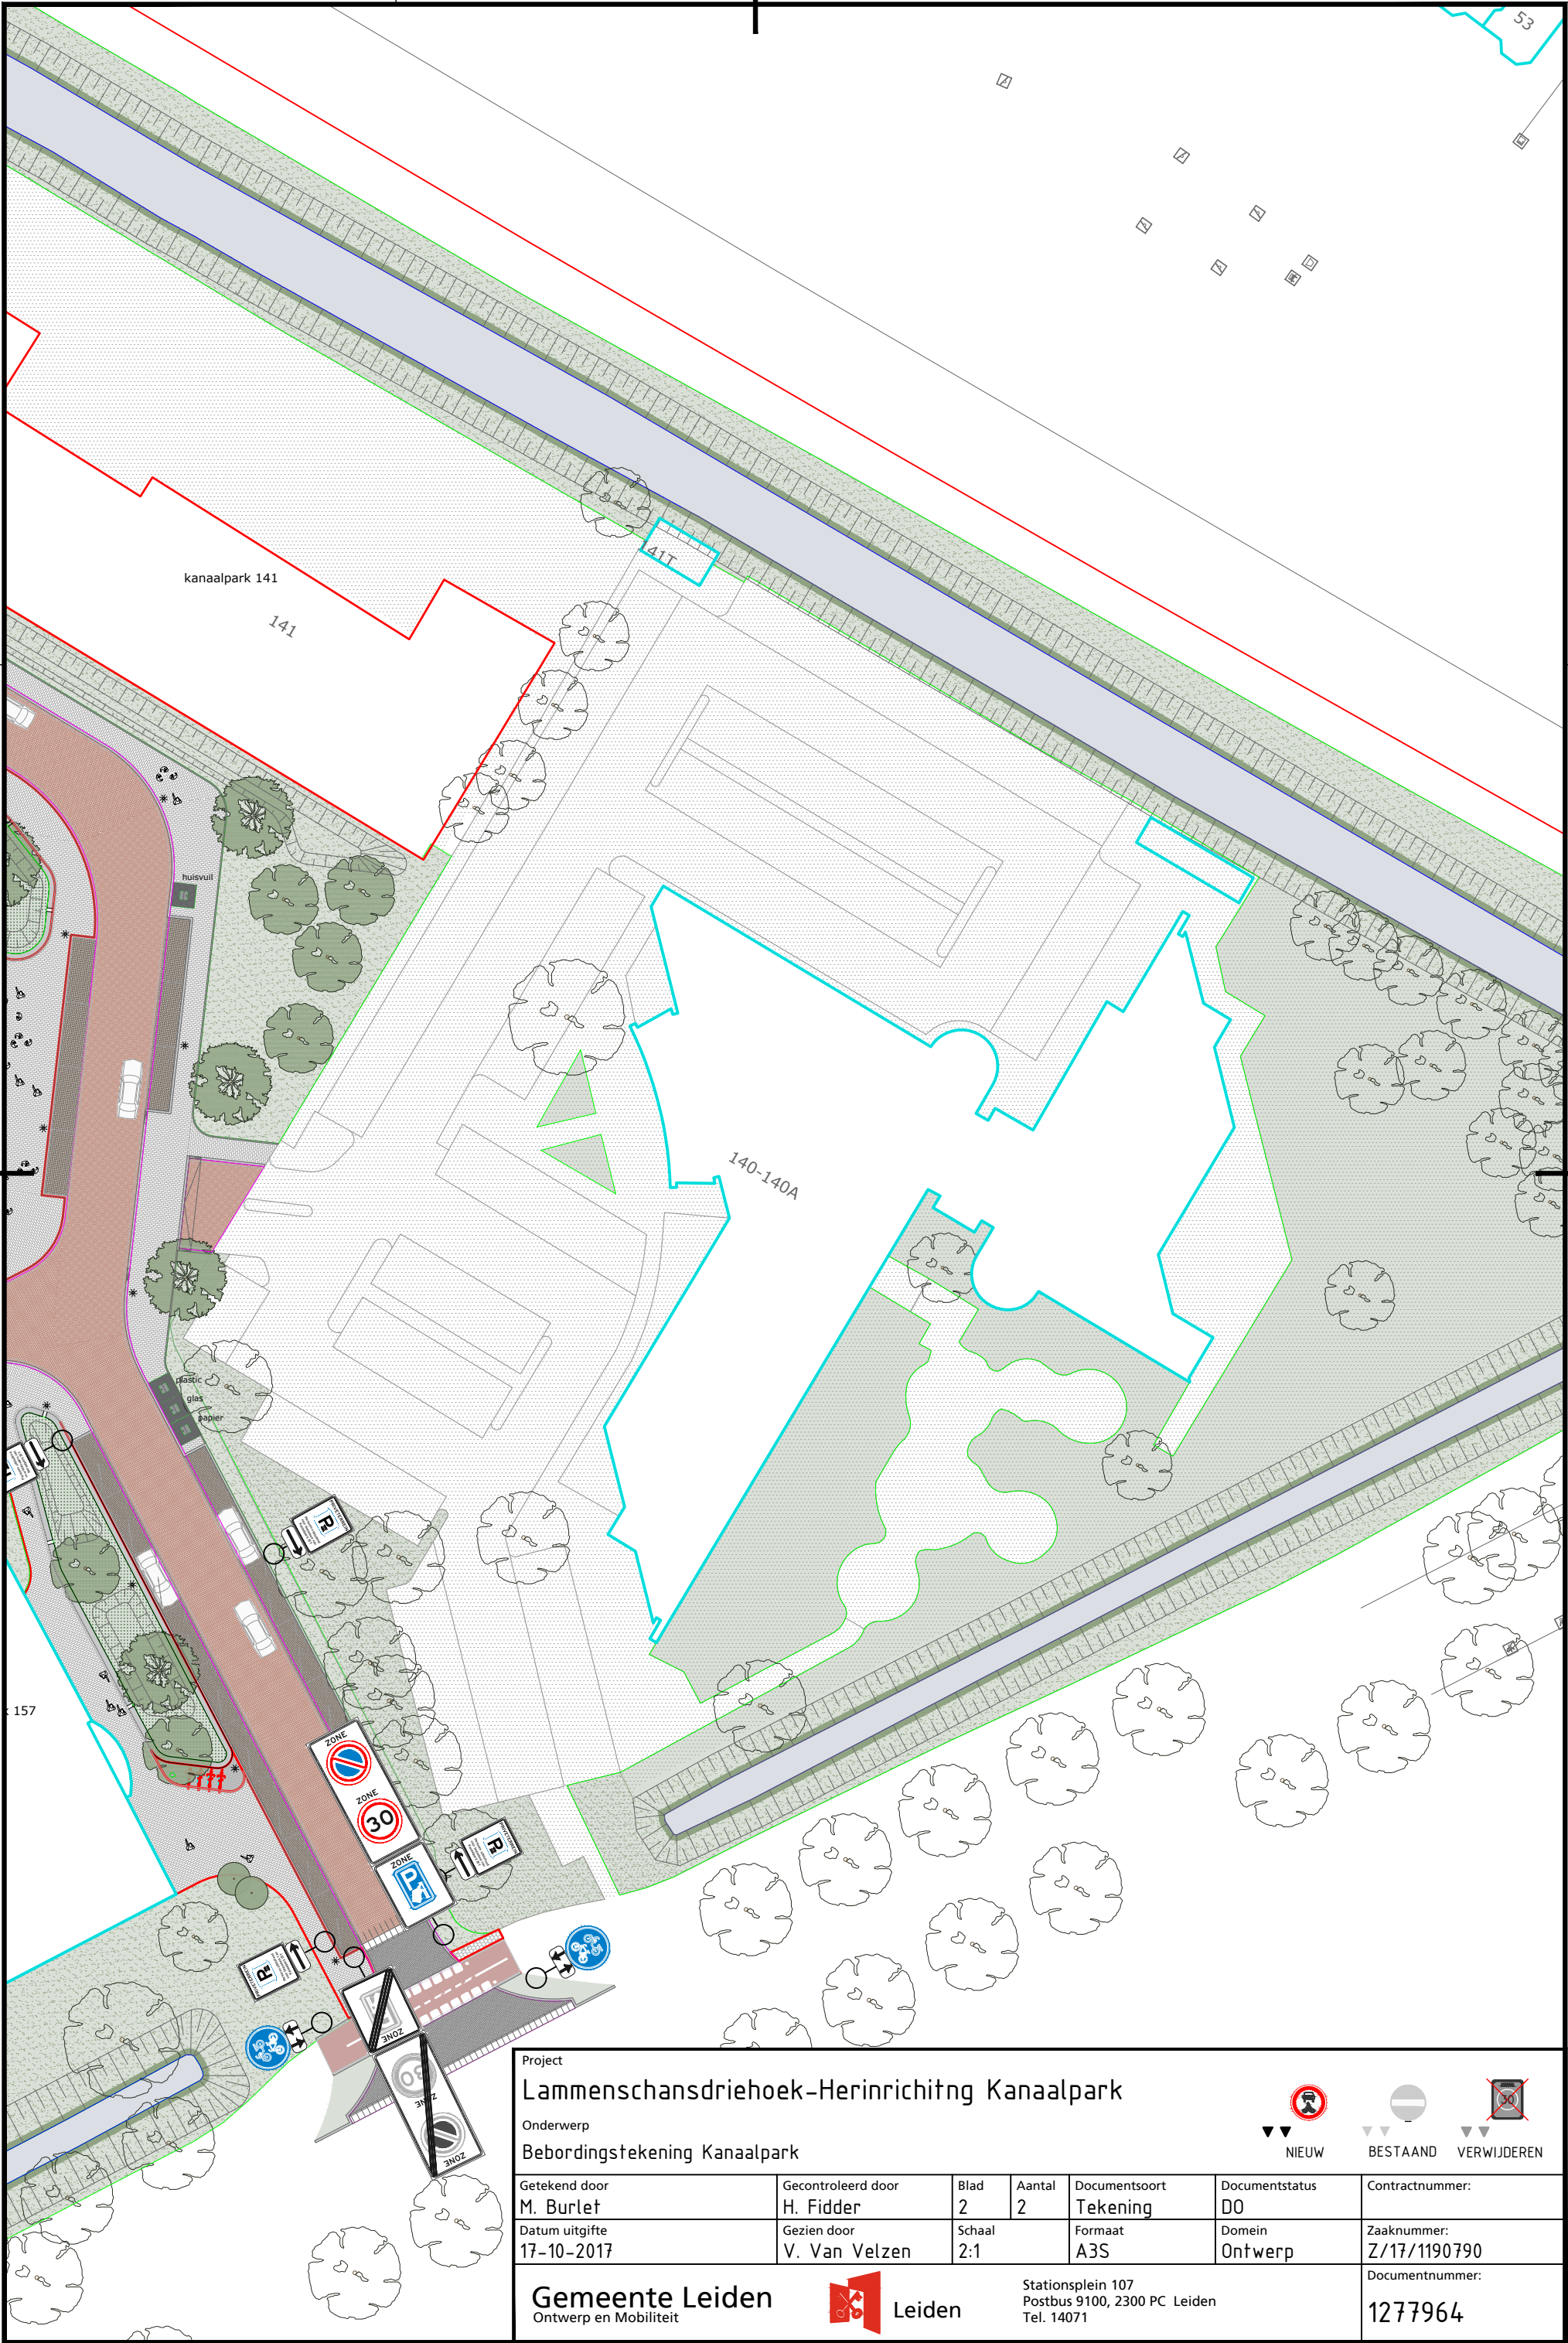

Project

Lammenschansdriehoek-Herinrichting Kanaalpark

Onderwerp

Bebordingstekening Kanaalpark

Getekend door

M. Burlet

Gecontroleerd door

H. Fidler

Blad

2

Aantal

2

Documentsoort

Tekening

Documentstatus

DO

Contractnummer:

Datum uitgifte

17-10-2017

Gezien door

V. Van Velzen

Schaal

2:1

Formaat

A3S

Domein

Ontwerp

Zaaknummer:

Z/17/1190790

Documentnummer:

1277964

NIEUW

BESTAAND

VERWIJDEREN

Gemeente Leiden

Ontwerp en Mobiliteit

Leiden

Stationsplein 107

Postbus 9100, 2300 PC Leiden

Tel. 14071