


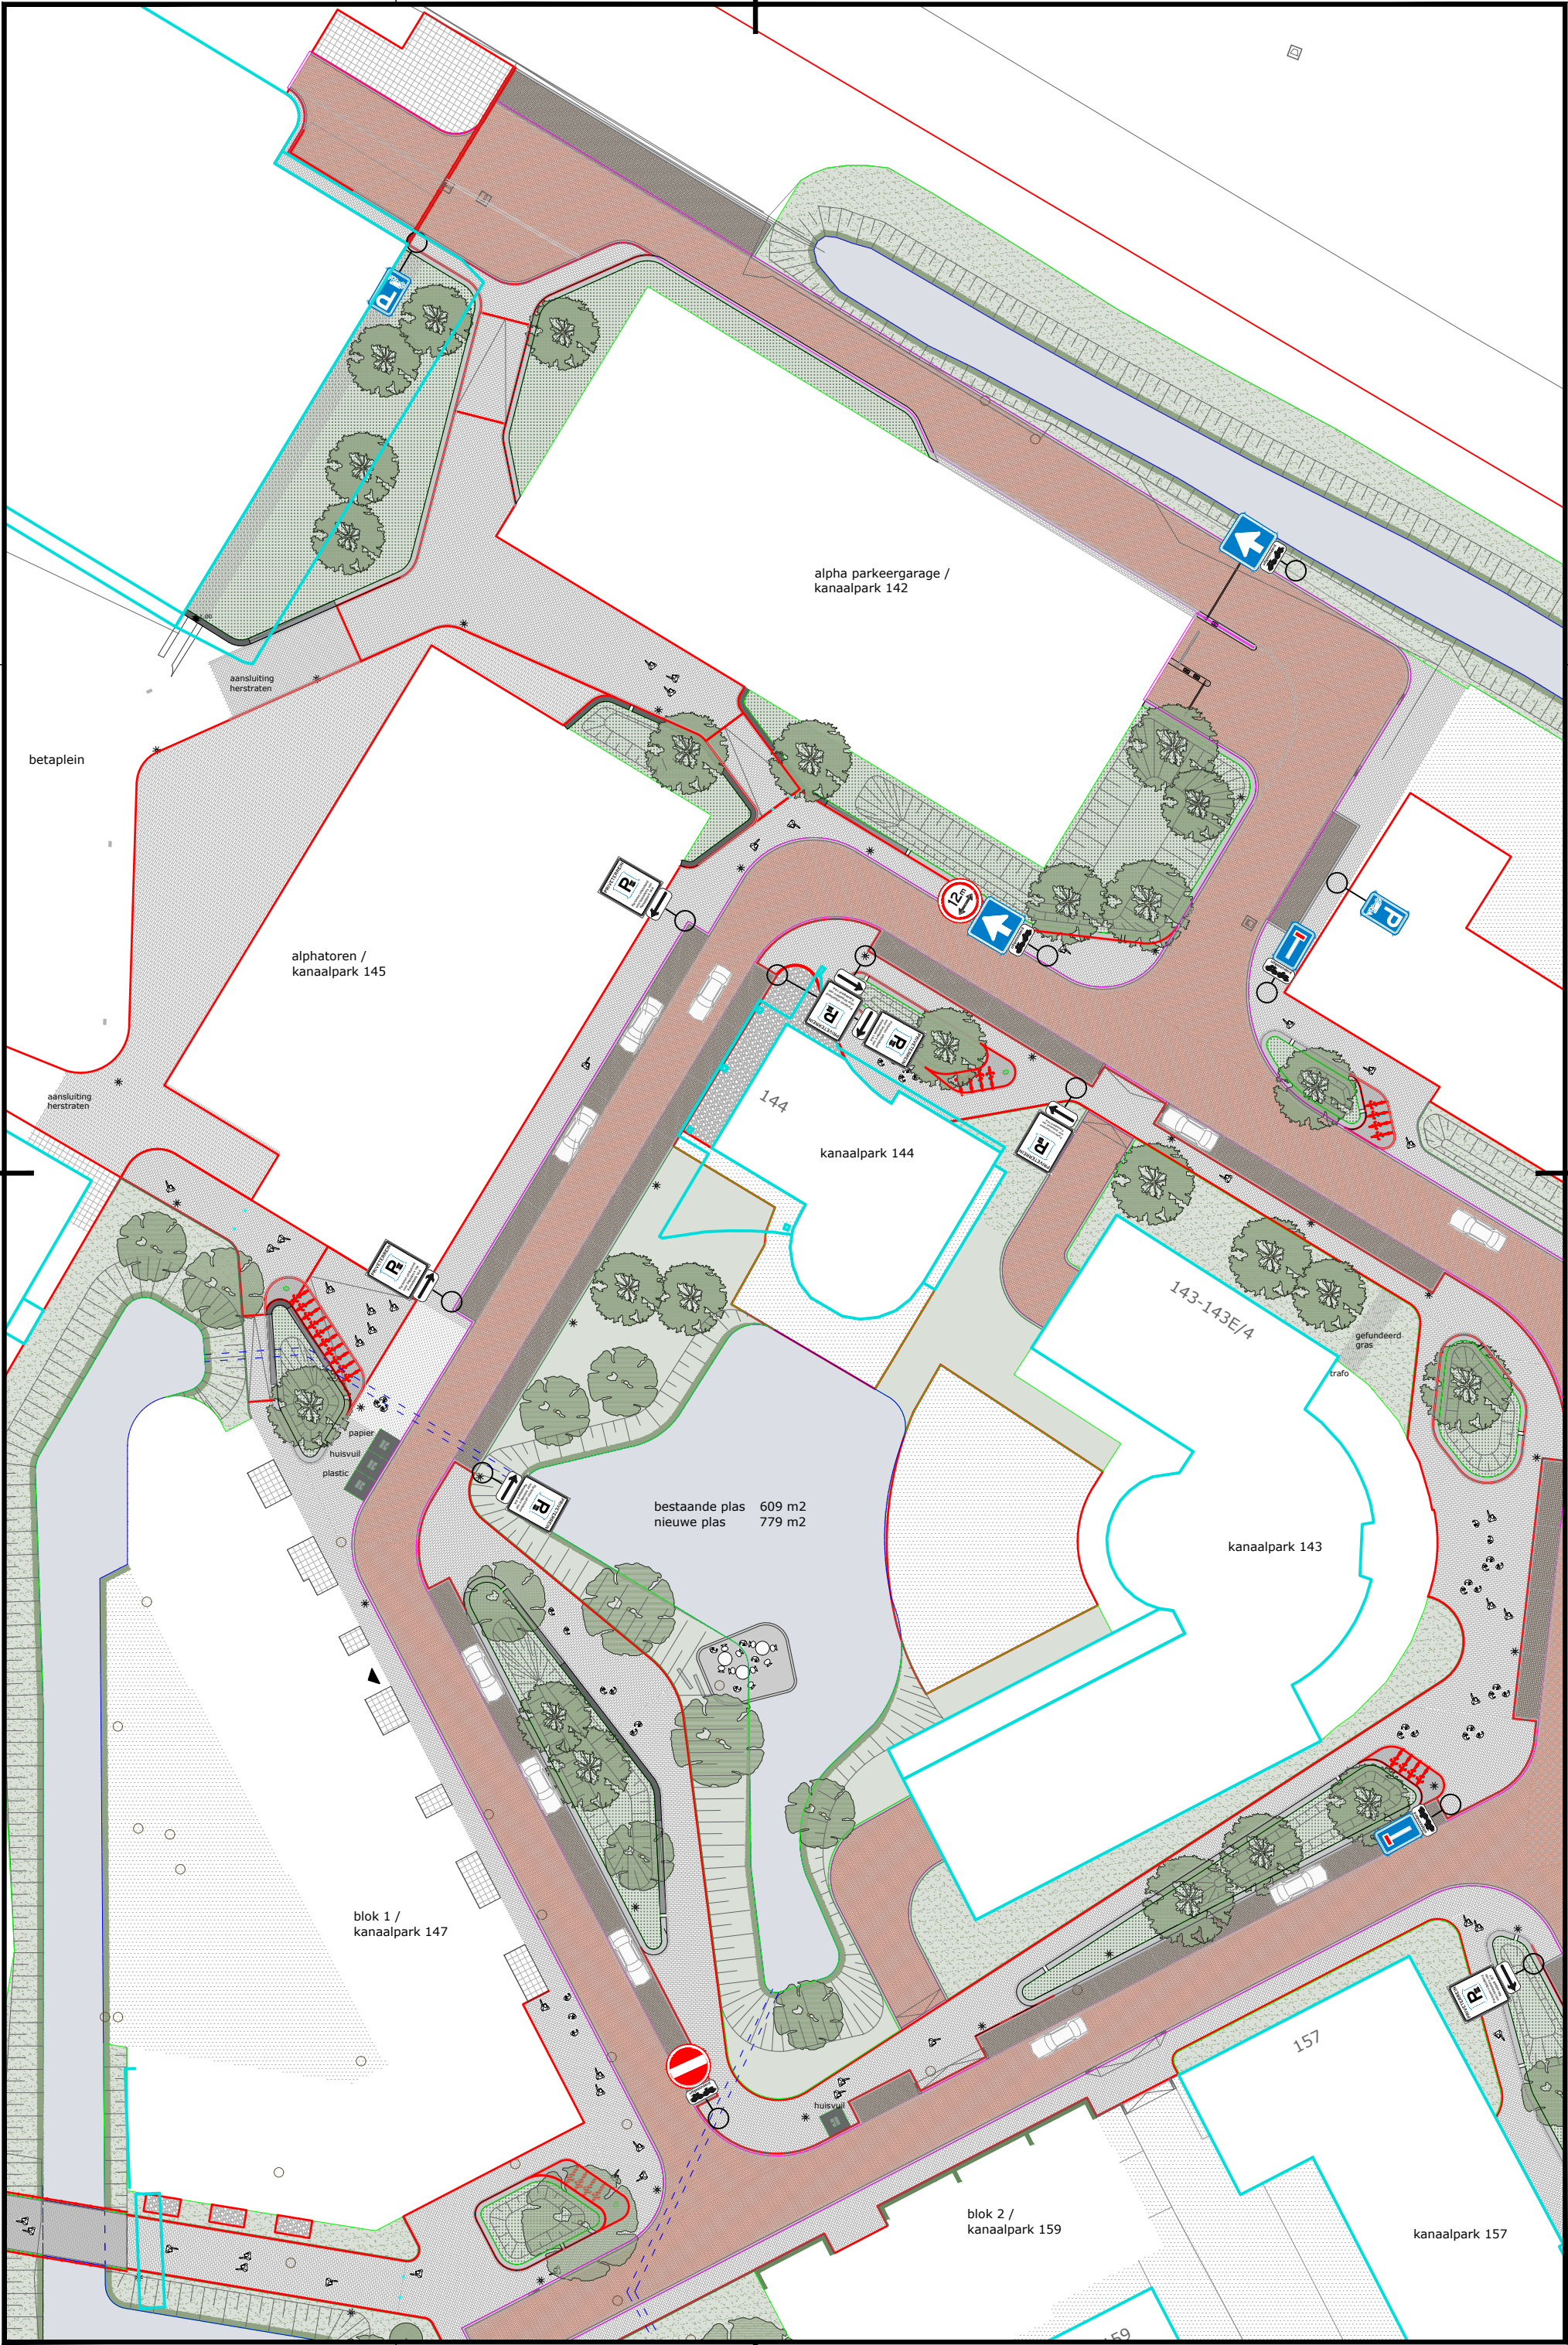

alpha parkeergarage /
kanaalpark 142

alphatoren /
kanaalpark 145

kanaalpark 144

kanaalpark 143

blok 1 /
kanaalpark 147

blok 2 /
kanaalpark 159

kanaalpark 157

bestaande plas 609 m2
nieuwe plas 779 m2

betaplein

aansluiting
herstraten

aansluiting
herstraten

geplande
gras

trafo

huisvuil

papier
huisvuil
plastic