


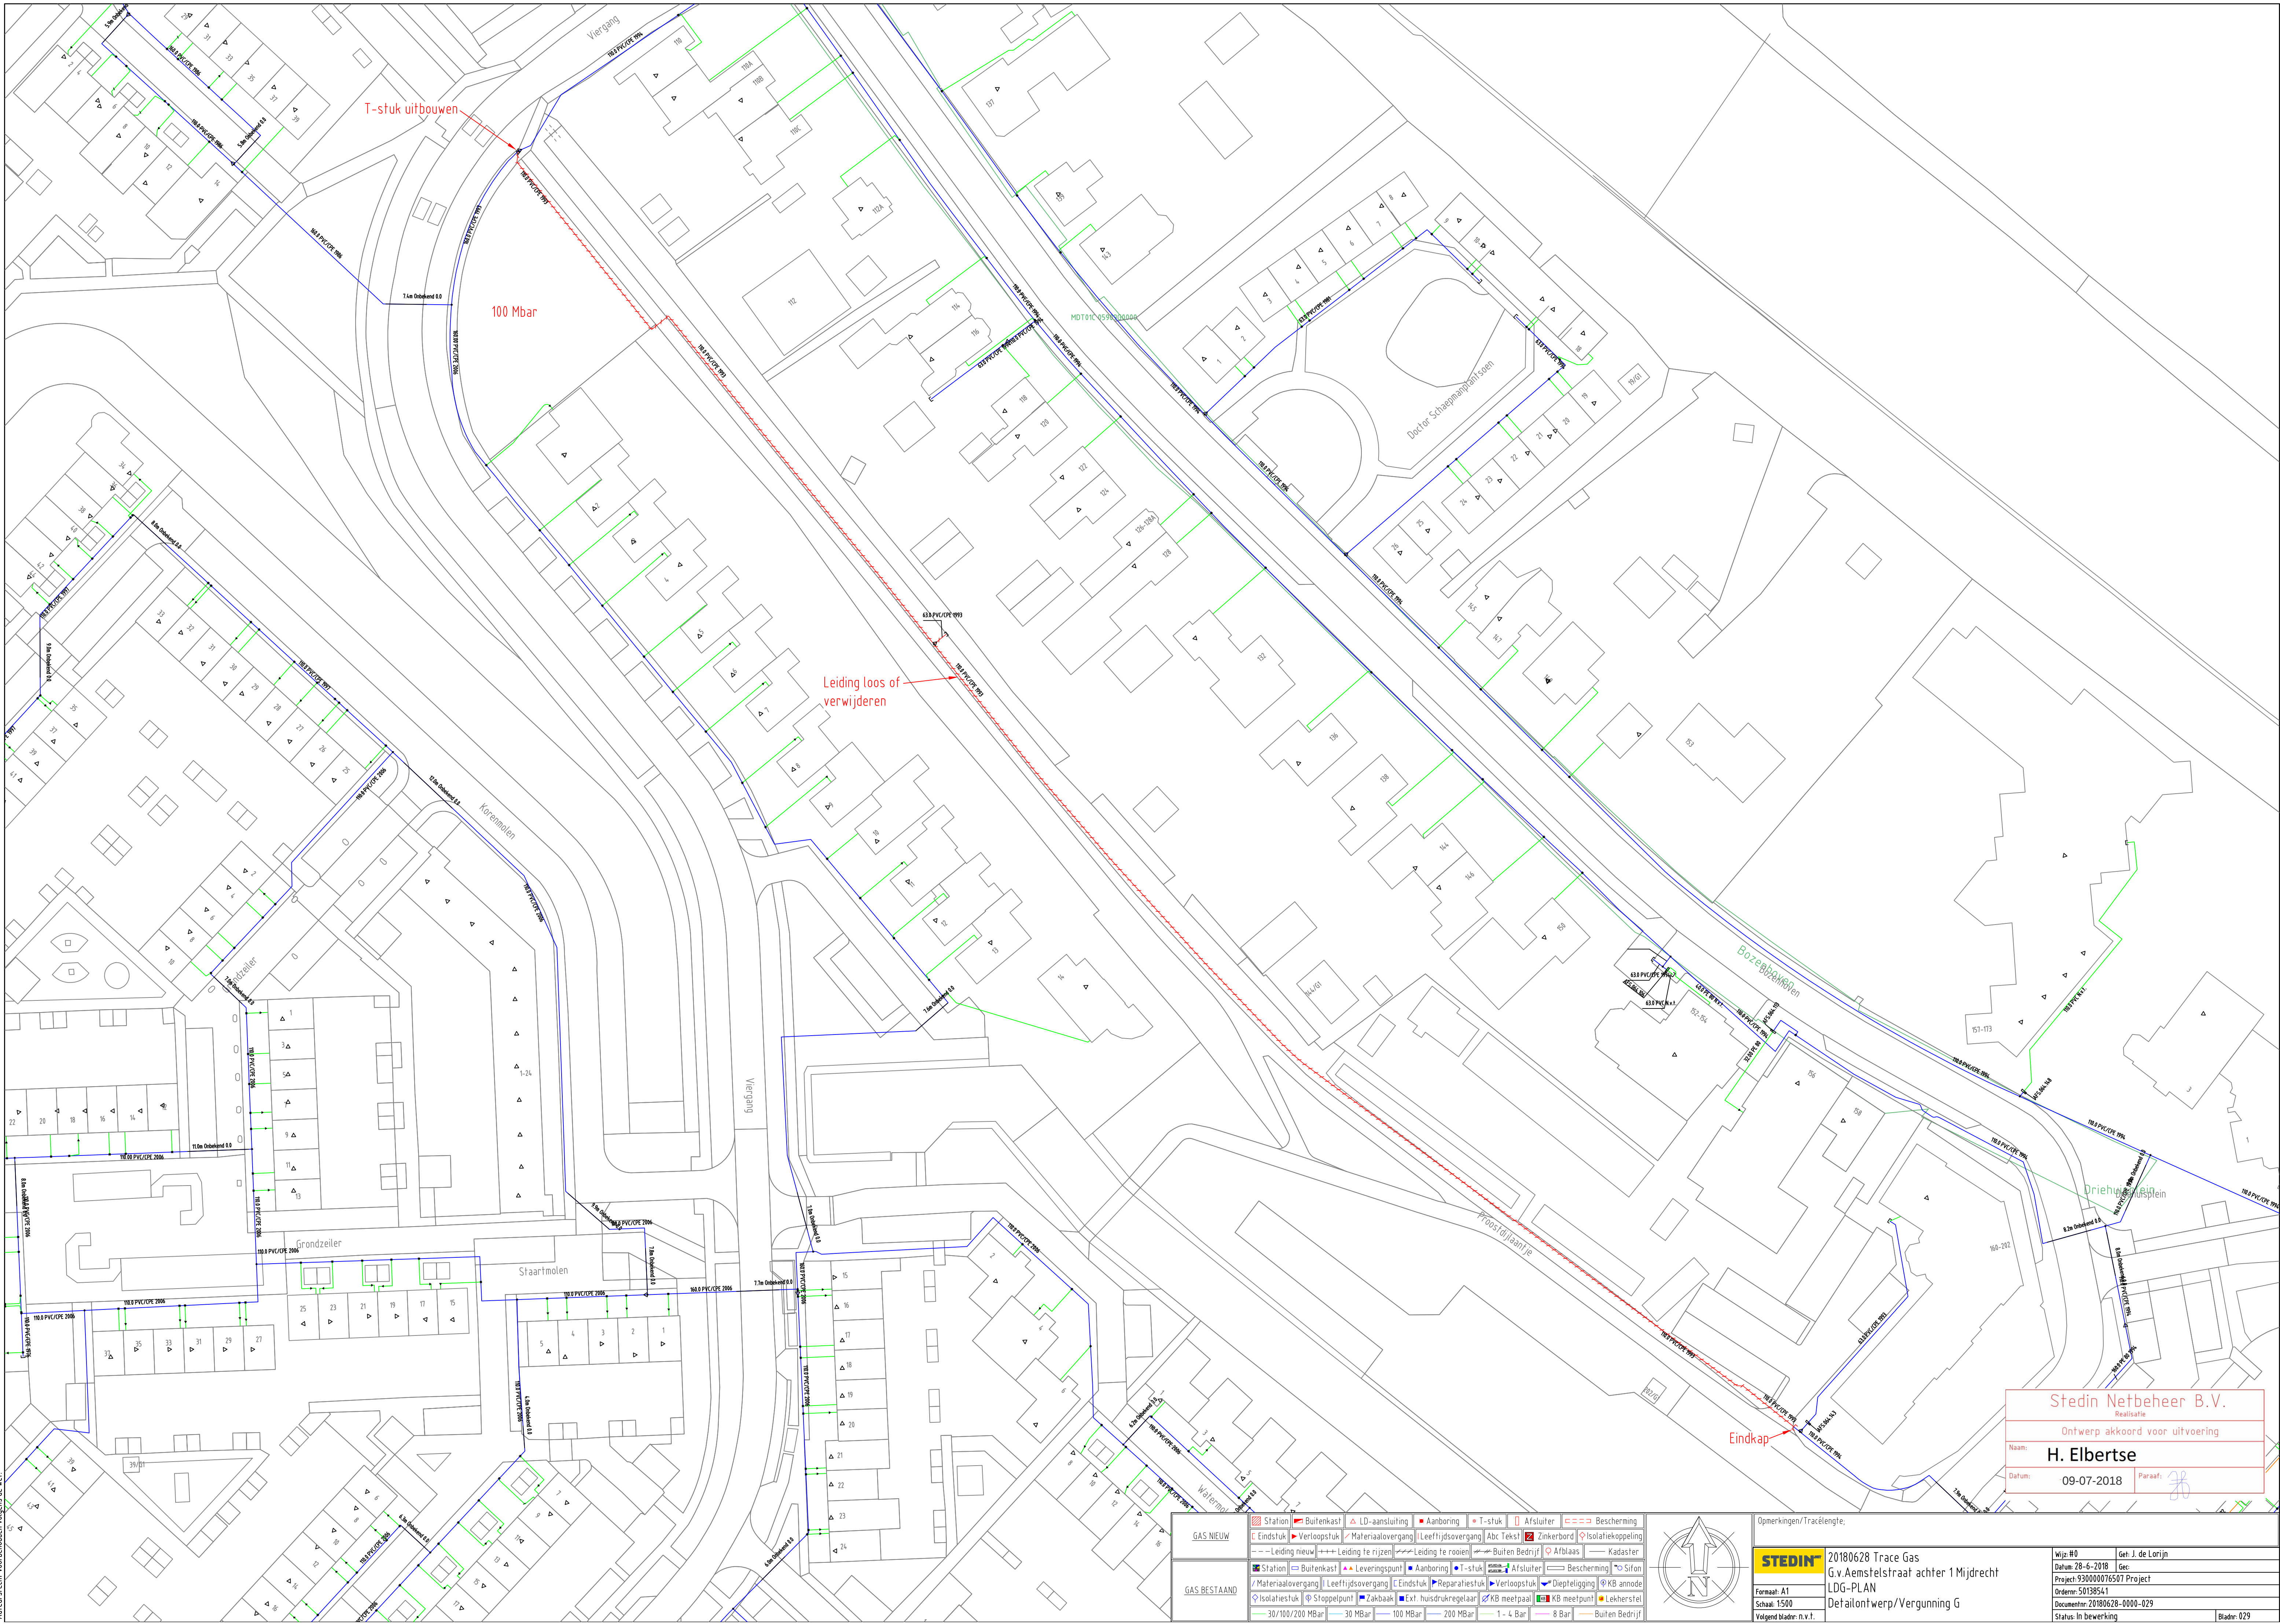


Stedin Netbeheer B.V.
Realisatie

Ontwerp akkoord voor uitvoering

Naam: H. Elbertse

Datum: 09-07-2018 Paraaf:

GAS NIEUW		Builenkast		LD-aansluiting		Aanboring		T-stuk		Afsluiting		Bescherming
		Eindstuk		Verloopstuk		Materiaalovergang		Leefijdsovergang		Abc Tekst		Zakkerbord
GAS BESTAAND		Leiding nieuw		Leiding te rijzen		Leiding te rooien		Buiten Bedrijf		Afblaas		Kadaster
		Builenkast		Leveringspunt		Aanboring		T-stuk		Afsluiting		Bescherming
		Materiaalovergang		Leefijdsovergang		Eindstuk		Reparatestuk		Verloopstuk		Diepteligging
		Isolatiestuk		Stoppelpunt		Zakbaak		Ext. huisdrukregelaar		KB meelpaal		KB meelpunt
		30/100/200 Mbar		30 Mbar		100 Mbar		200 Mbar		1 - 4 Bar		8 Bar
		Buiten Bedrijf		Buiten Bedrijf		Buiten Bedrijf		Buiten Bedrijf		Buiten Bedrijf		Buiten Bedrijf

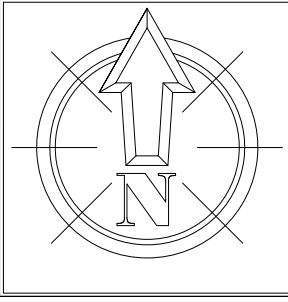

Opmerkingen/Tracé lengte:

20180628 Trace Gas
G.v. Aemstelstraat achter 1 Mijndrecht
LDG-PAN
Detail ontwerp/Vergunning G

Formaat: A1
Schaal: 1:500
Volgend blad: n.v.t.

Wijz: #0	Get: J. de Lorijn
Datum: 28-6-2018	Gec:
Project: 93000076507	Project:
Order: 50138541	Order:
Document: 20180628-0000-029	Document:
Status: In bewerking	Status:
Bladz: 029	Bladz: