


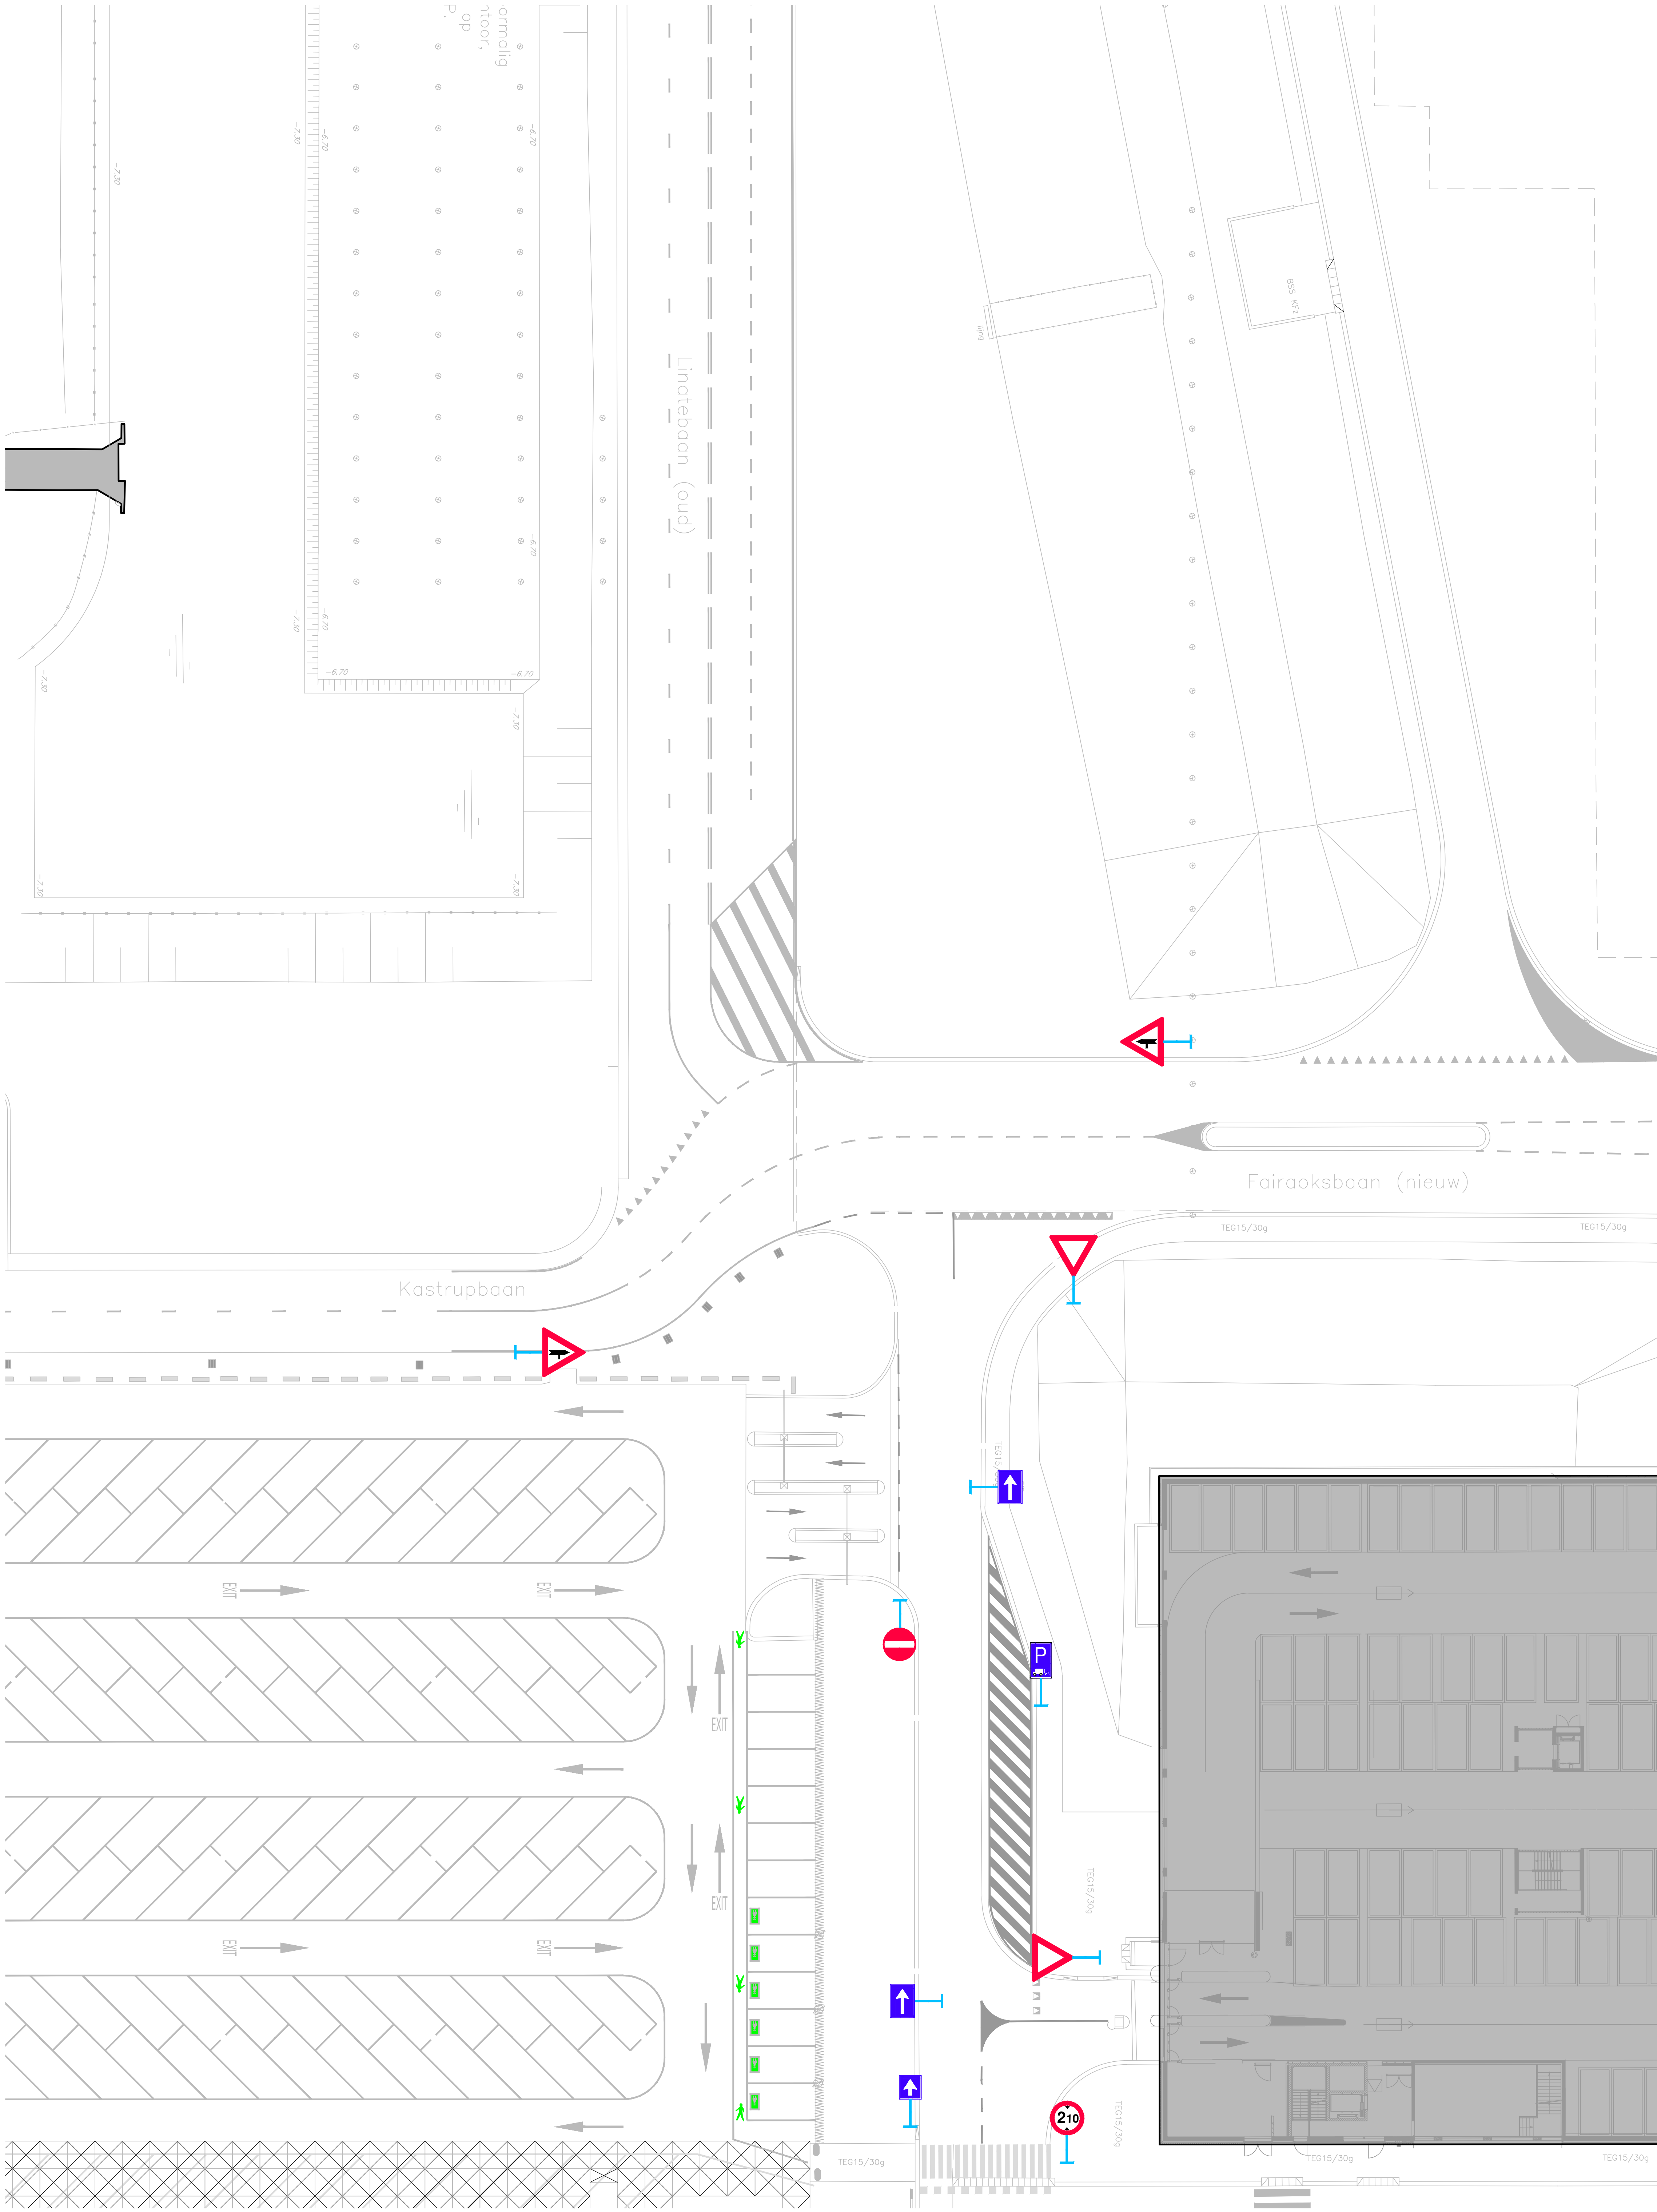



Rotterdam Advies

Rotterdam Advies

Rotterdam Advies

Rotterdam The Hague Airport

opdrachtgever
Rotterdam Airport Business Park

projectlocatie
Rotterdam

fasce

Revisie

status
DEFINITIEF

tek.nr. 384.120.212.18	pl. JAS	gewijzigd:	d.
datum 13-11-2017	get. JAS	a. 19-07-2018	e.
sch. 1:200	file vkb.dwg	b. 23-07-2018	f.
afm. AO	blad 01 bladen 01	c.	g.

onderwerp

Verkeersbesluiten RTHA – Cornerstoneweg