


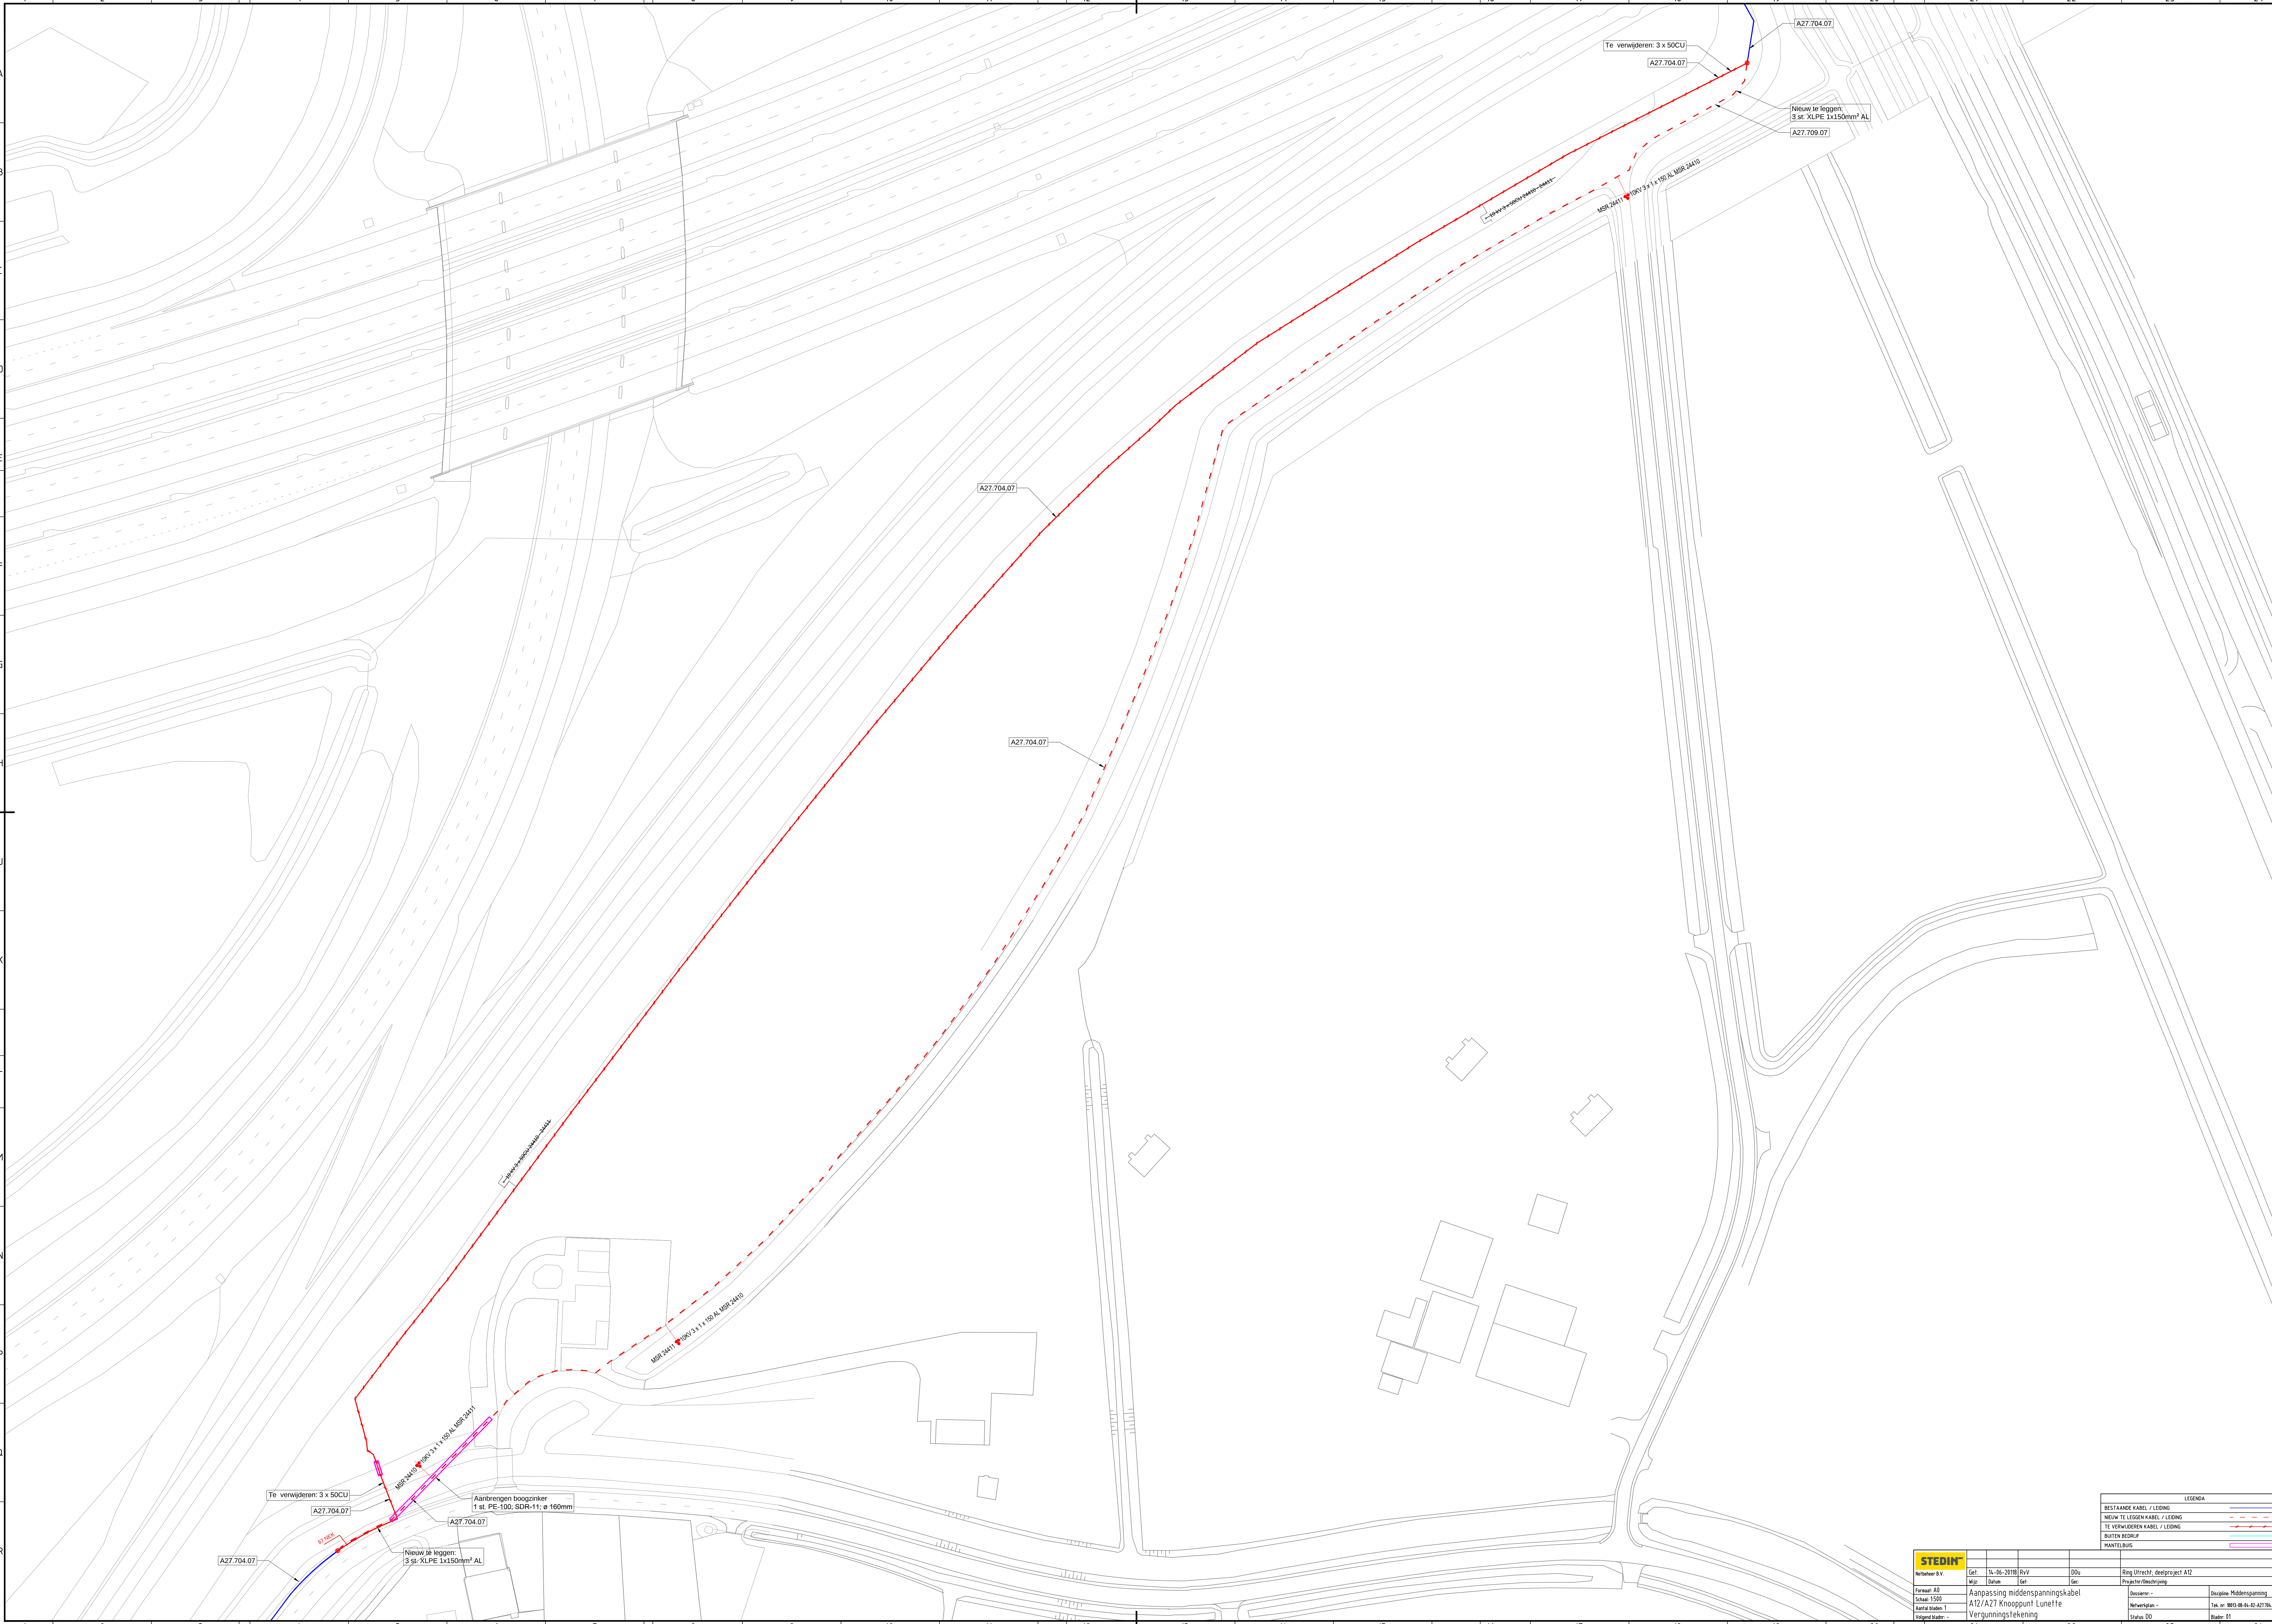

Te verwijderen: 3 x 50CU
A27.704.07
Aanbrengen boogzinker
1 st. PE-100; SDR-11; ø 160mm
A27.704.07
Nieuw te leggen:
3 st. XLPE 1x150mm² AL
A27.704.07

Te verwijderen: 3 x 50CU
A27.704.07
Nieuw te leggen:
3 st. XLPE 1x150mm² AL
A27.704.07

STEDIN

Verkeers B.V.

Formaat: A2

Schaal: 1:500

Kaartblad: 1

Volgende: -

Get: 14-06-2018

Wij: RvV

Dat: 14-06-2018

Ten: RvV

Du: 14-06-2018

Gen: RvV

Project: Ring Utrecht, deelproject A12

Discipline: Huidspanning

Bestaande kabel / leiding

Nieuw te leggen kabel / leiding

Te verwijderen kabel / leiding

Buizen bedrijf

Mantelbus

Discipline: Huidspanning

Discipline: Huidspanning

A
B
C
D
E
F
G
H
J
K
L
M
N
P
Q
R

A
B
C
D
E
F
G
H
J
K
L
M
N
P
Q
R

1 2 3 4 5 6 7 8 9 10 11 12 13 14 15 16 17 18 19 20 21 22 23 24