


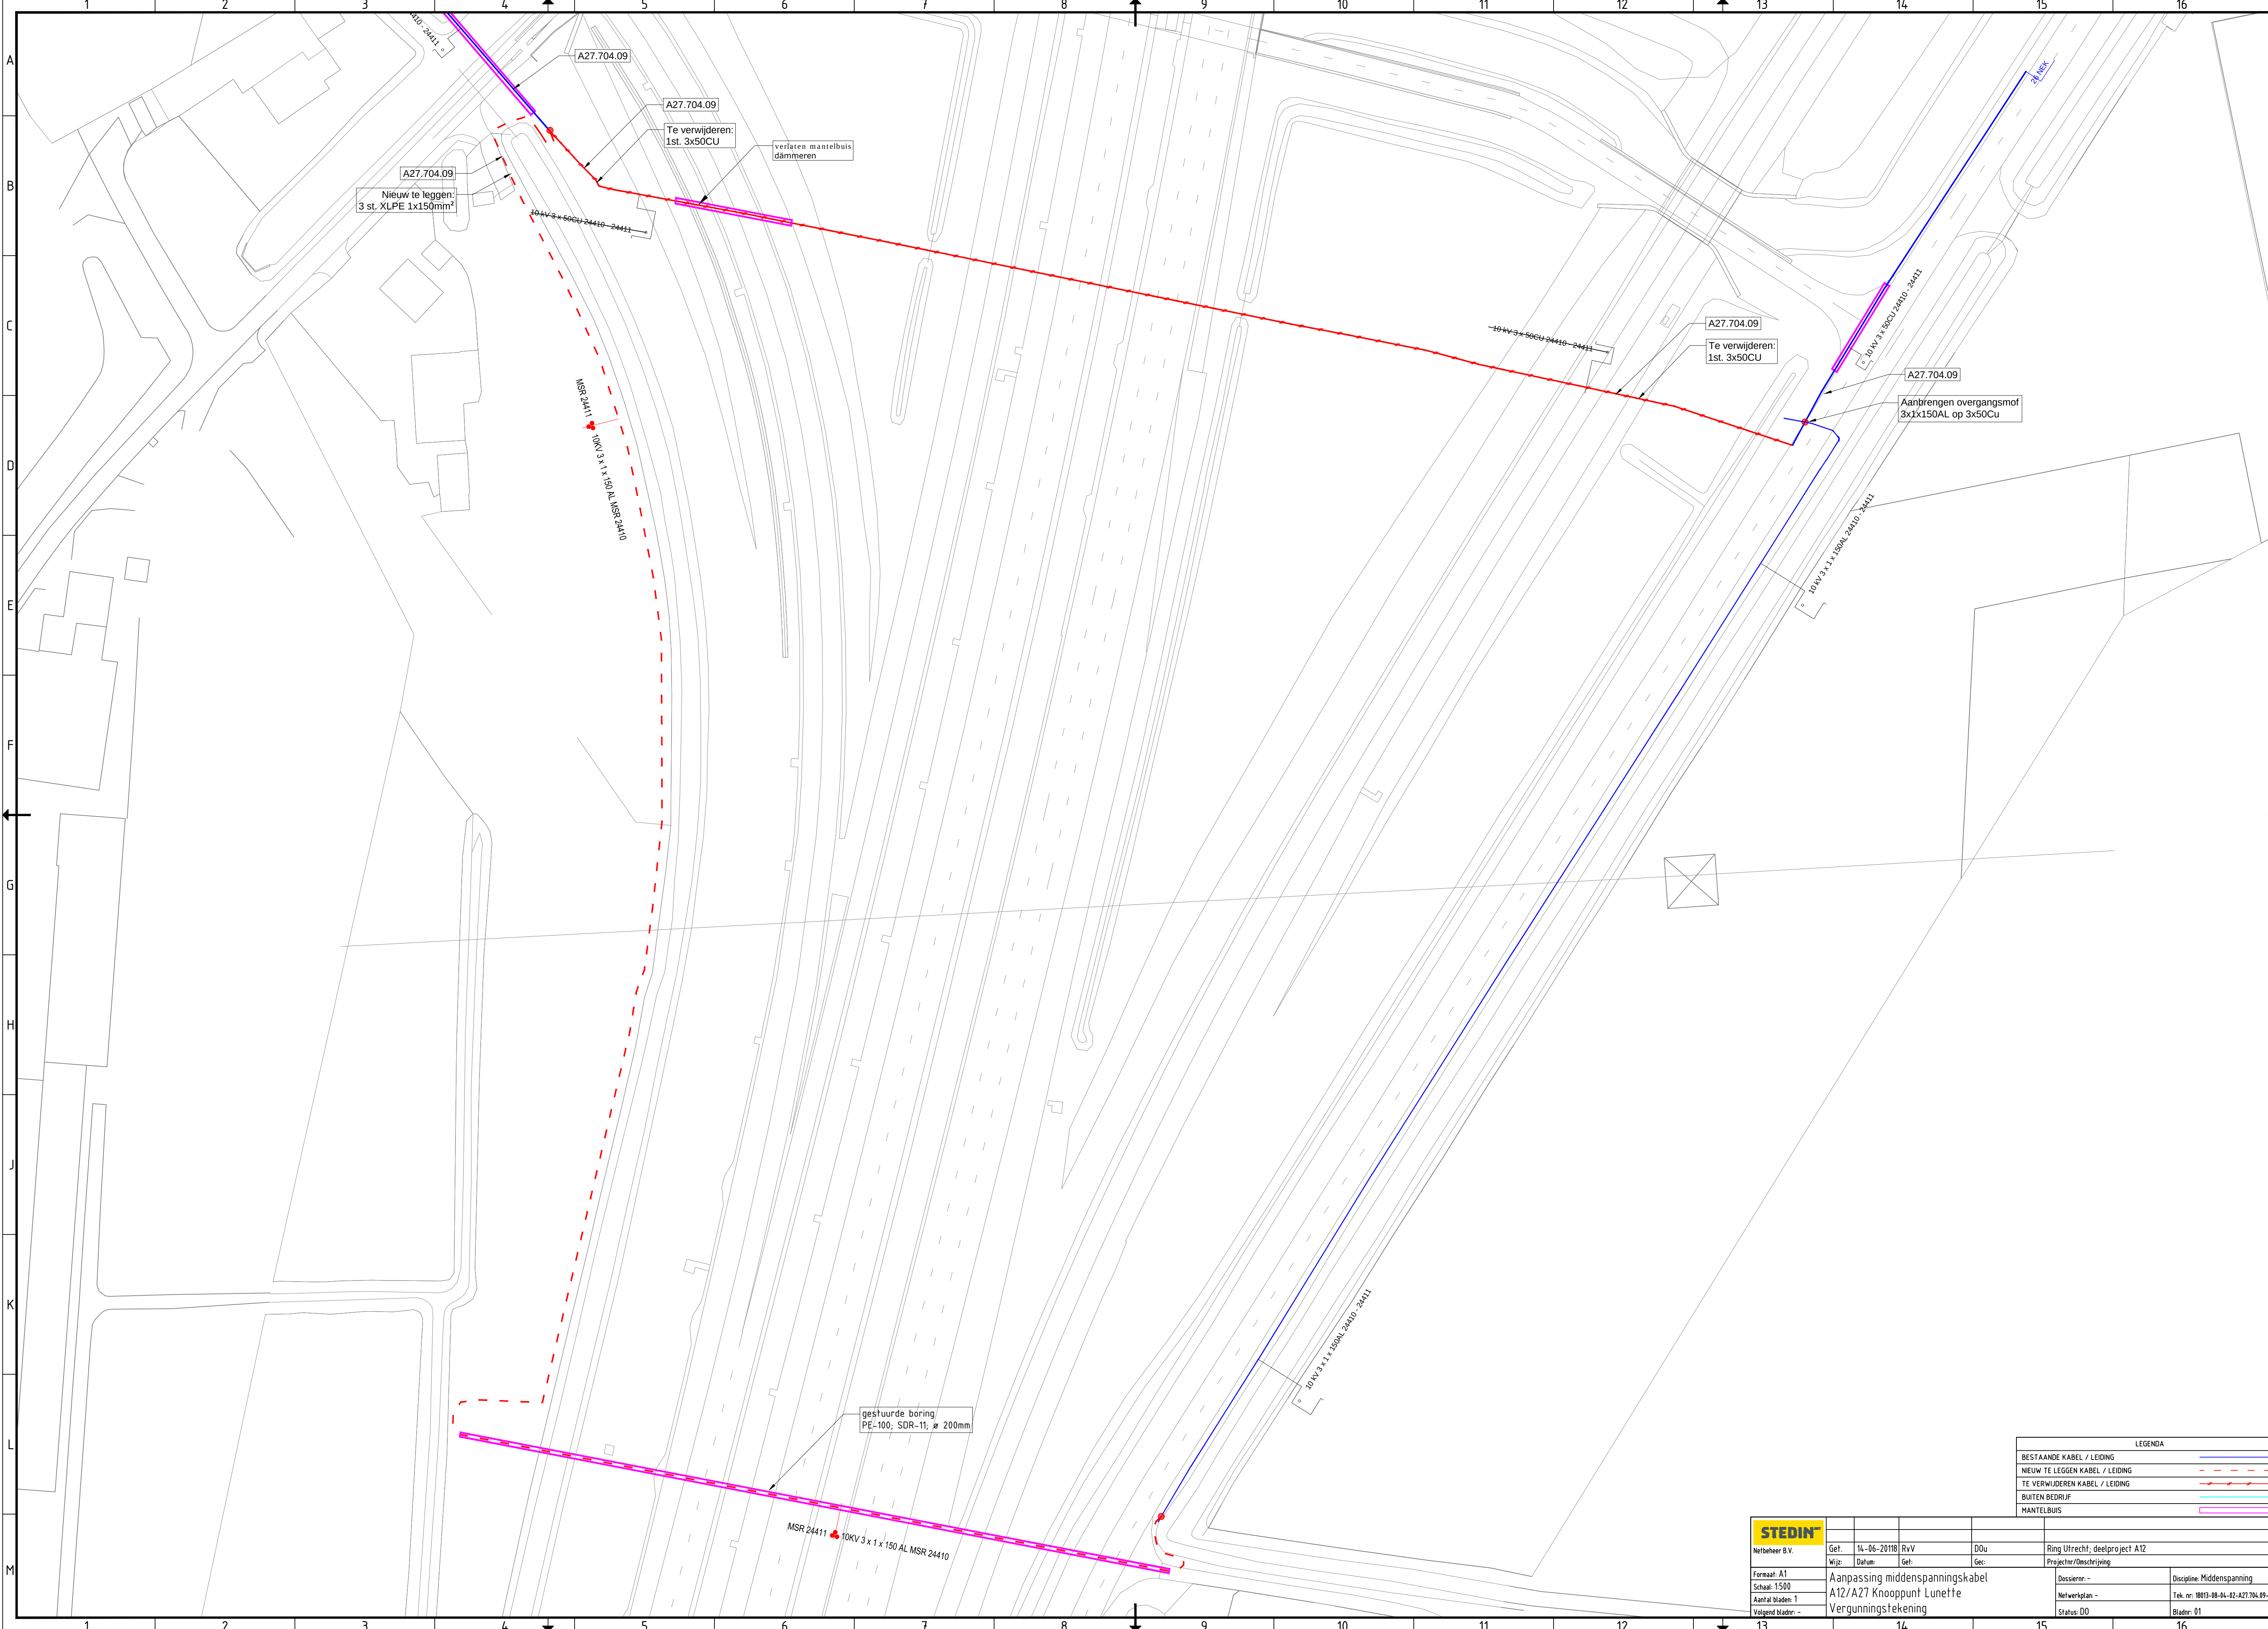

LEGENDA	
BESTAANDE KABEL / LEIDING	
NIUW TE LEGGEN KABEL / LEIDING	
TE VERWIJDEREN KABEL / LEIDING	
BUITEN BEDRIJF	
MANTELBUIJS	

STEDIN Netbeheer B.V.	Get:	14-06-2018	RvV	Dou	Ring Utrecht; deelproject A12	
	Wijz:	Datum:	Get:	Gec:	Projectnr/Omschrijving	
	Formaat: A1	Aanpassing middenspanningskabel				Dossiernr: -
	Schaal: 1:500	A12/A27 Knoop punt Lunette				Discipline: Middenspanning
Aantal bladen: 1		Vergunningstekening				Tek nr: 18013-08-04-02-A27.704.09-E-HS
Volgend bladnr: -						Status: DO
						Bladnr: 01