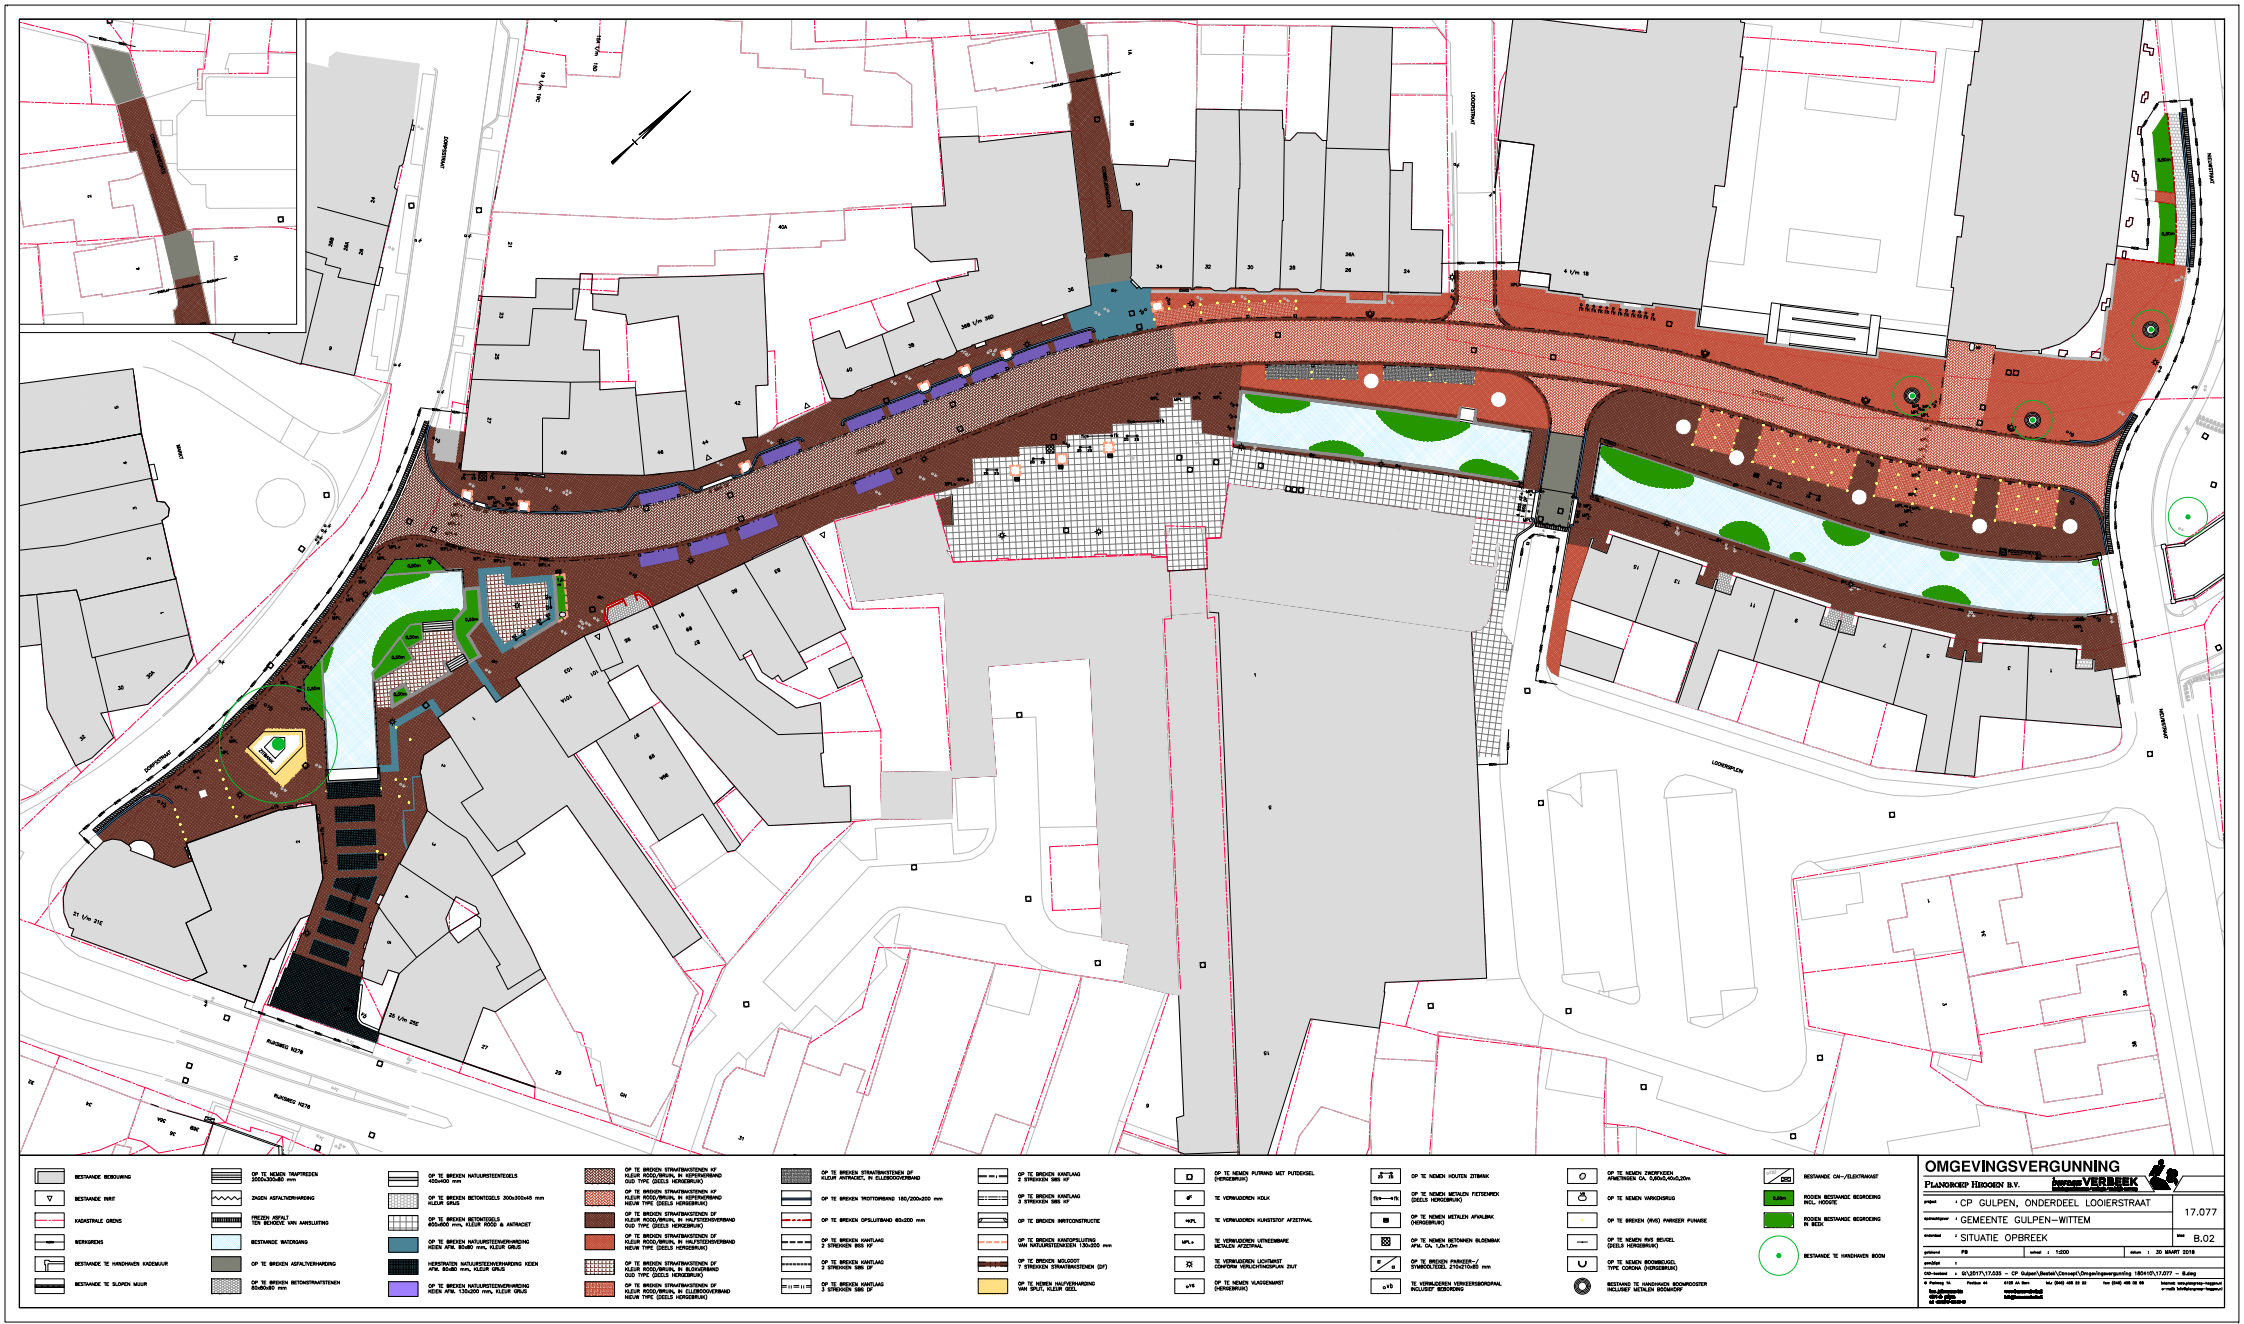

OMGEVINGSVERGUNNING

PLANGROEP HEUGEN B.V.

project: CP GULPEN, ONDERDEEL LOOIERSTRAAT — 17.077

opmerkingen: GEMEENTE GULPEN–WITTEM

onderdeel: SITUATIE OPBREEK — blad: B.02

getekend: PB | schaal: 1:200 | datum: 20 MAART 2018

gecontroleerd:

CAD-bestand: G:\2017\17.035 – CP Gulpen\Bestek\Concept\Omgevingsvergunning 180401\17.077 – Bulag