
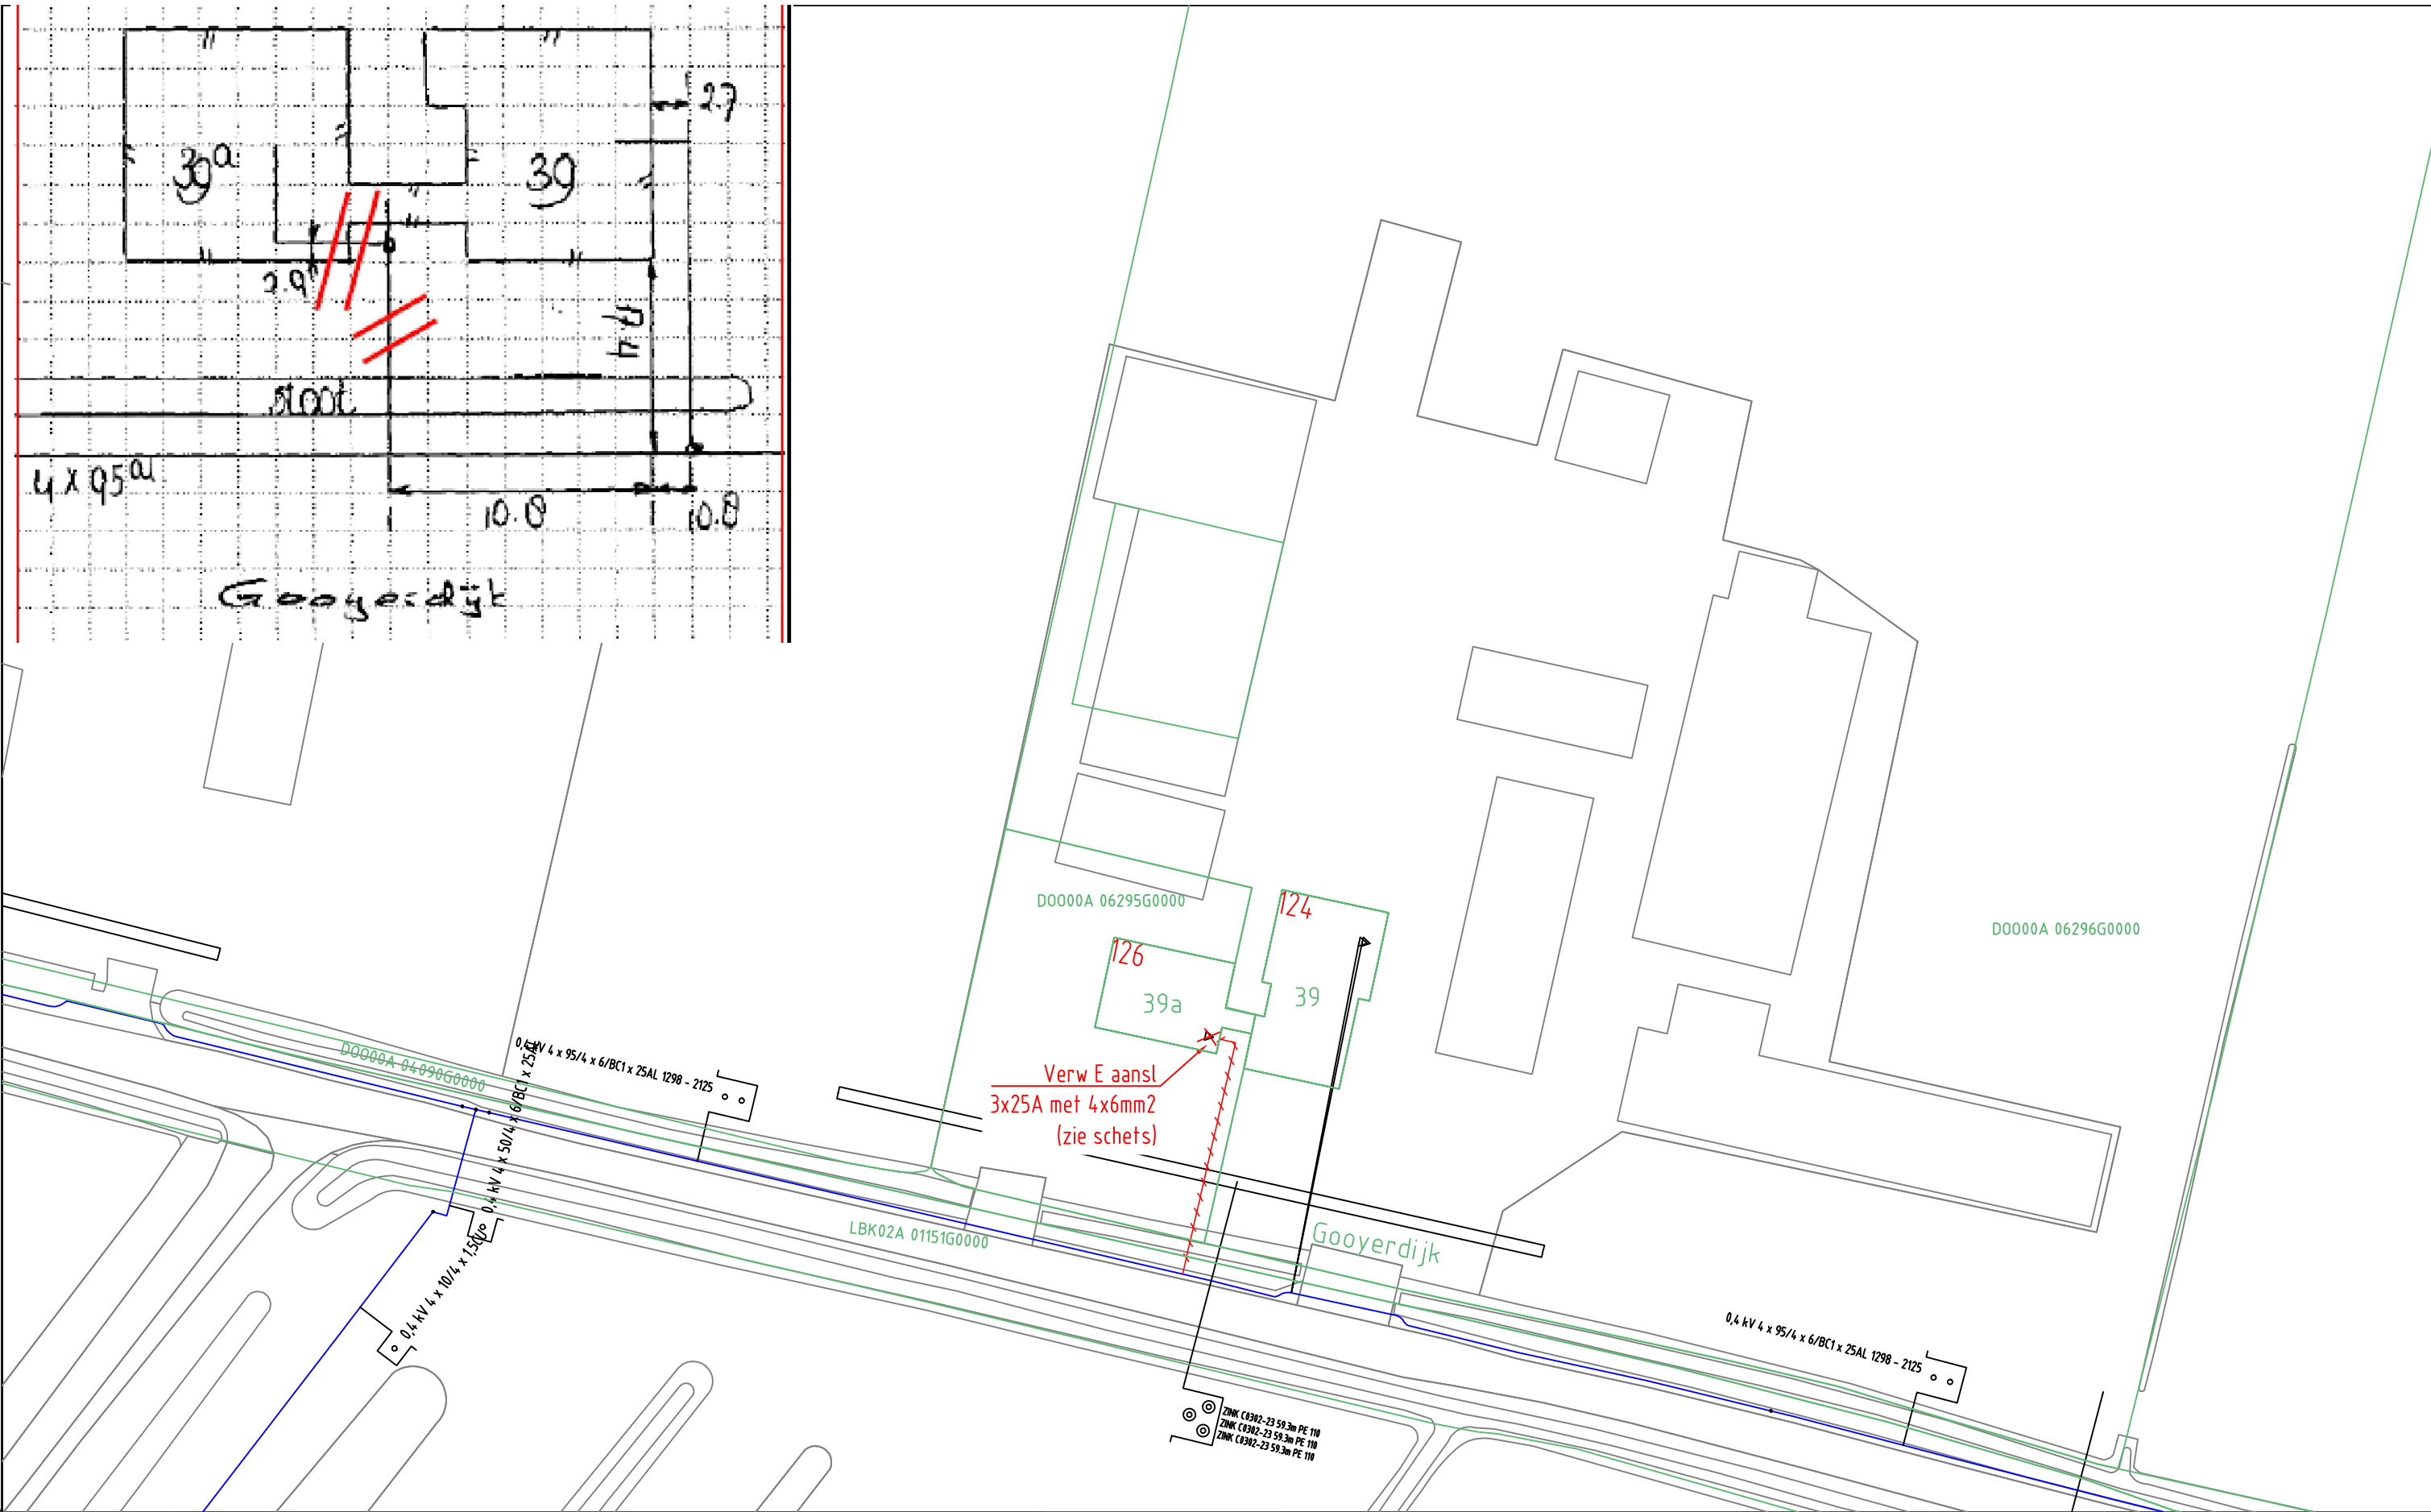


Auteursrecht voorbehouden volgens de wet.

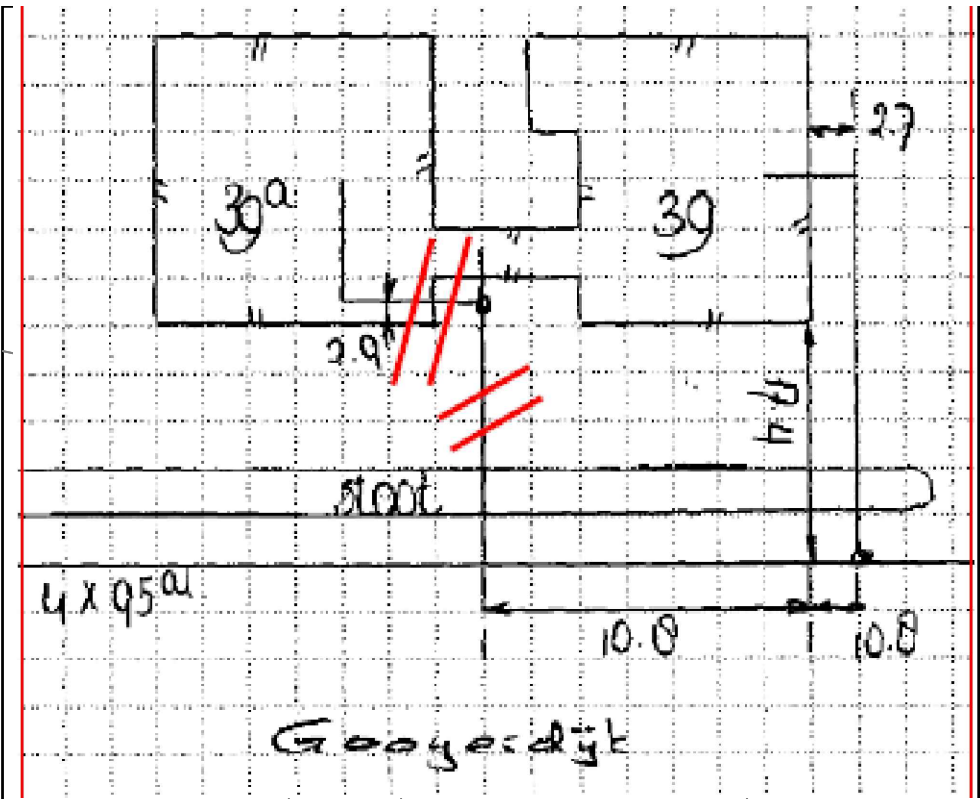

ELEKTRA NIEUW	LS-kast	Station	Leveringspunt	Laadpaal	OV mast	
	Mast bovengronds	Mof	Bescherming	Abc Tekst	Zinkerbord	
	---- Kabel nieuw	+++ Kabel te rijden	/// Kabel te rooien	/// Buiten Bedrijf	— Kadaster	
	LS-kast	Station	Leveringspunt	OV mast	Mast bovengronds	Mof
ELEKTRA BESTAAND	0,4 kV/OV	0,4 kV	OV	3 kV	6 kV	10/13 kV
	23 kV	25 kV	50 kV	66 kV	150 kV	
	Buiten Bedrijf	Telecom	Aardkabel	Gelijkspanning		

Opmerkingen/Tracélengte;

20180731 Trace Elektra
Gooyerdijk 126. Doorn
LS-PLAN
Detailontwerp/Vergunning E

Wijz: #0	Get: G.urban
Datum: 31-7-2018	Gec: jan van Hal
Project: 930000090355 KGK Aanvraag	
Ordernr: 50151399	
Documentnr: 20180731-0000-027	
Status: Voor uitvoering	Bladnr: 027