
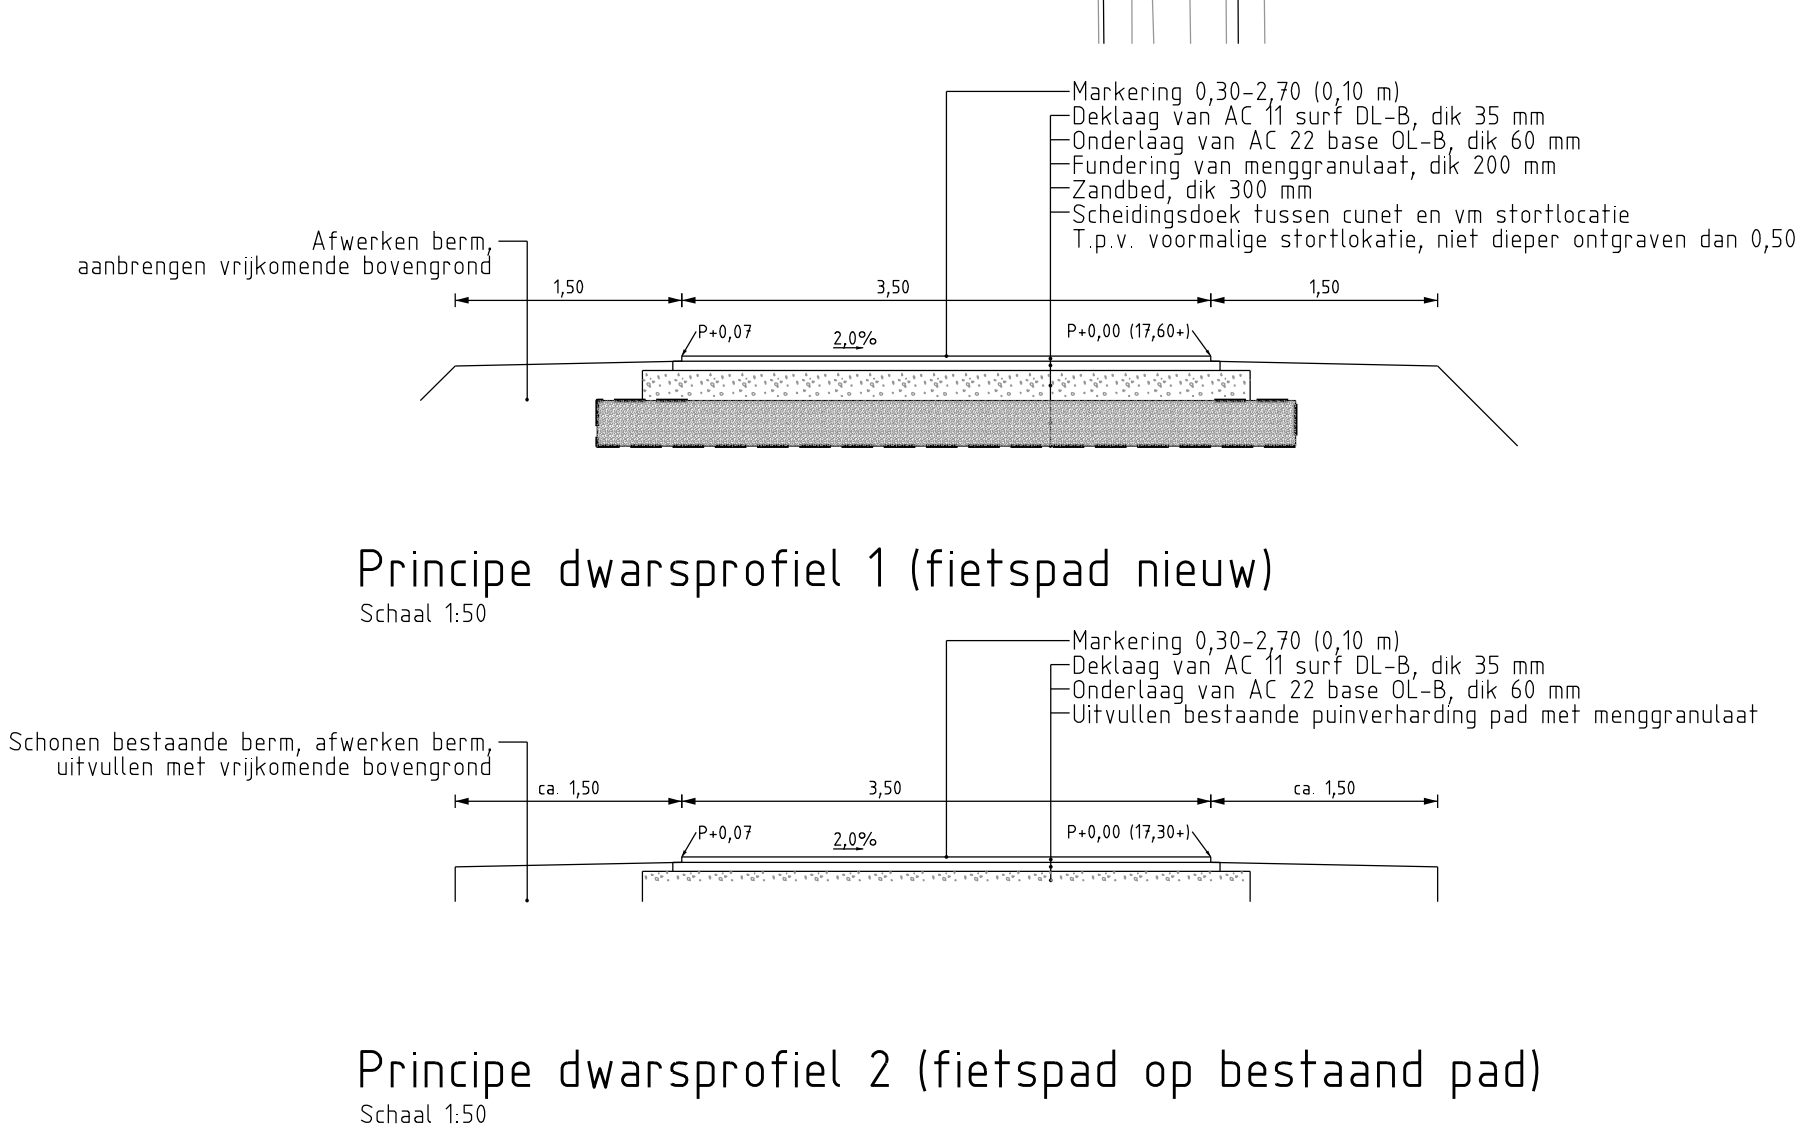


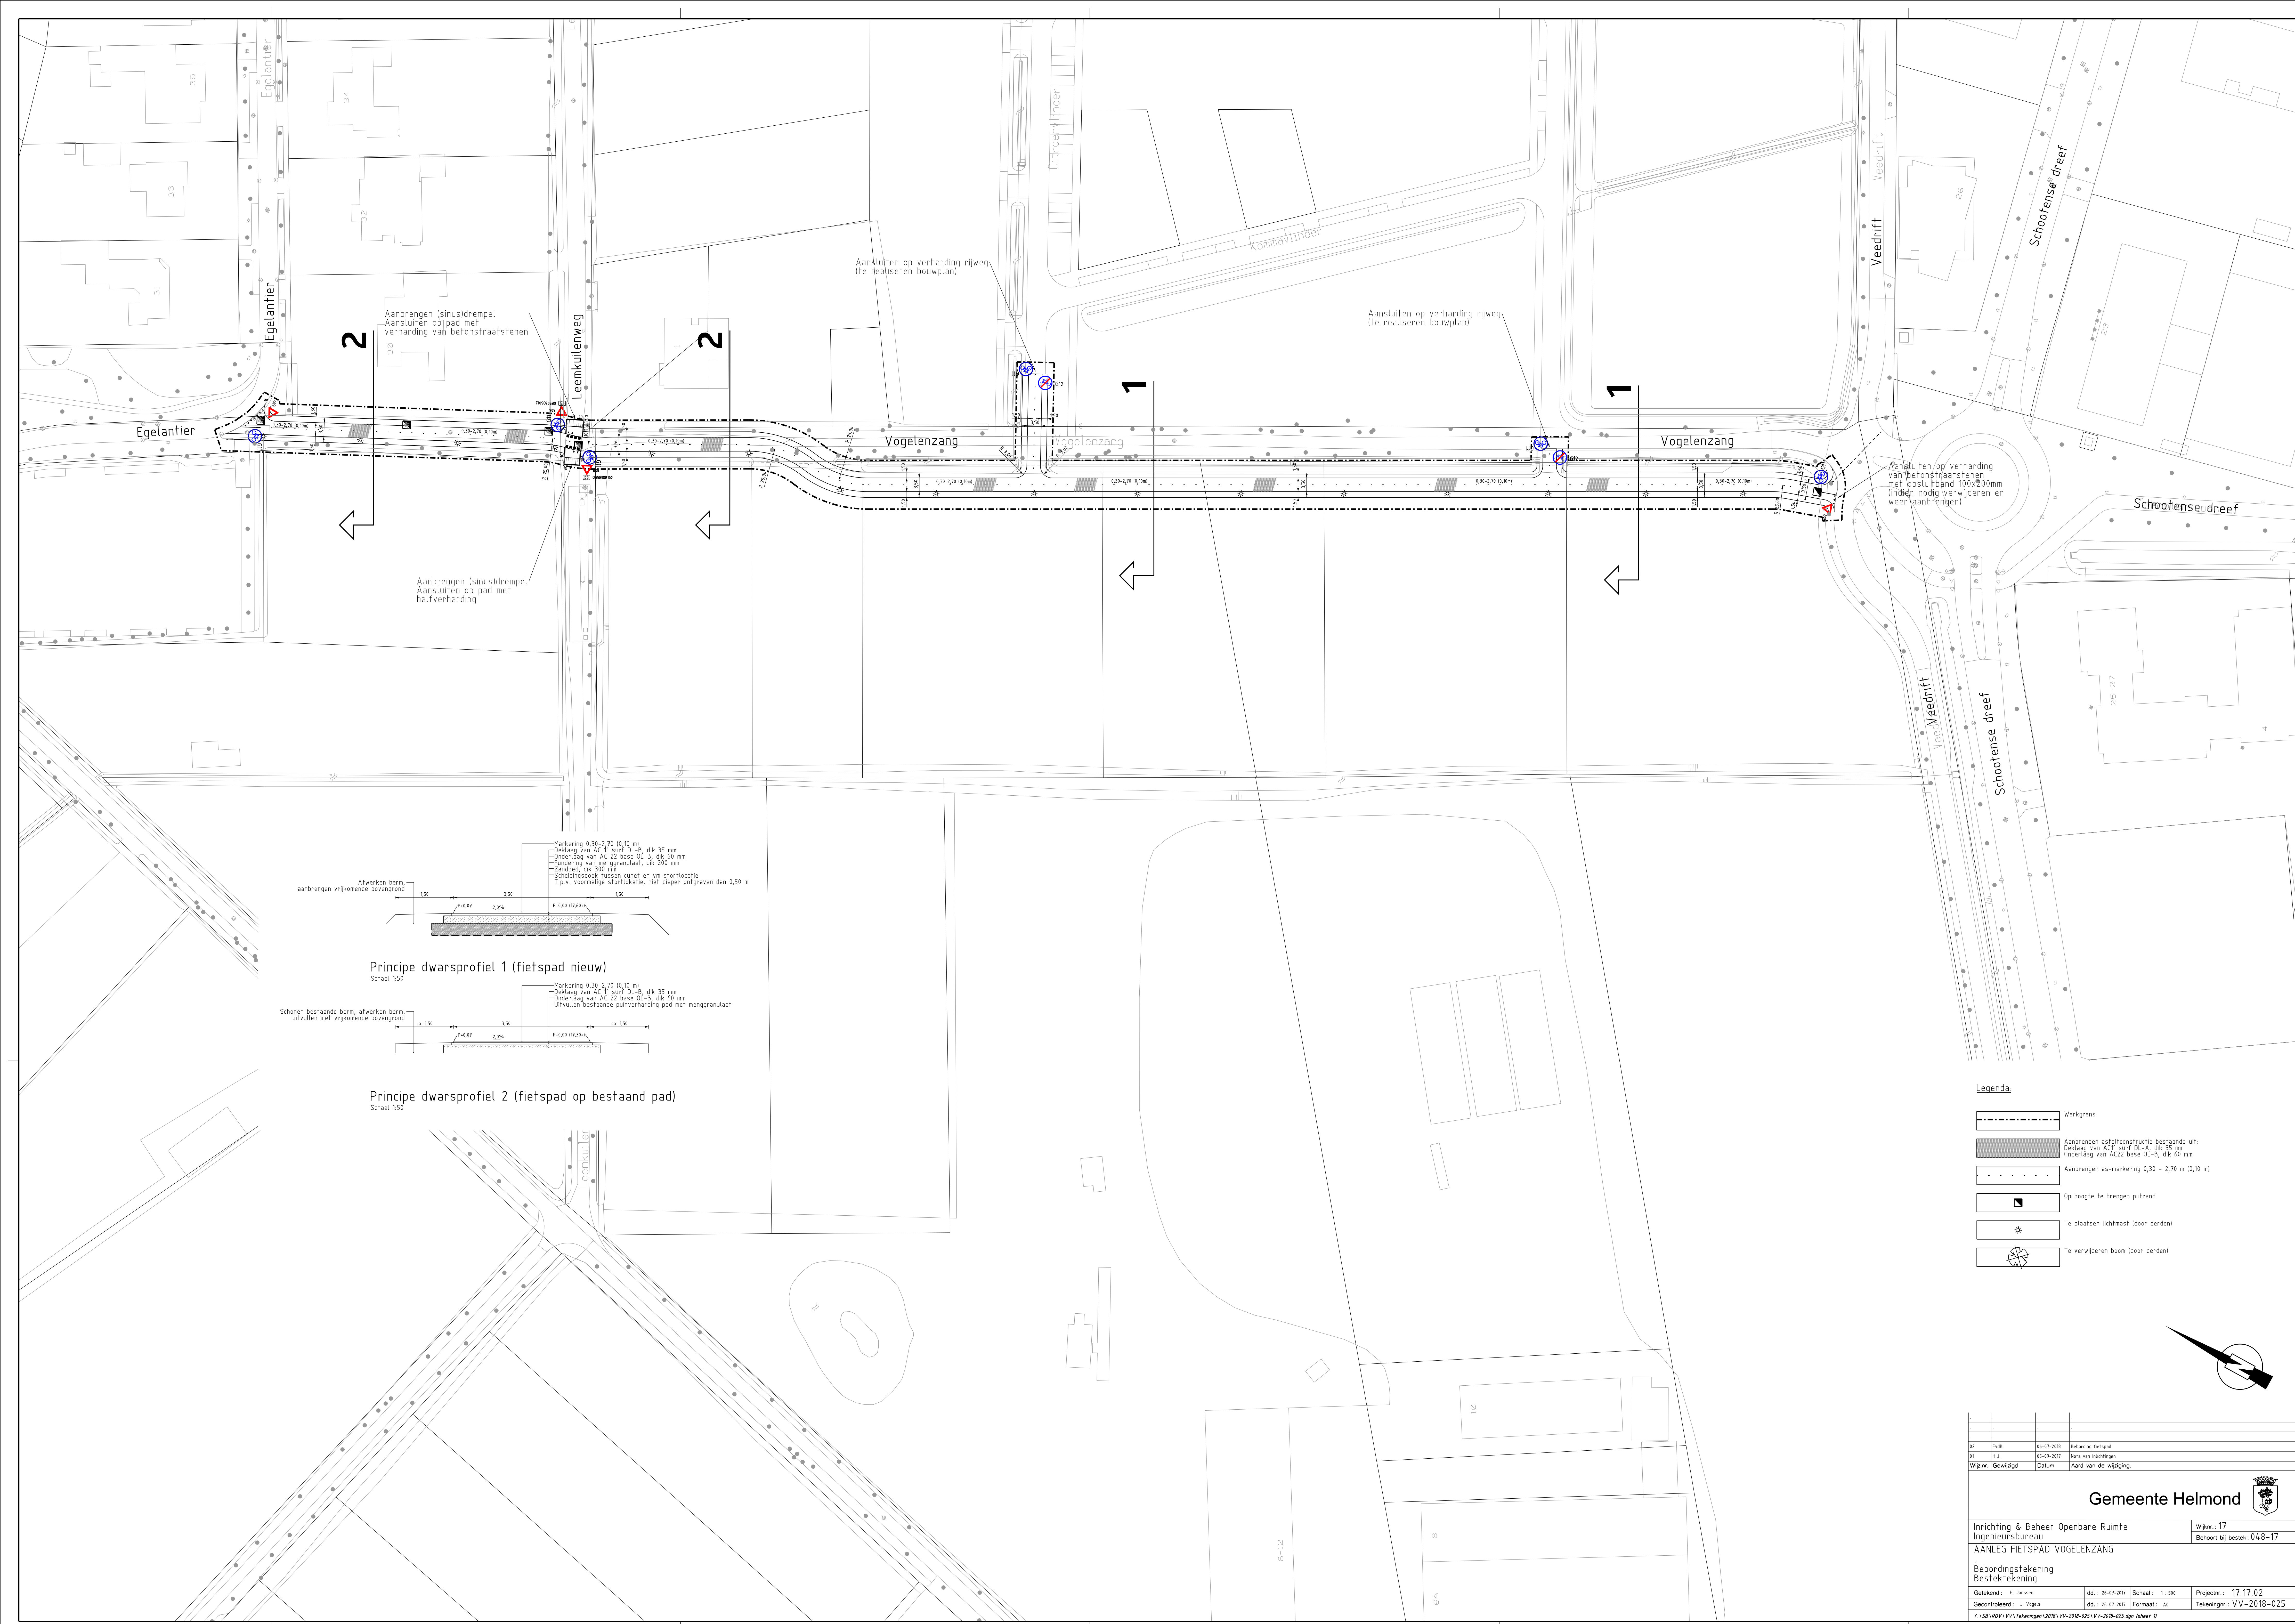

Legenda:

- Werkgrens
- Aanbrengen asfaltconstructie bestaande uit:
Deklaag van AC11 surf DL-A, dik 35 mm
Onderlaag van AC22 base OL-B, dik 60 mm
- Aanbrengen as-markering 0,30 - 2,70 m (0,10 m)
- Op hoogte te brengen putrand
- Te plaatsen lichtmast (door derden)
- Te verwijderen boom (door derden)

62	Frak	06-07-2018	Beoordeling fietspad	
61	H.J.	05-09-2017	Werk van tekening	
Wijzm.		Gewijzigd	Datum	Aard van de wijziging

Gemeente Helmond

Inrichting & Beheer Openbare Ruimte
Ingenieursbureau

AANLEG FIETSPAD VOGELENZANG

Beoordelingstekening
Bestektekening

Gesekend:	H. Jansen	dd.: 26-07-2017	Schaal:	1:500	Projectnr.:	17.17.02
Gecontroleerd:	J. Vogels	dd.: 26-07-2017	Formaat:	A3	Tekeningnr.:	VV-2018-025

V-158-0001 VV1 Teekening 12081 VV-2018-025 VV-2018-025 dnr (sheer 0)