


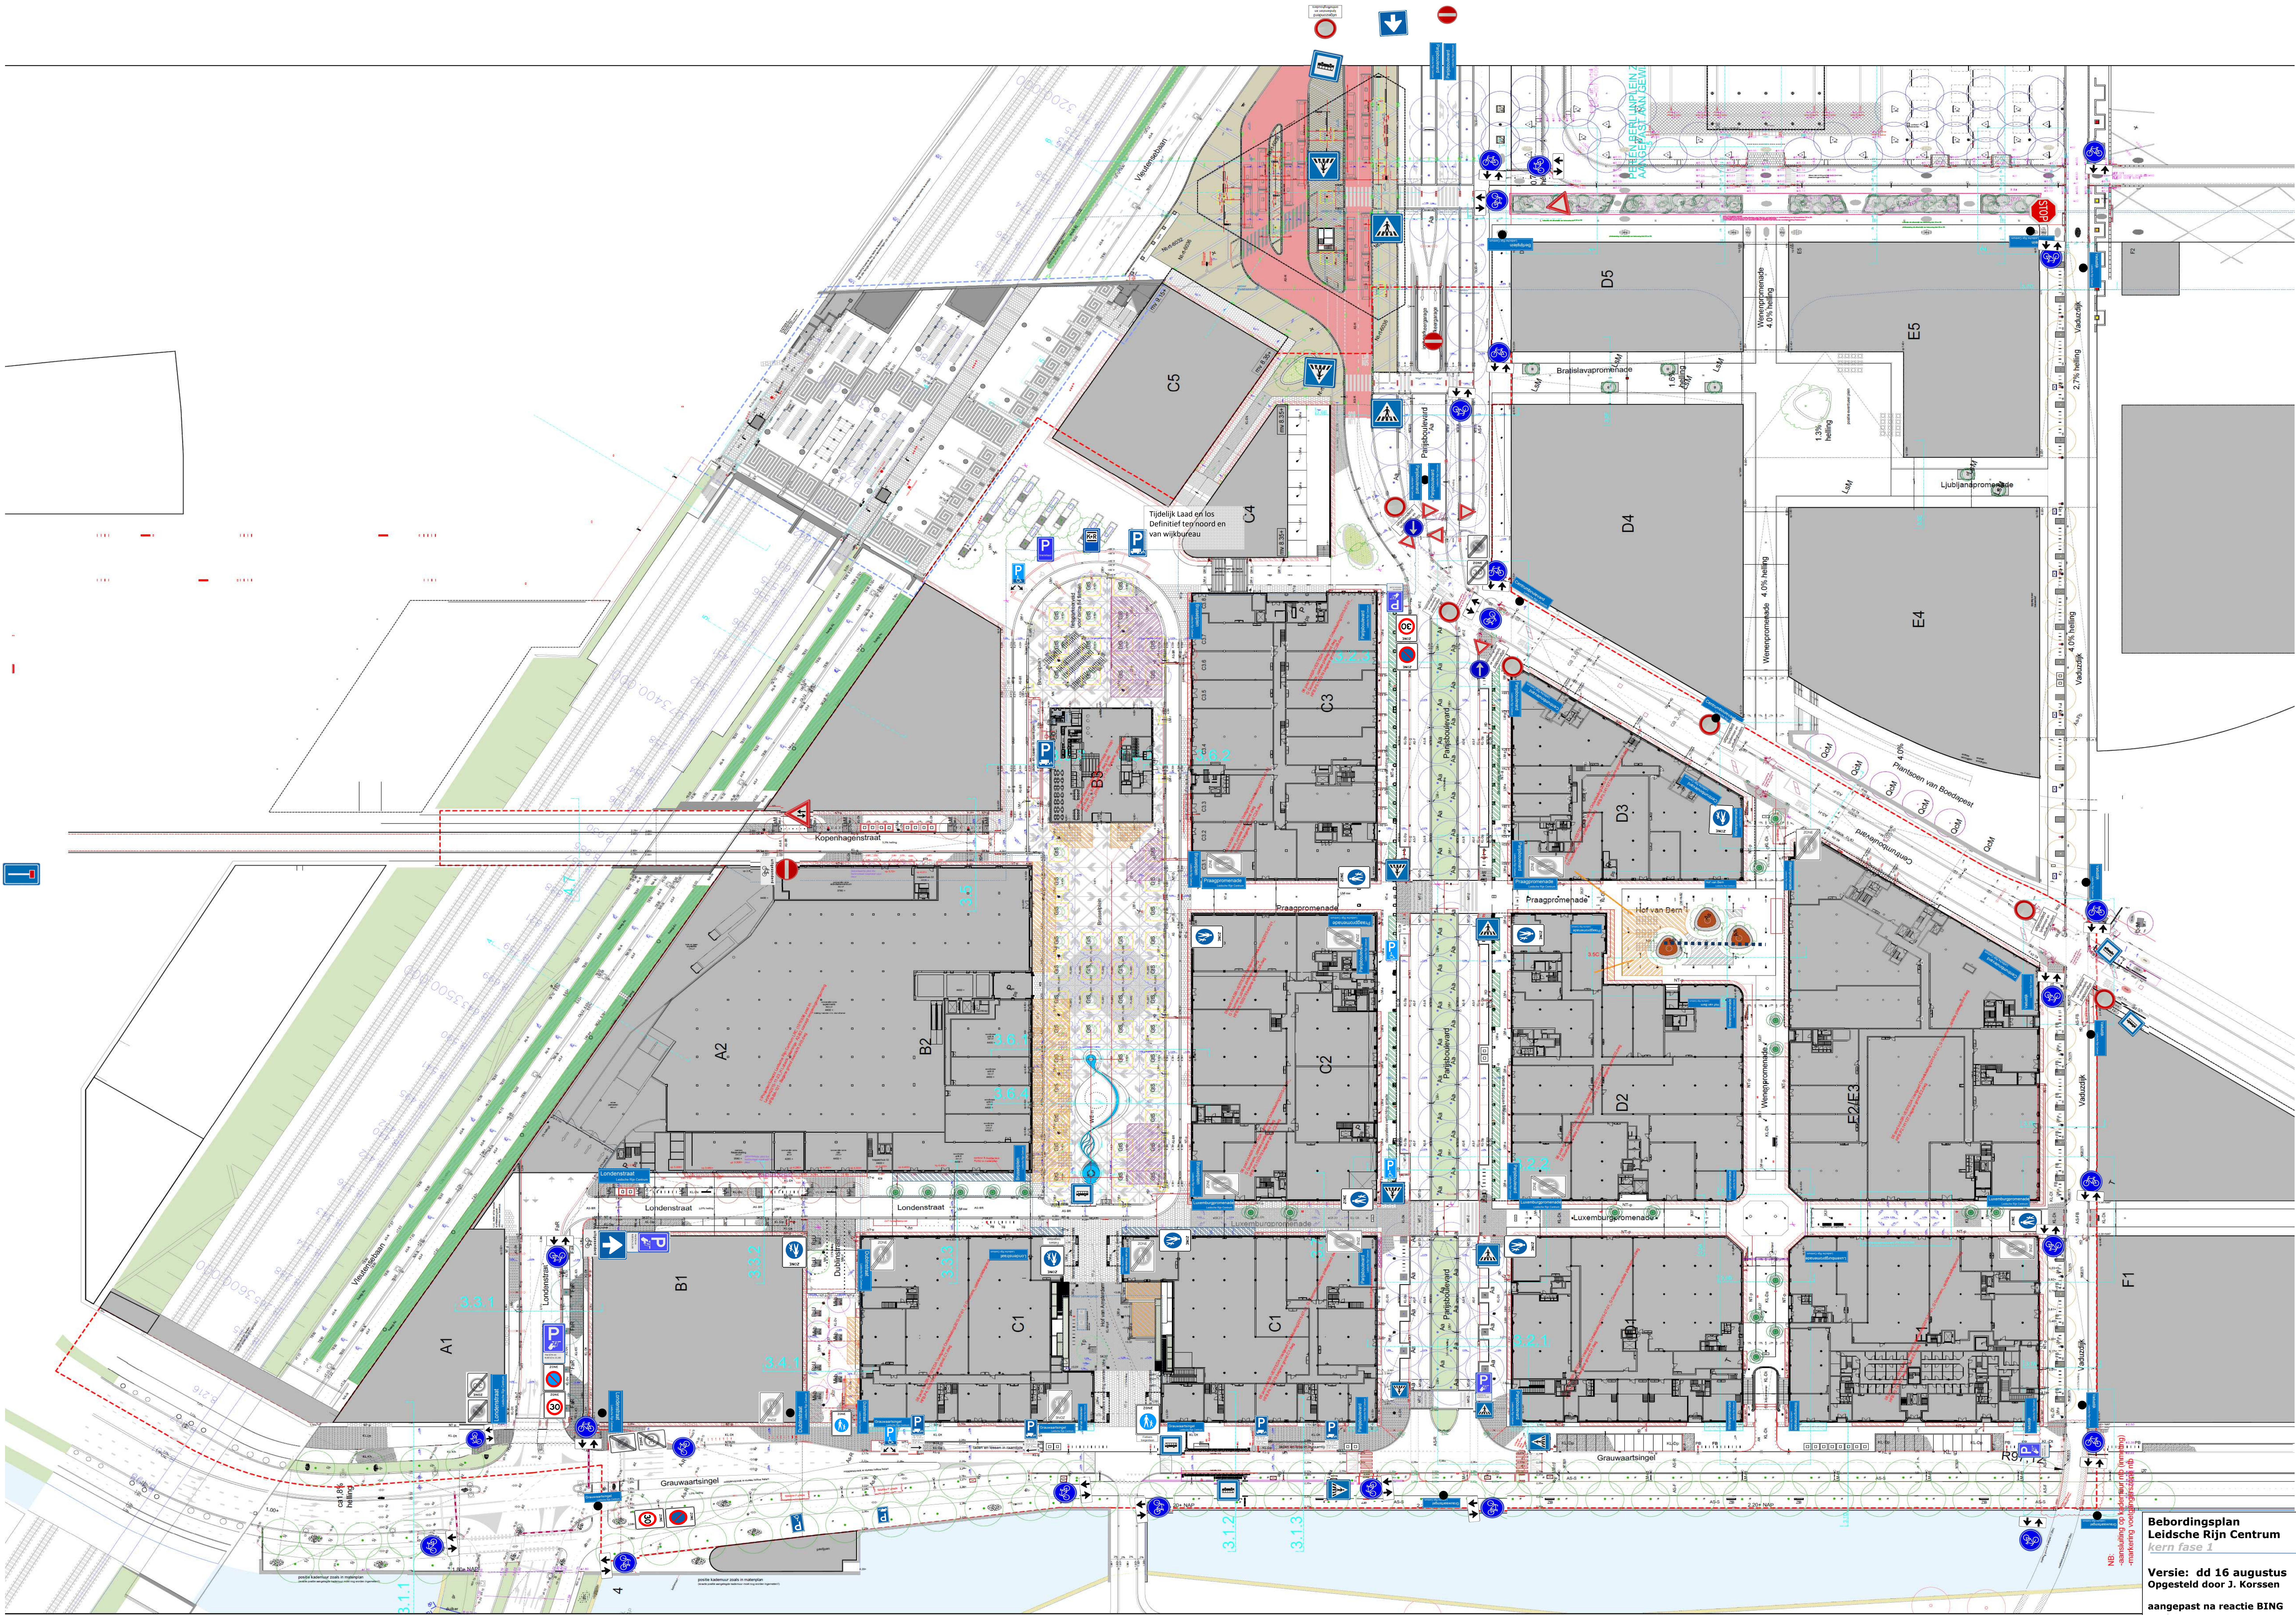

Bebodingsplan
Leidsche Rijn Centrum
kern fase 1

Versie: dd 16 augustus
Opgesteld door J. Korsen
aangepast na reactie BING



max. 15m 20
7:00 - 11:30 uur
Betaald parkeren
max. 15m 20
11:30 - 21:00 uur