



Schaal 1:50

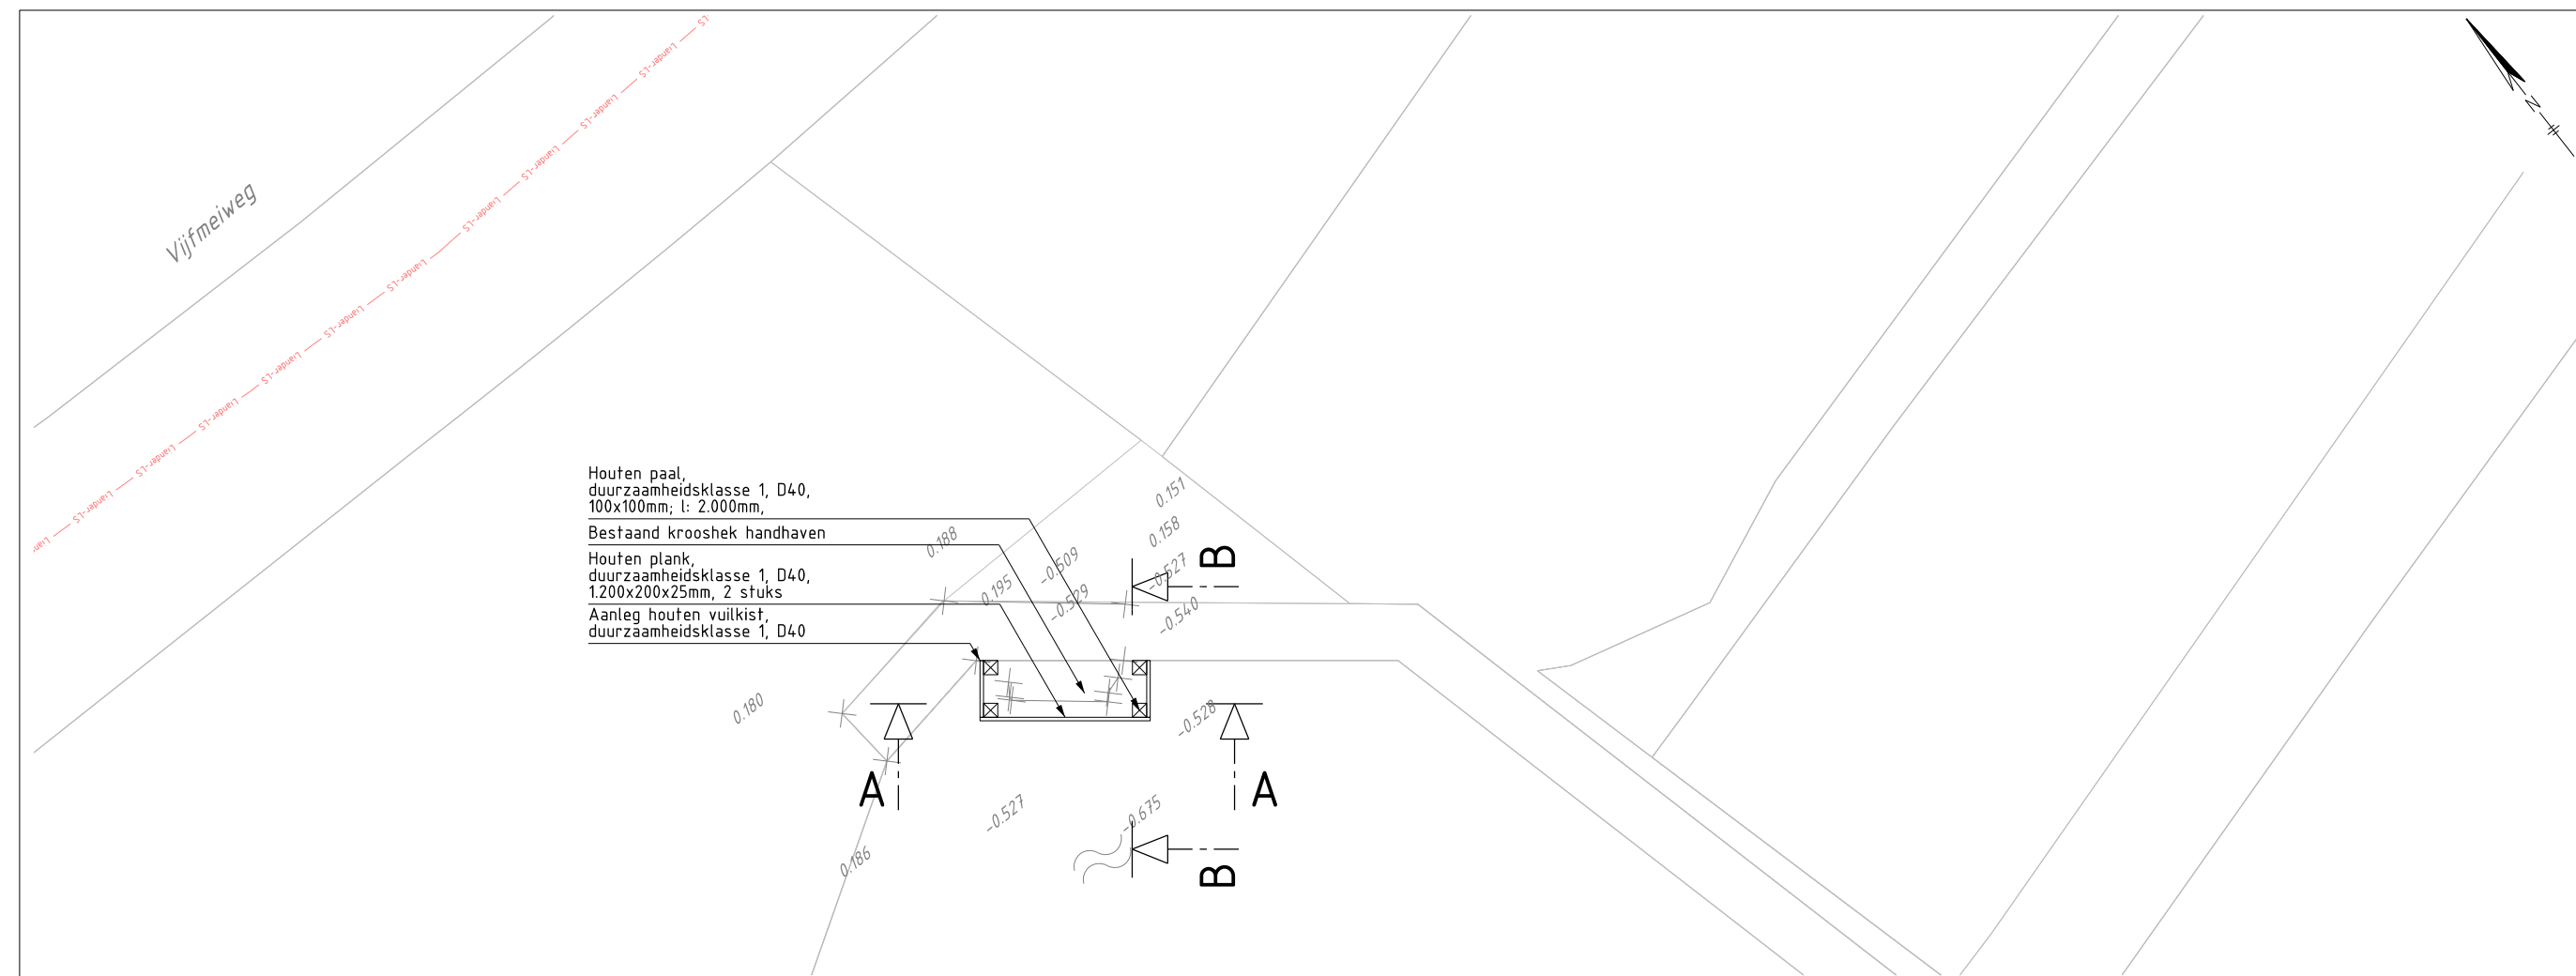

Schaal 1:10.000


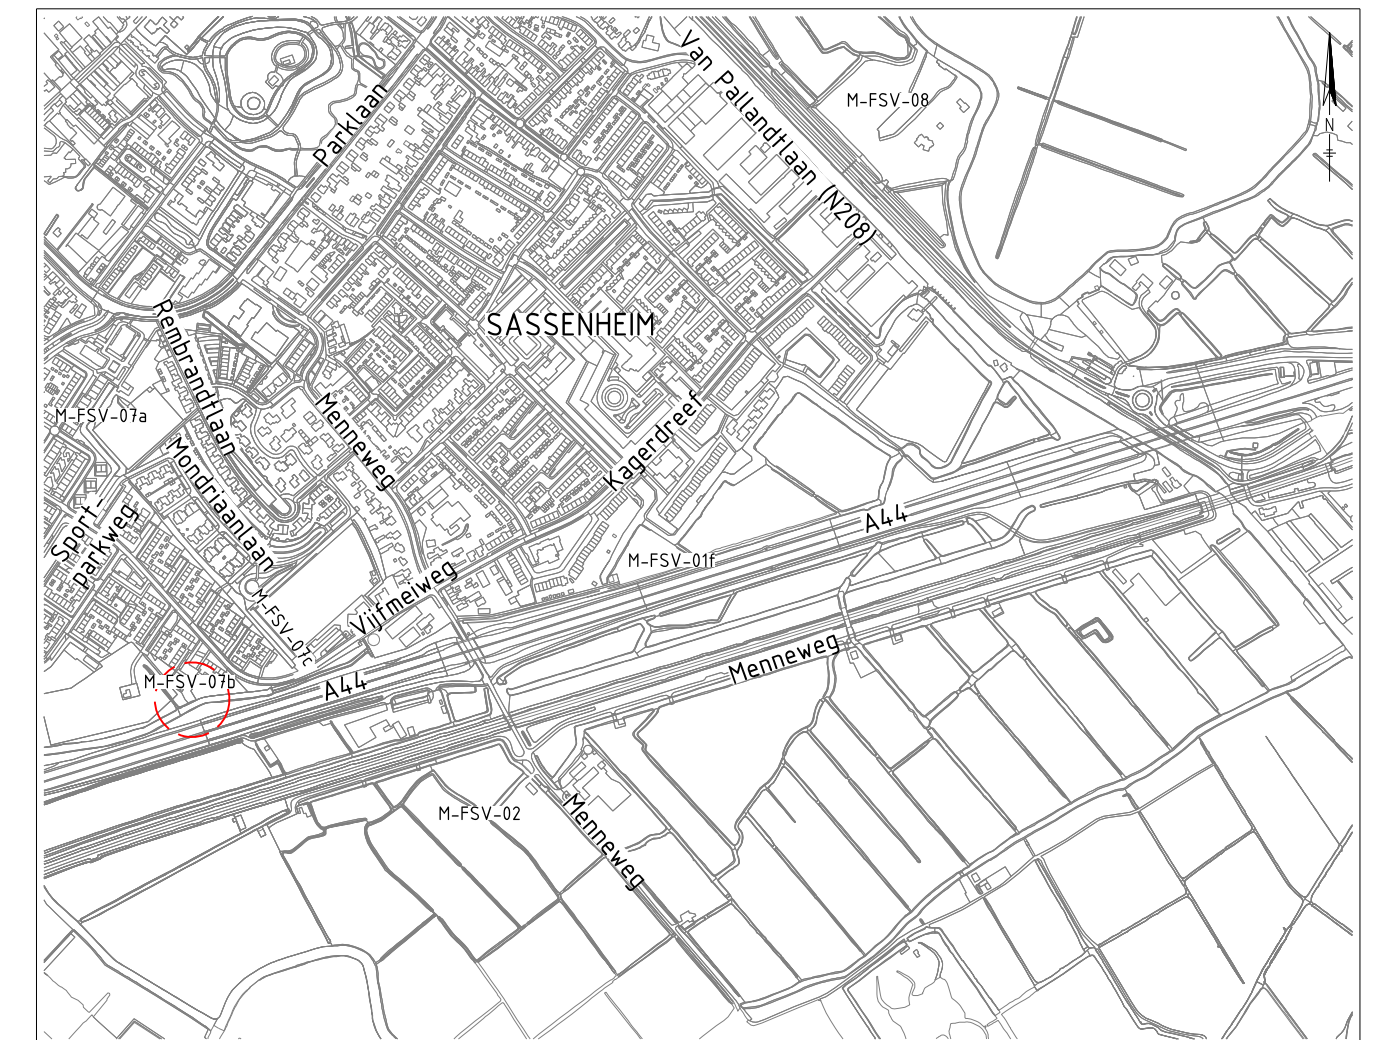


A


SCHAAL 1 : 20



SCHAAL 1 : 20

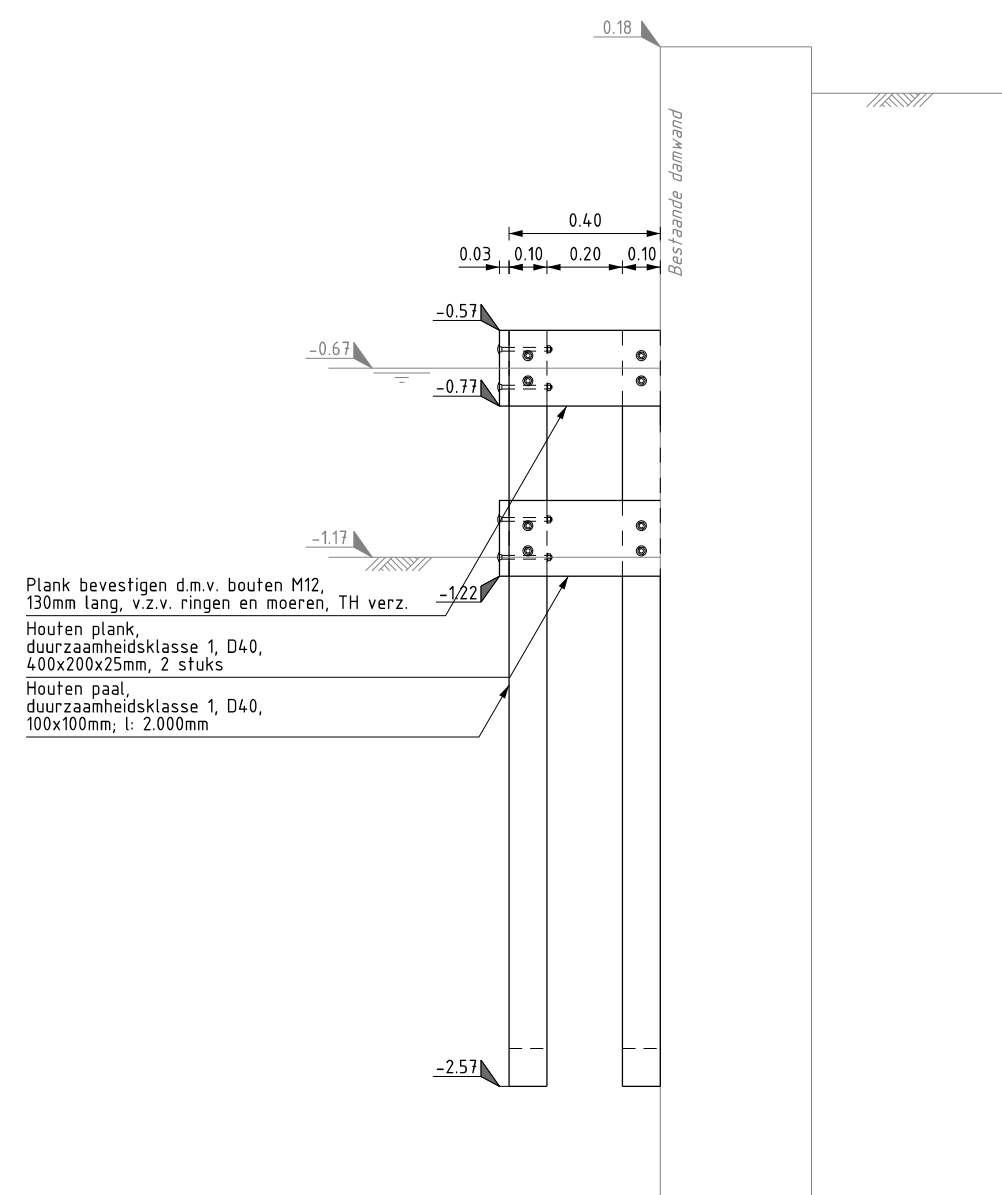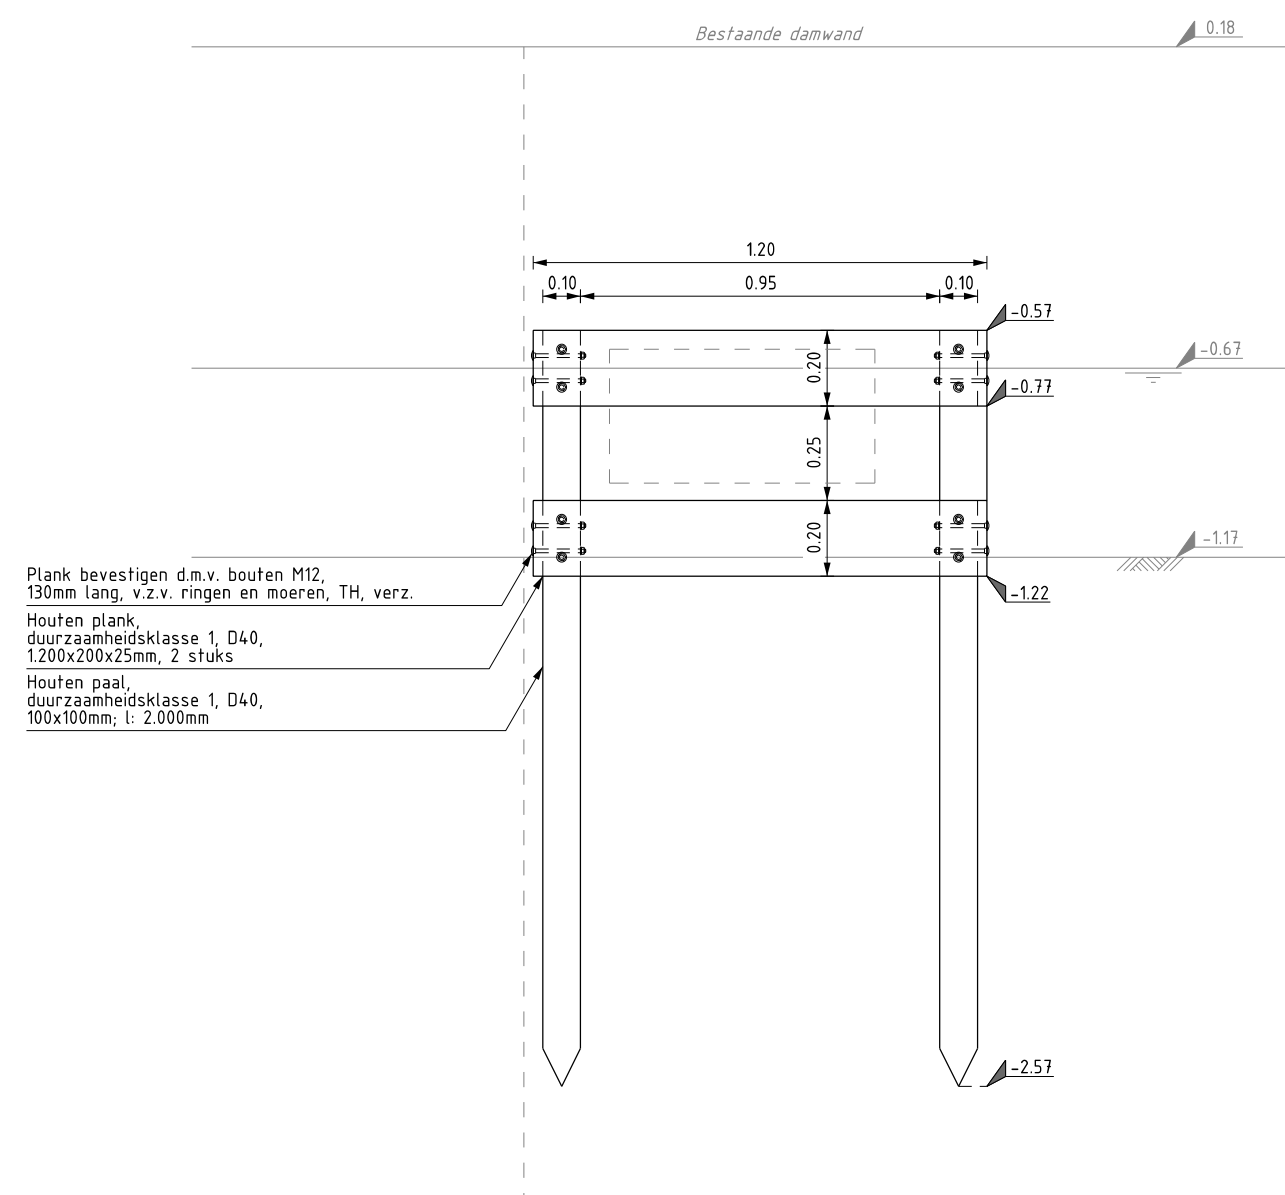

LEGENDA

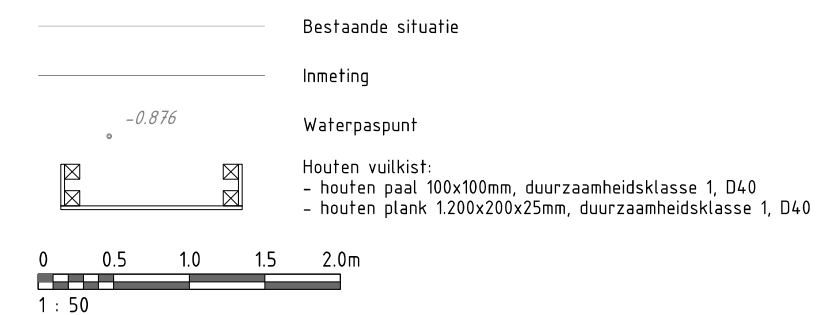

04	Definitief bestek	8.Flier	03-08-2018
03	Concept bestek	8.Flier	16-02-2018
02	Wijzigingen n.a.v. opmerkingen opdrachtgever	8.Flier	08-02-2018
01	Wijzigingen n.a.v. opmerkingen opdrachtgever	8.Flier	05-10-2017
00	Inlichting maatregel M-FSV-7b	8.Flier	01-08-2017
wijz.	omschrijving:	get.:	d.d.:

Floris Schouten Vrouwenpolder
Houten vuilkist 033-033-00049
Houten vuilkist, M-FSV-7b
Bestek
Aanzichten, Doorsneden en Situatie



Postbus 373
2670 AK Naaldwijk
www.waalpartners.nl
info@waalpartners.nl



Hoogheemraadschap van
Rijnland

Archimedesweg 1 2333 CM Leiden
Tel 071- 3063063 fax 071- 5123916
E-mail post@rijnland.net www.rijnland.net

tekenaar B.Flier	controleur R. Visser	controledatum -	consucteur -	controledatum -
schaal 1:50	status Definitief	datum tekening 01-08-2017		plottedatum 24-7-2018
GIS code 033-033-00049		tekeningnummer 033.4C3 049 001		formaat A2