



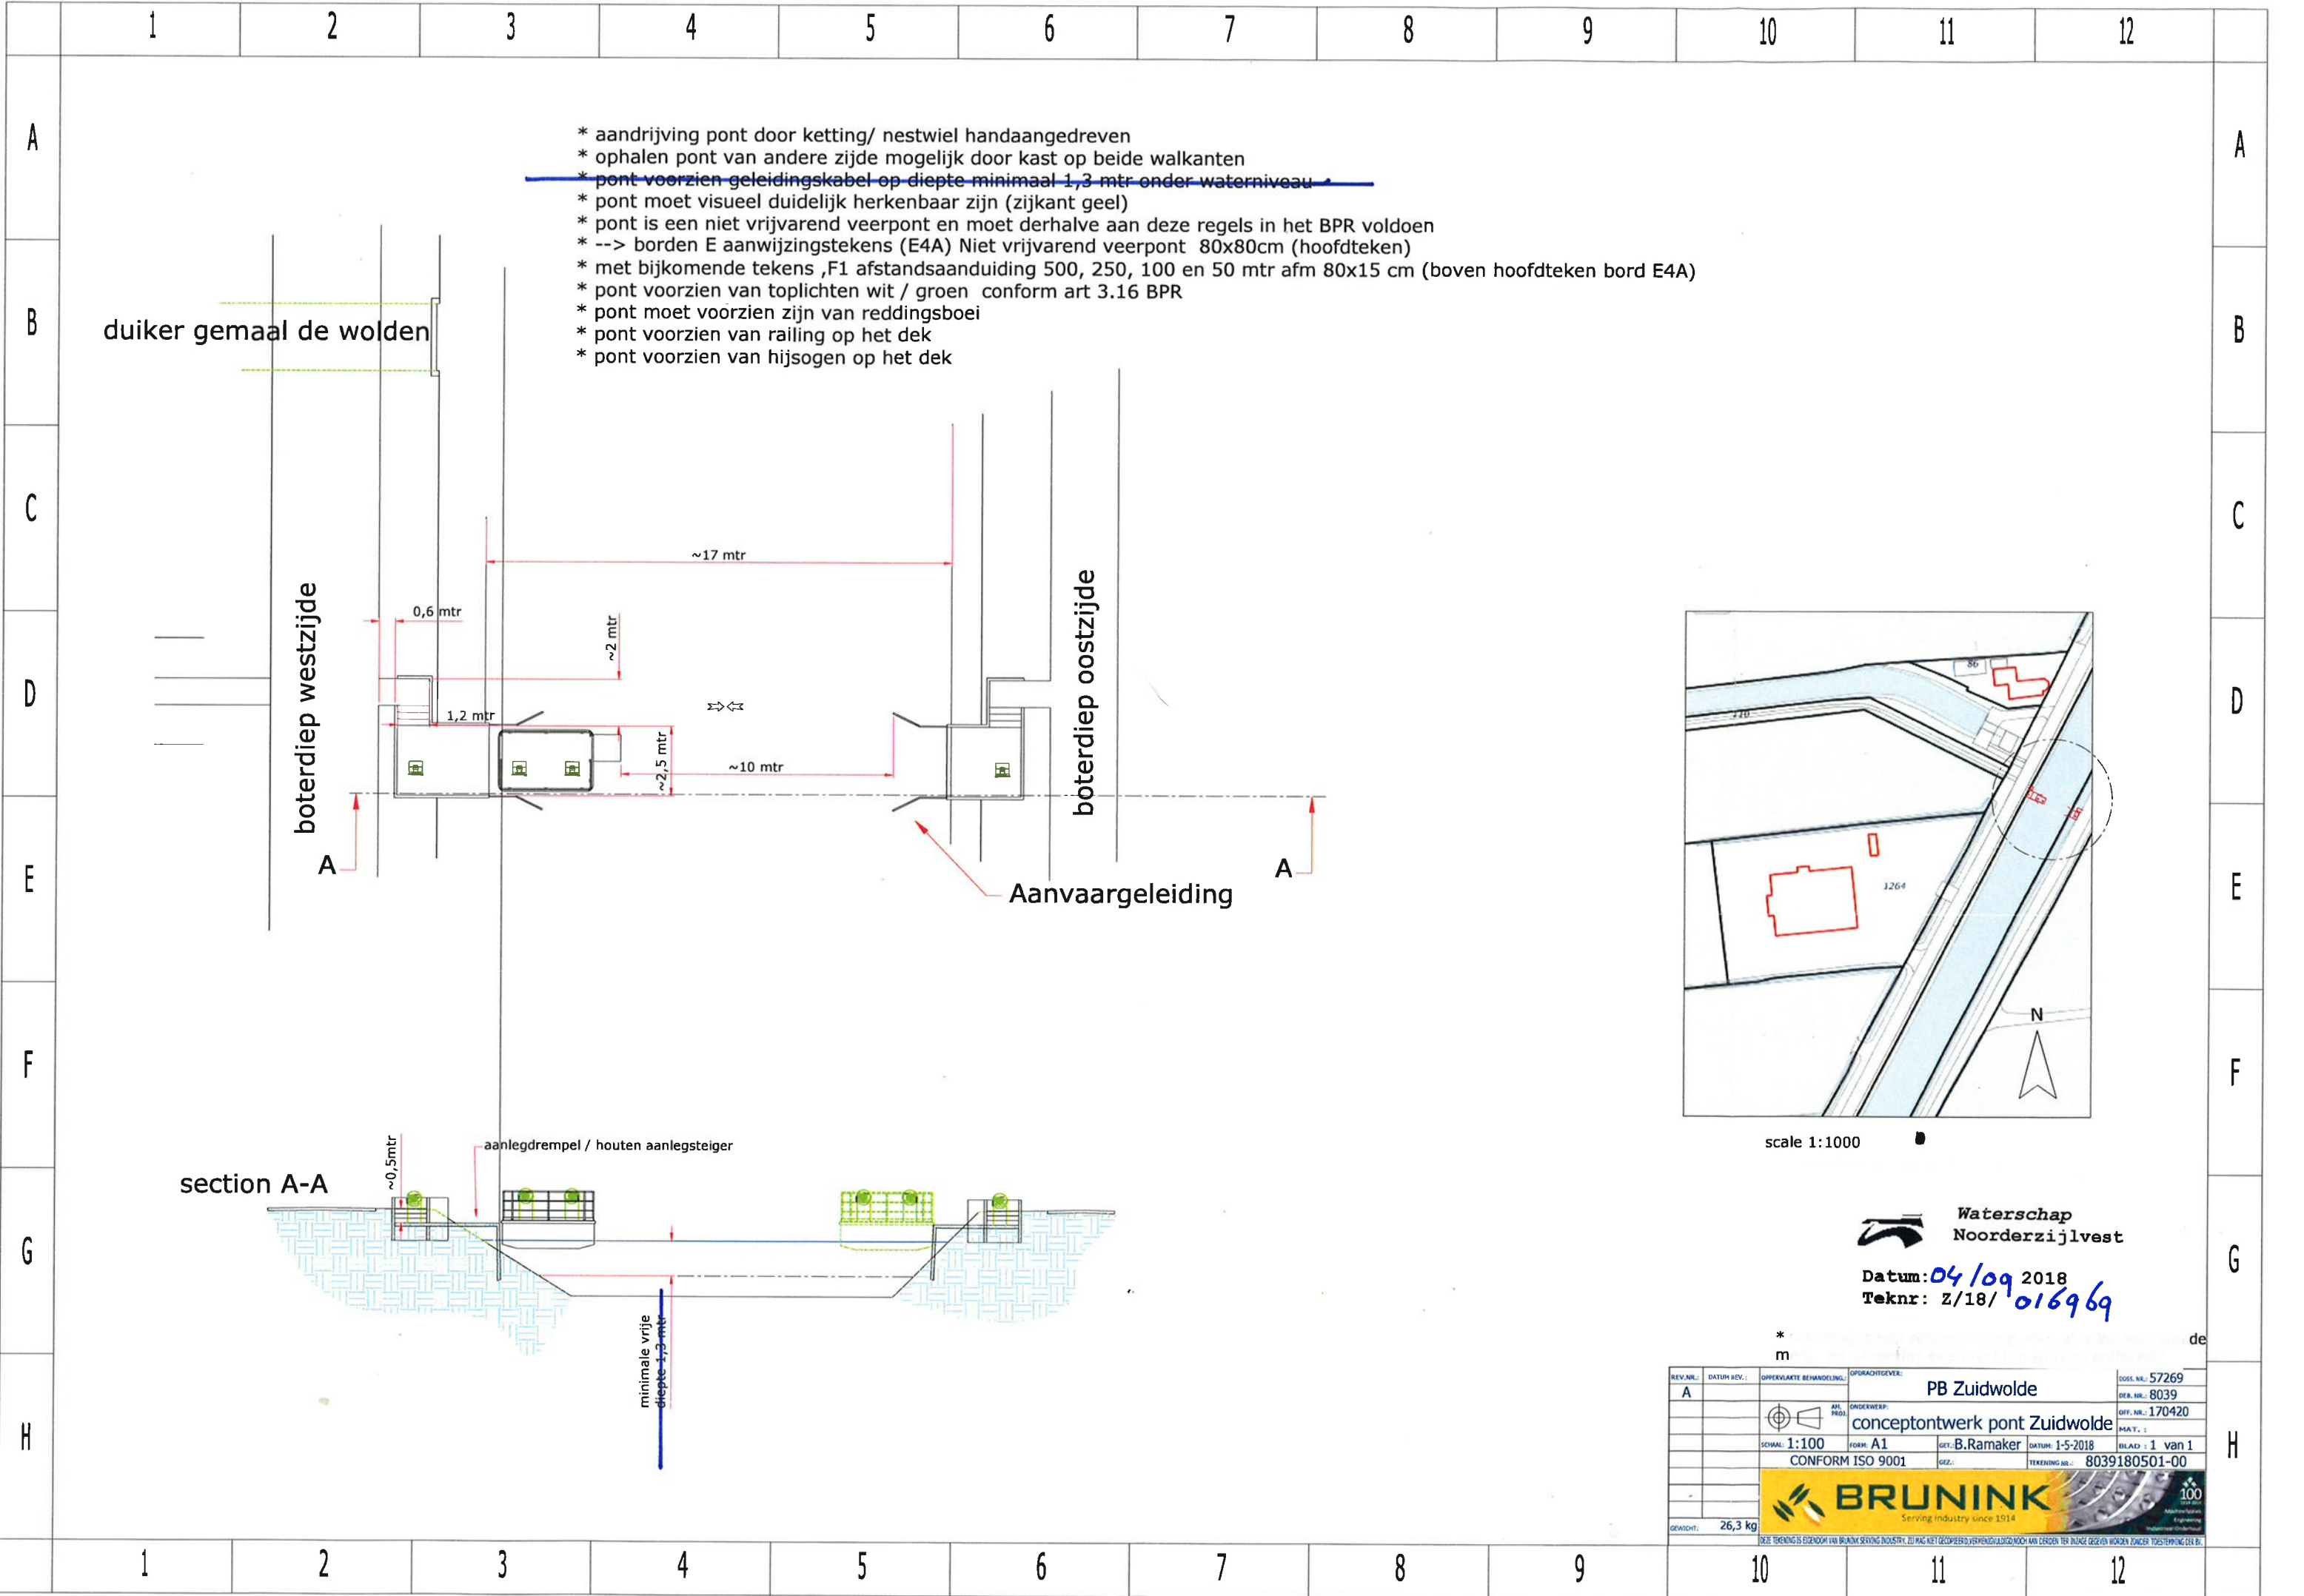

- * aandrijving pont door ketting/ nestwiel handaangedreven
- * ophalen pont van andere zijde mogelijk door kast op beide walkanten
- ~~* pont voorzien geleidingskabel op diepte minimaal 1,3 mtr onder waterniveau~~
- * pont moet visueel duidelijk herkenbaar zijn (zijkant geel)
- * pont is een niet vrijvarend veerpont en moet derhalve aan deze regels in het BPR voldoen
- * --> borden E aanwijzingstekens (E4A) Niet vrijvarend veerpont 80x80cm (hoofdteken)
- * met bijkomende tekens ,F1 afstands aanduiding 500, 250, 100 en 50 mtr afm 80x15 cm (boven hoofdteken bord E4A)
- * pont voorzien van toplichten wit / groen conform art 3.16 BPR
- * pont moet voorzien zijn van reddingsboei
- * pont voorzien van railing op het dek
- * pont voorzien van hijsogen op het dek

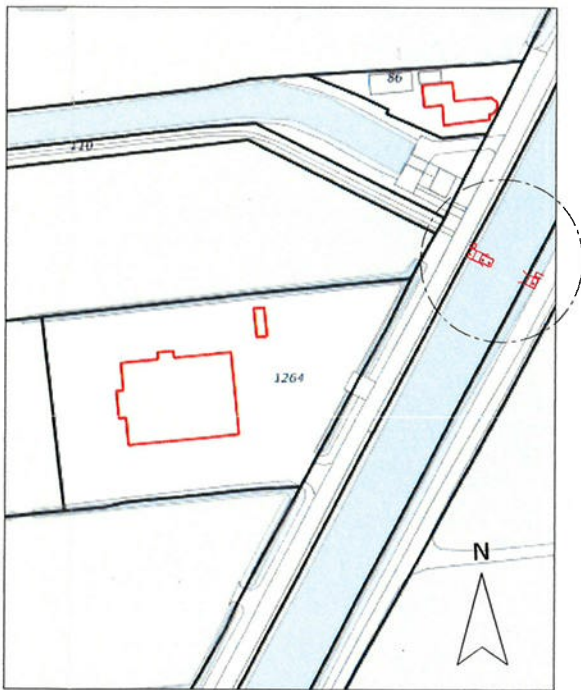

scale 1:1000

**Waterschap
Noorderzijlvest**
Datum: 04/09 2018
Teknr: Z/18/ 016969

REV. NR.:		DATUM REV.:	OPDRACHTGEVER:	OPDRACHTGEVER:	DOSS. NR.:
A			PB Zuidwolde		57269
			ONDERWERP:	conceptontwerp pont Zuidwolde	DER. NR.: 8039
			SCHAL:	1:100	OFF. NR.: 170420
			FORM:	A1	MAT.:
			GEV.:	B.Ramaker	DATUM: 1-5-2018
			CONFORM ISO 9001	GEZ.:	TEKENING NR.: 8039180501-00
			BLAD: 1 van 1		
			BRUNINK		
			Serving industry since 1914		
			GEWICHT: 26,3 kg		