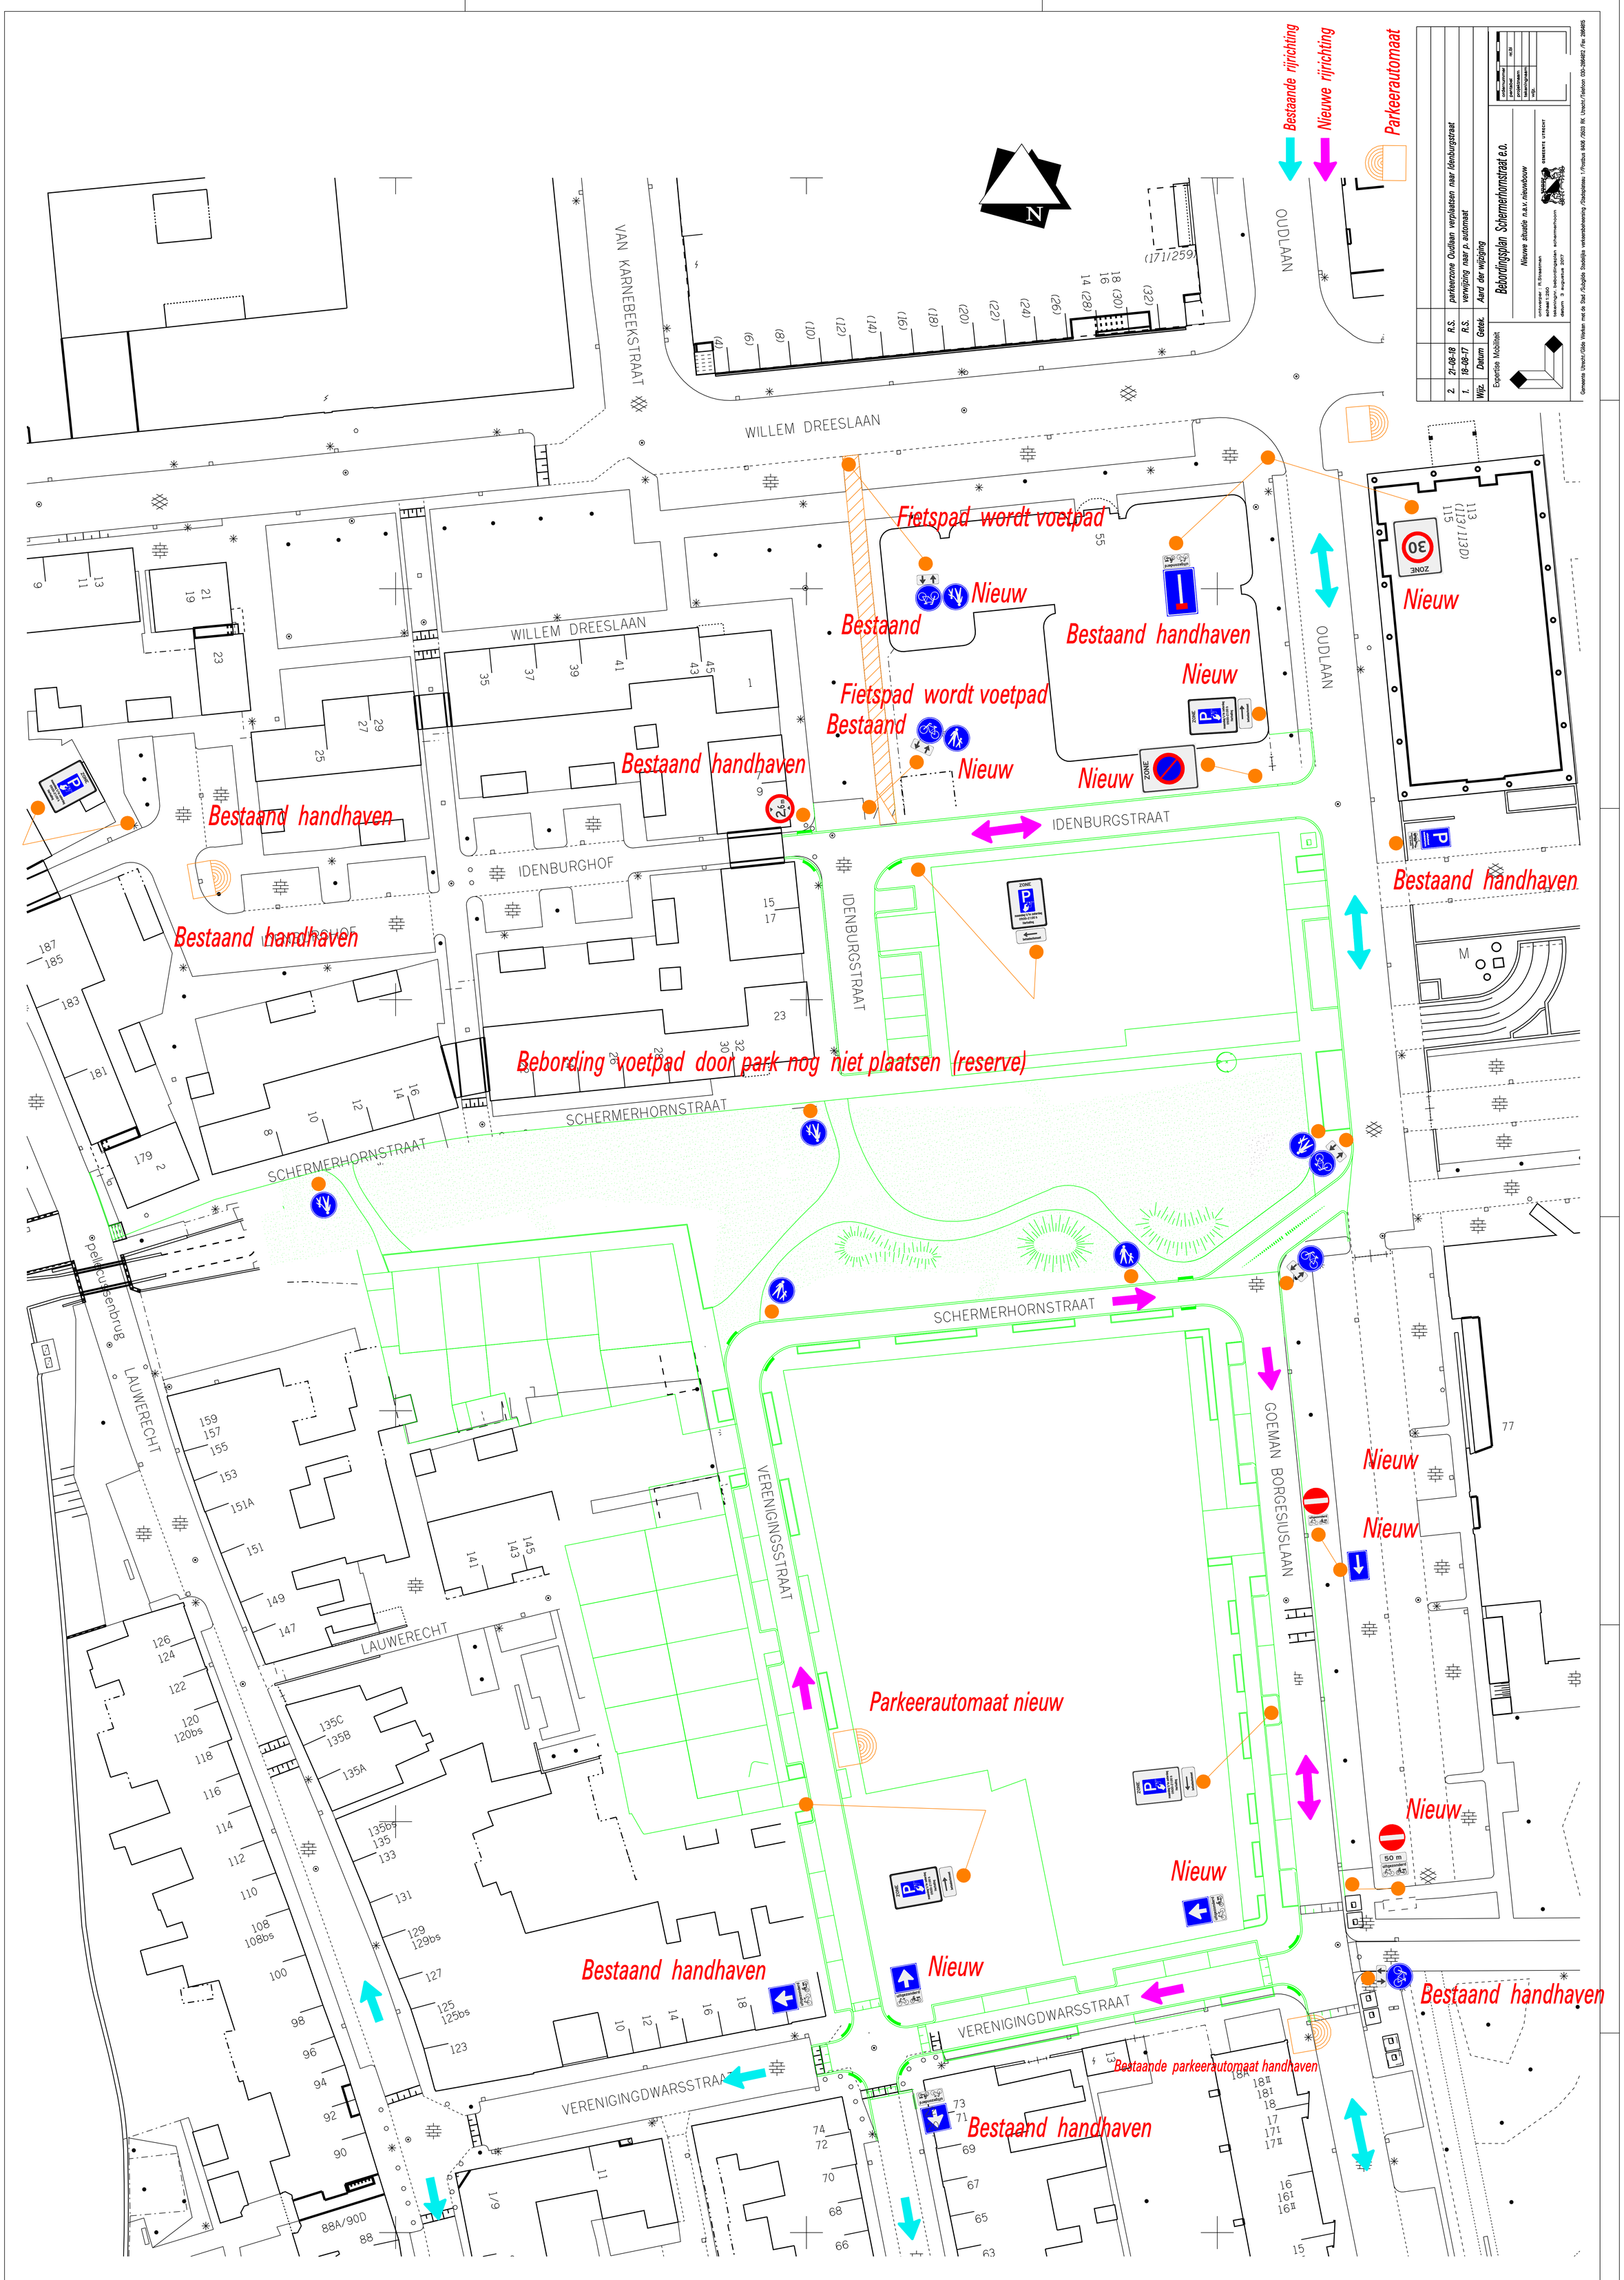
Bestaande rijrichting
Nieuwe rijrichting
Parkeerautomaat
N
VAN KARNEBEEKSTRAAT
WILLEM DREESLAAN
OUDLAAN
IDENBURGSTRAAT
IDENBURGHOF
SCHERMERHORNSTRAAT
LAUWERECHT
VERENIGINGSSTRAAT
GOEMAN BORGESIUSLAAN
VERENIGINGDWARSSTRAAT
Fietspad wordt voetpad
Nieuw
Bestaand
Bestaand handhaven
Bestaand handhaven
Bestaand handhaven
Bestaand handhaven
Bestaand handhaven
Bestaand handhaven
Bestaand handhaven
Bestaand handhaven
Bestaand handhaven
Bestaand handhaven
Bestaand handhaven
Bestaande parkeerautomaat handhaven
Bebording voetpad door park nog niet plaatsen (reserve)
Parkeerautomaat nieuw
Nieuw
Nieuw