




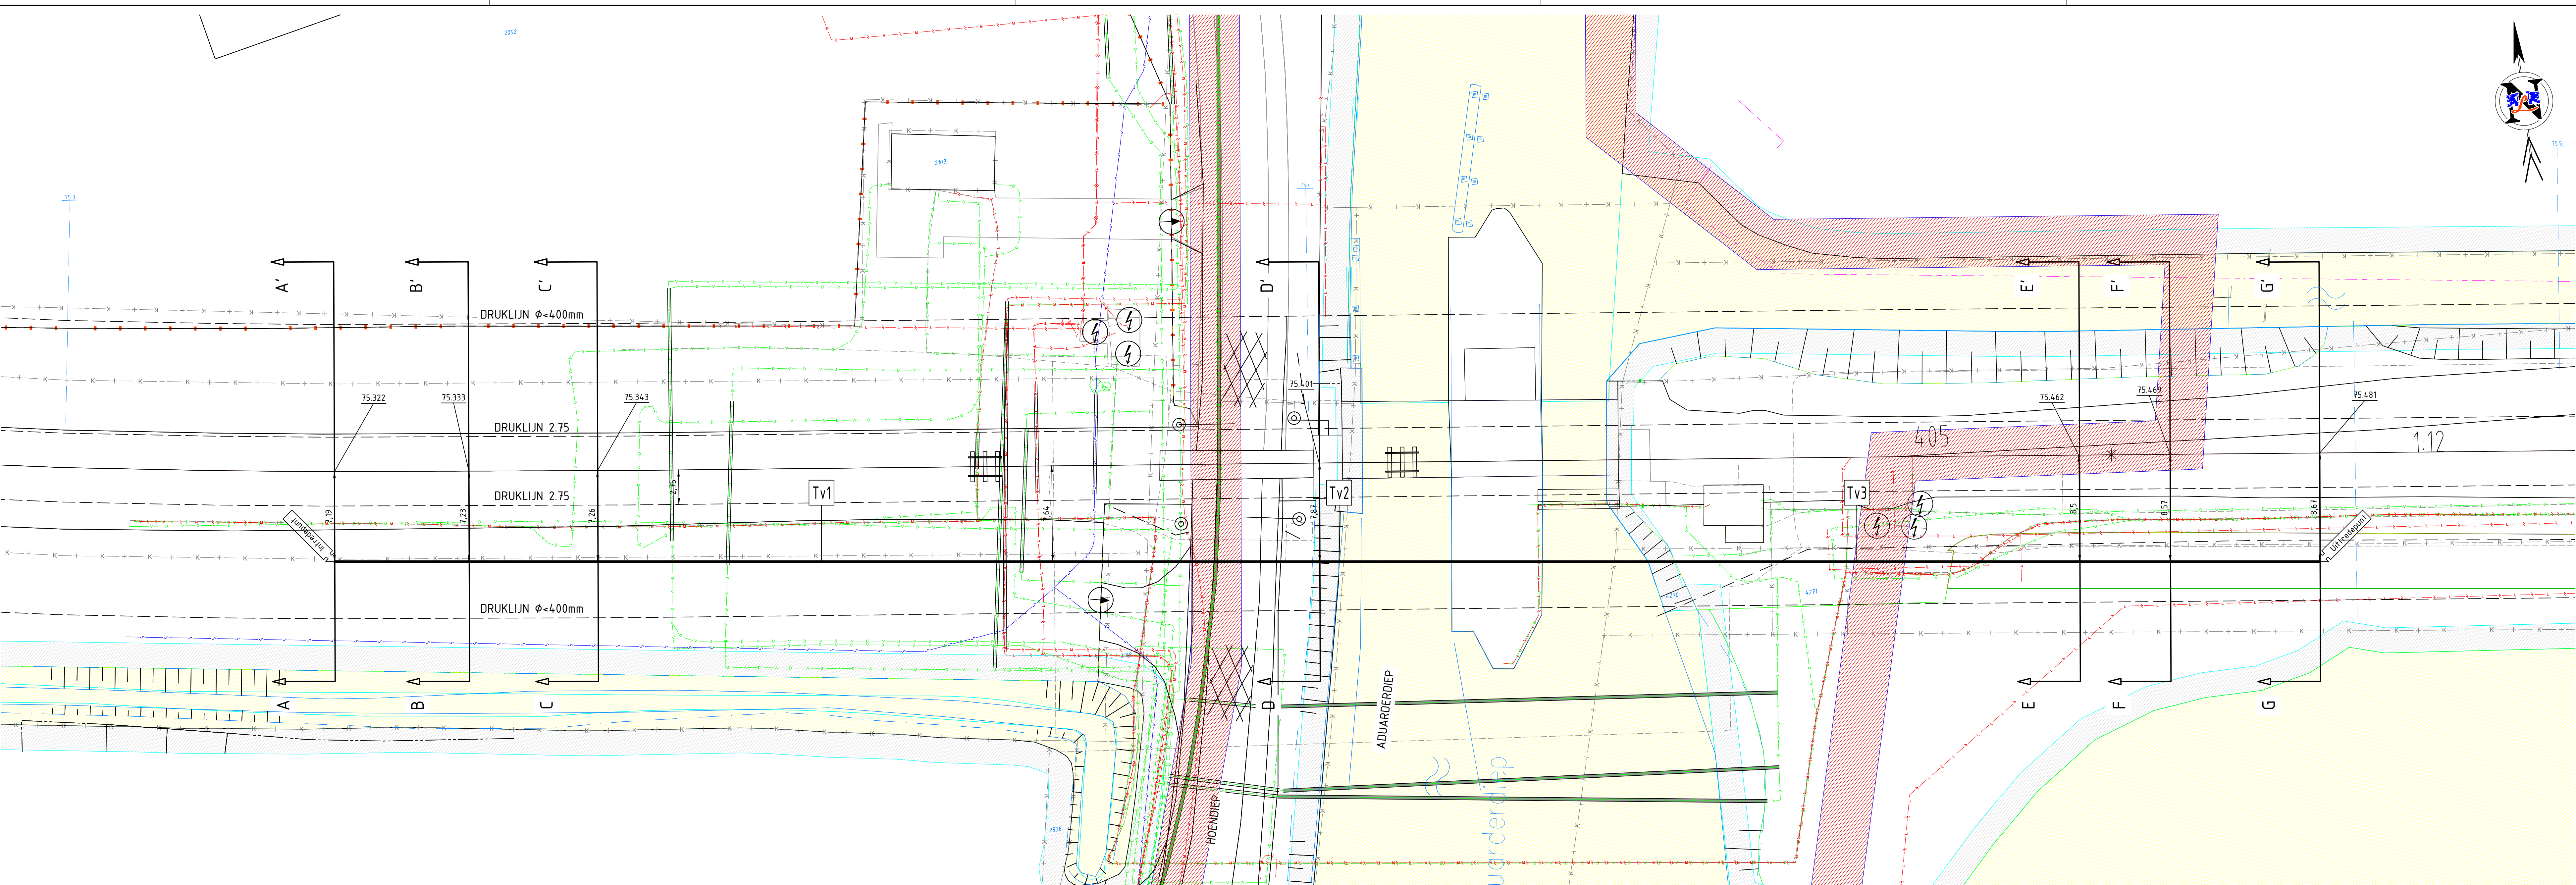


BOVENAANZICHT
SCHAAL 1:200

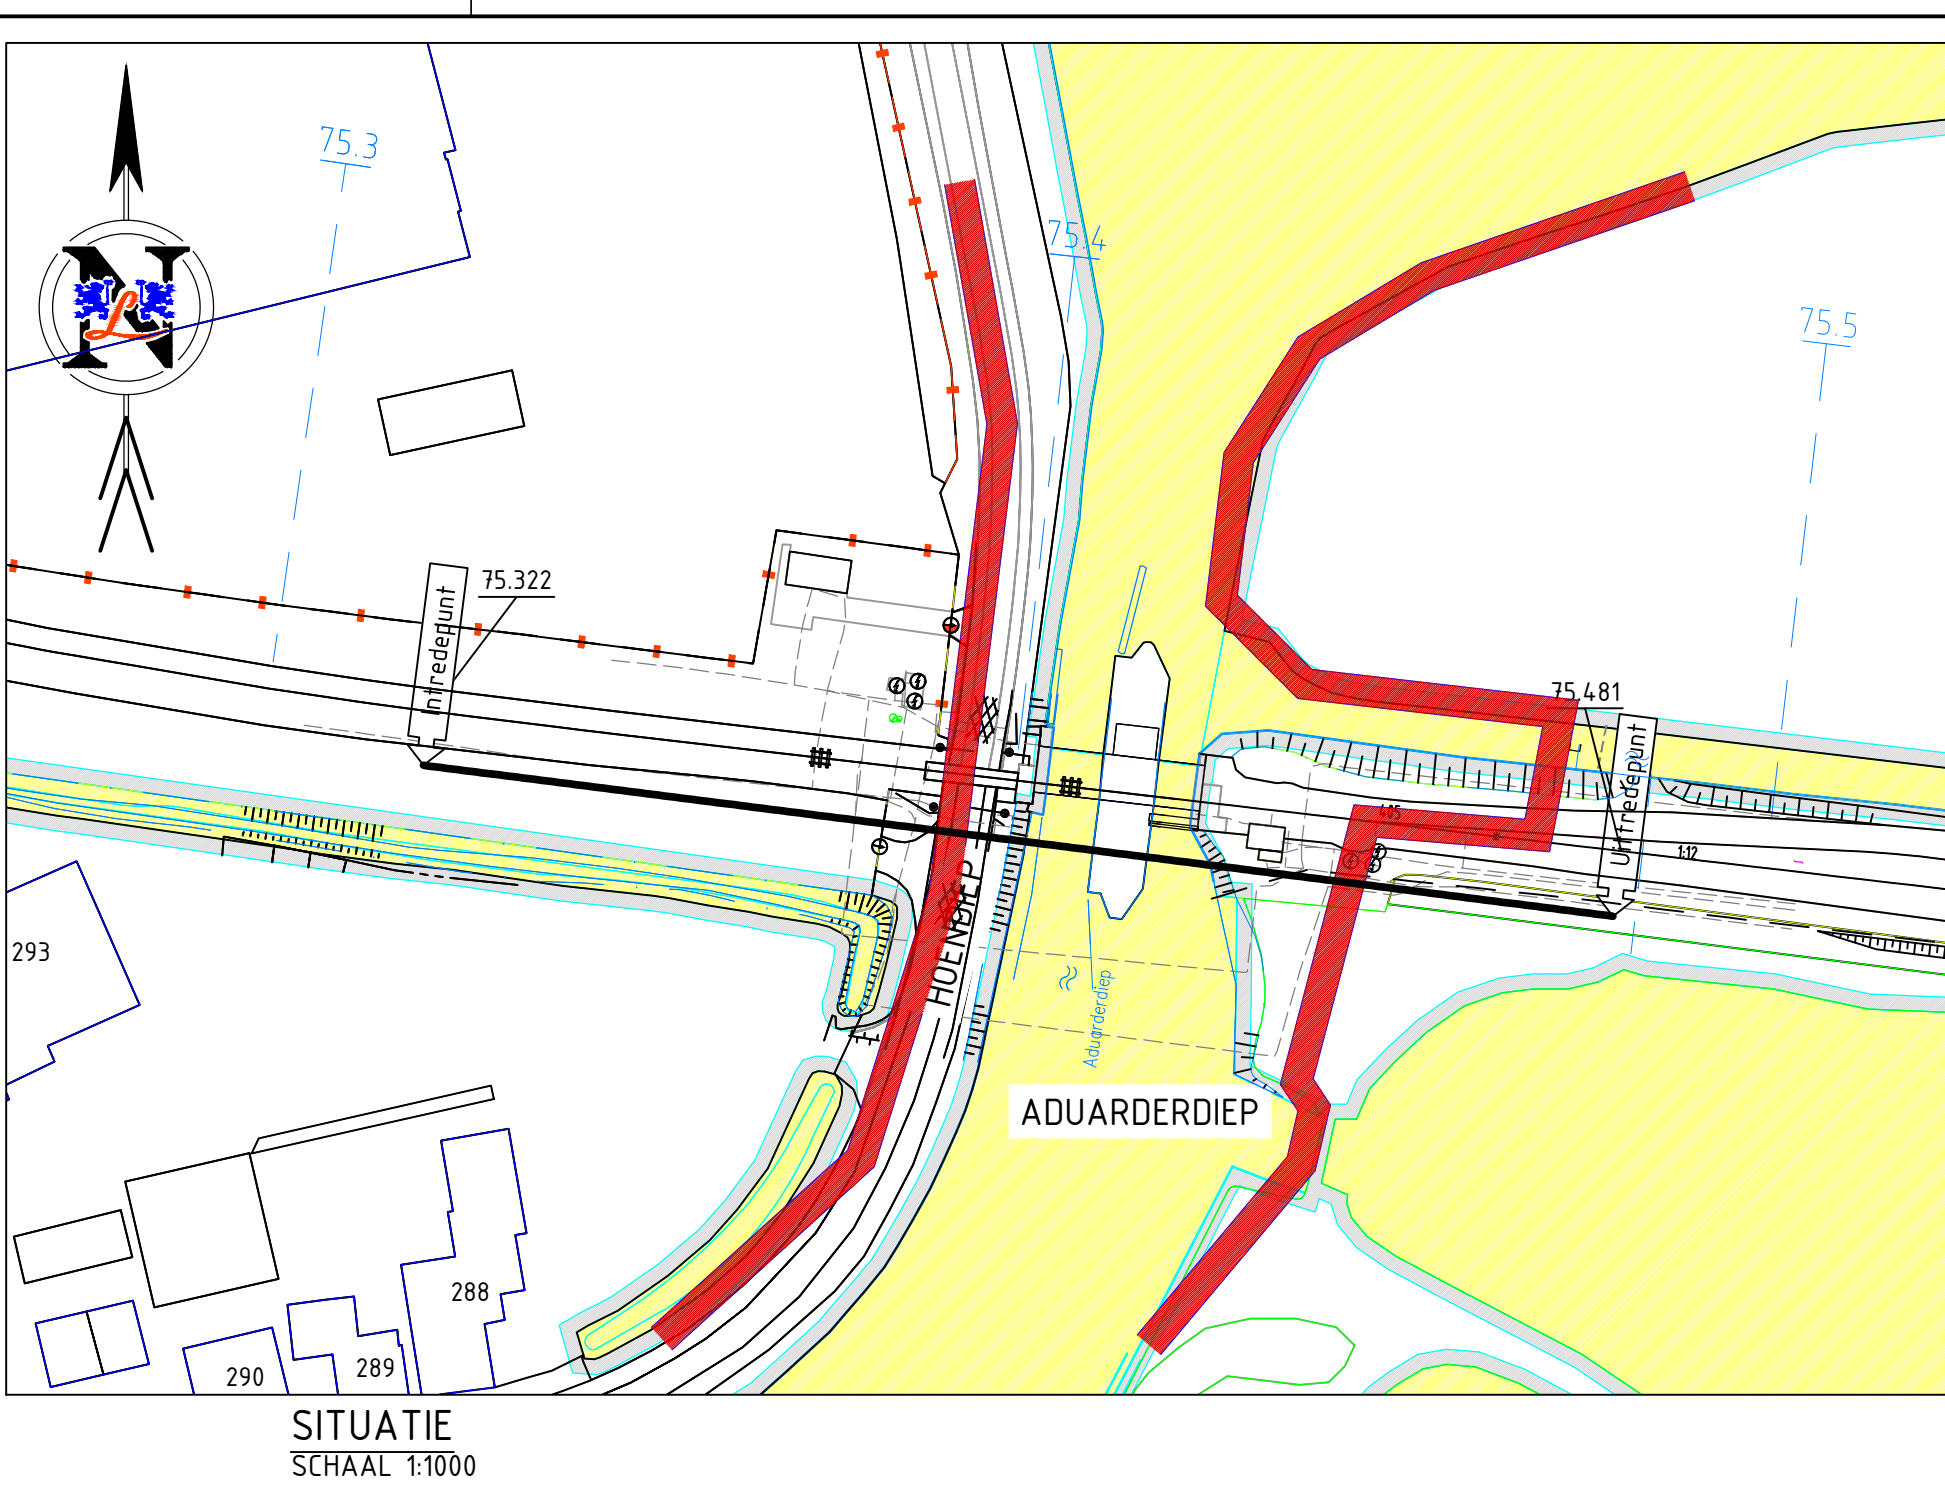

SITUATIE
SCHAAL 1:1000

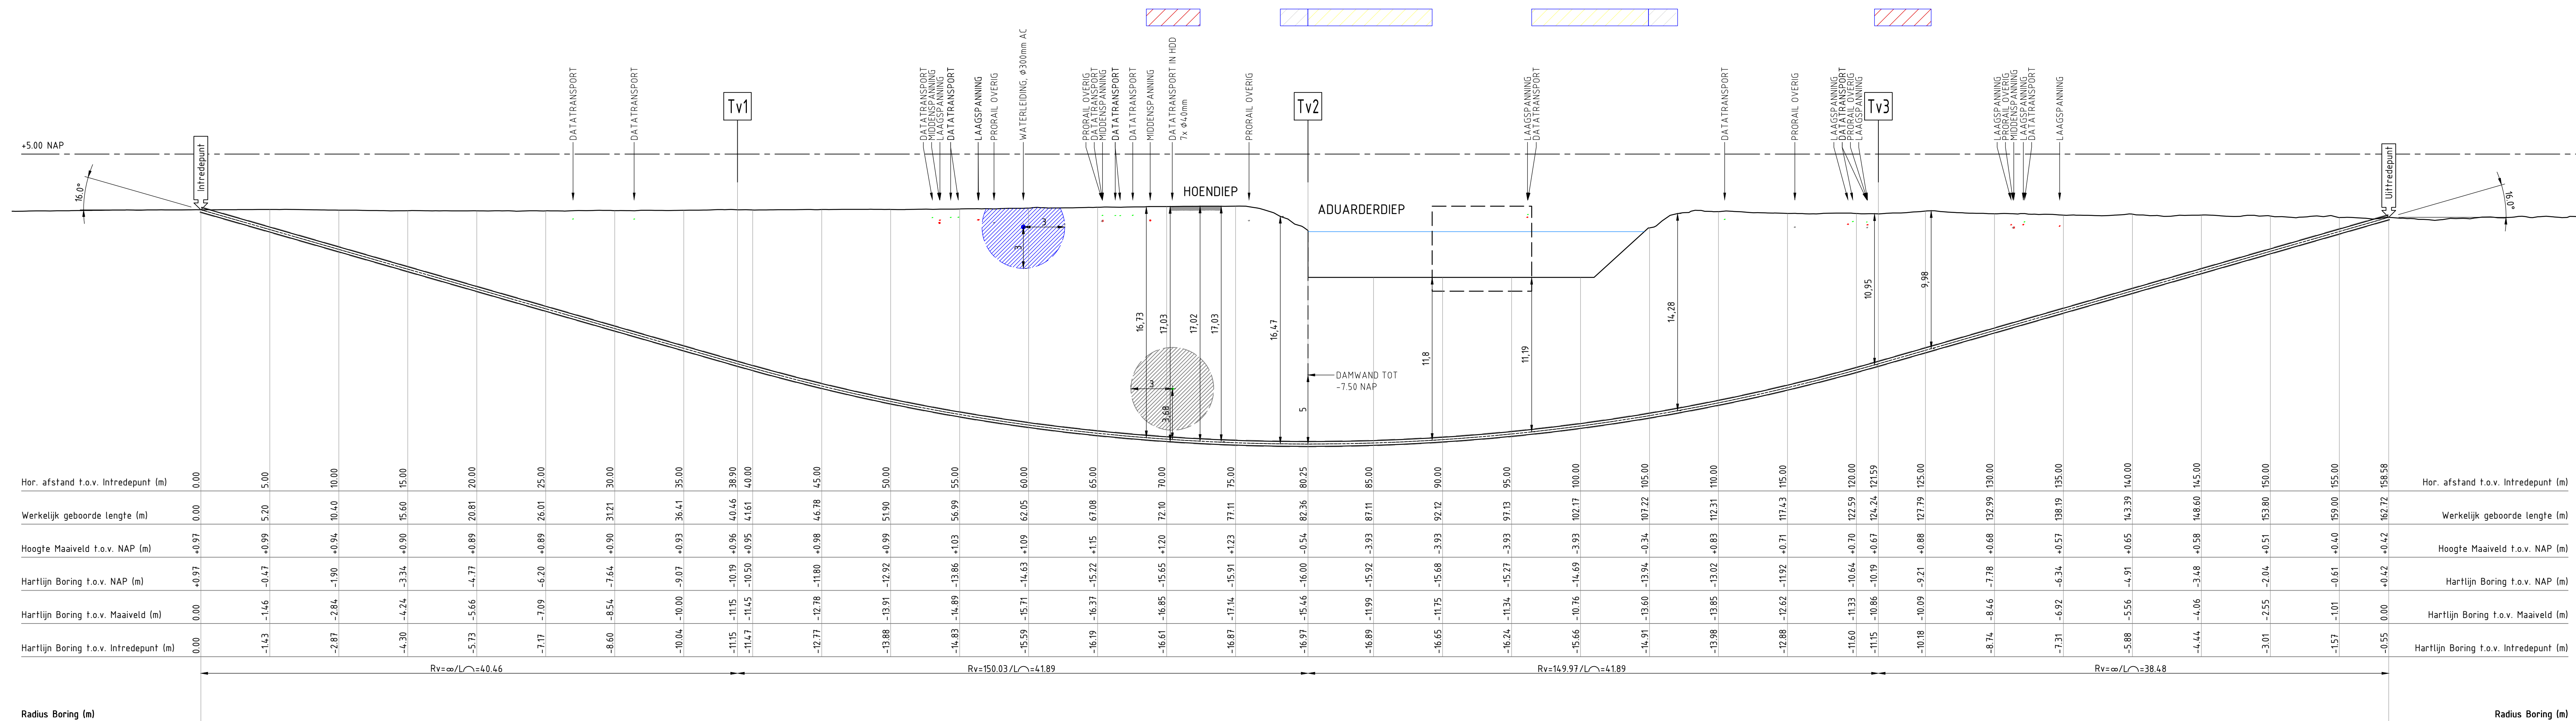

Radius Boring (m)
DWARSPROFIEL
SCHAAL 1:200

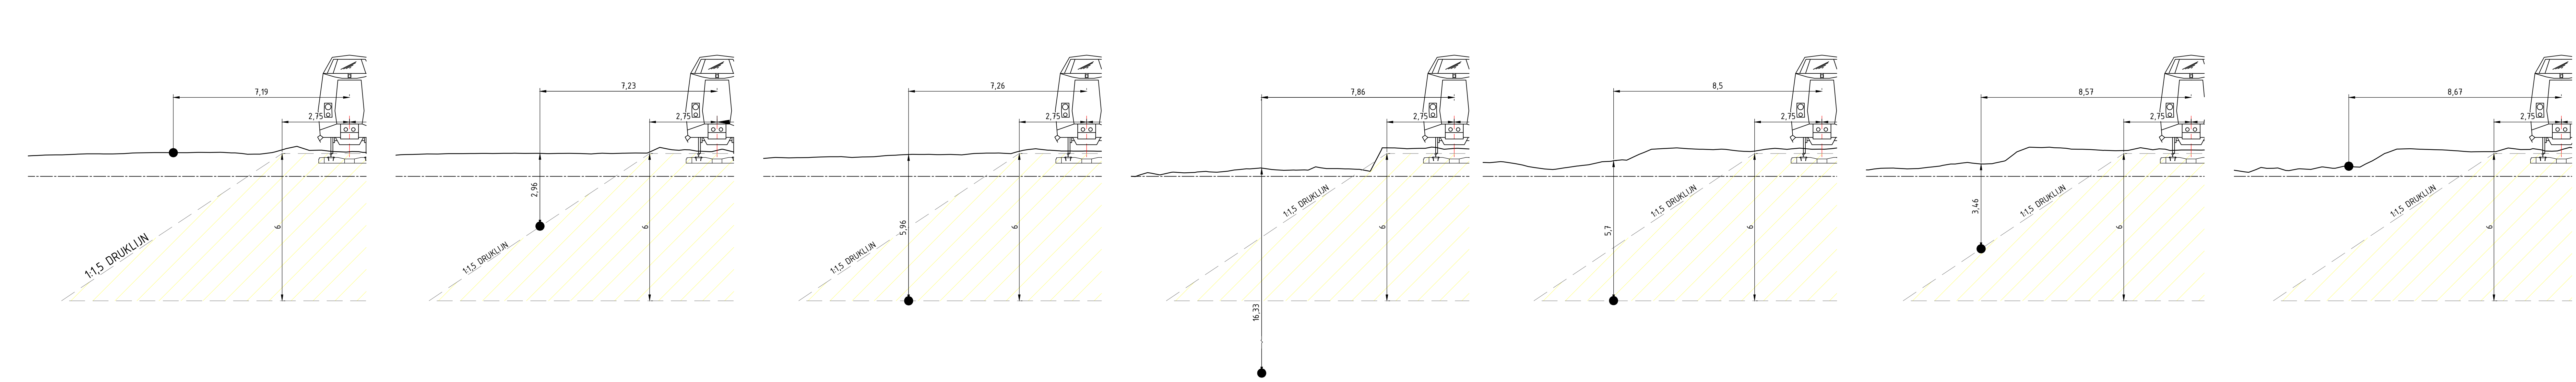


DOORSNEDE A-A' t.h.v. KM 75.322
DOORSNEDE B-B' t.h.v. KM 75.333
DOORSNEDE C-C' t.h.v. KM 75.343
DOORSNEDE D-D' t.h.v. KM 75.401
DOORSNEDE E-E' t.h.v. KM 75.462
DOORSNEDE F-F' t.h.v. KM 75.469
DOORSNEDE G-G' t.h.v. KM 75.481

Tabel Tangentpunten Boring HDD 01			
	X	Y	Z (NAP)
Intride	228546.35	581269.41	0.97
Tv1	228584.93	581264.52	-10.19
Tv2	228625.96	581251.32	-16.00
Tv3	228666.97	581254.11	-10.19
Uittride	228703.67	581249.44	0.42

TER CONTROLE		
Tekenaar E. VERSLUIS		
Naam	Paraaf	Datum

BORGING 45.00mm
MET DAARIN:
3x BUS HPE 4x90mm PE100 SDR11
(0.3v - MIDDELSPANNING)

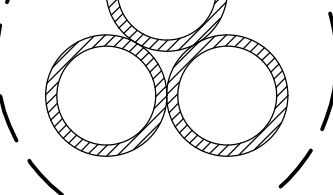

DOORSNEDE BORING
SCHAAL 1:50

DE LIGGING VAN DE BESTAANDE LEIDING IS THEORETISCH EN
INDICATIEF. EXACTE LOKATIE MOET TER PLAASTE WORDEN
GECONTROLEERD EN/OF VASTGESTELD DOOR DE HOOFDFAANNEEMER.
IN-/UITTREDEPUNT a.d.h.v. WERKELIJKE SITUATIE KABELS & LEIDINGEN TE BEPALEN.
KABELS EN LEIDINGEN GEBASEERD OP KLIIC-MELDING 18G213022 (01-05-2018)
DIEPTELIGGING KABELS EN LEIDINGEN ONBEKEND TENZIJ WEERGEGEVEN
TOPOGRAFIE OP BASIS VAN GEGEVENS P00K
DWARSPROFIEL OP BASIS VAN GEGEVENS AHN2.

Gebr. van Leeuwen Boringen B.V.
Anpingweg 17, 3442 AD Woerden T: +31 (0)30 44 54 50 E: bestellingen@gebrvanleeuwenboringen.com

Project: NIEUW TE LEGGEN TRACE TE HOOGKERK

Opdrachtgever: **CEPT**

Opdracht: GESTUURDE BORING
LENGTE ca. 162.7m, 3x0.68mm SDR11
SPOORLIJN LEEUWARDEN-GRUNNINGEN NABU KM 75.322 t/m 75.481/GEODE 002

Opdrachtgever: **bam** Infra
BAM INFRA E&W NOORD-OOST

Verantwoordelijke: **ProRail** PRORAIL

Geplaatst op: 11-12-2018	Datum tekening: 11-12-2018	Schaal: 1:50 / 1:200 / 1:1000	Tekeningnummer: 1891A020-VT01
Geplaatst op: 11-12-2018	Datum tekening: 11-12-2018	Schaal: 1:50 / 1:200 / 1:1000	Tekeningnummer: 1891A020-VT01