


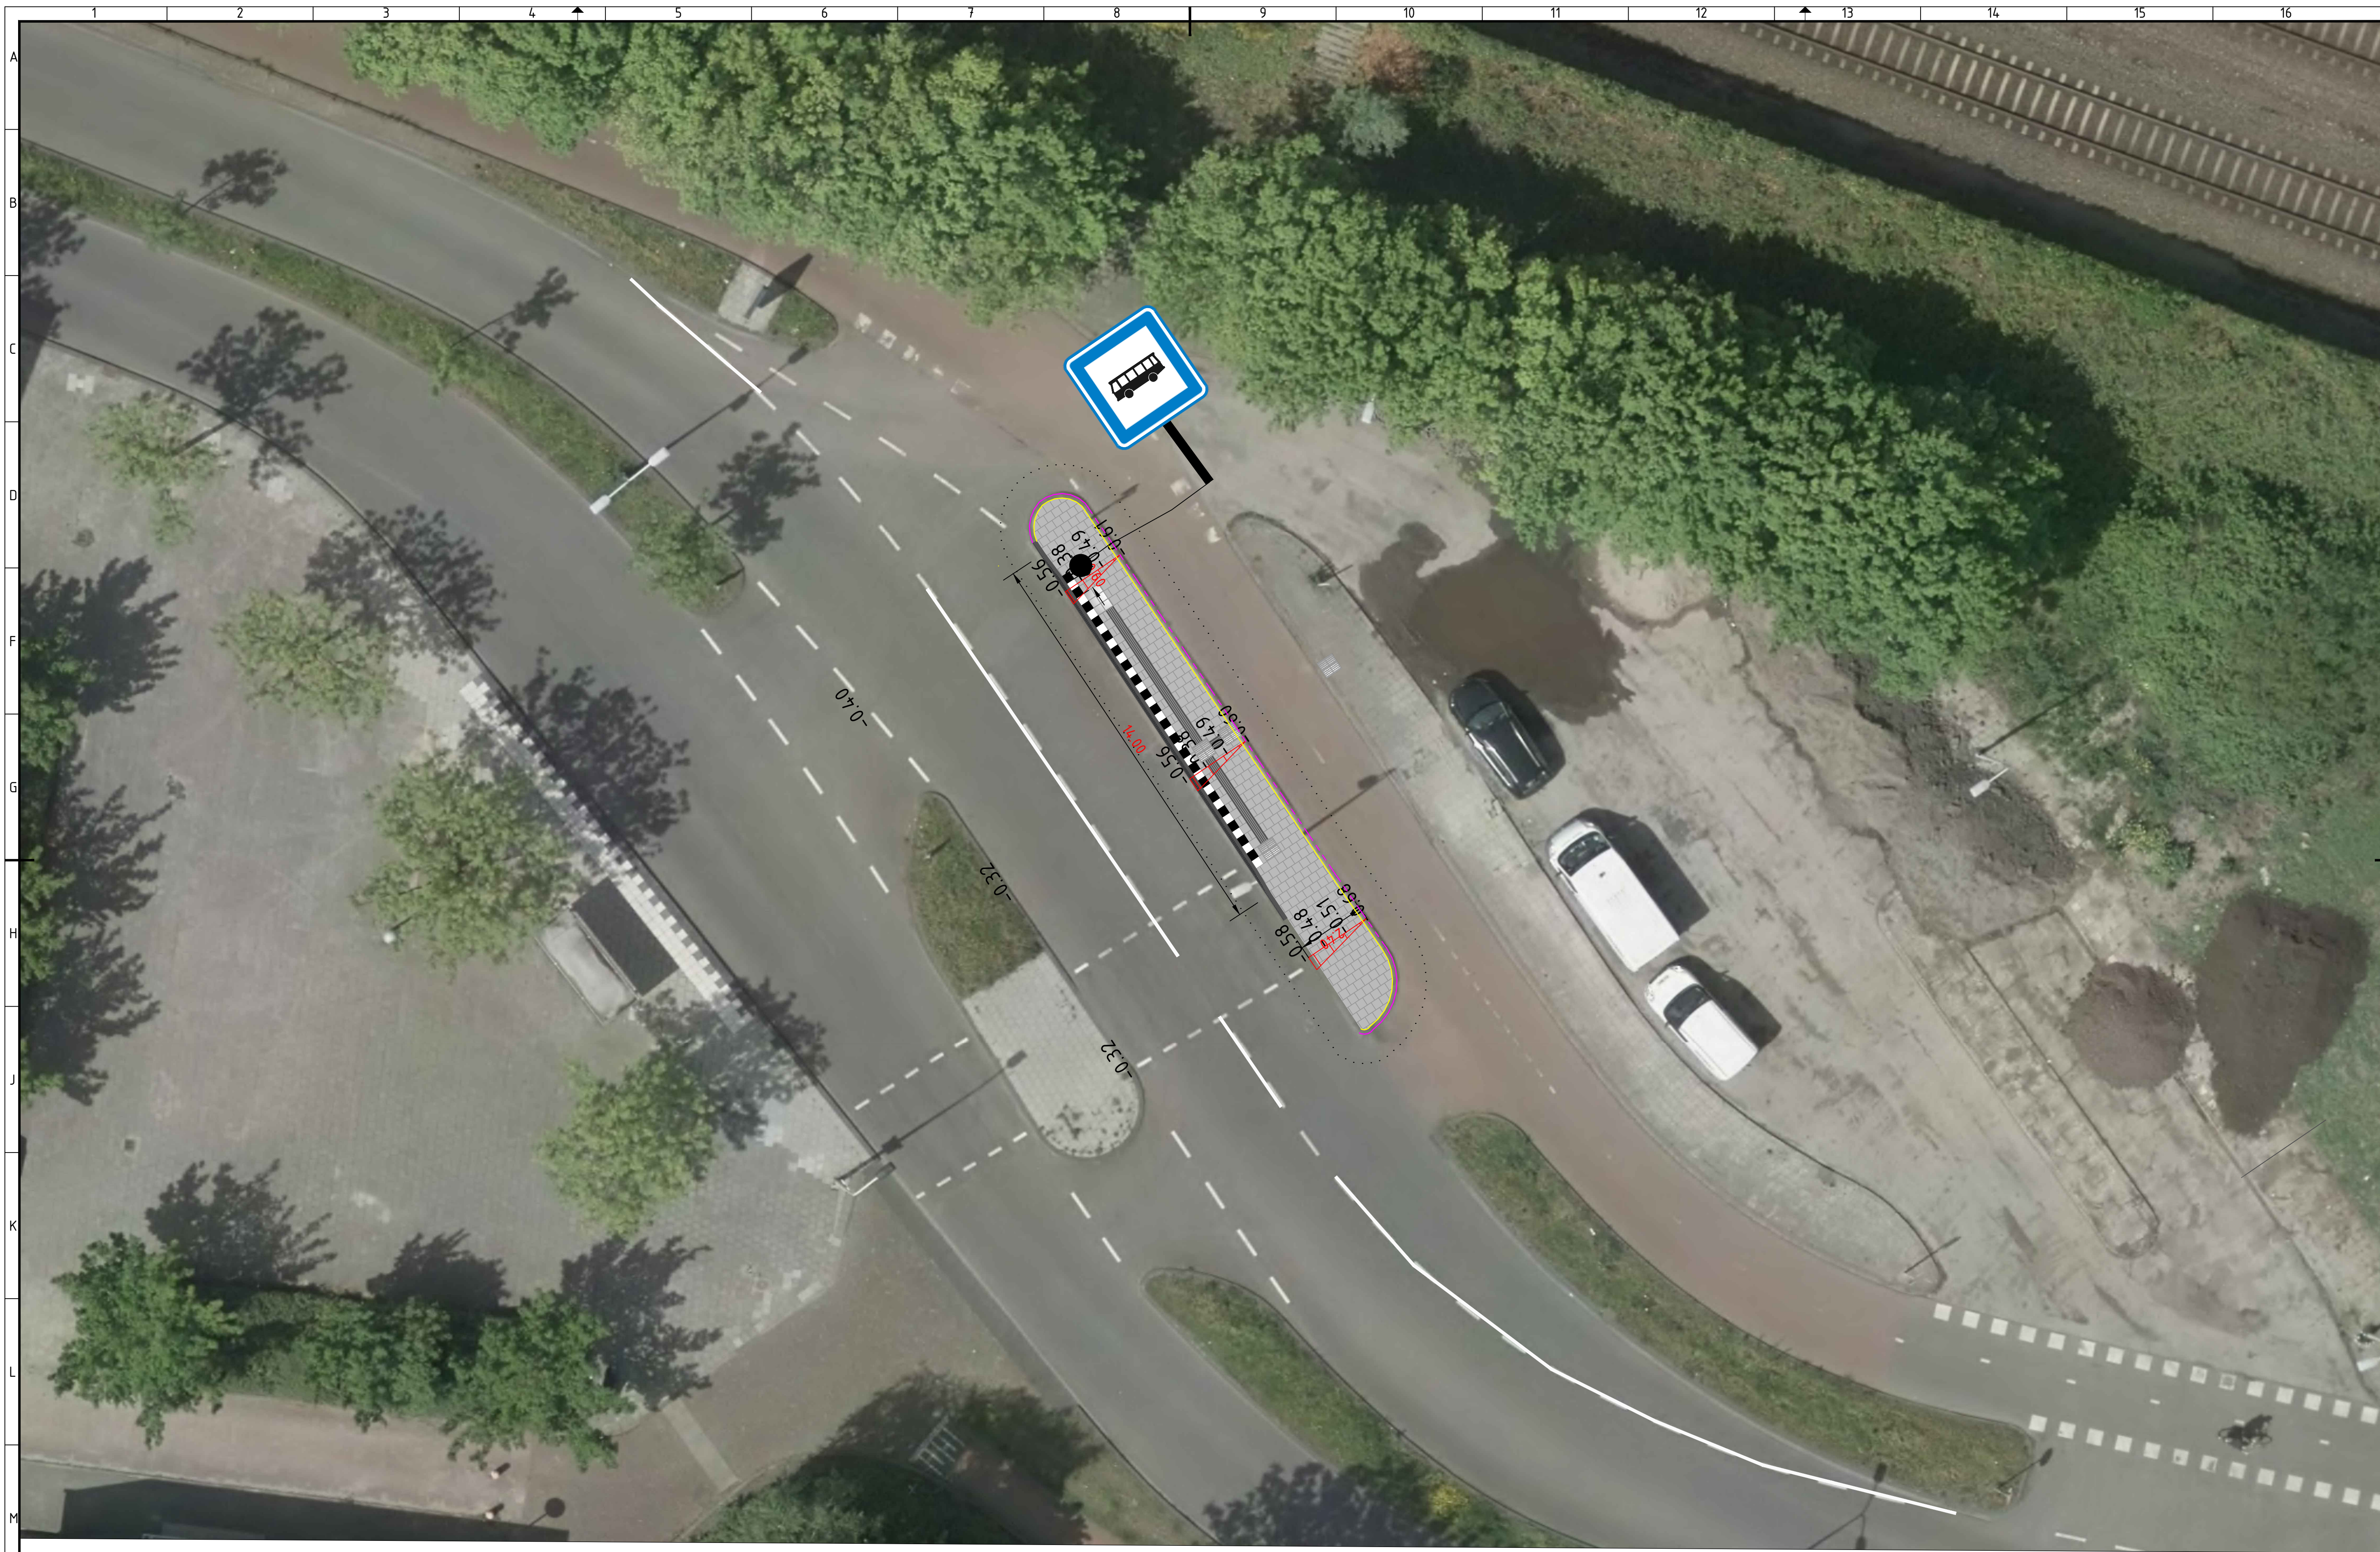

Project Bushaltes Merenwijk									
Onderwerp Halte 1, Leiden Merenwijk, bebordings-tekening							NIEUW Bestaand VERWIJDEREN		
Getekend door R.Keizer	Gecontroleerd door J. Klimbie	Blad 1	Aantal 1	Documentsoort Tekening	Documentstatus Definitief	Contractnummer:			
Datum uitgifte 27 aug. 2018	Gedien door D. Ploeger	Schaal 1:200	Formaat A1	Domein	Zaaknummer: Z/18/1298178	Documentnummer:			
Gemeente Leiden Ontwerp en Mobiliteit				 Leiden Stationsplein 107 Postbus 9100, 2300 PC Leiden Tel. 14071		Leiden 1649314			



Project

Bushaltes Merenwijk

Onderwerp

Halte 2, Leiden Fakkelgras, bebordingstekening

Getekend door

R. Keizer

Gecontroleerd door

J. Klimbie

Datum uitgifte

27 augustus 2018

Gezien door

D. Ploeger

Blad

1

Aantal

1

Documentsoort

Tekening

Schaal

1:200

Formaat

A1

Documentstatus

Definitief

Domein

Contractnummer

Zaaknummer

Z/18/1298178

Documentnummer

1649321

30

NEUW

30

Bestaand

30



VERWIJDEREN

Gemeente Leiden

Ontwerp en Mobiliteit

Leiden

Stationsplein 107
Postbus 9100, 2300 PC Leiden
Tel. 14071

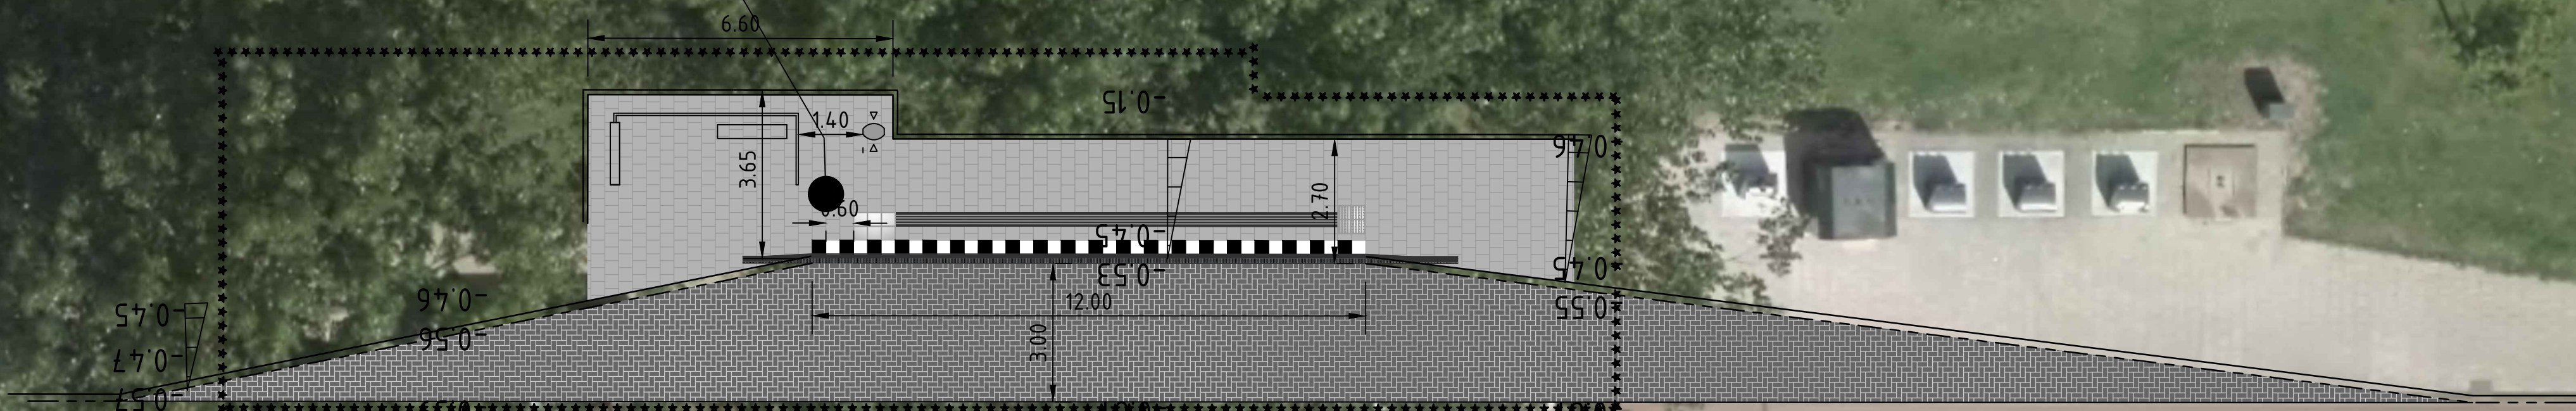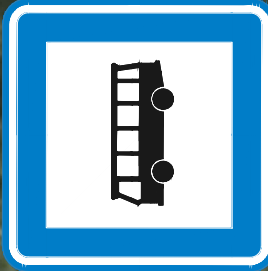

Project
Bushaltes Merenwijk

Onderwerp
Halte 3, Leiden Broekweg, bebordingstekening

30

NIEUW

30

Bestaand

30

VERWIJDEREN

Getekend door R. Keizer	Gecontroleerd door J. Klimbie	Blad 1	Aantal 1	Documentsoort Tekening	Documentstatus Definitief	Contractnummer:
Datum uitgifte 27 augustus 2018	Gesien door D. Ploeger	Schaal 1:200	Formaat A1	Domein	Zaaknummer: Z/18/1298178	Documentnummer: 1649323

Gemeente Leiden
Ontwerp en Mobiliteit

 Leiden

Stationsplein 107
Postbus 9100, 2300 PC Leiden
Tel. 14071



Project		 NIEUW  Bestaand  VERWIJDEREN	
Bushaltes Merenwijk			
Onderwerp			
Halte 4, Leiden Vossemeerlaan, beboddingstekening			
Getekend door	Gecontroleerd door	Blad	Aantal
R.Keizer	J. Klimbe	1	1
Datum uitgifte	Gezien door	Schaal	Documentsoort
27 augustus 2018	Z. Ploeger	1:200	Tekening
		Formaat	Documentstatus
		A1	Definitief
		Domein	Contractnummer:
			Zaaknummer:
			Z 718/1298178
			Documentnummer:
			164 9326



Project
Bushaltes Merenwijk

30 30 30

NEUW

Bestaand VERWIJDEREN

Onderwerp
Halte 5; Leiden Zwartemeerlaan, bebordingstekening

Gecontroleerd door
J. Klimbie

Blad
1

Aantal
1

Documentsoort
Tekening

Documentstatus
Definitief

Contractnummer:
Z/18/1298178

Getekend door
R. Keizer

Gezien door
D. Ploeger

Schaal
1:200

Formaat
A1

Domein

Documentnummer:
1649332

Gemeente Leiden
Ontwerp en Mobiliteit

Leiden

Stationsplein 107
Postbus 9100, 2300 PC Leiden
Tel. 14071



Project
Bushaltes Merenwijk

Onderwerp
Halte 6, Leiden Valkenhorst, bebordingstekening

Getekend door
R. Keizer

Datum uitgifte
27 augustus 2018

Gecontroleerd door
J. Klimbie

Gezien door
D. Ploeger

Blad
1

Schaal
1:100

Aantal
1

Documentsoort
Tekening

Formaat
A1

Documentstatus
Definitief

Domein
O & M

Contractnummer:
Z/18/1298178

Documentnummer:
1649424

30

NIEUW

30


Bestaand VERWIJDEREN

30

Gemeente Leiden
Ontwerp en Mobiliteit

Leiden

Stationsplein 107
Postbus 9100, 2300 PC Leiden
Tel. 14071

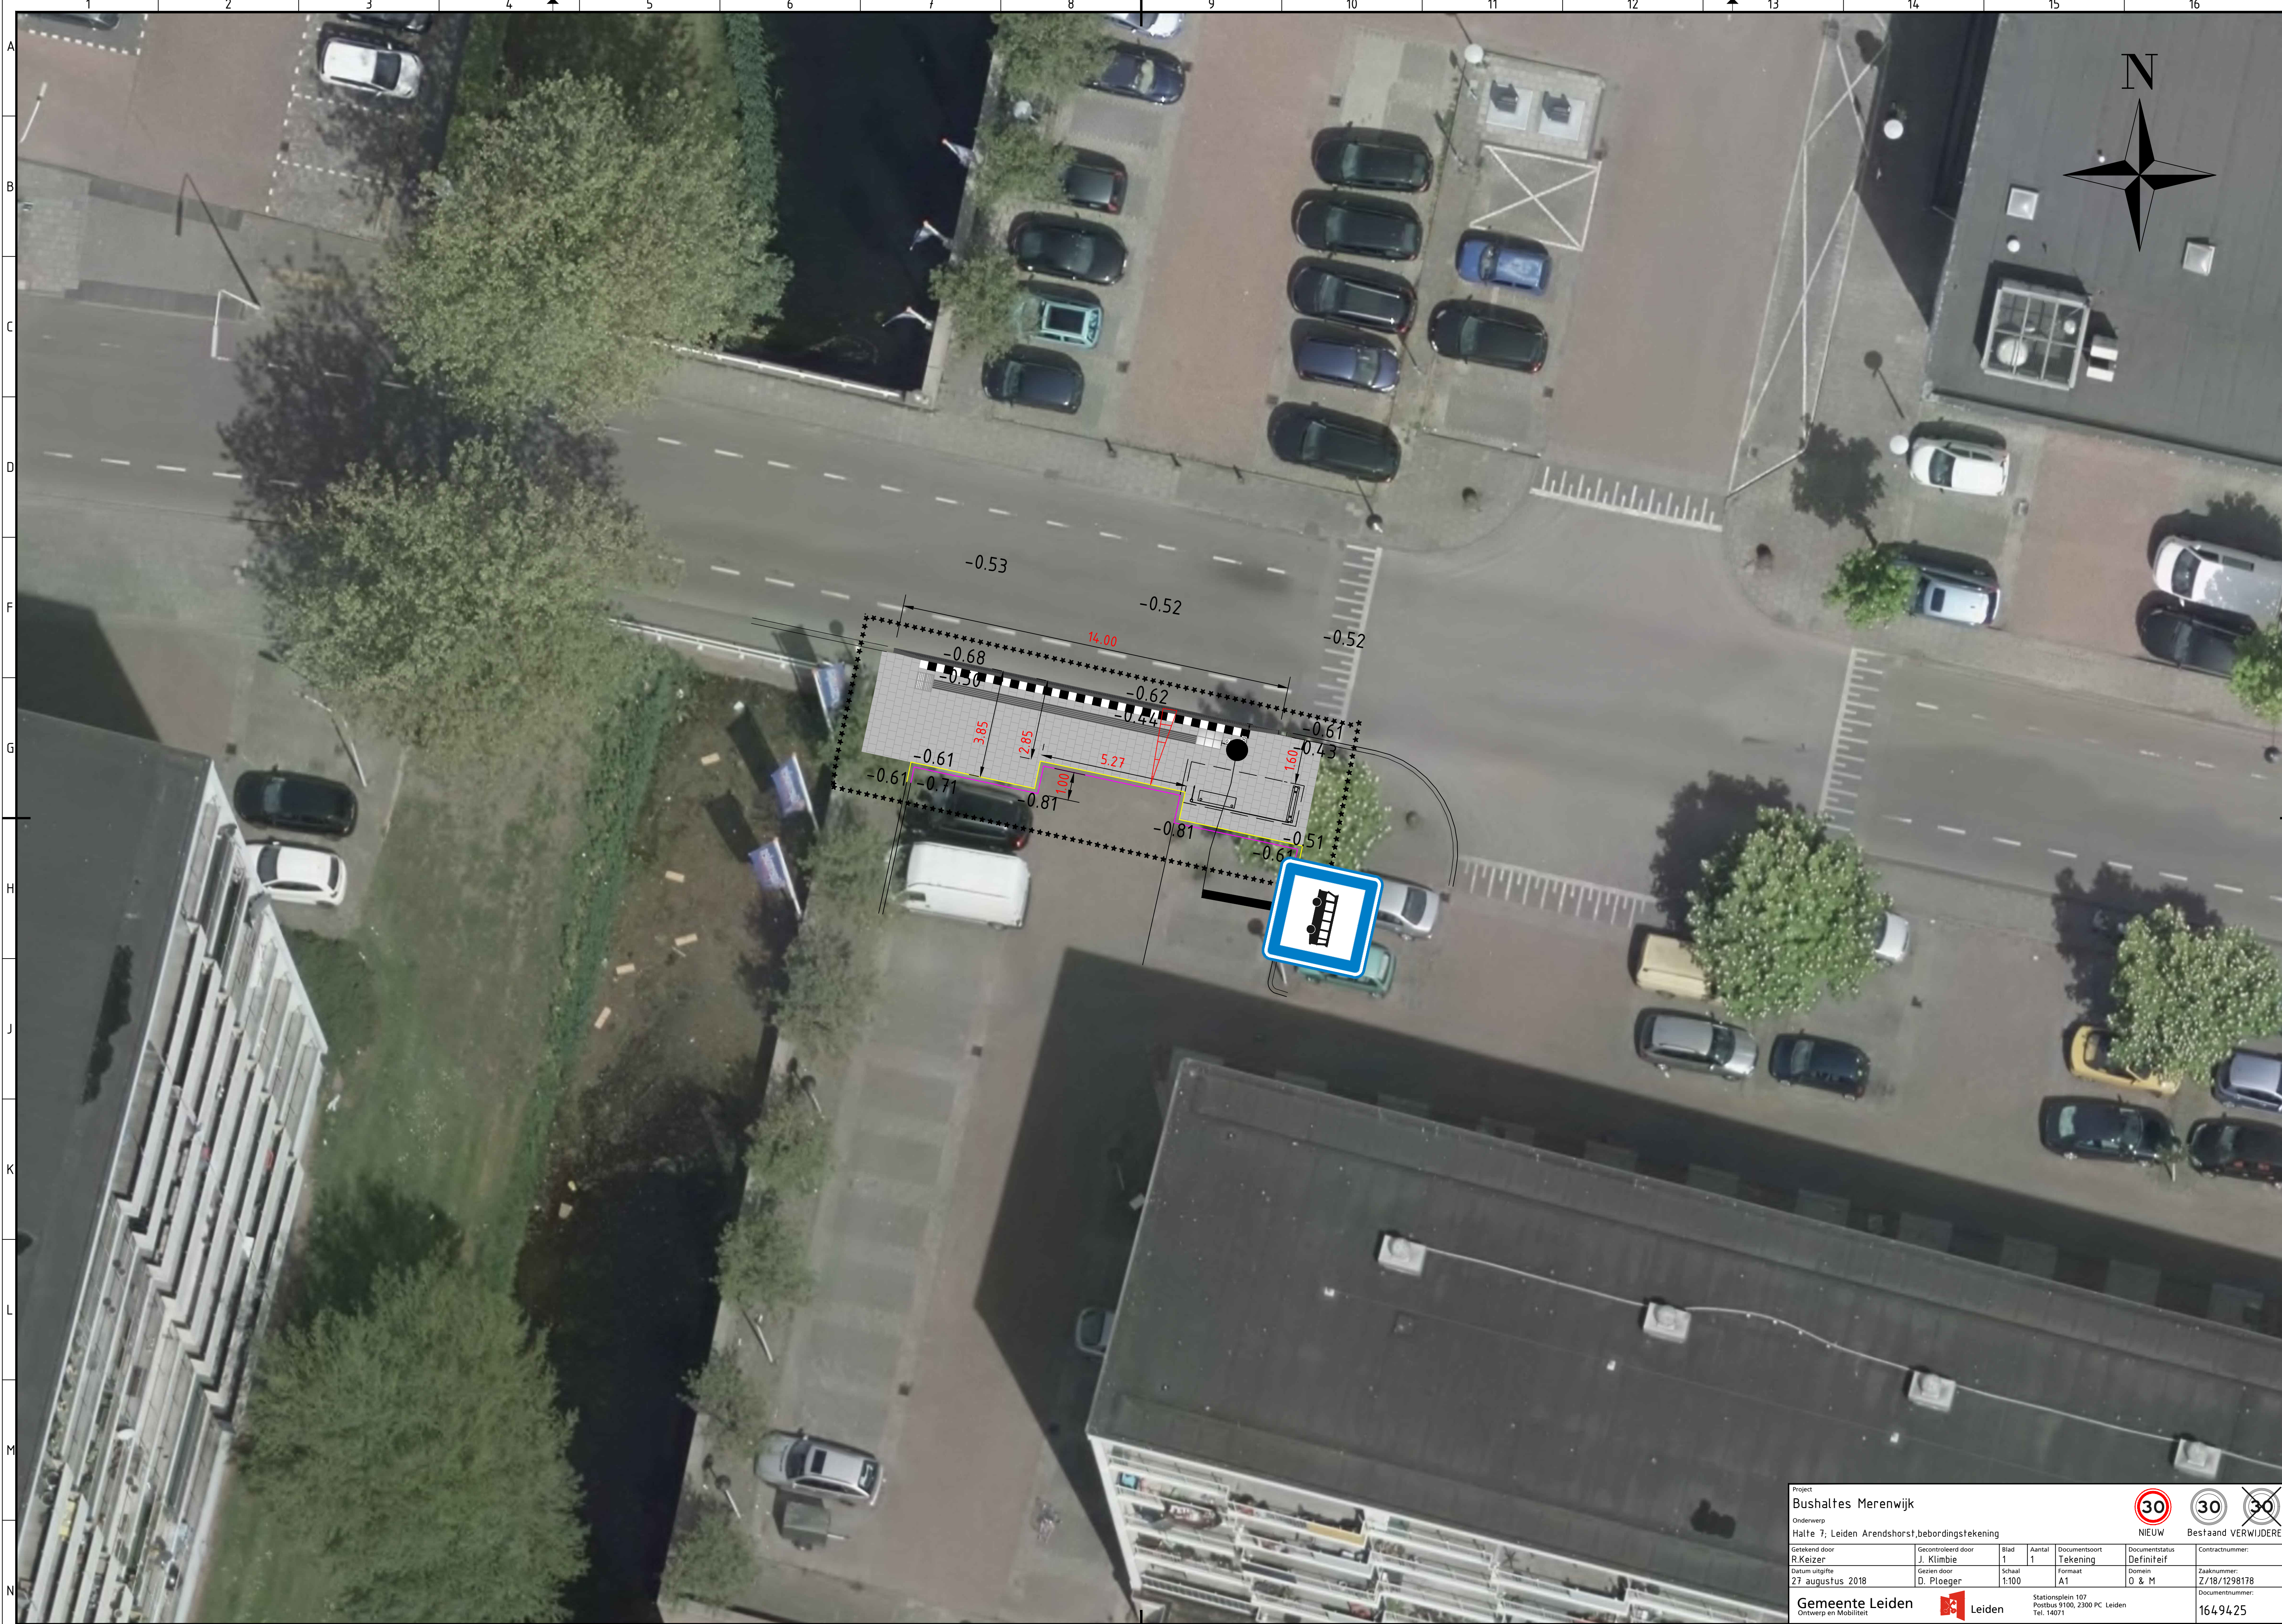

Project Bushaltes Merenwijk					30 NIEUW		30 Bestand VERWIJDEREN	
Onderwerp Halte 7; Leiden Arendshorst,bebordingstekening								
Getekend door R.Keizer	Gecontroleerd door J. Klimbie	Blad 1	Aantal 1	Documentsoort Tekening	Documentstatus Definitief	Contractnummer:		
Datum uitgifte 27 augustus 2018	Gezien door D. Ploeger	Schaal 1:100	Formaat A1	Domein O & M	Zaaknummer: Z/18/1298178	Documentnummer:		
Gemeente Leiden Ontwerp en Mobiliteit				Stationsplein 107 Postbus 9100, 2300 PC Leiden Tel. 14071		1649425		