


KLOKKENBERG, BREDA

MANNENVLEUGEL

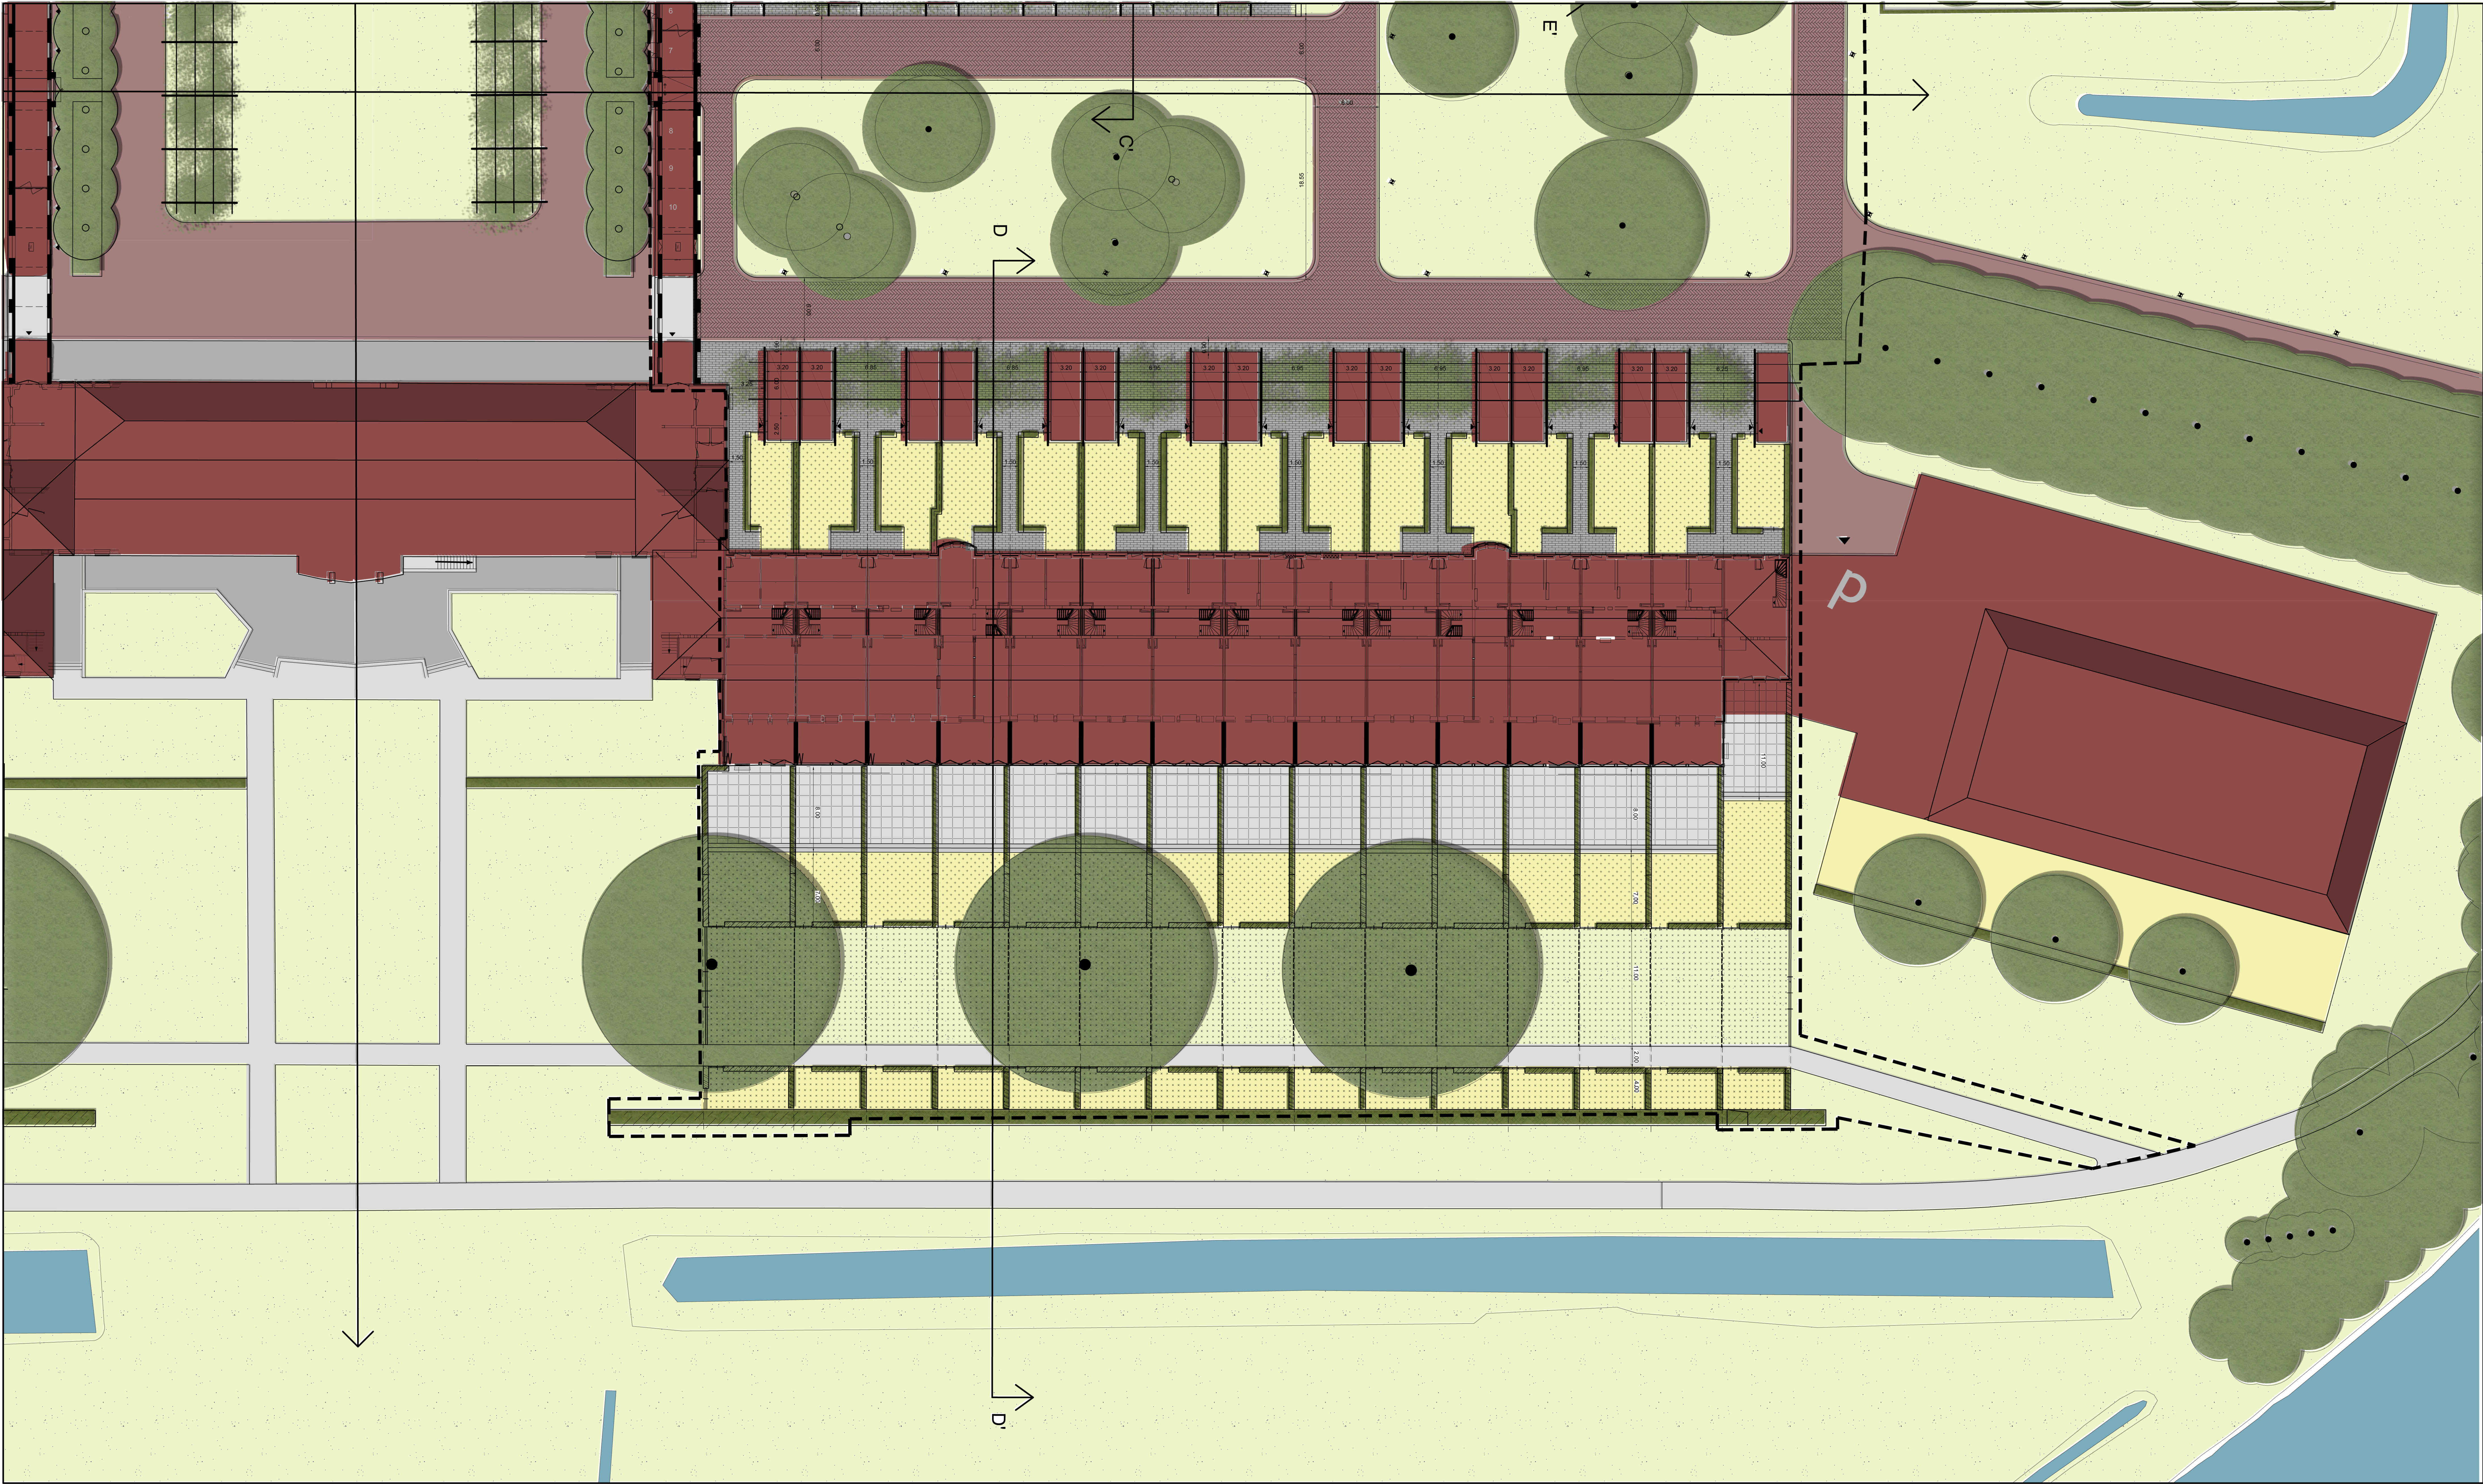

0 20m



	bebouwing Bestand
	bebouwing renovatie
	garage berging
	trapreide
	pergola met begroeiing (tekening architect)
	zitbank

	natuursteen tegels blokverband
	elementverharding halfsteensverband
	elementverharding keplerverband
	parkeerplaats
	bestemming parkeren
	tuinen

	bestaande hagen
	nieuwe haag met draadconstructie incl. looppoort (b=90cm)
	gras bestaand
	bestaande bomen
	nieuwe bomen (hoogstam)
	nieuwe bomen (meerstammig)

	paaltje
	verlichting
	brievbus
	maatvoering in meters
	projectgrens - fase 1
	aanduiding dwarsprofielen

3104

Werknummer

DO 01 eind

Bildnummer

PROJECT

KLOKKENBERG, BREDA

DEFINITIEF ONTWERP

• INRICHTINGSPLAN

TEKENING

• 1:200

• 05.02.2018

• 06.06.2018

• EH

• EH

MTD

LANDSCHAPSARCHITECTEN

MTD landschapsarchitecten | Zuid-Williemswaart 142 | Postbus 5225 | 5201 GE 't Hertogenbosch

T 073 6125033 | F 073 6136666 | E mtd@mtd.nl | I www.mtd.nl

3104_001mannenvleugel_028.dwg