



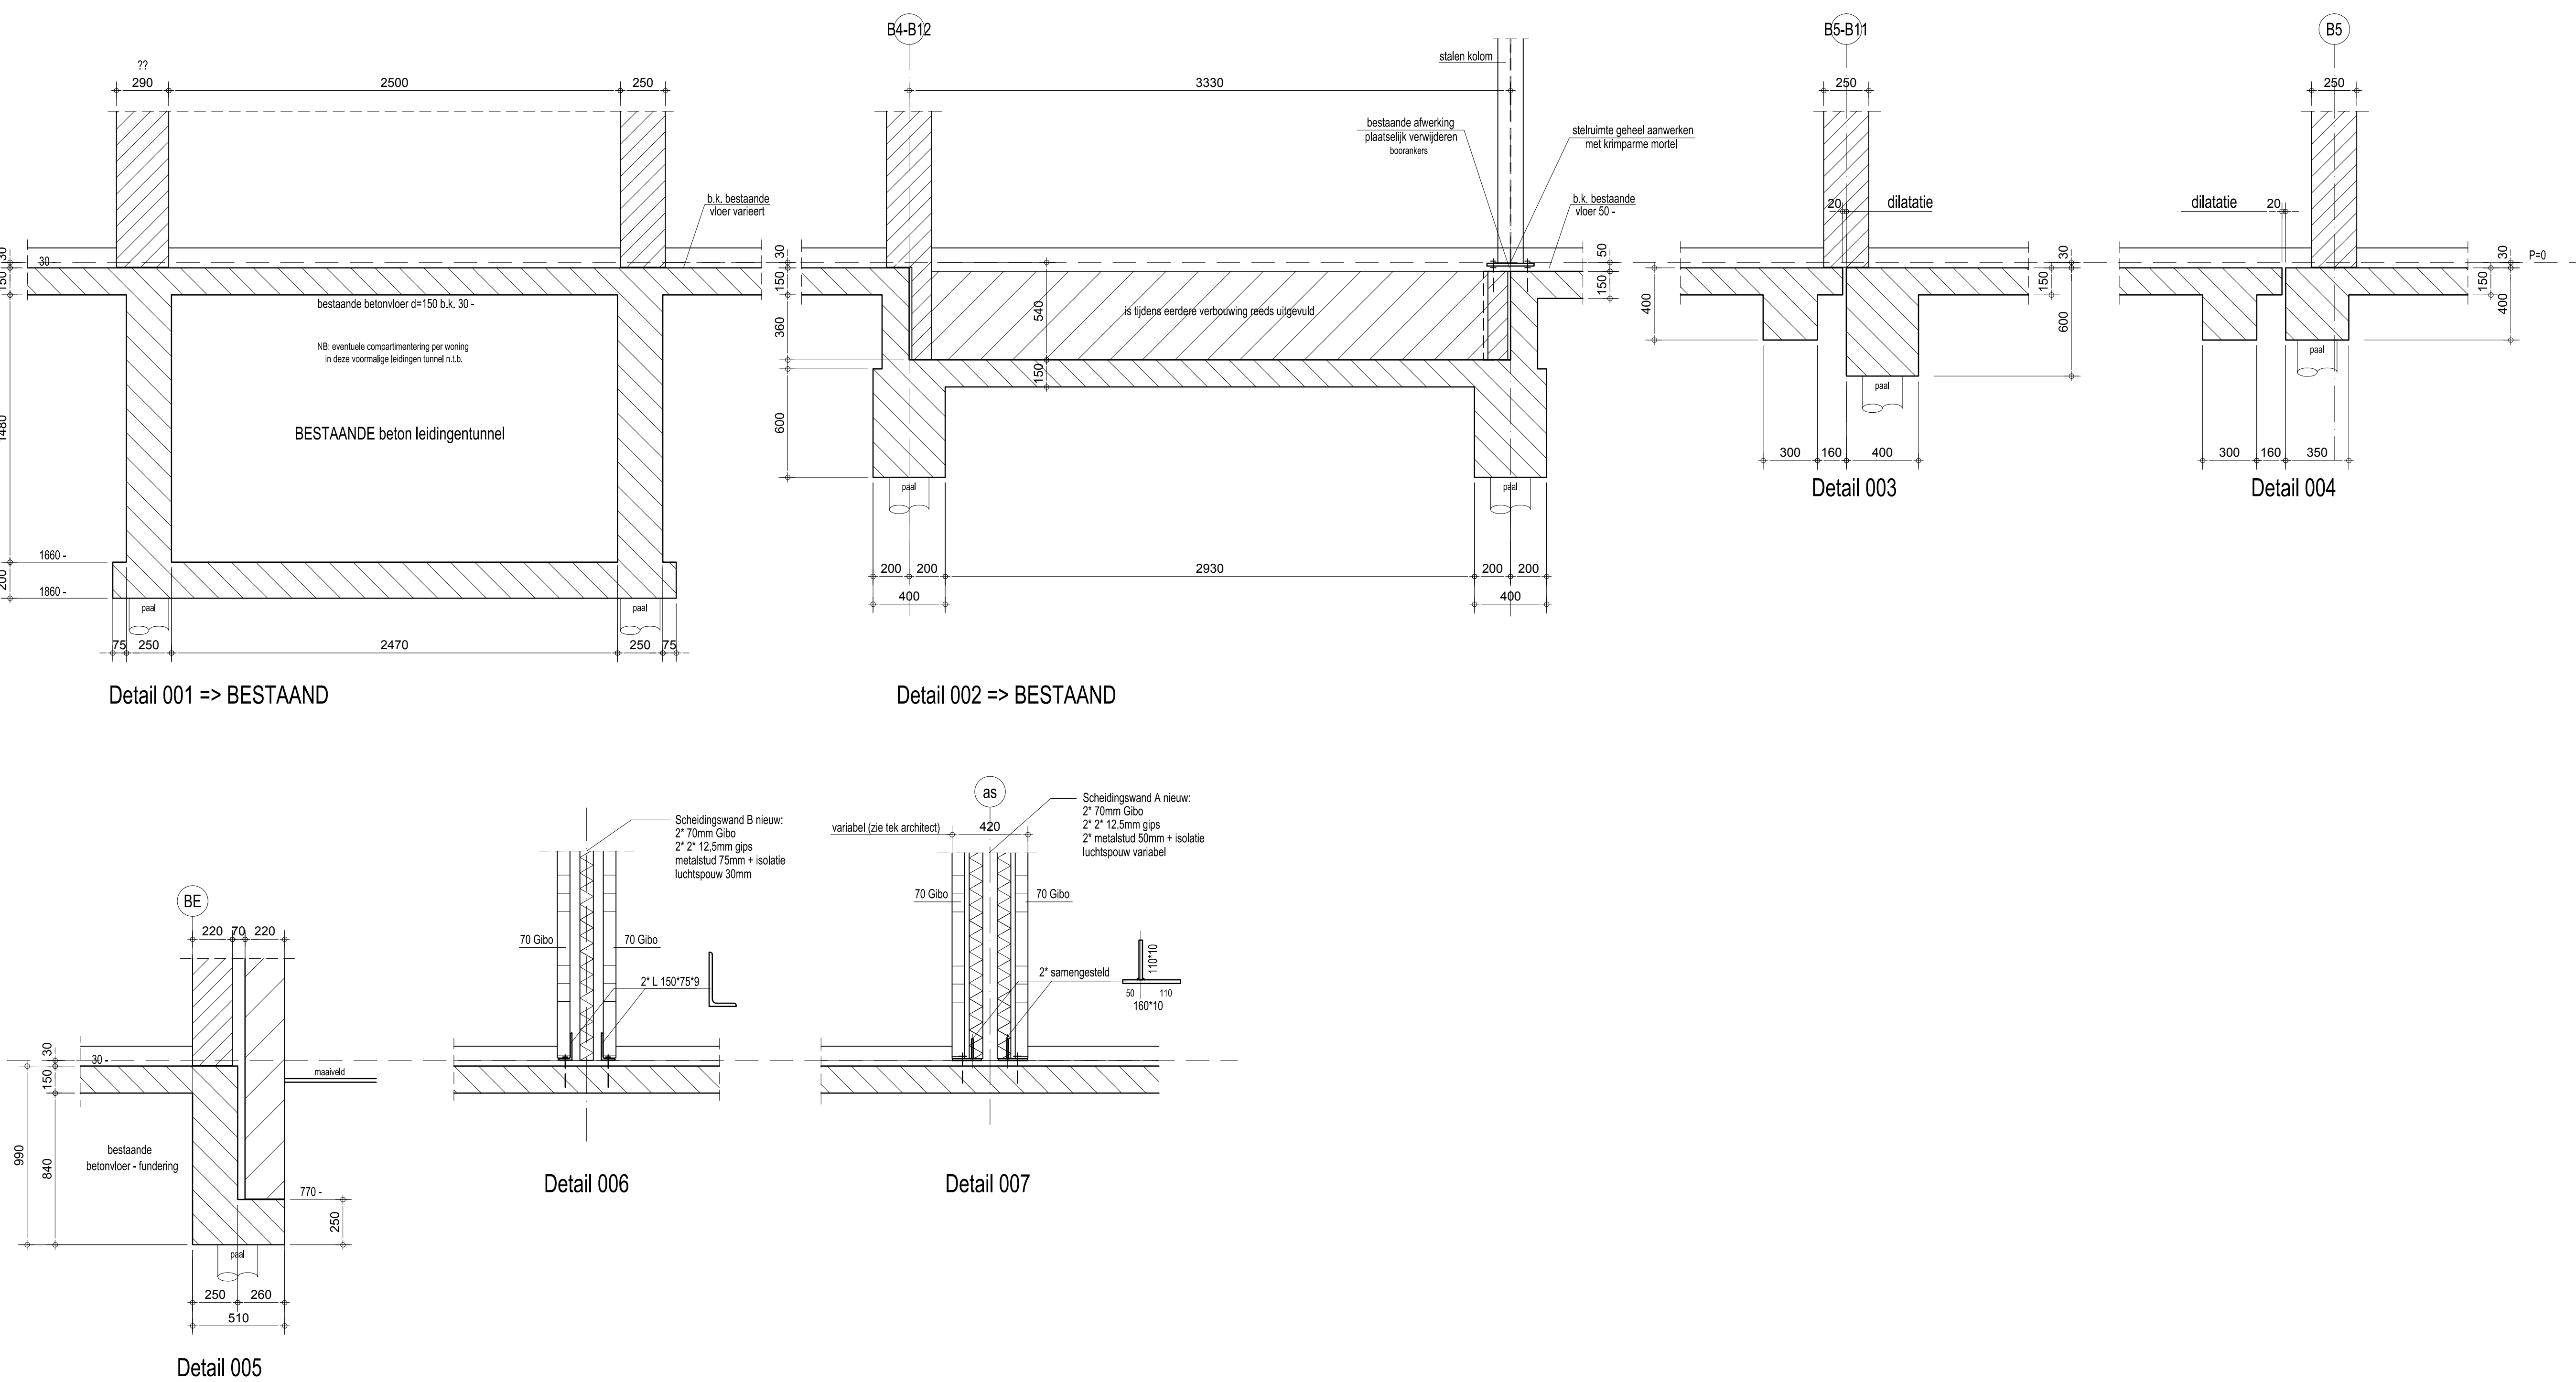


 Landgoed
DE KLOKKENBERG

C				
B				
A	20-06-2018	Bouwaanvraag		PA
editie	datum	omschrijving		geleend door
opdrachtgever :	Landgoed De Klokkenbergen BV			projectleider: J. Fijneman
architect :	Rienks Architecten			projectconstructeur: J. Fijneman
opdracht :	Klokkenberg Breda			projecttekener: P. Annsens
onderwerp :	Fundering - beganegrondvloer-B- Mannenvleugel met details -NIEUW-			schakel 1:200 - 1:20

	Bengelweg 13	werknummer:
	4904 SJJ Oosterhout (NB)	17-025
	T 0162 45 12 80	telefoonnummer:
	F 0162 42 35 72	BA B 2-02
E info@vanboxsel.nl		
L www.vanboxsel.nl		

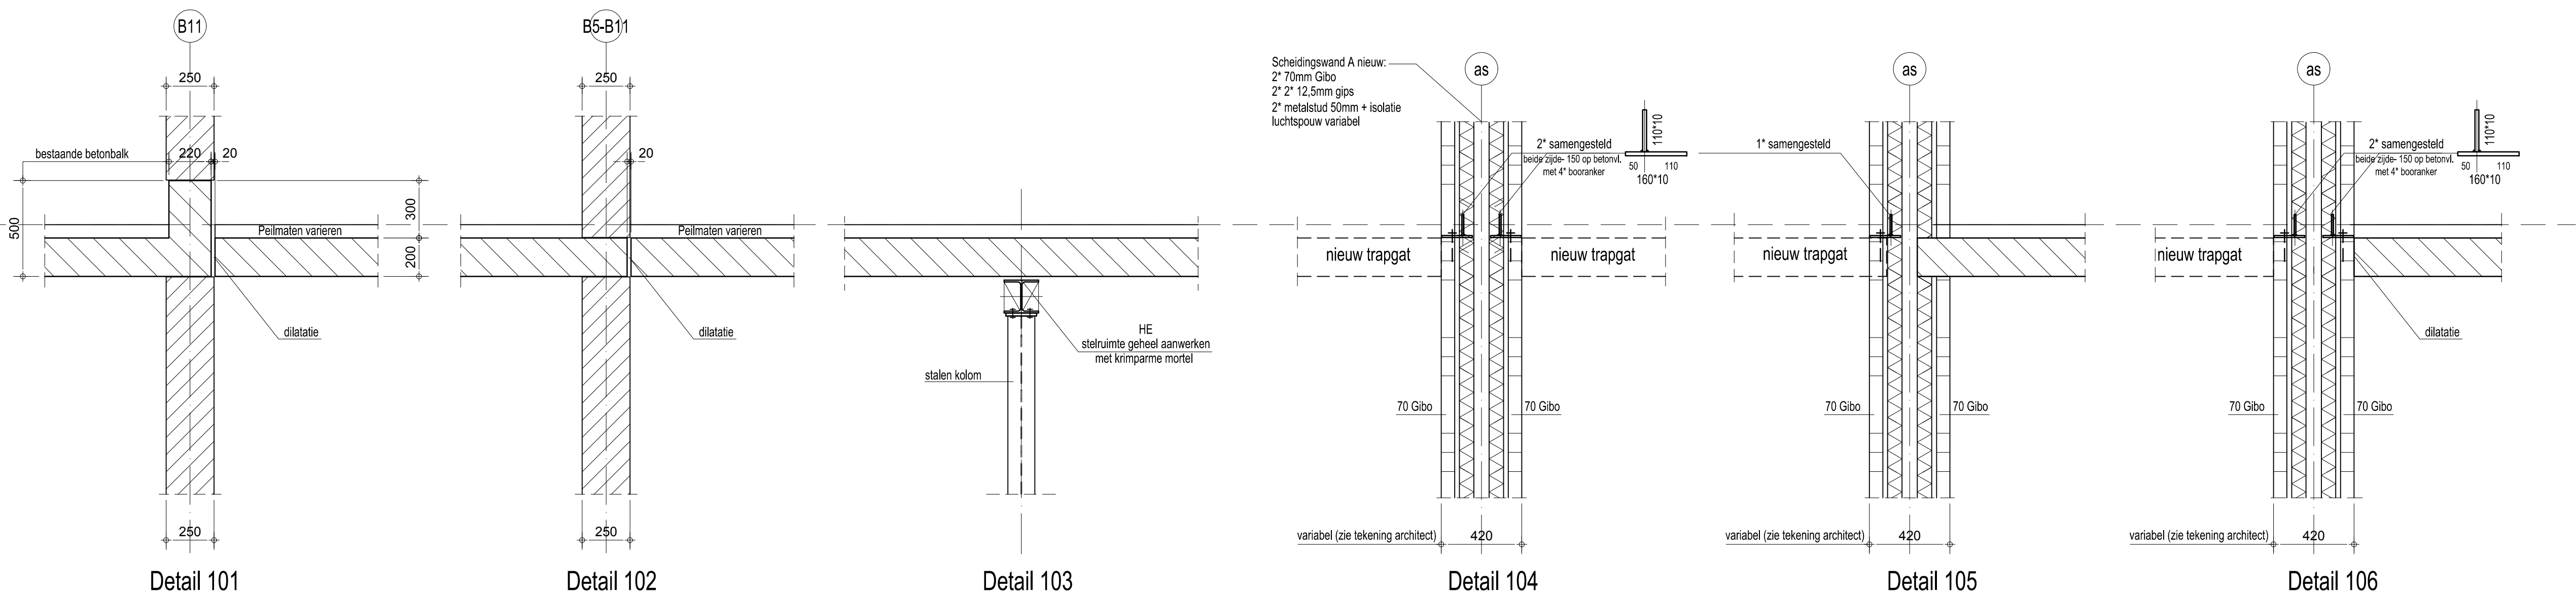


AC

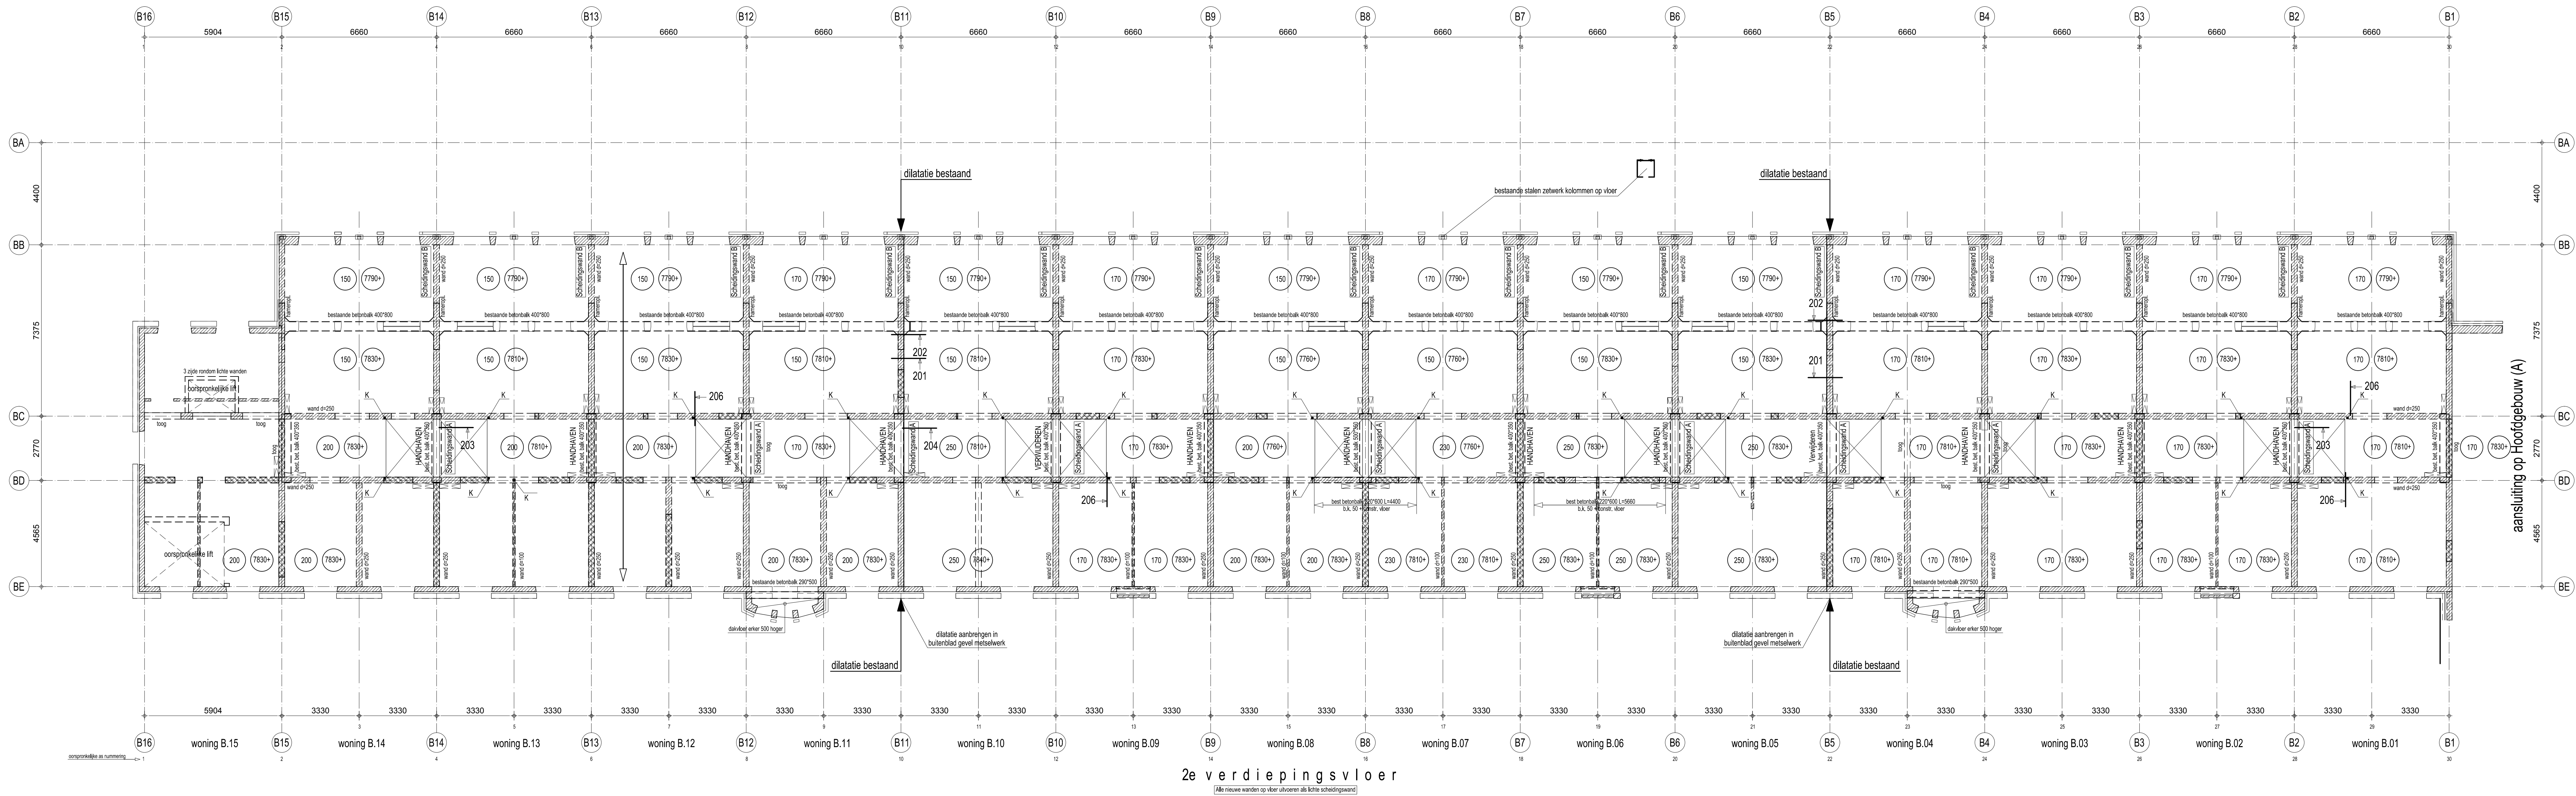

2e verdiegingsvloer


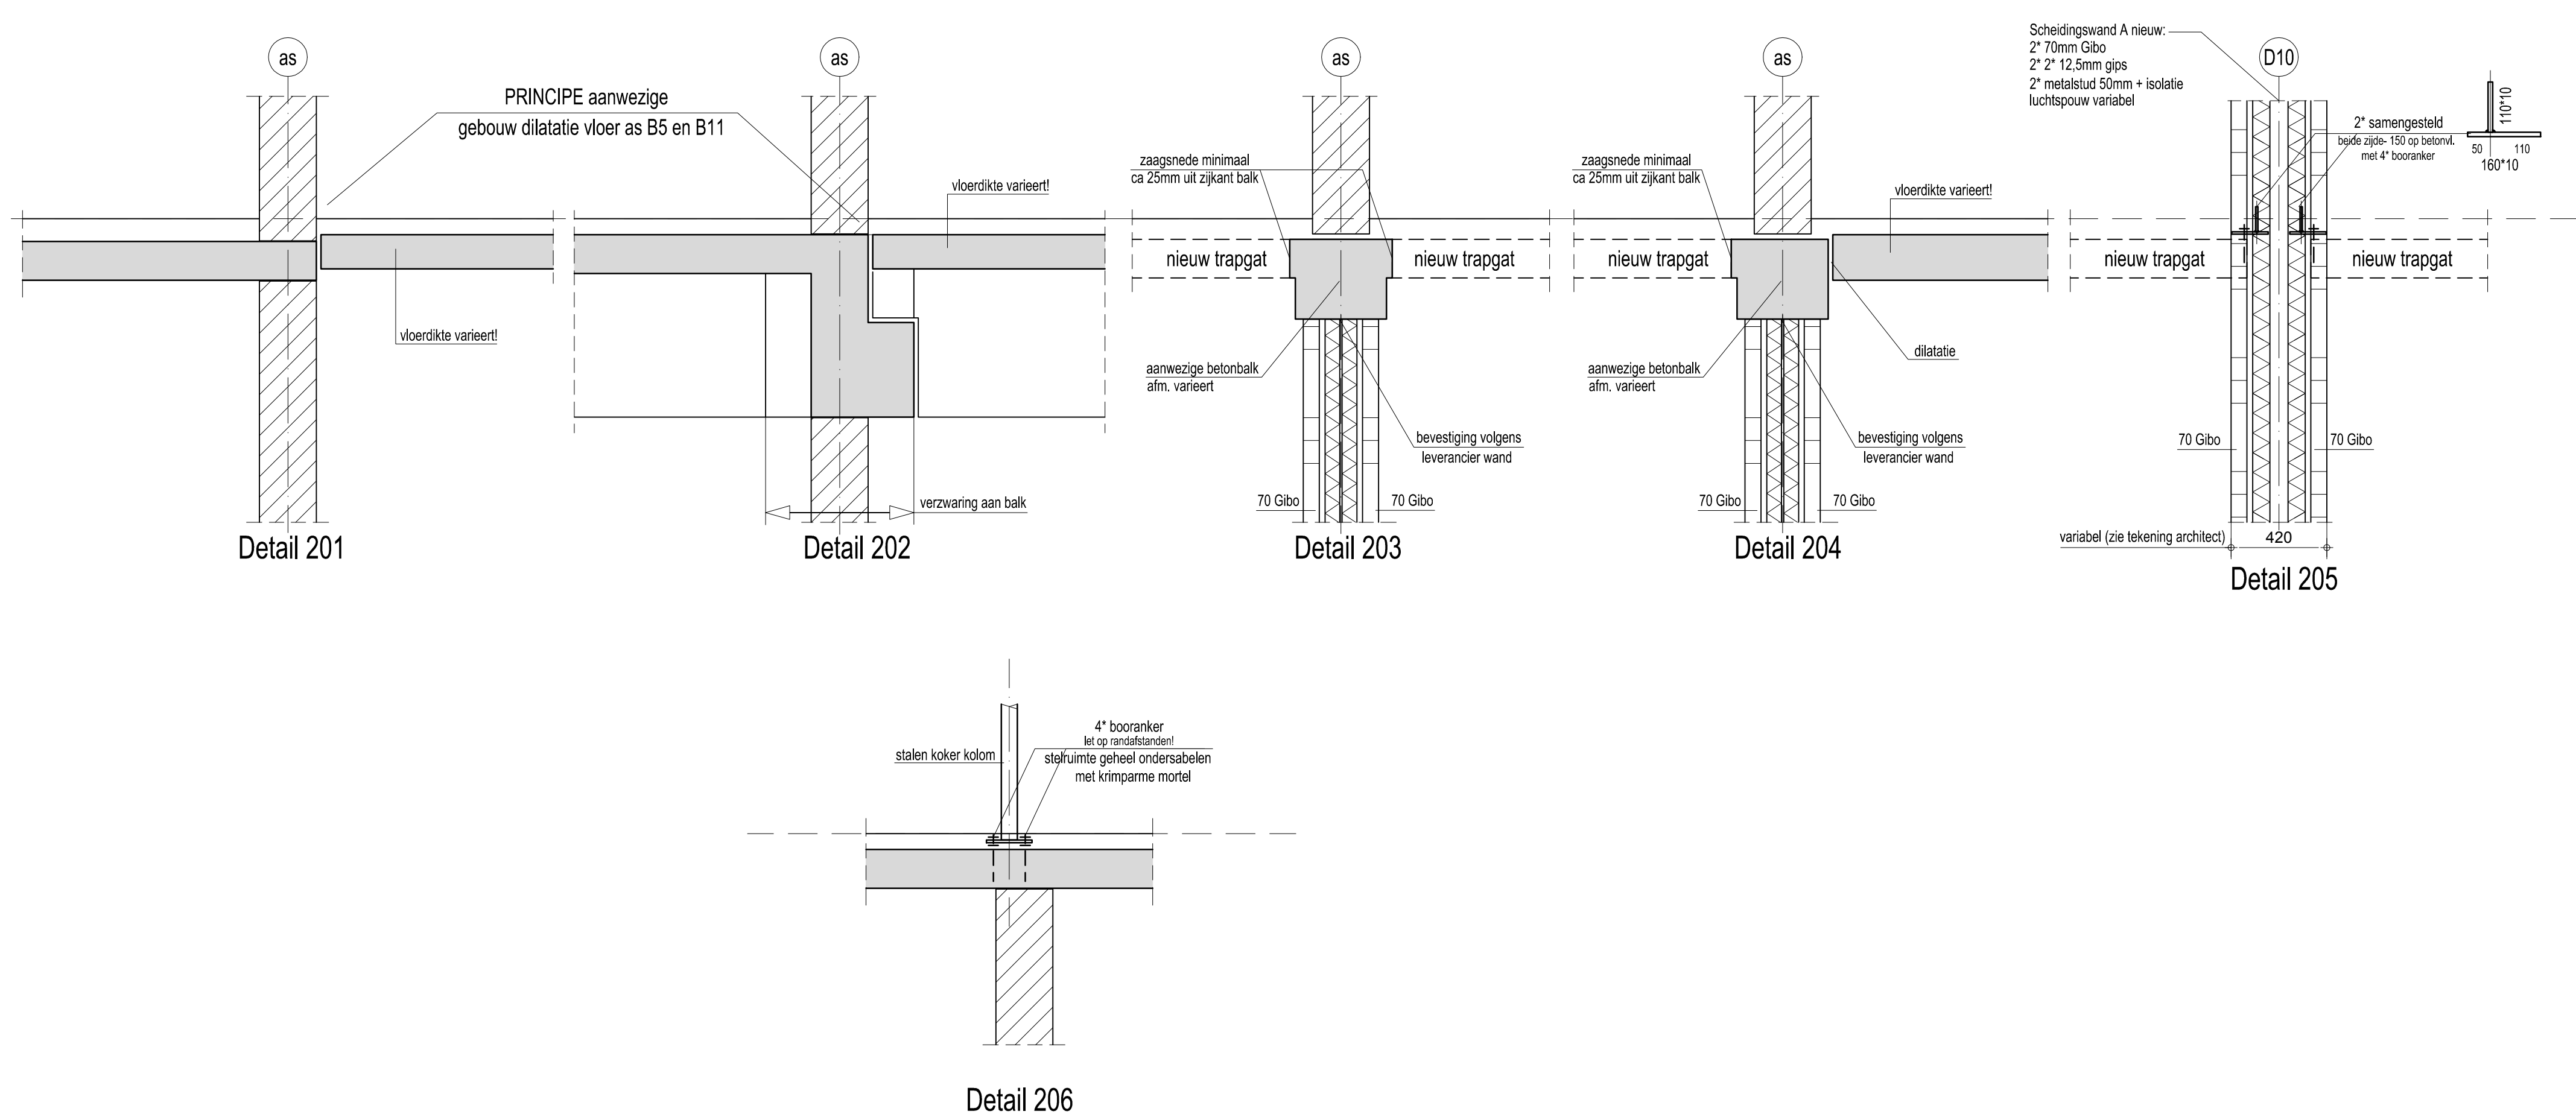

Detail 206

RENVOL:

Algemeen

- alle maten in het werk meten en/of controleren
- p.l. = 0 = 5.30 m + N.A.P.
- voor maatvoering springen zie tekening architect respectievelijk installateur
- l.p.v. vloerspringingen geen springen opnemen of leidingen instorten
- brandwerendheid van de hoofddrag constructie minimaal 80 minuten
- indien door de aannemer wordt gekozen voor een afwijkende vloerdikte, afwijkingen in maatvoering door de aannemer in het werk te compenseren

Beton

- betonkwaliteit: C20/25
- BB => betonbalk 250x400 boven vloer

Staal

- staalkwaliteit: S235
- staalkwaliteit buiten/interior: S275
- boufwaliteit: 8.8
- ankerboufwaliteit: 4.6
- lassen volgens detailbeschrijving
- oppervlakte behandeling volgens bestek
- alle gesloten buisprofielen voorzien van ontluuchtingsgaten t.b.v. verzinken
- hulpstaal t.b.v. bouwkundige voorzieningen volgens tekening architect
- detailbeschrijving verzinkingen door leverancier staalconstructie
- alle niet ingesloten delen van de hoofddragconstructie in staal brandwerend bekleden

Hout

- sterkteklasse: C18

Metselwerk / Lijmwerk

- kwaliteit dragend metselwerk: f_{yk} = 6.5 N/mm² volgens NPR6956-1-1 tabel 12
- dilatatie metselwerk volgens opgegeven leverancier
- alle lassen boven gevelopeningen in binnen en buitenblad uitvoeren in staal


Prefab beton

- betonkwaliteit: C50/60
- voor bouwkundige prefab betonnen onderdelen zie tekening architect

- bestaande betondekwaliteit onder bagg vloer
- bestaande fundering (stroom gematvoerd)
- nieuwe fundering
- bestaand gevel metselwerk
- nieuw gevel metselwerk
- bestaande funderingspaal

Gebruikte codes staal:
K => staal kolom afmetingen n.l.b.





	Scheidingwand nieuw: Z' 70mm Gb Z" Z' 12,5mm gips Z' metaalst 75mm + isolatie luchtspace variabel
	Scheidingwand 325mm nieuw: Z' 70mm Gb Z" Z' 12,5mm gips Z' metaalst 75mm + isolatie luchtspace 30mm
	Scheidingwand nieuw: (Habitat wand) Z' Z' 12,5mm gips Z' metaalst Z' 60mm + isolatie luchtspace variabel

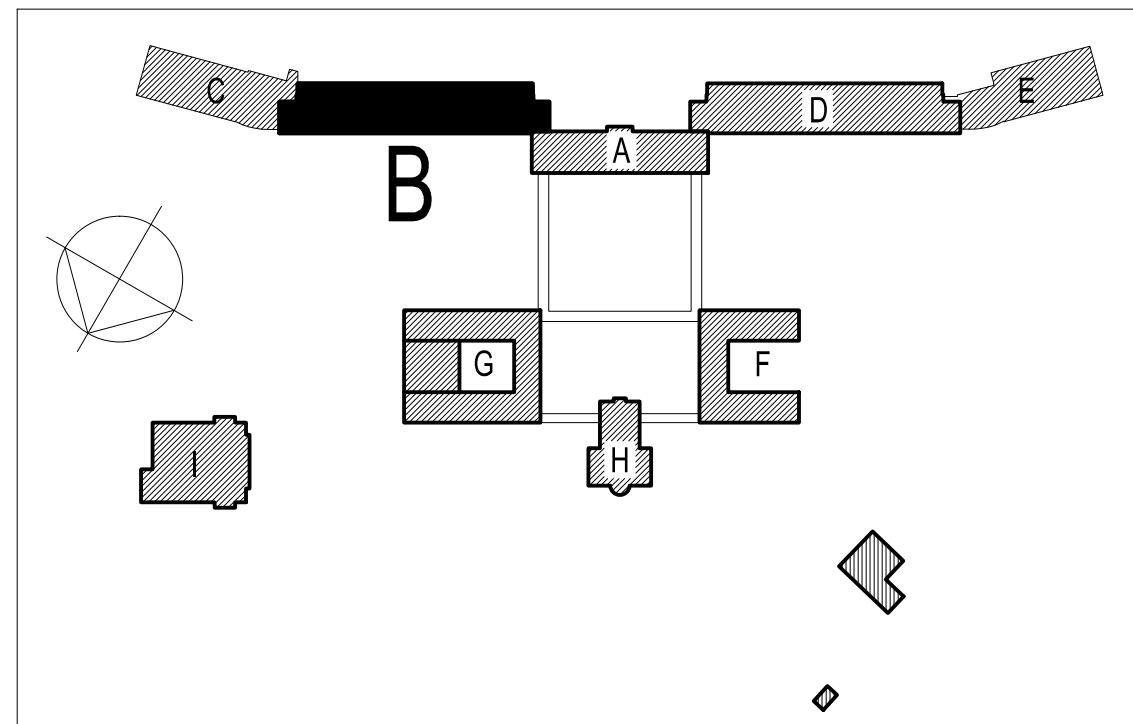


Getekende situatie in het werk te controleren!




C			
B			
A	20-06-2018	Bouwaanvraag	PA
editie	datum	omschrijving	getekend door
opdrachtgever	Landgoed De Klokkenberg BV	projectleider	J. Fijneman
architect	Rienks Architecten	projectontwikkelaar	J. Fijneman
project	Klokkenberg Breda	projectleider	P. Ansems
onderwerp	2e verdiegingsvloer - B- Mannenvleugel met details - NIEUW-	schale	1:100 - 1:20
BOXXEL ENGINEERING			werknummer: 4904 B.J. Oosterveld (NB) T: 0182 42 12 80 F: 0182 42 35 72 E: info@vanboxsel.nl I: www.vanboxsel.nl
			17-025 tekeningnummer: BA B 3-02

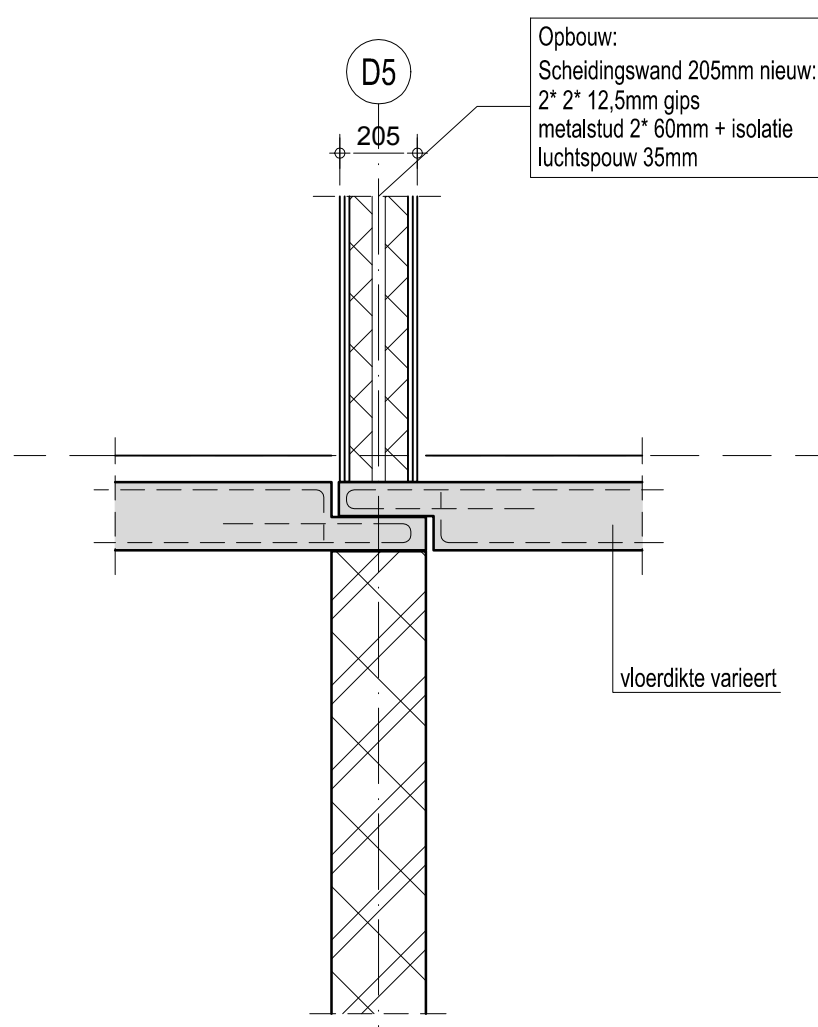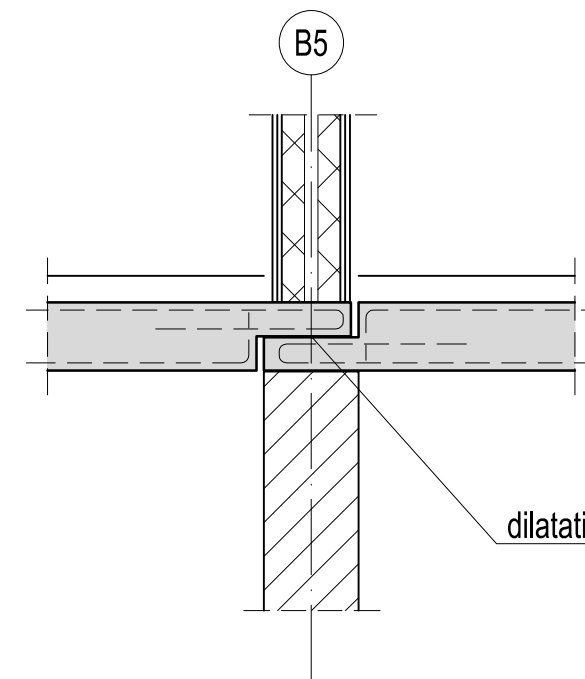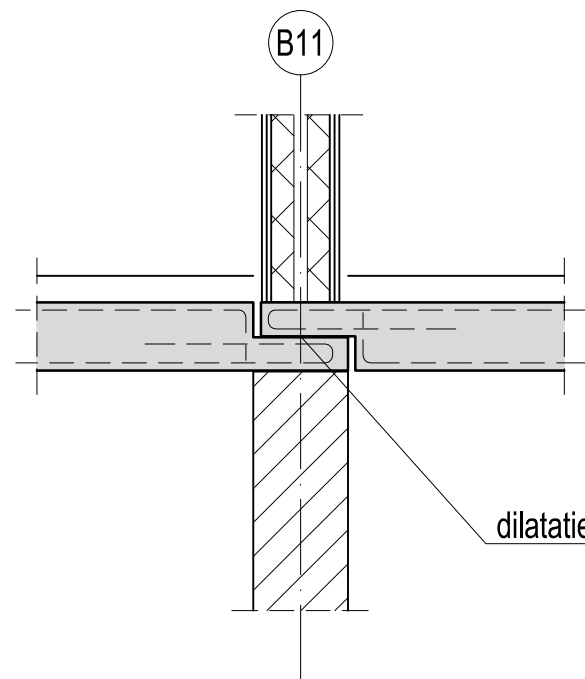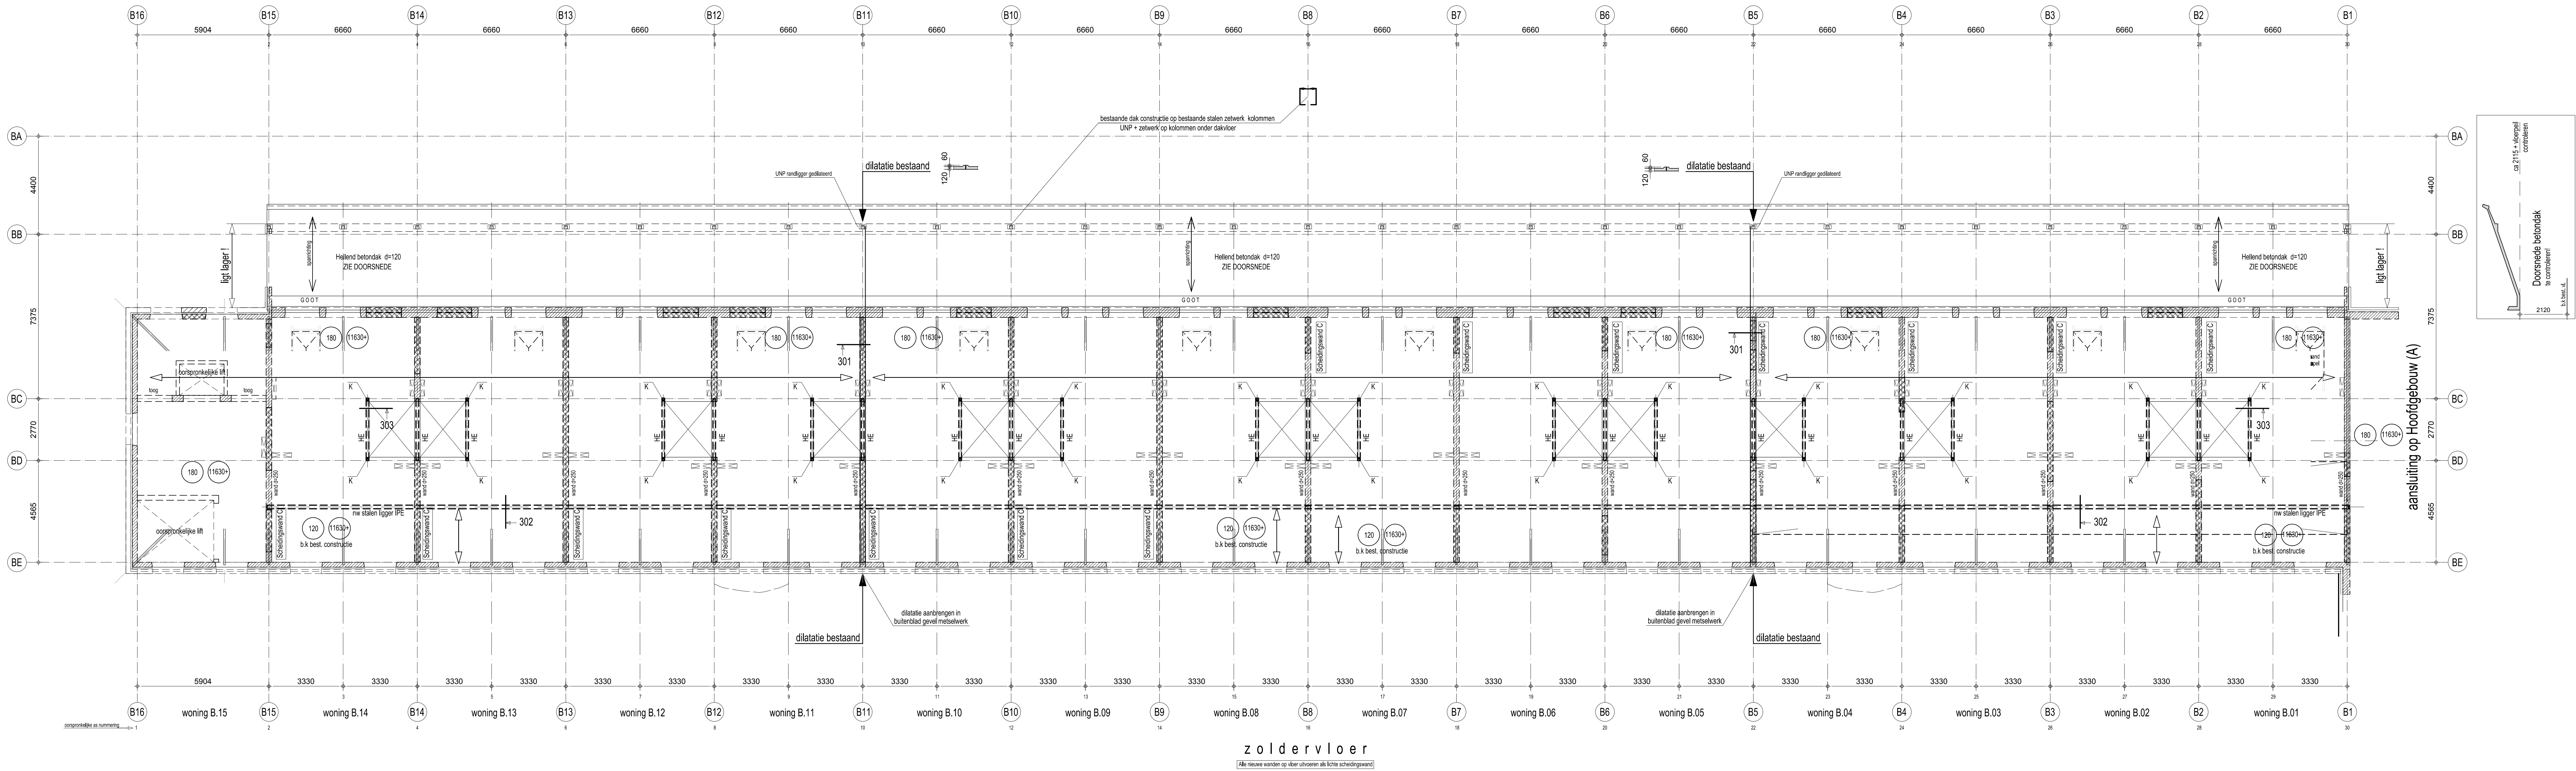

Detail 301
PRINCIPE aanwezig
gebouw dilataatie

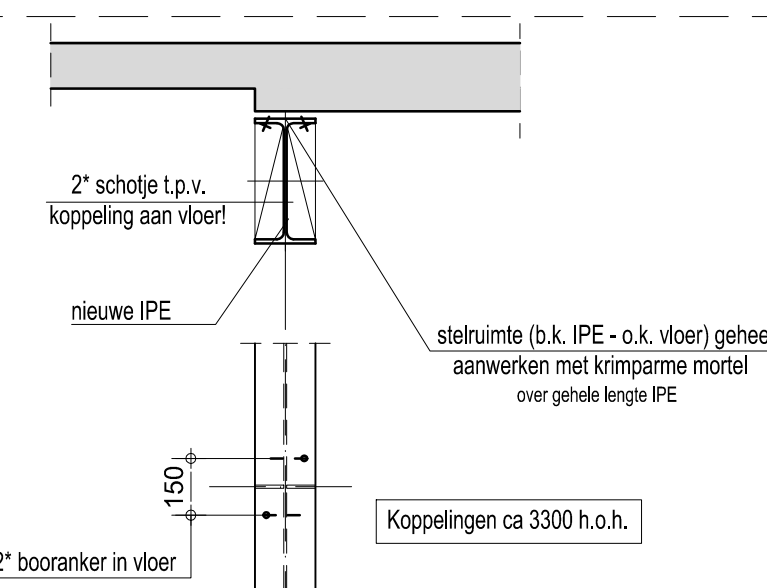

Detail 302

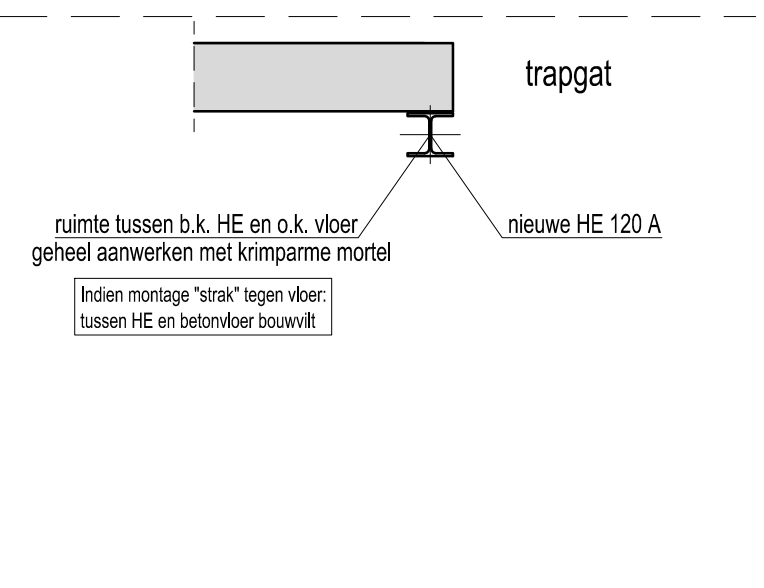

Detail 303

RENOVOOI: Algemeen

- alle maten in het werk meten en/of controleren
- peil + 0 = 5.30 m1 + N.A.P.
- voor uitvoering sponingen zie tekening architect respectievelijk installateur
- (p.v.) vloerslaggingen geen sponingen ophopen of leidingen isoleren
- brandwerendheid van de hoofd draag constructie minimaal 60 minuten
- indien door de aannemer wordt gekozen voor een afwijkende vloerdikte, afwijkingen in maatvoering door de aannemer in het werk te compenseren

Beton

- betonkwaliteit: C20/25
- B5 => betonbalk 250/400 boven vloer

Staal

- staalkwaliteit: S235
- staalkwaliteit buizenkokers: S275
- buiswalteit: 8.8
- buisrobuwalteit: 4.6
- lassen volgens detailberekening
- oppervlakte behandeling volgens bestek
- alle gesloten buisprofielen voorzien van ontluchtingsgaten i.d.v. verzinken
- hulpstaal bui bouwkundige voorzieningen volgens tekening architect
- detailberekening verbindingen door leverancier staalconstructie
- alle niet ingestorte delen van de hoofd draag constructie in staal brandwerend bekleden

Hout

- sterkteklasse: C18

Metselwerk / Lijmwerk

- kwaliteit dragend metselwerk: B5 = 6.6 N/mm2 volgens NPR8096-1-1 tabel 12
- dilataaties metselwerk volgens opgave leverancier
- alle tekenen boven gewelopeningen in binnen en buitenblad uitvoeren in staal


Prefab beton

- betonkwaliteit: C50/60
- voor bouwkundige prefab betonnen onderdelen zie tekening architect

Gebruikte codes staal:

K => stalen kolom afmetingen n.t.b.

Scheidingwand A	Scheidingwand nieuw: 2' 70mm Gb0
Scheidingwand B	2' 2' 12.5mm gips
Scheidingwand C	2' 2' 12.5mm gips
Scheidingwand D	2' 2' 12.5mm gips
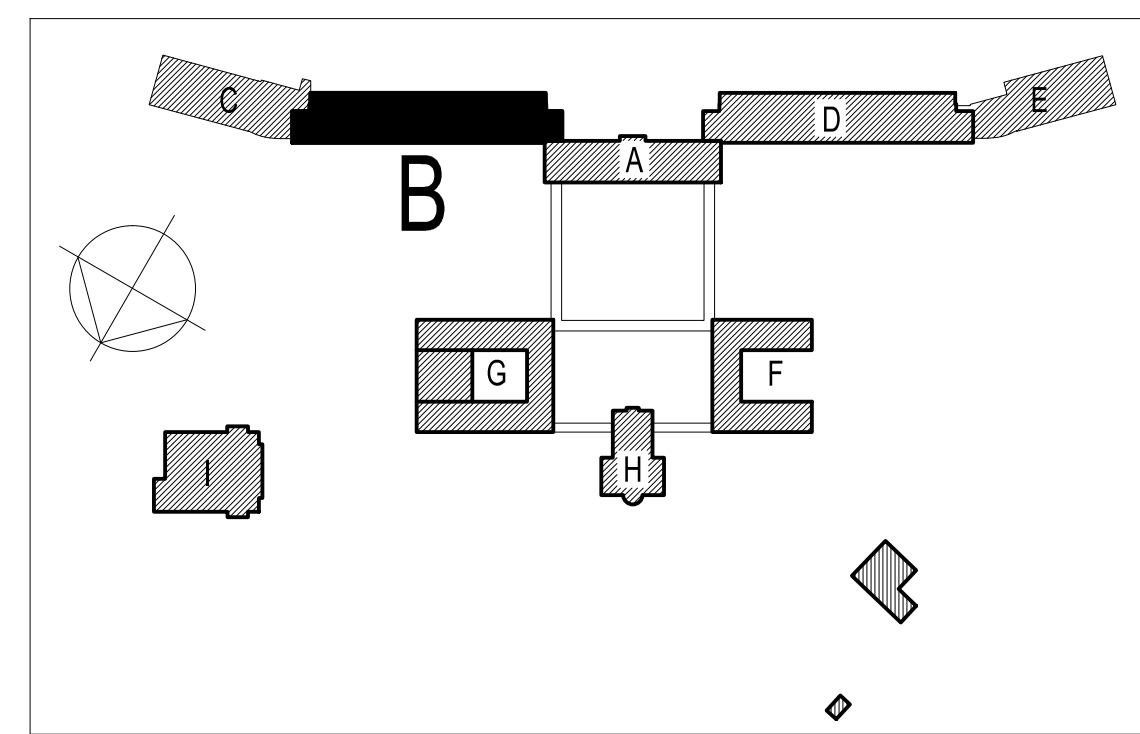

Getekende situatie in het werk te controleren!



C			
B			
A	20-06-2018	Bouwaanvaag	PA
editie	datum	omschrijving	getekend door
opdrachtgever	Landgoed De Klokkenberg BV		
architect	Rienks Architecten		
project	Klokkenberg Breda		
onderdeel	Zoldervloer - B - Mannenvleugel met details - NIEUW-		
schaal	1:100 - 1:20		
projectleider	J. Fijneman		
projectontwikkelaar	J. Fijneman		
projectbeheerder	P. Ansems		
werknummer	4904 SJ Oosterveld (NB)		
tekeningnummer	17-025		
tekeningnummer	BA B 3-03		



Benneluweg 13
4904 SJ Oosterveld (NB)
T 0162 42 12 80
F 0162 42 35 72
E info@vanboxsel.nl
I www.vanboxsel.nl

17-025
BA B 3-03