



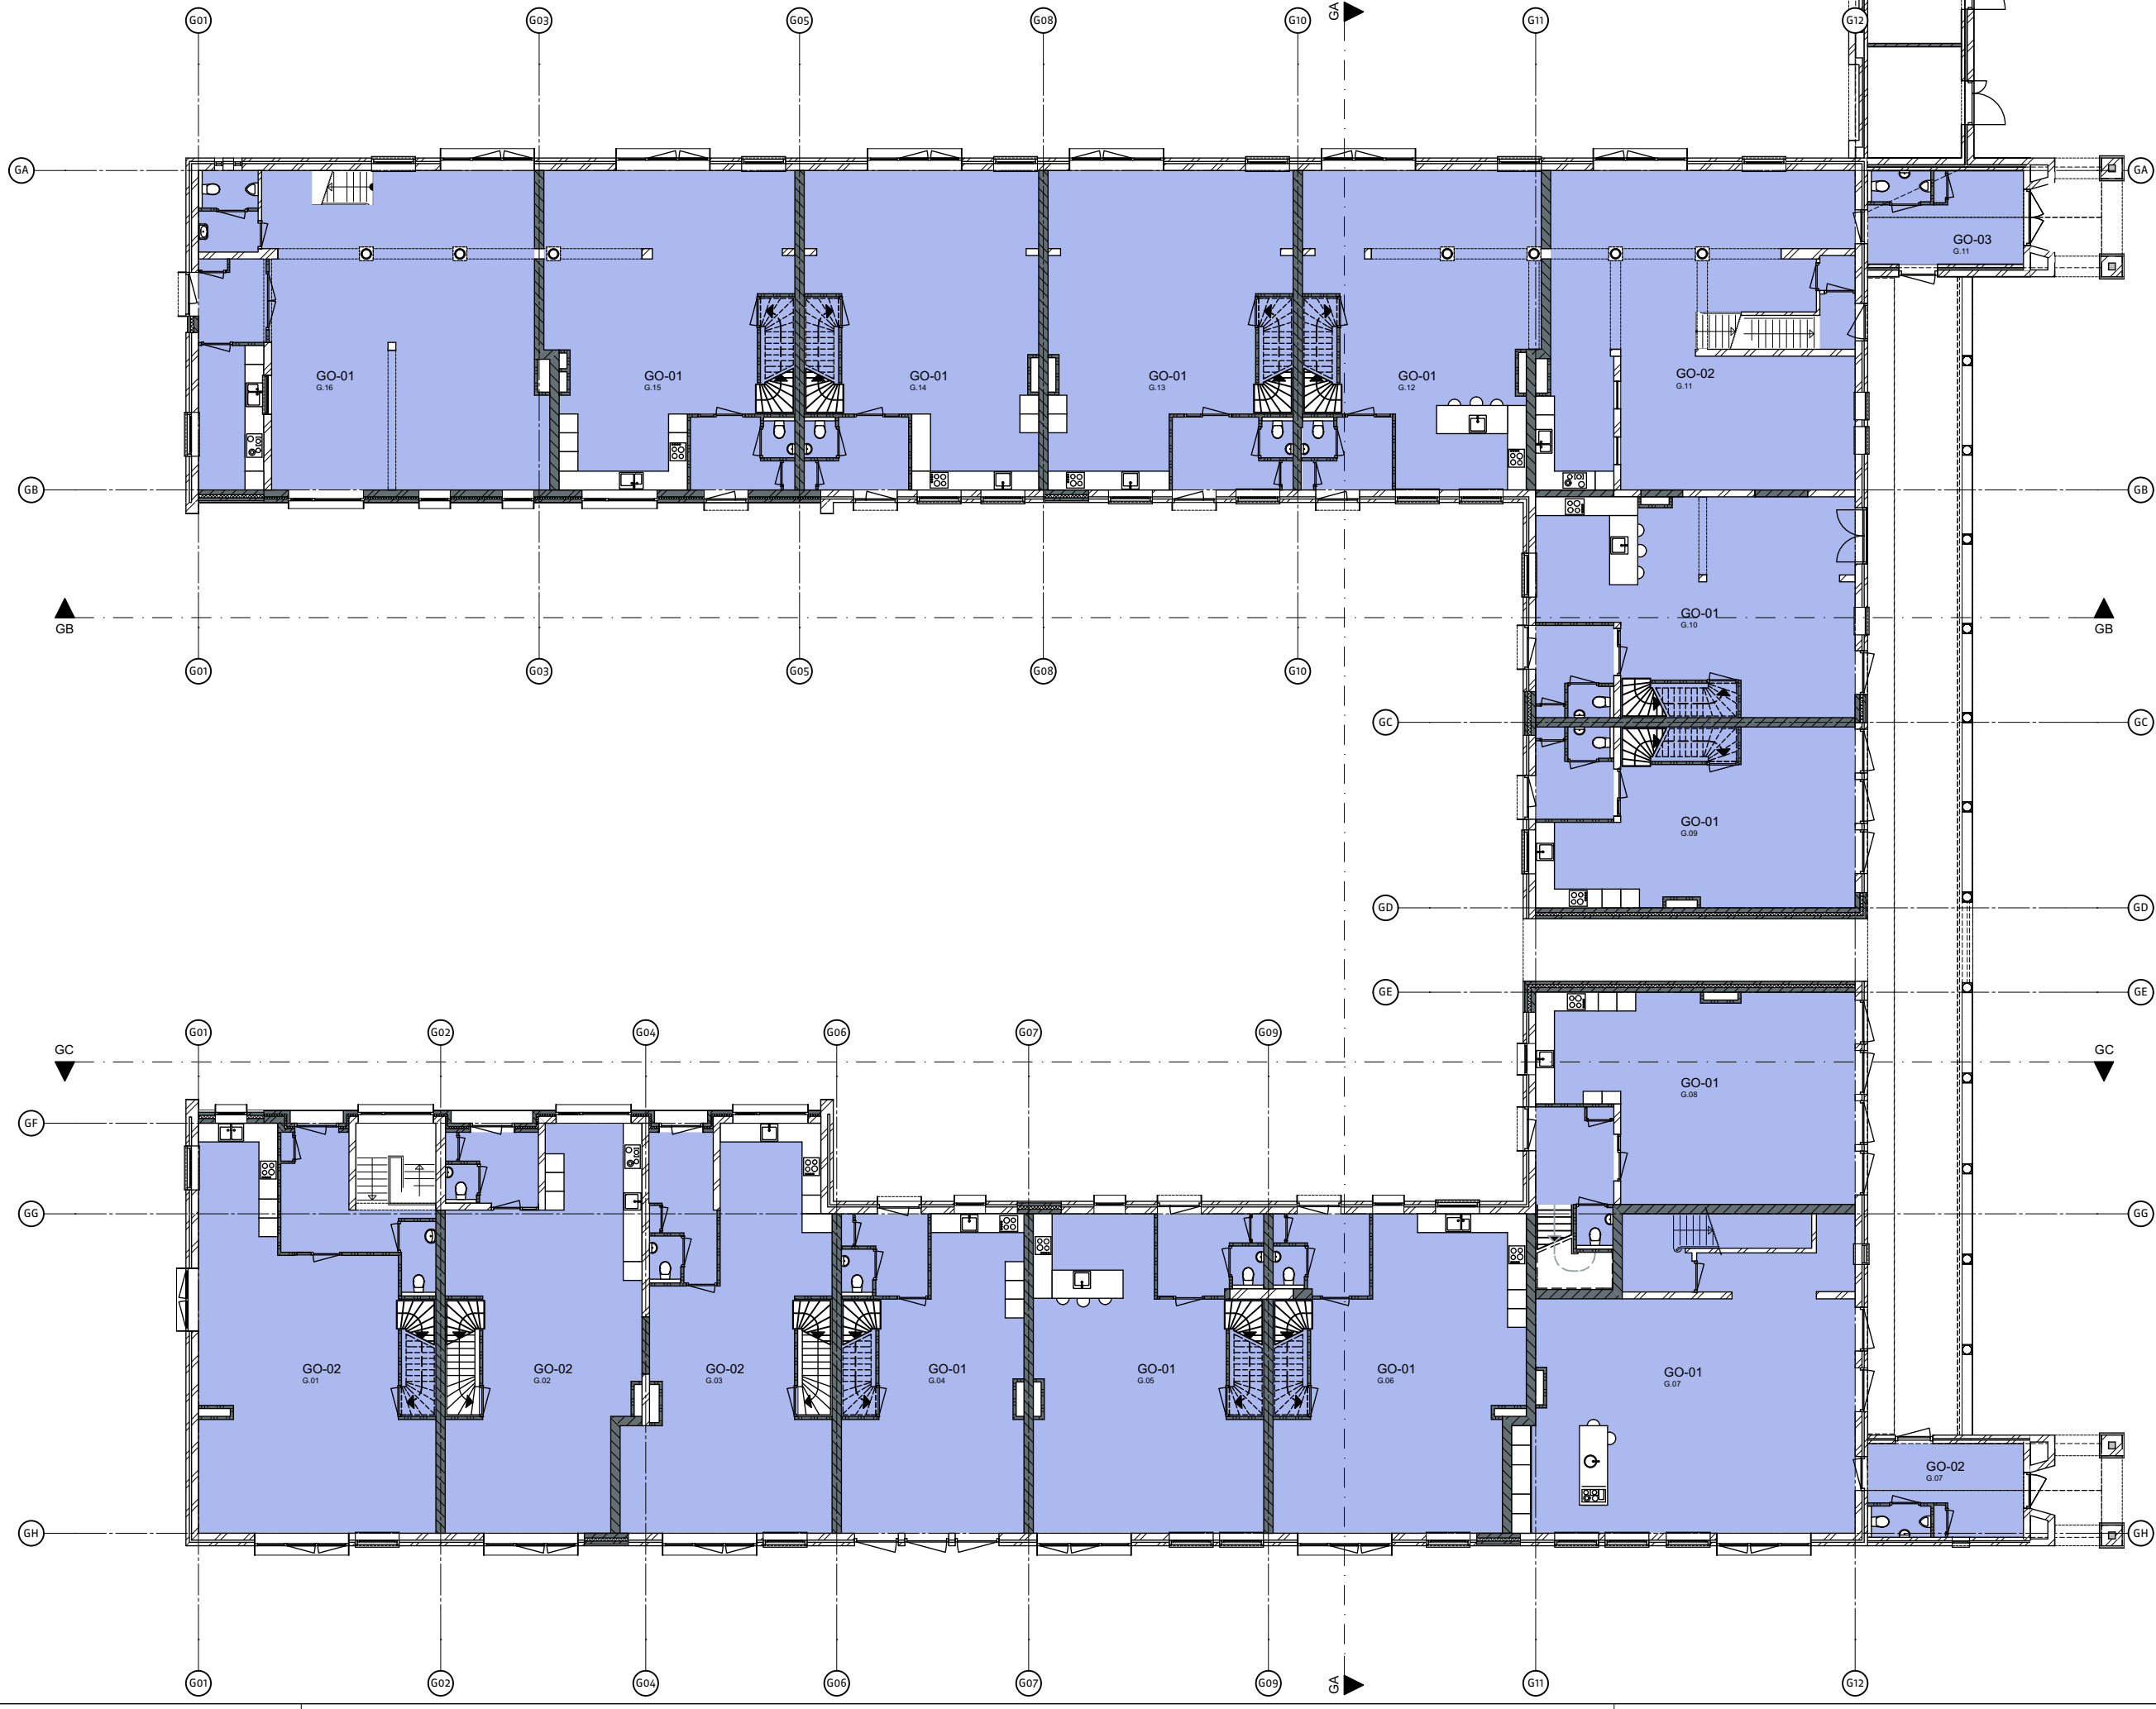

Gebruiksoppervlakte			
Zone Name	Verdieping		Opp.
nummer G.01			
GO-01	Kelder		97,8
GO-02	Begane grond		91,4
GO-03	1e verdieping		73,5
GO-04	Zolder		39,6
			302,3 m²
nummer G.02			
GO-01	Kelder		77,4
GO-02	Begane grond		72,5
GO-03	1e verdieping		64,9
GO-04	Zolder		40,4
			255,2 m²
nummer G.03			
GO-01	Kelder		79,5
GO-02	Begane grond		72,9
GO-03	1e verdieping		59,5
GO-04	Zolder		37,9
			249,8 m²
nummer G.04			
GO-01	Begane grond		59,2
GO-02	1e verdieping		55,2
GO-03	Zolder		38,2
			152,6 m²
nummer G.05			
GO-01	Begane grond		74,5
GO-02	1e verdieping		70,8
GO-03	Zolder		48,8
			194,1 m²
nummer G.06			
GO-01	Begane grond		79,1
GO-02	1e verdieping		75,4
GO-03	Zolder		52,4
			206,9 m²
nummer G.07			
GO-01	Begane grond		97,2
GO-02	Begane grond		15,0
GO-03	1e verdieping		79,5
GO-04	1e verdieping		4,9
GO-05	Zolder		64,9
			261,5 m²
nummer G.08			
GO-01	Begane grond		70,2
GO-02	1e verdieping		69,3
GO-03	Zolder		49,1
			188,6 m²
nummer G.09			
GO-01	Begane grond		58,0
GO-02	1e verdieping		78,5
GO-03	Zolder		54,0
			190,5 m²
nummer G.10			
GO-01	Begane grond		71,1
GO-02	1e verdieping		66,9
GO-03	Zolder		46,0
			184,0 m²
nummer G.11			
GO-01	Kelder		29,6
GO-02	Begane grond		93,4
GO-03	Begane grond		15,0
GO-04	1e verdieping		86,1
GO-05	Zolder		67,4
			291,5 m²
nummer G.12			
GO-01	Begane grond		75,4
GO-02	1e verdieping		71,4
GO-03	Zolder		52,7
			199,5 m²
nummer G.13			
GO-01	Begane grond		79,7
GO-02	1e verdieping		75,7
GO-03	Zolder		58,5
			213,9 m²
nummer G.14			
GO-01	Begane grond		76,2
GO-02	1e verdieping		72,1
GO-03	Zolder		54,8
			203,1 m²
nummer G.15			
GO-01	Begane grond		79,4
GO-02	1e verdieping		75,3
GO-03	Zolder		64,2
			218,9 m²
nummer G.16			
GO-01	Begane grond		107,4
GO-02	1e verdieping		94,0
GO-03	Zolder		68,8
			270,2 m²
			3.582,6 m²

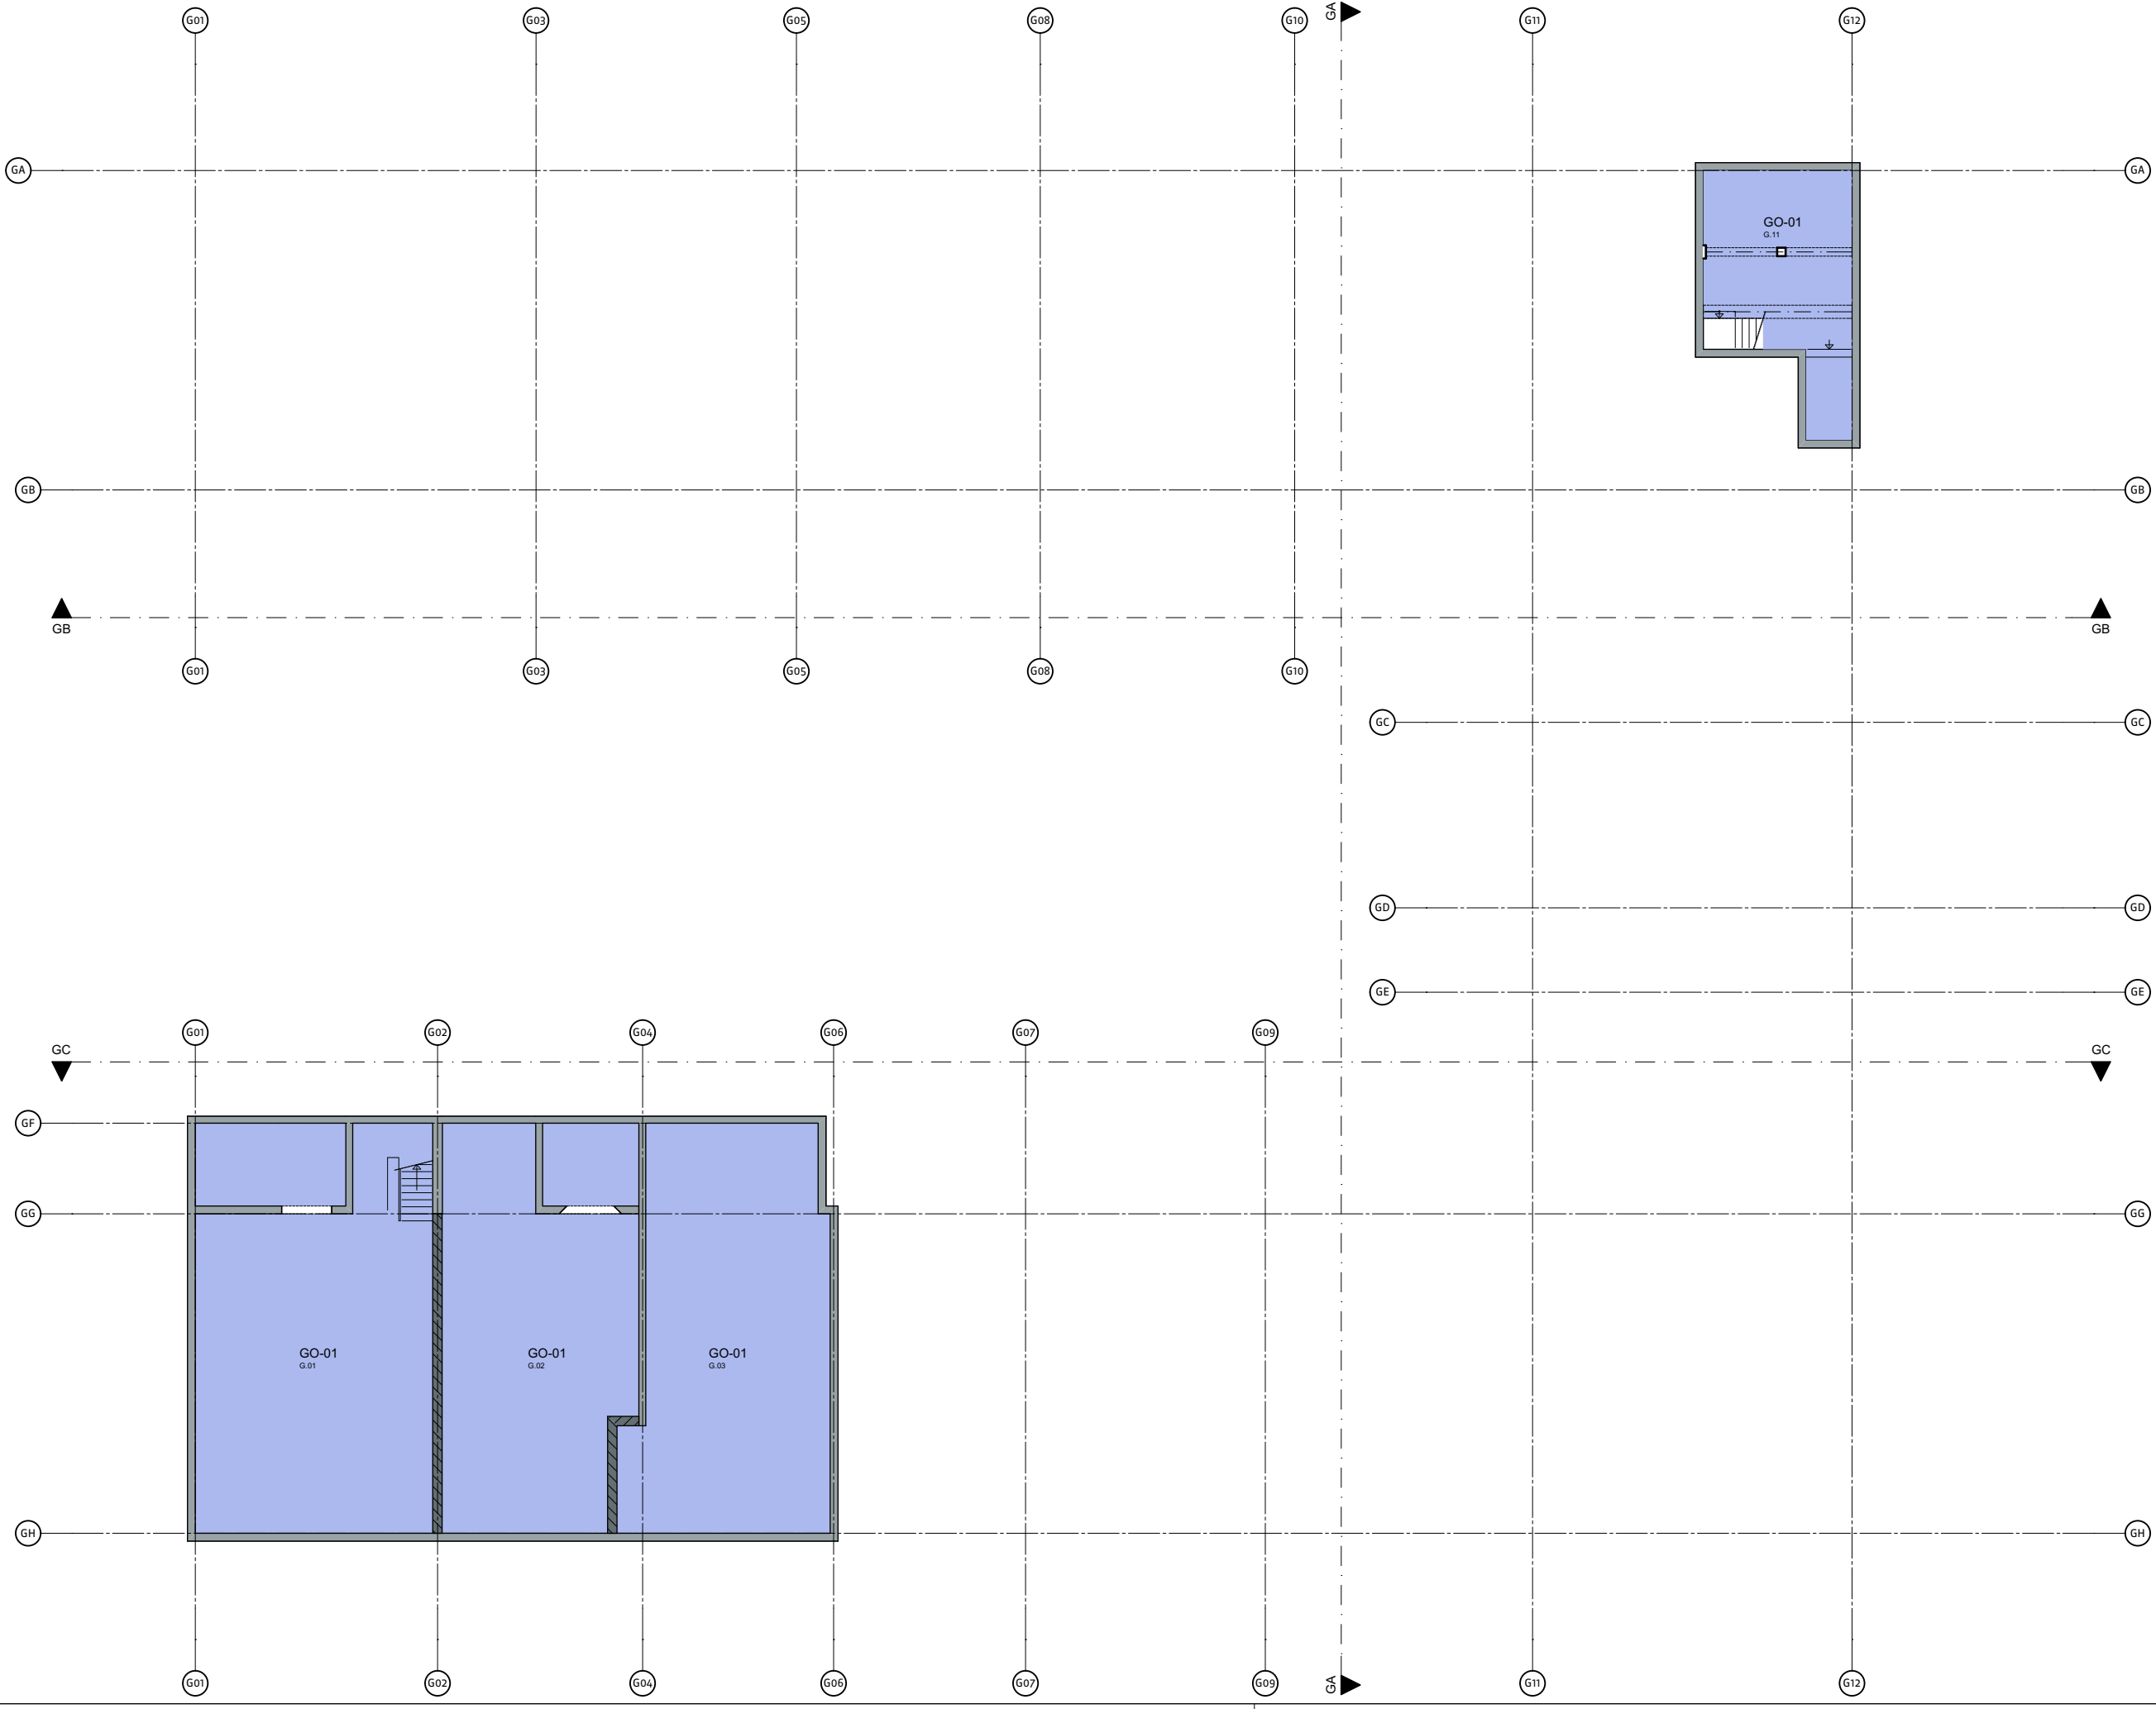