

Werknr: 17-025

Project: De Klokkenberg Economiegebouw (G)

datum: 20-06-18

FASE:


BA


VO = voorlopig ontwerp / DO = definitief ontwerp
BE = bestek / BA = Bouwaanvraag / W = werkfase

ti = ter informatie / tc = ter controle / tgk = ter goedkeuring / def = definitief
tind = ter indiening / F = per fax / E = per E-mail

Beneluxweg 13
4904 SJ Oosterhout (NBr)
T 0162-451280
F 0162-423572
I info@vanboxsel.nl
W www.vanboxsel.nl

[illegible]

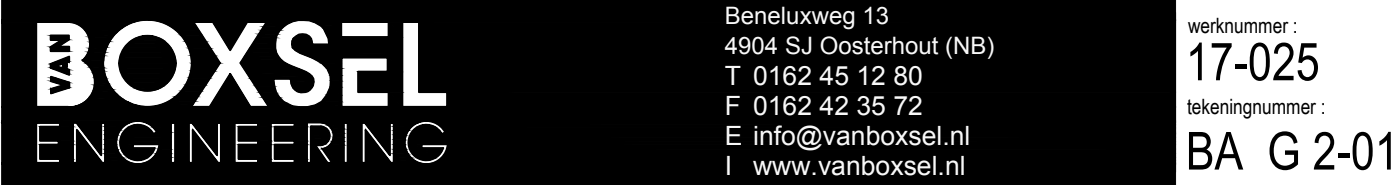

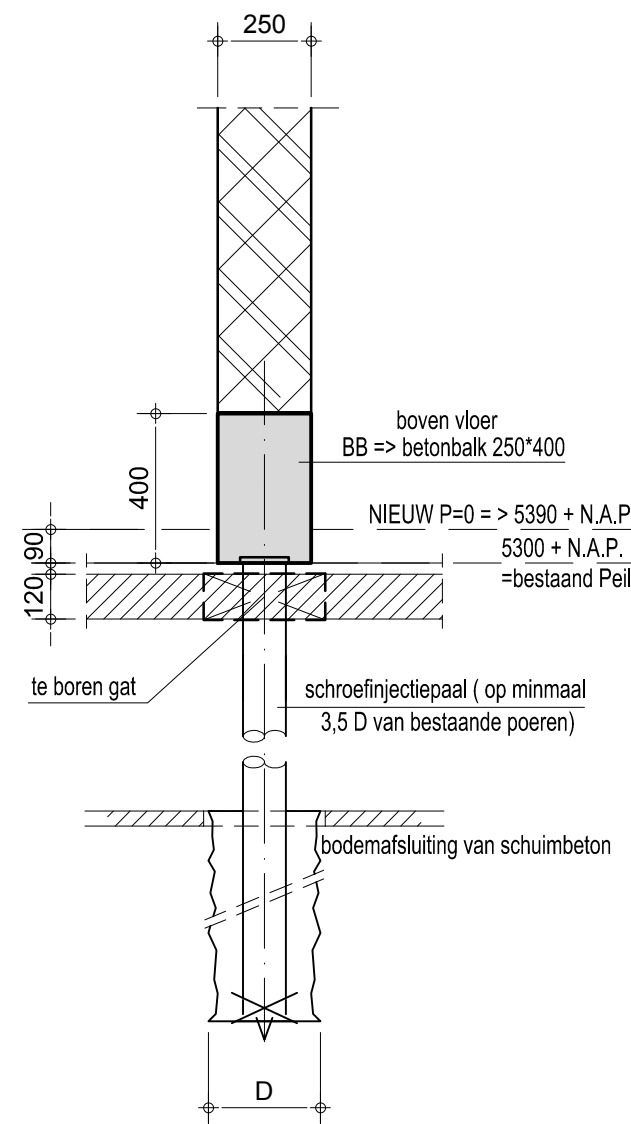

RENVOOI:
Algemeen

- alle maten in het werk meten en/of controleren
- Peil = 0 = 5300 + N.A.P.
- voor maafovering springen zie tekening architect respectievelijk installateur
- t.p.v. vloeropleggingen geen springen opnemen of leidingen instorten
- brandwerendheid van de hoofddraag constructie minimaal 60 minuten
- indien door de aannemer wordt gekozen voor een afwijkende vloerdikte, afwijkingen in maafovering door de aannemer in het werk te compenseren

Beton

- betonkwaliteit: C20/25
- BB = > betonbalk 250*400 boven vloer

Staal

- staalkwaliteit: S235
- staalkwaliteit buizenkokers: S275 (koud gevormd)
- boutkwaliteit: 8.8
- ankerboutkwaliteit: 4.6
- lassen volgens detailberekening
- oppervlakte behandeling volgens bestek
- alle gesloten buisprofielen voorzien van ontluchtingsgaten t.b.v. verzinken
- hulpstaal t.b.v. bouwkundige voorzieningen volgens tekening architect
- detailberekening verbindingen door leverancier staalconstructie
- alle niet ingestorte delen van de hoofddraagconstructie in staal brandwerend bekleden

Hout

- sterkteklasse: C18


Metselwerk / Lijmwerk

- kwaliteit dragend metselwerk: $f_k = 6,6 \text{ N/mm}^2$ volgens NPR9096-1-1 tabel 1/2
- dilatatie metselwerk volgens opgave leverancier


- alle lateien boven gevelopeningen in binnen en buitenblad uitvoeren in staal (afmetingen n.t.b.)


Prefab beton

- betonkwaliteit: C50/60
- voor bouwkundige prefab betonnen onderdelen zie tekening architect

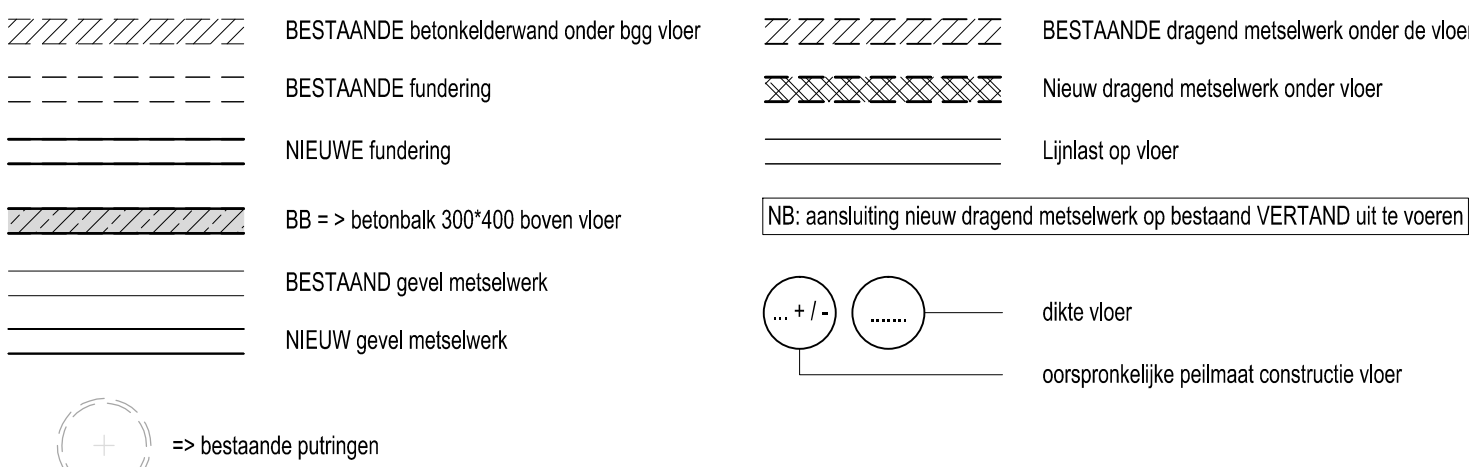

Zie tekening BA G 3-04 voor details

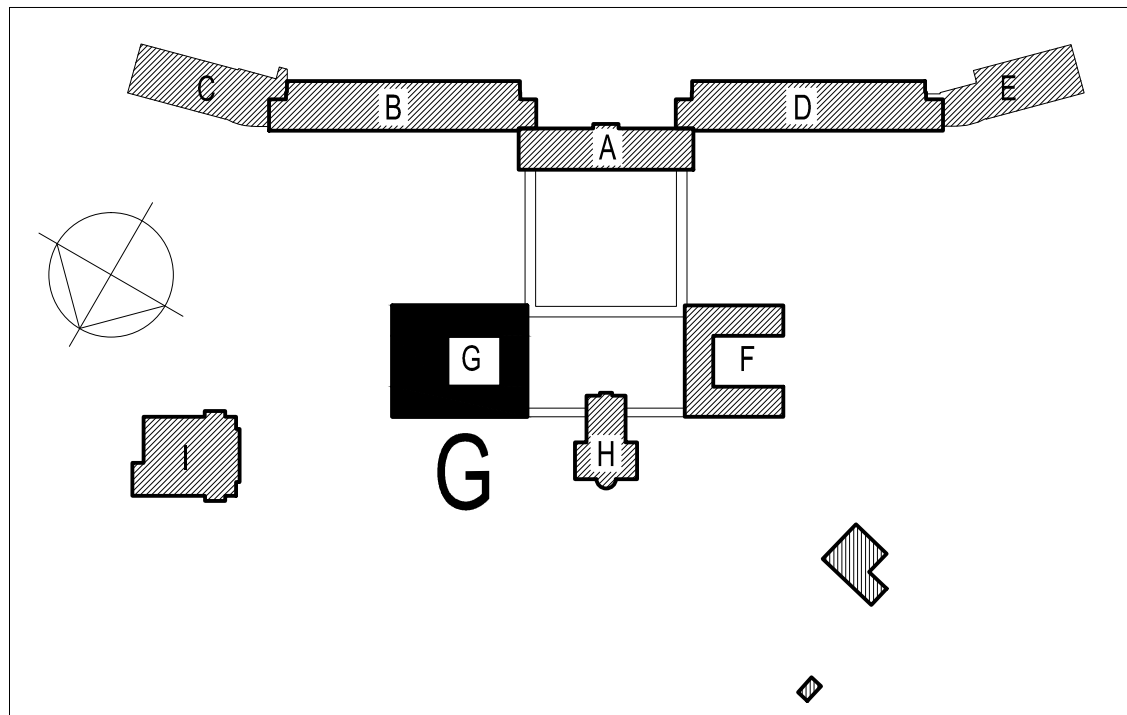[illegible]

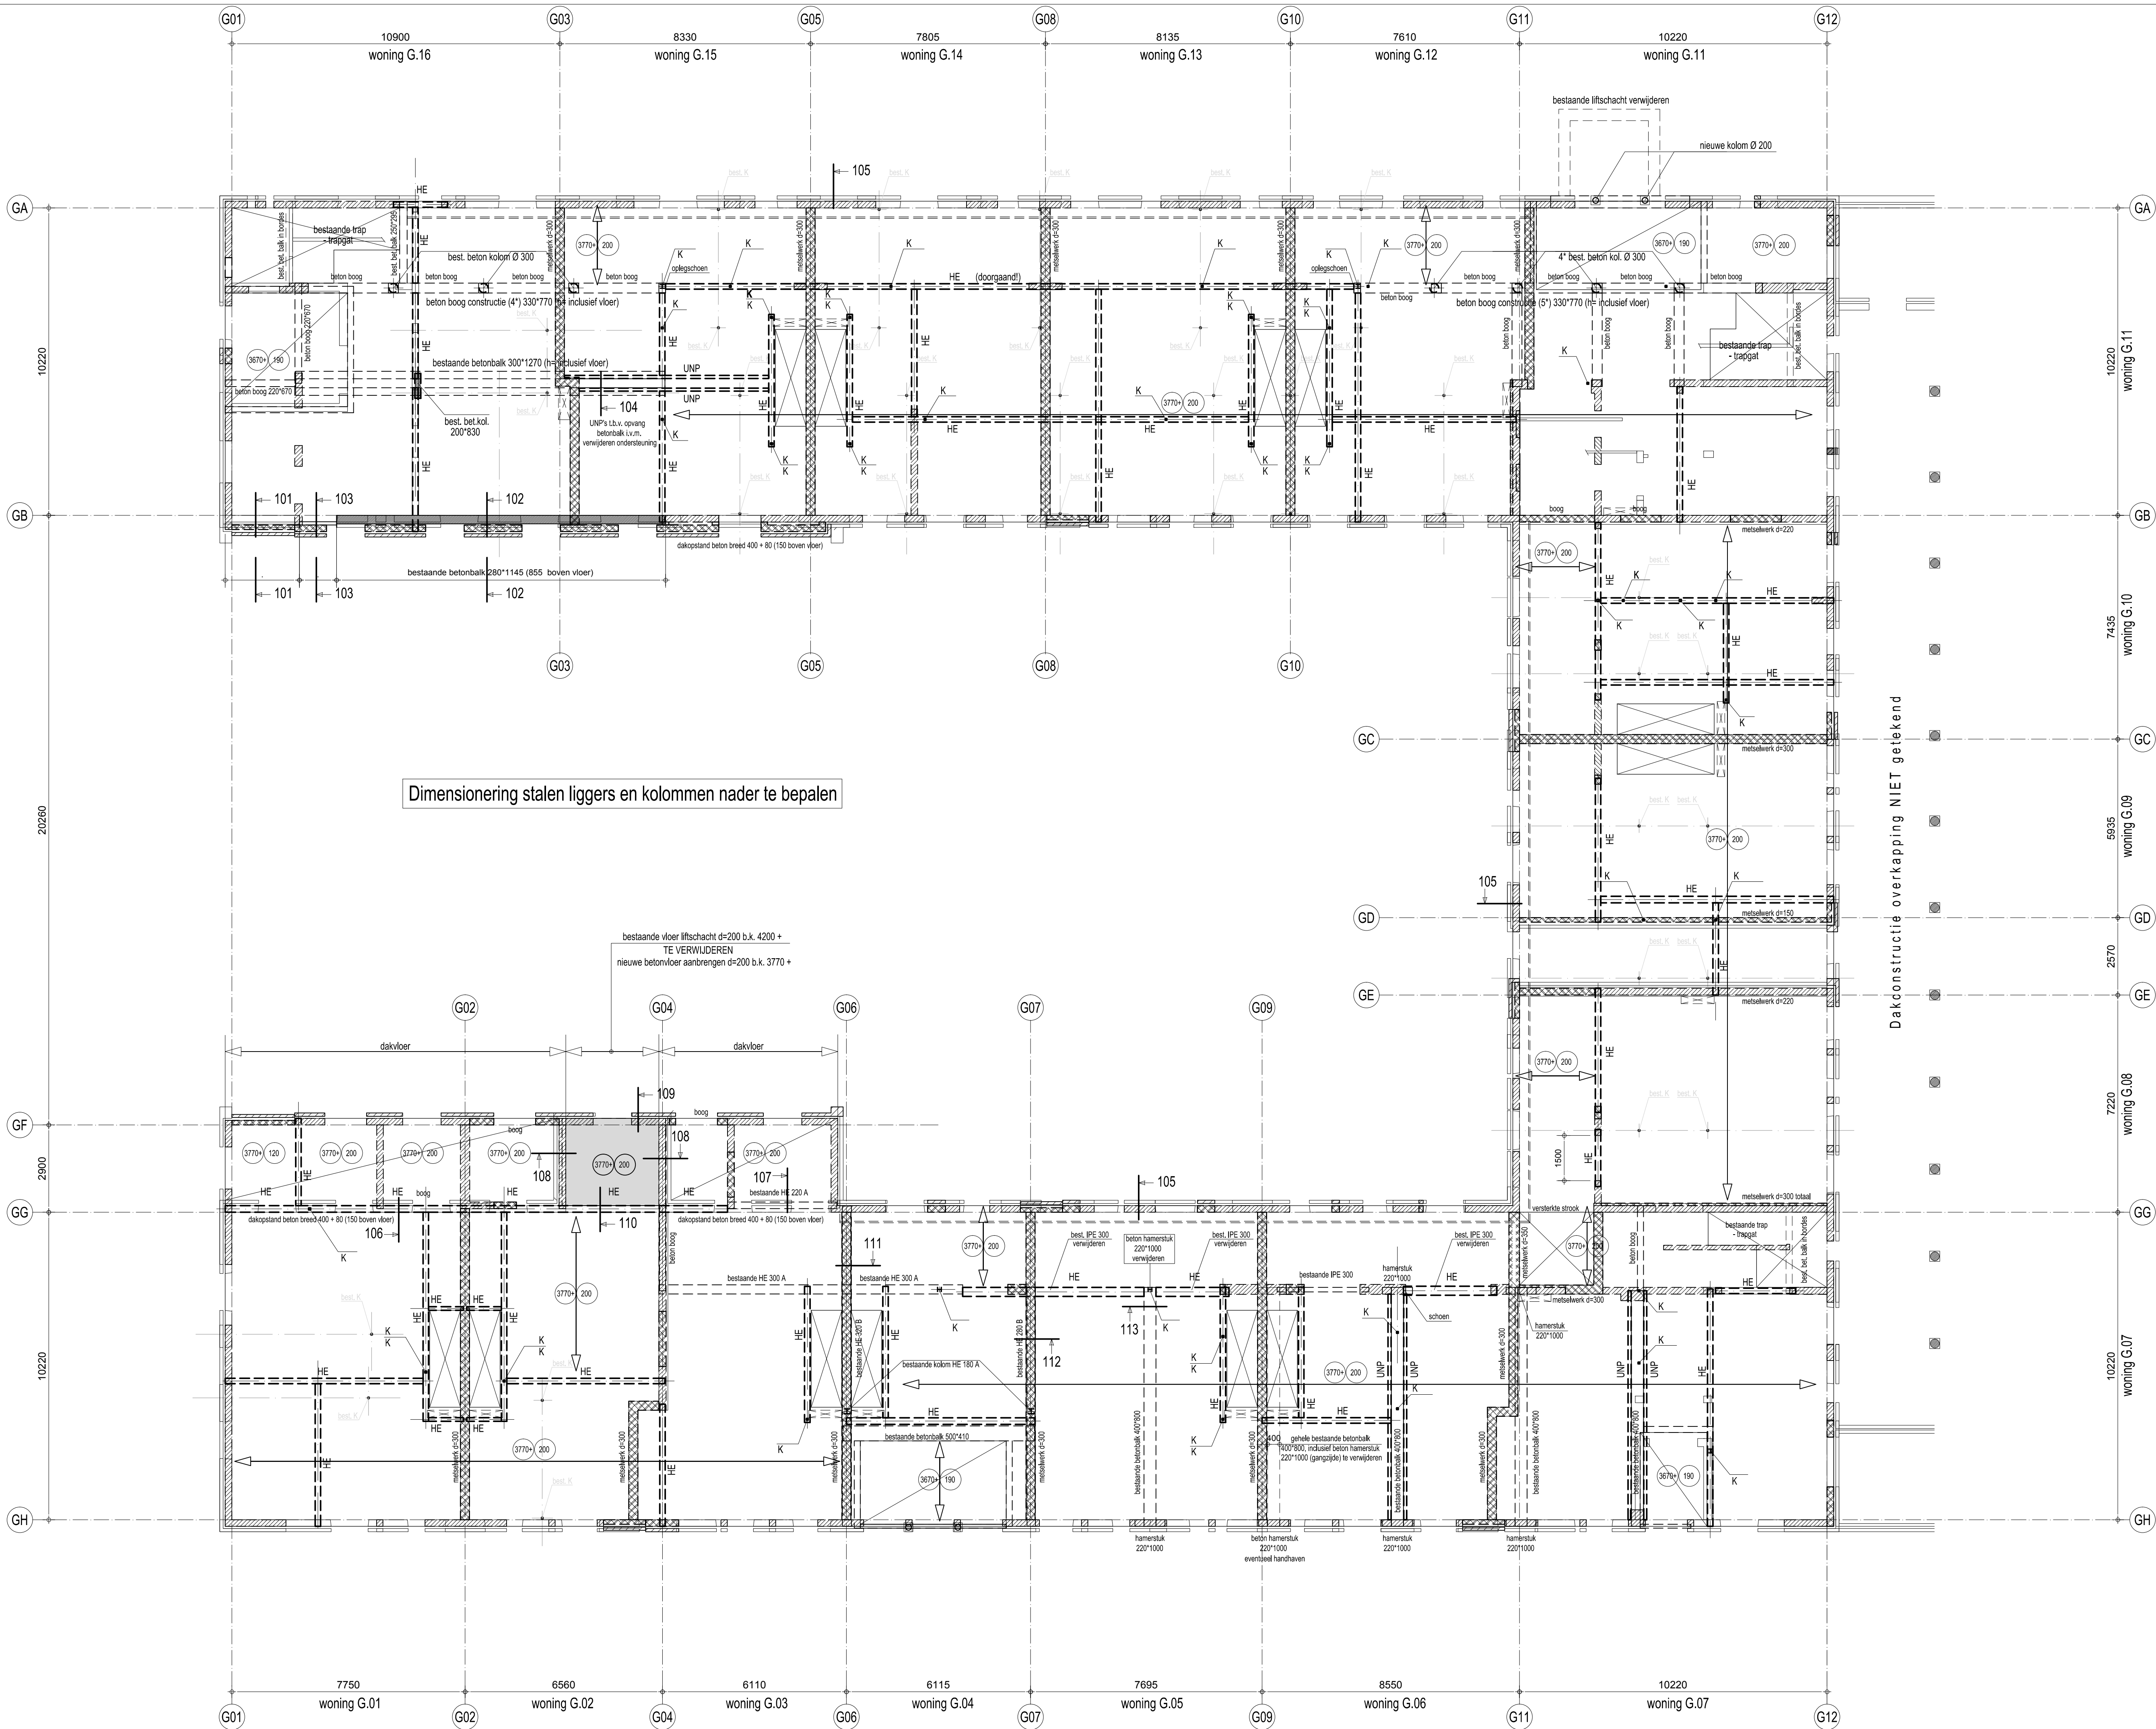

RENVOOI:
Algemeen

- alle maten in het werk meten en/of controleren
- Peil = 0 = 5300 + N.A.P.
- voor maatvoering springen zie tekening architect respectievelijk installateur
- l.p.v. vloerleggingen geen springen opnemen of leidingen instorten
- brandwerendheid van de hoofddrag constructie minimaal 60 minuten
- indien door de aannemer wordt gekozen voor een afwijkende vloerdikte, afwijkingen in maatvoering door de aannemer in het werk te compenseren

Beton

- betonkwaliteit: C20/25
- BB = > betonbalk 250*400 boven vloer

Staal

- staalkwaliteit: S235
- staalkwaliteit buizen/kokers: S275 (koud gevormd)
- bouwkwaliteit: 8.8
- ankerboulkwaliteit: 4.6
- lassen volgens detailberekening
- oppervlakte behandeling volgens beslek
- alle gesloten busprofielen voorzien van ontluchtingsgaatjes l.b.v. verzinken
- hulpstaal b.v. bouwkundige voorzieningen volgens tekening architect
- detailberekening verbindingen door leverancier staalconstructie
- alle niet ingestorte delen van de hoofddragconstructie in staal brandwerend bekleden

Hout

- sterkteklasse: C18


Metselwerk / Lijmwerk

- kwaliteit dragend metselwerk: f_{kc} = 6,6 N/mm² volgens NPR9096-1-1 tabel 1/2
- dilataties metselwerk volgens opgave leverancier


- alle laten boven gevelopeningen in binnen en buitenblad uitvoeren in staal (afmetingen n.t.b.)

Prefab beton


- betonkwaliteit: C50/60
- voor bouwkundige prefab betonnen onderdelen zie tekening architect

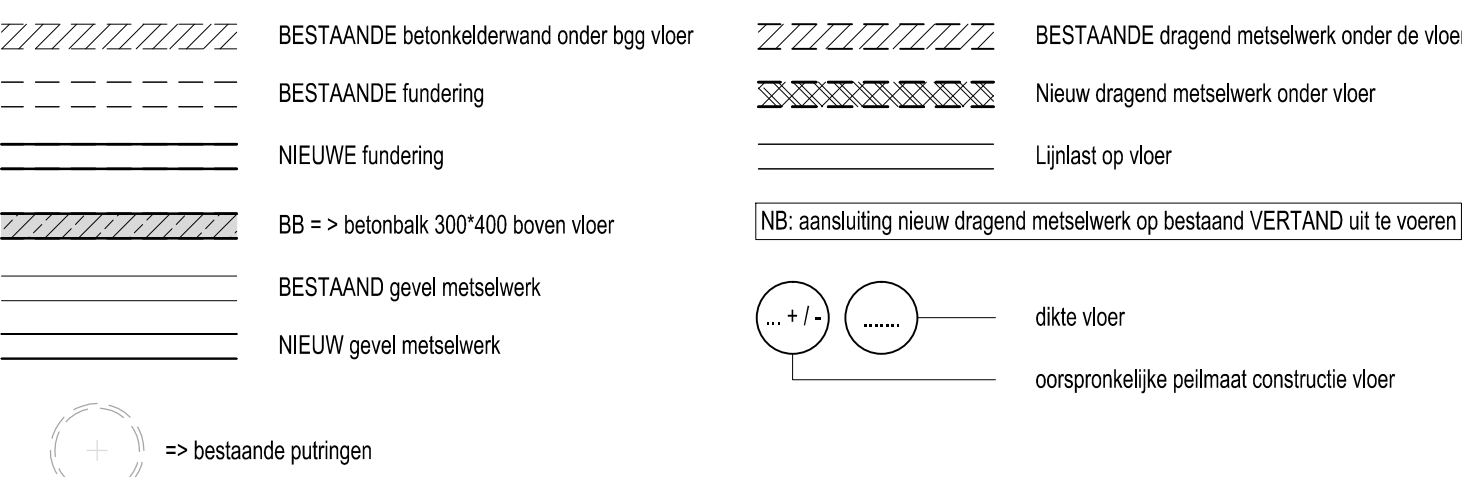

Zie tekening BA G 3-04 voor details

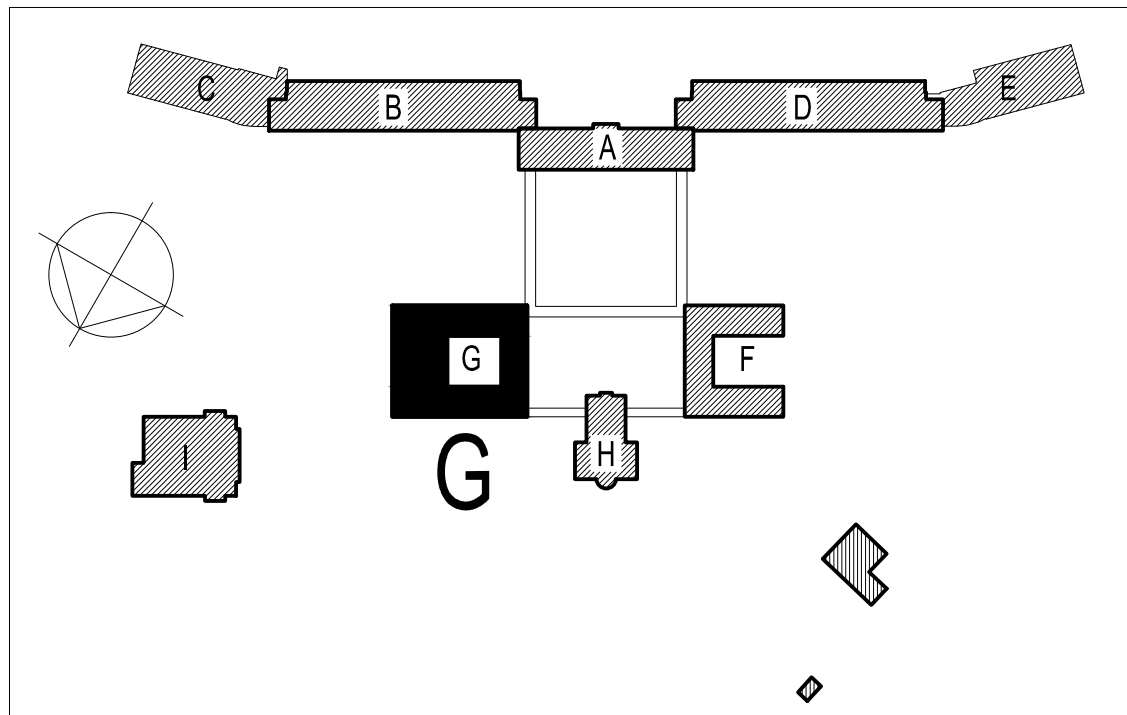

C			
B			
A	20-06-2018	Bouwaanvraag	PA
editie	datum	omschrijving	getekend door
opdrachtgever:	Landgoed De Klokkenberg BV		projectleider: J. Fijneman projectconstructeur: J. Fijneman projecttekenaar: P. Anssems
architect:	Rienks Architecten		
project:	Klokkenberg Breda		
onderdeel:	1e Verdiepingsvloer -G- Economiegebouw NIEUW		schaal: 1:100
			Beneluxweg 13 4904 SJ Oosterhout (NB) T 0162 45 12 80 F 0162 42 35 72 E info@vanboxsel.nl I www.vanboxsel.nl
			werksnummer: 17-025 tekeningnummer: BA G 3-01

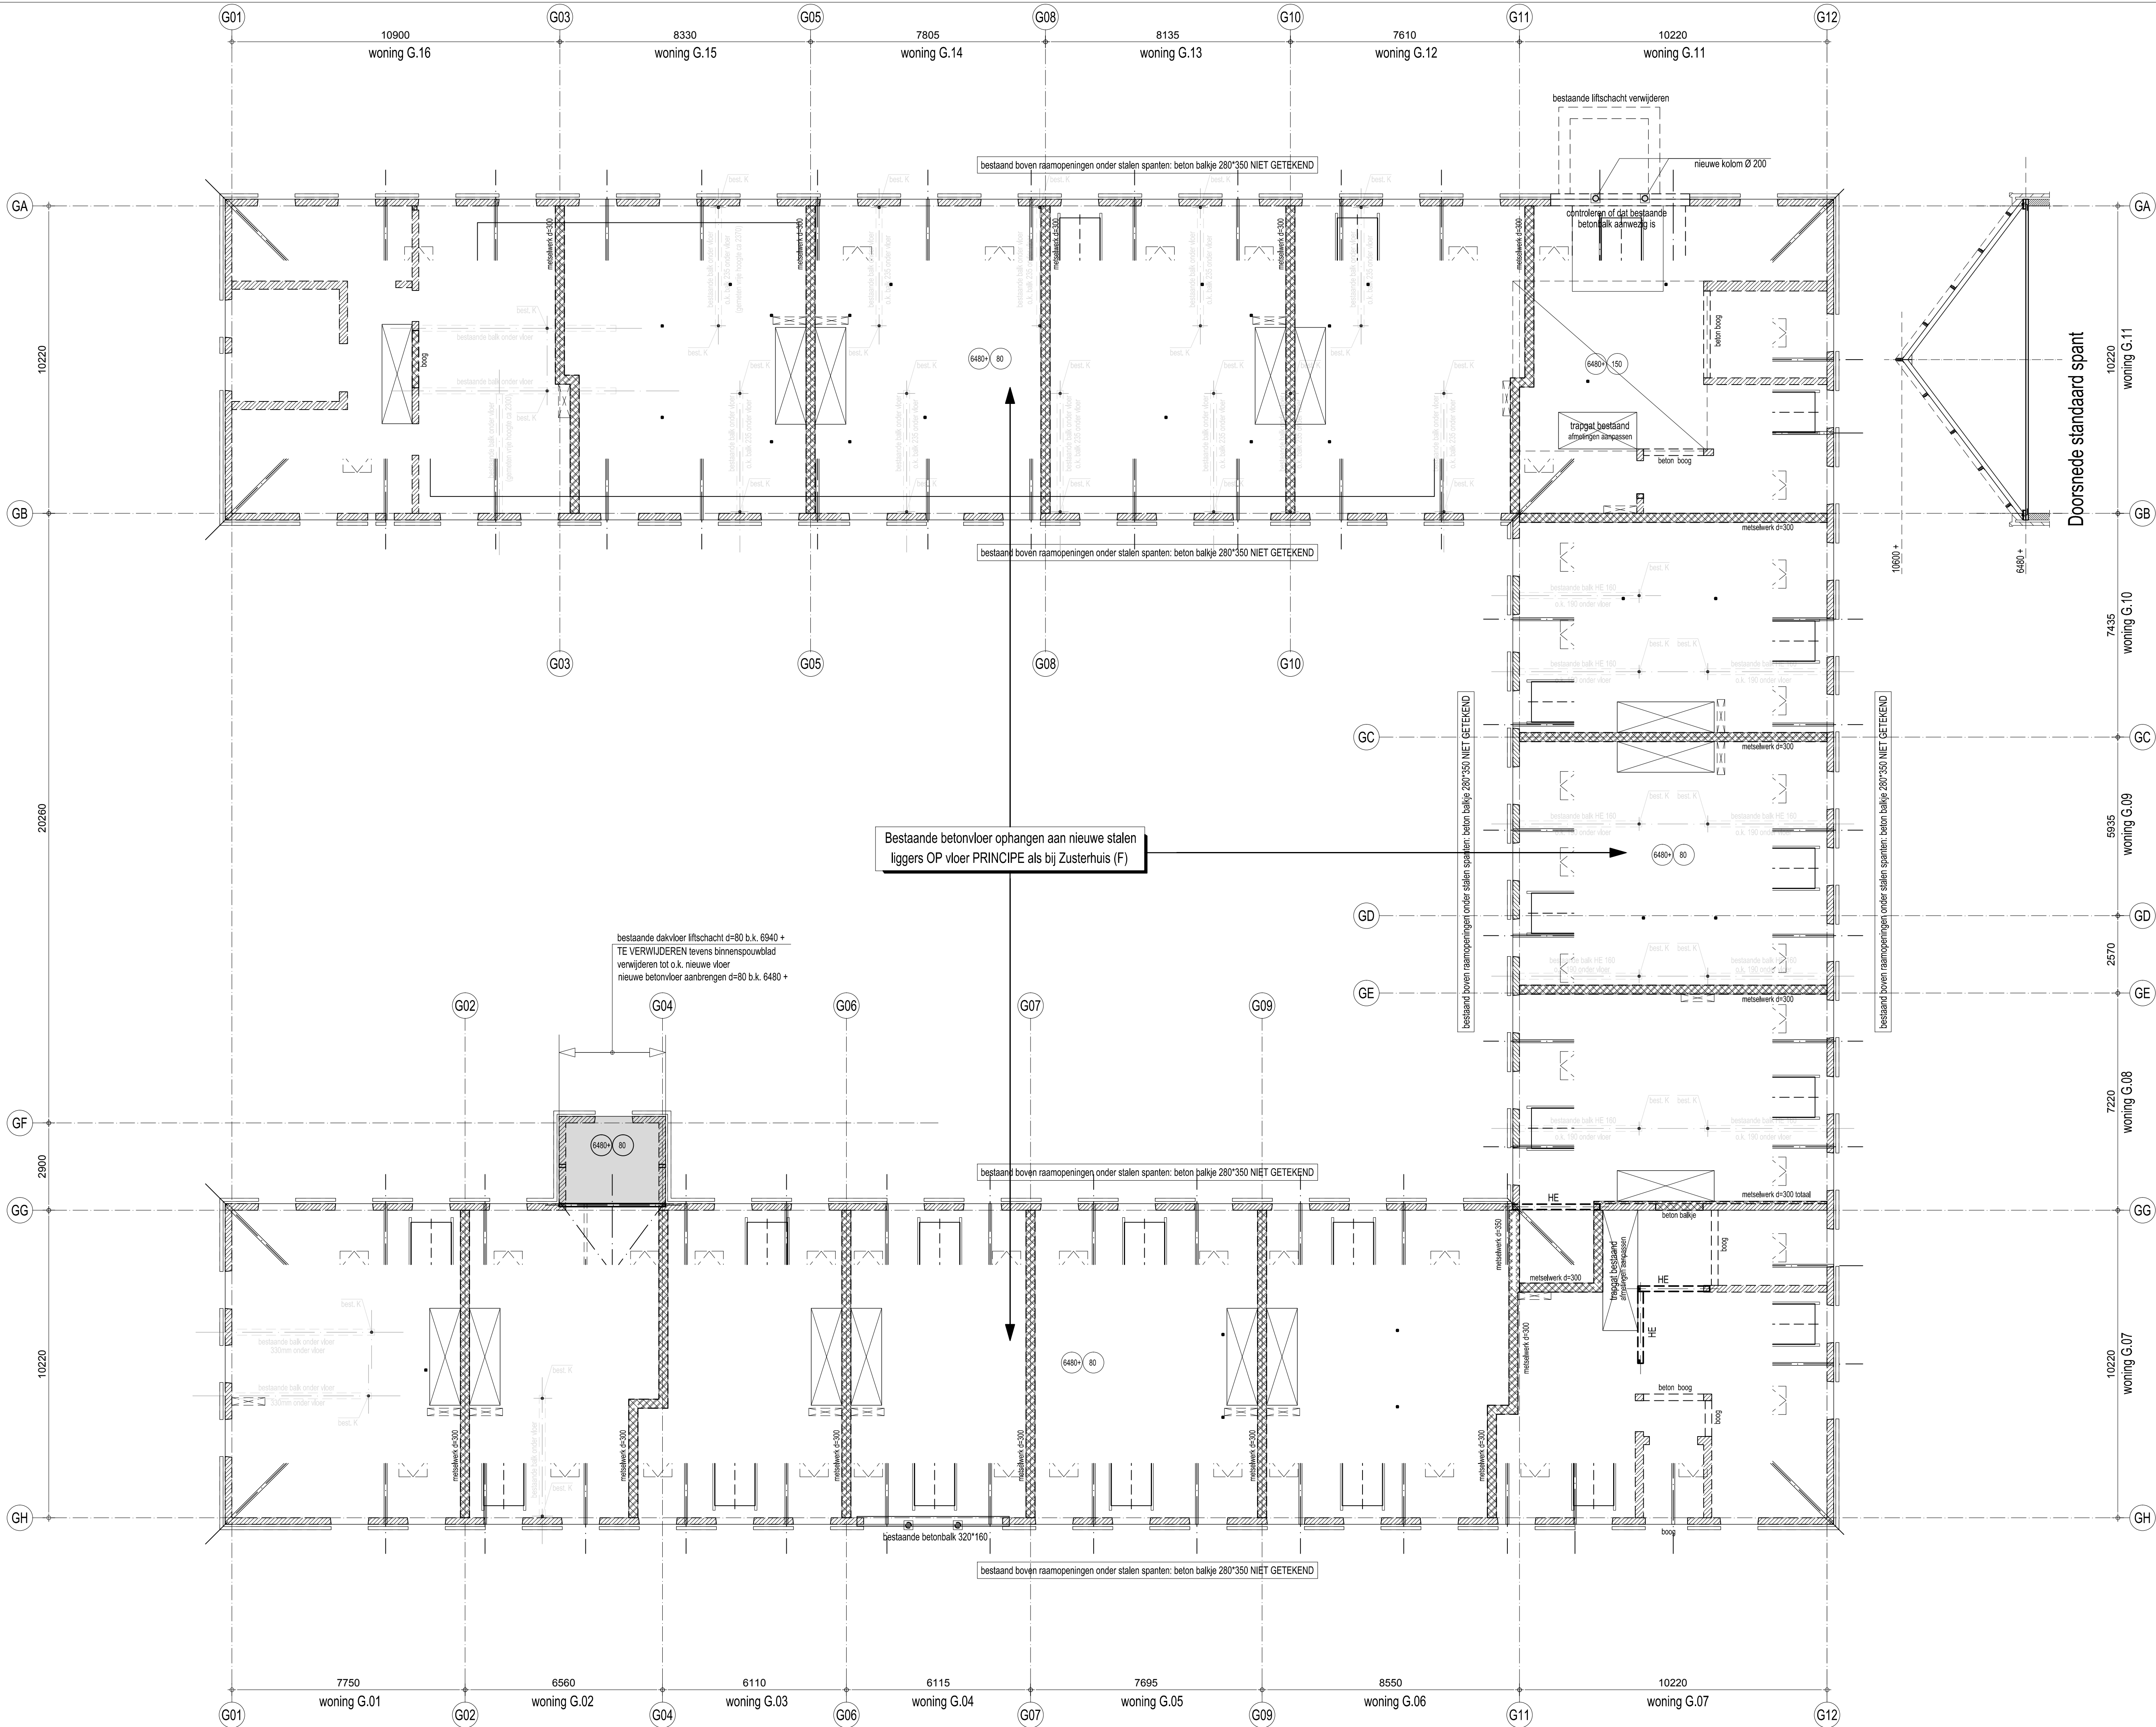

RENVOOI:
Algemeen

- alle maten in het werk meten en/of controleren
- Peil = 0 = 5300 + N.A.P.
- voor maatvoering springen zie tekening architect respectievelijk installateur
- l.p.v. vloeropleggingen geen springen opnemen of leidingen instorten
- brandwerendheid van de hoofdconstructie minimaal 60 minuten
- indien door de aannemer wordt gekozen voor een afwijkende vloerdikte, afwijkingen in maatvoering door de aannemer in het werk te compenseren

Beton

- betonkwaliteit: C20/25
- BB = > betonbalk 250*400 boven vloer

Staal

- staalkwaliteit: S235
- staalkwaliteit buizen/kokers: S275 (koud gevormd)
- boutkwaliteit: 8.8
- ankerboutkwaliteit: 4.6
- lassen volgens detailberekening
- oppervlakte behandeling volgens bestek
- alle gesloten busprofielen voorzien van ontluchtingsgaatjes l.b.v. verzinken
- hulpstaal b.v. bouwkundige voorzieningen volgens tekening architect
- detailberekening verbindingen door leverancier staalconstructie
- alle niet ingestorte delen van de hoofdconstructie in staal brandwerend bekleden

Hout

- sterkteklasse: C18

Metselwerk / Lijmwerk

- kwaliteit dragend metselwerk: f_k= 6,6 N/mm² volgens NPR0906-1-1 tabel 1/2
- dilatatie metselwerk volgens opgave leverancier


- alle lateien boven gevelopeningen in binnen en buitenblad uitvoeren in staal (afmetingen n.t.b.)

Prefab beton

- betonkwaliteit: C50/60
- voor bouwkundige prefab betonnen onderdelen zie tekening architect

	BESTAANDE betonkelderwand onder bgg vloer		BESTAANDE dragend metselwerk onder de vloer
	BESTAANDE fundering		Nieuw dragend metselwerk onder vloer
	NIJWE fundering		Lijnlast op vloer
	BB = > betonbalk 300*400 boven vloer		NB: aansluiting nieuw dragend metselwerk op bestaand VERTAND uit te voeren
	BESTAAND gevel metselwerk		dikte vloer
	NIJWE gevel metselwerk		oorspronkelijke peilmaat constructie vloer
	=> bestaande putingen		

Zie tekening BA G 3-04 voor details

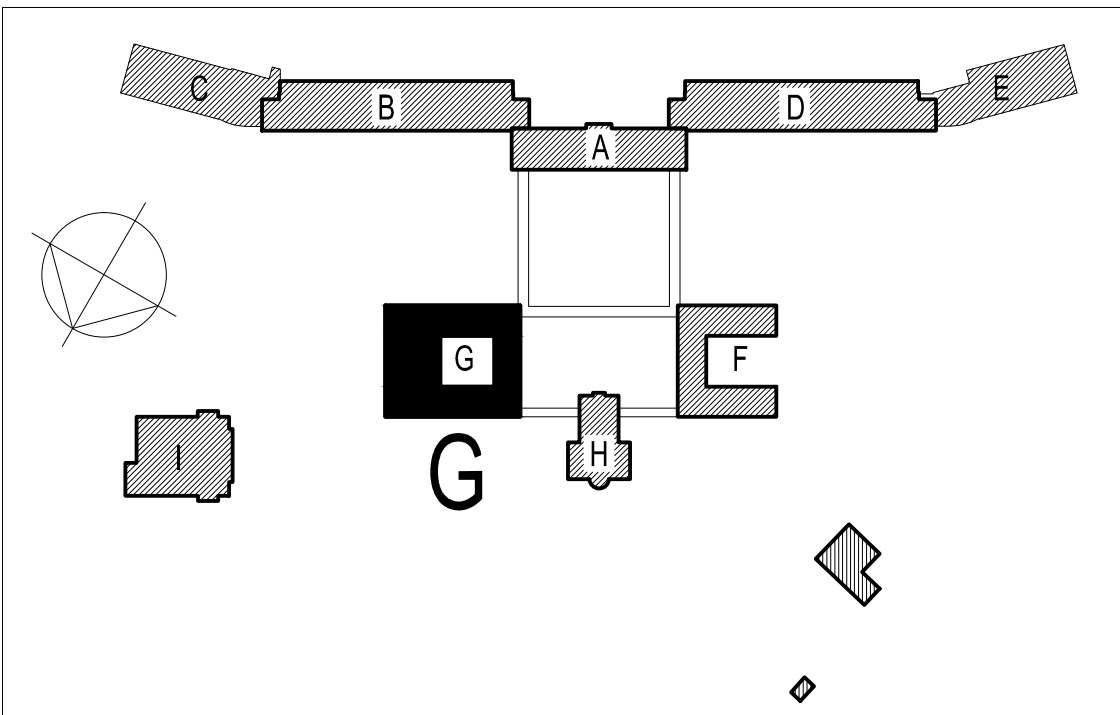

C			
B			
A	20-06-2018	Bouwaanvraag	PA
editie	datum	omschrijving	getekend door
opdrachtgever:	Landgoed De Klokkenberg BV	projectleider:	J. Fineman
architect:	Rienks Architecten	projectconstructeur:	J. Fineman
project:	Klokkenberg Breda	projecttekenaar:	P. Ansems
onderdeel:	2e Verdiepingsvloer -G- Economiegebouw NIEUW	schaal:	1:100
	Reneluxweg 13 4904 SJ Oosterhout (NB) T 0162 45 12 80 F 0162 42 35 72 E info@vanboxsel.nl I www.vanboxsel.nl	werksnummer:	17-025
		tekeningnummer:	BA G 3-02



- alle maten in het werk meten en/of controleren
- Peil = 0 = 5300 + N.A.P.
- voor maatvoering springen zie tekening architect respectievelijk installateur
- t.p.v. vloeropleggingen geen springen opnemen of leidingen instorten
- brandwerendheid van de hoofddraag constructie minimaal 60 minuten
- indien door de aannemer wordt gekozen voor een afwijkende vloerdikte, afwijking in maatvoering door de aannemer in het werk te compenseren

Betor

- betonkwaliteit: C20/25
- BB => betonbalk 250*400 boven vloer

Staal

- staalkwaliteit: S235
- staalkwaliteit buizen/kokers: S275 (koud gevormd)
- boutkwaliteit: 8.8
- ankerboutkwaliteit: 4.6
- lassen volgens detailberekening
- oppervlakte behandeling volgens bestek
- alle gesloten buisprofielen voorzien van ontluchtingsgaatjes t.b.v. verzinken
- hulpstaal t.b.v. bouwkundige voorzieningen volgens tekening architect
- detailberekening verbindingen door leverancier staalconstructie
- alle niet ingestorte delen van de hoofddraagconstructie in staal brandwerend bekleden

Hout

- sterkteklasse: C18


Metselwerk / Lijmwerk

- kwaliteit dragend metselwerk: $f_k = 6,6 \text{ N/mm}^2$ volgens NPR9096-1-1 tabel 1/2
- dilatatie metselwerk volgens opgave leverancier


- alle lateien boven gevelopeningen in binnen en buitenblad uitvoeren in staal (afmetingen n.t.b.)

Prefab beton





- betonkwaliteit: C50/60
- voor bouwkundige prefab betonnen onderdelen zie tekening architect

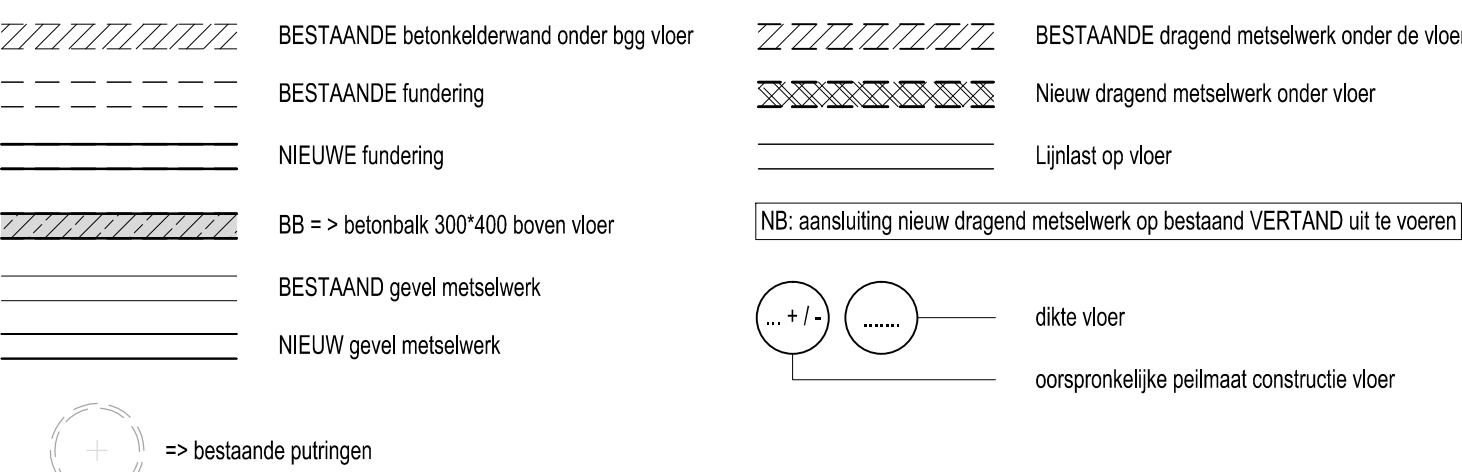

Zie tekening BA G 3-04 voor details

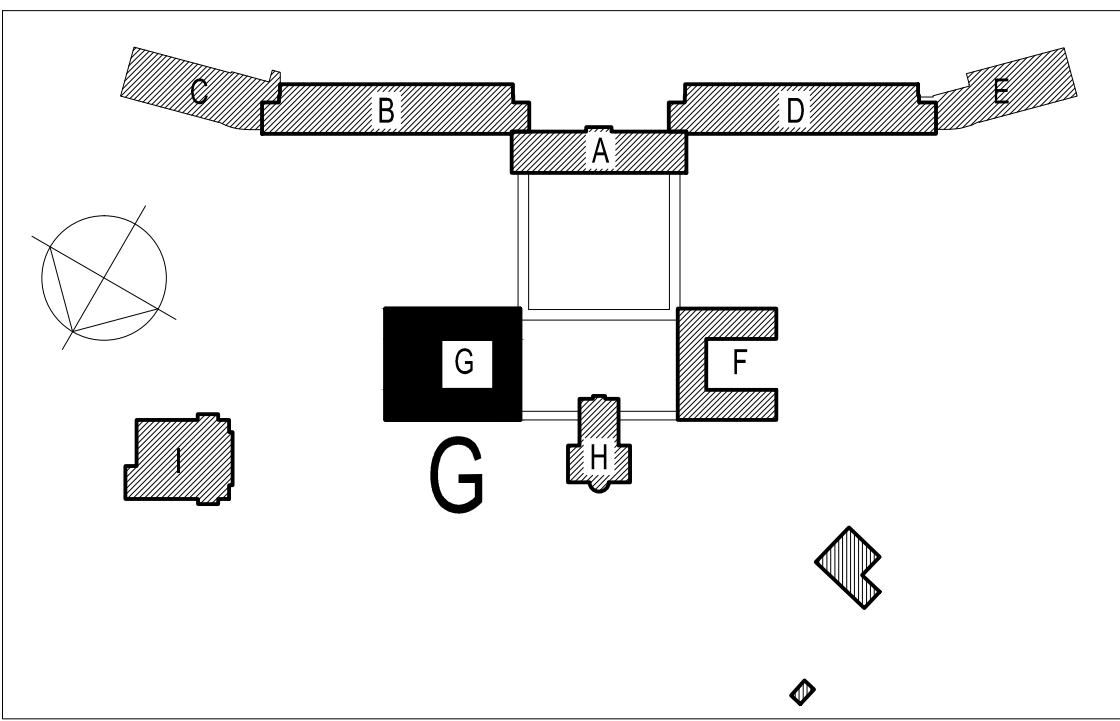

B			
A	20-06-2018	Bouwaanvraag	PA
editie	datum	omschrijving	getekend door
opdrachtgever :	Landgoed De Klokkenberg BV		projectleider: J. Fijneman
architect :	Rienks Architecten		projectconstructeur J. Fijneman
project :	Klokkenberg Breda		projecttekenaar: P. Anssems
onderdeel :	Kapconstructie -G- Economiegebouw NIEUW		schaal: 1:100
			Beneluxweg 13 4904 SJ Oosterhout (NB) T 0162 45 12 80 F 0162 42 35 72 E info@vanboxsel.nl I www.vanboxsel.nl
			tekstdnummer: 17-025 tekeningsnummer : BA G-3-03

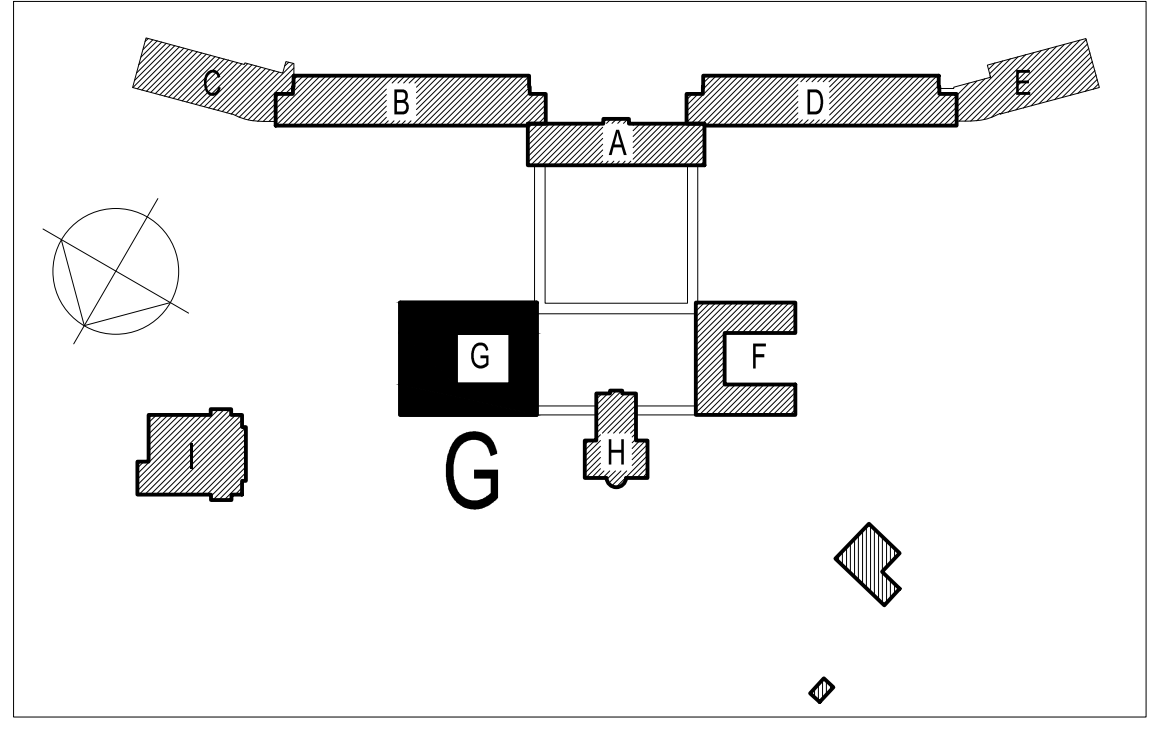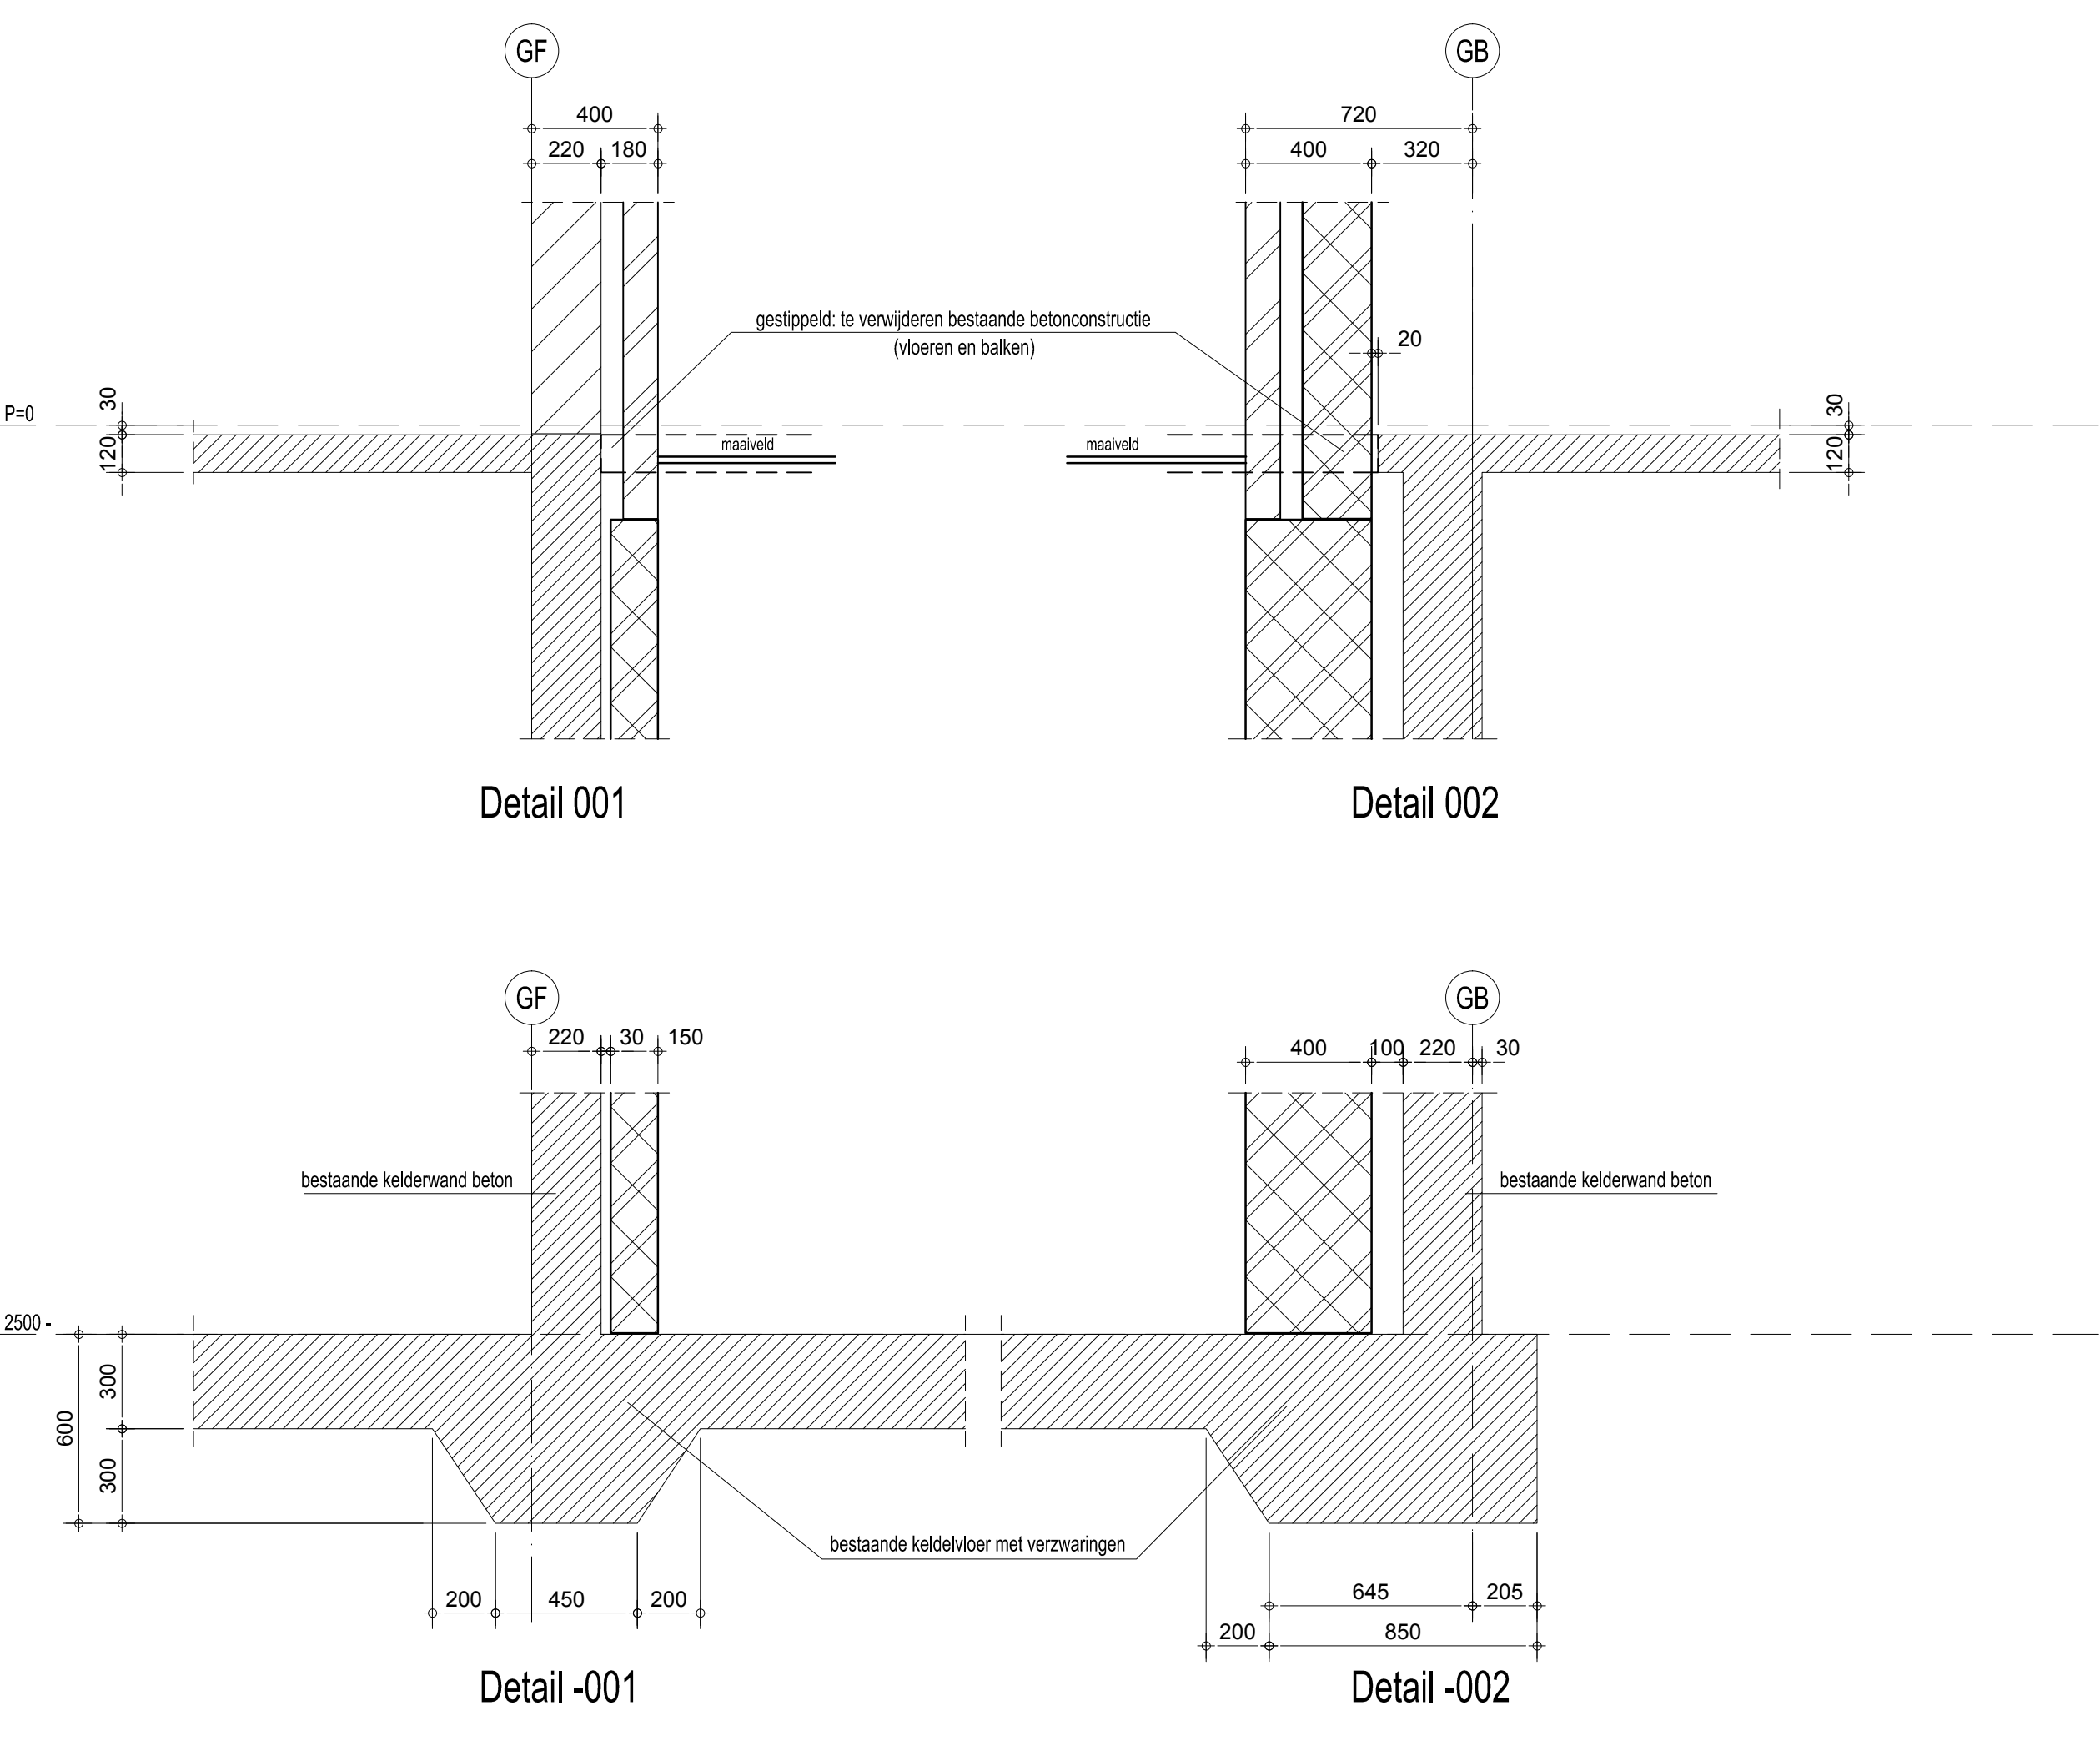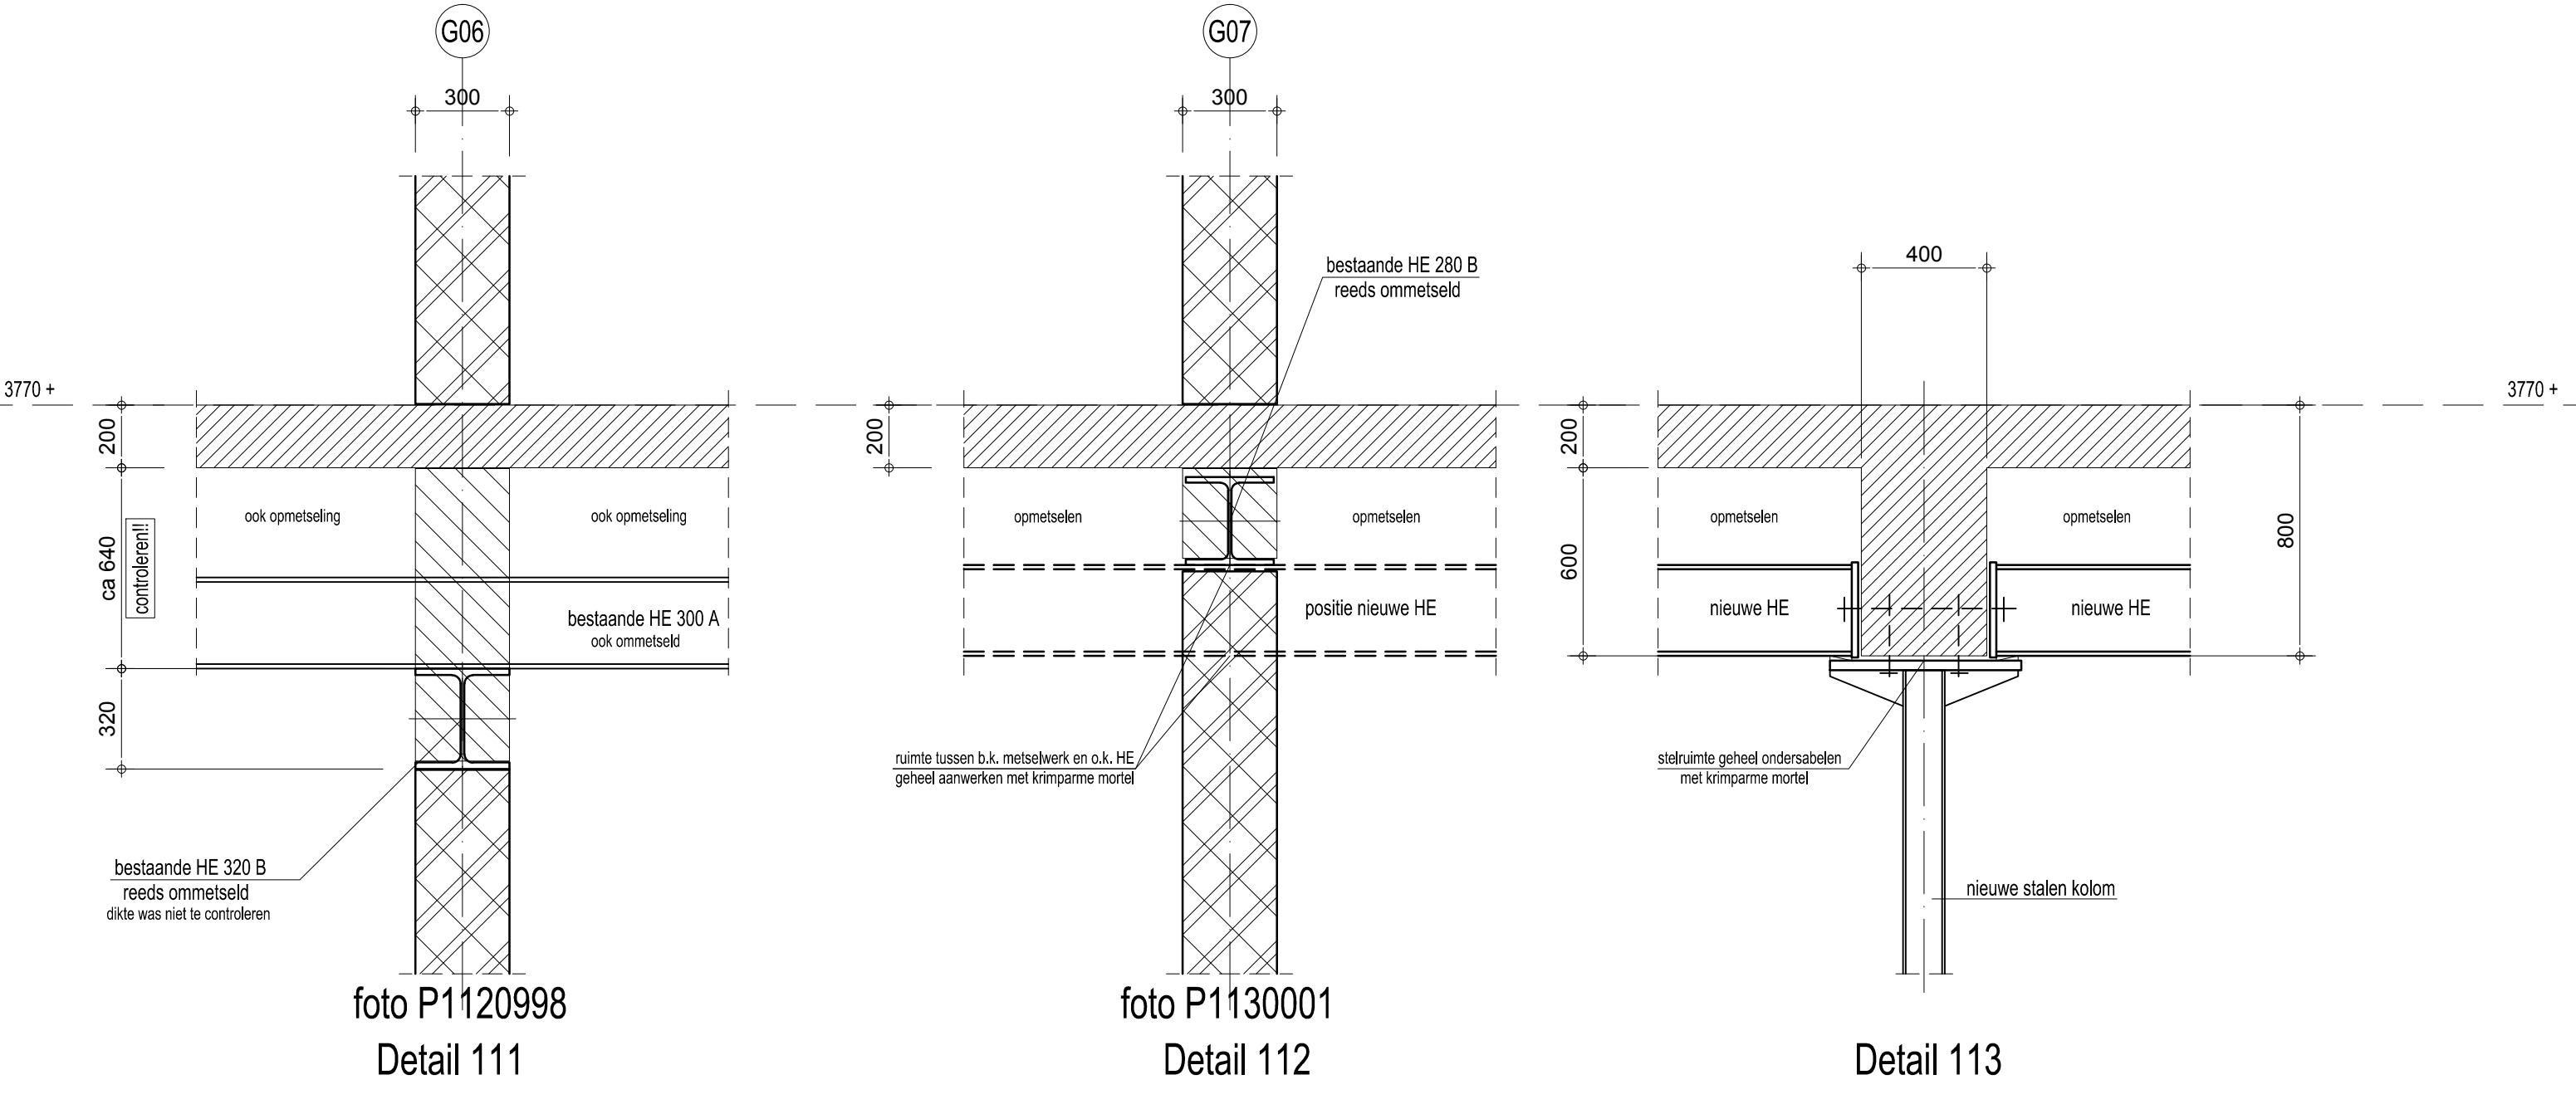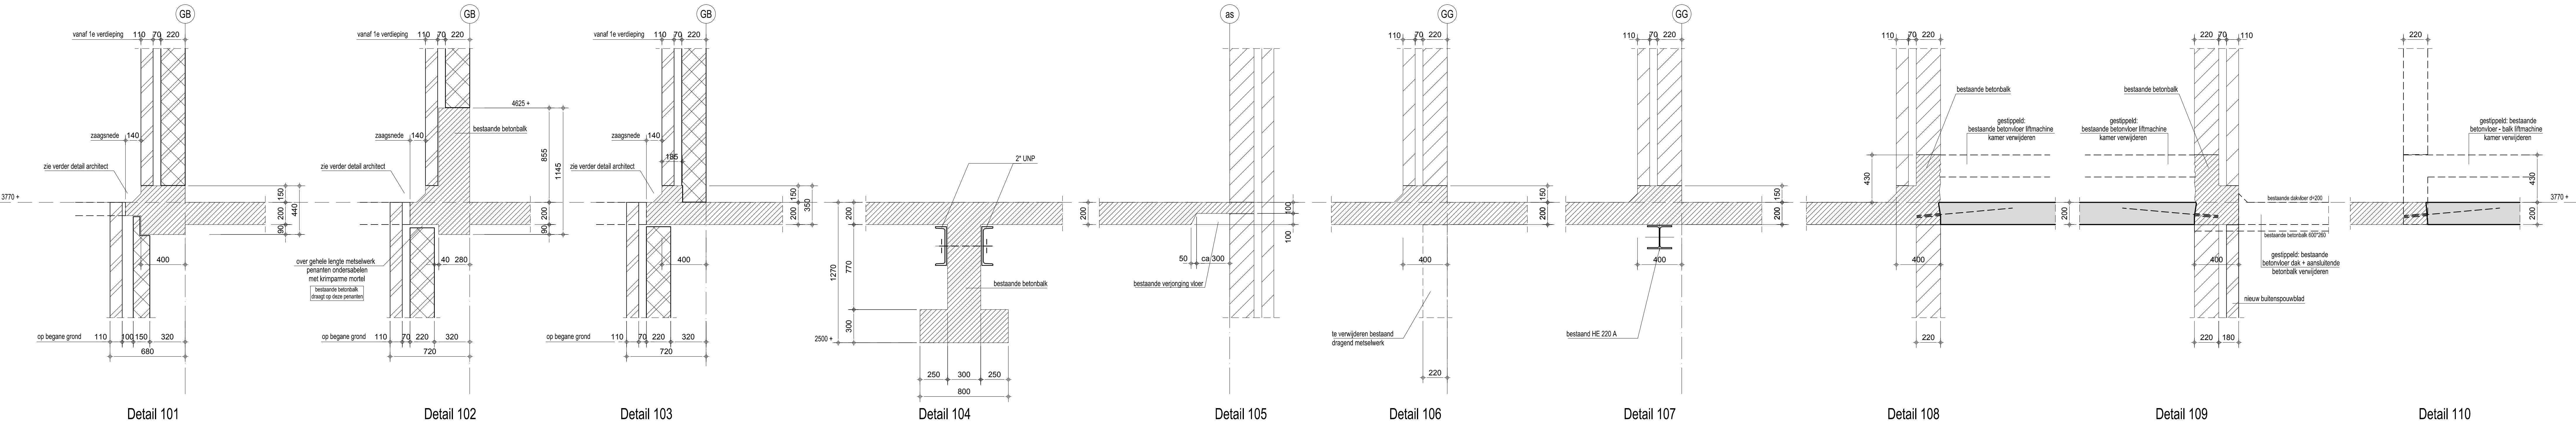

C			
B			
A	20-06-2018	Bouwaanvraag	PA
editie	datum	omschrijving	getekend door
opdrachtgever:	Landgoed De Klokkenberg BV		projectleider: J. Fijneman
architect:	Rienks Architecten		projectontwikkelaar: J. Fijneman
project:	Klokkenberg Breda		projectbeheerder: P. Ansems
ontworpen:	Details alle niveau's -G- Economiegebouw NIEUW		schalen: 1:20
BOXSEL ENGINEERING		Benekeuweg 13 4904 SJ Oosterhout (NB) T: 0162 42 55 72 F: 0162 42 55 72 E: info@vanboxsel.nl I: www.vanboxsel.nl	bestaand: 17-025 bestaand: BA G 3-04