


KLOKKENBERG, BREDA

DEFINITIEF ONTWERP | DOORSNEDE E + F

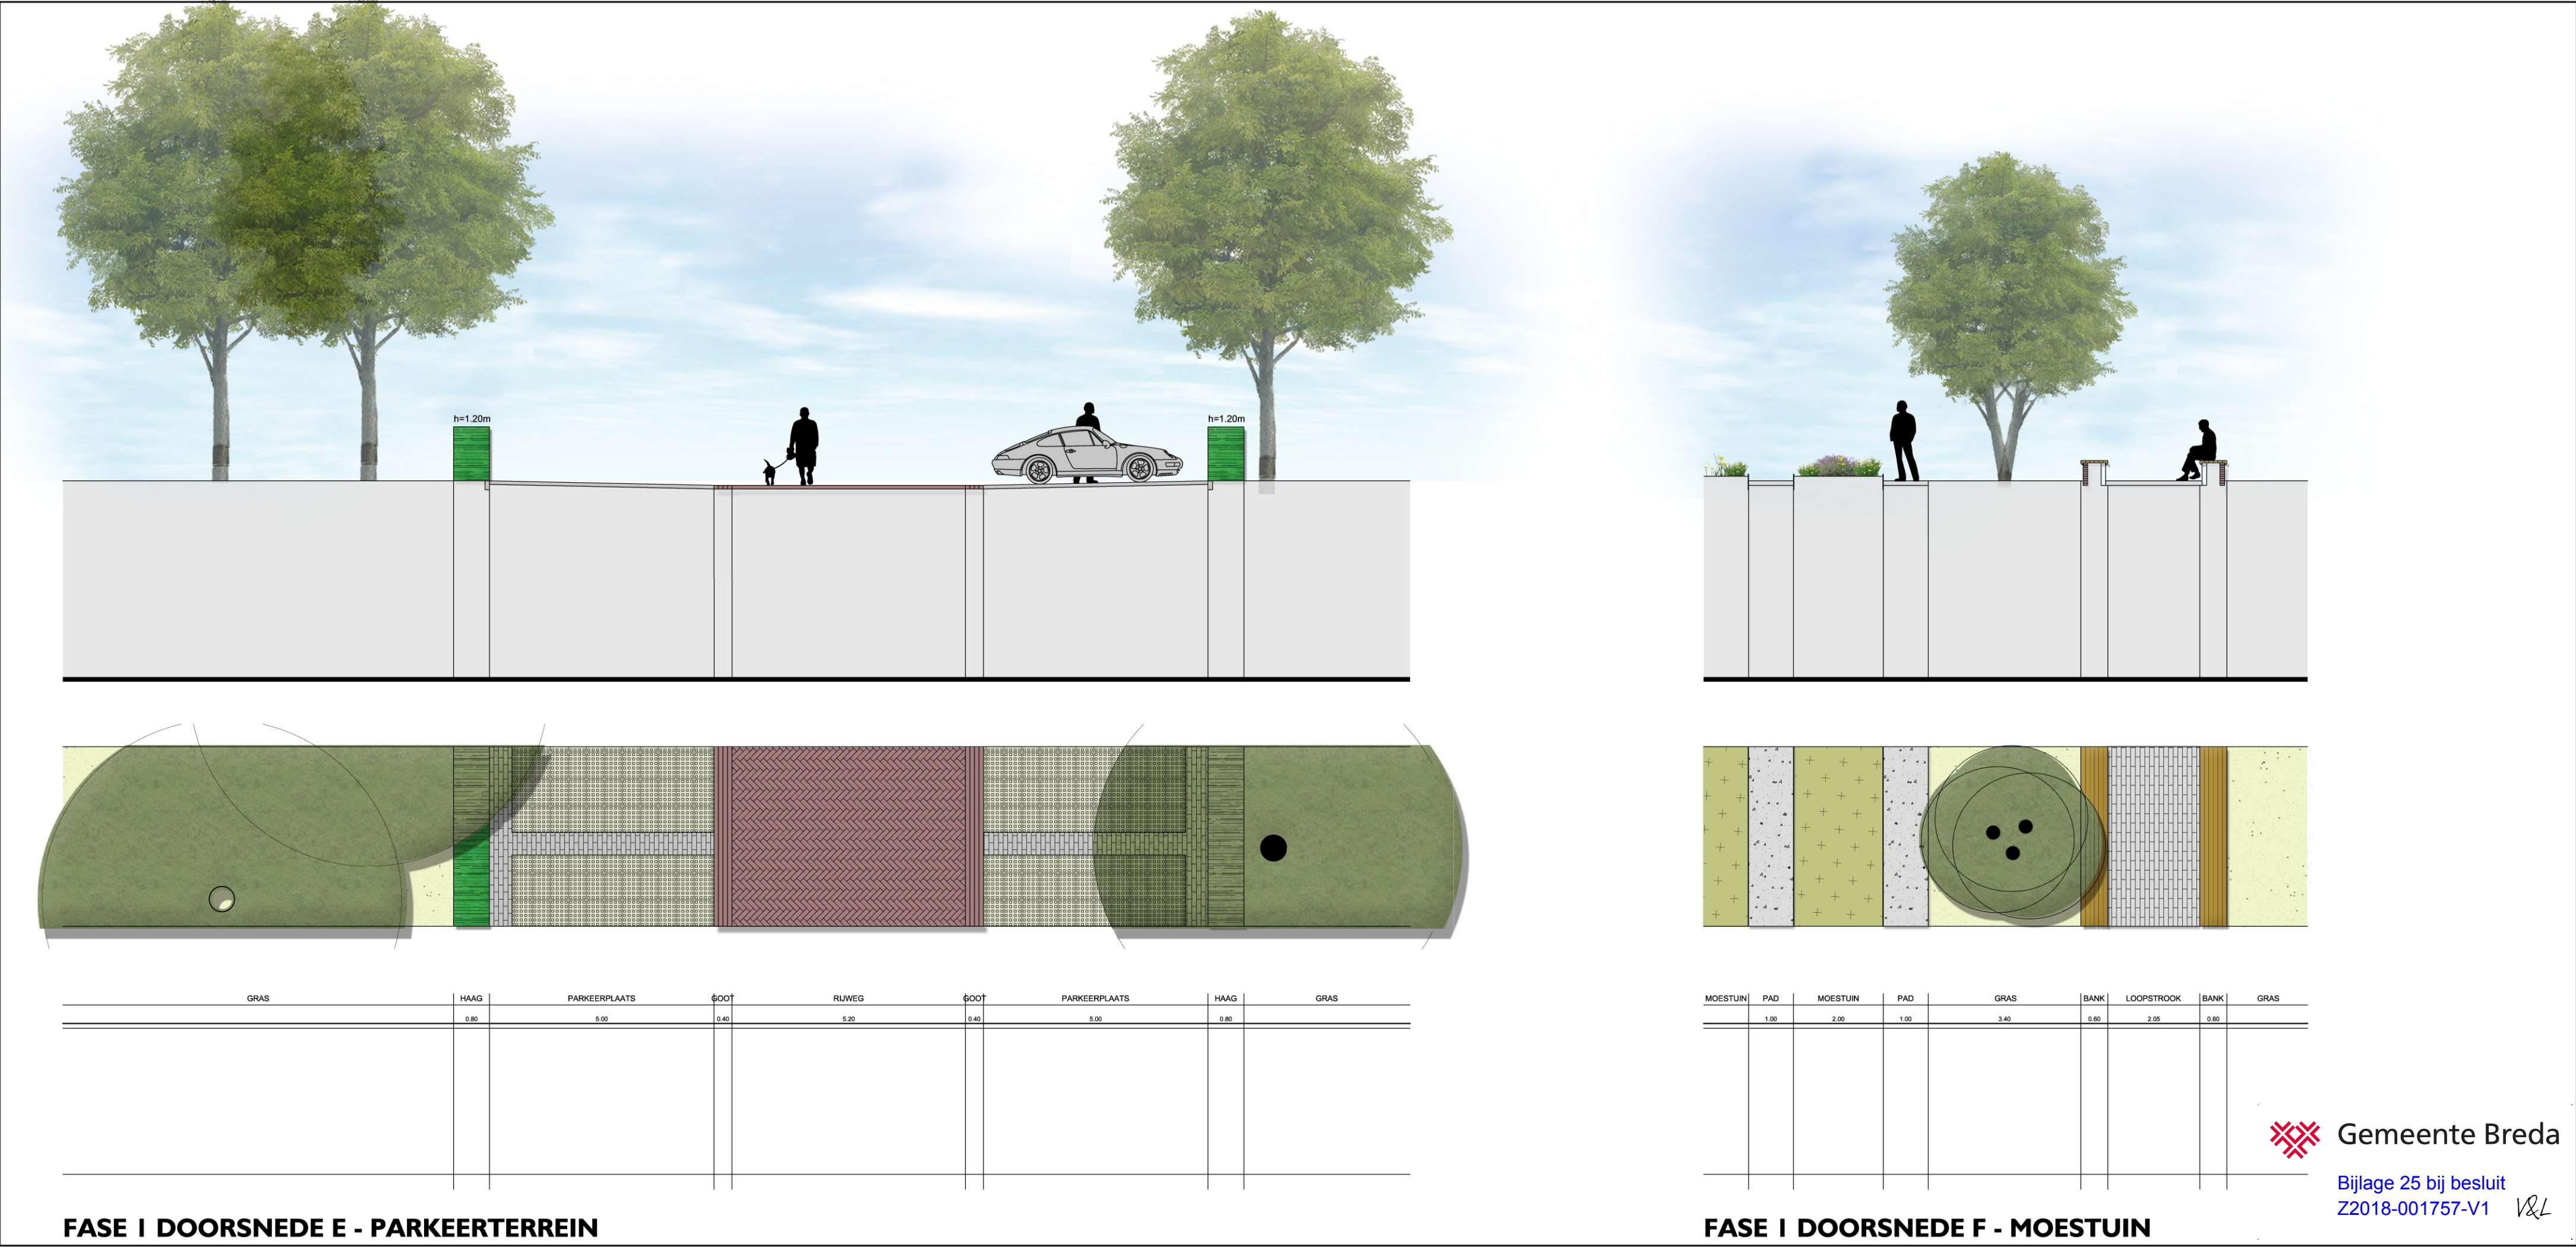

 **Gemeente Breda**
Bijlage 25 bij besluit
Z2018-001757-V1 *V&L*



project **KLOKKENBERG, BREDA**
DEFINITIEF ONTWERP
tekening **FASE I**
DOORSNEDE E+F
schaal **1:100**
versie **14-03-2018** **RL**
bladnummer **05-06-2018** **RL**

MTD
LANDSCHAPSARCHITECTEN