


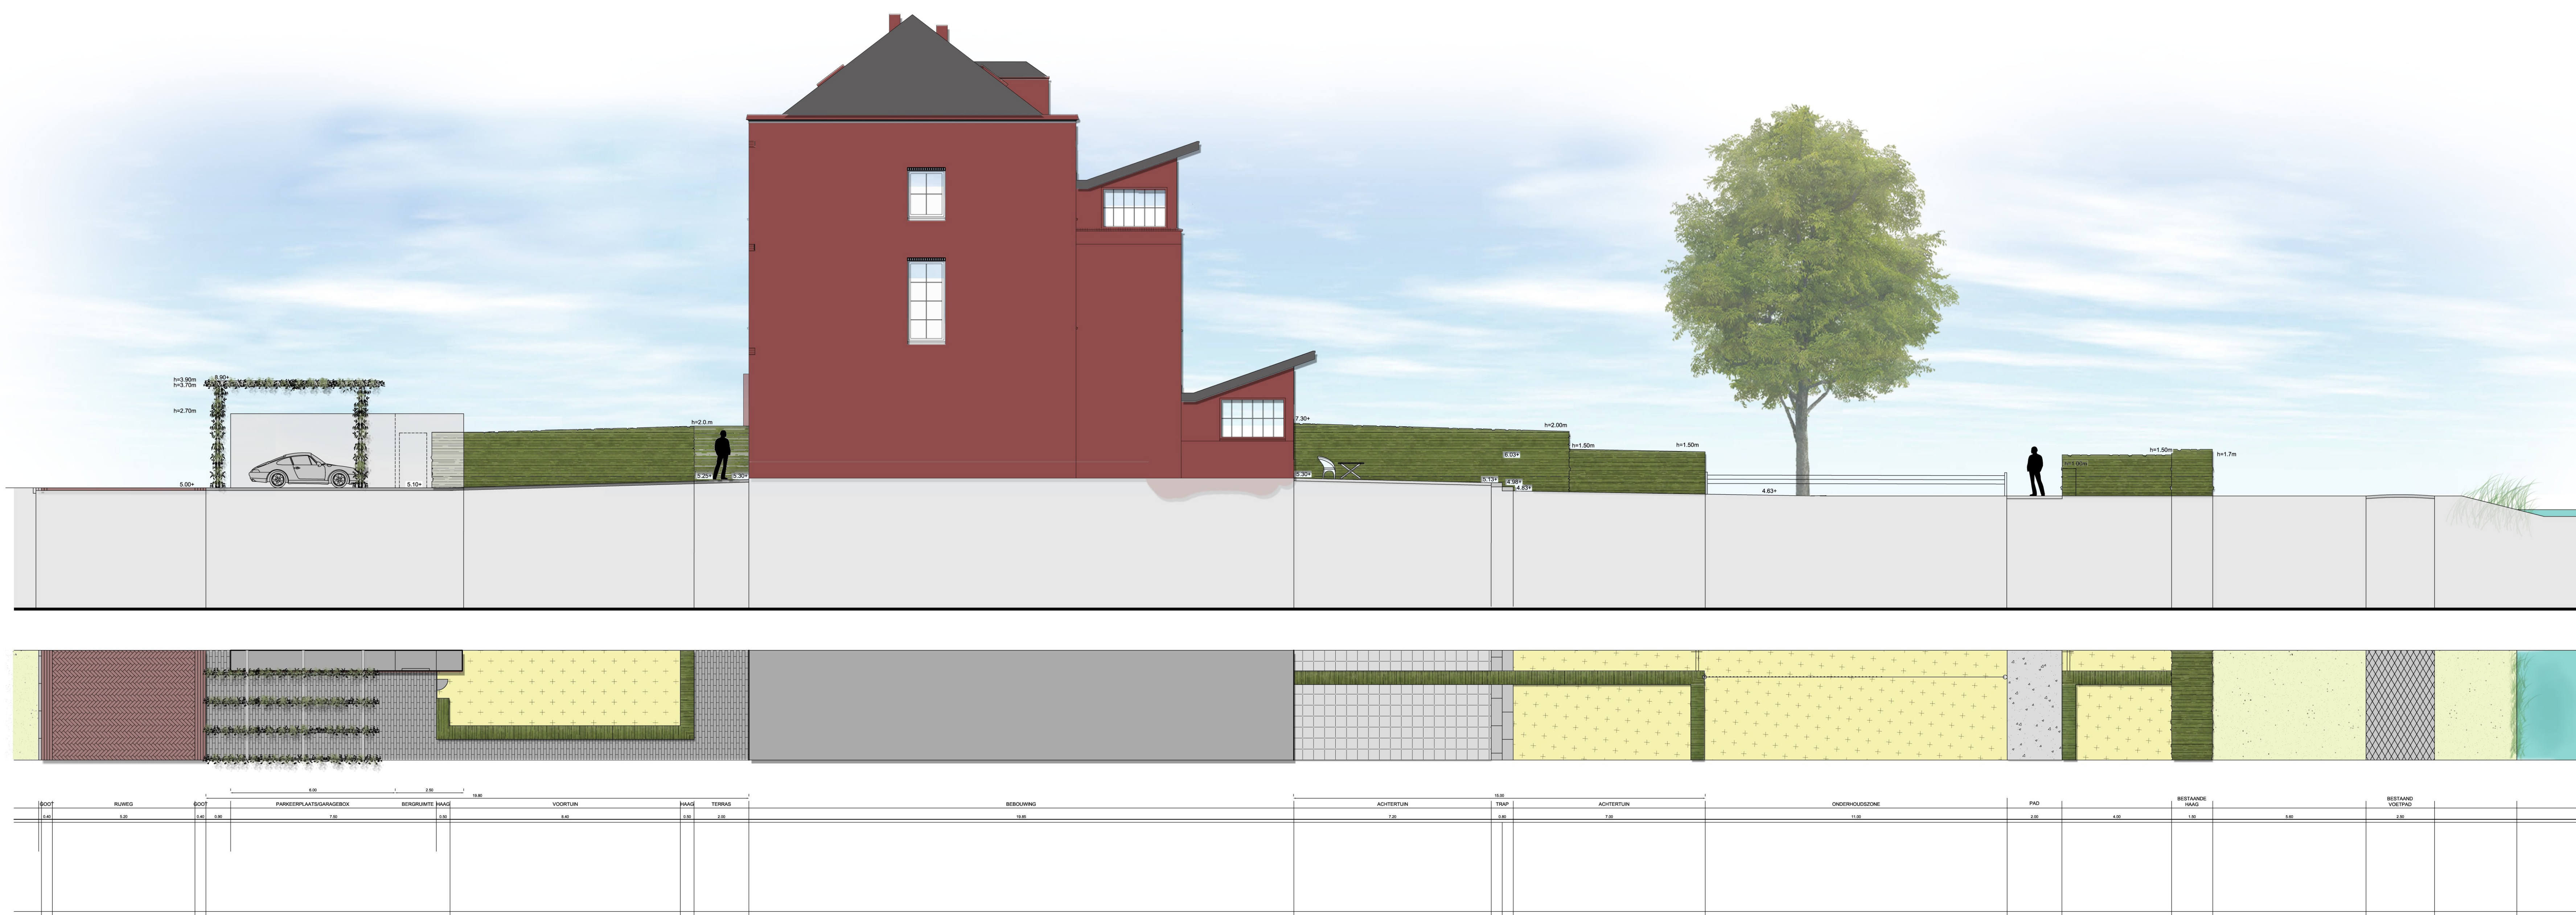

FASE I DOORSNEDE C - ECONOMIEGEBOUW



FASE I DOORSNEDE D - MANNENVLEUGEL