



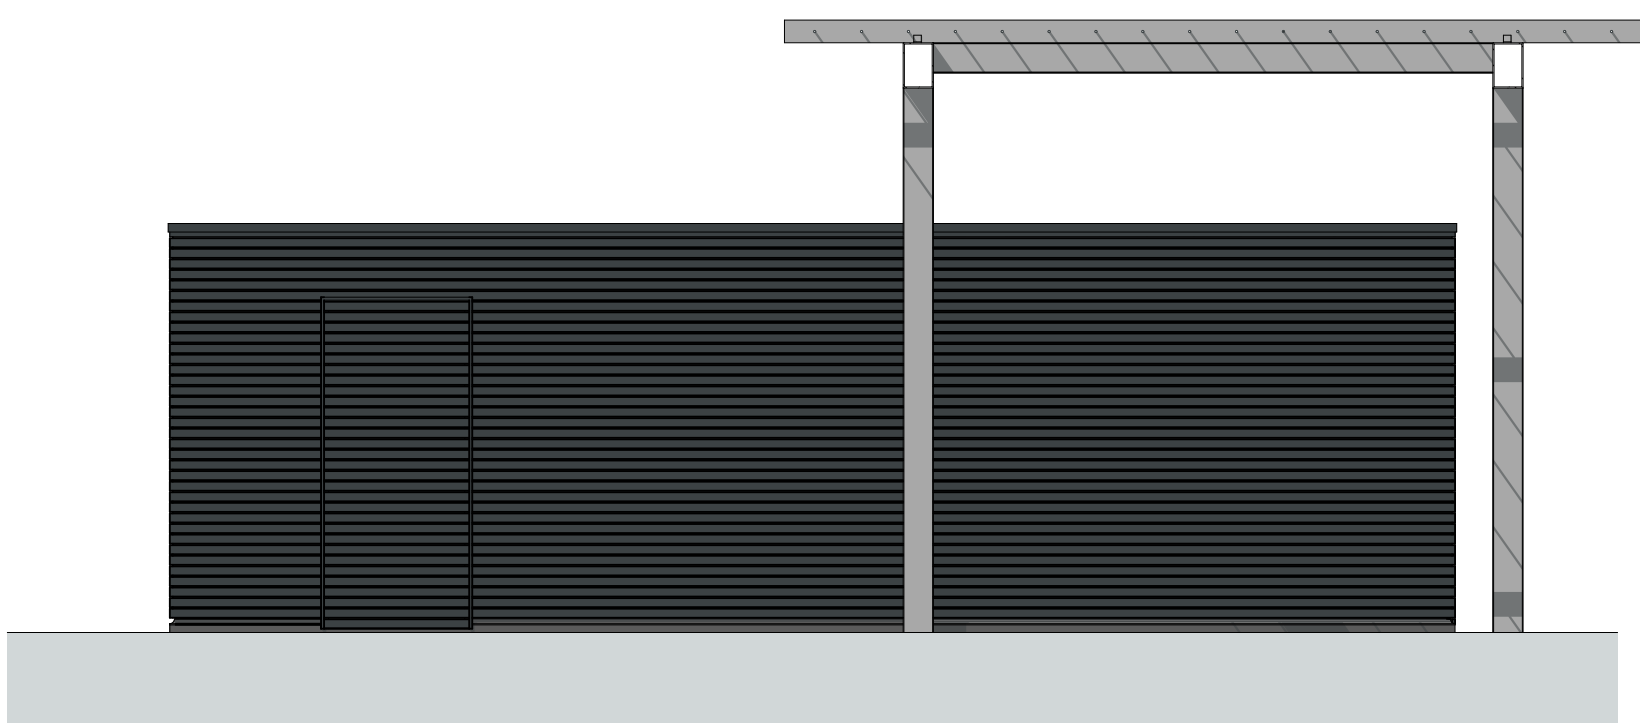


Voorgevel

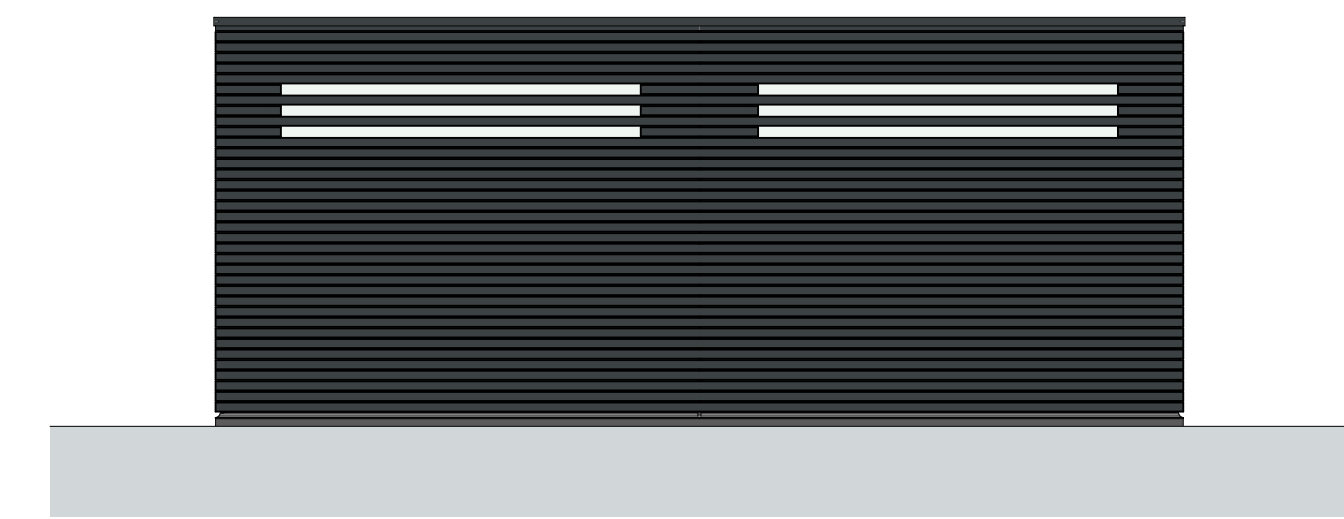


Linkergevel




Achtergevel

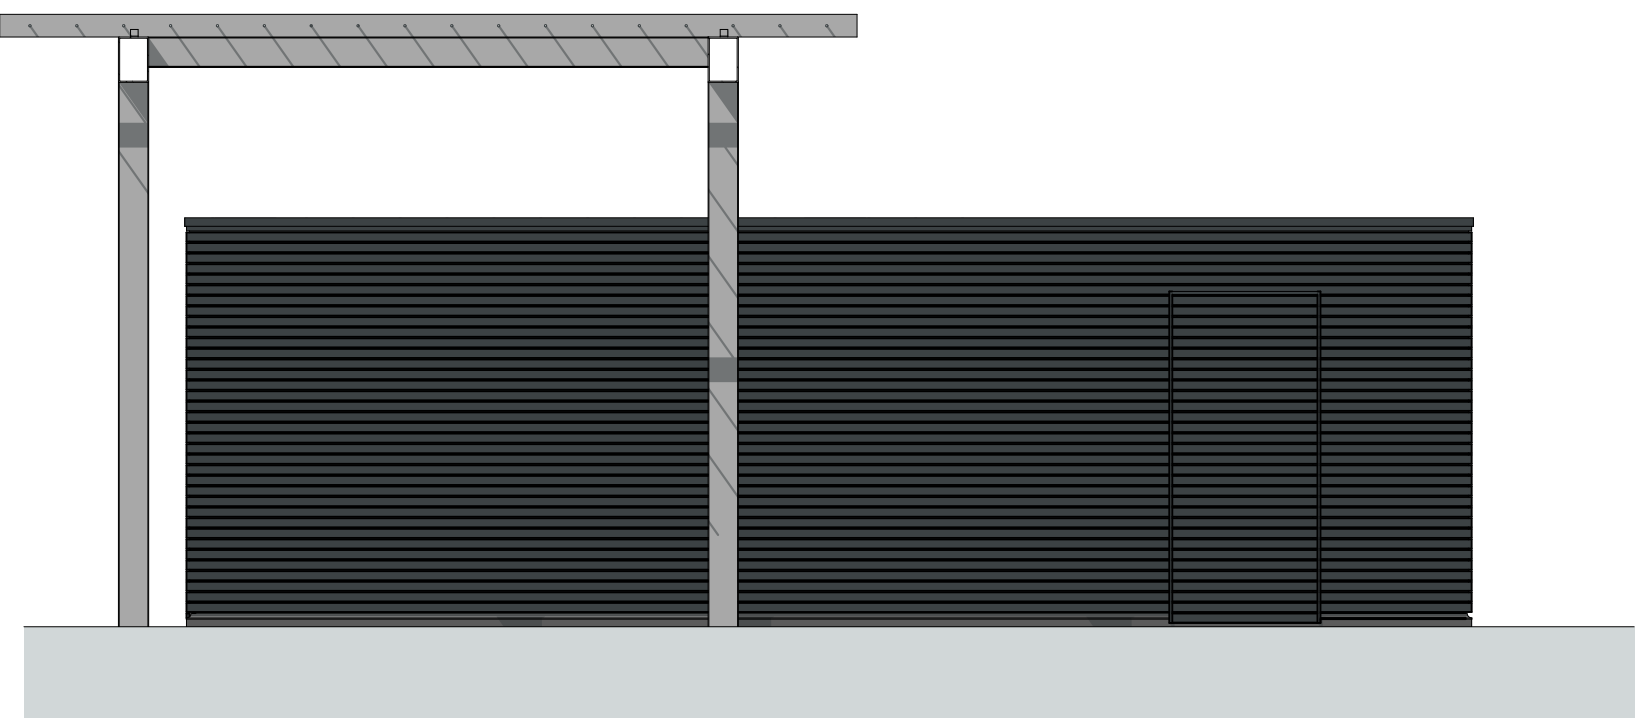


Rechtergevel

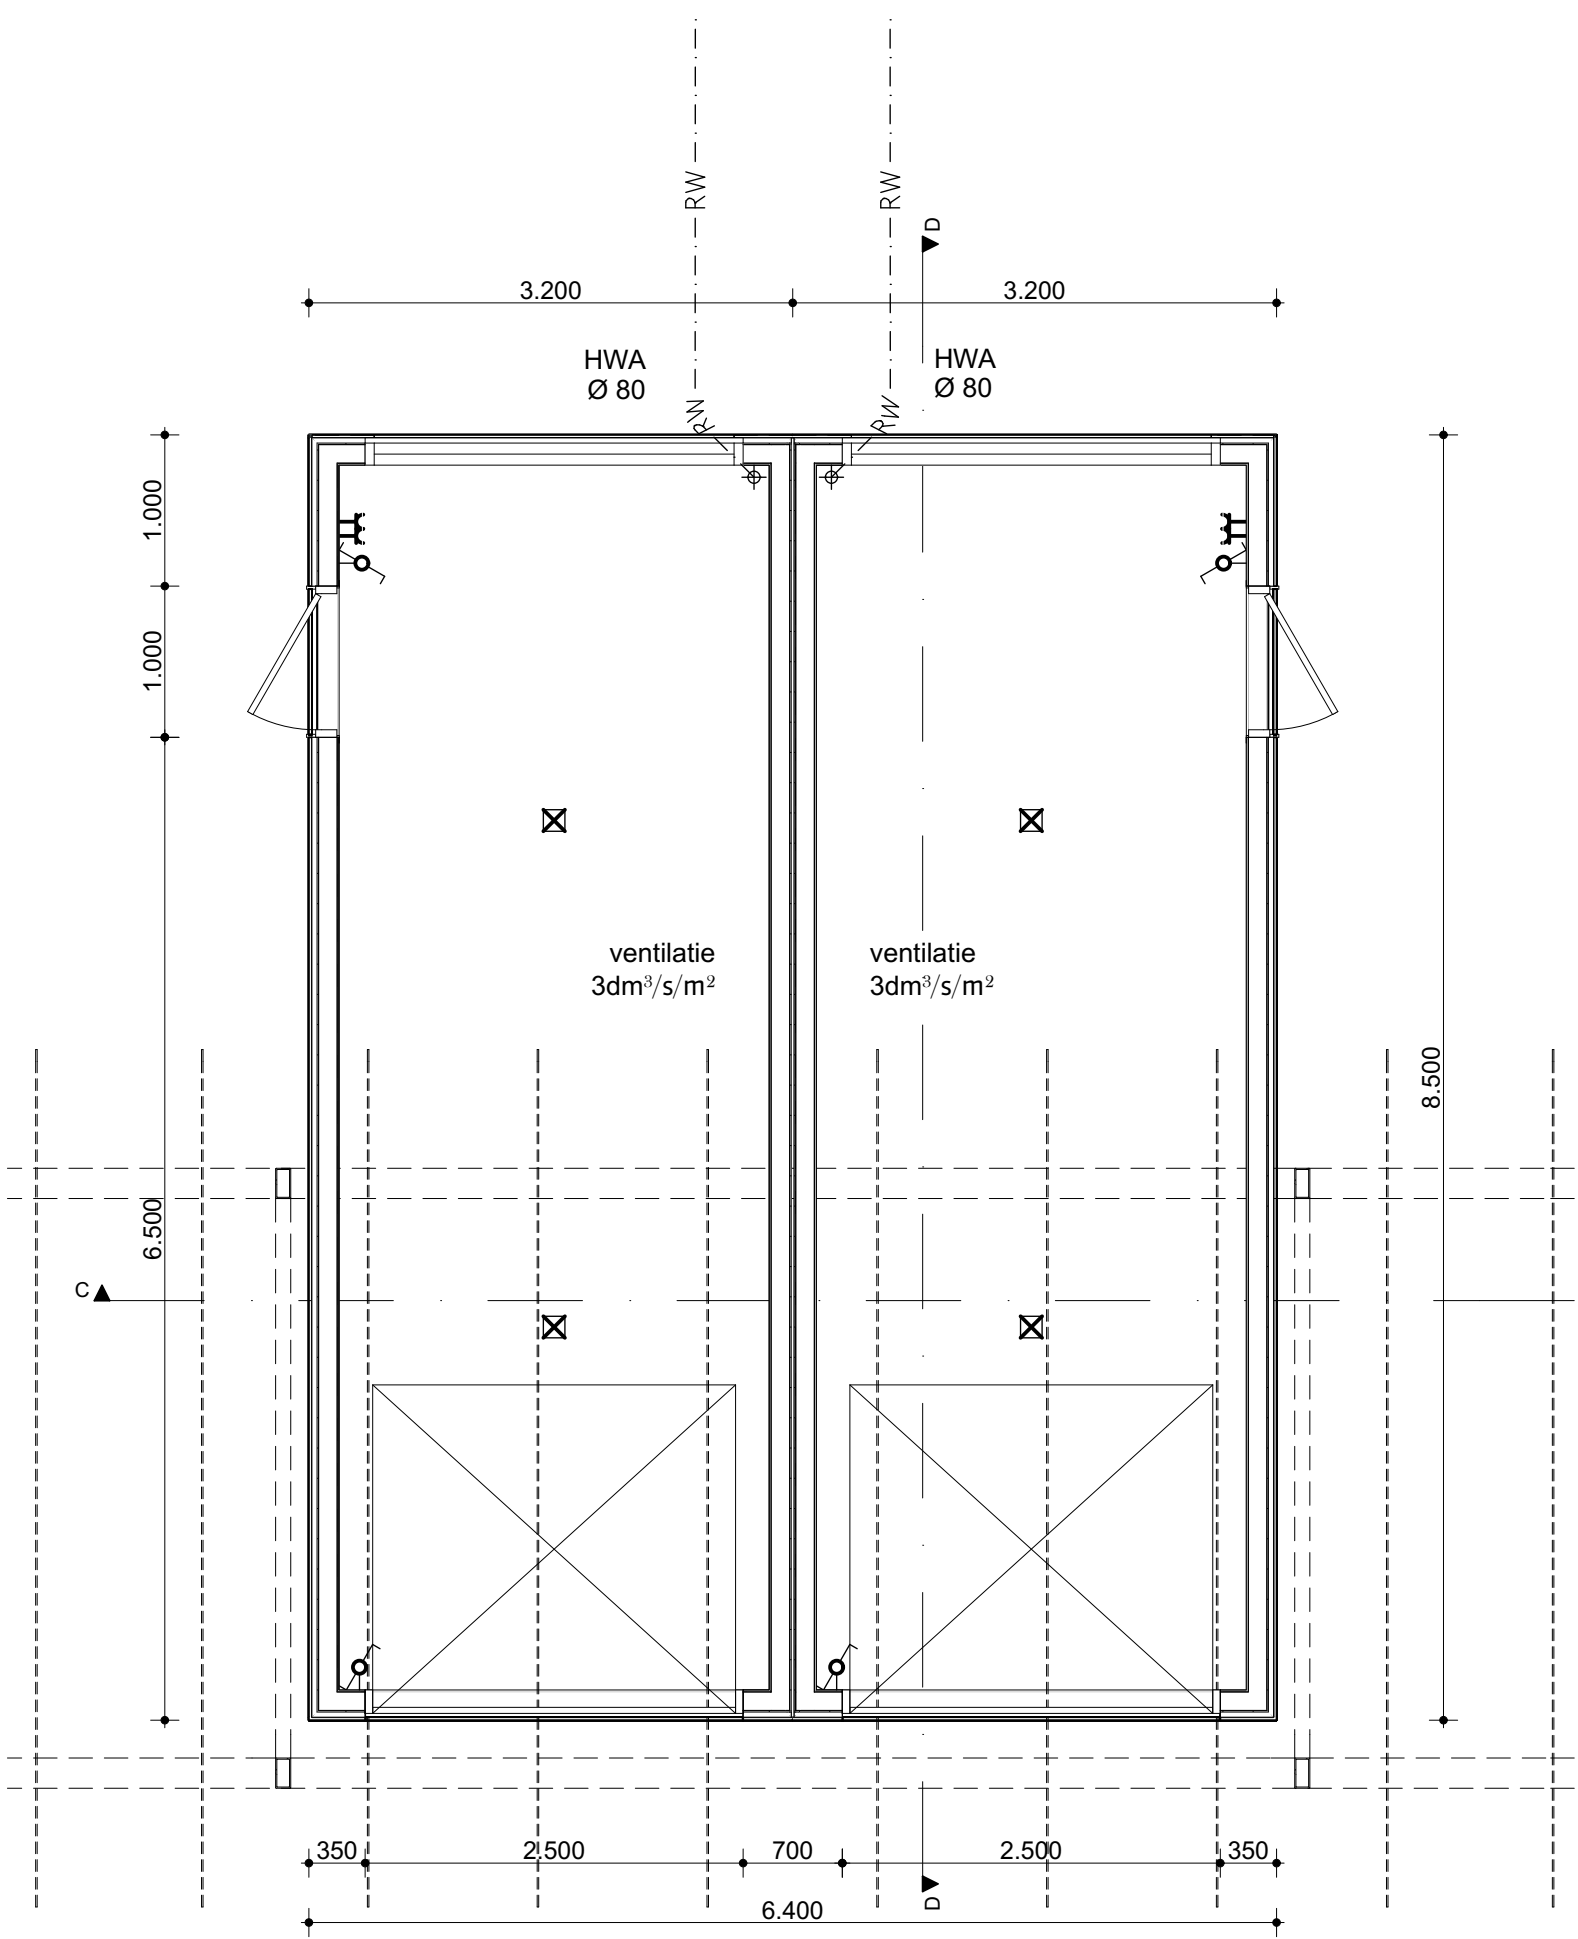

Begane grond

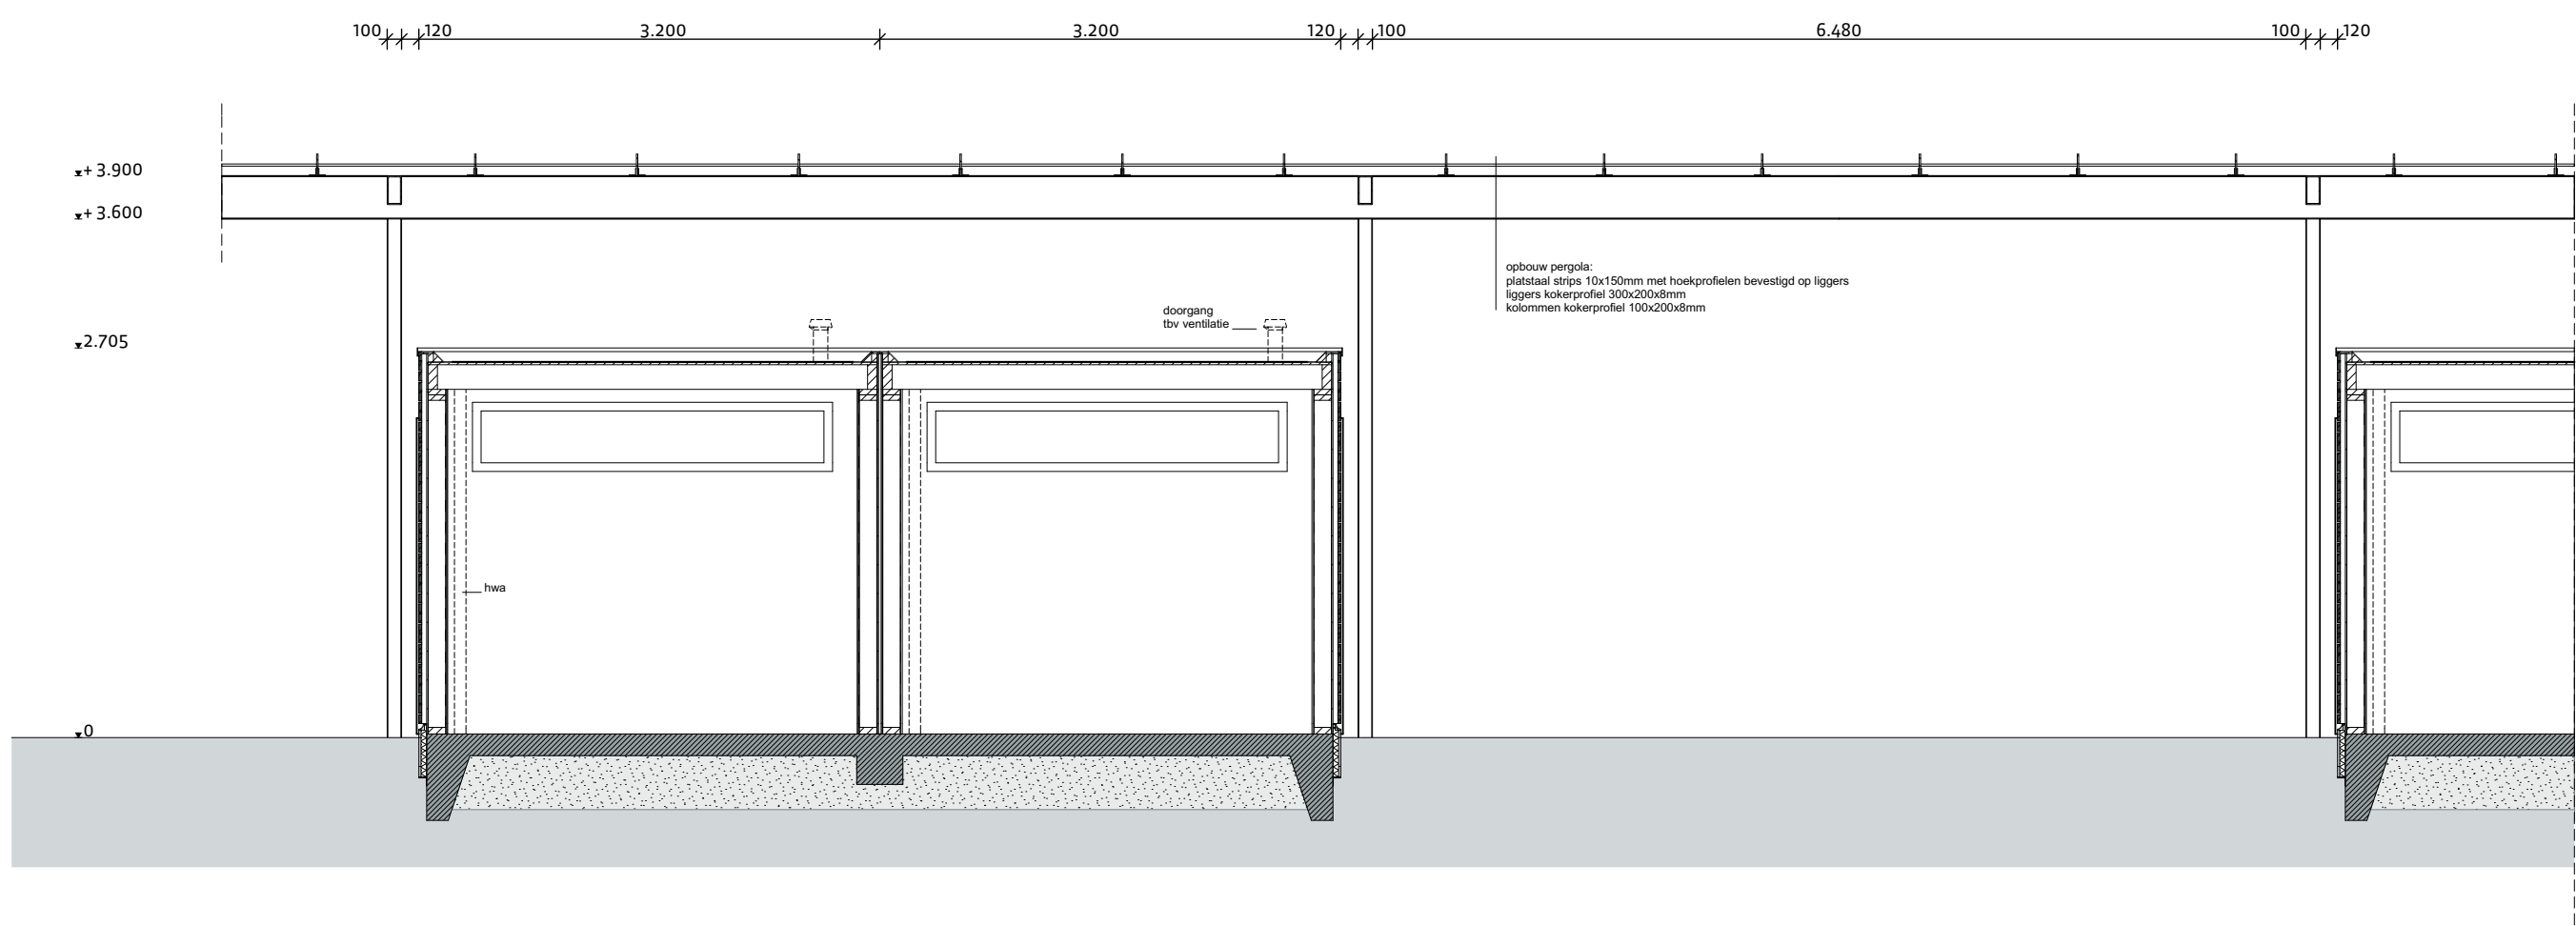

Doorsnede C-C

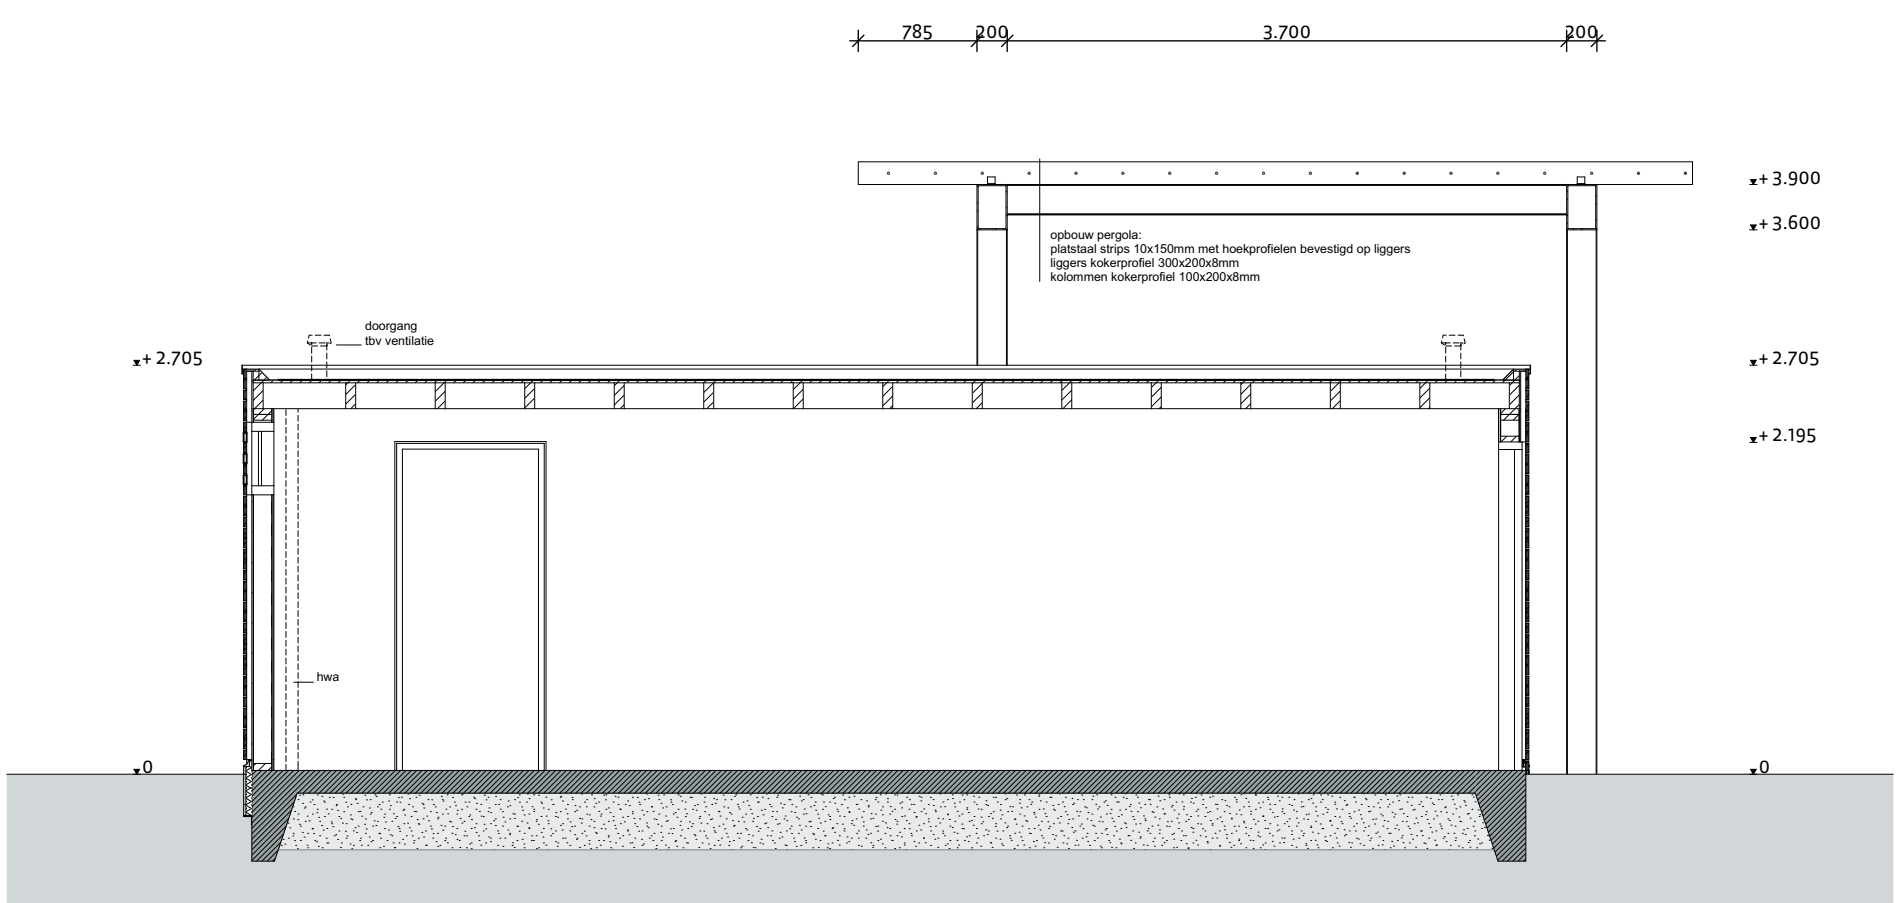

Doorsnede D-D