


DEFINITIEF ONTWERP (BESTAANDE SITUATIE - fase 2 | kaptekening)

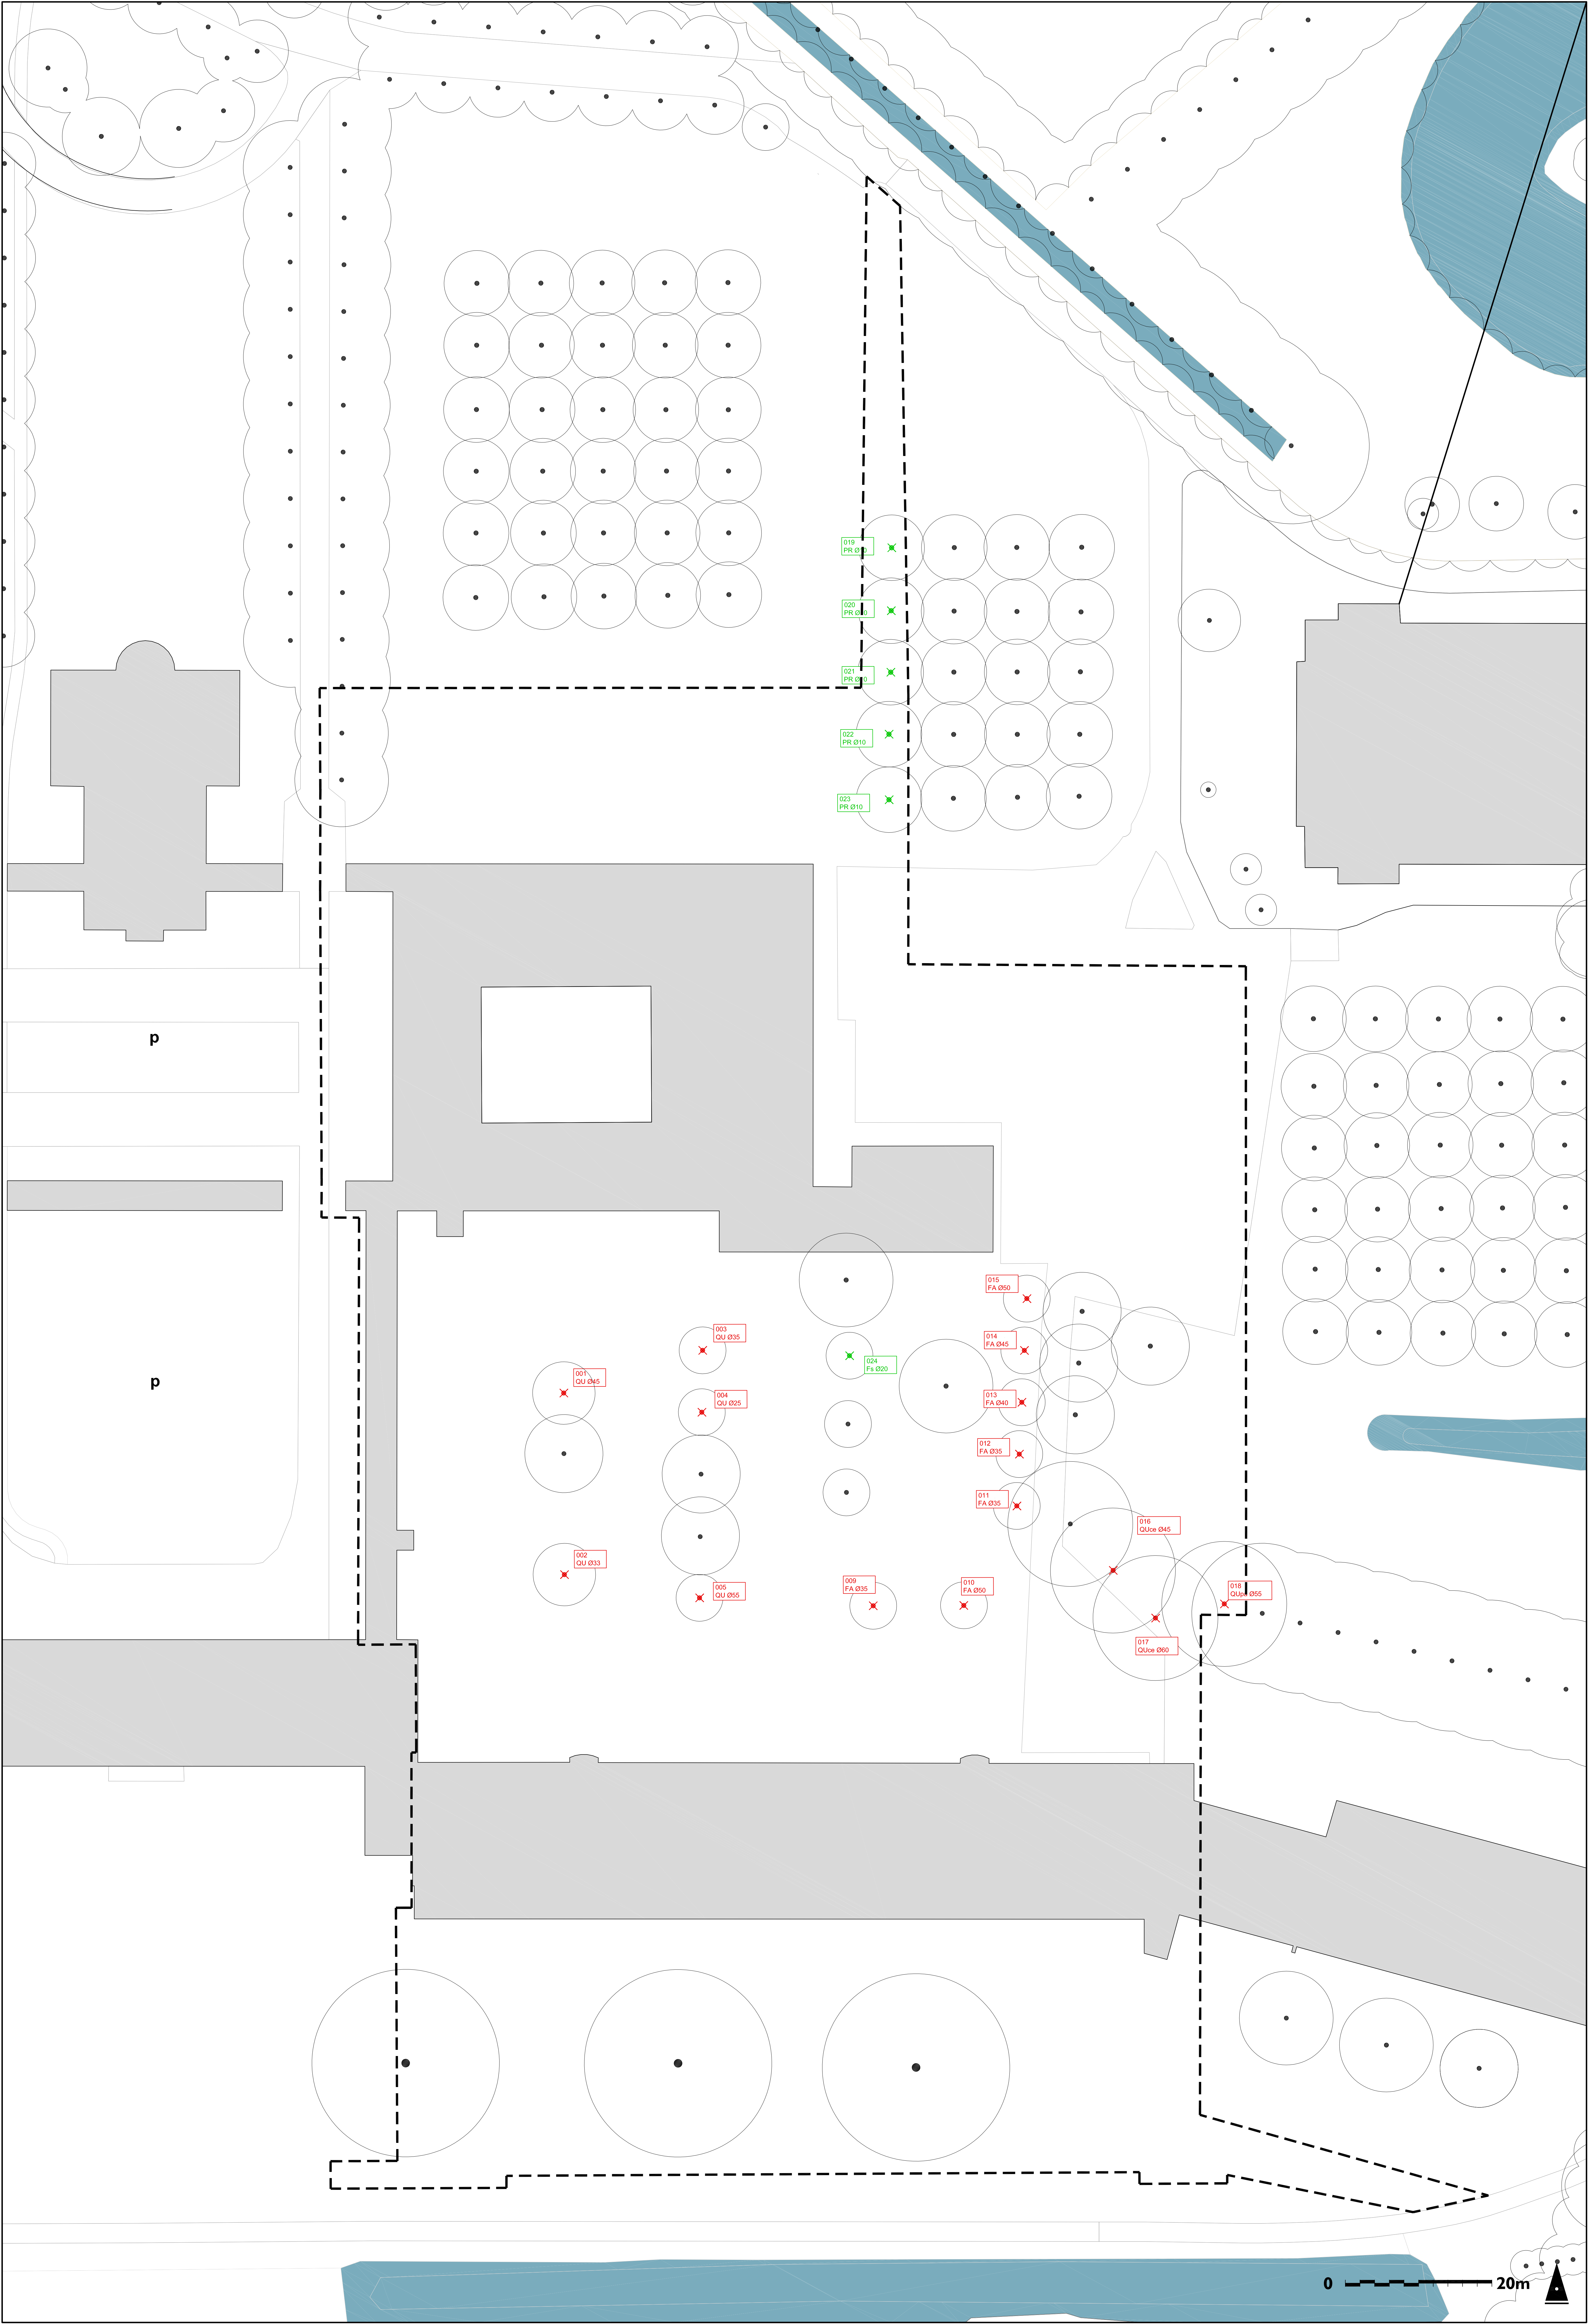

LEGENDA	
	bomen bestaand (handhaven)
	bomen te verplanten
	bomen te kappen
	projectgrens - fase 2

3104

DO 01 bes | kap

staatsnummer

project

tekening

schaal

versie1

versie

KLOKKENBERG, BREDA

DEFINITIEF ONTWERP

BESTAANDE SITUATIE

KAPTEKENING

EH

EH

MTD

LANDSCHAPSARCHITECTEN