


KLOKKENBERG, BREDA

STRUCTUURONTWERP (EINDSITUATIE + BOMEN)

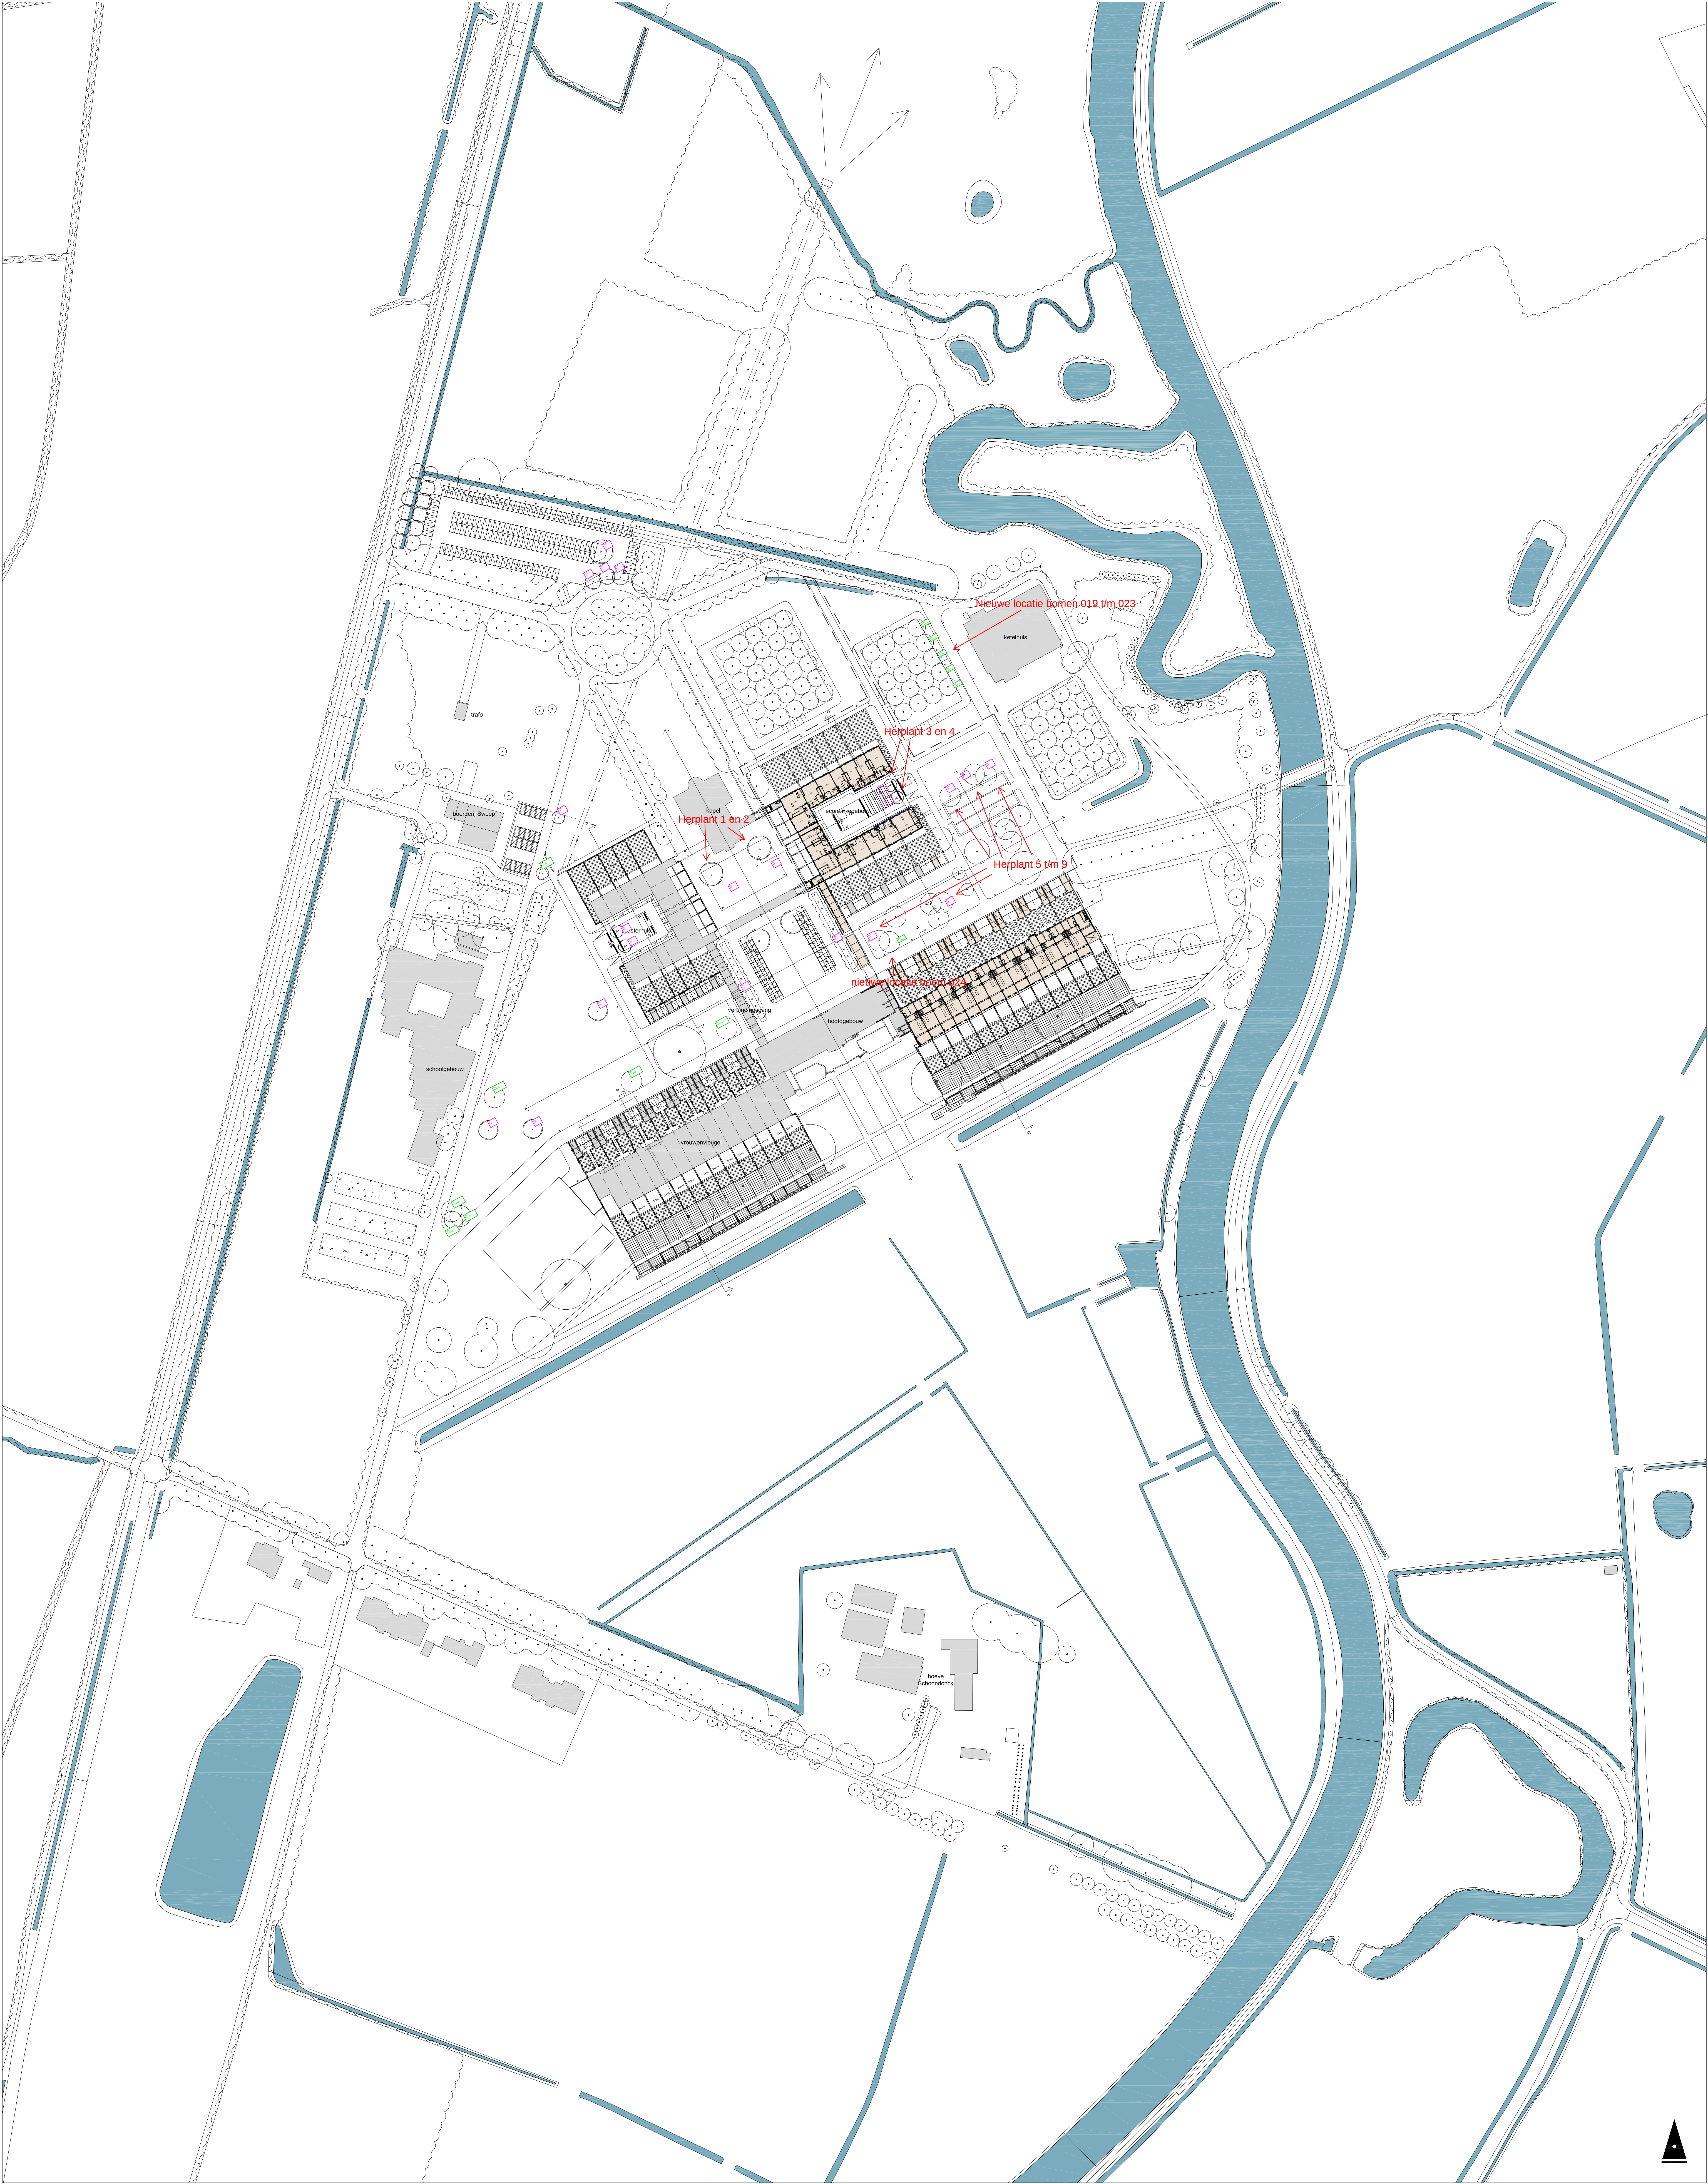

 Gemeente Breda
Bijlage 43 bij besluit
Z2018-001757-V1

V&L

LEGENDA

-  bomen bestaand (handhaven)
-  bomen te herplanten
-  nieuwe bomen
-  projectgrens - fase 2

standdiameter Ø divers	
standdiameter Ø n.l.b.	

3104

3104
werknummer
SO 01 eind | boom
bladnummer

project
KLOKKENBERG, BREDA
STRUCTUURONTWERP
EIND SITUATIE - TOTAAL
+ NIEUWE BOMEN
schaal
1:1000
versie
16.03.2018
11.07.2016
EH
EH

MTD
LANDSCHAPSARCHITECTEN

MTD landschapsarchitecten | Zuid-Williamsvaart 142 | Postbus 8226 | 5201 GE 't-Hertogenbosch
T 073 6122033 | F 073 6156666 | E mtd@mtd.nl | W www.mtd.nl