


KLOKKENBERG, BREDA

HEMELWATERSYSTEEM

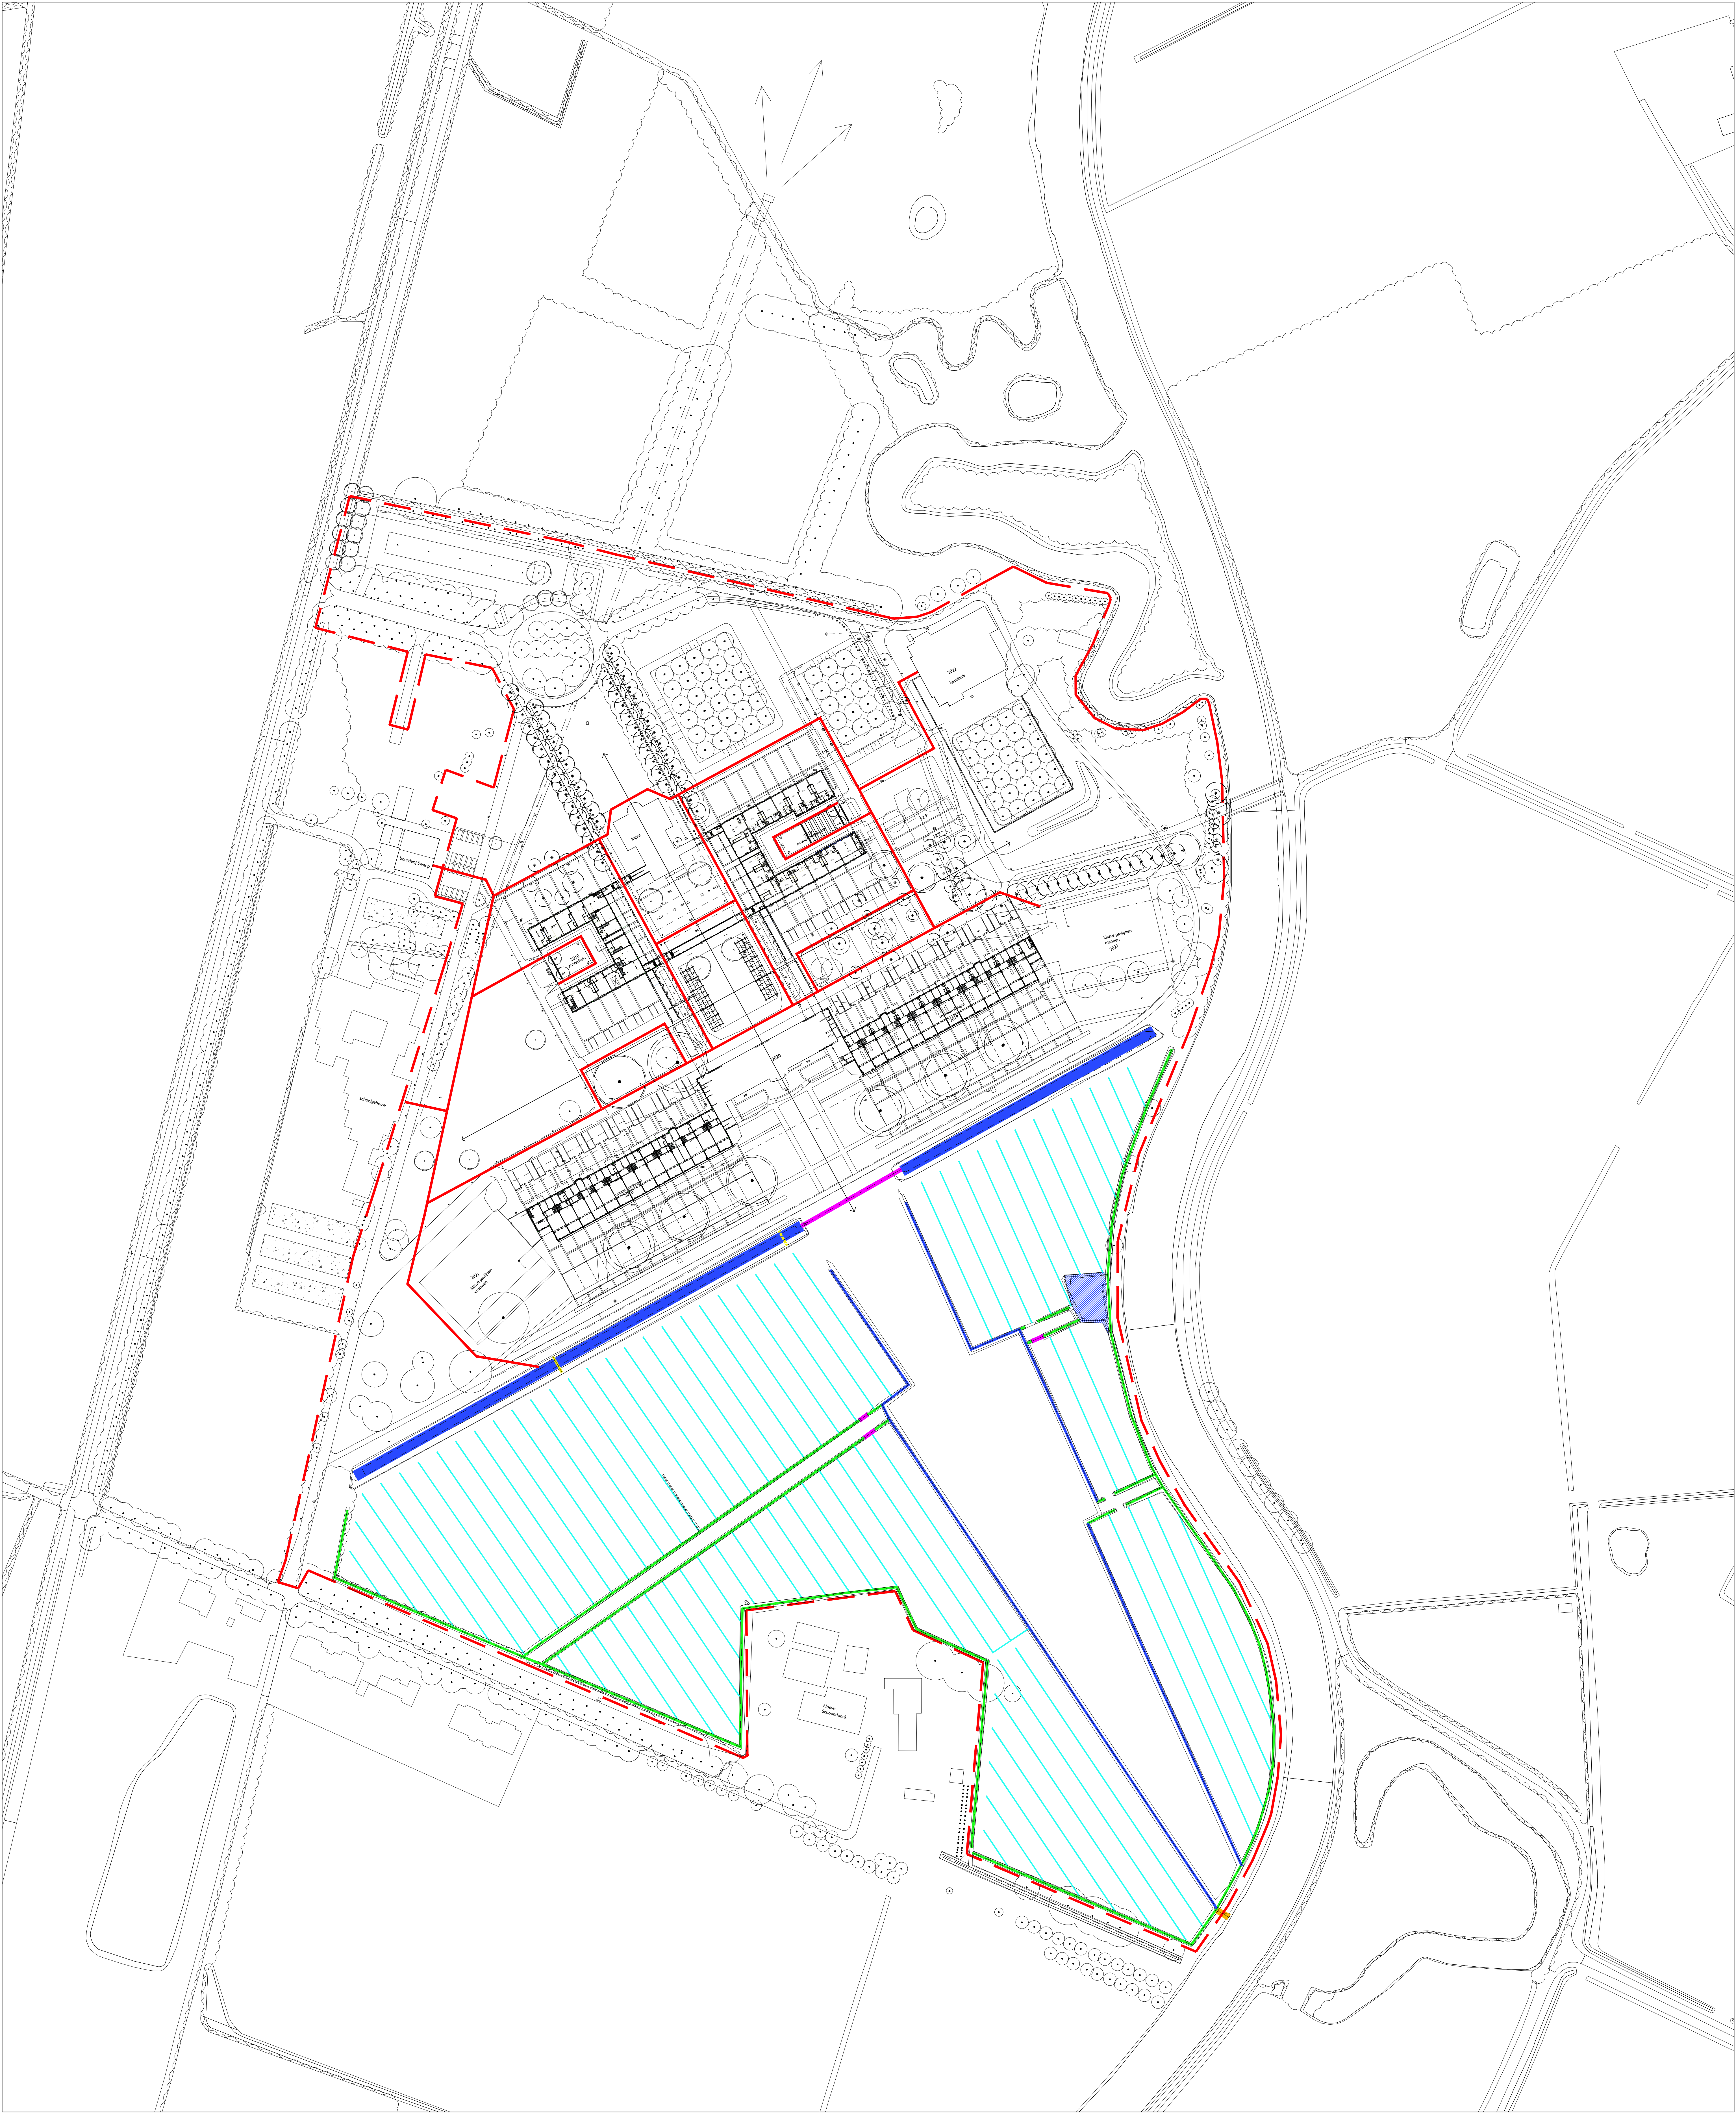

LEGENDA

	bestaande greppel
	30cm -maaiveld
	bestaande infiltratiesloot oost-west
	50cm -maaiveld
	bestaande infiltratiesloot noord-zuid
	50cm -maaiveld
	bestaande infiltratiesloot
	50cm tot 130cm -maaiveld
	bestaande verbreding watergang
	60cm -maaiveld
	bestaande duiker
	bestaande overstort
	bestaande sluis
	nieuwe sluis
	nieuwe ringleiding t.b.v. hemelwater

0 50m



3104

WORKSHEET

WATER

STADIUM

PROJECT • KLOKKENBERG, BREDA

STRUCTUURONTWERP

WATERSYSTEEM

SCHAAK • 1:1000

VERSIK • 02.08.2018

VERSIK • SM

