


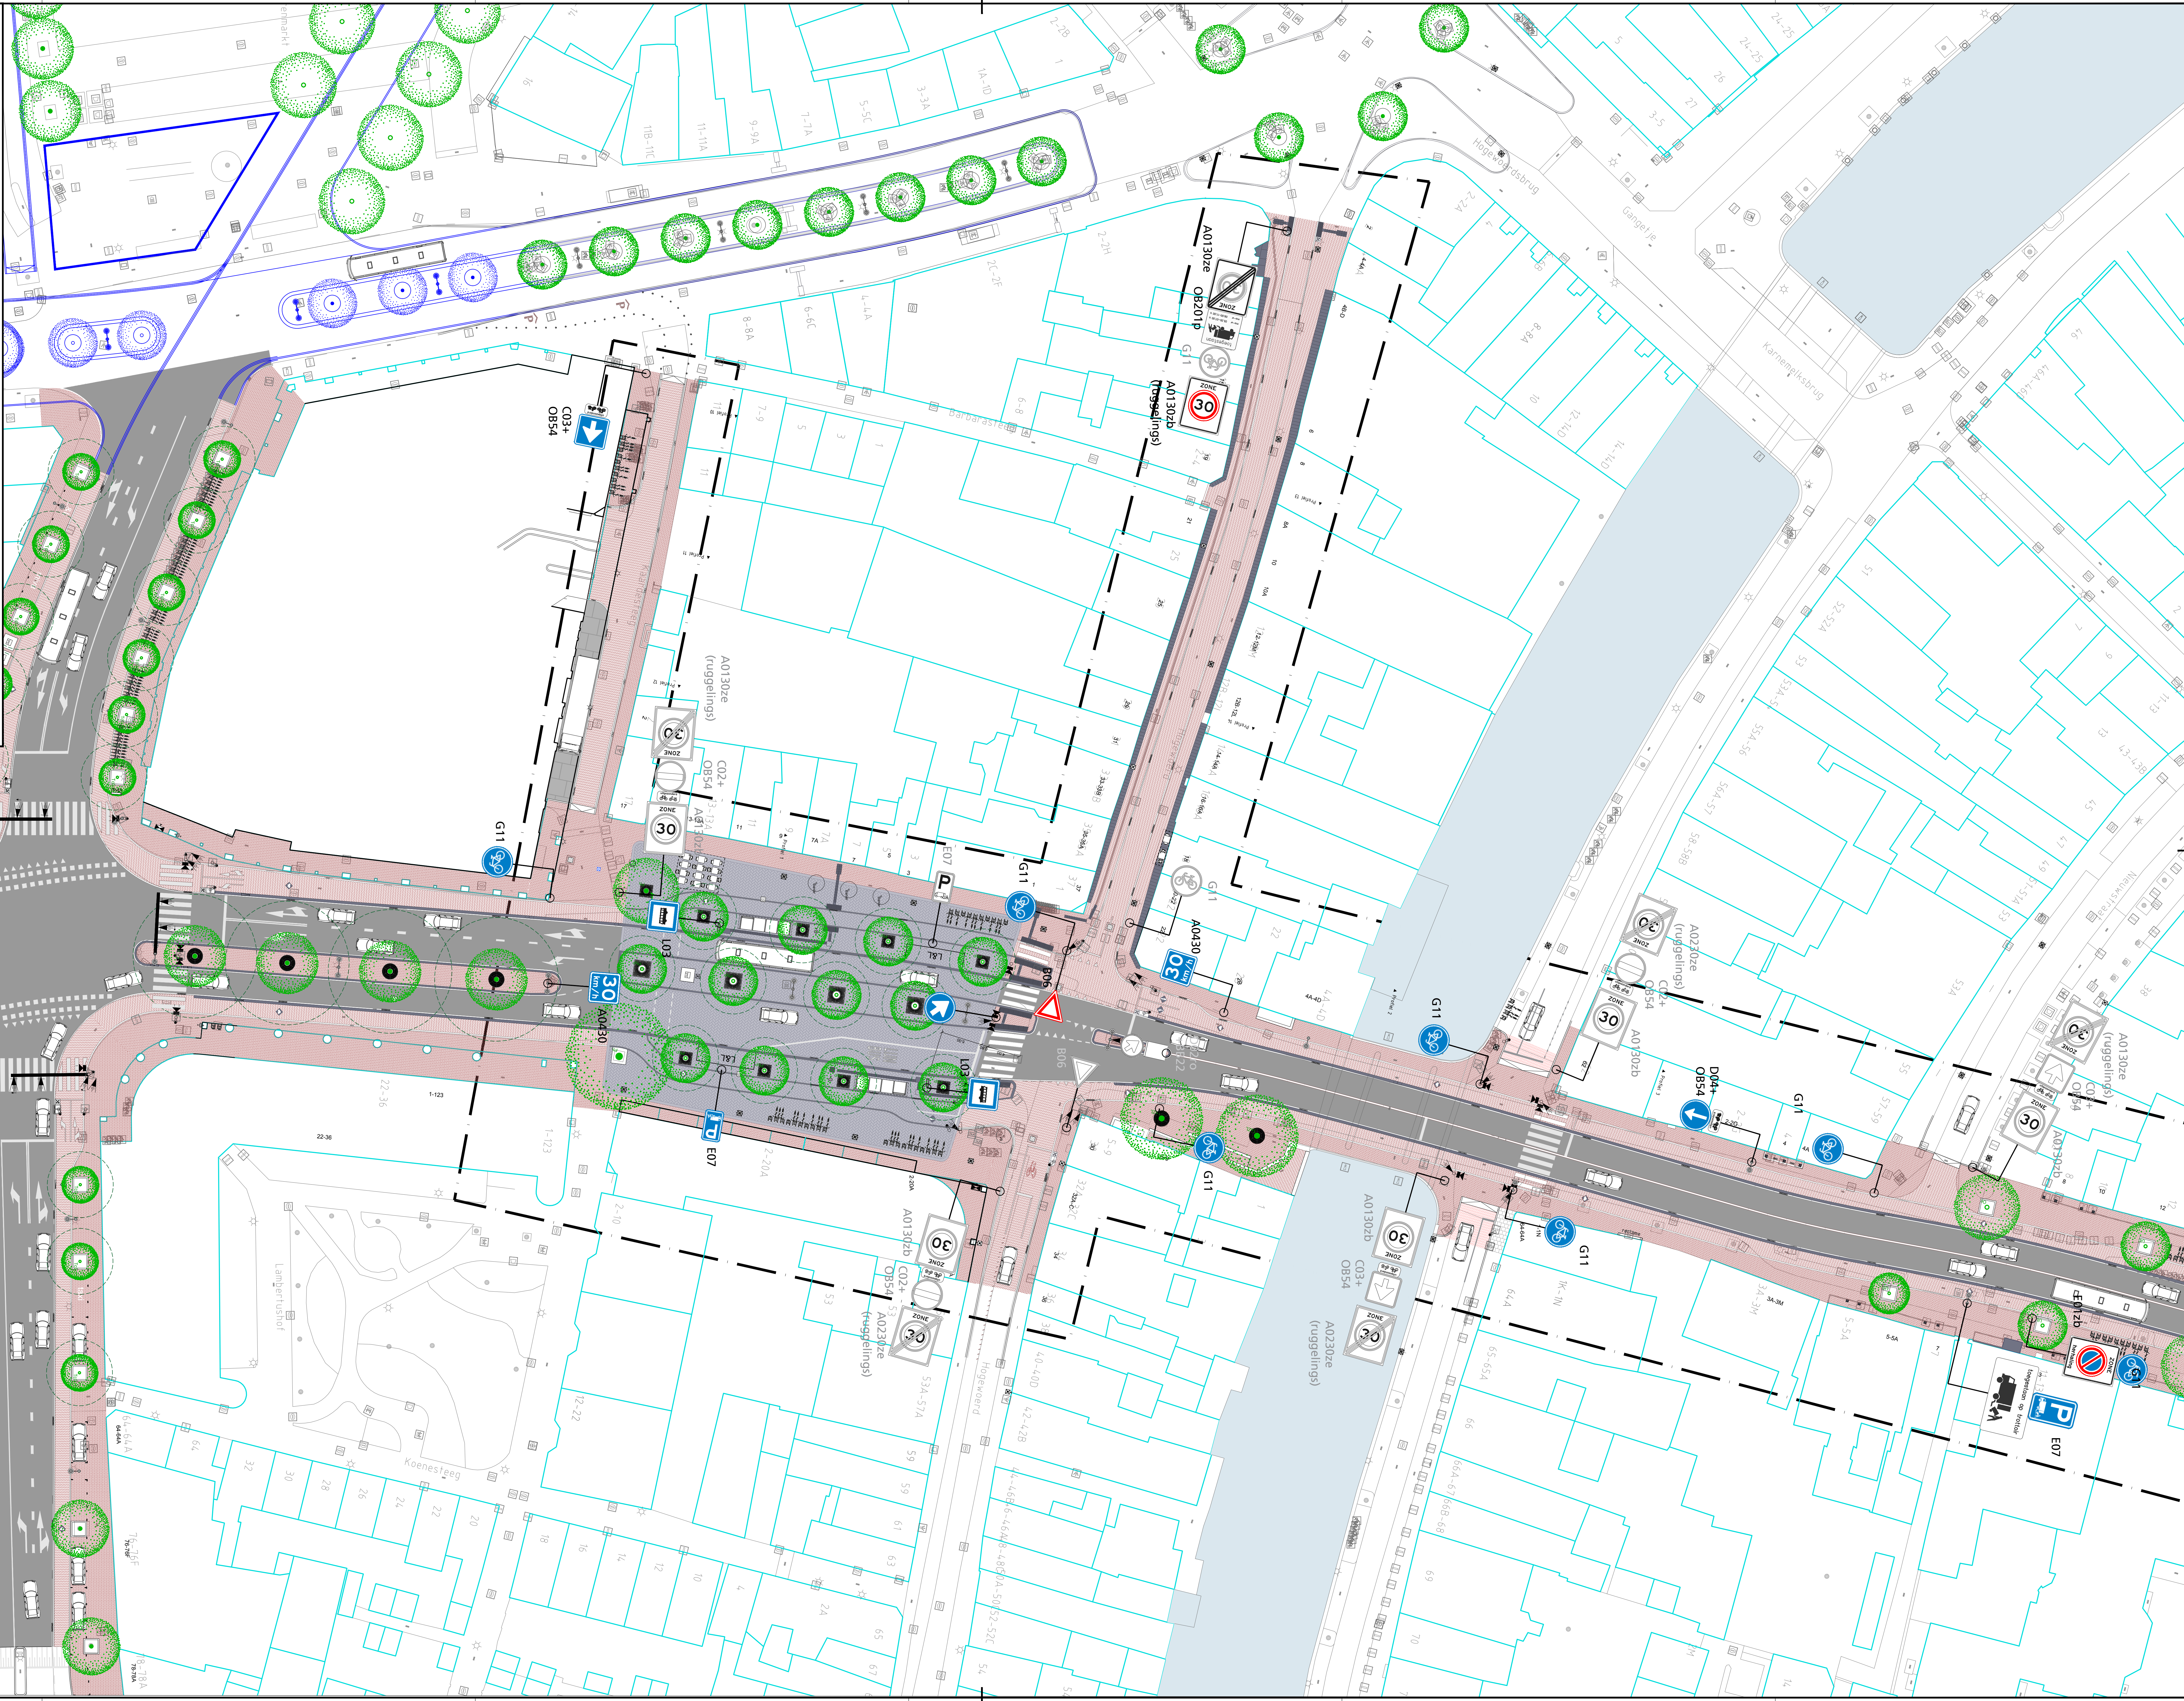

Project

Centrumroute

Onderwerp

Behorringstekening bij verkeersbesluit fase 2

Gedekend door

M. van Putten

Datum uitgifte

20-10-2017

Gezien door

E. M05

Bid

1

Tekening

3

Formaat

A3S

Documentsoort

Definitief

Domein

Zaknummer: Z/17/462817

Documentnummer:

1157339

GRENS

NIUW

BESTAAD

VERWIJDEREN

Gemeente Leiden

Leiden

Stationplein 107
Postbus 9100, 2300 PC Leiden
Tel. 14071