


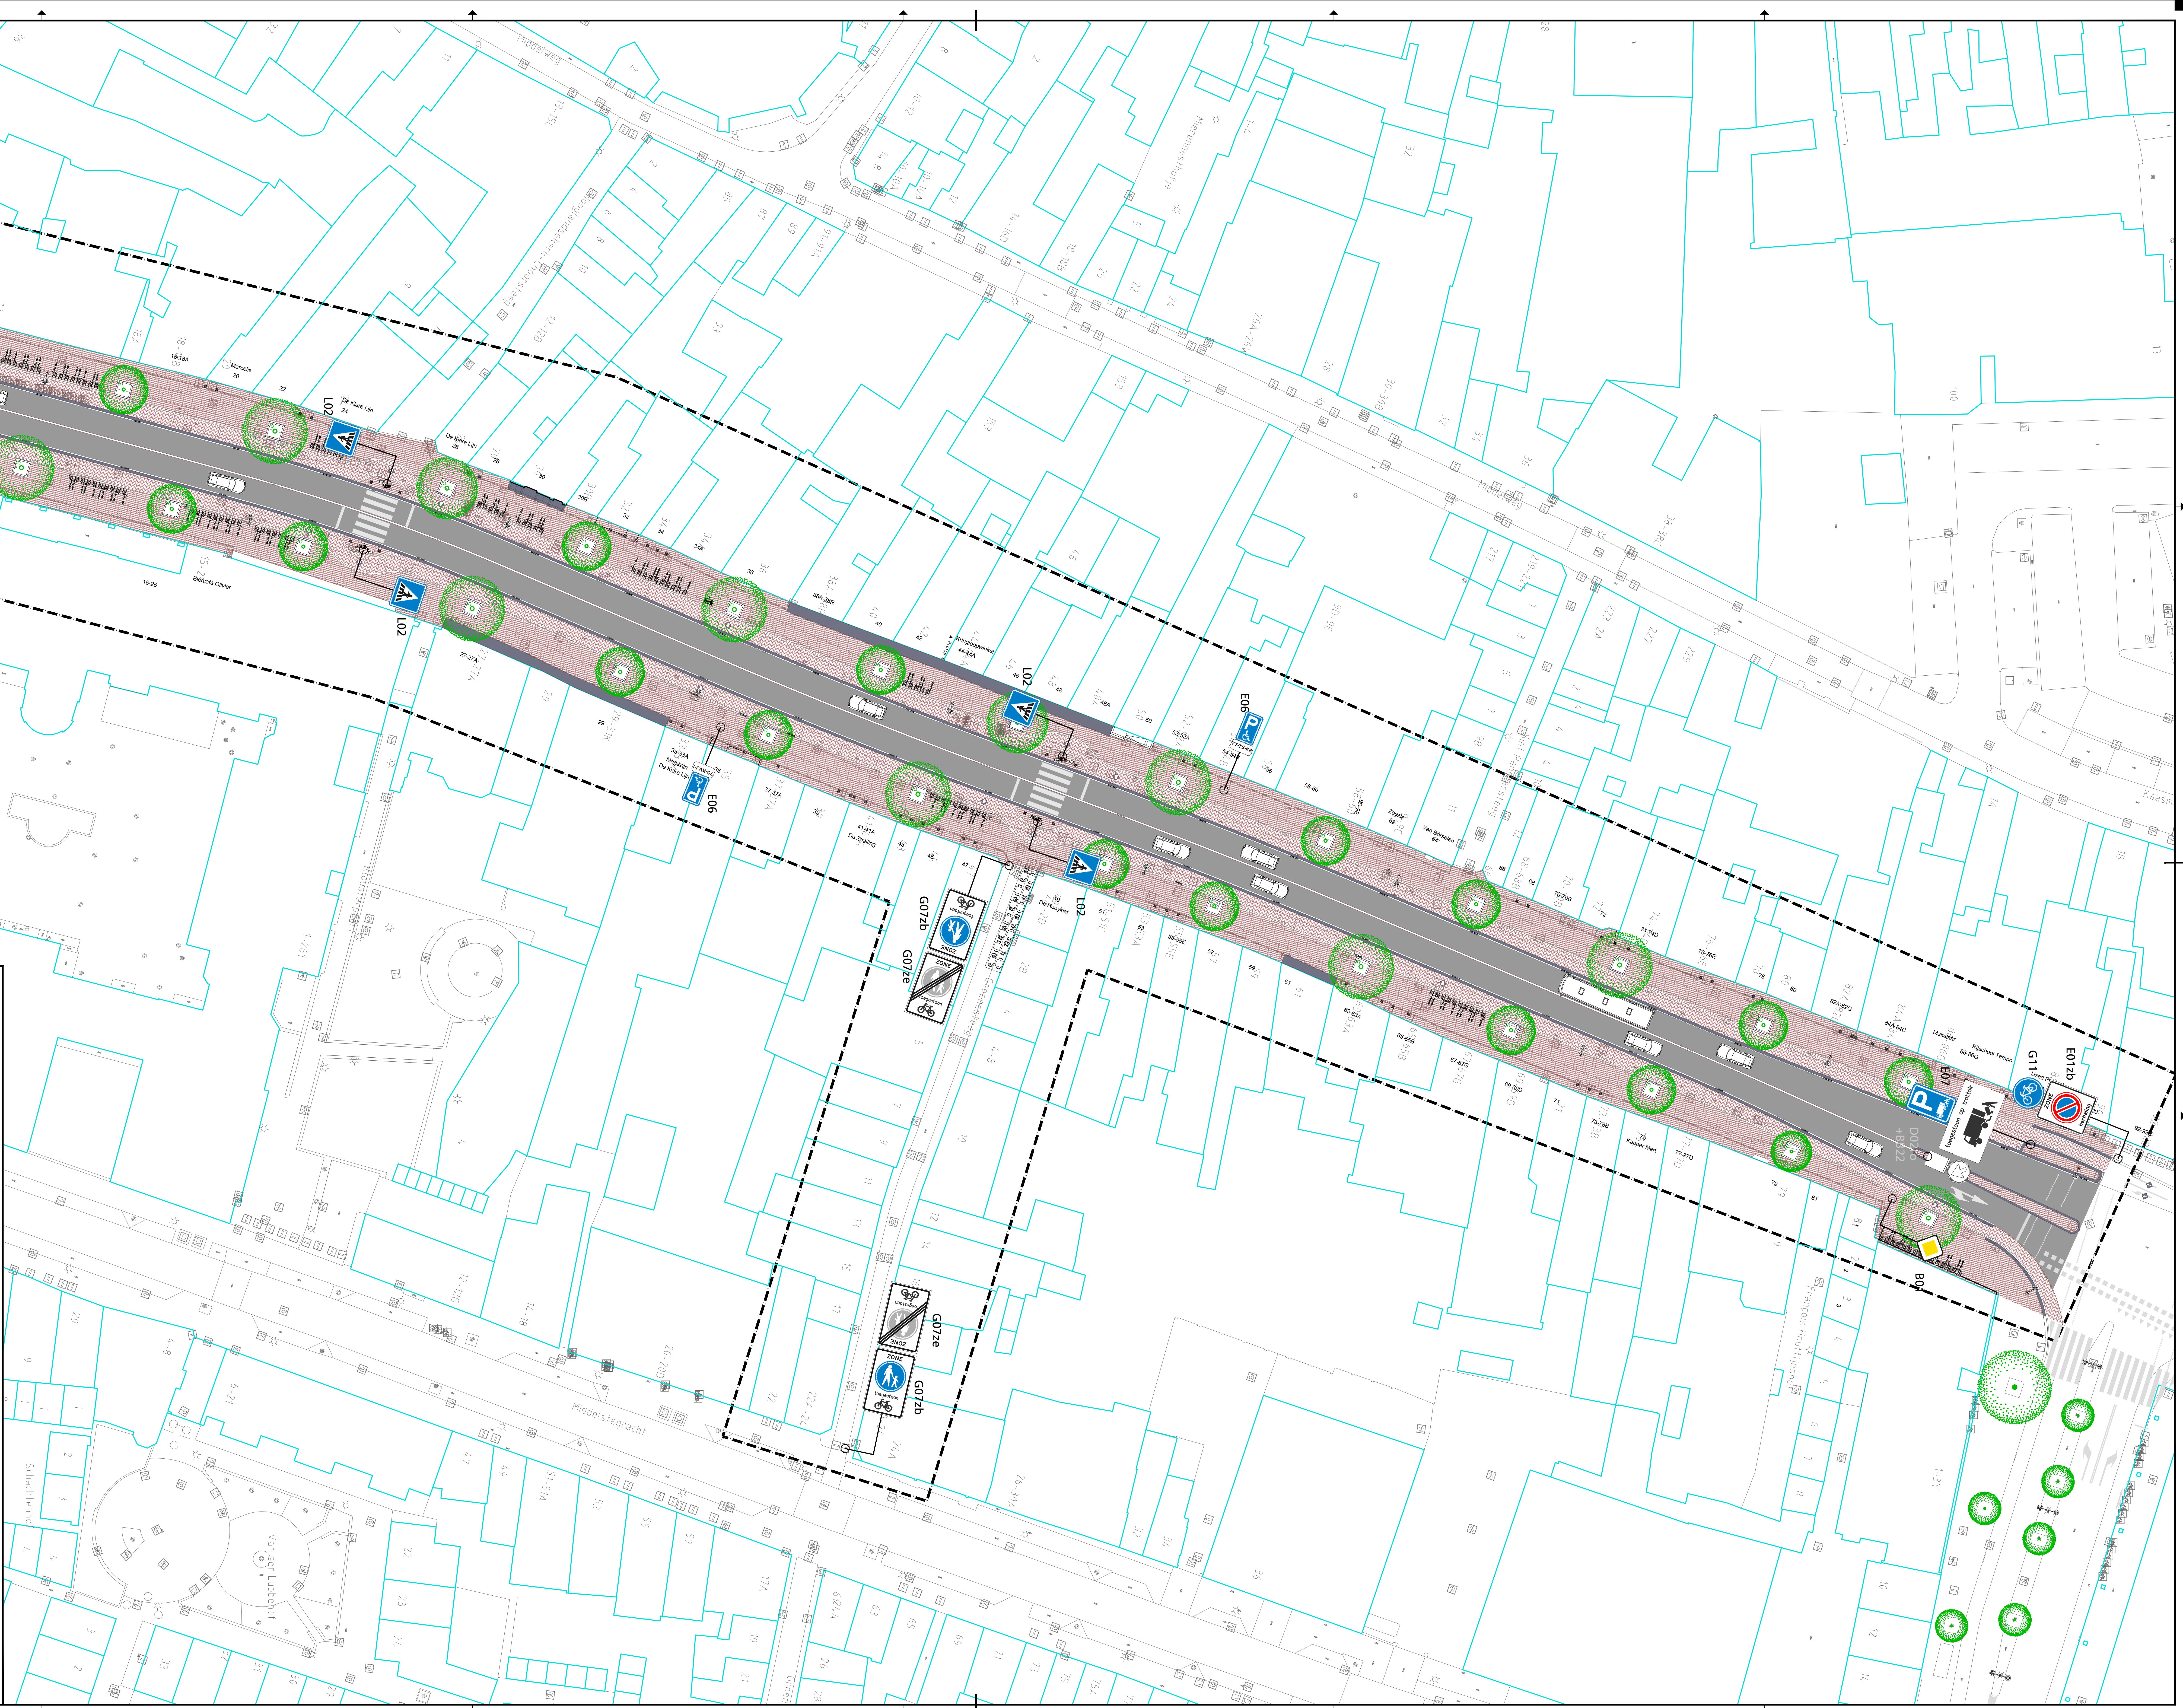

Project

Centrumroute

Onderwerp

Beboddingstekening bij verkeersbesluit fase 2

Gekend door

M. van Putten

Datum uitgifte

20-10-2017

GRINS

NIUW

BESTAAND

VERWIJDEREN

Blaad

2

Aantal

3

Documentsoort

Tekening

Definitief

Documentstatus

Contractnummer:

Gestart door

E. NIOS

Schaal

1:1

Formaat

A3S

Domein

Zaknummer:

1157339

Gemeente Leiden

 Leiden

Stationsplein 107

Postbus 9100, 2300 PC Leiden

Tel. 14071