


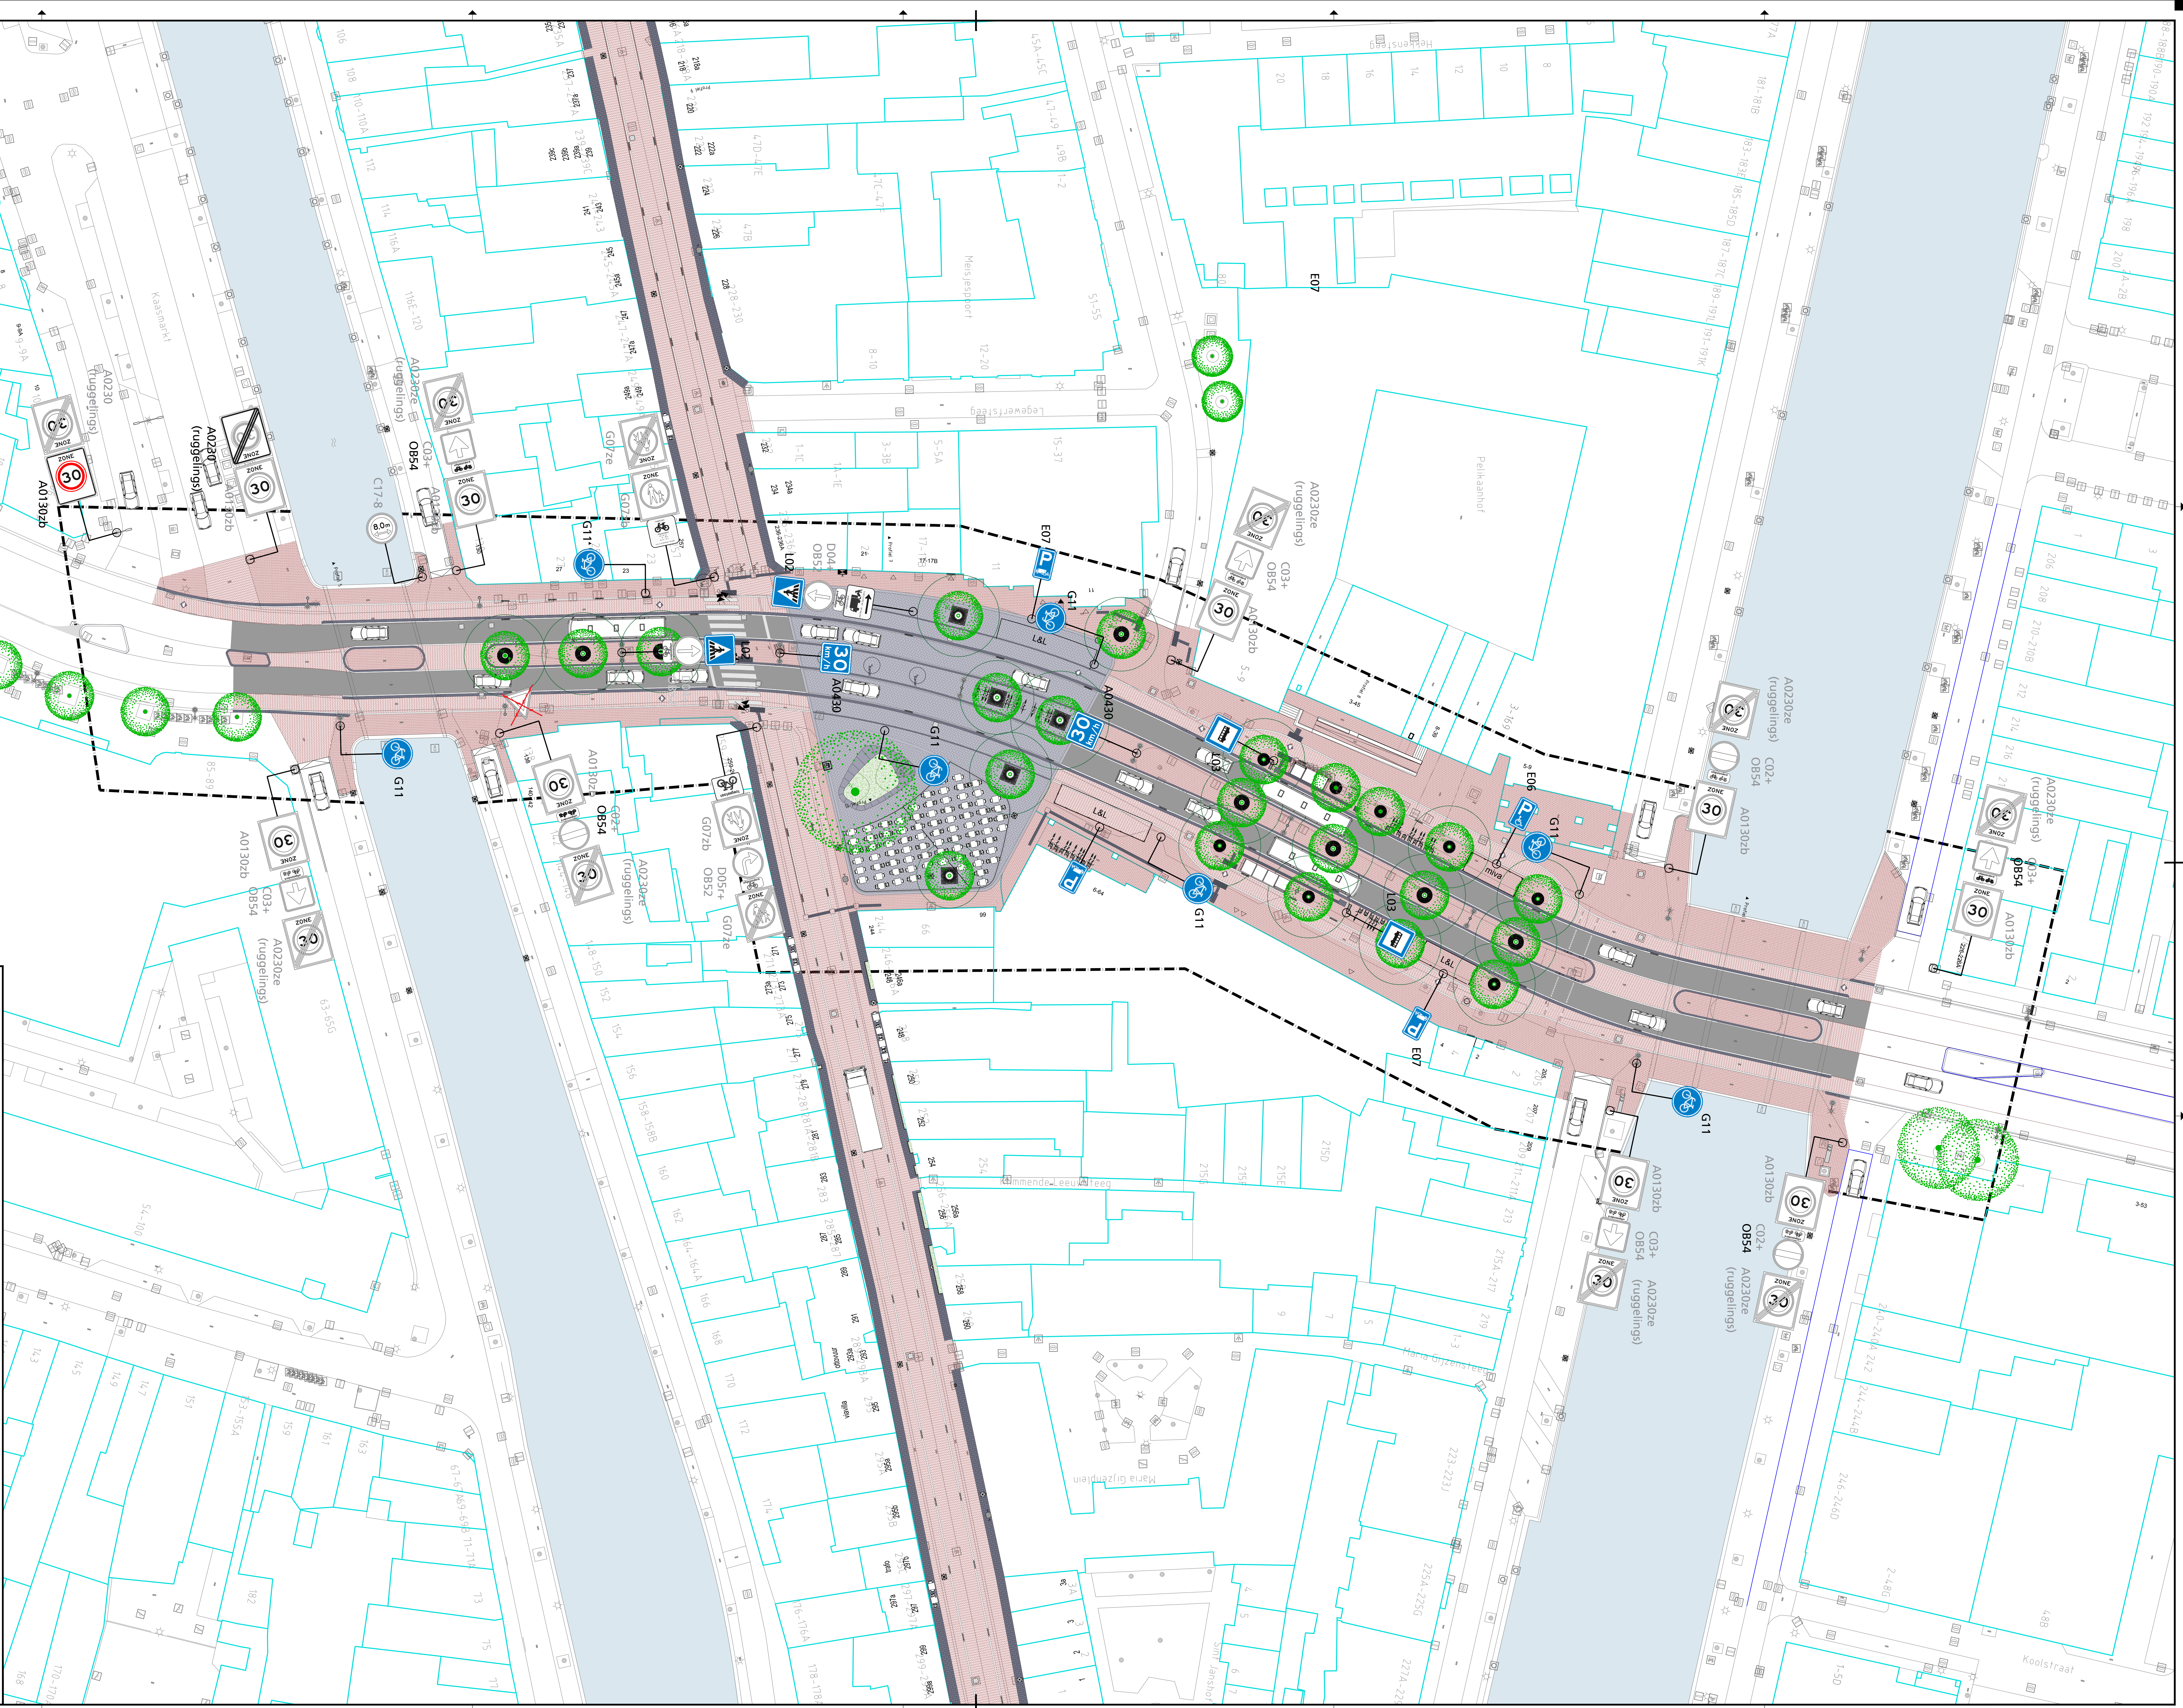

Project

Centrumroute

Onderwerp

Bebodinstekening bij verkeersbesluit fase 2

Getekend door

M. van Putten

Datum uitgifte

20-10-2017

GRNS

NIUW

BESTAAND

VERWIJDEREN

Blaad

3

Aantal

3

Documentsoort

Tekening

Documentstatus

Definitief

Contractnummer:

Gezien door

E. Mols

Schaal

1:1

Formaat

A3S

Domein

Zaknummer:

Z7171/462817

Documentnummer:

1157339

Gemeente Leiden

 Leiden

Stationplein 107

Postbus 9100, 2300 PC Leiden

Tel. 14071