


# Lengteprofiel Maasdijk van dijkpaal A0 tot A4

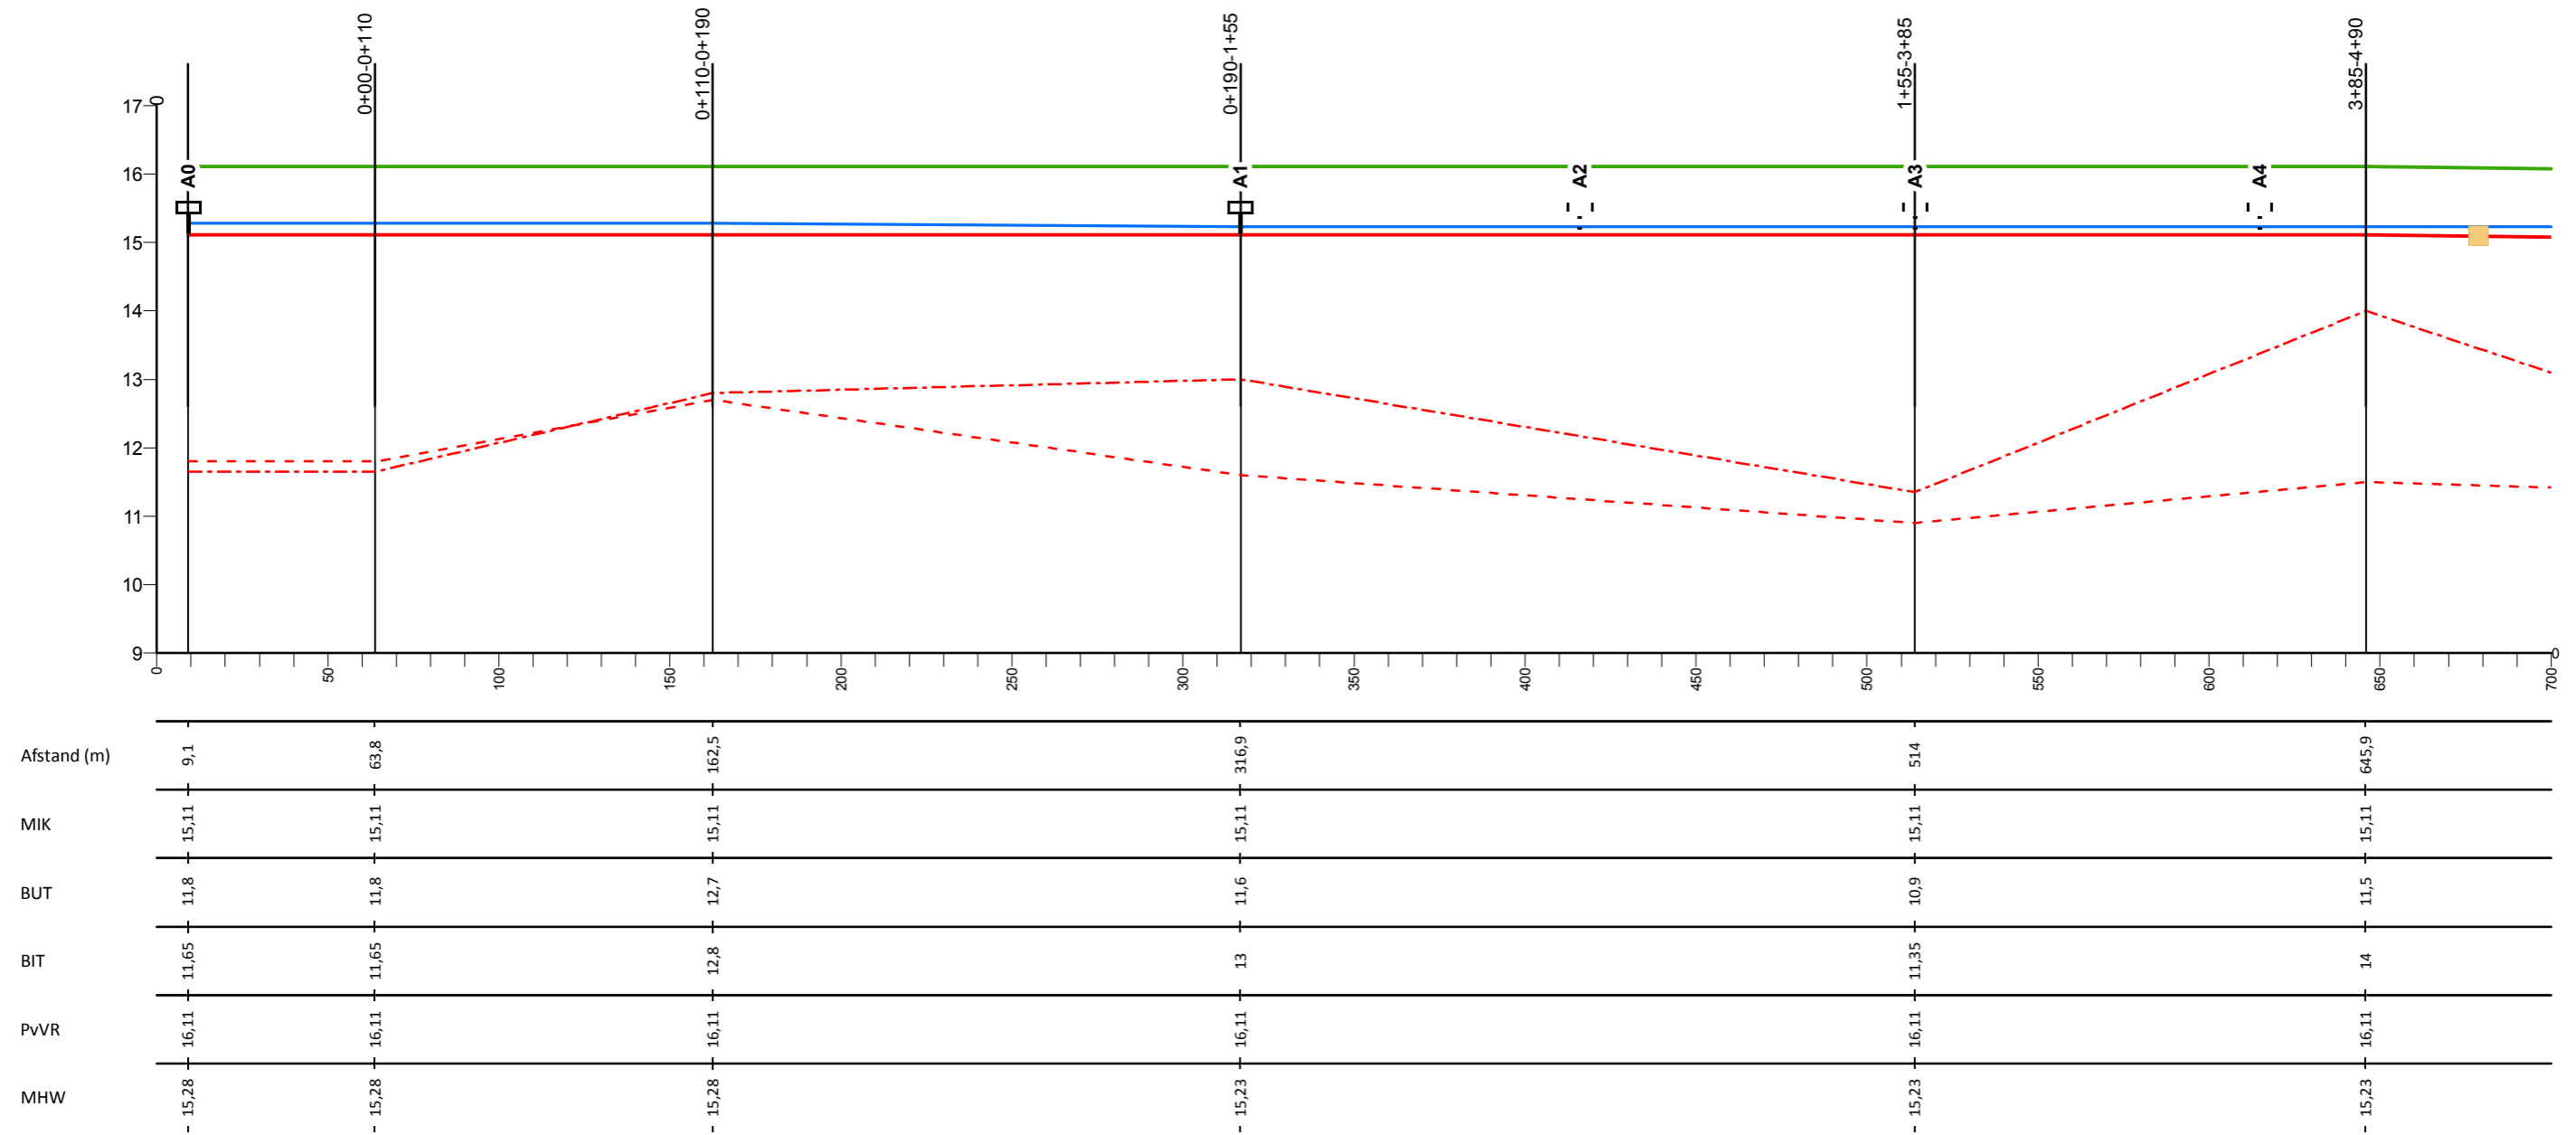

## Legenda

- Profiel van vrije ruimte (PvVR)
- Middenkruinlijn (MIK)
- - - Legger binnenteenlijn (BIT)
- . - . Legger buitenteenlijn (BUT)
- Maatgevende hoogwaterstand 2023 (MHW) mNAP

- Onderdoorlaat
- Sluis
- Duiker (vierkant/rond)
- T Dijkpaal met nummer

A0813M00

Dwarsprofiel met nummer

## Legger Waterkeringen


Lengteprofiel Maasdijk dijkpaal A0 tot A4

Gemaakt door:  
Cluster Gis, Servicestaf  
Gemaakt op:  
28-8-2018  
Versie:  
nummer

Hoogteschaal: 1:100  
Lengteschaal: 1:2000  
Bladnummer:  
Blad 1 van 146  
Papierformaat:  
A3



# Lengteprofiel Maasdijk van dijkpaal A5 tot A11

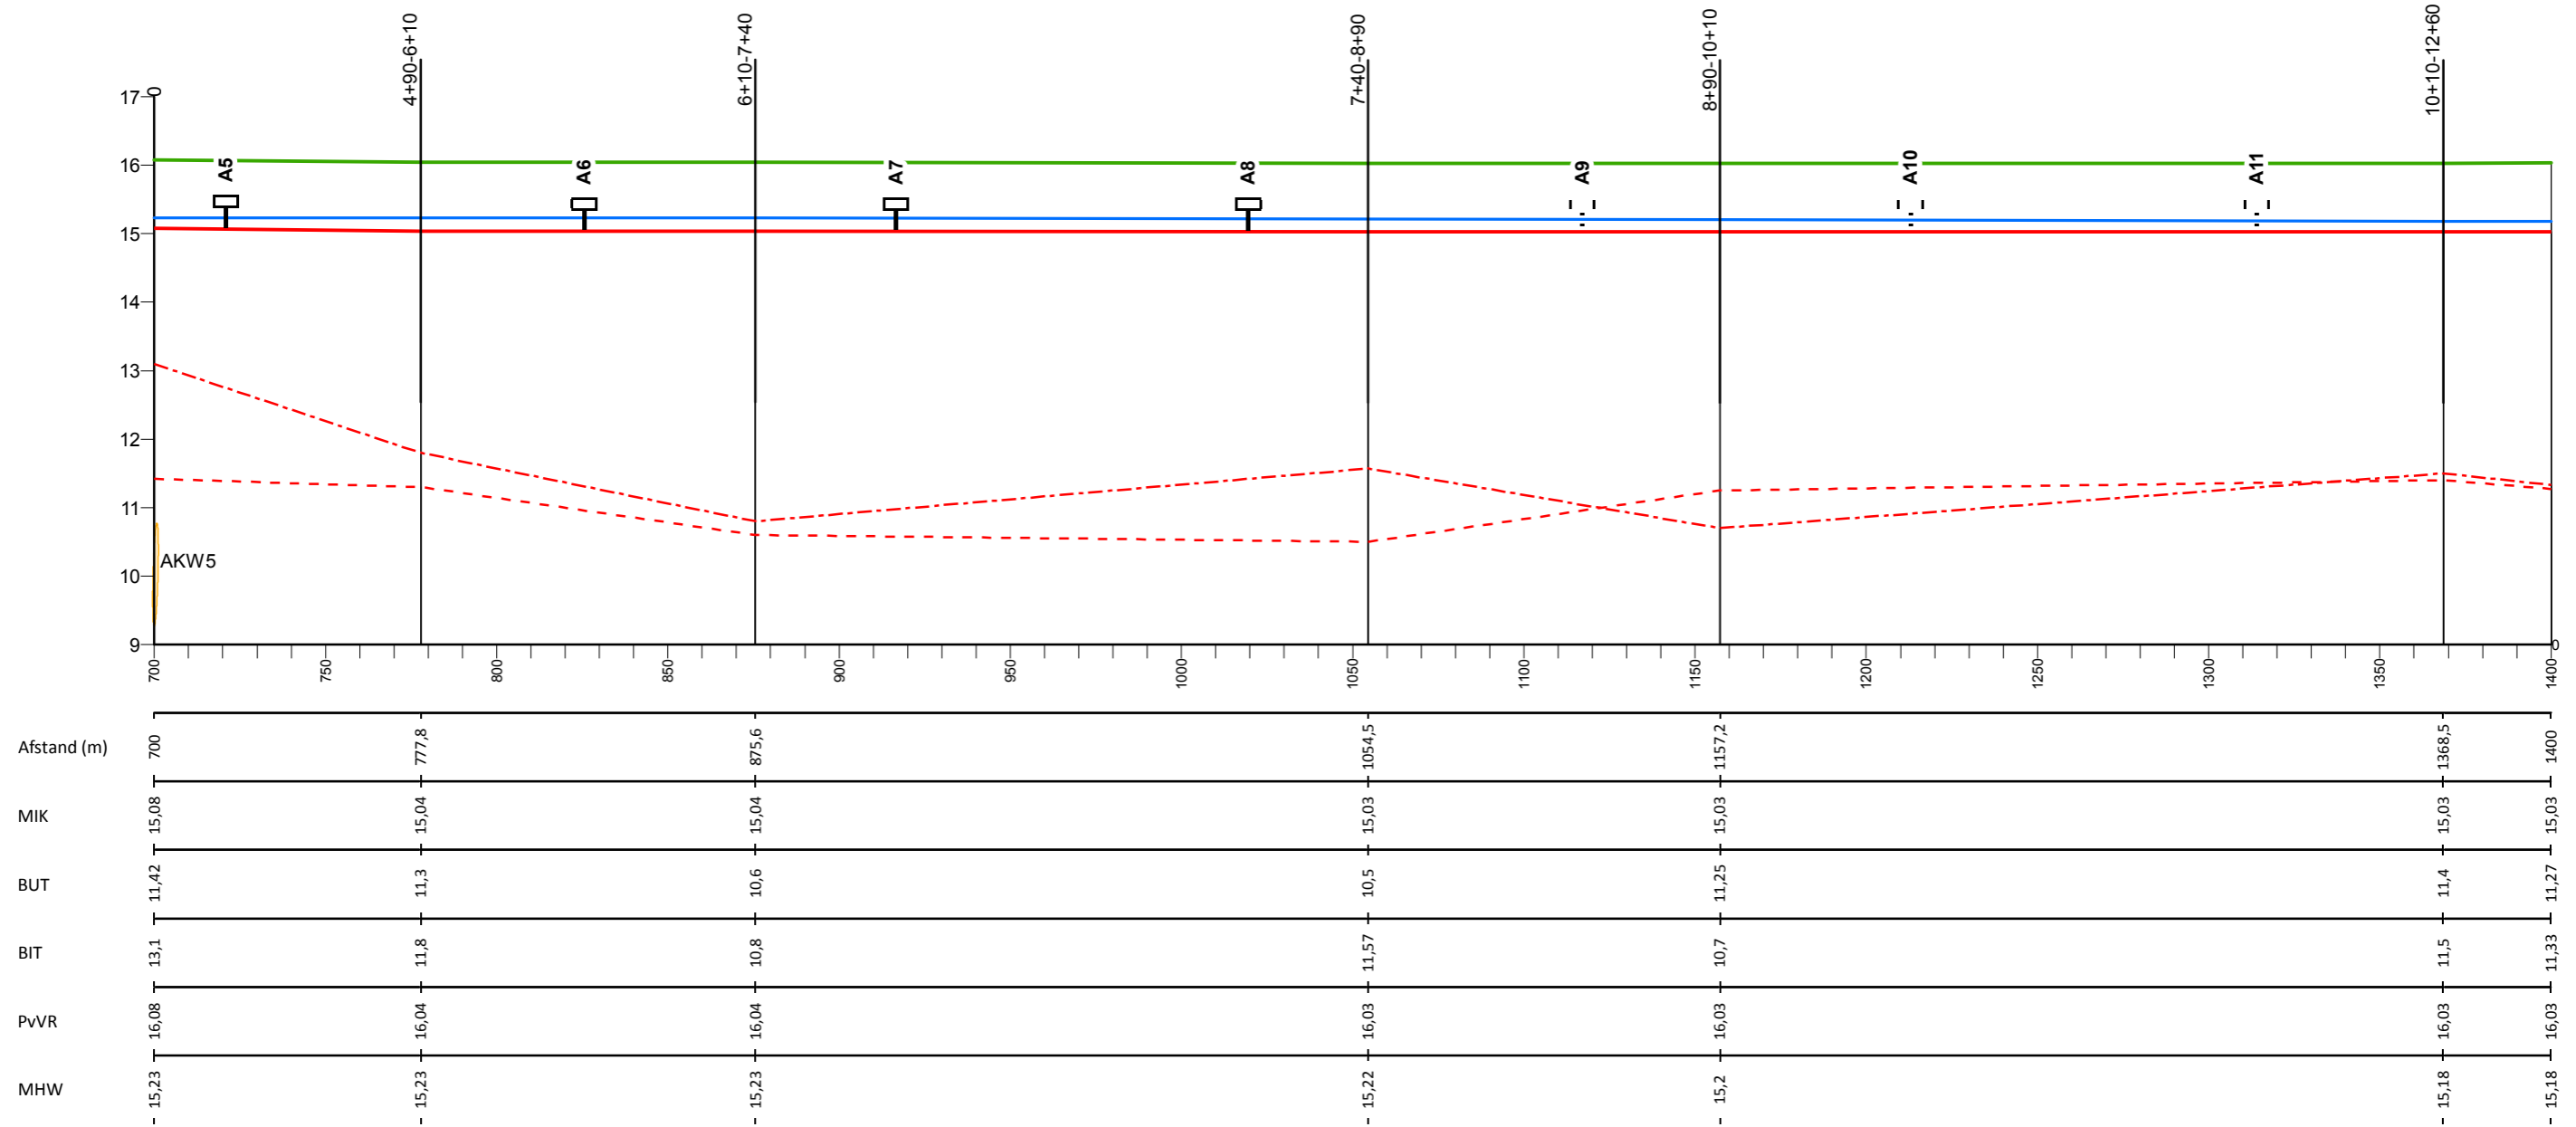

## Legenda

- Profiel van vrije ruimte (PvVR)
- Middenkruinlijn (MIK)
- - - Legger binnenteenlijn (BIT)
- . - . Legger buitenteenlijn (BUT)
- Maatgevende hoogwaterstand 2023 (MHW) mNAP

- Onderdoorlaat
- Sluis
- Duiker (vierkant/rond)
- T Dijkpaal met nummer

AD0813M00

Dwarsprofiel met nummer

## Legger Waterkeringen


Lengteprofiel Maasdijk dijkpaal A5 tot A11

Gemaakt door:  
Cluster Gis, Servicestaf  
Gemaakt op:  
28-8-2018  
Versie:  
nummer

Hoogteschaal: 1:100  
Lengteschaal: 1:2000  
Bladnummer:  
Blad 2 van 146  
Papierformaat:  
A3



# Lengteprofiel Maasdijk van dijkpaal A12 tot A18

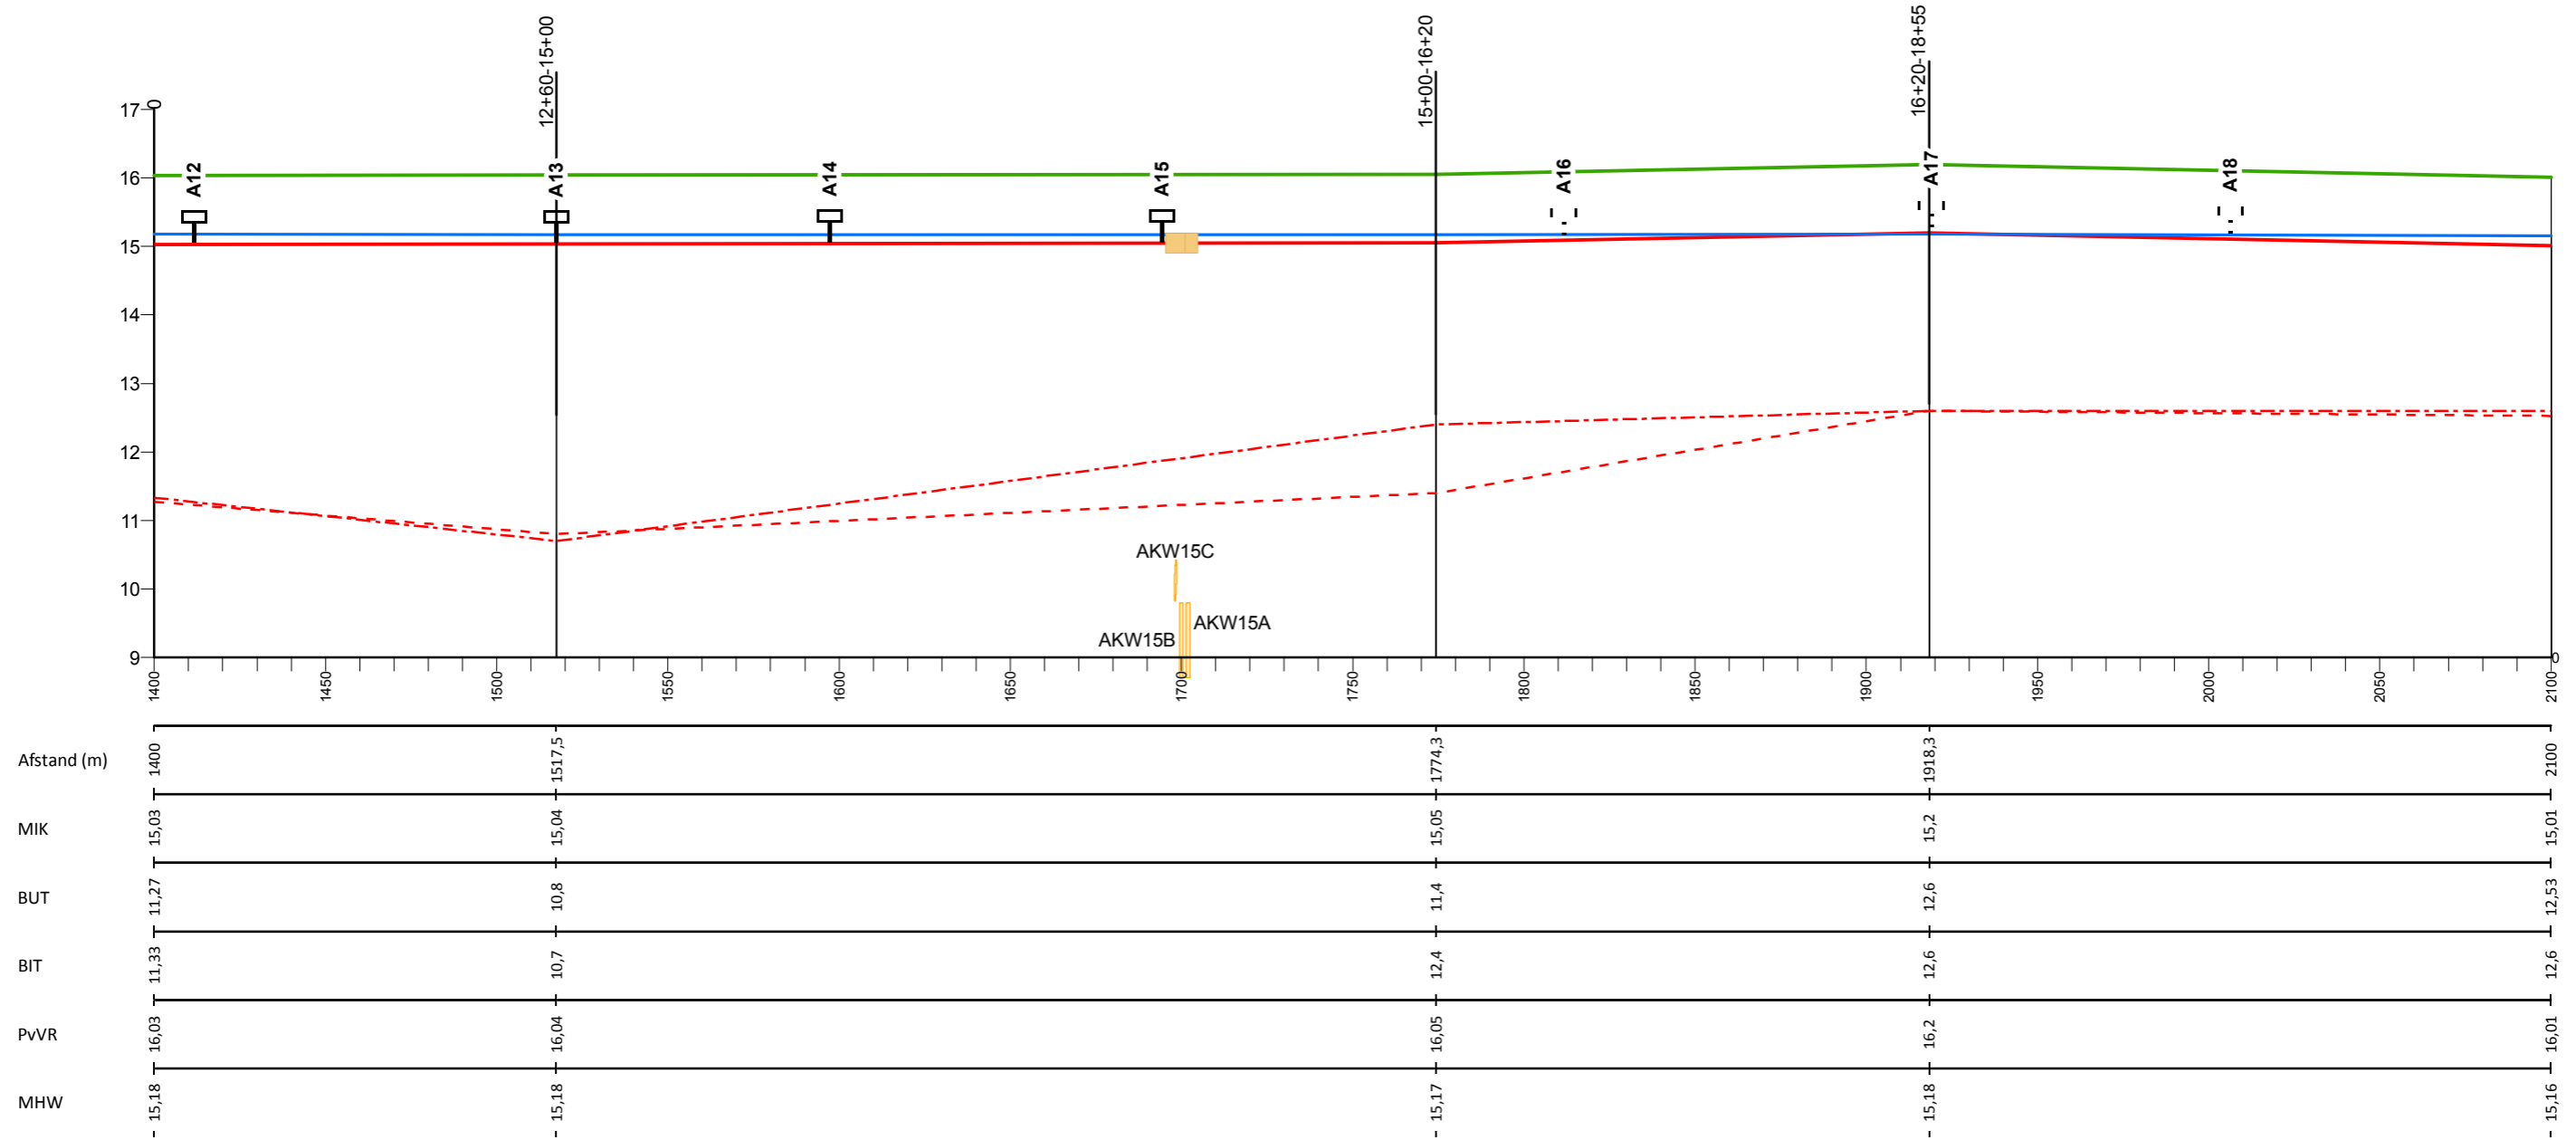

## Legenda

- Profiel van vrije ruimte (PvVR)
- Middenkruinlijn (MIK)
- - - Legger binnenteenlijn (BIT)
- . - . Legger buitenteenlijn (BUT)
- Maatgevende hoogwaterstand 2023 (MHW) mNAP

- Onderdoorlaat
- Sluis
- Duiker (vierkant/rond)
- ⊥ Dijkpaal met nummer

AD0813M00

Dwarsprofiel met nummer

## Legger Waterkeringen


Lengteprofiel Maasdijk dijkpaal A12 tot A18

Gemaakt door:  
Cluster Gis, Servicestaf  
Gemaakt op:  
28-8-2018  
Versie:  
nummer

Hoogteschaal: 1:100  
Lengteschaal: 1:2000  
Bladnummer:  
Blad 3 van 146  
Papierformaat:  
A3



# Lengteprofiel Maasdijk van dijkpaal A19 tot A26

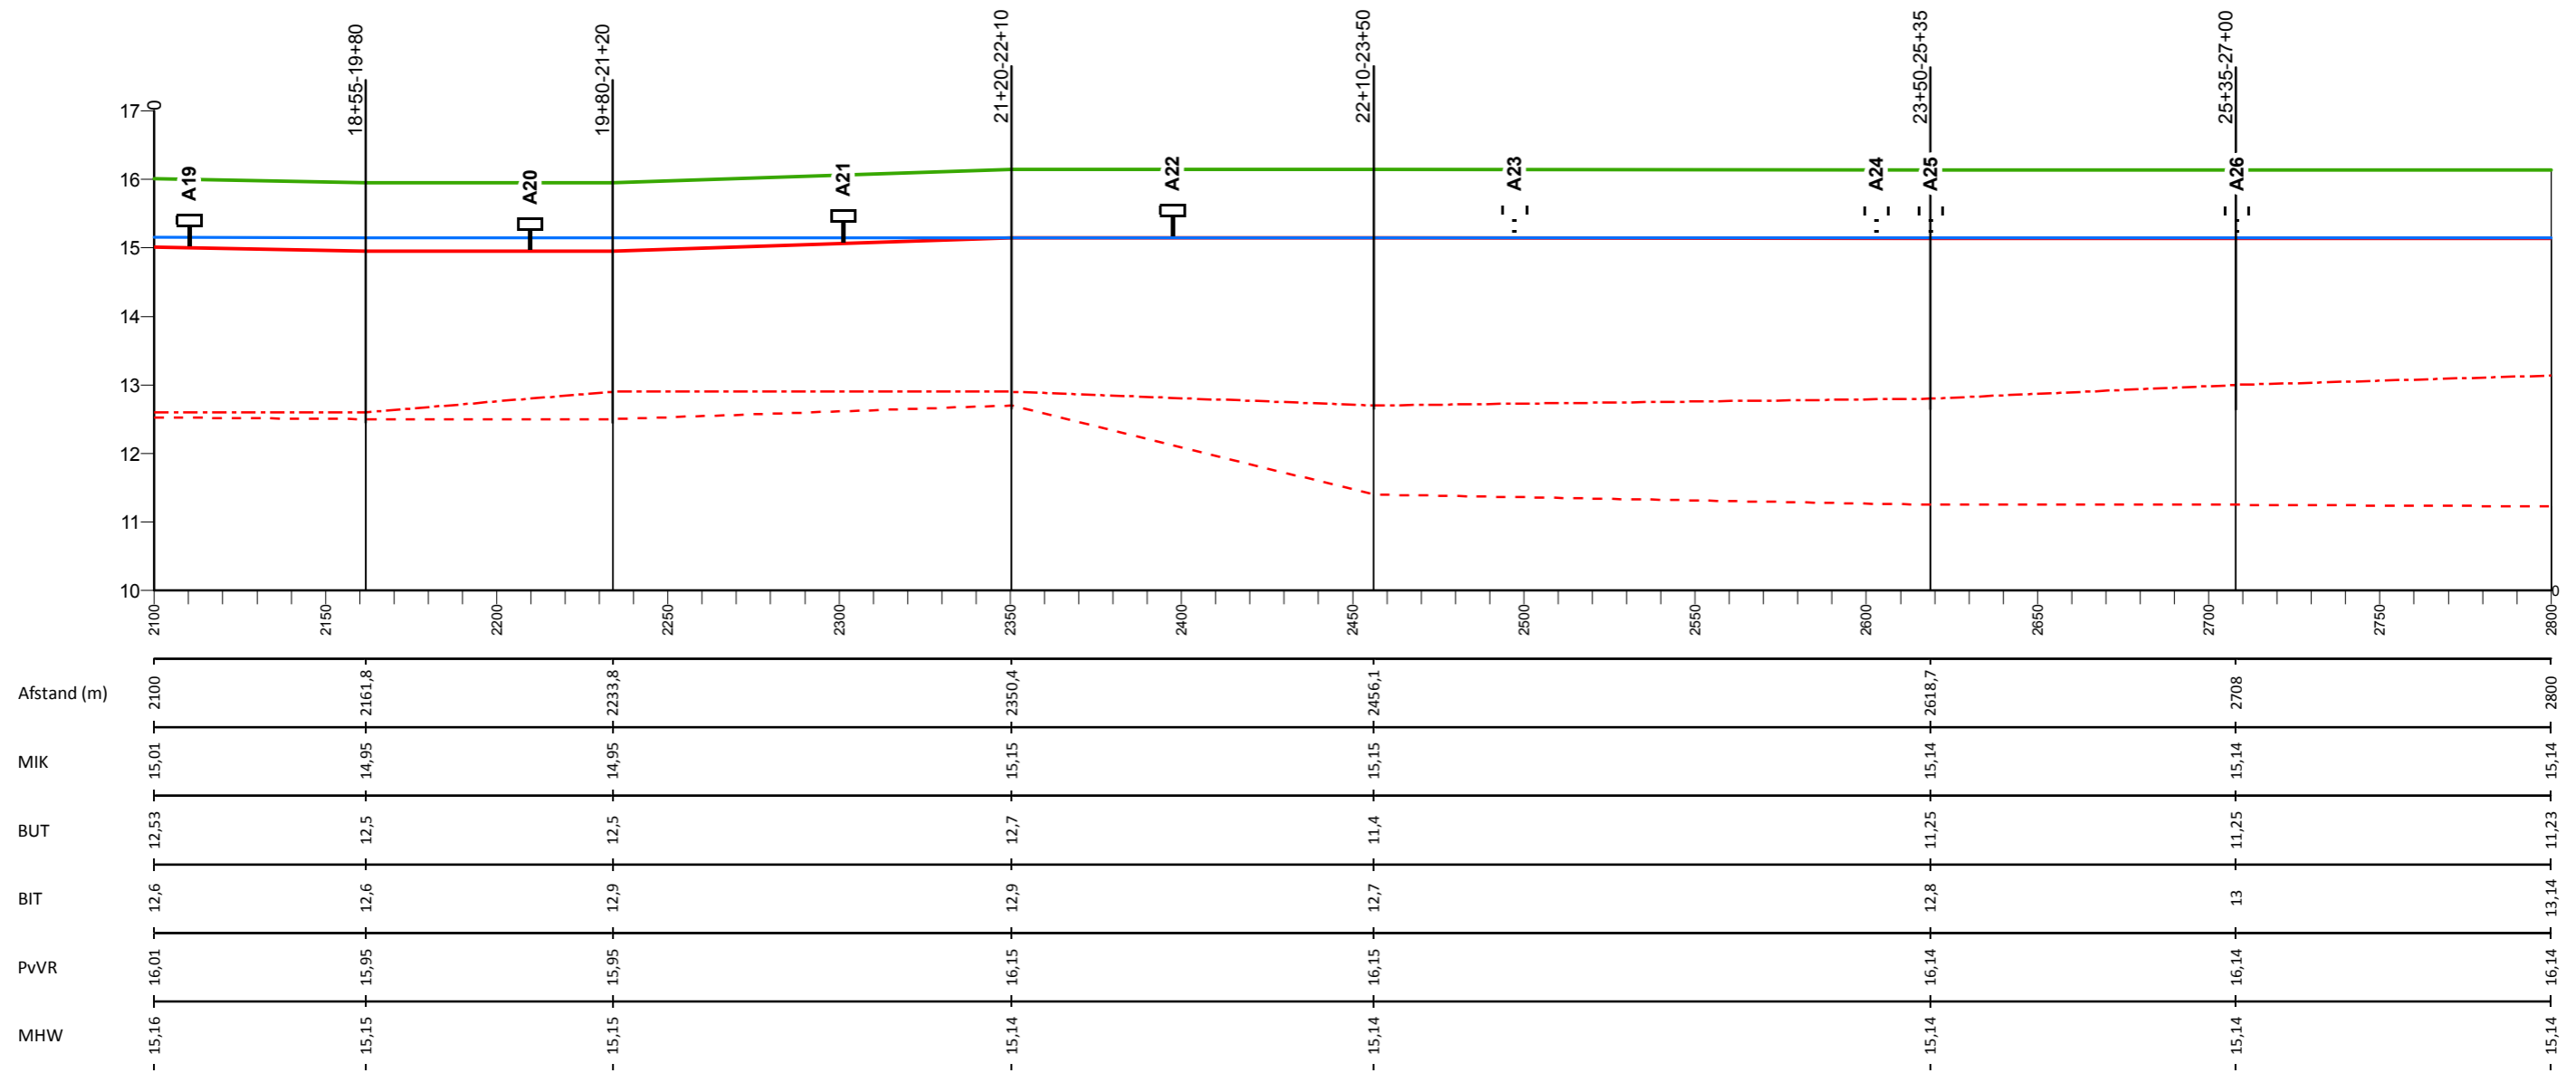

## Legenda

- Profiel van vrije ruimte (PvVR)
- Middenkruinlijn (MIK)
- - - Legger binnenteenlijn (BIT)
- . - . Legger buitenteenlijn (BUT)
- Maatgevende hoogwaterstand 2023 (MHW) mNAP

- Onderdoorlaat
- Sluis
- Duiker (vierkant/rond)
- T Dijkpaal met nummer

AD0813M00

Dwarsprofiel met nummer

## Legger Waterkeringen


Lengteprofiel Maasdijk dijkpaal A19 tot A26

Gemaakt door:  
Cluster Gis, Servicestaf  
Gemaakt op:  
28-8-2018  
Versie:  
nummer

Hoogteschaal: 1:100  
Lengteschaal: 1:2000  
Bladnummer:  
Blad 4 van 146  
Papierformaat:  
A3



# Lengteprofiel Maasdijk van dijkpaal A27 tot A33

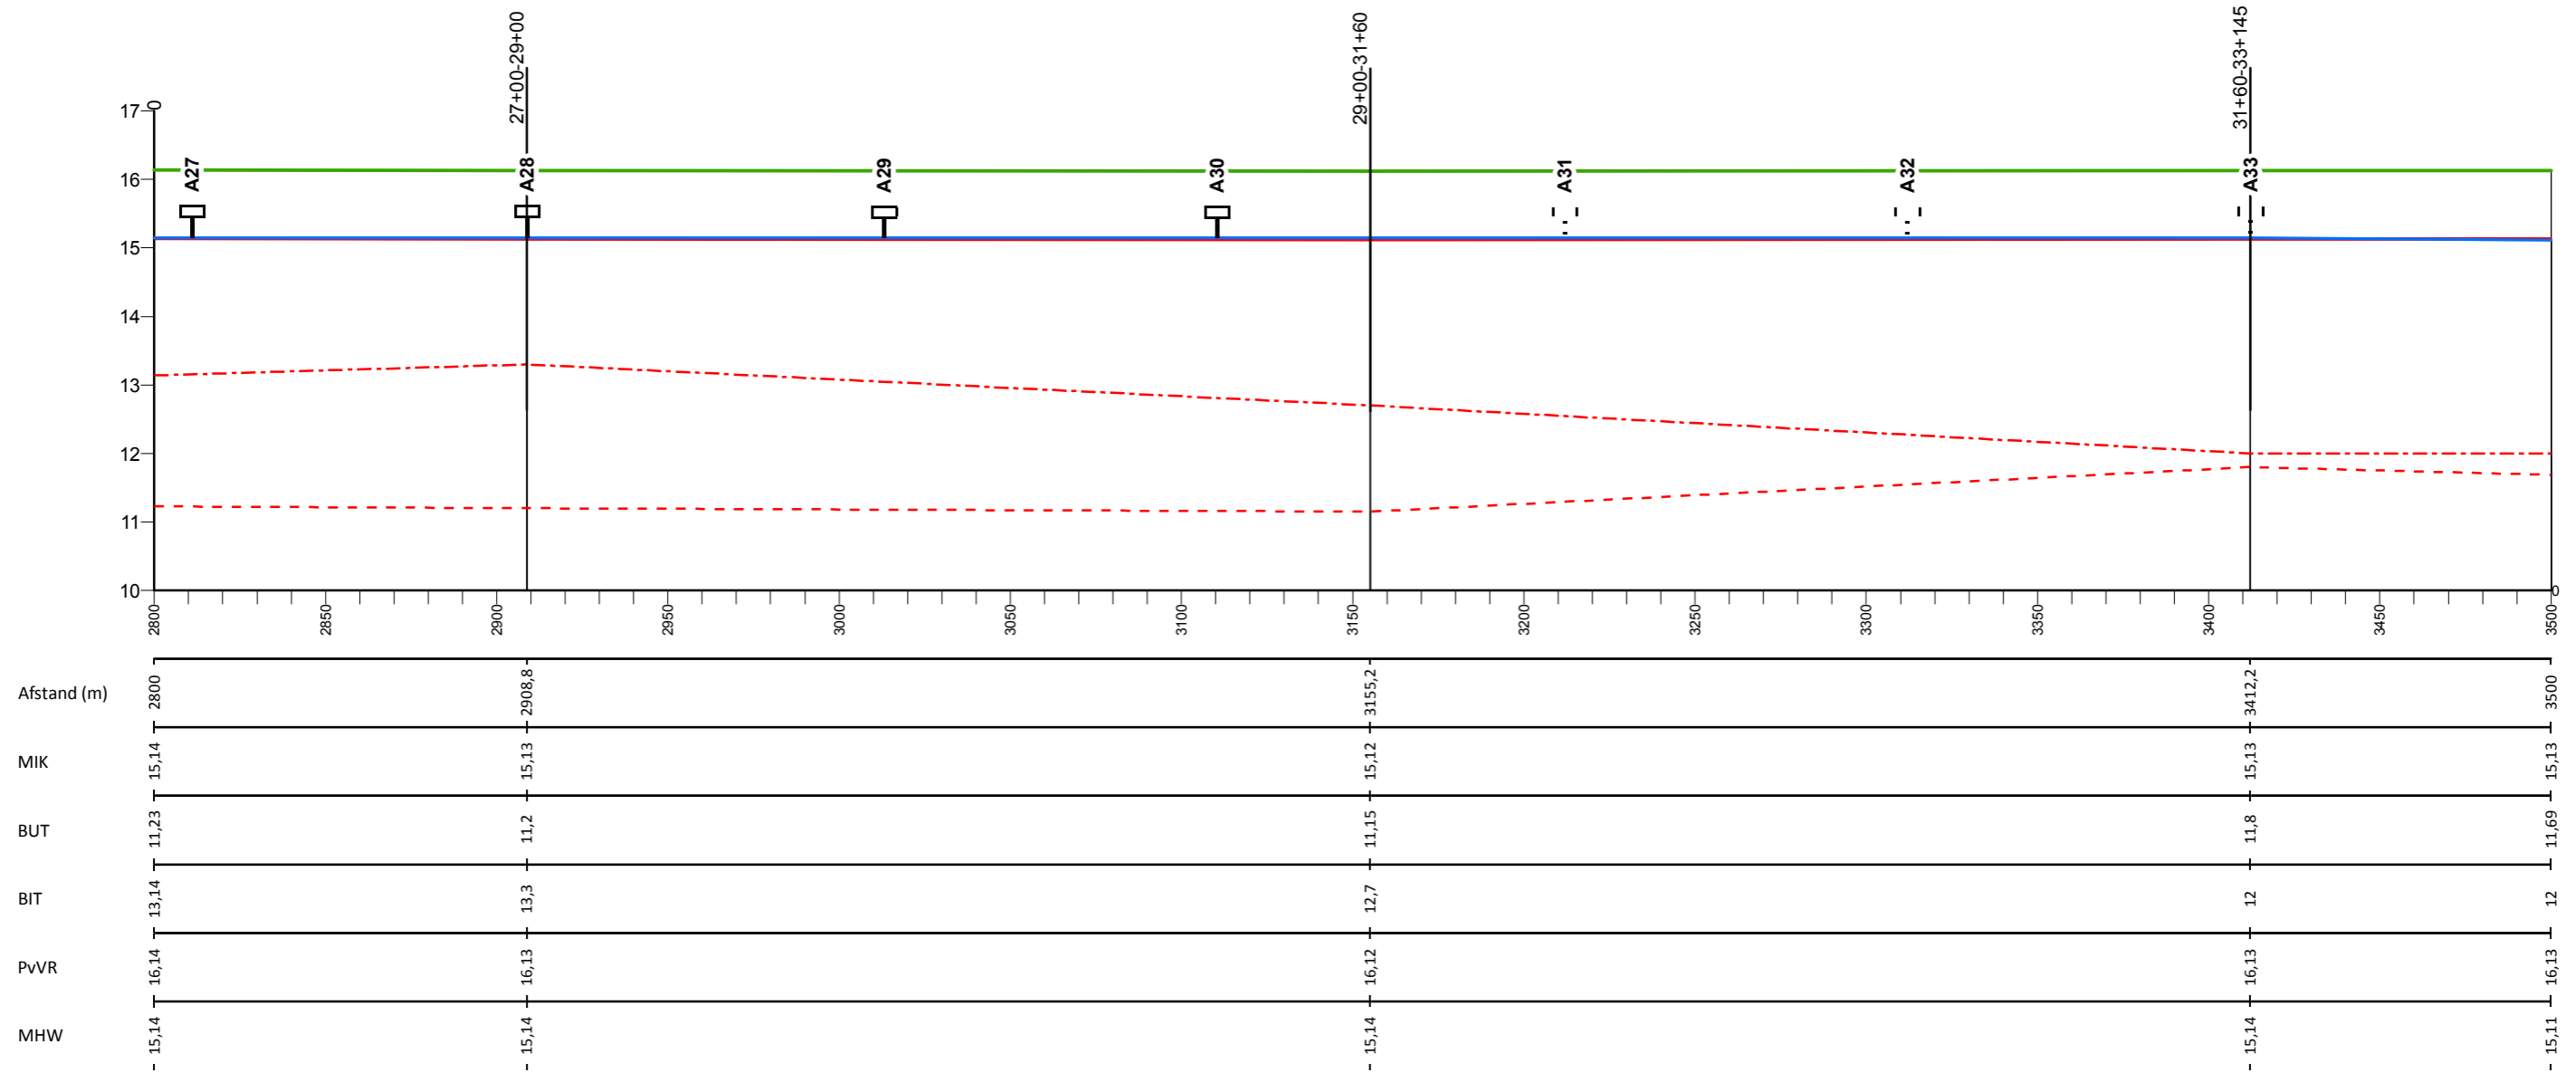

## Legenda

- Profiel van vrije ruimte (PvVR)
- Middenkruinlijn (MIK)
- - - Legger binnenteenlijn (BIT)
- . - . Legger buitenteenlijn (BUT)
- Maatgevende hoogwaterstand 2023 (MHW) mNAP

- Onderdoorlaat
- Sluis
- Duiker (vierkant/rond)
- ⊥ Dijkpaal met nummer

AD0813M00

Dwarsprofiel met nummer

## Legger Waterkeringen


Lengteprofiel Maasdijk dijkpaal A27 tot A33

Gemaakt door:  
Cluster Gis, Servicestaf  
Gemaakt op:  
28-8-2018  
Versie:  
nummer

Hoogteschaal: 1:100  
Lengteschaal: 1:2000  
Bladnummer:  
Blad 5 van 146  
Papierformaat:  
A3



# Lengteprofiel Maasdijk van dijkpaal A34 tot A39

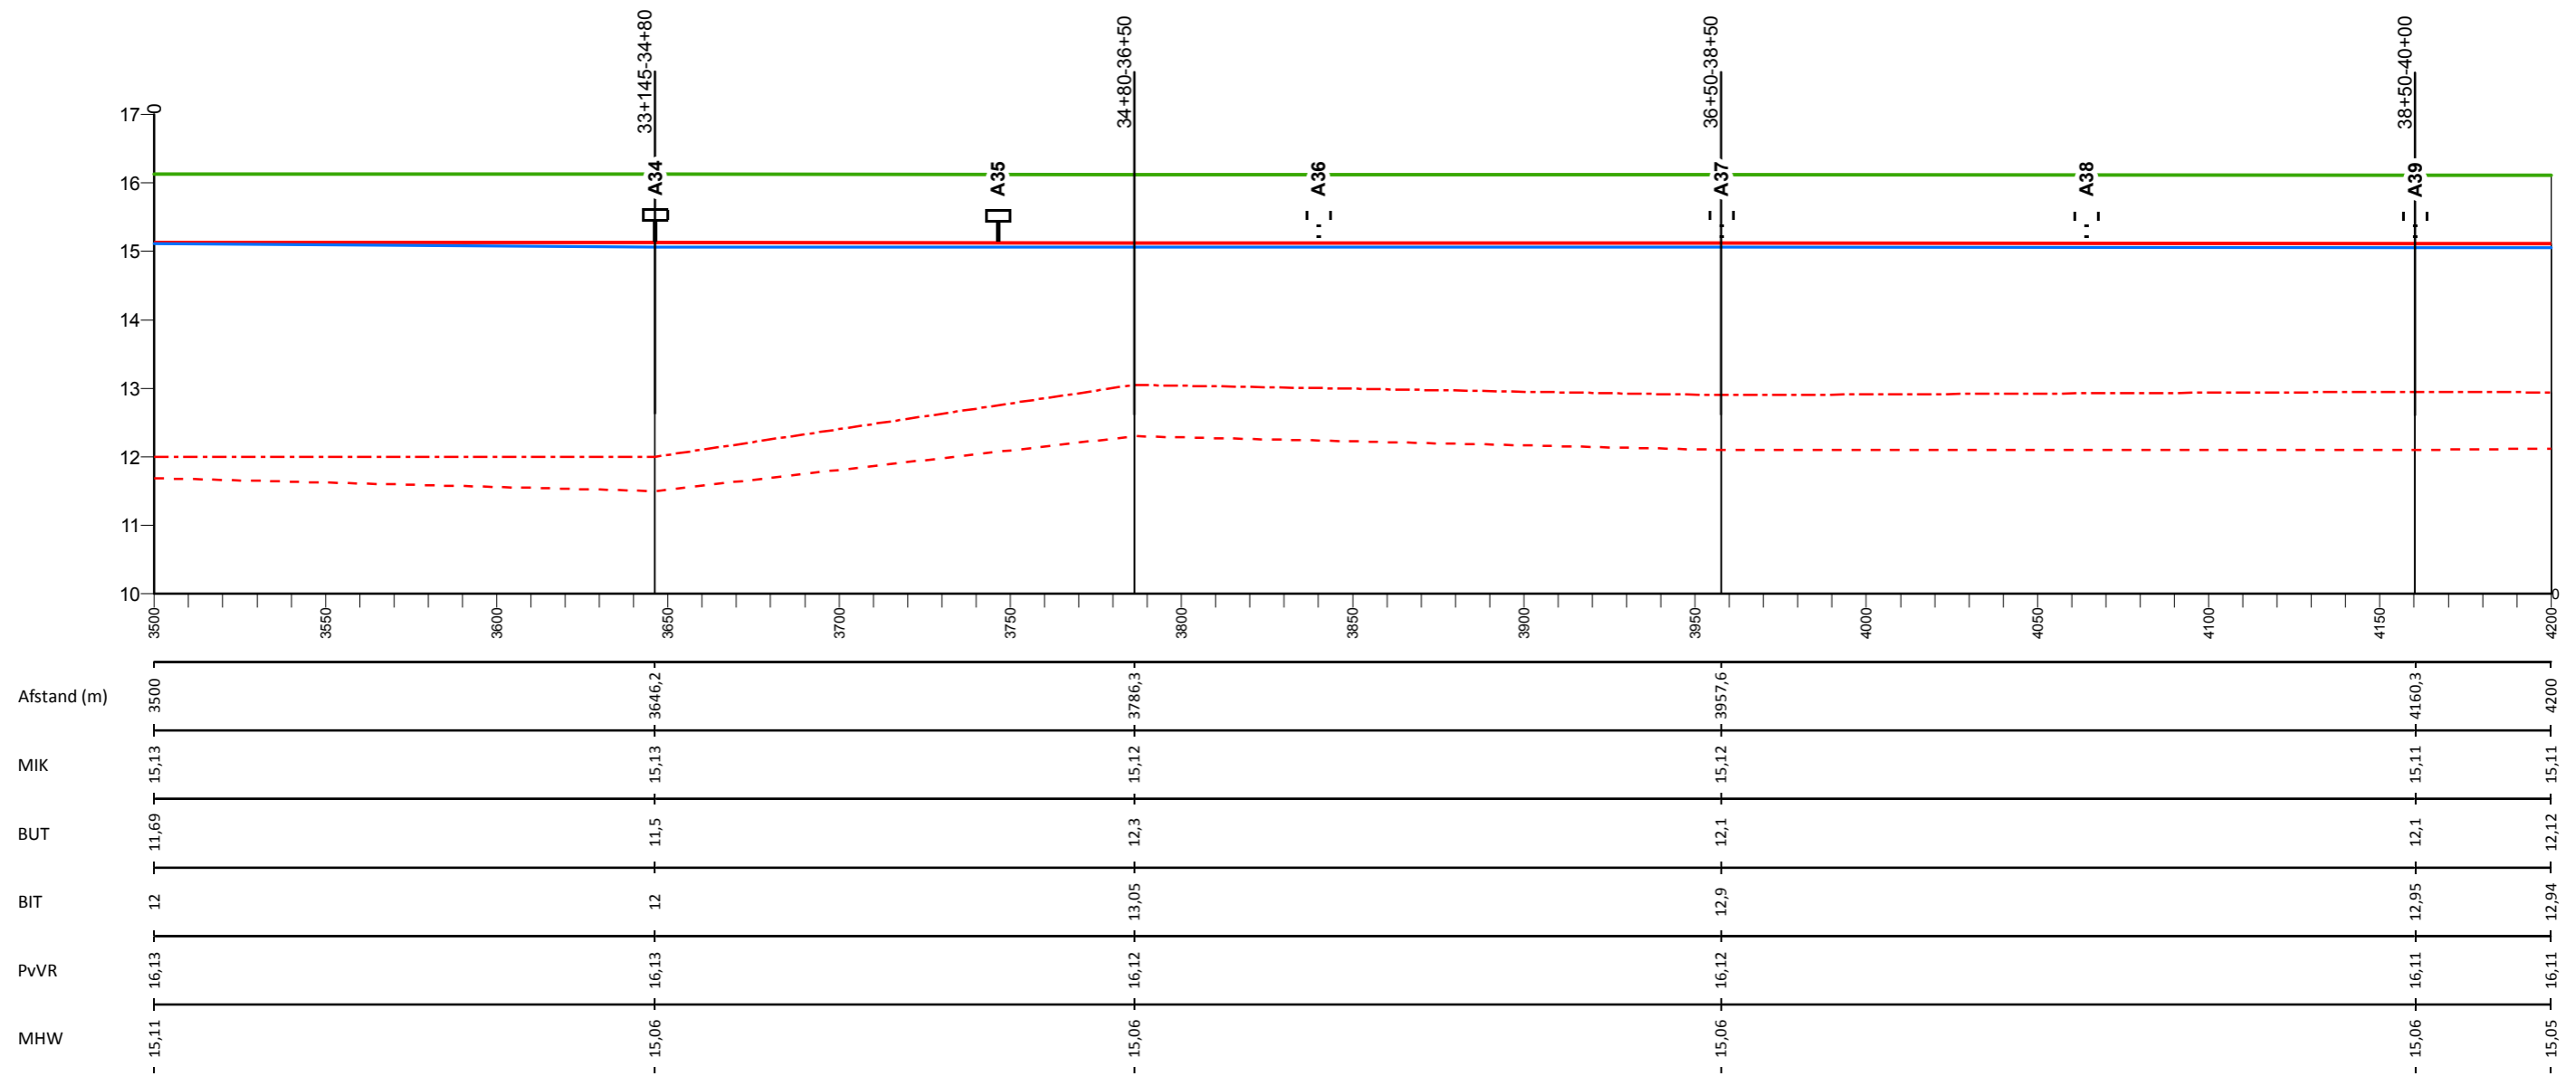

## Legenda

- Profiel van vrije ruimte (PvVR)
- Middenkruinlijn (MIK)
- - - Legger binnenteenlijn (BIT)
- - - Legger buitenteenlijn (BUT)
- Maatgevende hoogwaterstand 2023 (MHW) mNAP

- Onderdoorlaat
- Sluis
- Duiker (vierkant/rond)
- ⊥ Dijkpaal met nummer

AD0813M00

Dwarsprofiel met nummer

## Legger Waterkeringen


Lengteprofiel Maasdijk dijkpaal A34 tot A39

Gemaakt door:  
Cluster Gis, Servicestaf  
Gemaakt op:  
28-8-2018  
Versie:  
nummer

Hoogteschaal: 1:100  
Lengteschaal: 1:2000  
Bladnummer:  
Blad 6 van 146  
Papierformaat:  
A3



# Lengteprofiel Maasdijk van dijkpaal A40 tot A46

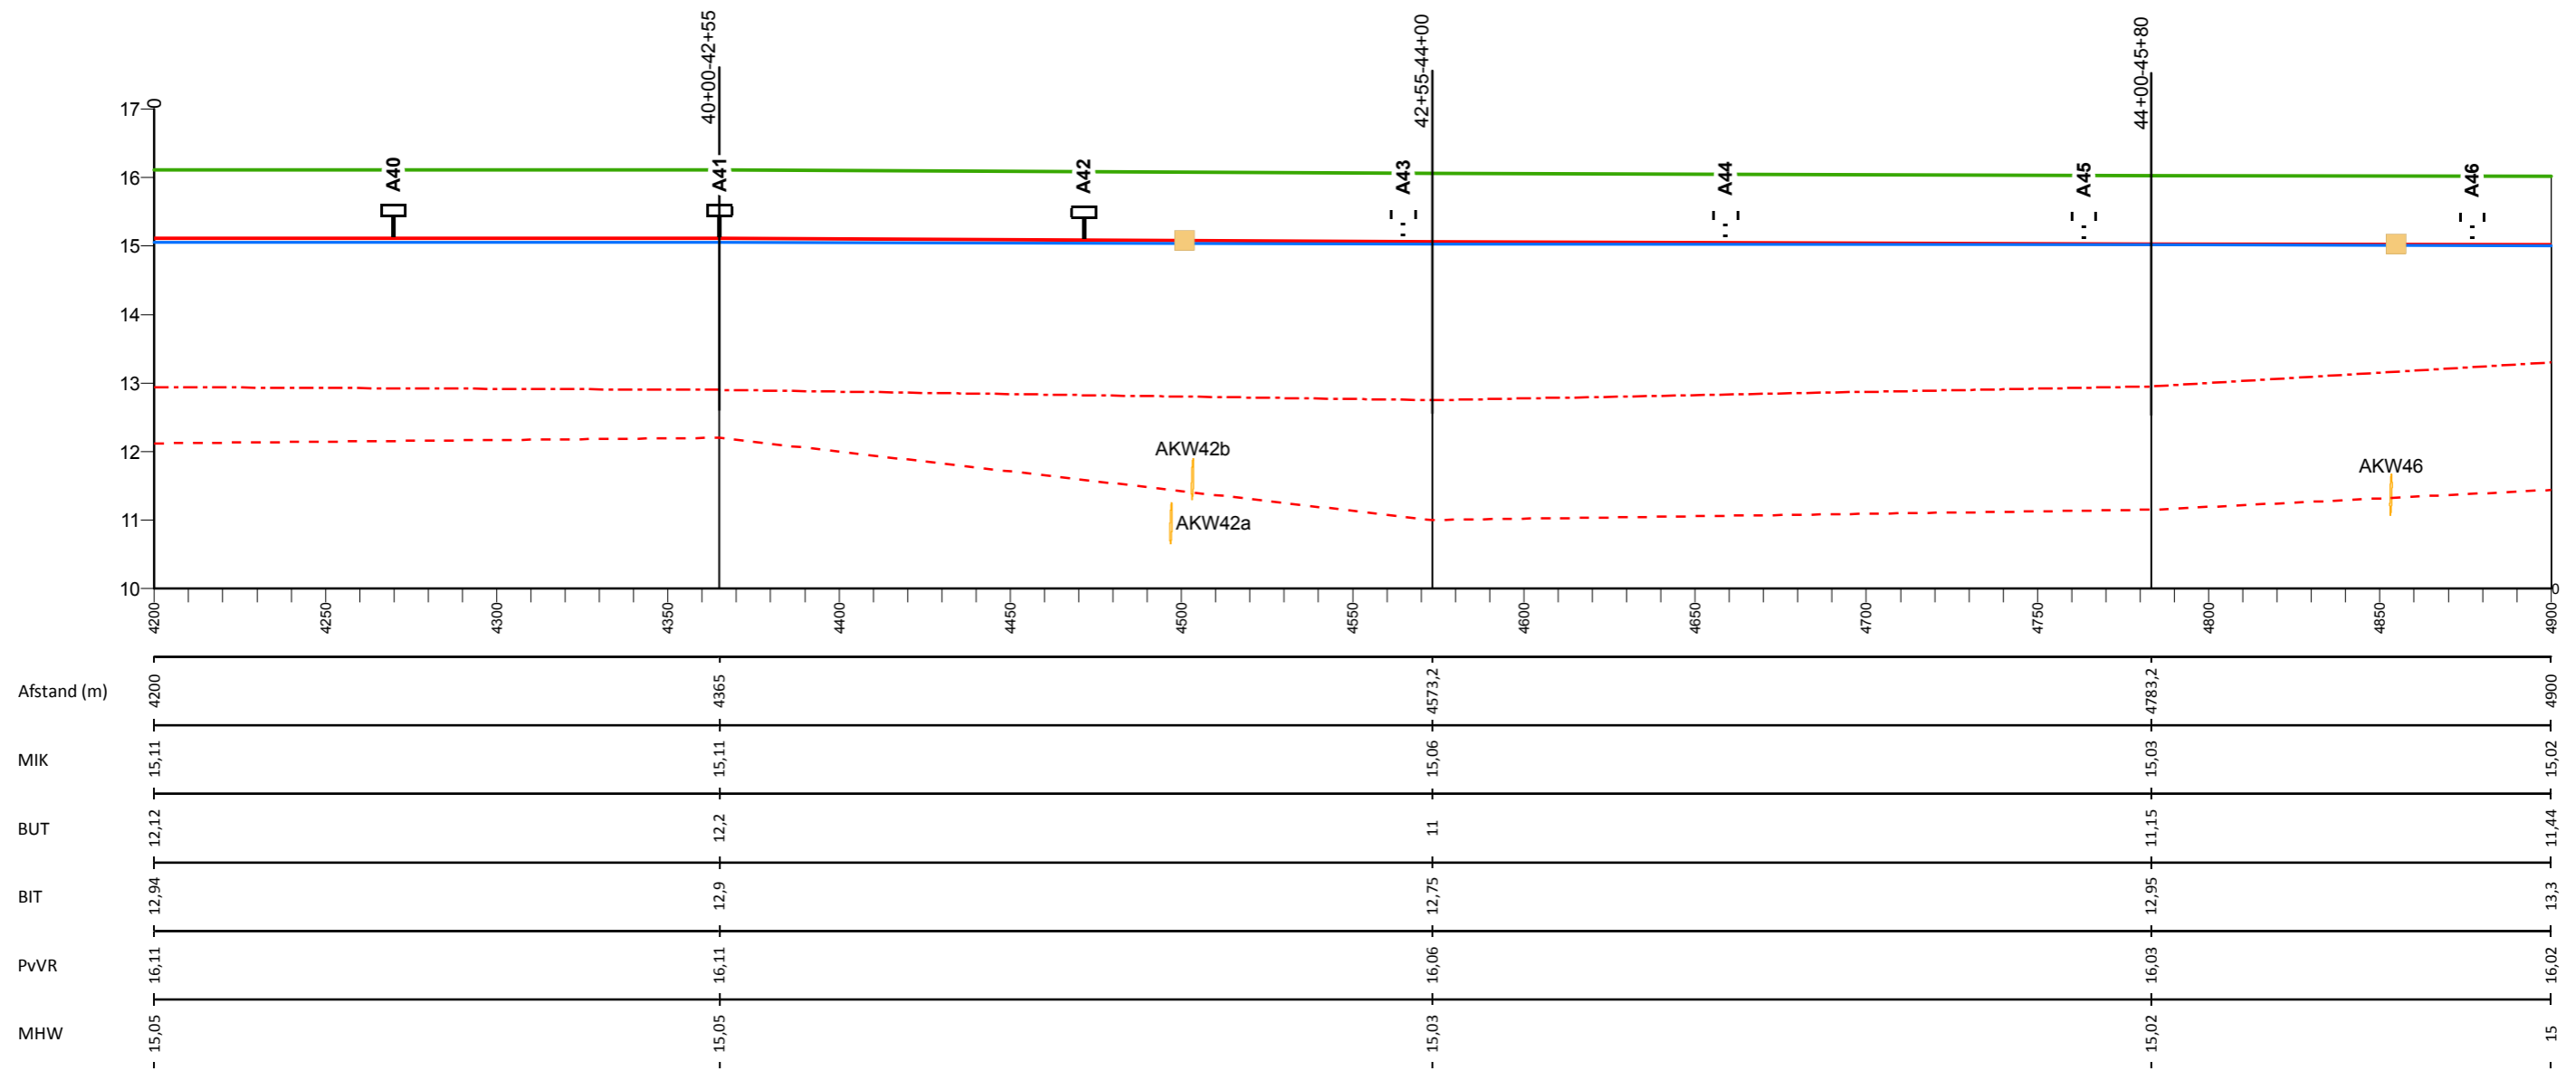

## Legenda

- Profiel van vrije ruimte (PvVR)
- Middenkruinlijn (MIK)
- - - Legger binnenteenlijn (BIT)
- . - . Legger buitenteenlijn (BUT)
- Maatgevende hoogwaterstand 2023 (MHW) mNAP

- Onderdoorlaat
- Sluis
- Duiker (vierkant/rond)
- Duiker (vierkant/rond)
- T Dijkpaal met nummer

AD0813M00

Dwarsprofiel met nummer

## Legger Waterkeringen


Lengteprofiel Maasdijk dijkpaal A40 tot A46

Gemaakt door:  
Cluster Gis, Servicestaf  
Gemaakt op:  
28-8-2018  
Versie:  
nummer

Hoogteschaal: 1:100  
Lengteschaal: 1:2000  
Bladnummer:  
Blad 7 van 146  
Papierformaat:  
A3



# Lengteprofiel Maasdijk van dijkpaal A47 tot A53

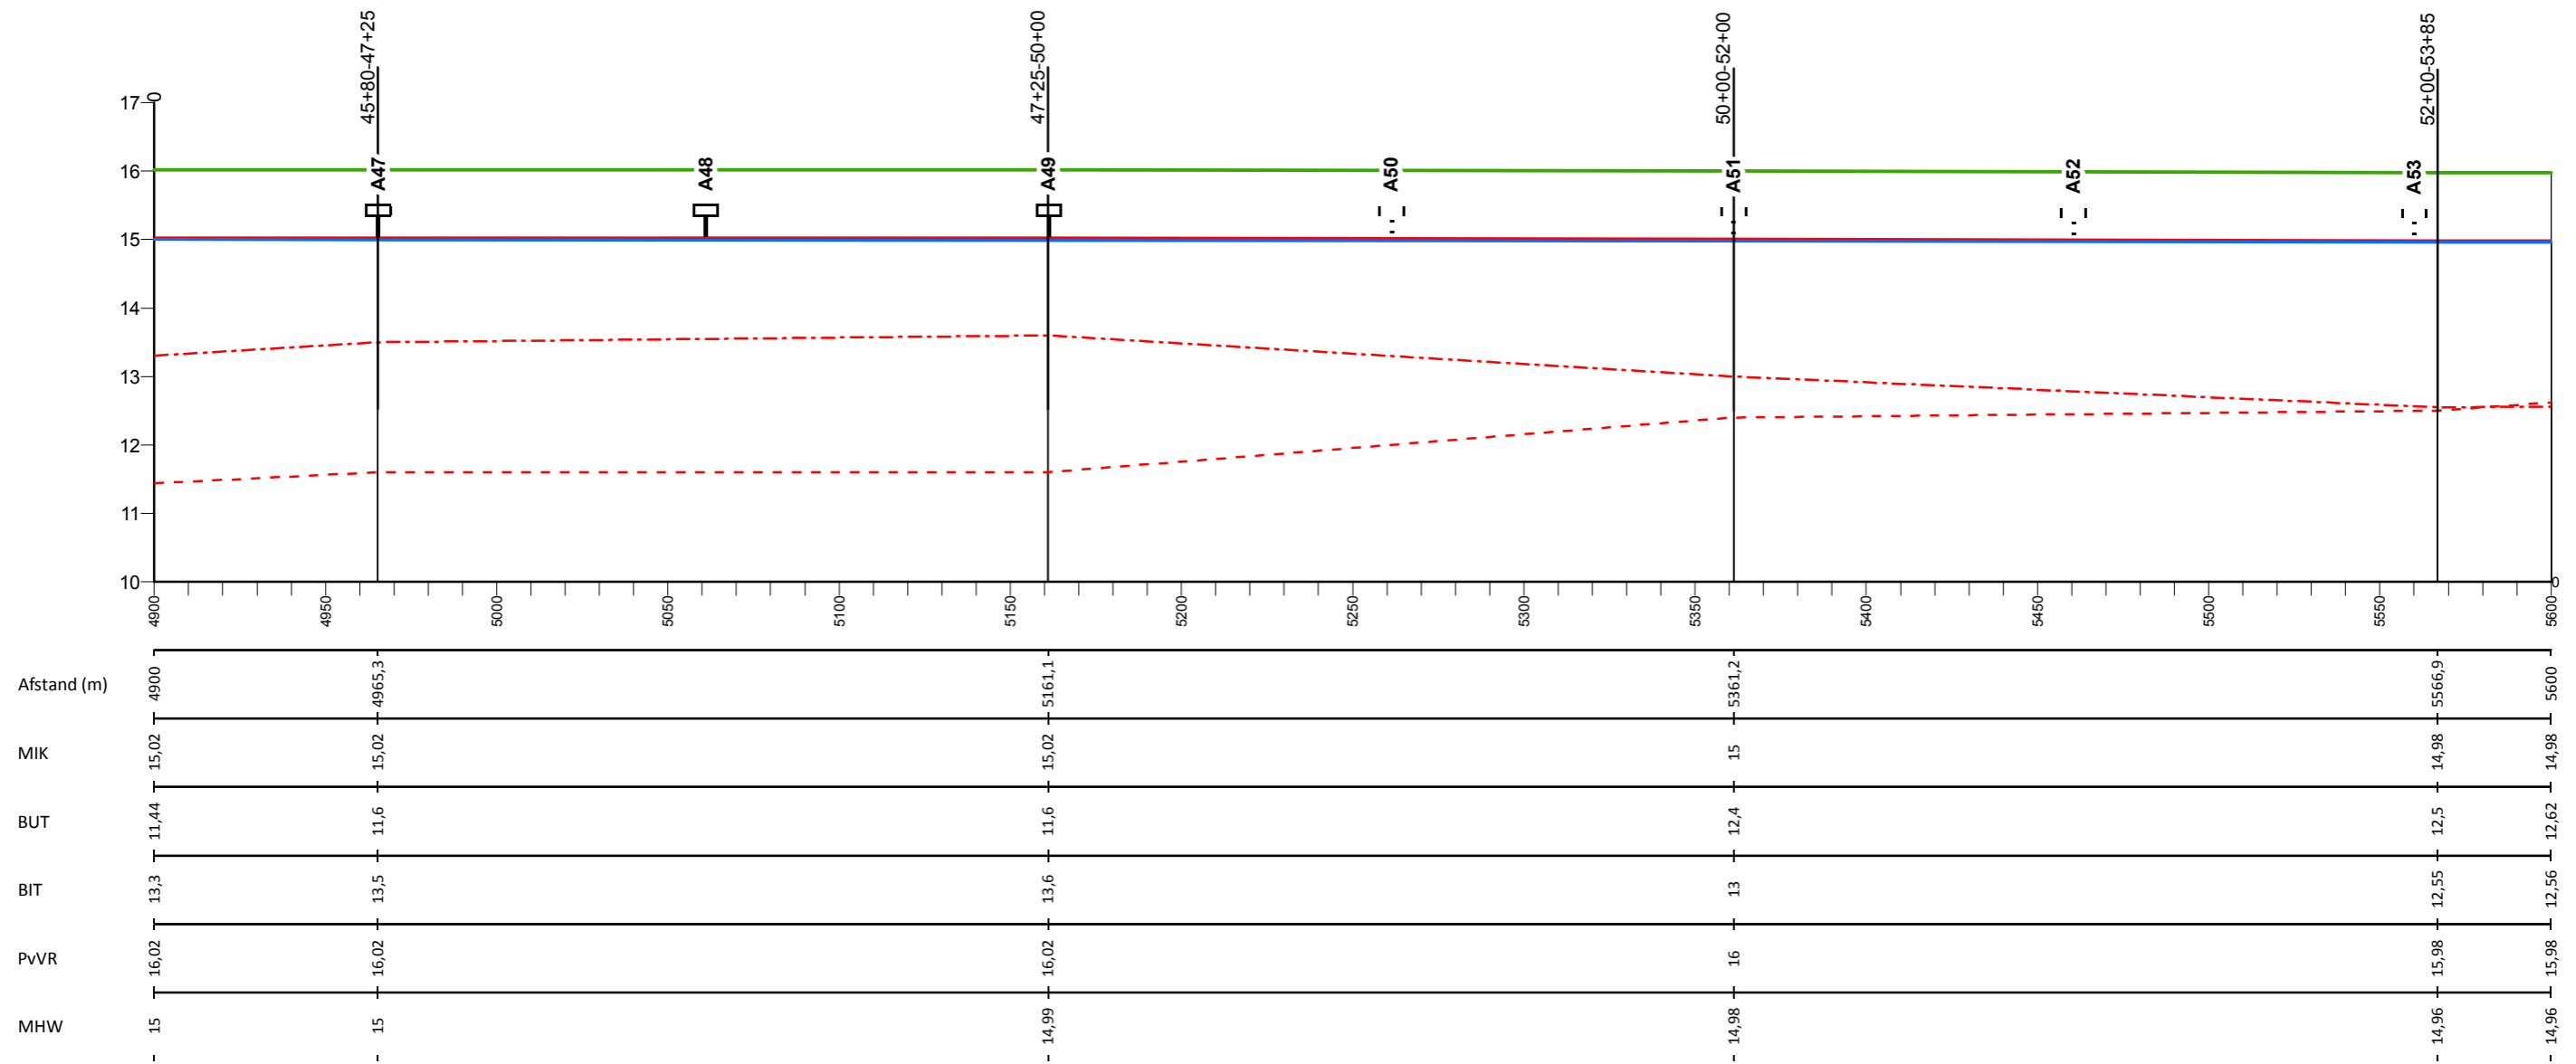

## Legenda

- Profiel van vrije ruimte (PvVR)
- Middenkruinlijn (MIK)
- - - Legger binnenteenlijn (BIT)
- . - . Legger buitenteenlijn (BUT)
- Maatgevende hoogwaterstand 2023 (MHW) mNAP

- Onderdoorlaat
- Sluis
- Duiker (vierkant/rond)
- Dijkpaal met nummer

AD0813M00

Dwarsprofiel met nummer

## Legger Waterkeringen

Lengteprofiel Maasdijk dijkpaal A47 tot A53


Gemaakt door:  
Cluster Gis, Servicestaf  
Gemaakt op:  
28-8-2018  
Versie:  
nummer

Hoogteschaal: 1:100  
Lengteschaal: 1:2000  
Bladnummer:  
Blad 8 van 146  
Papierformaat:  
A3





# Lengteprofiel Maasdijk van dijkpaal A54 tot A60

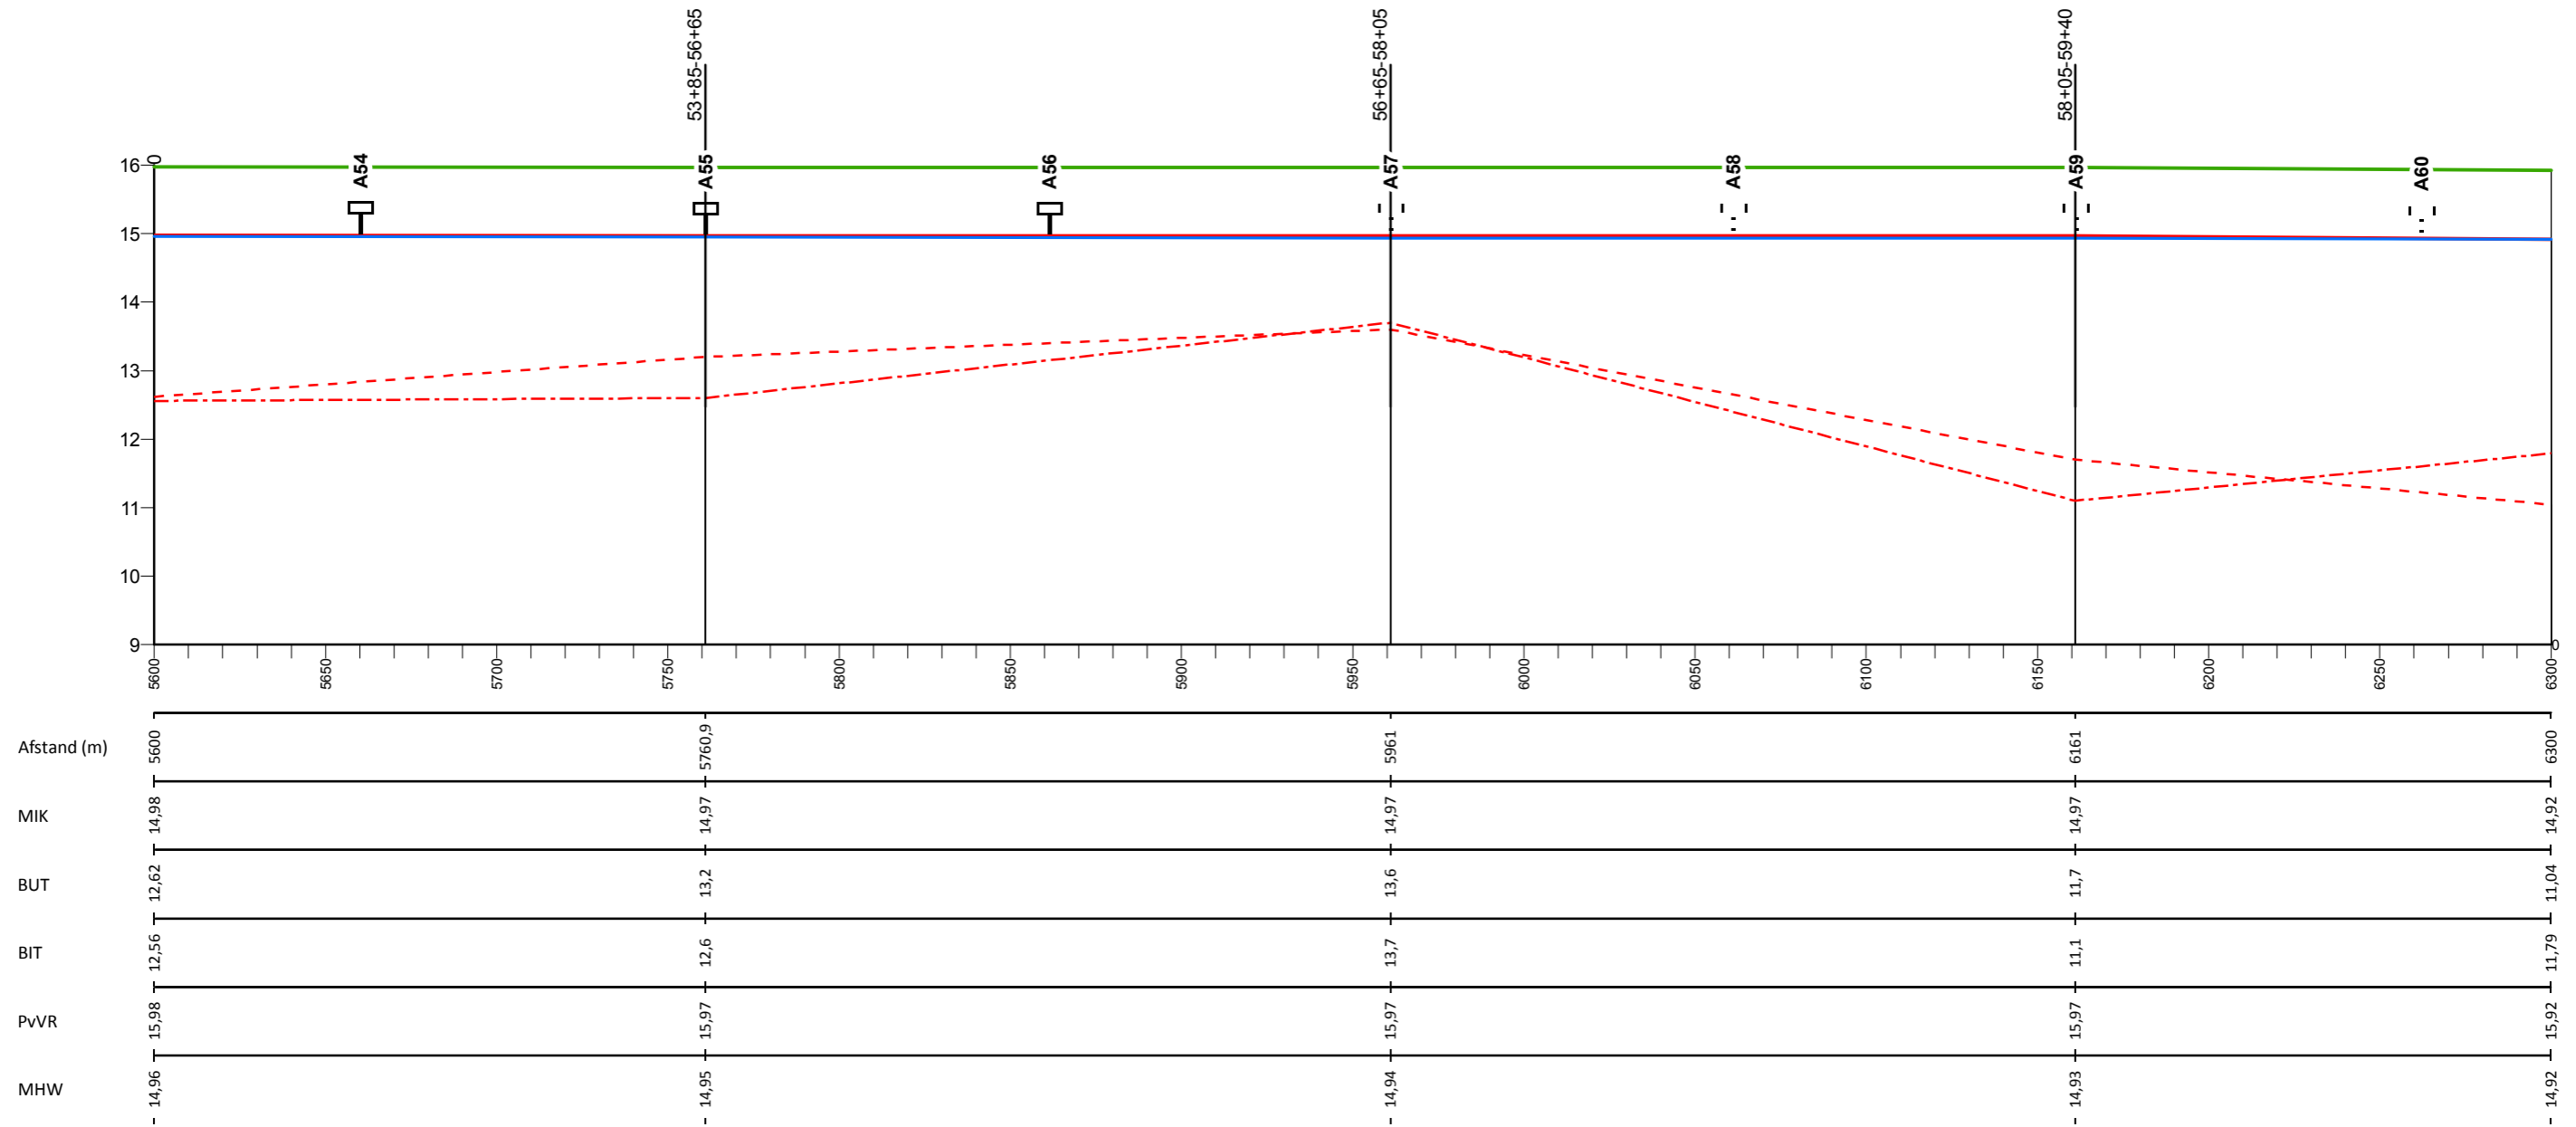

## Legenda

- Profiel van vrije ruimte (PvVR)
- Middenkruinlijn (MIK)
- - - Legger binnenteenlijn (BIT)
- . . . Legger buitenteenlijn (BUT)
- Maatgevende hoogwaterstand 2023 (MHW) mNAP

- Onderdoorlaat
- Sluis
- Duiker (vierkant/rond)
- A54 Dijkpaal met nummer

AD0813M00

Dwarsprofiel met nummer

## Legger Waterkeringen


Lengteprofiel Maasdijk dijkpaal A54 tot A60

Gemaakt door:  
Cluster Gis, Servicestaf  
Gemaakt op:  
28-8-2018  
Versie:  
nummer

Hoogteschaal: 1:100  
Lengteschaal: 1:2000  
Bladnummer:  
Blad 9 van 146  
Papierformaat:  
A3



# Lengteprofiel Maasdijk van dijkpaal A61 tot A67

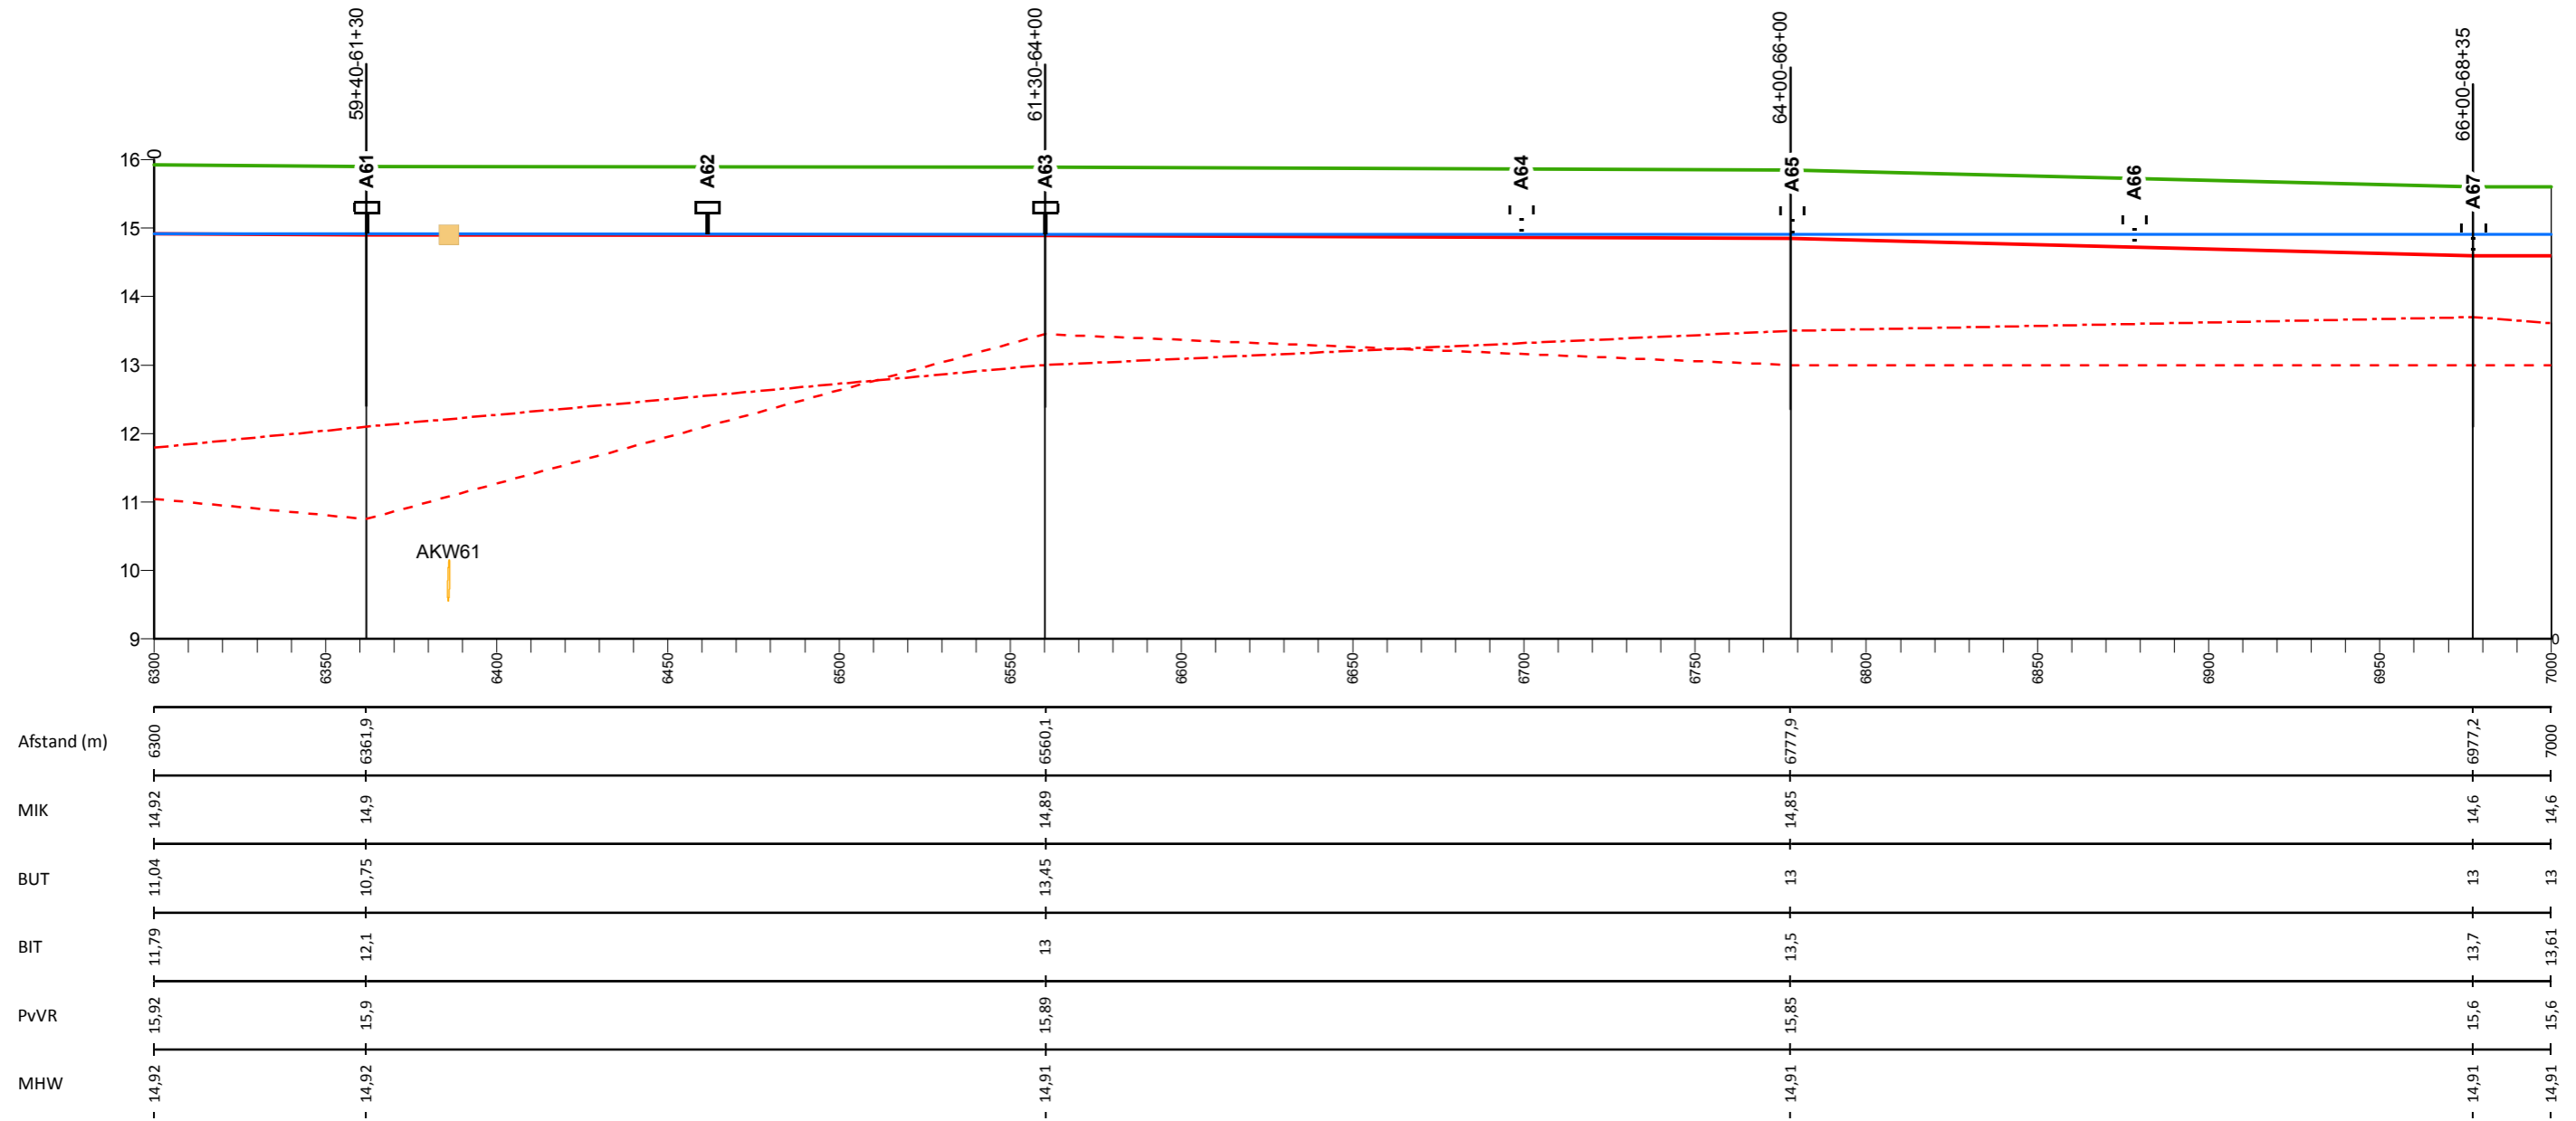

## Legenda

- Profiel van vrije ruimte (PvVR)
- Middenkruinlijn (MIK)
- - - Legger binnenteenlijn (BIT)
- . - . Legger buitenteenlijn (BUT)
- Maatgevende hoogwaterstand 2023 (MHW) mNAP

- Onderdoorlaat
- Sluis
- Duiker (vierkant/rond)
- ⊥ Dijkpaal met nummer

A0813M00

Dwarsprofiel met nummer

## Legger Waterkeringen


Lengteprofiel Maasdijk dijkpaal A61 tot A67

Gemaakt door:  
Cluster Gis, Servicestaf  
Gemaakt op:  
28-8-2018  
Versie:  
nummer

Hoogteschaal: 1:100  
Lengteschaal: 1:2000  
Bladnummer:  
Blad 10 van 146  
Papierformaat:  
A3



# Lengteprofiel Maasdijk van dijkpaal A68 tot A74

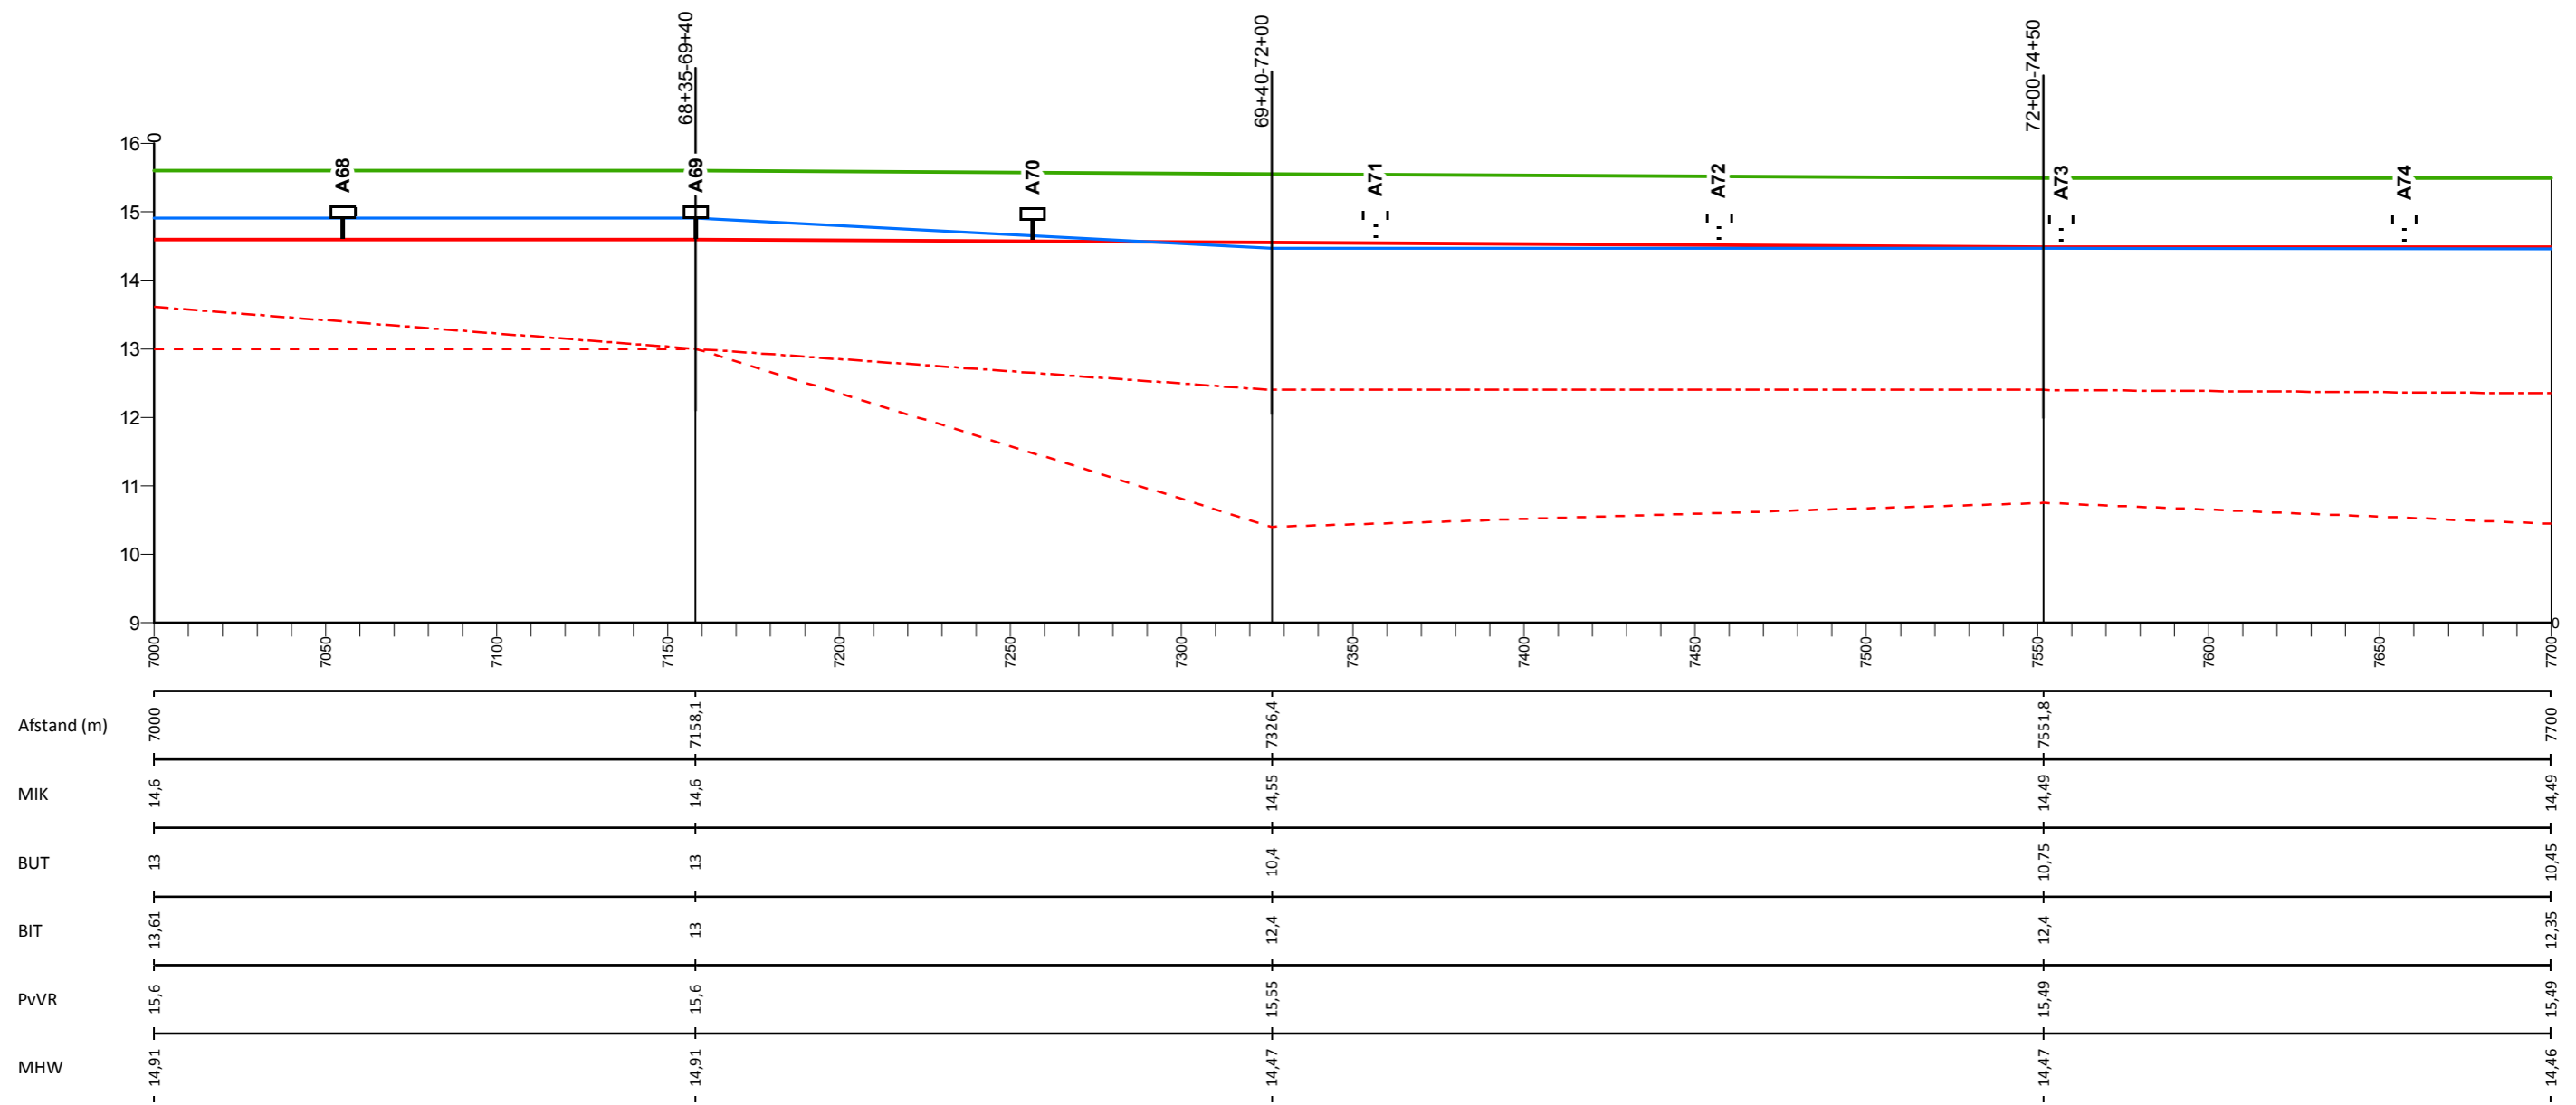

## Legenda

- Profiel van vrije ruimte (PvVR)
- Middenkruinlijn (MIK)
- - - Legger binnenteenlijn (BIT)
- . - . Legger buitenteenlijn (BUT)
- Maatgevende hoogwaterstand 2023 (MHW) mNAP

- Onderdoorlaat
- Sluis
- Duiker (vierkant/rond)
- T Dijkpaal met nummer

A0813M00

Dwarsprofiel met nummer

## Legger Waterkeringen


Lengteprofiel Maasdijk dijkpaal A68 tot A74

Gemaakt door:  
Cluster Gis, Servicestaf  
Gemaakt op:  
28-8-2018  
Versie:  
nummer

Hoogteschaal: 1:100  
Lengteschaal: 1:2000  
Bladnummer:  
Blad 11 van 146  
Papierformaat:  
A3



# Lengteprofiel Maasdijk van dijkpaal A75 tot A81

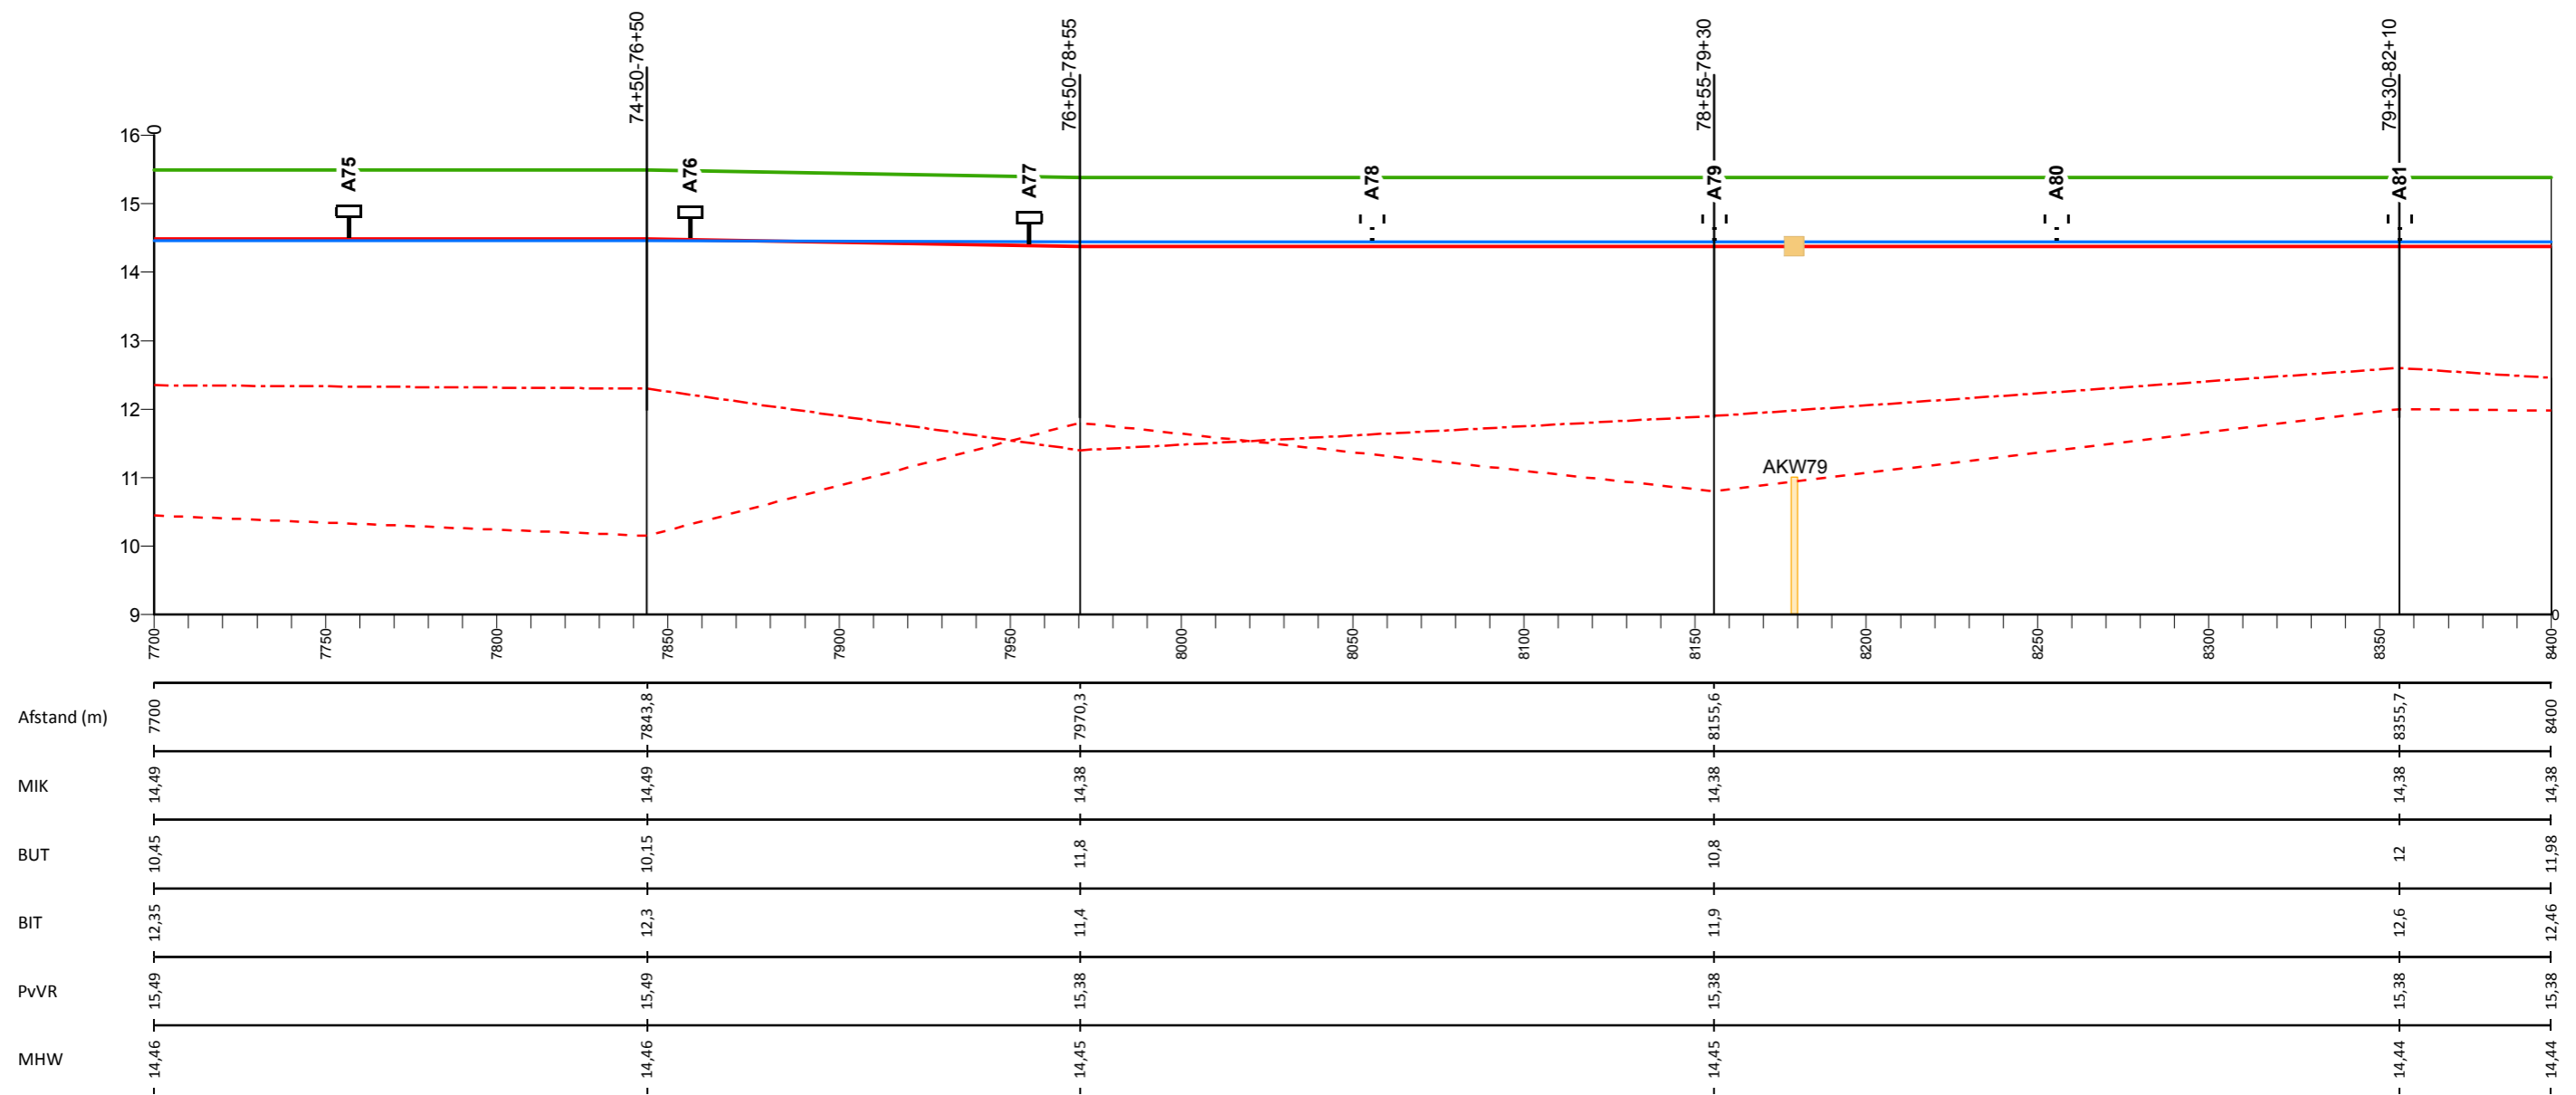

## Legenda

- Profiel van vrije ruimte (PvVR)
- Middenkruinlijn (MIK)
- - - Legger binnenteenlijn (BIT)
- . - . Legger buitenteenlijn (BUT)
- Maatgevende hoogwaterstand 2023 (MHW) mNAP

- Onderdoorlaat
- Sluis
- Duiker (vierkant/rond)
- ⊥ Dijkpaal met nummer

A0813M00

Dwarsprofiel met nummer

## Legger Waterkeringen


Lengteprofiel Maasdijk dijkpaal A75 tot A81

Gemaakt door:  
Cluster Gis, Servicestaf  
Gemaakt op:  
28-8-2018  
Versie:  
nummer

Hoogteschaal: 1:100  
Lengteschaal: 1:2000  
Bladnummer:  
Blad 12 van 146  
Papierformaat:  
A3



# Lengteprofiel Maasdijk van dijkpaal A82 tot A88

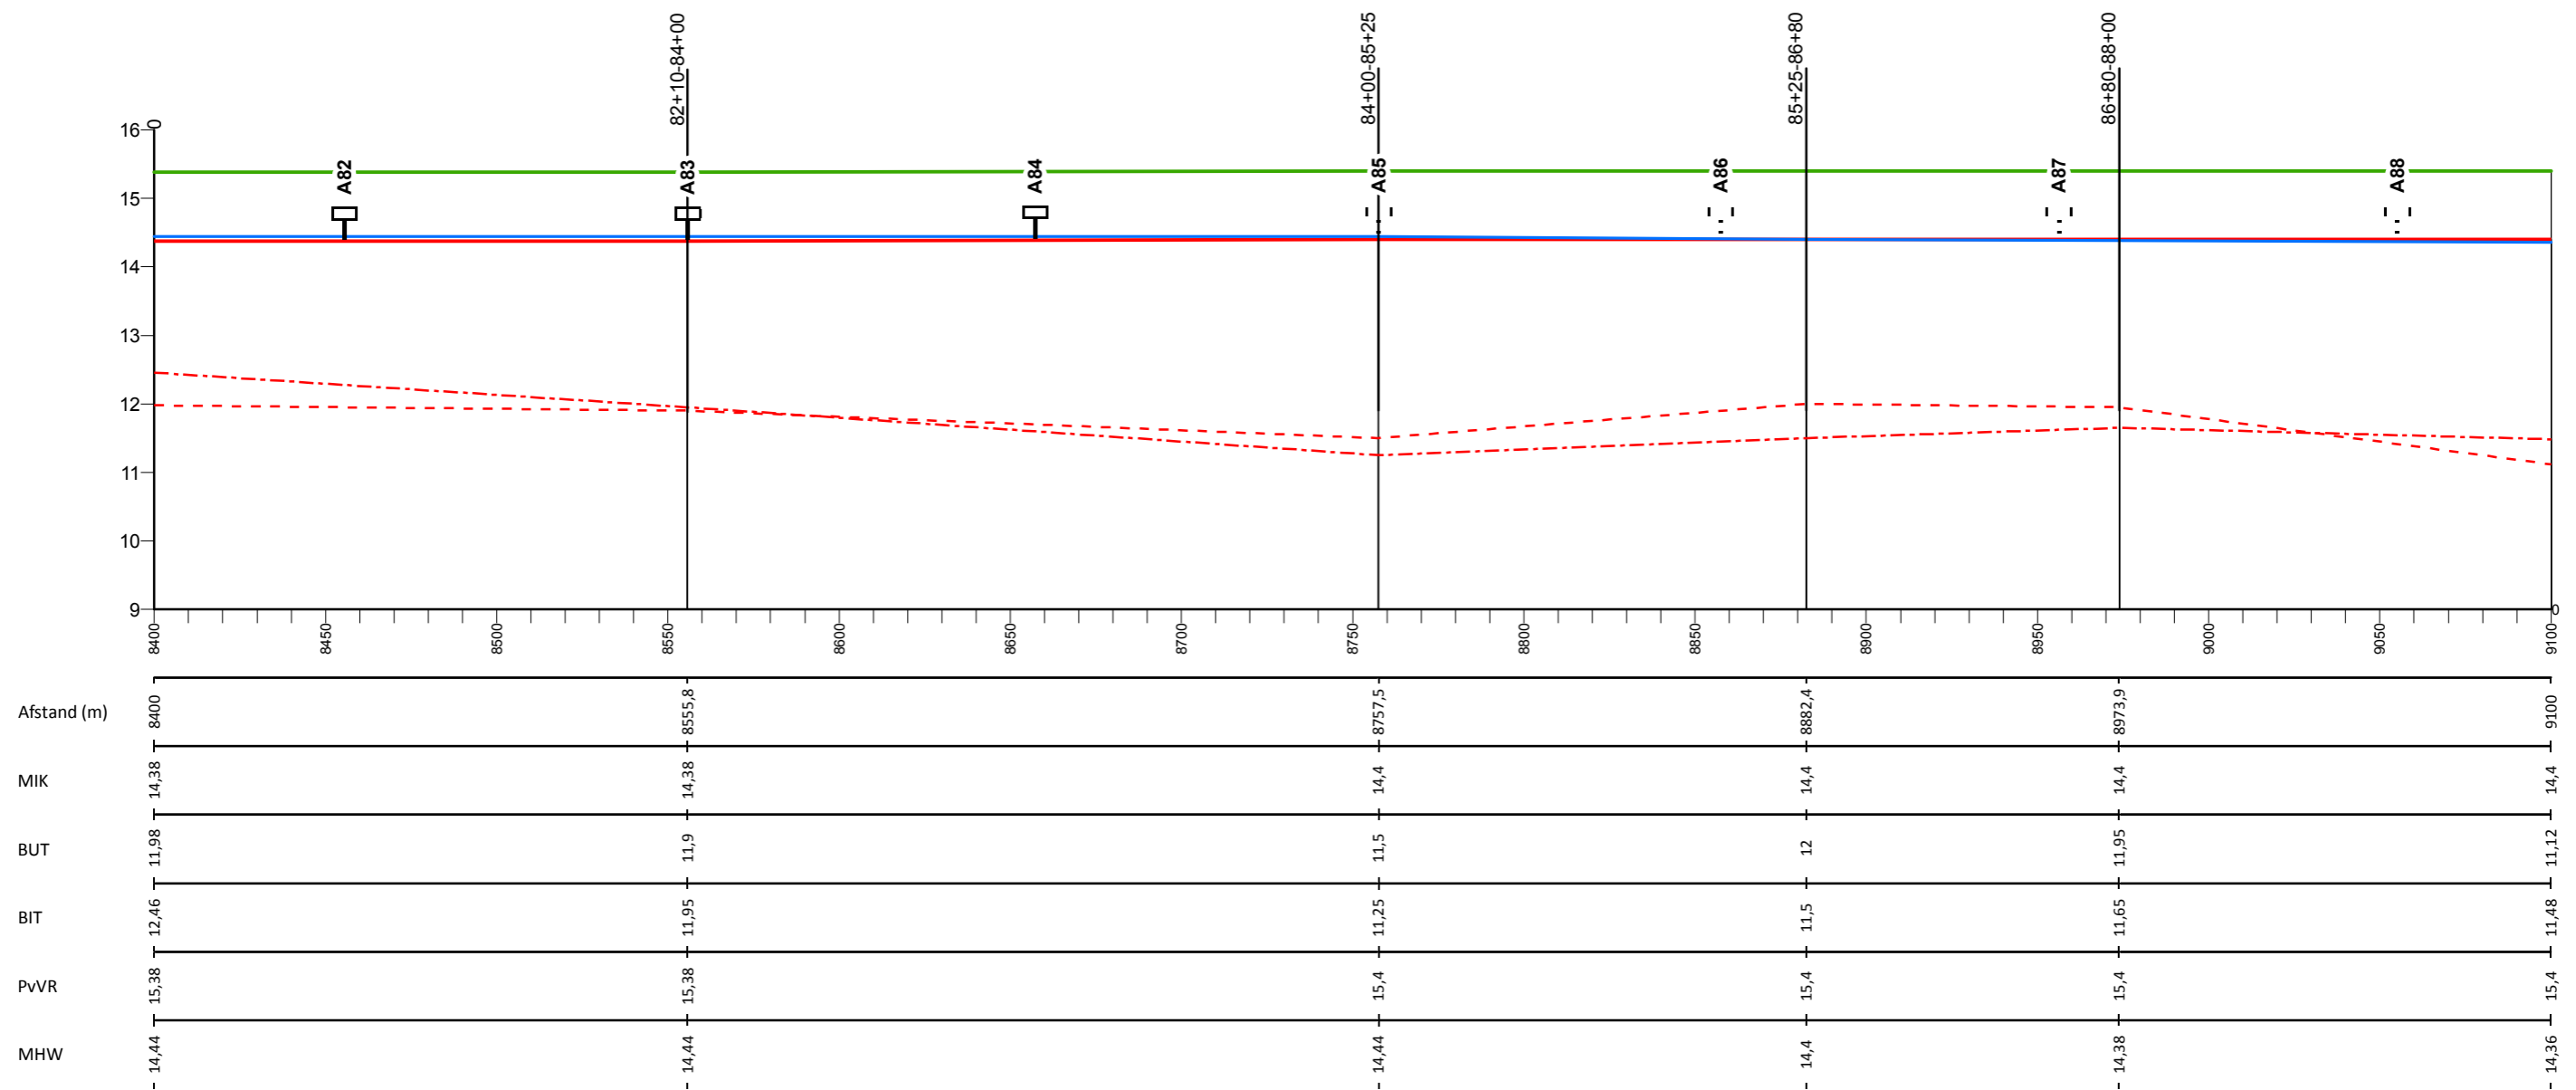

## Legenda

- Profiel van vrije ruimte (PvVR)
- Middenkruinlijn (MIK)
- - - Legger binnenteenlijn (BIT)
- . - . Legger buitenteenlijn (BUT)
- Maatgevende hoogwaterstand 2023 (MHW) mNAP

- Onderdoorlaat
- Sluis
- Duiker (vierkant/rond)
- T Dijkpaal met nummer

A0813M00

Dwarsprofiel met nummer

## Legger Waterkeringen


Lengteprofiel Maasdijk dijkpaal A82 tot A88

Gemaakt door:  
Cluster Gis, Servicestaf  
Gemaakt op:  
28-8-2018  
Versie:  
nummer

Hoogteschaal: 1:100  
Lengteschaal: 1:2000  
Bladnummer:  
Blad 13 van 146  
Papierformaat:  
A3



# Lengteprofiel Maasdijk van dijkpaal A89 tot A95

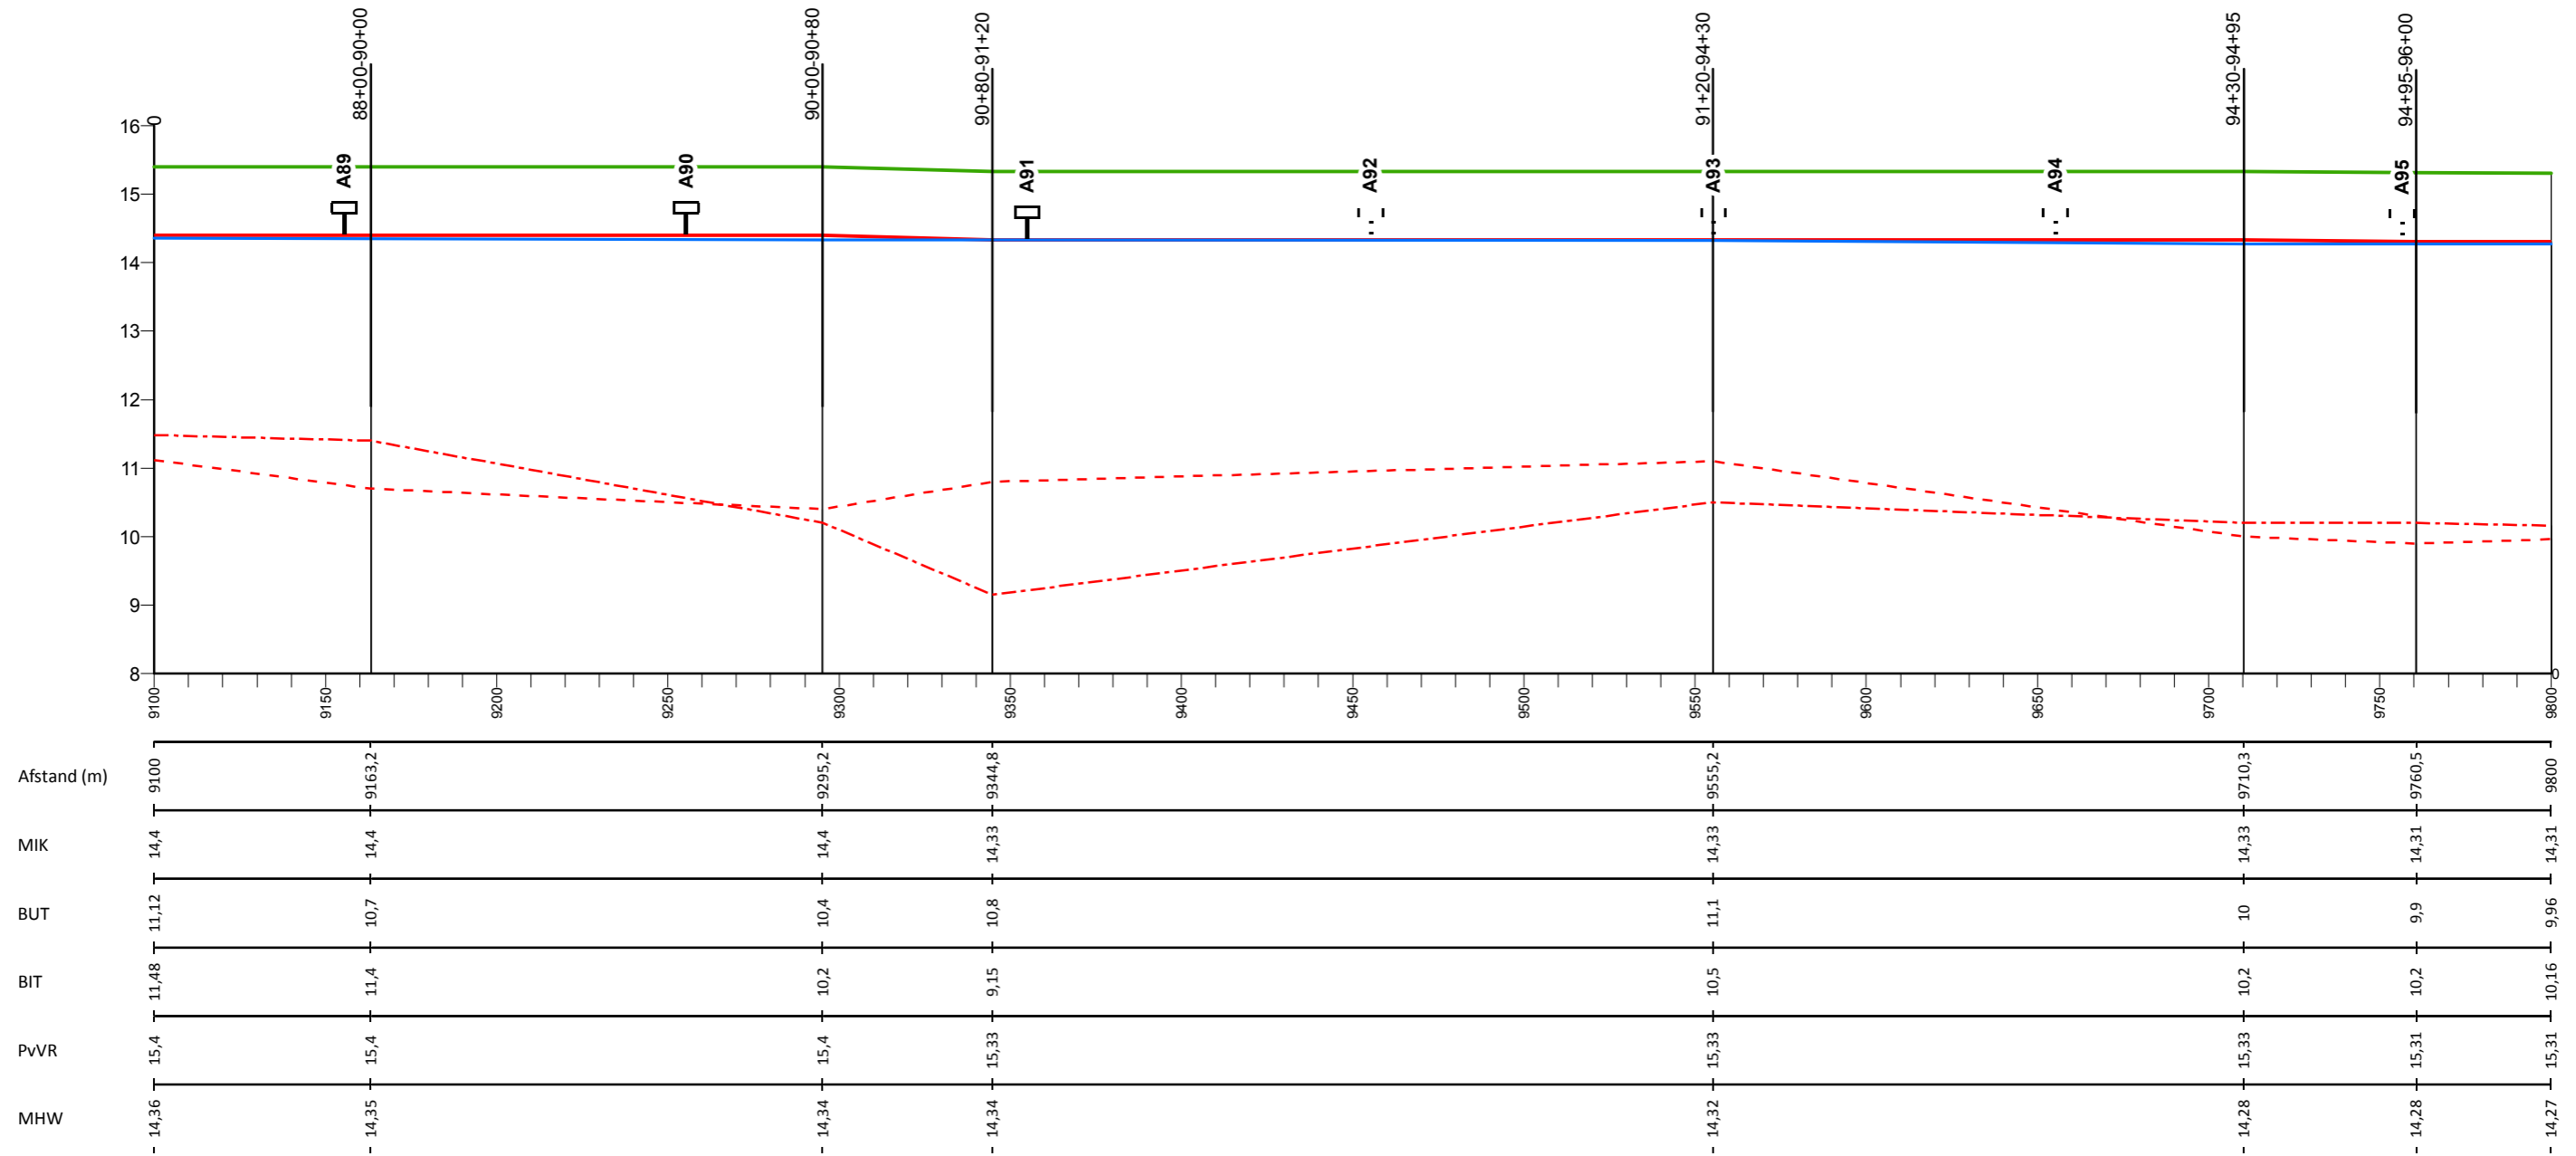

## Legenda

- Profiel van vrije ruimte (PvVR)
- Middenkruinlijn (MIK)
- - - Legger binnenteenlijn (BIT)
- . . . Legger buitenteenlijn (BUT)
- Maatgevende hoogwaterstand 2023 (MHW) mNAP

- Onderdoorlaat
- Sluis
- Duiker (vierkant/rond)
- T Dijkpaal met nummer

AD0813M00

Dwarsprofiel met nummer

## Legger Waterkeringen


Lengteprofiel Maasdijk dijkpaal A89 tot A95

Gemaakt door:  
Cluster Gis, Servicestaf  
Gemaakt op:  
28-8-2018  
Versie:  
nummer

Hoogteschaal: 1:100  
Lengteschaal: 1:2000  
Bladnummer:  
Blad 14 van 146  
Papierformaat:  
A3



# Lengteprofiel Maasdijk van dijkpaal A96 tot A102

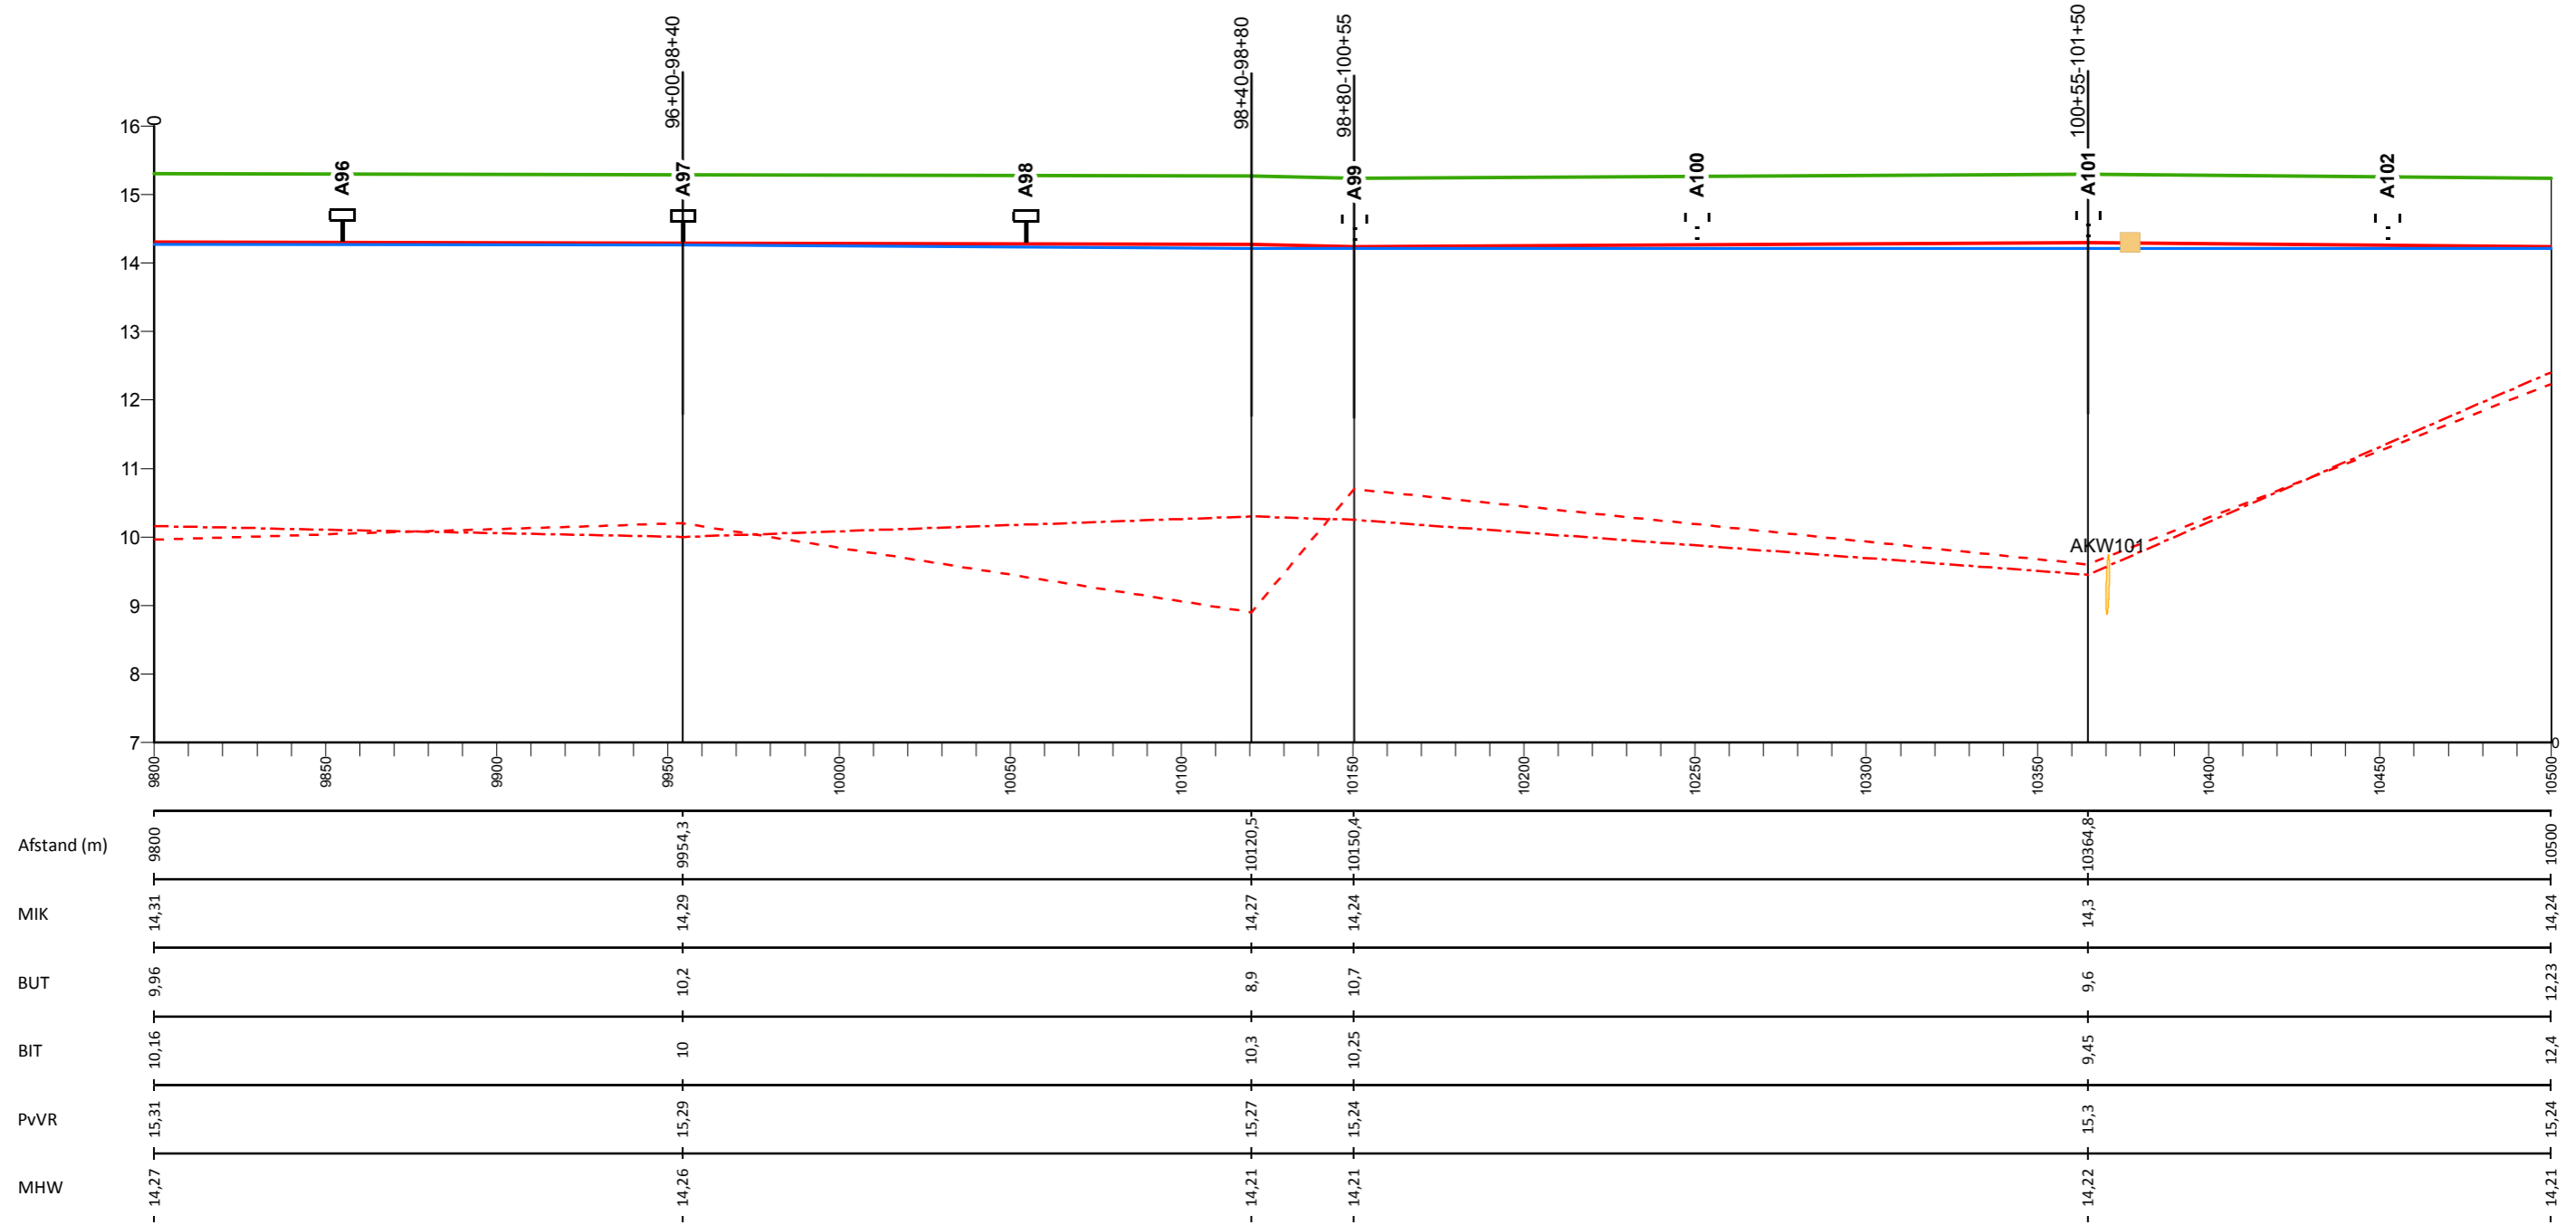

## Legenda

- Profiel van vrije ruimte (PvVR)
- Middenkruinlijn (MIK)
- - - Legger binnenteenlijn (BIT)
- . - . Legger buitenteenlijn (BUT)
- Maatgevende hoogwaterstand 2023 (MHW) mNAP

- Onderdoorlaat
- Sluis
- Duiker (vierkant/rond)
- T Dijkpaal met nummer

AD0813M00

Dwarsprofiel met nummer

## Legger Waterkeringen


Lengteprofiel Maasdijk dijkpaal A96 tot A102

Gemaakt door:  
Cluster Gis, Servicestaf  
Gemaakt op:  
28-8-2018  
Versie:  
nummer

Hoogteschaal: 1:100  
Lengteschaal: 1:2000  
Bladnummer:  
Blad 15 van 146  
Papierformaat:  
A3



# Lengteprofiel Maasdijk van dijkpaal A103 tot A109

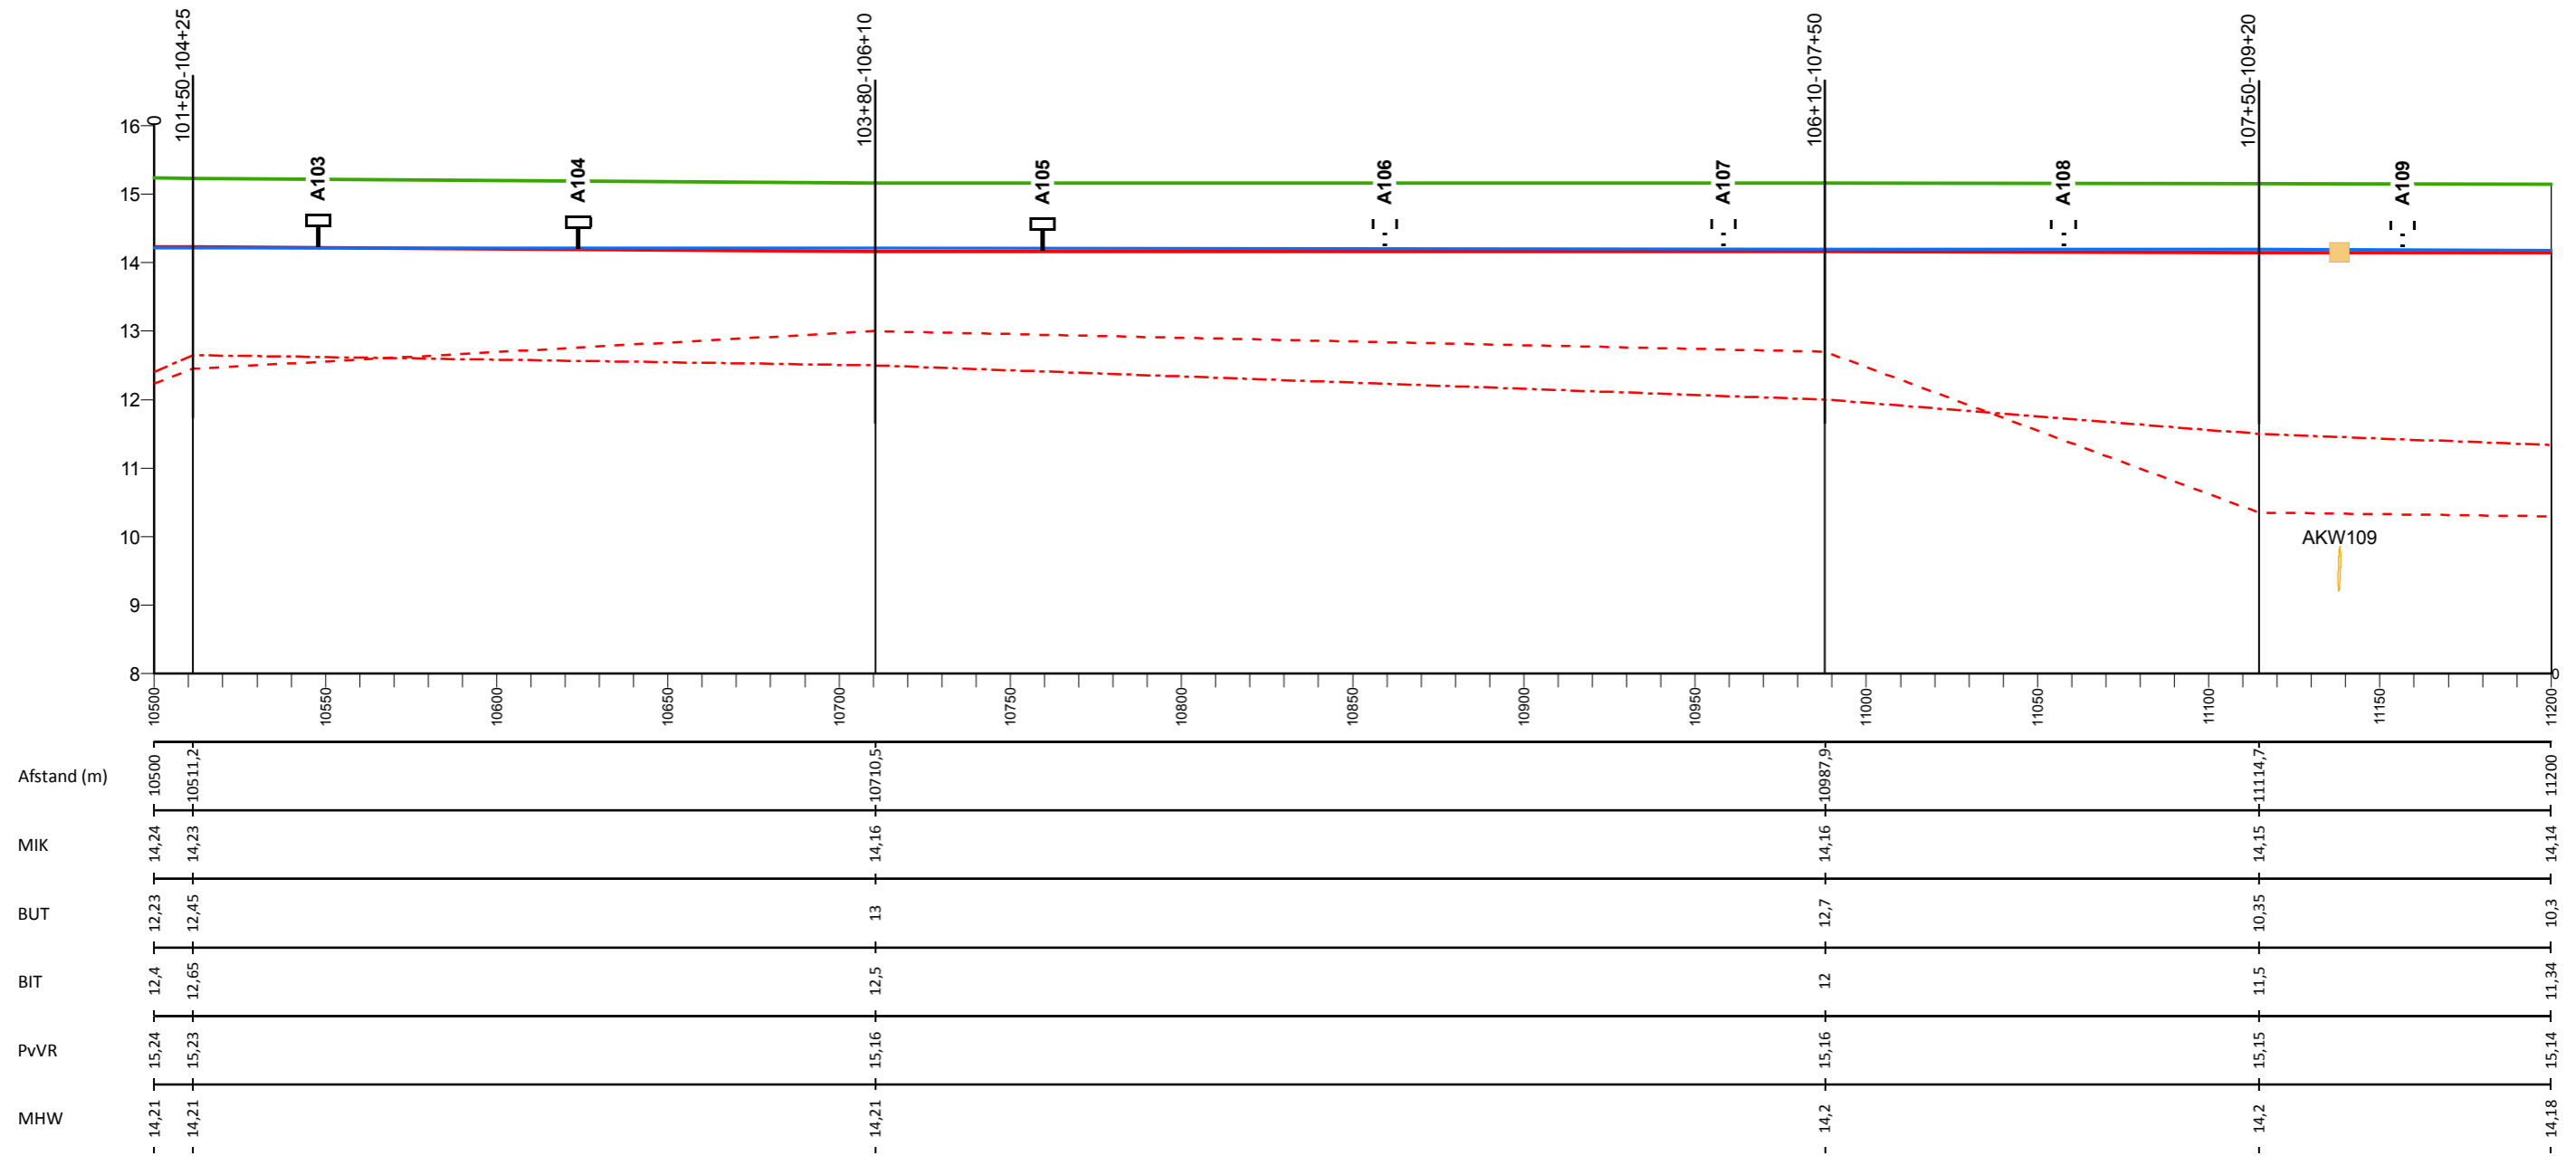

## Legenda

- Profiel van vrije ruimte (PvVR)
- Middenkruinlijn (MIK)
- - - Legger binnenteenlijn (BIT)
- . - . Legger buitenteenlijn (BUT)
- Maatgevende hoogwaterstand 2023 (MHW) mNAP

- Onderdoorlaat
- Sluis
- Duiker (vierkant/rond)
- T Dijkpaal met nummer

AD0813M00

Dwarsprofiel met nummer

## Legger Waterkeringen

Lengteprofiel Maasdijk dijkpaal A103 tot A109


Gemaakt door:  
Cluster Gis, Servicestaf  
Gemaakt op:  
28-8-2018  
Versie:  
nummer

Hoogteschaal: 1:100  
Lengteschaal: 1:2000  
Bladnummer:  
Blad 16 van 146  
Papierformaat:  
A3





# Lengteprofiel Maasdijk van dijkpaal A110 tot A116

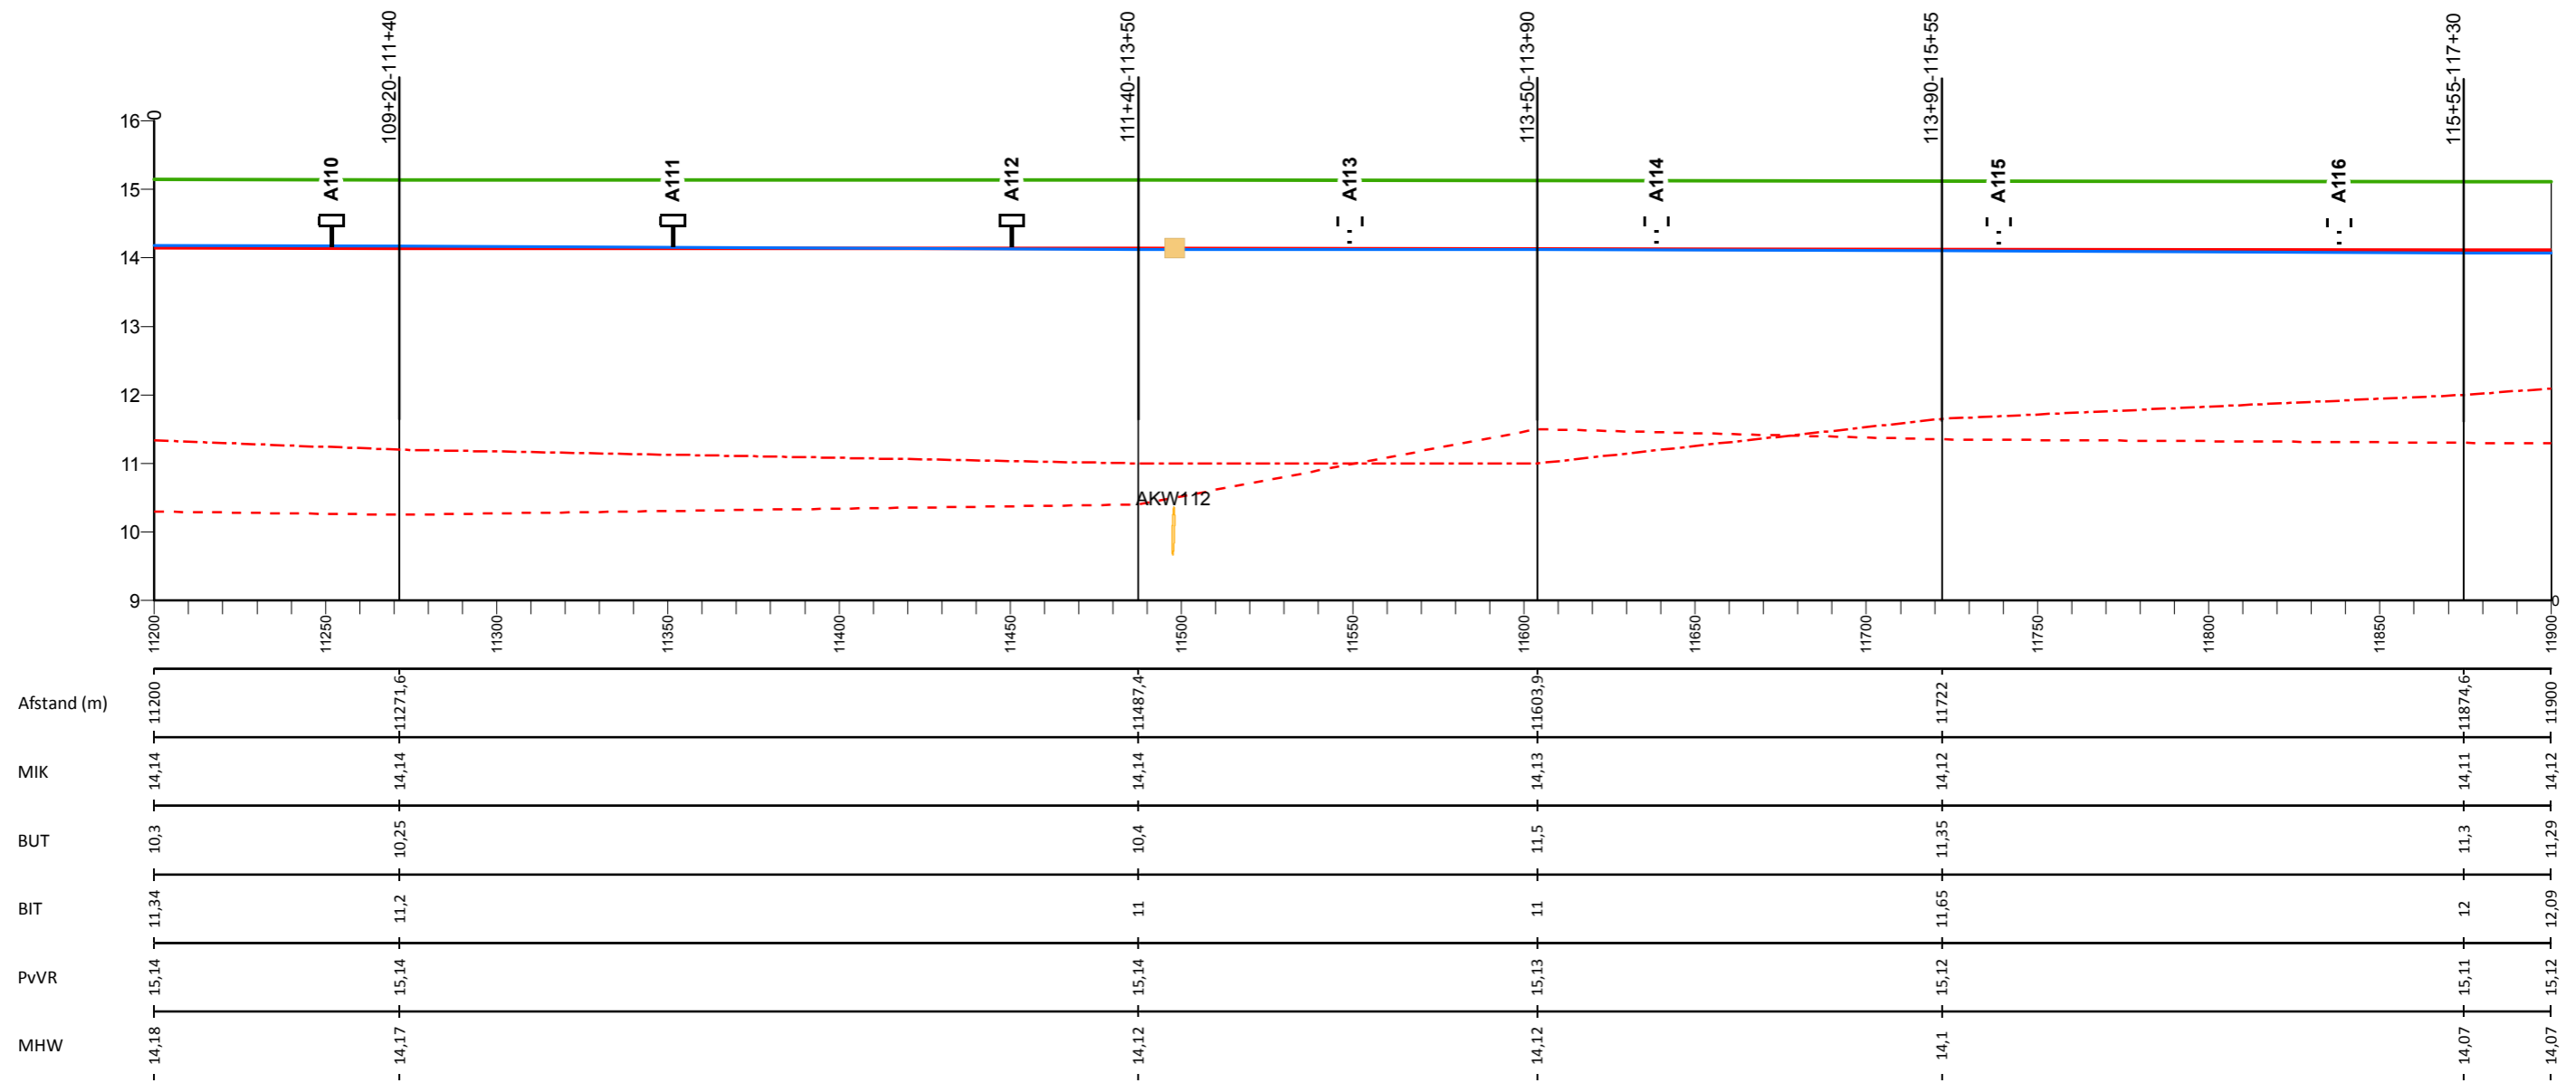

## Legenda

- Profiel van vrije ruimte (PvVR)
- Middenkruinlijn (MIK)
- - - Legger binnenteenlijn (BIT)
- . - . Legger buitenteenlijn (BUT)
- Maatgevende hoogwaterstand 2023 (MHW) mNAP

- Onderdoorlaat
- Sluis
- Duiker (vierkant/rond)
- Dijkpaal met nummer

AD0813M00

Dwarsprofiel met nummer

## Legger Waterkeringen


Lengteprofiel Maasdijk dijkpaal A110 tot A116

Gemaakt door:  
Cluster Gis, Servicestaf  
Gemaakt op:  
28-8-2018  
Versie:  
nummer

Hoogteschaal: 1:100  
Lengteschaal: 1:2000  
Bladnummer:  
Blad 17 van 146  
Papierformaat:  
A3



# Lengteprofiel Maasdijk van dijkpaal A117 tot A123

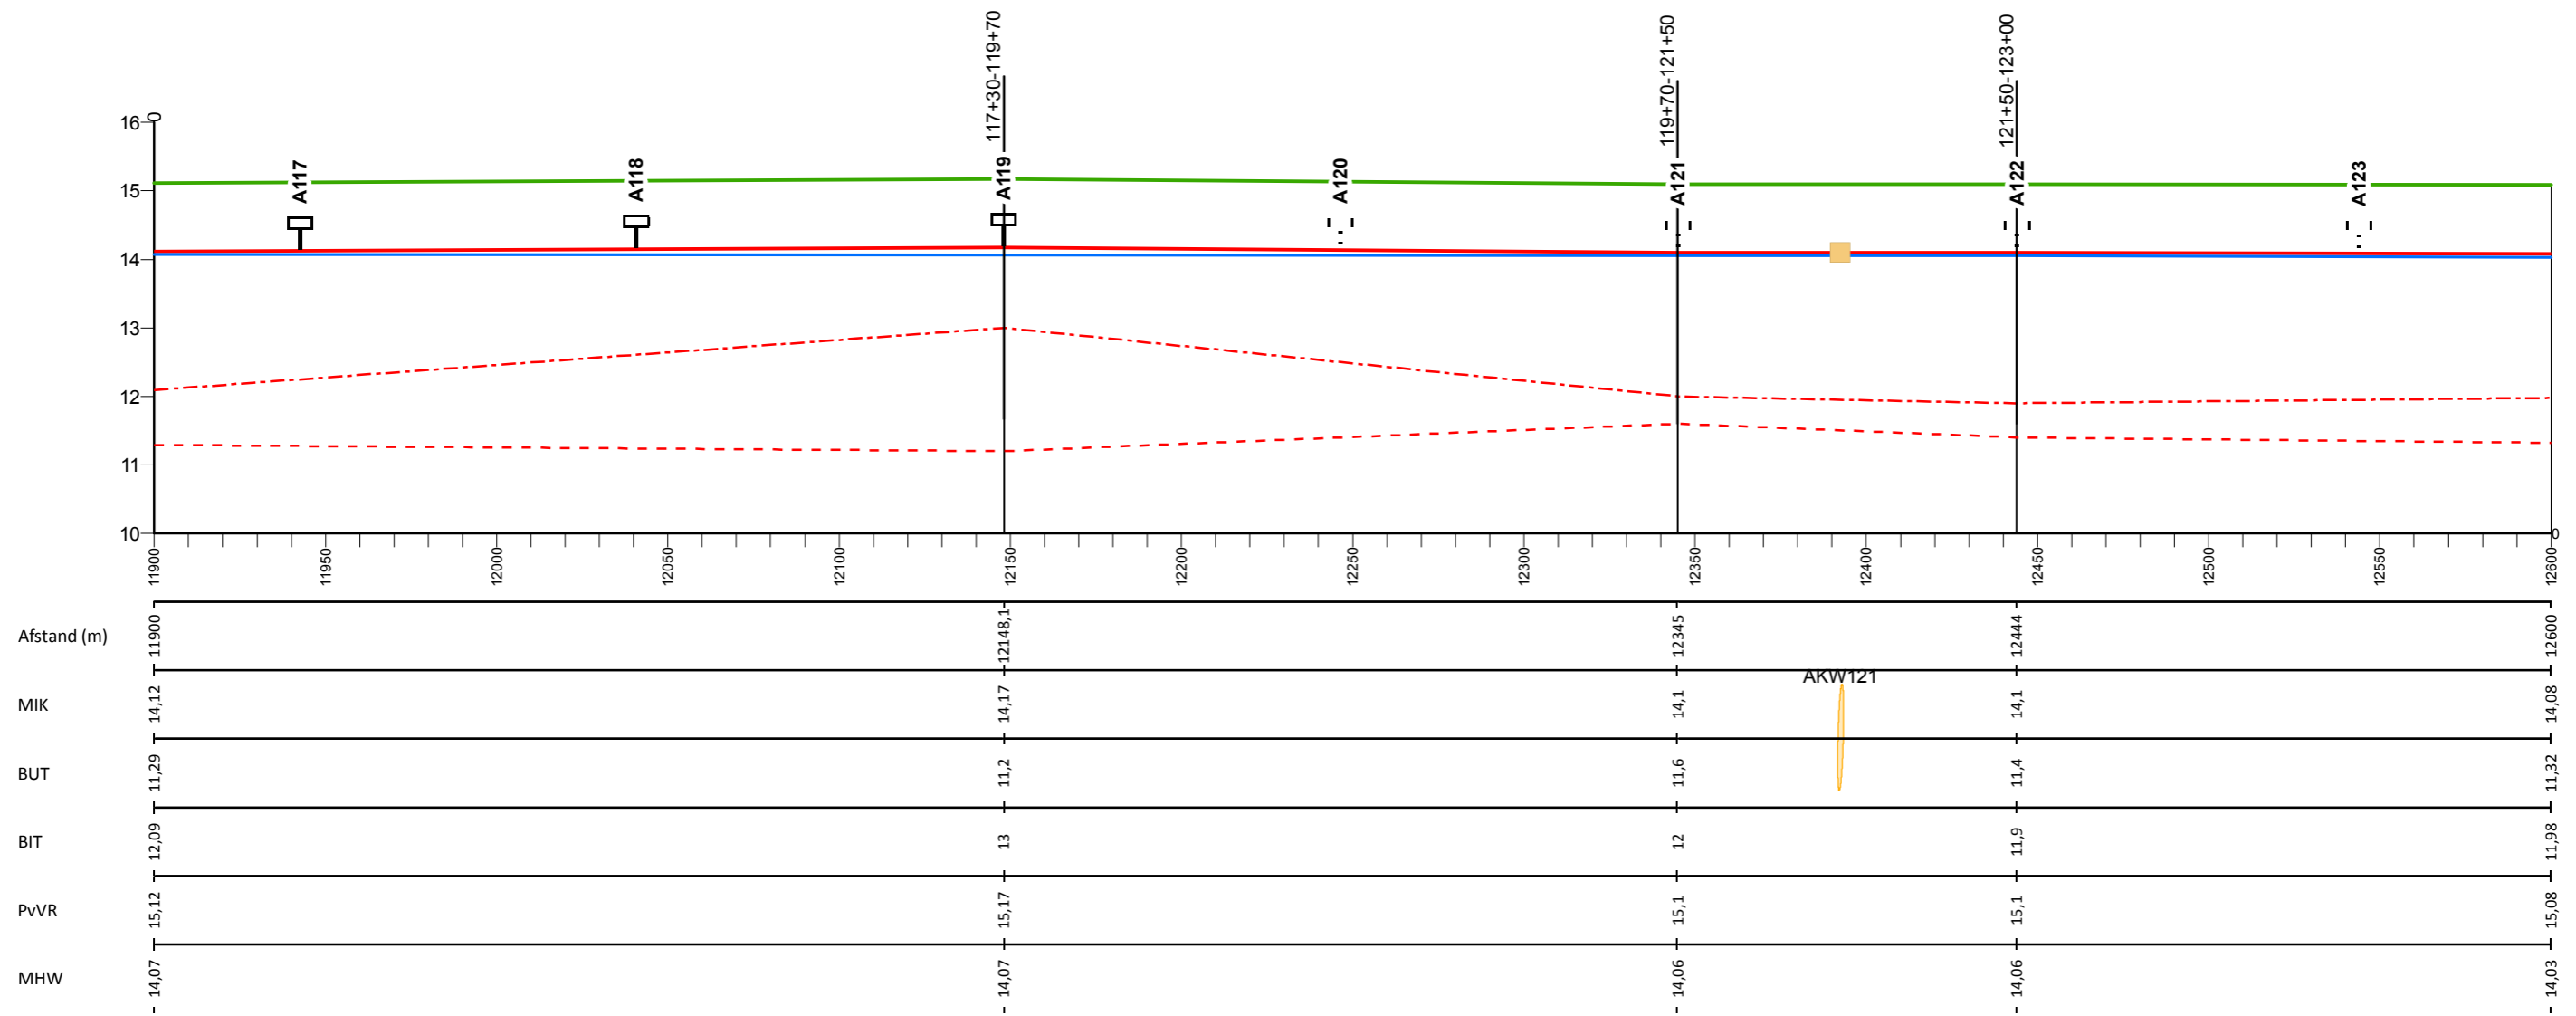

## Legenda

- Profiel van vrije ruimte (PvVR)
- Middenkruinlijn (MIK)
- - - Legger binnenteenlijn (BIT)
- . - . Legger buitenteenlijn (BUT)
- Maatgevende hoogwaterstand 2023 (MHW) mNAP

- Onderdoorlaat
- Sluis
- Duiker (vierkant/rond)
- Dijkpaal met nummer

A0813M00

Dwarsprofiel met nummer

## Legger Waterkeringen


Lengteprofiel Maasdijk dijkpaal A117 tot A123

Gemaakt door:  
Cluster Gis, Servicestaf  
Gemaakt op:  
28-8-2018  
Versie:  
nummer

Hoogteschaal: 1:100  
Lengteschaal: 1:2000  
Bladnummer:  
Blad 18 van 146  
Papierformaat:  
A3



# Lengteprofiel Maasdijk van dijkpaal A124 tot A130

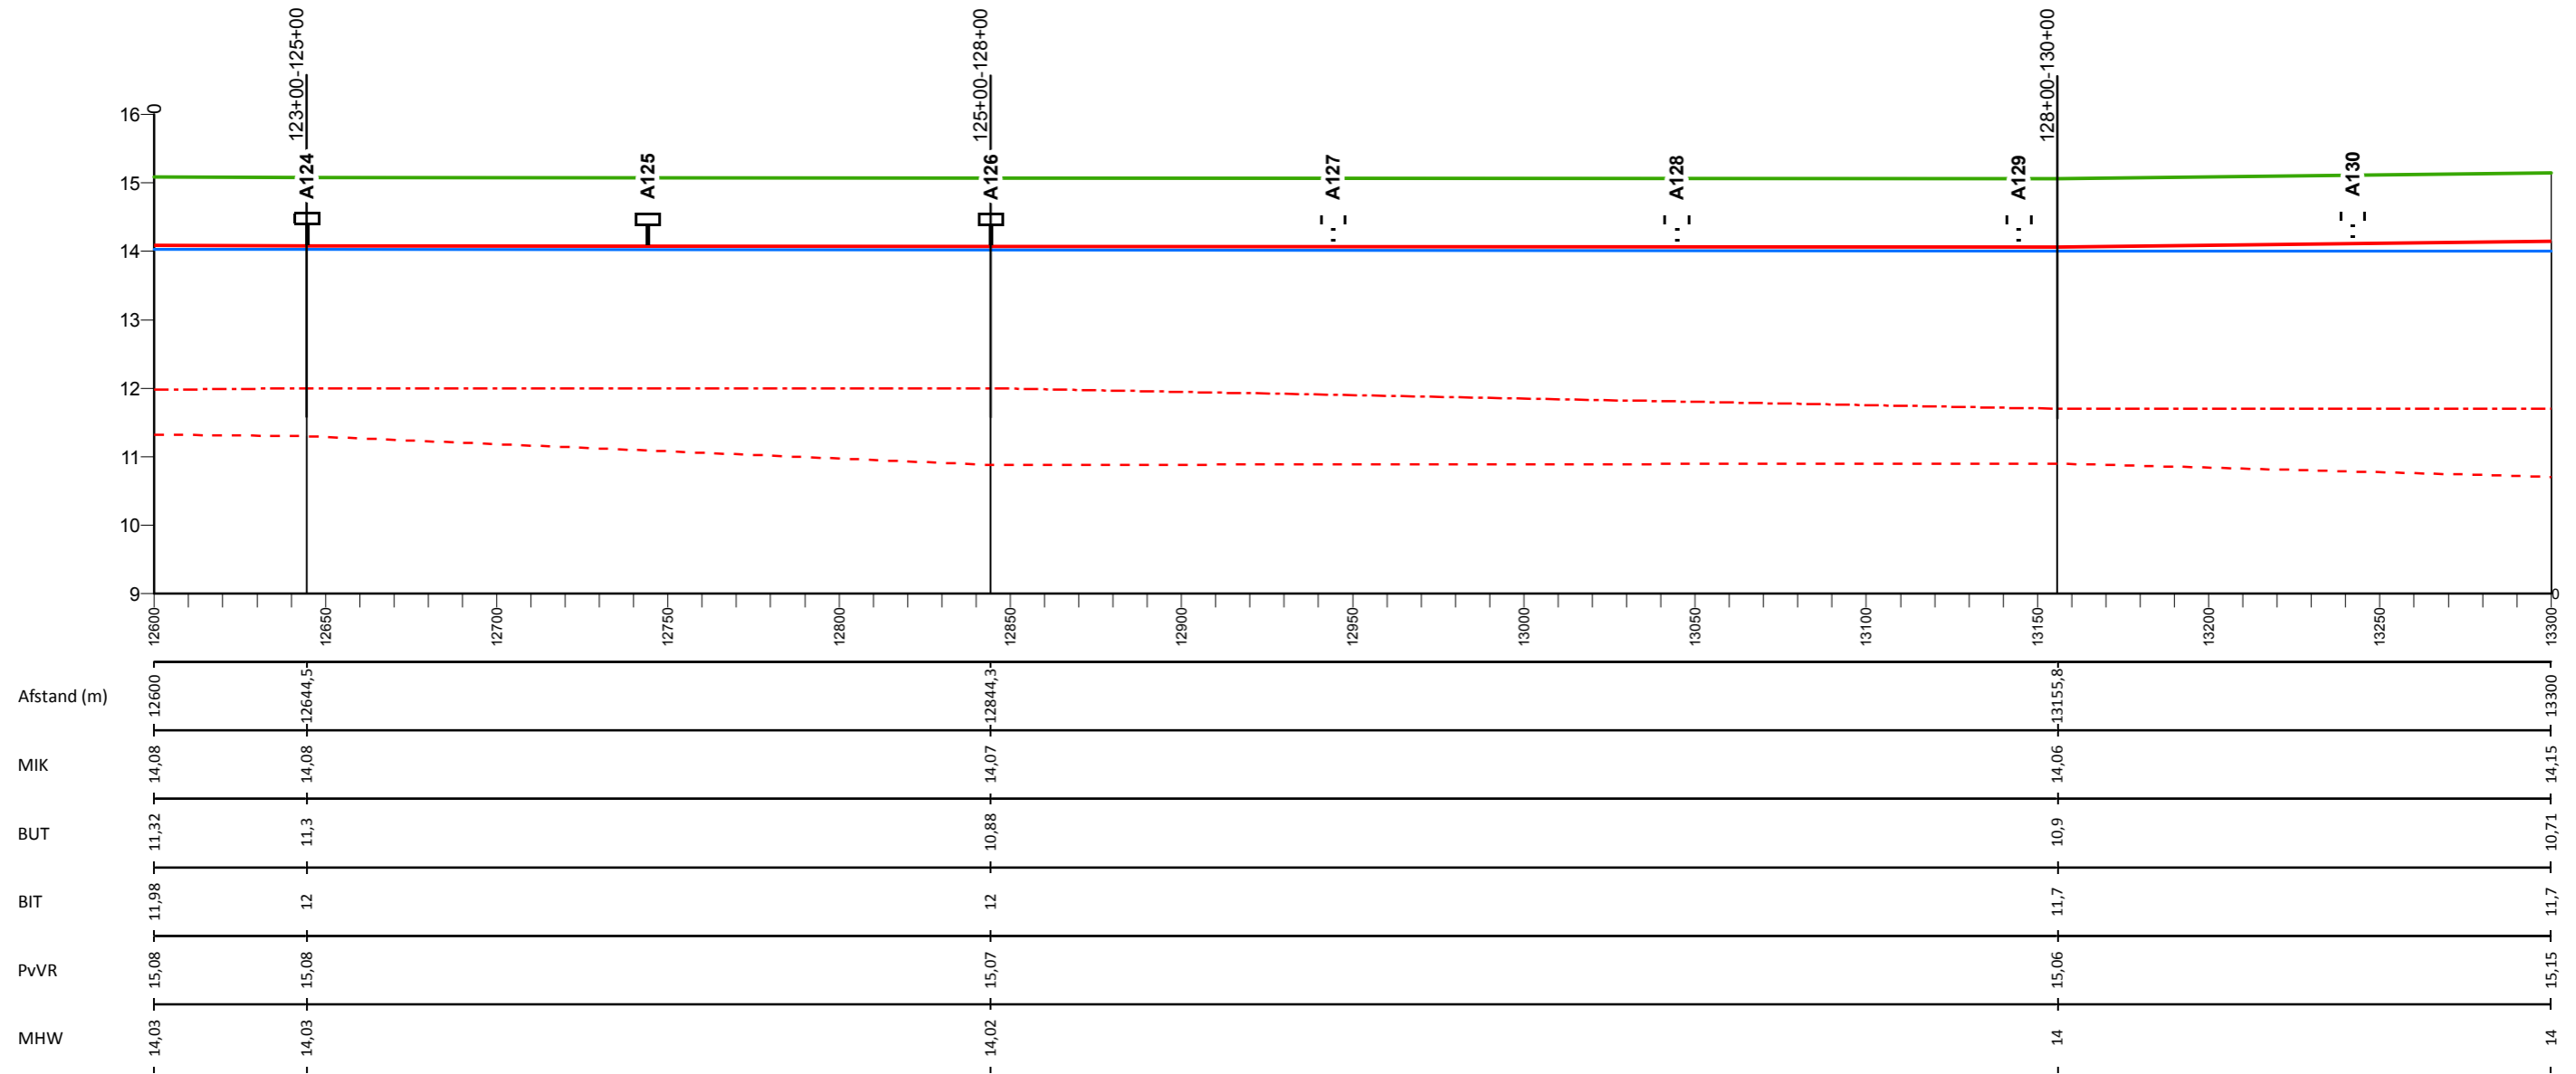

## Legenda

- Profiel van vrije ruimte (PvVR)
- Middenkruinlijn (MIK)
- - - Legger binnenteenlijn (BIT)
- . - . Legger buitenteenlijn (BUT)
- Maatgevende hoogwaterstand 2023 (MHW) mNAP

- Onderdoorlaat
- Sluis
- Duiker (vierkant/rond)
- Dijkpaal met nummer

AD0813M00

Dwarsprofiel met nummer

## Legger Waterkeringen


Lengteprofiel Maasdijk dijkpaal A124 tot A130

Gemaakt door:  
Cluster Gis, Servicestaf  
Gemaakt op:  
28-8-2018  
Versie:  
nummer

Hoogteschaal: 1:100  
Lengteschaal: 1:2000  
Bladnummer:  
Blad 19 van 146  
Papierformaat:  
A3



# Lengteprofiel Maasdijk van dijkpaal A131 tot A137

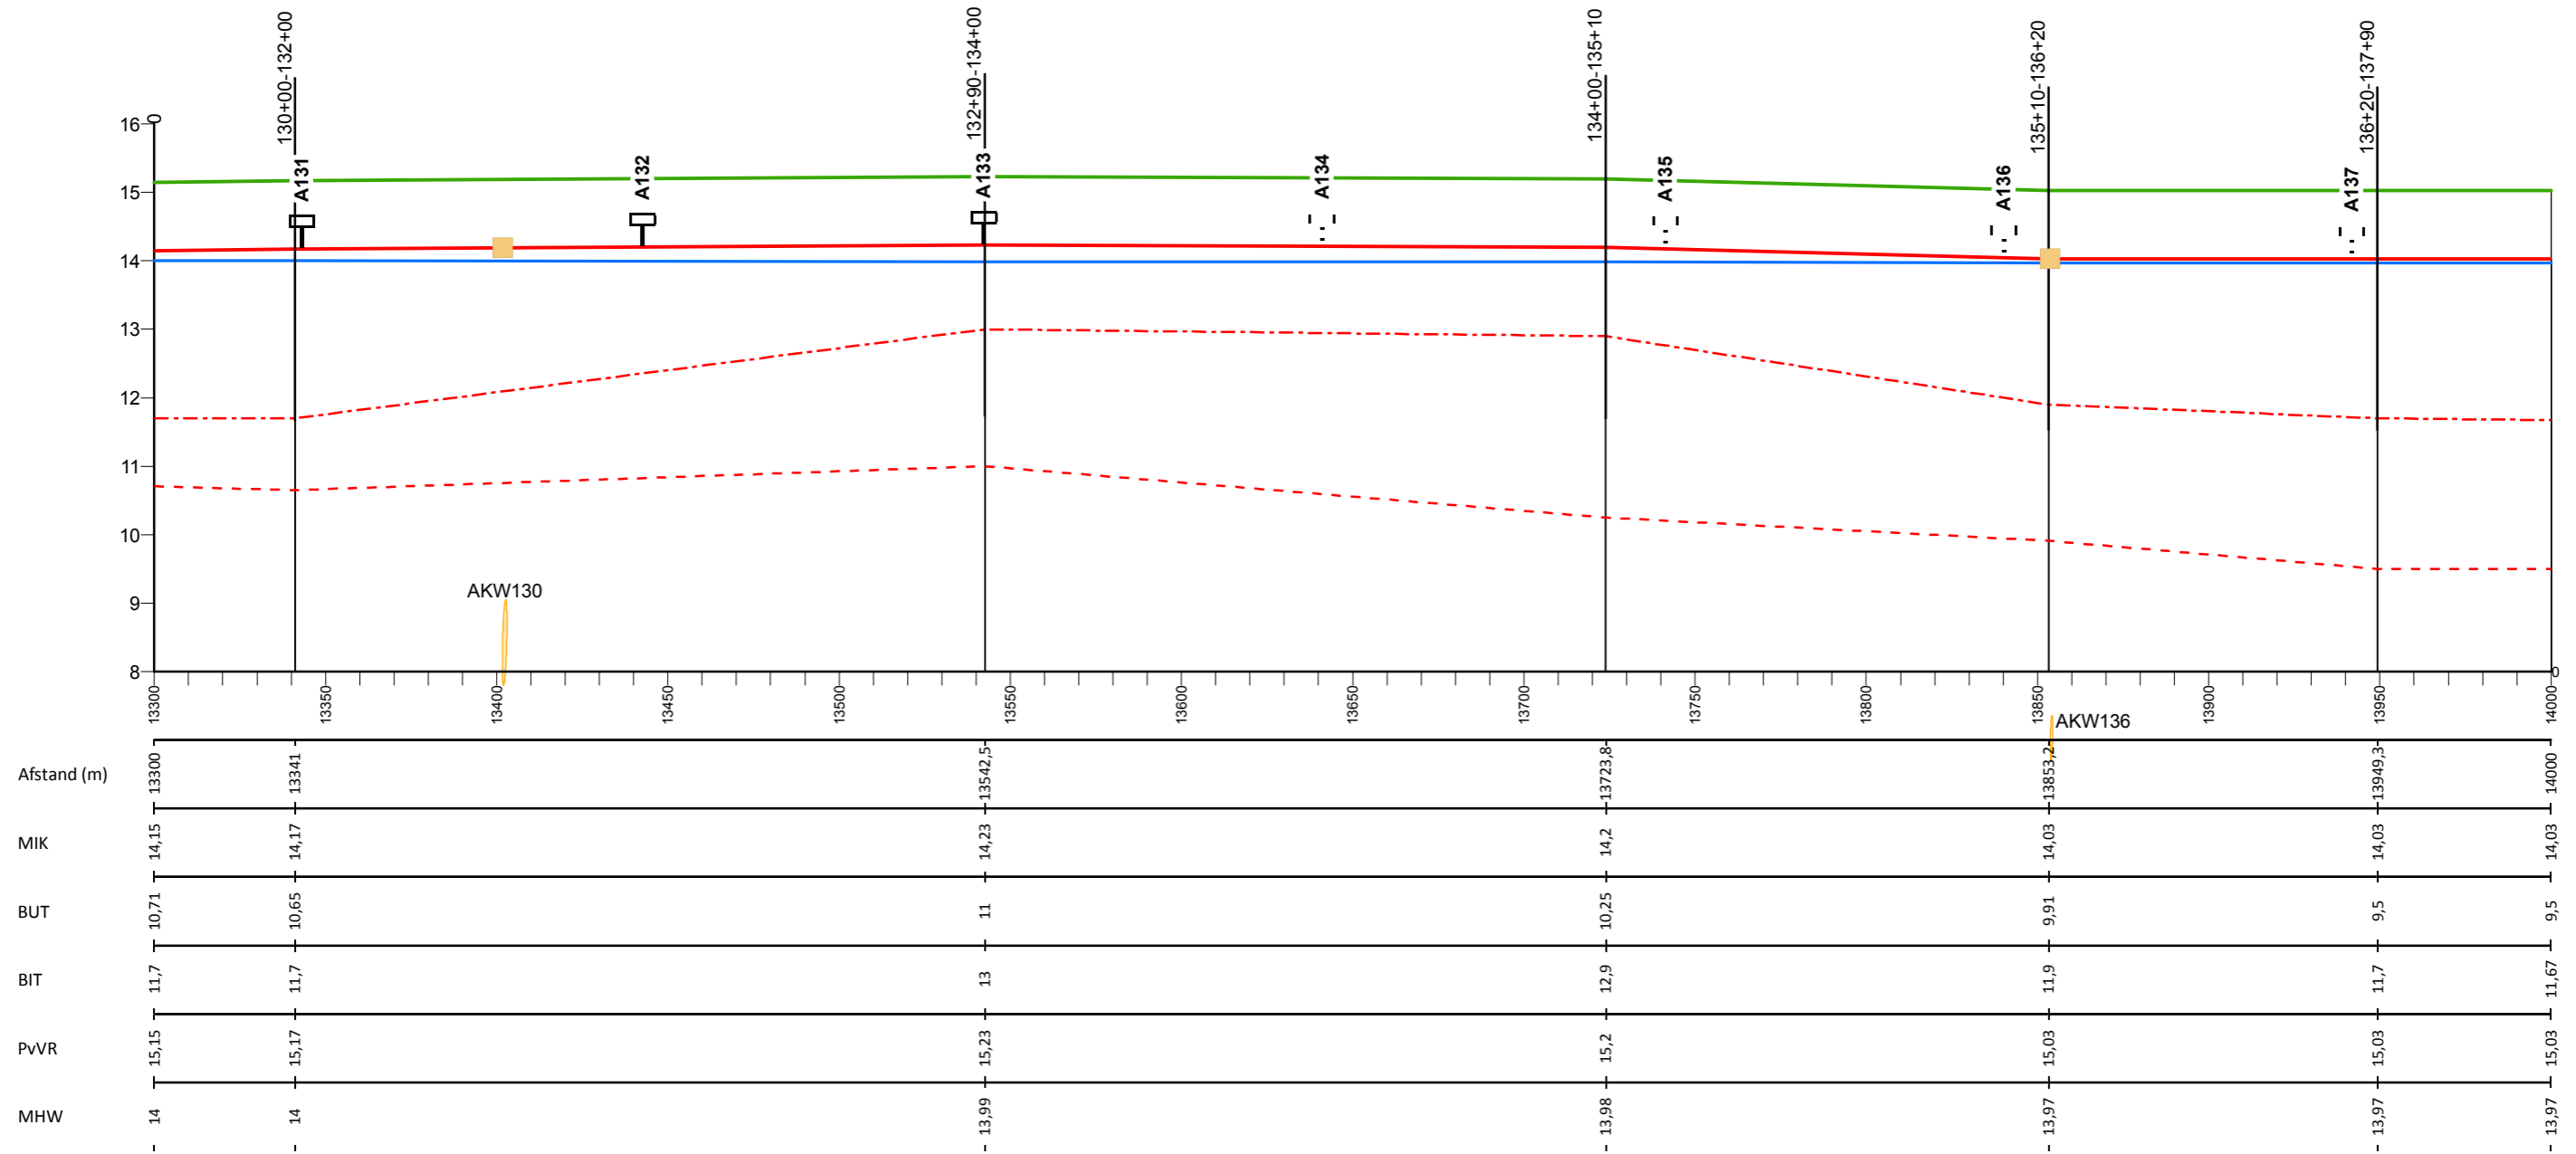

## Legenda

- Profiel van vrije ruimte (PvVR)
- Middenkruinlijn (MIK)
- - - Legger binnenteenlijn (BIT)
- . - . Legger buitenteenlijn (BUT)
- Maatgevende hoogwaterstand 2023 (MHW) mNAP

- Onderdoorlaat
- Sluis
- Duiker (vierkant/rond)
- Dijkpaal met nummer

AD0813M00

Dwarsprofiel met nummer

## Legger Waterkeringen


Lengteprofiel Maasdijk dijkpaal A131 tot A137

Gemaakt door:  
Cluster Gis, Servicestaf  
Gemaakt op:  
28-8-2018  
Versie:  
nummer

Hoogteschaal: 1:100  
Lengteschaal: 1:2000  
Bladnummer:  
Blad 20 van 146  
Papierformaat:  
A3



# Lengteprofiel Maasdijk van dijkpaal A138 tot A145

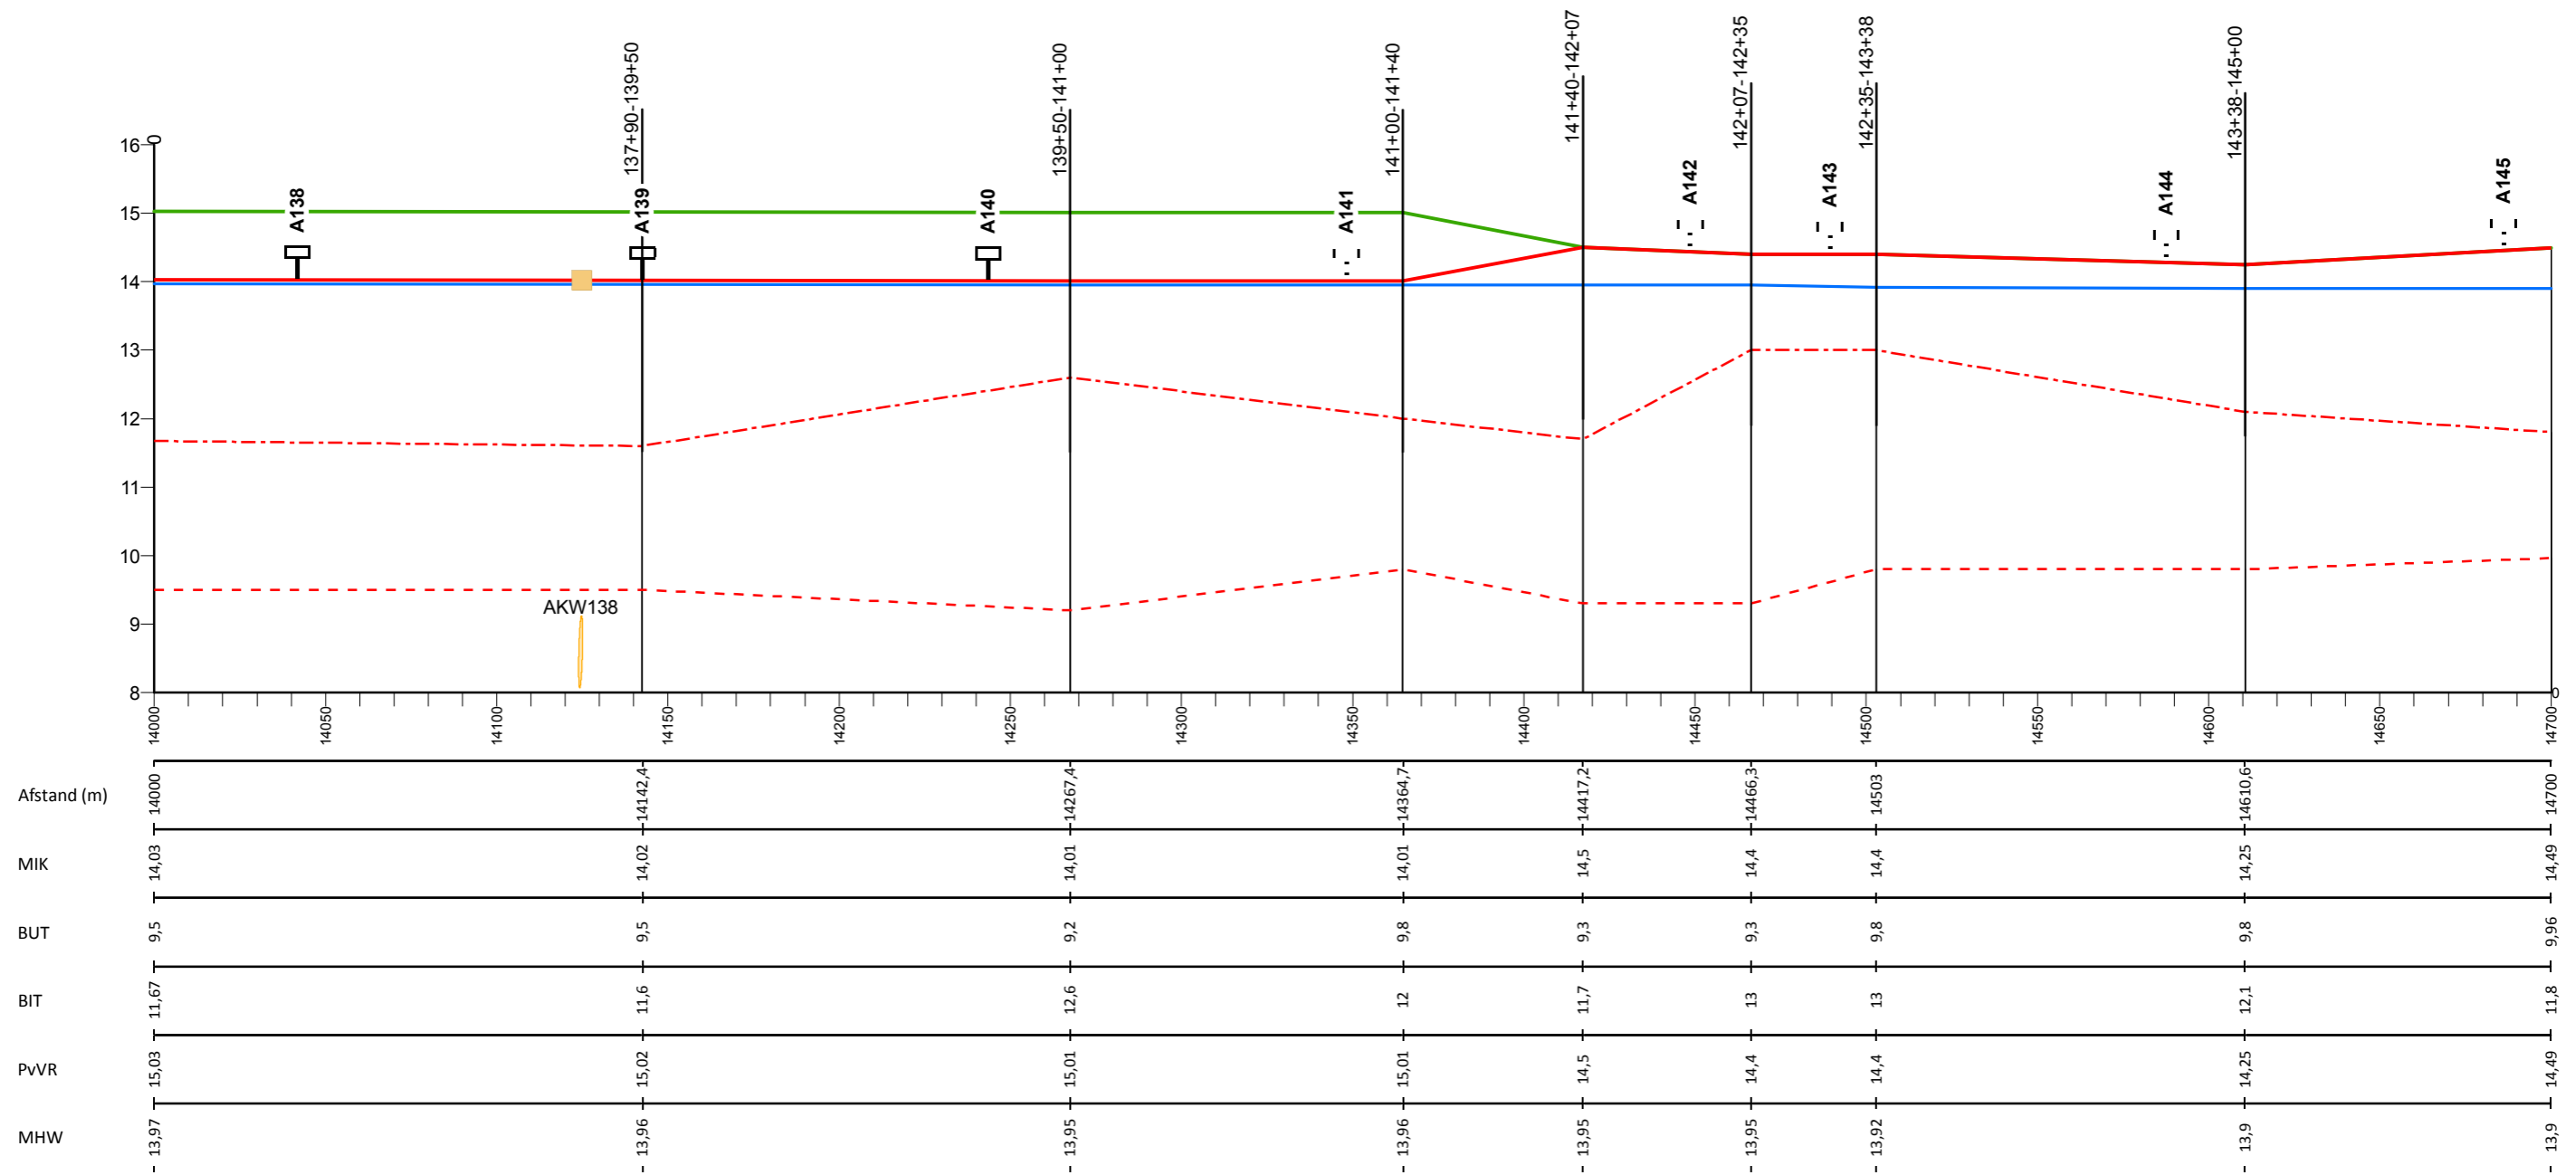

## Legenda

- Profiel van vrije ruimte (PvVR)
- Middenkruinlijn (MIK)
- - - Legger binnenteenlijn (BIT)
- - - Legger buitenteenlijn (BUT)
- Maatgevende hoogwaterstand 2023 (MHW) mNAP

- Onderdoorlaat
- Sluis
- Duiker (vierkant/rond)
- Duiker (vierkant/rond)
- A138 Dijkpaal met nummer

AD0813M00

Dwarsprofiel met nummer

## Legger Waterkeringen


Lengteprofiel Maasdijk dijkpaal A138 tot A145

Gemaakt door:  
Cluster Gis, Servicestaf  
Gemaakt op:  
28-8-2018  
Versie:  
nummer

Hoogteschaal: 1:100  
Lengteschaal: 1:2000  
Bladnummer:  
Blad 21 van 146  
Papierformaat:  
A3



# Lengteprofiel Maasdijk van dijkpaal A146 tot A152

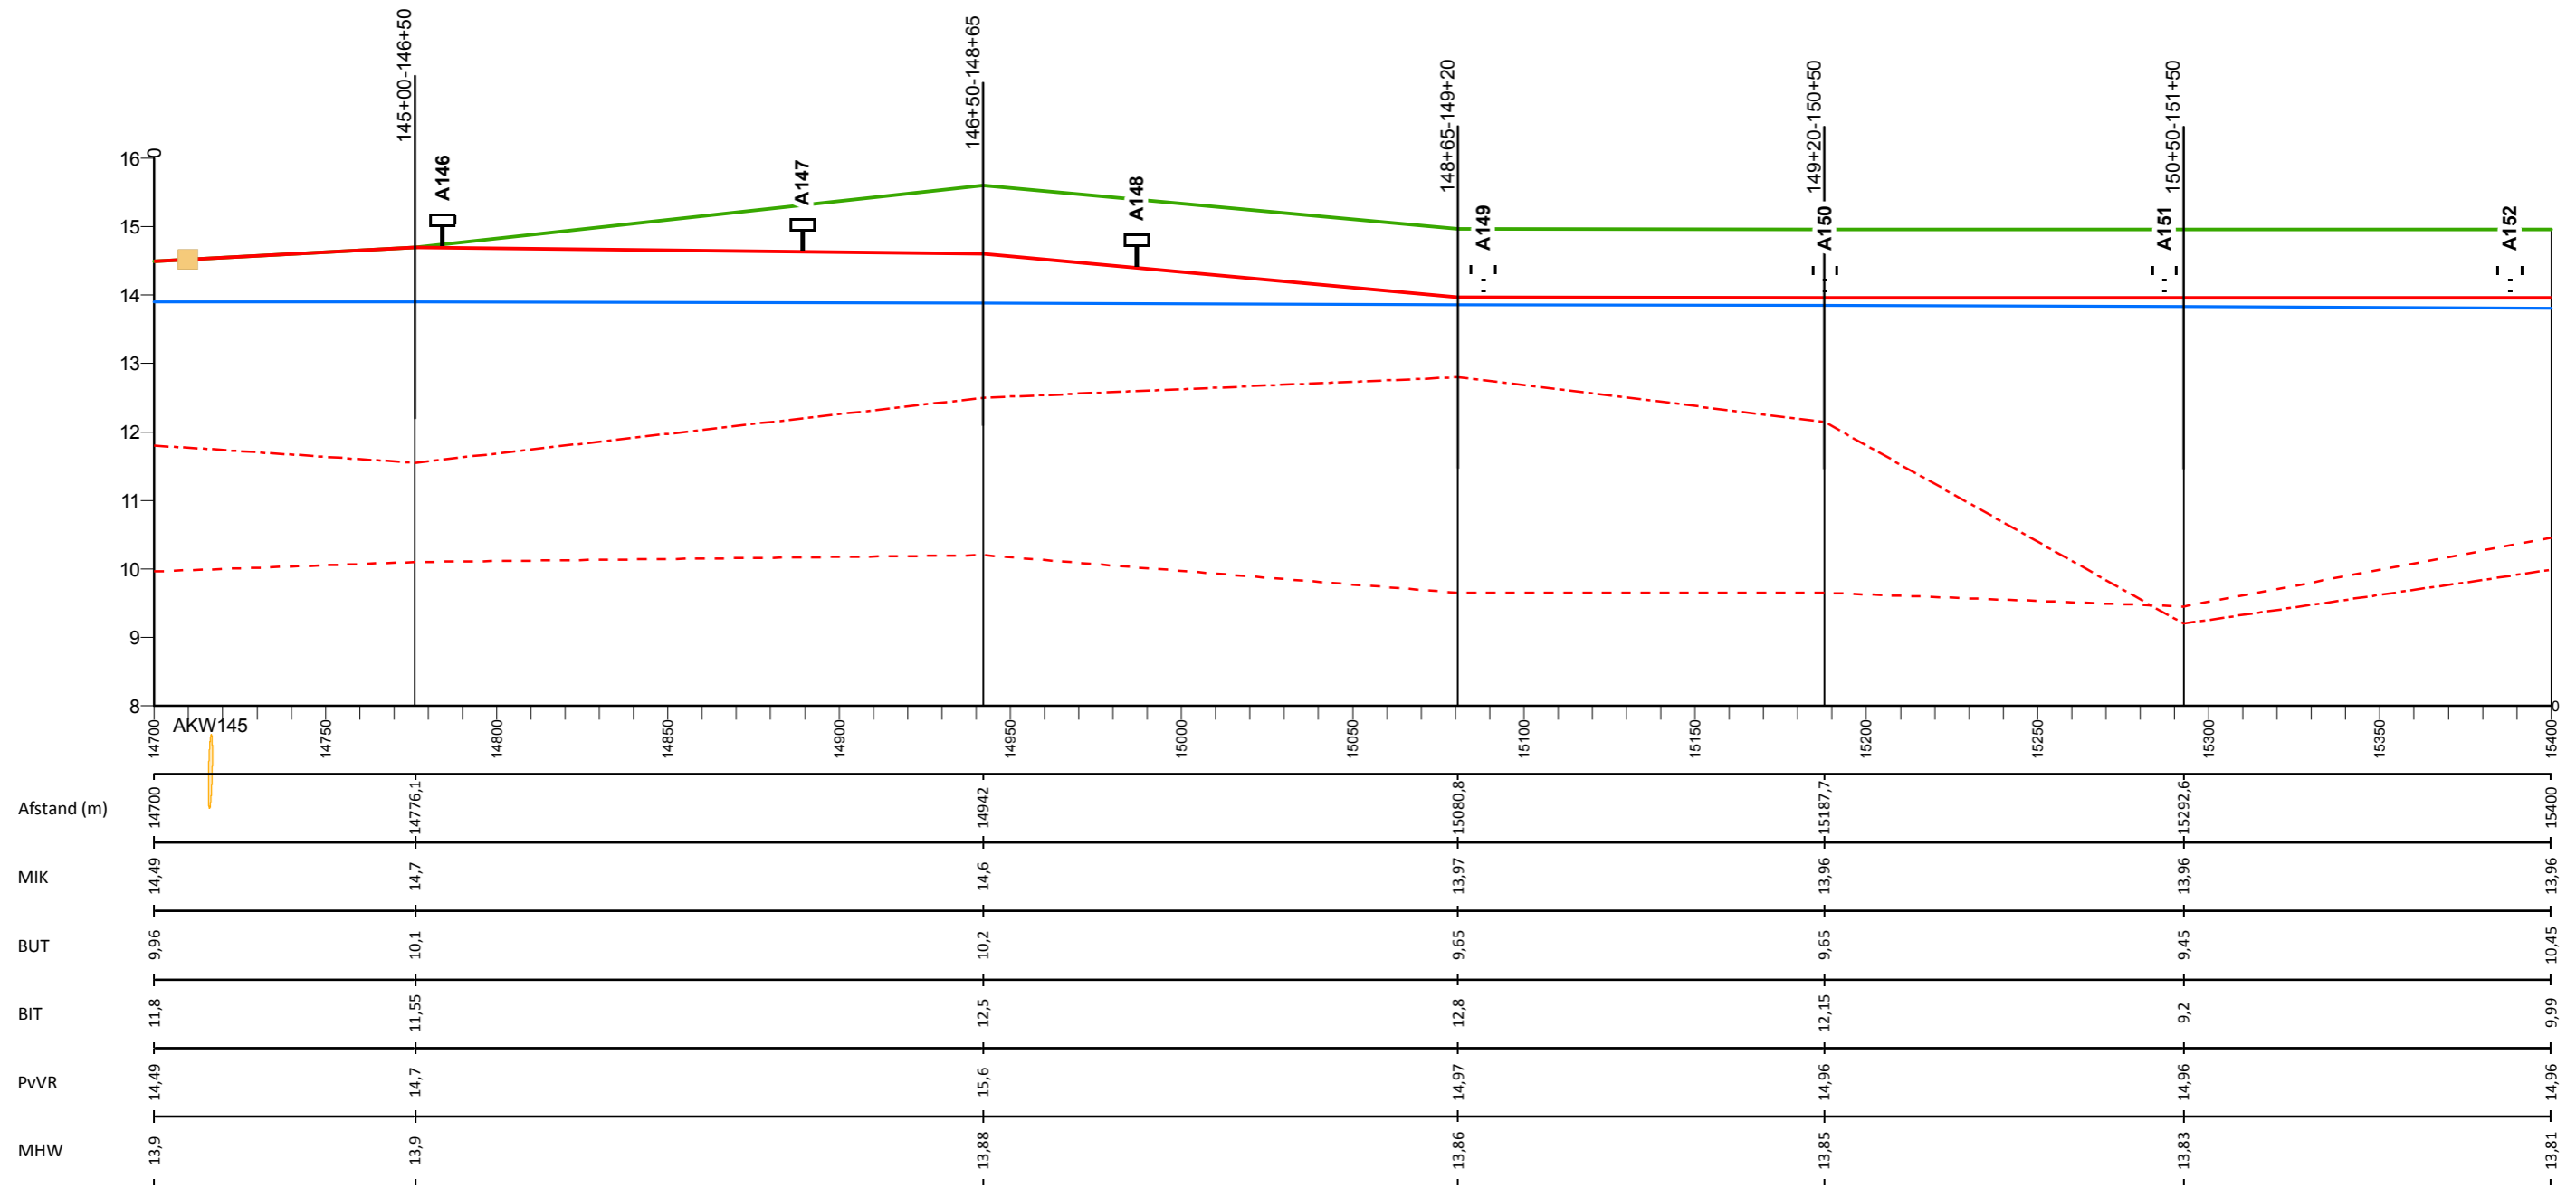

## Legenda

- Profiel van vrije ruimte (PvVR)
- Middenkruinlijn (MIK)
- - - Legger binnenteenlijn (BIT)
- . - . Legger buitenteenlijn (BUT)
- Maatgevende hoogwaterstand 2023 (MHW) mNAP

- Onderdoorlaat
- Sluis
- Duiker (vierkant/rond)
- Dijkpaal met nummer

AD0813M00

Dwarsprofiel met nummer

## Legger Waterkeringen


Lengteprofiel Maasdijk dijkpaal A146 tot A152

Gemaakt door:  
Cluster Gis, Servicestaf  
Gemaakt op:  
28-8-2018  
Versie:  
nummer

Hoogteschaal: 1:100  
Lengteschaal: 1:2000  
Bladnummer:  
Blad 22 van 146  
Papierformaat:  
A3



# Lengteprofiel Maasdijk van dijkpaal A153 tot A159

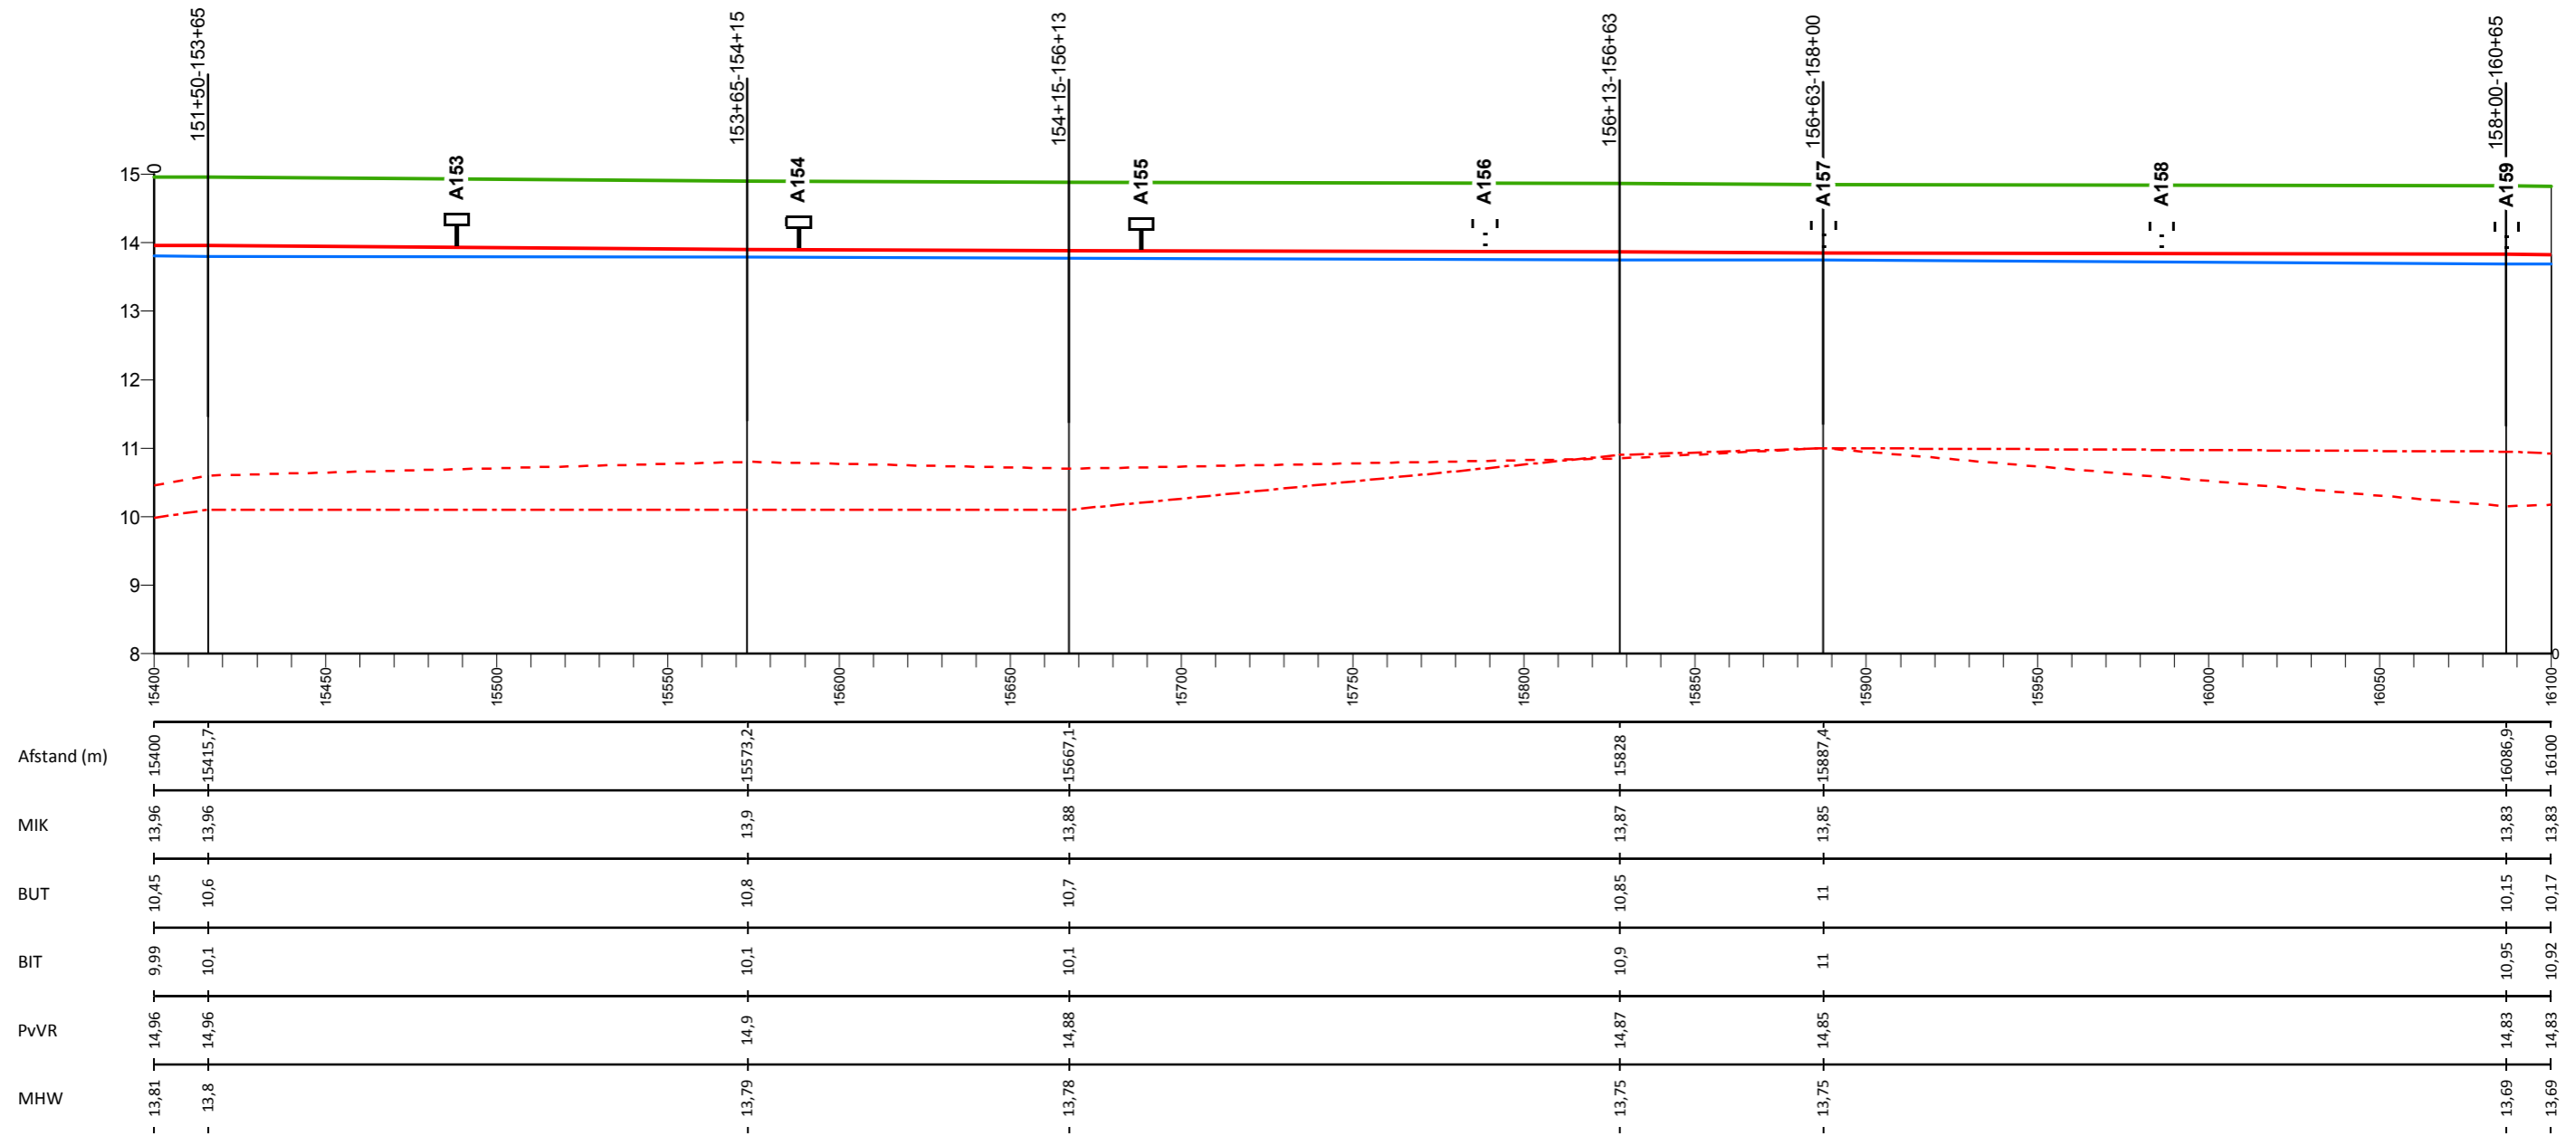

## Legenda

- Profiel van vrije ruimte (PvVR)
- Middenkruinlijn (MIK)
- - - Legger binnenteenlijn (BIT)
- . . . Legger buitenteenlijn (BUT)
- Maatgevende hoogwaterstand 2023 (MHW) mNAP

- Onderdoorlaat
- Sluis
- Duiker (vierkant/rond)
- Dijkpaal met nummer

AD0813M00

Dwarsprofiel met nummer

## Legger Waterkeringen


Lengteprofiel Maasdijk dijkpaal A153 tot A159

Gemaakt door:  
Cluster Gis, Servicestaf  
Gemaakt op:  
28-8-2018  
Versie:  
nummer

Hoogteschaal: 1:100  
Lengteschaal: 1:2000  
Bladnummer:  
Blad 23 van 146  
Papierformaat:  
A3



# Lengteprofiel Maasdijk van dijkpaal A160 tot A166

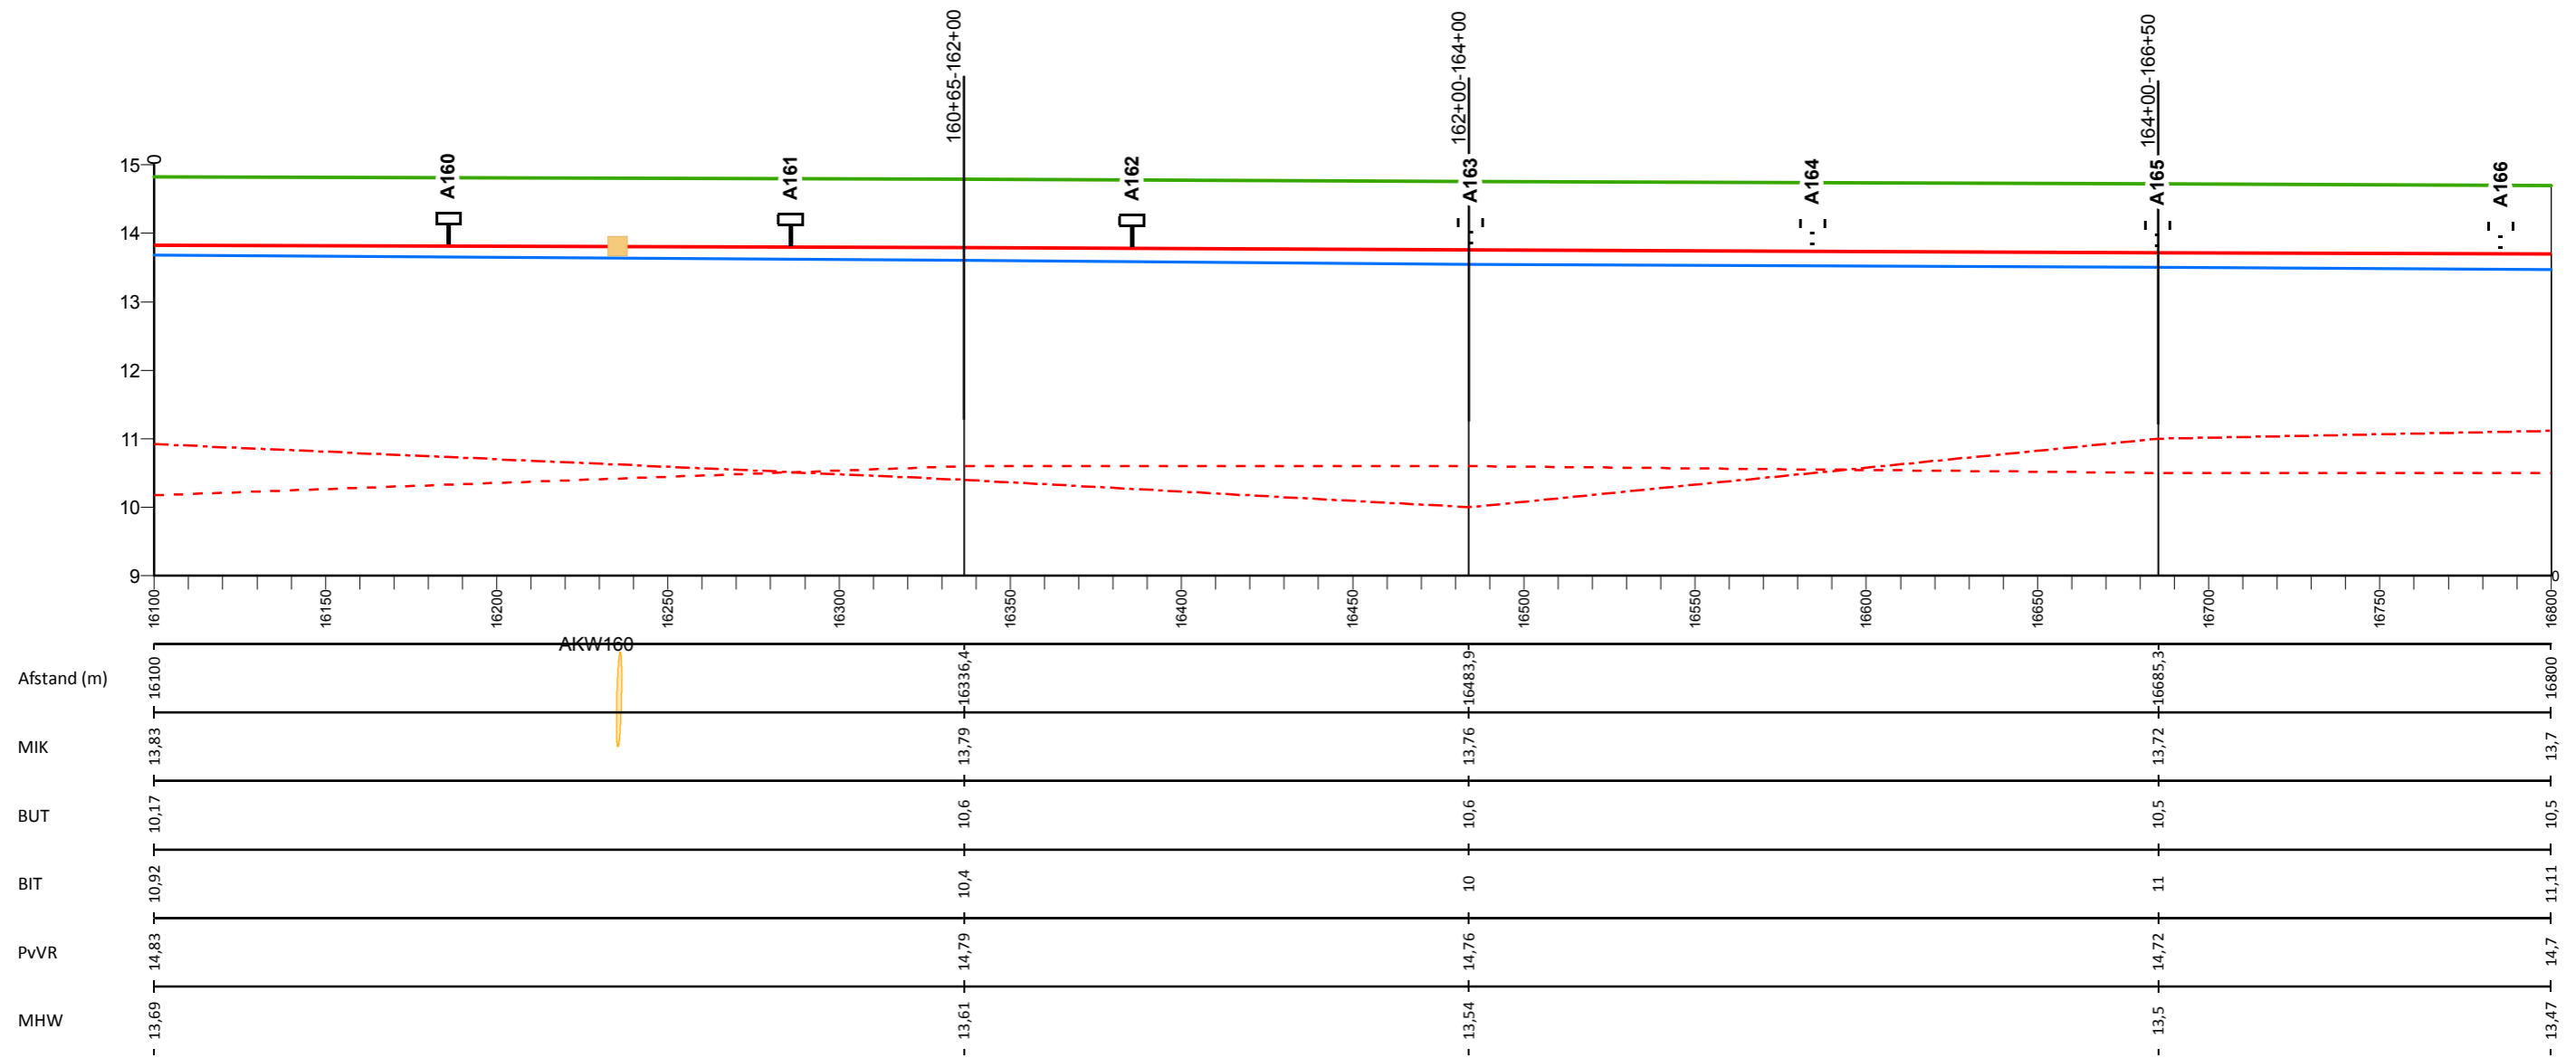

## Legenda

- Profiel van vrije ruimte (PvVR)
- Middenkruinlijn (MIK)
- - - Legger binnenteenlijn (BIT)
- . - . Legger buitenteenlijn (BUT)
- Maatgevende hoogwaterstand 2023 (MHW) mNAP

- Onderdoorlaat
- Sluis
- Duiker (vierkant/rond)
- Duiker (vierkant/rond)
- T Dijkpaal met nummer

AD0813M00

Dwarsprofiel met nummer

## Legger Waterkeringen

Lengteprofiel Maasdijk dijkpaal A160 tot A166


Gemaakt door:  
Cluster Gis, Servicestaf  
Gemaakt op:  
28-8-2018  
Versie:  
nummer

Hoogteschaal: 1:100  
Lengteschaal: 1:2000  
Bladnummer:  
Blad 24 van 146  
Papierformaat:  
A3





# Lengteprofiel Maasdijk van dijkpaal A167 tot A173

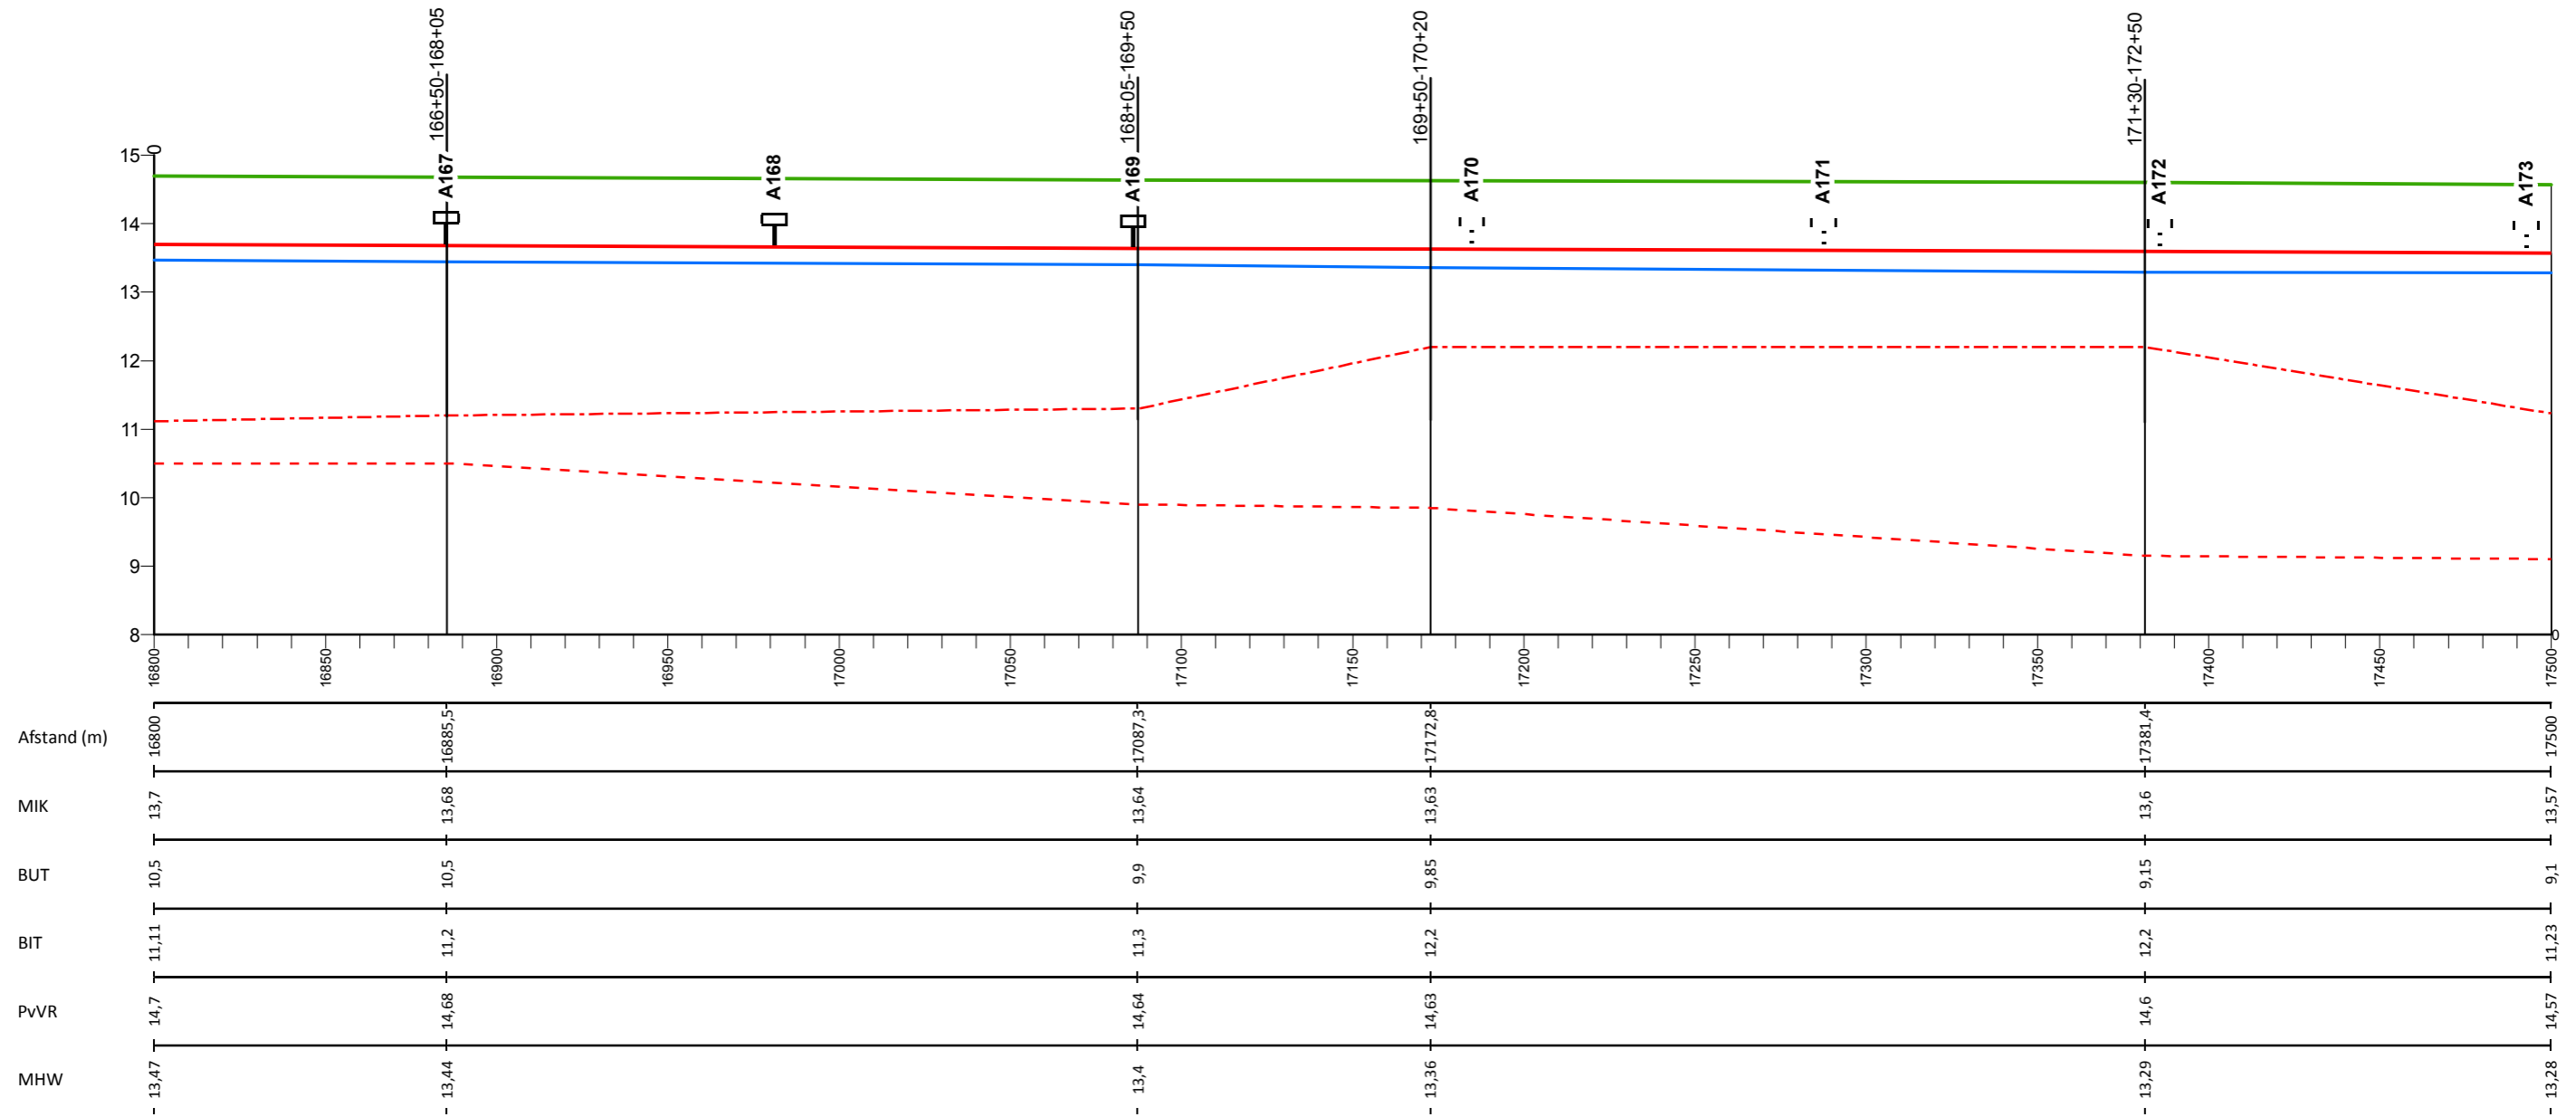

## Legenda

- Profiel van vrije ruimte (PvVR)
- Middenkruinlijn (MIK)
- - - Legger binnenteenlijn (BIT)
- . - . Legger buitenteenlijn (BUT)
- Maatgevende hoogwaterstand 2023 (MHW) mNAP

- Onderdoorlaat
- Sluis
- Duiker (vierkant/rond)
- Dijkpaal met nummer

A0813M00

Dwarsprofiel met nummer

## Legger Waterkeringen


Lengteprofiel Maasdijk dijkpaal A167 tot A173

Gemaakt door:  
Cluster Gis, Servicestaf  
Gemaakt op:  
28-8-2018  
Versie:  
nummer

Hoogteschaal: 1:100  
Lengteschaal: 1:2000  
Bladnummer:  
Blad 25 van 146  
Papierformaat:  
A3



# Lengteprofiel Maasdijk van dijkpaal A174 tot A180

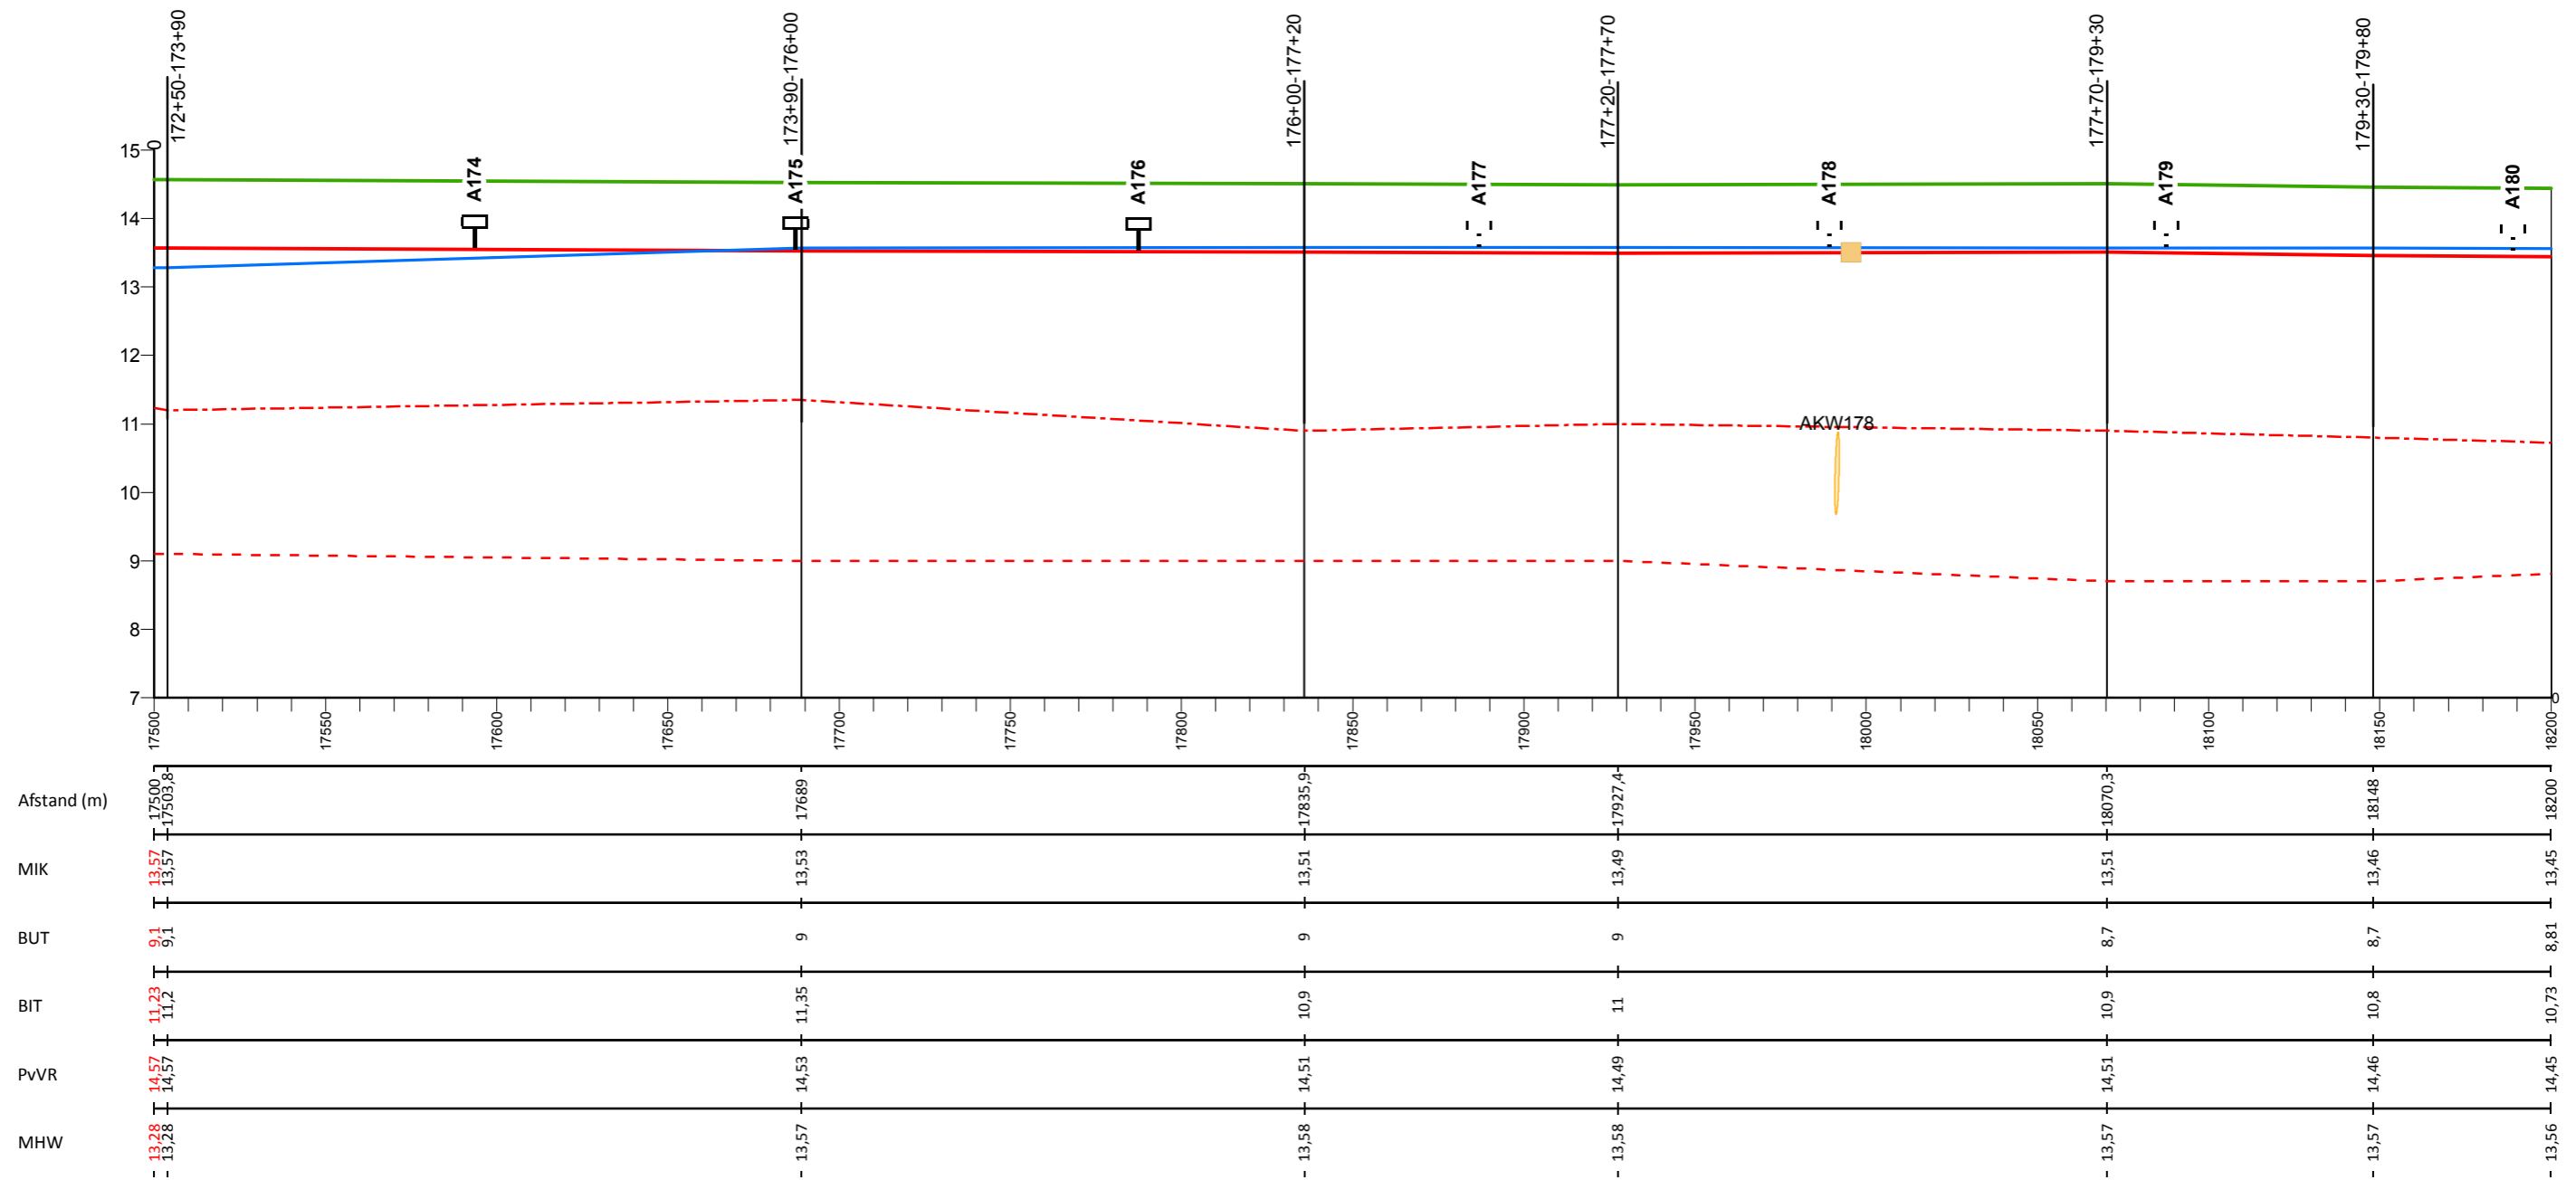

## Legenda

- Profiel van vrije ruimte (PvVR)
- Middenkruinlijn (MIK)
- - - Legger binnenteenlijn (BIT)
- - - Legger buitenteenlijn (BUT)
- Maatgevende hoogwaterstand 2023 (MHW) mNAP

- Onderdoorlaat
- Sluis
- Duiker (vierkant/rond)
- A174 Dijkpaal met nummer

AD0813M00

Dwarsprofiel met nummer

## Legger Waterkeringen


Lengteprofiel Maasdijk dijkpaal A174 tot A180

Gemaakt door:  
Cluster Gis, Servicestaf  
Gemaakt op:  
28-8-2018  
Versie:  
nummer

Hoogteschaal: 1:100  
Lengteschaal: 1:2000  
Bladnummer:  
Blad 26 van 146  
Papierformaat:  
A3



# Lengteprofiel Maasdijk van dijkpaal A181 tot A187

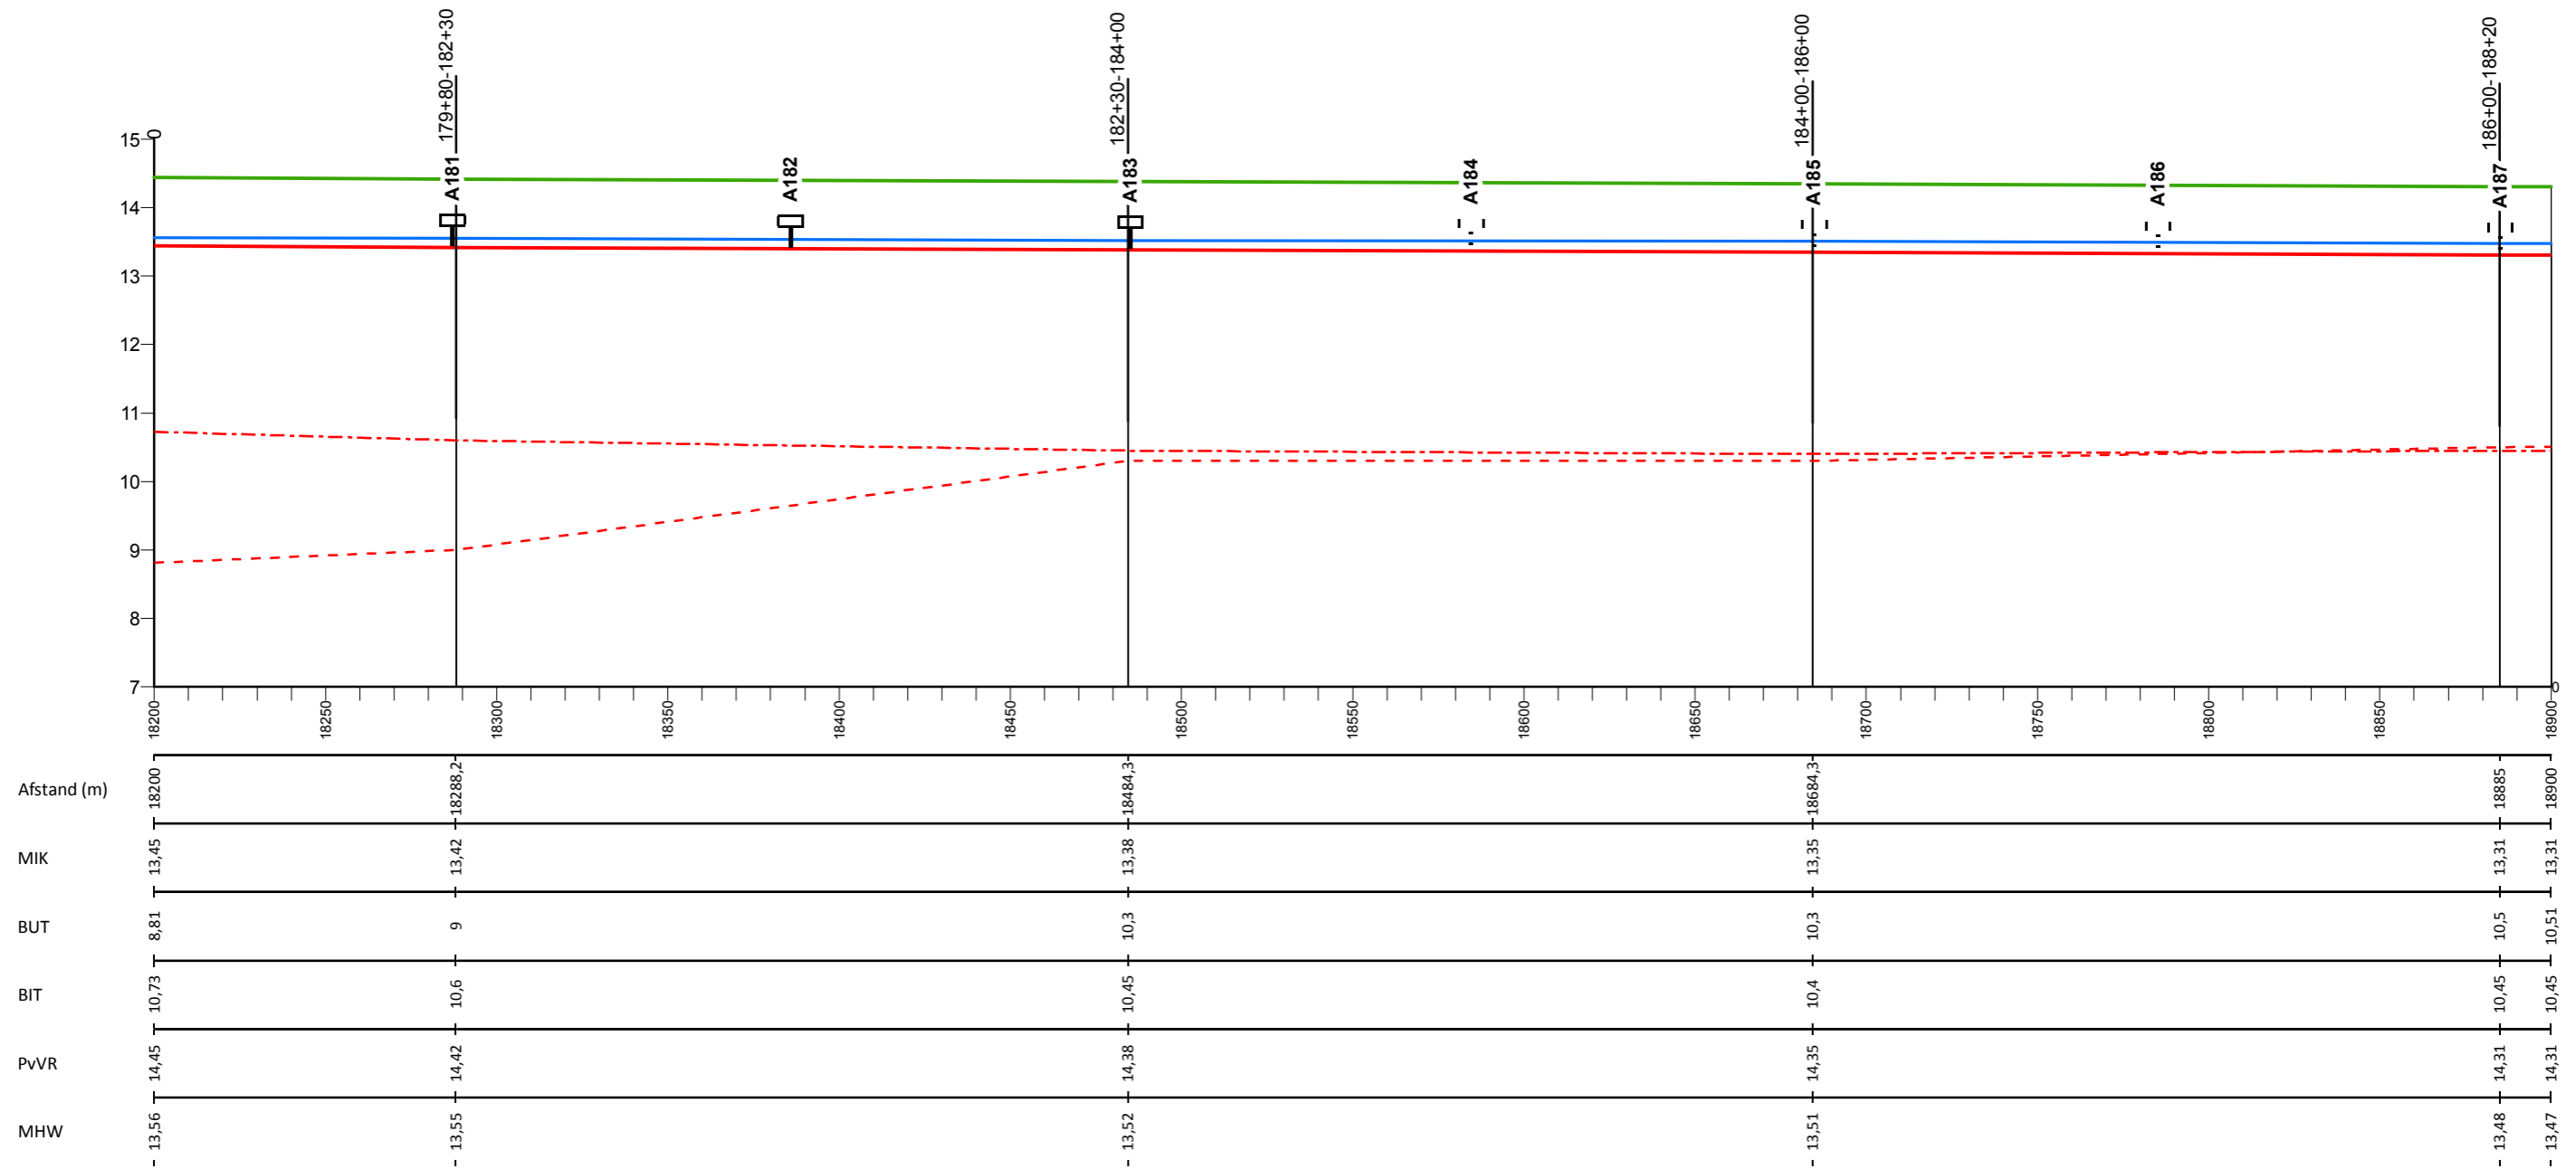

## Legenda

- Profiel van vrije ruimte (PvVR)
- Middenkruinlijn (MIK)
- - - Legger binnenteenlijn (BIT)
- . - . Legger buitenteenlijn (BUT)
- Maatgevende hoogwaterstand 2023 (MHW) mNAP

- Onderdoorlaat
- Sluis
- Duiker (vierkant/rond)
- Dijkpaal met nummer

A0813M00

Dwarsprofiel met nummer

## Legger Waterkeringen


Lengteprofiel Maasdijk dijkpaal A181 tot A187

Gemaakt door:  
Cluster Gis, Servicestaf  
Gemaakt op:  
28-8-2018  
Versie:  
nummer

Hoogteschaal: 1:100  
Lengteschaal: 1:2000  
Bladnummer:  
Blad 27 van 146  
Papierformaat:  
A3



# Lengteprofiel Maasdijk van dijkpaal A188 tot A193

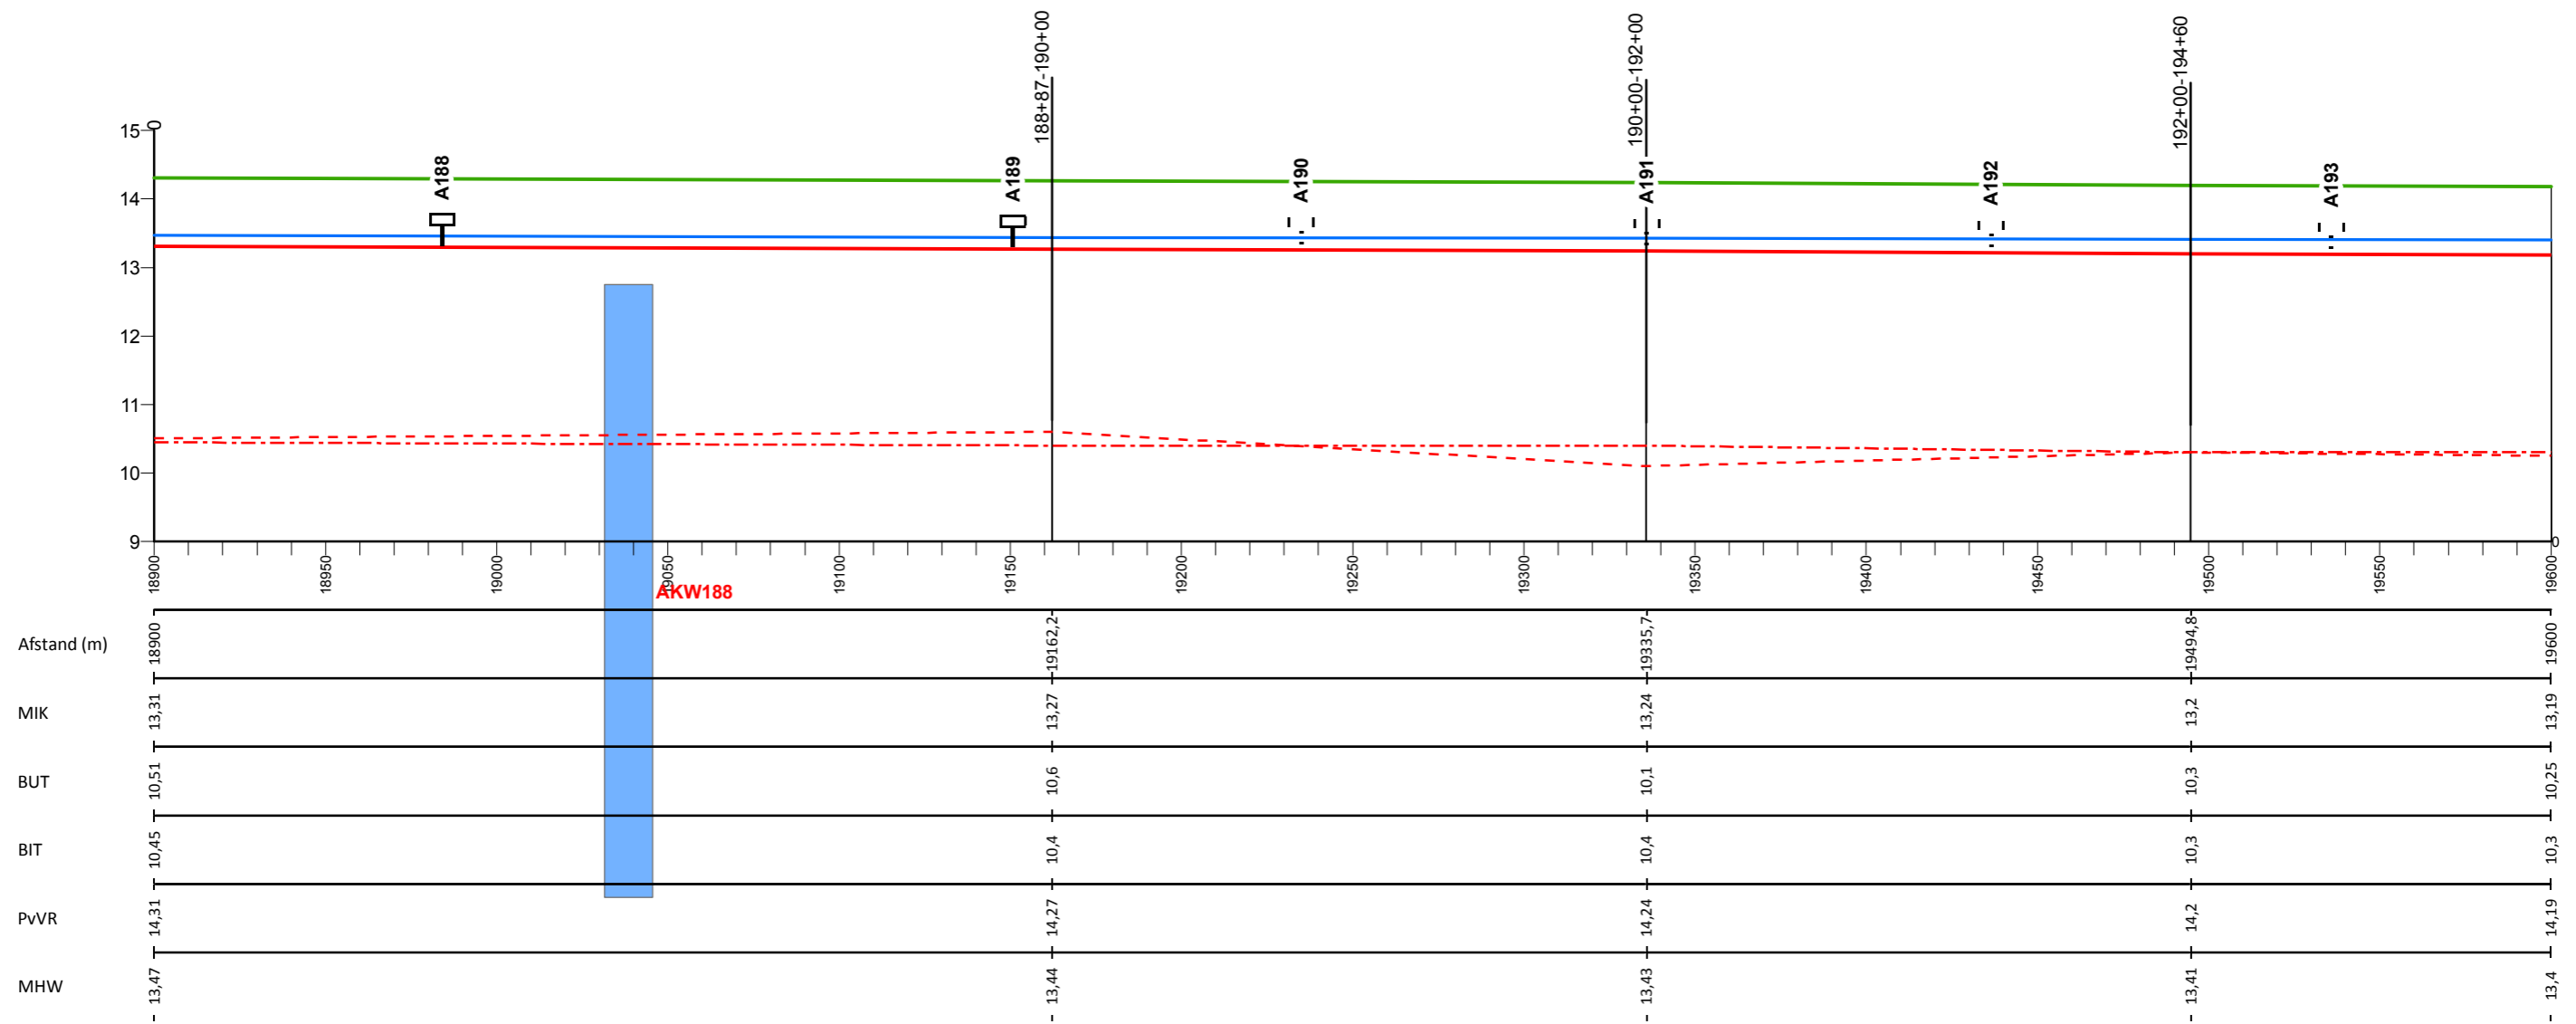

## Legenda

- Profiel van vrije ruimte (PvVR)
- Middenkruinlijn (MIK)
- - - Legger binnenteenlijn (BIT)
- . . . Legger buitenteenlijn (BUT)
- Maatgevende hoogwaterstand 2023 (MHW) mNAP

- Onderdoorlaat
- Sluis
- Duiker (vierkant/rond)
- Dijkpaal met nummer

AD0813M00

Dwarsprofiel met nummer

## Legger Waterkeringen


Lengteprofiel Maasdijk dijkpaal A188 tot A193

Gemaakt door:  
Cluster Gis, Servicestaf  
Gemaakt op:  
28-8-2018  
Versie:  
nummer

Hoogteschaal: 1:100  
Lengteschaal: 1:2000  
Bladnummer:  
Blad 28 van 146  
Papierformaat:  
A3



# Lengteprofiel Maasdijk van dijkpaal A194 tot A200

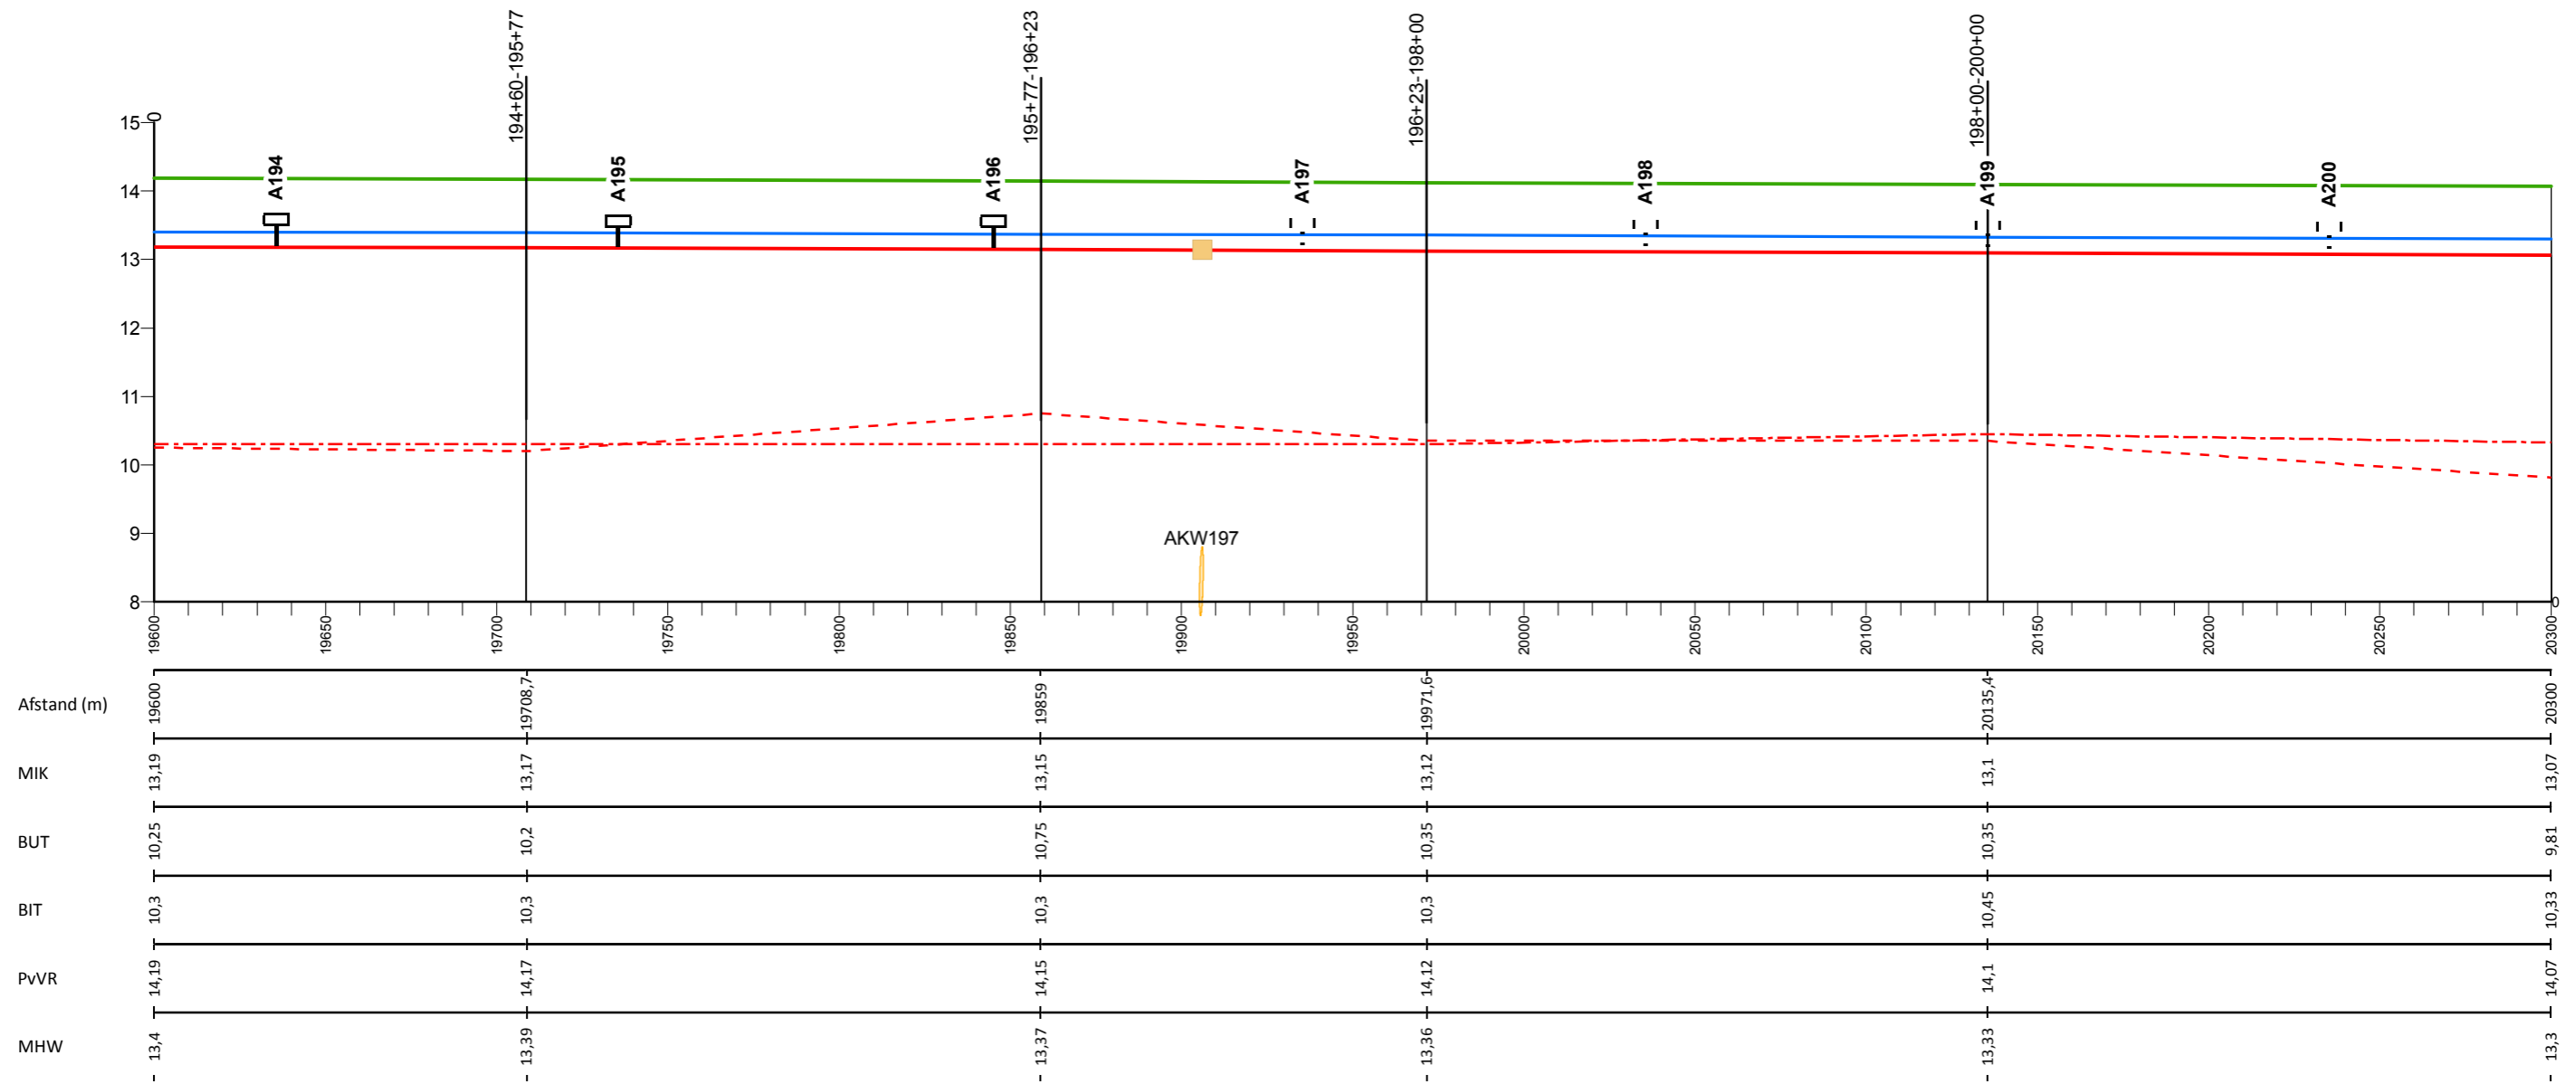

## Legenda

- Profiel van vrije ruimte (PvVR)
- Middenkruinlijn (MIK)
- - - Legger binnenteenlijn (BIT)
- . . . Legger buitenteenlijn (BUT)
- Maatgevende hoogwaterstand 2023 (MHW) mNAP

- Onderdoorlaat
- Sluis
- Duiker (vierkant/rond)
- T Dijkpaal met nummer

AD0813M00

Dwarsprofiel met nummer

## Legger Waterkeringen


Lengteprofiel Maasdijk dijkpaal A194 tot A200

Gemaakt door:  
Cluster Gis, Servicestaf  
Gemaakt op:  
28-8-2018  
Versie:  
nummer

Hoogteschaal: 1:100  
Lengteschaal: 1:2000  
Bladnummer:  
Blad 29 van 146  
Papierformaat:  
A3



# Lengteprofiel Maasdijk van dijkpaal A201 tot A207

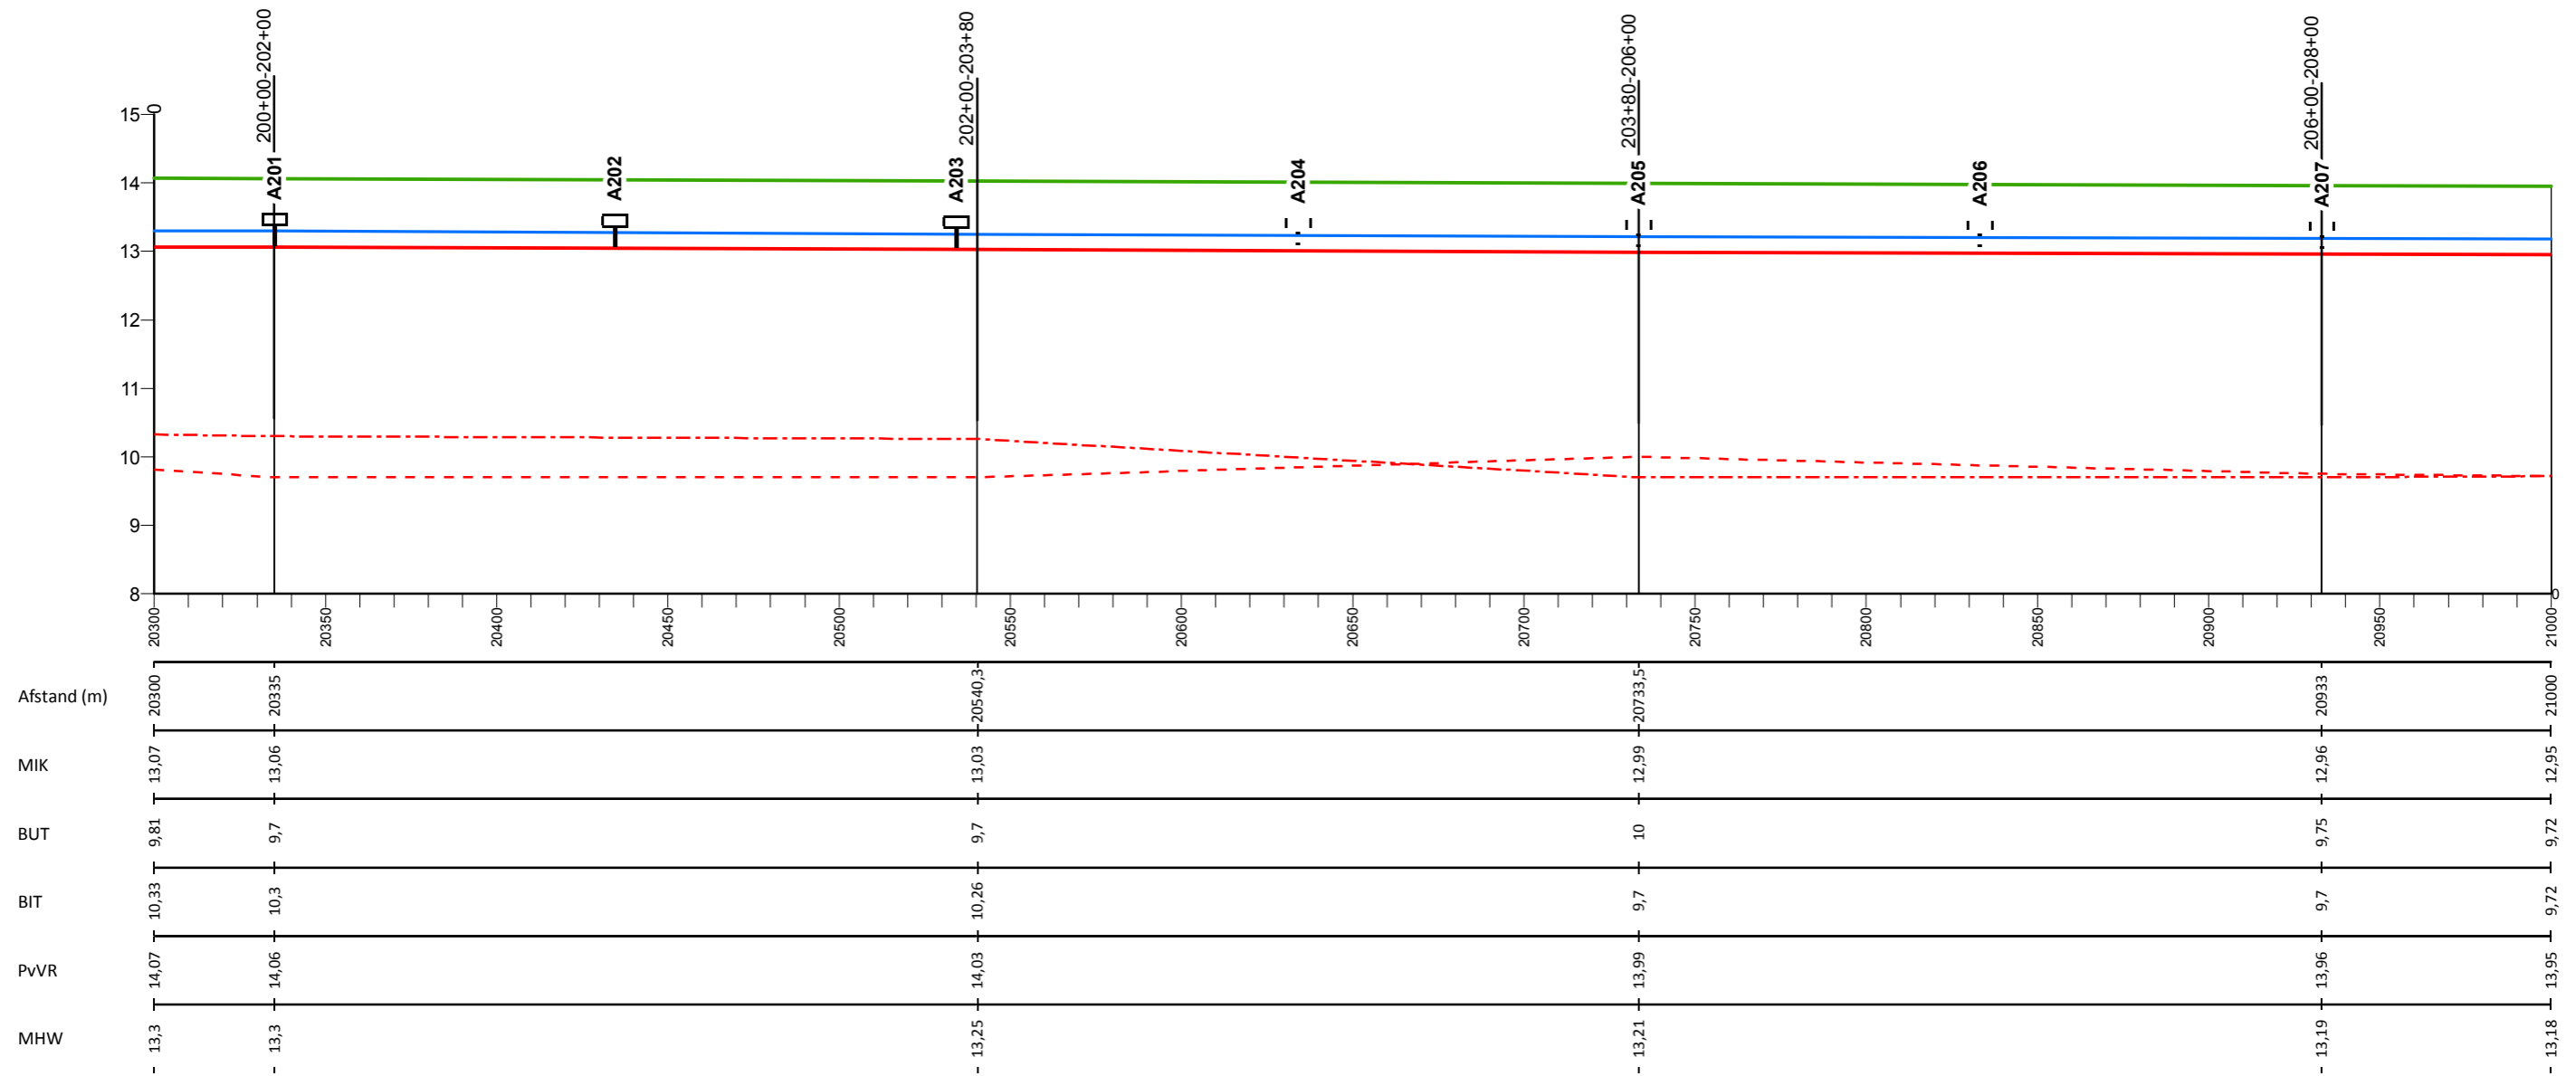

## Legenda

- Profiel van vrije ruimte (PvVR)
- Middenkruinlijn (MIK)
- - - Legger binnenteenlijn (BIT)
- . - . Legger buitenteenlijn (BUT)
- Maatgevende hoogwaterstand 2023 (MHW) mNAP

- Onderdoorlaat
- Sluis
- Duiker (vierkant/rond)
- T Dijkpaal met nummer

A0813M00

Dwarsprofiel met nummer

## Legger Waterkeringen


Lengteprofiel Maasdijk dijkpaal A201 tot A207

Gemaakt door:  
Cluster Gis, Servicestaf  
Gemaakt op:  
28-8-2018  
Versie:  
nummer

Hoogteschaal: 1:100  
Lengteschaal: 1:2000  
Bladnummer:  
Blad 30 van 146  
Papierformaat:  
A3



# Lengteprofiel Maasdijk van dijkpaal A208 tot A214

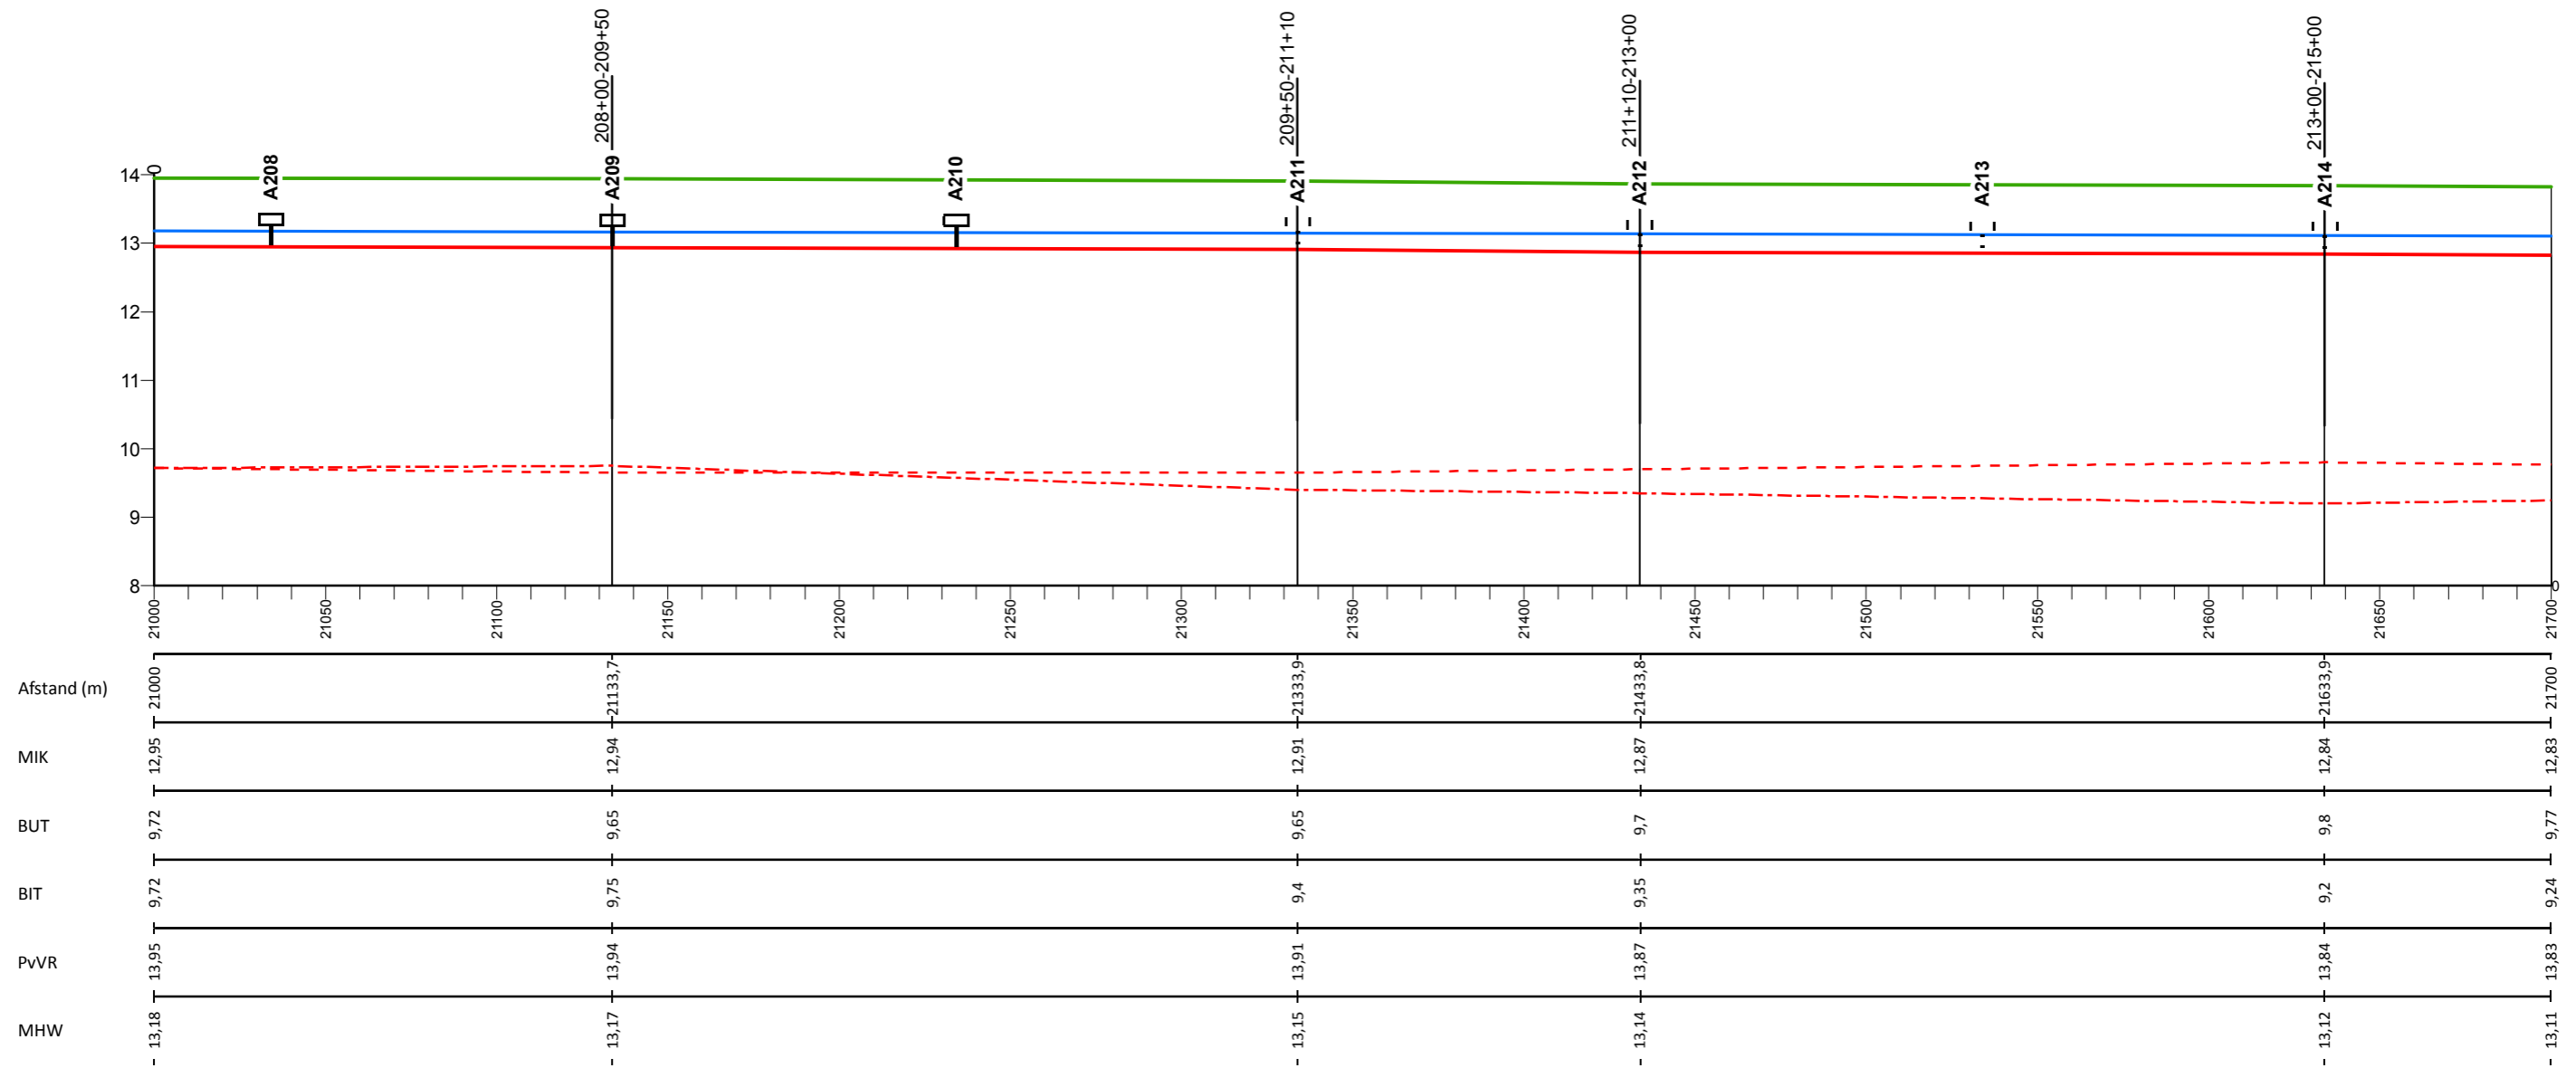

## Legenda

- Profiel van vrije ruimte (PvVR)
- Middenkruinlijn (MIK)
- - - Legger binnenteenlijn (BIT)
- . - . Legger buitenteenlijn (BUT)
- Maatgevende hoogwaterstand 2023 (MHW) mNAP

- Onderdoorlaat
- Sluis
- Duiker (vierkant/rond)
- T Dijkpaal met nummer

A0813M00

Dwarsprofiel met nummer

## Legger Waterkeringen


Lengteprofiel Maasdijk dijkpaal A208 tot A214

Gemaakt door:  
Cluster Gis, Servicestaf  
Gemaakt op:  
28-8-2018  
Versie:  
nummer

Hoogteschaal: 1:100  
Lengteschaal: 1:2000  
Bladnummer:  
Blad 31 van 146  
Papierformaat:  
A3



# Lengteprofiel Maasdijk van dijkpaal A215 tot A221

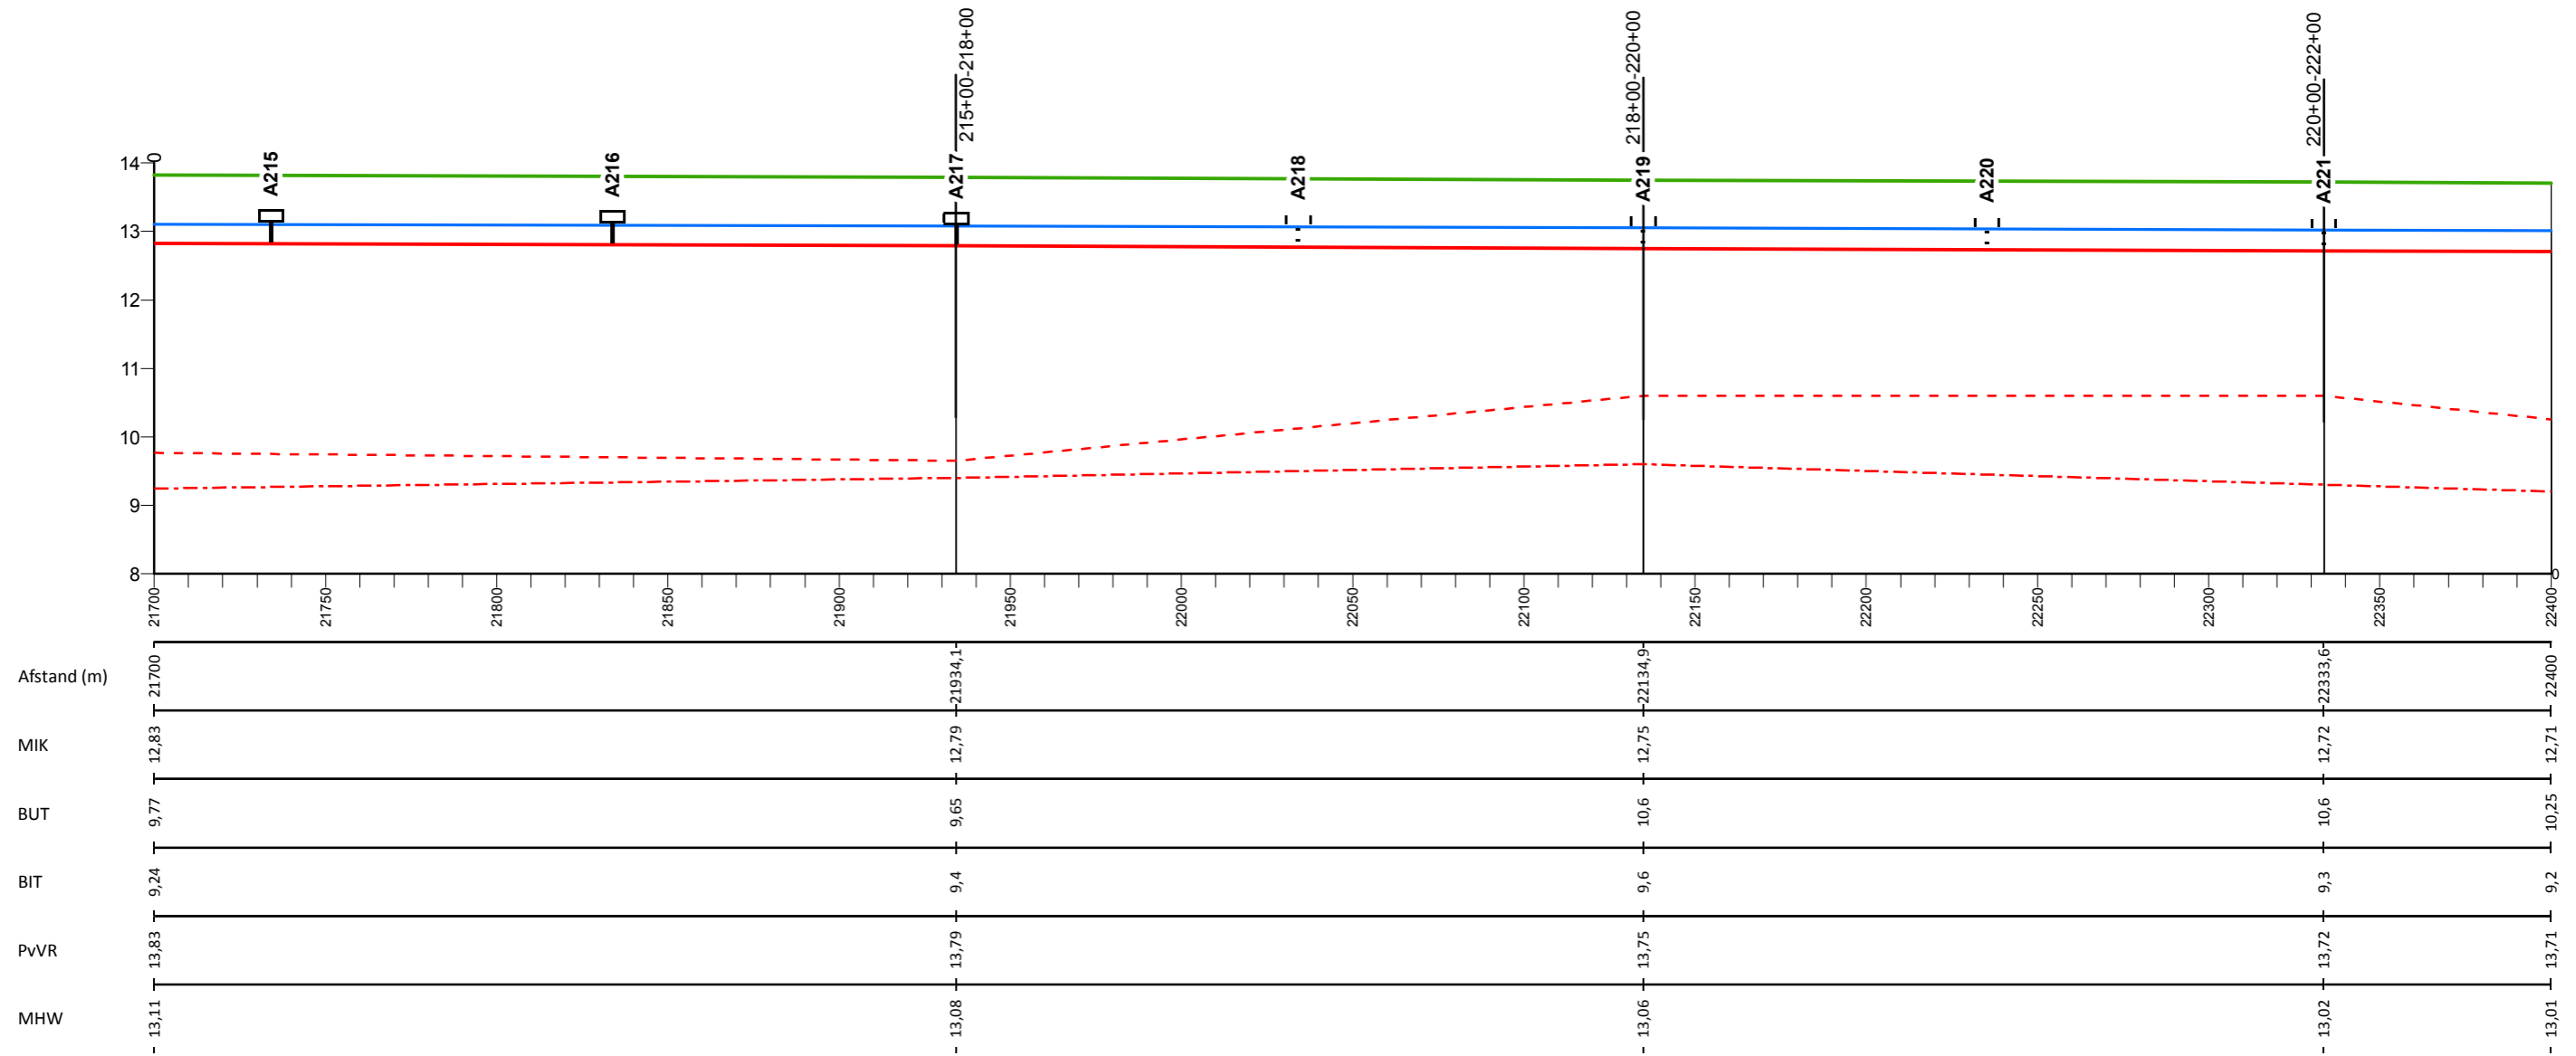

## Legenda

- Profiel van vrije ruimte (PvVR)
- Middenkruinlijn (MIK)
- - - Legger binnenteenlijn (BIT)
- . . . Legger buitenteenlijn (BUT)
- Maatgevende hoogwaterstand 2023 (MHW) mNAP

- Onderdoorlaat
- Sluis
- Duiker (vierkant/rond)
- ⊥ Dijkpaal met nummer

A0813M00

Dwarsprofiel met nummer

## Legger Waterkeringen

Lengteprofiel Maasdijk dijkpaal A215 tot A221


Gemaakt door:  
Cluster Gis, Servicestaf  
Gemaakt op:  
28-8-2018  
Versie:  
nummer

Hoogteschaal: 1:100  
Lengteschaal: 1:2000  
Bladnummer:  
Blad 32 van 146  
Papierformaat:  
A3





# Lengteprofiel Maasdijk van dijkpaal A222 tot A228

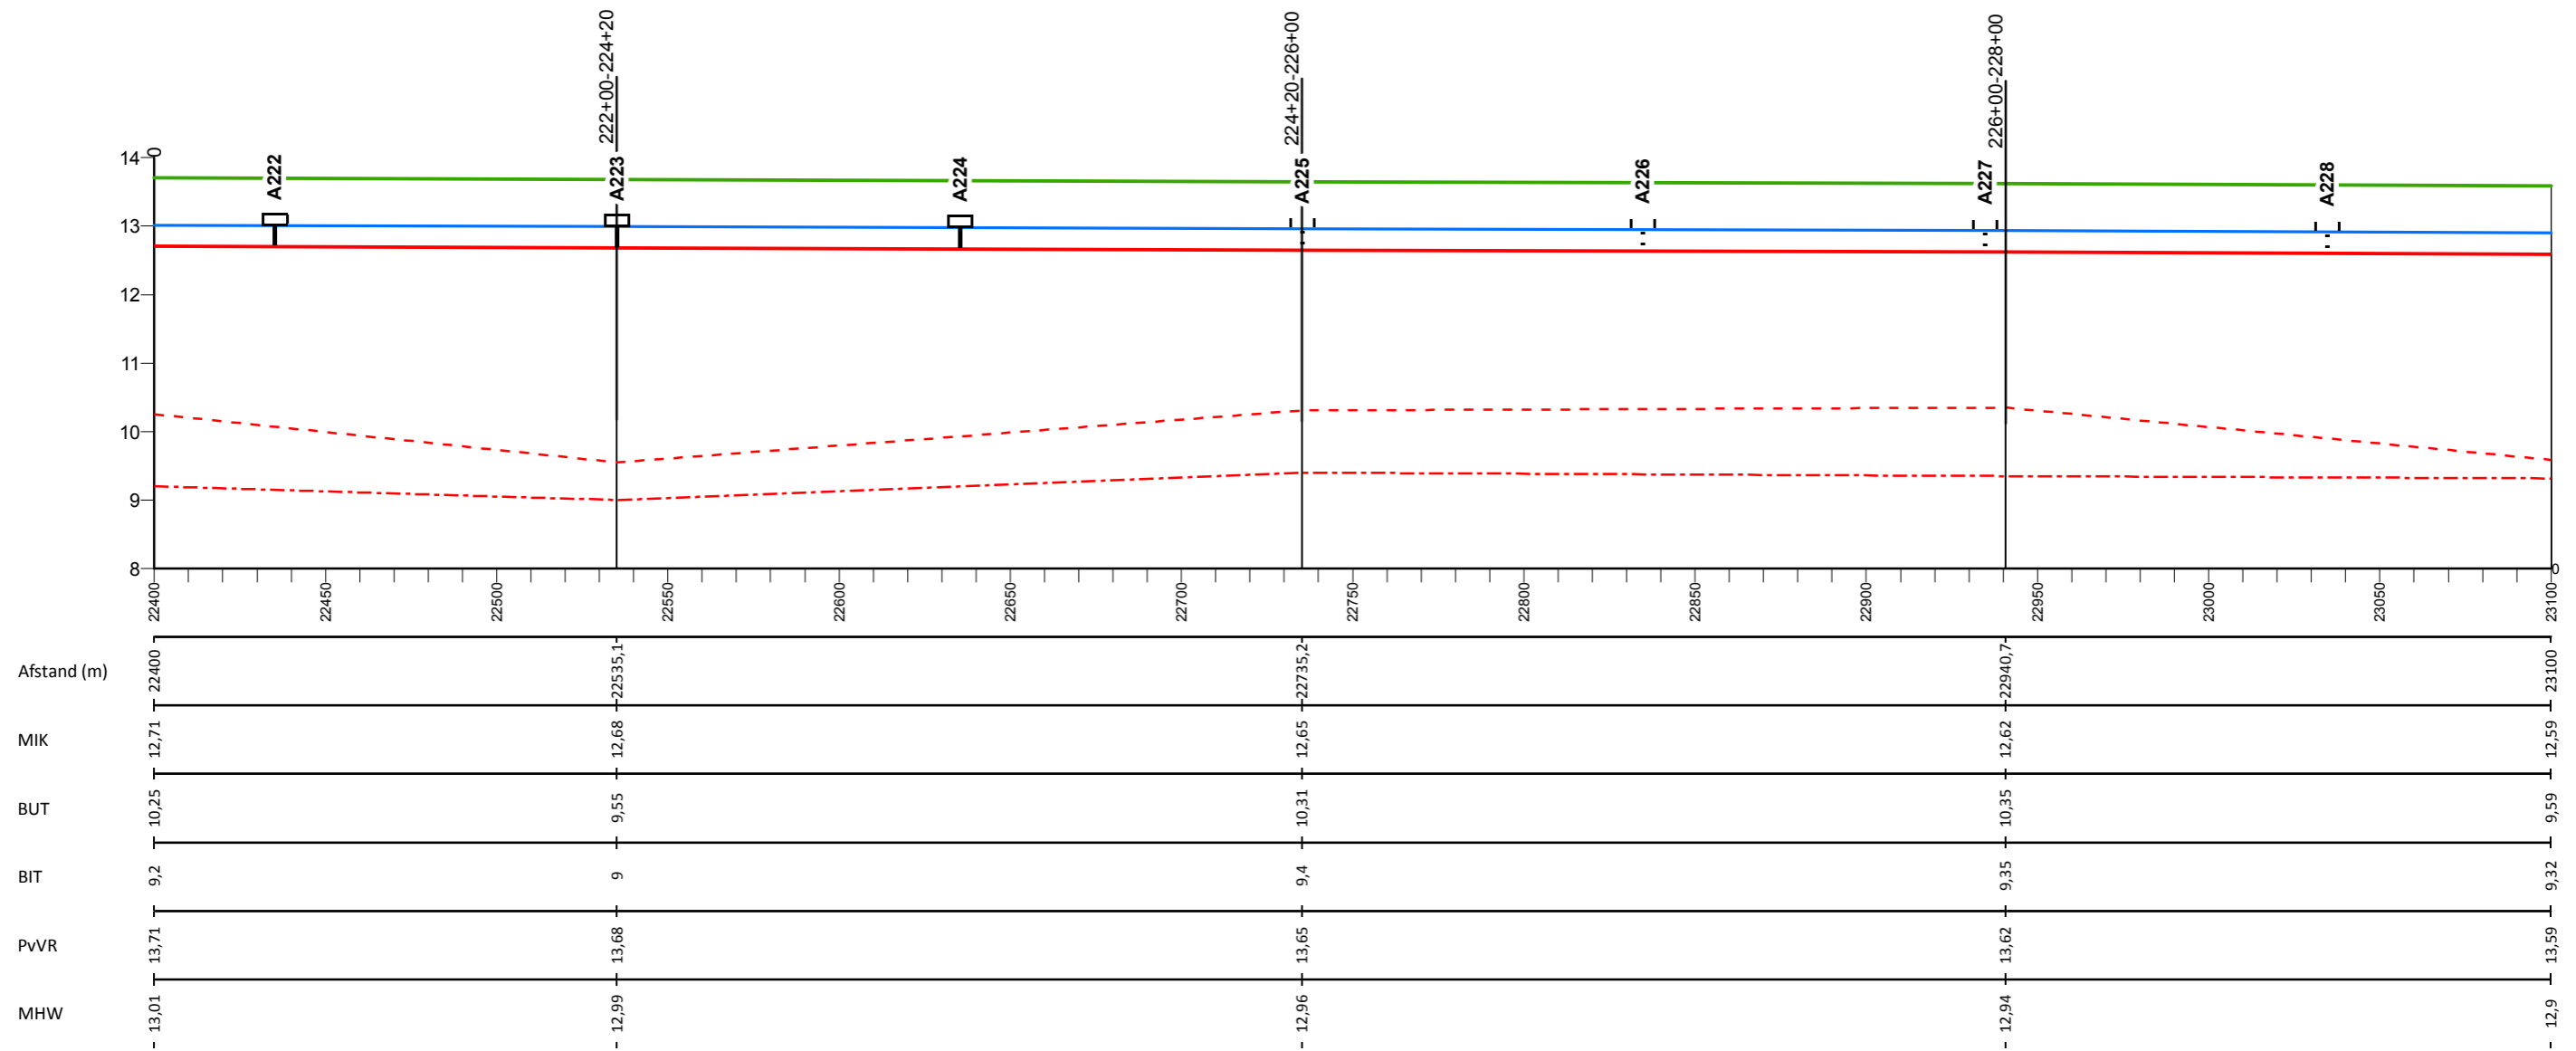

## Legenda

- Profiel van vrije ruimte (PvVR)
- Middenkruinlijn (MIK)
- - - Legger binnenteenlijn (BIT)
- . . . Legger buitenteenlijn (BUT)
- Maatgevende hoogwaterstand 2023 (MHW) mNAP

- Onderdoorlaat
- Sluis
- Duiker (vierkant/rond)
- T Dijkpaal met nummer

A0813M00

Dwarsprofiel met nummer

## Legger Waterkeringen


Lengteprofiel Maasdijk dijkpaal A222 tot A228

Gemaakt door:  
Cluster Gis, Servicestaf  
Gemaakt op:  
28-8-2018  
Versie:  
nummer

Hoogteschaal: 1:100  
Lengteschaal: 1:2000  
Bladnummer:  
Blad 33 van 146  
Papierformaat:  
A3



# Lengteprofiel Maasdijk van dijkpaal A229 tot A235

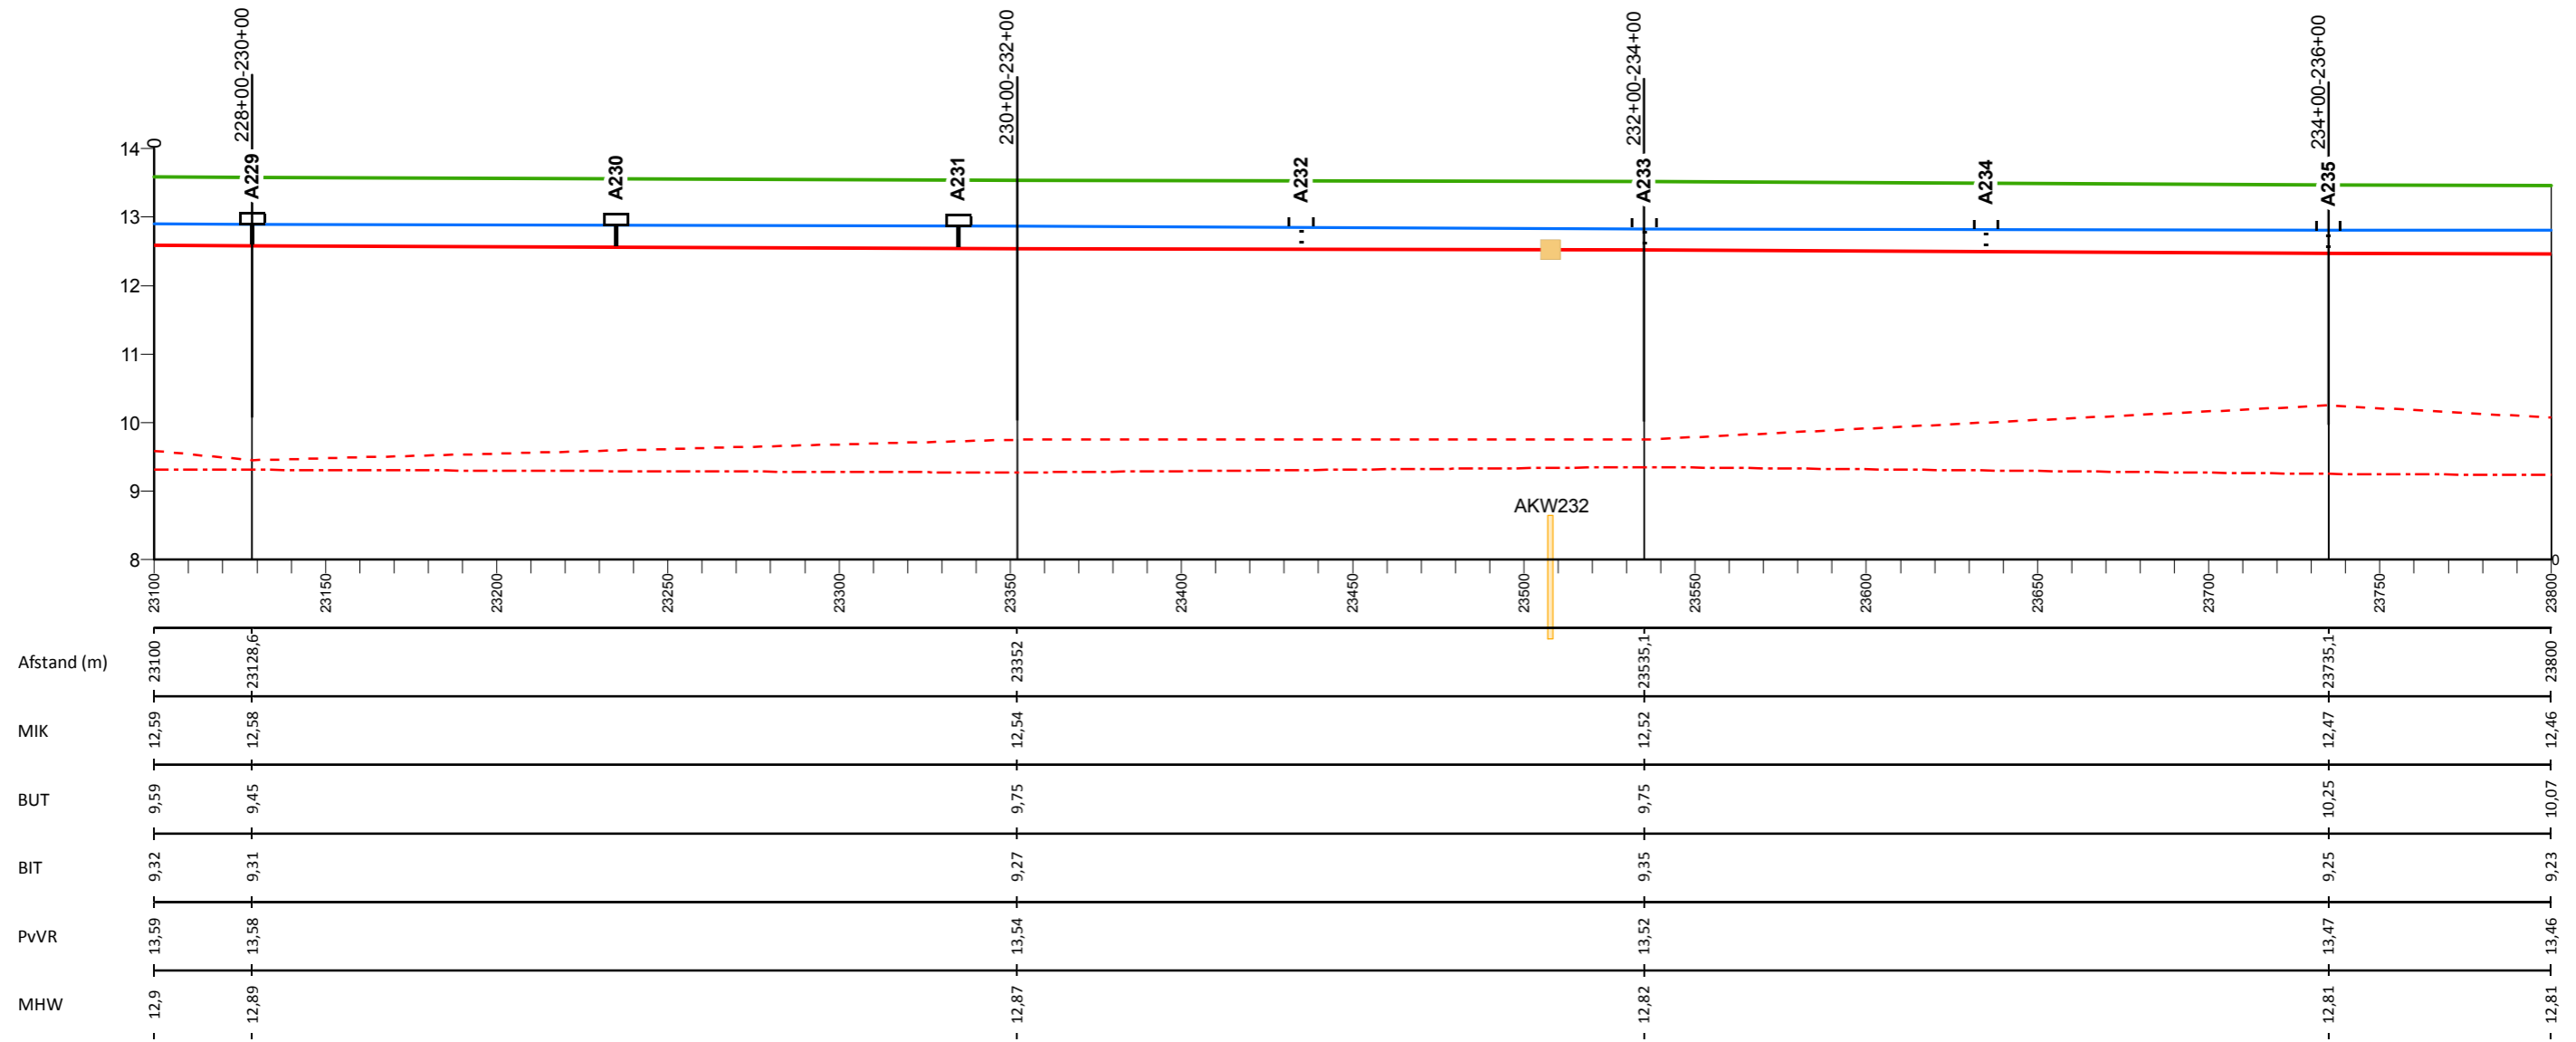

## Legenda

- Profiel van vrije ruimte (PvVR)
- Middenkruinlijn (MIK)
- - - Legger binnenteenlijn (BIT)
- . - . Legger buitenteenlijn (BUT)
- Maatgevende hoogwaterstand 2023 (MHW) mNAP

- Onderdoorlaat
- Sluis
- Duiker (vierkant/rond)
- T Dijkpaal met nummer

AD0813M00

Dwarsprofiel met nummer

## Legger Waterkeringen


Lengteprofiel Maasdijk dijkpaal A229 tot A235

Gemaakt door:  
Cluster Gis, Servicestaf  
Gemaakt op:  
28-8-2018  
Versie:  
nummer

Hoogteschaal: 1:100  
Lengteschaal: 1:2000  
Bladnummer:  
Blad 34 van 146  
Papierformaat:  
A3



# Lengteprofiel Maasdijk van dijkpaal A236 tot A242

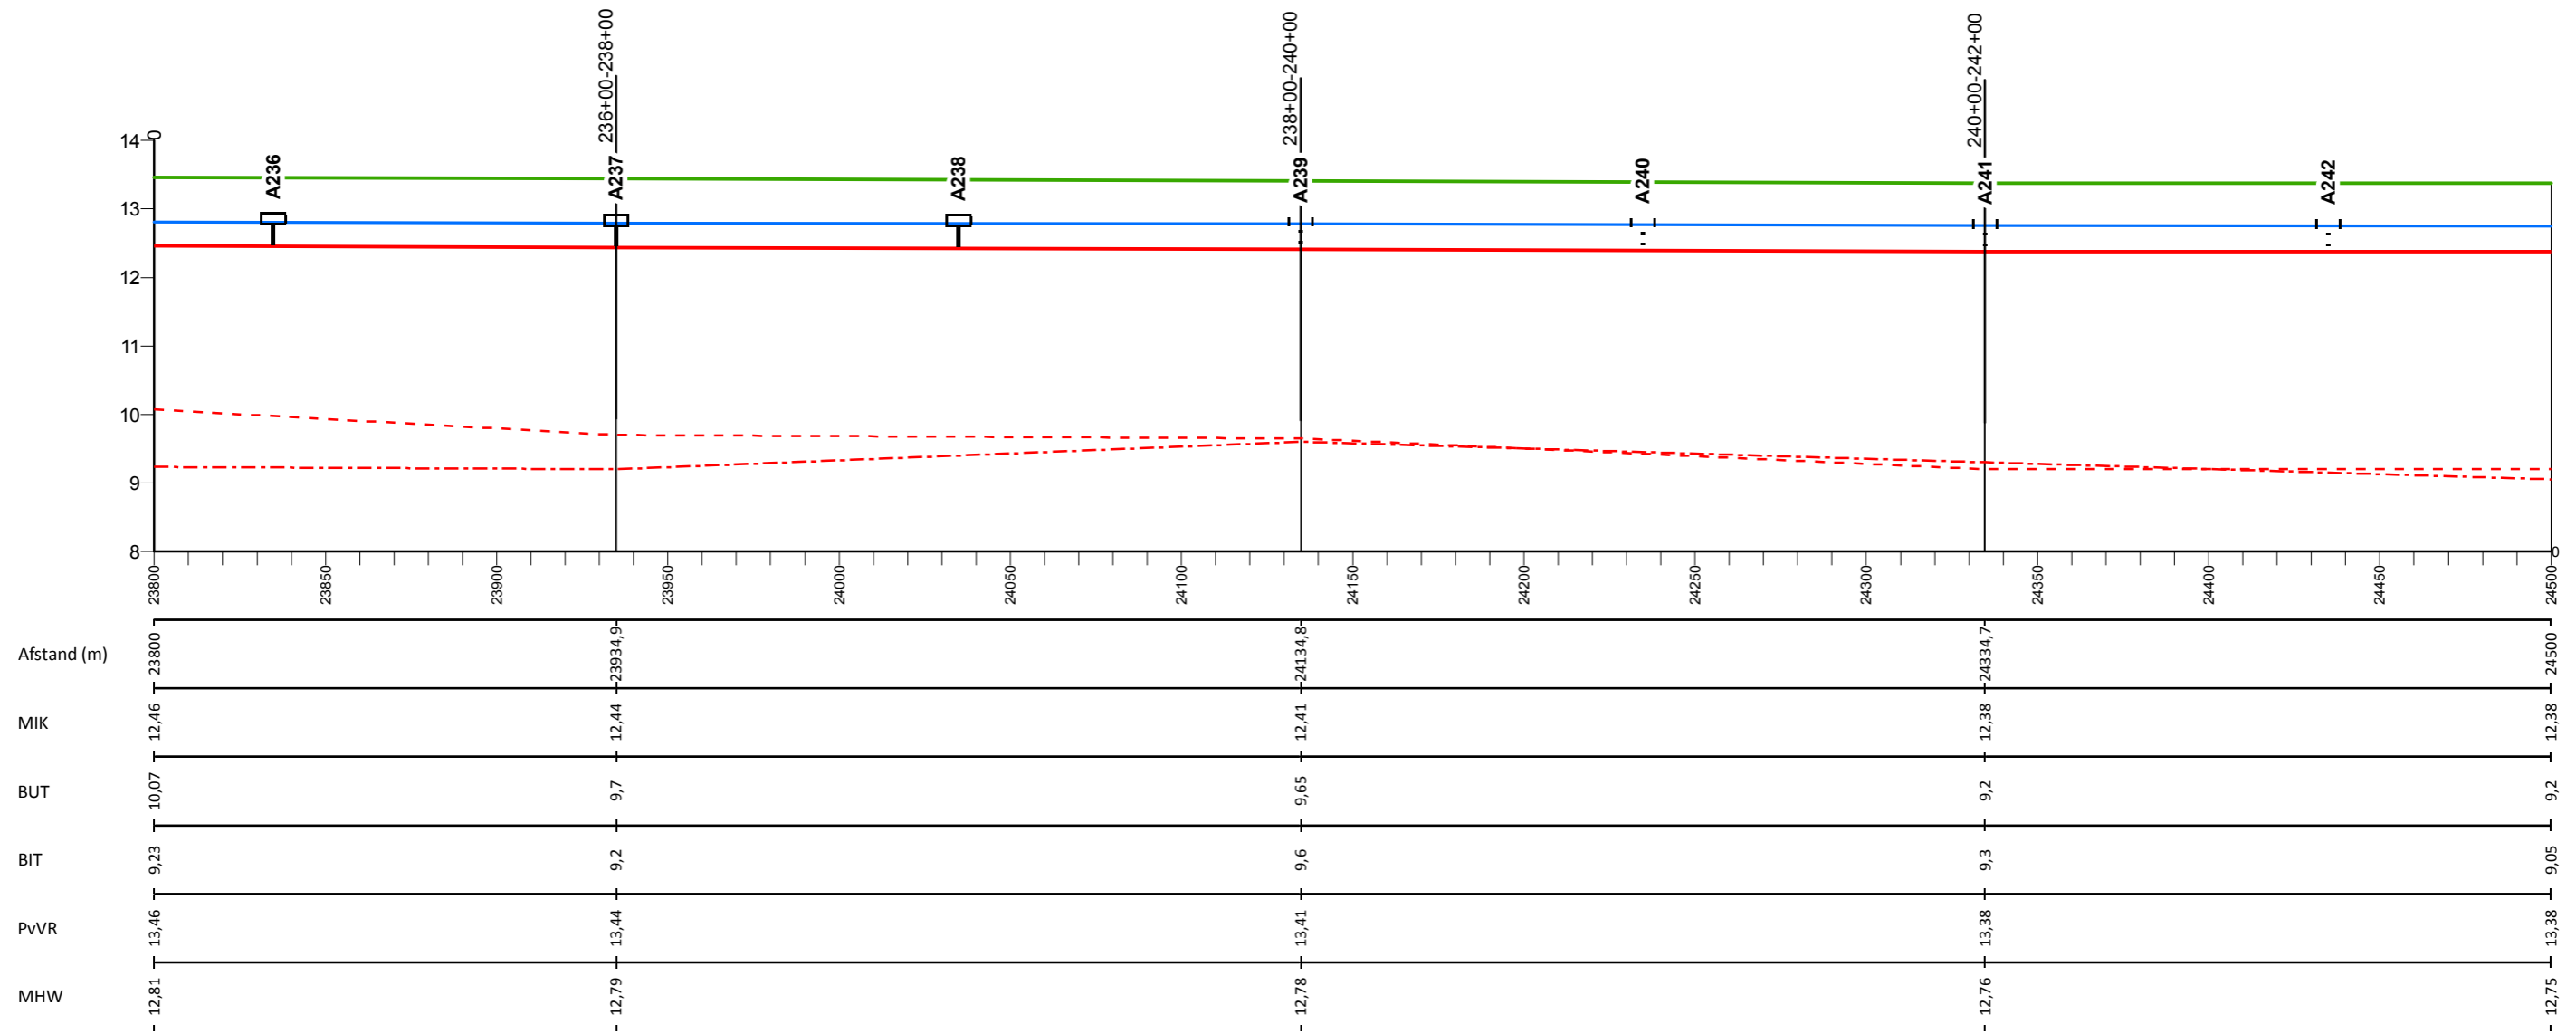

## Legenda

- Profiel van vrije ruimte (PvVR)
- Middenkruinlijn (MIK)
- - - Legger binnenteenlijn (BIT)
- . - . Legger buitenteenlijn (BUT)
- Maatgevende hoogwaterstand 2023 (MHW) mNAP

- Onderdoorlaat
- Sluis
- Duiker (vierkant/rond)
- T Dijkpaal met nummer

A0813M00

Dwarsprofiel met nummer

## Legger Waterkeringen


Lengteprofiel Maasdijk dijkpaal A236 tot A242

Gemaakt door:  
Cluster Gis, Servicestaf  
Gemaakt op:  
28-8-2018  
Versie:  
nummer

Hoogteschaal: 1:100  
Lengteschaal: 1:2000  
Bladnummer:  
Blad 35 van 146  
Papierformaat:  
A3



# Lengteprofiel Maasdijk van dijkpaal A243 tot A249

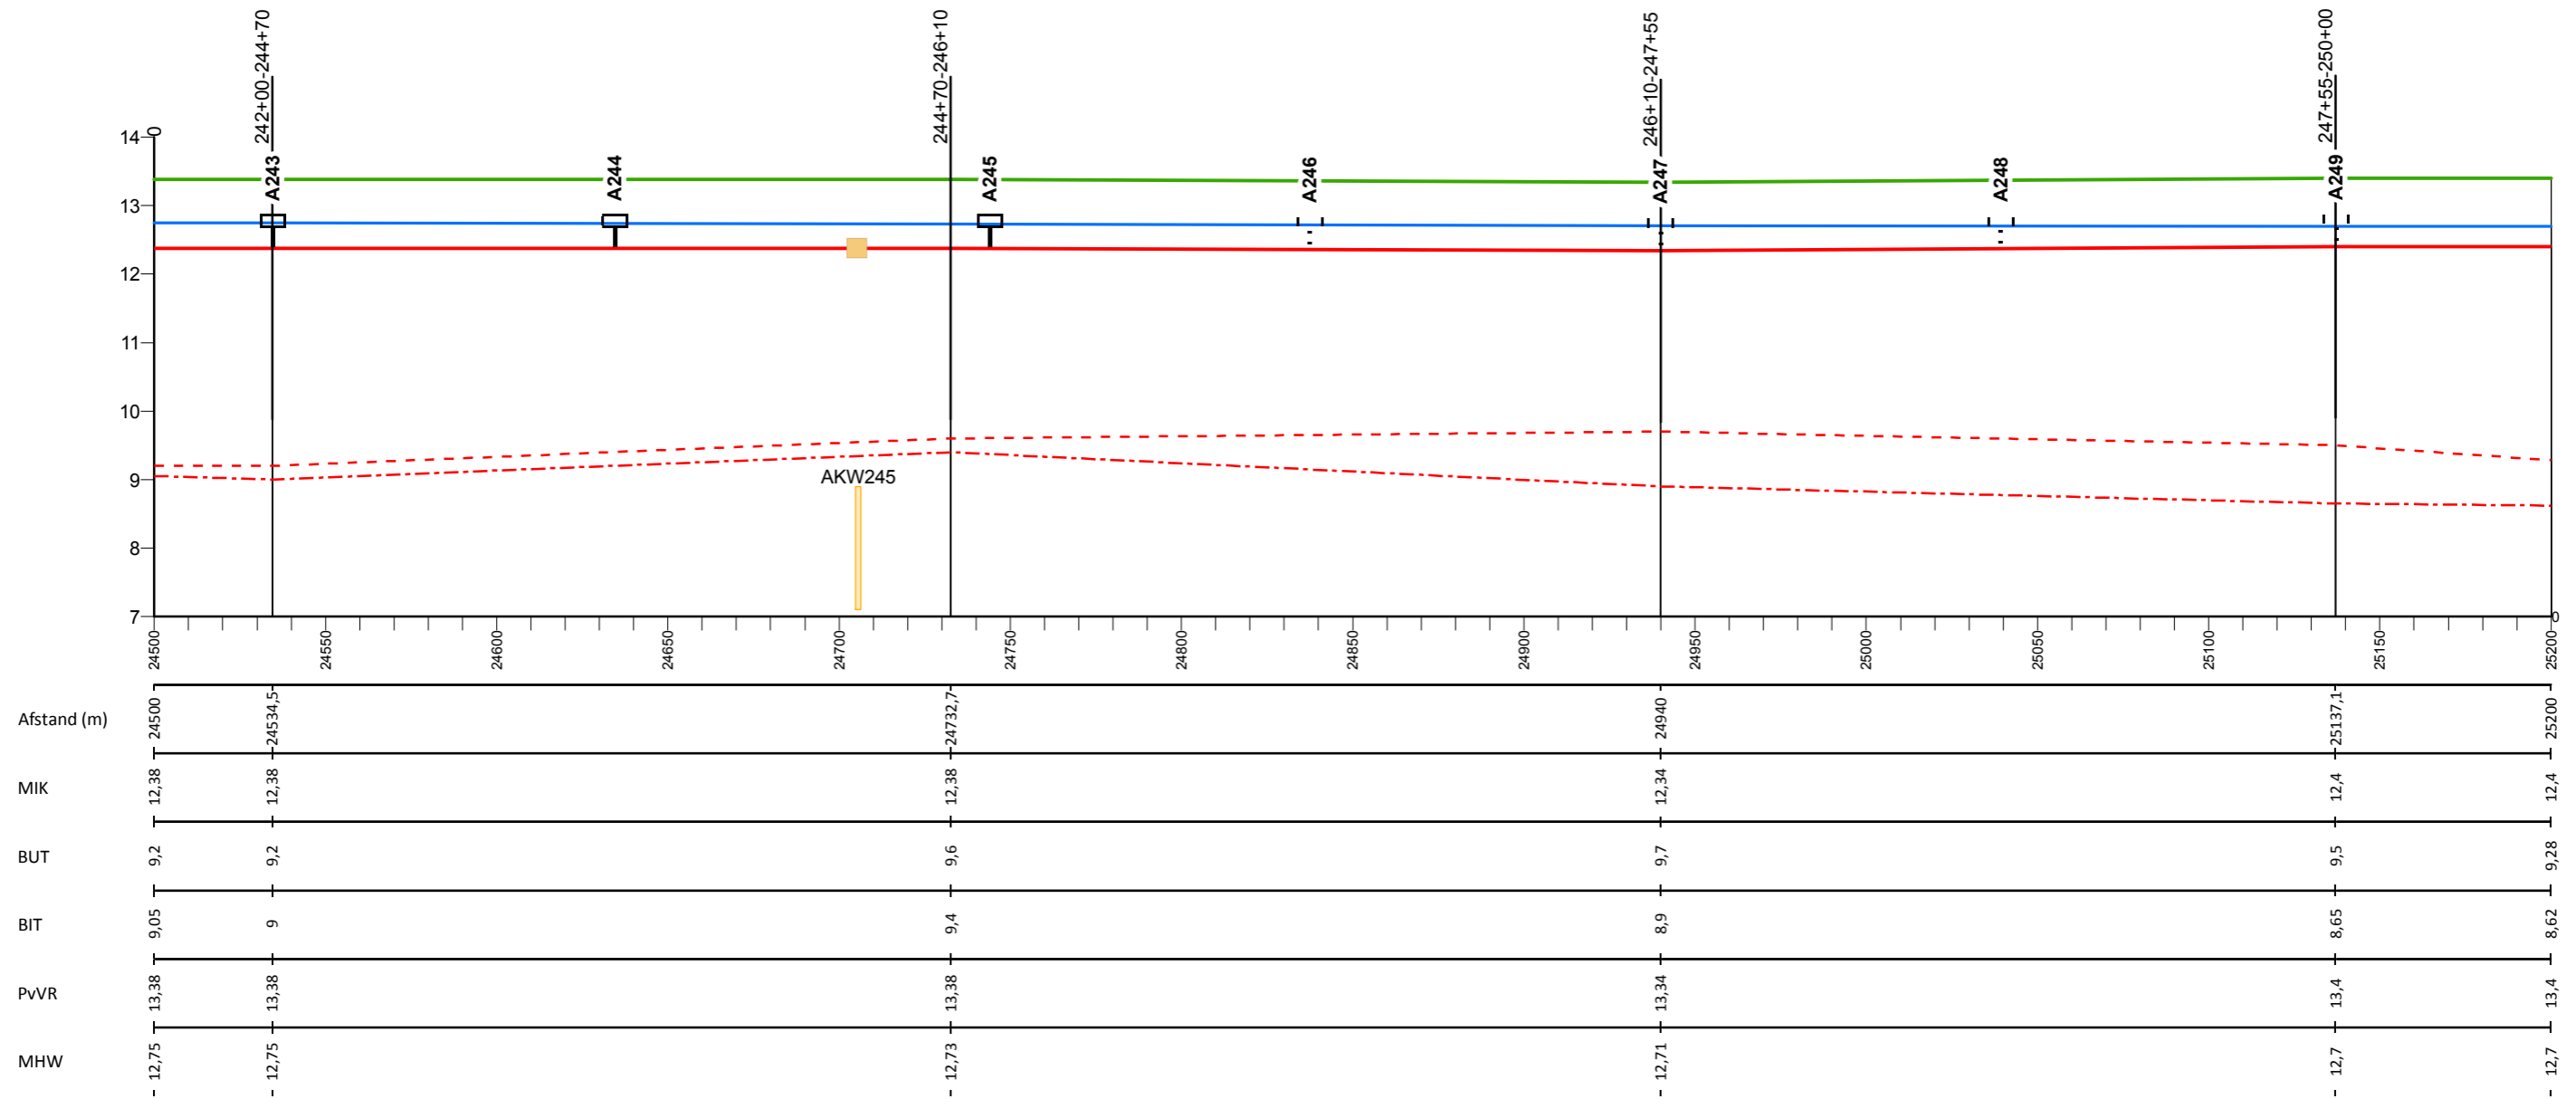

## Legenda

- Profiel van vrije ruimte (PvVR)
- Middenkruinlijn (MIK)
- - - Legger binnenteenlijn (BIT)
- . - . Legger buitenteenlijn (BUT)
- Maatgevende hoogwaterstand 2023 (MHW) mNAP

- Onderdoorlaat
- Sluis
- Duiker (vierkant/rond)
- T Dijkpaal met nummer

AD0813M00

Dwarsprofiel met nummer

## Legger Waterkeringen


Lengteprofiel Maasdijk dijkpaal A243 tot A249

Gemaakt door:  
Cluster Gis, Servicestaf  
Gemaakt op:  
28-8-2018  
Versie:  
nummer

Hoogteschaal: 1:100  
Lengteschaal: 1:2000  
Bladnummer:  
Blad 36 van 146  
Papierformaat:  
A3



# Lengteprofiel Maasdijk van dijkpaal A250 tot A256

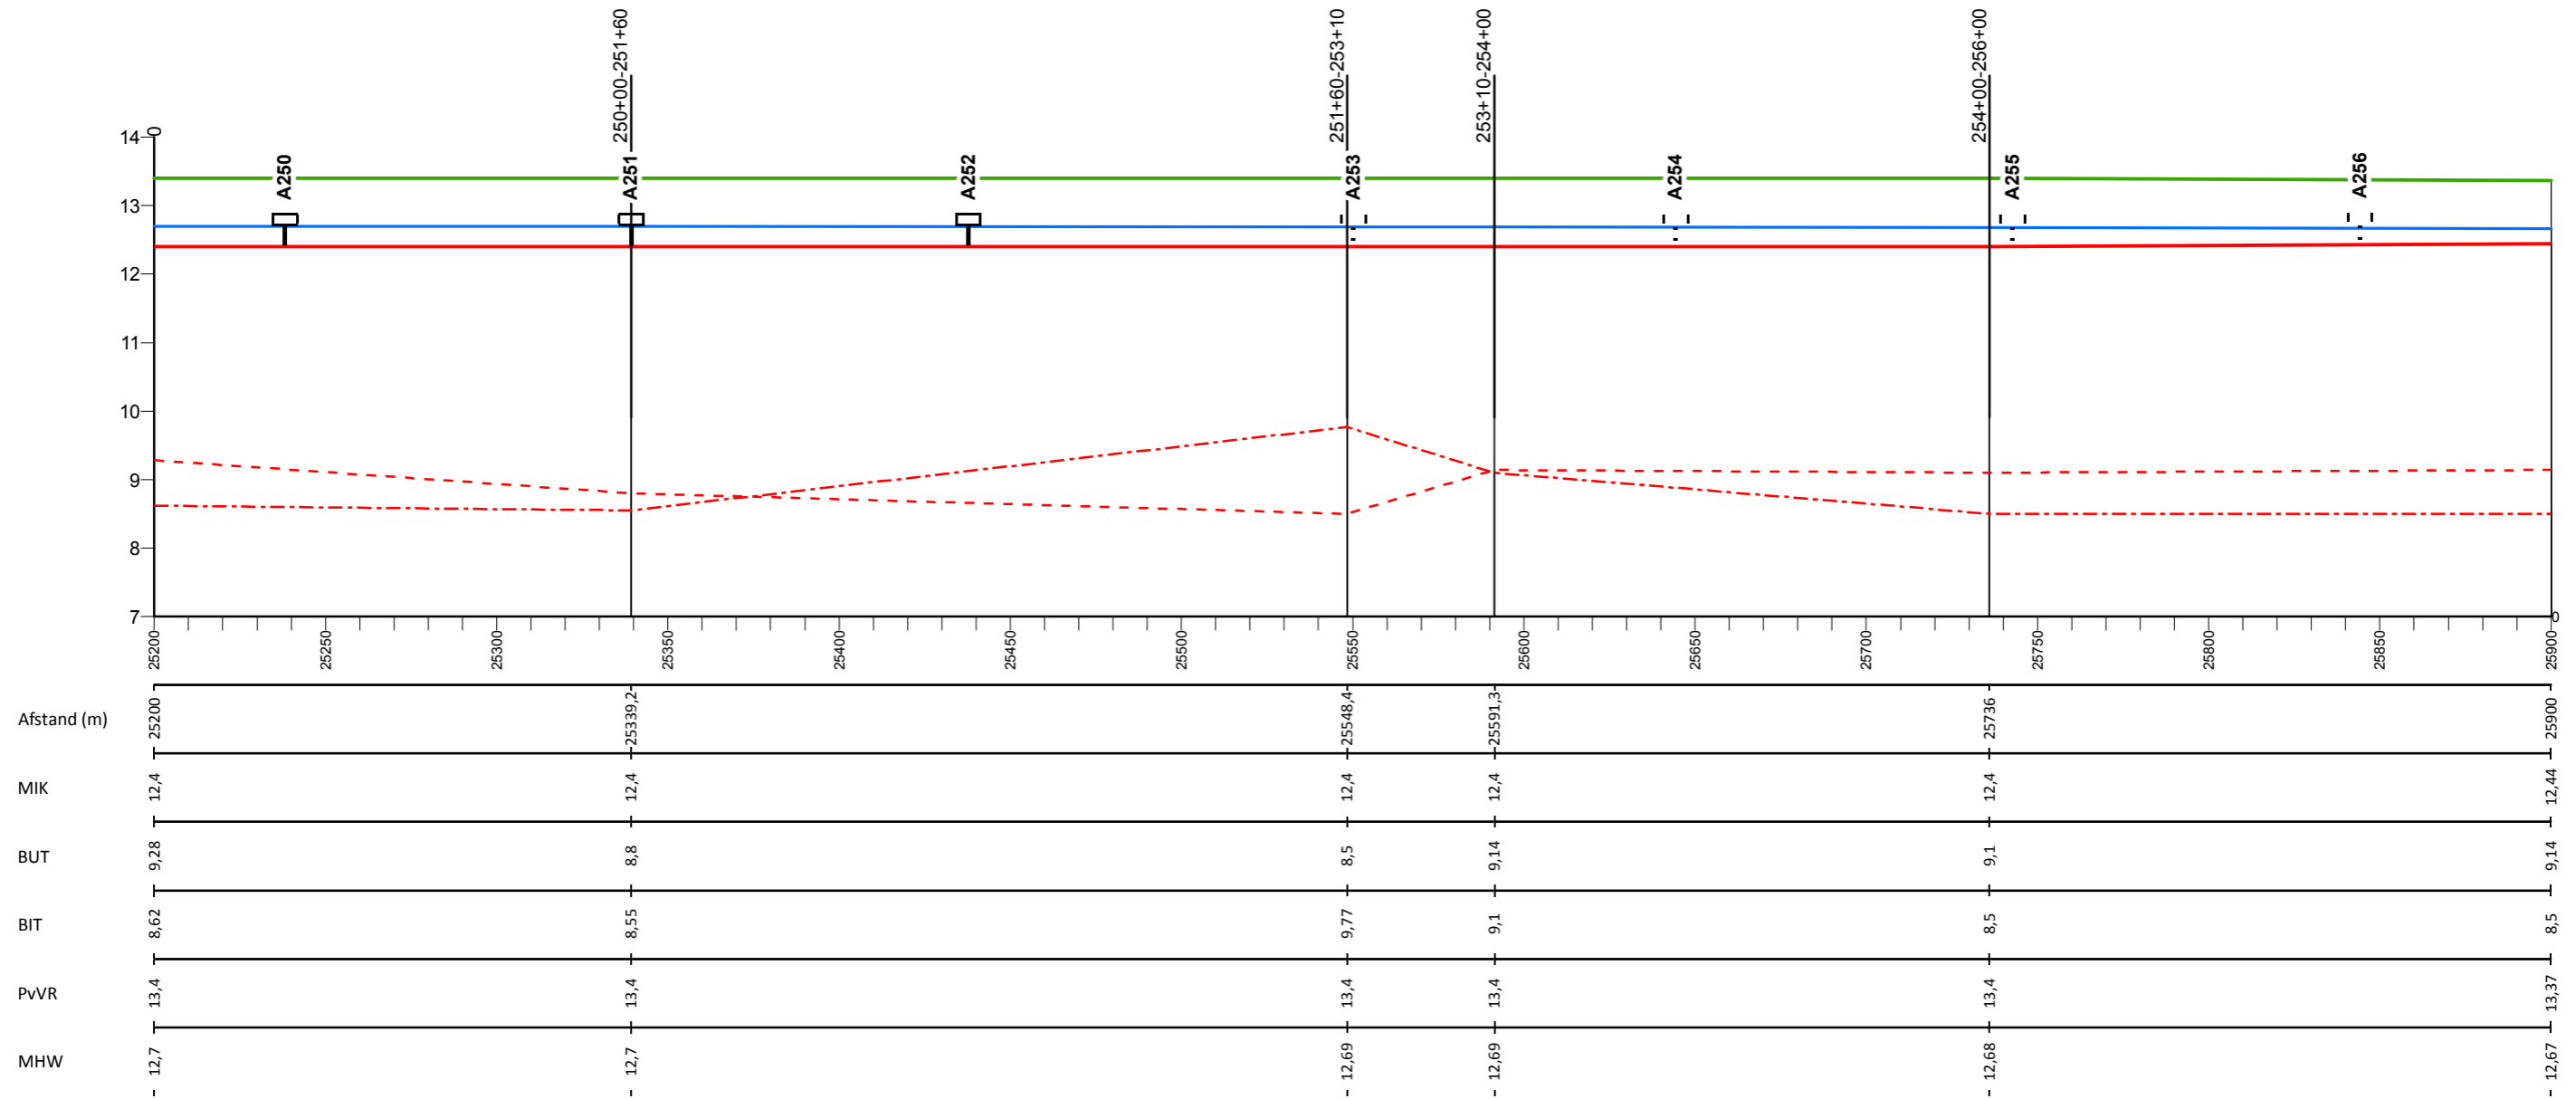

## Legenda

- Profiel van vrije ruimte (PvVR)
- Middenkruinlijn (MIK)
- - - Legger binnenteenlijn (BIT)
- . - . Legger buitenteenlijn (BUT)
- Maatgevende hoogwaterstand 2023 (MHW) mNAP

- Onderdoorlaat
- Sluis
- Duiker (vierkant/rond)
- T Dijkpaal met nummer

A0813M00

Dwarsprofiel met nummer

## Legger Waterkeringen


Lengteprofiel Maasdijk dijkpaal A250 tot A256

Gemaakt door:  
Cluster Gis, Servicestaf  
Gemaakt op:  
28-8-2018  
Versie:  
nummer

Hoogteschaal: 1:100  
Lengteschaal: 1:2000  
Bladnummer:  
Blad 37 van 146  
Papierformaat:  
A3



# Lengteprofiel Maasdijk van dijkpaal A257 tot A263

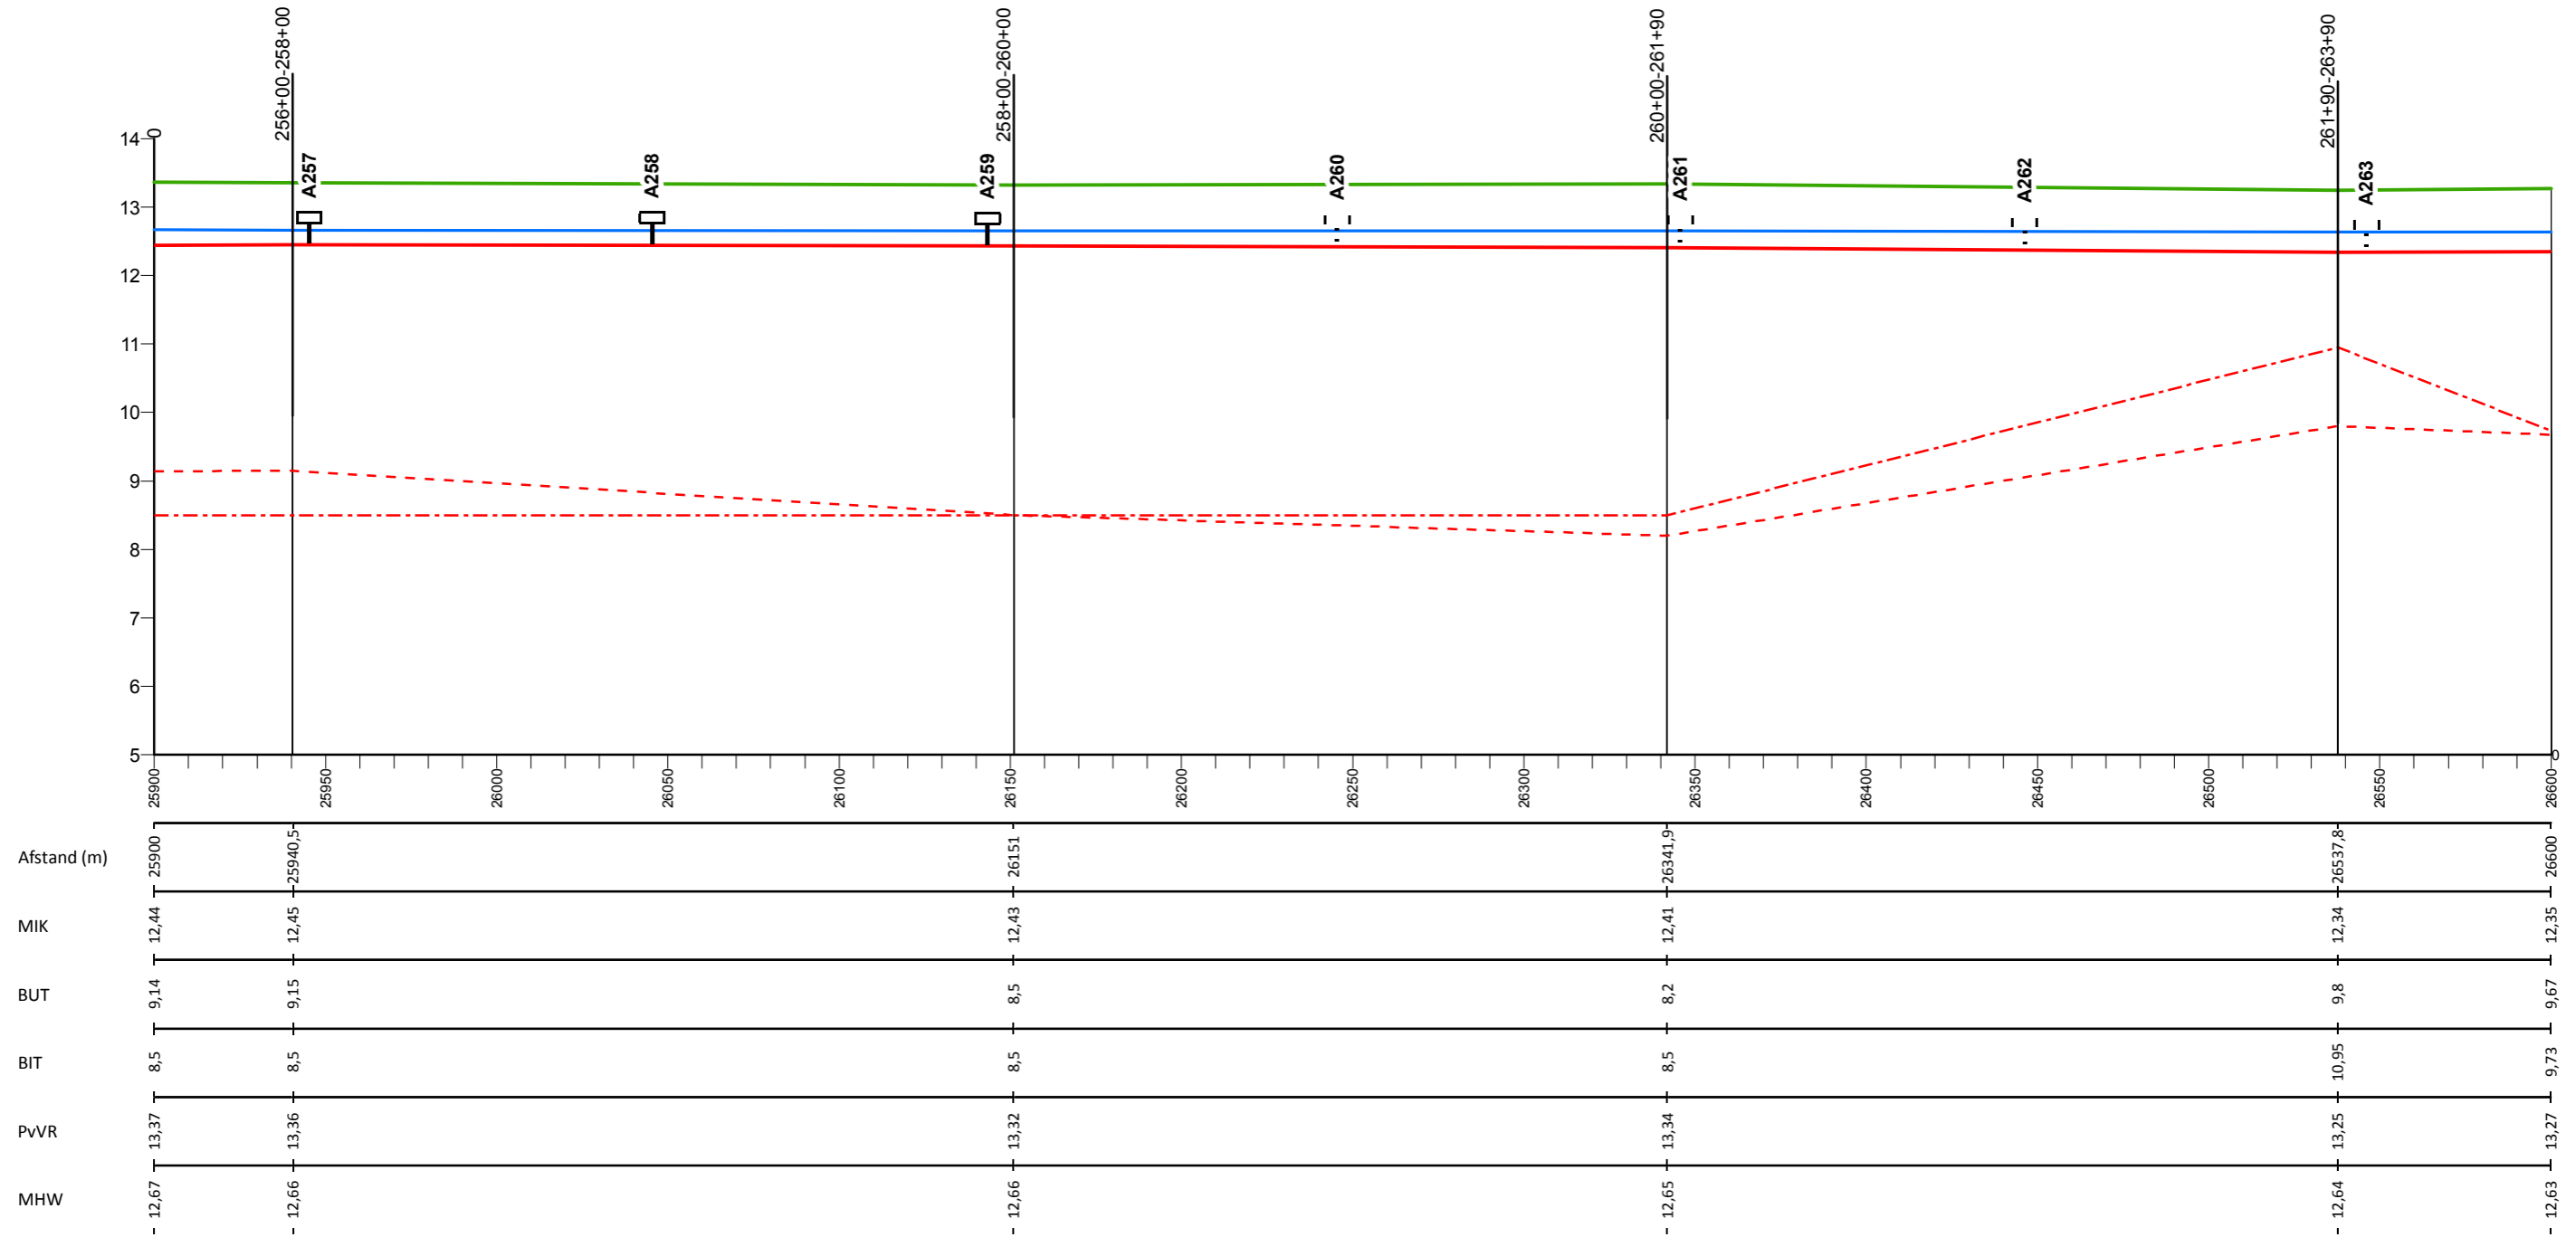

## Legenda

- Profiel van vrije ruimte (PvVR)
- Middenkruinlijn (MIK)
- - - Legger binnenteenlijn (BIT)
- . - . Legger buitenteenlijn (BUT)
- Maatgevende hoogwaterstand 2023 (MHW) mNAP

- Onderdoorlaat
- Sluis
- Duiker (vierkant/rond)
- ⊥ Dijkpaal met nummer

A0813M00

Dwarsprofiel met nummer

## Legger Waterkeringen


Lengteprofiel Maasdijk dijkpaal A257 tot A263

Gemaakt door:  
Cluster Gis, Servicestaf  
Gemaakt op:  
28-8-2018  
Versie:  
nummer

Hoogteschaal: 1:100  
Lengteschaal: 1:2000  
Bladnummer:  
Blad 38 van 146  
Papierformaat:  
A3



# Lengteprofiel Maasdijk van dijkpaal A264 tot A270

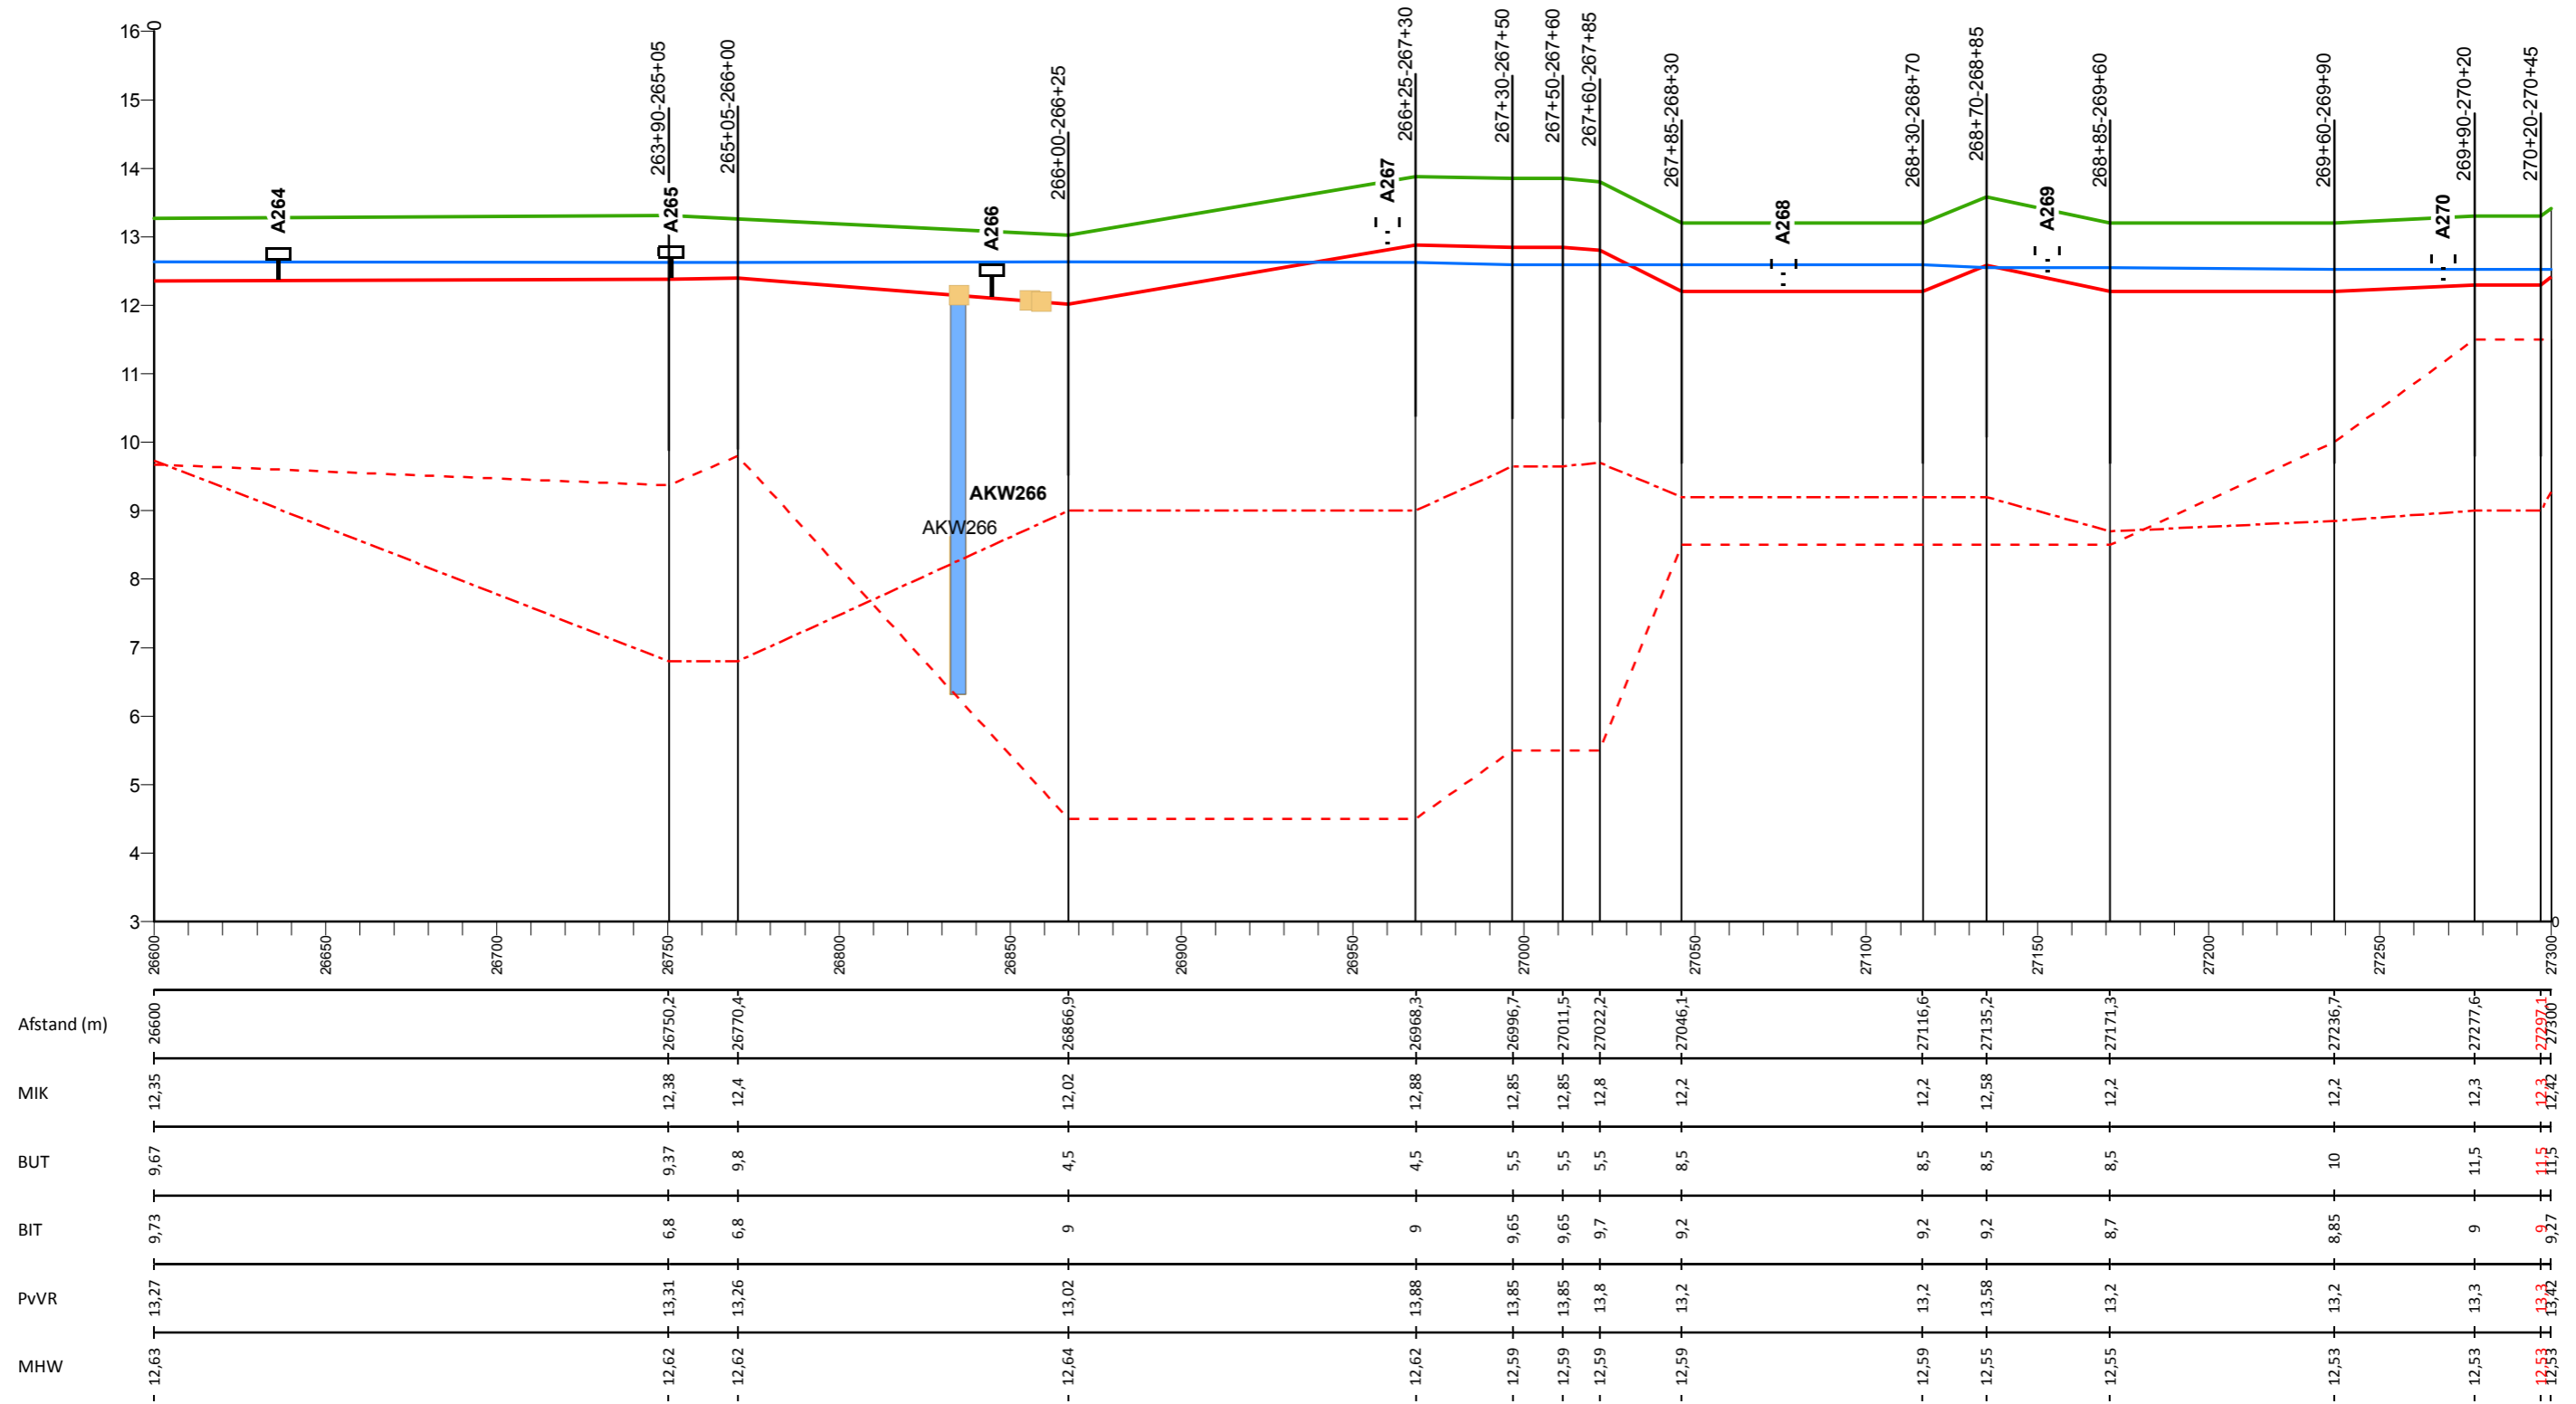

## Legenda

- Profiel van vrije ruimte (PvVR)
- Middenkruinlijn (MIK)
- - - Legger binnenteenlijn (BIT)
- . - . Legger buitenteenlijn (BUT)
- Maatgevende hoogwaterstand 2023 (MHW) mNAP

- Onderdoorlaat
- Sluis
- Duiker (vierkant/rond)
- T Dijkpaal met nummer

AD0813M00

Dwarsprofiel met nummer

## Legger Waterkeringen


Lengteprofiel Maasdijk dijkpaal A264 tot A270

Gemaakt door:  
Cluster Gis, Servicestaf  
Gemaakt op:  
28-8-2018  
Versie:  
nummer

Hoogteschaal: 1:100  
Lengteschaal: 1:2000  
Bladnummer:  
Blad 39 van 146  
Papierformaat:  
A3



# Lengteprofiel Maasdijk van dijkpaal A271 tot A277

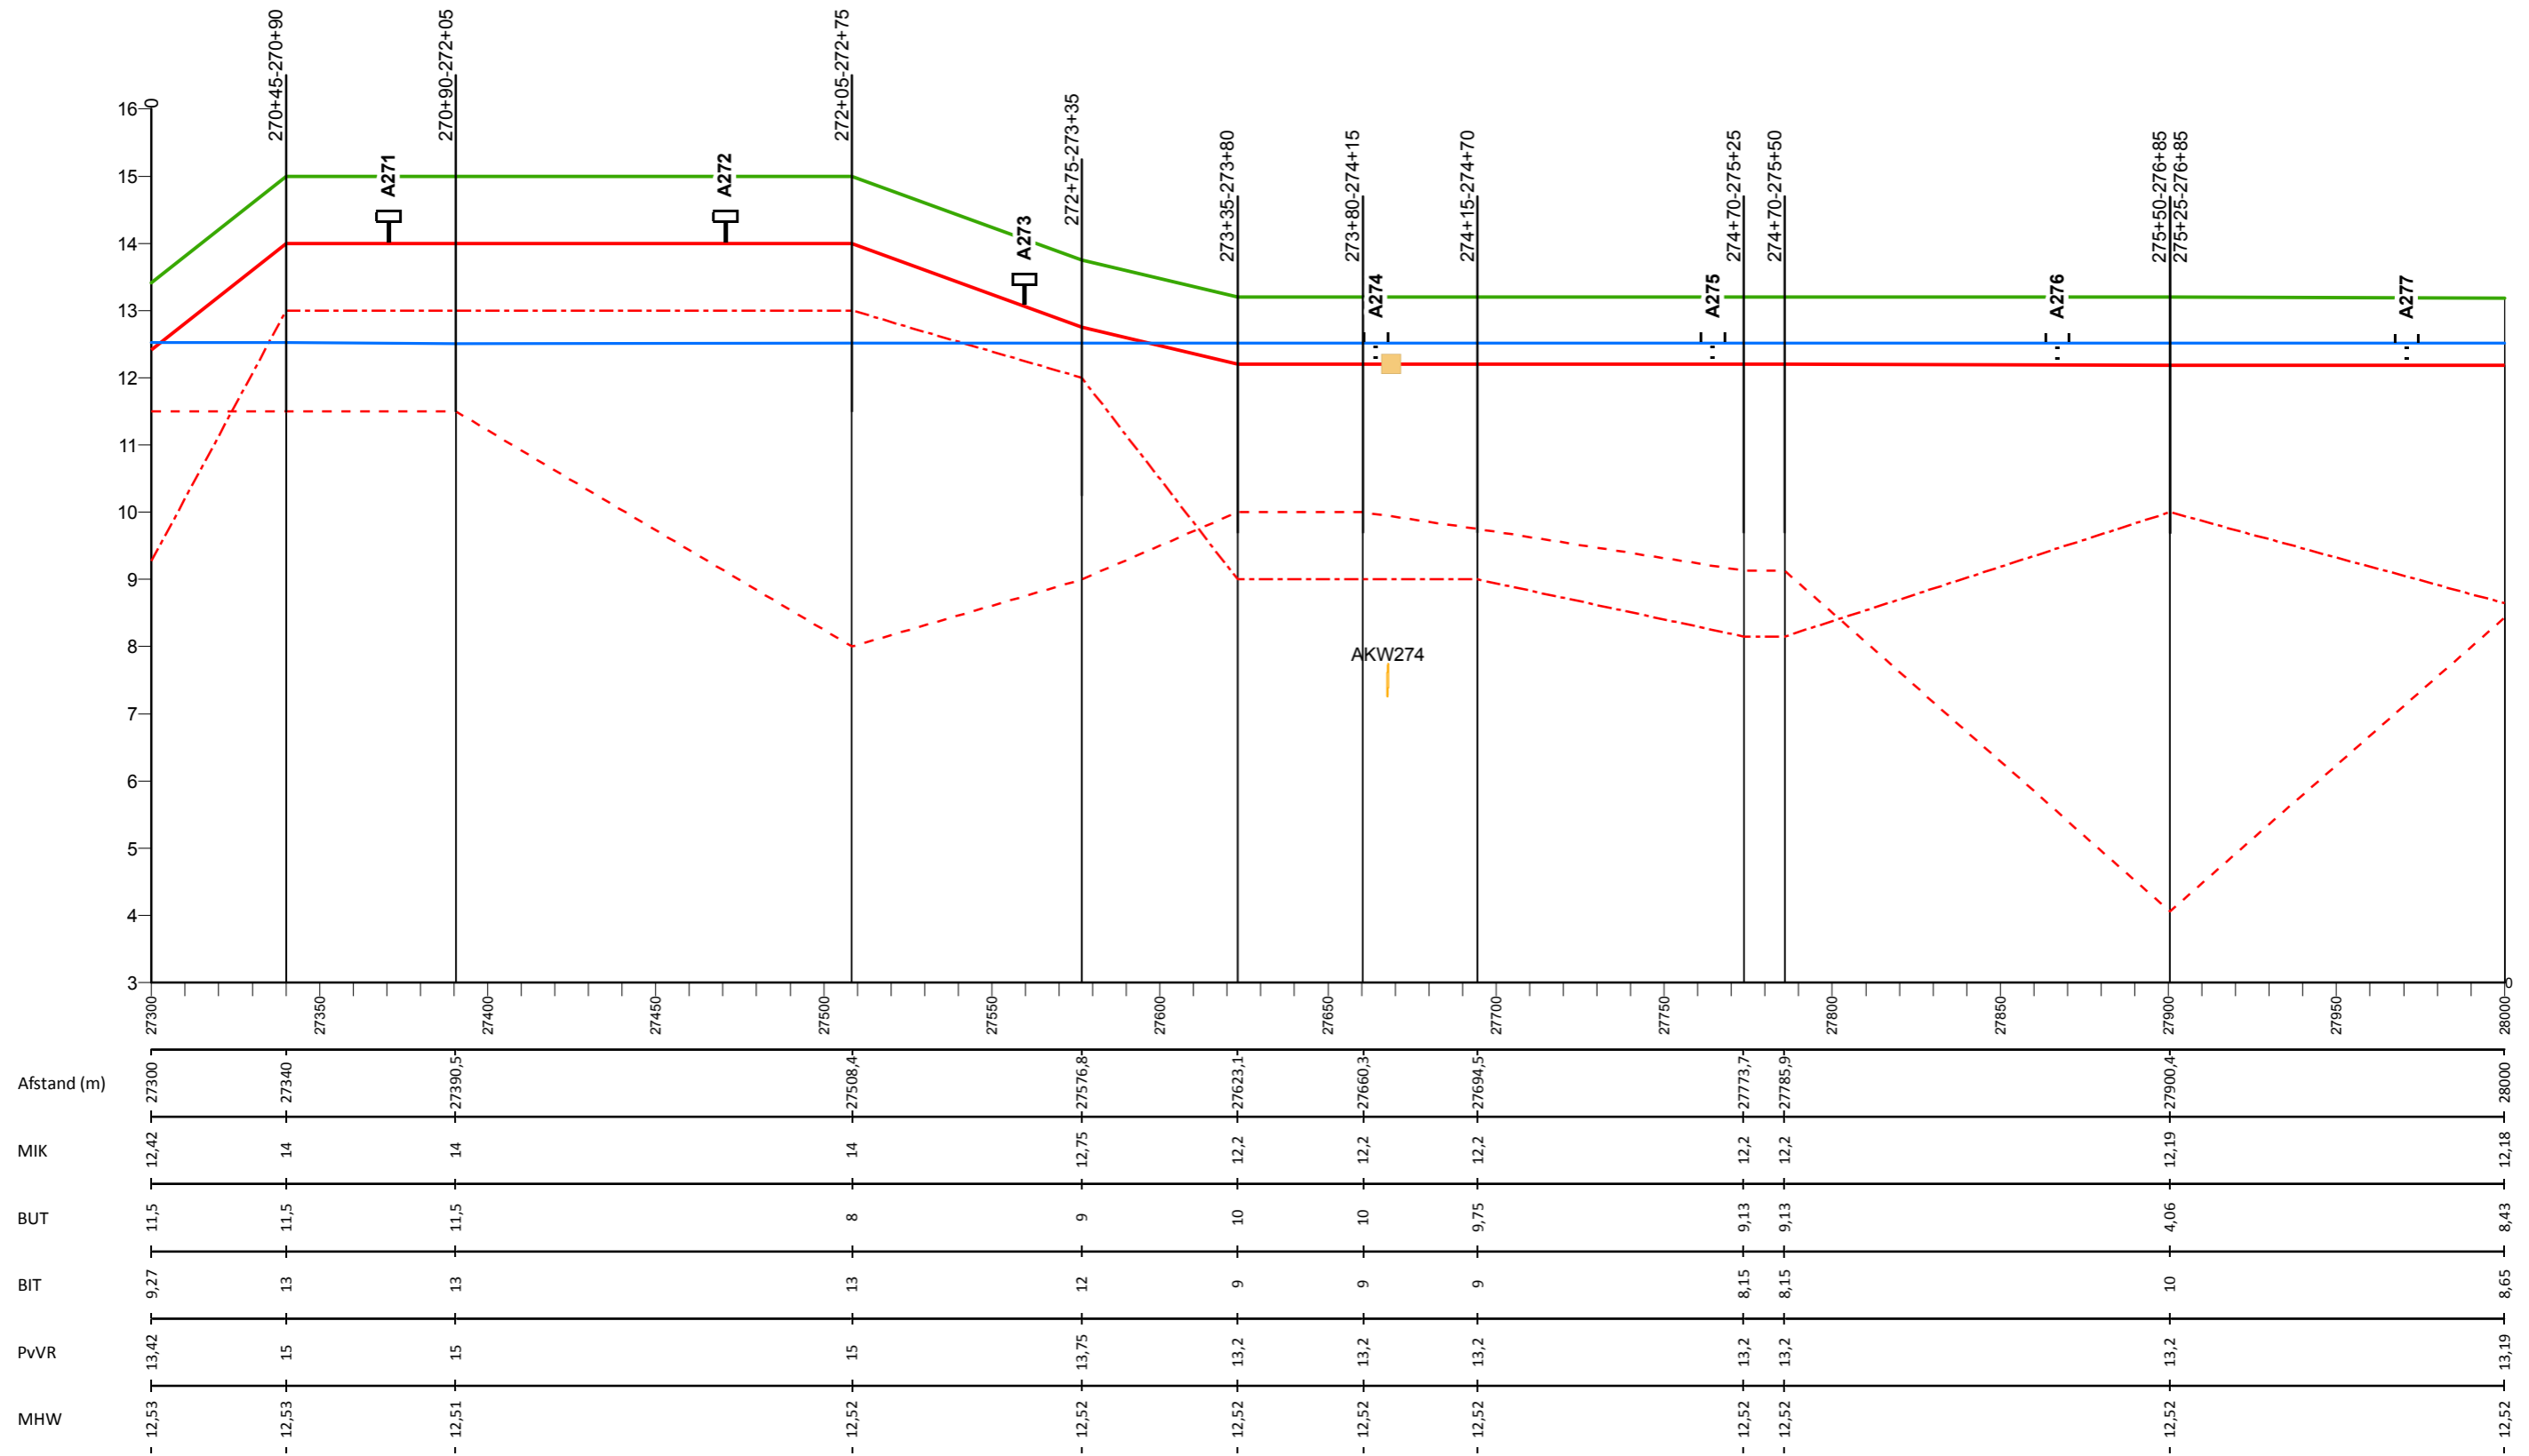

## Legenda

- Profiel van vrije ruimte (PvVR)
- Middenkruinlijn (MIK)
- - - Legger binnenteenlijn (BIT)
- . . . Legger buitenteenlijn (BUT)
- Maatgevende hoogwaterstand 2023 (MHW) mNAP

- Onderdoorlaat
- Sluis
- Duiker (vierkant/rond)
- ⊥ Dijkpaal met nummer

AD0813M00

Dwarsprofiel met nummer

## Legger Waterkeringen

Lengteprofiel Maasdijk dijkpaal A271 tot A277


Gemaakt door:  
Cluster Gis, Servicestaf  
Gemaakt op:  
28-8-2018  
Versie:  
nummer

Hoogteschaal: 1:100  
Lengteschaal: 1:2000  
Bladnummer:  
Blad 40 van 146  
Papierformaat:  
A3





# Lengteprofiel Maasdijk van dijkpaal A278 tot A284

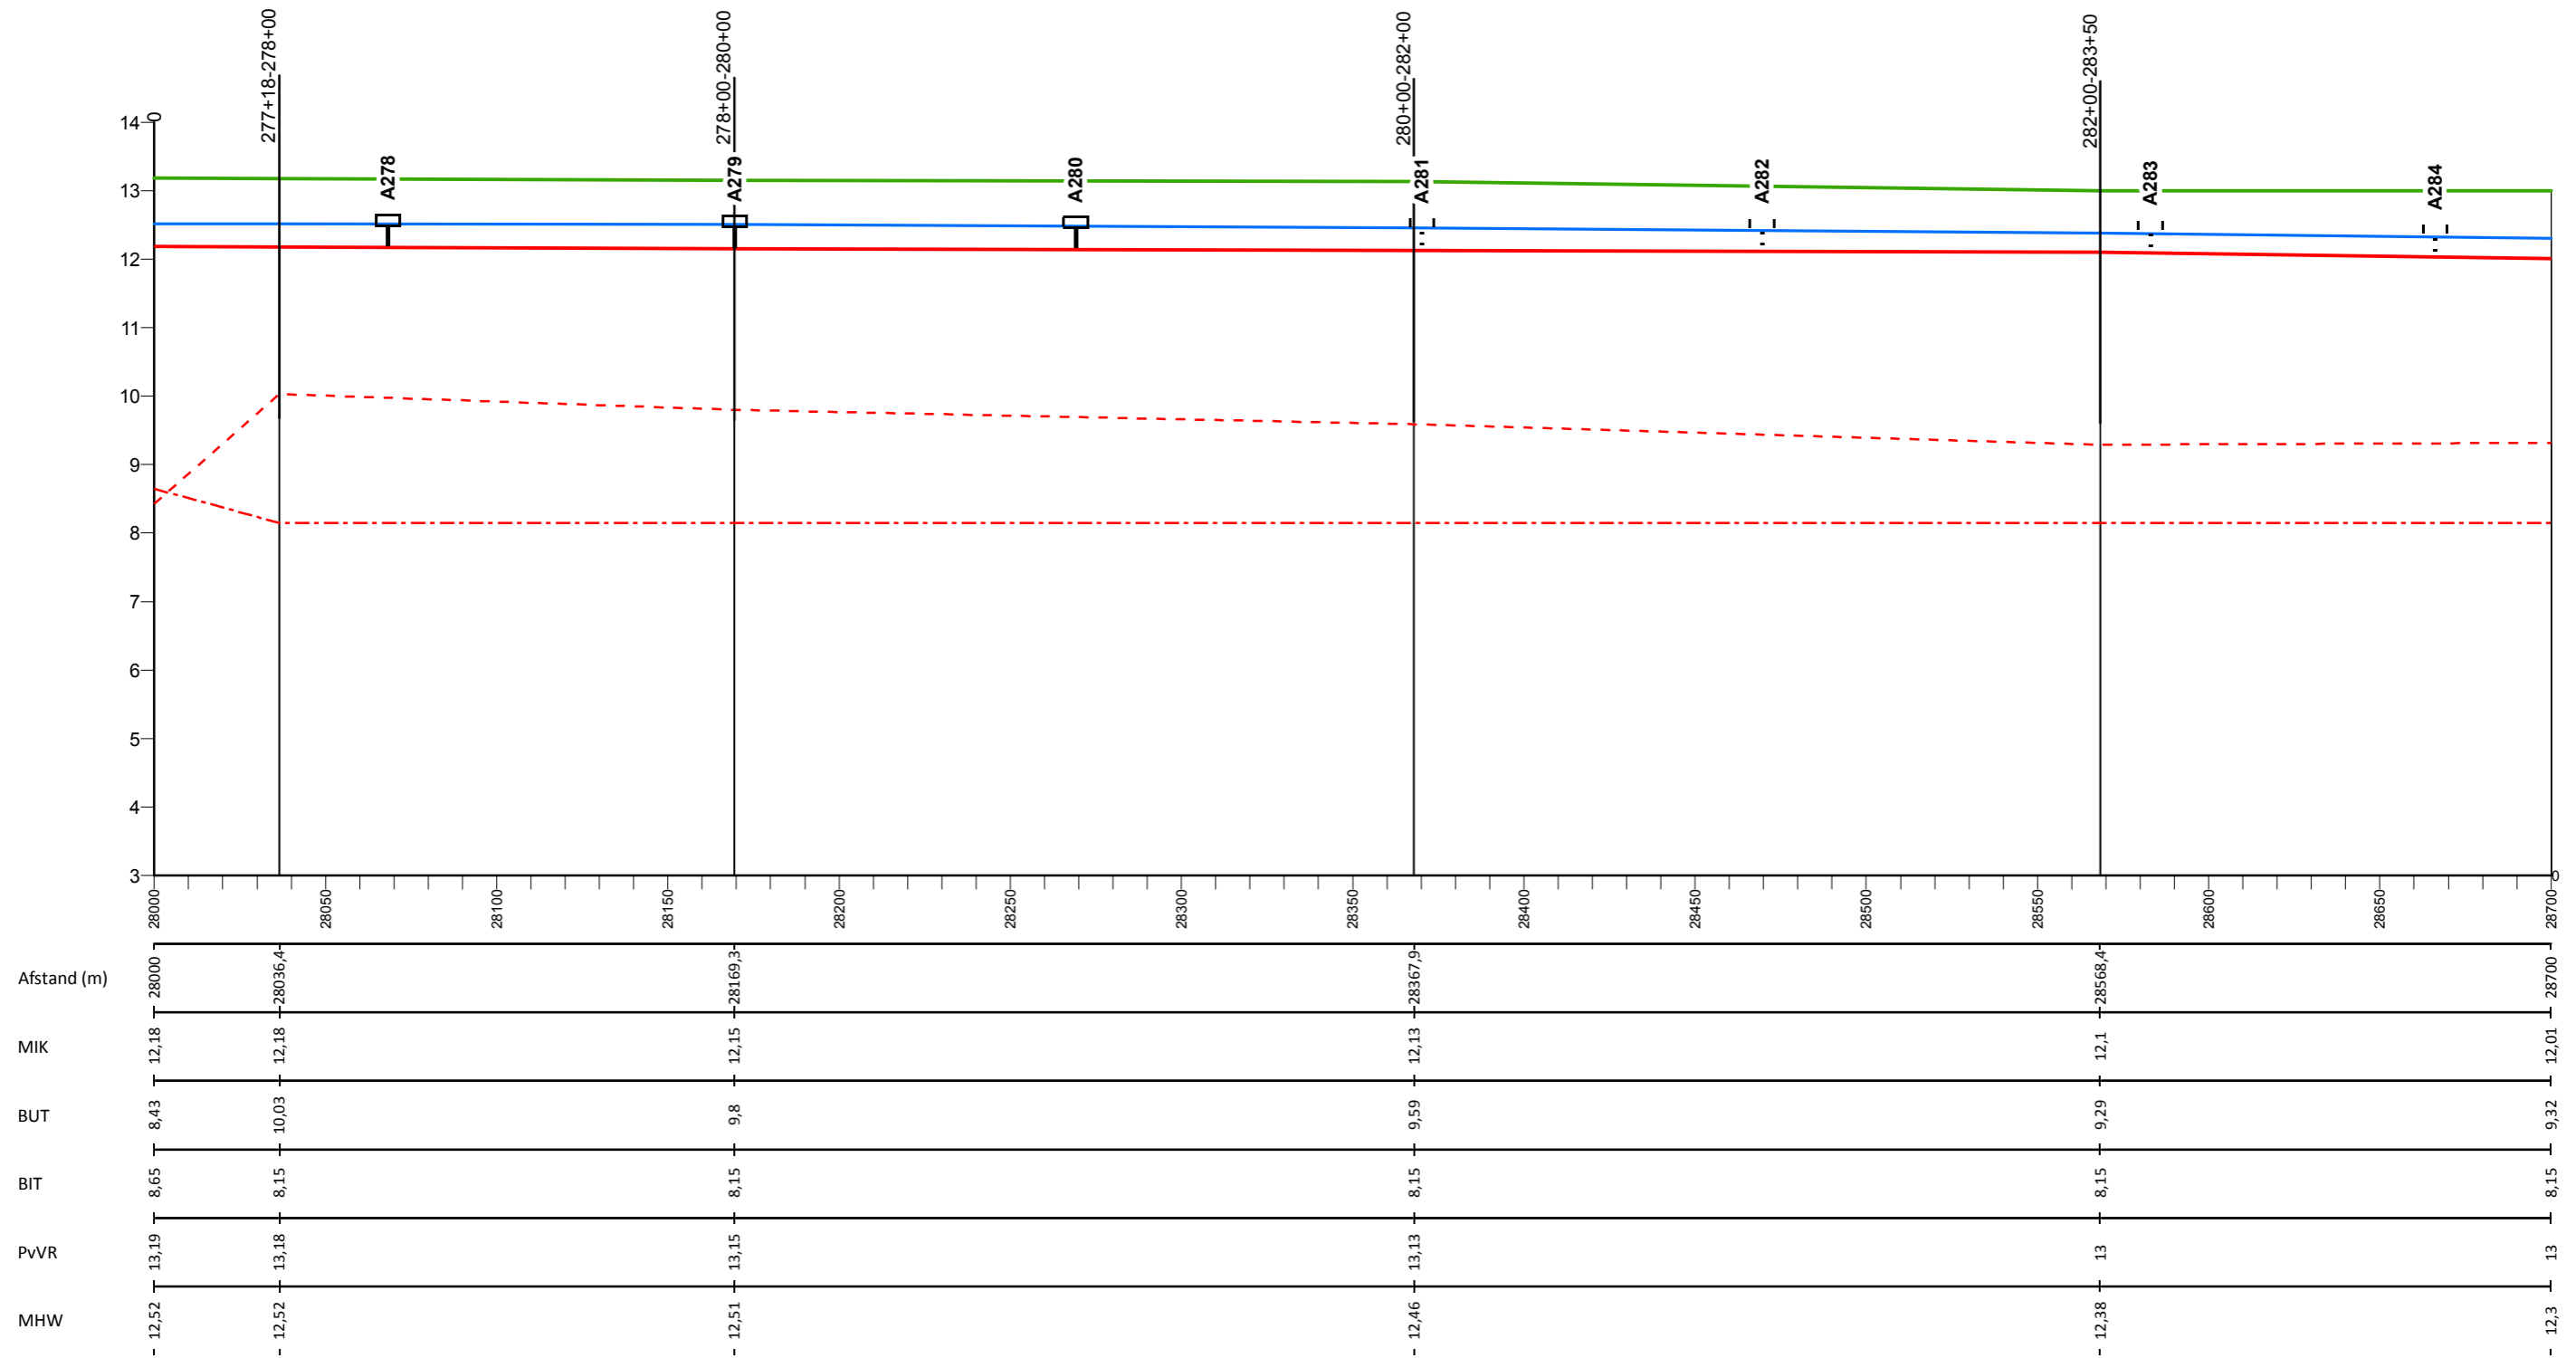

## Legenda

- Profiel van vrije ruimte (PvVR)
- Middenkruinlijn (MIK)
- - - Legger binnenteenlijn (BIT)
- . - . Legger buitenteenlijn (BUT)
- Maatgevende hoogwaterstand 2023 (MHW) mNAP

- Onderdoorlaat
- Sluis
- Duiker (vierkant/rond)
- ⊥ Dijkpaal met nummer

AD0813M00

Dwarsprofiel met nummer

## Legger Waterkeringen


Lengteprofiel Maasdijk dijkpaal A278 tot A284

Gemaakt door:  
Cluster Gis, Servicestaf  
Gemaakt op:  
28-8-2018  
Versie:  
nummer

Hoogteschaal: 1:100  
Lengteschaal: 1:2000  
Bladnummer:  
Blad 41 van 146  
Papierformaat:  
A3



# Lengteprofiel Maasdijk van dijkpaal A285 tot A291

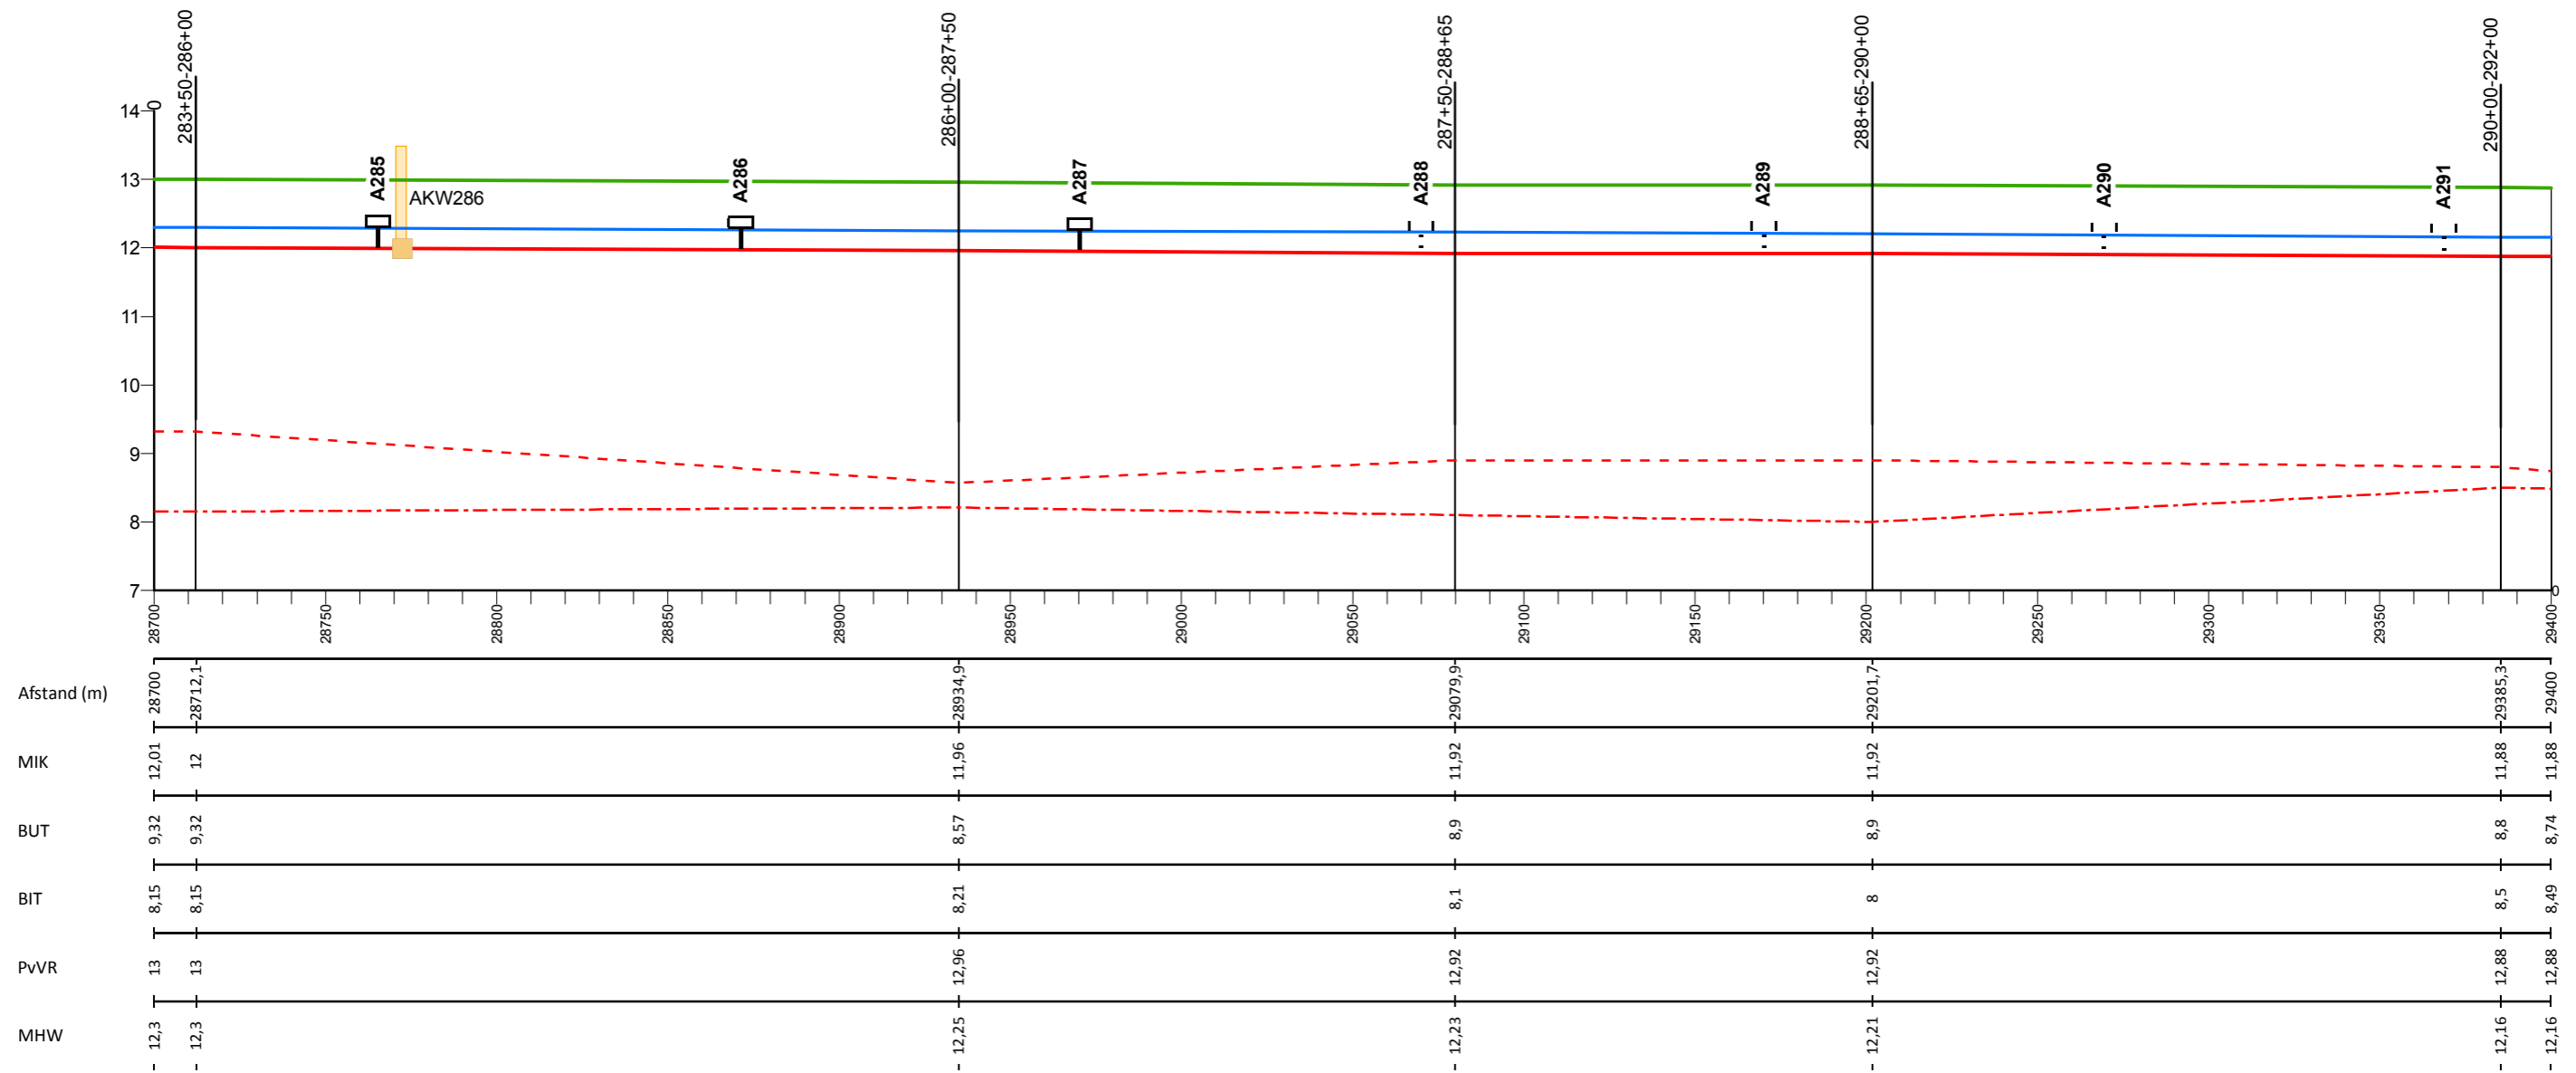

## Legenda

- Profiel van vrije ruimte (PvVR)
- Middenkruinlijn (MIK)
- - - Legger binnenteenlijn (BIT)
- . - . Legger buitenteenlijn (BUT)
- Maatgevende hoogwaterstand 2023 (MHW) mNAP

- Onderdoorlaat
- Sluis
- Duiker (vierkant/rond)
- T Dijkpaal met nummer

A0813M00

Dwarsprofiel met nummer

## Legger Waterkeringen


Lengteprofiel Maasdijk dijkpaal A285 tot A291

Gemaakt door:  
Cluster Gis, Servicestaf  
Gemaakt op:  
28-8-2018  
Versie:  
nummer

Hoogteschaal: 1:100  
Lengteschaal: 1:2000  
Bladnummer:  
Blad 42 van 146  
Papierformaat:  
A3



# Lengteprofiel Maasdijk van dijkpaal A292 tot A298

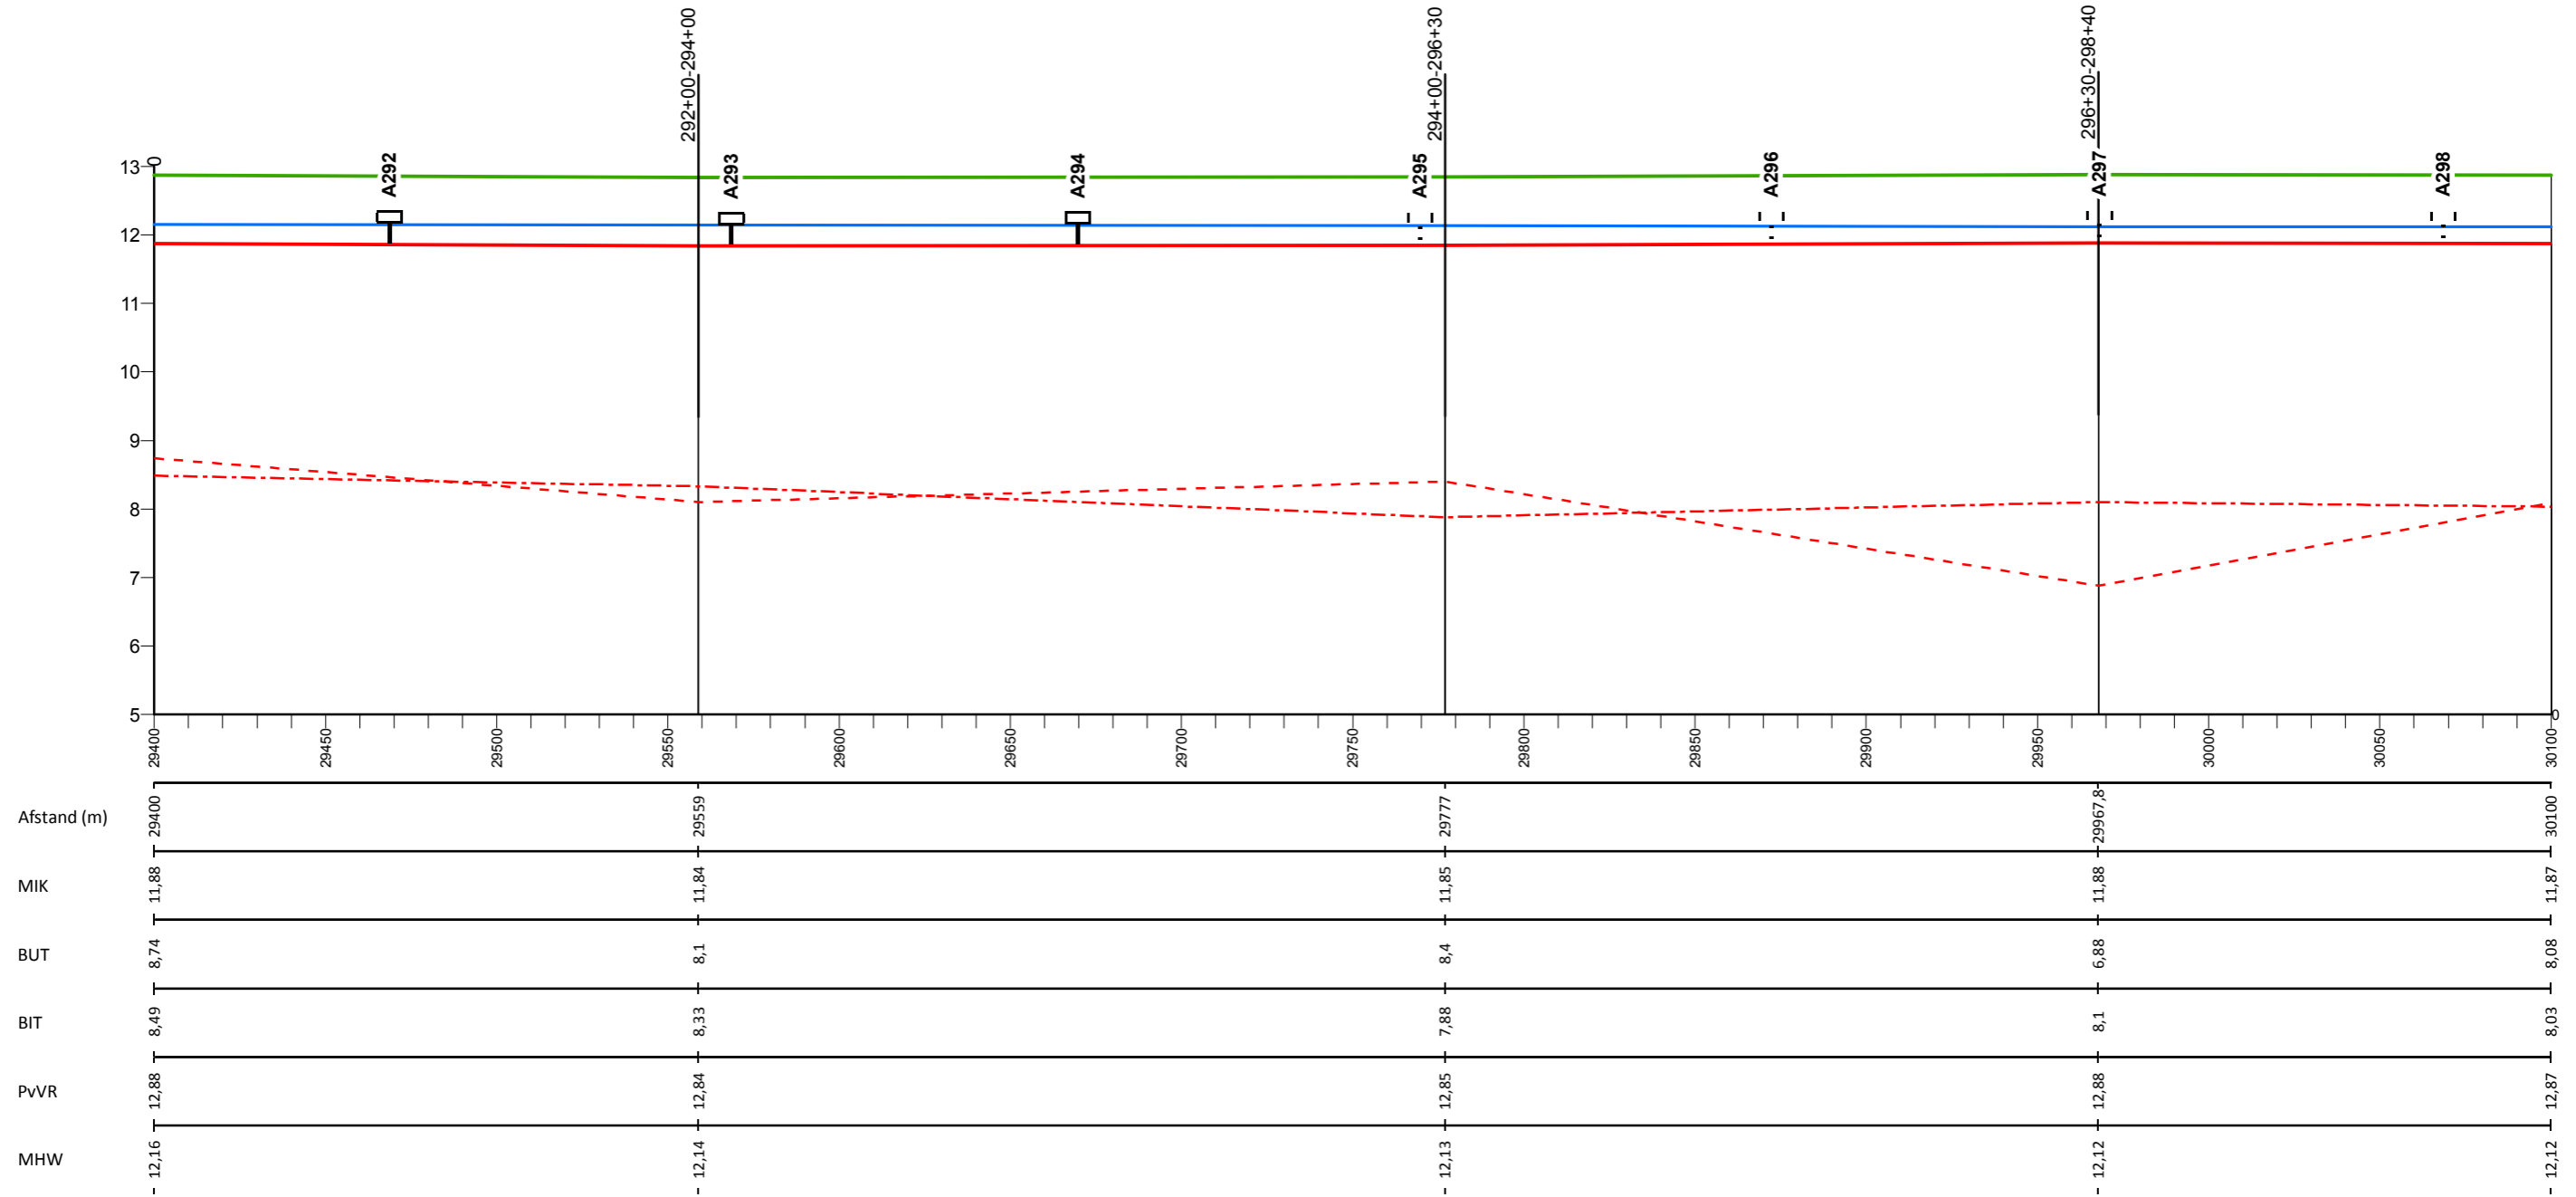

## Legenda

- Profiel van vrije ruimte (PvVR)
- Middenkruinlijn (MIK)
- - - Legger binnenteenlijn (BIT)
- . . . Legger buitenteenlijn (BUT)
- Maatgevende hoogwaterstand 2023 (MHW) mNAP

- Onderdoorlaat
- Sluis
- Duiker (vierkant/rond)
- Duiker (vierkant/rond)
- T Dijkpaal met nummer

A0813M00

Dwarsprofiel met nummer

## Legger Waterkeringen


Lengteprofiel Maasdijk dijkpaal A292 tot A298

Gemaakt door:  
Cluster Gis, Servicestaf  
Gemaakt op:  
28-8-2018  
Versie:  
nummer

Hoogteschaal: 1:100  
Lengteschaal: 1:2000  
Bladnummer:  
Blad 43 van 146  
Papierformaat:  
A3



# Lengteprofiel Maasdijk van dijkpaal A299 tot A305

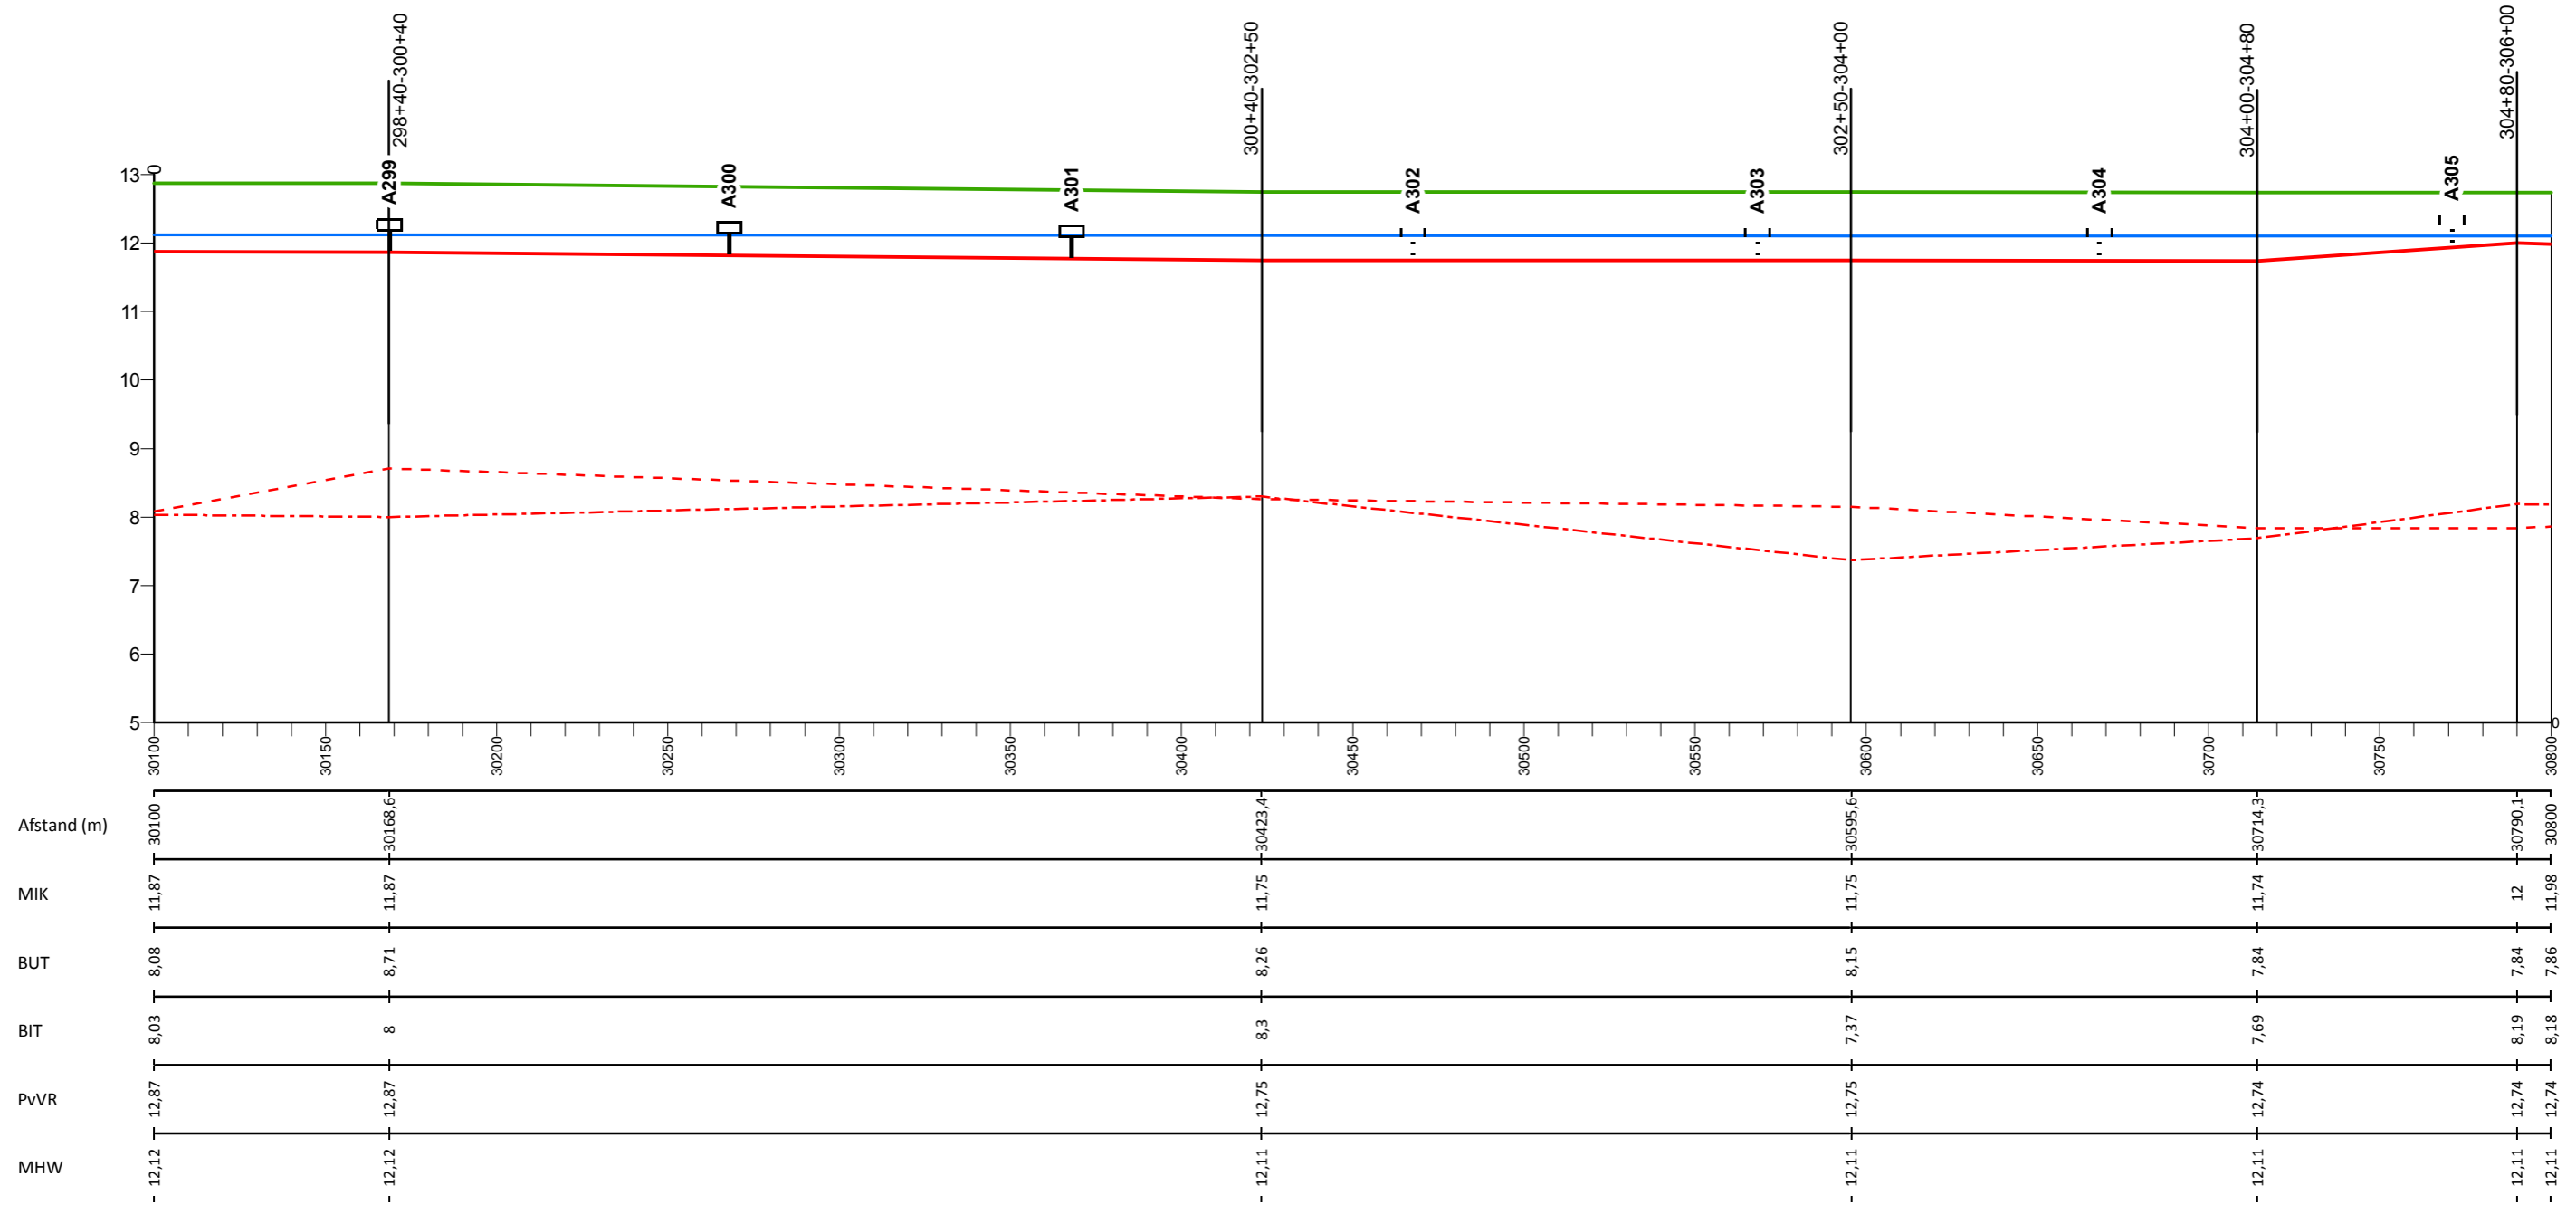

## Legenda

- Profiel van vrije ruimte (PvVR)
- Middenkruinlijn (MIK)
- - - Legger binnenteenlijn (BIT)
- . . . Legger buitenteenlijn (BUT)
- Maatgevende hoogwaterstand 2023 (MHW) mNAP

- Onderdoorlaat
- Sluis
- Duiker (vierkant/rond)
- Dijkpaal met nummer

A0813M00

Dwarsprofiel met nummer

## Legger Waterkeringen


Lengteprofiel Maasdijk dijkpaal A299 tot A305

Gemaakt door:  
Cluster Gis, Servicestaf  
Gemaakt op:  
28-8-2018  
Versie:  
nummer

Hoogteschaal: 1:100  
Lengteschaal: 1:2000  
Bladnummer:  
Blad 44 van 146  
Papierformaat:  
A3



# Lengteprofiel Maasdijk van dijkpaal A306 tot A312

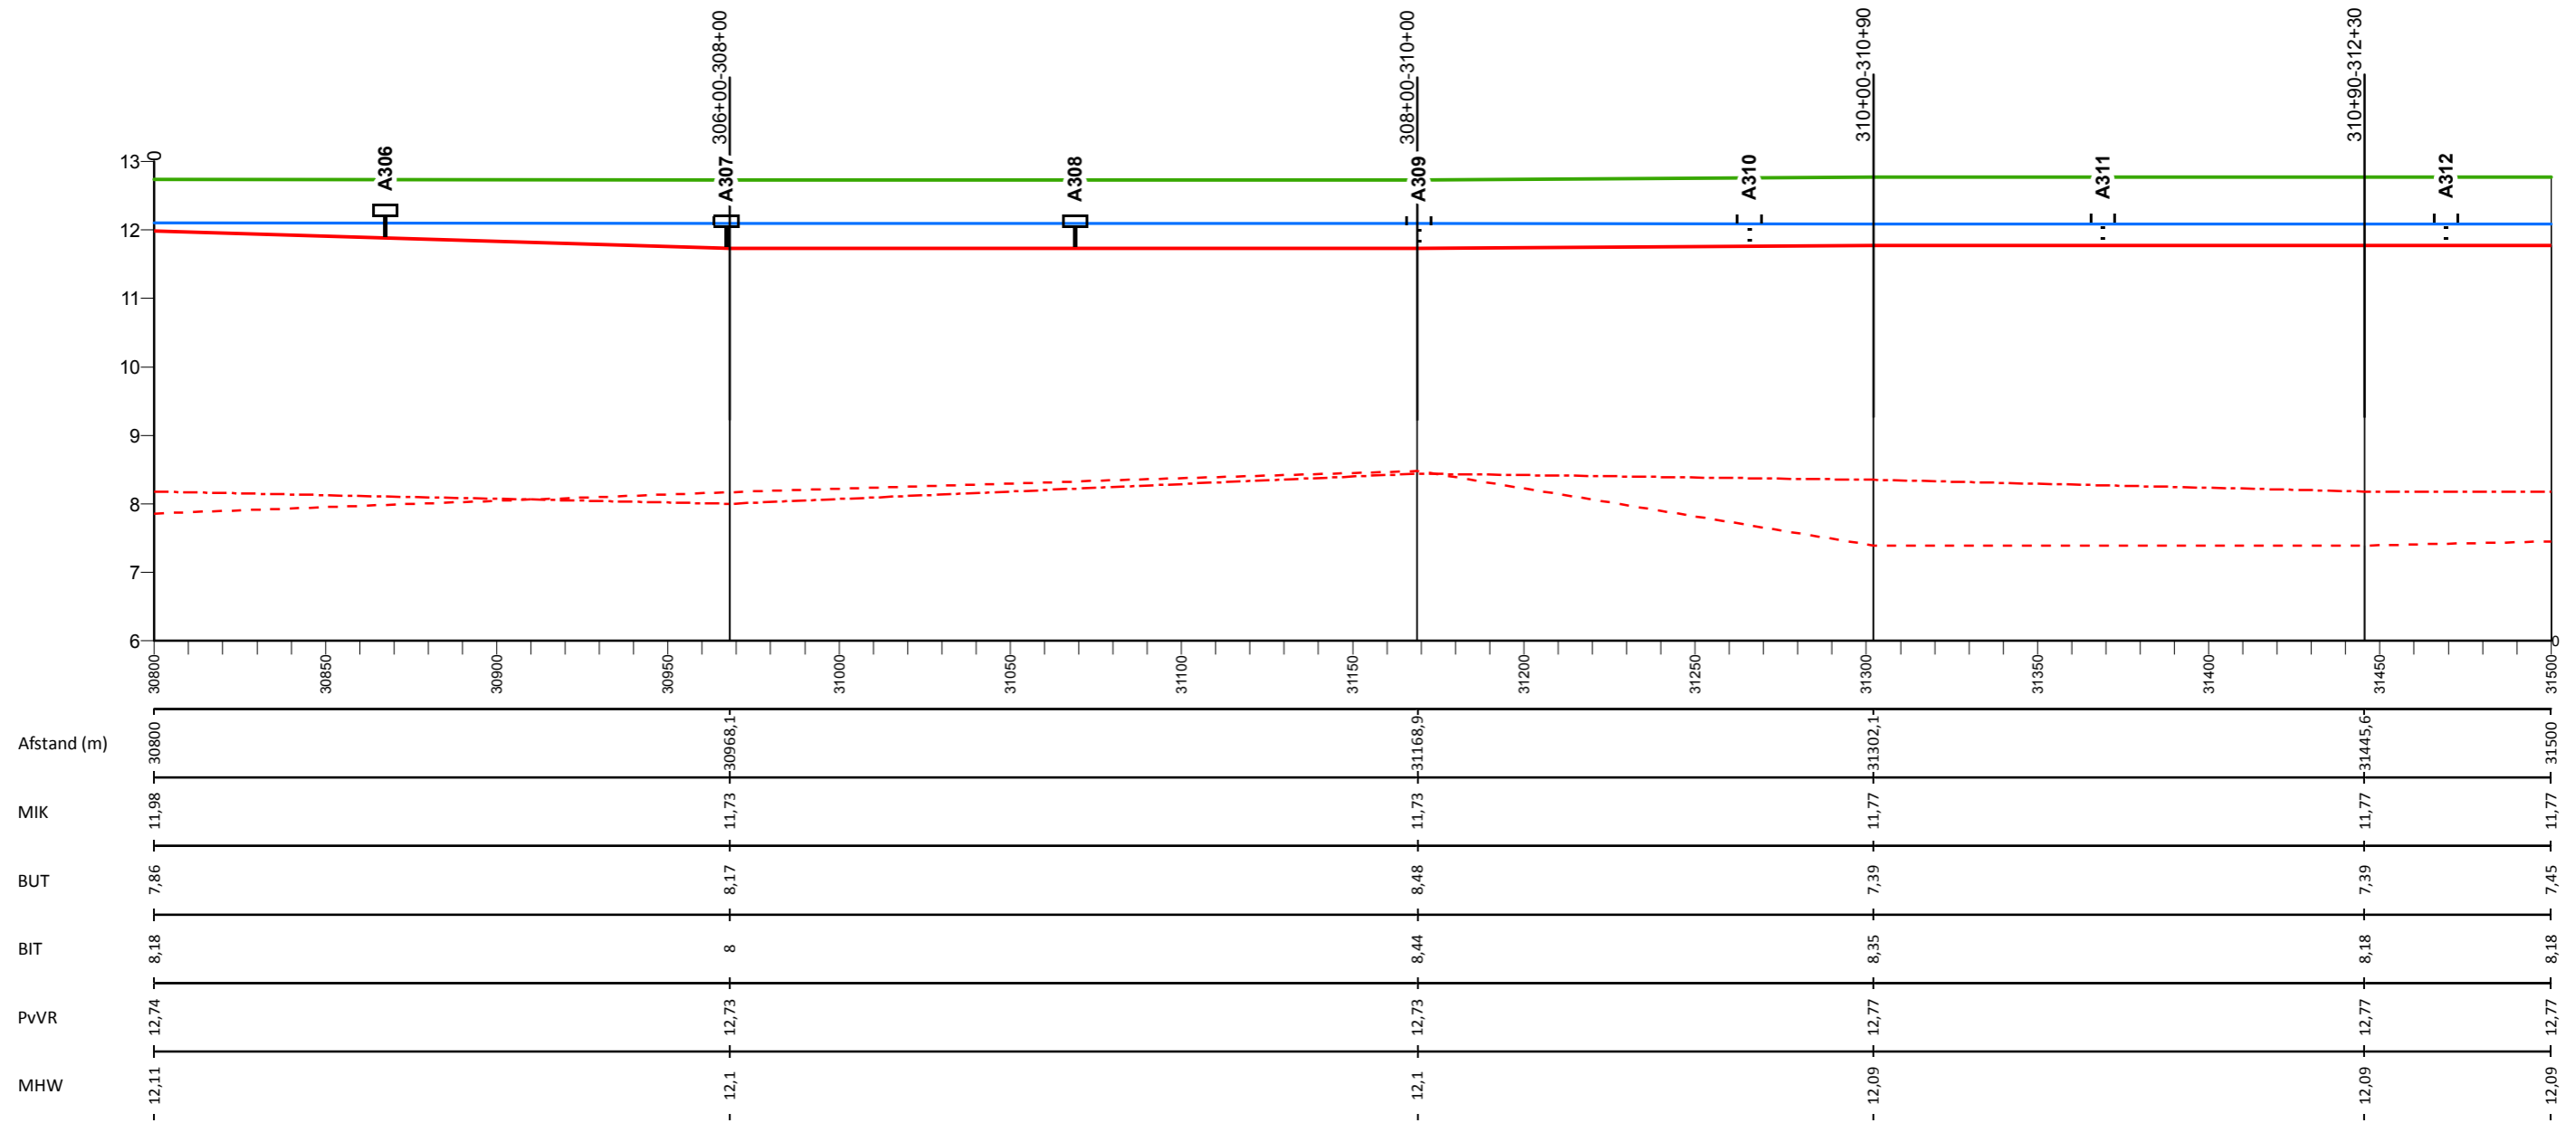

## Legenda

- Profiel van vrije ruimte (PvVR)
- Middenkruinlijn (MIK)
- - - Legger binnenteenlijn (BIT)
- . - . Legger buitenteenlijn (BUT)
- Maatgevende hoogwaterstand 2023 (MHW) mNAP

- Onderdoorlaat
- Sluis
- Duiker (vierkant/rond)
- T Dijkpaal met nummer

A0813M00

Dwarsprofiel met nummer

## Legger Waterkeringen


Lengteprofiel Maasdijk dijkpaal A306 tot A312

Gemaakt door:  
Cluster Gis, Servicestaf  
Gemaakt op:  
28-8-2018  
Versie:  
nummer

Hoogteschaal: 1:100  
Lengteschaal: 1:2000  
Bladnummer:  
Blad 45 van 146  
Papierformaat:  
A3



# Lengteprofiel Maasdijk van dijkpaal A313 tot A319

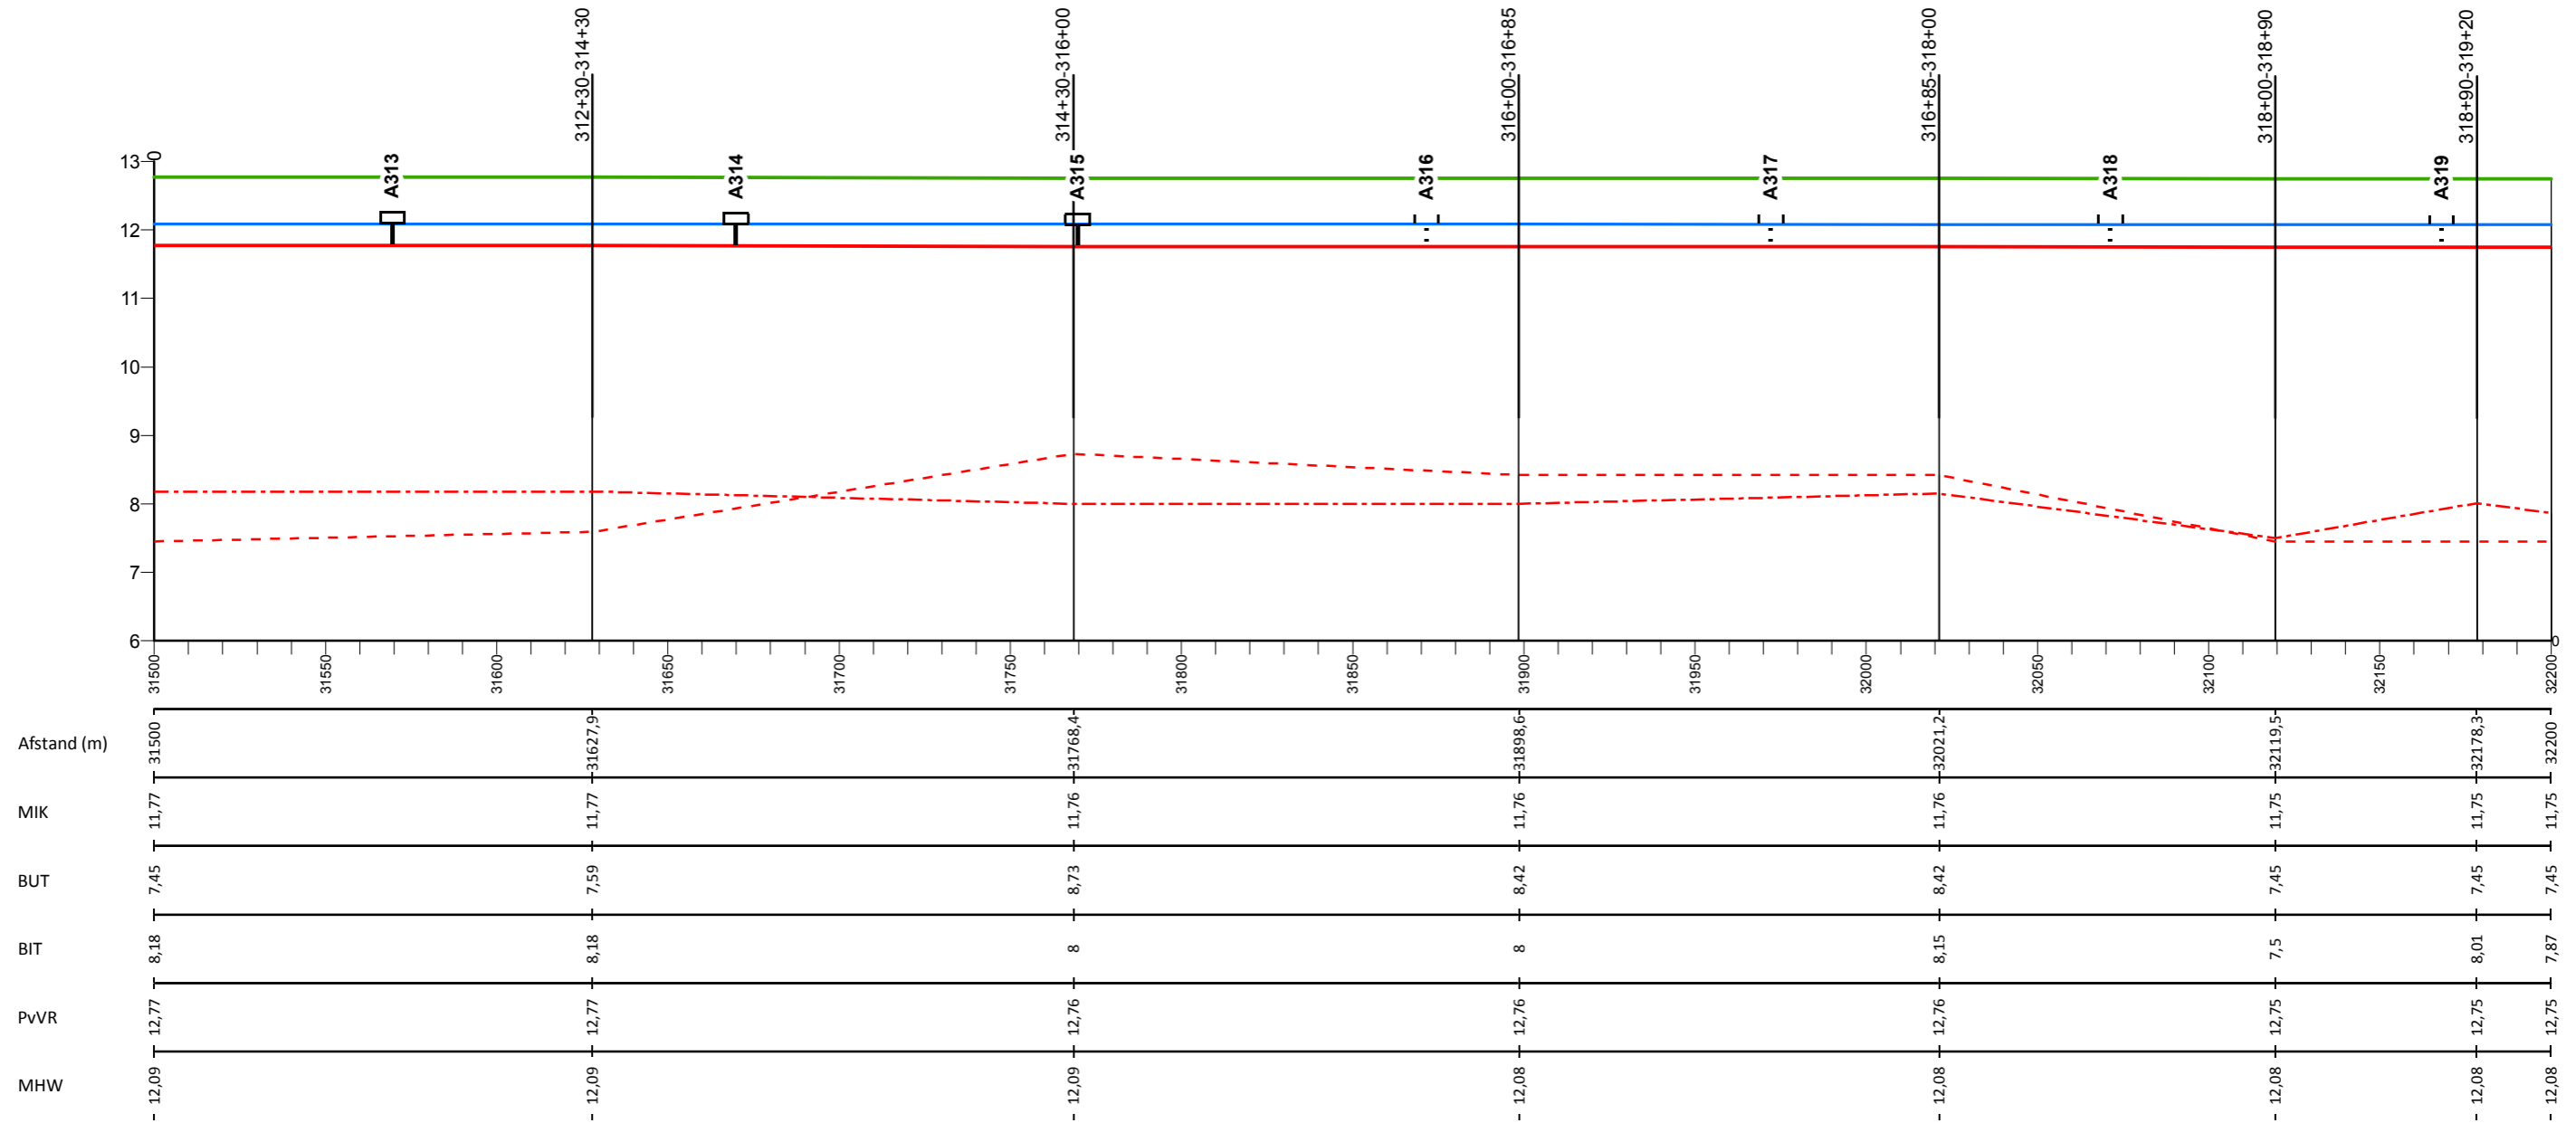

## Legenda

- Profiel van vrije ruimte (PvVR)
- Middenkruinlijn (MIK)
- - - Legger binnenteenlijn (BIT)
- . - . Legger buitenteenlijn (BUT)
- Maatgevende hoogwaterstand 2023 (MHW) mNAP

- Onderdoorlaat
- Sluis
- Duiker (vierkant/rond)
- T Dijkpaal met nummer

A0813M00

Dwarsprofiel met nummer

## Legger Waterkeringen


Lengteprofiel Maasdijk dijkpaal A313 tot A319

Gemaakt door:  
Cluster Gis, Servicestaf  
Gemaakt op:  
28-8-2018  
Versie:  
nummer

Hoogteschaal: 1:100  
Lengteschaal: 1:2000  
Bladnummer:  
Blad 46 van 146  
Papierformaat:  
A3



# Lengteprofiel Maasdijk van dijkpaal A320 tot A326

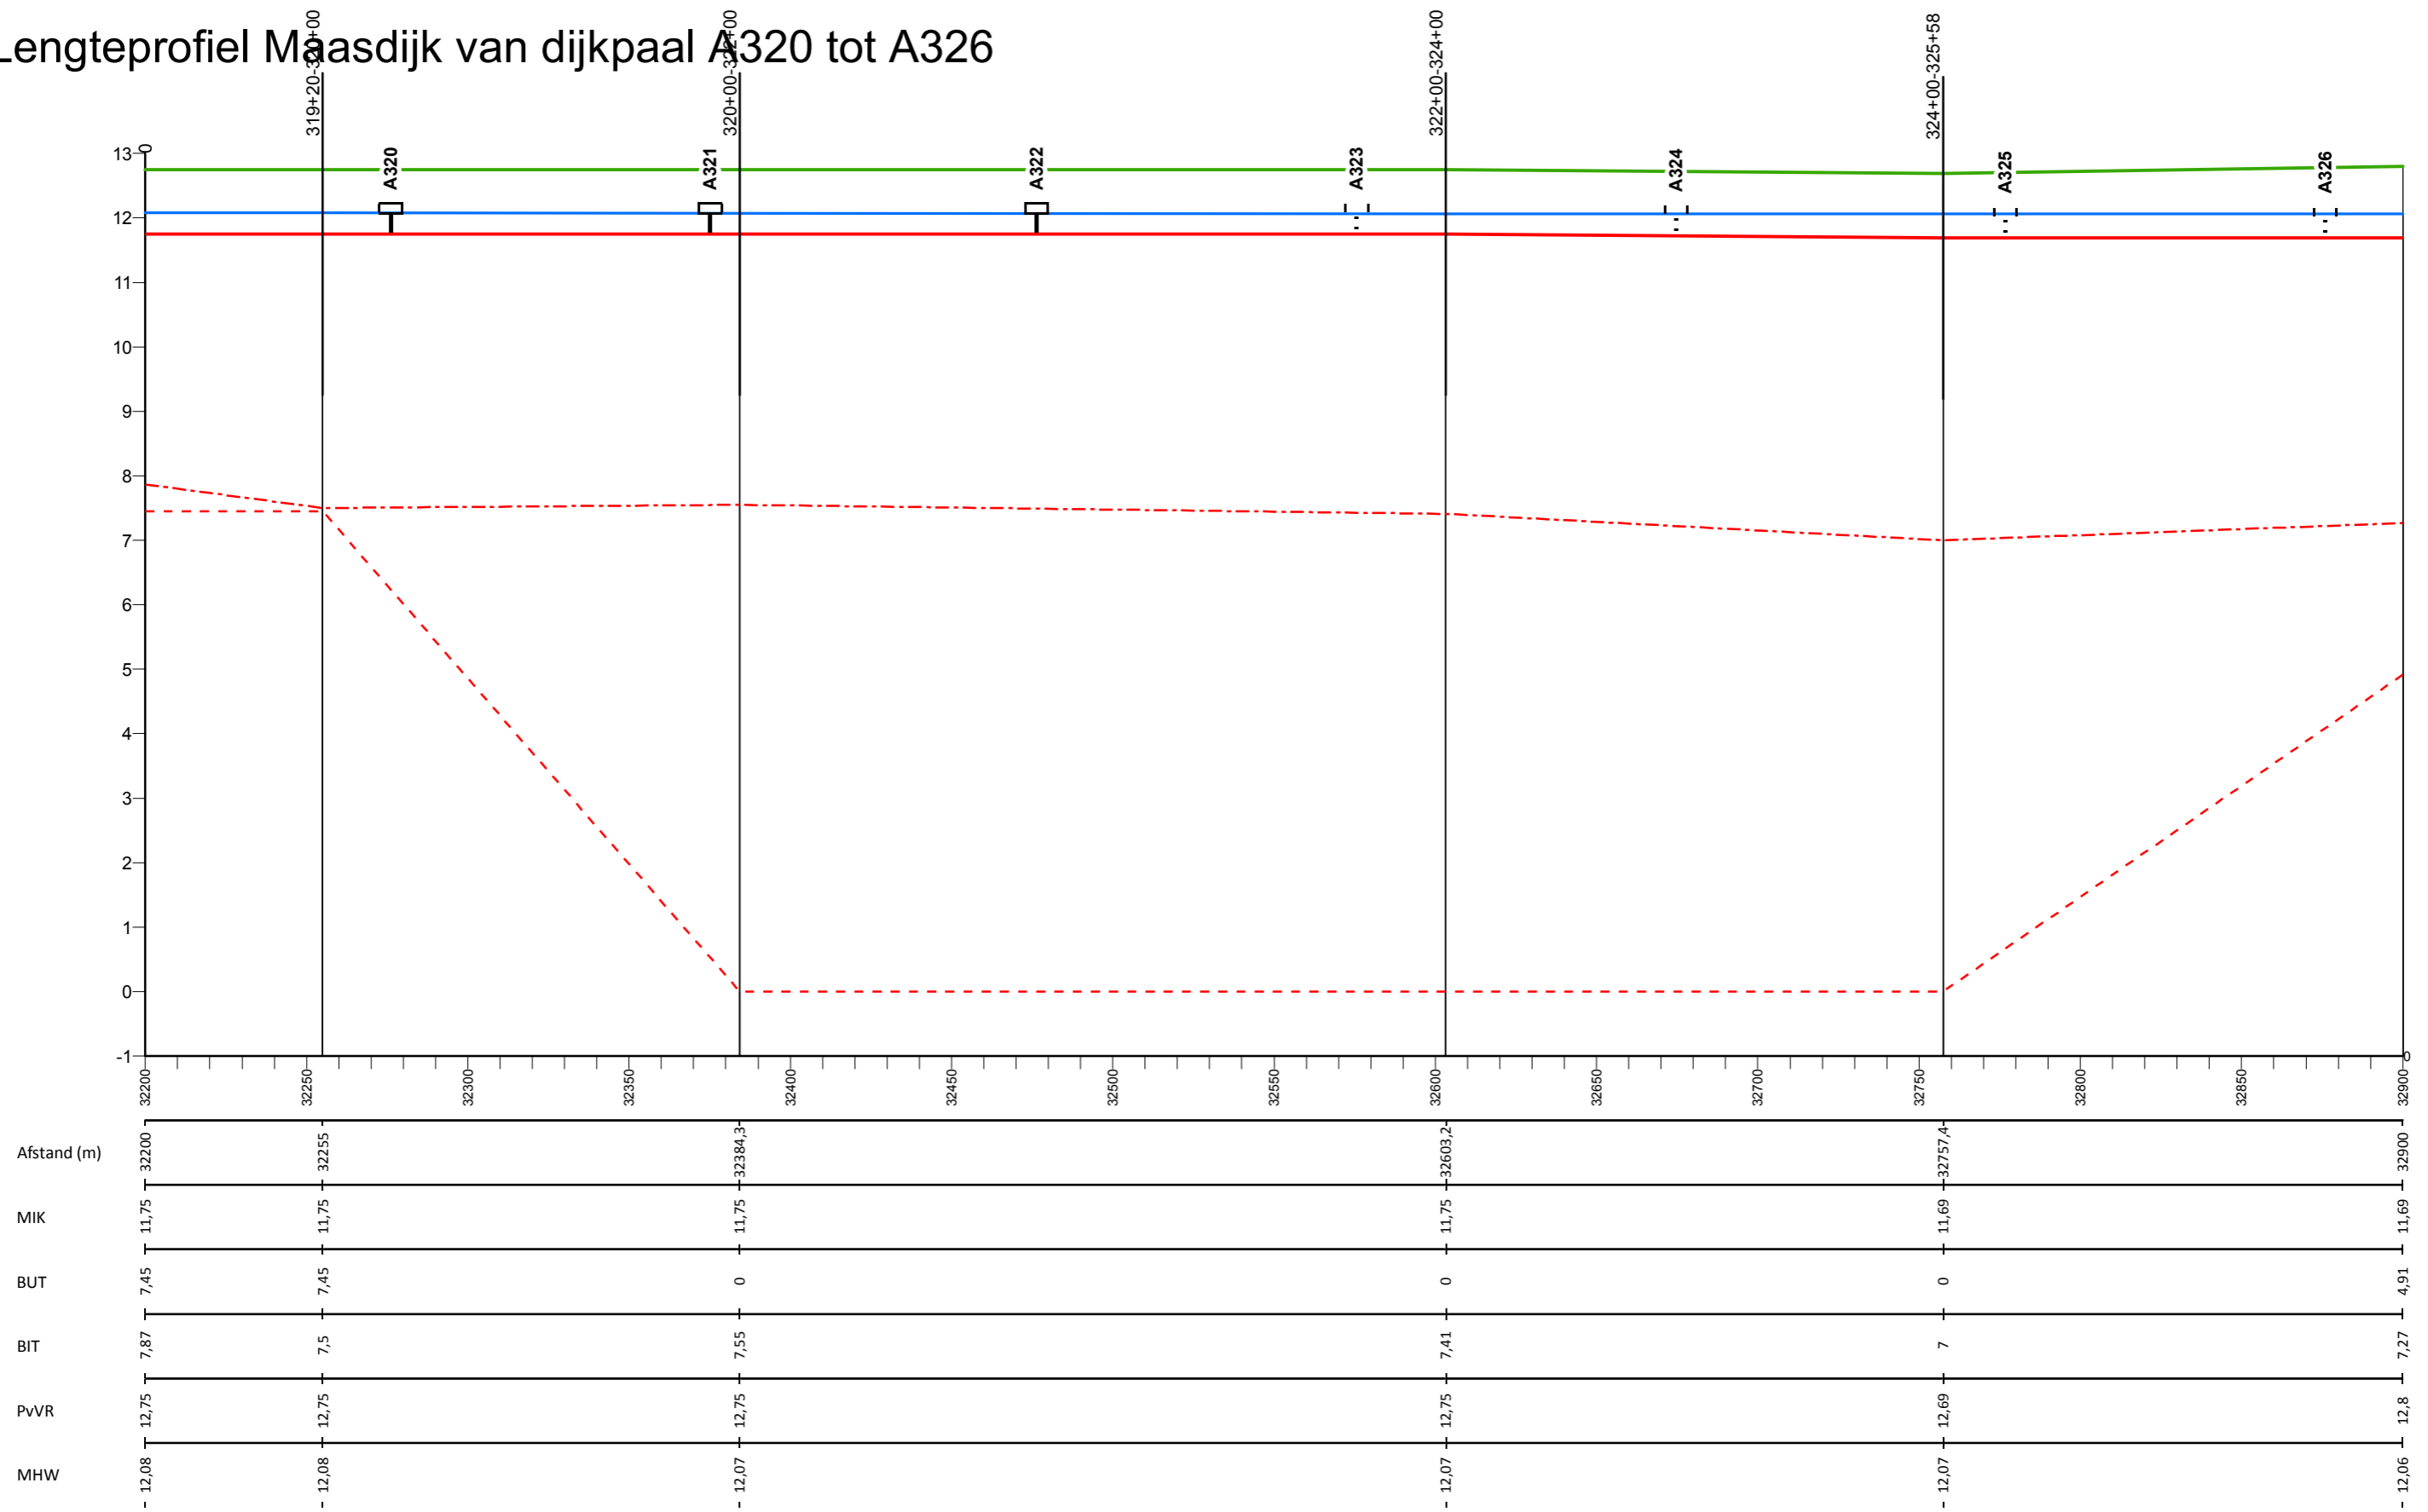

## Legenda

- Profiel van vrije ruimte (PvVR)
- Middenkruinlijn (MIK)
- - - Legger binnenteenlijn (BIT)
- . - . Legger buitenteenlijn (BUT)
- Maatgevende hoogwaterstand 2023 (MHW) mNAP

- Onderdoorlaat
- Sluis
- Duiker (vierkant/rond)
- T Dijkpaal met nummer

AD0813M00

Dwarsprofiel met nummer

## Legger Waterkeringen


Lengteprofiel Maasdijk dijkpaal A320 tot A326

Gemaakt door:  
Cluster Gis, Servicestaf  
Gemaakt op:  
28-8-2018  
Versie:  
nummer

Hoogteschaal: 1:100  
Lengteschaal: 1:2000  
Bladnummer:  
Blad 47 van 146  
Papierformaat:  
A3



# Lengteprofiel Maasdijk van dijkpaal A327 tot A333

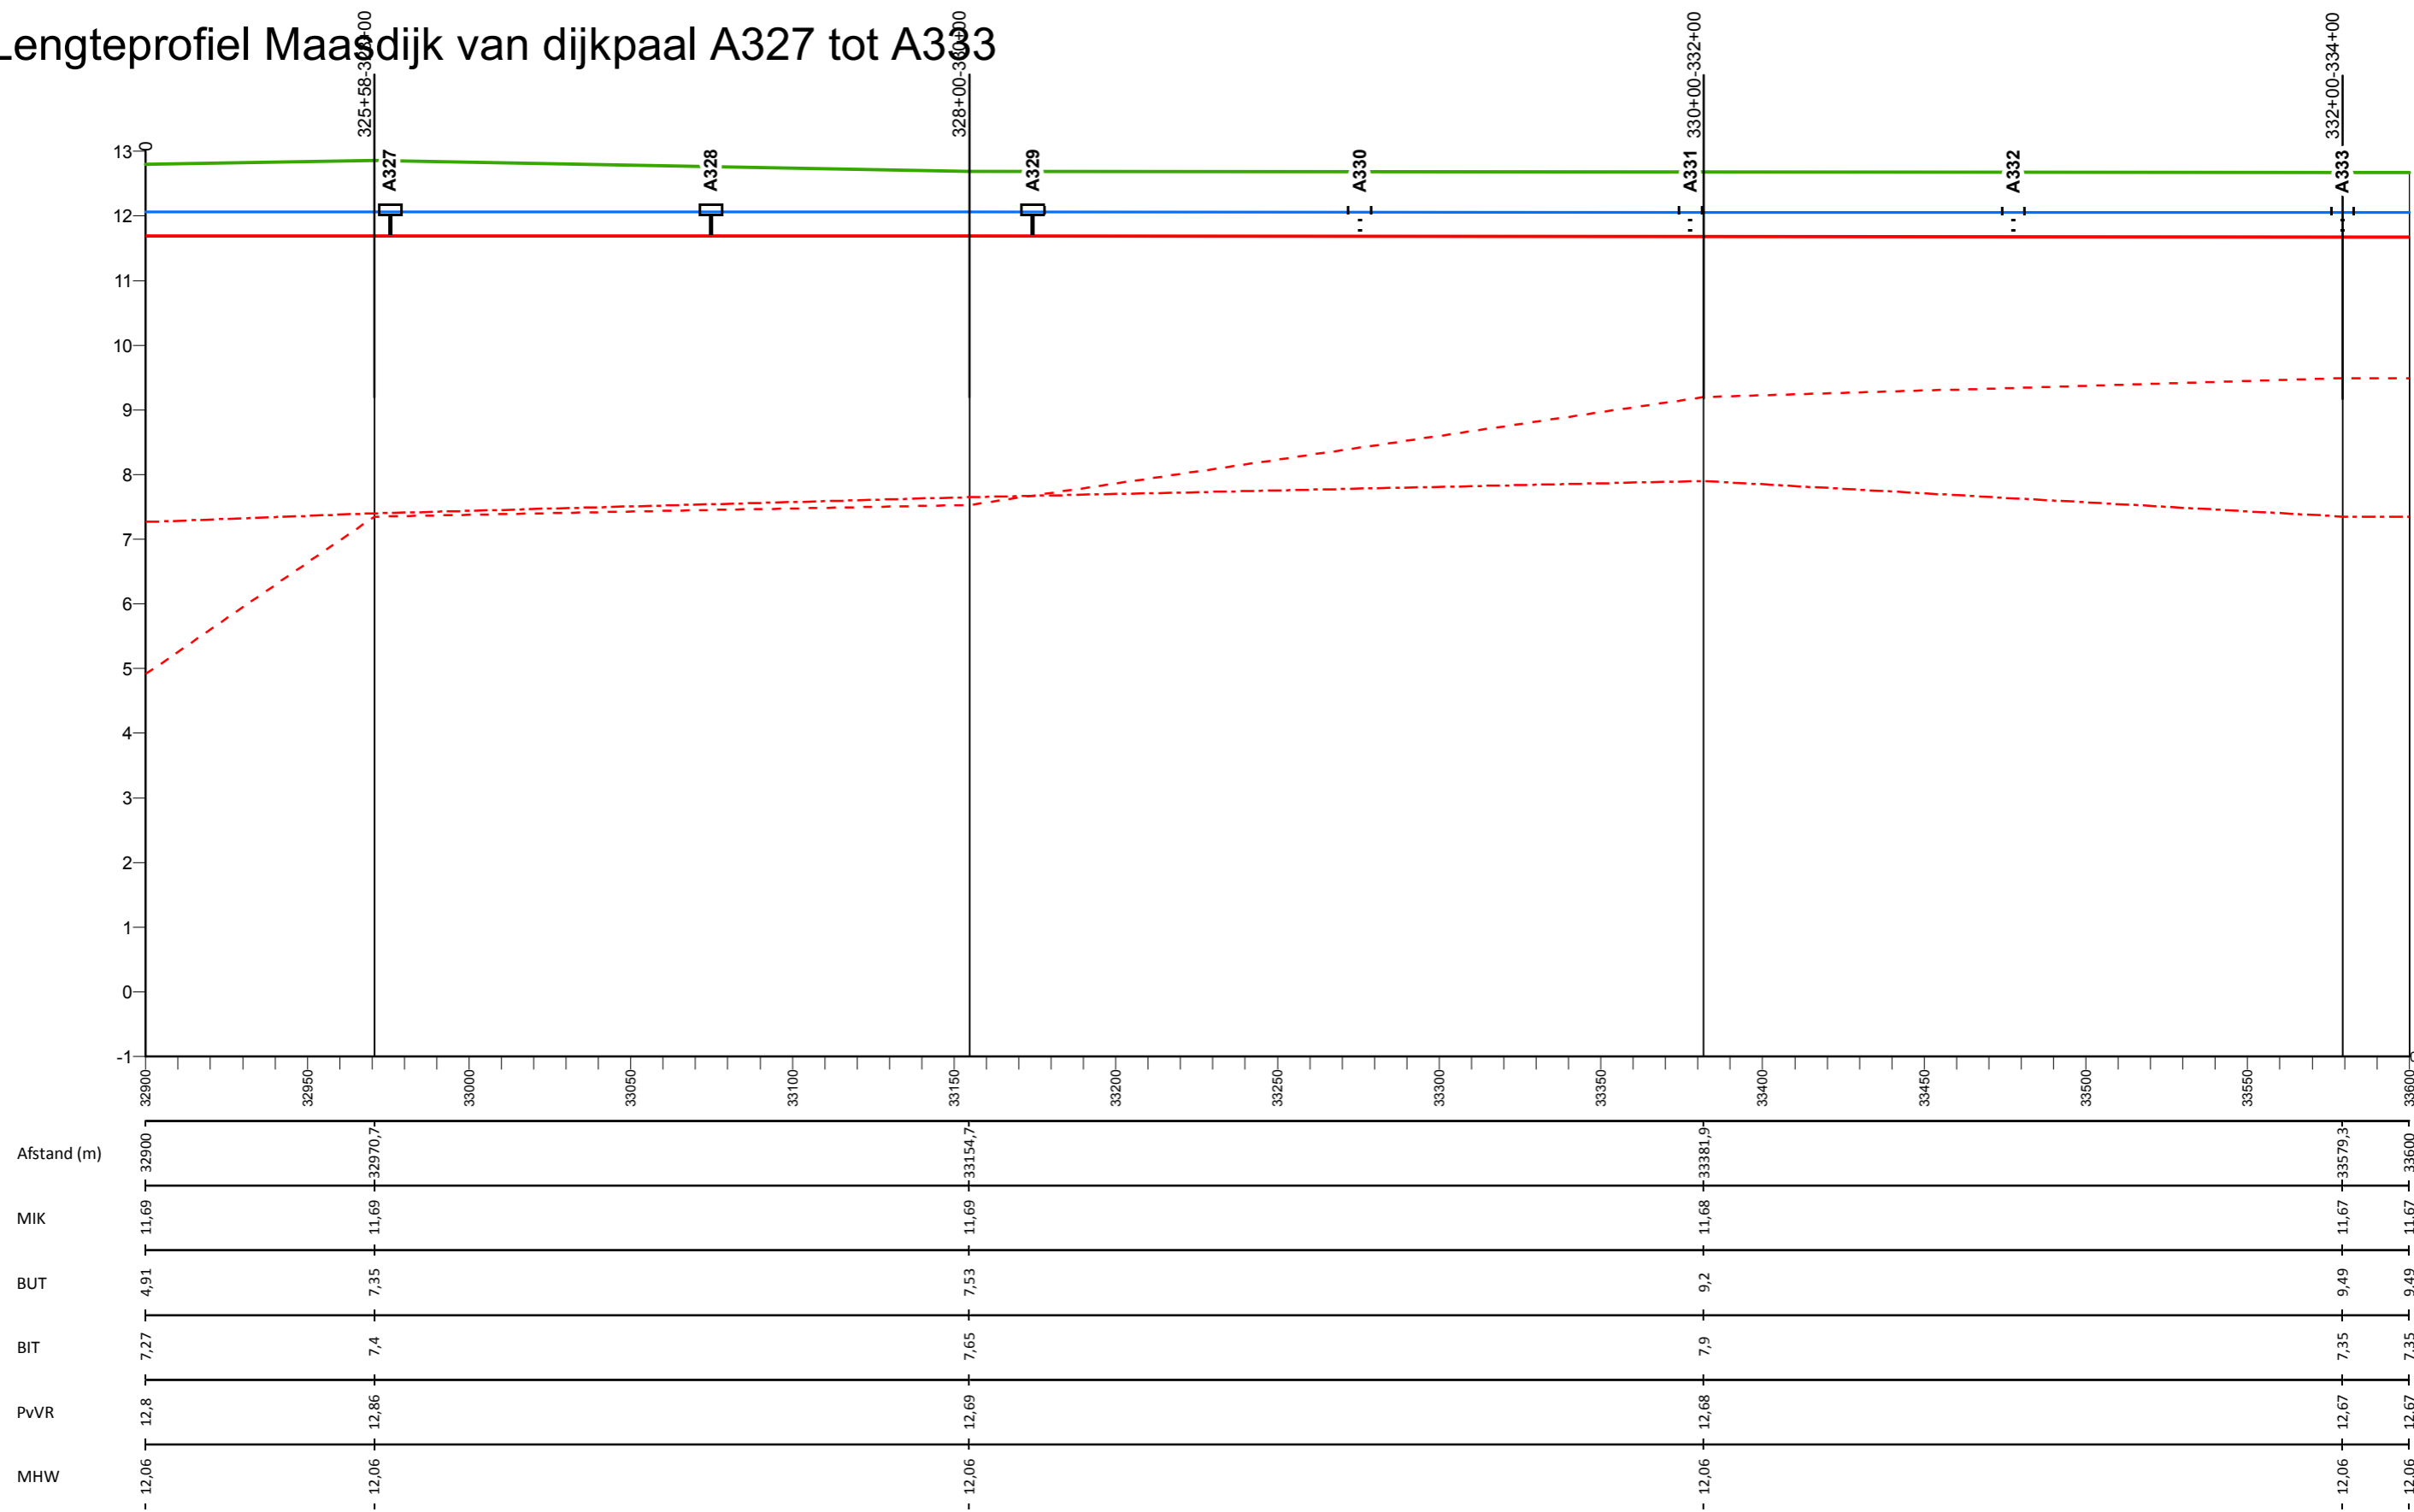

## Legenda

- Profiel van vrije ruimte (PvVR)
- Middenkruinlijn (MIK)
- - - Legger binnenteenlijn (BIT)
- . - . Legger buitenteenlijn (BUT)
- Maatgevende hoogwaterstand 2023 (MHW) mNAP

- Onderdoorlaat
- Sluis
- Duiker (vierkant/rond)
- T Dijkpaal met nummer

AD0813M00

Dwarsprofiel met nummer

## Legger Waterkeringen

Lengteprofiel Maasdijk dijkpaal A327 tot A333


Gemaakt door:  
Cluster Gis, Servicestaf  
Gemaakt op:  
28-8-2018  
Versie:  
nummer

Hoogteschaal: 1:100  
Lengteschaal: 1:2000  
Bladnummer:  
Blad 48 van 146  
Papierformaat:  
A3





# Lengteprofiel Maasdijk van dijkpaal A334 tot A340

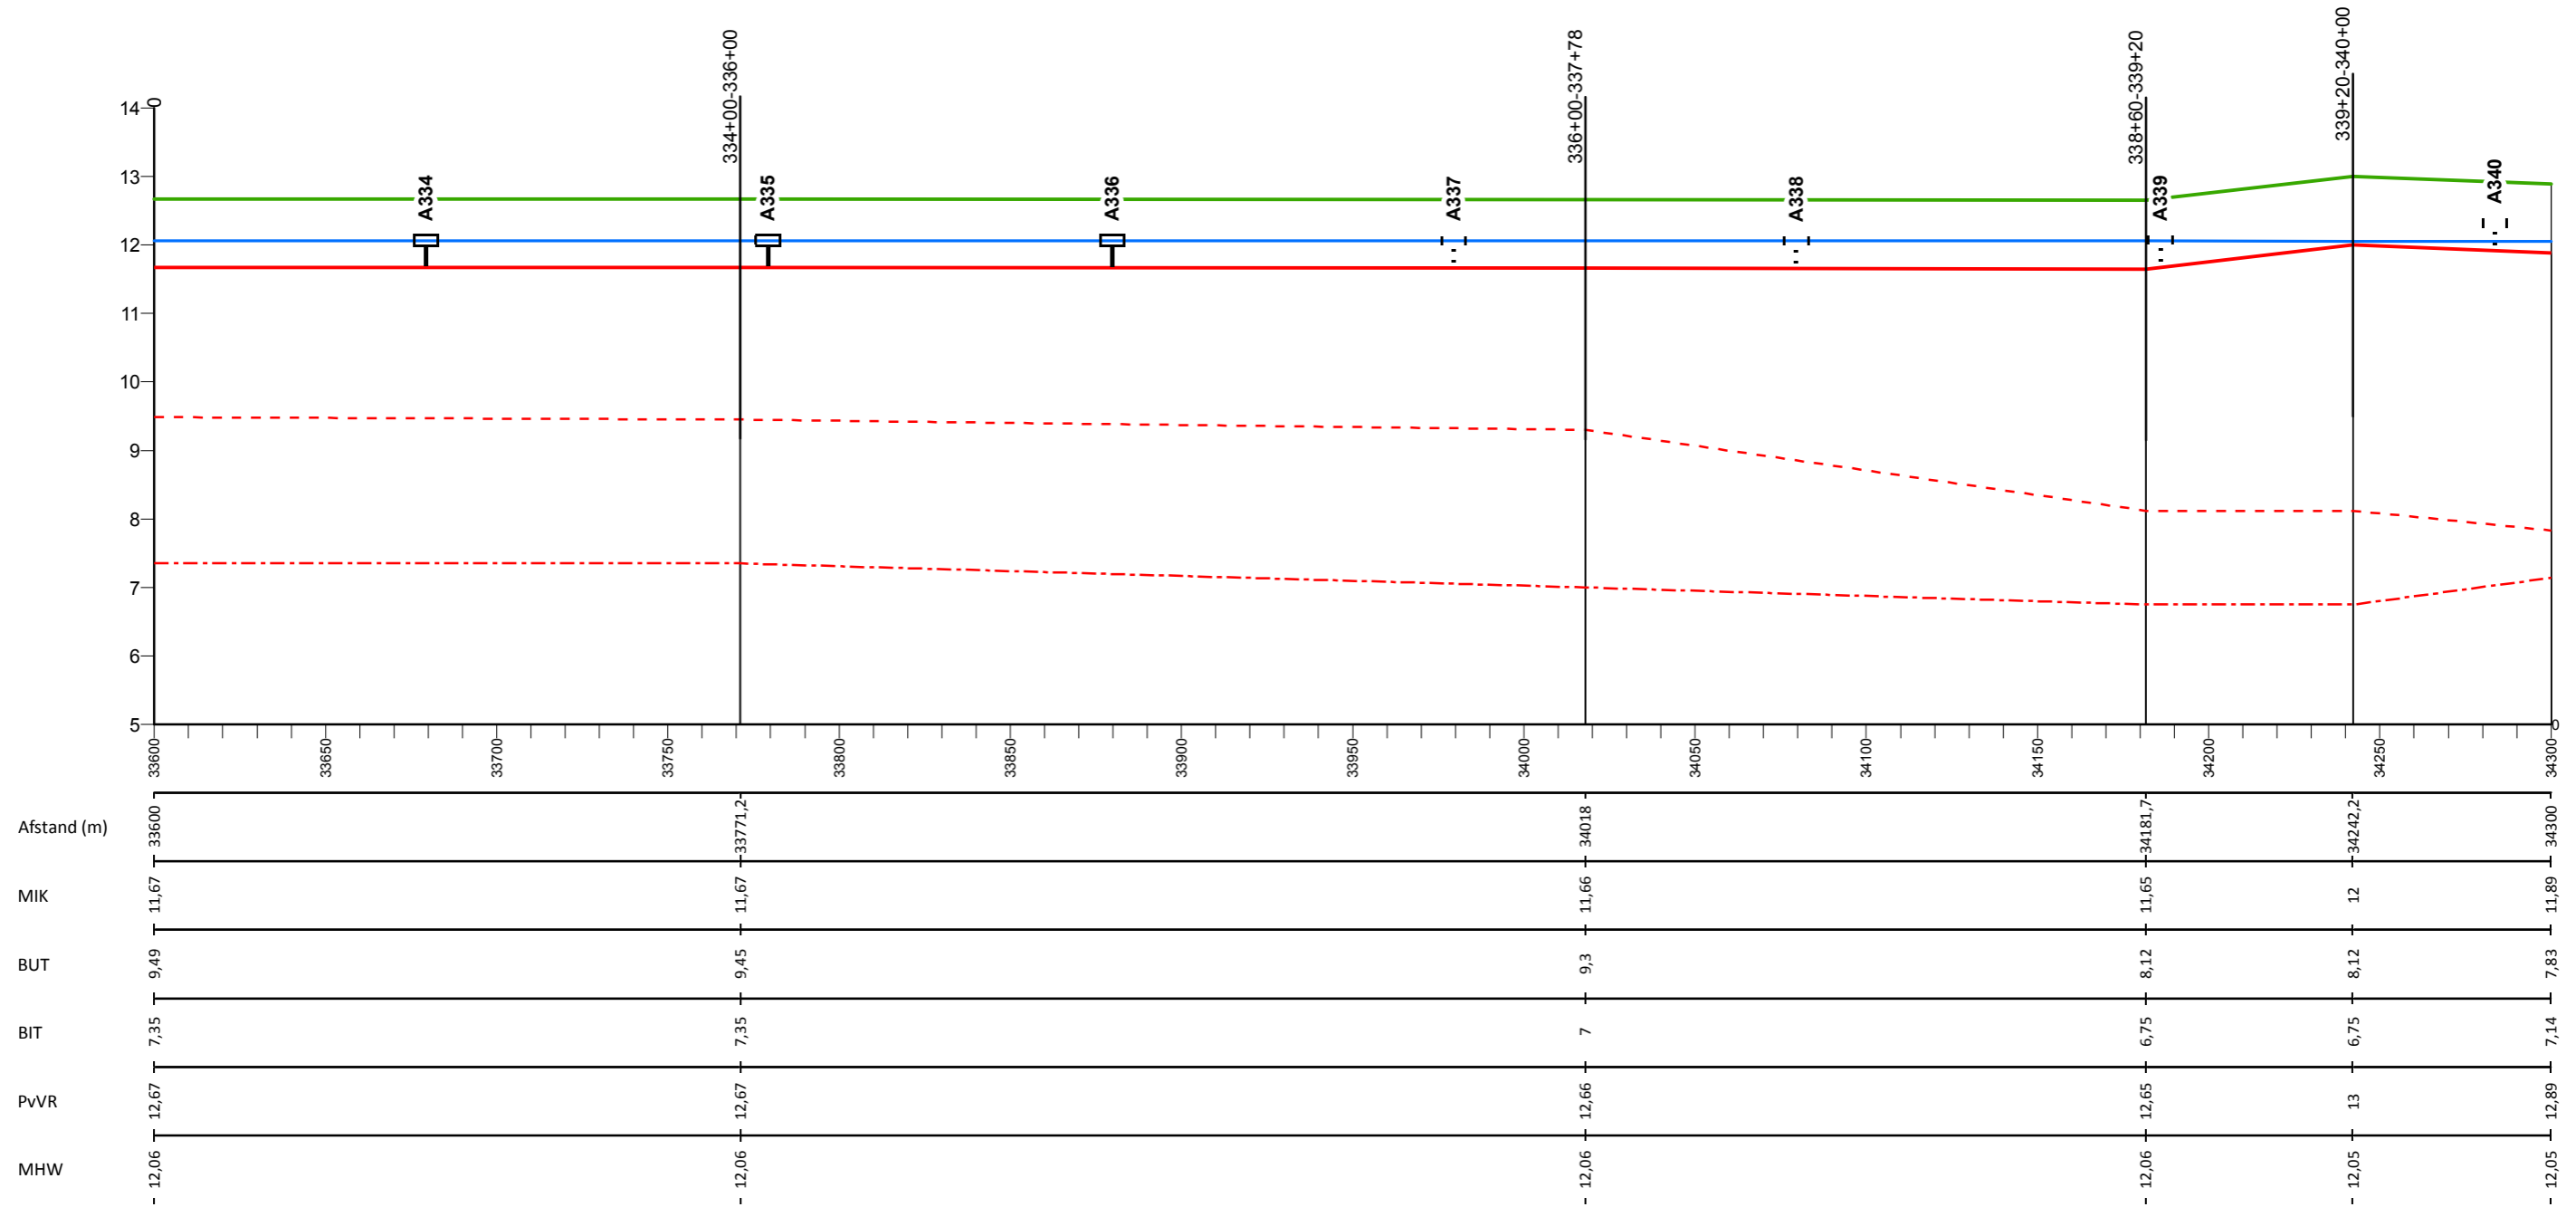

## Legenda

- Profiel van vrije ruimte (PvVR)
- Middenkruinlijn (MIK)
- - - Legger binnenteenlijn (BIT)
- . . . Legger buitenteenlijn (BUT)
- Maatgevende hoogwaterstand 2023 (MHW) mNAP

- Onderdoorlaat
- Sluis
- Duiker (vierkant/rond)
- Dijkpaal met nummer

A0813M00

Dwarsprofiel met nummer

## Legger Waterkeringen


Lengteprofiel Maasdijk dijkpaal A334 tot A340

Gemaakt door:  
Cluster Gis, Servicestaf  
Gemaakt op:  
28-8-2018  
Versie:  
nummer

Hoogteschaal: 1:100  
Lengteschaal: 1:2000  
Bladnummer:  
Blad 49 van 146  
Papierformaat:  
A3



# Lengteprofiel Maasdijk van dijkpaal A341 tot A347

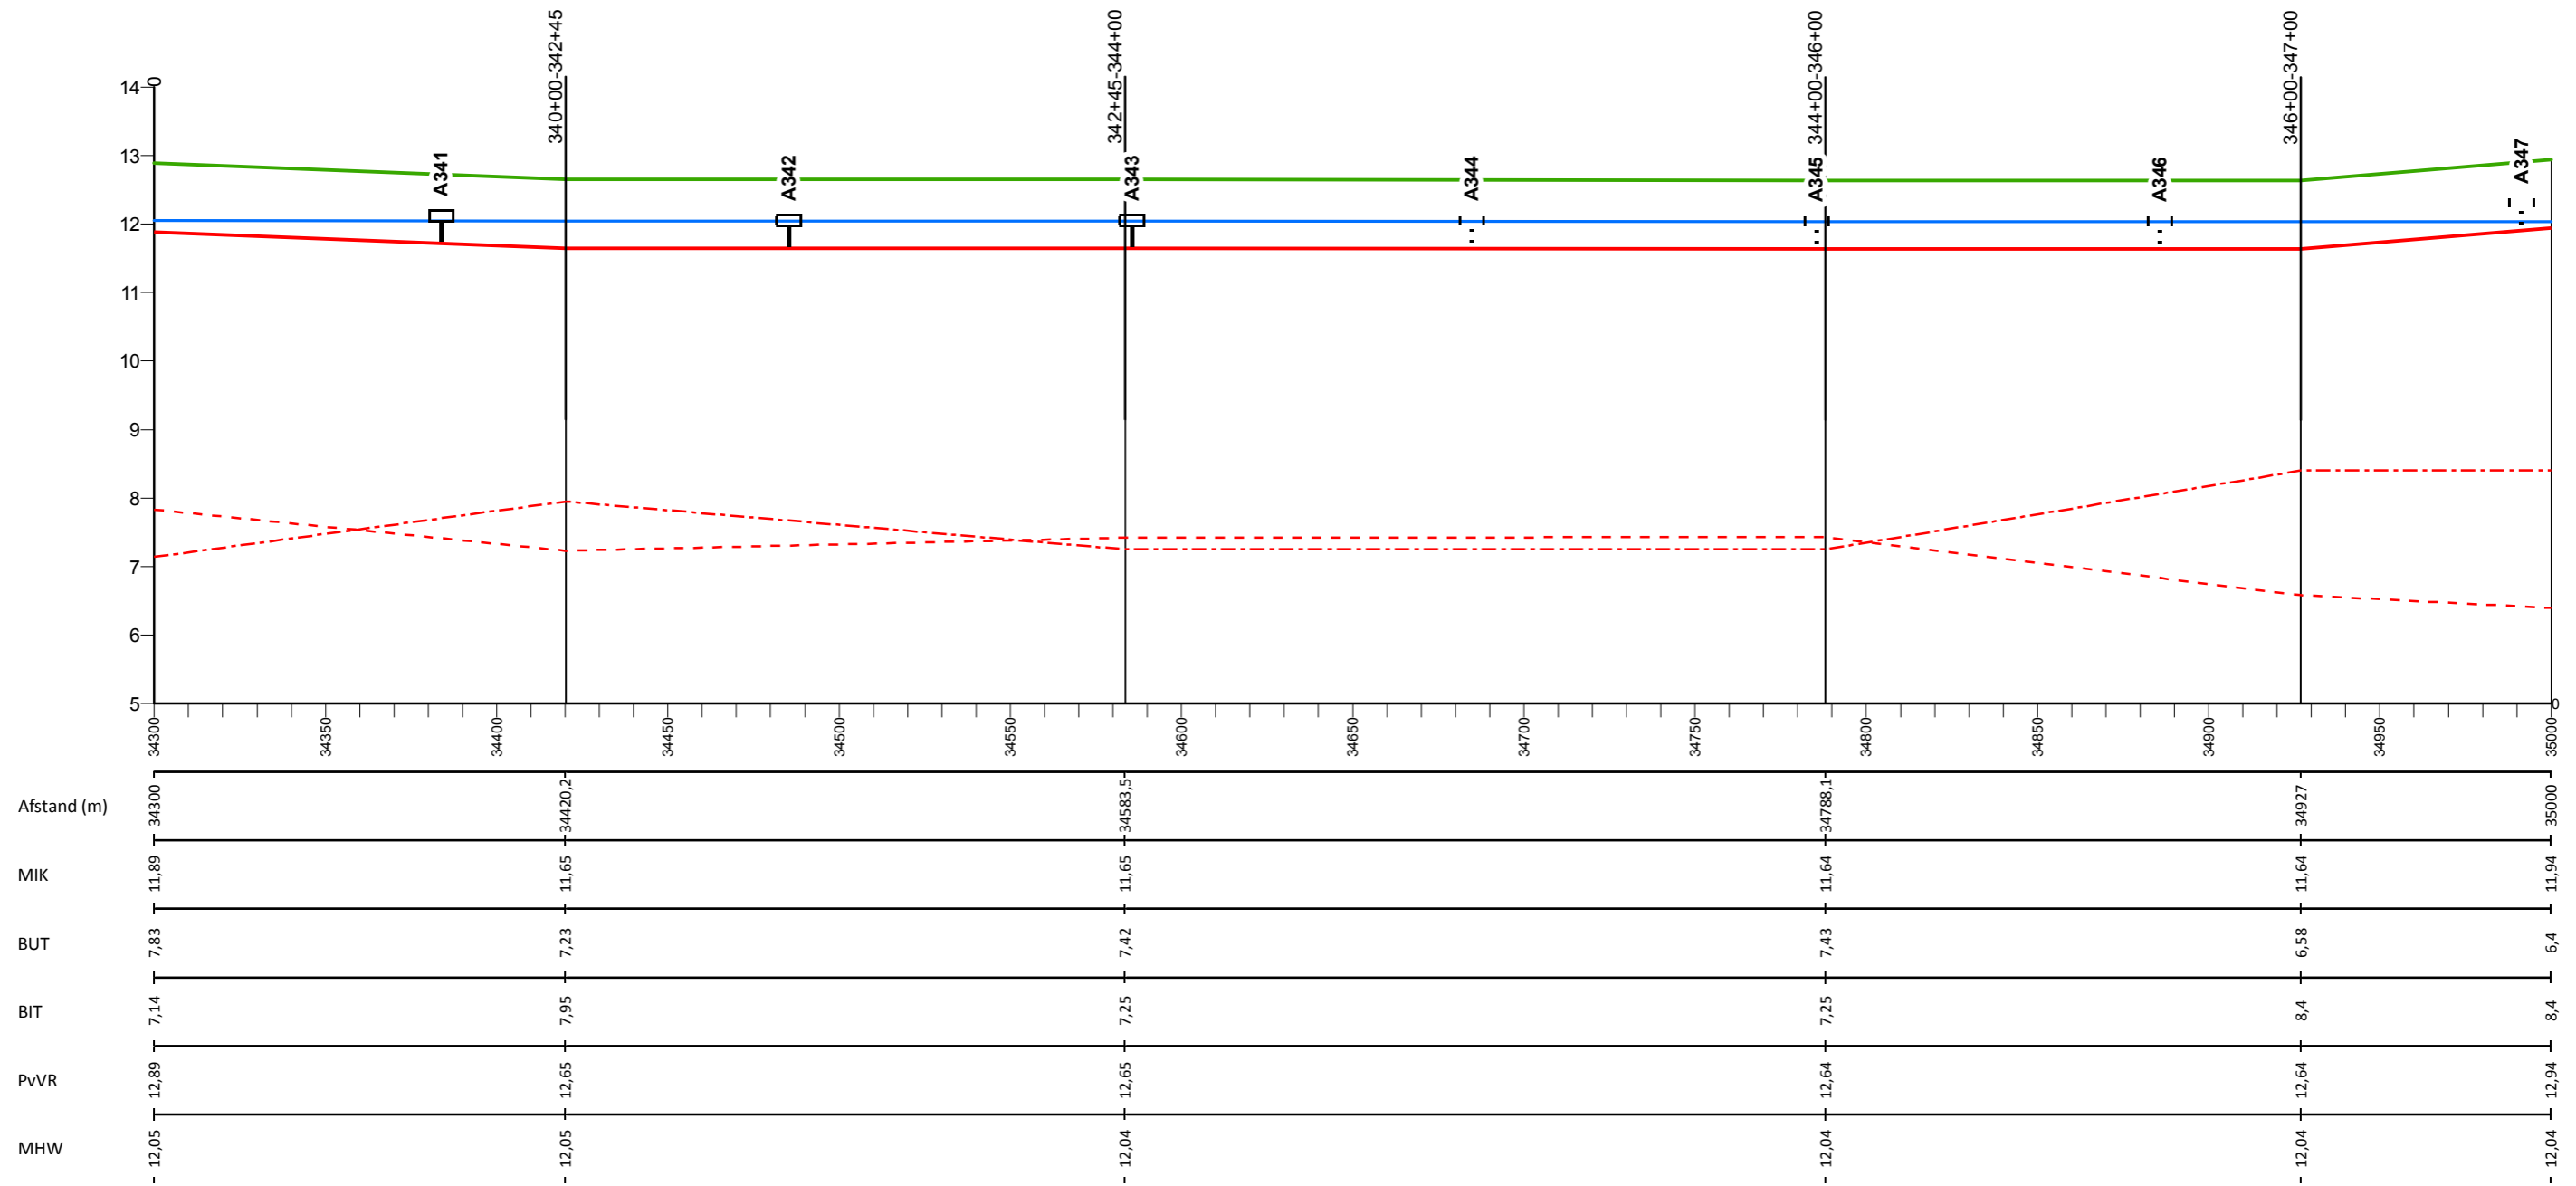

## Legenda

- Profiel van vrije ruimte (PvVR)
- Middenkruinlijn (MIK)
- - - Legger binnenteenlijn (BIT)
- . - . Legger buitenteenlijn (BUT)
- Maatgevende hoogwaterstand 2023 (MHW) mNAP

- Onderdoorlaat
- Sluis
- Duiker (vierkant/rond)
- T Dijkpaal met nummer

A0813M00

Dwarsprofiel met nummer

## Legger Waterkeringen


Lengteprofiel Maasdijk dijkpaal A341 tot A347

Gemaakt door:  
Cluster Gis, Servicestaf  
Gemaakt op:  
28-8-2018  
Versie:  
nummer

Hoogteschaal: 1:100  
Lengteschaal: 1:2000  
Bladnummer:  
Blad 50 van 146  
Papierformaat:  
A3



# Lengteprofiel Maasdijk van dijkpaal A348 tot A354

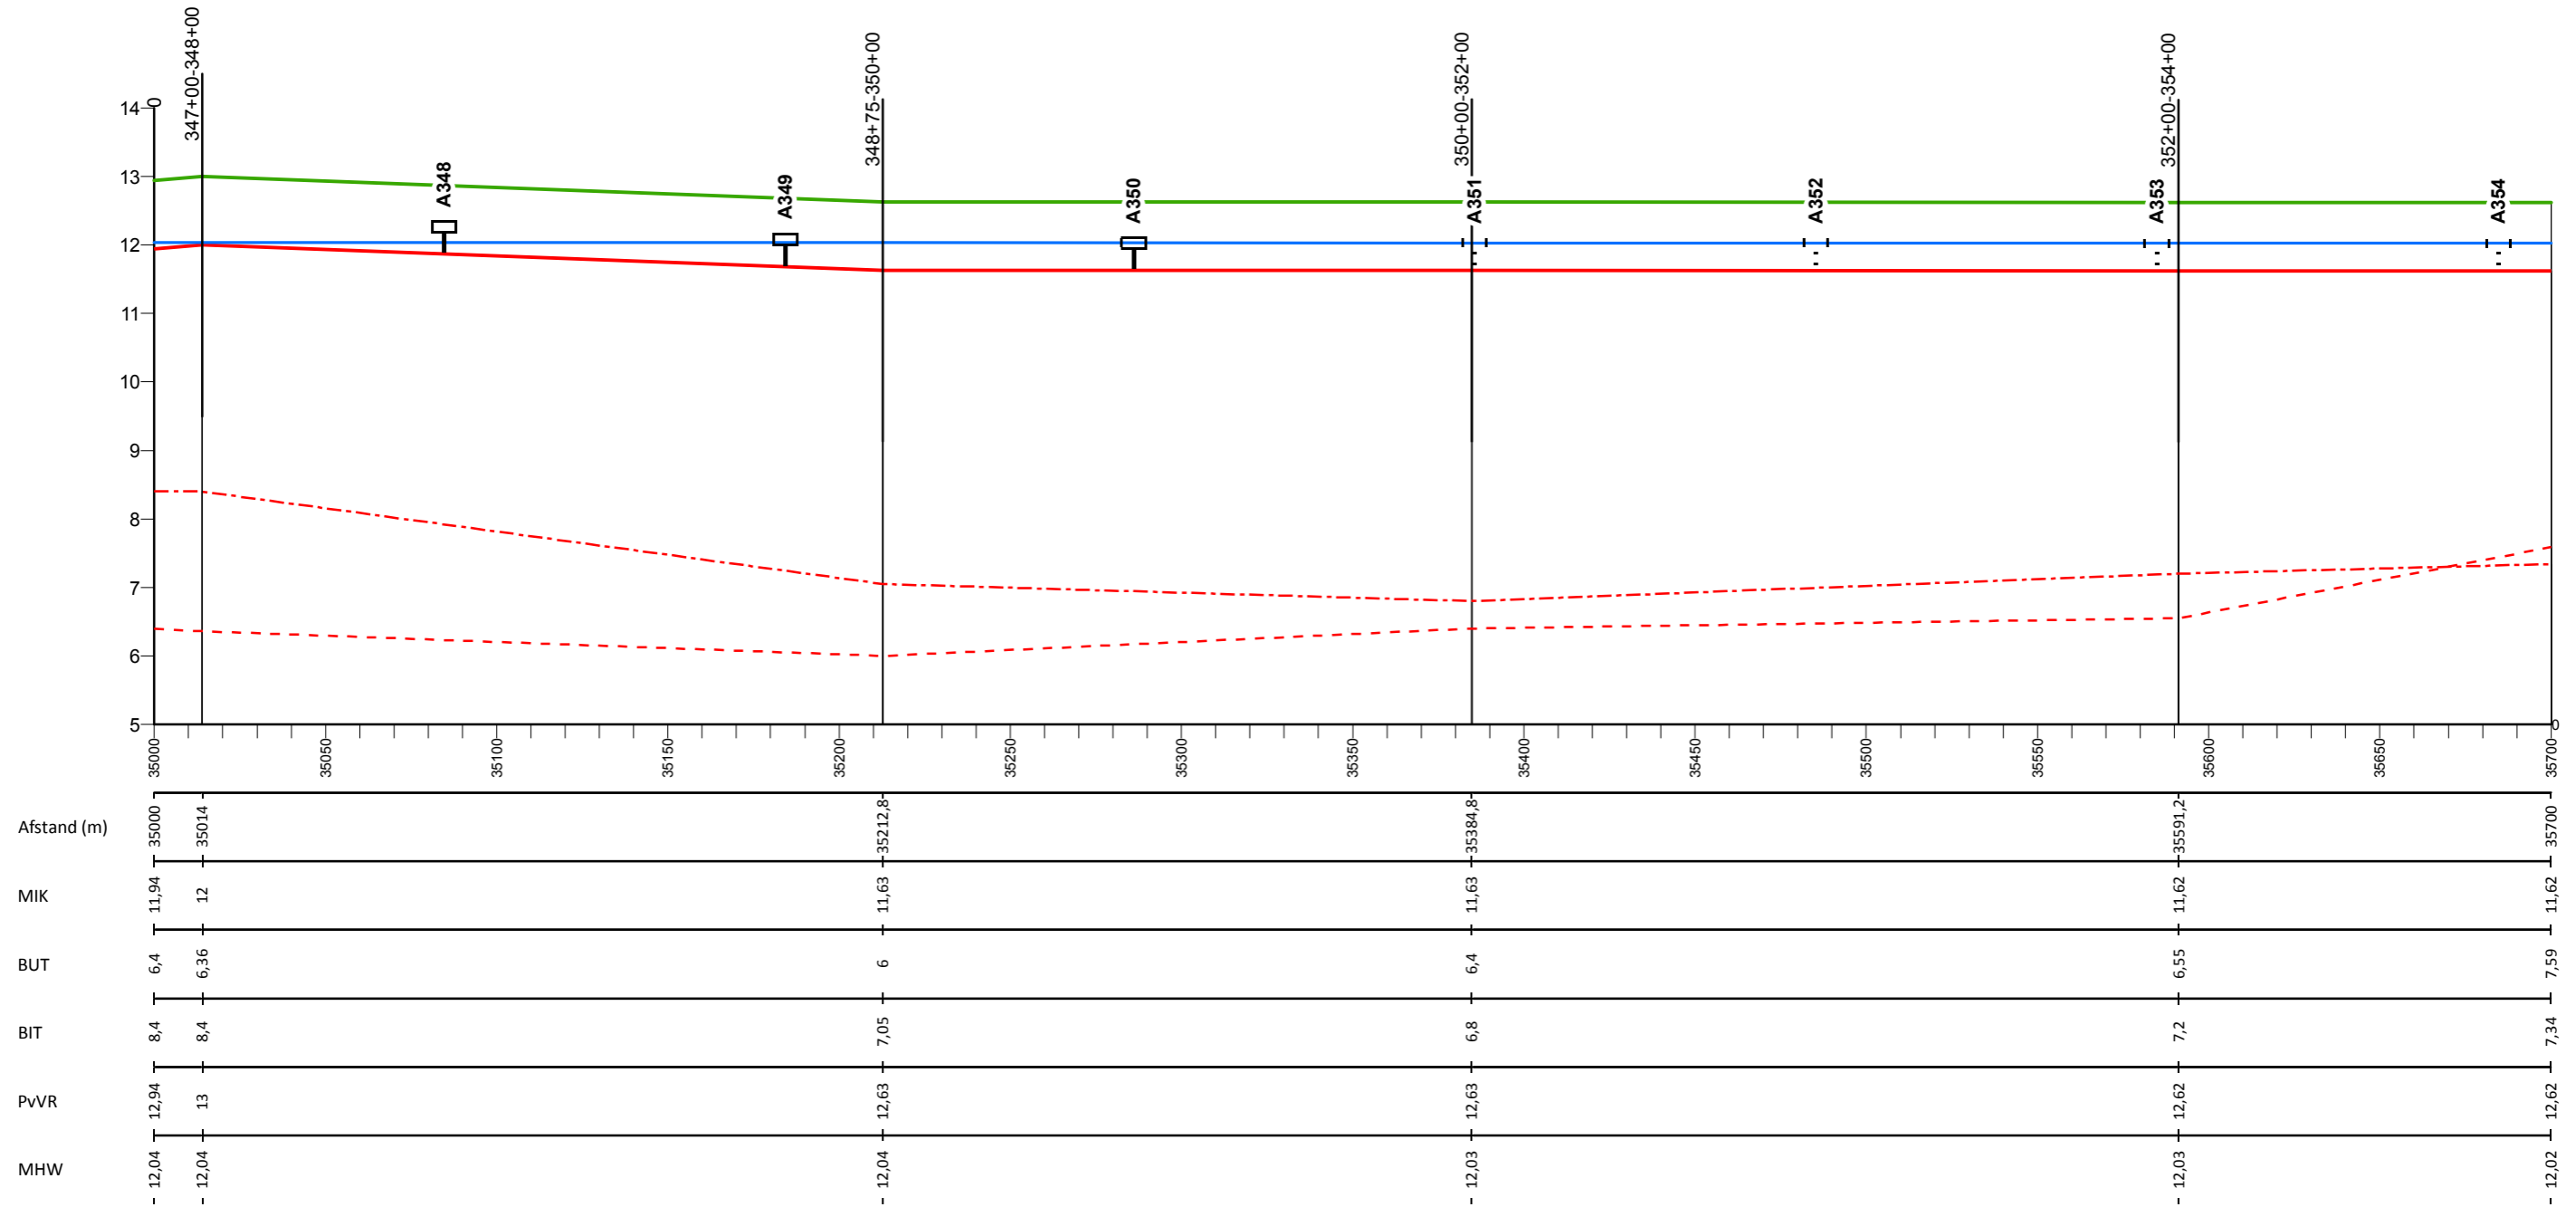

## Legenda

- Profiel van vrije ruimte (PvVR)
- Middenkruinlijn (MIK)
- - - Legger binnenteenlijn (BIT)
- . - . Legger buitenteenlijn (BUT)
- Maatgevende hoogwaterstand 2023 (MHW) mNAP

- Onderdoorlaat
- Sluis
- Duiker (vierkant/rond)
- T Dijkpaal met nummer

A0813M00

Dwarsprofiel met nummer

## Legger Waterkeringen


Lengteprofiel Maasdijk dijkpaal A348 tot A354

Gemaakt door:  
Cluster Gis, Servicestaf  
Gemaakt op:  
28-8-2018  
Versie:  
nummer

Hoogteschaal: 1:100  
Lengteschaal: 1:2000  
Bladnummer:  
Blad 51 van 146  
Papierformaat:  
A3



# Lengteprofiel Maasdijk van dijkpaal A355 tot A361

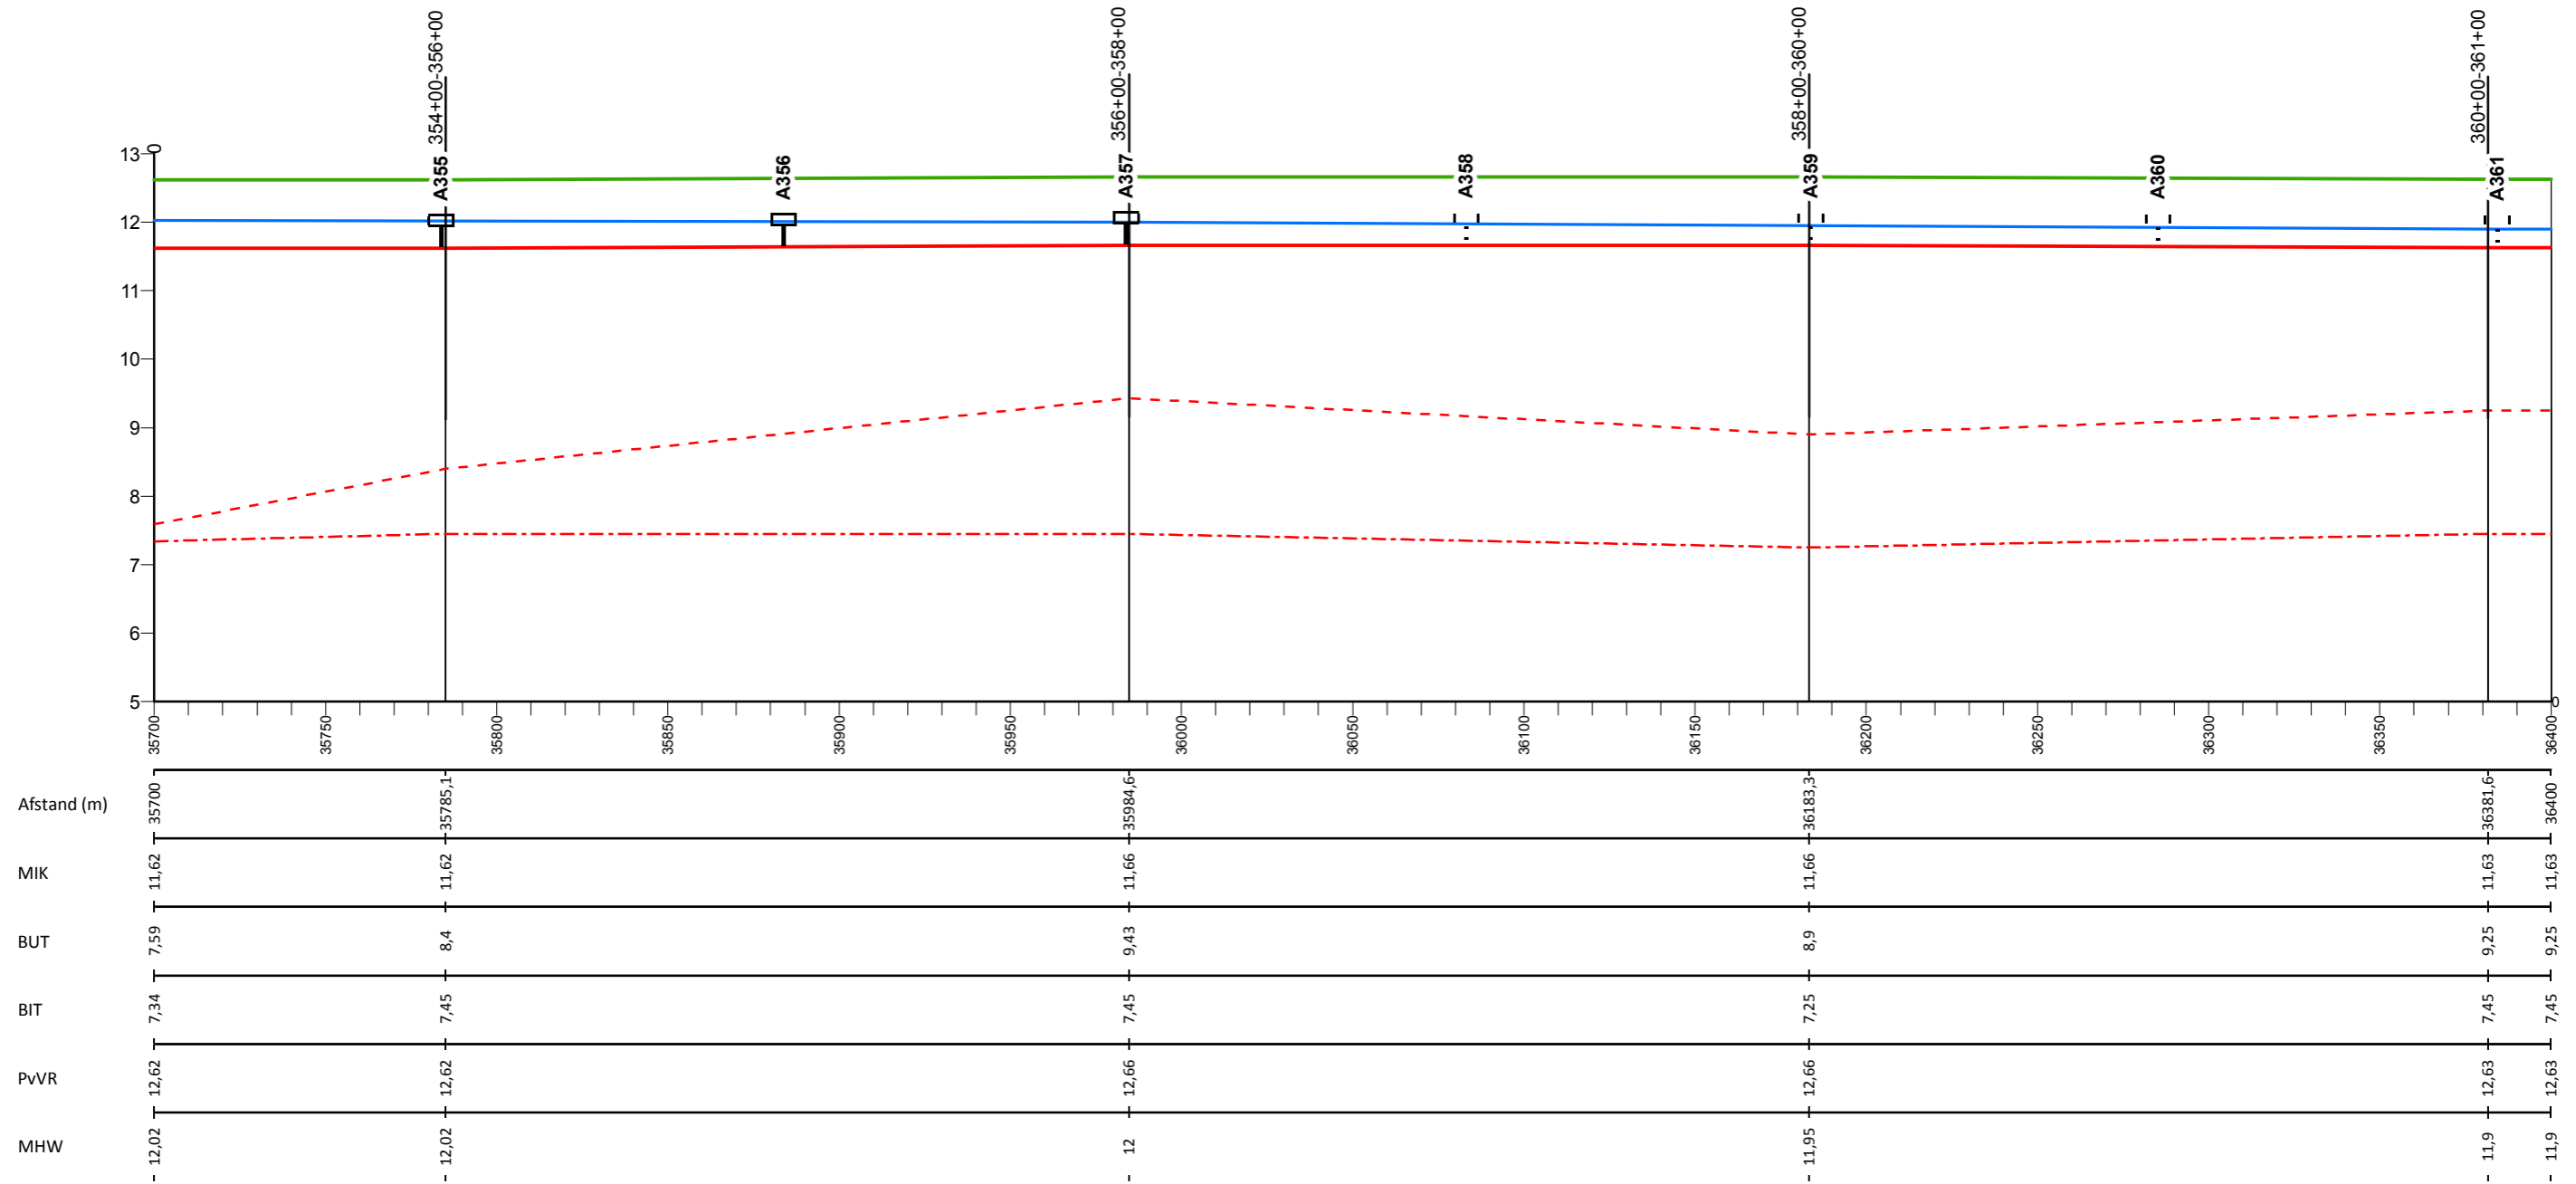

## Legenda

- Profiel van vrije ruimte (PvVR)
- Middenkruinlijn (MIK)
- - - Legger binnenteenlijn (BIT)
- . - . Legger buitenteenlijn (BUT)
- Maatgevende hoogwaterstand 2023 (MHW) mNAP

- Onderdoorlaat
- Sluis
- Duiker (vierkant/rond)
- T Dijkpaal met nummer

A0813M00

Dwarsprofiel met nummer

## Legger Waterkeringen


Lengteprofiel Maasdijk dijkpaal A355 tot A361

Gemaakt door:  
Cluster Gis, Servicestaf  
Gemaakt op:  
28-8-2018  
Versie:  
nummer

Hoogteschaal: 1:100  
Lengteschaal: 1:2000  
Bladnummer:  
Blad 52 van 146  
Papierformaat:  
A3



# Lengteprofiel Maasdijk van dijkpaal A362 tot A368

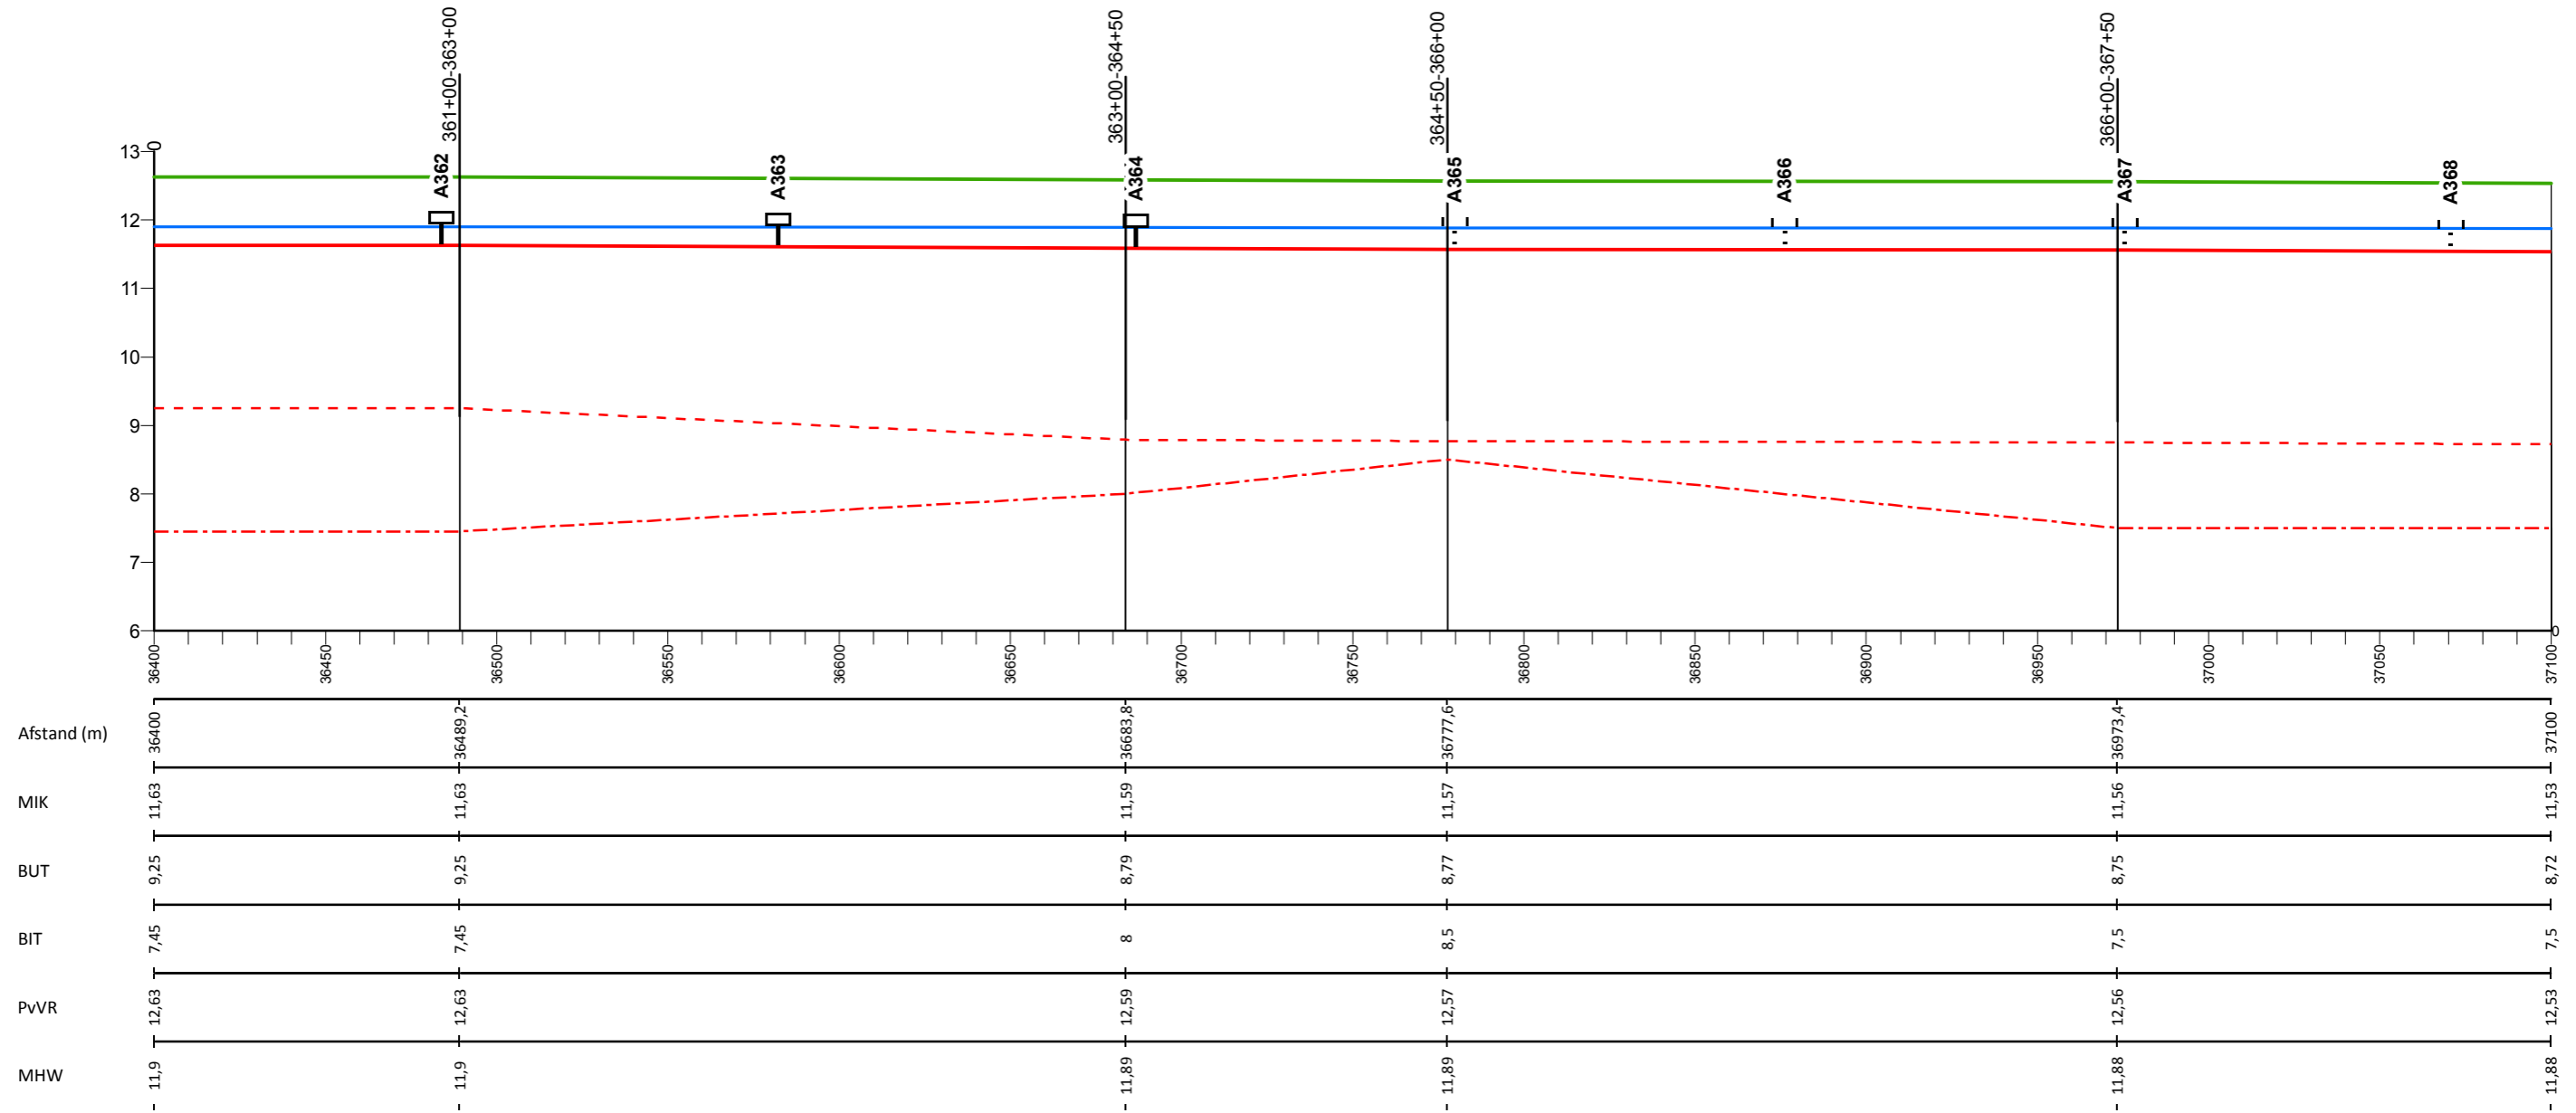

## Legenda

- Profiel van vrije ruimte (PvVR)
- Middenkruinlijn (MIK)
- - - Legger binnenteenlijn (BIT)
- . . . Legger buitenteenlijn (BUT)
- Maatgevende hoogwaterstand 2023 (MHW) mNAP

- Onderdoorlaat
- Sluis
- Duiker (vierkant/rond)
- ┆ Dijkpaal met nummer

AD0813M00

Dwarsprofiel met nummer

## Legger Waterkeringen


Lengteprofiel Maasdijk dijkpaal A362 tot A368

Gemaakt door:  
Cluster Gis, Servicestaf  
Gemaakt op:  
28-8-2018  
Versie:  
nummer

Hoogteschaal: 1:100  
Lengteschaal: 1:2000  
Bladnummer:  
Blad 53 van 146  
Papierformaat:  
A3



# Lengteprofiel Maasdijk van dijkpaal A369 tot A375

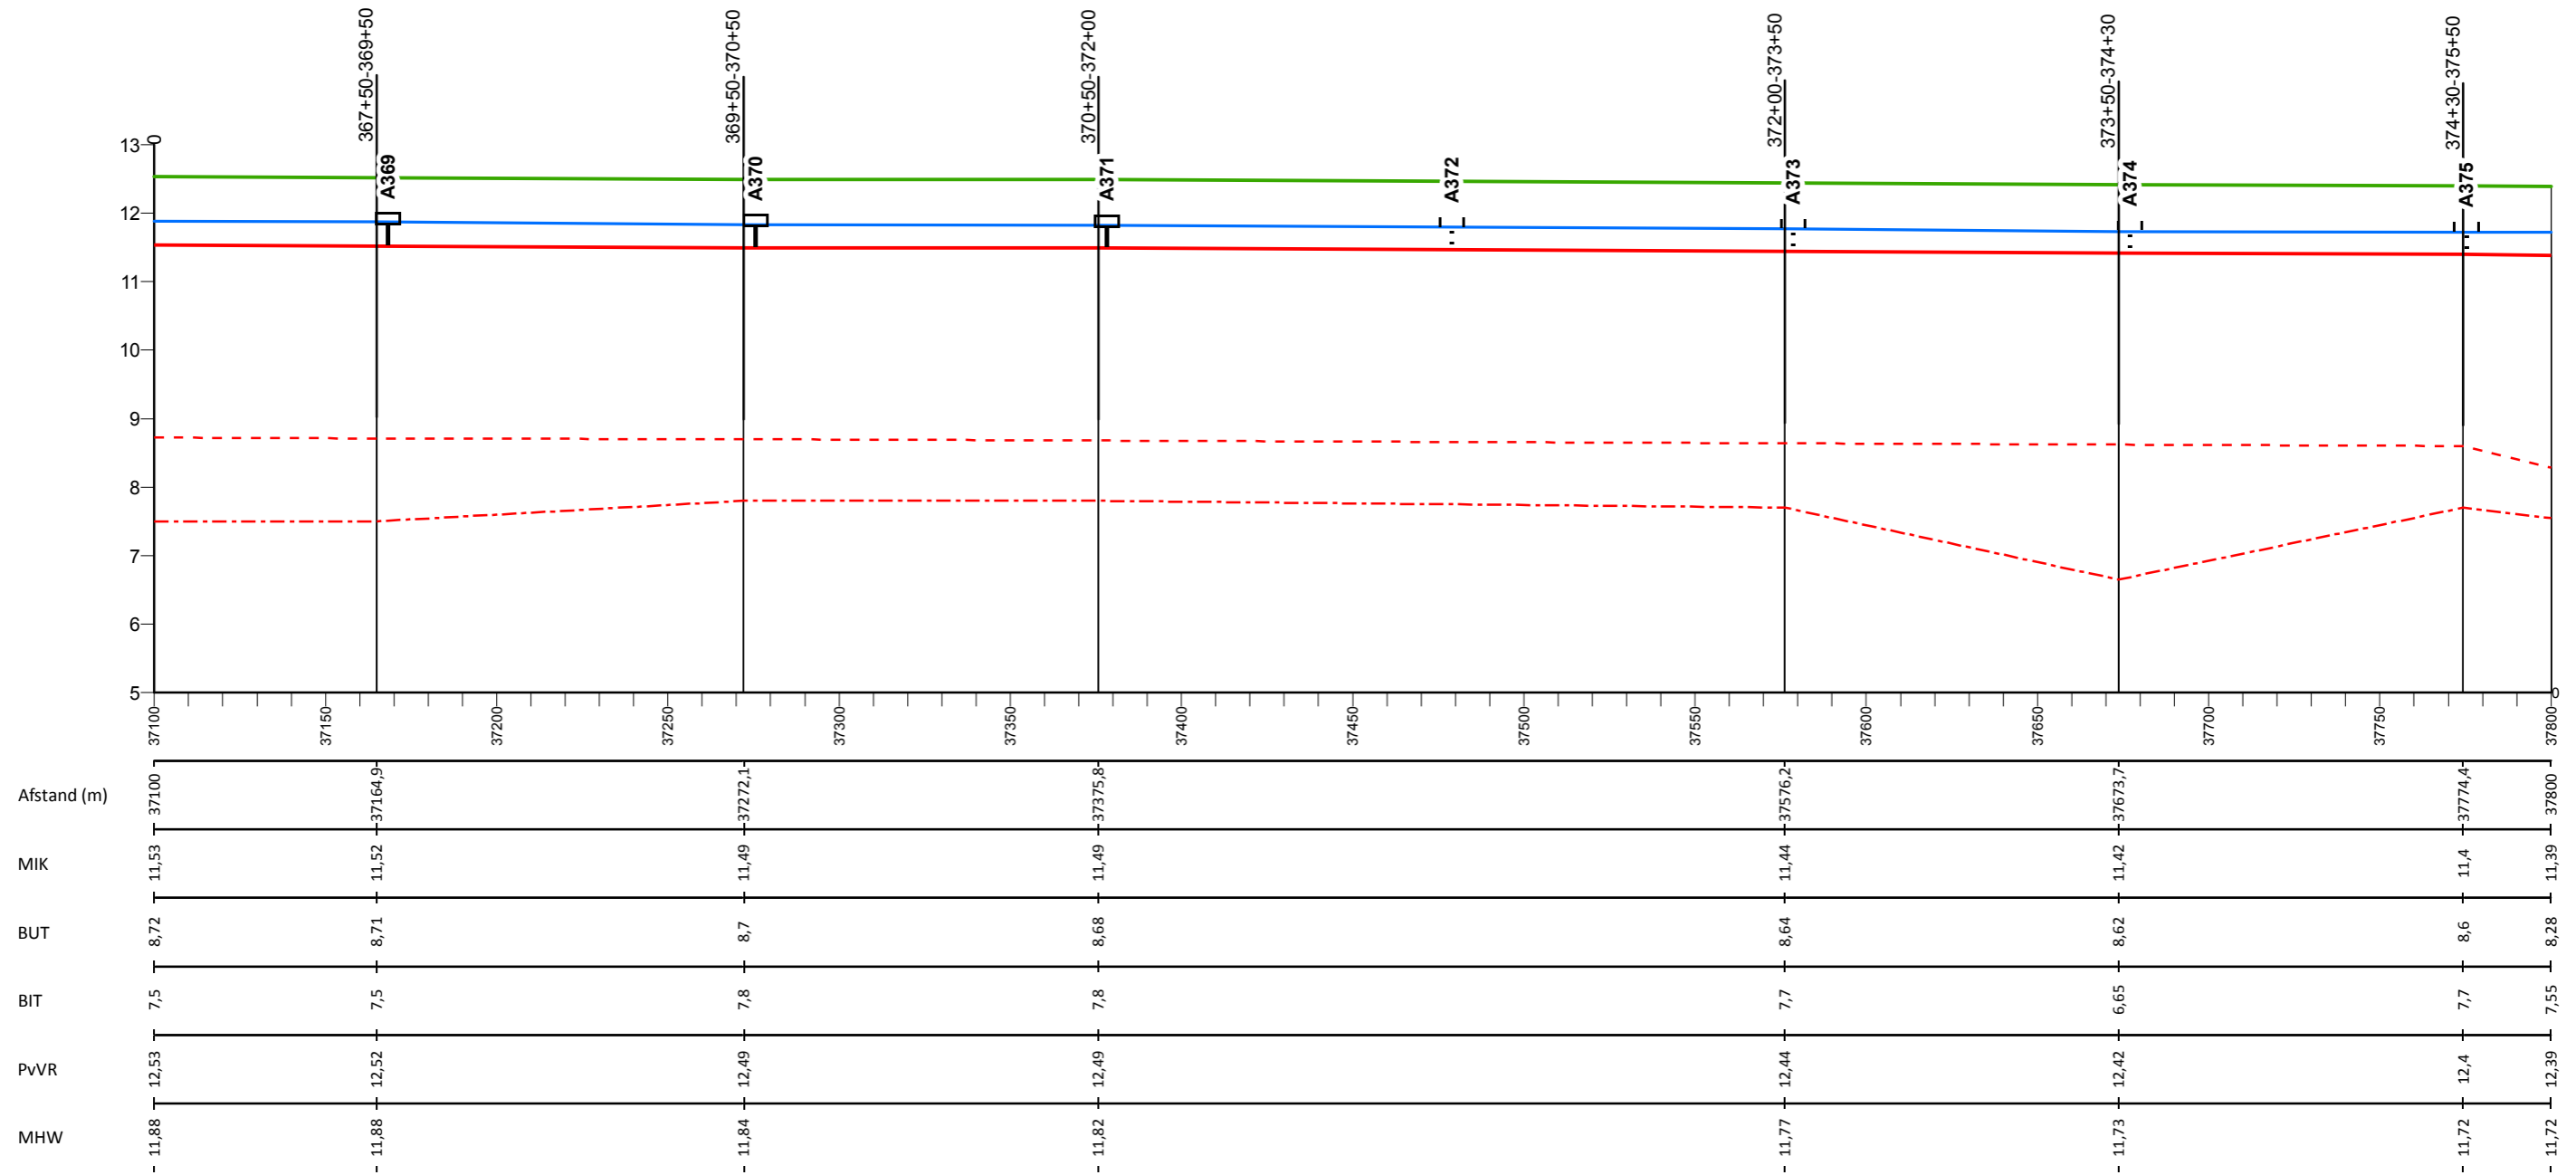

## Legenda

- Profiel van vrije ruimte (PvVR)
- Middenkruinlijn (MIK)
- - - Legger binnenteenlijn (BIT)
- . - . Legger buitenteenlijn (BUT)
- Maatgevende hoogwaterstand 2023 (MHW) mNAP

- Onderdoorlaat
- Sluis
- Duiker (vierkant/rond)
- T Dijkpaal met nummer

A0813M00

Dwarsprofiel met nummer

## Legger Waterkeringen


Lengteprofiel Maasdijk dijkpaal A369 tot A375

Gemaakt door:  
Cluster Gis, Servicestaf  
Gemaakt op:  
28-8-2018  
Versie:  
nummer

Hoogteschaal: 1:100  
Lengteschaal: 1:2000  
Bladnummer:  
Blad 54 van 146  
Papierformaat:  
A3



# Lengteprofiel Maasdijk van dijkpaal A376 tot A382

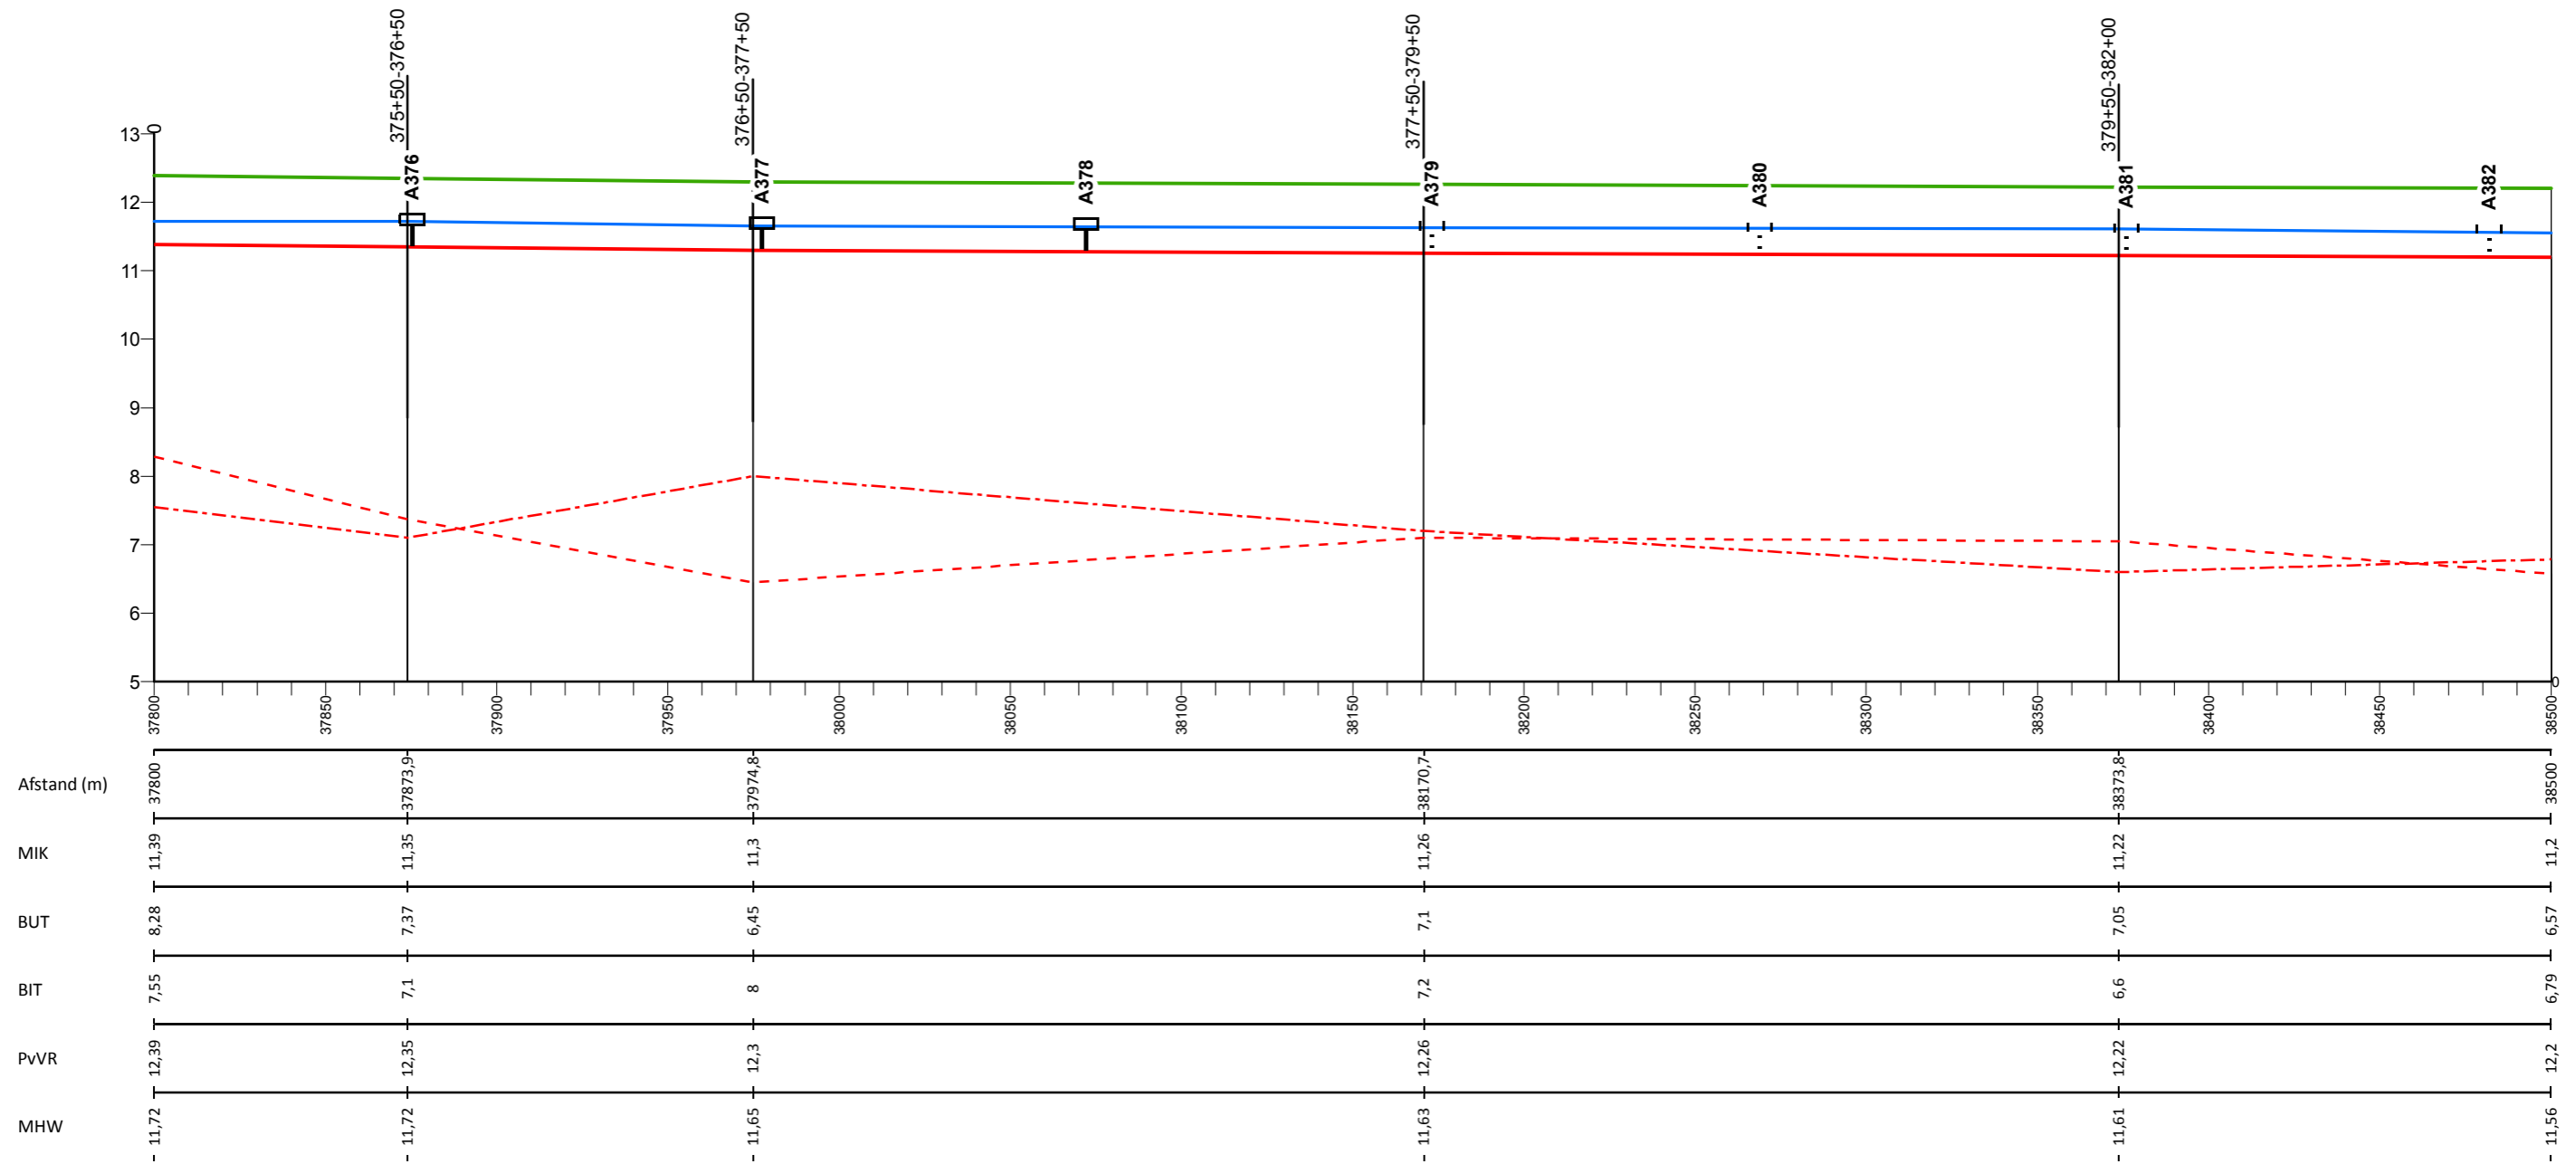

## Legenda

- Profiel van vrije ruimte (PvVR)
- Middenkruinlijn (MIK)
- - - Legger binnenteenlijn (BIT)
- . - . Legger buitenteenlijn (BUT)
- Maatgevende hoogwaterstand 2023 (MHW) mNAP

- Onderdoorlaat
- Sluis
- Duiker (vierkant/rond)
- ⊥ Dijkpaal met nummer

A0813M00

Dwarsprofiel met nummer

## Legger Waterkeringen


Lengteprofiel Maasdijk dijkpaal A376 tot A382

Gemaakt door:  
Cluster Gis, Servicestaf  
Gemaakt op:  
28-8-2018  
Versie:  
nummer

Hoogteschaal: 1:100  
Lengteschaal: 1:2000  
Bladnummer:  
Blad 55 van 146  
Papierformaat:  
A3



# Lengteprofiel Maasdijk van dijkpaal A383 tot A389

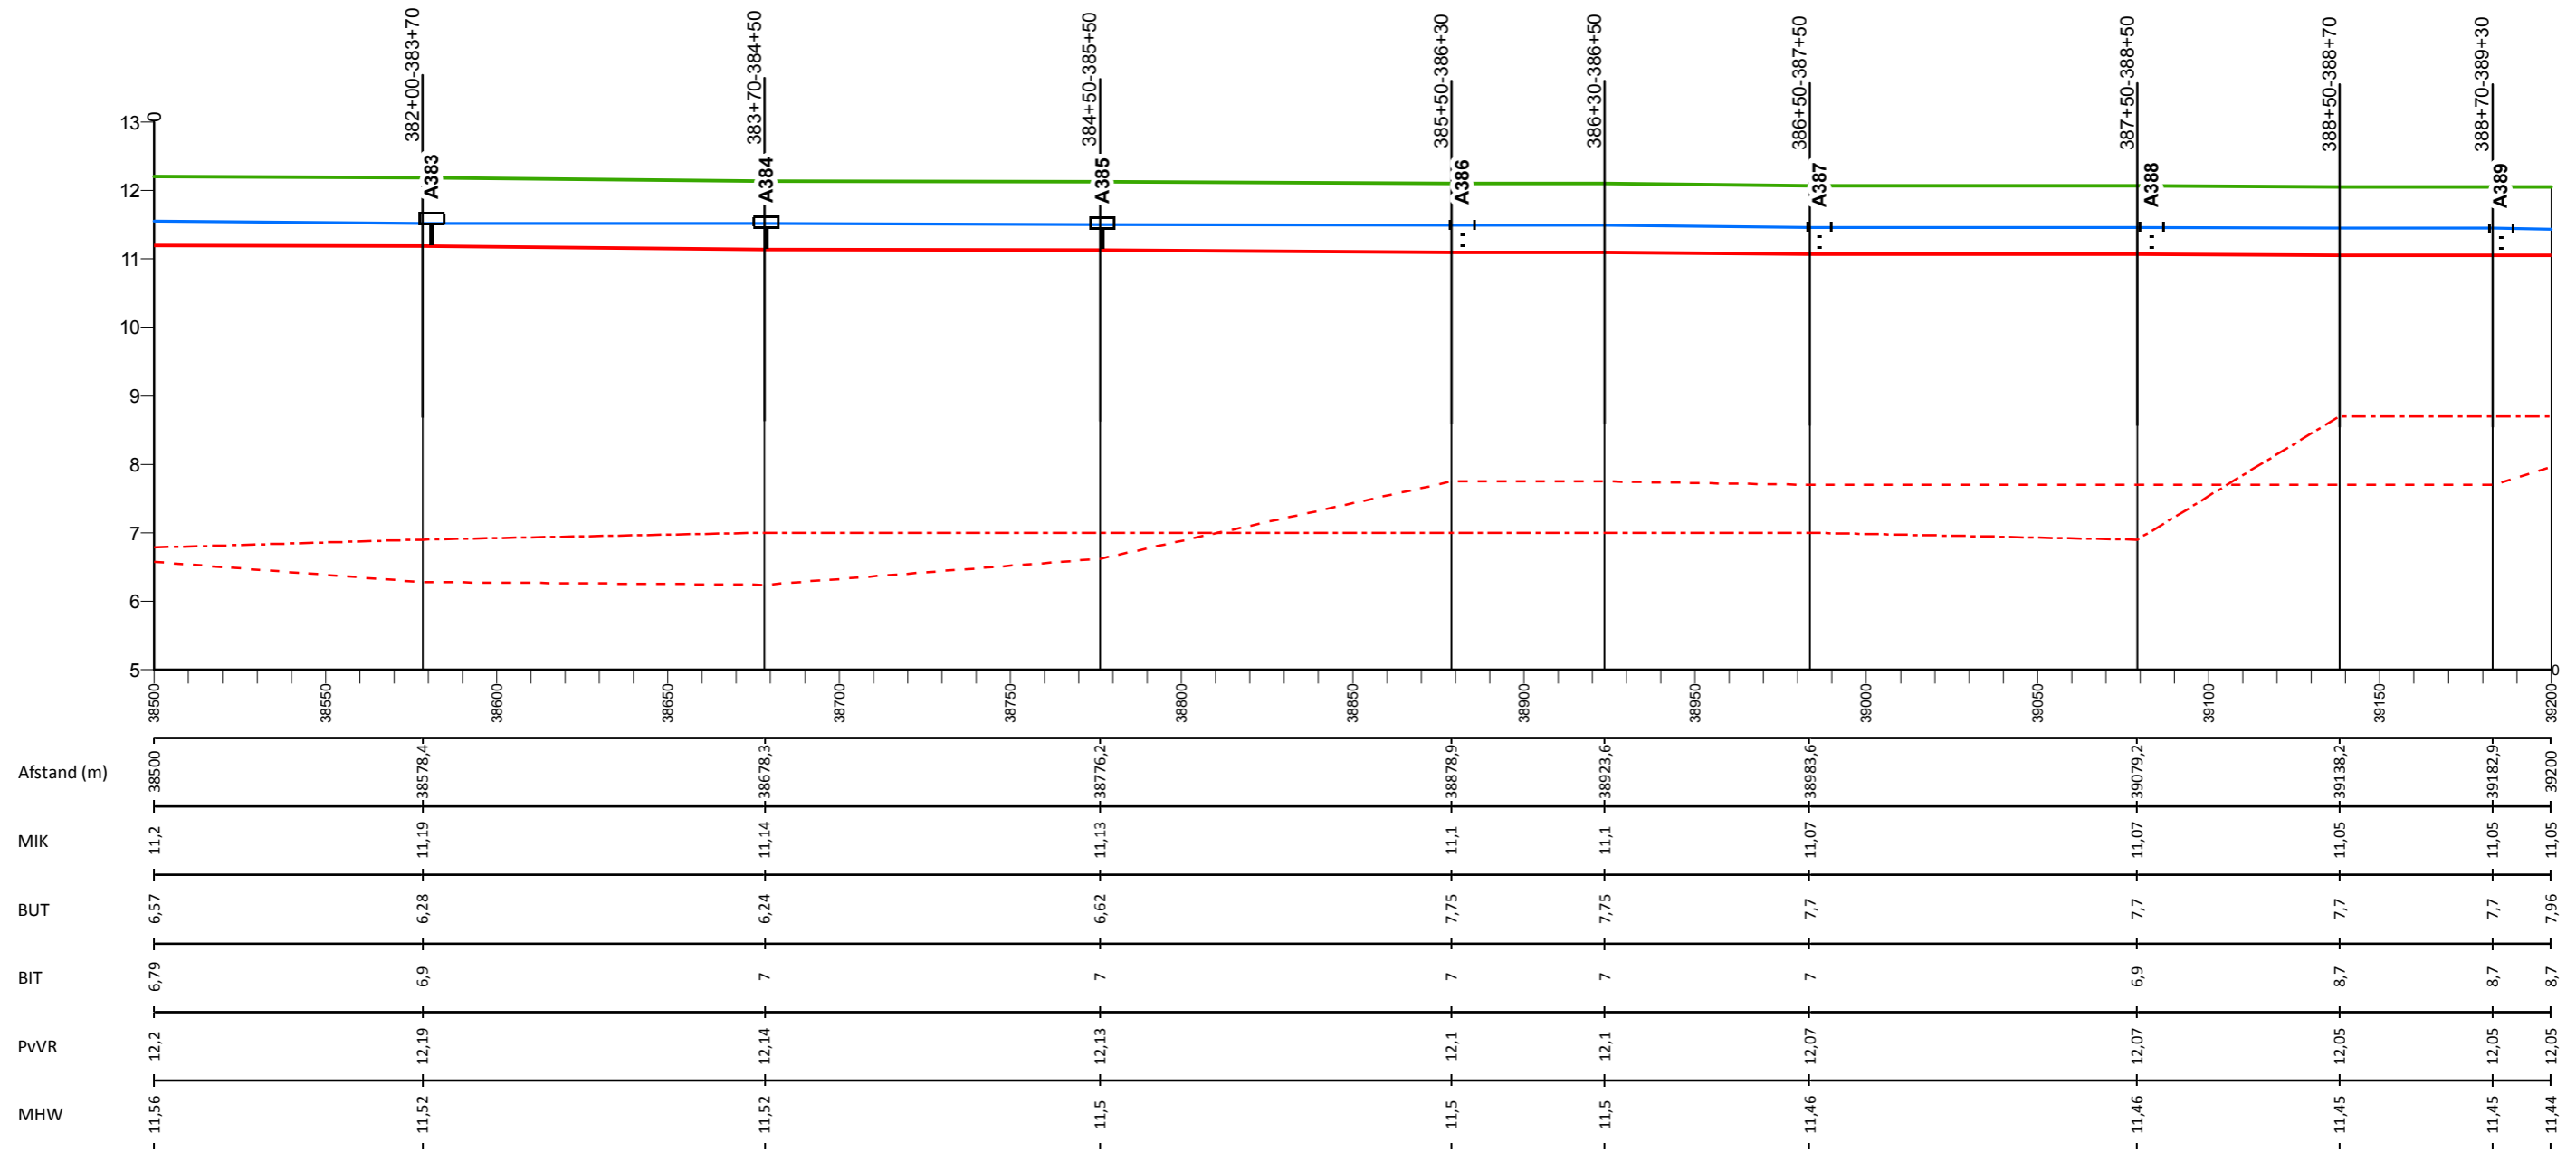

## Legenda

- Profiel van vrije ruimte (PvVR)
- Middenkruinlijn (MIK)
- - - Legger binnenteenlijn (BIT)
- . - . Legger buitenteenlijn (BUT)
- Maatgevende hoogwaterstand 2023 (MHW) mNAP

- Onderdoorlaat
- Sluis
- Duiker (vierkant/rond)
- Dijkpaal met nummer

AD0813M00

Dwarsprofiel met nummer

## Legger Waterkeringen

Lengteprofiel Maasdijk dijkpaal A383 tot A389


Gemaakt door:  
Cluster Gis, Servicestaf  
Gemaakt op:  
28-8-2018  
Versie:  
nummer

Hoogteschaal: 1:100  
Lengteschaal: 1:2000  
Bladnummer:  
Blad 56 van 146  
Papierformaat:  
A3





# Lengteprofiel Maasdijk van dijkpaal A390 tot A396

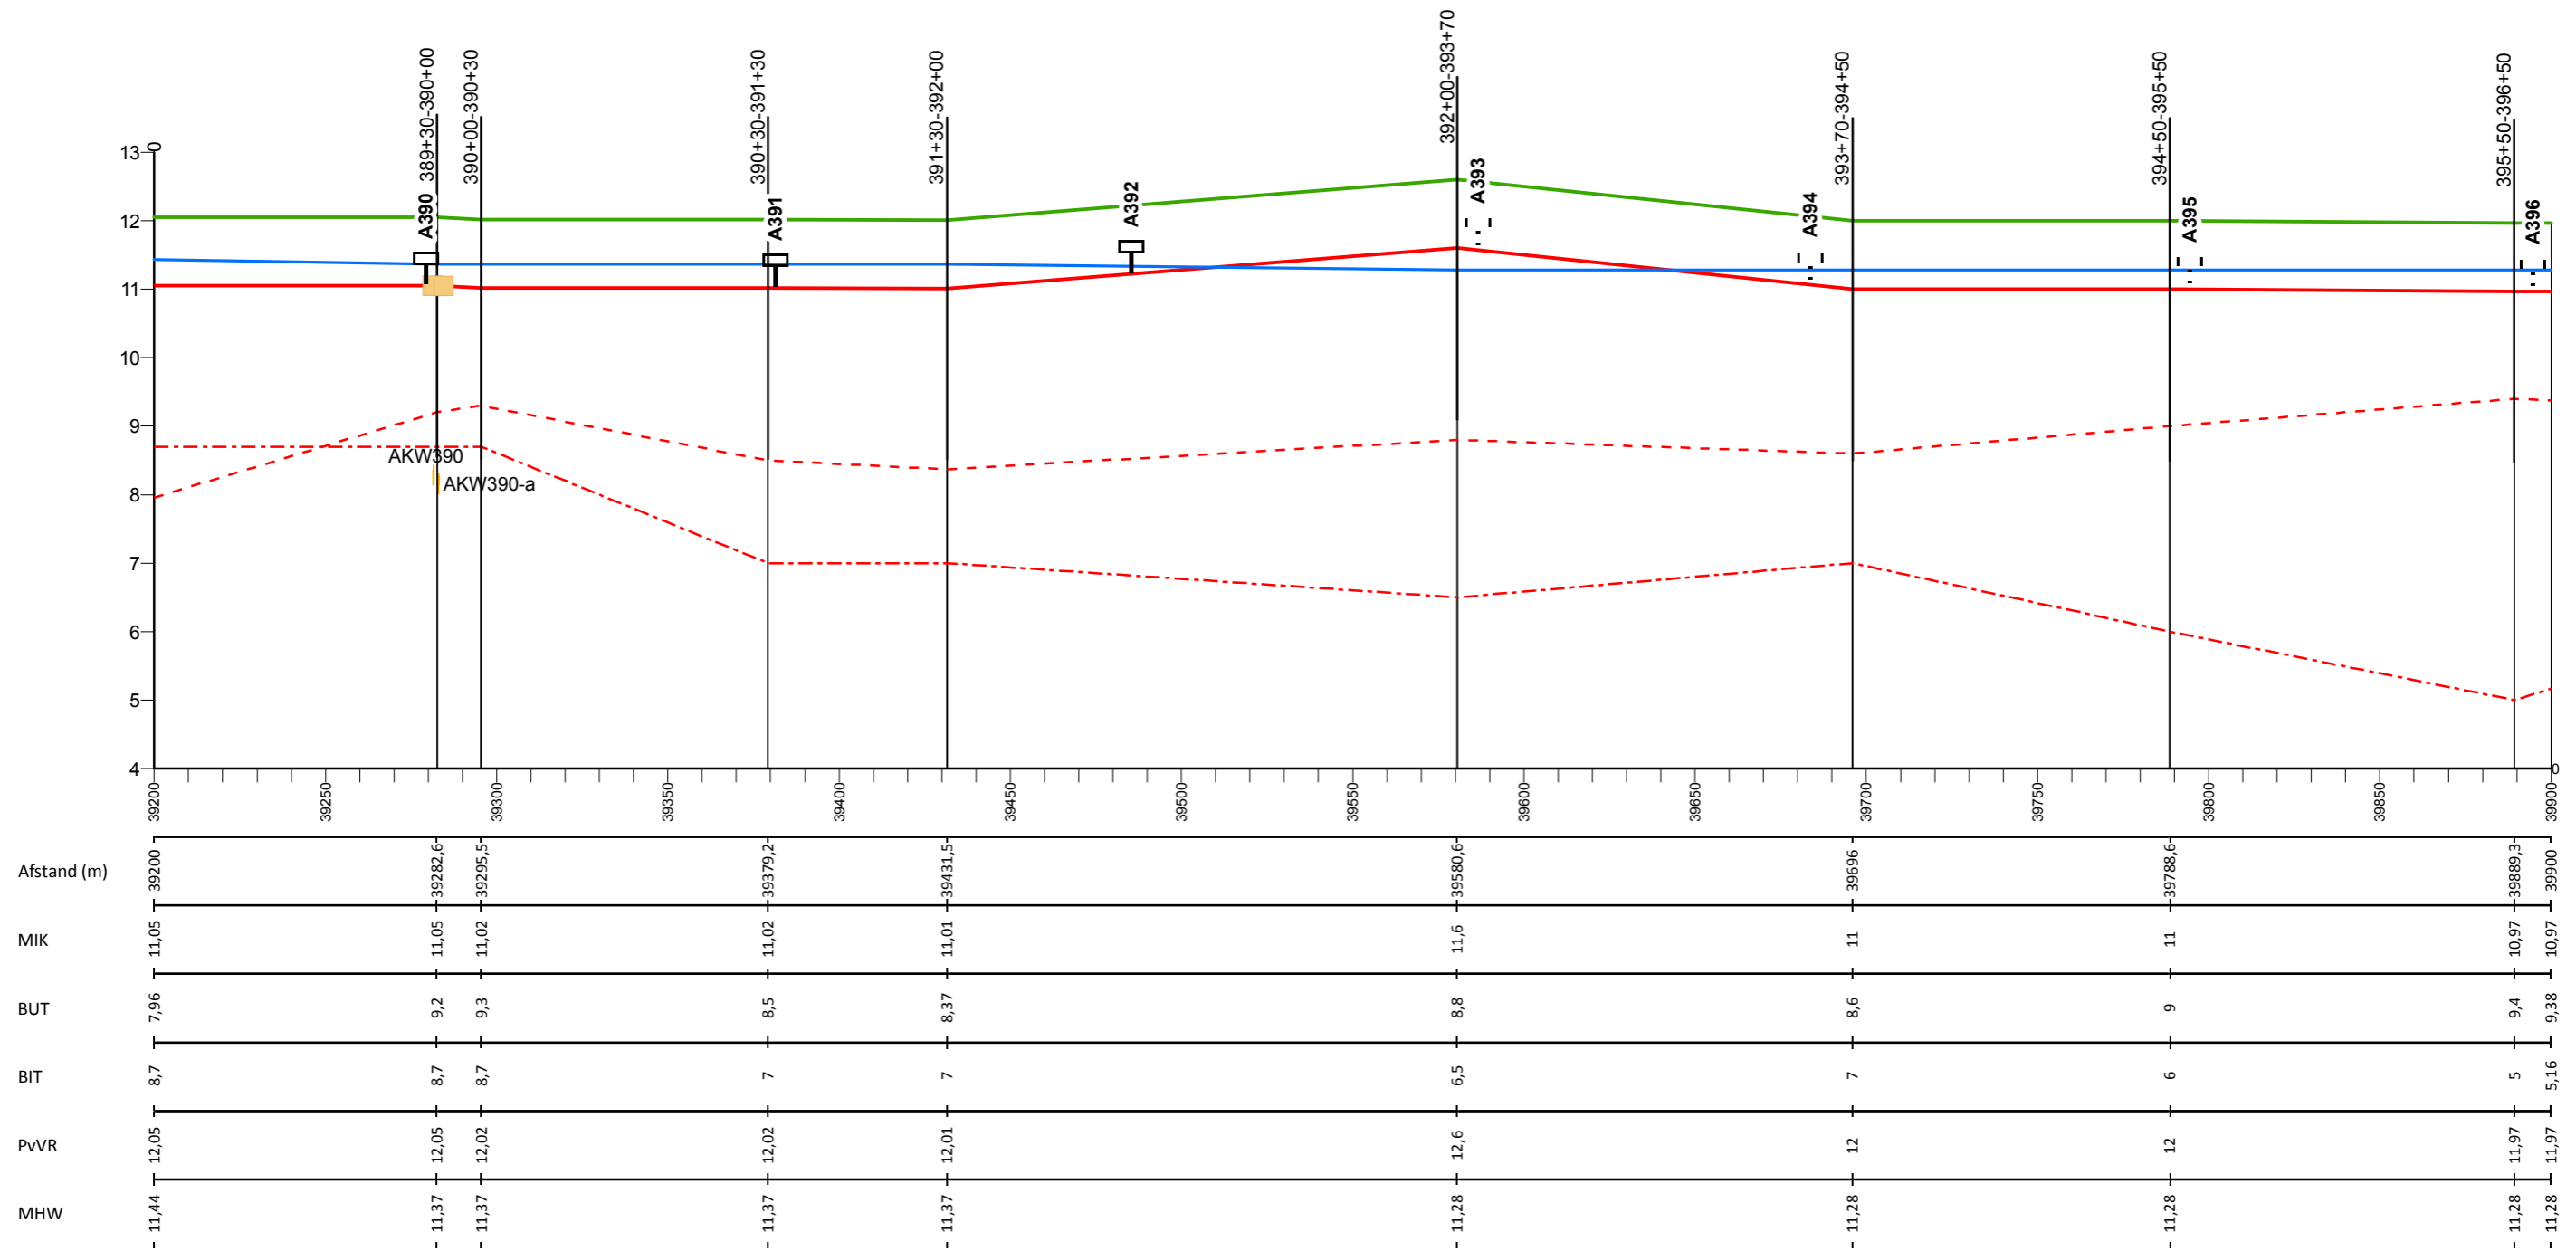

## Legenda

- Profiel van vrije ruimte (PvVR)
- Middenkruinlijn (MIK)
- - - Legger binnenteenlijn (BIT)
- . . . Legger buitenteenlijn (BUT)
- Maatgevende hoogwaterstand 2023 (MHW) mNAP

- Onderdoorlaat
- Sluis
- Duiker (vierkant/rond)
- Dijkpaal met nummer

A0813M00

Dwarsprofiel met nummer

## Legger Waterkeringen


Lengteprofiel Maasdijk dijkpaal A390 tot A396

Gemaakt door:  
Cluster Gis, Servicestaf  
Gemaakt op:  
28-8-2018  
Versie:  
nummer

Hoogteschaal: 1:100  
Lengteschaal: 1:2000  
Bladnummer:  
Blad 57 van 146  
Papierformaat:  
A3



# Lengteprofiel Maasdijk van dijkpaal A397 tot A403

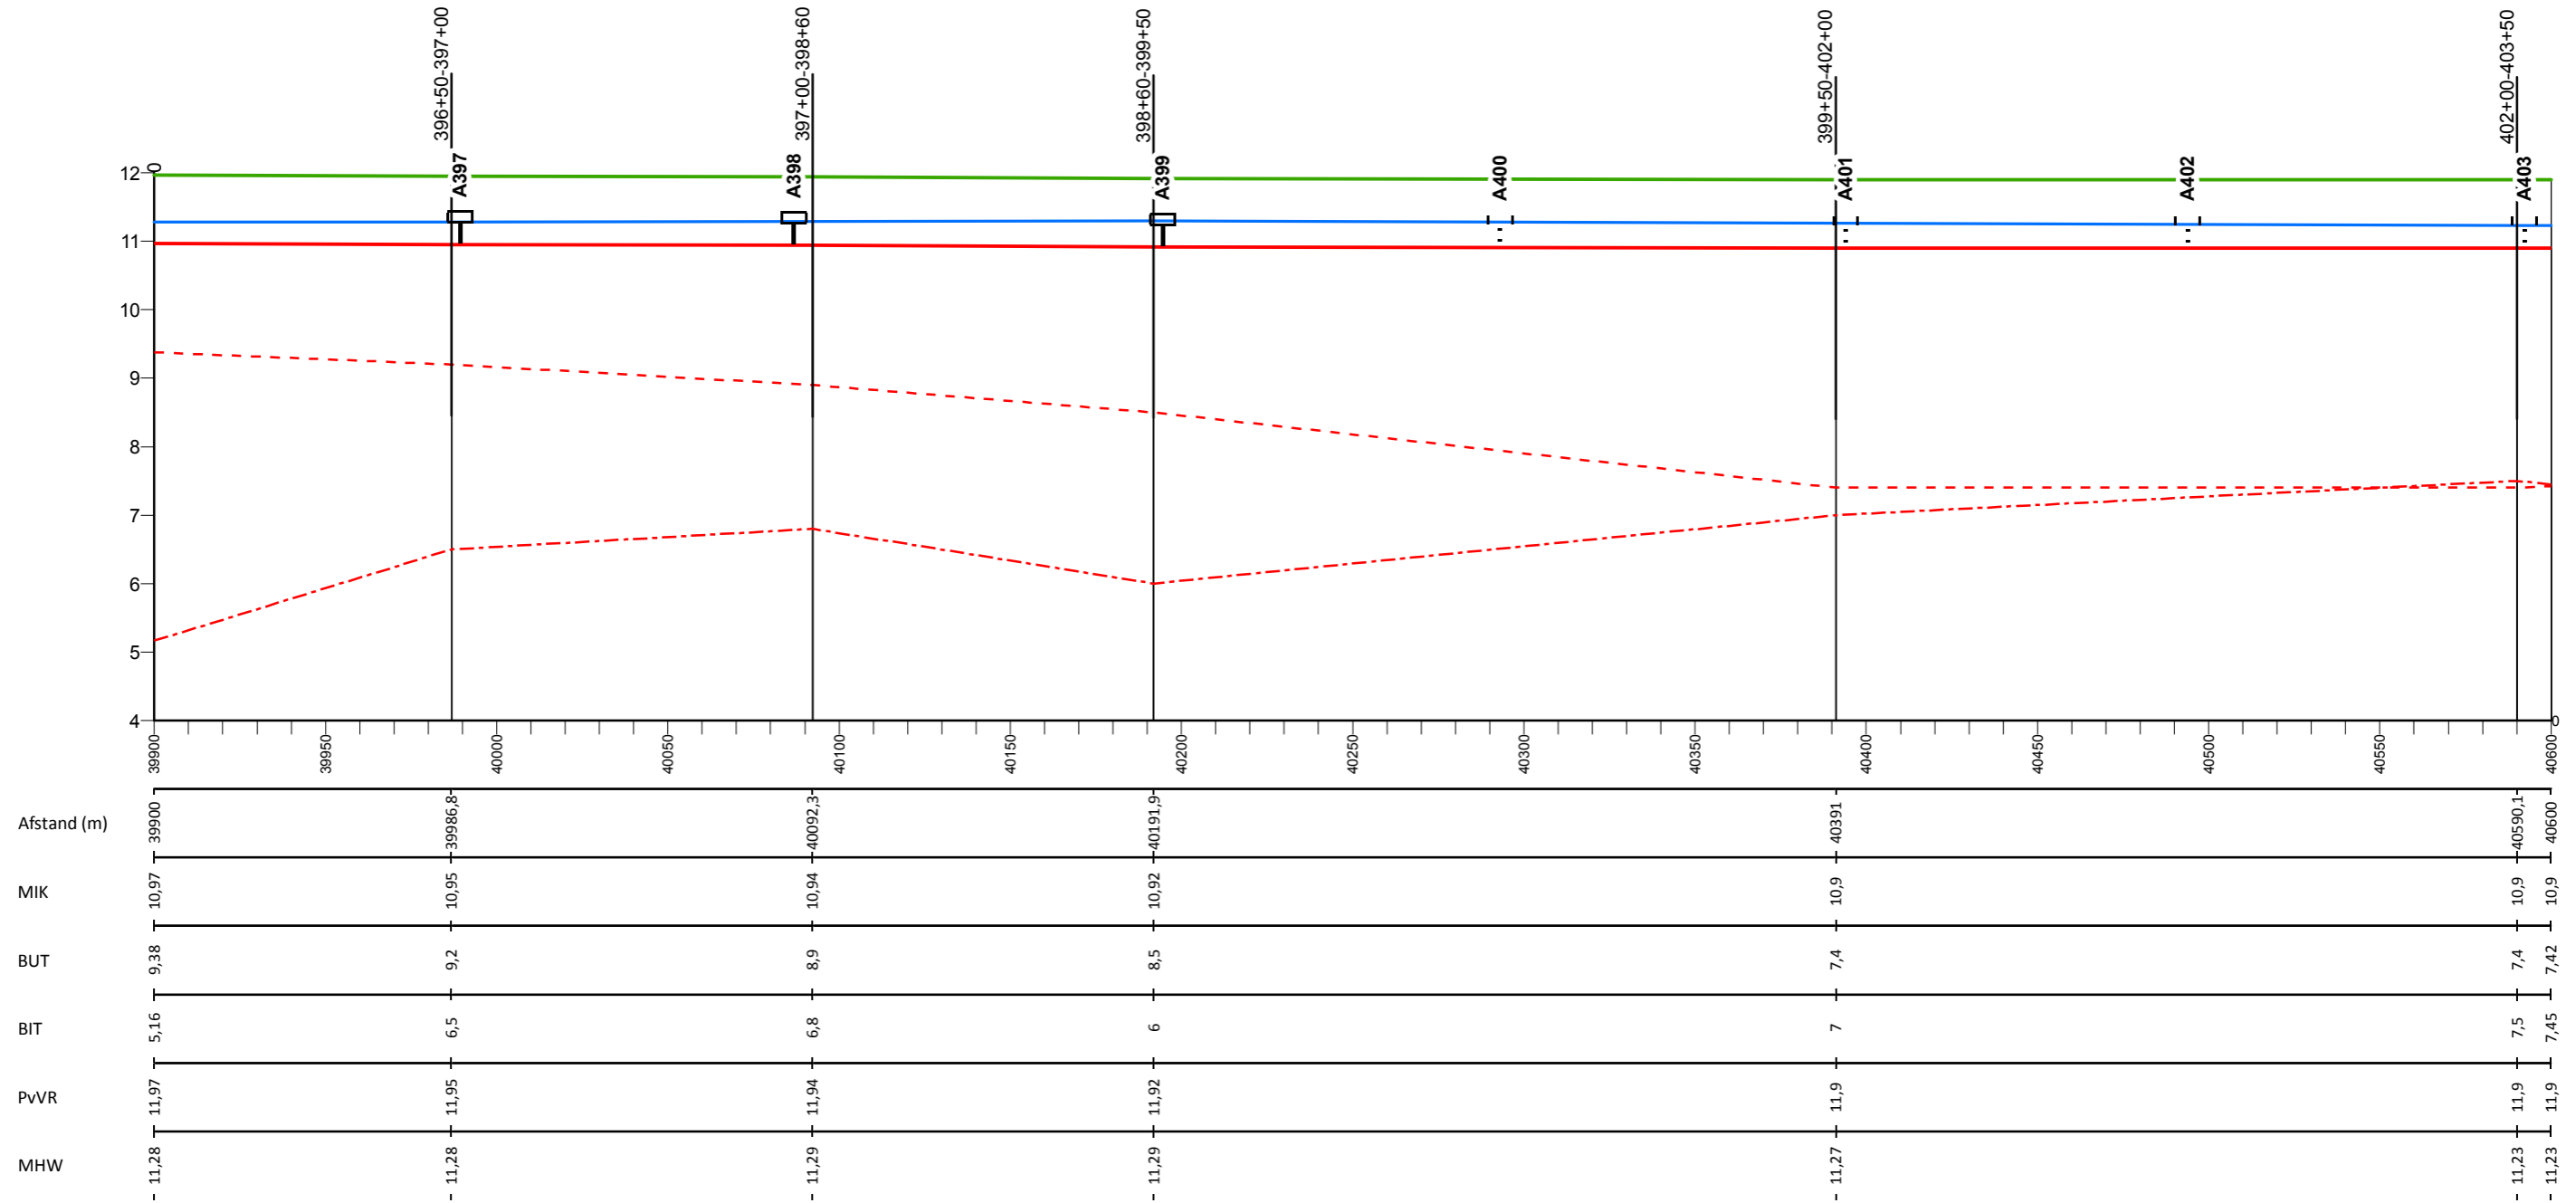

## Legenda

- Profiel van vrije ruimte (PvVR)
- Middenkruinlijn (MIK)
- - - Legger binnenteenlijn (BIT)
- . - . Legger buitenteenlijn (BUT)
- Maatgevende hoogwaterstand 2023 (MHW) mNAP

- Onderdoorlaat
- Sluis
- Duiker (vierkant/rond)
- T Dijkpaal met nummer

A0813M00

Dwarsprofiel met nummer

## Legger Waterkeringen


Lengteprofiel Maasdijk dijkpaal A397 tot A403

Gemaakt door:  
Cluster Gis, Servicestaf  
Gemaakt op:  
28-8-2018  
Versie:  
nummer

Hoogteschaal: 1:100  
Lengteschaal: 1:2000  
Bladnummer:  
Blad 58 van 146  
Papierformaat:  
A3



# Lengteprofiel Maasdijk van dijkpaal A404 tot A410

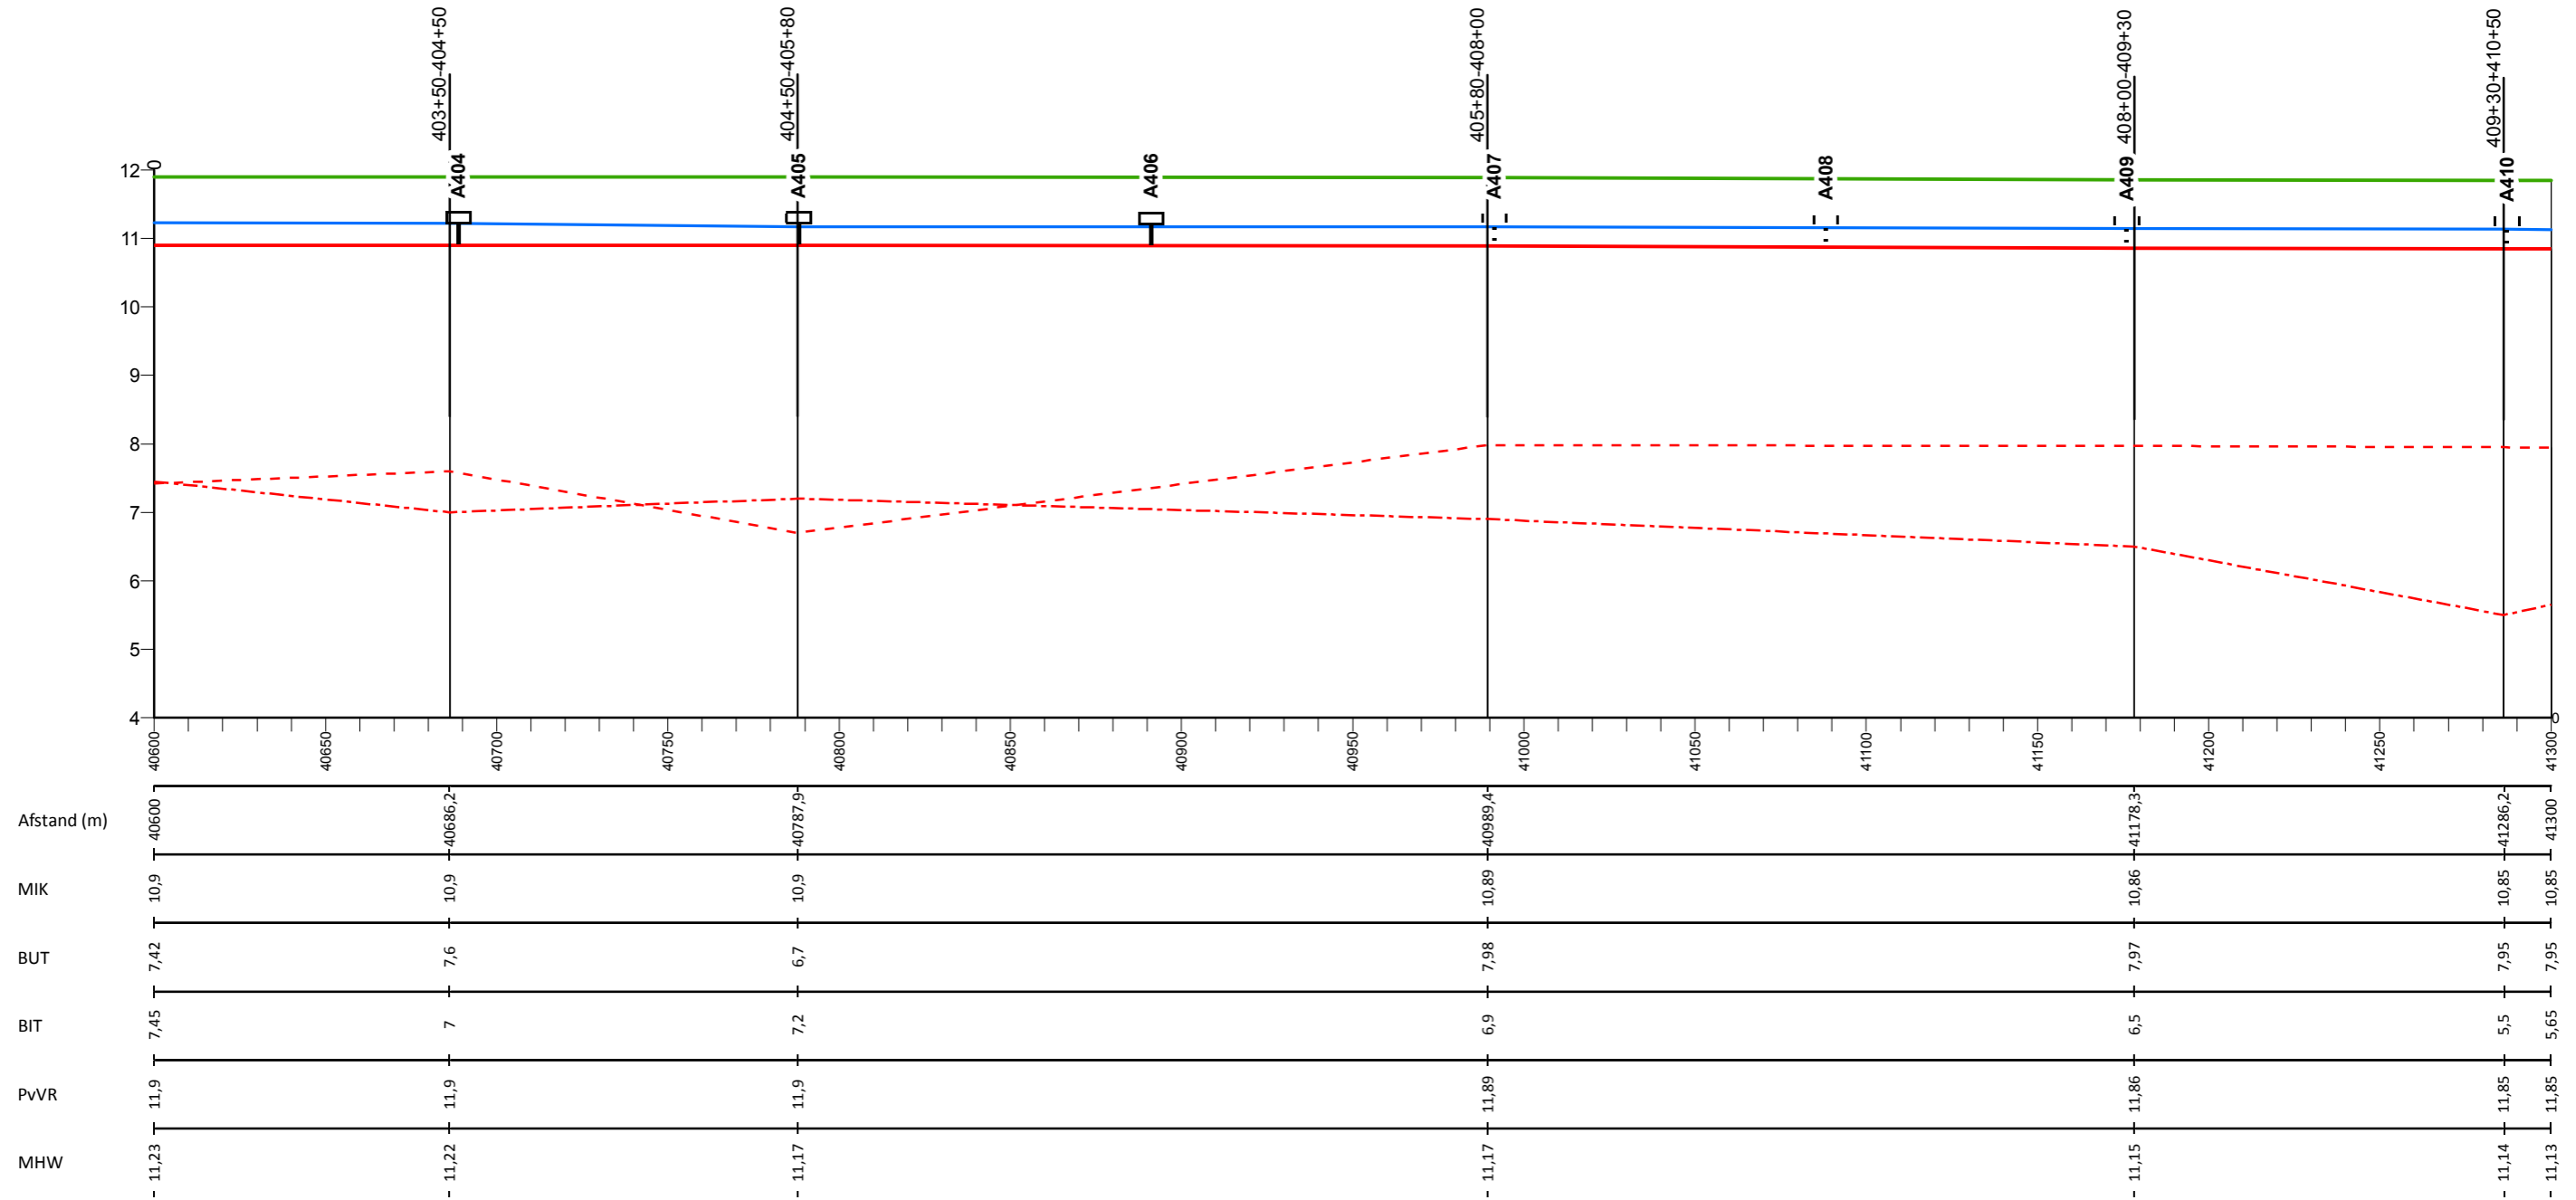

## Legenda

- Profiel van vrije ruimte (PvVR)
- Middenkruinlijn (MIK)
- - - Legger binnenteenlijn (BIT)
- . - . Legger buitenteenlijn (BUT)
- Maatgevende hoogwaterstand 2023 (MHW) mNAP

- Onderdoorlaat
- Sluis
- Duiker (vierkant/rond)
- Dijkpaal met nummer

A0813M00

Dwarsprofiel met nummer

## Legger Waterkeringen


Lengteprofiel Maasdijk dijkpaal A404 tot A410

Gemaakt door:  
Cluster Gis, Servicestaf  
Gemaakt op:  
28-8-2018  
Versie:  
nummer

Hoogteschaal: 1:100  
Lengteschaal: 1:2000  
Bladnummer:  
Blad 59 van 146  
Papierformaat:  
A3



# Lengteprofiel Maasdijk van dijkpaal A411 tot A417

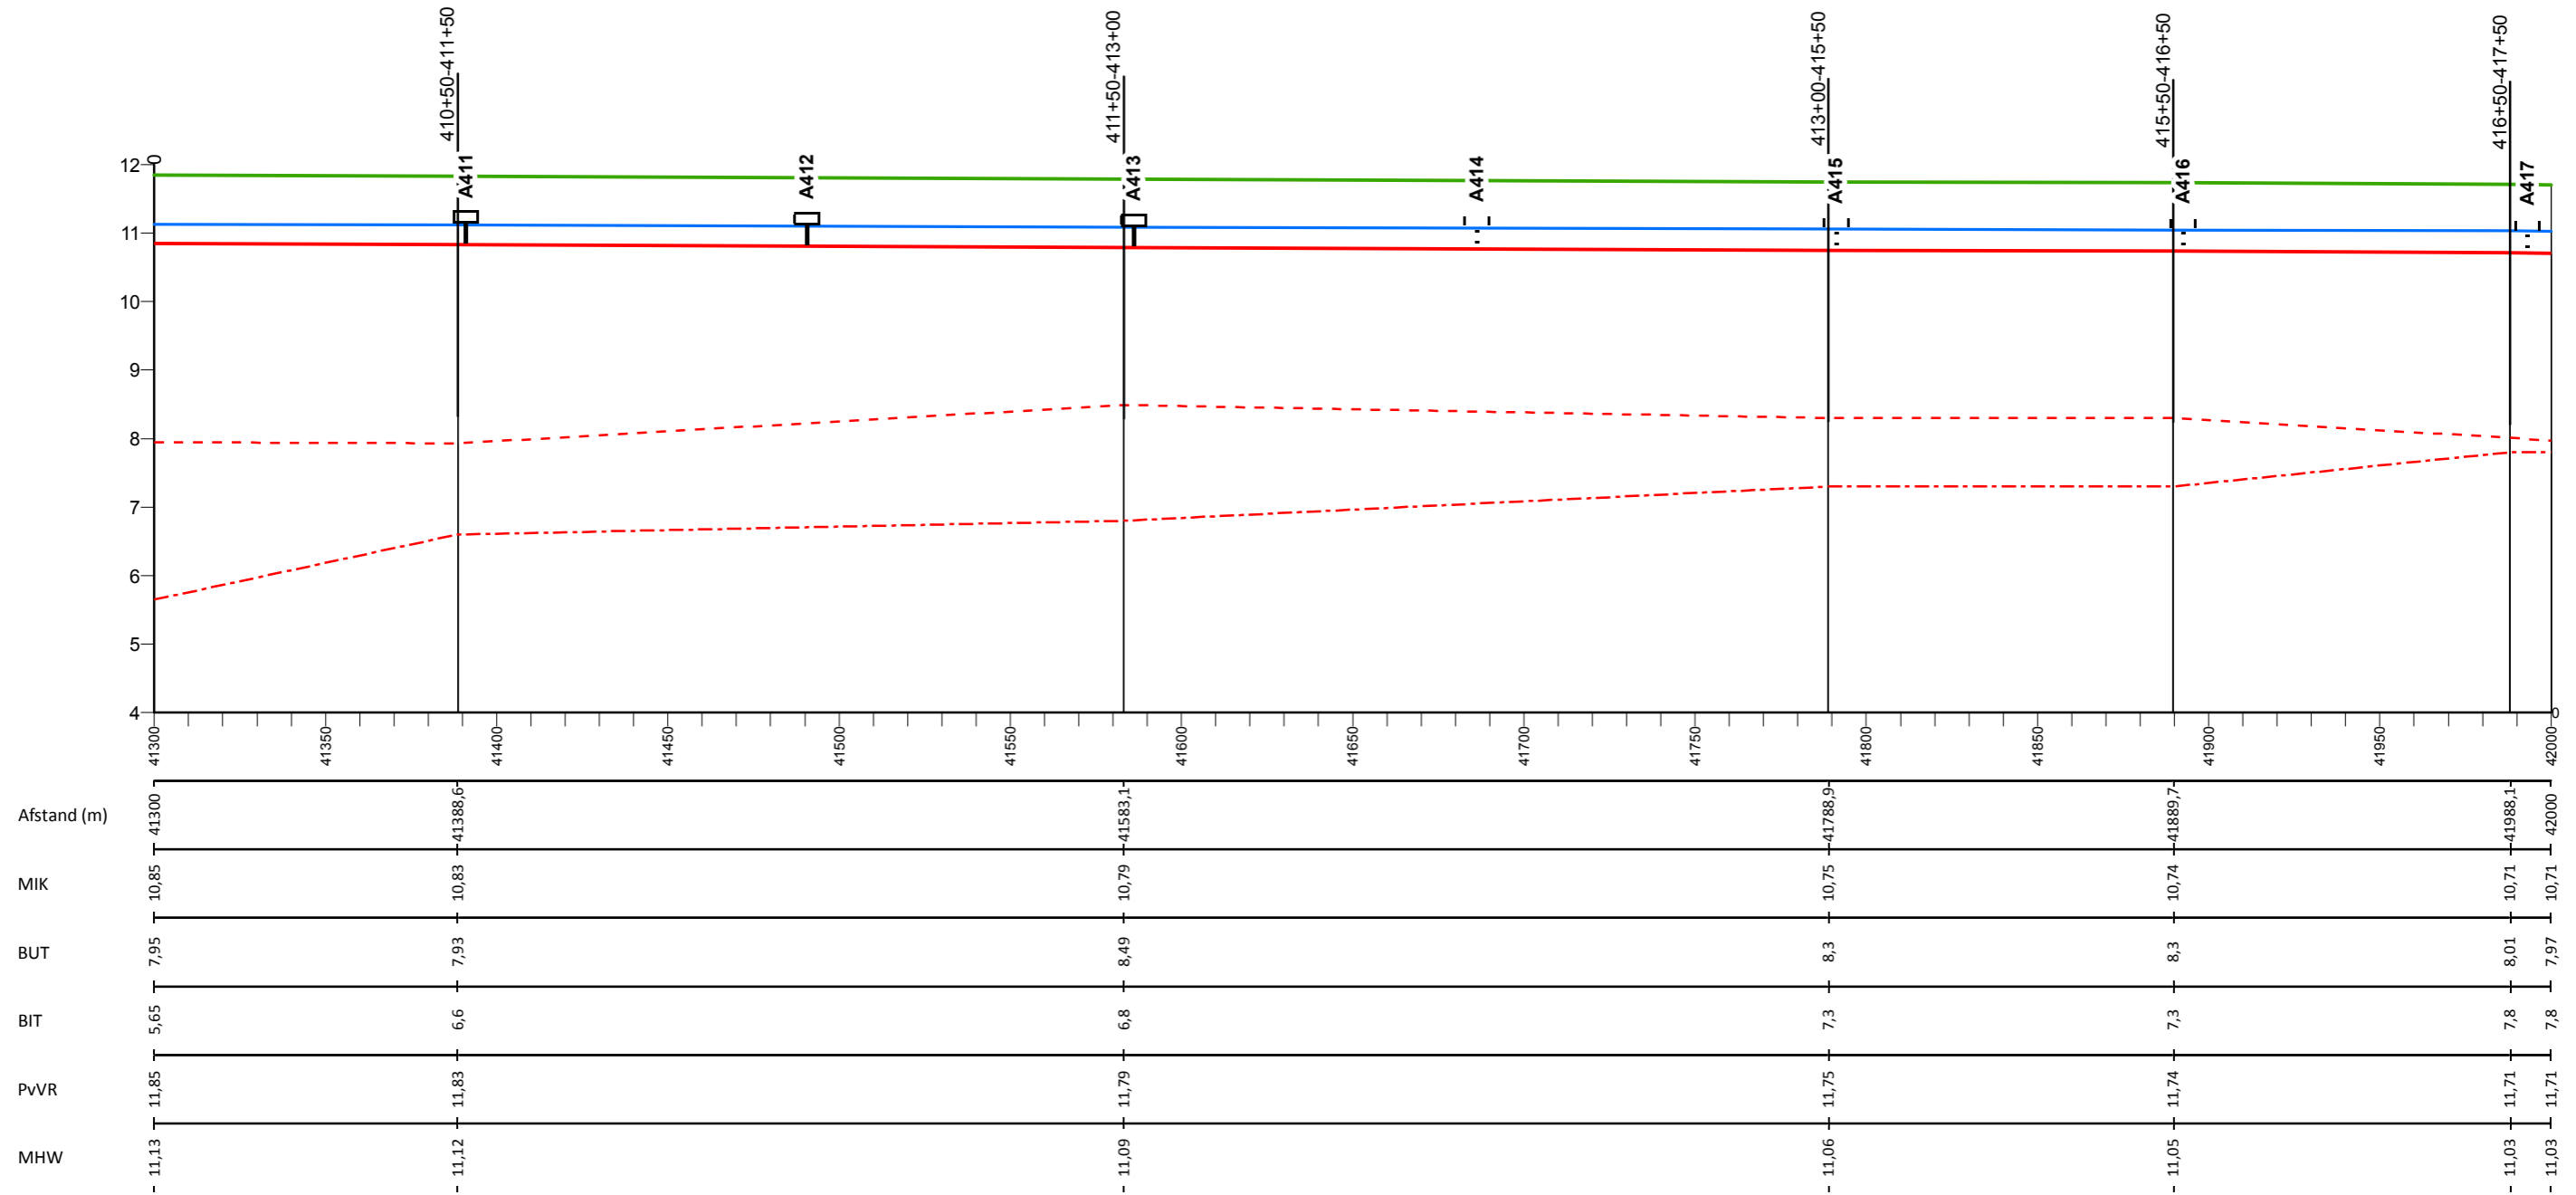

## Legenda

- Profiel van vrije ruimte (PvVR)
- Middenkruinlijn (MIK)
- - - Legger binnenteenlijn (BIT)
- . - . Legger buitenteenlijn (BUT)
- Maatgevende hoogwaterstand 2023 (MHW) mNAP

- Onderdoorlaat
- Sluis
- Duiker (vierkant/rond)
- T Dijkpaal met nummer

A0813M00

Dwarsprofiel met nummer

## Legger Waterkeringen


Lengteprofiel Maasdijk dijkpaal A411 tot A417

Gemaakt door:  
Cluster Gis, Servicestaf  
Gemaakt op:  
28-8-2018  
Versie:  
nummer

Hoogteschaal: 1:100  
Lengteschaal: 1:2000  
Bladnummer:  
Blad 60 van 146  
Papierformaat:  
A3



# Lengteprofiel Maasdijk van dijkpaal A418 tot A424

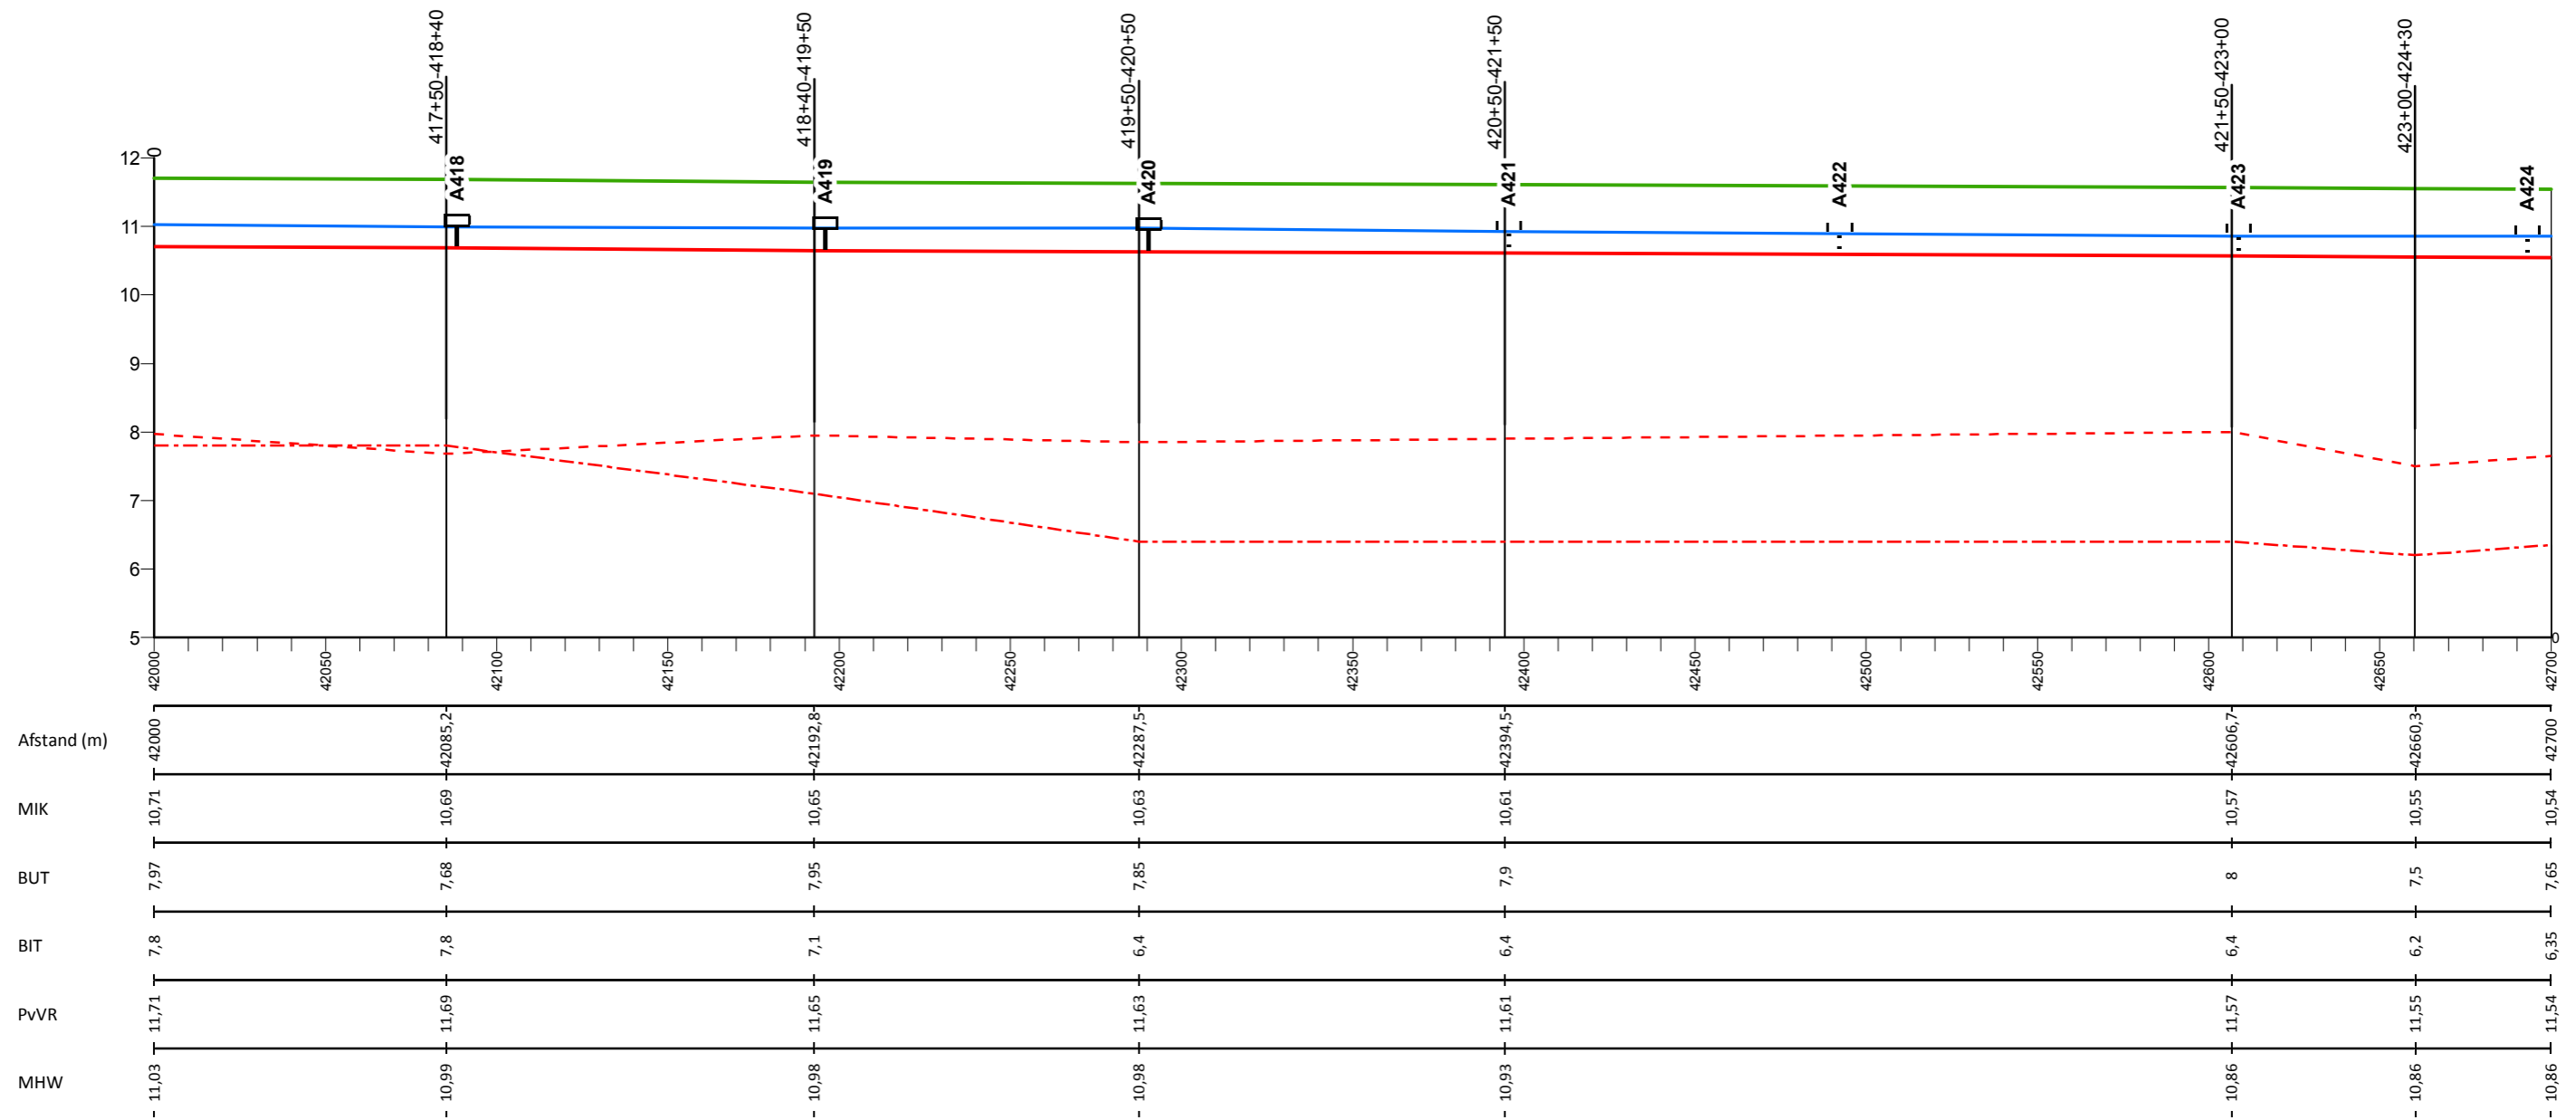

## Legenda

- Profiel van vrije ruimte (PvVR)
- Middenkruinlijn (MIK)
- - - Legger binnenteenlijn (BIT)
- . . . Legger buitenteenlijn (BUT)
- Maatgevende hoogwaterstand 2023 (MHW) mNAP

- Onderdoorlaat
- Sluis
- Duiker (vierkant/rond)
- T Dijkpaal met nummer

A0813M00

Dwarsprofiel met nummer

## Legger Waterkeringen


Lengteprofiel Maasdijk dijkpaal A418 tot A424

Gemaakt door:  
Cluster Gis, Servicestaf  
Gemaakt op:  
28-8-2018  
Versie:  
nummer

Hoogteschaal: 1:100  
Lengteschaal: 1:2000  
Bladnummer:  
Blad 61 van 146  
Papierformaat:  
A3



# Lengteprofiel Maasdijk van dijkpaal A425 tot A431

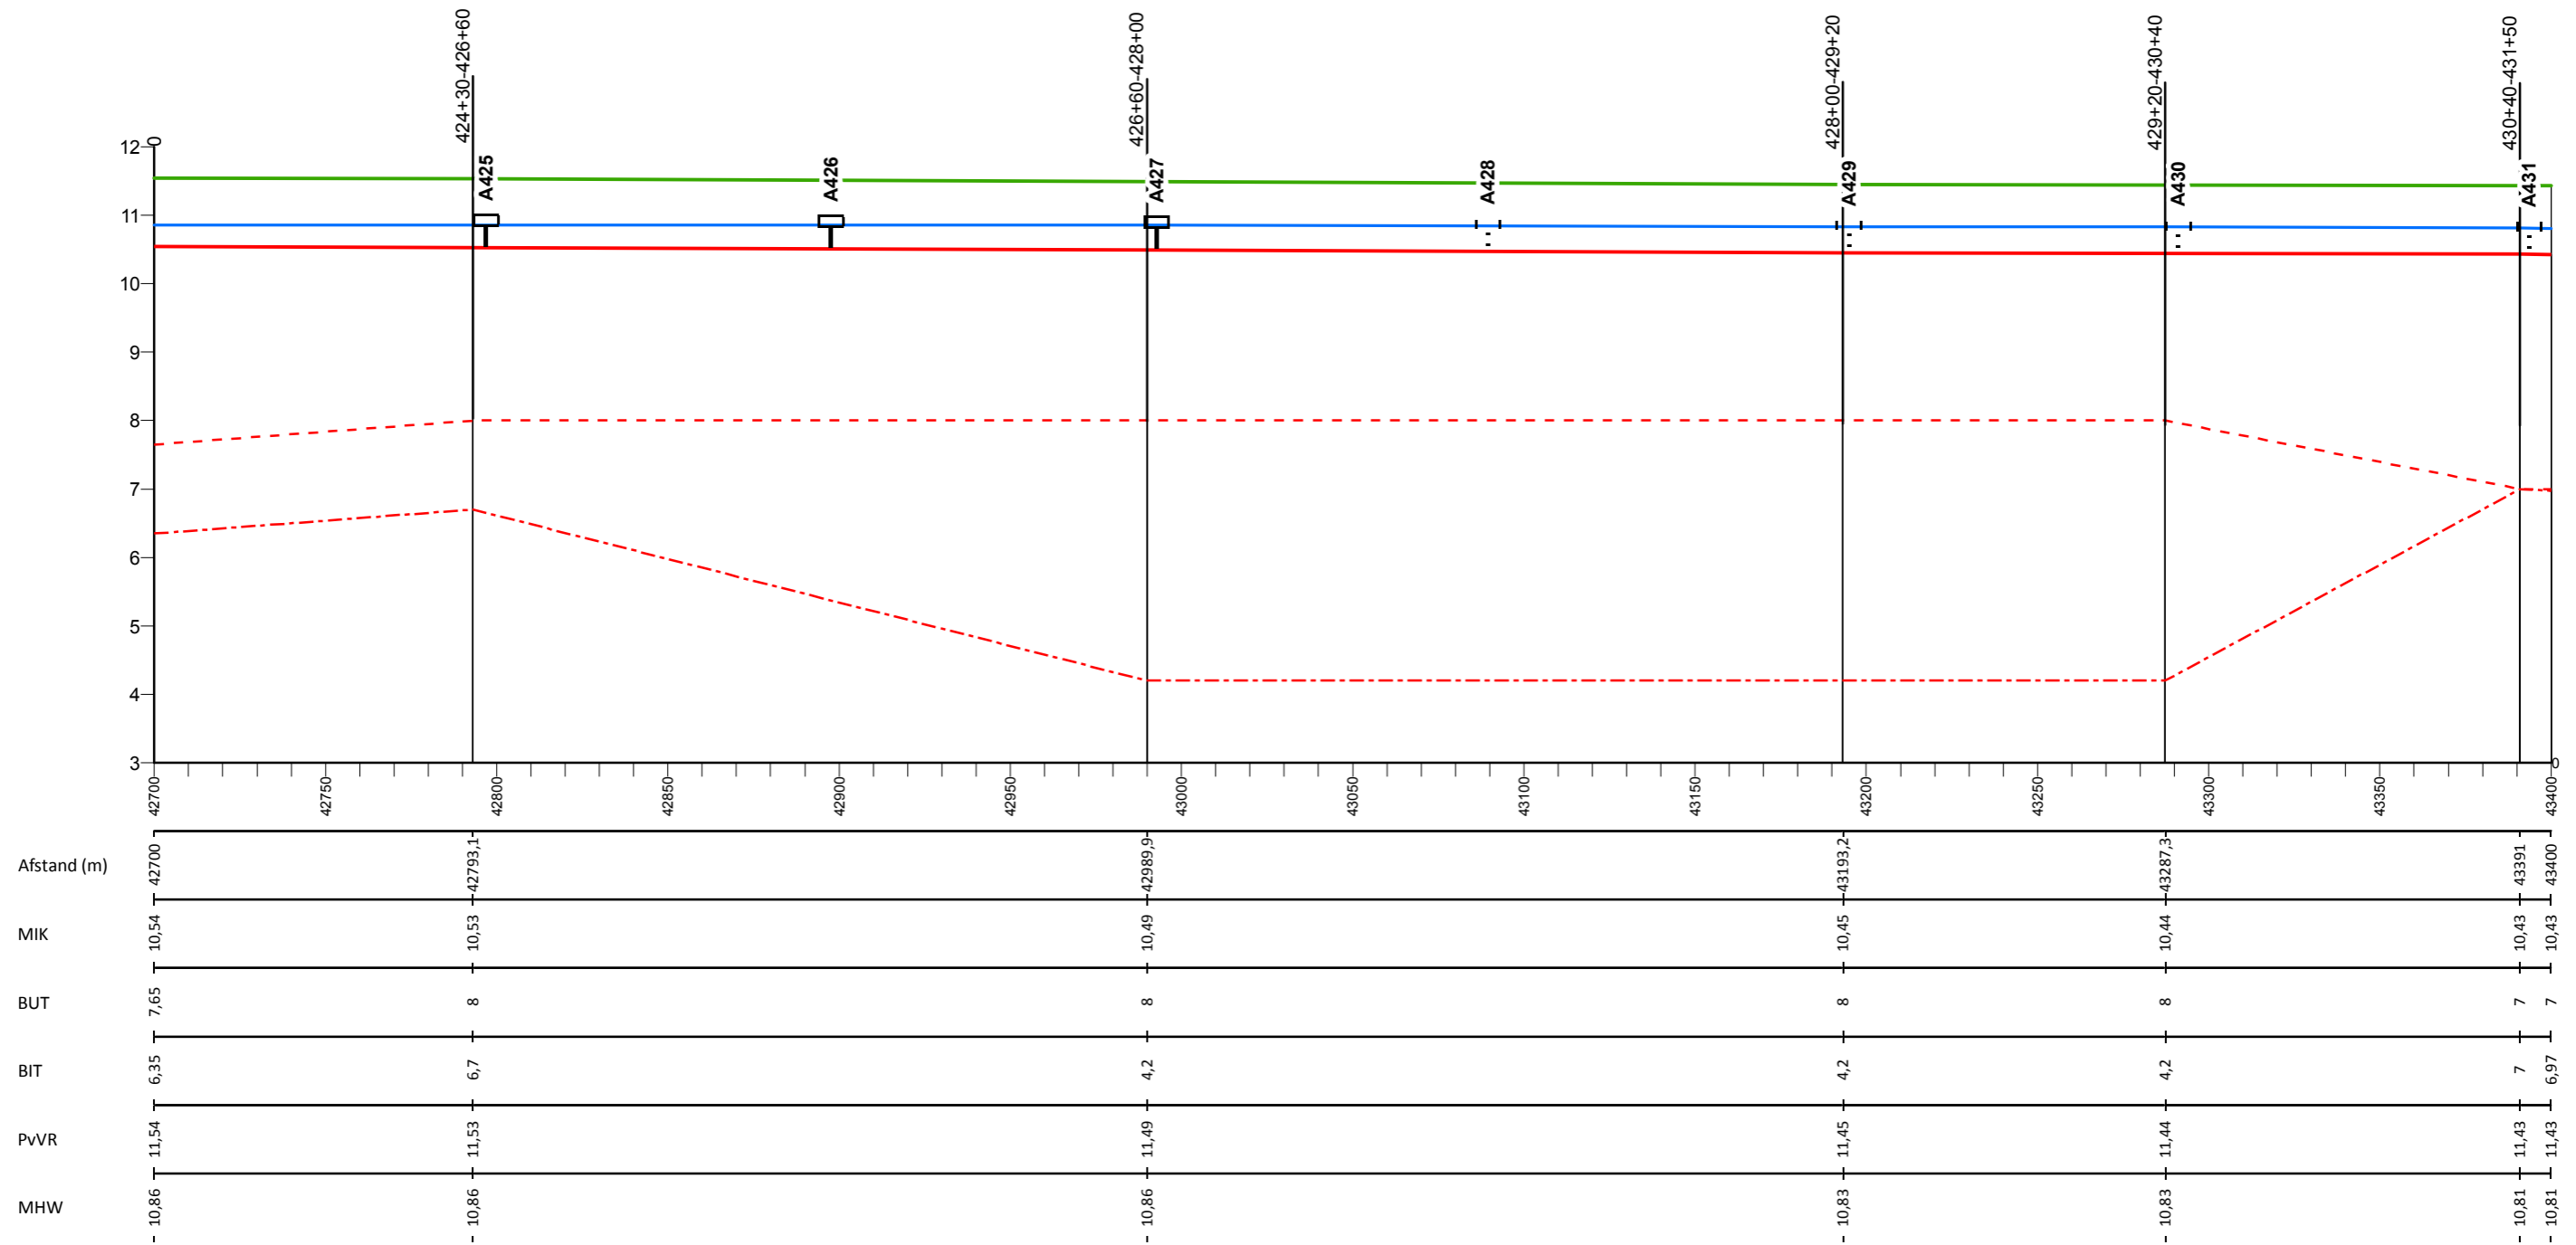

## Legenda

- Profiel van vrije ruimte (PvVR)
- Middenkruinlijn (MIK)
- - - Legger binnenteenlijn (BIT)
- . - . Legger buitenteenlijn (BUT)
- Maatgevende hoogwaterstand 2023 (MHW) mNAP

- Onderdoorlaat
- Sluis
- Duiker (vierkant/rond)
- T Dijkpaal met nummer

A0813M00

Dwarsprofiel met nummer

## Legger Waterkeringen


Lengteprofiel Maasdijk dijkpaal A425 tot A431

Gemaakt door:  
Cluster Gis, Servicestaf  
Gemaakt op:  
28-8-2018  
Versie:  
nummer

Hoogteschaal: 1:100  
Lengteschaal: 1:2000  
Bladnummer:  
Blad 62 van 146  
Papierformaat:  
A3



# Lengteprofiel Maasdijk van dijkpaal A432 tot A438

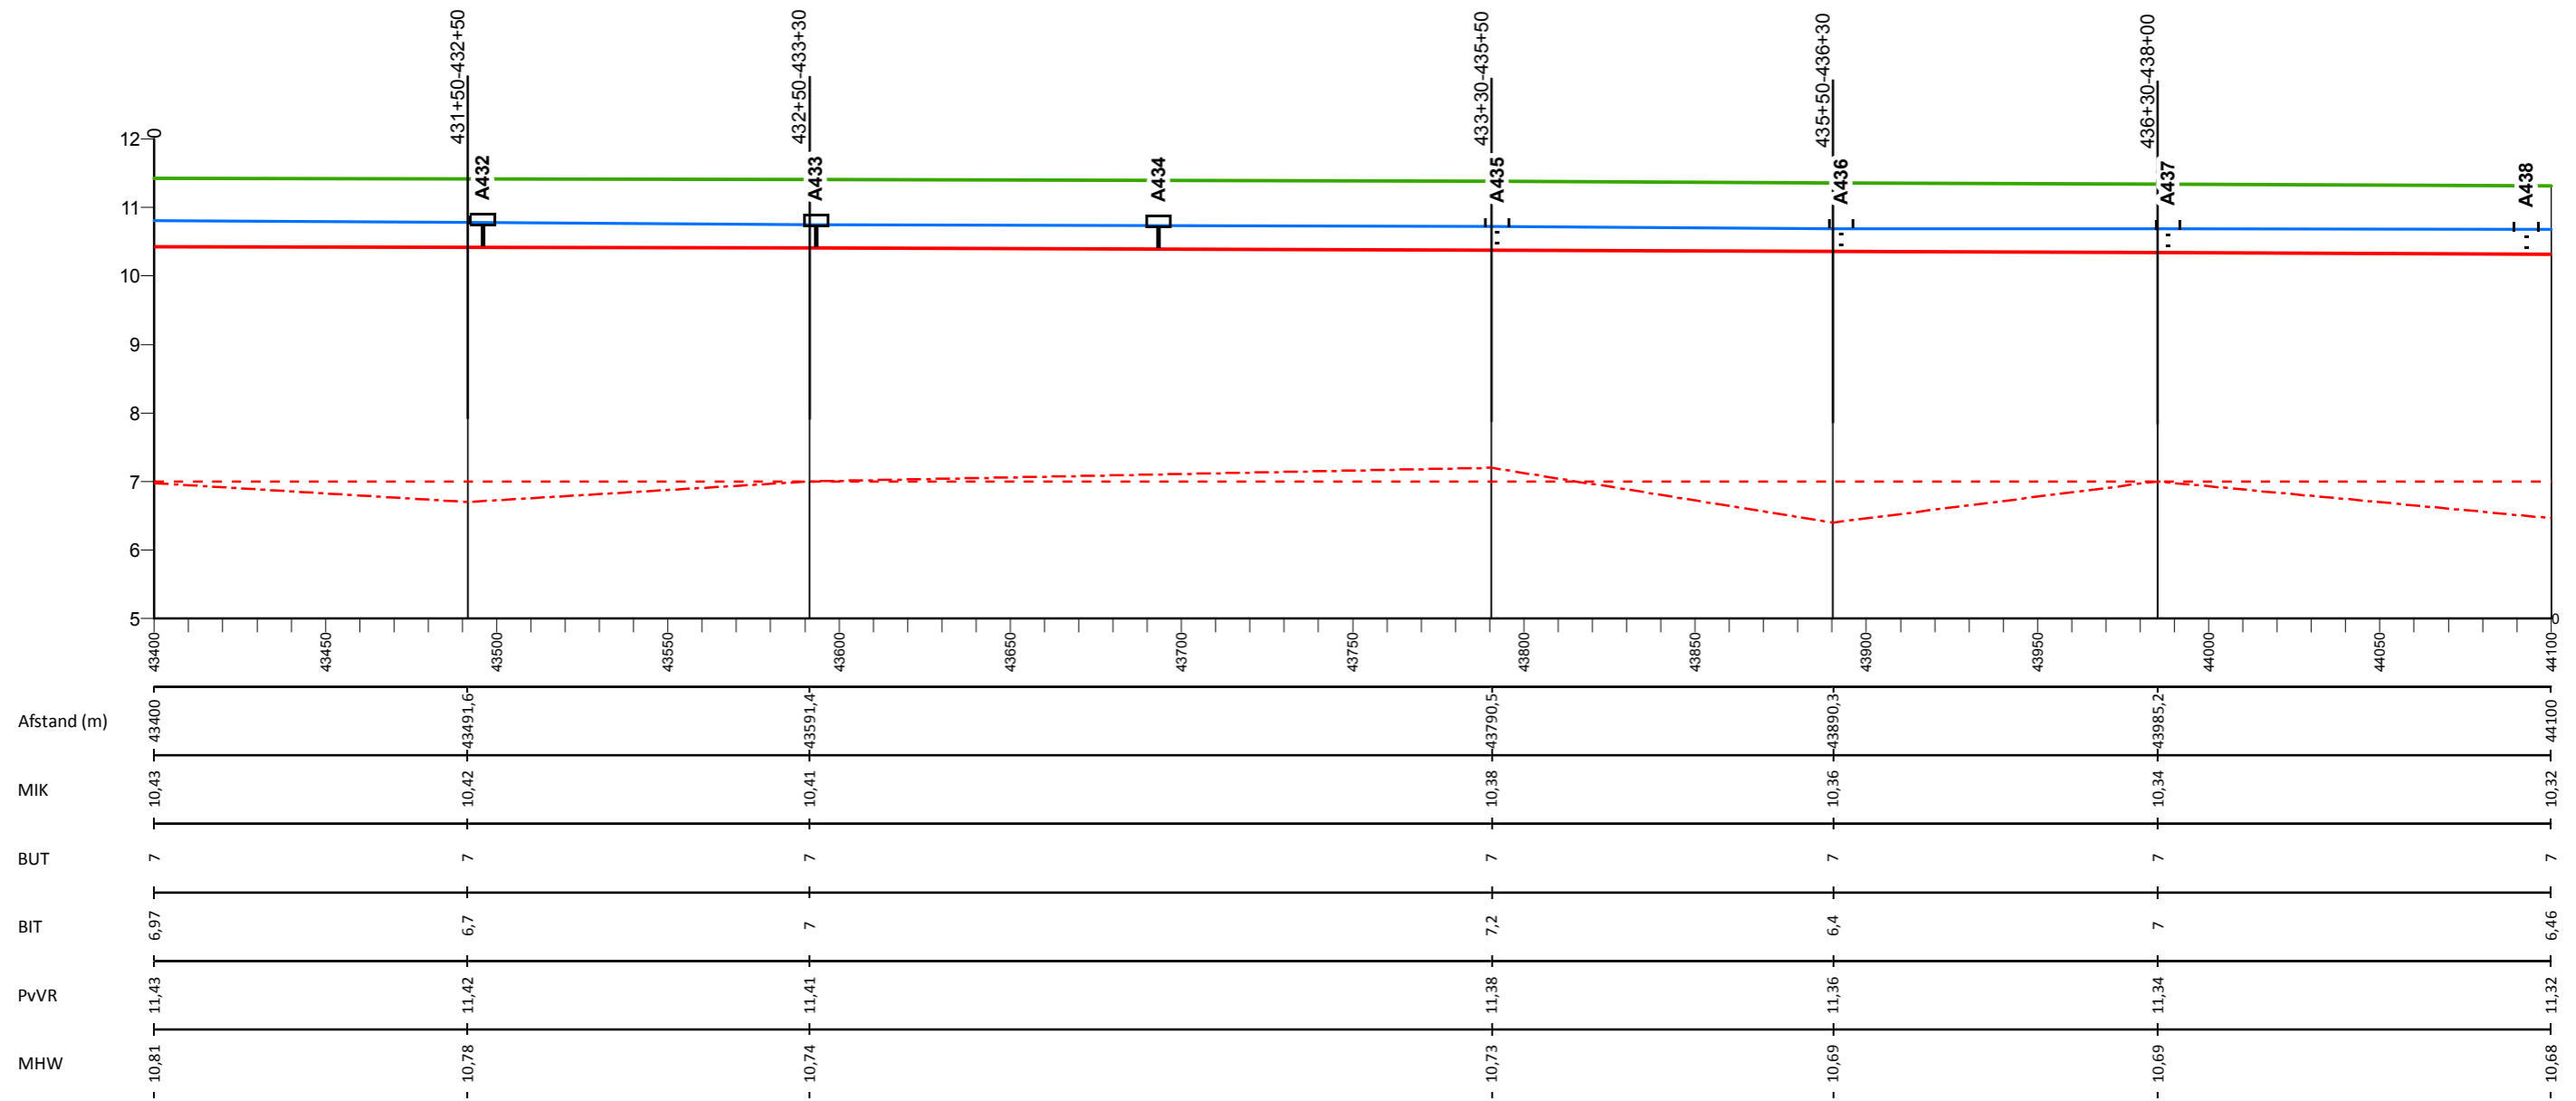

## Legenda

- Profiel van vrije ruimte (PvVR)
- Middenkruinlijn (MIK)
- - - Legger binnenteenlijn (BIT)
- . . . Legger buitenteenlijn (BUT)
- Maatgevende hoogwaterstand 2023 (MHW) mNAP

- Onderdoorlaat
- Sluis
- Duiker (vierkant/rond)
- T Dijkpaal met nummer

A0813M00

Dwarsprofiel met nummer

## Legger Waterkeringen


Lengteprofiel Maasdijk dijkpaal A432 tot A438

Gemaakt door:  
Cluster Gis, Servicestaf  
Gemaakt op:  
28-8-2018  
Versie:  
nummer

Hoogteschaal: 1:100  
Lengteschaal: 1:2000  
Bladnummer:  
Blad 63 van 146  
Papierformaat:  
A3



# Lengteprofiel Maasdijk van dijkpaal A439 tot A445

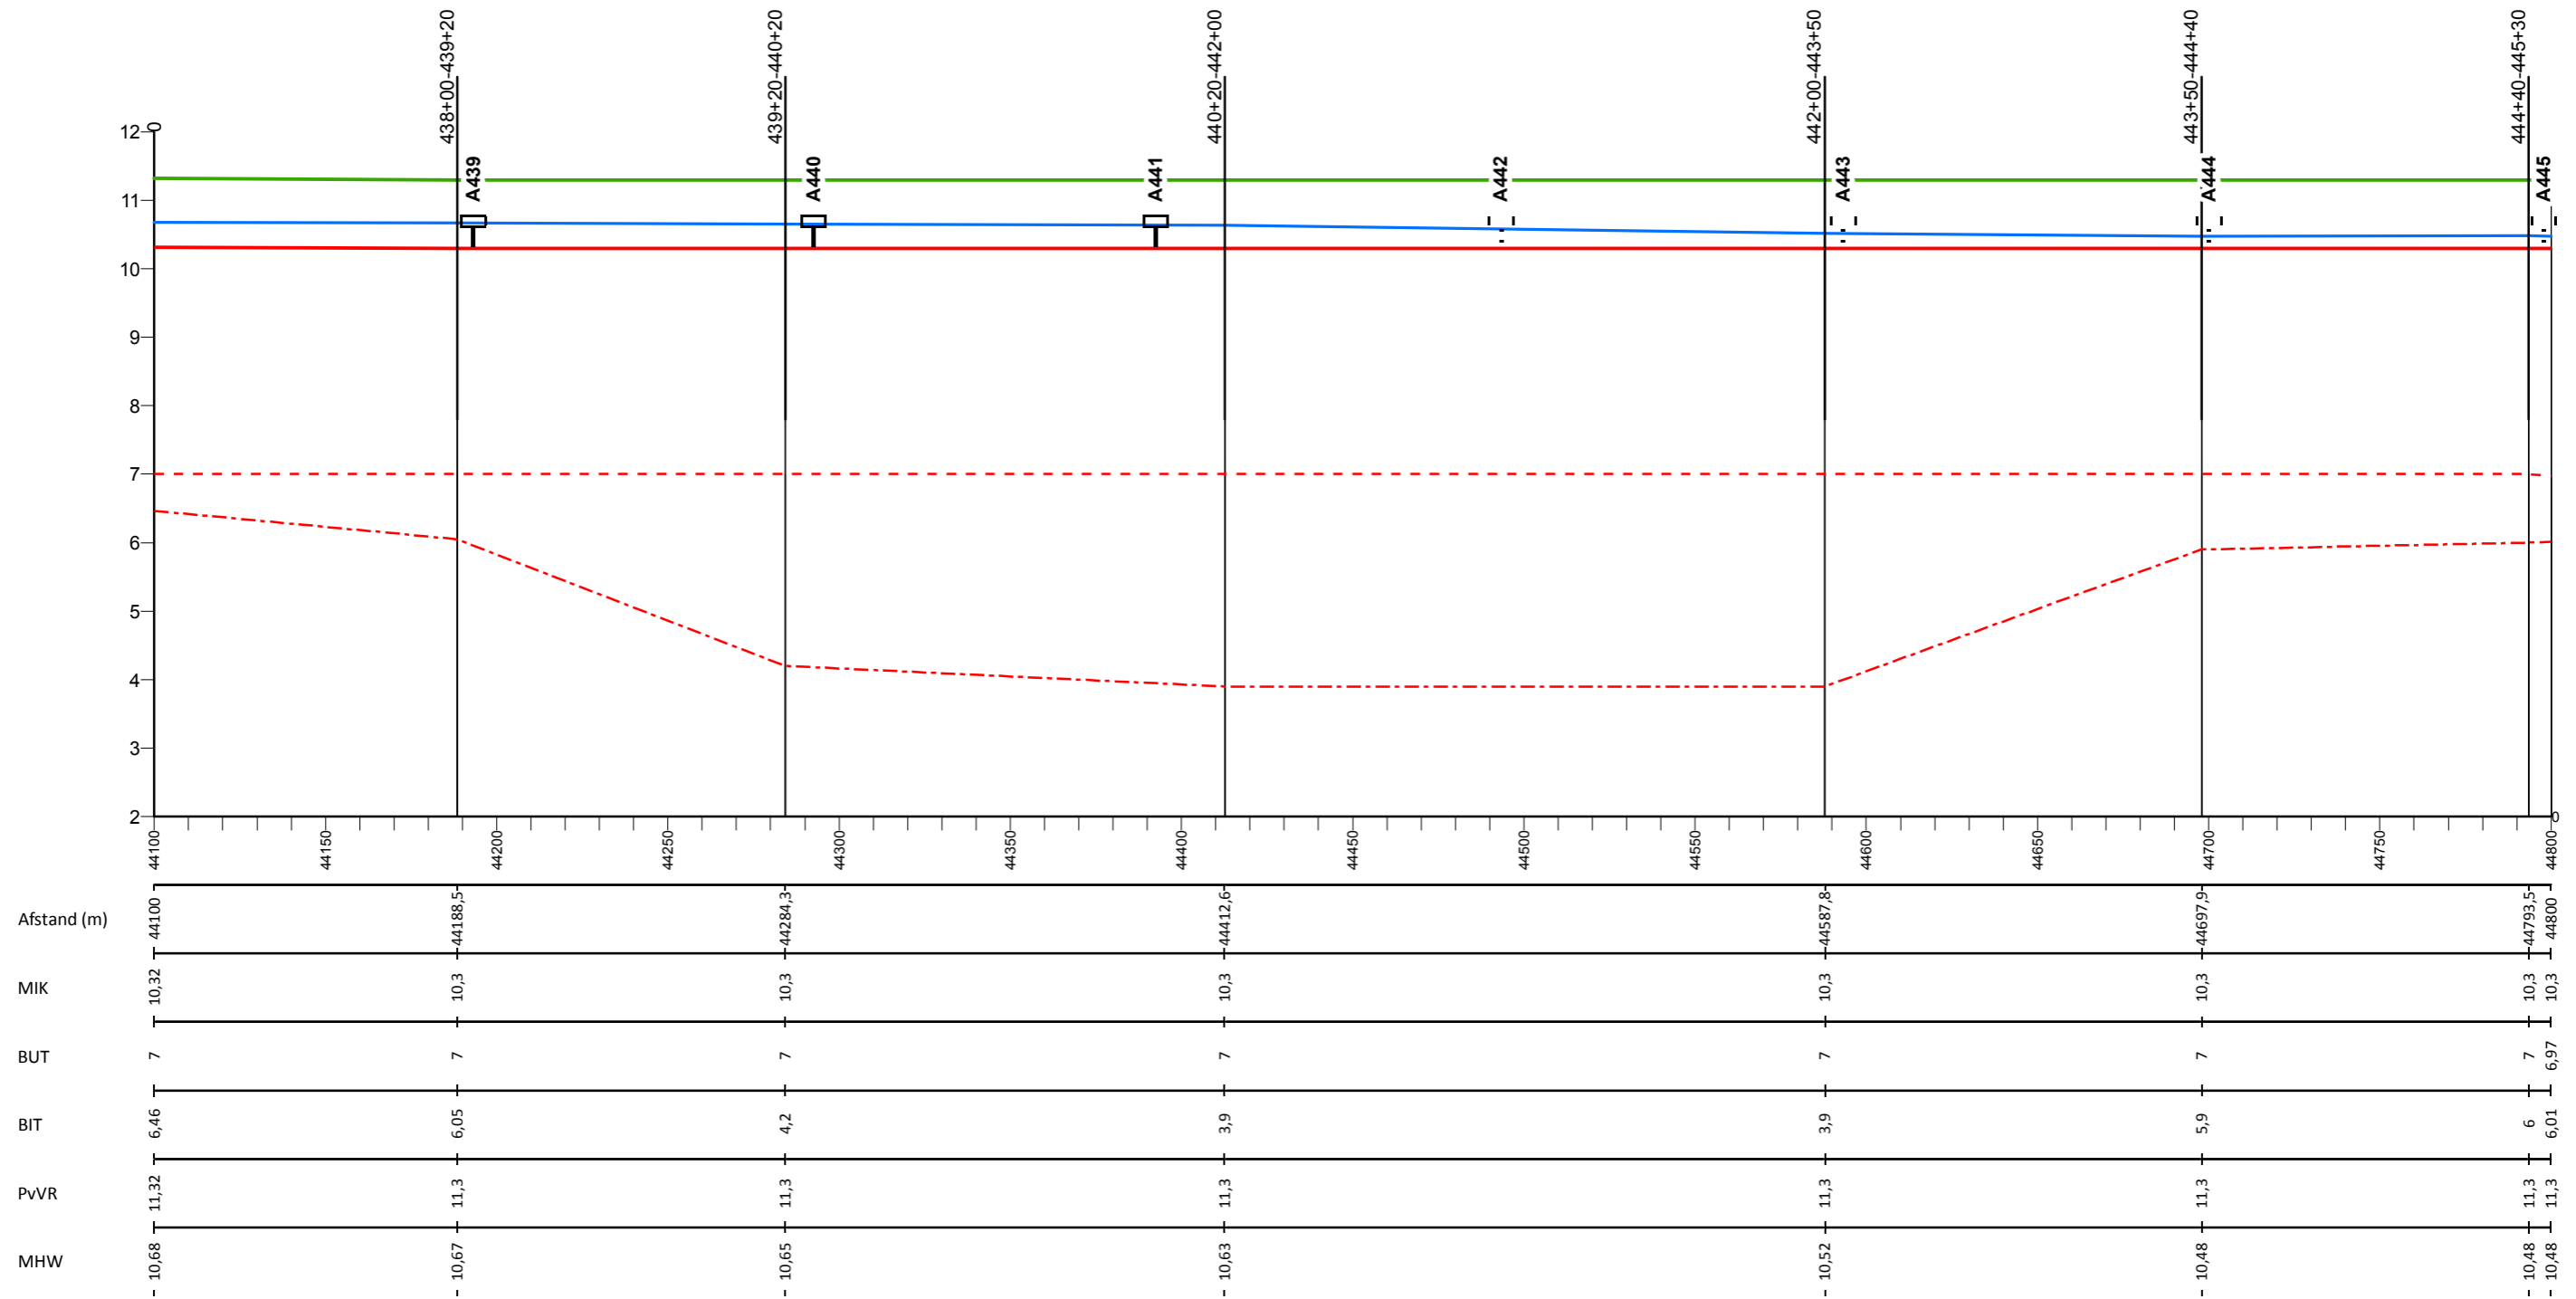

## Legenda

- Profiel van vrije ruimte (PvVR)
- Middenkruinlijn (MIK)
- - - Legger binnenteenlijn (BIT)
- . . . Legger buitenteenlijn (BUT)
- Maatgevende hoogwaterstand 2023 (MHW) mNAP

- Onderdoorlaat
- Sluis
- Duiker (vierkant/rond)
- T Dijkpaal met nummer

A0813M00

Dwarsprofiel met nummer

## Legger Waterkeringen

Lengteprofiel Maasdijk dijkpaal A439 tot A445


Gemaakt door:  
Cluster Gis, Servicestaf  
Gemaakt op:  
28-8-2018  
Versie:  
nummer

Hoogteschaal: 1:100  
Lengteschaal: 1:2000  
Bladnummer:  
Blad 64 van 146  
Papierformaat:  
A3





# Lengteprofiel Maasdijk van dijkpaal A446 tot A452

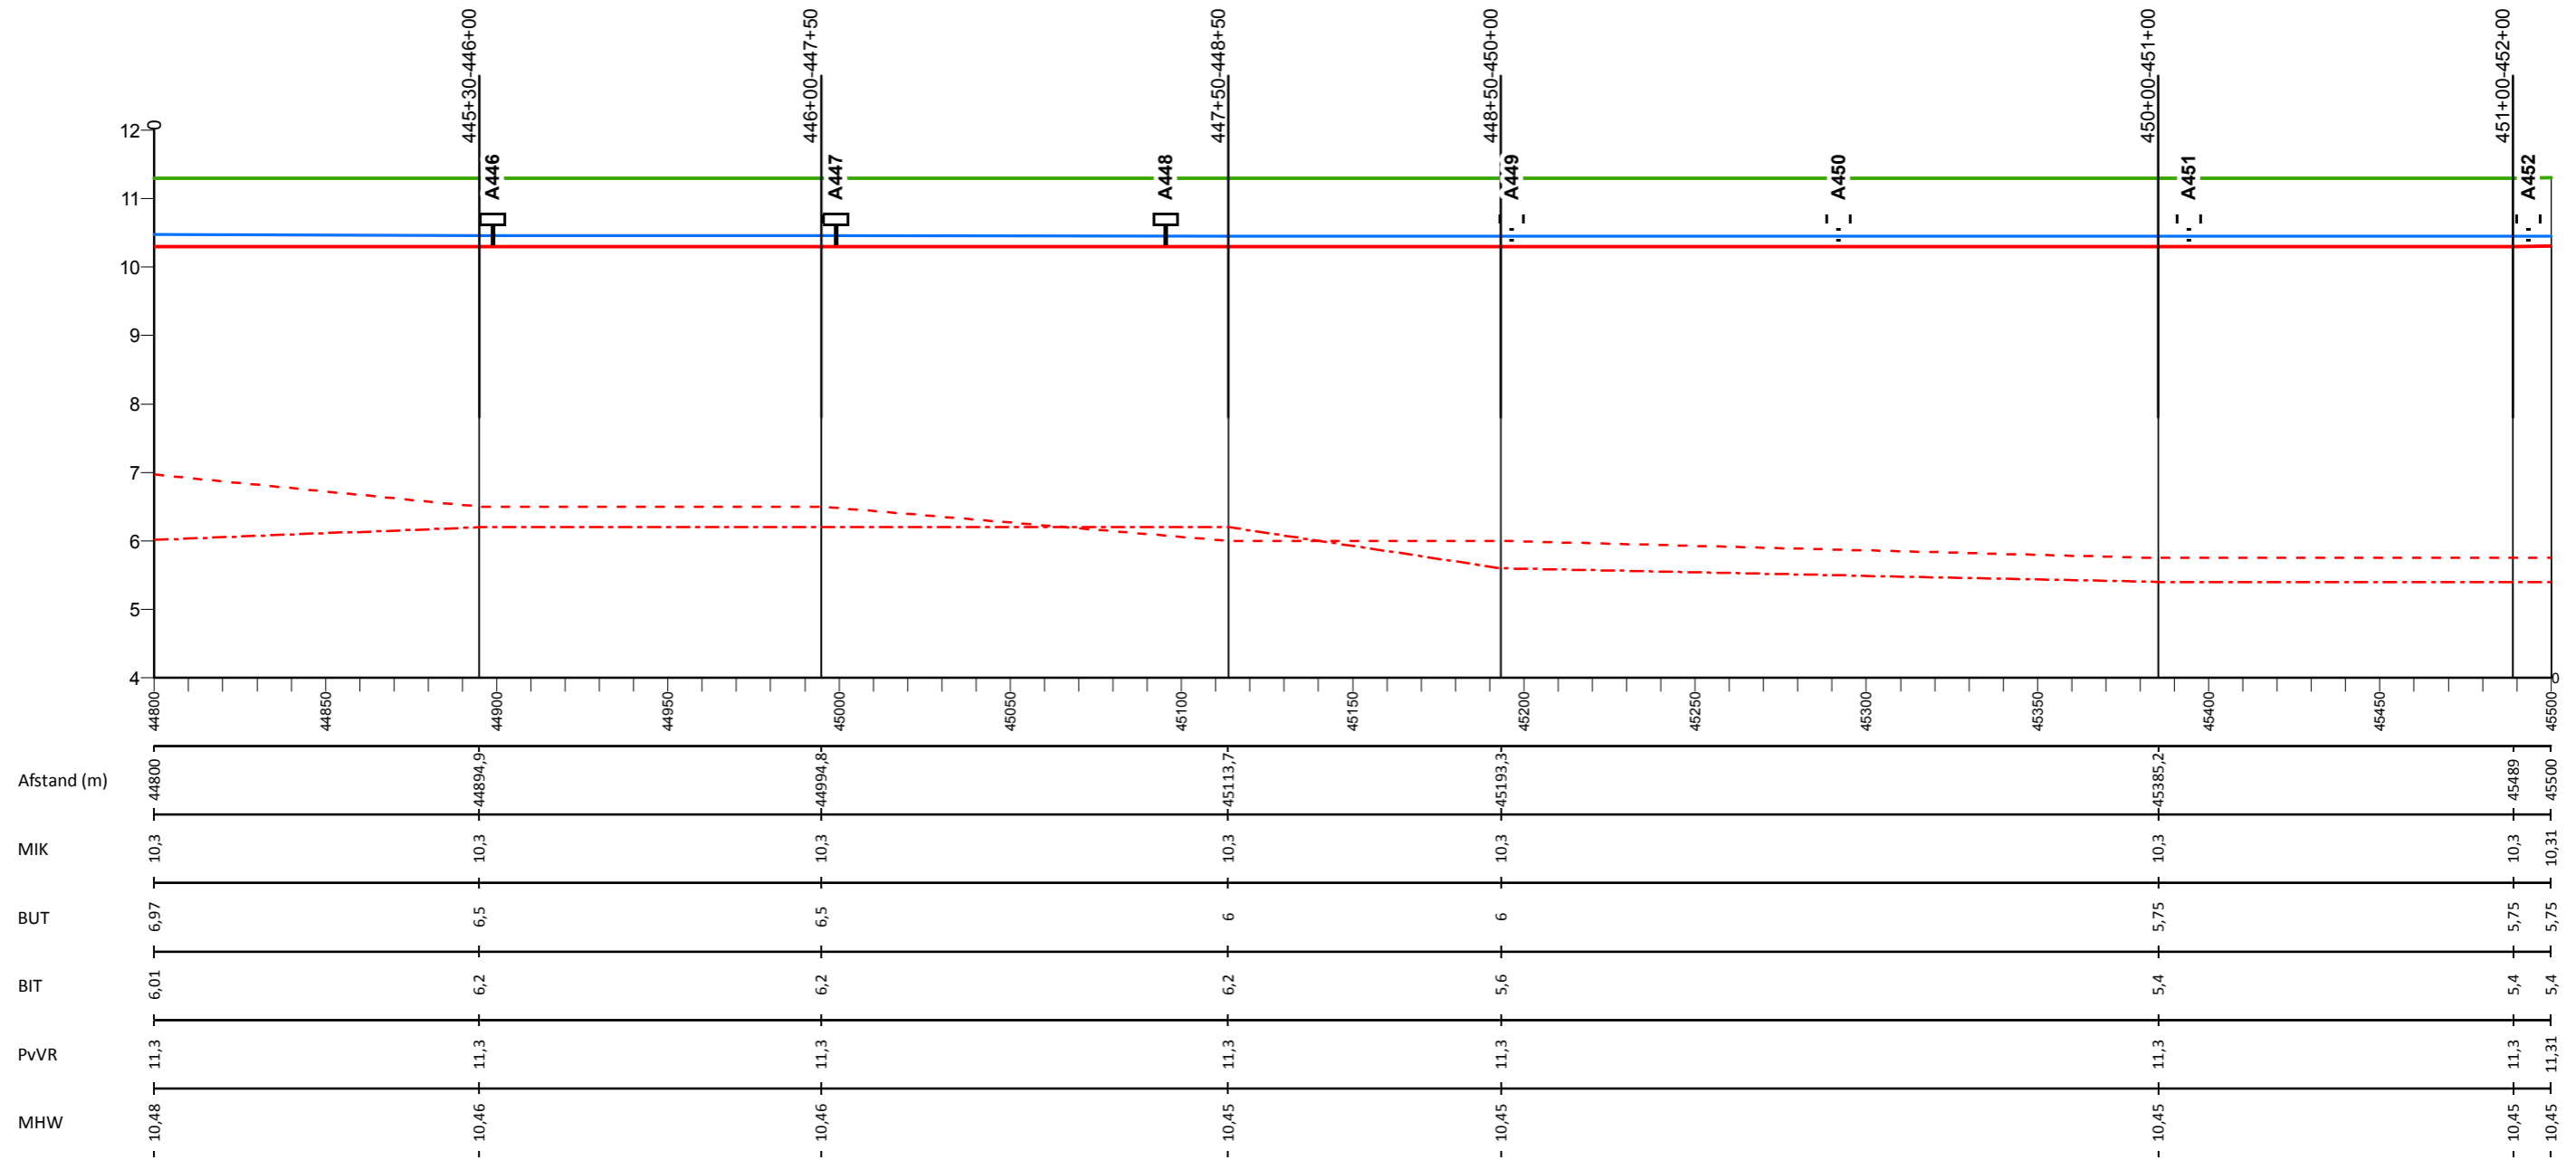

## Legenda

- Profiel van vrije ruimte (PvVR)
- Middenkruinlijn (MIK)
- - - Legger binnenteenlijn (BIT)
- . - . Legger buitenteenlijn (BUT)
- Maatgevende hoogwaterstand 2023 (MHW) mNAP

- Onderdoorlaat
- Sluis
- Duiker (vierkant/rond)
- Dijkpaal met nummer

A0813M00

Dwarsprofiel met nummer

## Legger Waterkeringen


Lengteprofiel Maasdijk dijkpaal A446 tot A452

Gemaakt door:  
Cluster Gis, Servicestaf  
Gemaakt op:  
28-8-2018  
Versie:  
nummer

Hoogteschaal: 1:100  
Lengteschaal: 1:2000  
Bladnummer:  
Blad 65 van 146  
Papierformaat:  
A3



# Lengteprofiel Maasdijk van dijkpaal A453 tot A459

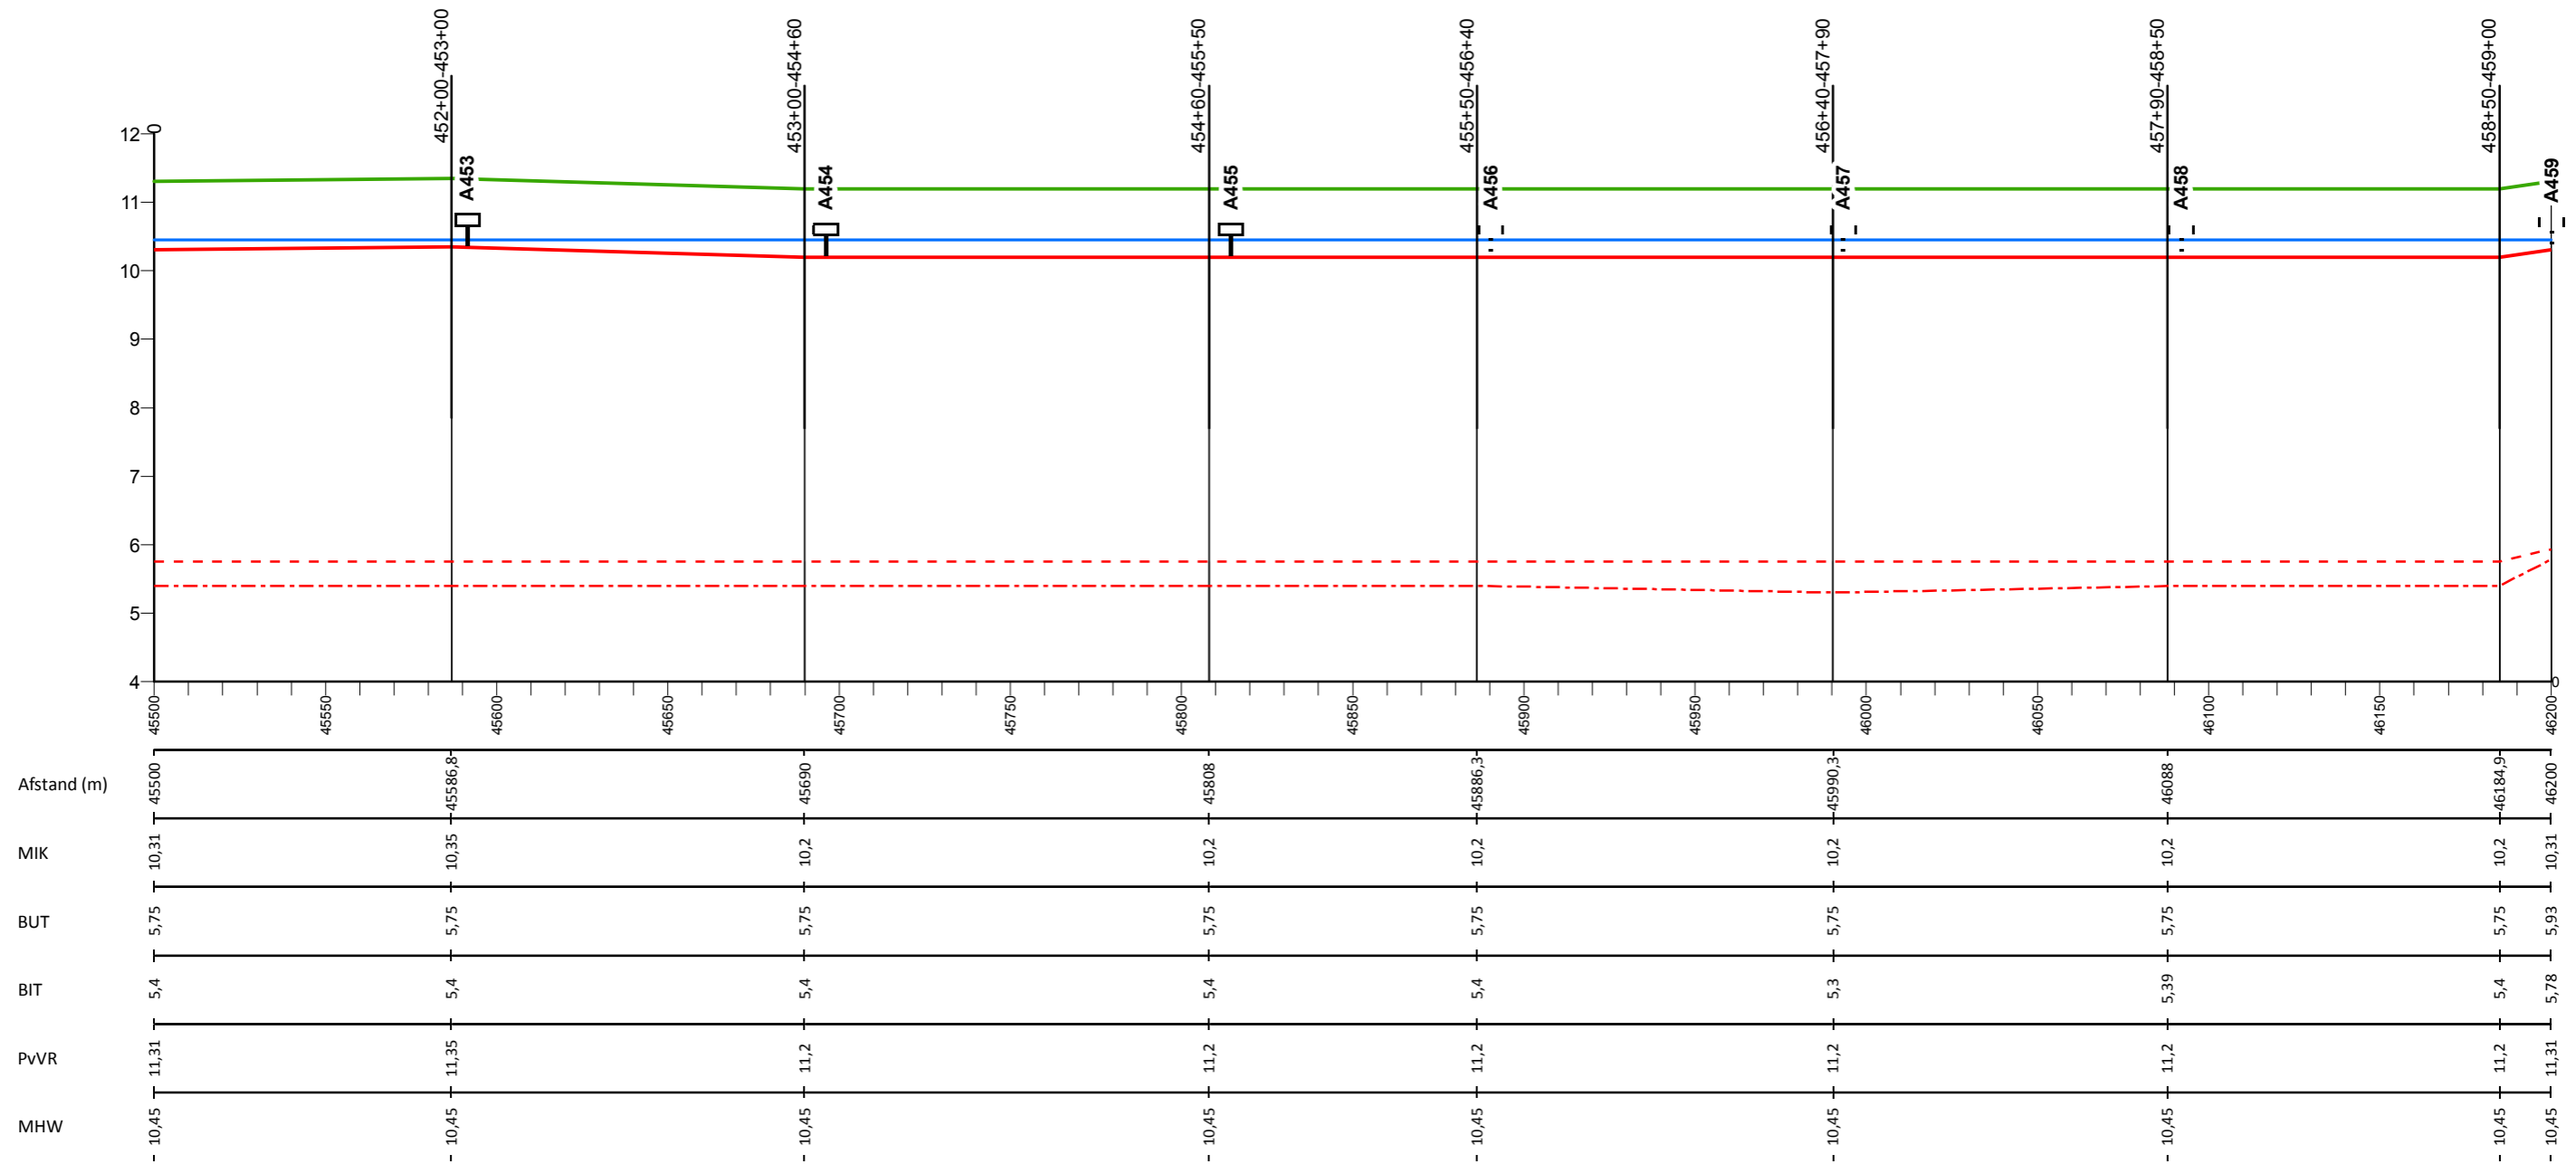

## Legenda

- Profiel van vrije ruimte (PvVR)
- Middenkruinlijn (MIK)
- - - Legger binnenteenlijn (BIT)
- . - . Legger buitenteenlijn (BUT)
- Maatgevende hoogwaterstand 2023 (MHW) mNAP

- Onderdoorlaat
- Sluis
- Duiker (vierkant/rond)
- A453 Dijkpaal met nummer

A0813M00

Dwarsprofiel met nummer

## Legger Waterkeringen


Lengteprofiel Maasdijk dijkpaal A453 tot A459

Gemaakt door:  
Cluster Gis, Servicestaf  
Gemaakt op:  
28-8-2018  
Versie:  
nummer

Hoogteschaal: 1:100  
Lengteschaal: 1:2000  
Bladnummer:  
Blad 66 van 146  
Papierformaat:  
A3



# Lengteprofiel Maasdijk van dijkpaal A460 tot A466

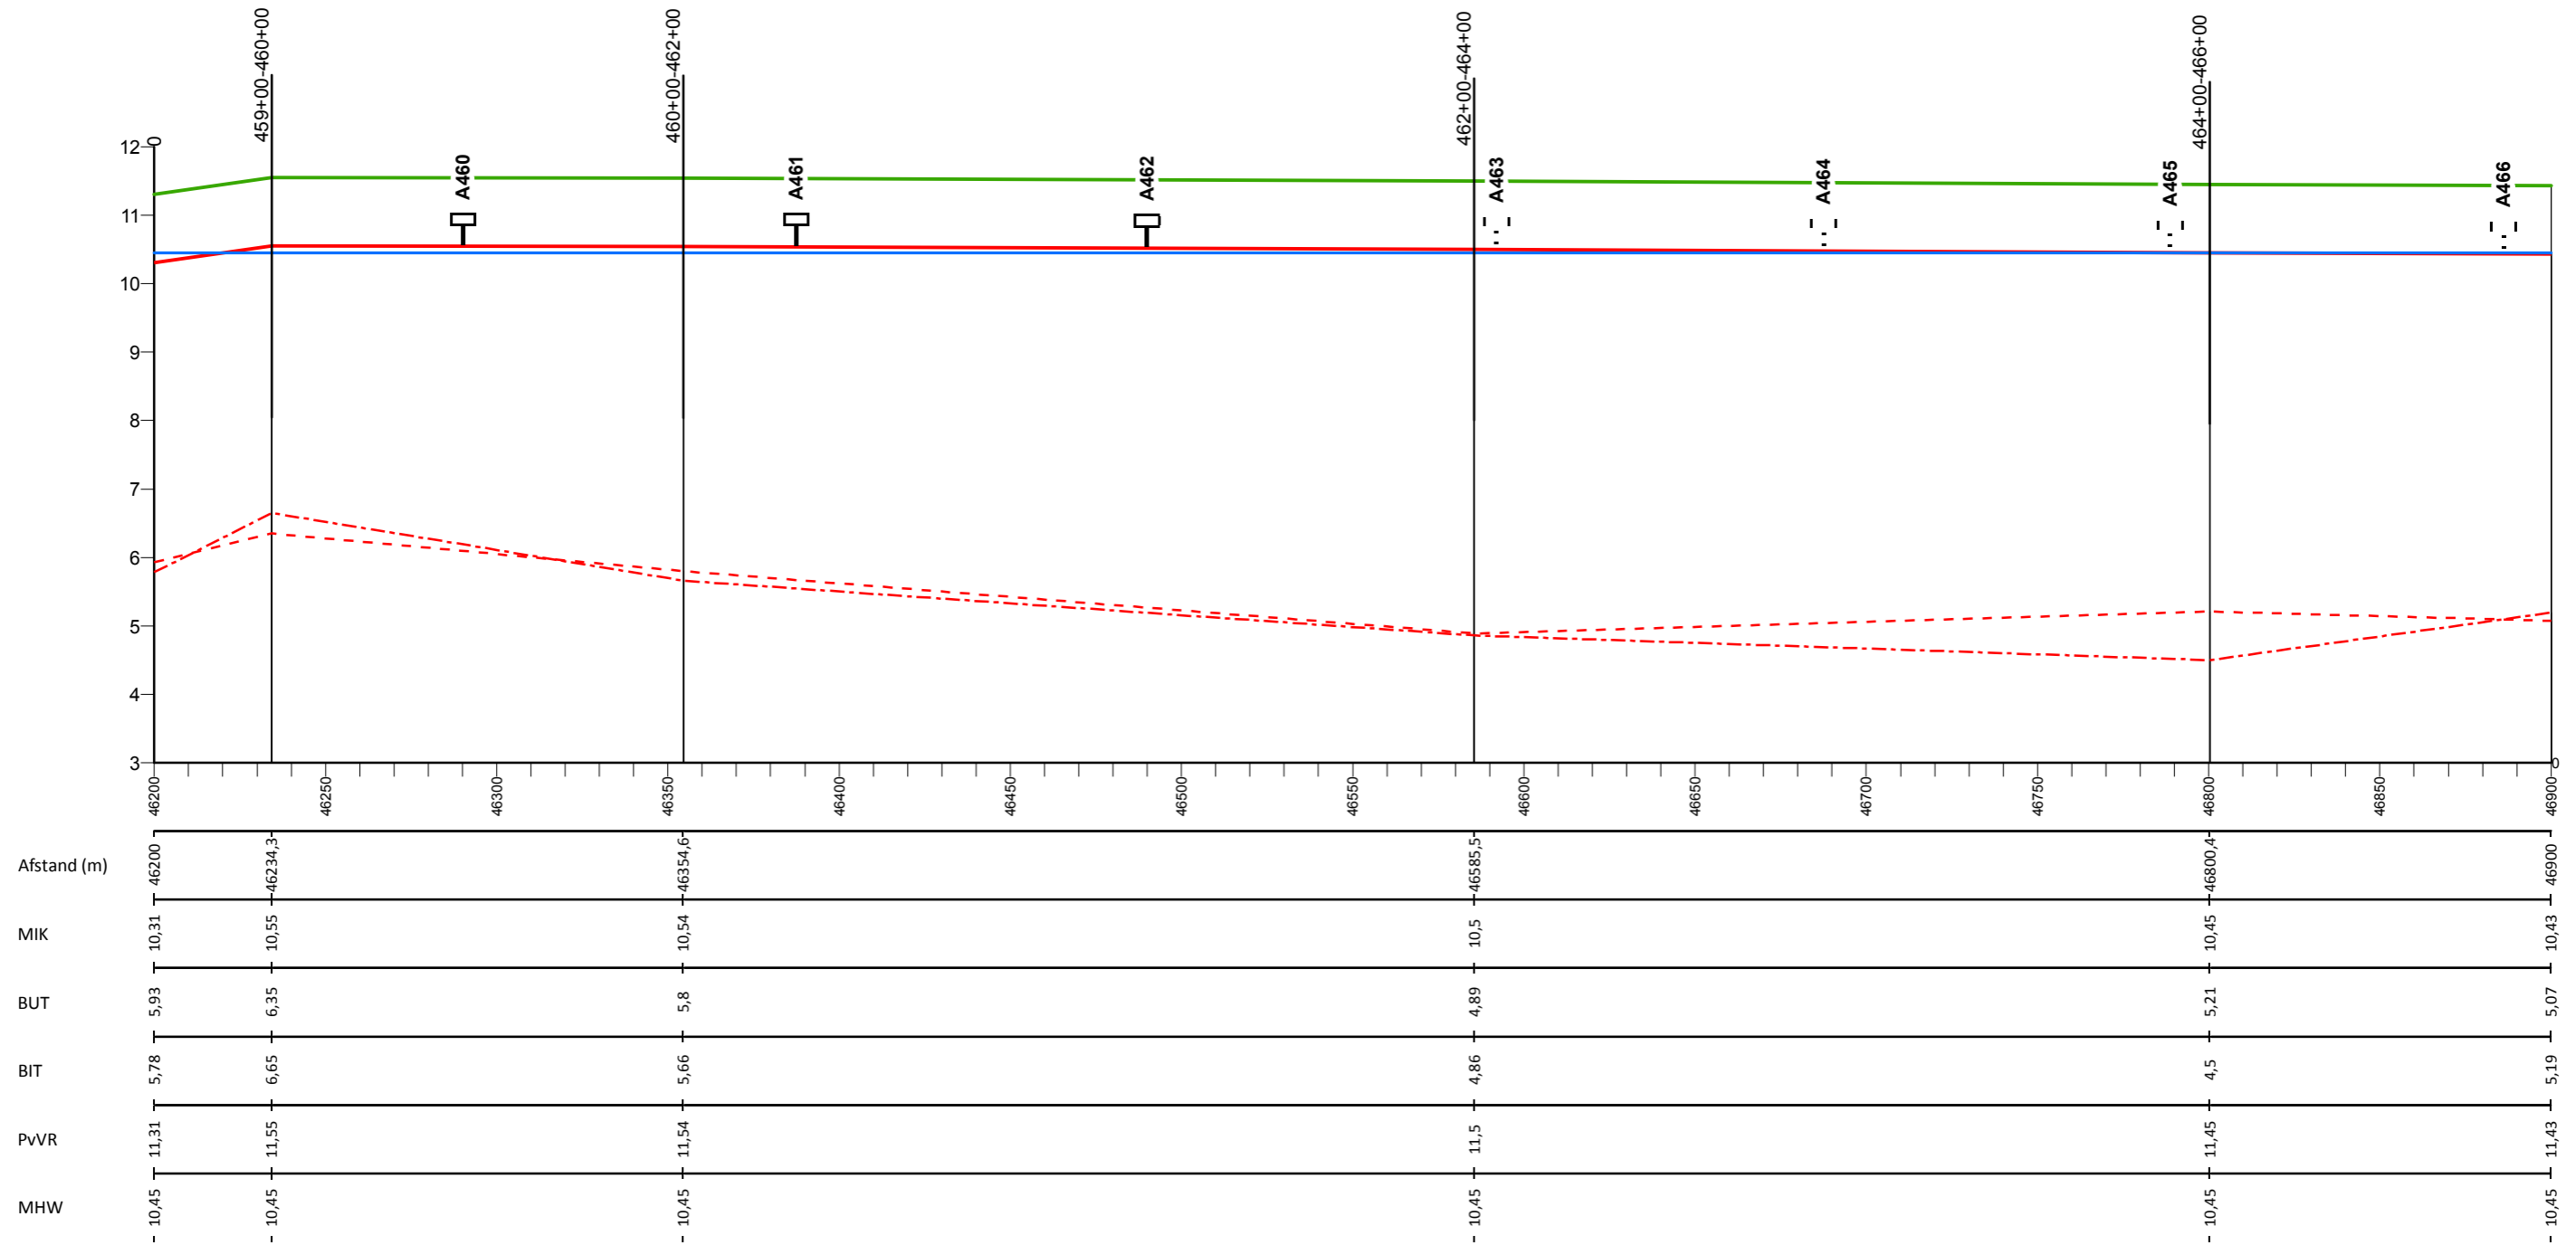

## Legenda

- Profiel van vrije ruimte (PvVR)
- Middenkruinlijn (MIK)
- - - Legger binnenteenlijn (BIT)
- . . . Legger buitenteenlijn (BUT)
- Maatgevende hoogwaterstand 2023 (MHW) mNAP

- Onderdoorlaat
- Sluis
- Duiker (vierkant/rond)
- A460 Dijkpaal met nummer

A0813M00

Dwarsprofiel met nummer

## Legger Waterkeringen


Lengteprofiel Maasdijk dijkpaal A460 tot A466

Gemaakt door:  
Cluster Gis, Servicestaf  
Gemaakt op:  
28-8-2018  
Versie:  
nummer

Hoogteschaal: 1:100  
Lengteschaal: 1:2000  
Bladnummer:  
Blad 67 van 146  
Papierformaat:  
A3



# Lengteprofiel Maasdijk van dijkpaal A467 tot A473

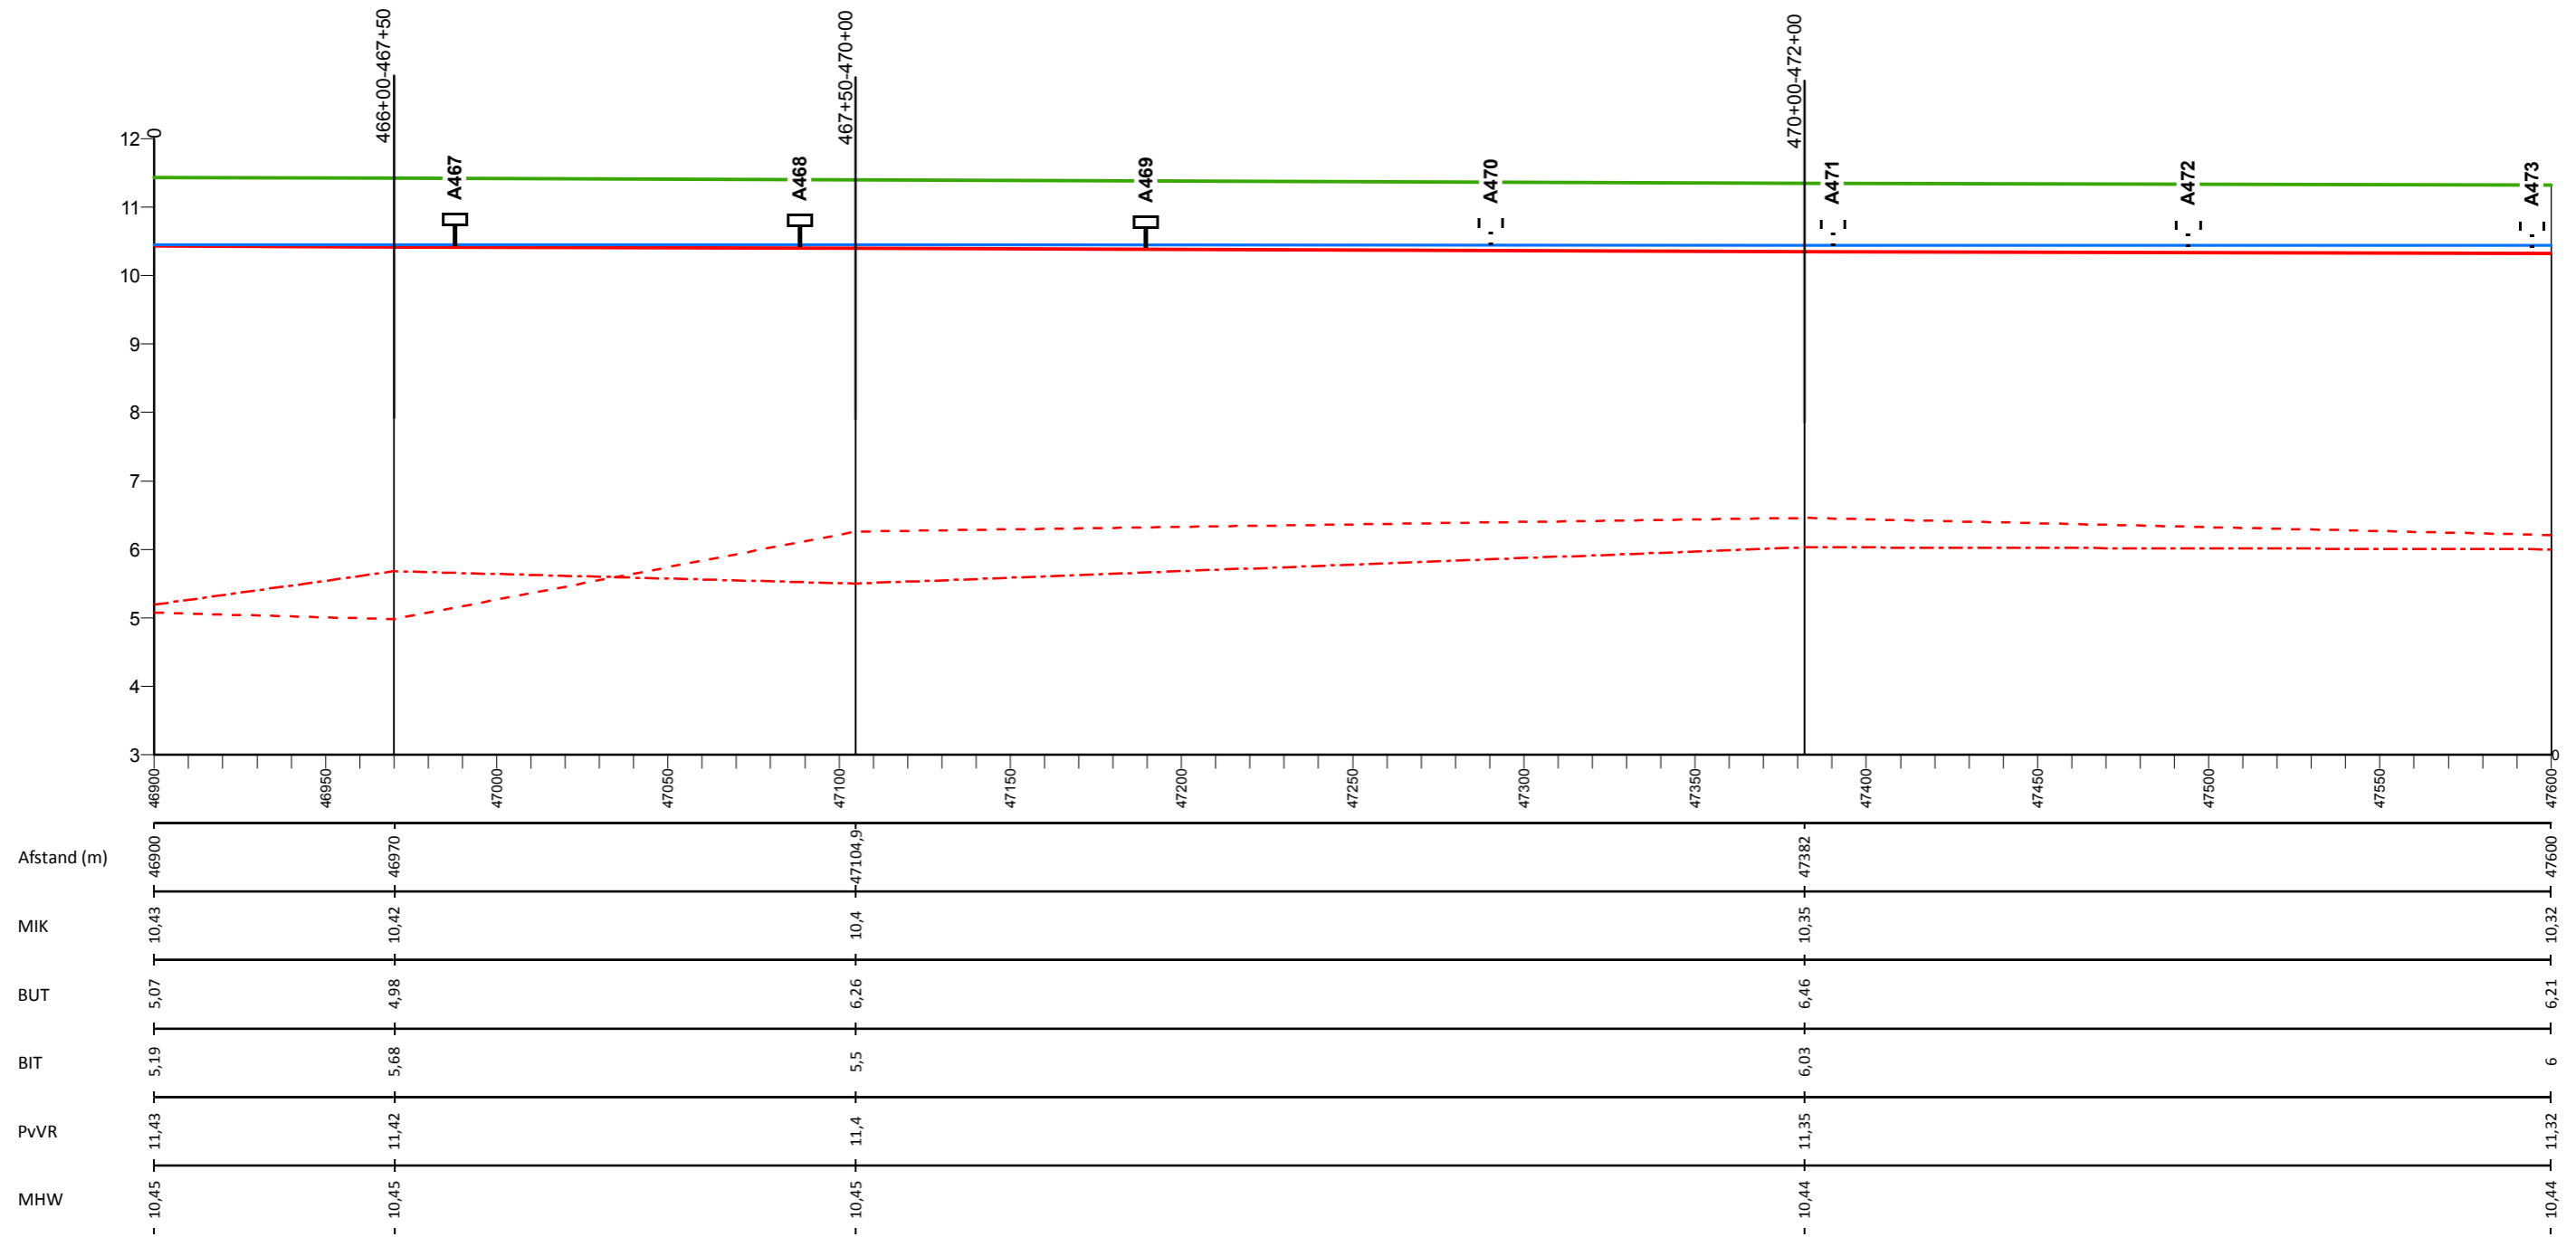

## Legenda

- Profiel van vrije ruimte (PvVR)
- Middenkruinlijn (MIK)
- - - Legger binnenteenlijn (BIT)
- . - . Legger buitenteenlijn (BUT)
- Maatgevende hoogwaterstand 2023 (MHW) mNAP

- Onderdoorlaat
- Sluis
- Duiker (vierkant/rond)
- Dijkpaal met nummer

AD0813M00

Dwarsprofiel met nummer

## Legger Waterkeringen


Lengteprofiel Maasdijk dijkpaal A467 tot A473

Gemaakt door:  
Cluster Gis, Servicestaf  
Gemaakt op:  
28-8-2018  
Versie:  
nummer

Hoogteschaal: 1:100  
Lengteschaal: 1:2000  
Bladnummer:  
Blad 68 van 146  
Papierformaat:  
A3



# Lengteprofiel Maasdijk van dijkpaal A474 tot A480

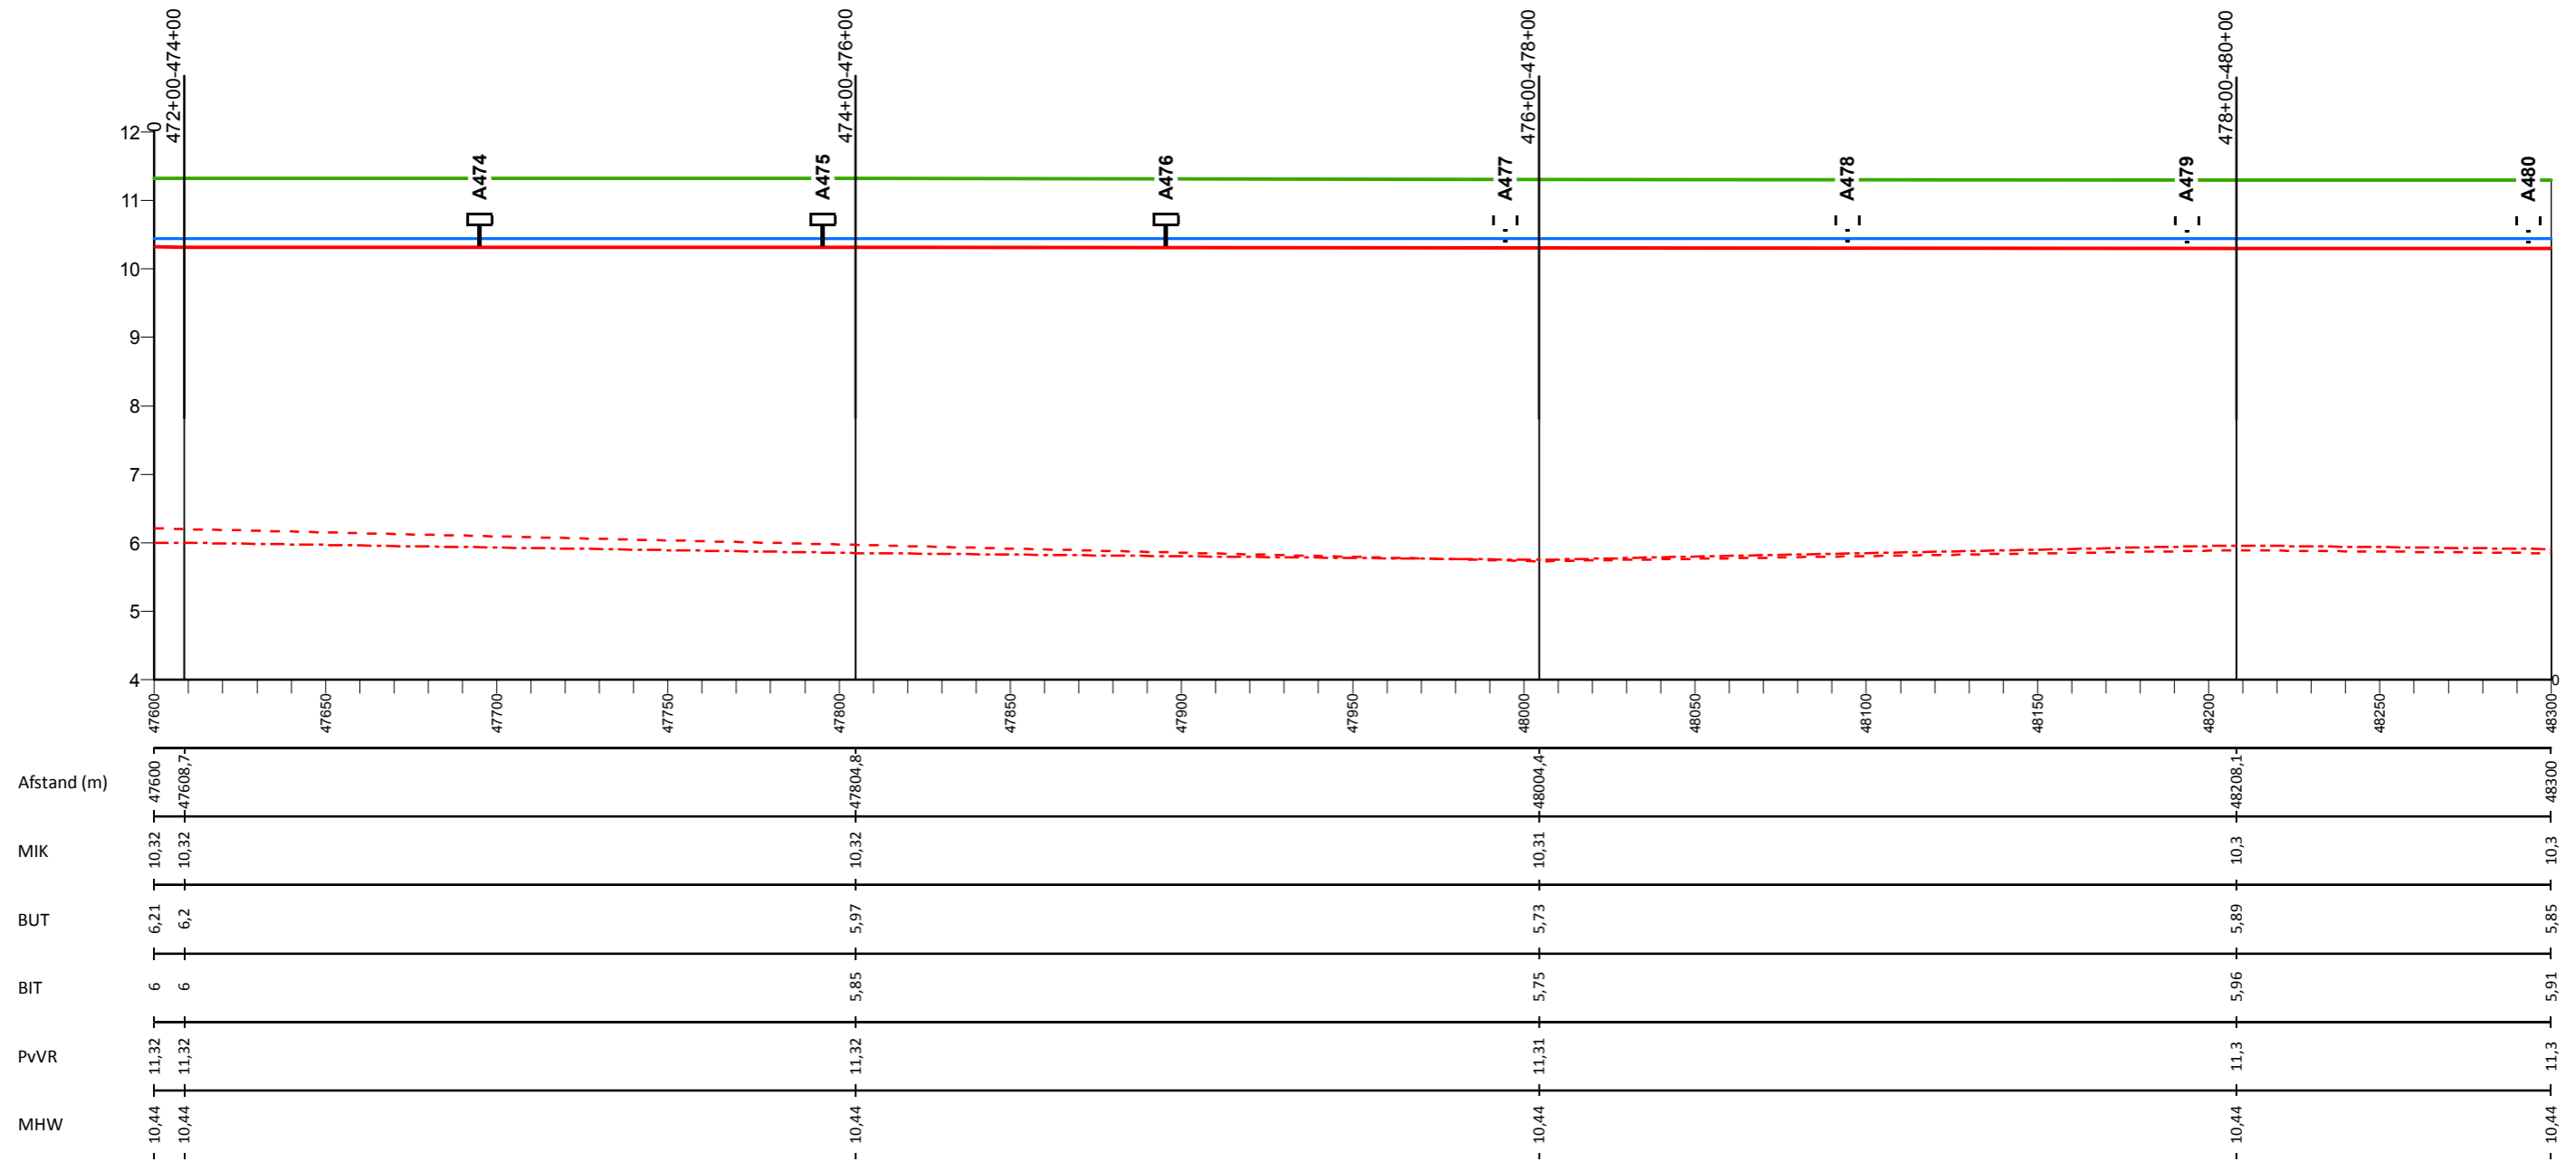

## Legenda

- Profiel van vrije ruimte (PvVR)
- Middenkruinlijn (MIK)
- - - Legger binnenteenlijn (BIT)
- . - . Legger buitenteenlijn (BUT)
- Maatgevende hoogwaterstand 2023 (MHW) mNAP

- Onderdoorlaat
- Sluis
- Duiker (vierkant/rond)
- ⊥ Dijkpaal met nummer

A0813M00

Dwarsprofiel met nummer

## Legger Waterkeringen


Lengteprofiel Maasdijk dijkpaal A474 tot A480

Gemaakt door:  
Cluster Gis, Servicestaf  
Gemaakt op:  
28-8-2018  
Versie:  
nummer

Hoogteschaal: 1:100  
Lengteschaal: 1:2000  
Bladnummer:  
Blad 69 van 146  
Papierformaat:  
A3



# Lengteprofiel Maasdijk van dijkpaal A481 tot A486

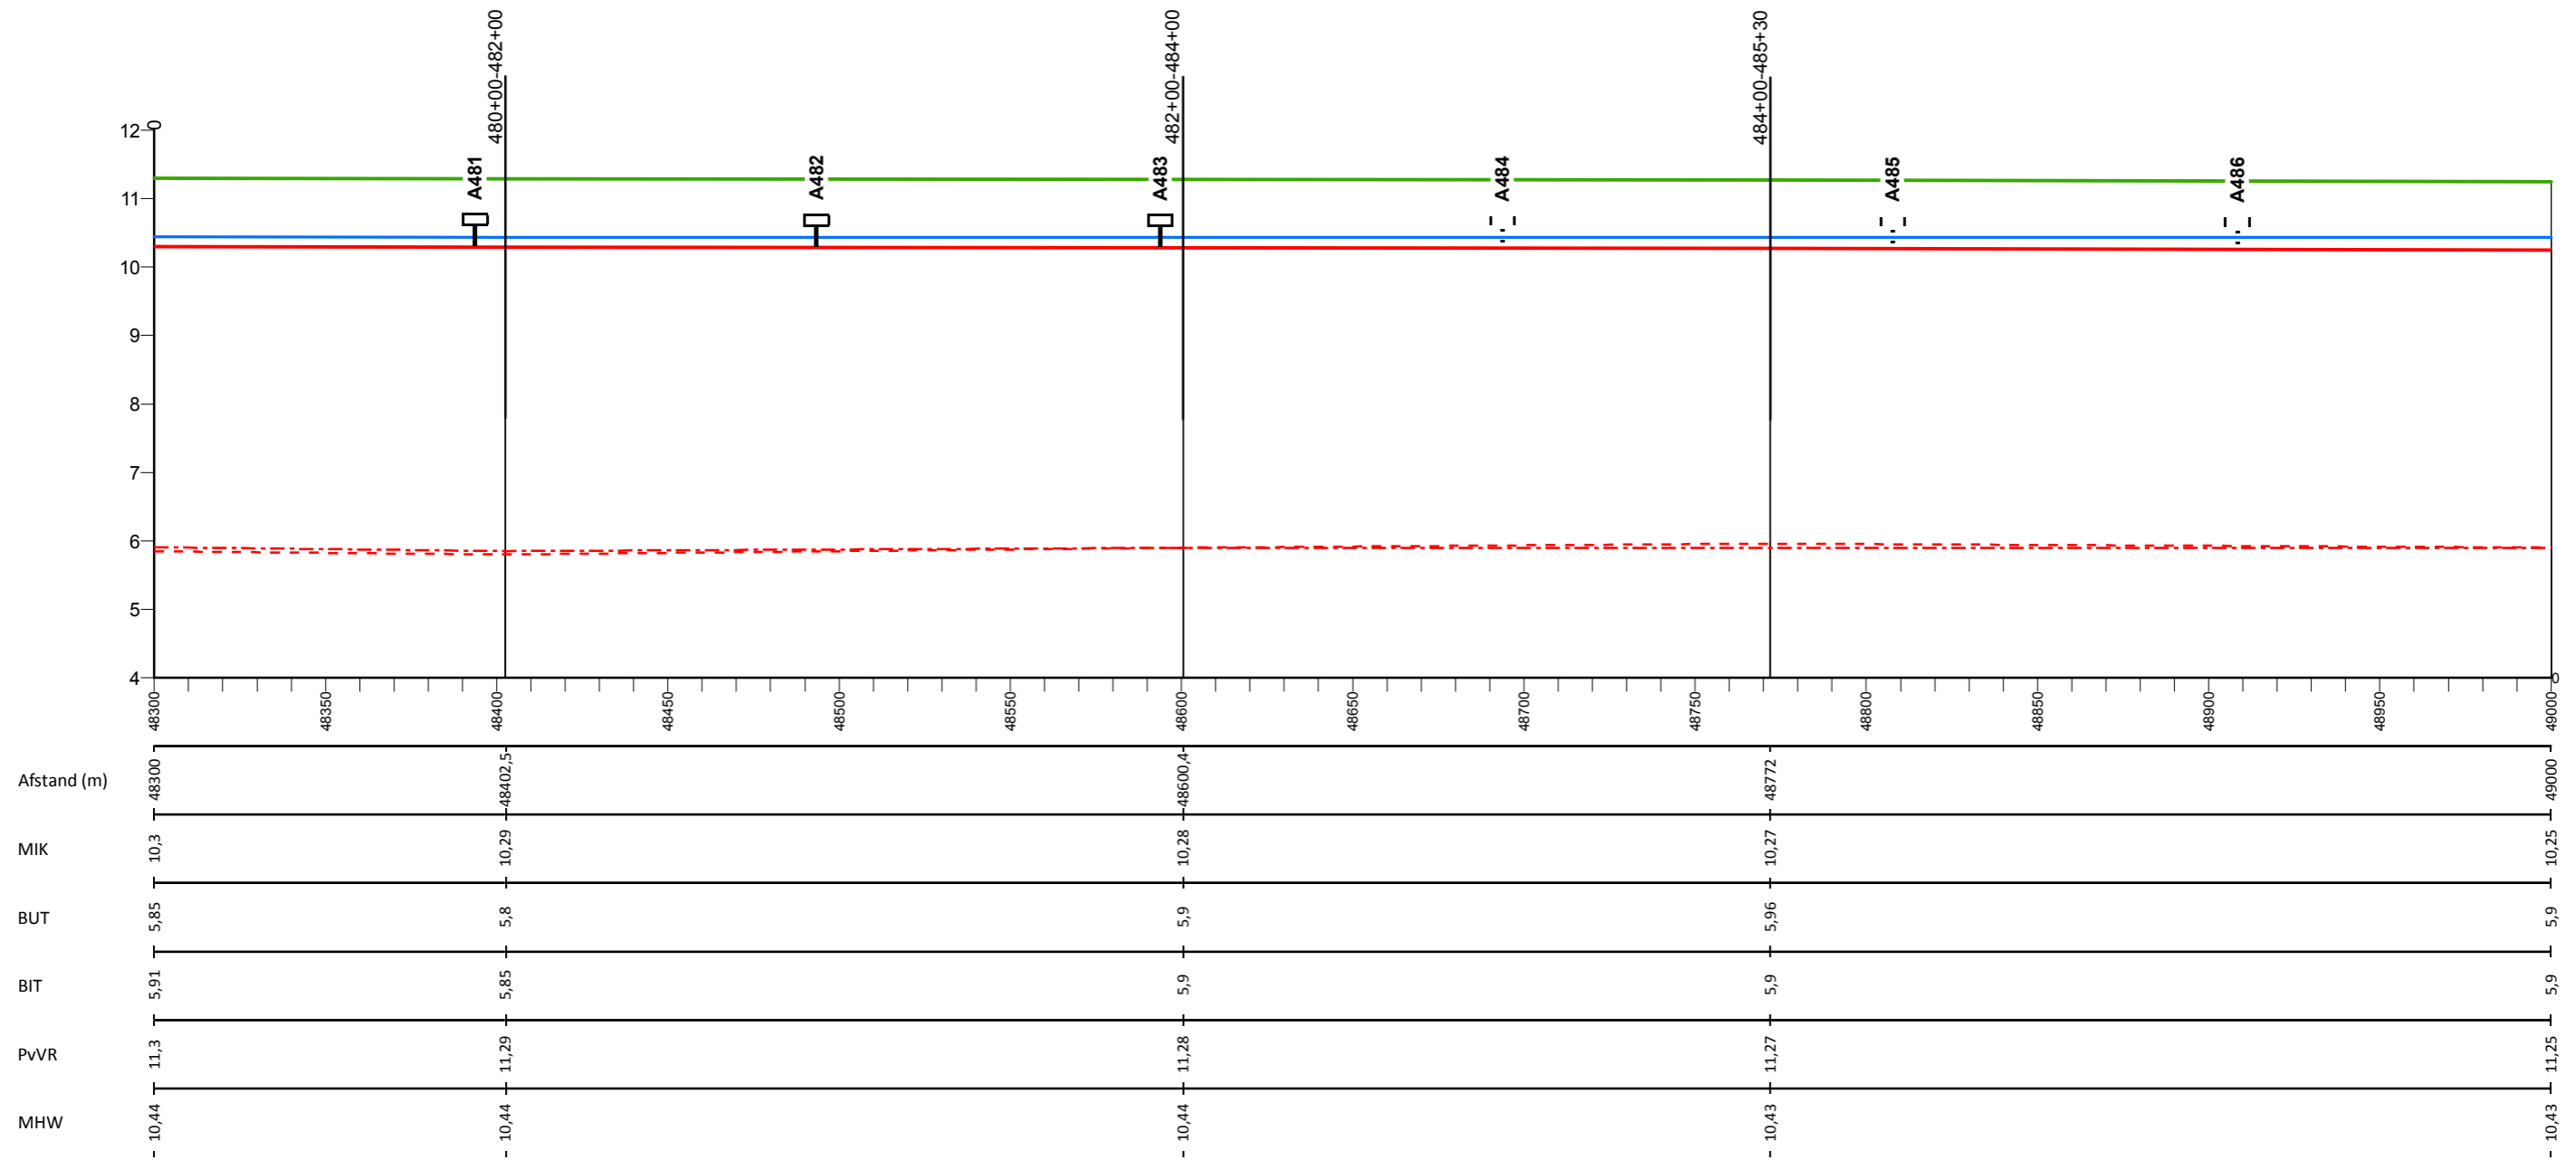

## Legenda

- Profiel van vrije ruimte (PvVR)
- Middenkruinlijn (MIK)
- - - Legger binnenteenlijn (BIT)
- . - . Legger buitenteenlijn (BUT)
- Maatgevende hoogwaterstand 2023 (MHW) mNAP

- Onderdoorlaat
- Sluis
- Duiker (vierkant/rond)
- Dijkpaal met nummer

A0813M00

Dwarsprofiel met nummer

## Legger Waterkeringen


Lengteprofiel Maasdijk dijkpaal A481 tot A486

Gemaakt door:  
Cluster Gis, Servicestaf  
Gemaakt op:  
28-8-2018  
Versie:  
nummer

Hoogteschaal: 1:100  
Lengteschaal: 1:2000  
Bladnummer:  
Blad 70 van 146  
Papierformaat:  
A3



# Lengteprofiel Maasdijk van dijkpaal A487 tot A493

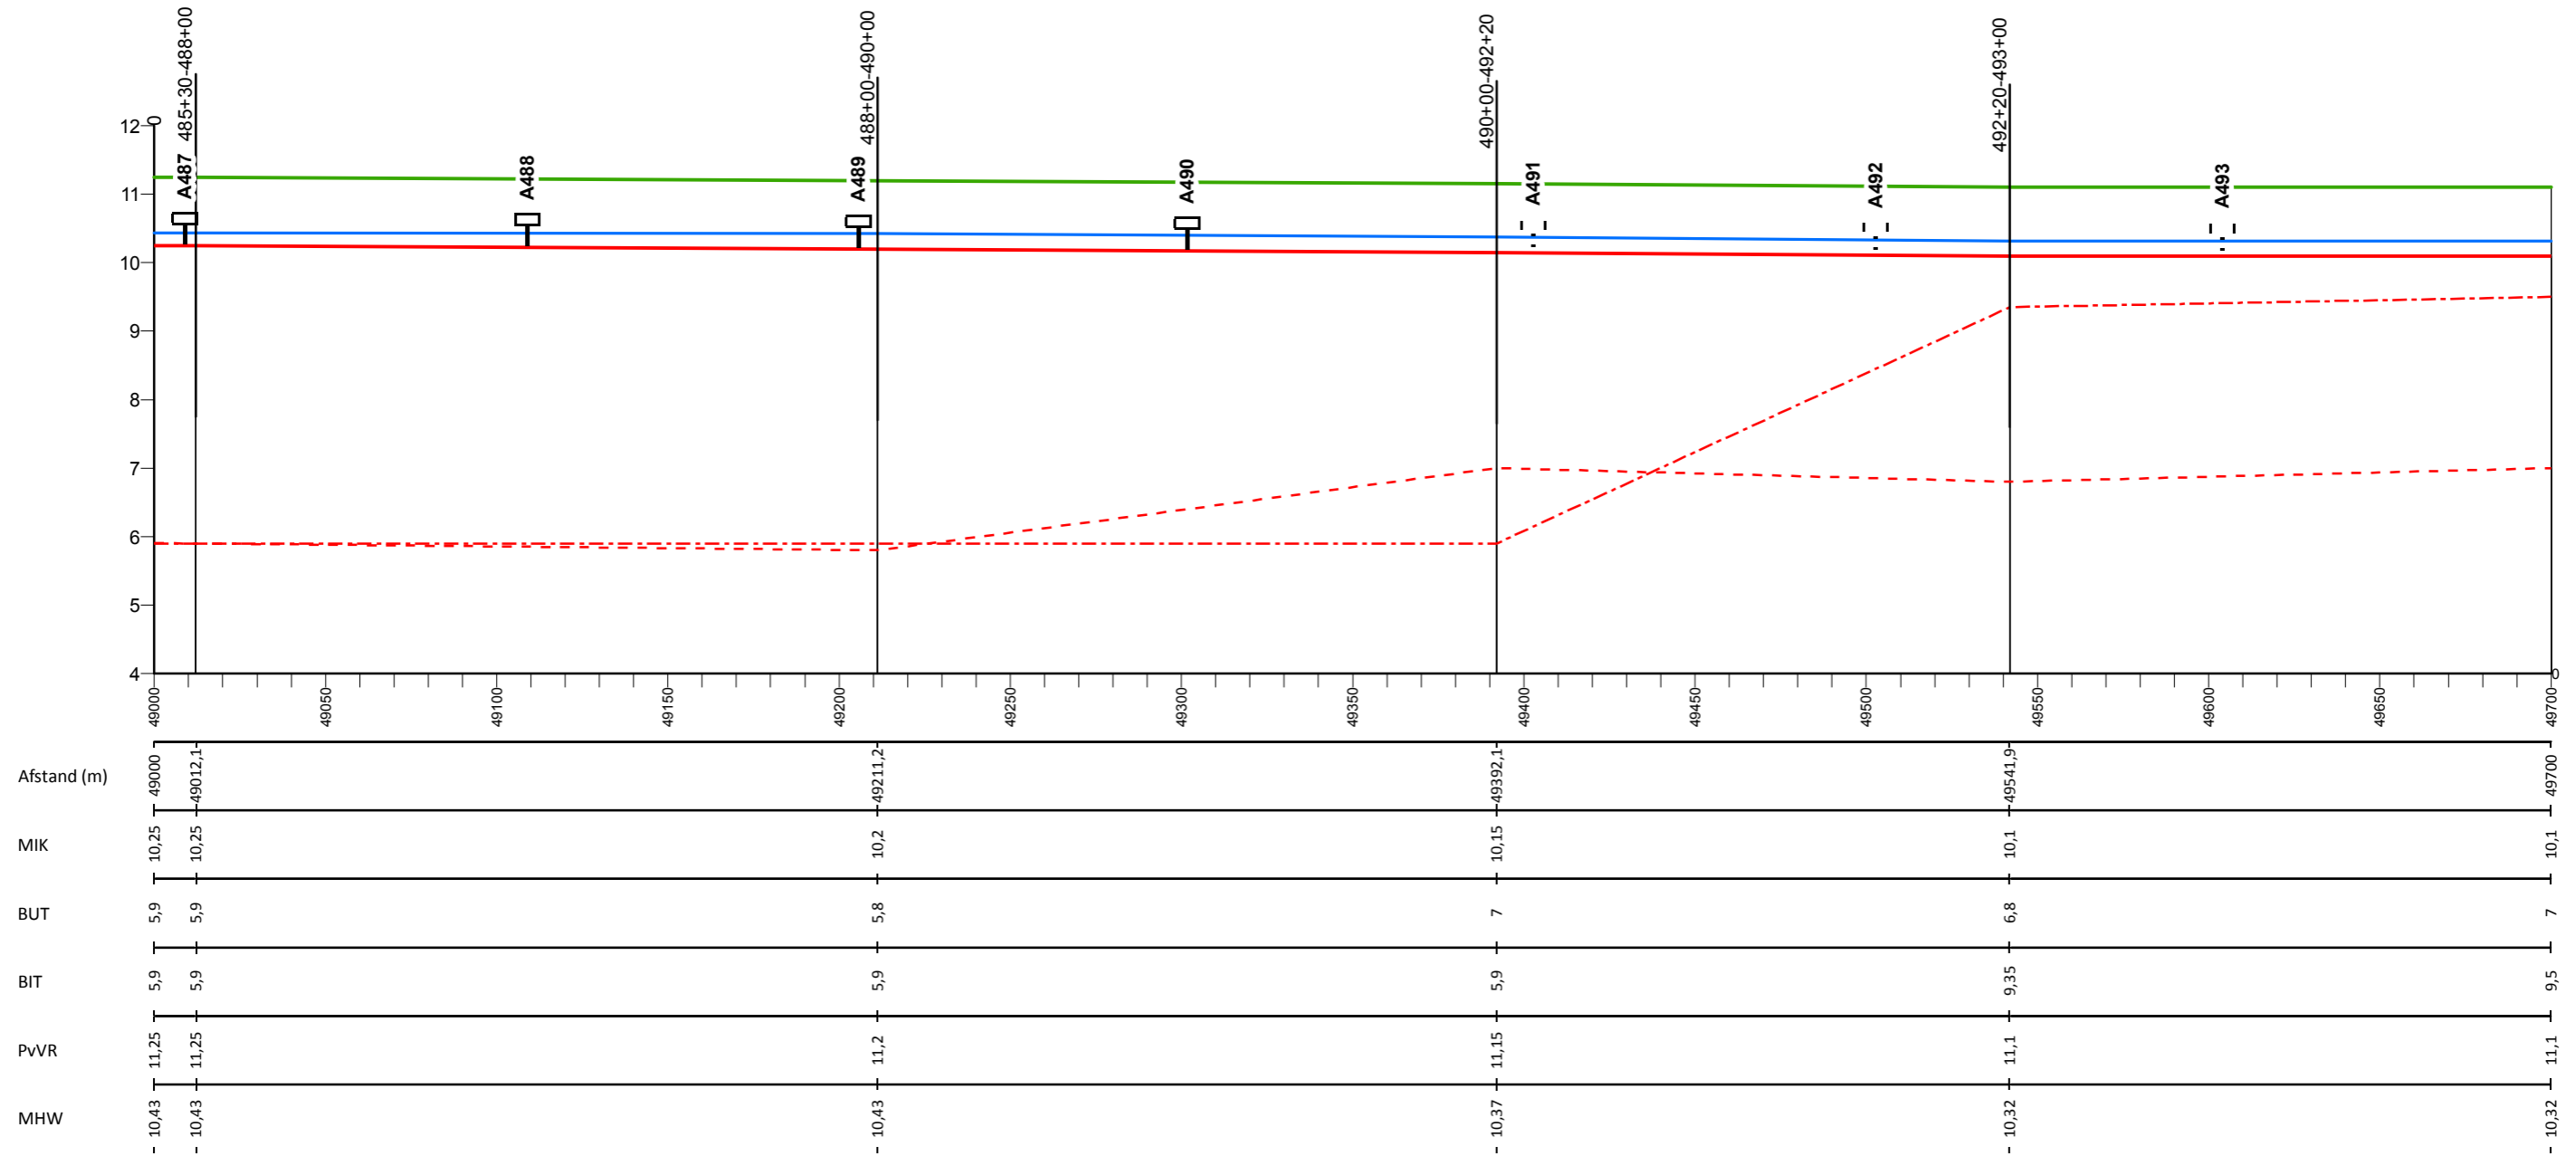

## Legenda

- Profiel van vrije ruimte (PvVR)
- Middenkruinlijn (MIK)
- - - Legger binnenteenlijn (BIT)
- . - . Legger buitenteenlijn (BUT)
- Maatgevende hoogwaterstand 2023 (MHW) mNAP

- Onderdoorlaat
- Sluis
- Duiker (vierkant/rond)
- ⊥ Dijkpaal met nummer

A0813M00

Dwarsprofiel met nummer

## Legger Waterkeringen


Lengteprofiel Maasdijk dijkpaal A487 tot A493

Gemaakt door:  
Cluster Gis, Servicestaf  
Gemaakt op:  
28-8-2018  
Versie:  
nummer

Hoogteschaal: 1:100  
Lengteschaal: 1:2000  
Bladnummer:  
Blad 71 van 146  
Papierformaat:  
A3



# Lengteprofiel Maasdijk van dijkpaal A494 tot A501

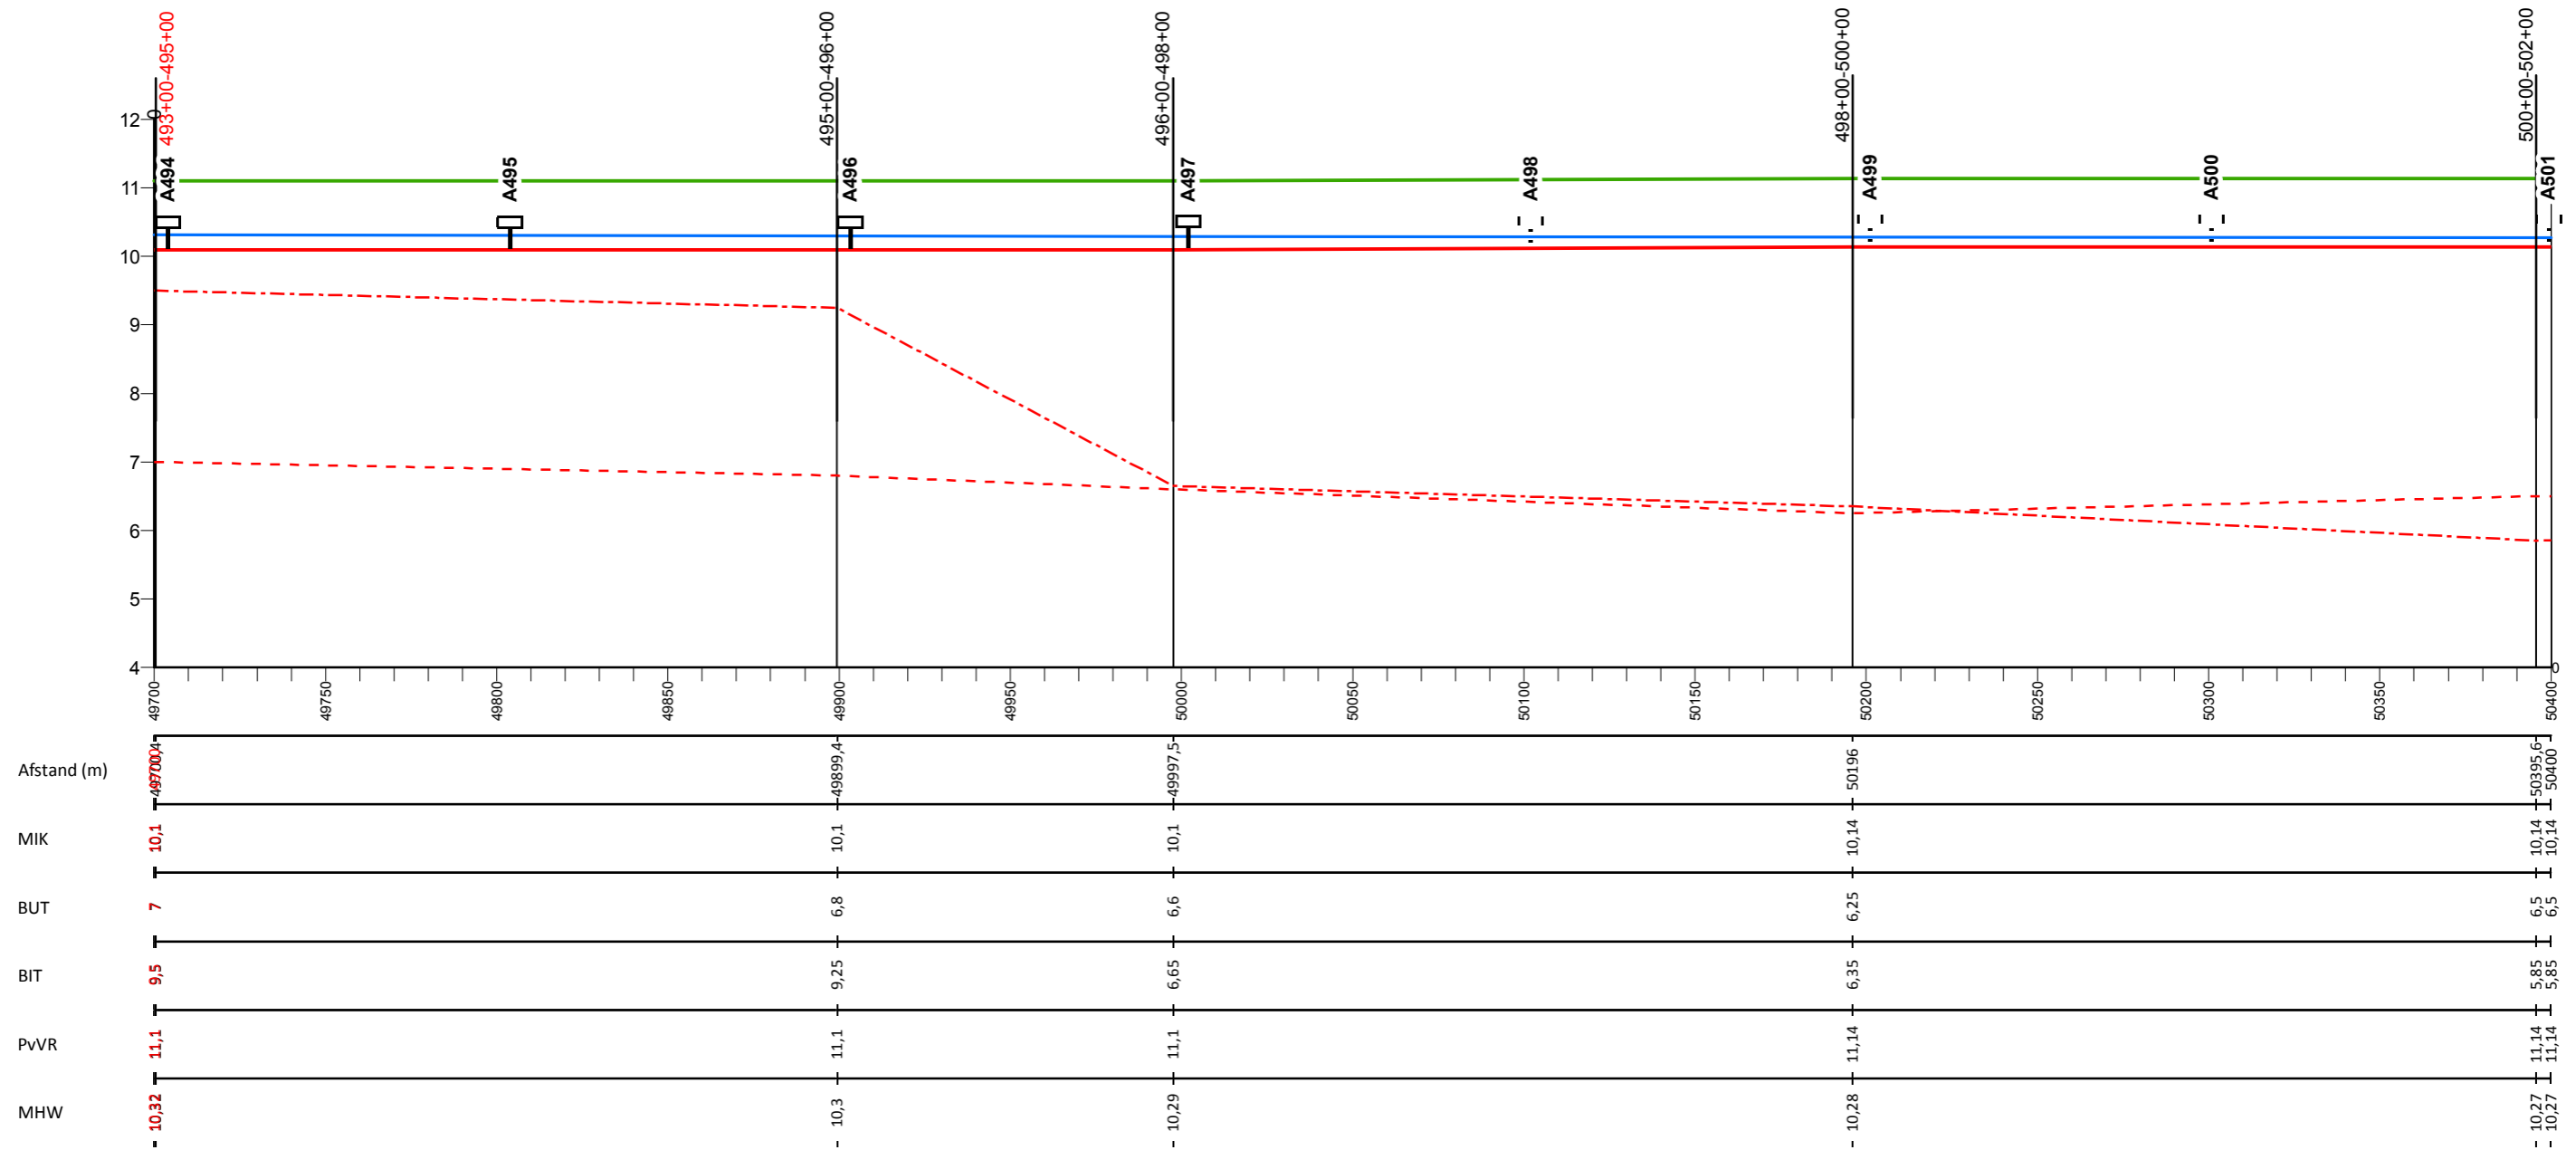

## Legenda

- Profiel van vrije ruimte (PvVR)
- Middenkruinlijn (MIK)
- - - Legger binnenteenlijn (BIT)
- . - . Legger buitenteenlijn (BUT)
- Maatgevende hoogwaterstand 2023 (MHW) mNAP

- Onderdoorlaat
- Sluis
- Duiker (vierkant/rond)
- T Dijkpaal met nummer

A0813M00

Dwarsprofiel met nummer

## Legger Waterkeringen

Lengteprofiel Maasdijk dijkpaal A494 tot A501


Gemaakt door:  
Cluster Gis, Servicestaf  
Gemaakt op:  
28-8-2018  
Versie:  
nummer

Hoogteschaal: 1:100  
Lengteschaal: 1:2000  
Bladnummer:  
Blad 72 van 146  
Papierformaat:  
A3





# Lengteprofiel Maasdijk van dijkpaal A502 tot A507

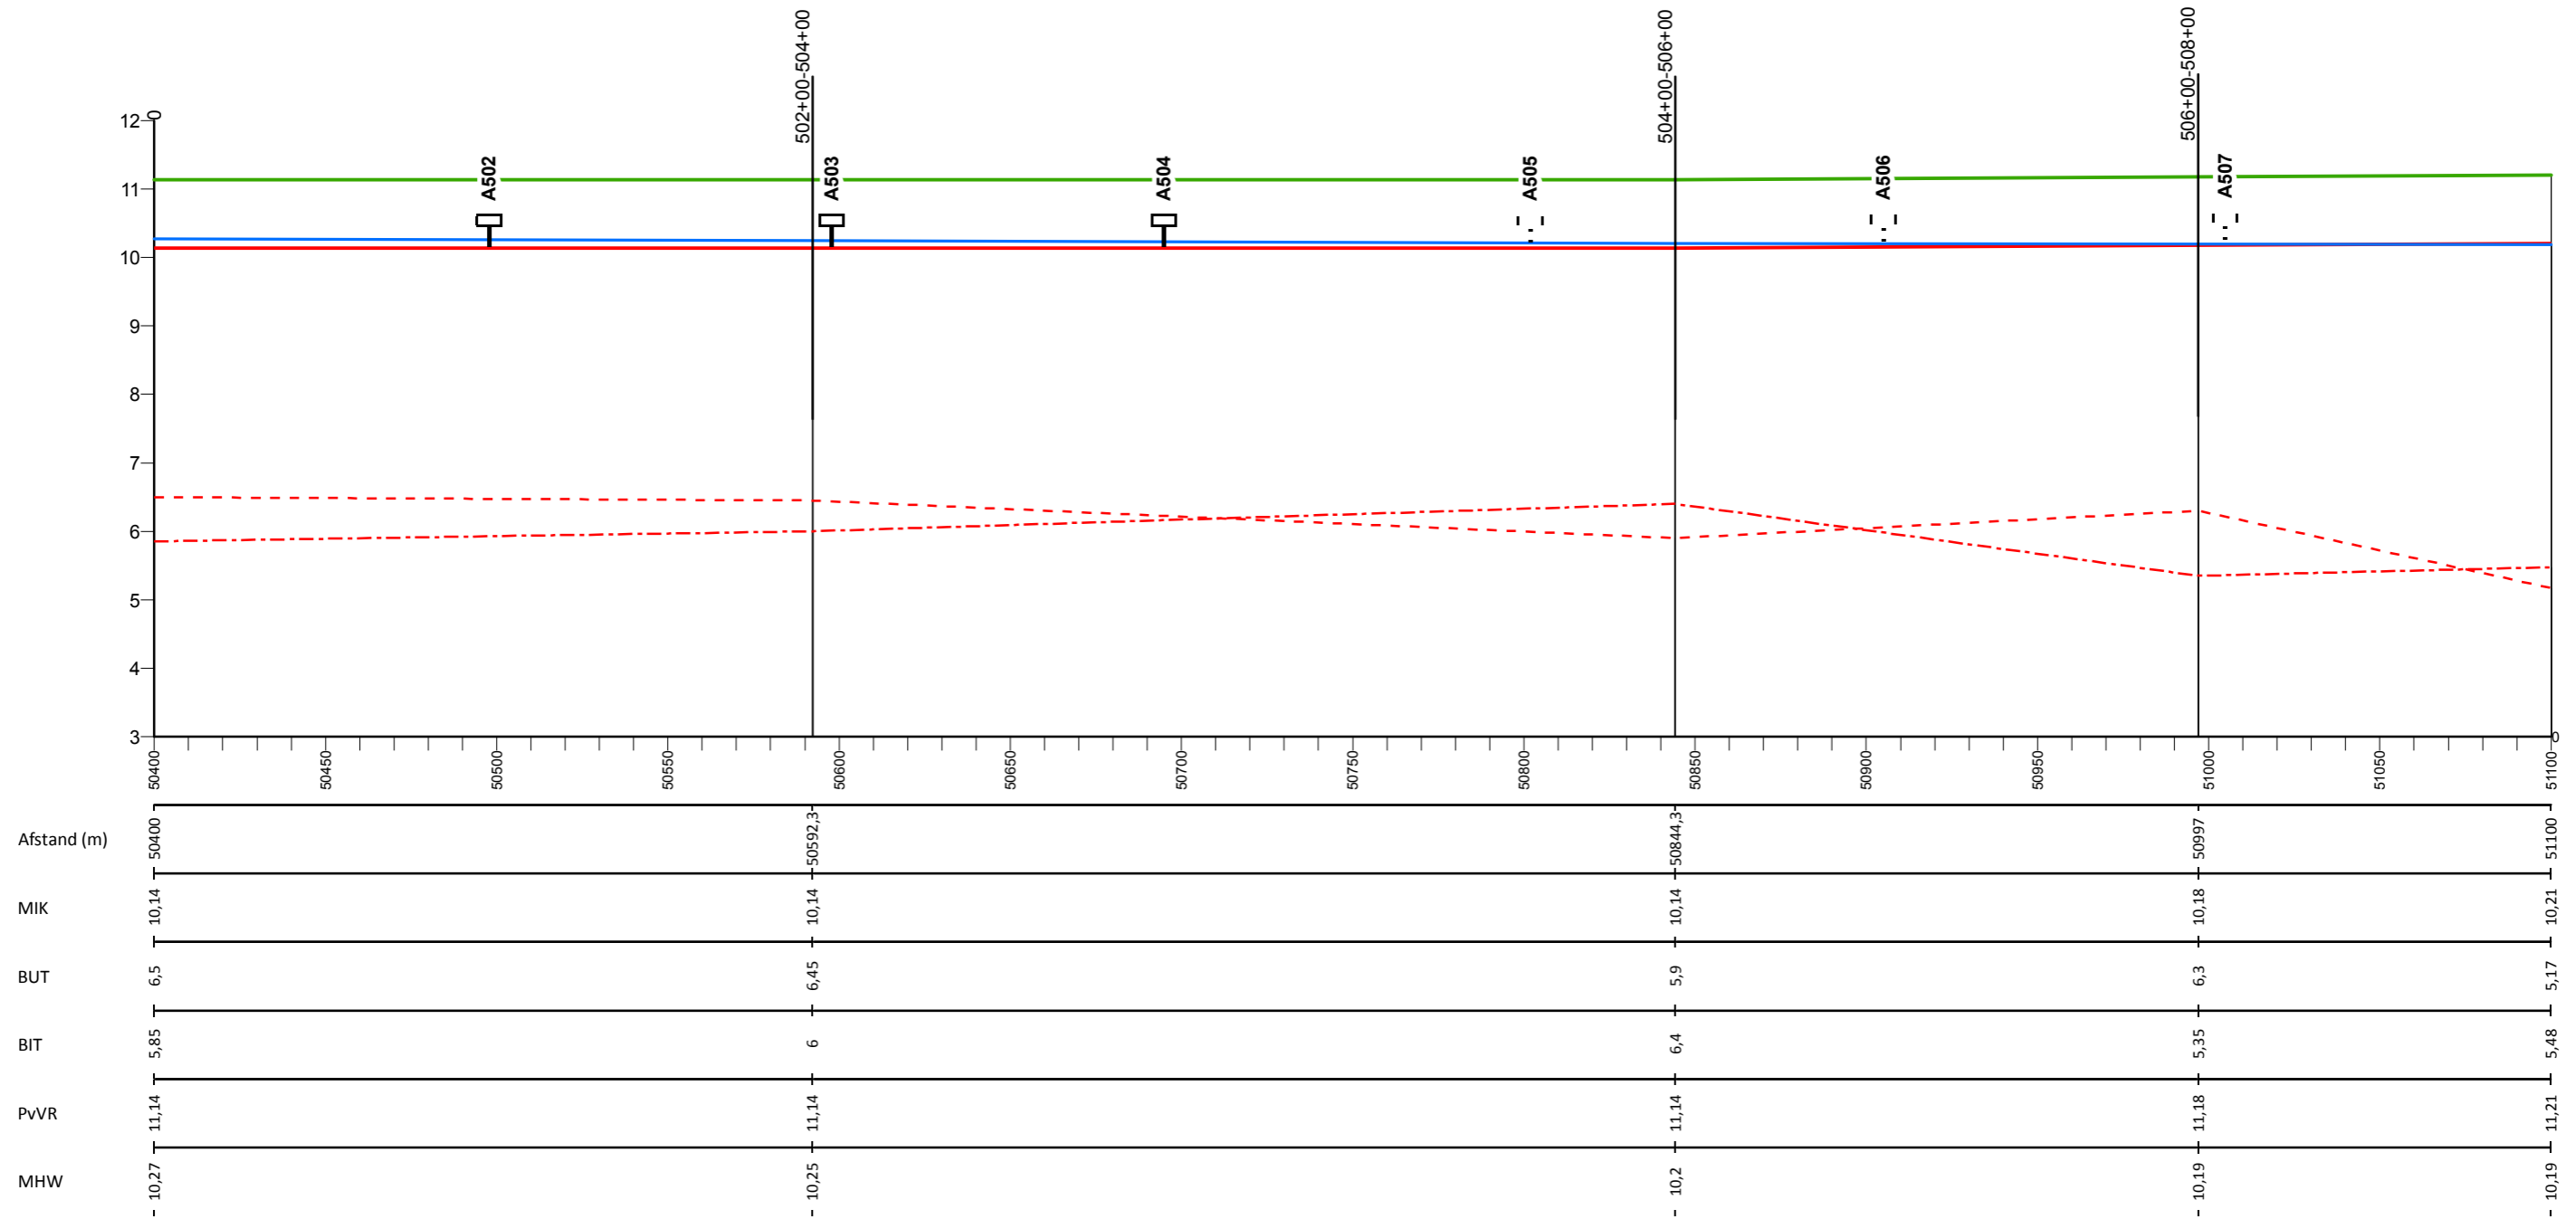

## Legenda

- Profiel van vrije ruimte (PvVR)
- Middenkruinlijn (MIK)
- - - Legger binnenteenlijn (BIT)
- . . . Legger buitenteenlijn (BUT)
- Maatgevende hoogwaterstand 2023 (MHW) mNAP

- Onderdoorlaat
- Sluis
- Duiker (vierkant/rond)
- Duiker (vierkant/rond)
- T Dijkpaal met nummer

A0813M00

Dwarsprofiel met nummer

## Legger Waterkeringen


Lengteprofiel Maasdijk dijkpaal A502 tot A507

Gemaakt door:  
Cluster Gis, Servicestaf  
Gemaakt op:  
28-8-2018  
Versie:  
nummer

Hoogteschaal: 1:100  
Lengteschaal: 1:2000  
Bladnummer:  
Blad 73 van 146  
Papierformaat:  
A3



# Lengteprofiel Maasdijk van dijkpaal A508 tot A514

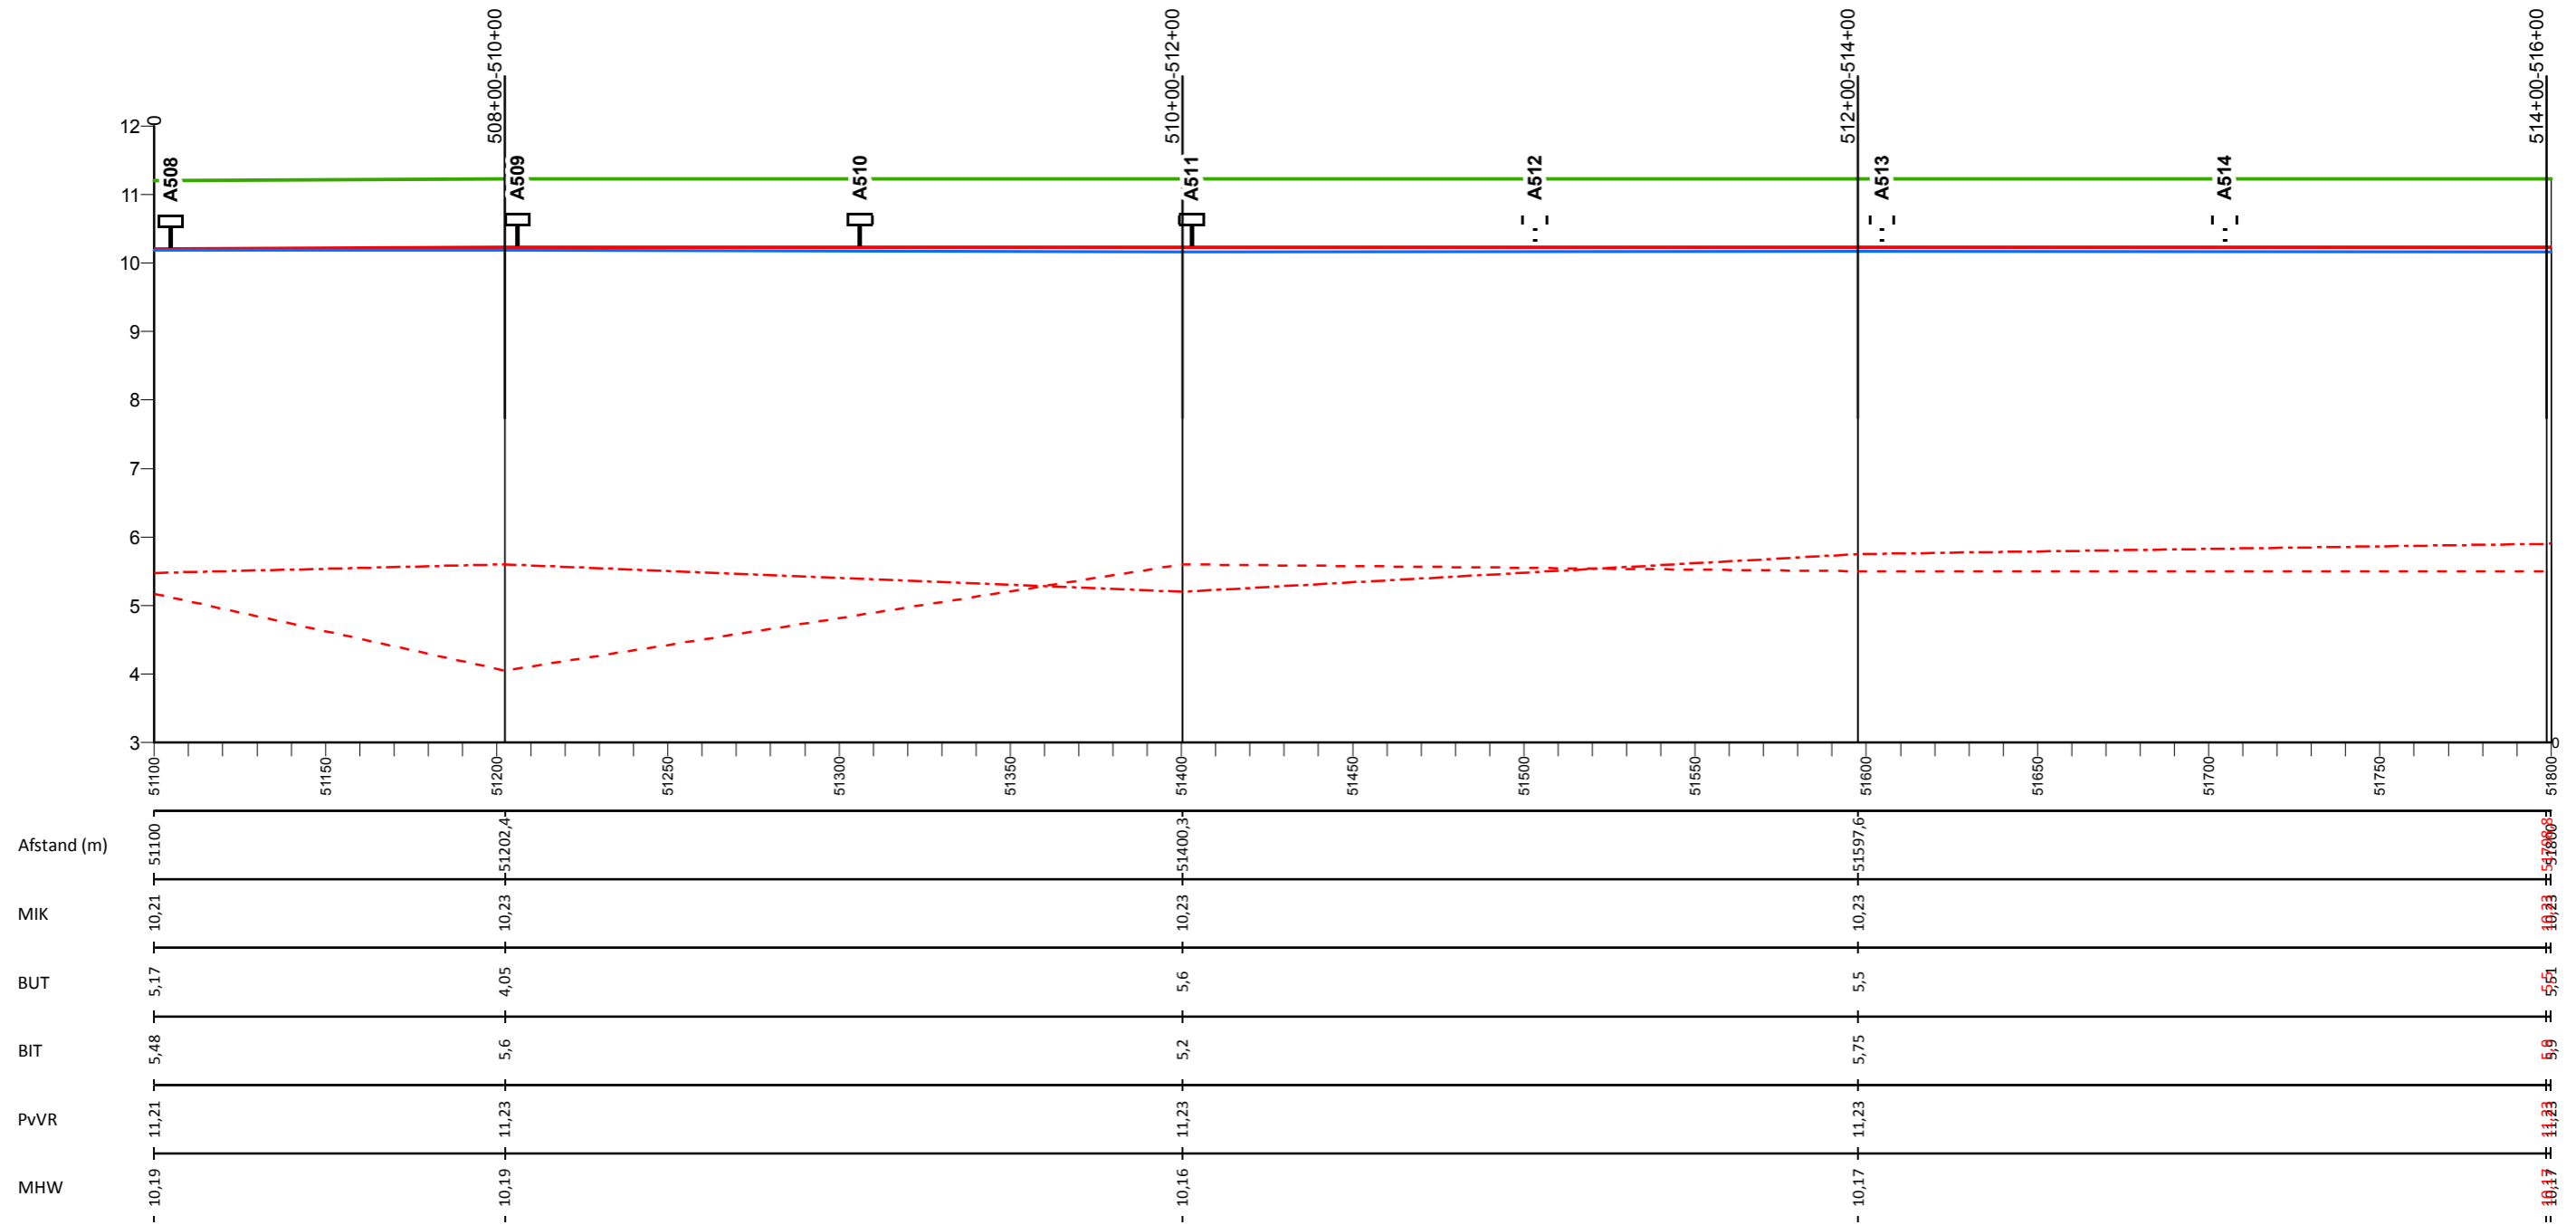

## Legenda

- Profiel van vrije ruimte (PvVR)
- Middenkruinlijn (MIK)
- - - Legger binnenteenlijn (BIT)
- . - . Legger buitenteenlijn (BUT)
- Maatgevende hoogwaterstand 2023 (MHW) mNAP

- Onderdoorlaat
- Sluis
- Duiker (vierkant/rond)
- T Dijkpaal met nummer

A0813M00

Dwarsprofiel met nummer

## Legger Waterkeringen


Lengteprofiel Maasdijk dijkpaal A508 tot A514

Gemaakt door:  
Cluster Gis, Servicestaf  
Gemaakt op:  
28-8-2018  
Versie:  
nummer

Hoogteschaal: 1:100  
Lengteschaal: 1:2000  
Bladnummer:  
Blad 74 van 146  
Papierformaat:  
A3



# Lengteprofiel Maasdijk van dijkpaal A515 tot A521

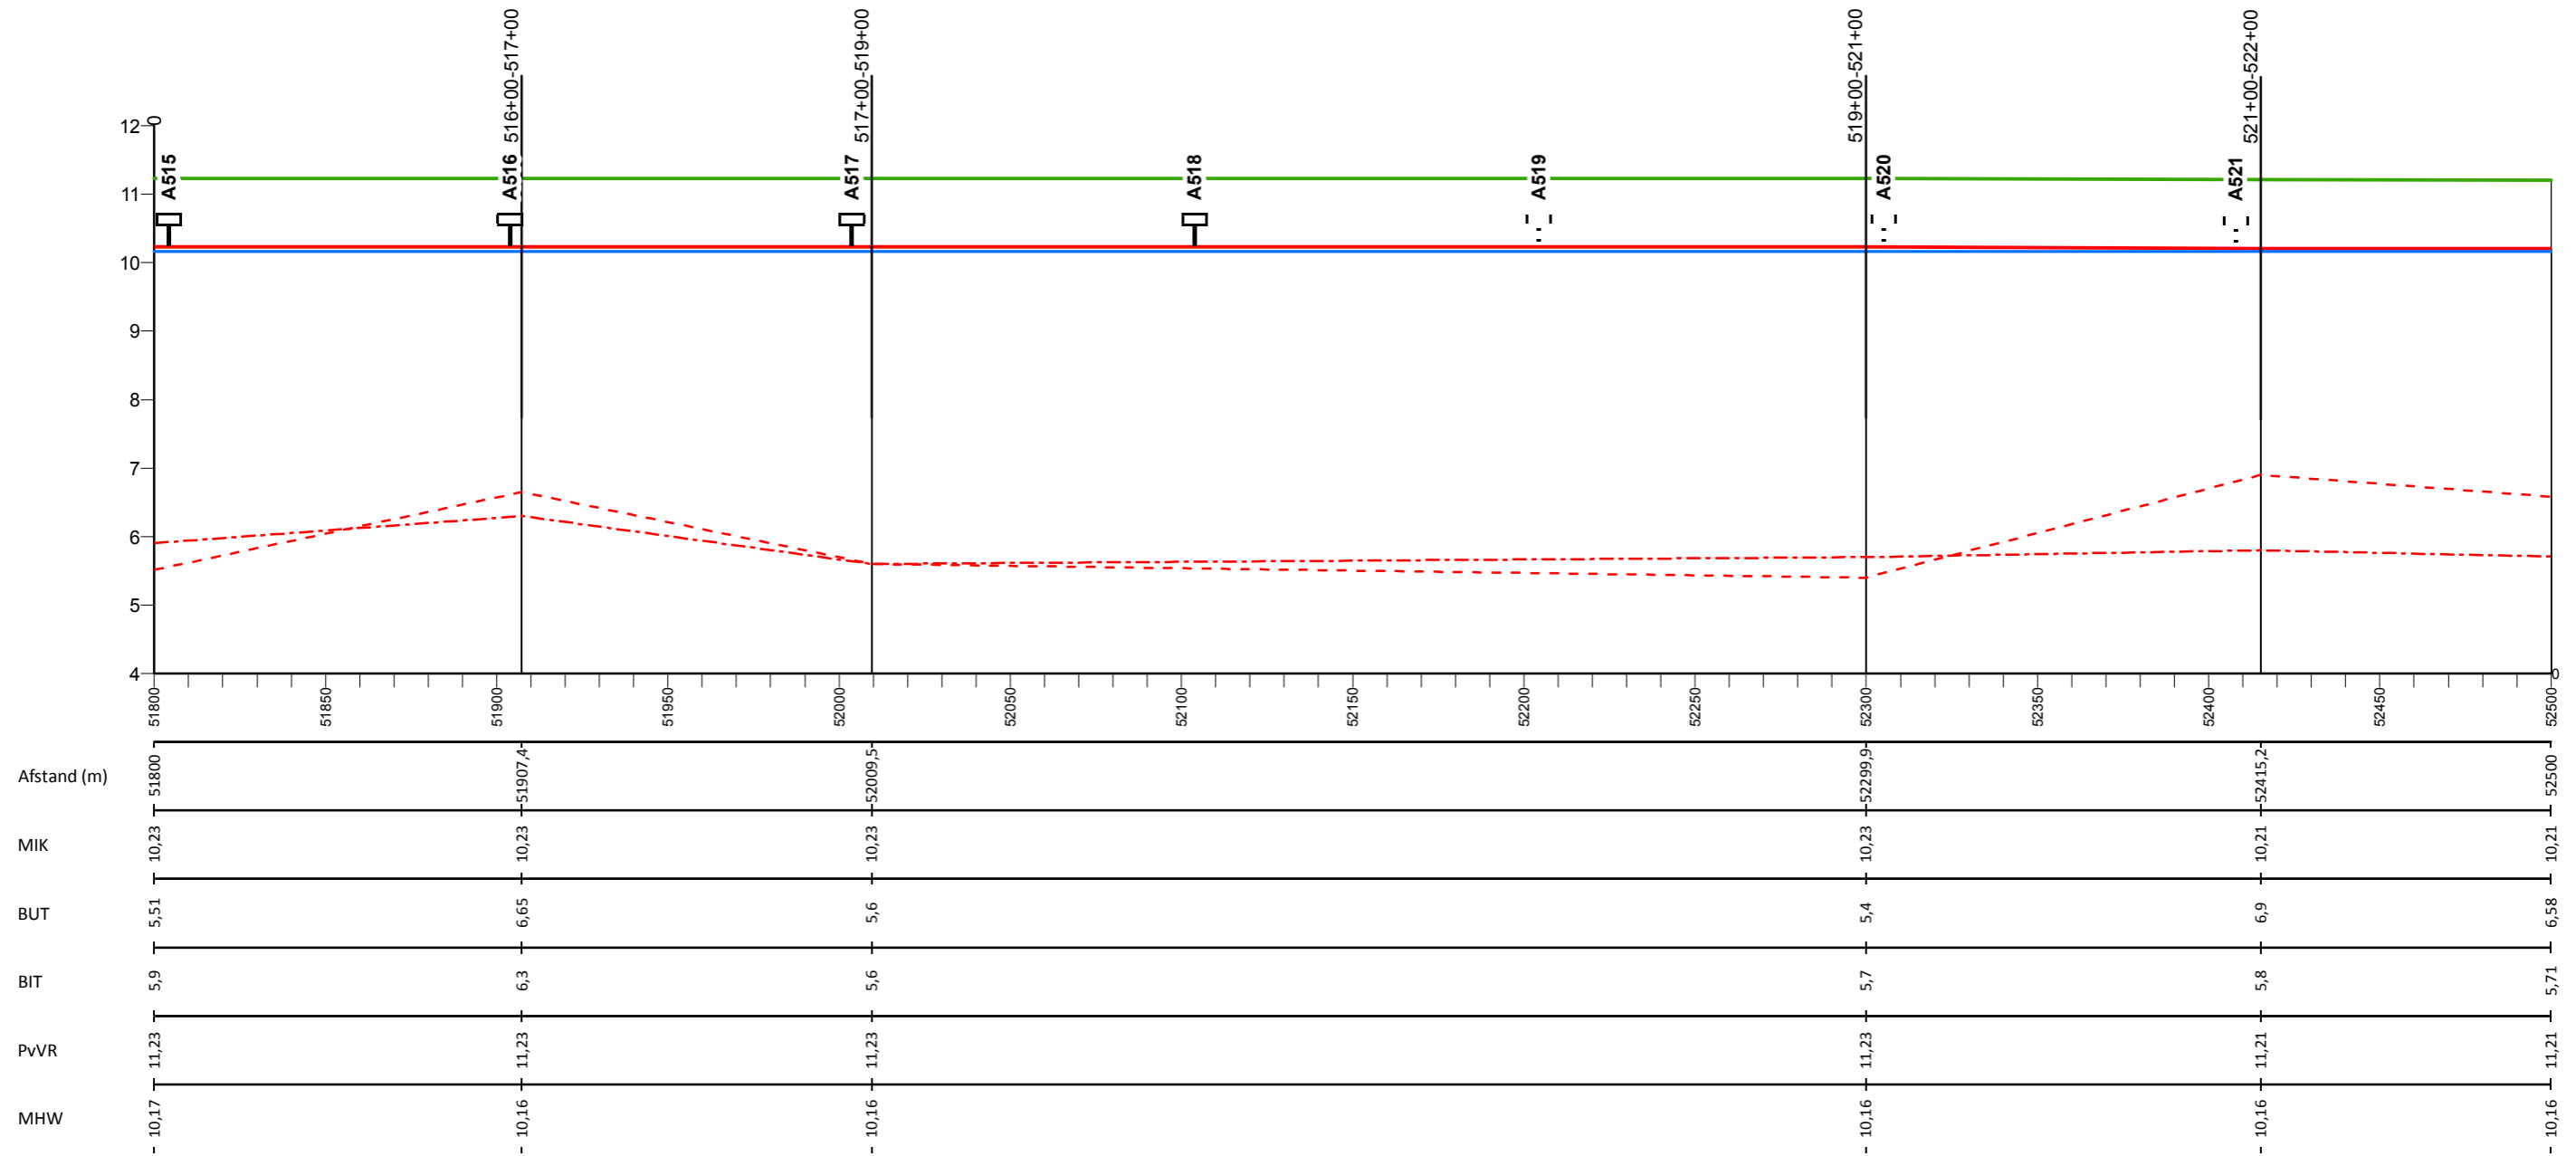

## Legenda

- Profiel van vrije ruimte (PvVR)
- Middenkruinlijn (MIK)
- - - Legger binnenteenlijn (BIT)
- . . . Legger buitenteenlijn (BUT)
- Maatgevende hoogwaterstand 2023 (MHW) mNAP

- Onderdoorlaat
- Sluis
- Duiker (vierkant/rond)
- T Dijkpaal met nummer

A0813M00

Dwarsprofiel met nummer

## Legger Waterkeringen


Lengteprofiel Maasdijk dijkpaal A515 tot A521

Gemaakt door:  
Cluster Gis, Servicestaf  
Gemaakt op:  
28-8-2018  
Versie:  
nummer

Hoogteschaal: 1:100  
Lengteschaal: 1:2000  
Bladnummer:  
Blad 75 van 146  
Papierformaat:  
A3



# Lengteprofiel Maasdijk van dijkpaal A522 tot A527

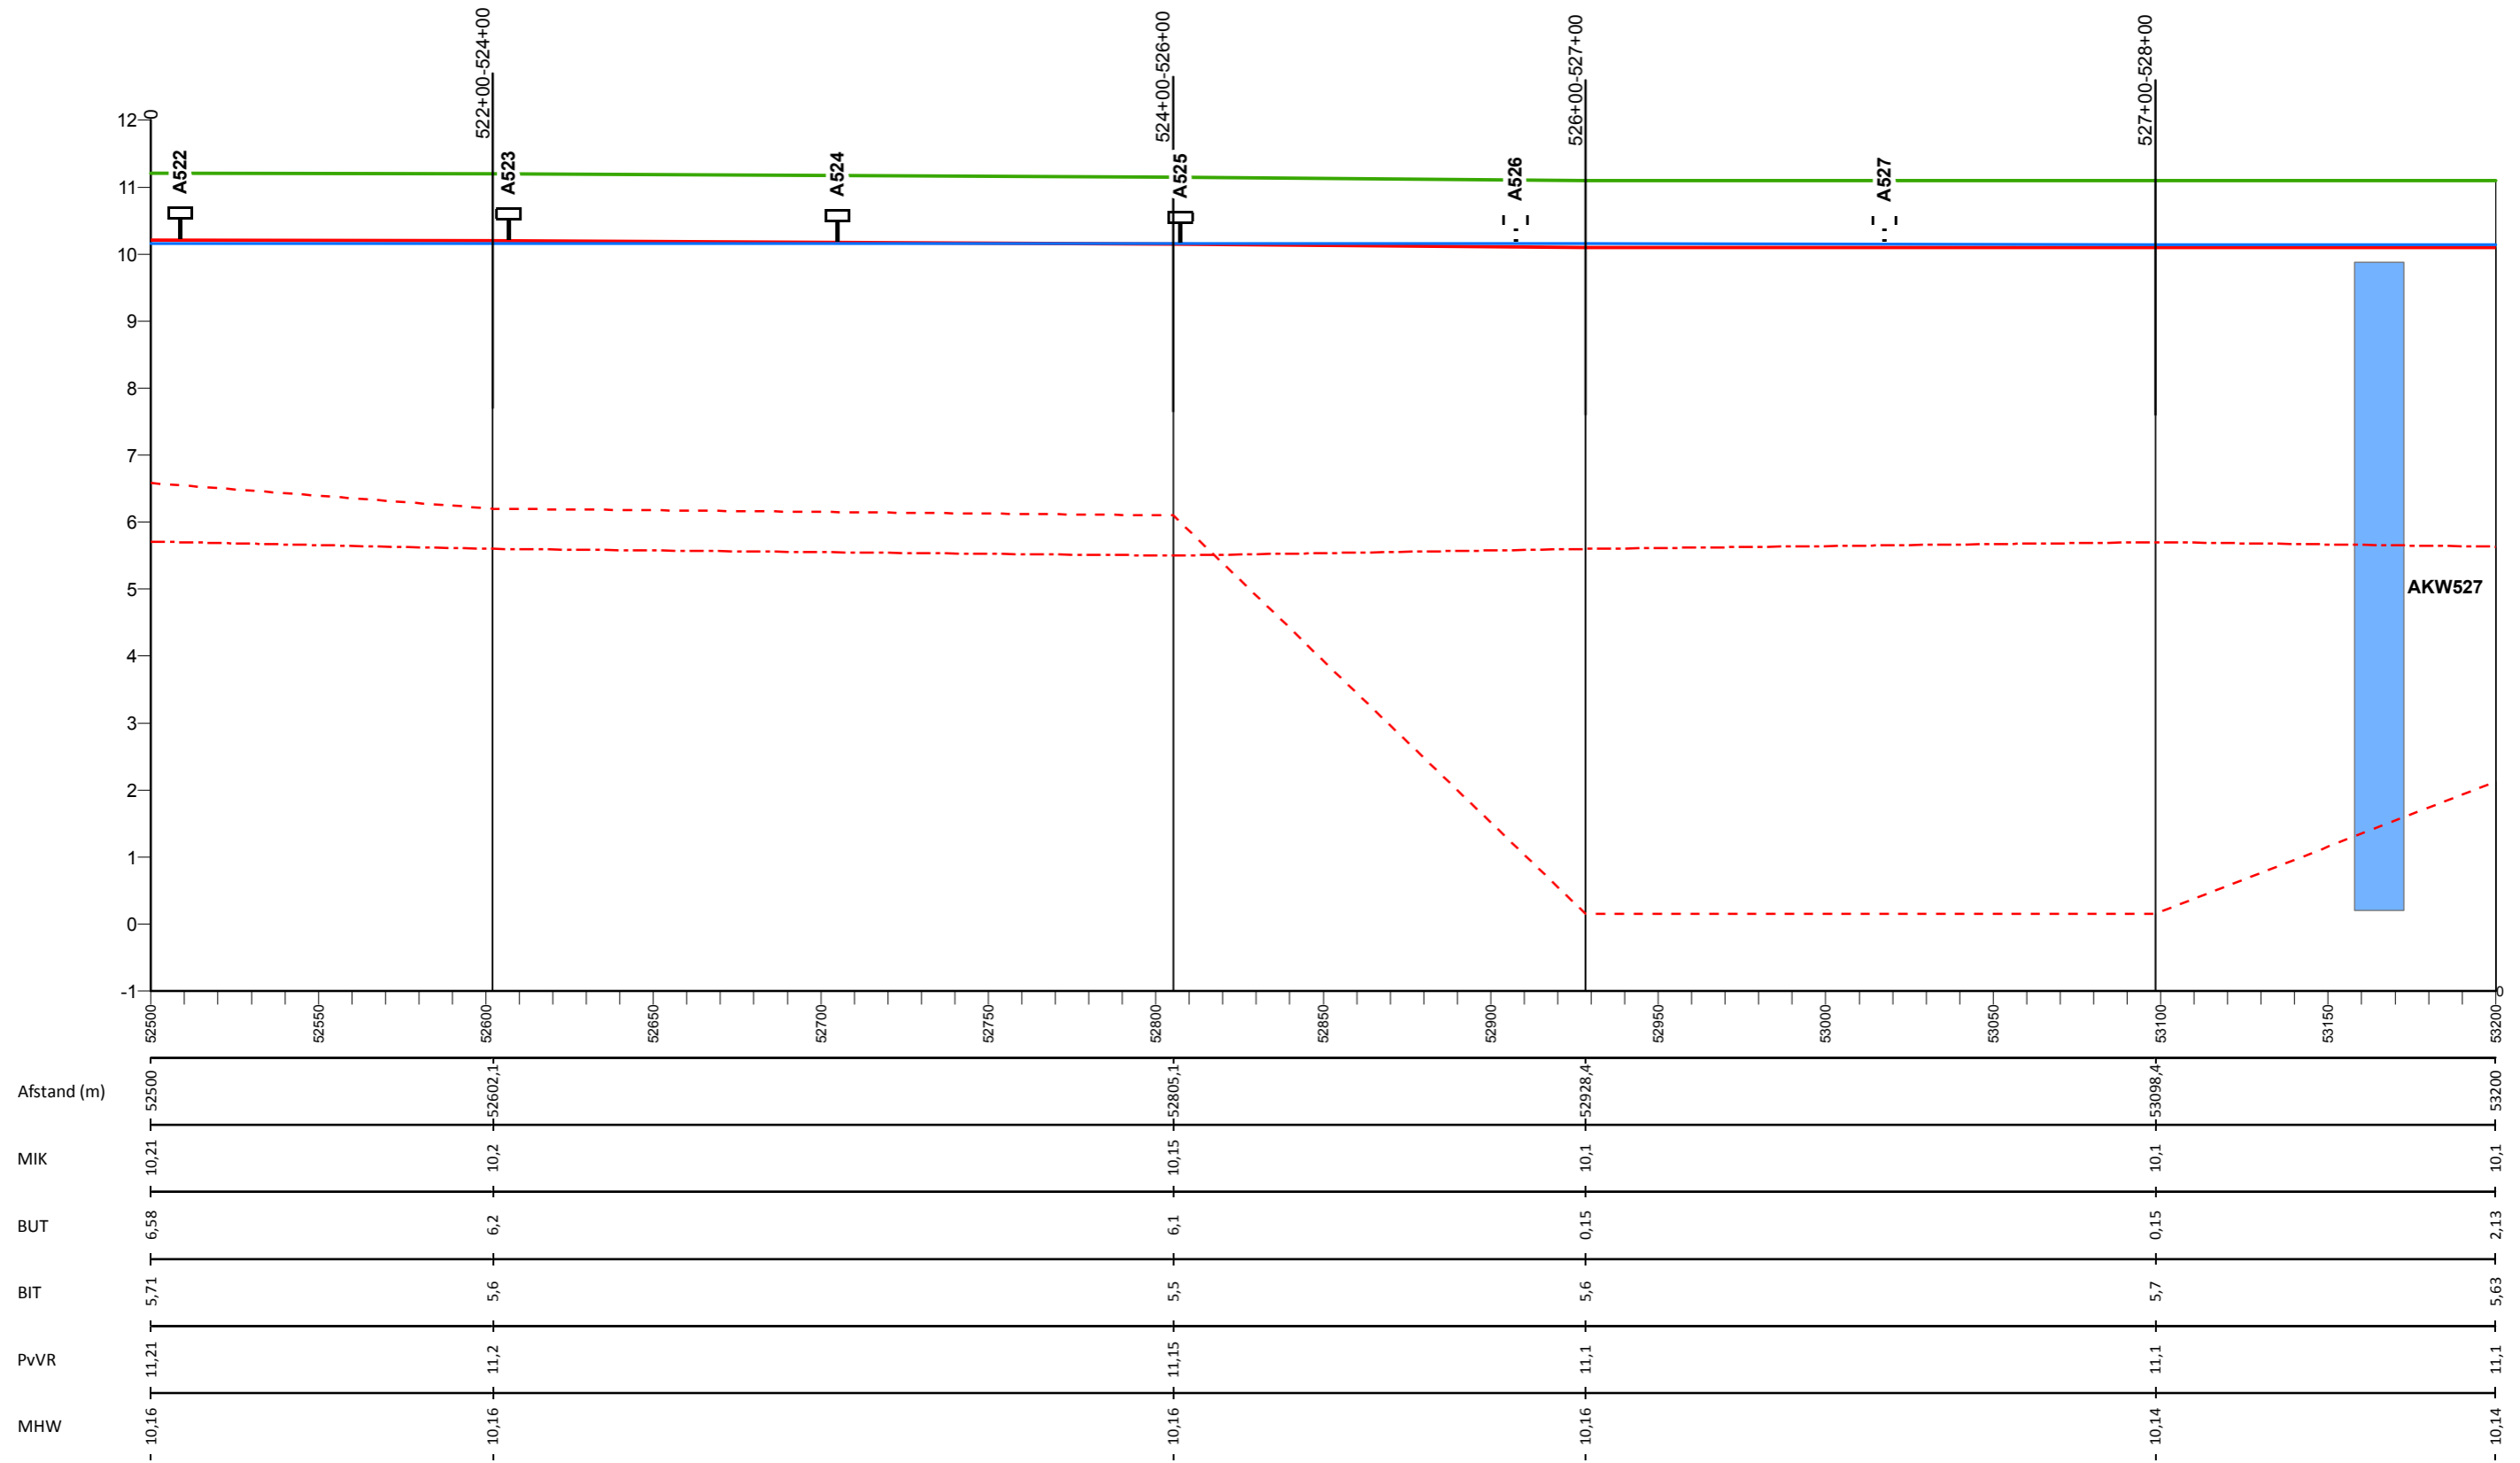

## Legenda

- Profiel van vrije ruimte (PvVR)
- Middenkruinlijn (MIK)
- - - Legger binnenteenlijn (BIT)
- . . . Legger buitenteenlijn (BUT)
- Maatgevende hoogwaterstand 2023 (MHW) mNAP

- Onderdoorlaat
- Sluis
- Duiker (vierkant/rond)
- T Dijkpaal met nummer

AD0813M00

Dwarsprofiel met nummer

## Legger Waterkeringen


Lengteprofiel Maasdijk dijkpaal A522 tot A527

Gemaakt door:  
Cluster Gis, Servicestaf  
Gemaakt op:  
28-8-2018  
Versie:  
nummer

Hoogteschaal: 1:100  
Lengteschaal: 1:2000  
Bladnummer:  
Blad 76 van 146  
Papierformaat:  
A3



# Lengteprofiel Maasdijk van dijkpaal A528 tot A533

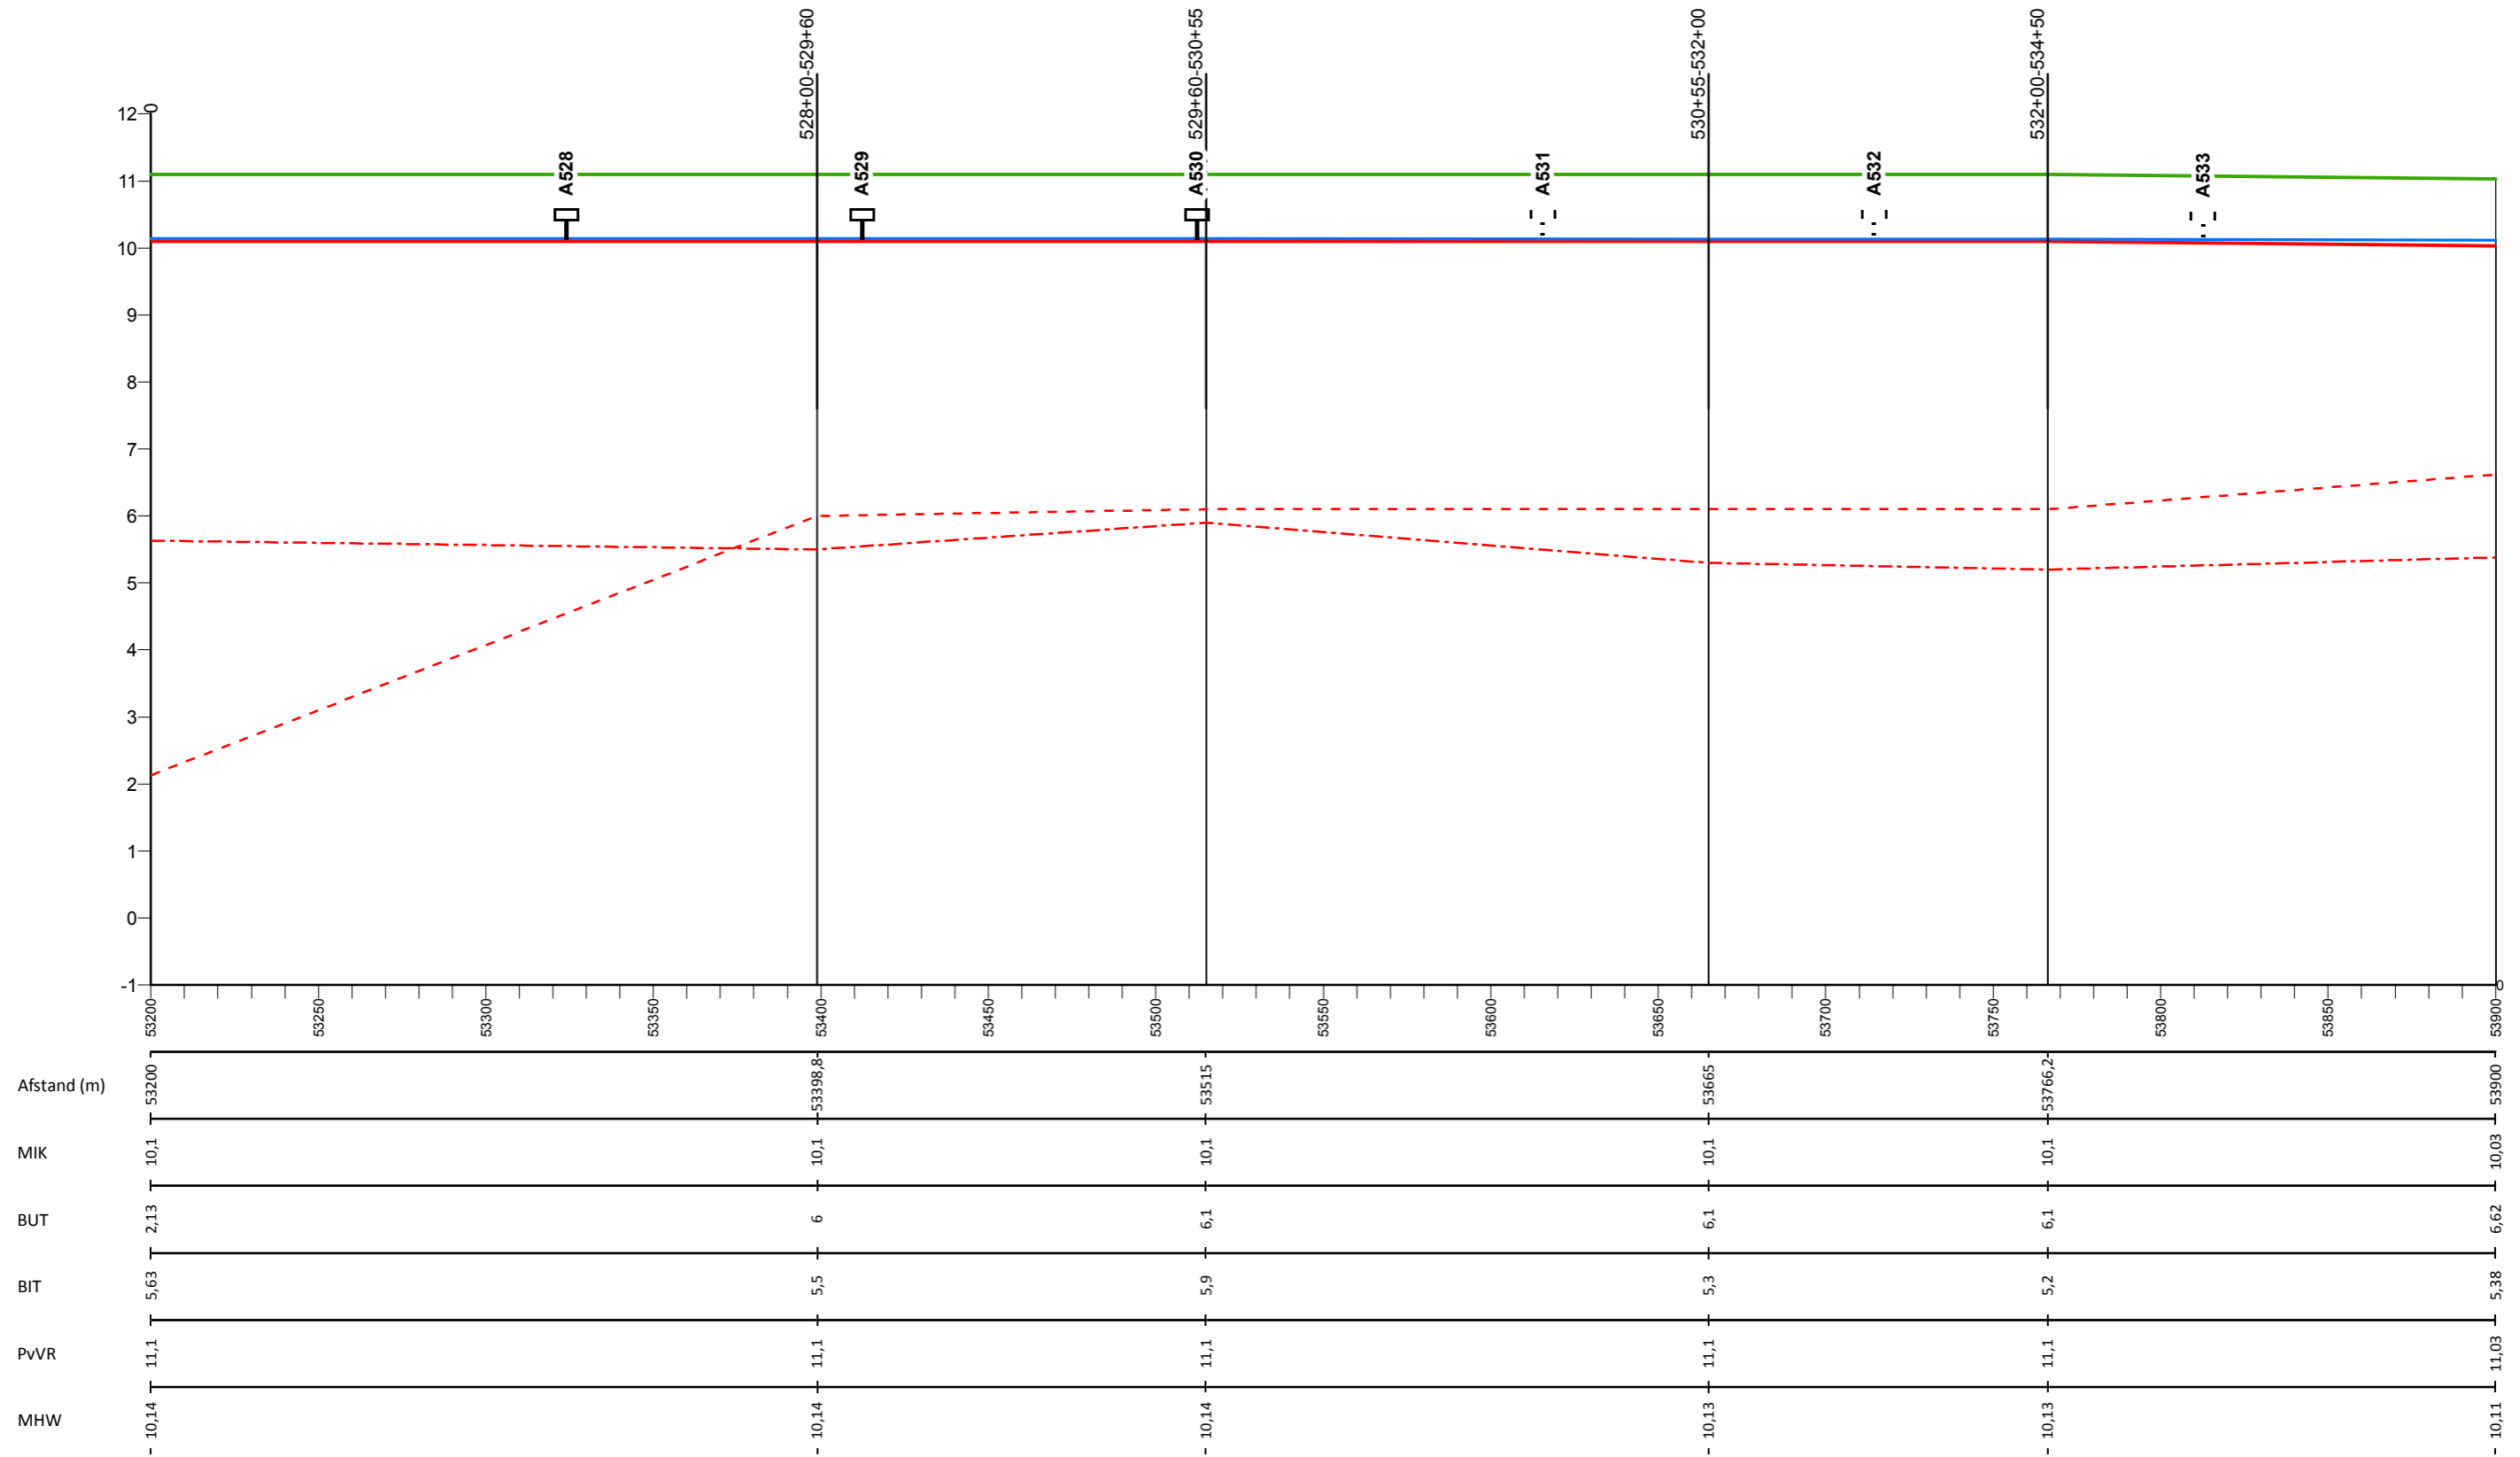

## Legenda

- Profiel van vrije ruimte (PvVR)
- Middenkruinlijn (MIK)
- - - Legger binnenteenlijn (BIT)
- . - . Legger buitenteenlijn (BUT)
- Maatgevende hoogwaterstand 2023 (MHW) mNAP

- Onderdoorlaat
- Sluis
- Duiker (vierkant/rond)
- T Dijkpaal met nummer

AD0813M00

Dwarsprofiel met nummer

## Legger Waterkeringen


Lengteprofiel Maasdijk dijkpaal A528 tot A533

Gemaakt door:  
Cluster Gis, Servicestaf  
Gemaakt op:  
28-8-2018  
Versie:  
nummer

Hoogteschaal: 1:100  
Lengteschaal: 1:2000  
Bladnummer:  
Blad 77 van 146  
Papierformaat:  
A3



# Lengteprofiel Maasdijk van dijkpaal A534 tot A540

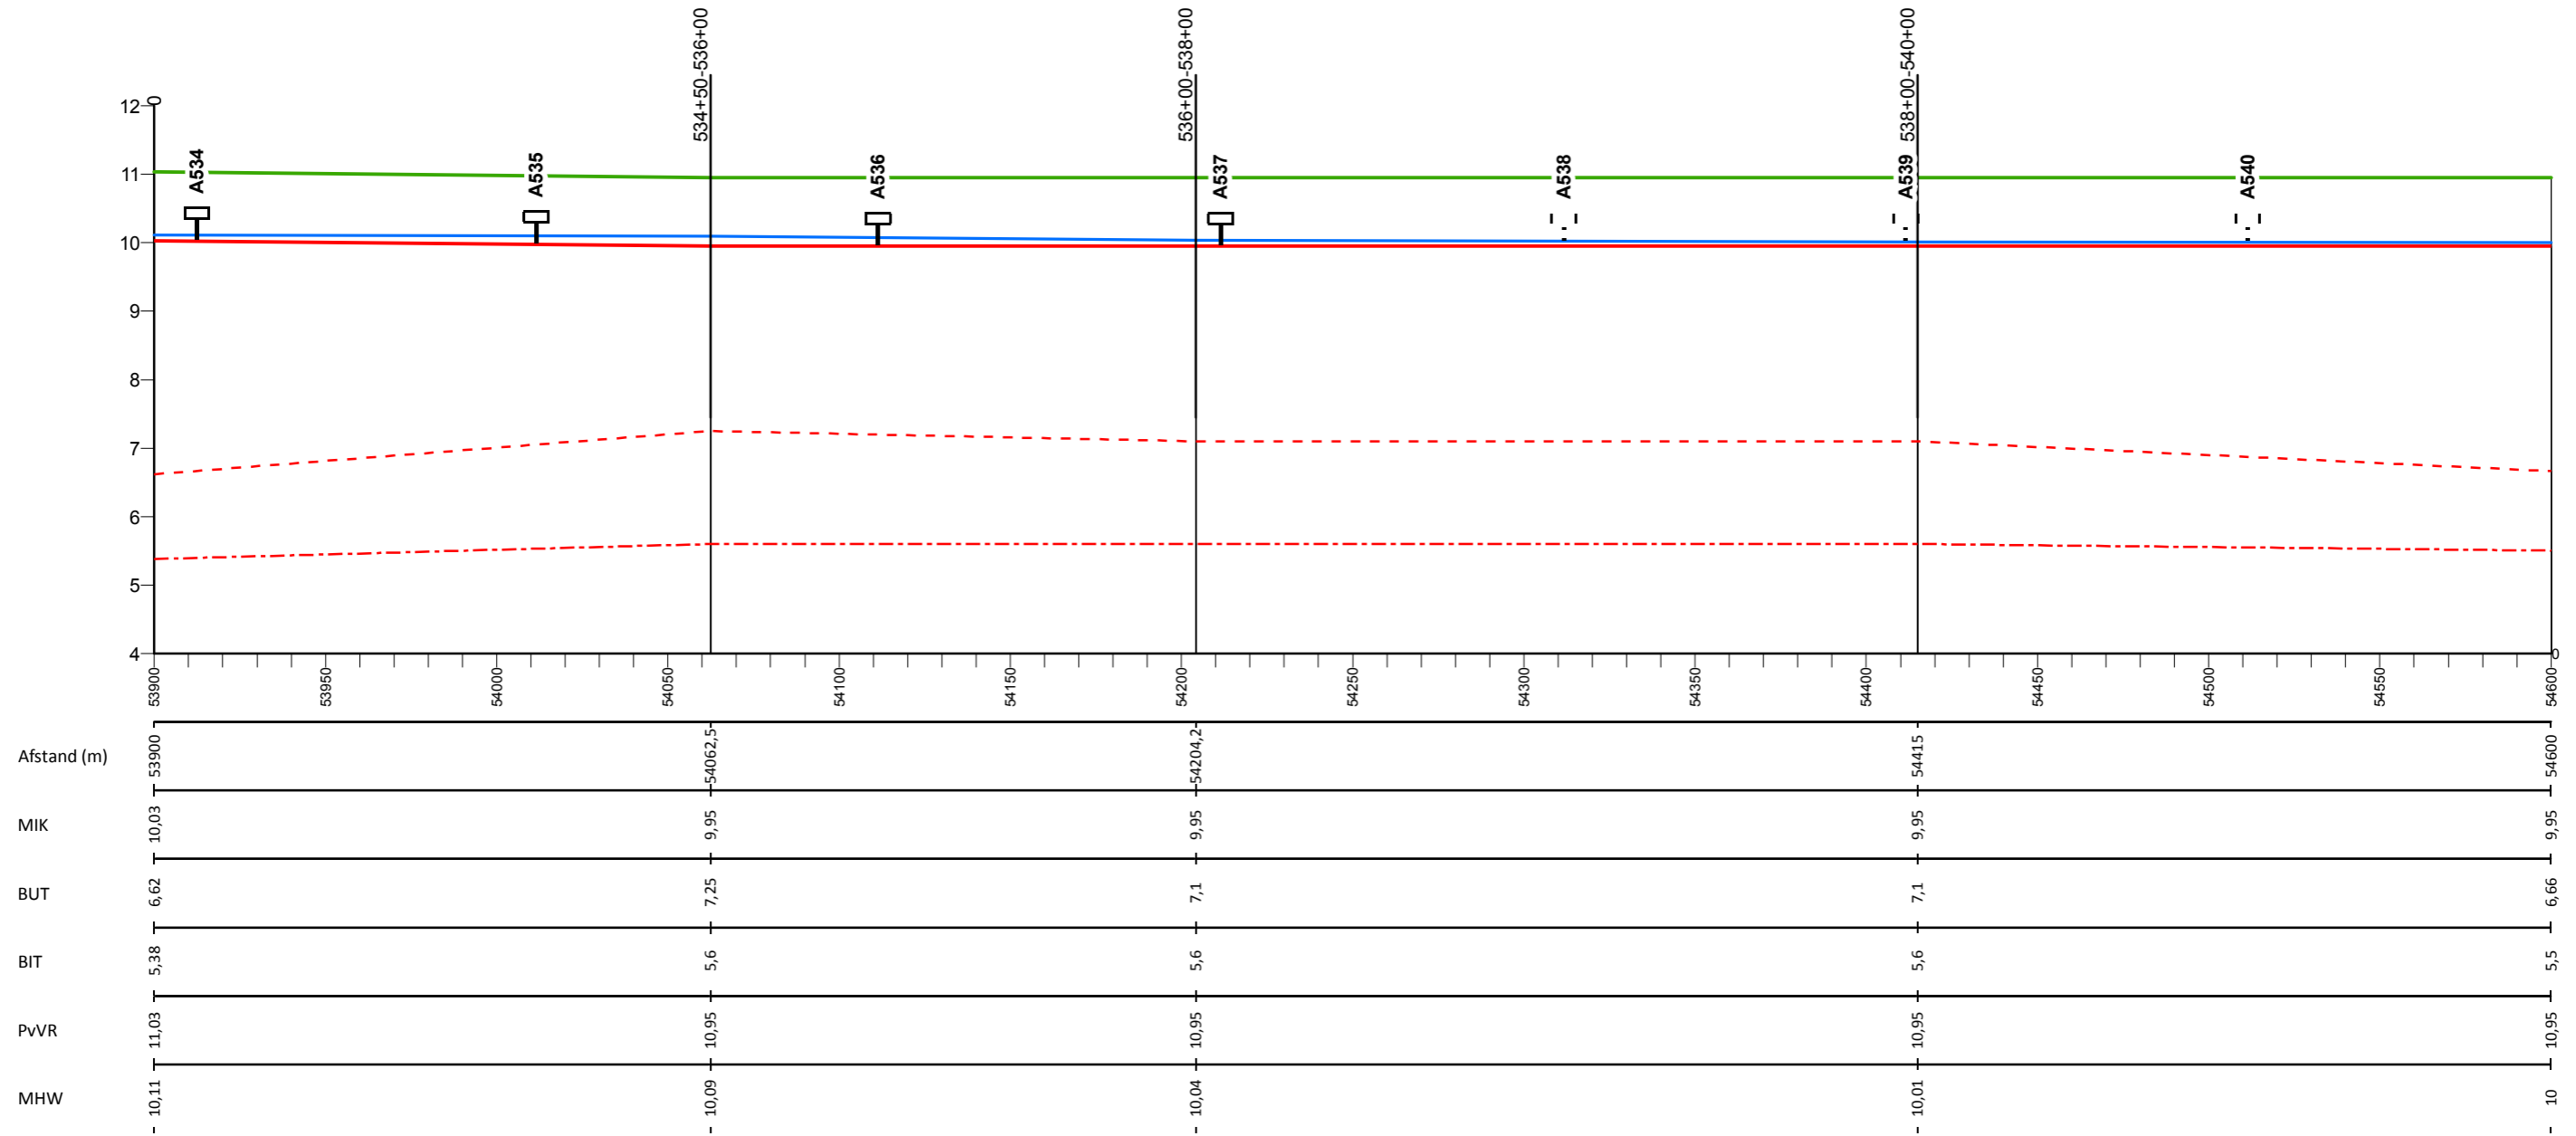

## Legenda

- Profiel van vrije ruimte (PvVR)
- Middenkruinlijn (MIK)
- - - Legger binnenteenlijn (BIT)
- . - . Legger buitenteenlijn (BUT)
- Maatgevende hoogwaterstand 2023 (MHW) mNAP

- Onderdoorlaat
- Sluis
- Duiker (vierkant/rond)
- T Dijkpaal met nummer

AD0813M00

Dwarsprofiel met nummer

## Legger Waterkeringen


Lengteprofiel Maasdijk dijkpaal A534 tot A540

Gemaakt door:  
Cluster Gis, Servicestaf  
Gemaakt op:  
28-8-2018  
Versie:  
nummer

Hoogteschaal: 1:100  
Lengteschaal: 1:2000  
Bladnummer:  
Blad 78 van 146  
Papierformaat:  
A3



# Lengteprofiel Maasdijk van dijkpaal A541 tot A547

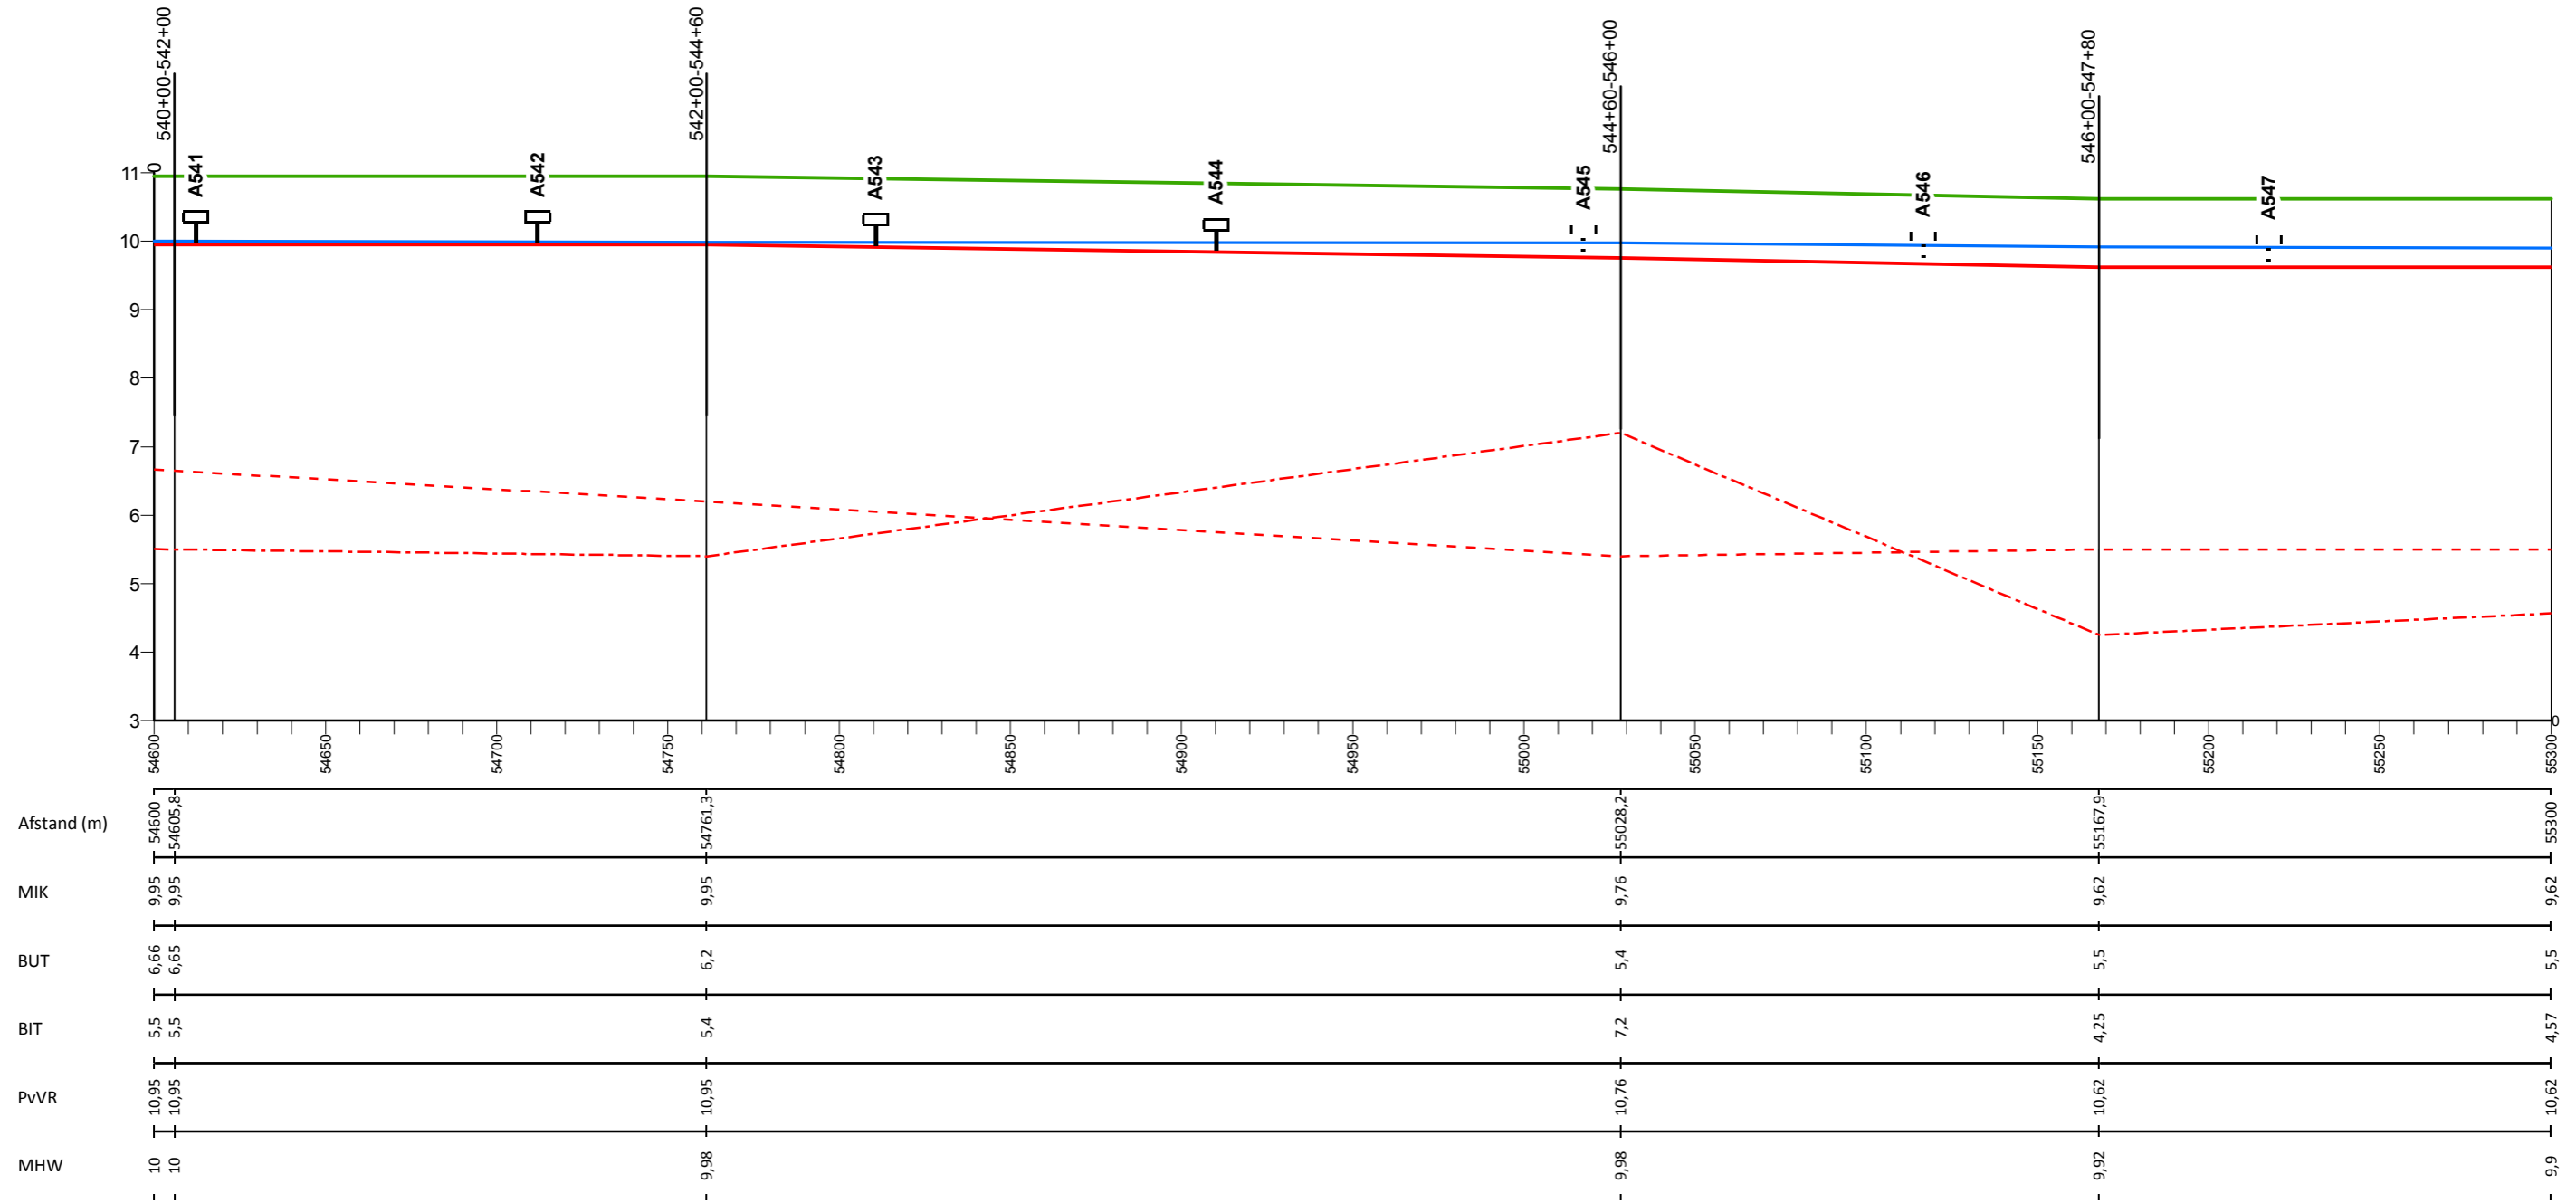

## Legenda

- Profiel van vrije ruimte (PvVR)
- Middenkruinlijn (MIK)
- - - Legger binnenteenlijn (BIT)
- . - . - Legger buitenteenlijn (BUT)
- Maatgevende hoogwaterstand 2023 (MHW) mNAP

- Onderdoorlaat
- Sluis
- Duiker (vierkant/rond)
- Dijkpaal met nummer

AD0813M00

Dwarsprofiel met nummer

## Legger Waterkeringen


Lengteprofiel Maasdijk dijkpaal A541 tot A547

Gemaakt door:  
Cluster Gis, Servicestaf  
Gemaakt op:  
28-8-2018  
Versie:  
nummer

Hoogteschaal: 1:100  
Lengteschaal: 1:2000  
Bladnummer:  
Blad 79 van 146  
Papierformaat:  
A3



# Lengteprofiel Maasdijk van dijkpaal A548 tot A554

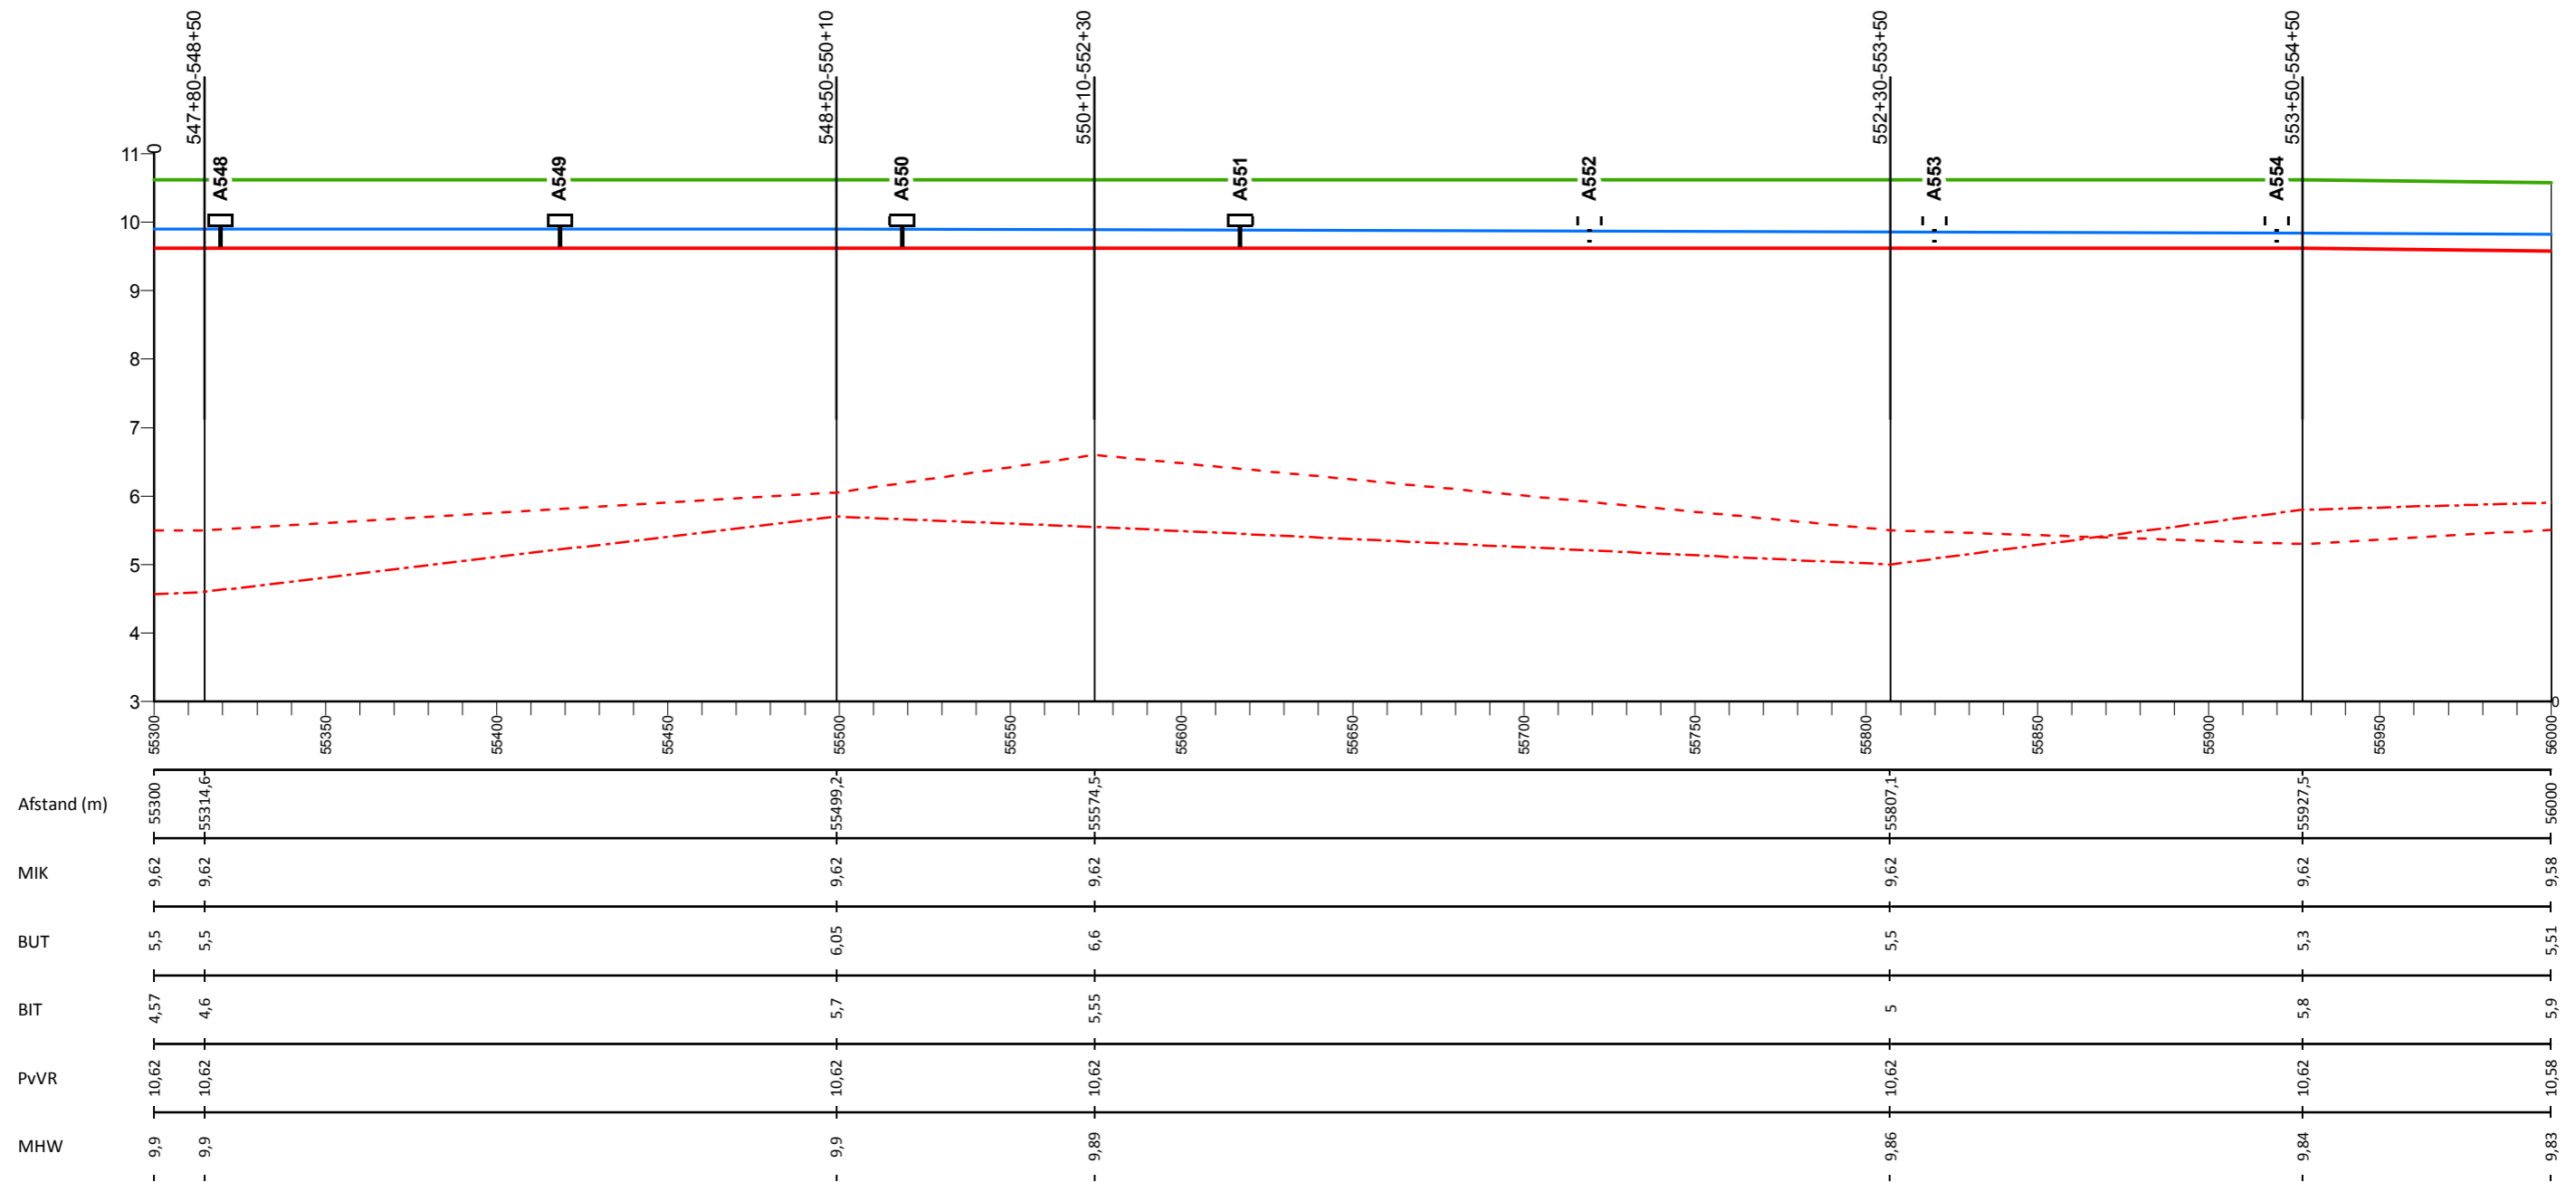

## Legenda

- Profiel van vrije ruimte (PvVR)
- Middenkruinlijn (MIK)
- - - Legger binnenteenlijn (BIT)
- . . . Legger buitenteenlijn (BUT)
- Maatgevende hoogwaterstand 2023 (MHW) mNAP

- Onderdoorlaat
- Sluis
- Duiker (vierkant/rond)
- T Dijkpaal met nummer

AD0813M00

Dwarsprofiel met nummer

## Legger Waterkeringen

Lengteprofiel Maasdijk dijkpaal A548 tot A554


Gemaakt door:  
Cluster Gis, Servicestaf  
Gemaakt op:  
28-8-2018  
Versie:  
nummer

Hoogteschaal: 1:100  
Lengteschaal: 1:2000  
Bladnummer:  
Blad 80 van 146  
Papierformaat:  
A3





# Lengteprofiel Maasdijk van dijkpaal A555 tot A561

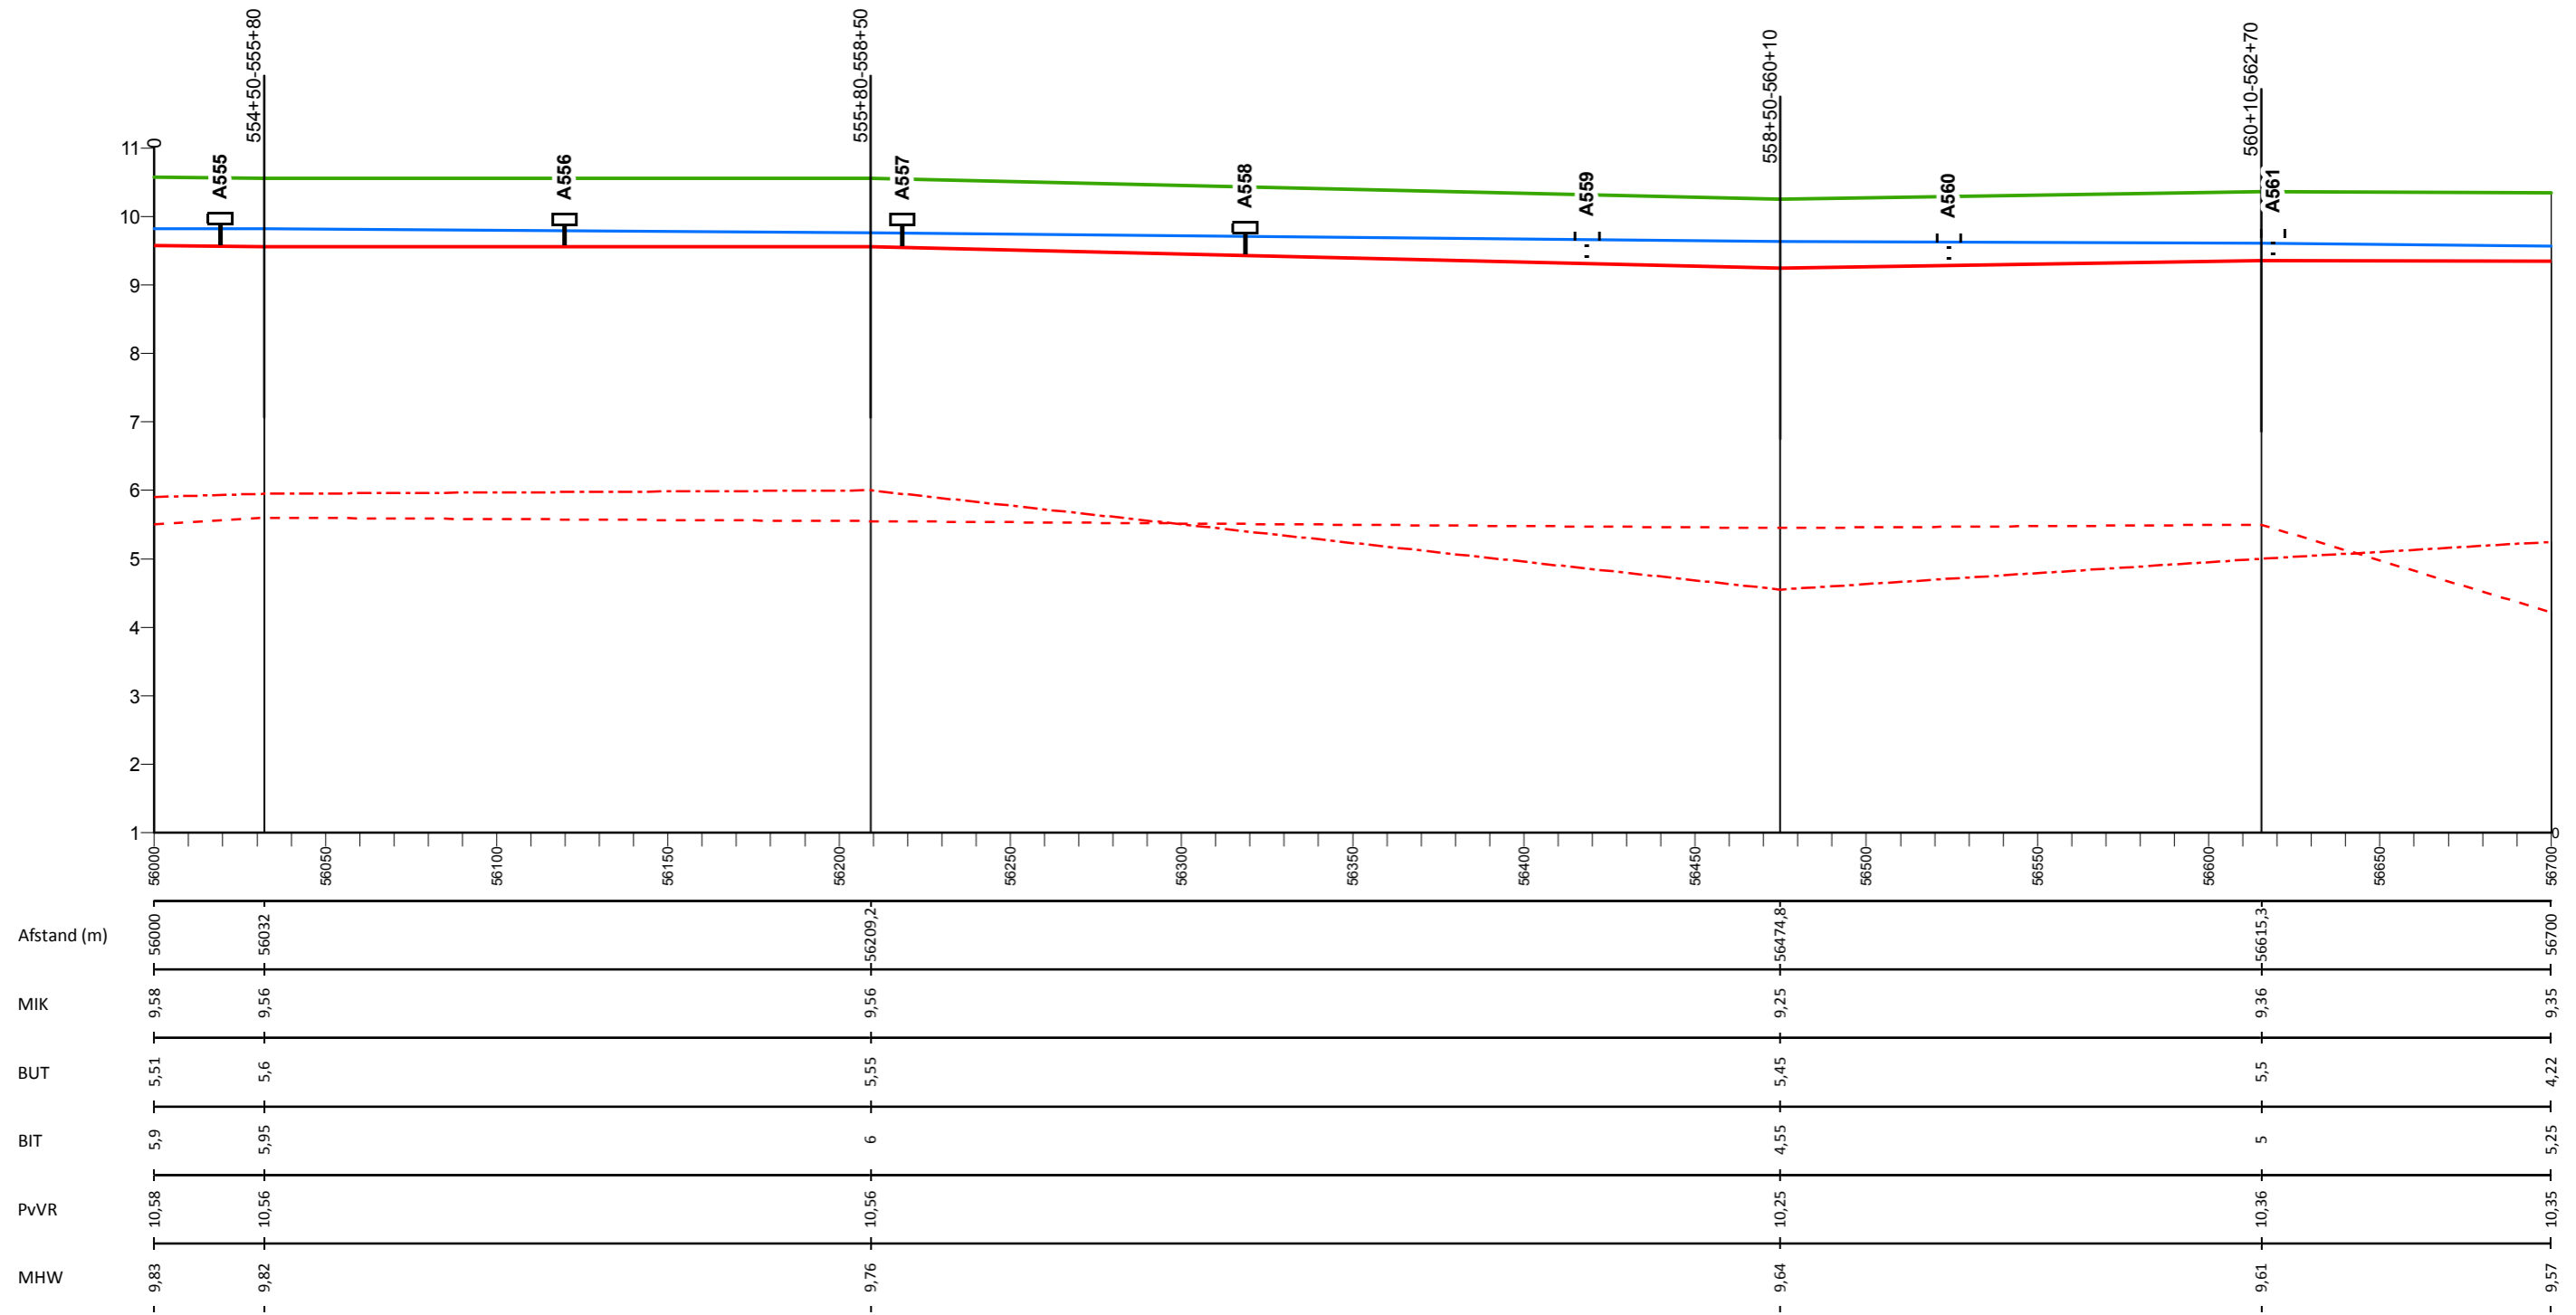

## Legenda

- Profiel van vrije ruimte (PvVR)
- Middenkruinlijn (MIK)
- - - Legger binnenteenlijn (BIT)
- . - . Legger buitenteenlijn (BUT)
- Maatgevende hoogwaterstand 2023 (MHW) mNAP

- Onderdoorlaat
- Sluis
- Duiker (vierkant/rond)
- T Dijkpaal met nummer

AD0813M00

Dwarsprofiel met nummer

## Legger Waterkeringen


Lengteprofiel Maasdijk dijkpaal A555 tot A561

Gemaakt door:  
Cluster Gis, Servicestaf  
Gemaakt op:  
28-8-2018  
Versie:  
nummer

Hoogteschaal: 1:100  
Lengteschaal: 1:2000  
Bladnummer:  
Blad 81 van 146  
Papierformaat:  
A3



# Lengteprofiel Maasdijk van dijkpaal A562 tot A568

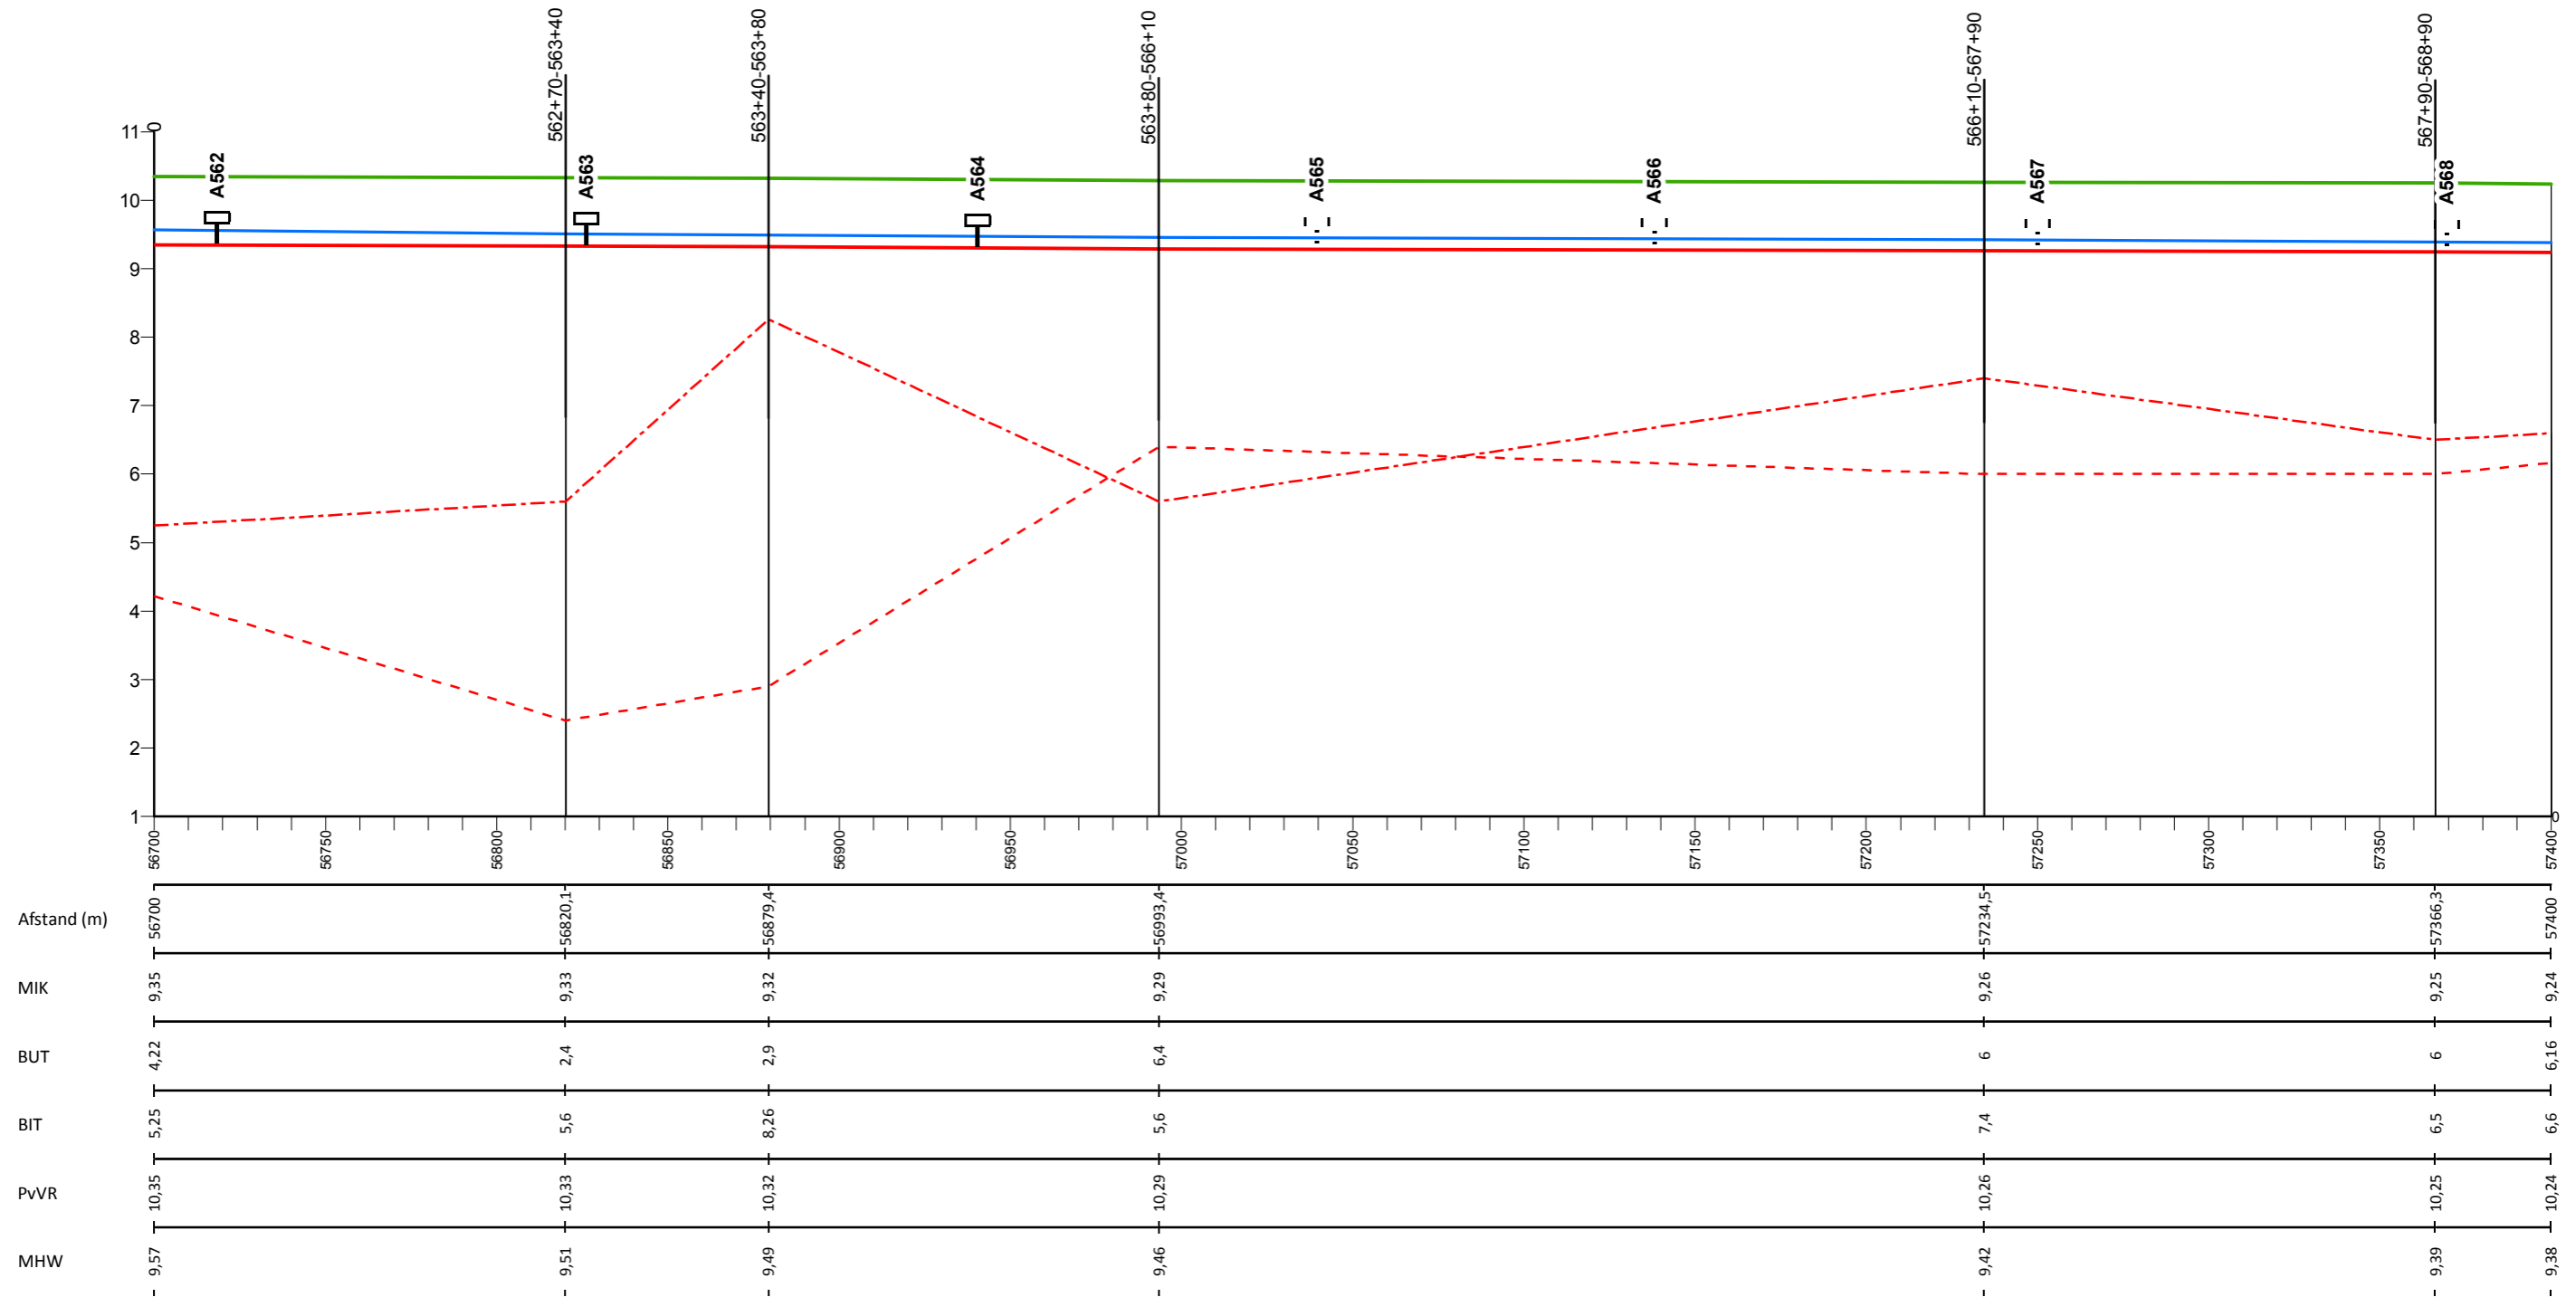

## Legenda

- Profiel van vrije ruimte (PvVR)
- Middenkruinlijn (MIK)
- - - Legger binnenteenlijn (BIT)
- . - . Legger buitenteenlijn (BUT)
- Maatgevende hoogwaterstand 2023 (MHW) mNAP

- Onderdoorlaat
- Sluis
- Duiker (vierkant/rond)
- T Dijkpaal met nummer

A0813M00

Dwarsprofiel met nummer

## Legger Waterkeringen


Lengteprofiel Maasdijk dijkpaal A562 tot A568

Gemaakt door:  
Cluster Gis, Servicestaf  
Gemaakt op:  
28-8-2018  
Versie:  
nummer

Hoogteschaal: 1:100  
Lengteschaal: 1:2000  
Bladnummer:  
Blad 82 van 146  
Papierformaat:  
A3



# Lengteprofiel Maasdijk van dijkpaal A569 tot A575

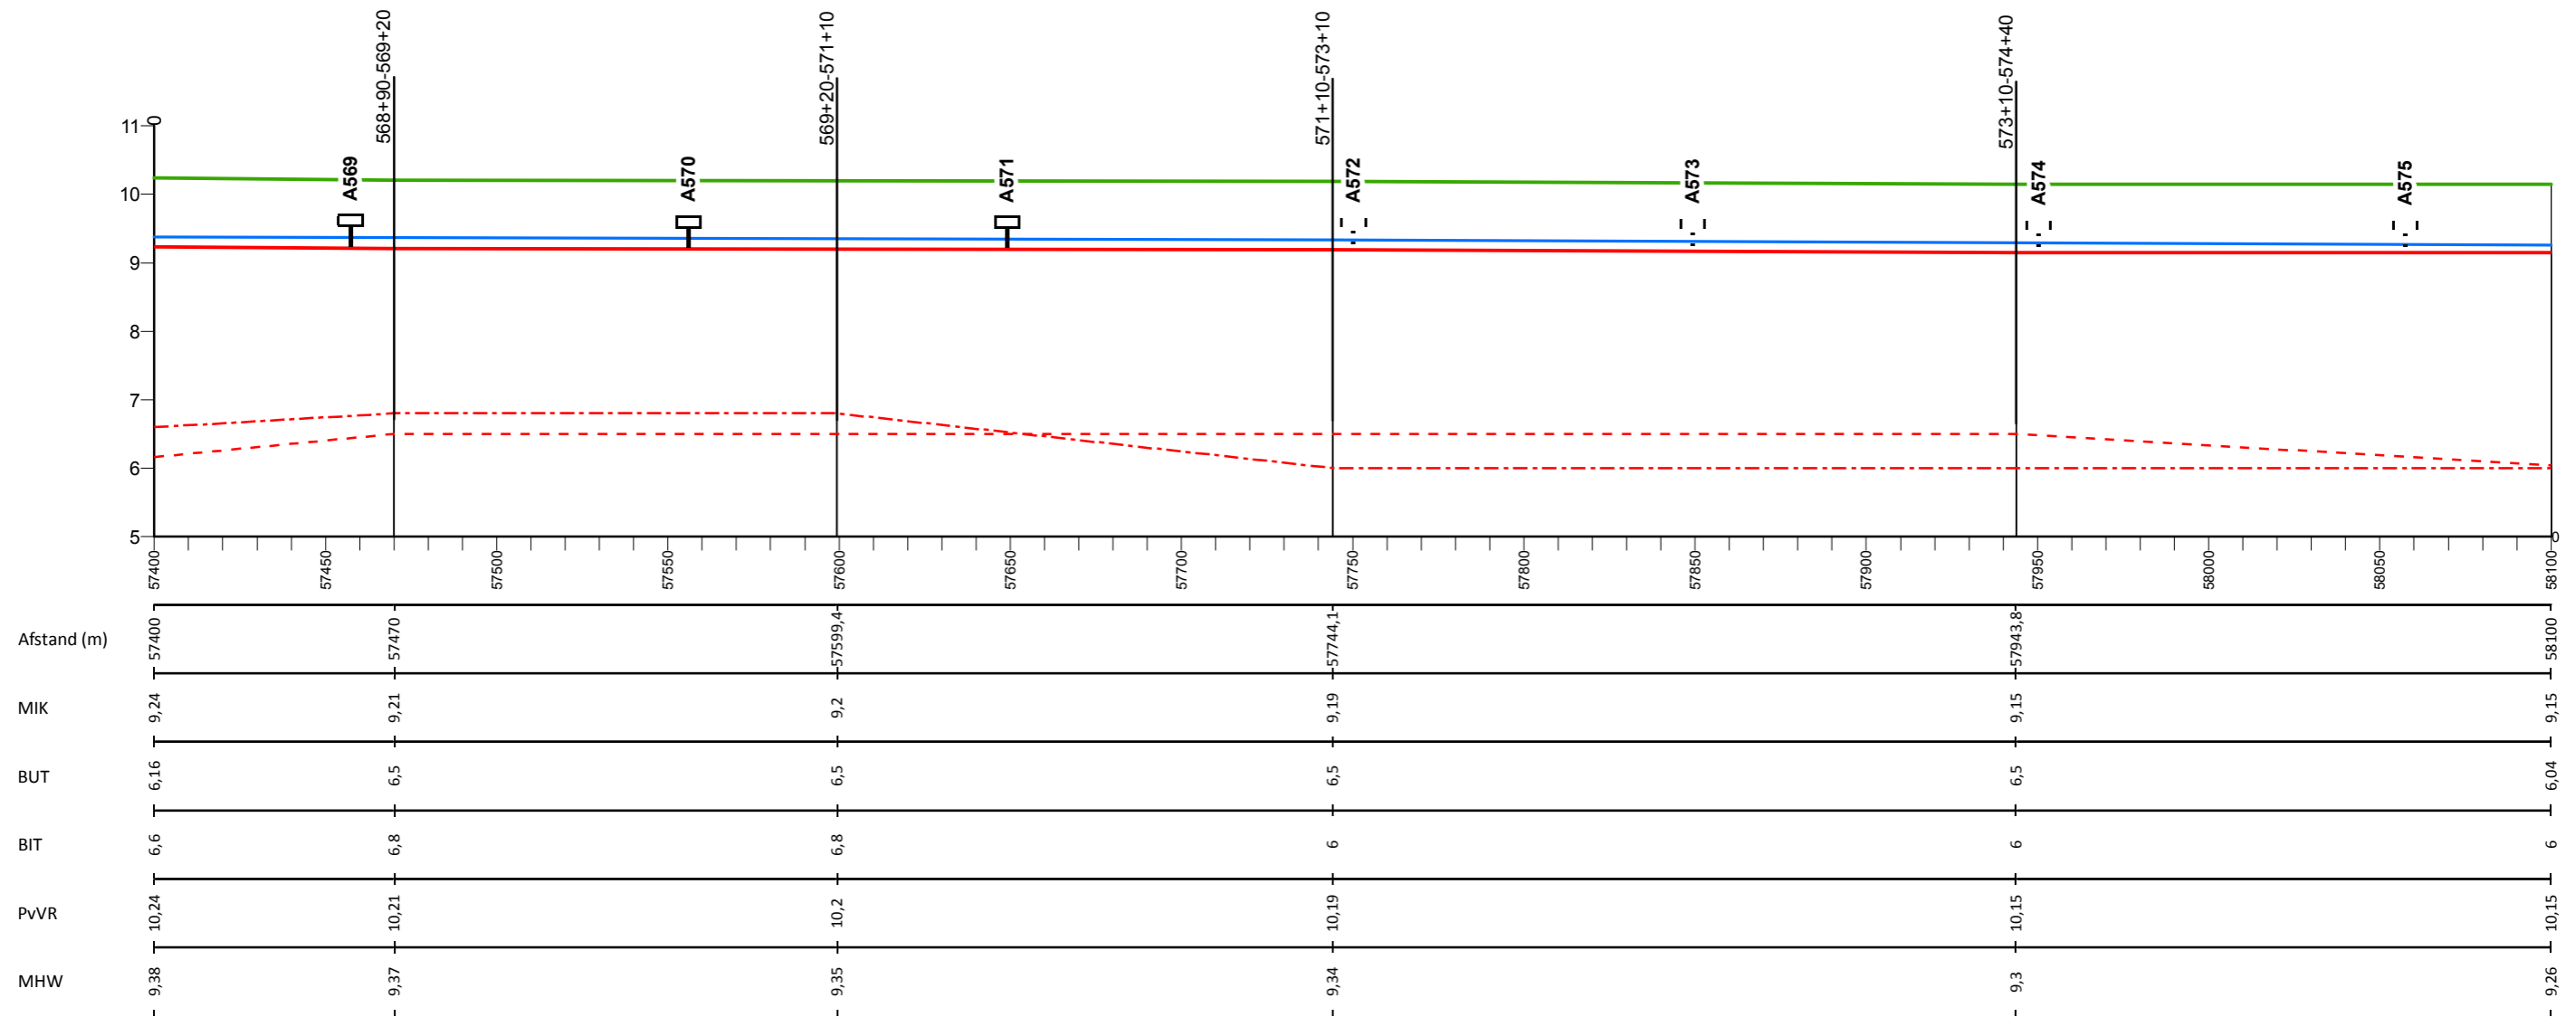

## Legenda

- Profiel van vrije ruimte (PvVR)
- Middenkruinlijn (MIK)
- - - Legger binnenteenlijn (BIT)
- . - . Legger buitenteenlijn (BUT)
- Maatgevende hoogwaterstand 2023 (MHW) mNAP

- Onderdoorlaat
- Sluis
- Duiker (vierkant/rond)
- Duiker (vierkant/rond)
- T Dijkpaal met nummer

AD0813M00

Dwarsprofiel met nummer

## Legger Waterkeringen


Lengteprofiel Maasdijk dijkpaal A569 tot A575

Gemaakt door:  
Cluster Gis, Servicestaf  
Gemaakt op:  
28-8-2018  
Versie:  
nummer

Hoogteschaal: 1:100  
Lengteschaal: 1:2000  
Bladnummer:  
Blad 83 van 146  
Papierformaat:  
A3



# Lengteprofiel Maasdijk van dijkpaal A576 tot A582

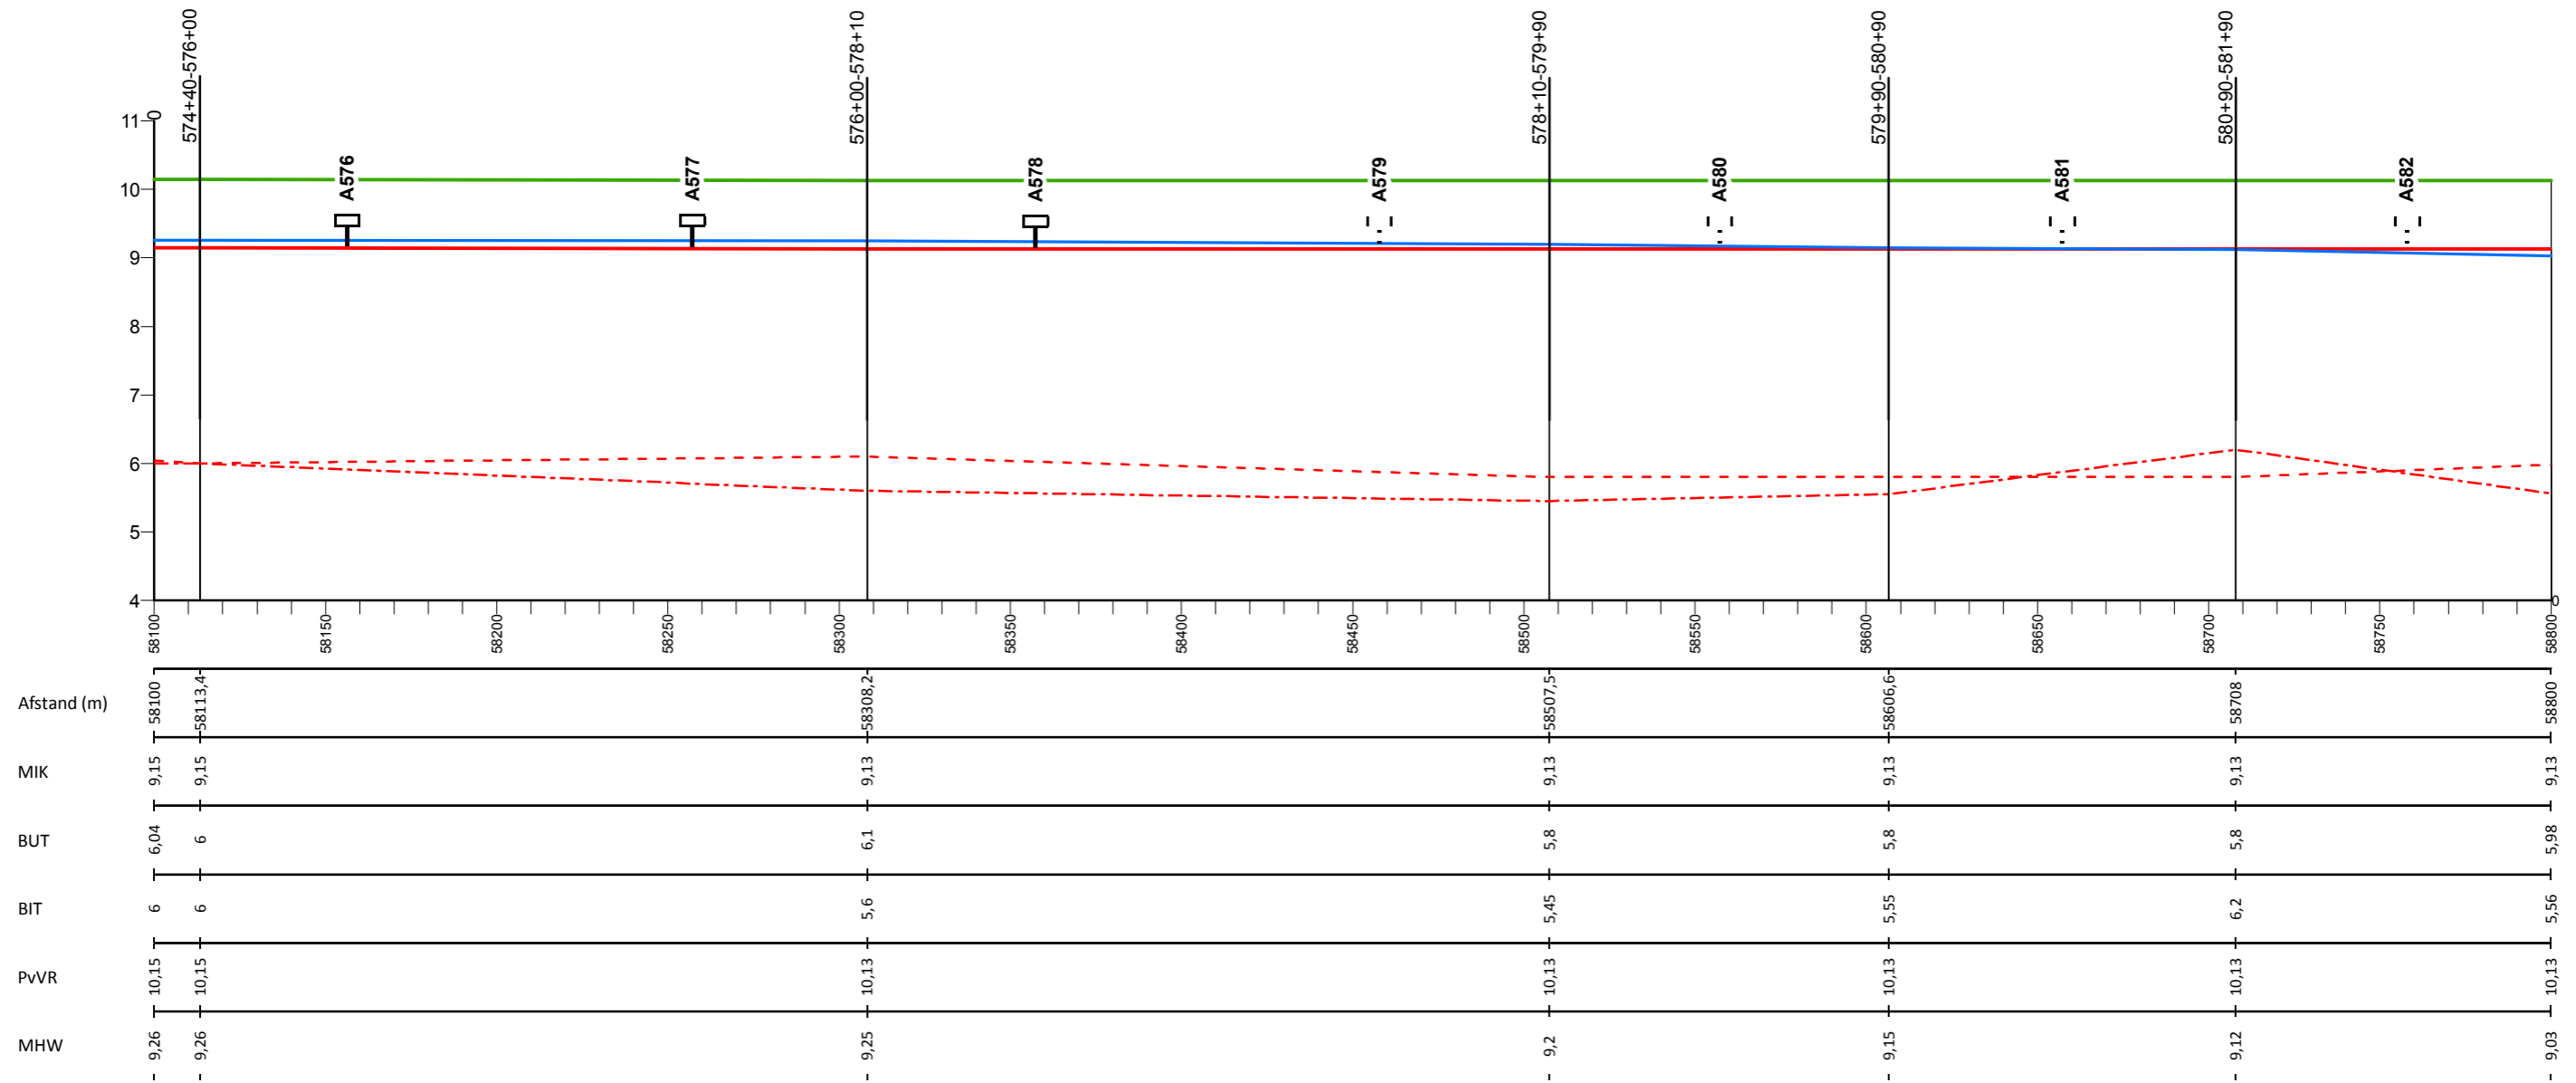

## Legenda

- Profiel van vrije ruimte (PvVR)
- Middenkruinlijn (MIK)
- - - Legger binnenteenlijn (BIT)
- · - · - Legger buitenteenlijn (BUT)
- Maatgevende hoogwaterstand 2023 (MHW) mNAP

- Onderdoorlaat
- Sluis
- Duiker (vierkant/rond)
- Dijkpaal met nummer

AD0813M00

Dwarsprofiel met nummer

## Legger Waterkeringen


Lengteprofiel Maasdijk dijkpaal A576 tot A582

Gemaakt door:  
Cluster Gis, Servicestaf  
Gemaakt op:  
28-8-2018  
Versie:  
nummer

Hoogteschaal: 1:100  
Lengteschaal: 1:2000  
Bladnummer:  
Blad 84 van 146  
Papierformaat:  
A3



# Lengteprofiel Maasdijk van dijkpaal A583 tot A588

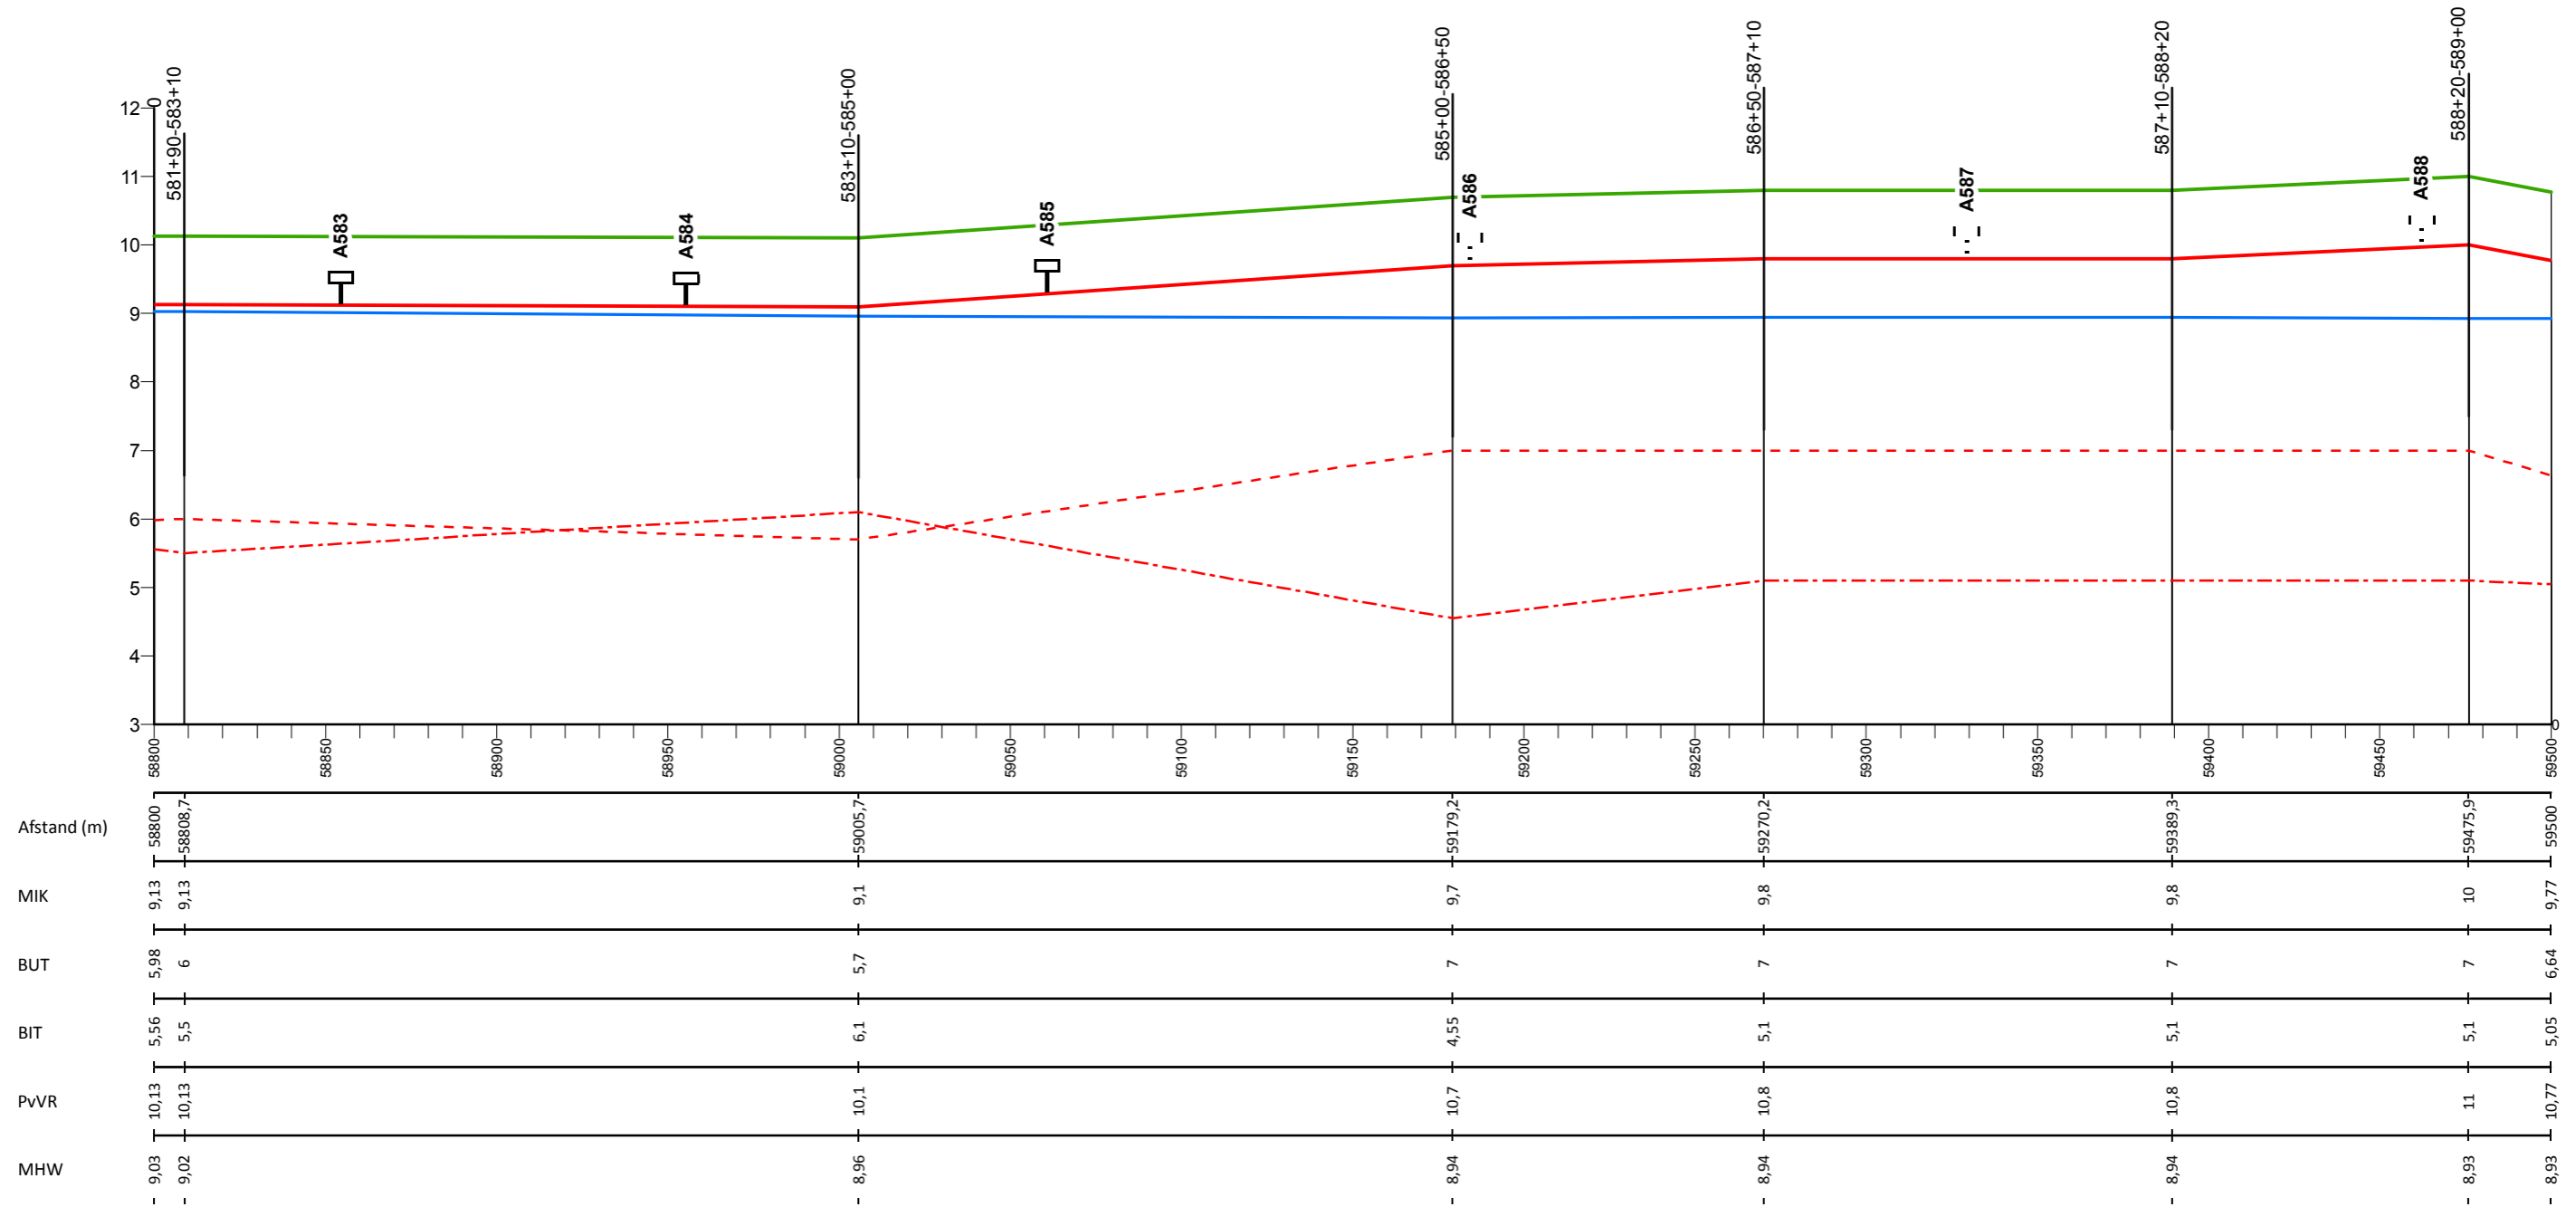

## Legenda

- Profiel van vrije ruimte (PvVR)
- Middenkruinlijn (MIK)
- - - Legger binnenteenlijn (BIT)
- . - . Legger buitenteenlijn (BUT)
- Maatgevende hoogwaterstand 2023 (MHW) mNAP

- Onderdoorlaat
- Sluis
- Duiker (vierkant/rond)
- Duiker (vierkant/rond)
- T Dijkpaal met nummer

A0813M00

Dwarsprofiel met nummer

## Legger Waterkeringen


Lengteprofiel Maasdijk dijkpaal A583 tot A588

Gemaakt door:  
Cluster Gis, Servicestaf  
Gemaakt op:  
28-8-2018  
Versie:  
nummer

Hoogteschaal: 1:100  
Lengteschaal: 1:2000  
Bladnummer:  
Blad 85 van 146  
Papierformaat:  
A3



# Lengteprofiel Maasdijk van dijkpaal A589 tot A594

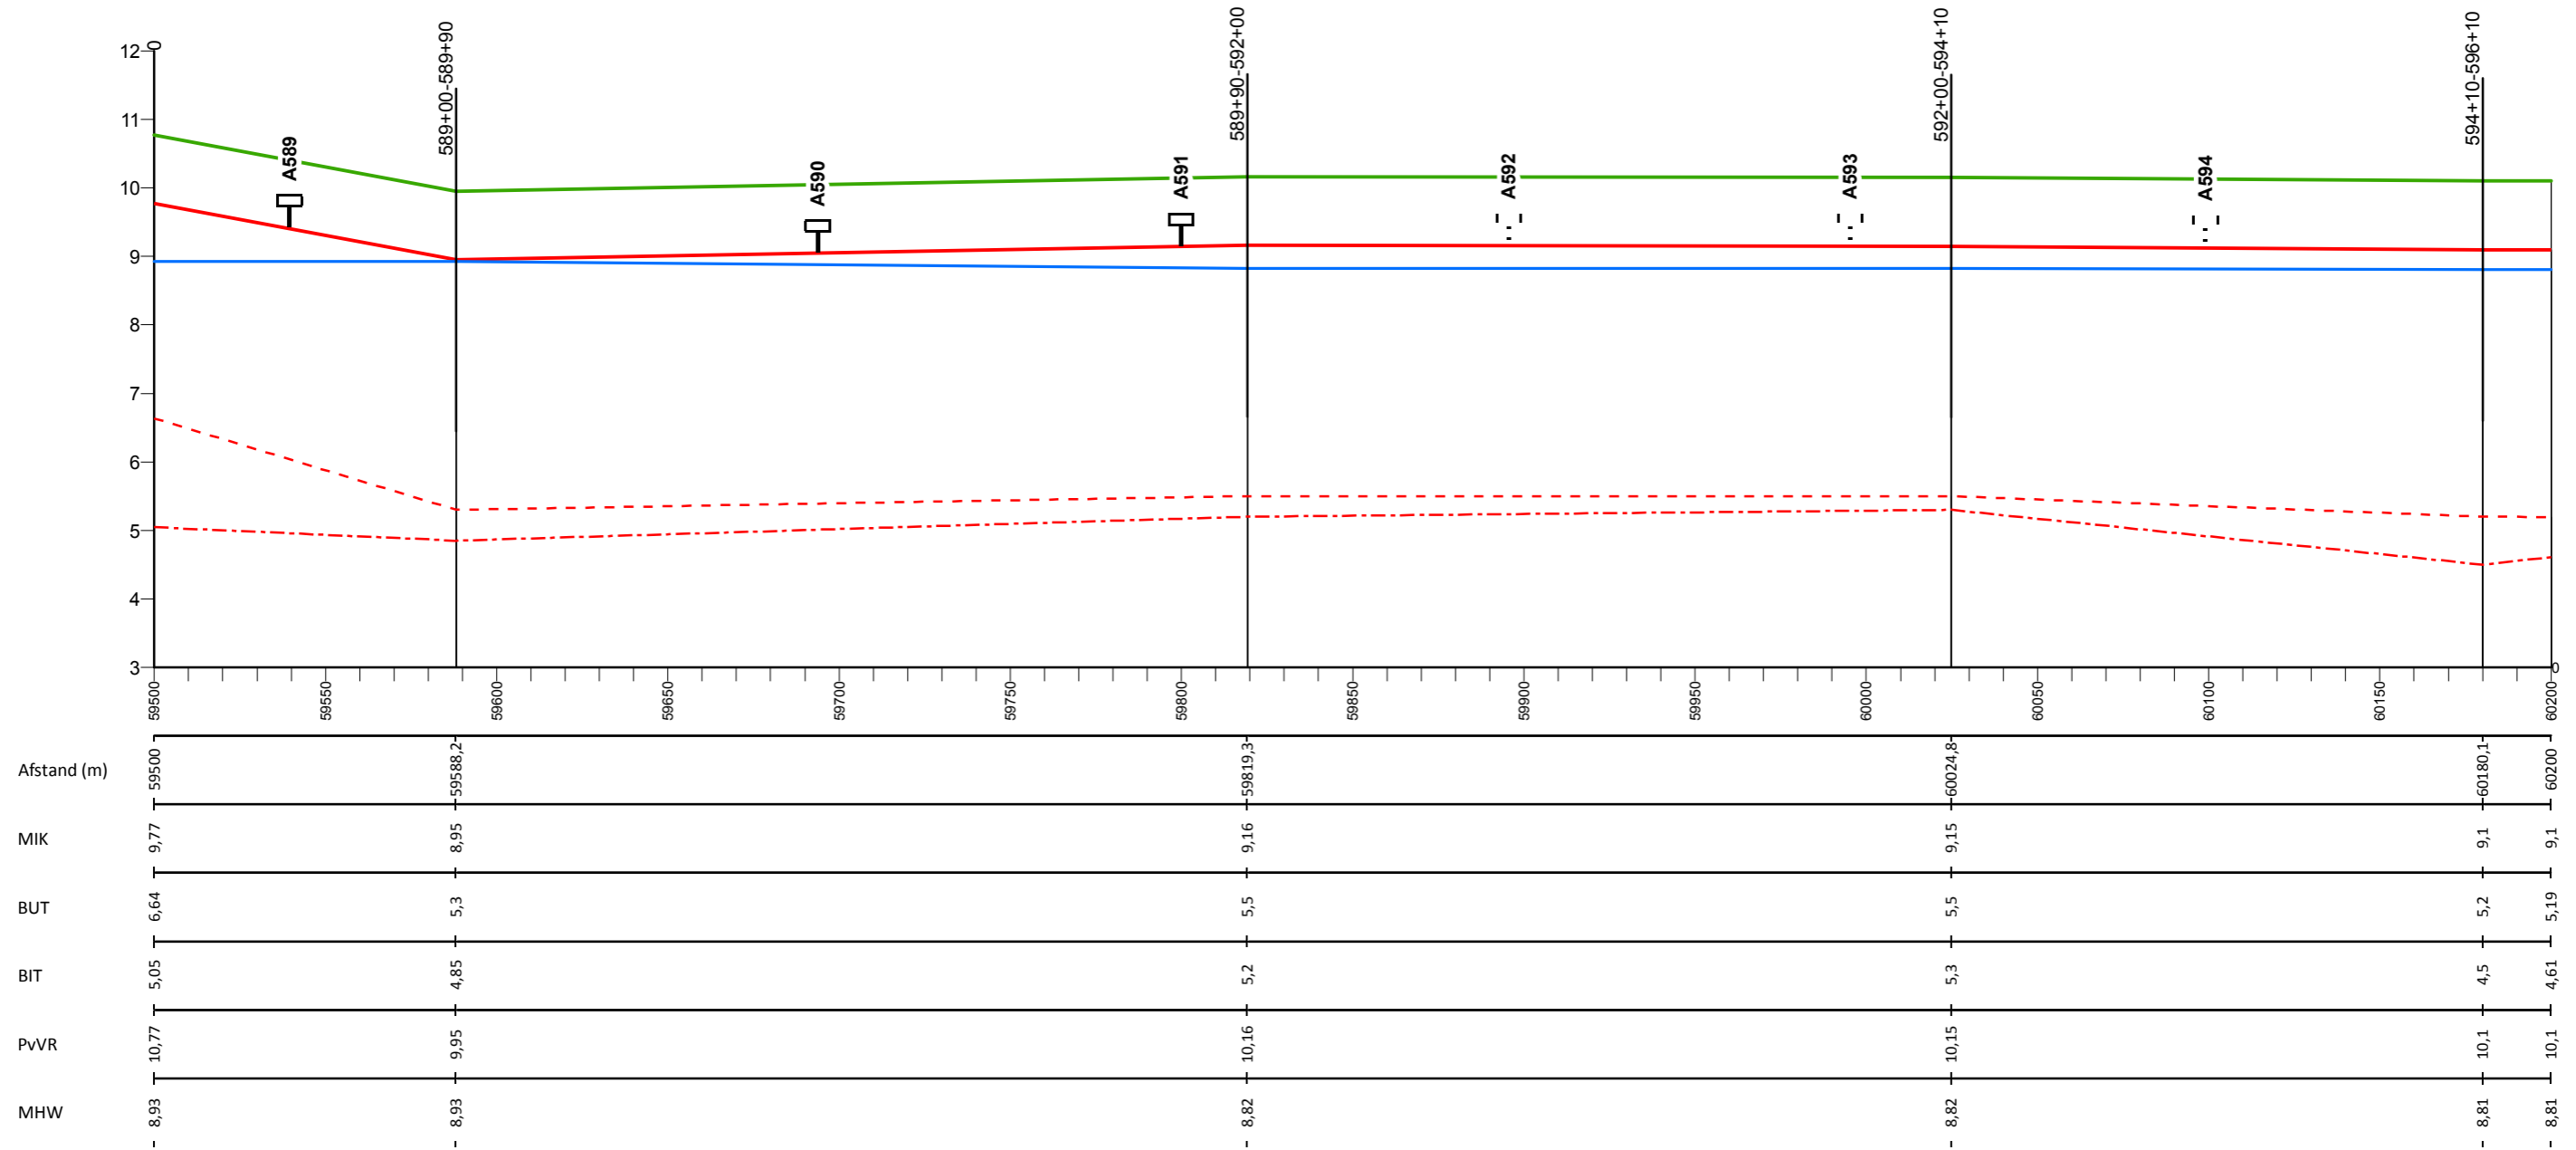

## Legenda

- Profiel van vrije ruimte (PvVR)
- Middenkruinlijn (MIK)
- - - Legger binnenteenlijn (BIT)
- . . . Legger buitenteenlijn (BUT)
- Maatgevende hoogwaterstand 2023 (MHW) mNAP

- Onderdoorlaat
- Sluis
- Duiker (vierkant/rond)
- Duiker (vierkant/rond)
- T Dijkpaal met nummer

A0813M00

Dwarsprofiel met nummer

## Legger Waterkeringen


Lengteprofiel Maasdijk dijkpaal A589 tot A594

Gemaakt door:  
Cluster Gis, Servicestaf  
Gemaakt op:  
28-8-2018  
Versie:  
nummer

Hoogteschaal: 1:100  
Lengteschaal: 1:2000  
Bladnummer:  
Blad 86 van 146  
Papierformaat:  
A3



# Lengteprofiel Maasdijk van dijkpaal A595 tot A602

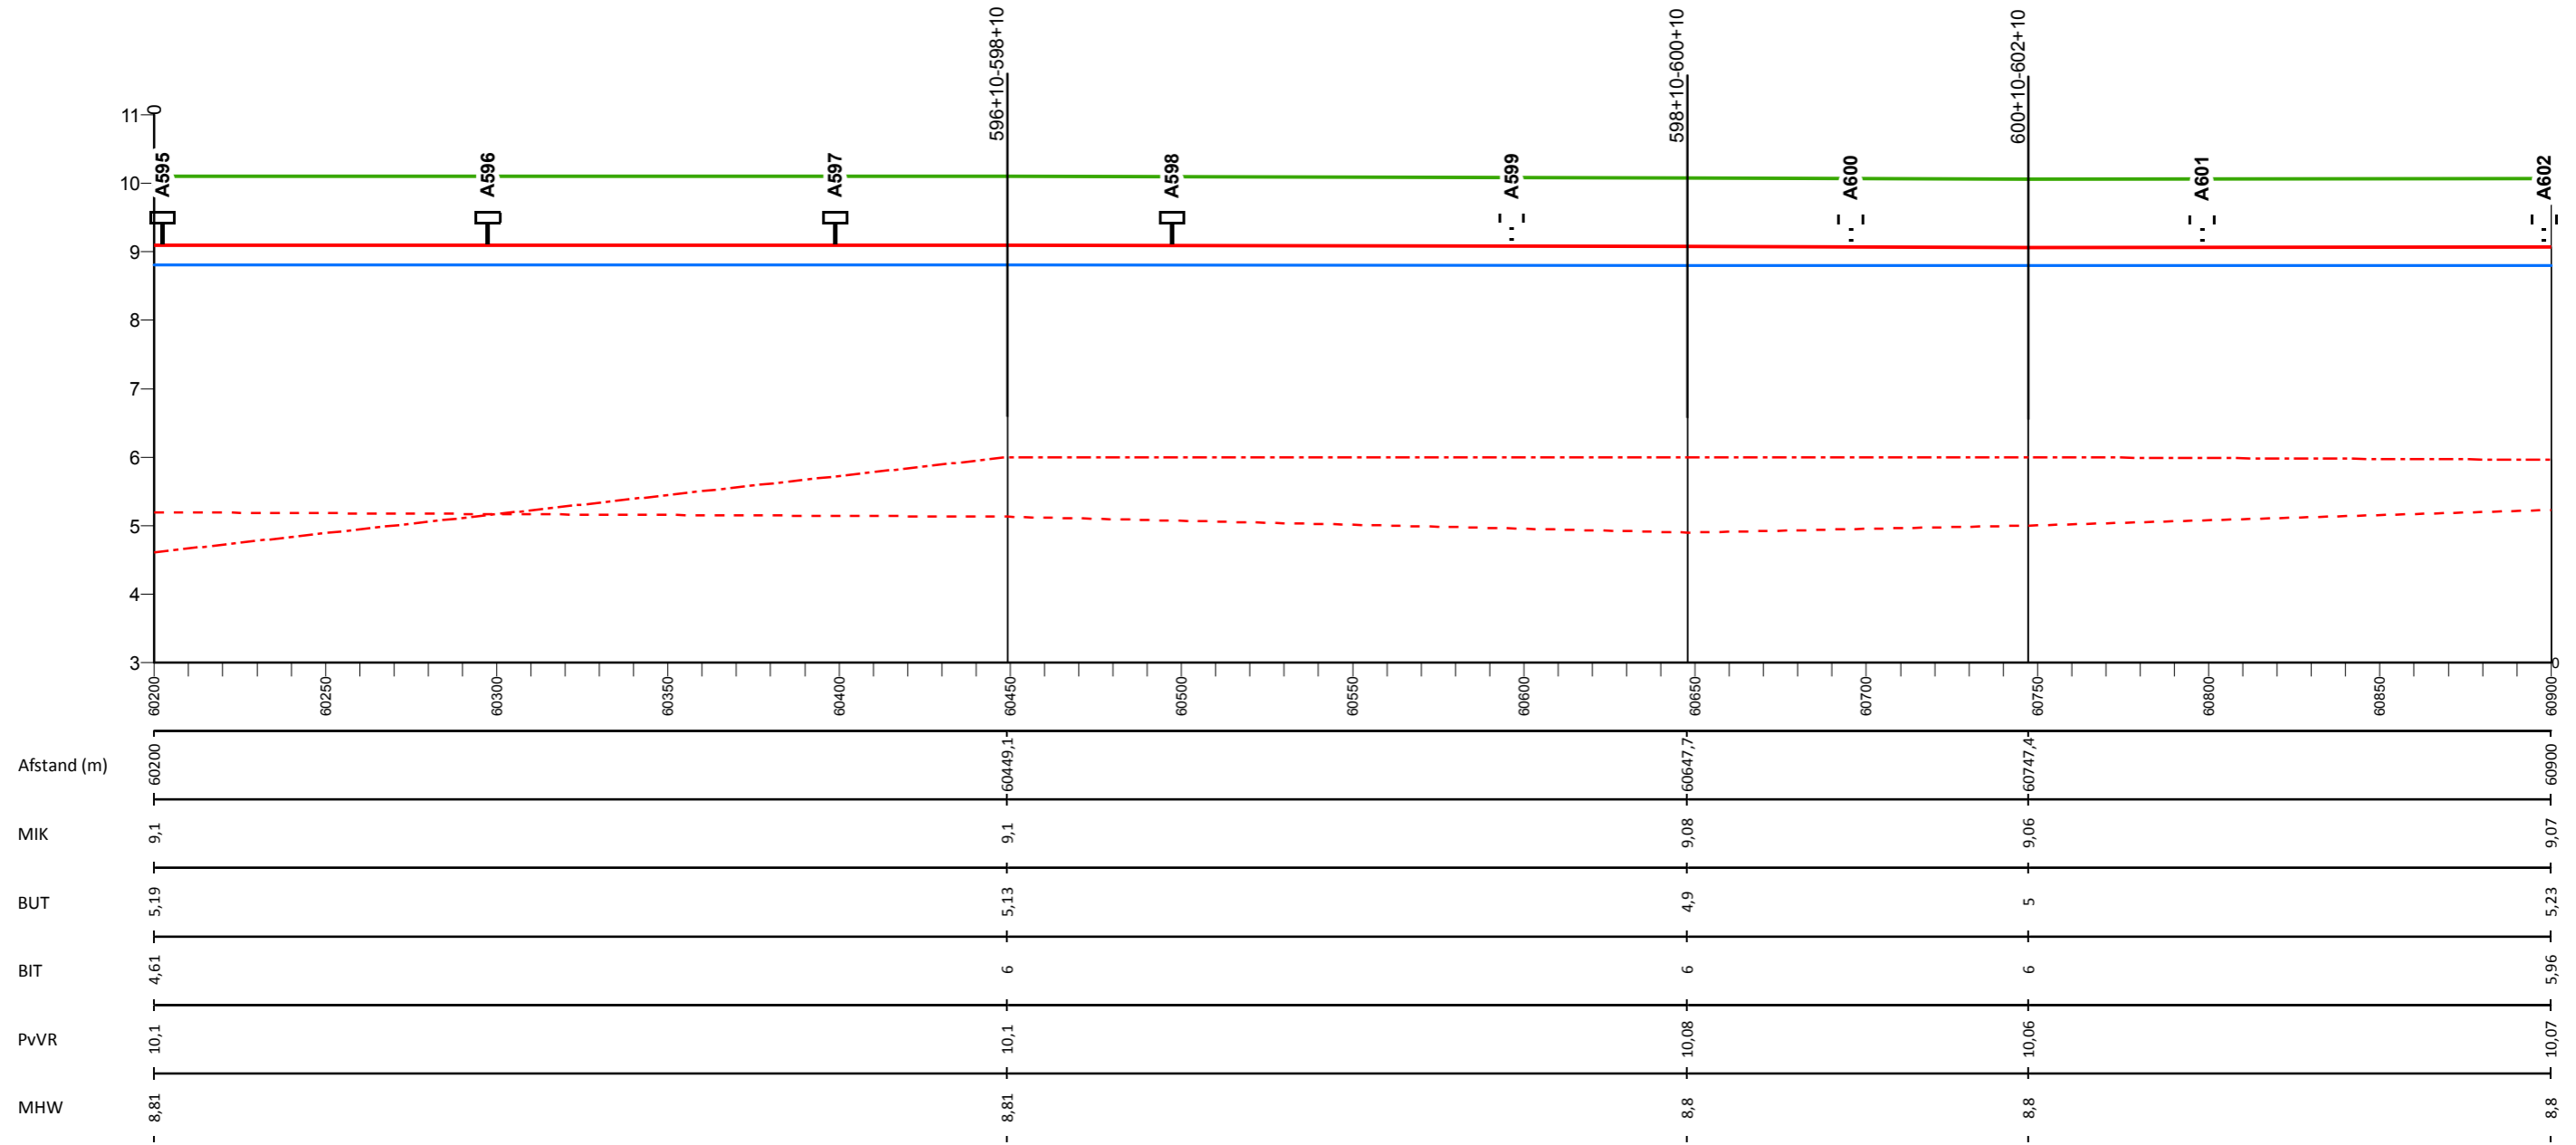

## Legenda

- Profiel van vrije ruimte (PvVR)
- Middenkruinlijn (MIK)
- - - Legger binnenteenlijn (BIT)
- . - . Legger buitenteenlijn (BUT)
- Maatgevende hoogwaterstand 2023 (MHW) mNAP

- Onderdoorlaat
- Sluis
- Duiker (vierkant/rond)
- T Dijkpaal met nummer

A0813M00

Dwarsprofiel met nummer

## Legger Waterkeringen


Lengteprofiel Maasdijk dijkpaal A595 tot A602

Gemaakt door:  
Cluster Gis, Servicestaf  
Gemaakt op:  
28-8-2018  
Versie:  
nummer

Hoogteschaal: 1:100  
Lengteschaal: 1:2000  
Bladnummer:  
Blad 87 van 146  
Papierformaat:  
A3



# Lengteprofiel Maasdijk van dijkpaal A603 tot A609

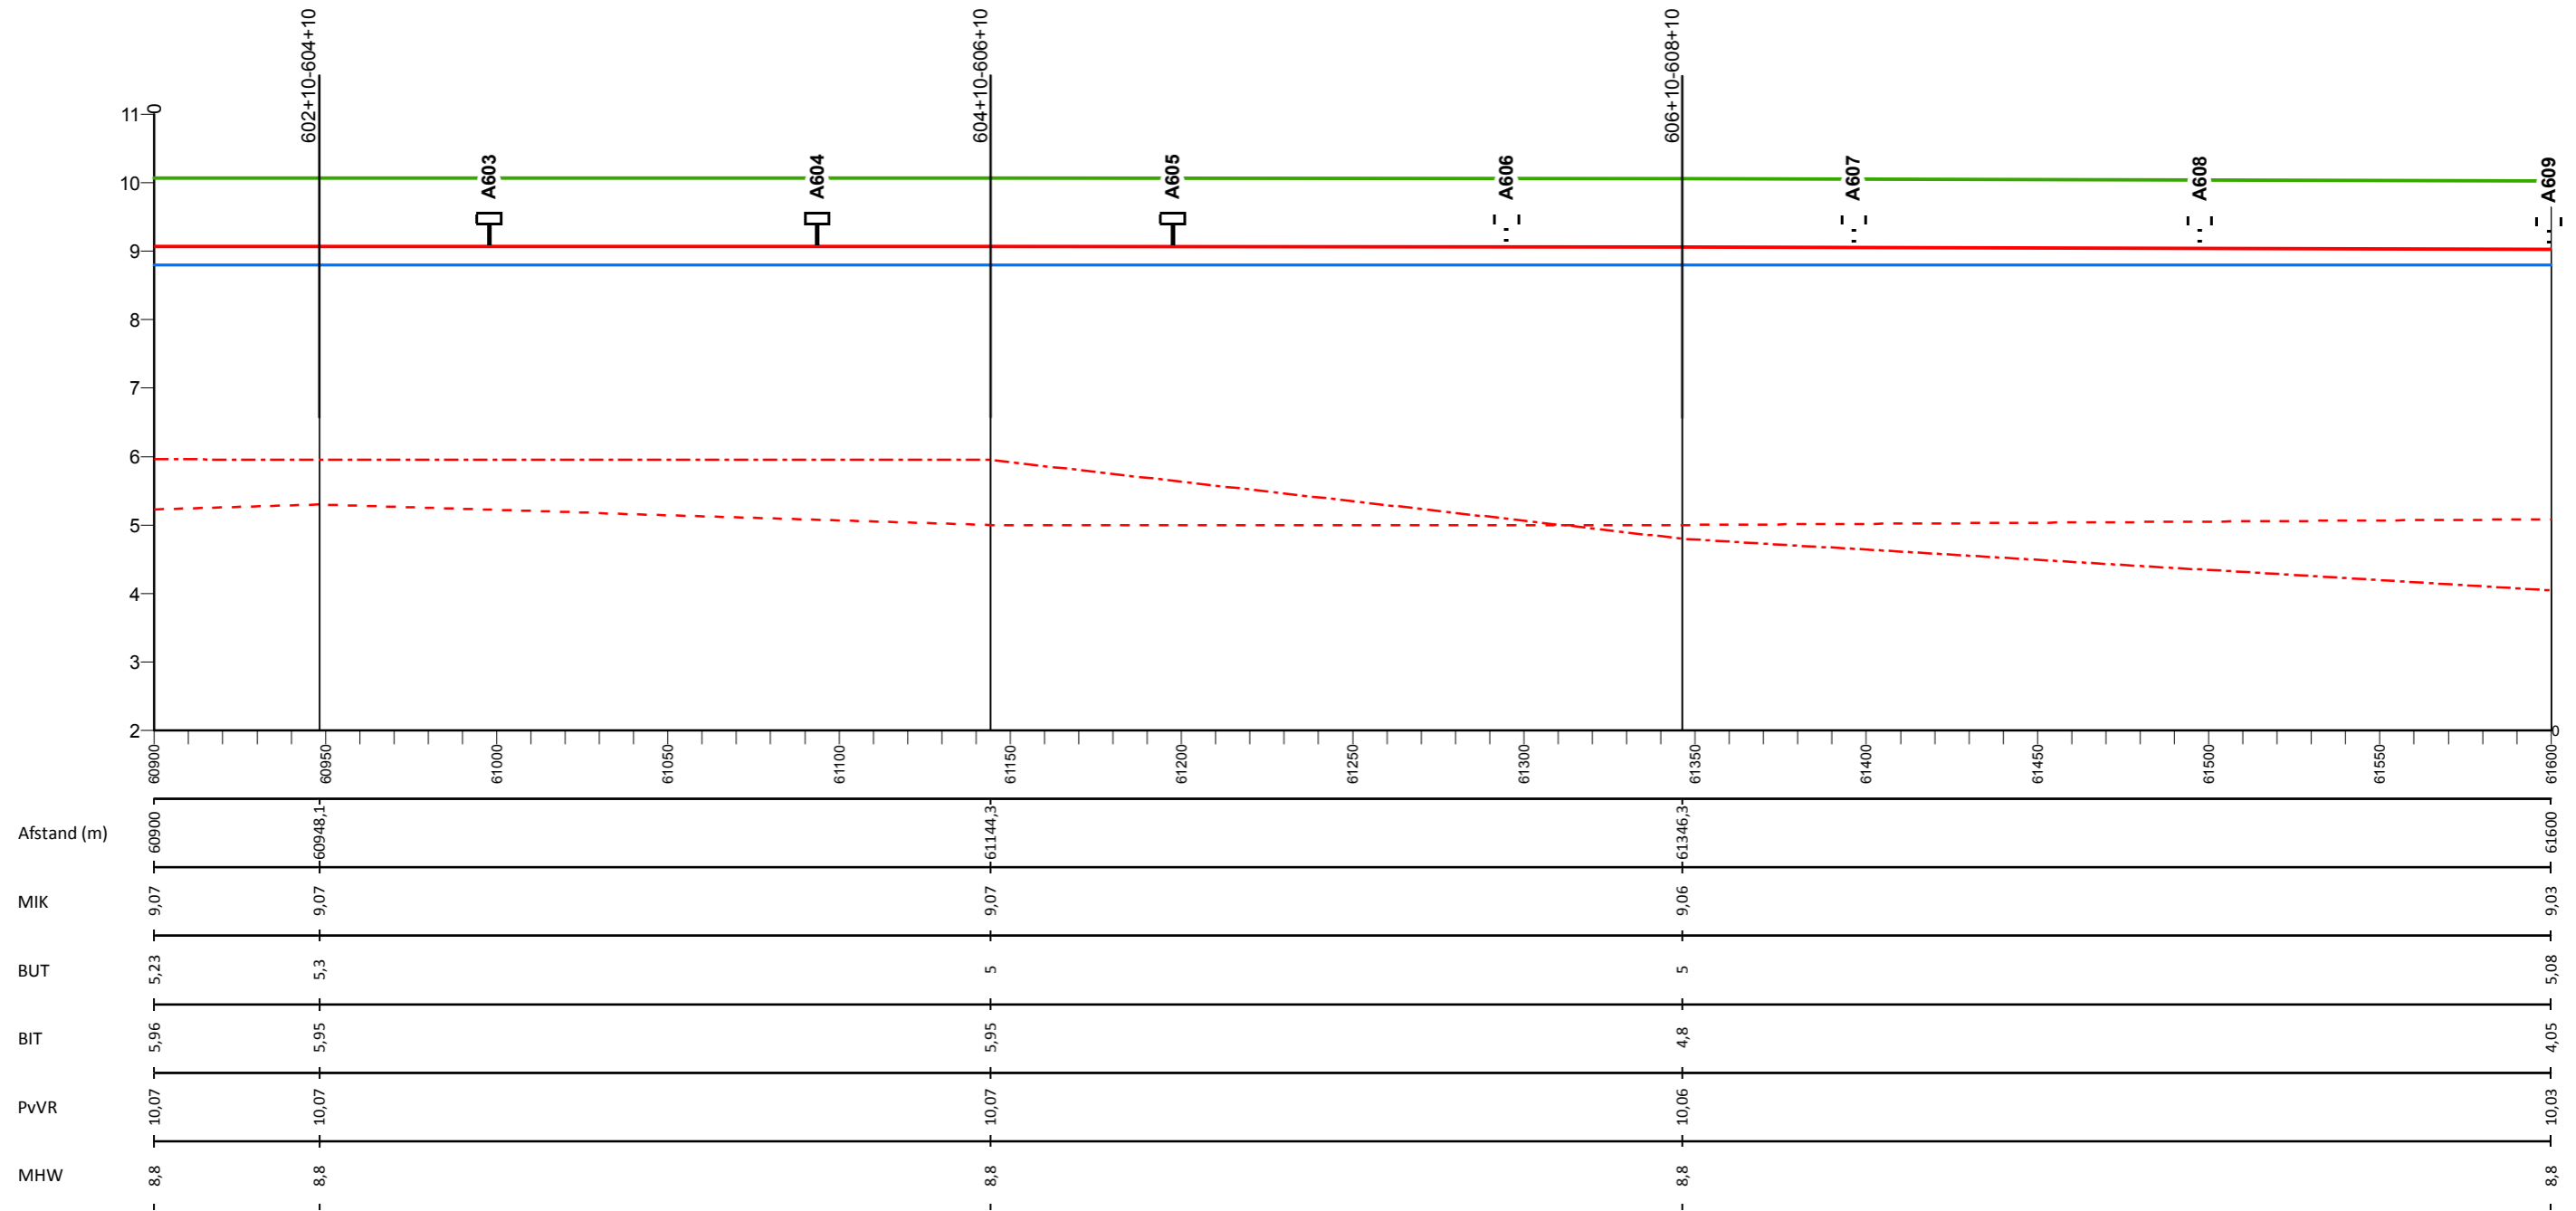

## Legenda

- Profiel van vrije ruimte (PvVR)
- Middenkruinlijn (MIK)
- - - Legger binnenteenlijn (BIT)
- . - . Legger buitenteenlijn (BUT)
- Maatgevende hoogwaterstand 2023 (MHW) mNAP

- Onderdoorlaat
- Sluis
- Duiker (vierkant/rond)
- T Dijkpaal met nummer

A0813M00

Dwarsprofiel met nummer

## Legger Waterkeringen

Lengteprofiel Maasdijk dijkpaal A603 tot A609


Gemaakt door:  
Cluster Gis, Servicestaf  
Gemaakt op:  
28-8-2018  
Versie:  
nummer

Hoogteschaal: 1:100  
Lengteschaal: 1:2000  
Bladnummer:  
Blad 88 van 146  
Papierformaat:  
A3





# Lengteprofiel Maasdijk van dijkpaal A610 tot A615

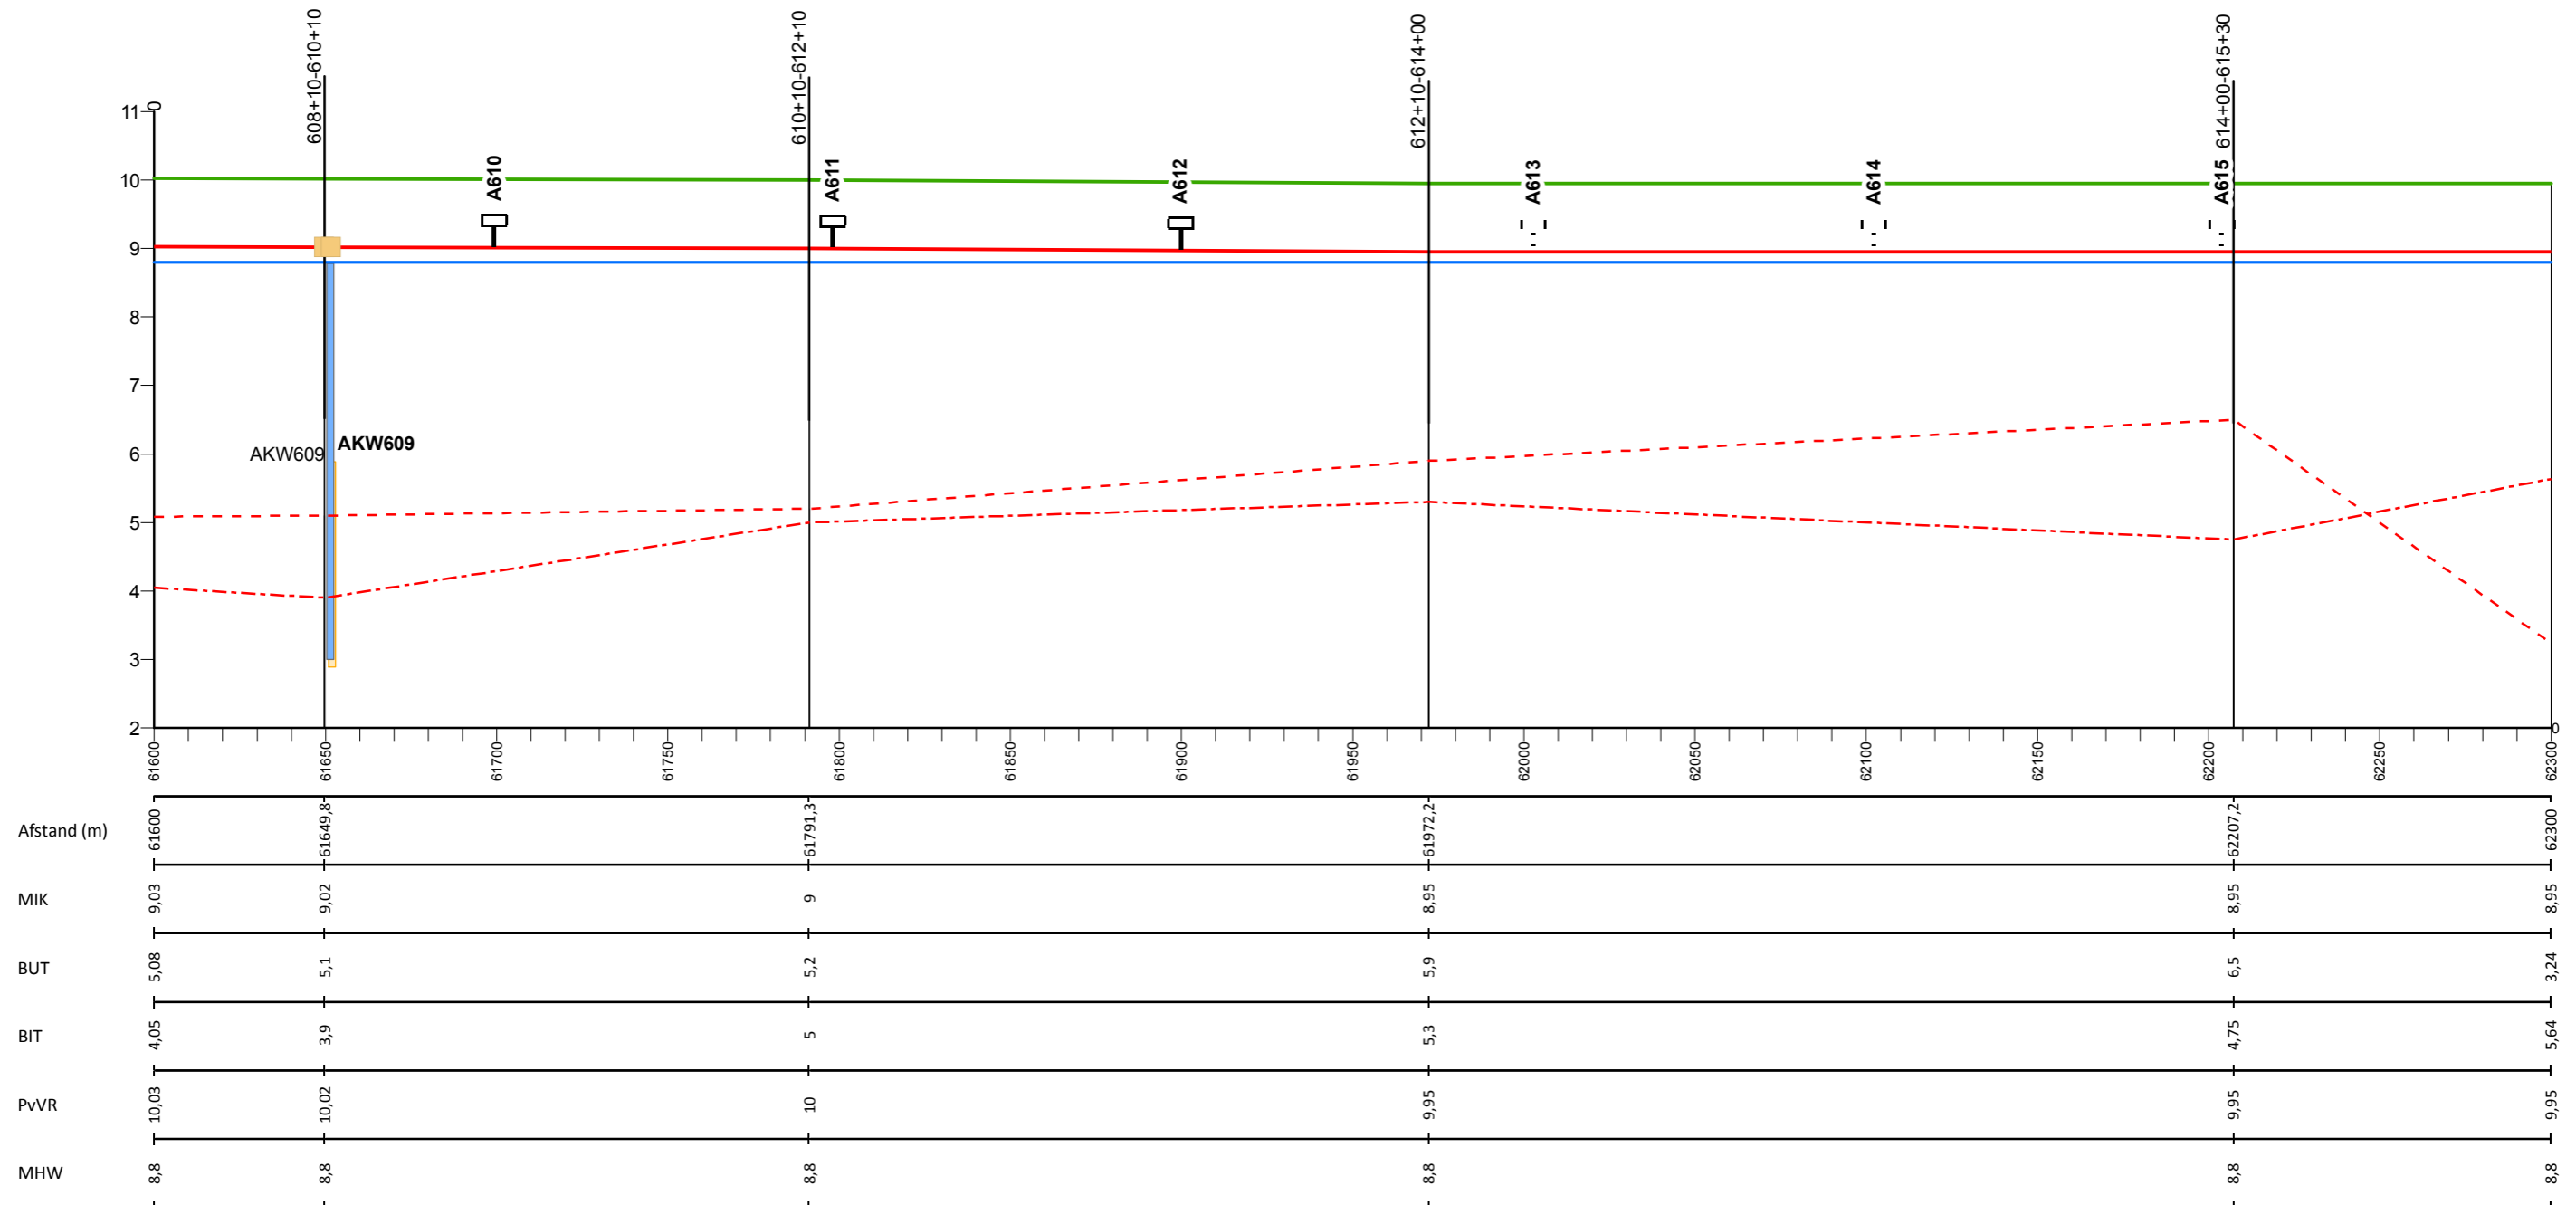

## Legenda

- Profiel van vrije ruimte (PvVR)
- Middenkruinlijn (MIK)
- - - Legger binnenteenlijn (BIT)
- . - . Legger buitenteenlijn (BUT)
- Maatgevende hoogwaterstand 2023 (MHW) mNAP

- Onderdoorlaat
- Sluis
- Duiker (vierkant/rond)
- T Dijkpaal met nummer

AD0813M00

Dwarsprofiel met nummer

## Legger Waterkeringen


Lengteprofiel Maasdijk dijkpaal A610 tot A615

Gemaakt door:  
Cluster Gis, Servicestaf  
Gemaakt op:  
28-8-2018  
Versie:  
nummer

Hoogteschaal: 1:100  
Lengteschaal: 1:2000  
Bladnummer:  
Blad 89 van 146  
Papierformaat:  
A3



# Lengteprofiel Maasdijk van dijkpaal A616 tot A622

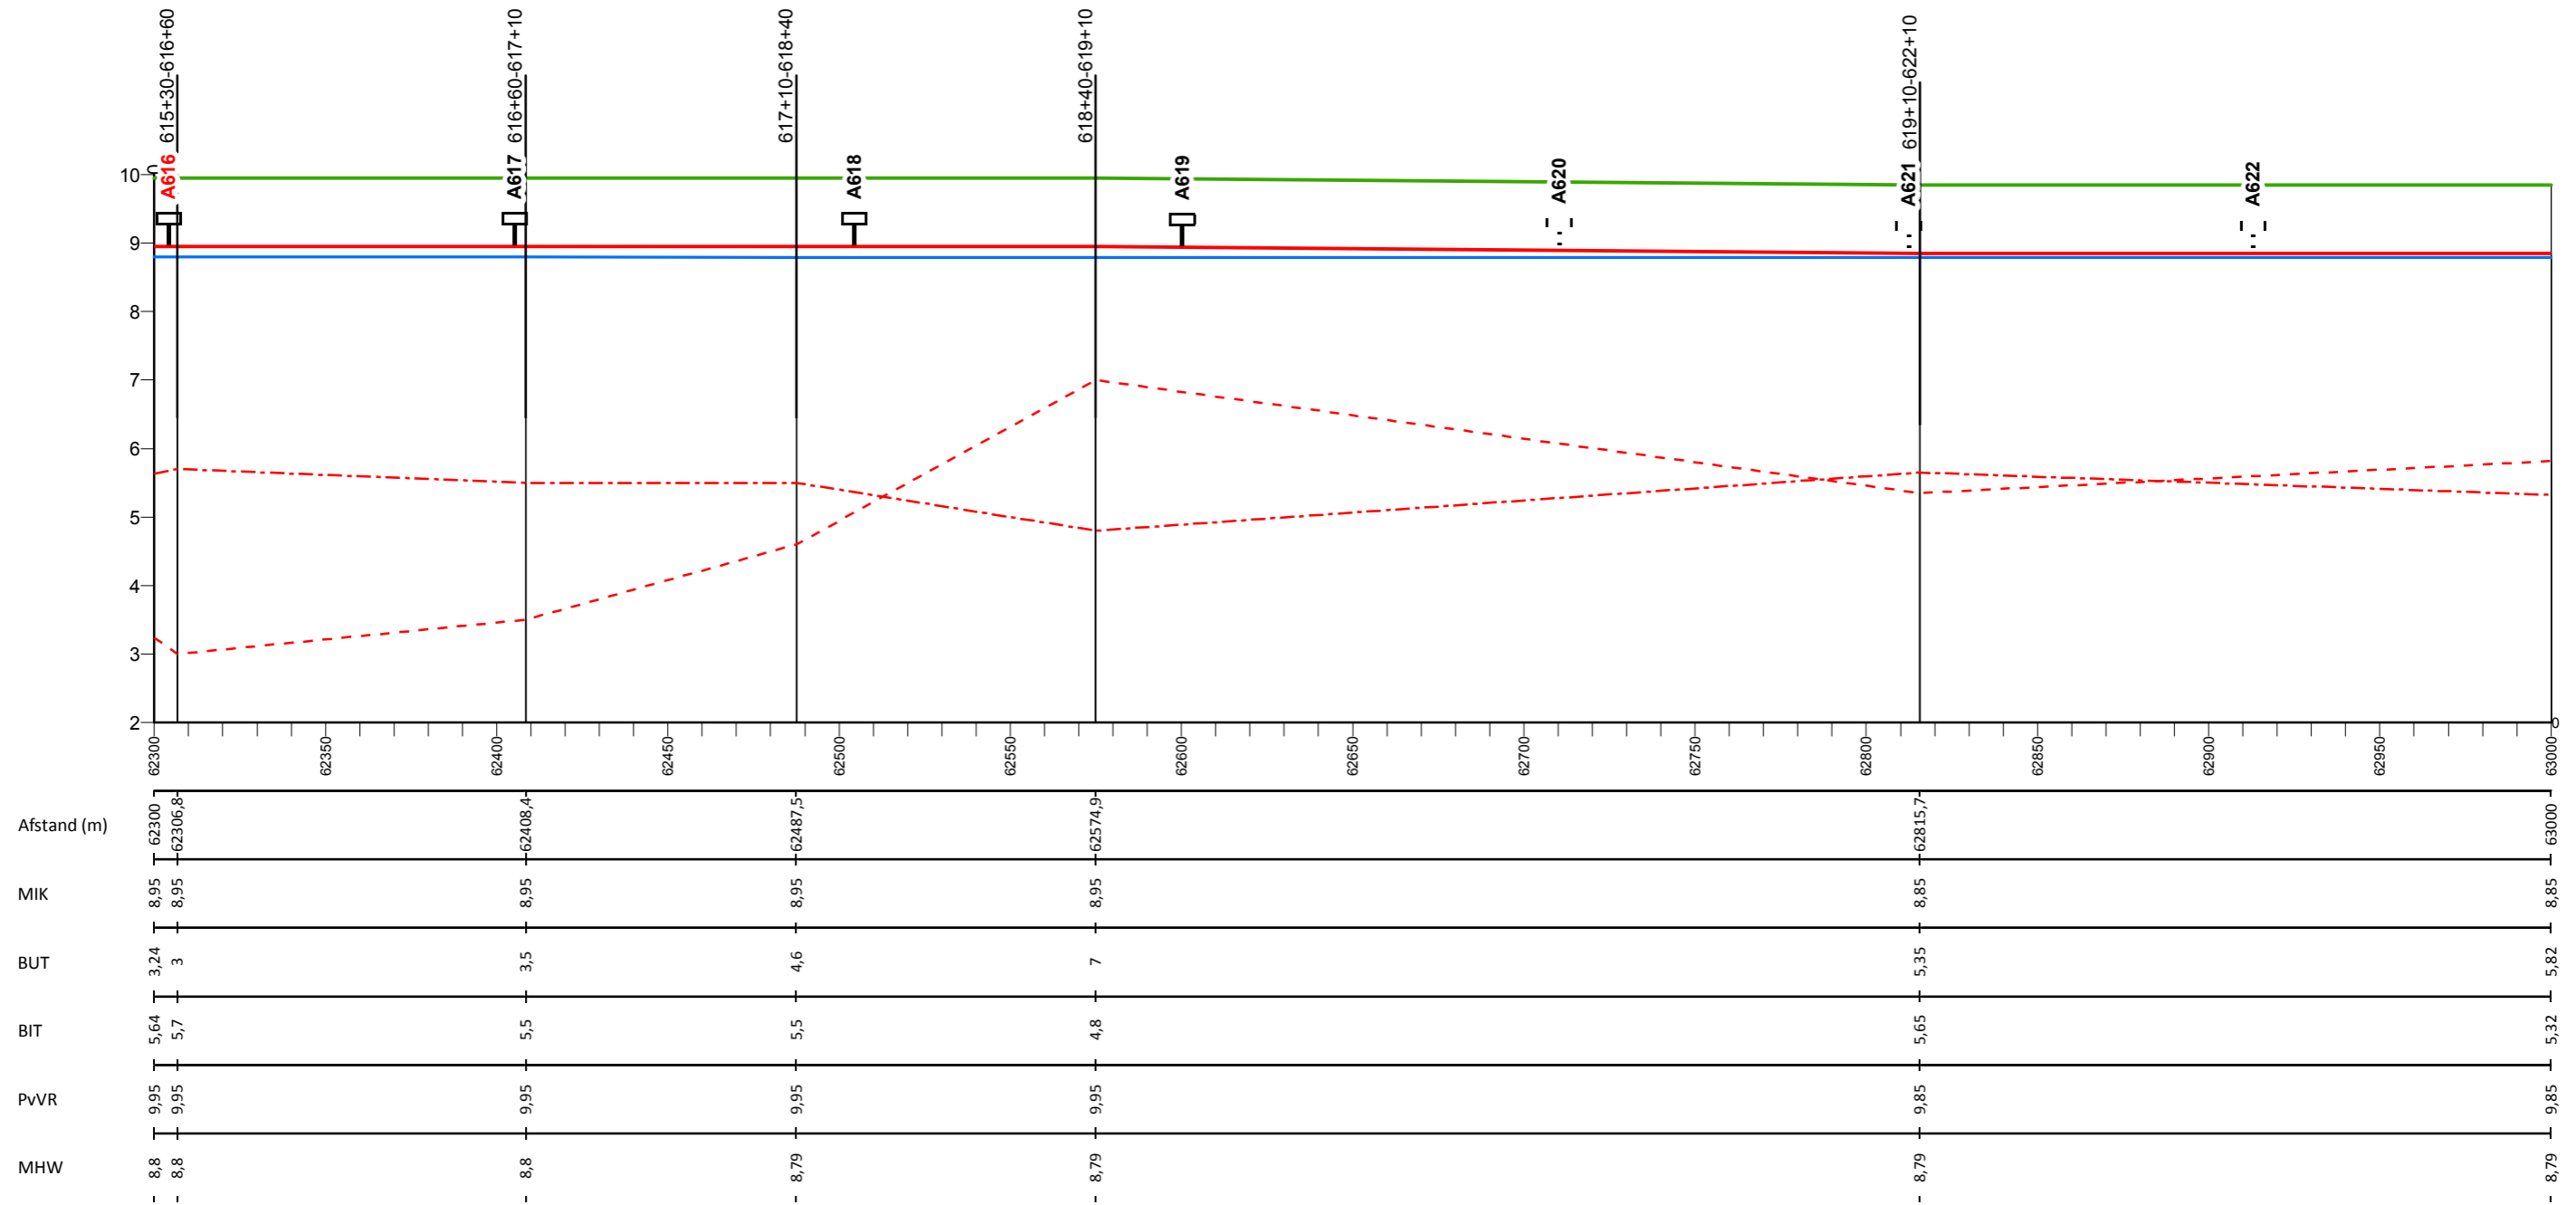

## Legenda

- Profiel van vrije ruimte (PvVR)
- Middenkruinlijn (MIK)
- - - Legger binnenteenlijn (BIT)
- . - . Legger buitenteenlijn (BUT)
- Maatgevende hoogwaterstand 2023 (MHW) mNAP

- Onderdoorlaat
- Sluis
- Duiker (vierkant/rond)
- Dijkpaal met nummer

A0813M00

Dwarsprofiel met nummer

## Legger Waterkeringen


Lengteprofiel Maasdijk dijkpaal A616 tot A622

Gemaakt door:  
Cluster Gis, Servicestaf  
Gemaakt op:  
28-8-2018  
Versie:  
nummer

Hoogteschaal: 1:100  
Lengteschaal: 1:2000  
Bladnummer:  
Blad 90 van 146  
Papierformaat:  
A3



# Lengteprofiel Maasdijk van dijkpaal A623 tot A629

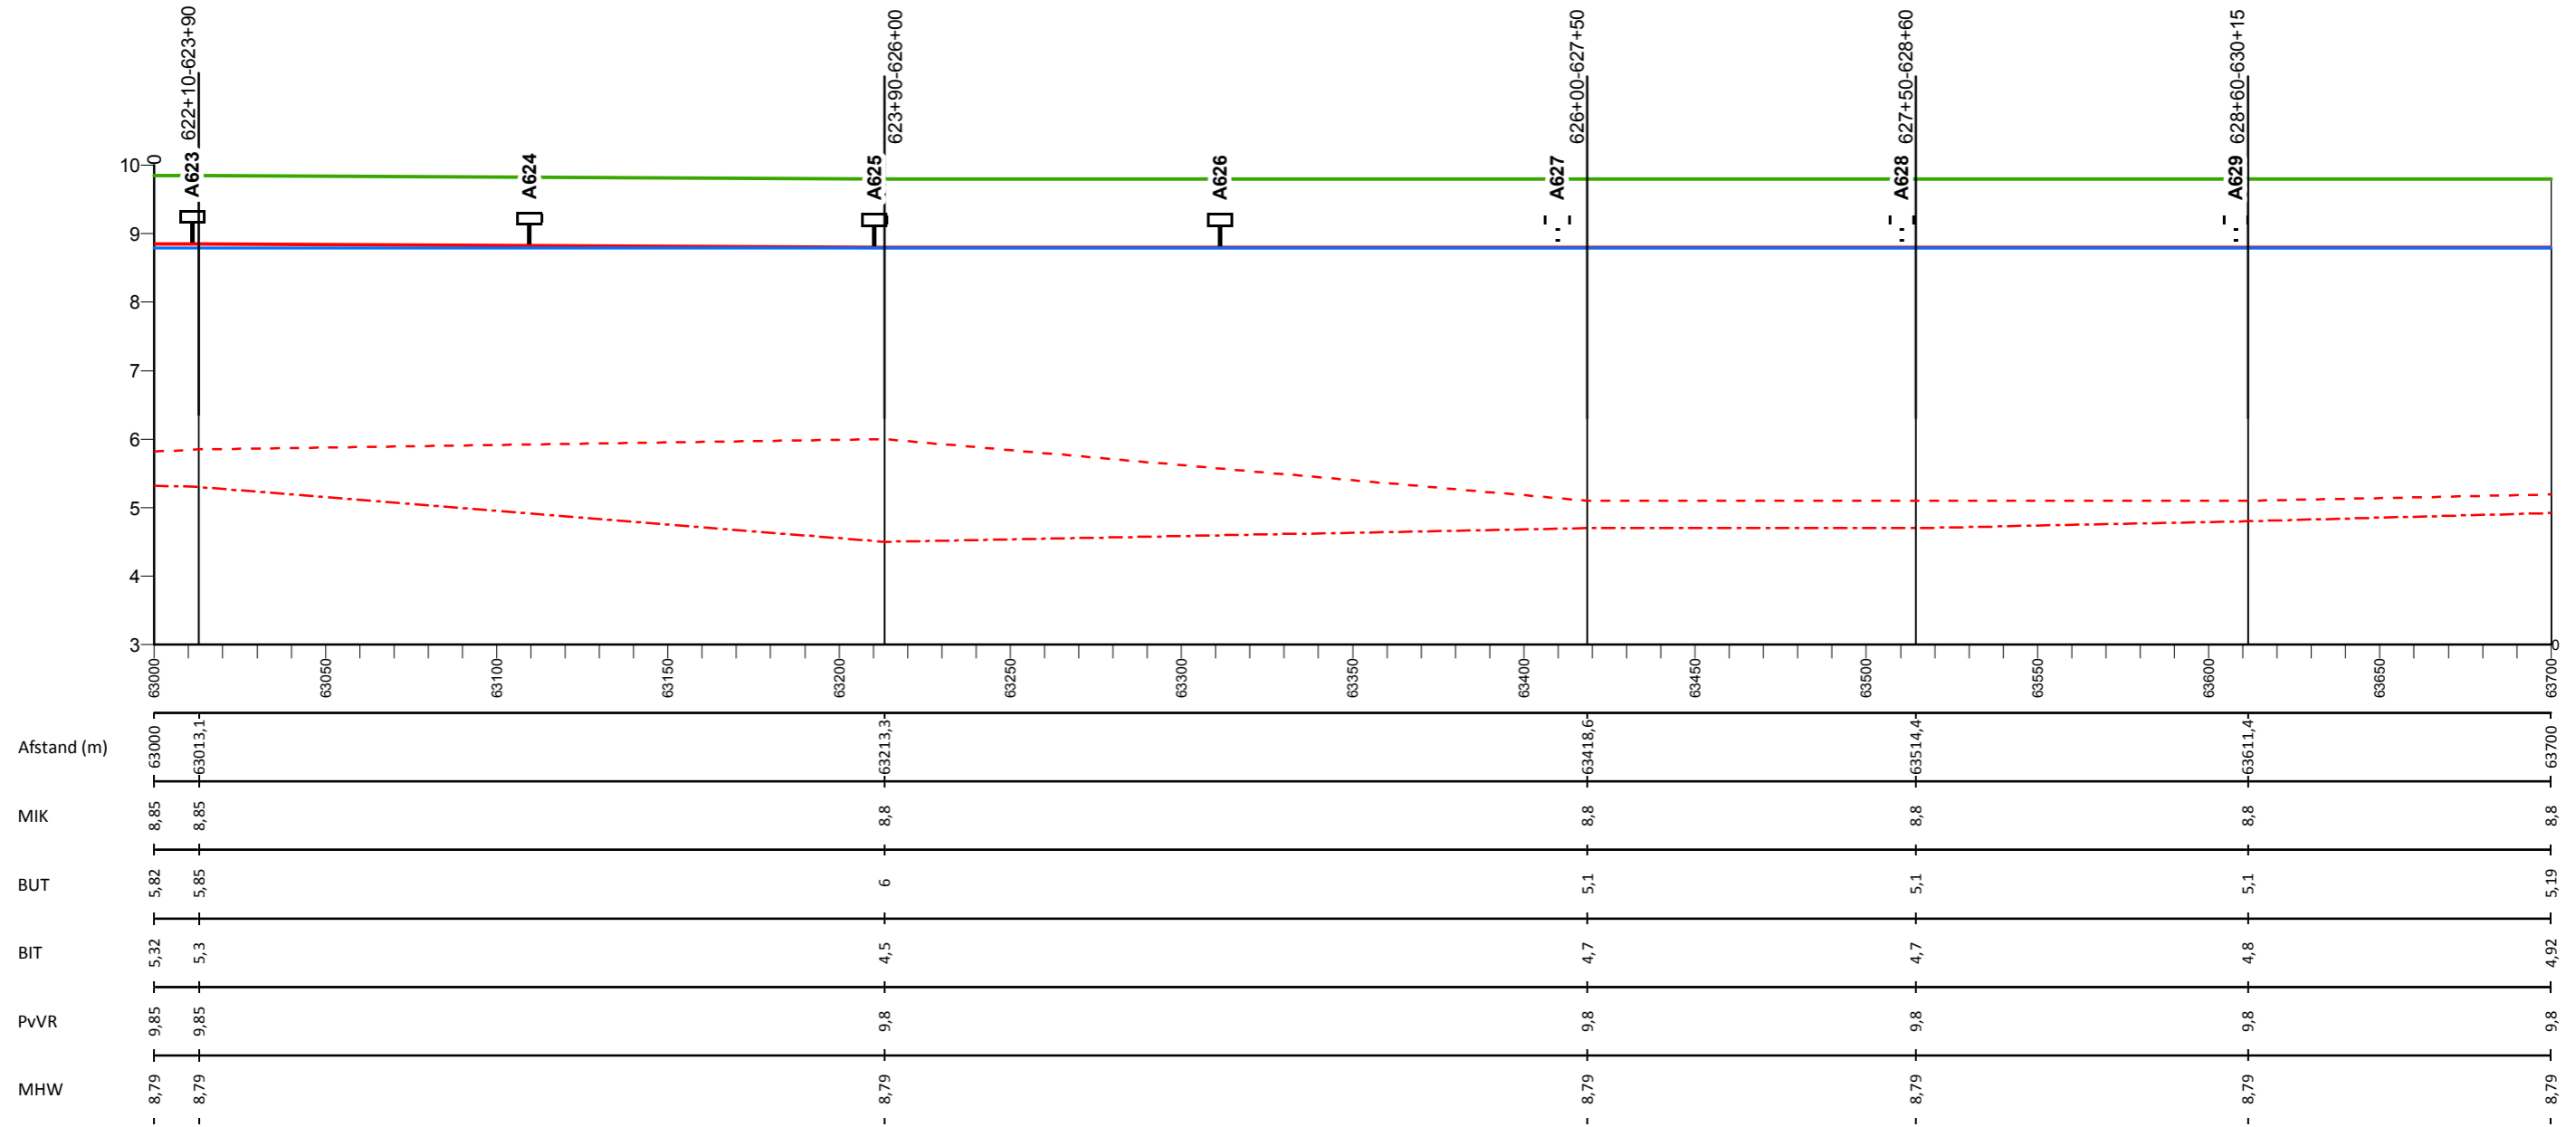

## Legenda

- Profiel van vrije ruimte (PvVR)
- Middenkruinlijn (MIK)
- - - Legger binnenteenlijn (BIT)
- . - . Legger buitenteenlijn (BUT)
- Maatgevende hoogwaterstand 2023 (MHW) mNAP

- Onderdoorlaat
- Sluis
- Duiker (vierkant/rond)
- Dijkpaal met nummer

AD0813M00

Dwarsprofiel met nummer

## Legger Waterkeringen


Lengteprofiel Maasdijk dijkpaal A623 tot A629

Gemaakt door:  
Cluster Gis, Servicestaf  
Gemaakt op:  
28-8-2018  
Versie:  
nummer

Hoogteschaal: 1:100  
Lengteschaal: 1:2000  
Bladnummer:  
Blad 91 van 146  
Papierformaat:  
A3



# Lengteprofiel Maasdijk van dijkpaal A630 tot A636

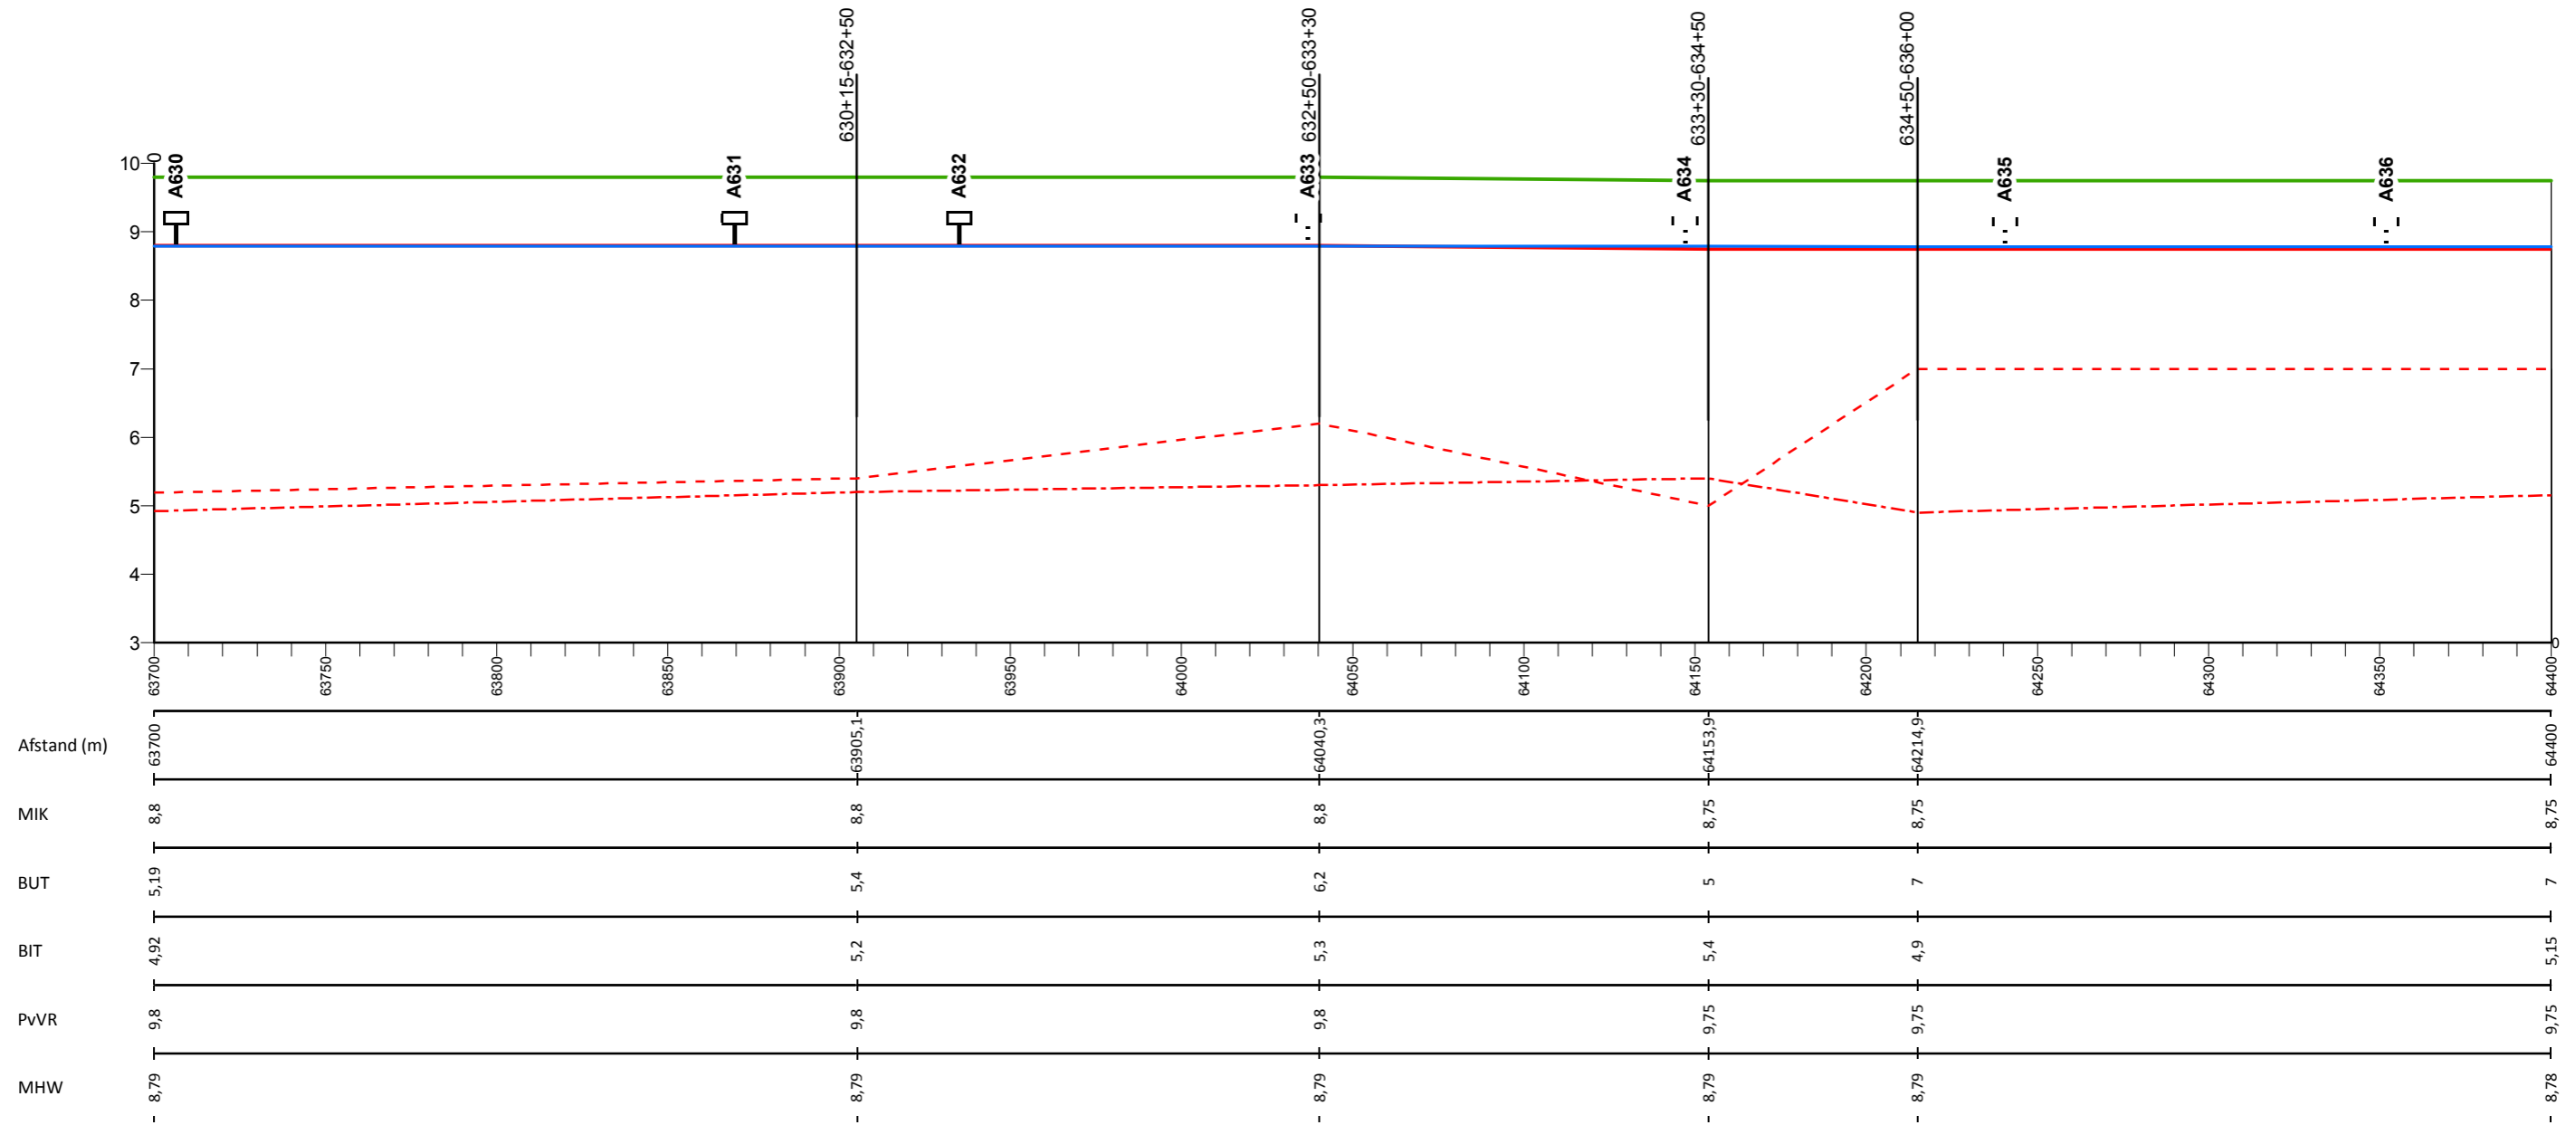

## Legenda

- Profiel van vrije ruimte (PvVR)
- Middenkruinlijn (MIK)
- Legger binnenteenlijn (BIT)
- .- Legger buitenteenlijn (BUT)
- Maatgevende hoogwaterstand 2023 (MHW) mNAP

- Onderdoorlaat
- Sluis
- Duiker (vierkant/rond)
- T Dijkpaal met nummer

AD0813M00

Dwarsprofiel met nummer

## Legger Waterkeringen


Lengteprofiel Maasdijk dijkpaal A630 tot A636

Gemaakt door:  
Cluster Gis, Servicestaf  
Gemaakt op:  
28-8-2018  
Versie:  
nummer

Hoogteschaal: 1:100  
Lengteschaal: 1:2000  
Bladnummer:  
Blad 92 van 146  
Papierformaat:  
A3



# Lengteprofiel Maasdijk van dijkpaal A637 tot A643

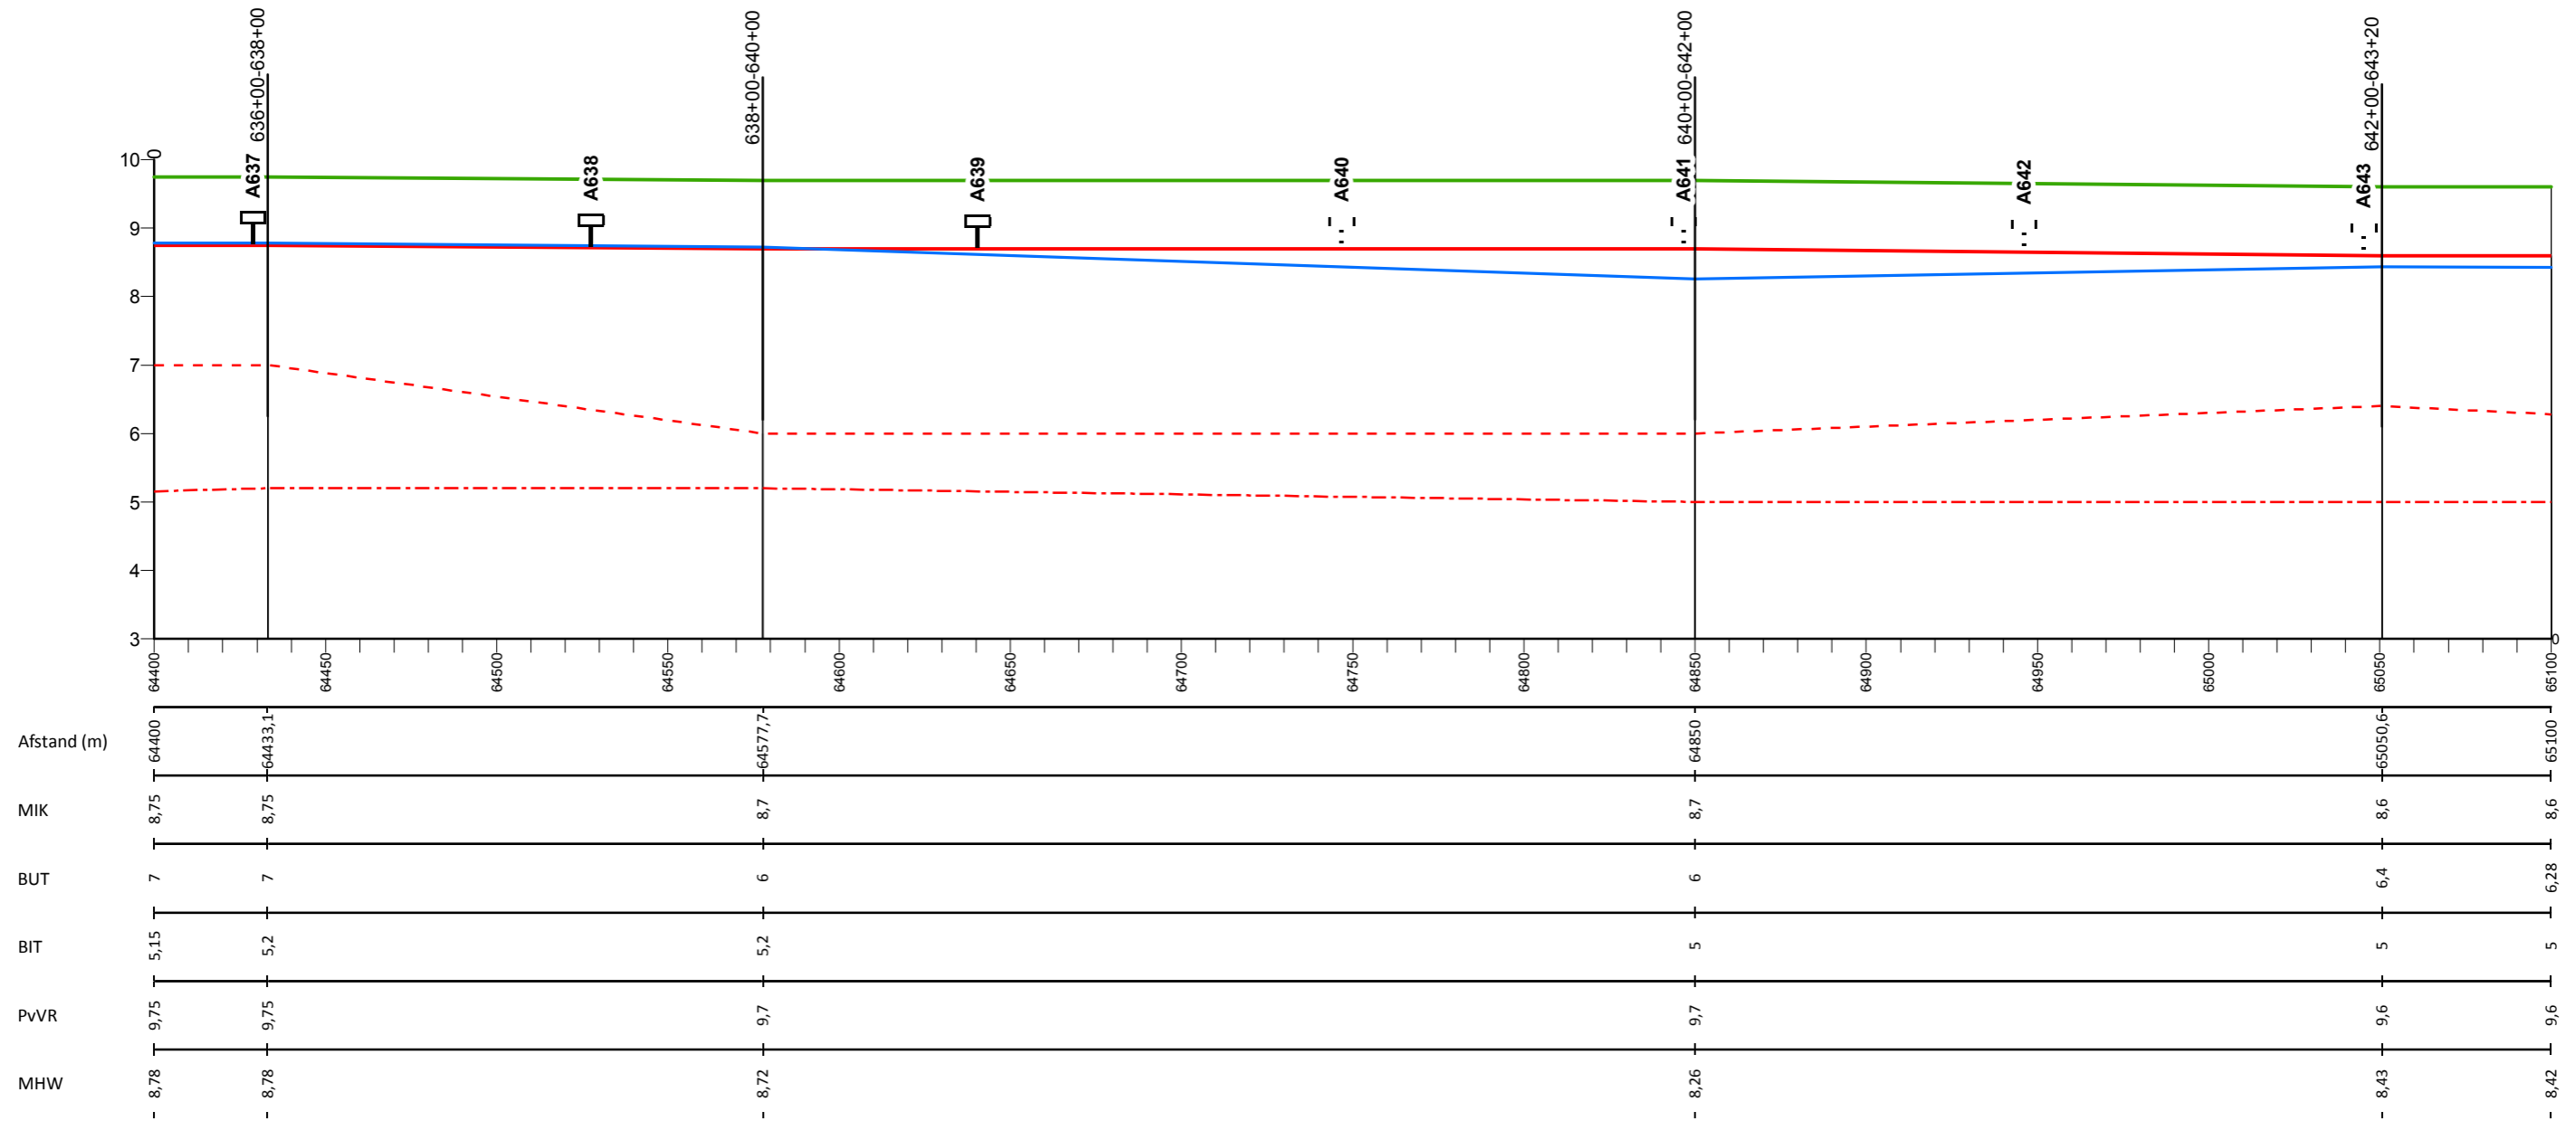

## Legenda

- Profiel van vrije ruimte (PvVR)
- Middenkruinlijn (MIK)
- - - Legger binnenteenlijn (BIT)
- . - . Legger buitenteenlijn (BUT)
- Maatgevende hoogwaterstand 2023 (MHW) mNAP

- Onderdoorlaat
- Sluis
- Duiker (vierkant/rond)
- ⊥ Dijkpaal met nummer

AD0813M00

Dwarsprofiel met nummer

## Legger Waterkeringen


Lengteprofiel Maasdijk dijkpaal A637 tot A643

Gemaakt door:  
Cluster Gis, Servicestaf  
Gemaakt op:  
28-8-2018  
Versie:  
nummer

Hoogteschaal: 1:100  
Lengteschaal: 1:2000  
Bladnummer:  
Blad 93 van 146  
Papierformaat:  
A3



# Lengteprofiel Maasdijk van dijkpaal A644 tot A650

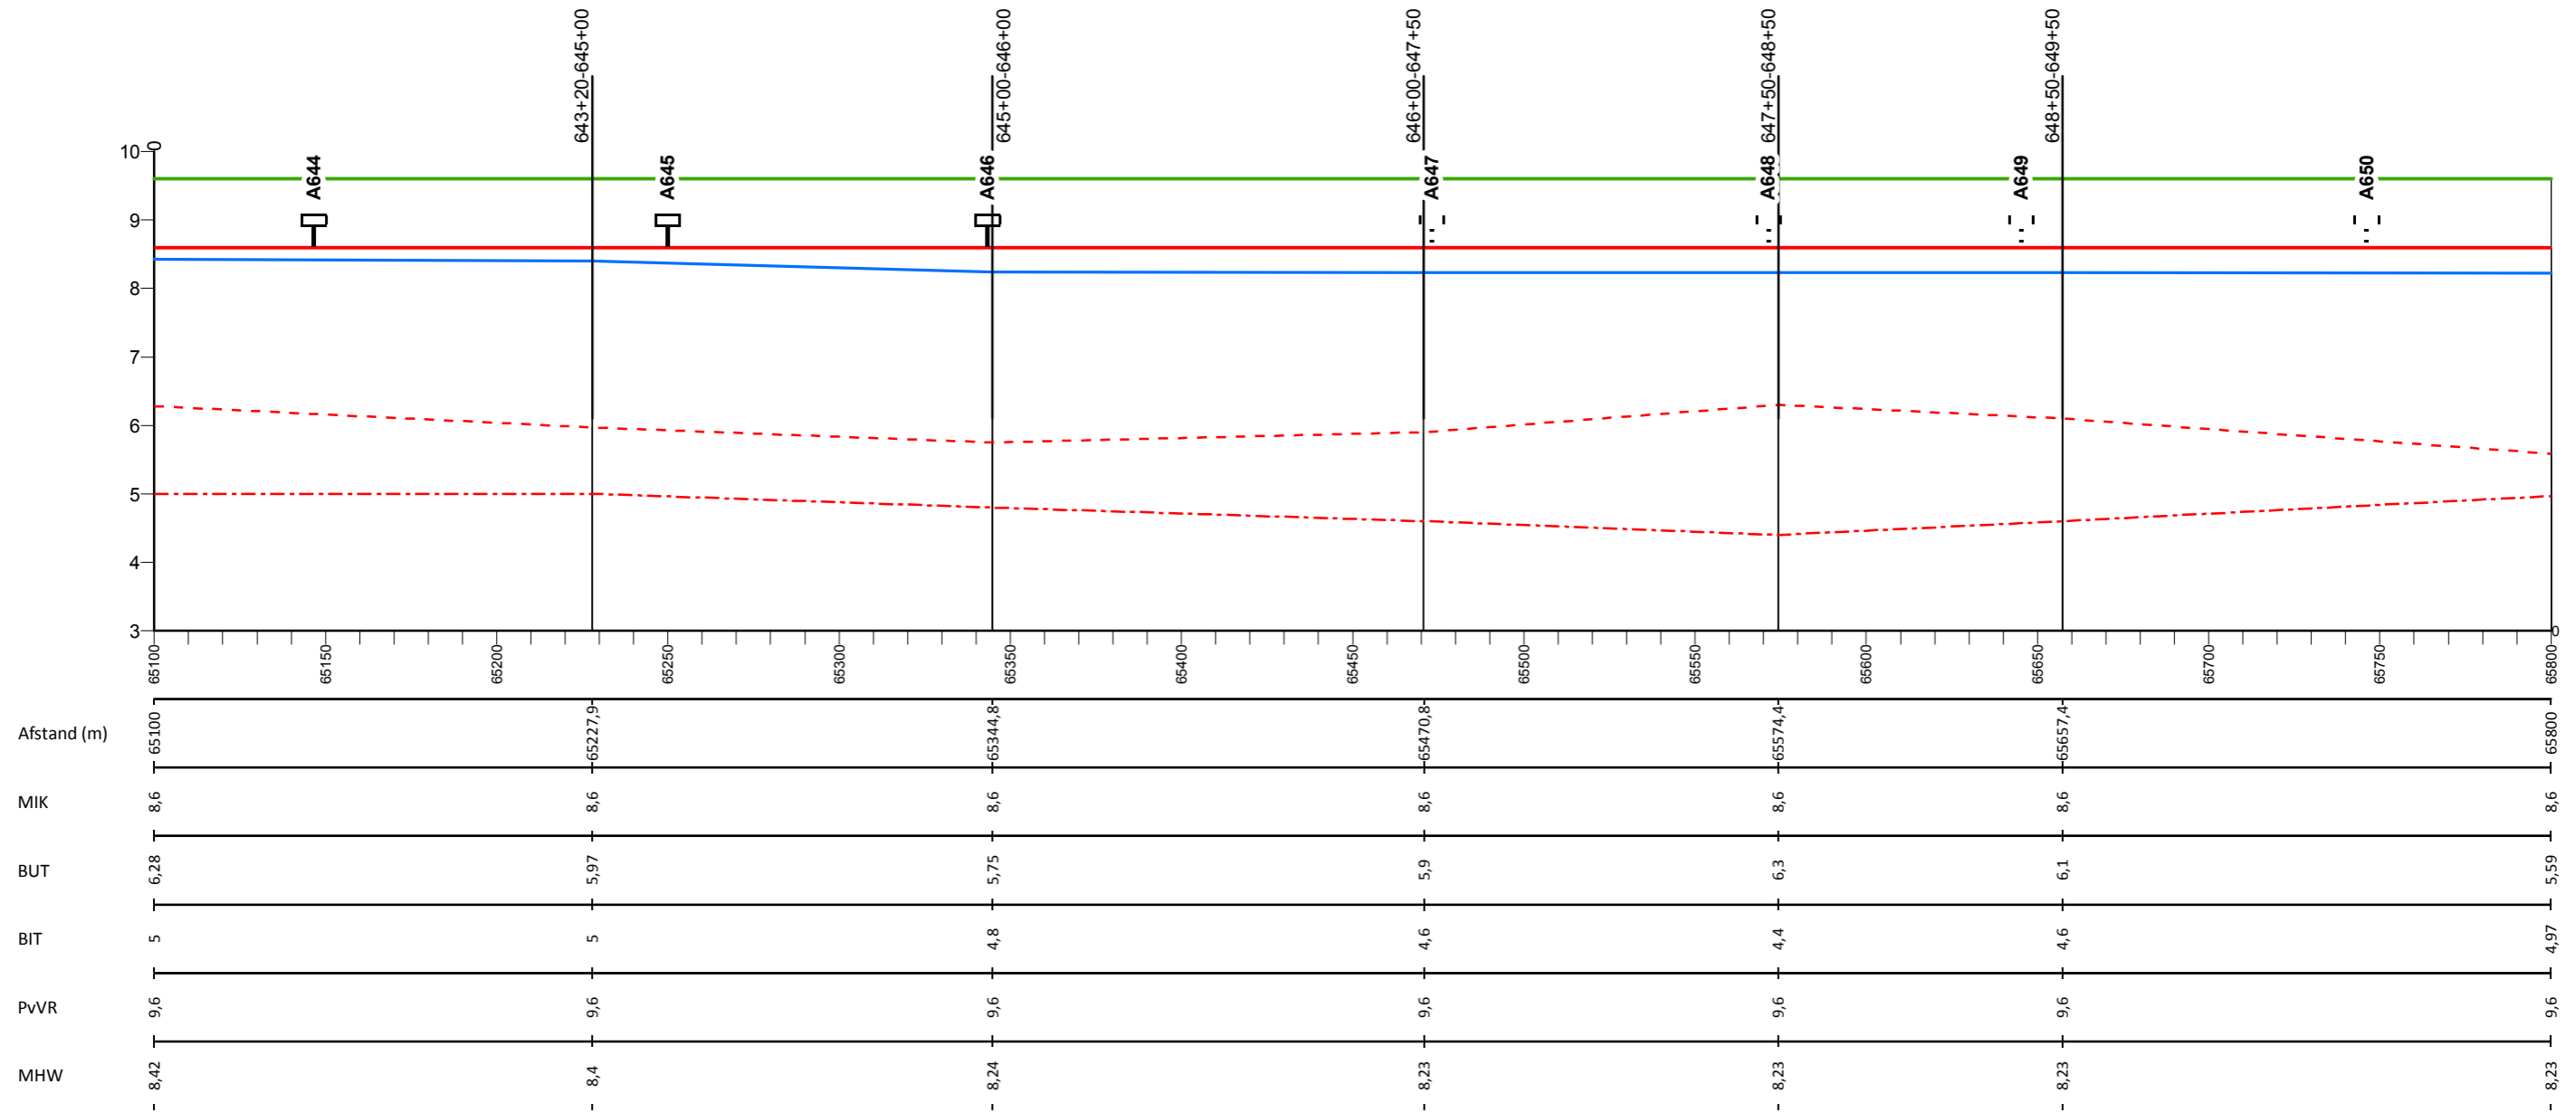

## Legenda

- Profiel van vrije ruimte (PvVR)
- Middenkruinlijn (MIK)
- - - Legger binnenteenlijn (BIT)
- · - · Legger buitenteenlijn (BUT)
- Maatgevende hoogwaterstand 2023 (MHW) mNAP

- Onderdoorlaat
- Sluis
- Duiker (vierkant/rond)
- ⊥ Dijkpaal met nummer

AD0813M00

Dwarsprofiel met nummer

## Legger Waterkeringen


Lengteprofiel Maasdijk dijkpaal A644 tot A650

Gemaakt door:  
Cluster Gis, Servicestaf  
Gemaakt op:  
28-8-2018  
Versie:  
nummer

Hoogteschaal: 1:100  
Lengteschaal: 1:2000  
Bladnummer:  
Blad 94 van 146  
Papierformaat:  
A3



# Lengteprofiel Maasdijk van dijkpaal A651 tot A657

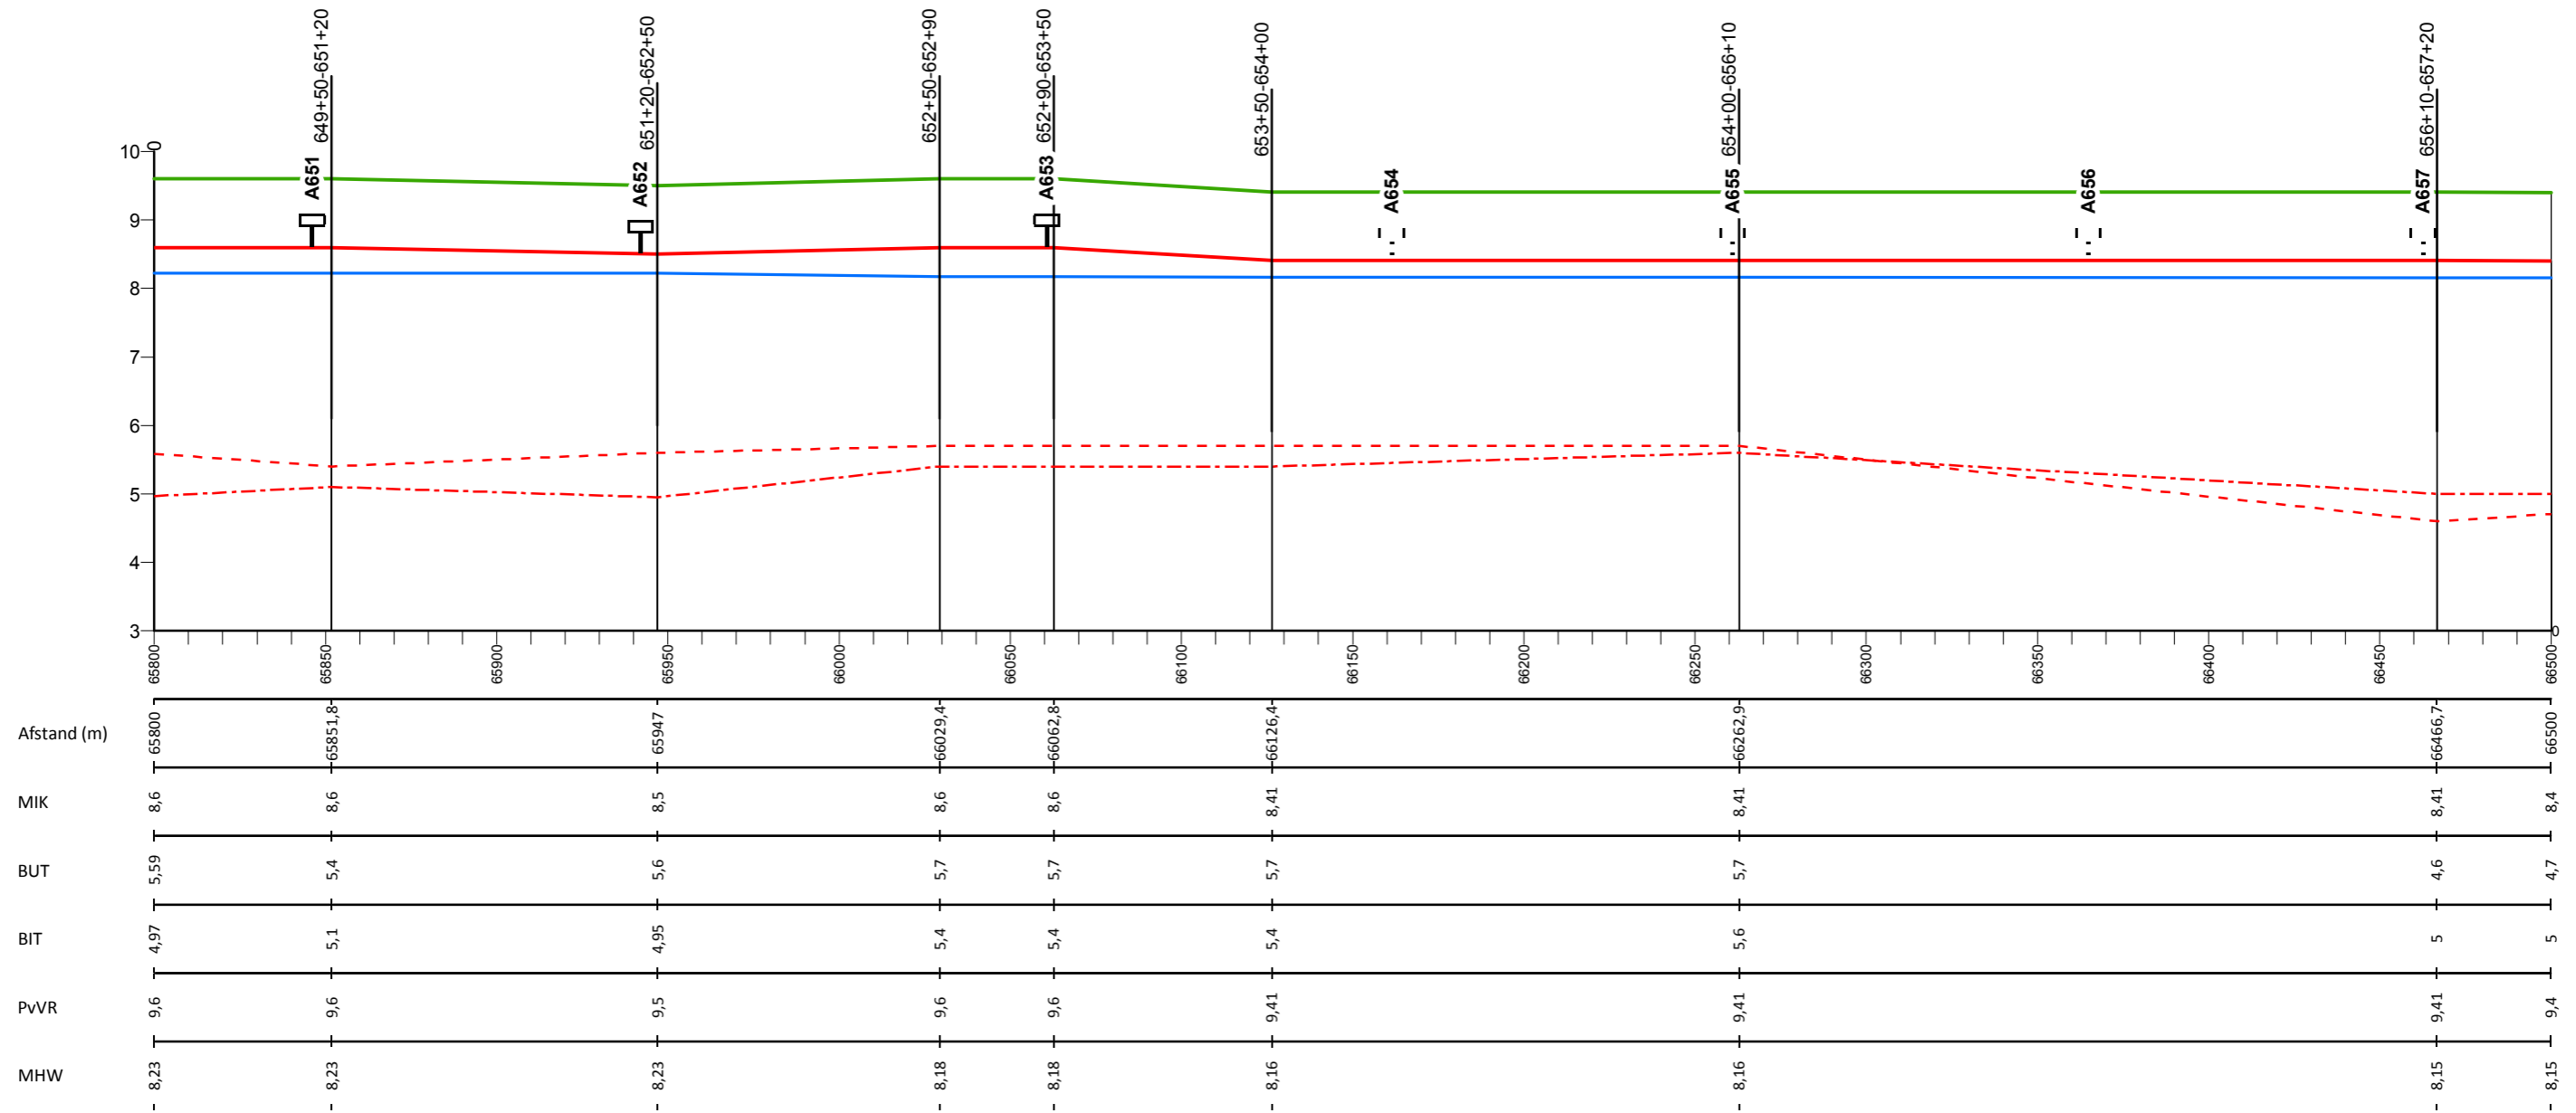

## Legenda

- Profiel van vrije ruimte (PvVR)
- Middenkruinlijn (MIK)
- - - Legger binnenteenlijn (BIT)
- . - . Legger buitenteenlijn (BUT)
- Maatgevende hoogwaterstand 2023 (MHW) mNAP

- Onderdoorlaat
- Sluis
- Duiker (vierkant/rond)
- ⊥ Dijkpaal met nummer

AD0813M00

Dwarsprofiel met nummer

## Legger Waterkeringen


Lengteprofiel Maasdijk dijkpaal A651 tot A657

Gemaakt door:  
Cluster Gis, Servicestaf  
Gemaakt op:  
28-8-2018  
Versie:  
nummer

Hoogteschaal: 1:100  
Lengteschaal: 1:2000  
Bladnummer:  
Blad 95 van 146  
Papierformaat:  
A3



# Lengteprofiel Maasdijk van dijkpaal A658 tot A664

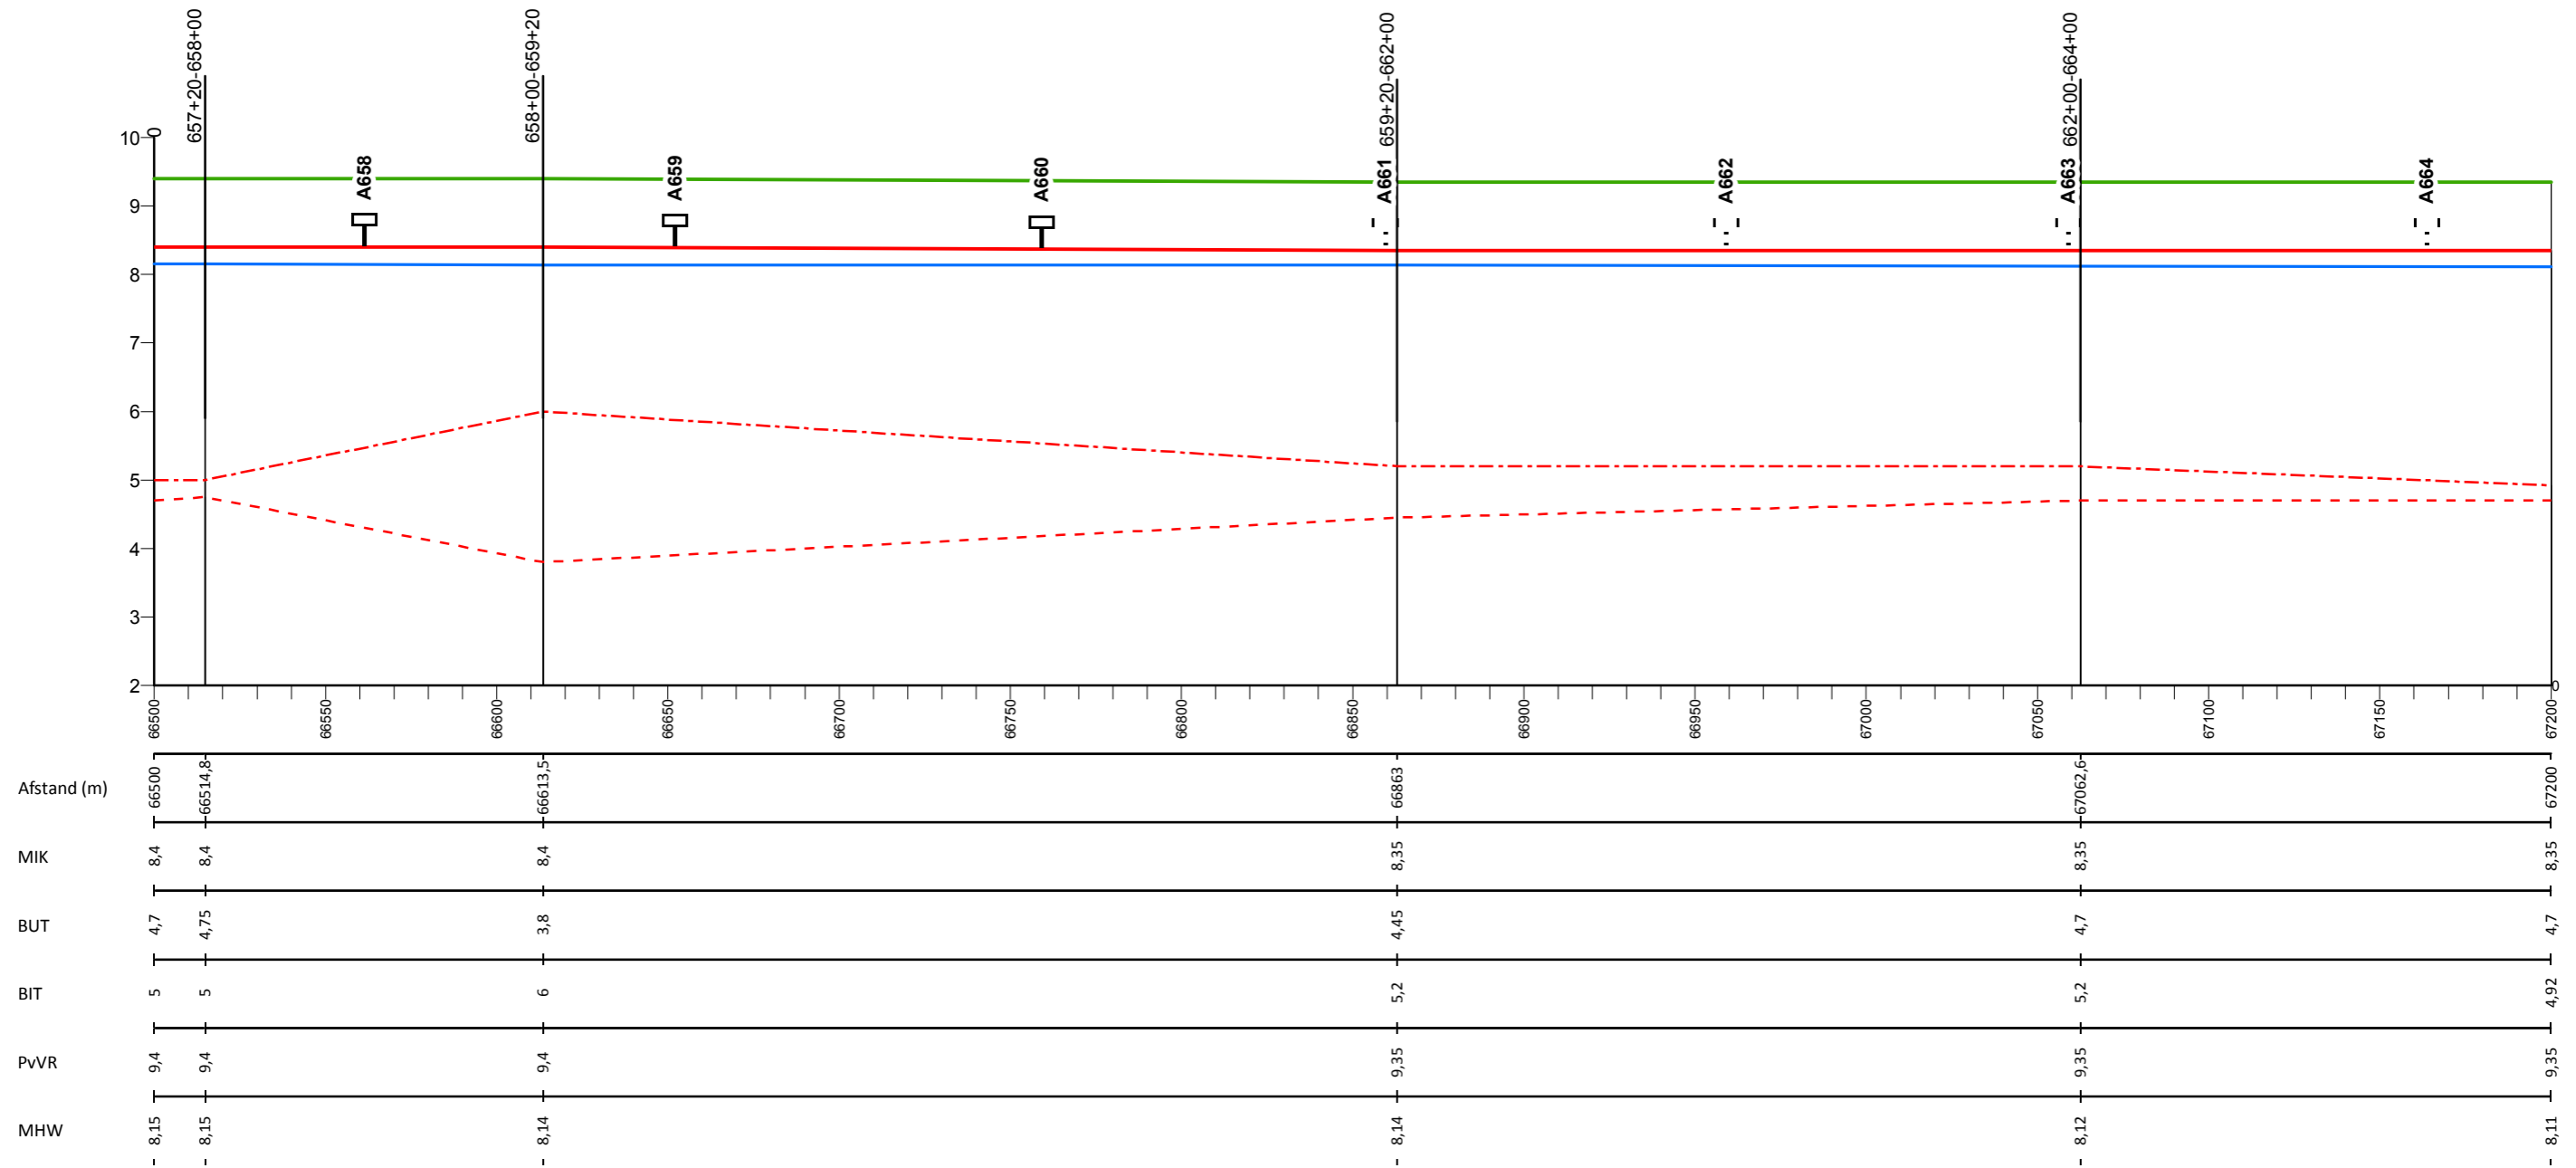

## Legenda

- Profiel van vrije ruimte (PvVR)
- Middenkruinlijn (MIK)
- - - Legger binnenteenlijn (BIT)
- . - . Legger buitenteenlijn (BUT)
- Maatgevende hoogwaterstand 2023 (MHW) mNAP

- Onderdoorlaat
- Sluis
- Duiker (vierkant/rond)
- Dijkpaal met nummer

AD0813M00

Dwarsprofiel met nummer

## Legger Waterkeringen

Lengteprofiel Maasdijk dijkpaal A658 tot A664


Gemaakt door:  
Cluster Gis, Servicestaf  
Gemaakt op:  
28-8-2018  
Versie:  
nummer

Hoogteschaal: 1:100  
Lengteschaal: 1:2000  
Bladnummer:  
Blad 96 van 146  
Papierformaat:  
A3





# Lengteprofiel Maasdijk van dijkpaal A665 tot A671

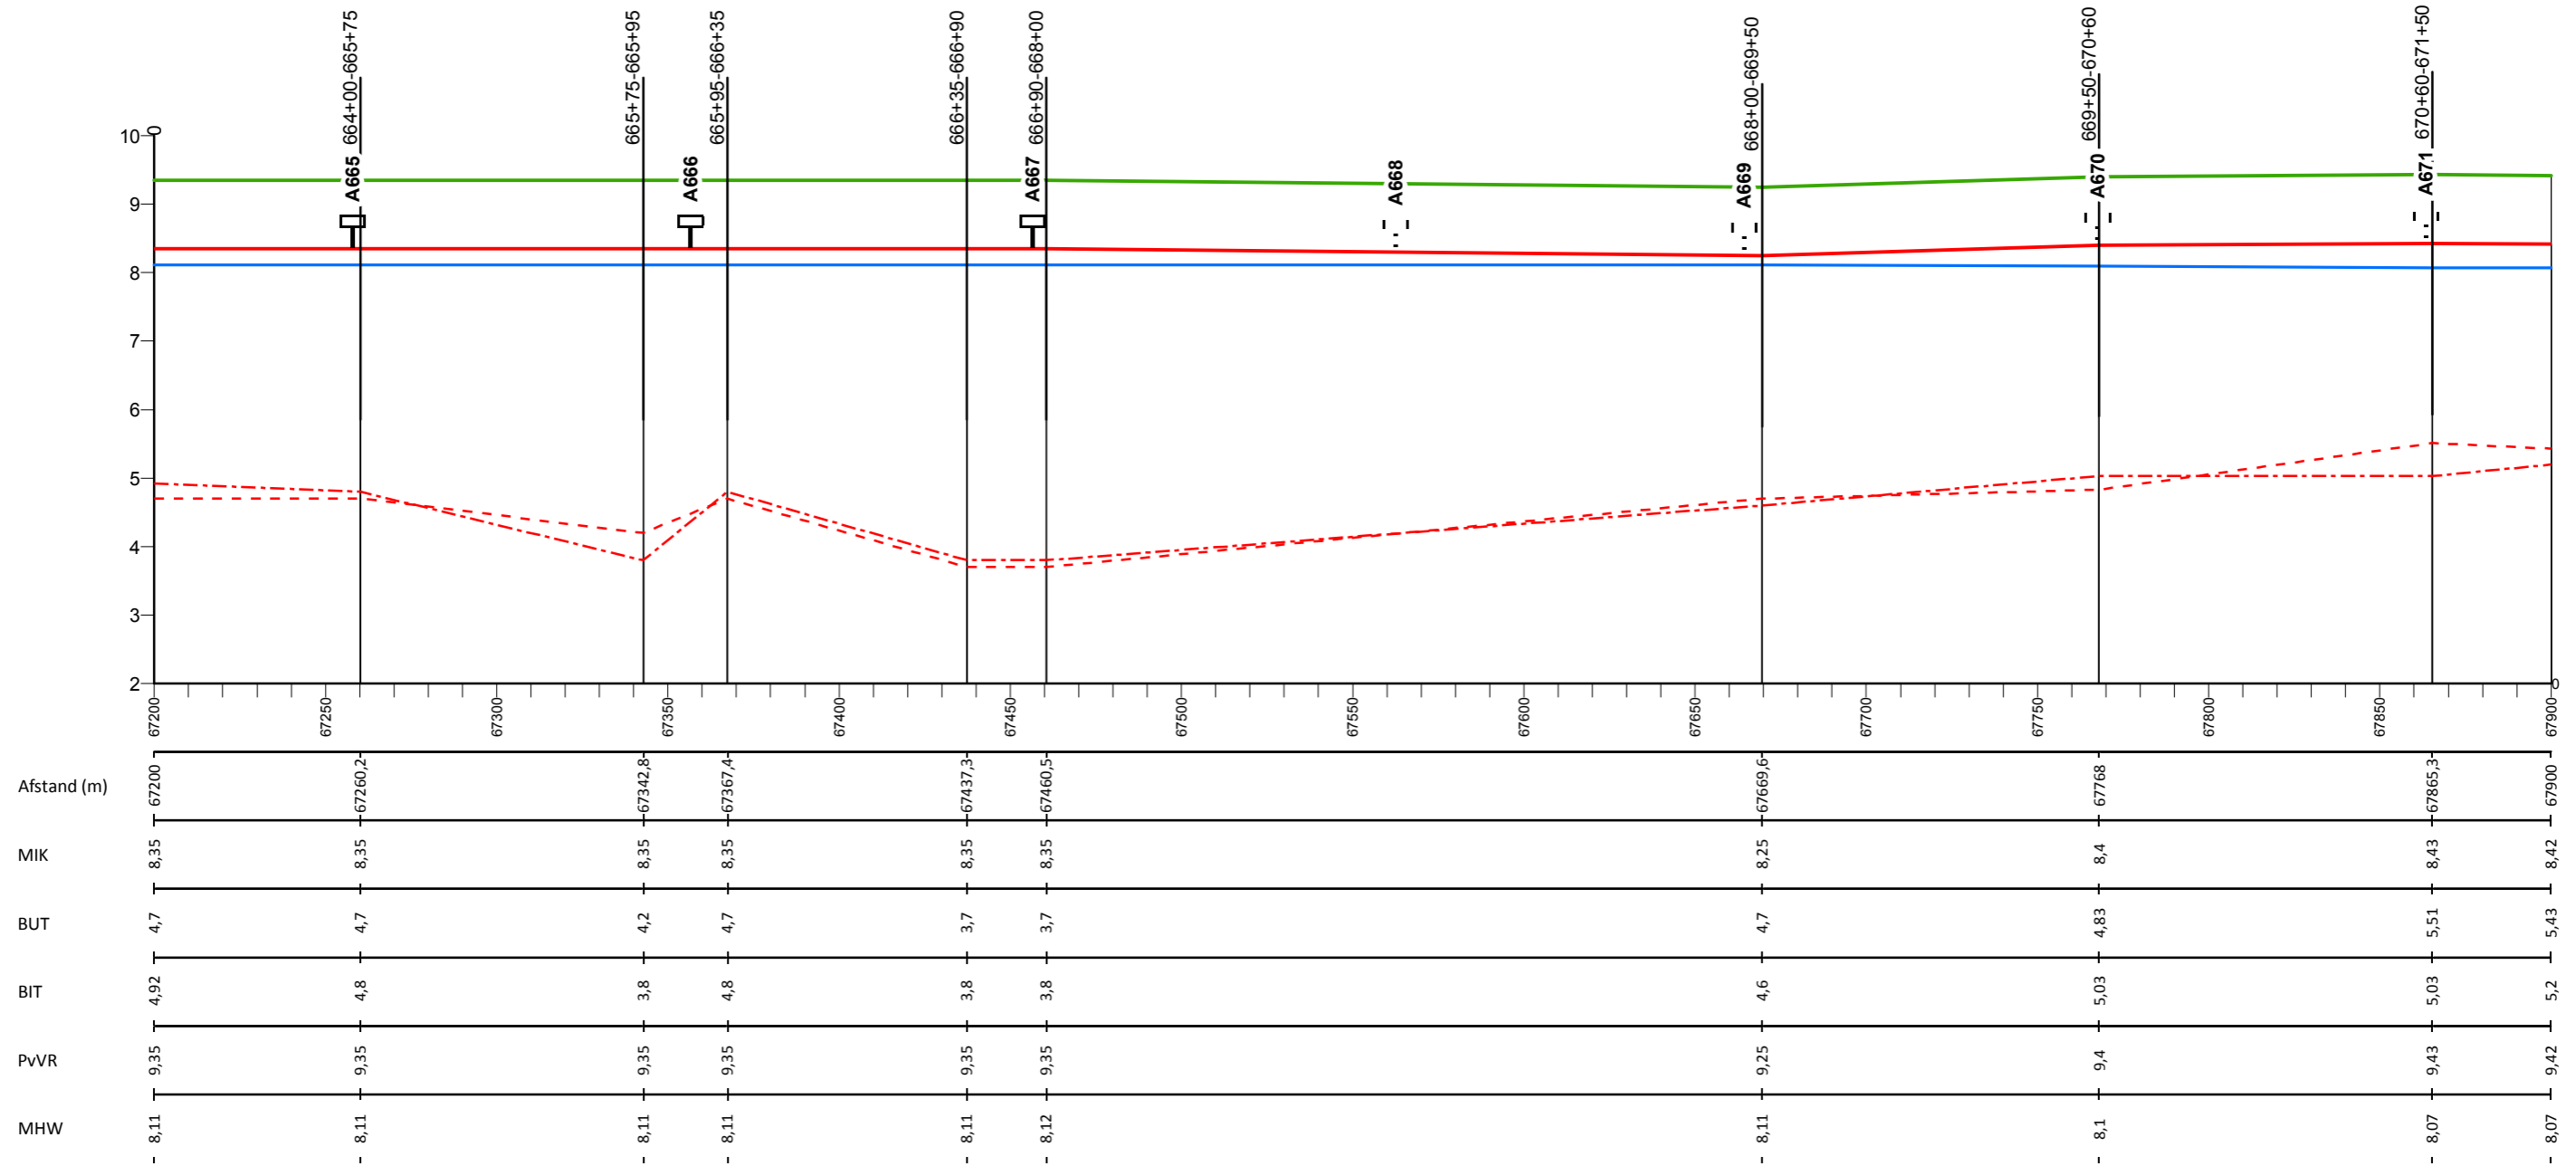

## Legenda

- Profiel van vrije ruimte (PvVR)
- Middenkruinlijn (MIK)
- - - Legger binnenteenlijn (BIT)
- . - . Legger buitenteenlijn (BUT)
- Maatgevende hoogwaterstand 2023 (MHW) mNAP

- Onderdoorlaat
- Sluis
- Duiker (vierkant/rond)
- T Dijkpaal met nummer

AD0813M00

Dwarsprofiel met nummer

## Legger Waterkeringen


Lengteprofiel Maasdijk dijkpaal A665 tot A671

Gemaakt door:  
Cluster Gis, Servicestaf  
Gemaakt op:  
28-8-2018  
Versie:  
nummer

Hoogteschaal: 1:100  
Lengteschaal: 1:2000  
Bladnummer:  
Blad 97 van 146  
Papierformaat:  
A3



# Lengteprofiel Maasdijk van dijkpaal A672 tot A678

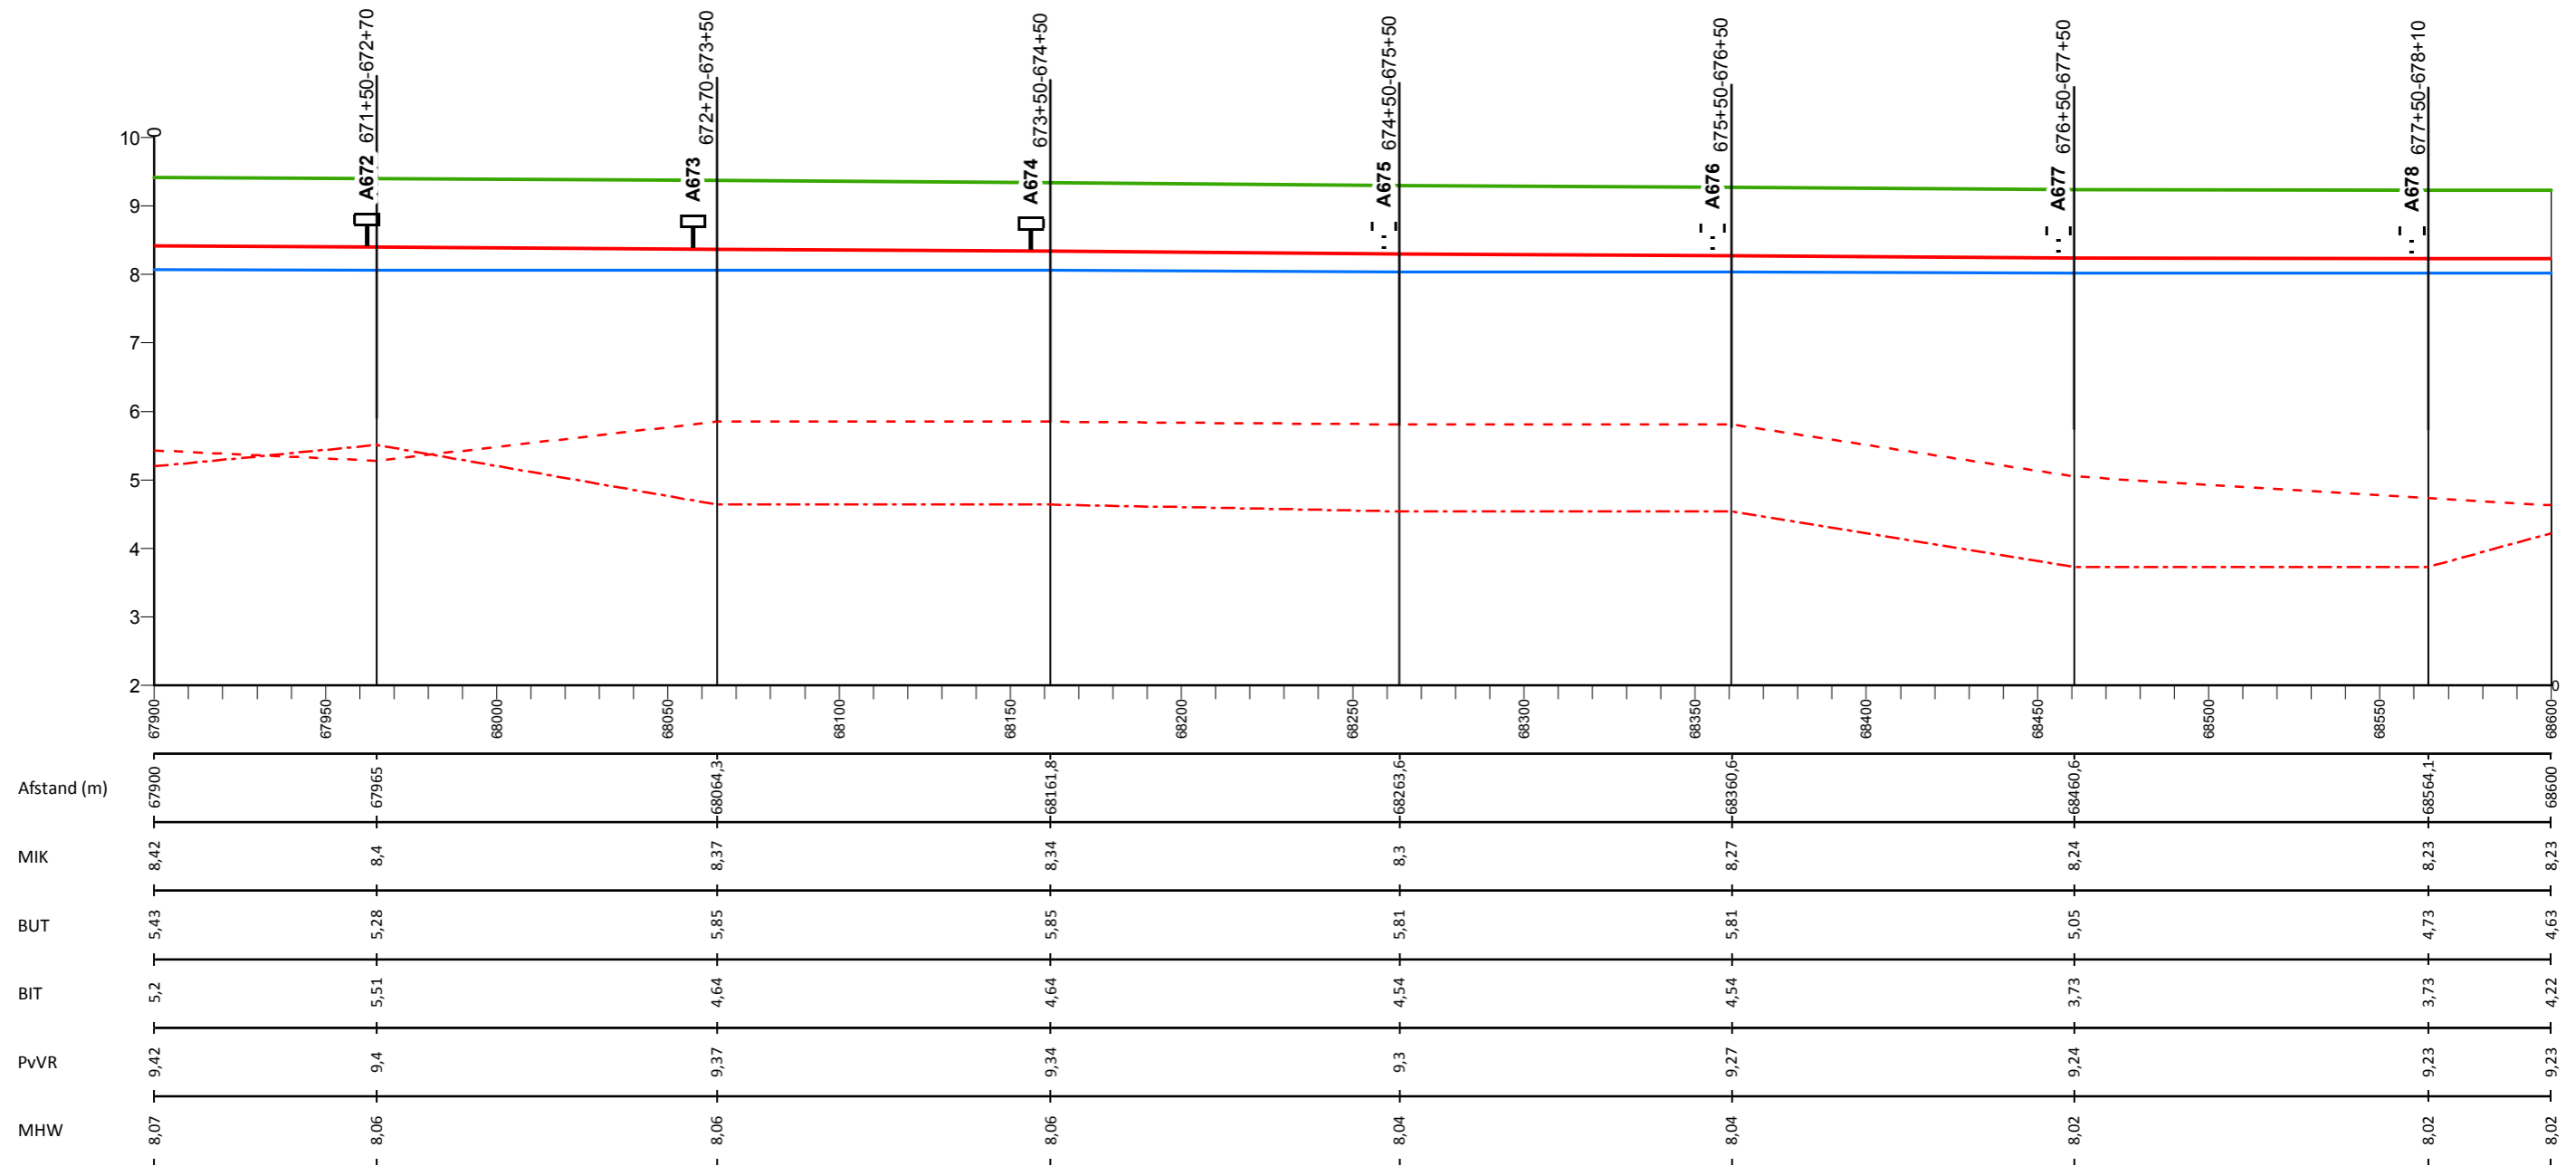

## Legenda

- Profiel van vrije ruimte (PvVR)
- Middenkruinlijn (MIK)
- - - Legger binnenteenlijn (BIT)
- . - . Legger buitenteenlijn (BUT)
- Maatgevende hoogwaterstand 2023 (MHW) mNAP

- Onderdoorlaat
- Sluis
- Duiker (vierkant/rond)
- ⊥ Dijkpaal met nummer

A0813M00

Dwarsprofiel met nummer

## Legger Waterkeringen


Lengteprofiel Maasdijk dijkpaal A672 tot A678

Gemaakt door:  
Cluster Gis, Servicestaf  
Gemaakt op:  
28-8-2018  
Versie:  
nummer

Hoogteschaal: 1:100  
Lengteschaal: 1:2000  
Bladnummer:  
Blad 98 van 146  
Papierformaat:  
A3



# Lengteprofiel Maasdijk van dijkpaal A679 tot A685

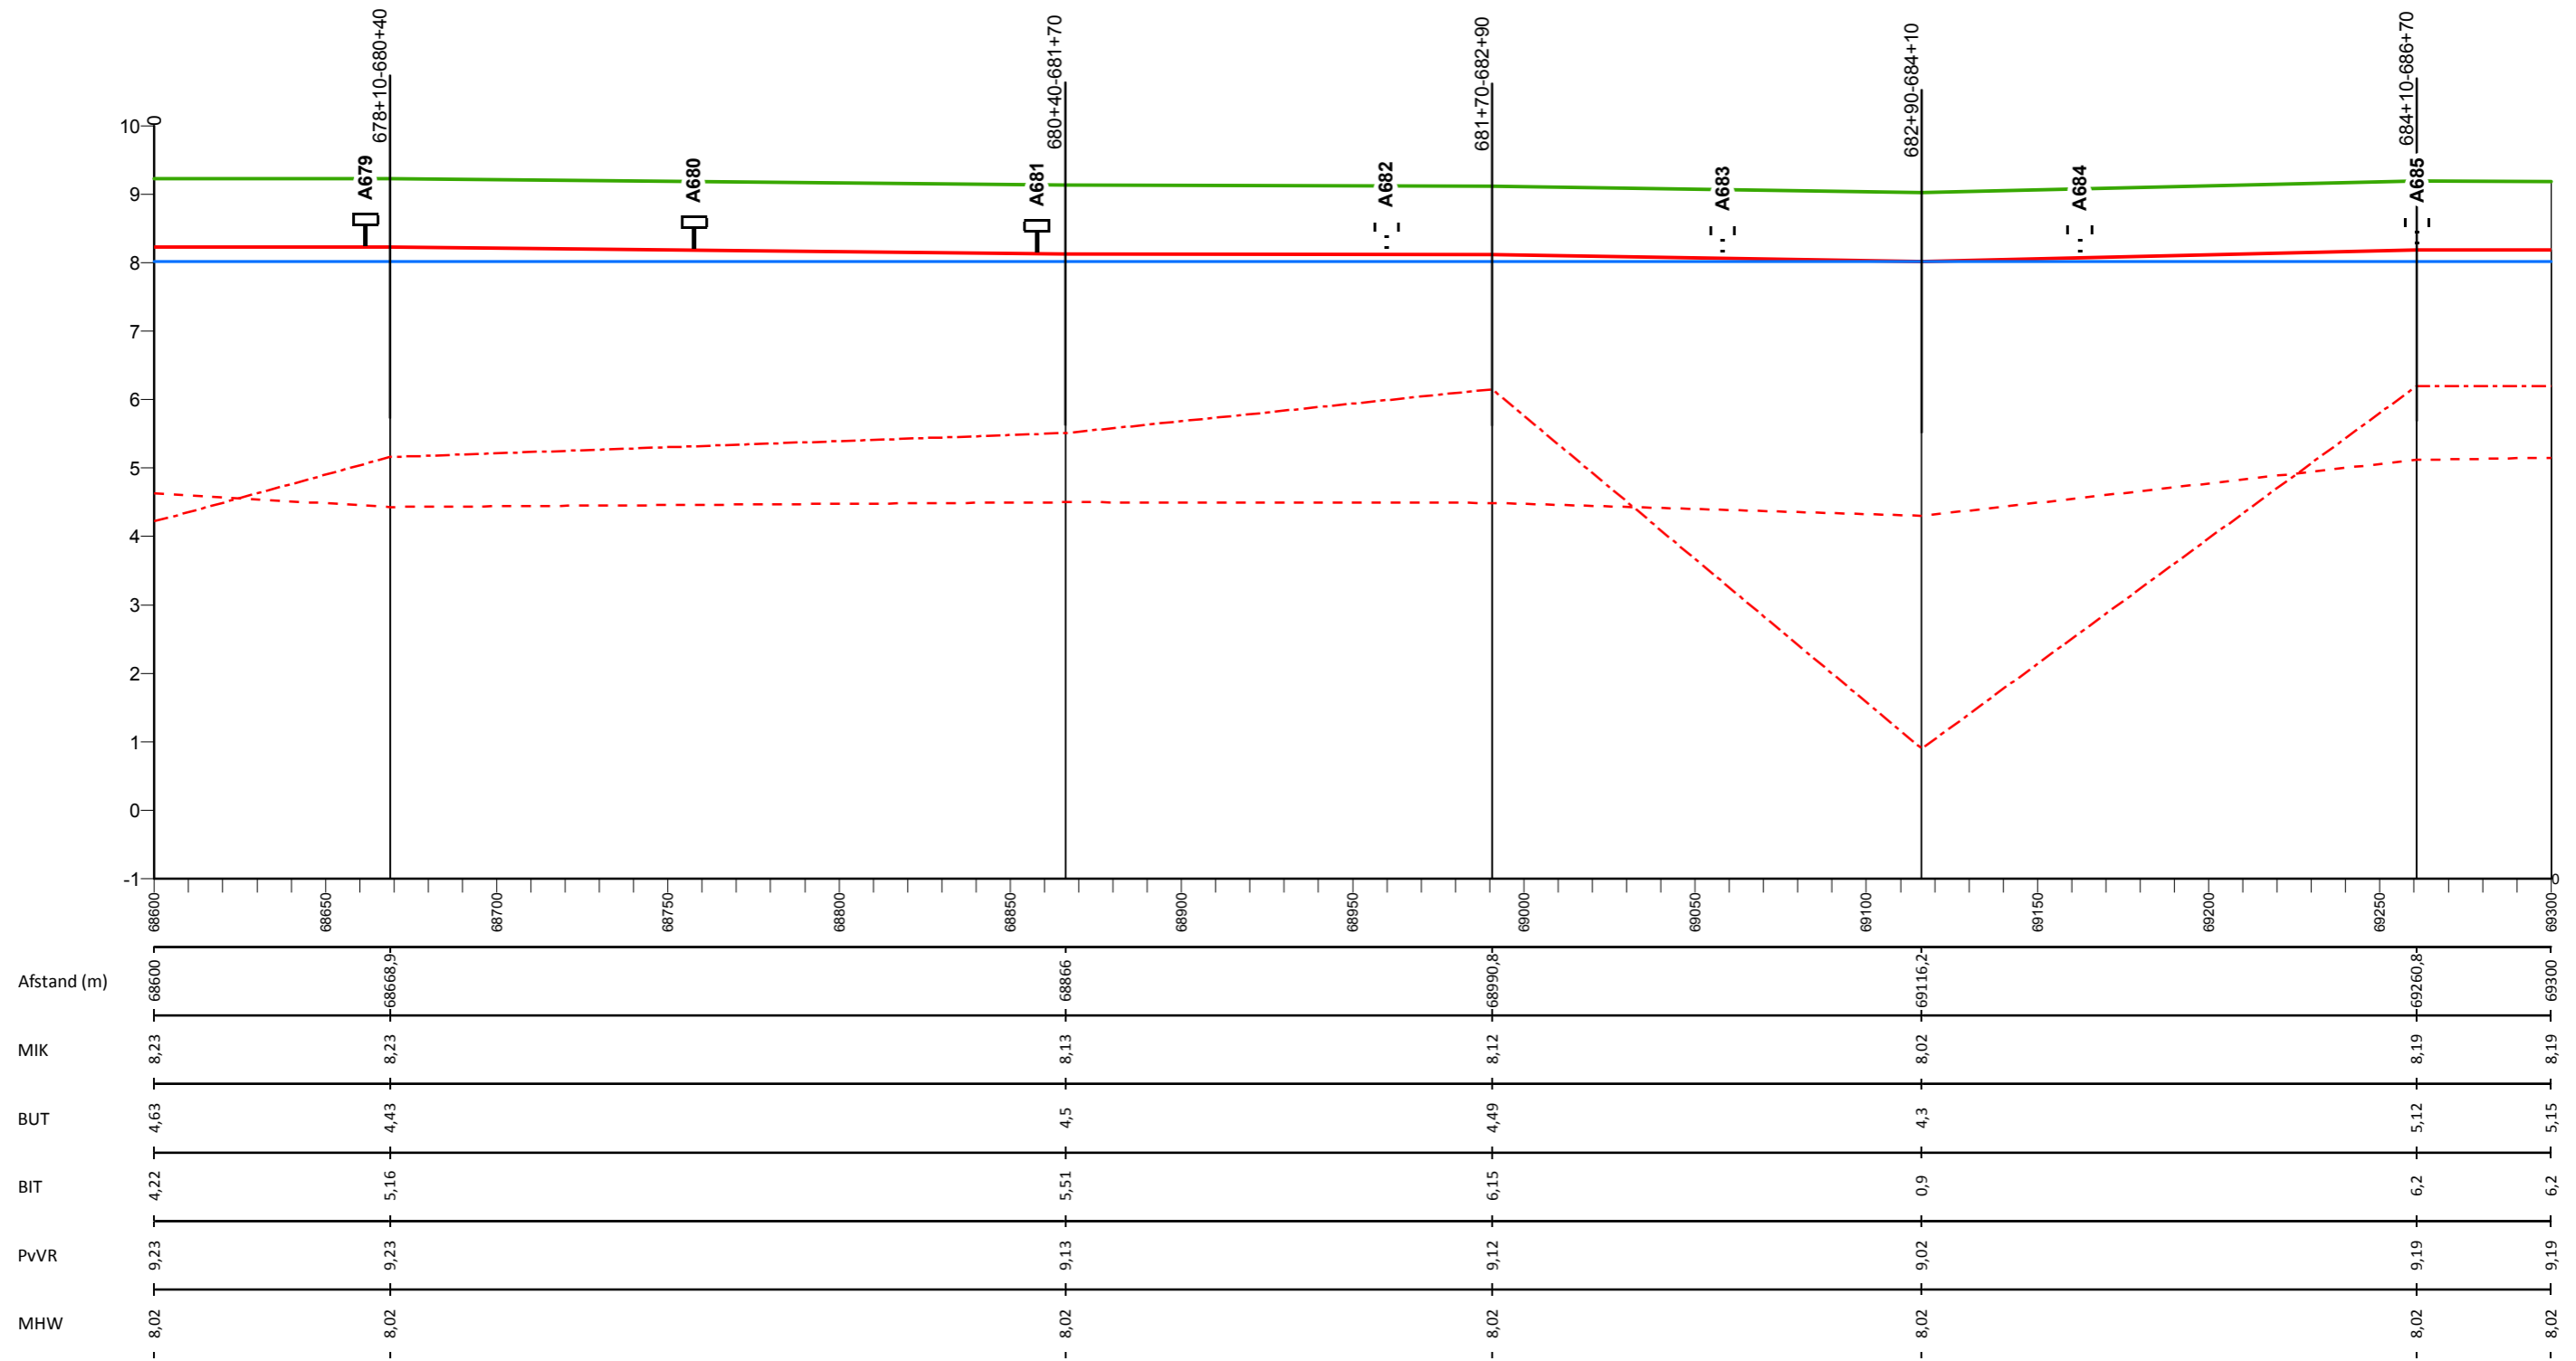

## Legenda

- Profiel van vrije ruimte (PvVR)
- Middenkruinlijn (MIK)
- - - Legger binnenteenlijn (BIT)
- . - . Legger buitenteenlijn (BUT)
- Maatgevende hoogwaterstand 2023 (MHW) mNAP

- Onderdoorlaat
- Sluis
- Duiker (vierkant/rond)
- Duiker (vierkant/rond)
- T Dijkpaal met nummer

AD0813M00

Dwarsprofiel met nummer

## Legger Waterkeringen


Lengteprofiel Maasdijk dijkpaal A679 tot A685

Gemaakt door:  
Cluster Gis, Servicestaf  
Gemaakt op:  
28-8-2018  
Versie:  
nummer

Hoogteschaal: 1:100  
Lengteschaal: 1:2000  
Bladnummer:  
Blad 99 van 146  
Papierformaat:  
A3



# Lengteprofiel Maasdijk van dijkpaal A686 tot A692

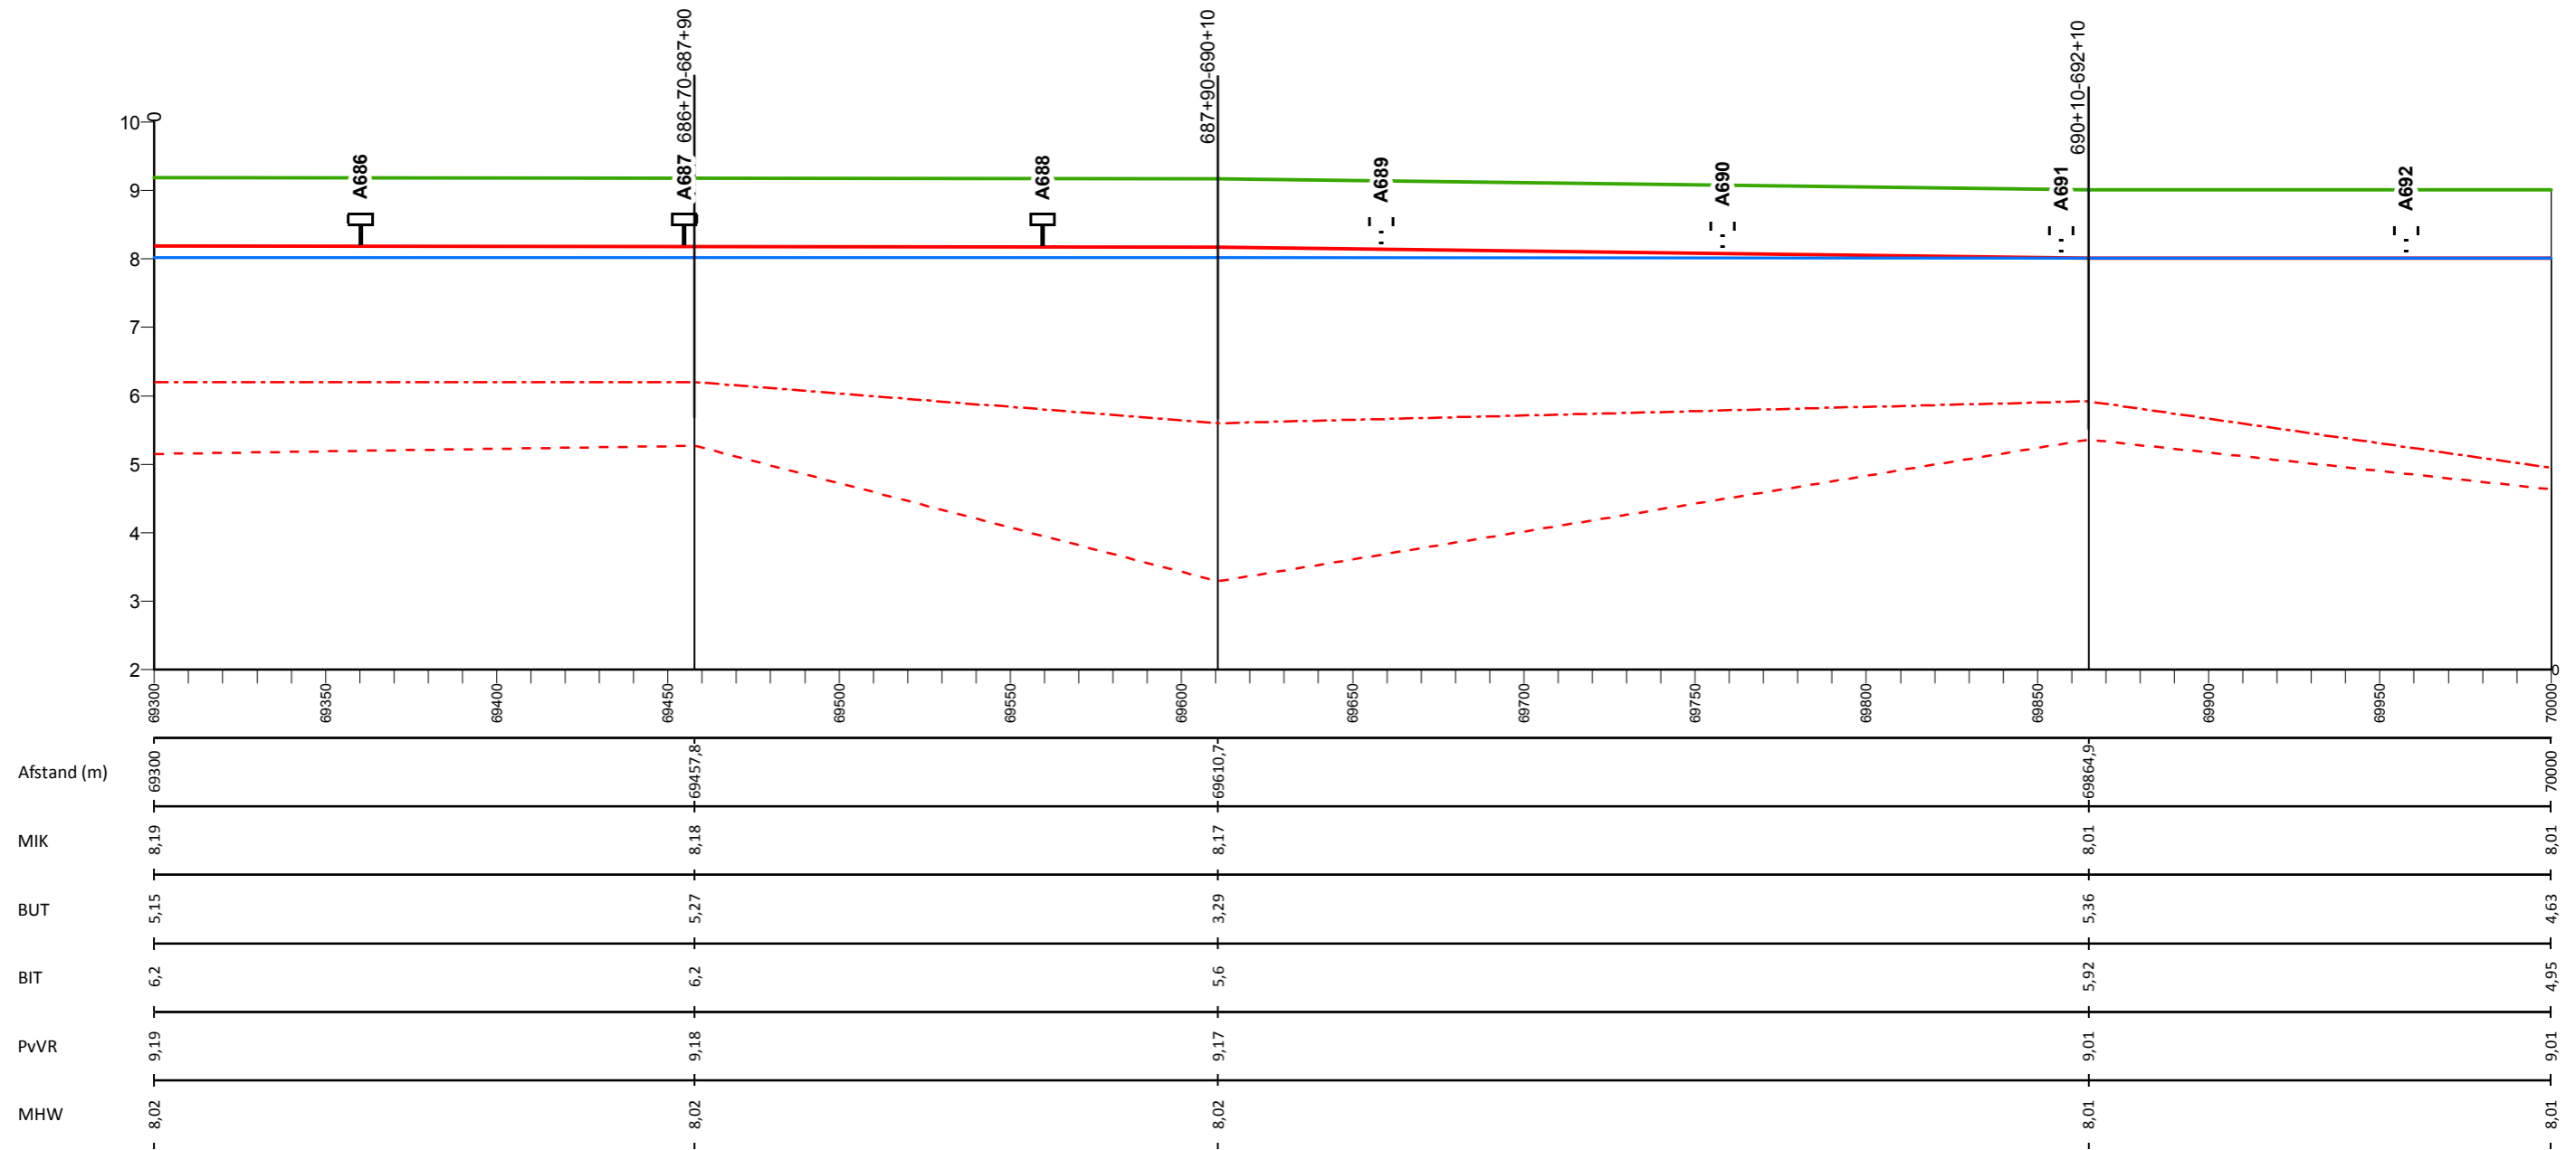

## Legenda

- Profiel van vrije ruimte (PvVR)
- Middenkruinlijn (MIK)
- - - Legger binnenteenlijn (BIT)
- . - . Legger buitenteenlijn (BUT)
- Maatgevende hoogwaterstand 2023 (MHW) mNAP

- Onderdoorlaat
- Sluis
- Duiker (vierkant/rond)
- T Dijkpaal met nummer

A0813M00

Dwarsprofiel met nummer

## Legger Waterkeringen


Lengteprofiel Maasdijk dijkpaal A686 tot A692

Gemaakt door:  
Cluster Gis, Servicestaf  
Gemaakt op:  
28-8-2018  
Versie:  
nummer

Hoogteschaal: 1:100  
Lengteschaal: 1:2000  
Bladnummer:  
Blad 100 van 146  
Papierformaat:  
A3



# Lengteprofiel Maasdijk van dijkpaal A693 tot A699

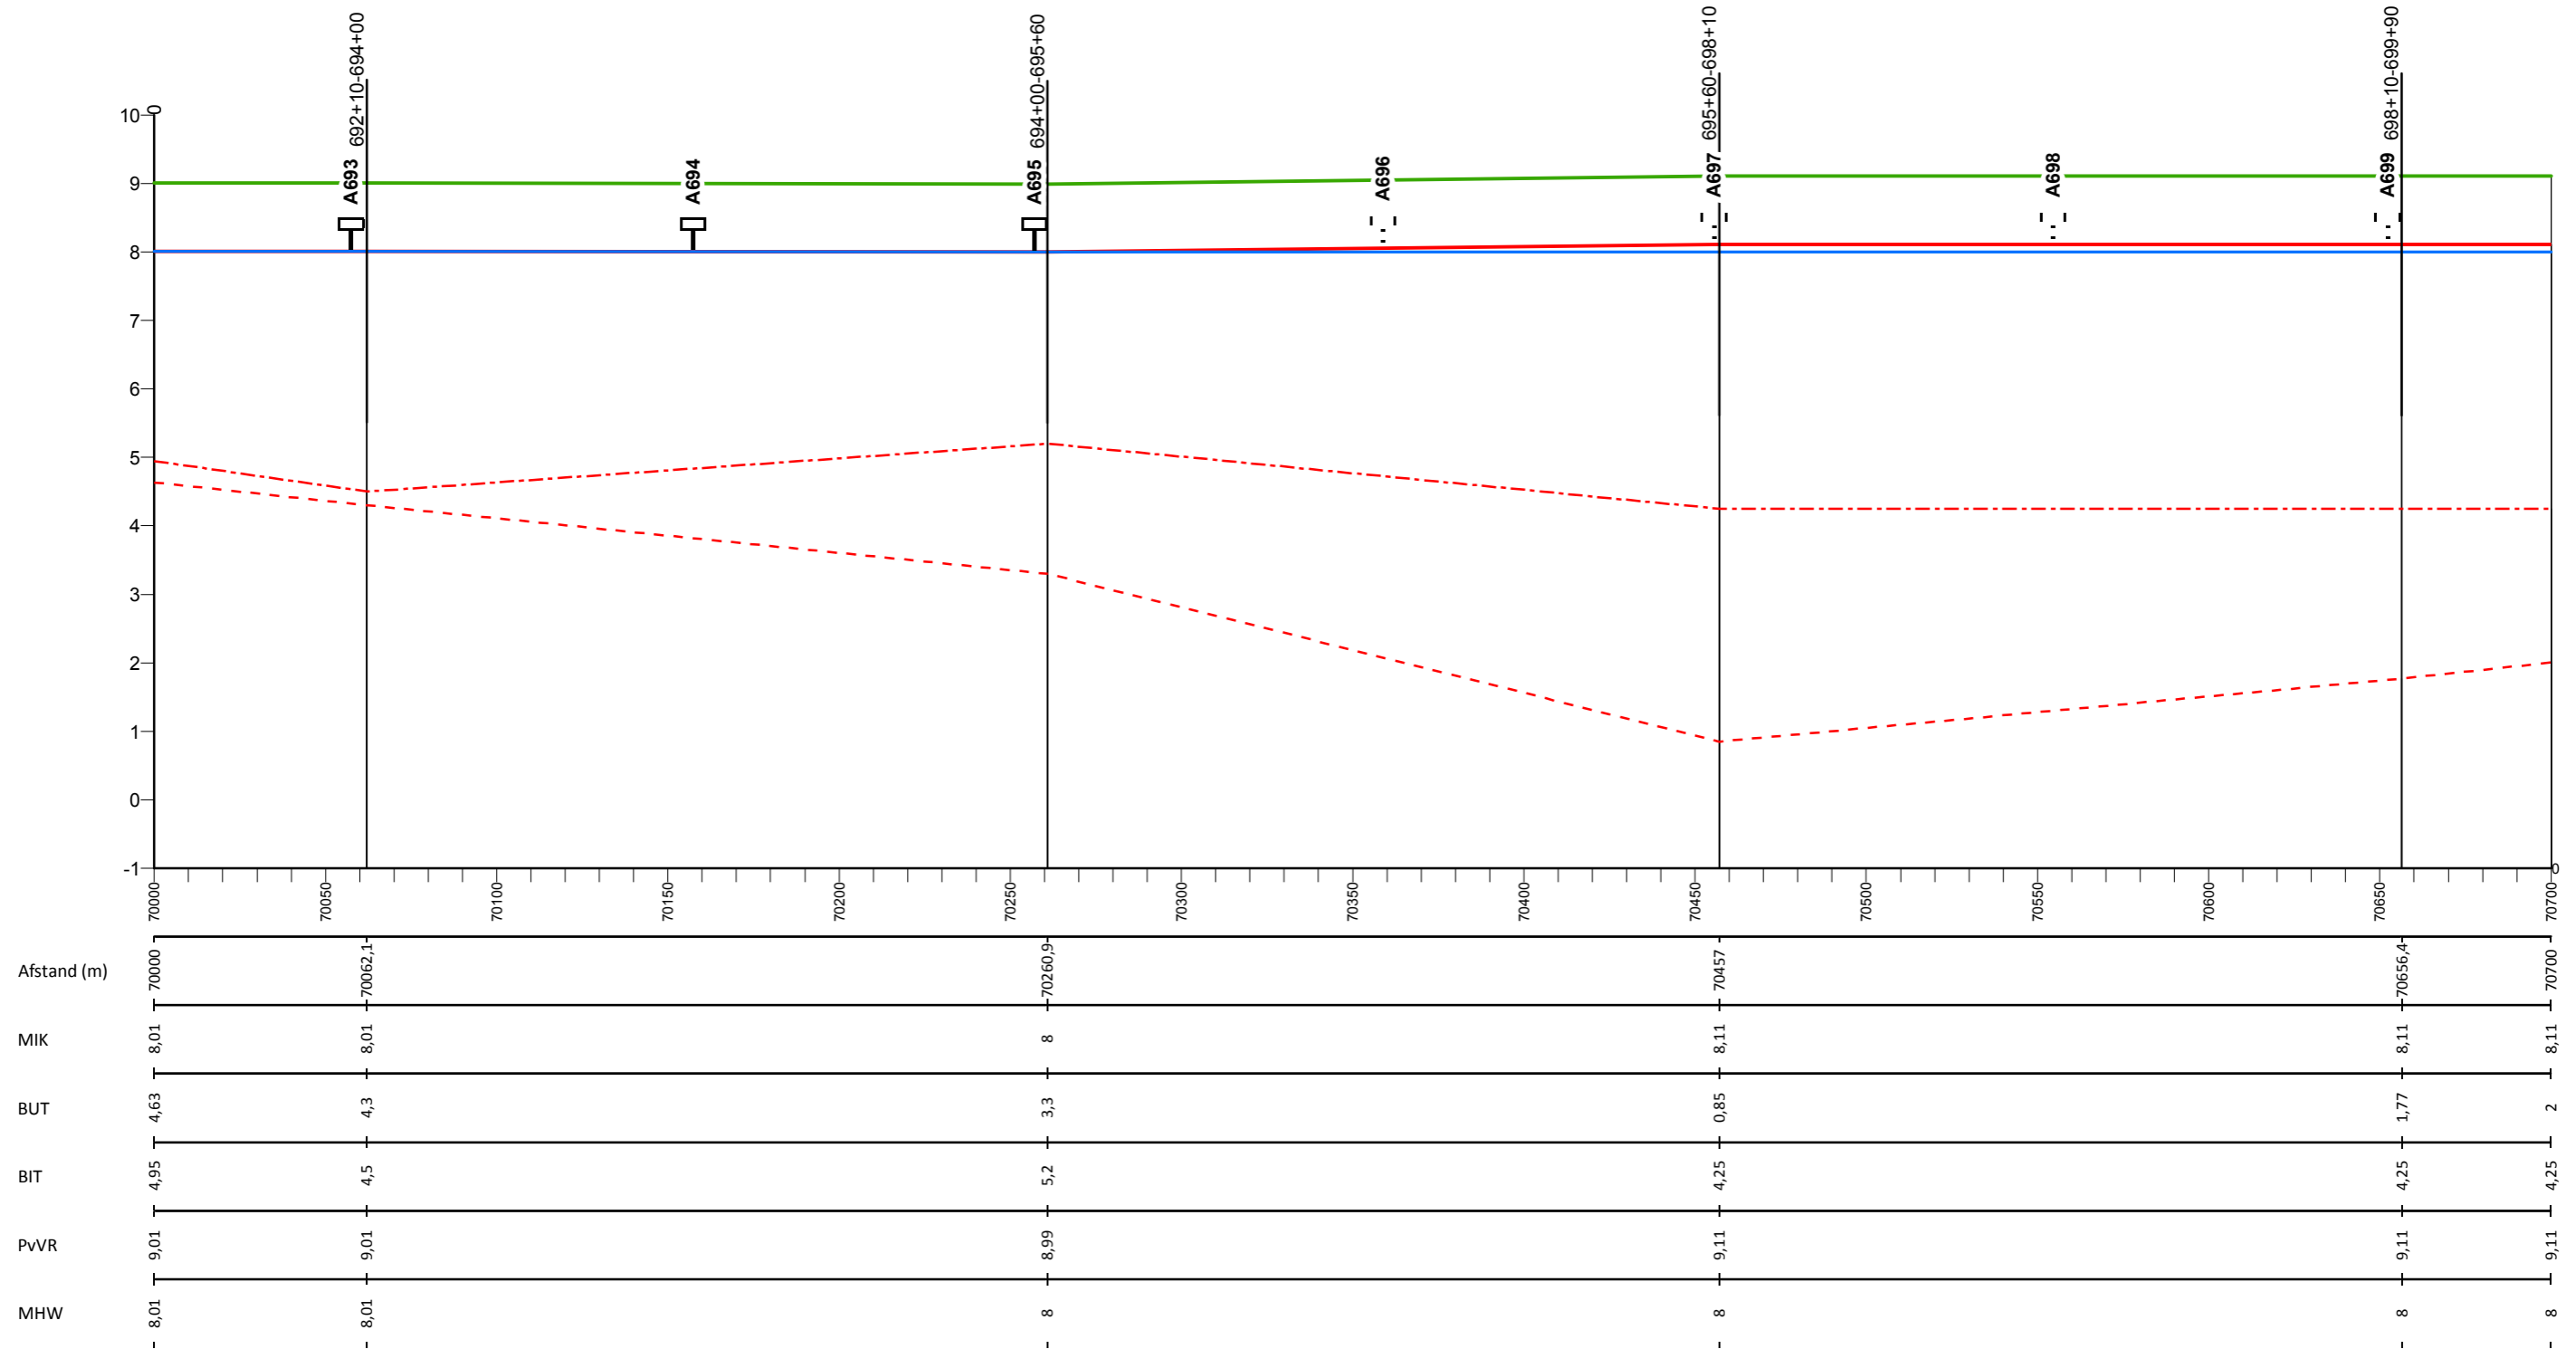

## Legenda

- Profiel van vrije ruimte (PvVR)
- Middenkruinlijn (MIK)
- - - Legger binnenteenlijn (BIT)
- . - . Legger buitenteenlijn (BUT)
- Maatgevende hoogwaterstand 2023 (MHW) mNAP

- Onderdoorlaat
- Sluis
- Duiker (vierkant/rond)
- T Dijkpaal met nummer

AD0813M00

Dwarsprofiel met nummer

## Legger Waterkeringen


Lengteprofiel Maasdijk dijkpaal A693 tot A699

Gemaakt door:  
Cluster Gis, Servicestaf  
Gemaakt op:  
28-8-2018  
Versie:  
nummer

Hoogteschaal: 1:100  
Lengteschaal: 1:2000  
Bladnummer:  
Blad 101 van 146  
Papierformaat:  
A3



# Lengteprofiel Maasdijk van dijkpaal A700 tot A706

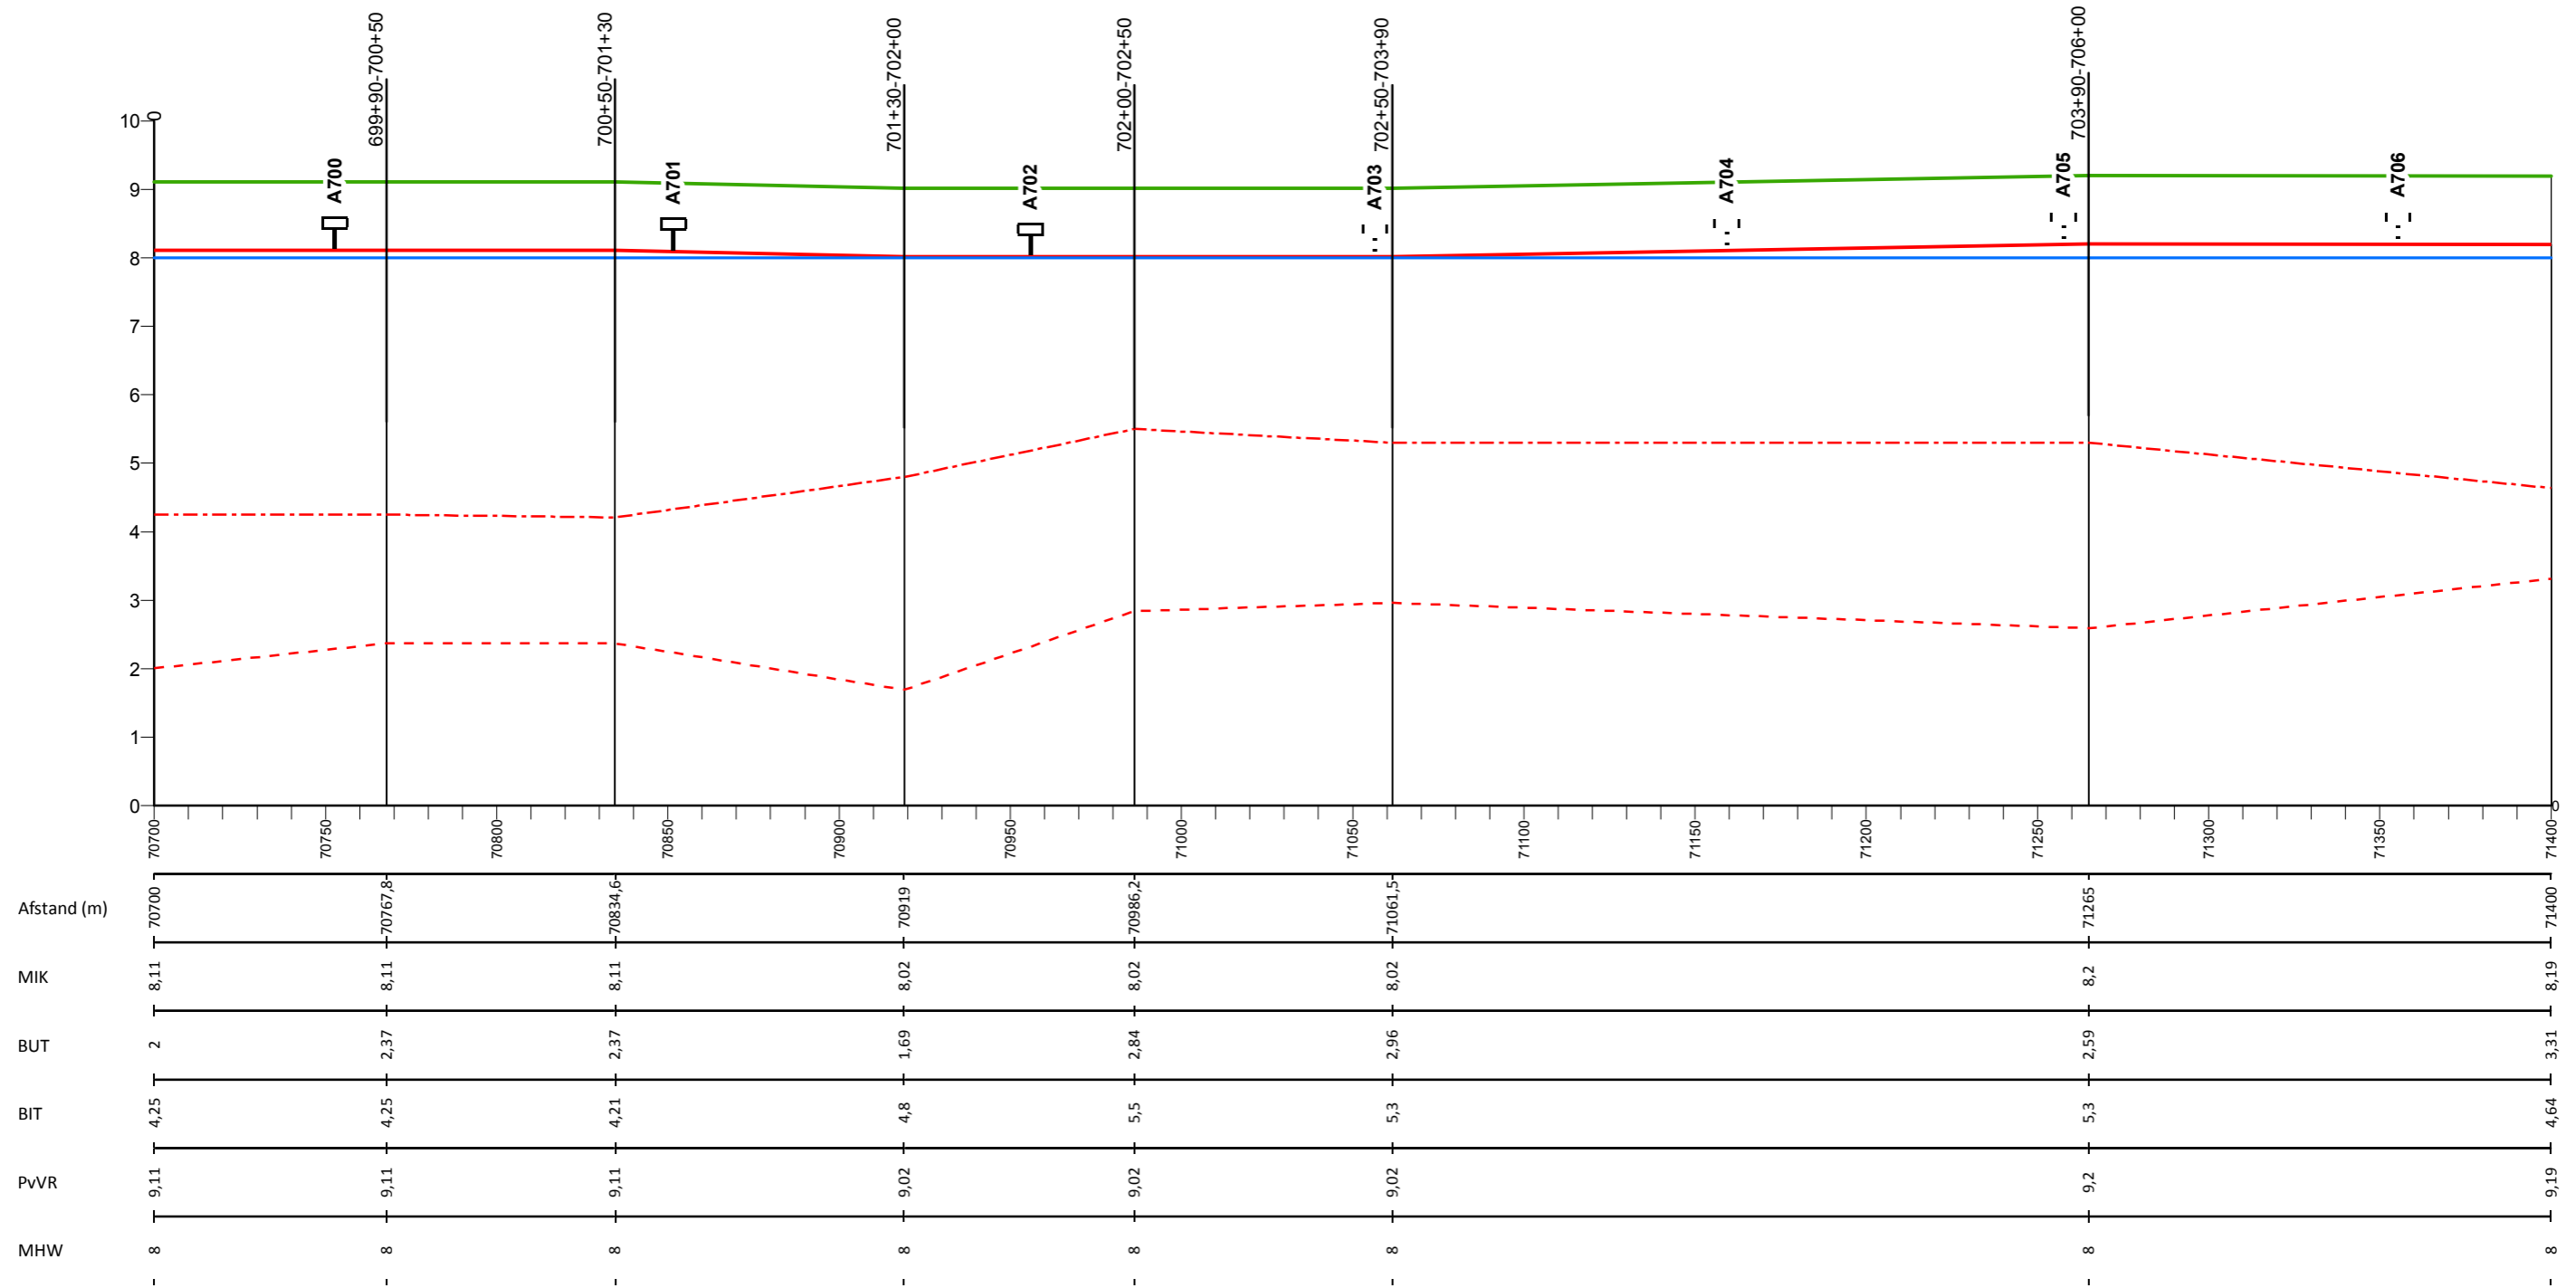

## Legenda

- Profiel van vrije ruimte (PvVR)
- Middenkruinlijn (MIK)
- - - Legger binnenteenlijn (BIT)
- . - . Legger buitenteenlijn (BUT)
- Maatgevende hoogwaterstand 2023 (MHW) mNAP

- Onderdoorlaat
- Sluis
- Duiker (vierkant/rond)
- T Dijkpaal met nummer

A0813M00

Dwarsprofiel met nummer

## Legger Waterkeringen


Lengteprofiel Maasdijk dijkpaal A700 tot A706

Gemaakt door:  
Cluster Gis, Servicestaf  
Gemaakt op:  
28-8-2018  
Versie:  
nummer

Hoogteschaal: 1:100  
Lengteschaal: 1:2000  
Bladnummer:  
Blad 102 van 146  
Papierformaat:  
A3



# Lengteprofiel Maasdijk van dijkpaal A707 tot A713

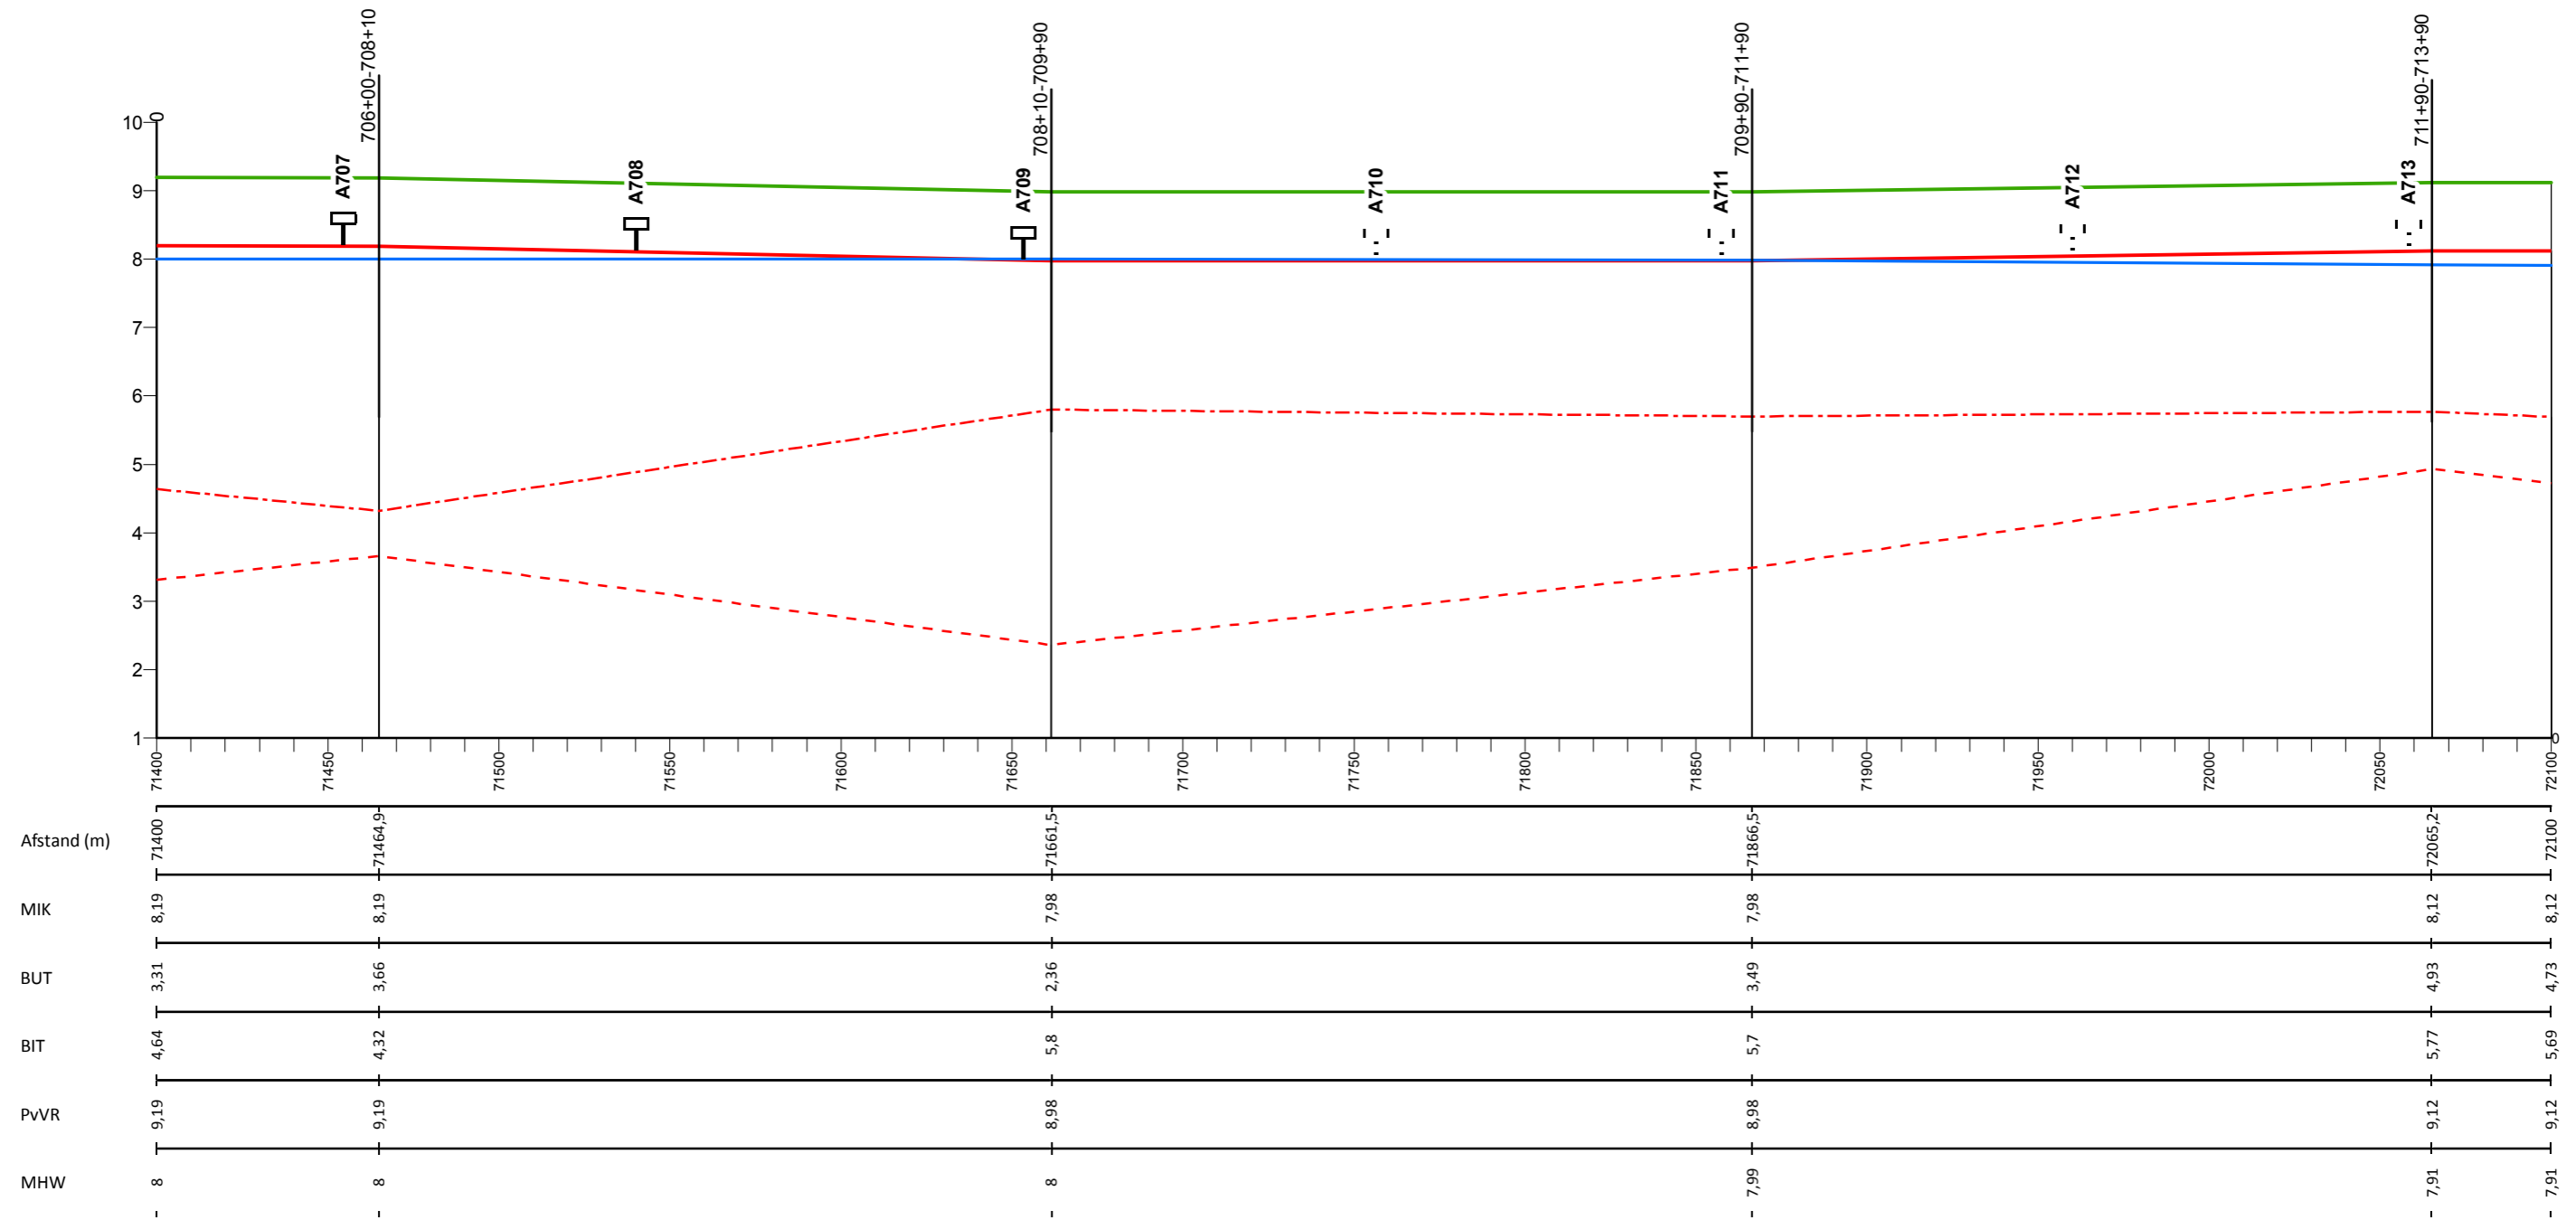

## Legenda

- Profiel van vrije ruimte (PvVR)
- Middenkruinlijn (MIK)
- - - Legger binnenteenlijn (BIT)
- . - . Legger buitenteenlijn (BUT)
- Maatgevende hoogwaterstand 2023 (MHW) mNAP

- Onderdoorlaat
- Sluis
- Duiker (vierkant/rond)
- T Dijkpaal met nummer

AD0813M00

Dwarsprofiel met nummer

## Legger Waterkeringen


Lengteprofiel Maasdijk dijkpaal A707 tot A713

Gemaakt door:  
Cluster Gis, Servicestaf  
Gemaakt op:  
28-8-2018  
Versie:  
nummer

Hoogteschaal: 1:100  
Lengteschaal: 1:2000  
Bladnummer:  
Blad 103 van 146  
Papierformaat:  
A3



# Lengteprofiel Maasdijk van dijkpaal A714 tot A720

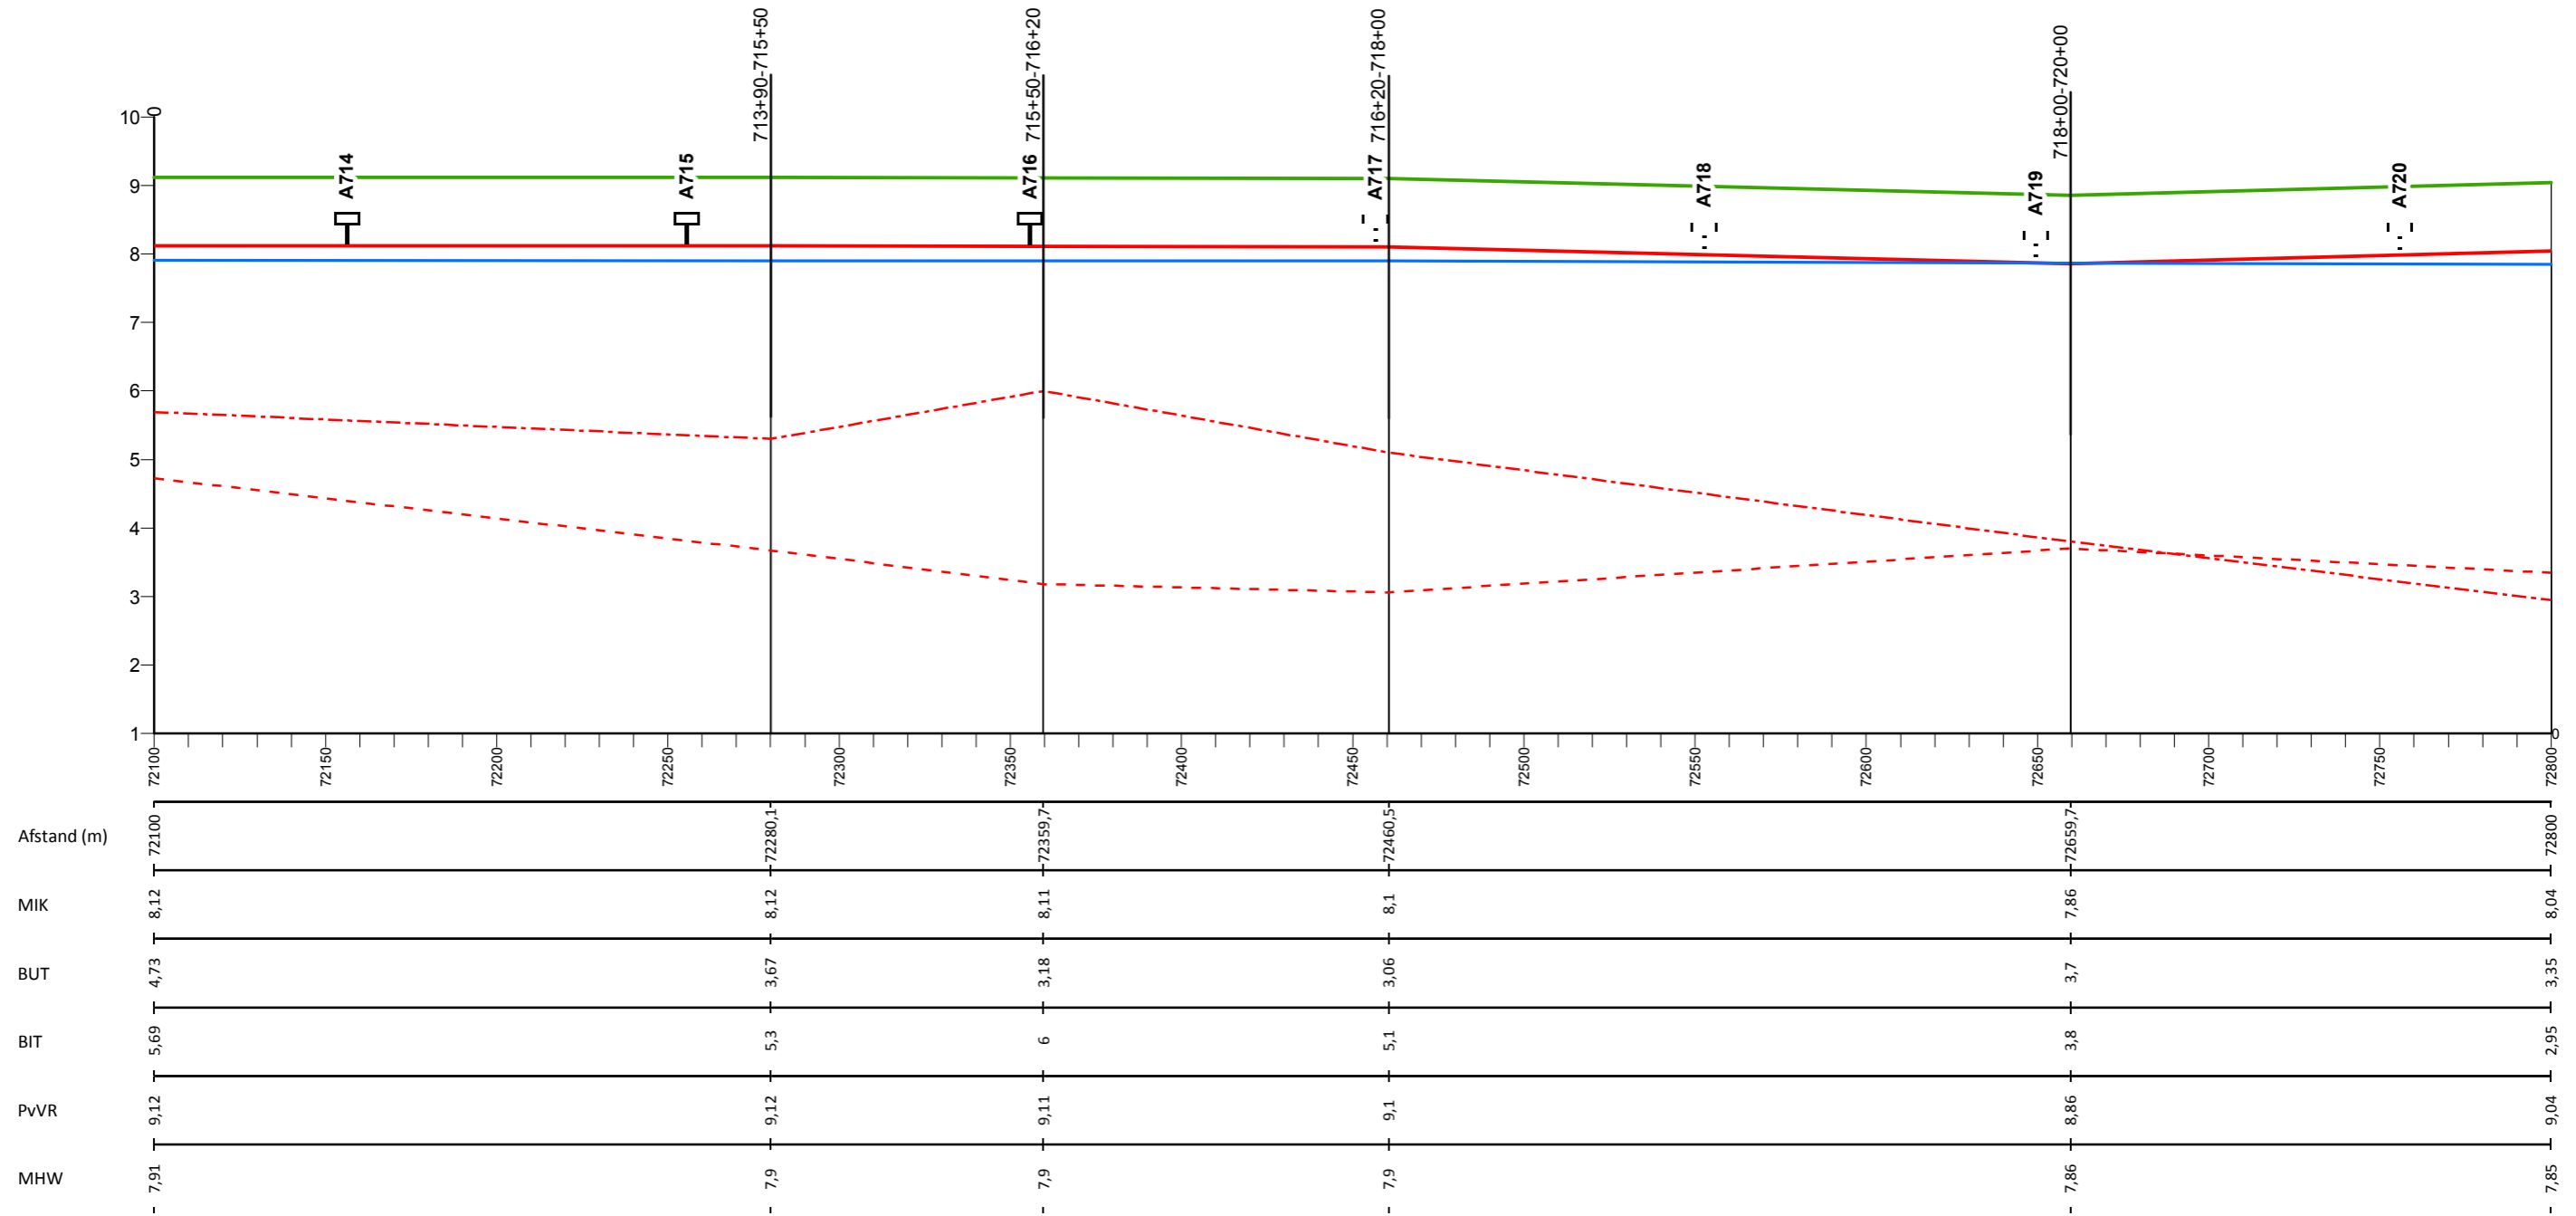

## Legenda

- Profiel van vrije ruimte (PvVR)
- Middenkruinlijn (MIK)
- - - Legger binnenteenlijn (BIT)
- . - . Legger buitenteenlijn (BUT)
- Maatgevende hoogwaterstand 2023 (MHW) mNAP

- Onderdoorlaat
- Sluis
- Duiker (vierkant/rond)
- ⊥ Dijkpaal met nummer

A0813M00

Dwarsprofiel met nummer

## Legger Waterkeringen

Lengteprofiel Maasdijk dijkpaal A714 tot A720


Gemaakt door:  
Cluster Gis, Servicestaf  
Gemaakt op:  
28-8-2018  
Versie:  
nummer

Hoogteschaal: 1:100  
Lengteschaal: 1:2000  
Bladnummer:  
Blad 104 van 146  
Papierformaat:  
A3





# Lengteprofiel Maasdijk van dijkpaal A721 tot A727

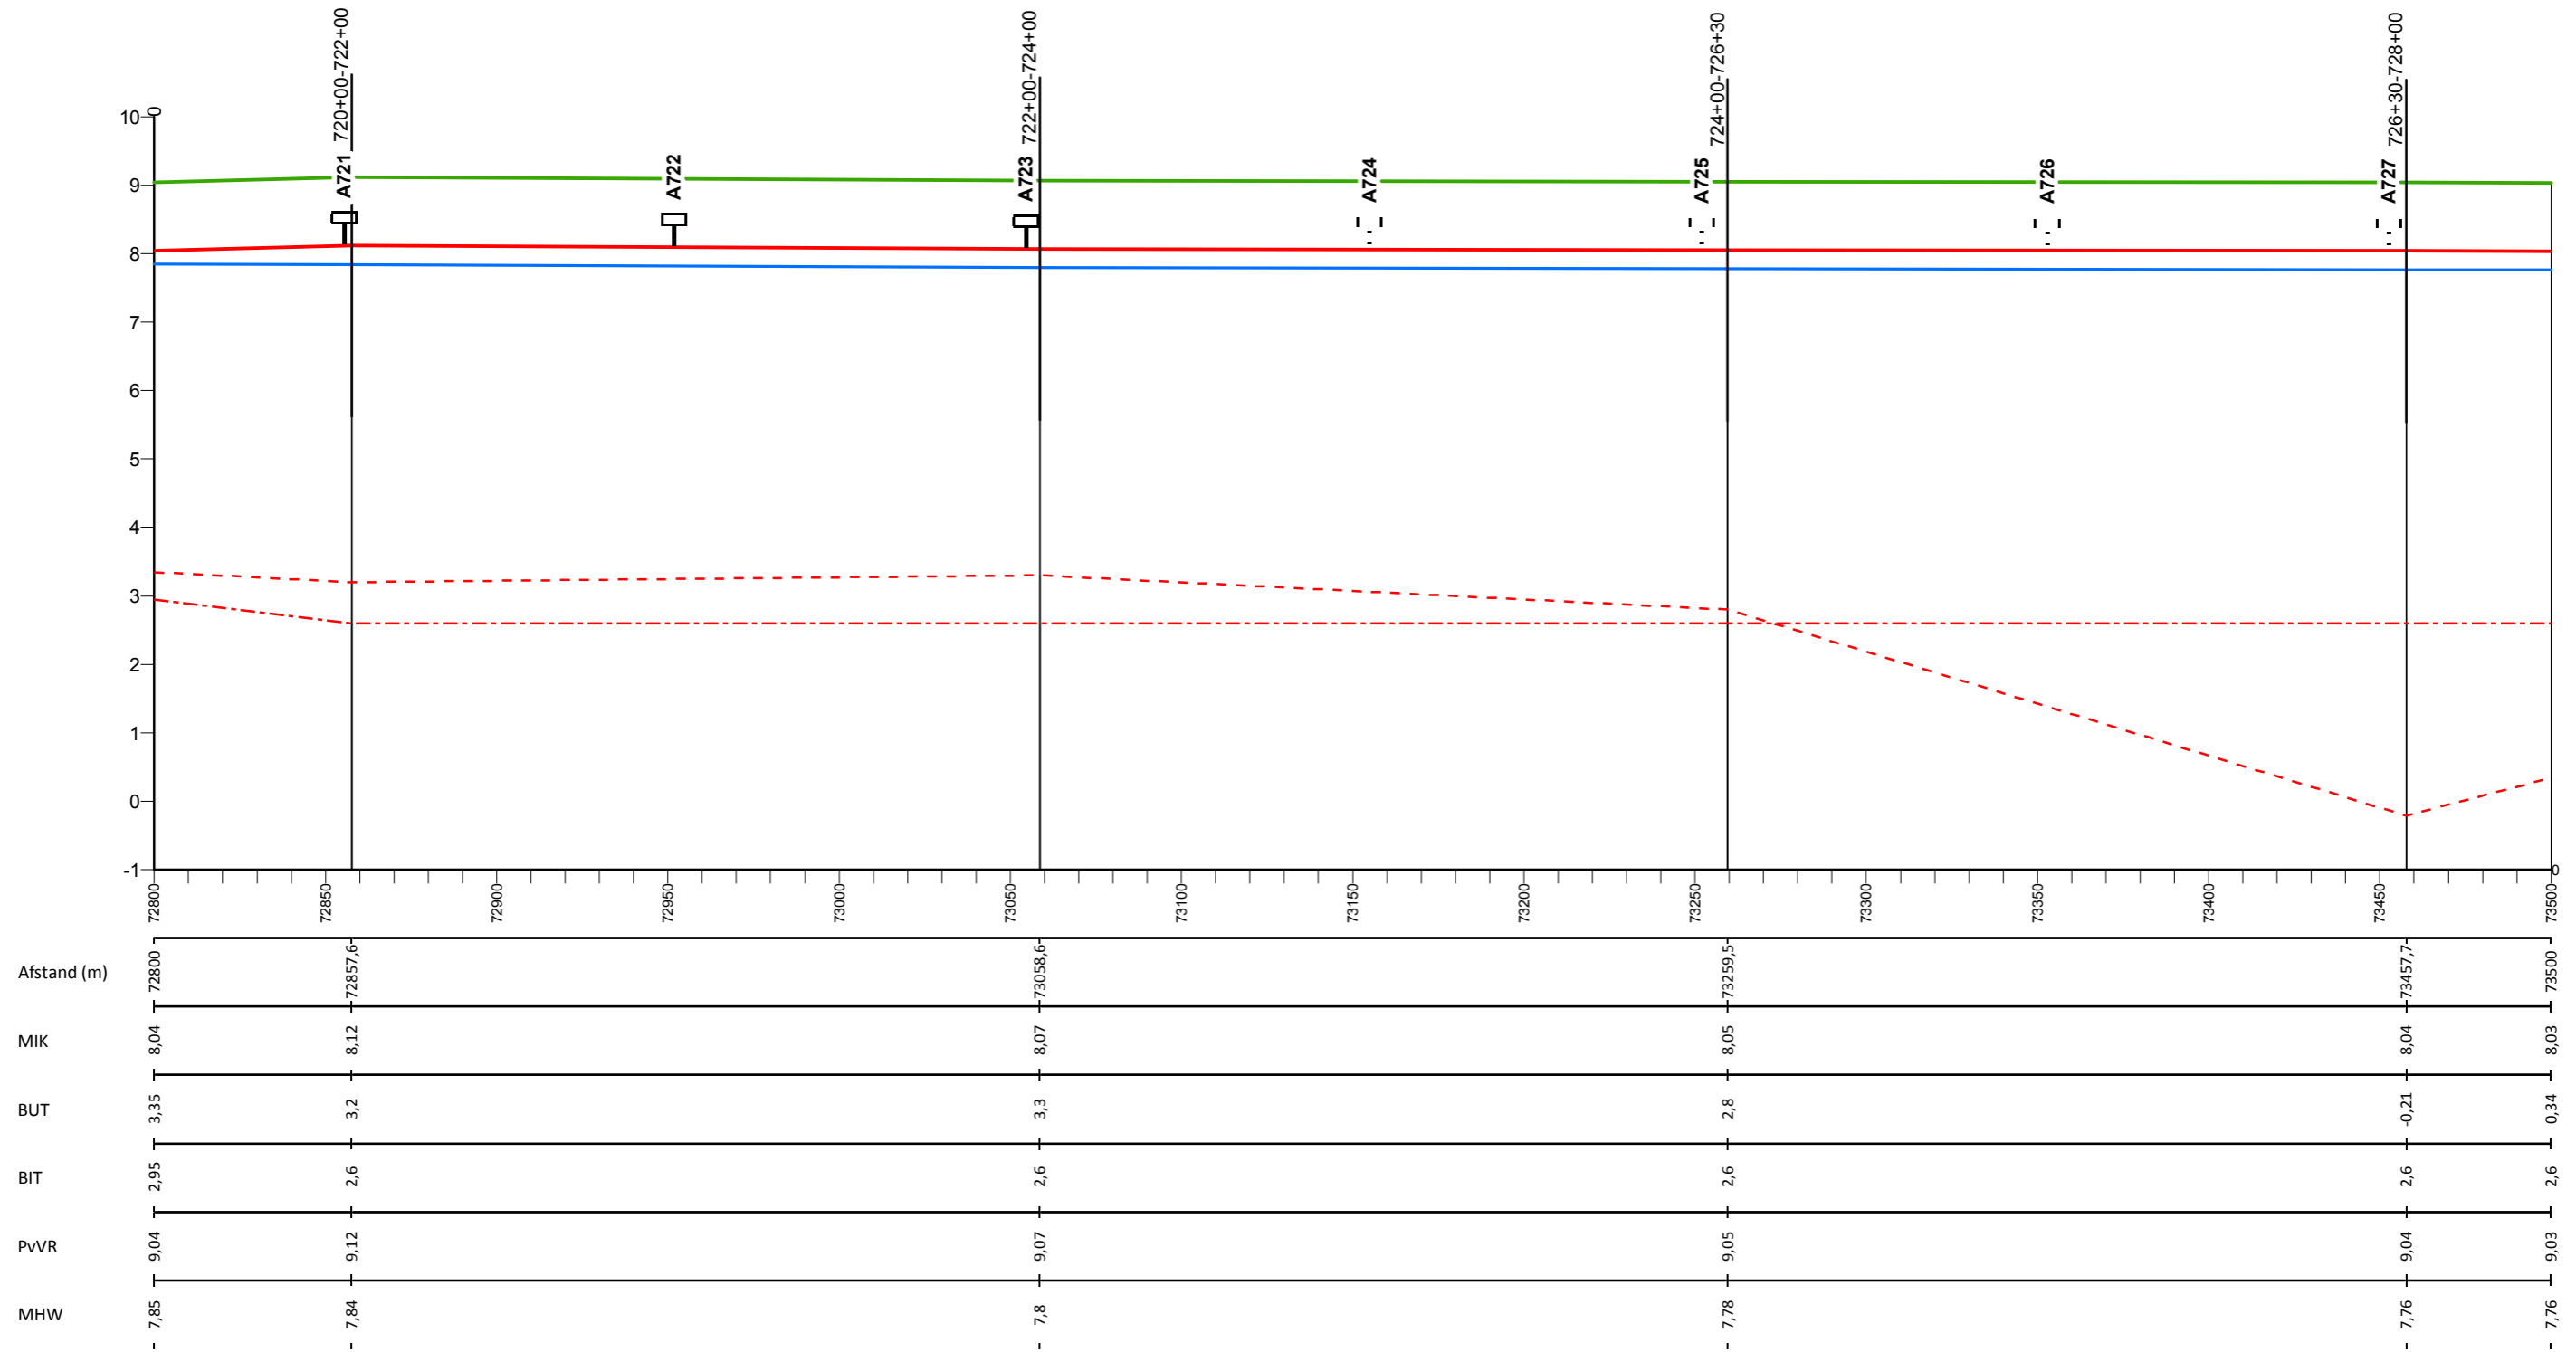

## Legenda

- Profiel van vrije ruimte (PvVR)
- Middenkruinlijn (MIK)
- - - Legger binnenteenlijn (BIT)
- . - . Legger buitenteenlijn (BUT)
- Maatgevende hoogwaterstand 2023 (MHW) mNAP

- Onderdoorlaat
- Sluis
- Duiker (vierkant/rond)
- ⊥ Dijkpaal met nummer

A0813M00

Dwarsprofiel met nummer

## Legger Waterkeringen


Lengteprofiel Maasdijk dijkpaal A721 tot A727

Gemaakt door:  
Cluster Gis, Servicestaf  
Gemaakt op:  
28-8-2018  
Versie:  
nummer

Hoogteschaal: 1:100  
Lengteschaal: 1:2000  
Bladnummer:  
Blad 105 van 146  
Papierformaat:  
A3



# Lengteprofiel Maasdijk van dijkpaal A728 tot A734

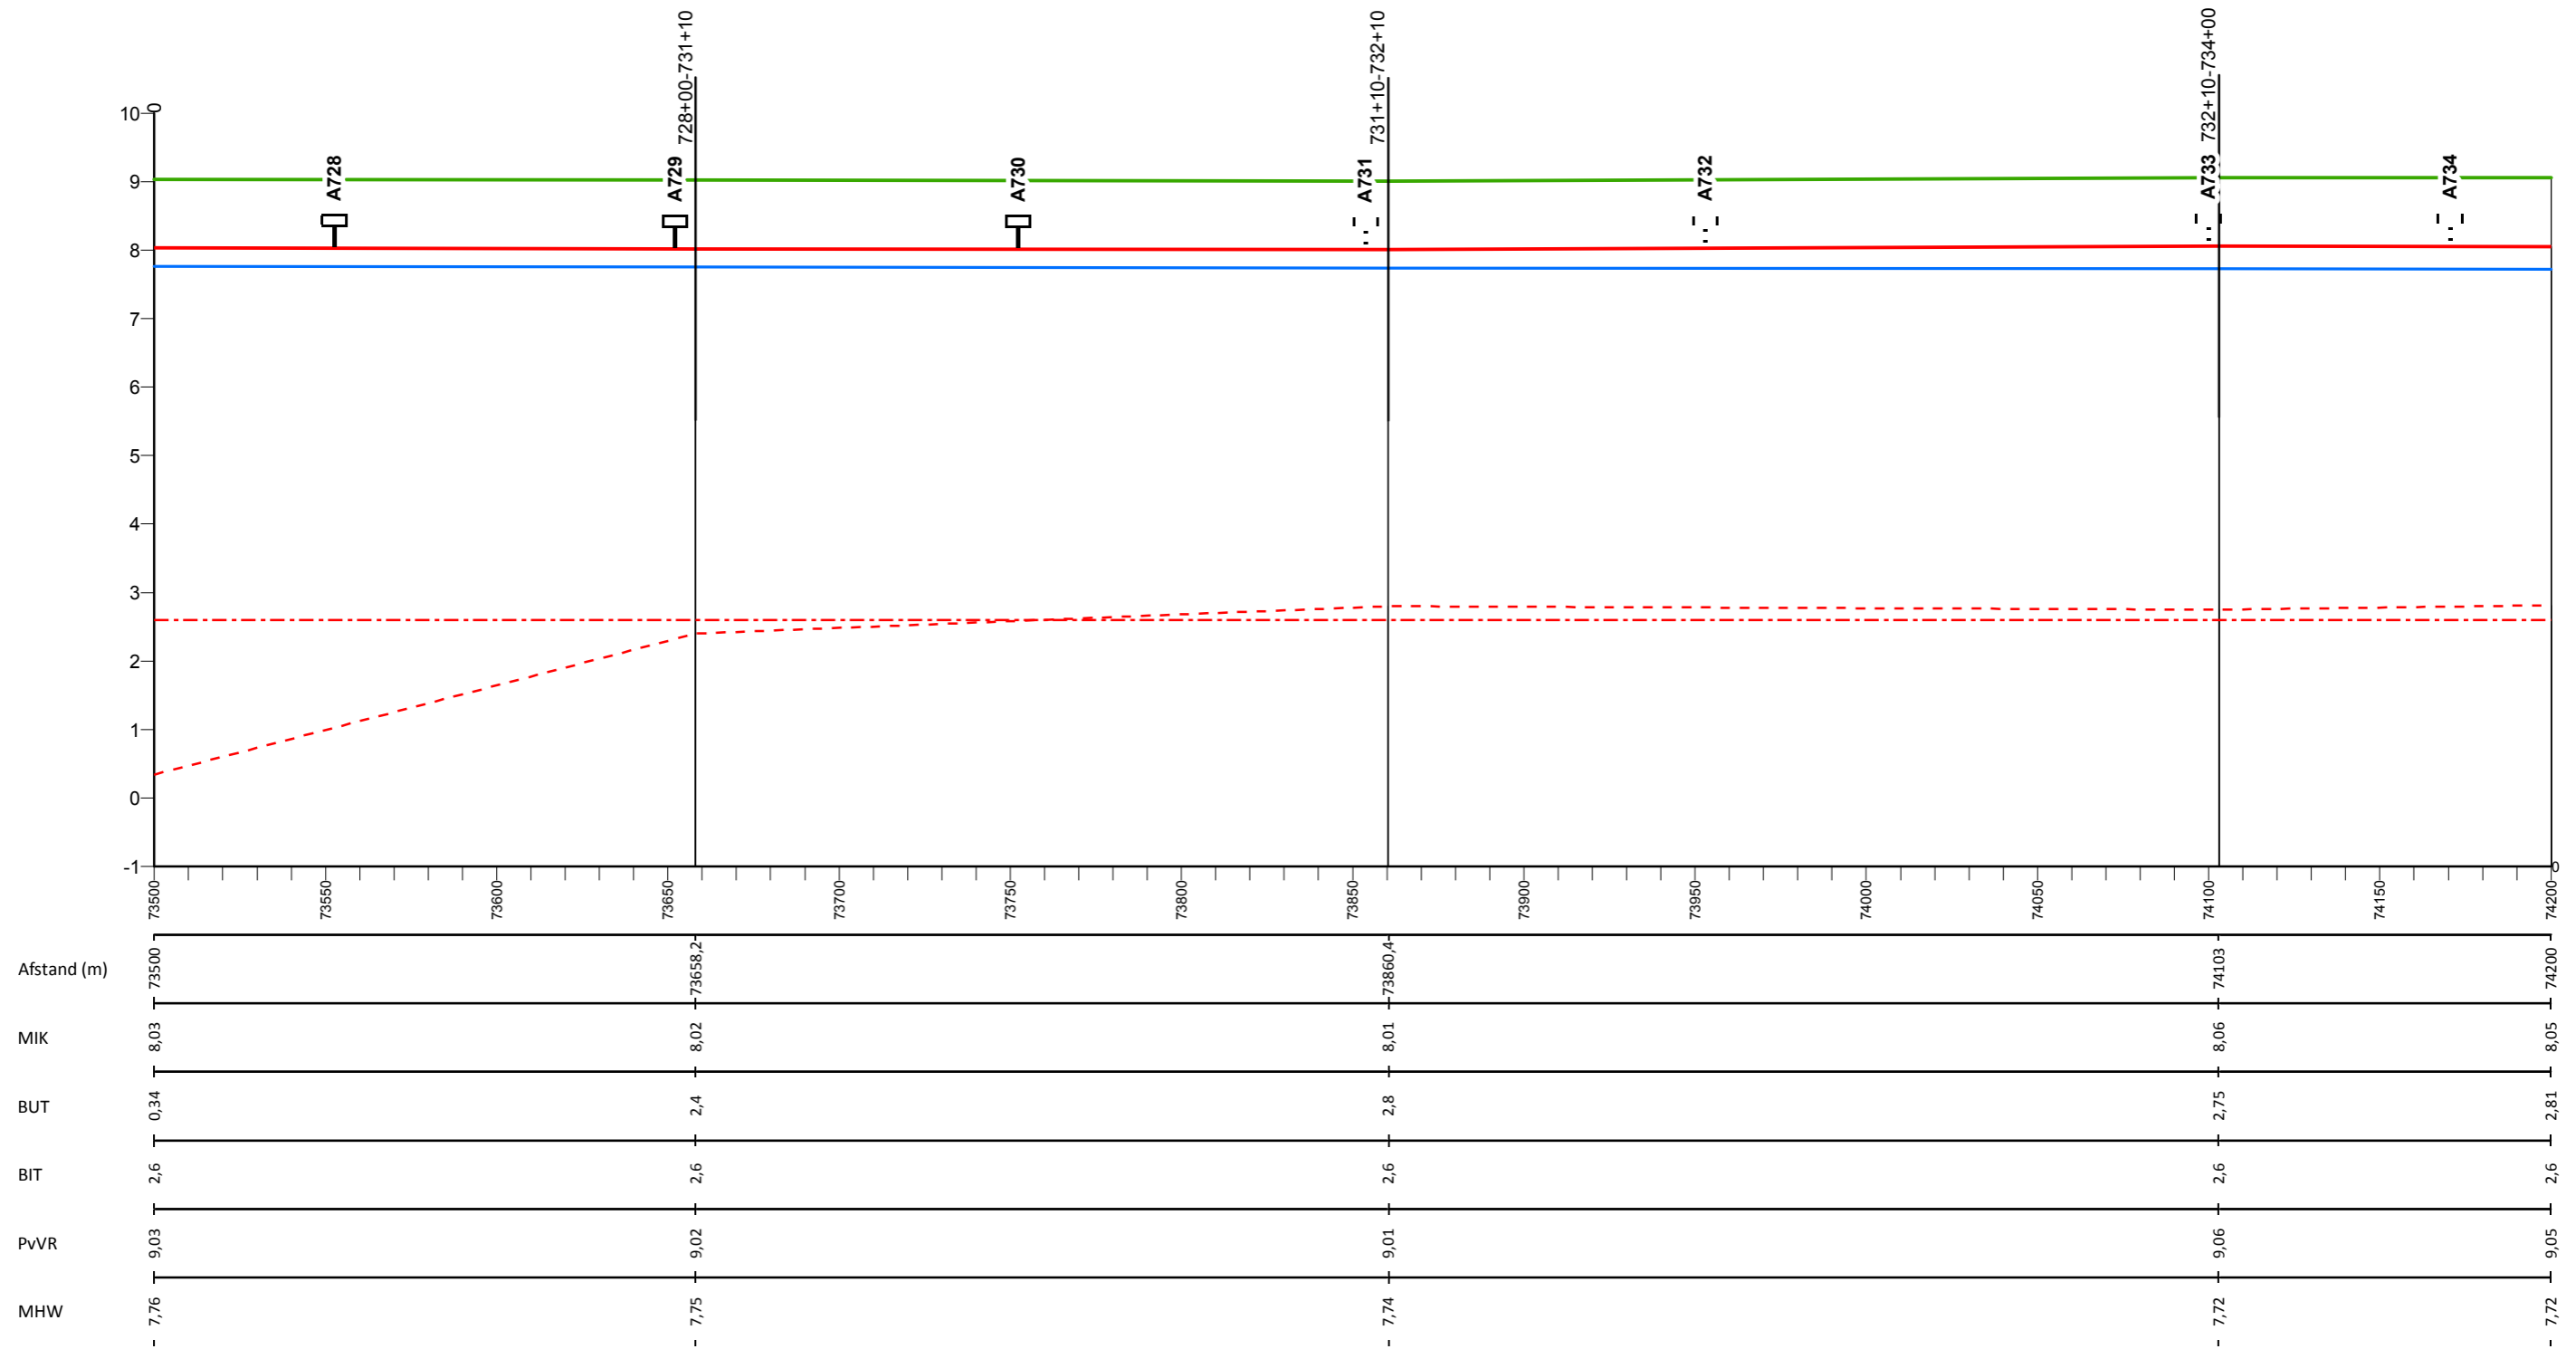

## Legenda

- Profiel van vrije ruimte (PvVR)
- Middenkruinlijn (MIK)
- - - Legger binnenteenlijn (BIT)
- . - . Legger buitenteenlijn (BUT)
- Maatgevende hoogwaterstand 2023 (MHW) mNAP

- Onderdoorlaat
- Sluis
- Duiker (vierkant/rond)
- ⊥ Dijkpaal met nummer

AD0813M00

Dwarsprofiel met nummer

## Legger Waterkeringen


Lengteprofiel Maasdijk dijkpaal A728 tot A734

Gemaakt door:  
Cluster Gis, Servicestaf  
Gemaakt op:  
28-8-2018  
Versie:  
nummer

Hoogteschaal: 1:100  
Lengteschaal: 1:2000  
Bladnummer:  
Blad 106 van 146  
Papierformaat:  
A3



# Lengteprofiel Maasdijk van dijkpaal A735 tot A741

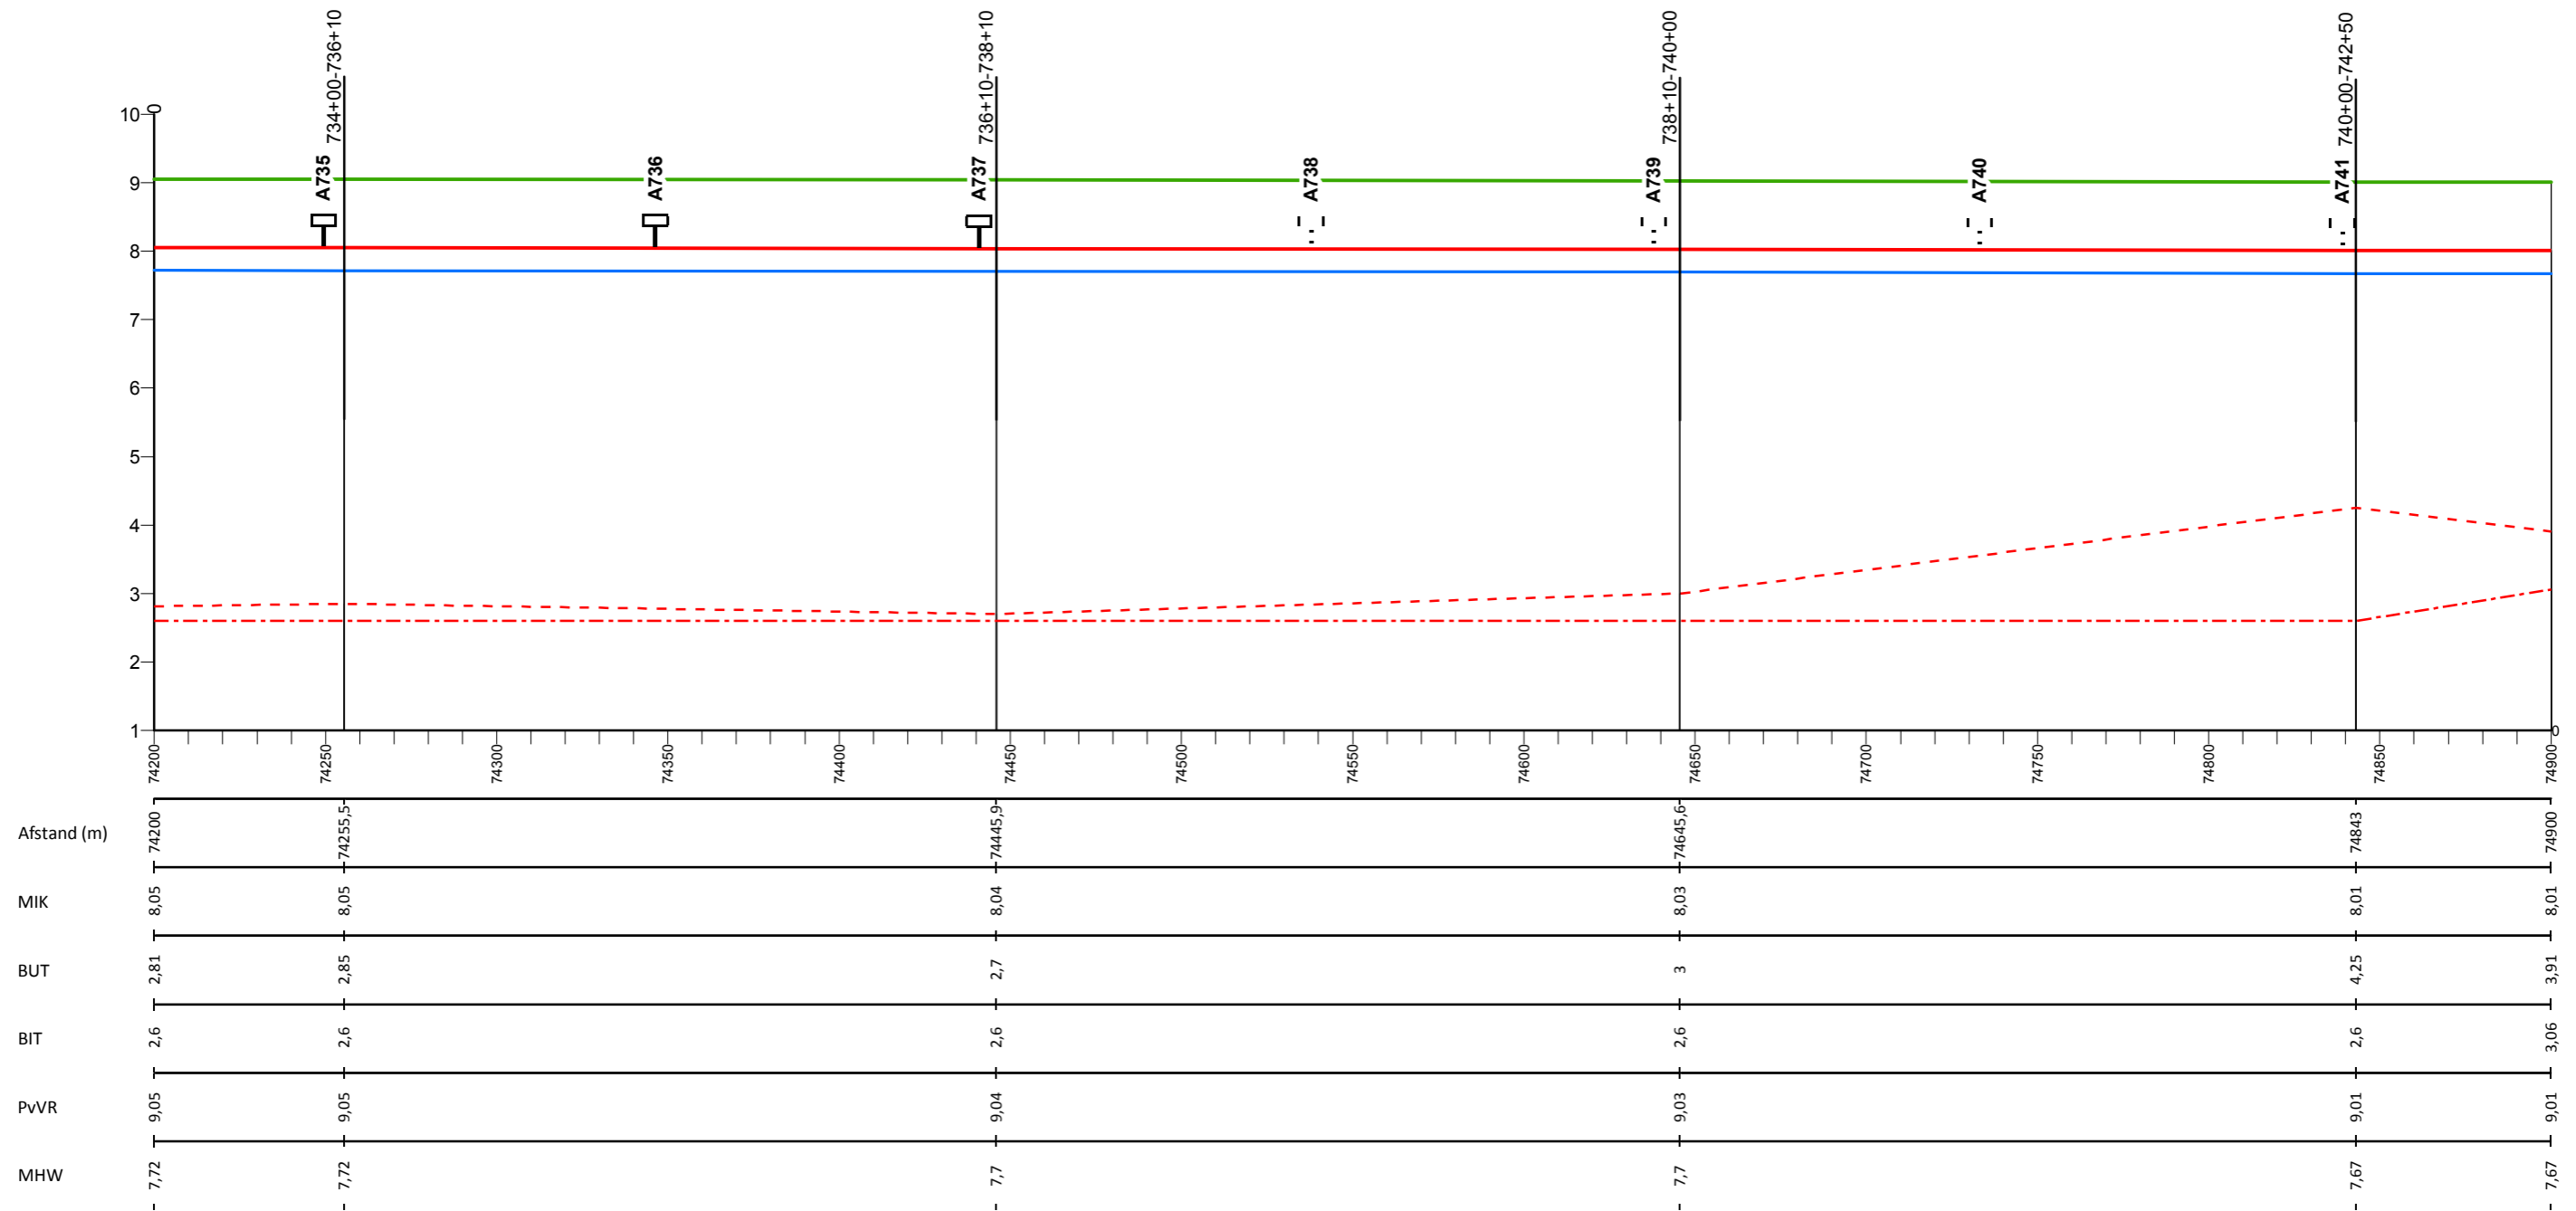

## Legenda

- Profiel van vrije ruimte (PvVR)
- Middenkruinlijn (MIK)
- - - Legger binnenteenlijn (BIT)
- . . . Legger buitenteenlijn (BUT)
- Maatgevende hoogwaterstand 2023 (MHW) mNAP

- Onderdoorlaat
- Sluis
- Duiker (vierkant/rond)
- ⊥ Dijkpaal met nummer

A0813M00

Dwarsprofiel met nummer

## Legger Waterkeringen


Lengteprofiel Maasdijk dijkpaal A735 tot A741

Gemaakt door:  
Cluster Gis, Servicestaf  
Gemaakt op:  
28-8-2018  
Versie:  
nummer

Hoogteschaal: 1:100  
Lengteschaal: 1:2000  
Bladnummer:  
Blad 107 van 146  
Papierformaat:  
A3



# Lengteprofiel Maasdijk van dijkpaal A742 tot A748

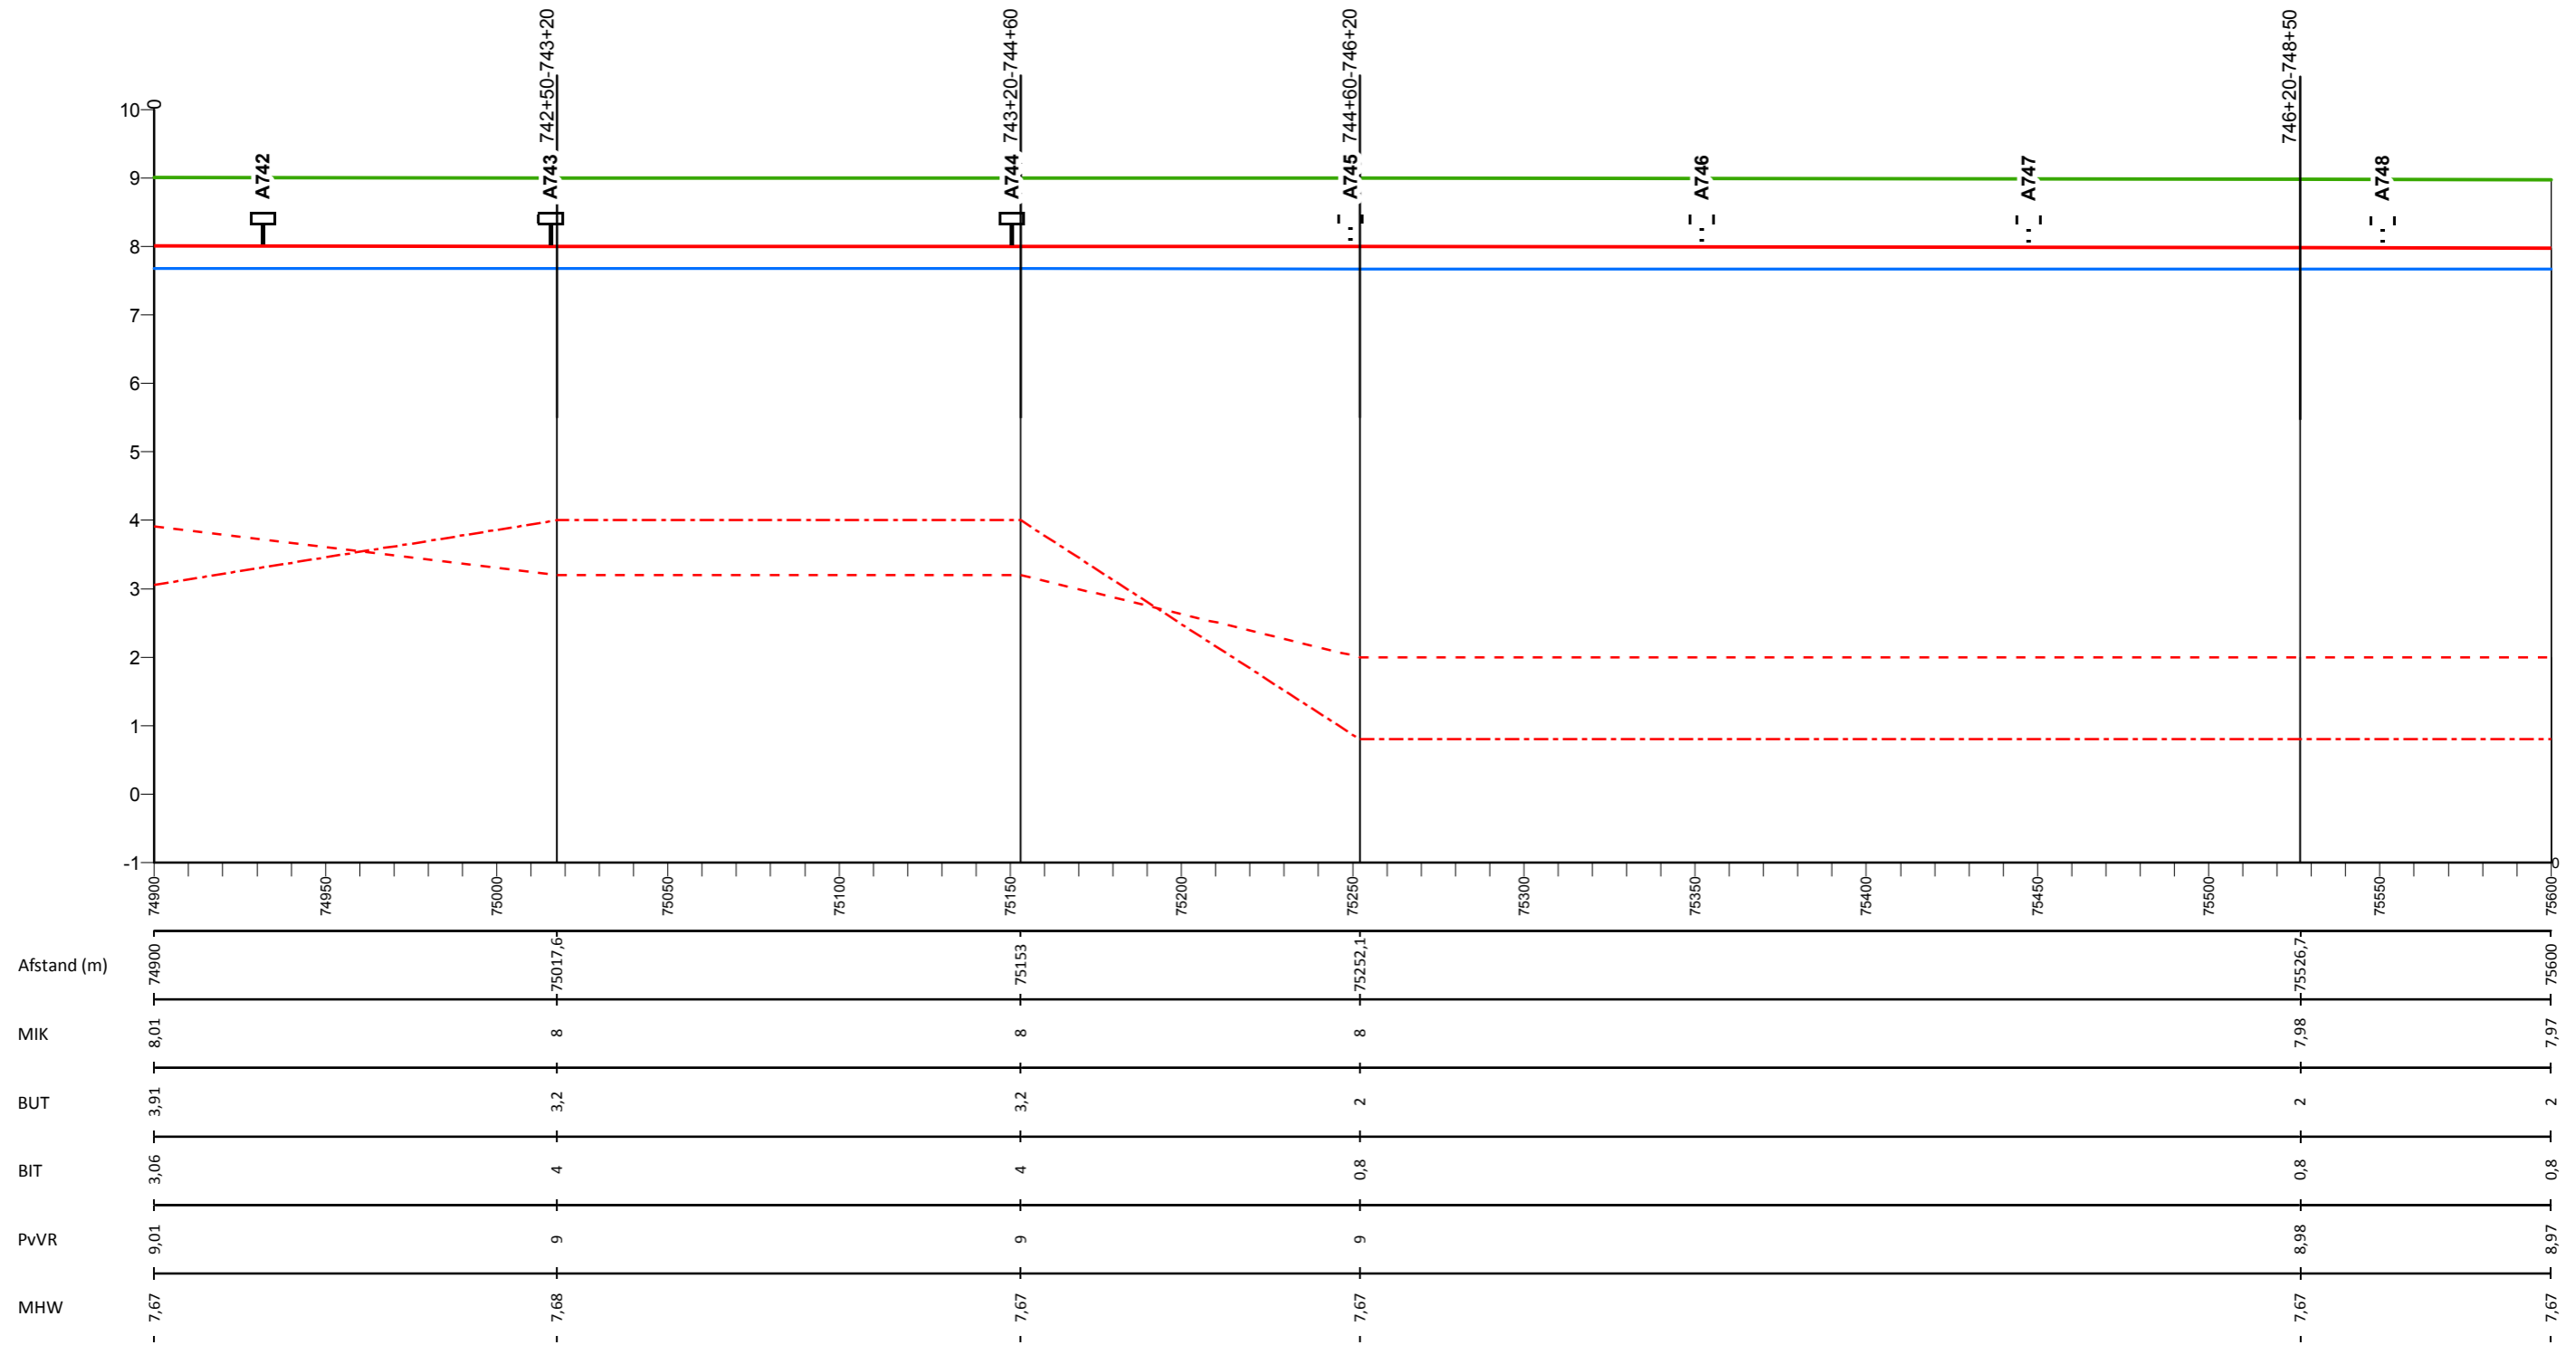

## Legenda

- Profiel van vrije ruimte (PvVR)
- Middenkruinlijn (MIK)
- - - Legger binnenteenlijn (BIT)
- . - . Legger buitenteenlijn (BUT)
- Maatgevende hoogwaterstand 2023 (MHW) mNAP

- Onderdoorlaat
- Sluis
- Duiker (vierkant/rond)
- T Dijkpaal met nummer

AD0813M00

Dwarsprofiel met nummer

## Legger Waterkeringen


Lengteprofiel Maasdijk dijkpaal A742 tot A748

Gemaakt door:  
Cluster Gis, Servicestaf  
Gemaakt op:  
28-8-2018  
Versie:  
nummer

Hoogteschaal: 1:100  
Lengteschaal: 1:2000  
Bladnummer:  
Blad 108 van 146  
Papierformaat:  
A3



# Lengteprofiel Maasdijk van dijkpaal A749 tot A755

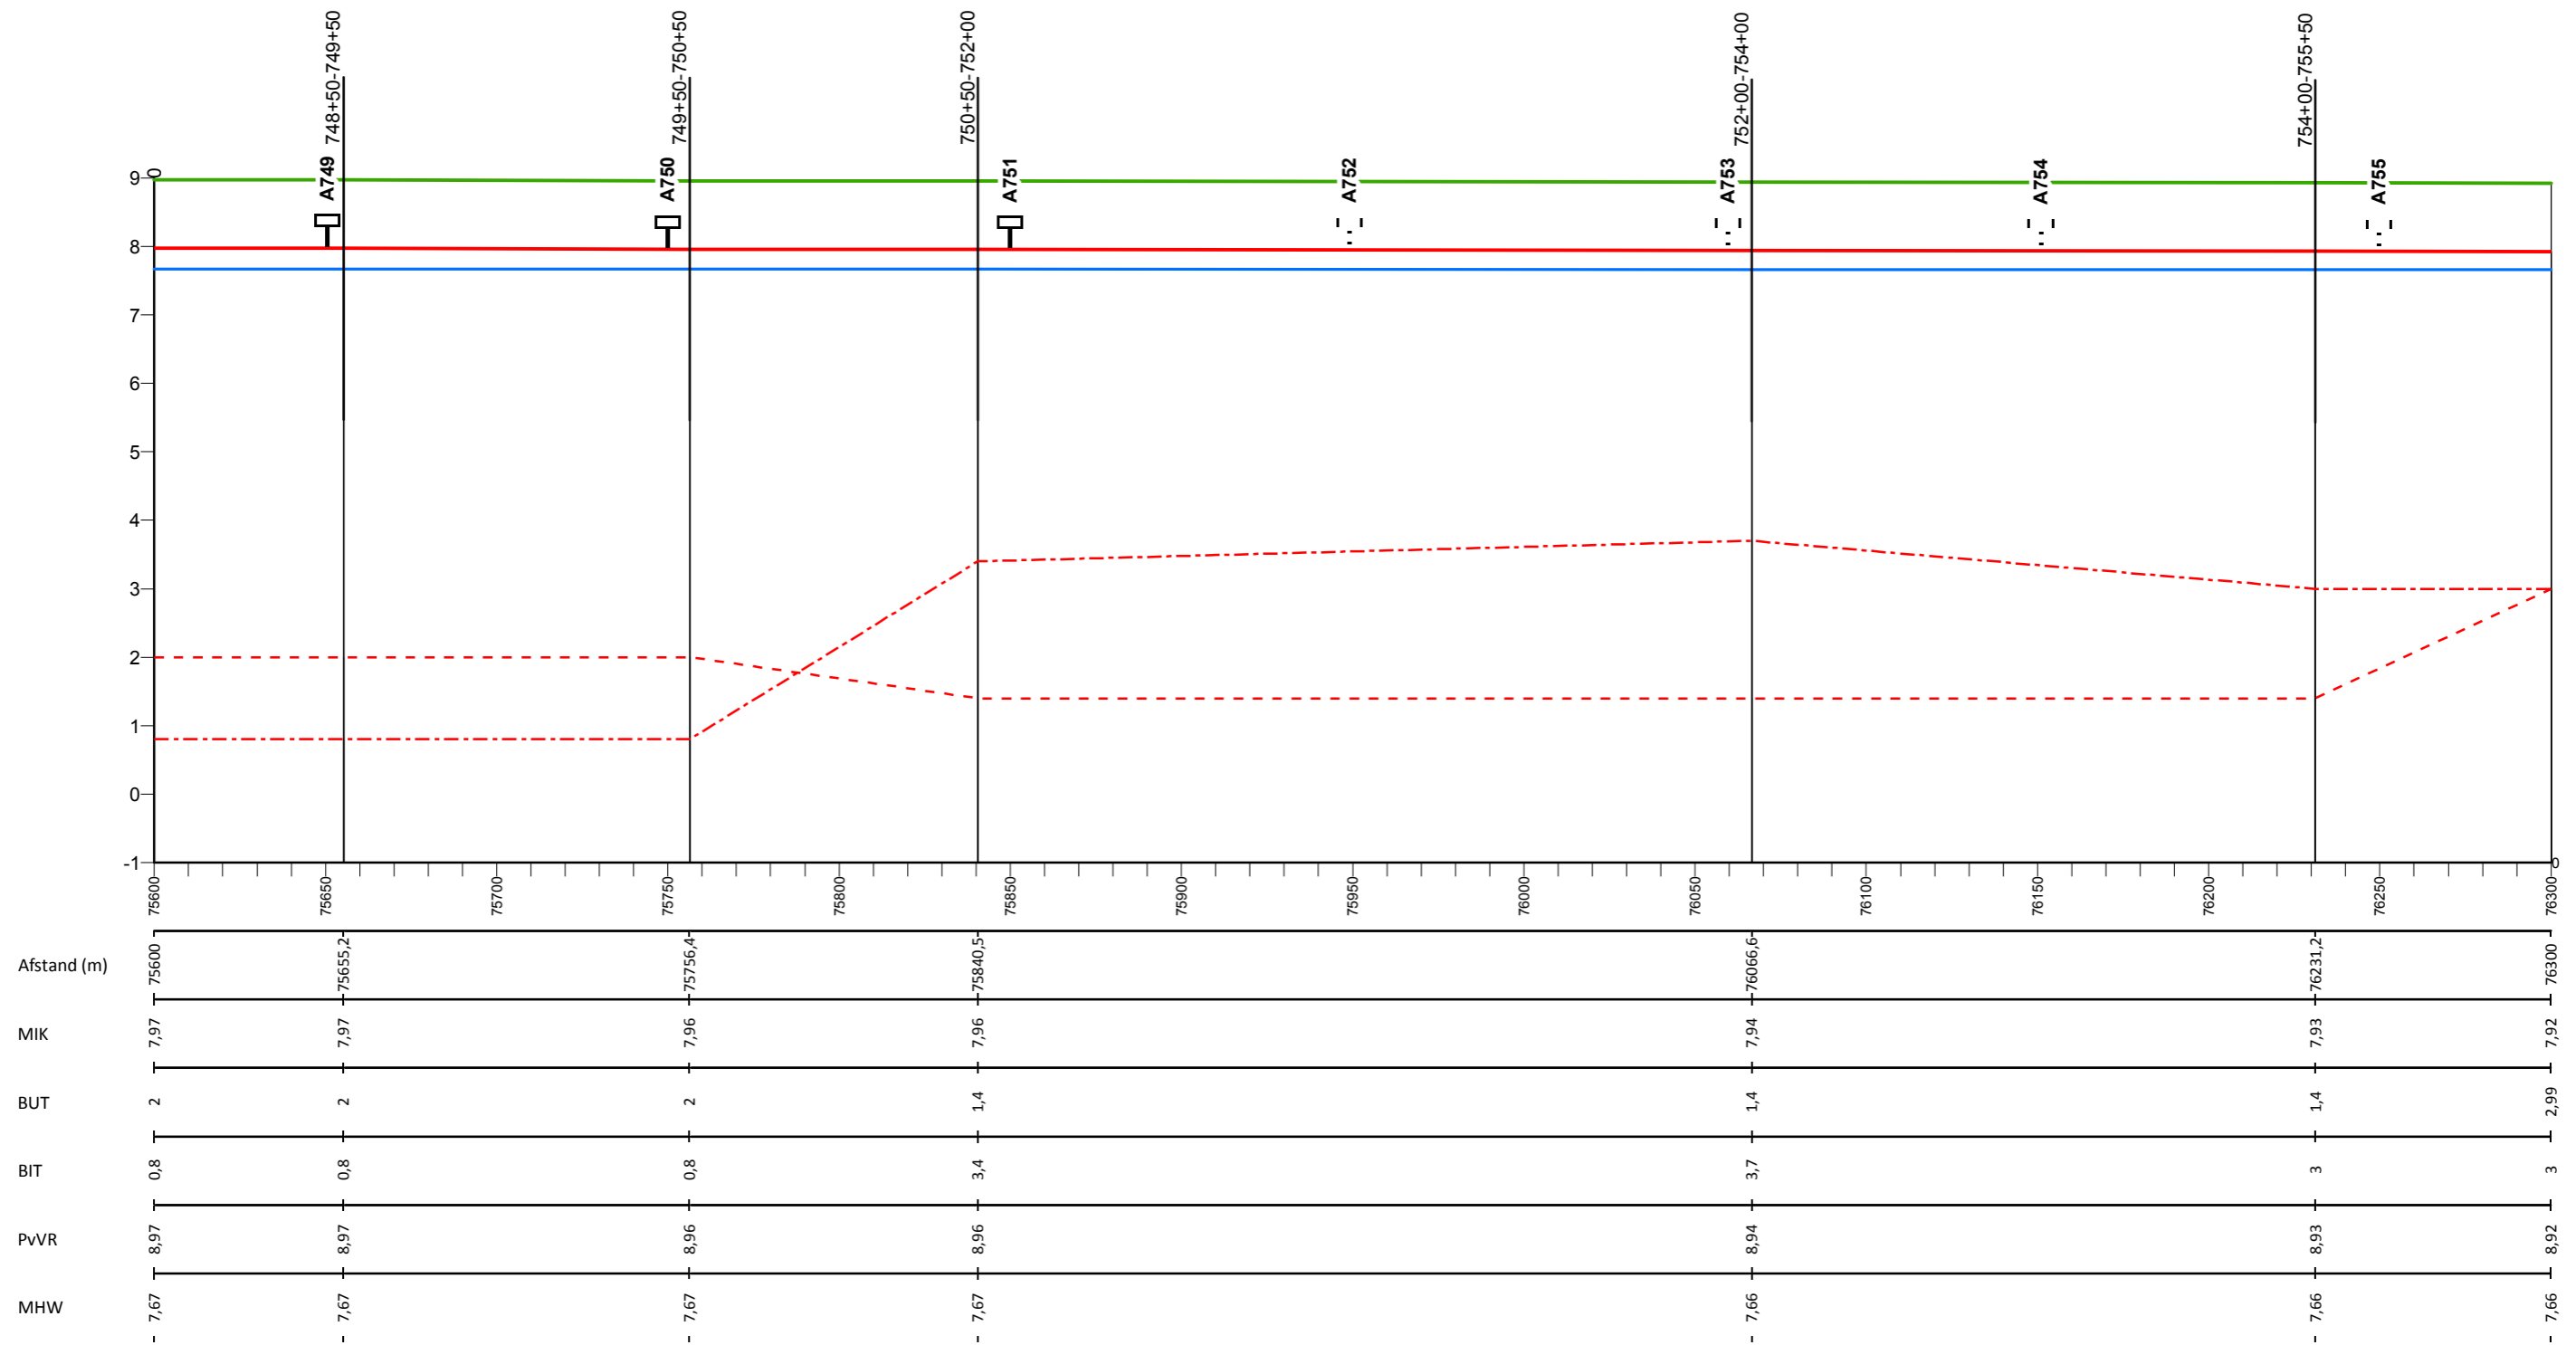

## Legenda

- Profiel van vrije ruimte (PvVR)
- Middenkruinlijn (MIK)
- - - Legger binnenteenlijn (BIT)
- . - . Legger buitenteenlijn (BUT)
- Maatgevende hoogwaterstand 2023 (MHW) mNAP

- Onderdoorlaat
- Sluis
- Duiker (vierkant/rond)
- Dijkpaal met nummer

AD0813M00

Dwarsprofiel met nummer

## Legger Waterkeringen


Lengteprofiel Maasdijk dijkpaal A749 tot A755

Gemaakt door:  
Cluster Gis, Servicestaf  
Gemaakt op:  
28-8-2018  
Versie:  
nummer

Hoogteschaal: 1:100  
Lengteschaal: 1:2000  
Bladnummer:  
Blad 109 van 146  
Papierformaat:  
A3



# Lengteprofiel Maasdijk van dijkpaal A756 tot A762

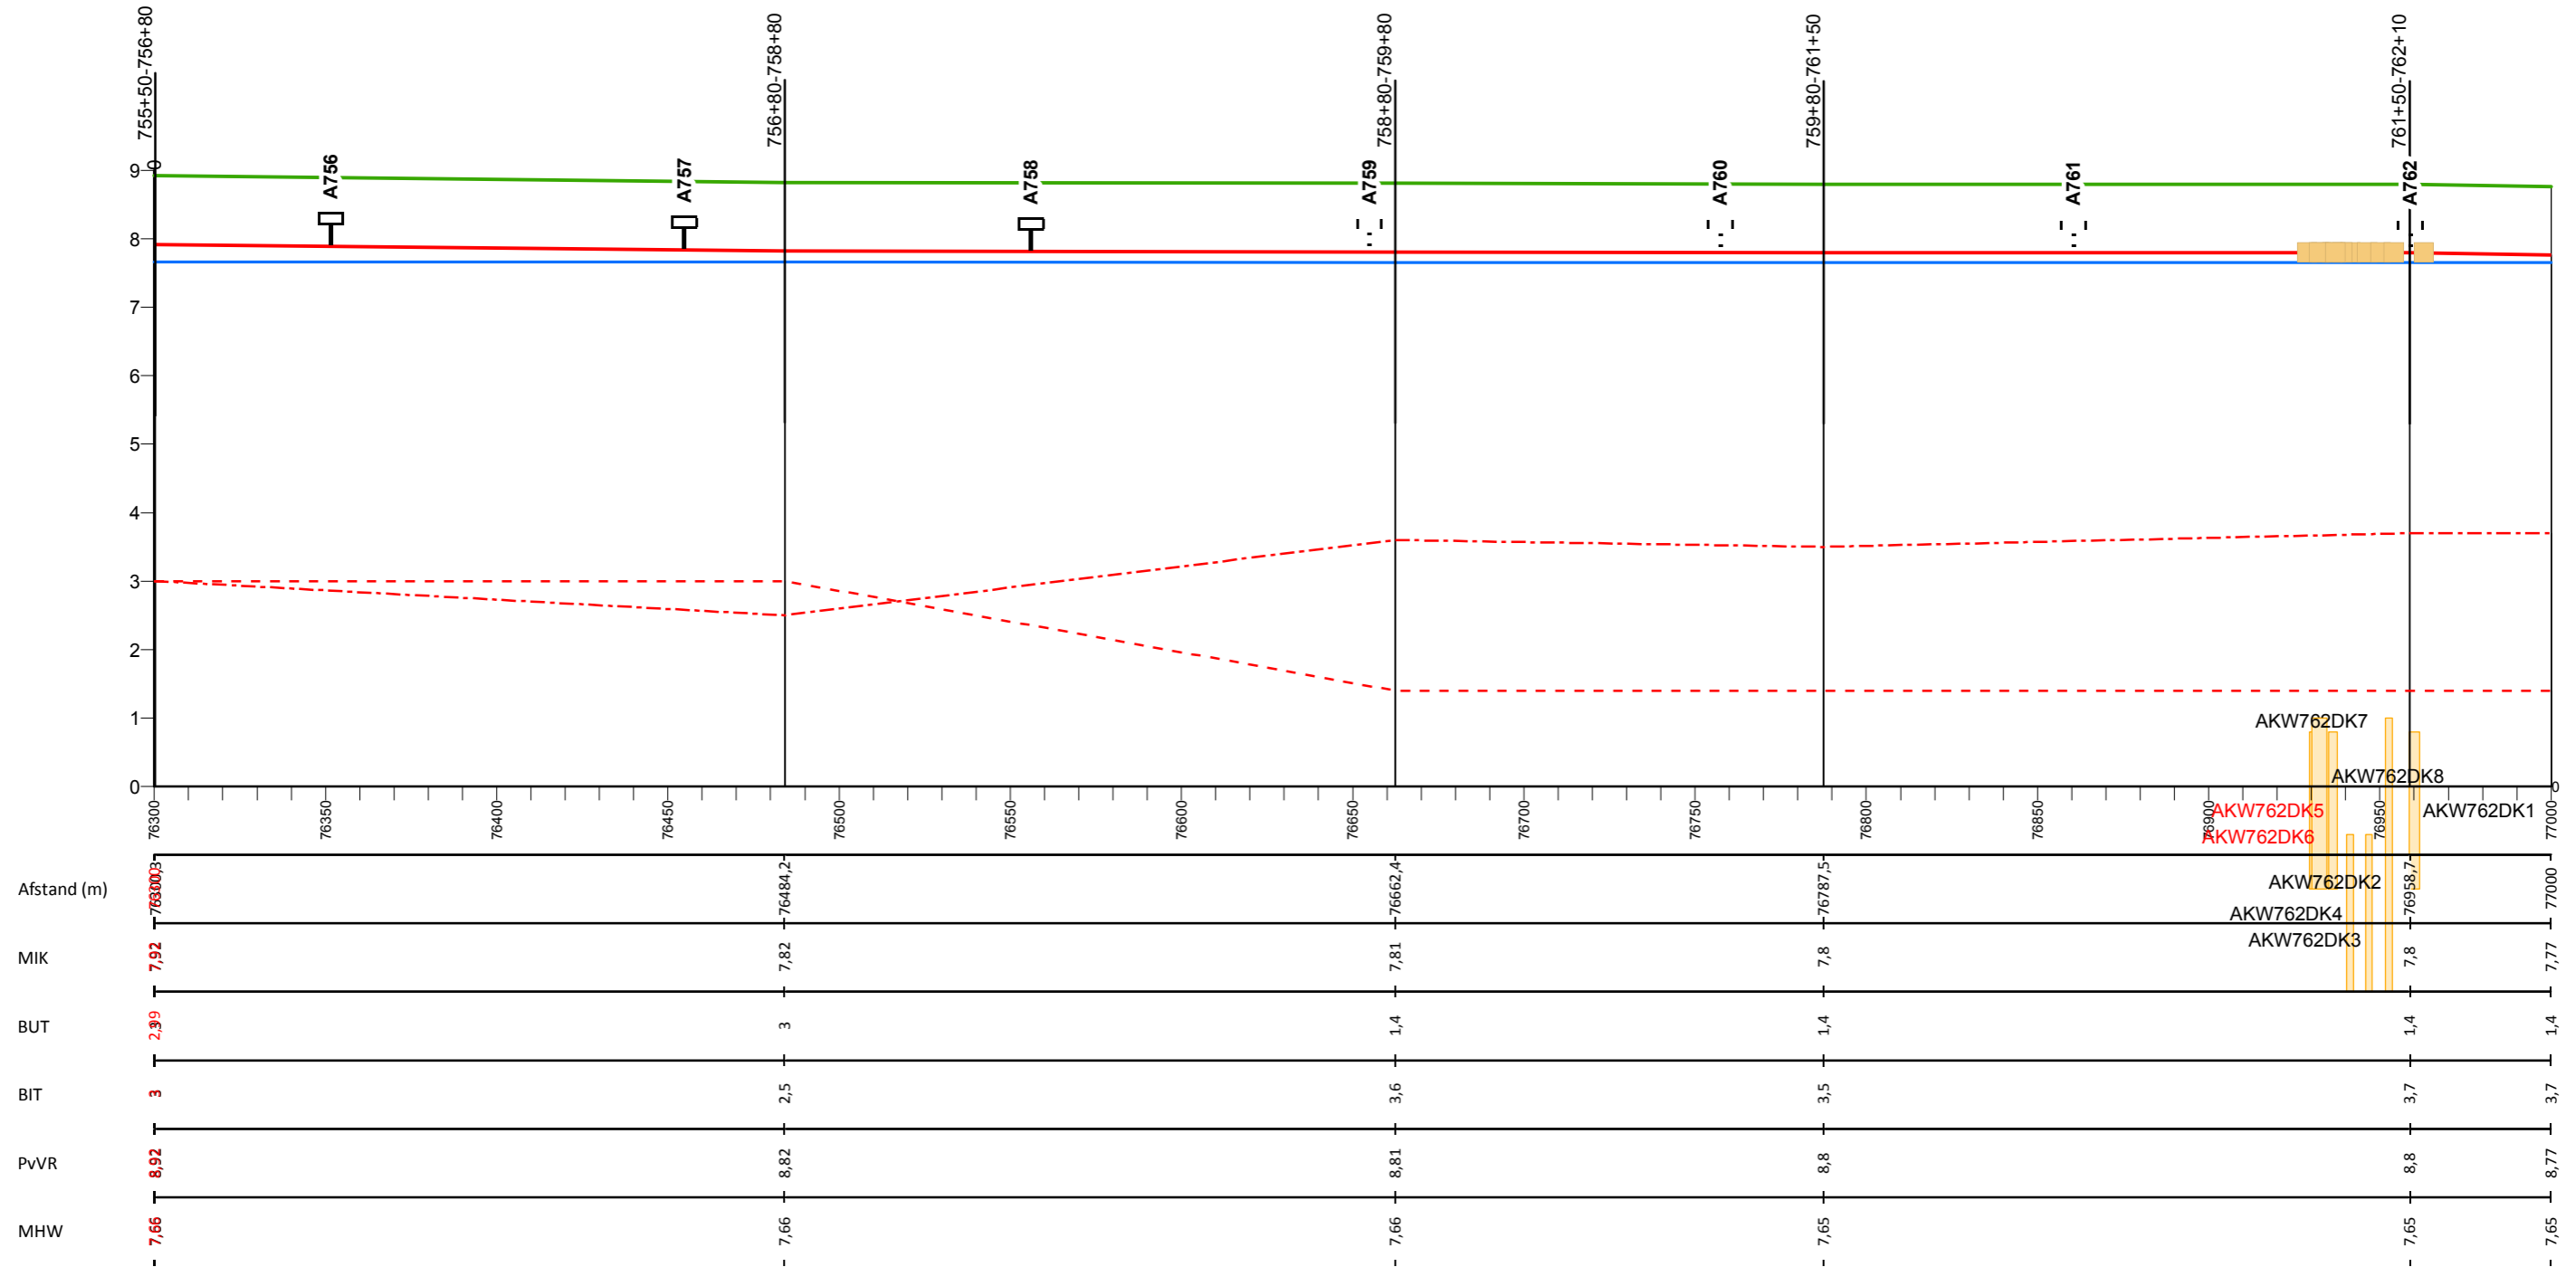

## Legenda

- Profiel van vrije ruimte (PvVR)
- Middenkruinlijn (MIK)
- - - Legger binnenteenlijn (BIT)
- - - Legger buitenteenlijn (BUT)
- Maatgevende hoogwaterstand 2023 (MHW) mNAP

- Onderdoorlaat
- Sluis
- Duiker (vierkant/rond)
- A756 Dijkpaal met nummer

AD0813M00

Dwarsprofiel met nummer

## Legger Waterkeringen


Lengteprofiel Maasdijk dijkpaal A756 tot A762

Gemaakt door:  
Cluster Gis, Servicestaf  
Gemaakt op:  
28-8-2018  
Versie:  
nummer

Hoogteschaal: 1:100  
Lengteschaal: 1:2000  
Bladnummer:  
Blad 110 van 146  
Papierformaat:  
A3



# Lengteprofiel Maasdijk van dijkpaal A763 tot A769

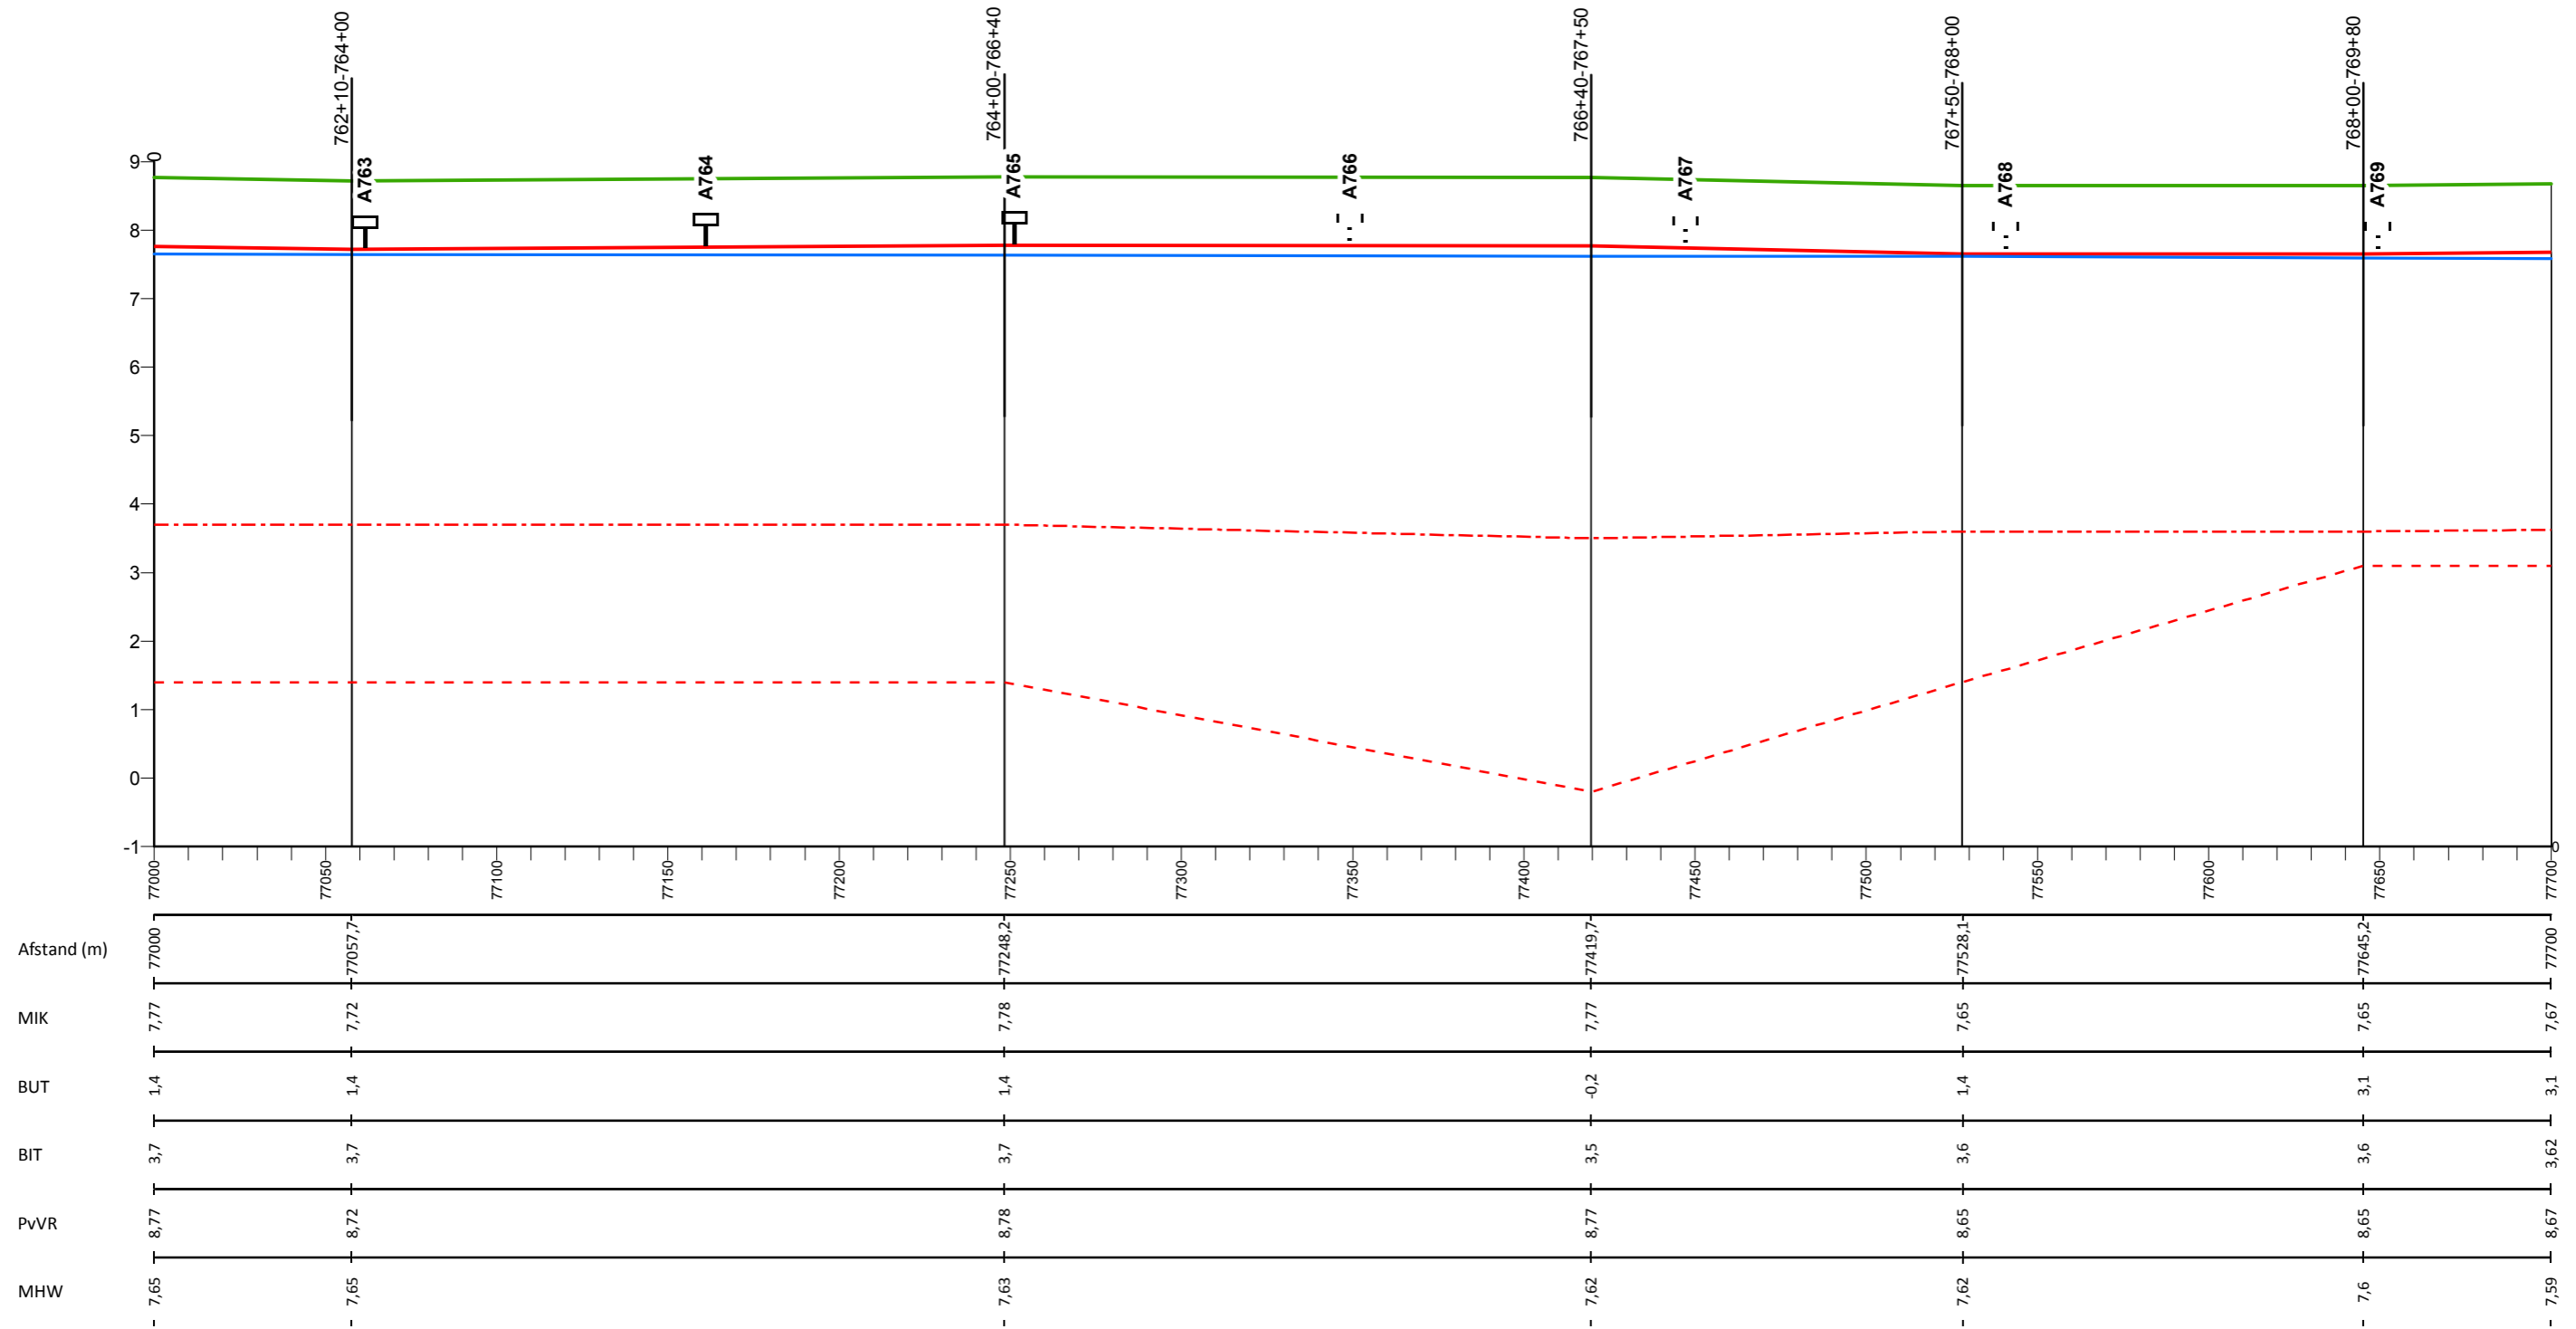

## Legenda

- Profiel van vrije ruimte (PvVR)
- Middenkruinlijn (MIK)
- - - Legger binnenteenlijn (BIT)
- . - . Legger buitenteenlijn (BUT)
- Maatgevende hoogwaterstand 2023 (MHW) mNAP

- Onderdoorlaat
- Sluis
- Duiker (vierkant/rond)
- T Dijkpaal met nummer

AD0813M00

Dwarsprofiel met nummer

## Legger Waterkeringen


Lengteprofiel Maasdijk dijkpaal A763 tot A769

Gemaakt door:  
Cluster Gis, Servicestaf  
Gemaakt op:  
28-8-2018  
Versie:  
nummer

Hoogteschaal: 1:100  
Lengteschaal: 1:2000  
Bladnummer:  
Blad 111 van 146  
Papierformaat:  
A3



# Lengteprofiel Maasdijk van dijkpaal A770 tot A775

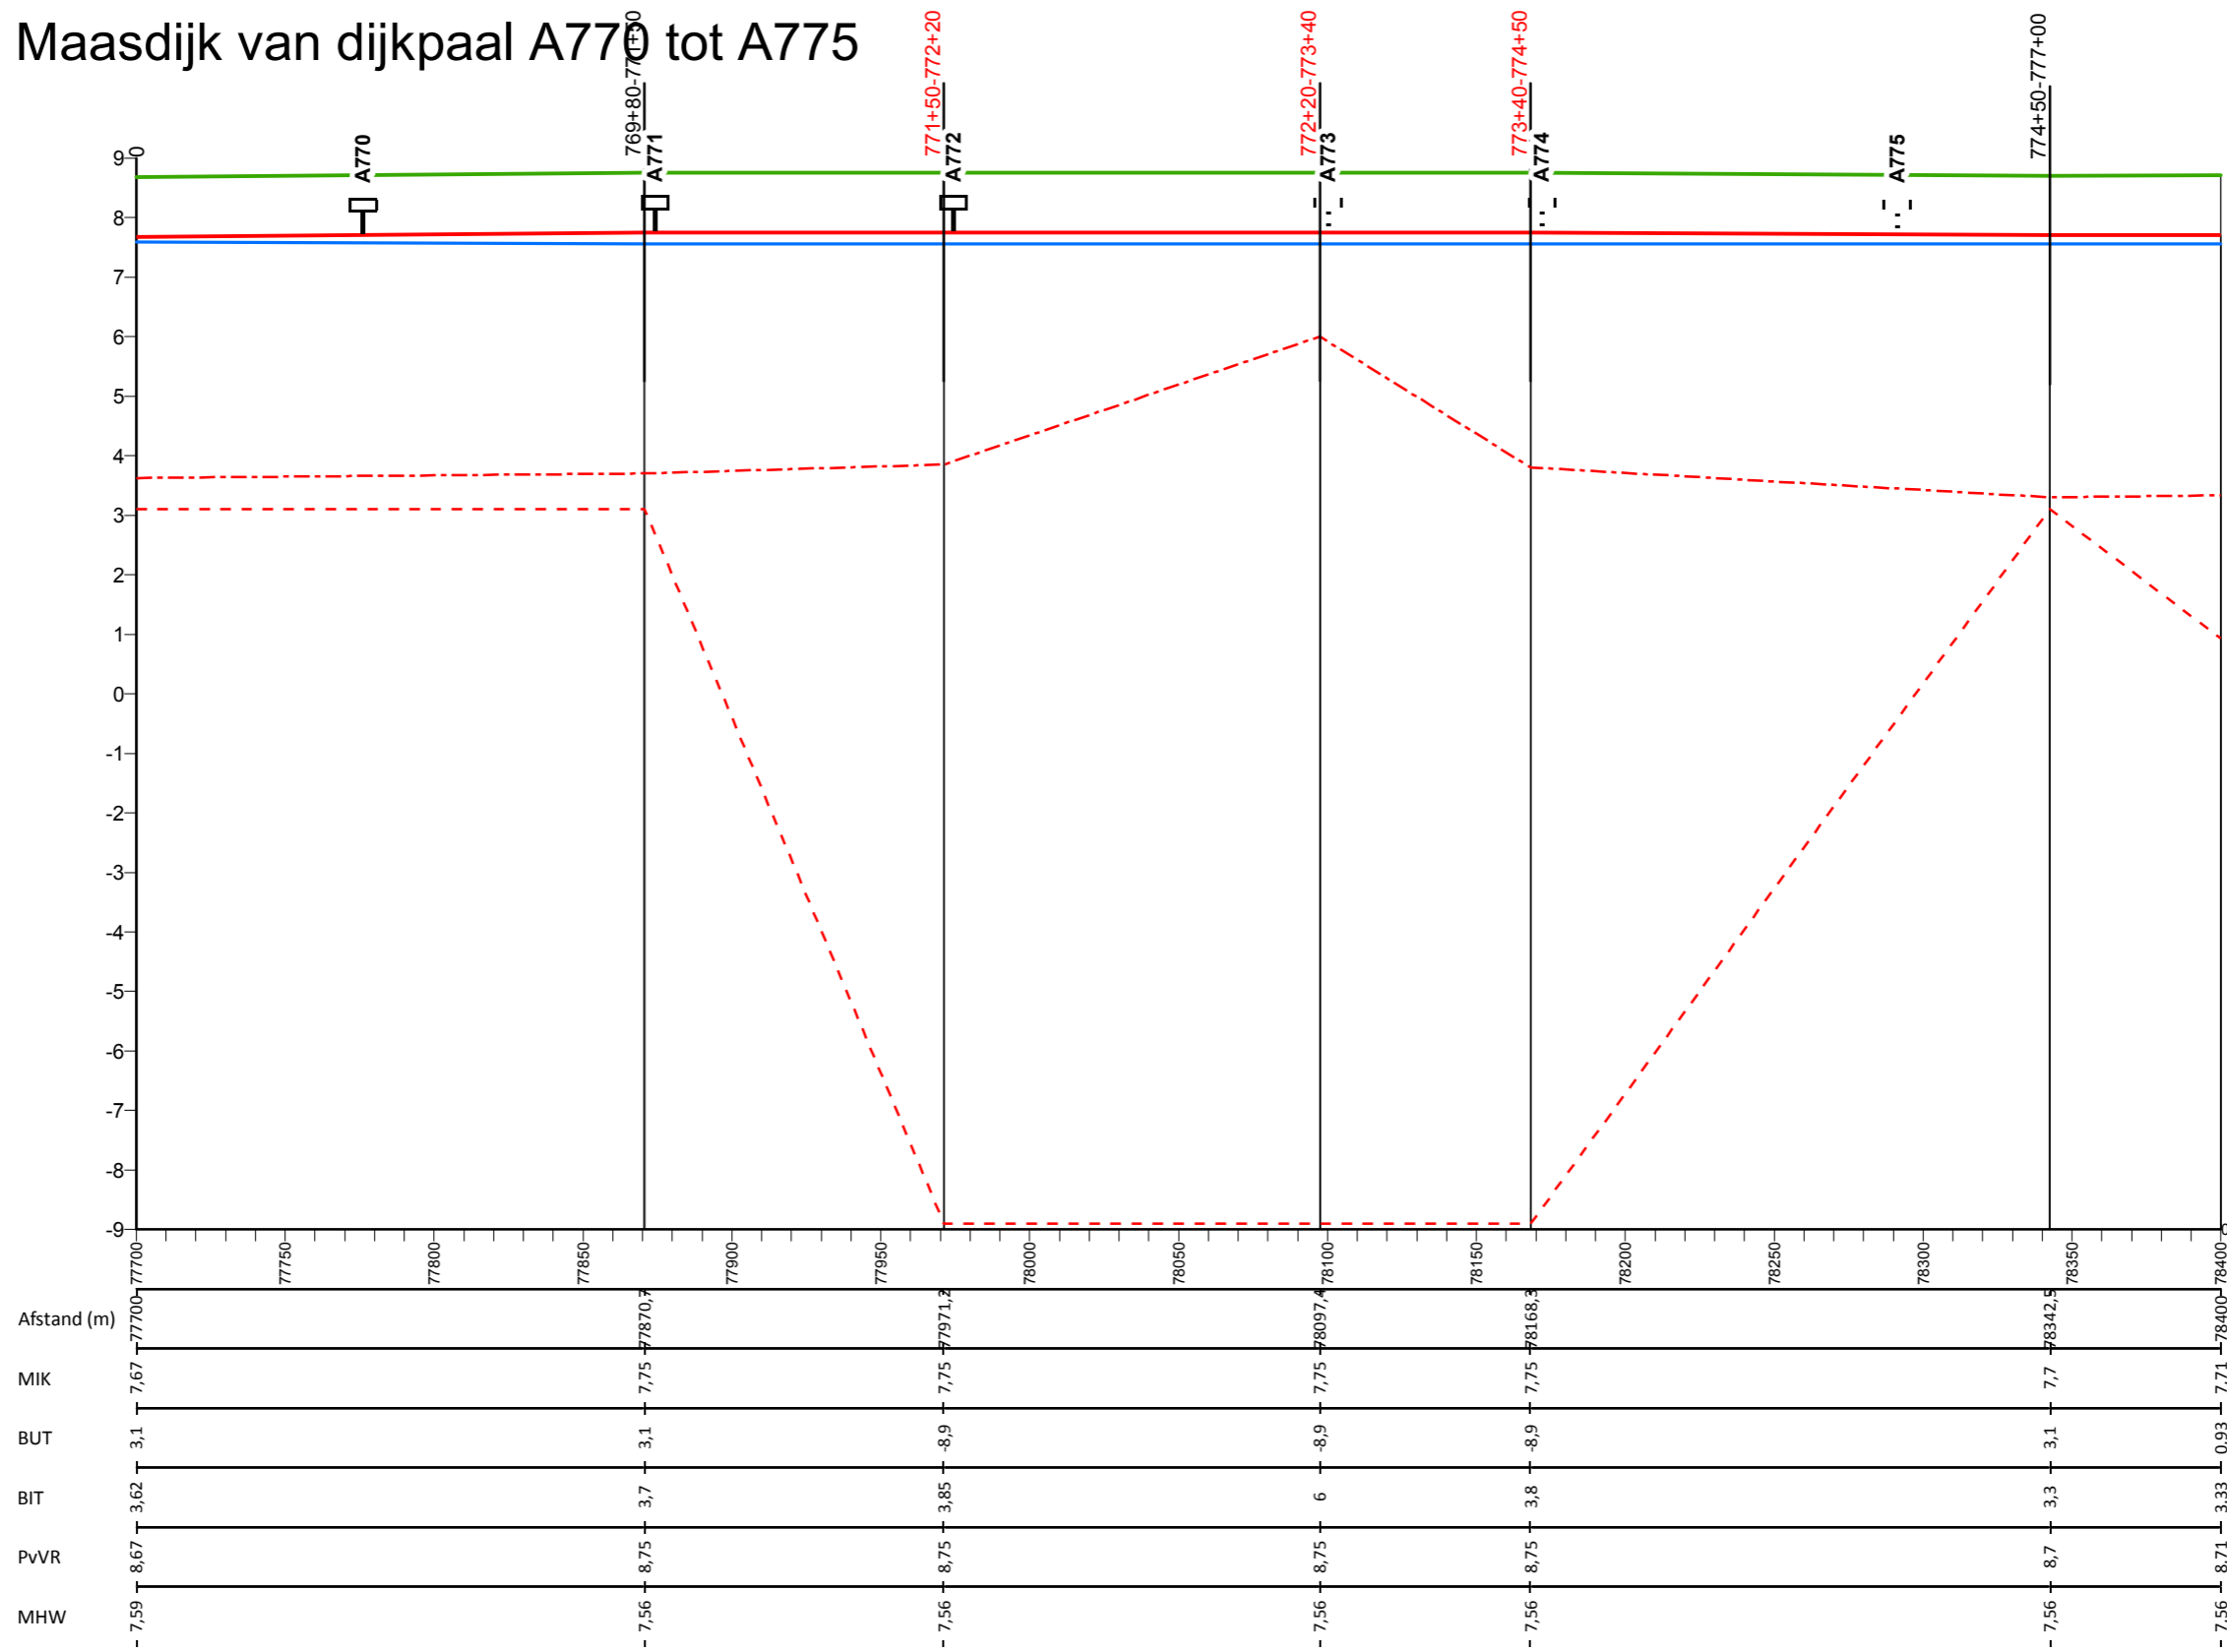

## Legenda

- Profiel van vrije ruimte (PvVR)
- Middenkruinlijn (MIK)
- - - Legger binnenteenlijn (BIT)
- . . . Legger buitenteenlijn (BUT)
- Maatgevende hoogwaterstand 2023 (MHW) mNAP

- Onderdoorlaat
- Sluis
- Duiker (vierkant/rond)
- ⊥ Dijkpaal met nummer

AD0813M00

Dwarsprofiel met nummer

## Legger Waterkeringen

Lengteprofiel Maasdijk dijkpaal A770 tot A775


Gemaakt door:  
Cluster Gis, Servicestaf  
Gemaakt op:  
28-8-2018  
Versie:  
nummer

Hoogteschaal: 1:100  
Lengteschaal: 1:2500  
Bladnummer:  
Blad 112 van 146  
Papierformaat:  
A3





# Lengteprofiel Maasdijk van dijkpaal A776 tot A783

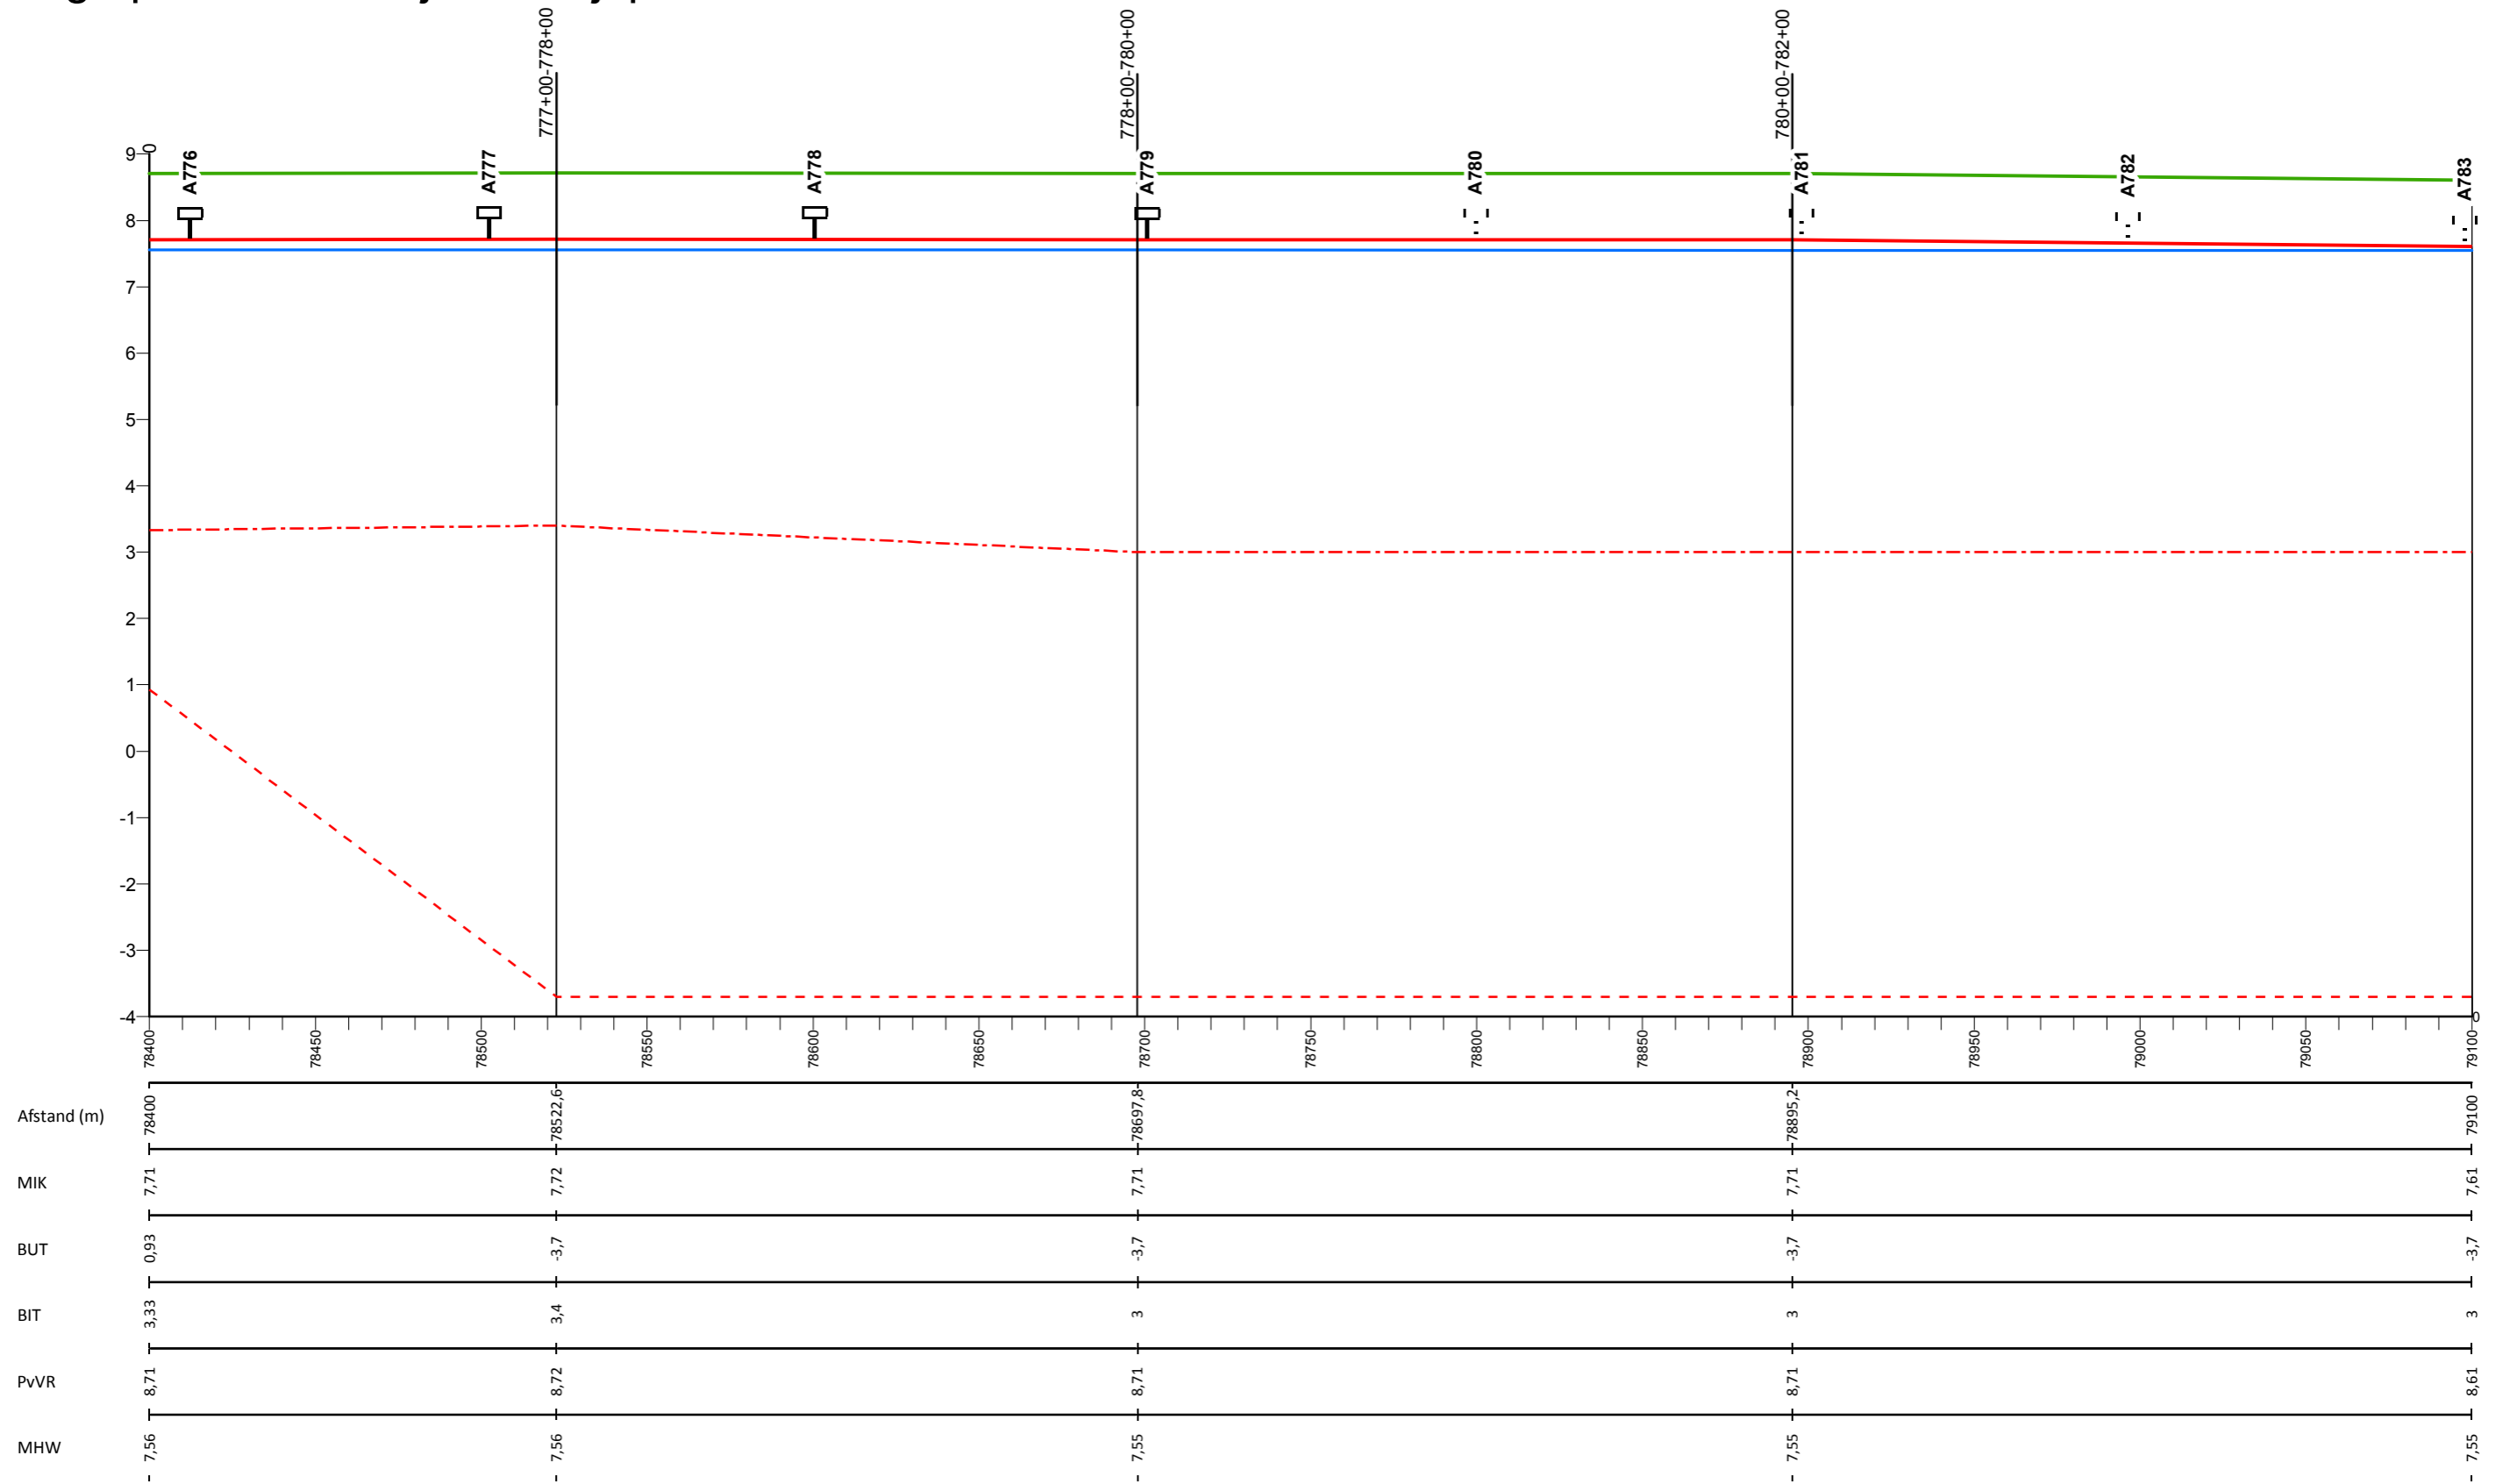

## Legenda

- Profiel van vrije ruimte (PvVR)
- Middenkruinlijn (MIK)
- - - Legger binnenteenlijn (BIT)
- . - . Legger buitenteenlijn (BUT)
- Maatgevende hoogwaterstand 2023 (MHW) mNAP

- Onderdoorlaat
- Sluis
- Duiker (vierkant/rond)
- ⊥ Dijkpaal met nummer

AD0813M00

Dwarsprofiel met nummer

## Legger Waterkeringen


Lengteprofiel Maasdijk dijkpaal A776 tot A783

Gemaakt door:  
Cluster Gis, Servicestaf  
Gemaakt op:  
28-8-2018  
Versie:  
nummer

Hoogteschaal: 1:100  
Lengteschaal: 1:2000  
Bladnummer:  
Blad 113 van 146  
Papierformaat:  
A3



# Lengteprofiel Maasdijk van dijkpaal A784 tot A787

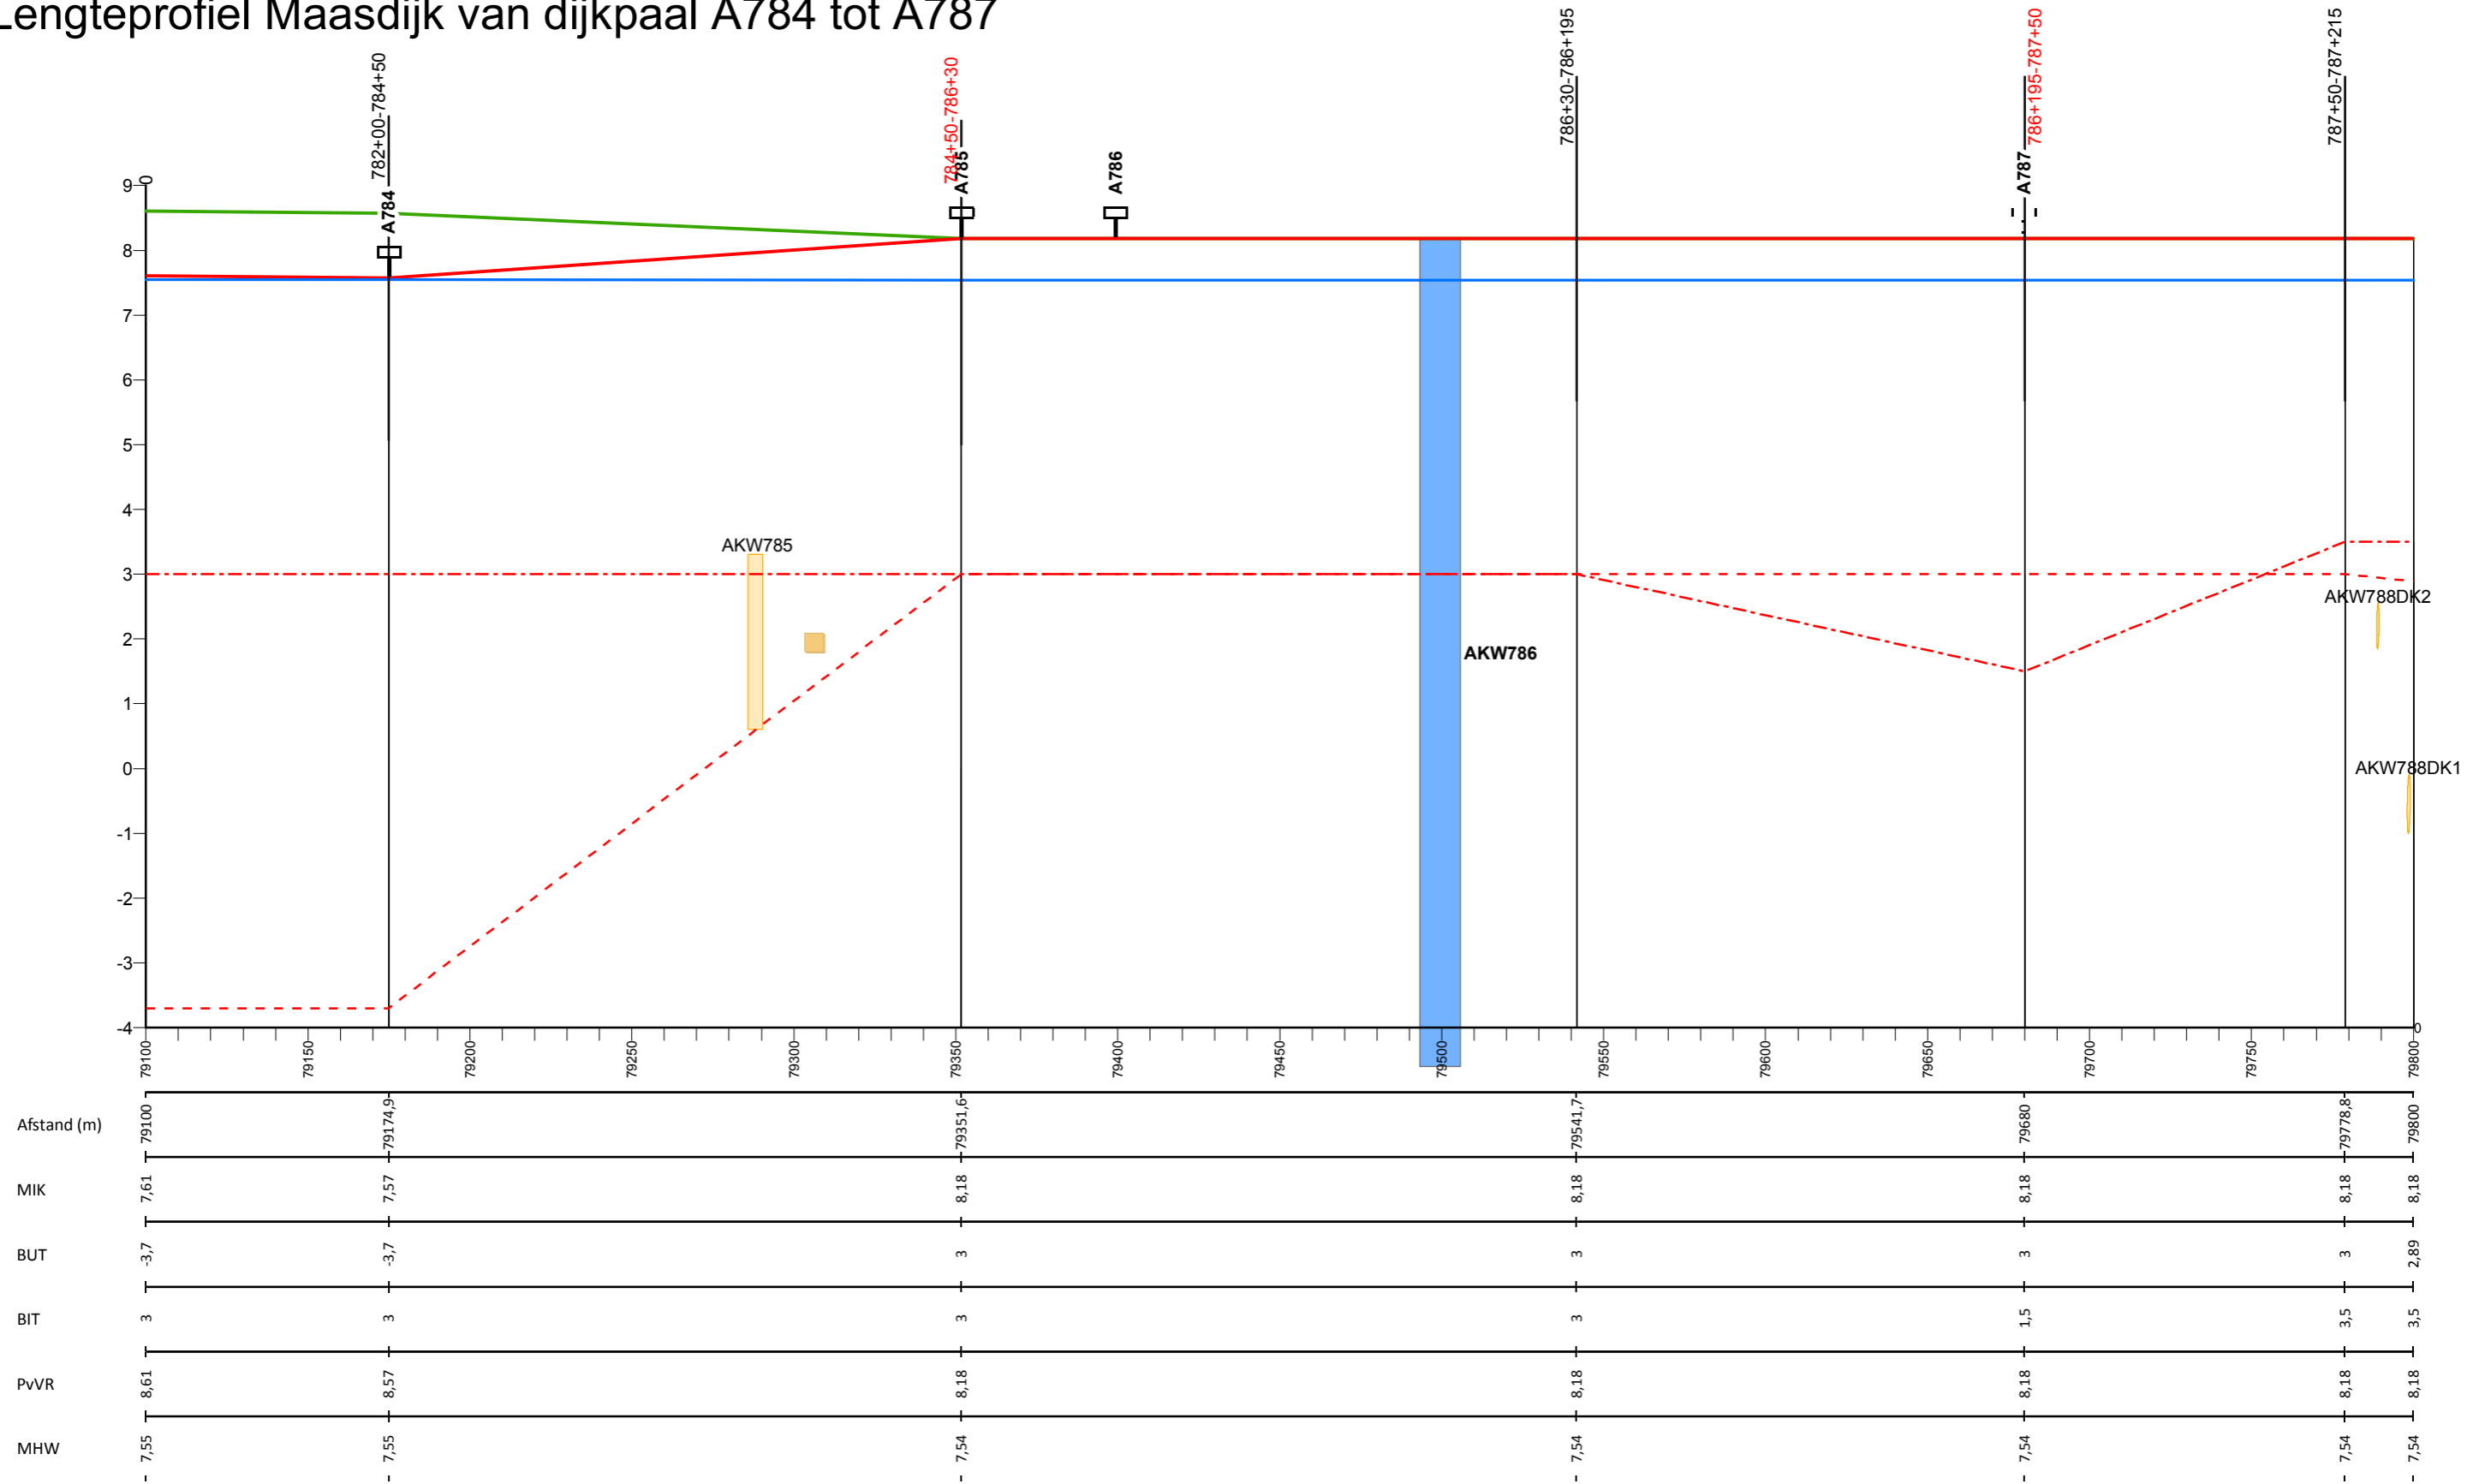

## Legenda

- Profiel van vrije ruimte (PvVR)
- Middenkruinlijn (MIK)
- - - Legger binnenteenlijn (BIT)
- . - . Legger buitenteenlijn (BUT)
- Maatgevende hoogwaterstand 2023 (MHW) mNAP

- Onderdoorlaat
- Sluis
- Duiker (vierkant/rond)
- Dijkpaal met nummer

AD0813M00

Dwarsprofiel met nummer

## Legger Waterkeringen


Lengteprofiel Maasdijk dijkpaal A784 tot A787

Gemaakt door:  
Cluster Gis, Servicestaf  
Gemaakt op:  
28-8-2018  
Versie:  
nummer

Hoogteschaal: 1:100  
Lengteschaal: 1:2000  
Bladnummer:  
Blad 114 van 146  
Papierformaat:  
A3



# Lengteprofiel Maasdijk van dijkpaal A788 tot A793

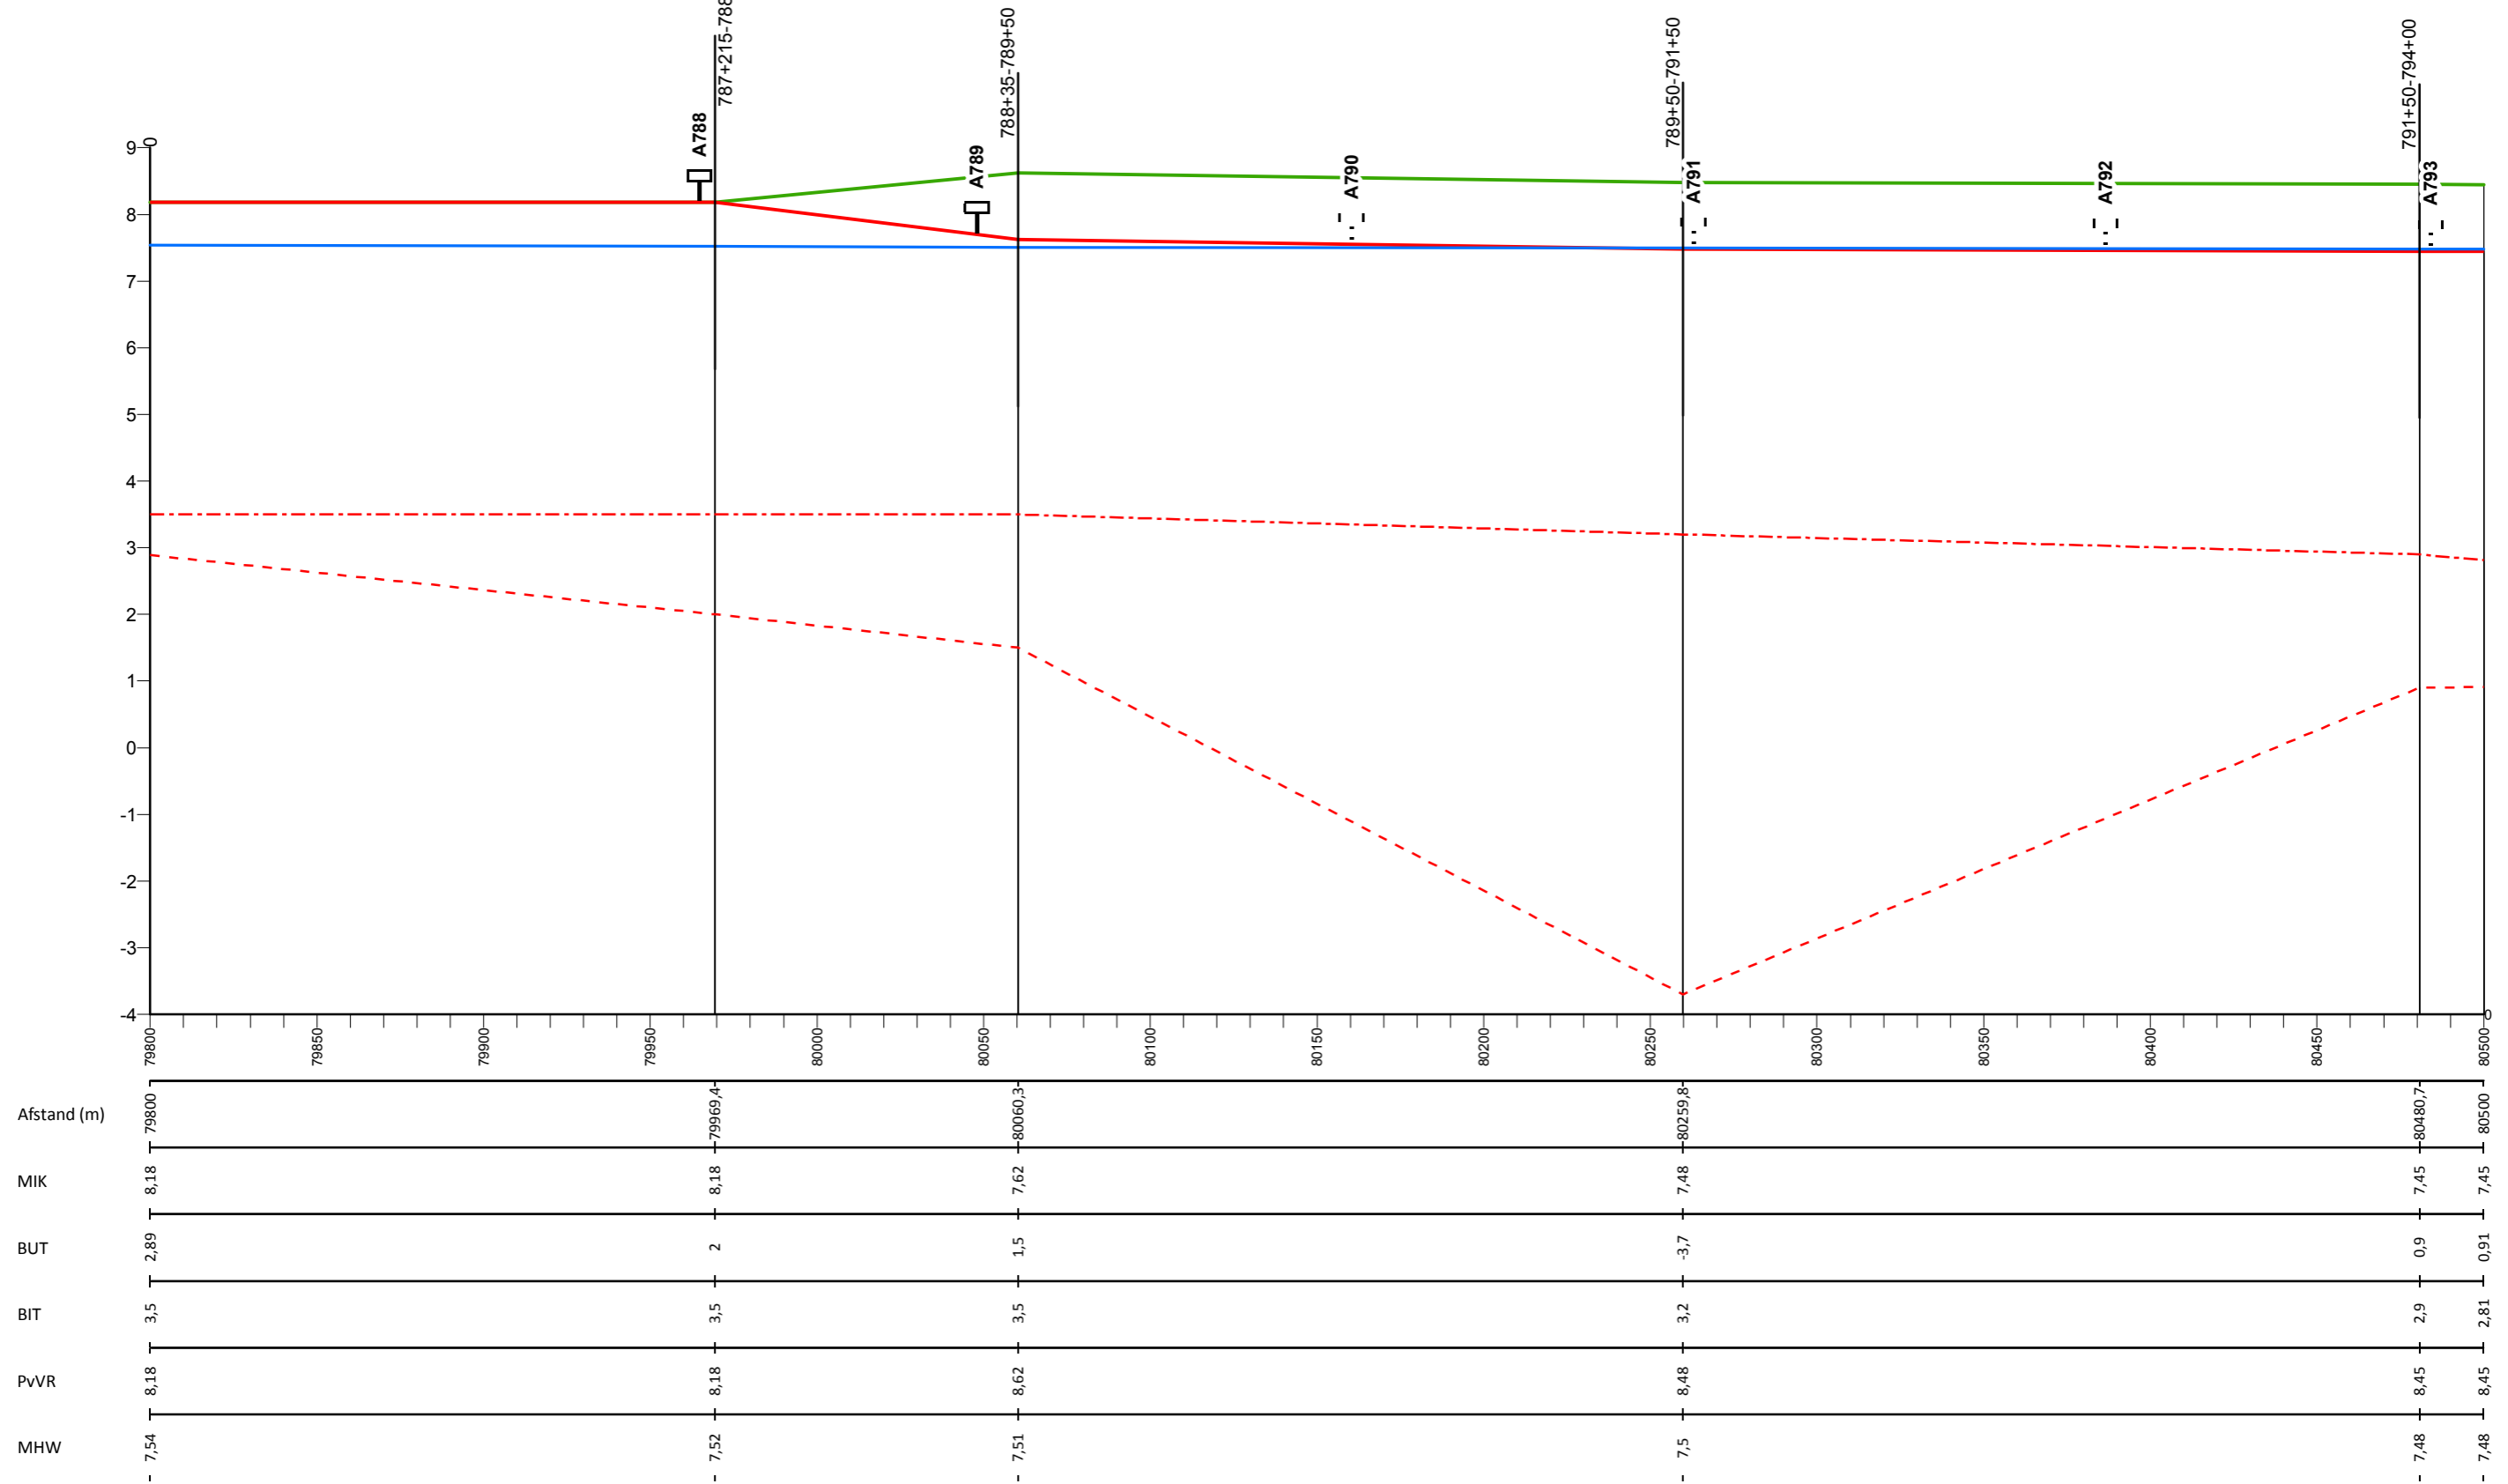

## Legenda

- Profiel van vrije ruimte (PvVR)
- Middenkruinlijn (MIK)
- - - Legger binnenteenlijn (BIT)
- . - . Legger buitenteenlijn (BUT)
- Maatgevende hoogwaterstand 2023 (MHW) mNAP

- Onderdoorlaat
- Sluis
- Duiker (vierkant/rond)
- T Dijkpaal met nummer

AD0813M00

Dwarsprofiel met nummer

## Legger Waterkeringen


Lengteprofiel Maasdijk dijkpaal A788 tot A793

Gemaakt door:  
Cluster Gis, Servicestaf  
Gemaakt op:  
28-8-2018  
Versie:  
nummer

Hoogteschaal: 1:100  
Lengteschaal: 1:2000  
Bladnummer:  
Blad 115 van 146  
Papierformaat:  
A3



# Lengteprofiel Maasdijk van dijkpaal A794 tot A800

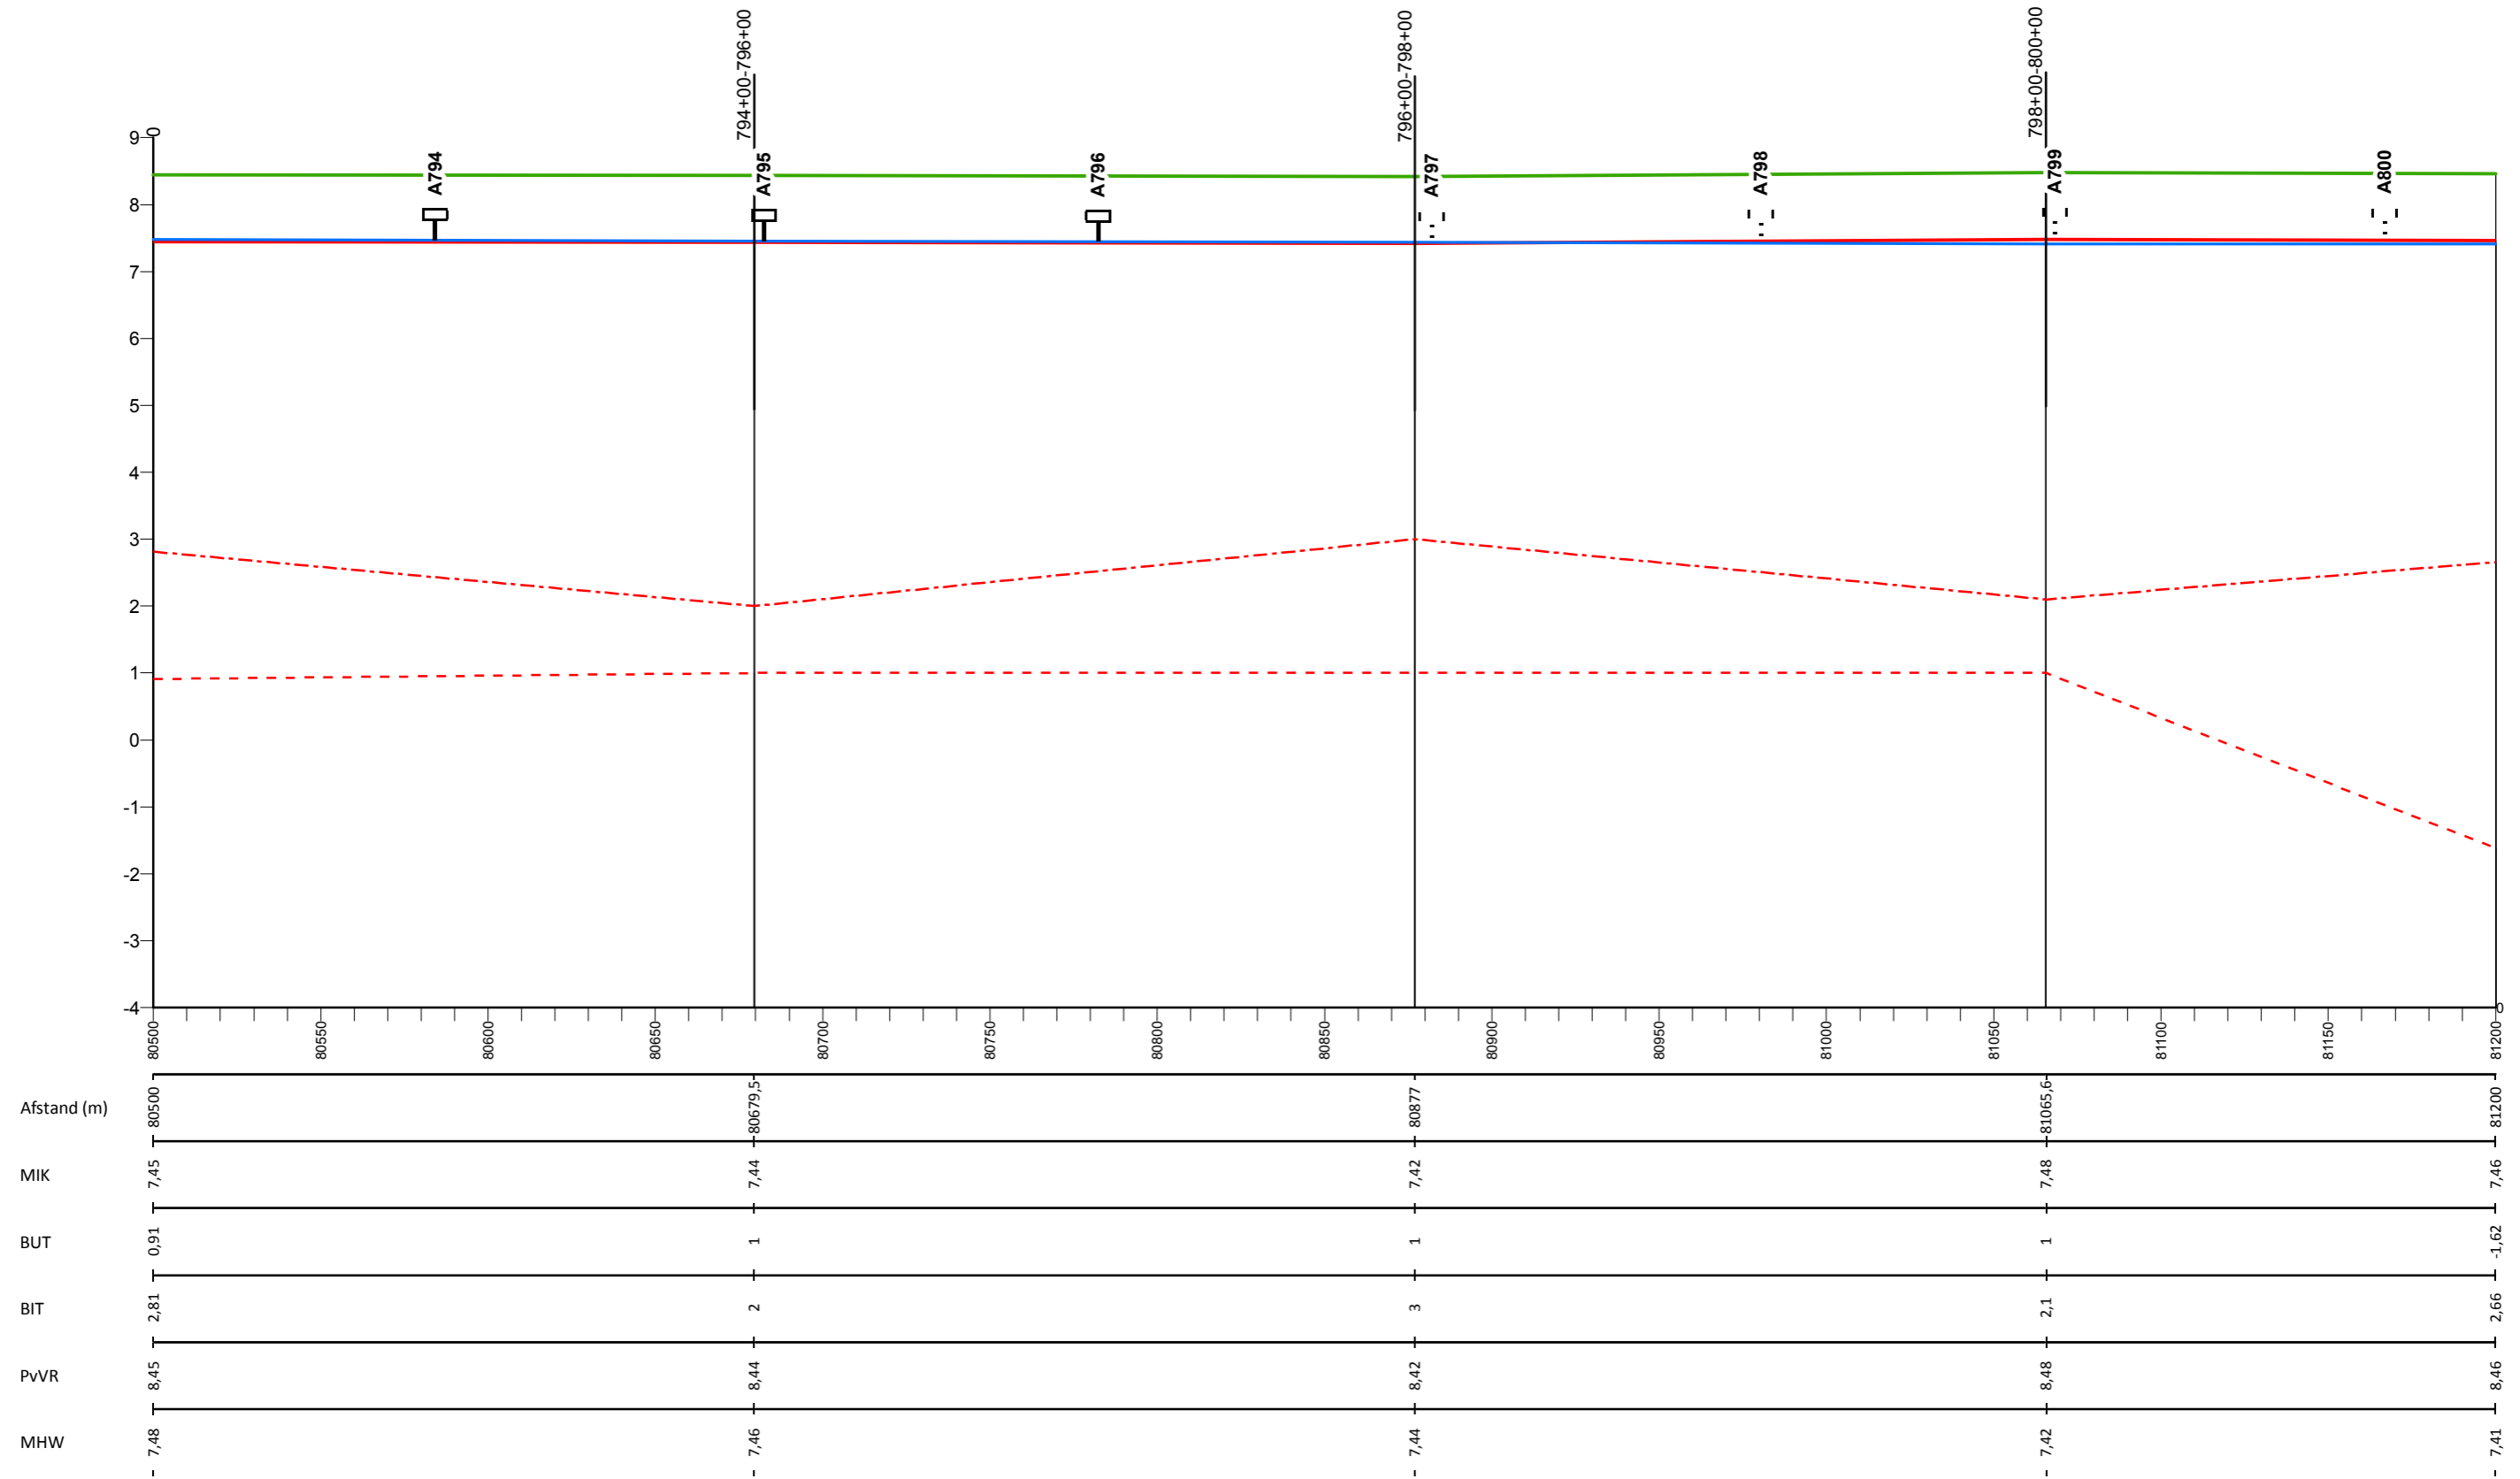

## Legenda

- Profiel van vrije ruimte (PvVR)
- Middenkruinlijn (MIK)
- - - Legger binnenteenlijn (BIT)
- . - . Legger buitenteenlijn (BUT)
- Maatgevende hoogwaterstand 2023 (MHW) mNAP

- Onderdoorlaat
- Sluis
- Duiker (vierkant/rond)
- ⊥ Dijkpaal met nummer

AD0813M00

Dwarsprofiel met nummer

## Legger Waterkeringen


Lengteprofiel Maasdijk dijkpaal A794 tot A800

Gemaakt door:  
Cluster Gis, Servicestaf  
Gemaakt op:  
28-8-2018  
Versie:  
nummer

Hoogteschaal: 1:100  
Lengteschaal: 1:2000  
Bladnummer:  
Blad 116 van 146  
Papierformaat:  
A3



# Lengteprofiel Maasdijk van dijkpaal A801 tot A806

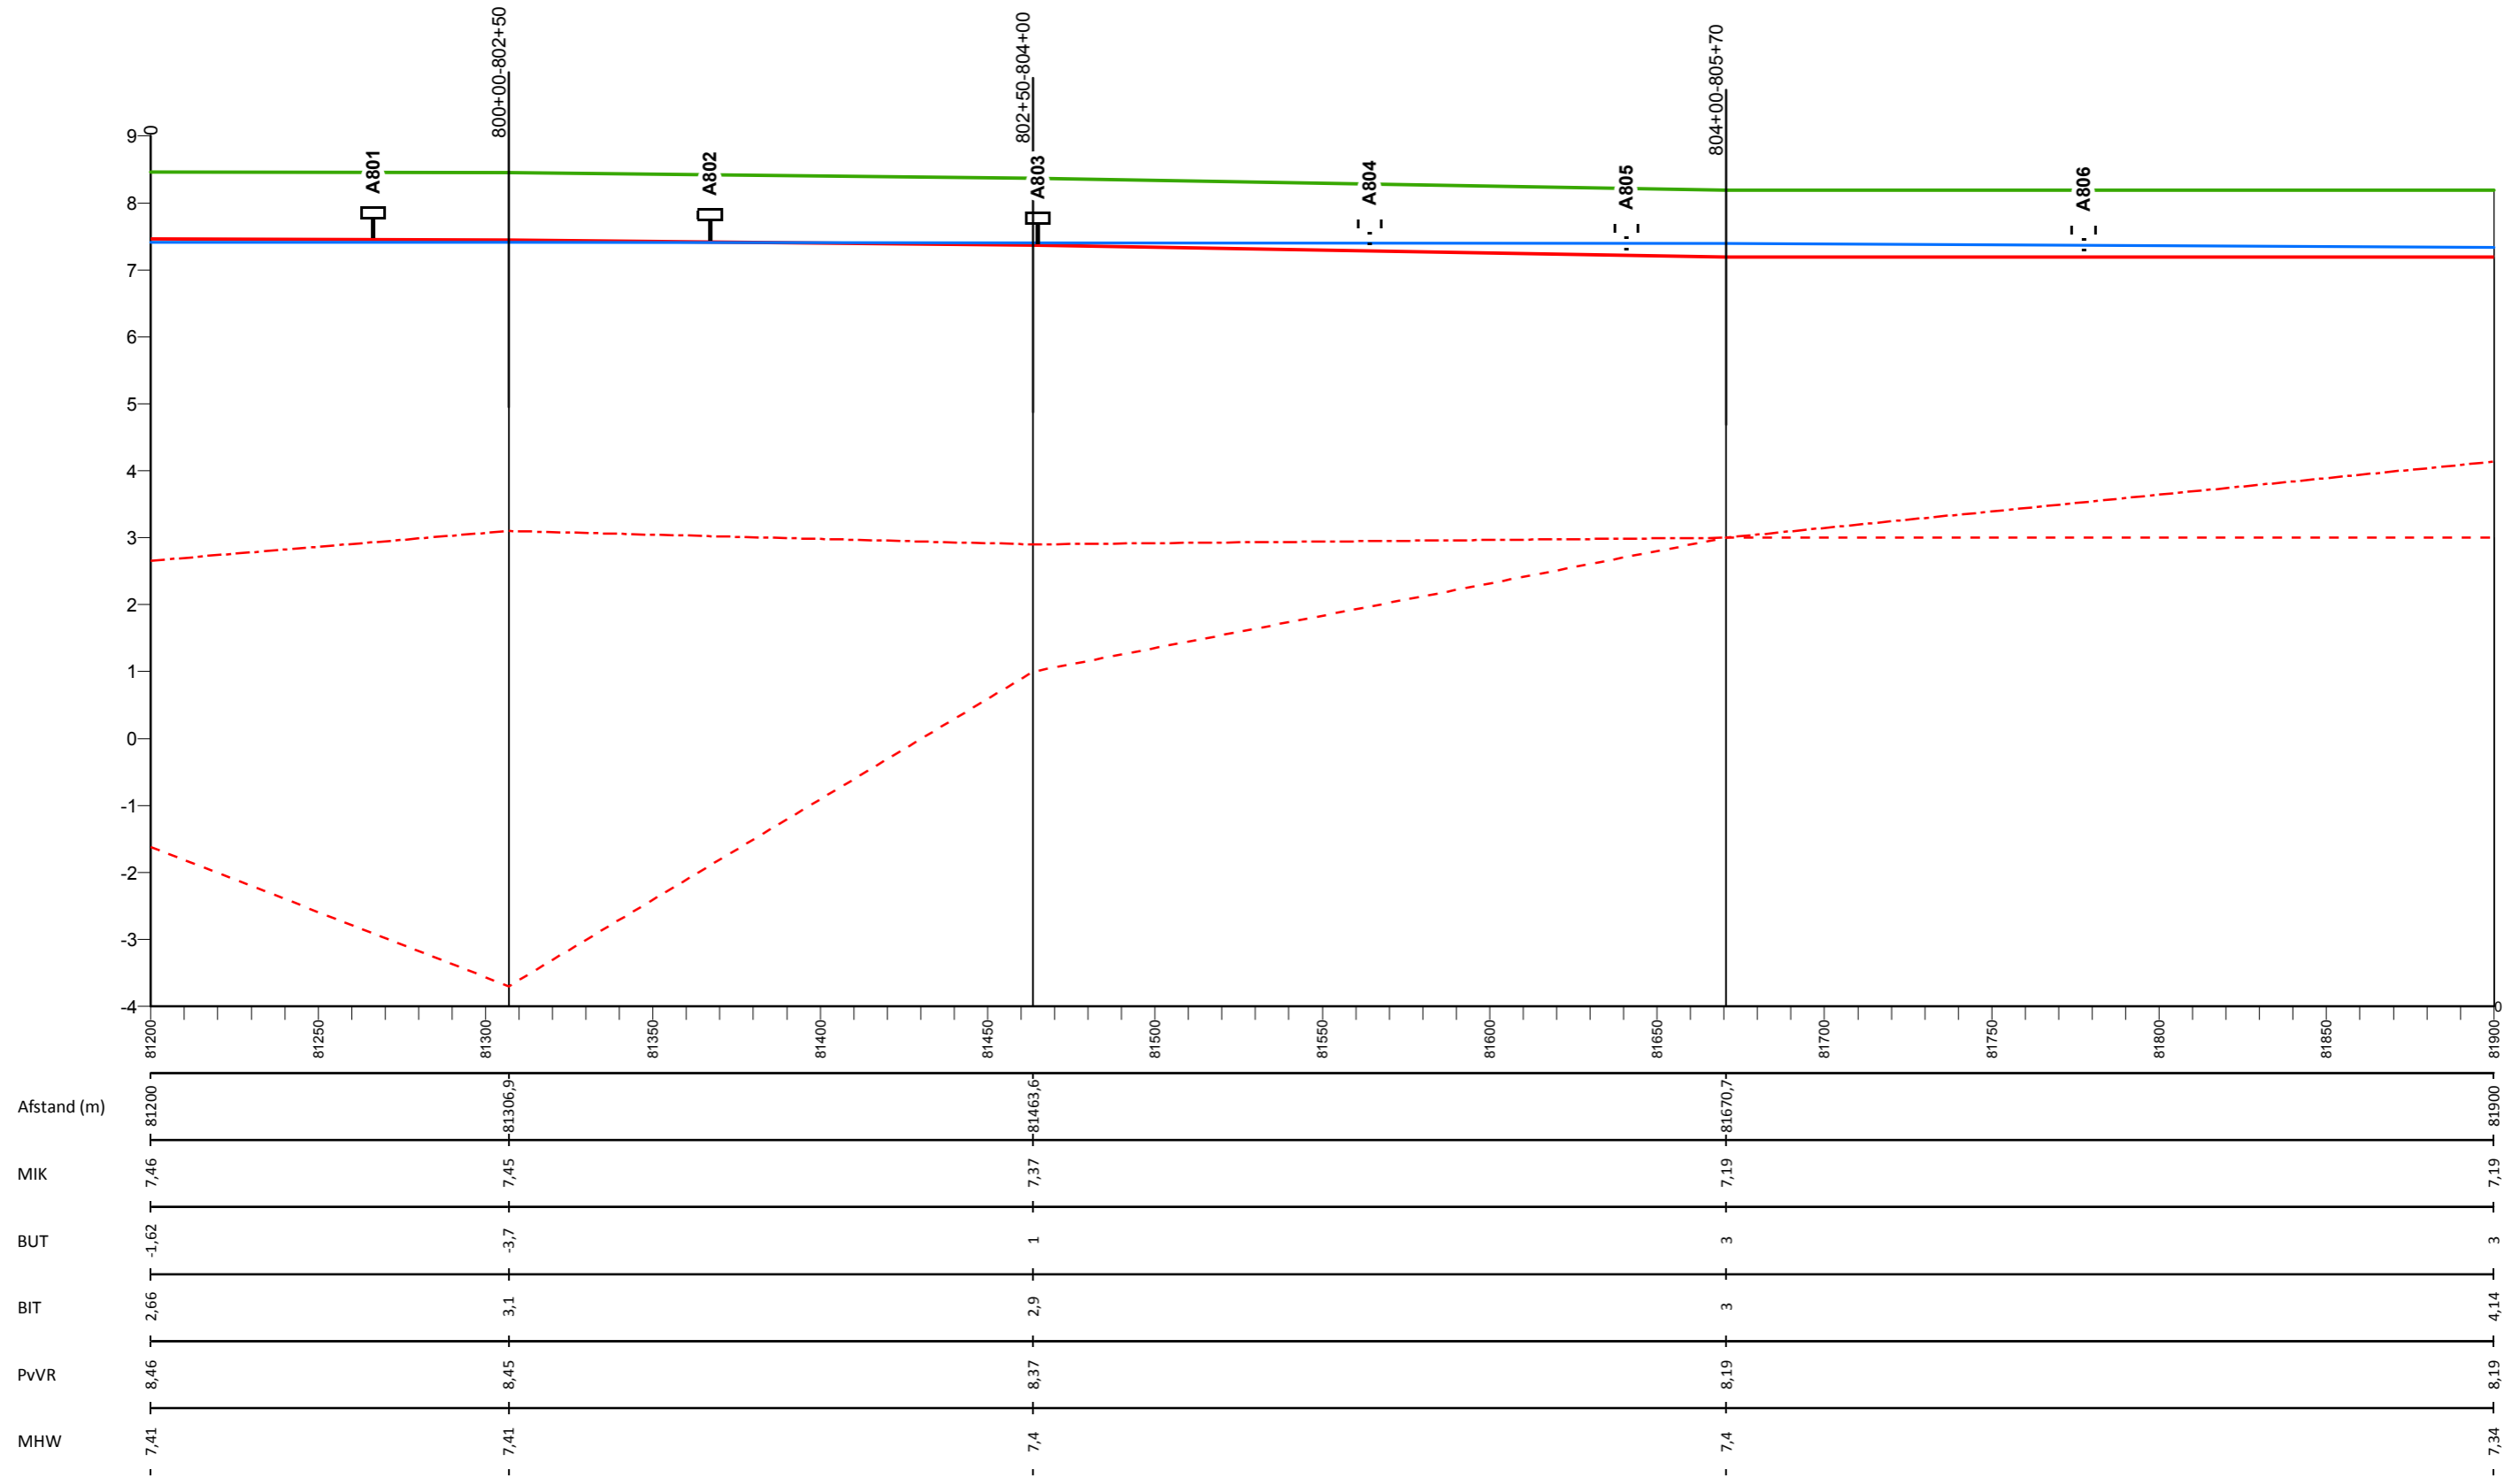

## Legenda

- Profiel van vrije ruimte (PvVR)
- Middenkruinlijn (MIK)
- - - Legger binnenteenlijn (BIT)
- . - . Legger buitenteenlijn (BUT)
- Maatgevende hoogwaterstand 2023 (MHW) mNAP

- Onderdoorlaat
- Sluis
- Duiker (vierkant/rond)
- Dijkpaal met nummer

A0813M00

Dwarsprofiel met nummer

## Legger Waterkeringen


Lengteprofiel Maasdijk dijkpaal A801 tot A806

Gemaakt door:  
Cluster Gis, Servicestaf  
Gemaakt op:  
28-8-2018  
Versie:  
nummer

Hoogteschaal: 1:100  
Lengteschaal: 1:2000  
Bladnummer:  
Blad 117 van 146  
Papierformaat:  
A3



# Lengteprofiel Maasdijk van dijkpaal A807 tot A813

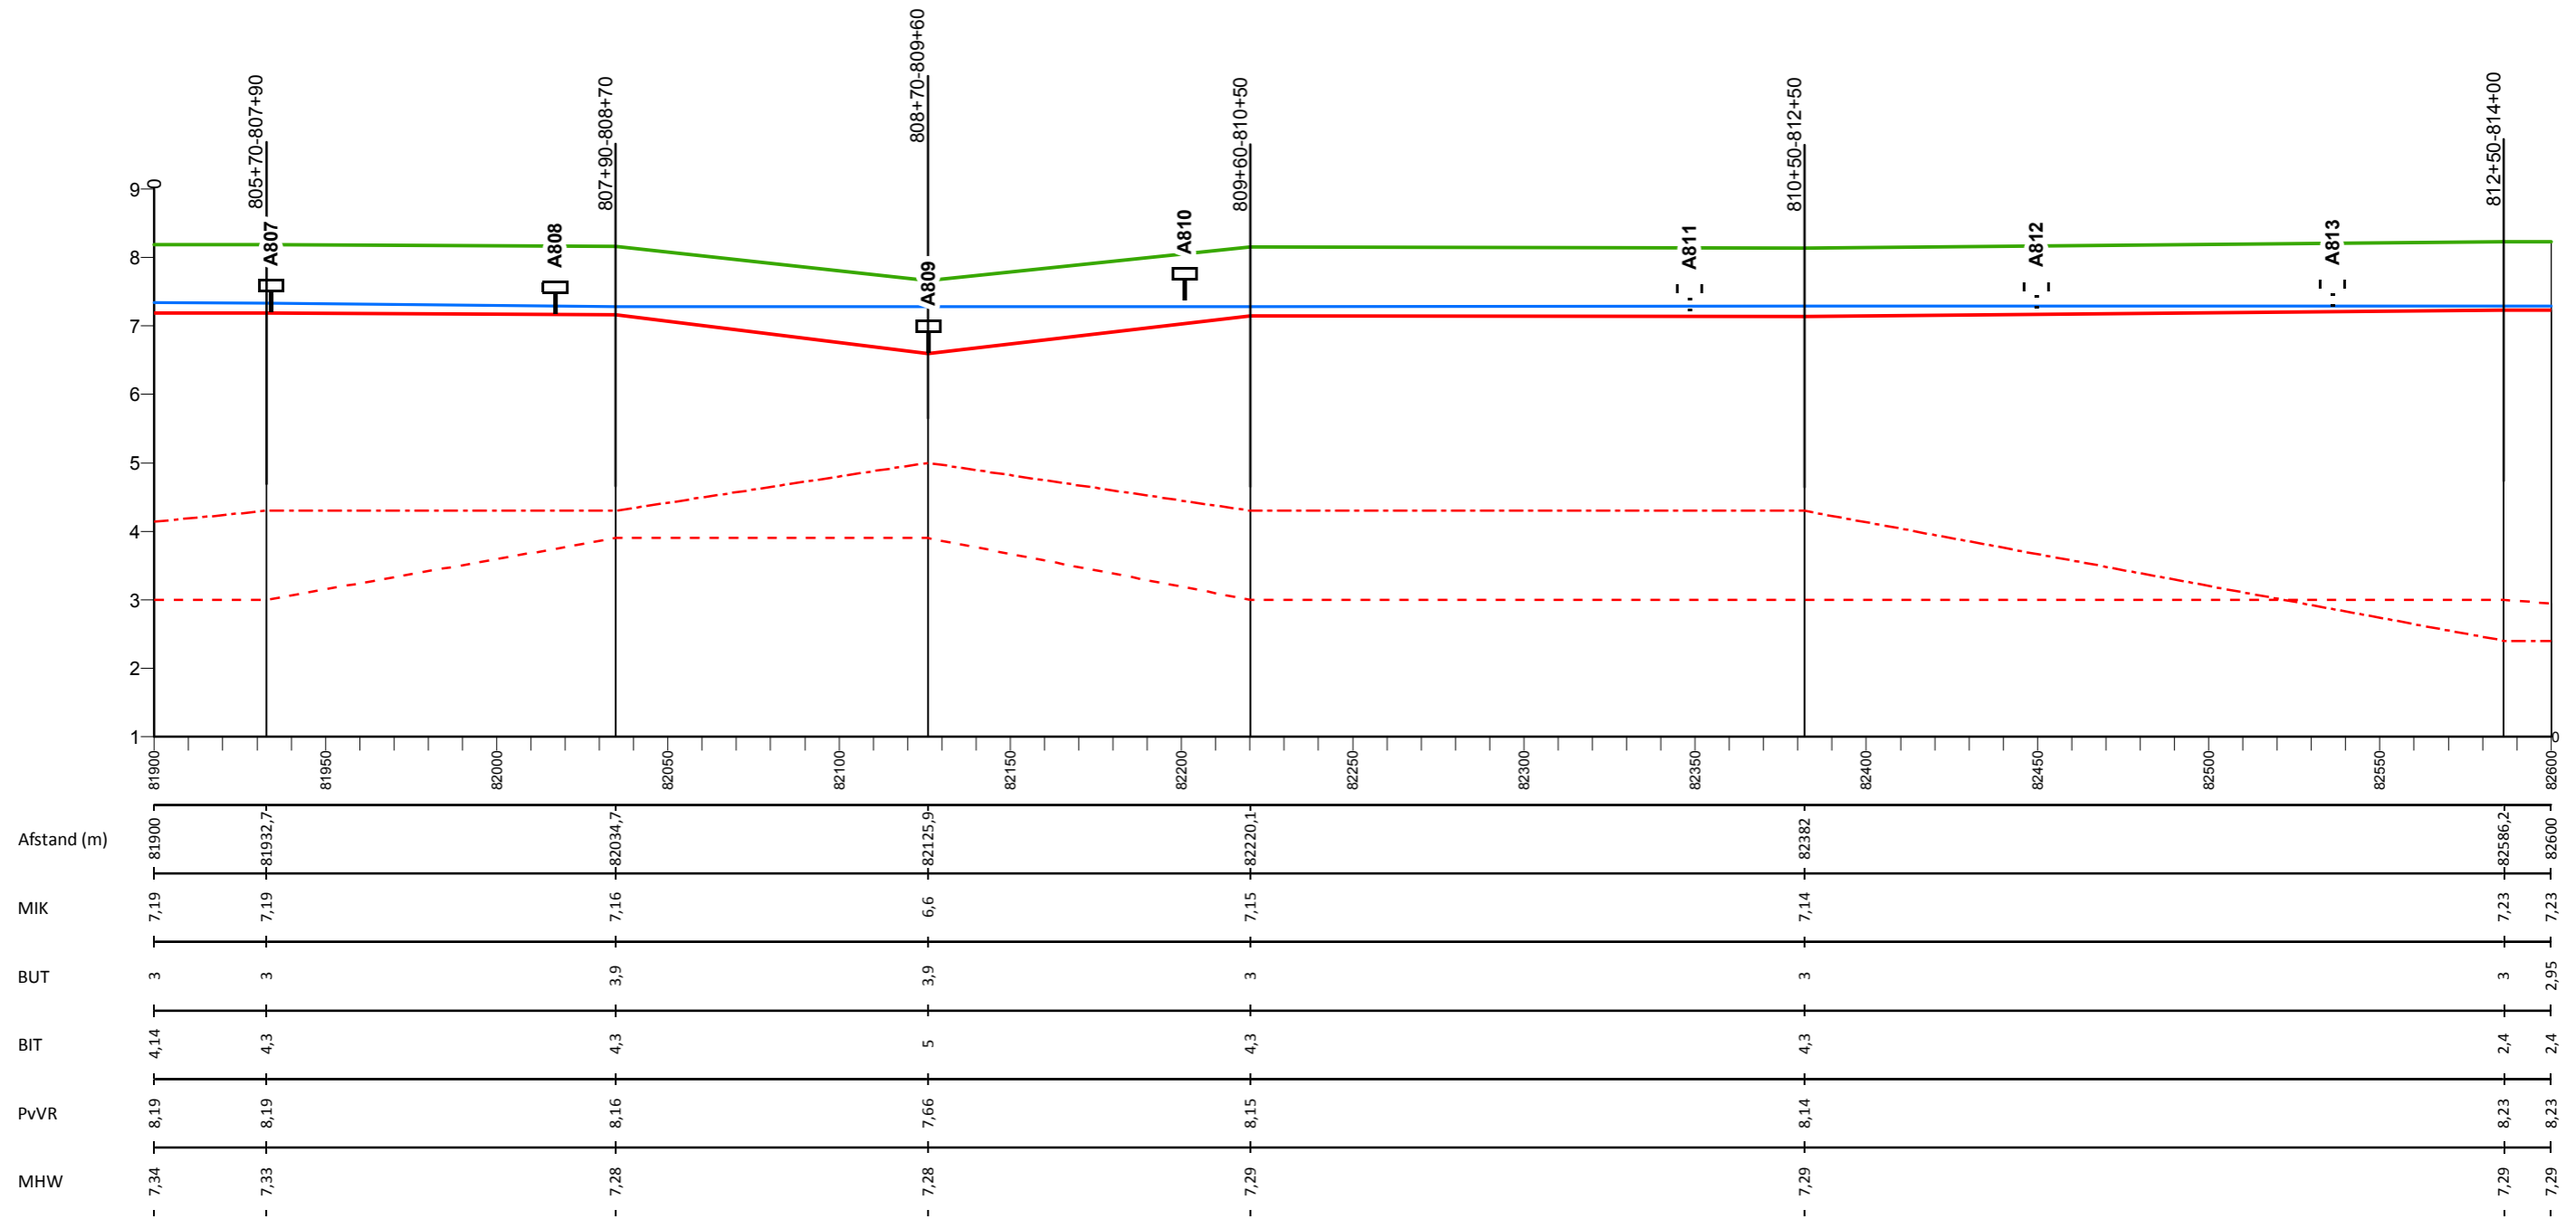

## Legenda

- Profiel van vrije ruimte (PvVR)
- Middenkruinlijn (MIK)
- - - Legger binnenteenlijn (BIT)
- - - Legger buitenteenlijn (BUT)
- Maatgevende hoogwaterstand 2023 (MHW) mNAP

- Onderdoorlaat
- Sluis
- Duiker (vierkant/rond)
- T Dijkpaal met nummer

A0813M00

Dwarsprofiel met nummer

## Legger Waterkeringen


Lengteprofiel Maasdijk dijkpaal A807 tot A813

Gemaakt door:  
Cluster Gis, Servicestaf  
Gemaakt op:  
28-8-2018  
Versie:  
nummer

Hoogteschaal: 1:100  
Lengteschaal: 1:2000  
Bladnummer:  
Blad 118 van 146  
Papierformaat:  
A3



# Lengteprofiel Maasdijk van dijkpaal A814 tot A820

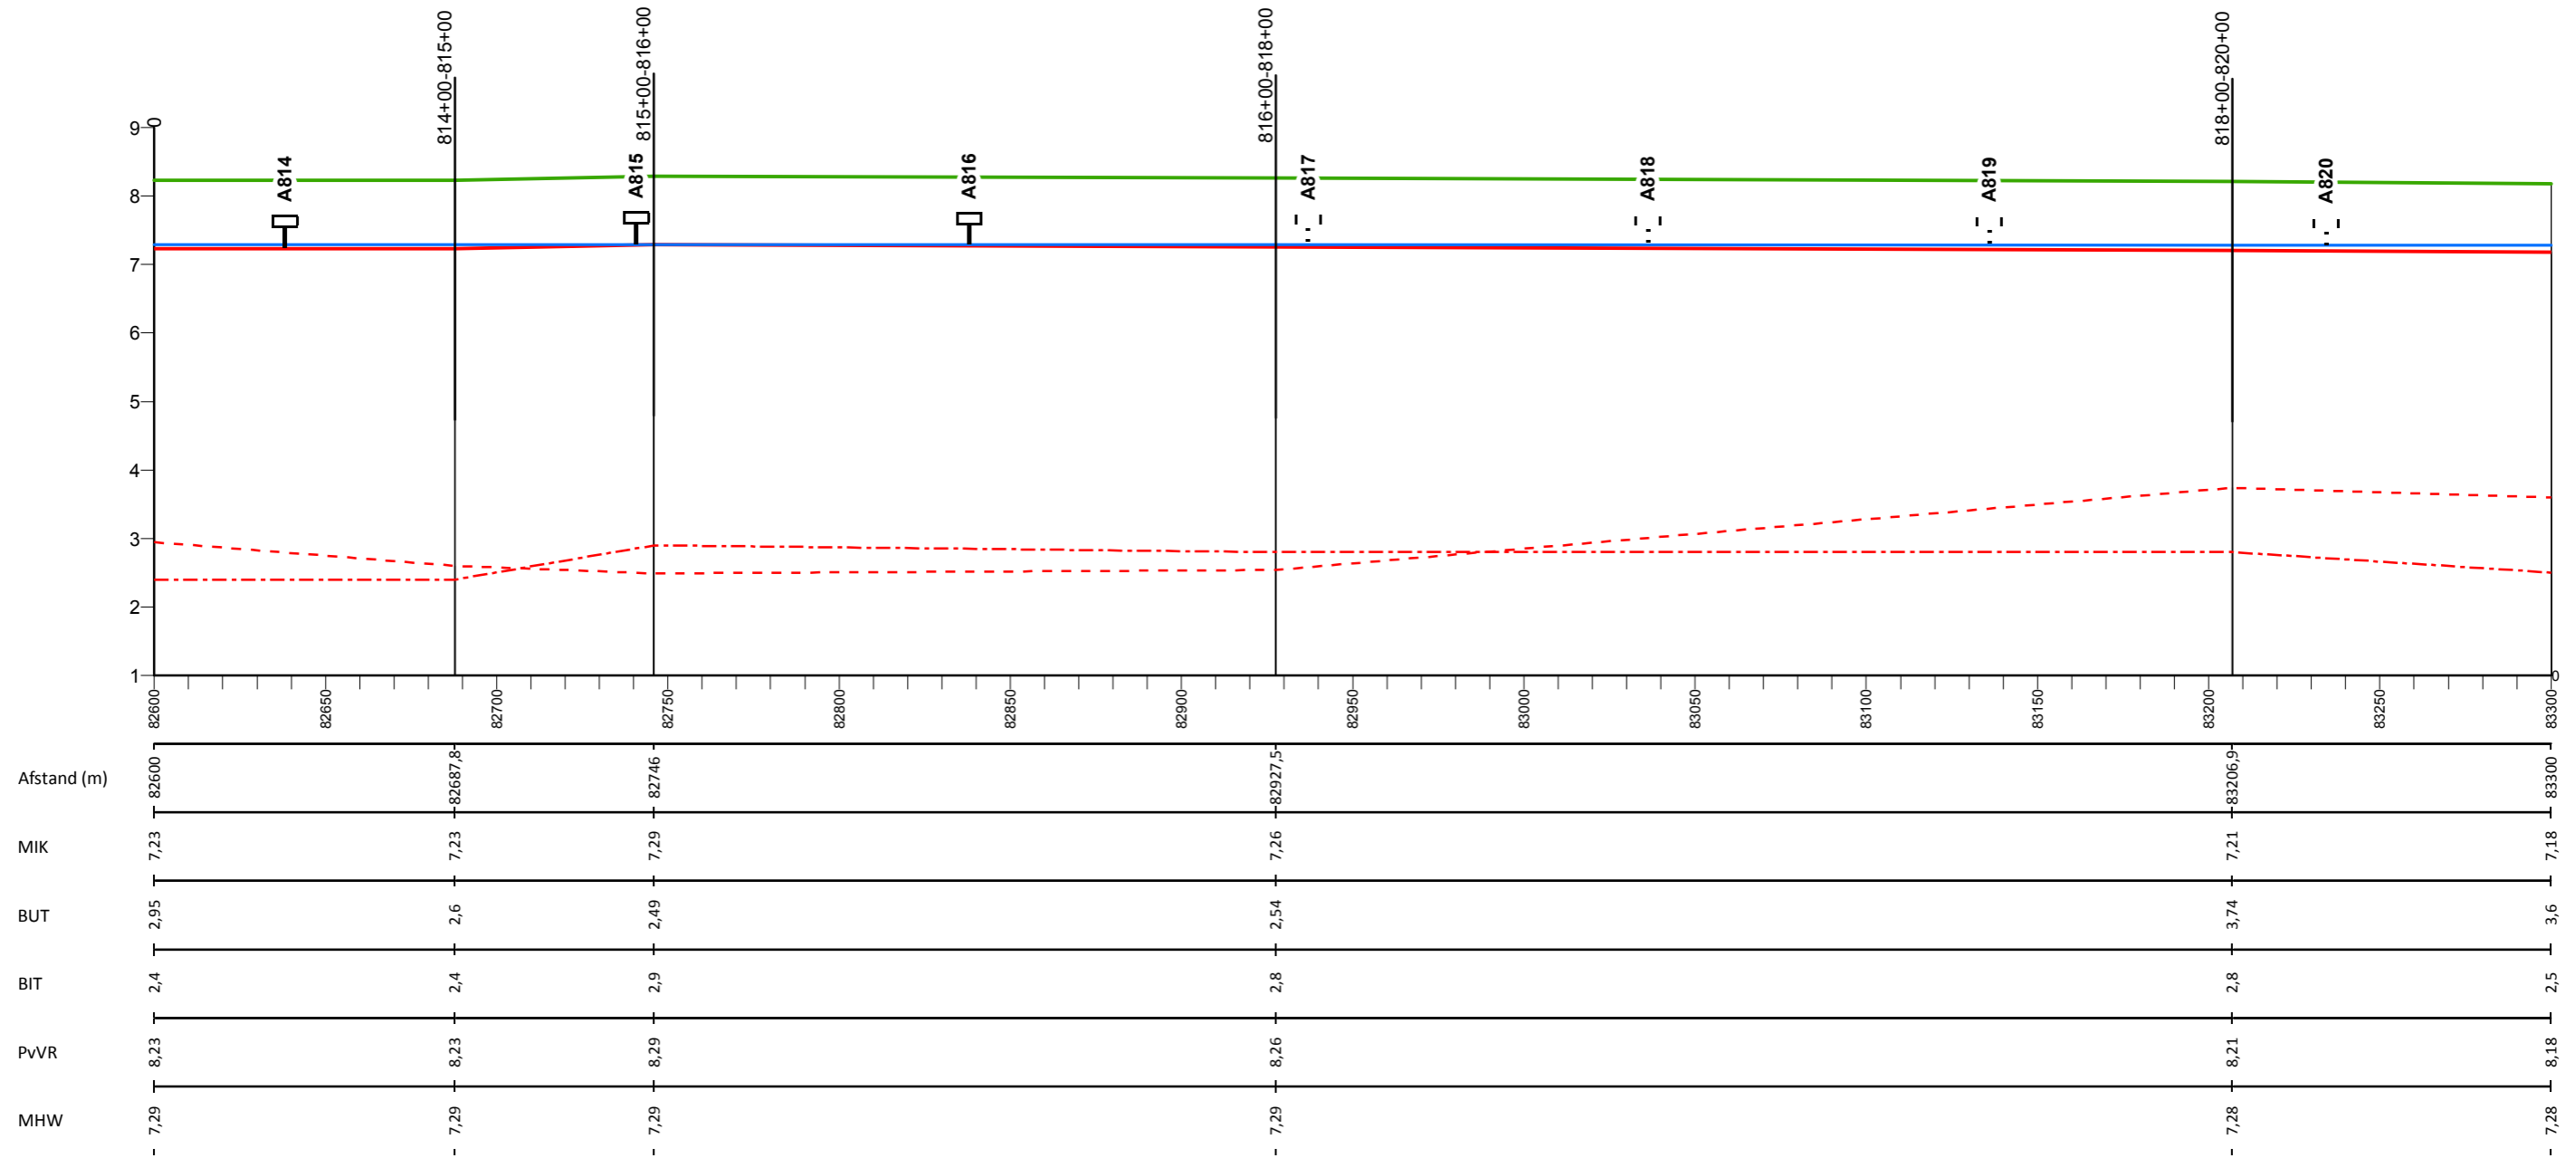

## Legenda

- Profiel van vrije ruimte (PvVR)
- Middenkruinlijn (MIK)
- - - Legger binnenteenlijn (BIT)
- . - . Legger buitenteenlijn (BUT)
- Maatgevende hoogwaterstand 2023 (MHW) mNAP

- Onderdoorlaat
- Sluis
- Duiker (vierkant/rond)
- T Dijkpaal met nummer

A0813M00

Dwarsprofiel met nummer

## Legger Waterkeringen


Lengteprofiel Maasdijk dijkpaal A814 tot A820

Gemaakt door:  
Cluster Gis, Servicestaf  
Gemaakt op:  
28-8-2018  
Versie:  
nummer

Hoogteschaal: 1:100  
Lengteschaal: 1:2000  
Bladnummer:  
Blad 119 van 146  
Papierformaat:  
A3



# Lengteprofiel Maasdijk van dijkpaal A821 tot A827

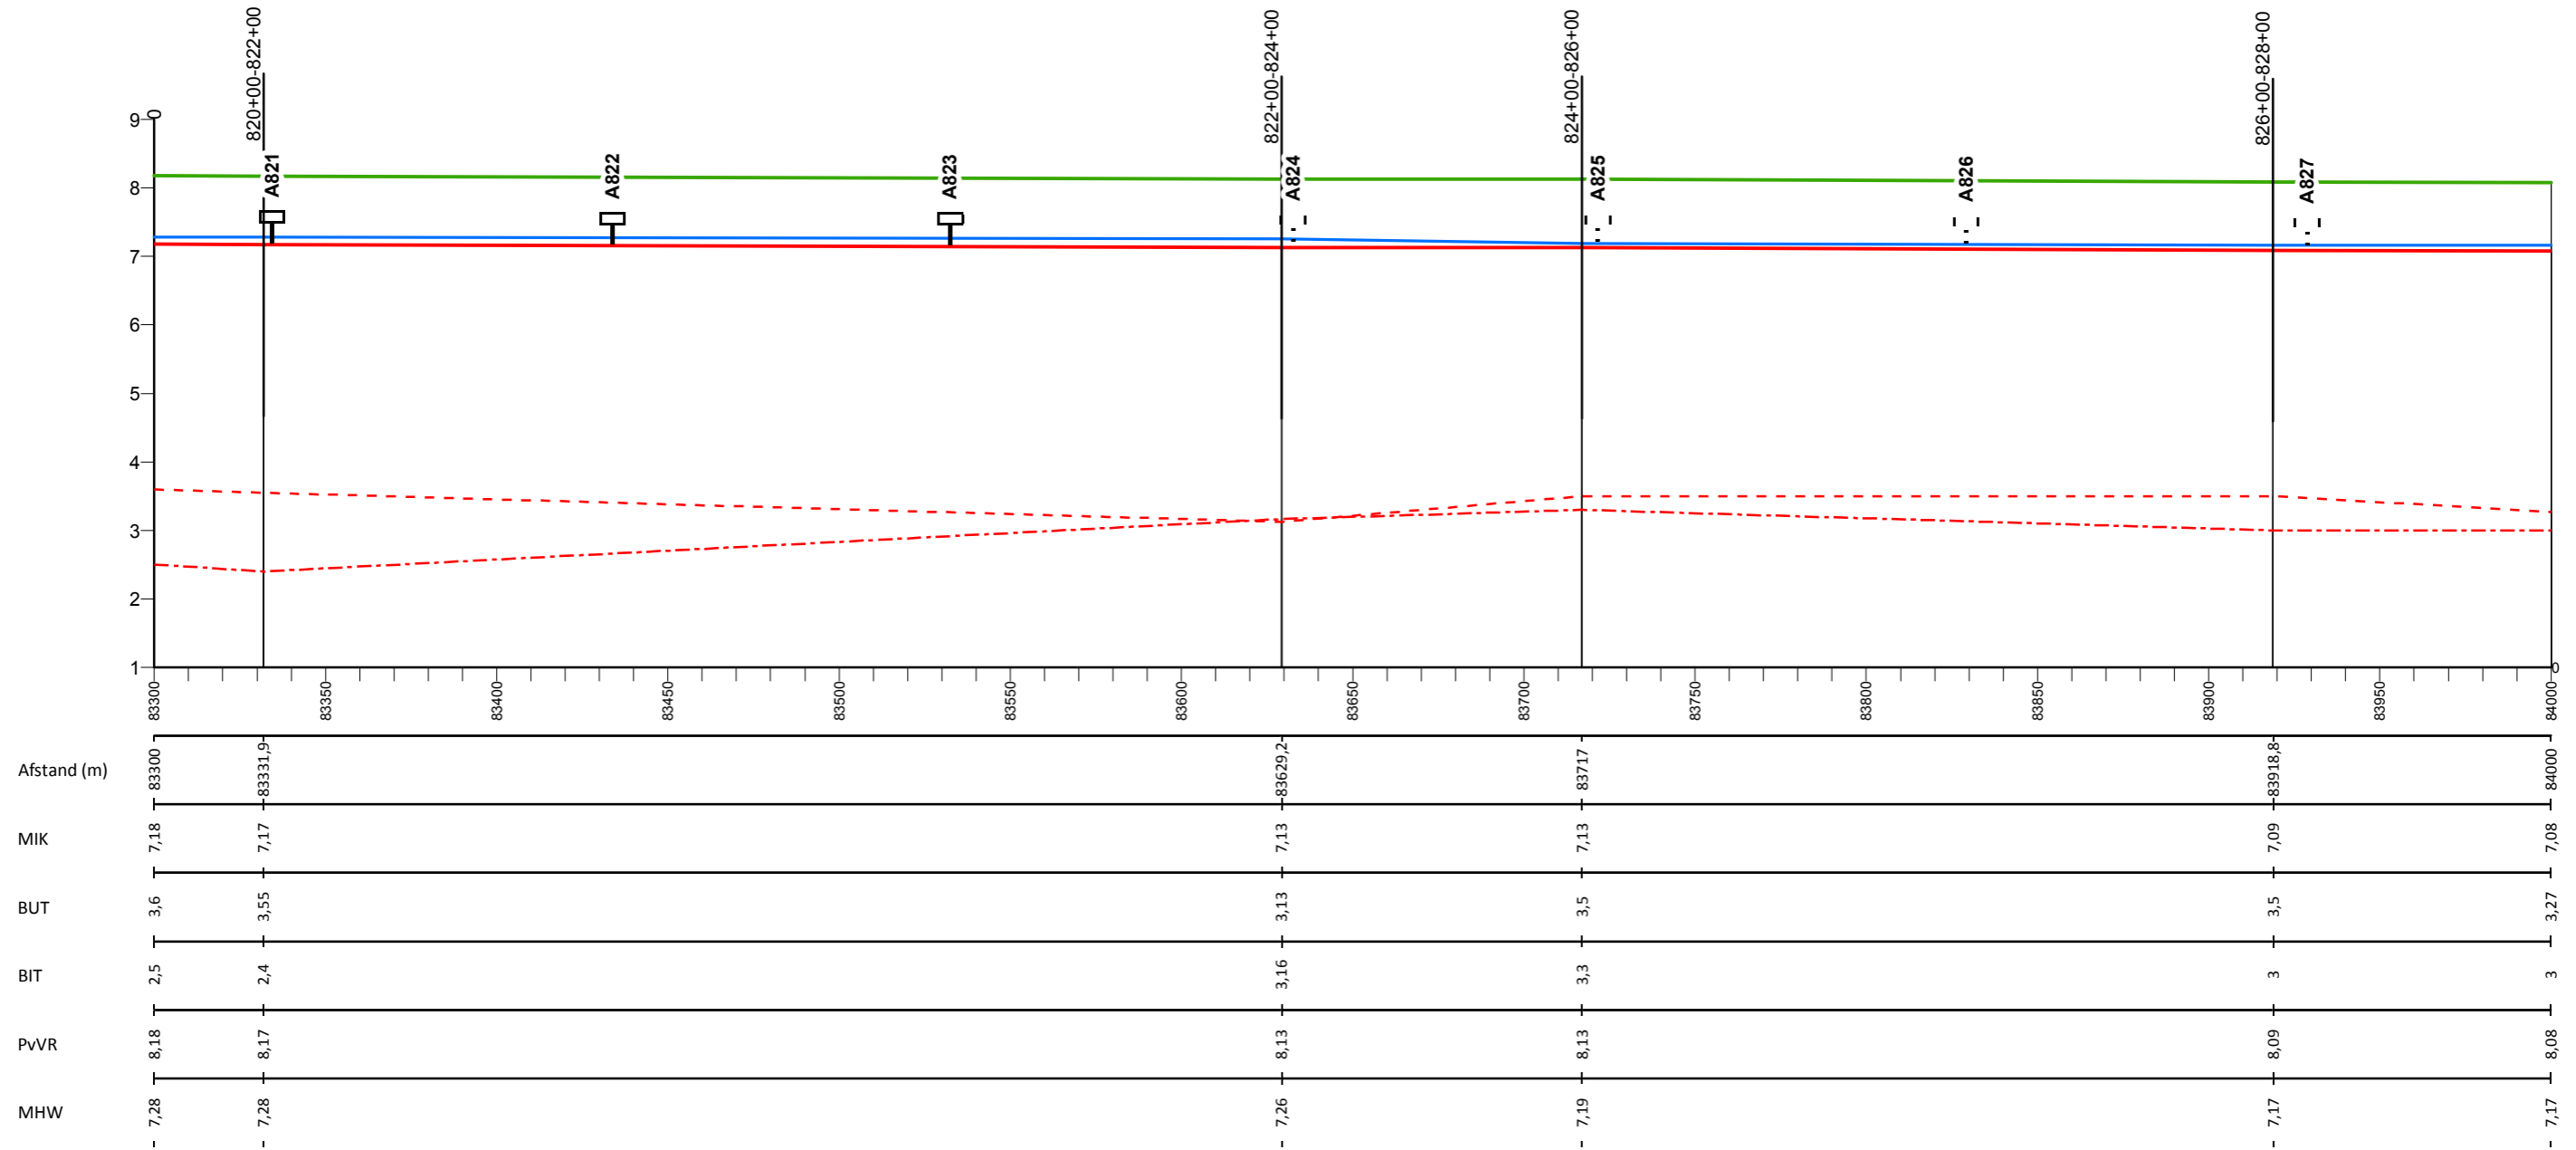

## Legenda

- Profiel van vrije ruimte (PvVR)
- Middenkruinlijn (MIK)
- - - Legger binnenteenlijn (BIT)
- . . . Legger buitenteenlijn (BUT)
- Maatgevende hoogwaterstand 2023 (MHW) mNAP

- Onderdoorlaat
- Sluis
- Duiker (vierkant/rond)
- T Dijkpaal met nummer

A0813M00

Dwarsprofiel met nummer

## Legger Waterkeringen

Lengteprofiel Maasdijk dijkpaal A821 tot A827


Gemaakt door:  
Cluster Gis, Servicestaf  
Gemaakt op:  
28-8-2018  
Versie:  
nummer

Hoogteschaal: 1:100  
Lengteschaal: 1:2000  
Bladnummer:  
Blad 120 van 146  
Papierformaat:  
A3





# Lengteprofiel Maasdijk van dijkpaal A828 tot A834

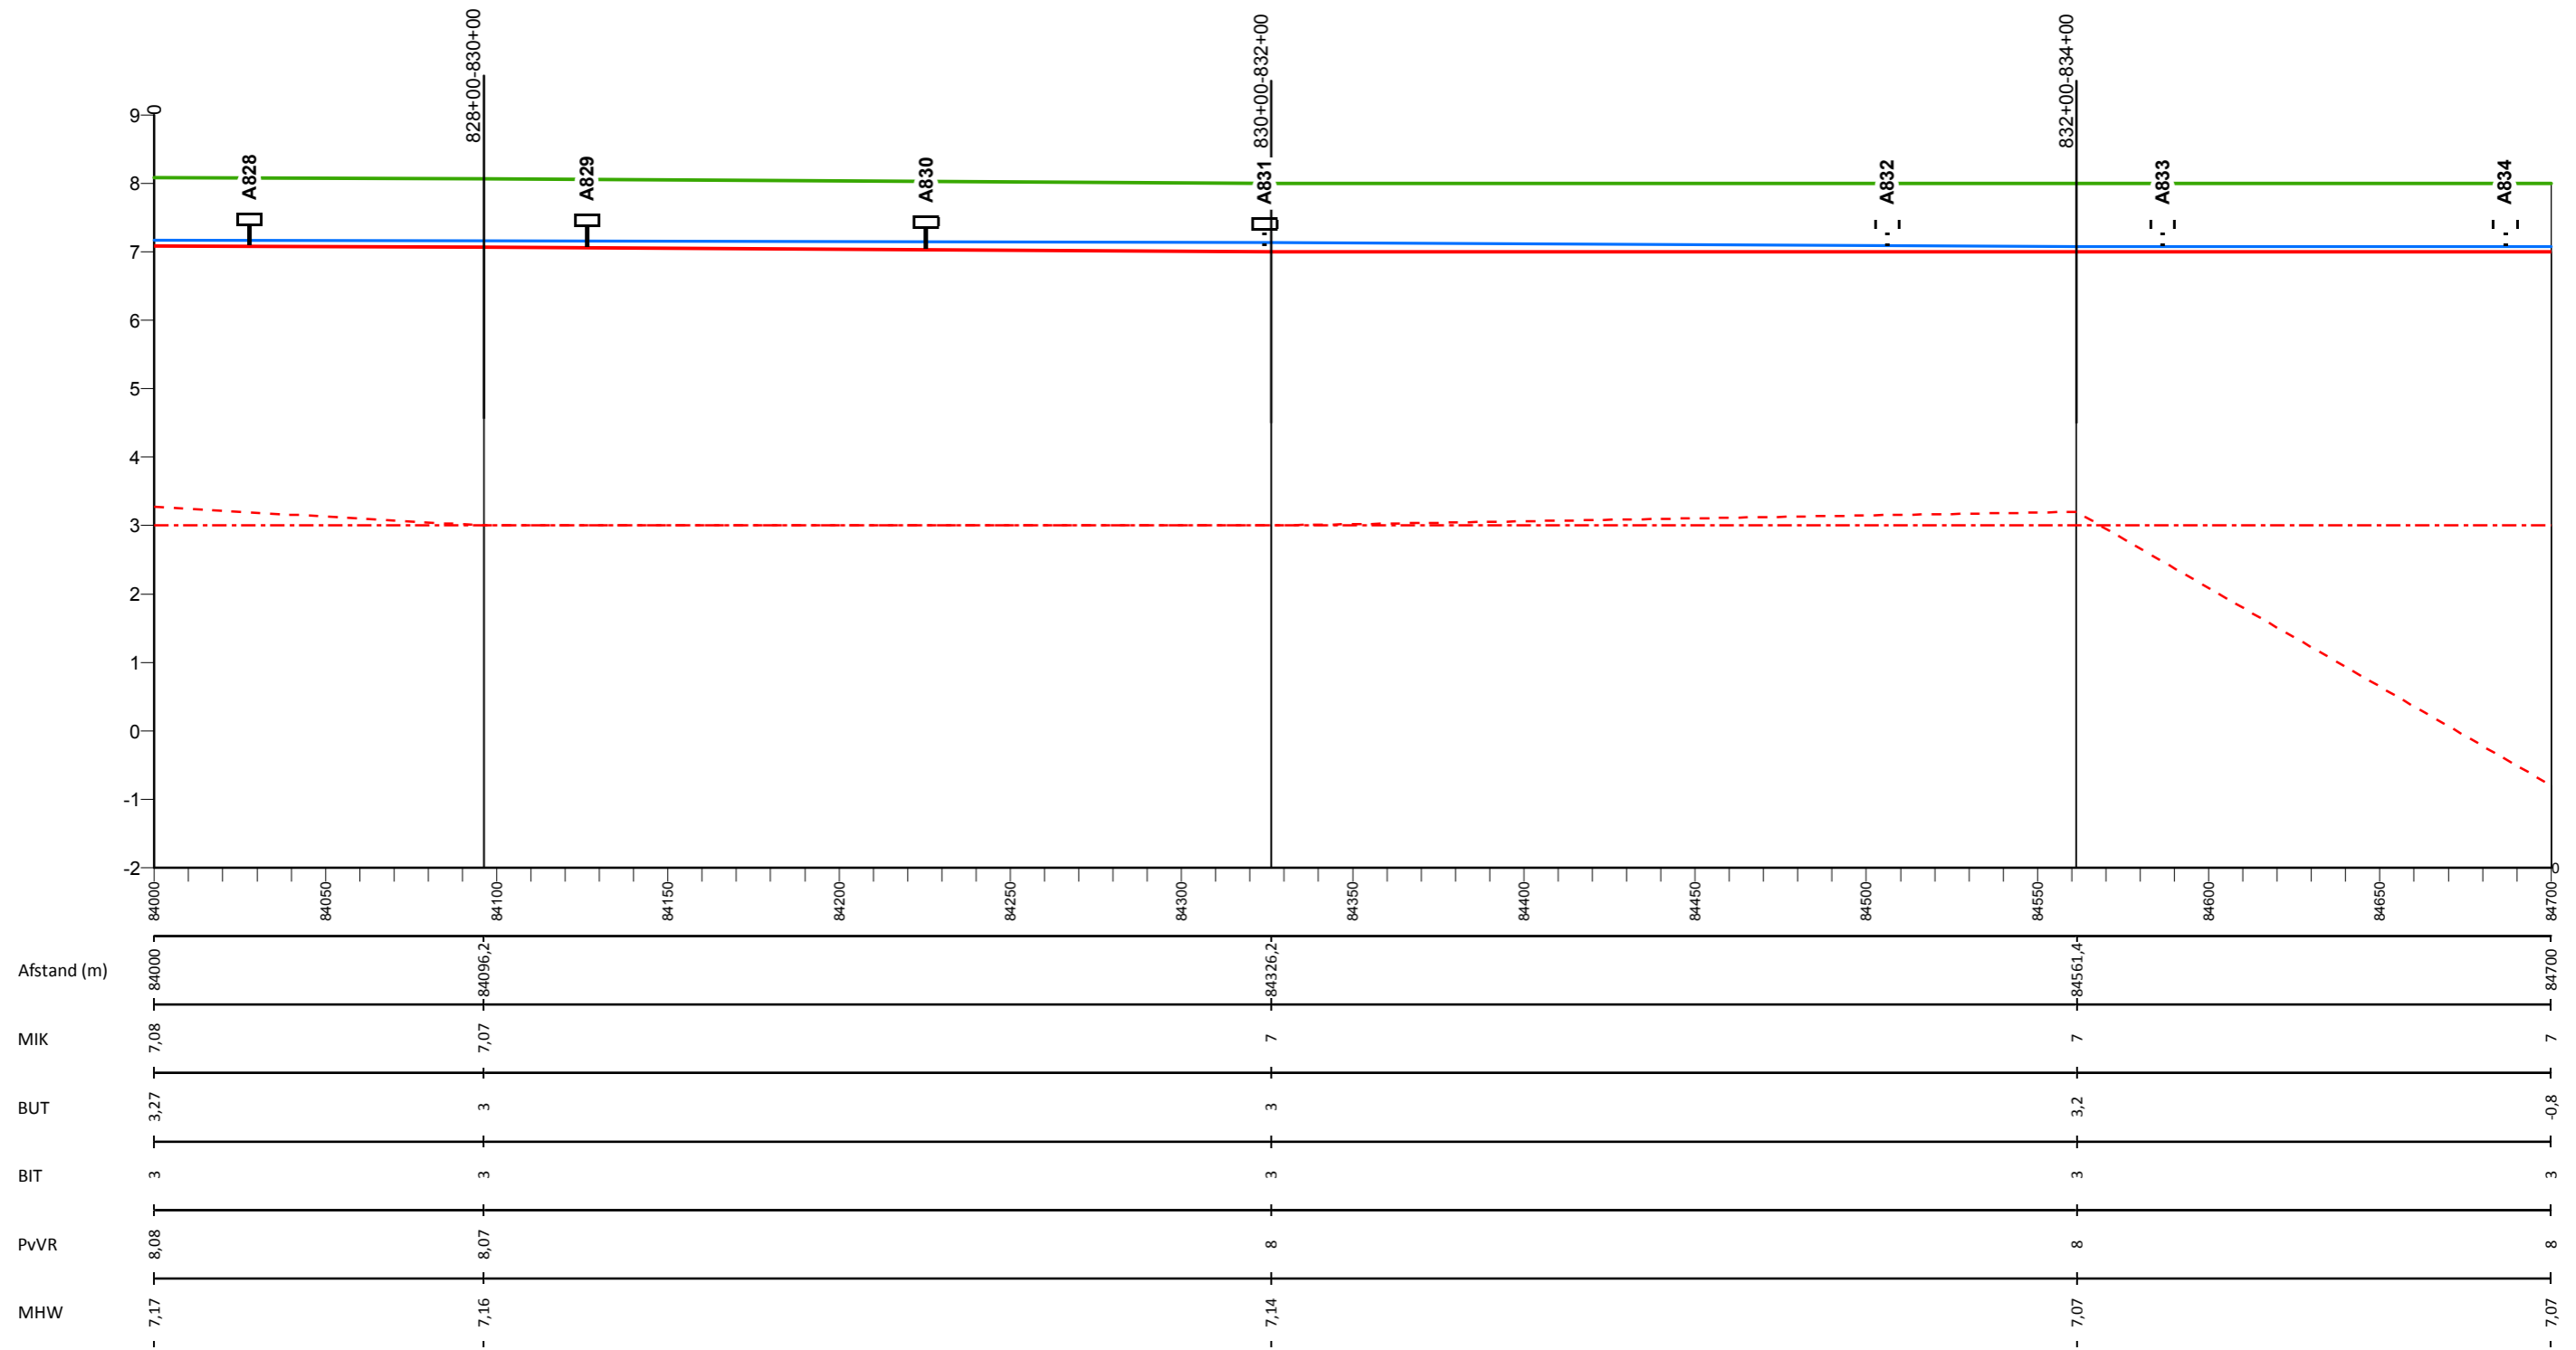

## Legenda

- Profiel van vrije ruimte (PvVR)
- Middenkruinlijn (MIK)
- - - Legger binnenteenlijn (BIT)
- . - . Legger buitenteenlijn (BUT)
- Maatgevende hoogwaterstand 2023 (MHW) mNAP

- Onderdoorlaat
- Sluis
- Duiker (vierkant/rond)
- T Dijkpaal met nummer

A0813M00

Dwarsprofiel met nummer

## Legger Waterkeringen


Lengteprofiel Maasdijk dijkpaal A828 tot A834

Gemaakt door:  
Cluster Gis, Servicestaf  
Gemaakt op:  
28-8-2018  
Versie:  
nummer

Hoogteschaal: 1:100  
Lengteschaal: 1:2000  
Bladnummer:  
Blad 121 van 146  
Papierformaat:  
A3



# Lengteprofiel Maasdijk van dijkpaal A835 tot A840

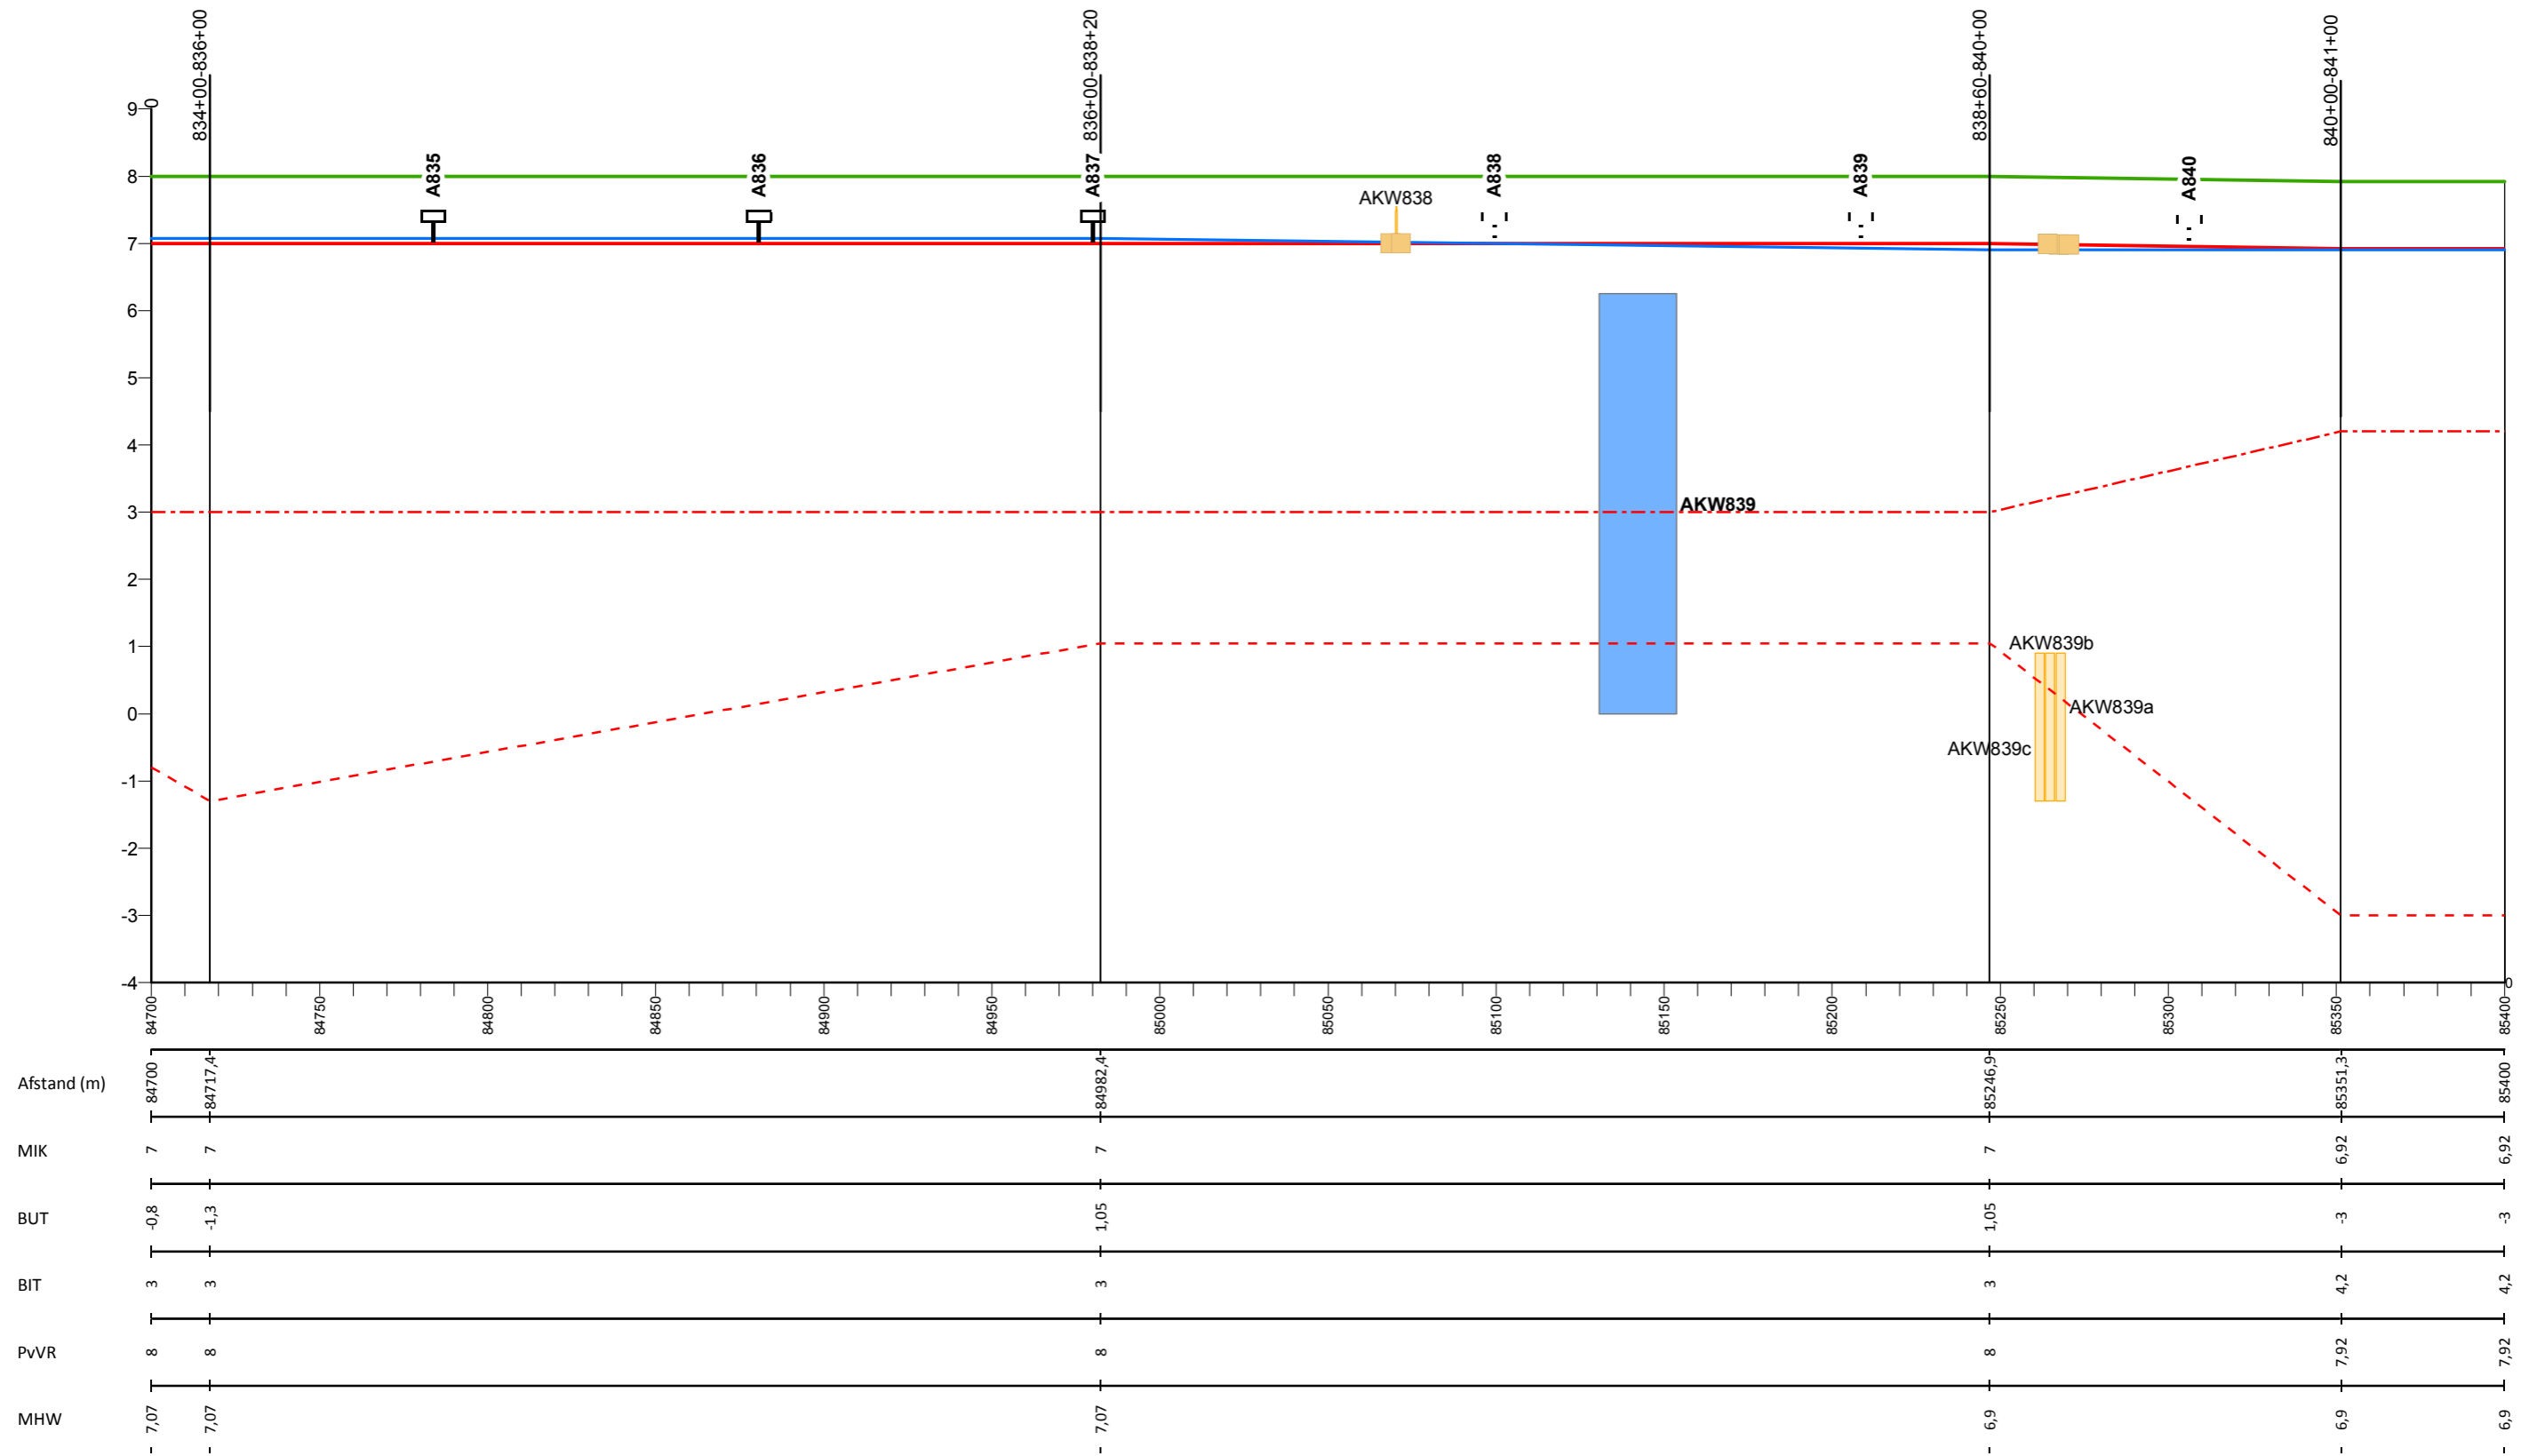

## Legenda

- Profiel van vrije ruimte (PvVR)
- Middenkruinlijn (MIK)
- - - Legger binnenteenlijn (BIT)
- . - . Legger buitenteenlijn (BUT)
- Maatgevende hoogwaterstand 2023 (MHW) mNAP

- Onderdoorlaat
- Sluis
- Duiker (vierkant/rond)
- Dijkpaal met nummer

A0813M00

Dwarsprofiel met nummer

## Legger Waterkeringen


Lengteprofiel Maasdijk dijkpaal A835 tot A840

Gemaakt door:  
Cluster Gis, Servicestaf  
Gemaakt op:  
28-8-2018  
Versie:  
nummer

Hoogteschaal: 1:100  
Lengteschaal: 1:2000  
Bladnummer:  
Blad 122 van 146  
Papierformaat:  
A3



# Lengteprofiel Maasdijk van dijkpaal A841 tot A847

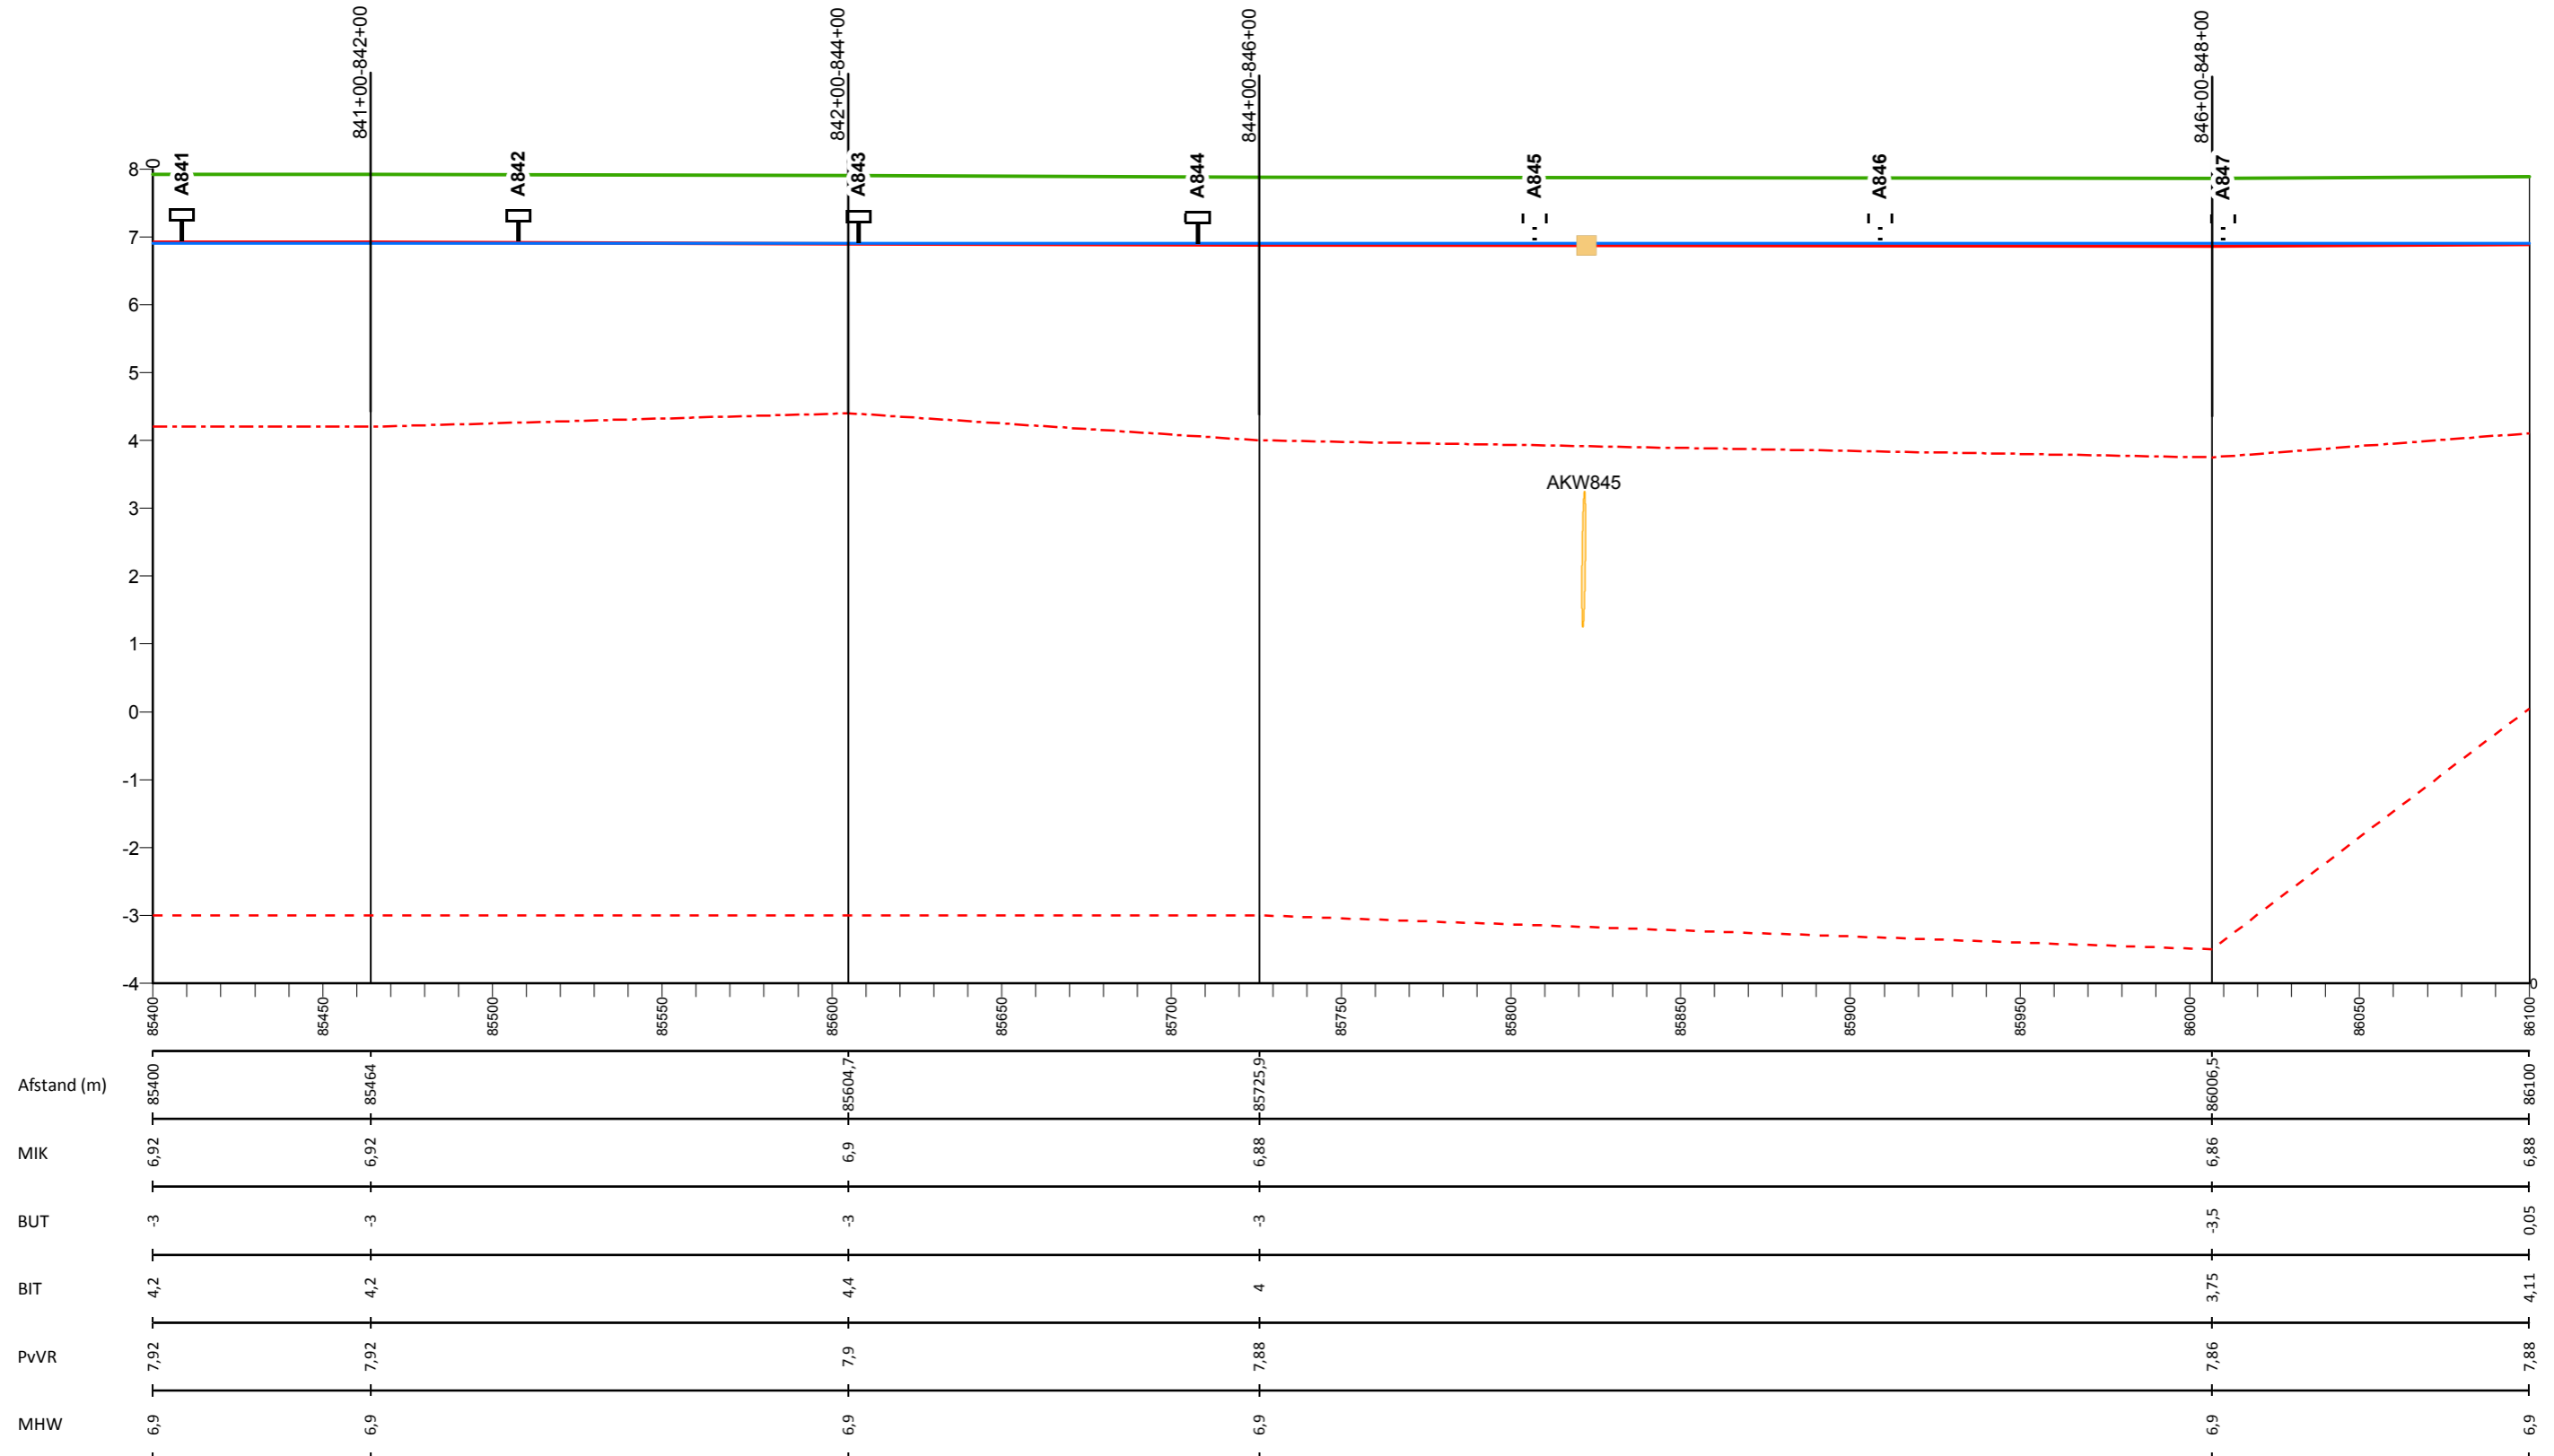

## Legenda

- Profiel van vrije ruimte (PvVR)
- Middenkruinlijn (MIK)
- - - Legger binnenteenlijn (BIT)
- . - . Legger buitenteenlijn (BUT)
- Maatgevende hoogwaterstand 2023 (MHW) mNAP

- Onderdoorlaat
- Sluis
- Duiker (vierkant/rond)
- T Dijkpaal met nummer

AD0813M00

Dwarsprofiel met nummer

## Legger Waterkeringen


Lengteprofiel Maasdijk dijkpaal A841 tot A847

Gemaakt door:  
Cluster Gis, Servicestaf  
Gemaakt op:  
28-8-2018  
Versie:  
nummer

Hoogteschaal: 1:100  
Lengteschaal: 1:2000  
Bladnummer:  
Blad 123 van 146  
Papierformaat:  
A3



# Lengteprofiel Maasdijk van dijkpaal A848 tot A855

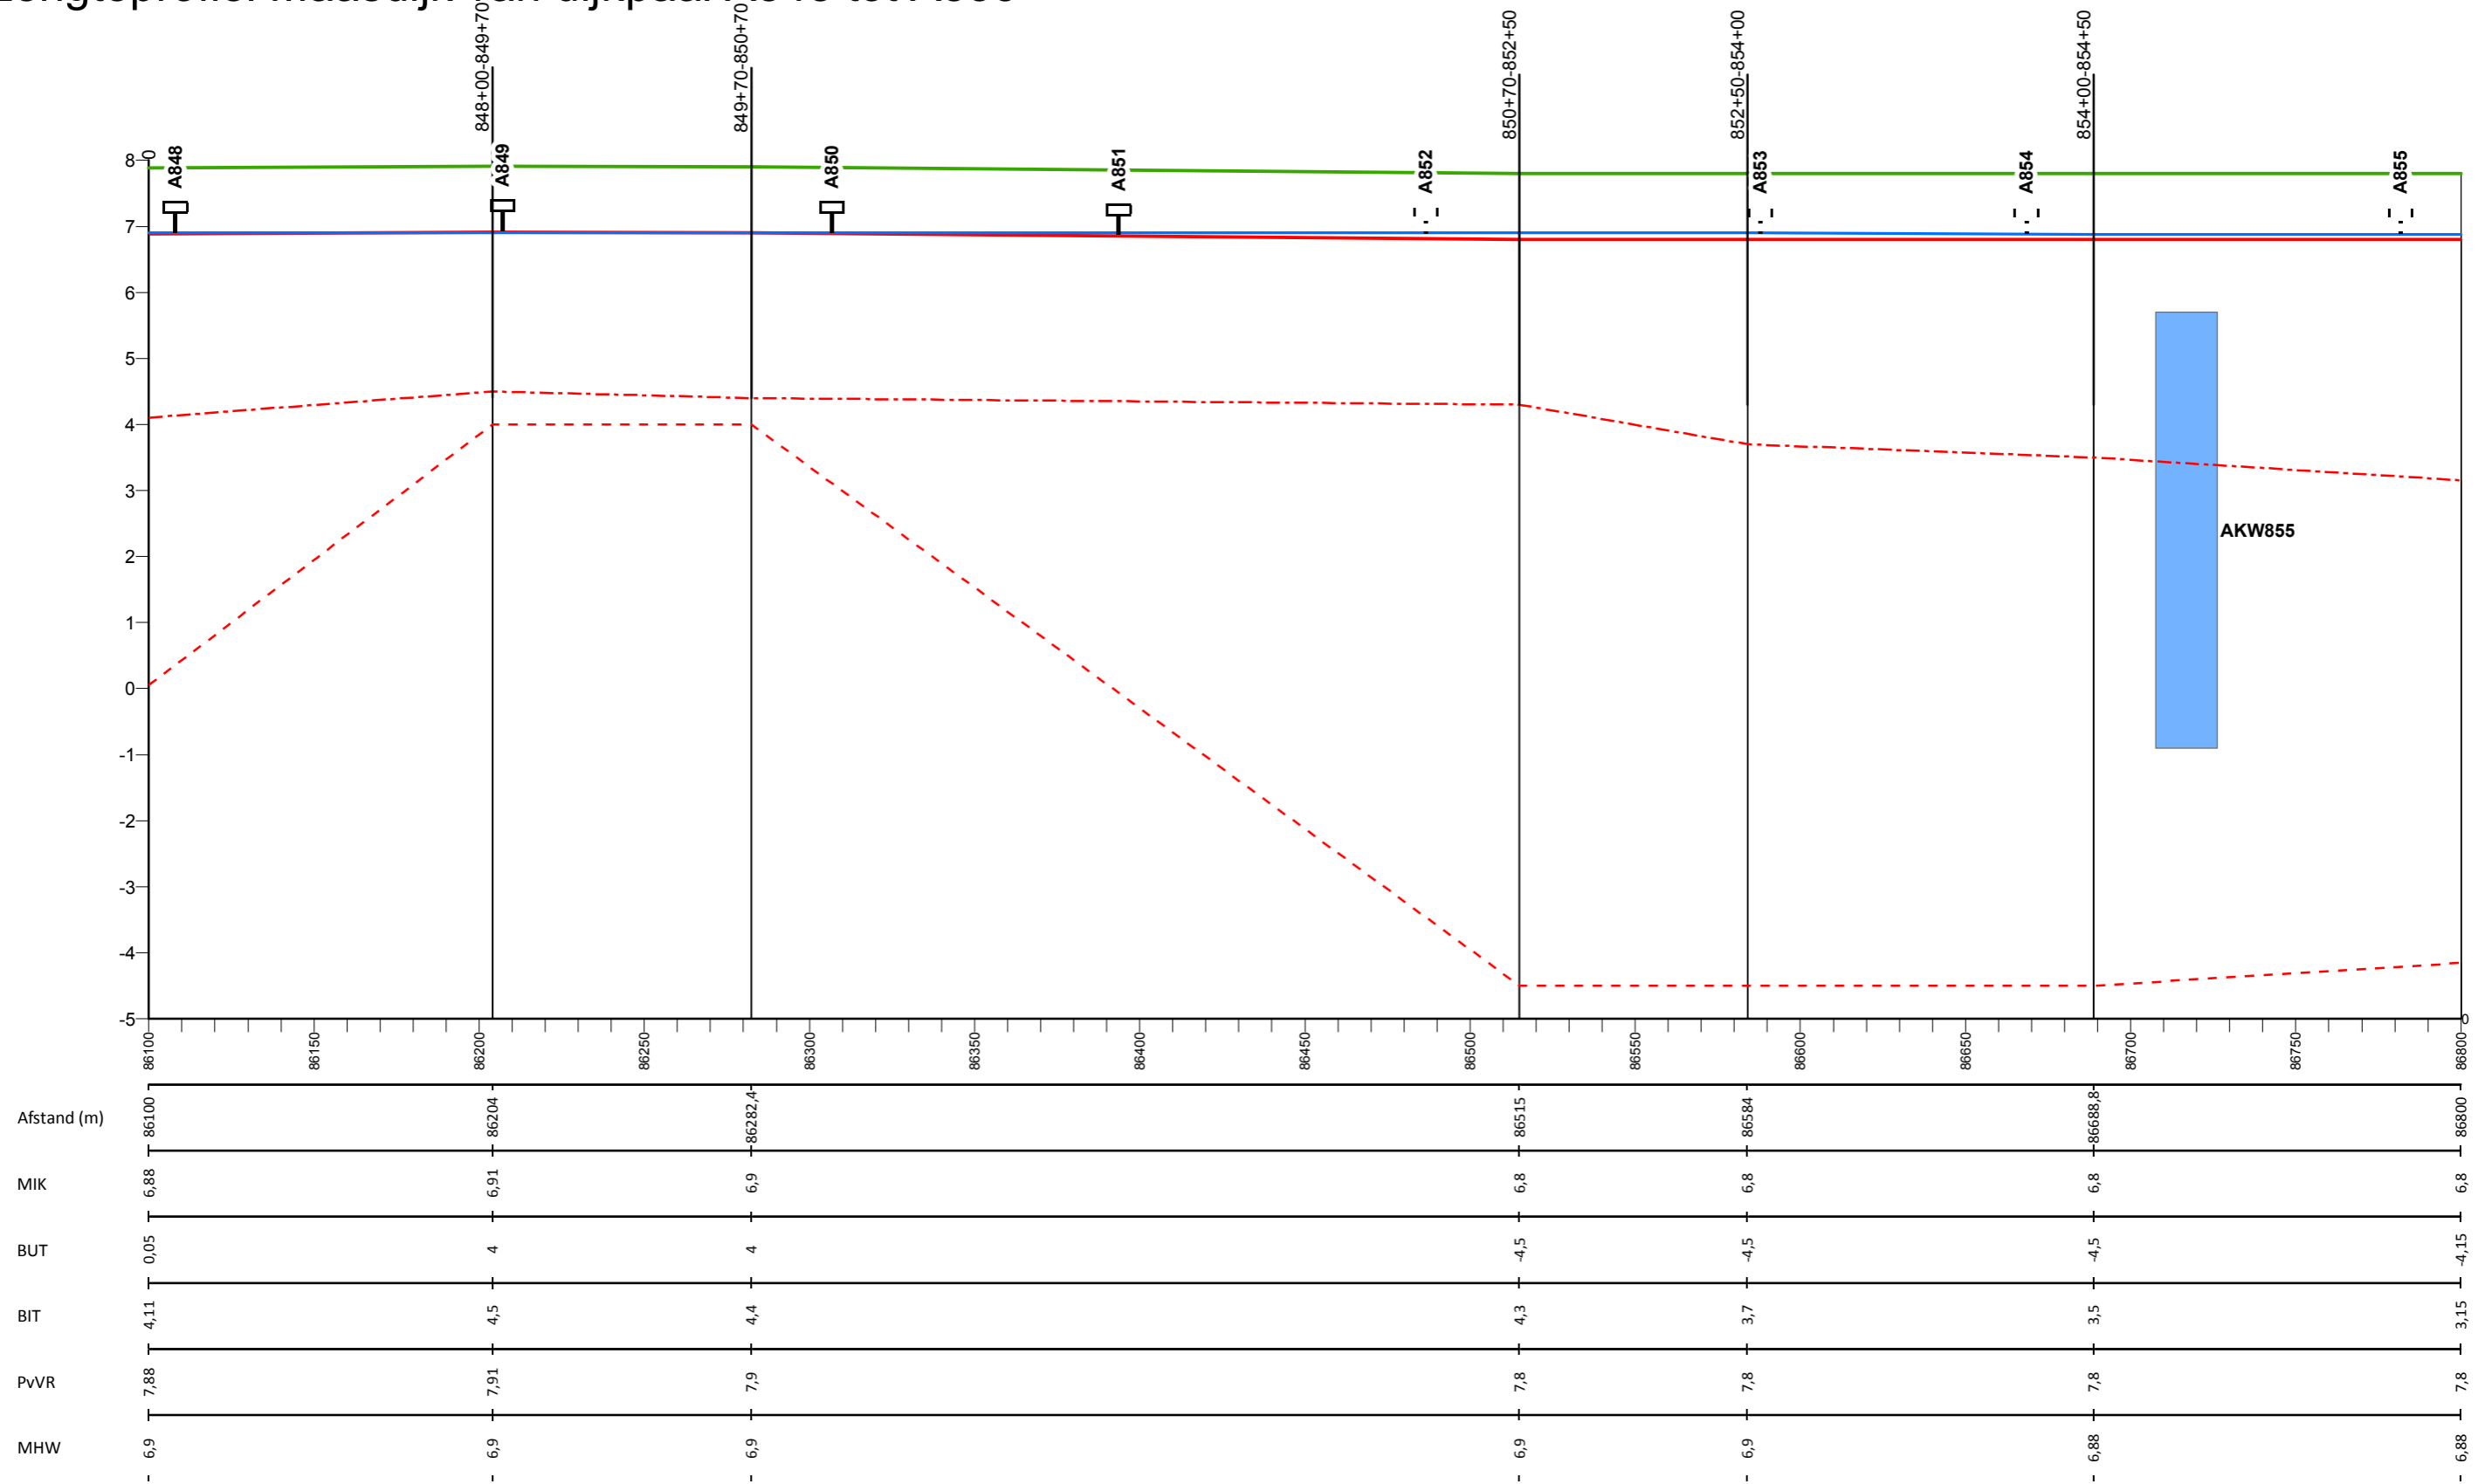

## Legenda

- Profiel van vrije ruimte (PvVR)
- Middenkruinlijn (MIK)
- - - Legger binnenteenlijn (BIT)
- . - . Legger buitenteenlijn (BUT)
- Maatgevende hoogwaterstand 2023 (MHW) mNAP

- Onderdoorlaat
- Sluis
- Duiker (vierkant/rond)
- Dijkpaal met nummer

AD0813M00

Dwarsprofiel met nummer

## Legger Waterkeringen


Lengteprofiel Maasdijk dijkpaal A848 tot A855

Gemaakt door:  
Cluster Gis, Servicestaf  
Gemaakt op:  
28-8-2018  
Versie:  
nummer

Hoogteschaal: 1:100  
Lengteschaal: 1:2000  
Bladnummer:  
Blad 124 van 146  
Papierformaat:  
A3



# Lengteprofiel Maasdijk van dijkpaal A856 tot A862

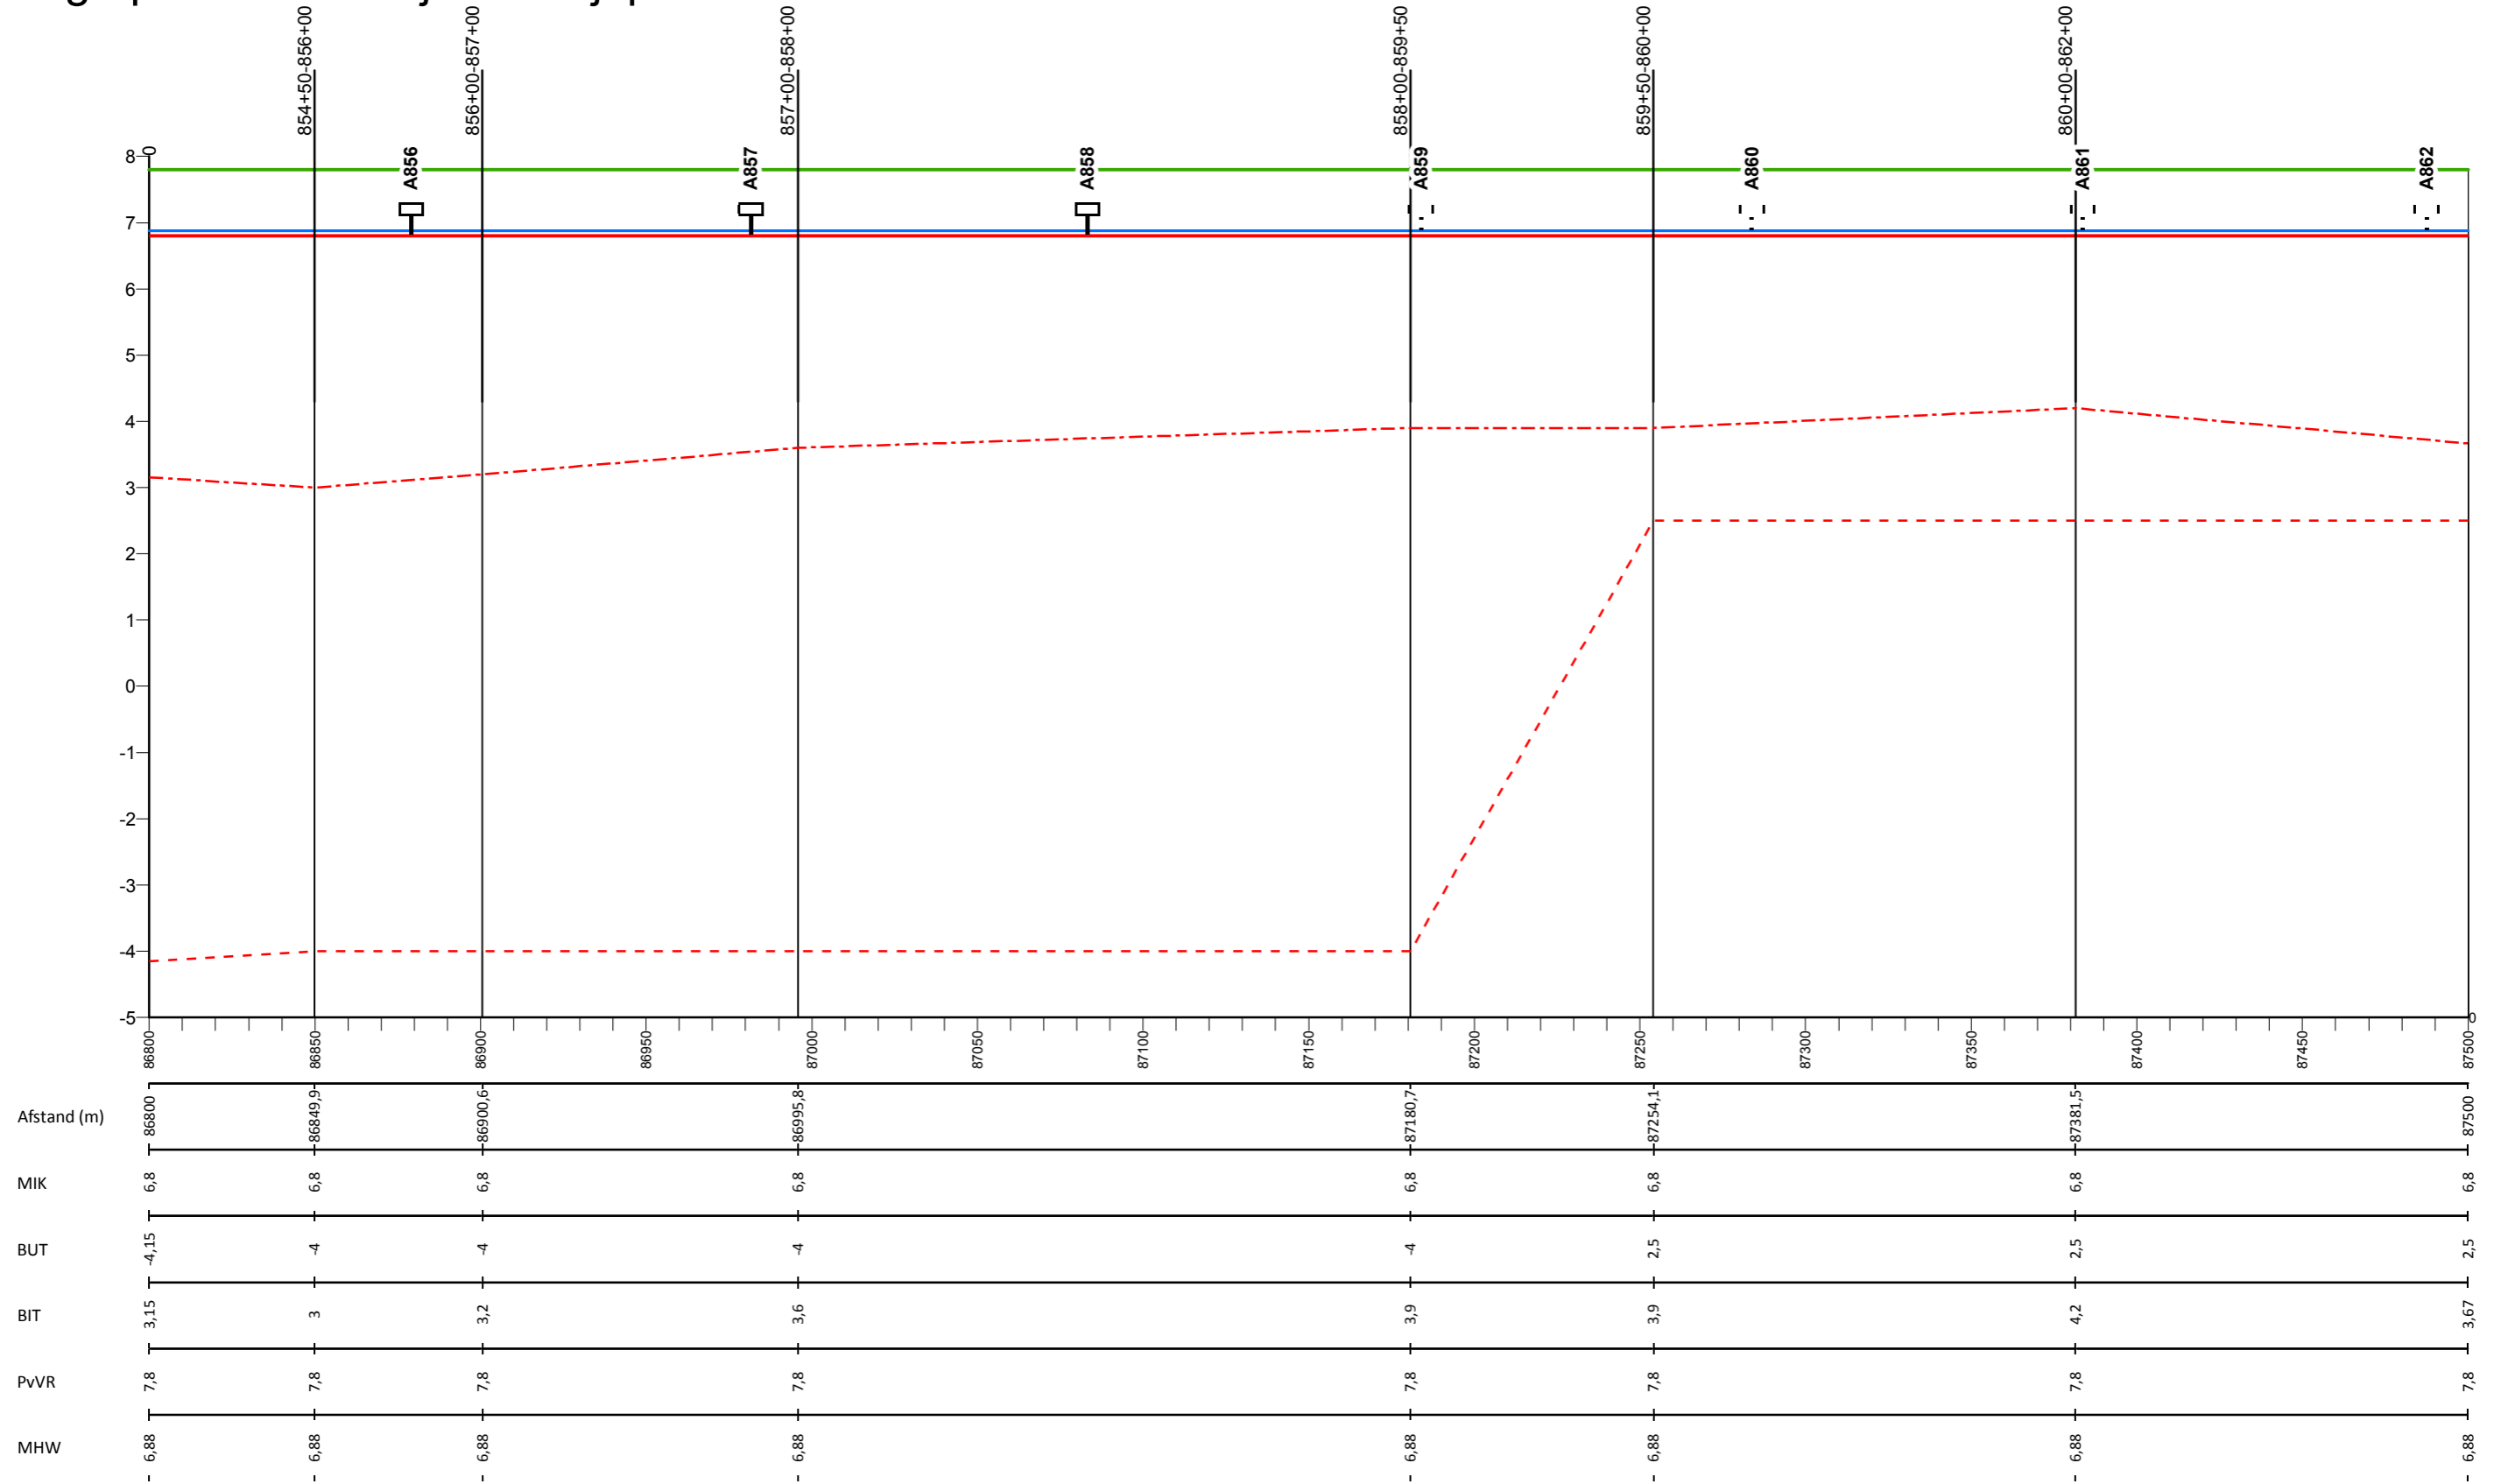

## Legenda

- Profiel van vrije ruimte (PvVR)
- Middenkruinlijn (MIK)
- - - Legger binnenteenlijn (BIT)
- . - . Legger buitenteenlijn (BUT)
- Maatgevende hoogwaterstand 2023 (MHW) mNAP

- Onderdoorlaat
- Sluis
- Duiker (vierkant/rond)
- T Dijkpaal met nummer

AD0813M00

Dwarsprofiel met nummer

## Legger Waterkeringen


Lengteprofiel Maasdijk dijkpaal A856 tot A862

Gemaakt door:  
Cluster Gis, Servicestaf  
Gemaakt op:  
28-8-2018  
Versie:  
nummer

Hoogteschaal: 1:100  
Lengteschaal: 1:2000  
Bladnummer:  
Blad 125 van 146  
Papierformaat:  
A3



# Lengteprofiel Maasdijk van dijkpaal A863 tot A869

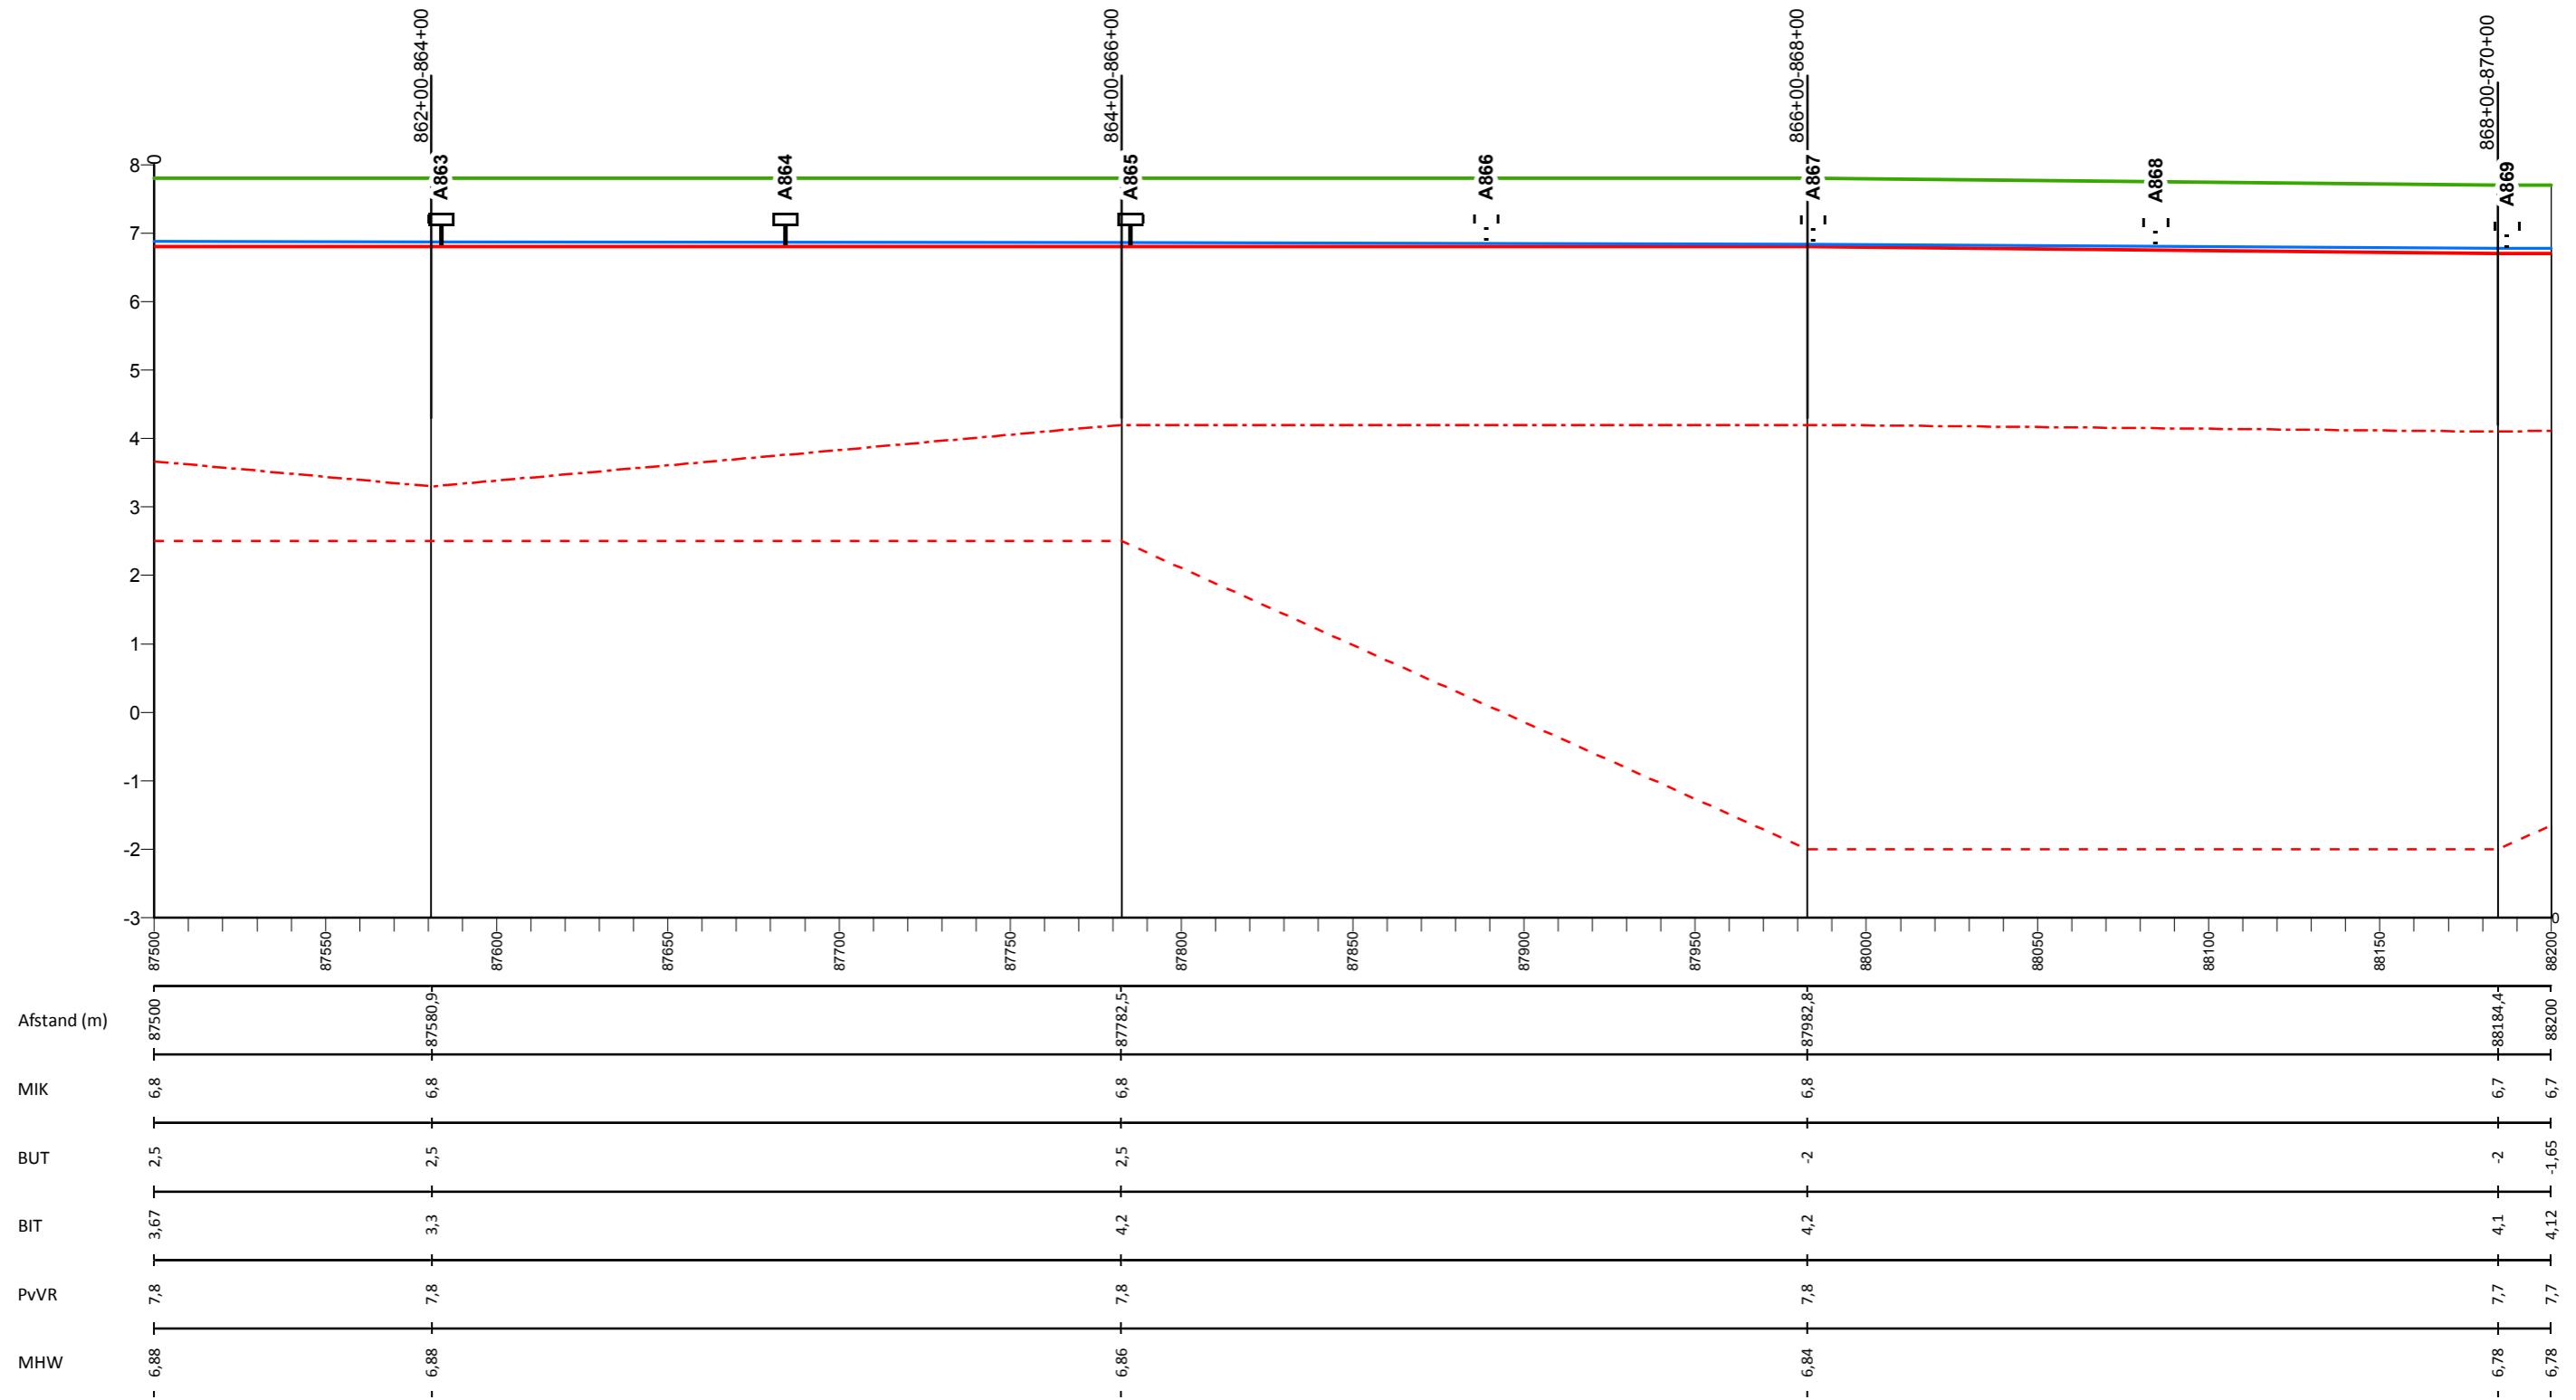

## Legenda

- Profiel van vrije ruimte (PvVR)
- Middenkruinlijn (MIK)
- - - Legger binnenteenlijn (BIT)
- . - . Legger buitenteenlijn (BUT)
- Maatgevende hoogwaterstand 2023 (MHW) mNAP

- Onderdoorlaat
- Sluis
- Duiker (vierkant/rond)
- T Dijkpaal met nummer

A0813M00

Dwarsprofiel met nummer

## Legger Waterkeringen


Lengteprofiel Maasdijk dijkpaal A863 tot A869

Gemaakt door:  
Cluster Gis, Servicestaf  
Gemaakt op:  
28-8-2018  
Versie:  
nummer

Hoogteschaal: 1:100  
Lengteschaal: 1:2000  
Bladnummer:  
Blad 126 van 146  
Papierformaat:  
A3



# Lengteprofiel Maasdijk van dijkpaal A870 tot A875

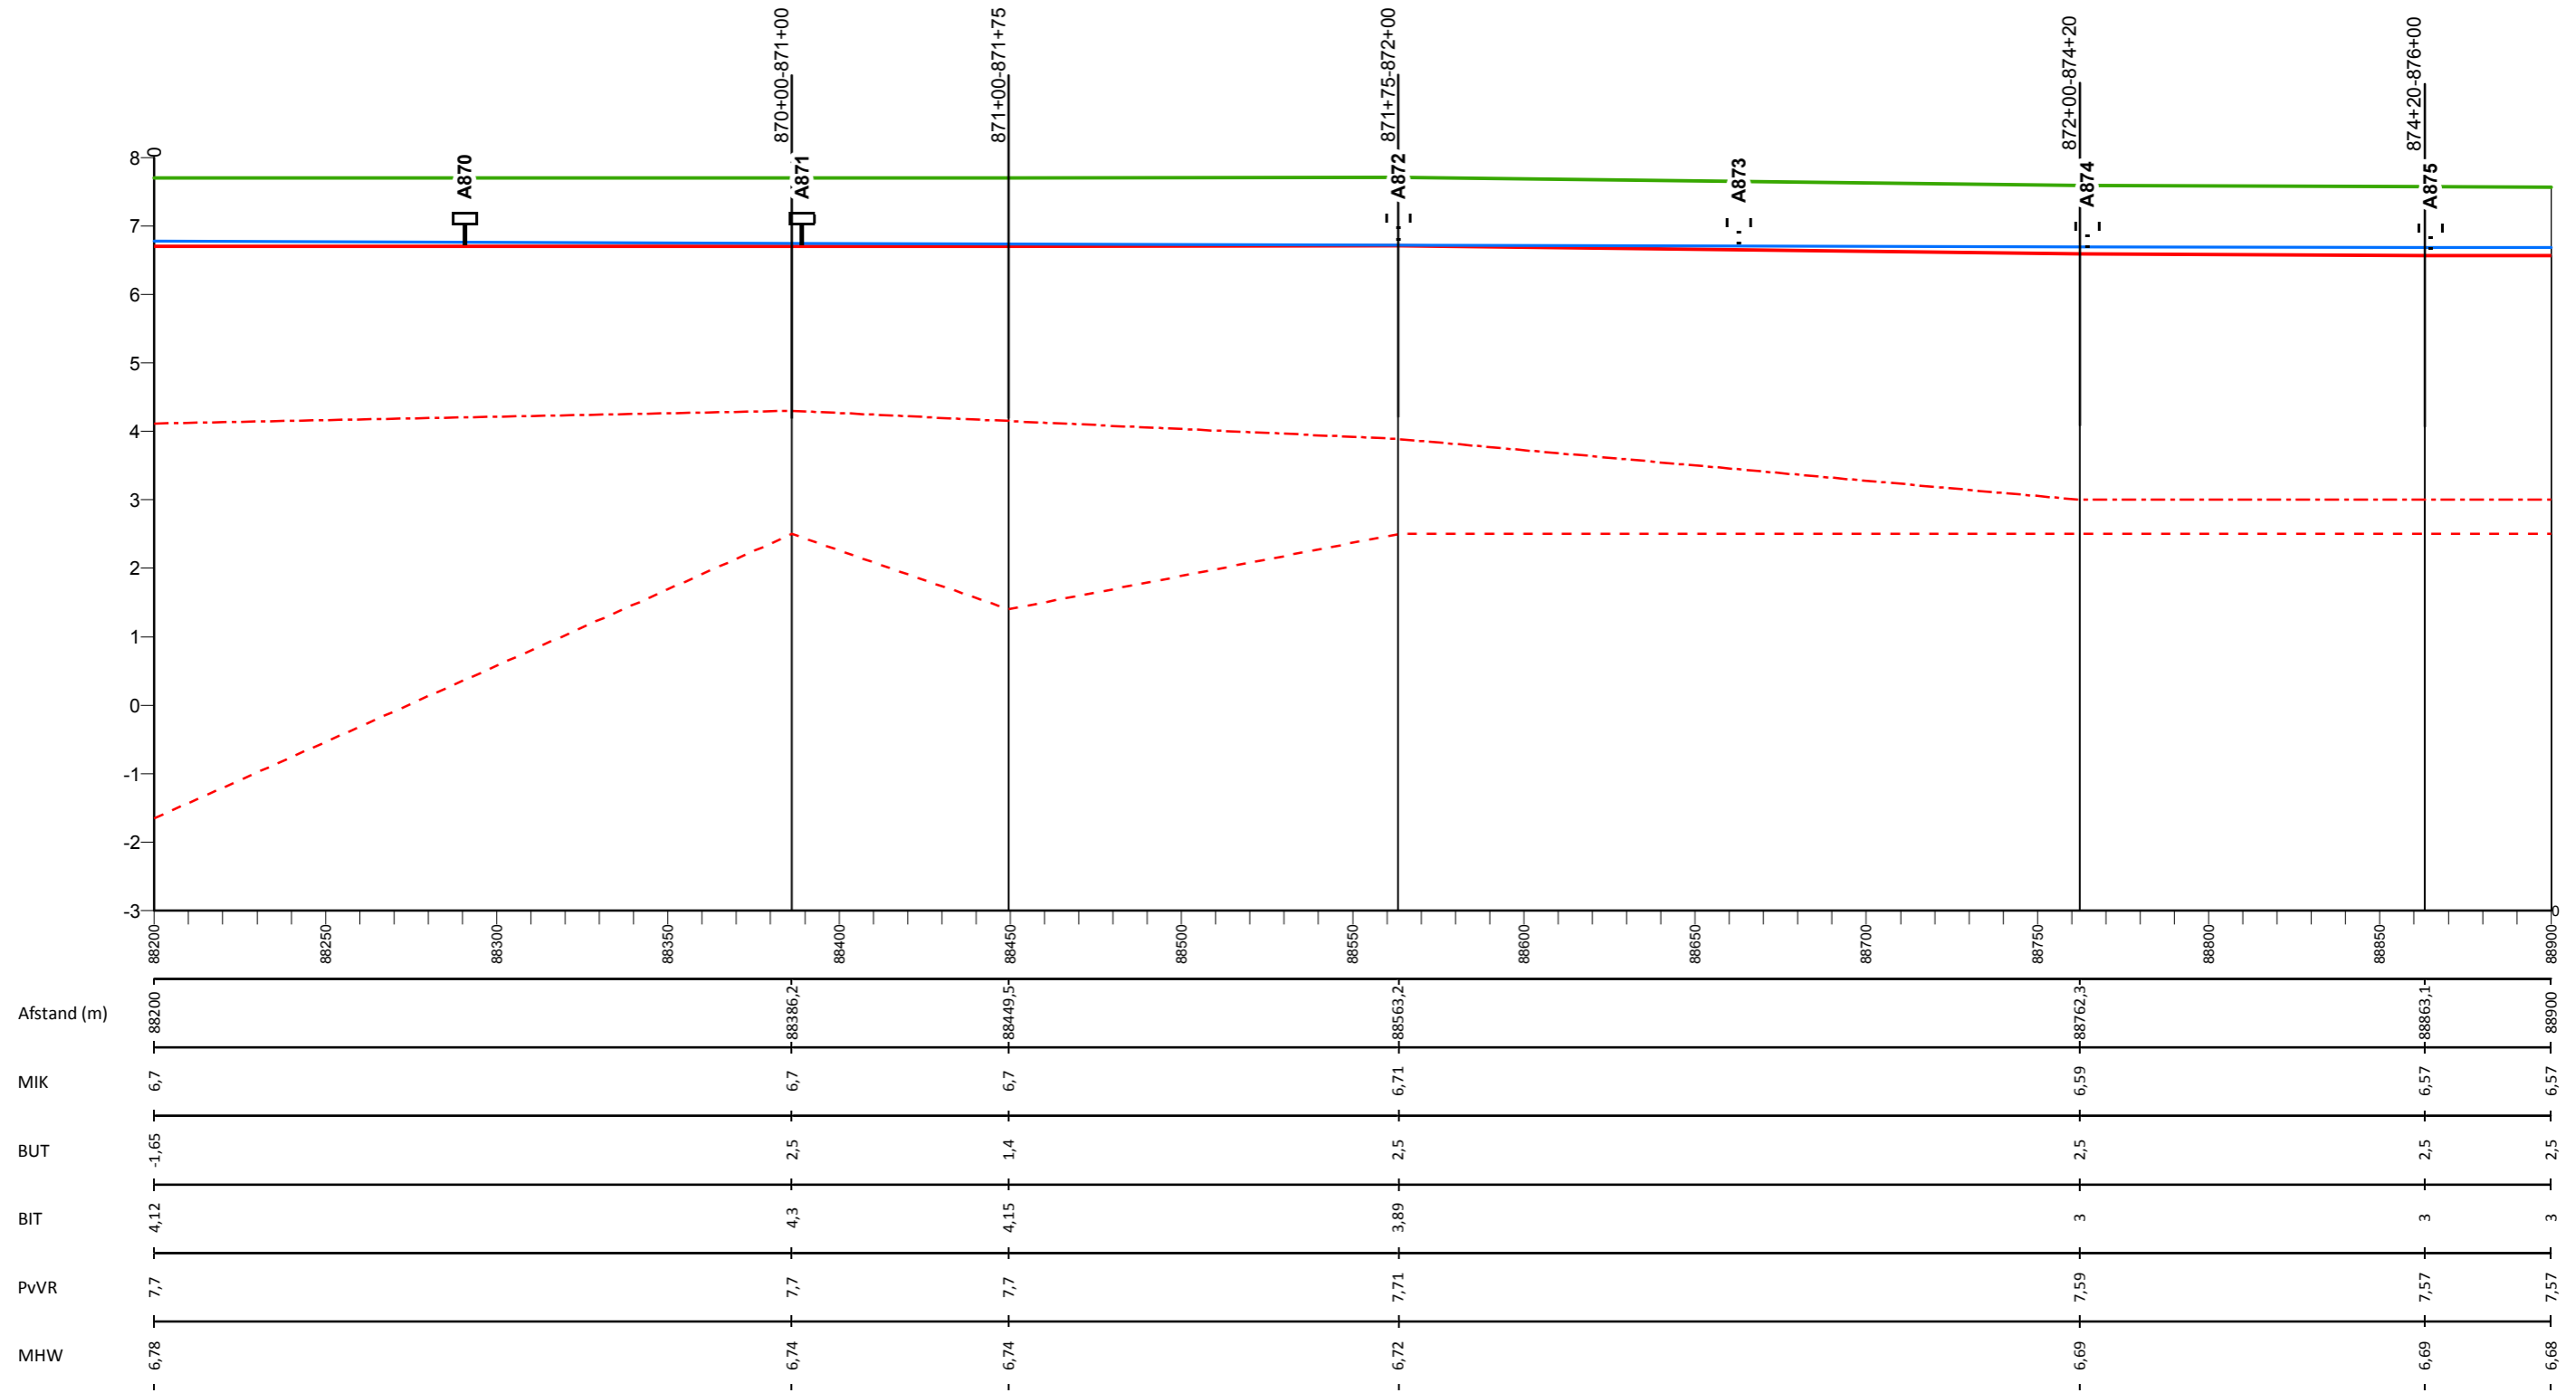

## Legenda

- Profiel van vrije ruimte (PvVR)
- Middenkruinlijn (MIK)
- - - Legger binnenteenlijn (BIT)
- . - . Legger buitenteenlijn (BUT)
- Maatgevende hoogwaterstand 2023 (MHW) mNAP
- Onderdoorlaat
- Sluis
- Duiker (vierkant/rond)
- ┆ Dijkpaal met nummer

AD0813M00

Dwarsprofiel met nummer

## Legger Waterkeringen


Lengteprofiel Maasdijk dijkpaal A870 tot A875

Gemaakt door:  
Cluster Gis, Servicestaf  
Gemaakt op:  
28-8-2018  
Versie:  
nummer

Hoogteschaal: 1:100  
Lengteschaal: 1:2000  
Bladnummer:  
Blad 127 van 146  
Papierformaat:  
A3



# Lengteprofiel Maasdijk van dijkpaal A876 tot A882

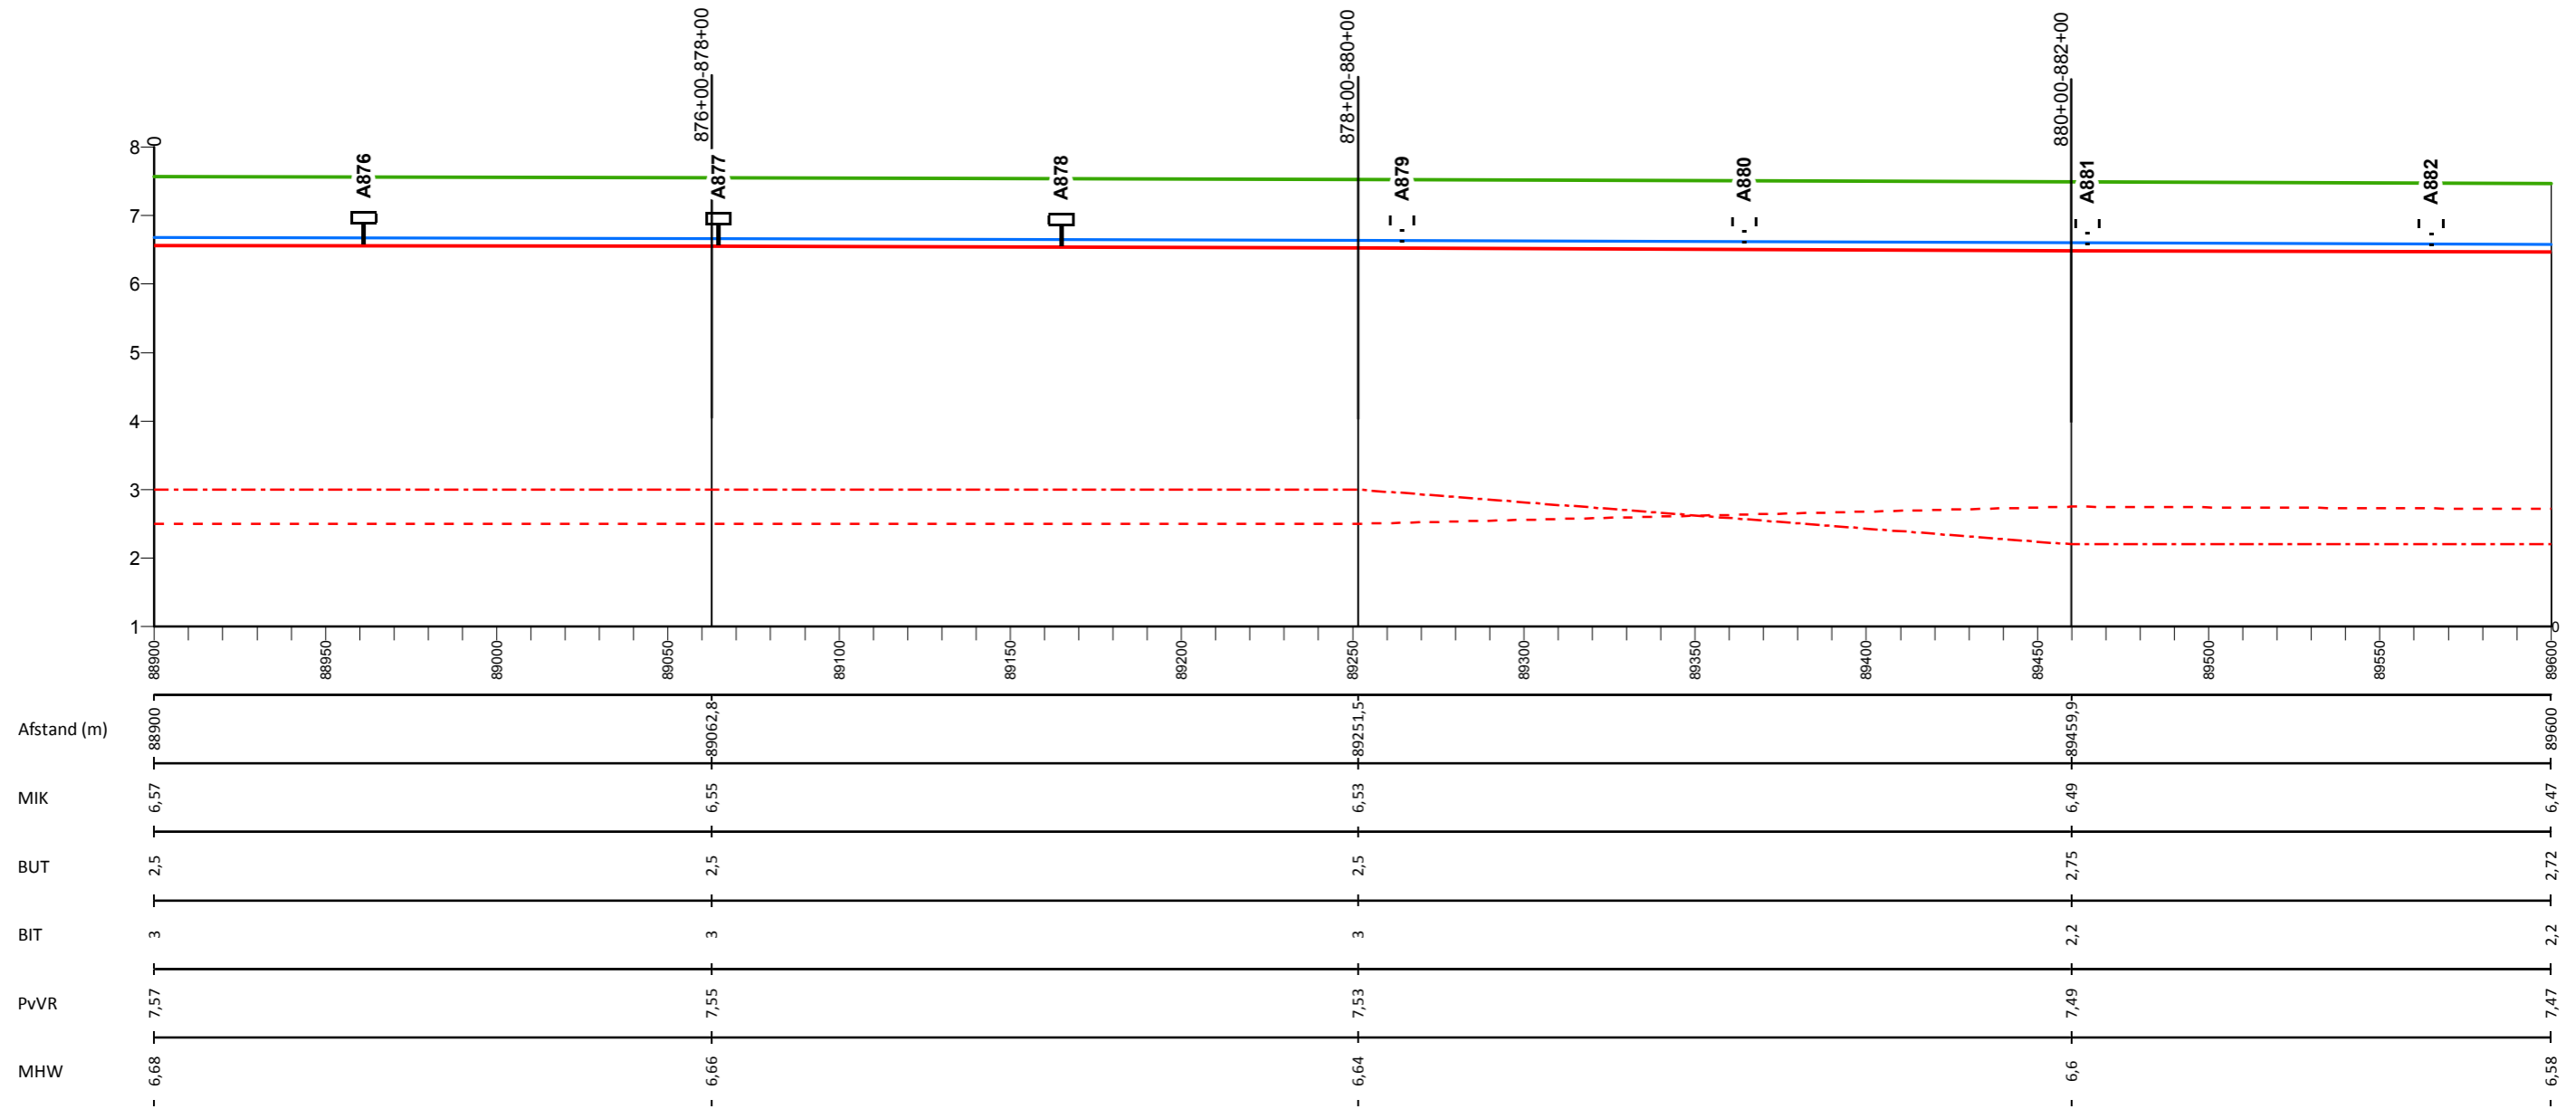

## Legenda

- Profiel van vrije ruimte (PvVR)
- Middenkruinlijn (MIK)
- - - Legger binnenteenlijn (BIT)
- . - . Legger buitenteenlijn (BUT)
- Maatgevende hoogwaterstand 2023 (MHW) mNAP

- Onderdoorlaat
- Sluis
- Duiker (vierkant/rond)
- Duiker (vierkant/rond)
- T Dijkpaal met nummer

A0813M00

Dwarsprofiel met nummer

## Legger Waterkeringen

Lengteprofiel Maasdijk dijkpaal A876 tot A882


Gemaakt door:  
Cluster Gis, Servicestaf  
Gemaakt op:  
28-8-2018  
Versie:  
nummer

Hoogteschaal: 1:100  
Lengteschaal: 1:2000  
Bladnummer:  
Blad 128 van 146  
Papierformaat:  
A3





# Lengteprofiel Maasdijk van dijkpaal A883 tot A889

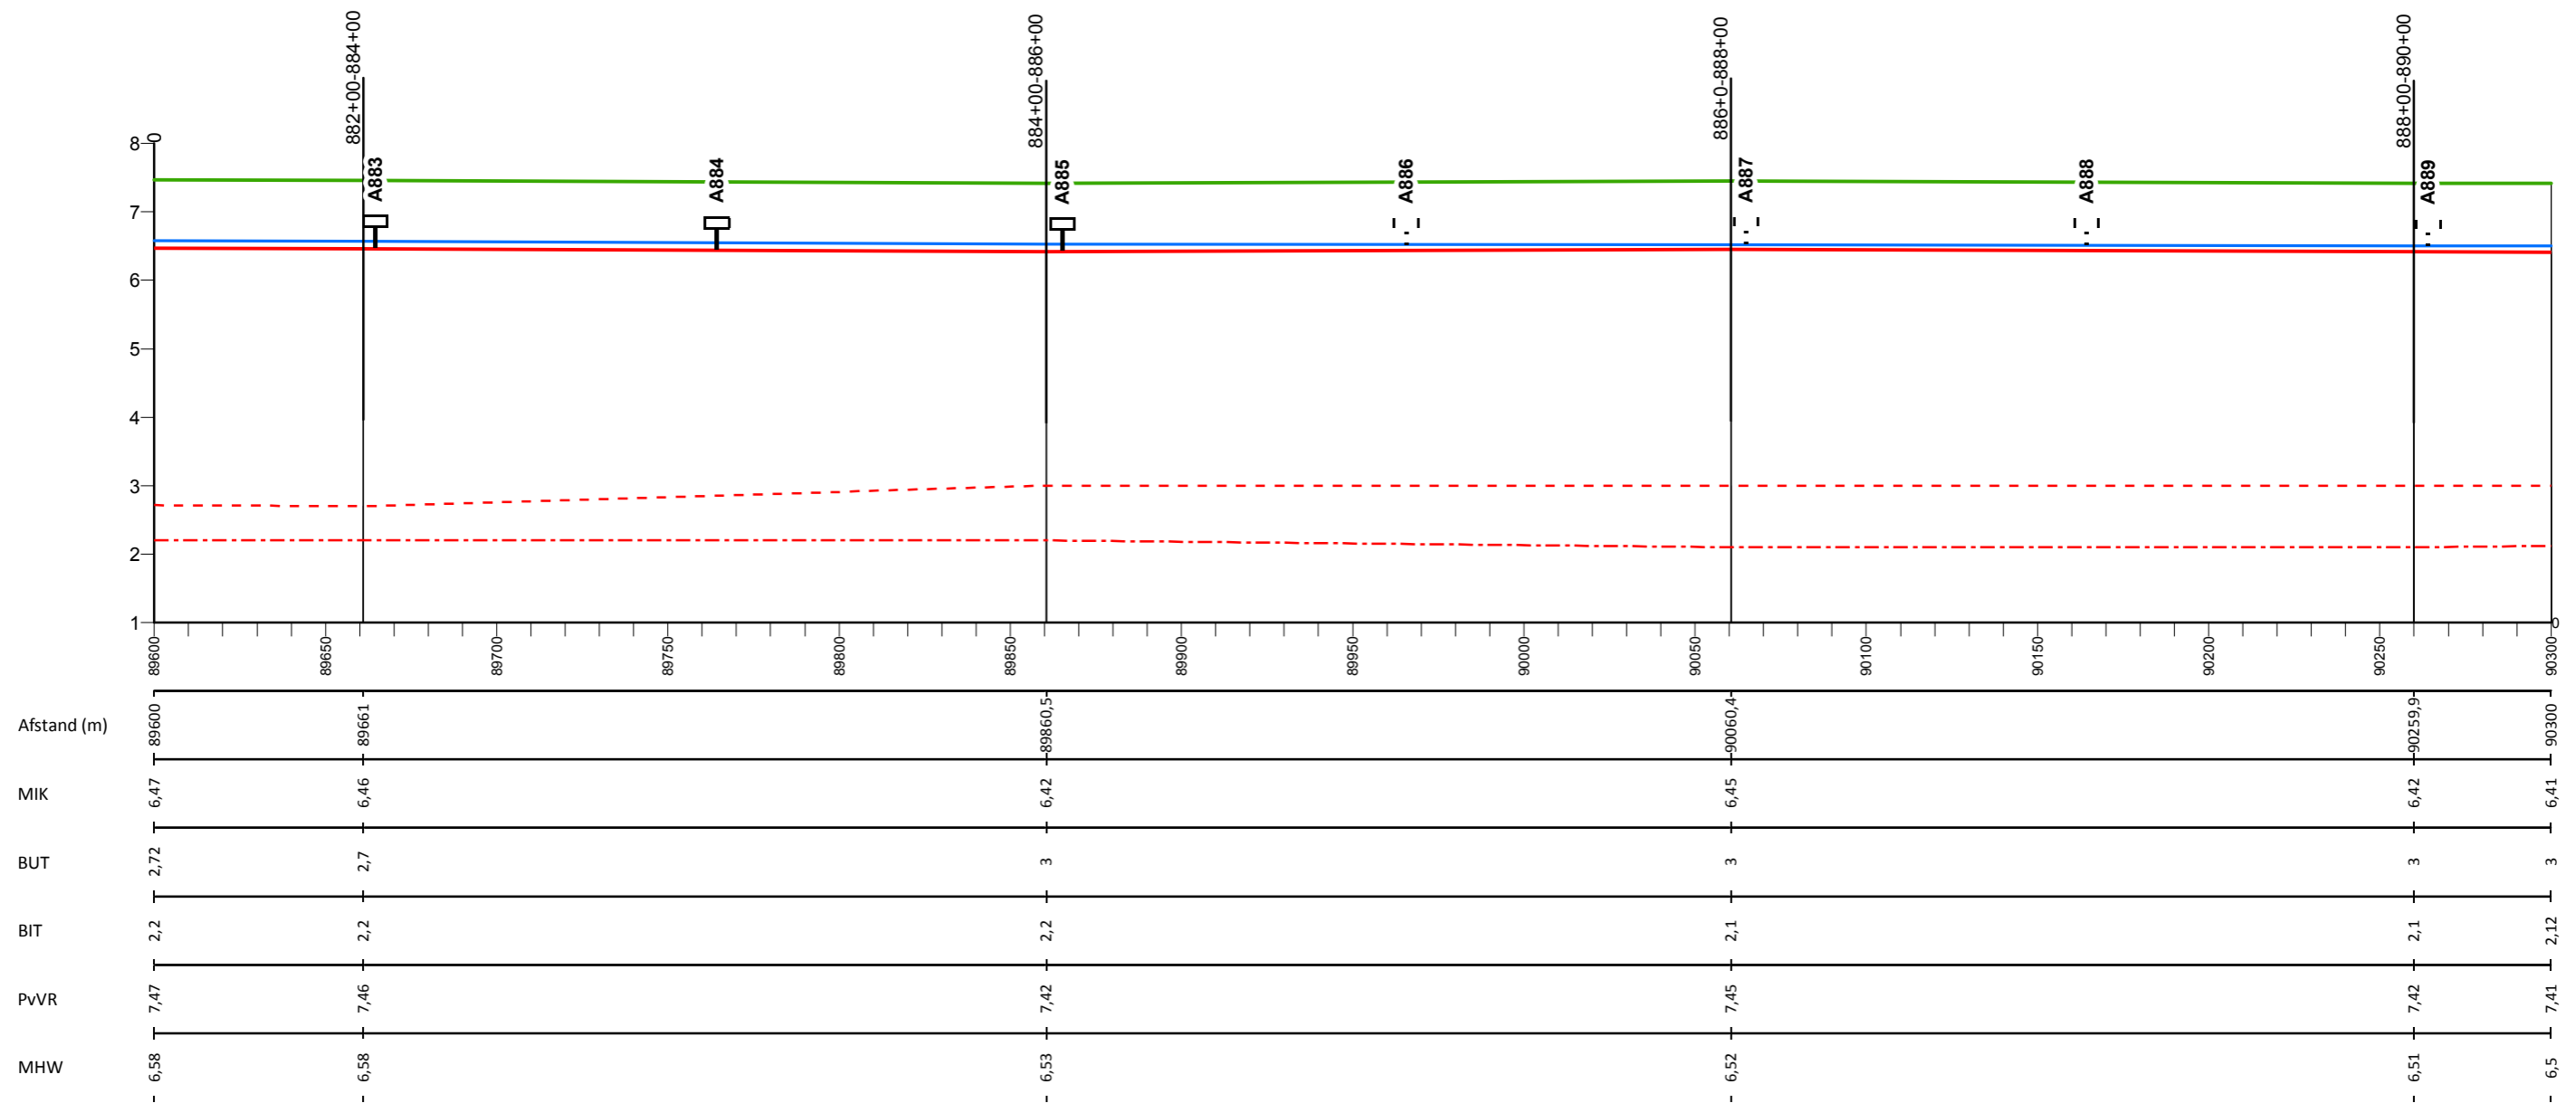

## Legenda

- Profiel van vrije ruimte (PvVR)
- Middenkruinlijn (MIK)
- - - Legger binnenteenlijn (BIT)
- . - . Legger buitenteenlijn (BUT)
- Maatgevende hoogwaterstand 2023 (MHW) mNAP

- Onderdoorlaat
- Sluis
- Duiker (vierkant/rond)
- T Dijkpaal met nummer

A0813M00

Dwarsprofiel met nummer

## Legger Waterkeringen


Lengteprofiel Maasdijk dijkpaal A883 tot A889

Gemaakt door:  
Cluster Gis, Servicestaf  
Gemaakt op:  
28-8-2018  
Versie:  
nummer

Hoogteschaal: 1:100  
Lengteschaal: 1:2000  
Bladnummer:  
Blad 129 van 146  
Papierformaat:  
A3



# Lengteprofiel Maasdijk van dijkpaal A890 tot A896

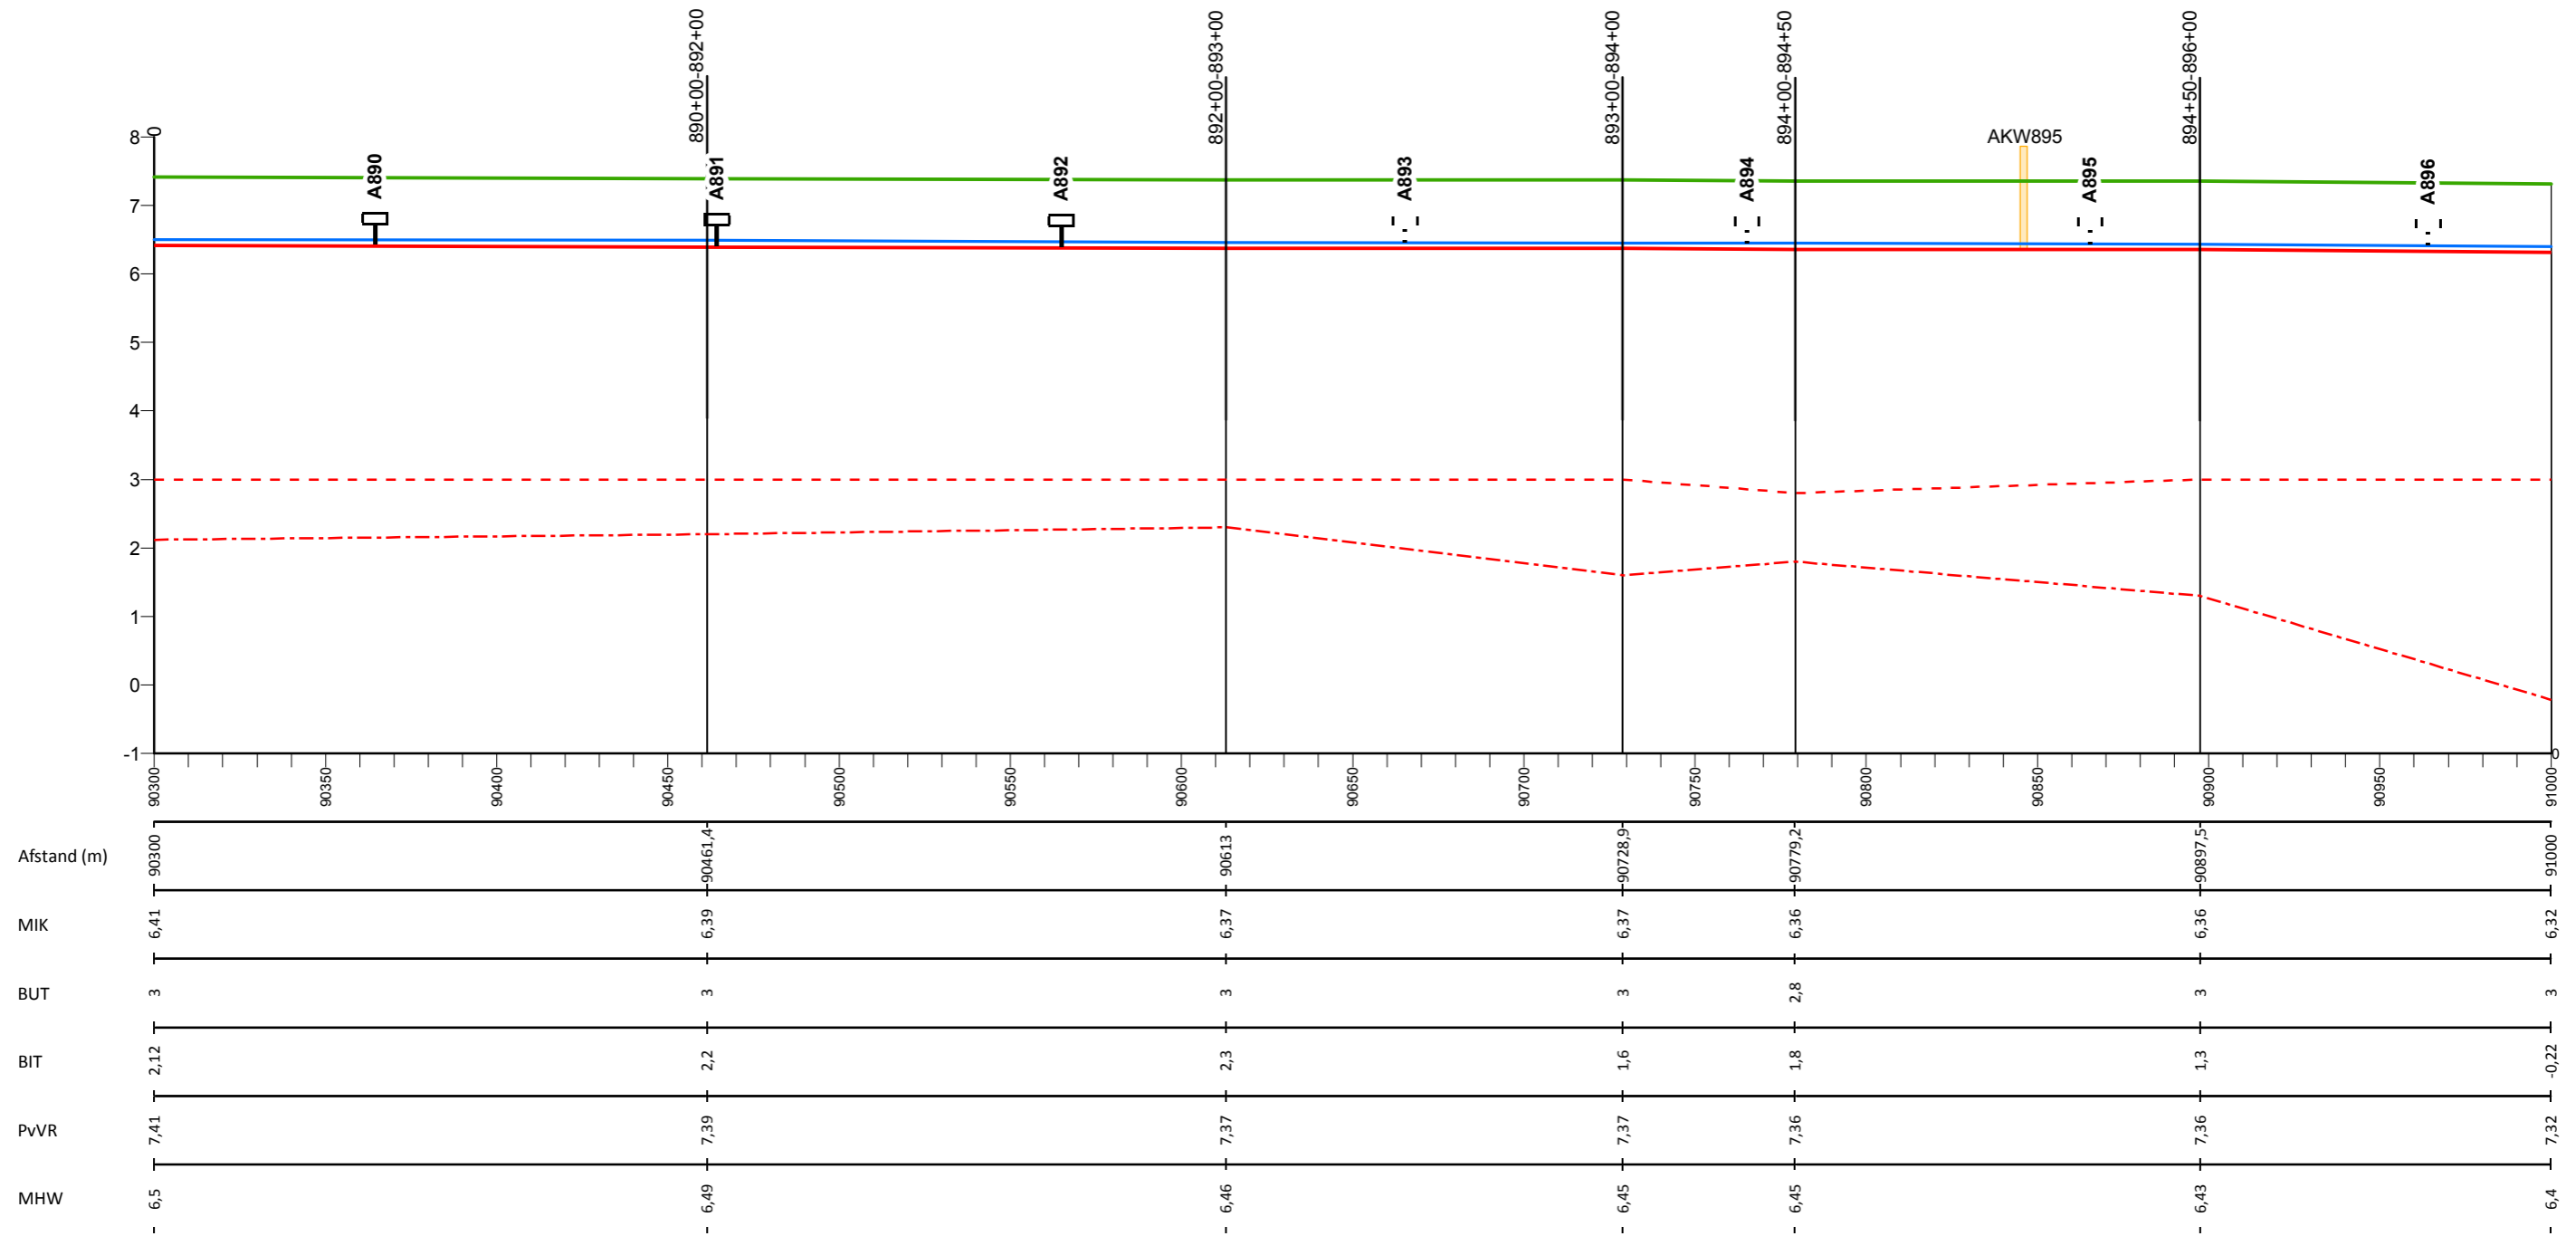

## Legenda

- Profiel van vrije ruimte (PvVR)
- Middenkruinlijn (MIK)
- - - Legger binnenteenlijn (BIT)
- . . . Legger buitenteenlijn (BUT)
- Maatgevende hoogwaterstand 2023 (MHW) mNAP

- Onderdoorlaat
- Sluis
- Duiker (vierkant/rond)
- T Dijkpaal met nummer

AD0813M00

Dwarsprofiel met nummer

## Legger Waterkeringen


Lengteprofiel Maasdijk dijkpaal A890 tot A896

Gemaakt door:  
Cluster Gis, Servicestaf  
Gemaakt op:  
28-8-2018  
Versie:  
nummer

Hoogteschaal: 1:100  
Lengteschaal: 1:2000  
Bladnummer:  
Blad 130 van 146  
Papierformaat:  
A3



# Lengteprofiel Maasdijk van dijkpaal A897 tot A903

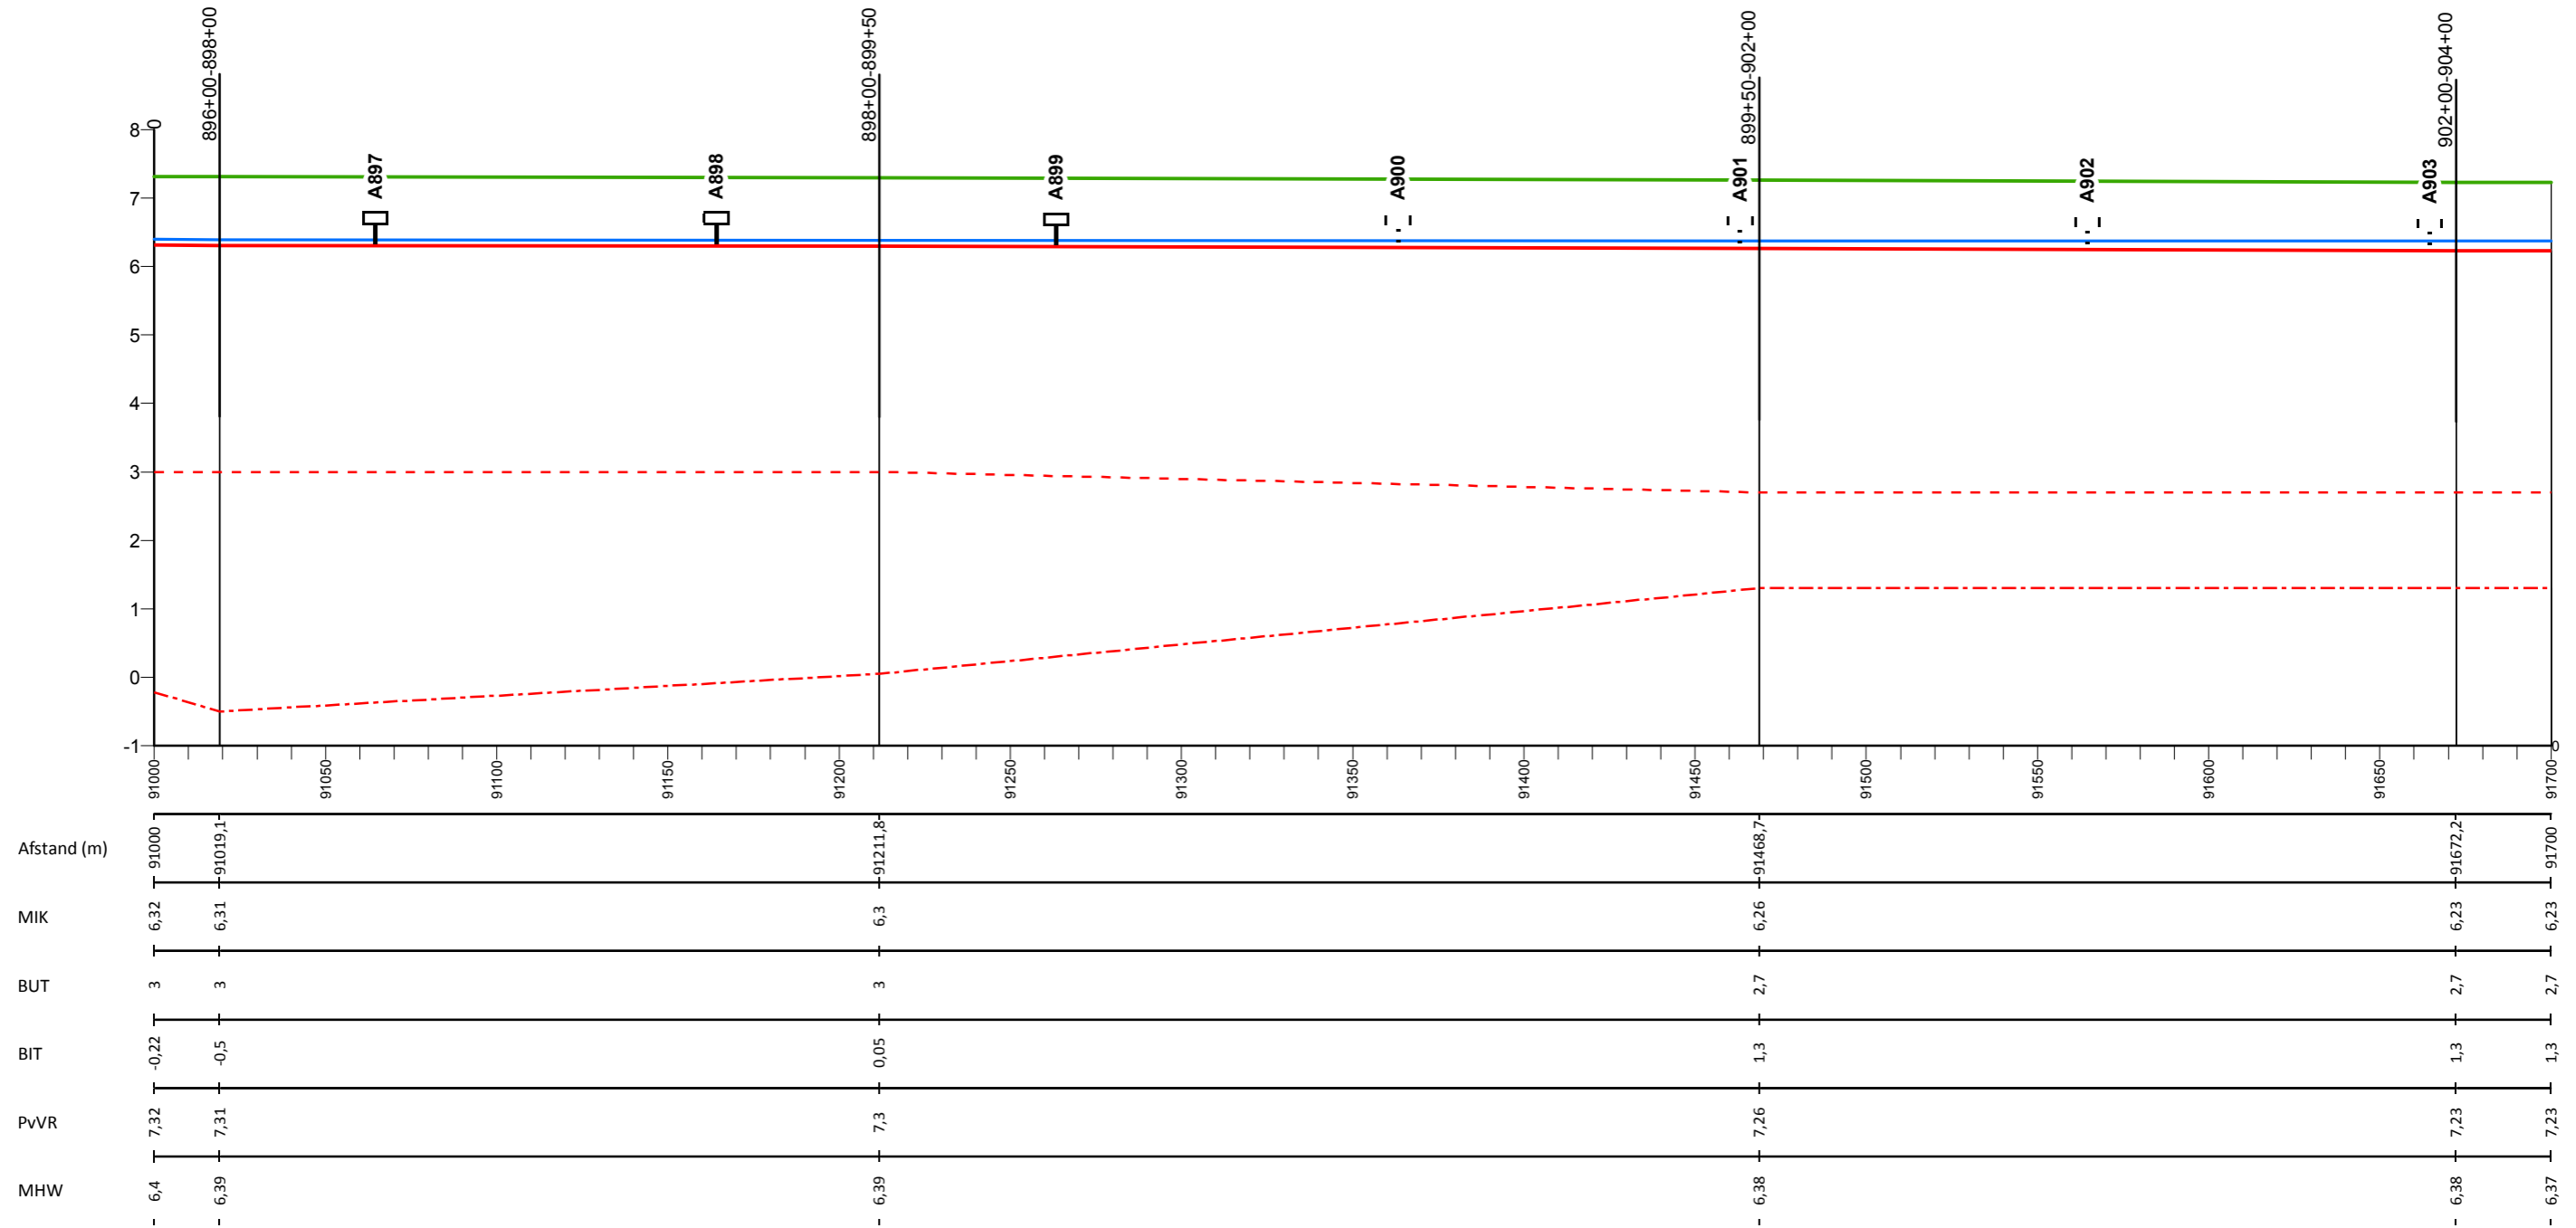

## Legenda

- Profiel van vrije ruimte (PvVR)
- Middenkruinlijn (MIK)
- - - Legger binnenteenlijn (BIT)
- . . . Legger buitenteenlijn (BUT)
- Maatgevende hoogwaterstand 2023 (MHW) mNAP

- Onderdoorlaat
- Sluis
- Duiker (vierkant/rond)
- Dijkpaal met nummer

AD0813M00

Dwarsprofiel met nummer

## Legger Waterkeringen


Lengteprofiel Maasdijk dijkpaal A897 tot A903

Gemaakt door:  
Cluster Gis, Servicestaf  
Gemaakt op:  
28-8-2018  
Versie:  
nummer

Hoogteschaal: 1:100  
Lengteschaal: 1:2000  
Bladnummer:  
Blad 131 van 146  
Papierformaat:  
A3



# Lengteprofiel Maasdijk van dijkpaal A904 tot A910

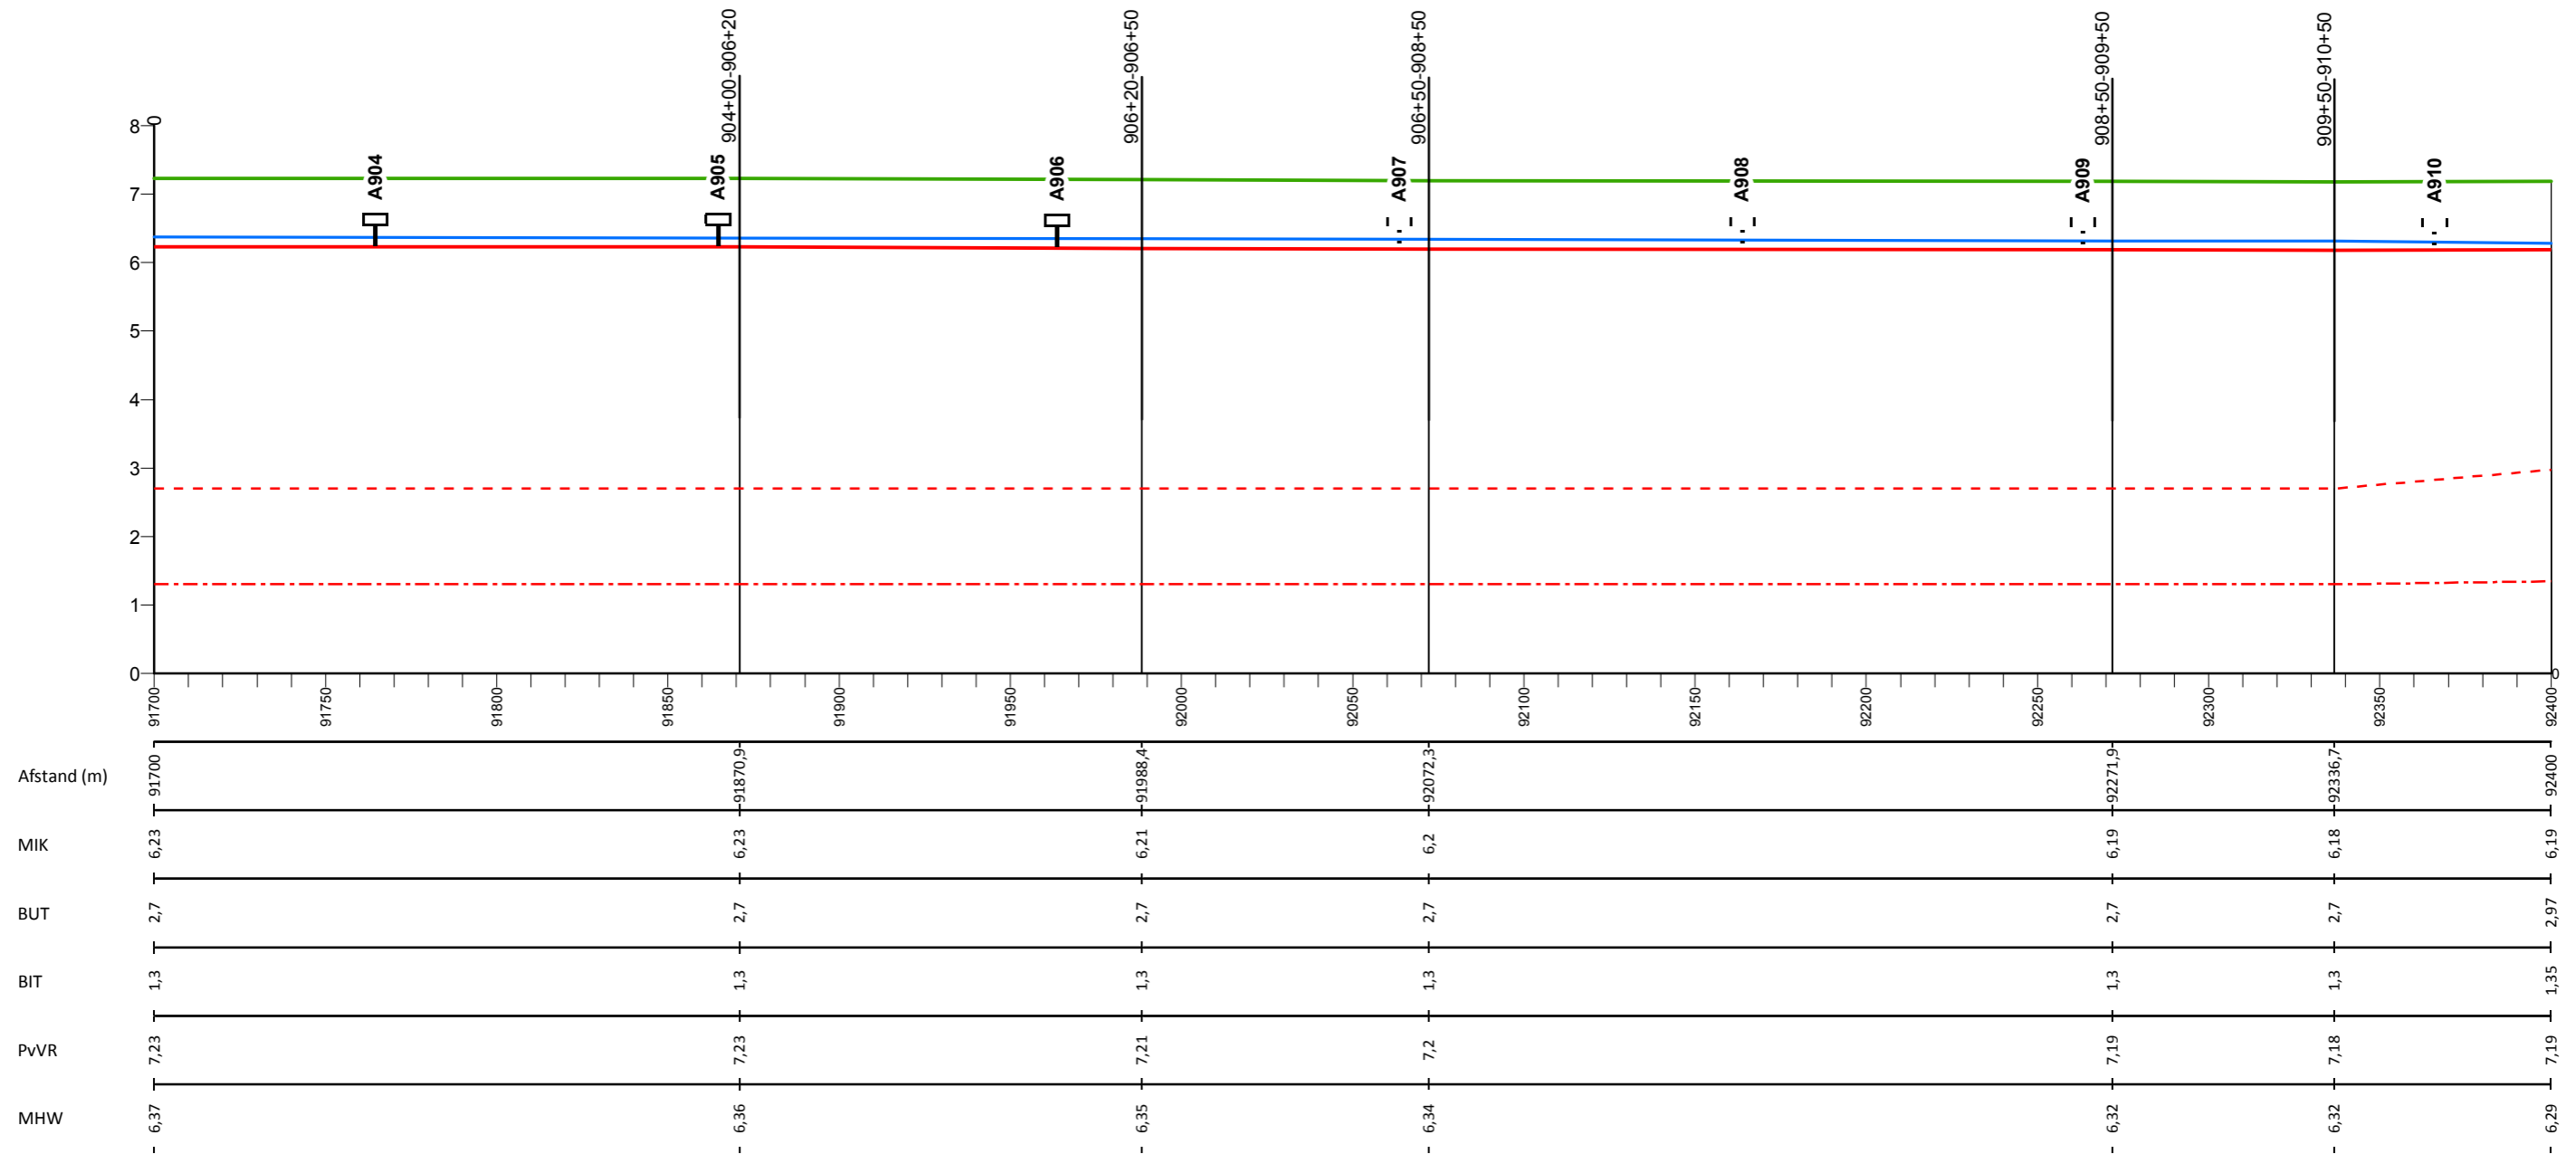

## Legenda

- Profiel van vrije ruimte (PvVR)
- Middenkruinlijn (MIK)
- - - Legger binnenteenlijn (BIT)
- . - . Legger buitenteenlijn (BUT)
- Maatgevende hoogwaterstand 2023 (MHW) mNAP

- Onderdoorlaat
- Sluis
- Duiker (vierkant/rond)
- T Dijkpaal met nummer

A0813M00

Dwarsprofiel met nummer

## Legger Waterkeringen


Lengteprofiel Maasdijk dijkpaal A904 tot A910

Gemaakt door:  
Cluster Gis, Servicestaf  
Gemaakt op:  
28-8-2018  
Versie:  
nummer

Hoogteschaal: 1:100  
Lengteschaal: 1:2000  
Bladnummer:  
Blad 132 van 146  
Papierformaat:  
A3



# Lengteprofiel Maasdijk van dijkpaal A911 tot A917

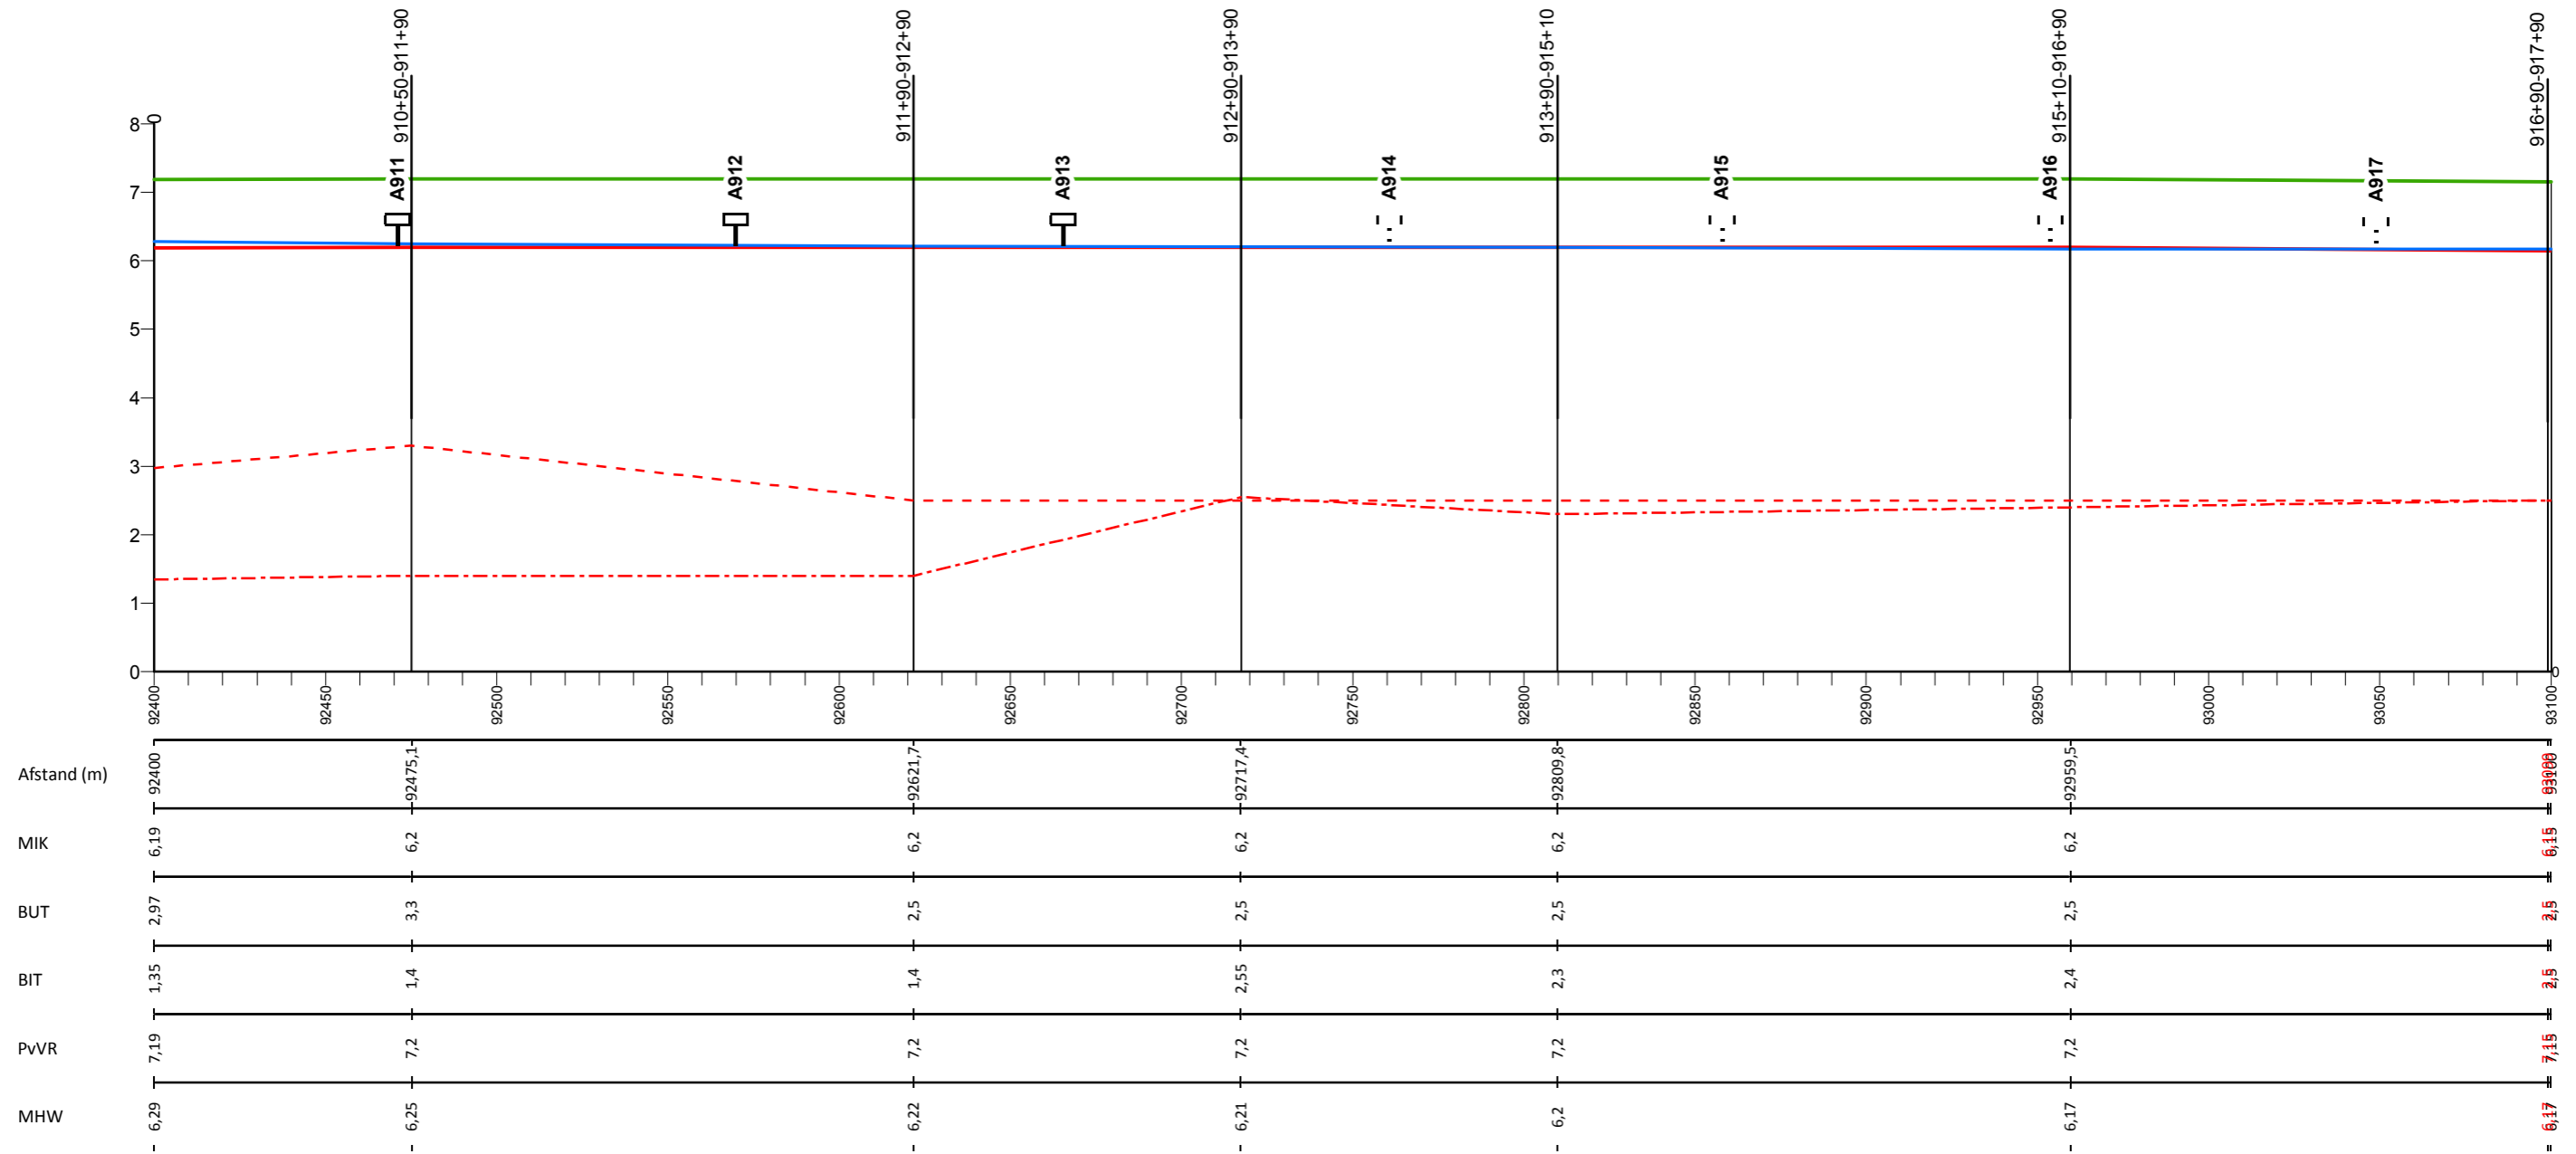

## Legenda

- Profiel van vrije ruimte (PvVR)
- Middenkruinlijn (MIK)
- - - Legger binnenteenlijn (BIT)
- . . . Legger buitenteenlijn (BUT)
- Maatgevende hoogwaterstand 2023 (MHW) mNAP

- Onderdoorlaat
- Sluis
- Duiker (vierkant/rond)
- T Dijkpaal met nummer

AD0813M00

Dwarsprofiel met nummer

## Legger Waterkeringen


Lengteprofiel Maasdijk dijkpaal A911 tot A917

Gemaakt door:  
Cluster Gis, Servicestaf  
Gemaakt op:  
28-8-2018  
Versie:  
nummer

Hoogteschaal: 1:100  
Lengteschaal: 1:2000  
Bladnummer:  
Blad 133 van 146  
Papierformaat:  
A3



# Lengteprofiel Maasdijk van dijkpaal A918 tot A924

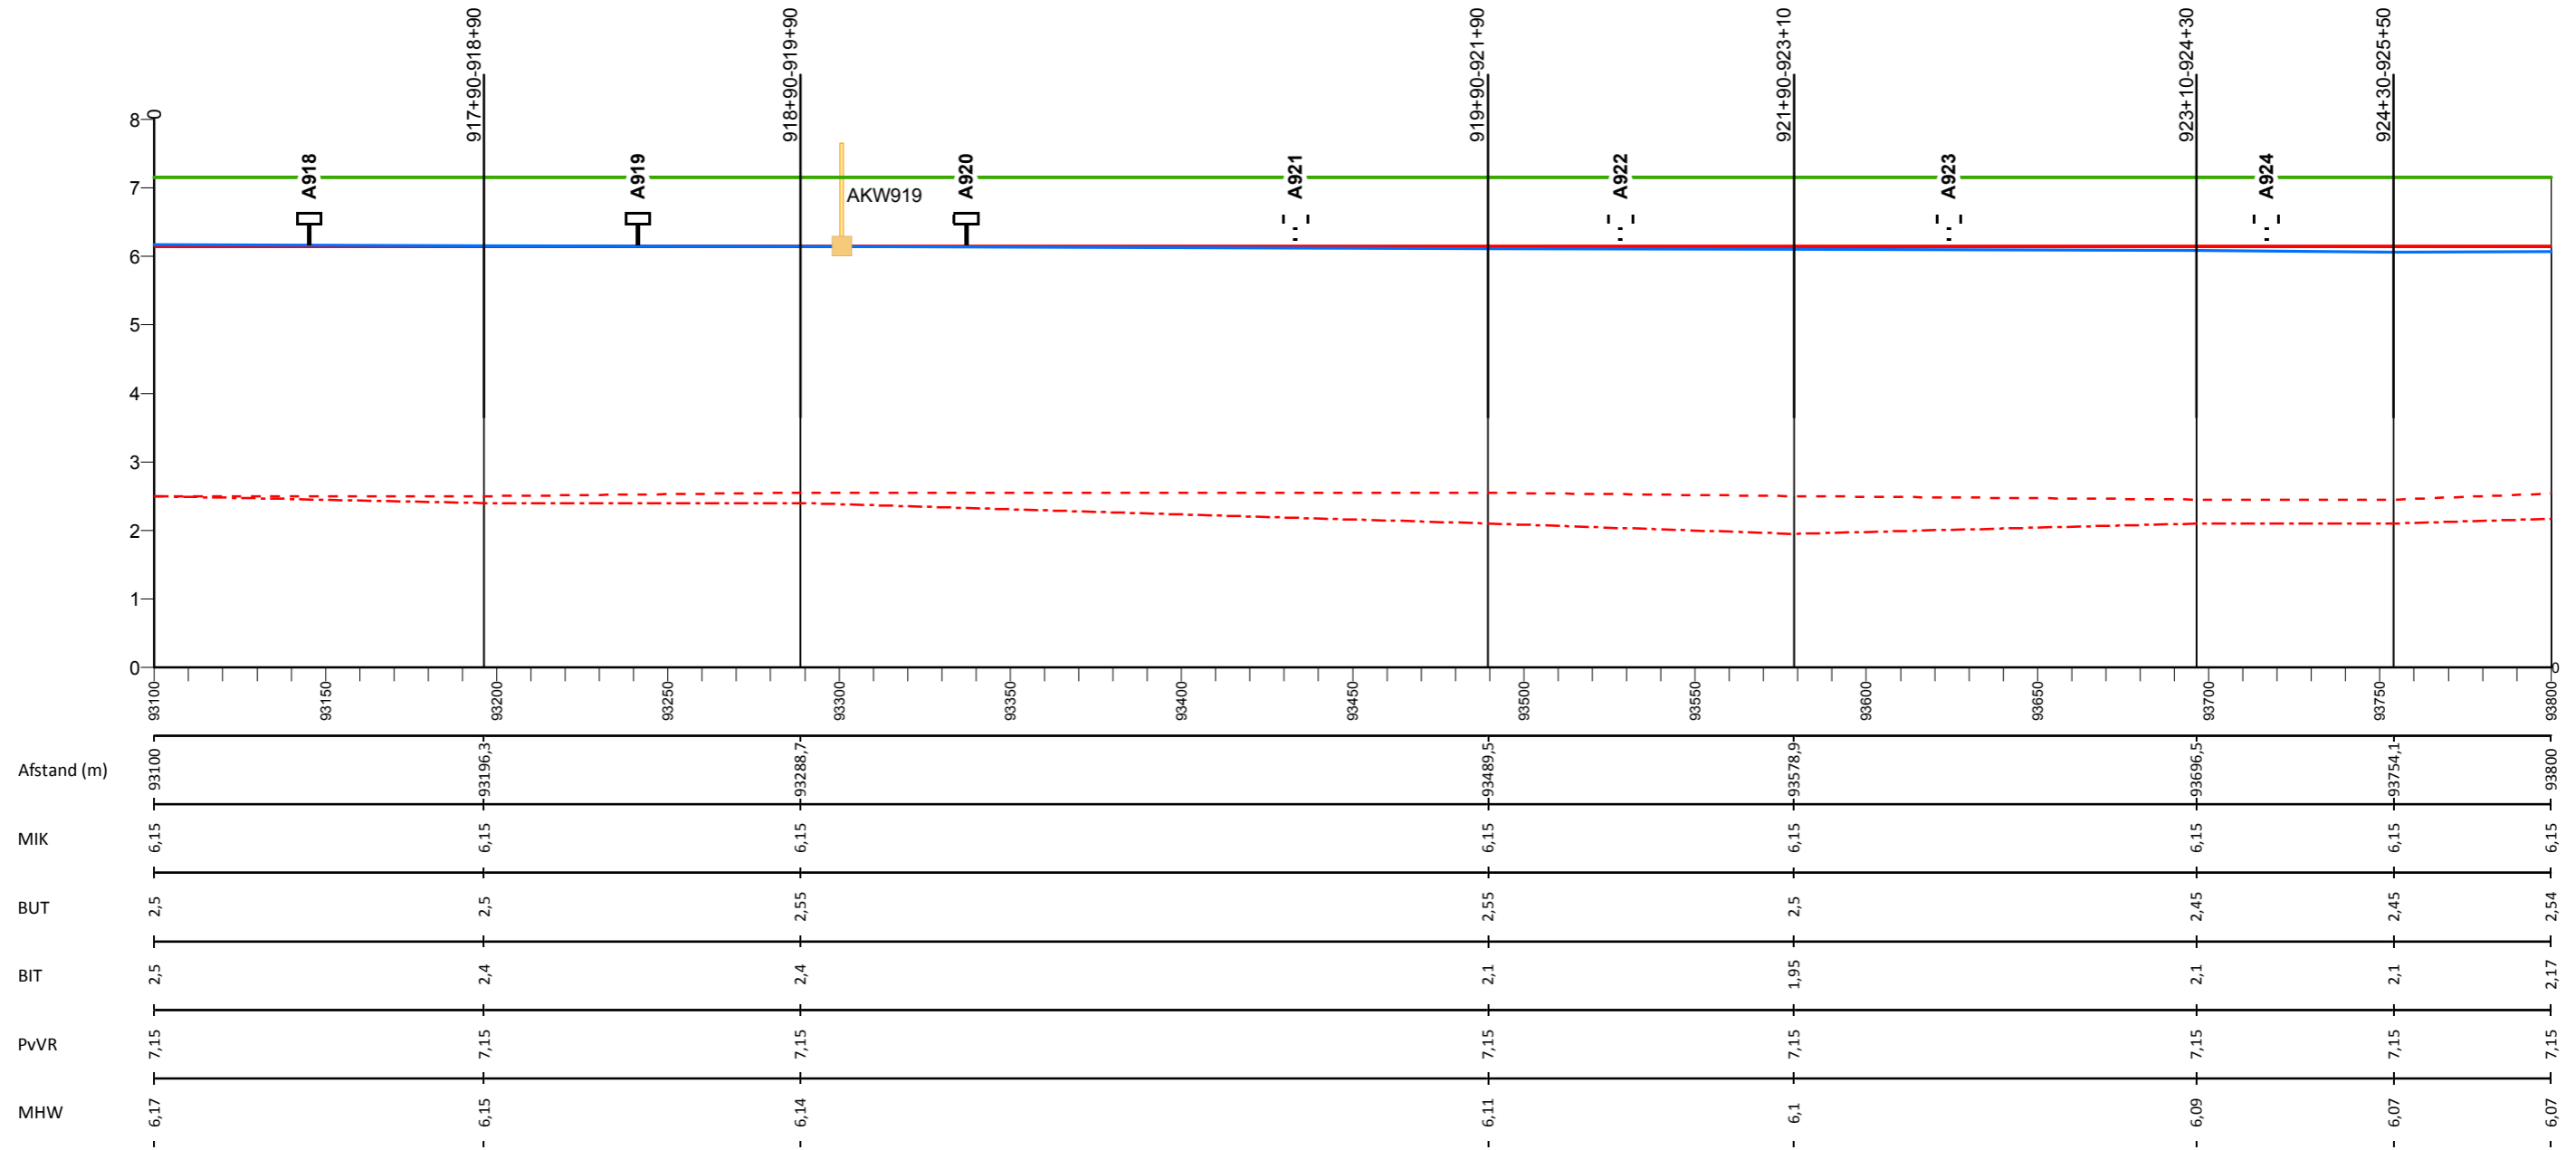

## Legenda

- Profiel van vrije ruimte (PvVR)
- Middenkruinlijn (MIK)
- - - Legger binnenteenlijn (BIT)
- . - . Legger buitenteenlijn (BUT)
- Maatgevende hoogwaterstand 2023 (MHW) mNAP

- Onderdoorlaat
- Sluis
- Duiker (vierkant/rond)
- Duiker (vierkant/rond)
- T Dijkpaal met nummer

AD0813M00

Dwarsprofiel met nummer

## Legger Waterkeringen


Lengteprofiel Maasdijk dijkpaal A918 tot A924

Gemaakt door:  
Cluster Gis, Servicestaf  
Gemaakt op:  
28-8-2018  
Versie:  
nummer

Hoogteschaal: 1:100  
Lengteschaal: 1:2000  
Bladnummer:  
Blad 134 van 146  
Papierformaat:  
A3



# Lengteprofiel Maasdijk van dijkpaal A925 tot A931

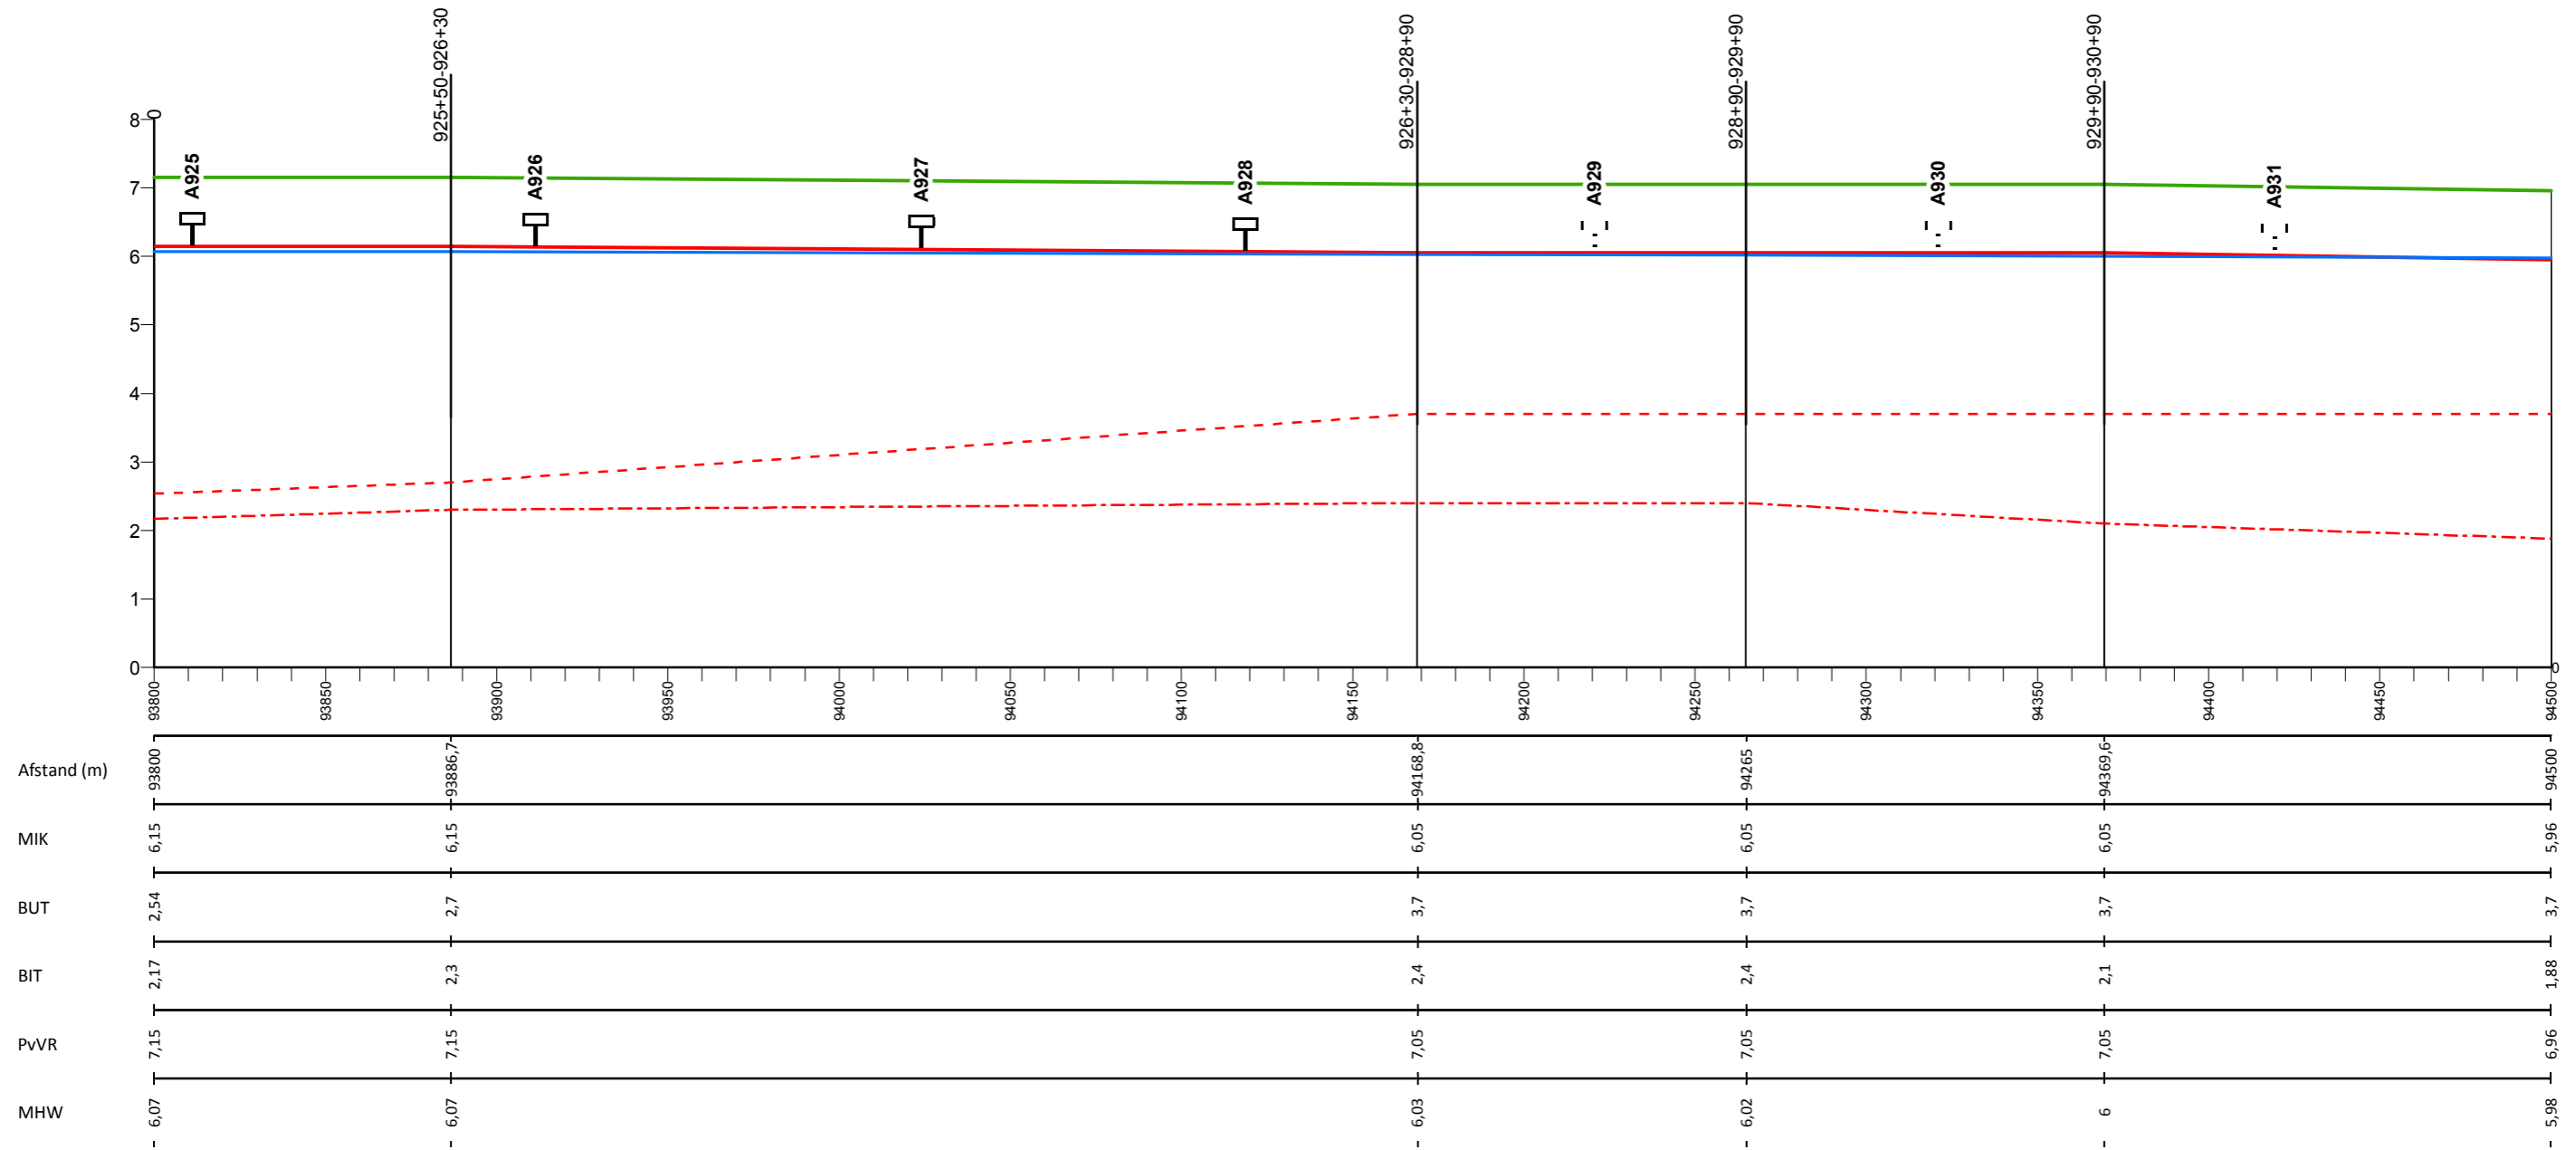

## Legenda

- Profiel van vrije ruimte (PvVR)
- Middenkruinlijn (MIK)
- - - Legger binnenteenlijn (BIT)
- . - . Legger buitenteenlijn (BUT)
- Maatgevende hoogwaterstand 2023 (MHW) mNAP

- Onderdoorlaat
- Sluis
- Duiker (vierkant/rond)
- Dijkpaal met nummer

A0813M00

Dwarsprofiel met nummer

## Legger Waterkeringen


Lengteprofiel Maasdijk dijkpaal A925 tot A931

Gemaakt door:  
Cluster Gis, Servicestaf  
Gemaakt op:  
28-8-2018  
Versie:  
nummer

Hoogteschaal: 1:100  
Lengteschaal: 1:2000  
Bladnummer:  
Blad 135 van 146  
Papierformaat:  
A3



# Lengteprofiel Maasdijk van dijkpaal A932 tot A939

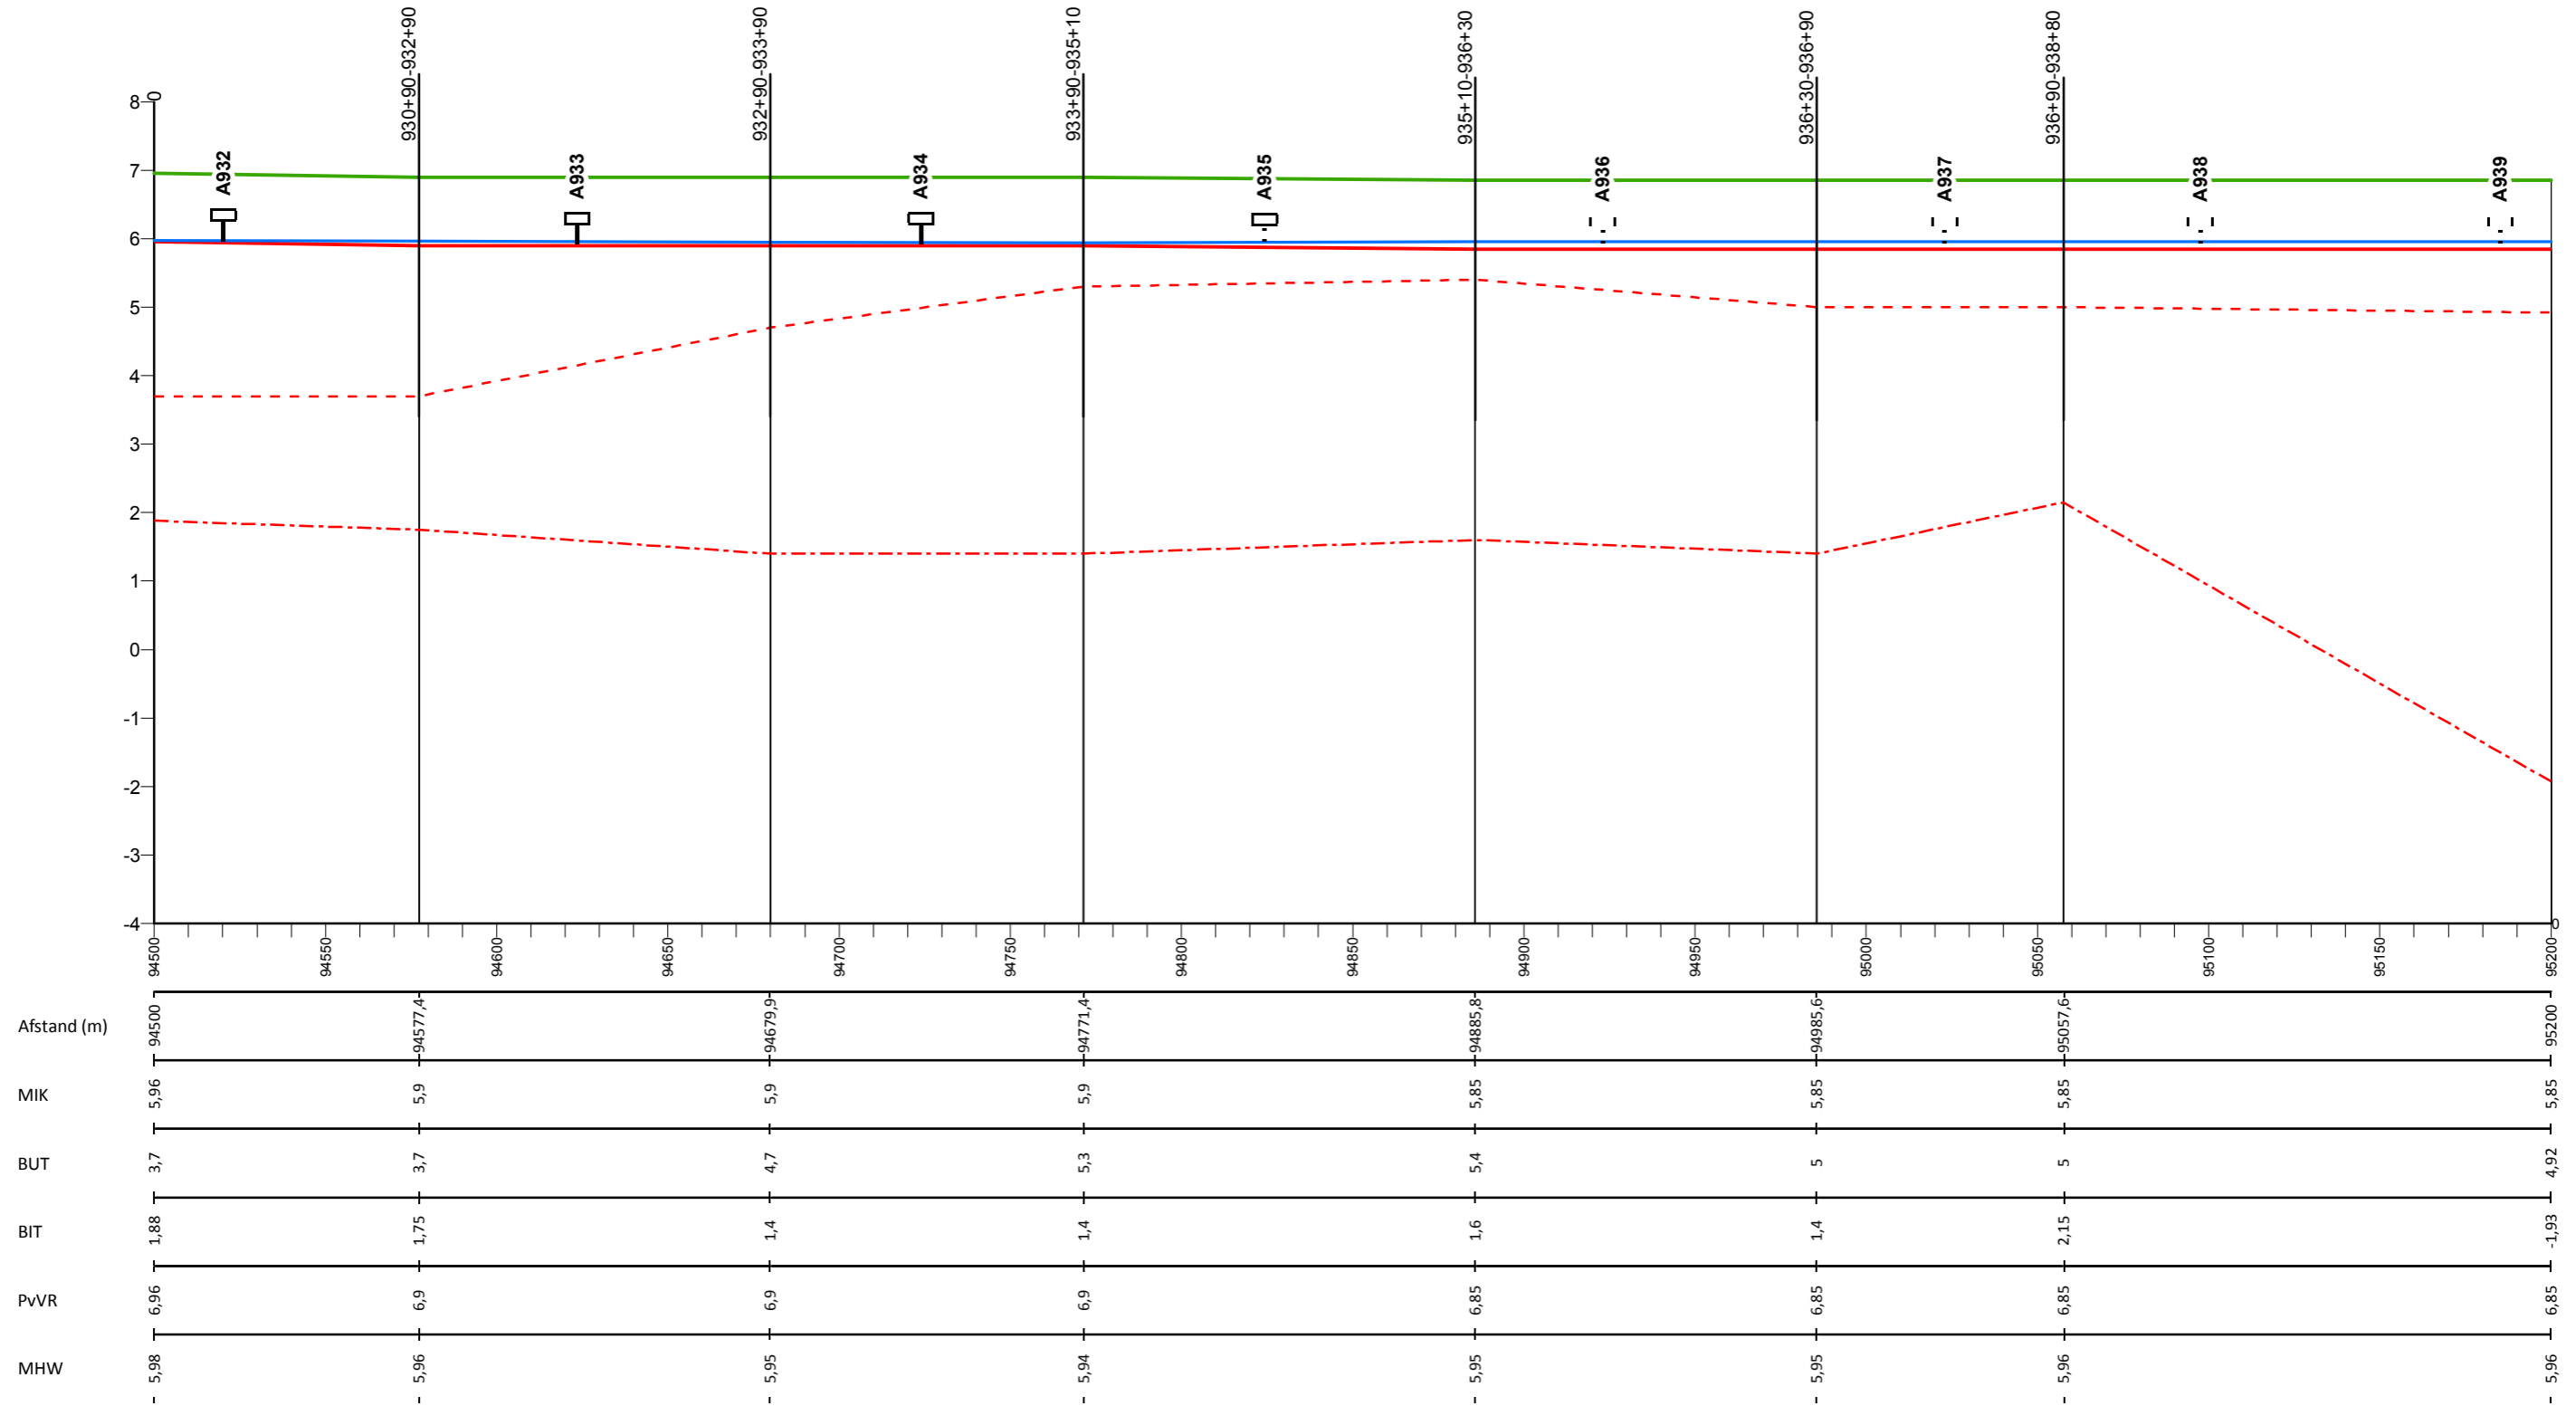

## Legenda

- Profiel van vrije ruimte (PvVR)
- Middenkruinlijn (MIK)
- - - Legger binnenteenlijn (BIT)
- . - . Legger buitenteenlijn (BUT)
- Maatgevende hoogwaterstand 2023 (MHW) mNAP

- Onderdoorlaat
- Sluis
- Duiker (vierkant/rond)
- ⊥ Dijkpaal met nummer

AD0813M00

Dwarsprofiel met nummer

## Legger Waterkeringen

Lengteprofiel Maasdijk dijkpaal A932 tot A939


Gemaakt door:  
Cluster Gis, Servicestaf  
Gemaakt op:  
28-8-2018  
Versie:  
nummer

Hoogteschaal: 1:100  
Lengteschaal: 1:2000  
Bladnummer:  
Blad 136 van 146  
Papierformaat:  
A3





# Lengteprofiel Maasdijk van dijkpaal A940 tot A945

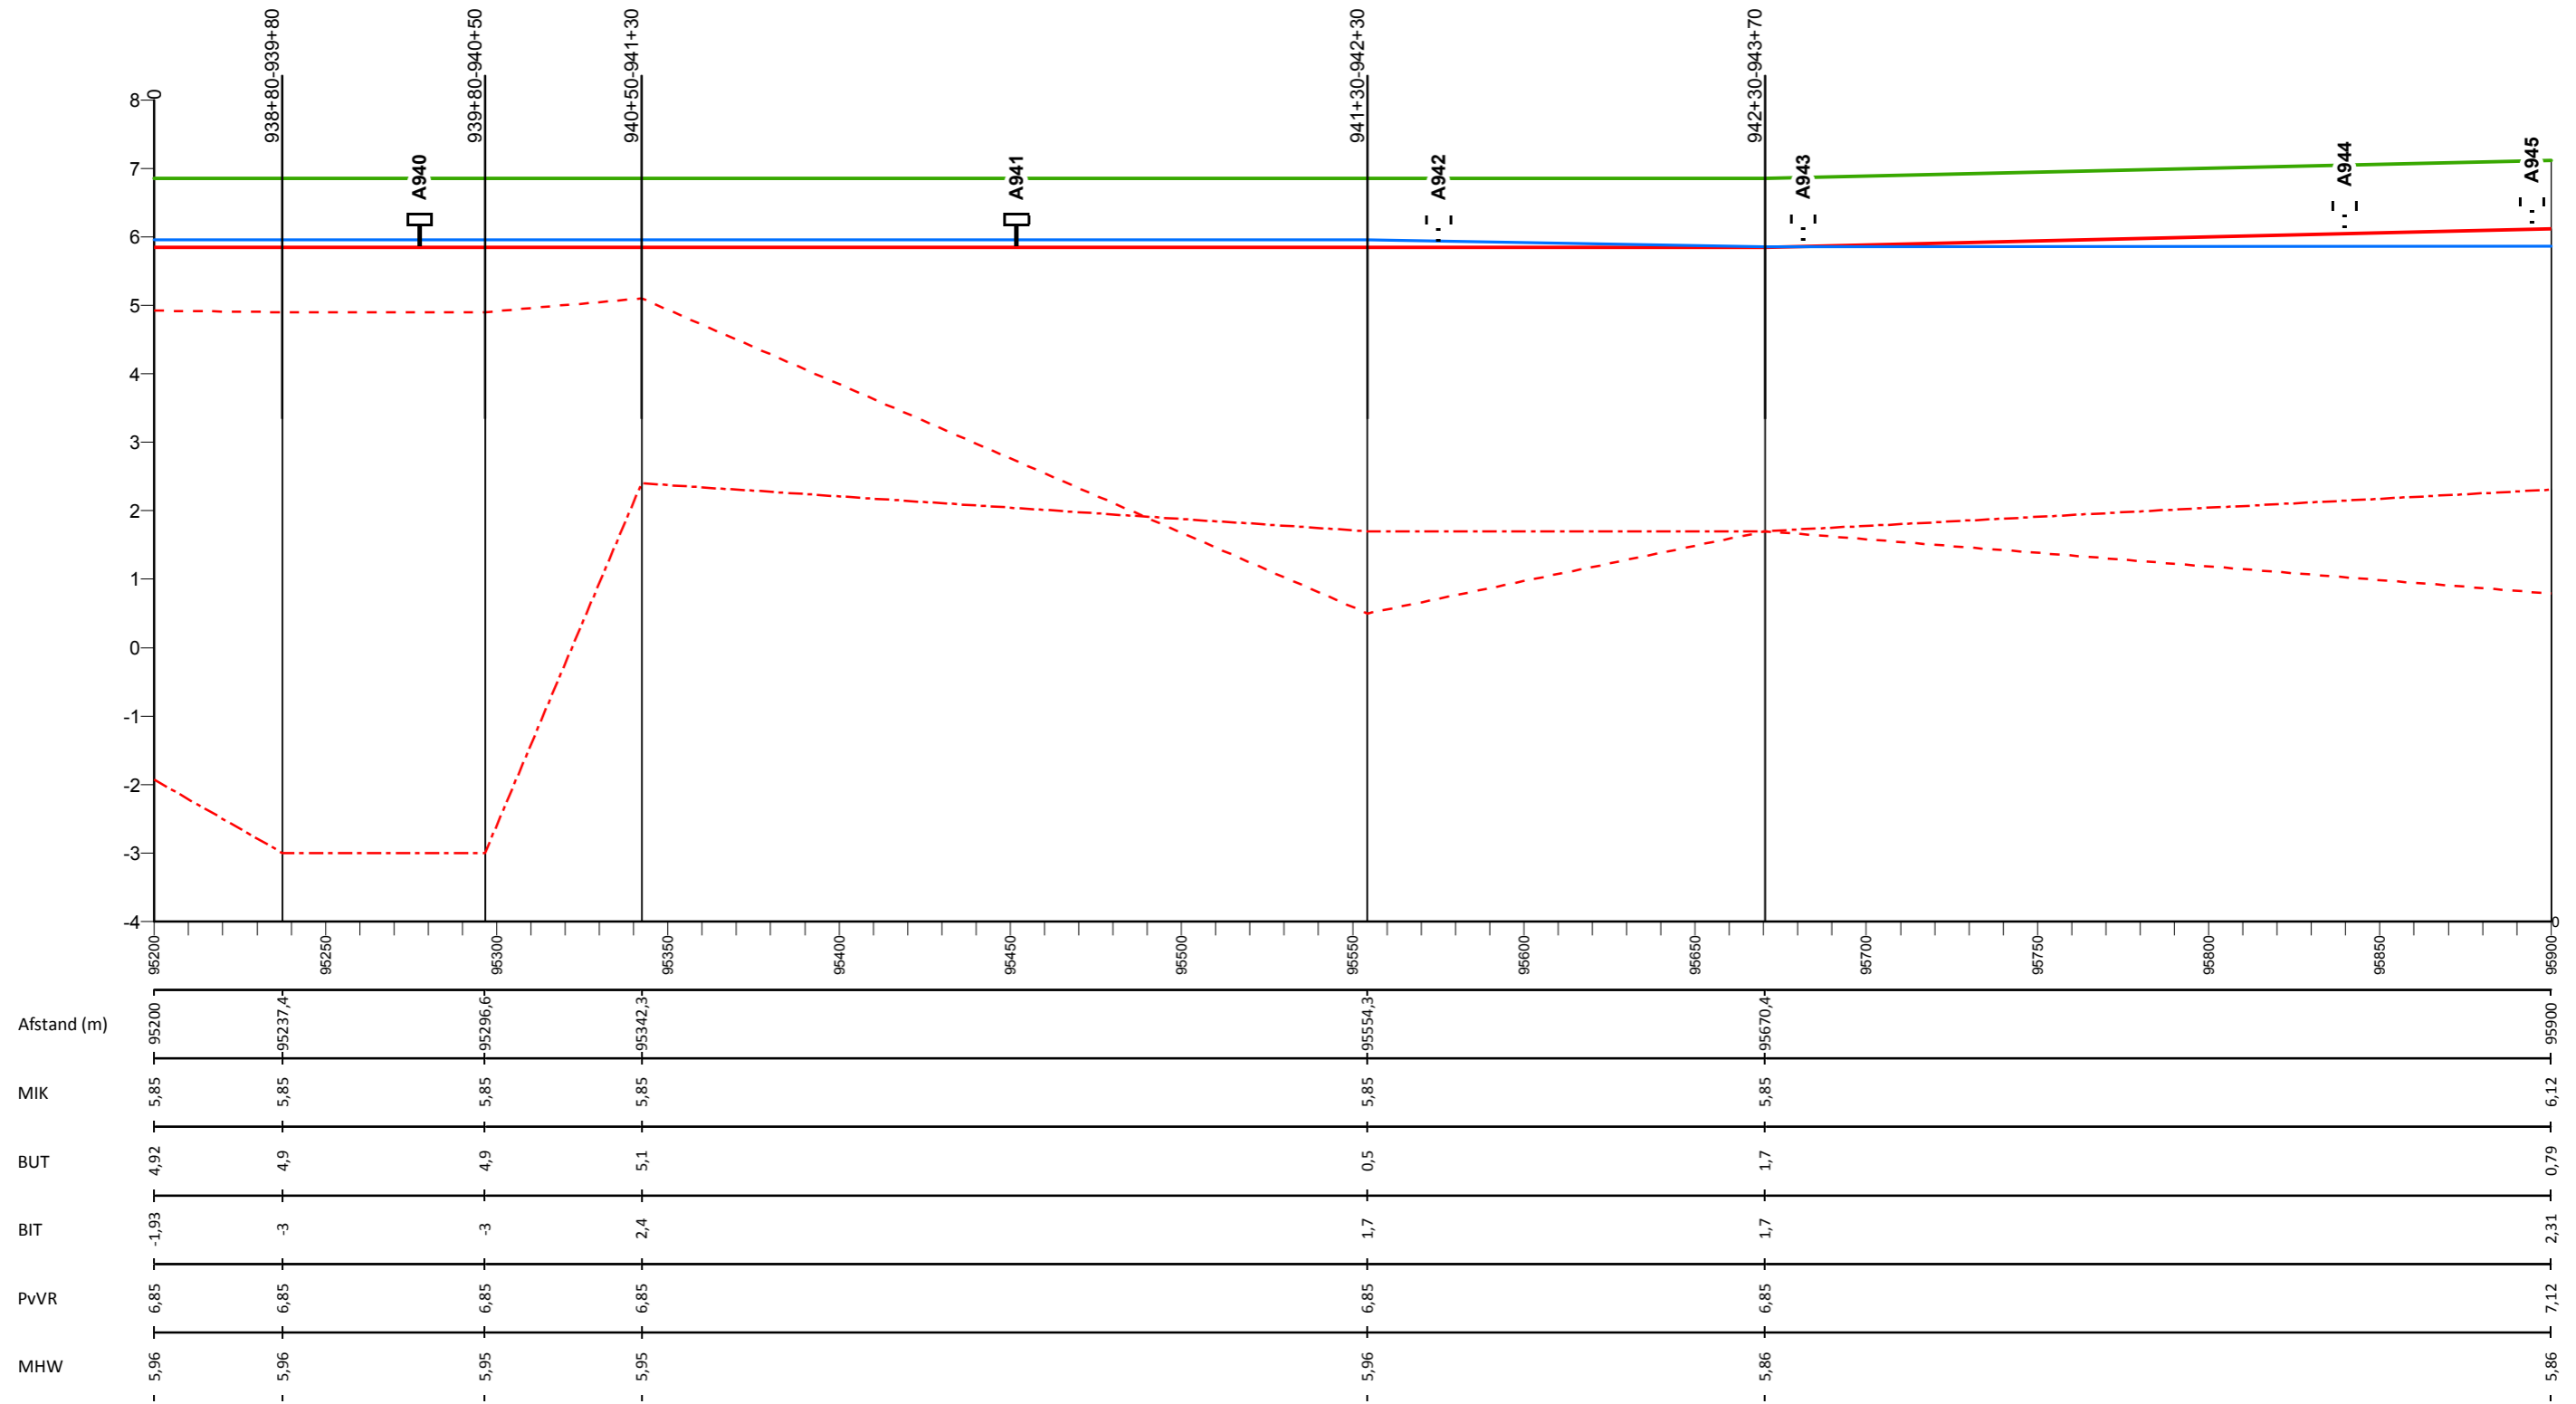

## Legenda

- Profiel van vrije ruimte (PvVR)
- Middenkruinlijn (MIK)
- - - Legger binnenteenlijn (BIT)
- . . . Legger buitenteenlijn (BUT)
- Maatgevende hoogwaterstand 2023 (MHW) mNAP

- Onderdoorlaat
- Sluis
- Duiker (vierkant/rond)
- T Dijkpaal met nummer

A0813M00

Dwarsprofiel met nummer

## Legger Waterkeringen


Lengteprofiel Maasdijk dijkpaal A940 tot A945

Gemaakt door:  
Cluster Gis, Servicestaf  
Gemaakt op:  
28-8-2018  
Versie:  
nummer

Hoogteschaal: 1:100  
Lengteschaal: 1:2000  
Bladnummer:  
Blad 137 van 146  
Papierformaat:  
A3



# Lengteprofiel Maasdijk van dijkpaal A946 tot A951

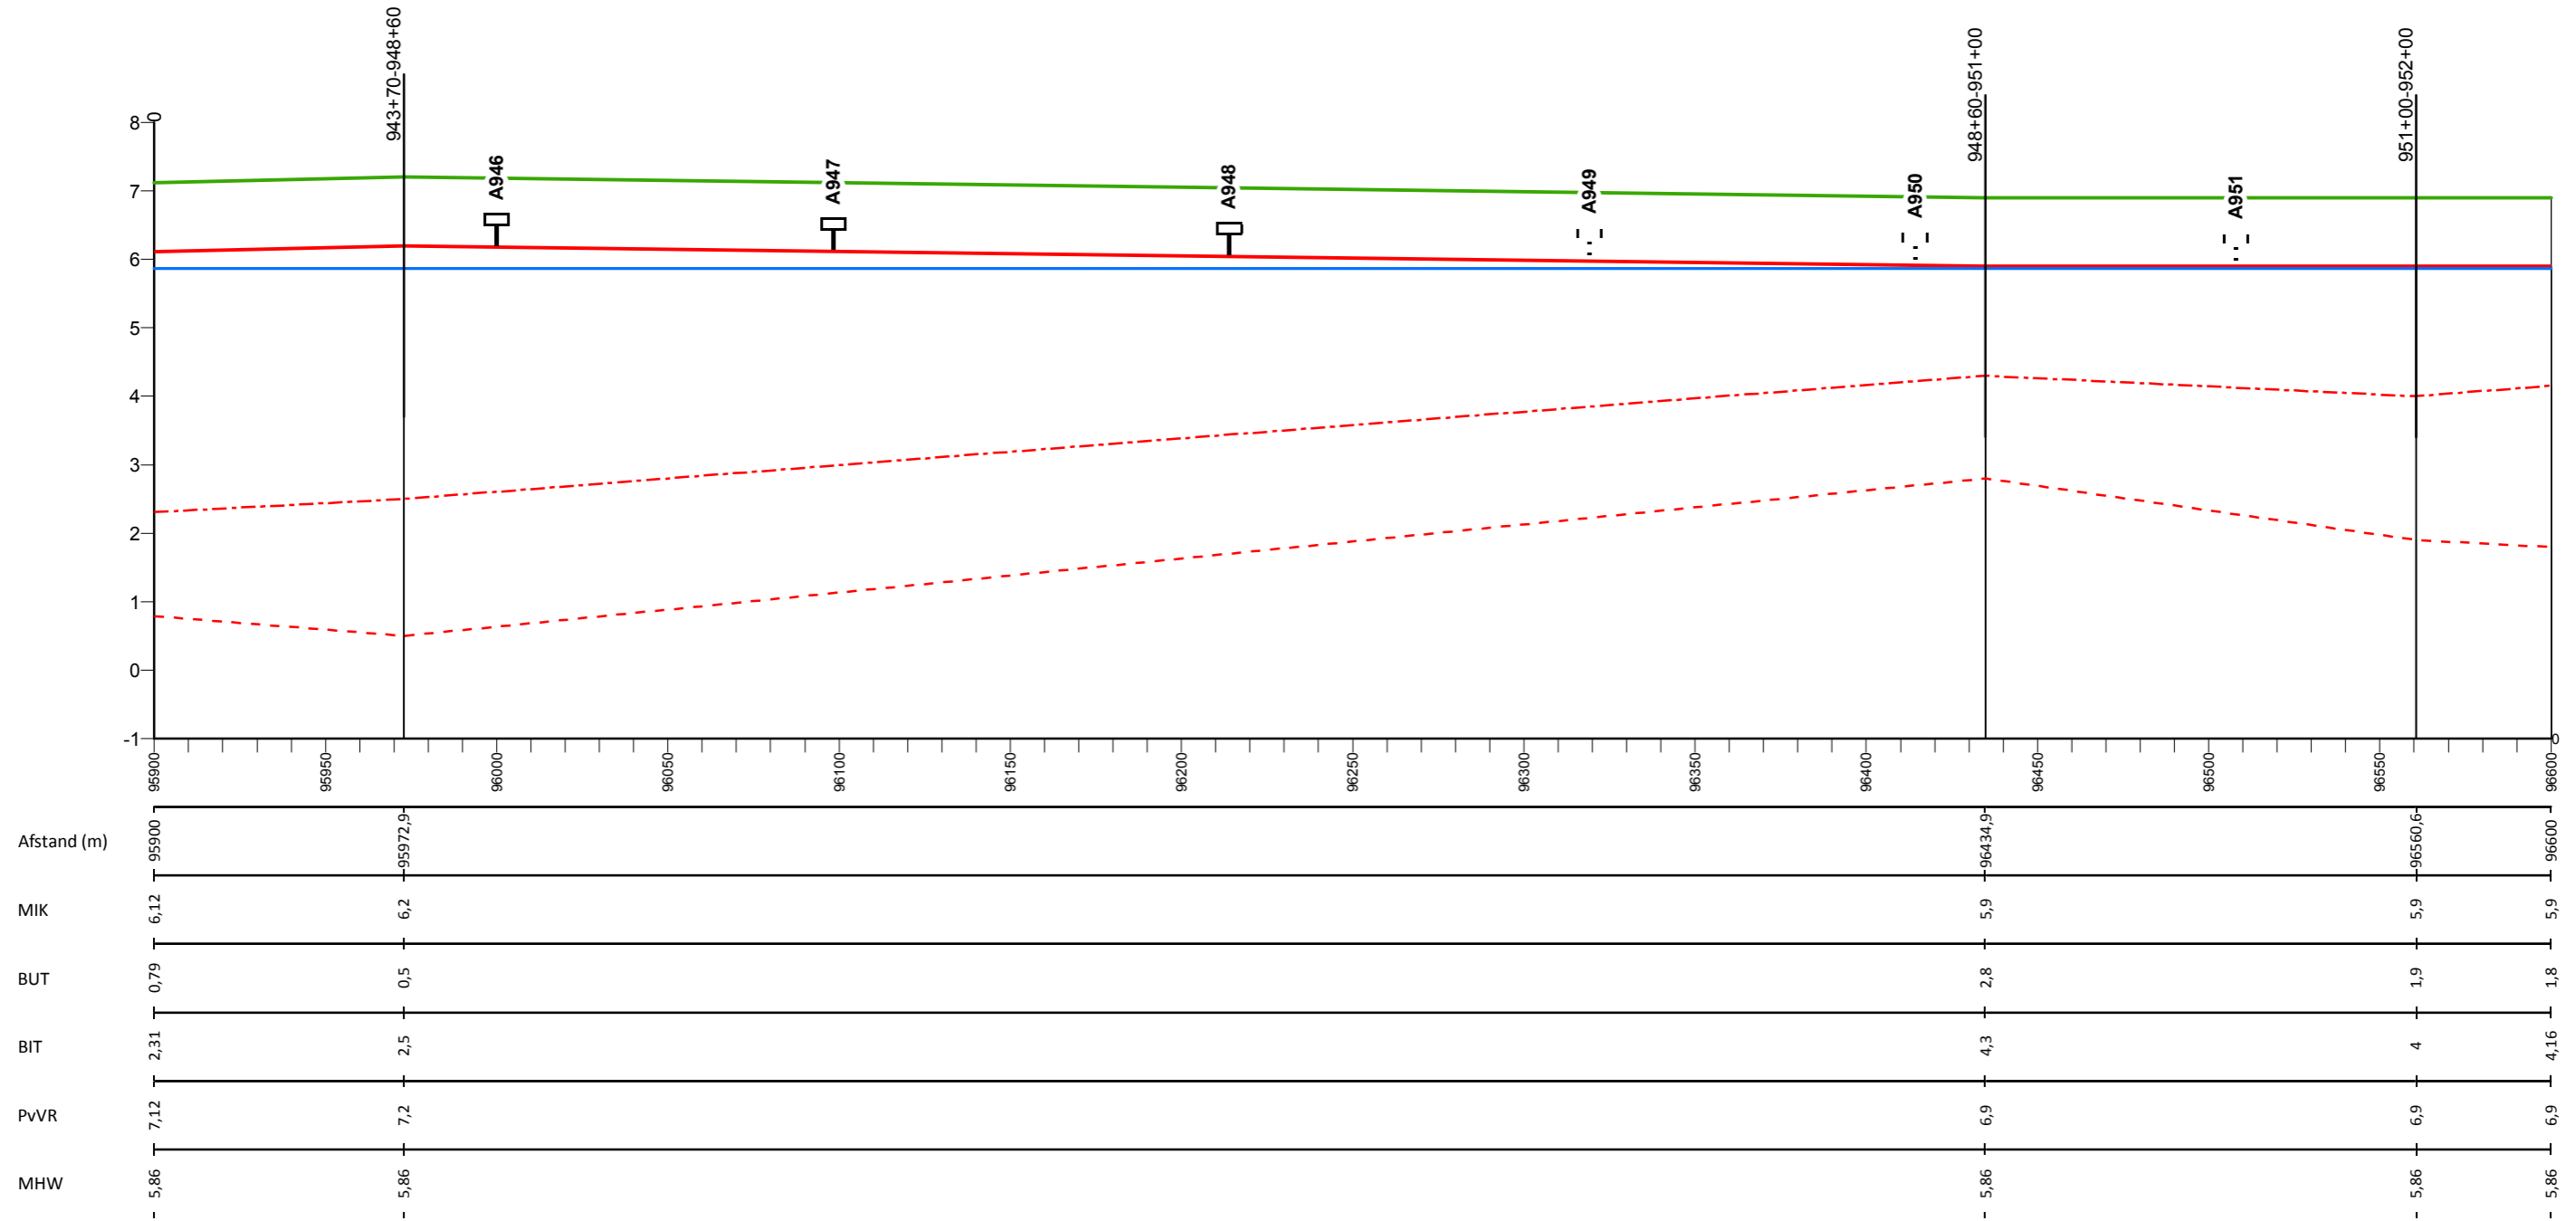

## Legenda

- Profiel van vrije ruimte (PvVR)
- Middenkruinlijn (MIK)
- - - Legger binnenteenlijn (BIT)
- . - . Legger buitenteenlijn (BUT)
- Maatgevende hoogwaterstand 2023 (MHW) mNAP

- Onderdoorlaat
- Sluis
- Duiker (vierkant/rond)
- T Dijkpaal met nummer

AD0813M00

Dwarsprofiel met nummer

## Legger Waterkeringen


Lengteprofiel Maasdijk dijkpaal A946 tot A951

Gemaakt door:  
Cluster Gis, Servicestaf  
Gemaakt op:  
28-8-2018  
Versie:  
nummer

Hoogteschaal: 1:100  
Lengteschaal: 1:2000  
Bladnummer:  
Blad 138 van 146  
Papierformaat:  
A3



# Lengteprofiel Maasdijk van dijkpaal A952 tot A959

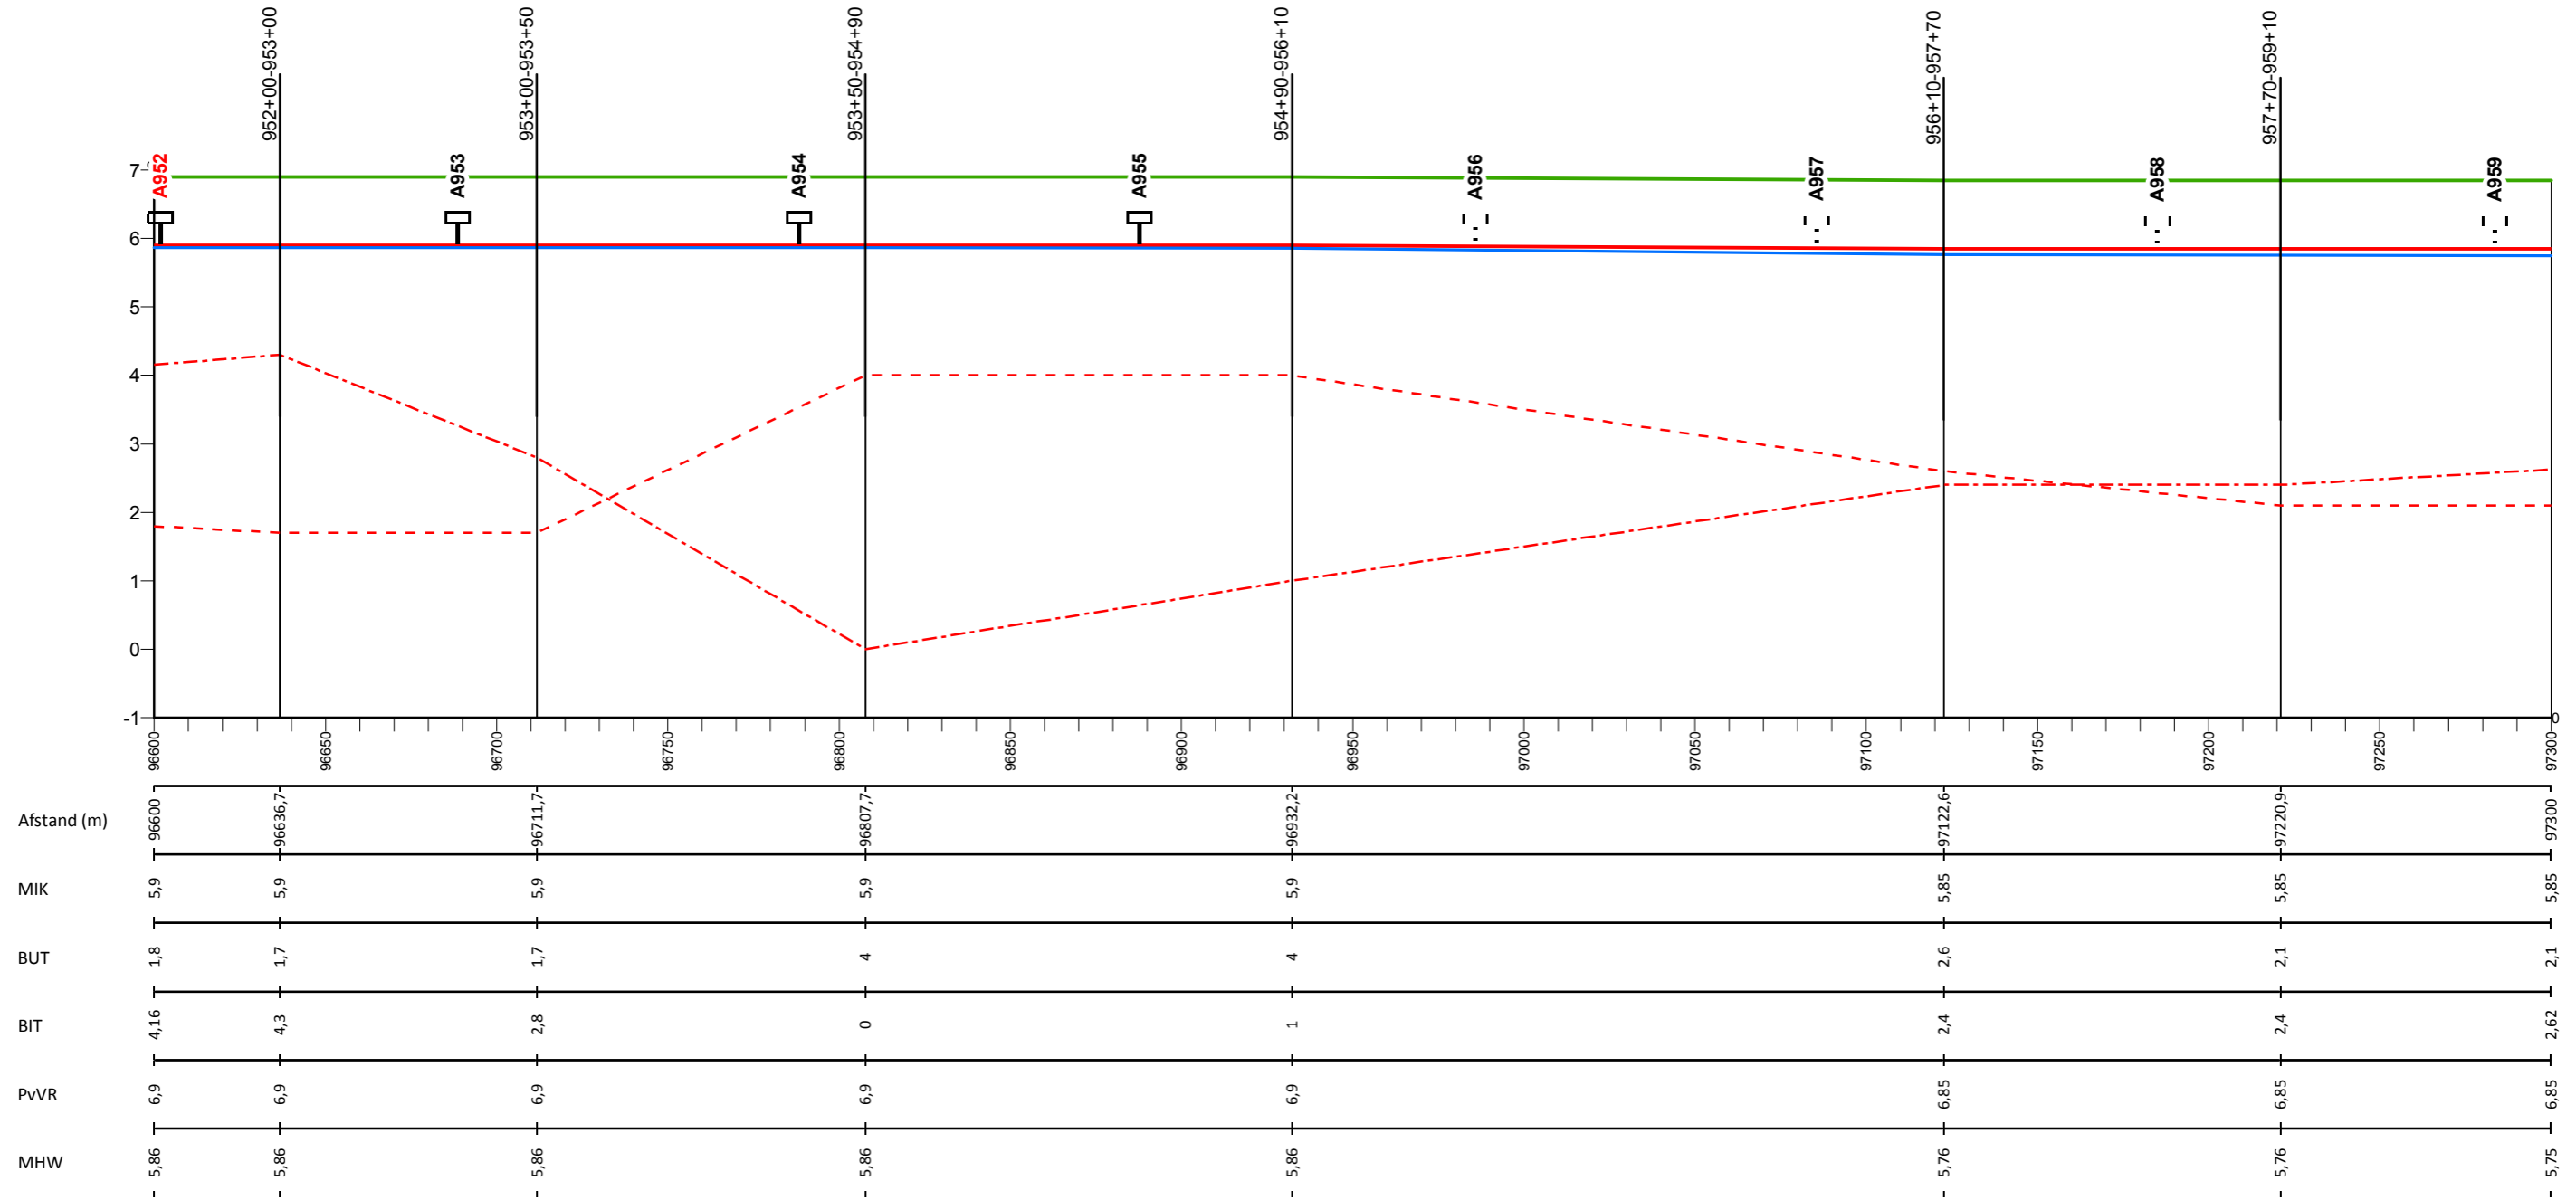

## Legenda

- Profiel van vrije ruimte (PvVR)
- Middenkruinlijn (MIK)
- - - Legger binnenteenlijn (BIT)
- . - . Legger buitenteenlijn (BUT)
- Maatgevende hoogwaterstand 2023 (MHW) mNAP

- Onderdoorlaat
- Sluis
- Duiker (vierkant/rond)
- Dijkpaal met nummer

AD0813M00

Dwarsprofiel met nummer

## Legger Waterkeringen


Lengteprofiel Maasdijk dijkpaal A952 tot A959

Gemaakt door:  
Cluster Gis, Servicestaf  
Gemaakt op:  
28-8-2018  
Versie:  
nummer

Hoogteschaal: 1:100  
Lengteschaal: 1:2000  
Bladnummer:  
Blad 139 van 146  
Papierformaat:  
A3



# Lengteprofiel Maasdijk van dijkpaal A960 tot A966

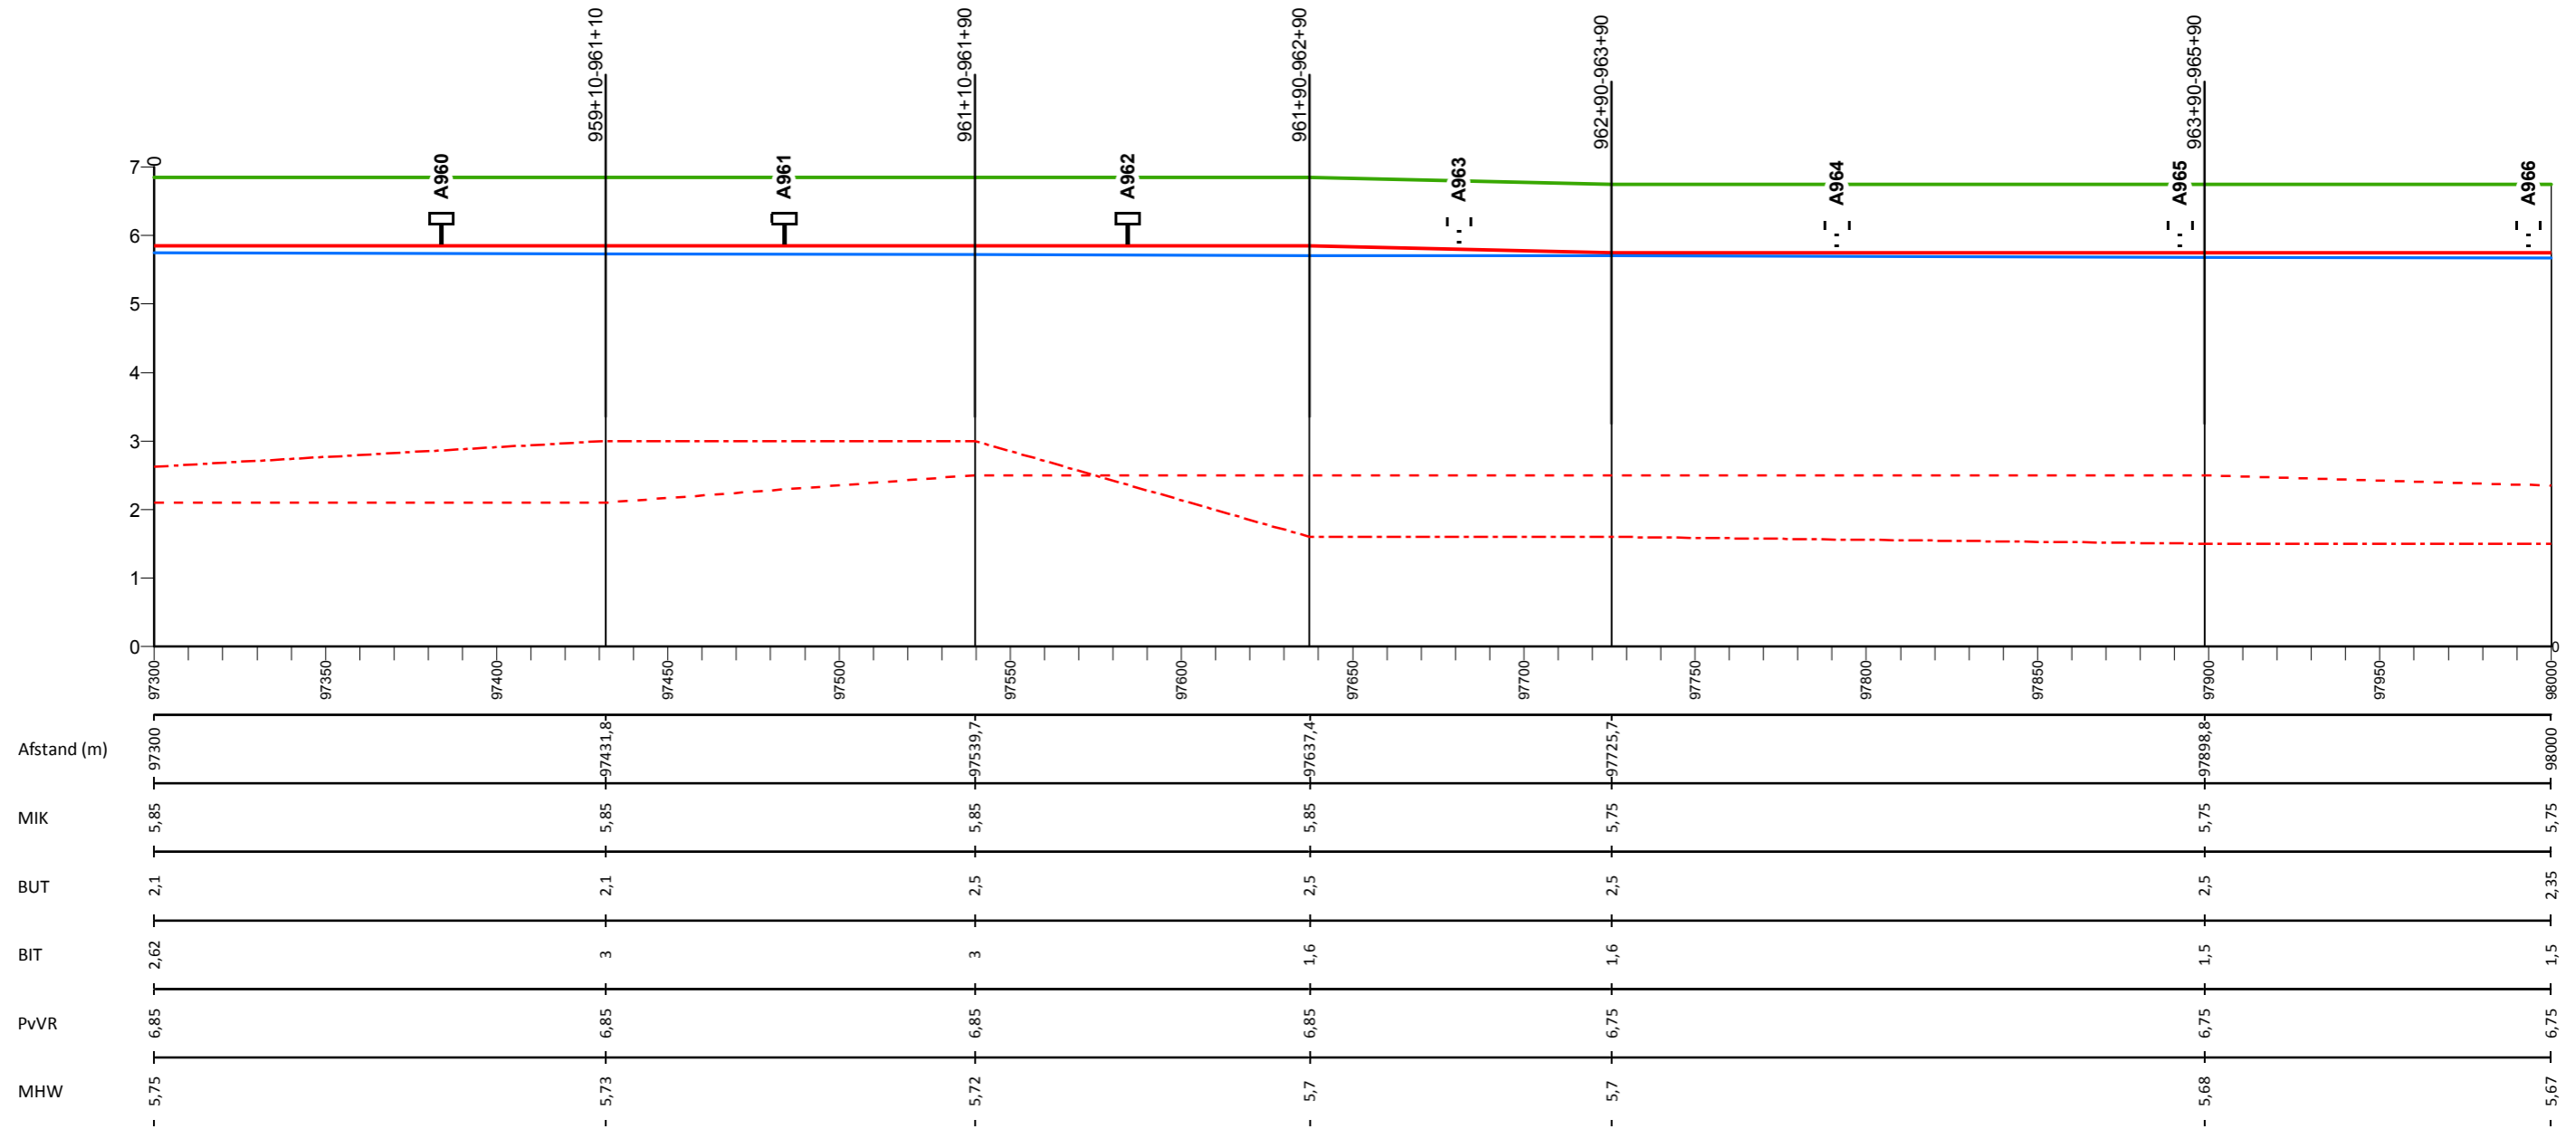

## Legenda

- Profiel van vrije ruimte (PvVR)
- Middenkruinlijn (MIK)
- - - Legger binnenteenlijn (BIT)
- . - . Legger buitenteenlijn (BUT)
- Maatgevende hoogwaterstand 2023 (MHW) mNAP

- Onderdoorlaat
- Sluis
- Duiker (vierkant/rond)
- T Dijkpaal met nummer

AD0813M00

Dwarsprofiel met nummer

## Legger Waterkeringen


Lengteprofiel Maasdijk dijkpaal A960 tot A966

Gemaakt door:  
Cluster Gis, Servicestaf  
Gemaakt op:  
28-8-2018  
Versie:  
nummer

Hoogteschaal: 1:100  
Lengteschaal: 1:2000  
Bladnummer:  
Blad 140 van 146  
Papierformaat:  
A3



# Lengteprofiel Maasdijk van dijkpaal A967 tot A973

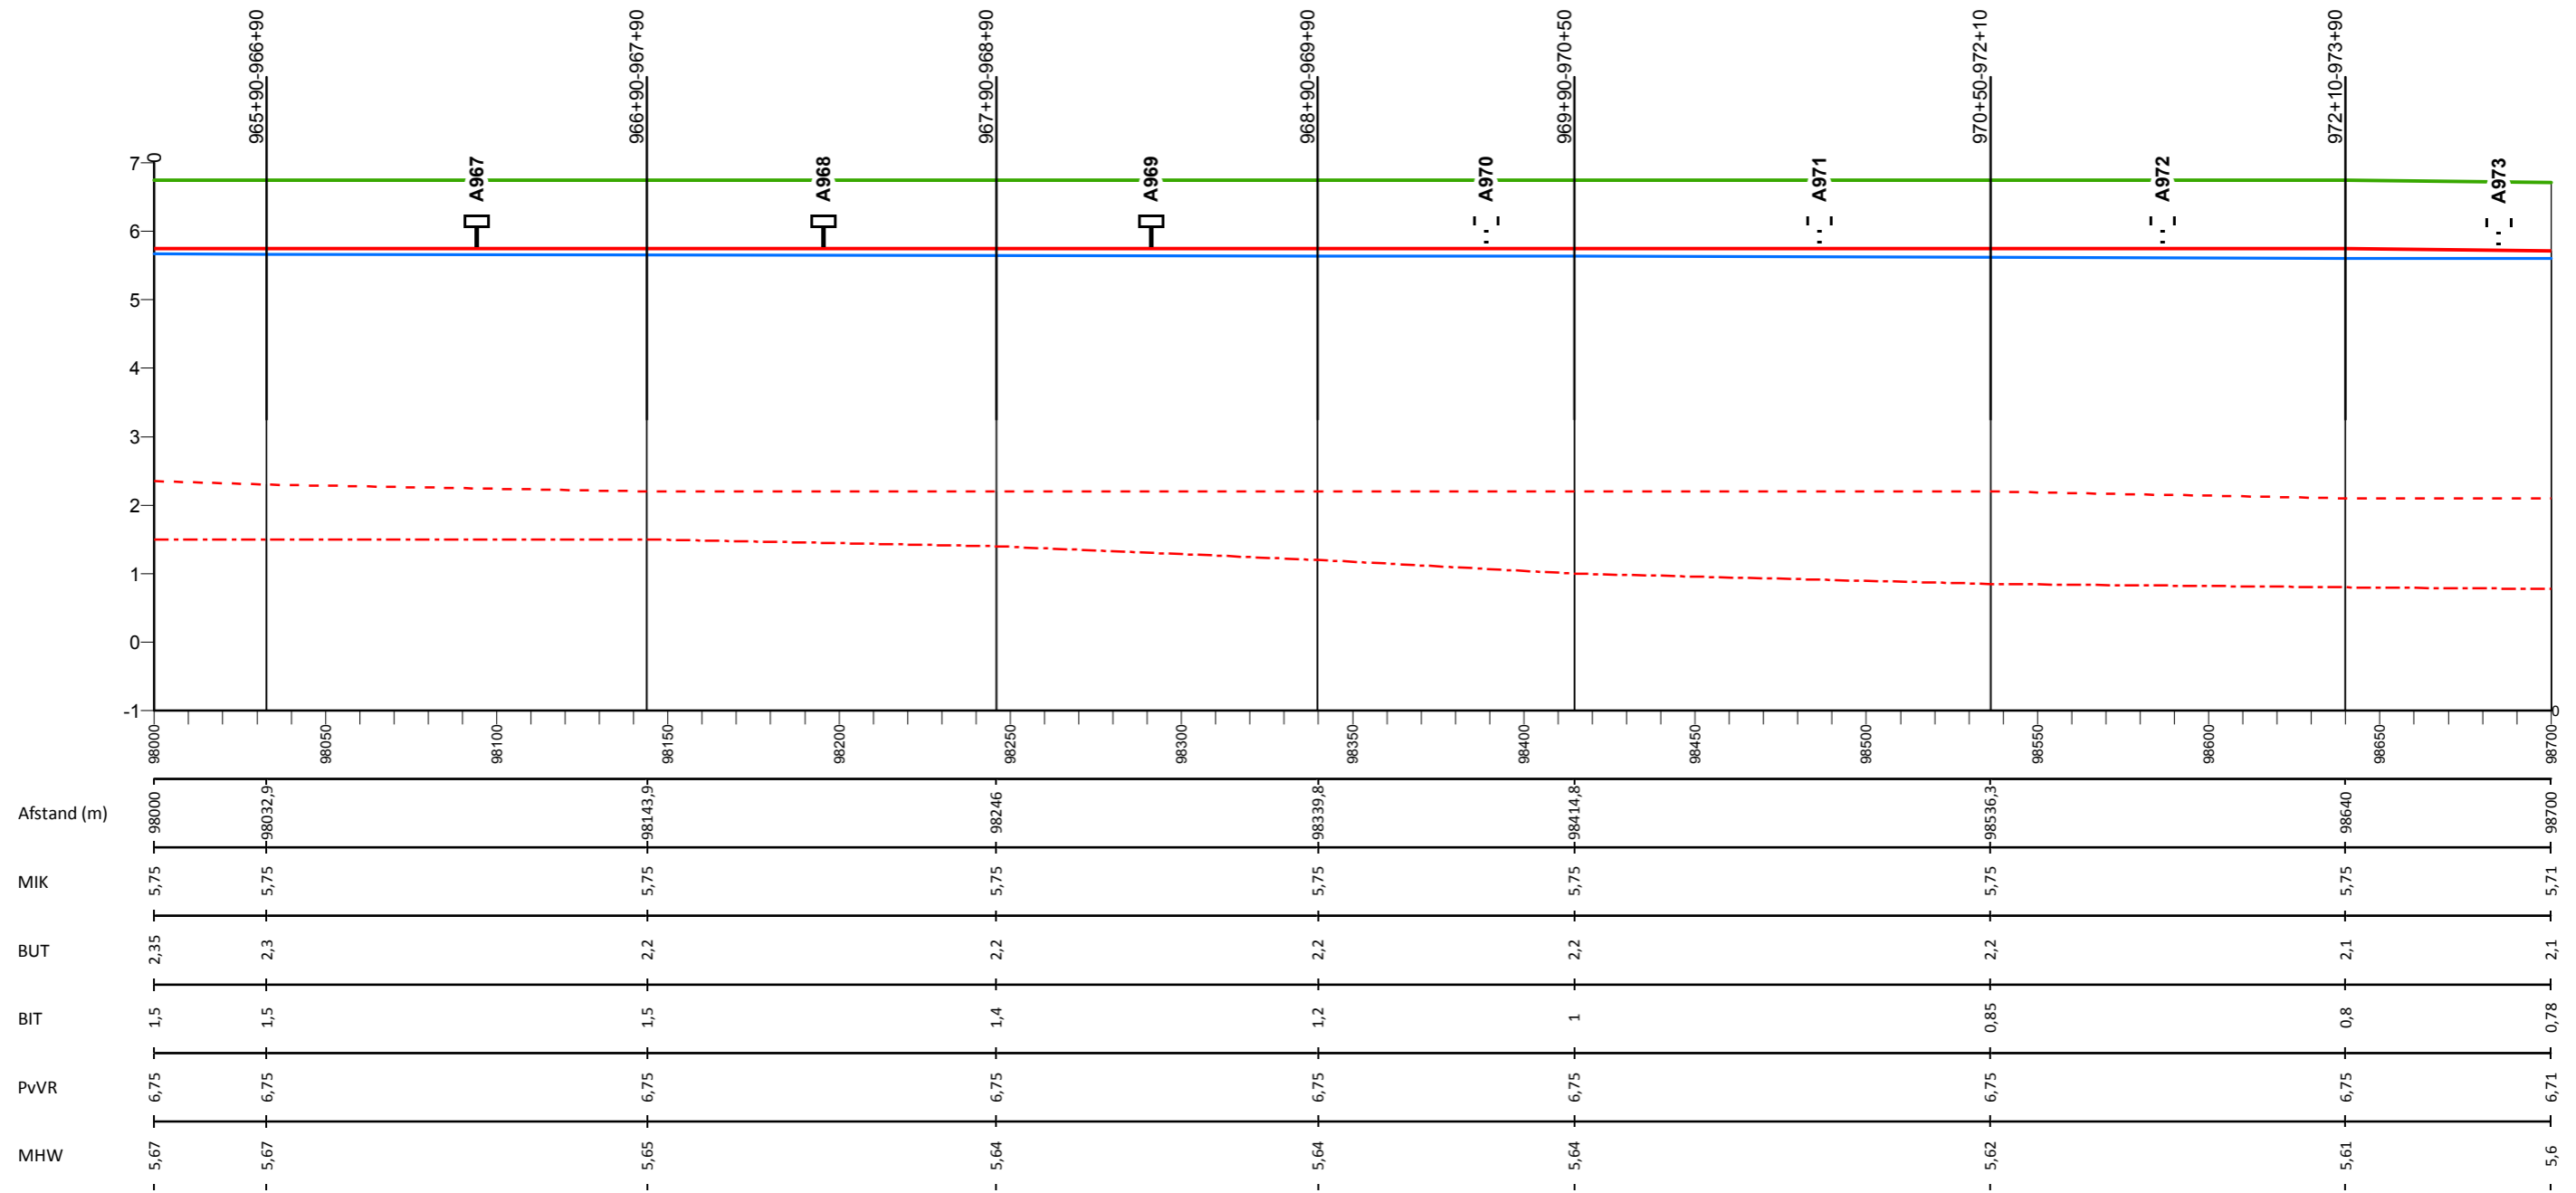

## Legenda

- Profiel van vrije ruimte (PvVR)
- Middenkruinlijn (MIK)
- - - Legger binnenteenlijn (BIT)
- . . . Legger buitenteenlijn (BUT)
- Maatgevende hoogwaterstand 2023 (MHW) mNAP

- Onderdoorlaat
- Sluis
- Duiker (vierkant/rond)
- T Dijkpaal met nummer

AD0813M00

Dwarsprofiel met nummer

## Legger Waterkeringen


Lengteprofiel Maasdijk dijkpaal A967 tot A973

Gemaakt door:  
Cluster Gis, Servicestaf  
Gemaakt op:  
28-8-2018  
Versie:  
nummer

Hoogteschaal: 1:100  
Lengteschaal: 1:2000  
Bladnummer:  
Blad 141 van 146  
Papierformaat:  
A3



# Lengteprofiel Maasdijk van dijkpaal A974 tot A980

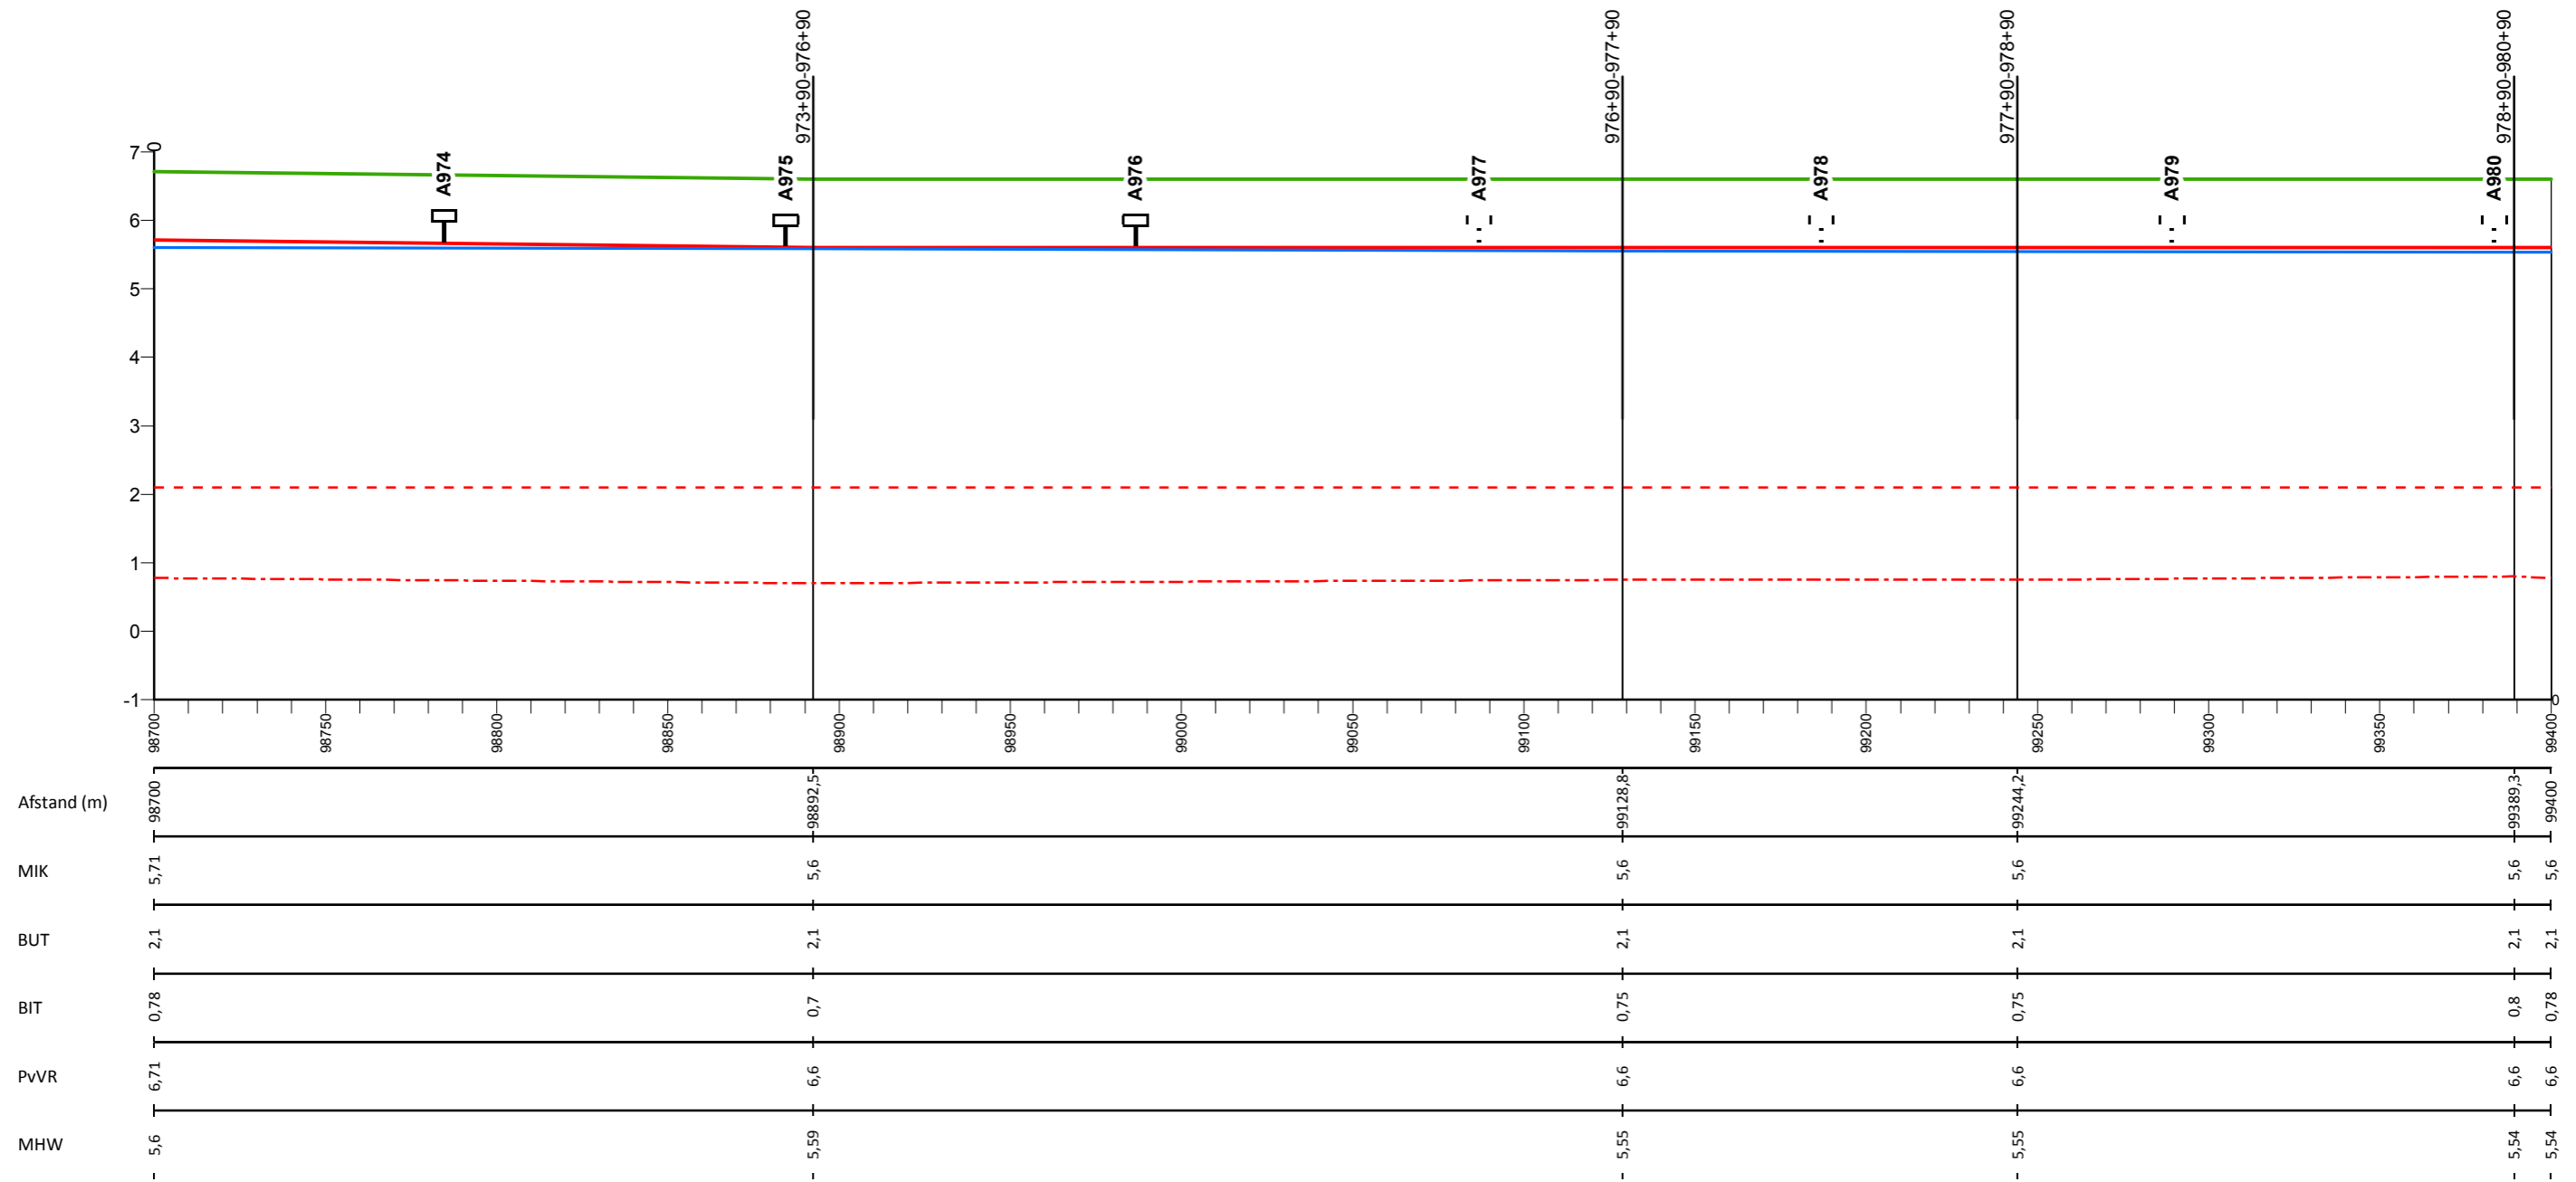

## Legenda

- Profiel van vrije ruimte (PvVR)
- Middenkruinlijn (MIK)
- - - Legger binnenteenlijn (BIT)
- · - · - Legger buitenteenlijn (BUT)
- Maatgevende hoogwaterstand 2023 (MHW) mNAP

- Onderdoorlaat
- Sluis
- Duiker (vierkant/rond)
- ⊥ Dijkpaal met nummer

AD0813M00

Dwarsprofiel met nummer

## Legger Waterkeringen


Lengteprofiel Maasdijk dijkpaal A974 tot A980

Gemaakt door:  
Cluster Gis, Servicestaf  
Gemaakt op:  
28-8-2018  
Versie:  
nummer

Hoogteschaal: 1:100  
Lengteschaal: 1:2000  
Bladnummer:  
Blad 142 van 146  
Papierformaat:  
A3



# Lengteprofiel Maasdijk van dijkpaal A981 tot A987

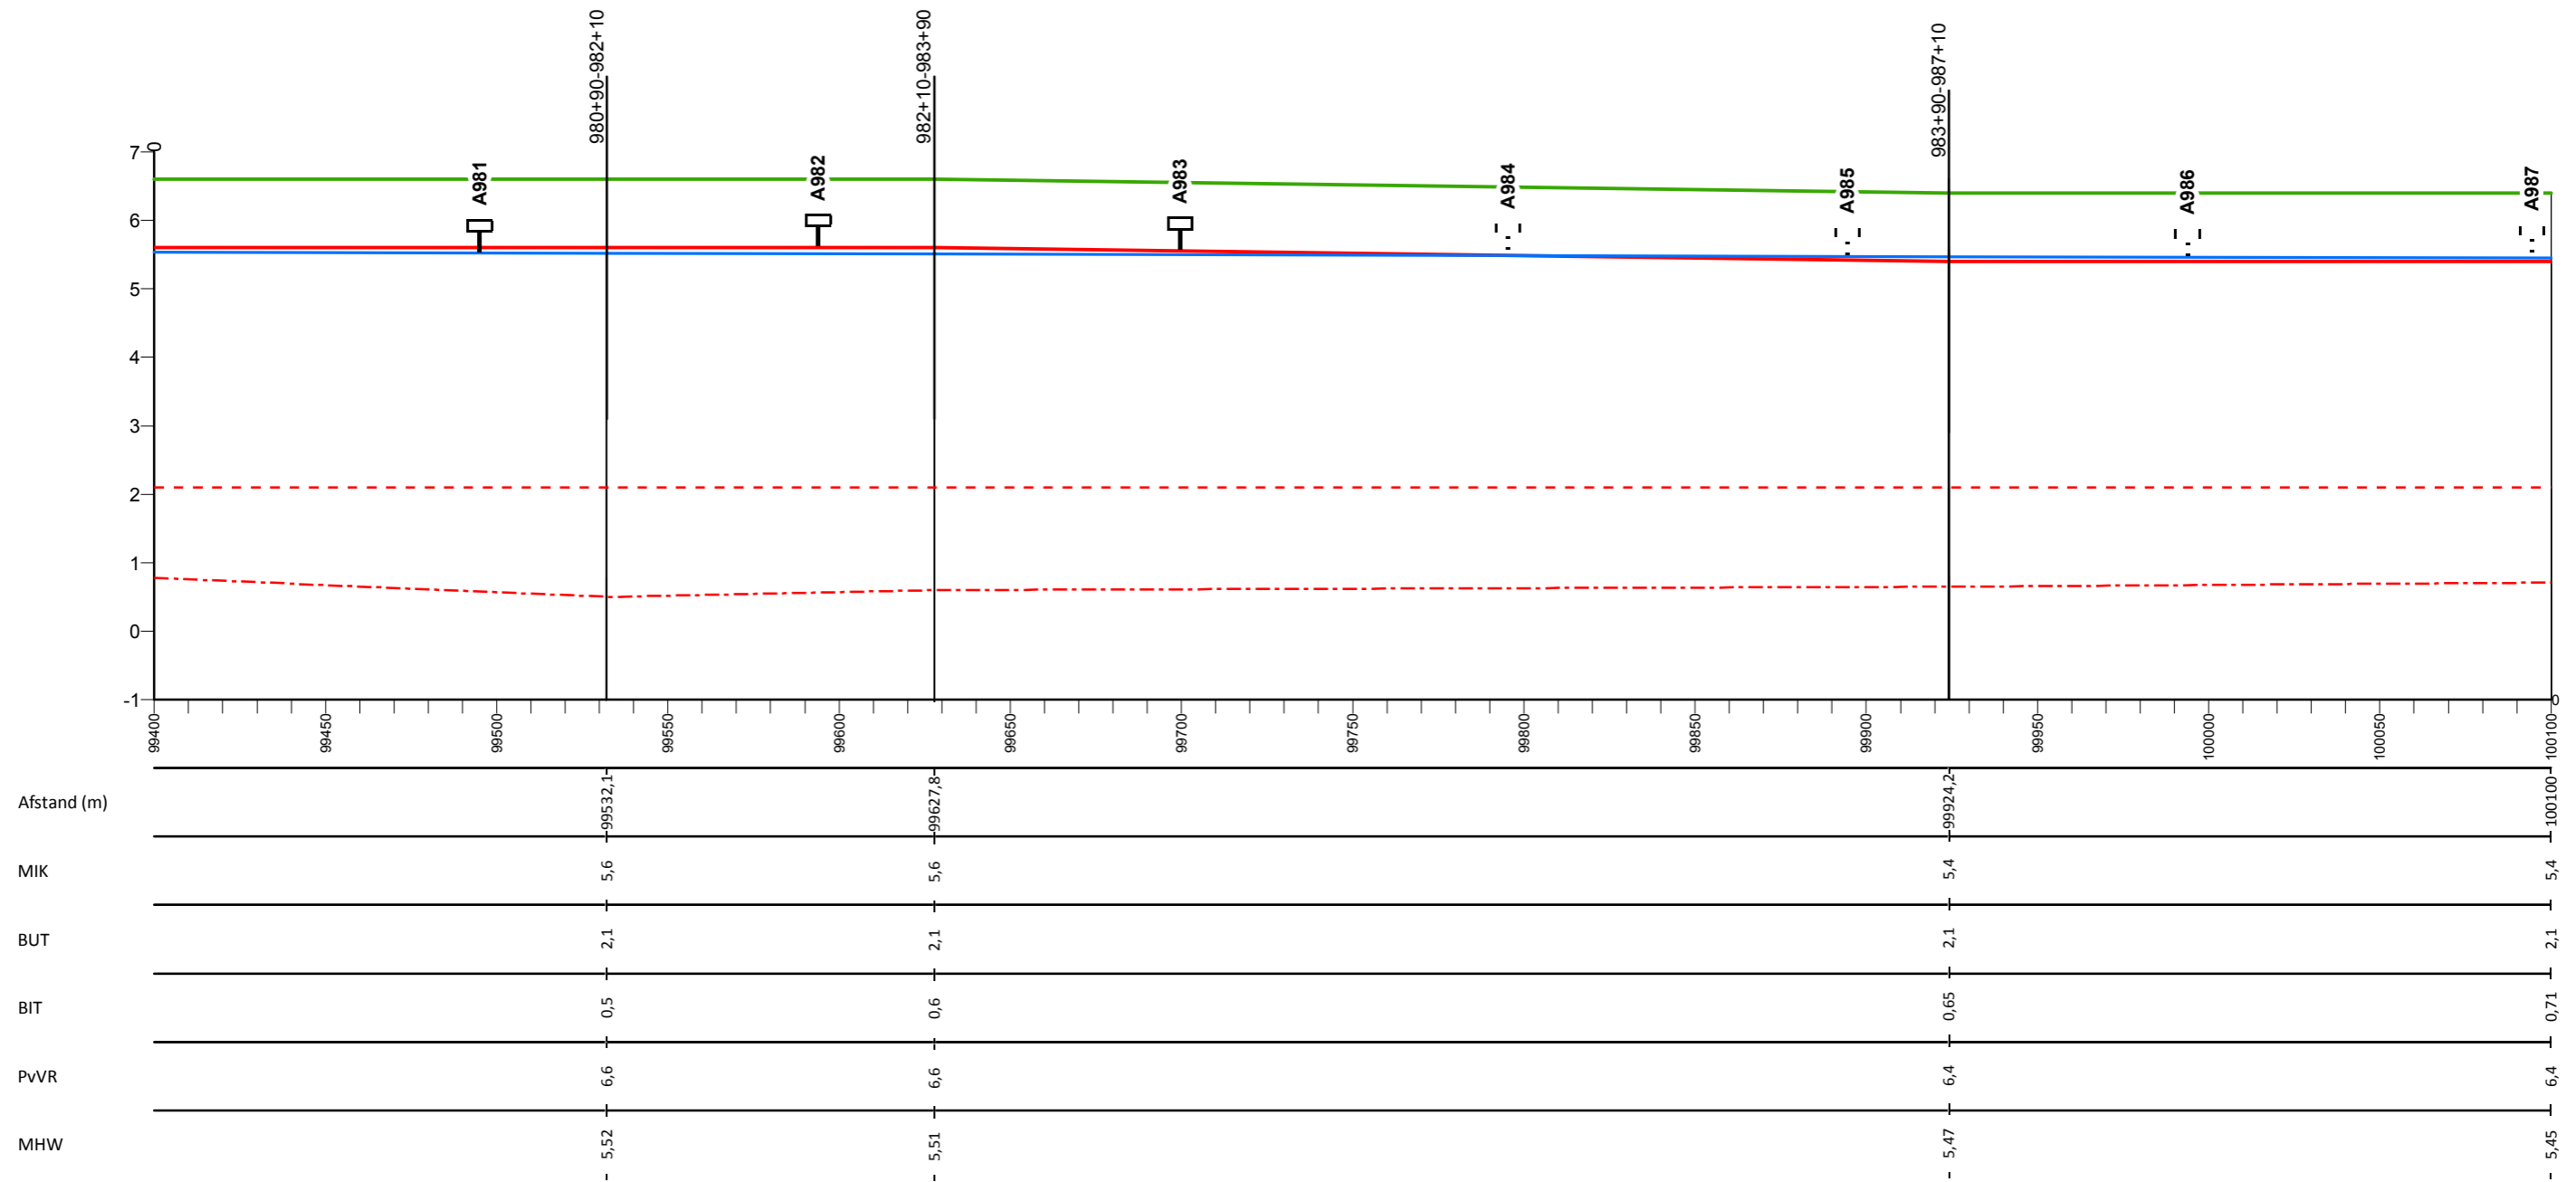

## Legenda

- Profiel van vrije ruimte (PvVR)
- Middenkruinlijn (MIK)
- - - Legger binnenteenlijn (BIT)
- . . . Legger buitenteenlijn (BUT)
- Maatgevende hoogwaterstand 2023 (MHW) mNAP

- Onderdoorlaat
- Sluis
- Duiker (vierkant/rond)
- T Dijkpaal met nummer

AD0813M00

Dwarsprofiel met nummer

## Legger Waterkeringen


Lengteprofiel Maasdijk dijkpaal A981 tot A987

Gemaakt door:  
Cluster Gis, Servicestaf  
Gemaakt op:  
28-8-2018  
Versie:  
nummer

Hoogteschaal: 1:100  
Lengteschaal: 1:2000  
Bladnummer:  
Blad 143 van 146  
Papierformaat:  
A3



# Lengteprofiel Maasdijk van dijkpaal A988 tot A994

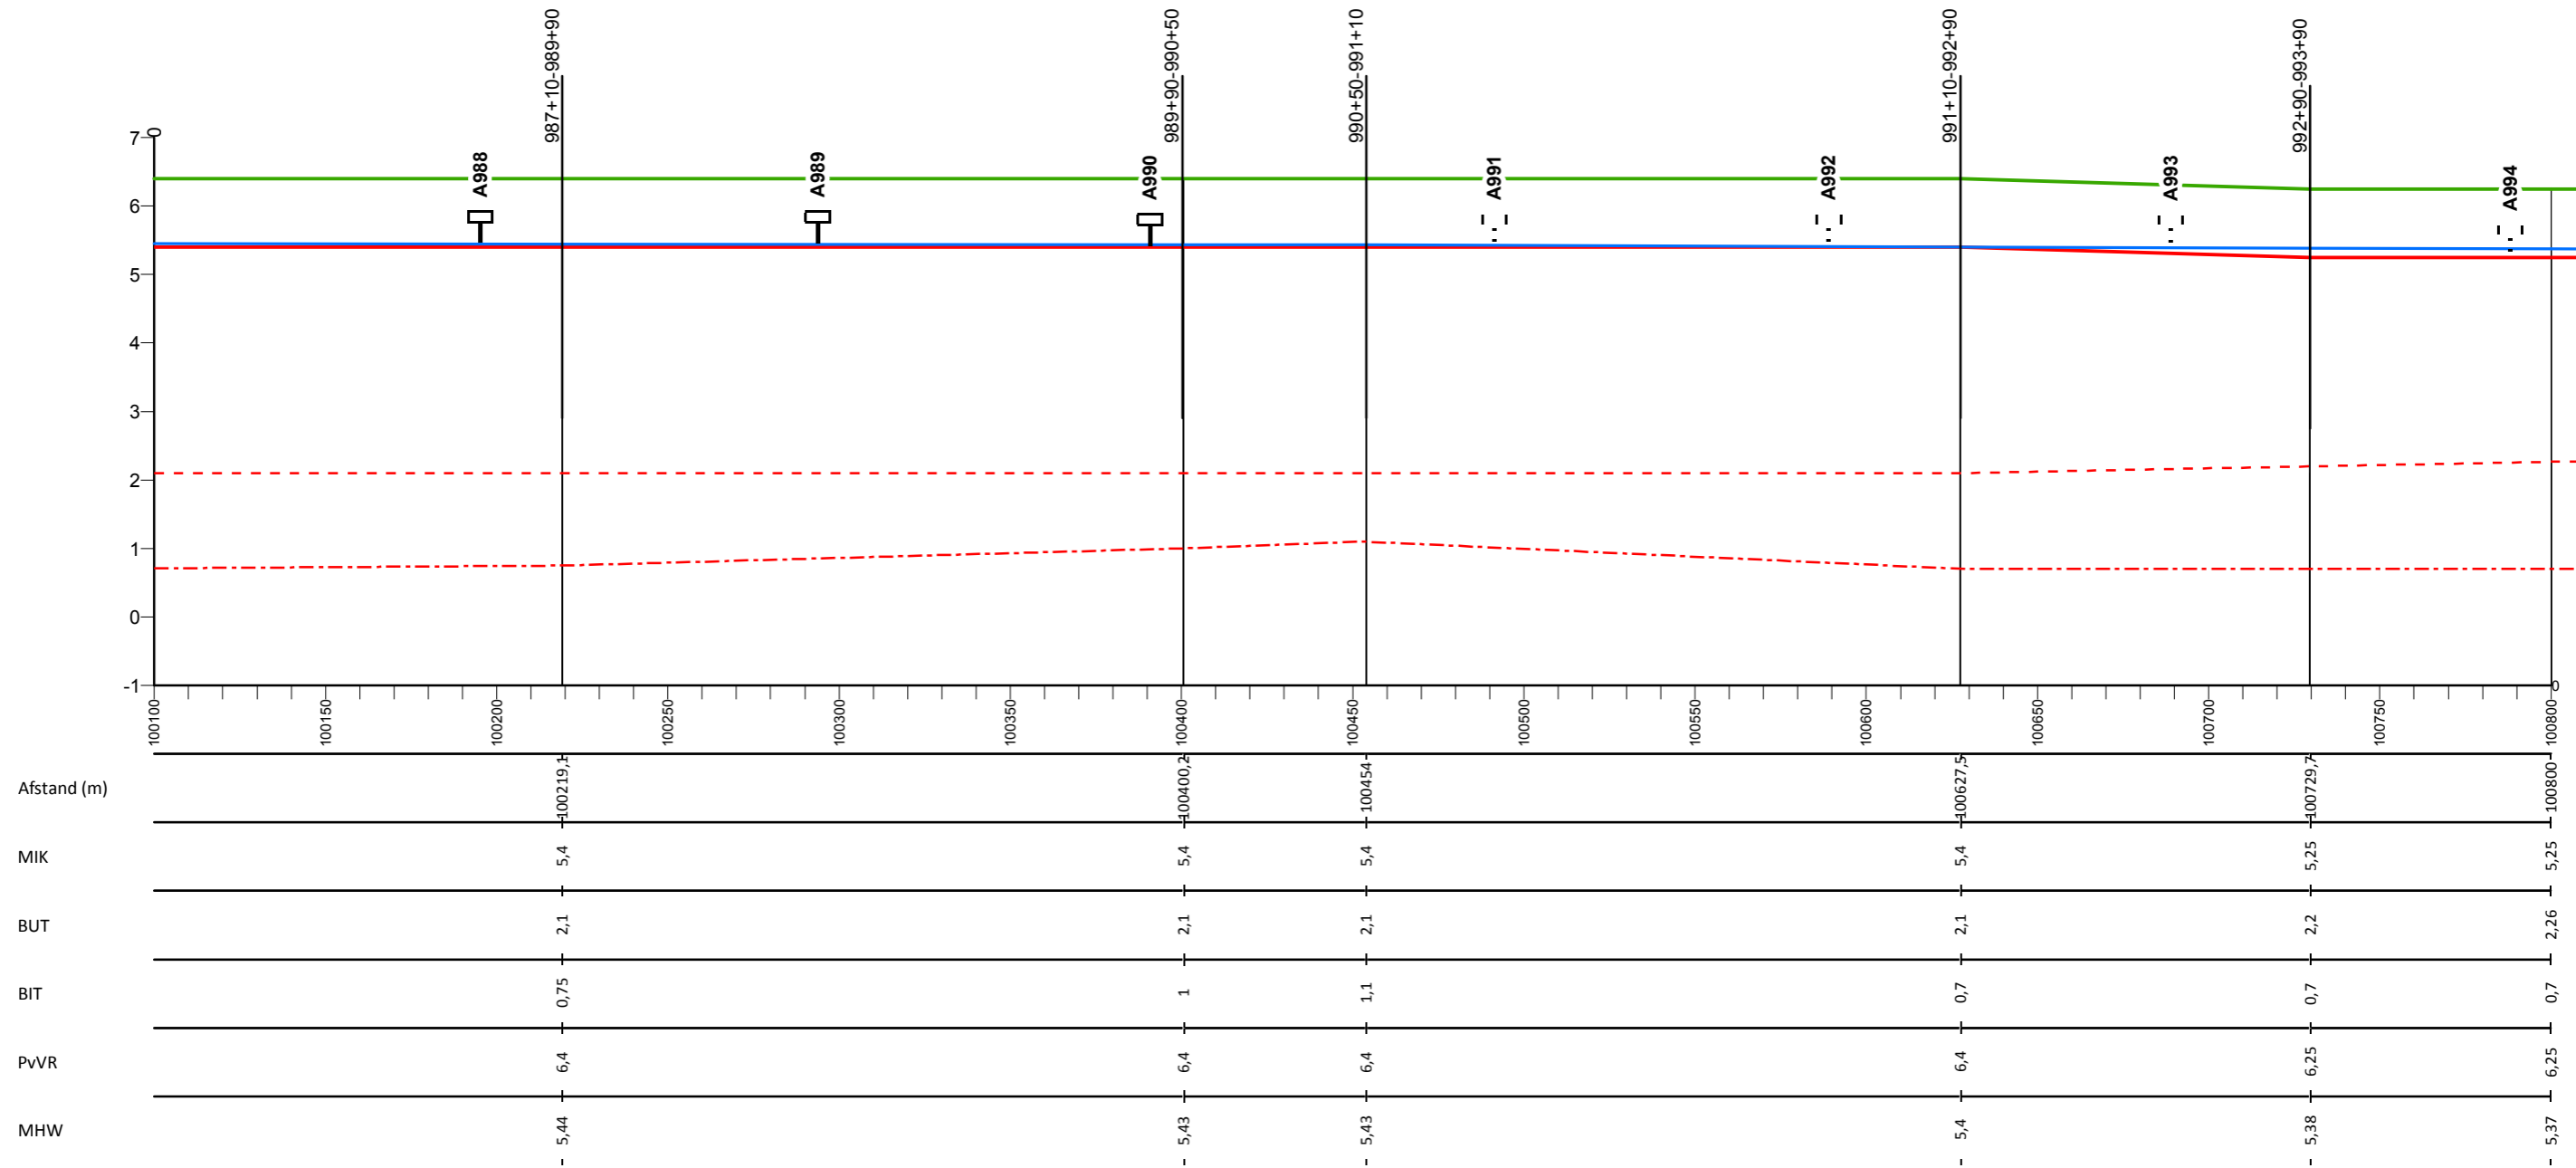

## Legenda

- Profiel van vrije ruimte (PvVR)
- Middenkruinlijn (MIK)
- Legger binnenteenlijn (BIT)
- Legger buitenteenlijn (BUT)
- Maatgevende hoogwaterstand 2023 (MHW) mNAP

- Onderdoorlaat
- Sluis
- Duiker (vierkant/rond)
- Duiker (vierkant/rond)
- ⊥ Dijkpaal met nummer

AD0813M00

Dwarsprofiel met nummer

## Legger Waterkeringen

Lengteprofiel Maasdijk dijkpaal A988 tot A994


Gemaakt door:  
Cluster Gis, Servicestaf  
Gemaakt op:  
28-8-2018  
Versie:  
nummer

Hoogteschaal: 1:100  
Lengteschaal: 1:2000  
Bladnummer:  
Blad 144 van 146  
Papierformaat:  
A3





# Lengteprofiel Maasdijk van dijkpaal A995 tot A1001

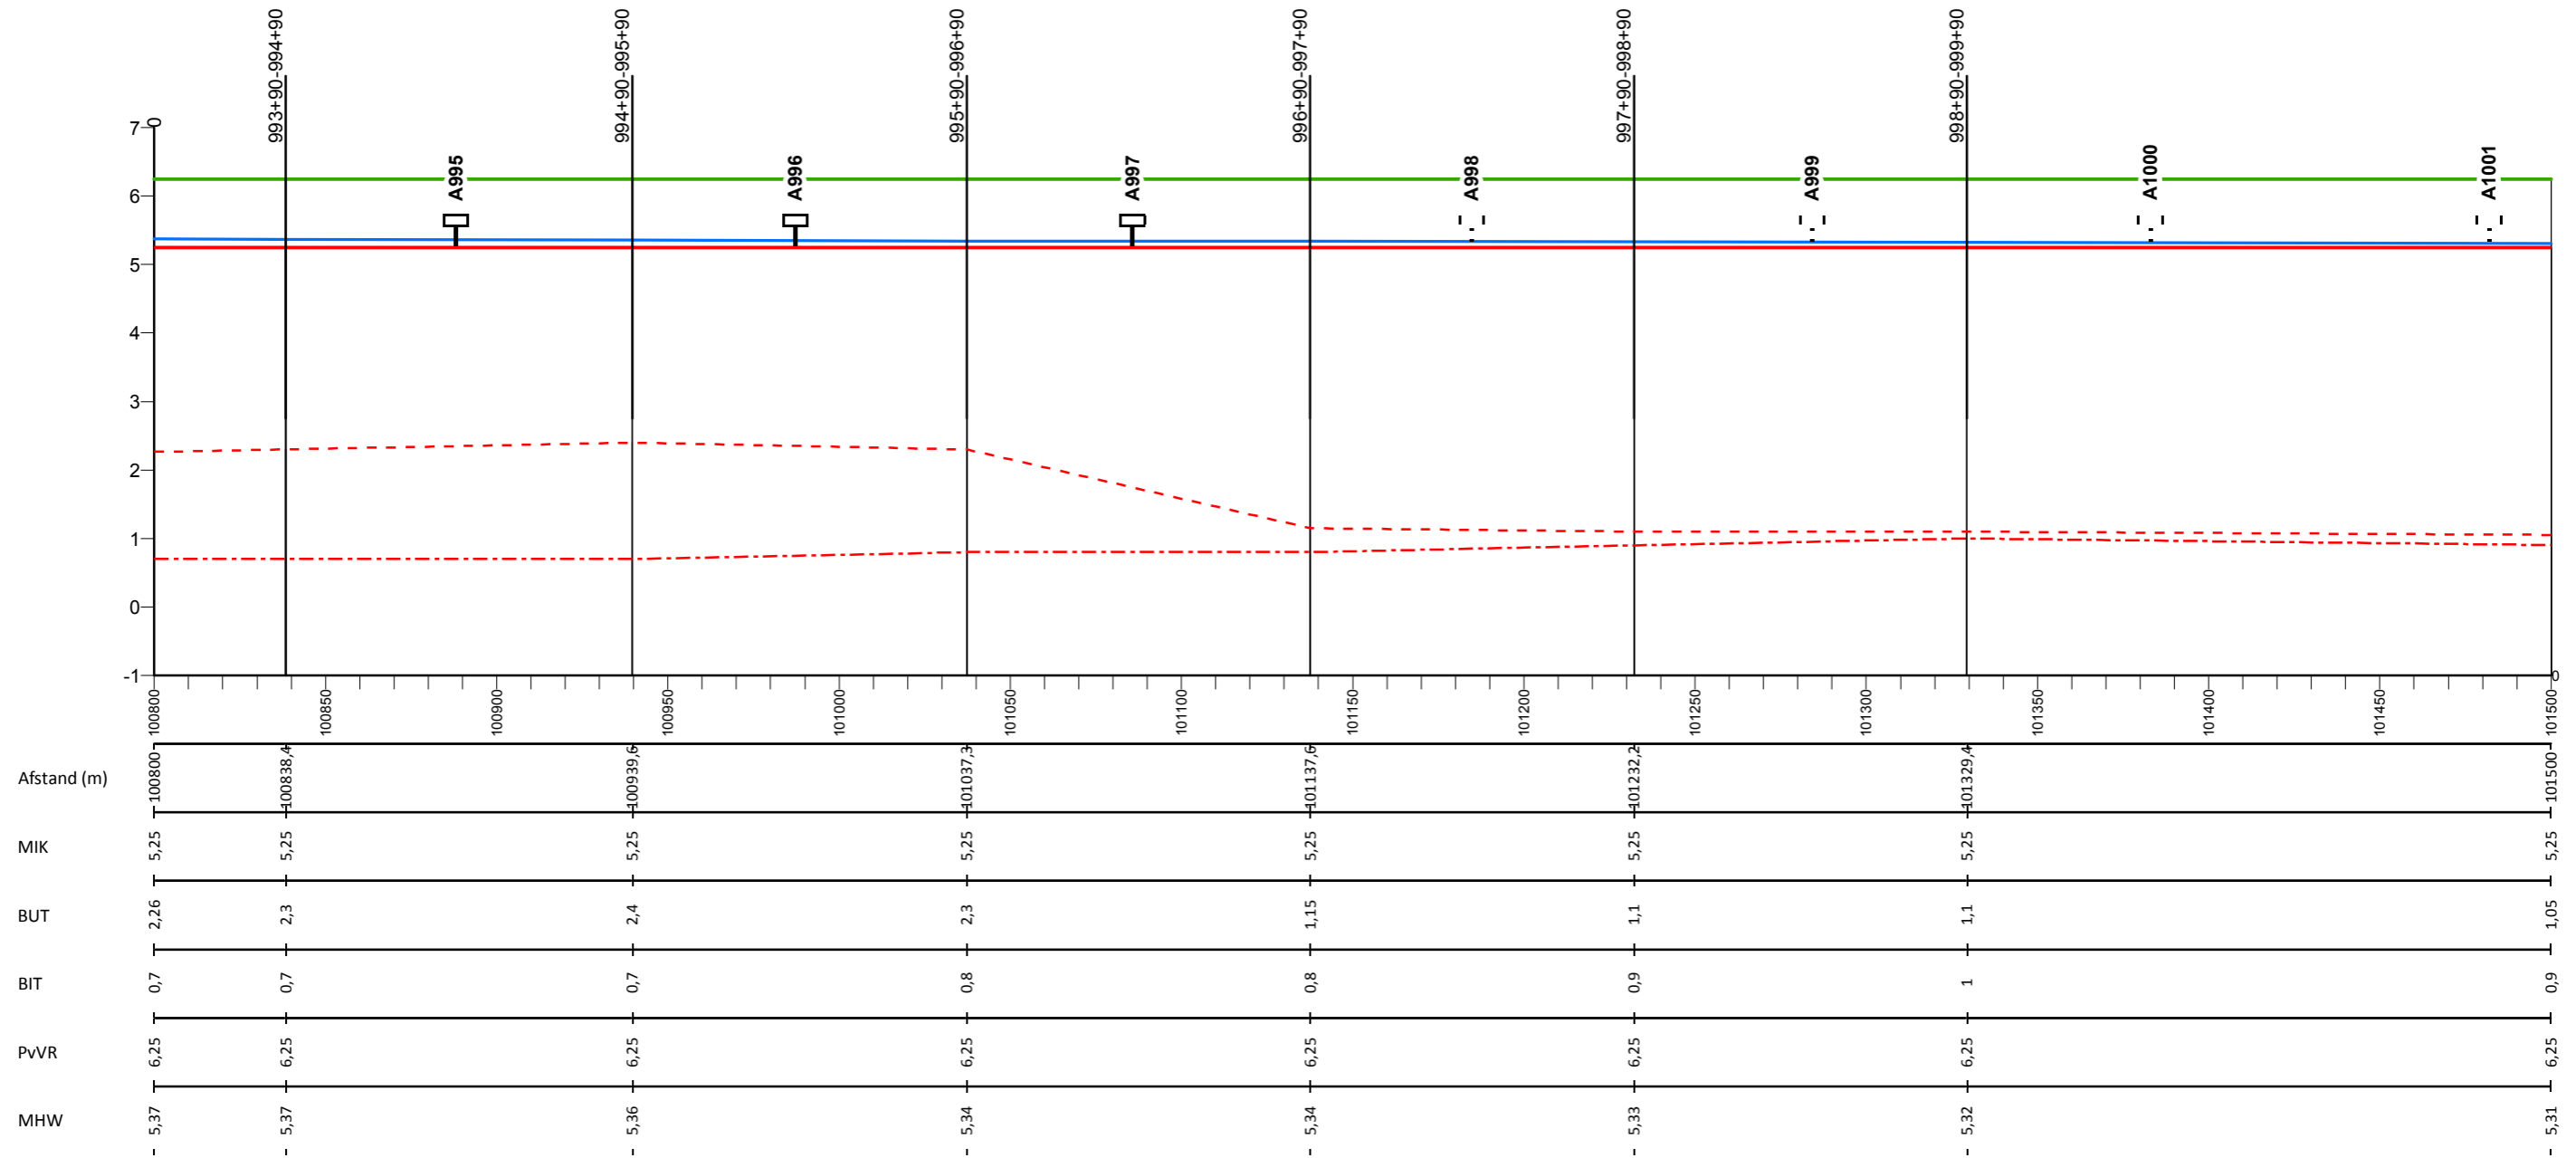

## Legenda

- Profiel van vrije ruimte (PvVR)
- Middenkruinlijn (MIK)
- - - Legger binnenteenlijn (BIT)
- . - . Legger buitenteenlijn (BUT)
- Maatgevende hoogwaterstand 2023 (MHW) mNAP

- Onderdoorlaat
- Sluis
- Duiker (vierkant/rond)
- Dijkpaal met nummer

AD0813M00

Dwarsprofiel met nummer

## Legger Waterkeringen


Lengteprofiel Maasdijk dijkpaal A995 tot A1001

Gemaakt door:  
Cluster Gis, Servicestaf  
Gemaakt op:  
28-8-2018  
Versie:  
nummer

Hoogteschaal: 1:100  
Lengteschaal: 1:2000  
Bladnummer:  
Blad 145 van 146  
Papierformaat:  
A3



# Lengteprofiel Maasdijk van dijkpaal A1002 tot A1004

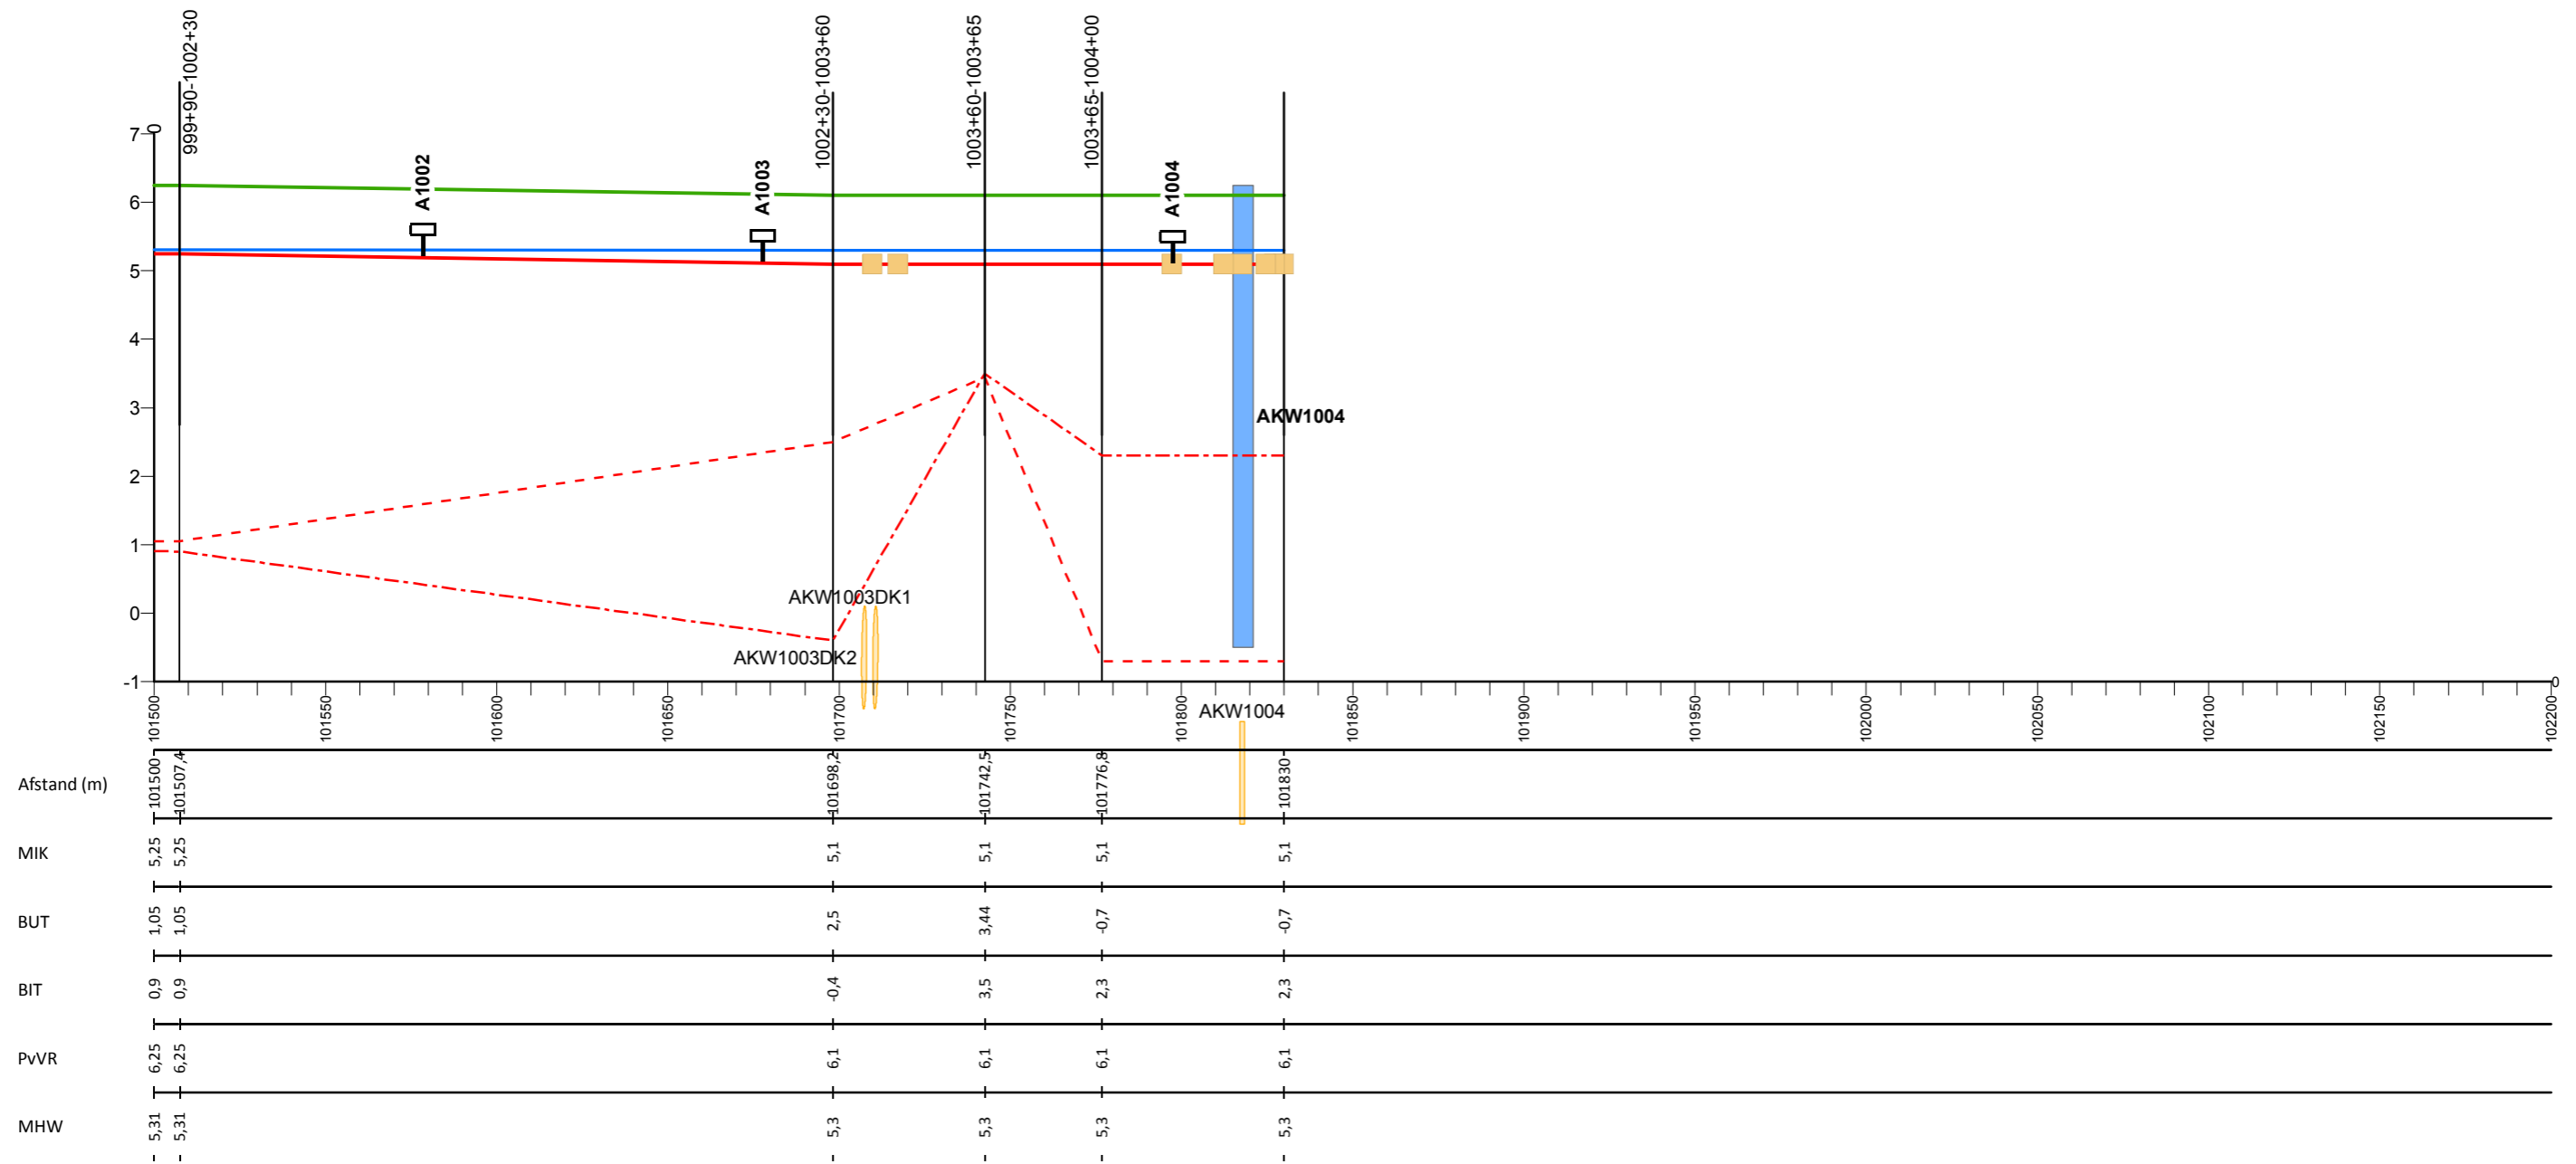

## Legenda

- Profiel van vrije ruimte (PvVR)
- Middenkruinlijn (MIK)
- - - Legger binnenteenlijn (BIT)
- . - . - Legger buitenteenlijn (BUT)
- Maatgevende hoogwaterstand 2023 (MHW) mNAP

- Onderdoorlaat
- Sluis
- Duiker (vierkant/rond)
- ⊥ Dijkpaal met nummer

AD0813M00

Dwarsprofiel met nummer

## Legger Waterkeringen

Lengteprofiel Maasdijk dijkpaal A1002 tot A1004

Gemaakt door:  
Cluster Gis, Servicestaf  
Gemaakt op:  
28-8-2018  
Versie:  
nummer

Hoogteschaal: 1:100  
Lengteschaal: 1:2000  
Bladnummer:  
Blad 146 van 146  
Papierformaat:  
A3

