


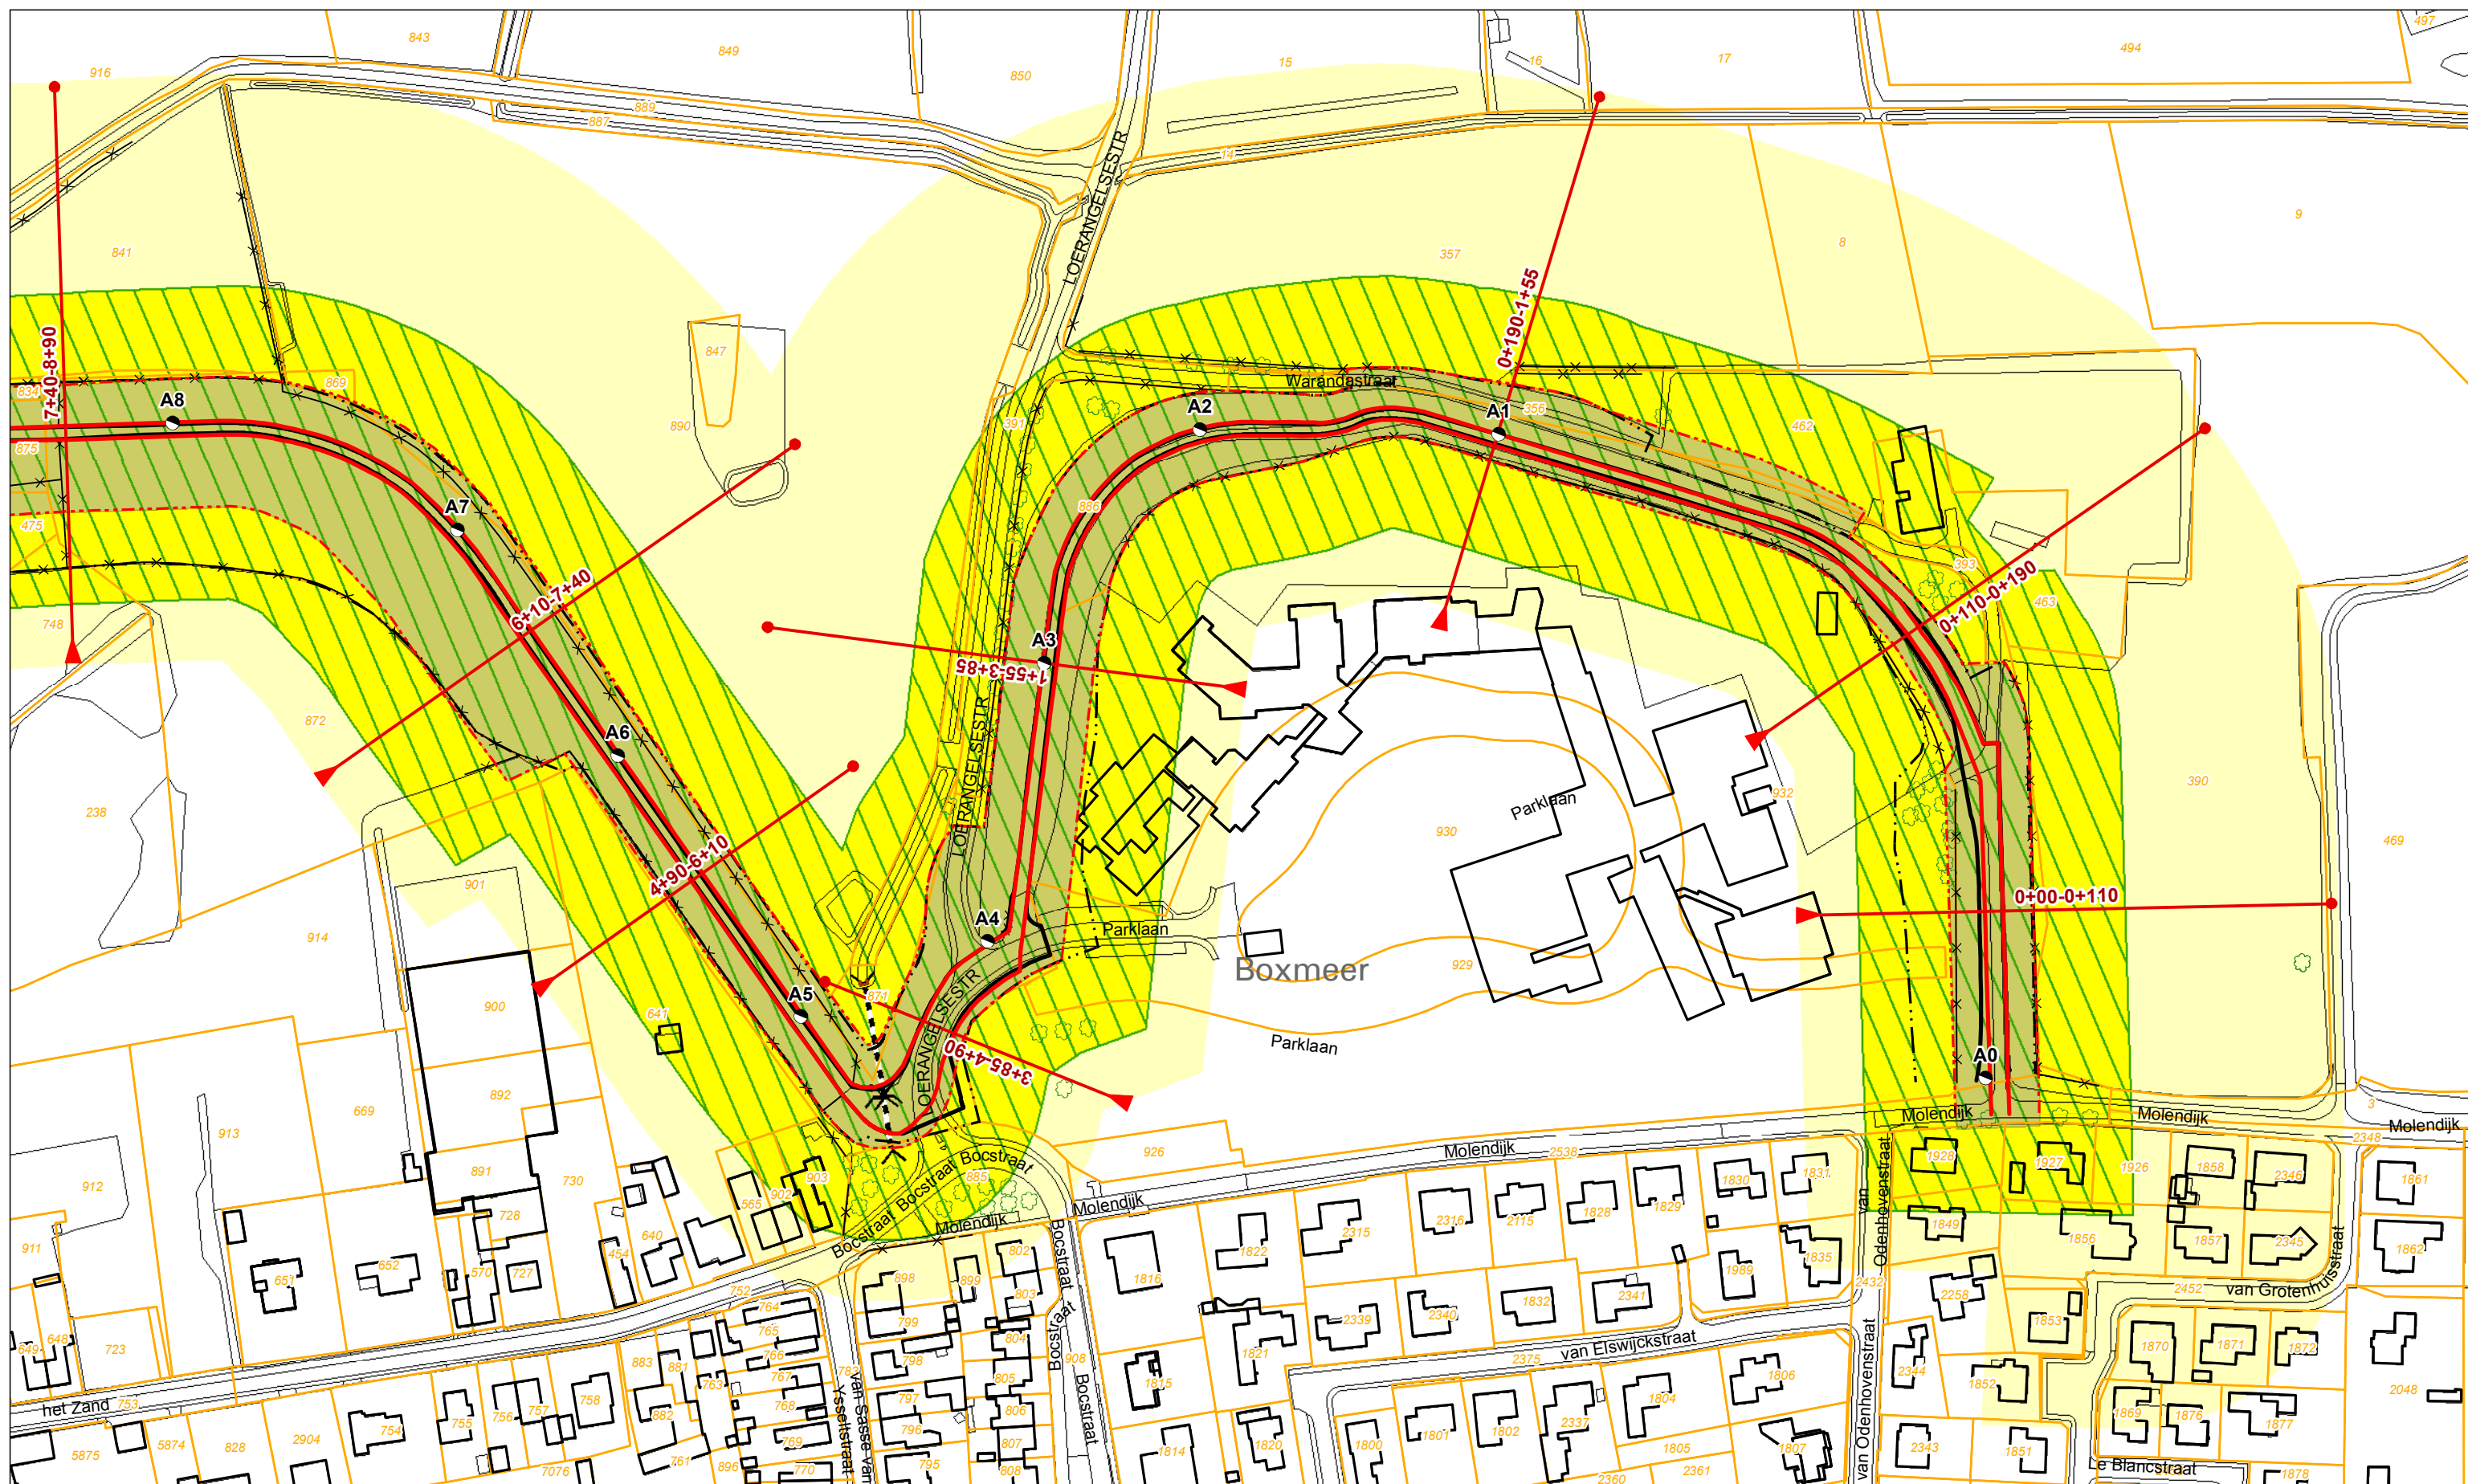

Legenda ● Dijkpaal + nummer ▶ Leggerprofiel + afstand van-tot — Binnen- en buitenkruinlijn legger --- Binnen- en buitenteenlijn legger — Binnen- en Buitenkruinlijn --- Binnen- en Buitenteenlijn	▨ Profiel van vrije ruimte ■ Waterkering ■ Beschermszone A ■ Beschermszone B	⊕ Boom Coupure --- Duiker --- Sifon ⬆ Gemaal ⬆ Sluis ⬆ Stuw/Onderdoorlaat	www Vispassage --- Afrastering ● Bomenrij --- Haag — Muur --- Signaleringslijn RWS	□ Bebouwing 1234 Kadastraal perceel + nummer
---	--	---	--	--


Legger Waterkeringen

Situatiekaart Maasdijk, blad 1

Gemaakt door:
Cluster Gis, Servicestaf
Gemaakt op:
21-8-2018
Versie:
DB d.d. 03-09-2018

Schaal:
1: 2000
Bladnummer:
1 van 146
Papierformaat:
A3



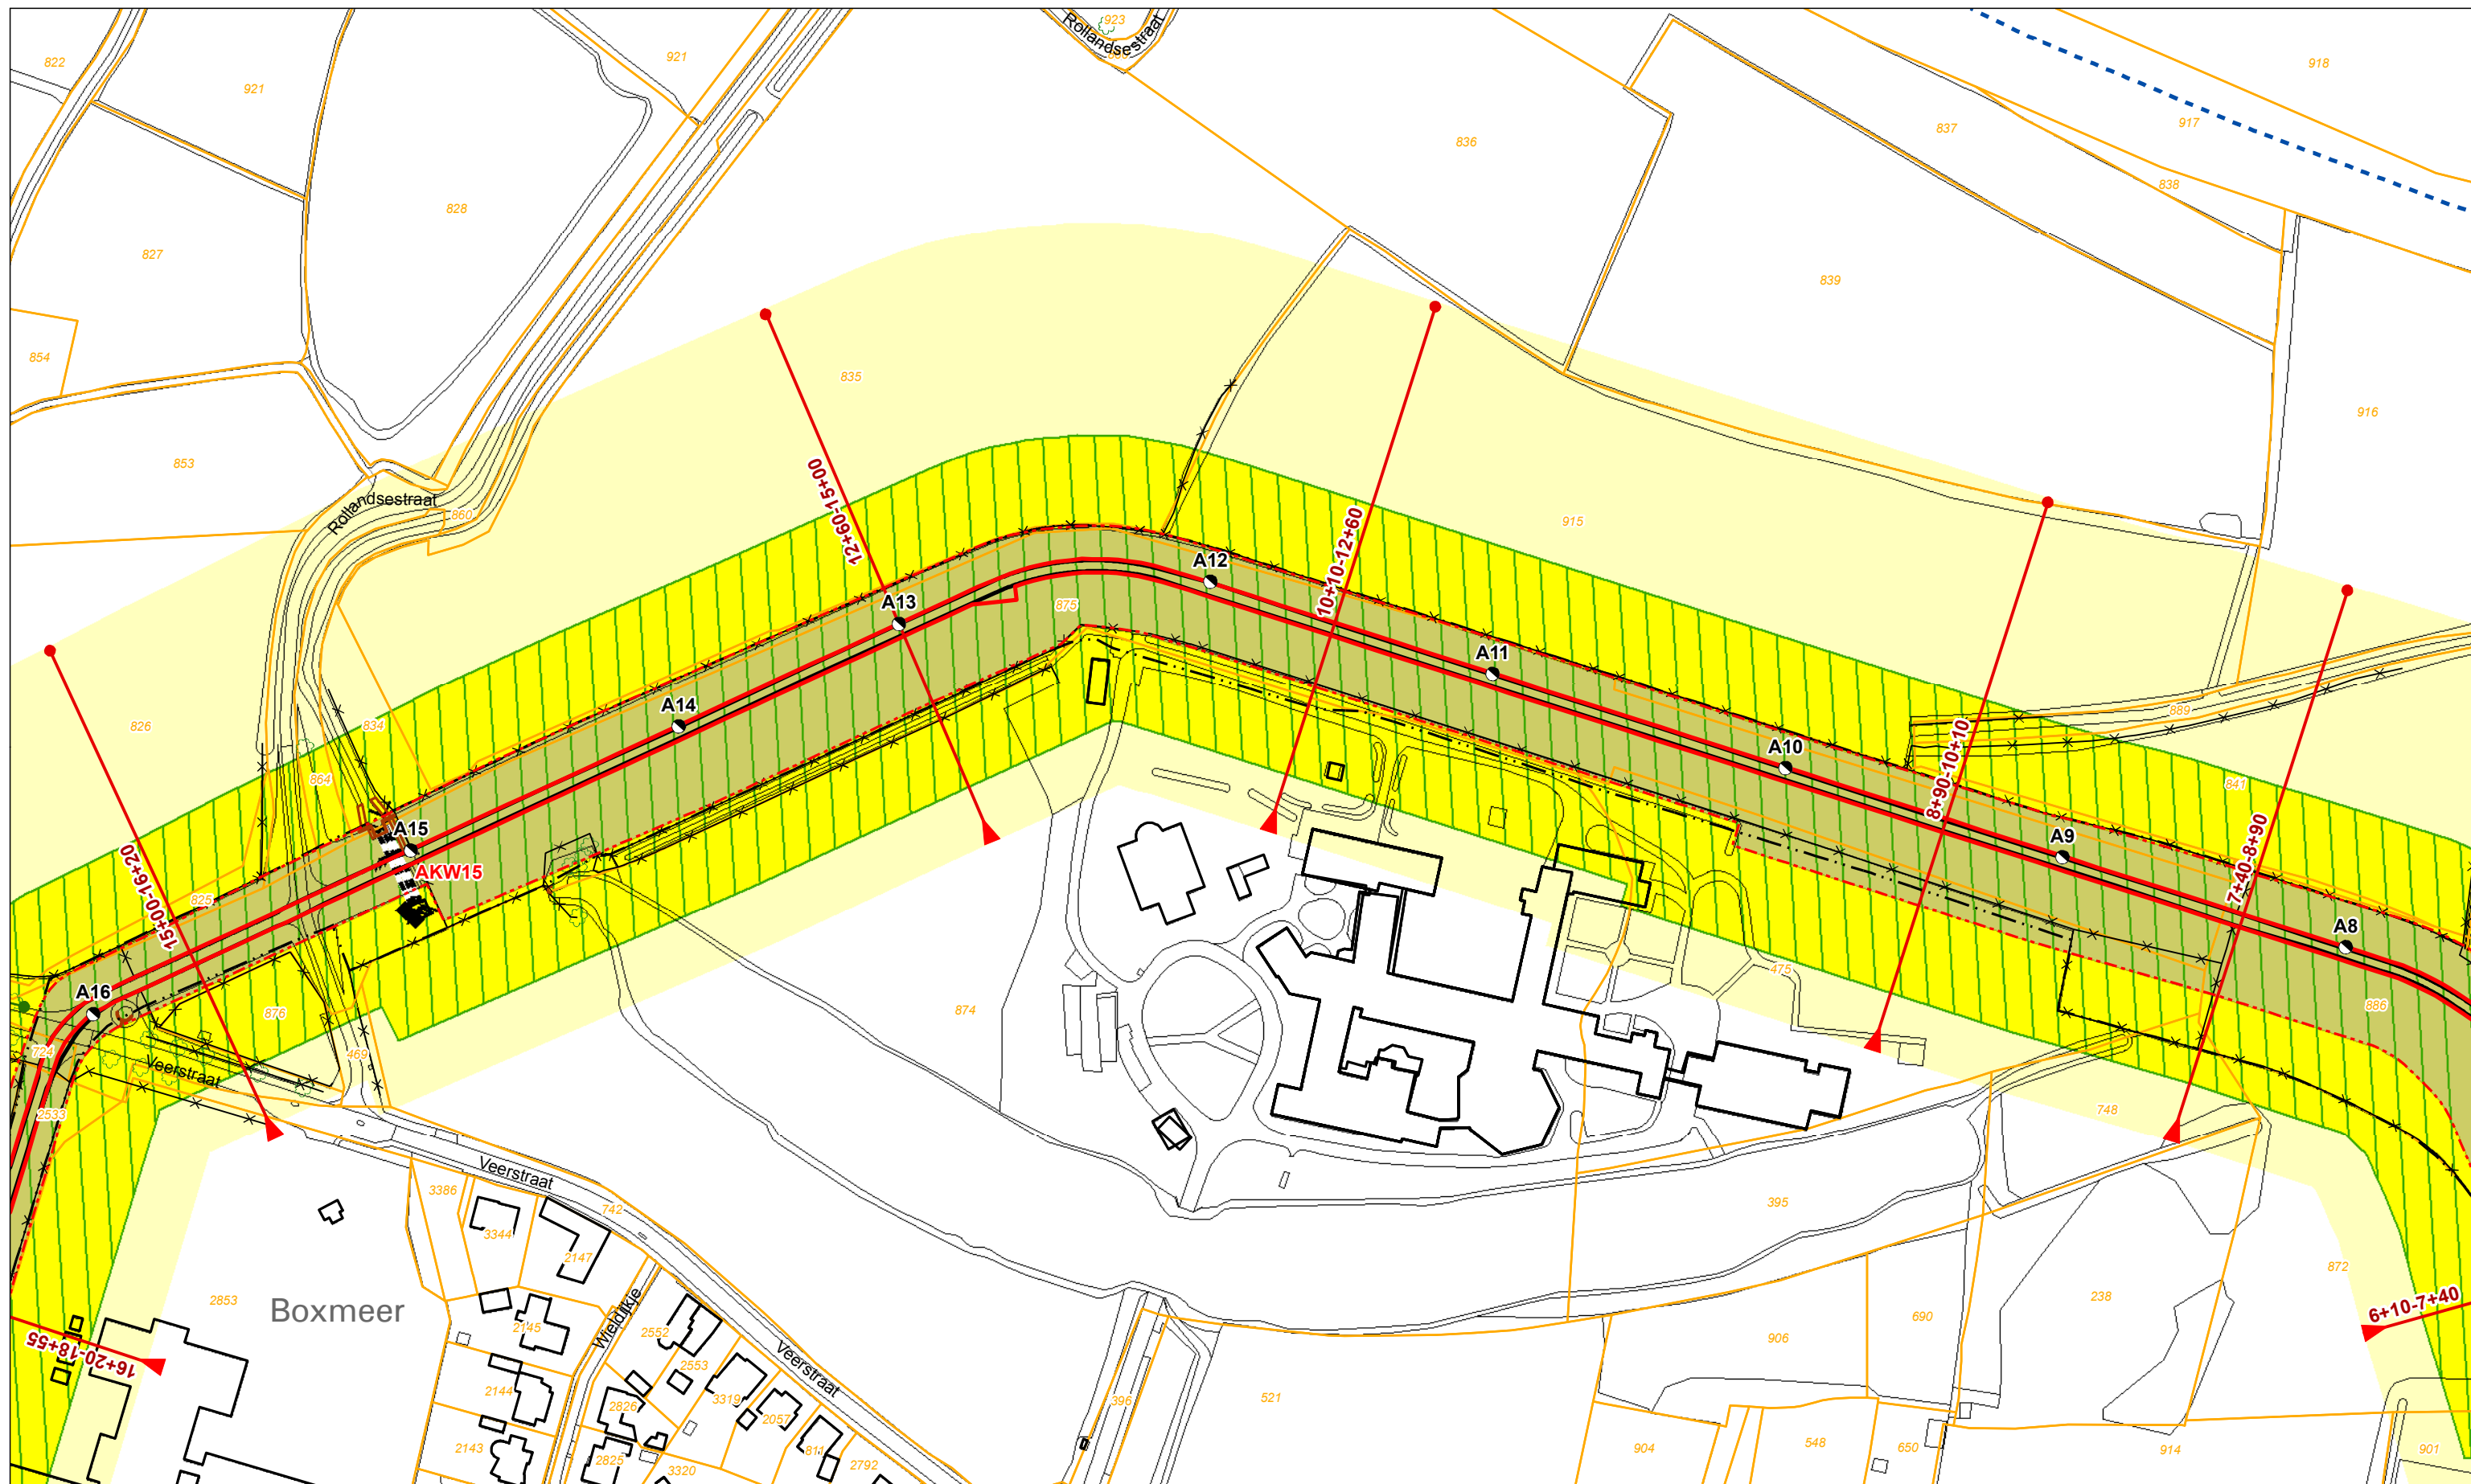

Legenda

- | | | | | |
|-----------------------------------|--------------------------|--------------------|----------------------|-----------------------------|
| ● Dijkpaal + nummer | Profiel van vrije ruimte | Boom | Vispassage | Bebouwing |
| Leggerprofiel + afstand van-tot | Waterkering | Coupure | Afrastering | Kadastraal perceel + nummer |
| Binnen- en buitenkruinlijn legger | Beschermingszone A | Duiker | Bomenrij | |
| Binnen- en buitenteenlijn legger | Beschermingszone B | Sifon | Haag | |
| Binnen- en Buitenkruinlijn | | Gemaal | Muur | |
| Binnen- en Buitenteenlijn | | Sluis | Signaleringslijn RWS | |
| | | Stuw/Onderdoorlaat | | |


Legger Waterkeringen

Situatiekaart Maasdijk, blad 2

Gemaakt door:
Cluster Gis, Servicestaf
Gemaakt op:
21-8-2018
Versie:
DB d.d. 03-09-2018

Schaal:
1: 2000
Bladnummer:
2 van 146
Papierformaat:
A3



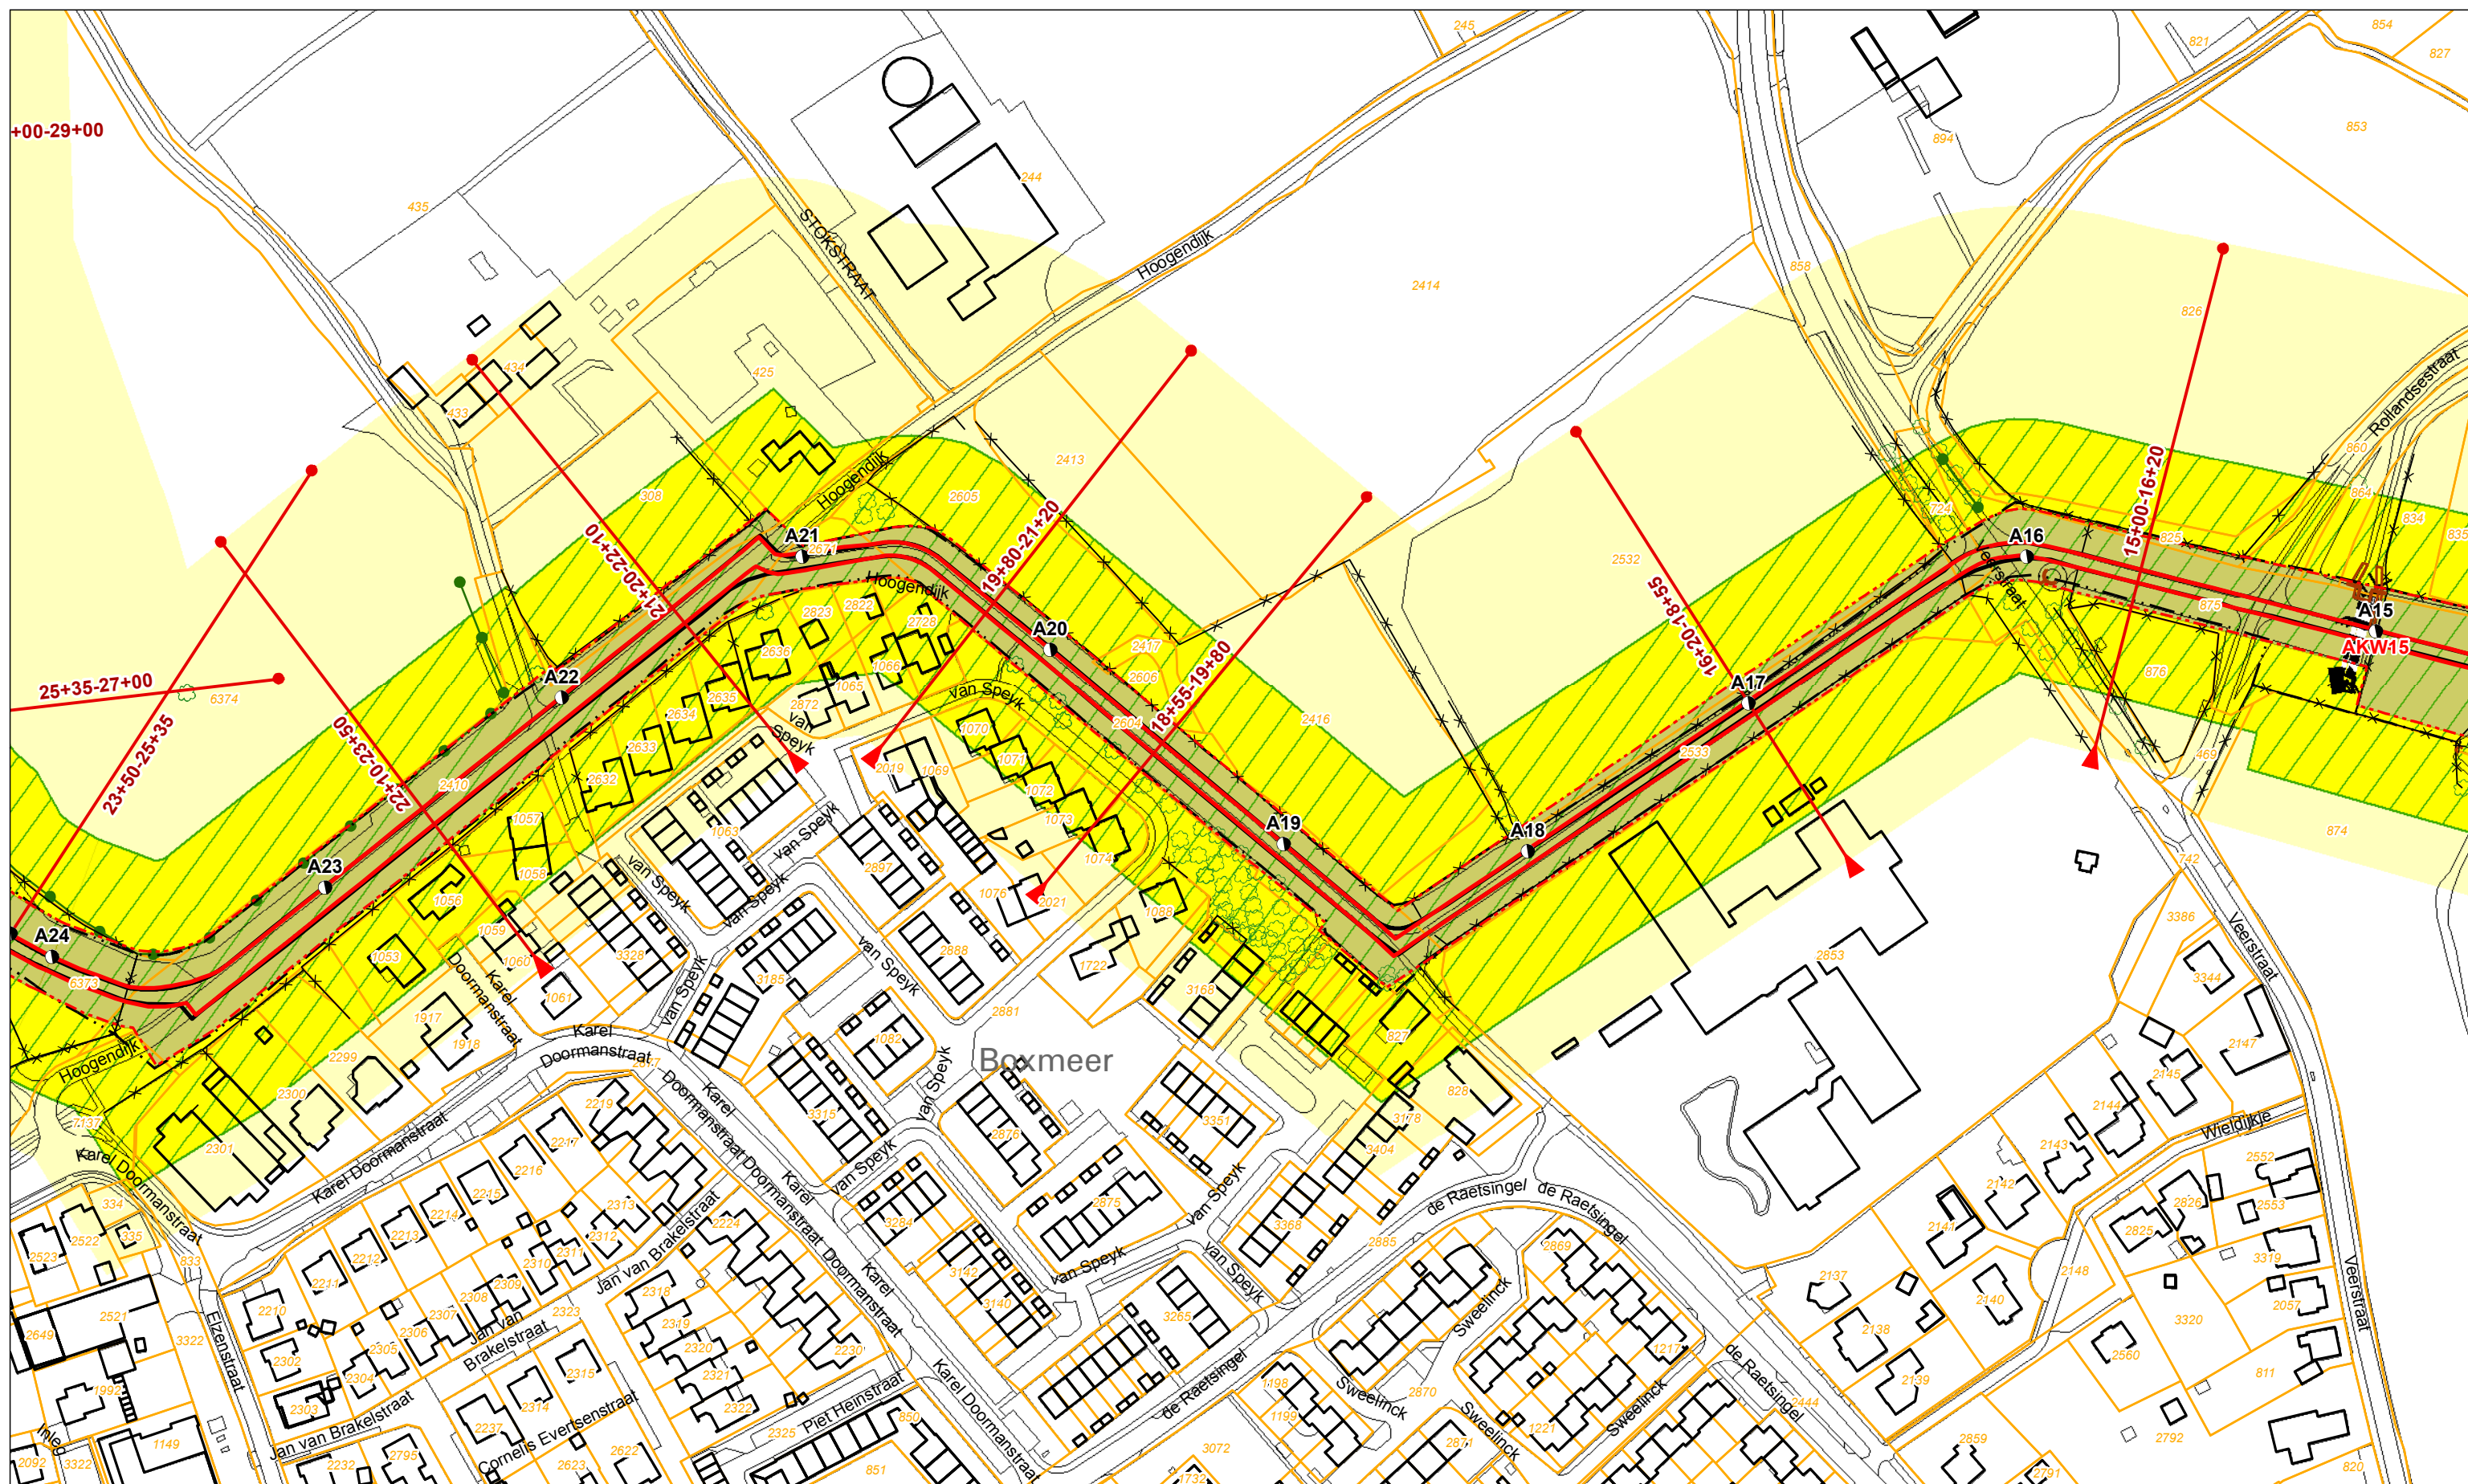

Legenda

	Dijkpaal + nummer		Profiel van vrije ruimte		Boom
	Leggerprofiel + afstand van-tot		Waterkering		Coupure
	Binnen- en buitenkruinlijn legger		Beschermszone A		Duiker
	Binnen- en buitenteenlijn legger		Beschermszone B		Sifon
	Binnen- en Buitenkruinlijn				Gemaal
	Binnen- en Buitenteenlijn				Sluis
					Stuw/Onderdoorlaat
					Vispassage
					Afrastering
					Bomenrij
					Haag
					Muur
					Signaleringslijn RWS
					Bebouwing
					Kadastraal perceel + nummer


Legger Waterkeringen

Situatiekaart Maasdijk, blad 3

Gemaakt door:
Cluster Gis, Servicestaf
Gemaakt op:
21-8-2018
Versie:
DB d.d. 03-09-2018

Schaal:
1: 2000
Bladnummer:
3 van 146
Papierformaat:
A3



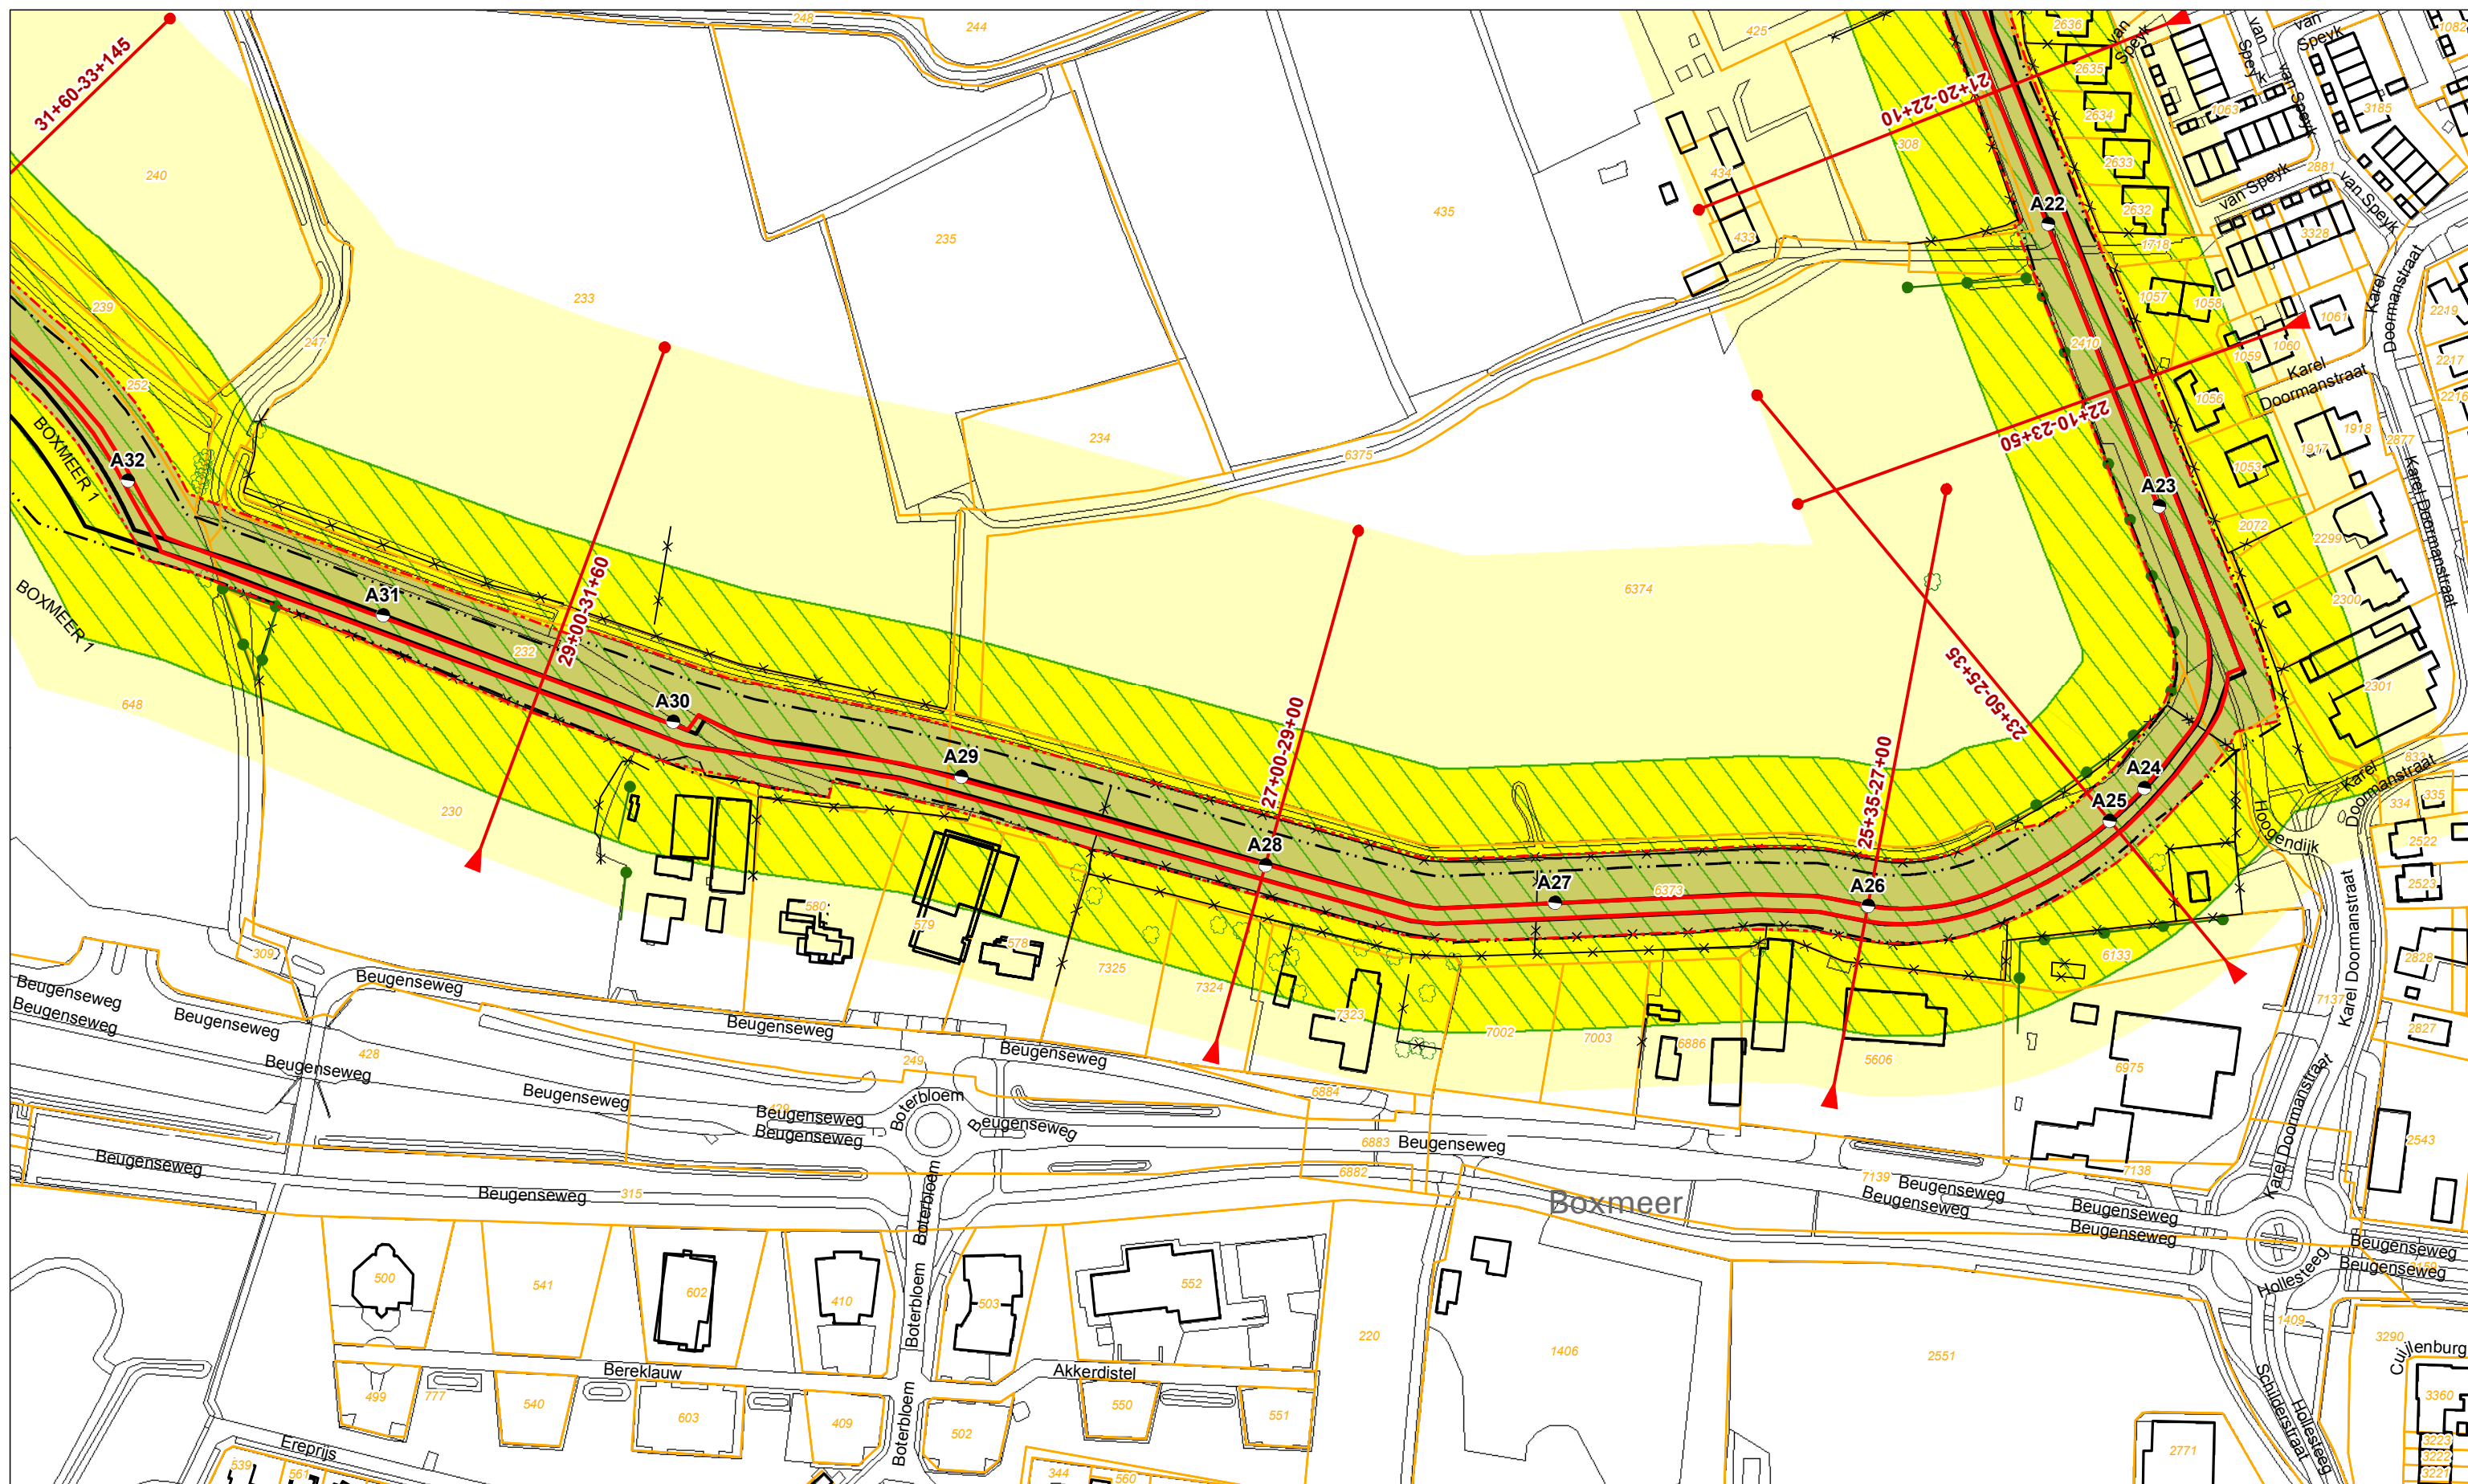

Legenda			
	Dijkpaal + nummer		Profiel van vrije ruimte
	Leggerprofiel + afstand van-tot		Waterkering
	Binnen- en buitenkruinlijn legger		Beschermingszone A
	Binnen- en buitenteenlijn legger		Beschermingszone B
	Binnen- en Buitenkruinlijn		
	Binnen- en Buitenteenlijn		
	Boom		Boom
	Coupure		Coupure
	Duiker		Duiker
	Sifon		Sifon
	Gemaal		Gemaal
	Sluis		Sluis
	Stuw/Onderdoorlaat		Stuw/Onderdoorlaat
	Vispassage		Vispassage
	Afrastering		Afrastering
	Bomenrij		Bomenrij
	Haag		Haag
	Muur		Muur
	Signaleringslijn RWS		Signaleringslijn RWS
	Bebouwing		Bebouwing
	Kadastraal perceel + nummer		Kadastraal perceel + nummer


Legger Waterkeringen

Situatiekaart Maasdijk, blad 4

Gemaakt door: Cluster Gis, Servicestaf
 Gemaakt op: 21-8-2018
 Versie: DB d.d. 03-09-2018

Schaal: 1: 2000
 Bladnummer: 4 van 146
 Papierformaat: A3

bestandsnaam: 3_Vastgesteld Situatiekaart Maasdijk, Blad 4 van 146 d.d. 03-09-2018.pdf

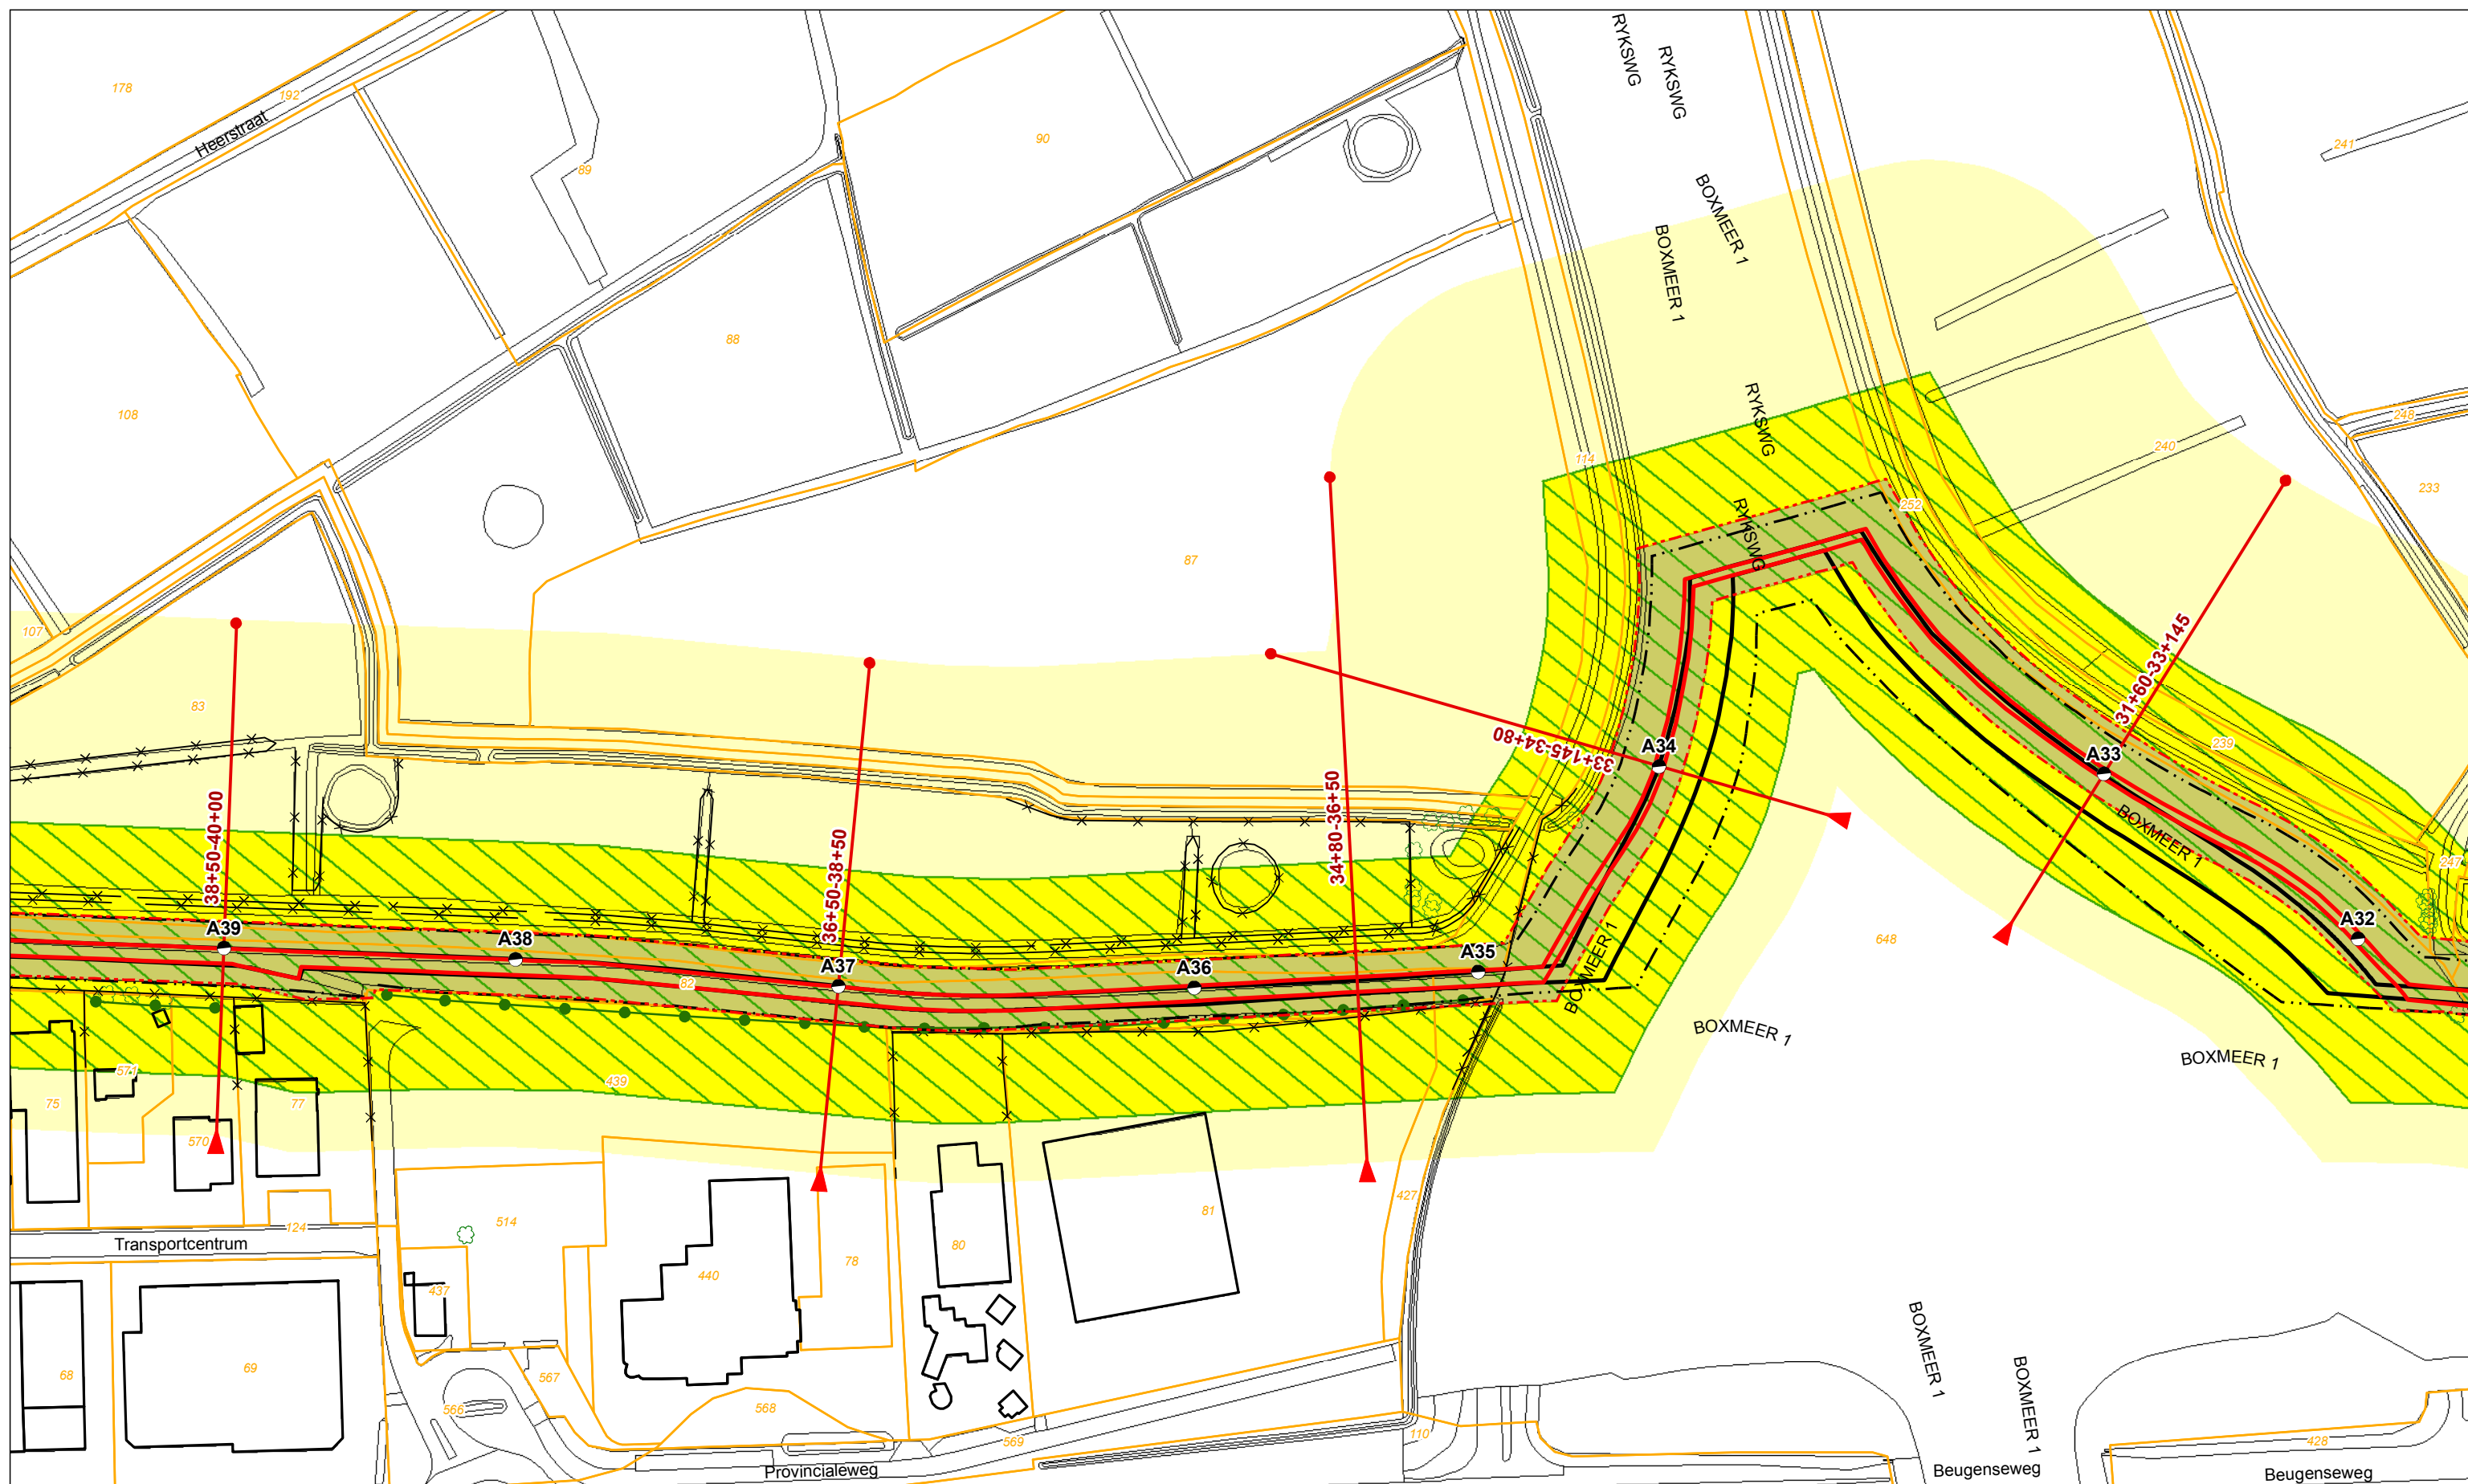

Legenda


	Dijkpaal + nummer		Profiel van vrije ruimte		Boom		Vispassage		Bebouwing
	Leggerprofiel + afstand van-tot		Waterkering		Coupure		Afrastering		Kadastraal perceel + nummer
	Binnen- en buitenkruinlijn legger		Beschermszone A		Duiker		Bomenrij		
	Binnen- en buitenteenlijn legger		Beschermszone B		Sifon		Haag		
	Binnen- en Buitenkruinlijn				Gemaal		Muur		
	Binnen- en Buitenteenlijn				Sluis		Signaleringslijn RWS		
					Stuw/Onderdoorlaat				

Legger Waterkeringen Situatiekaart Maasdijk, blad 5

Gemaakt door:
Cluster Gis, Servicestaf
Gemaakt op:
21-8-2018
Versie:
DB d.d. 03-09-2018

Schaal:
1: 2000
Bladnummer:
5 van 146
Papierformaat:
A3



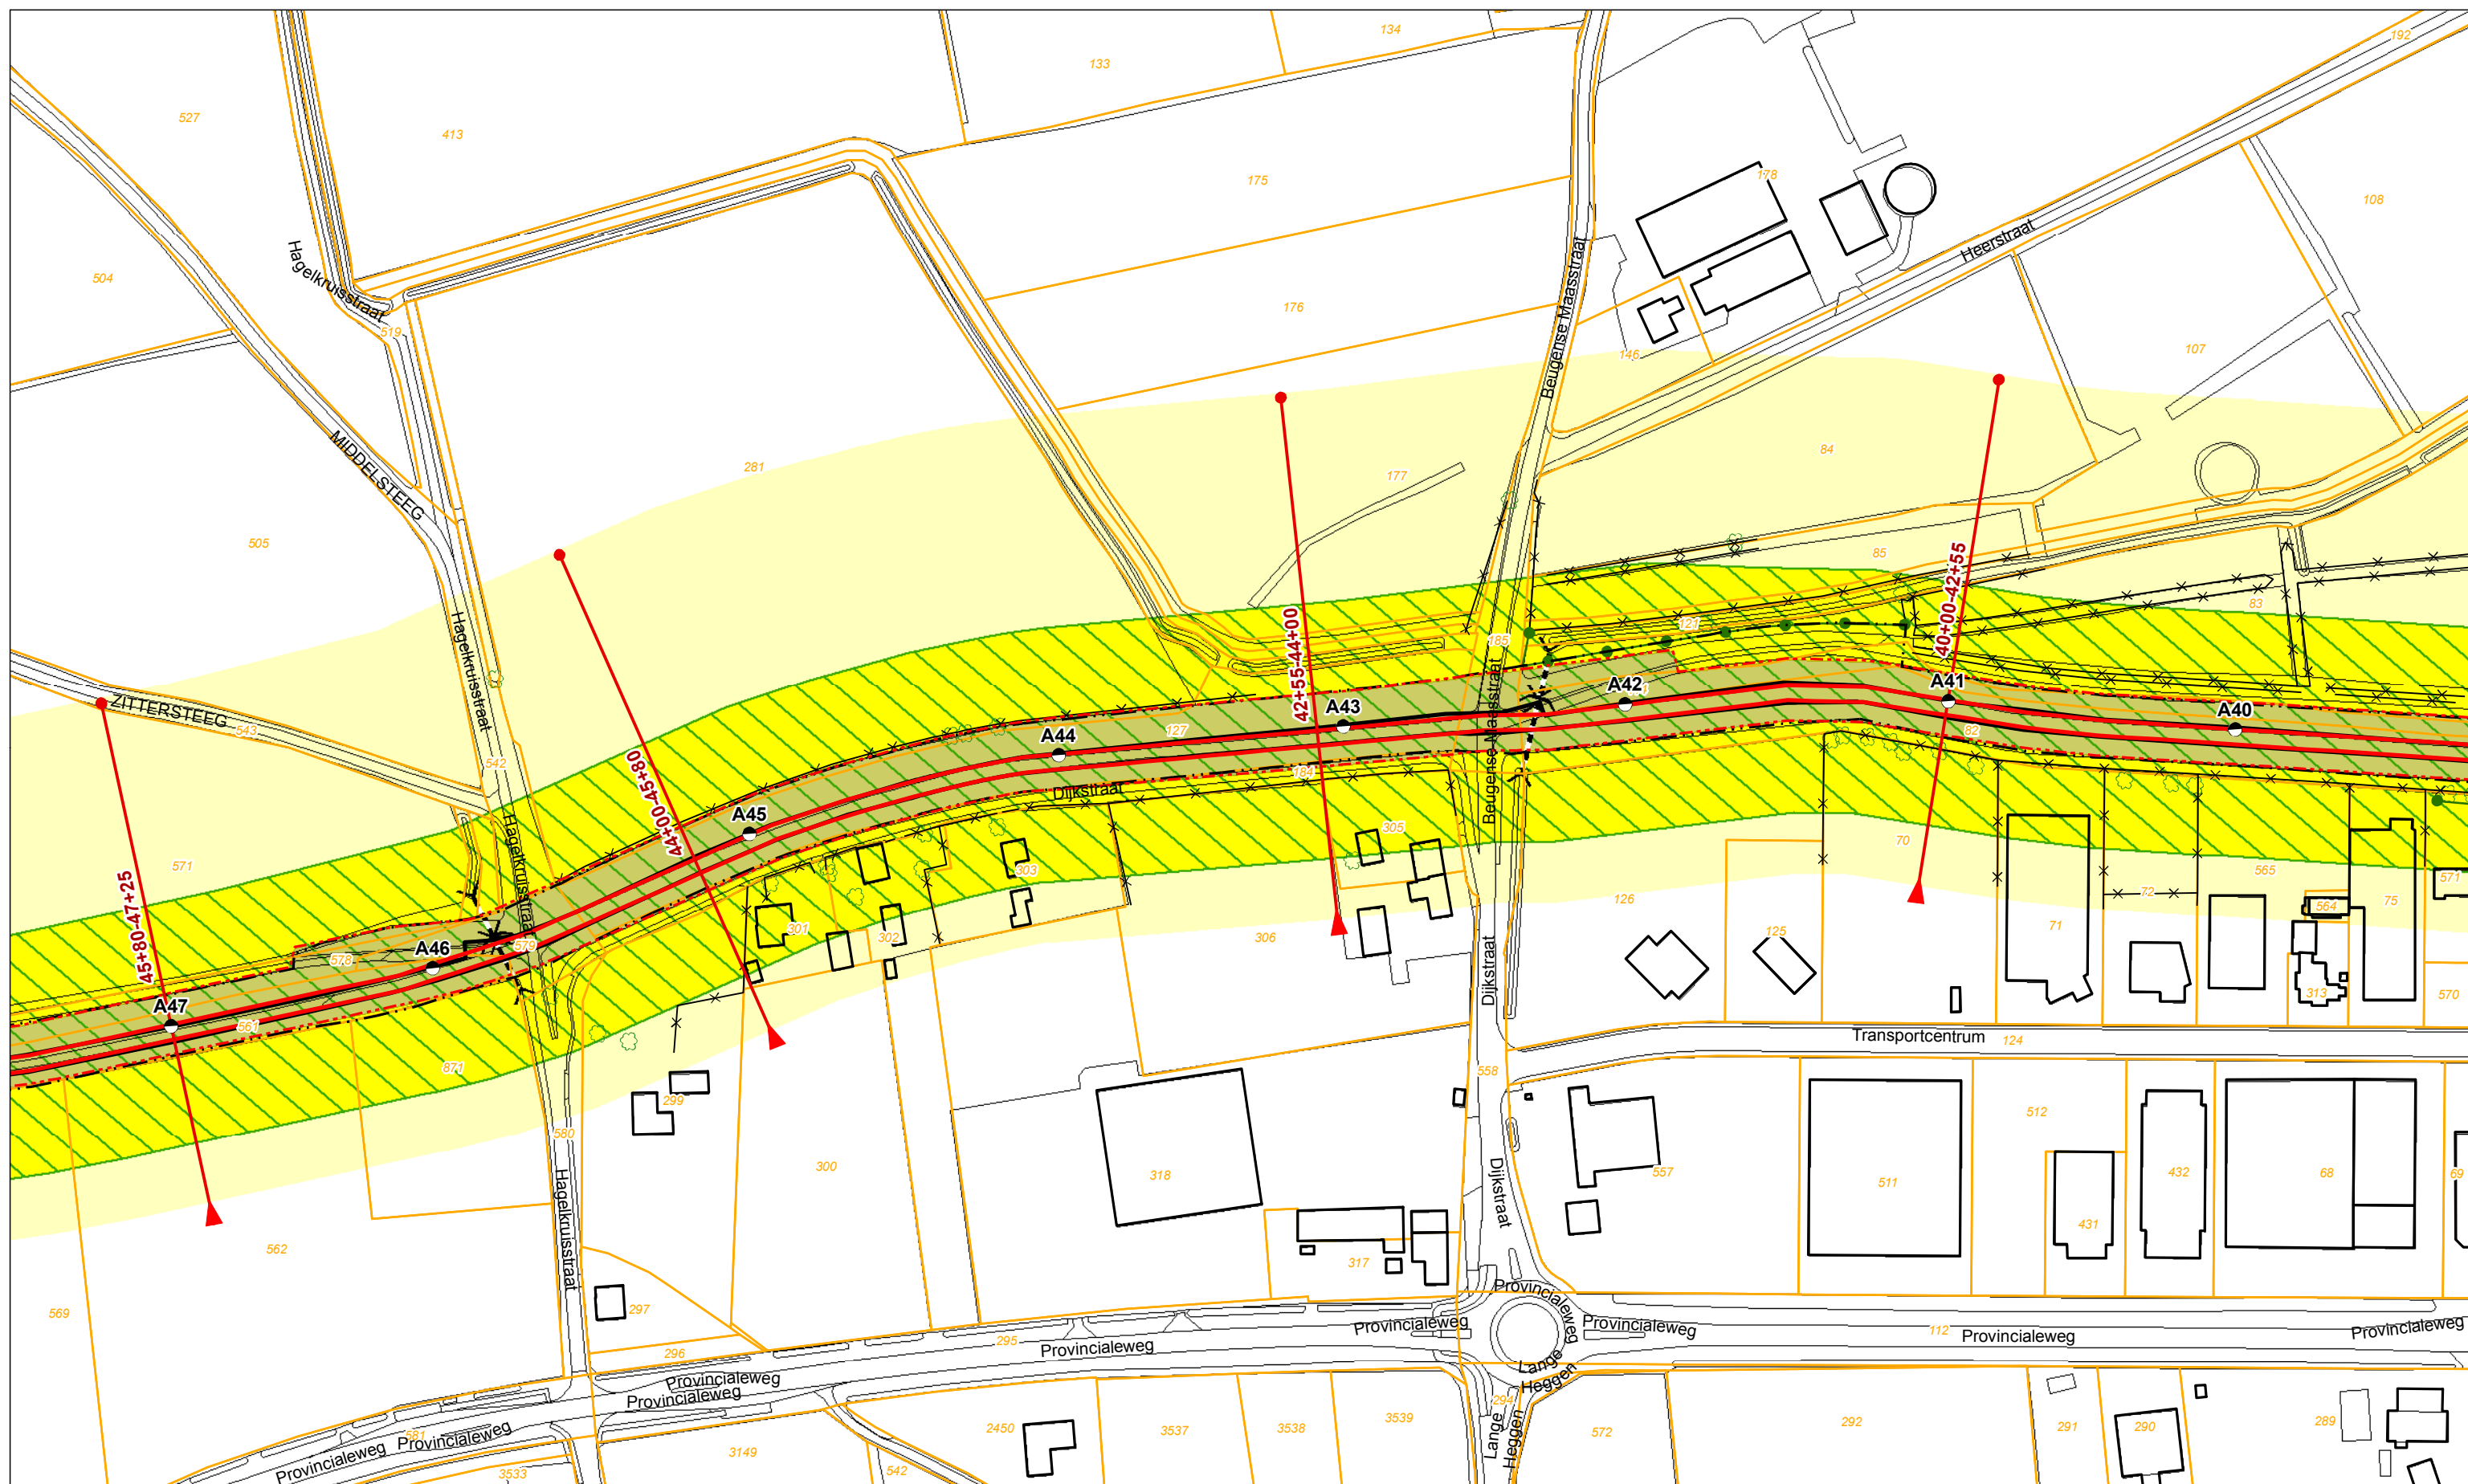

Legenda

	Dijkpaal + nummer		Profiel van vrije ruimte		Boom
	Leggerprofiel + afstand van-tot		Waterkering		Coupure
	Binnen- en buitenkruinlijn legger		Beschermszone A		Duiker
	Binnen- en buitenteenlijn legger		Beschermszone B		Sifon
	Binnen- en Buitenkruinlijn				Gemaal
	Binnen- en Buitenteenlijn				Sluis
					Stuw/Onderdoorlaat
					Vispassage
					Afrastering
					Bomenrij
					Haag
					Muur
					Signaleringslijn RWS
					Bebouwing
					Kadastraal perceel + nummer


Legger Waterkeringen

Situatiekaart Maasdijk, blad 6

Gemaakt door:
Cluster Gis, Servicestaf
Gemaakt op:
21-8-2018
Versie:
DB d.d. 03-09-2018

Schaal:
1: 2000
Bladnummer:
6 van 146
Papierformaat:
A3



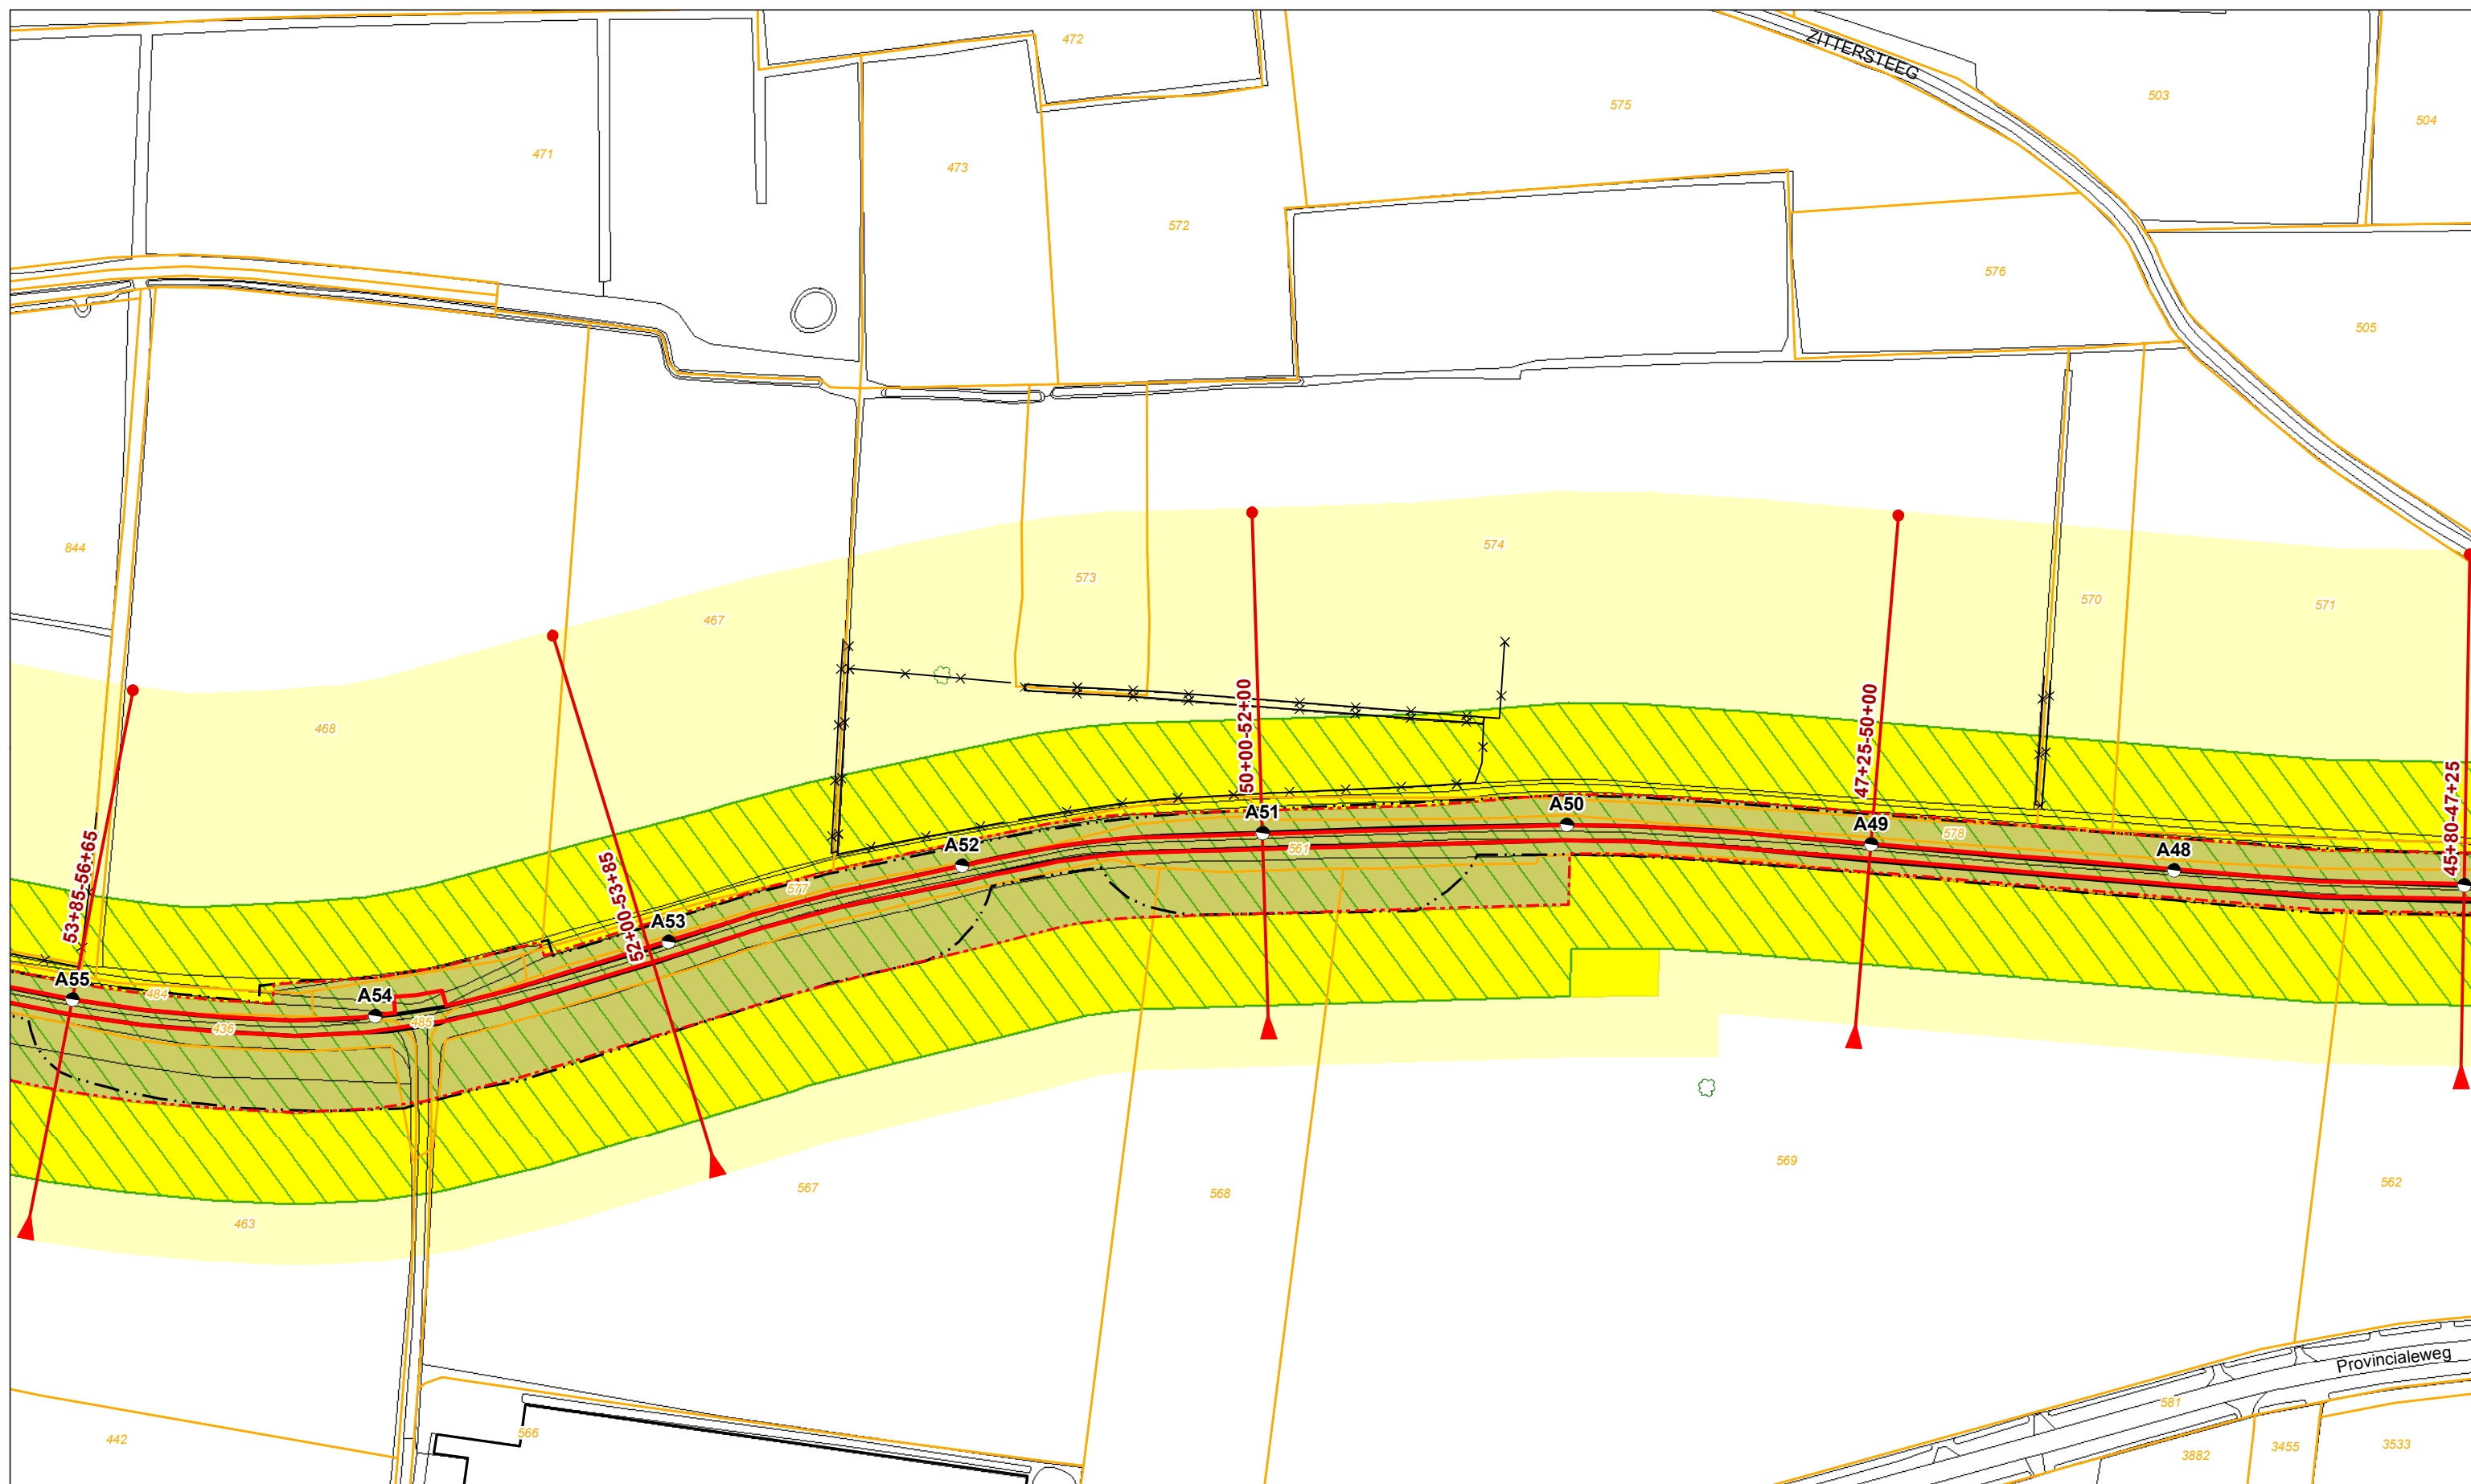

Legenda

- Dijkpaal + nummer
- ▶ Leggerprofiel + afstand van-tot
- Binnen- en buitenkruinlijn legger
- - - Binnen- en buitenteenlijn legger
- Binnen- en Buitenkruinlijn
- - - Binnen- en Buitenteenlijn
- ▨ Profiel van vrije ruimte
- Waterkering
- Beschermingszone A
- Beschermingszone B
- ⊕ Boom
- ⊖ Coupure
- ⋈ Duiker
- ⋈ Sifon
- ⬆ Gemaal
- ⬆ Sluis
- ⌒ Stuw/Onderdoorlaat
- www Vispassage
- ⋈ Afrastering
- Bomenrij
- ⋯ Haag
- Muur
- ⋯ Signaleringslijn RWS
- Bebouwing
- 1234 Kadastraal perceel + nummer


Legger Waterkeringen
Situatiekaart Maasdijk, blad 7

Gemaakt door: Cluster Gis, Servicestaf
Gemaakt op: 21-8-2018
Versie: DB d.d. 03-09-2018

Schaal: 1: 2000
Bladnummer: 7 van 146
Papierformaat: A3

0 5 10 20 30 40 50 m

Waterschap Aa en Maas

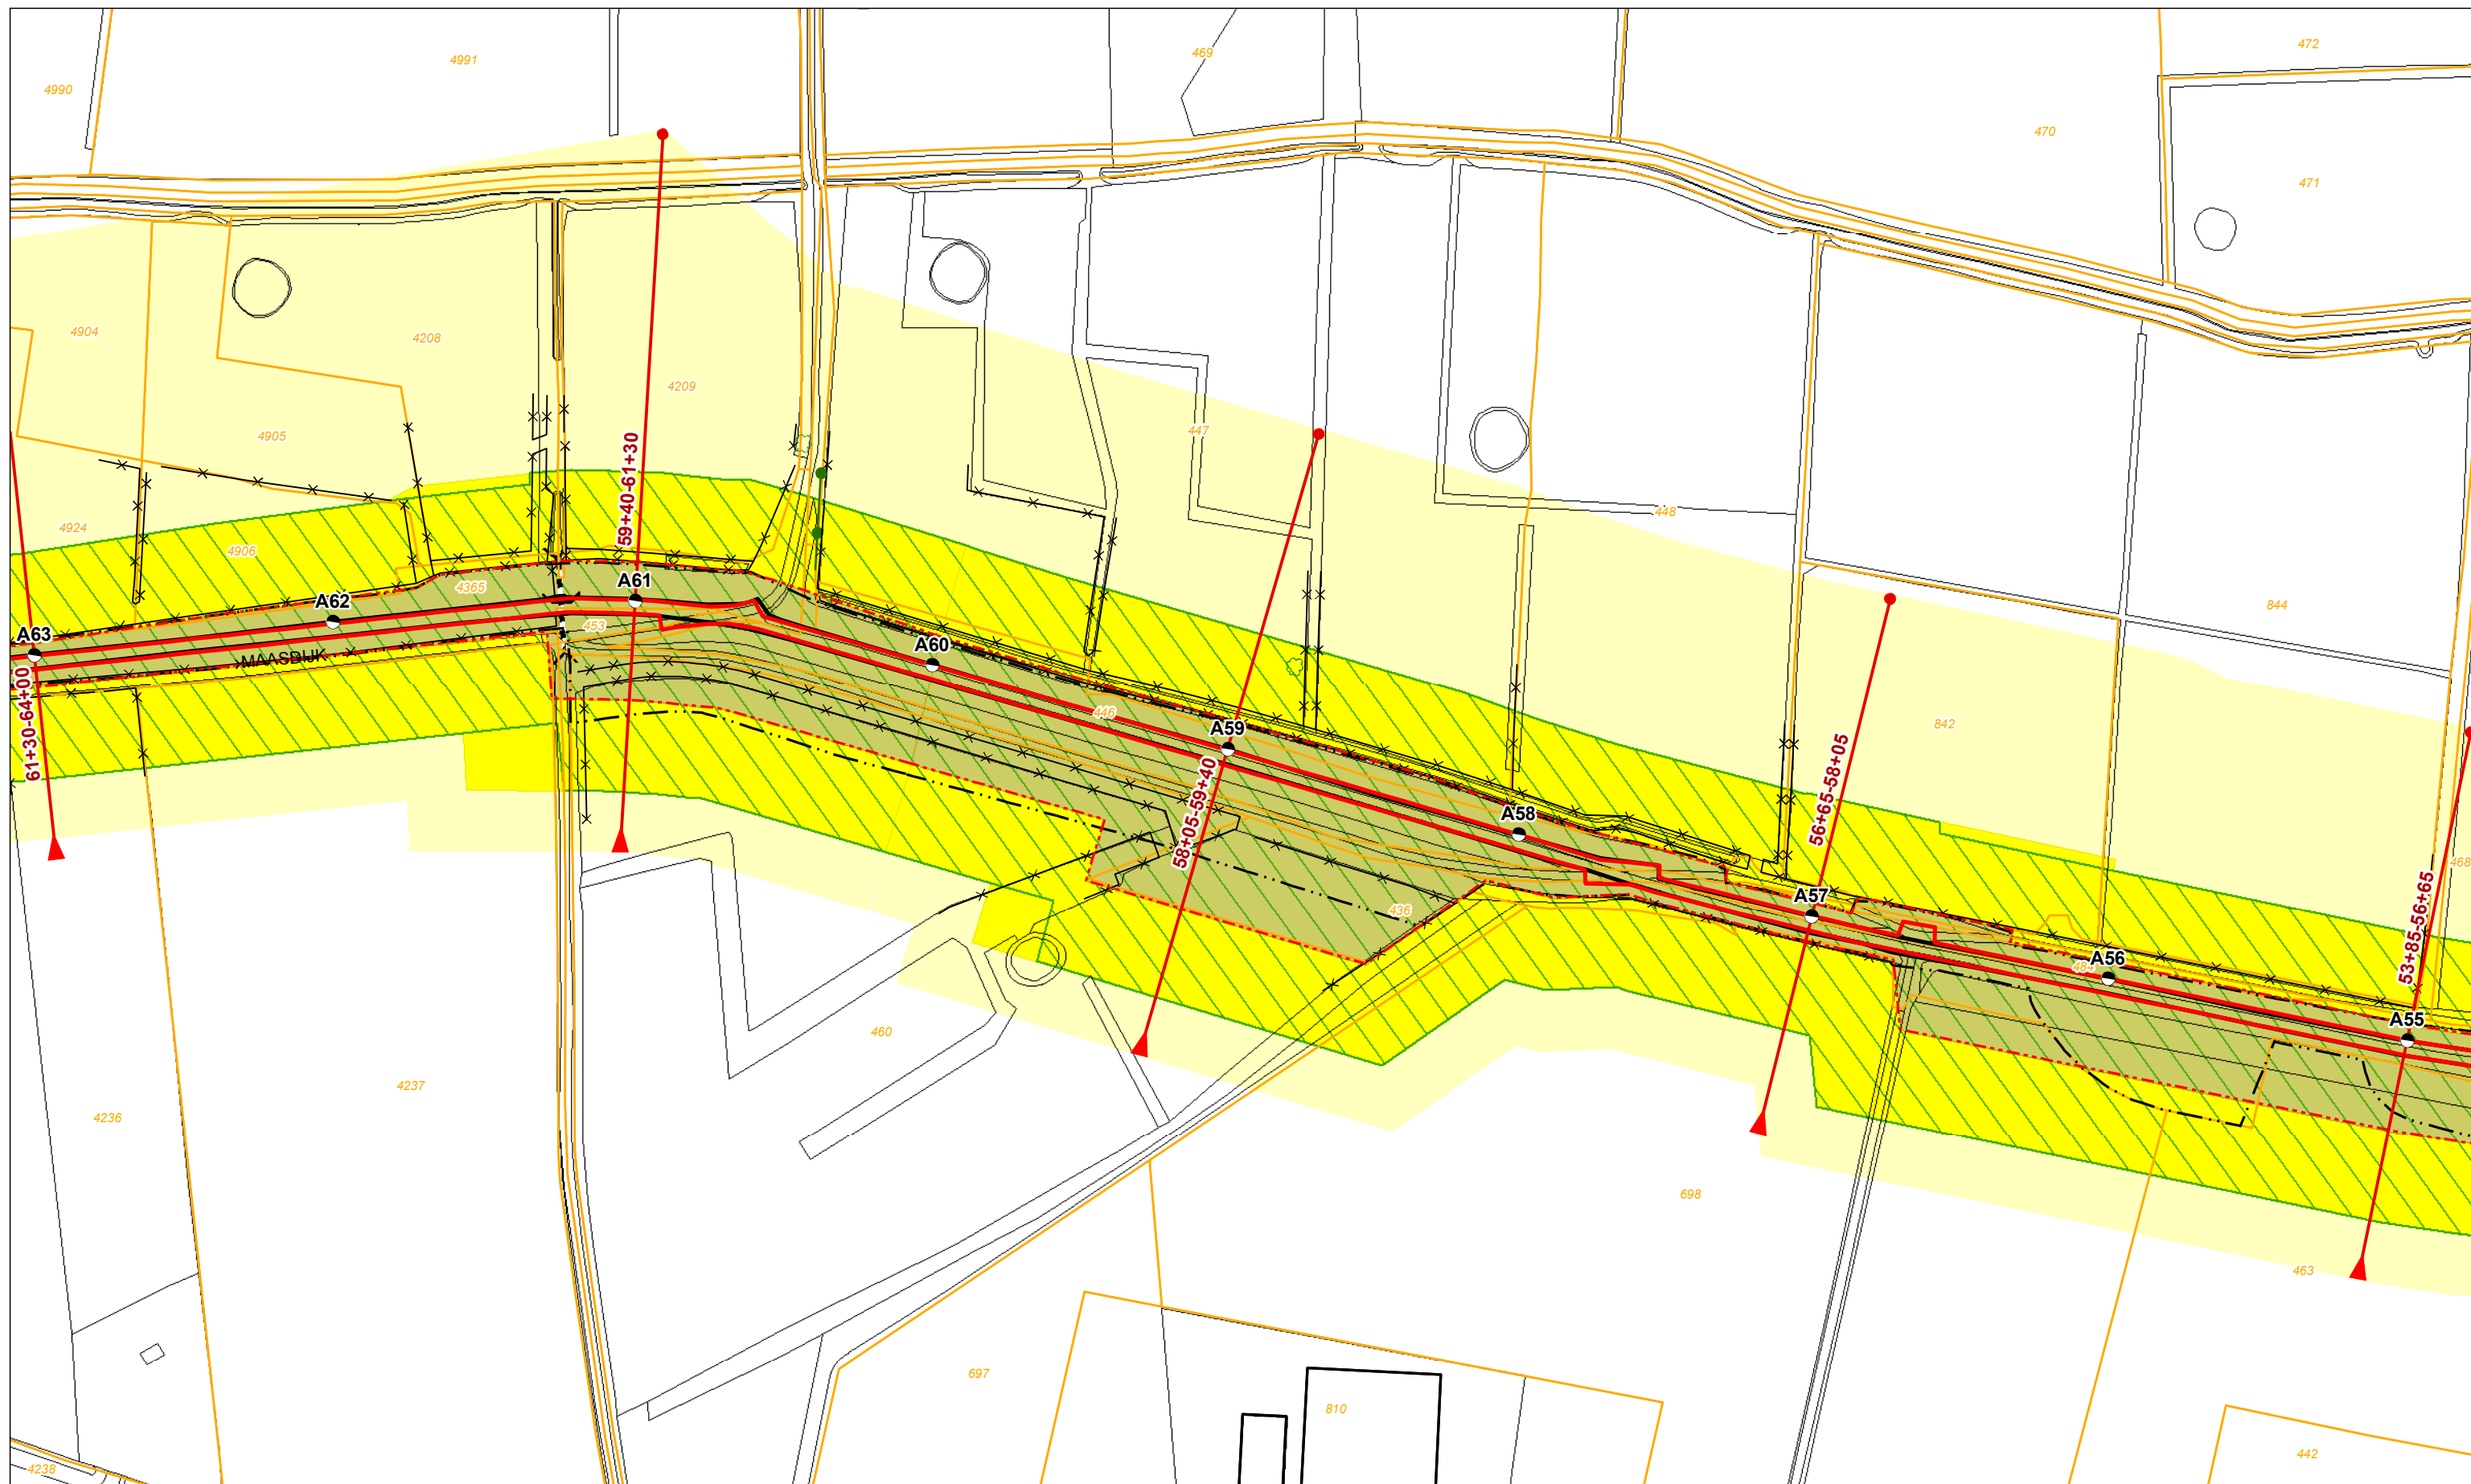

Legenda

- | | | | | |
|-----------------------------------|--------------------------|--------------------|----------------------|-----------------------------|
| ● Dijkpaal + nummer | Profiel van vrije ruimte | Boom | Vispassage | Bebouwing |
| Leggerprofiel + afstand van-tot | Waterkering | Coupure | Afrastering | Kadastraal perceel + nummer |
| Binnen- en buitenkruinlijn legger | Beschermingszone A | Duiker | Bomenrij | |
| Binnen- en buitenteenlijn legger | Beschermingszone B | Sifon | Haag | |
| Binnen- en Buitenkruinlijn | | Gemaal | Muur | |
| Binnen- en Buitenteenlijn | | Sluis | Signaleringslijn RWS | |
| | | Stuw/Onderdoorlaat | | |


Legger Waterkeringen

Situatiekaart Maasdijk, blad 8

Gemaakt door:
Cluster Gis, Servicestaf
Gemaakt op:
21-8-2018
Versie:
DB d.d. 03-09-2018

Schaal:
1: 2000
Bladnummer:
8 van 146
Papierformaat:
A3



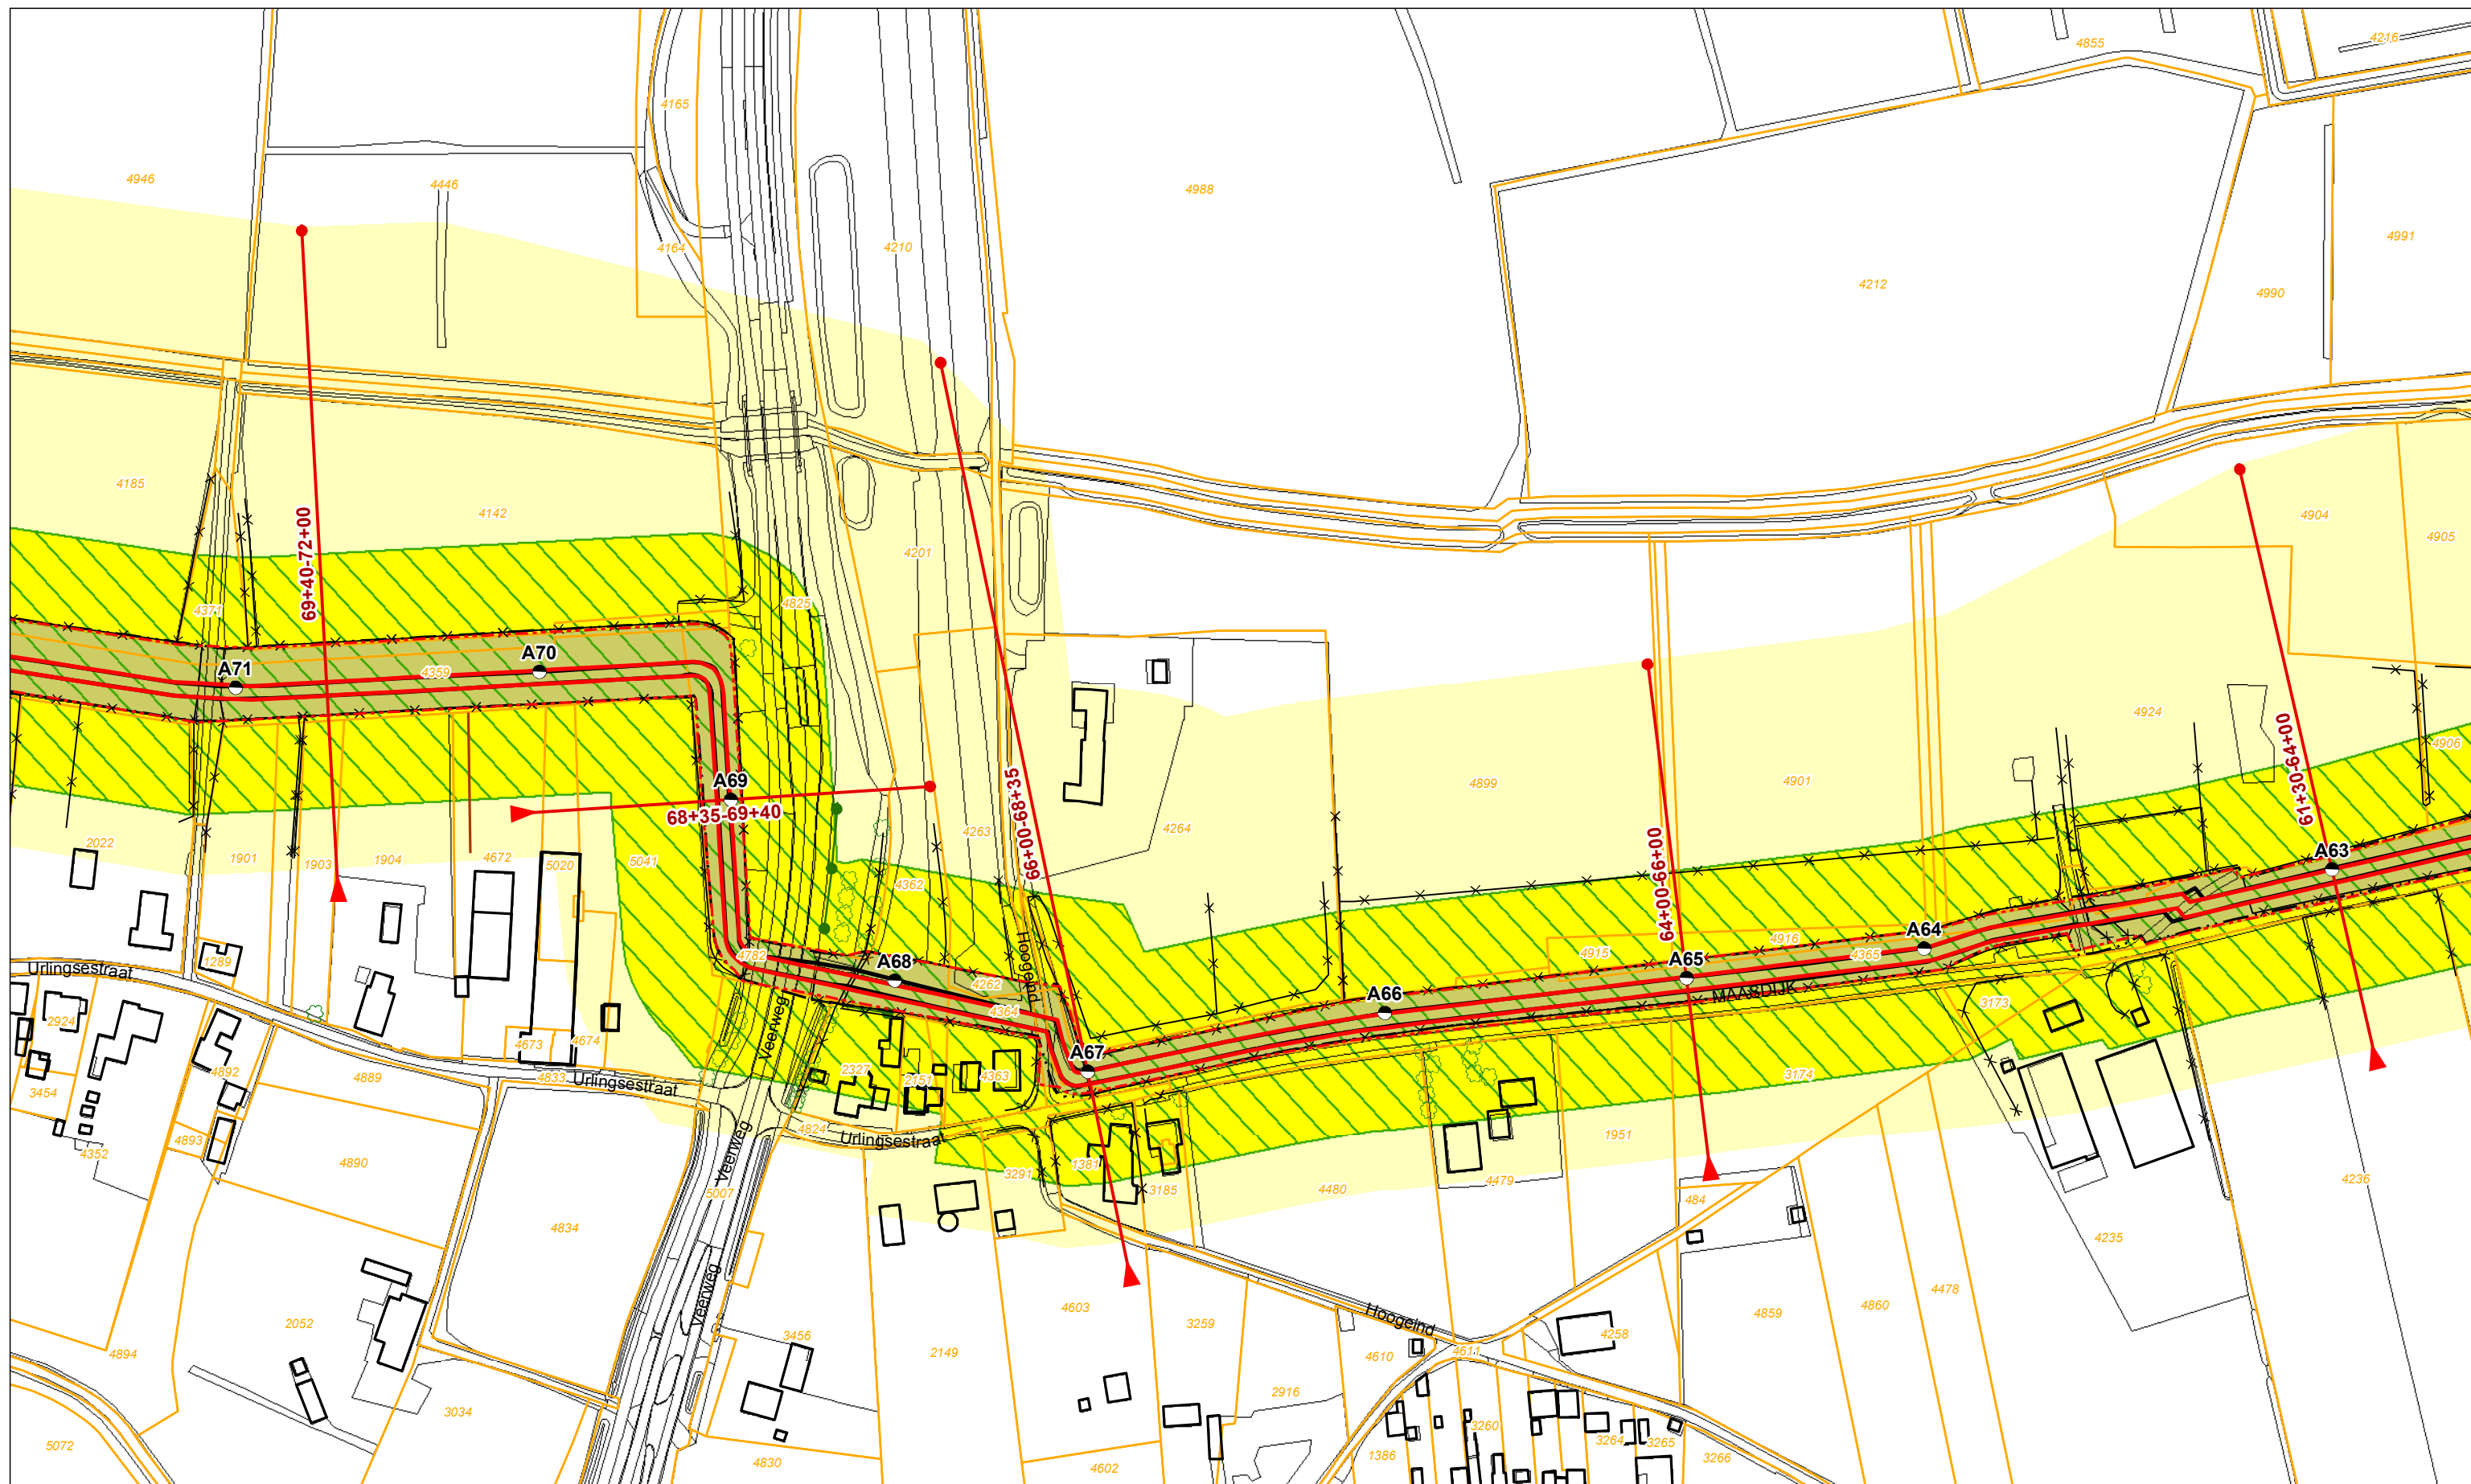

Legenda			
	Dijkpaal + nummer		Profiel van vrije ruimte
	Leggerprofiel + afstand van-tot		Waterkering
	Binnen- en buitenkruinlijn legger		Beschermingszone A
	Binnen- en buitenteenlijn legger		Beschermingszone B
	Binnen- en Buitenkruinlijn		
	Binnen- en Buitenteenlijn		
	Boom		Vispassage
	Coupure		Afrastering
	Duiker		Bomenrij
	Sifon		Haag
	Gemaal		Muur
	Sluis		Signaleringslijn RWS
	Stuw/Onderdoorlaat		Bebouwing
			Kadastraal perceel + nummer


Legger Waterkeringen

Situatiekaart Maasdijk, blad 9

Gemaakt door:
Cluster Gis, Servicestaf
Gemaakt op:
21-8-2018
Versie:
DB d.d. 03-09-2018

Schaal:
1: 2000
Bladnummer:
9 van 146
Papierformaat:
A3



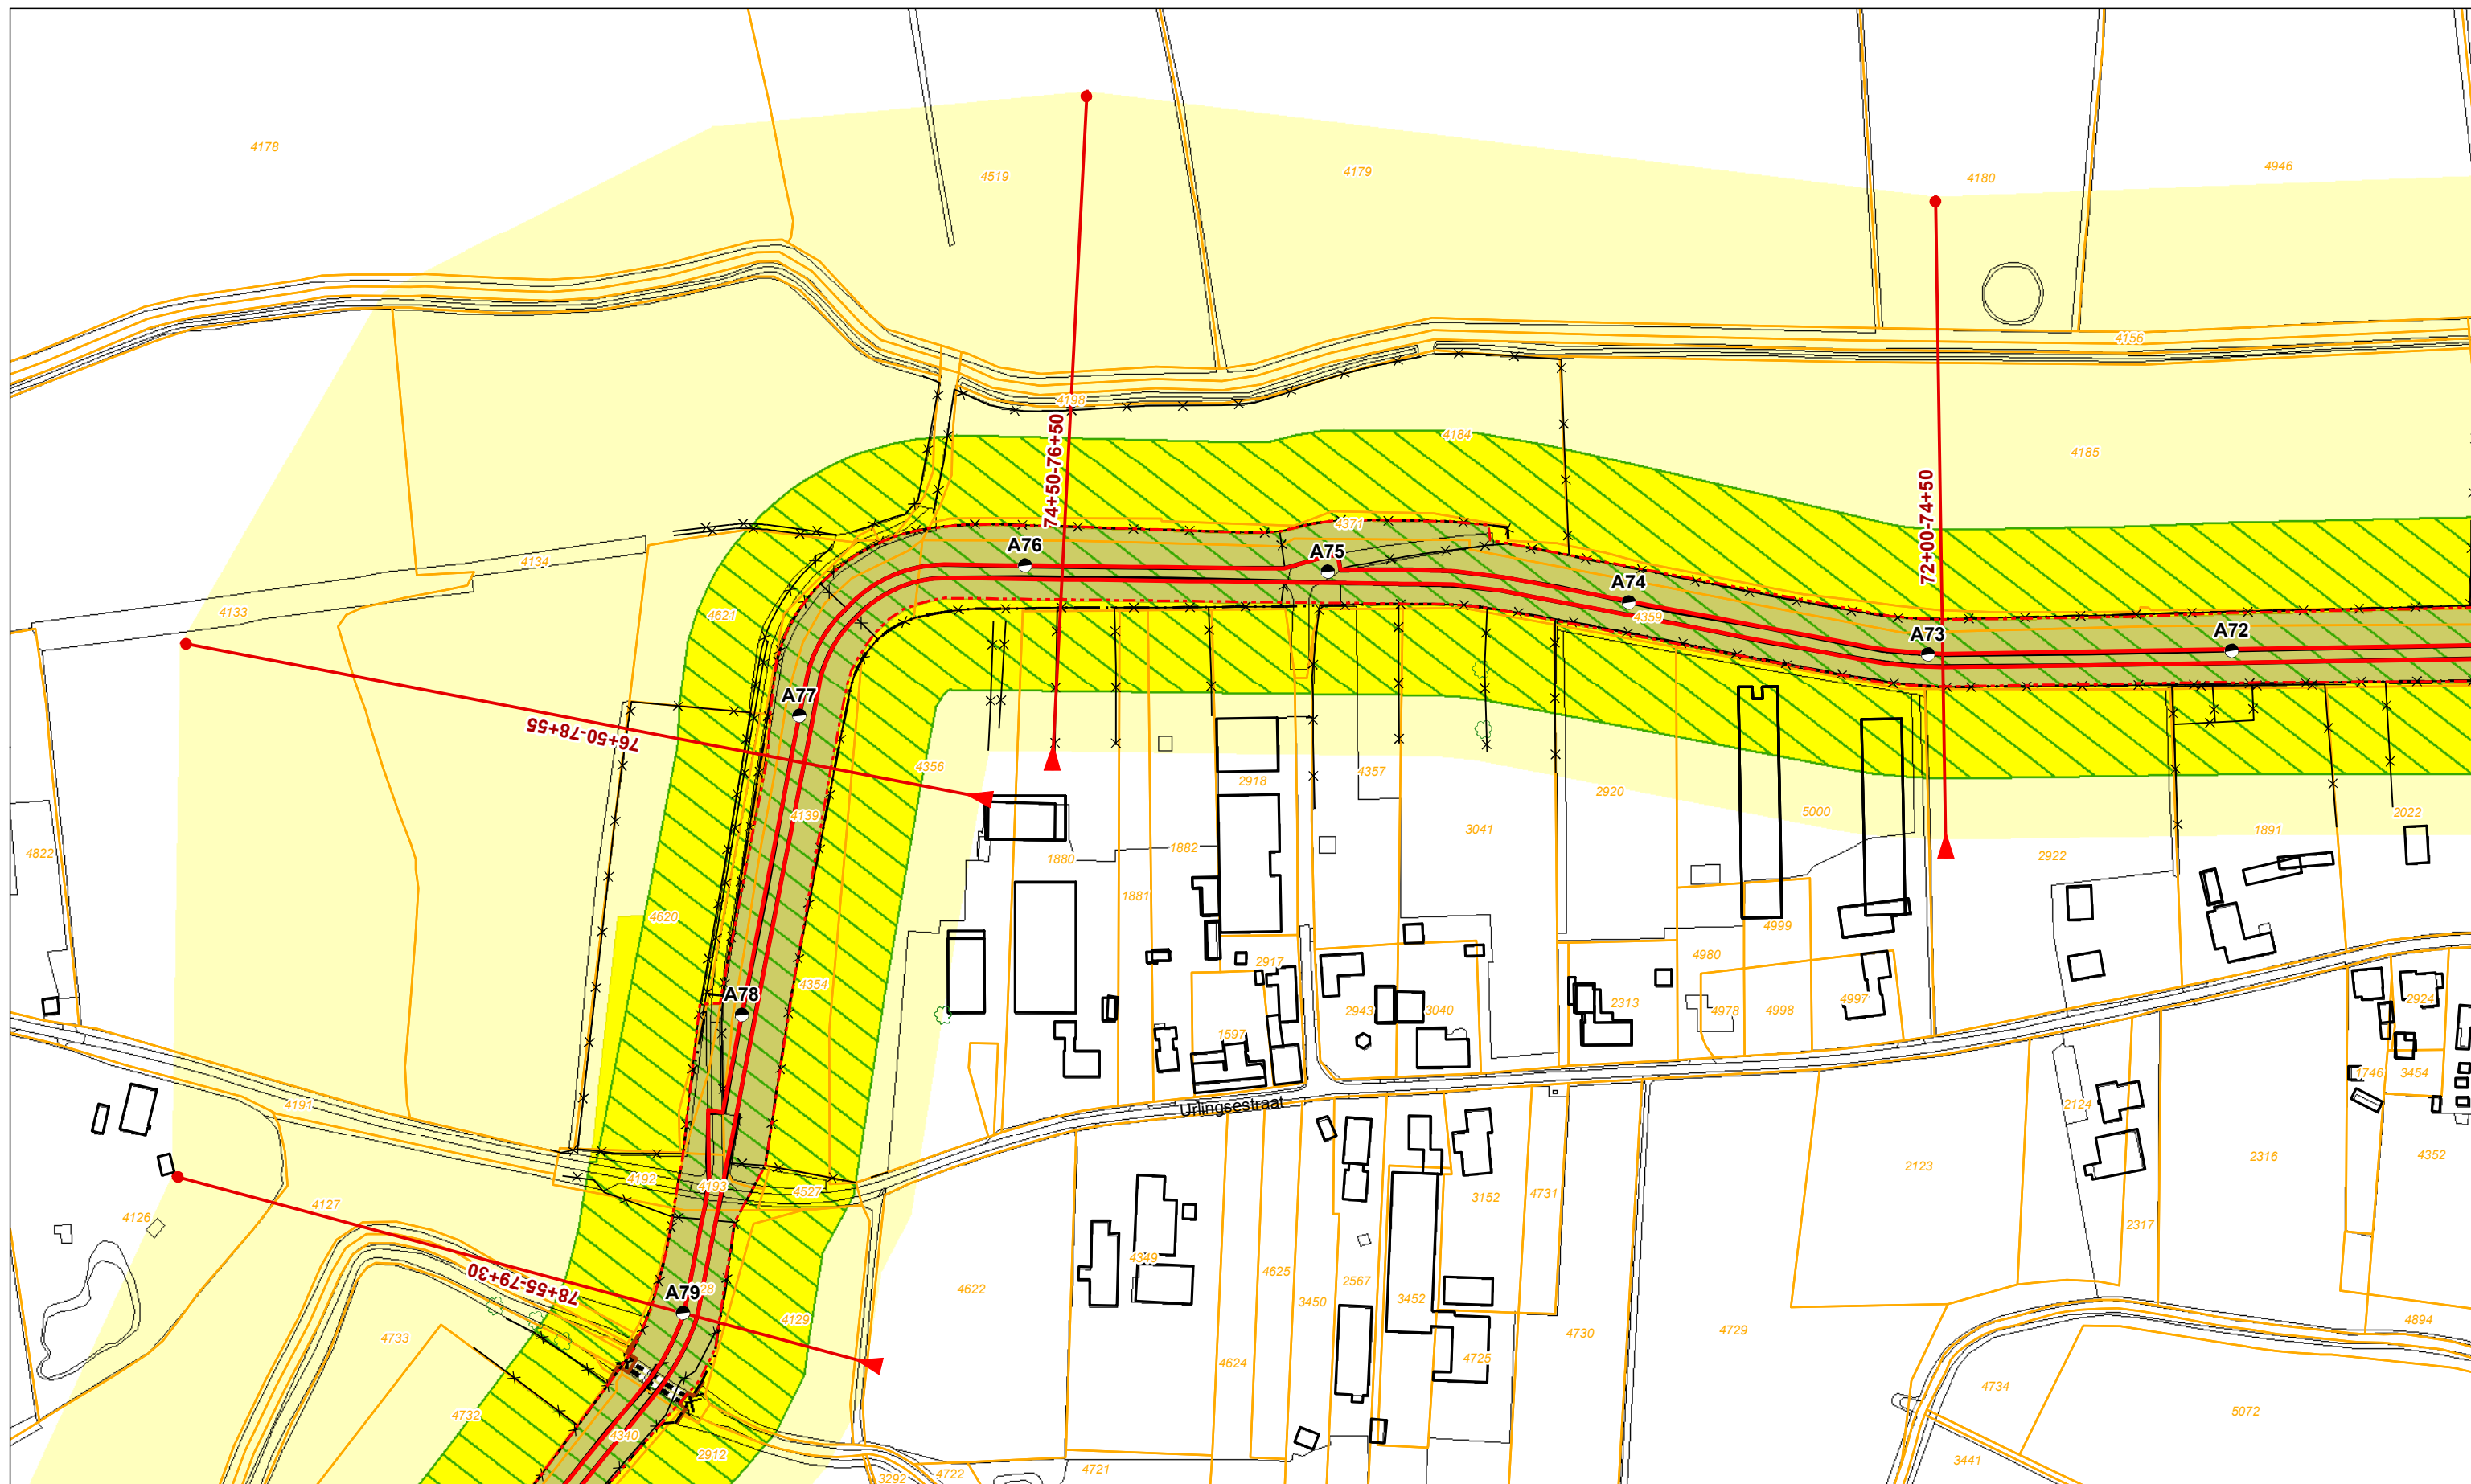

Legenda - Dijkpaal + nummer - Leggerprofiel + afstand van-tot - Binnen- en buitenkruinlijn legger - Binnen- en buitenteenlijn legger - Binnen- en Buitenkruinlijn - Binnen- en Buitenteenlijn	- Profiel van vrije ruimte - Waterkering - Beschermingszone A - Beschermingszone B	- Boom - Coupure - Duiker - Sifon - Gemaal - Sluis - Stuw/Onderdoorlaat	- Vispassage - Afrastering - Bomenrij - Haag - Muur - Signaleringslijn RWS	- Bebouwing - Kadastraal perceel + nummer
--	---	---	---	--


Legger Waterkeringen

Situatiekaart Maasdijk, blad 10

Gemaakt door:
Cluster Gis, Servicestaf
Gemaakt op:
21-8-2018
Versie:
DB d.d. 03-09-2018

Schaal:
1: 2000
Bladnummer:
10 van 146
Papierformaat:
A3



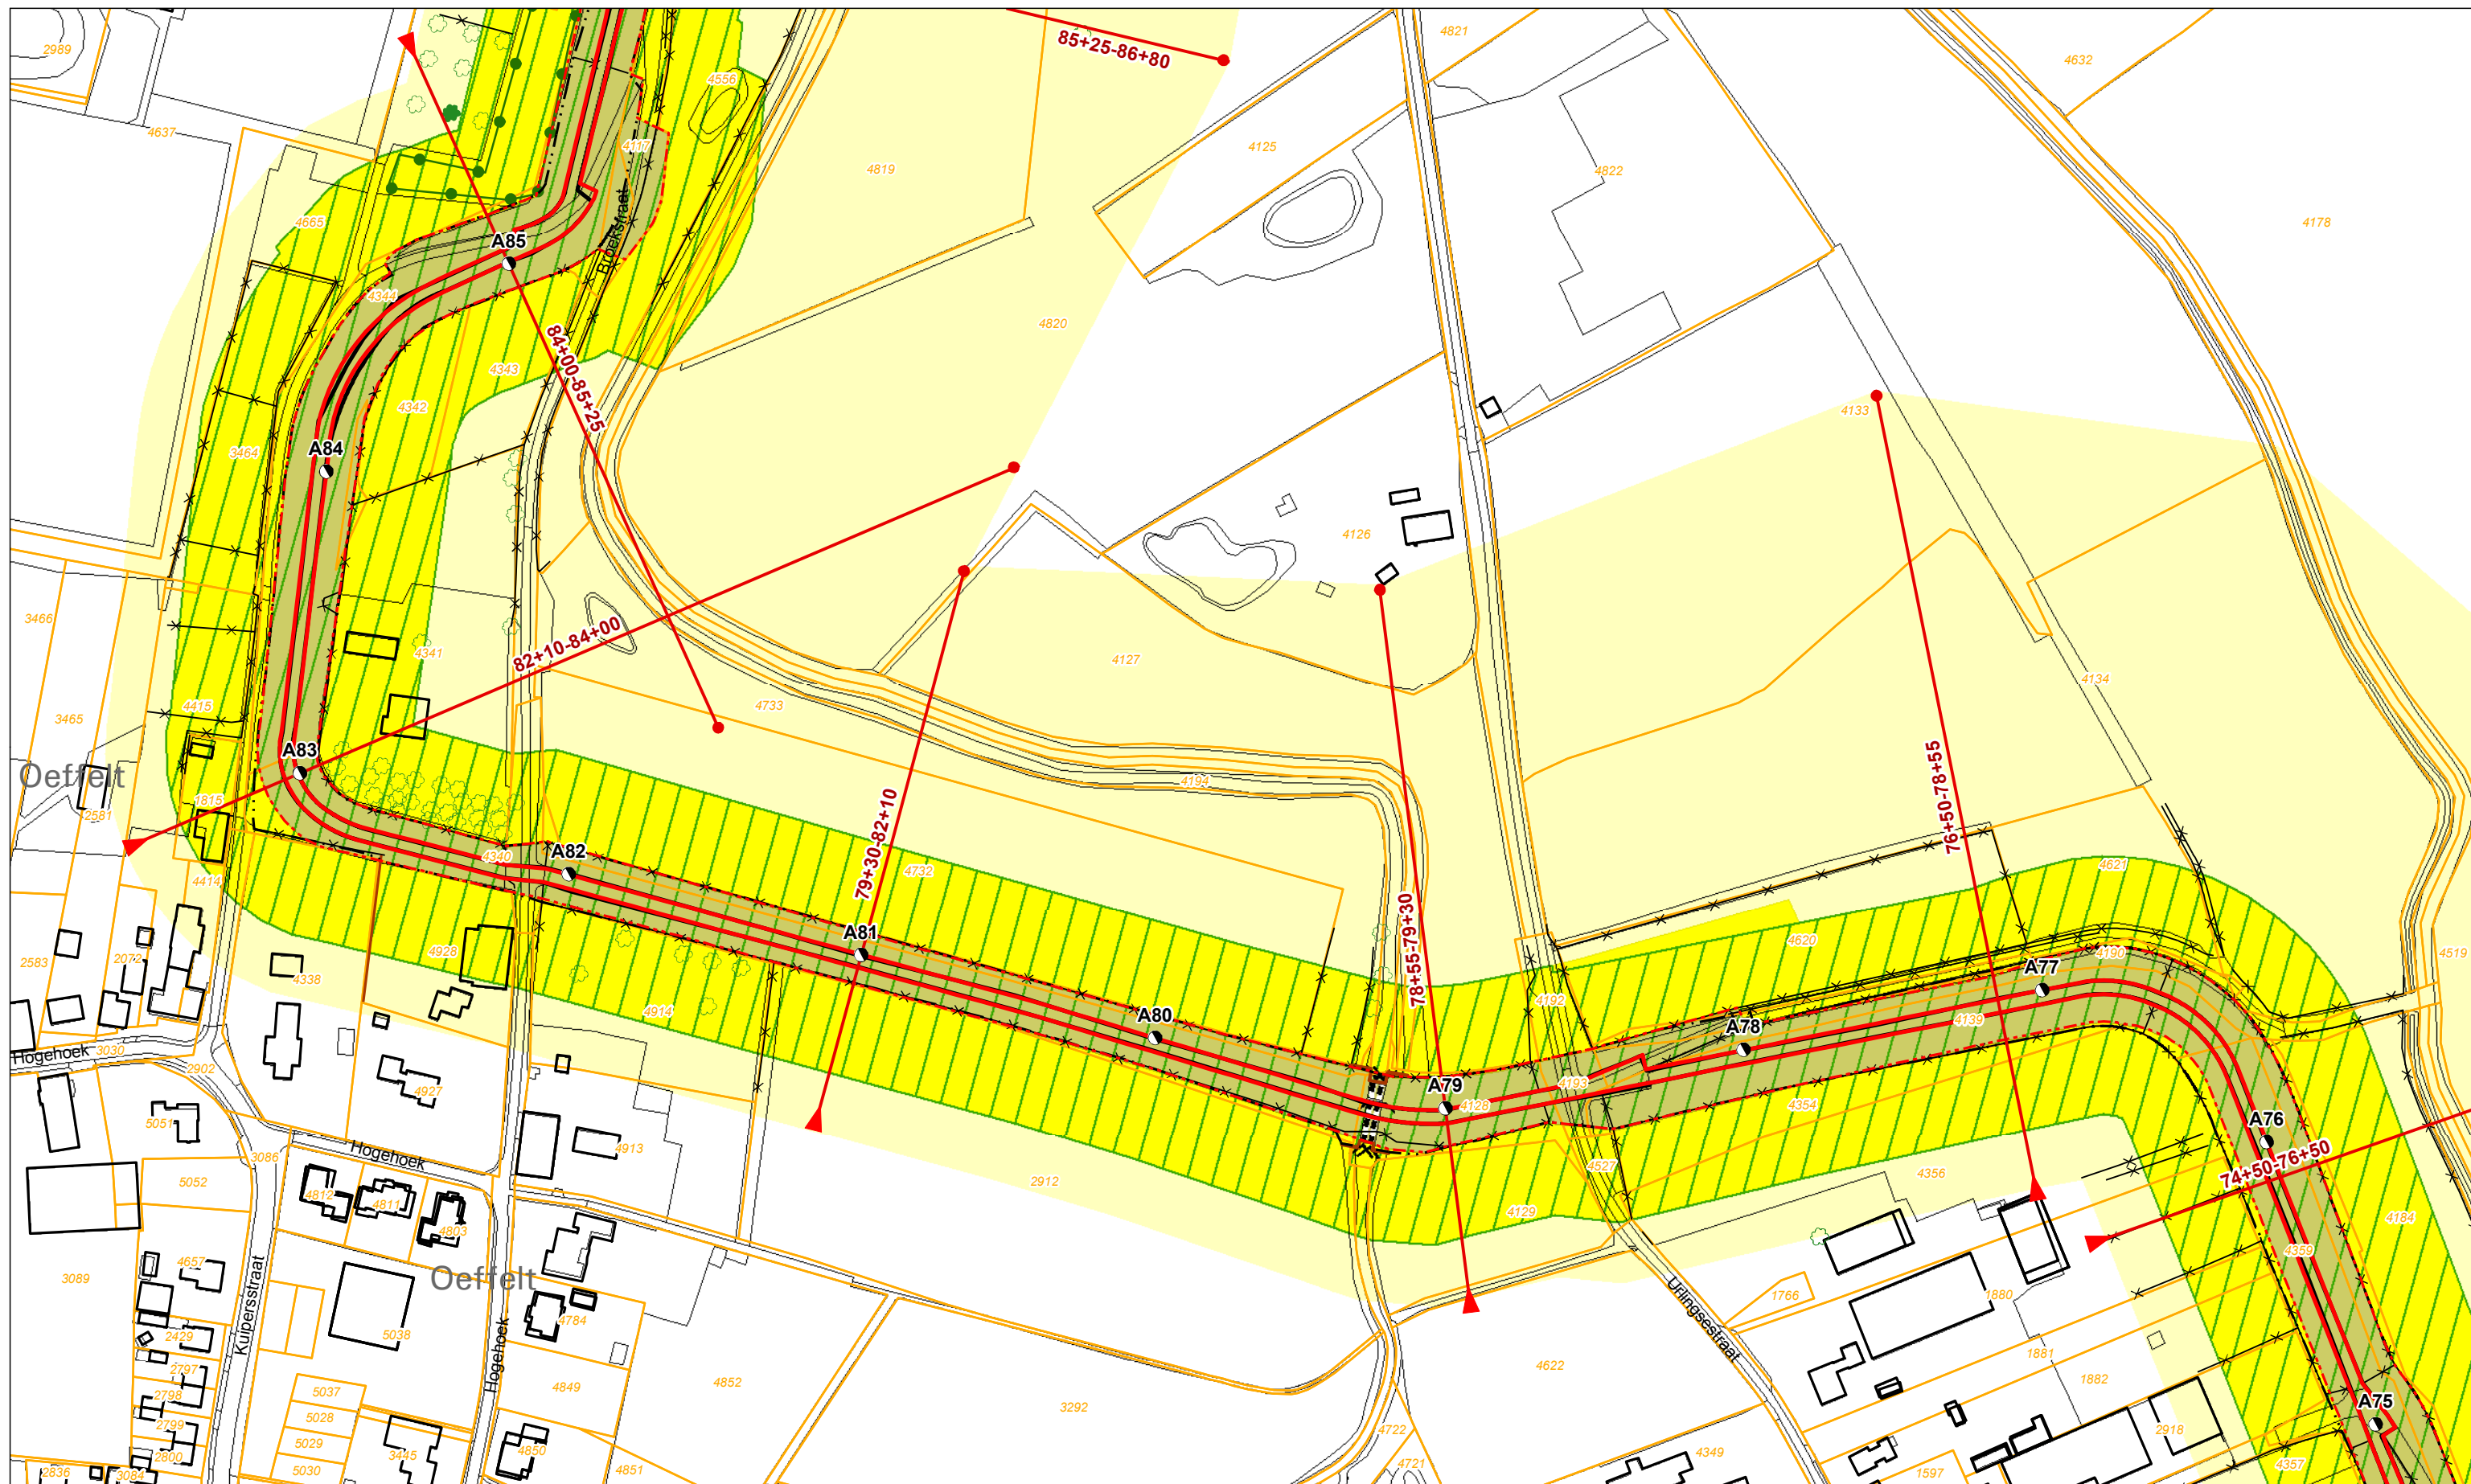

Legenda			
	Dijkpaal + nummer		Boom
	Leggerprofiel + afstand van-tot		Coupure
	Binnen- en buitenkruinlijn legger		Duiker
	Binnen- en buitenteenlijn legger		Sifon
	Binnen- en Buitenkruinlijn		Gemaal
	Binnen- en Buitenteenlijn		Sluis
			Stuw/Onderdoorlaat
	Profiel van vrije ruimte		Vispassage
	Waterkering		Afrastering
	Beschermszone A		Bomenrij
	Beschermszone B		Haag
			Muur
			Signaleringslijn RWS
			Bebouwing
			Kadastraal perceel + nummer

Legger Waterkeringen


Situatiekaart Maasdijk, blad 11

Gemaakt door: Cluster Gis, Servicestaf
Gemaakt op: 21-8-2018
Versie: DB d.d. 03-09-2018

Schaal: 1: 2000
Bladnummer: 11 van 146
Papierformaat: A3

0 5 10 20 30 40 50 m

Waterschap Aa en Maas

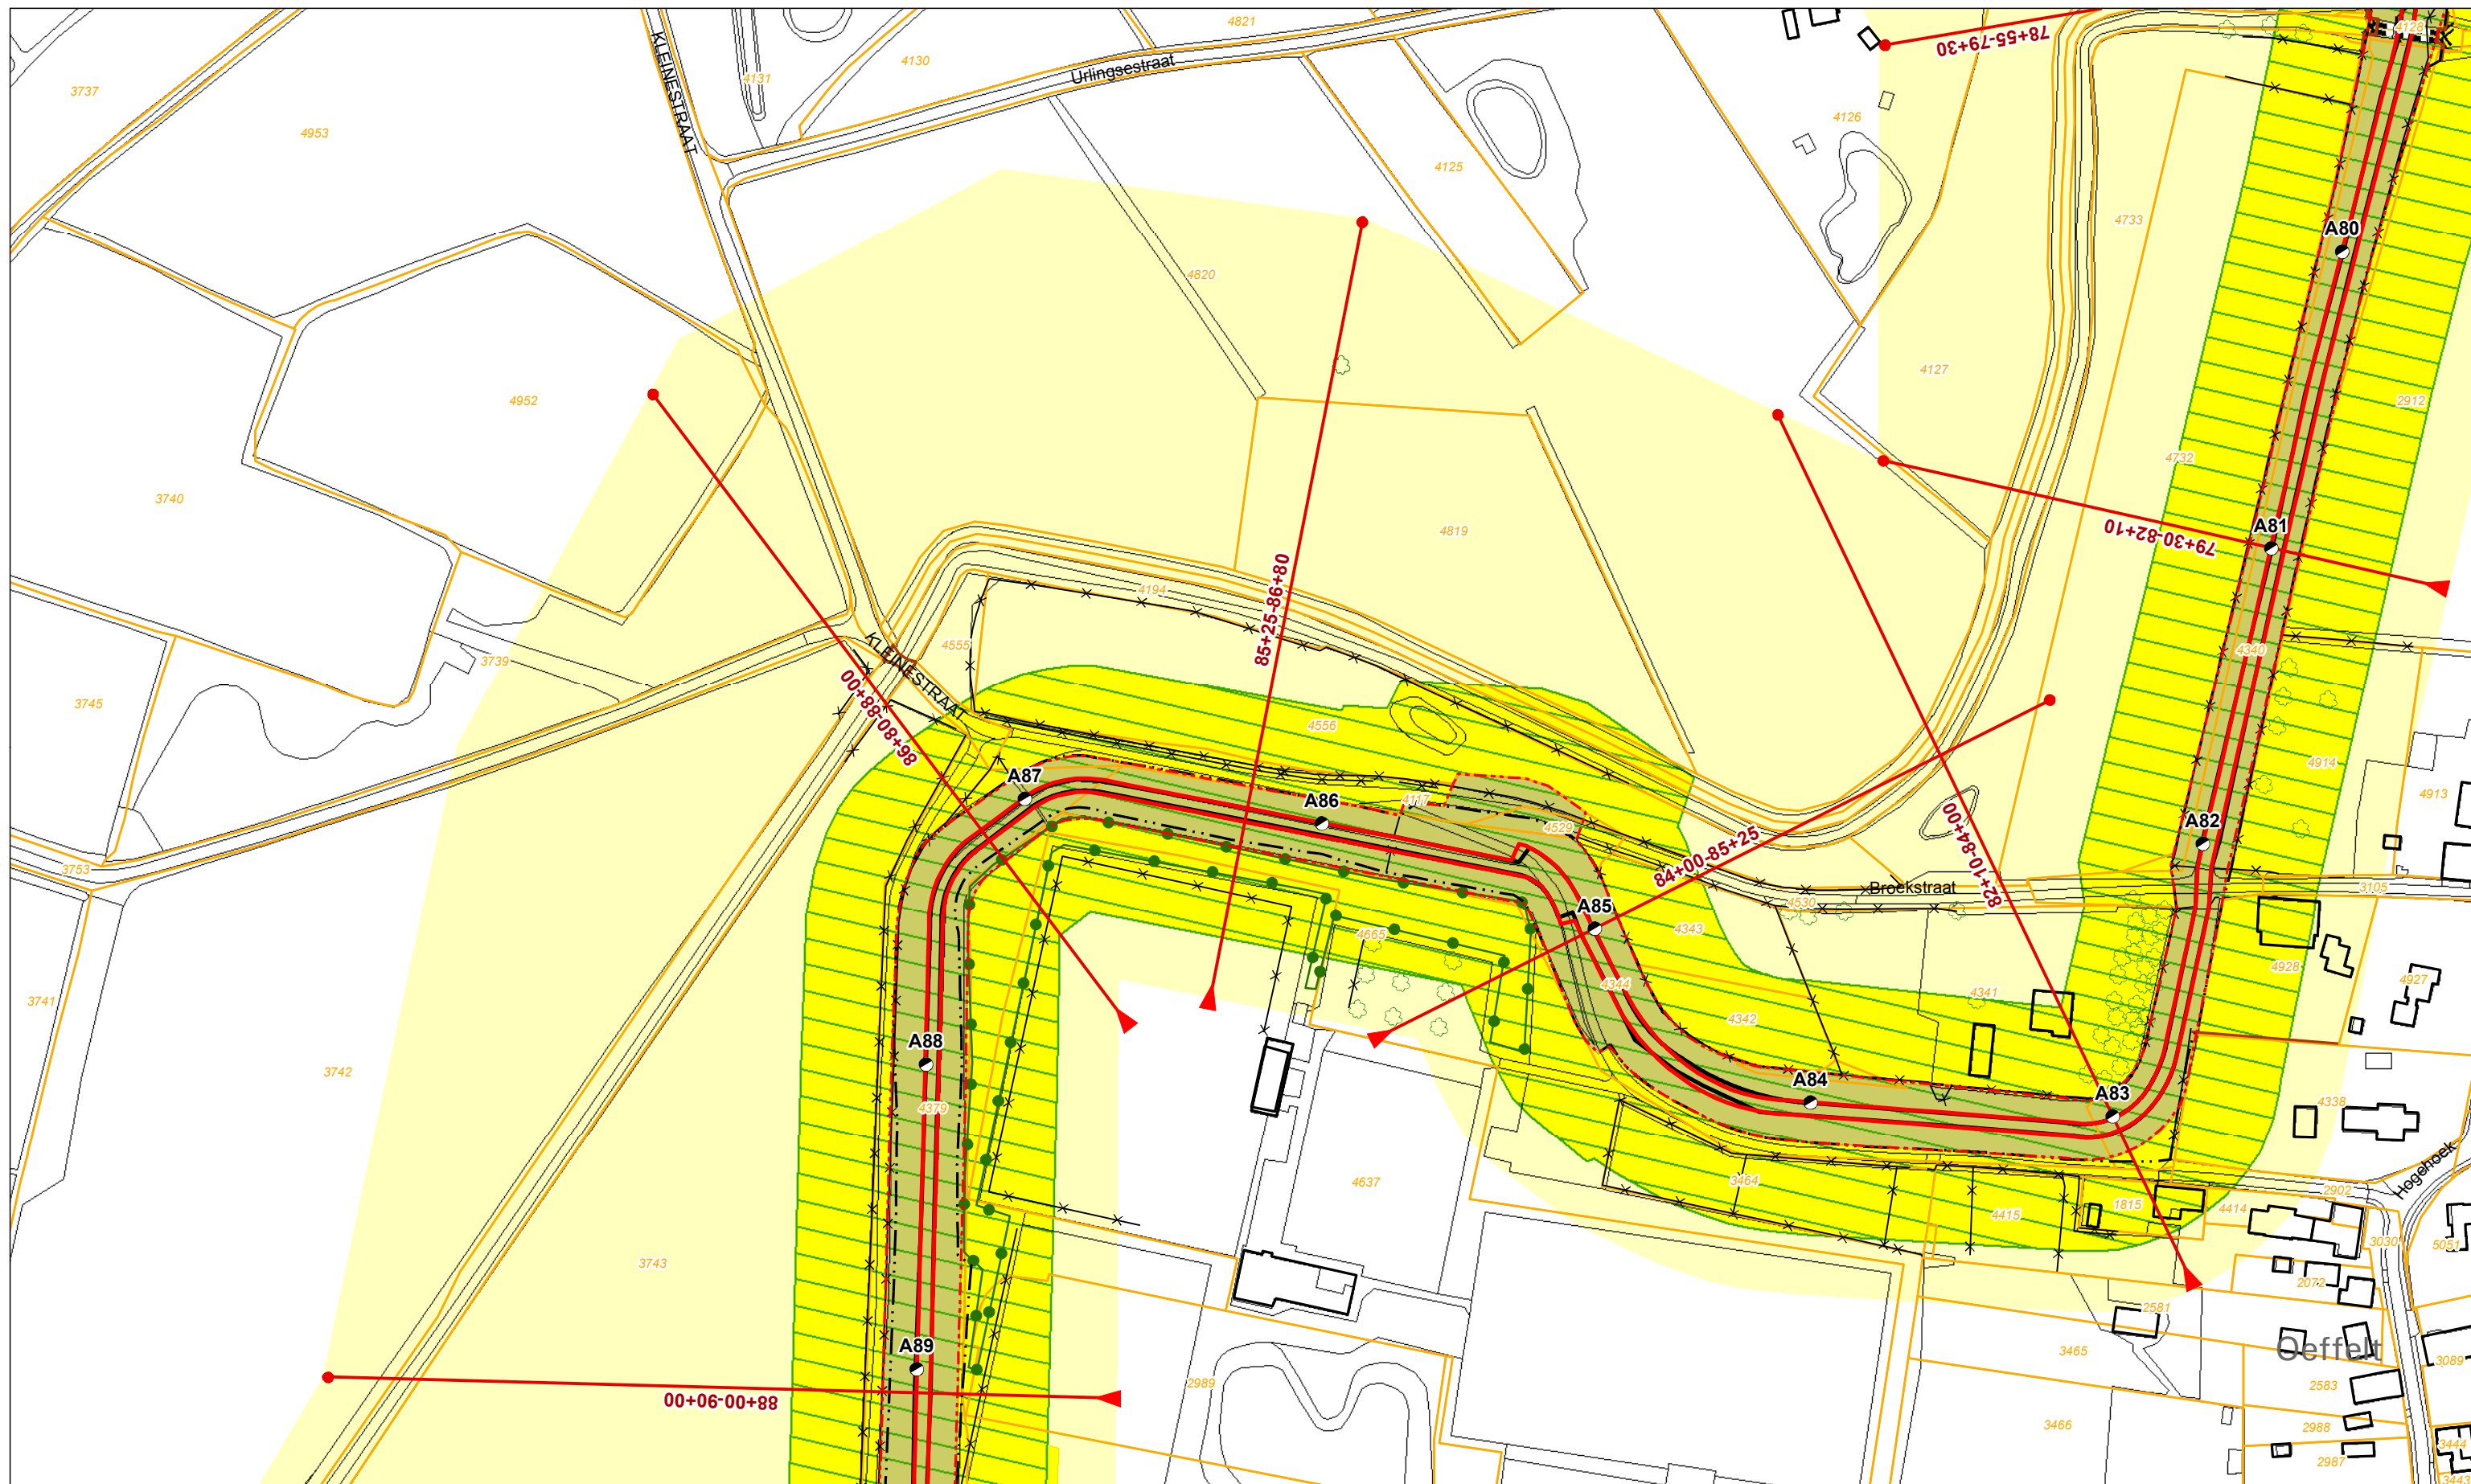

Legenda			
	Dijkpaal + nummer		Profiel van vrije ruimte
	Leggerprofiel + afstand van-tot		Waterkering
	Binnen- en buitenkruinlijn legger		Beschermingszone A
	Binnen- en buitenteenlijn legger		Beschermingszone B
	Binnen- en Buitenkruinlijn		Boom
	Binnen- en Buitenteenlijn		Coupure
			Duiker
			Sifon
			Gemaal
			Sluis
			Stuw/Onderdoorlaat
			Vispassage
			Afrastering
			Bomenrij
			Haag
			Muur
			Signaleringslijn RWS
			Bebouwing
			Kadastraal perceel + nummer


Legger Waterkeringen


Situatiekaart Maasdijk, blad 12

Gemaakt door:
Cluster Gis, Servicestaf
Gemaakt op:
21-8-2018
Versie:
DB d.d. 03-09-2018

Schaal:
1: 2000
Bladnummer:
12 van 146
Papierformaat:
A3



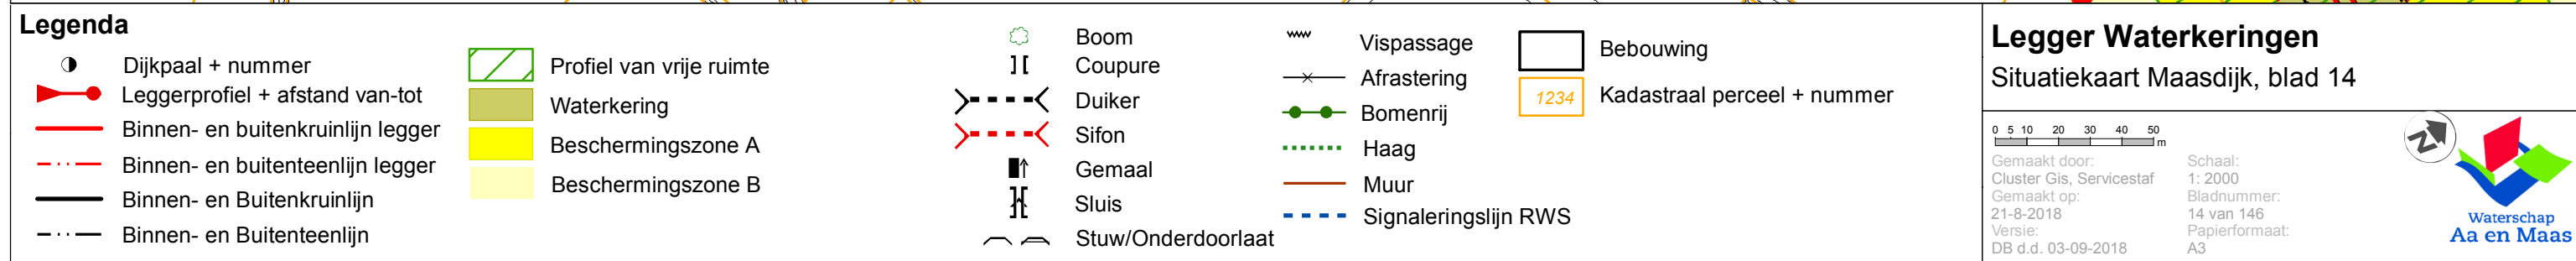

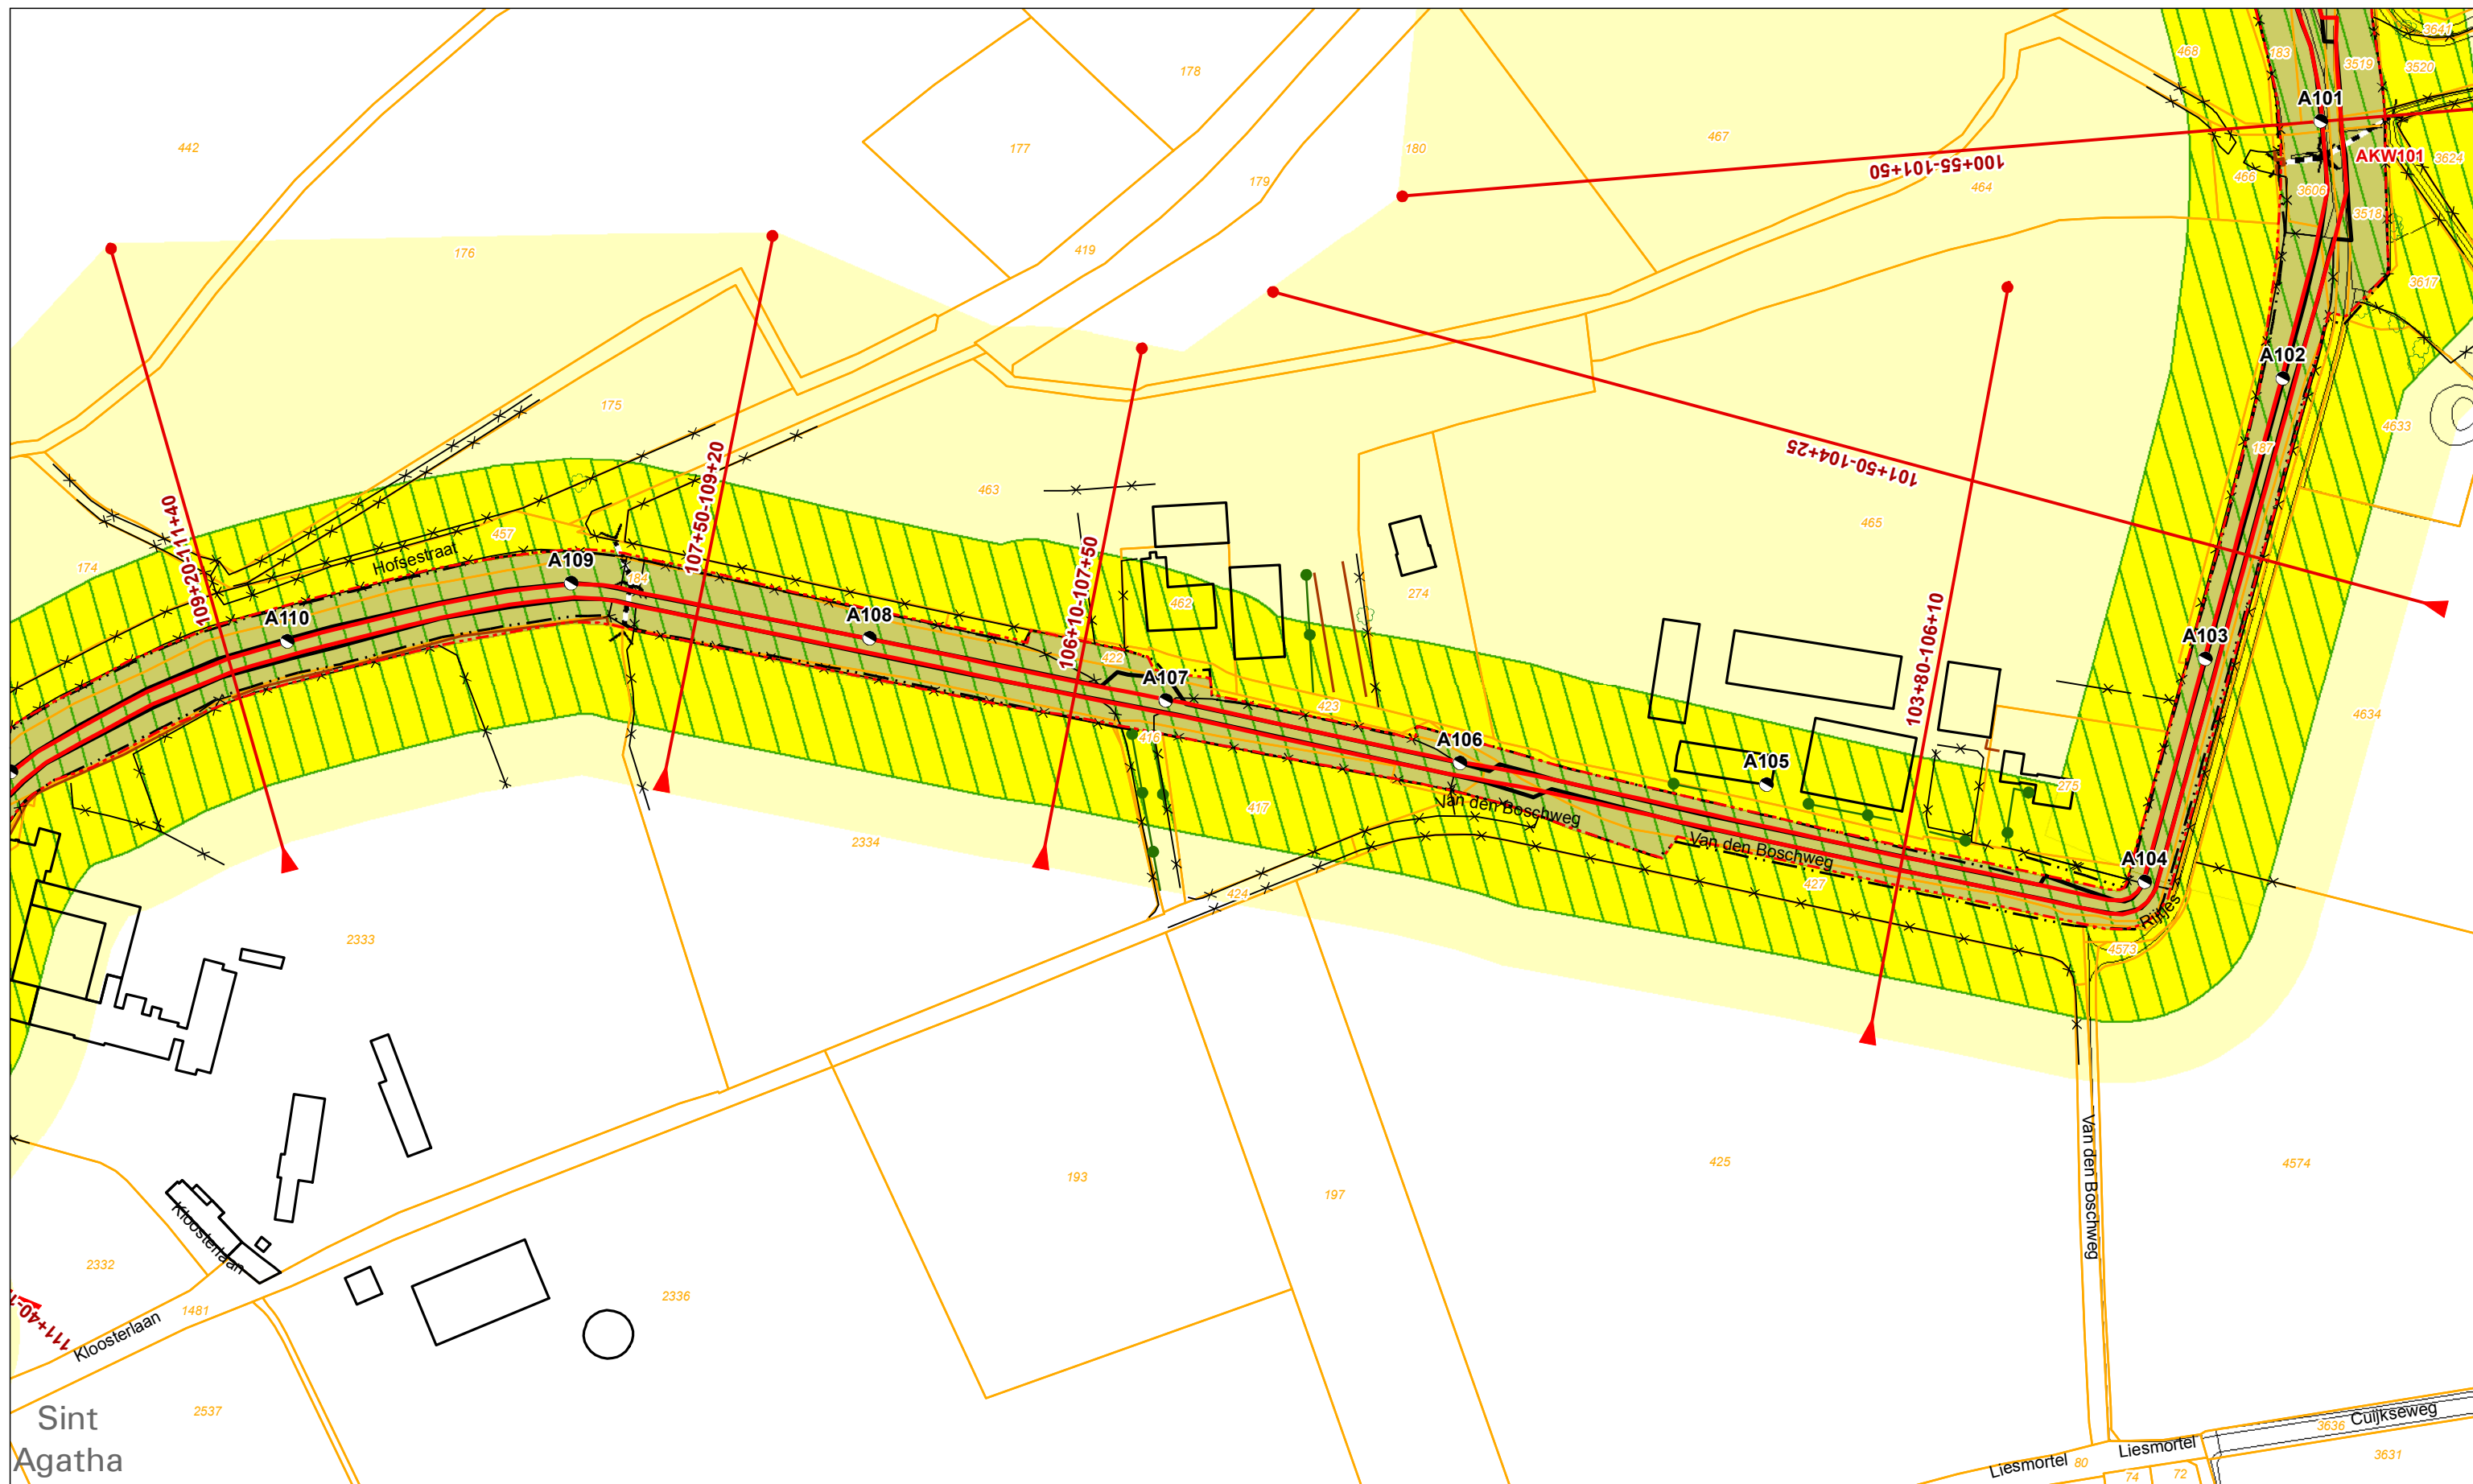

Legenda


- | | | | | | | | | | |
|--|-----------------------------------|--|--------------------------|--|--------------------|--|----------------------|--|-----------------------------|
| | Dijkpaal + nummer | | Profiel van vrije ruimte | | Boom | | Vispassage | | Bebouwing |
| | Leggerprofiel + afstand van-tot | | Waterkering | | Coupure | | Afrastering | | Kadastraal perceel + nummer |
| | Binnen- en buitenkruinlijn legger | | Beschermszone A | | Duiker | | Bomenrij | | |
| | Binnen- en buitenteenlijn legger | | Beschermszone B | | Sifon | | Haag | | |
| | Binnen- en Buitenkruinlijn | | | | Gemaal | | Muur | | |
| | Binnen- en Buitenteenlijn | | | | Sluis | | Signaleringslijn RWS | | |
| | | | | | Stuw/Onderdoorlaat | | | | |

Legger Waterkeringen Situatiekaart Maasdijk, blad 15

0 5 10 20 30 40 50 m
Gemaakt door:
Cluster Gis, Servicestaf
Gemaakt op:
21-8-2018
Versie:
DB d.d. 03-09-2018

Schaal:
1: 2000
Bladnummer:
15 van 146
Papierformaat:
A3



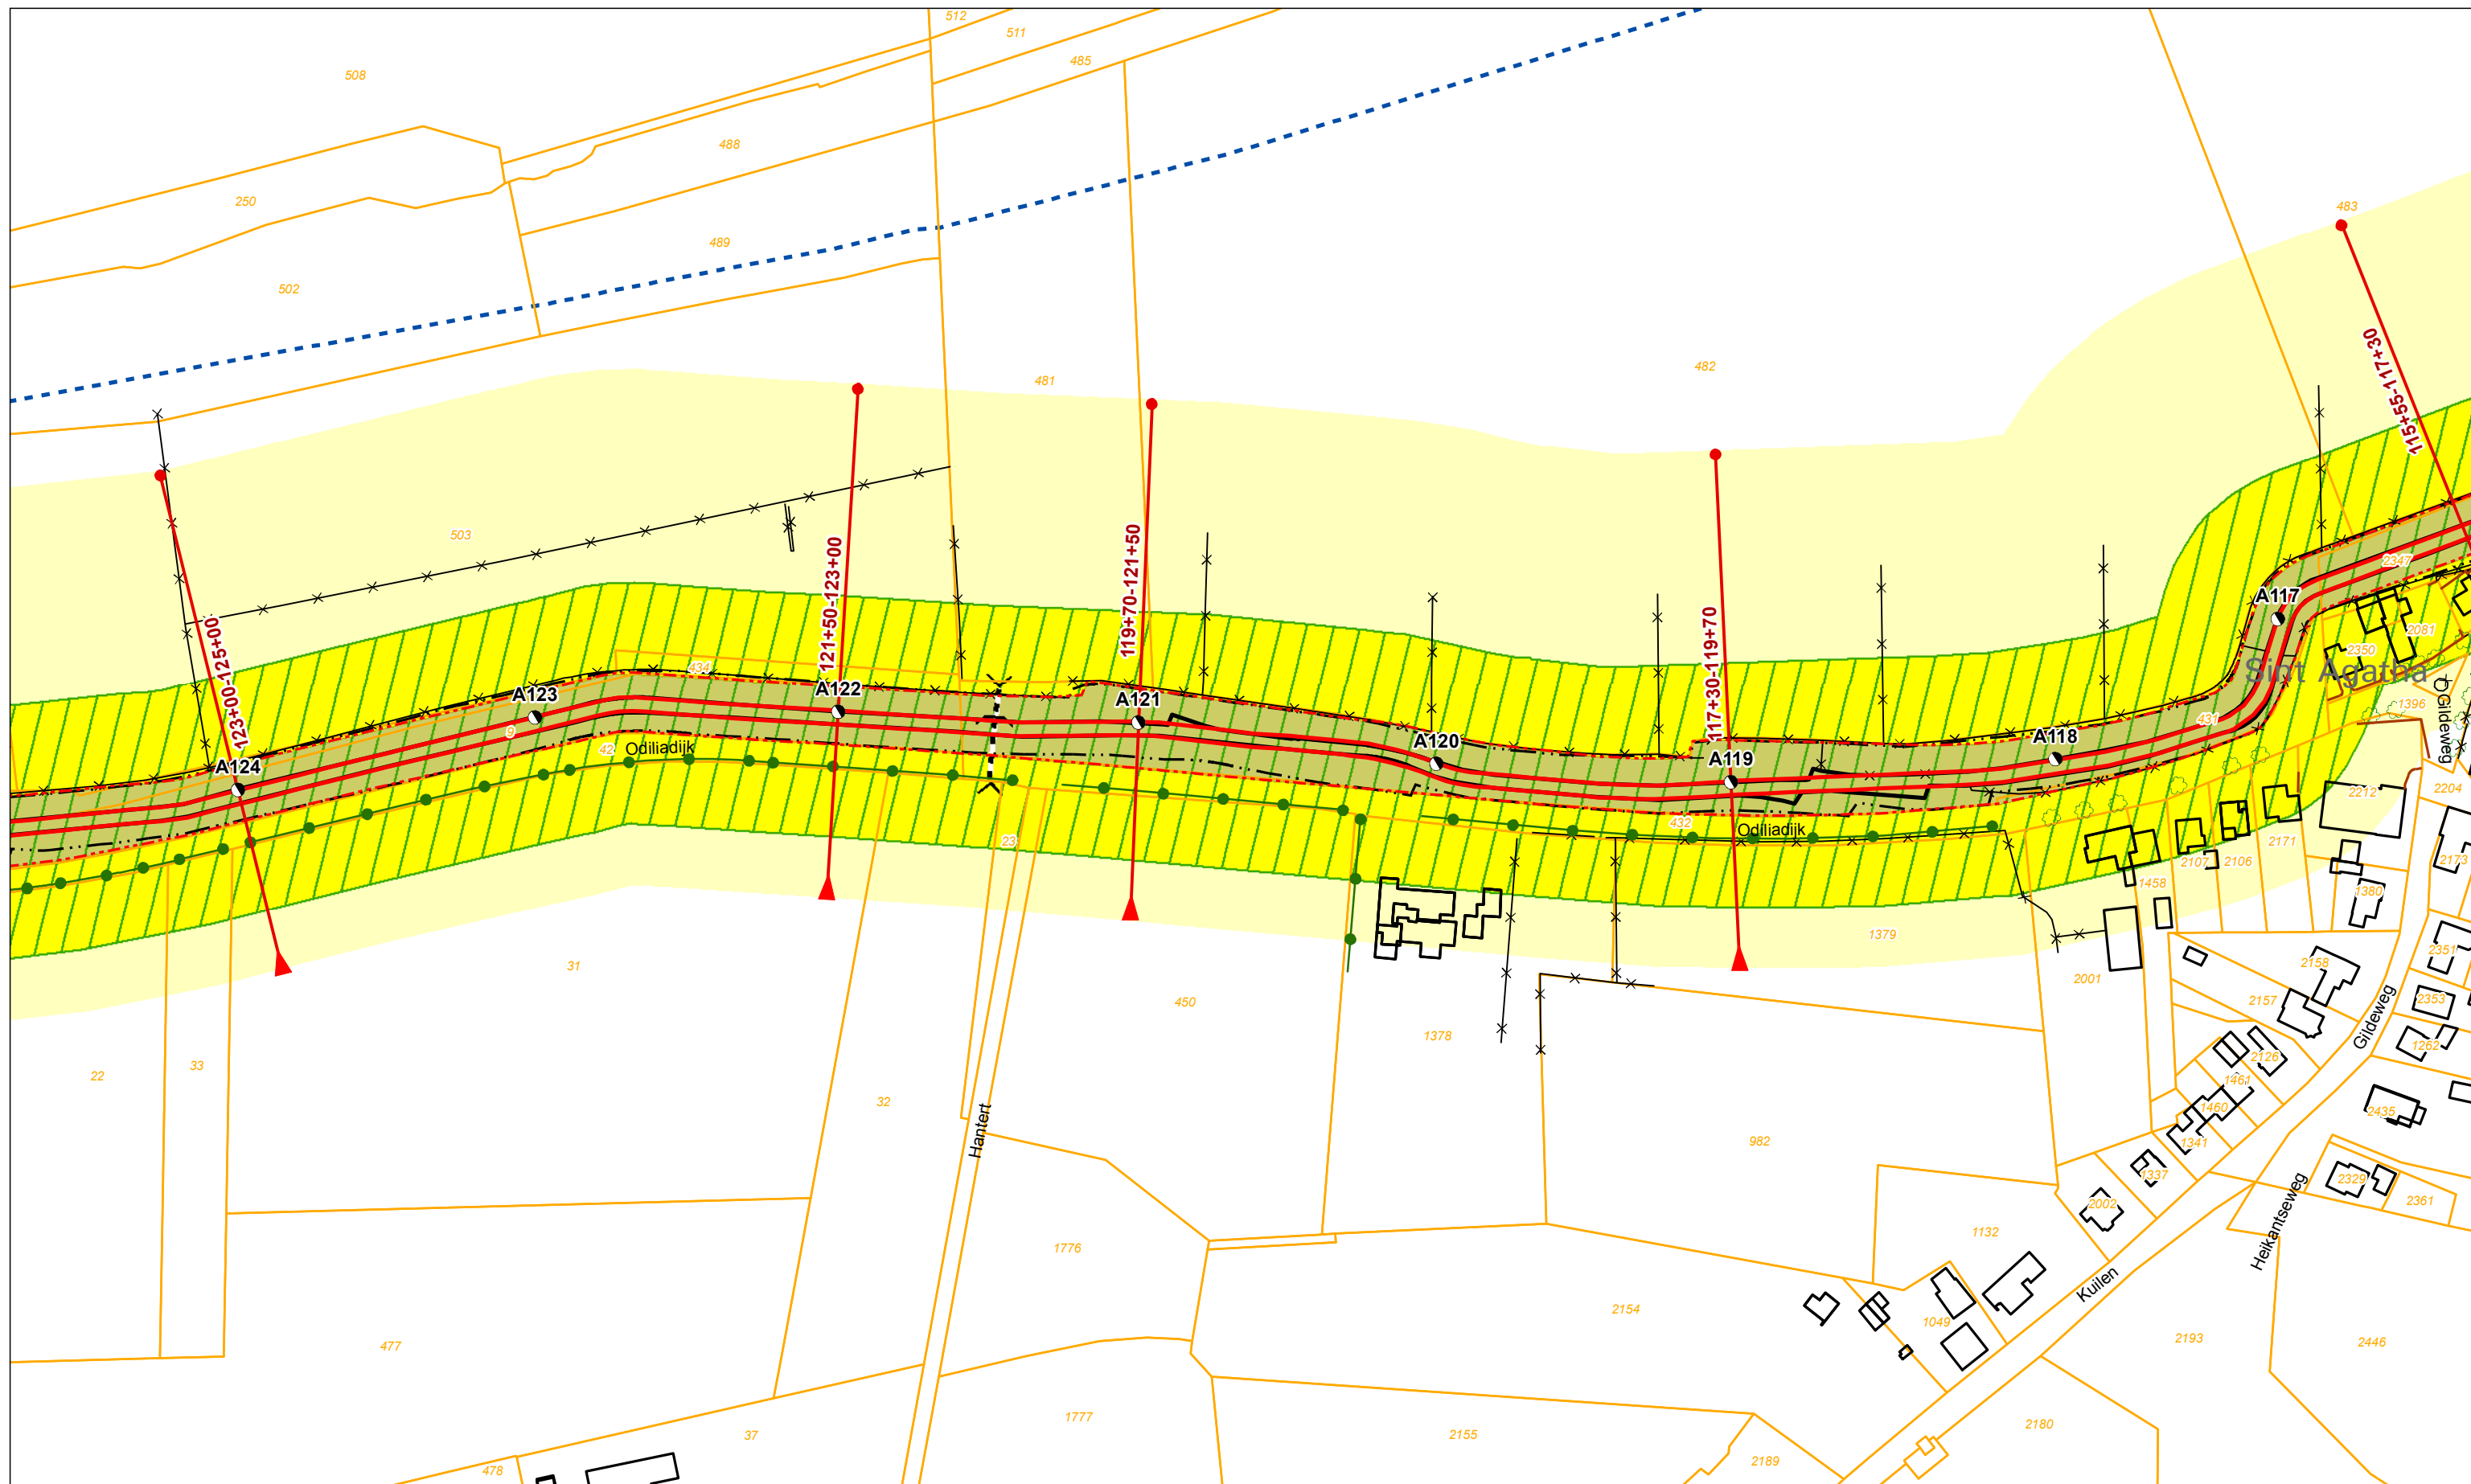

Legenda

- Dijkpaal + nummer
- Leggerprofiel + afstand van-tot
- Binnen- en buitenkruinlijn legger
- Binnen- en buitenteenlijn legger
- Binnen- en Buitenkruinlijn
- Binnen- en Buitenteenlijn
- Profiel van vrije ruimte
- Waterkering
- Beschermingszone A
- Beschermingszone B
- Boom
- Coupure
- Duiker
- Sifon
- Gemaal
- Sluis
- Stuw/Onderdoorlaat
- Vispassage
- Afrastering
- Bomenrij
- Haag
- Muur
- Signaleringslijn RWS
- Bebouwing
- Kadastraal perceel + nummer


Legger Waterkeringen
Situatiekaart Maasdijk, blad 17

0 5 10 20 30 40 50 m

Gemaakt door:
Cluster Gis, Servicestaf
Gemaakt op:
21-8-2018
Versie:
DB d.d. 03-09-2018

Schaal:
1: 2000
Bladnummer:
17 van 146
Papierformaat:
A3


Waterschap
Aa en Maas

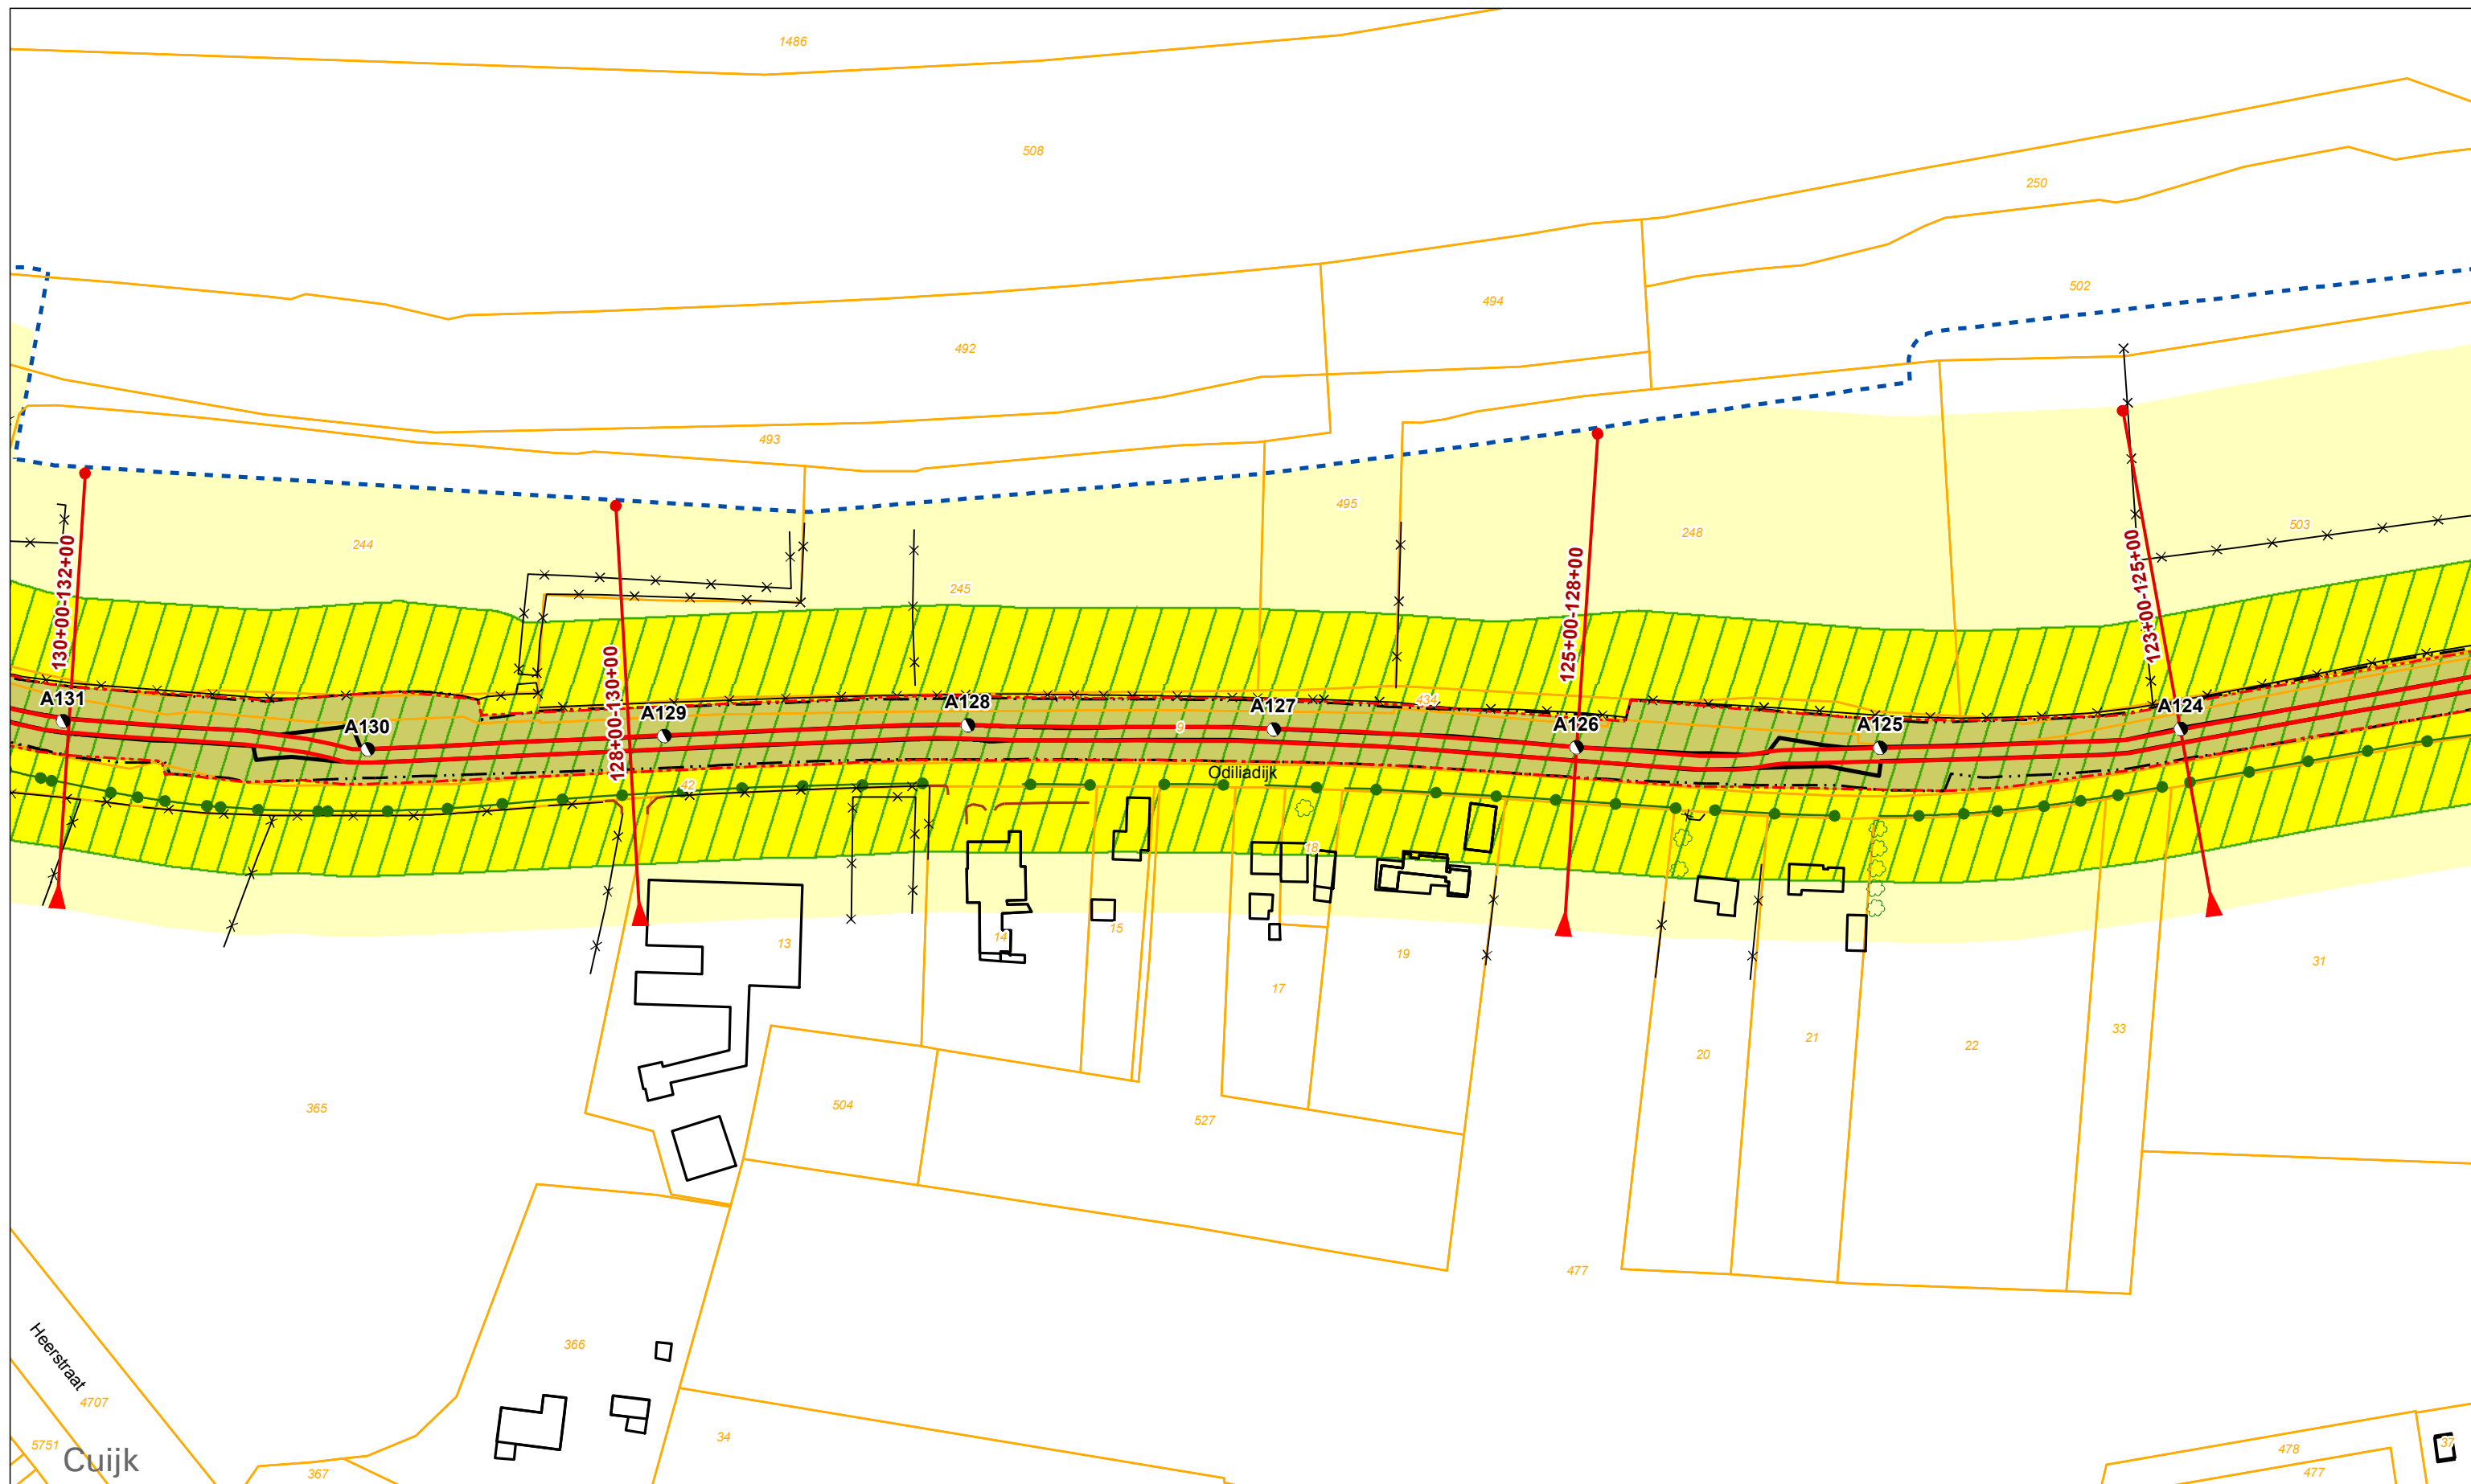

Legenda					
	Dijkpaal + nummer		Profiel van vrije ruimte		Boom
	Leggerprofiel + afstand van-tot		Waterkering		Coupure
	Binnen- en buitenkruinlijn legger		Beschermingszone A		Duiker
	Binnen- en buitenteenlijn legger		Beschermingszone B		Sifon
	Binnen- en Buitenkruinlijn				Gemaal
	Binnen- en Buitenteenlijn				Sluis
					Stuw/Onderdoorlaat
					Vispassage
					Afrastering
					Bomenrij
					Haag
					Muur
					Signaleringslijn RWS
					Bebouwing
					Kadastraal perceel + nummer


Legger Waterkeringen

Situatiekaart Maasdijk, blad 18

Gemaakt door: Cluster Gis, Servicestaf
Gemaakt op: 21-8-2018
Versie: DB d.d. 03-09-2018

Schaal: 1: 2000
Bladnummer: 18 van 146
Papierformaat: A3

0 5 10 20 30 40 50 m

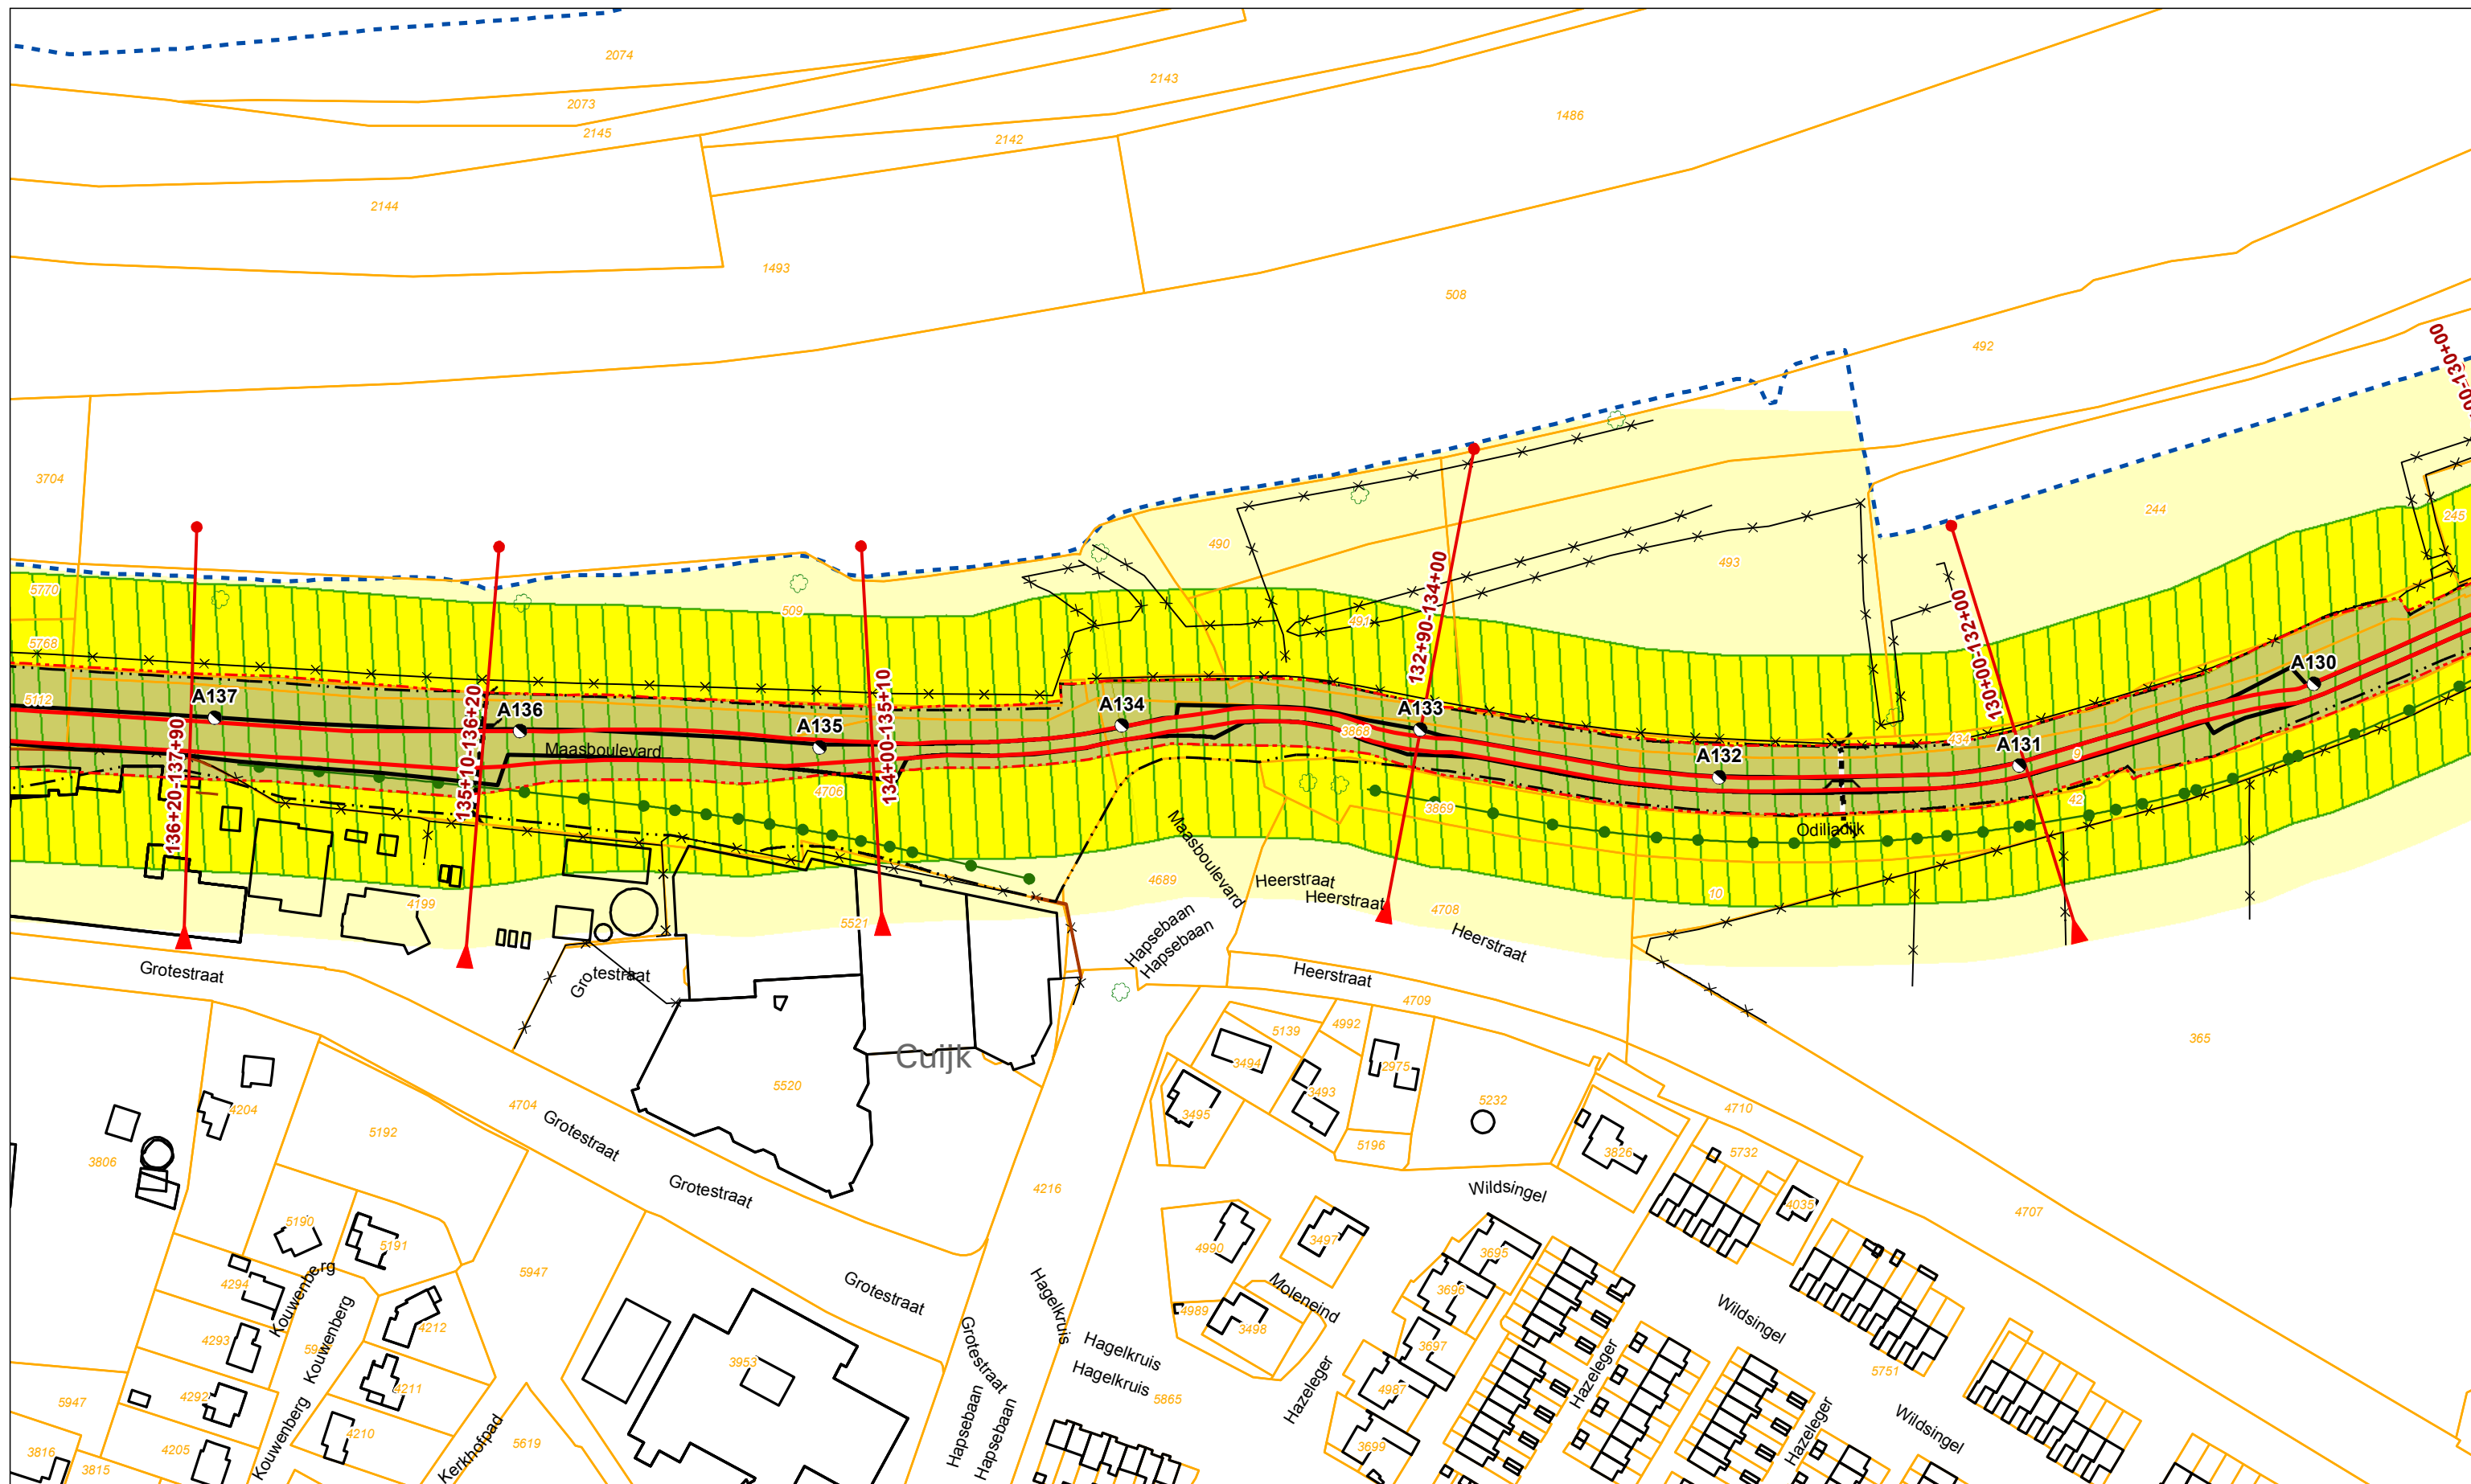


Legenda					
	Dijkpaal + nummer		Profiel van vrije ruimte		Boom
	Leggerprofiel + afstand van-tot		Waterkering		Coupure
	Binnen- en buitenkruinlijn legger		Beschermszone A		Duiker
	Binnen- en buitenteenlijn legger		Beschermszone B		Sifon
	Binnen- en Buitenkruinlijn				Gemaal
	Binnen- en Buitenteenlijn				Sluis
					Stuw/Onderdoorlaat
					Vispassage
					Afrastering
					Bomenrij
					Haag
					Muur
					Signaleringslijn RWS
					Bebouwing
					Kadastraal perceel + nummer

Legger Waterkeringen

Situatiekaart Maasdijk, blad 19

Gemaakt door:
Cluster Gis, Servicestaf
Gemaakt op:
21-8-2018
Versie:
DB d.d. 03-09-2018

Schaal:
1: 2000
Bladnummer:
19 van 146
Papierformaat:
A3

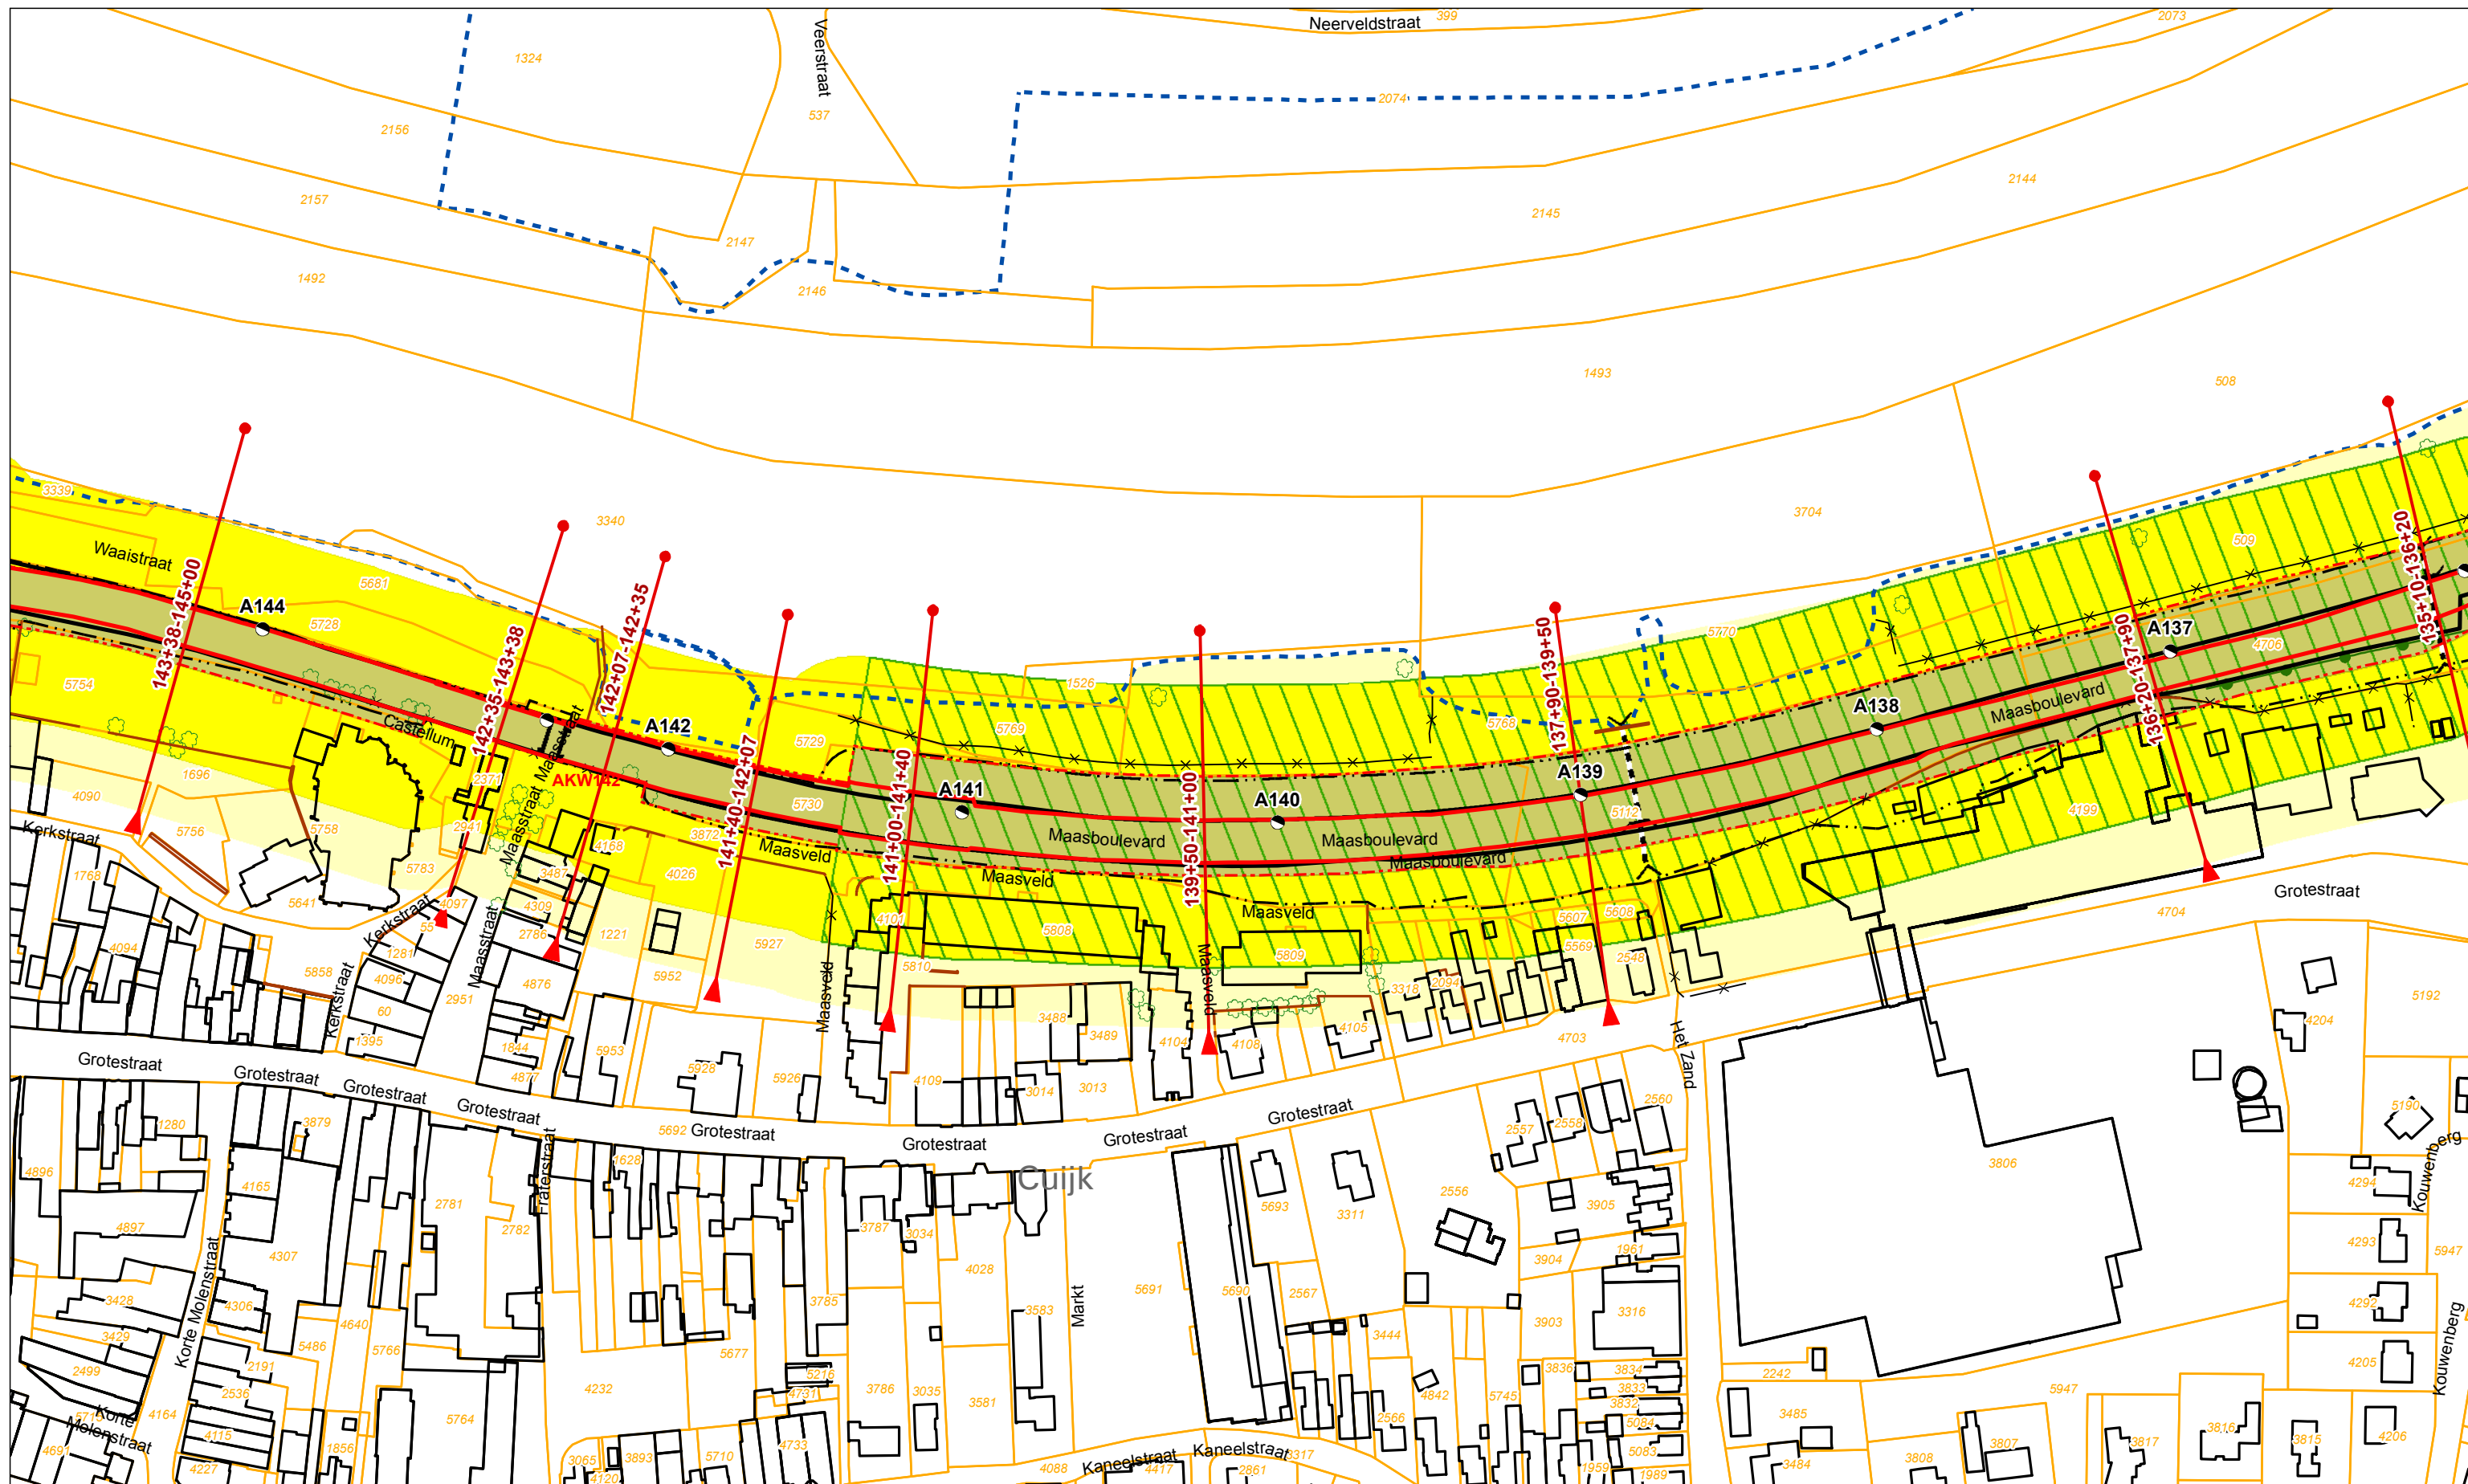

Legenda

- Dijkpaal + nummer
- Leggerprofiel + afstand van-tot
- Binnen- en buitenkruinlijn legger
- Binnen- en buitenteenlijn legger
- Binnen- en Buitenkruinlijn
- Binnen- en Buitenteenlijn

- Profiel van vrije ruimte
- Waterkering
- Beschermingszone A
- Beschermingszone B

- Boom
- Coupure
- Duiker
- Sifon
- Gemaal
- Sluis
- Stuw/Onderdoorlaat

- Vispassage
- Afrastering
- Bomenrij
- Haag
- Muur
- Signaleringslijn RWS

- Bebouwing
- Kadastraal perceel + nummer

Legger Waterkeringen
Situatiekaart Maasdijk, blad 20

0 5 10 20 30 40 50 m

Gemaakt door:
Cluster Gis, Servicestaf
Gemaakt op:
21-8-2018
Versie:
DB d.d. 03-09-2018

Schaal:
1: 2000
Bladnummer:
20 van 146
Papierformaat:
A3


Waterschap
Aa en Maas



Legenda ● Dijkpaal + nummer ▶ Leggerprofiel + afstand van-tot — Binnen- en buitenkruinlijn legger --- Binnen- en buitenteenlijn legger — Binnen- en Buitenkruinlijn --- Binnen- en Buitenteenlijn	▨ Profiel van vrije ruimte ■ Waterkering ■ Beschermingszone A ■ Beschermingszone B	⊕ Boom Coupure — Duiker — Sifon ⬆ Gemaal ⬆ Sluis — Stuw/Onderdoorlaat	www Vispassage — Afgrastering — Bomenrij --- Haag — Muur --- Signaleringslijn RWS	□ Bebouwing 1234 Kadastraal perceel + nummer
---	--	---	---	--


Legger Waterkeringen

Situatiekaart Maasdijk, blad 21

Gemaakt door:
Cluster Gis, Servicestaf
Gemaakt op:
21-8-2018
Versie:
DB d.d. 03-09-2018

Schaal:
1: 2000
Bladnummer:
21 van 146
Papierformaat:
A3



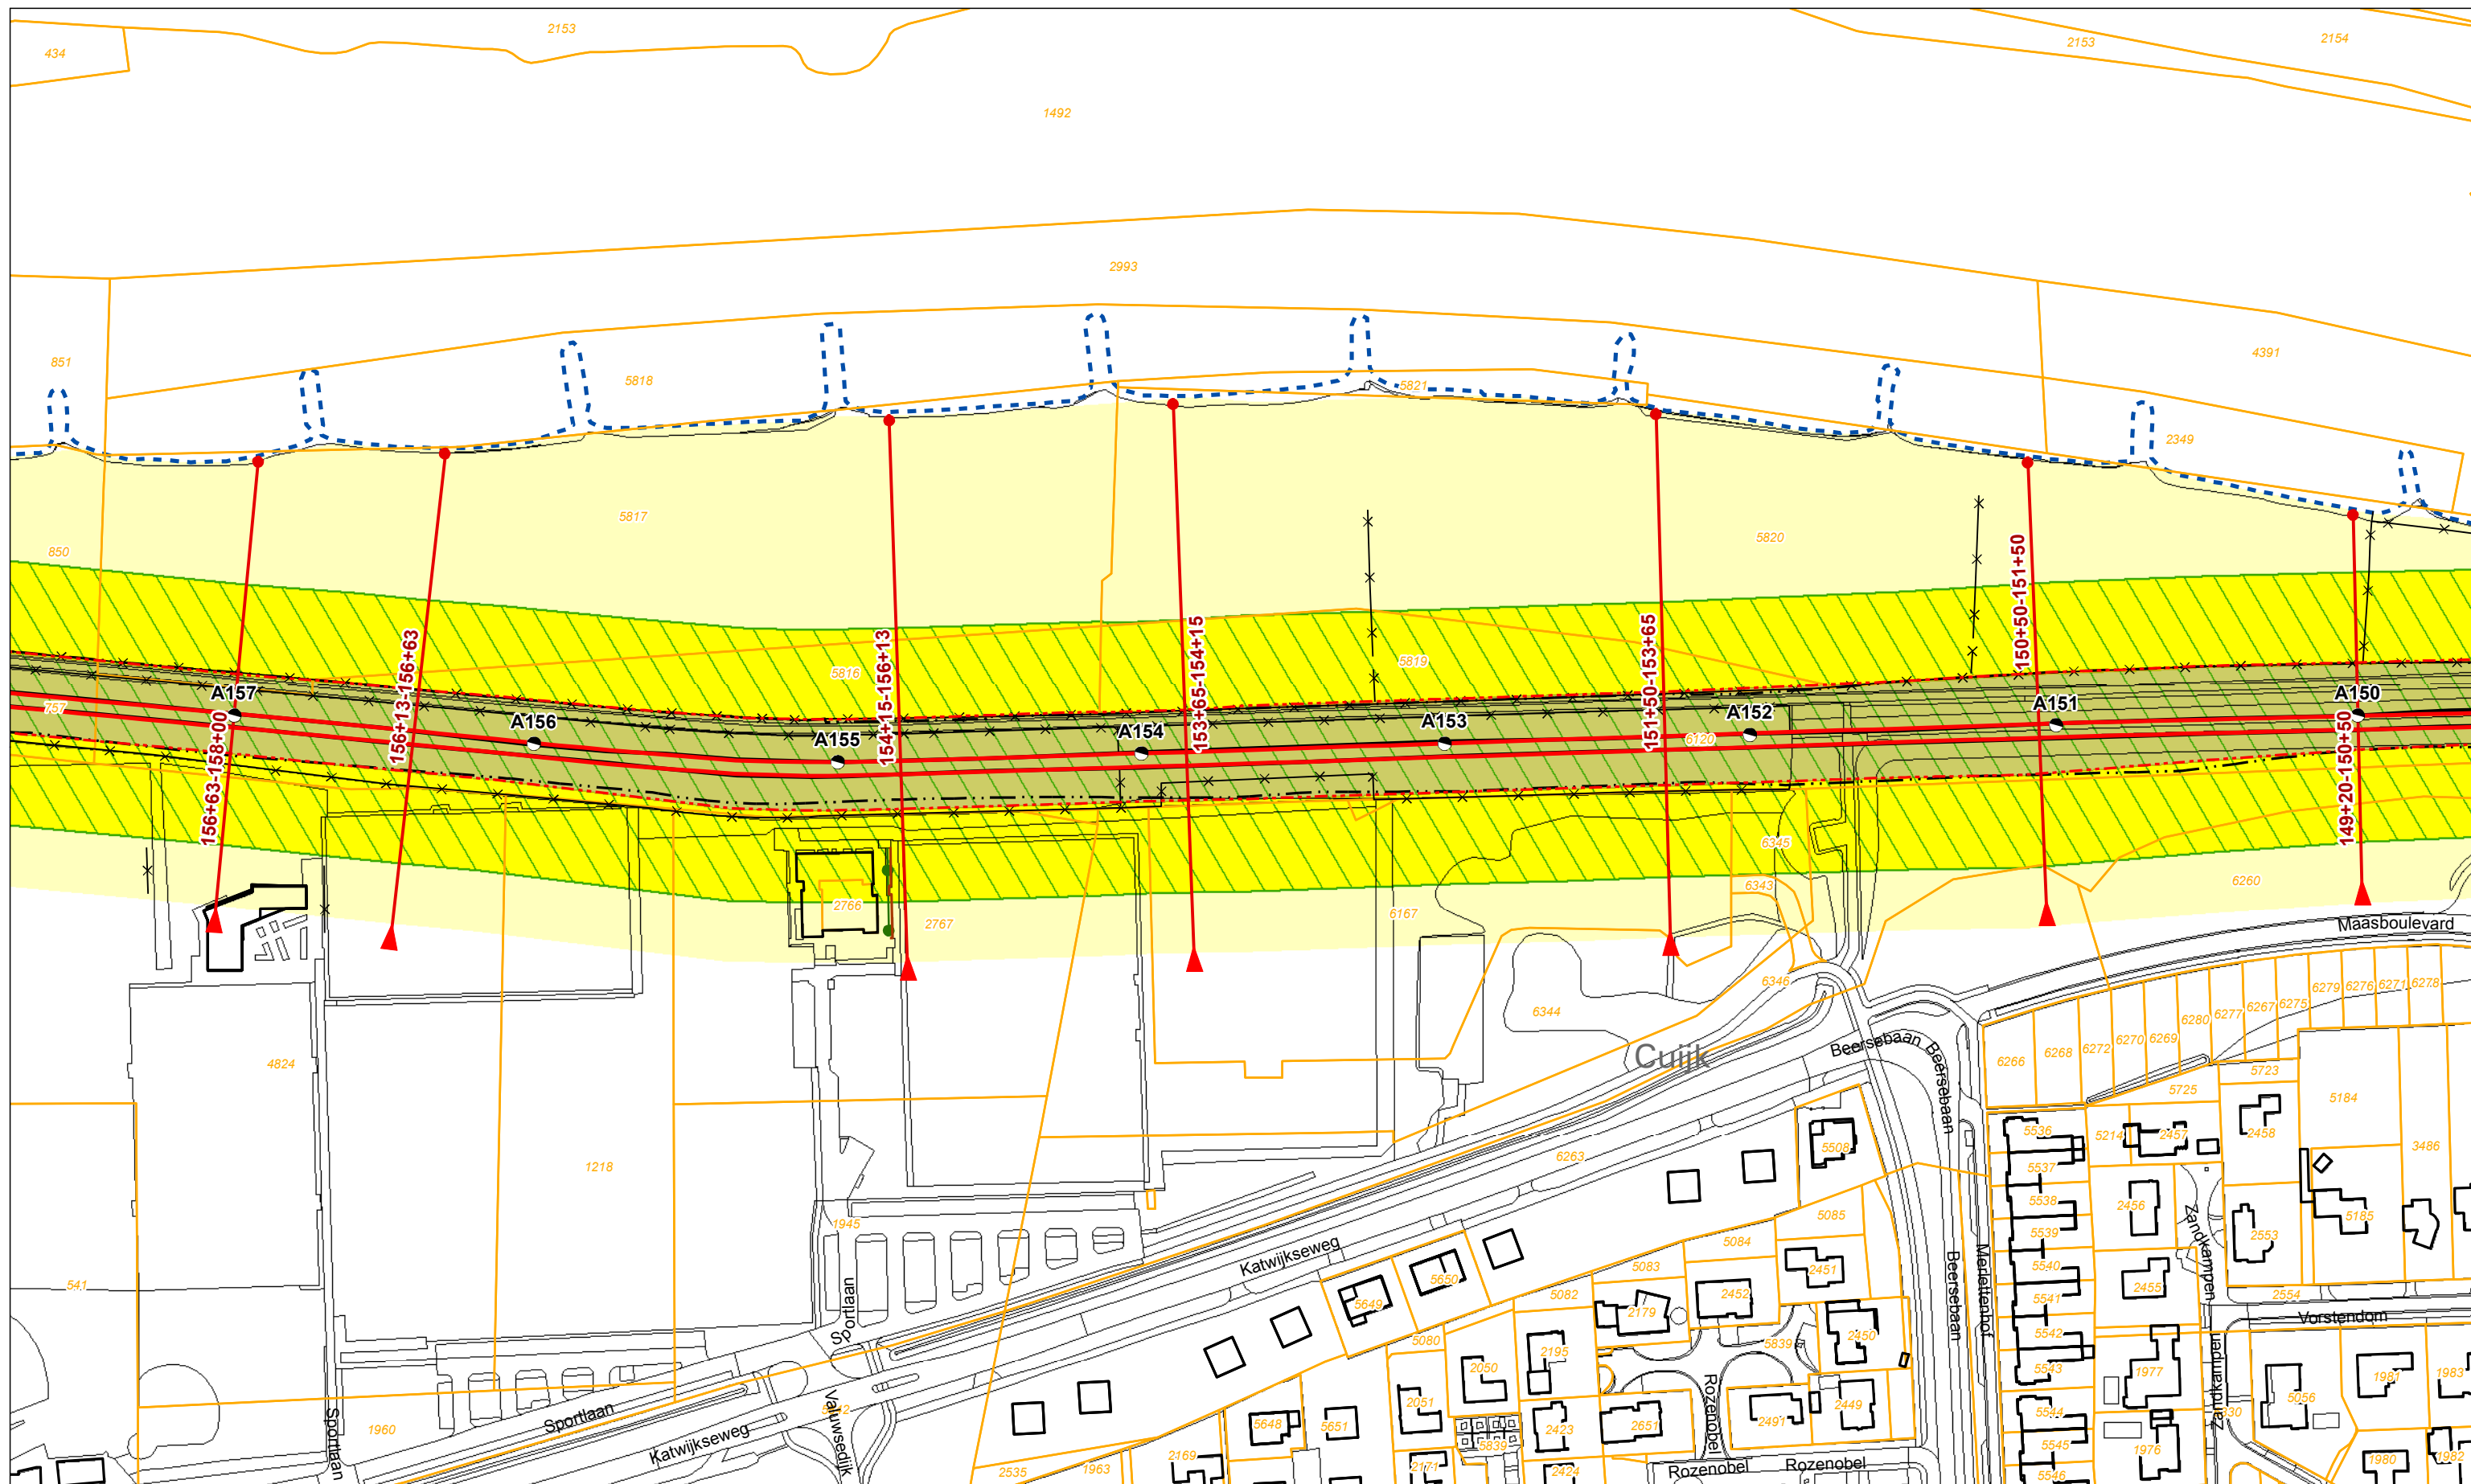

Legenda

	Dijkpaal + nummer		Profiel van vrije ruimte		Boom		Vispassage		Bebouwing
	Leggerprofiel + afstand van-tot		Waterkering		Coupure		Afrostering		Kadastraal perceel + nummer
	Binnen- en buitenkruinlijn legger		Beschermszone A		Duiker		Bomenrij		
	Binnen- en buitenteenlijn legger		Beschermszone B		Sifon		Haag		
	Binnen- en Buitenkruinlijn				Gemaal		Muur		
	Binnen- en Buitenteenlijn				Sluis		Signaleringslijn RWS		
					Stuw/Onderdoorlaat				


Legger Waterkeringen

Situatiekaart Maasdijk, blad 22

Gemaakt door:
Cluster Gis, Servicestaf
Gemaakt op:
21-8-2018
Versie:
DB d.d. 03-09-2018

Schaal:
1: 2000
Bladnummer:
22 van 146
Papierformaat:
A3



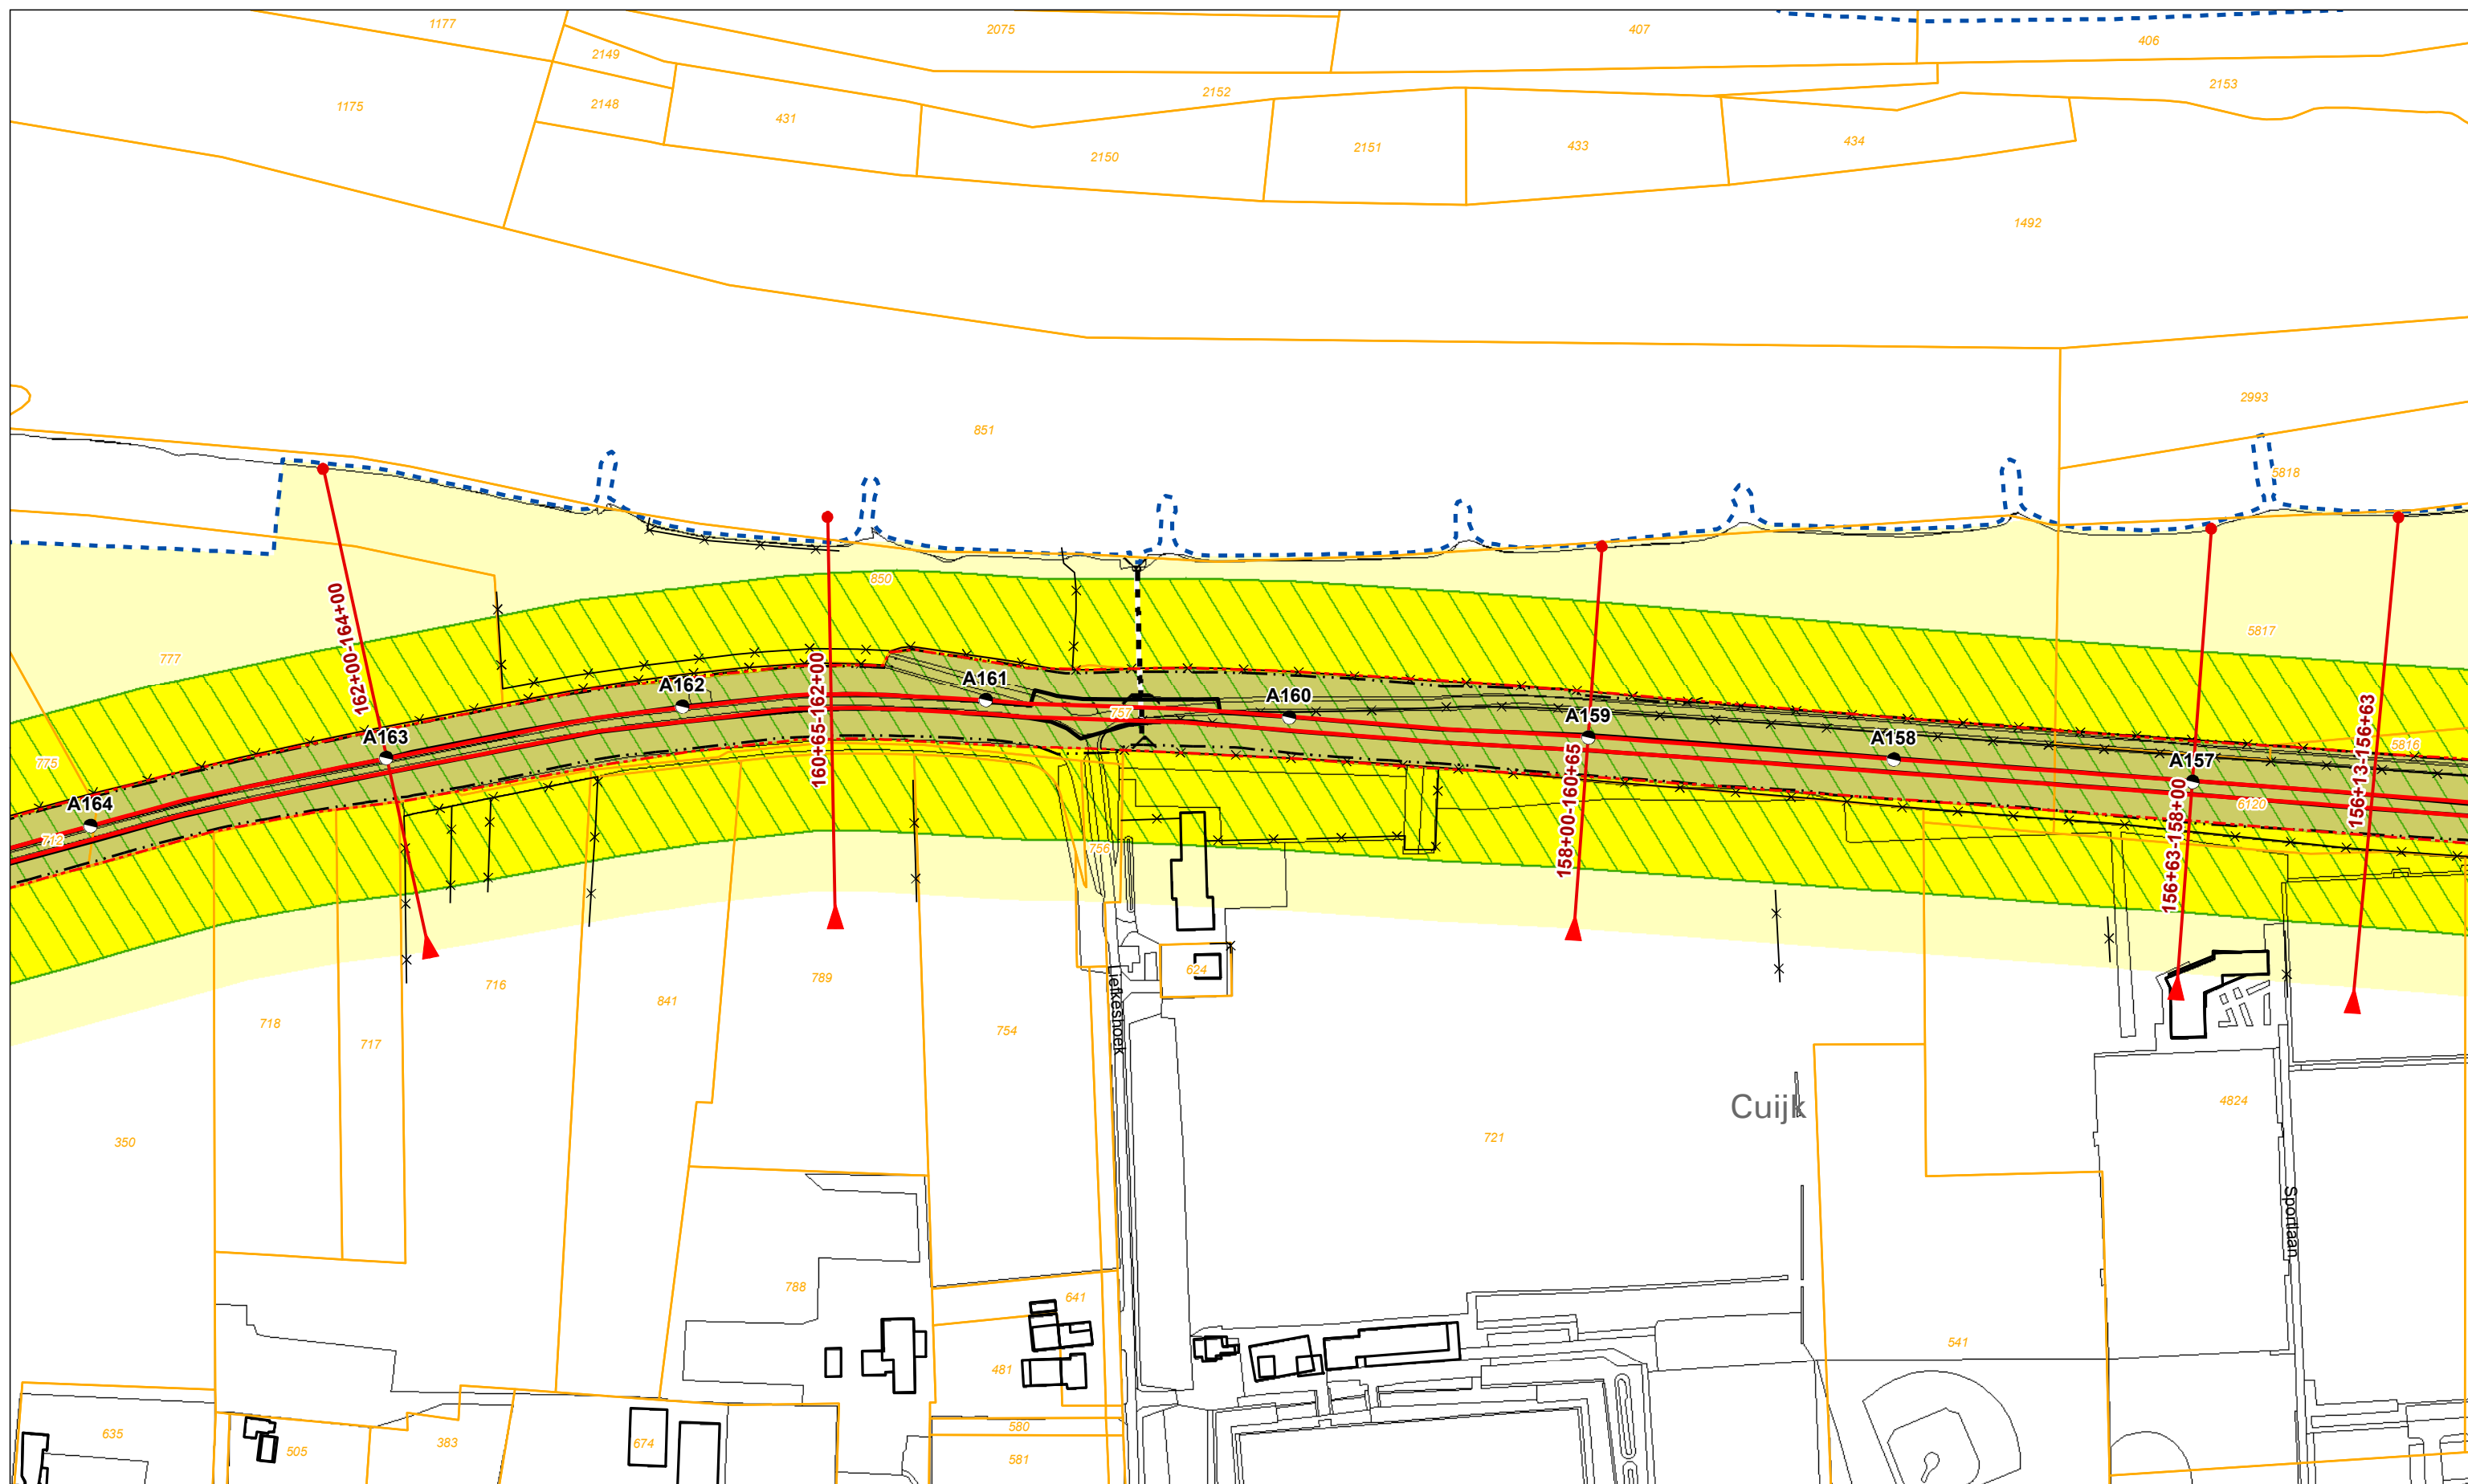

Legenda

- | | | | | |
|-----------------------------------|--------------------------|--------------------|----------------------|-----------------------------|
| Dijkpaal + nummer | Profiel van vrije ruimte | Boom | Vispassage | Bebouwing |
| Leggerprofiel + afstand van-tot | Waterkering | Coupure | Afrastering | Kadastraal perceel + nummer |
| Binnen- en buitenkruinlijn legger | Beschermszone A | Duiker | Bomenrij | |
| Binnen- en buitenteenlijn legger | Beschermszone B | Sifon | Haag | |
| Binnen- en Buitenkruinlijn | | Gemaal | Muur | |
| Binnen- en Buitenteenlijn | | Sluis | Signaleringslijn RWS | |
| | | Stuw/Onderdoorlaat | | |

Legger Waterkeringen

Situatiekaart Maasdijk, blad 23

Gemaakt door:
Cluster Gis, Servicestaf
Gemaakt op:
21-8-2018
Versie:
DB d.d. 03-09-2018

Schaal:
1: 2000
Bladnummer:
23 van 146
Papierformaat:
A3





Legenda

	Dijkpaal + nummer		Profiel van vrije ruimte		Boom		Vispassage		Bebouwing
	Leggerprofiel + afstand van-tot		Waterkering		Coupure		Afrastering		Kadastraal perceel + nummer
	Binnen- en buitenkruinlijn legger		Beschermingszone A		Duiker		Bomenrij		
	Binnen- en buitenteenlijn legger		Beschermingszone B		Sifon		Haag		
	Binnen- en Buitenkruinlijn				Gemaal		Muur		
	Binnen- en Buitenteenlijn				Sluis		Signaleringslijn RWS		
					Stuw/Onderdoorlaat				


Legger Waterkeringen

Situatiekaart Maasdijk, blad 24

Gemaakt door:
Cluster Gis, Servicestaf
Gemaakt op:
21-8-2018
Versie:
DB d.d. 03-09-2018

Schaal:
1: 2000
Bladnummer:
24 van 146
Papierformaat:
A3



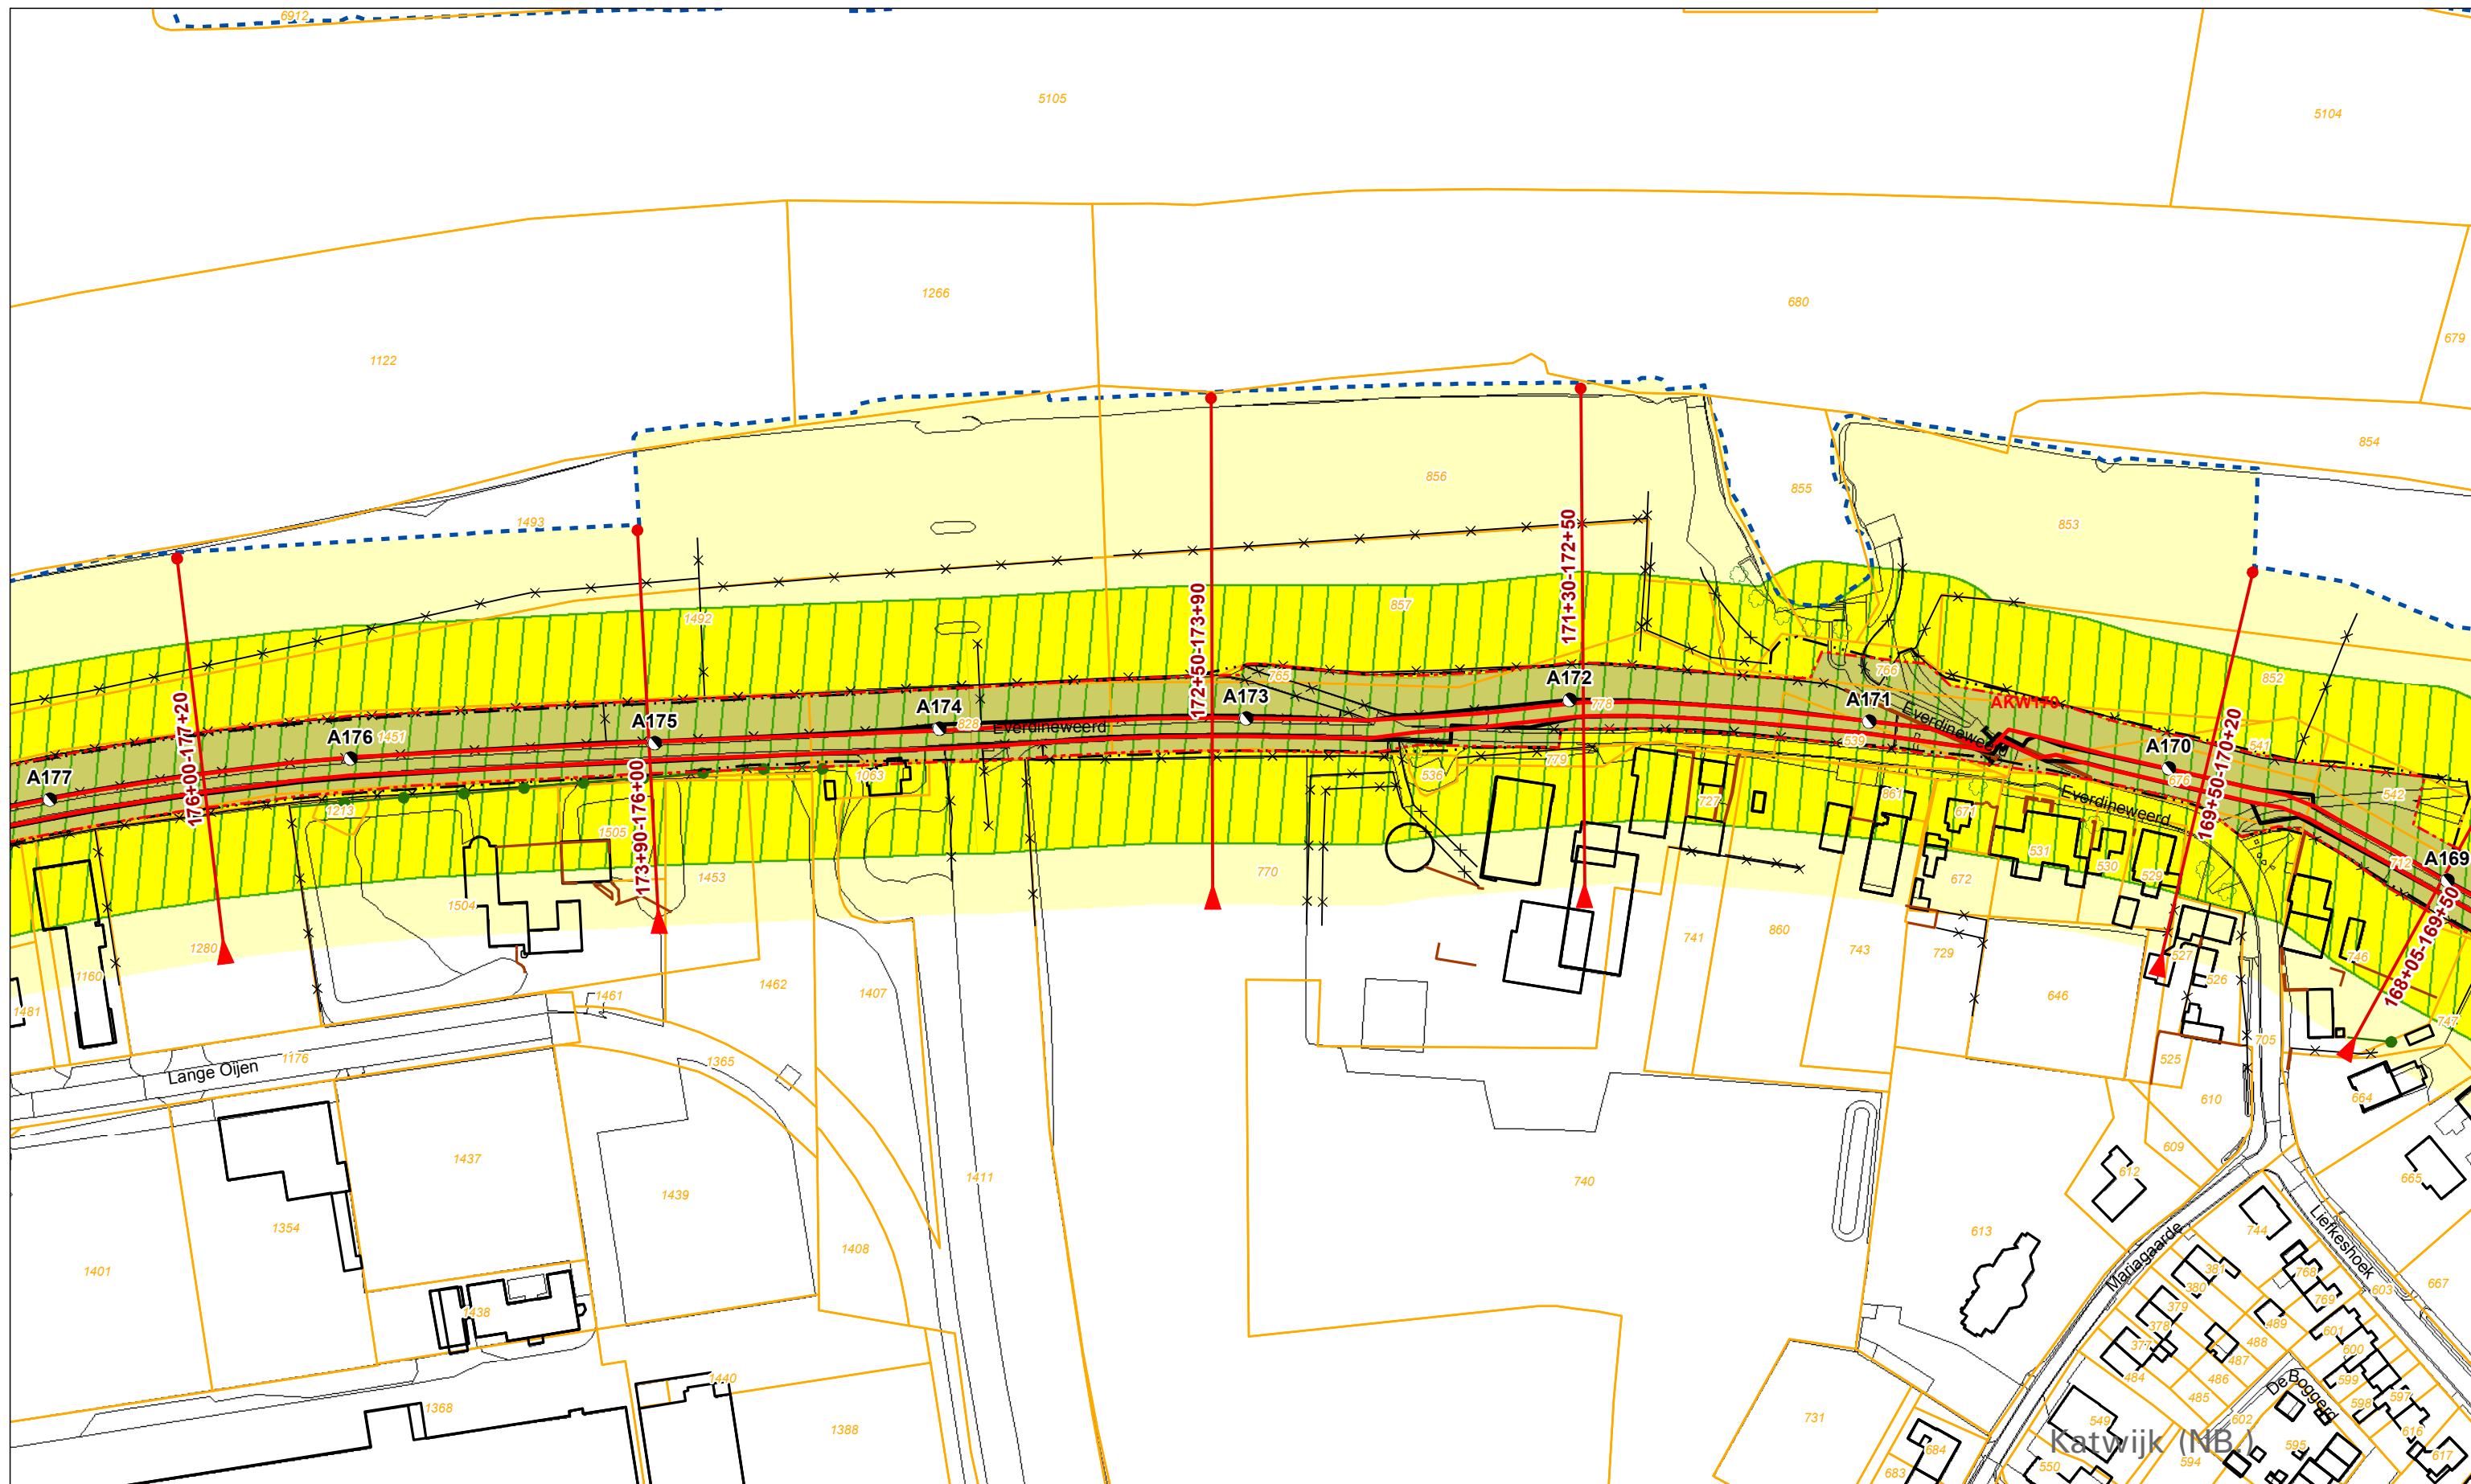

Legenda

- | | | | | | | | | | |
|--|-----------------------------------|--|--------------------------|--|--------------------|--|----------------------|--|-----------------------------|
| | Dijkpaal + nummer | | Profiel van vrije ruimte | | Boom | | Vispassage | | Bebouwing |
| | Leggerprofiel + afstand van-tot | | Waterkering | | Coupure | | Afrastering | | Kadastraal perceel + nummer |
| | Binnen- en buitenkruinlijn legger | | Beschermszone A | | Duiker | | Bomenrij | | |
| | Binnen- en buitenteenlijn legger | | Beschermszone B | | Sifon | | Haag | | |
| | Binnen- en Buitenkruinlijn | | | | Gemaal | | Muur | | |
| | Binnen- en Buitenteenlijn | | | | Sluis | | Signaleringslijn RWS | | |
| | | | | | Stuw/Onderdoorlaat | | | | |


Legger Waterkeringen


Situatiekaart Maasdijk, blad 25

Gemaakt door:
Cluster Gis, Servicestaf
Gemaakt op:
21-8-2018
Versie:
DB d.d. 03-09-2018

Schaal:
1: 2000
Bladnummer:
25 van 146
Papierformaat:
A3



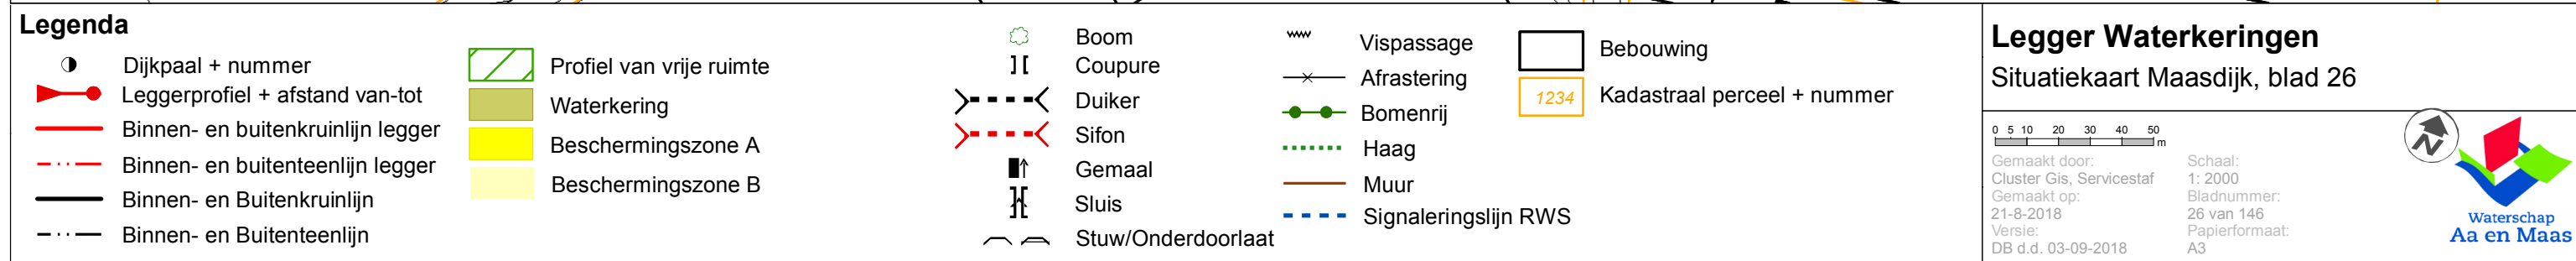

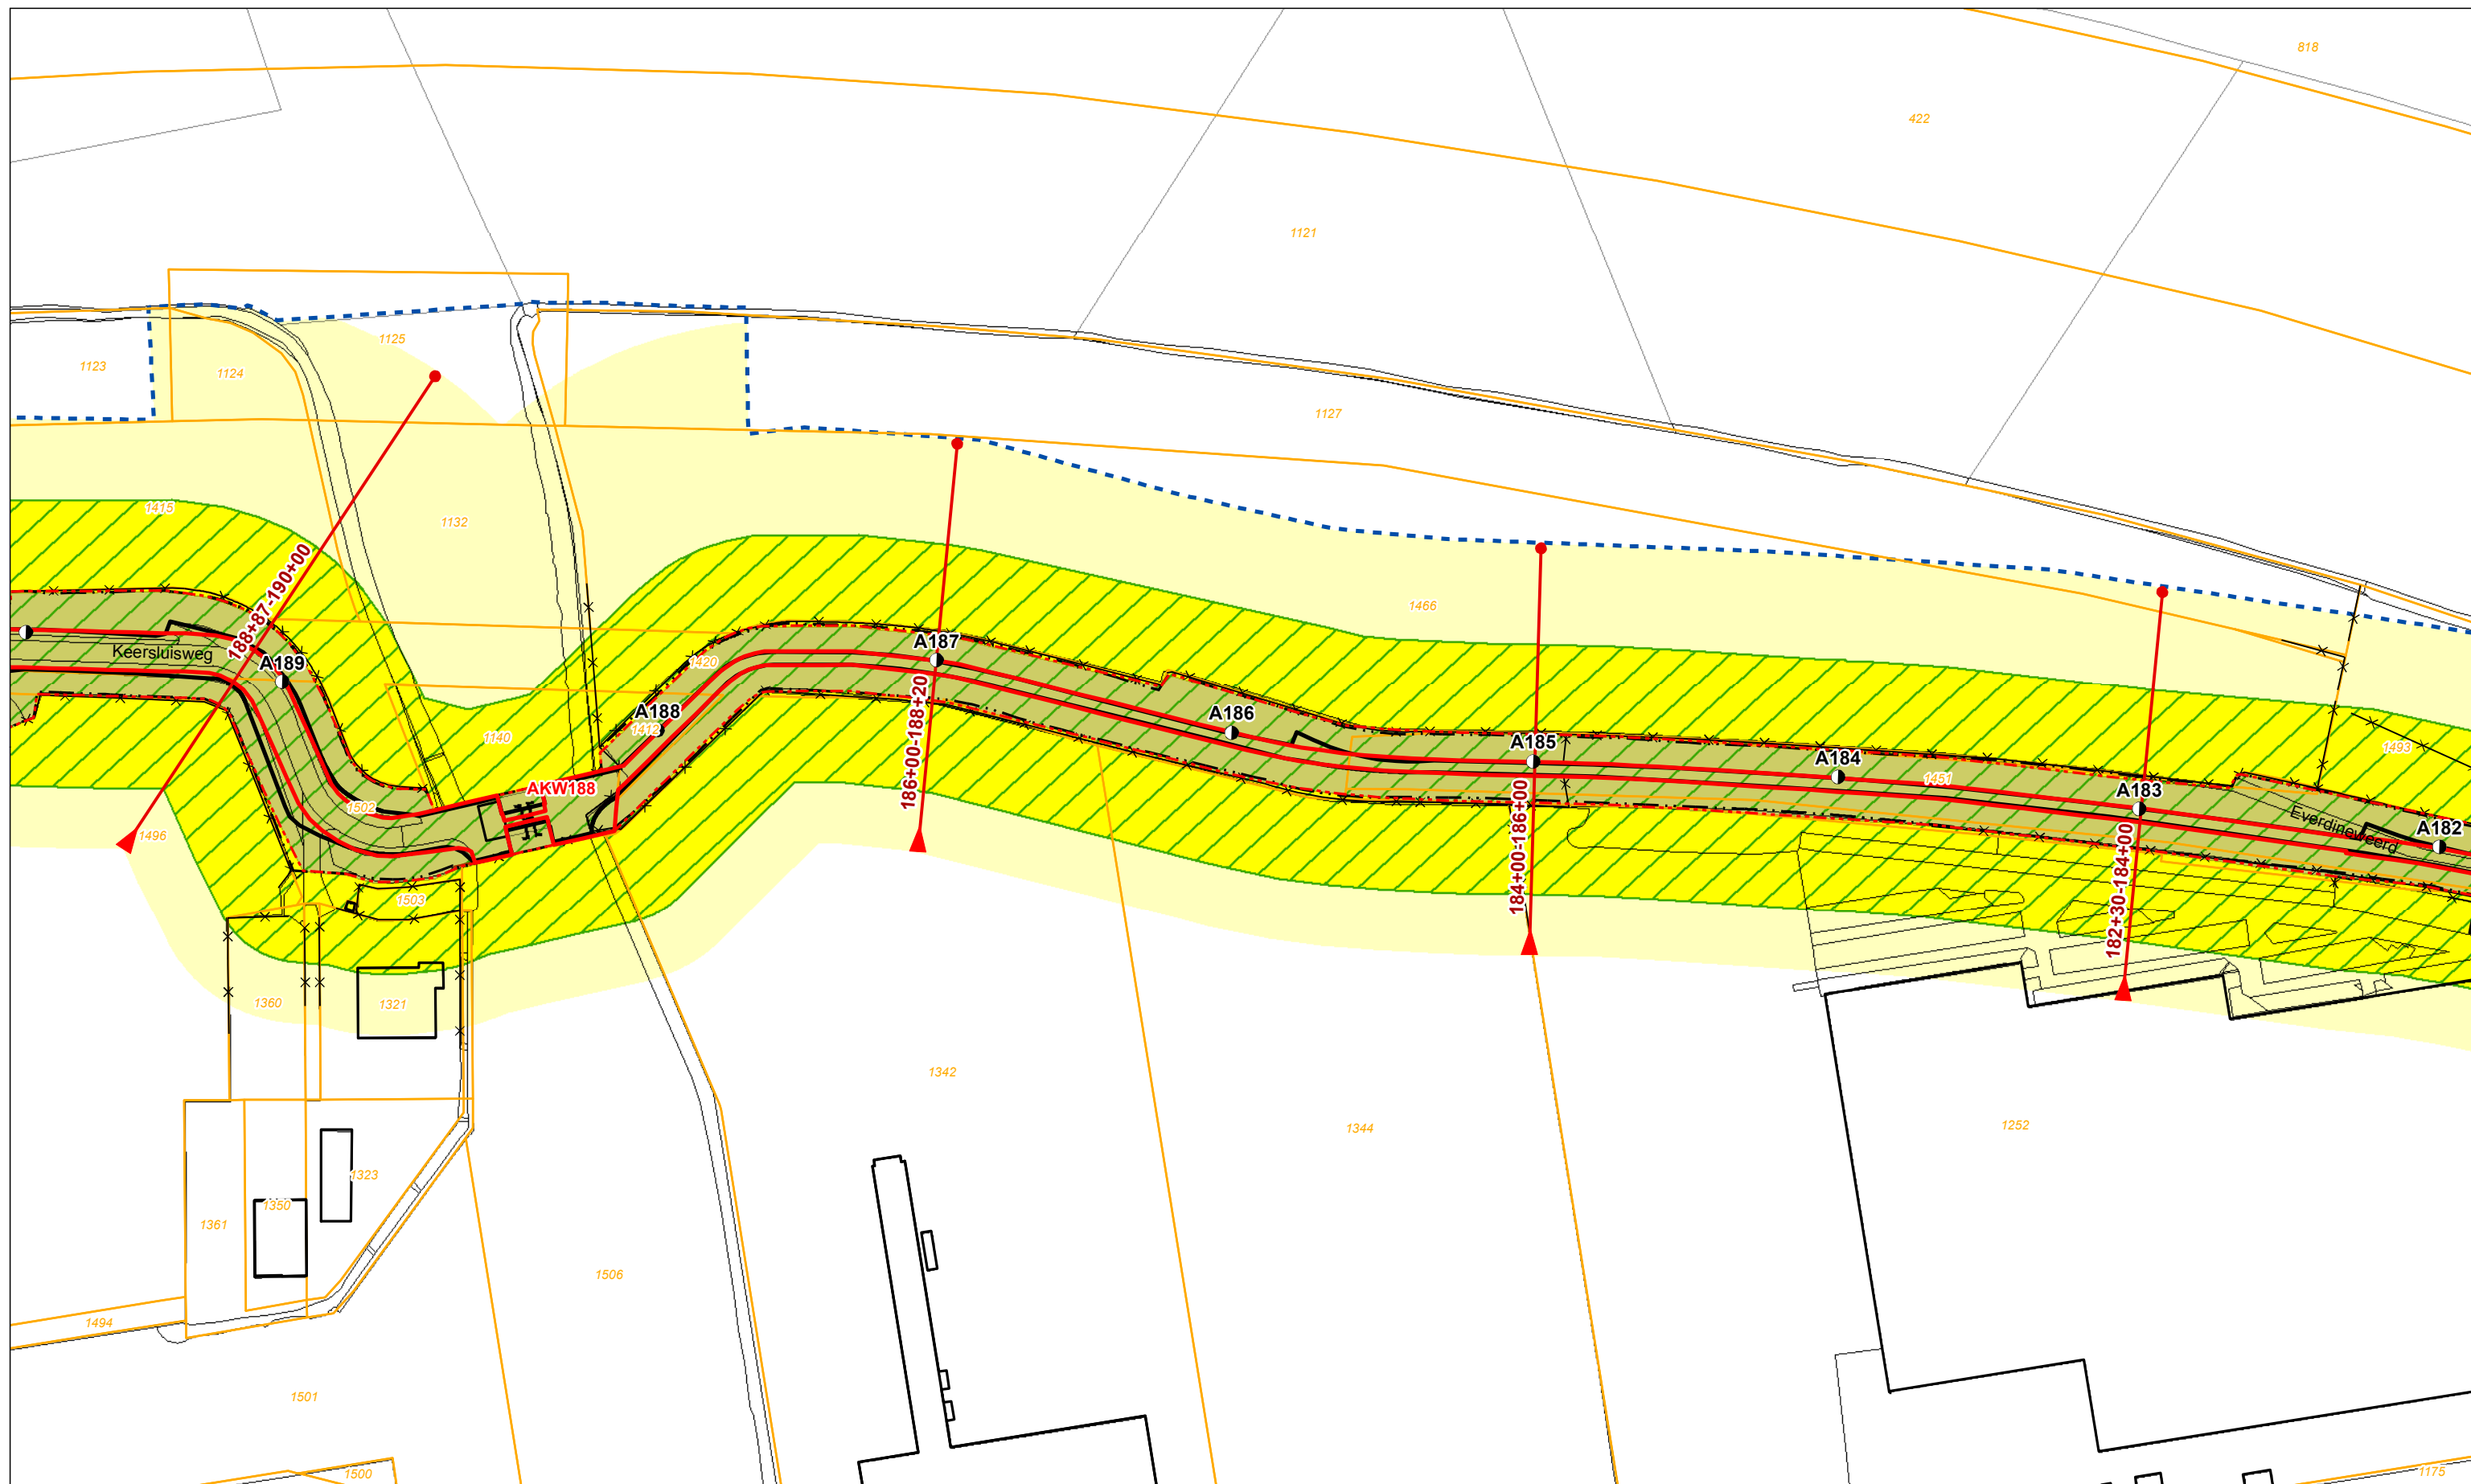

Legenda ● Dijkpaal + nummer ▶ Leggerprofiel + afstand van-tot — Binnen- en buitenkruinlijn legger - - - Binnen- en buitenteenlijn legger — Binnen- en Buitenkruinlijn - - - Binnen- en Buitenteenlijn	▨ Profiel van vrije ruimte ■ Waterkering ■ Beschermingszone A ■ Beschermingszone B	⊕ Boom - Coupure > - - - < Duiker > - - - < Sifon ⬆ Gemaal ⌋ Sluis ⌋ Stuw/Onderdoorlaat	- www Vispassage × Afrastering ● Bomenrij ... Haag — Muur - - - Signaleringslijn RWS	□ Bebouwing 1234 Kadastraal perceel + nummer
--	---	--	---	---


Legger Waterkeringen

Situatiekaart Maasdijk, blad 27

Gemaakt door:
Cluster Gis, Servicestaf
Gemaakt op:
21-8-2018
Versie:
DB d.d. 03-09-2018

Schaal:
1: 2000
Bladnummer:
27 van 146
Papierformaat:
A3



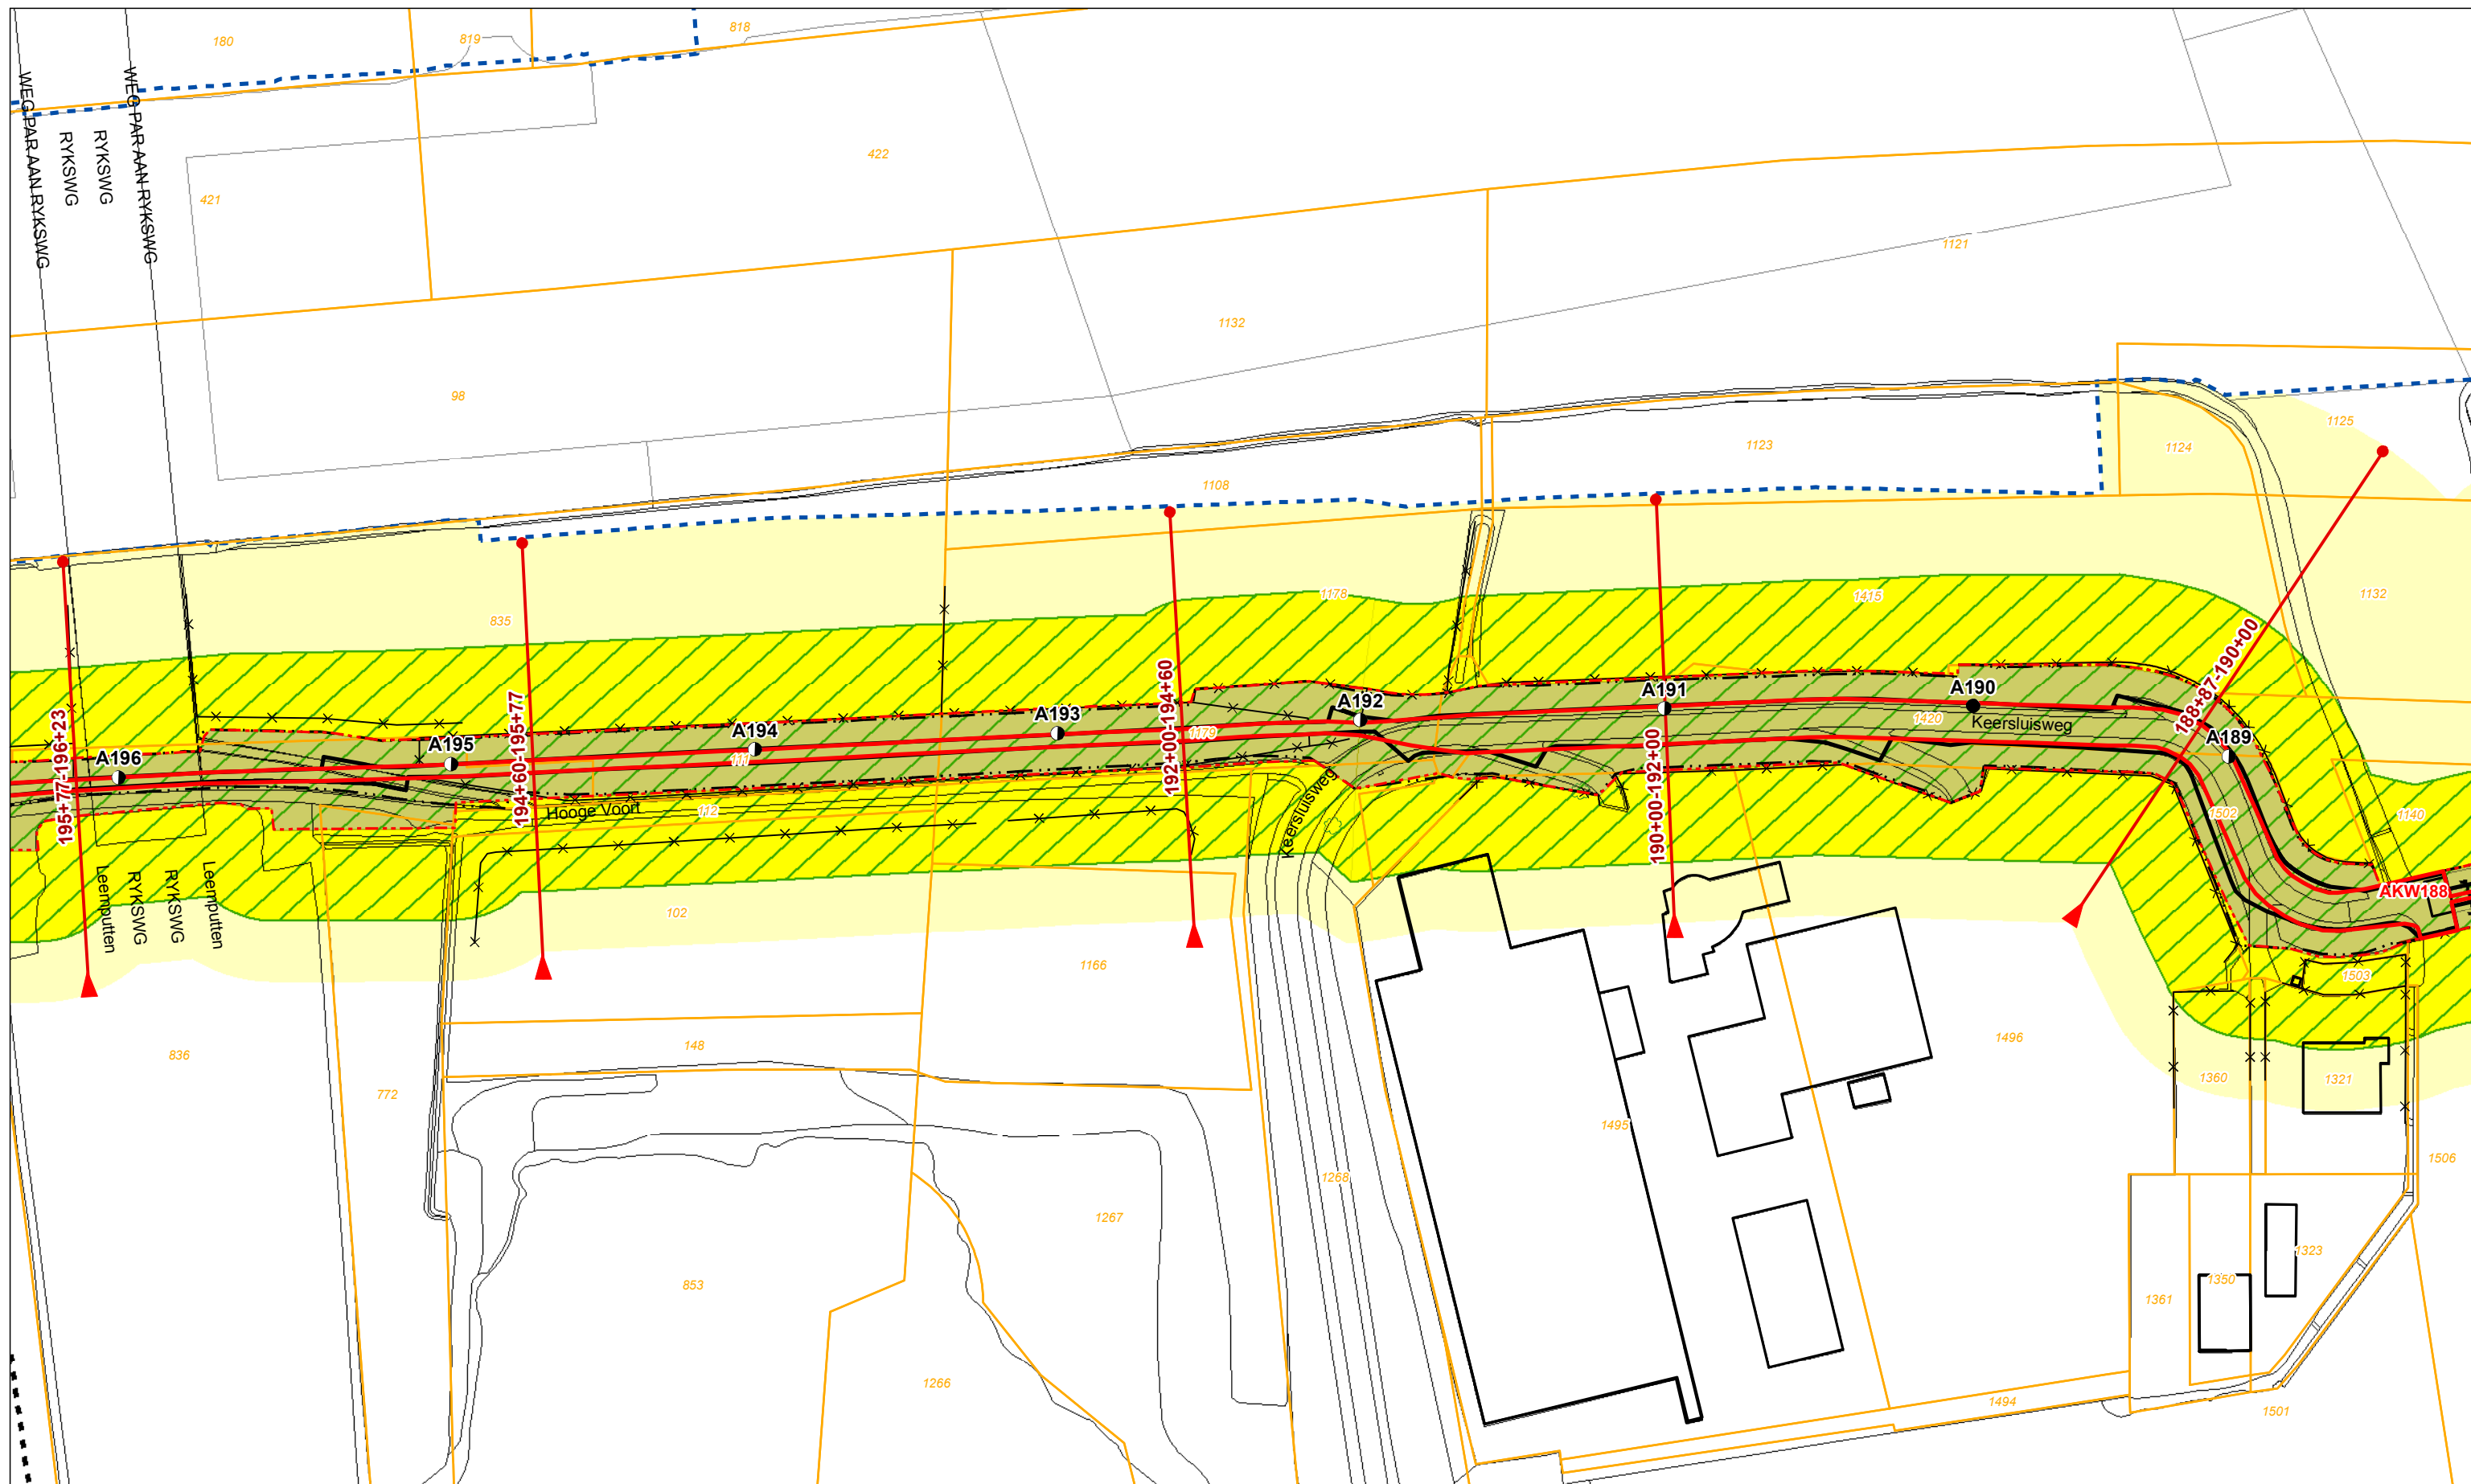


Legenda			
	Dijkpaal + nummer		Profiel van vrije ruimte
	Leggerprofiel + afstand van-tot		Waterkering
	Binnen- en buitenkruinlijn legger		Beschermszone A
	Binnen- en buitenteenlijn legger		Beschermszone B
	Binnen- en Buitenkruinlijn		
	Binnen- en Buitenteenlijn		
	Boom		Duiker
	Coupure		Sifon
	Gemaal		Sluis
	Stuw/Onderdoorlaat		
	Vispassage		Afrastering
	Bomenrij		Haag
	Muur		Signaleringslijn RWS
	Bebouwing		
	Kadastraal perceel + nummer		

Legger Waterkeringen

Situatiekaart Maasdijk, blad 28

Gemaakt door: Cluster Gis, Servicestaf
Gemaakt op: 21-8-2018
Versie: DB d.d. 03-09-2018

Schaal: 1: 2000
Bladnummer: 28 van 146
Papierformaat: A3

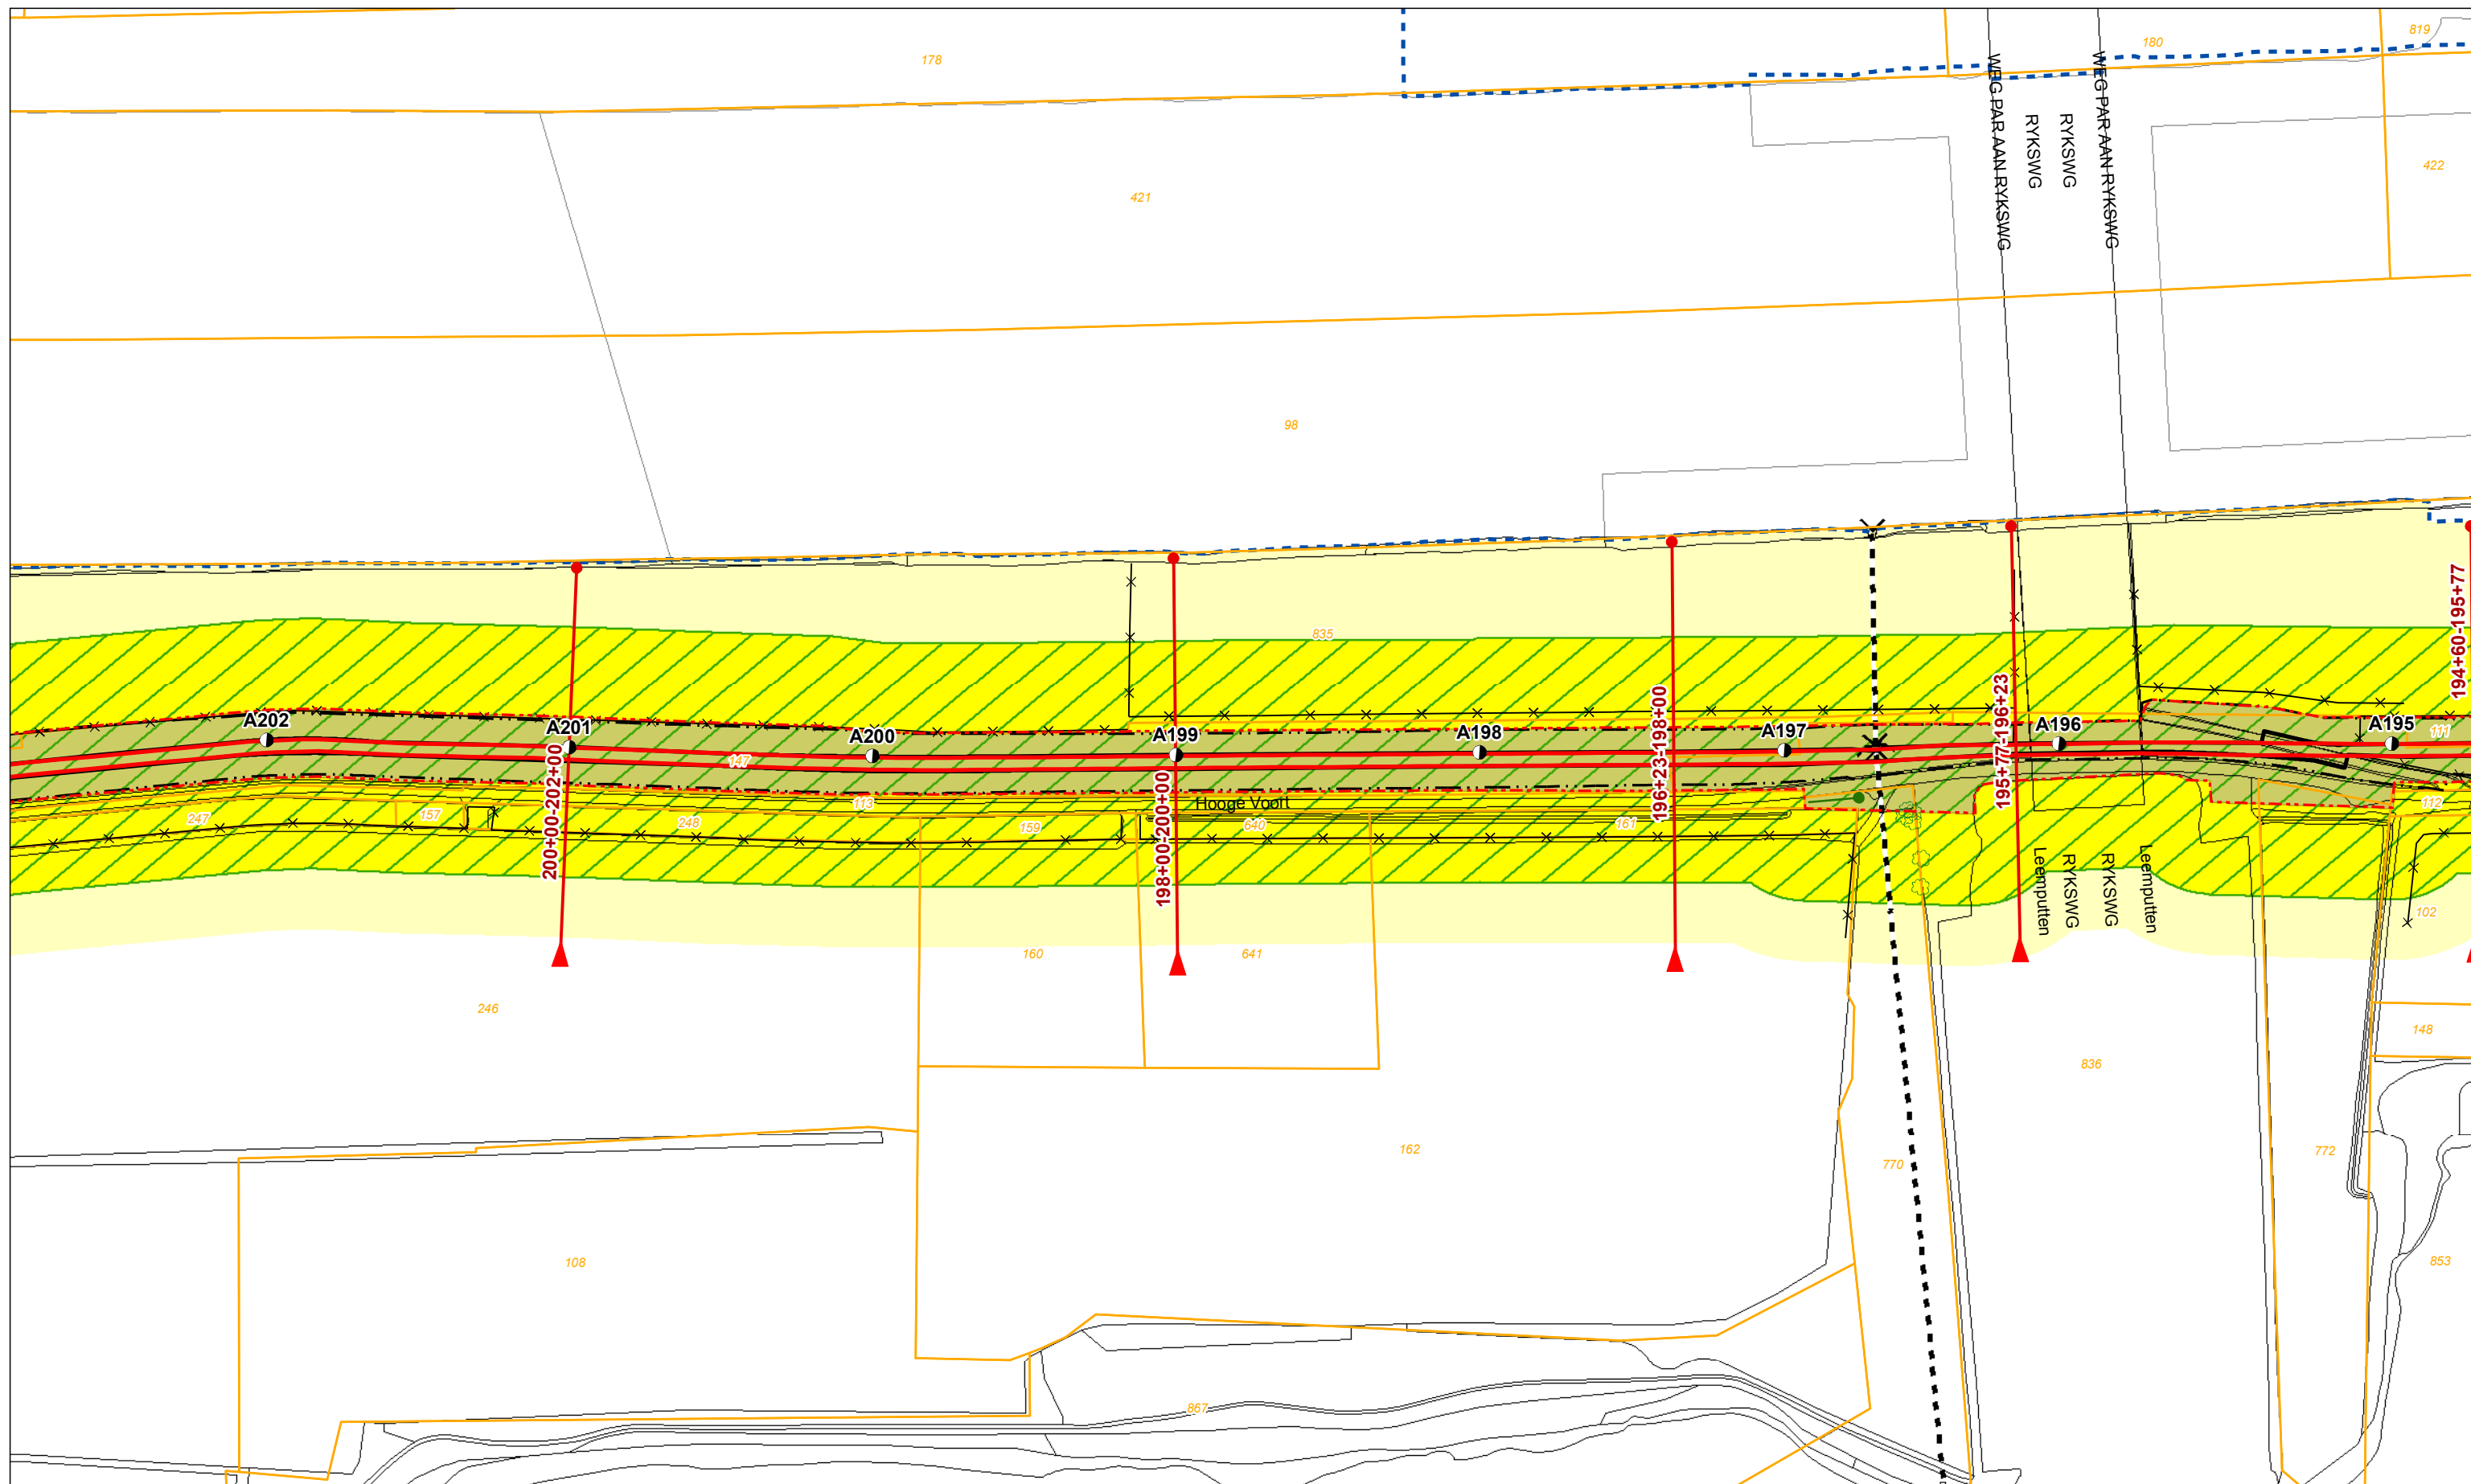

Legenda			
	Dijkpaal + nummer		Profiel van vrije ruimte
	Leggerprofiel + afstand van-tot		Waterkering
	Binnen- en buitenkruinlijn legger		Beschermingszone A
	Binnen- en buitenteenlijn legger		Beschermingszone B
	Binnen- en Buitenkruinlijn		
	Binnen- en Buitenteenlijn		
	Boom		Duiker
	Coupure		Sifon
	Gemaal		Sluis
	Stuw/Onderdoorlaat		Vispassage
			Afrastering
			Bomenrij
			Haag
			Muur
			Signaleringslijn RWS
			Bebouwing
			Kadastraal perceel + nummer


Legger Waterkeringen

Situatiekaart Maasdijk, blad 29

Gemaakt door:
Cluster Gis, Servicestaf
Gemaakt op:
21-8-2018
Versie:
DB d.d. 03-09-2018

Schaal:
1: 2000
Bladnummer:
29 van 146
Papierformaat:
A3



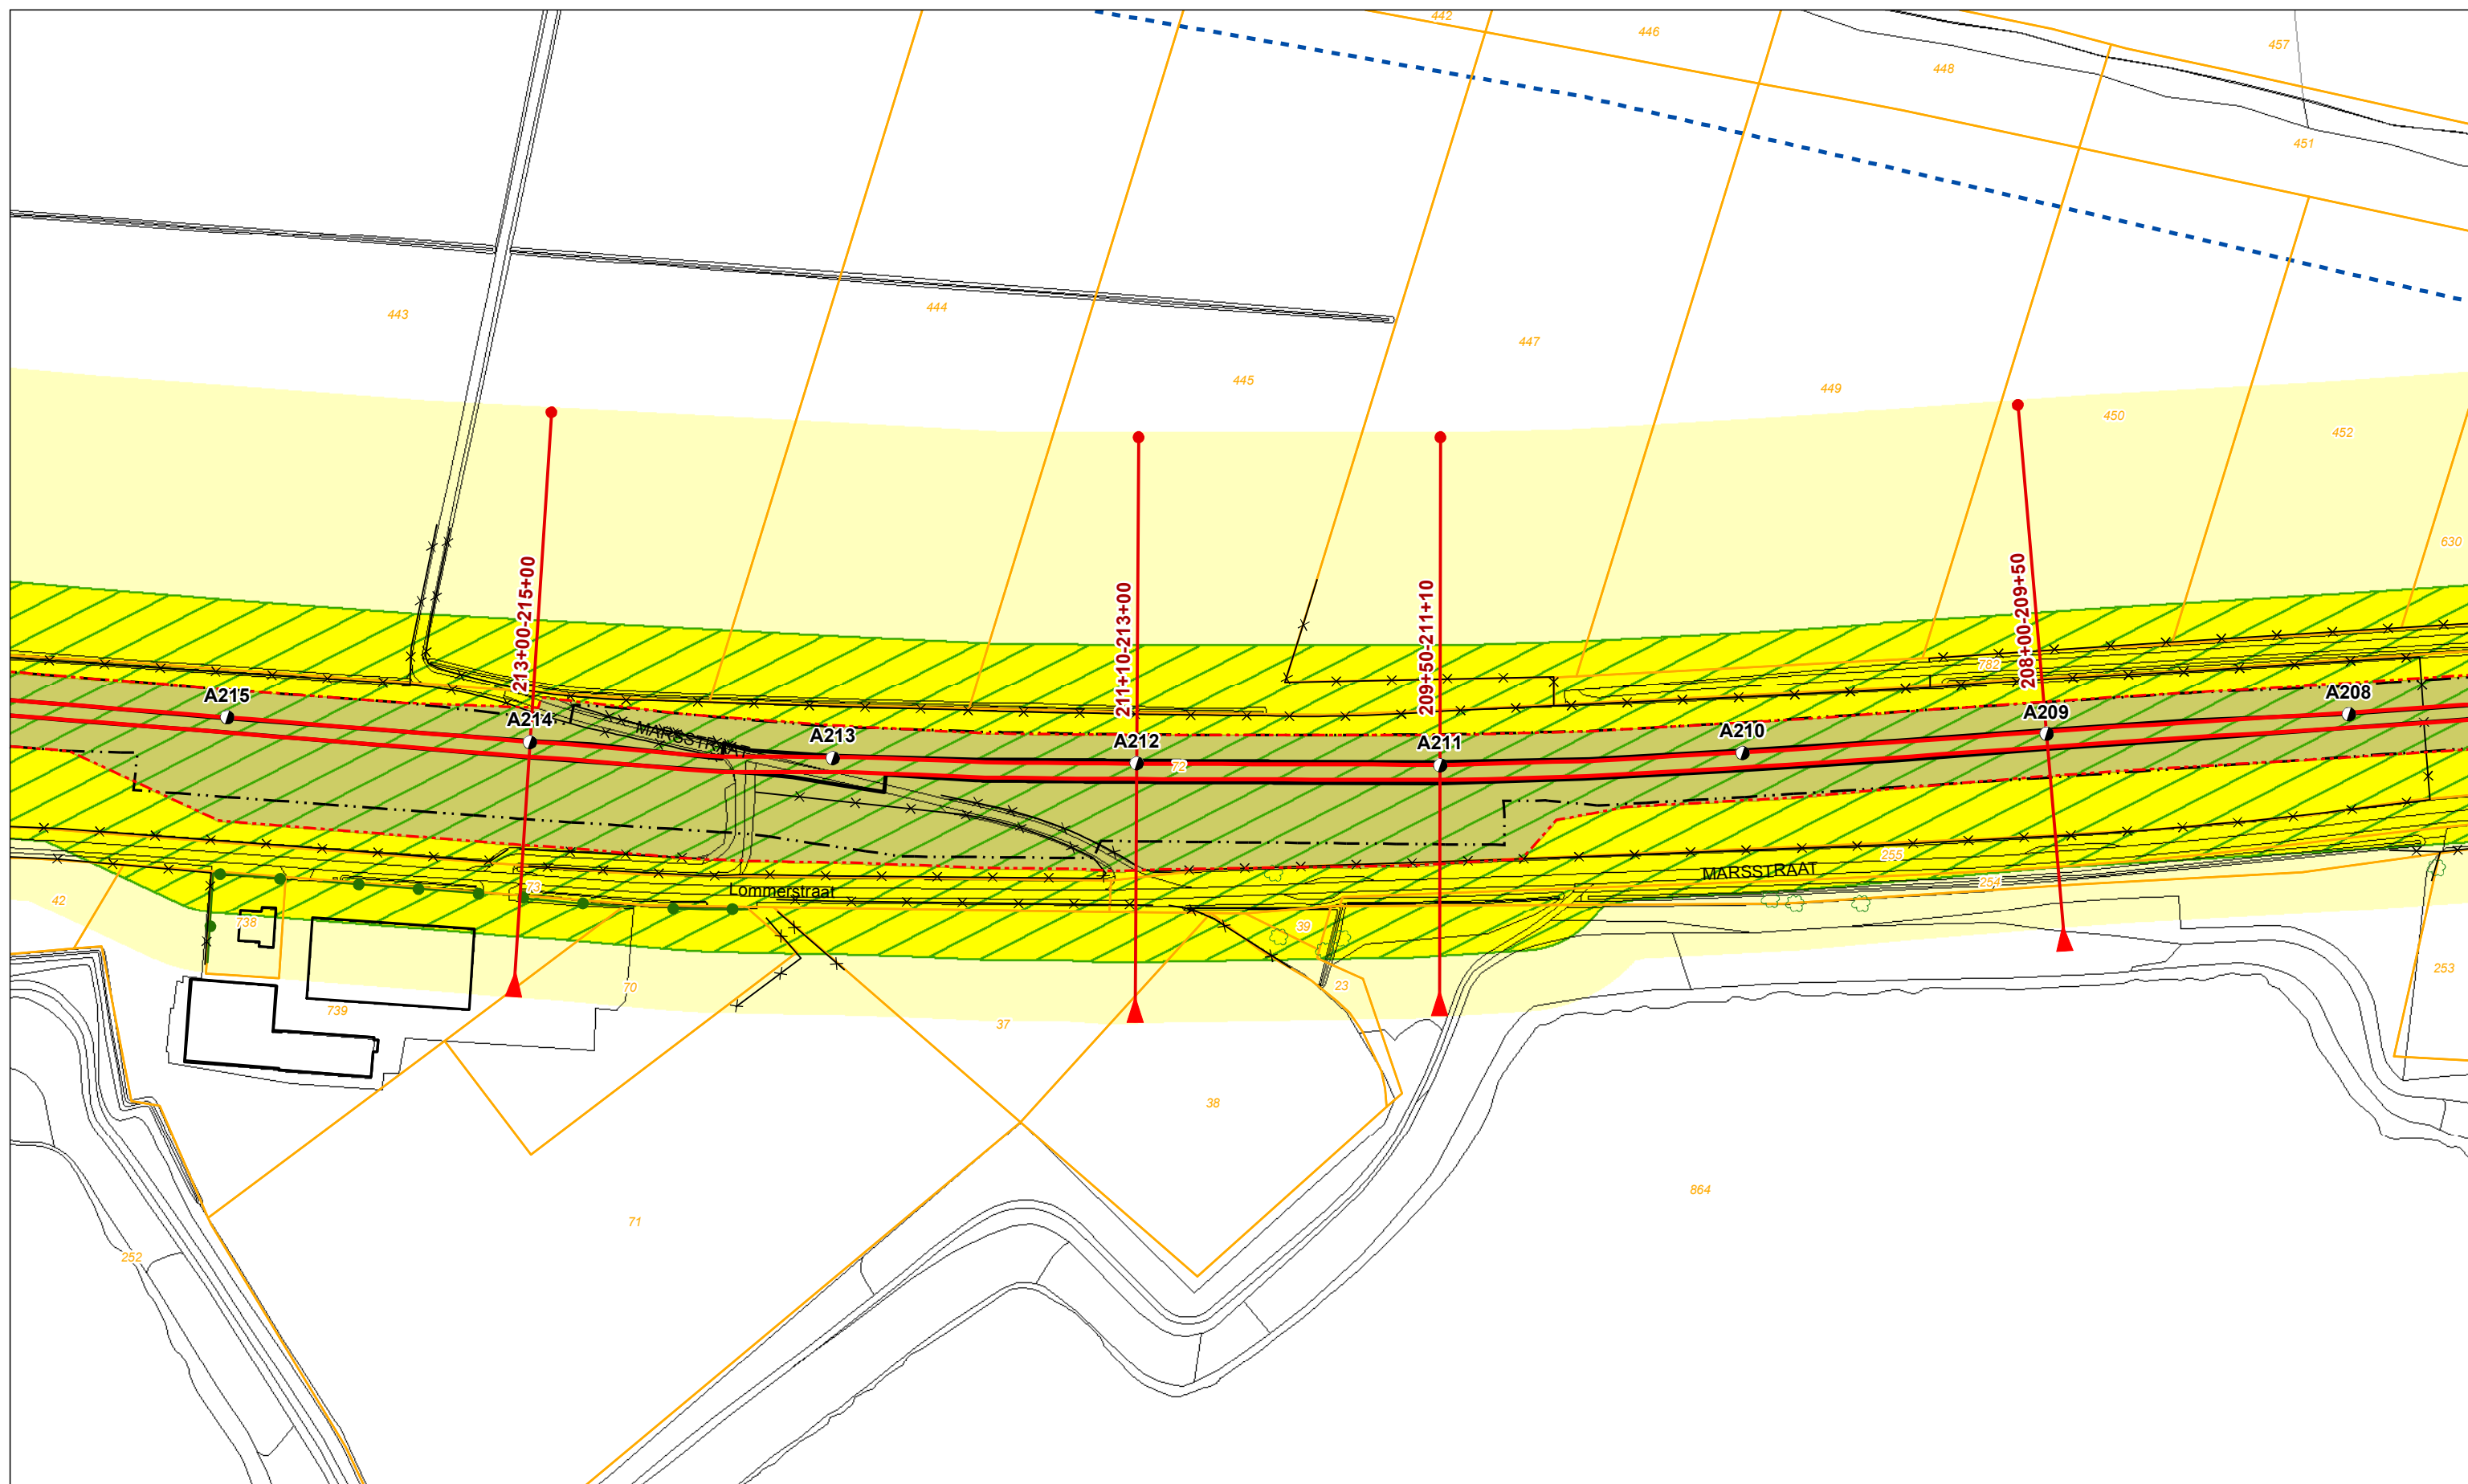

Legenda			
	Dijkpaal + nummer		Profiel van vrije ruimte
	Leggerprofiel + afstand van-tot		Waterkering
	Binnen- en buitenkruinlijn legger		Beschermingszone A
	Binnen- en buitenteenlijn legger		Beschermingszone B
	Binnen- en Buitenkruinlijn		Boom
	Binnen- en Buitenteenlijn		Coupure
			Duiker
			Sifon
			Gemaal
			Sluis
			Stuw/Onderdoorlaat
			Vispassage
			Afrastering
			Bomenrij
			Haag
			Muur
			Signaleringslijn RWS
			Bebouwing
			Kadastraal perceel + nummer


Legger Waterkeringen

Situatiekaart Maasdijk, blad 31

0 5 10 20 30 40 50 m

Gemaakt door:
Cluster Gis, Servicestaf
Gemaakt op:
21-8-2018
Versie:
DB d.d. 03-09-2018

Schaal:
1: 2000
Bladnummer:
31 van 146
Papierformaat:
A3

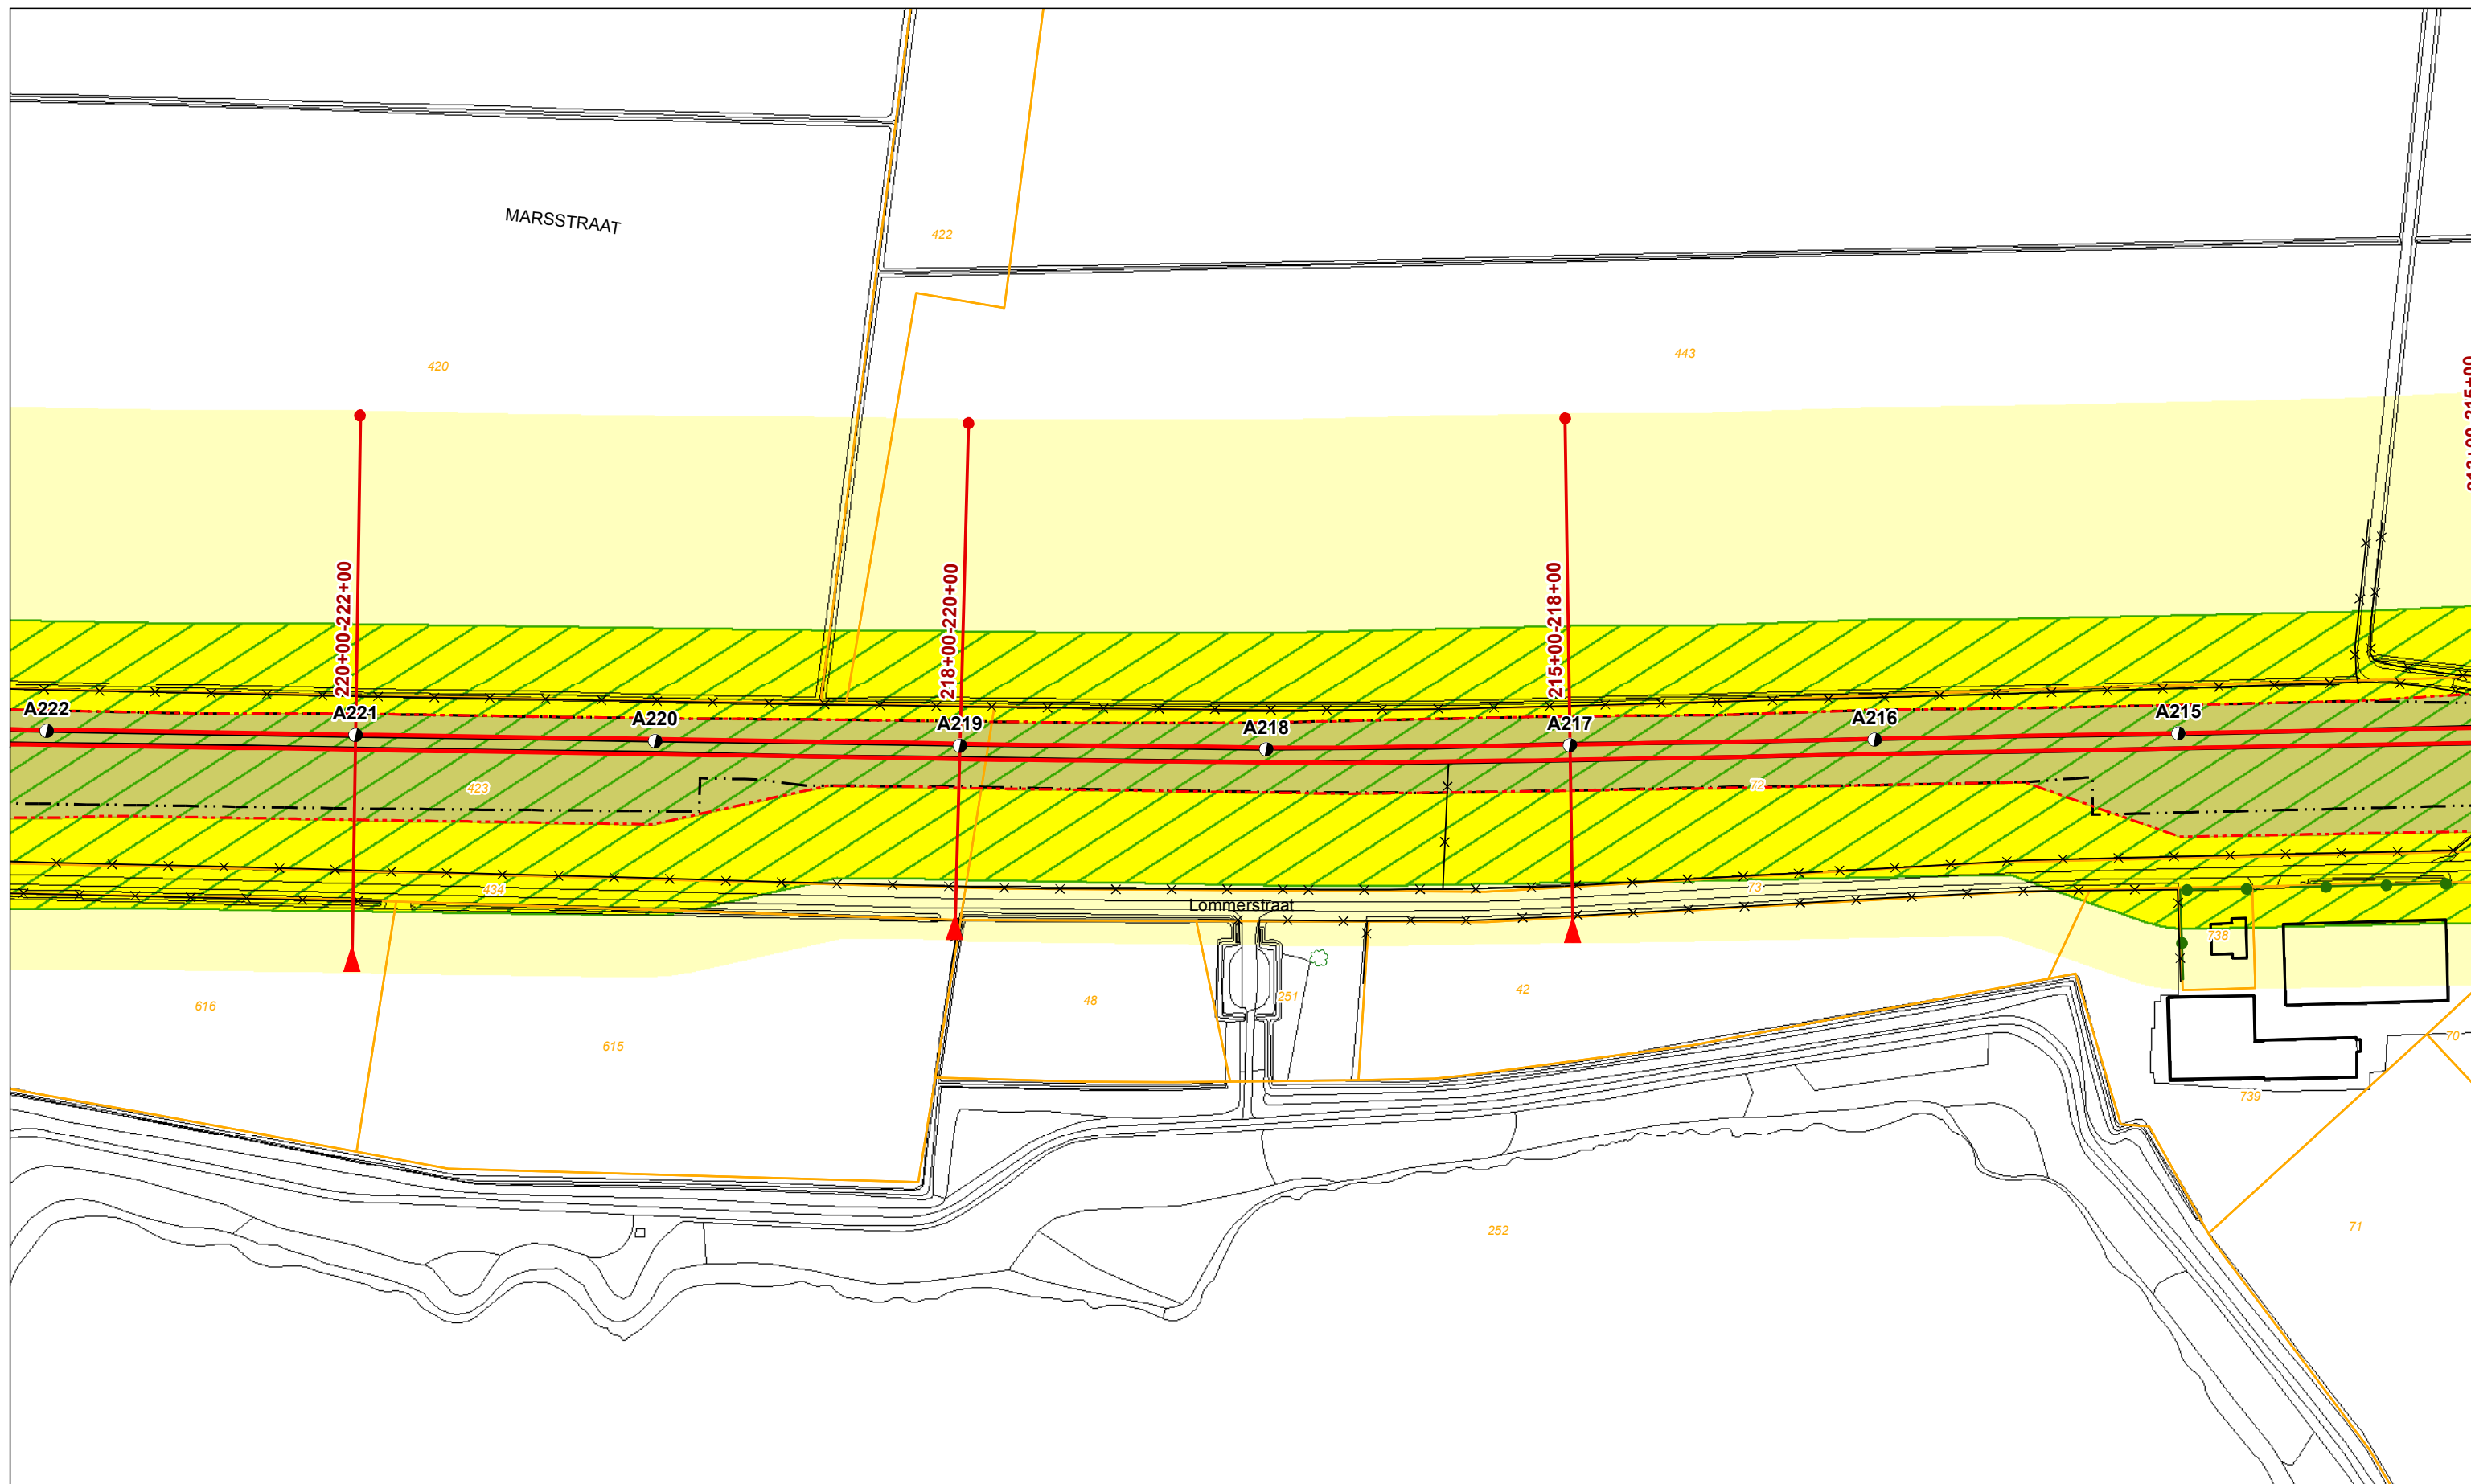

Legenda					
	Dijkpaal + nummer		Profiel van vrije ruimte		Boom
	Leggerprofiel + afstand van-tot		Waterkering		Coupure
	Binnen- en buitenkruinlijn legger		Beschermszone A		Duiker
	Binnen- en buitenteenlijn legger		Beschermszone B		Sifon
	Binnen- en Buitenkruinlijn				Gemaal
	Binnen- en Buitenteenlijn				Sluis
					Stuw/Onderdoorlaat
					Vispassage
					Afrastering
					Bomenrij
					Haag
					Muur
					Signaleringslijn RWS
					Bebouwing
					Kadastraal perceel + nummer

Legger Waterkeringen


Situatiekaart Maasdijk, blad 32

Gemaakt door: Cluster Gis, Servicestaf
Gemaakt op: 21-8-2018
Versie: DB d.d. 03-09-2018

Schaal: 1: 2000
Bladnummer: 32 van 146
Papierformaat: A3

0 5 10 20 30 40 50 m

bestandsnaam: 3_Vastgesteld Situatiekaart Maasdijk, Blad 32 van 146 d.d. 03-09-2018.pdf

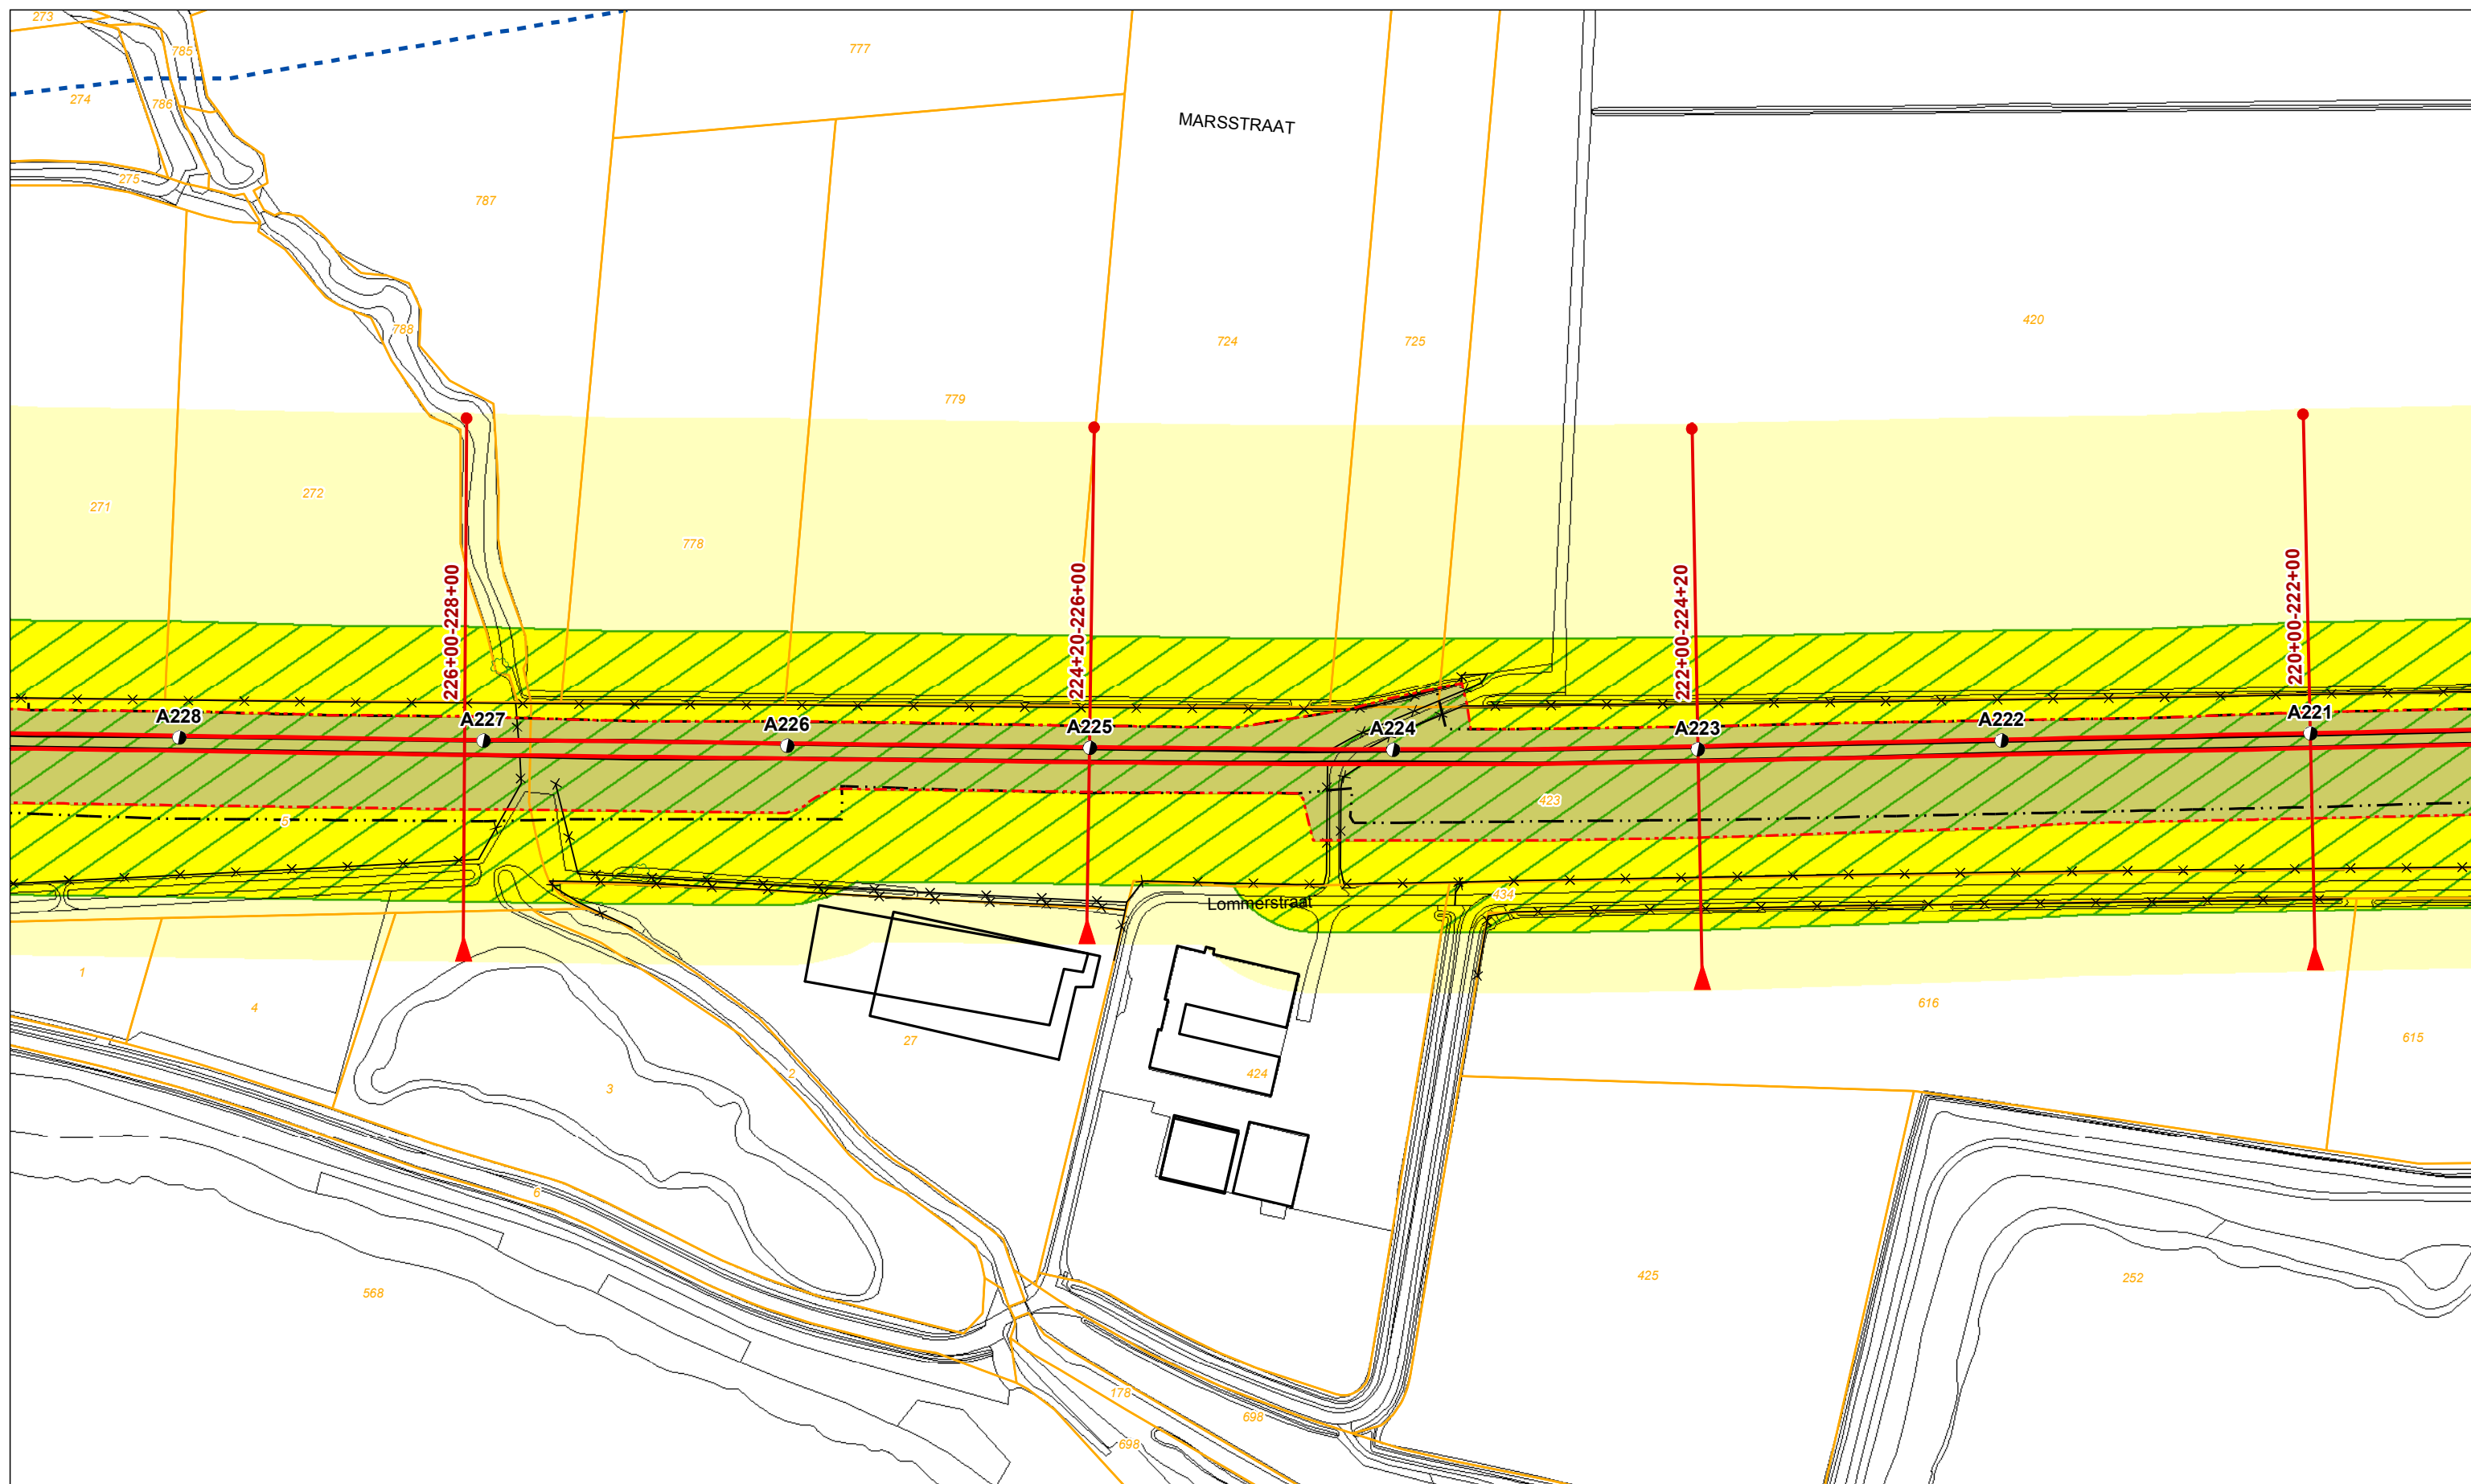

Legenda

- | | | | | |
|-----------------------------------|--------------------------|--------------------|----------------------|-----------------------------|
| ● Dijkpaal + nummer | Profiel van vrije ruimte | Boom | Vispassage | Bebouwing |
| Leggerprofiel + afstand van-tot | Waterkering | Coupure | Afrastering | Kadastraal perceel + nummer |
| Binnen- en buitenkruinlijn legger | Beschermingszone A | Duiker | Bomenrij | |
| Binnen- en buitenteenlijn legger | Beschermingszone B | Sifon | Haag | |
| Binnen- en Buitenkruinlijn | | Gemaal | Muur | |
| Binnen- en Buitenteenlijn | | Sluis | Signaleringslijn RWS | |
| | | Stuw/Onderdoorlaat | | |


Legger Waterkeringen

Situatiekaart Maasdijk, blad 33

Gemaakt door:
Cluster Gis, Servicestaf
Gemaakt op:
21-8-2018
Versie:
DB d.d. 03-09-2018

Schaal:
1: 2000
Bladnummer:
33 van 146
Papierformaat:
A3



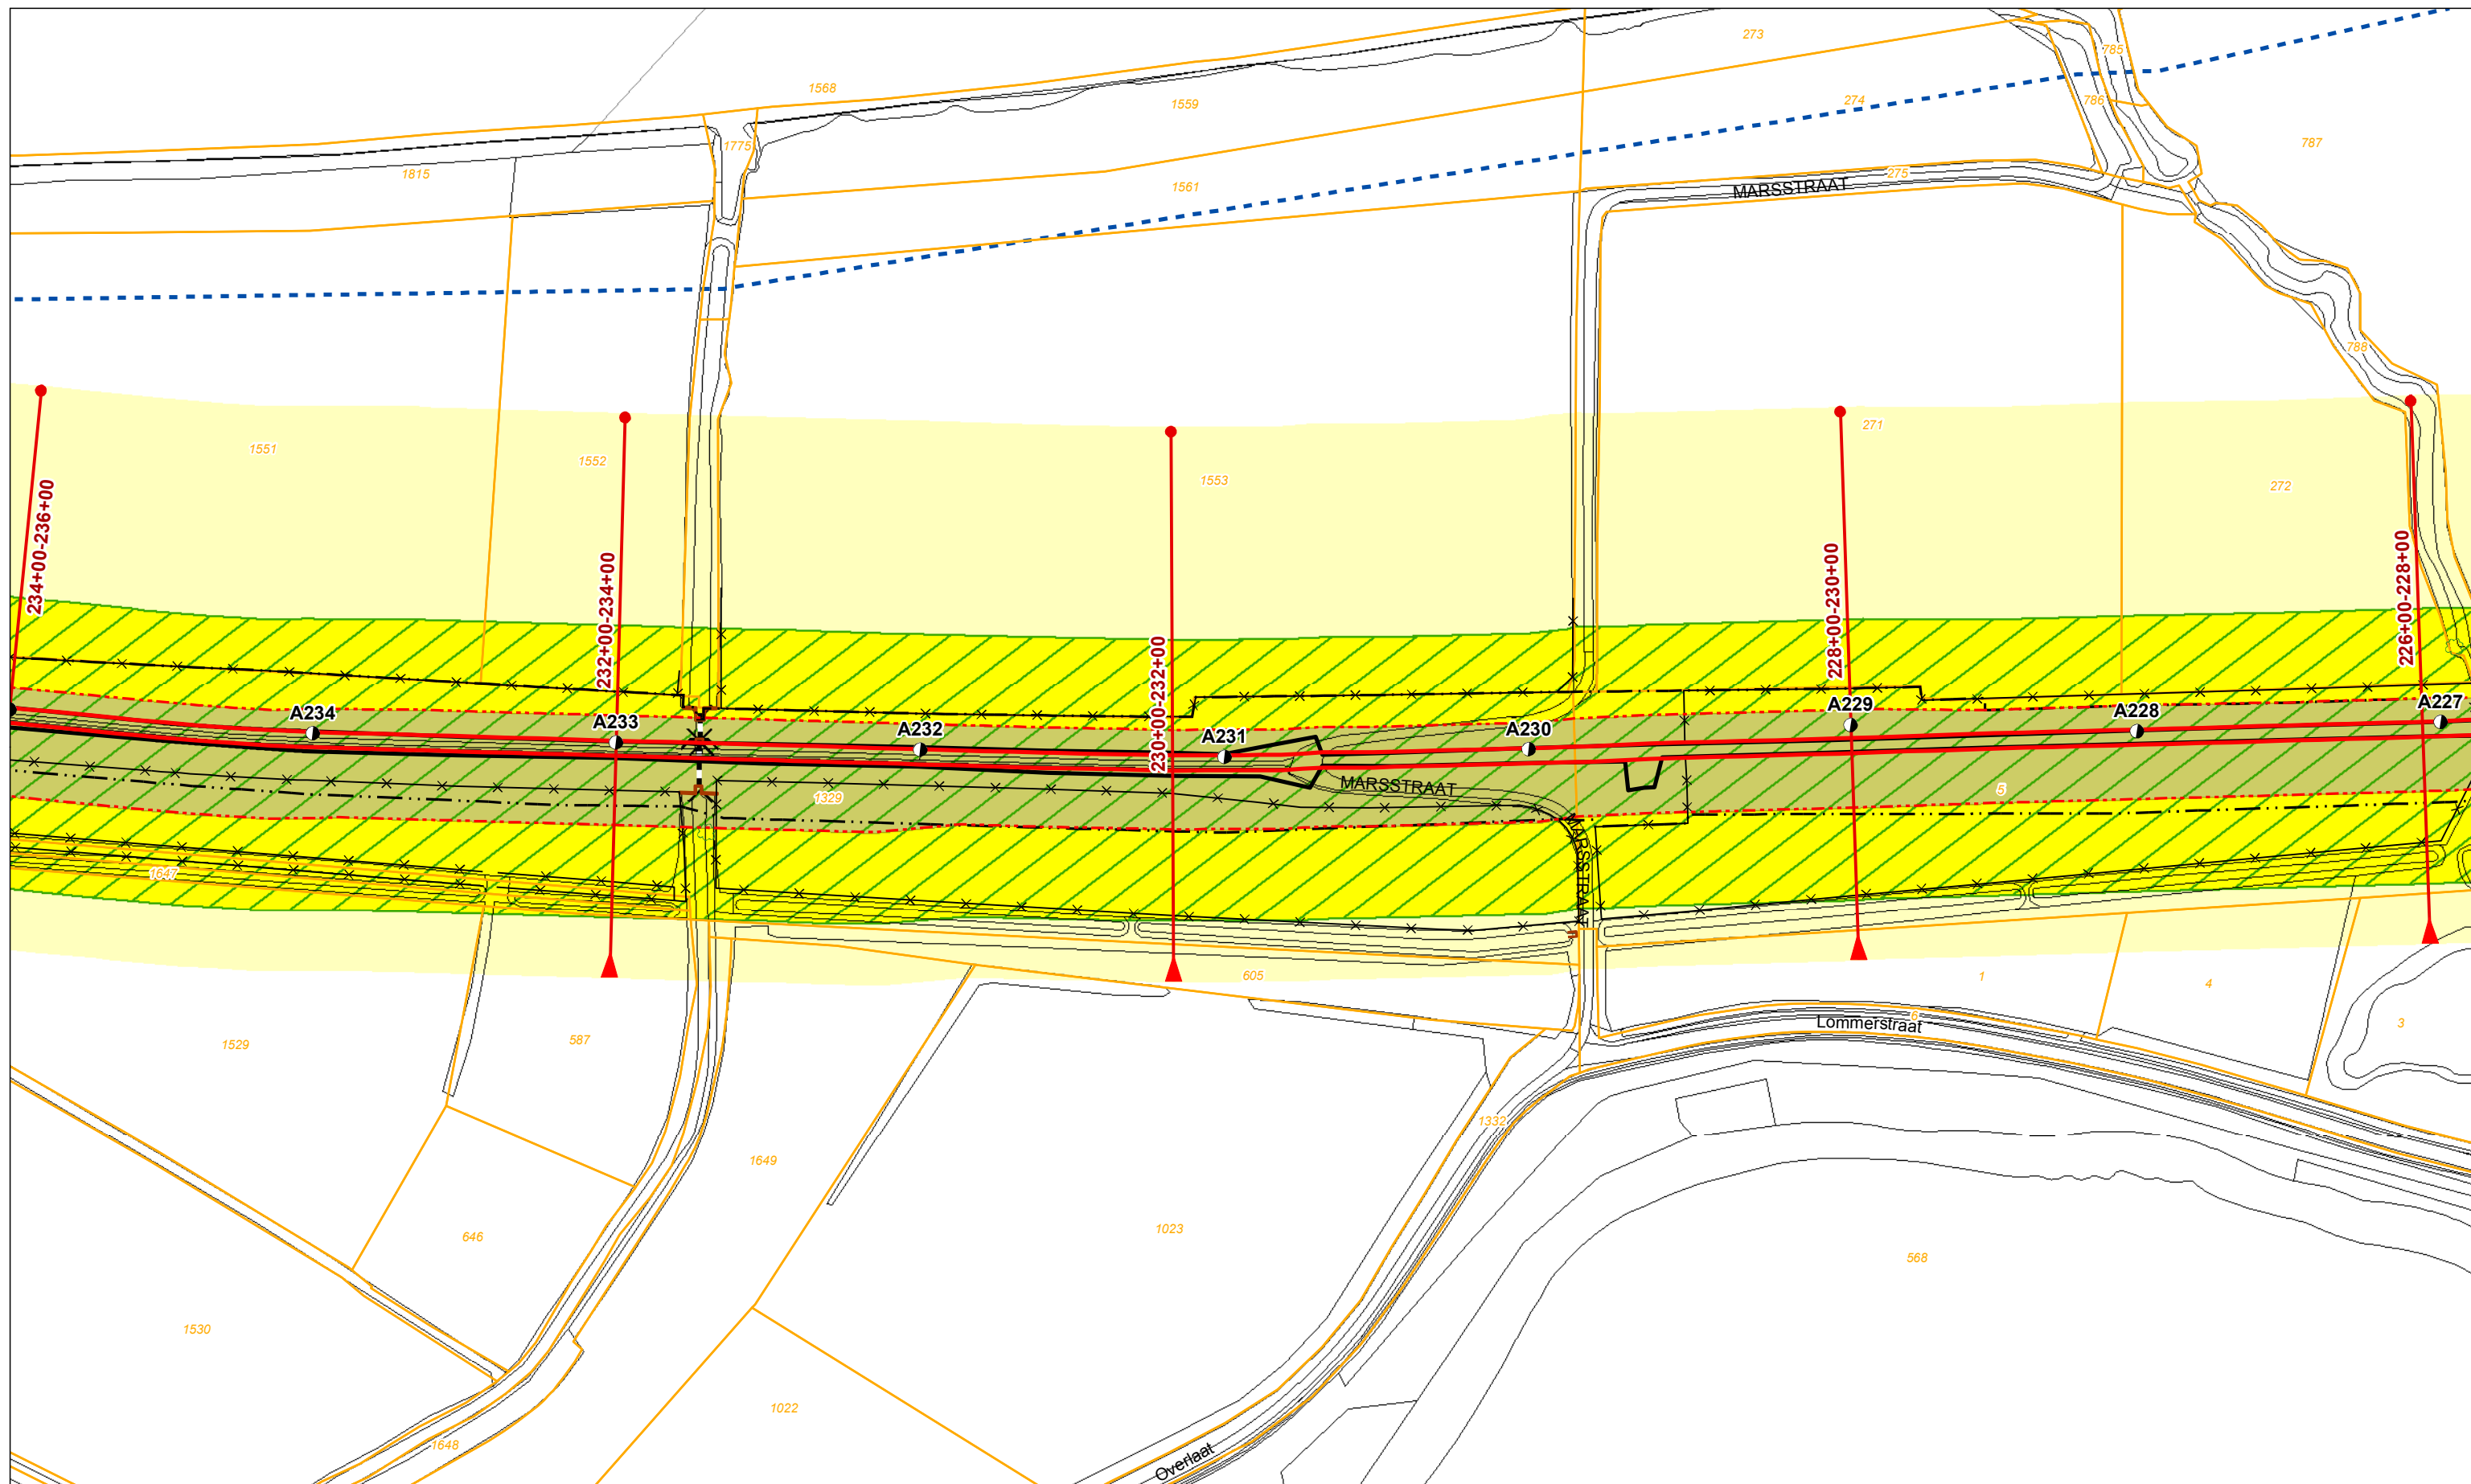

Legenda			
	Dijkpaal + nummer		Profiel van vrije ruimte
	Leggerprofiel + afstand van-tot		Waterkering
	Binnen- en buitenkruinlijn legger		Beschermszone A
	Binnen- en buitenteenlijn legger		Beschermszone B
	Binnen- en Buitenkruinlijn		
	Binnen- en Buitenteenlijn		
	Boom		Vispassage
	Coupure		Afrastering
	Duiker		Bomenrij
	Sifon		Haag
	Gemaal		Muur
	Sluis		Signaleringslijn RWS
	Stuw/Onderdoorlaat		Bebouwing
			Kadastraal perceel + nummer

Legger Waterkeringen


Situatiekaart Maasdijk, blad 34

0 5 10 20 30 40 50 m

Gemaakt door:
Cluster Gis, Servicestaf
Gemaakt op:
21-8-2018
Versie:
DB d.d. 03-09-2018

Schaal:
1: 2000
Bladnummer:
34 van 146
Papierformaat:
A3

Waterschap
Aa en Maas

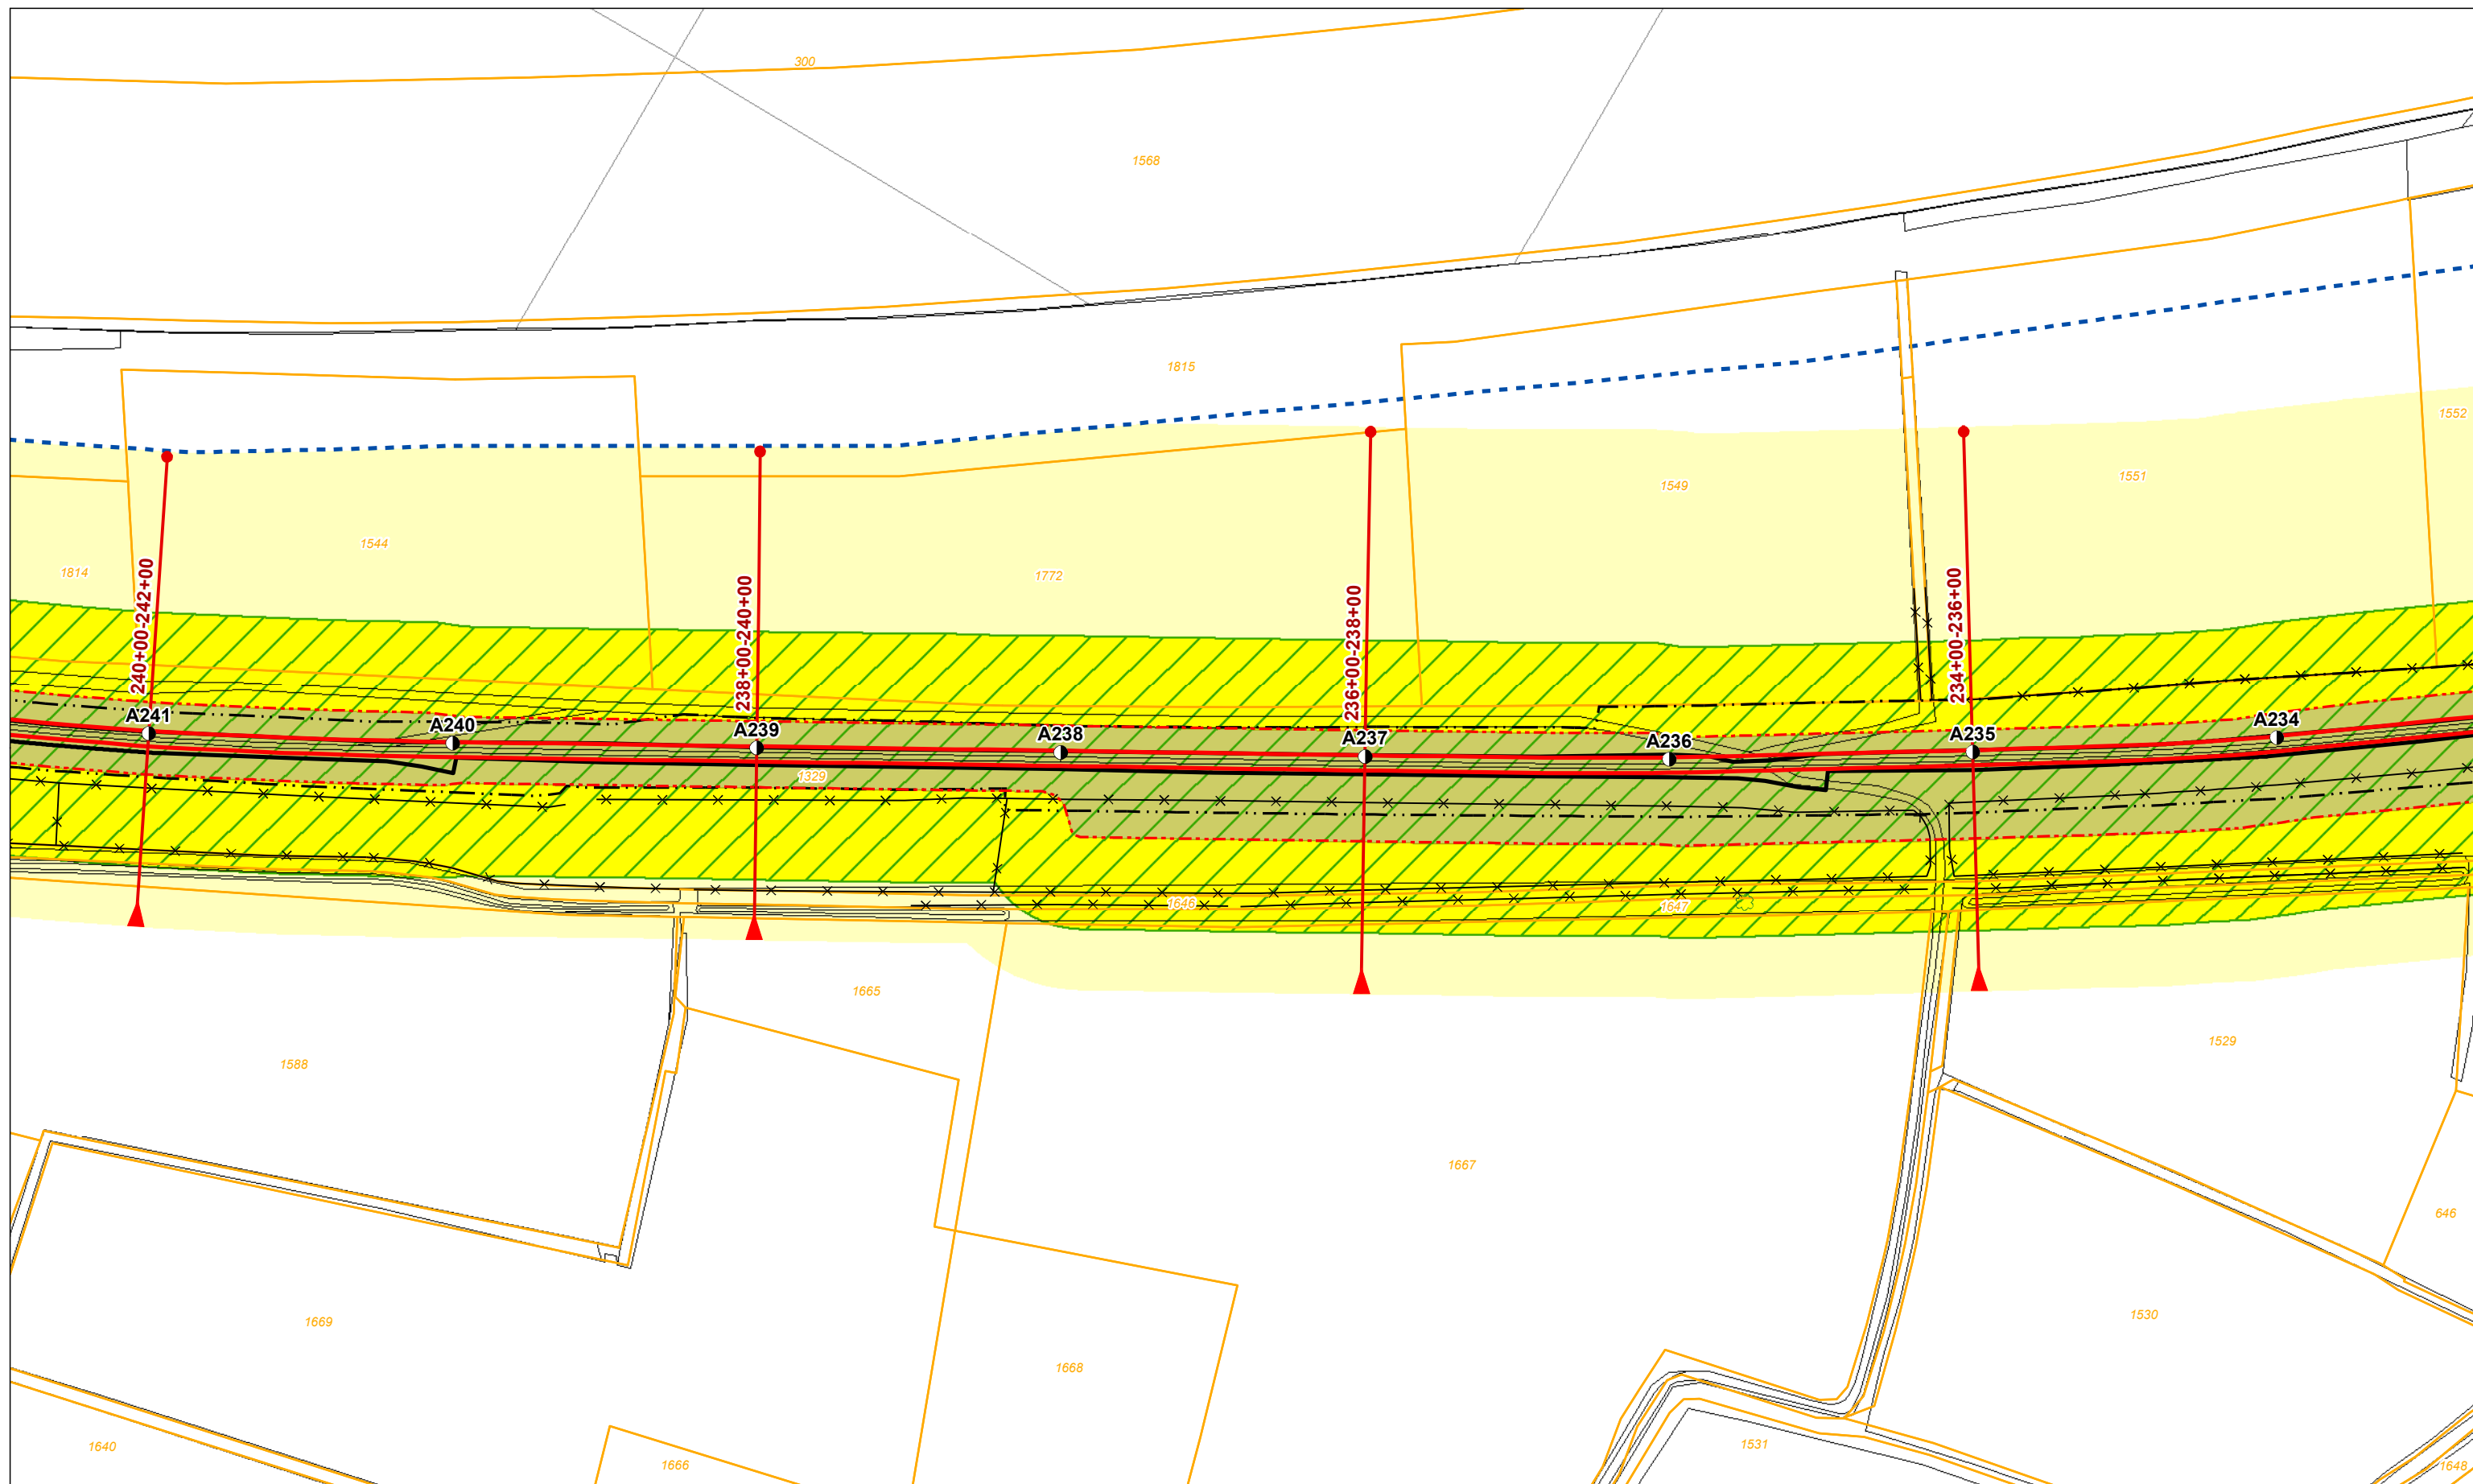

Legenda


	Dijkpaal + nummer		Profiel van vrije ruimte		Boom		Vispassage		Bebouwing
	Leggerprofiel + afstand van-tot		Waterkering		Coupure		Afrastering		Kadastraal perceel + nummer
	Binnen- en buitenkruinlijn legger		Beschermszone A		Duiker		Bomenrij		
	Binnen- en buitenteenlijn legger		Beschermszone B		Sifon		Haag		
	Binnen- en Buitenkruinlijn				Gemaal		Muur		
	Binnen- en Buitenteenlijn				Sluis		Signaleringslijn RWS		
					Stuw/Onderdoorlaat				

Legger Waterkeringen

Situatiekaart Maasdijk, blad 35

Gemaakt door:
Cluster Gis, Servicestaf
Gemaakt op:
21-8-2018
Versie:
DB d.d. 03-09-2018

Schaal:
1: 2000
Bladnummer:
35 van 146
Papierformaat:
A3

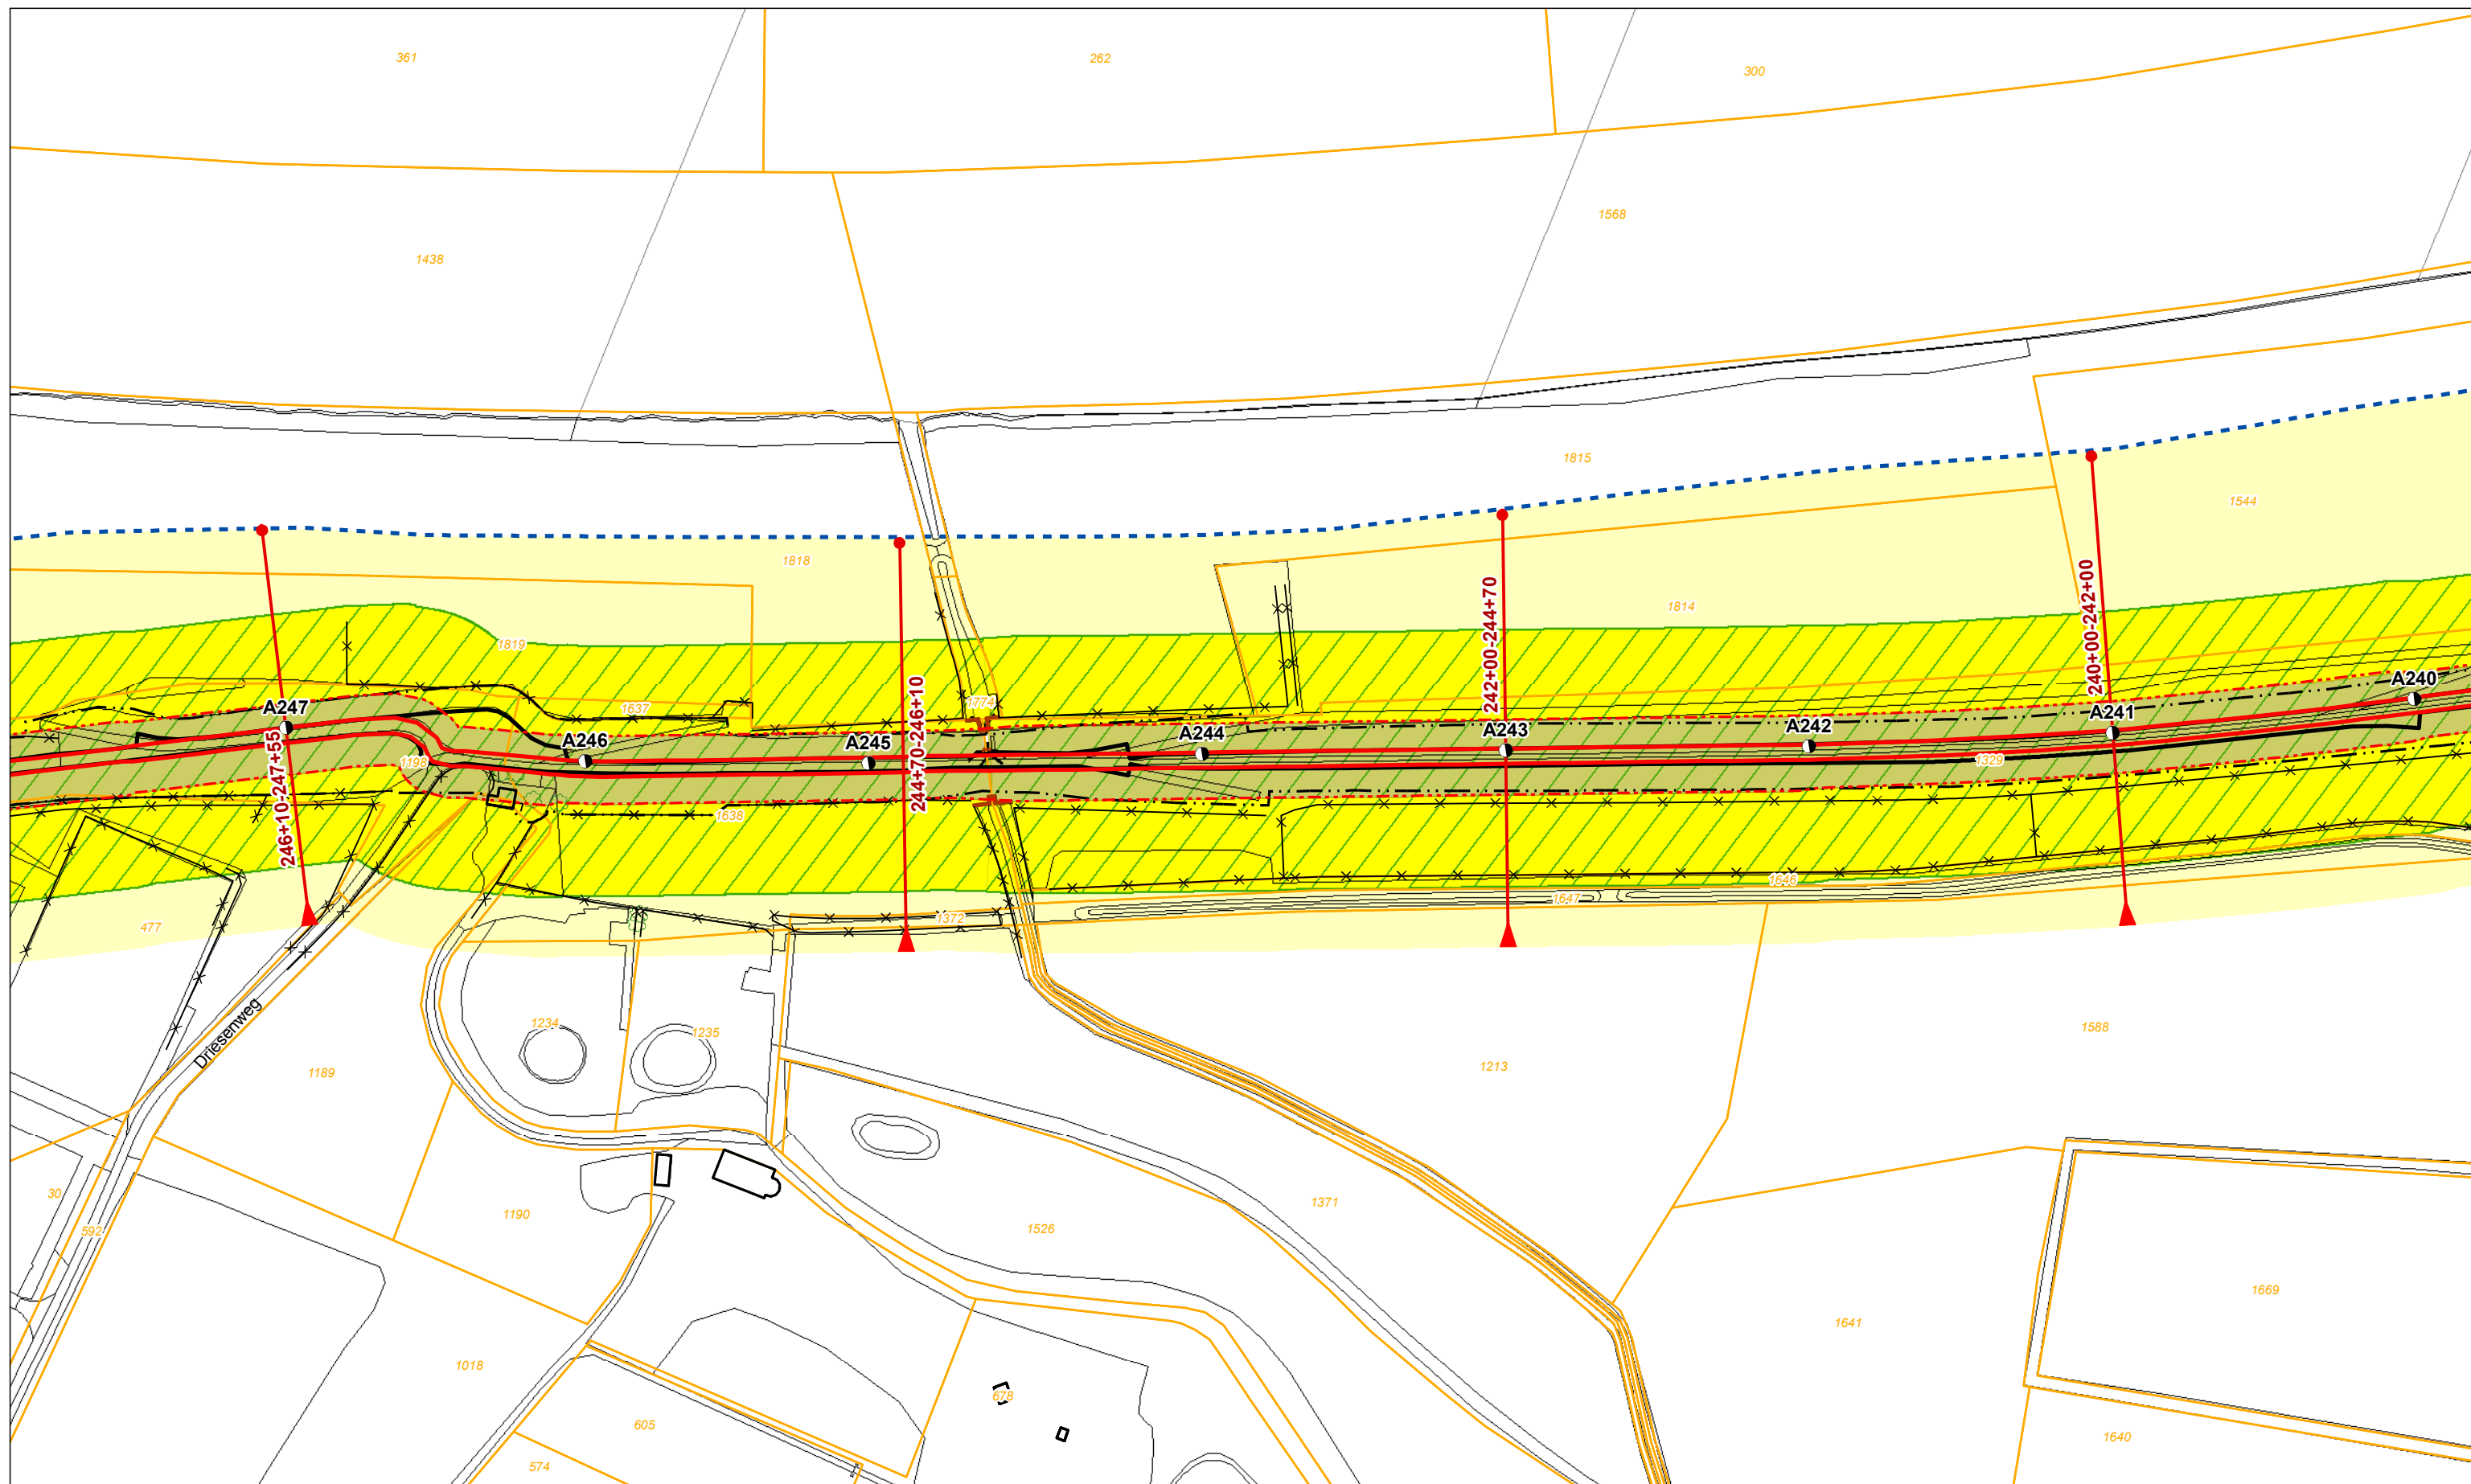

Legenda - Dijkpaal + nummer - Leggerprofiel + afstand van-tot - Binnen- en buitenkruinlijn legger - Binnen- en buitenteenlijn legger - Binnen- en Buitenkruinlijn - Binnen- en Buitenteenlijn	- Profiel van vrije ruimte - Waterkering - Beschermszone A - Beschermszone B	- Boom - Coupure - Duiker - Sifon - Gemaal - Sluis - Stuw/Onderdoorlaat	- Vispassage - Afrastering - Bomenrij - Haag - Muur - Signaleringslijn RWS	- Bebouwing - Kadastraal perceel + nummer
--	---	---	---	--

Legger Waterkeringen

Situatiekaart Maasdijk, blad 36

Gemaakt door:
Cluster Gis, Servicestaf
Gemaakt op:
21-8-2018
Versie:
DB d.d. 03-09-2018

Schaal:
1: 2000
Bladnummer:
36 van 146
Papierformaat:
A3





Legenda

	Dijkpaal + nummer		Profiel van vrije ruimte		Boom		Vispassage		Bebouwing
	Leggerprofiel + afstand van-tot		Waterkering		Coupure		Afrastering		Kadastraal perceel + nummer
	Binnen- en buitenkruinlijn legger		Beschermingszone A		Duiker		Bomenrij		
	Binnen- en buitenteenlijn legger		Beschermingszone B		Sifon		Haag		
	Binnen- en Buitenkruinlijn				Gemaal		Muur		
	Binnen- en Buitenteenlijn				Sluis		Signaleringslijn RWS		
					Stuw/Onderdoorlaat				


Legger Waterkeringen

Situatiekaart Maasdijk, blad 37

Gemaakt door:
Cluster Gis, Servicestaf
Gemaakt op:
21-8-2018
Versie:
DB d.d. 03-09-2018

Schaal:
1: 2000
Bladnummer:
37 van 146
Papierformaat:
A3



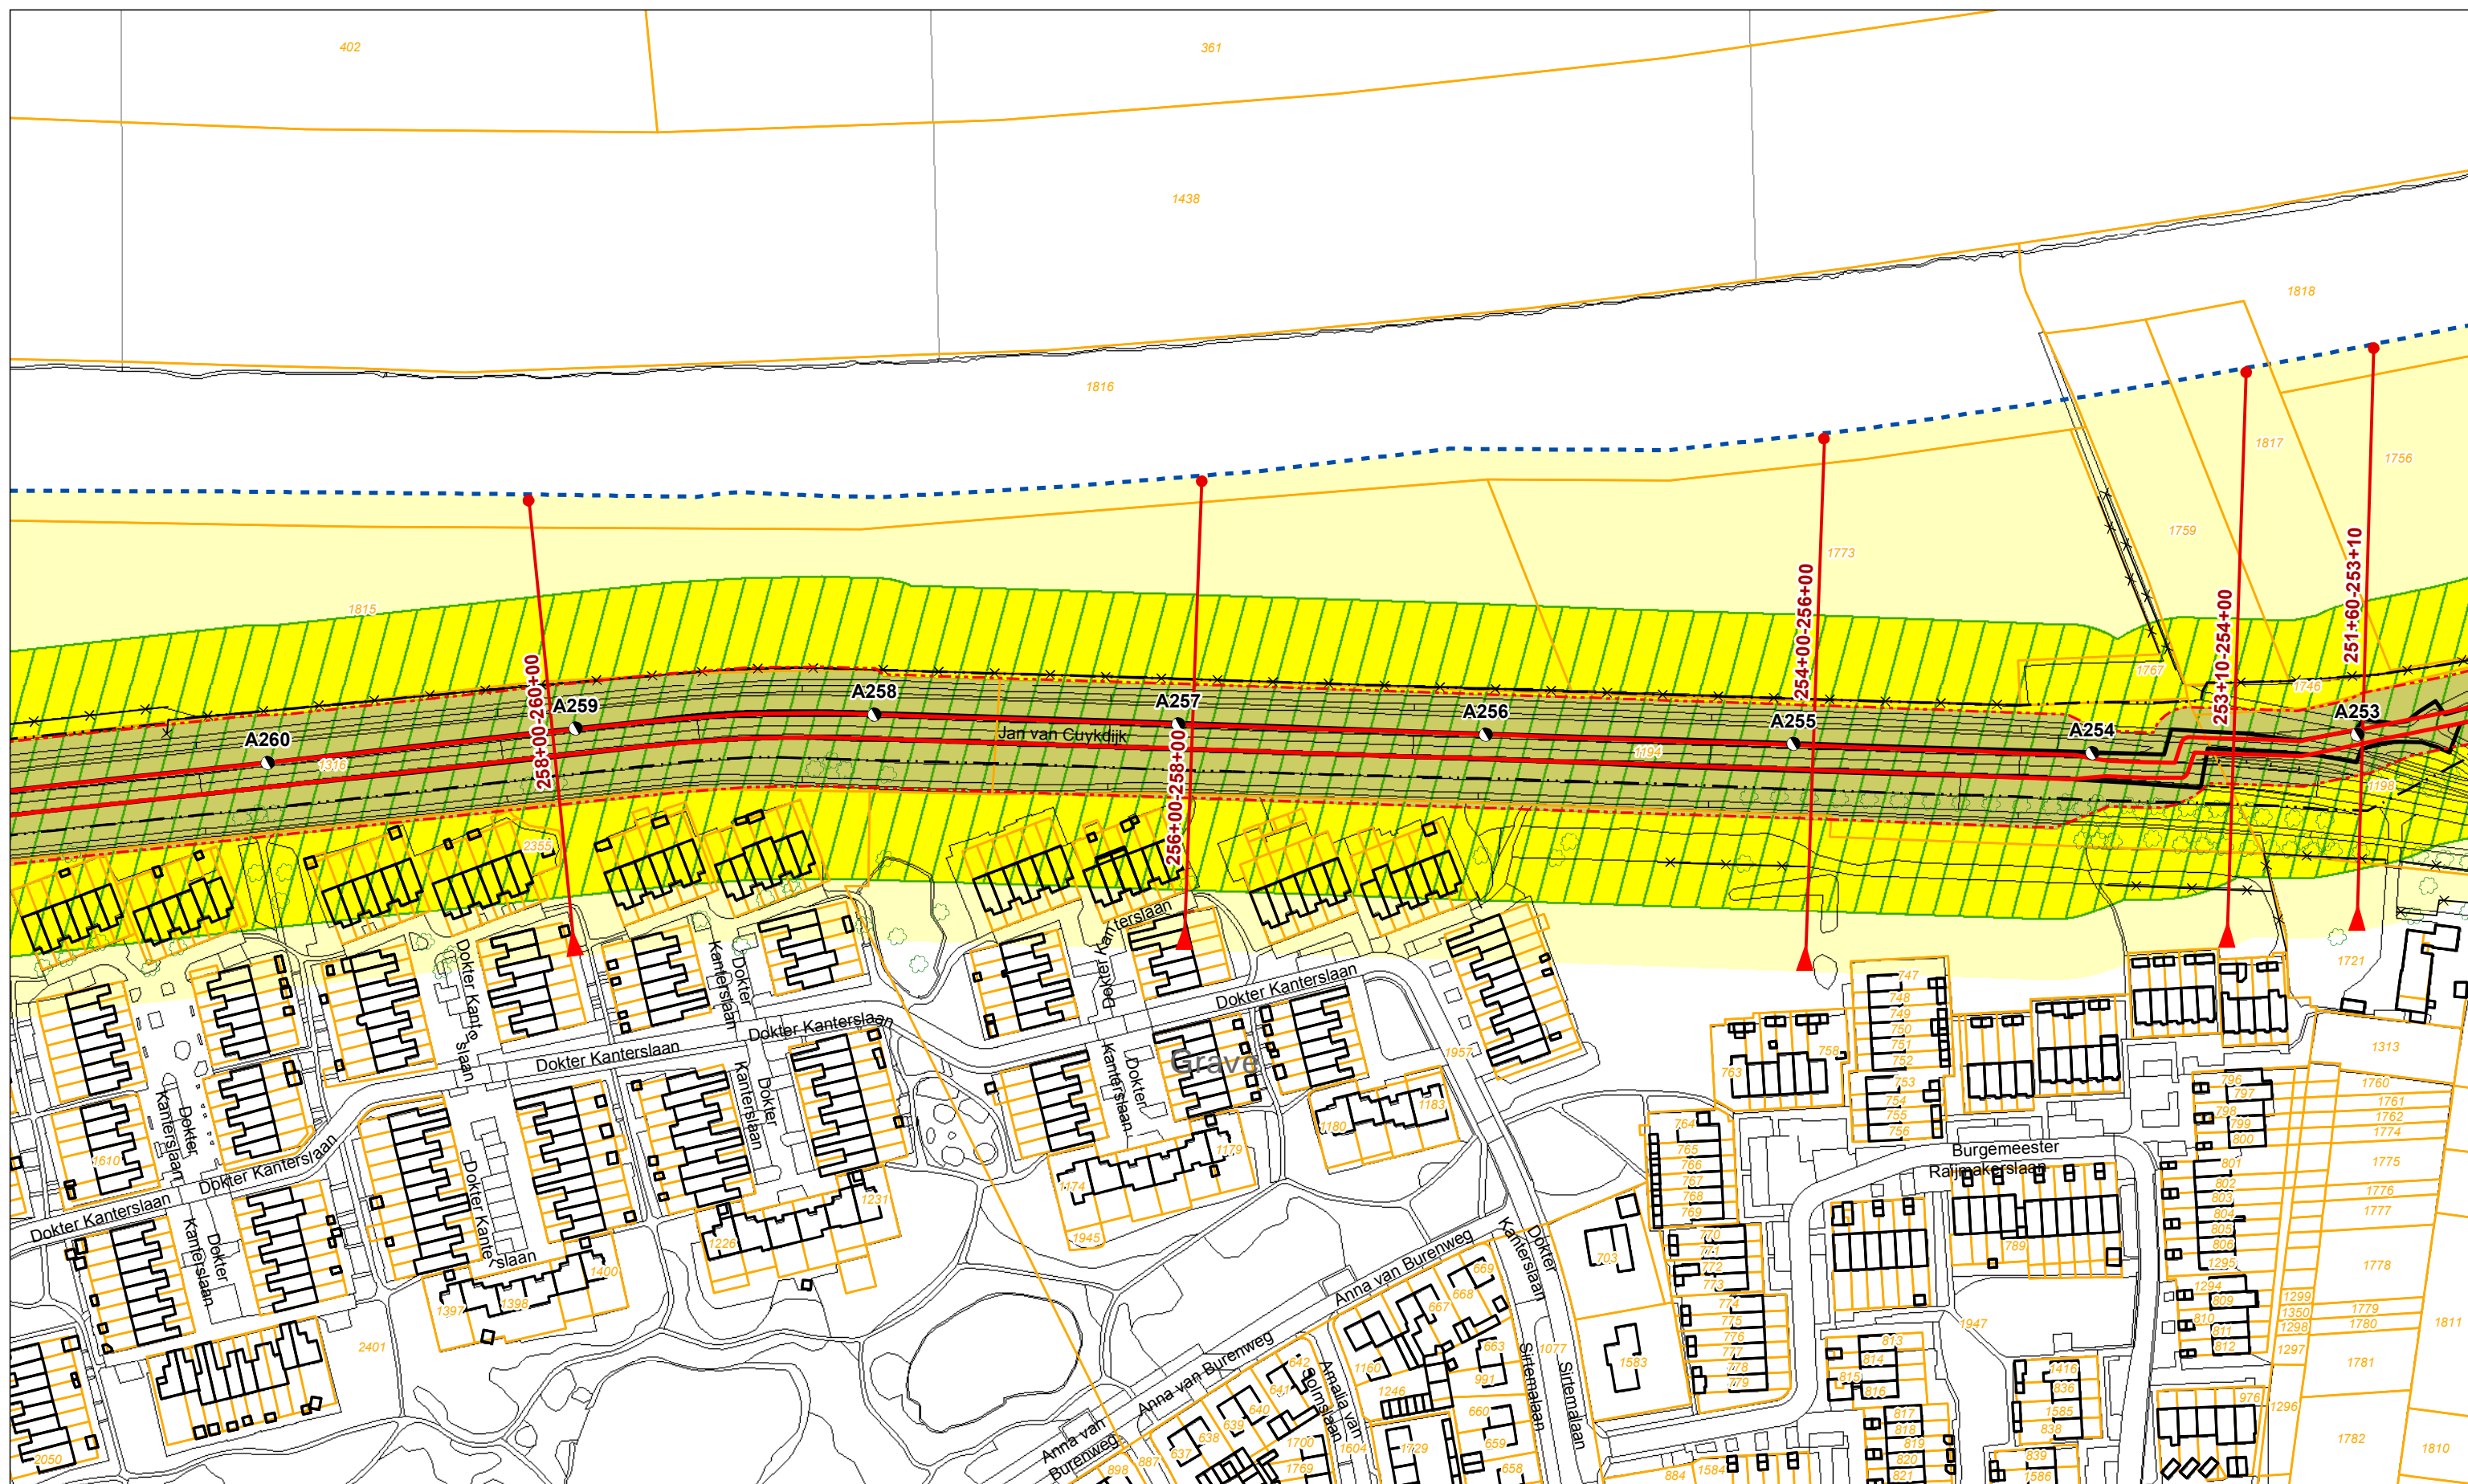

Legenda

- | | | | | |
|-----------------------------------|--------------------------|--------------------|----------------------|-----------------------------|
| ● Dijkpaal + nummer | Profiel van vrije ruimte | Boom | Vispassage | Bebouwing |
| Leggerprofiel + afstand van-tot | Waterkering | Coupure | Afrastering | Kadastraal perceel + nummer |
| Binnen- en buitenkruinlijn legger | Beschermingszone A | Duiker | Bomenrij | |
| Binnen- en buitenteenlijn legger | Beschermingszone B | Sifon | Haag | |
| Binnen- en Buitenkruinlijn | | Gemaal | Muur | |
| Binnen- en Buitenteenlijn | | Sluis | Signaleringslijn RWS | |
| | | Stuw/Onderdoorlaat | | |


Legger Waterkeringen

Situatiekaart Maasdijk, blad 38

Gemaakt door:
Cluster Gis, Servicestaf
Gemaakt op:
21-8-2018
Versie:
DB d.d. 03-09-2018

Schaal:
1: 2000
Bladnummer:
38 van 146
Papierformaat:
A3



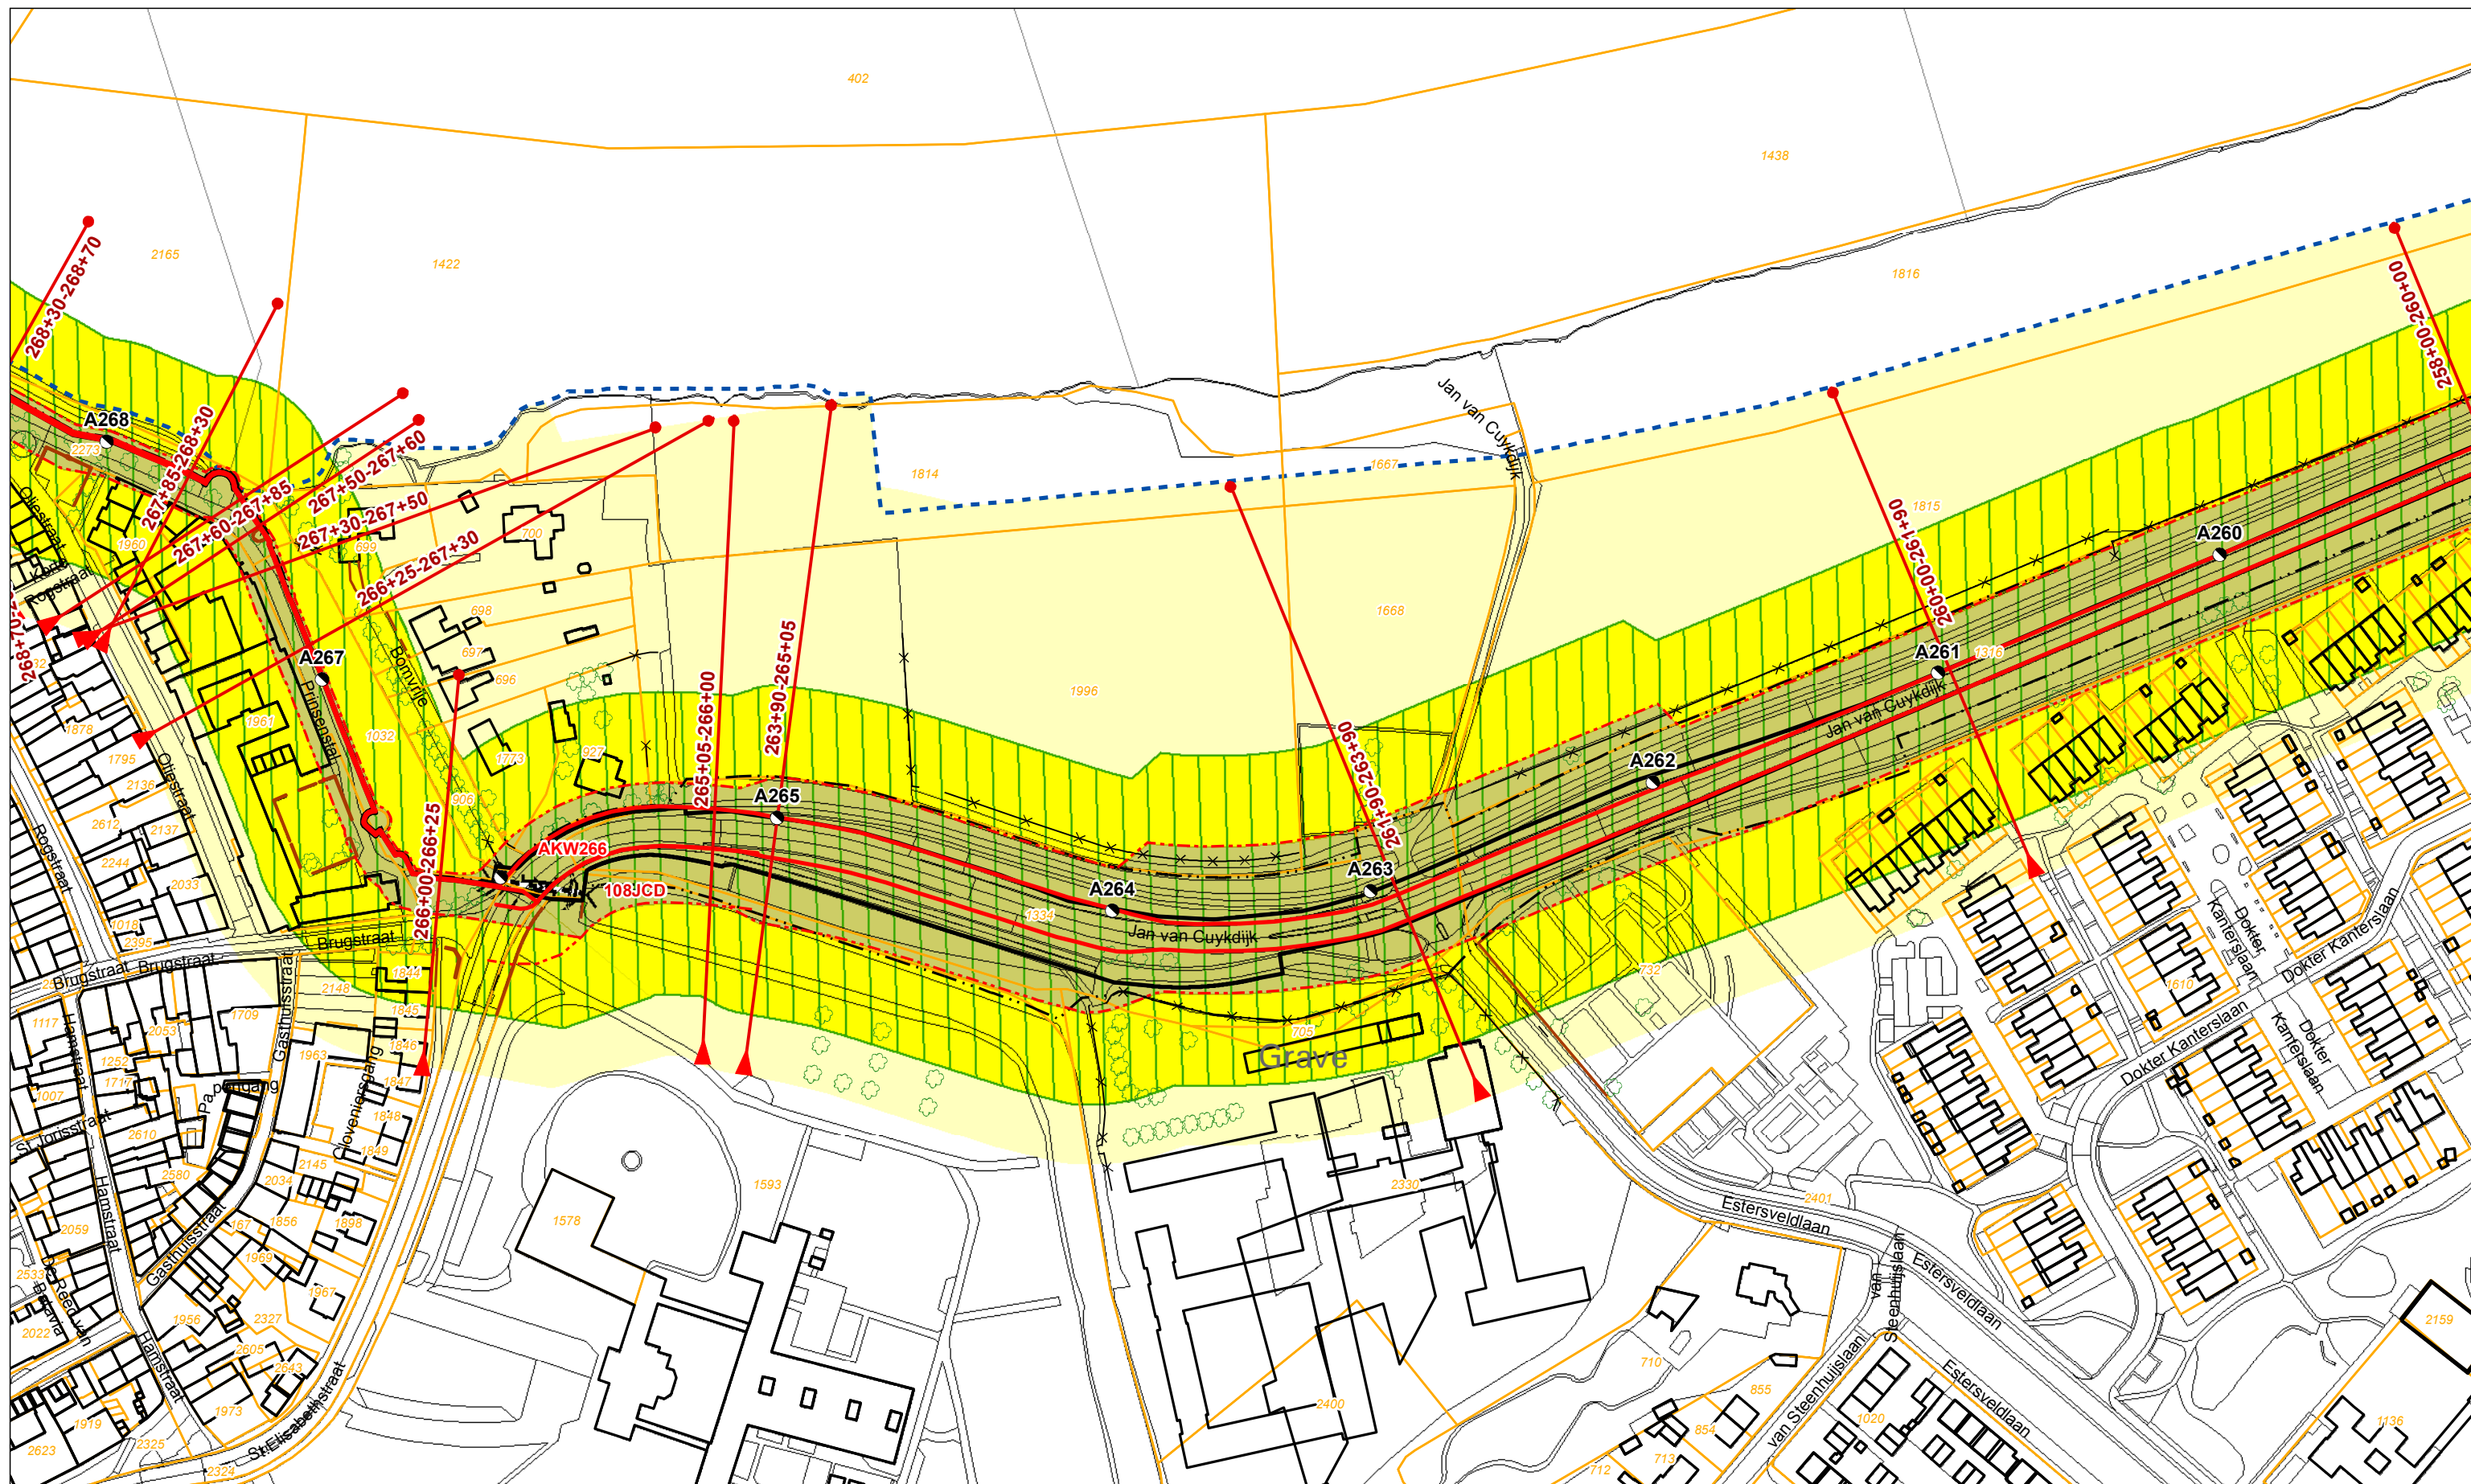

Legenda

	Dijkpaal + nummer		Profiel van vrije ruimte		Boom
	Leggerprofiel + afstand van-tot		Waterkering		Coupure
	Binnen- en buitenkruinlijn legger		Beschermingszone A		Duiker
	Binnen- en buitenteenlijn legger		Beschermingszone B		Sifon
	Binnen- en Buitenkruinlijn				Gemaal
	Binnen- en Buitenteenlijn				Sluis
					Stuw/Onderdoorlaat
					Vispassage
					Afrastering
					Bomenrij
					Haag
					Muur
					Signaleringslijn RWS
					Bebouwing
					Kadastraal perceel + nummer


Legger Waterkeringen

Situatiekaart Maasdijk, blad 39

Gemaakt door:
Cluster Gis, Servicestaf
Gemaakt op:
21-8-2018
Versie:
DB d.d. 03-09-2018

Schaal:
1: 2000
Bladnummer:
39 van 146
Papierformaat:
A3



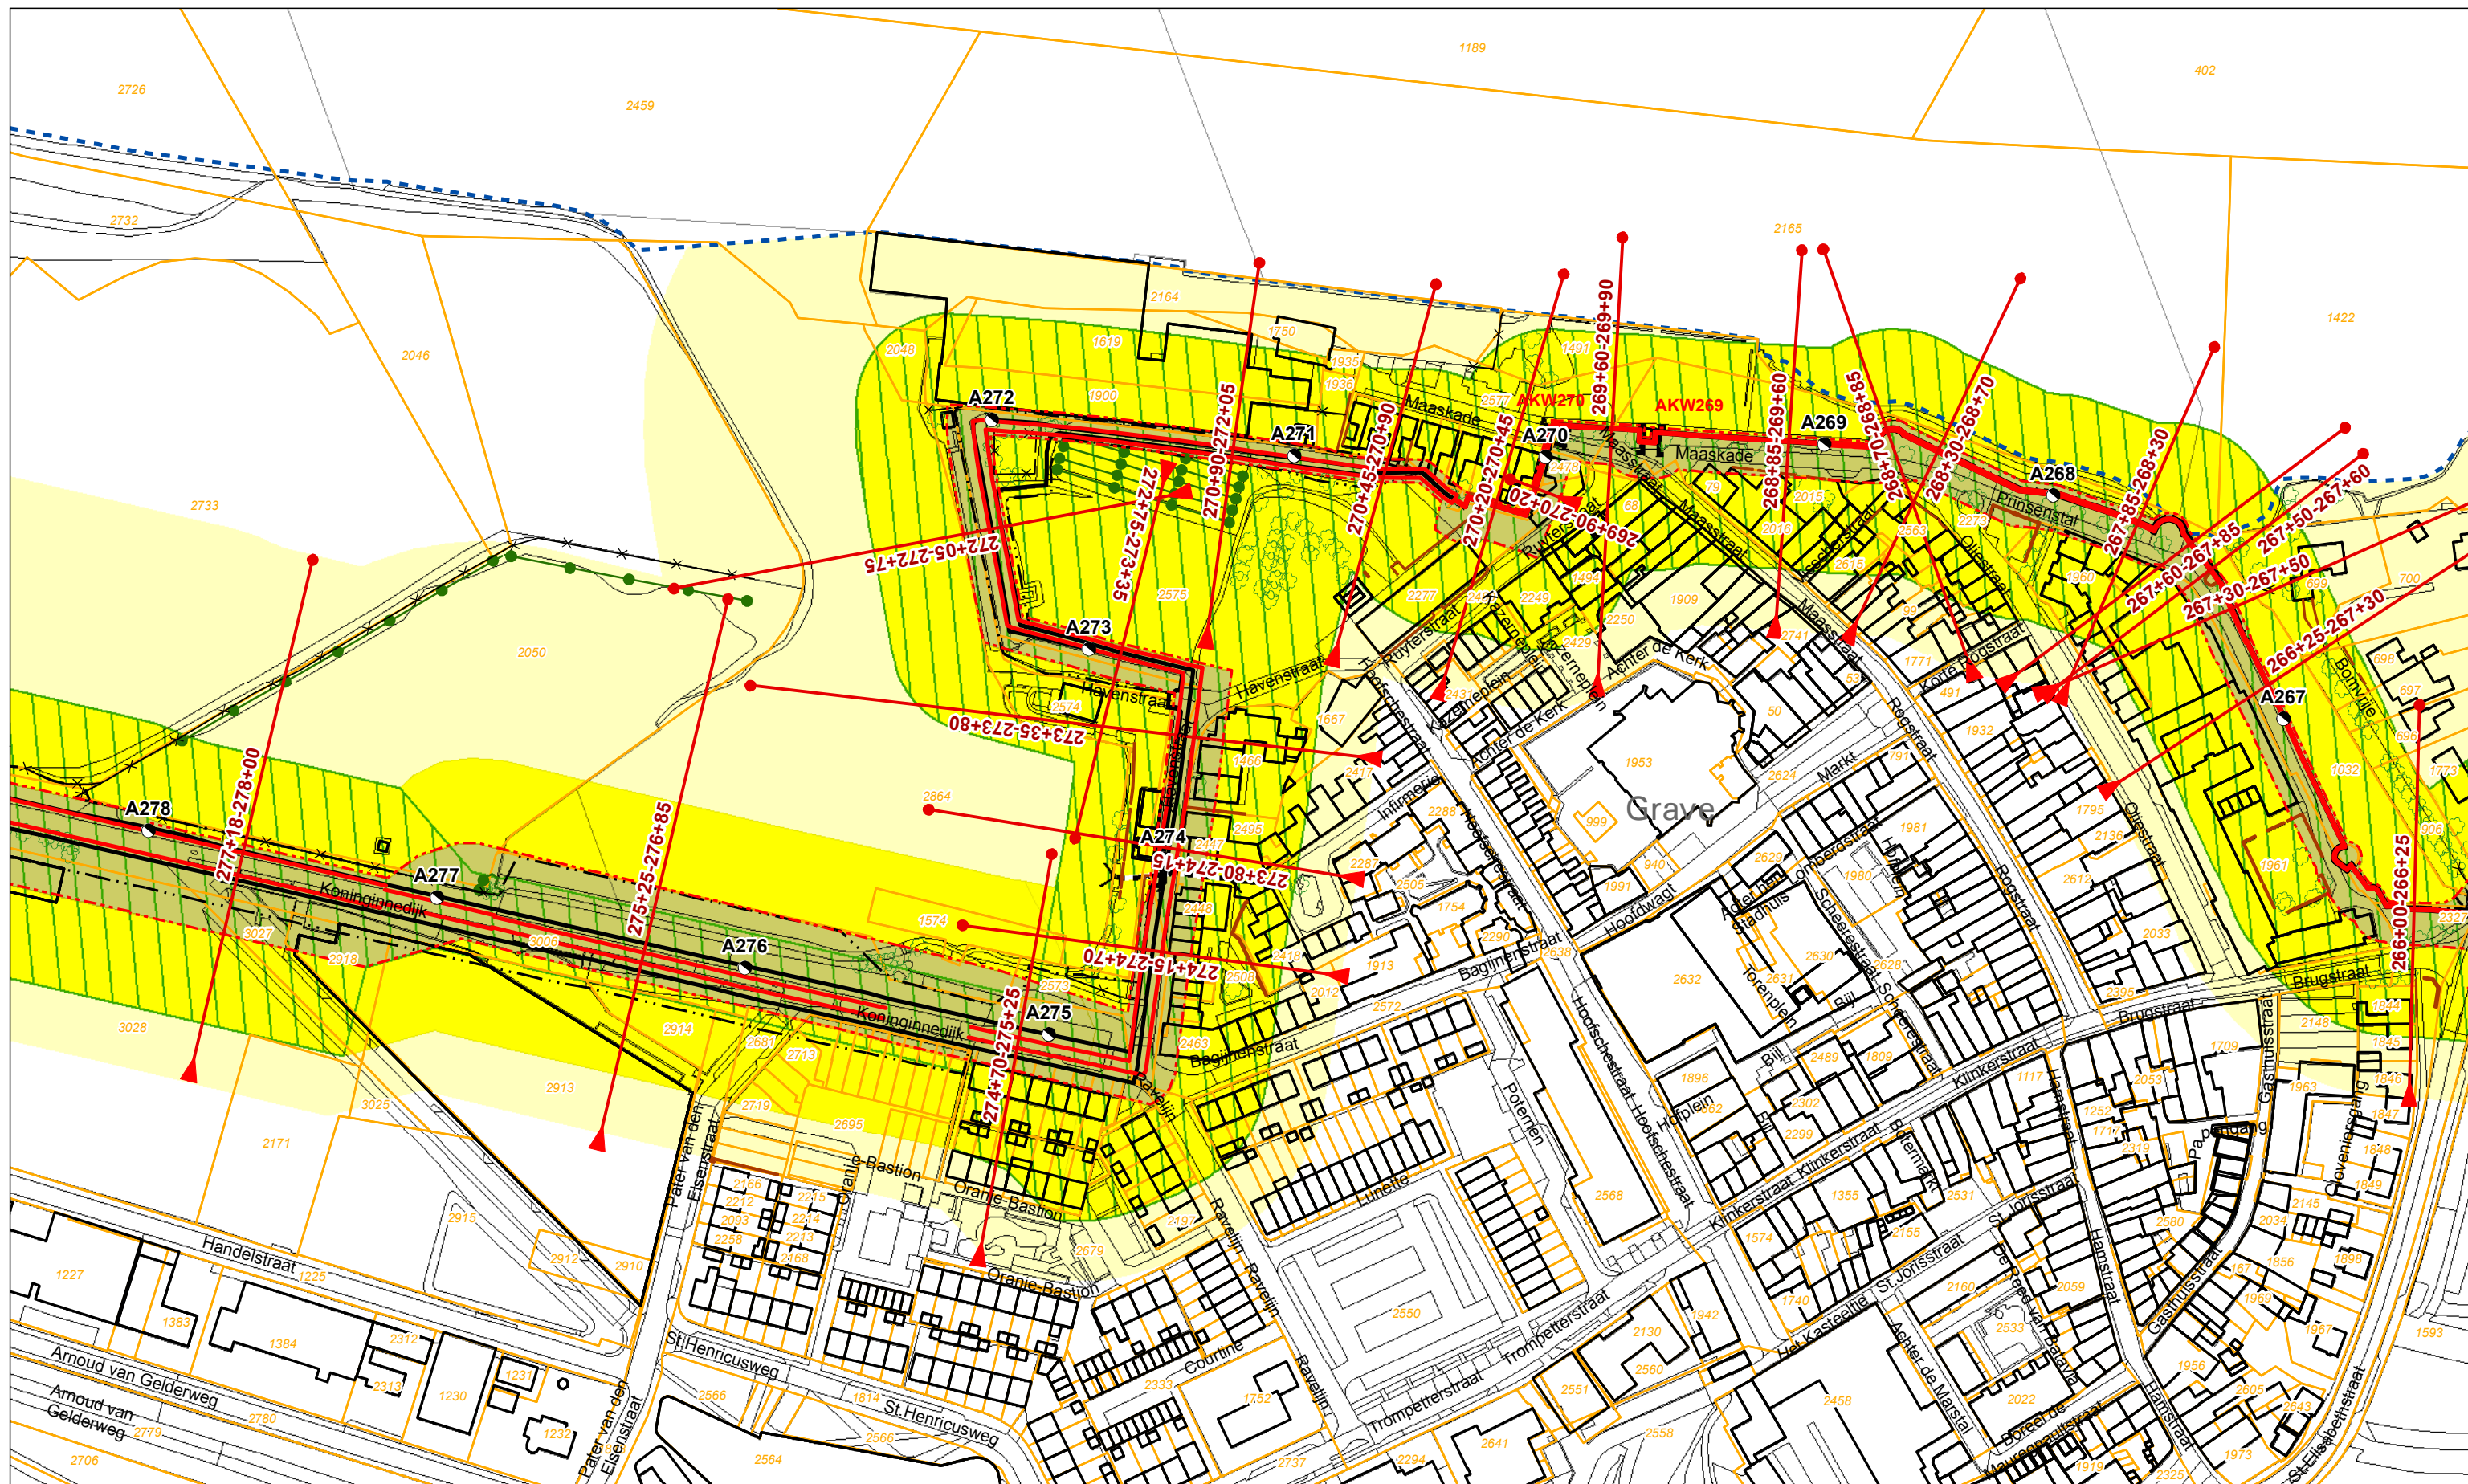

Legenda

- | | | | | |
|-----------------------------------|--------------------------|--------------------|----------------------|-----------------------------|
| ● Dijkpaal + nummer | Profiel van vrije ruimte | Boom | Vispassage | Bebouwing |
| Leggerprofiel + afstand van-tot | Waterkering | Coupure | Afrastering | Kadastraal perceel + nummer |
| Binnen- en buitenkruinlijn legger | Beschermingszone A | Duiker | Bomenrij | |
| Binnen- en buitenteenlijn legger | Beschermingszone B | Sifon | Haag | |
| Binnen- en Buitenkruinlijn | | Gemaal | Muur | |
| Binnen- en Buitenteenlijn | | Sluis | Signaleringslijn RWS | |
| | | Stuw/Onderdoorlaat | | |


Legger Waterkeringen

Situatiekaart Maasdijk, blad 40

Gemaakt door:
Cluster Gis, Servicestaf
Gemaakt op:
21-8-2018
Versie:
DB d.d. 03-09-2018

Schaal:
1: 2000
Bladnummer:
40 van 146
Papierformaat:
A3



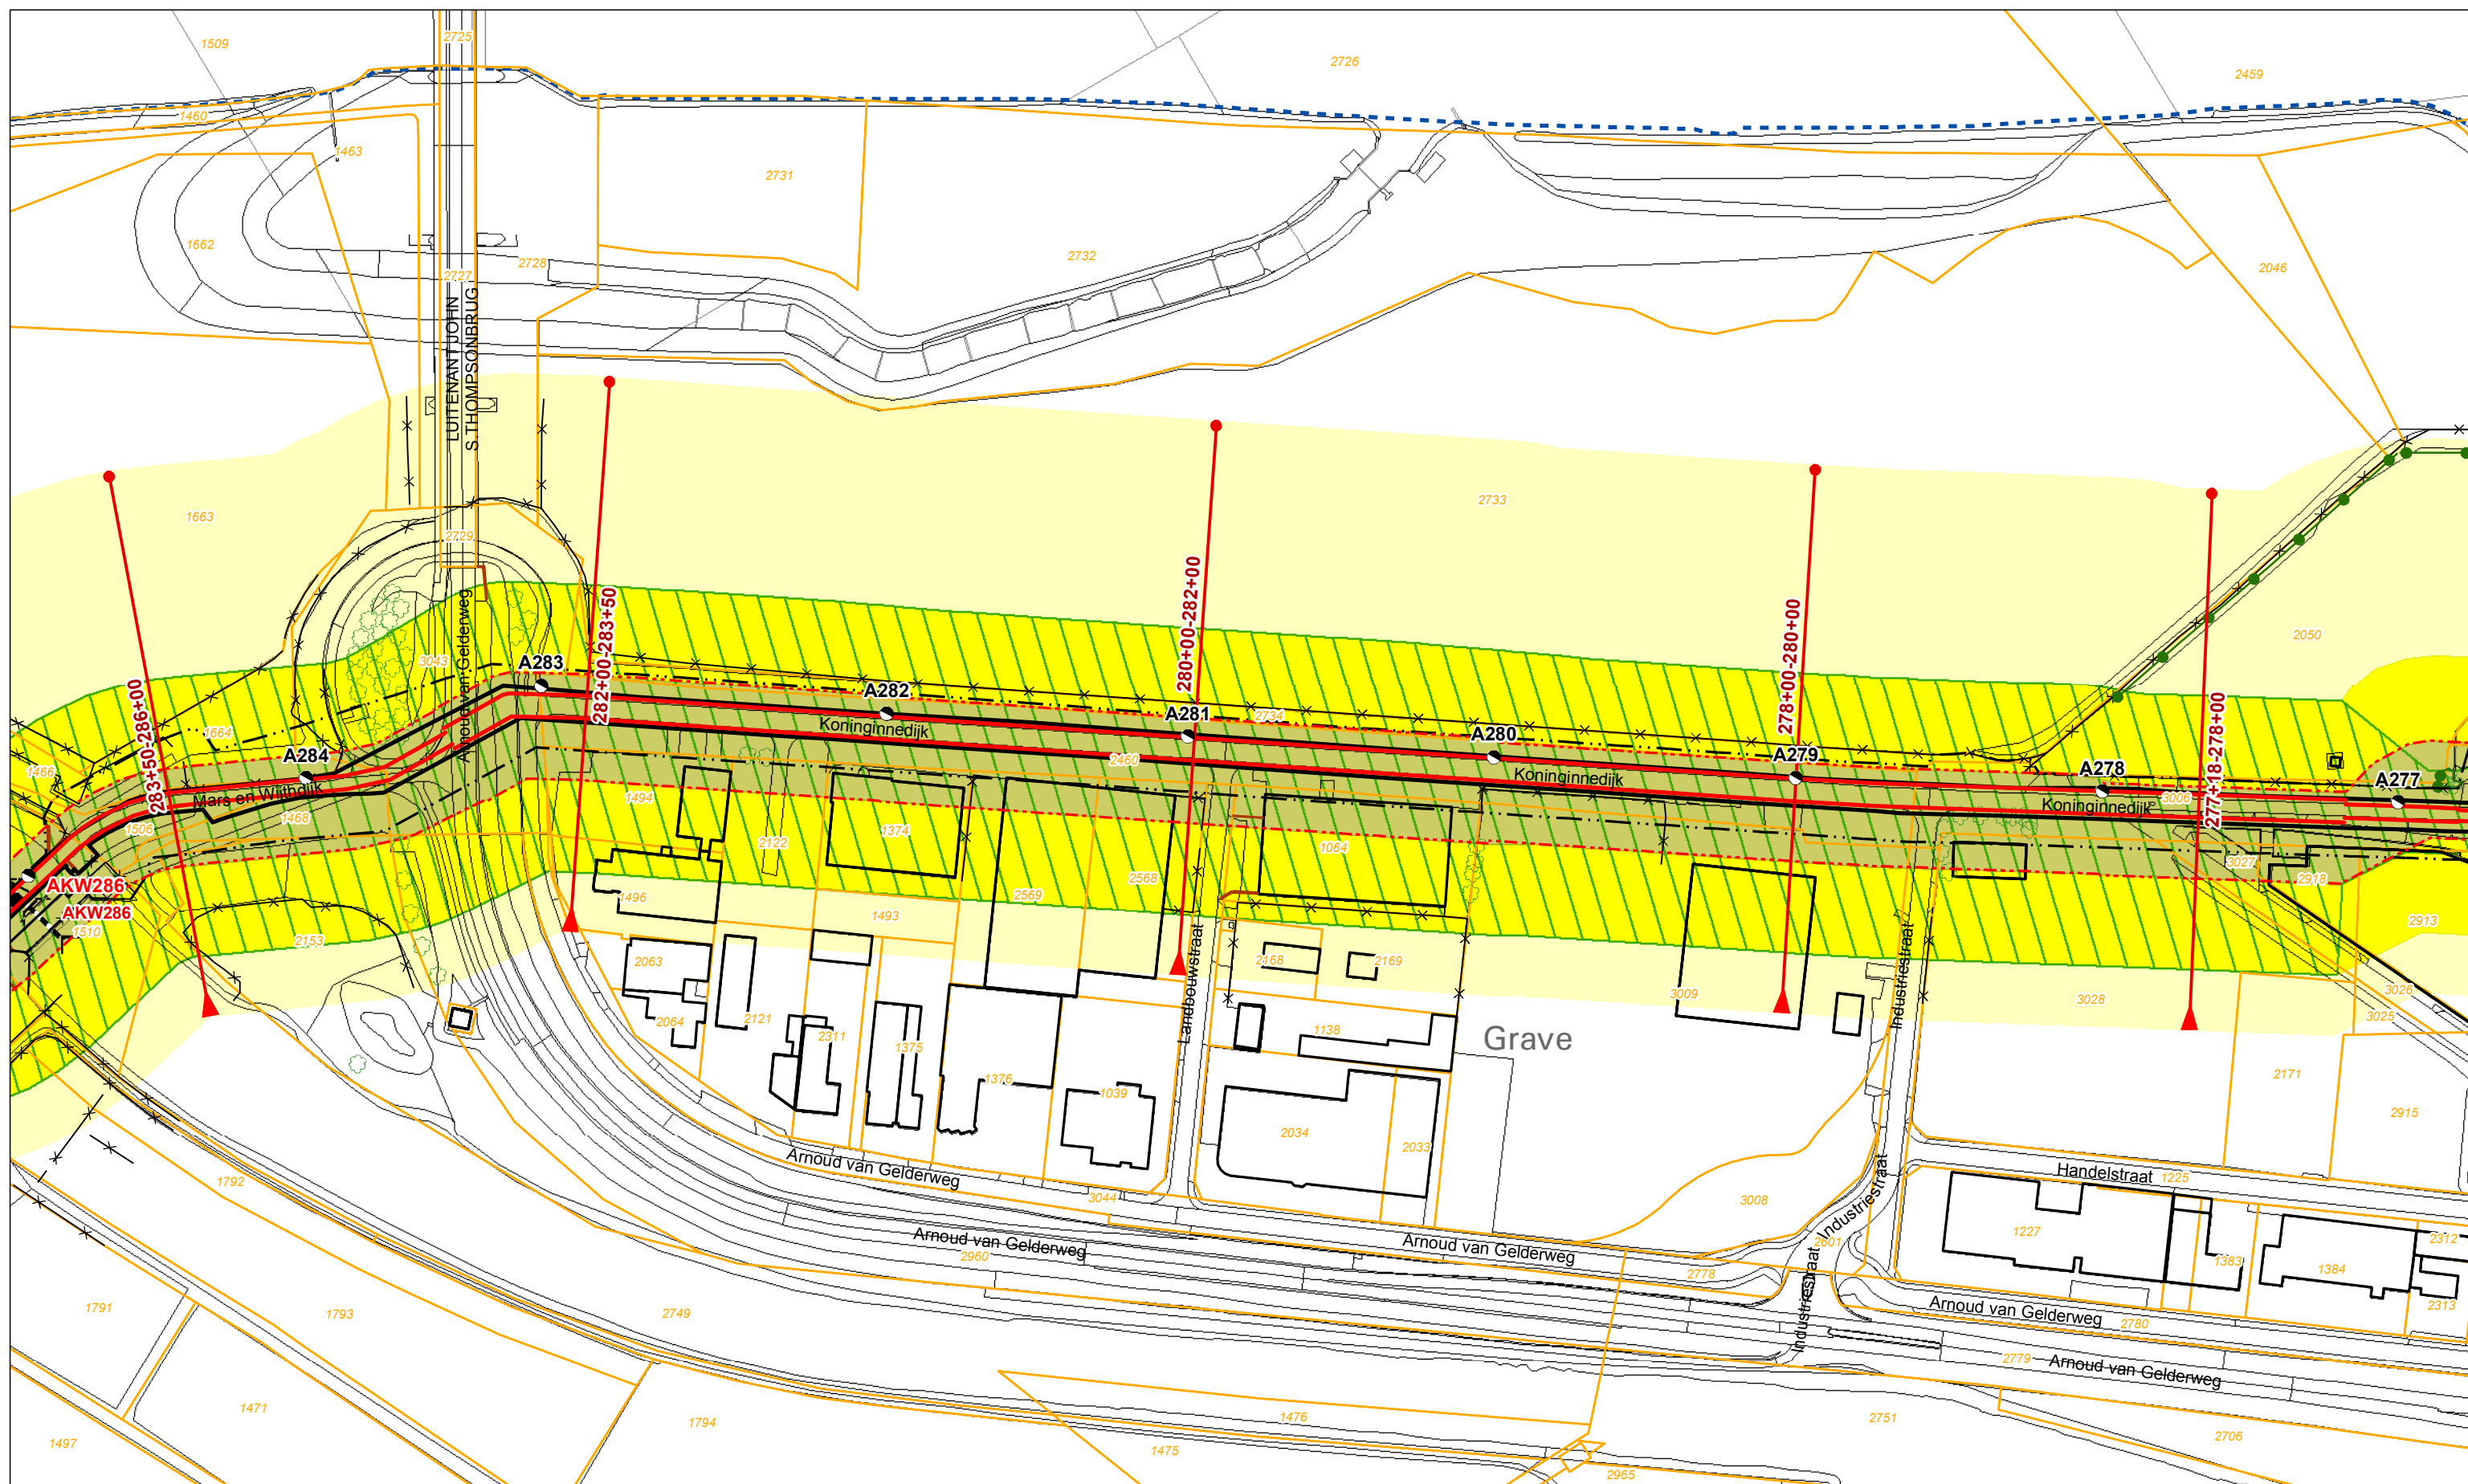

Legenda

	Dijkpaal + nummer		Profiel van vrije ruimte		Boom
	Leggerprofiel + afstand van-tot		Waterkering		Coupure
	Binnen- en buitenkruinlijn legger		Beschermszone A		Duiker
	Binnen- en buitenteenlijn legger		Beschermszone B		Sifon
	Binnen- en Buitenkruinlijn				Gemaal
	Binnen- en Buitenteenlijn				Sluis
					Stuw/Onderdoorlaat
					Vispassage
					Afrastering
					Bomenrij
					Haag
					Muur
					Signaleringslijn RWS
					Bebouwing
					Kadastraal perceel + nummer

Legger Waterkeringen

Situatiekaart Maasdijk, blad 41

Gemaakt door:
Cluster Gis, Servicestaf
Gemaakt op:
21-8-2018
Versie:
DB d.d. 03-09-2018

Schaal:
1: 2000
Bladnummer:
41 van 146
Papierformaat:
A3





Legenda

	Dijkpaal + nummer		Profiel van vrije ruimte		Boom
	Leggerprofiel + afstand van-tot		Waterkering		Coupure
	Binnen- en buitenkruinlijn legger		Beschermingszone A		Duiker
	Binnen- en buitenteenlijn legger		Beschermingszone B		Sifon
	Binnen- en Buitenkruinlijn				Gemaal
	Binnen- en Buitenteenlijn				Sluis
					Stuw/Onderdoorlaat
					Vispassage
					Afrastering
					Bomenrij
					Haag
					Muur
					Signaleringslijn RWS
					Bebouwing
					Kadastraal perceel + nummer


Legger Waterkeringen

Situatiekaart Maasdijk, blad 42

Gemaakt door:
Cluster Gis, Servicestaf
Gemaakt op:
21-8-2018
Versie:
DB d.d. 03-09-2018

Schaal:
1: 2000
Bladnummer:
42 van 146
Papierformaat:
A3



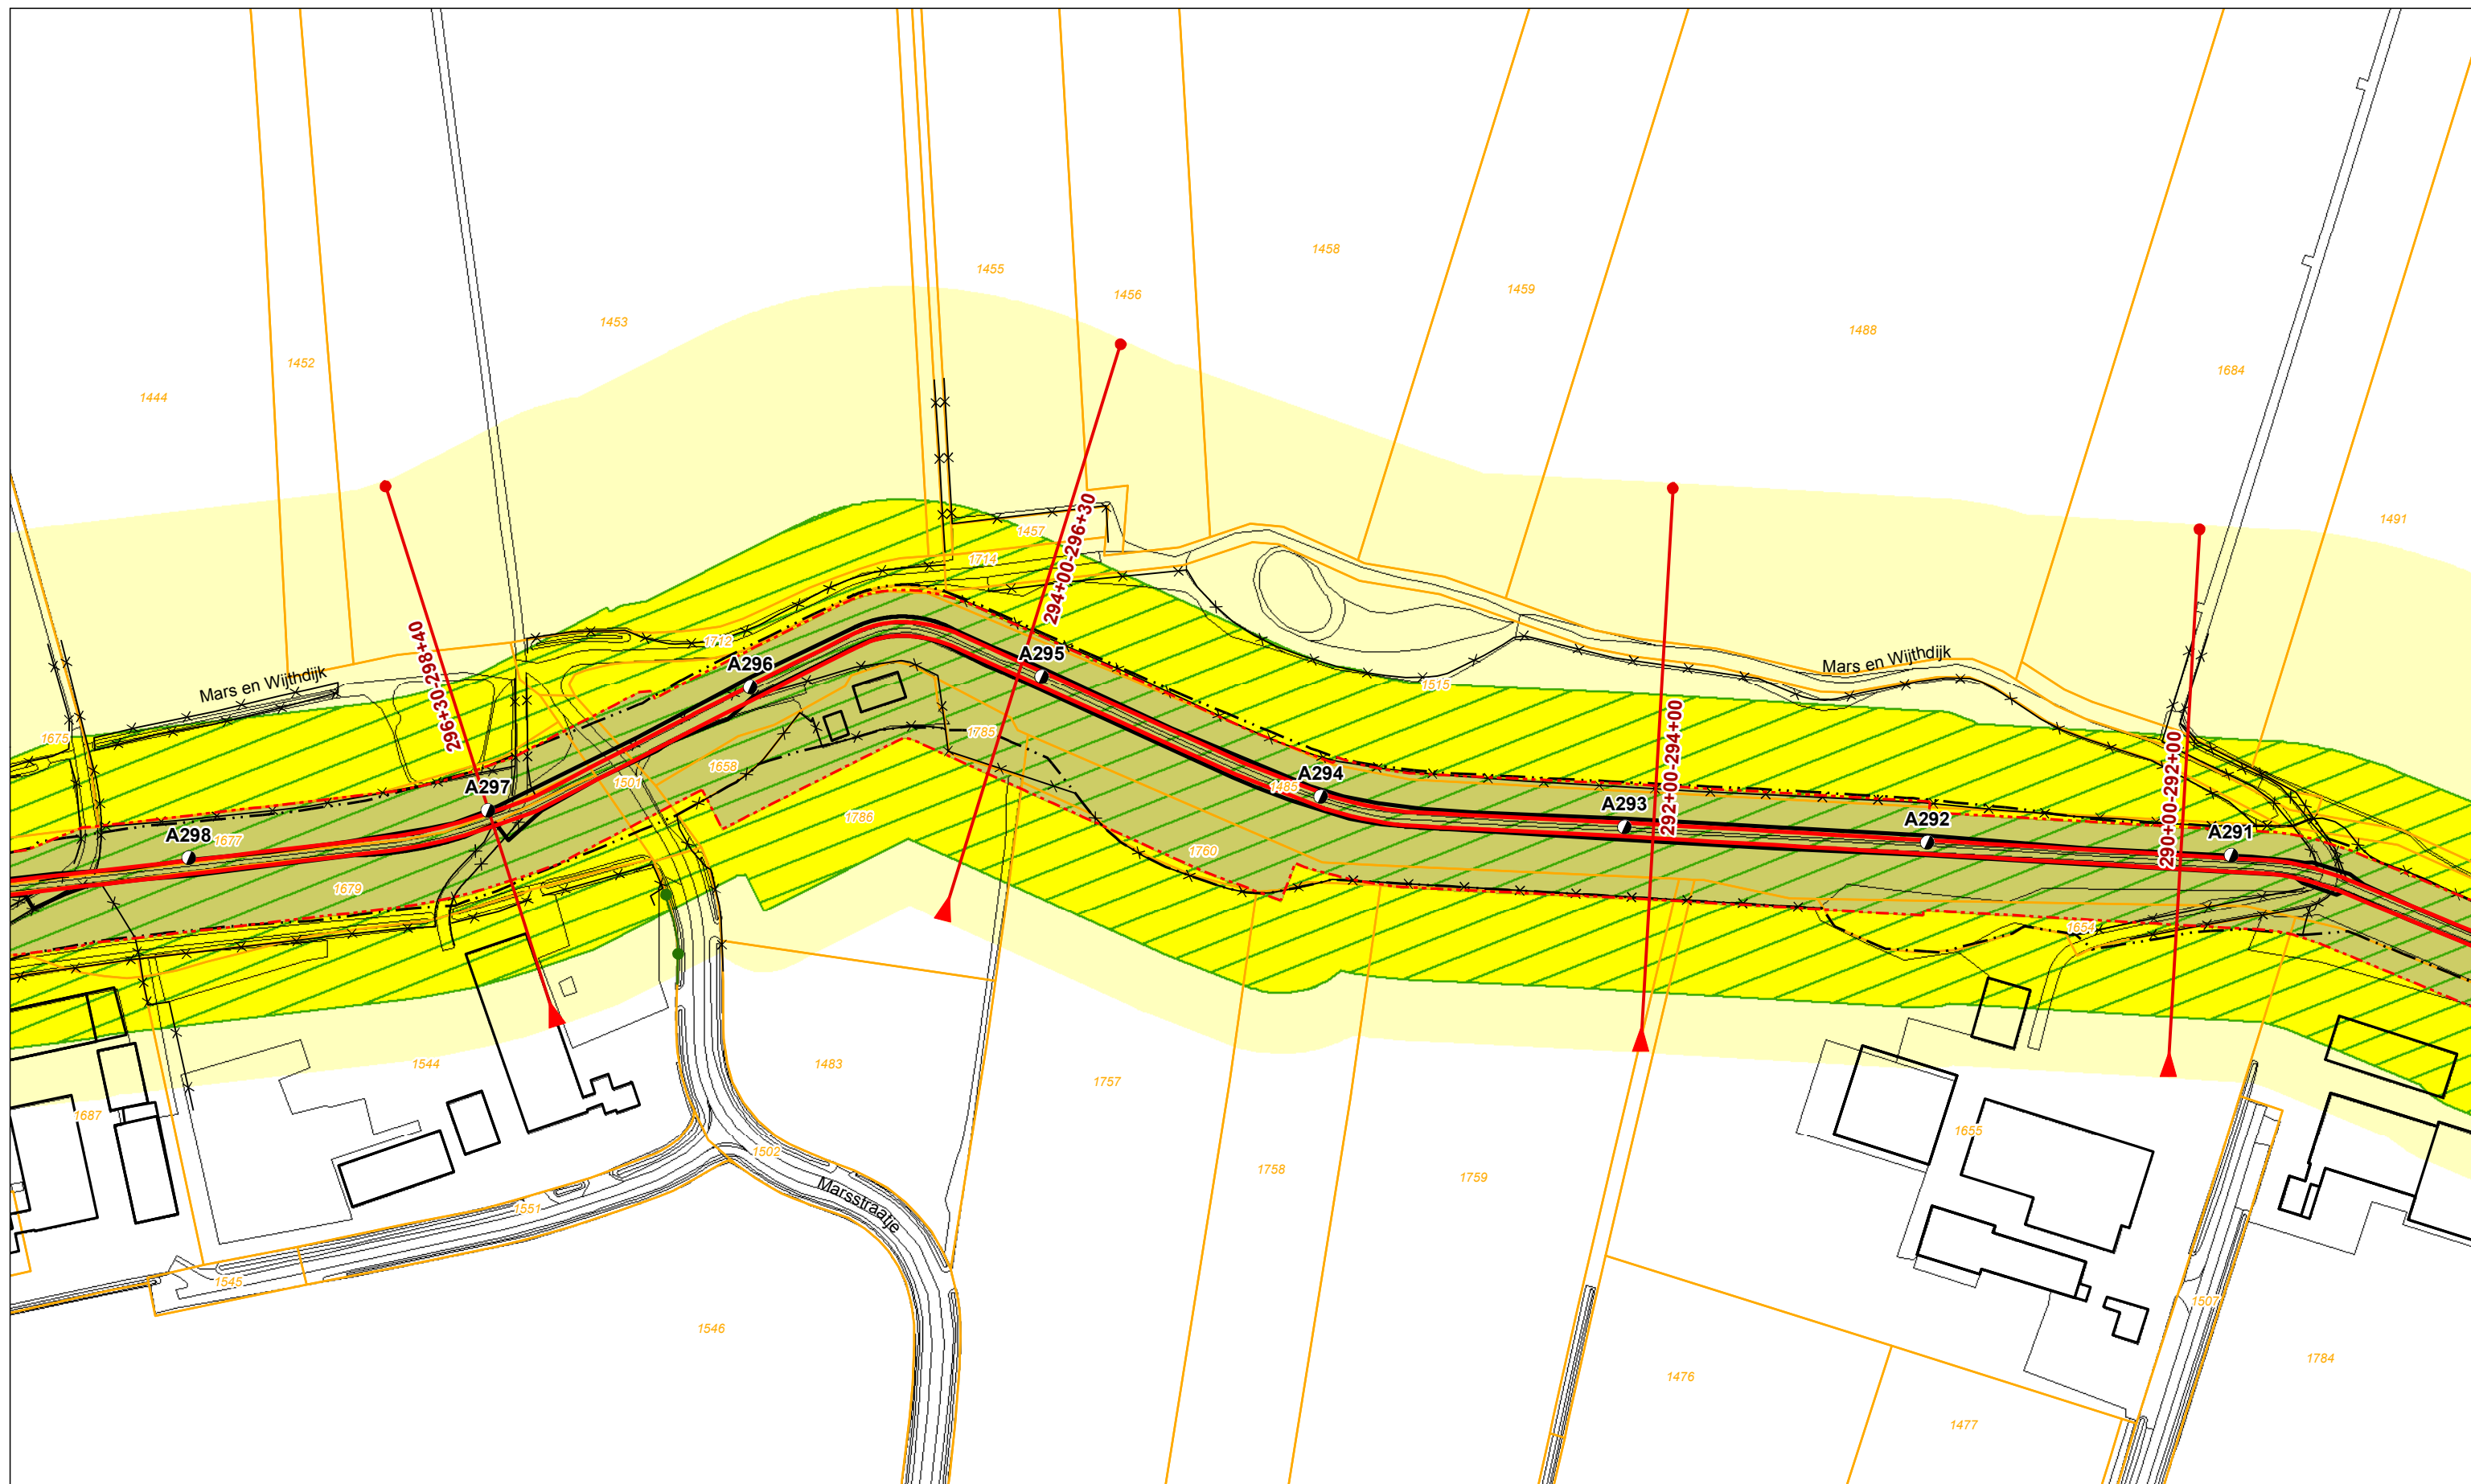

Legenda


Dijkpaal + nummer	Profiel van vrije ruimte	Boom	Vispassage	Bebouwing
Leggerprofiel + afstand van-tot	Waterkering	Coupure	Afrastering	Kadastraal perceel + nummer
Binnen- en buitenkruinlijn legger	Beschermingszone A	Duiker	Bomenrij	
Binnen- en buitenteenlijn legger	Beschermingszone B	Sifon	Haag	
Binnen- en Buitenkruinlijn		Gemaal	Muur	
Binnen- en Buitenteenlijn		Sluis	Signaleringslijn RWS	
		Stuw/Onderdoorlaat		

Legger Waterkeringen Situatiekaart Maasdijk, blad 43

Gemaakt door:
Cluster Gis, Servicestaf
Gemaakt op:
21-8-2018
Versie:
DB d.d. 03-09-2018

Schaal:
1: 2000
Bladnummer:
43 van 146
Papierformaat:
A3



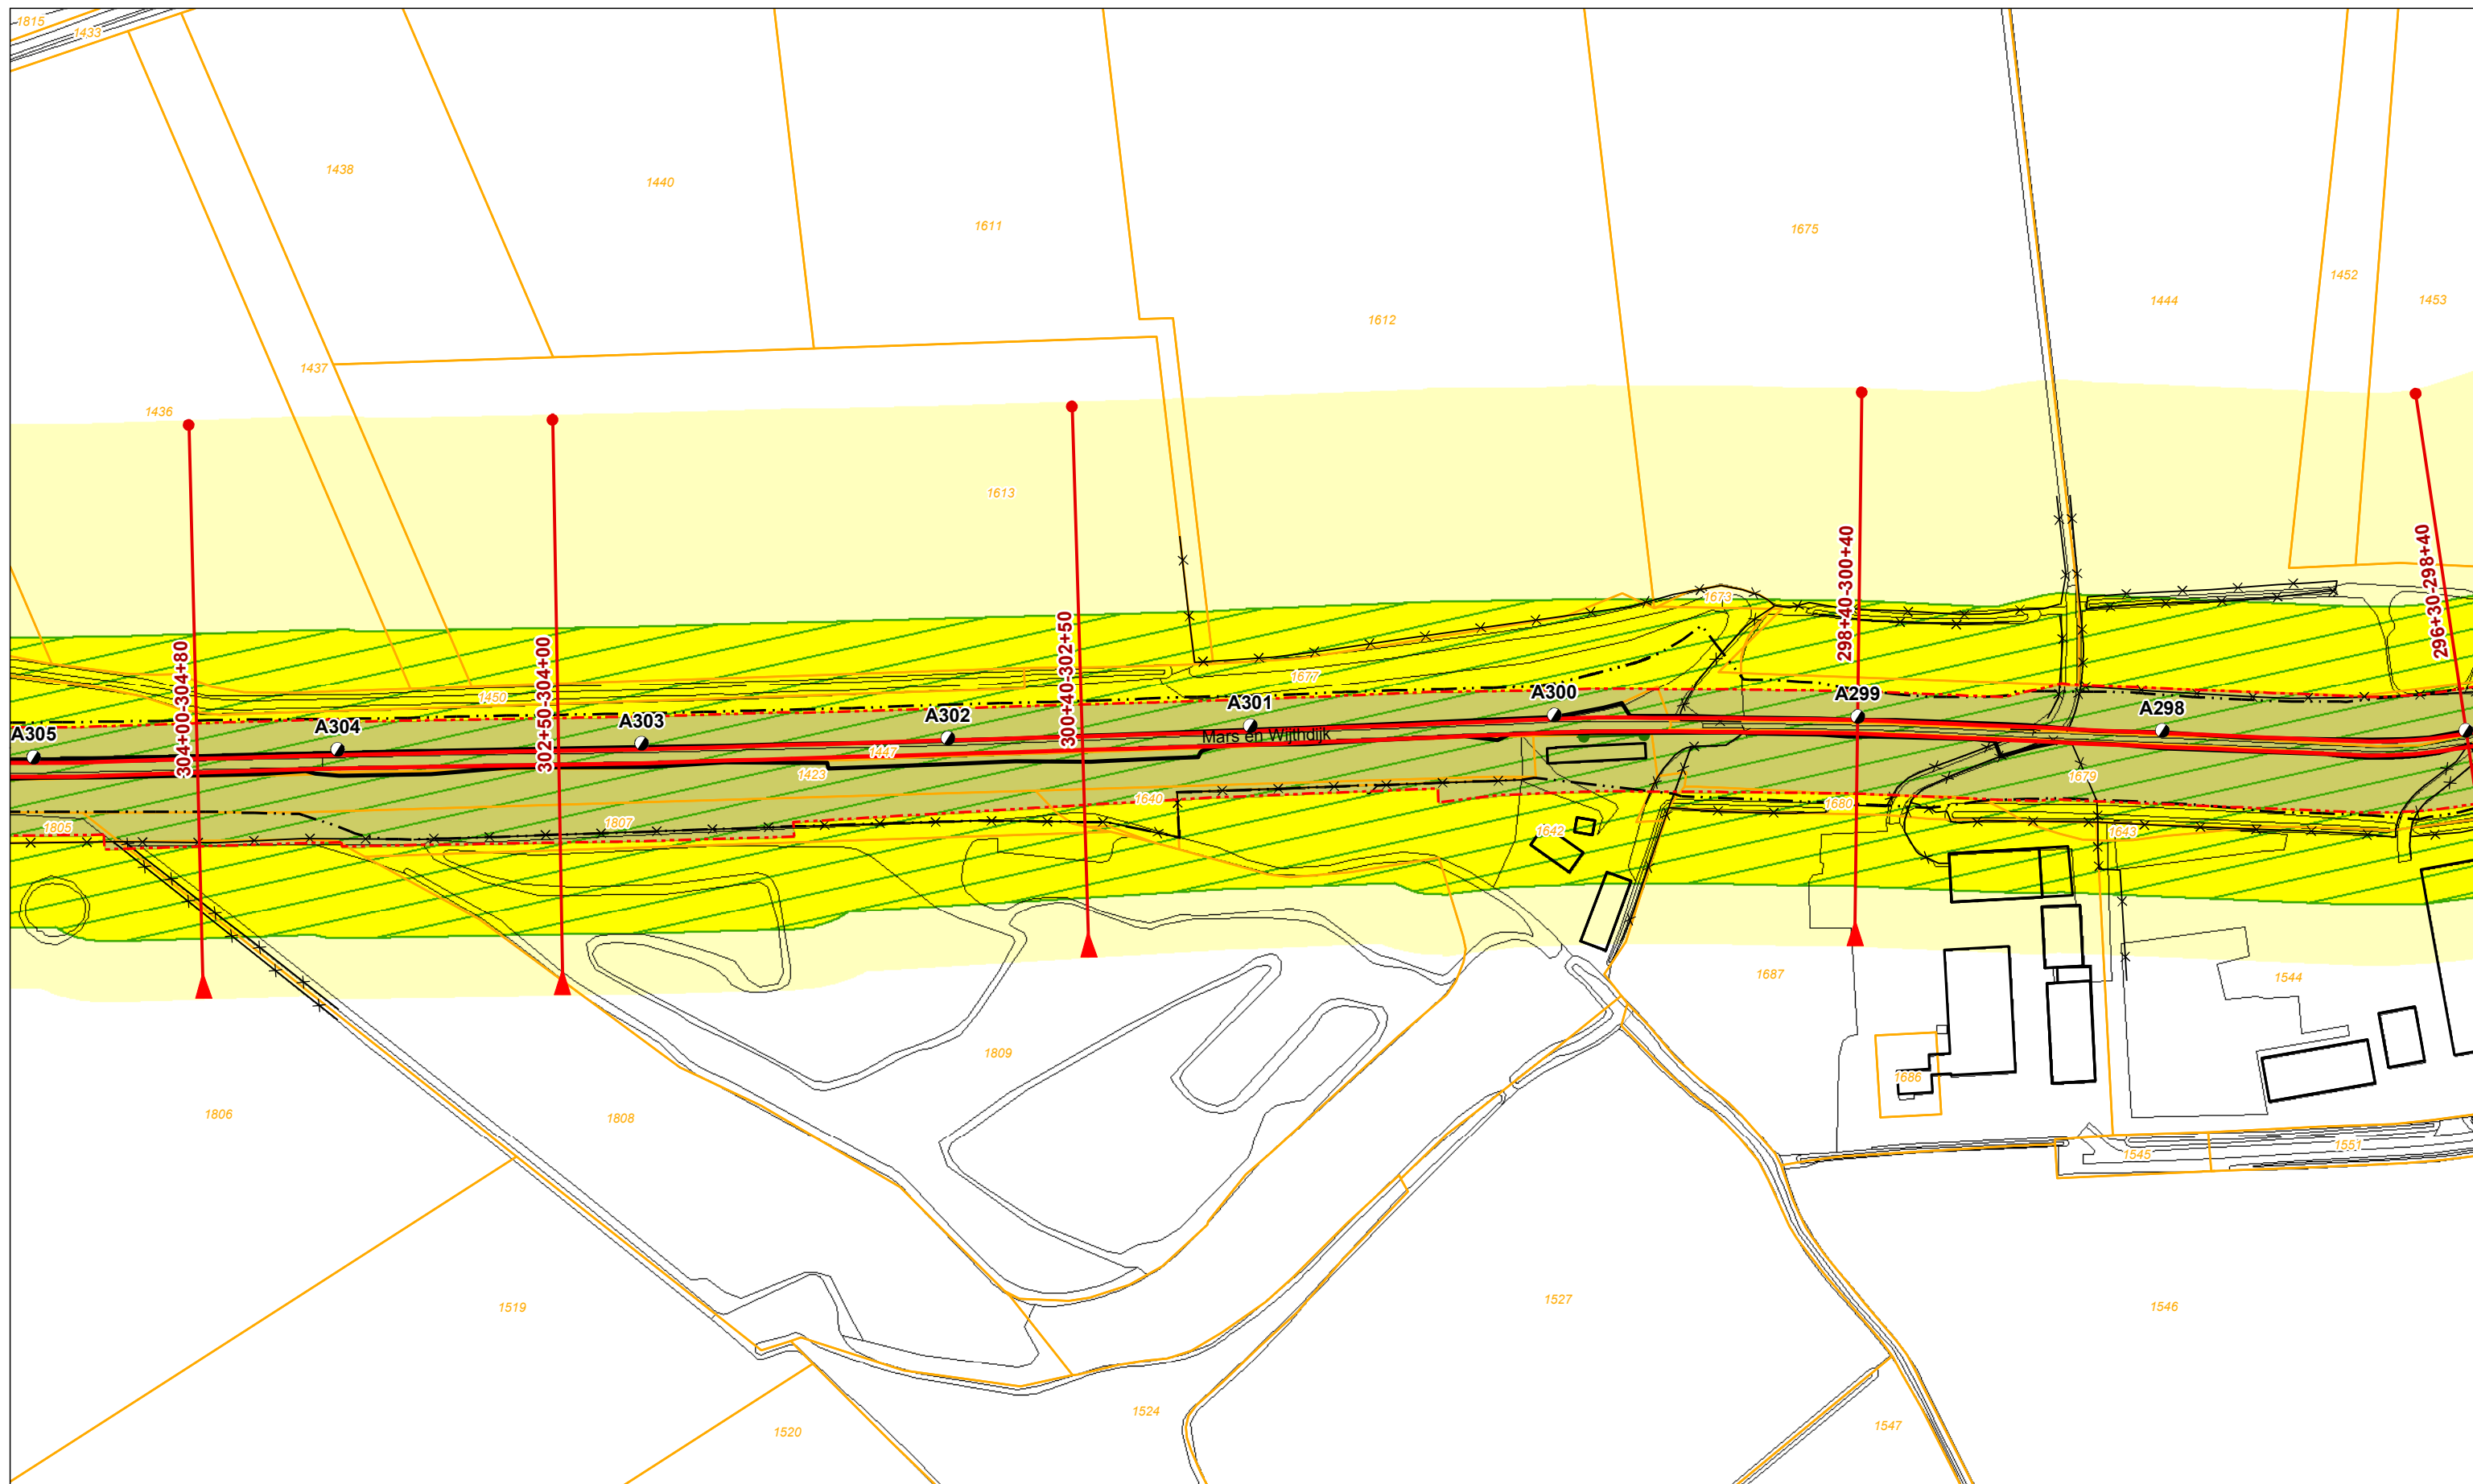

Legenda ● Dijkpaal + nummer ▶ Leggerprofiel + afstand van-tot — Binnen- en buitenkruinlijn legger - - - Binnen- en buitenteenlijn legger — Binnen- en Buitenkruinlijn - - - Binnen- en Buitenteenlijn	▨ Profiel van vrije ruimte ■ Waterkering ■ Beschermingszone A ■ Beschermingszone B	⊕ Boom - Coupure > - - - < Duiker > - - - < Sifon ⬆ Gemaal ⌋ Sluis ⌋ Stuw/Onderdoorlaat	- www Vispassage × Afrastering ● Bomenrij ... Haag — Muur - - - Signaleringslijn RWS	□ Bebouwing 1234 Kadastraal perceel + nummer
--	---	--	---	---

Legger Waterkeringen


Situatiekaart Maasdijk, blad 44

0 5 10 20 30 40 50 m

Gemaakt door: Cluster Gis, Servicestaf
Gemaakt op: 21-8-2018
Versie: DB d.d. 03-09-2018

Schaal: 1: 2000
Bladnummer: 44 van 146
Papierformaat: A3

Waterschap Aa en Maas

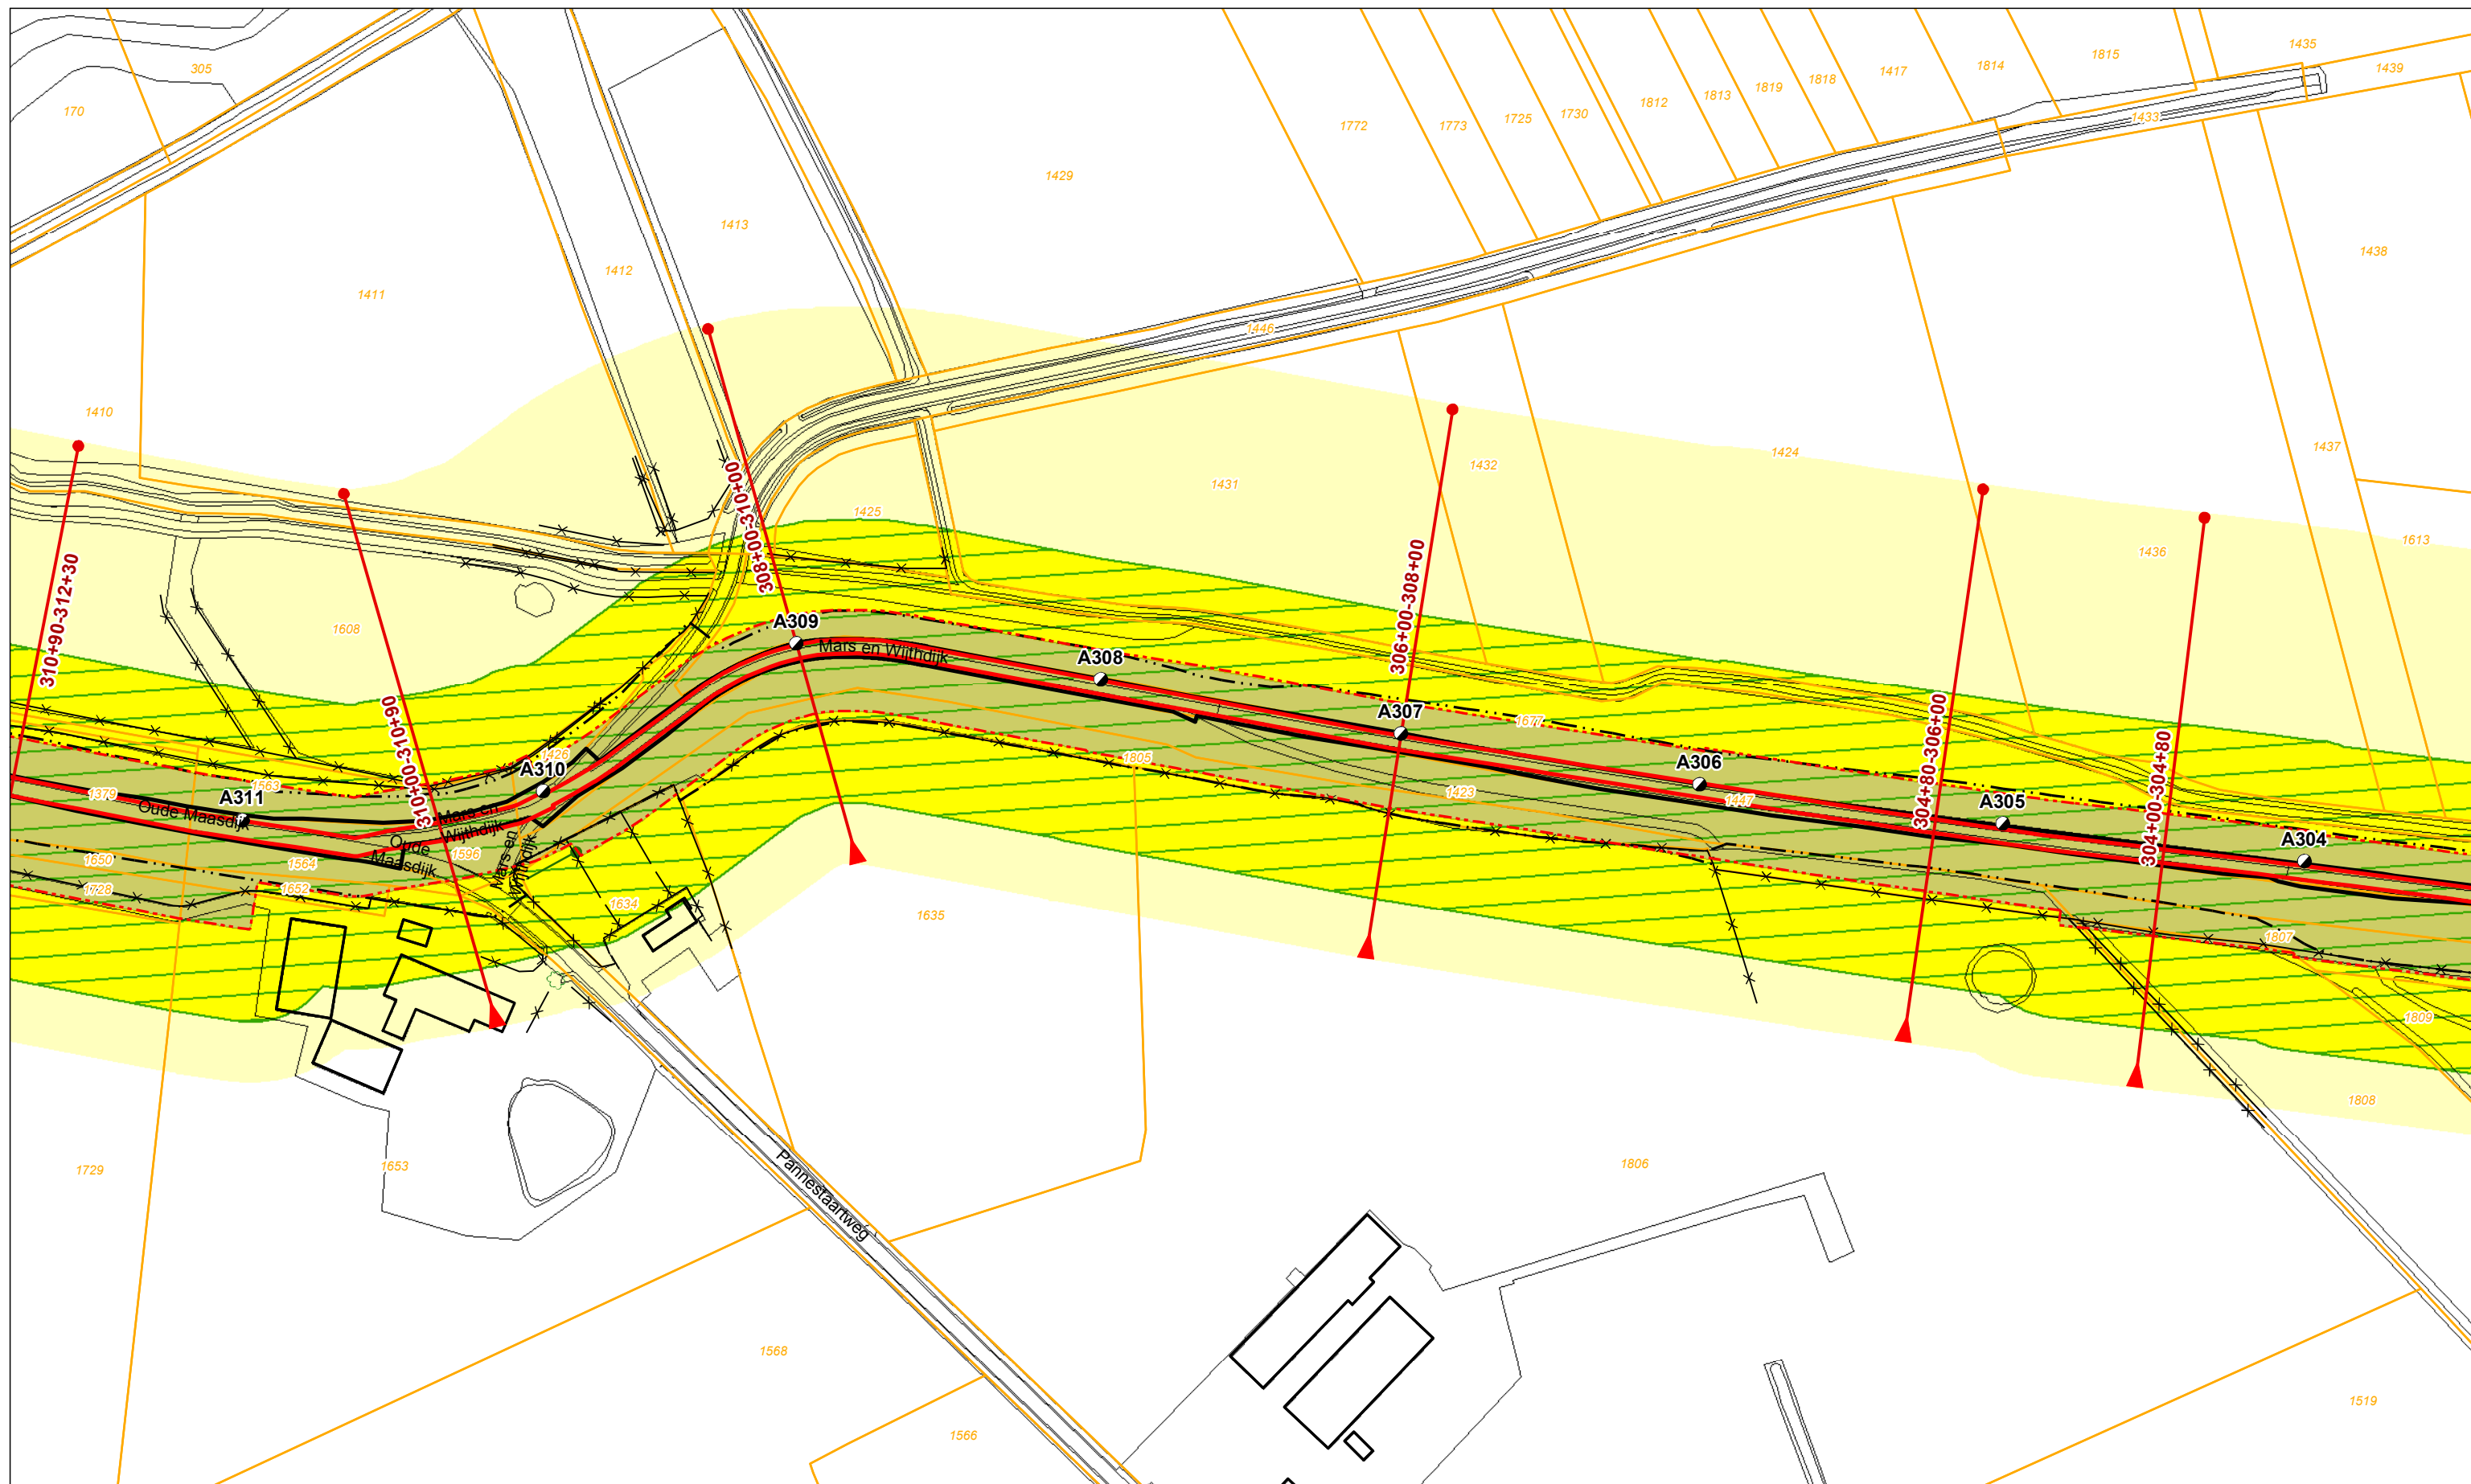


Legenda			
	Dijkpaal + nummer		Profiel van vrije ruimte
	Leggerprofiel + afstand van-tot		Waterkering
	Binnen- en buitenkruinlijn legger		Beschermszone A
	Binnen- en buitenteenlijn legger		Beschermszone B
	Binnen- en Buitenkruinlijn		
	Binnen- en Buitenteenlijn		
	Boom		Duiker
	Coupure		Sifon
	Gemaal		Sluis
	Stuw/Onderdoorlaat		
	Vispassage		Bebouwing
	Afrastering		Kadastraal perceel + nummer
	Bomenrij		
	Haag		
	Muur		
	Signaleringslijn RWS		

Legger Waterkeringen

Situatiekaart Maasdijk, blad 45

Gemaakt door: Cluster Gis, Servicestaf
Gemaakt op: 21-8-2018
Versie: DB d.d. 03-09-2018

Schaal: 1: 2000
Bladnummer: 45 van 146
Papierformaat: A3

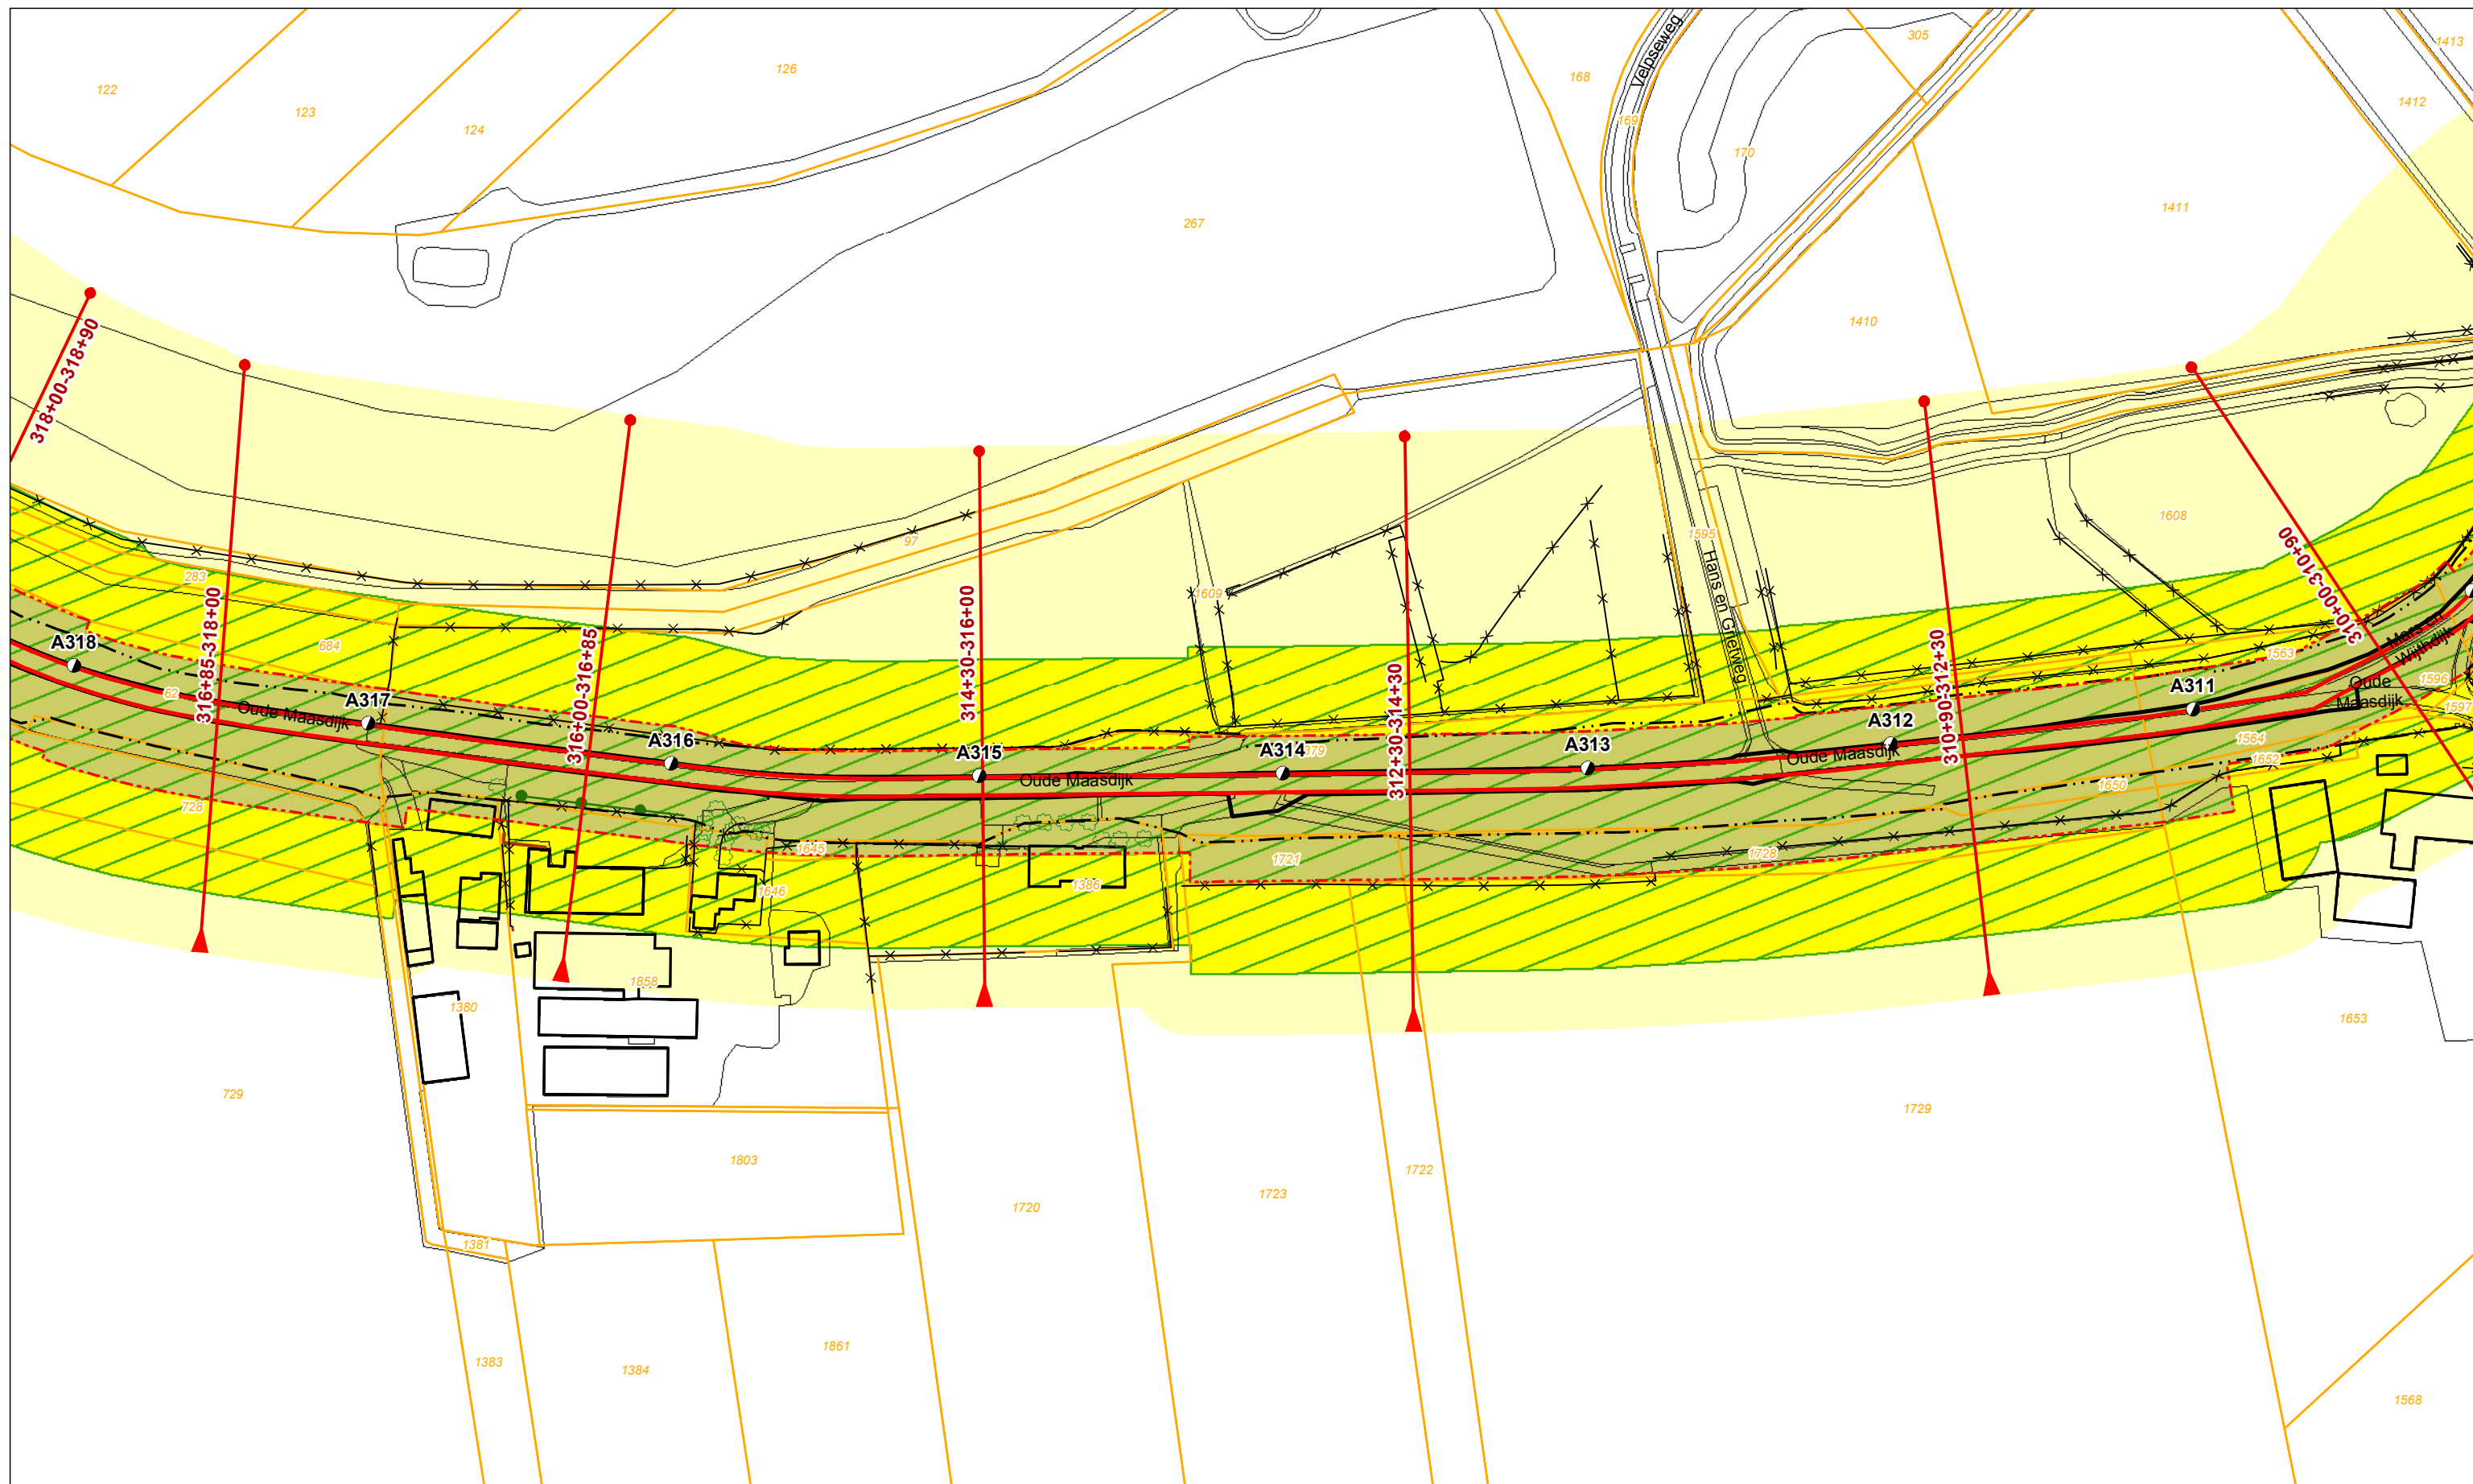

Legenda

- | | | | | |
|-----------------------------------|--------------------------|--------------------|----------------------|-----------------------------|
| Dijkpaal + nummer | Profiel van vrije ruimte | Boom | Vispassage | Bebouwing |
| Leggerprofiel + afstand van-tot | Waterkering | Coupure | Afrastering | Kadastraal perceel + nummer |
| Binnen- en buitenkruinlijn legger | Beschermszone A | Duiker | Bomenrij | |
| Binnen- en buitenteenlijn legger | Beschermszone B | Sifon | Haag | |
| Binnen- en Buitenkruinlijn | | Gemaal | Muur | |
| Binnen- en Buitenteenlijn | | Sluis | Signaleringslijn RWS | |
| | | Stuw/Onderdoorlaat | | |


Legger Waterkeringen

Situatiekaart Maasdijk, blad 46

0 5 10 20 30 40 50 m
 Gemaakt door:
 Cluster Gis, Servicestaf
 Gemaakt op:
 21-8-2018
 Versie:
 DB d.d. 03-09-2018

Schaal:
 1: 2000
 Bladnummer:
 46 van 146
 Papierformaat:
 A3



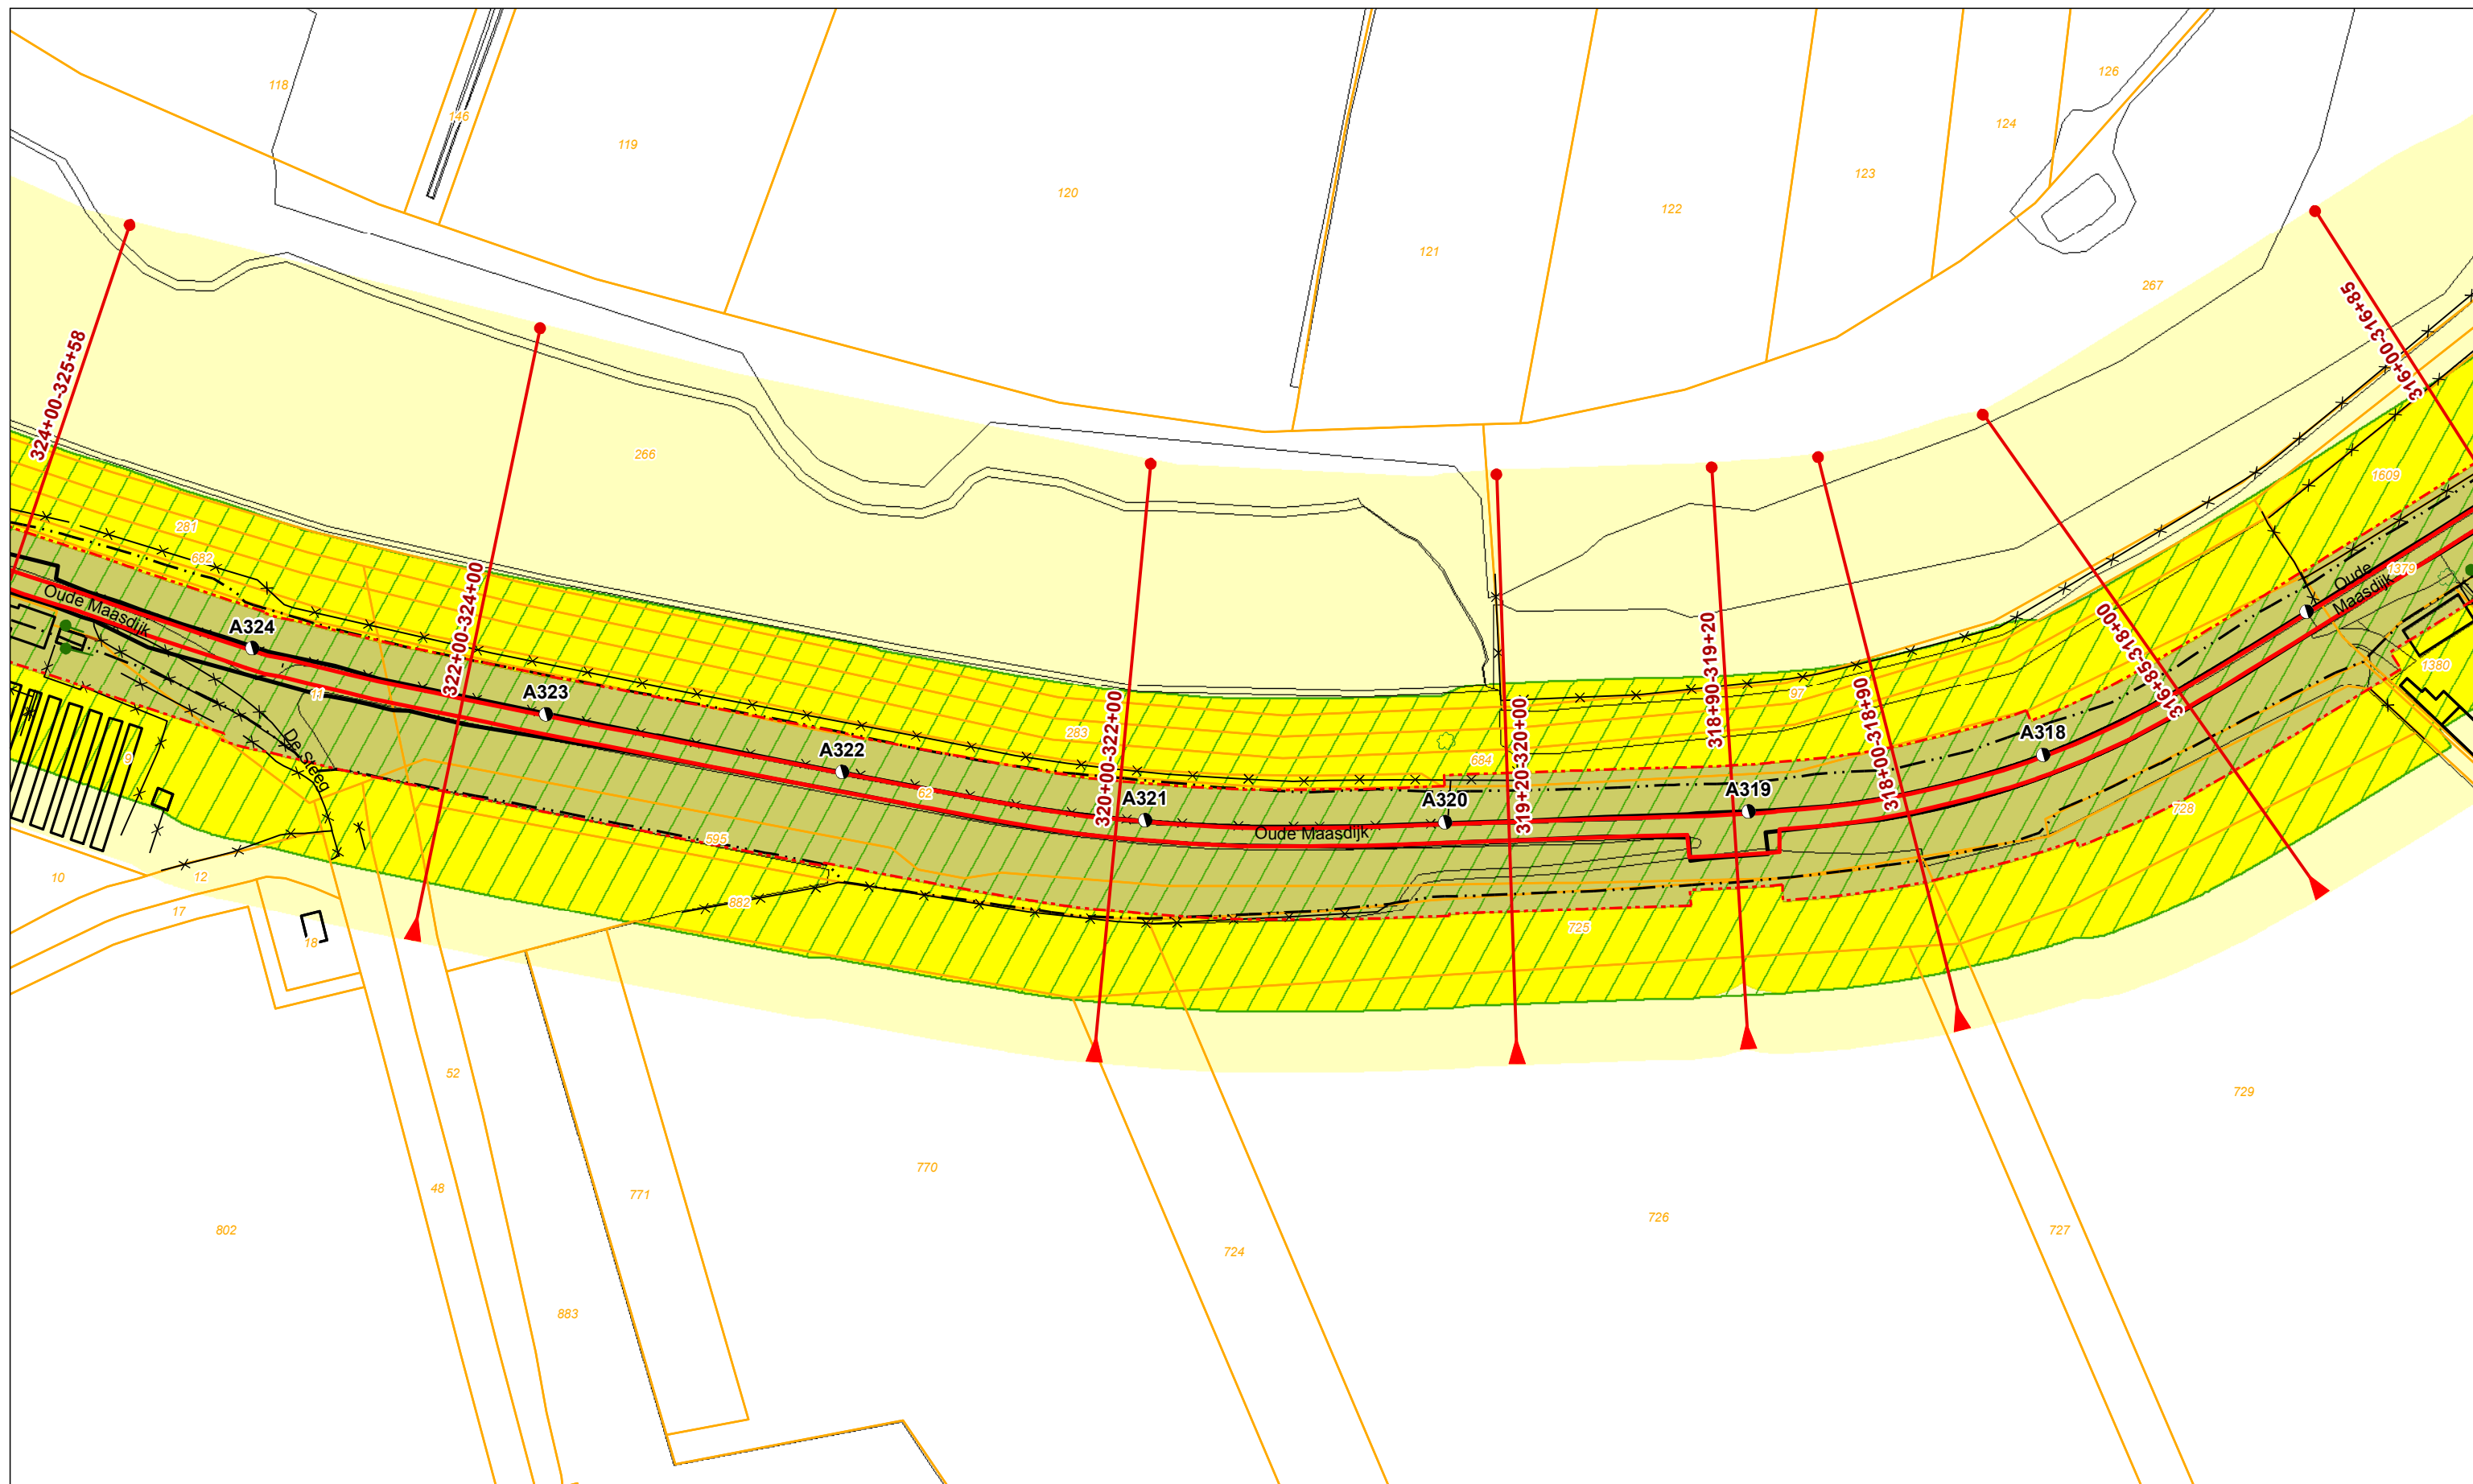

Legenda - Dijkpaal + nummer - Leggerprofiel + afstand van-tot - Binnen- en buitenkruinlijn legger - Binnen- en buitenteenlijn legger - Binnen- en Buitenkruinlijn - Binnen- en Buitenteenlijn	- Profiel van vrije ruimte - Waterkering - Beschermszone A - Beschermszone B	- Boom - Coupure - Duiker - Sifon - Gemaal - Sluis - Stuw/Onderdoorlaat	- Vispassage - Afrastering - Bomenrij - Haag - Muur - Signaleringslijn RWS	- Bebouwing - Kadastraal perceel + nummer
---	---	---	---	--

Legger Waterkeringen


Situatiekaart Maasdijk, blad 47

0 5 10 20 30 40 50 m

Gemaakt door: Cluster Gis, Servicestaf
Gemaakt op: 21-8-2018
Versie: DB d.d. 03-09-2018

Schaal: 1: 2000
Bladnummer: 47 van 146
Papierformaat: A3

Waterschap Aa en Maas

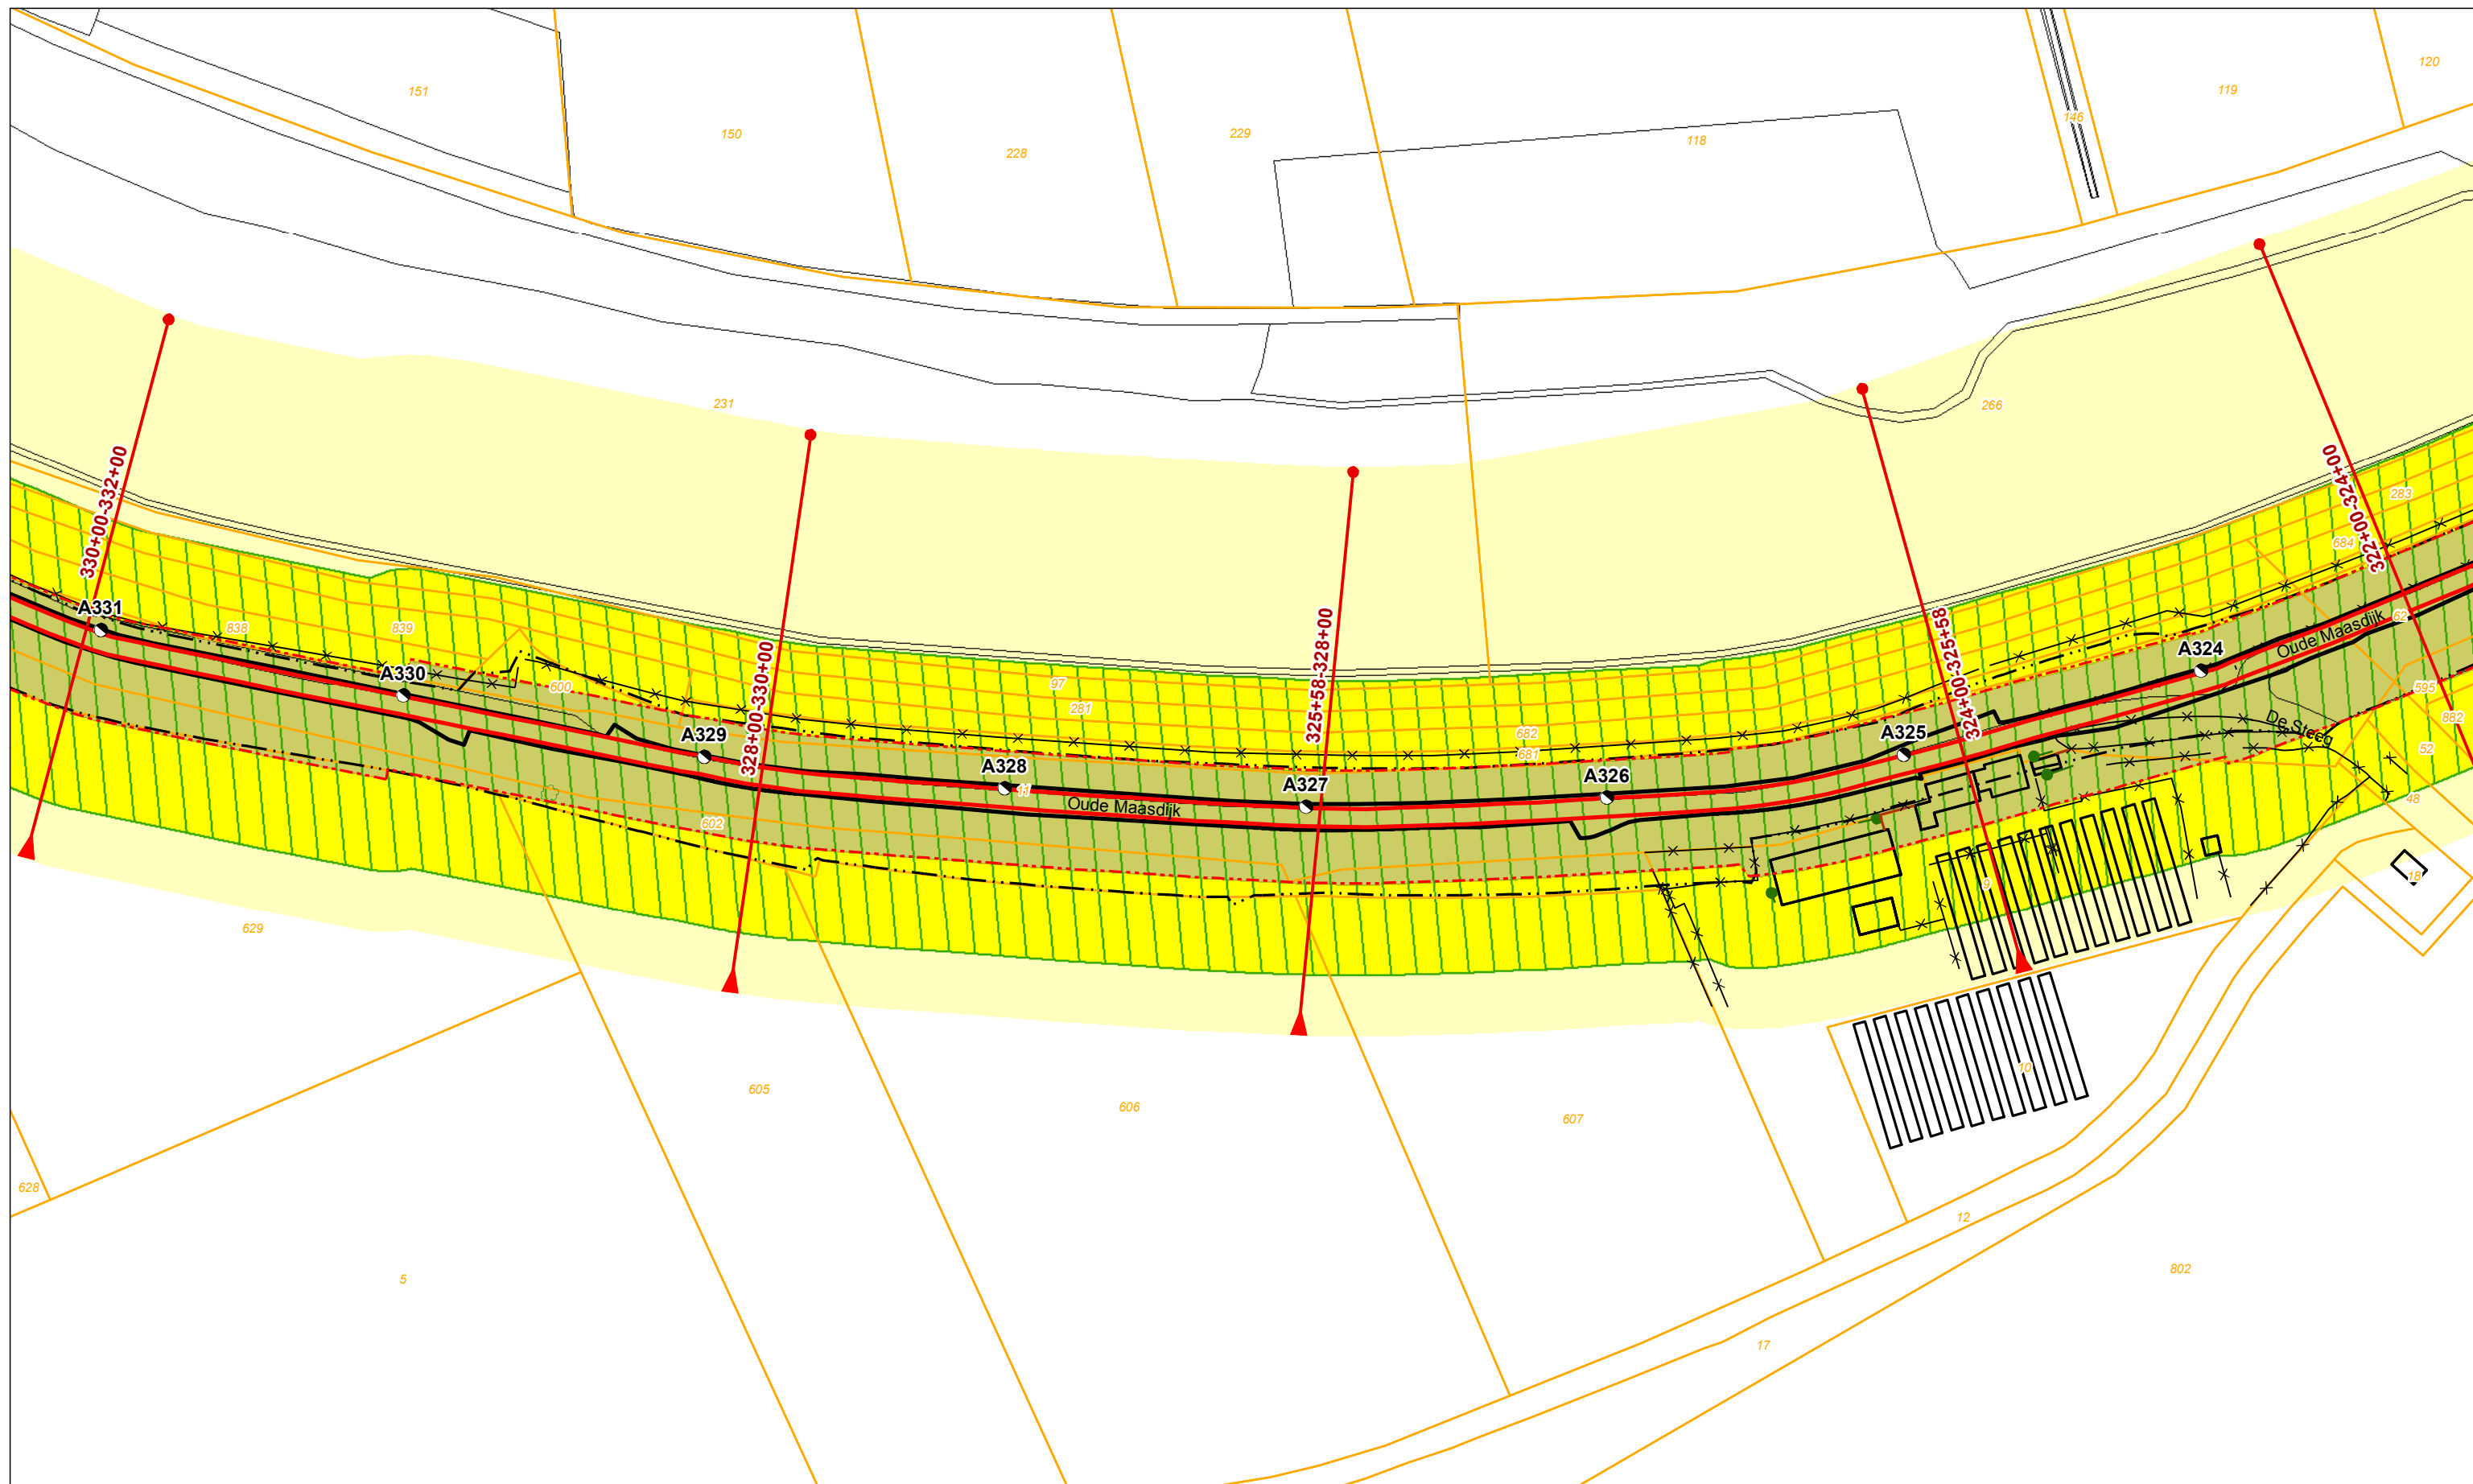

Legenda

Dijkpaal + nummer

Leggerprofiel + afstand van-tot

Binnen- en buitenkruinlijn legger

Binnen- en buitenteenlijn legger

Binnen- en Buitenkruinlijn

Binnen- en Buitenteenlijn

Profiel van vrije ruimte

Waterkering

Beschermszone A

Beschermszone B

Boom

Coupure

Duiker

Sifon

Gemaal

Sluis

Stuw/Onderdoorlaat

Vispassage

Afrastering

Bomenrij

Haag

Muur

Signaleringslijn RWS

Bebouwing

Kadastraal perceel + nummer

Legger Waterkeringen

Situatiekaart Maasdijk, blad 48

0 5 10 20 30 40 50

m

Gemaakt door:

Cluster Gis, Servicestaf

Gemaakt op:

21-8-2018

Versie:

DB d.d. 03-09-2018

Schaal:


1: 2000

Bladnummer:

48 van 146

Papierformaat:

A3

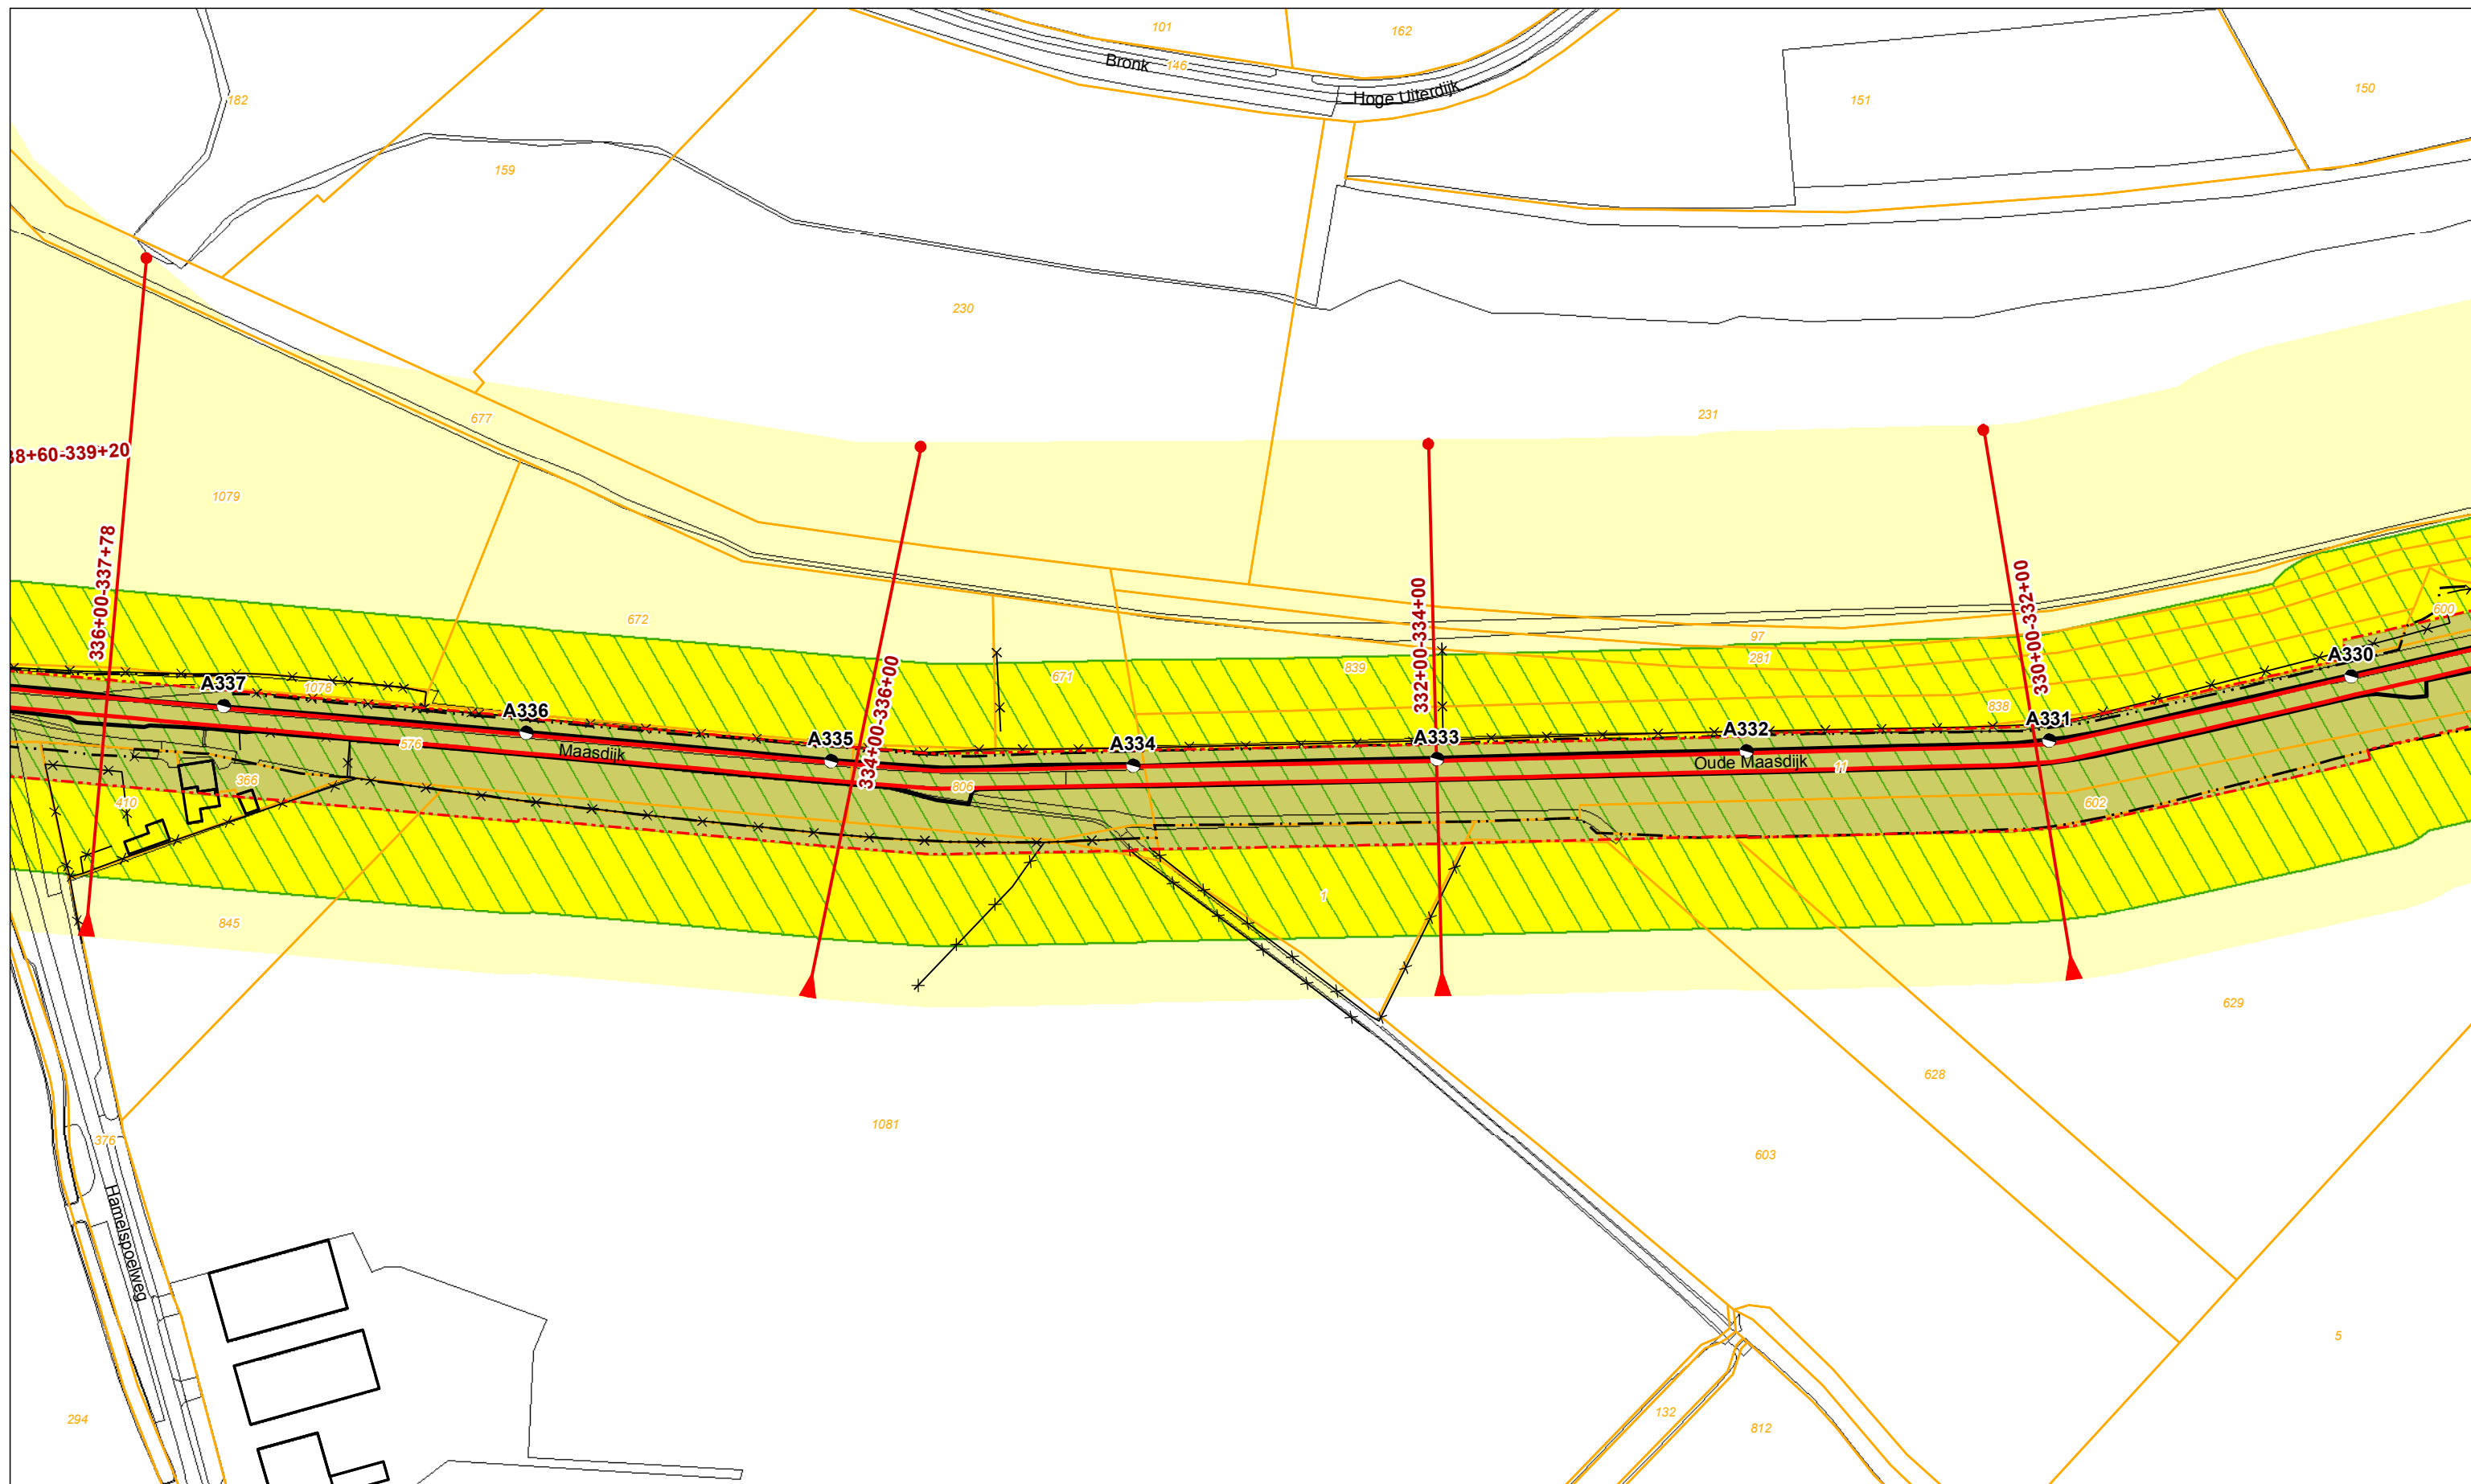

Legenda					
	Dijkpaal + nummer		Profiel van vrije ruimte		Boom
	Leggerprofiel + afstand van-tot		Waterkering		Coupure
	Binnen- en buitenkruinlijn legger		Beschermingszone A		Duiker
	Binnen- en buitenteenlijn legger		Beschermingszone B		Sifon
	Binnen- en Buitenkruinlijn				Gemaal
	Binnen- en Buitenteenlijn				Sluis
					Stuw/Onderdoorlaat
					Vispassage
					Afrastering
					Bomenrij
					Haag
					Muur
					Signaleringslijn RWS
					Bebouwing
					Kadastraal perceel + nummer

Legger Waterkeringen

Situatiekaart Maasdijk, blad 49

0 5 10 20 30 40 50 m

Gemaakt door:
Cluster Gis, Servicestaf


Gemaakt op:
21-8-2018

Versie:
DB d.d. 03-09-2018

Schaal:
1: 2000

Bladnummer:
49 van 146

Papierformaat:
A3

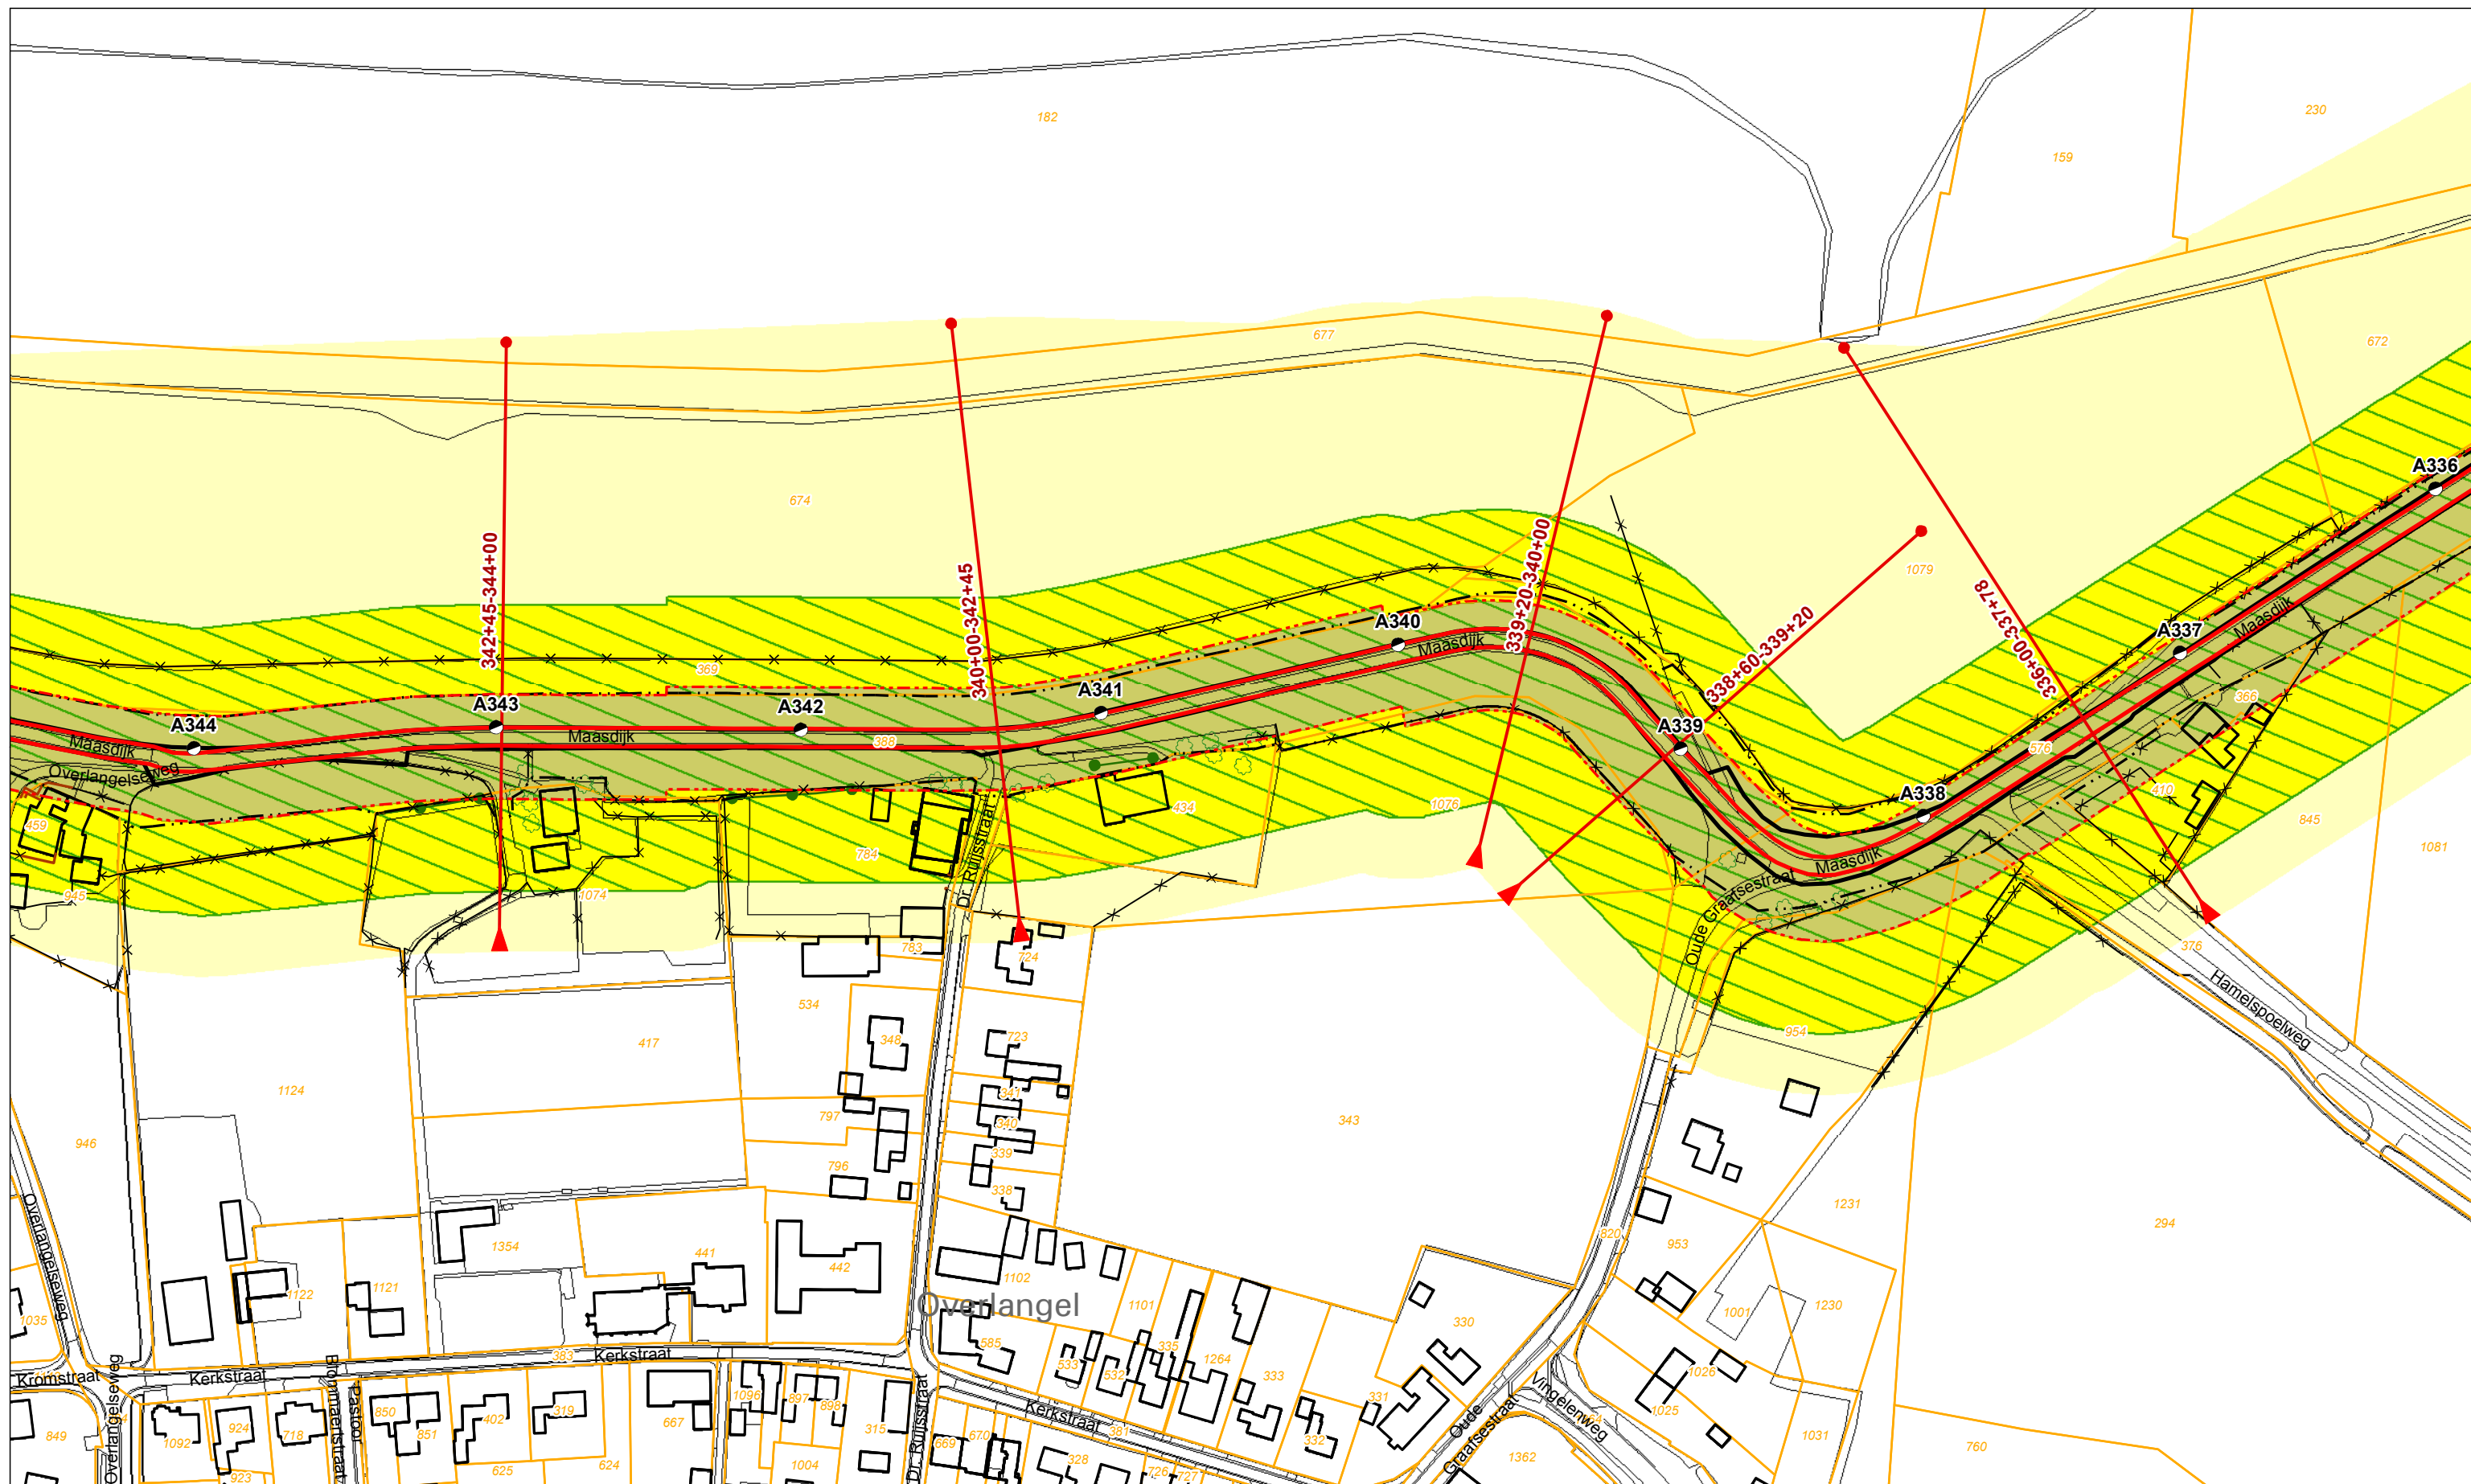

Legenda - Dijkpaal + nummer - Leggerprofiel + afstand van-tot - Binnen- en buitenkruinlijn legger - Binnen- en buitenteenlijn legger - Binnen- en Buitenkruinlijn - Binnen- en Buitenteenlijn	- Profiel van vrije ruimte - Waterkering - Beschermszone A - Beschermszone B	- Boom - Coupure - Duiker - Sifon - Gemaal - Sluis - Stuw/Onderdoorlaat	- Vispassage - Afrastering - Bomenrij - Haag - Muur - Signaleringslijn RWS	- Bebouwing - Kadastraal perceel + nummer
--	---	---	---	--


Legger Waterkeringen

Situatiekaart Maasdijk, blad 50

Gemaakt door:
Cluster Gis, Servicestaf
Gemaakt op:
21-8-2018
Versie:
DB d.d. 03-09-2018

Schaal:
1: 2000
Bladnummer:
50 van 146
Papierformaat:
A3



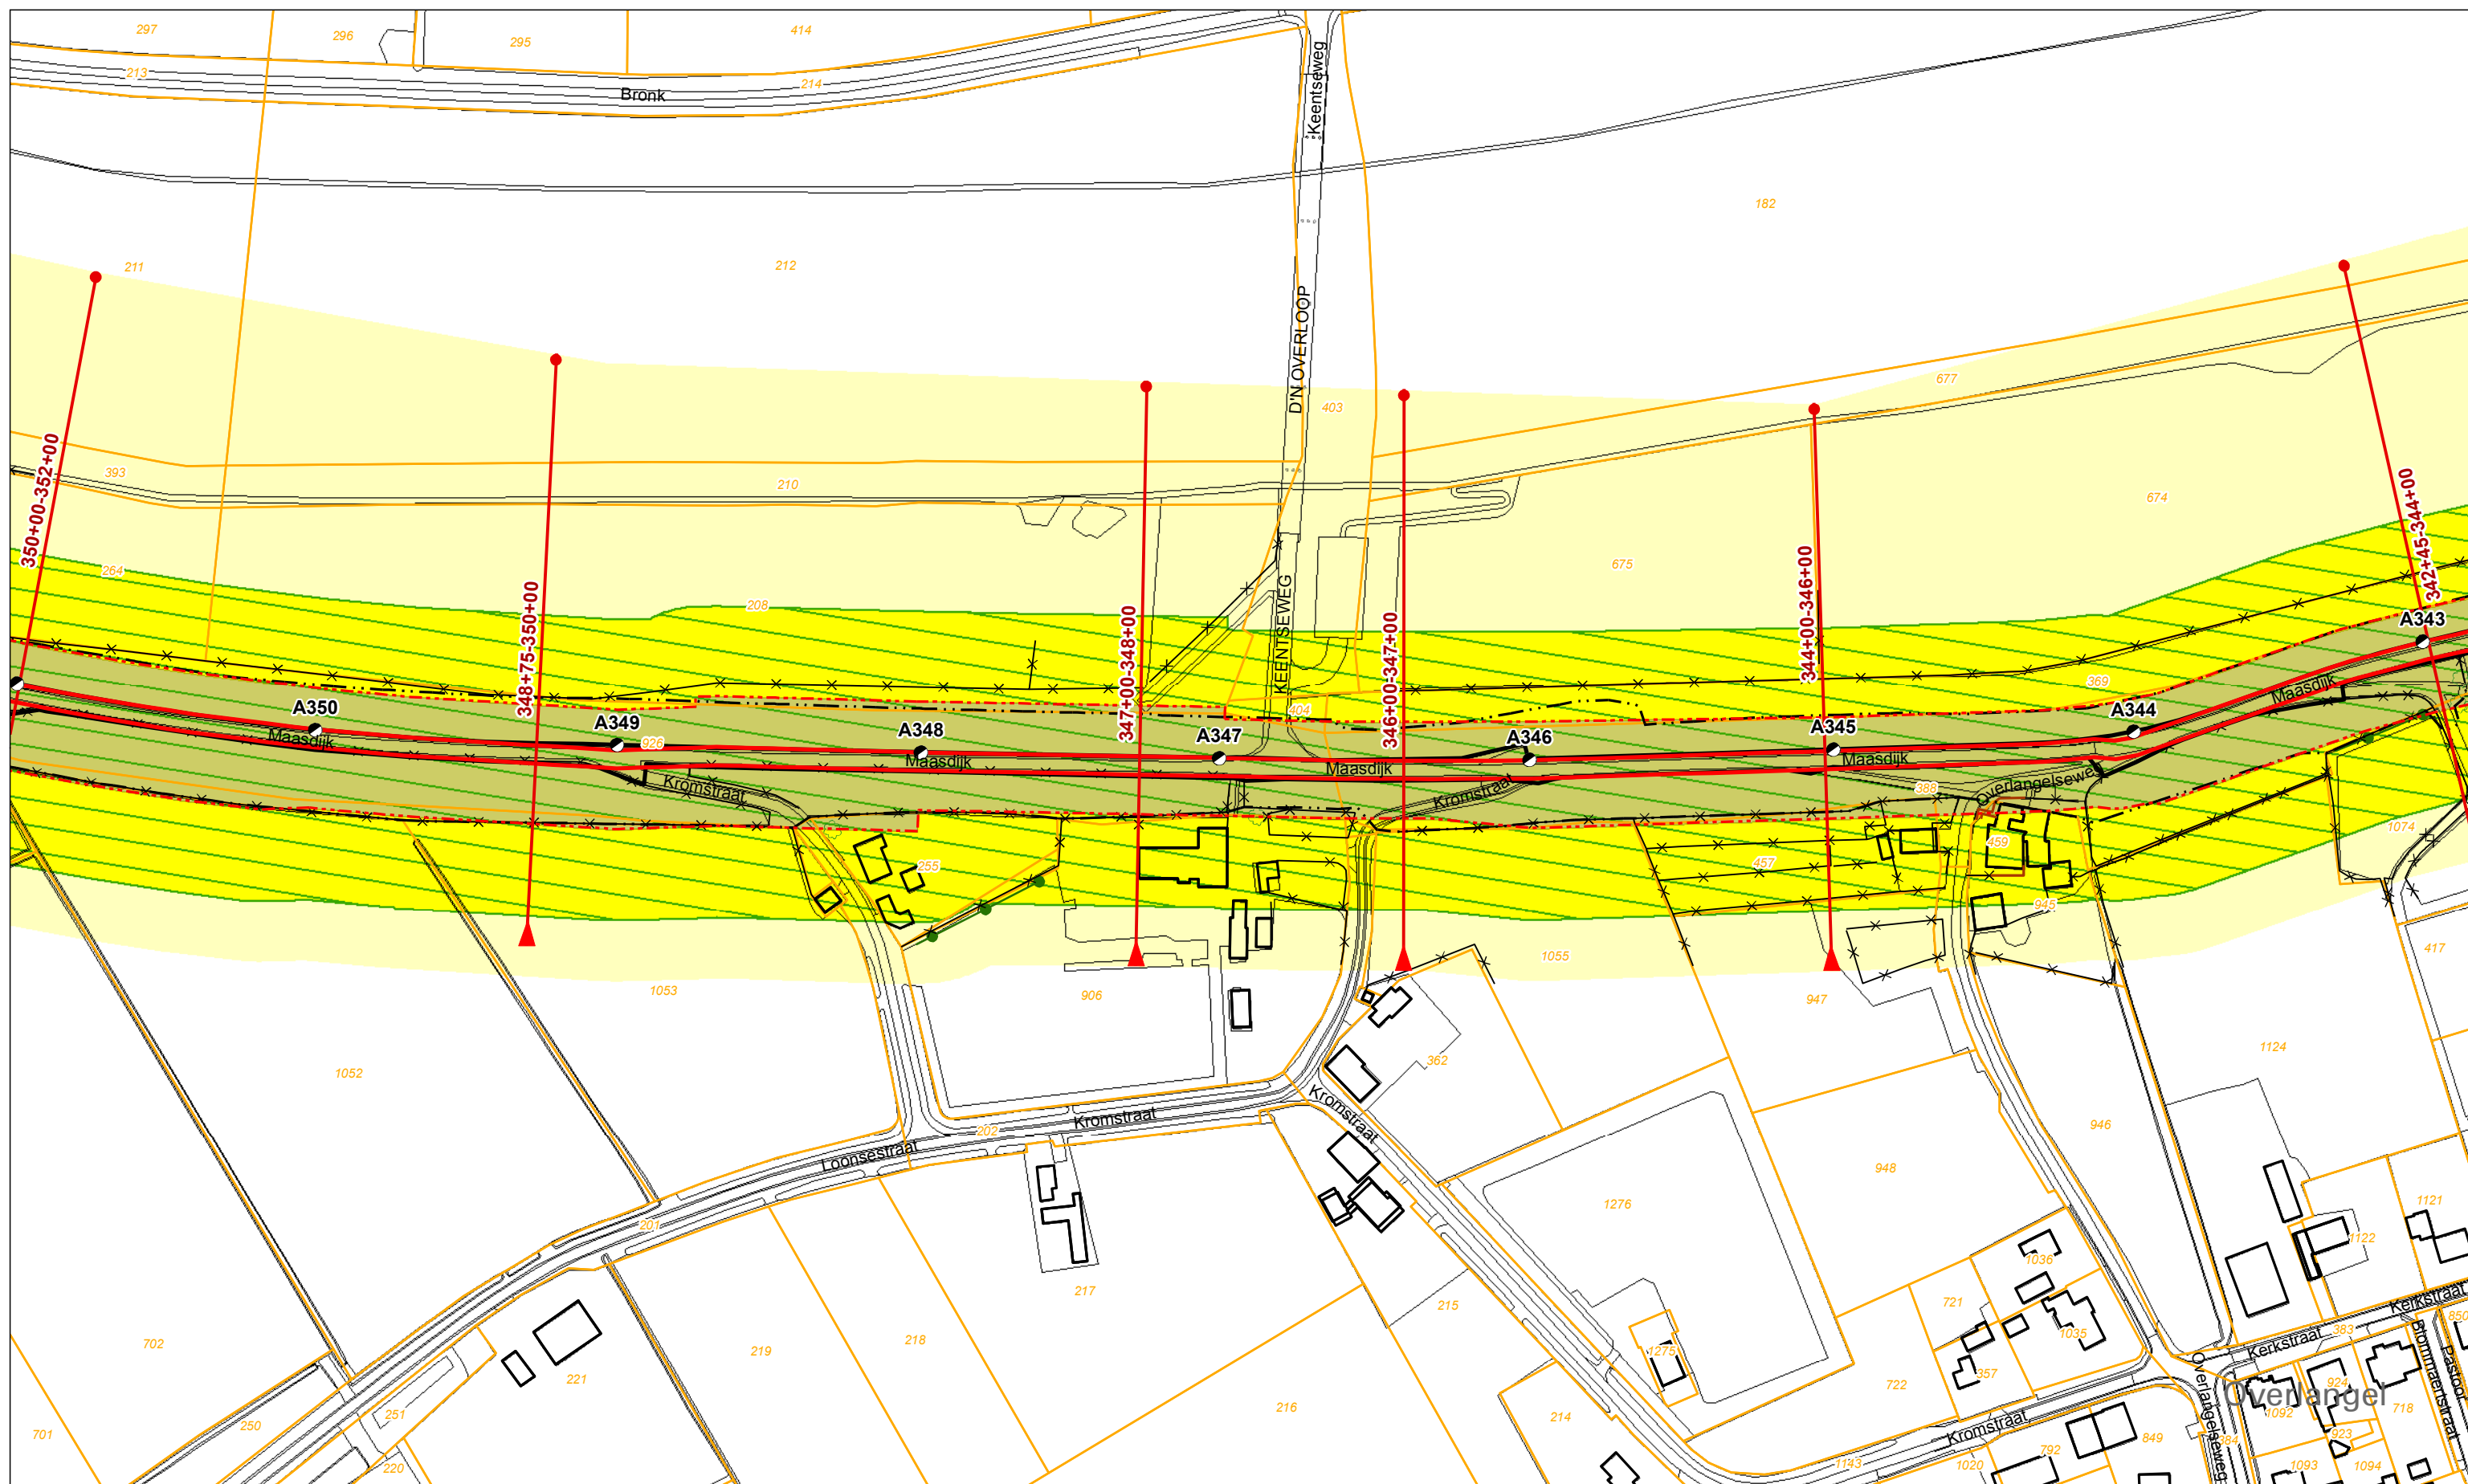

Legenda

	Dijkpaal + nummer		Profiel van vrije ruimte		Boom		Vispassage		Bebouwing
	Leggerprofiel + afstand van-tot		Waterkering		Coupure		Afrastering		Kadastraal perceel + nummer
	Binnen- en buitenkruinlijn legger		Beschermszone A		Duiker		Bomenrij		
	Binnen- en buitenteenlijn legger		Beschermszone B		Sifon		Haag		
	Binnen- en Buitenkruinlijn				Gemaal		Muur		
	Binnen- en Buitenteenlijn				Sluis		Signaleringslijn RWS		
					Stuw/Onderdoorlaat				


Legger Waterkeringen

Situatiekaart Maasdijk, blad 51

Gemaakt door:
Cluster Gis, Servicestaf
Gemaakt op:
21-8-2018
Versie:
DB d.d. 03-09-2018

Schaal:
1: 2000
Bladnummer:
51 van 146
Papierformaat:
A3



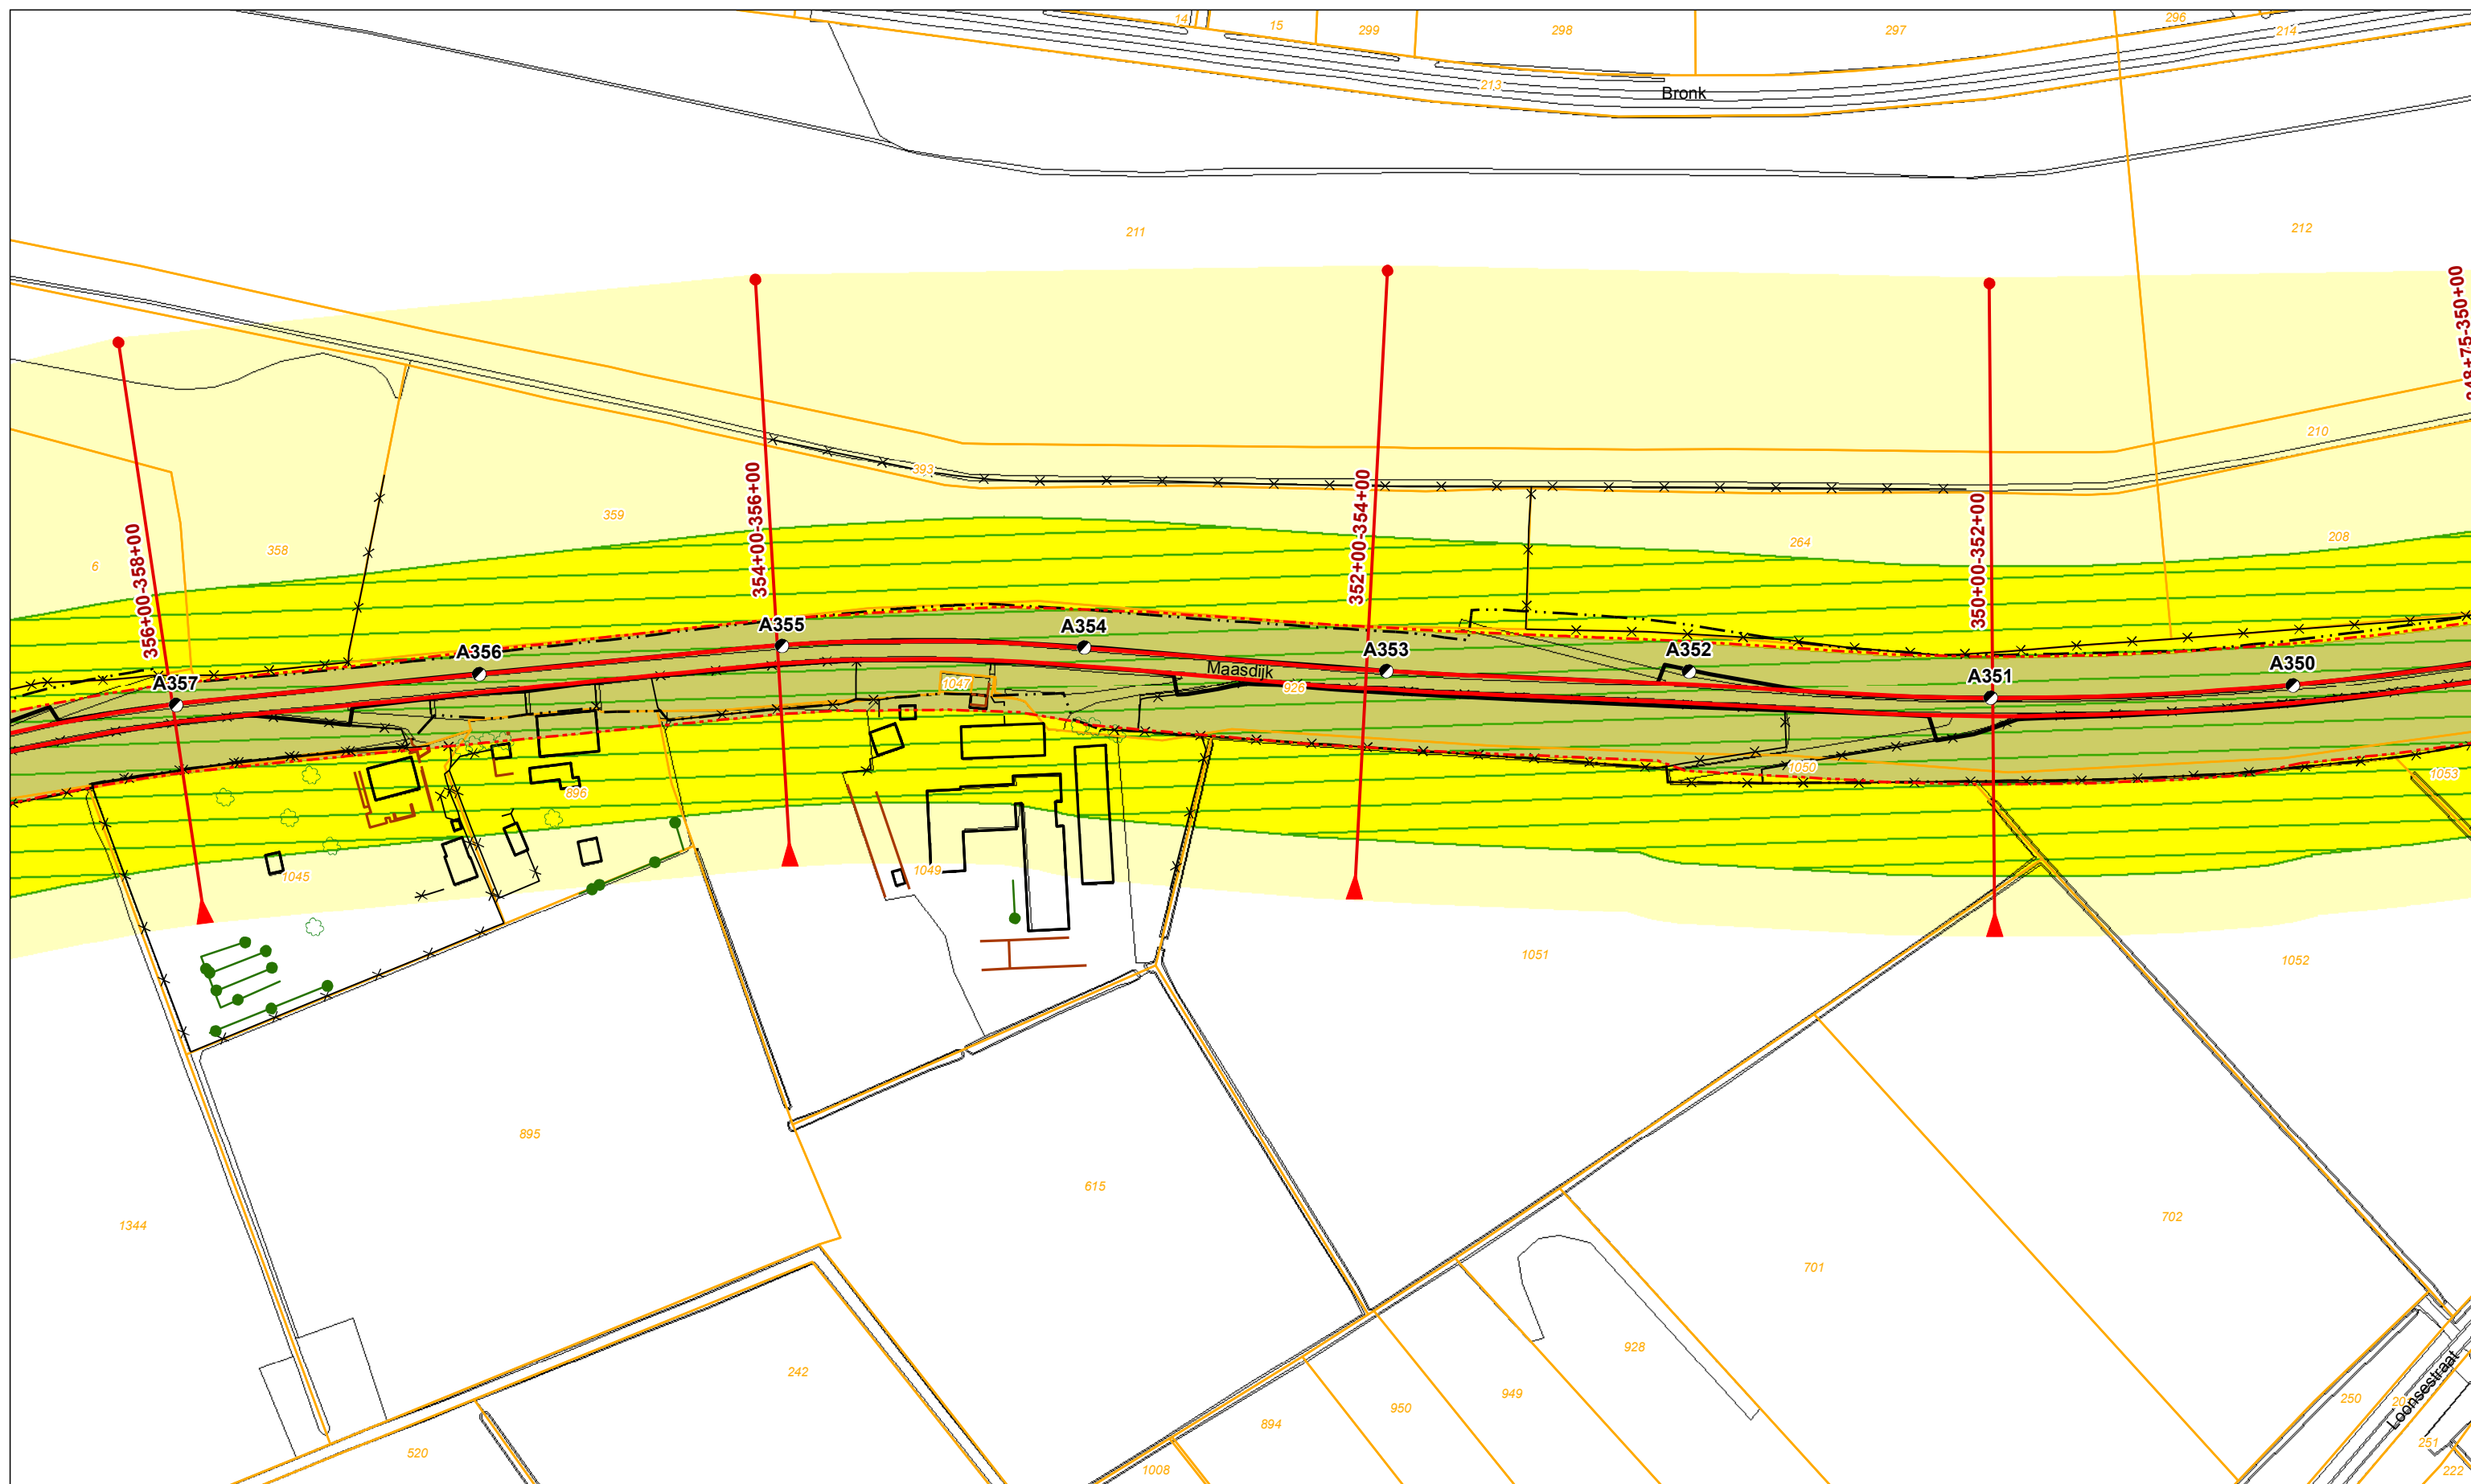

Legenda - Dijkpaal + nummer - Leggerprofiel + afstand van-tot - Binnen- en buitenkruinlijn legger - Binnen- en buitenteenlijn legger - Binnen- en Buitenkruinlijn - Binnen- en Buitenteenlijn	- Profiel van vrije ruimte - Waterkering - Beschermingszone A - Beschermingszone B	- Boom - Coupure - Duiker - Sifon - Gemaal - Sluis - Stuw/Onderdoorlaat	- Vispassage - Afrastering - Bomenrij - Haag - Muur - Signaleringslijn RWS	- Bebouwing - Kadastraal perceel + nummer
--	---	---	---	--

Legger Waterkeringen


Situatiekaart Maasdijk, blad 52

0 5 10 20 30 40 50 m

Gemaakt door: Cluster Gis, Servicestaf
Gemaakt op: 21-8-2018
Versie: DB d.d. 03-09-2018

Schaal: 1: 2000
Bladnummer: 52 van 146
Papierformaat: A3

Waterschap Aa en Maas

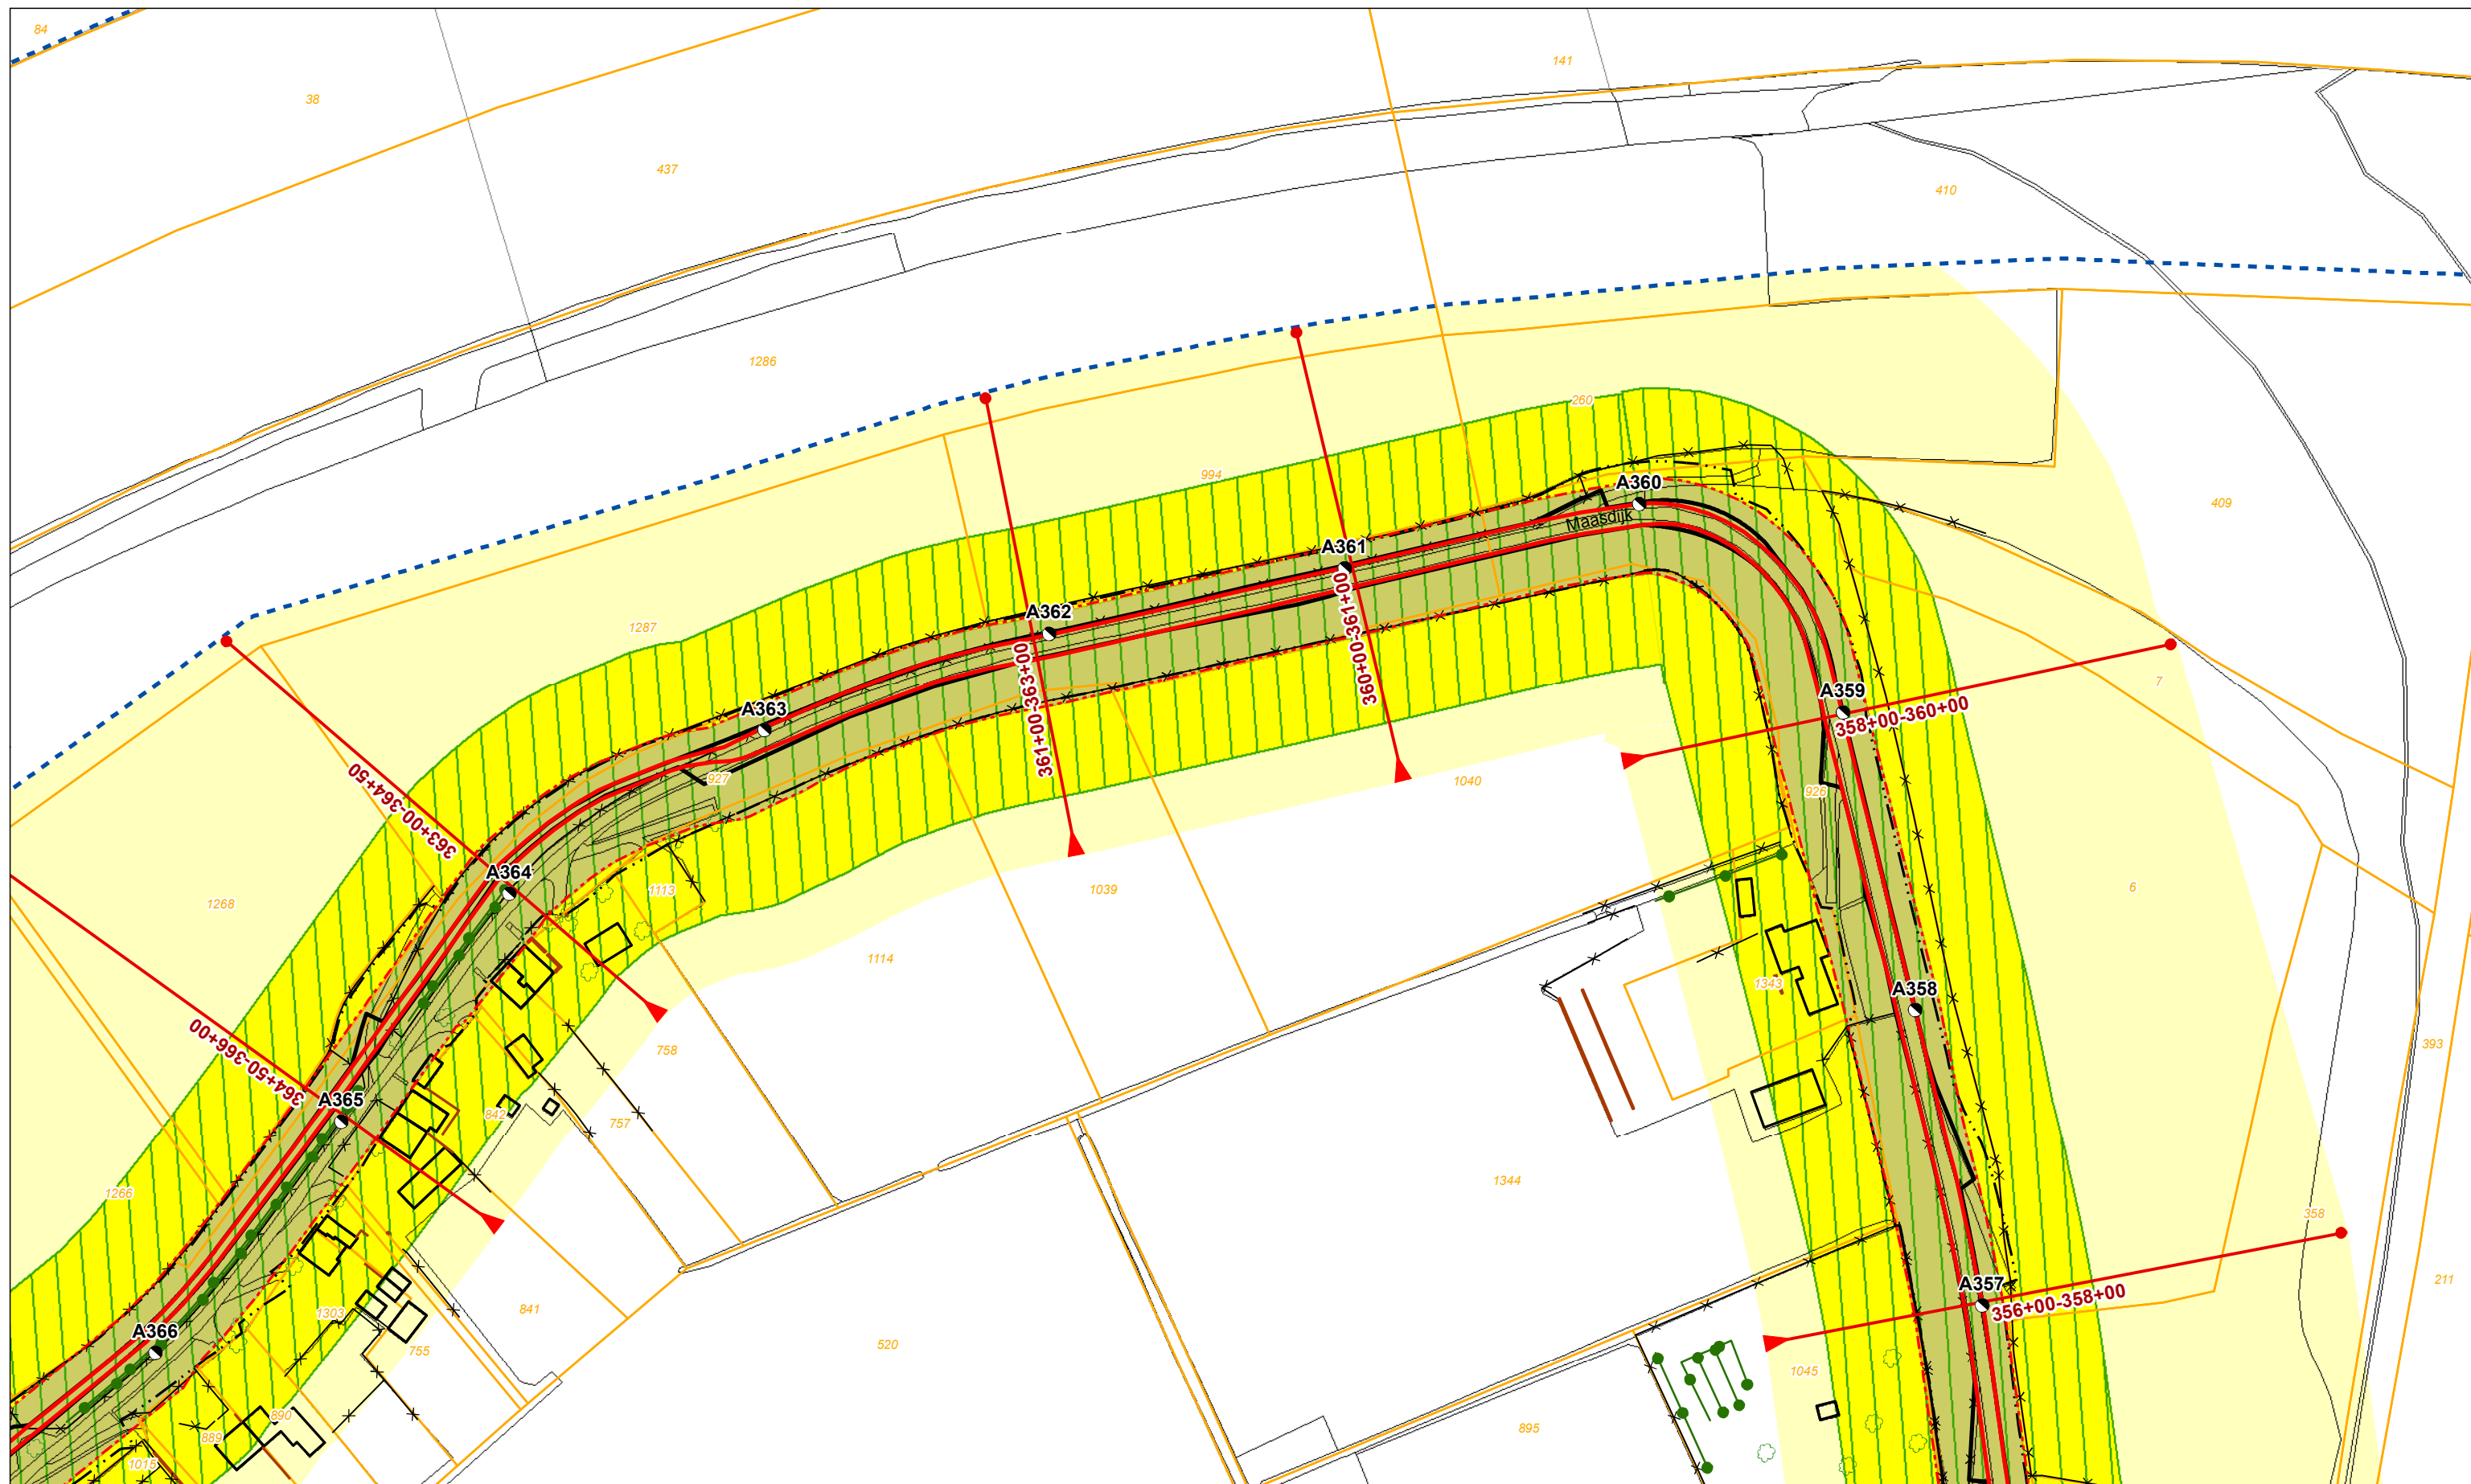

Legenda


- | | | | | |
|-----------------------------------|--------------------------|--------------------|----------------------|-----------------------------|
| ● Dijkpaal + nummer | Profiel van vrije ruimte | Boom | Vispassage | Bebouwing |
| Leggerprofiel + afstand van-tot | Waterkering | Coupure | Afrastering | Kadastraal perceel + nummer |
| Binnen- en buitenkruinlijn legger | Beschermingszone A | Duiker | Bomenrij | |
| Binnen- en buitenteenlijn legger | Beschermingszone B | Sifon | Haag | |
| Binnen- en Buitenkruinlijn | | Gemaal | Muur | |
| Binnen- en Buitenteenlijn | | Sluis | Signaleringslijn RWS | |
| | | Stuw/Onderdoorlaat | | |

Legger Waterkeringen Situatiekaart Maasdijk, blad 53

Gemaakt door:
Cluster Gis, Servicestaf
Gemaakt op:
21-8-2018
Versie:
DB d.d. 03-09-2018

Schaal:
1: 2000
Bladnummer:
53 van 146
Papierformaat:
A3



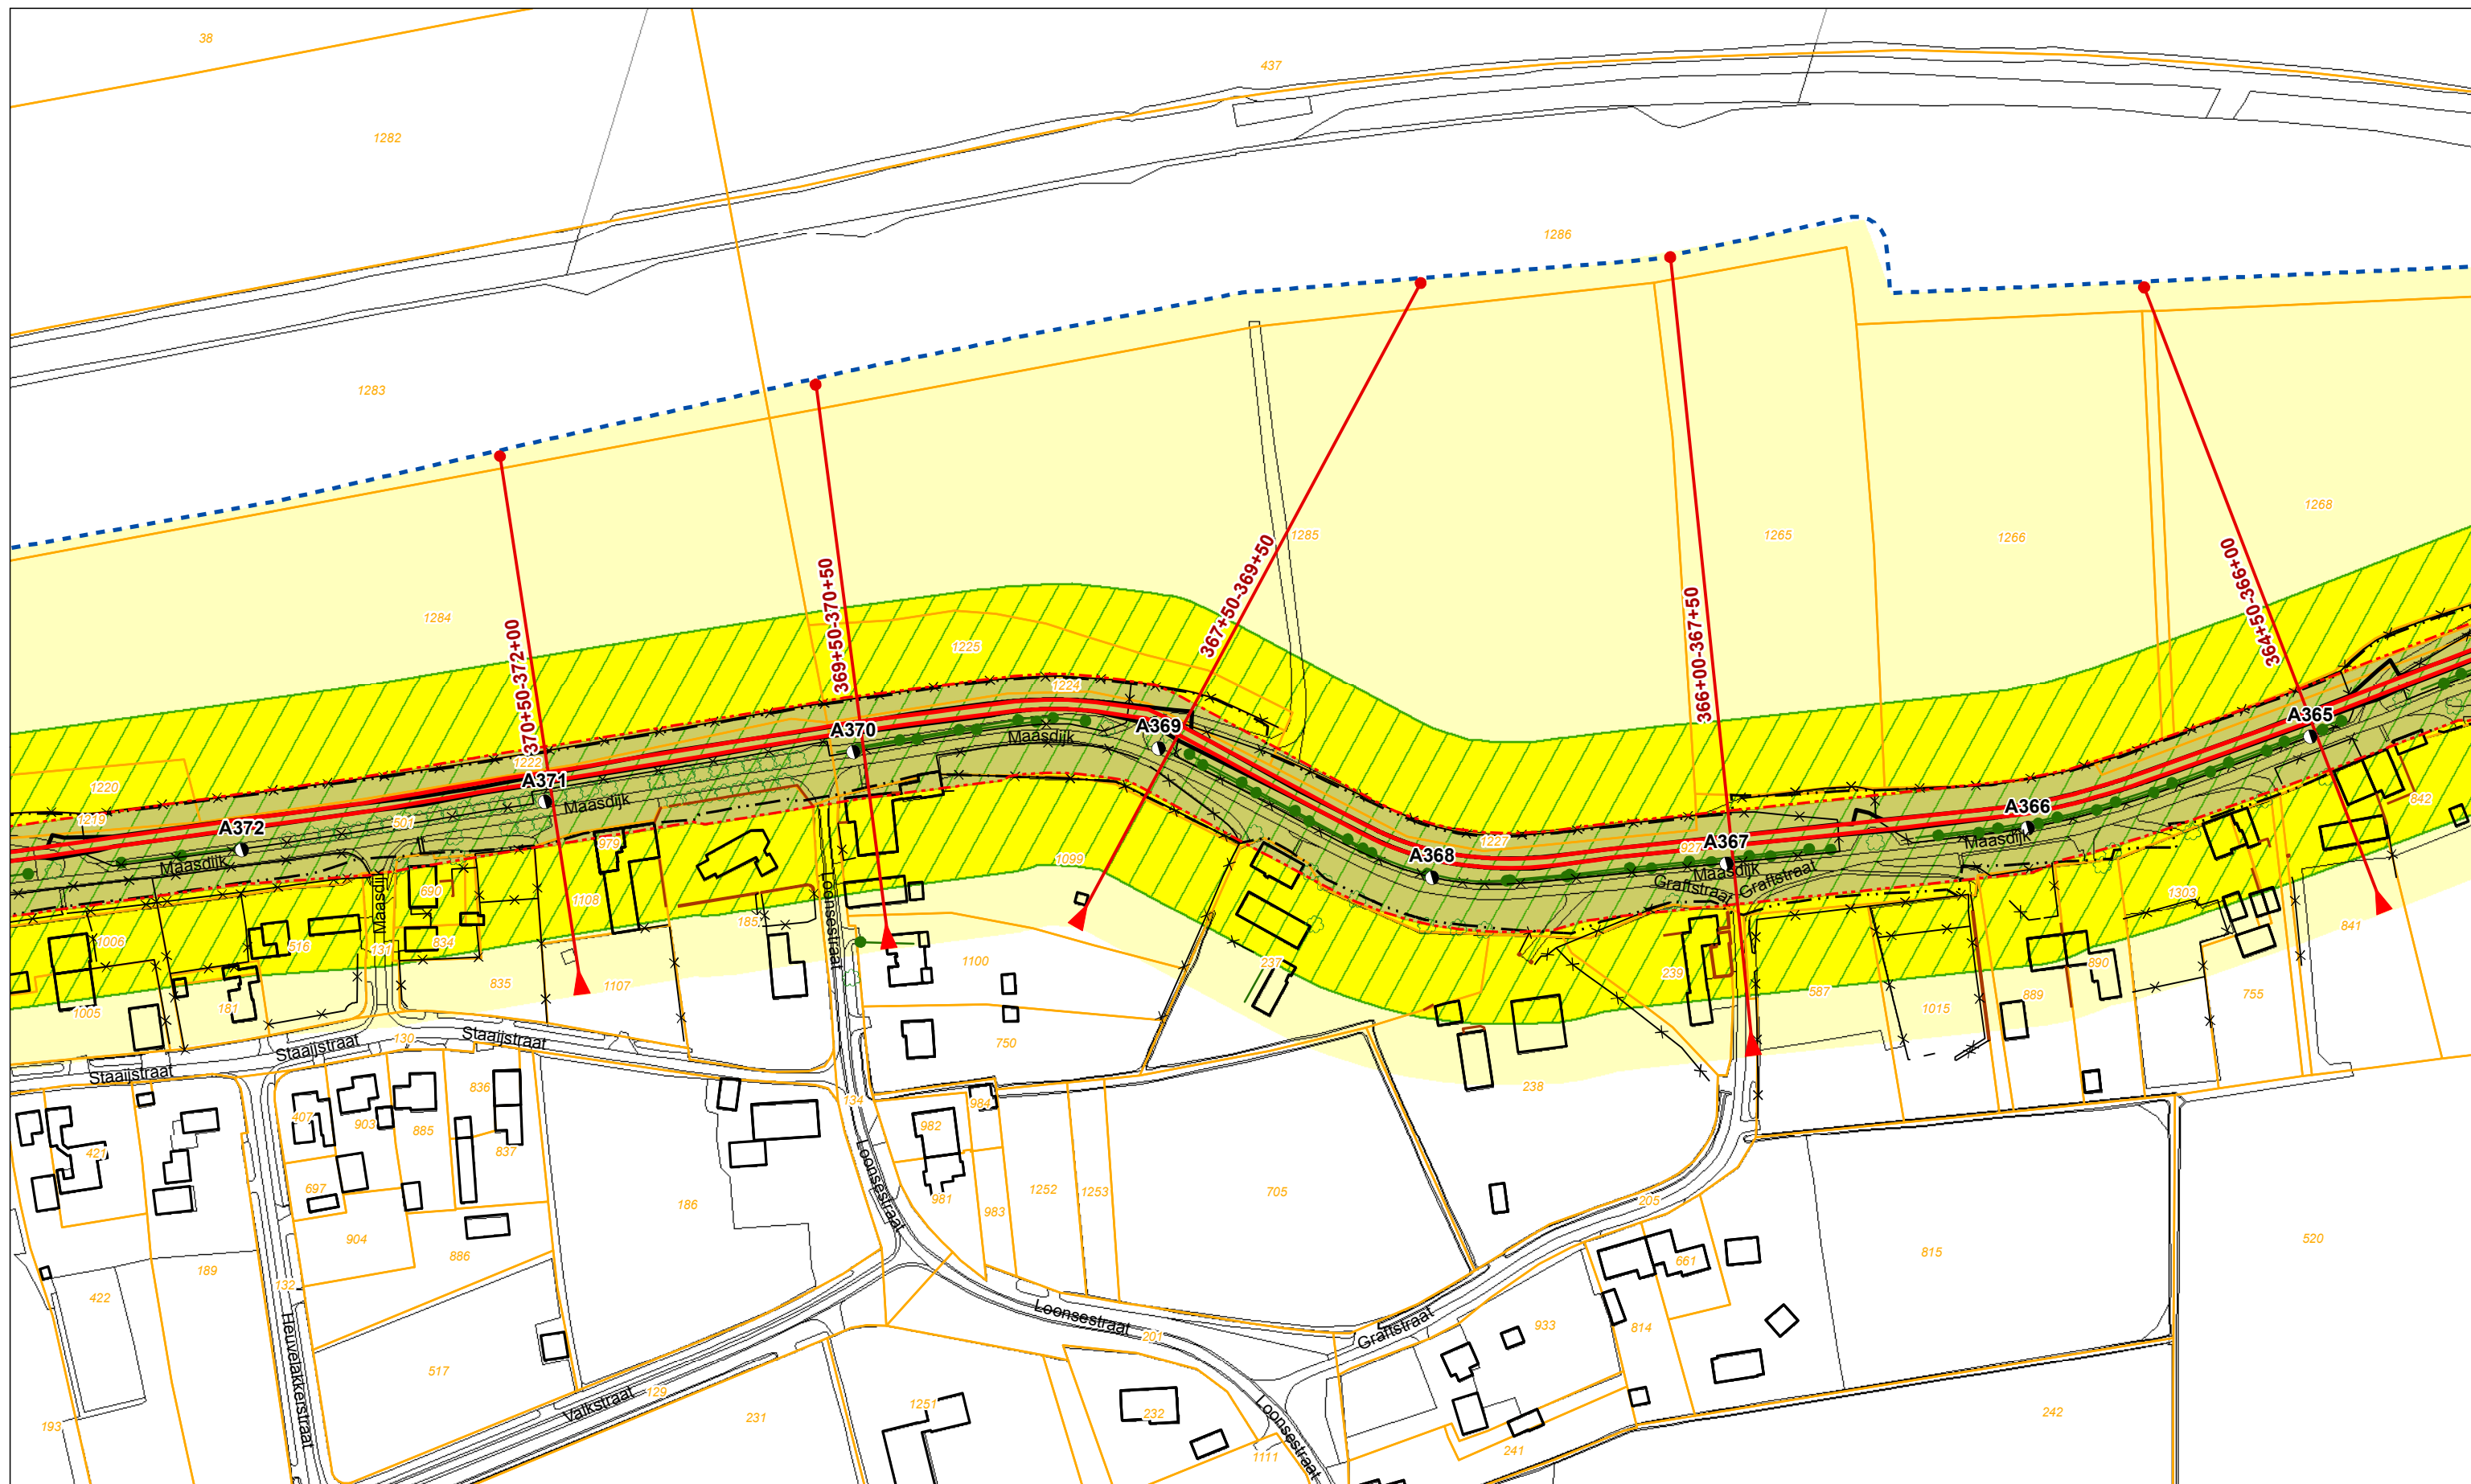

Legenda			
	Dijkpaal + nummer		Profiel van vrije ruimte
	Leggerprofiel + afstand van-tot		Waterkering
	Binnen- en buitenkruinlijn legger		Beschermingszone A
	Binnen- en buitenteenlijn legger		Beschermingszone B
	Binnen- en Buitenkruinlijn		
	Binnen- en Buitenteenlijn		
	Boom		Coupure
	Duiker		Sifon
	Gemaal		Sluis
	Stuw/Onderdoorlaat		Vispassage
	Afrastering		Bomenrij
	Haag		Muur
	Signaleringslijn RWS		Bebouwing
	Kadastraal perceel + nummer		1234


Legger Waterkeringen

Situatiekaart Maasdijk, blad 54

Gemaakt door:
Cluster Gis, Servicestaf
Gemaakt op:
21-8-2018
Versie:
DB d.d. 03-09-2018

Schaal:
1: 2000
Bladnummer:
54 van 146
Papierformaat:
A3



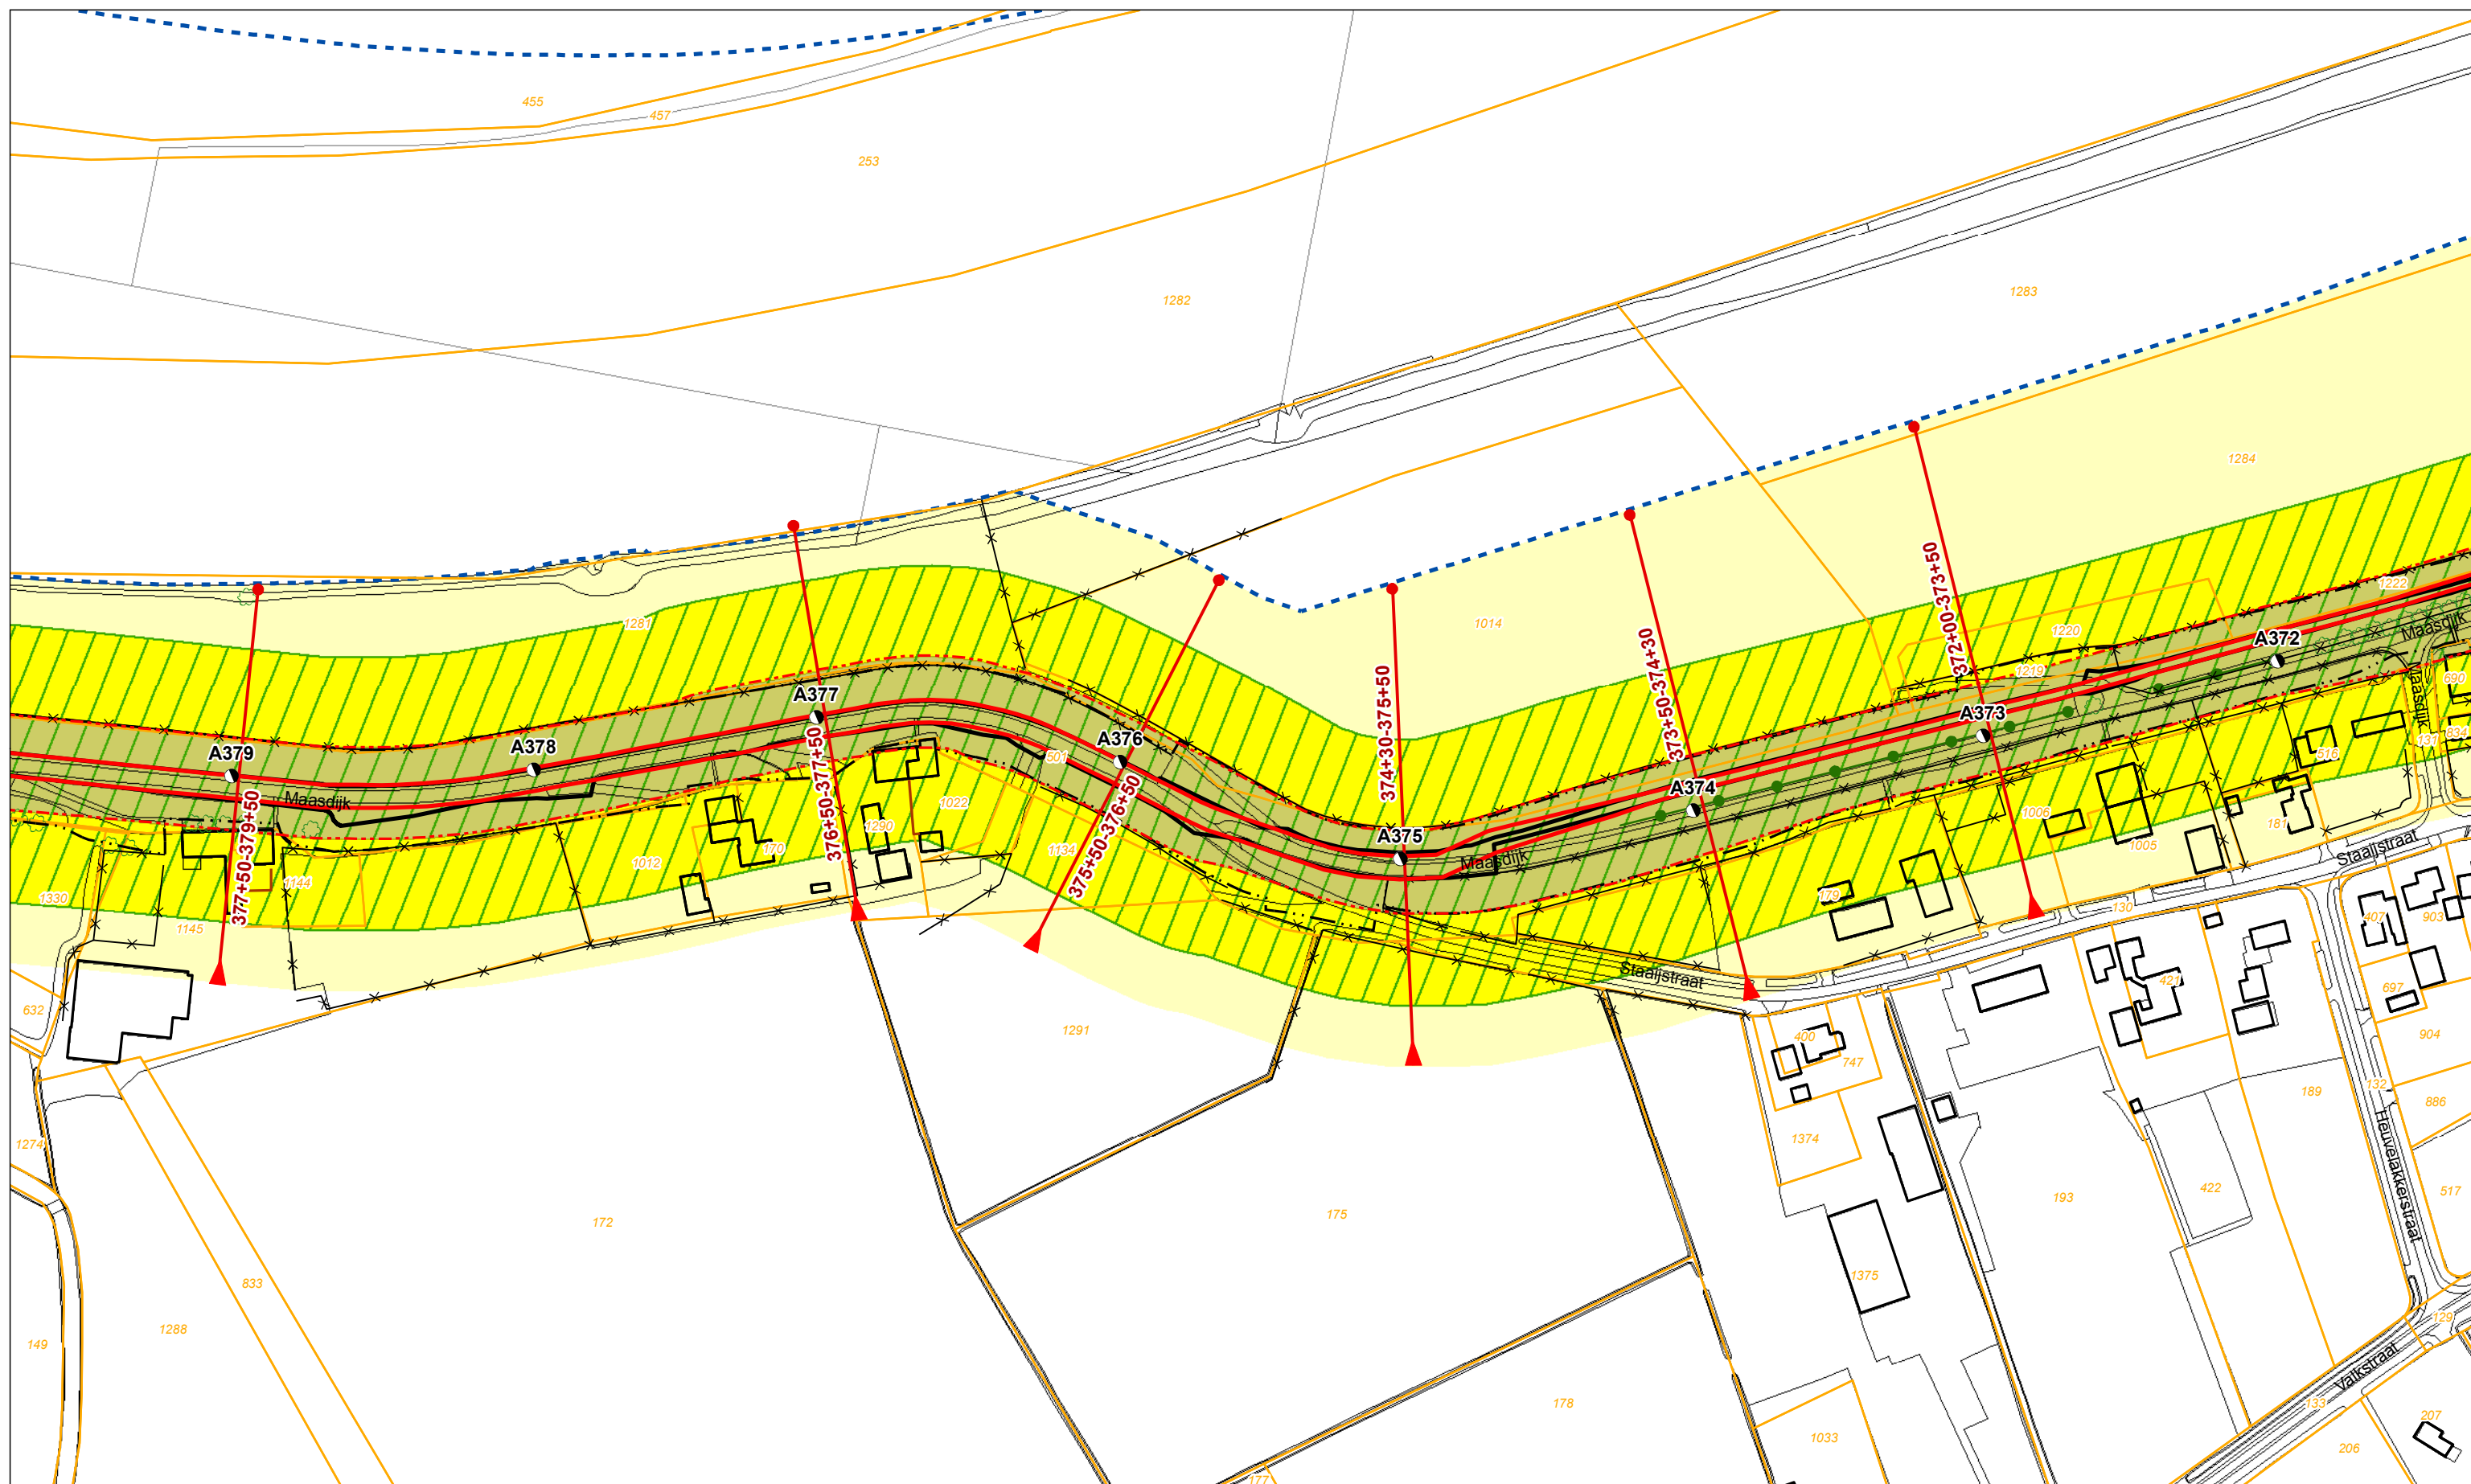

Legenda ● Dijkpaal + nummer ▶ Leggerprofiel + afstand van-tot — Binnen- en buitenkruinlijn legger - - - Binnen- en buitenteenlijn legger — Binnen- en Buitenkruinlijn - - - Binnen- en Buitenteenlijn	▨ Profiel van vrije ruimte ■ Waterkering ■ Beschermingszone A ■ Beschermingszone B	⊕ Boom - Coupure > - - - < Duiker > - - - < Sifon ⬆ Gemaal ⌋ Sluis ⌋ Stuw/Onderdoorlaat	- www Vispassage — Afrastering ● Bomenrij ... Haag — Muur - - - Signaleringslijn RWS	□ Bebouwing 1234 Kadastraal perceel + nummer
--	---	--	---	---


Legger Waterkeringen

Situatiekaart Maasdijk, blad 55

Gemaakt door:
Cluster Gis, Servicestaf
Gemaakt op:
21-8-2018
Versie:
DB d.d. 03-09-2018

Schaal:
1: 2000
Bladnummer:
55 van 146
Papierformaat:
A3



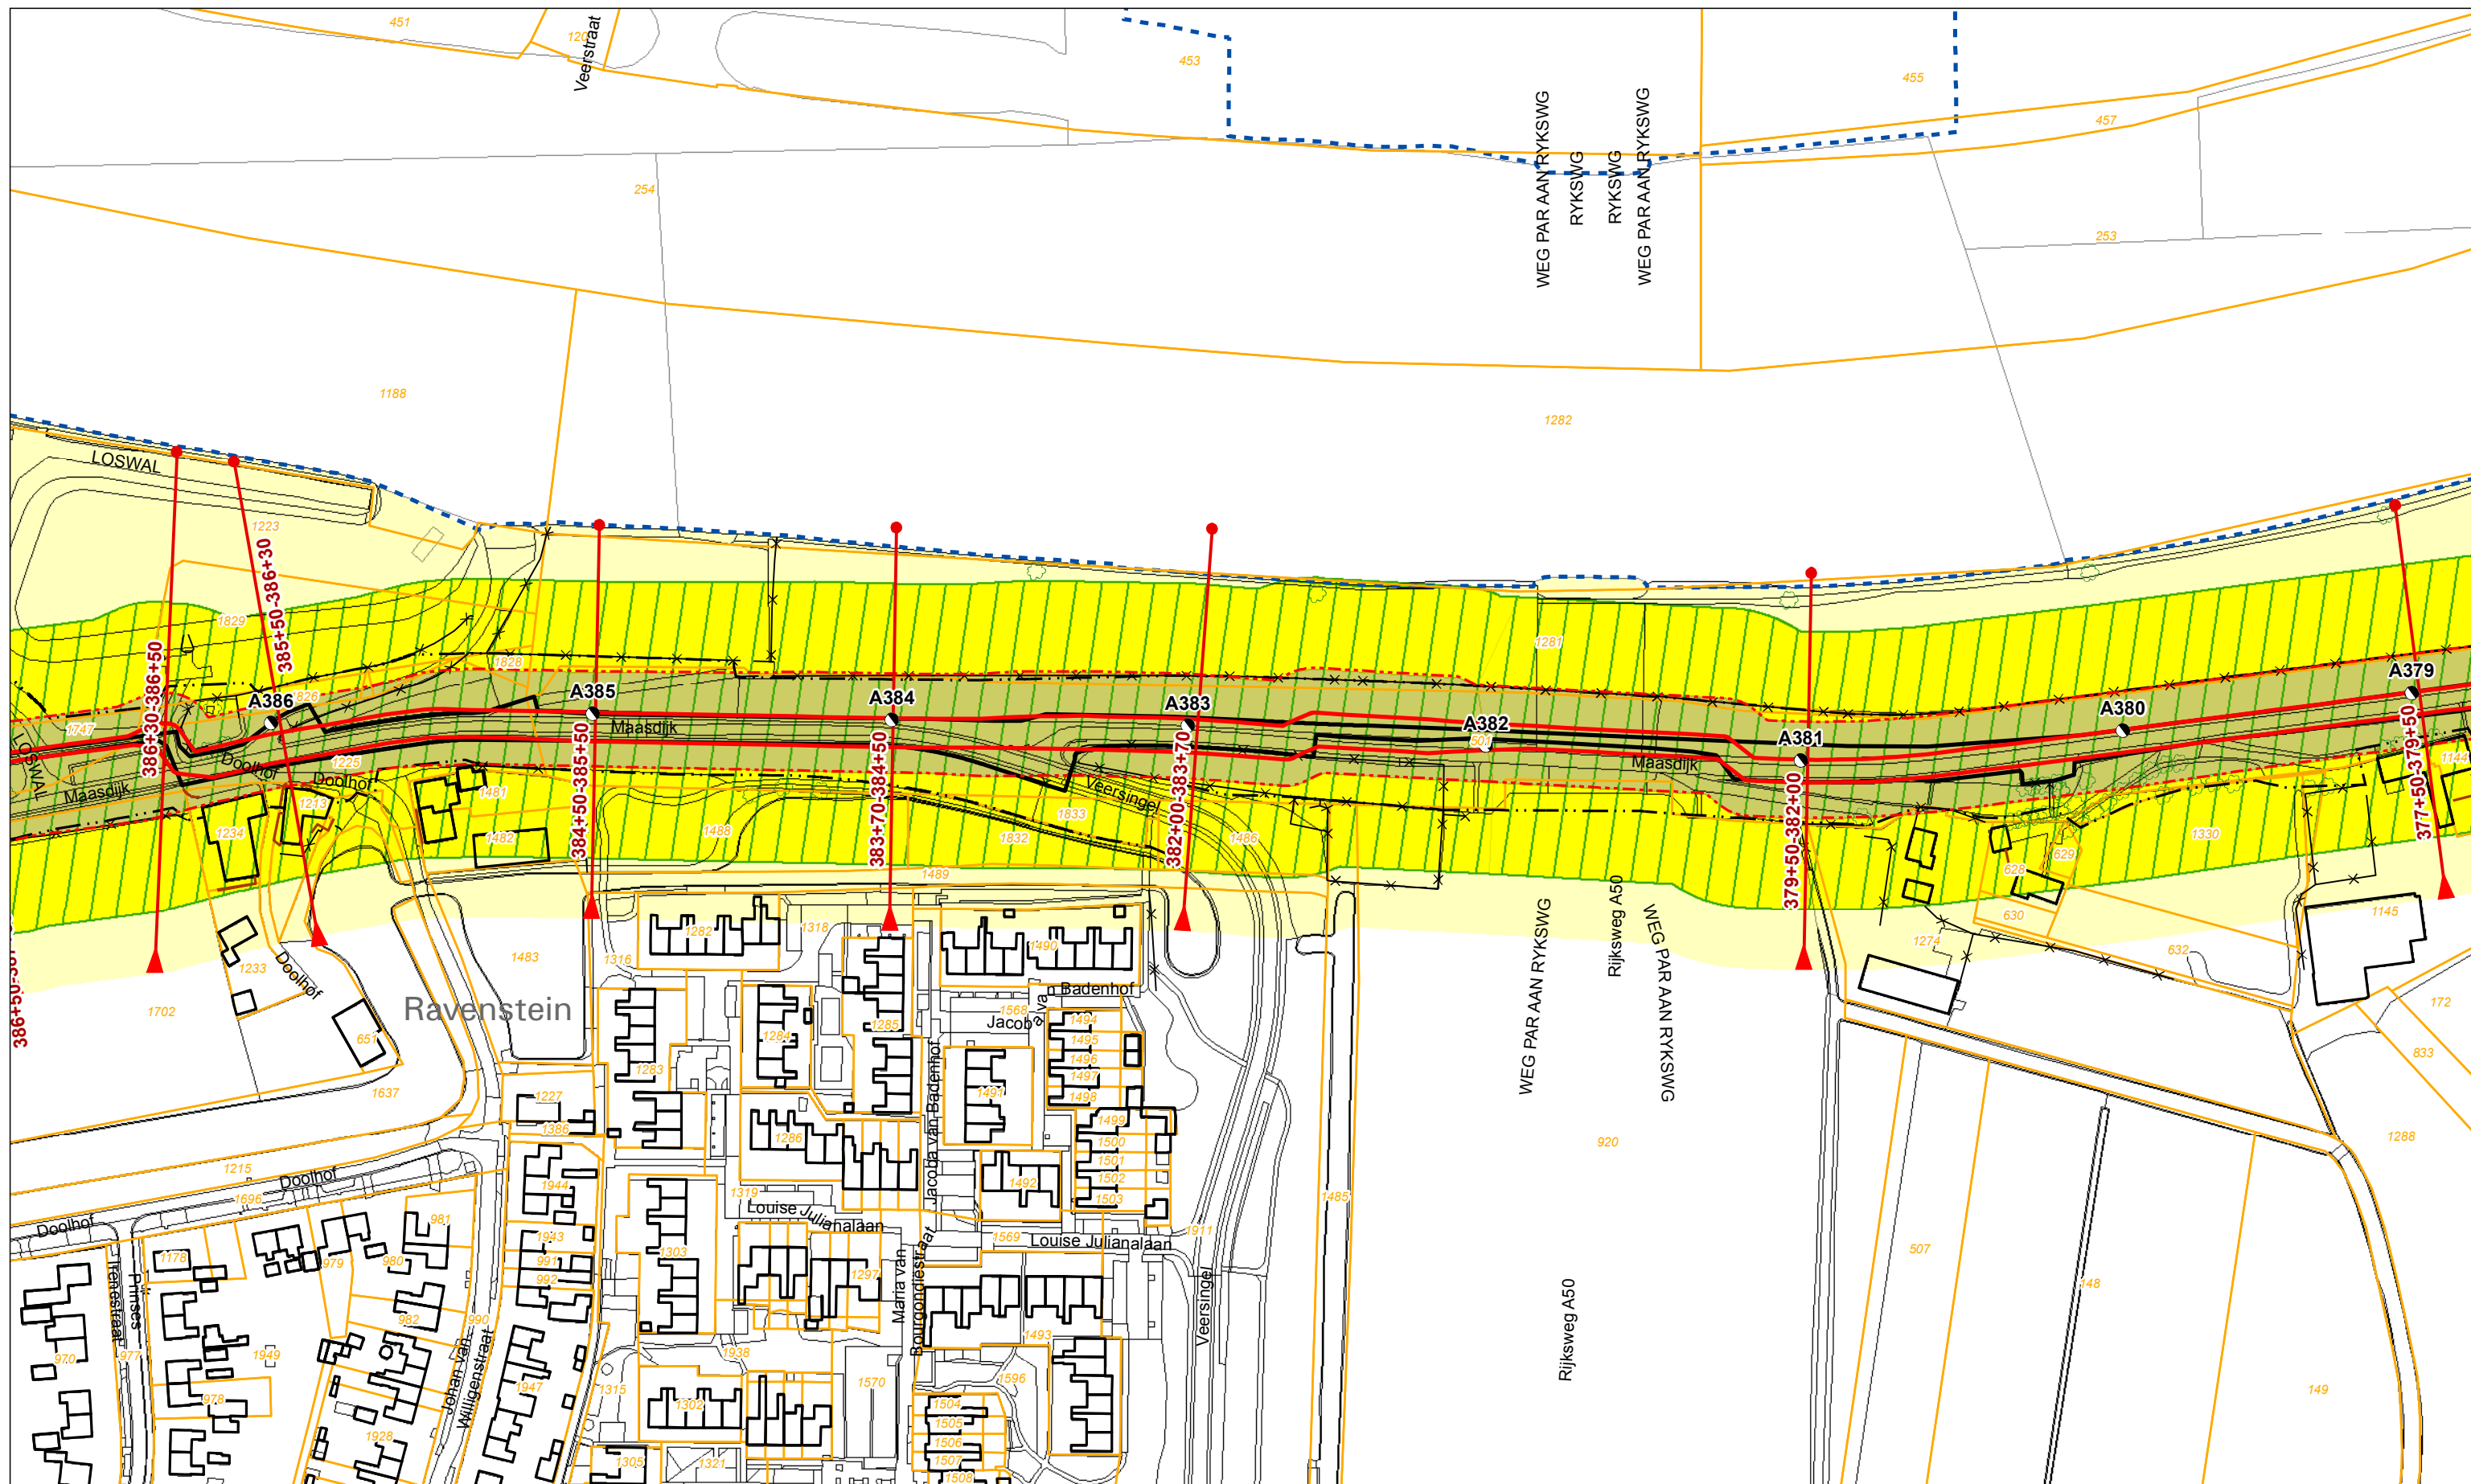

Legenda			
	Dijkpaal + nummer		Boom
	Leggerprofiel + afstand van-tot		Coupure
	Binnen- en buitenkruinlijn legger		Duiker
	Binnen- en buitenteenlijn legger		Sifon
	Binnen- en Buitenkruinlijn		Gemaal
	Binnen- en Buitenteenlijn		Sluis
	Profiel van vrije ruimte		Stuw/Onderdoorlaat
	Waterkering		Vispassage
	Beschermingszone A		Afrastering
	Beschermingszone B		Bomenrij
			Haag
			Muur
			Signaleringslijn RWS
			Bebouwing
			Kadastraal perceel + nummer


Legger Waterkeringen

Situatiekaart Maasdijk, blad 56

Gemaakt door:
Cluster Gis, Servicestaf
Gemaakt op:
21-8-2018
Versie:
DB d.d. 03-09-2018

Schaal:
1: 2000
Bladnummer:
56 van 146
Papierformaat:
A3



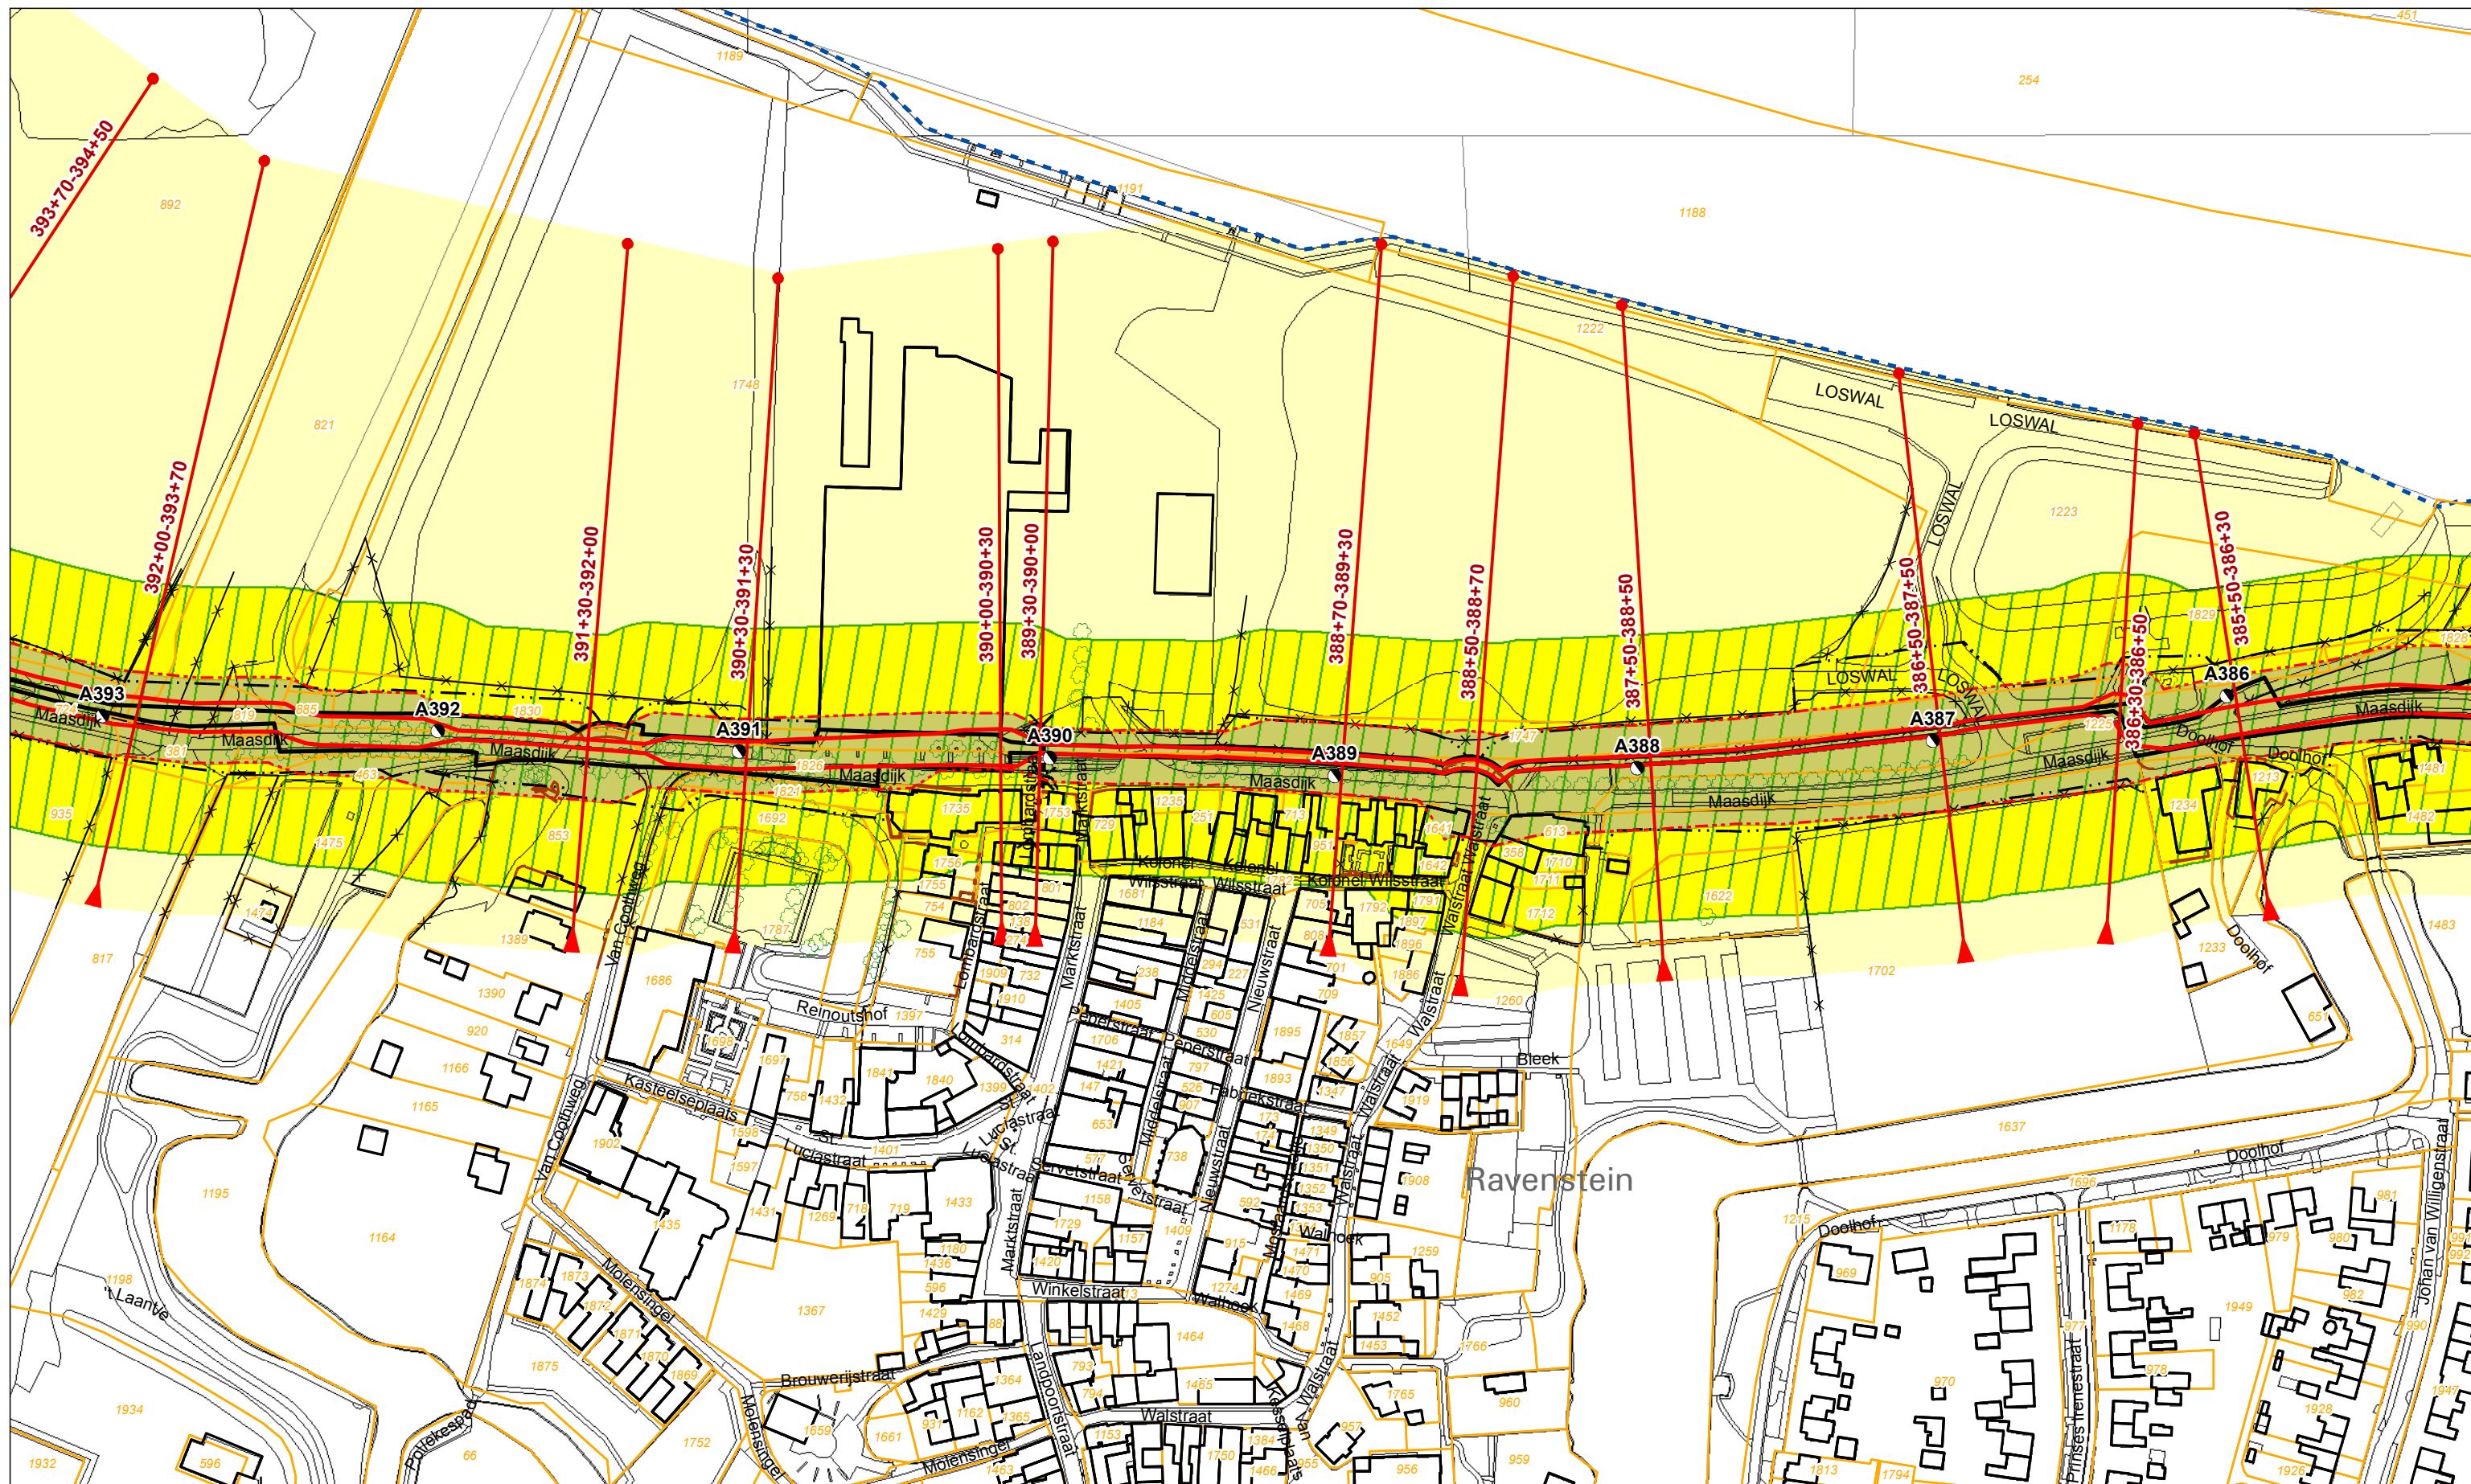

Legenda

- | | | | | |
|-----------------------------------|--------------------------|--------------------|----------------------|-----------------------------|
| ● Dijkpaal + nummer | Profiel van vrije ruimte | Boom | Vispassage | Bebouwing |
| Leggerprofiel + afstand van-tot | Waterkering | Coupure | Afrastering | Kadastraal perceel + nummer |
| Binnen- en buitenkruinlijn legger | Beschermingszone A | Duiker | Bomenrij | |
| Binnen- en buitenteenlijn legger | Beschermingszone B | Sifon | Haag | |
| Binnen- en Buitenkruinlijn | | Gemaal | Muur | |
| Binnen- en Buitenteenlijn | | Sluis | Signaleringslijn RWS | |
| | | Stuw/Onderdoorlaat | | |


Legger Waterkeringen

Situatiekaart Maasdijk, blad 57

Gemaakt door:
Cluster Gis, Servicestaf
Gemaakt op:
21-8-2018
Versie:
DB d.d. 03-09-2018

Schaal:
1: 2000
Bladnummer:
57 van 146
Papierformaat:
A3



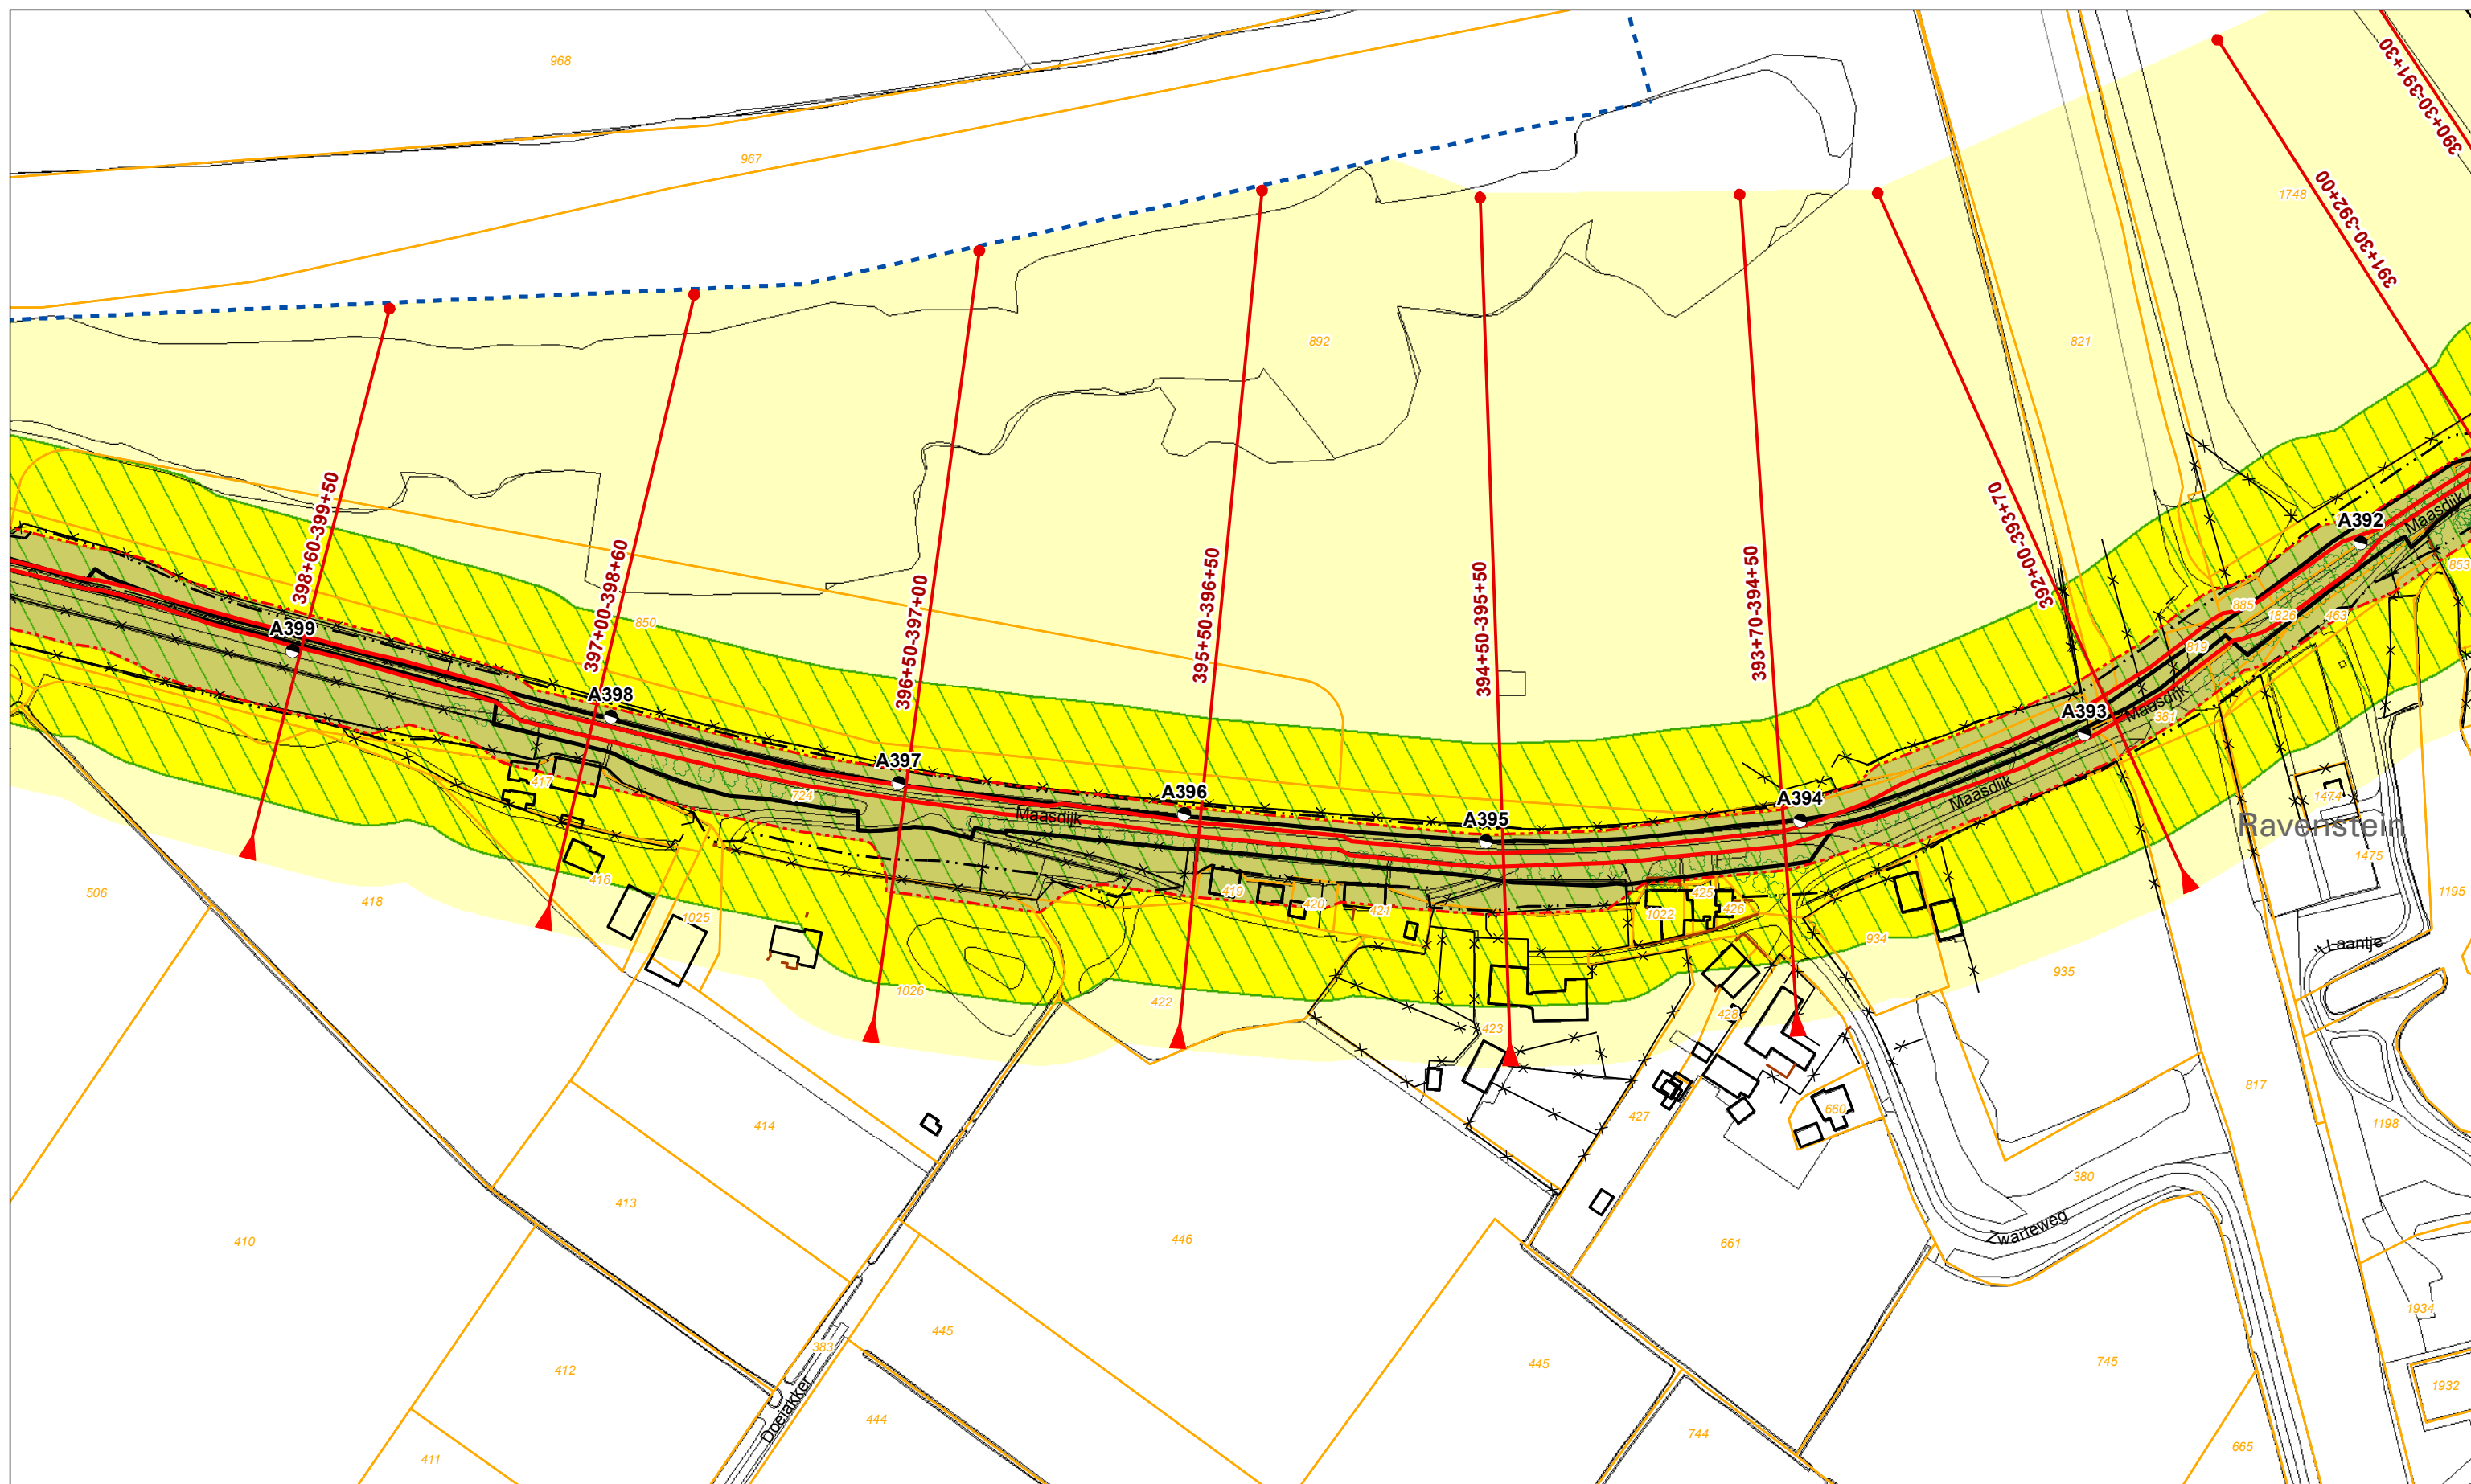

Legenda

- | | | | | |
|-----------------------------------|--------------------------|--------------------|----------------------|-----------------------------|
| ● Dijkpaal + nummer | Profiel van vrije ruimte | Boom | Vispassage | Bebouwing |
| Leggerprofiel + afstand van-tot | Waterkering | Coupure | Afrastering | Kadastraal perceel + nummer |
| Binnen- en buitenkruinlijn legger | Beschermingszone A | Duiker | Bomenrij | |
| Binnen- en buitenteenlijn legger | Beschermingszone B | Sifon | Haag | |
| Binnen- en Buitenkruinlijn | | Gemaal | Muur | |
| Binnen- en Buitenteenlijn | | Sluis | Signaleringslijn RWS | |
| | | Stuw/Onderdoorlaat | | |


Legger Waterkeringen

Situatiekaart Maasdijk, blad 58

Gemaakt door:
Cluster Gis, Servicestaf
Gemaakt op:
21-8-2018
Versie:
DB d.d. 03-09-2018

Schaal:
1: 2000
Bladnummer:
58 van 146
Papierformaat:
A3



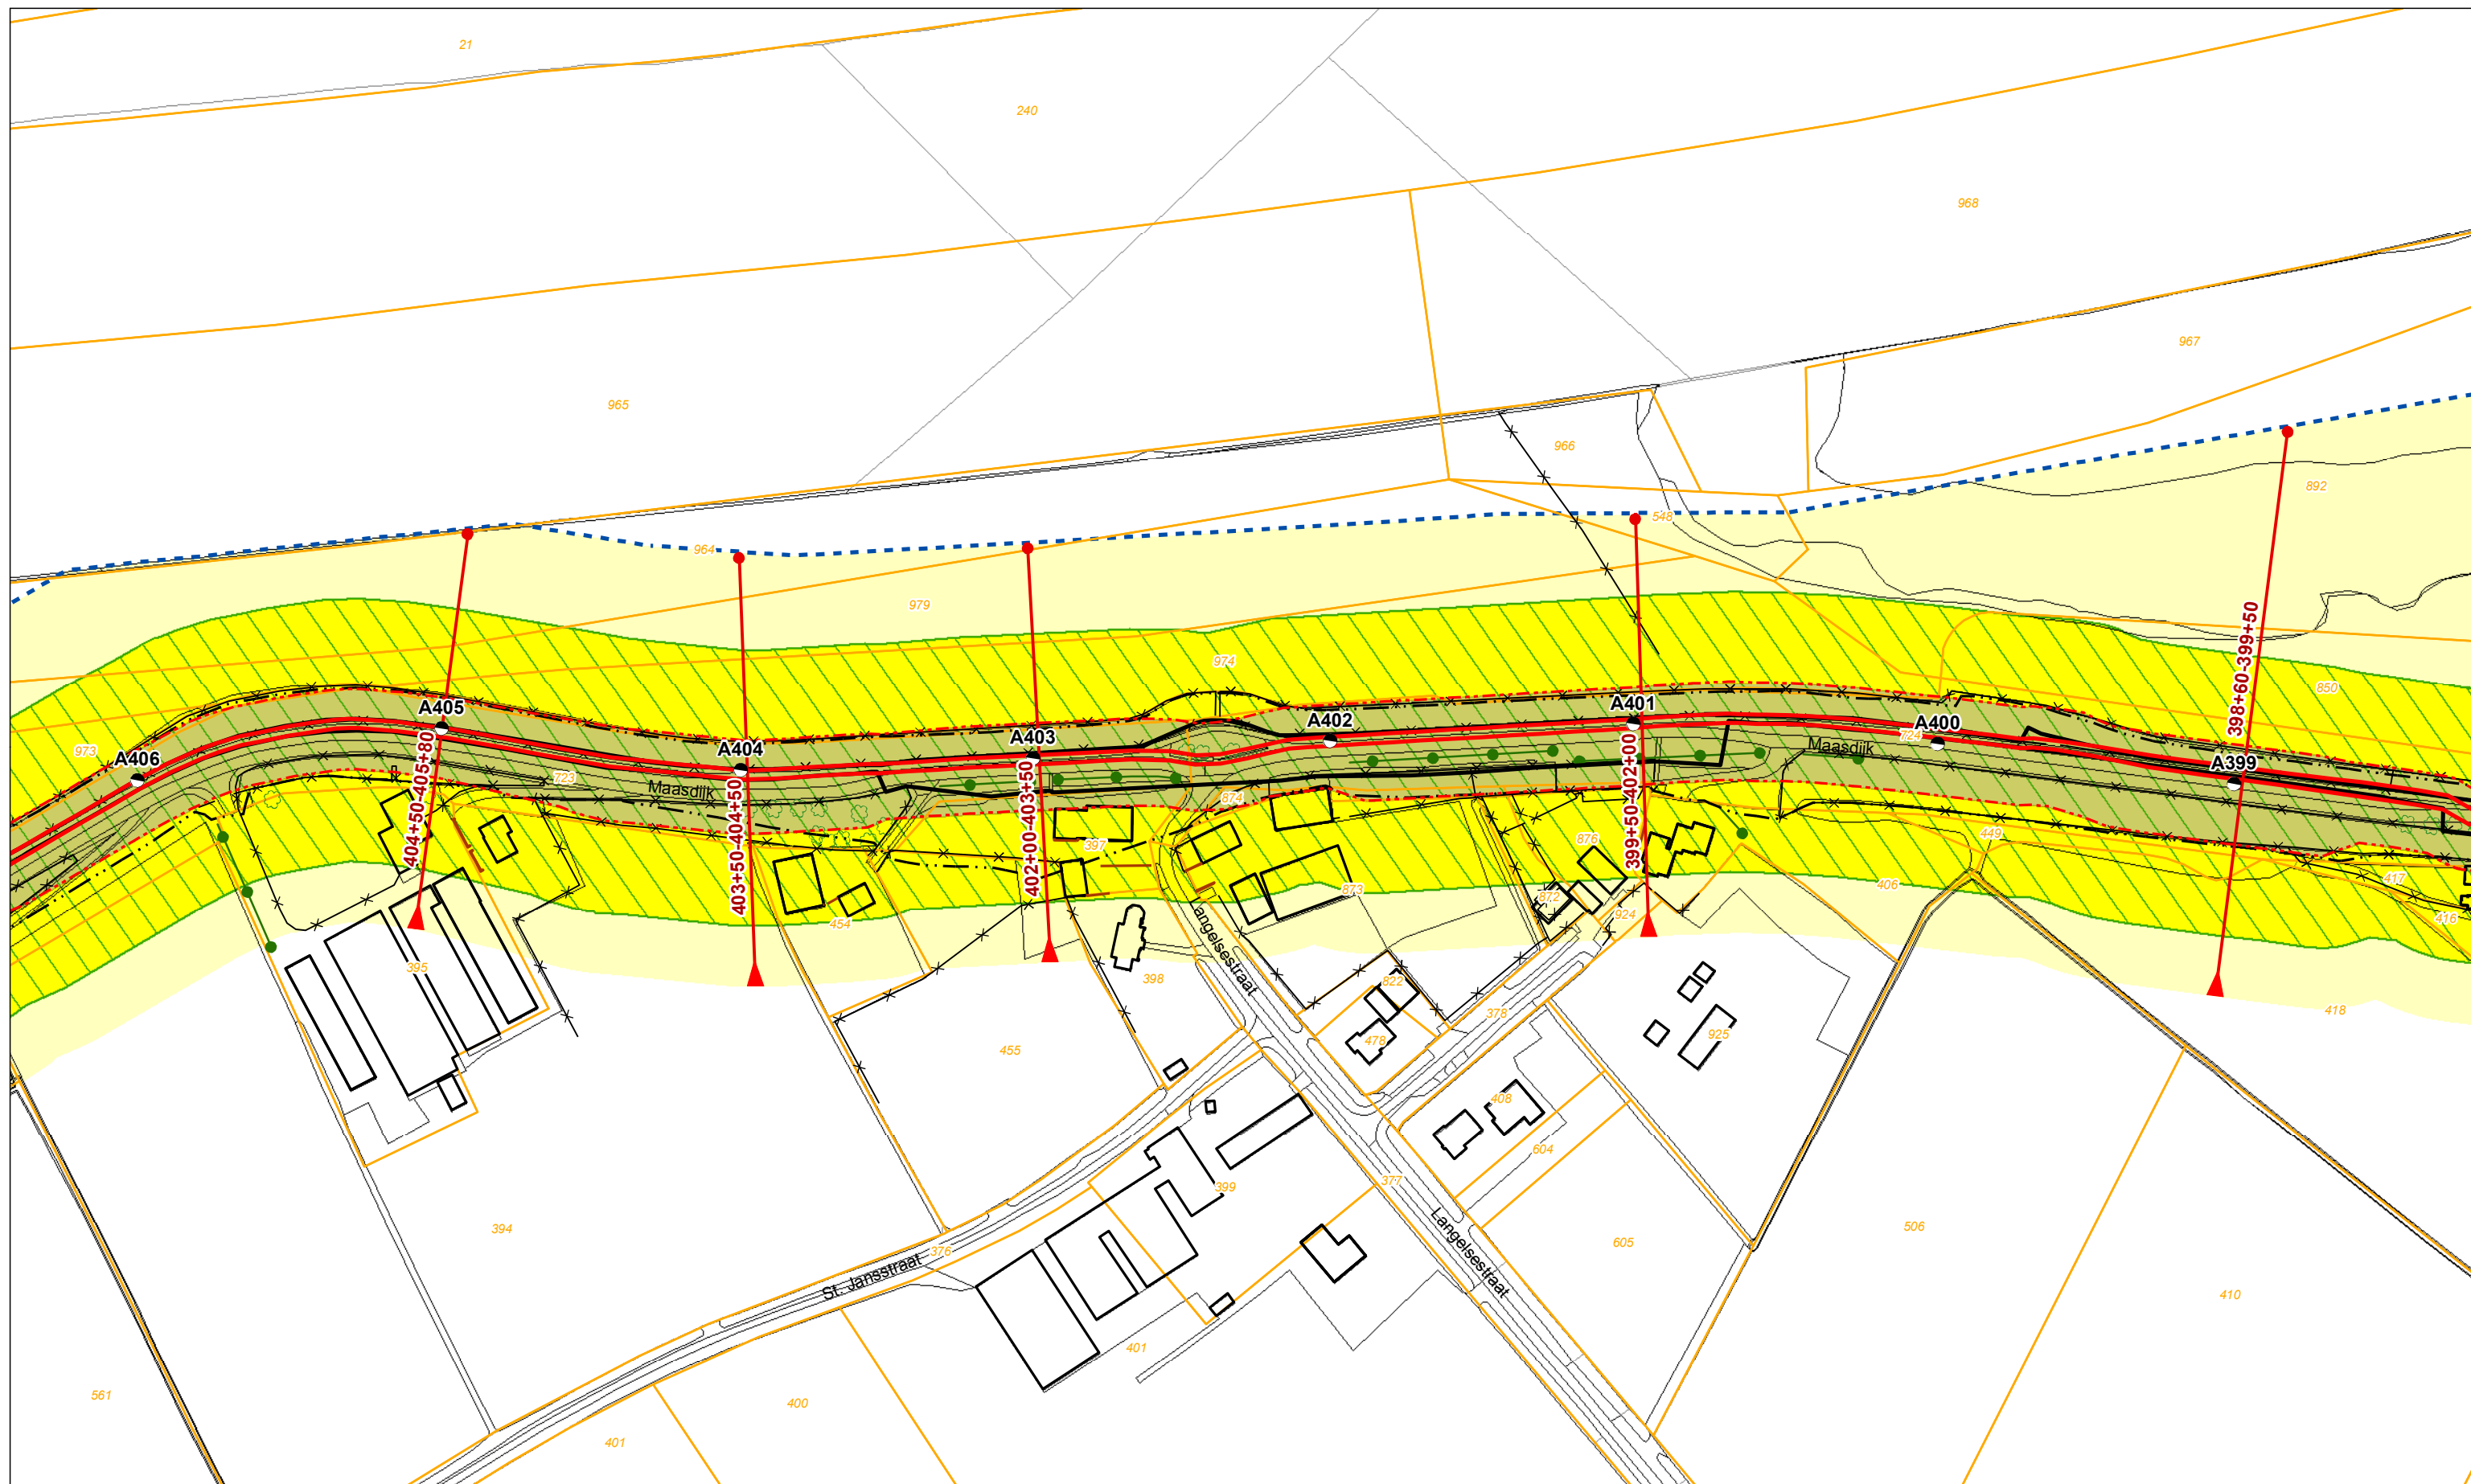

Legenda

	Dijkpaal + nummer		Profiel van vrije ruimte		Boom		Vispassage		Bebouwing
	Leggerprofiel + afstand van-tot		Waterkering		Coupure		Afrastering		Kadastraal perceel + nummer
	Binnen- en buitenkruinlijn legger		Beschermingszone A		Duiker		Bomenrij		
	Binnen- en buitenteenlijn legger		Beschermingszone B		Sifon		Haag		
	Binnen- en Buitenkruinlijn				Gemaal		Muur		
	Binnen- en Buitenteenlijn				Sluis		Signaleringslijn RWS		
					Stuw/Onderdoorlaat				


Legger Waterkeringen

Situatiekaart Maasdijk, blad 59

0 5 10 20 30 40 50 m
 Gemaakt door:
 Cluster Gis, Servicestaf
 Gemaakt op:
 21-8-2018
 Versie:
 DB d.d. 03-09-2018

Schaal:
 1: 2000
 Bladnummer:
 59 van 146
 Papierformaat:
 A3



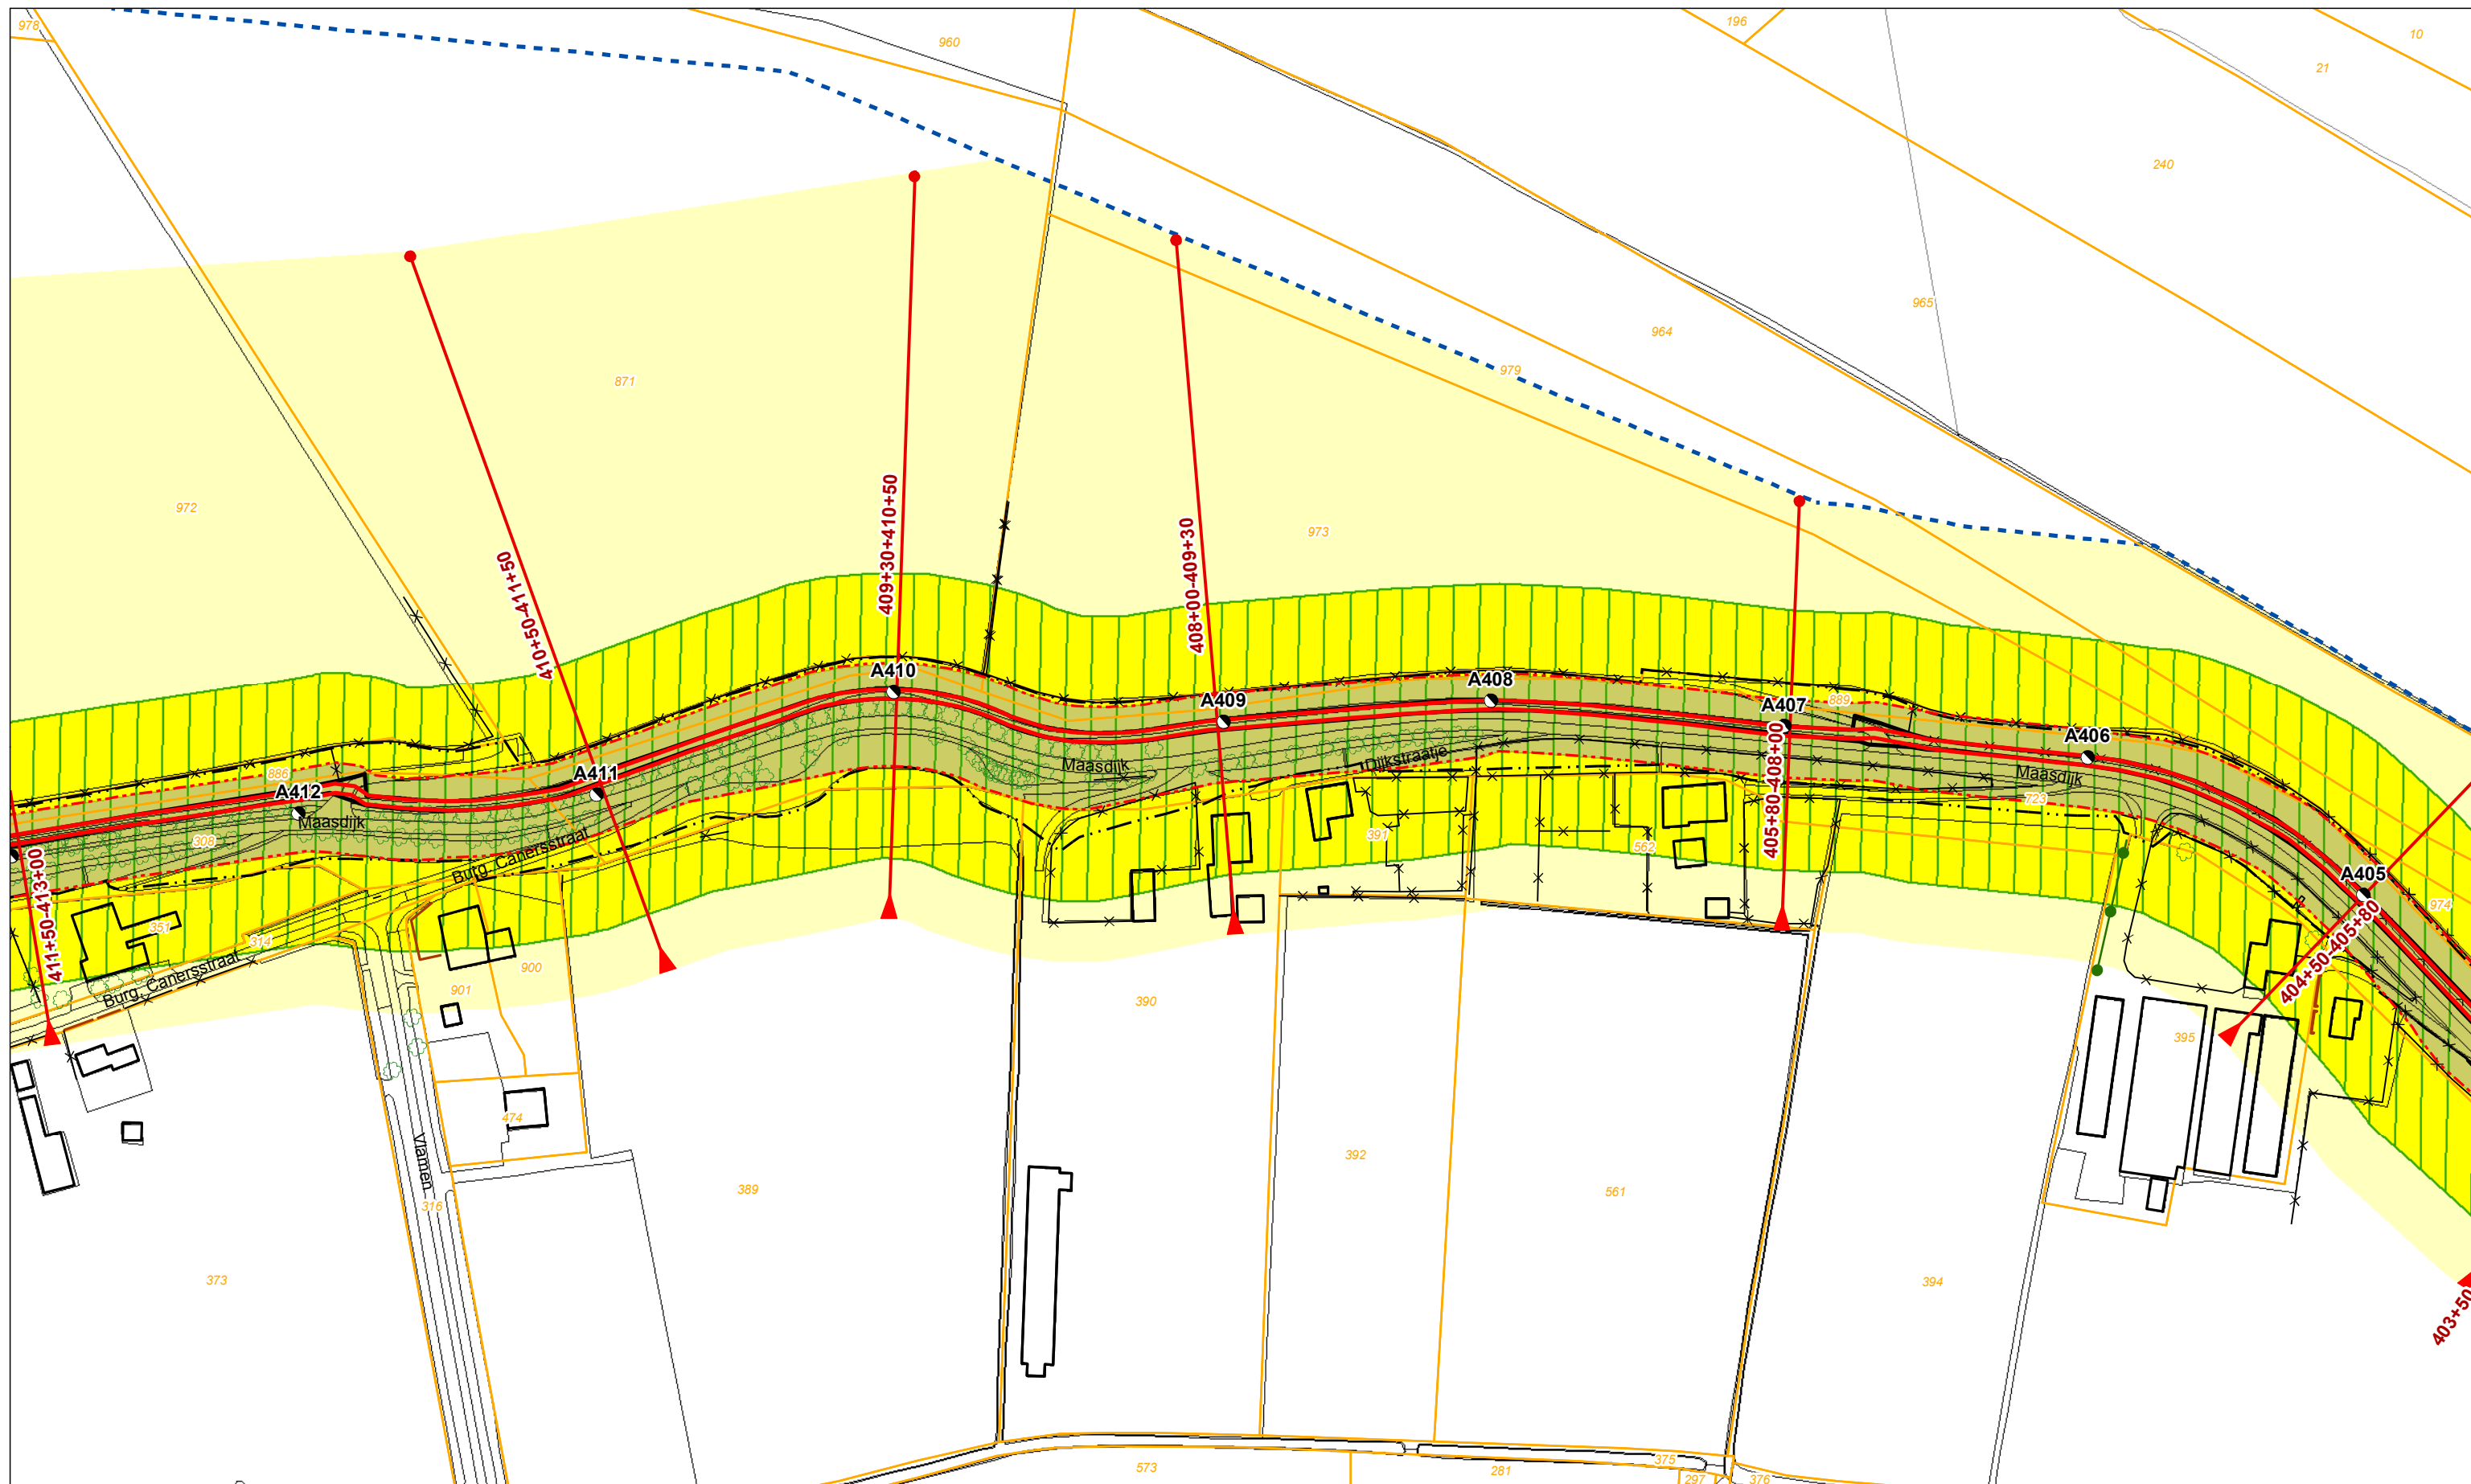

Legenda

	Dijkpaal + nummer		Profiel van vrije ruimte		Boom		Vispassage		Bebouwing
	Leggerprofiel + afstand van-tot		Waterkering		Coupure		Afrastering		Kadastraal perceel + nummer
	Binnen- en buitenkruinlijn legger		Beschermszone A		Duiker		Bomenrij		
	Binnen- en buitenteenlijn legger		Beschermszone B		Sifon		Haag		
	Binnen- en Buitenkruinlijn				Gemaal		Muur		
	Binnen- en Buitenteenlijn				Sluis		Signaleringslijn RWS		
					Stuw/Onderdoorlaat				

Legger Waterkeringen

Situatiekaart Maasdijk, blad 60

Gemaakt door:
Cluster Gis, Servicestaf
Gemaakt op:
21-8-2018
Versie:
DB d.d. 03-09-2018

Schaal:
1: 2000
Bladnummer:
60 van 146
Papierformaat:
A3





- Dijkpaal + nummer - Leggerprofiel + afstand van-tot - Binnen- en buitenkruinlijn legger - Binnen- en buitenteenlijn legger - Binnen- en Buitenkruinlijn - Binnen- en Buitenteenlijn	- Profiel van vrije ruimte - Waterkering - Beschermszone A - Beschermszone B	- Boom - Coupure - Duiker - Sifon - Gemaal - Sluis - Stuw/Onderdoorlaat	- Vispassage - Afrastering - Bomenrij - Haag - Muur - Signaleringslijn RWS	- Bebouwing - Kadastraal perceel + nummer
--	---	---	---	--


Legger Waterkeringen

Situatiekaart Maasdijk, blad 61

Gemaakt door:
Cluster Gis, Servicestaf
Gemaakt op:
21-8-2018
Versie:
DB d.d. 03-09-2018

Schaal:
1: 2000
Bladnummer:
61 van 146
Papierformaat:
A3



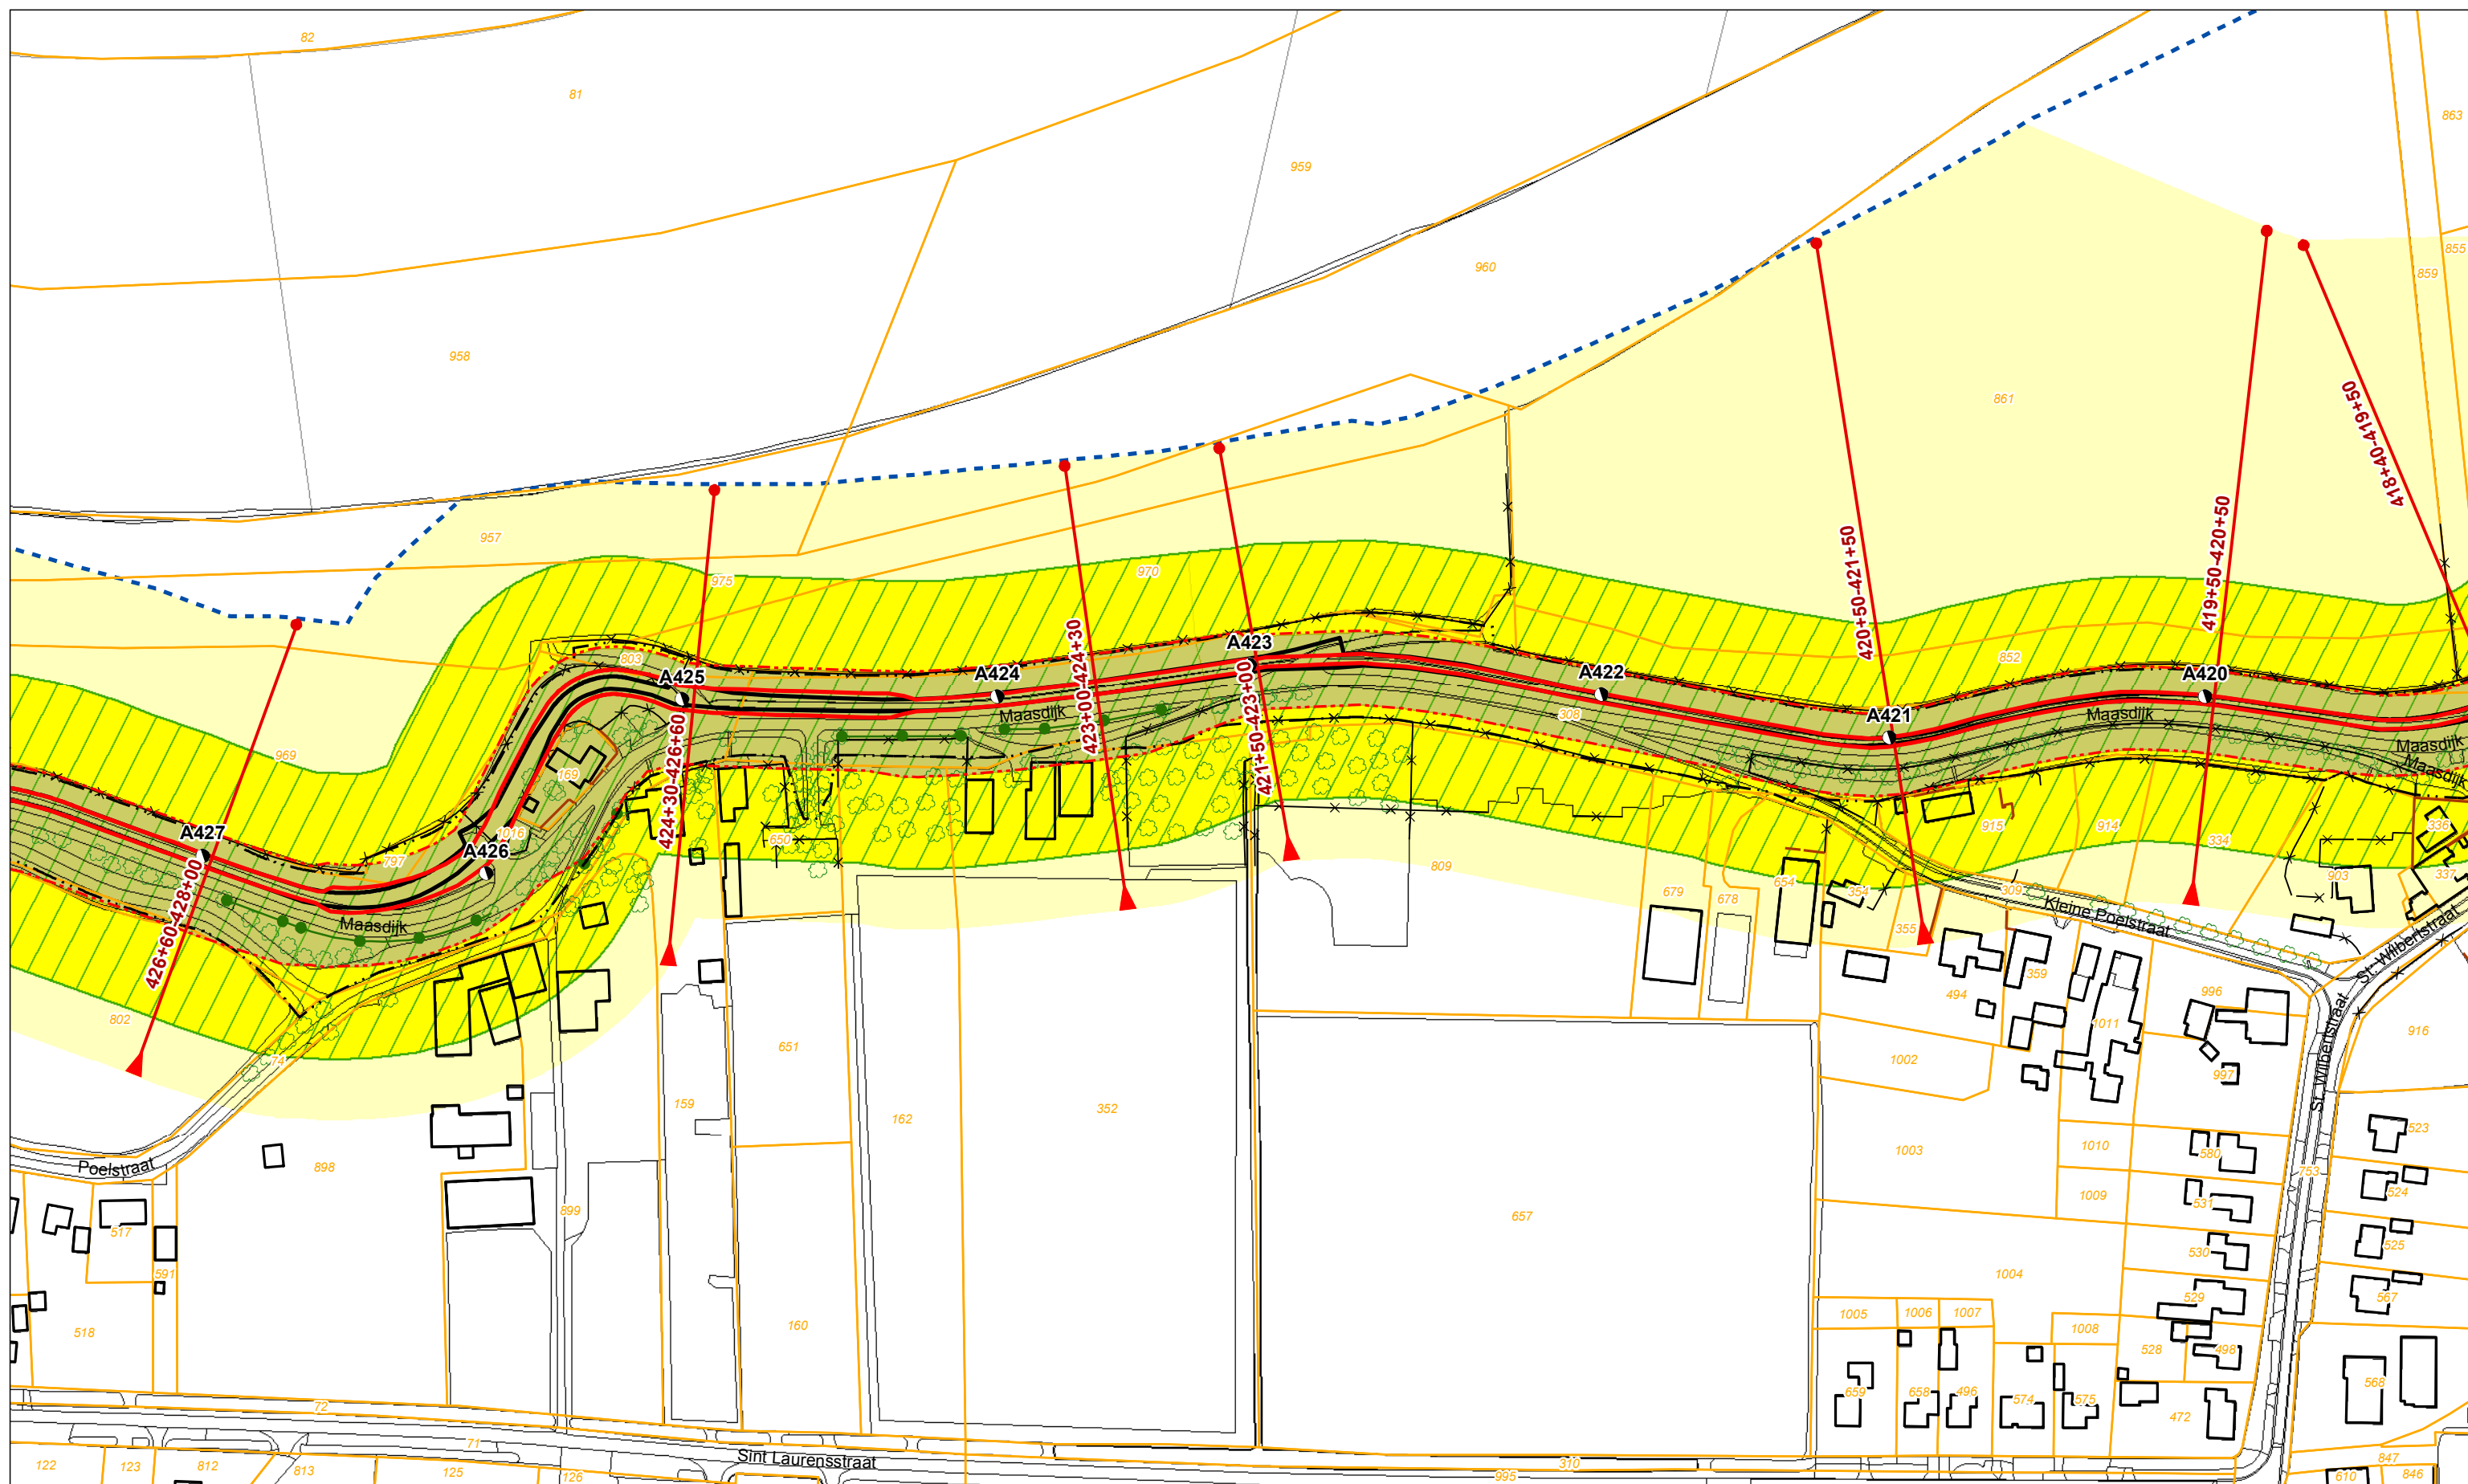

Legenda					
	Dijkpaal + nummer		Profiel van vrije ruimte		Boom
	Leggerprofiel + afstand van-tot		Waterkering		Coupure
	Binnen- en buitenkruinlijn legger		Beschermszone A		Duiker
	Binnen- en buitenteenlijn legger		Beschermszone B		Sifon
	Binnen- en Buitenkruinlijn				Gemaal
	Binnen- en Buitenteenlijn				Sluis
					Stuw/Onderdoorlaat
					Vispassage
					Afrastering
					Bomenrij
					Haag
					Muur
					Signaleringslijn RWS
					Bebouwing
					Kadastraal perceel + nummer


Legger Waterkeringen

Situatiekaart Maasdijk, blad 62

Gemaakt door:
Cluster Gis, Servicestaf
Gemaakt op:
21-8-2018
Versie:
DB d.d. 03-09-2018

Schaal:
1: 2000
Bladnummer:
62 van 146
Papierformaat:
A3



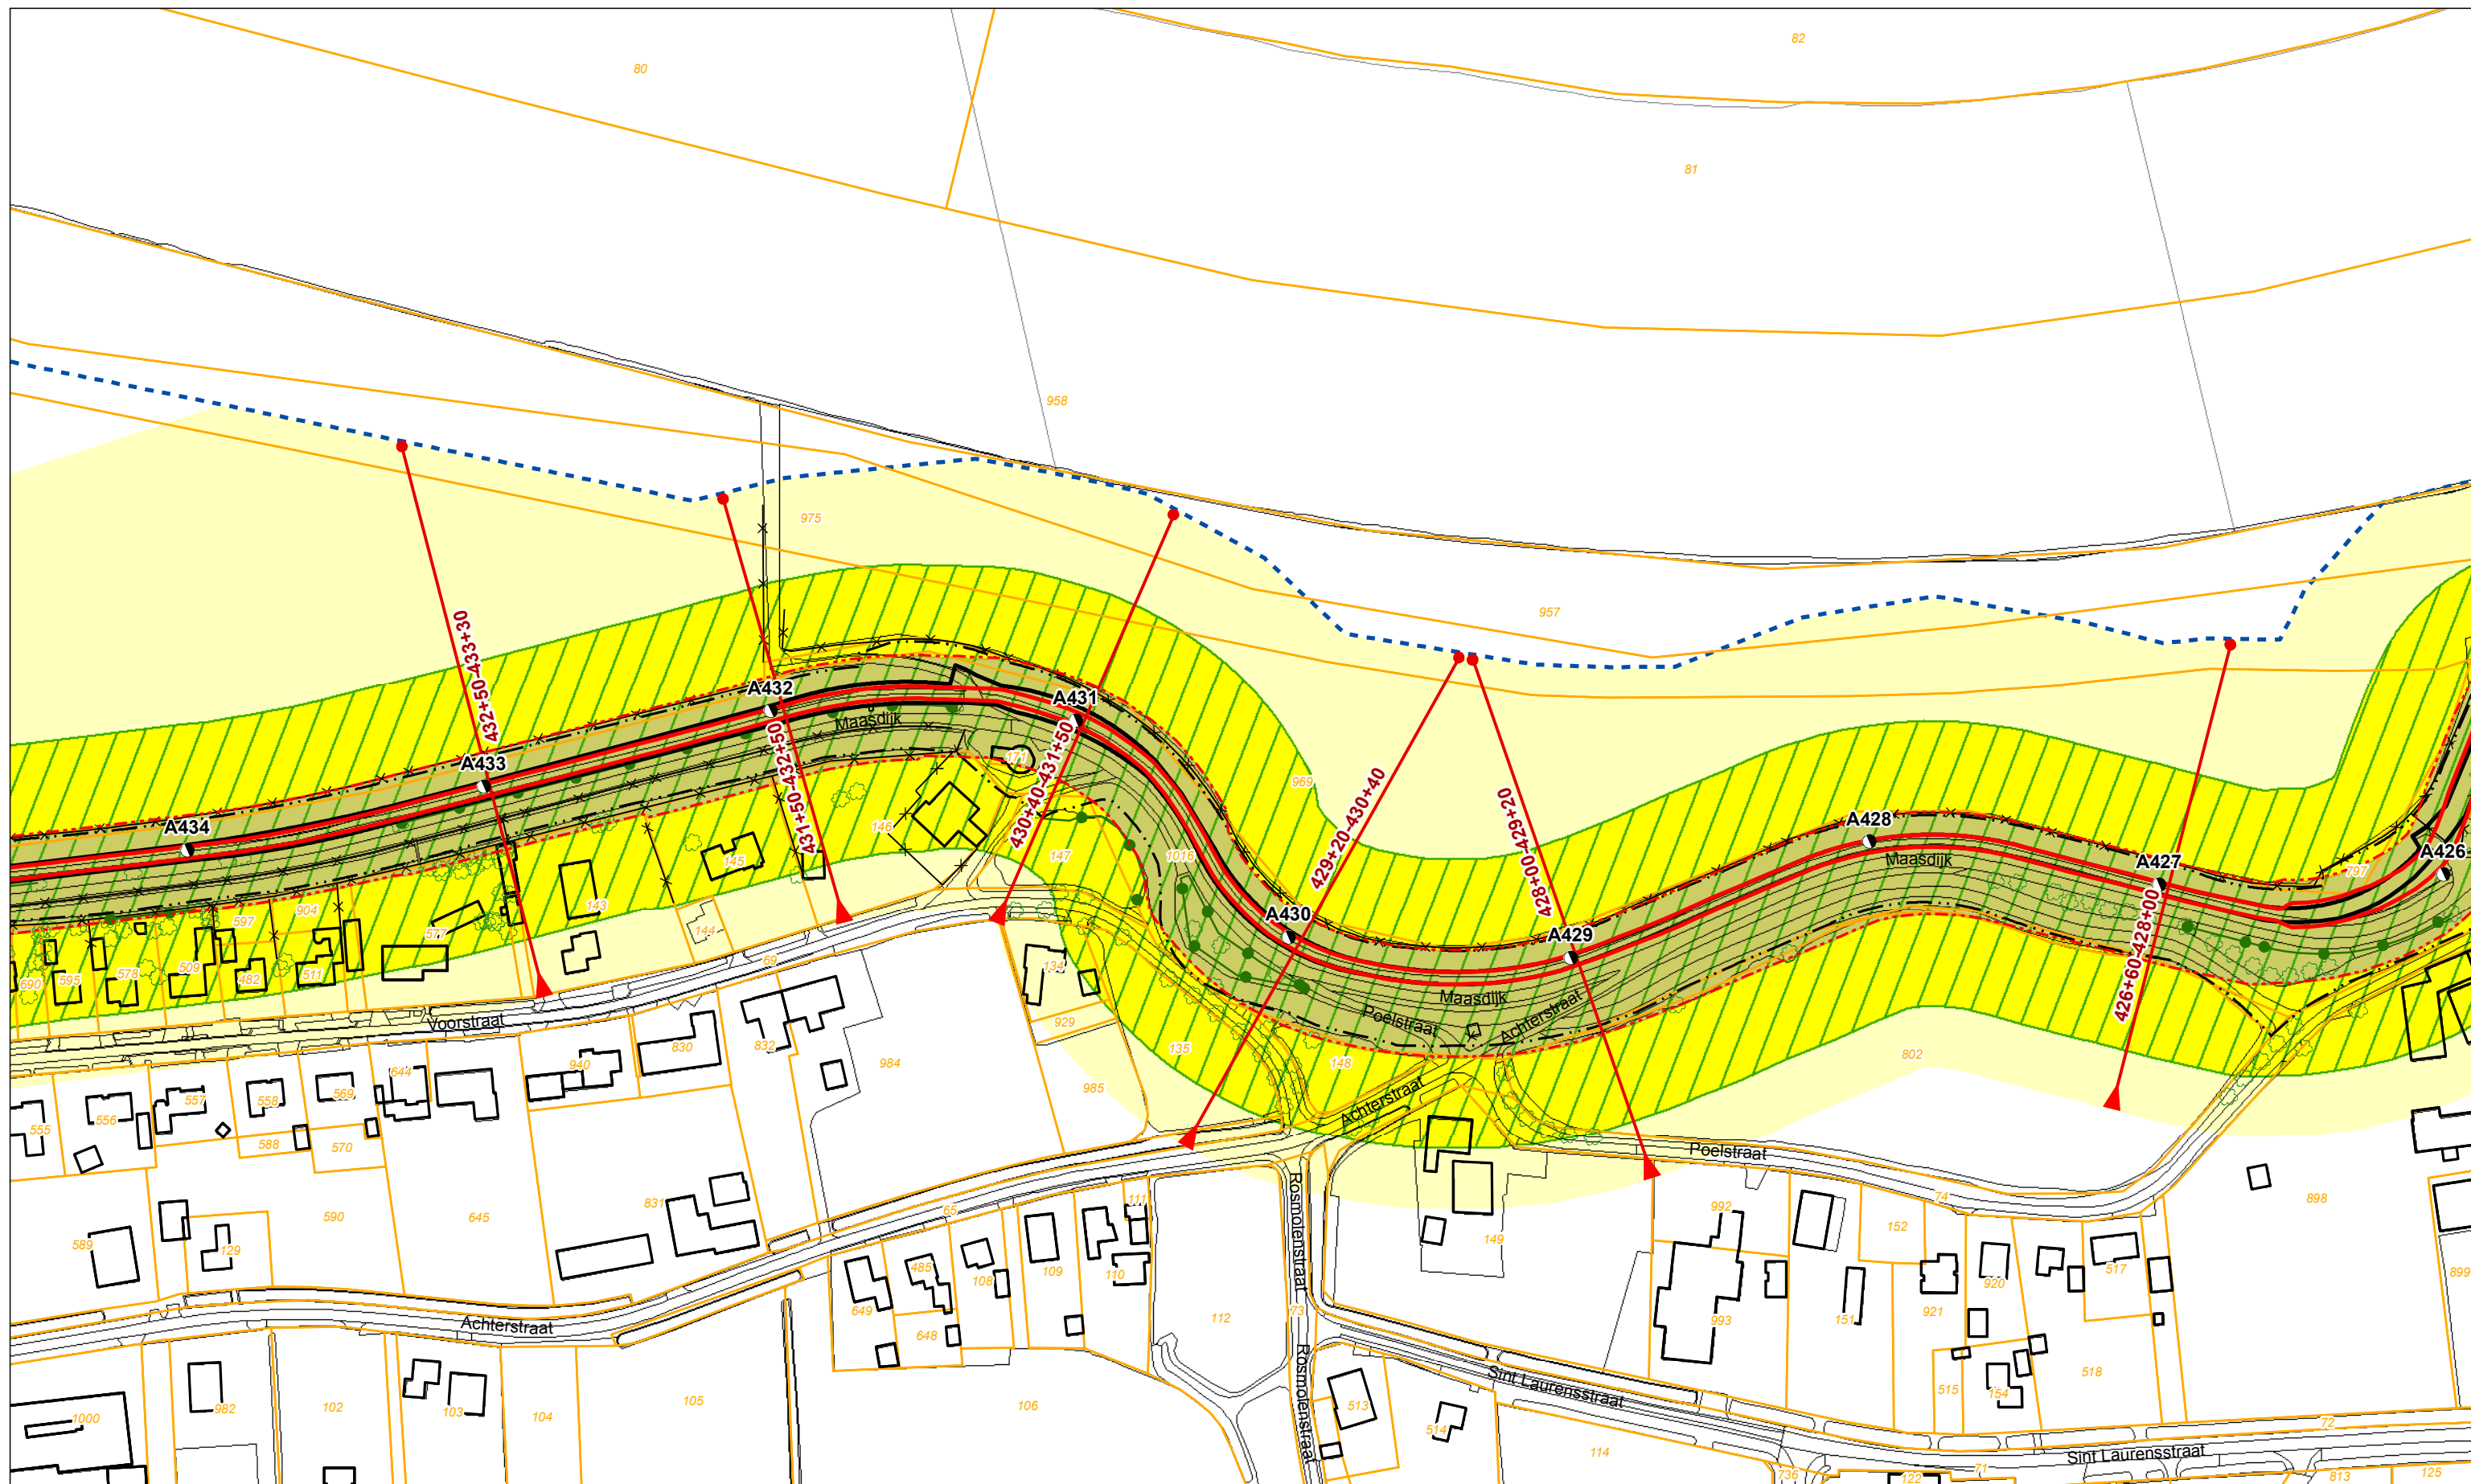

Legenda ● Dijkpaal + nummer ▶ Leggerprofiel + afstand van-tot — Binnen- en buitenkruinlijn legger - - - Binnen- en buitenteenlijn legger — Binnen- en Buitenkruinlijn - - - Binnen- en Buitenteenlijn	▨ Profiel van vrije ruimte ▨ Waterkering ▨ Beschermingszone A ▨ Beschermingszone B	⊕ Boom ⊖ Coupure ⋈ Duiker ⋈ Sifon ⬆ Gemaal ⬆ Sluis ⌒ Stuw/Onderdoorlaat	- www Vispassage ⋈ Afrastering ● Bomenrij ⋯ Haag — Muur ⋯ Signaleringslijn RWS	▭ Bebouwing 1234 Kadastraal perceel + nummer
--	---	---	---	---


Legger Waterkeringen

Situatiekaart Maasdijk, blad 63

Gemaakt door:
Cluster Gis, Servicestaf
Gemaakt op:
21-8-2018
Versie:
DB d.d. 03-09-2018

Schaal:
1: 2000
Bladnummer:
63 van 146
Papierformaat:
A3



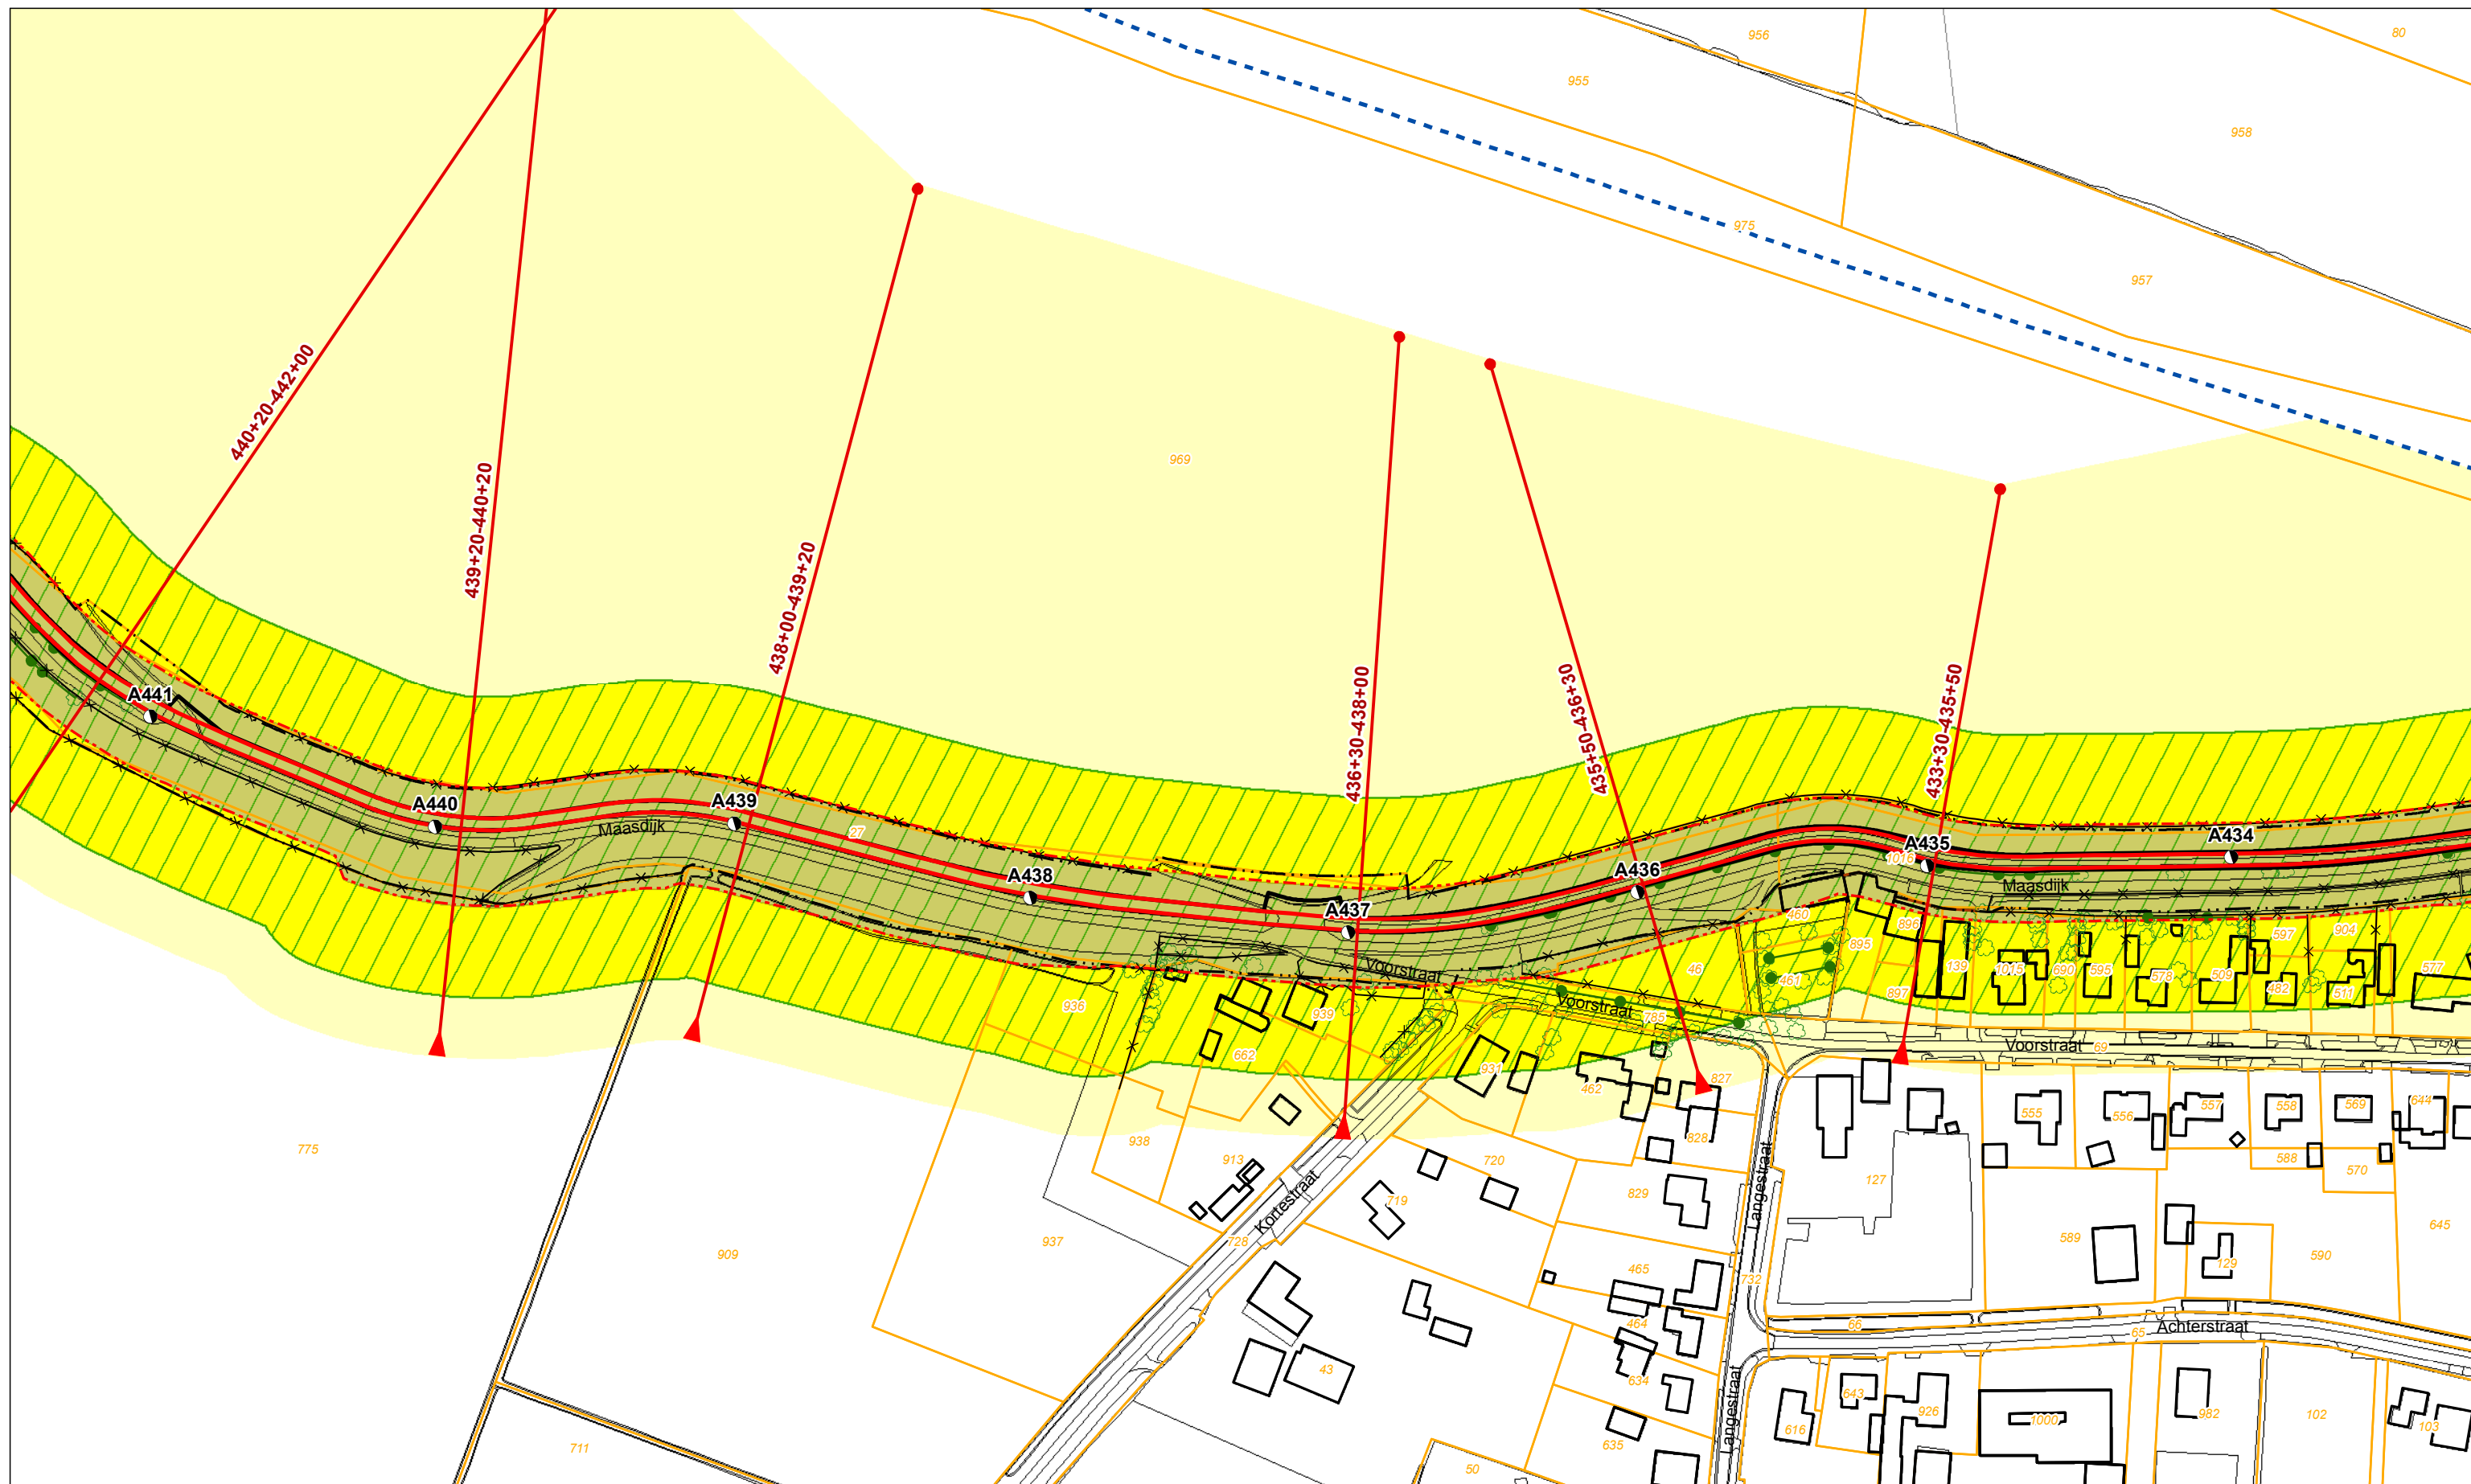


Legenda ● Dijkpaal + nummer ▶ Leggerprofiel + afstand van-tot — Binnen- en buitenkruinlijn legger - - - Binnen- en buitenteenlijn legger — Binnen- en Buitenkruinlijn - - - Binnen- en Buitenteenlijn	▨ Profiel van vrije ruimte ■ Waterkering ■ Beschermingszone A ■ Beschermingszone B	⊕ Boom - Coupure >---< Duiker >---< Sifon ⬆ Gemaal ⬆ Sluis ⌒ Stuw/Onderdoorlaat	- www Vispassage — Afrastering ● Bomenrij ... Haag — Muur --- Signaleringslijn RWS	□ Bebouwing 1234 Kadastraal perceel + nummer
--	---	--	---	---

Legger Waterkeringen
 Situatiekaart Maasdijk, blad 64

Gemaakt door:
 Cluster Gis, Servicestaf
 Gemaakt op:
 21-8-2018
 Versie:
 DB d.d. 03-09-2018

Schaal:
 1: 2000
 Bladnummer:
 64 van 146
 Papierformaat:
 A3

0 5 10 20 30 40 50 m

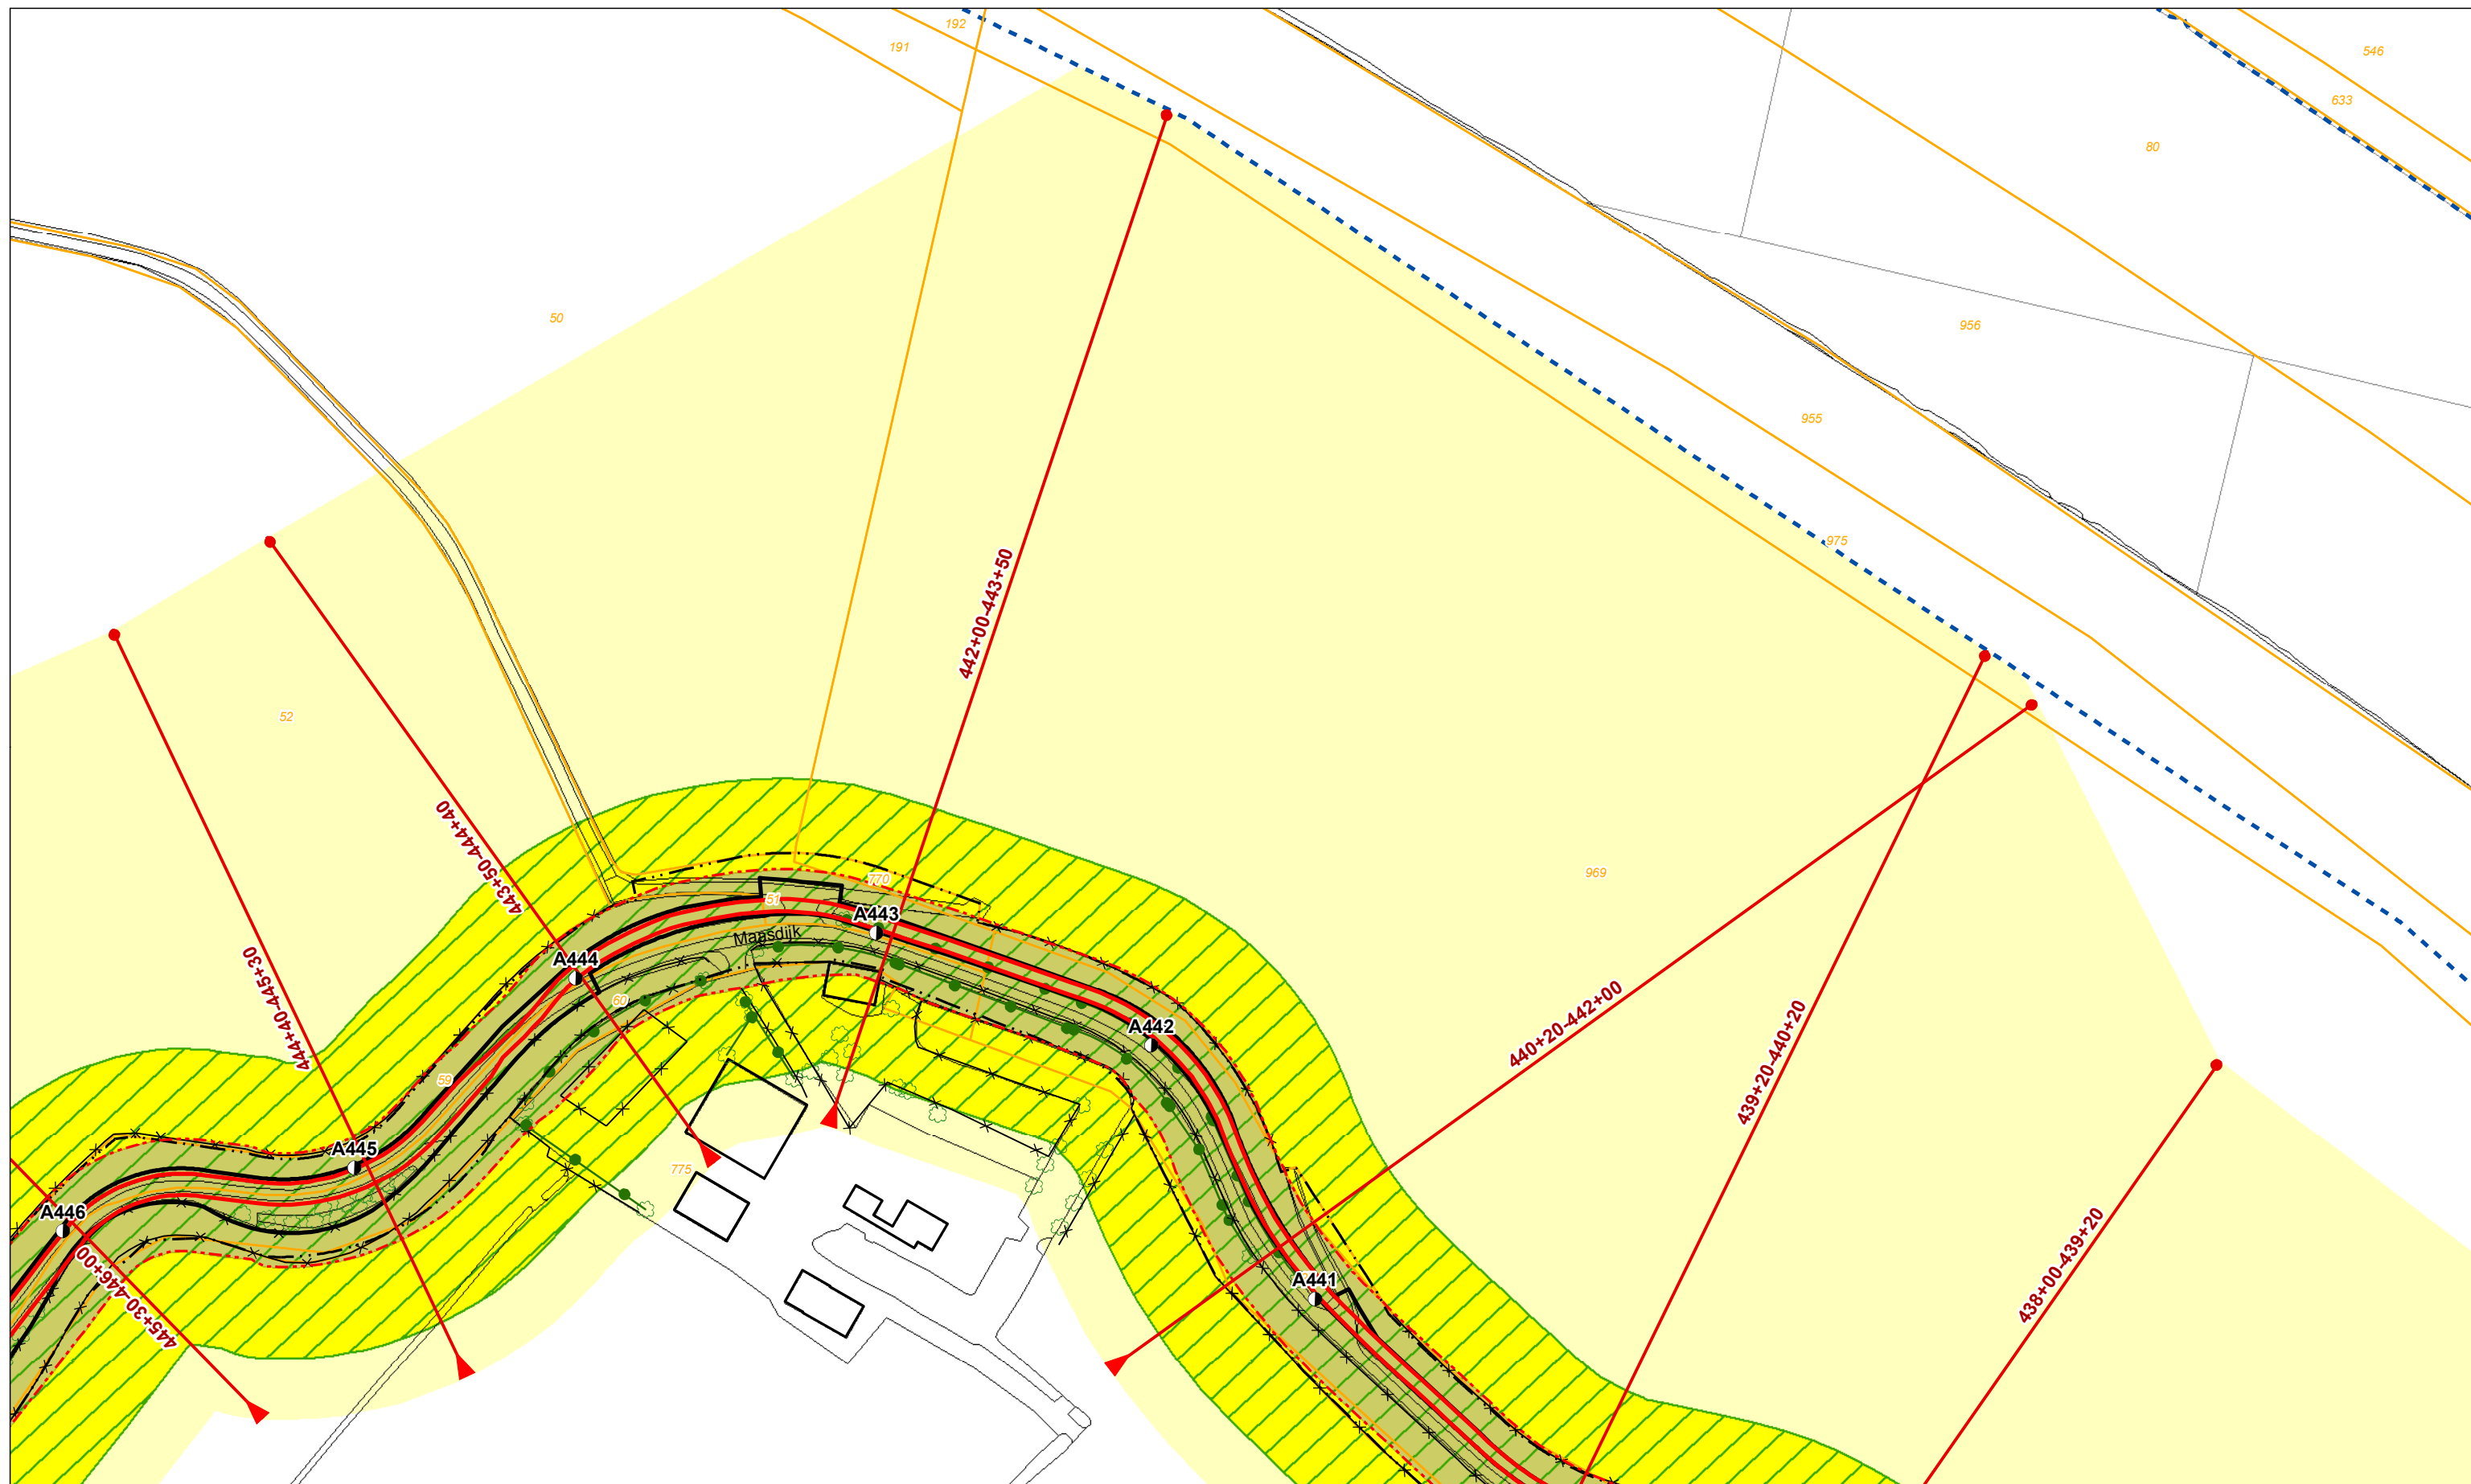

Legenda			
	Dijkpaal + nummer		Profiel van vrije ruimte
	Leggerprofiel + afstand van-tot		Waterkering
	Binnen- en buitenkruinlijn legger		Beschermszone A
	Binnen- en buitenteenlijn legger		Beschermszone B
	Binnen- en Buitenkruinlijn		
	Binnen- en Buitenteenlijn		
	Boom		Duiker
	Coupure		Sifon
	Gemaal		Sluis
	Stuw/Onderdoorlaat		
	Vispassage		Afrastering
	Bomenrij		Haag
	Muur		Signaleringslijn RWS
	Bebouwing		
	Kadastraal perceel + nummer		

Legger Waterkeringen


Situatiekaart Maasdijk, blad 65

0 5 10 20 30 40 50 m

Gemaakt door:
Cluster Gis, Servicestaf
Gemaakt op:
21-8-2018
Versie:
DB d.d. 03-09-2018

Schaal:
1: 2000
Bladnummer:
65 van 146
Papierformaat:
A3

bestandsnaam: 3_Vastgesteld Situatiekaart Maasdijk, Blad 65 van 146 d.d. 03-09-2018.pdf

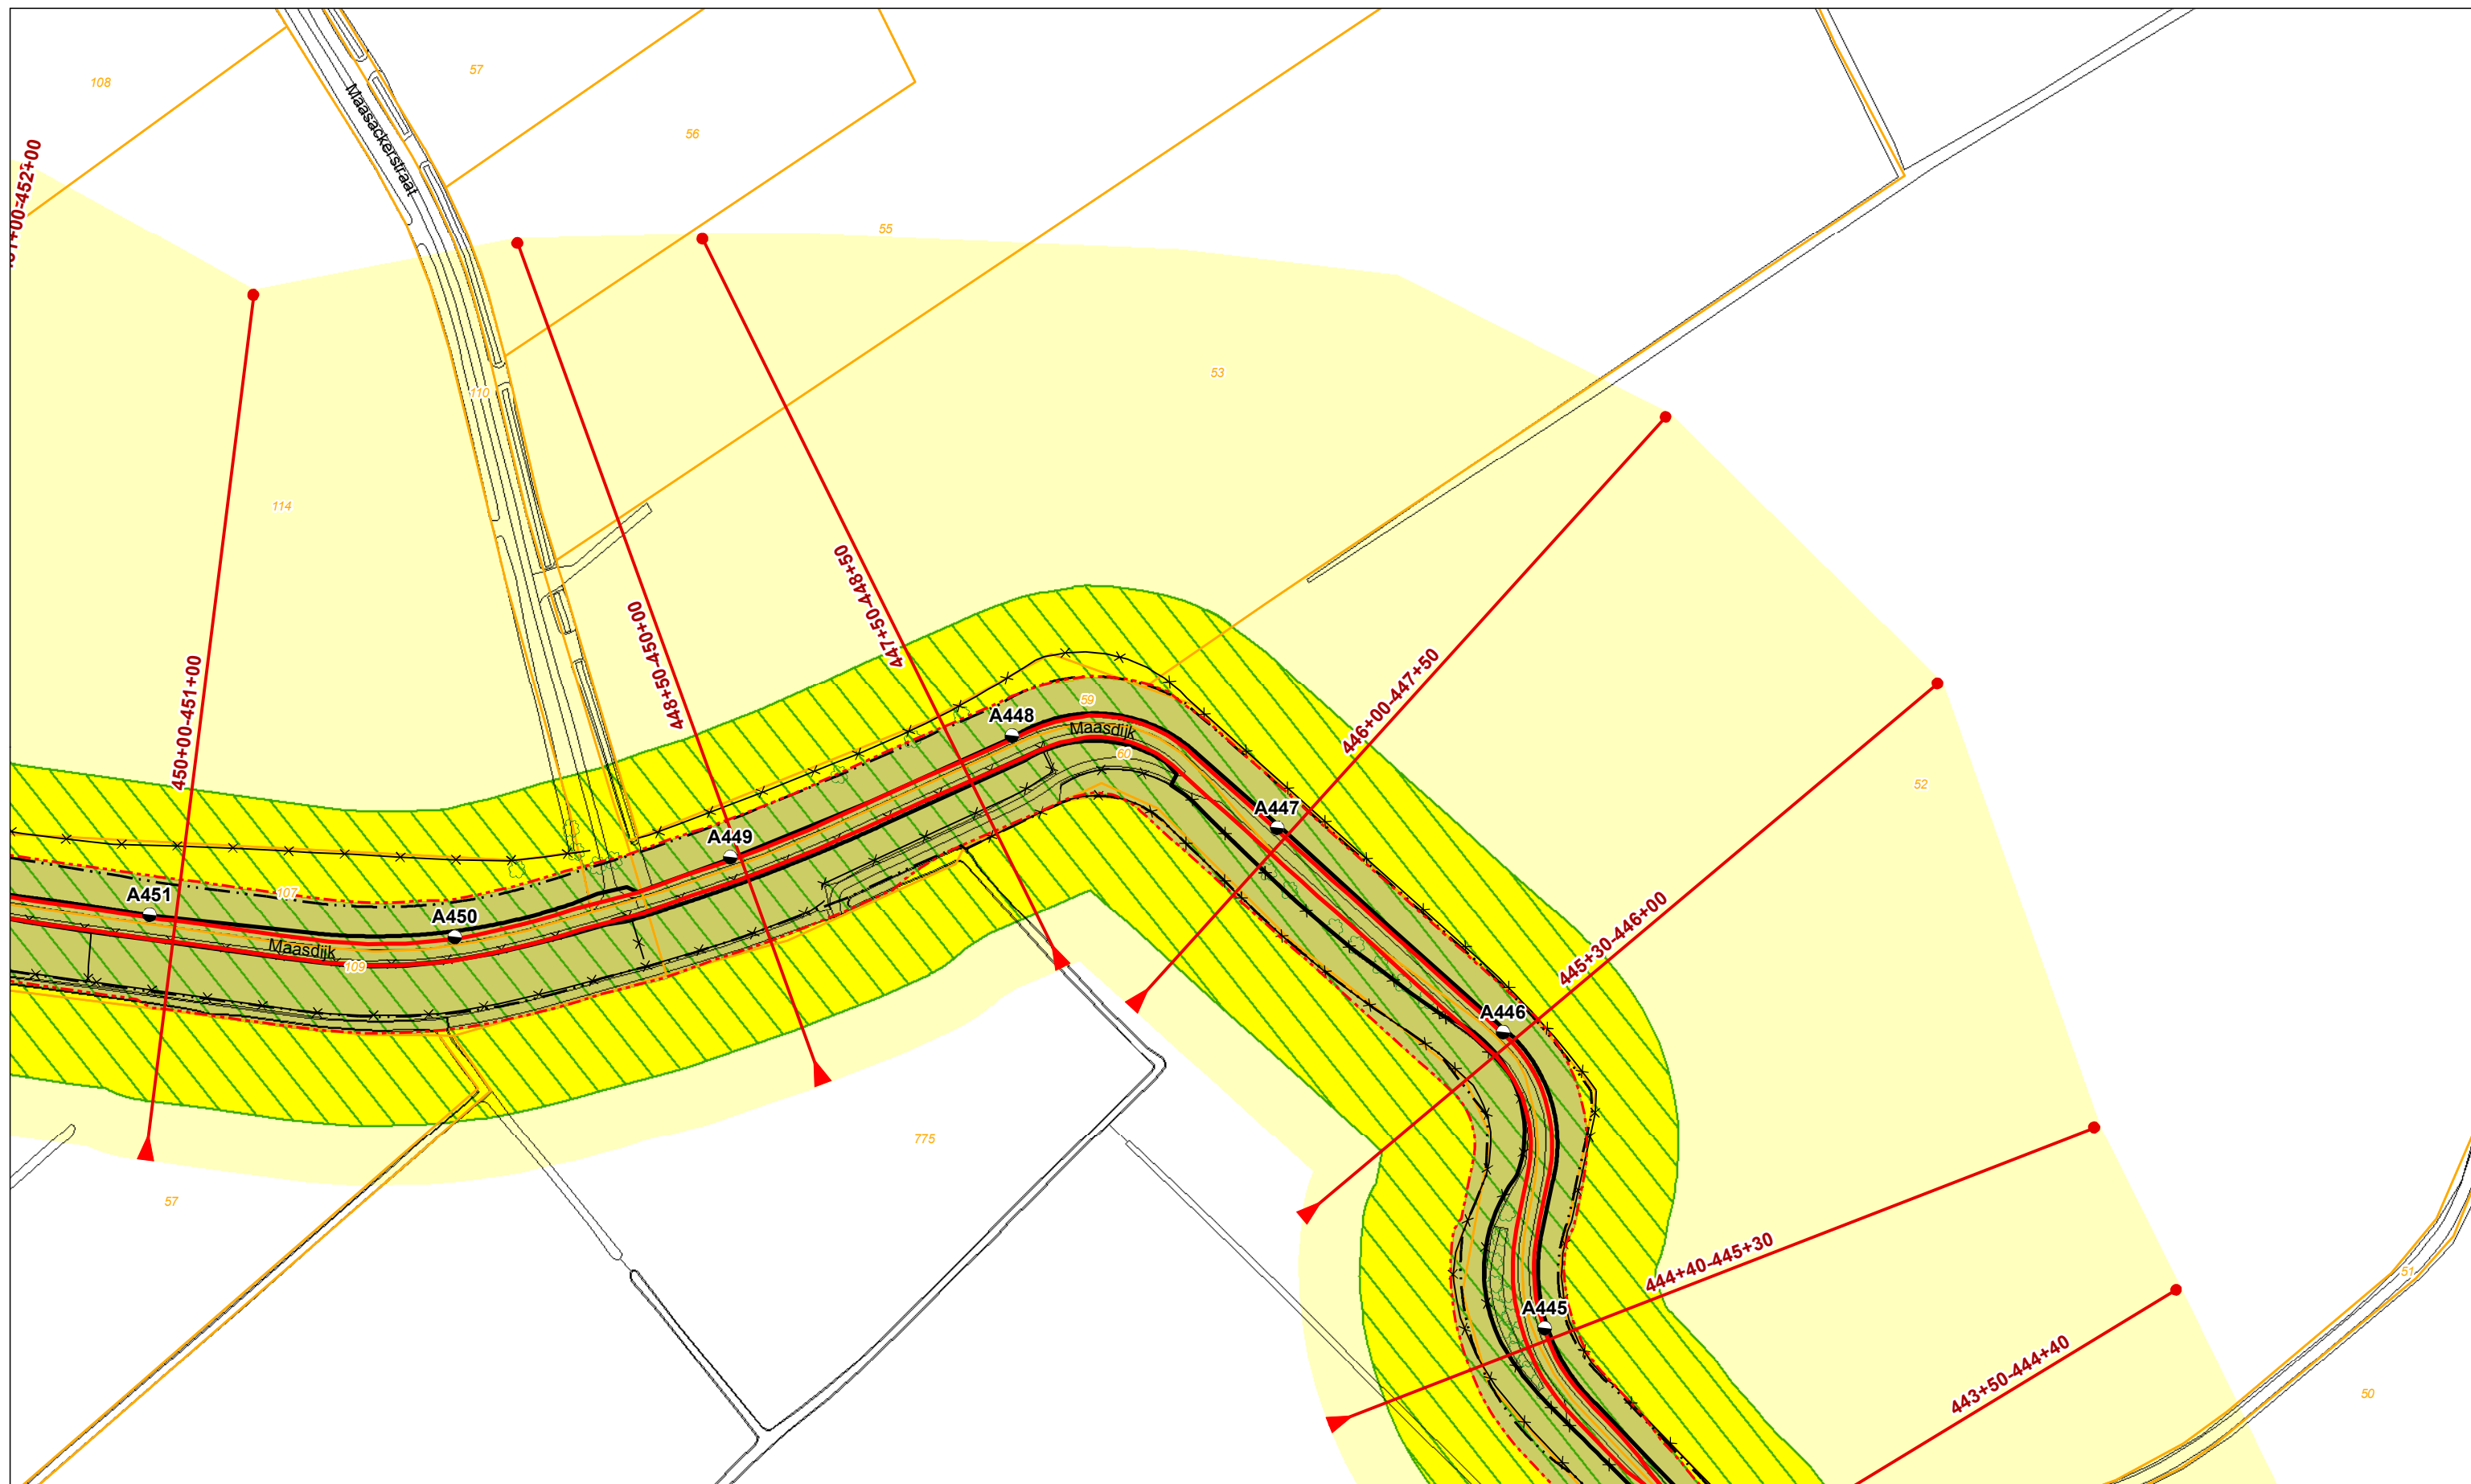

Legenda			
	Dijkpaal + nummer		Profiel van vrije ruimte
	Leggerprofiel + afstand van-tot		Waterkering
	Binnen- en buitenkruinlijn legger		Beschermszone A
	Binnen- en buitenteenlijn legger		Beschermszone B
	Binnen- en Buitenkruinlijn		
	Binnen- en Buitenteenlijn		
	Boom		Duiker
	Coupure		Sifon
	Gemaal		Sluis
	Stuw/Onderdoorlaat		
	Vispassage		Afrastering
	Bomenrij		Haag
	Muur		Signaleringslijn RWS
	Bebouwing		
	Kadastraal perceel + nummer		


Legger Waterkeringen

Situatiekaart Maasdijk, blad 66

Gemaakt door:
Cluster Gis, Servicestaf
Gemaakt op:
21-8-2018
Versie:
DB d.d. 03-09-2018

Schaal:
1: 2000
Bladnummer:
66 van 146
Papierformaat:
A3



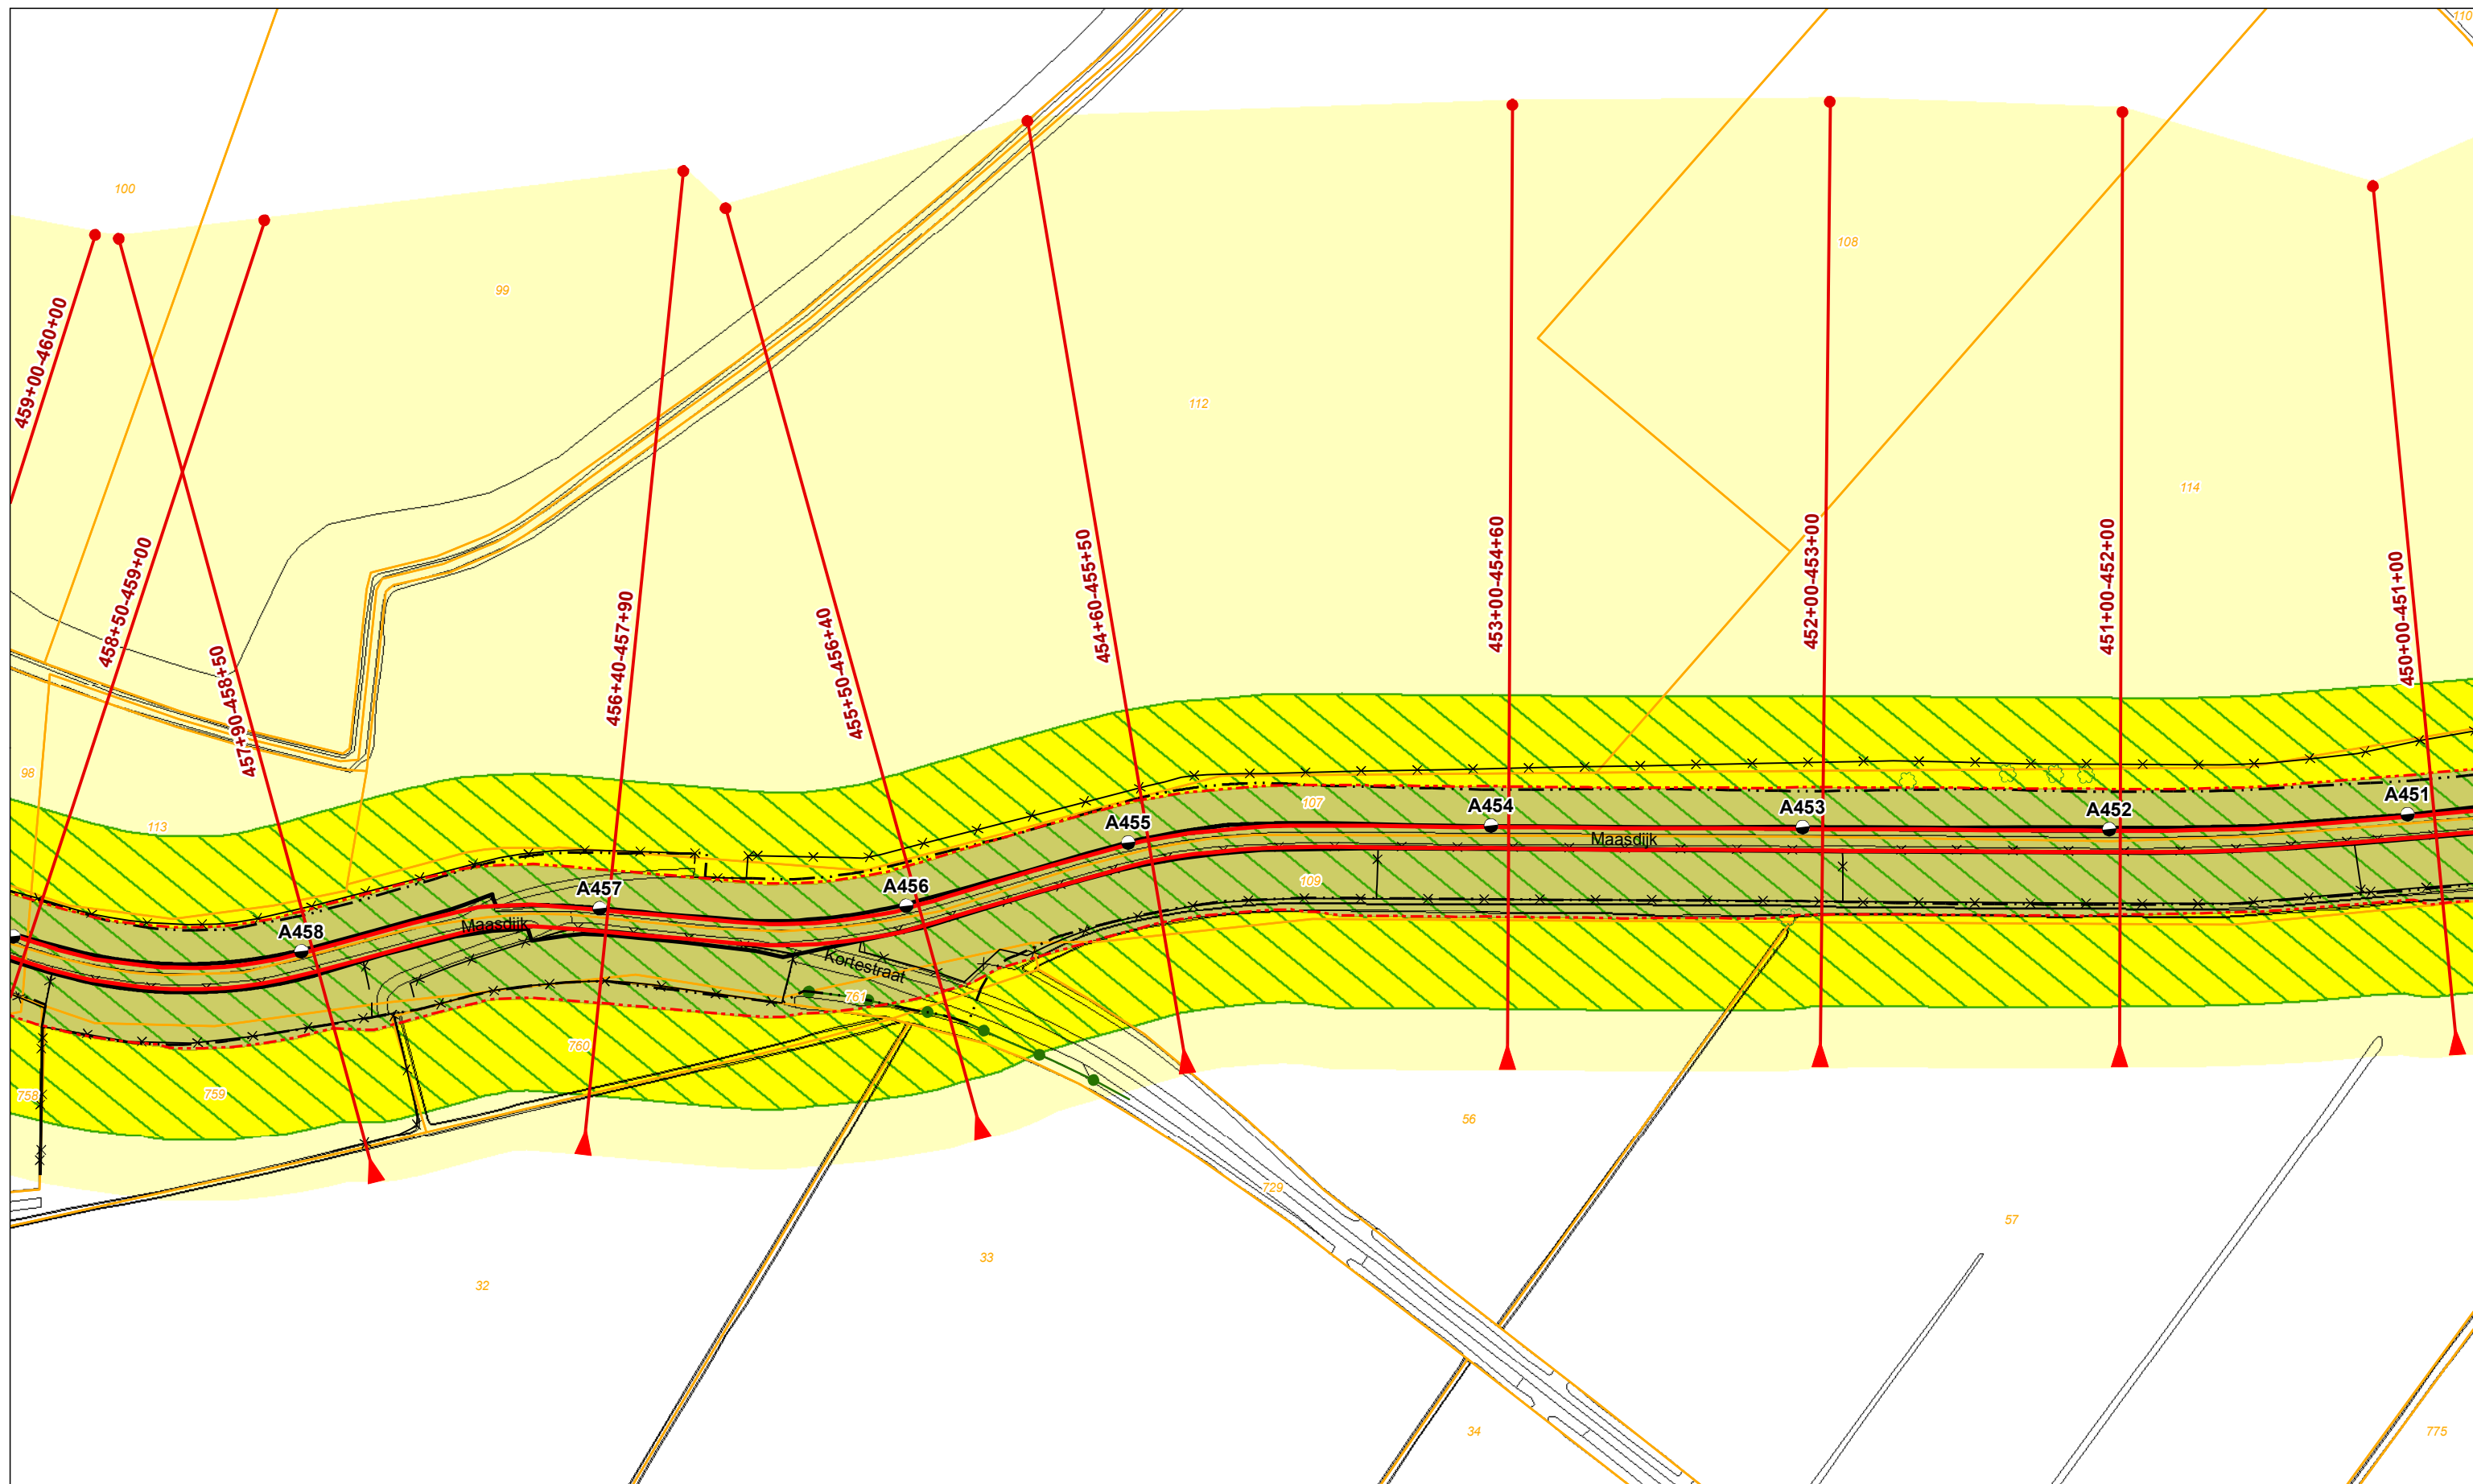

Legenda			
	Dijkpaal + nummer		Profiel van vrije ruimte
	Leggerprofiel + afstand van-tot		Waterkering
	Binnen- en buitenkruinlijn legger		Beschermingszone A
	Binnen- en buitenteenlijn legger		Beschermingszone B
	Binnen- en Buitenkruinlijn		Boom
	Binnen- en Buitenteenlijn		Coupure
			Duiker
			Sifon
			Gemaal
			Sluis
			Stuw/Onderdoorlaat
			Vispassage
			Afrastering
			Bomenrij
			Haag
			Muur
			Signaleringslijn RWS
			Bebouwing
			Kadastraal perceel + nummer


Legger Waterkeringen

Situatiekaart Maasdijk, blad 67

0 5 10 20 30 40 50 m

Gemaakt door:
Cluster Gis, Servicestaf
Gemaakt op:
21-8-2018
Versie:
DB d.d. 03-09-2018

Schaal:
1: 2000
Bladnummer:
67 van 146
Papierformaat:
A3

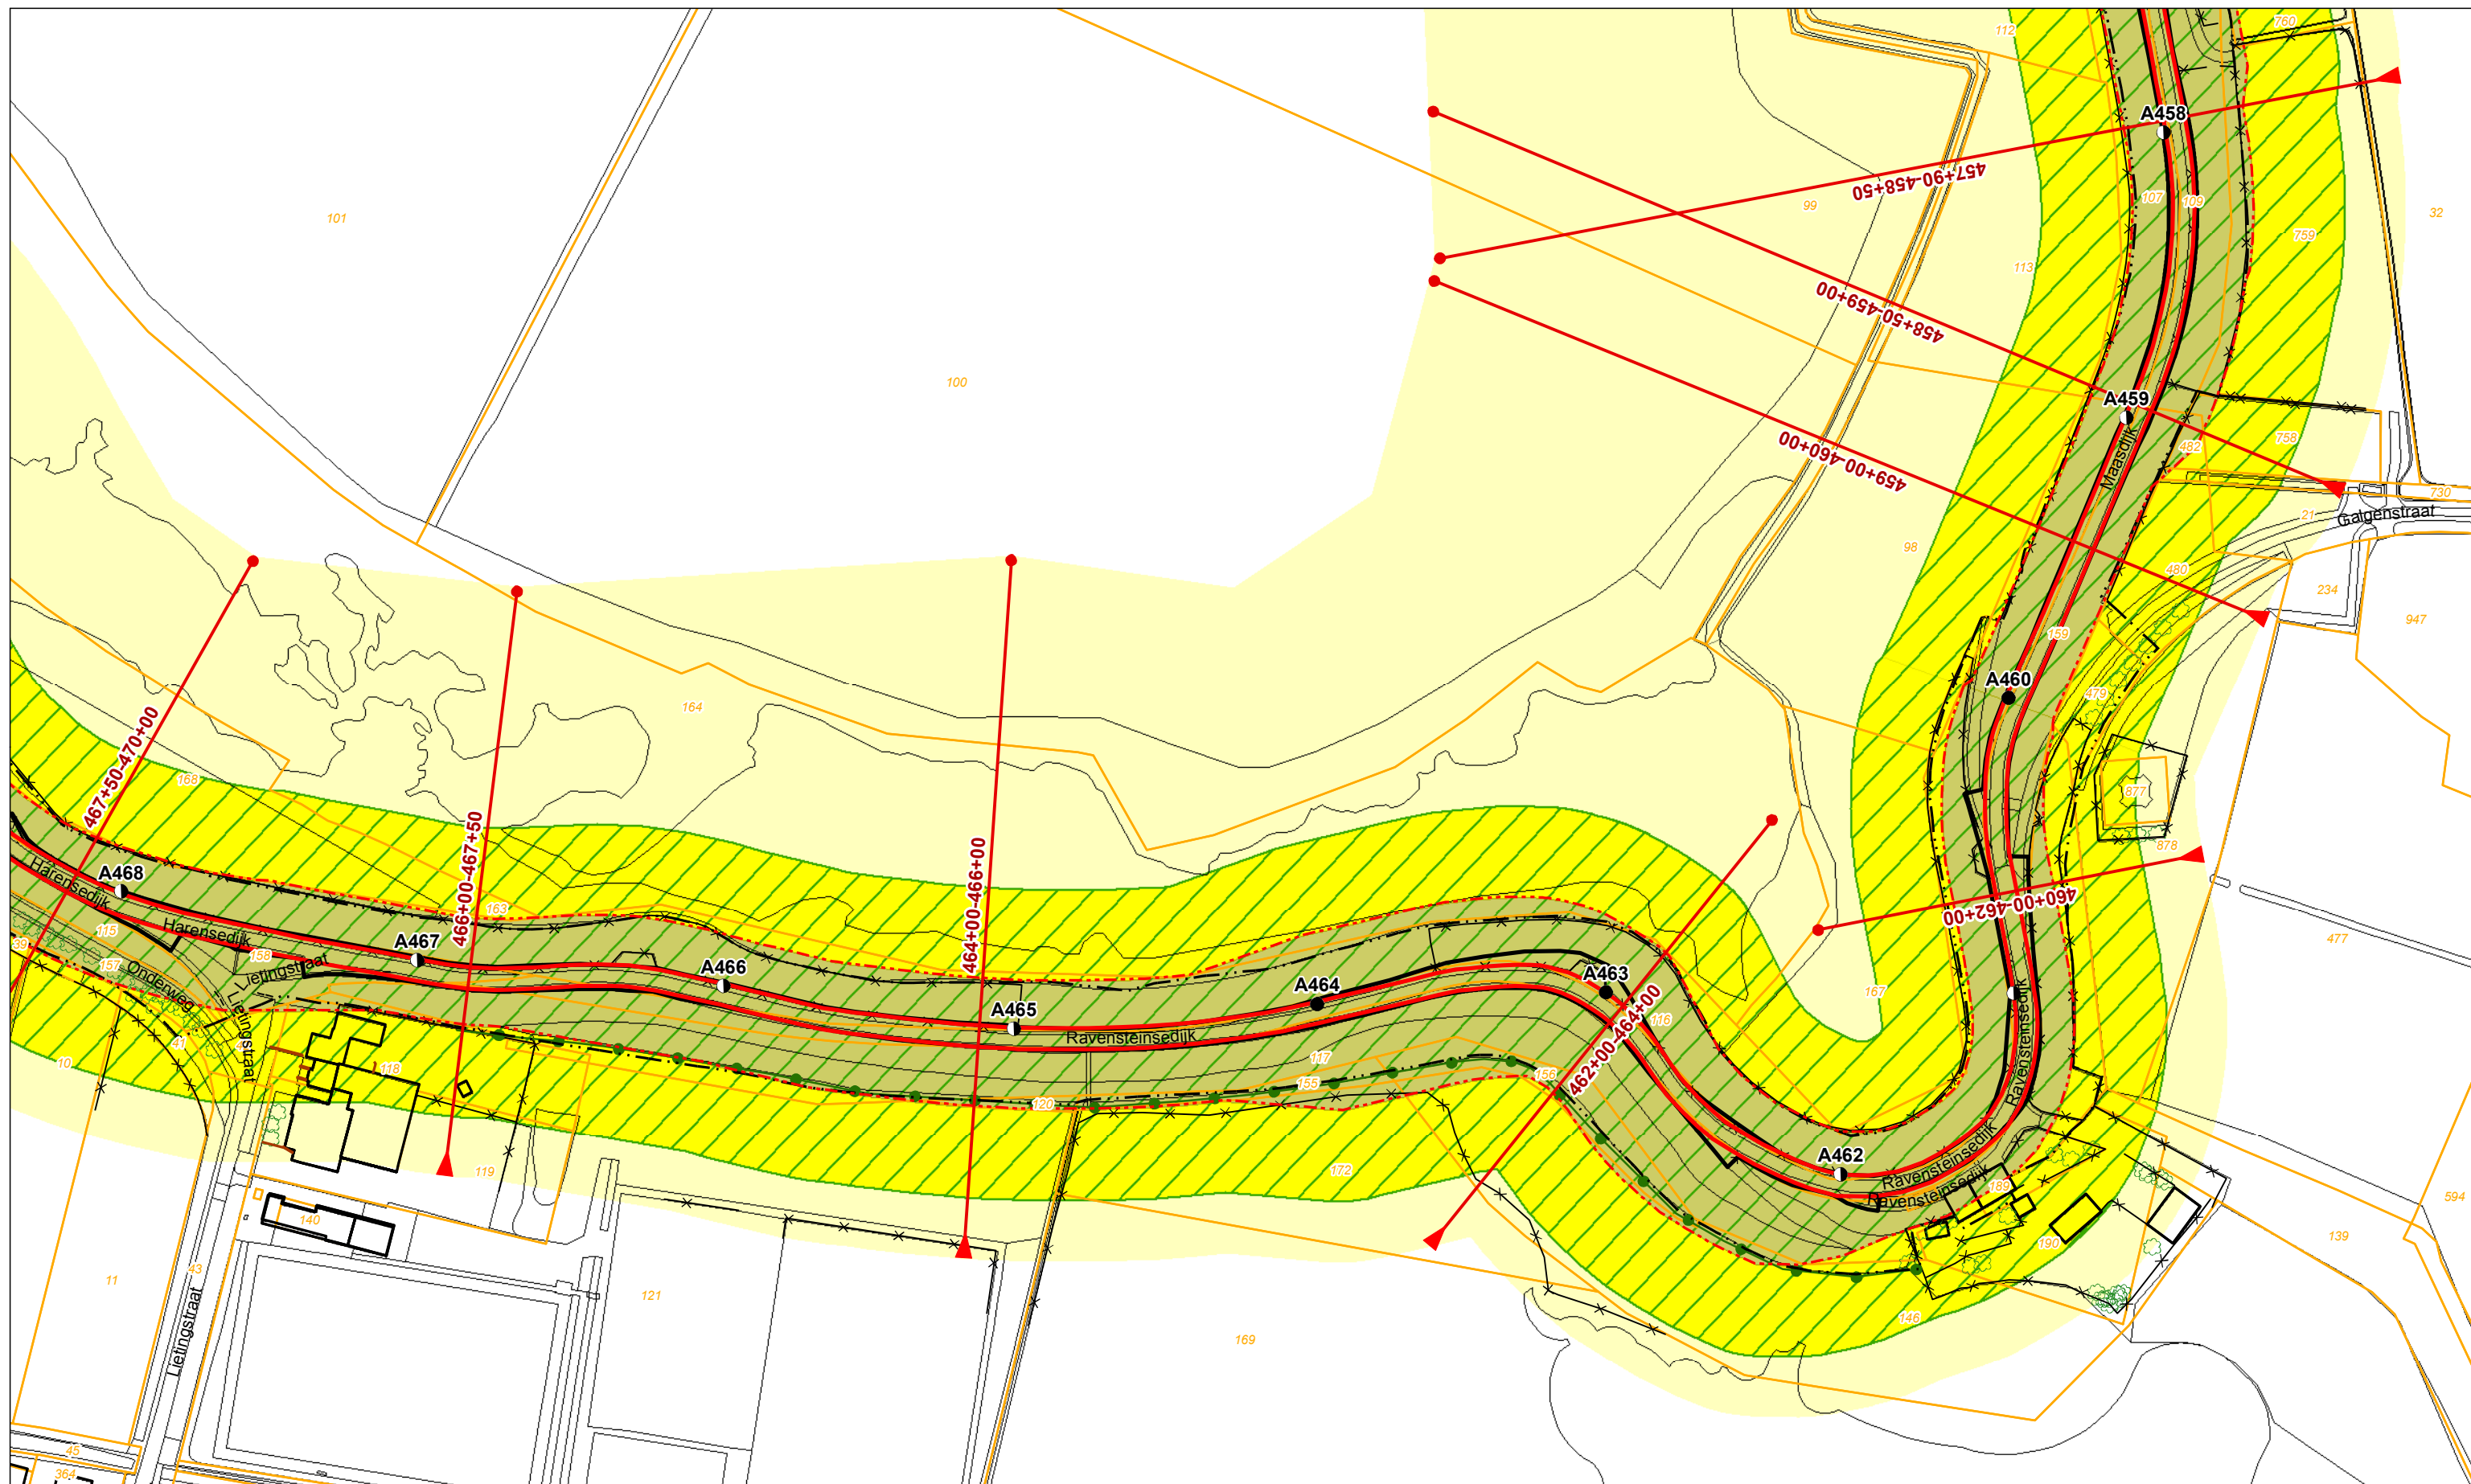

Legenda


- | | | | | |
|-----------------------------------|--------------------------|--------------------|----------------------|-----------------------------|
| ● Dijkpaal + nummer | Profiel van vrije ruimte | Boom | Vispassage | Bebouwing |
| Leggerprofiel + afstand van-tot | Waterkering | Coupure | Afrastering | Kadastraal perceel + nummer |
| Binnen- en buitenkruinlijn legger | Beschermingszone A | Duiker | Bomenrij | |
| Binnen- en buitenteenlijn legger | Beschermingszone B | Sifon | Haag | |
| Binnen- en Buitenkruinlijn | | Gemaal | Muur | |
| Binnen- en Buitenteenlijn | | Sluis | Signaleringslijn RWS | |
| | | Stuw/Onderdoorlaat | | |

Legger Waterkeringen Situatiekaart Maasdijk, blad 68

Gemaakt door:
Cluster Gis, Servicestaf
Gemaakt op:
21-8-2018
Versie:
DB d.d. 03-09-2018

Schaal:
1: 2000
Bladnummer:
68 van 146
Papierformaat:
A3



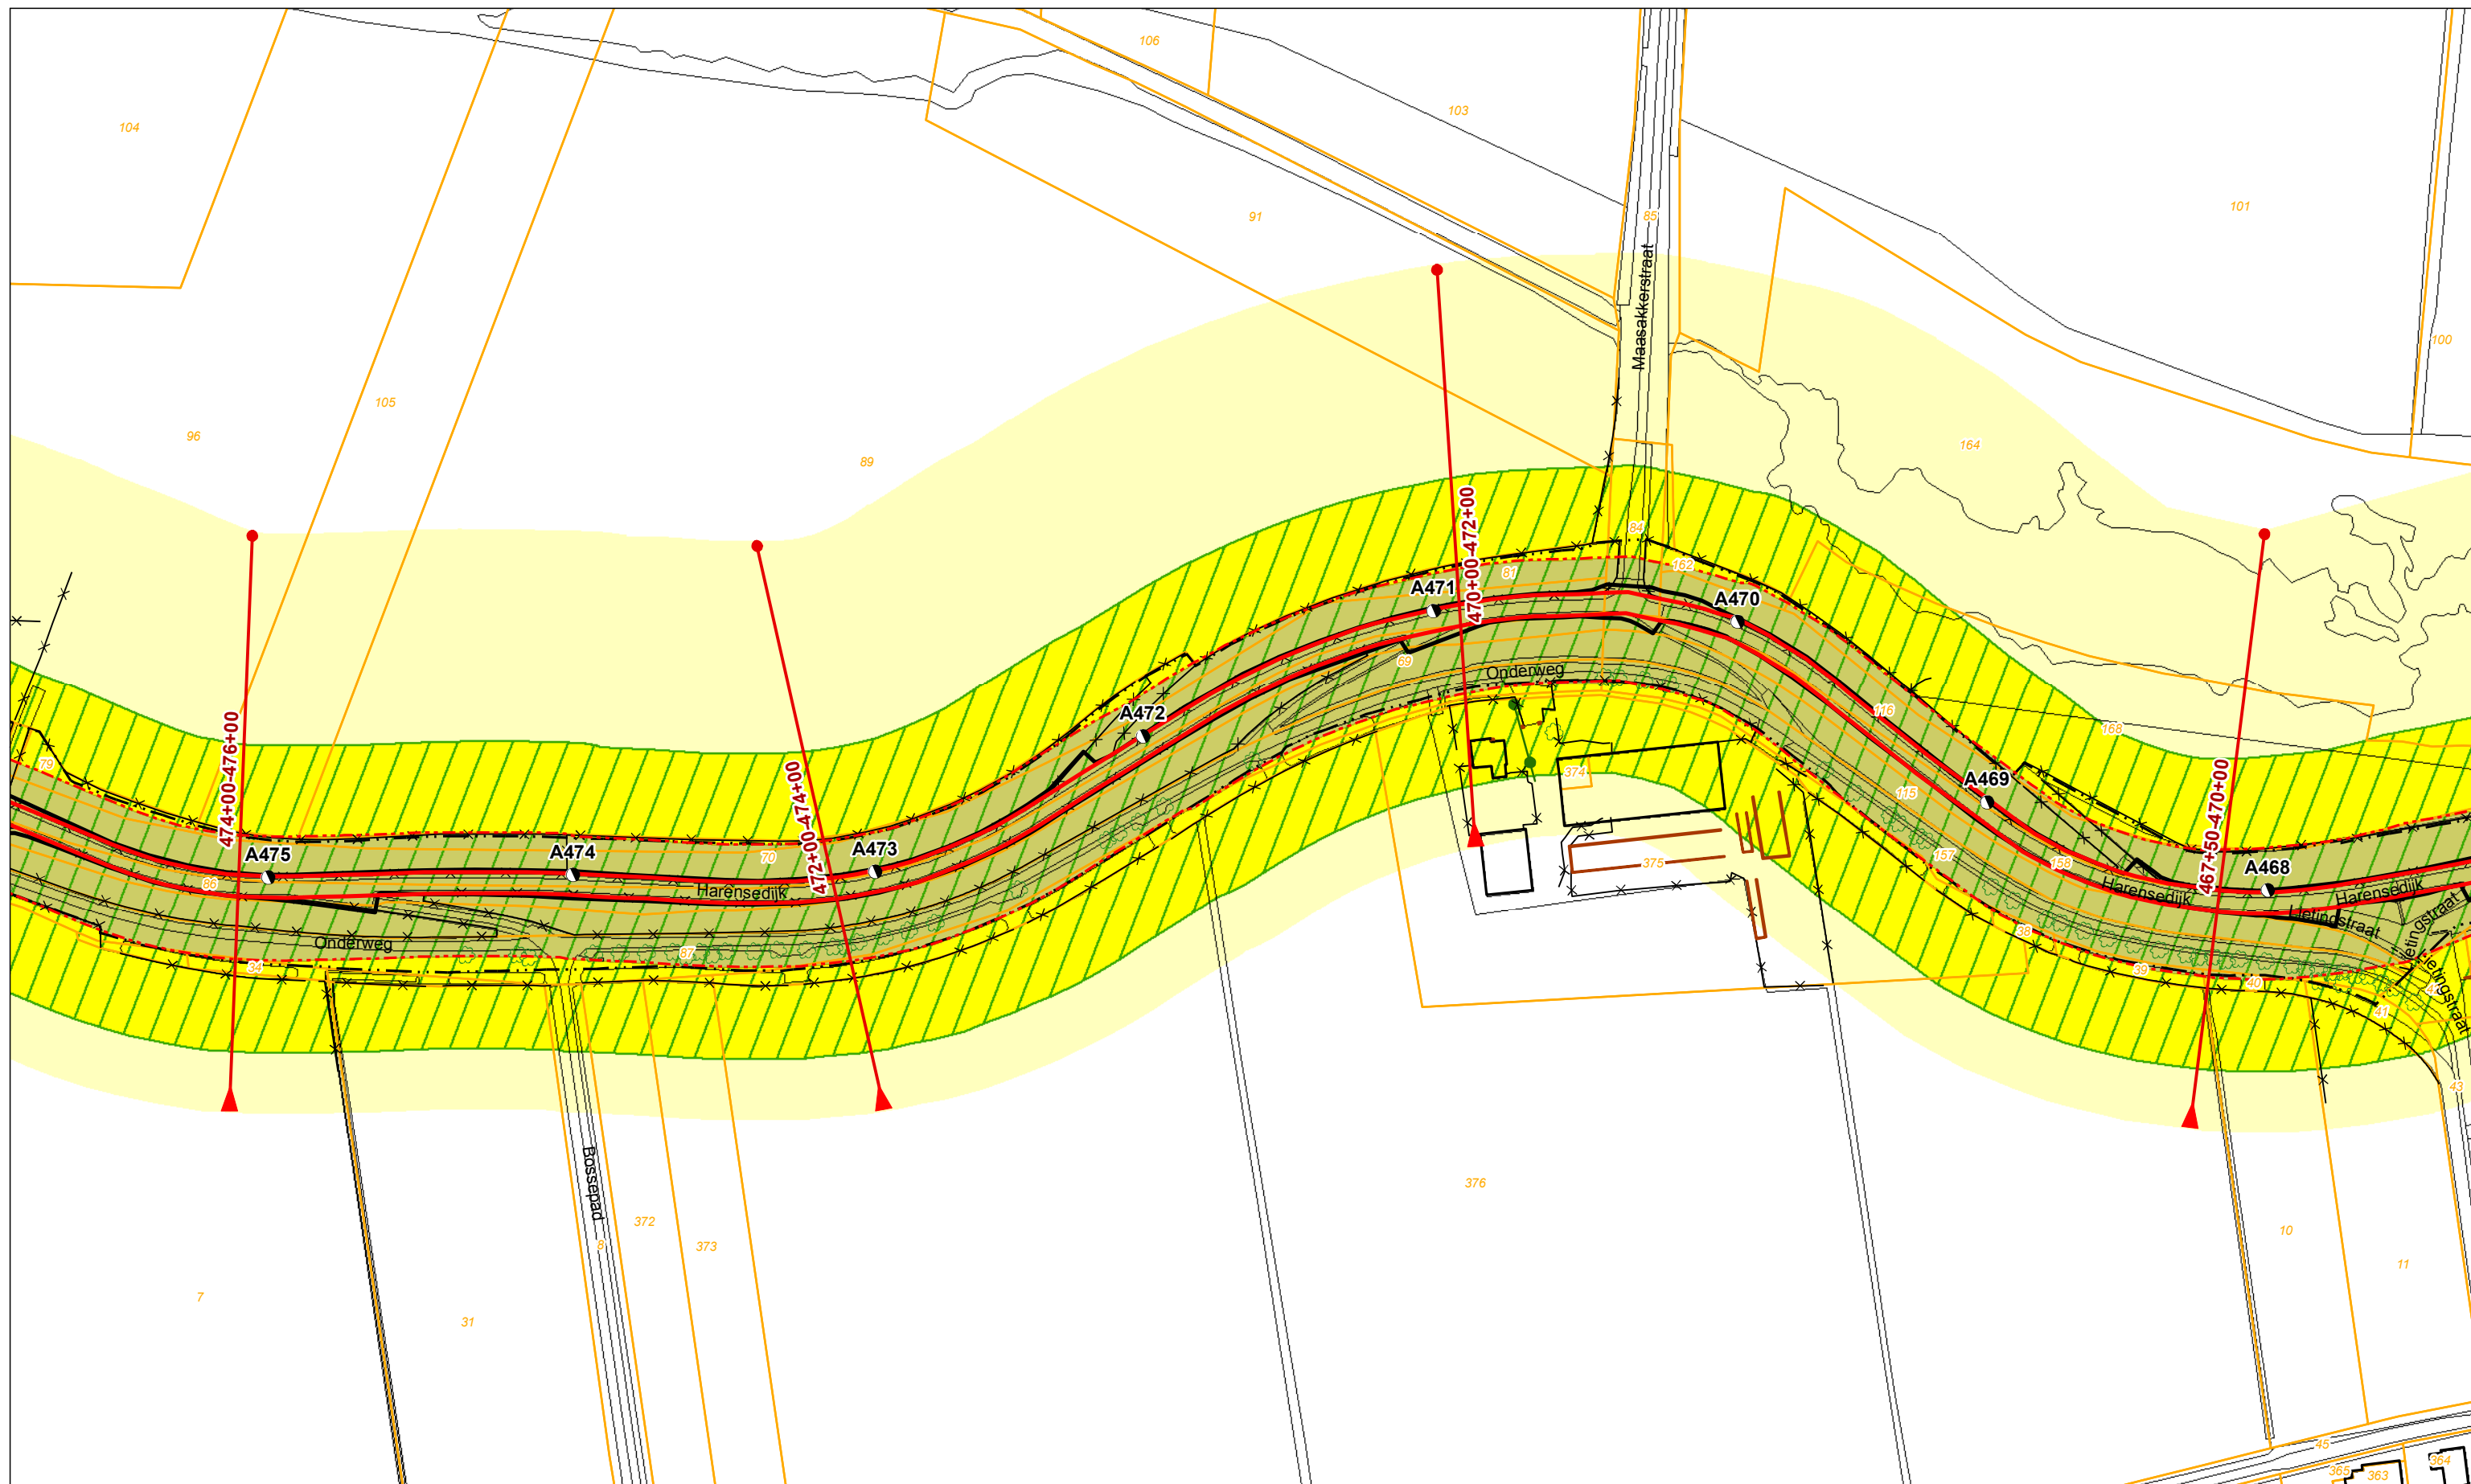

Legenda

	Dijkpaal + nummer		Profiel van vrije ruimte		Boom Coupure		Vispassage		Bebouwing
	Leggerprofiel + afstand van-tot		Waterkering		Duiker		Afrastering		Kadastraal perceel + nummer
	Binnen- en buitenkruinlijn legger		Beschermingszone A		Sifon		Bomenrij		
	Binnen- en buitenteenlijn legger		Beschermingszone B		Gemaal		Haag		
	Binnen- en Buitenkruinlijn				Sluis		Muur		
	Binnen- en Buitenteenlijn				Stuw/Onderdoorlaat		Signaleringslijn RWS		


Legger Waterkeringen

Situatiekaart Maasdijk, blad 69

Gemaakt door:
Cluster Gis, Servicestaf
Gemaakt op:
21-8-2018
Versie:
DB d.d. 03-09-2018

Schaal:
1: 2000
Bladnummer:
69 van 146
Papierformaat:
A3



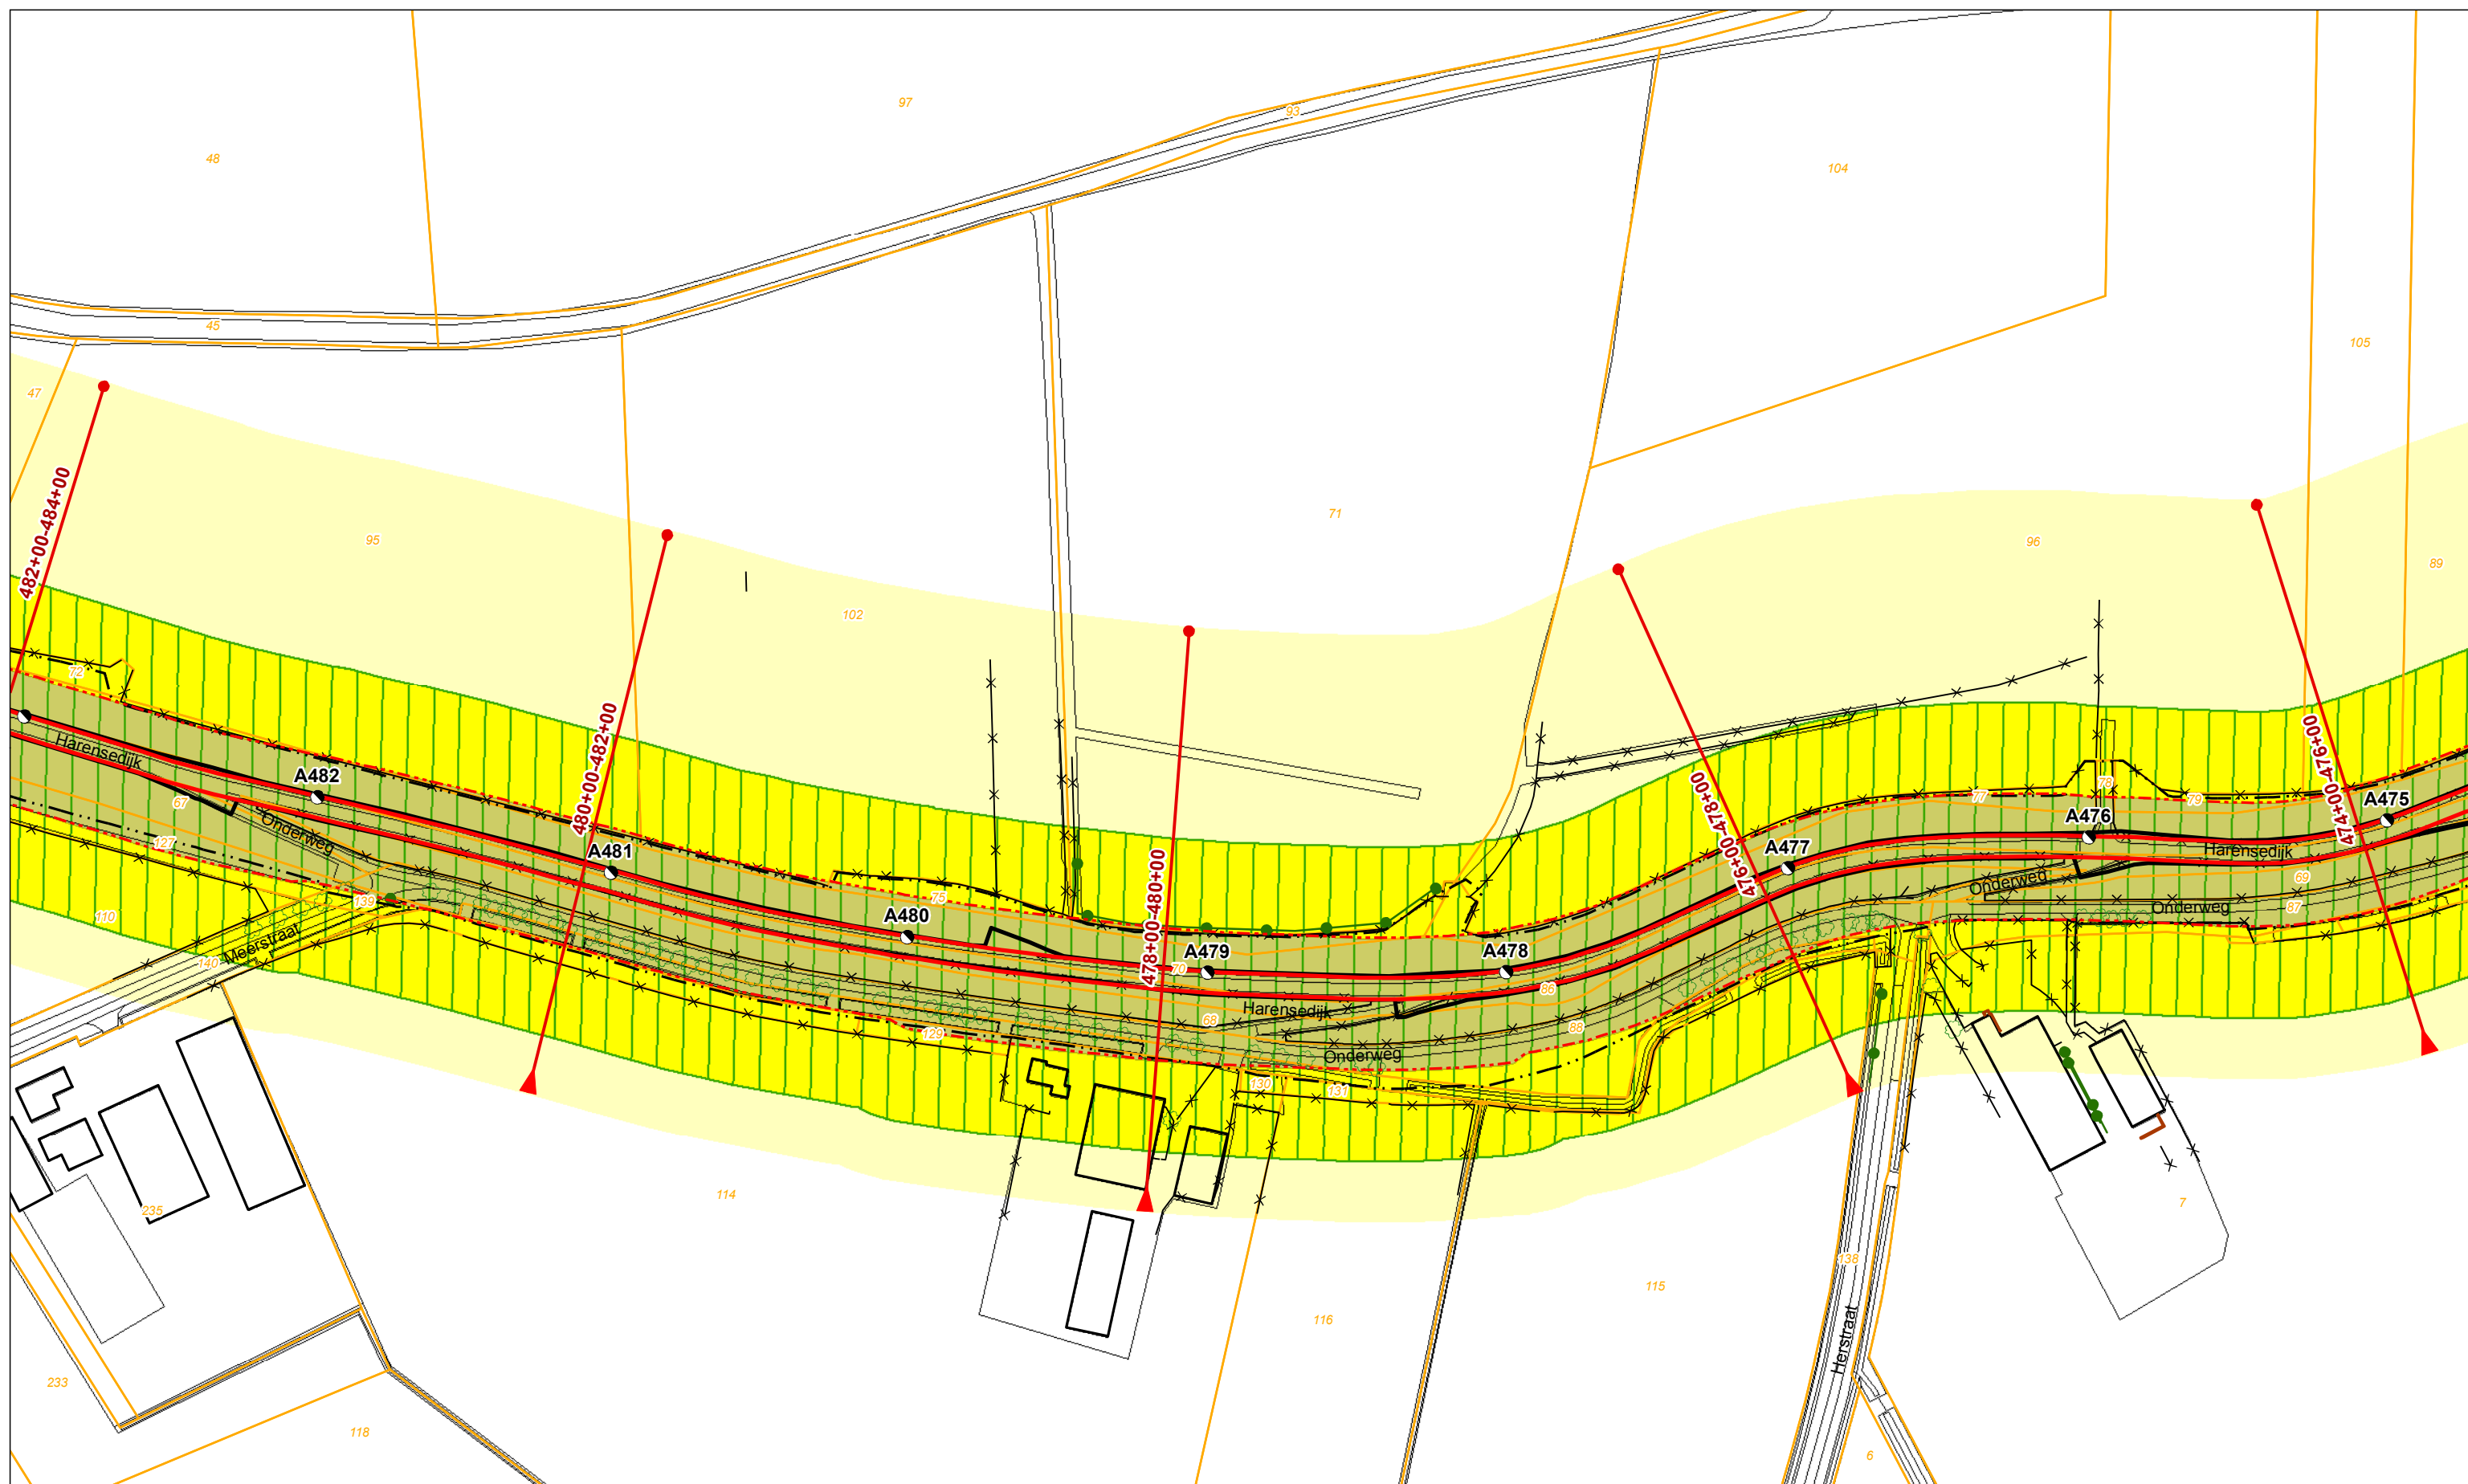

Legenda ● Dijkpaal + nummer ▶ Leggerprofiel + afstand van-tot — Binnen- en buitenkruinlijn legger --- Binnen- en buitenteenlijn legger — Binnen- en Buitenkruinlijn --- Binnen- en Buitenteenlijn	▨ Profiel van vrije ruimte ■ Waterkering ■ Beschermingszone A ■ Beschermingszone B	⊕ Boom - Coupure >---< Duiker >---< Sifon ⬆ Gemaal ⬆ Sluis ⌒ Stuw/Onderdoorlaat	- www Vispassage — Afrastering ● Bomenrij ... Haag — Muur --- Signaleringslijn RWS	□ Bebouwing 1234 Kadastraal perceel + nummer
--	---	--	---	---


Legger Waterkeringen

Situatiekaart Maasdijk, blad 70

Gemaakt door:
Cluster Gis, Servicestaf
Gemaakt op:
21-8-2018
Versie:
DB d.d. 03-09-2018

Schaal:
1: 2000
Bladnummer:
70 van 146
Papierformaat:
A3



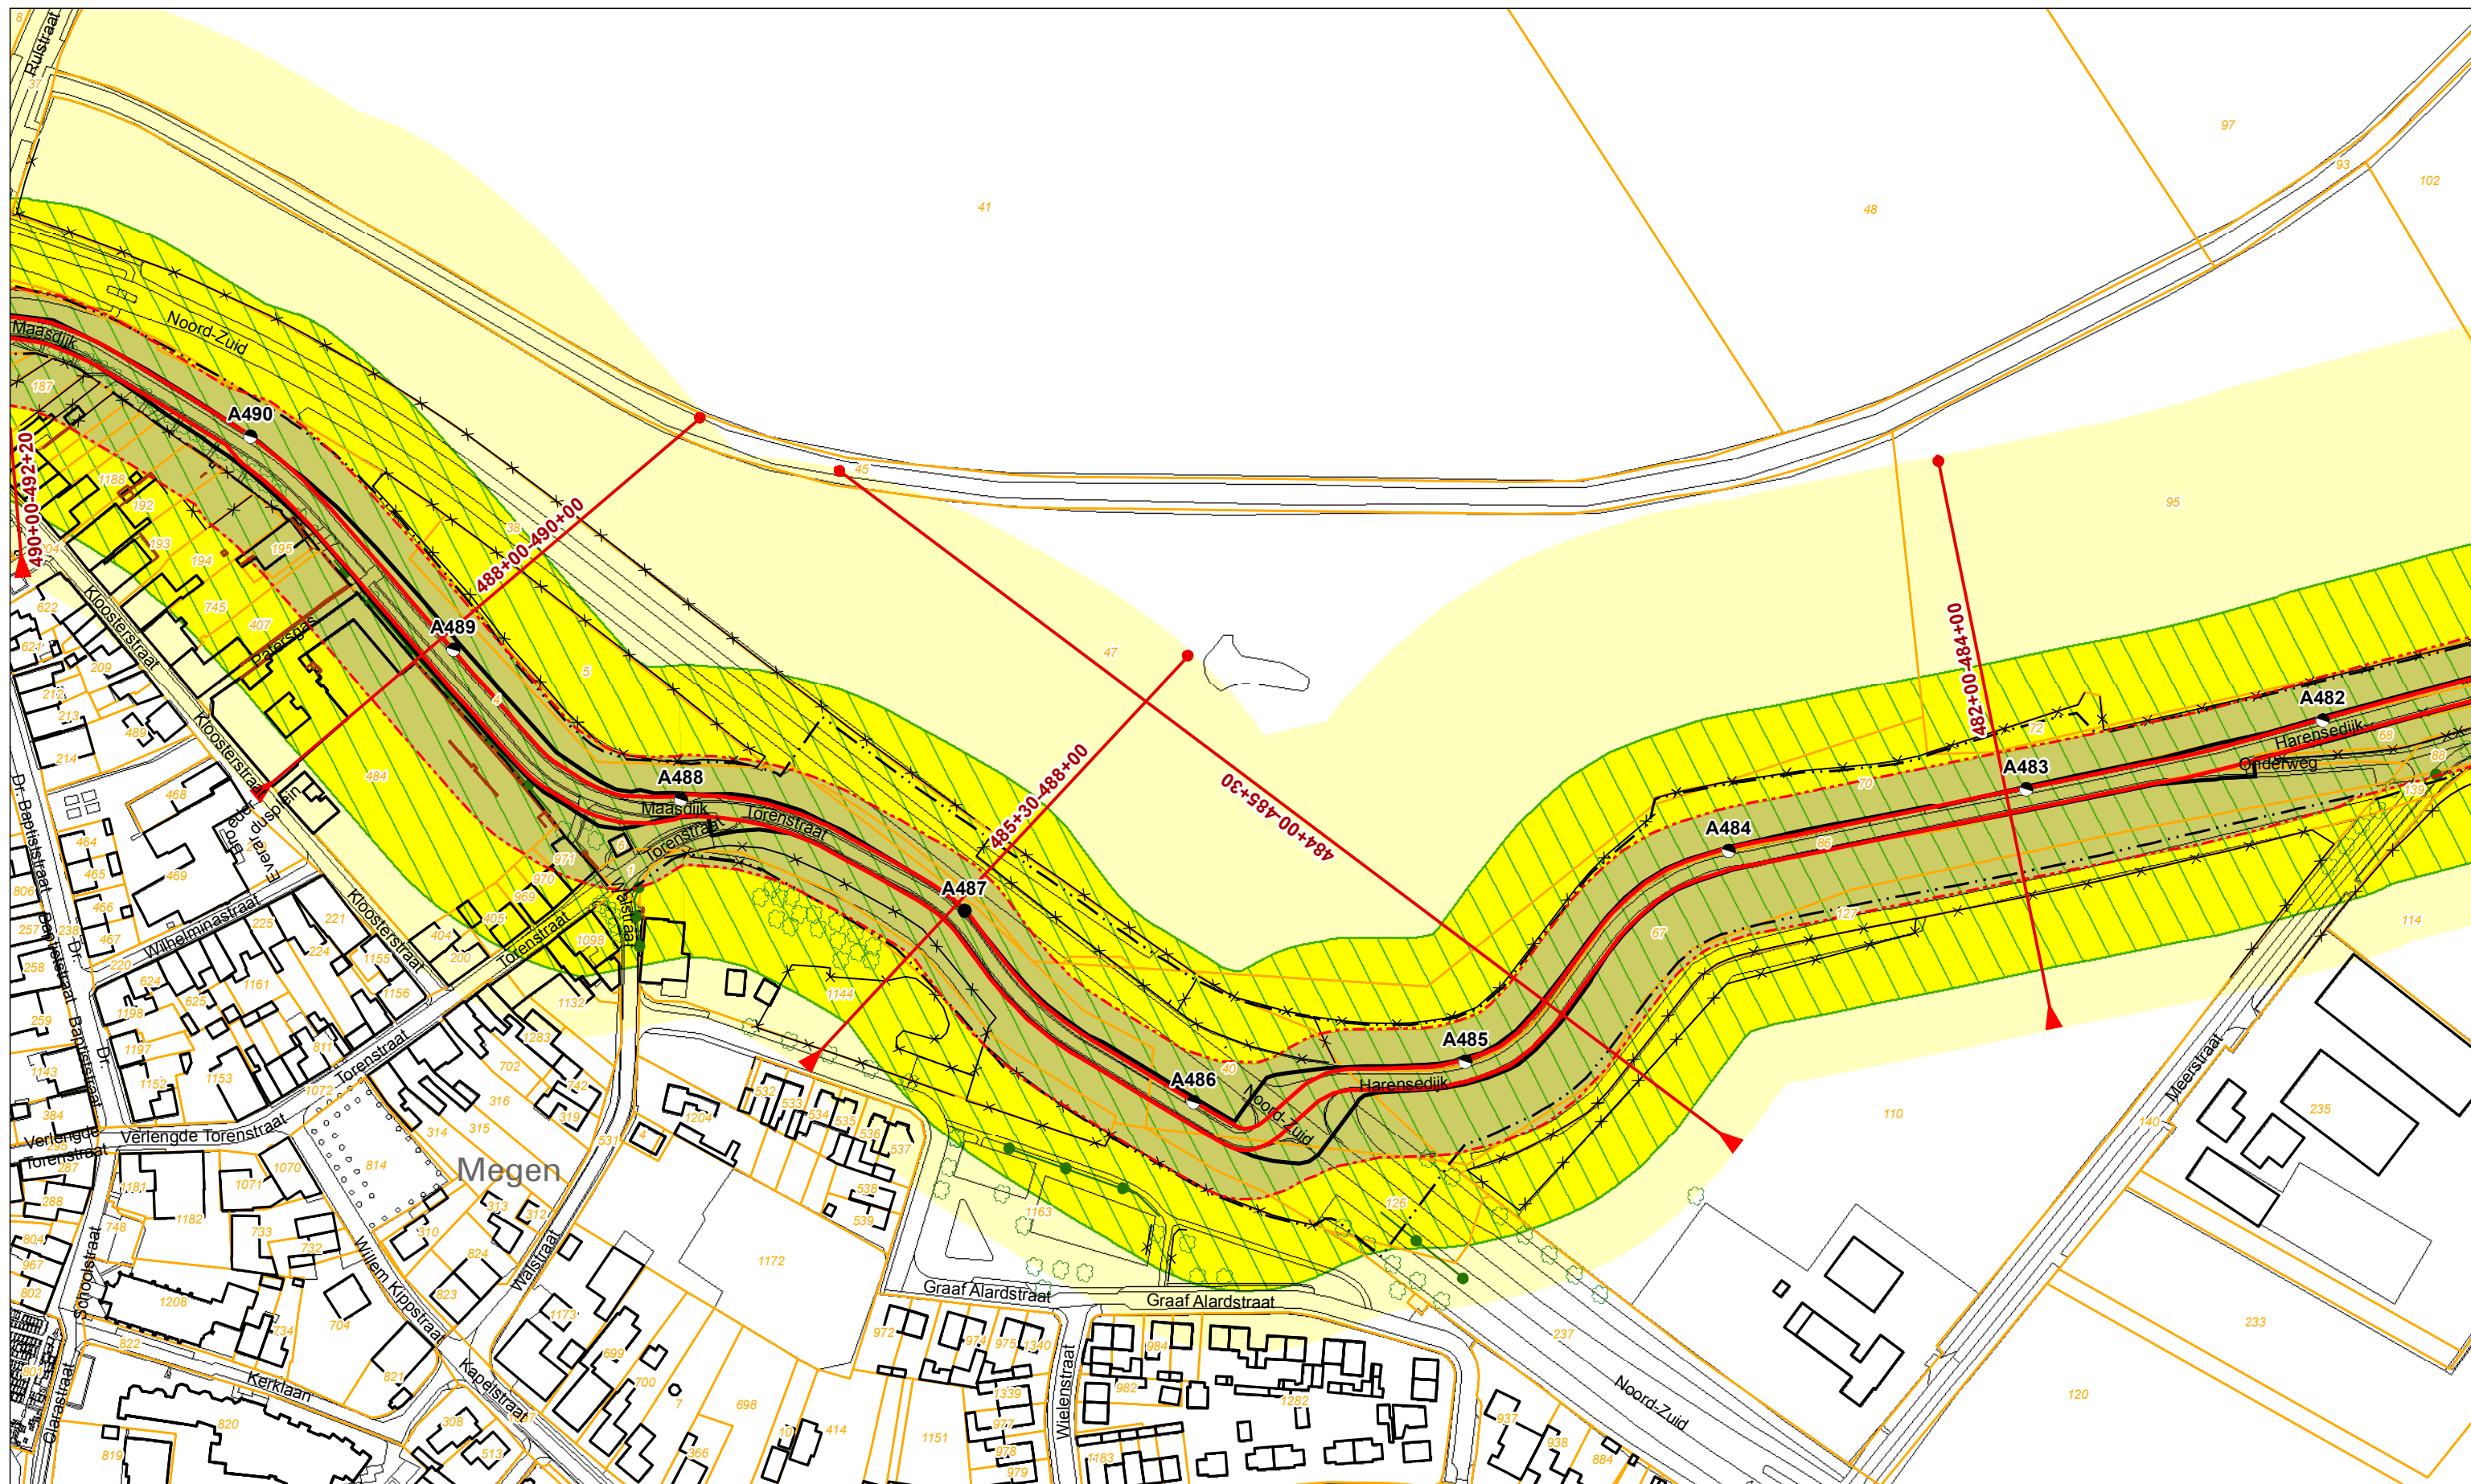

Legenda

	Dijkpaal + nummer		Profiel van vrije ruimte		Boom
	Leggerprofiel + afstand van-tot		Waterkering		Coupure
	Binnen- en buitenkruinlijn legger		Beschermingszone A		Duiker
	Binnen- en buitenteenlijn legger		Beschermingszone B		Sifon
	Binnen- en Buitenkruinlijn				Gemaal
	Binnen- en Buitenteenlijn				Sluis
					Stuw/Onderdoorlaat
					Vispassage
					Afrastering
					Bomenrij
					Haag
					Muur
					Signaleringslijn RWS
					Bebouwing
					Kadastraal perceel + nummer


Legger Waterkeringen

Situatiekaart Maasdijk, blad 71

Gemaakt door:
Cluster Gis, Servicestaf
Gemaakt op:
21-8-2018
Versie:
DB d.d. 03-09-2018

Schaal:
1: 2000
Bladnummer:
71 van 146
Papierformaat:
A3



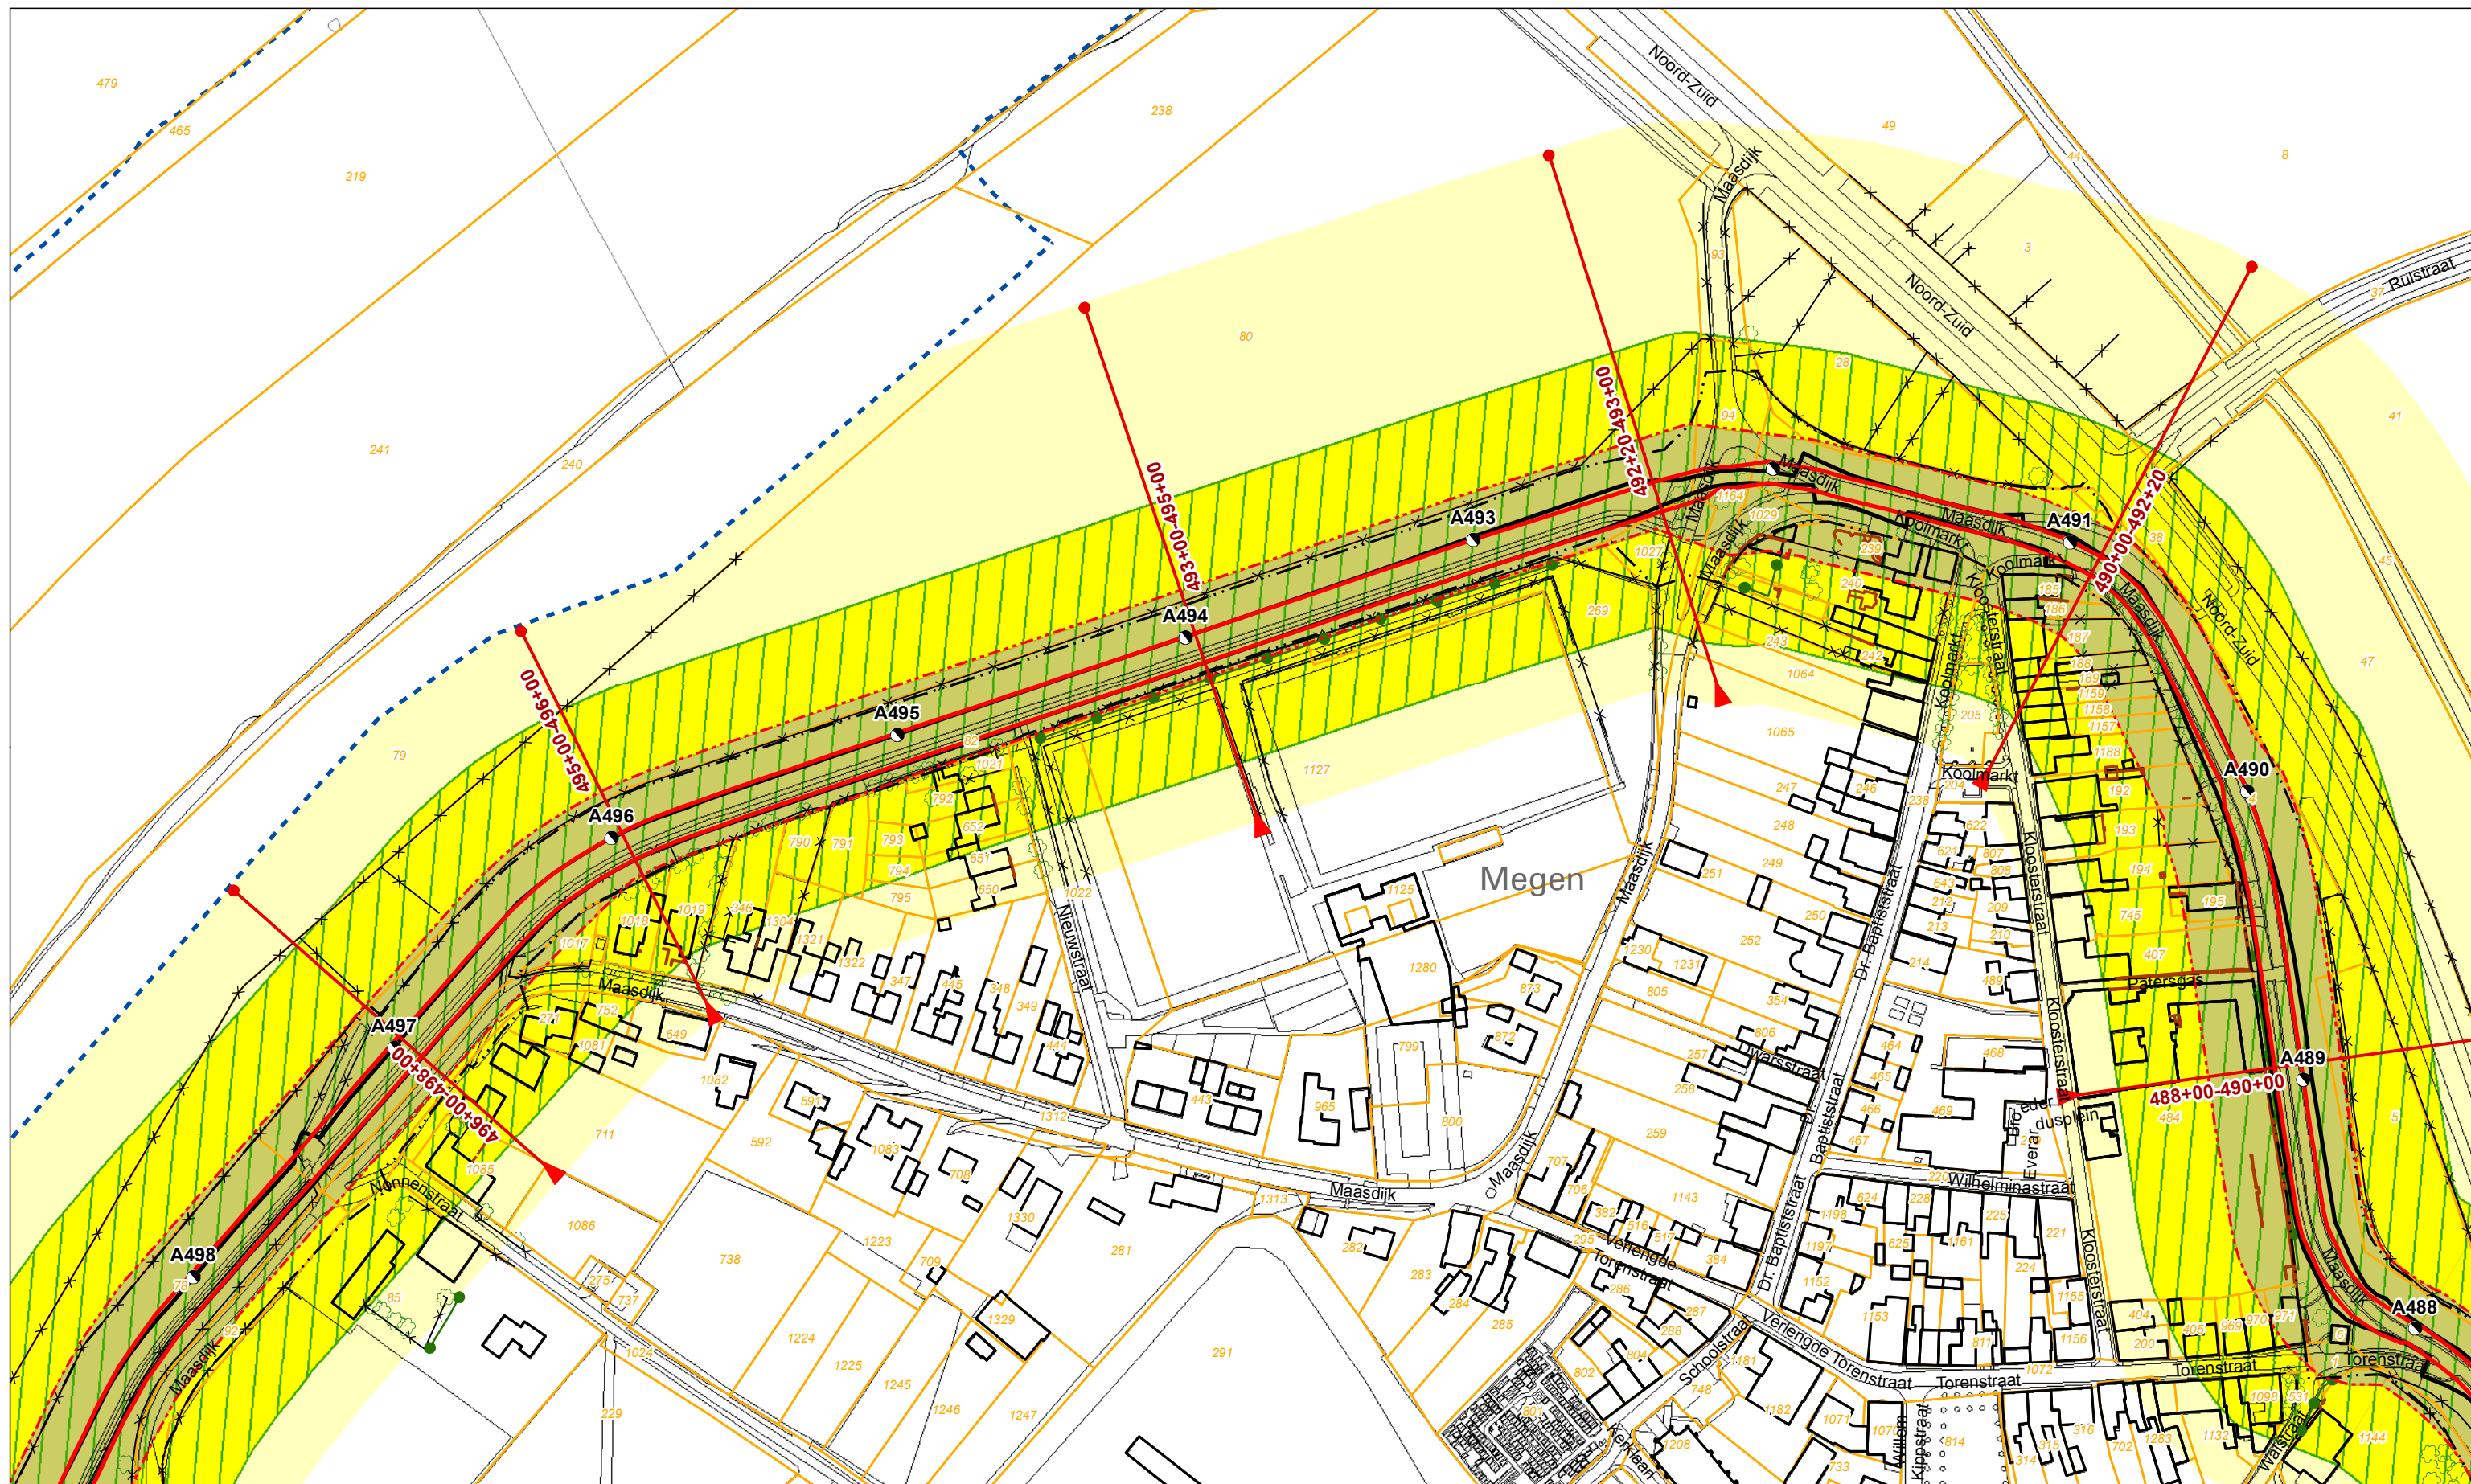

Legenda


	Dijkpaal + nummer		Profiel van vrije ruimte		Boom
	Leggerprofiel + afstand van-tot		Waterkering		Coupure
	Binnen- en buitenkruinlijn legger		Beschermingszone A		Duiker
	Binnen- en buitenteenlijn legger		Beschermingszone B		Sifon
	Binnen- en Buitenkruinlijn				Gemaal
	Binnen- en Buitenteenlijn				Sluis
					Stuw/Onderdoorlaat
					Vispassage
					Afrastering
					Bomenrij
					Haag
					Muur
					Signaleringslijn RWS
					Bebouwing
					Kadastraal perceel + nummer

Legger Waterkeringen Situatiekaart Maasdijk, blad 72

Gemaakt door:
Cluster Gis, Servicestaf
Gemaakt op:
21-8-2018
Versie:
DB d.d. 03-09-2018

Schaal:
1: 2000
Bladnummer:
72 van 146
Papierformaat:
A3



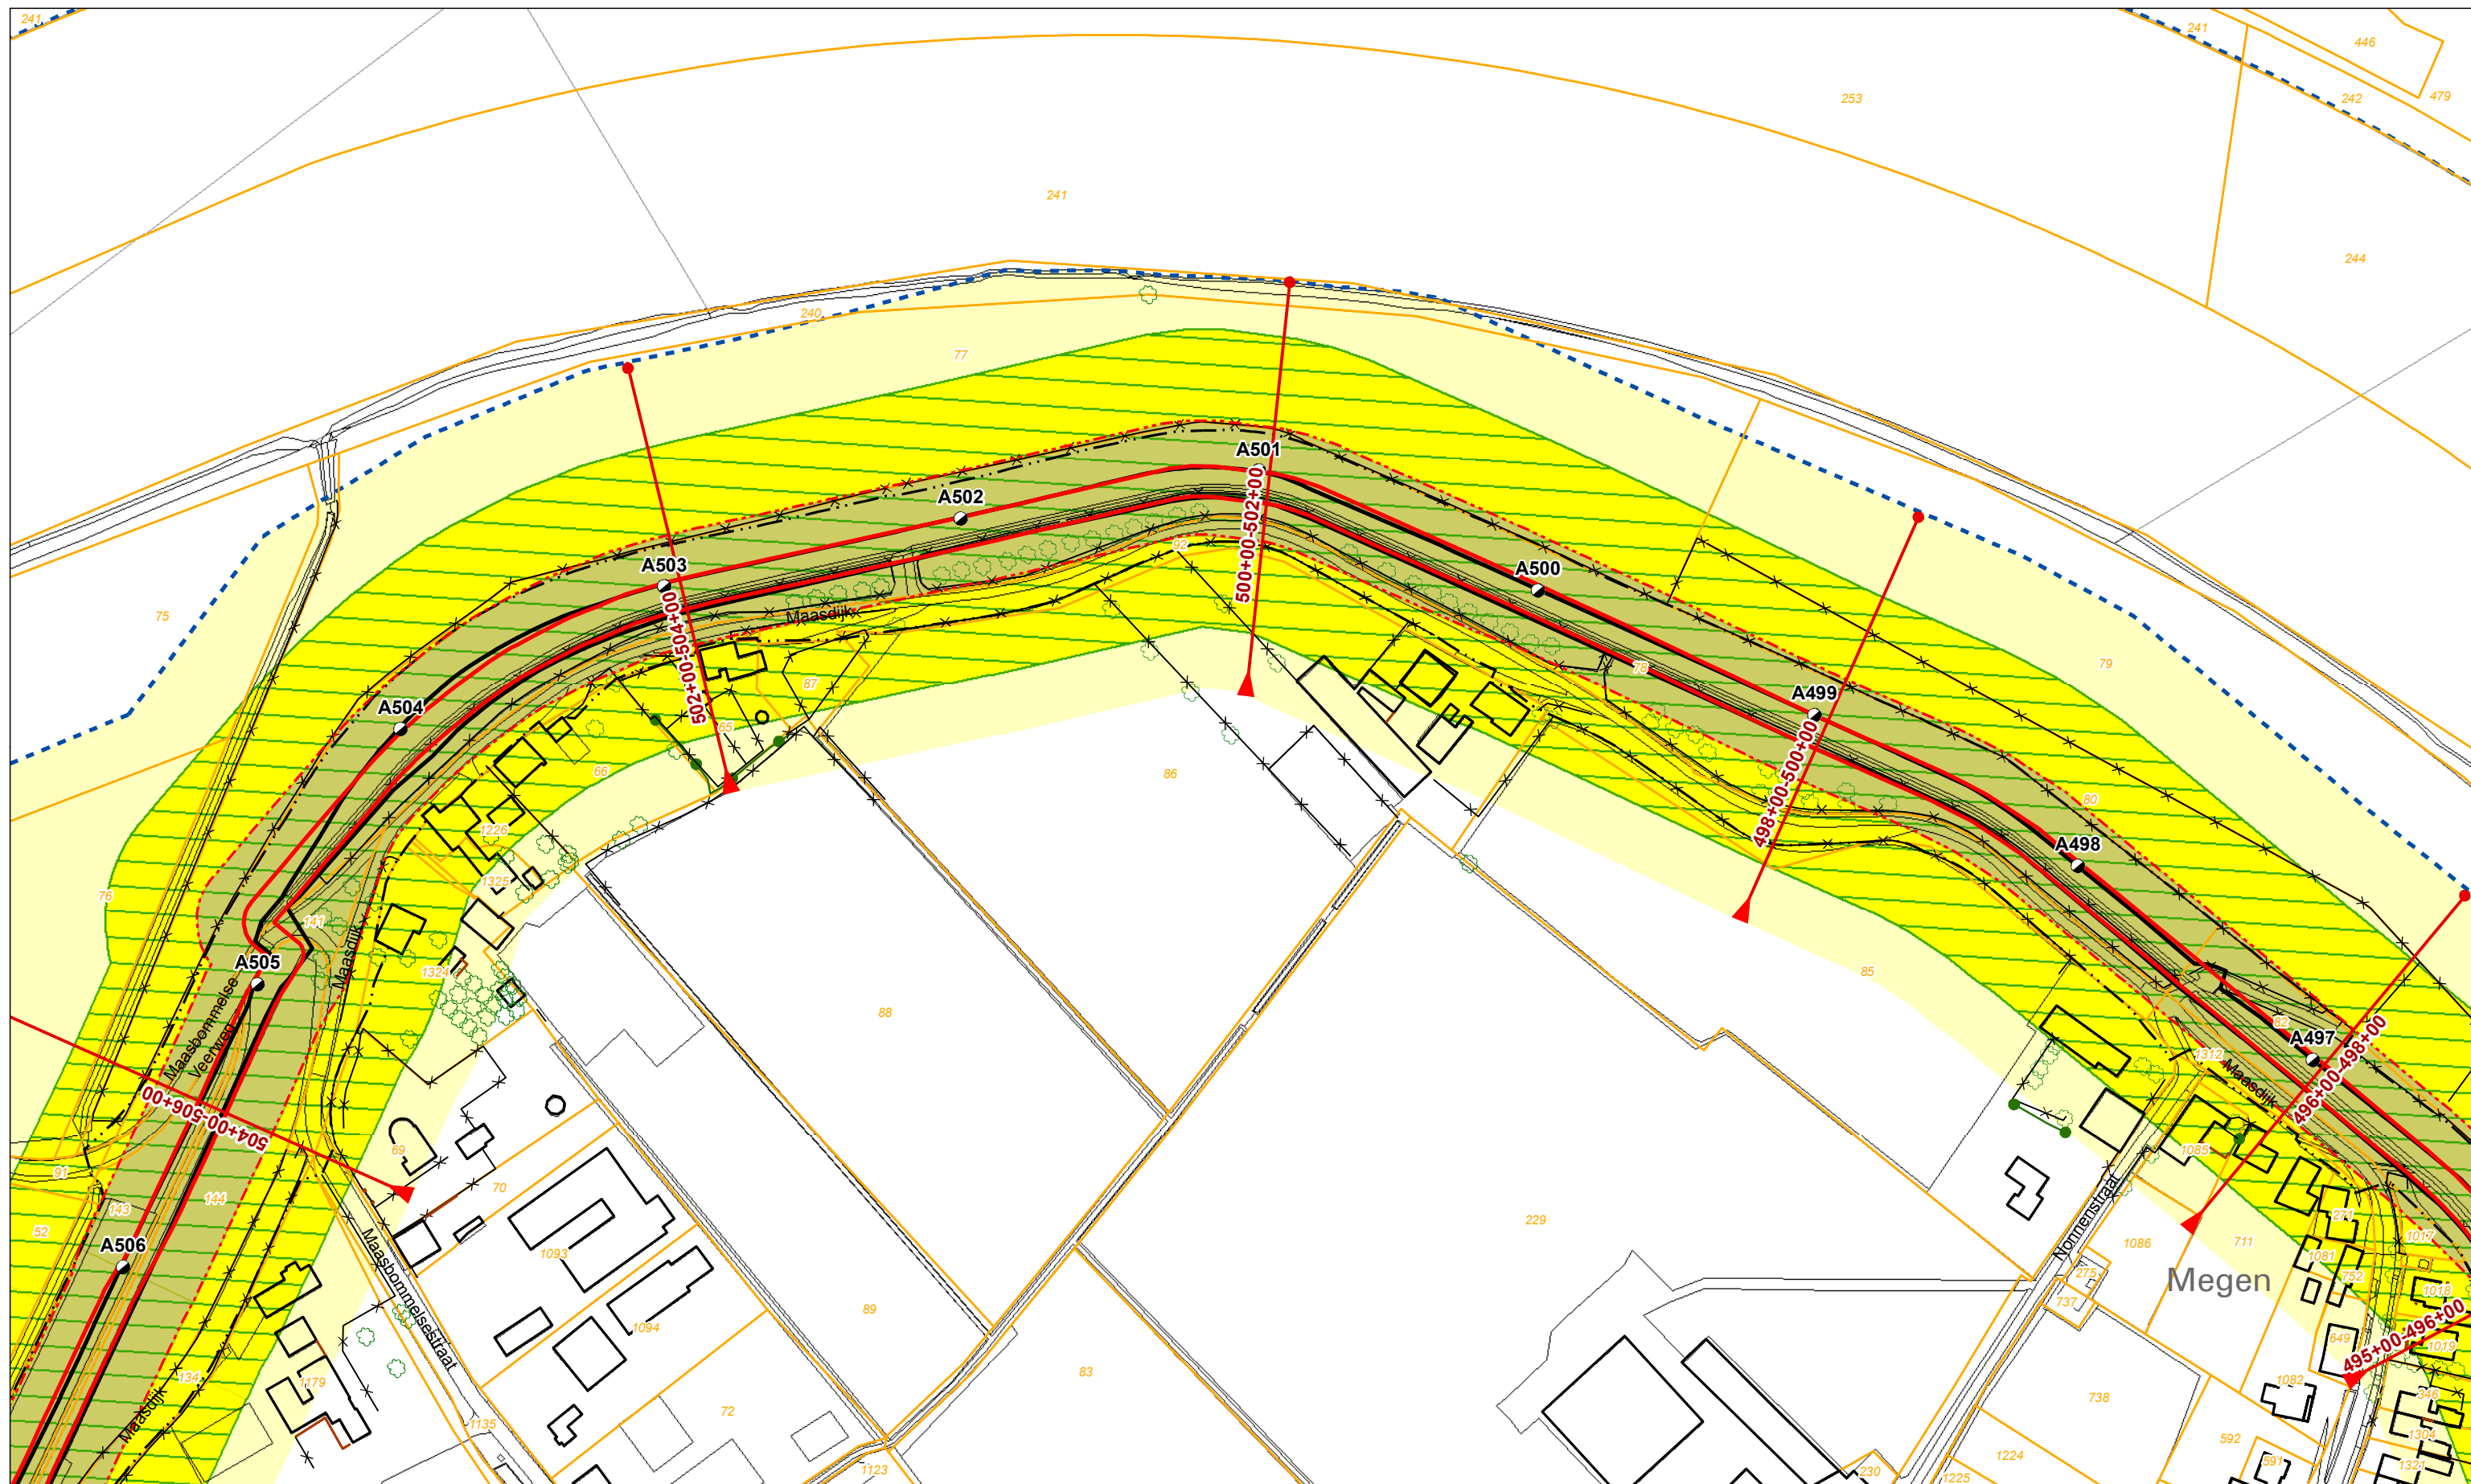

Legenda			
	Dijkpaal + nummer		Boom
	Leggerprofiel + afstand van-tot		Coupure
	Binnen- en buitenkruinlijn legger		Duiker
	Binnen- en buitenteenlijn legger		Sifon
	Binnen- en Buitenkruinlijn		Gemaal
	Binnen- en Buitenteenlijn		Sluis
	Profiel van vrije ruimte		Stuw/Onderdoorlaat
	Waterkering		Vispassage
	Beschermingszone A		Afrastering
	Beschermingszone B		Bomenrij
			Haag
			Muur
			Signaleringslijn RWS
			Bebouwing
			Kadastraal perceel + nummer


Legger Waterkeringen

Situatiekaart Maasdijk, blad 73

Gemaakt door:
Cluster Gis, Servicestaf
Gemaakt op:
21-8-2018
Versie:
DB d.d. 03-09-2018

Schaal:
1: 2000
Bladnummer:
73 van 146
Papierformaat:
A3



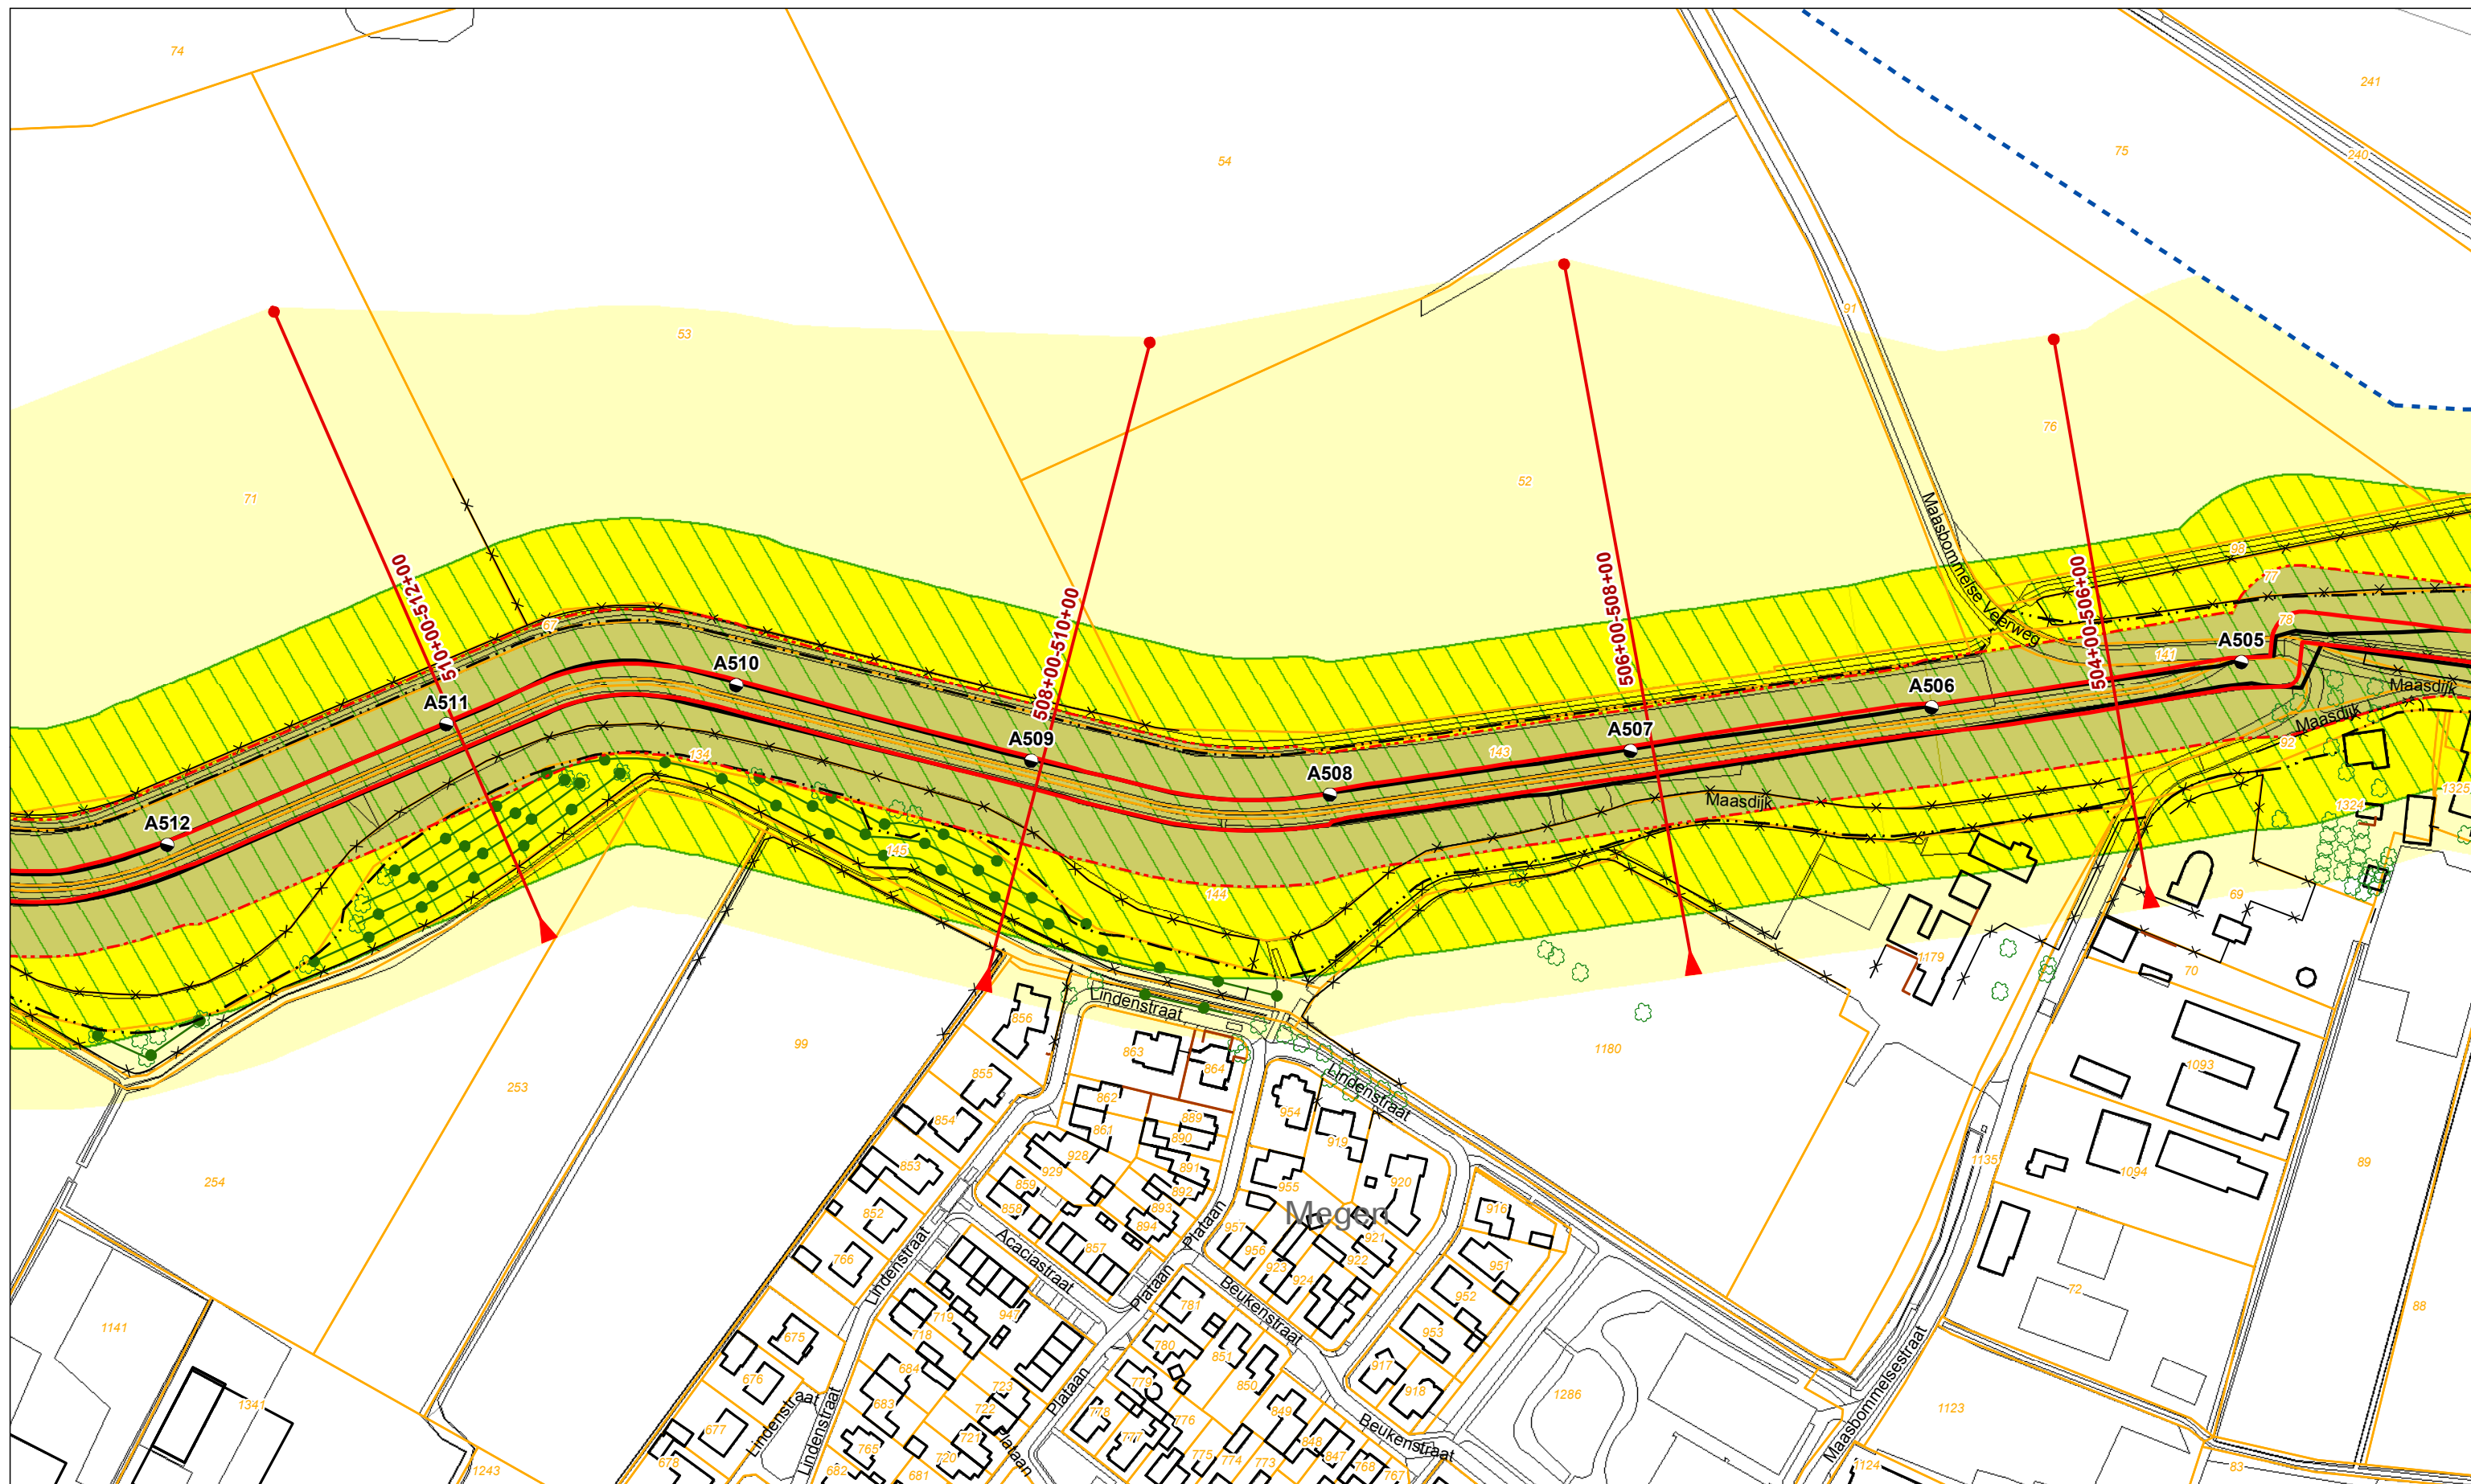

Legenda			
	Dijkpaal + nummer		Profiel van vrije ruimte
	Leggerprofiel + afstand van-tot		Waterkering
	Binnen- en buitenkruinlijn legger		Beschermszone A
	Binnen- en buitenteenlijn legger		Beschermszone B
	Binnen- en Buitenkruinlijn		
	Binnen- en Buitenteenlijn		
	Boom		Vispassage
	Coupure		Afrastering
	Duiker		Bomenrij
	Sifon		Haag
	Gemaal		Muur
	Sluis		Signaleringslijn RWS
	Stuw/Onderdoorlaat		Bebouwing
			Kadastraal perceel + nummer


Legger Waterkeringen

Situatiekaart Maasdijk, blad 74

Gemaakt door:
Cluster Gis, Servicestaf
Gemaakt op:
21-8-2018
Versie:
DB d.d. 03-09-2018

Schaal:
1: 2000
Bladnummer:
74 van 146
Papierformaat:
A3



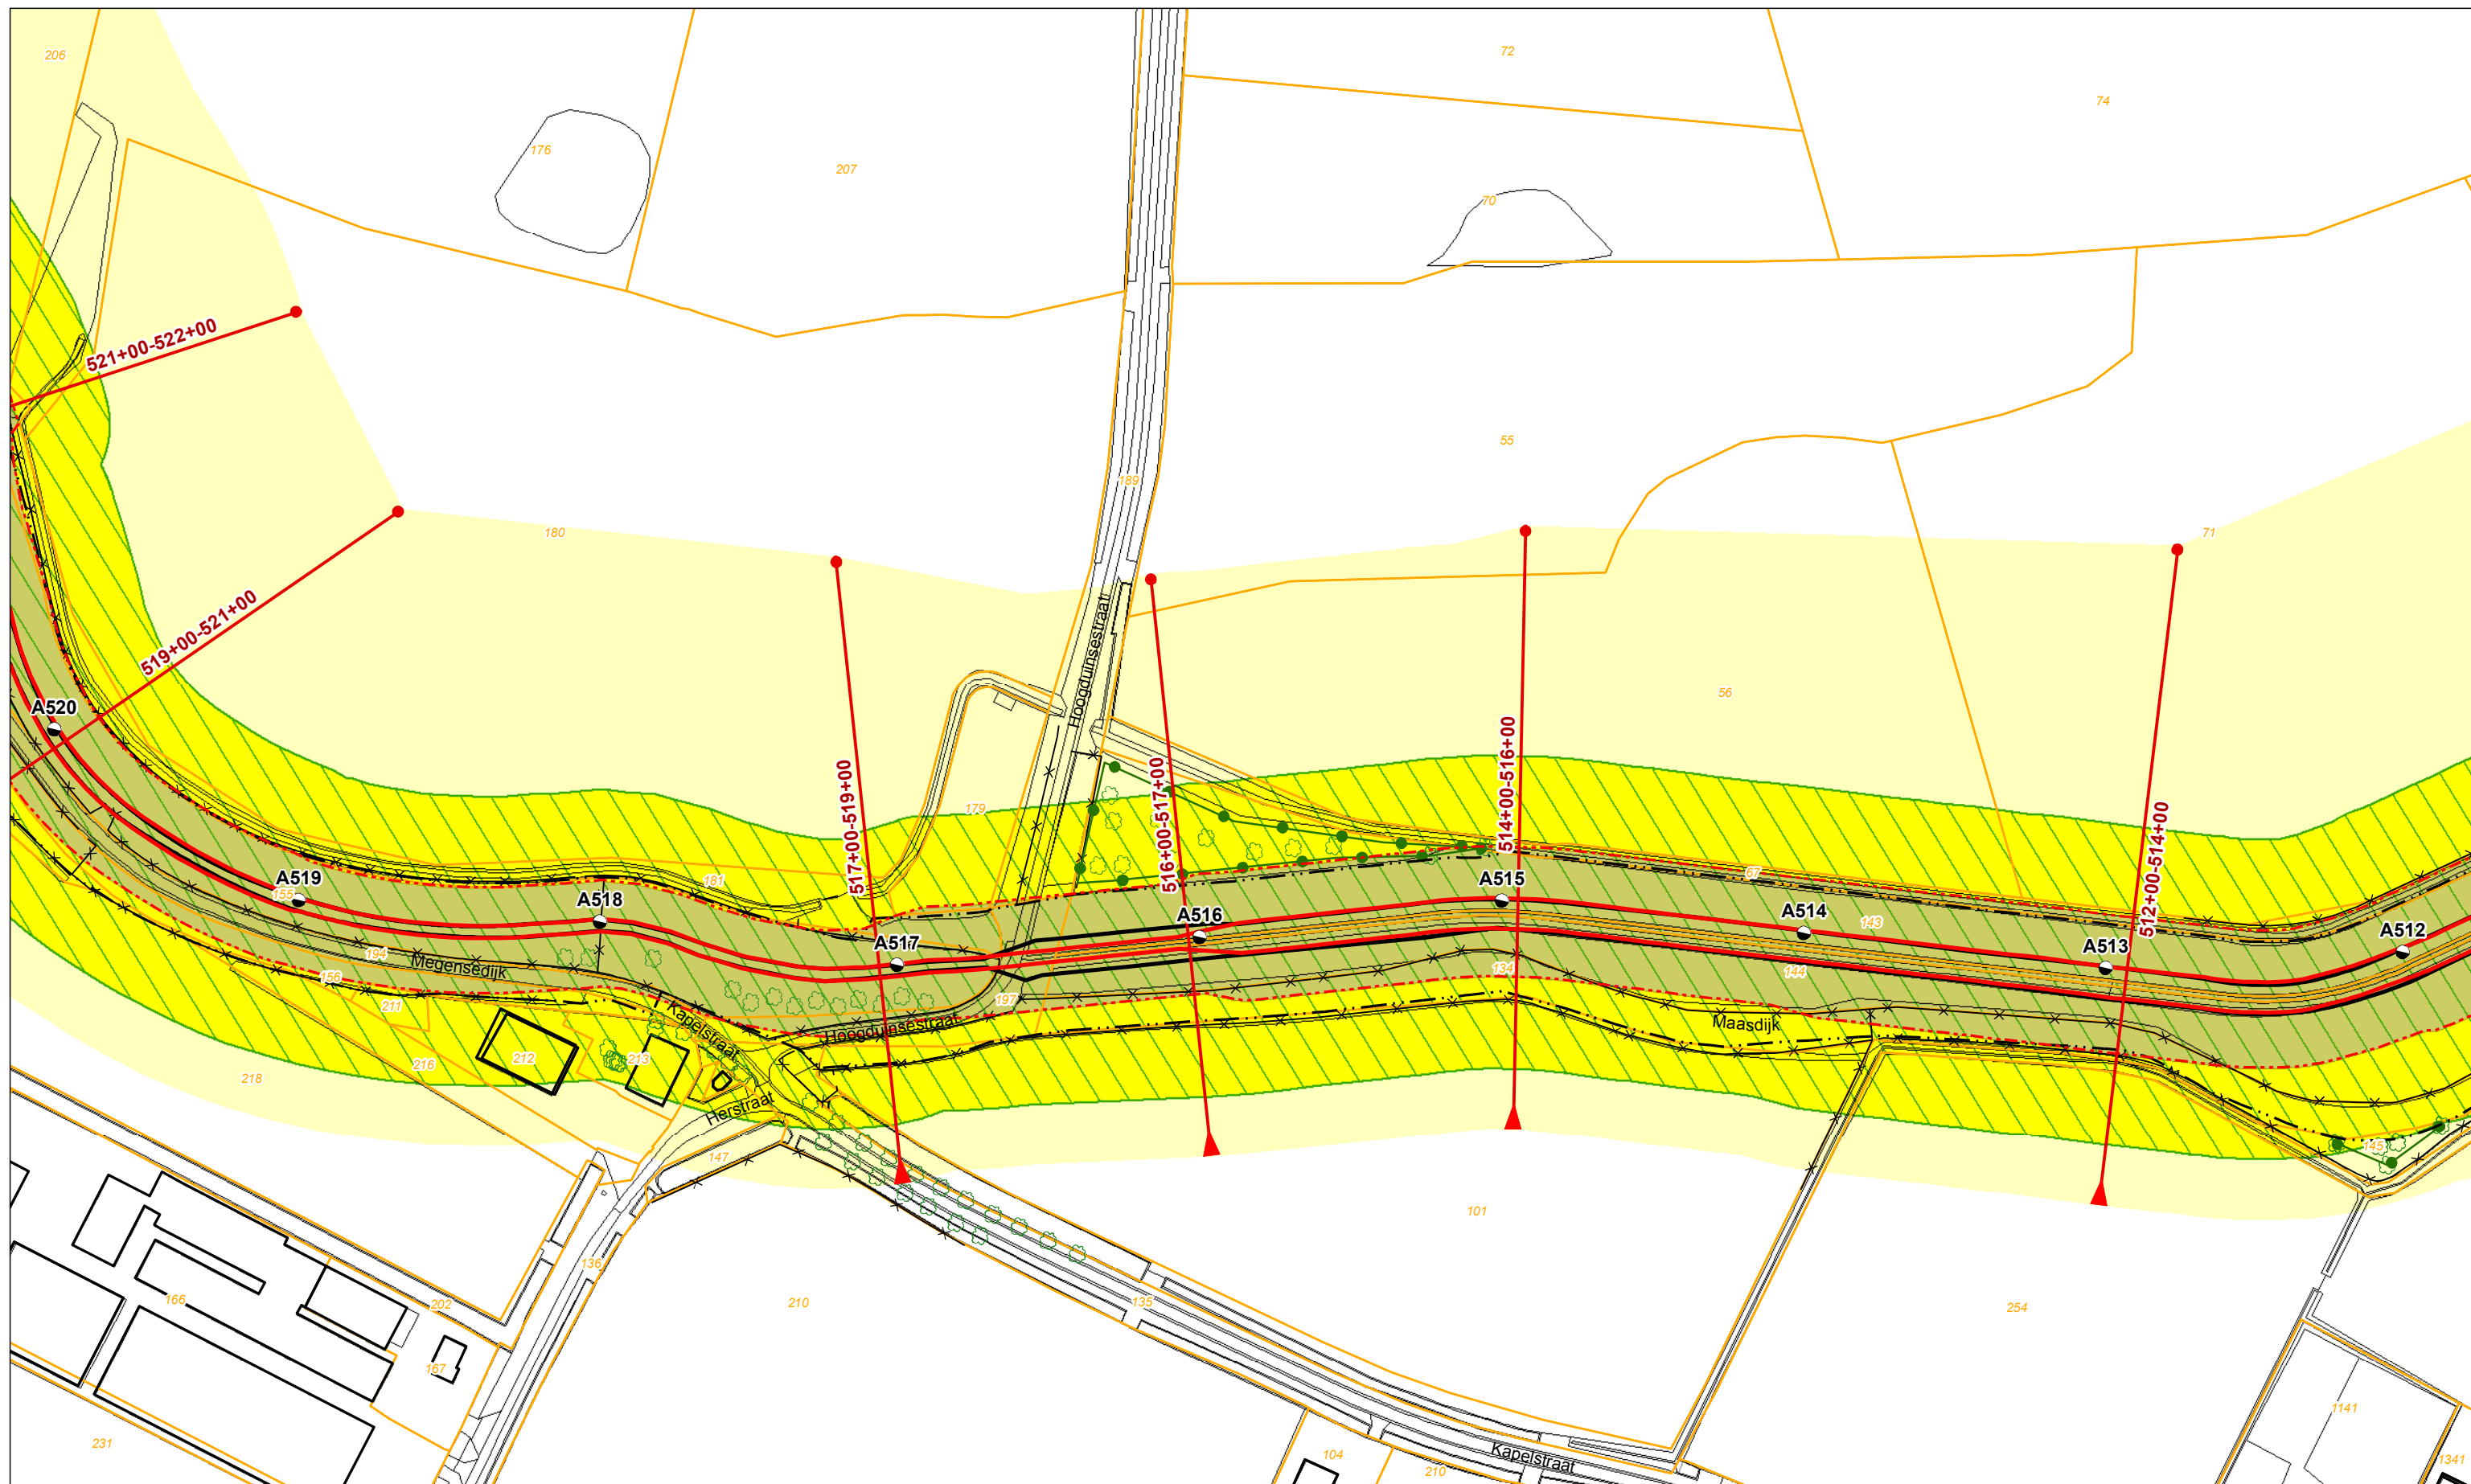

Legenda			
	Dijkpaal + nummer		Profiel van vrije ruimte
	Leggerprofiel + afstand van-tot		Waterkering
	Binnen- en buitenkruinlijn legger		Beschermszone A
	Binnen- en buitenteenlijn legger		Beschermszone B
	Binnen- en Buitenkruinlijn		
	Binnen- en Buitenteenlijn		
	Boom		Duiker
	Coupure		Sifon
	Gemaal		Sluis
	Stuw/Onderdoorlaat		
	Vispassage		Bebouwing
	Afrastering		Kadastraal perceel + nummer
	Bomenrij		
	Haag		
	Muur		
	Signaleringslijn RWS		


Legger Waterkeringen

Situatiekaart Maasdijk, blad 75

Gemaakt door:
Cluster Gis, Servicestaf
Gemaakt op:
21-8-2018
Versie:
DB d.d. 03-09-2018

Schaal:
1: 2000
Bladnummer:
75 van 146
Papierformaat:
A3



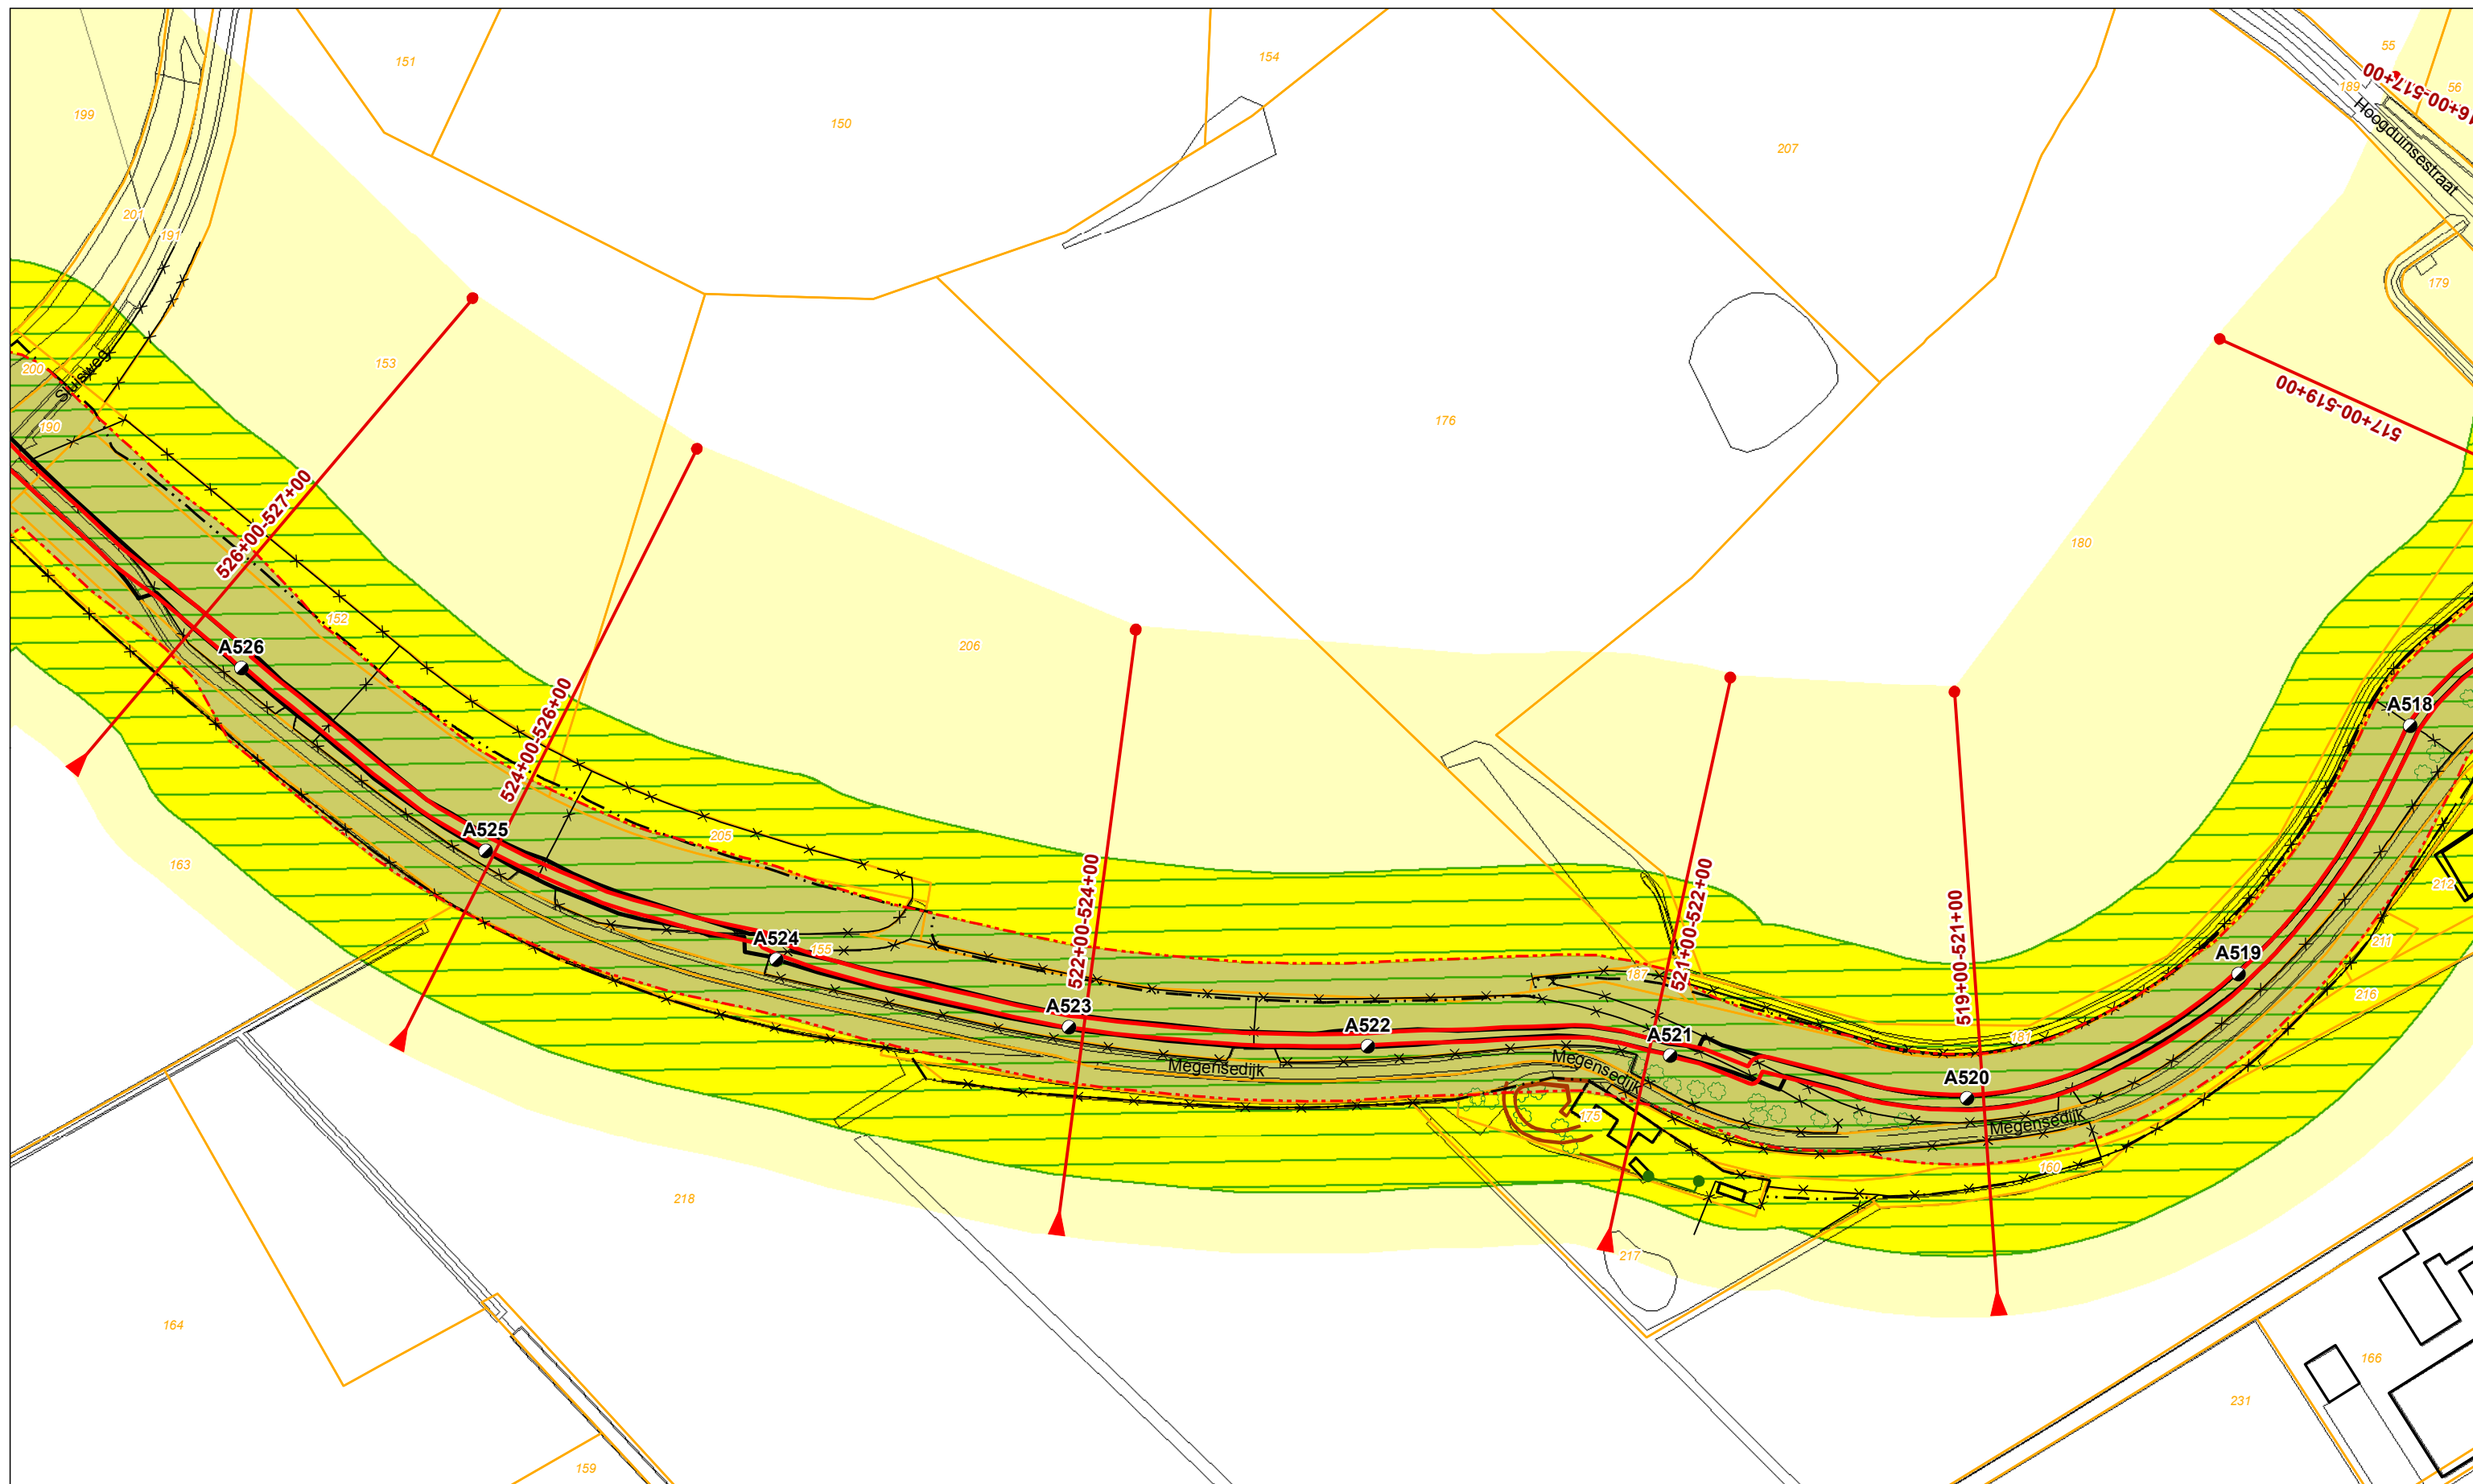

Legenda

- | | | | | |
|-----------------------------------|--------------------------|--------------------|----------------------|-----------------------------|
| Dijkpaal + nummer | Profiel van vrije ruimte | Boom | Vispassage | Bebouwing |
| Leggerprofiel + afstand van-tot | Waterkering | Coupure | Afrastering | Kadastraal perceel + nummer |
| Binnen- en buitenkruinlijn legger | Beschermszone A | Duiker | Bomenrij | |
| Binnen- en buitenteenlijn legger | Beschermszone B | Sifon | Haag | |
| Binnen- en Buitenkruinlijn | | Gemaal | Muur | |
| Binnen- en Buitenteenlijn | | Sluis | Signaleringslijn RWS | |
| | | Stuw/Onderdoorlaat | | |


Legger Waterkeringen

Situatiekaart Maasdijk, blad 76

0 5 10 20 30 40 50 m
Gemaakt door:
Cluster Gis, Servicestaf
Gemaakt op:
21-8-2018
Versie:
DB d.d. 03-09-2018

Schaal:
1: 2000
Bladnummer:
76 van 146
Papierformaat:
A3



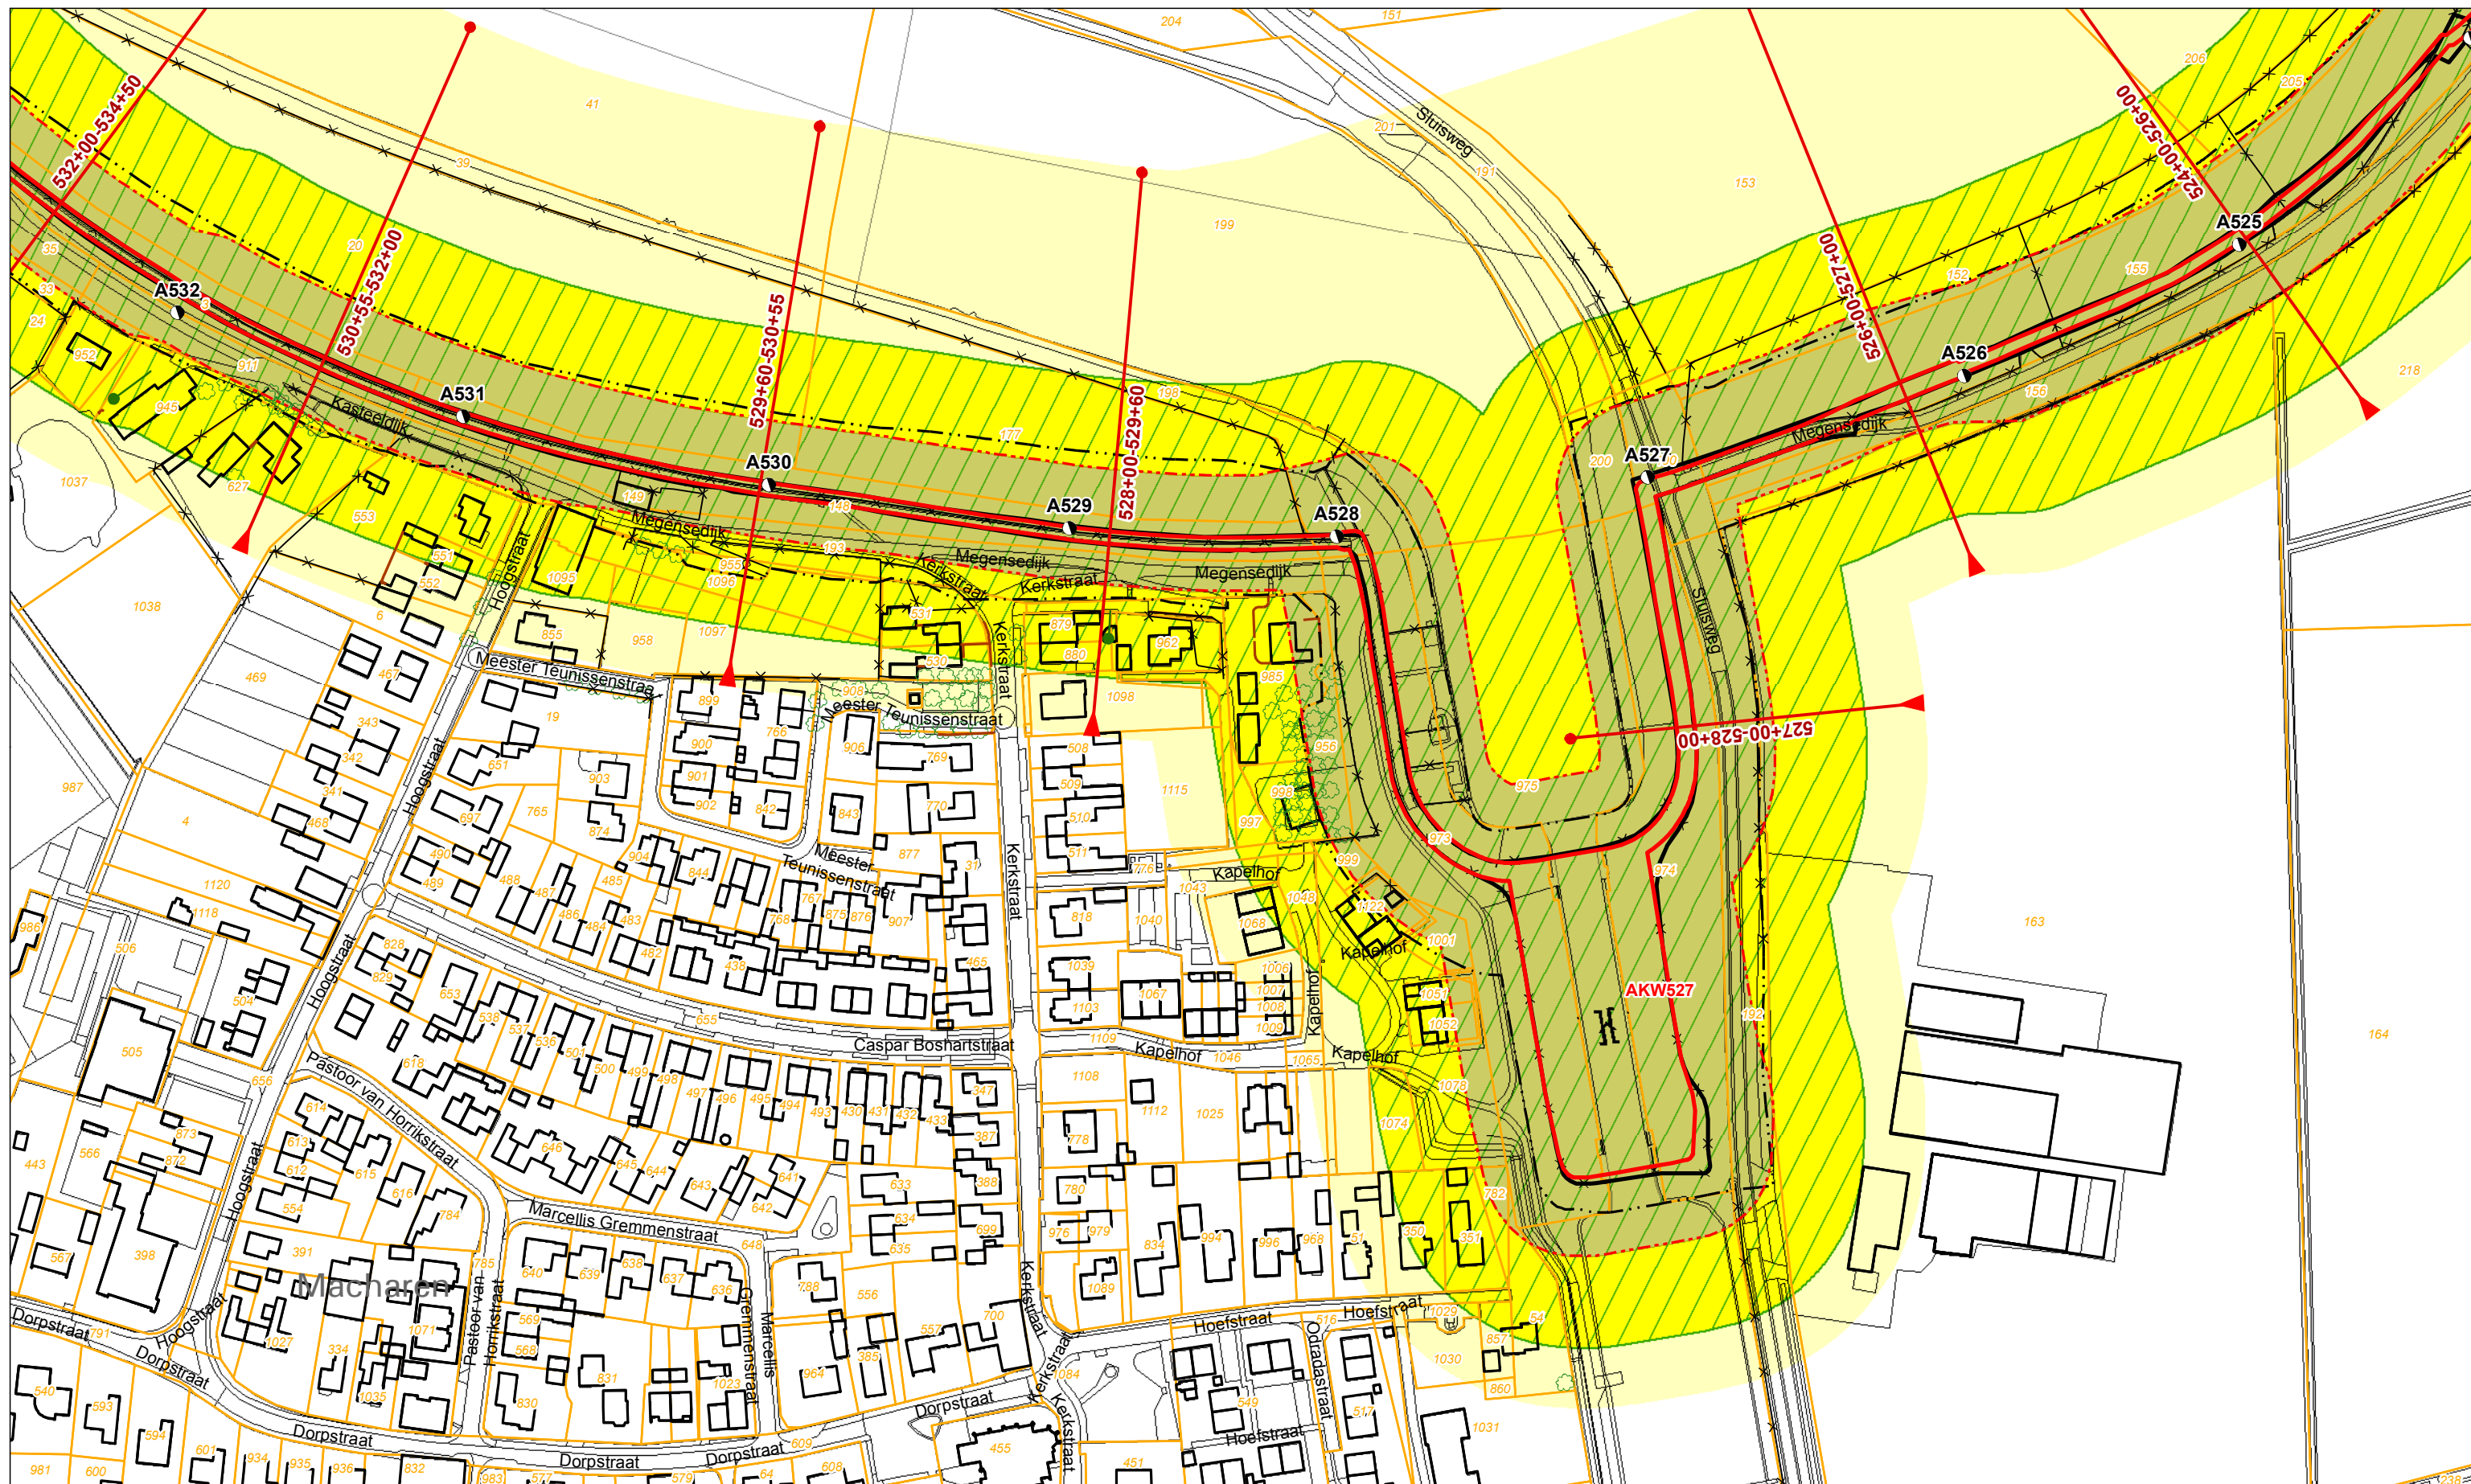

Legenda

- Dijkpaal + nummer
- Leggerprofiel + afstand van-tot
- Binnen- en buitenkruinlijn legger
- Binnen- en buitenteenlijn legger
- Binnen- en Buitenkruinlijn
- Binnen- en Buitenteenlijn

- Profiel van vrije ruimte
- Waterkering
- Beschermingszone A
- Beschermingszone B

- Boom
- Coupure
- Duiker
- Sifon
- Gemaal
- Sluis
- Stuw/Onderdoorlaat

- Vispassage
- Afrastering
- Bomenrij
- Haag
- Muur
- Signaleringslijn RWS

- Bebouwing
- Kadastraal perceel + nummer

Legger Waterkeringen
Situatiekaart Maasdijk, blad 77


0 5 10 20 30 40 50 m

Gemaakt door:
Cluster Gis, Servicestaf
Gemaakt op:
21-8-2018
Versie:
DB d.d. 03-09-2018

Schaal:
1: 2000
Bladnummer:
77 van 146
Papierformaat:
A3


Waterschap
Aa en Maas

bestandsnaam: 3_Vastgesteld Situatiekaart Maasdijk, Blad 77 van 146 d.d. 03-09-2018.pdf

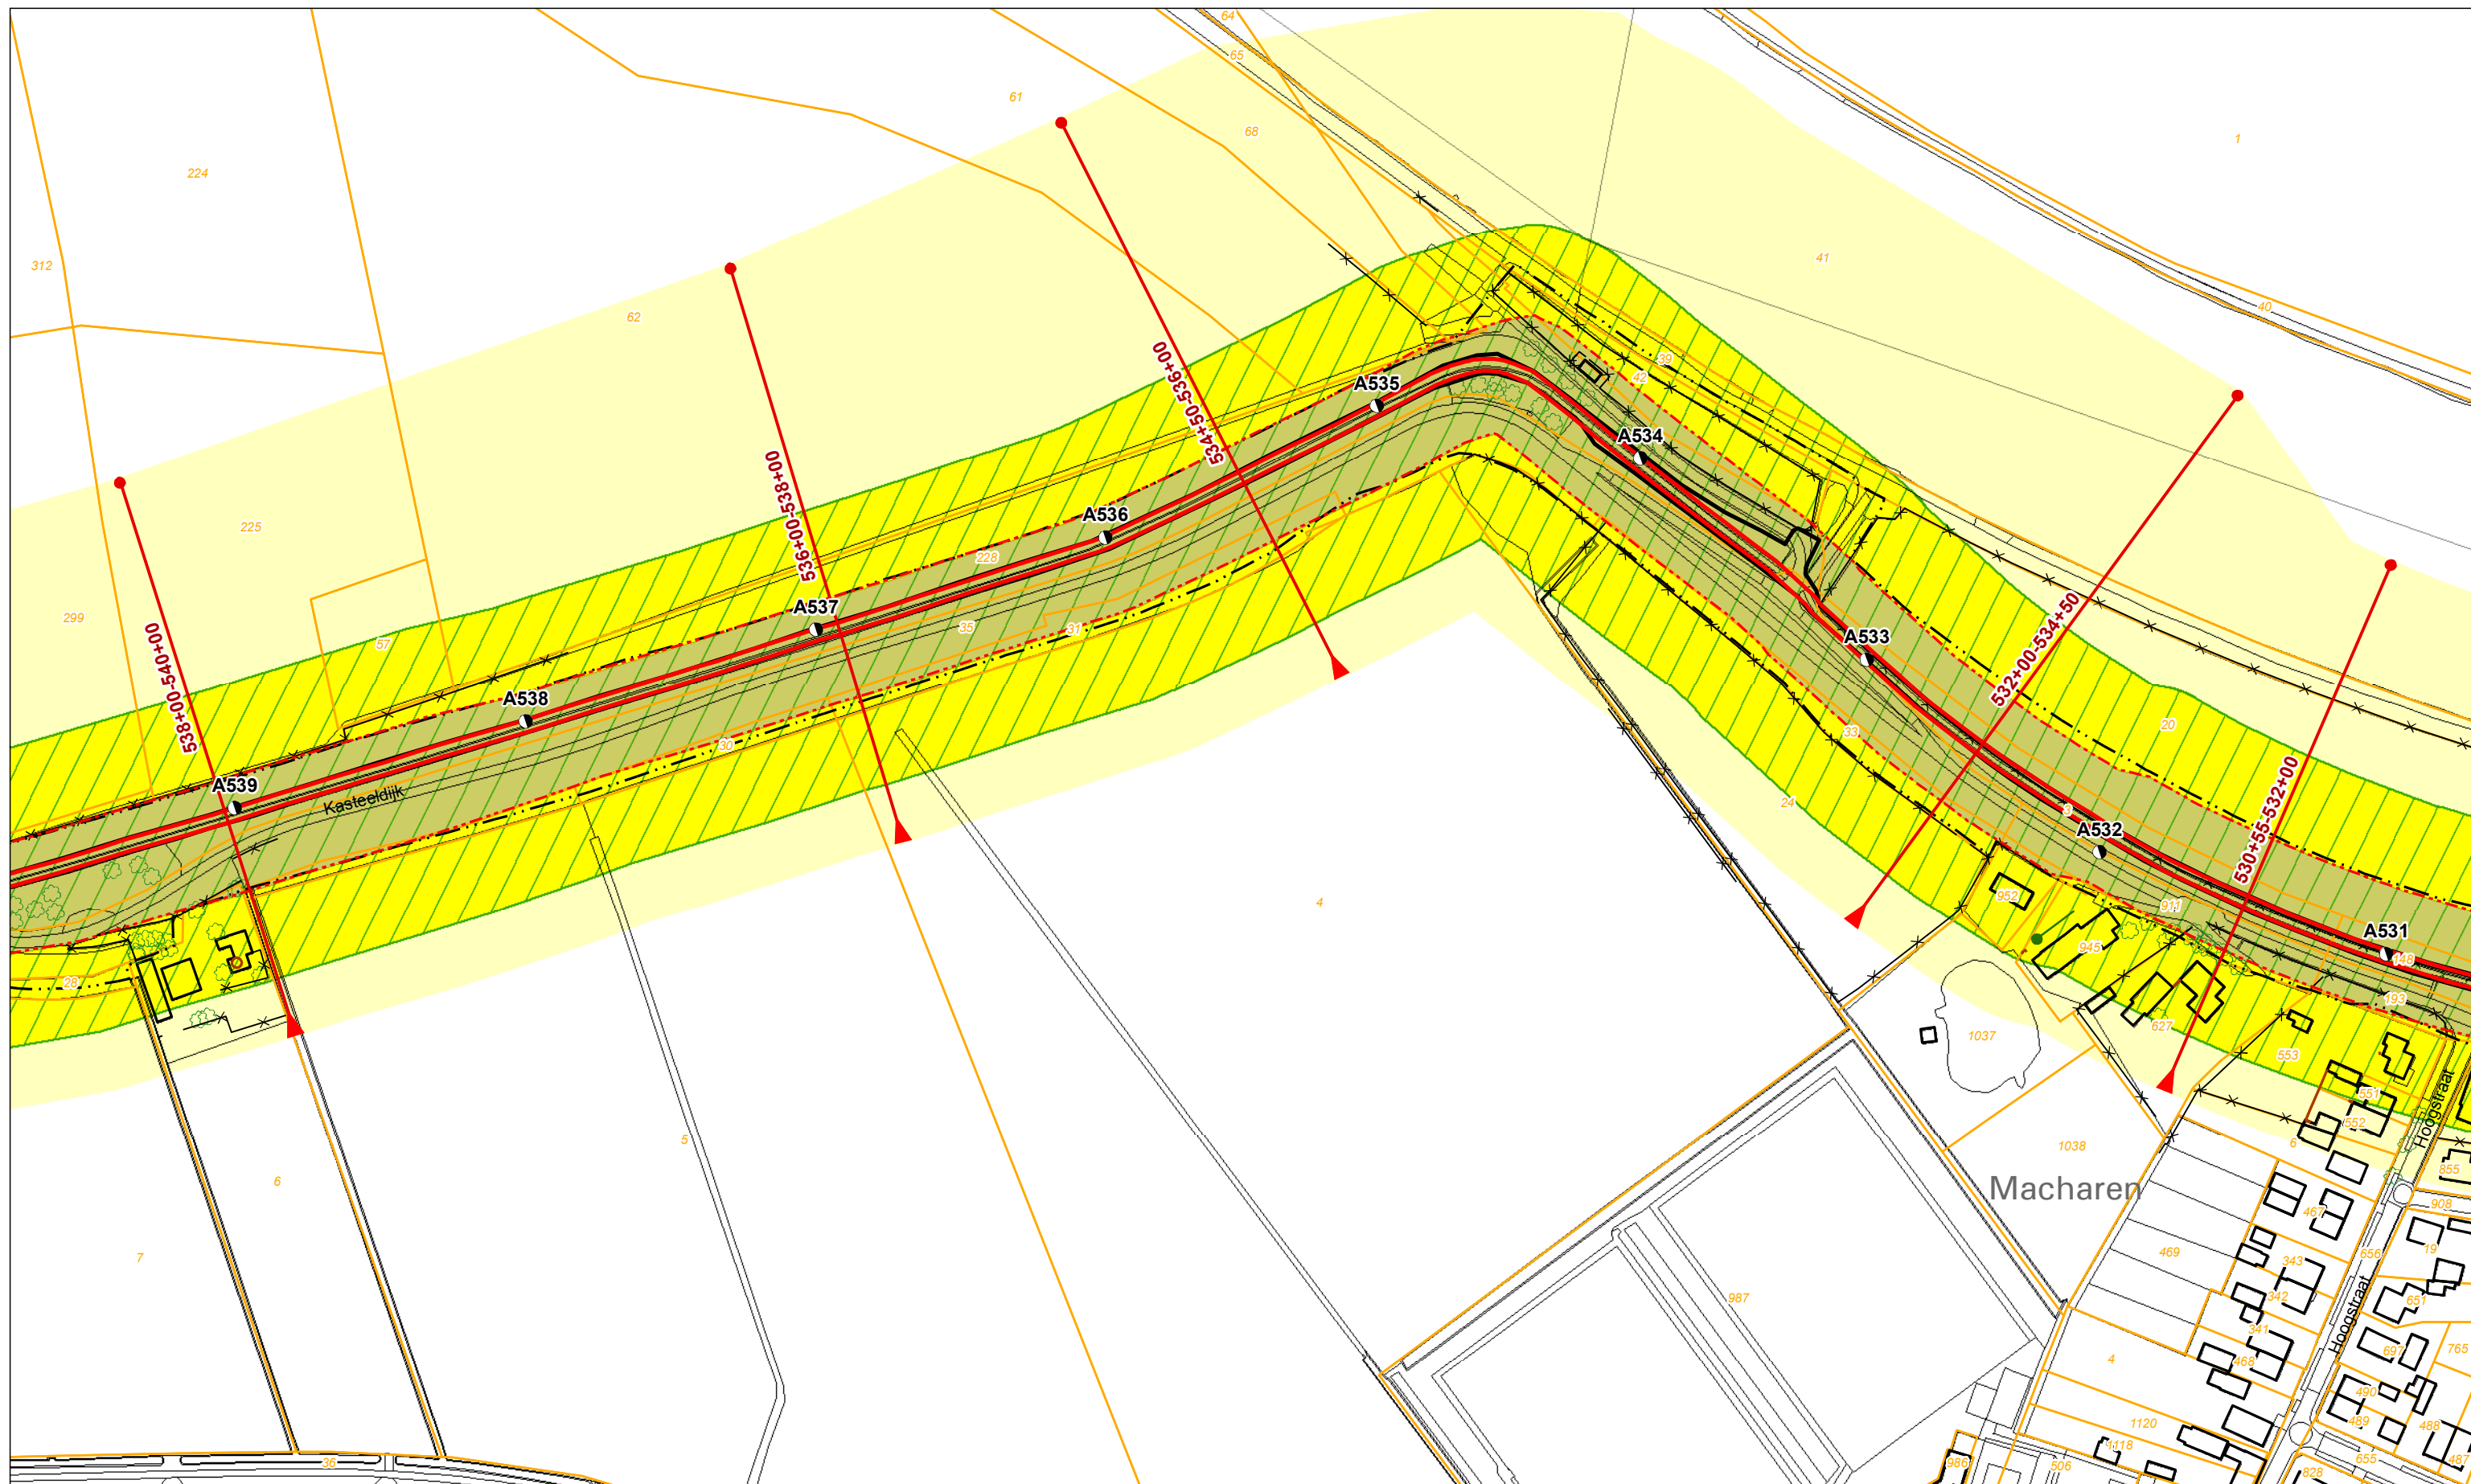

Legenda

- | | | | | |
|-----------------------------------|--------------------------|--------------------|----------------------|-----------------------------|
| Dijkpaal + nummer | Profiel van vrije ruimte | Boom | Vispassage | Bebouwing |
| Leggerprofiel + afstand van-tot | Waterkering | Coupure | Afrastering | Kadastraal perceel + nummer |
| Binnen- en buitenkruinlijn legger | Beschermszone A | Duiker | Bomenrij | |
| Binnen- en buitenteenlijn legger | Beschermszone B | Sifon | Haag | |
| Binnen- en Buitenkruinlijn | | Gemaal | Muur | |
| Binnen- en Buitenteenlijn | | Sluis | Signaleringslijn RWS | |
| | | Stuw/Onderdoorlaat | | |


Legger Waterkeringen

Situatiekaart Maasdijk, blad 78

Gemaakt door:
Cluster Gis, Servicestaf
Gemaakt op:
21-8-2018
Versie:
DB d.d. 03-09-2018

Schaal:
1: 2000
Bladnummer:
78 van 146
Papierformaat:
A3



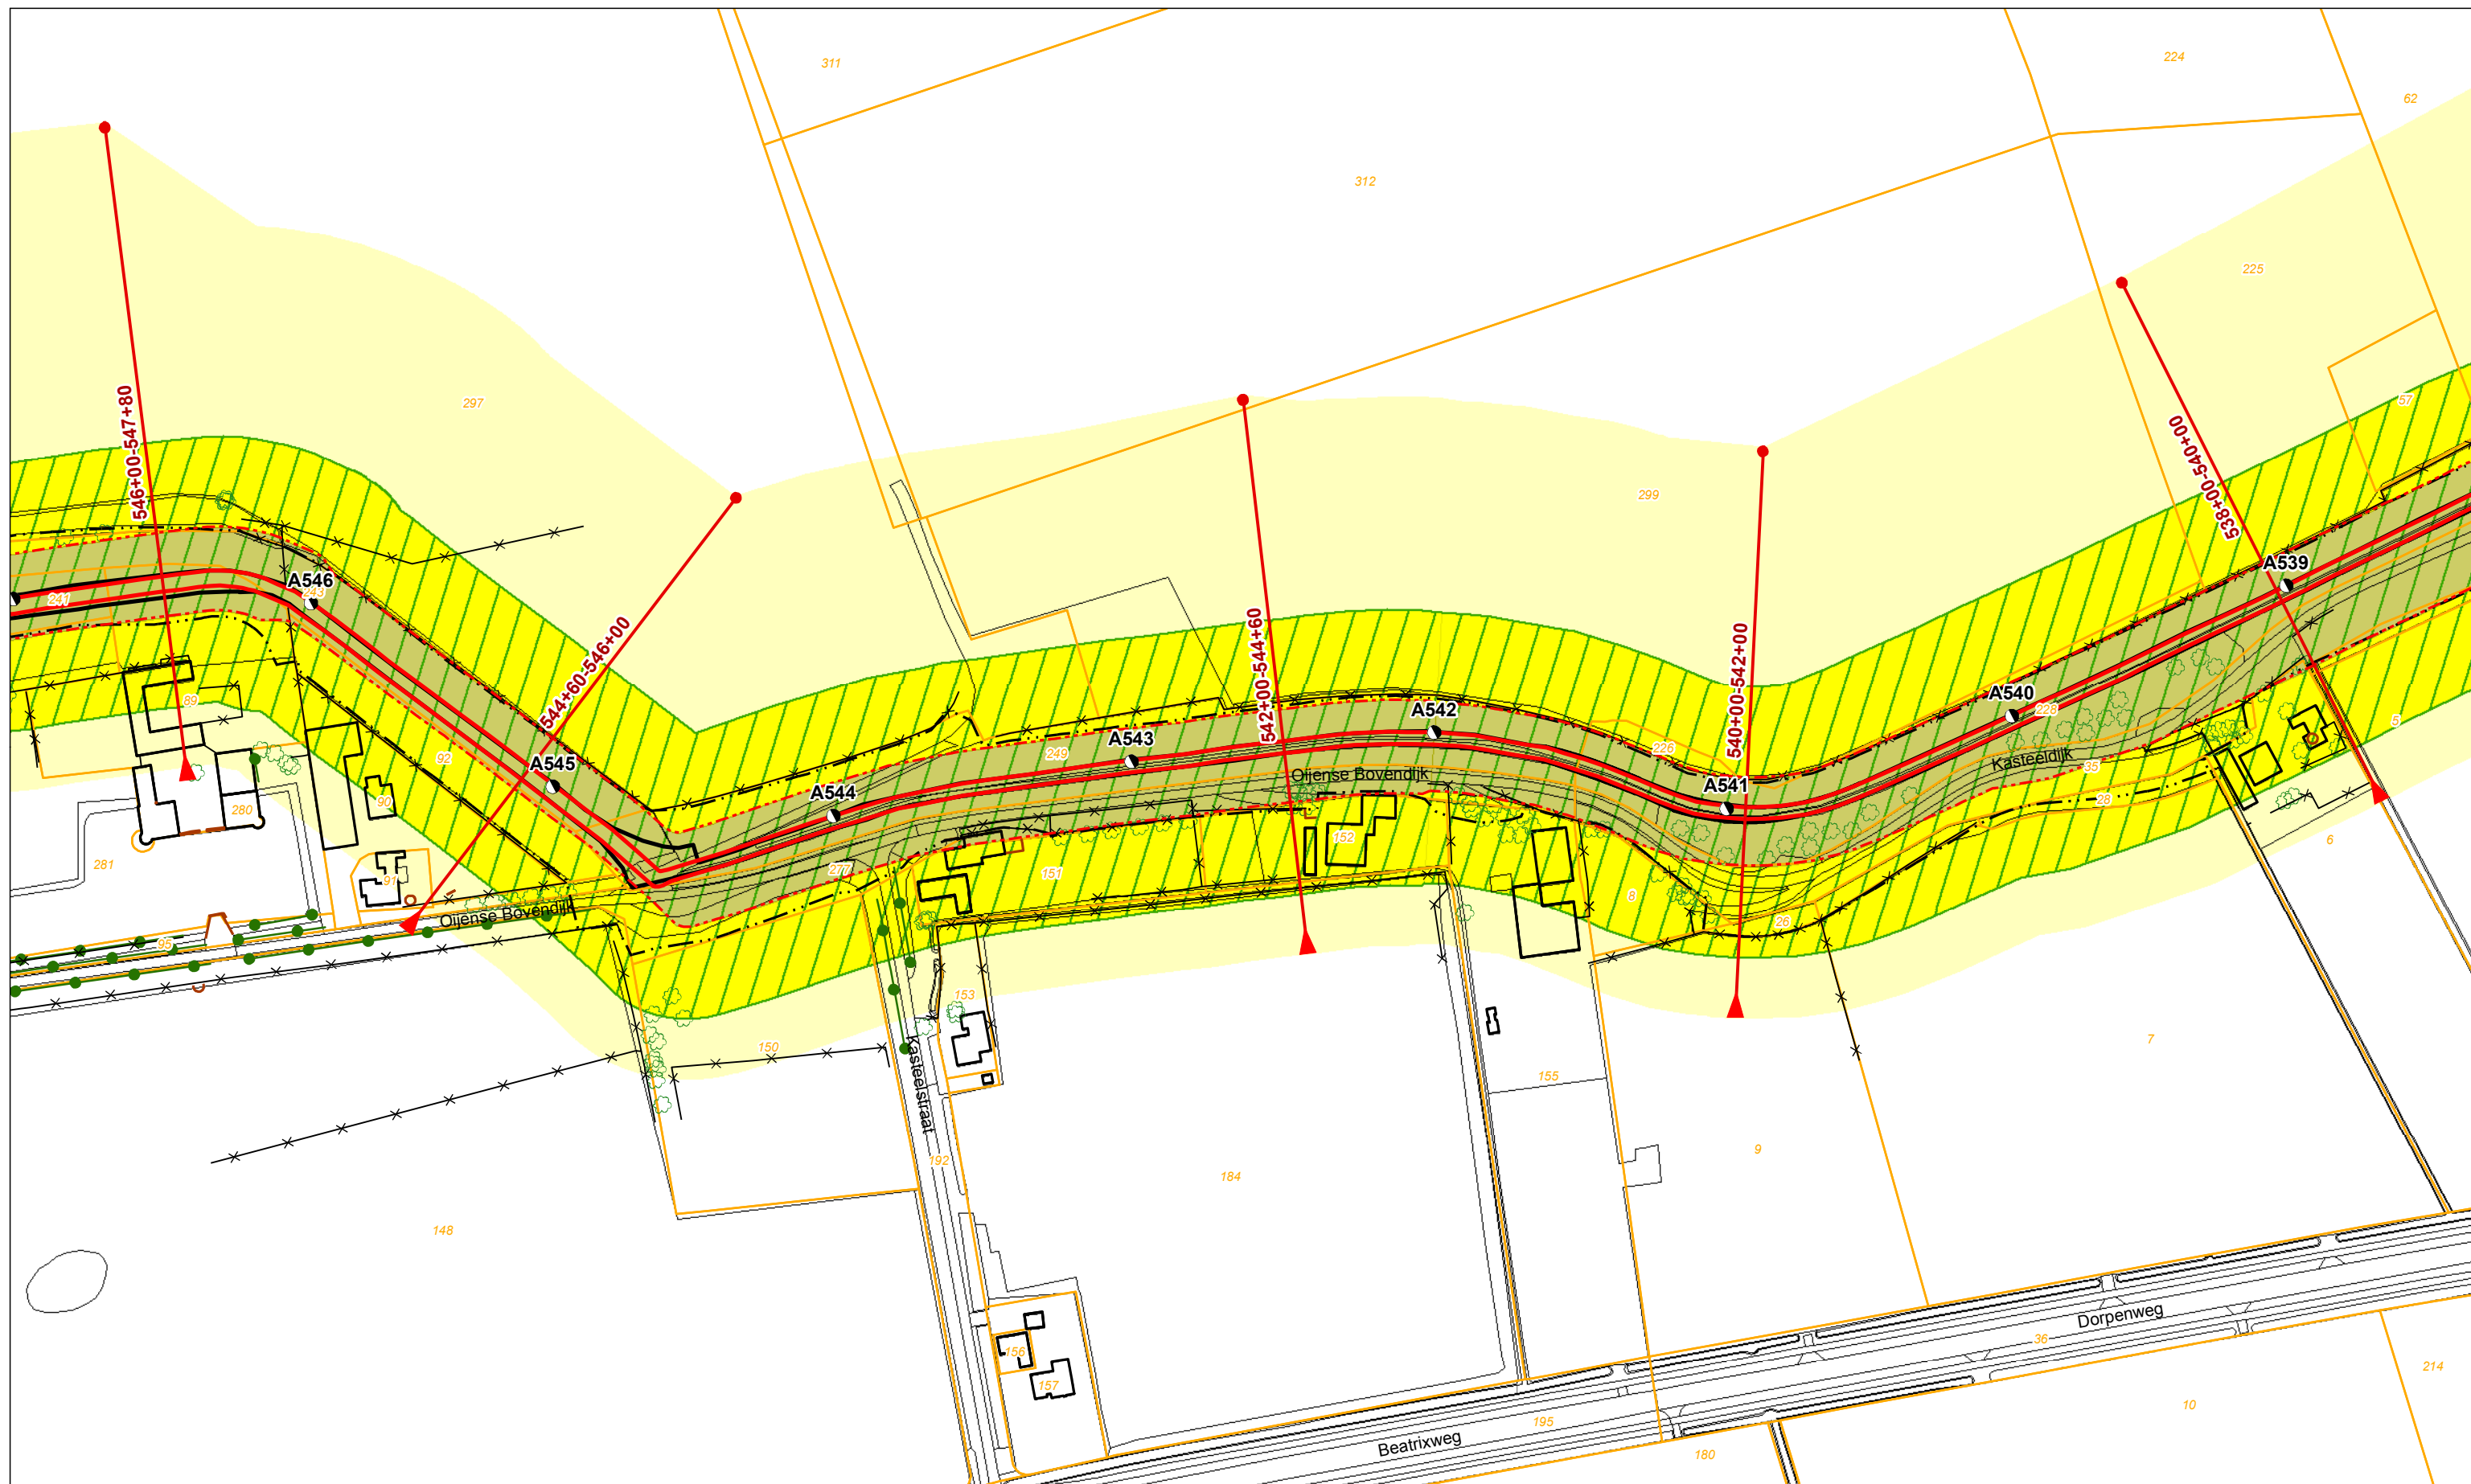

Legenda			
	Dijkpaal + nummer		Boom
	Leggerprofiel + afstand van-tot		Coupure
	Binnen- en buitenkruinlijn legger		Duiker
	Binnen- en buitenteenlijn legger		Sifon
	Binnen- en Buitenkruinlijn		Gemaal
	Binnen- en Buitenteenlijn		Sluis
	Profiel van vrije ruimte		Stuw/Onderdoorlaat
	Waterkering		Vispassage
	Beschermingszone A		Afrastering
	Beschermingszone B		Bomenrij
			Haag
			Muur
			Signaleringslijn RWS
			Bebouwing
			Kadastraal perceel + nummer


Legger Waterkeringen

Situatiekaart Maasdijk, blad 79

Gemaakt door:
Cluster Gis, Servicestaf
Gemaakt op:
21-8-2018
Versie:
DB d.d. 03-09-2018

Schaal:
1: 2000
Bladnummer:
79 van 146
Papierformaat:
A3



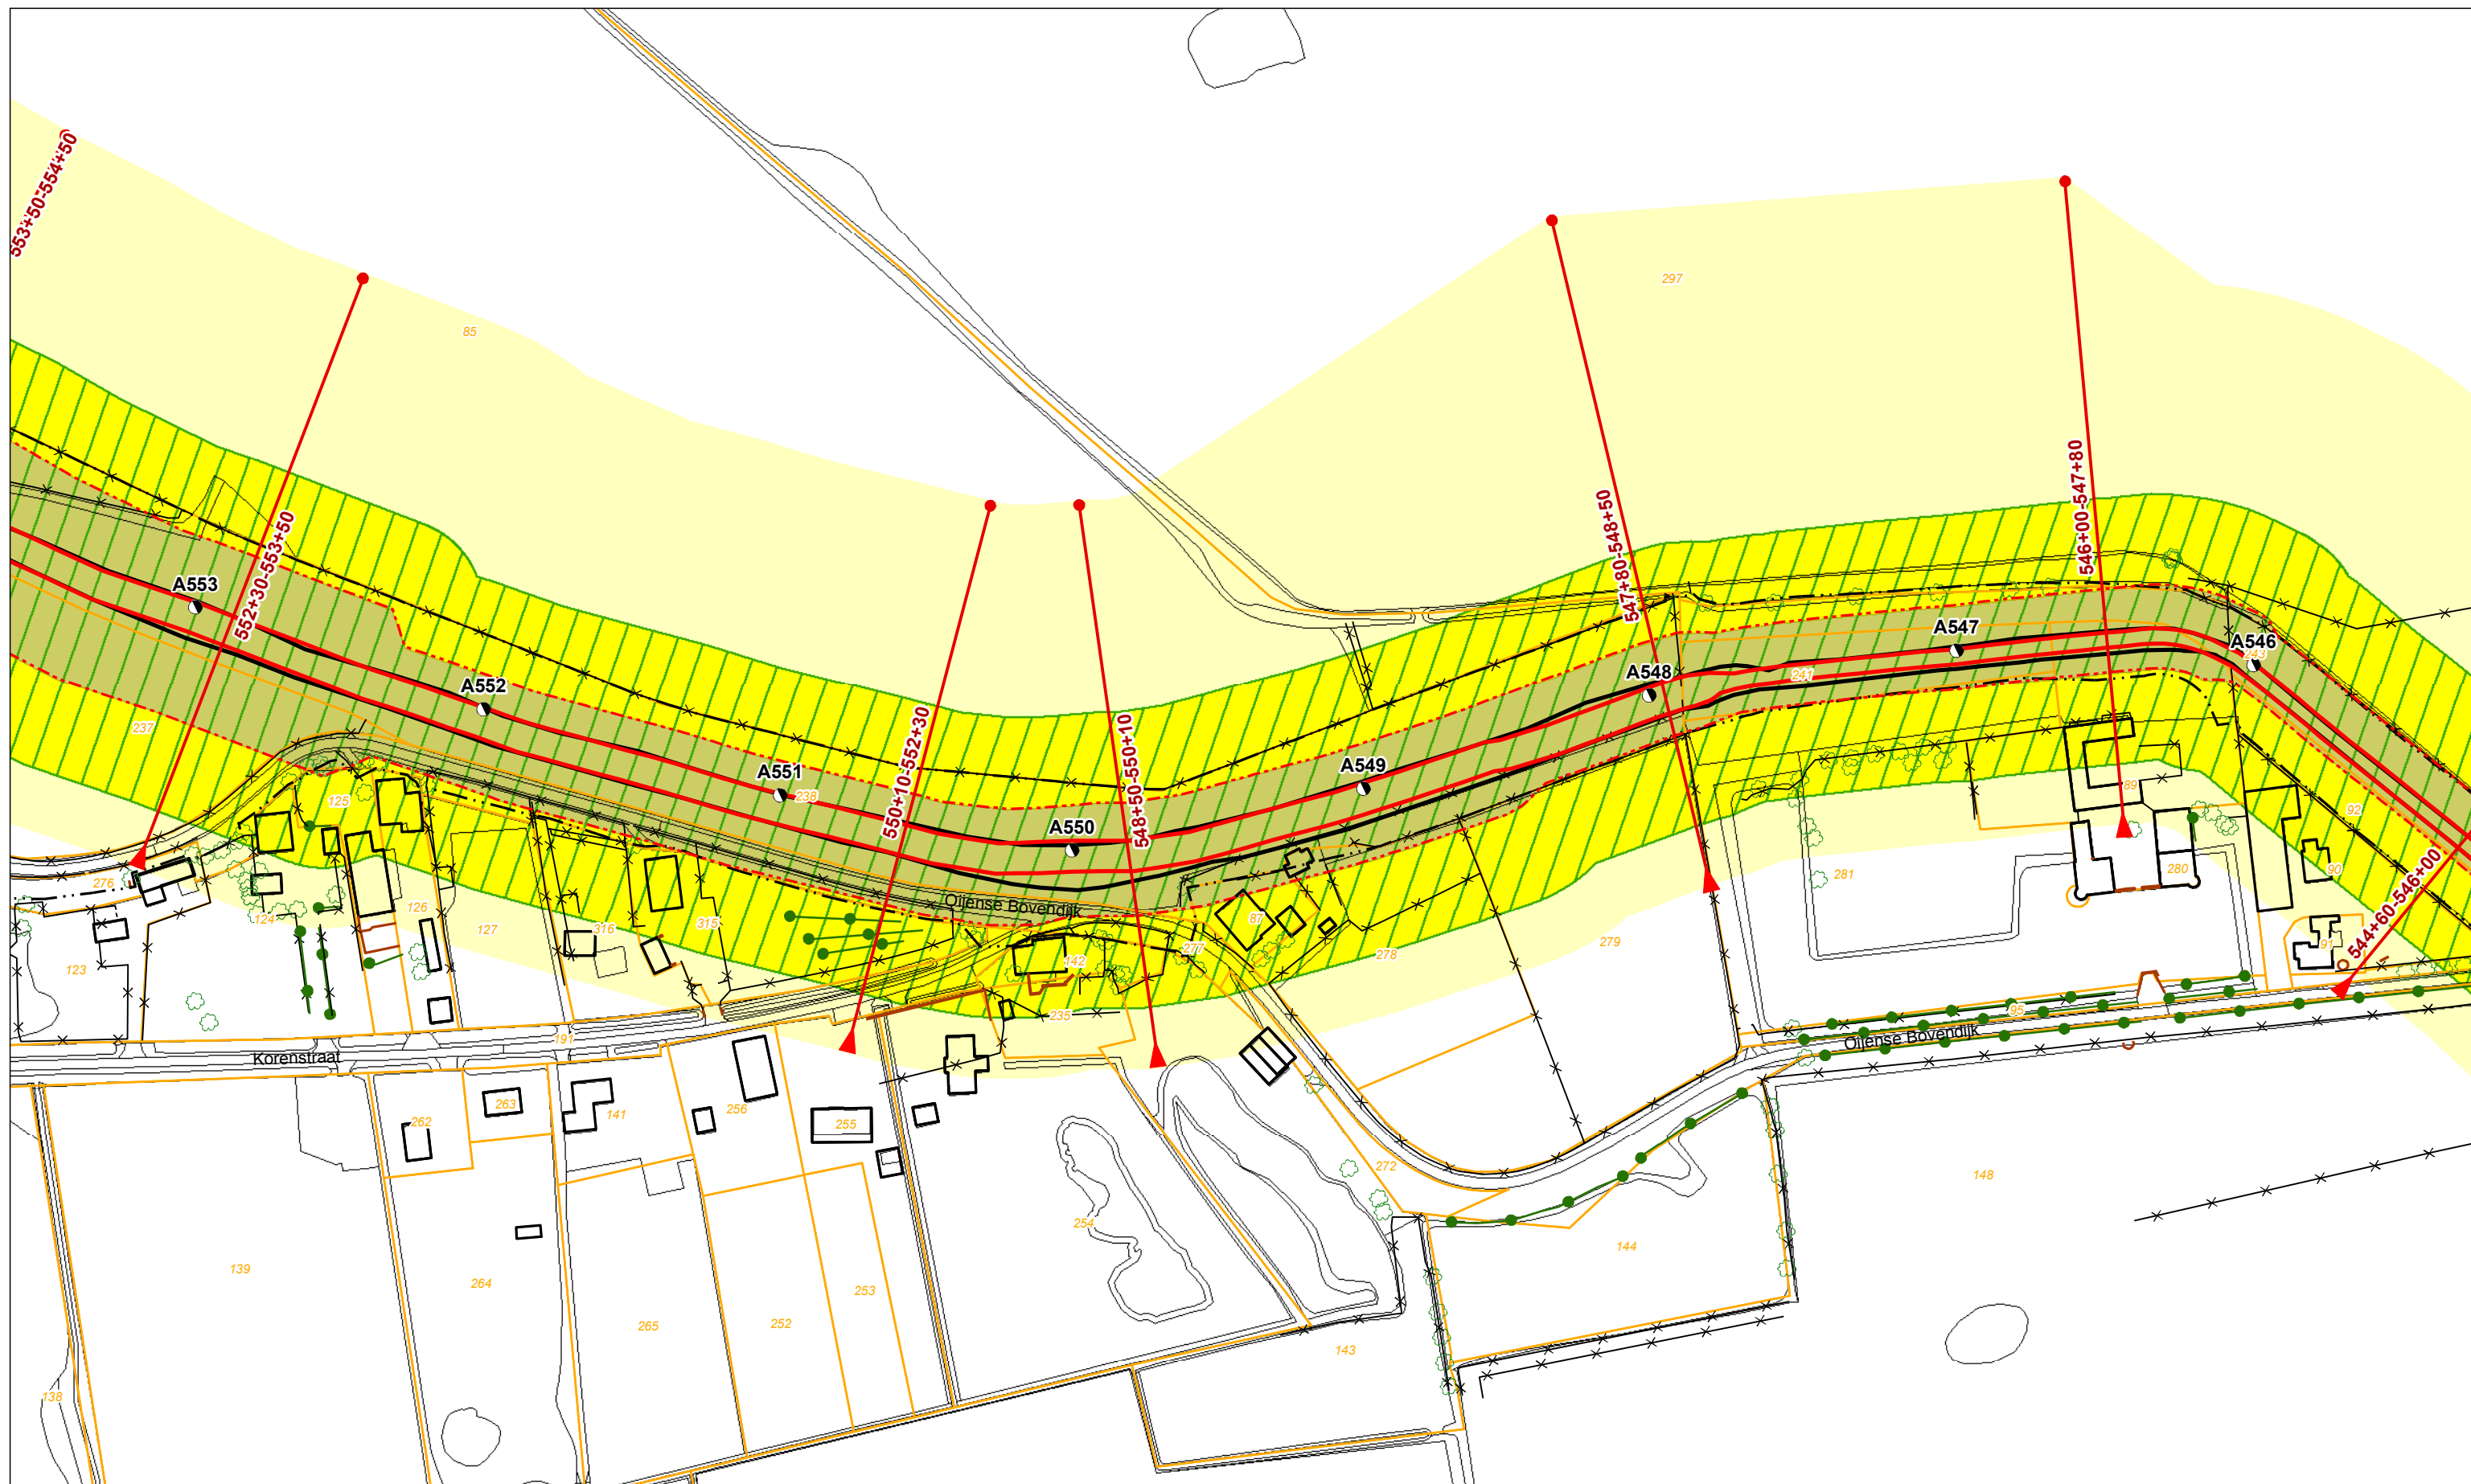

Legenda - Dijkpaal + nummer - Leggerprofiel + afstand van-tot - Binnen- en buitenkruinlijn legger - Binnen- en buitenteenlijn legger - Binnen- en Buitenkruinlijn - Binnen- en Buitenteenlijn	- Profiel van vrije ruimte - Waterkering - Beschermingszone A - Beschermingszone B	- Boom - Coupure - Duiker - Sifon - Gemaal - Sluis - Stuw/Onderdoorlaat	- Vispassage - Afrastering - Bomenrij - Haag - Muur - Signaleringslijn RWS	- Bebouwing - Kadastraal perceel + nummer
--	---	---	---	--


Legger Waterkeringen

Situatiekaart Maasdijk, blad 80

Gemaakt door:
Cluster Gis, Servicestaf
Gemaakt op:
21-8-2018
Versie:
DB d.d. 03-09-2018

Schaal:
1: 2000
Bladnummer:
80 van 146
Papierformaat:
A3



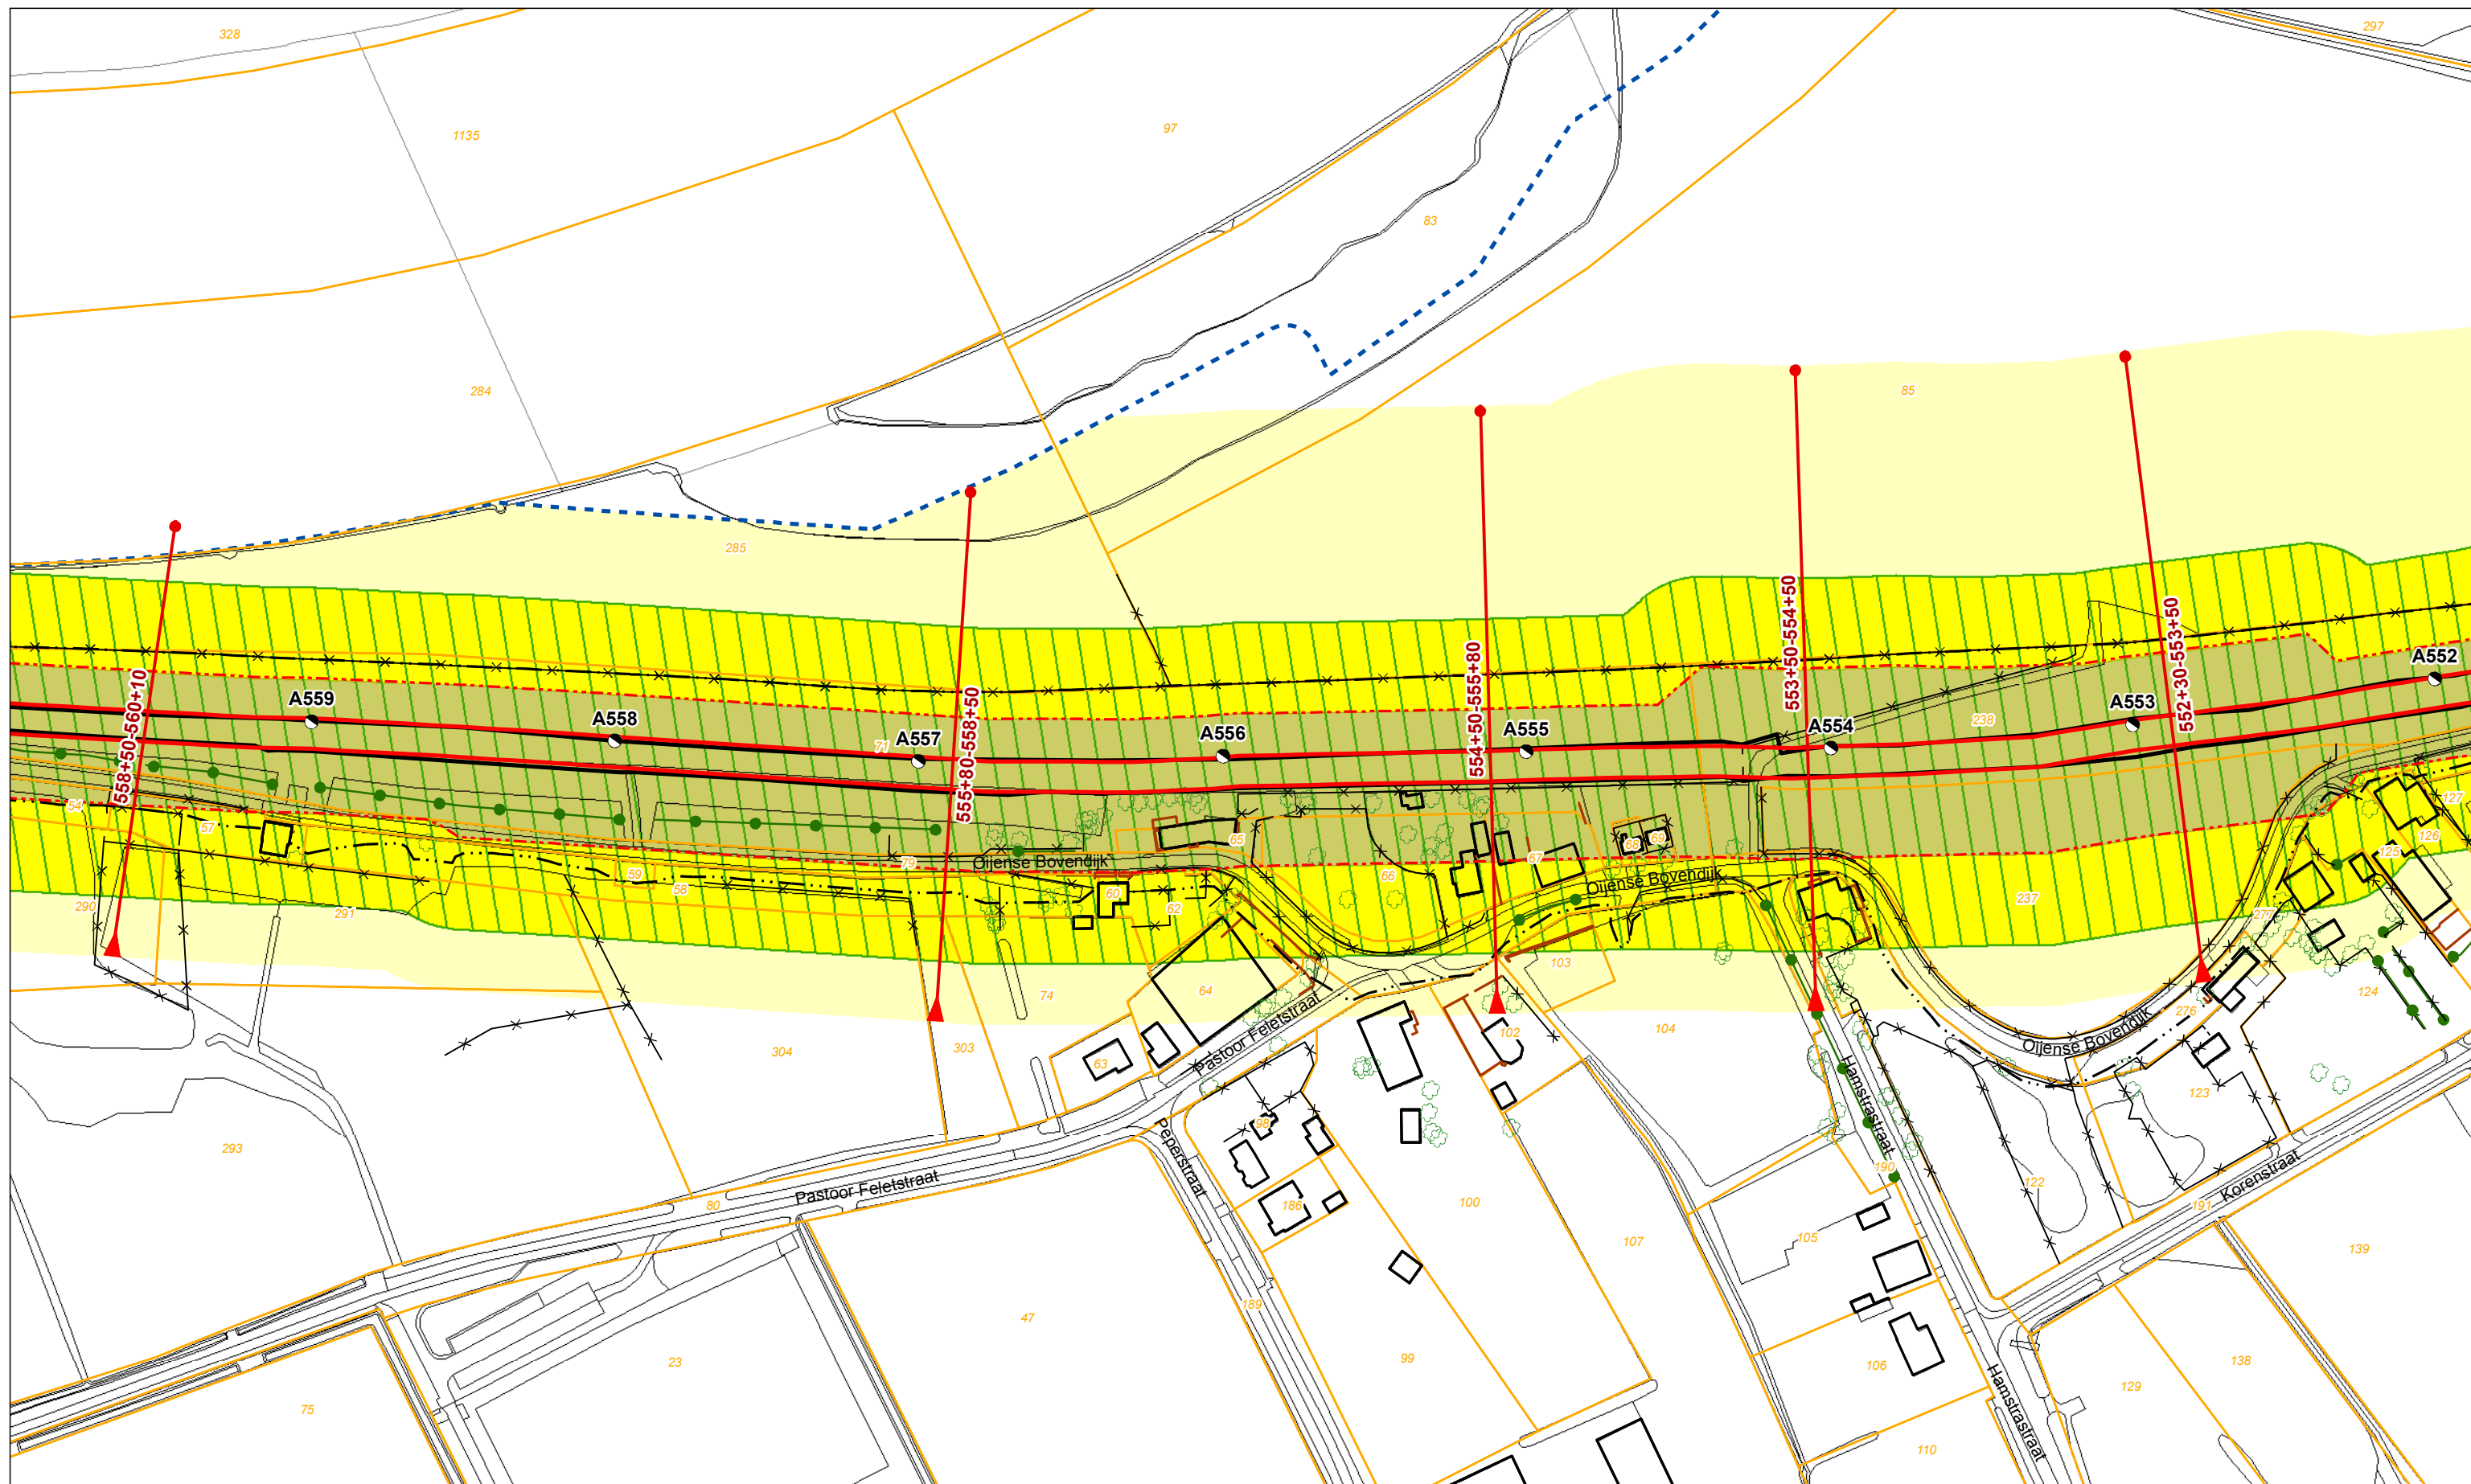

Legenda			
	Dijkpaal + nummer		Boom
	Leggerprofiel + afstand van-tot		Coupure
	Binnen- en buitenkruinlijn legger		Duiker
	Binnen- en buitenteenlijn legger		Sifon
	Binnen- en Buitenkruinlijn		Gemaal
	Binnen- en Buitenteenlijn		Sluis
	Profiel van vrije ruimte		Stuw/Onderdoorlaat
	Waterkering		Vispassage
	Beschermingszone A		Afrastering
	Beschermingszone B		Bomenrij
			Haag
			Muur
			Signaleringslijn RWS
			Bebouwing
			Kadastraal perceel + nummer


Legger Waterkeringen

Situatiekaart Maasdijk, blad 81

Gemaakt door:
Cluster Gis, Servicestaf
Gemaakt op:
21-8-2018
Versie:
DB d.d. 03-09-2018

Schaal:
1: 2000
Bladnummer:
81 van 146
Papierformaat:
A3



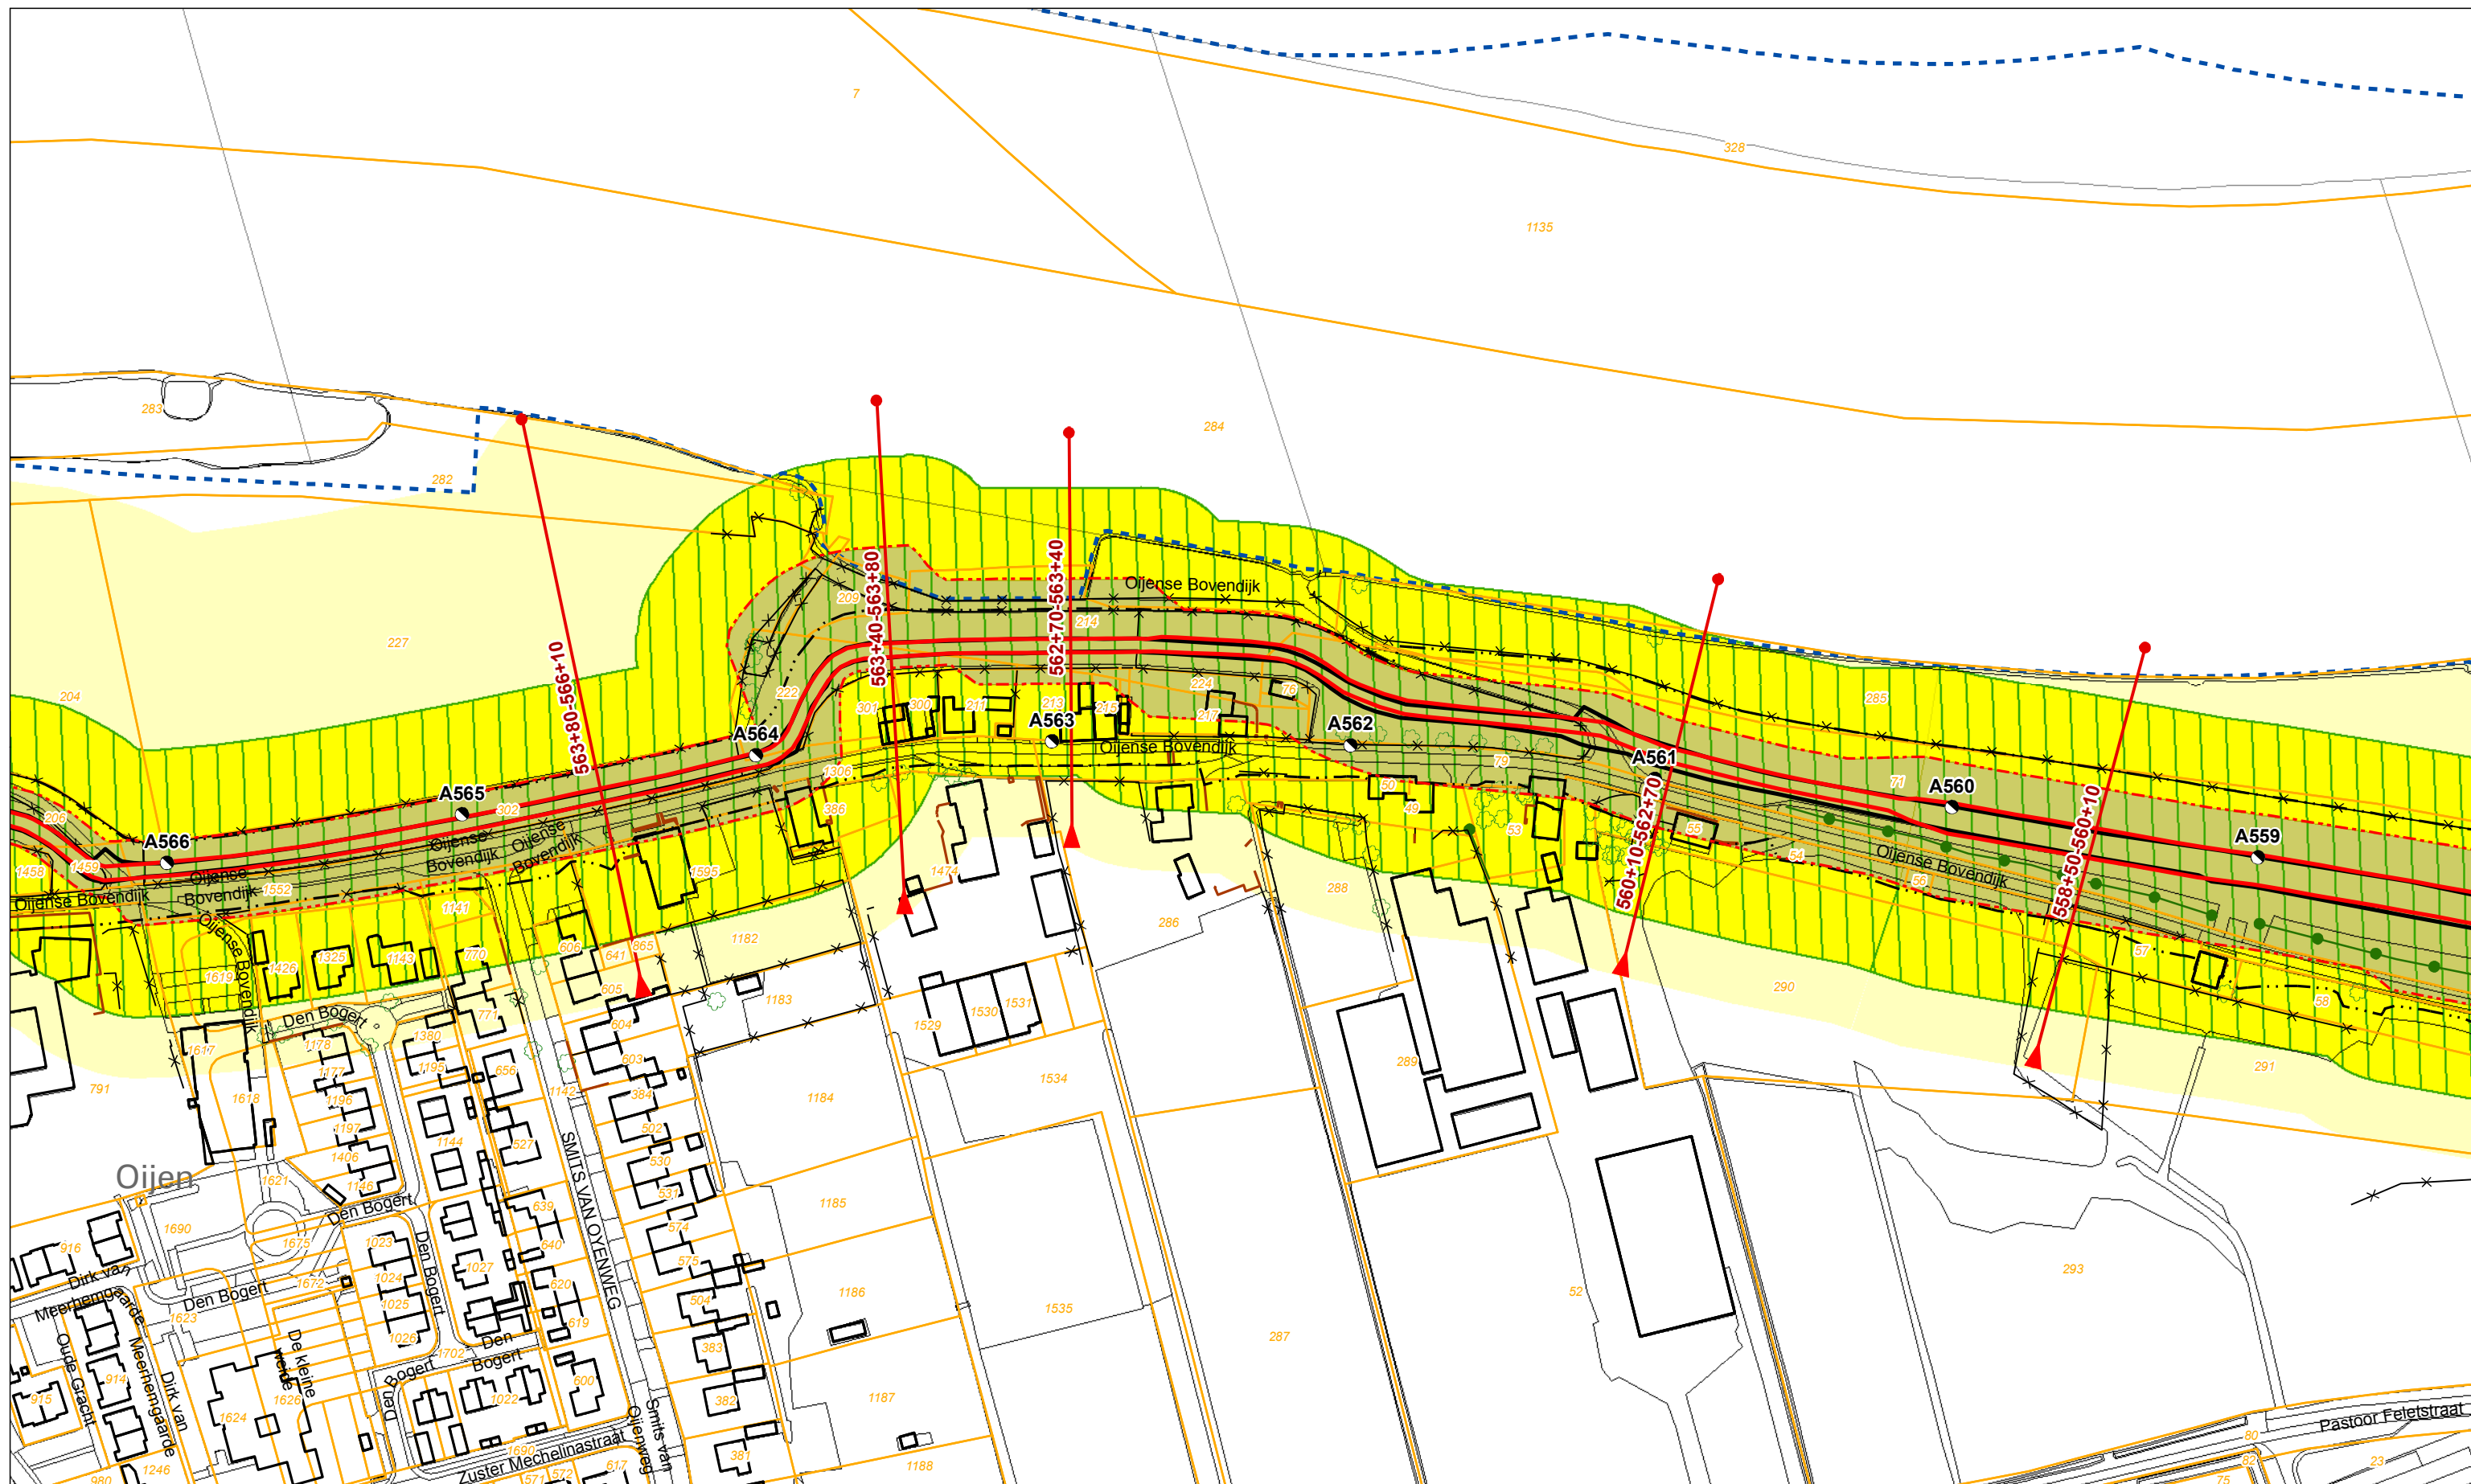

Legenda - Dijkpaal + nummer - Leggerprofiel + afstand van-tot - Binnen- en buitenkruinlijn legger - Binnen- en buitenteenlijn legger - Binnen- en Buitenkruinlijn - Binnen- en Buitenteenlijn	- Profiel van vrije ruimte - Waterkering - Beschermszone A - Beschermszone B	- Boom - Coupure - Duiker - Sifon - Gemaal - Sluis - Stuw/Onderdoorlaat	- Vispassage - Afrastering - Bomenrij - Haag - Muur - Signaleringslijn RWS	- Bebouwing - Kadastraal perceel + nummer
--	---	---	---	--


Legger Waterkeringen

Situatiekaart Maasdijk, blad 82

Gemaakt door:
Cluster Gis, Servicestaf
Gemaakt op:
21-8-2018
Versie:
DB d.d. 03-09-2018

Schaal:
1: 2000
Bladnummer:
82 van 146
Papierformaat:
A3



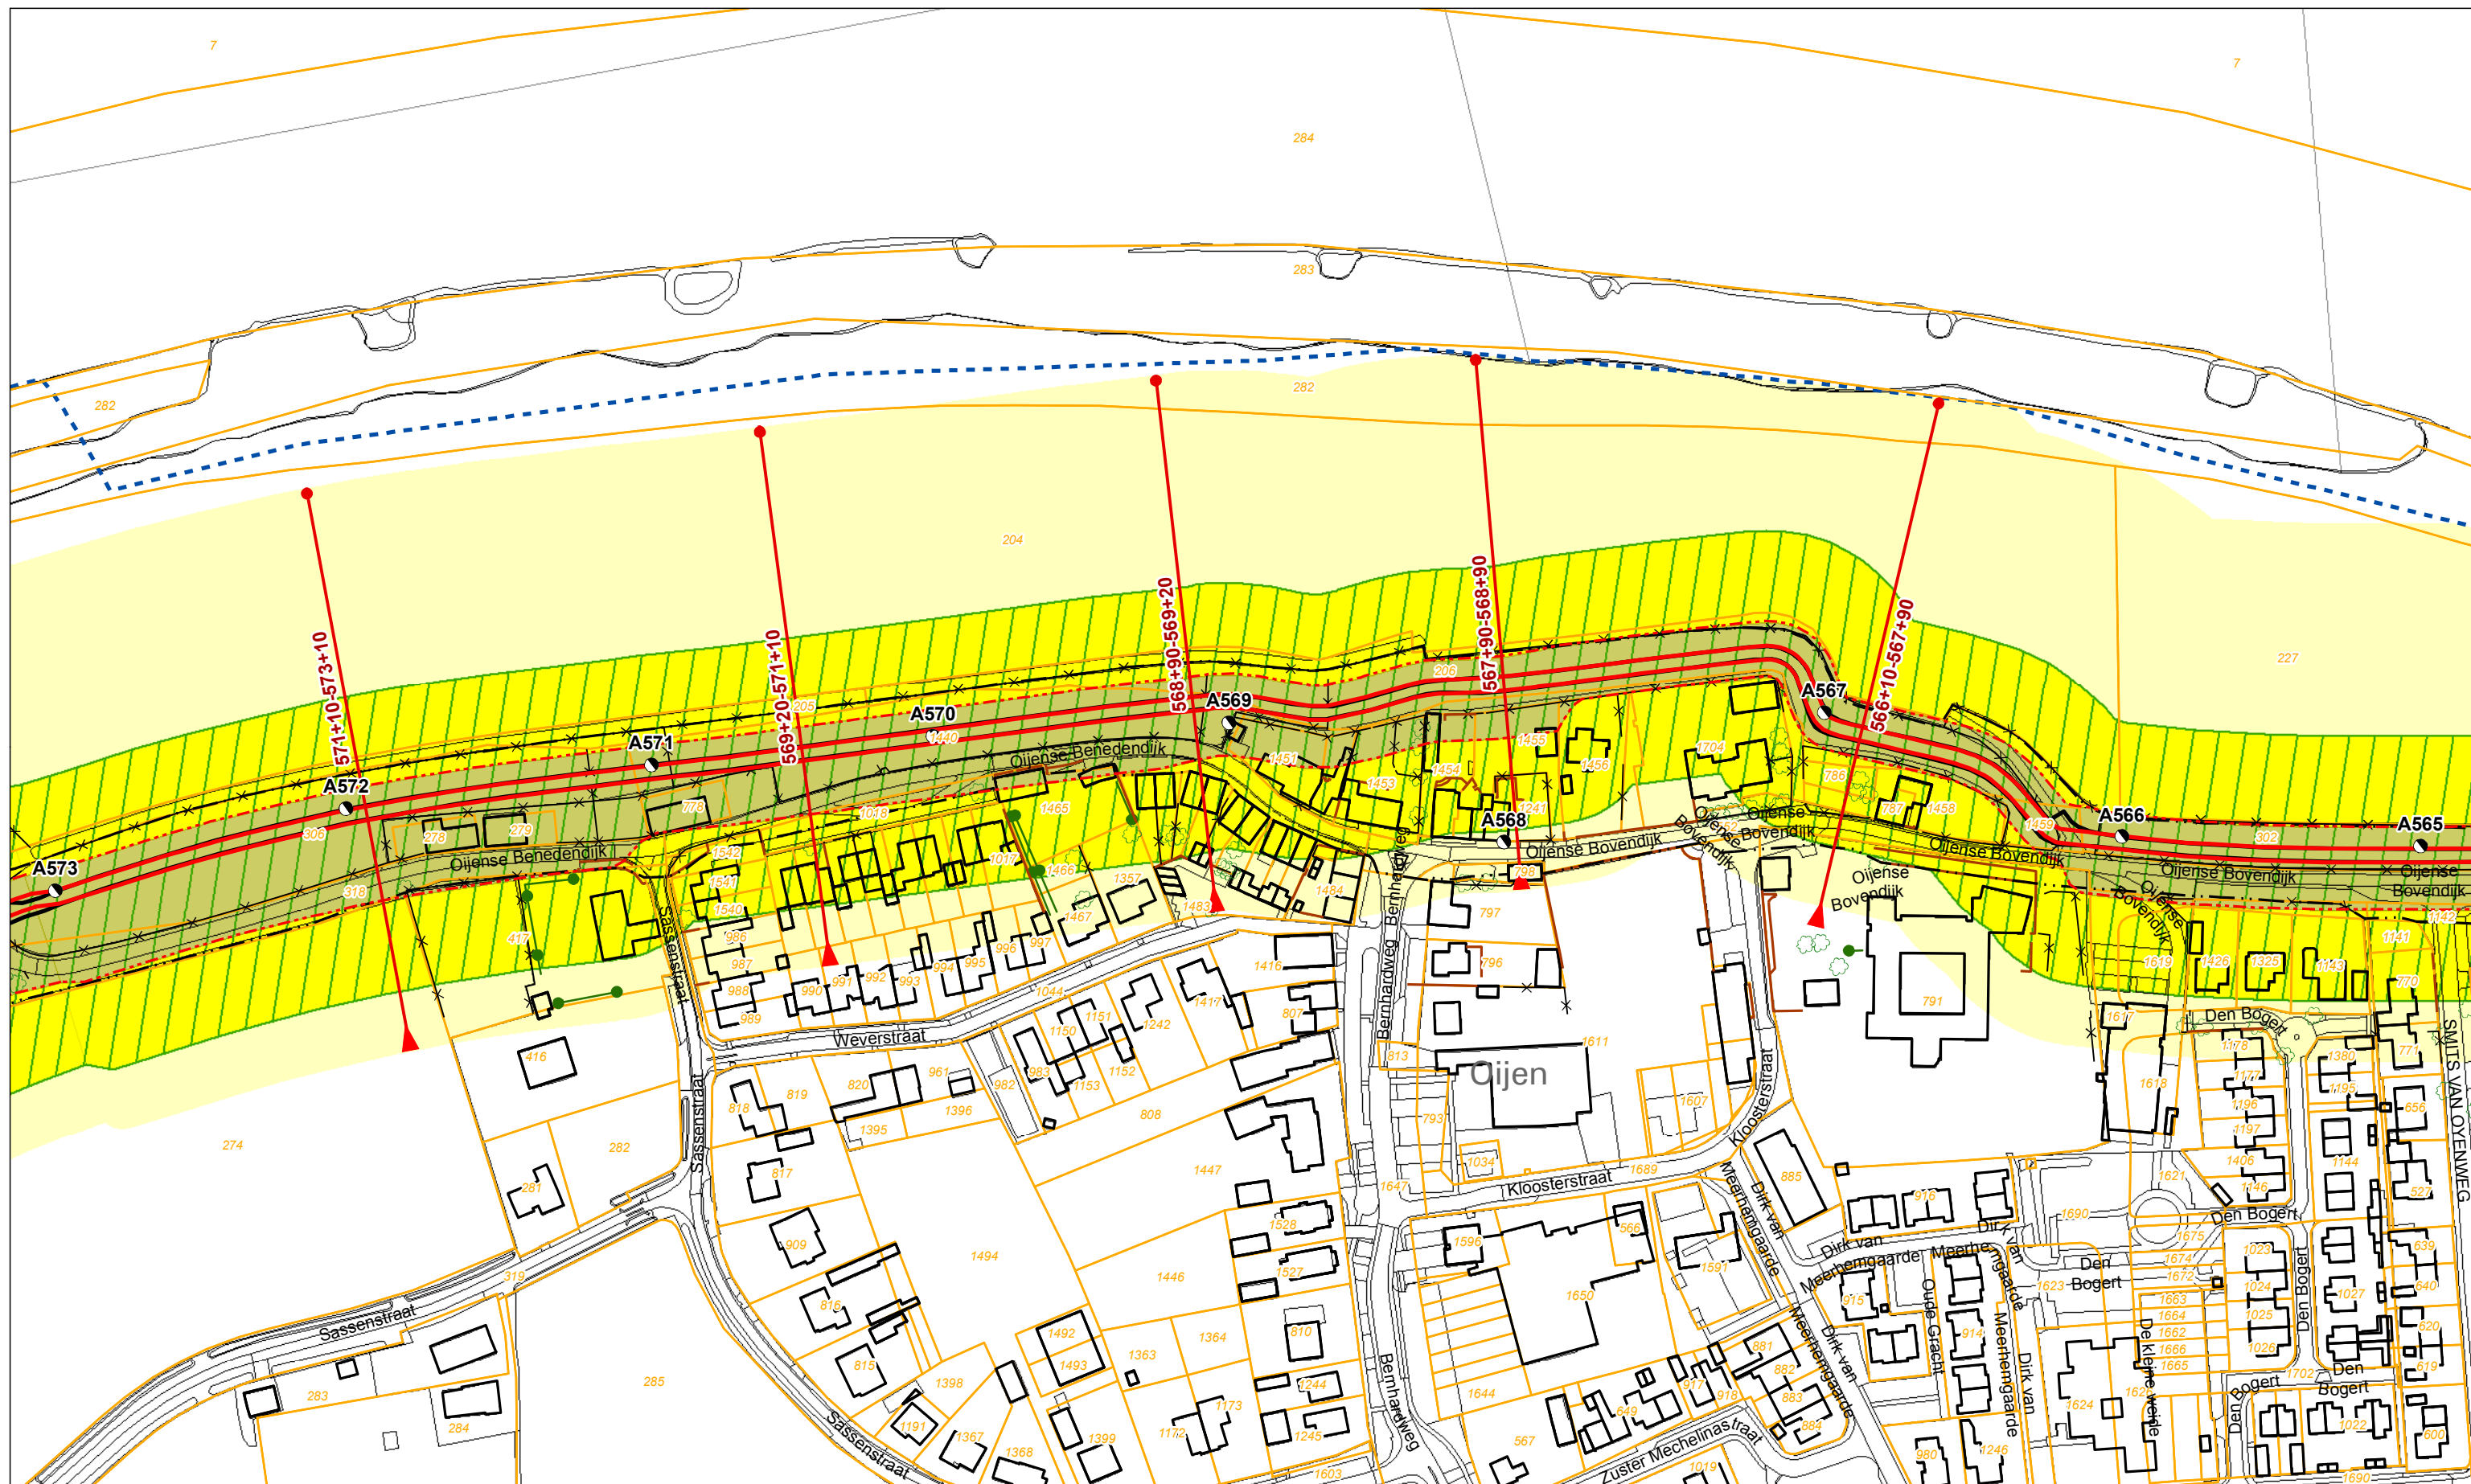

Legenda

	Dijkpaal + nummer		Profiel van vrije ruimte		Boom		Vispassage		Bebouwing
	Leggerprofiel + afstand van-tot		Waterkering		Coupure		Afraftering		Kadastraal perceel + nummer
	Binnen- en buitenkruinlijn legger		Beschermingszone A		Duiker		Bomenrij		
	Binnen- en buitenteenlijn legger		Beschermingszone B		Sifon		Haag		
	Binnen- en Buitenkruinlijn				Gemaal		Muur		
	Binnen- en Buitenteenlijn				Sluis		Signaleringslijn RWS		
					Stuw/Onderdoorlaat				

Legger Waterkeringen

Situatiekaart Maasdijk, blad 83

Gemaakt door:
Cluster Gis, Servicestaf
Gemaakt op:
21-8-2018
Versie:
DB d.d. 03-09-2018

Schaal:
1: 2000
Bladnummer:
83 van 146
Papierformaat:
A3





Legenda ● Dijkpaal + nummer ▶ Leggerprofiel + afstand van-tot — Binnen- en buitenkruinlijn legger --- Binnen- en buitenteenlijn legger — Binnen- en Buitenkruinlijn --- Binnen- en Buitenteenlijn	▨ Profiel van vrije ruimte ■ Waterkering ■ Beschermszone A ■ Beschermszone B	⊕ Boom ⊖ Coupure ⋈ Duiker ⋈ Sifon ⬆ Gemaal ⬆ Sluis ⬆ Stuw/Onderdoorlaat	www Vispassage — Afrastering ● Bomenrij --- Haag — Muur --- Signaleringslijn RWS	□ Bebouwing 1234 Kadastraal perceel + nummer
---	--	--	--	--


Legger Waterkeringen

Situatiekaart Maasdijk, blad 84

Gemaakt door:
Cluster Gis, Servicestaf
Gemaakt op:
21-8-2018
Versie:
DB d.d. 03-09-2018

Schaal:
1: 2000
Bladnummer:
84 van 146
Papierformaat:
A3



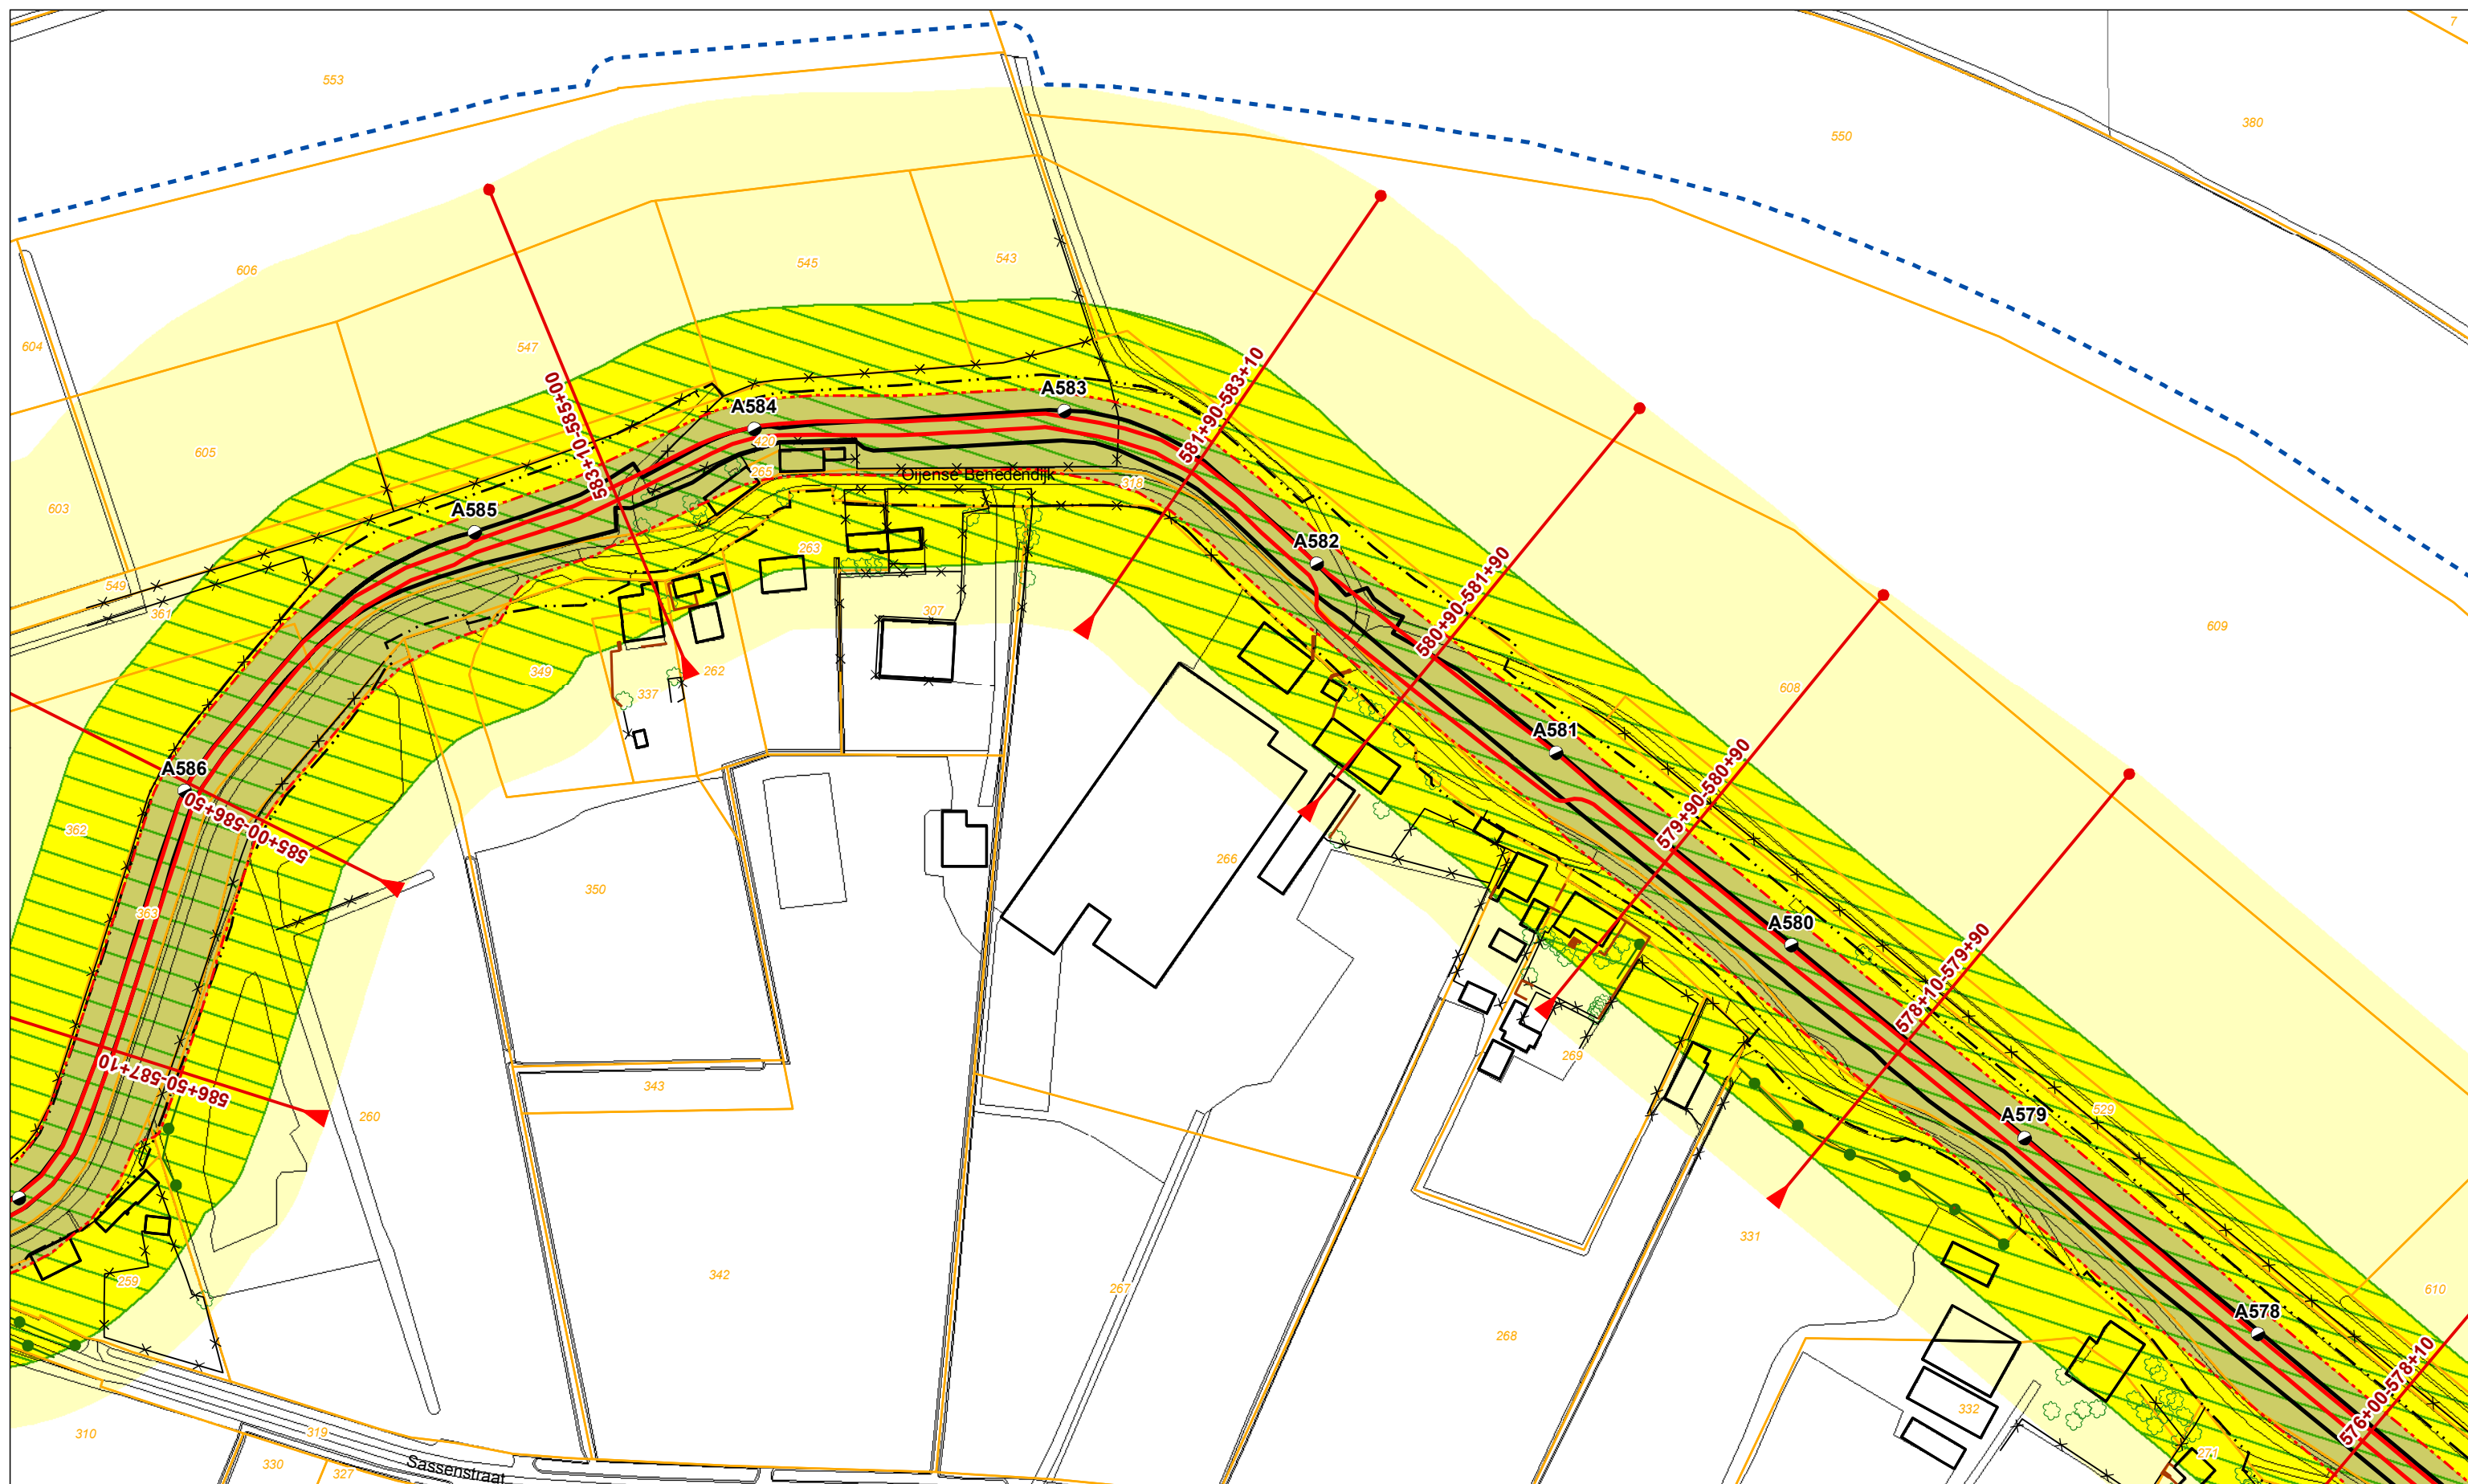

Legenda - Dijkpaal + nummer - Leggerprofiel + afstand van-tot - Binnen- en buitenkruinlijn legger - Binnen- en buitenteenlijn legger - Binnen- en Buitenkruinlijn - Binnen- en Buitenteenlijn	- Profiel van vrije ruimte - Waterkering - Beschermingszone A - Beschermingszone B	- Boom - Coupure - Duiker - Sifon - Gemaal - Sluis - Stuw/Onderdoorlaat	- Vispassage - Afrastering - Bomenrij - Haag - Muur - Signaleringslijn RWS	- Bebouwing - Kadastraal perceel + nummer
--	---	---	---	--


Legger Waterkeringen

Situatiekaart Maasdijk, blad 85

Gemaakt door:
Cluster Gis, Servicestaf
Gemaakt op:
21-8-2018
Versie:
DB d.d. 03-09-2018

Schaal:
1: 2000
Bladnummer:
85 van 146
Papierformaat:
A3



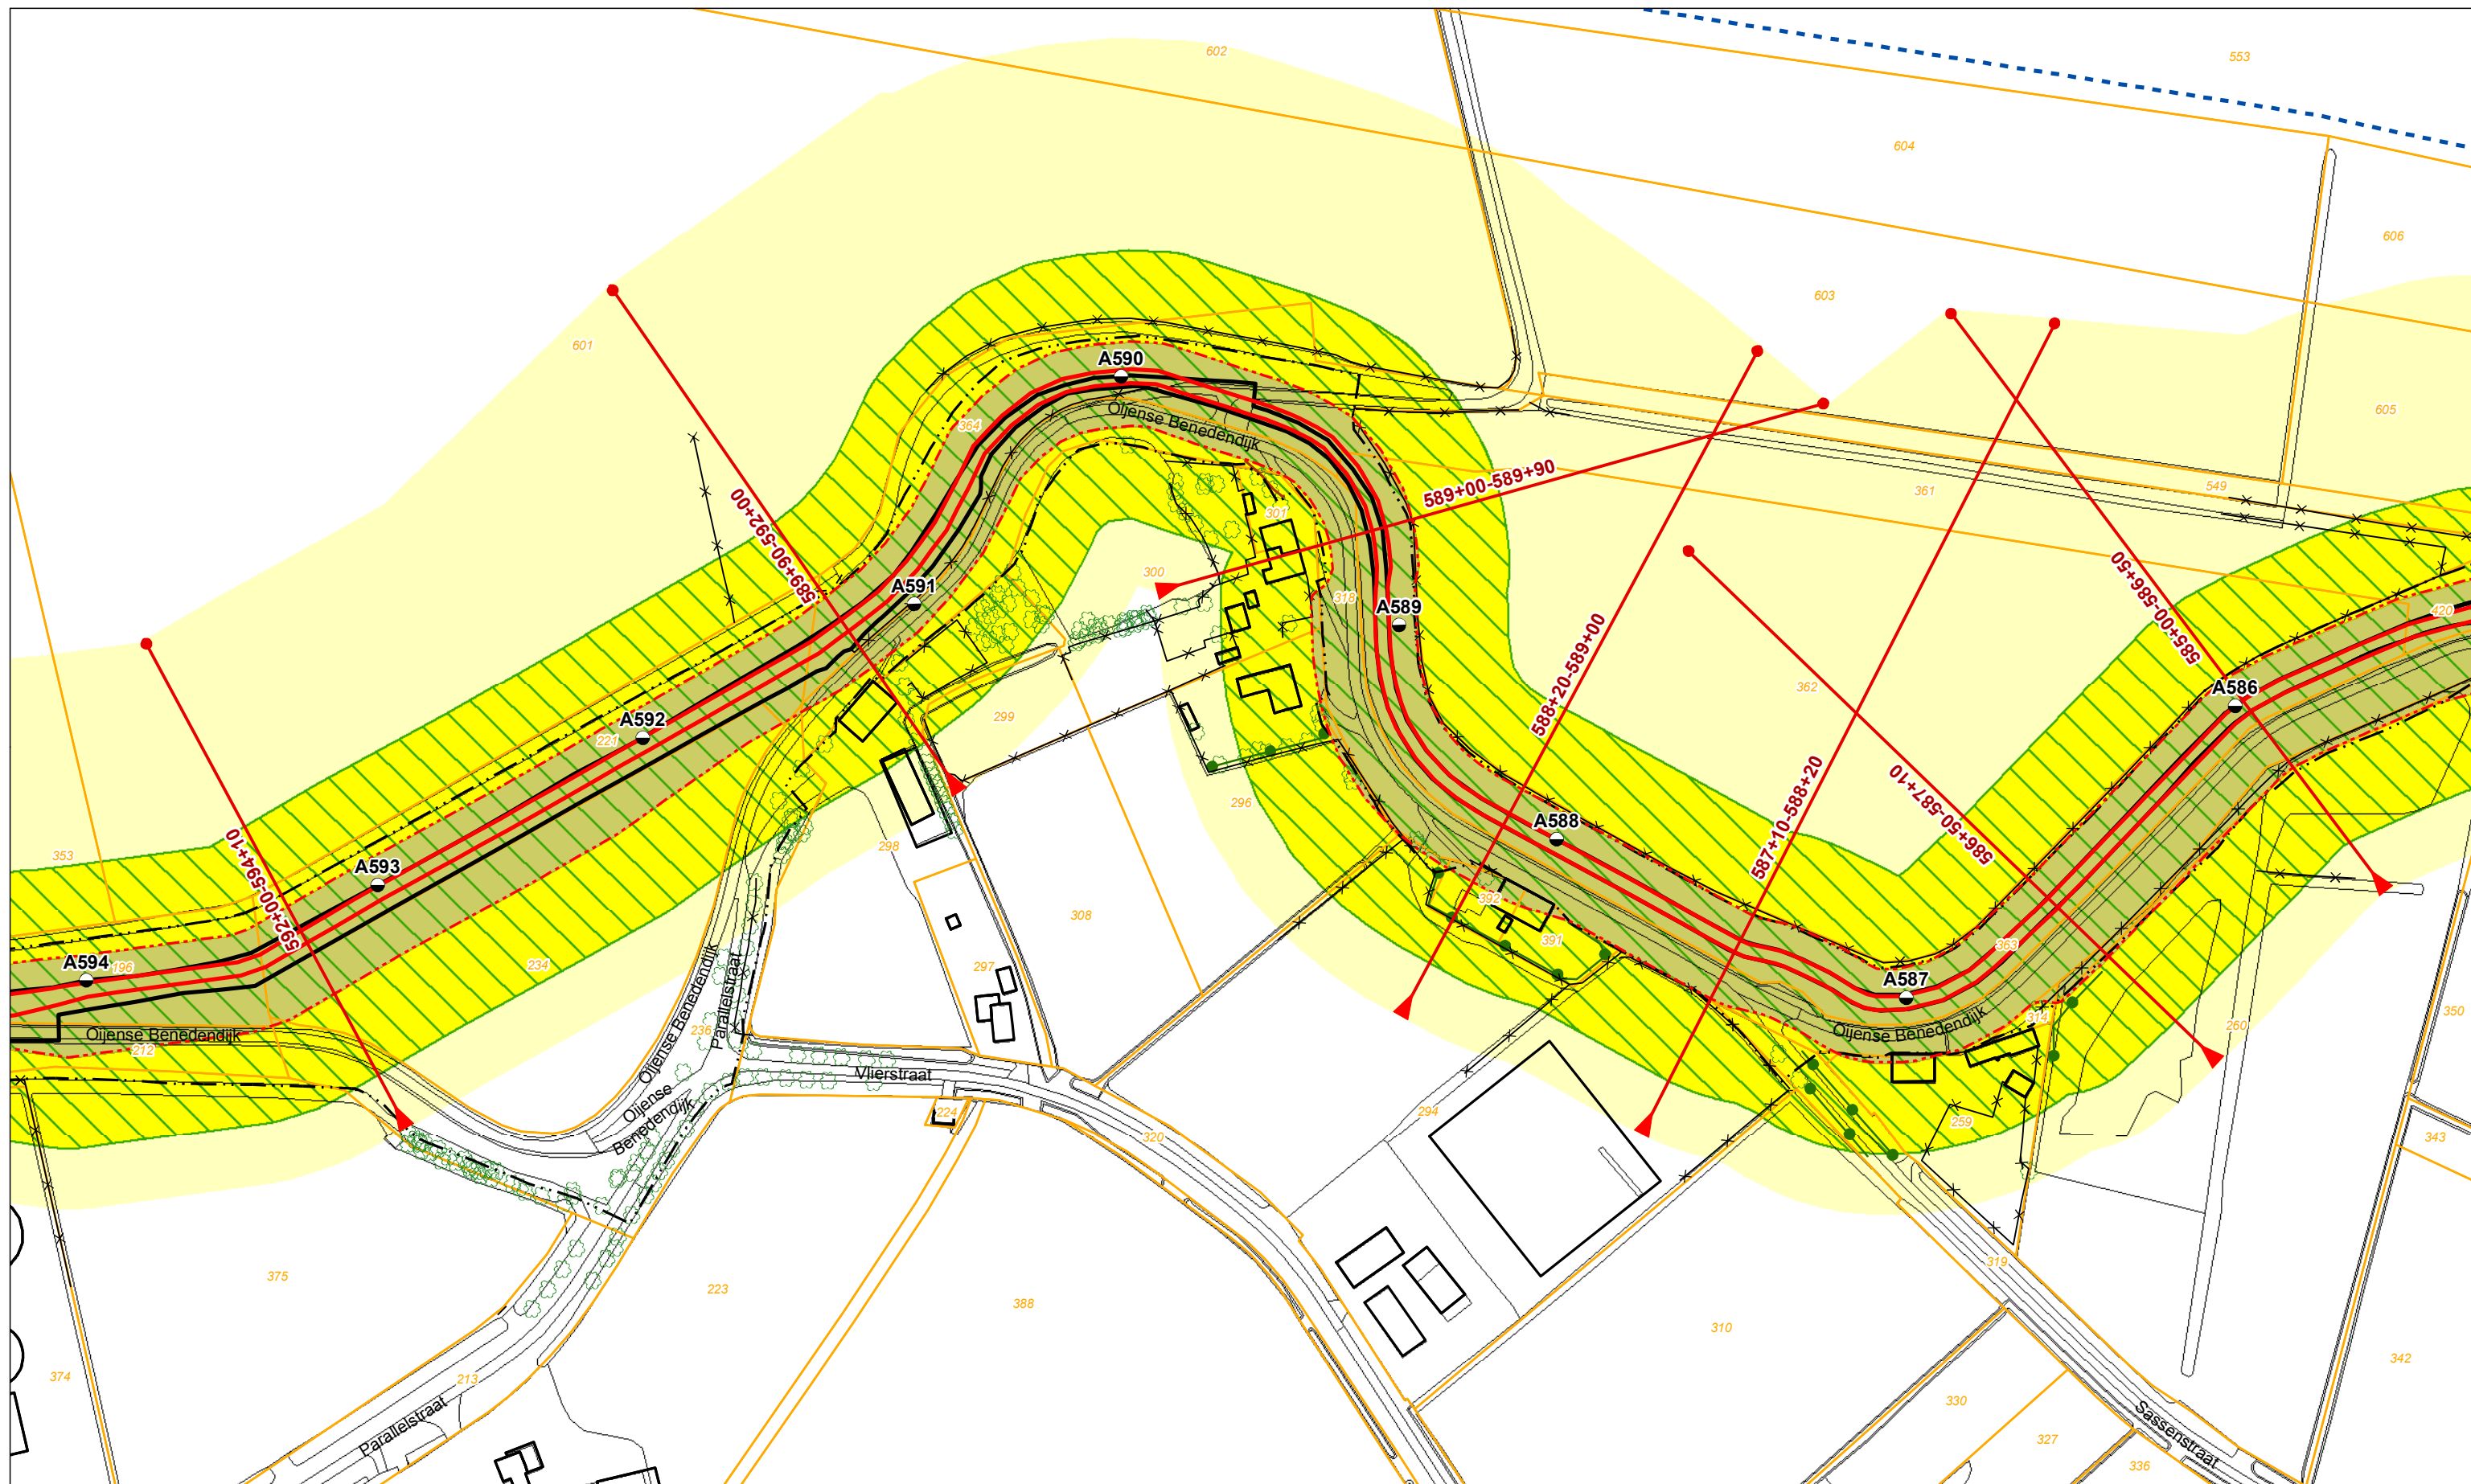

Legenda					
	Dijkpaal + nummer		Profiel van vrije ruimte		Boom
	Leggerprofiel + afstand van-tot		Waterkering		Coupure
	Binnen- en buitenkruinlijn legger		Beschermszone A		Duiker
	Binnen- en buitenteenlijn legger		Beschermszone B		Sifon
	Binnen- en Buitenkruinlijn				Gemaal
	Binnen- en Buitenteenlijn				Sluis
					Stuw/Onderdoorlaat
					Vispassage
					Afrastering
					Bomenrij
					Haag
					Muur
					Signaleringslijn RWS
					Bebouwing
					Kadastraal perceel + nummer


Legger Waterkeringen

Situatiekaart Maasdijk, blad 86

Gemaakt door:
Cluster Gis, Servicestaf
Gemaakt op:
21-8-2018
Versie:
DB d.d. 03-09-2018

Schaal:
1: 2000
Bladnummer:
86 van 146
Papierformaat:
A3

0 5 10 20 30 40 50 m

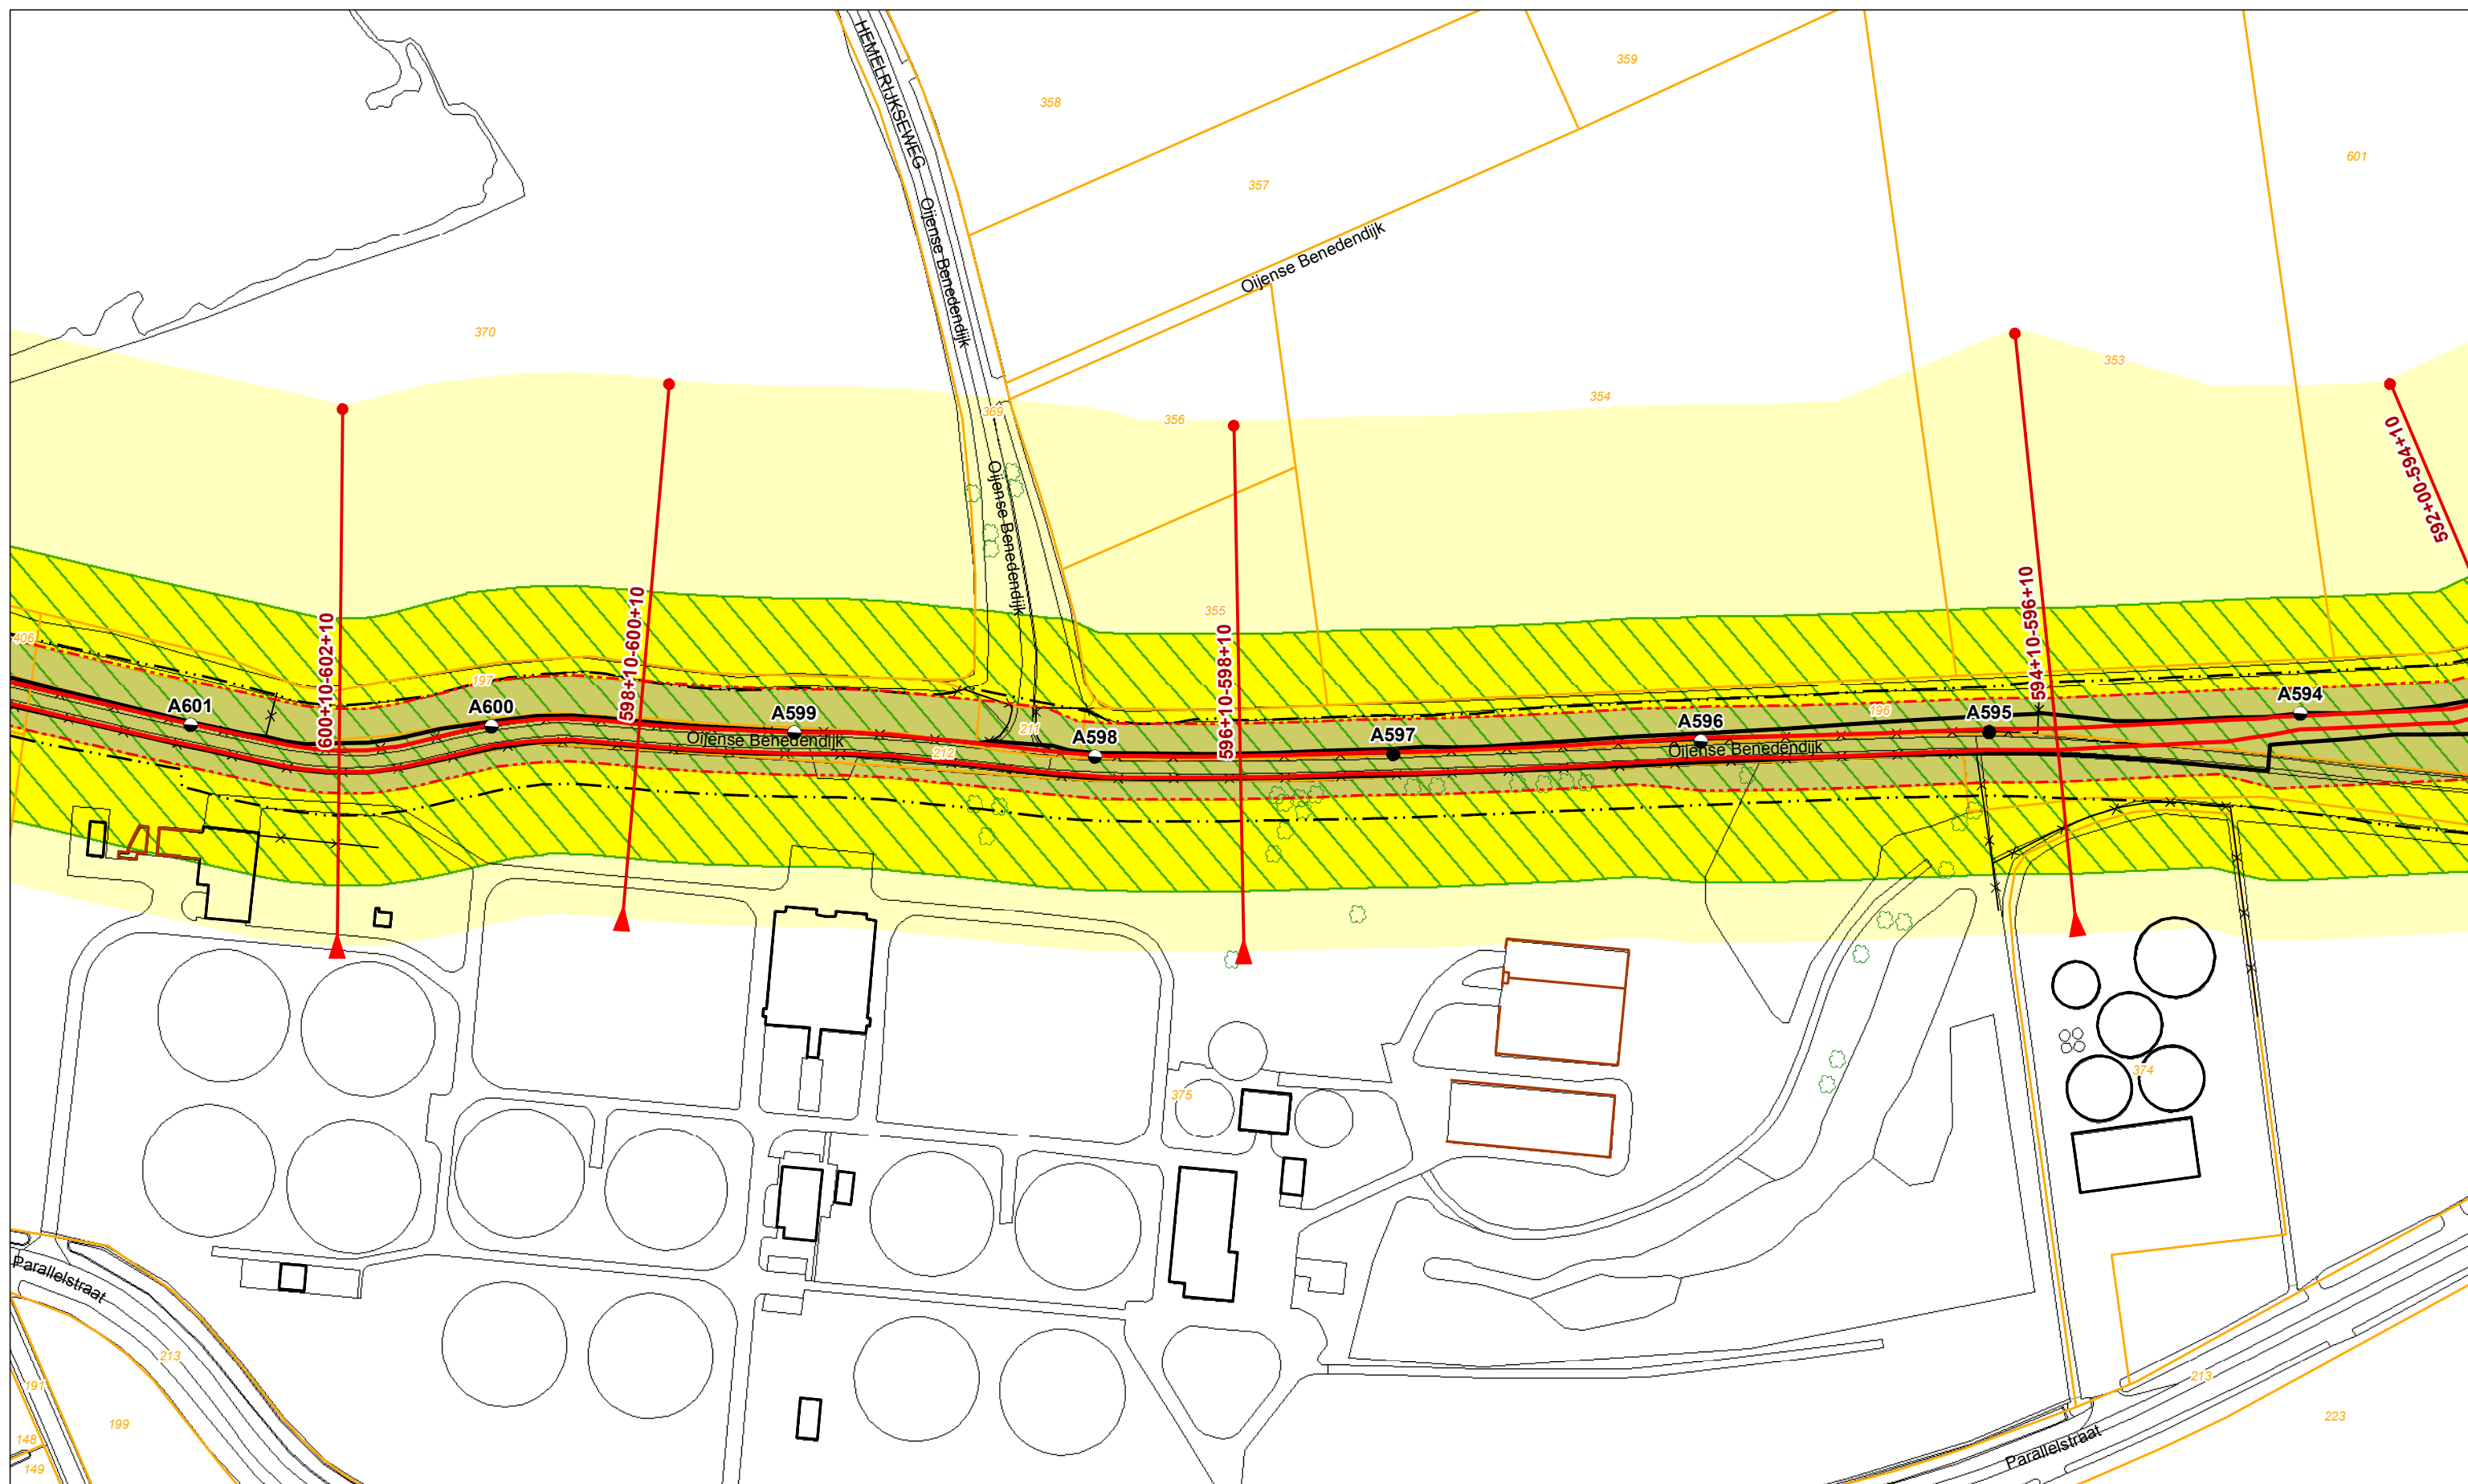

Legenda			
	Dijkpaal + nummer		Profiel van vrije ruimte
	Leggerprofiel + afstand van-tot		Waterkering
	Binnen- en buitenkruinlijn legger		Beschermszone A
	Binnen- en buitenteenlijn legger		Beschermszone B
	Binnen- en Buitenkruinlijn		
	Binnen- en Buitenteenlijn		
	Boom		Duiker
	Coupure		Sifon
	Gemaal		Sluis
	Stuw/Onderdoorlaat		Vispassage
	Afrastering		Bomenrij
	Haag		Muur
	Signaleringslijn RWS		Bebouwing
			Kadastraal perceel + nummer


Legger Waterkeringen

Situatiekaart Maasdijk, blad 87

Gemaakt door:
Cluster Gis, Servicestaf
Gemaakt op:
21-8-2018
Versie:
DB d.d. 03-09-2018

Schaal:
1: 2000
Bladnummer:
87 van 146
Papierformaat:
A3



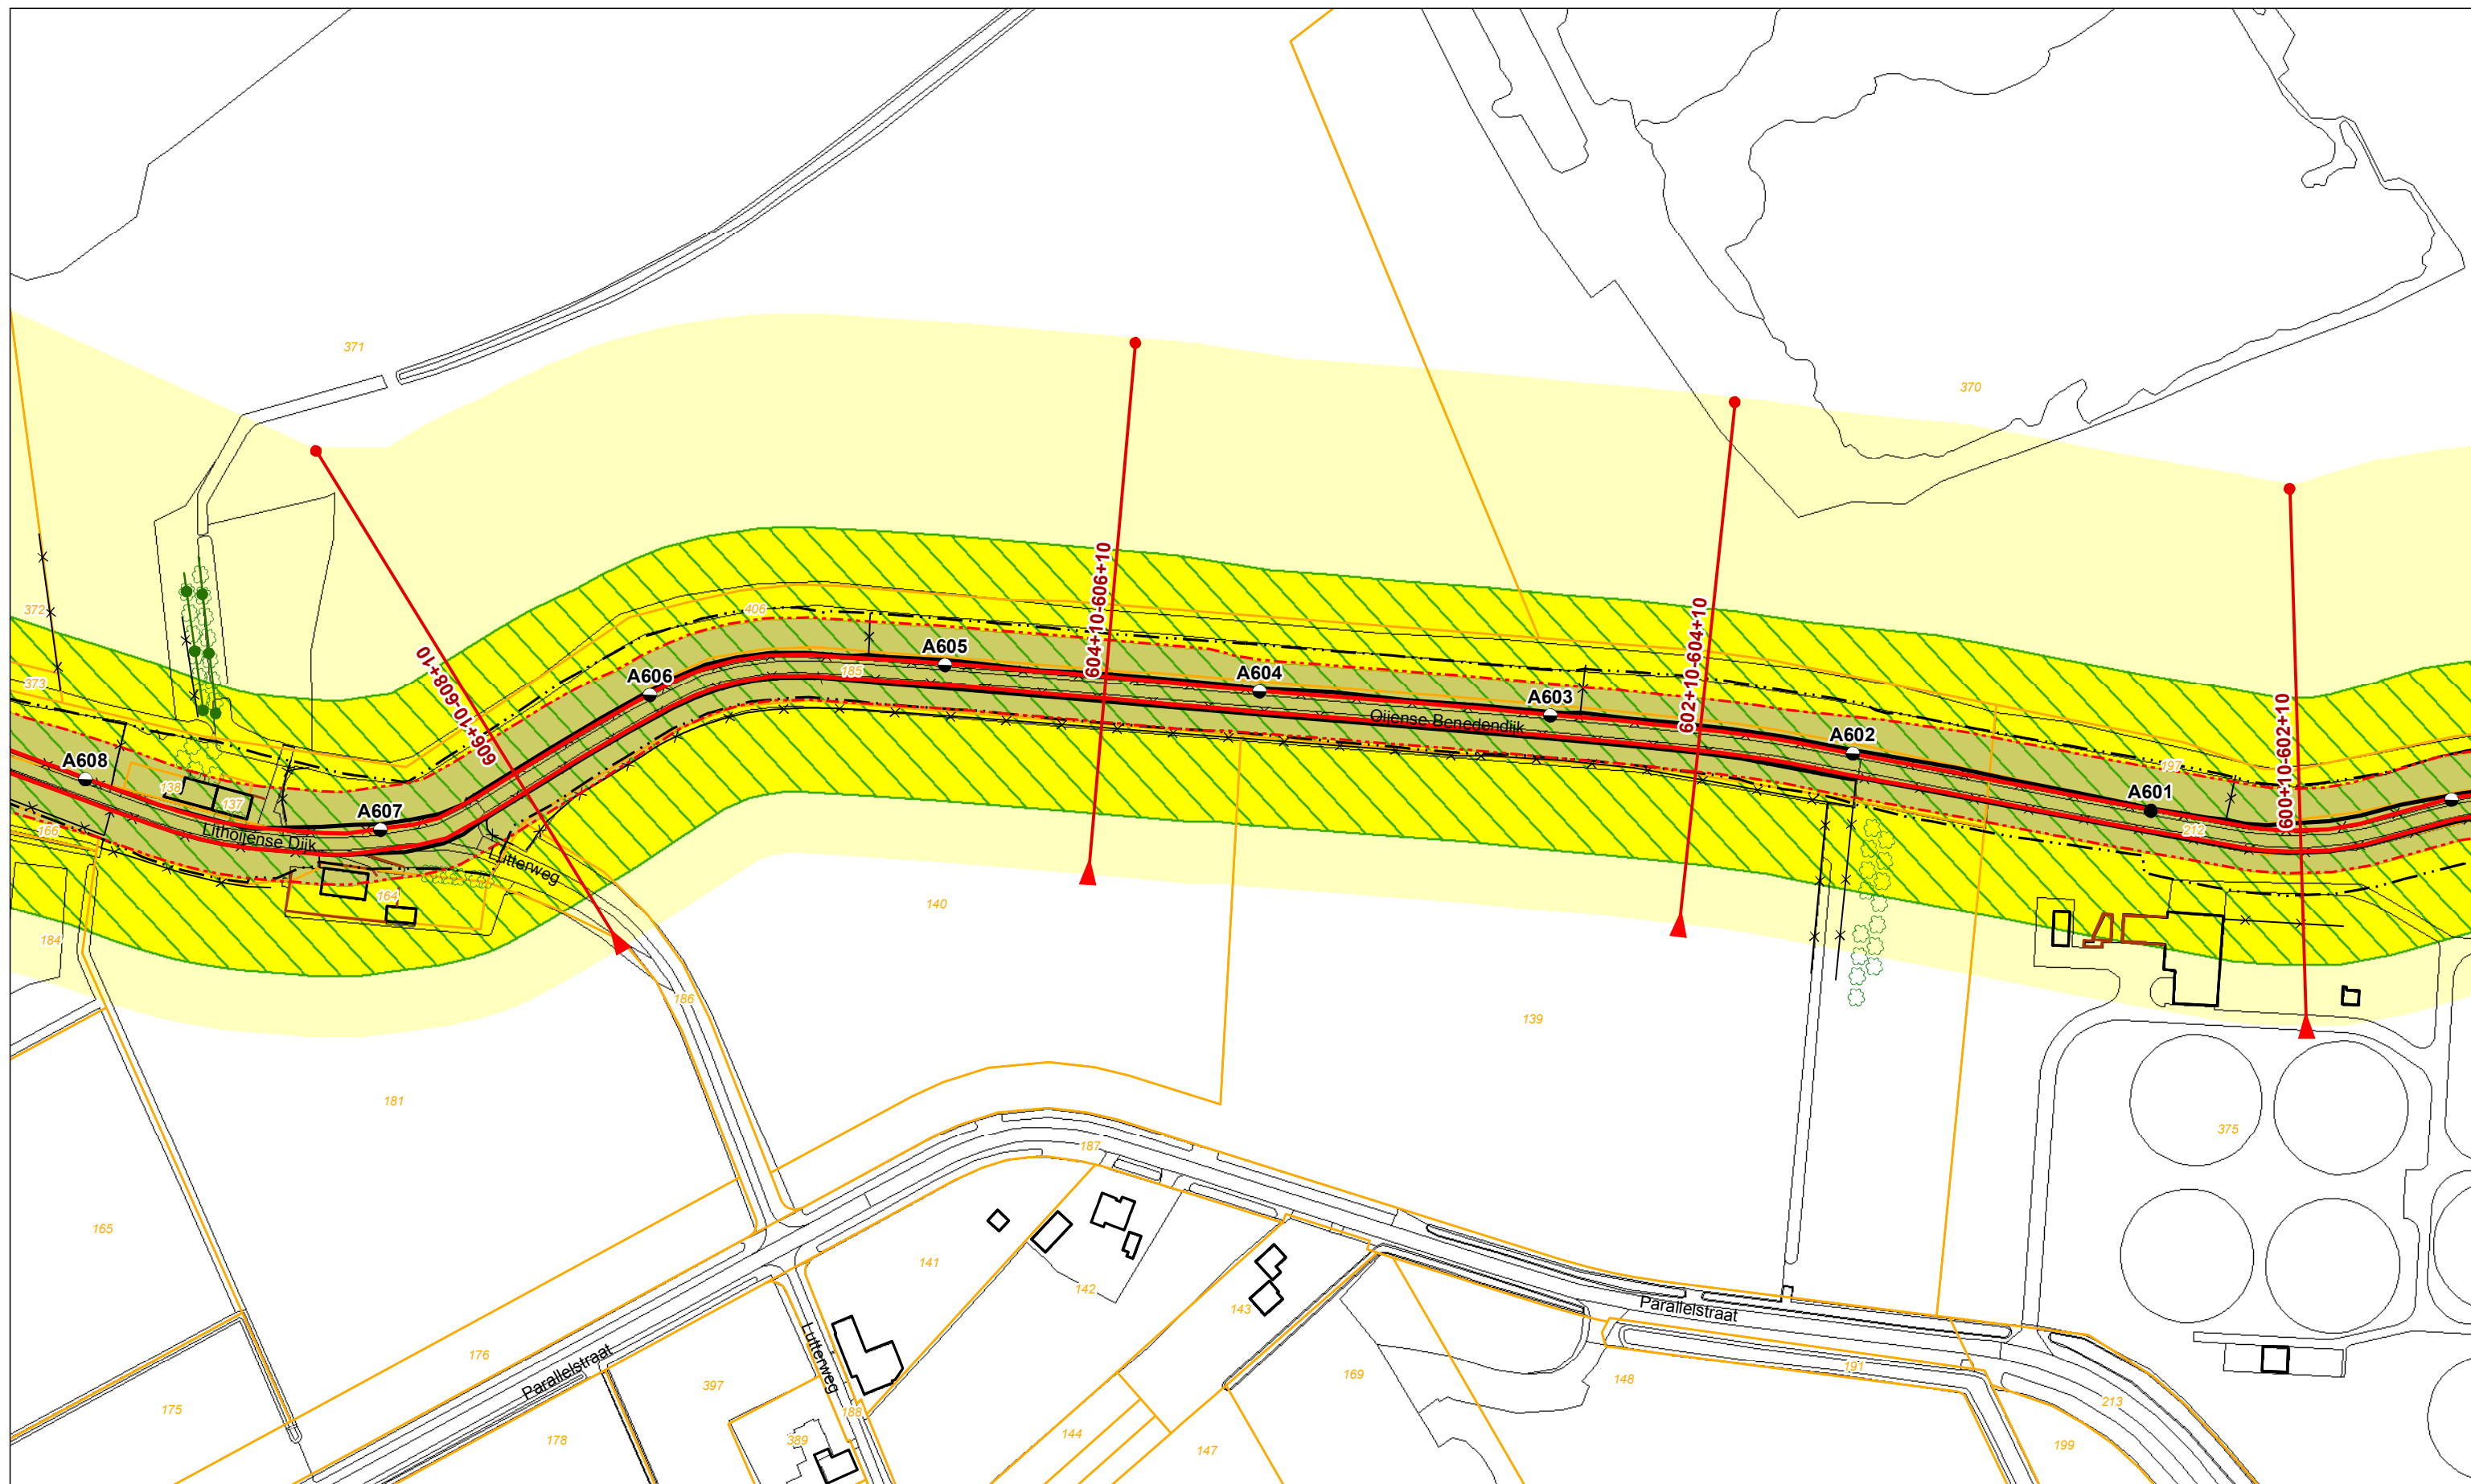

Legenda

- | | | | | |
|-----------------------------------|--------------------------|--------------------|----------------------|-----------------------------|
| ● Dijkpaal + nummer | Profiel van vrije ruimte | Boom | Vispassage | Bebouwing |
| Leggerprofiel + afstand van-tot | Waterkering | Coupure | Afrastering | Kadastraal perceel + nummer |
| Binnen- en buitenkruinlijn legger | Beschermszone A | Duiker | Bomenrij | |
| Binnen- en buitenteenlijn legger | Beschermszone B | Sifon | Haag | |
| Binnen- en Buitenkruinlijn | | Gemaal | Muur | |
| Binnen- en Buitenteenlijn | | Sluis | Signaleringslijn RWS | |
| | | Stuw/Onderdoorlaat | | |


Legger Waterkeringen

Situatiekaart Maasdijk, blad 88

Gemaakt door:
Cluster Gis, Servicestaf
Gemaakt op:
21-8-2018
Versie:
DB d.d. 03-09-2018

Schaal:
1: 2000
Bladnummer:
88 van 146
Papierformaat:
A3



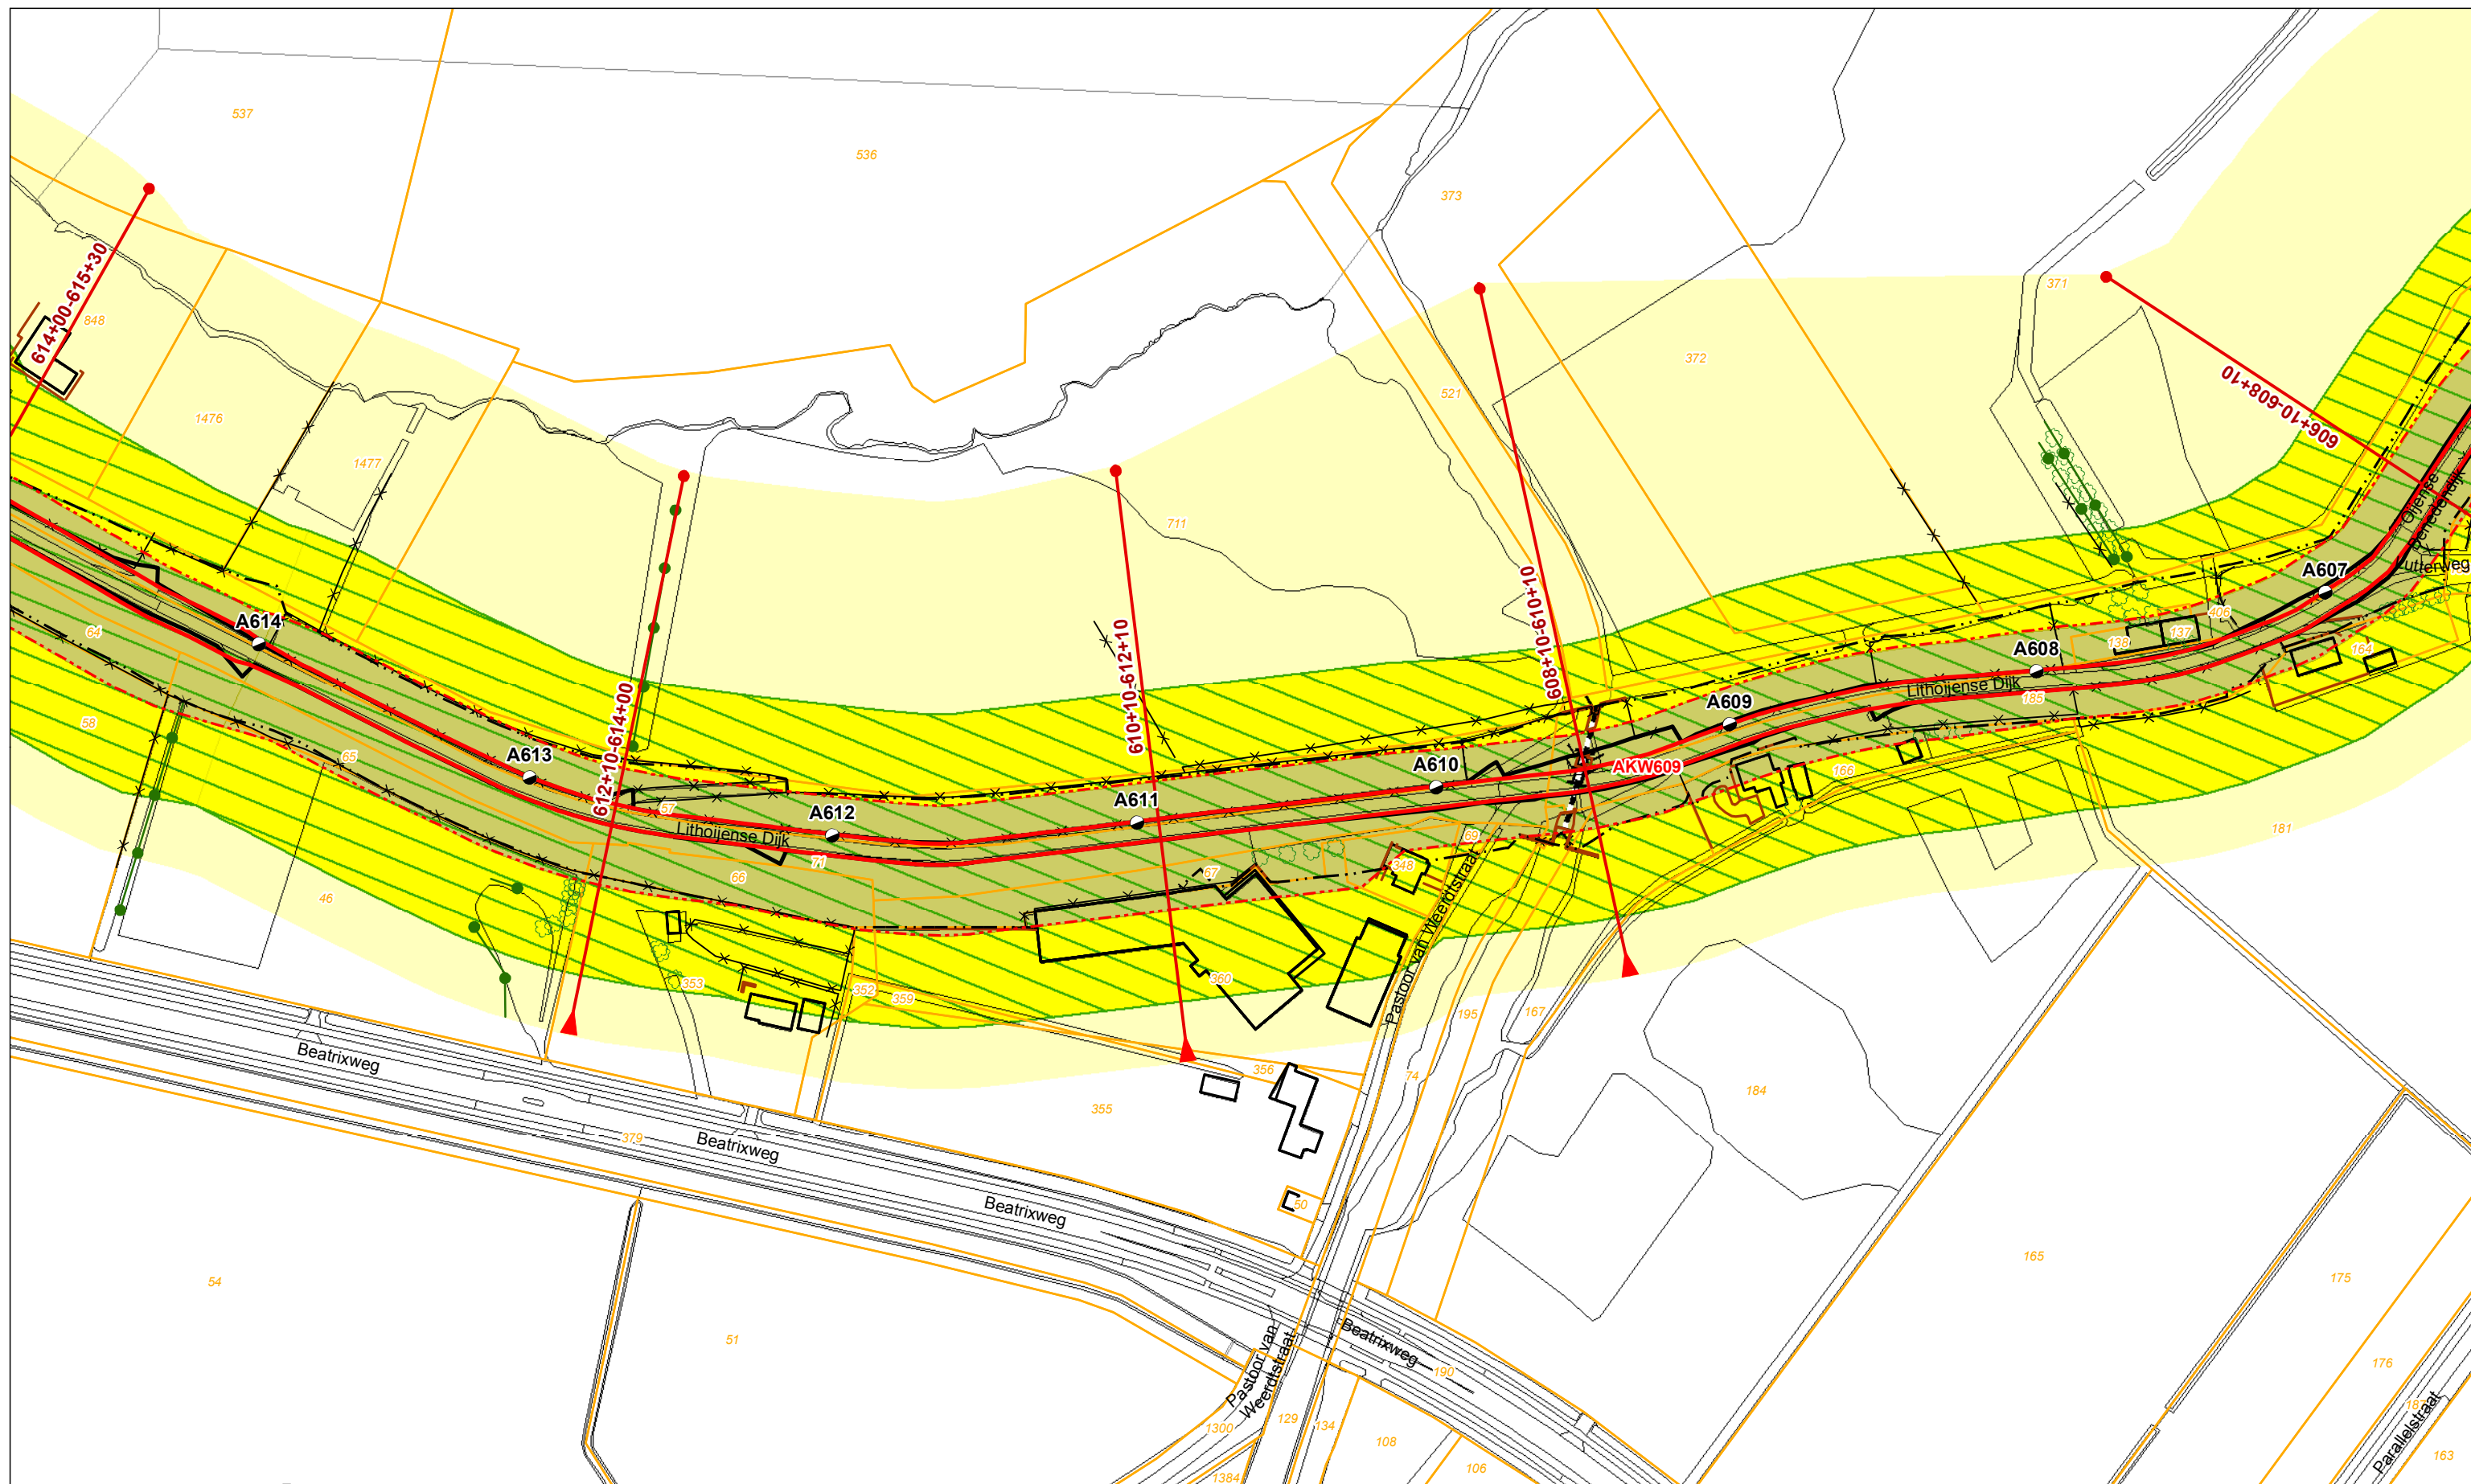

Legenda

	Dijkpaal + nummer		Profiel van vrije ruimte		Boom		Vispassage		Bebouwing
	Leggerprofiel + afstand van-tot		Waterkering		Coupure		Afrastering		Kadastraal perceel + nummer
	Binnen- en buitenkruinlijn legger		Beschermszone A		Duiker		Bomenrij		
	Binnen- en buitenteenlijn legger		Beschermszone B		Sifon		Haag		
	Binnen- en Buitenkruinlijn				Gemaal		Muur		
	Binnen- en Buitenteenlijn				Sluis		Signaleringslijn RWS		
					Stuw/Onderdoorlaat				


Legger Waterkeringen

Situatiekaart Maasdijk, blad 89

Gemaakt door:
Cluster Gis, Servicestaf
Gemaakt op:
21-8-2018
Versie:
DB d.d. 03-09-2018

Schaal:
1: 2000
Bladnummer:
89 van 146
Papierformaat:
A3



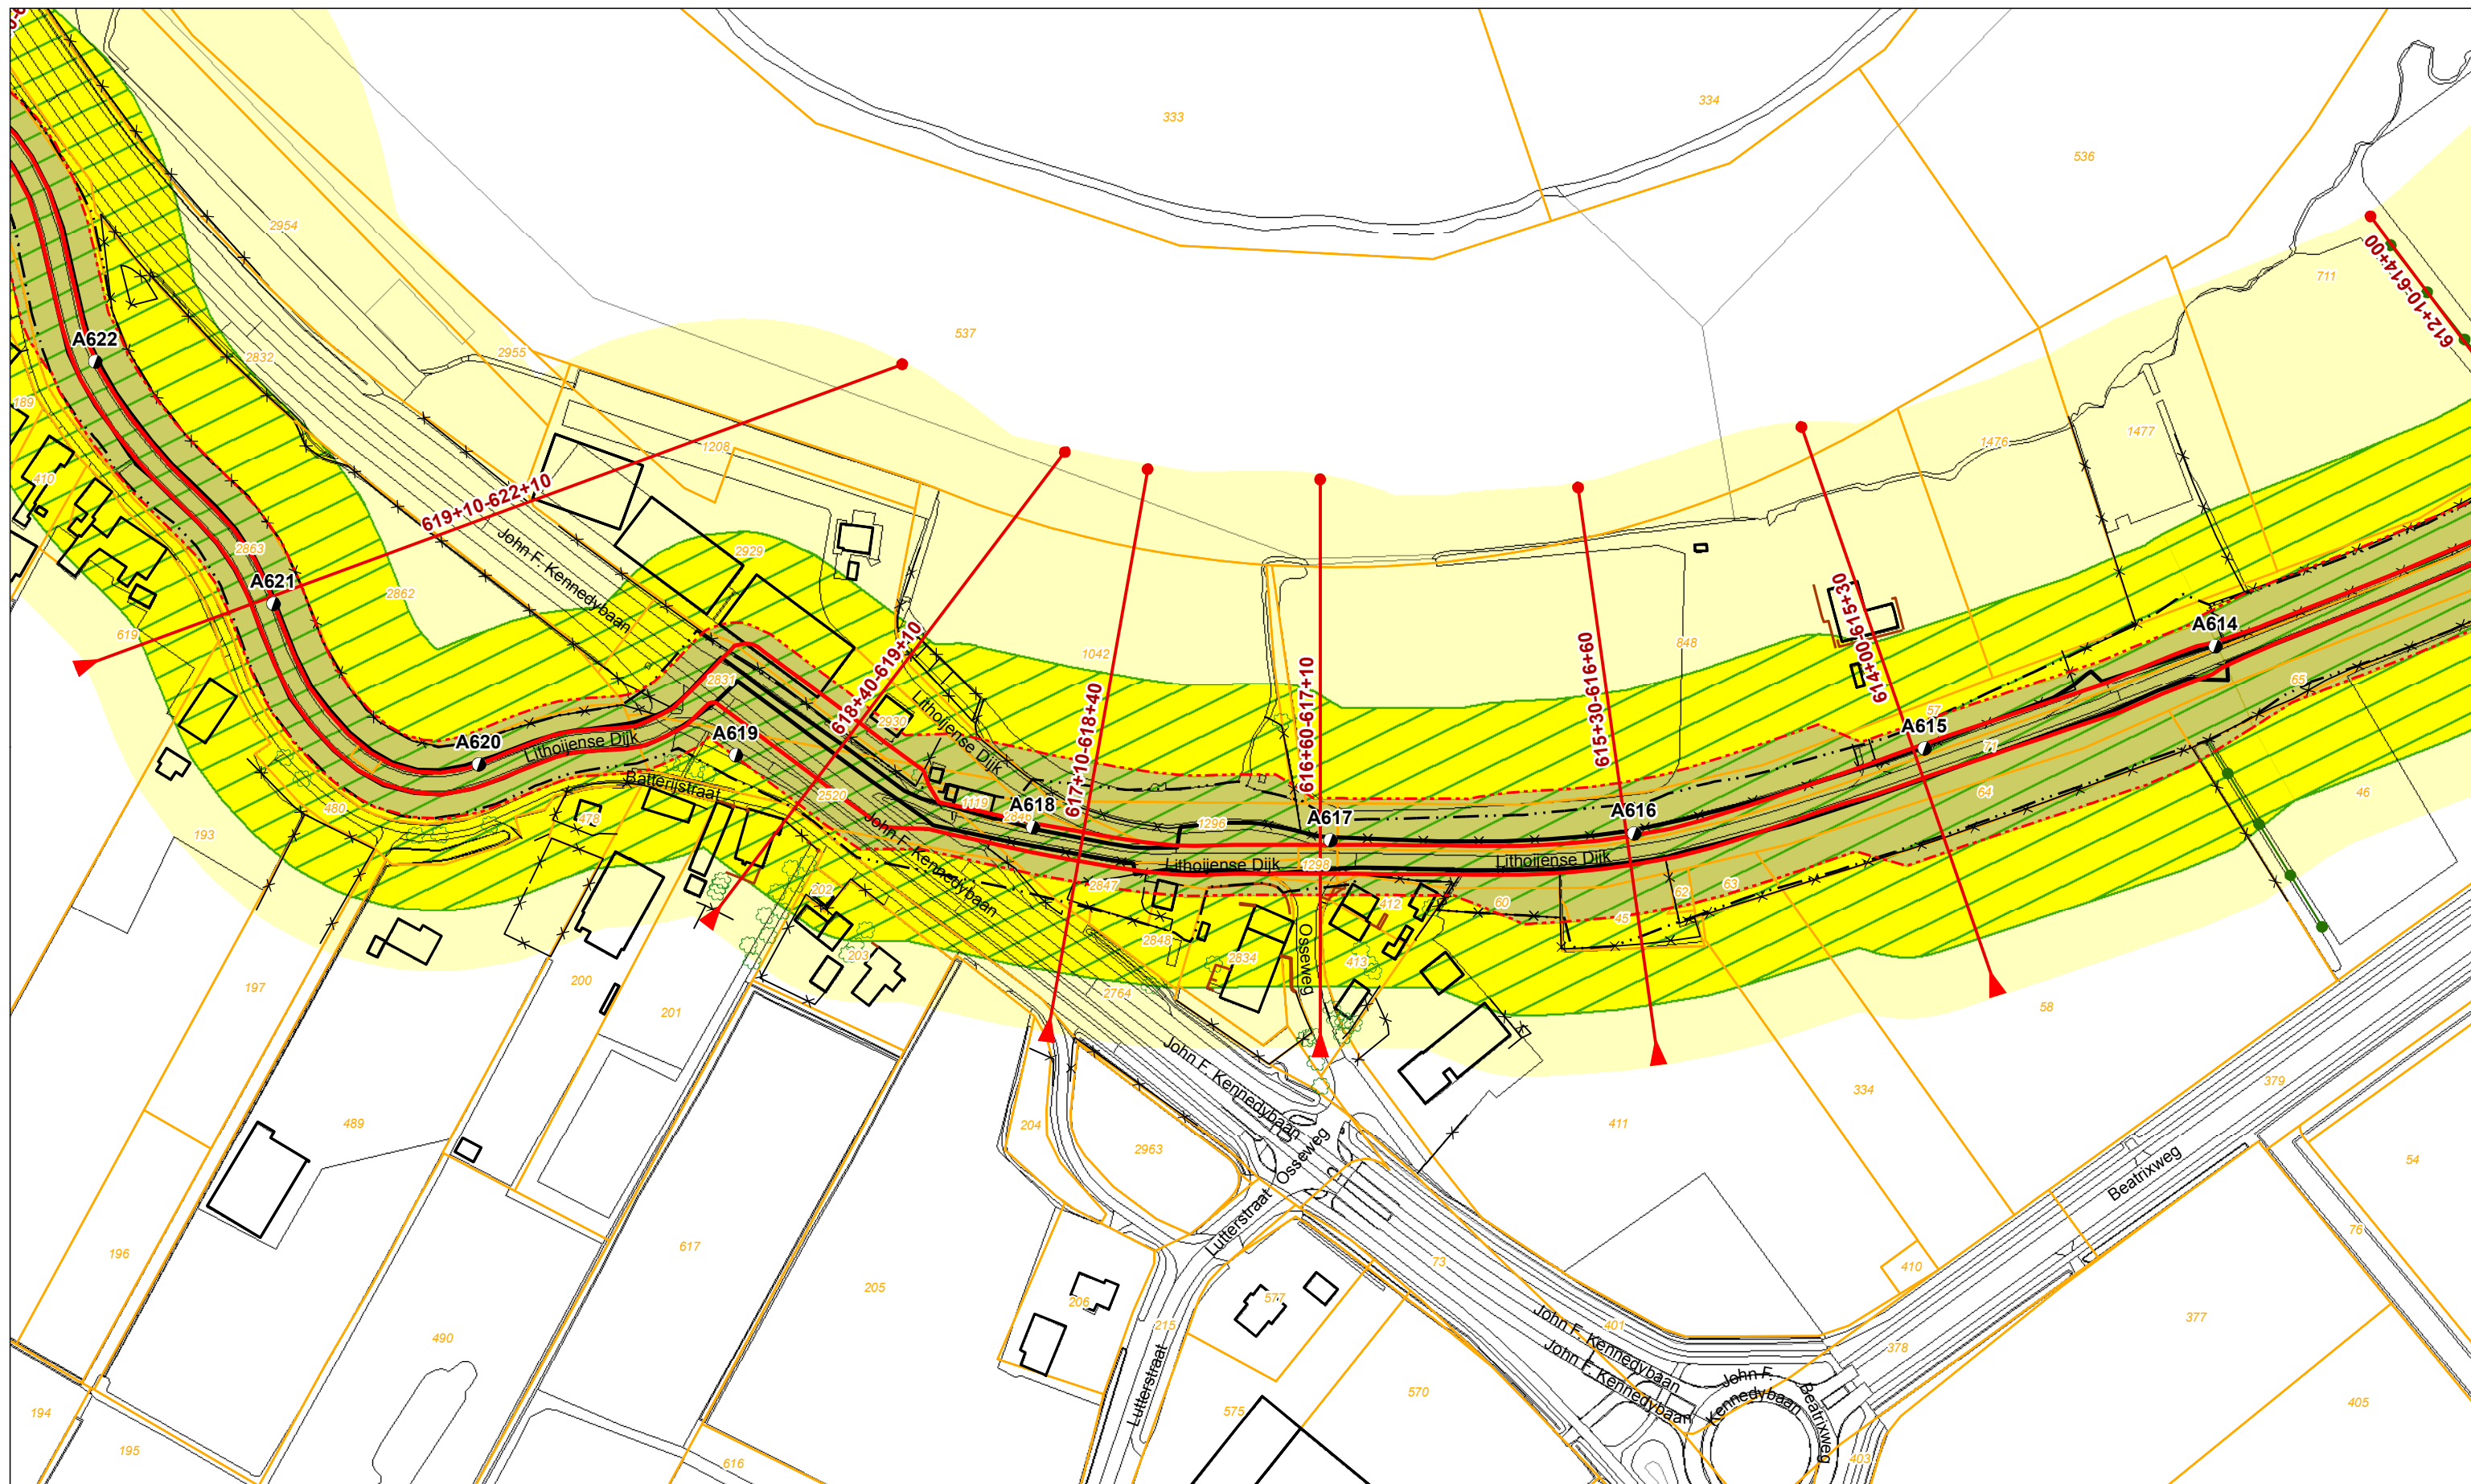

Legenda


	Dijkpaal + nummer		Profiel van vrije ruimte		Boom		Vispassage		Bebouwing
	Leggerprofiel + afstand van-tot		Waterkering		Coupure		Afrastering		Kadastraal perceel + nummer
	Binnen- en buitenkruinlijn legger		Beschermszone A		Duiker		Bomenrij		
	Binnen- en buitenteenlijn legger		Beschermszone B		Sifon		Haag		
	Binnen- en Buitenkruinlijn				Gemaal		Muur		
	Binnen- en Buitenteenlijn				Sluis		Signaleringslijn RWS		
					Stuw/Onderdoorlaat				

Legger Waterkeringen Situatiekaart Maasdijk, blad 90

Gemaakt door:
Cluster Gis, Servicestaf
Gemaakt op:
21-8-2018
Versie:
DB d.d. 03-09-2018

Schaal:
1: 2000
Bladnummer:
90 van 146
Papierformaat:
A3



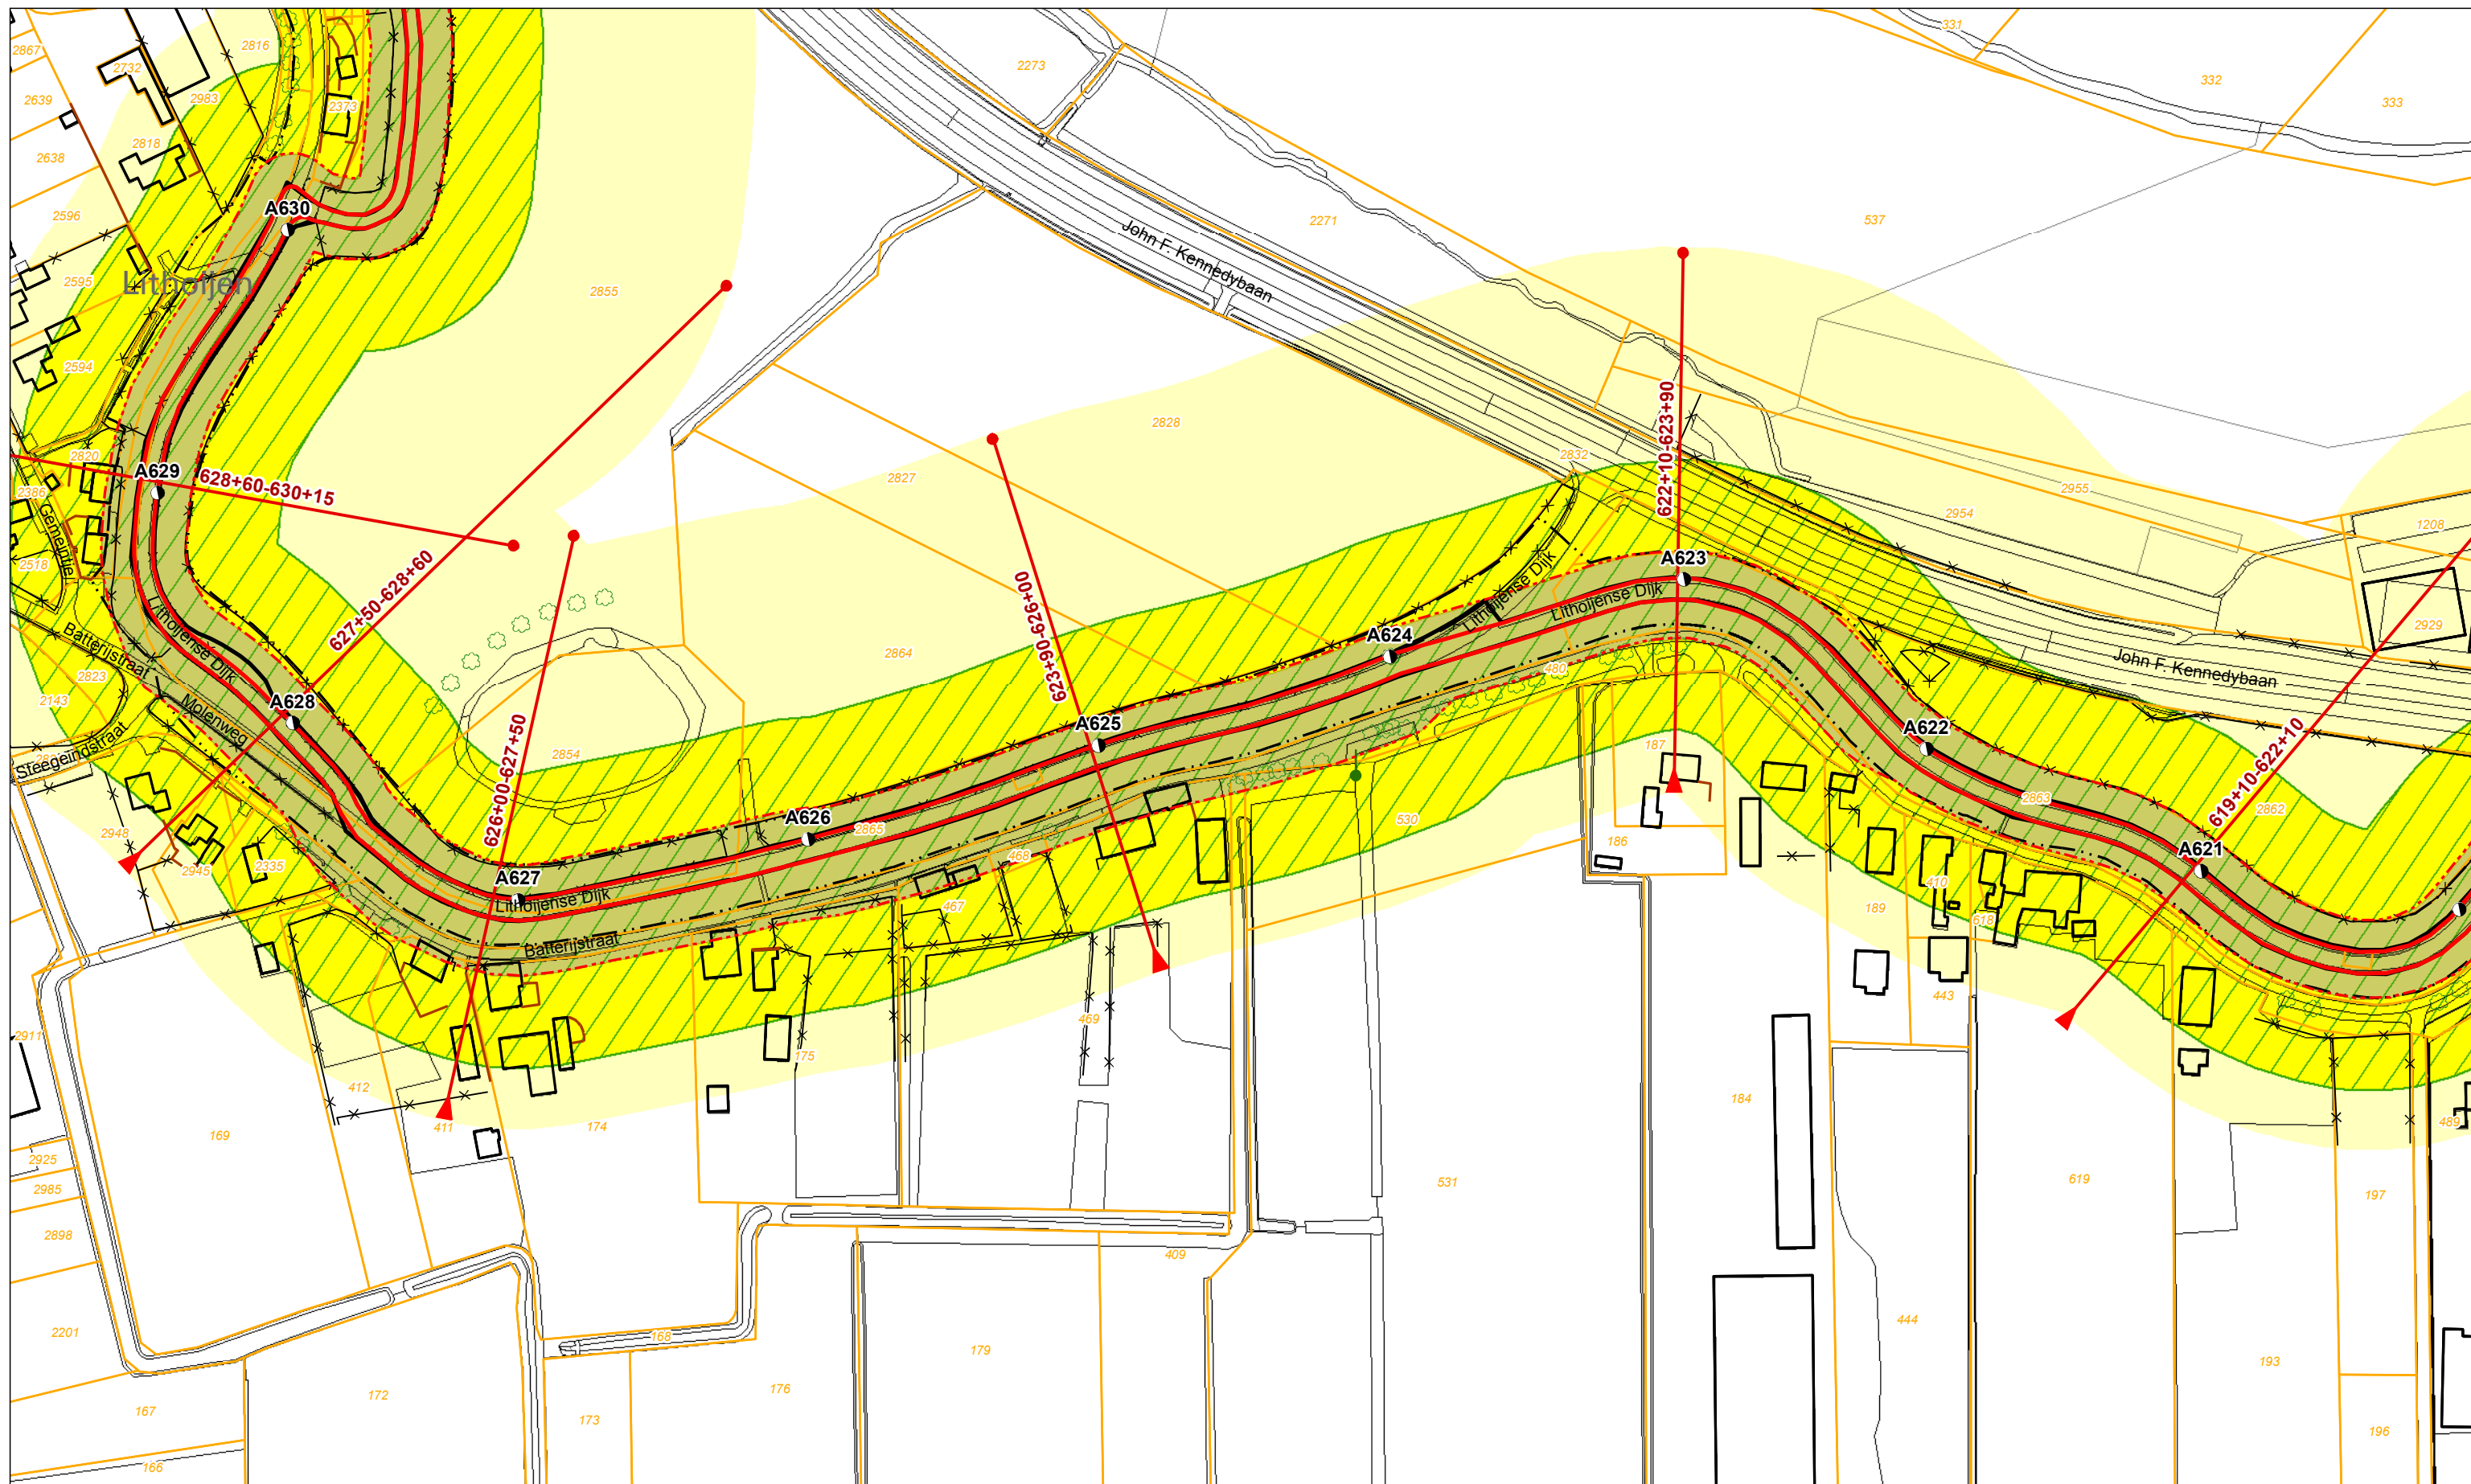

Legenda			
	Dijkpaal + nummer		Profiel van vrije ruimte
	Leggerprofiel + afstand van-tot		Waterkering
	Binnen- en buitenkruinlijn legger		Beschermszone A
	Binnen- en buitenteenlijn legger		Beschermszone B
	Binnen- en Buitenkruinlijn		
	Binnen- en Buitenteenlijn		Boom
			Coupure
			Duiker
			Sifon
			Gemaal
			Sluis
			Stuw/Onderdoorlaat
			Vispassage
			Afrastering
			Bomenrij
			Haag
			Muur
			Signaleringslijn RWS
			Bebouwing
			Kadastraal perceel + nummer

Legger Waterkeringen


Situatiekaart Maasdijk, blad 91

0 5 10 20 30 40 50 m

Gemaakt door:
Cluster Gis, Servicestaf
Gemaakt op:
21-8-2018
Versie:
DB d.d. 03-09-2018

Schaal:
1: 2000
Bladnummer:
91 van 146
Papierformaat:
A3

Waterschap
Aa en Maas

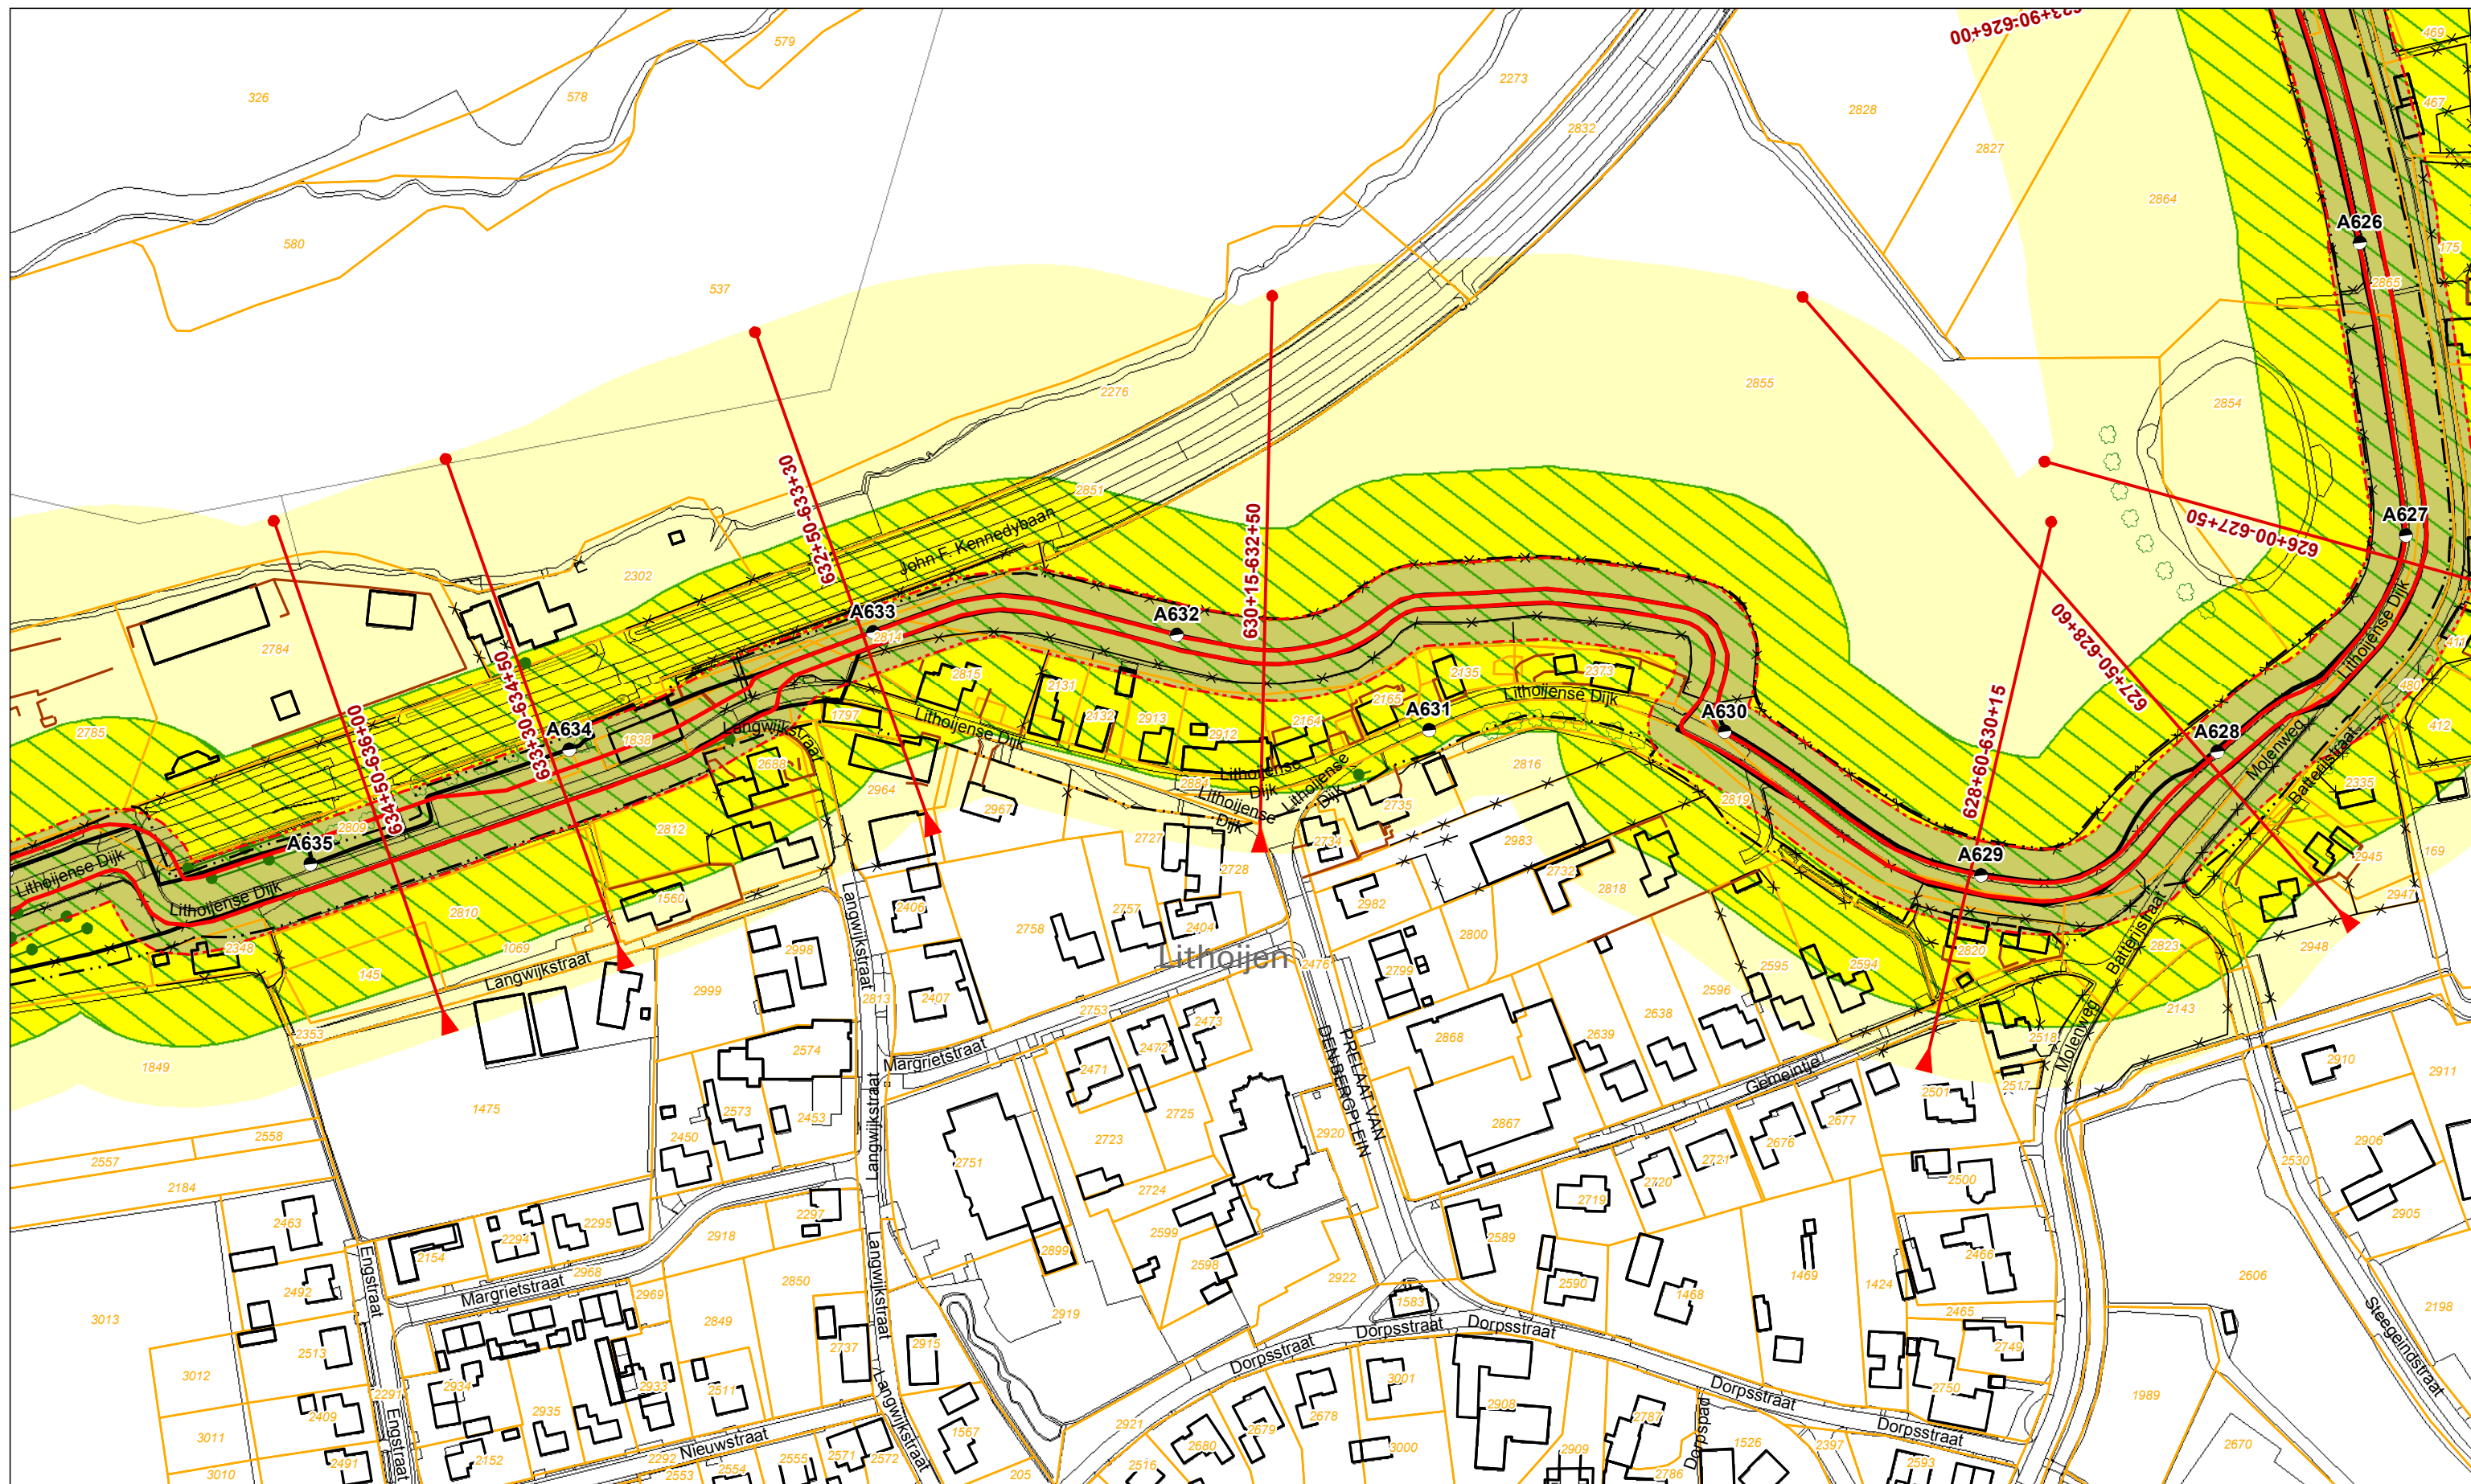

Legenda			
	Dijkpaal + nummer		Profiel van vrije ruimte
	Leggerprofiel + afstand van-tot		Waterkering
	Binnen- en buitenkruinlijn legger		Beschermszone A
	Binnen- en buitenteenlijn legger		Beschermszone B
	Binnen- en Buitenkruinlijn		Boom
	Binnen- en Buitenteenlijn		Coupure
			Duiker
			Sifon
			Gemaal
			Sluis
			Stuw/Onderdoorlaat
			Vispassage
			Afrastering
			Bomenrij
			Haag
			Muur
			Signaleringslijn RWS
			Bebouwing
			Kadastraal perceel + nummer

Legger Waterkeringen

Situatiekaart Maasdijk, blad 92

Gemaakt door:
Cluster Gis, Servicestaf


Gemaakt op:
21-8-2018

Versie:
DB d.d. 03-09-2018

Schaal:
1: 2000

Bladnummer:
92 van 146

Papierformaat:
A3

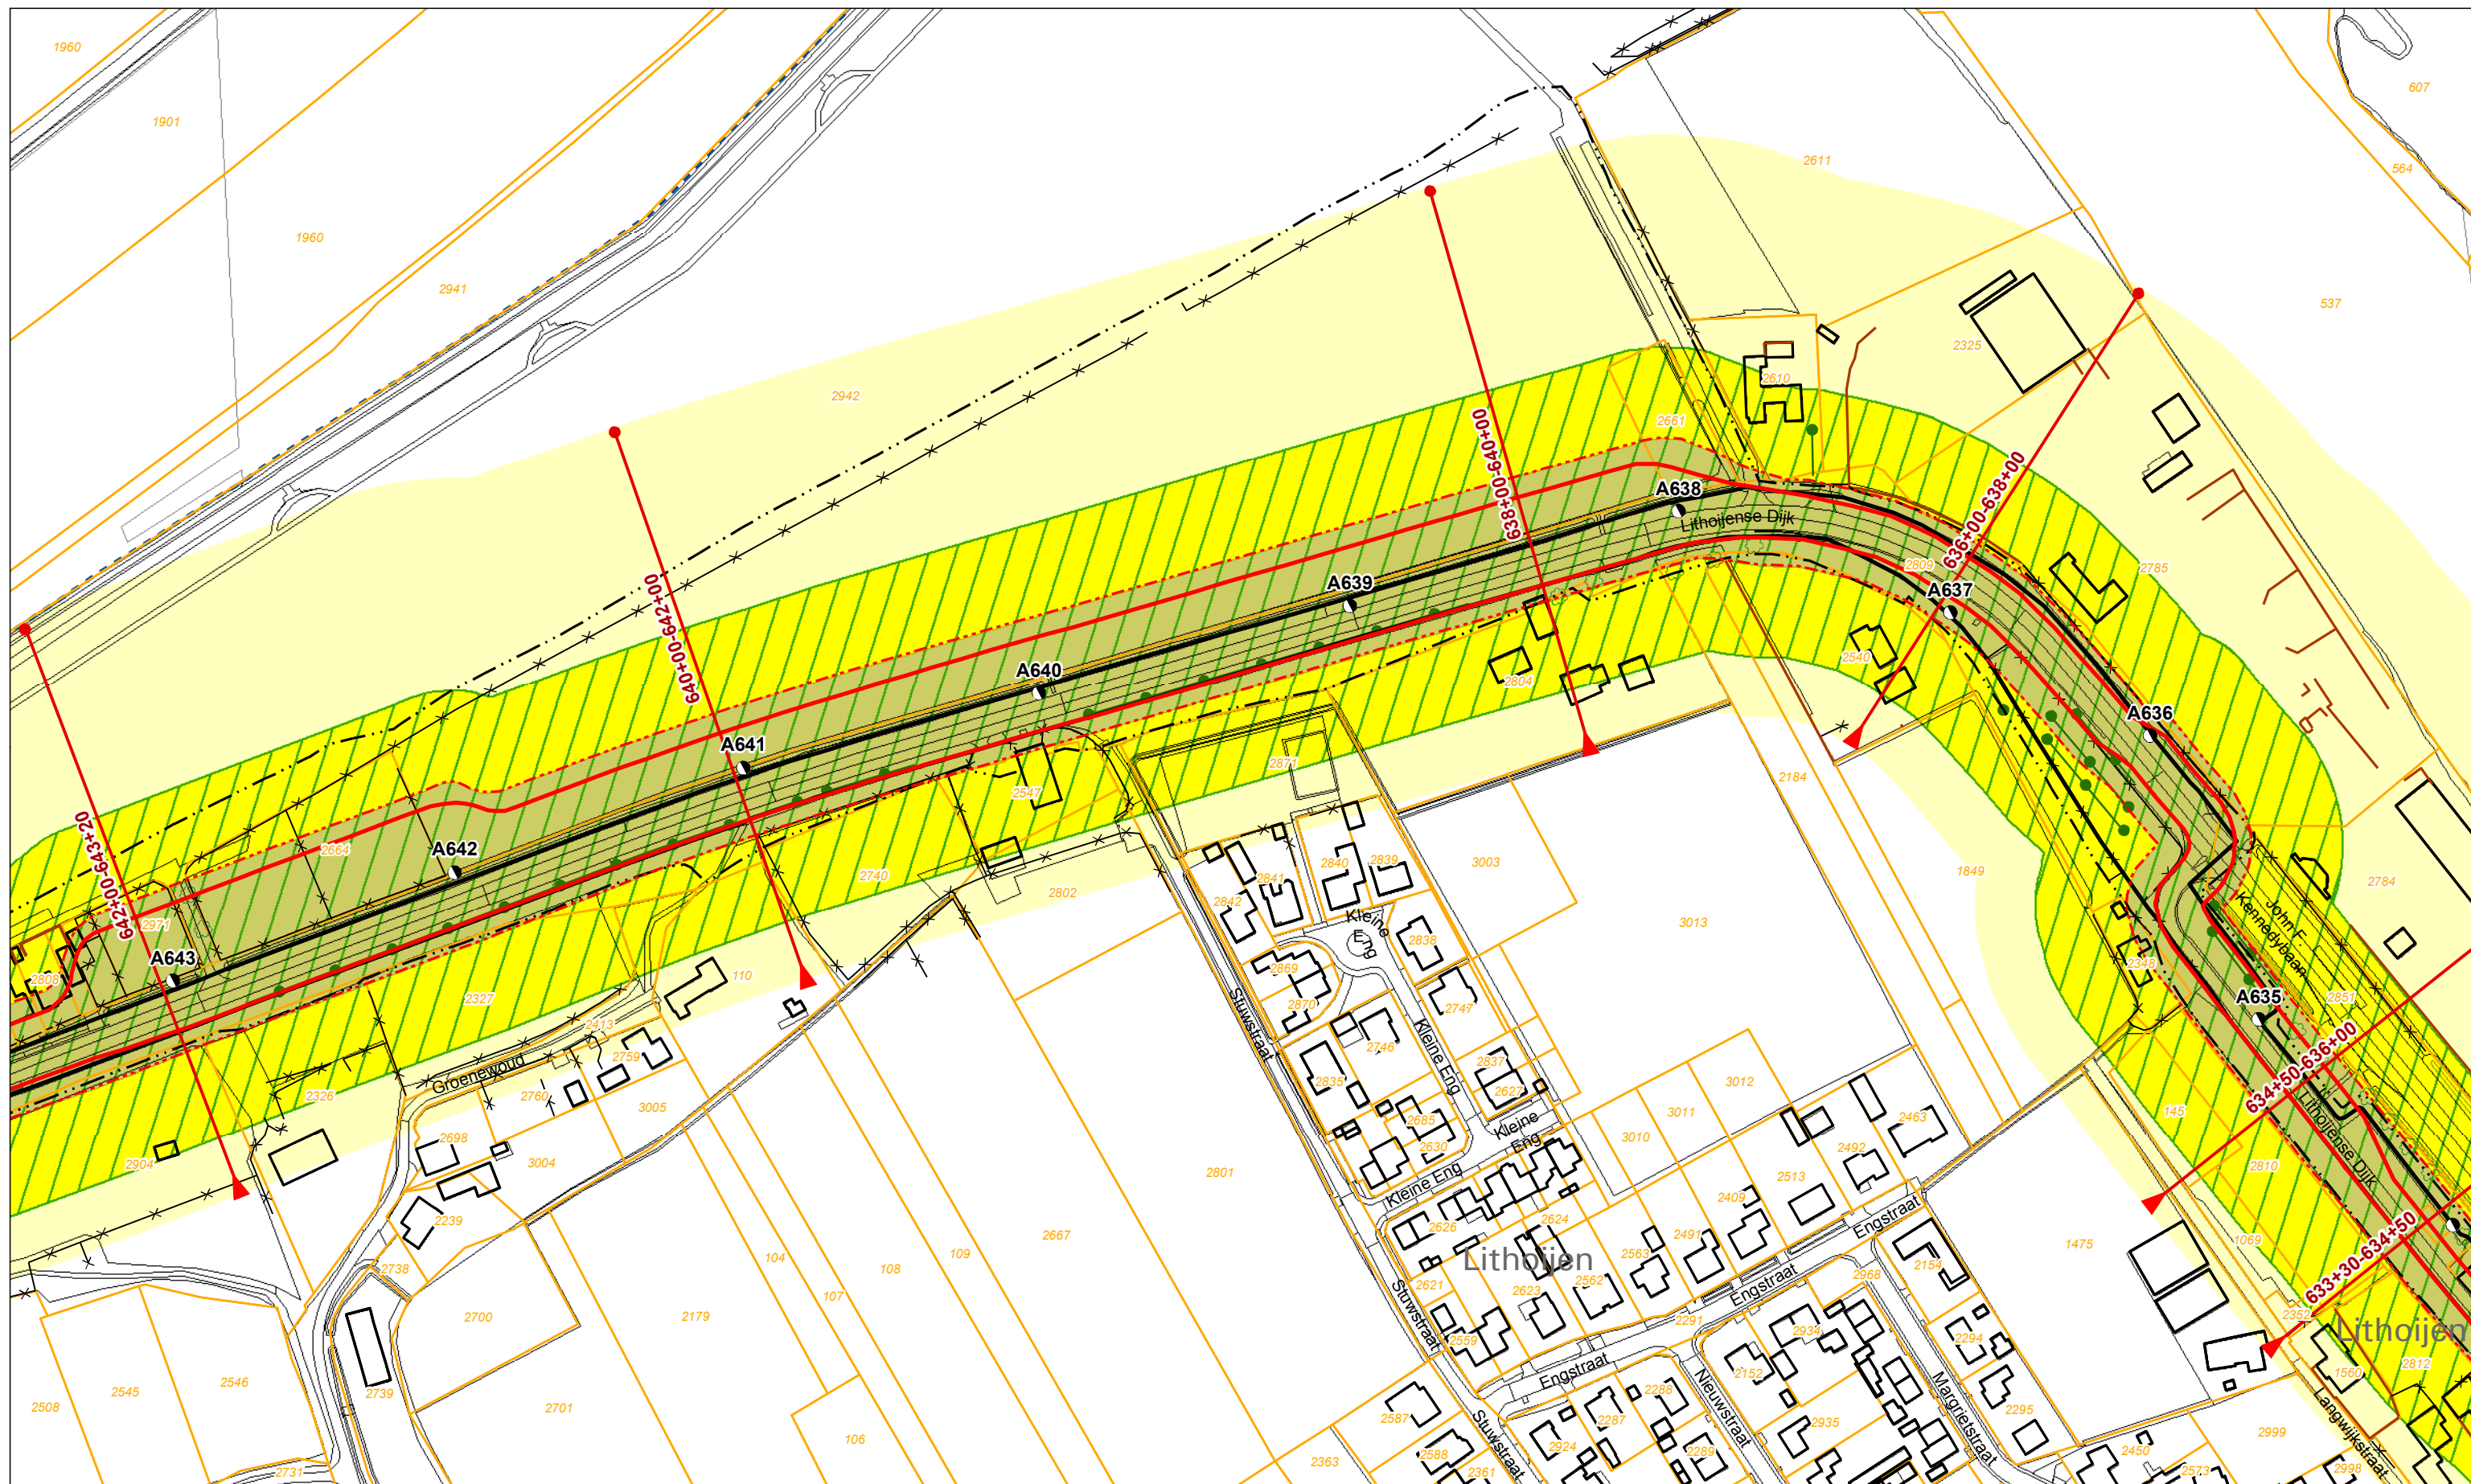

Legenda

	Dijkpaal + nummer		Profiel van vrije ruimte		Boom
	Leggerprofiel + afstand van-tot		Waterkering		Coupure
	Binnen- en buitenkruinlijn legger		Beschermingszone A		Duiker
	Binnen- en buitenteenlijn legger		Beschermingszone B		Sifon
	Binnen- en Buitenkruinlijn				Gemaal
	Binnen- en Buitenteenlijn				Sluis
					Stuw/Onderdoorlaat
					Vispassage
					Afrastering
					Bomenrij
					Haag
					Muur
					Signaleringslijn RWS
					Bebouwing
					Kadastraal perceel + nummer


Legger Waterkeringen

Situatiekaart Maasdijk, blad 93

Gemaakt door:
Cluster Gis, Servicestaf
Gemaakt op:
21-8-2018
Versie:
DB d.d. 03-09-2018

Schaal:
1: 2000
Bladnummer:
93 van 146
Papierformaat:
A3



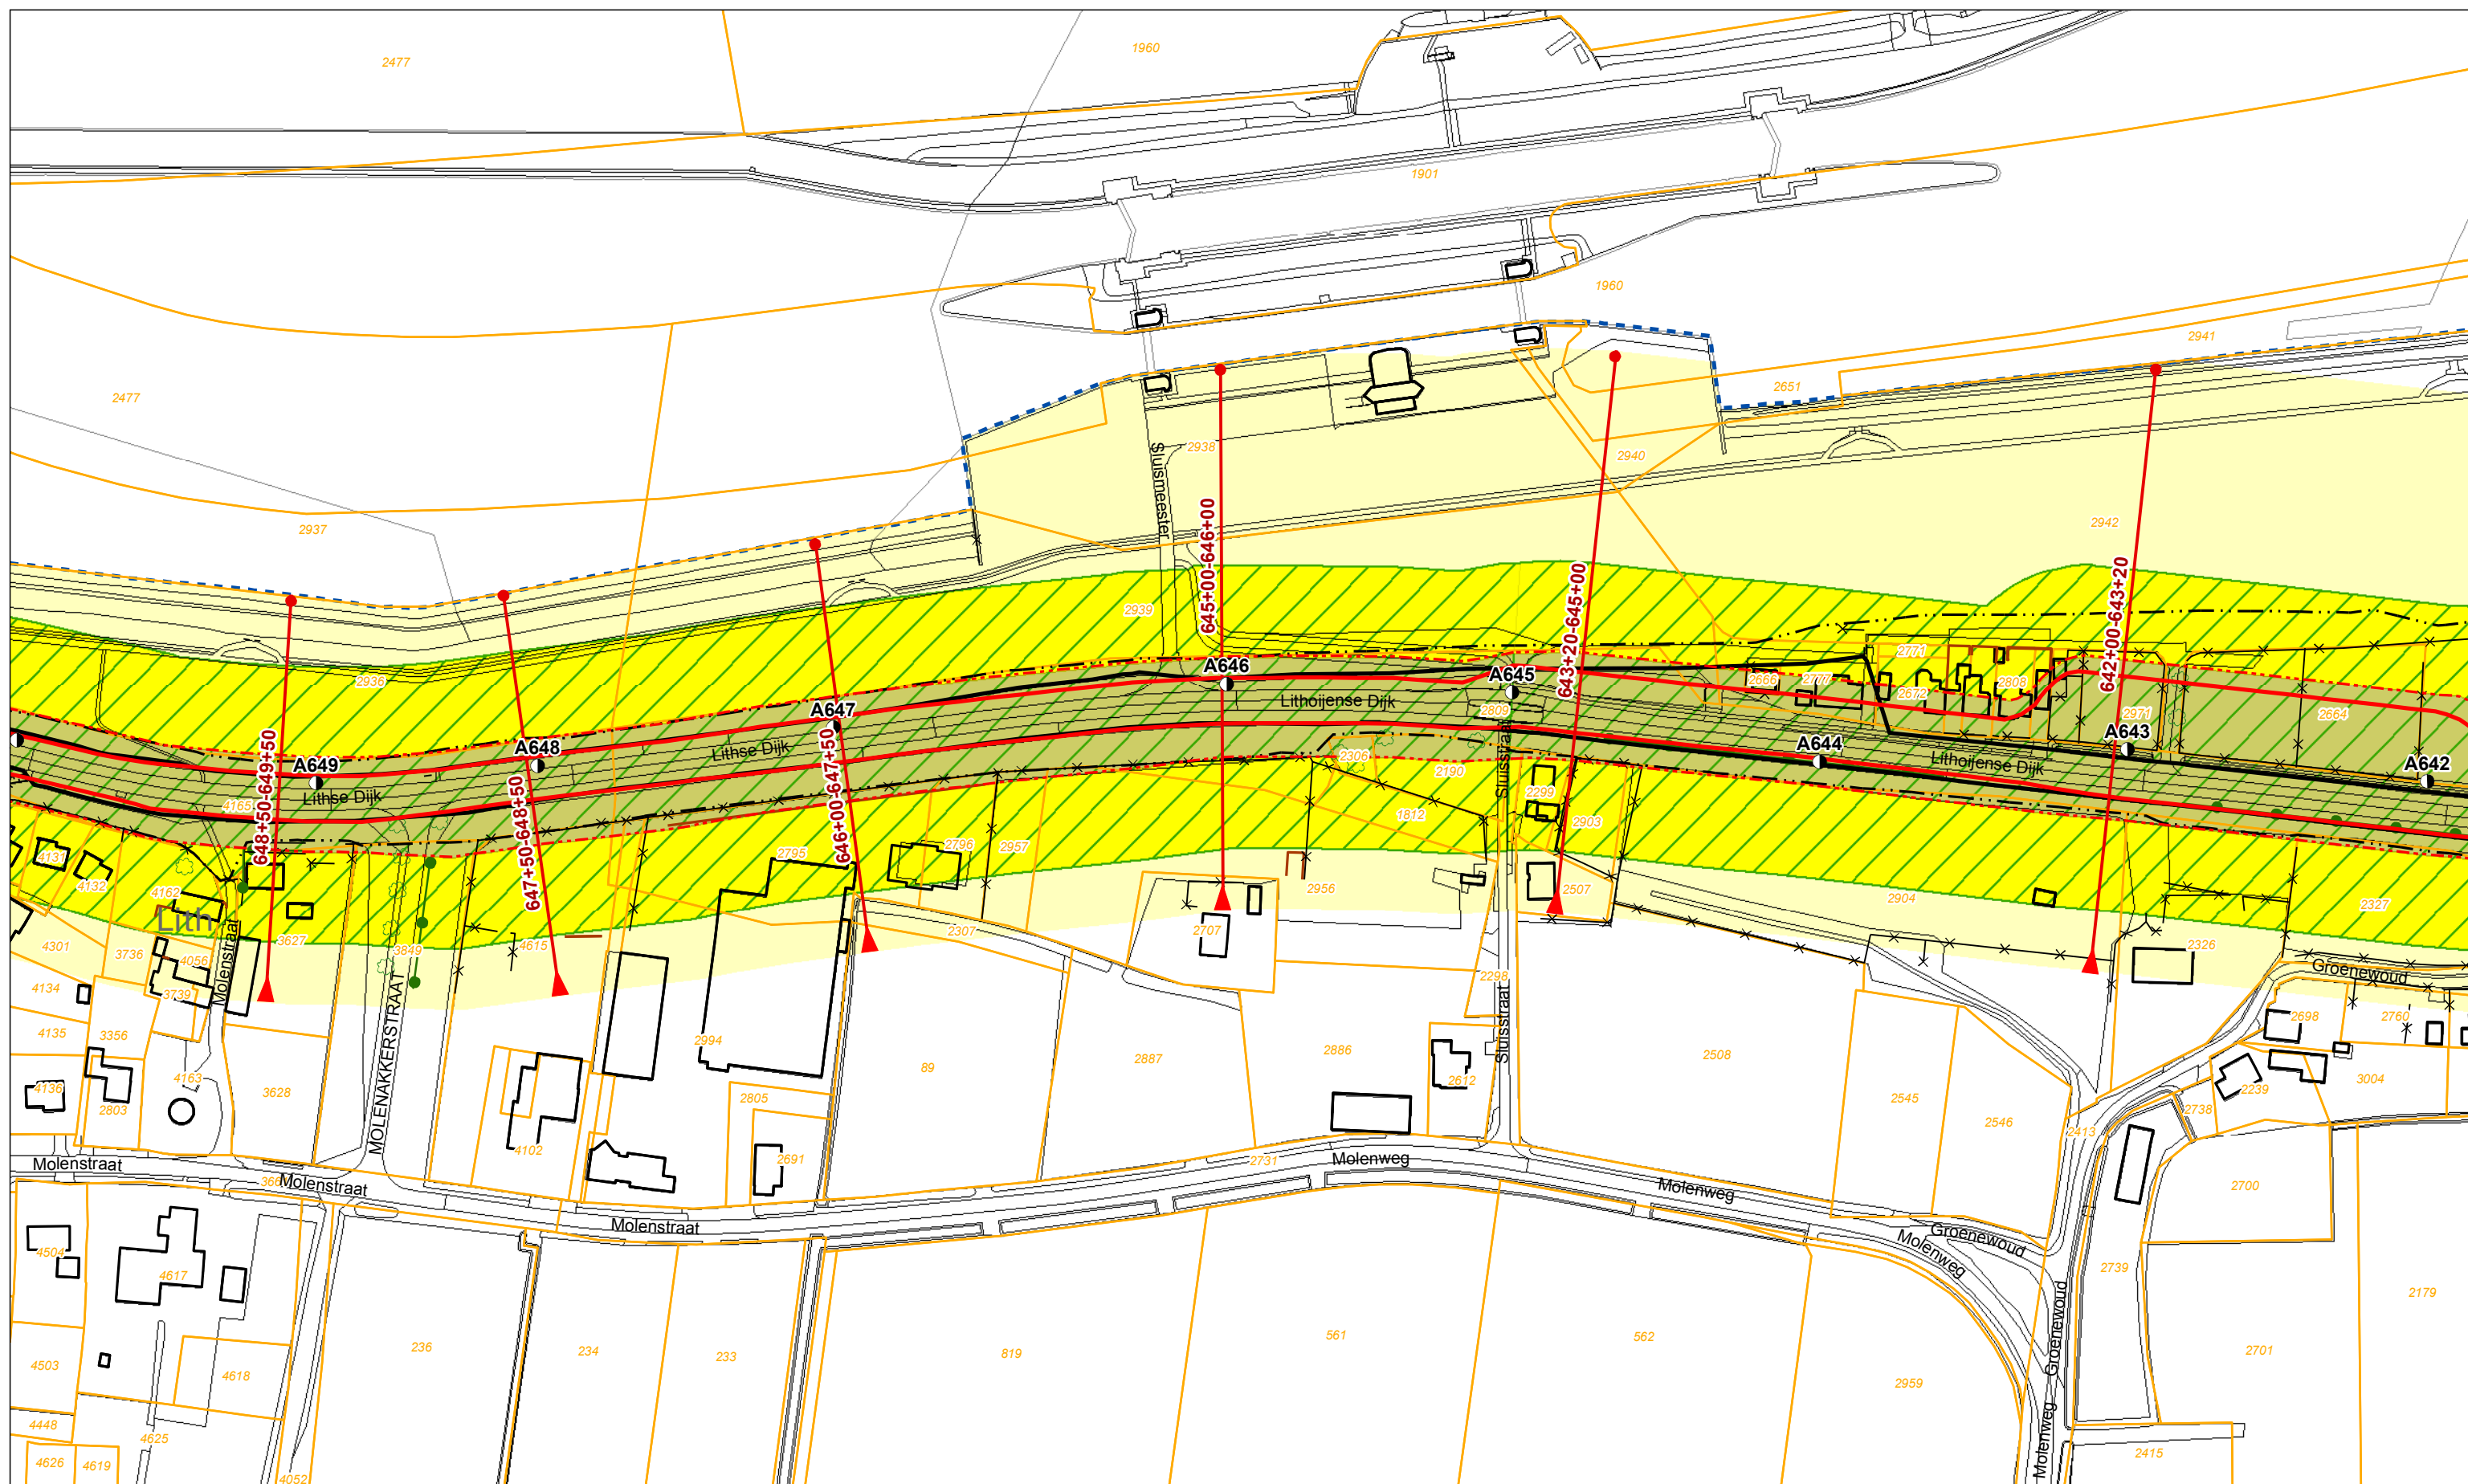

Legenda			
	Dijkpaal + nummer		Profiel van vrije ruimte
	Leggerprofiel + afstand van-tot		Waterkering
	Binnen- en buitenkruinlijn legger		Beschermszone A
	Binnen- en buitenteenlijn legger		Beschermszone B
	Binnen- en Buitenkruinlijn		Boom
	Binnen- en Buitenteenlijn		Coupure
			Duiker
			Sifon
			Gemaal
			Sluis
			Stuw/Onderdoorlaat
			Vispassage
			Afrastering
			Bomenrij
			Haag
			Muur
			Signaleringslijn RWS
			Bebouwing
			Kadastraal perceel + nummer

Legger Waterkeringen

Situatiekaart Maasdijk, blad 94

Gemaakt door:
Cluster Gis, Servicestaf
Gemaakt op:
21-8-2018
Versie:
DB d.d. 03-09-2018

Schaal:
1: 2000
Bladnummer:
94 van 146
Papierformaat:
A3



Legenda

- | | | | | |
|-----------------------------------|--------------------------|--------------------|----------------------|-----------------------------|
| ● Dijkpaal + nummer | Profiel van vrije ruimte | Boom | Vispassage | Bebouwing |
| Leggerprofiel + afstand van-tot | Waterkering | Coupure | Afrastering | Kadastraal perceel + nummer |
| Binnen- en buitenkruinlijn legger | Beschermingszone A | Duiker | Bomenrij | |
| Binnen- en buitenteenlijn legger | Beschermingszone B | Sifon | Haag | |
| Binnen- en Buitenkruinlijn | | Gemaal | Muur | |
| Binnen- en Buitenteenlijn | | Sluis | Signaleringslijn RWS | |
| | | Stuw/Onderdoorlaat | | |


Legger Waterkeringen

Situatiekaart Maasdijk, blad 95

Gemaakt door:
Cluster Gis, Servicestaf
Gemaakt op:
21-8-2018
Versie:
DB d.d. 03-09-2018

Schaal:
1: 2000
Bladnummer:
95 van 146
Papierformaat:
A3



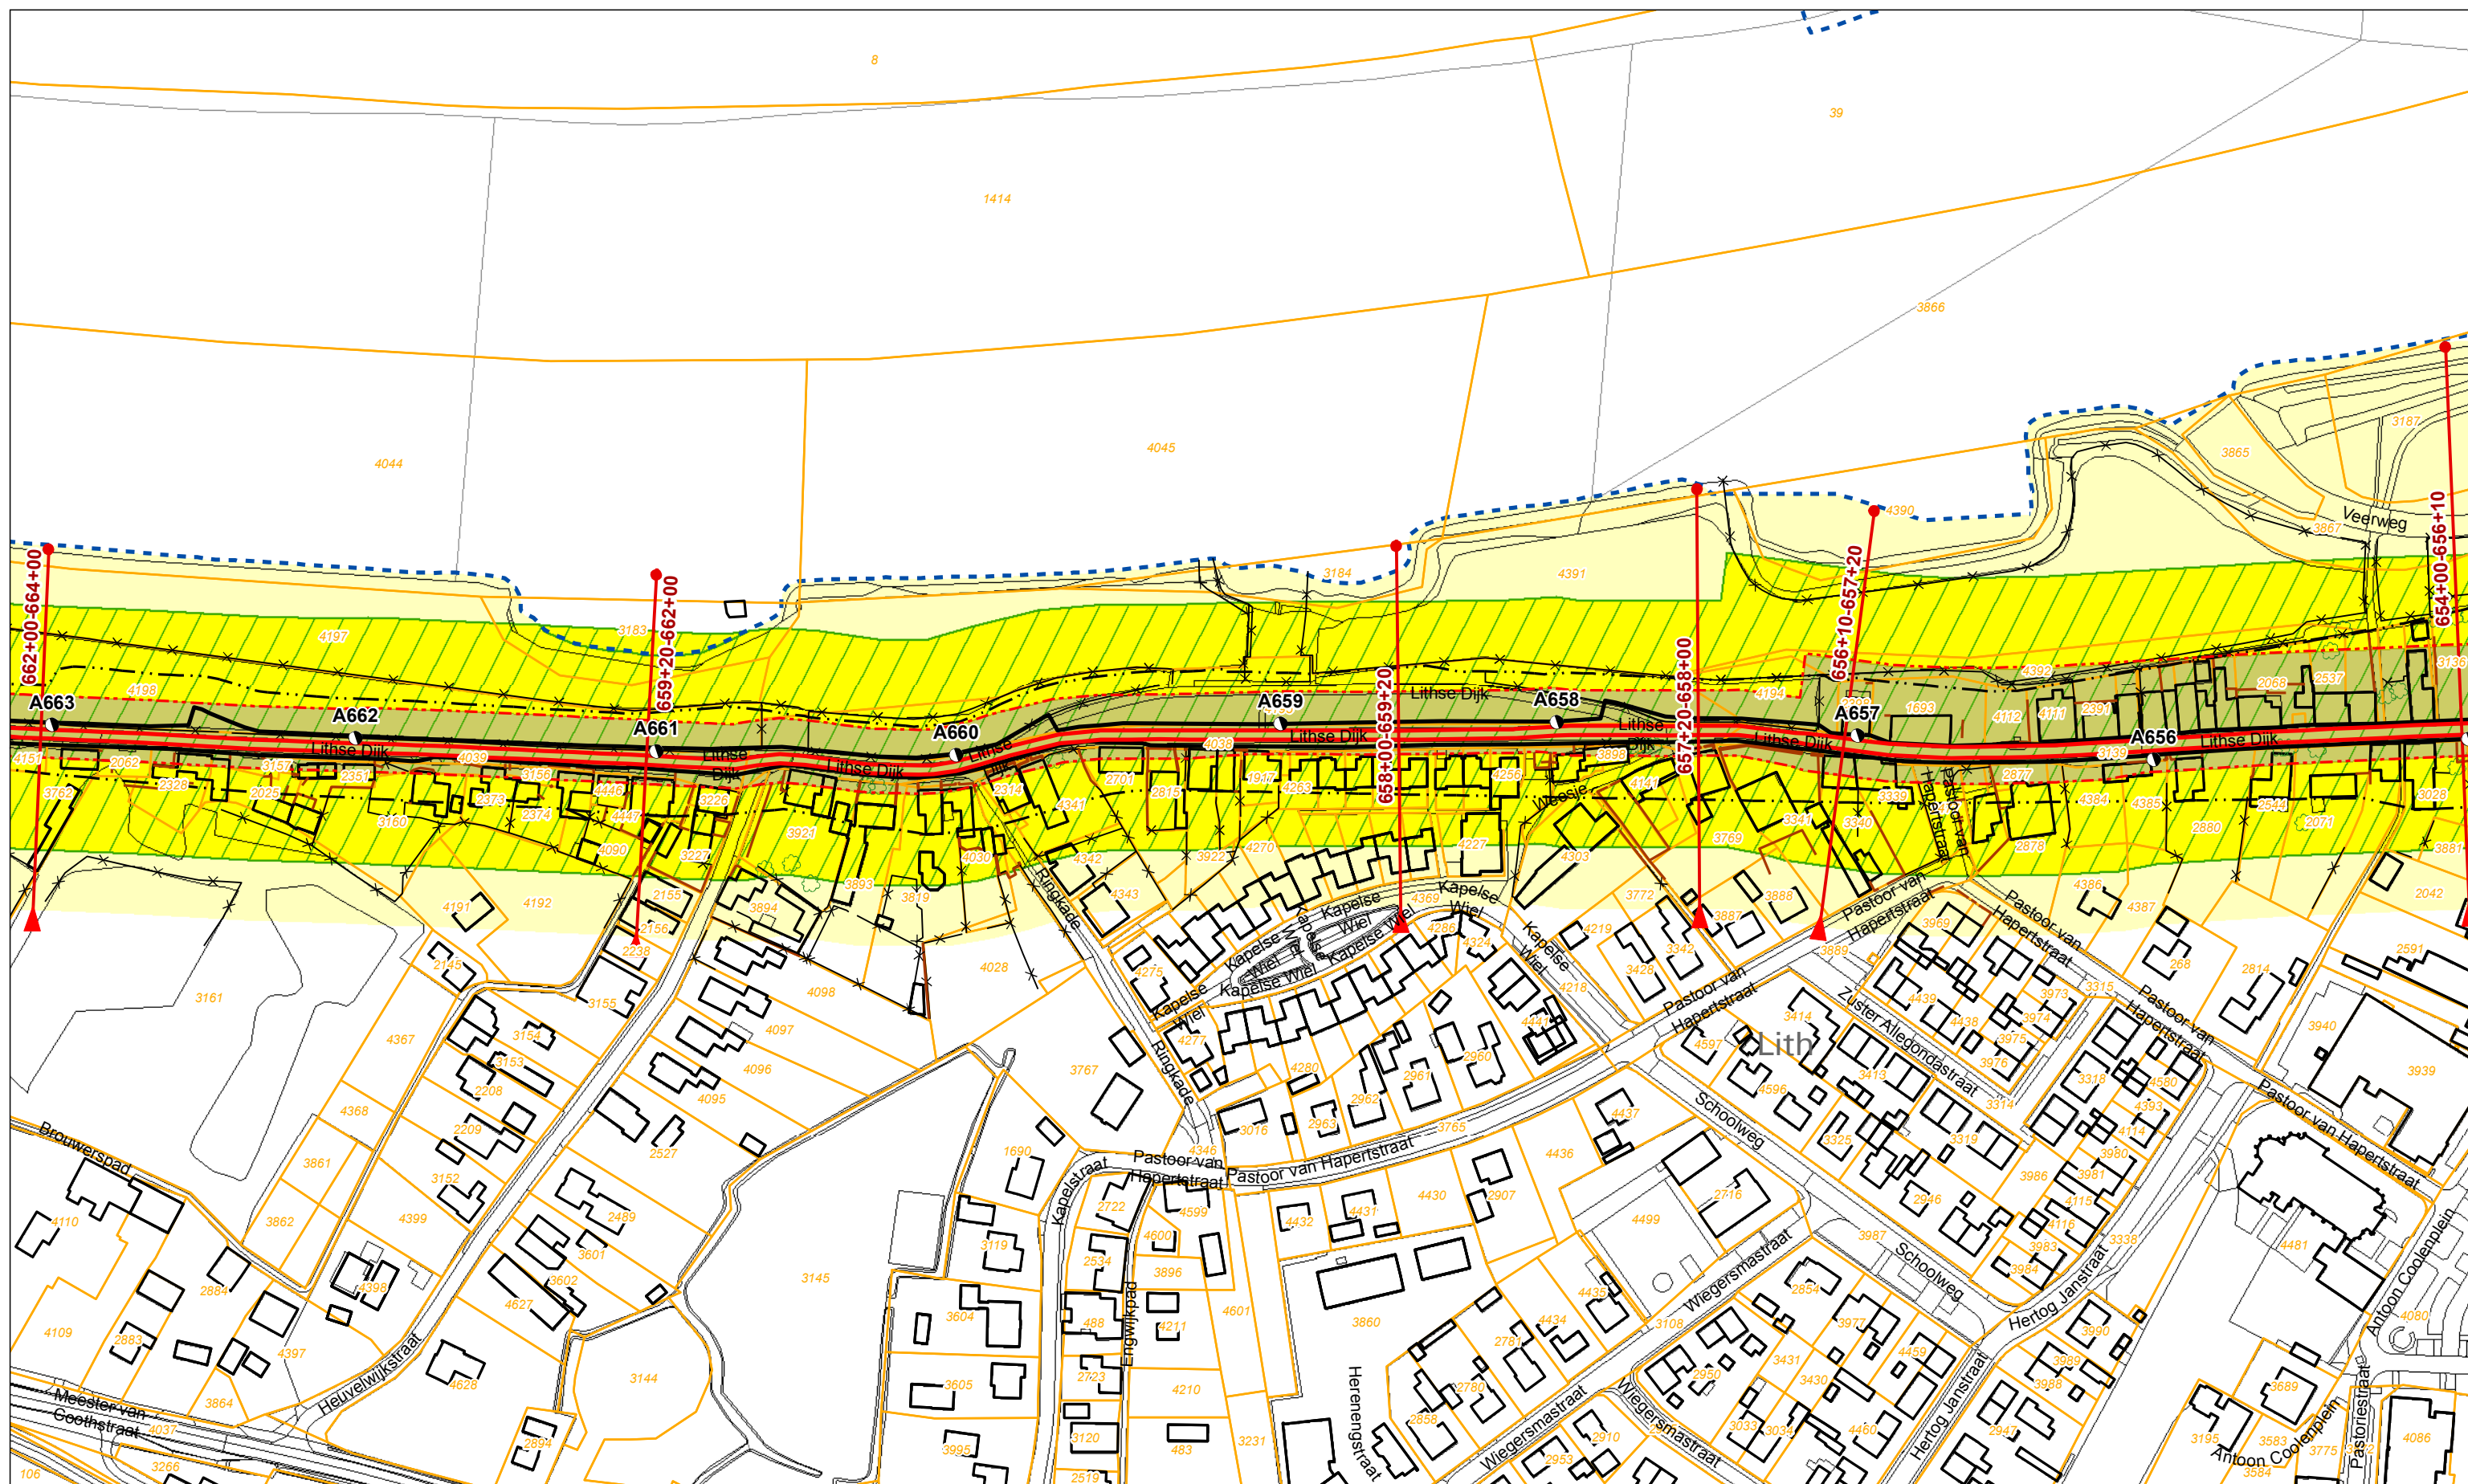

Legenda

- | | | | | | | | | | |
|--|-----------------------------------|--|--------------------------|--|--------------------|--|----------------------|--|-----------------------------|
| | Dijkpaal + nummer | | Profiel van vrije ruimte | | Boom | | Vispassage | | Bebouwing |
| | Leggerprofiel + afstand van-tot | | Waterkering | | Coupure | | Afrastering | | Kadastraal perceel + nummer |
| | Binnen- en buitenkruinlijn legger | | Beschermingszone A | | Duiker | | Bomenrij | | |
| | Binnen- en buitenteenlijn legger | | Beschermingszone B | | Sifon | | Haag | | |
| | Binnen- en Buitenkruinlijn | | | | Gemaal | | Muur | | |
| | Binnen- en Buitenteenlijn | | | | Sluis | | Signaleringslijn RWS | | |
| | | | | | Stuw/Onderdoorlaat | | | | |


Legger Waterkeringen

Situatiekaart Maasdijk, blad 96

Gemaakt door:
Cluster Gis, Servicestaf
Gemaakt op:
21-8-2018
Versie:
DB d.d. 03-09-2018

Schaal:
1: 2000
Bladnummer:
96 van 146
Papierformaat:
A3



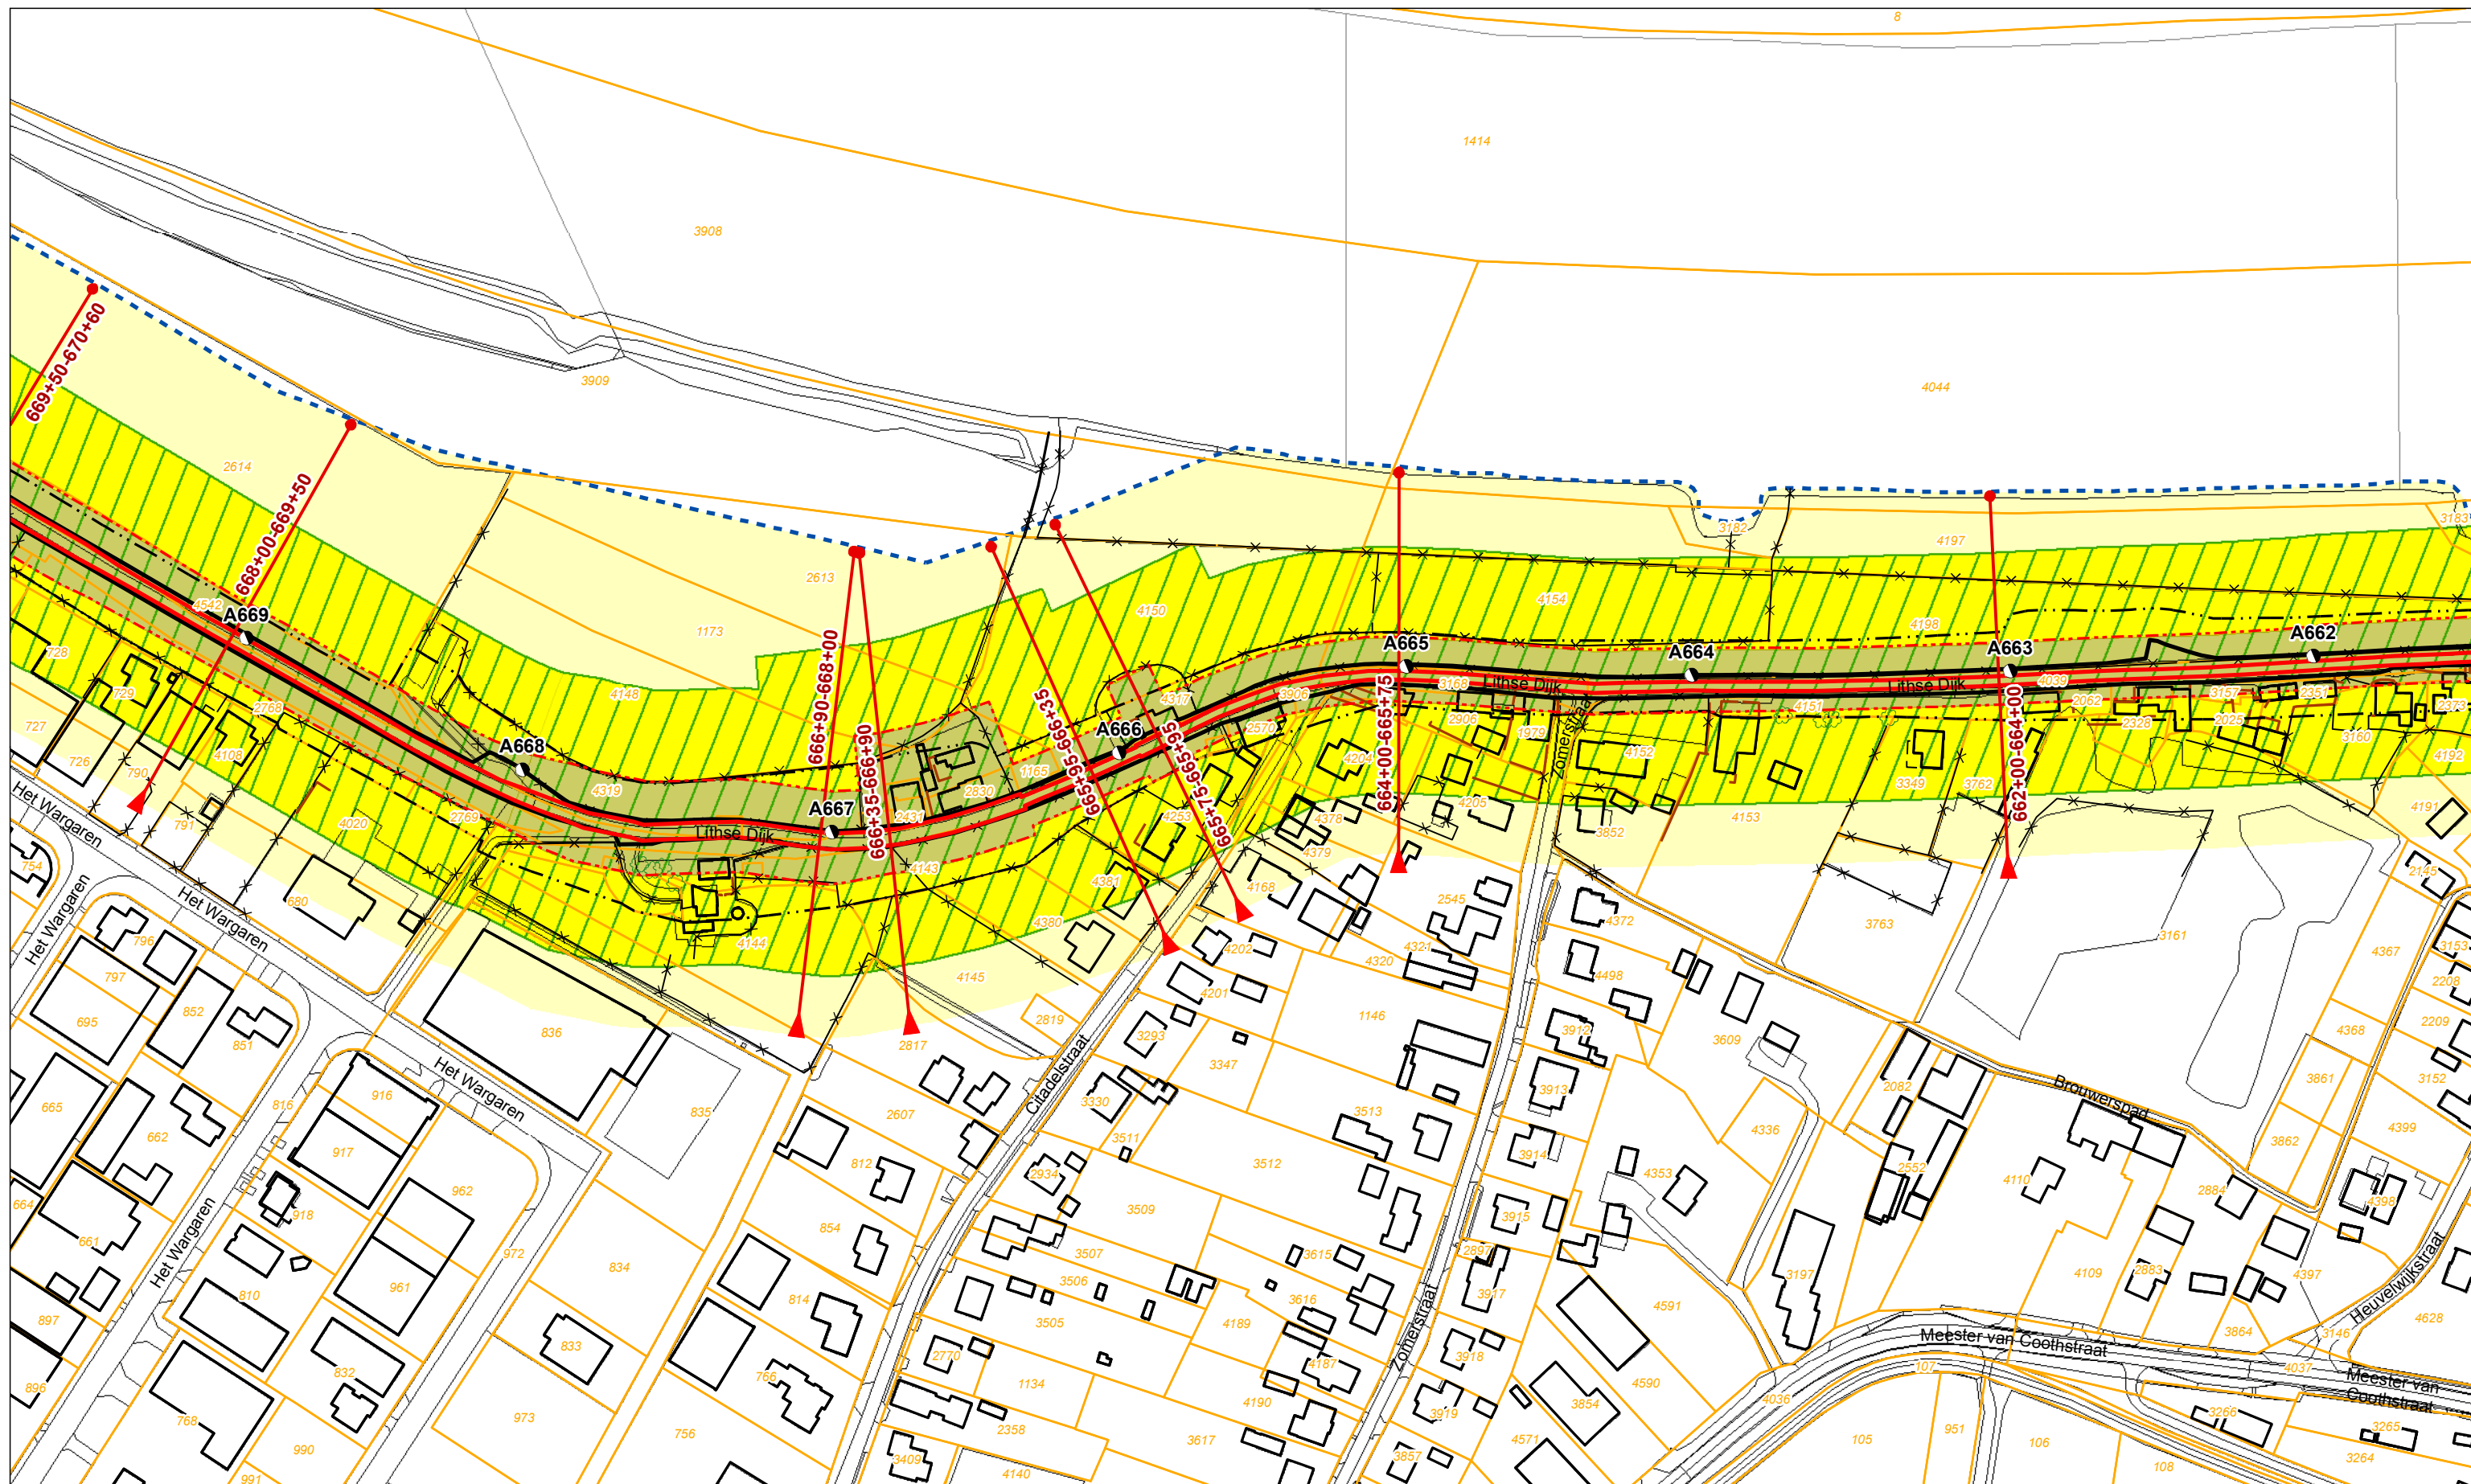

Legenda

	Dijkpaal + nummer		Profiel van vrije ruimte		Boom
	Leggerprofiel + afstand van-tot		Waterkering		Coupure
	Binnen- en buitenkruinlijn legger		Beschermingszone A		Duiker
	Binnen- en buitenteenlijn legger		Beschermingszone B		Sifon
	Binnen- en Buitenkruinlijn				Gemaal
	Binnen- en Buitenteenlijn				Sluis
					Stuw/Onderdoorlaat
					Vispassage
					Afrastering
					Bomenrij
					Haag
					Muur
					Signaleringslijn RWS
					Bebouwing
					Kadastraal perceel + nummer


Legger Waterkeringen

Situatiekaart Maasdijk, blad 97

Gemaakt door:
Cluster Gis, Servicestaf
Gemaakt op:
21-8-2018
Versie:
DB d.d. 03-09-2018

Schaal:
1: 2000
Bladnummer:
97 van 146
Papierformaat:
A3



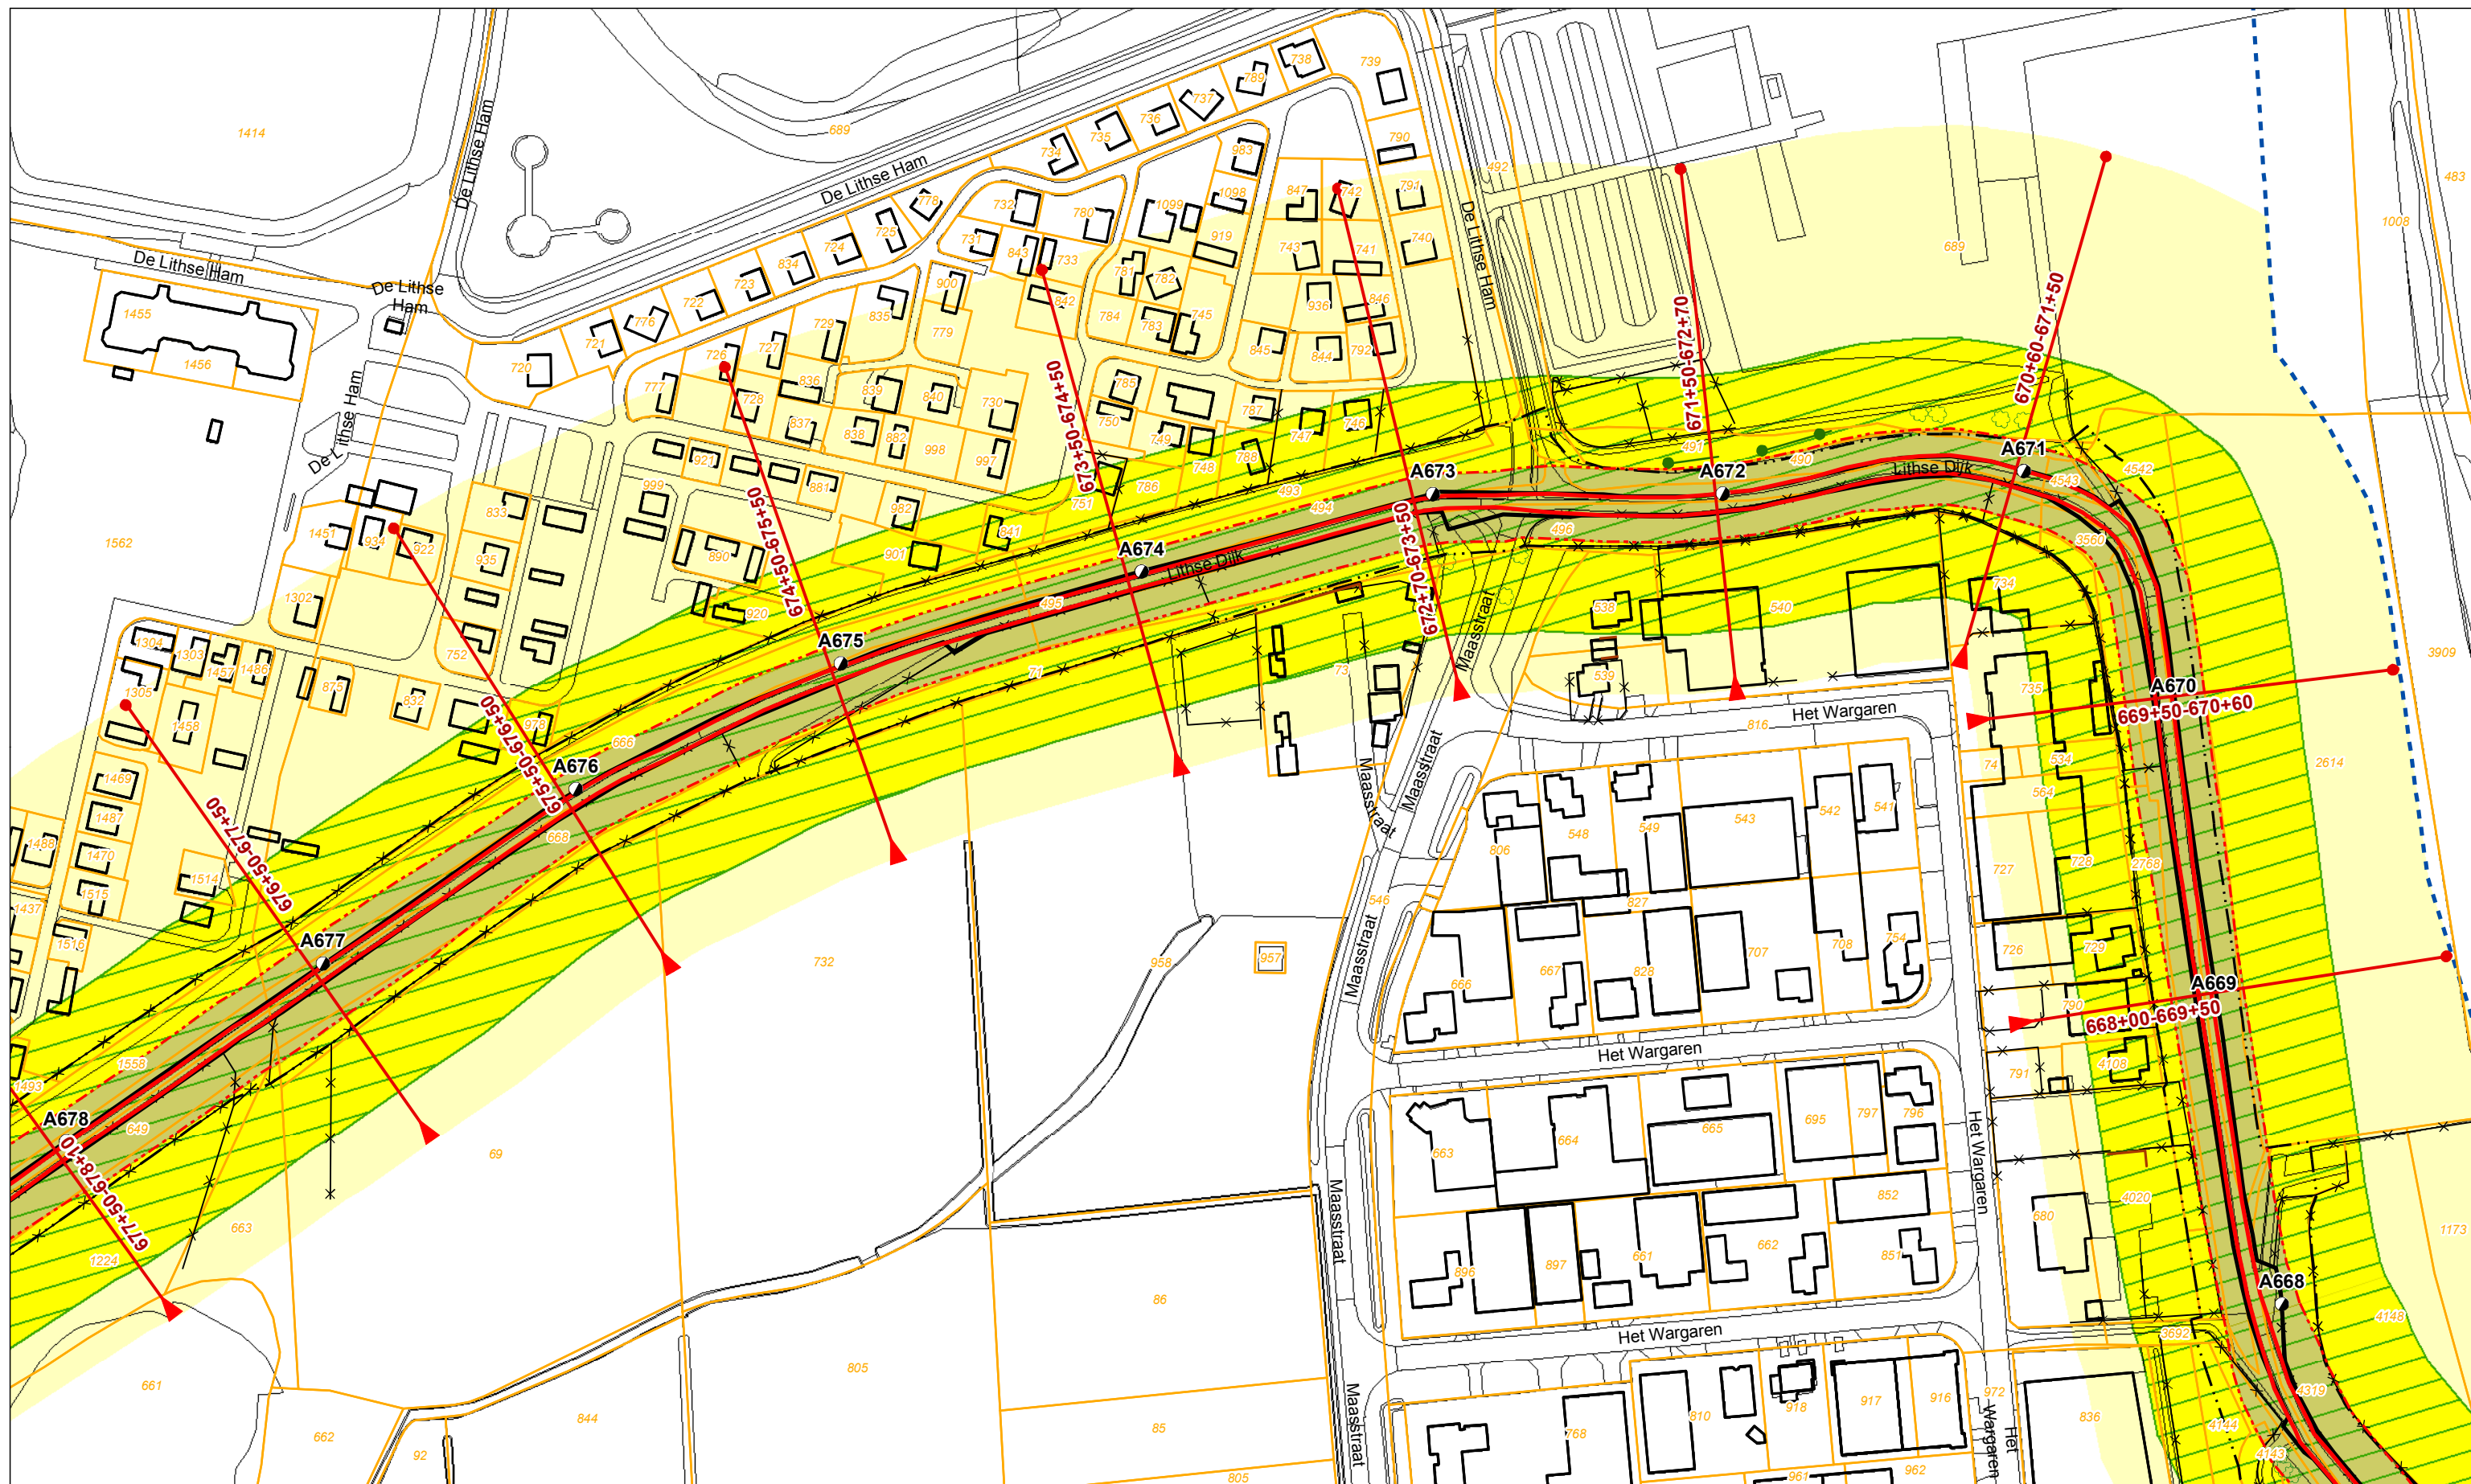

Legenda

	Dijkpaal + nummer		Profiel van vrije ruimte		Boom
	Leggerprofiel + afstand van-tot		Waterkering		Coupure
	Binnen- en buitenkruinlijn legger		Beschermingszone A		Duiker
	Binnen- en buitenteenlijn legger		Beschermingszone B		Sifon
	Binnen- en Buitenkruinlijn				Gemaal
	Binnen- en Buitenteenlijn				Sluis
					Stuw/Onderdoorlaat
					Vispassage
					Afrastering
					Bomenrij
					Haag
					Muur
					Signaleringslijn RWS
					Bebouwing
					Kadastraal perceel + nummer


Legger Waterkeringen

Situatiekaart Maasdijk, blad 98

Gemaakt door:
Cluster Gis, Servicestaf
Gemaakt op:
21-8-2018
Versie:
DB d.d. 03-09-2018

Schaal:
1: 2000
Bladnummer:
98 van 146
Papierformaat:
A3



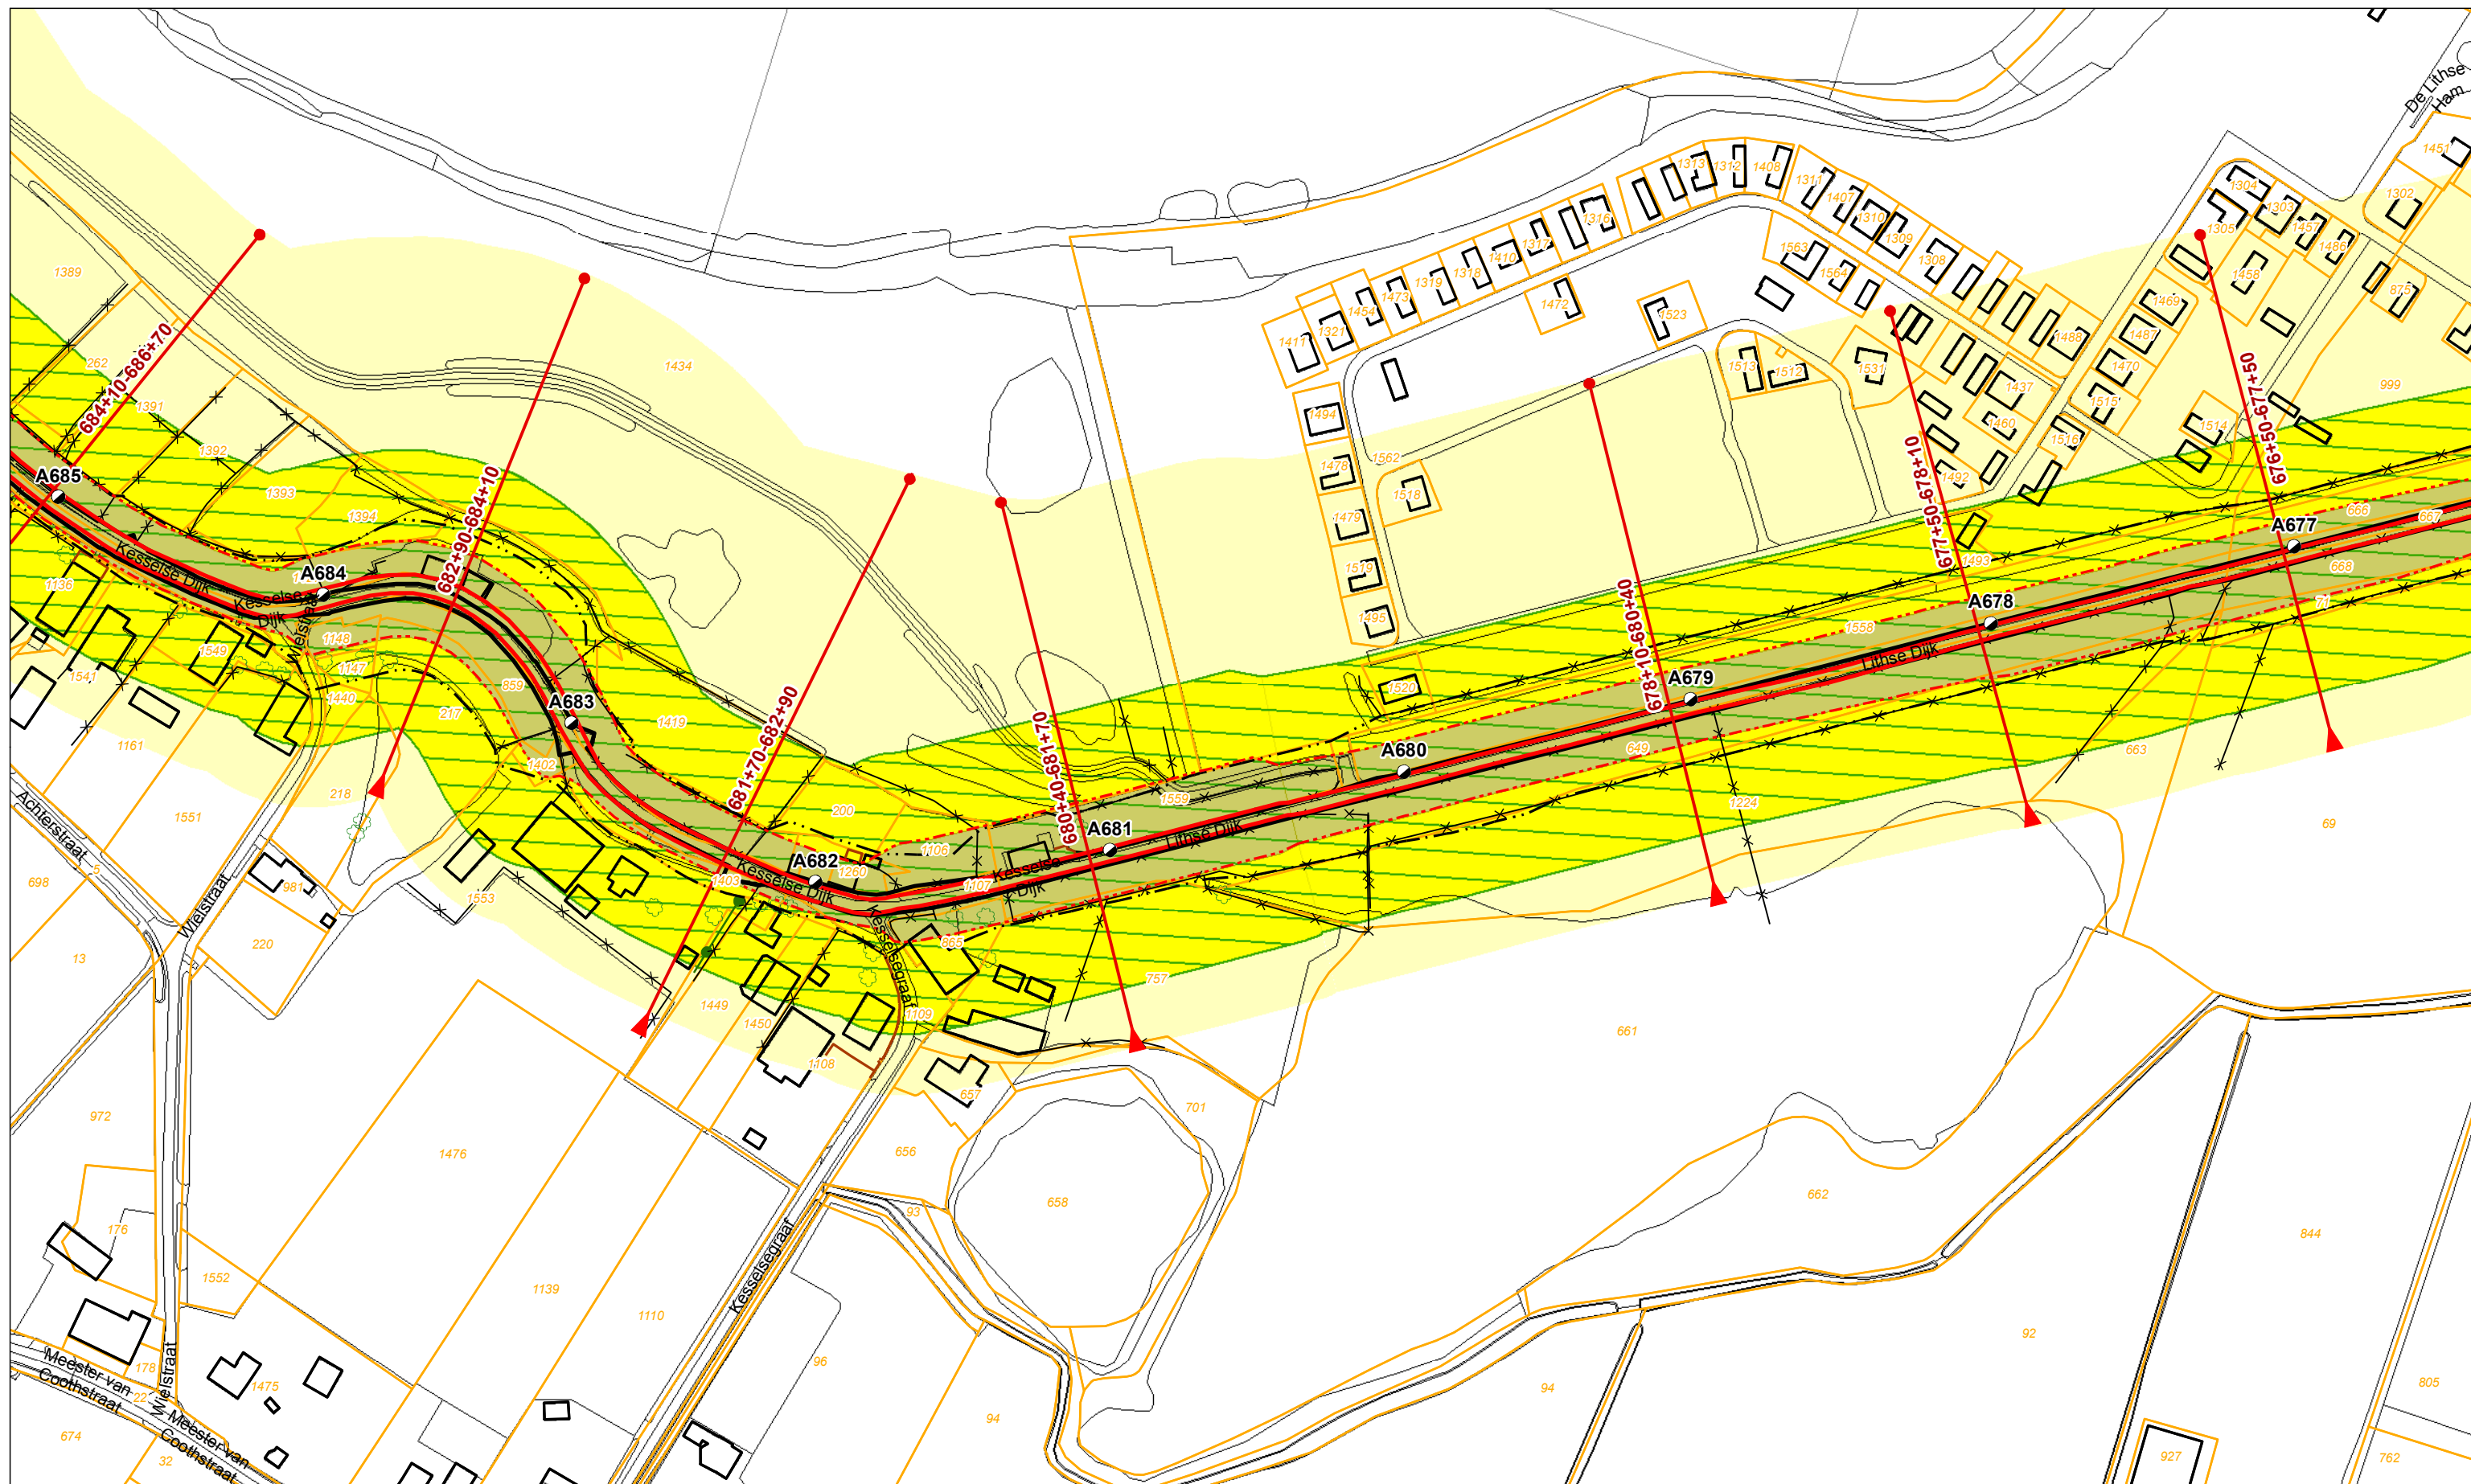

Legenda - Dijkpaal + nummer - Leggerprofiel + afstand van-tot - Binnen- en buitenkruinlijn legger - Binnen- en buitenteenlijn legger - Binnen- en Buitenkruinlijn - Binnen- en Buitenteenlijn	- Profiel van vrije ruimte - Waterkering - Beschermingszone A - Beschermingszone B	- Boom - Coupure - Duiker - Sifon - Gemaal - Sluis - Stuw/Onderdoorlaat	- Vispassage - Afrastering - Bomenrij - Haag - Muur - Signaleringslijn RWS	- Bebouwing - Kadastraal perceel + nummer
--	---	---	---	--


Legger Waterkeringen

Situatiekaart Maasdijk, blad 99

Gemaakt door:
Cluster Gis, Servicestaf
Gemaakt op:
21-8-2018
Versie:
DB d.d. 03-09-2018

Schaal:
1: 2000
Bladnummer:
99 van 146
Papierformaat:
A3



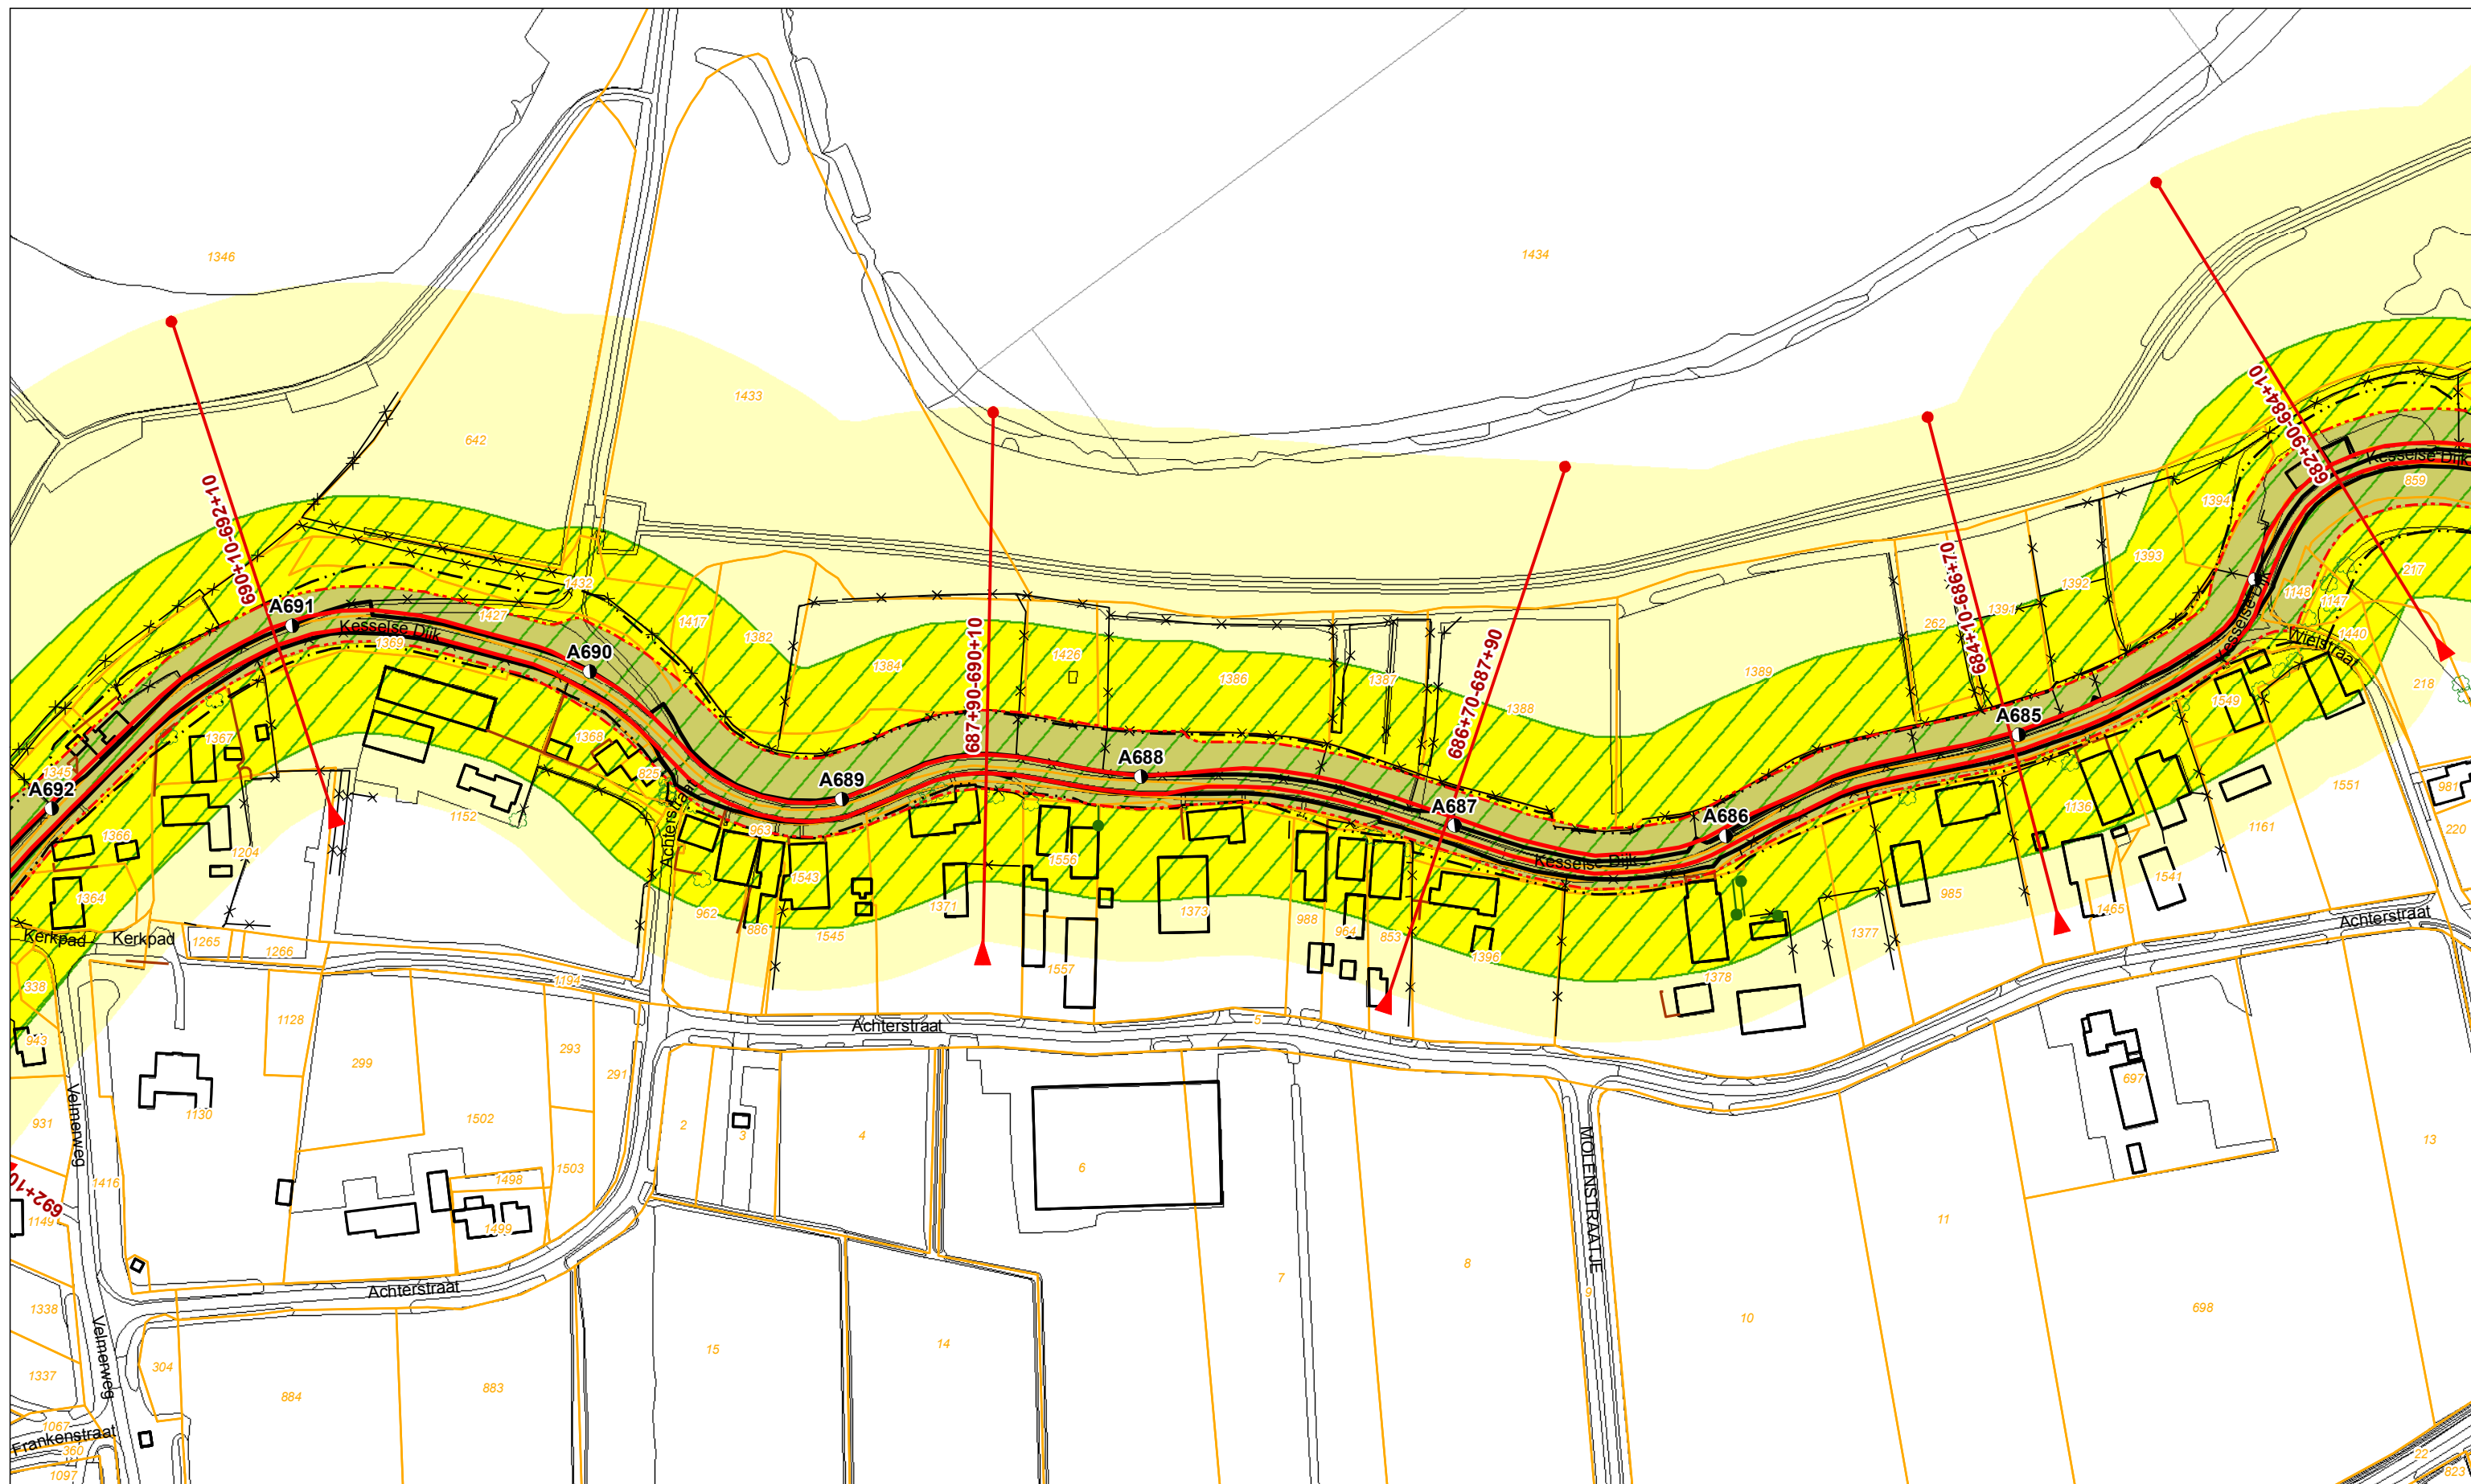

Legenda			
	Dijkpaal + nummer		Profiel van vrije ruimte
	Leggerprofiel + afstand van-tot		Waterkering
	Binnen- en buitenkruinlijn legger		Beschermingszone A
	Binnen- en buitenteenlijn legger		Beschermingszone B
	Binnen- en Buitenkruinlijn		
	Binnen- en Buitenteenlijn		
	Boom		Coupure
	Duiker		Vispassage
	Sifon		Bomenrij
	Gemaal		Haag
	Sluis		Muur
	Stuw/Onderdoorlaat		Signaleringslijn RWS
	Bebouwing		Kadastraal perceel + nummer


Legger Waterkeringen

Situatiekaart Maasdijk, blad 100

Gemaakt door:
Cluster Gis, Servicestaf
Gemaakt op:
21-8-2018
Versie:
DB d.d. 03-09-2018

Schaal:
1: 2000
Bladnummer:
100 van 146
Papierformaat:
A3



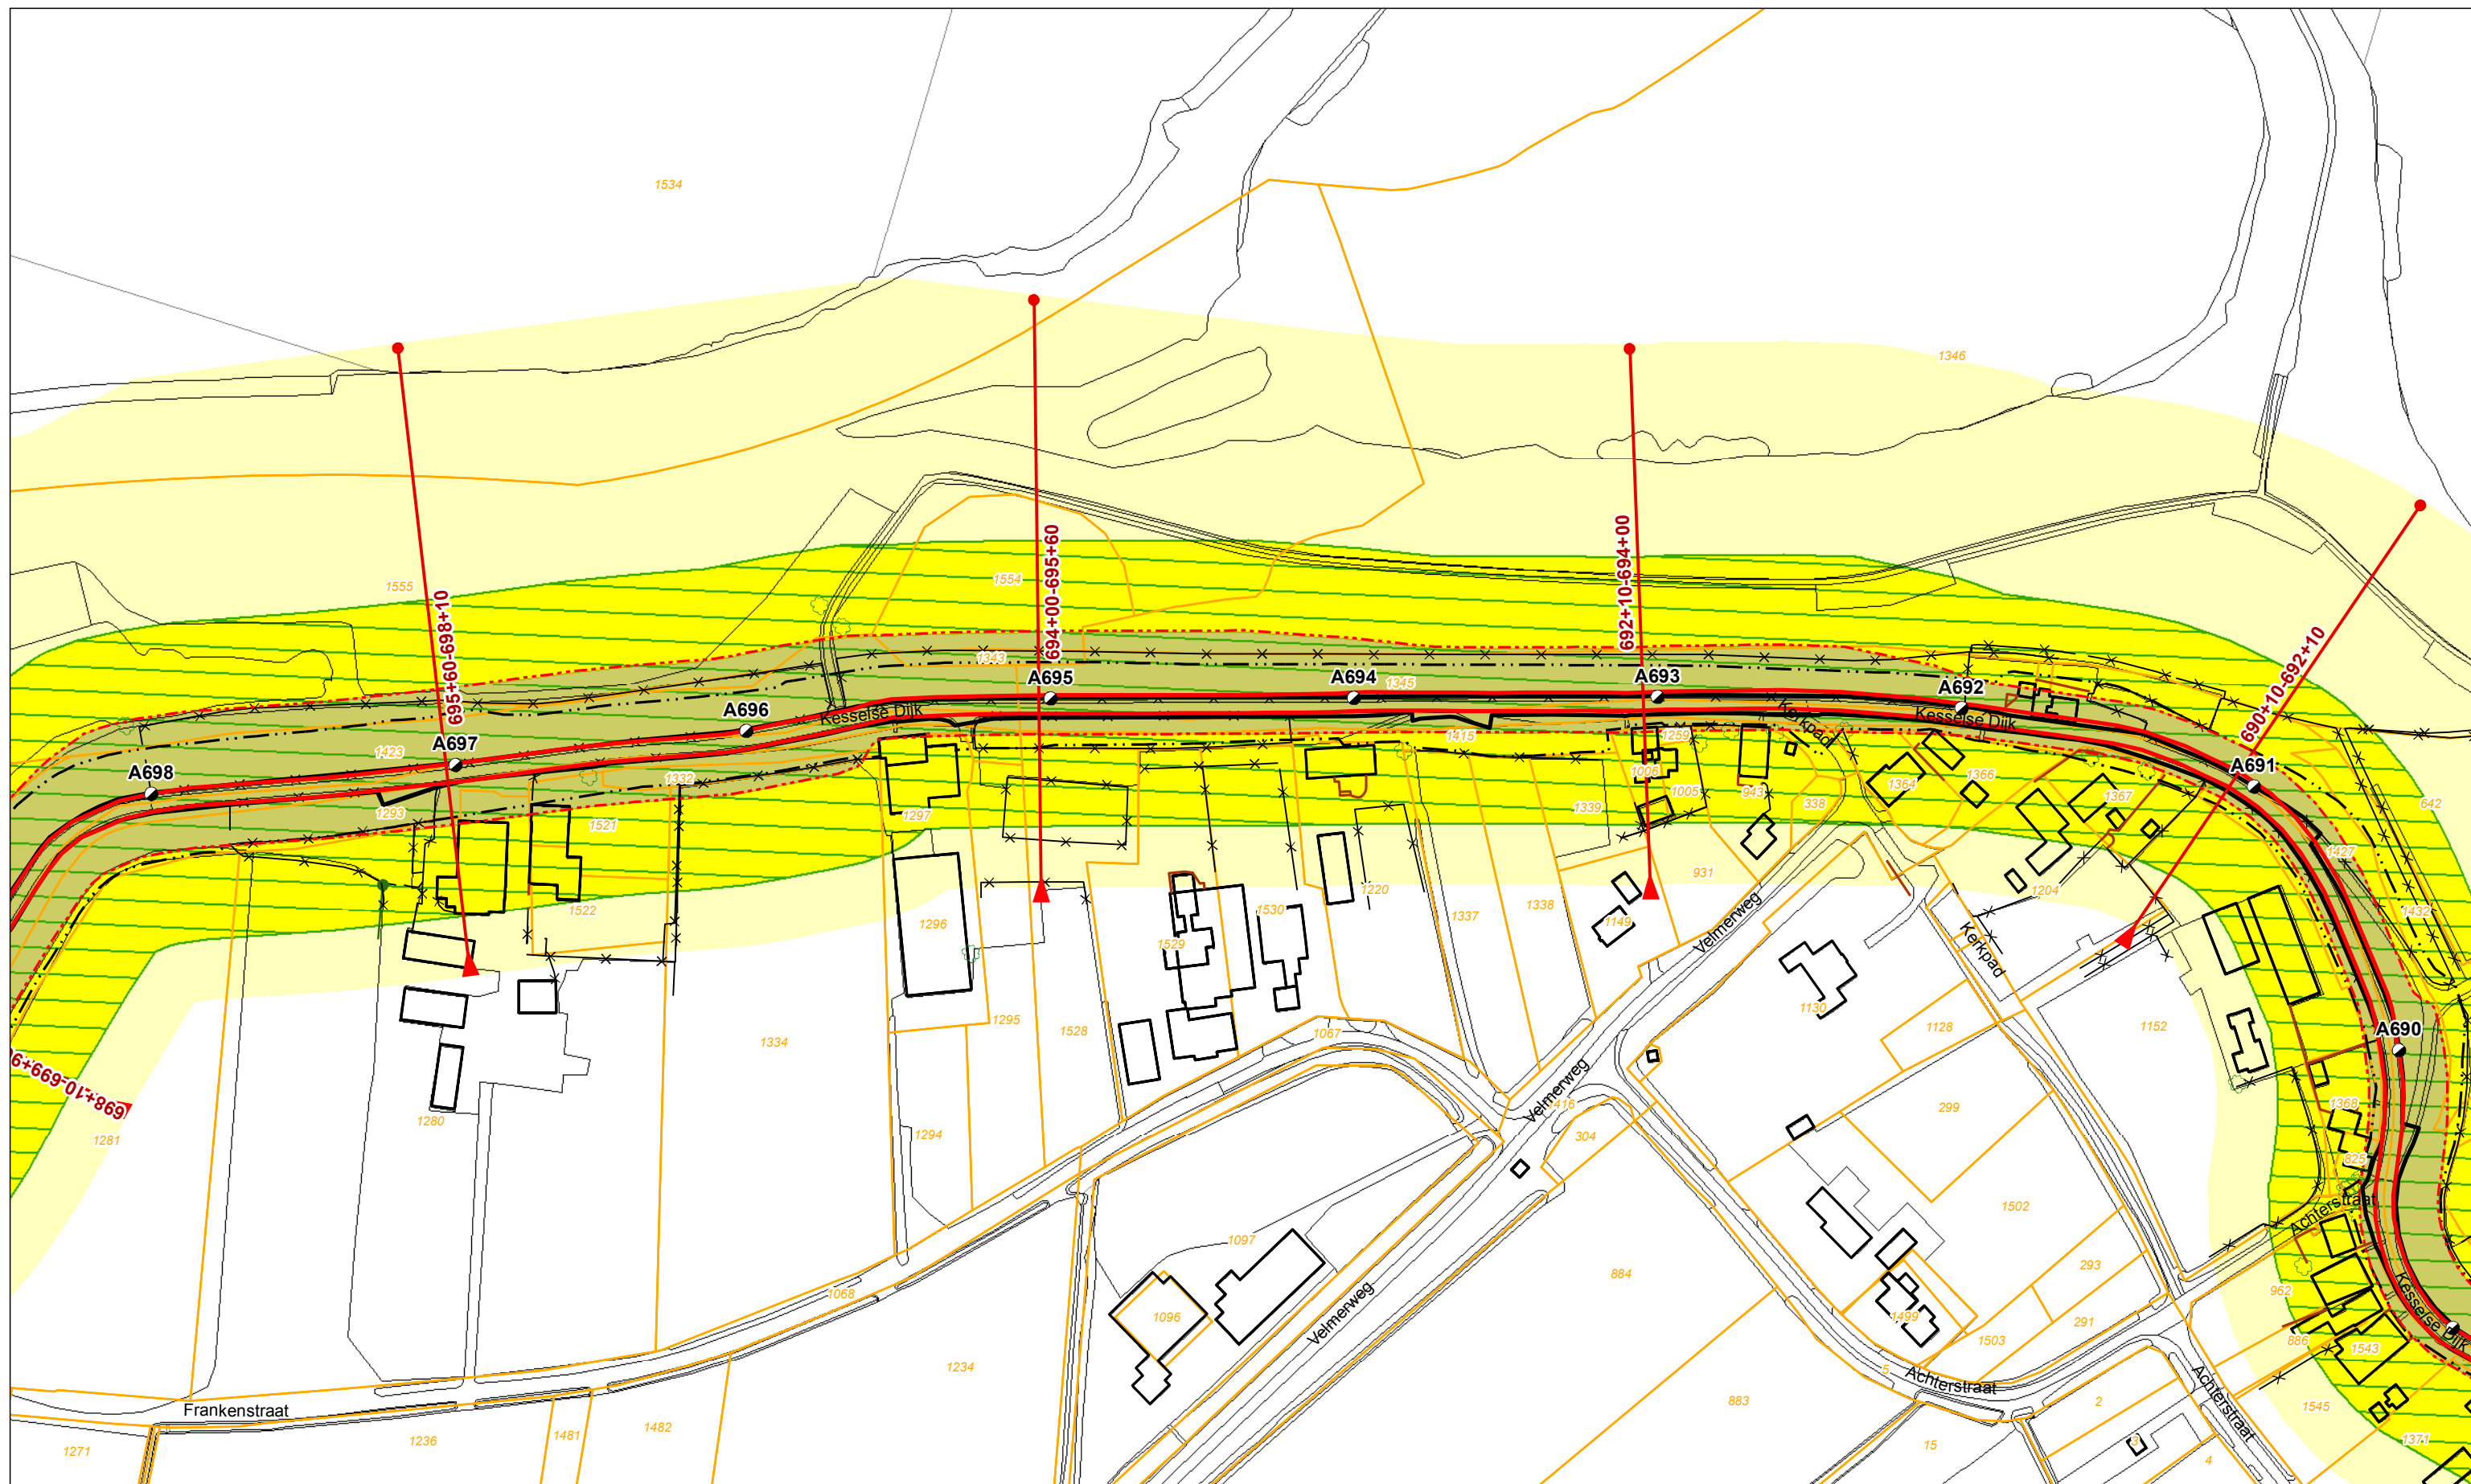

Legenda

	Dijkpaal + nummer		Profiel van vrije ruimte		Boom		Vispassage		Bebouwing
	Leggerprofiel + afstand van-tot		Waterkering		Coupure		Afrastering		Kadastraal perceel + nummer
	Binnen- en buitenkruinlijn legger		Beschermingszone A		Duiker		Bomenrij		
	Binnen- en buitenteenlijn legger		Beschermingszone B		Sifon		Haag		
	Binnen- en Buitenkruinlijn				Gemaal		Muur		
	Binnen- en Buitenteenlijn				Sluis		Signaleringslijn RWS		
					Stuw/Onderdoorlaat				

Legger Waterkeringen

Situatiekaart Maasdijk, blad 101

Gemaakt door:
Cluster Gis, Servicestaf
Gemaakt op:
21-8-2018
Versie:
DB d.d. 03-09-2018

Schaal:
1: 2000
Bladnummer:
101 van 146
Papierformaat:
A3





Legenda

	Dijkpaal + nummer		Profiel van vrije ruimte		Boom		Vispassage		Bebouwing
	Leggerprofiel + afstand van-tot		Waterkering		Coupure		Afrastering		Kadastraal perceel + nummer
	Binnen- en buitenkruinlijn legger		Beschermingszone A		Duiker		Bomenrij		
	Binnen- en buitenteenlijn legger		Beschermingszone B		Sifon		Haag		
	Binnen- en Buitenkruinlijn				Gemaal		Muur		
	Binnen- en Buitenteenlijn				Sluis		Signaleringslijn RWS		
					Stuw/Onderdoorlaat				


Legger Waterkeringen

Situatiekaart Maasdijk, blad 102

Gemaakt door:
Cluster Gis, Servicestaf
Gemaakt op:
21-8-2018
Versie:
DB d.d. 03-09-2018

Schaal:
1: 2000
Bladnummer:
102 van 146
Papierformaat:
A3



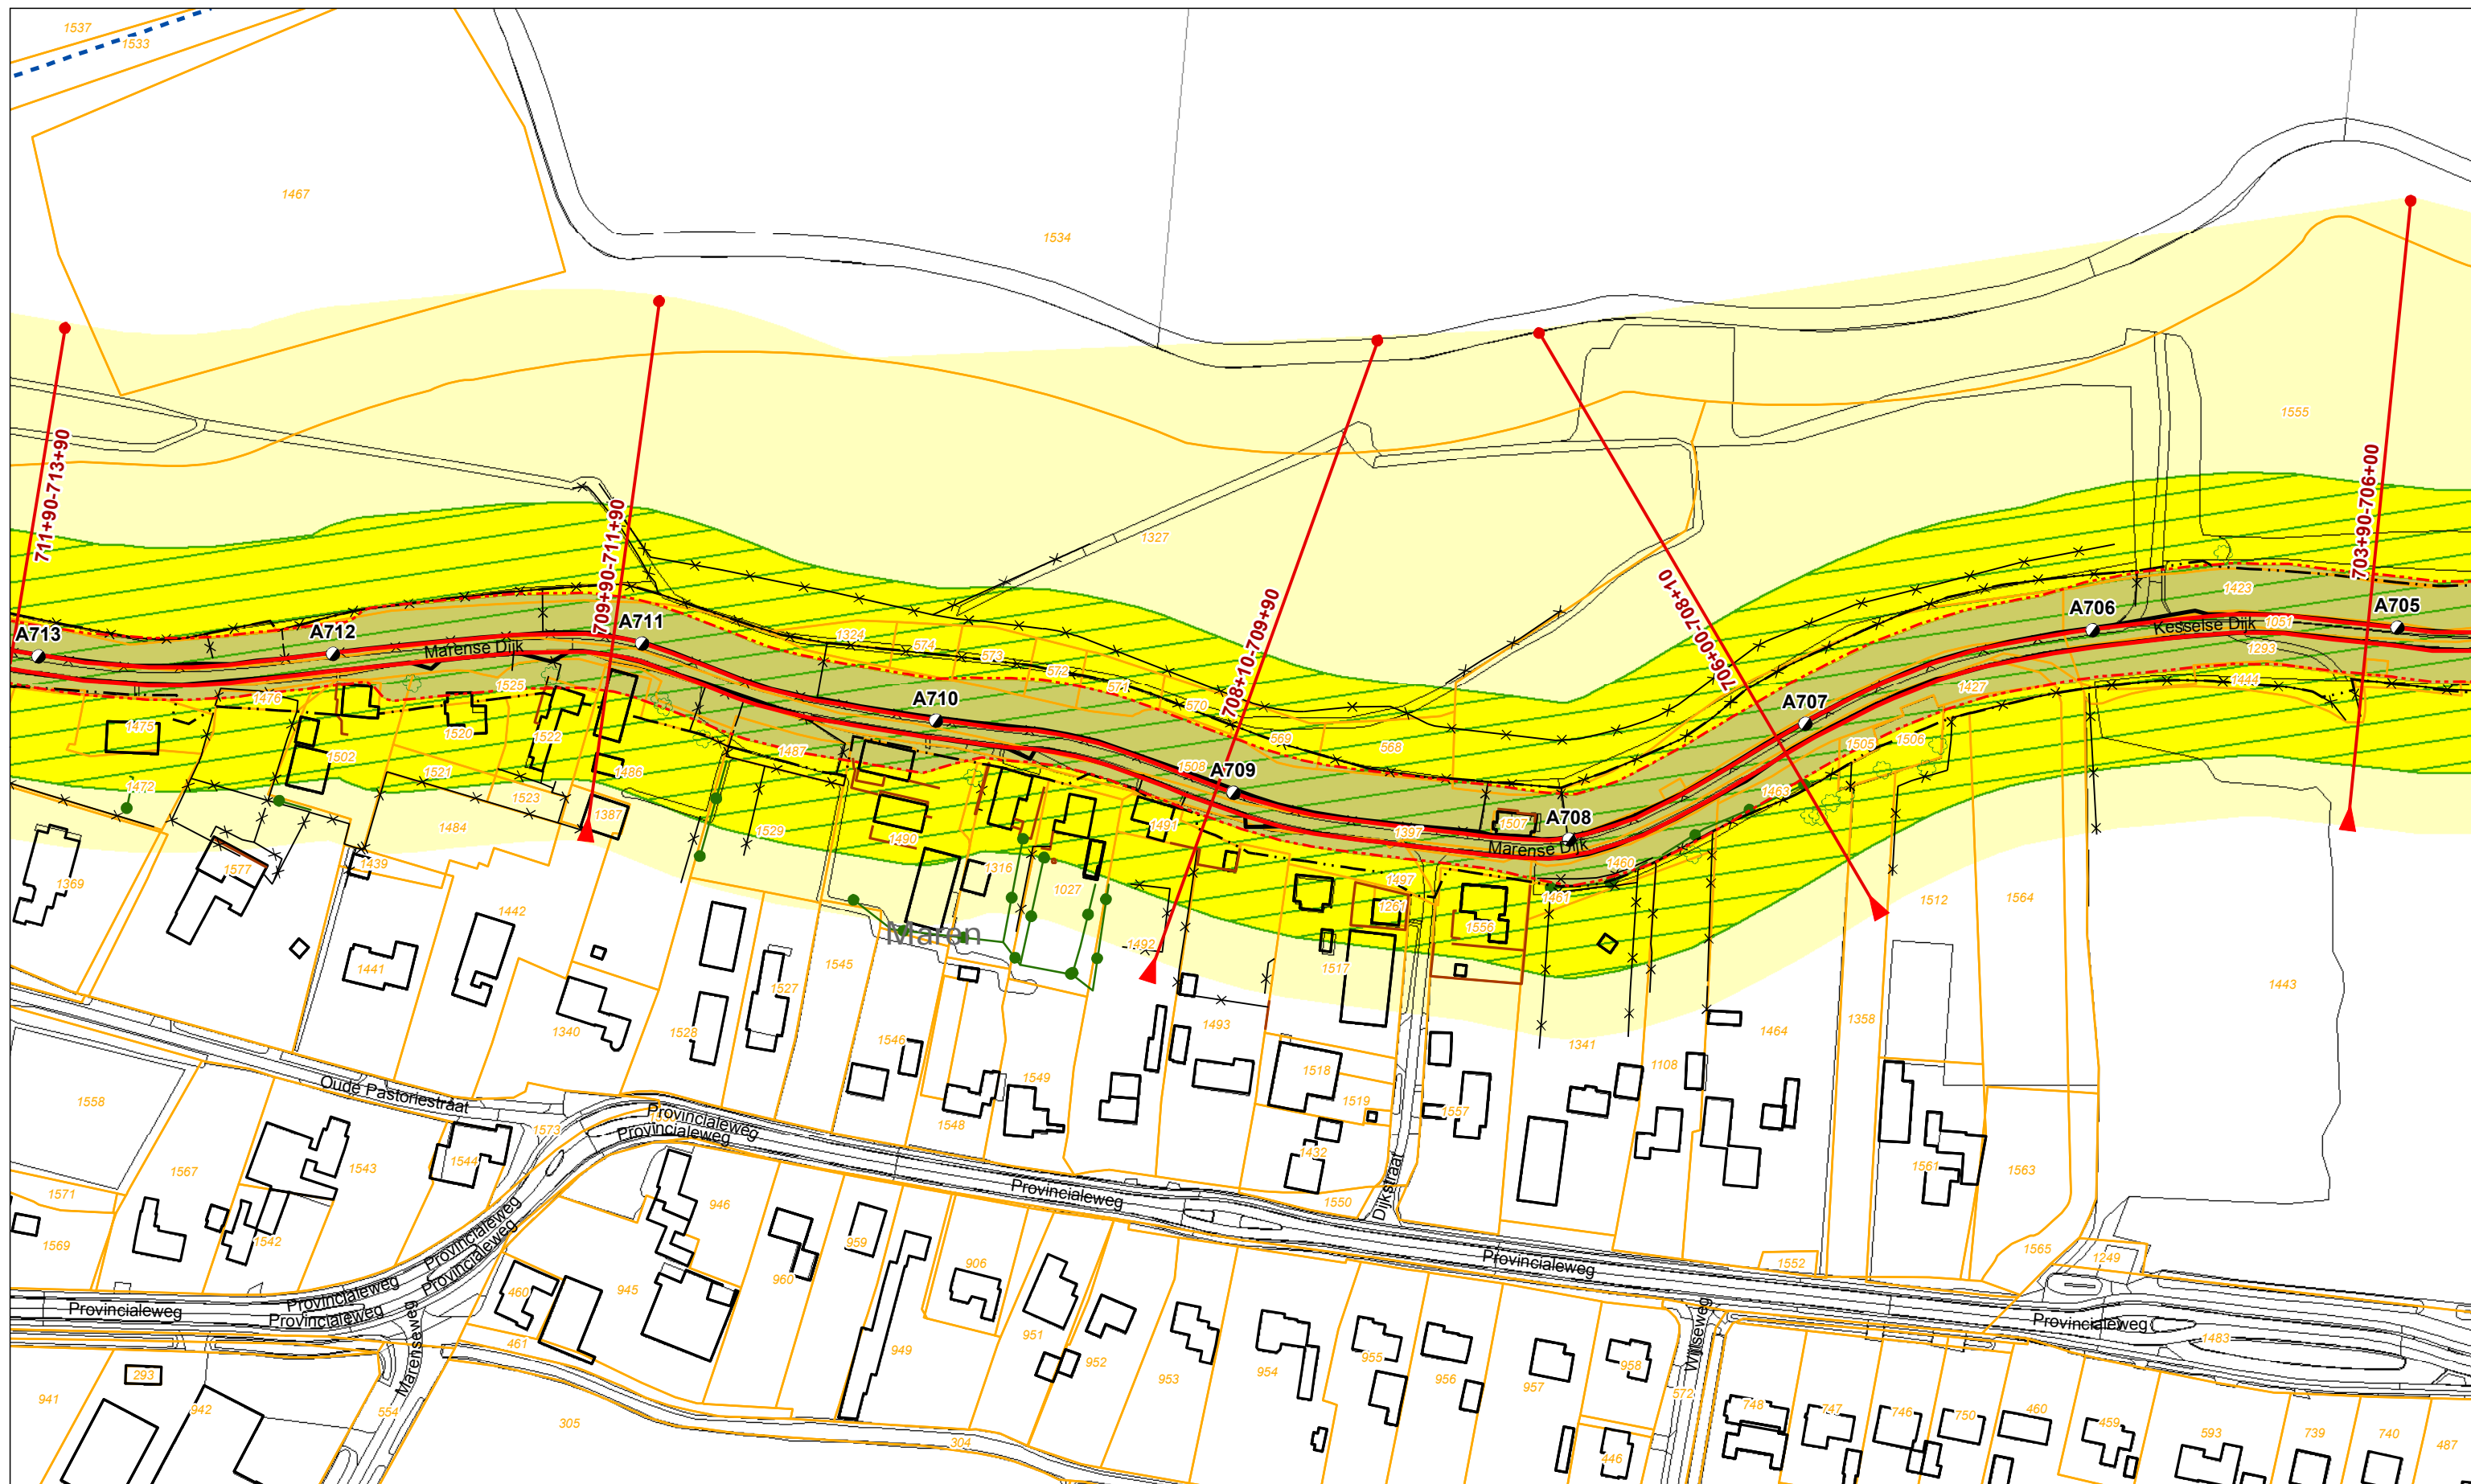

Legenda

- | | | | | |
|-----------------------------------|--------------------------|--------------------|----------------------|-----------------------------|
| ● Dijkpaal + nummer | Profiel van vrije ruimte | Boom | Vispassage | Bebouwing |
| Leggerprofiel + afstand van-tot | Waterkering | Coupure | Afrastering | Kadastraal perceel + nummer |
| Binnen- en buitenkruinlijn legger | Beschermingszone A | Duiker | Bomenrij | |
| Binnen- en buitenteenlijn legger | Beschermingszone B | Sifon | Haag | |
| Binnen- en Buitenkruinlijn | | Gemaal | Muur | |
| Binnen- en Buitenteenlijn | | Sluis | Signaleringslijn RWS | |
| | | Stuw/Onderdoorlaat | | |


Legger Waterkeringen

Situatiekaart Maasdijk, blad 103

Gemaakt door:
Cluster Gis, Servicestaf
Gemaakt op:
21-8-2018
Versie:
DB d.d. 03-09-2018

Schaal:
1: 2000
Bladnummer:
103 van 146
Papierformaat:
A3



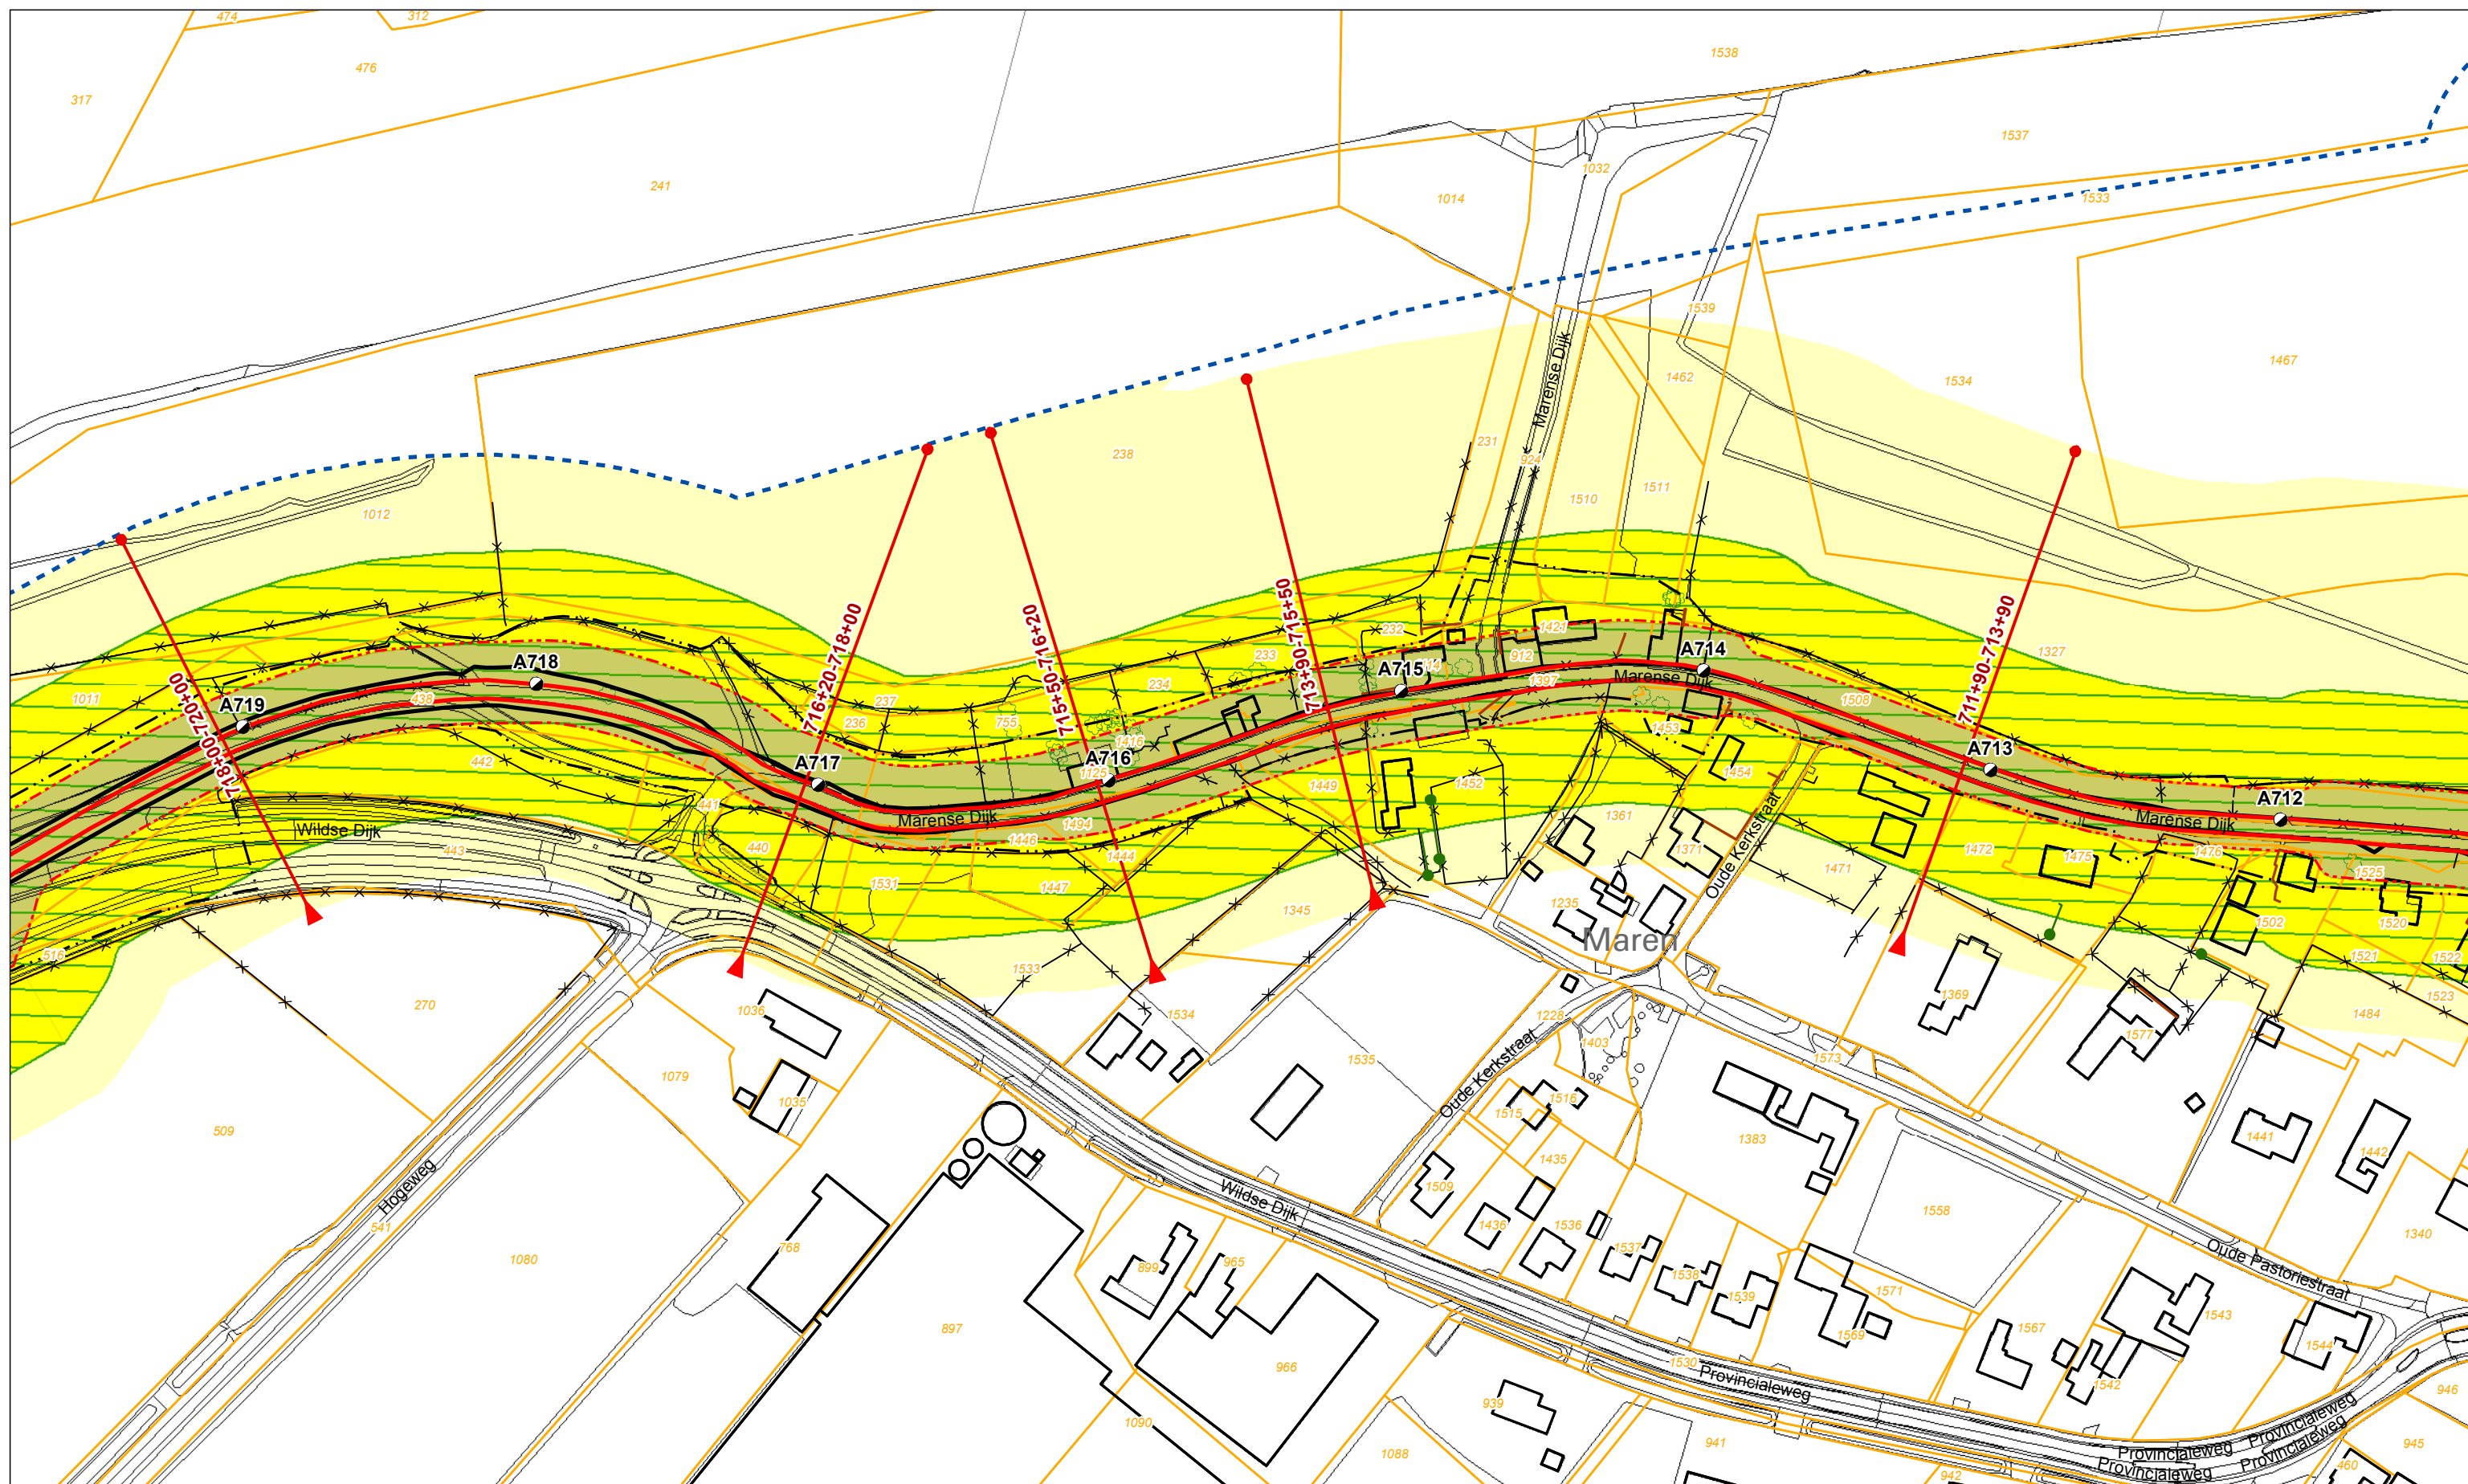

Legenda

	Dijkpaal + nummer		Profiel van vrije ruimte		Boom
	Leggerprofiel + afstand van-tot		Waterkering		Coupure
	Binnen- en buitenkruinlijn legger		Beschermingszone A		Duiker
	Binnen- en buitenteenlijn legger		Beschermingszone B		Sifon
	Binnen- en Buitenkruinlijn				Gemaal
	Binnen- en Buitenteenlijn				Sluis
					Stuw/Onderdoorlaat
					Vispassage
					Afrastering
					Bomenrij
					Haag
					Muur
					Signaleringslijn RWS
			Bebouwing		
			Kadastraal perceel + nummer		


Legger Waterkeringen

Situatiekaart Maasdijk, blad 104

Gemaakt door:
Cluster Gis, Servicestaf
Gemaakt op:
21-8-2018
Versie:
DB d.d. 03-09-2018

Schaal:
1: 2000
Bladnummer:
104 van 146
Papierformaat:
A3



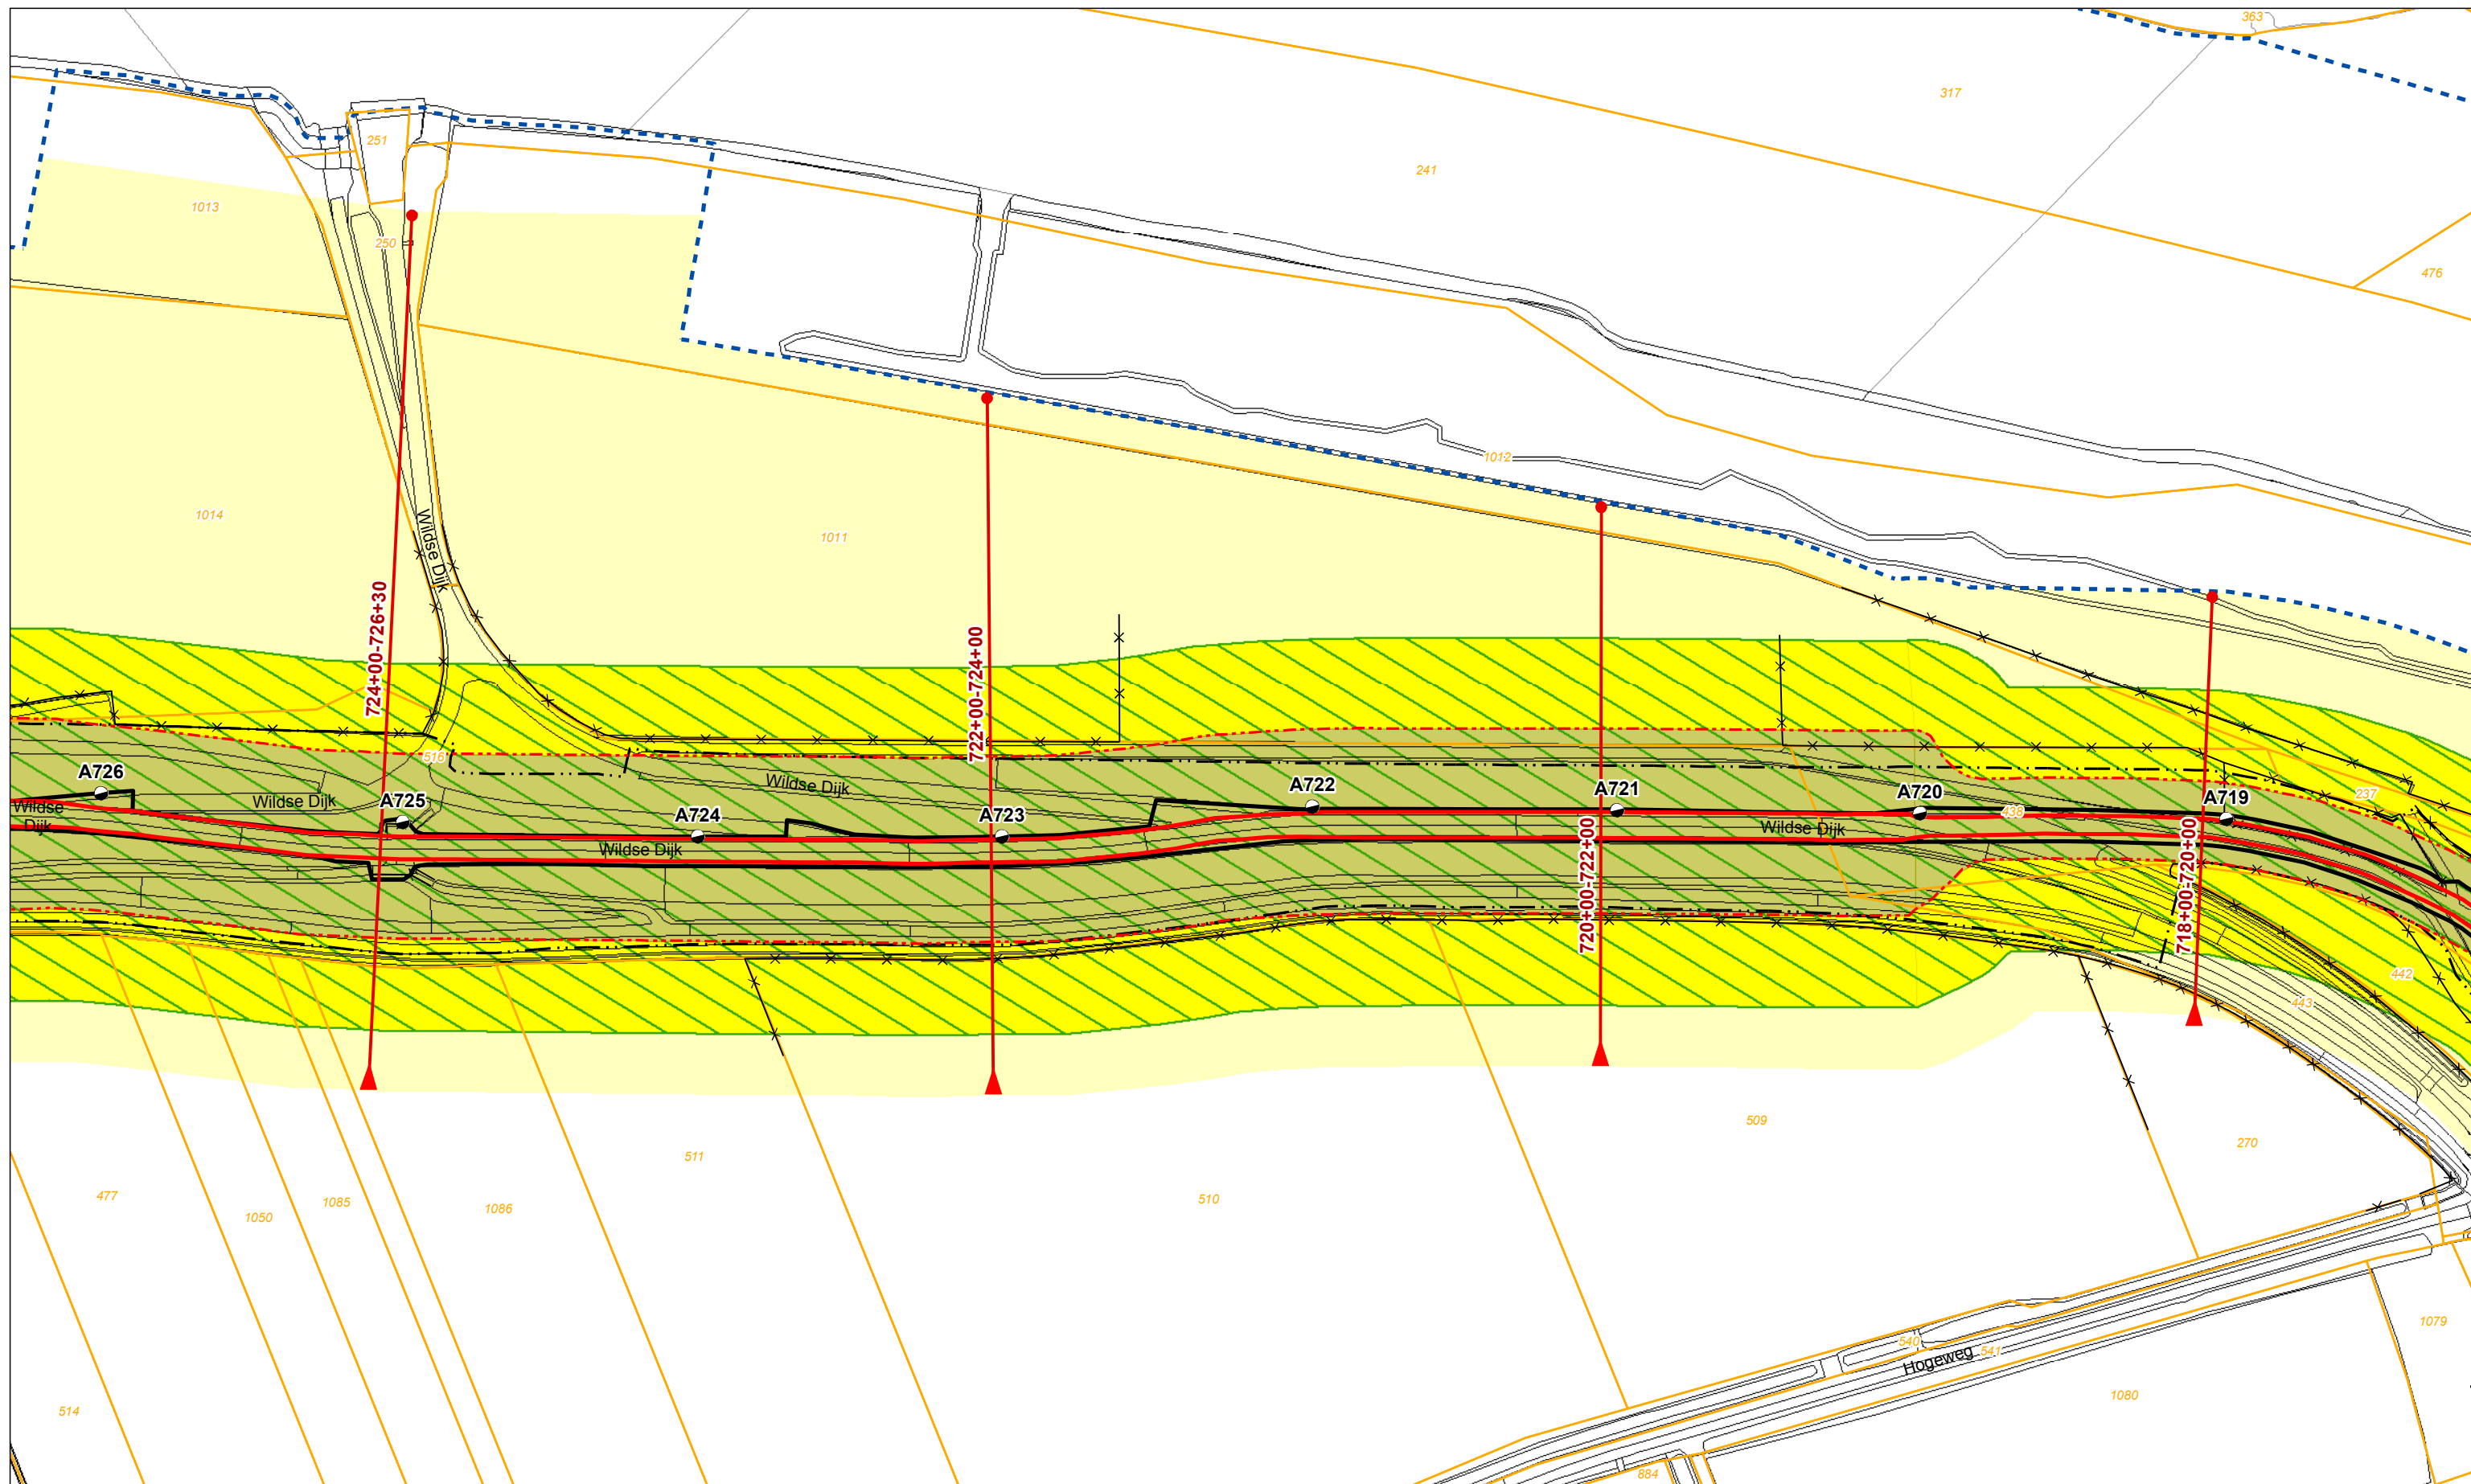

Legenda

- | | | | | | | | | | |
|--|-----------------------------------|--|--------------------------|--|--------------------|--|----------------------|--|-----------------------------|
| | Dijkpaal + nummer | | Profiel van vrije ruimte | | Boom | | Vispassage | | Bebouwing |
| | Leggerprofiel + afstand van-tot | | Waterkering | | Coupure | | Afrastering | | Kadastraal perceel + nummer |
| | Binnen- en buitenkruinlijn legger | | Beschermingszone A | | Duiker | | Bomenrij | | |
| | Binnen- en buitenteenlijn legger | | Beschermingszone B | | Sifon | | Haag | | |
| | Binnen- en Buitenkruinlijn | | | | Gemaal | | Muur | | |
| | Binnen- en Buitenteenlijn | | | | Sluis | | Signaleringslijn RWS | | |
| | | | | | Stuw/Onderdoorlaat | | | | |

Legger Waterkeringen

Situatiekaart Maasdijk, blad 105

Gemaakt door:
Cluster Gis, Servicestaf
Gemaakt op:
21-8-2018
Versie:
DB d.d. 03-09-2018

Schaal:
1: 2000
Bladnummer:
105 van 146
Papierformaat:
A3





Legenda			
	Dijkpaal + nummer		Profiel van vrije ruimte
	Leggerprofiel + afstand van-tot		Waterkering
	Binnen- en buitenkruinlijn legger		Beschermingszone A
	Binnen- en buitenteenlijn legger		Beschermingszone B
	Binnen- en Buitenkruinlijn		Boom
	Binnen- en Buitenteenlijn		Coupure
			Duiker
			Sifon
			Gemaal
			Sluis
			Stuw/Onderdoorlaat
			Vispassage
			Afrastering
			Bomenrij
			Haag
			Muur
			Signaleringslijn RWS
			Bebouwing
			Kadastraal perceel + nummer


Legger Waterkeringen

Situatiekaart Maasdijk, blad 106

Gemaakt door:
Cluster Gis, Servicestaf
Gemaakt op:
21-8-2018
Versie:
DB d.d. 03-09-2018

Schaal:
1: 2000
Bladnummer:
106 van 146
Papierformaat:
A3



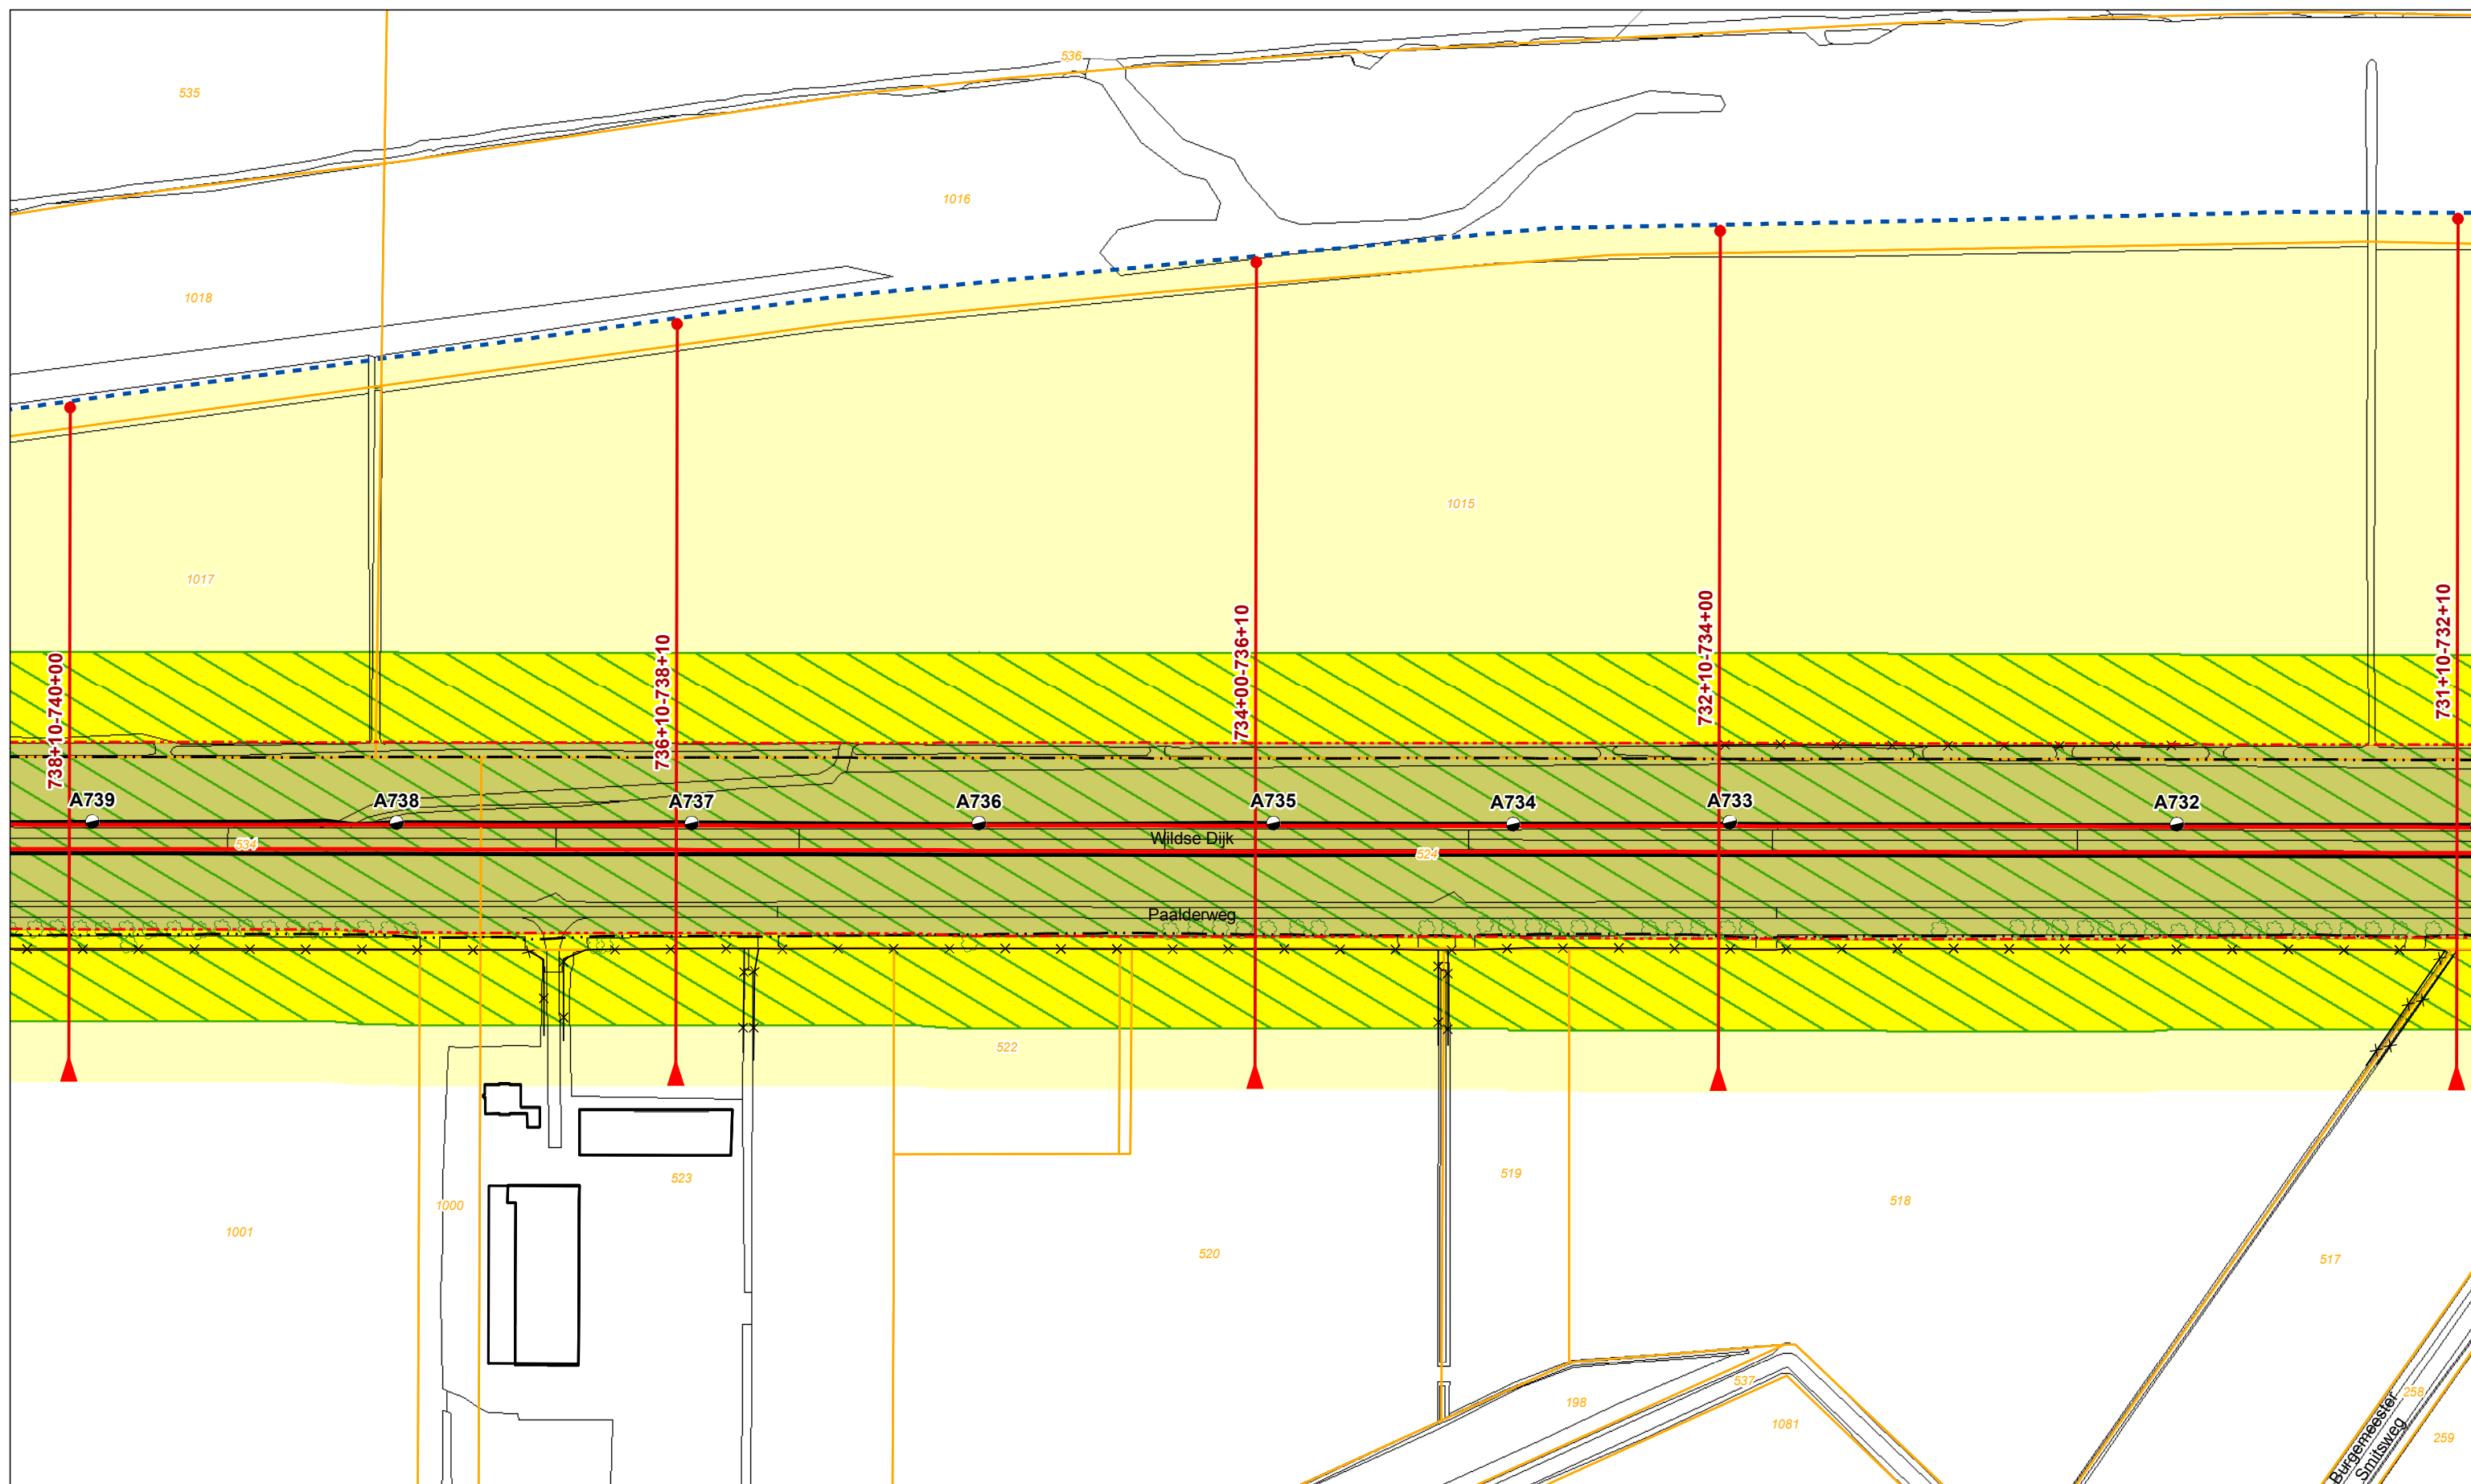

Legenda			
	Dijkpaal + nummer		Profiel van vrije ruimte
	Leggerprofiel + afstand van-tot		Waterkering
	Binnen- en buitenkruinlijn legger		Beschermingszone A
	Binnen- en buitenteenlijn legger		Beschermingszone B
	Binnen- en Buitenkruinlijn		
	Binnen- en Buitenteenlijn		
	Boom		Duiker
	Coupure		Sifon
	Gemaal		Sluis
	Stuw/Onderdoorlaat		
	Vispassage		Bebouwing
	Afrastering		Kadastraal perceel + nummer
	Bomenrij		
	Haag		
	Muur		
	Signaleringslijn RWS		


Legger Waterkeringen
Situatiekaart Maasdijk, blad 107


Gemaakt door: Cluster Gis, Servicestaf
Gemaakt op: 21-8-2018
Versie: DB d.d. 03-09-2018

Schaal: 1: 2000
Bladnummer: 107 van 146
Papierformaat: A3

0 5 10 20 30 40 50 m

bestandsnaam: 3_Vastgesteld Situatiekaart Maasdijk, Blad 107 van 146 d.d. 03-09-2018.pdf

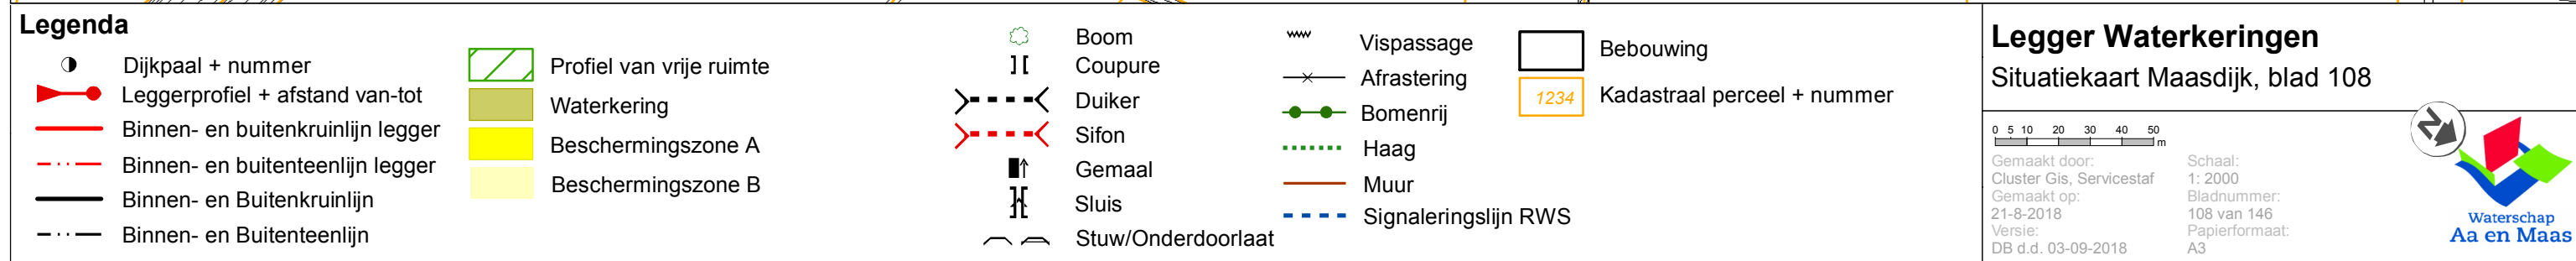

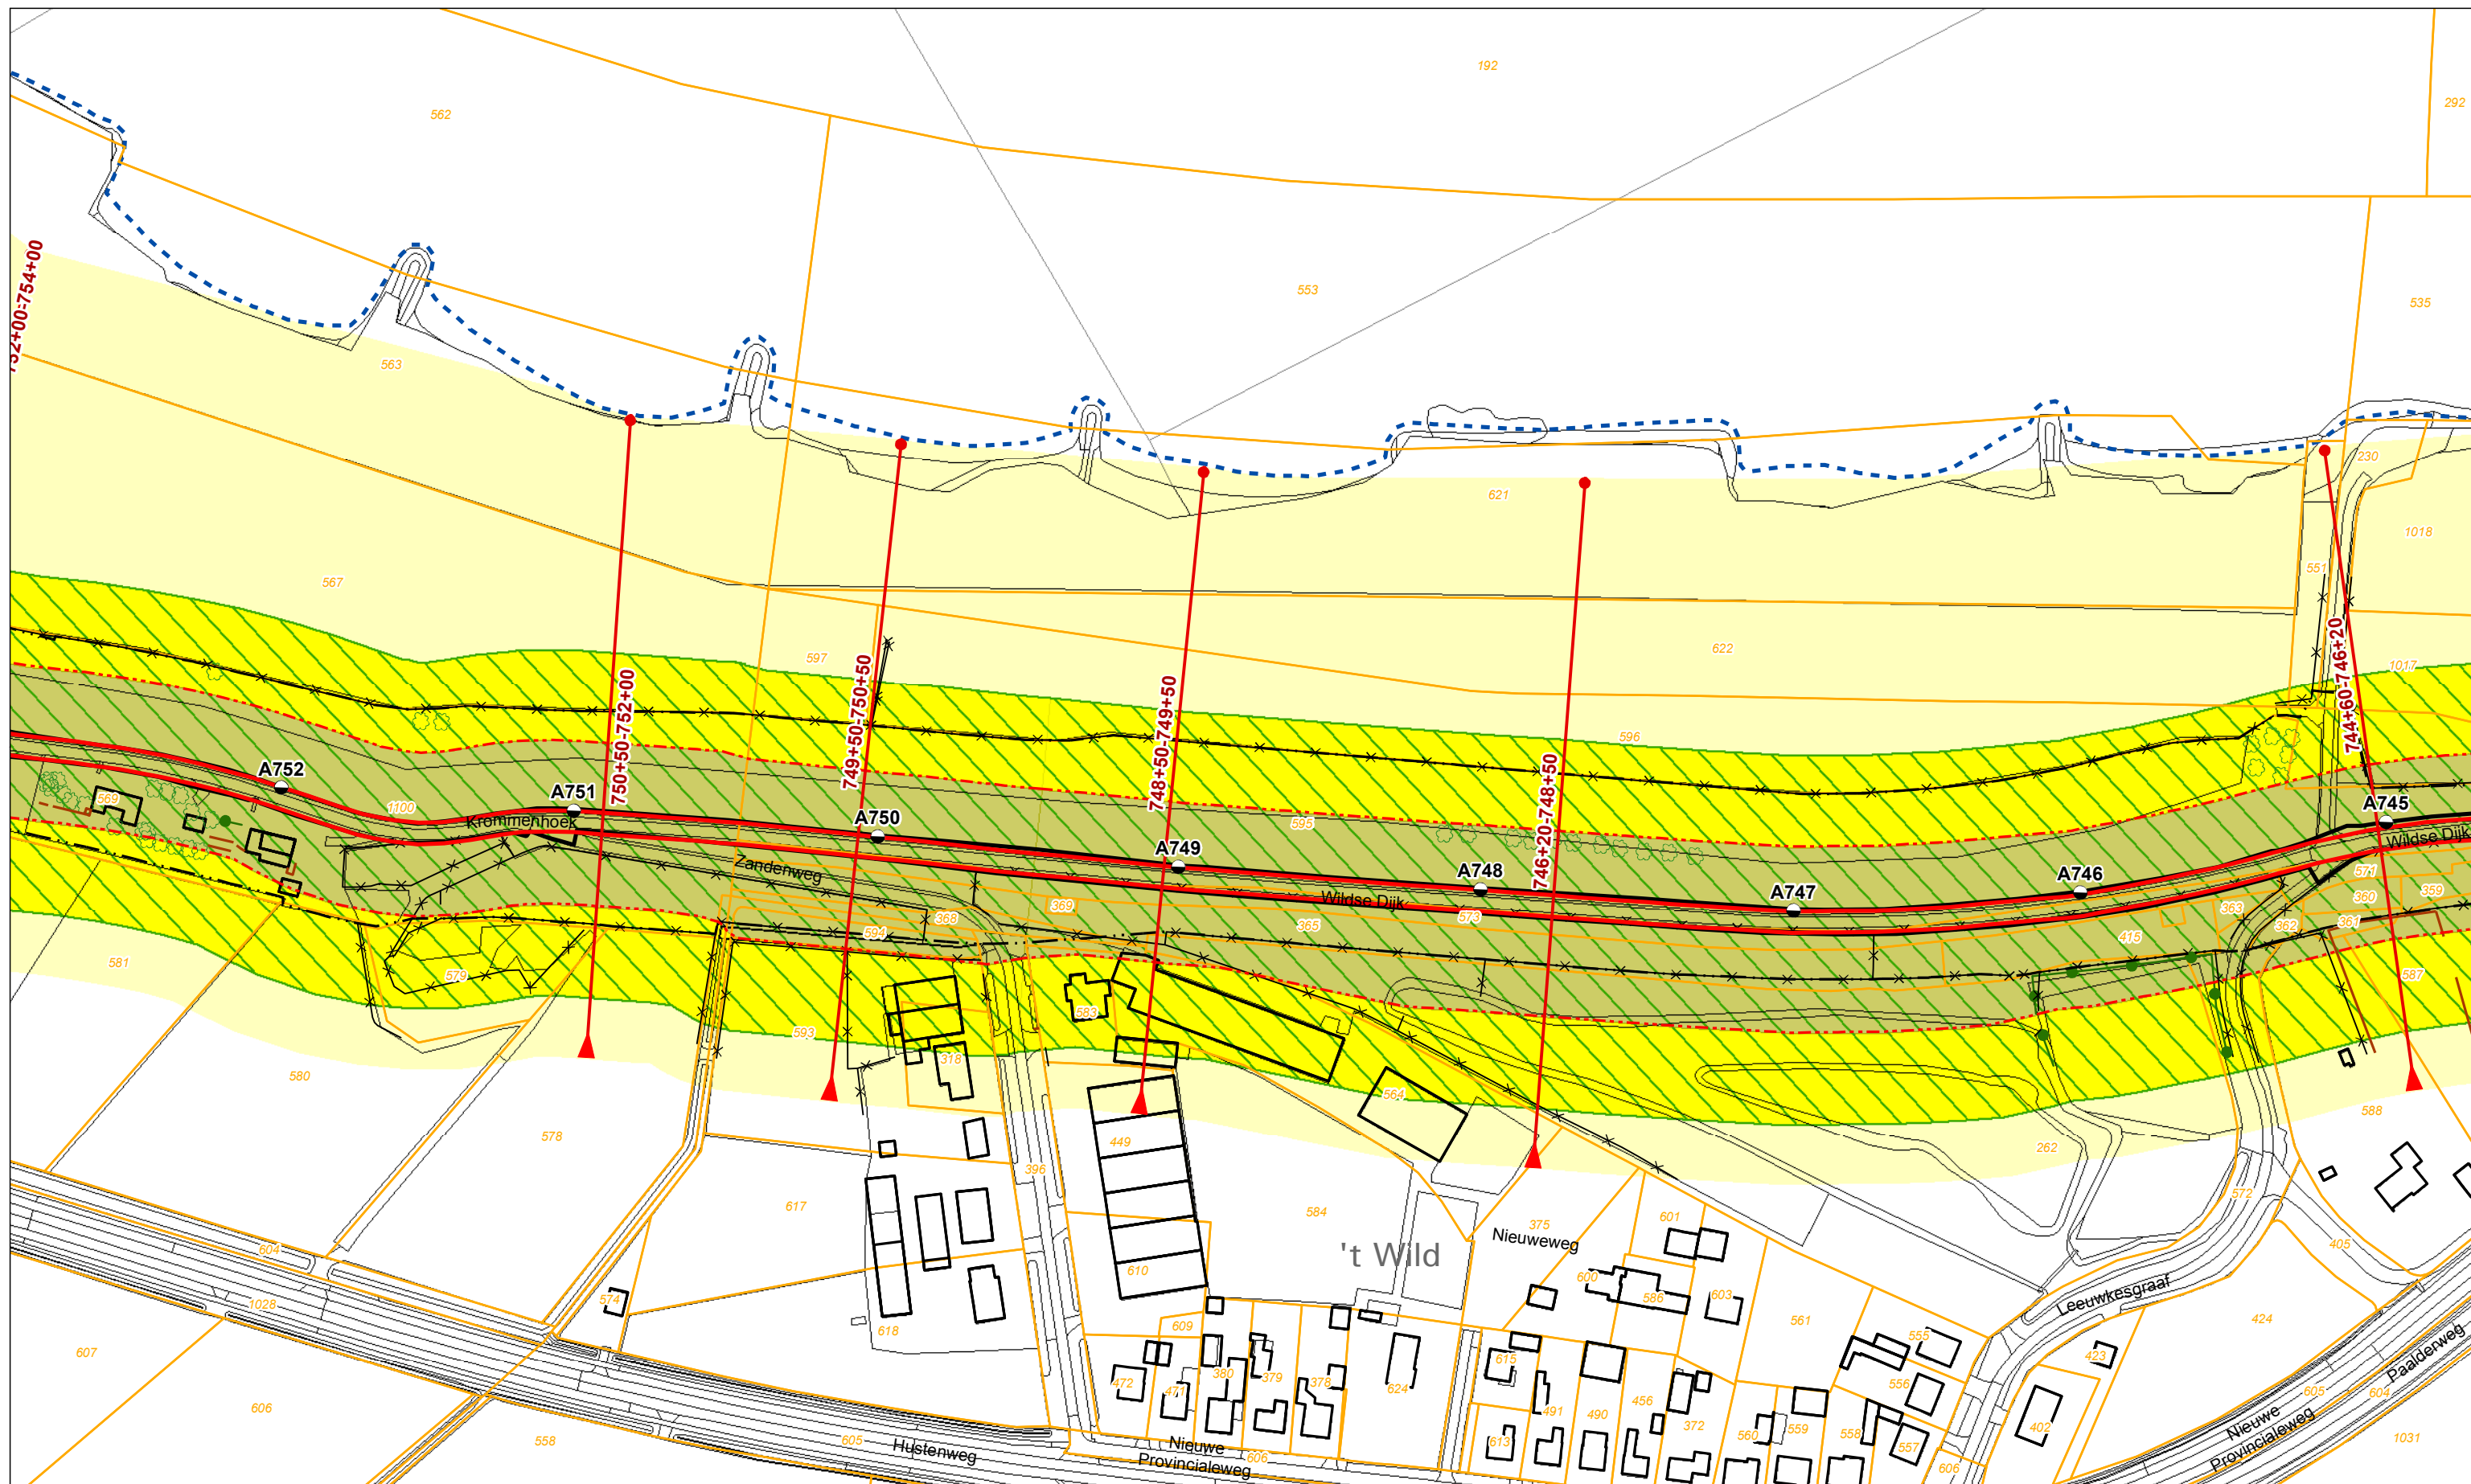

Legenda


- | | | | | |
|-----------------------------------|--------------------------|--------------------|----------------------|-----------------------------|
| Dijkpaal + nummer | Profiel van vrije ruimte | Boom | Vispassage | Bebouwing |
| Leggerprofiel + afstand van-tot | Waterkering | Coupure | Afrastering | Kadastraal perceel + nummer |
| Binnen- en buitenkruinlijn legger | Beschermingszone A | Duiker | Bomenrij | |
| Binnen- en buitenteenlijn legger | Beschermingszone B | Sifon | Haag | |
| Binnen- en Buitenkruinlijn | | Gemaal | Muur | |
| Binnen- en Buitenteenlijn | | Sluis | Signaleringslijn RWS | |
| | | Stuw/Onderdoorlaat | | |

Legger Waterkeringen Situatiekaart Maasdijk, blad 109

Gemaakt door:
Cluster Gis, Servicestaf
Gemaakt op:
21-8-2018
Versie:
DB d.d. 03-09-2018

Schaal:
1: 2000
Bladnummer:
109 van 146
Papierformaat:
A3



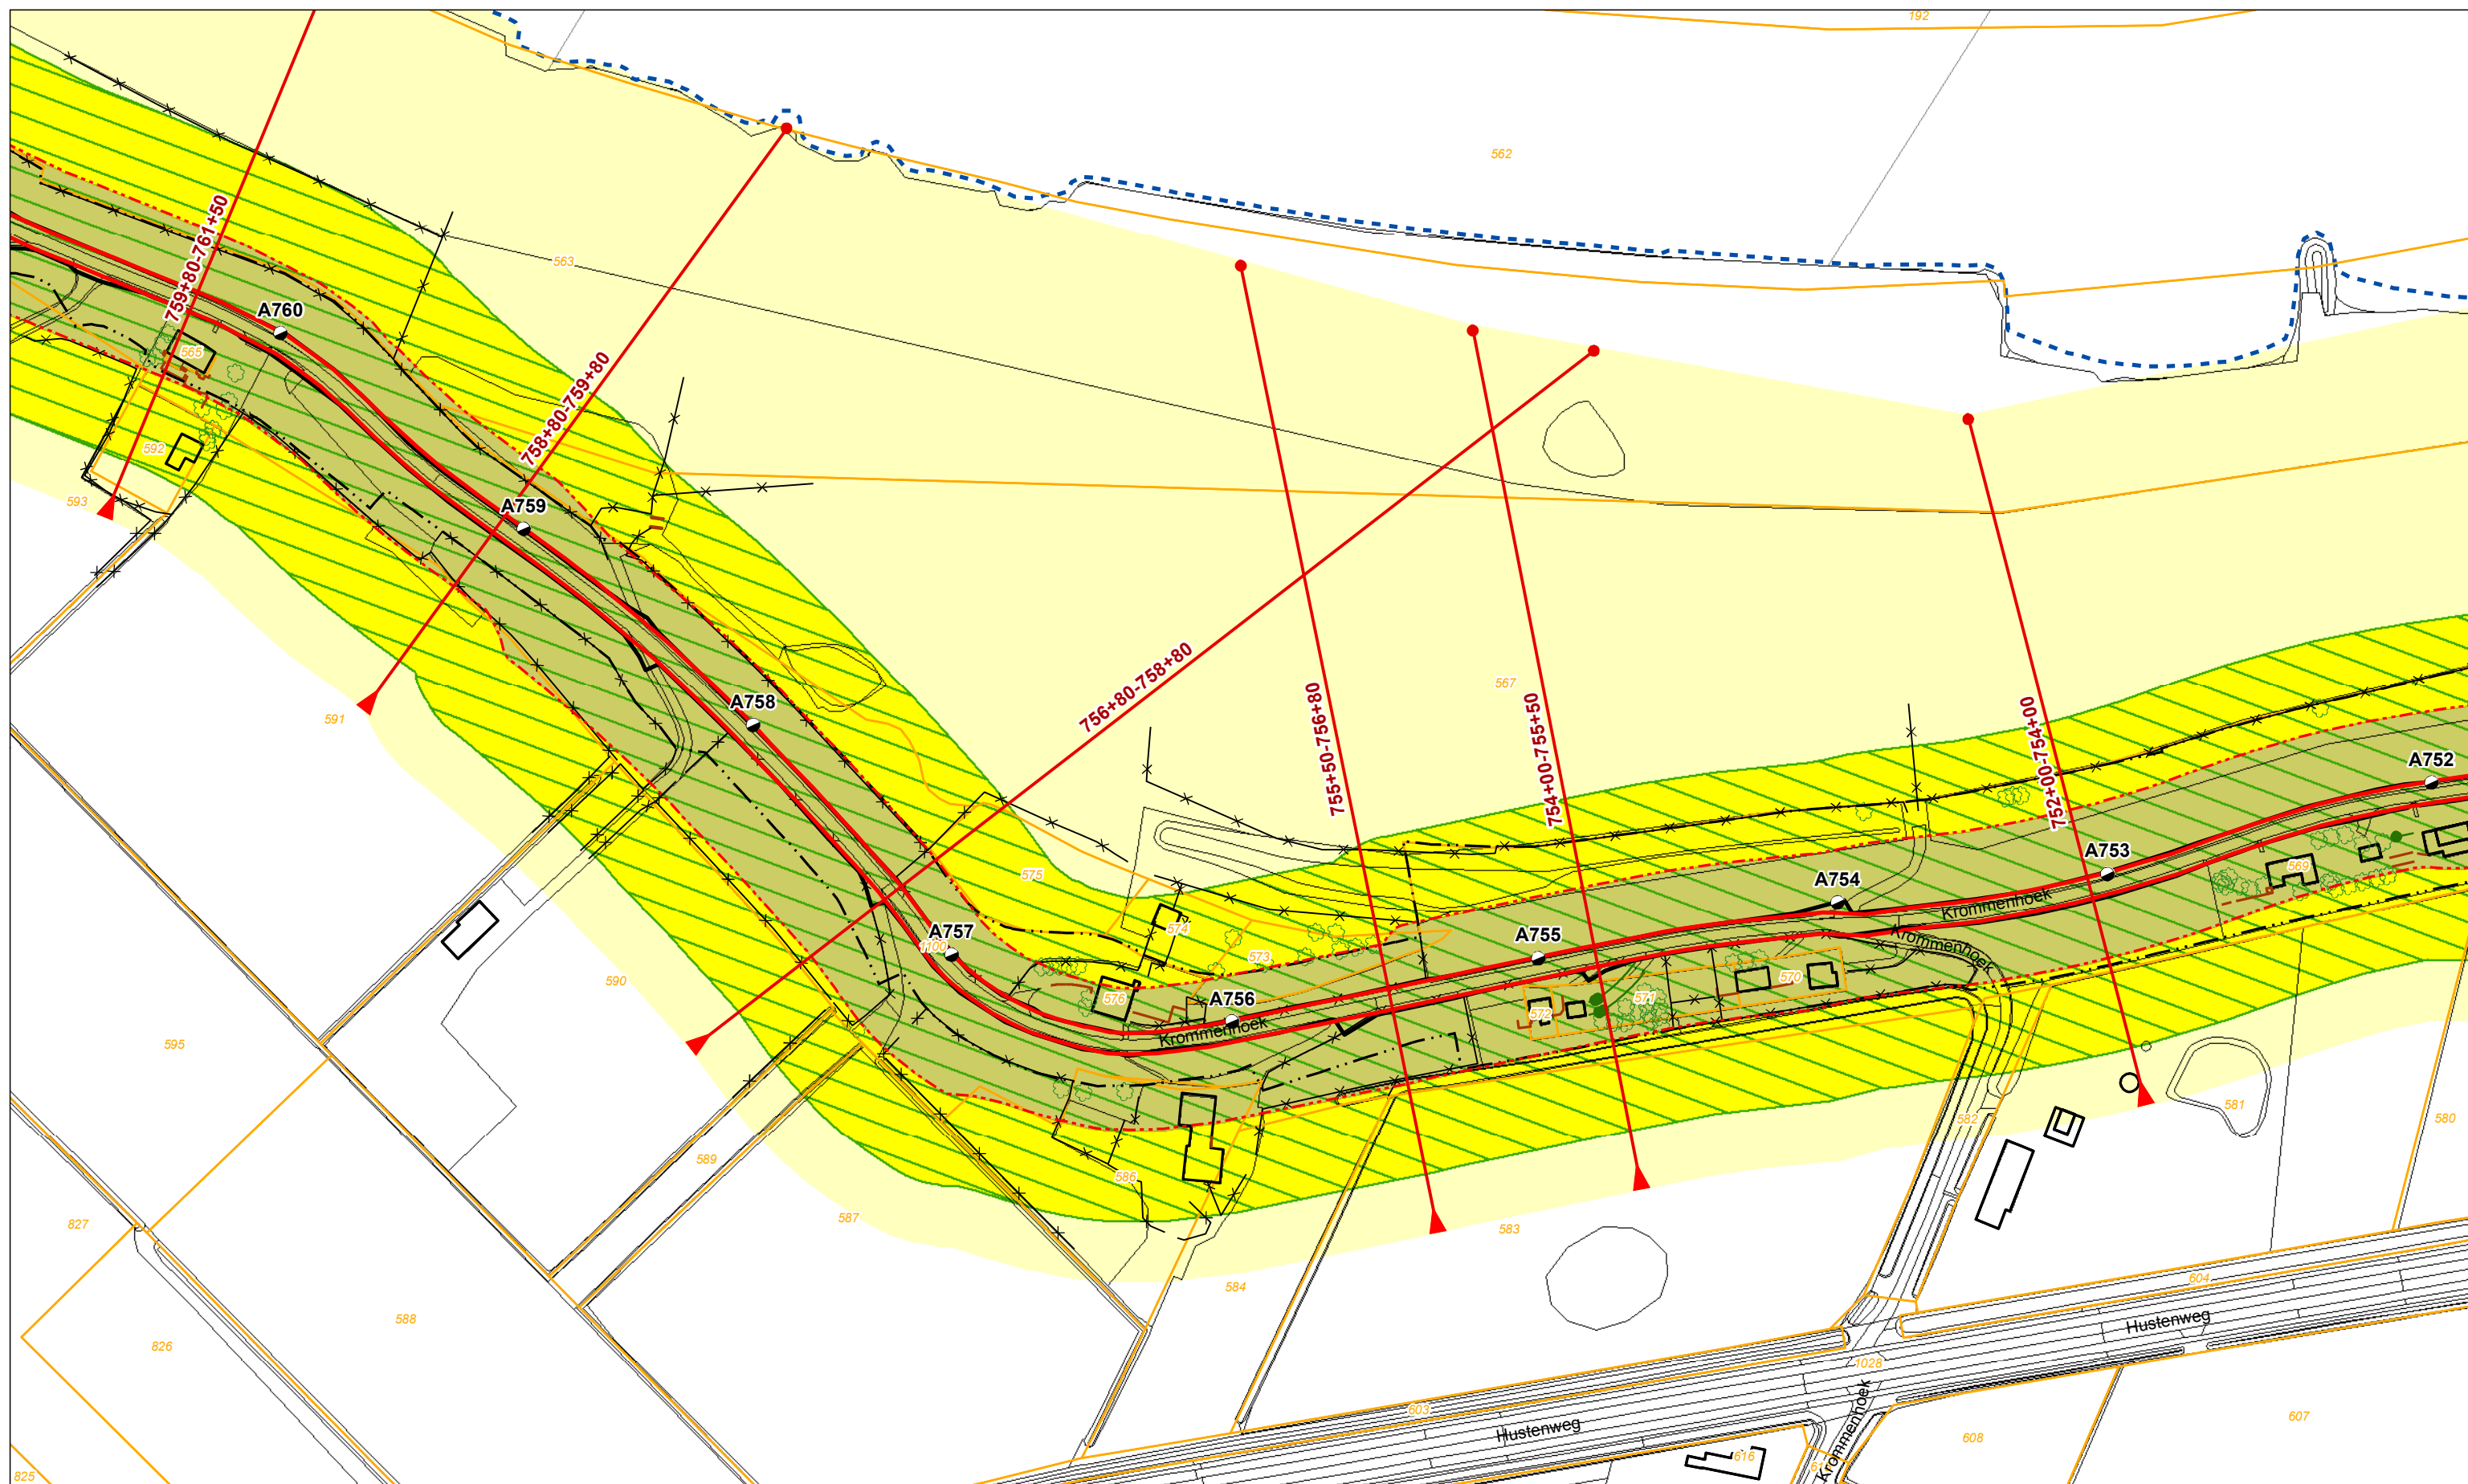

Legenda - Dijkpaal + nummer - Leggerprofiel + afstand van-tot - Binnen- en buitenkruinlijn legger - Binnen- en buitenteenlijn legger - Binnen- en Buitenkruinlijn - Binnen- en Buitenteenlijn	- Profiel van vrije ruimte - Waterkering - Beschermingszone A - Beschermingszone B	- Boom - Coupure - Duiker - Sifon - Gemaal - Sluis - Stuw/Onderdoorlaat	- Vispassage - Afrastering - Bomenrij - Haag - Muur - Signaleringslijn RWS	- Bebouwing - Kadastraal perceel + nummer
--	---	---	---	--


Legger Waterkeringen

Situatiekaart Maasdijk, blad 110

Gemaakt door:
Cluster Gis, Servicestaf
Gemaakt op:
21-8-2018
Versie:
DB d.d. 03-09-2018

Schaal:
1: 2000
Bladnummer:
110 van 146
Papierformaat:
A3



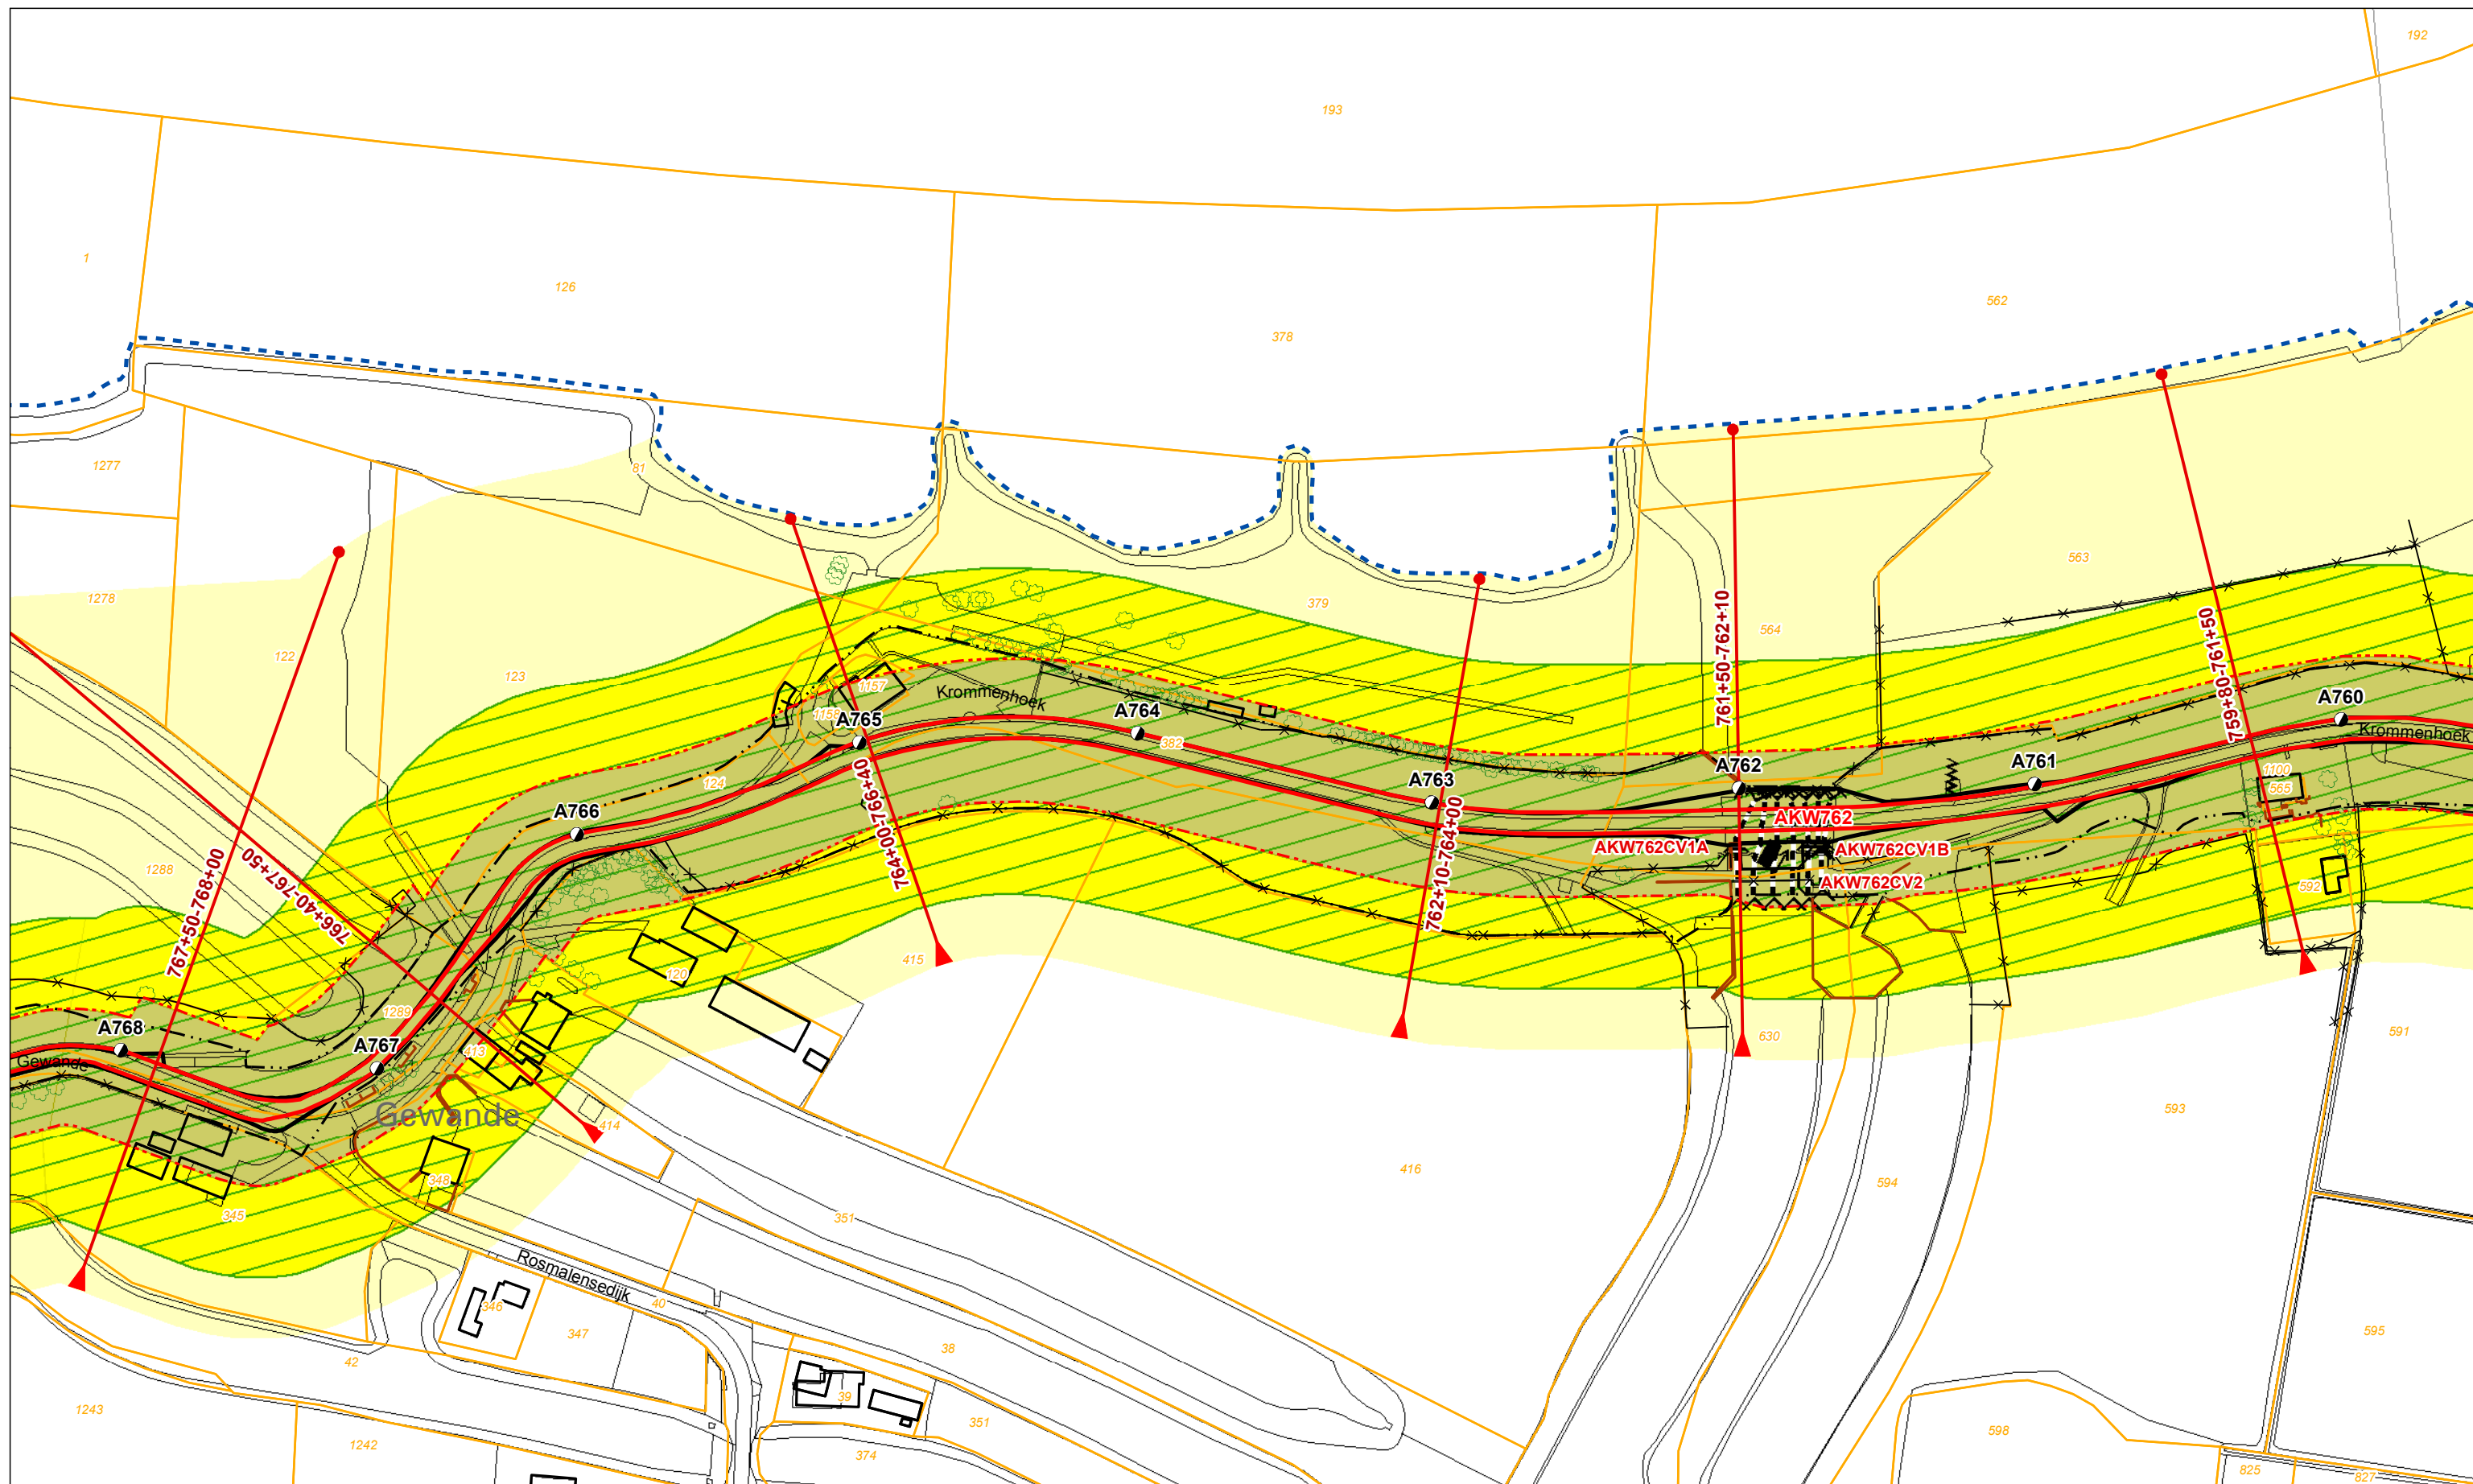

Legenda

- | | | | | |
|-----------------------------------|--------------------------|--------------------|----------------------|-----------------------------|
| Dijkpaal + nummer | Profiel van vrije ruimte | Boom | Vispassage | Bebouwing |
| Leggerprofiel + afstand van-tot | Waterkering | Coupure | Afrastering | Kadastraal perceel + nummer |
| Binnen- en buitenkruinlijn legger | Beschermingszone A | Duiker | Bomenrij | |
| Binnen- en buitenteenlijn legger | Beschermingszone B | Sifon | Haag | |
| Binnen- en Buitenkruinlijn | | Gemaal | Muur | |
| Binnen- en Buitenteenlijn | | Sluis | Signaleringslijn RWS | |
| | | Stuw/Onderdoorlaat | | |

Legger Waterkeringen

Situatiekaart Maasdijk, blad 111

Gemaakt door:
Cluster Gis, Servicestaf
Gemaakt op:
21-8-2018
Versie:
DB d.d. 03-09-2018

Schaal:
1: 2000
Bladnummer:
111 van 146
Papierformaat:
A3





Legenda

- | | | | | |
|-----------------------------------|--------------------------|--------------------|----------------------|-----------------------------|
| Dijkpaal + nummer | Profiel van vrije ruimte | Boom | Vispassage | Bebouwing |
| Leggerprofiel + afstand van-tot | Waterkering | Coupure | Afrastering | Kadastraal perceel + nummer |
| Binnen- en buitenkruinlijn legger | Beschermszone A | Duiker | Bomenrij | |
| Binnen- en buitenteenlijn legger | Beschermszone B | Sifon | Haag | |
| Binnen- en Buitenkruinlijn | | Gemaal | Muur | |
| Binnen- en Buitenteenlijn | | Sluis | Signaleringslijn RWS | |
| | | Stuw/Onderdoorlaat | | |


Legger Waterkeringen

Situatiekaart Maasdijk, blad 112

Gemaakt door:
Cluster Gis, Servicestaf
Gemaakt op:
21-8-2018
Versie:
DB d.d. 03-09-2018

Schaal:
1: 2000
Bladnummer:
112 van 146
Papierformaat:
A3



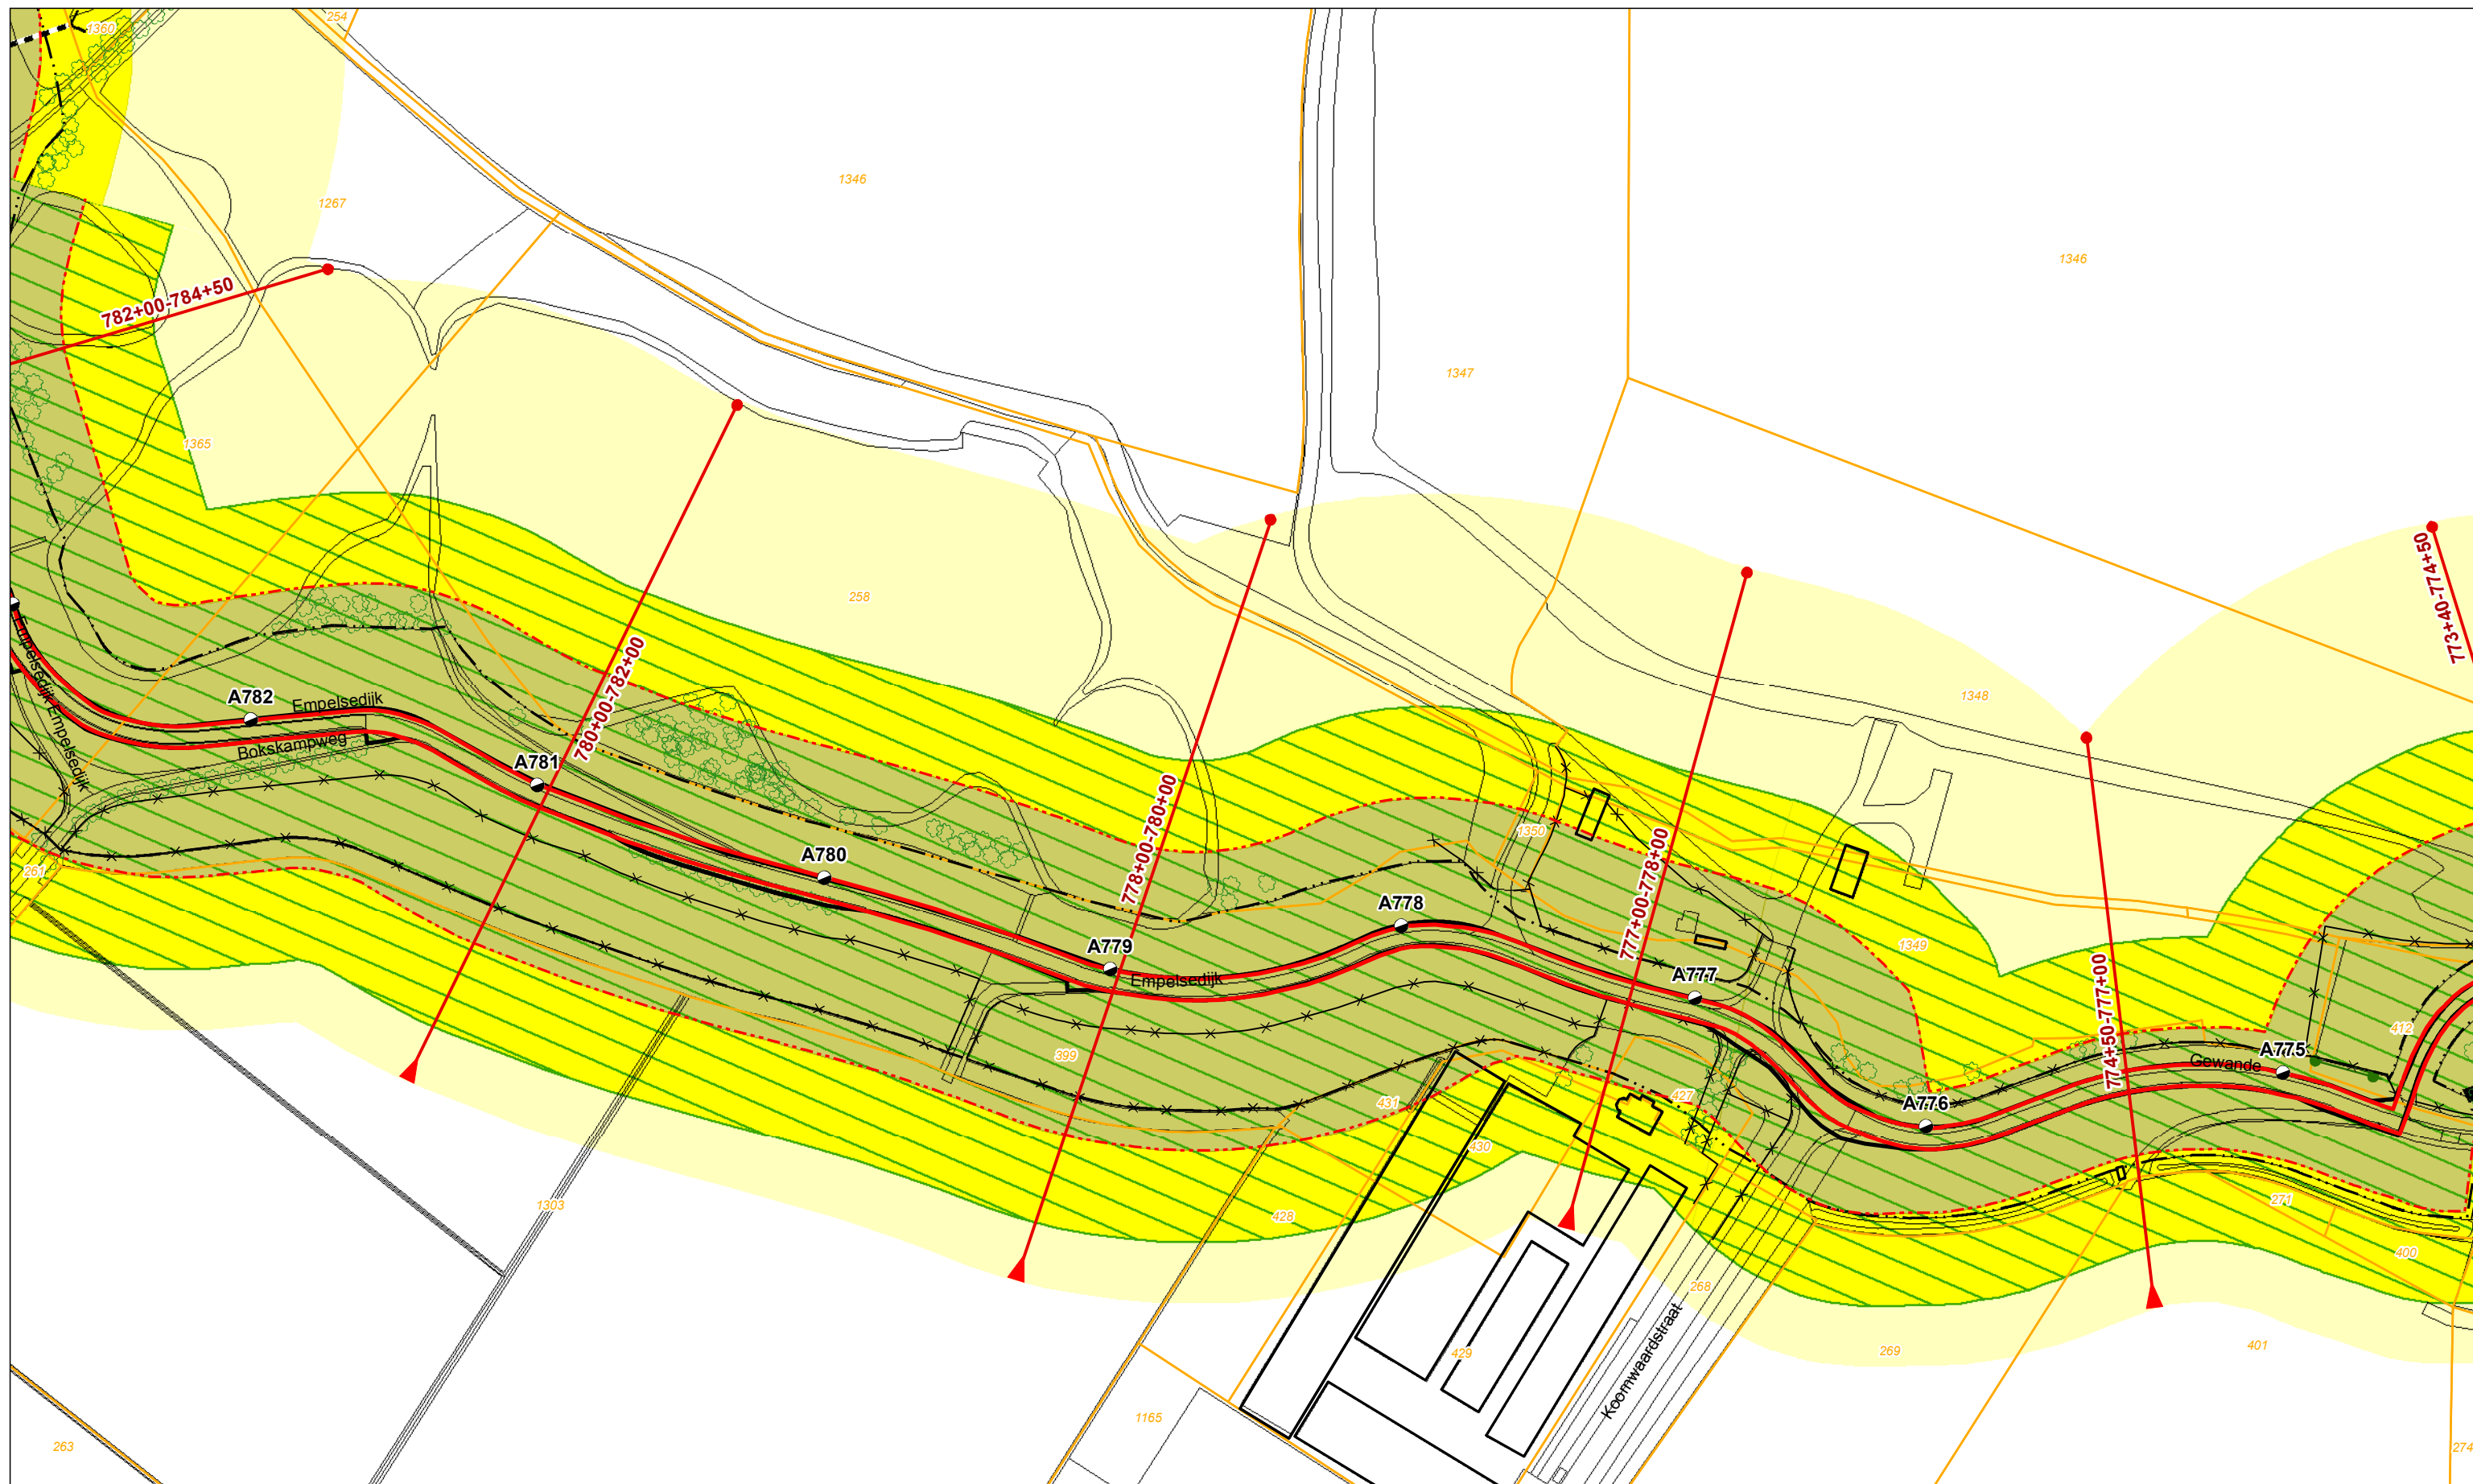

Legenda

- | | | | | |
|-----------------------------------|--------------------------|--------------------|----------------------|-----------------------------|
| ● Dijkpaal + nummer | Profiel van vrije ruimte | Boom | Vispassage | Bebouwing |
| Leggerprofiel + afstand van-tot | Waterkering | Coupure | Afrastering | Kadastraal perceel + nummer |
| Binnen- en buitenkruinlijn legger | Beschermingszone A | Duiker | Bomenrij | |
| Binnen- en buitenteenlijn legger | Beschermingszone B | Sifon | Haag | |
| Binnen- en Buitenkruinlijn | | Gemaal | Muur | |
| Binnen- en Buitenteenlijn | | Sluis | Signaleringslijn RWS | |
| | | Stuw/Onderdoorlaat | | |


Legger Waterkeringen

Situatiekaart Maasdijk, blad 113

Gemaakt door:
Cluster Gis, Servicestaf
Gemaakt op:
21-8-2018
Versie:
DB d.d. 03-09-2018

Schaal:
1: 2000
Bladnummer:
113 van 146
Papierformaat:
A3



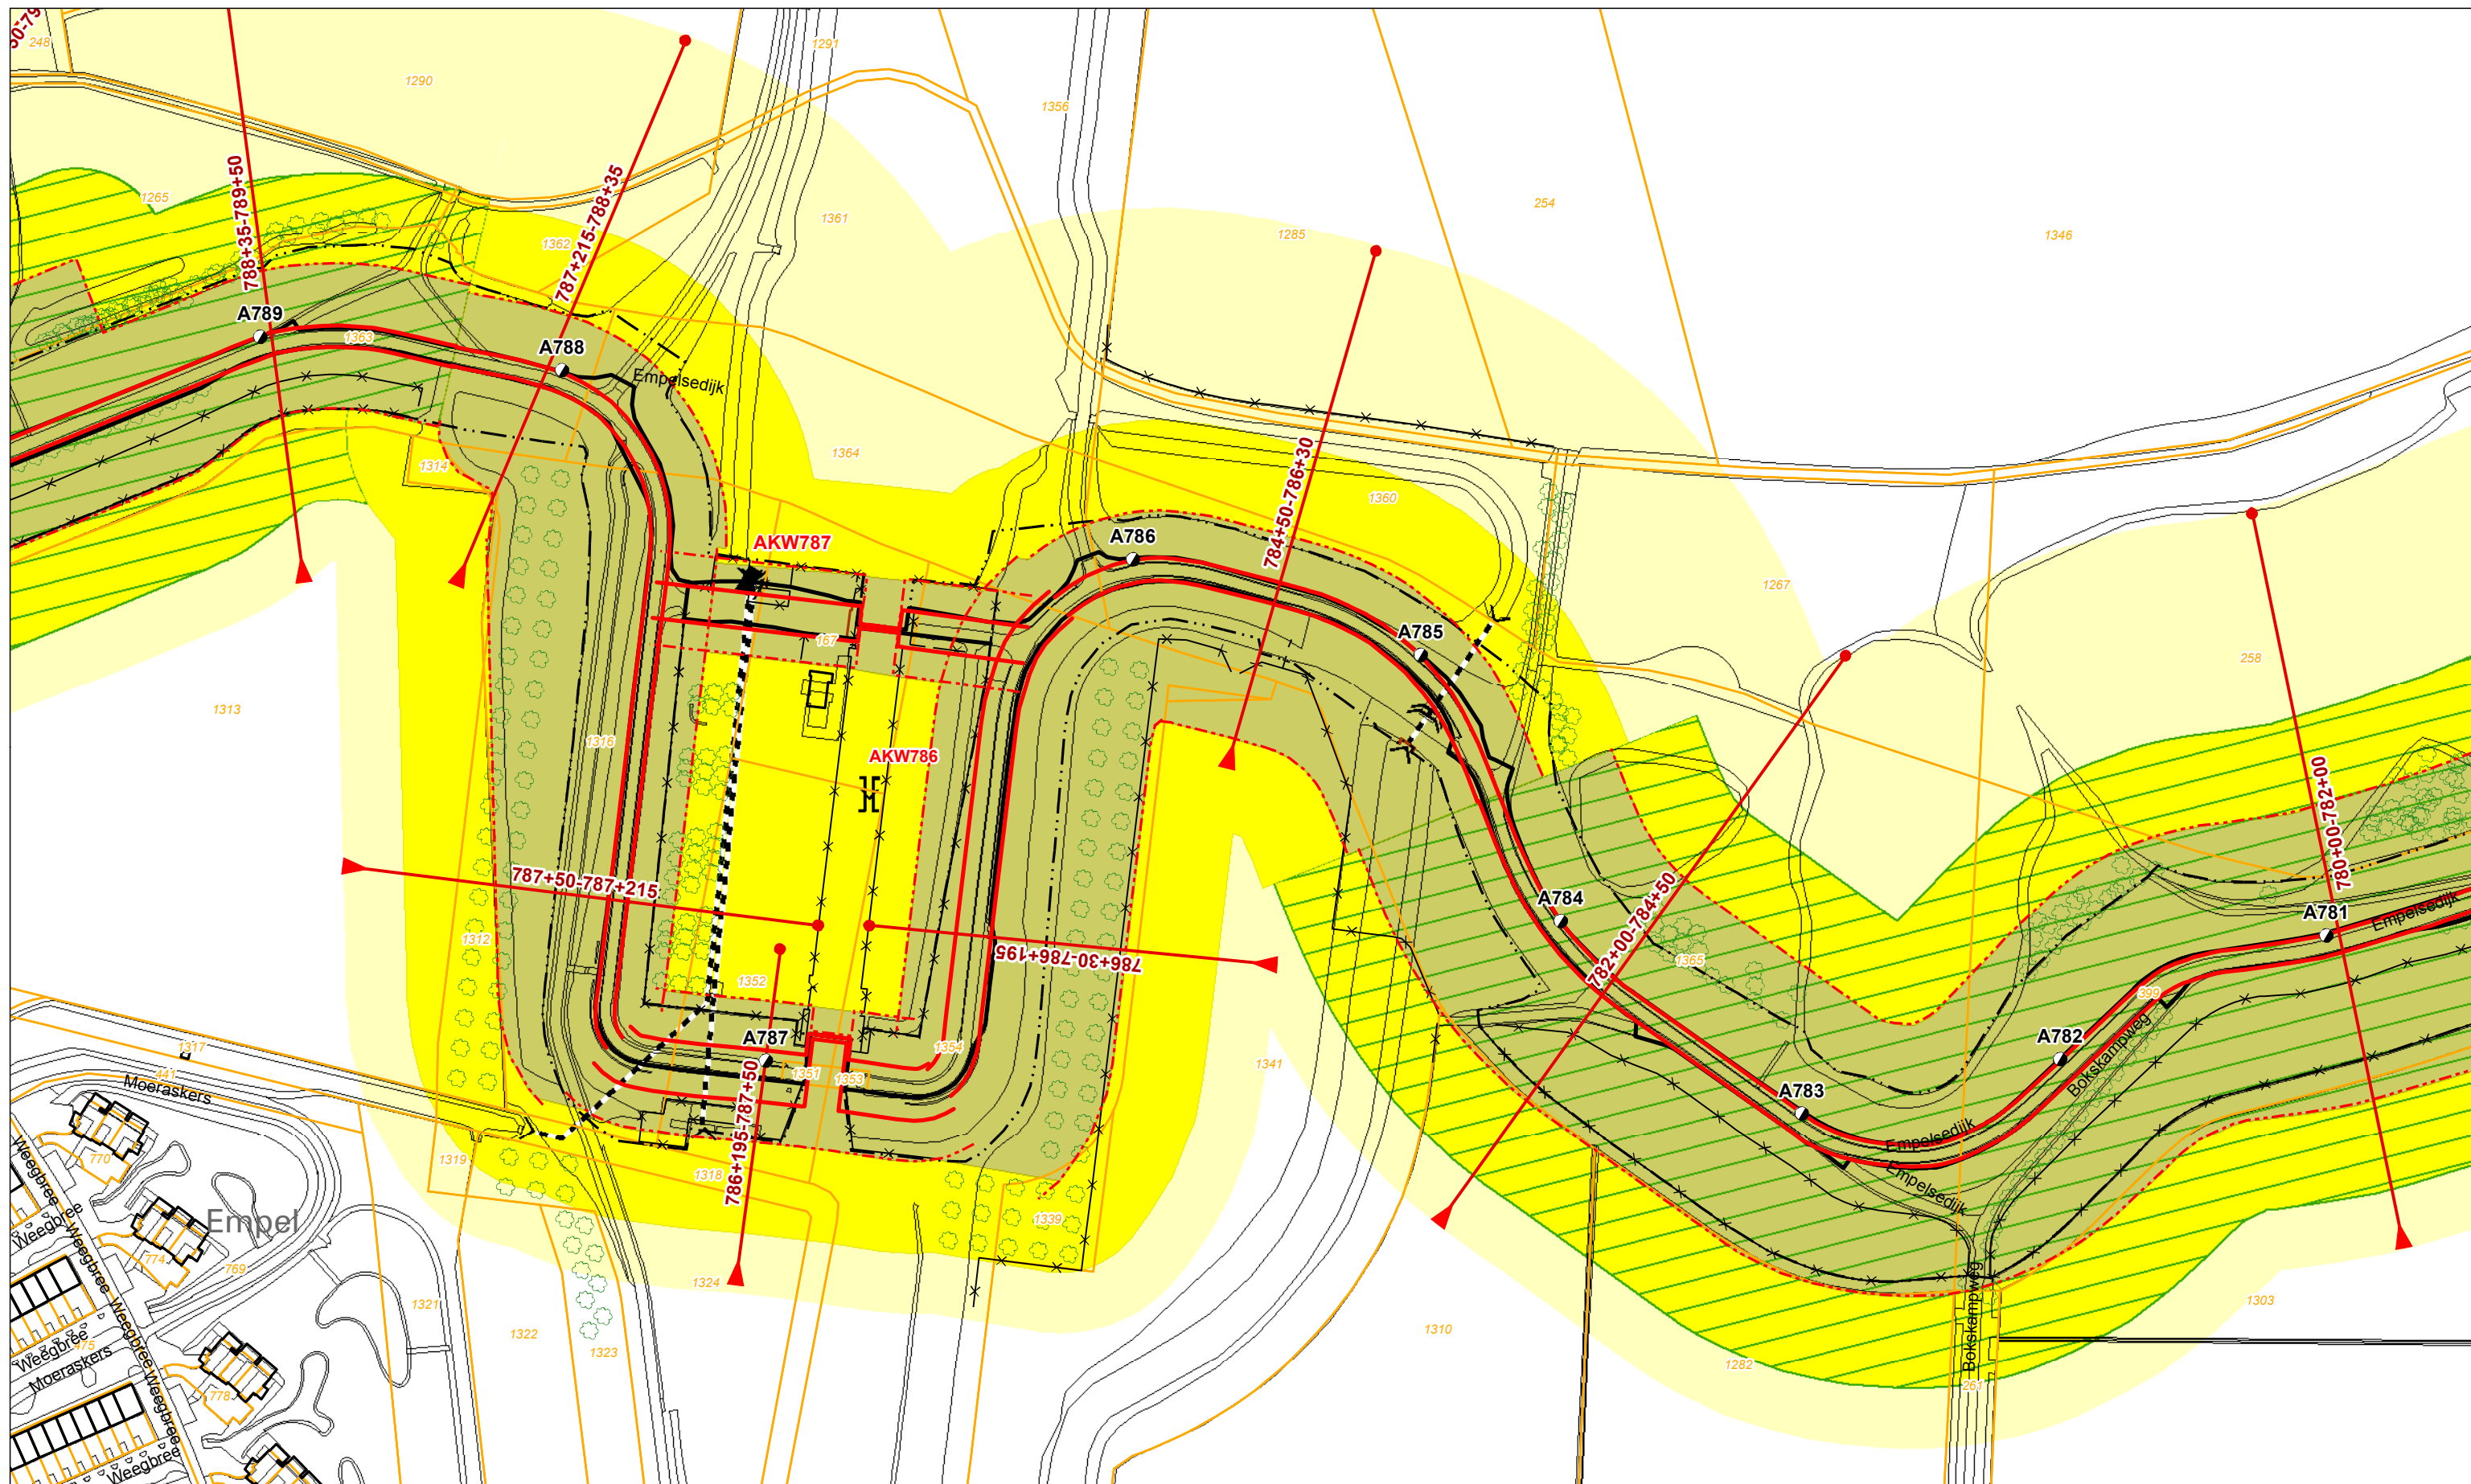

Legenda

	Dijkpaal + nummer		Profiel van vrije ruimte		Boom		Vispassage		Bebouwing
	Leggerprofiel + afstand van-tot		Waterkering		Coupure		Afrastering		Kadastraal perceel + nummer
	Binnen- en buitenkruinlijn legger		Beschermingszone A		Duiker		Bomenrij		
	Binnen- en buitenteenlijn legger		Beschermingszone B		Sifon		Haag		
	Binnen- en Buitenkruinlijn				Gemaal		Muur		
	Binnen- en Buitenteenlijn				Sluis		Signaleringslijn RWS		
					Stuw/Onderdoorlaat				


Legger Waterkeringen

Situatiekaart Maasdijk, blad 114

Gemaakt door:
Cluster Gis, Servicestaf
Gemaakt op:
21-8-2018
Versie:
DB d.d. 03-09-2018

Schaal:
1: 2000
Bladnummer:
114 van 146
Papierformaat:
A3



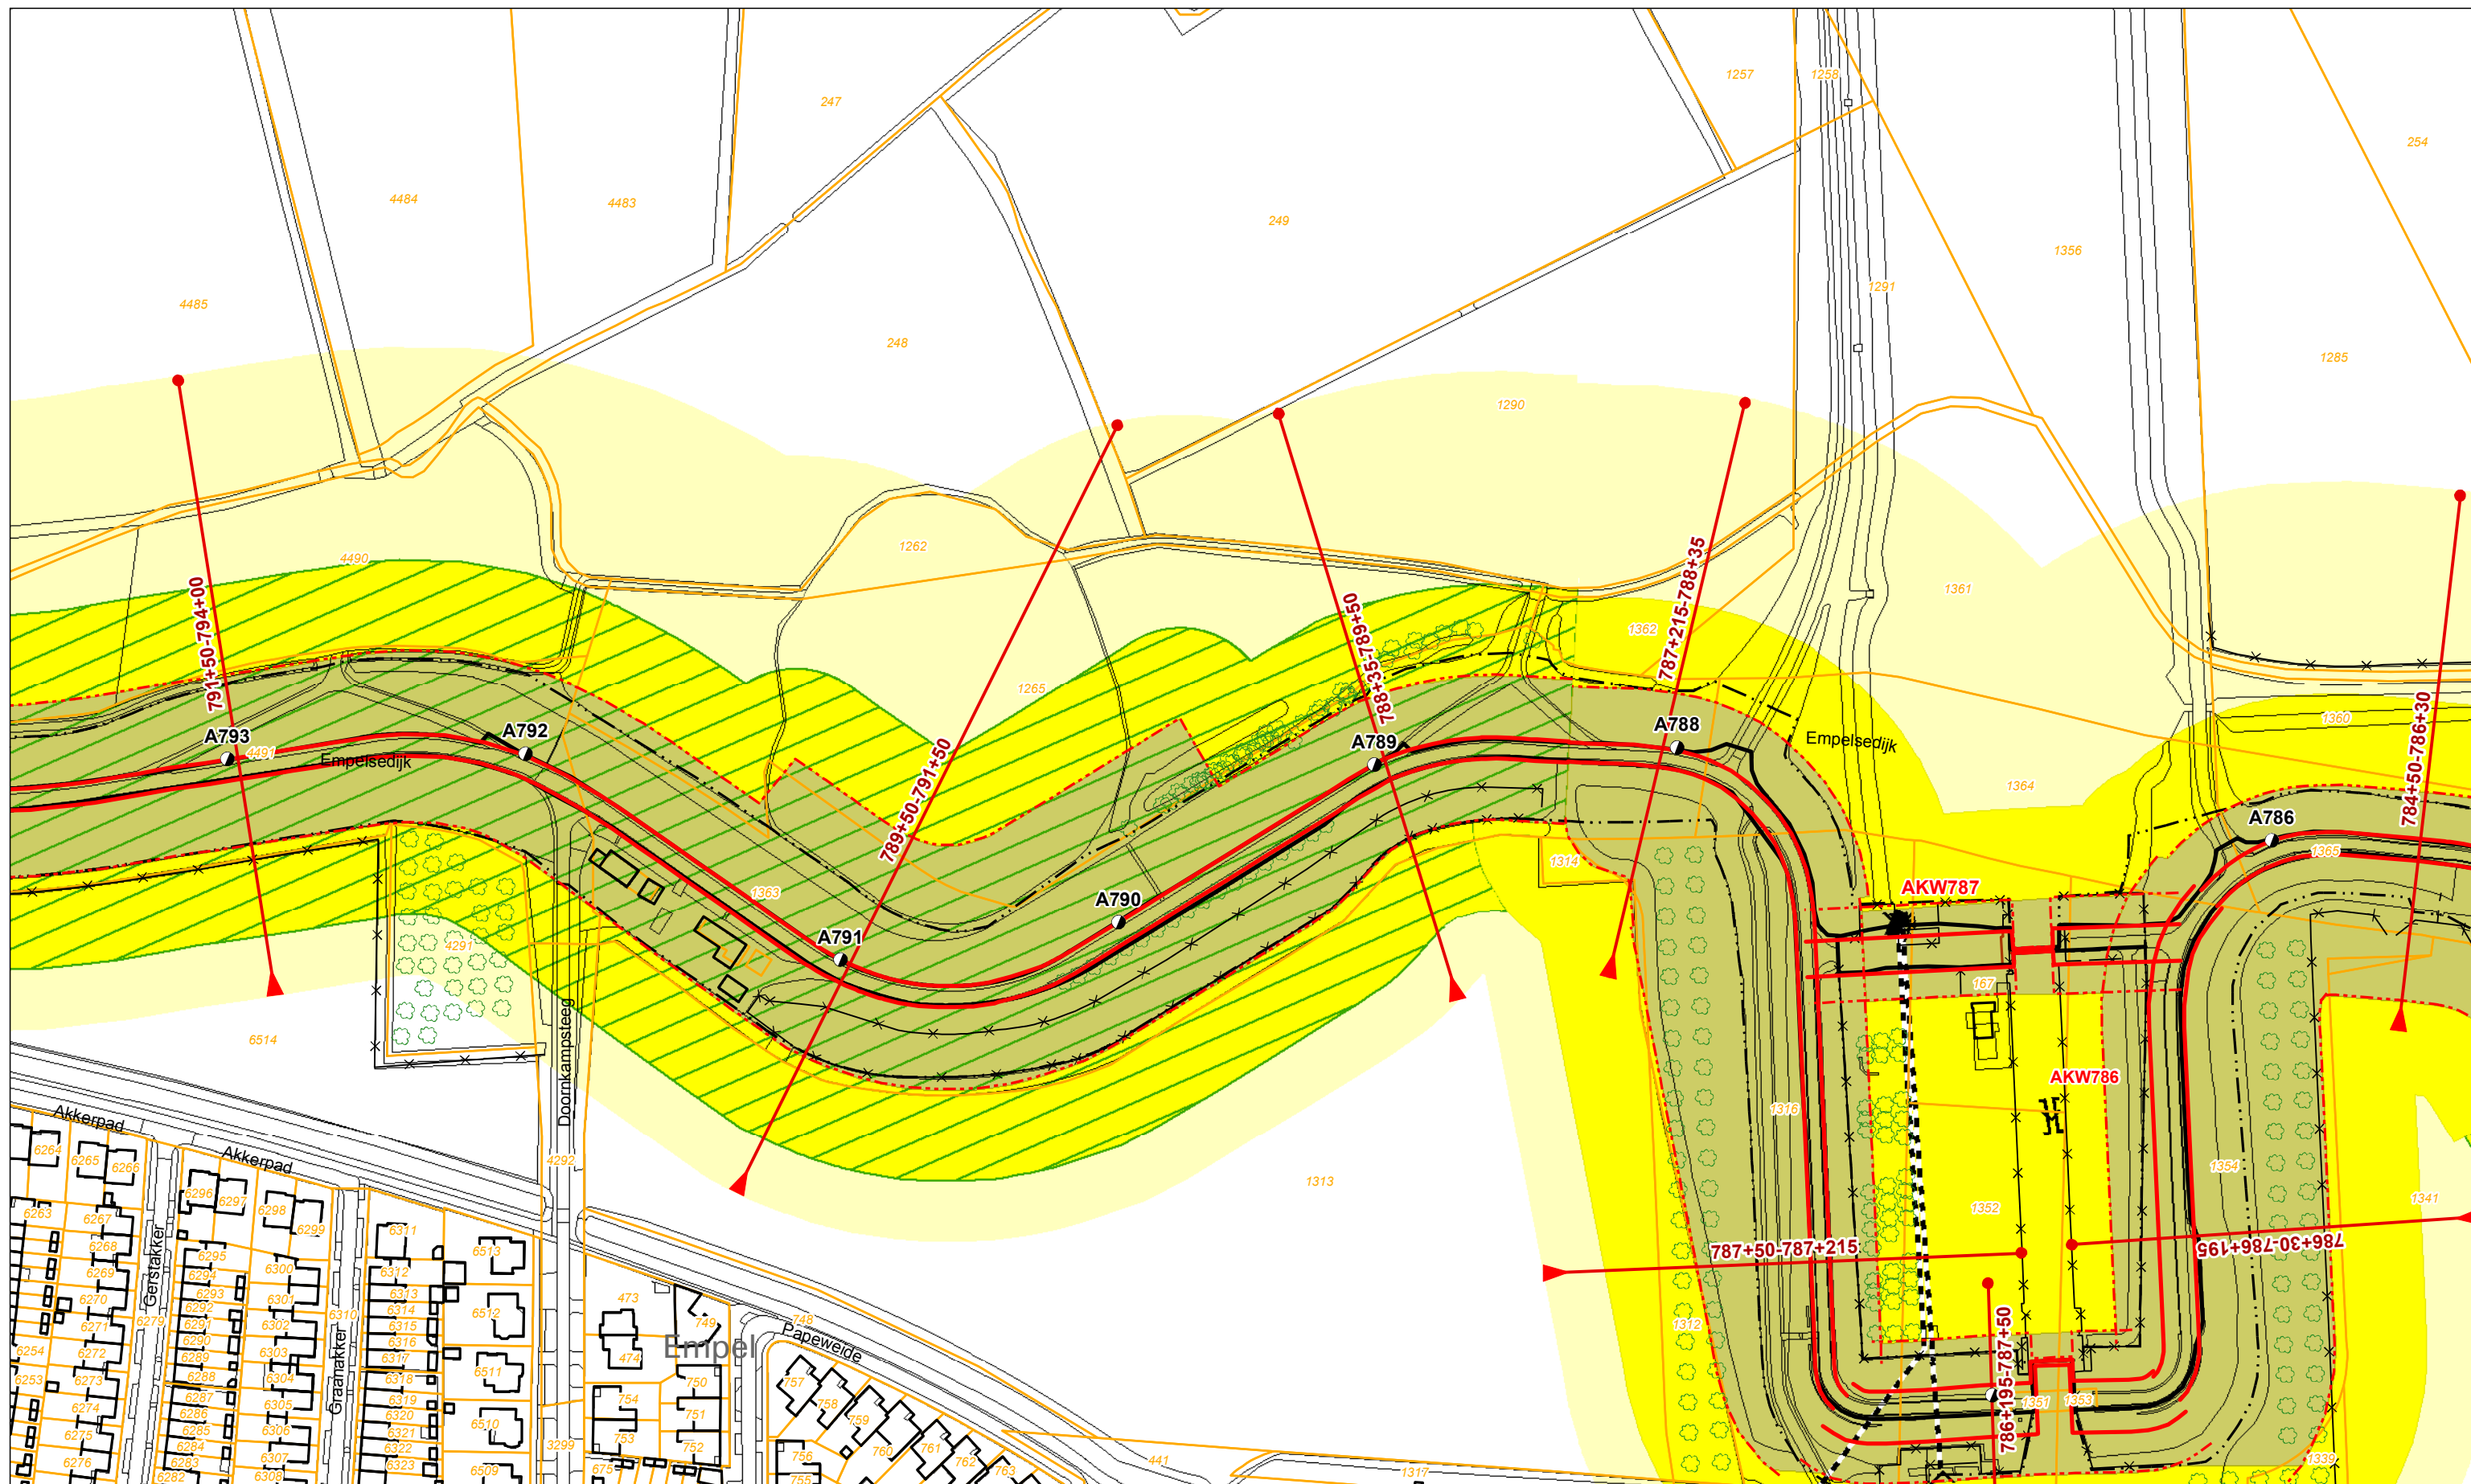

Legenda			
	Dijkpaal + nummer		Profiel van vrije ruimte
	Leggerprofiel + afstand van-tot		Waterkering
	Binnen- en buitenkruinlijn legger		Beschermingszone A
	Binnen- en buitenteenlijn legger		Beschermingszone B
	Binnen- en Buitenkruinlijn		
	Binnen- en Buitenteenlijn		
	Boom		Vispassage
	Coupure		Afrastering
	Duiker		Bomenrij
	Sifon		Haag
	Gemaal		Muur
	Sluis		Signaleringslijn RWS
	Stuw/Onderdoorlaat		
	Bebouwing		
	Kadastraal perceel + nummer		


Legger Waterkeringen

Situatiekaart Maasdijk, blad 115

Gemaakt door:
Cluster Gis, Servicestaf
Gemaakt op:
21-8-2018
Versie:
DB d.d. 03-09-2018

Schaal:
1: 2000
Bladnummer:
115 van 146
Papierformaat:
A3



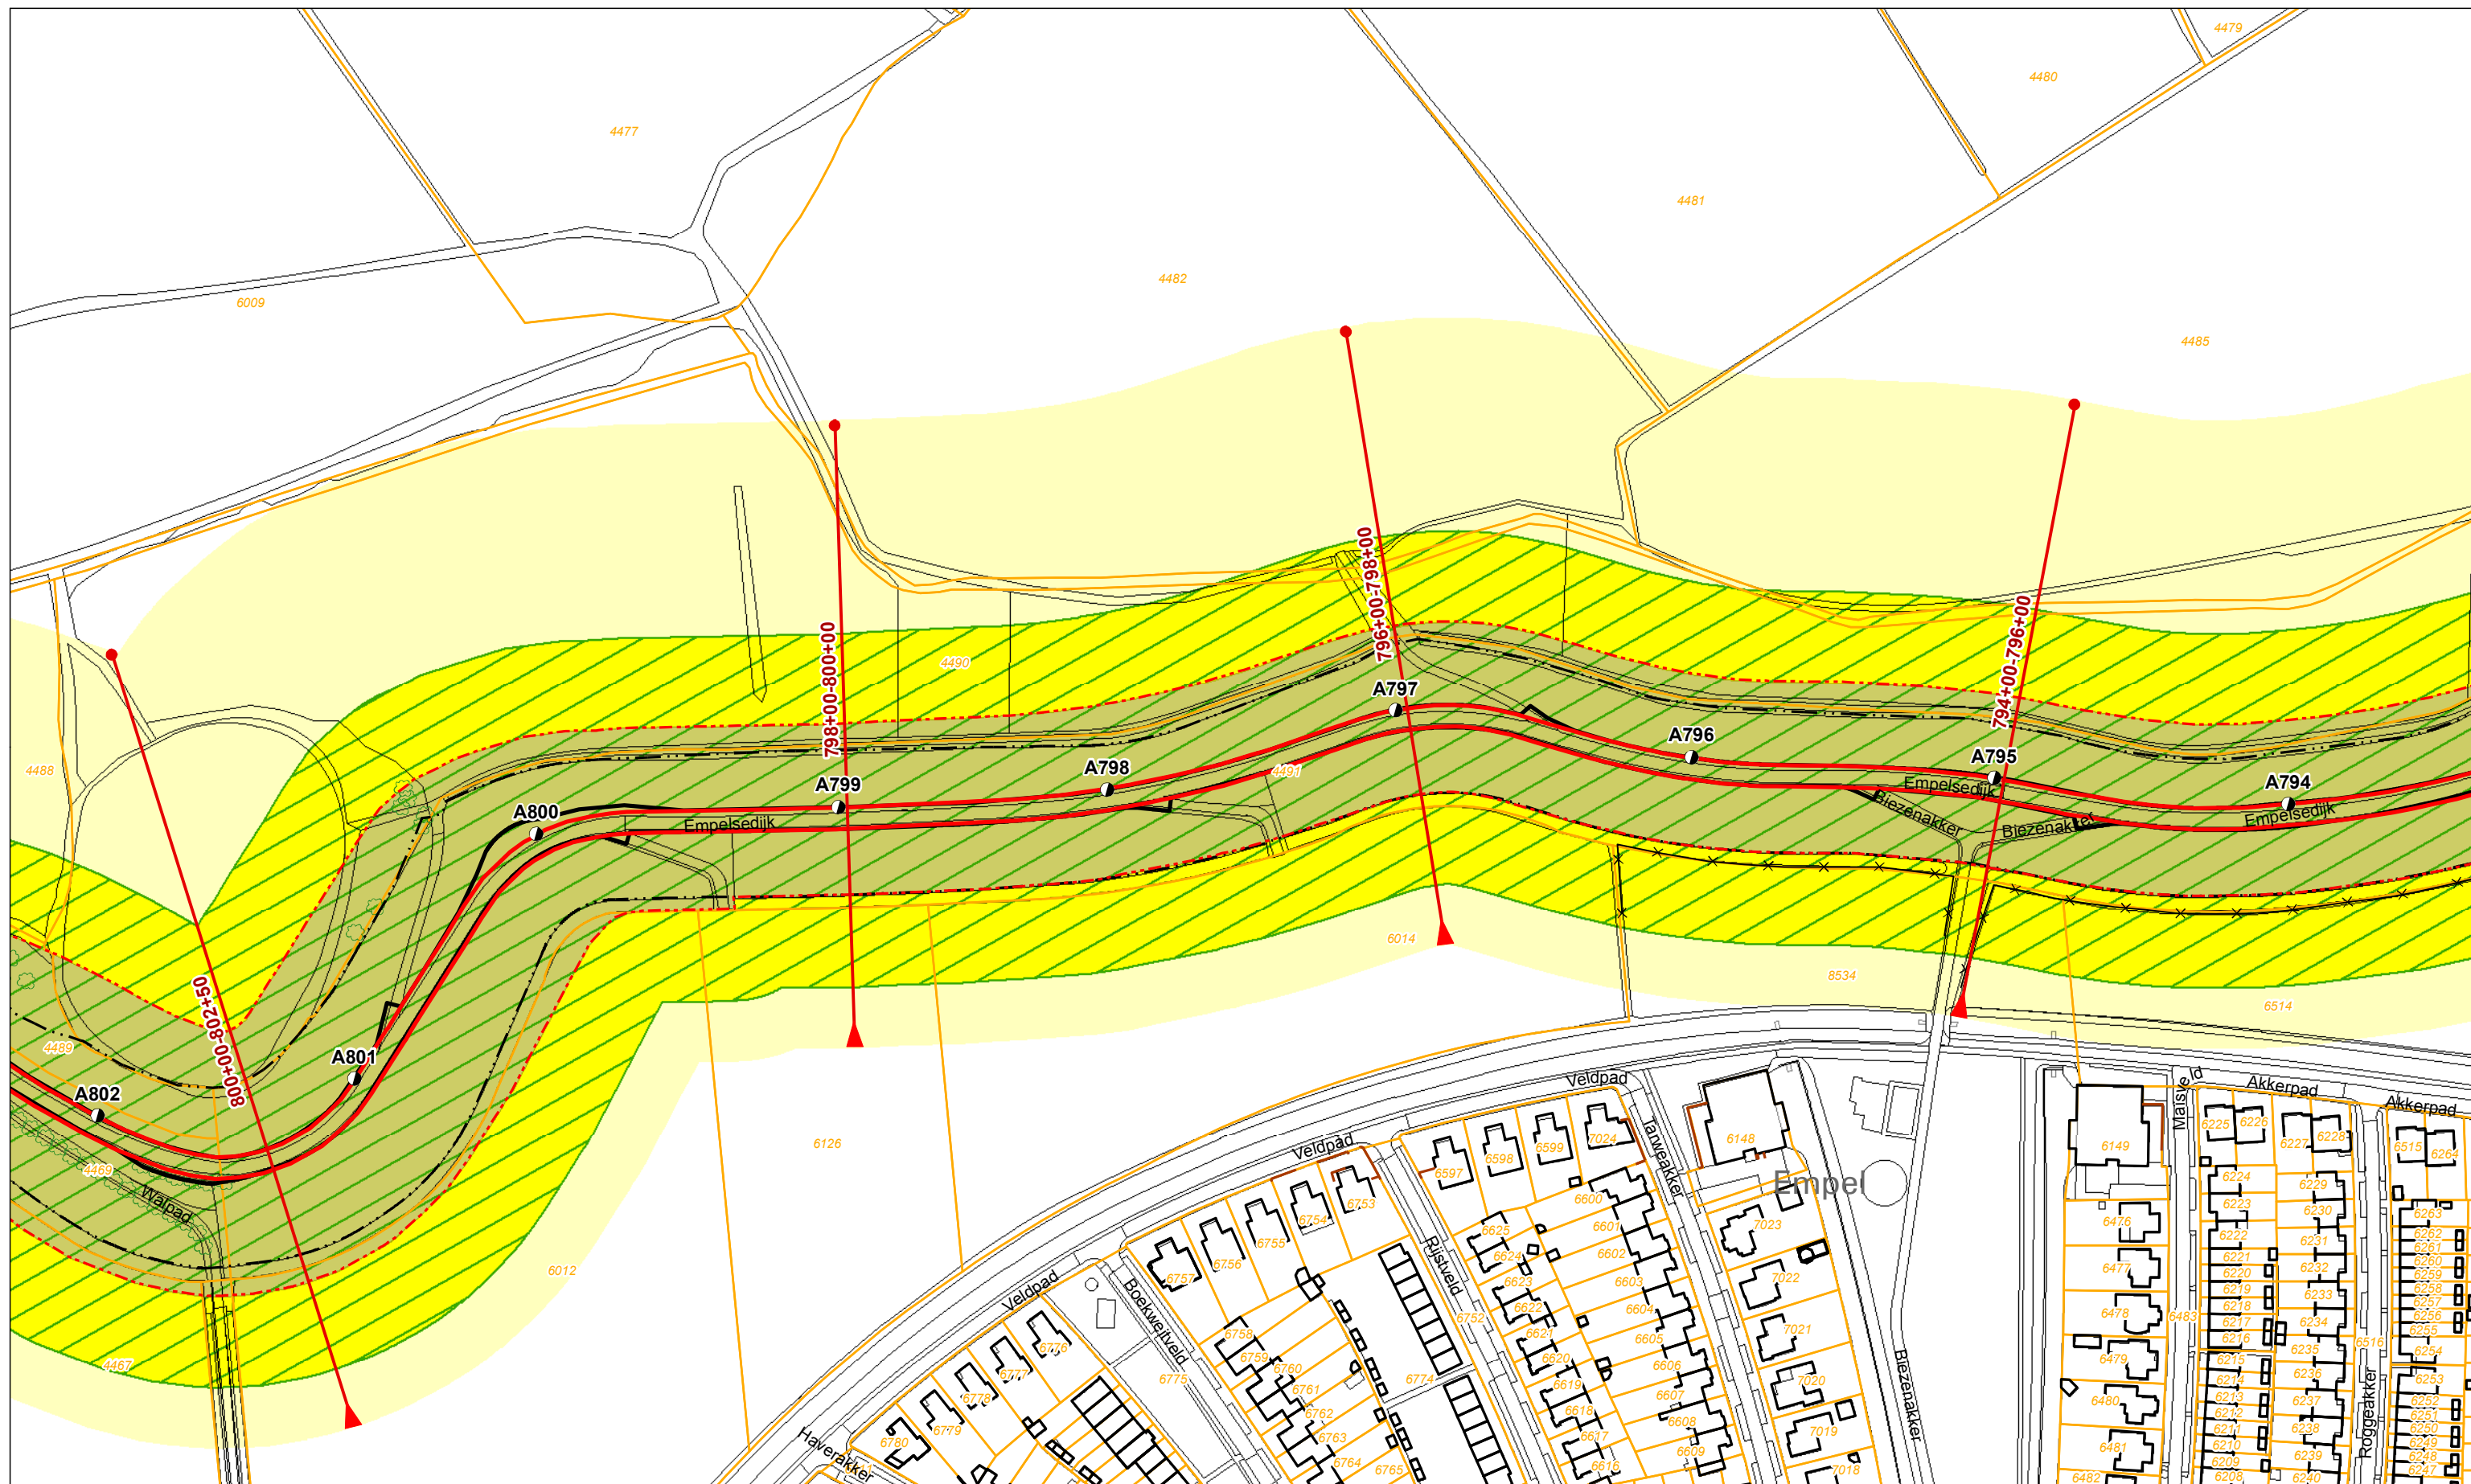

Legenda

- | | | | | |
|-----------------------------------|--------------------------|--------------------|----------------------|-----------------------------|
| ● Dijkpaal + nummer | Profiel van vrije ruimte | Boom | Vispassage | Bebouwing |
| Leggerprofiel + afstand van-tot | Waterkering | Coupure | Afrastering | Kadastraal perceel + nummer |
| Binnen- en buitenkruinlijn legger | Beschermingszone A | Duiker | Bomenrij | |
| Binnen- en buitenteenlijn legger | Beschermingszone B | Sifon | Haag | |
| Binnen- en Buitenkruinlijn | | Gemaal | Muur | |
| Binnen- en Buitenteenlijn | | Sluis | Signaleringslijn RWS | |
| | | Stuw/Onderdoorlaat | | |


Legger Waterkeringen

Situatiekaart Maasdijk, blad 116

Gemaakt door:
Cluster Gis, Servicestaf
Gemaakt op:
21-8-2018
Versie:
DB d.d. 03-09-2018

Schaal:
1: 2000
Bladnummer:
116 van 146
Papierformaat:
A3



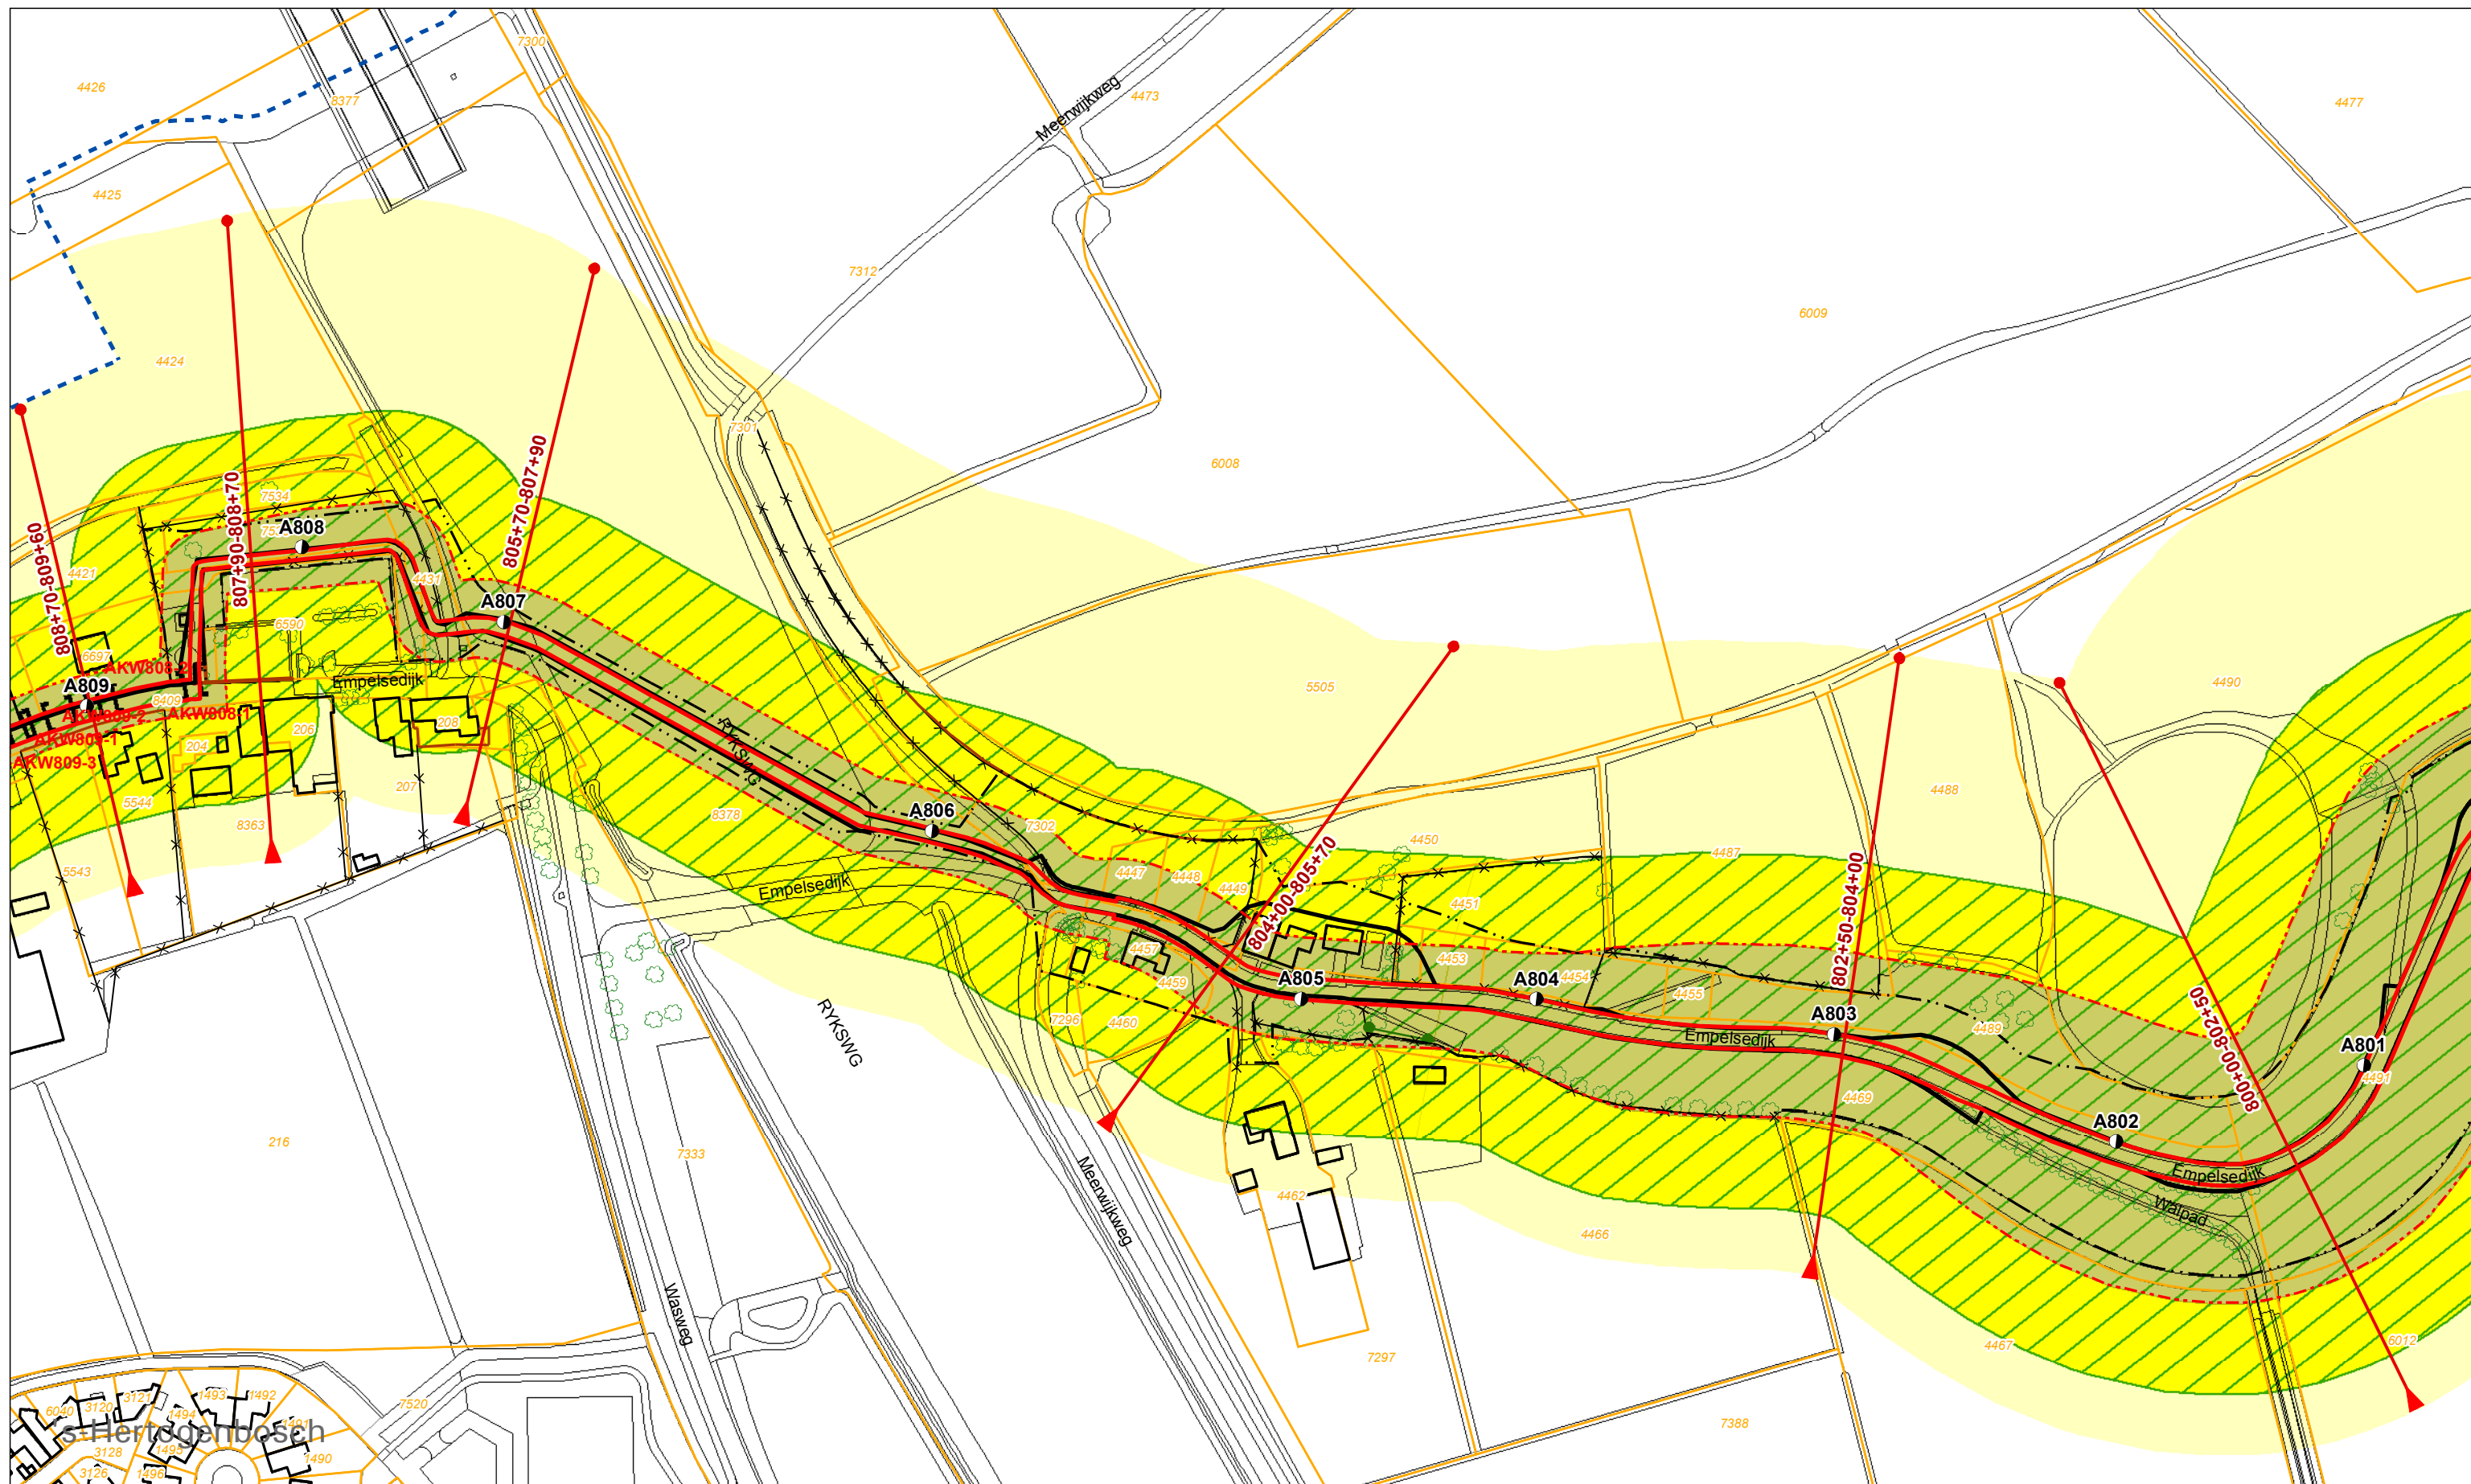

Legenda

	Dijkpaal + nummer		Profiel van vrije ruimte		Boom		Vispassage		Bebouwing
	Leggerprofiel + afstand van-tot		Waterkering		Coupure		Afrastering		Kadastraal perceel + nummer
	Binnen- en buitenkruinlijn legger		Beschermingszone A		Duiker		Bomenrij		
	Binnen- en buitenteenlijn legger		Beschermingszone B		Sifon		Haag		
	Binnen- en Buitenkruinlijn				Gemaal		Muur		
	Binnen- en Buitenteenlijn				Sluis		Signaleringslijn RWS		
					Stuw/Onderdoorlaat				


Legger Waterkeringen

Situatiekaart Maasdijk, blad 117

Gemaakt door:
Cluster Gis, Servicestaf
Gemaakt op:
21-8-2018
Versie:
DB d.d. 03-09-2018

Schaal:
1: 2000
Bladnummer:
117 van 146
Papierformaat:
A3



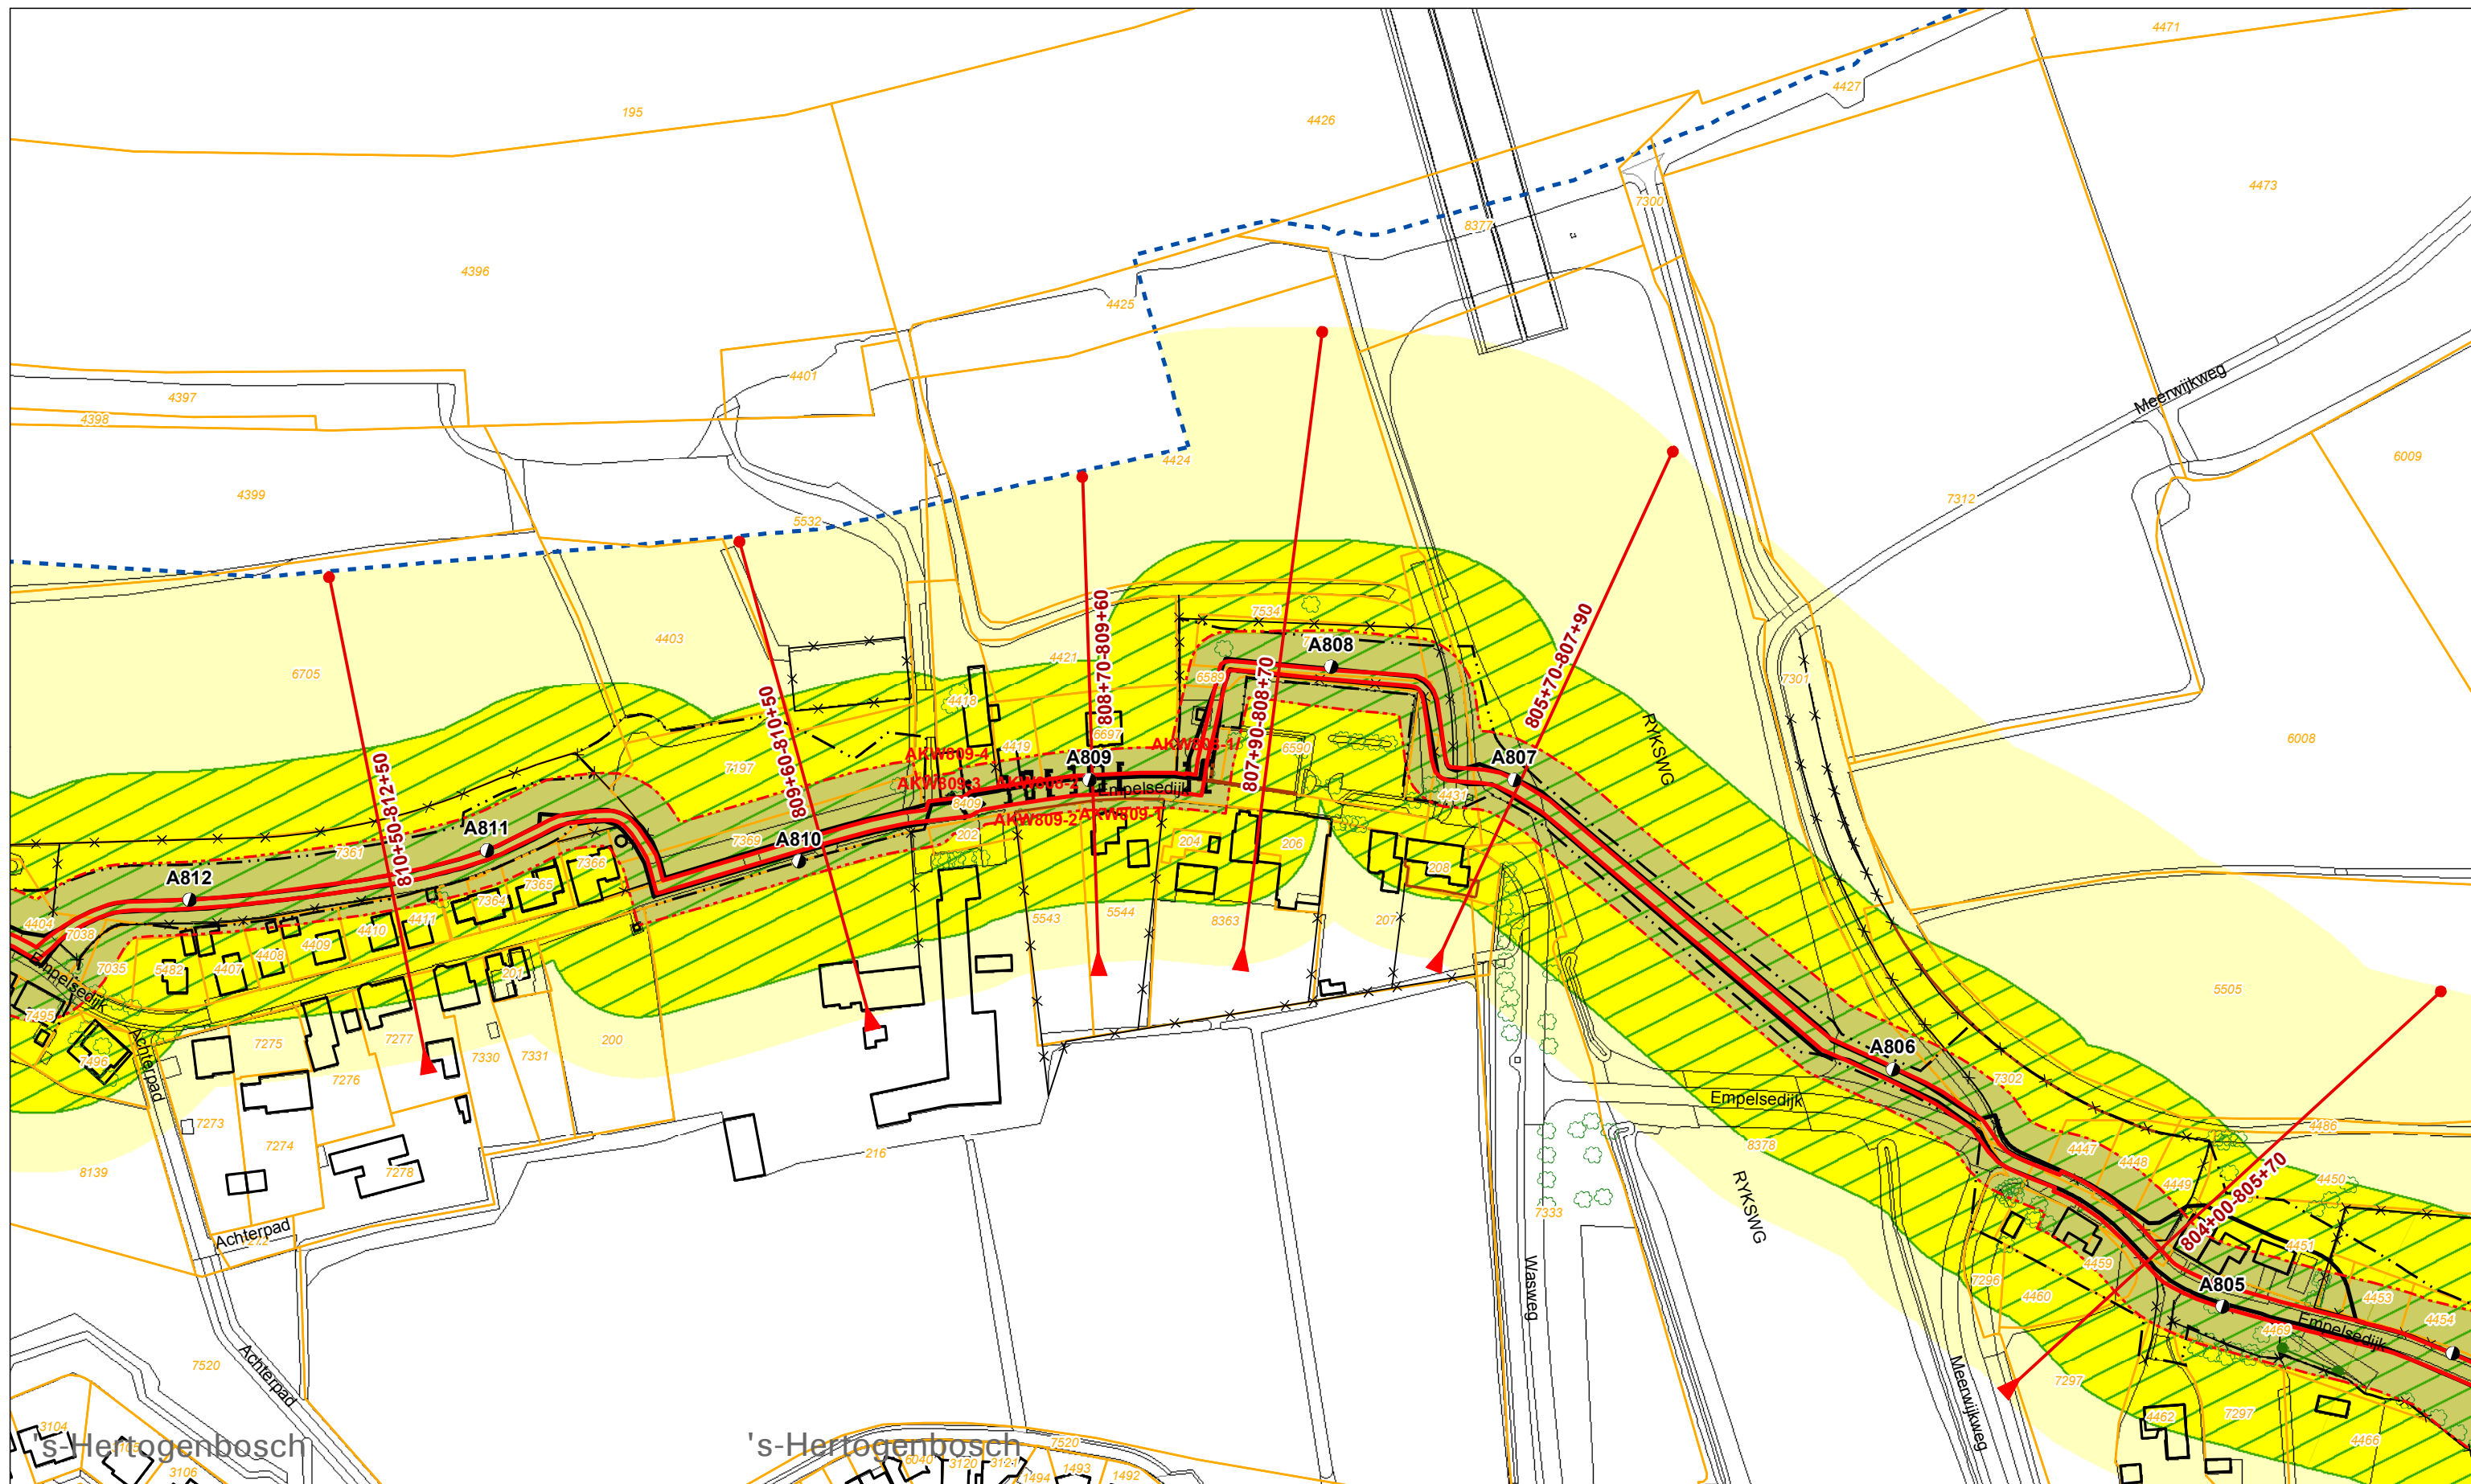

Legenda			
	Dijkpaal + nummer		Profiel van vrije ruimte
	Leggerprofiel + afstand van-tot		Waterkering
	Binnen- en buitenkruinlijn legger		Beschermszone A
	Binnen- en buitenteenlijn legger		Beschermszone B
	Binnen- en Buitenkruinlijn		
	Binnen- en Buitenteenlijn		
	Boom		Vispassage
	Coupure		Afrastering
	Duiker		Bomenrij
	Sifon		Haag
	Gemaal		Muur
	Sluis		Signaleringslijn RWS
	Stuw/Onderdoorlaat		Bebouwing
			Kadastraal perceel + nummer


Legger Waterkeringen

Situatiekaart Maasdijk, blad 118

Gemaakt door:
Cluster Gis, Servicestaf
Gemaakt op:
21-8-2018
Versie:
DB d.d. 03-09-2018

Schaal:
1: 2000
Bladnummer:
118 van 146
Papierformaat:
A3



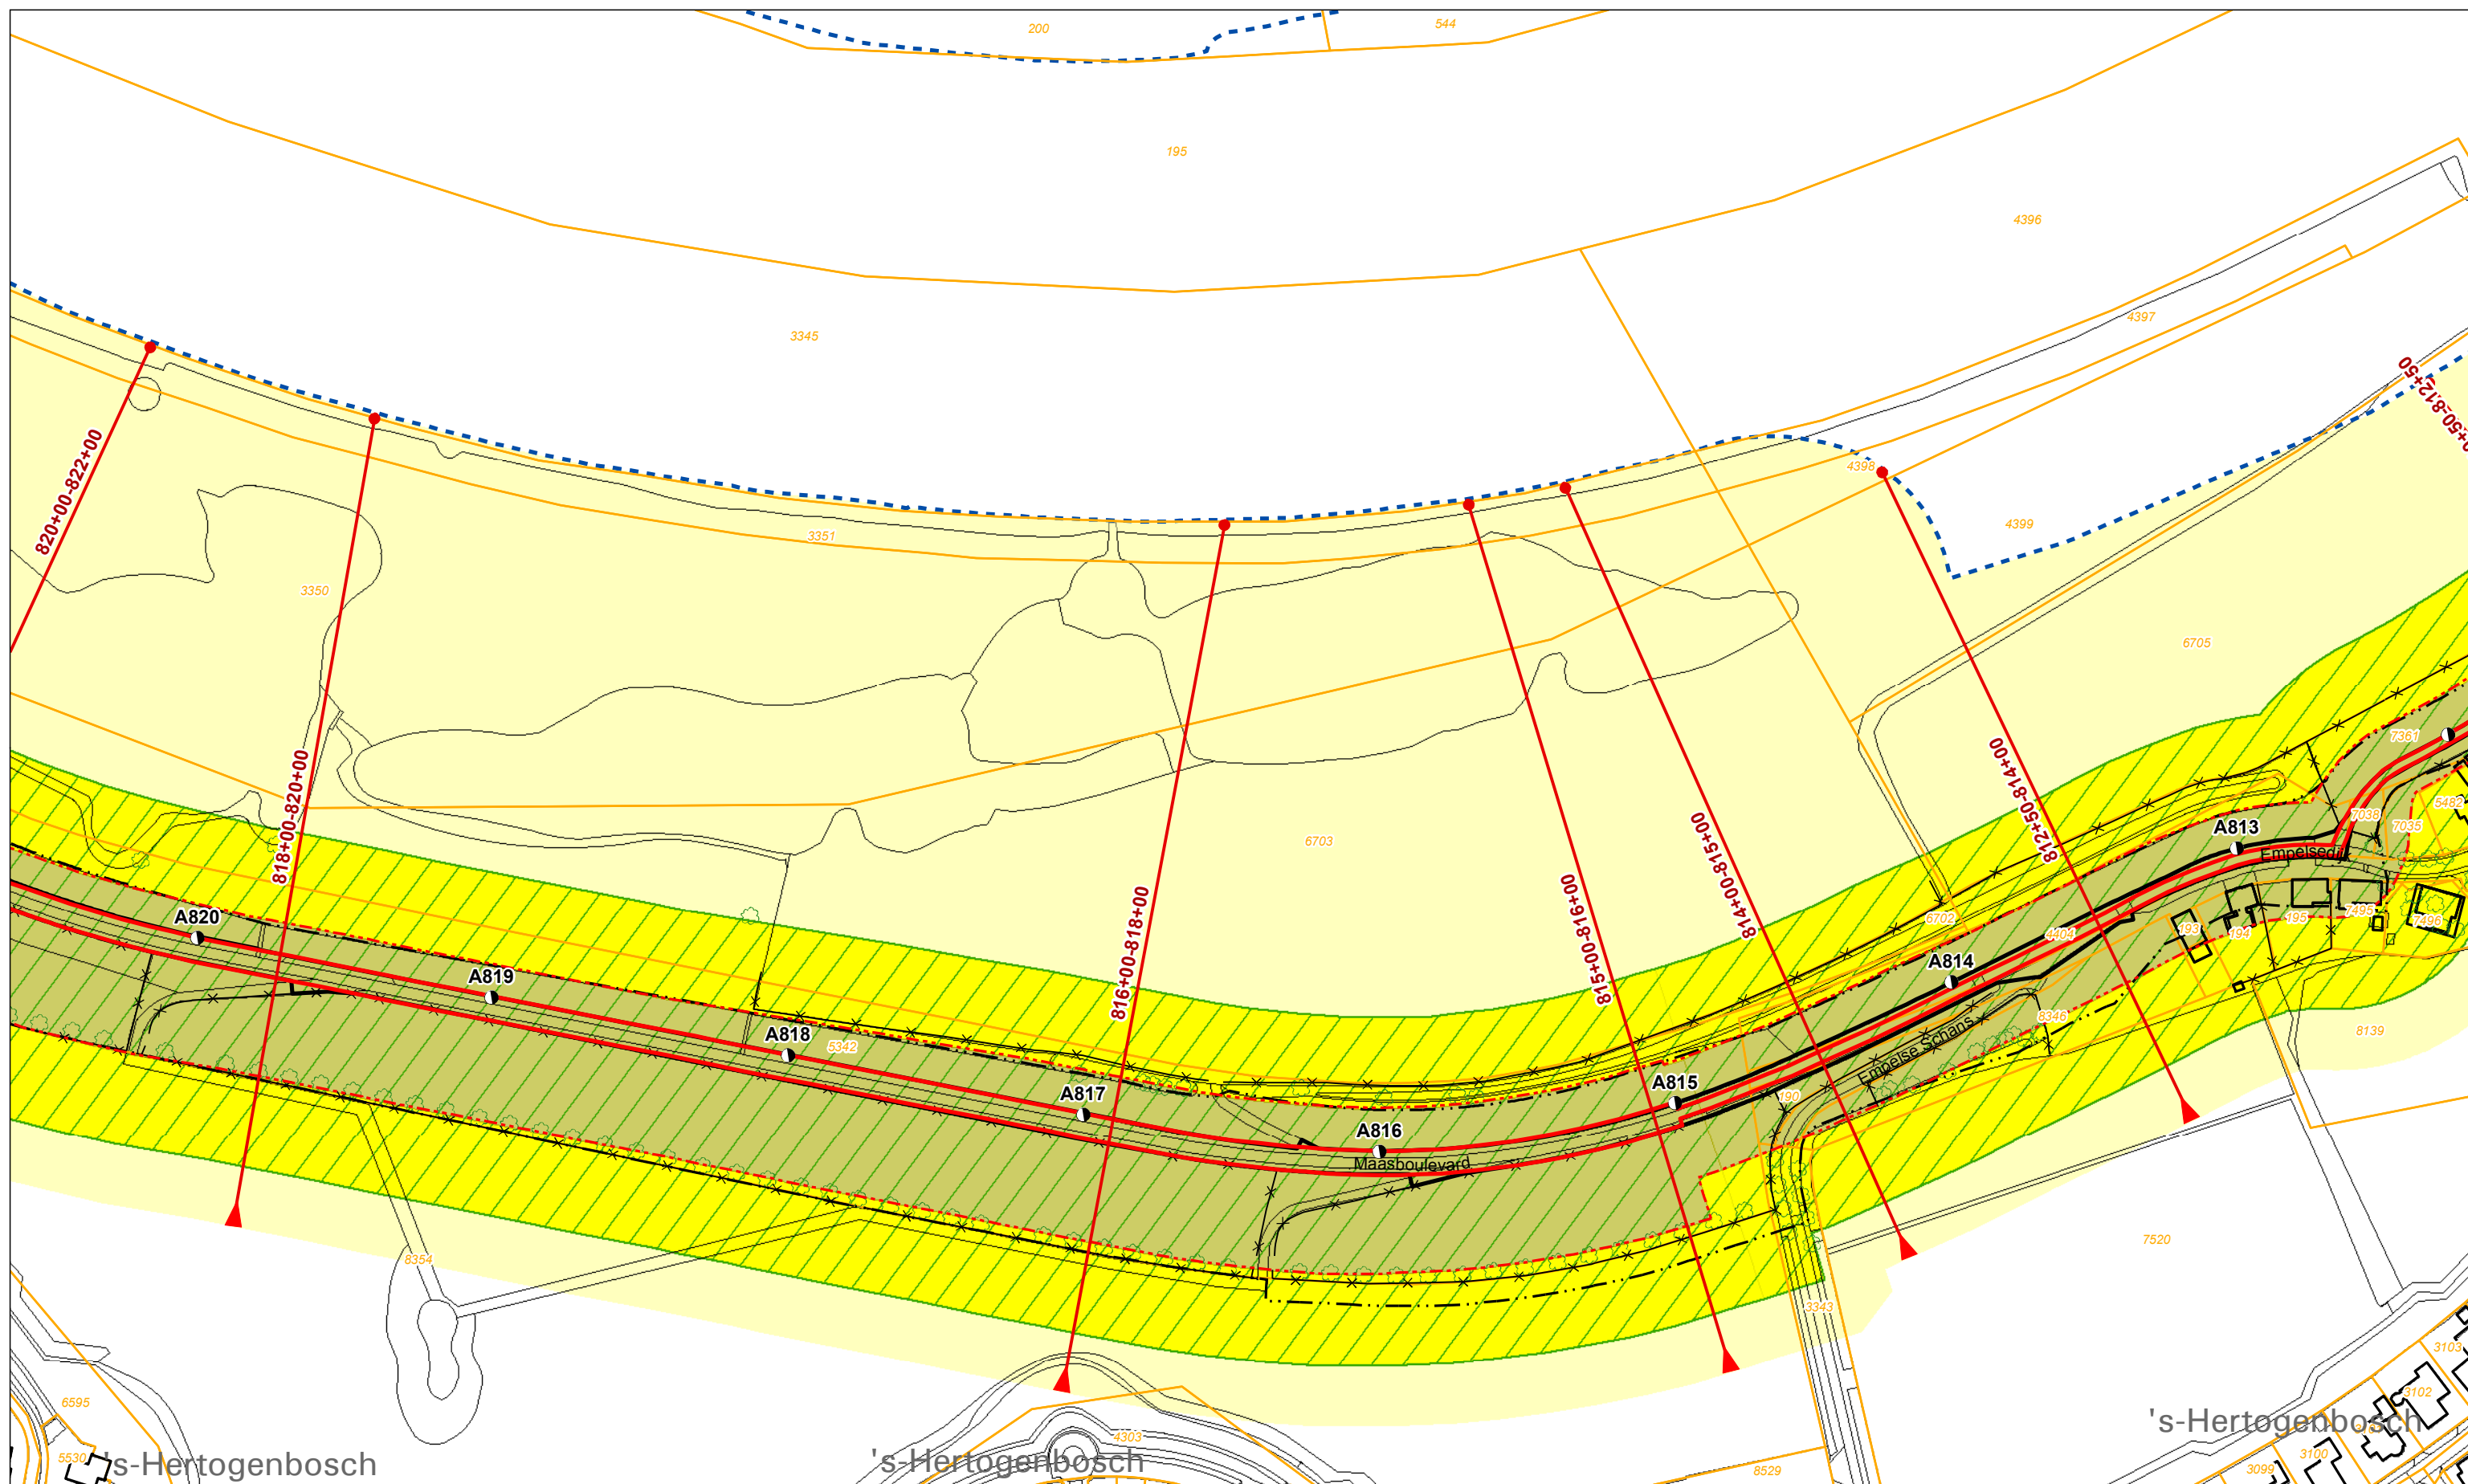

Legenda

- | | | | | |
|-----------------------------------|--------------------------|--------------------|----------------------|-----------------------------|
| Dijkpaal + nummer | Profiel van vrije ruimte | Boom | Vispassage | Bebouwing |
| Leggerprofiel + afstand van-tot | Waterkering | Coupure | Afrastering | Kadastraal perceel + nummer |
| Binnen- en buitenkruinlijn legger | Beschermingszone A | Duiker | Bomenrij | |
| Binnen- en buitenteenlijn legger | Beschermingszone B | Sifon | Haag | |
| Binnen- en Buitenkruinlijn | | Gemaal | Muur | |
| Binnen- en Buitenteenlijn | | Sluis | Signaleringslijn RWS | |
| | | Stuw/Onderdoorlaat | | |


Legger Waterkeringen

Situatiekaart Maasdijk, blad 119

Gemaakt door:
Cluster Gis, Servicestaf
Gemaakt op:
21-8-2018
Versie:
DB d.d. 03-09-2018

Schaal:
1: 2000
Bladnummer:
119 van 146
Papierformaat:
A3



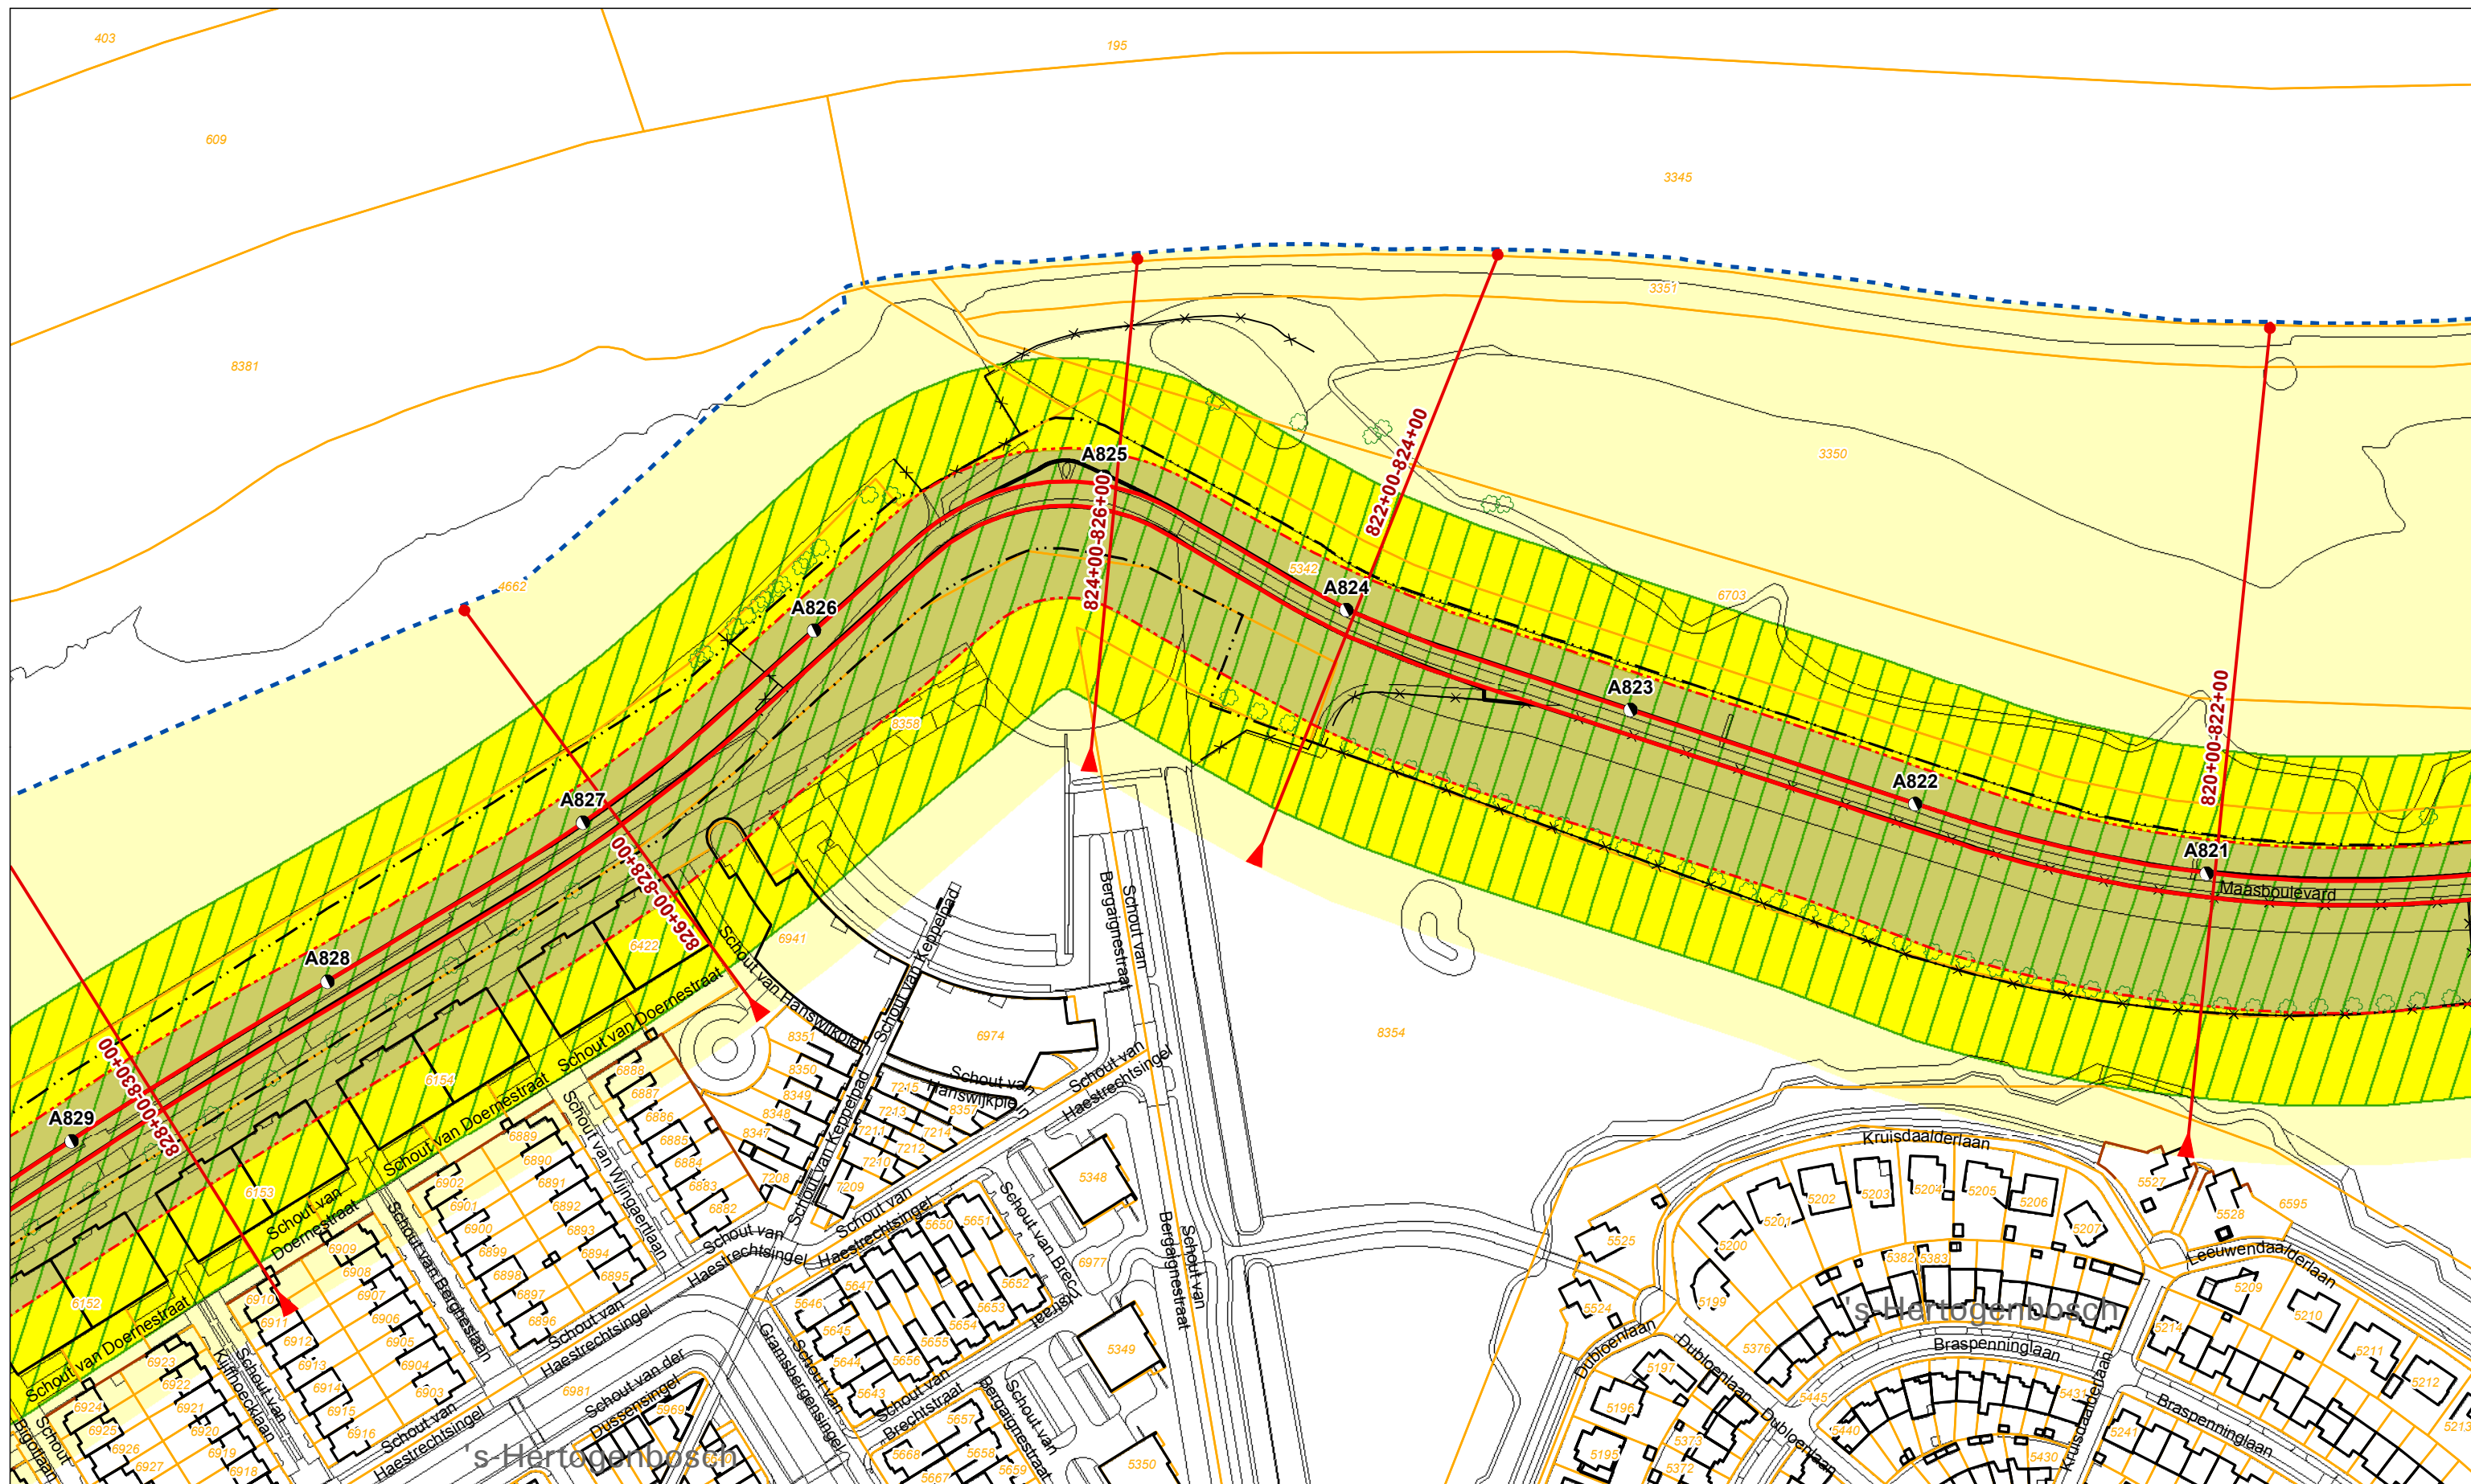

Legenda

- | | | | | | | | | | |
|--|-----------------------------------|--|--------------------------|--|--------------------|--|----------------------|--|-----------------------------|
| | Dijkpaal + nummer | | Profiel van vrije ruimte | | Boom | | Vispassage | | Bebouwing |
| | Leggerprofiel + afstand van-tot | | Waterkering | | Coupure | | Afrastering | | Kadastraal perceel + nummer |
| | Binnen- en buitenkruinlijn legger | | Beschermingszone A | | Duiker | | Bomenrij | | |
| | Binnen- en Buitenteenlijn legger | | Beschermingszone B | | Sifon | | Haag | | |
| | Binnen- en Buitenkruinlijn | | | | Gemaal | | Muur | | |
| | Binnen- en Buitenteenlijn | | | | Sluis | | Signaleringslijn RWS | | |
| | Binnen- en Buitenteenlijn | | | | Stuw/Onderdoorlaat | | | | |


Legger Waterkeringen


Situatiekaart Maasdijk, blad 120

Gemaakt door:
Cluster Gis, Servicestaf
Gemaakt op:
21-8-2018
Versie:
DB d.d. 03-09-2018

Schaal:
1: 2000
Bladnummer:
120 van 146
Papierformaat:
A3



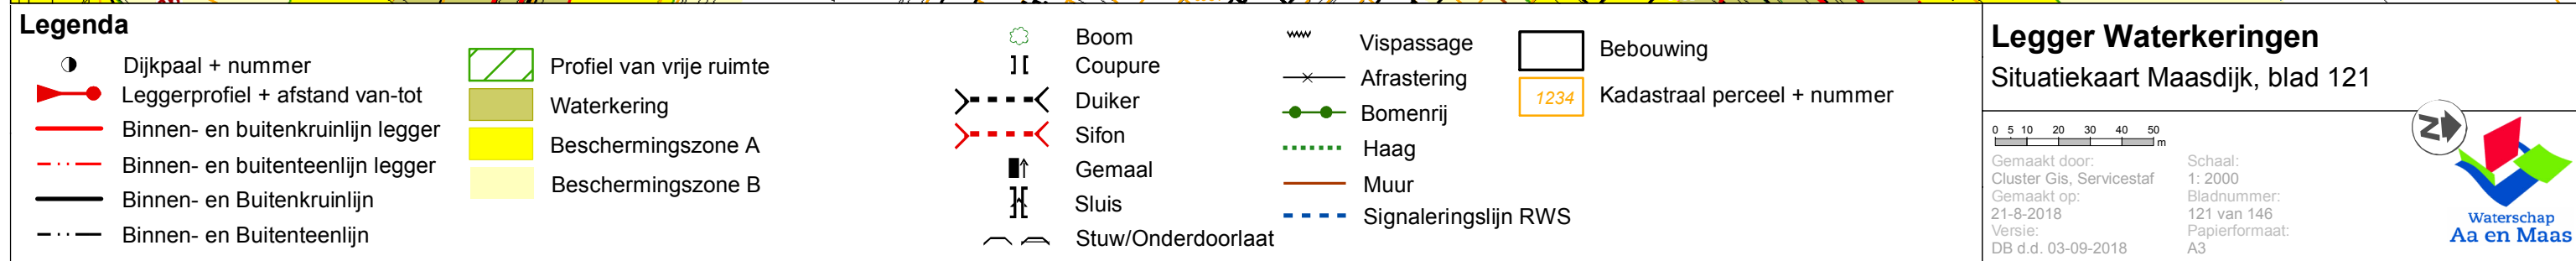

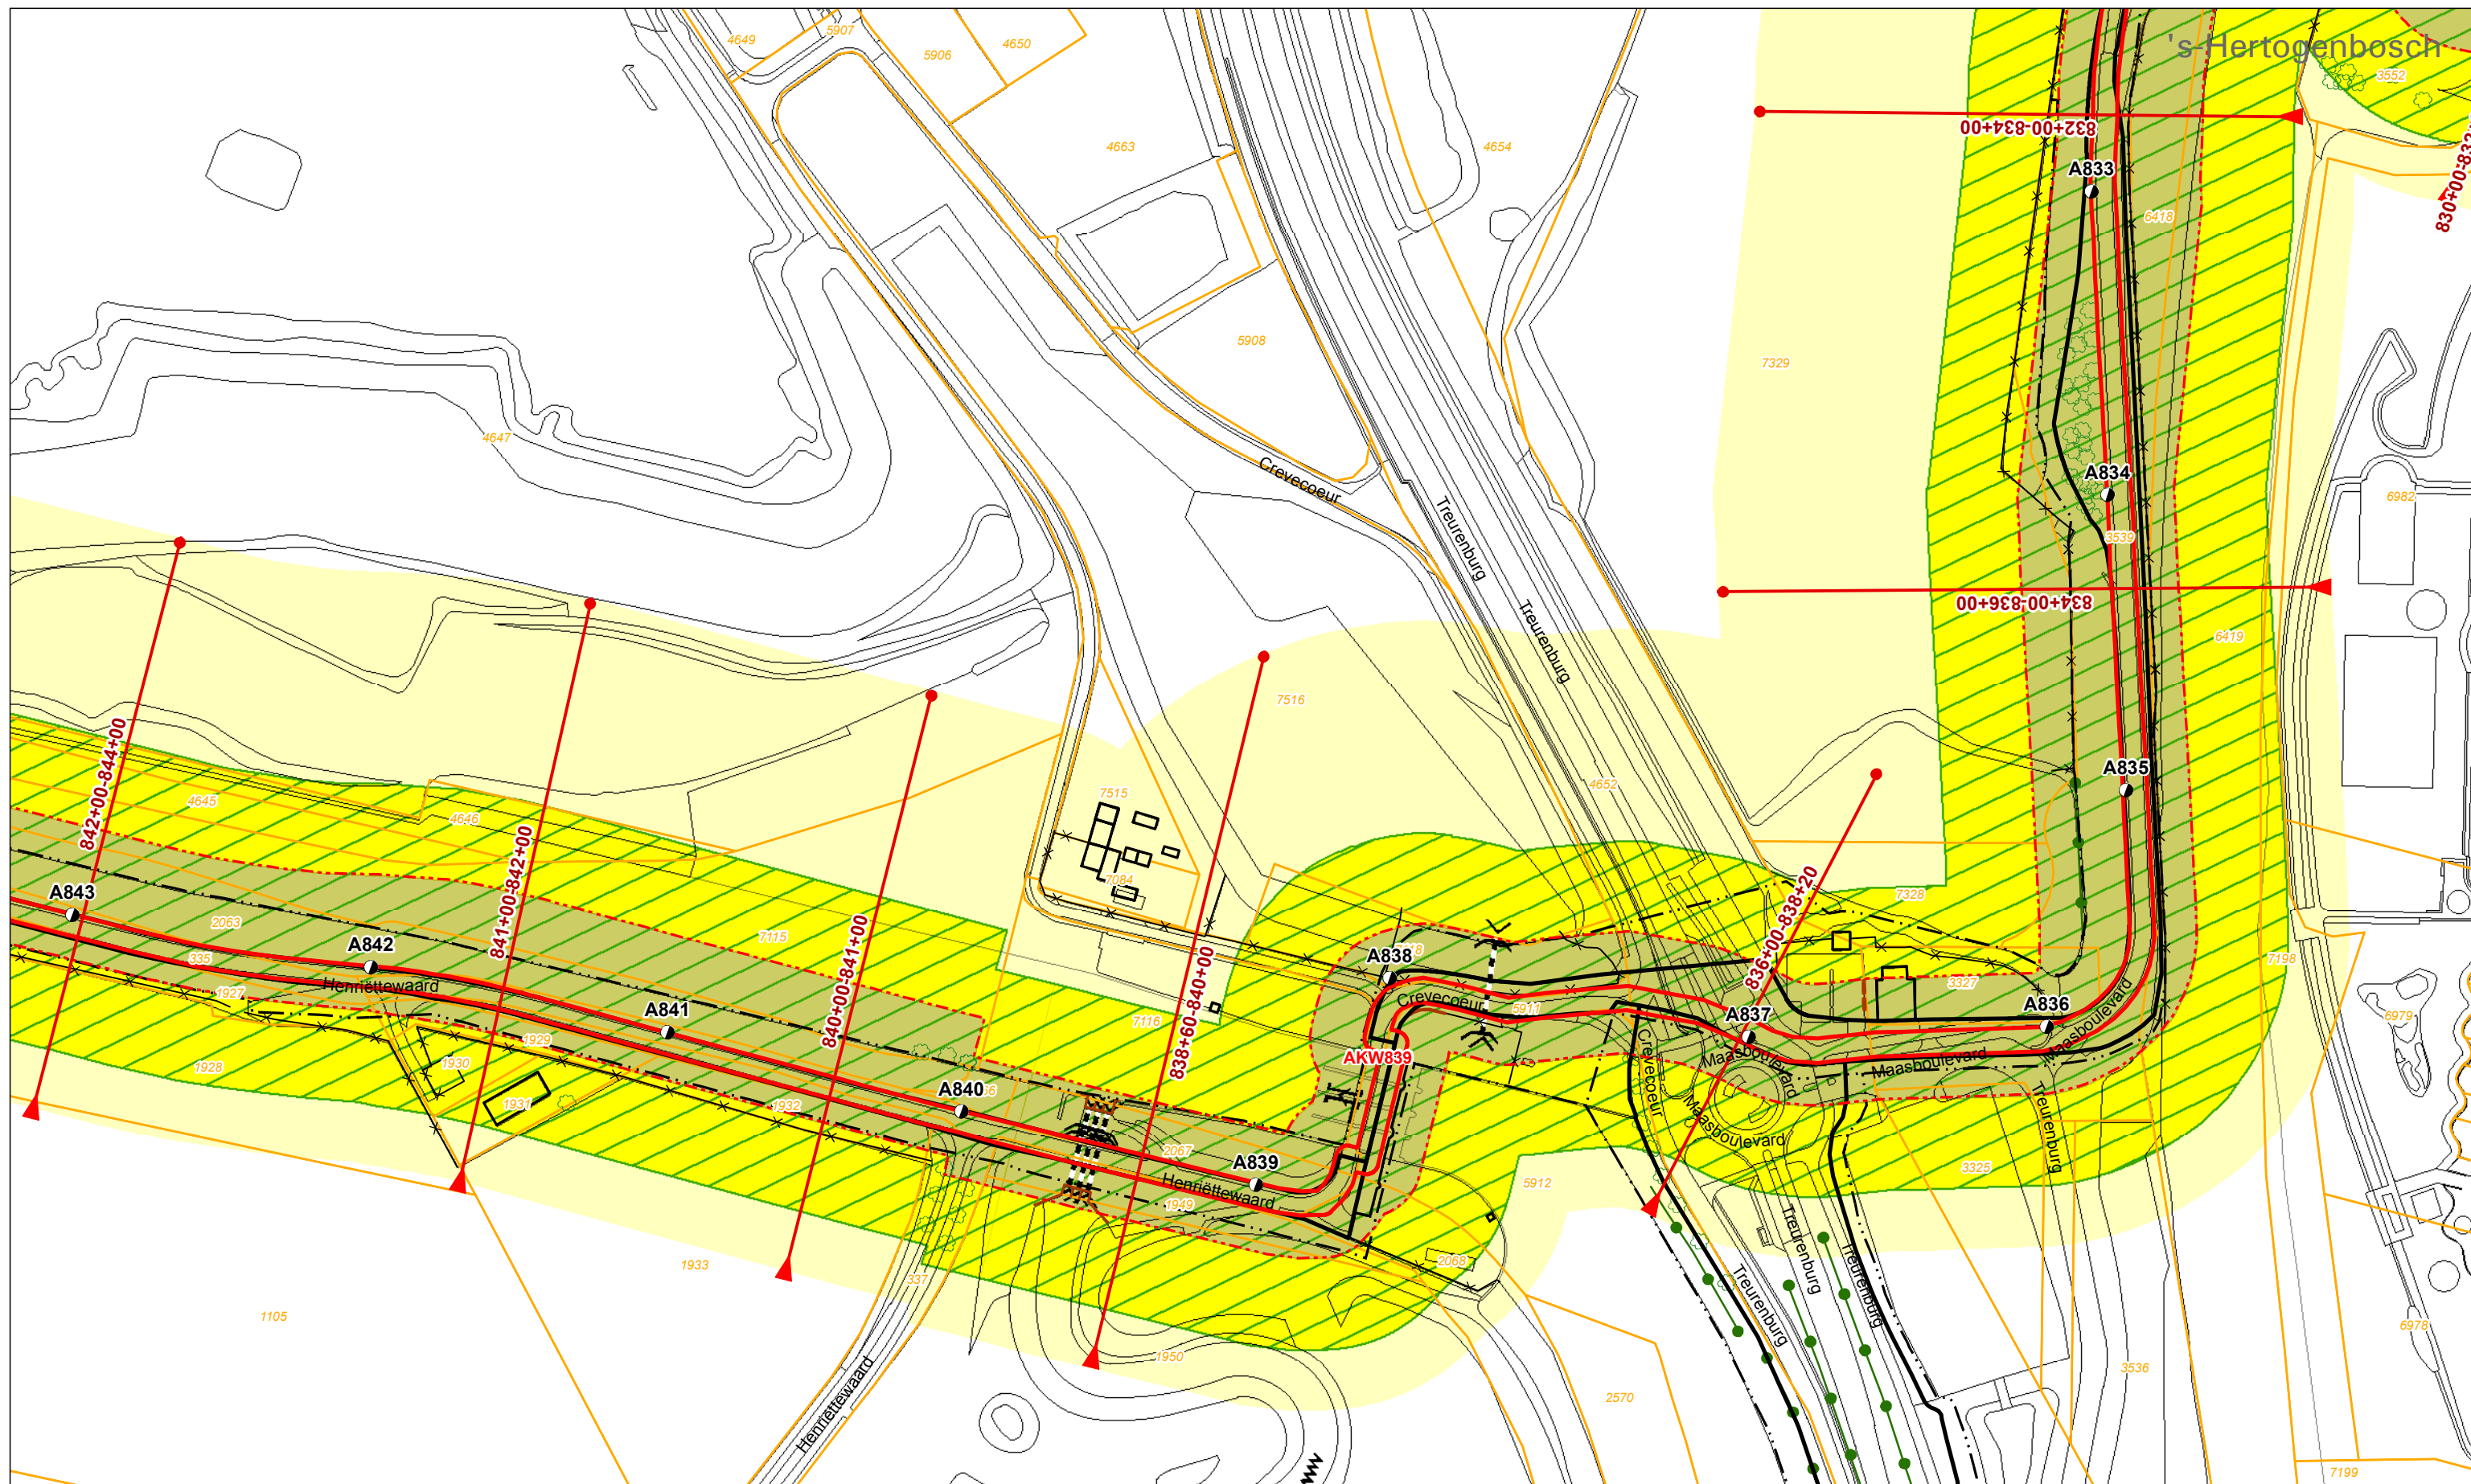

Legenda

- | | | | | |
|-----------------------------------|--------------------------|--------------------|----------------------|-----------------------------|
| Dijkpaal + nummer | Profiel van vrije ruimte | Boom | Vispassage | Bebouwing |
| Leggerprofiel + afstand van-tot | Waterkering | Coupure | Afrastering | Kadastraal perceel + nummer |
| Binnen- en buitenkruinlijn legger | Beschermingszone A | Duiker | Bomenrij | |
| Binnen- en buitenteenlijn legger | Beschermingszone B | Sifon | Haag | |
| Binnen- en Buitenkruinlijn | | Gemaal | Muur | |
| Binnen- en Buitenteenlijn | | Sluis | Signaleringslijn RWS | |
| | | Stuw/Onderdoorlaat | | |


Legger Waterkeringen

Situatiekaart Maasdijk, blad 122

Gemaakt door:
Cluster Gis, Servicestaf
Gemaakt op:
21-8-2018
Versie:
DB d.d. 03-09-2018

Schaal:
1: 2000
Bladnummer:
122 van 146
Papierformaat:
A3



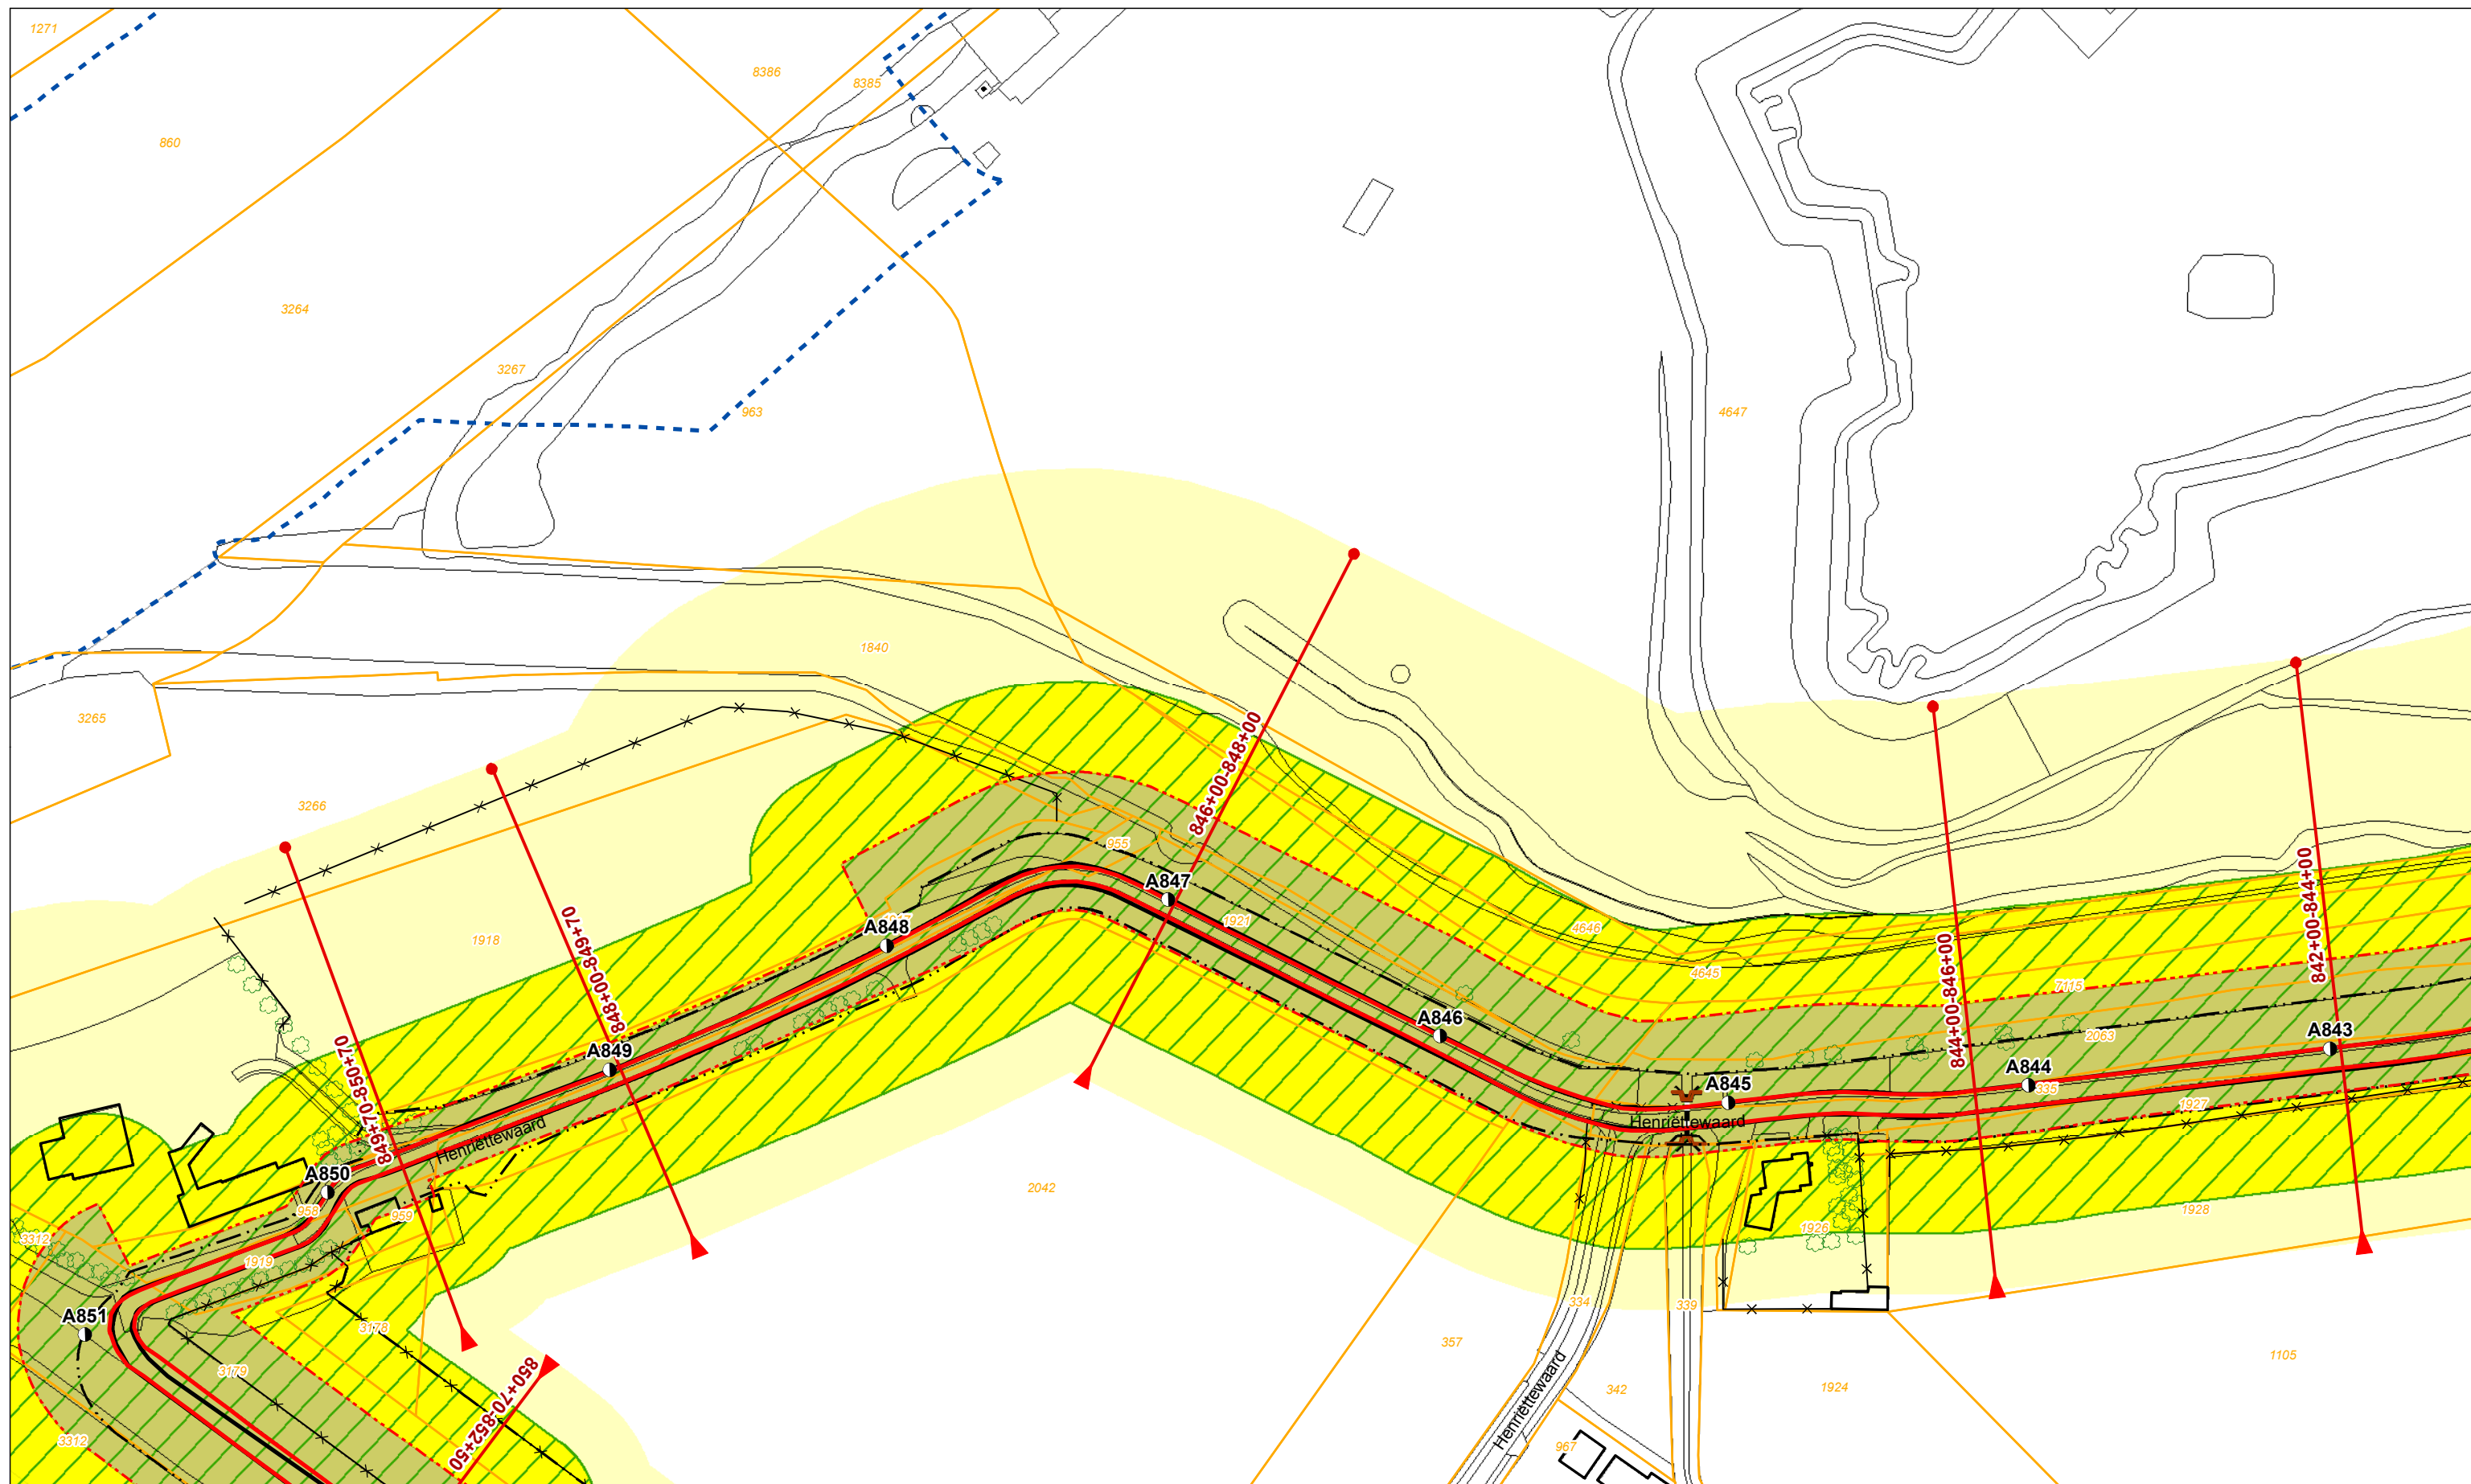

Legenda

	Dijkpaal + nummer		Profiel van vrije ruimte		Boom		Vispassage		Bebouwing
	Leggerprofiel + afstand van-tot		Waterkering		Coupure		Afrastering		Kadastraal perceel + nummer
	Binnen- en buitenkruinlijn legger		Beschermszone A		Duiker		Bomenrij		
	Binnen- en buitenteenlijn legger		Beschermszone B		Sifon		Haag		
	Binnen- en Buitenkruinlijn				Gemaal		Muur		
	Binnen- en Buitenteenlijn				Sluis		Signaleringslijn RWS		
					Stuw/Onderdoorlaat				


Legger Waterkeringen

Situatiekaart Maasdijk, blad 123

Gemaakt door:
Cluster Gis, Servicestaf
Gemaakt op:
21-8-2018
Versie:
DB d.d. 03-09-2018

Schaal:
1: 2000
Bladnummer:
123 van 146
Papierformaat:
A3



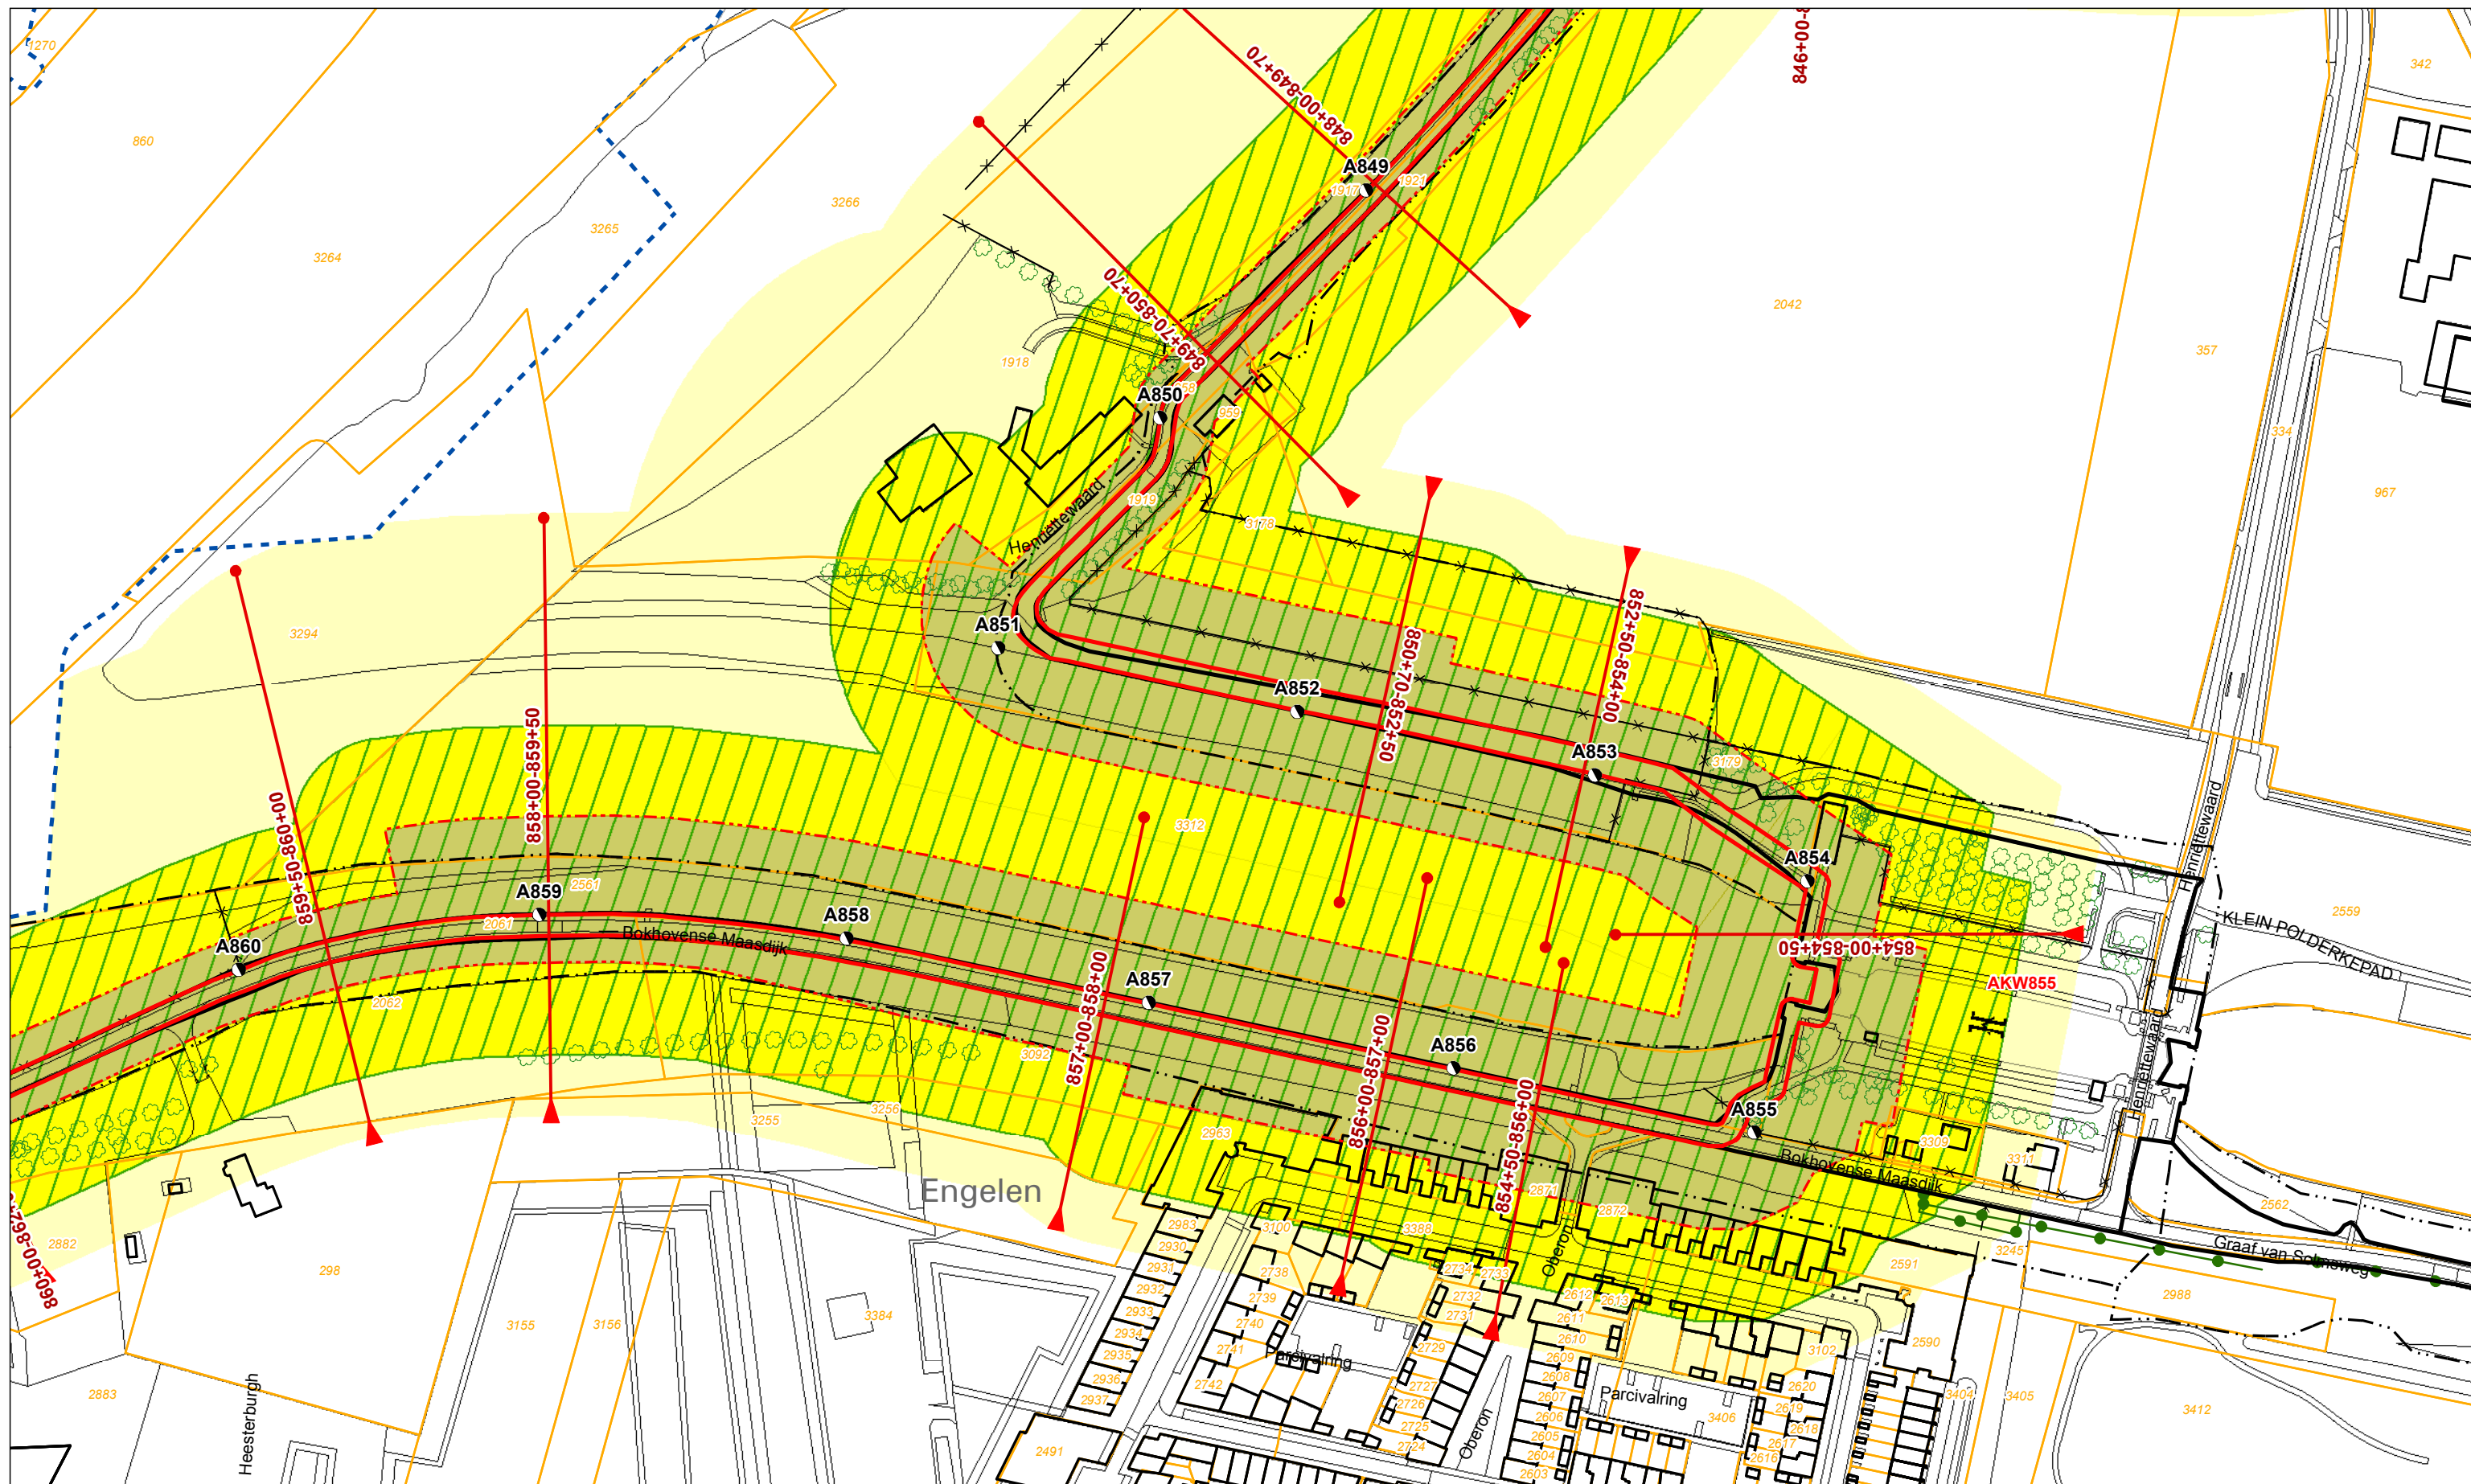

Legenda

- | | | | | |
|-----------------------------------|--------------------------|--------------------|----------------------|-----------------------------|
| ● Dijkpaal + nummer | Profiel van vrije ruimte | Boom | Vispassage | Bebouwing |
| Leggerprofiel + afstand van-tot | Waterkering | Coupure | Afrastering | Kadastraal perceel + nummer |
| Binnen- en buitenkruinlijn legger | Beschermingszone A | Duiker | Bomenrij | |
| Binnen- en buitenteenlijn legger | Beschermingszone B | Sifon | Haag | |
| Binnen- en Buitenkruinlijn | | Gemaal | Muur | |
| Binnen- en Buitenteenlijn | | Sluis | Signaleringslijn RWS | |
| | | Stuw/Onderdoorlaat | | |

Legger Waterkeringen

Situatiekaart Maasdijk, blad 124

Gemaakt door:
Cluster Gis, Servicestaf
Gemaakt op:
21-8-2018
Versie:
DB d.d. 03-09-2018

Schaal:
1: 2000
Bladnummer:
124 van 146
Papierformaat:
A3





Legenda

	Dijkpaal + nummer		Profiel van vrije ruimte		Boom
	Leggerprofiel + afstand van-tot		Waterkering		Coupure
	Binnen- en buitenkruinlijn legger		Beschermszone A		Duiker
	Binnen- en buitenteenlijn legger		Beschermszone B		Sifon
	Binnen- en Buitenkruinlijn				Gemaal
	Binnen- en Buitenteenlijn				Sluis
					Stuw/Onderdoorlaat
					Vispassage
					Afrastering
					Bomenrij
					Haag
					Muur
					Signaleringslijn RWS
					Bebouwing
					Kadastraal perceel + nummer


Legger Waterkeringen

Situatiekaart Maasdijk, blad 125

Gemaakt door:
Cluster Gis, Servicestaf
Gemaakt op:
21-8-2018
Versie:
DB d.d. 03-09-2018

Schaal:
1: 2000
Bladnummer:
125 van 146
Papierformaat:
A3



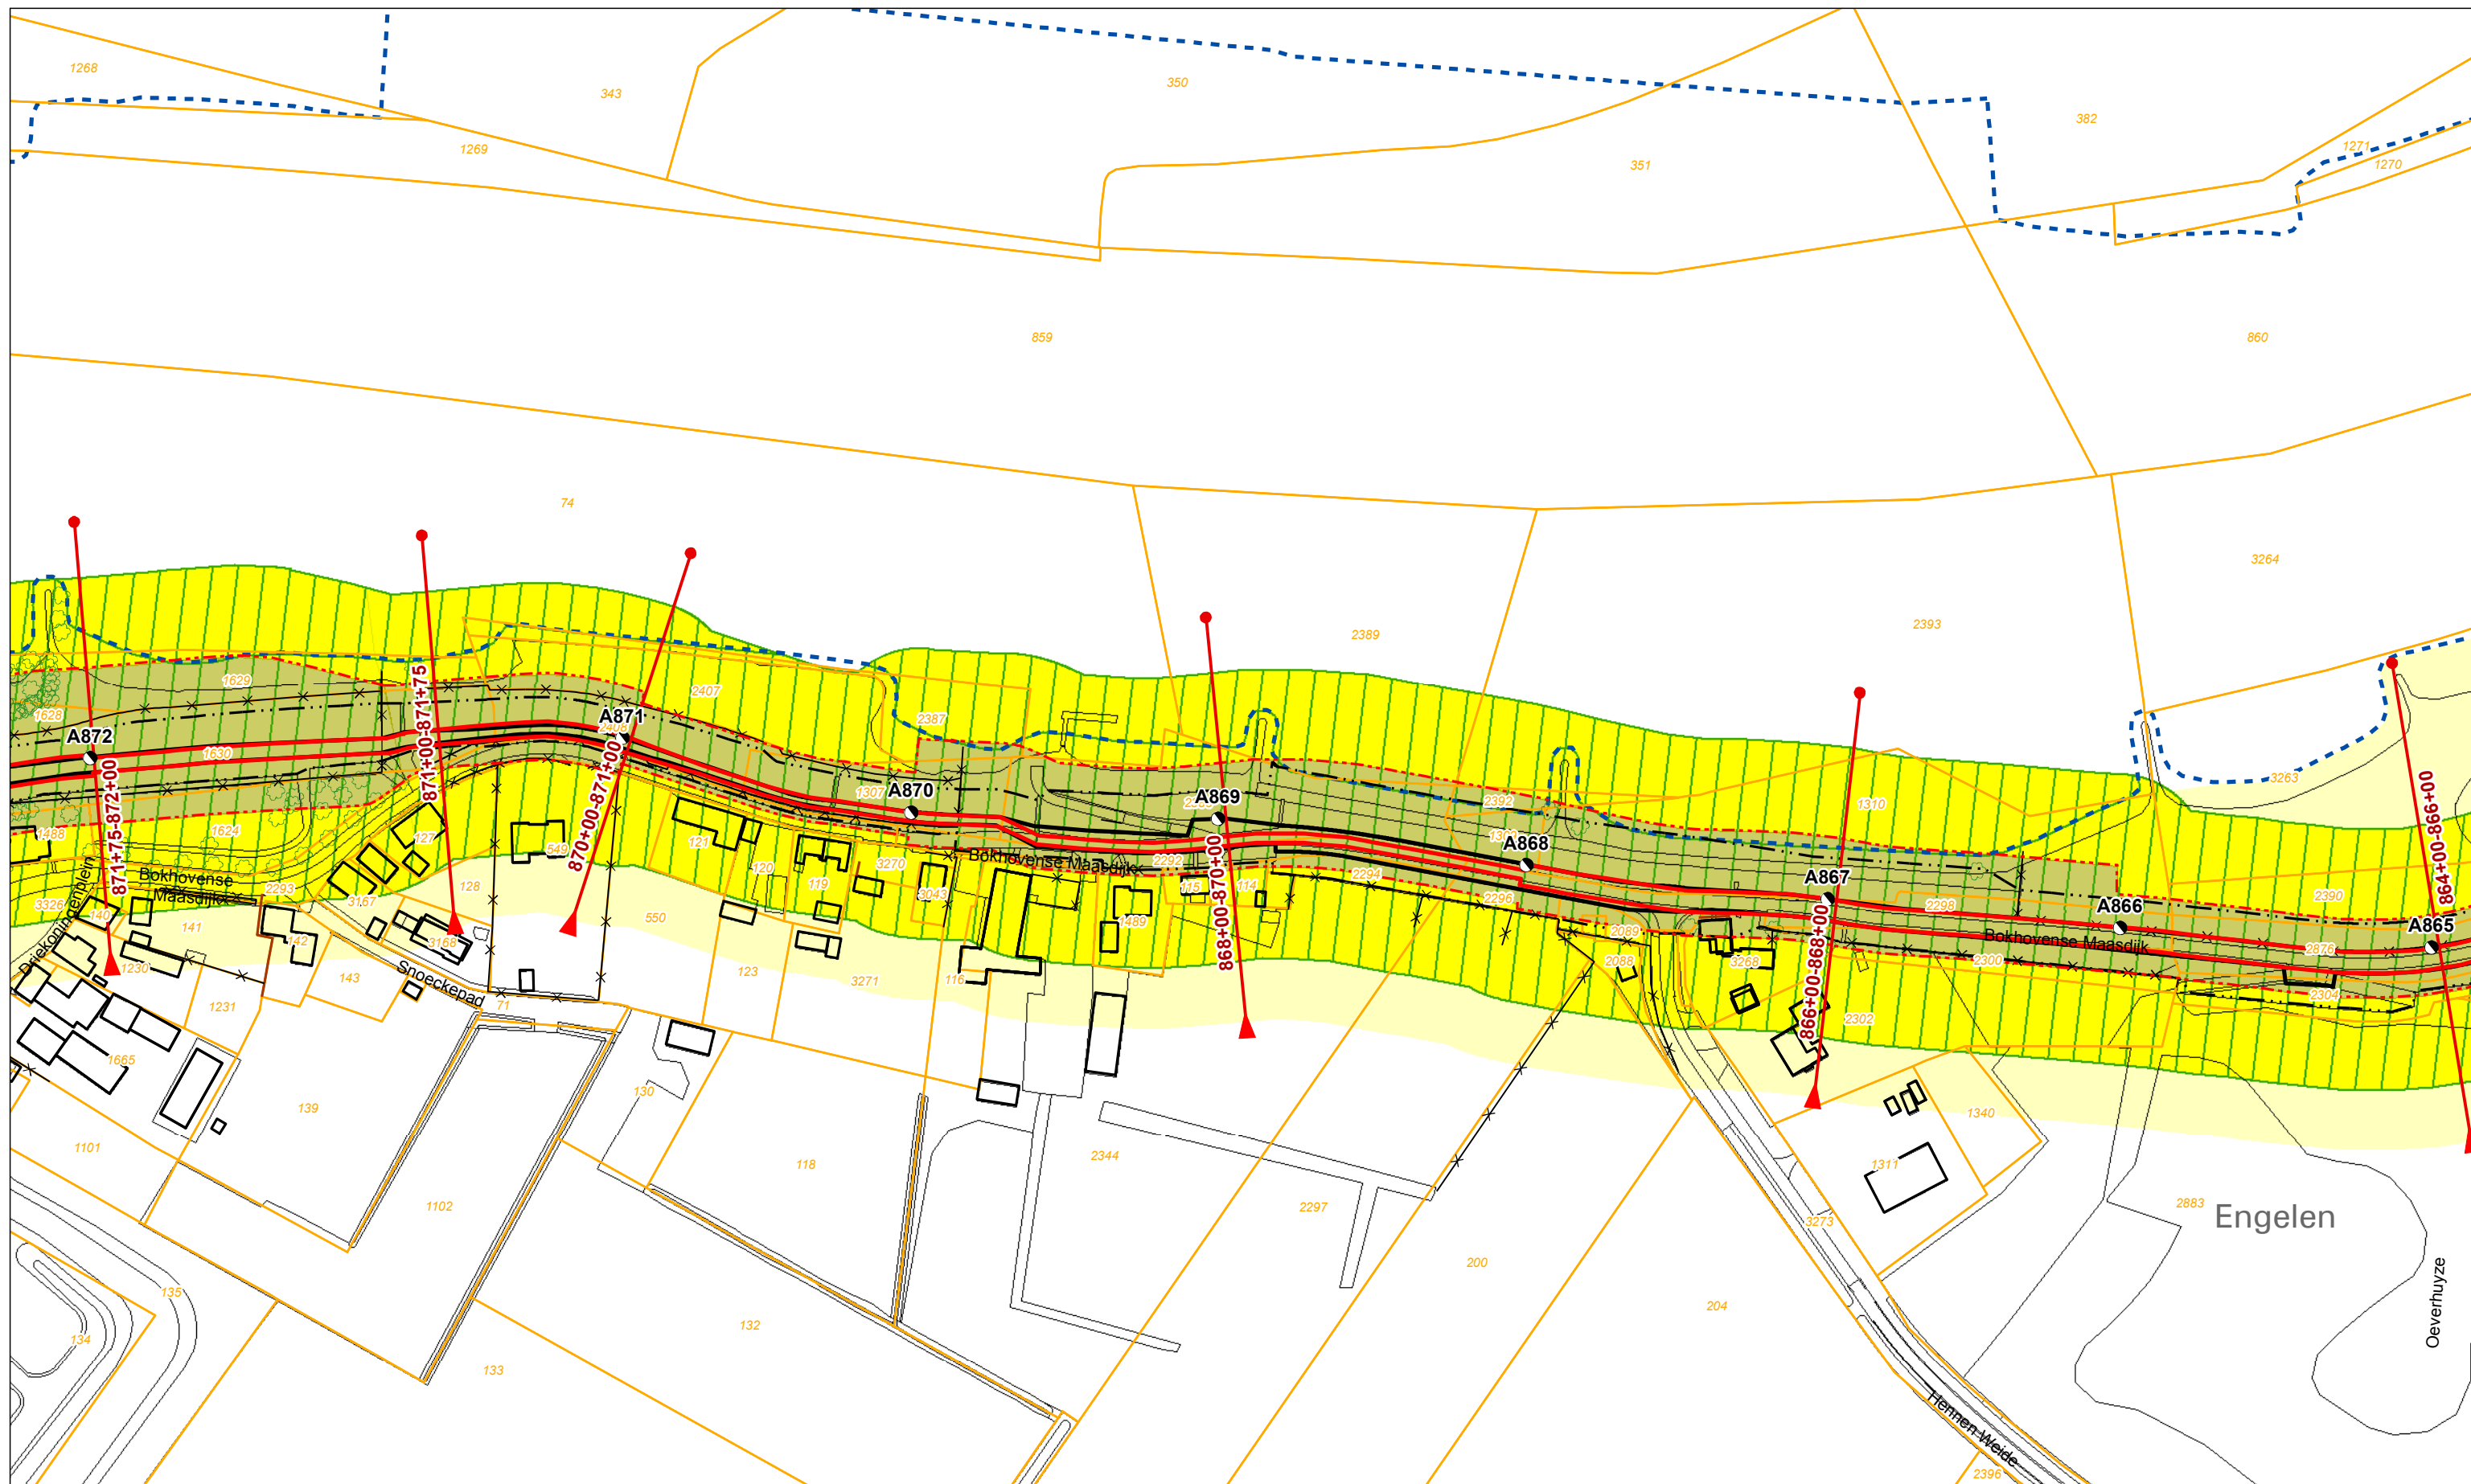

Legenda

	Dijkpaal + nummer		Profiel van vrije ruimte		Boom Coupure		Vispassage		Bebouwing
	Leggerprofiel + afstand van-tot		Waterkering		Duiker		Afrastering		Kadastraal perceel + nummer
	Binnen- en buitenkruinlijn legger		Beschermszone A		Sifon		Bomenrij		
	Binnen- en buitenteenlijn legger		Beschermszone B		Gemaal		Haag		
	Binnen- en Buitenkruinlijn				Sluis		Muur		
	Binnen- en Buitenteenlijn				Stuw/Onderdoorlaat		Signaleringslijn RWS		


Legger Waterkeringen


Situatiekaart Maasdijk, blad 126

Gemaakt door:
Cluster Gis, Servicestaf
Gemaakt op:
21-8-2018
Versie:
DB d.d. 03-09-2018

Schaal:
1: 2000
Bladnummer:
126 van 146
Papierformaat:
A3



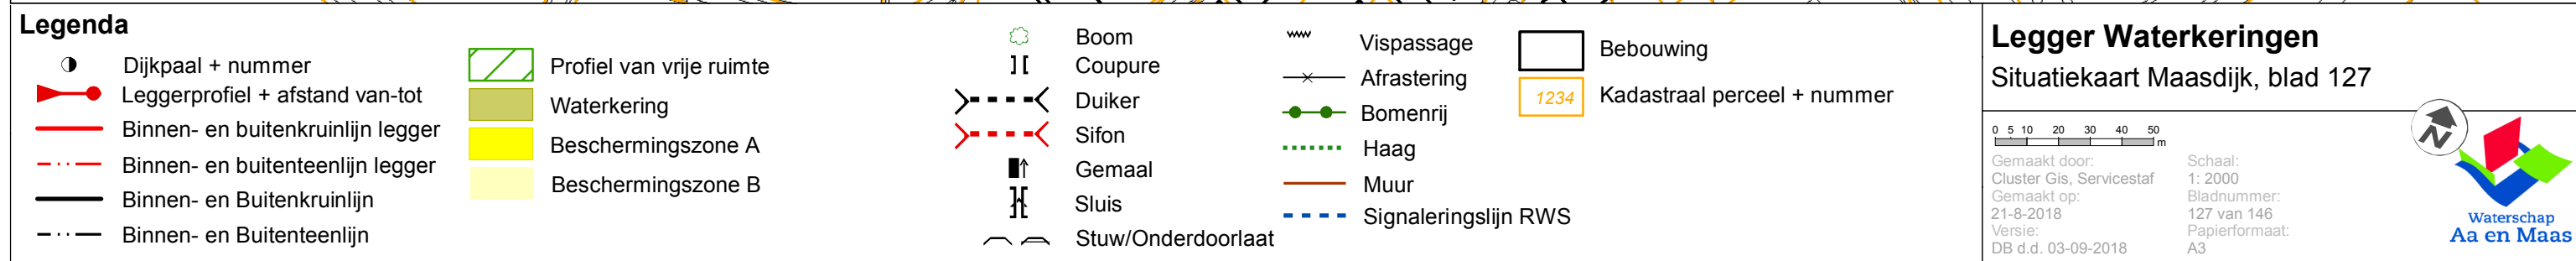

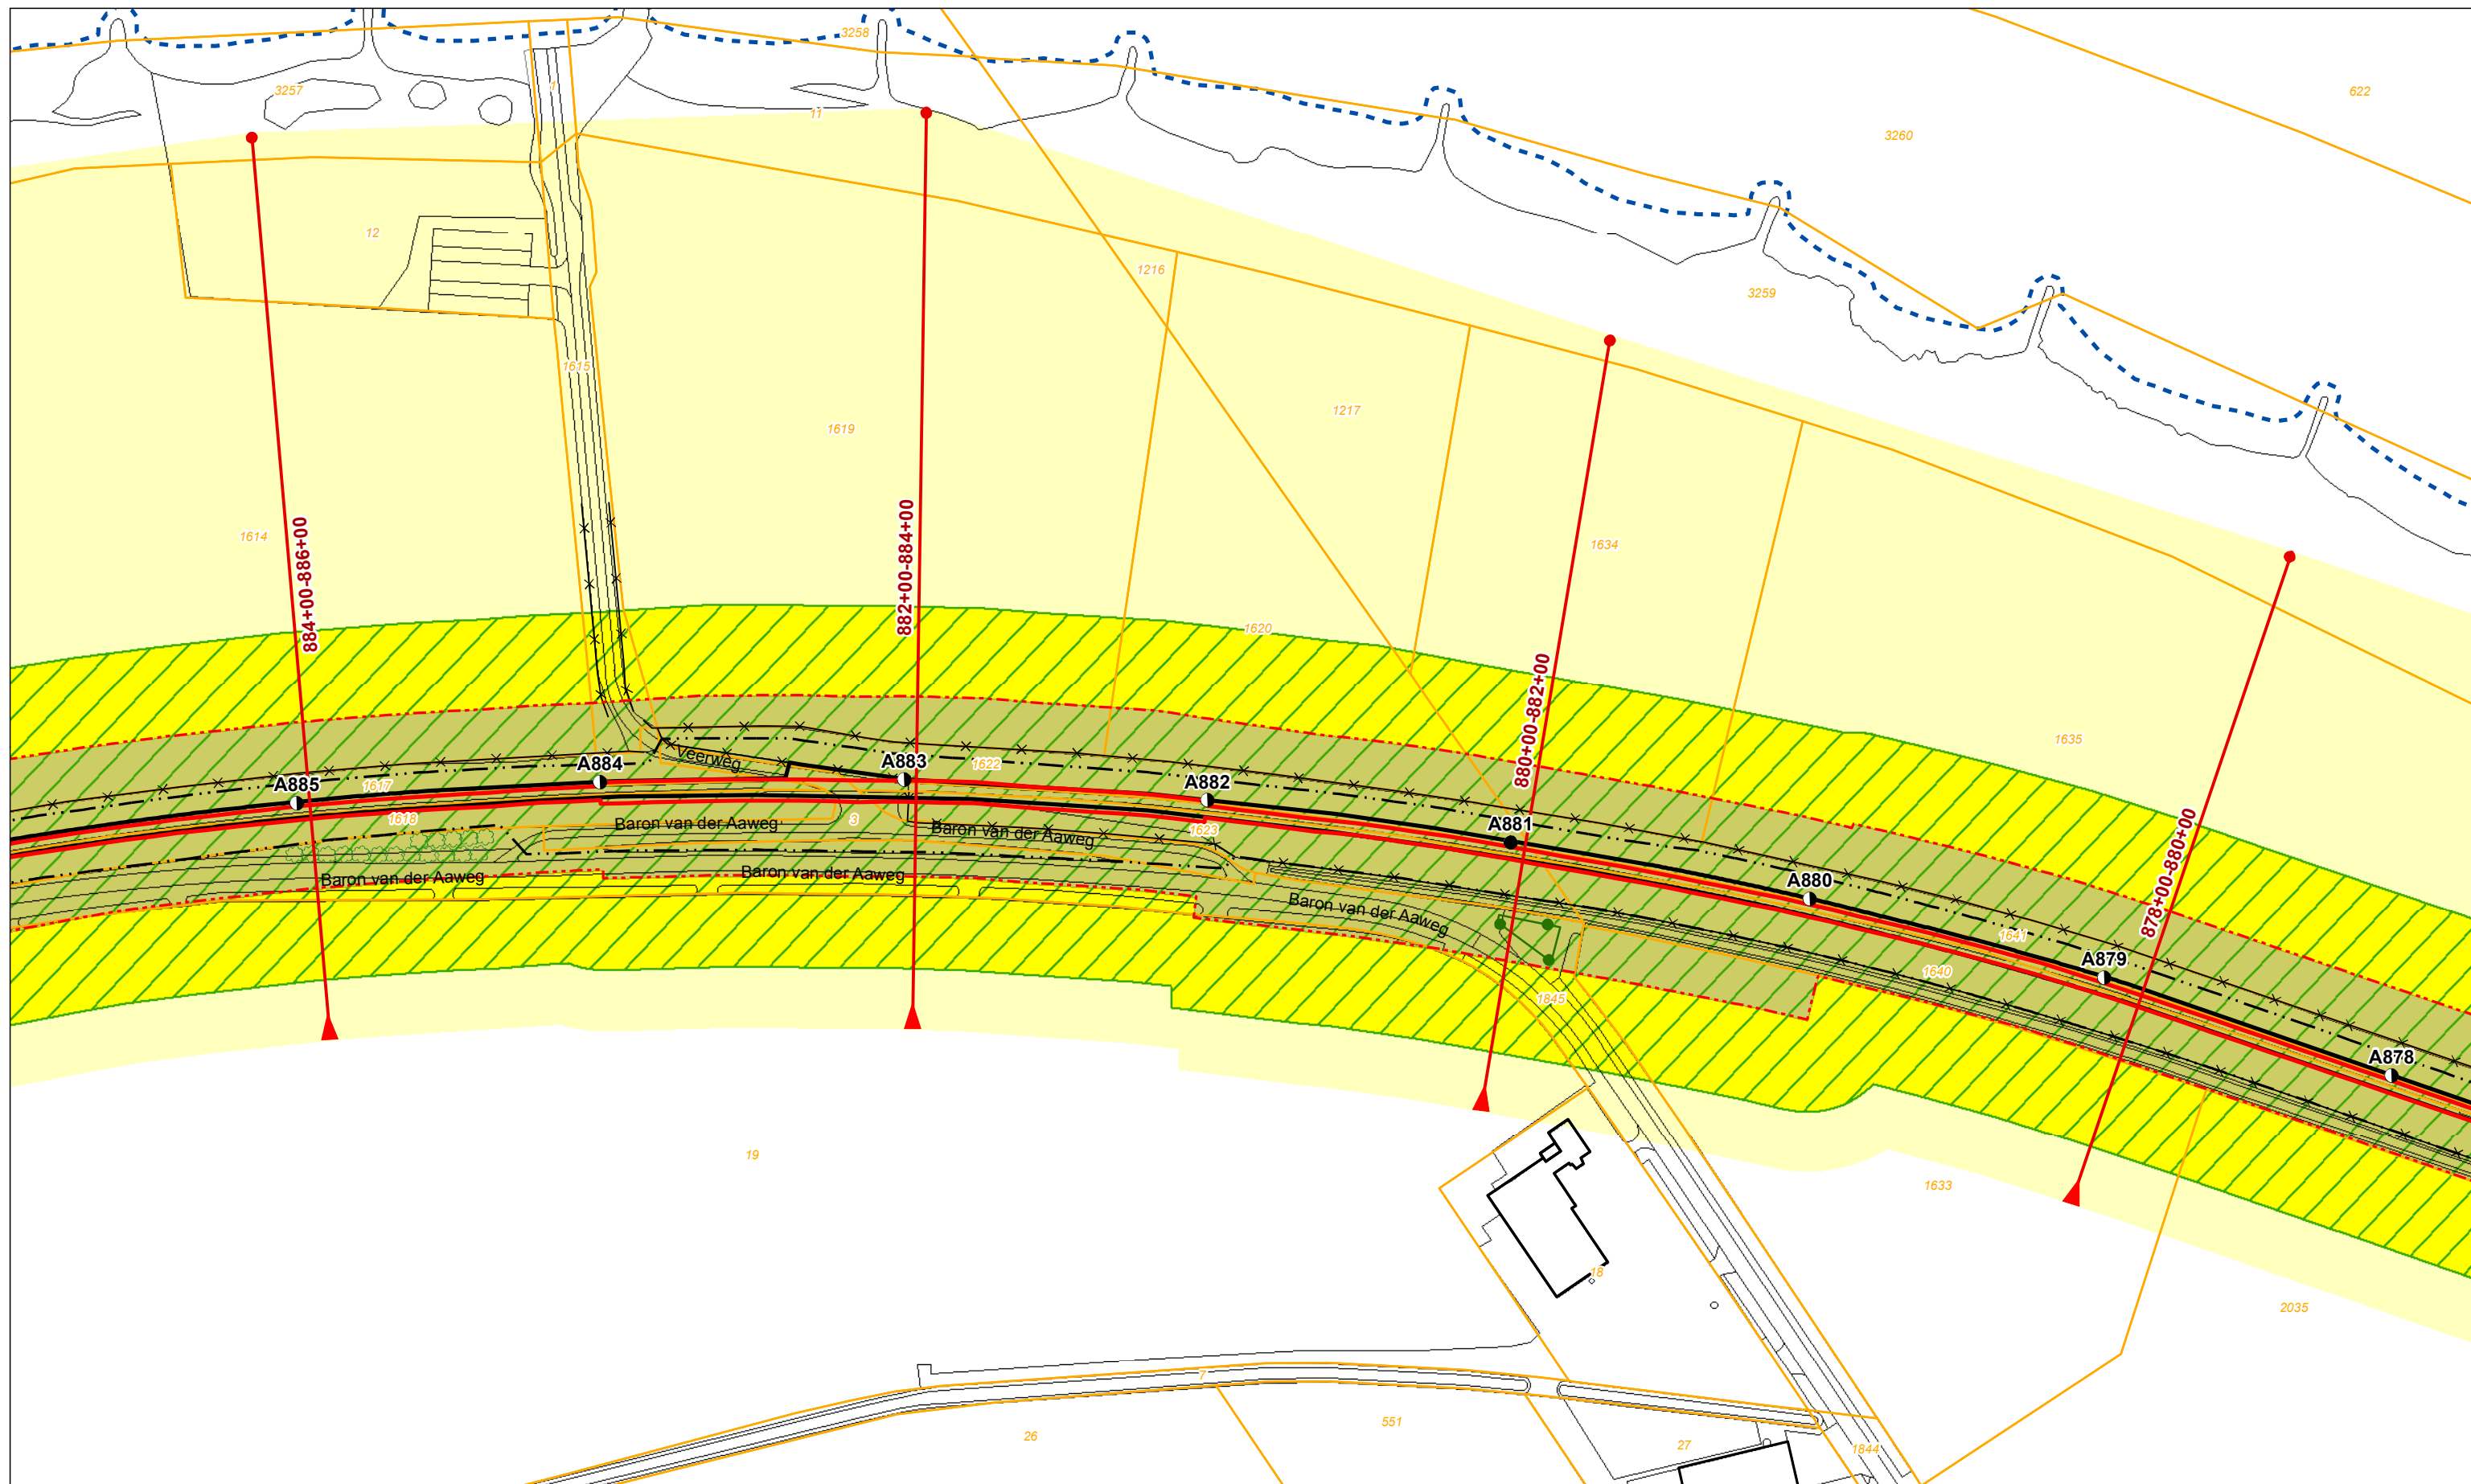

Legenda - Dijkpaal + nummer - Leggerprofiel + afstand van-tot - Binnen- en buitenkruinlijn legger - Binnen- en buitenteenlijn legger - Binnen- en Buitenkruinlijn - Binnen- en Buitenteenlijn	- Profiel van vrije ruimte - Waterkering - Beschermingszone A - Beschermingszone B	- Boom - Coupure - Duiker - Sifon - Gemaal - Sluis - Stuw/Onderdoorlaat	- Vispassage - Afrastering - Bomenrij - Haag - Muur - Signaleringslijn RWS	- Bebouwing - Kadastraal perceel + nummer
--	---	---	---	--

Legger Waterkeringen


Situatiekaart Maasdijk, blad 128

0 5 10 20 30 40 50 m

Gemaakt door: Cluster Gis, Servicestaf
 Gemaakt op: 21-8-2018
 Versie: DB d.d. 03-09-2018

Schaal: 1: 2000
 Bladnummer: 128 van 146
 Papierformaat: A3

Waterschap Aa en Maas

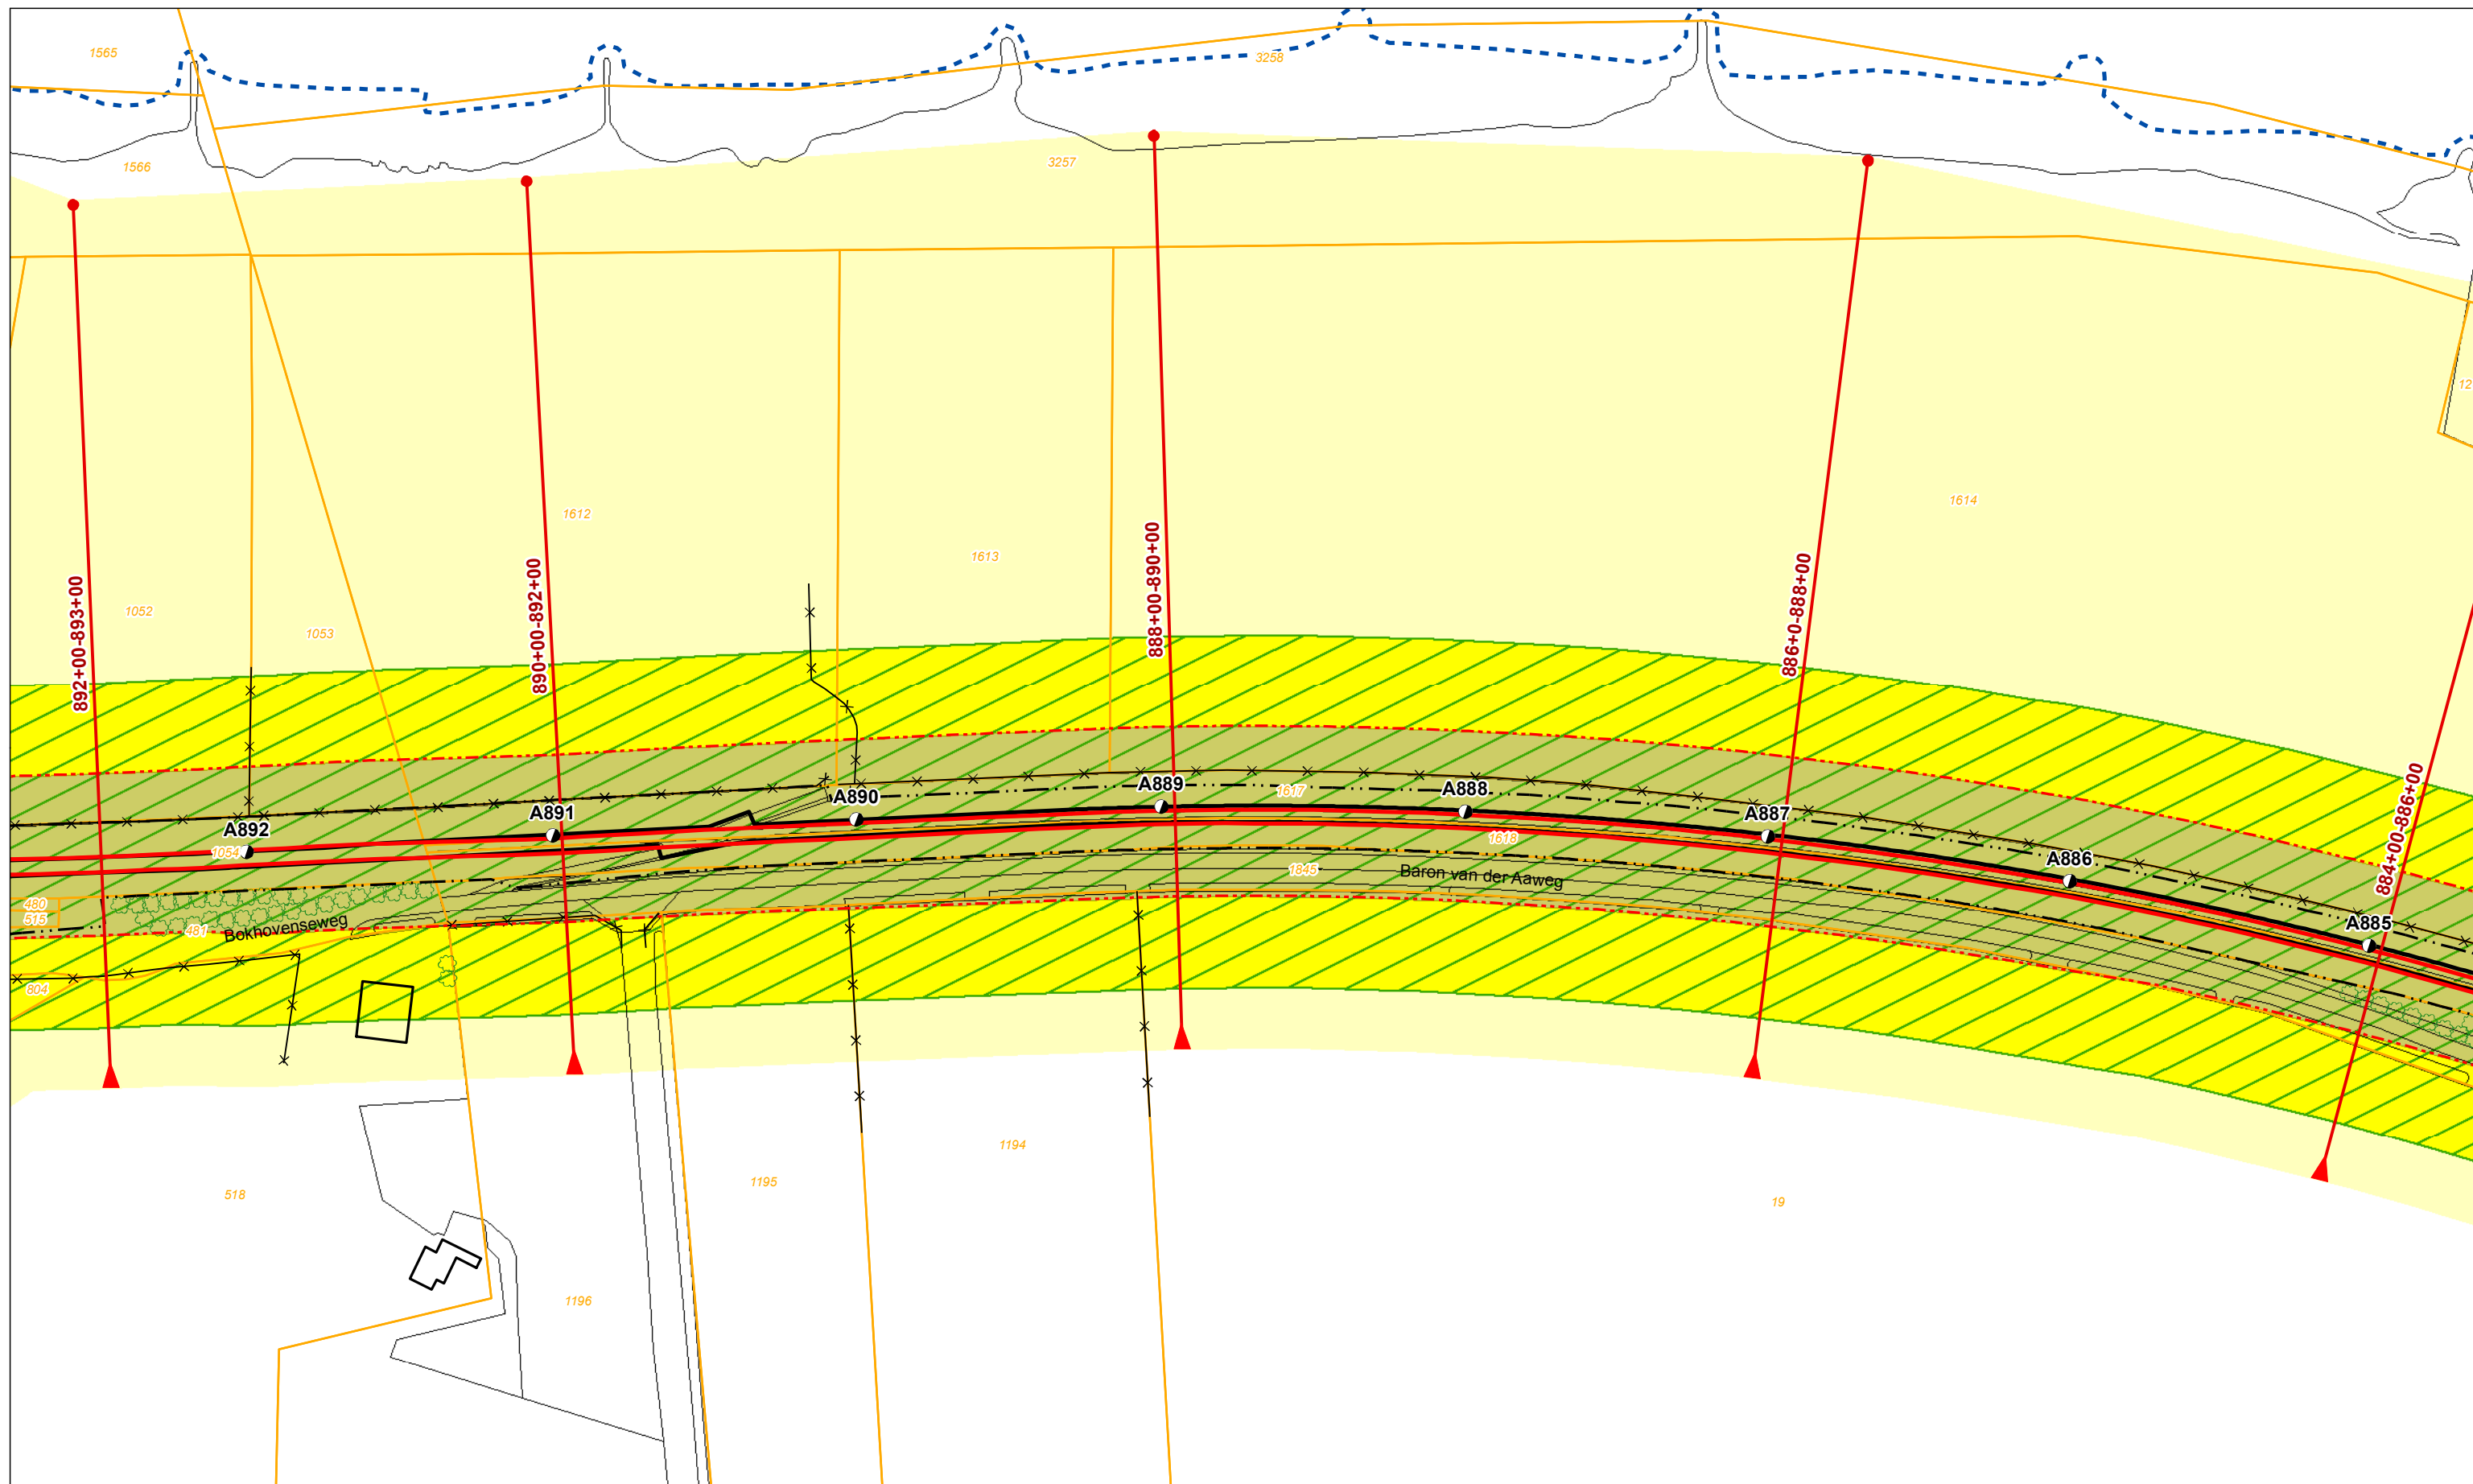

Legenda			
	Dijkpaal + nummer		Profiel van vrije ruimte
	Leggerprofiel + afstand van-tot		Waterkering
	Binnen- en buitenkruinlijn legger		Beschermszone A
	Binnen- en buitenteenlijn legger		Beschermszone B
	Binnen- en Buitenkruinlijn		
	Binnen- en Buitenteenlijn		
	Boom		Duiker
	Coupure		Sifon
	Gemaal		Sluis
	Stuw/Onderdoorlaat		Vispassage
	Afrastering		Bomenrij
	Haag		Muur
	Signaleringslijn RWS		Bebouwing
			Kadastraal perceel + nummer

Legger Waterkeringen


Situatiekaart Maasdijk, blad 129

0 5 10 20 30 40 50 m

Gemaakt door: Cluster Gis, Servicestaf
Gemaakt op: 21-8-2018
Versie: DB d.d. 03-09-2018

Schaal: 1: 2000
Bladnummer: 129 van 146
Papierformaat: A3

Waterschap Aa en Maas

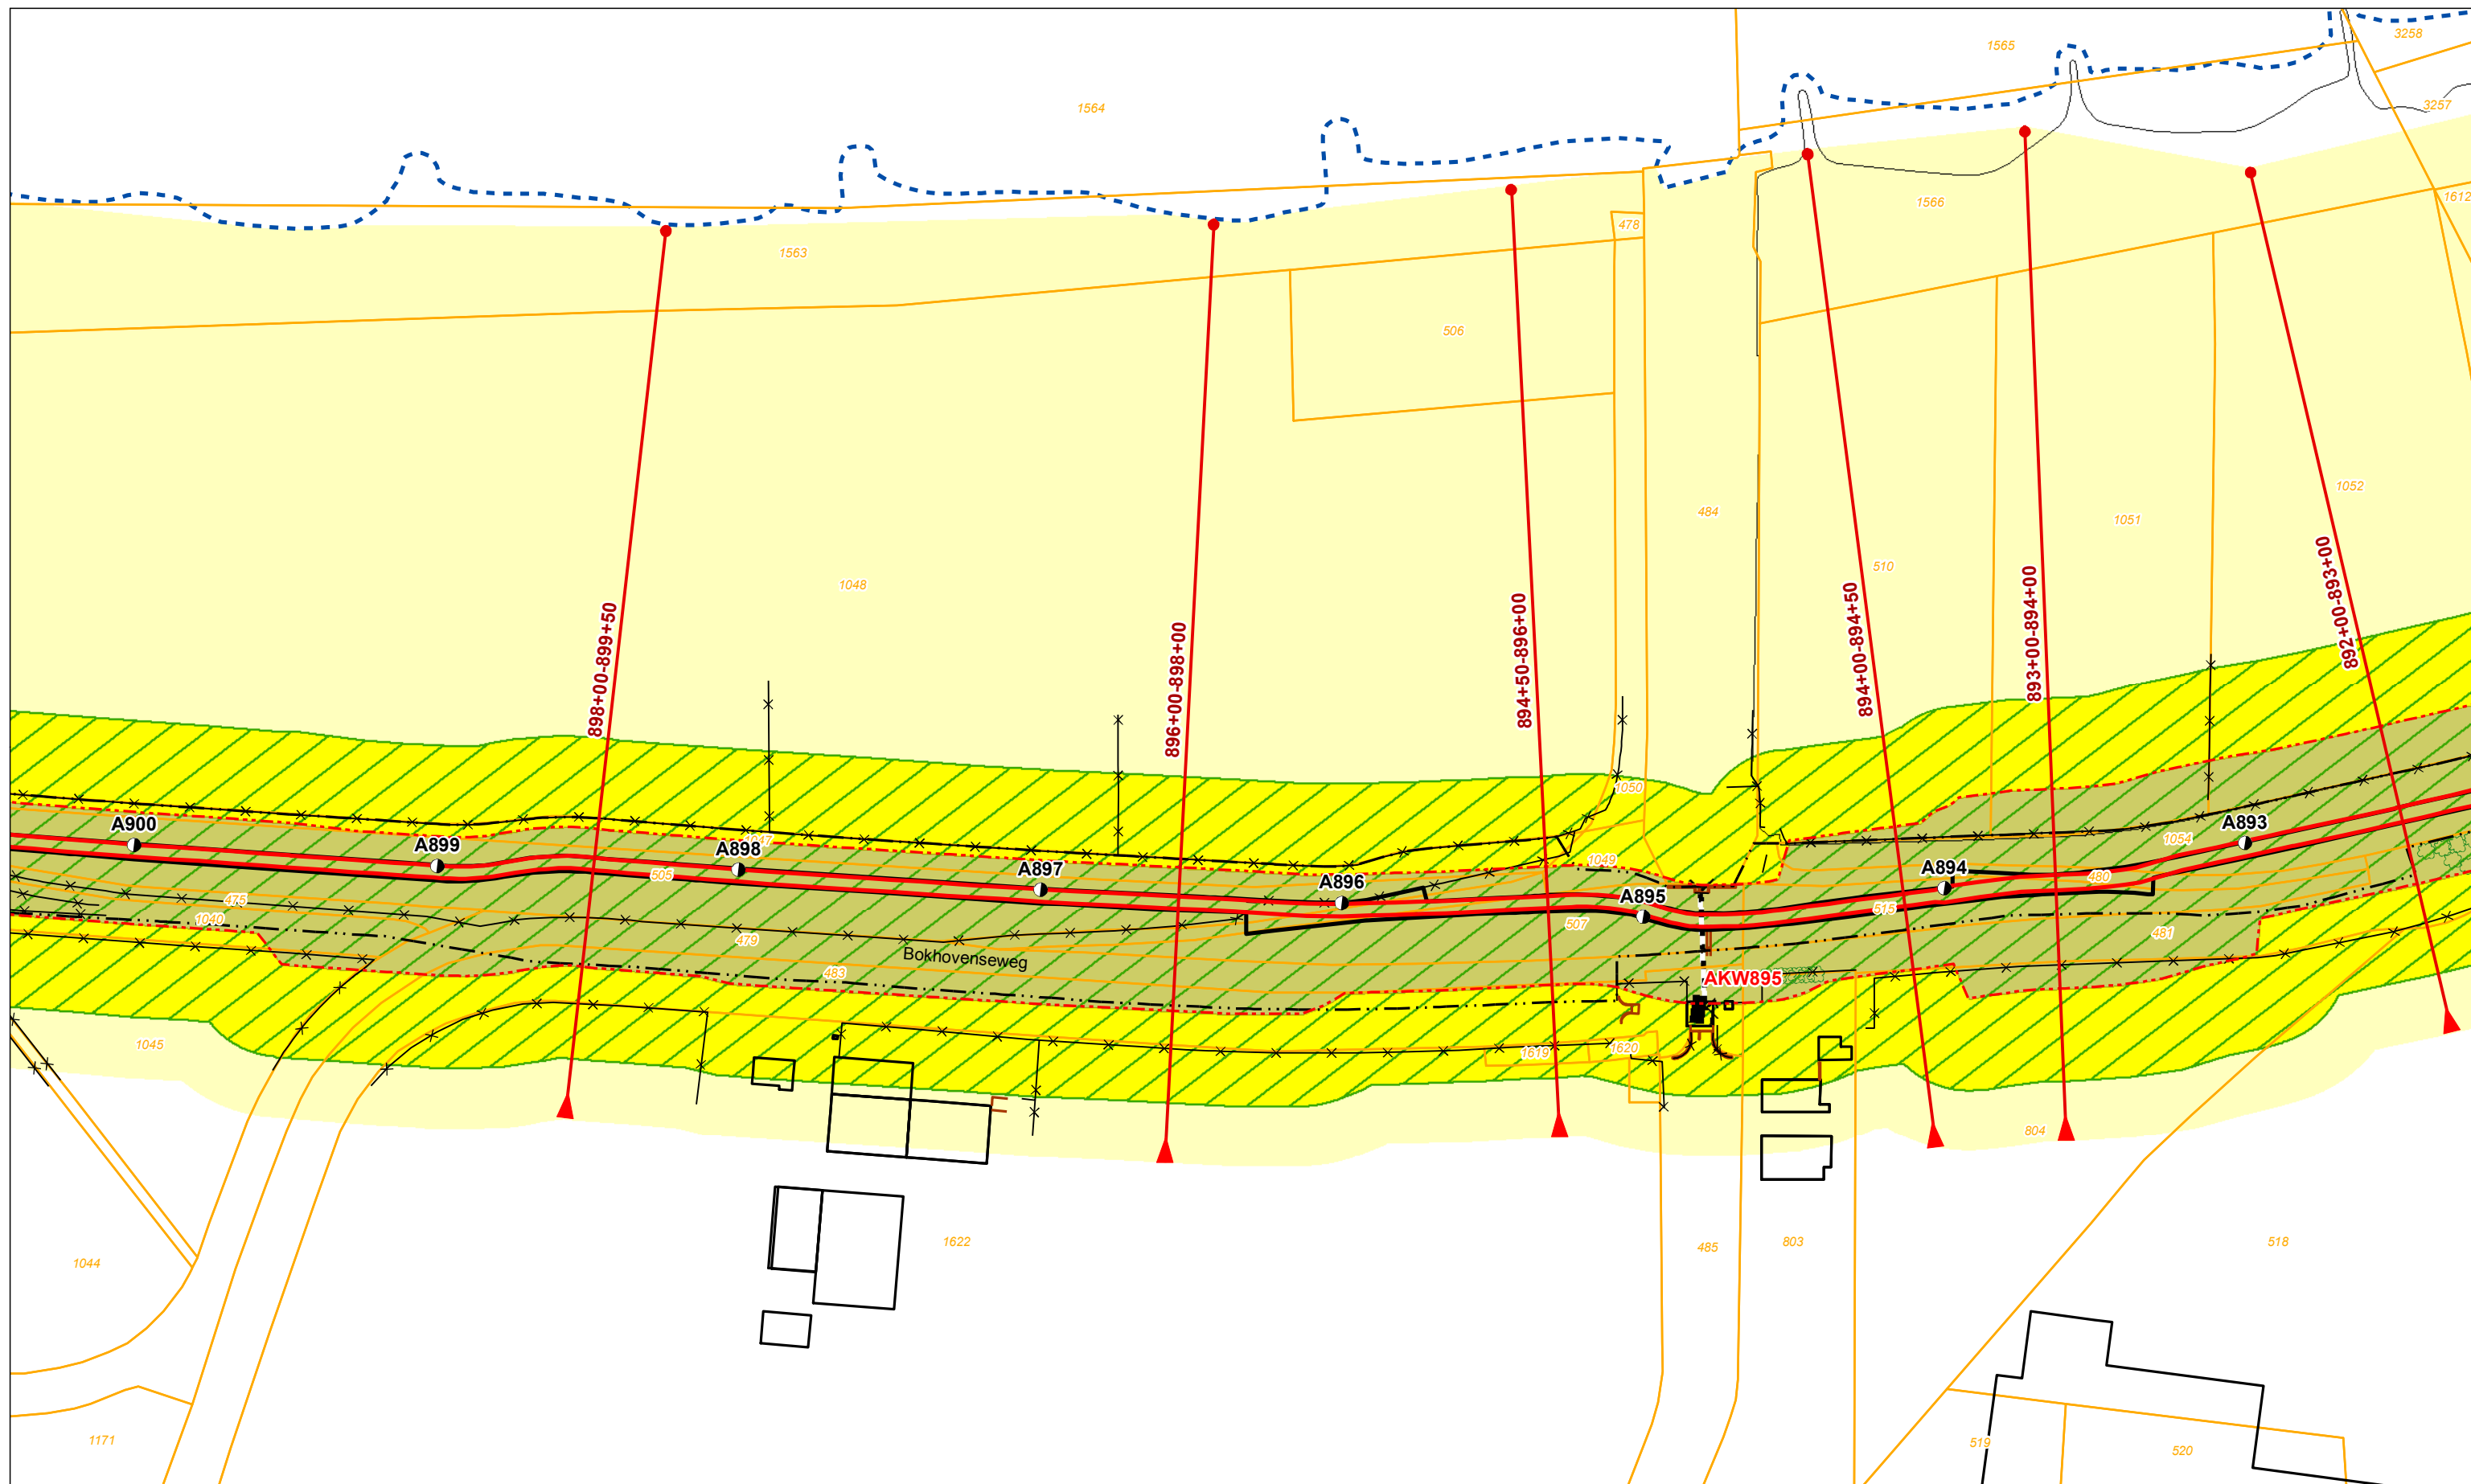

Legenda					
	Dijkpaal + nummer		Profiel van vrije ruimte		Boom
	Leggerprofiel + afstand van-tot		Waterkering		Coupure
	Binnen- en buitenkruinlijn legger		Beschermszone A		Duiker
	Binnen- en buitenteenlijn legger		Beschermszone B		Sifon
	Binnen- en Buitenkruinlijn				Gemaal
	Binnen- en Buitenteenlijn				Sluis
					Stuw/Onderdoorlaat
					Vispassage
					Afrastering
					Bomenrij
					Haag
					Muur
					Signaleringslijn RWS
					Bebouwing
					Kadastraal perceel + nummer


Legger Waterkeringen


Situatiekaart Maasdijk, blad 130

Gemaakt door:
Cluster Gis, Servicestaf
Gemaakt op:
21-8-2018
Versie:
DB d.d. 03-09-2018

Schaal:
1: 2000
Bladnummer:
130 van 146
Papierformaat:
A3

0 5 10 20 30 40 50 m

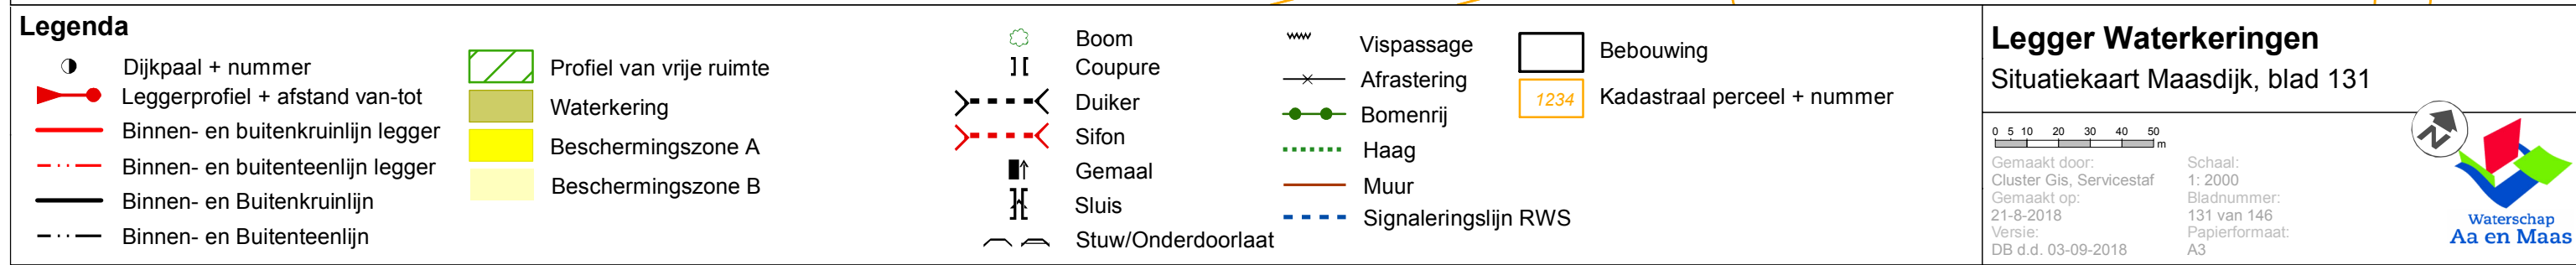

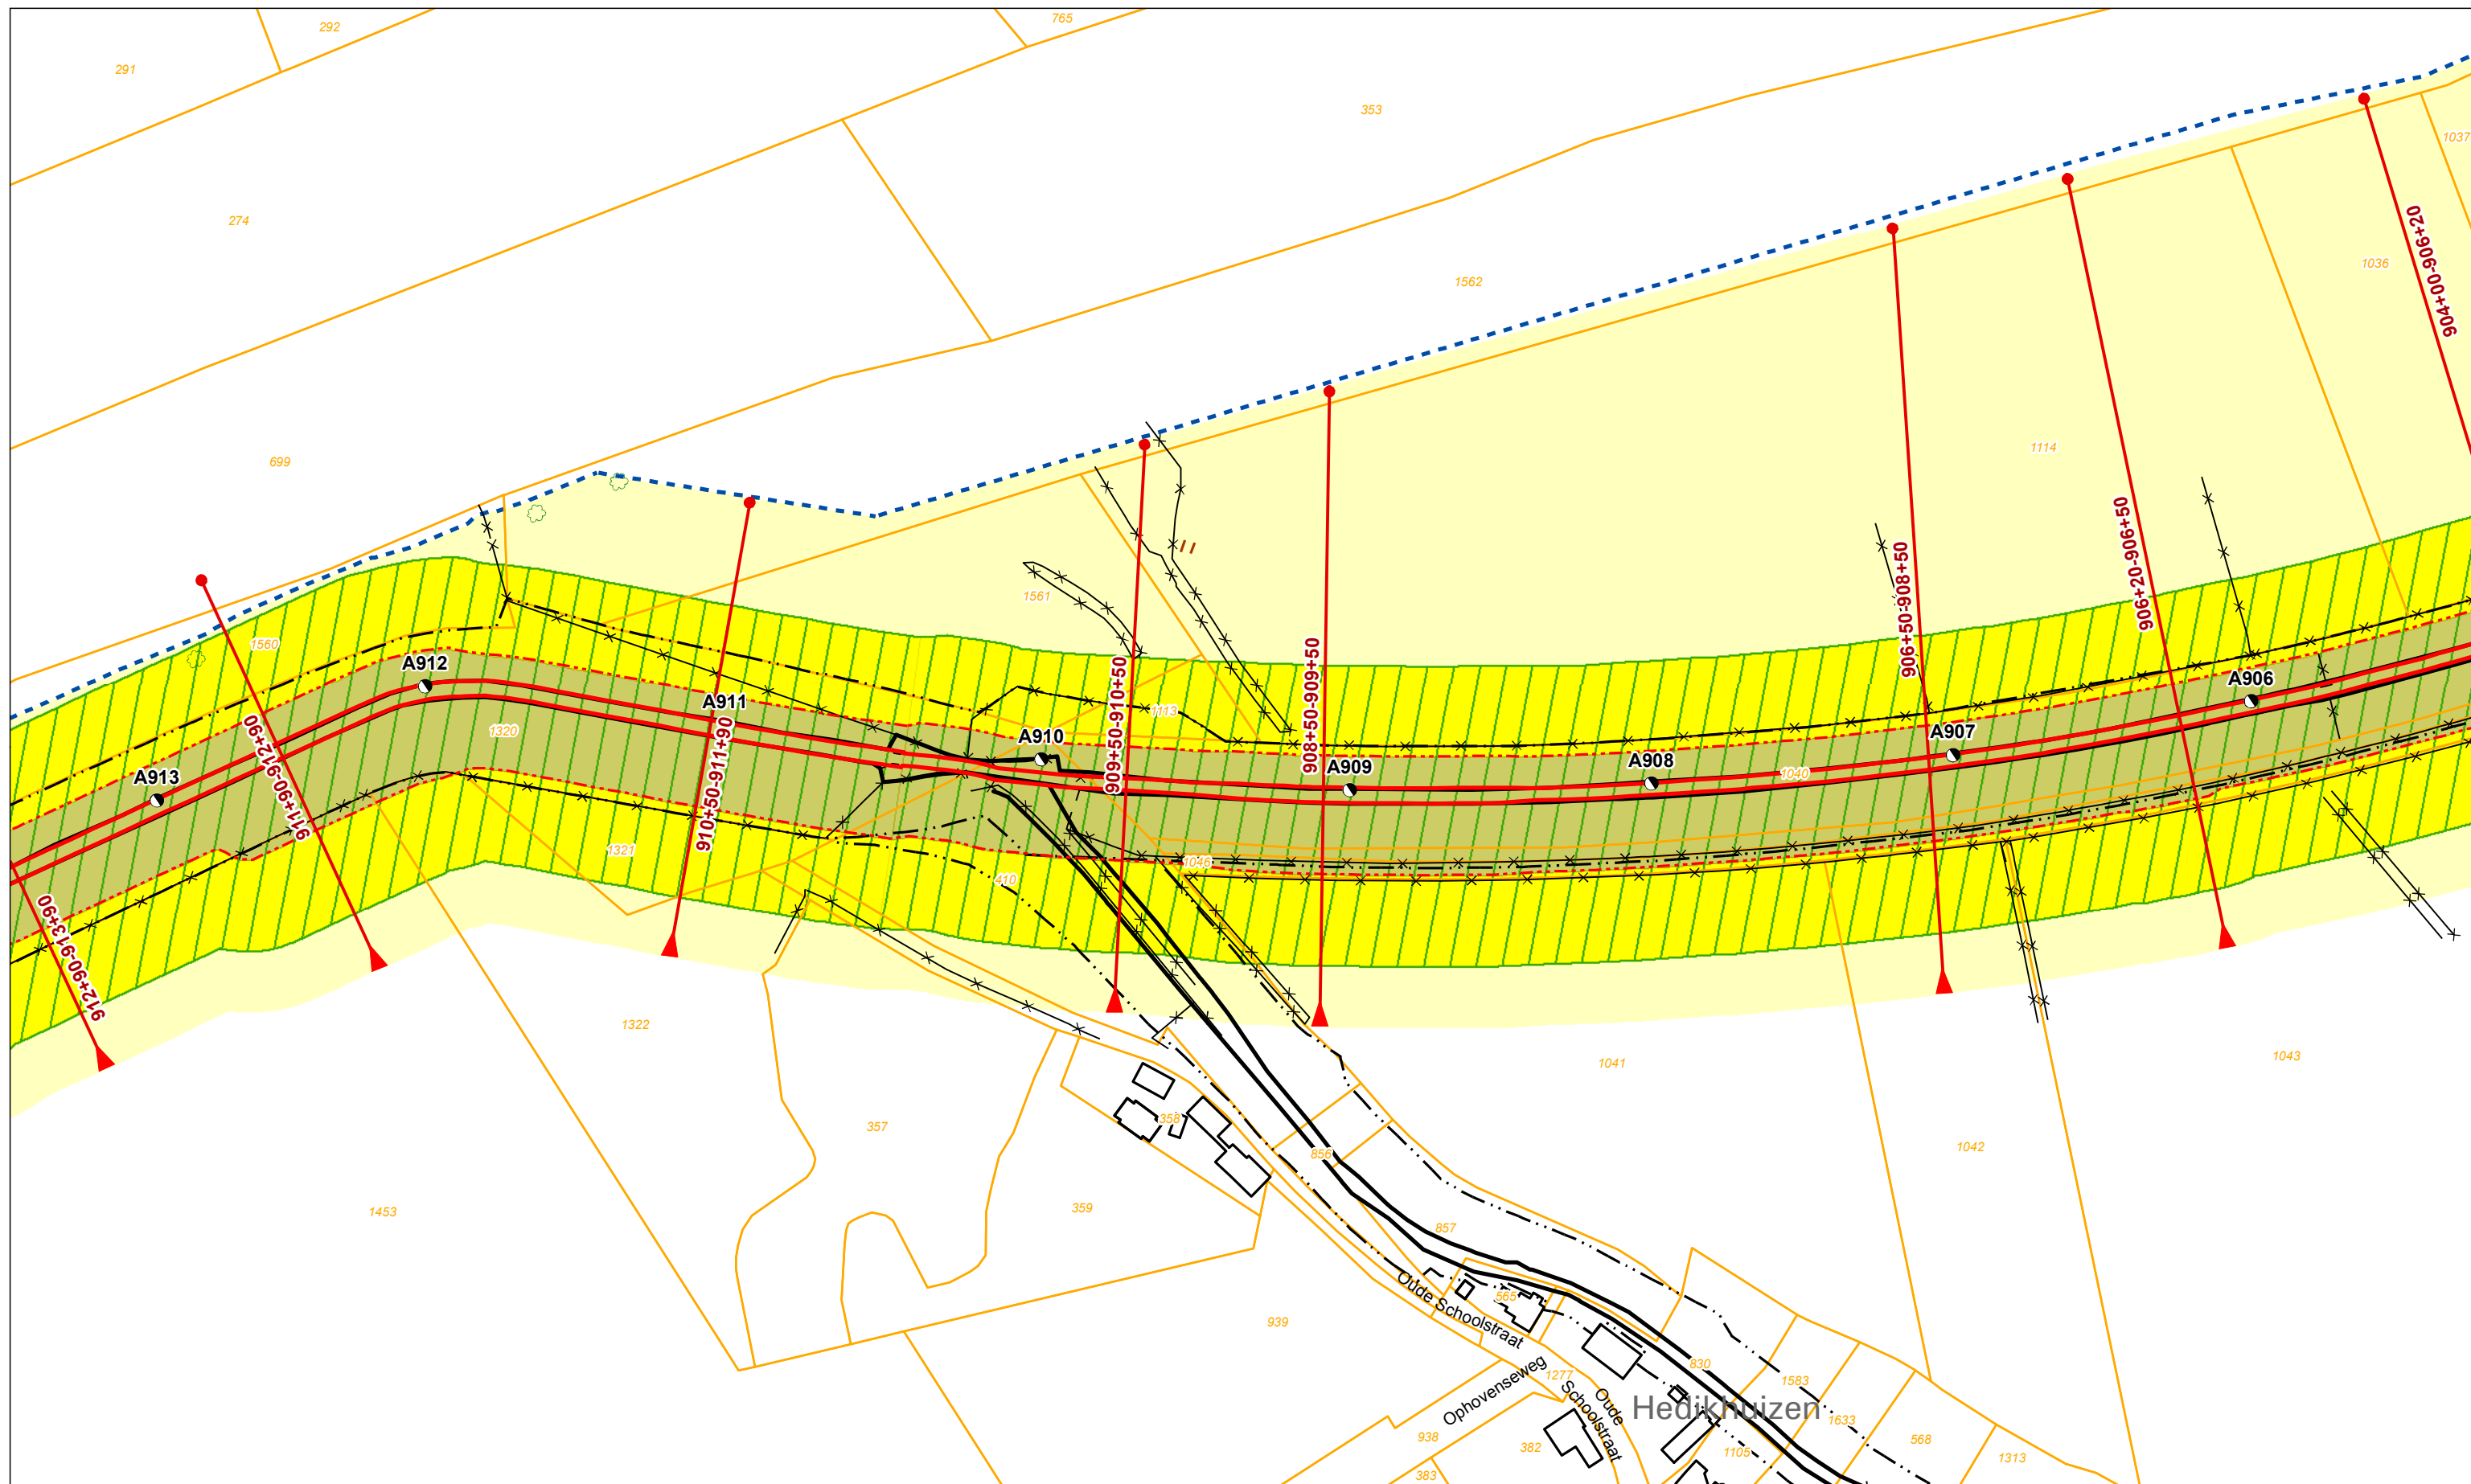

Legenda			
	Dijkpaal + nummer		Profiel van vrije ruimte
	Leggerprofiel + afstand van-tot		Waterkering
	Binnen- en buitenkruinlijn legger		Beschermszone A
	Binnen- en buitenteenlijn legger		Beschermszone B
	Binnen- en Buitenkruinlijn		
	Binnen- en Buitenteenlijn		
	Boom		Duiker
	Coupure		Sifon
	Gemaal		Sluis
	Stuw/Onderdoorlaat		Vispassage
	Afrastering		Bomenrij
	Haag		Muur
	Signaleringslijn RWS		Bebouwing
			Kadastraal perceel + nummer


Legger Waterkeringen

Situatiekaart Maasdijk, blad 132

Gemaakt door:
Cluster Gis, Servicestaf
Gemaakt op:
21-8-2018
Versie:
DB d.d. 03-09-2018

Schaal:
1: 2000
Bladnummer:
132 van 146
Papierformaat:
A3

0 5 10 20 30 40 50 m

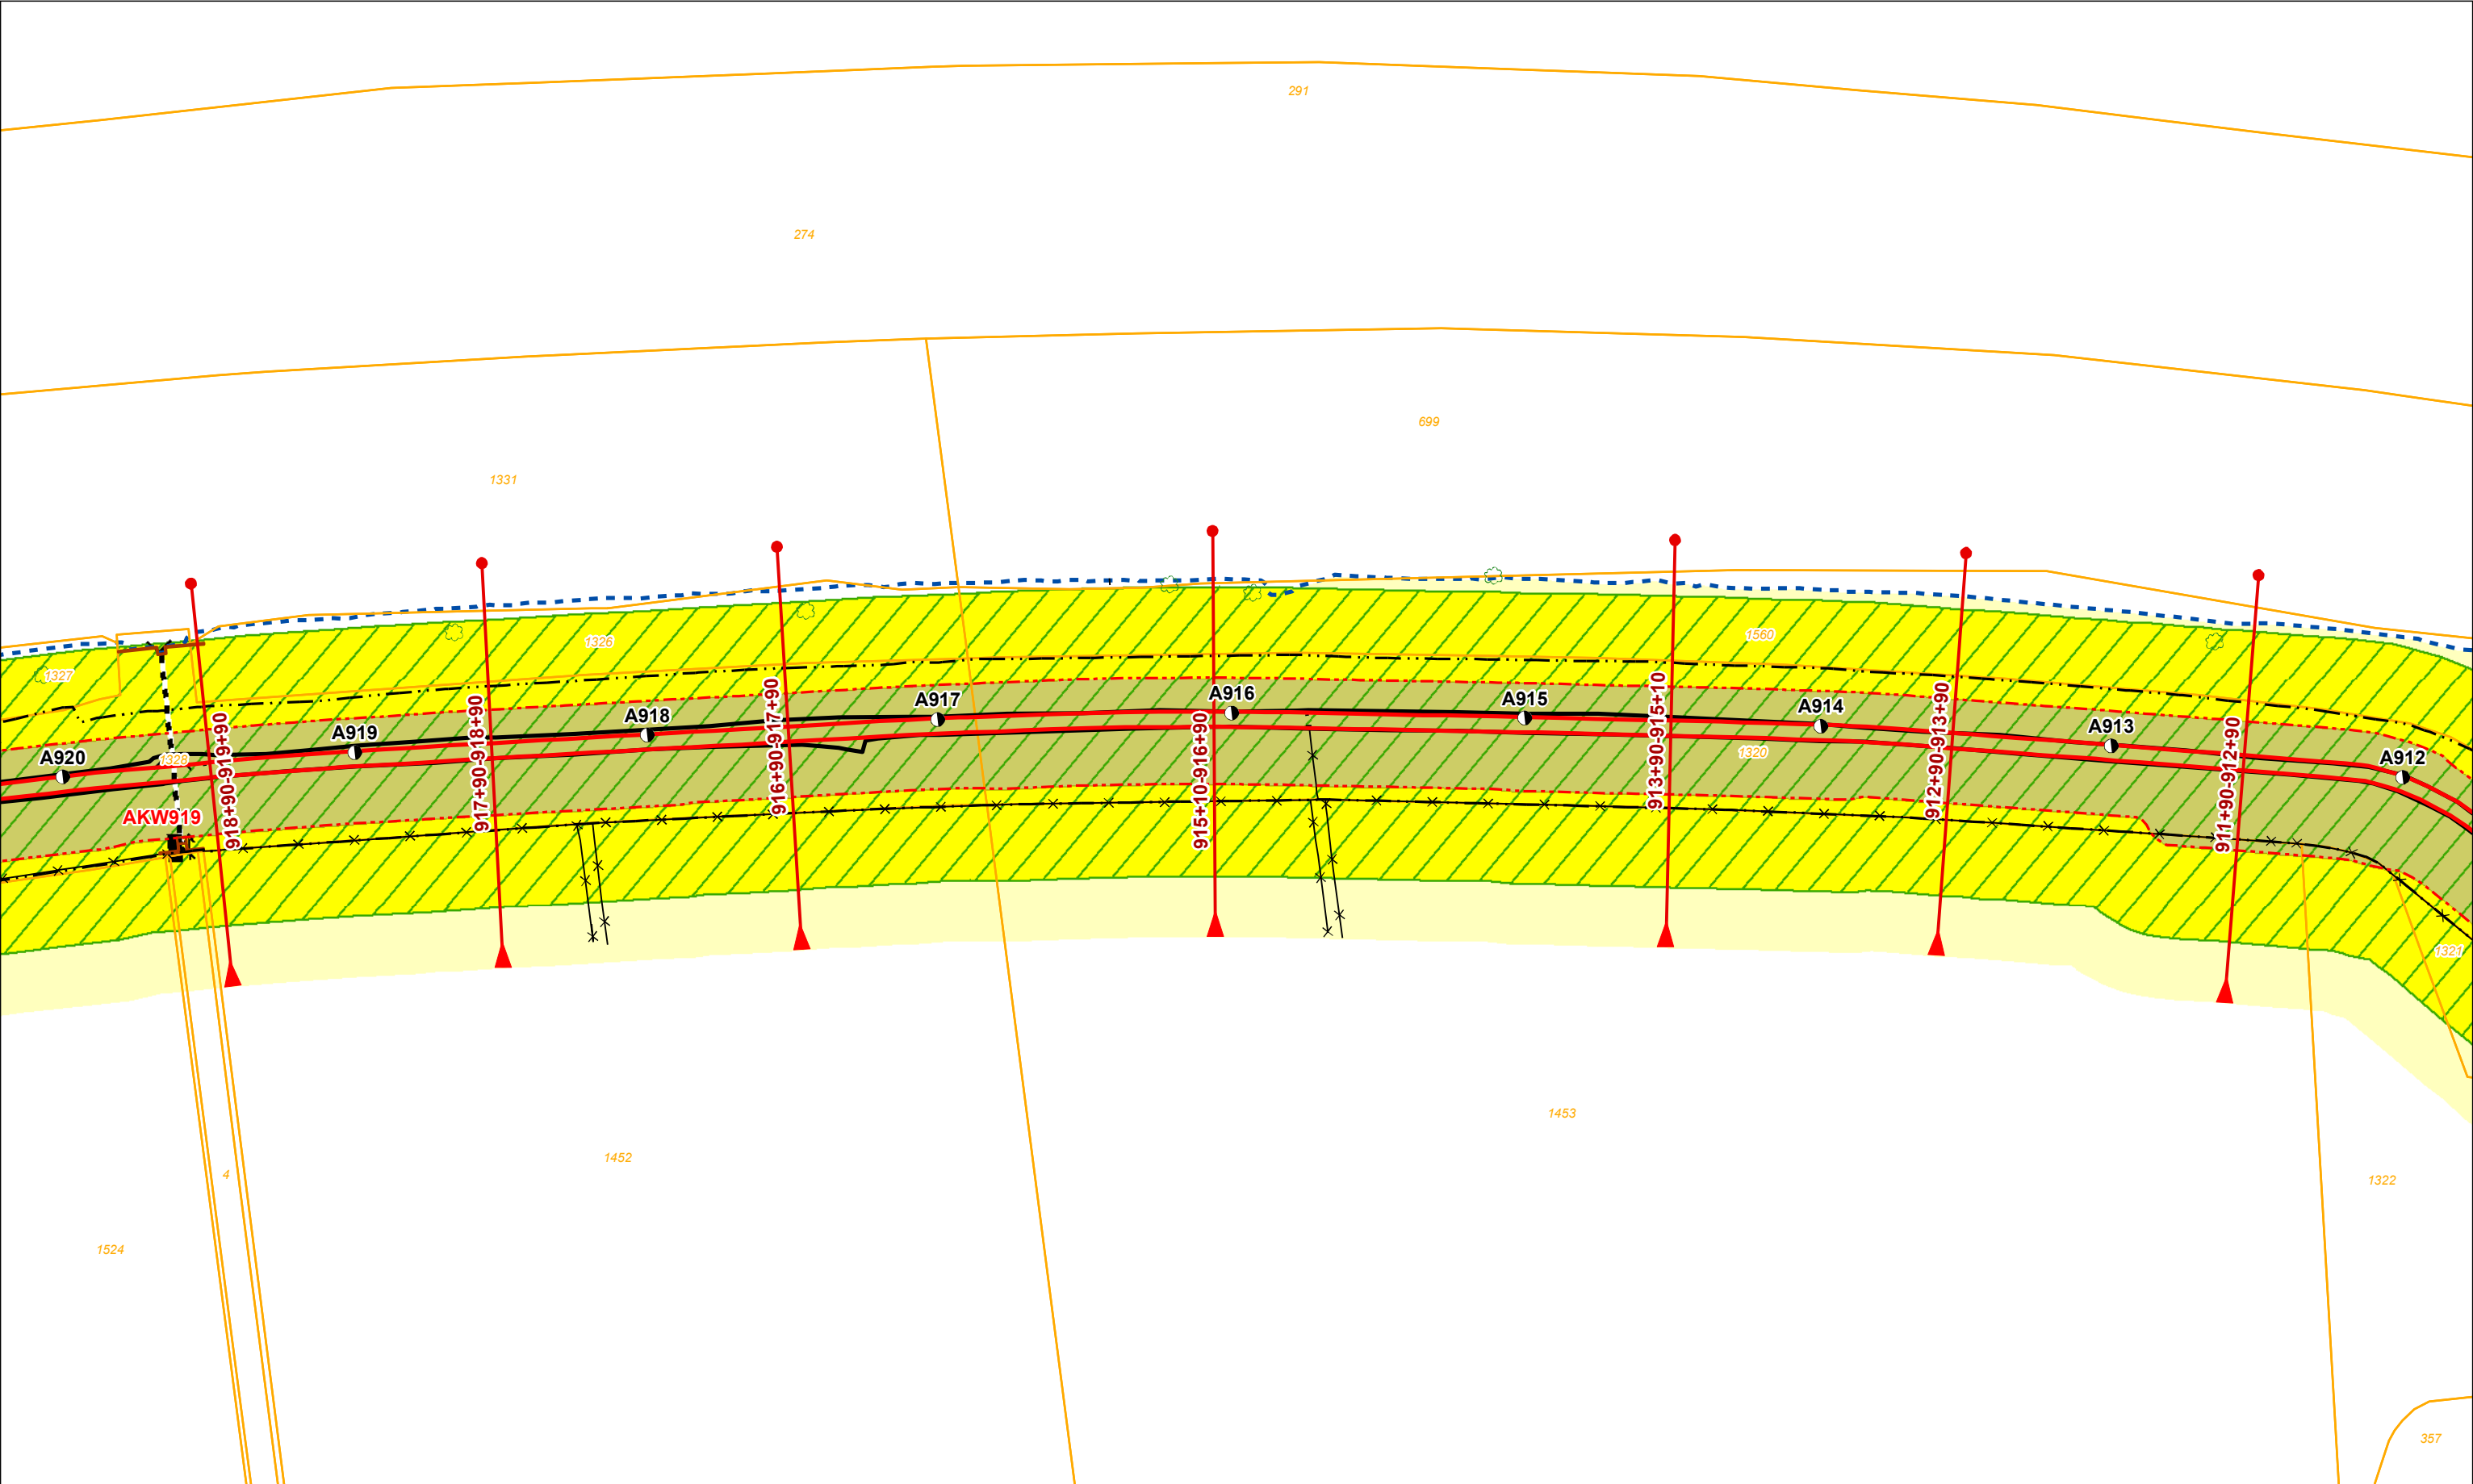

Legenda

- Dijkpaal + nummer
- Leggerprofiel + afstand van-tot
- Binnen- en buitenkruinlijn legger
- Binnen- en buitenteenlijn legger
- Binnen- en Buitenkruinlijn
- Binnen- en Buitenteenlijn

- Profiel van vrije ruimte
- Waterkering
- Beschermingszone A
- Beschermingszone B

- Boom
- Coupure
- Duiker
- Sifon
- Gemaal
- Sluis
- Stuw/Onderdoorlaat

- Vispassage
- Afrastering
- Bomenrij
- Haag
- Muur
- Signaleringslijn RWS

- Bebouwing
- Kadastraal perceel + nummer

Legger Waterkeringen
Situatiekaart Maasdijk, blad 133


0 5 10 20 30 40 50 m

Gemaakt door:
Cluster Gis, Servicestaf
Gemaakt op:
21-8-2018
Versie:
DB d.d. 03-09-2018

Schaal:
1: 2000
Bladnummer:
133 van 146
Papierformaat:
A3

Waterschap
Aa en Maas

bestandsnaam: 3_Vastgesteld Situatiekaart Maasdijk, Blad 133 van 146 d.d. 03-09-2018.pdf

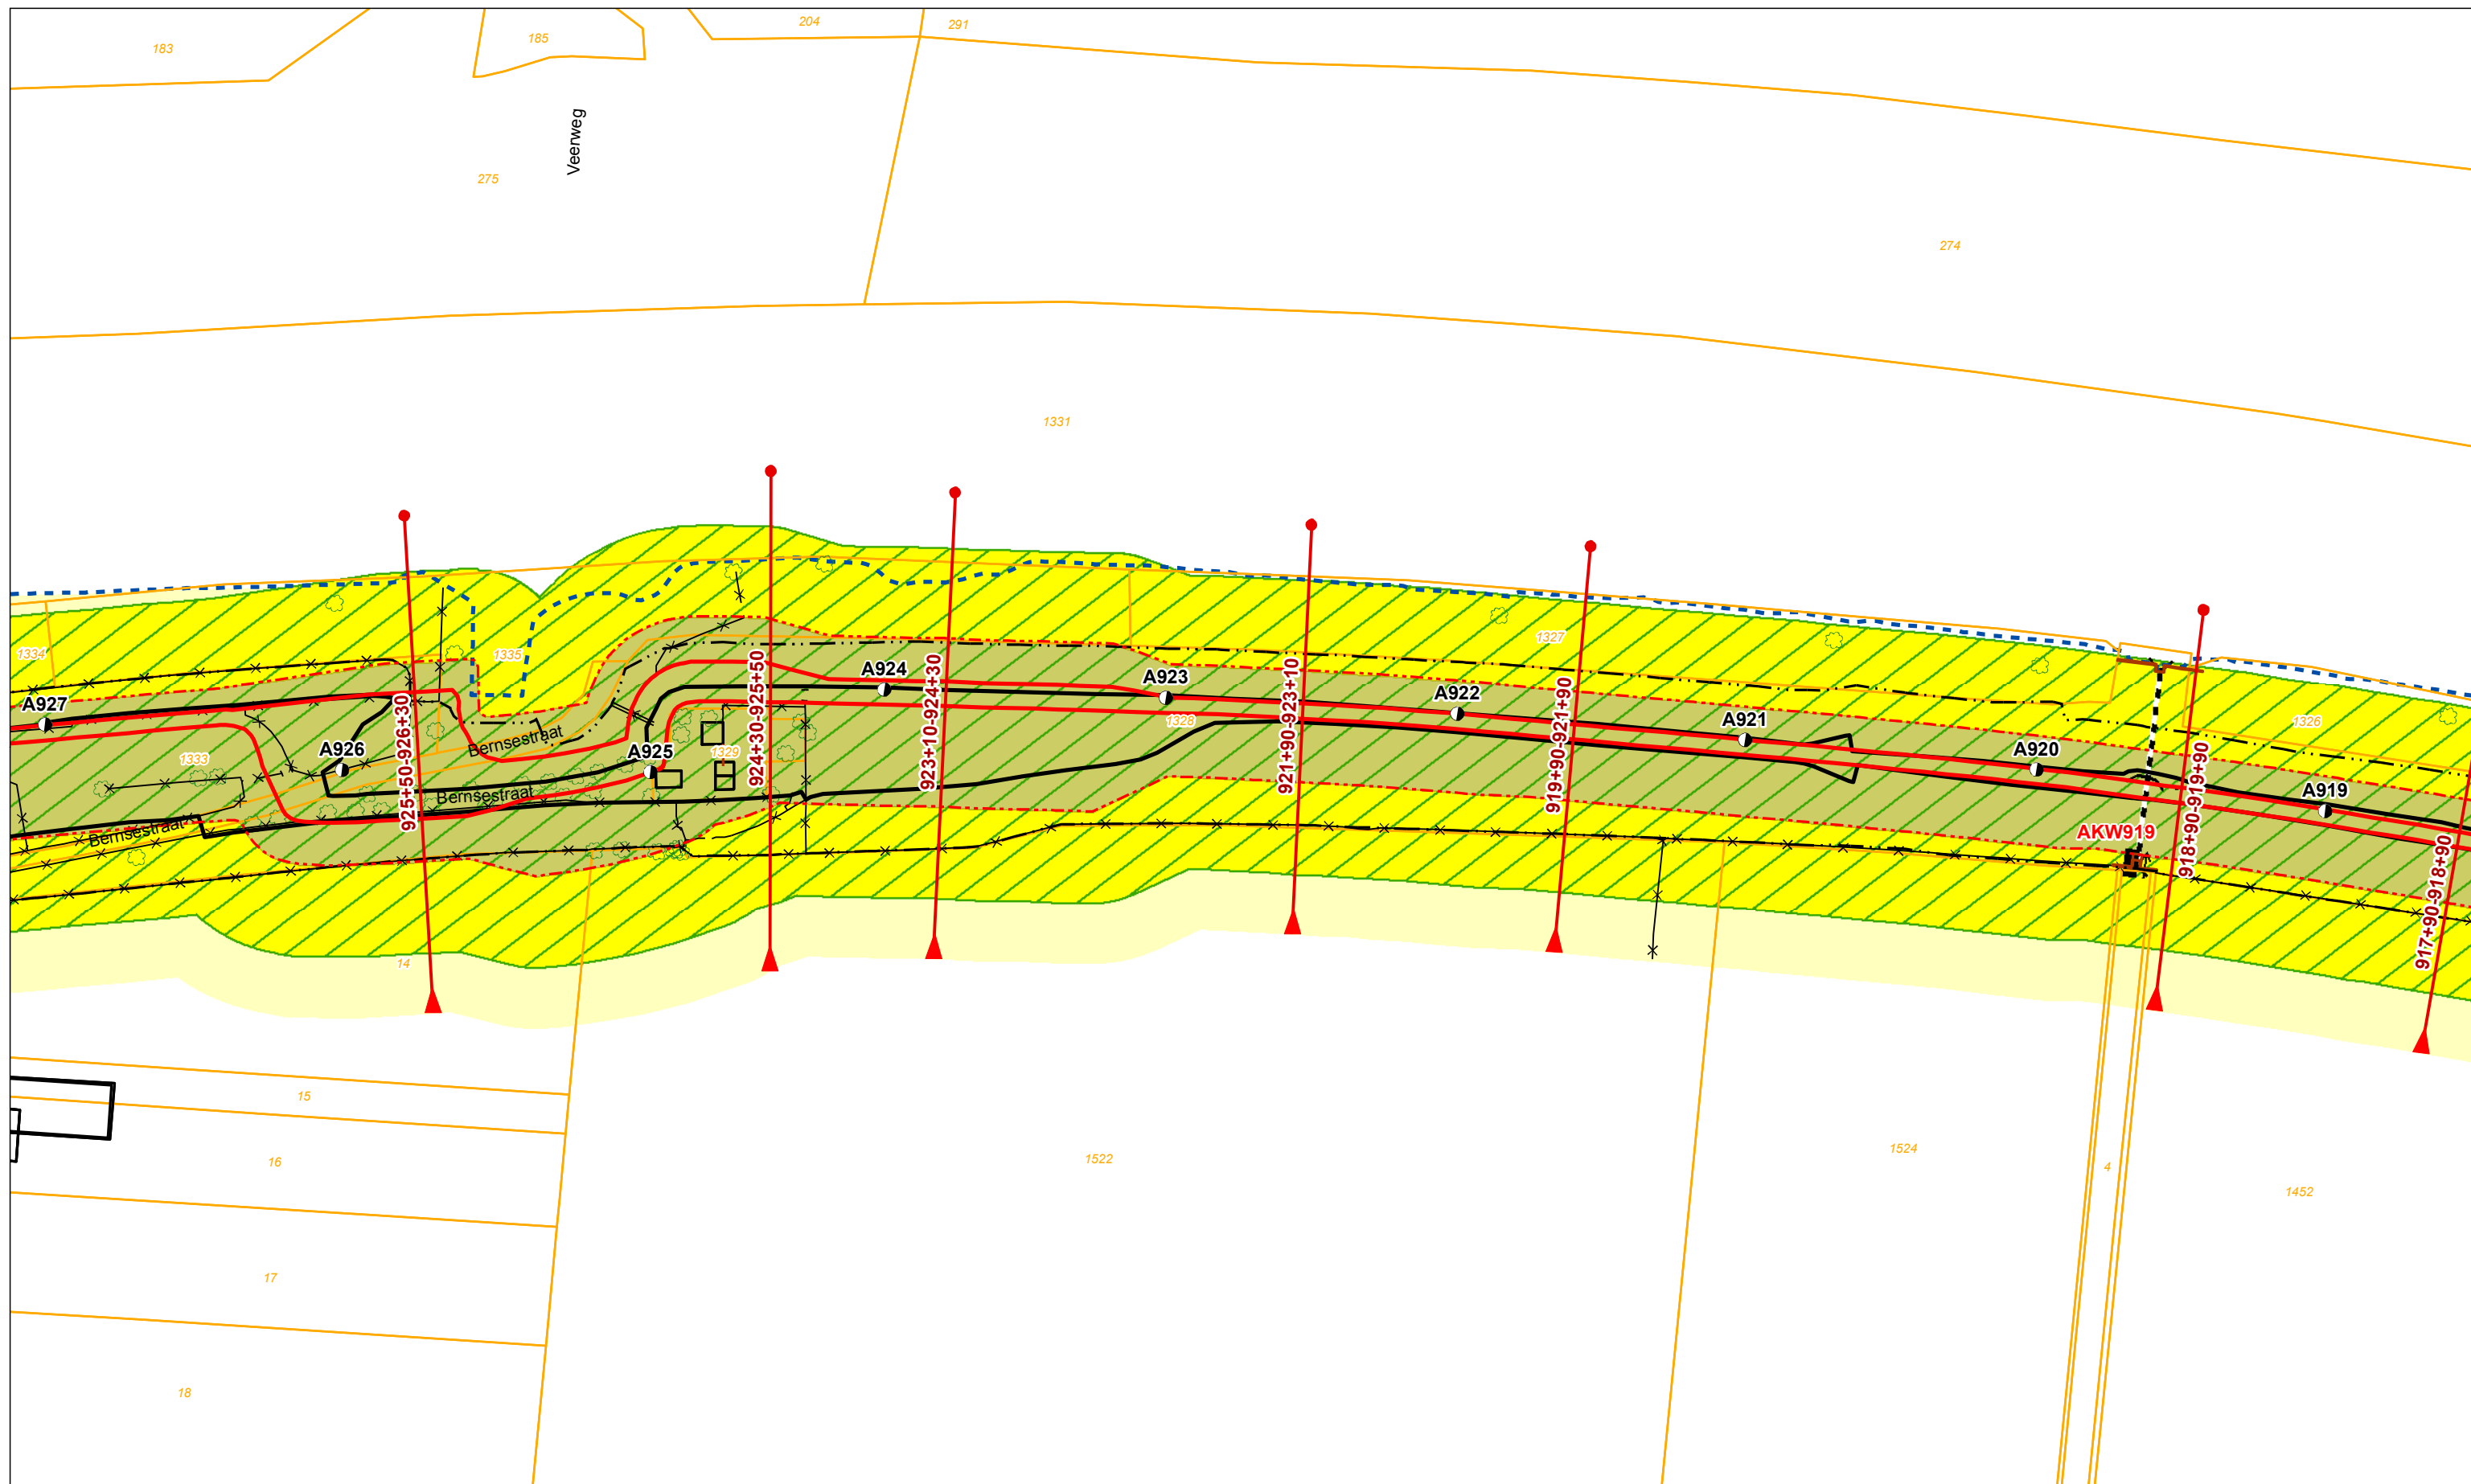

Legenda			
	Dijkpaal + nummer		Boom
	Leggerprofiel + afstand van-tot		Coupure
	Binnen- en buitenkruinlijn legger		Duiker
	Binnen- en buitenteenlijn legger		Sifon
	Binnen- en Buitenkruinlijn		Gemaal
	Binnen- en Buitenteenlijn		Sluis
	Profiel van vrije ruimte		Stuw/Onderdoorlaat
	Waterkering		Vispassage
	Beschermingszone A		Afrastering
	Beschermingszone B		Bomenrij
			Haag
			Muur
			Signaleringslijn RWS
			Bebouwing
			Kadastraal perceel + nummer


Legger Waterkeringen

Situatiekaart Maasdijk, blad 134

Gemaakt door:
Cluster Gis, Servicestaf
Gemaakt op:
21-8-2018
Versie:
DB d.d. 03-09-2018

Schaal:
1: 2000
Bladnummer:
134 van 146
Papierformaat:
A3

0 5 10 20 30 40 50 m

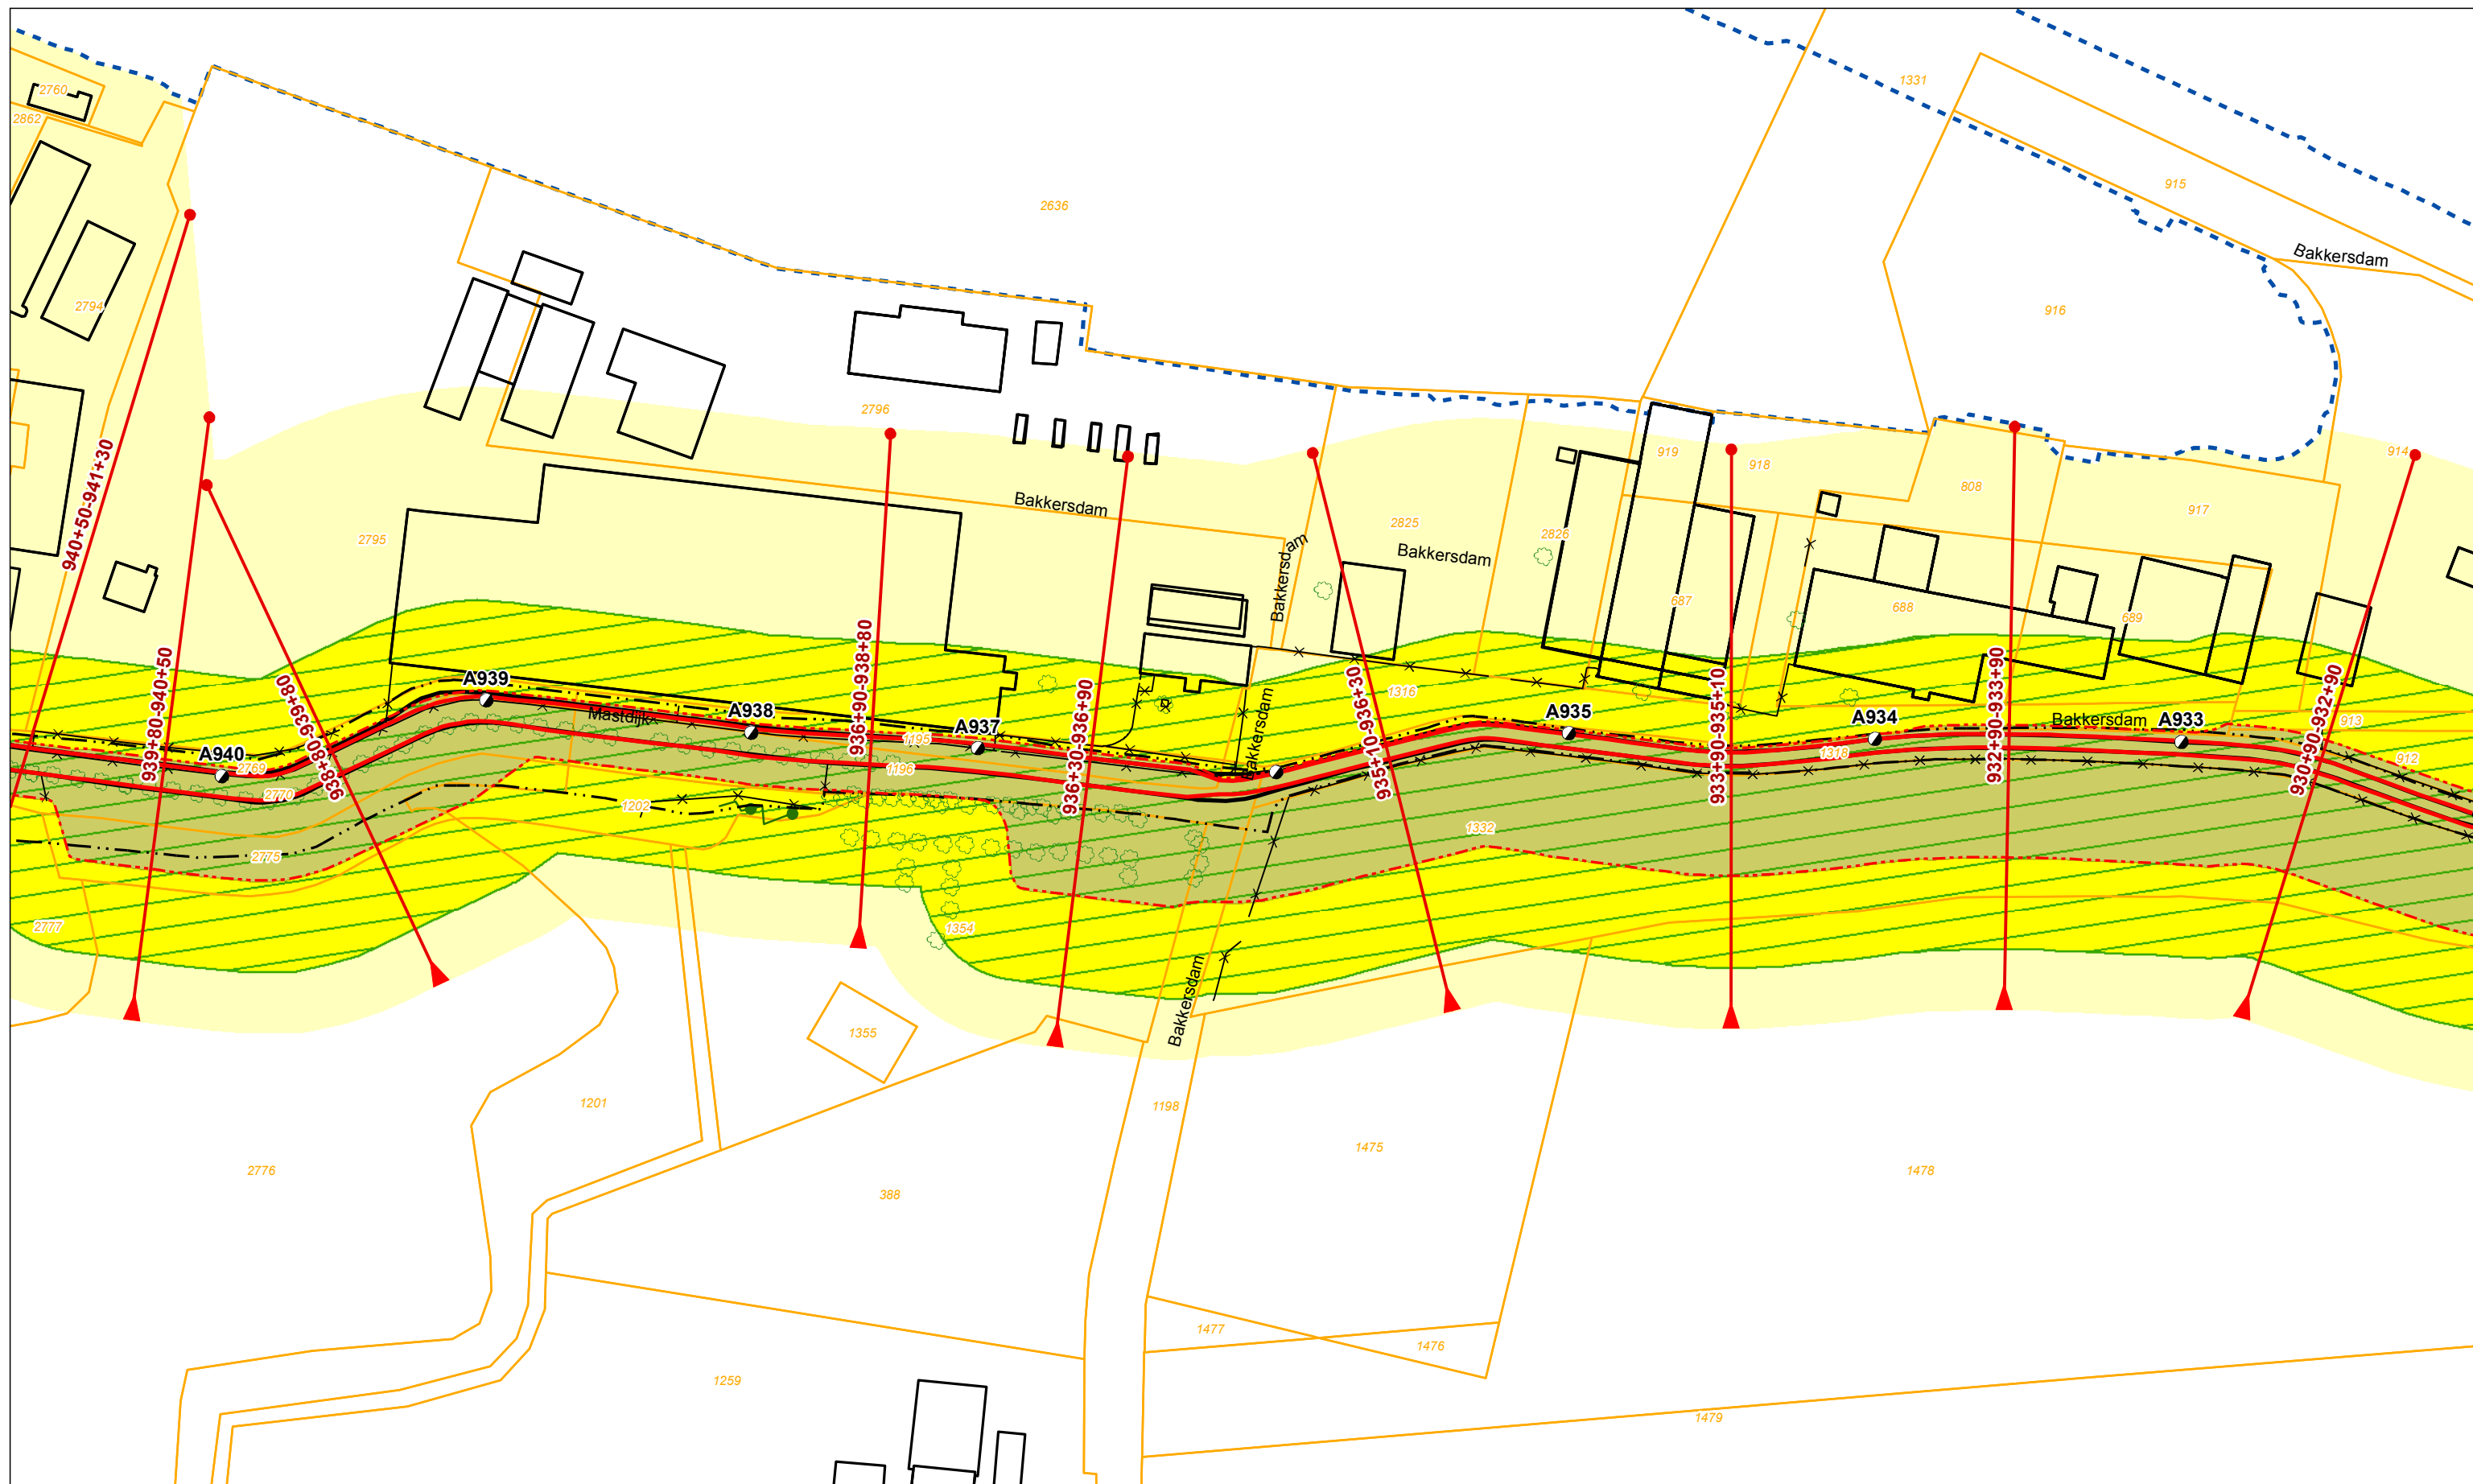


Legenda			
	Dijkpaal + nummer		Profiel van vrije ruimte
	Leggerprofiel + afstand van-tot		Waterkering
	Binnen- en buitenkruinlijn legger		Beschermingszone A
	Binnen- en buitenteenlijn legger		Beschermingszone B
	Binnen- en Buitenkruinlijn		
	Binnen- en Buitenteenlijn		Boom
			Coupure
			Duiker
			Sifon
			Gemaal
			Sluis
			Stuw/Onderdoorlaat
			Vispassage
			Afrastering
			Bomenrij
			Haag
			Muur
			Signaleringslijn RWS
			Bebouwing
			Kadastraal perceel + nummer

Legger Waterkeringen

Situatiekaart Maasdijk, blad 136

Gemaakt door:
Cluster Gis, Servicestaf
Gemaakt op:
21-8-2018
Versie:
DB d.d. 03-09-2018

Schaal:
1: 2000
Bladnummer:
136 van 146
Papierformaat:
A3

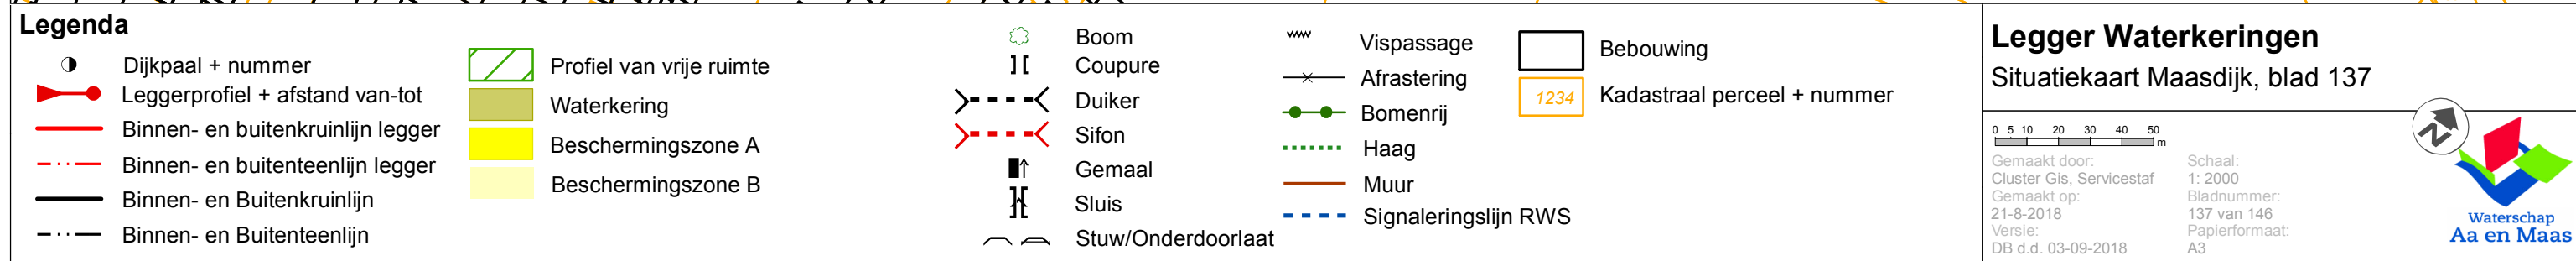



Legenda			
	Dijkpaal + nummer		Profiel van vrije ruimte
	Leggerprofiel + afstand van-tot		Waterkering
	Binnen- en buitenkruinlijn legger		Beschermszone A
	Binnen- en buitenteenlijn legger		Beschermszone B
	Binnen- en Buitenkruinlijn		Boom
	Binnen- en Buitenteenlijn		Coupure
			Duiker
			Sifon
			Gemaal
			Sluis
			Stuw/Onderdoorlaat
			Vispassage
			Afrastering
			Bomenrij
			Haag
			Muur
			Signaleringslijn RWS
			Bebouwing
			Kadastraal perceel + nummer


Legger Waterkeringen

Situatiekaart Maasdijk, blad 139

Gemaakt door:
Cluster Gis, Servicestaf
Gemaakt op:
21-8-2018
Versie:
DB d.d. 03-09-2018

Schaal:
1: 2000
Bladnummer:
139 van 146
Papierformaat:
A3



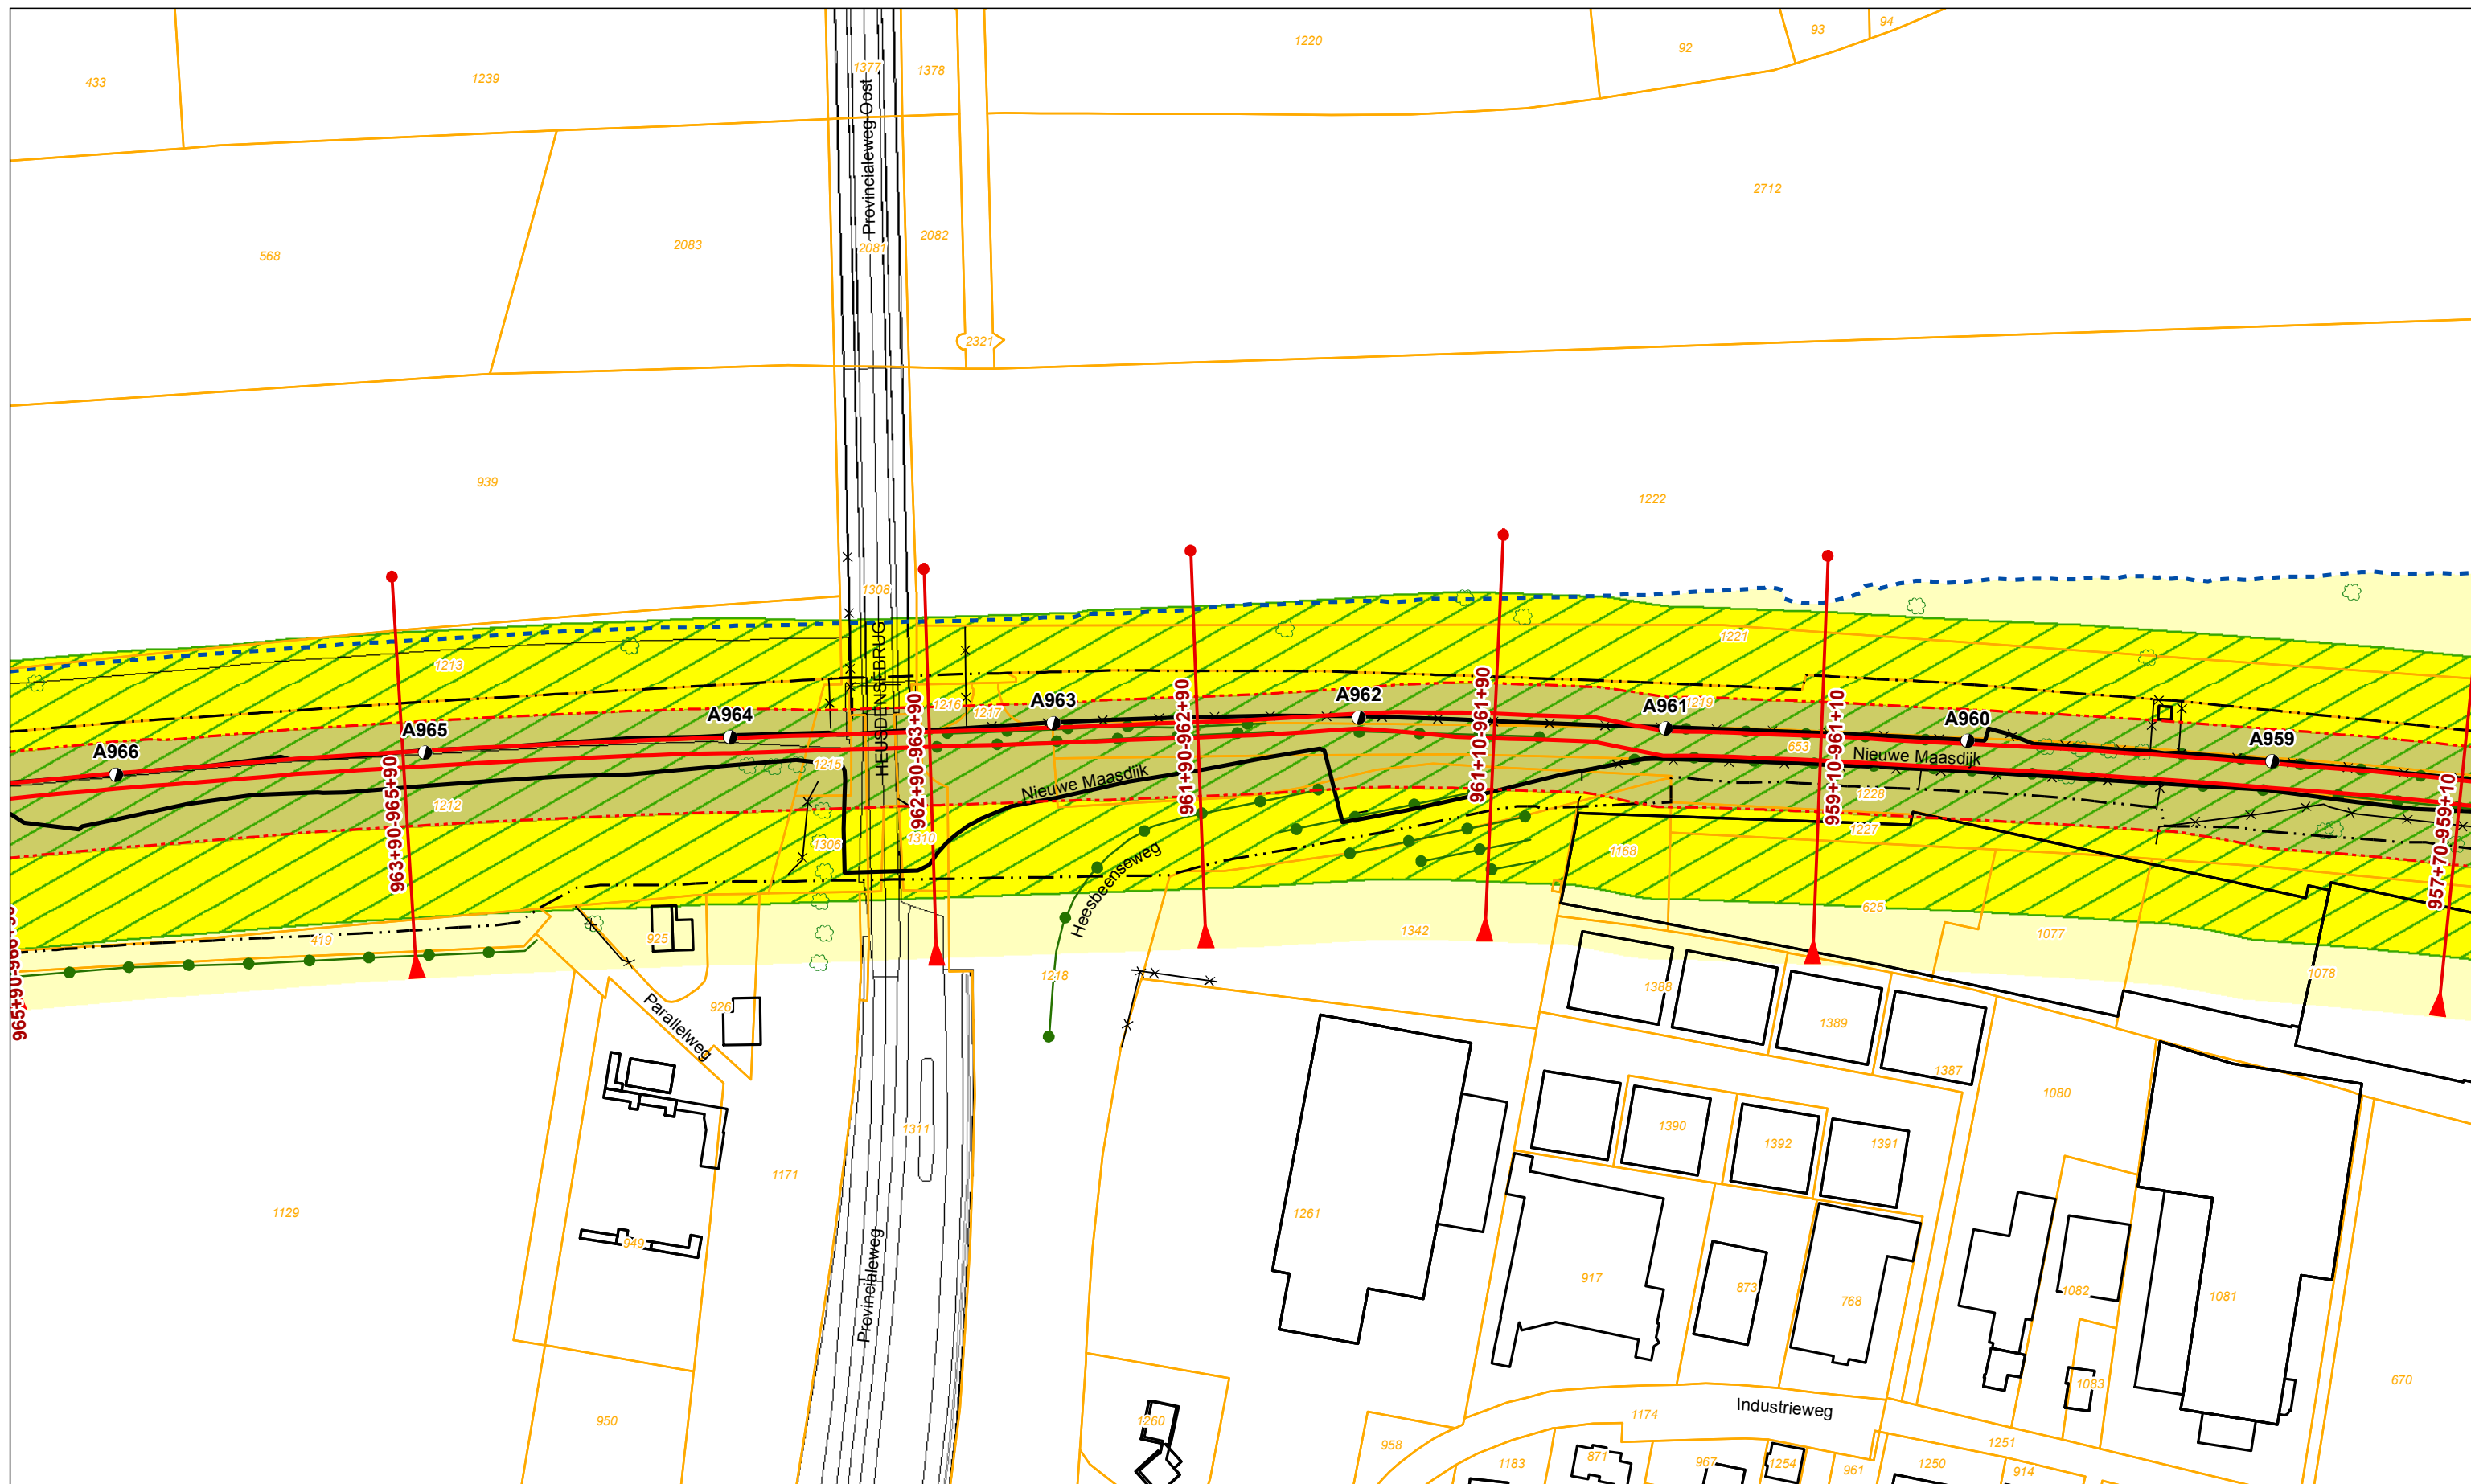

Legenda

- Dijkpaal + nummer
- Leggerprofiel + afstand van-tot
- Binnen- en buitenkruinlijn legger
- Binnen- en buitenteenlijn legger
- Binnen- en Buitenkruinlijn
- Binnen- en Buitenteenlijn

- Profiel van vrije ruimte
- Waterkering
- Beschermingszone A
- Beschermingszone B

- Boom
- Coupure
- Duiker
- Sifon
- Gemaal
- Sluis
- Stuw/Onderdoorlaat

- Vispassage
- Afrastering
- Bomenrij
- Haag
- Muur
- Signaleringslijn RWS

- Bebouwing
- Kadastraal perceel + nummer

Legger Waterkeringen
Situatiekaart Maasdijk, blad 140


0 5 10 20 30 40 50 m

Gemaakt door:
Cluster Gis, Servicestaf
Gemaakt op:
21-8-2018
Versie:
DB d.d. 03-09-2018

Schaal:
1: 2000
Bladnummer:
140 van 146
Papierformaat:
A3


Waterschap
Aa en Maas

bestandsnaam: 3_Vastgesteld Situatiekaart Maasdijk, Blad 140 van 146 d.d. 03-09-2018.pdf

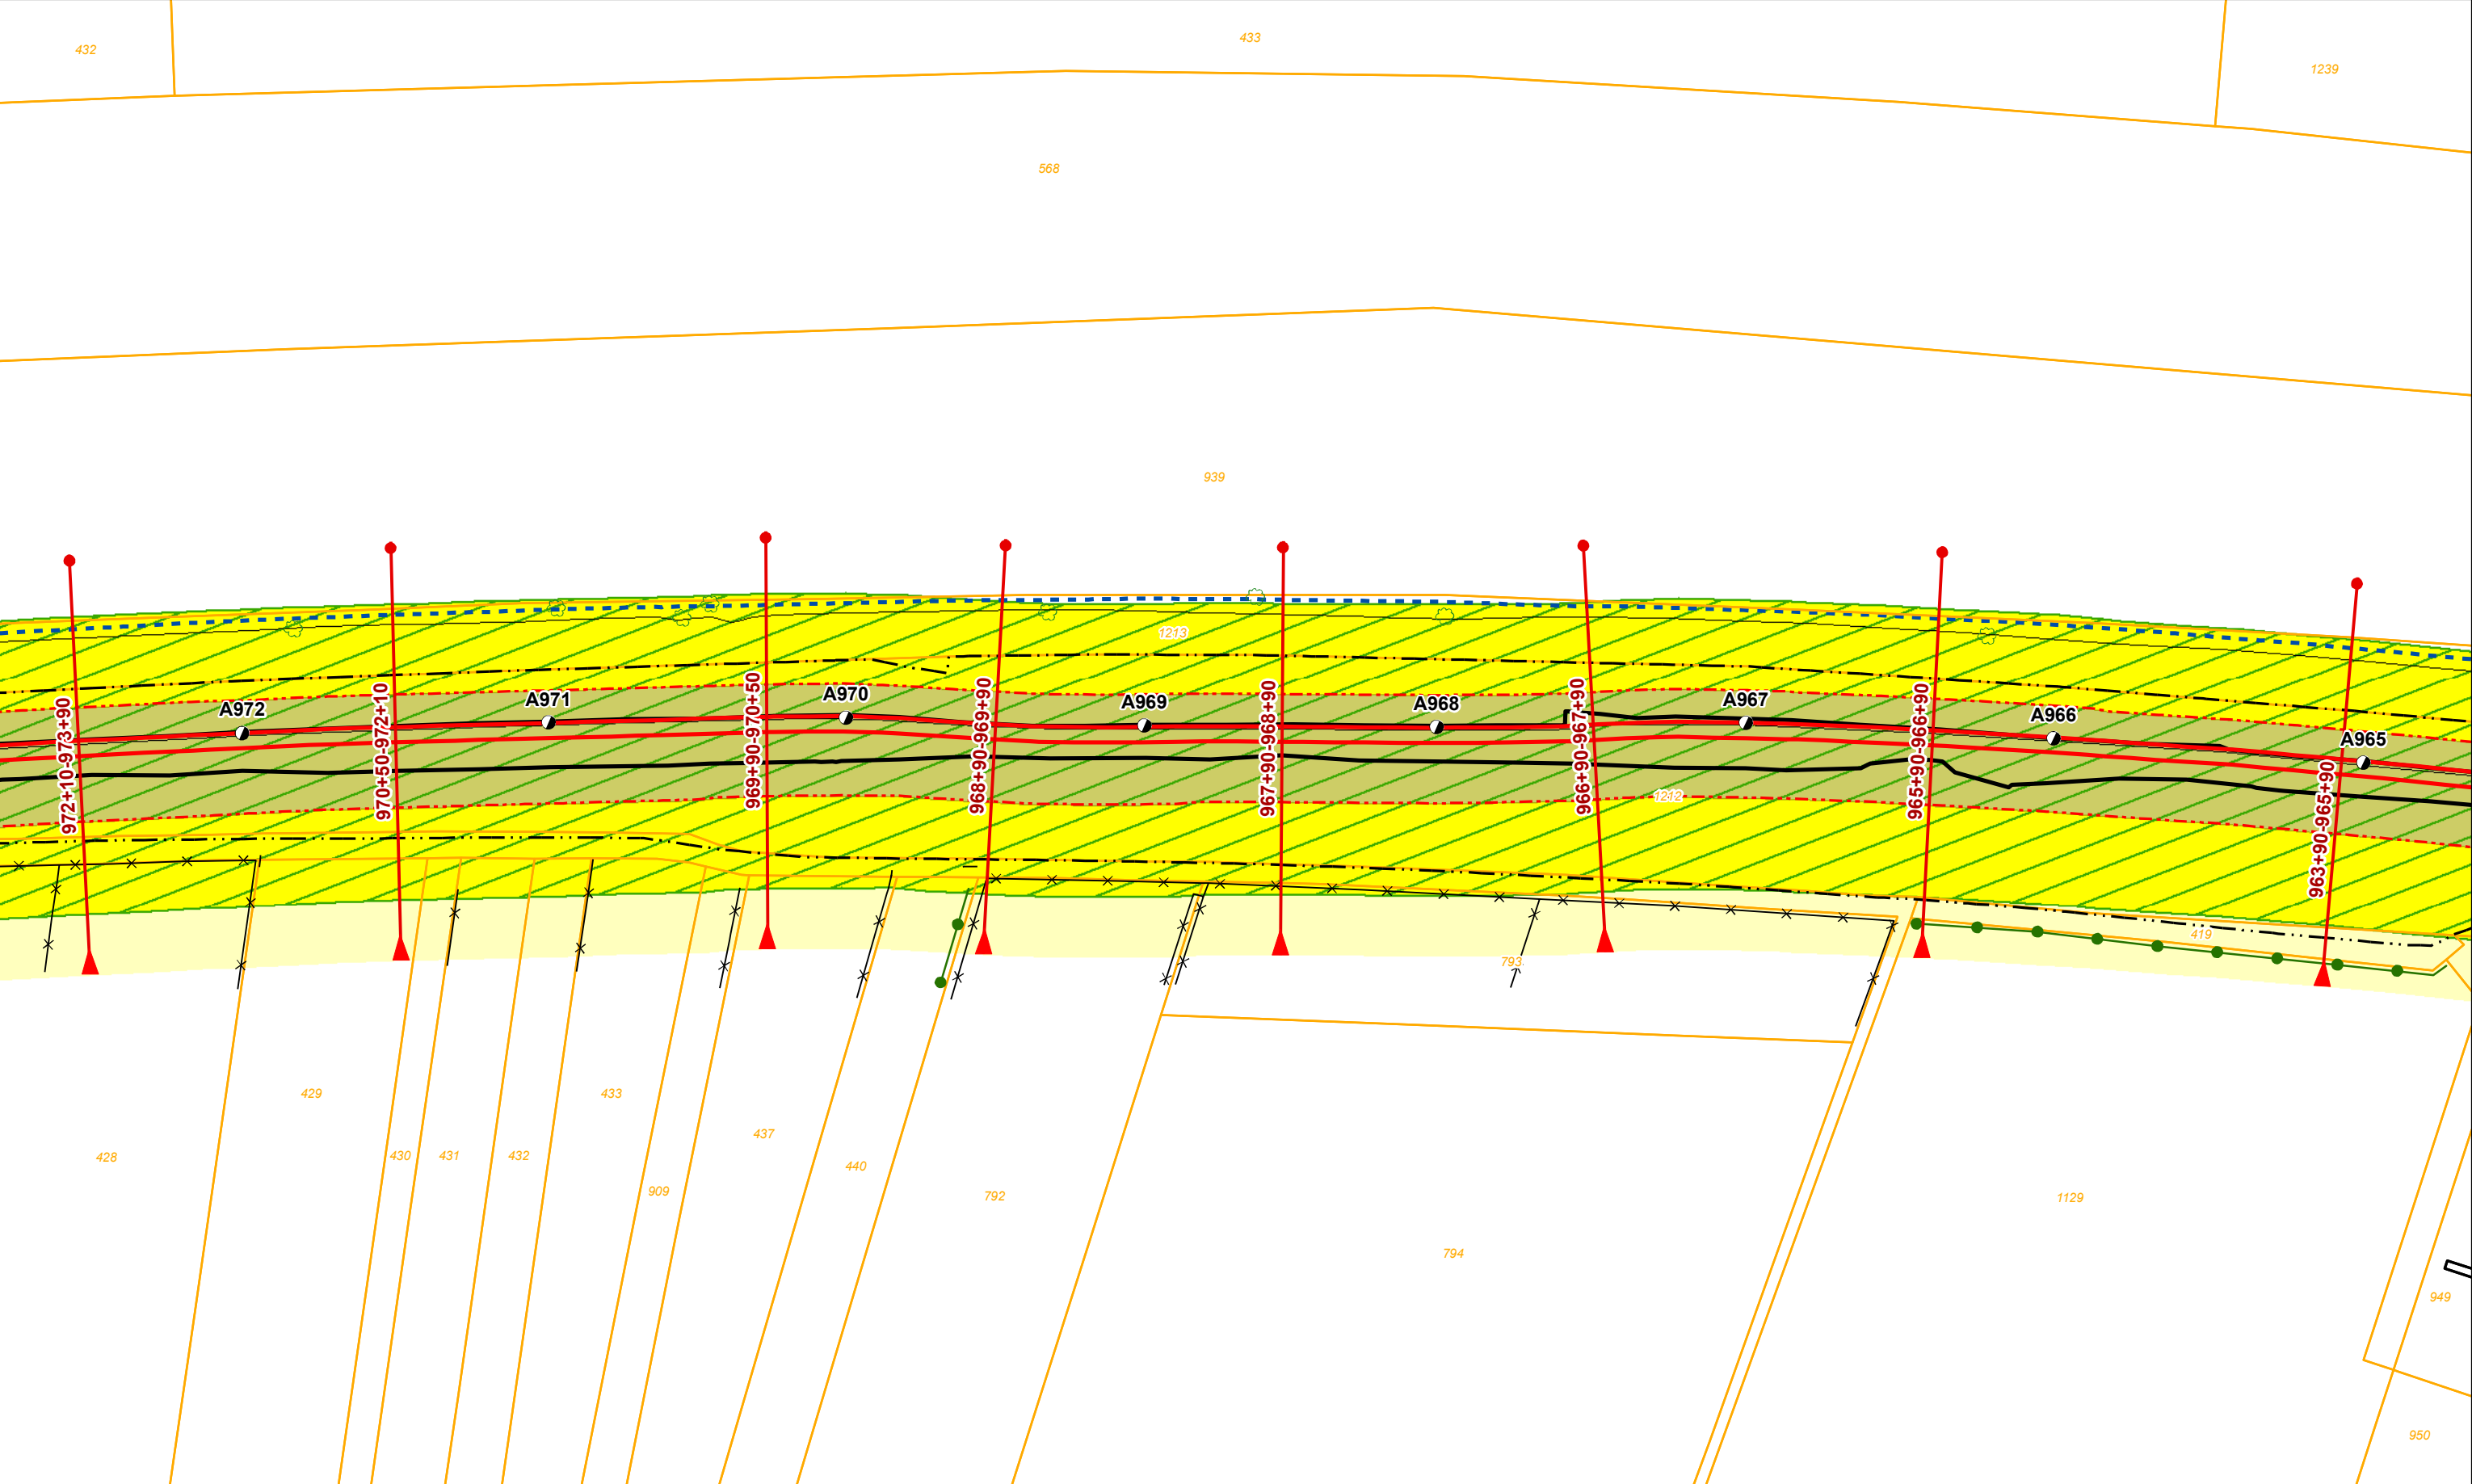

Legenda

- Dijkpaal + nummer
- Leggerprofiel + afstand van-tot
- Binnen- en buitenkruinlijn legger
- Binnen- en buitenteenlijn legger
- Binnen- en Buitenkruinlijn
- Binnen- en Buitenteenlijn
- Profiel van vrije ruimte
- Waterkering
- Beschermingszone A
- Beschermingszone B
- Boom
- Coupure
- Duiker
- Sifon
- Gemaal
- Sluis
- Stuw/Onderdoorlaat
- Vispassage
- Afrastering
- Bomenrij
- Haag
- Muur
- Signaleringslijn RWS
- Bebouwing
- Kadastraal perceel + nummer


Legger Waterkeringen
Situatiekaart Maasdijk, blad 141

0 5 10 20 30 40 50 m

Gemaakt door:
Cluster Gis, Servicestaf
Gemaakt op:
21-8-2018
Versie:
DB d.d. 03-09-2018

Schaal:
1: 2000
Bladnummer:
141 van 146
Papierformaat:
A3

Waterschap
Aa en Maas

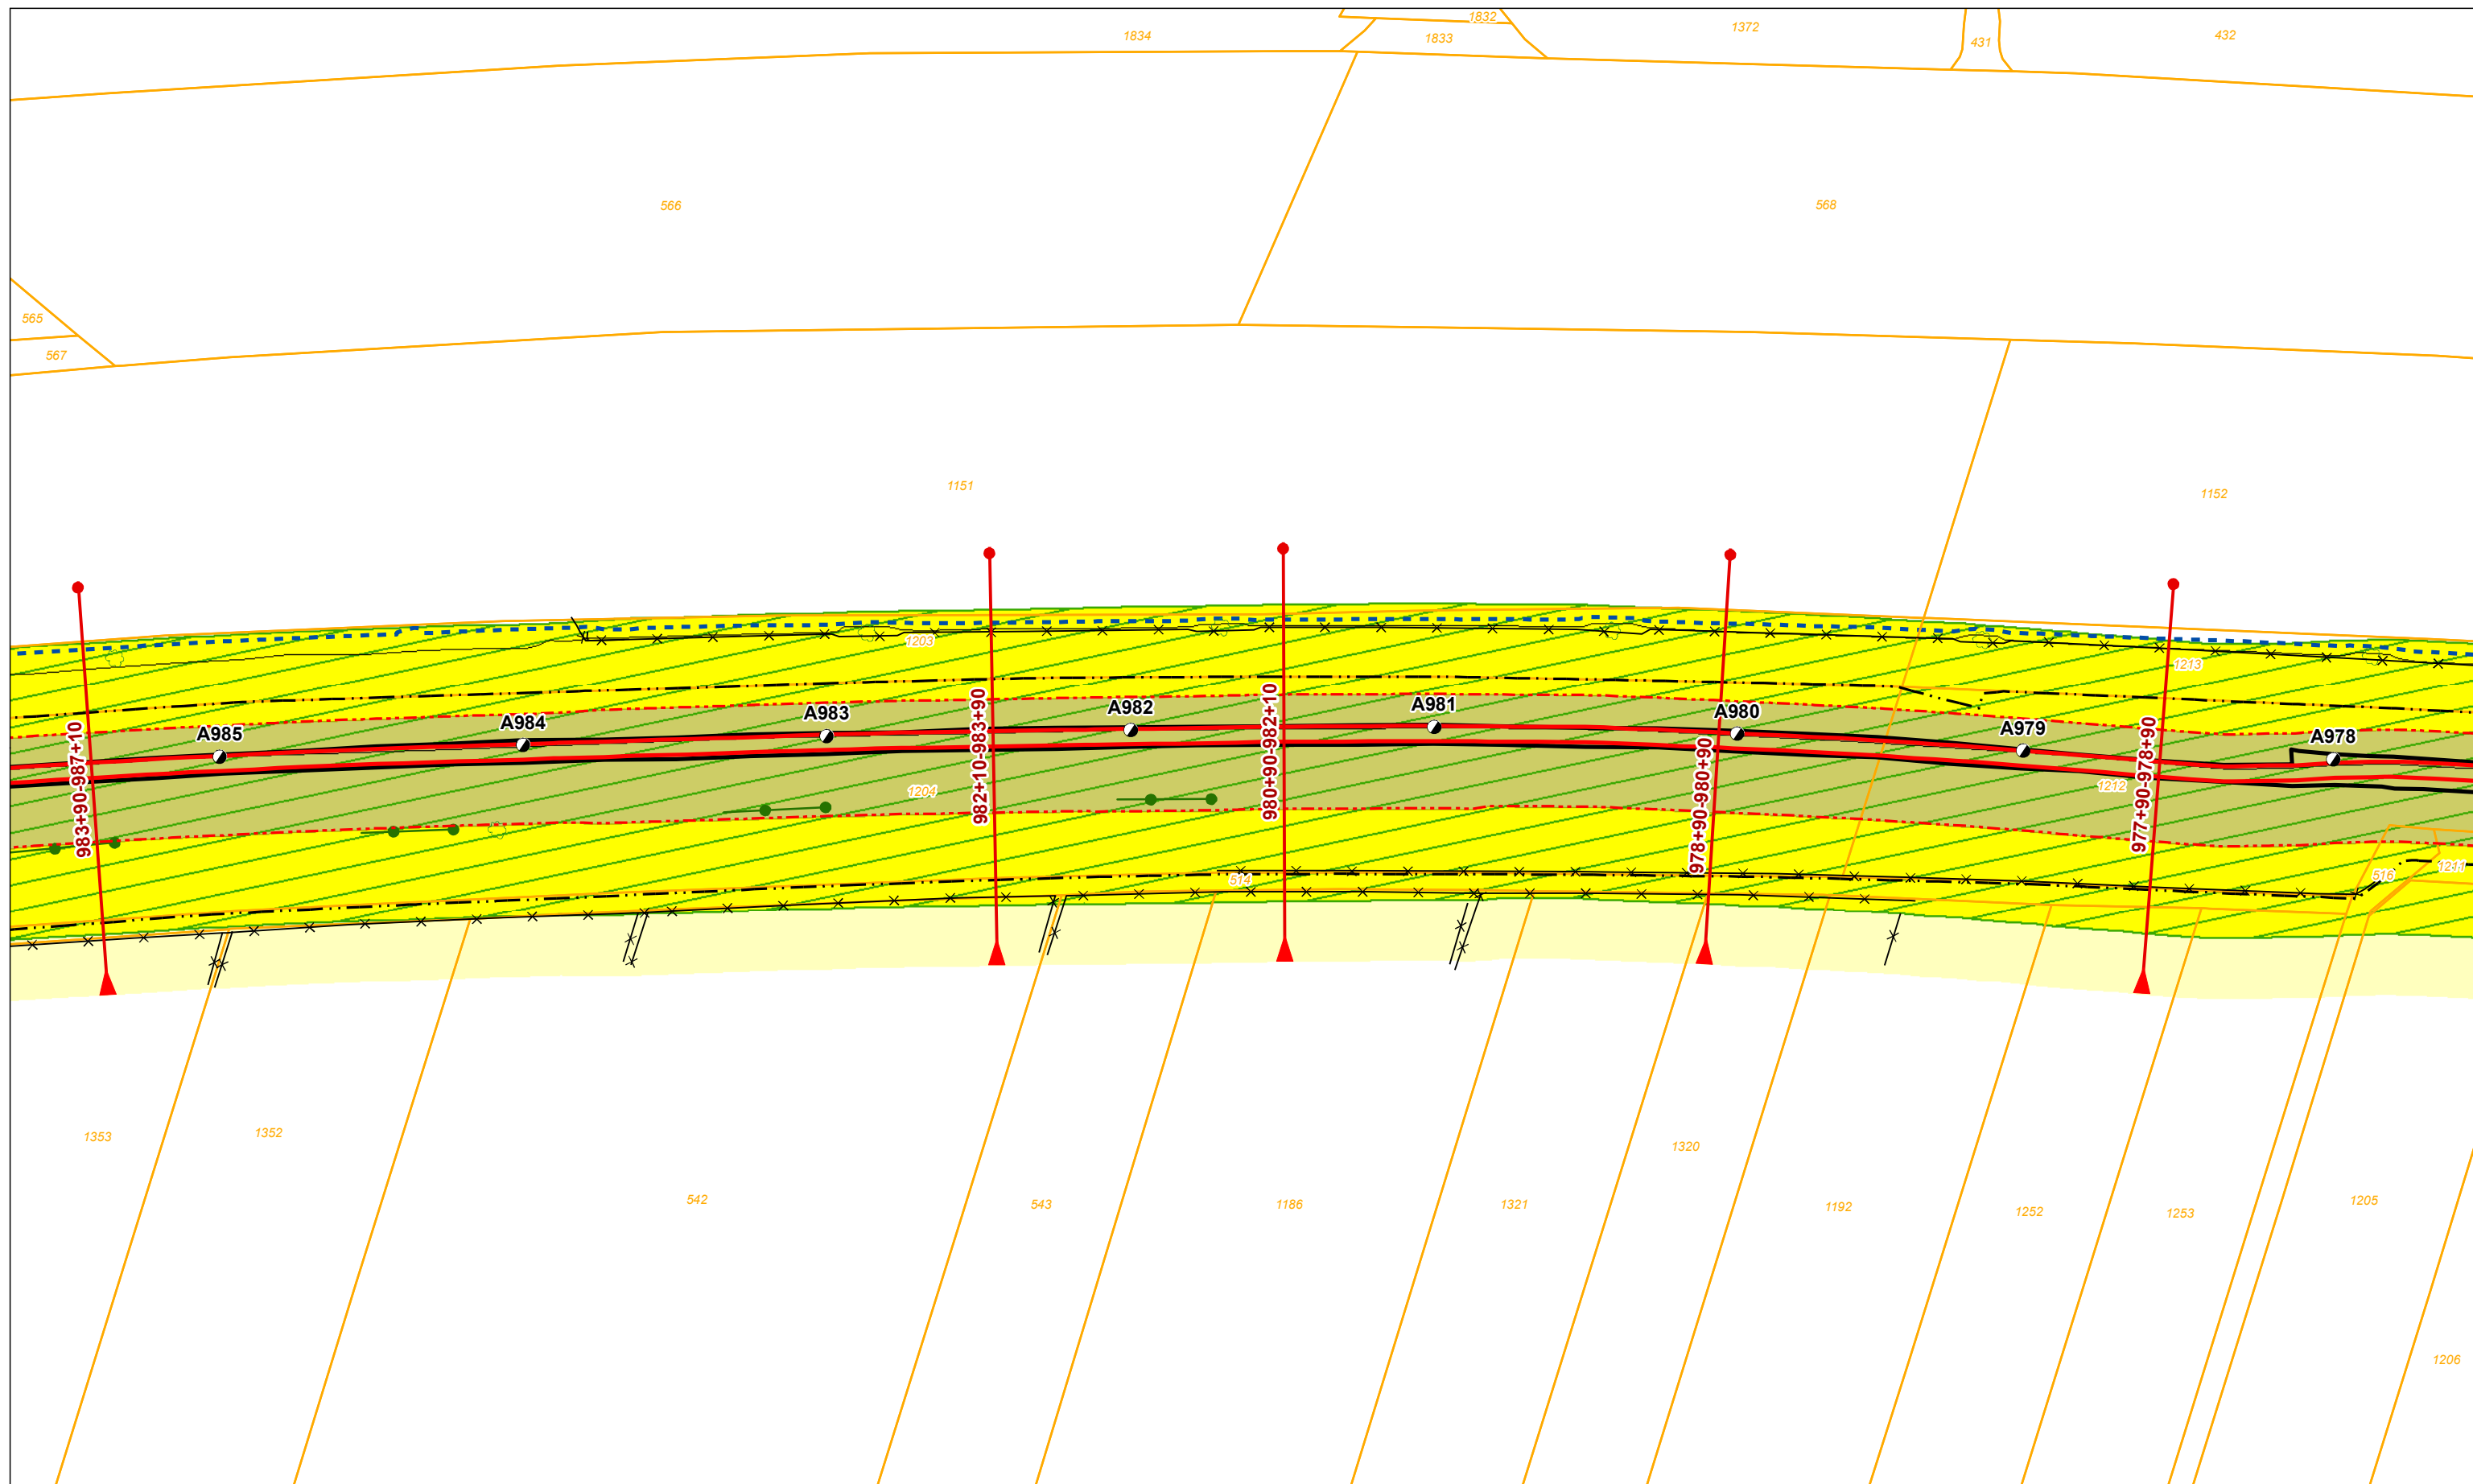

Legenda

- Dijkpaal + nummer
- Leggerprofiel + afstand van-tot
- Binnen- en buitenkruinlijn legger
- Binnen- en buitenteenlijn legger
- Binnen- en Buitenkruinlijn
- Binnen- en Buitenteenlijn

- Profiel van vrije ruimte
- Waterkering
- Beschermszone A
- Beschermszone B

- Boom
- Coupure
- Duiker
- Sifon
- Gemaal
- Sluis
- Stuw/Onderdoorlaat

- Vispassage
- Afrastering
- Bomenrij
- Haag
- Muur
- Signaleringslijn RWS


- Bebouwing
- Kadastraal perceel + nummer

Legger Waterkeringen
Situatiekaart Maasdijk, blad 143

0 5 10 20 30 40 50 m

Gemaakt door:
Cluster Gis, Servicestaf
Gemaakt op:
21-8-2018
Versie:
DB d.d. 03-09-2018

Schaal:
1: 2000
Bladnummer:
143 van 146
Papierformaat:
A3

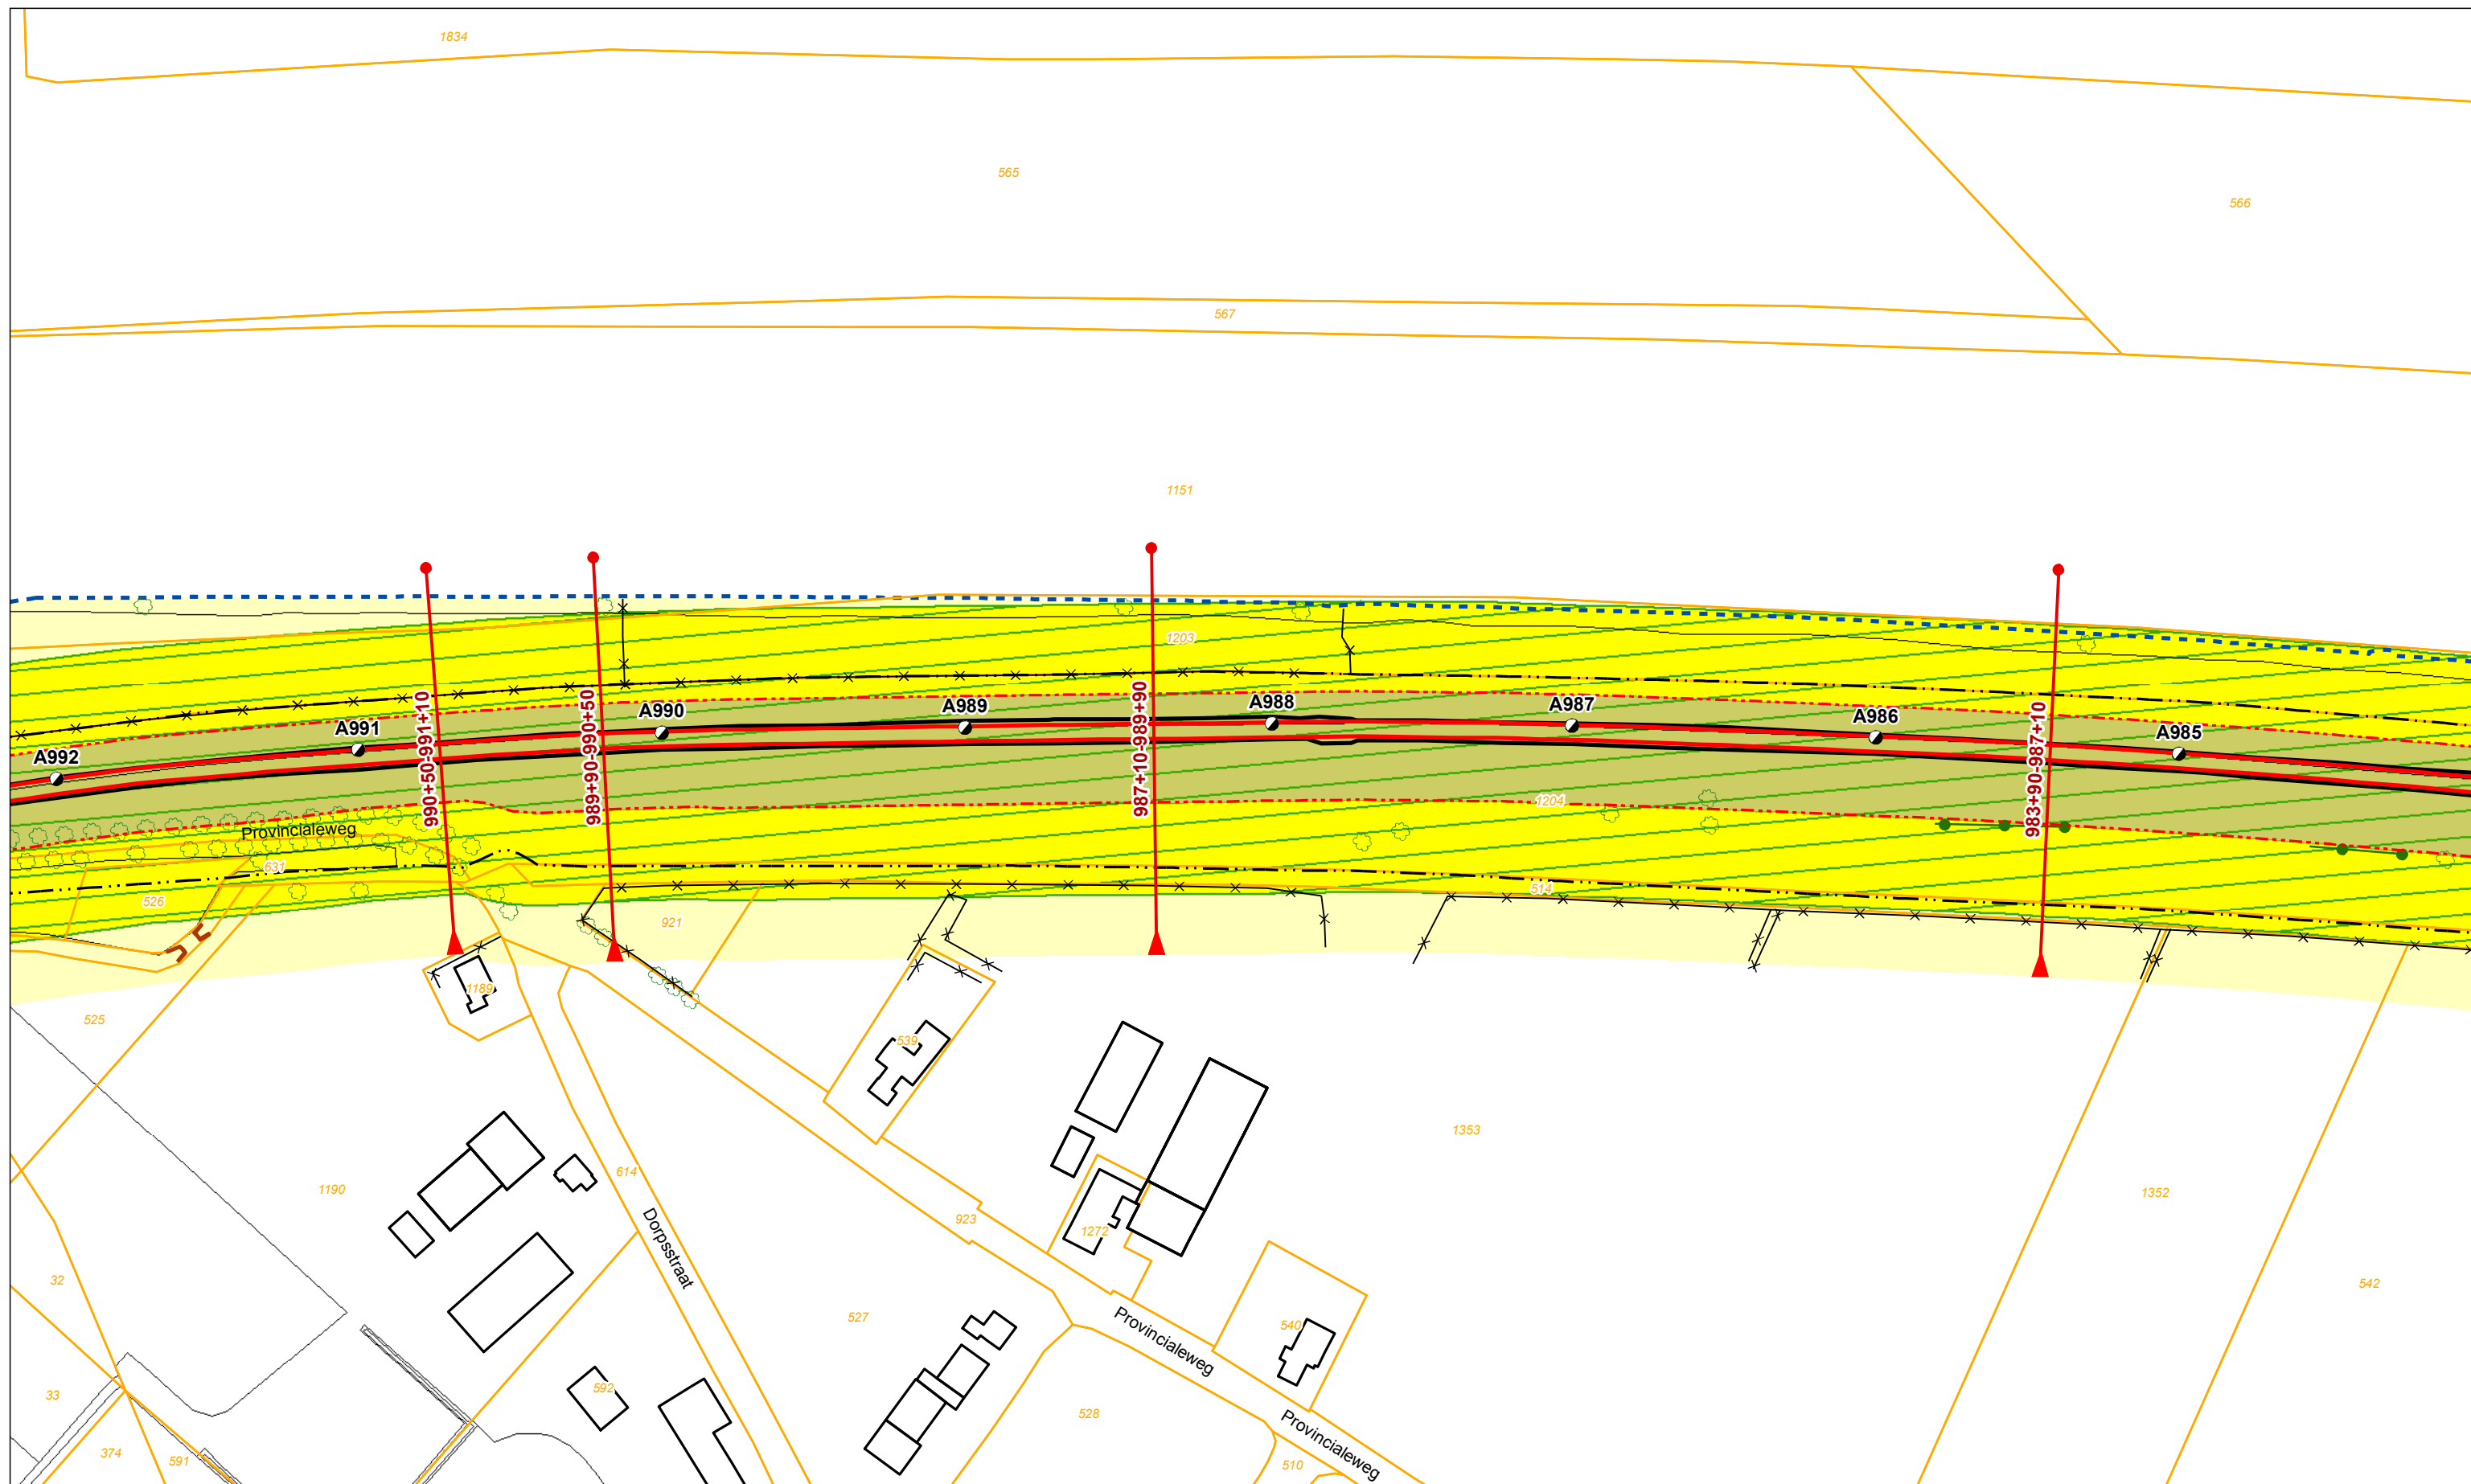

Legenda			
	Dijkpaal + nummer		Profiel van vrije ruimte
	Leggerprofiel + afstand van-tot		Waterkering
	Binnen- en buitenkruinlijn legger		Beschermszone A
	Binnen- en buitenteenlijn legger		Beschermszone B
	Binnen- en Buitenkruinlijn		Boom
	Binnen- en Buitenteenlijn		Coupure
			Duiker
			Sifon
			Gemaal
			Sluis
			Stuw/Onderdoorlaat
			Vispassage
			Afrastering
			Bomenrij
			Haag
			Muur
			Signaleringslijn RWS
			Bebouwing
			Kadastraal perceel + nummer

Legger Waterkeringen


Situatiekaart Maasdijk, blad 144

0 5 10 20 30 40 50 m

Gemaakt door: Cluster Gis, Servicestaf
Gemaakt op: 21-8-2018
Versie: DB d.d. 03-09-2018

Schaal: 1: 2000
Bladnummer: 144 van 146
Papierformaat: A3

Waterschap Aa en Maas

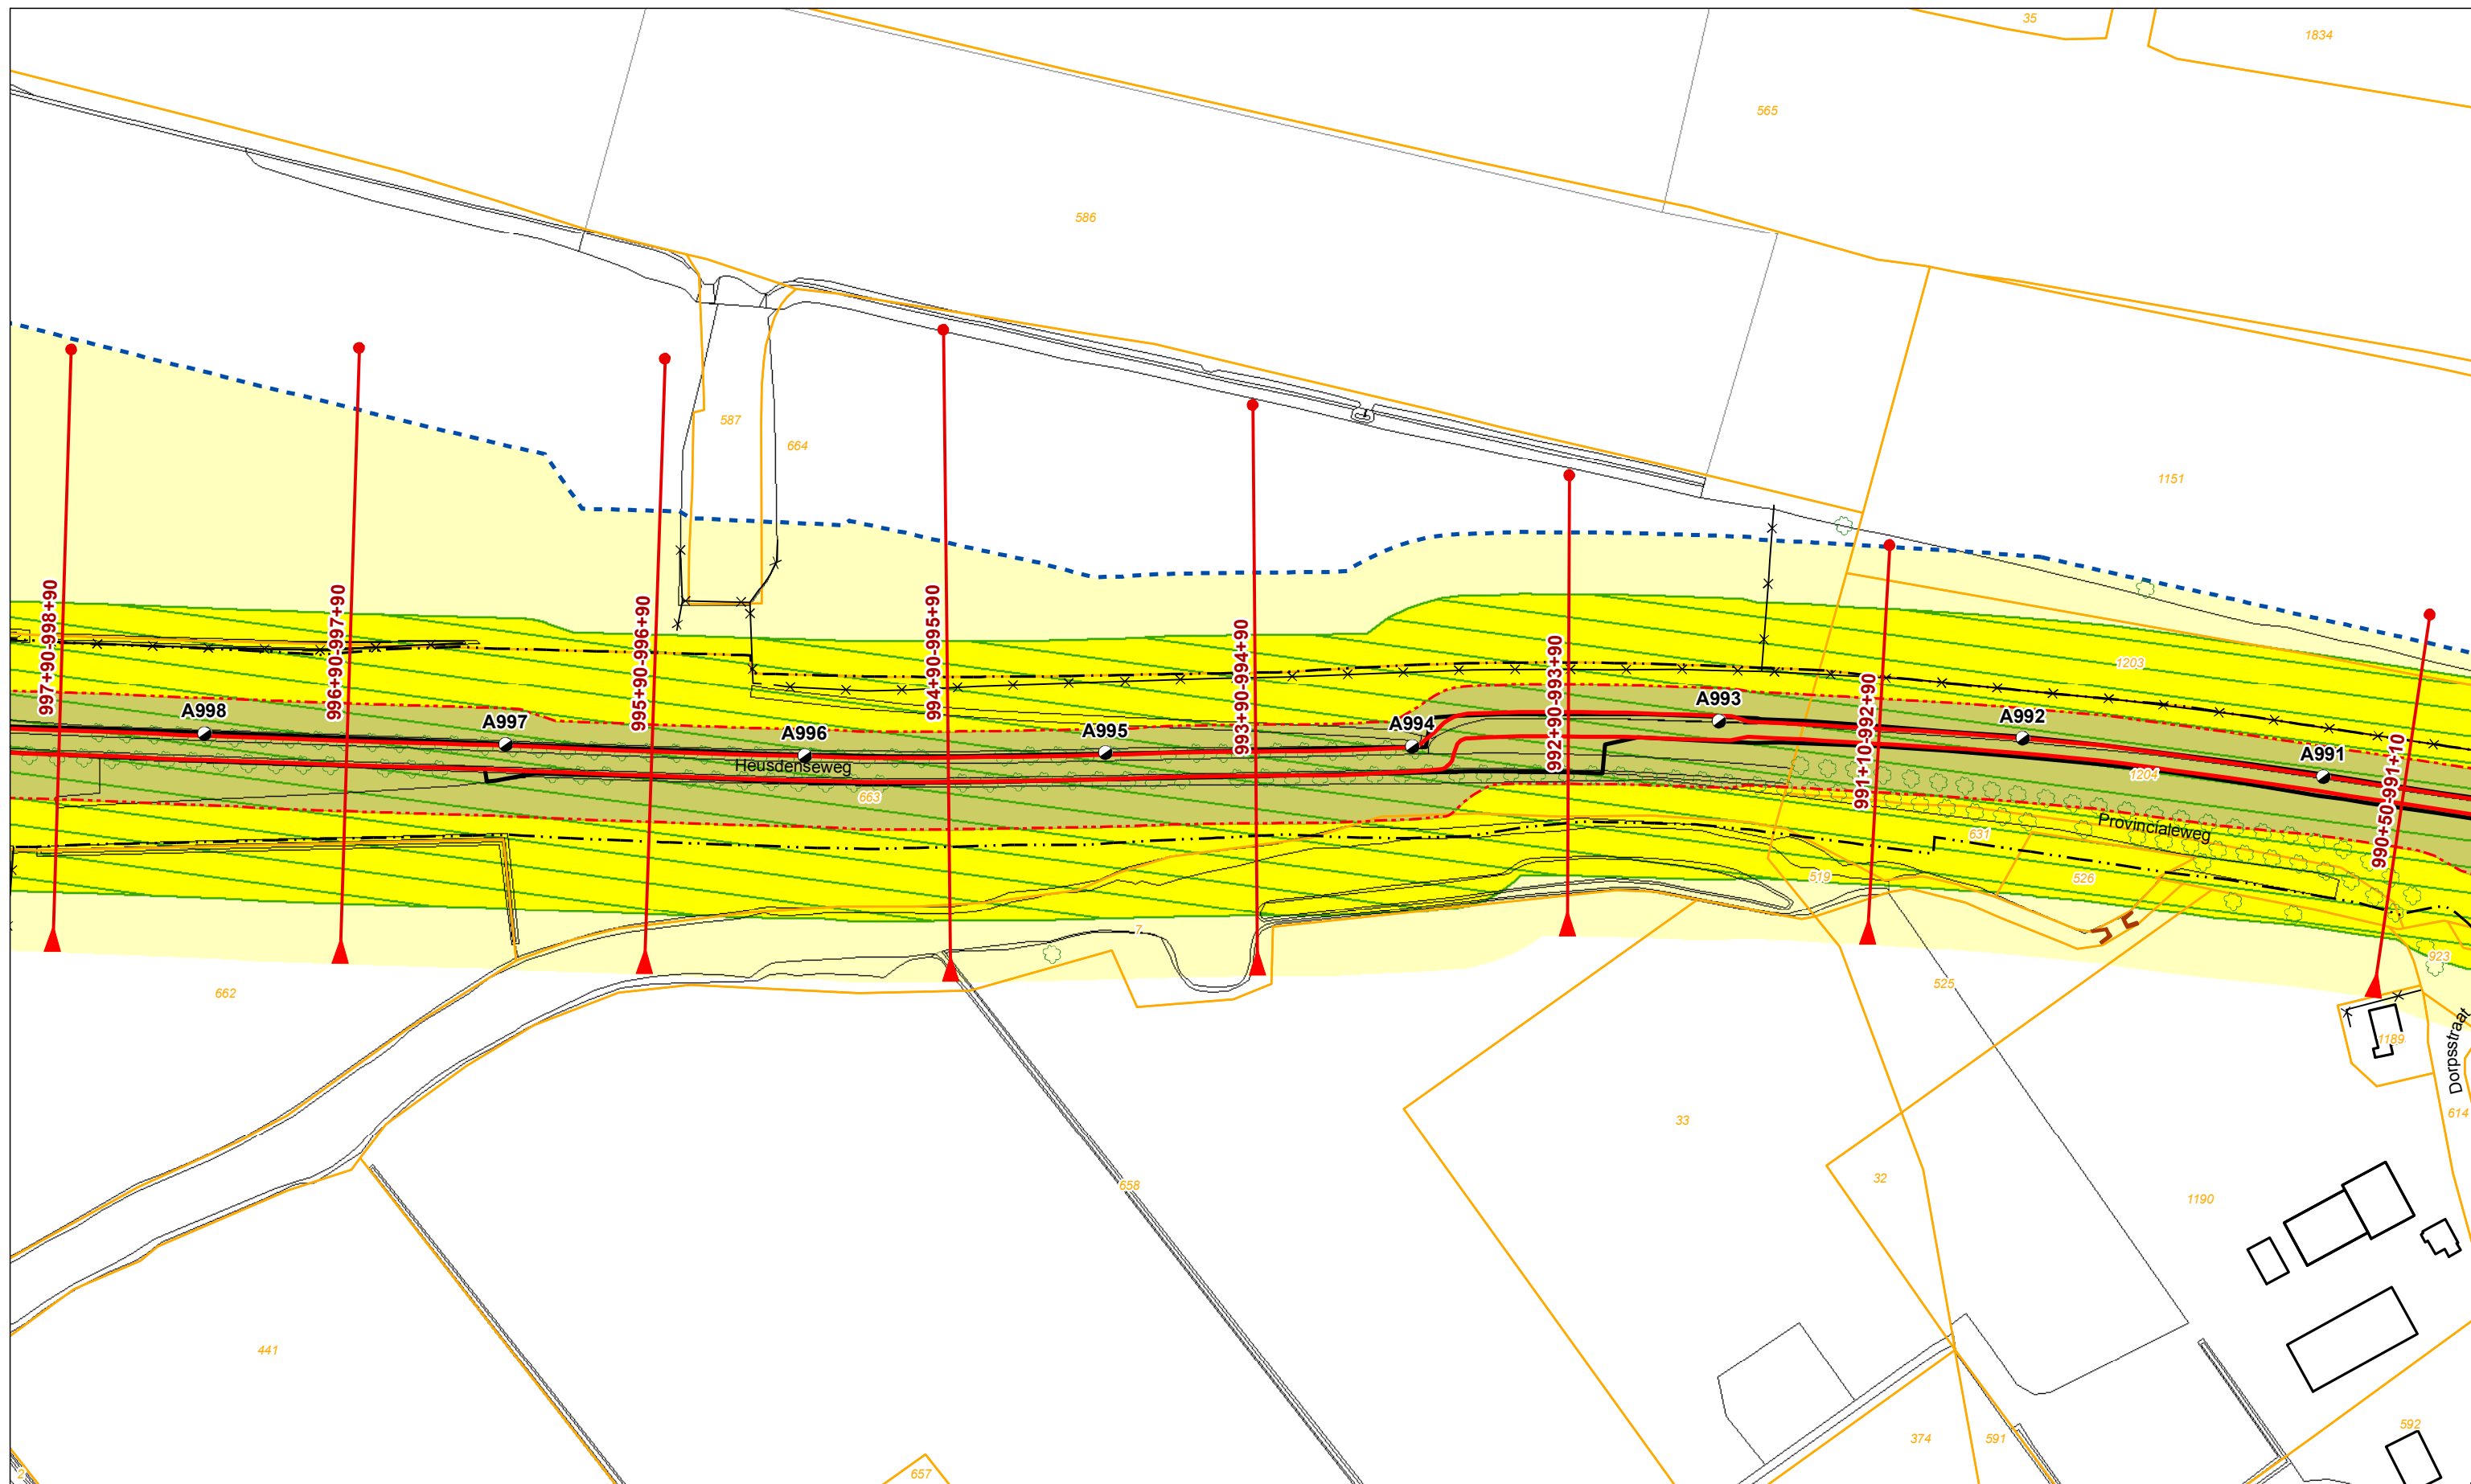

Legenda

- | | | | | |
|-----------------------------------|--------------------------|--------------------|----------------------|-----------------------------|
| Dijkpaal + nummer | Profiel van vrije ruimte | Boom | Vispassage | Bebouwing |
| Leggerprofiel + afstand van-tot | Waterkering | Coupure | Afrastering | Kadastraal perceel + nummer |
| Binnen- en buitenkruinlijn legger | Beschermszone A | Duiker | Bomenrij | |
| Binnen- en buitenteenlijn legger | Beschermszone B | Sifon | Haag | |
| Binnen- en Buitenkruinlijn | | Gemaal | Muur | |
| Binnen- en Buitenteenlijn | | Sluis | Signaleringslijn RWS | |
| | | Stuw/Onderdoorlaat | | |


Legger Waterkeringen

Situatiekaart Maasdijk, blad 145

0 5 10 20 30 40 50 m
Gemaakt door:
Cluster Gis, Servicestaf
Gemaakt op:
21-8-2018
Versie:
DB d.d. 03-09-2018

Schaal:
1: 2000
Bladnummer:
145 van 146
Papierformaat:
A3



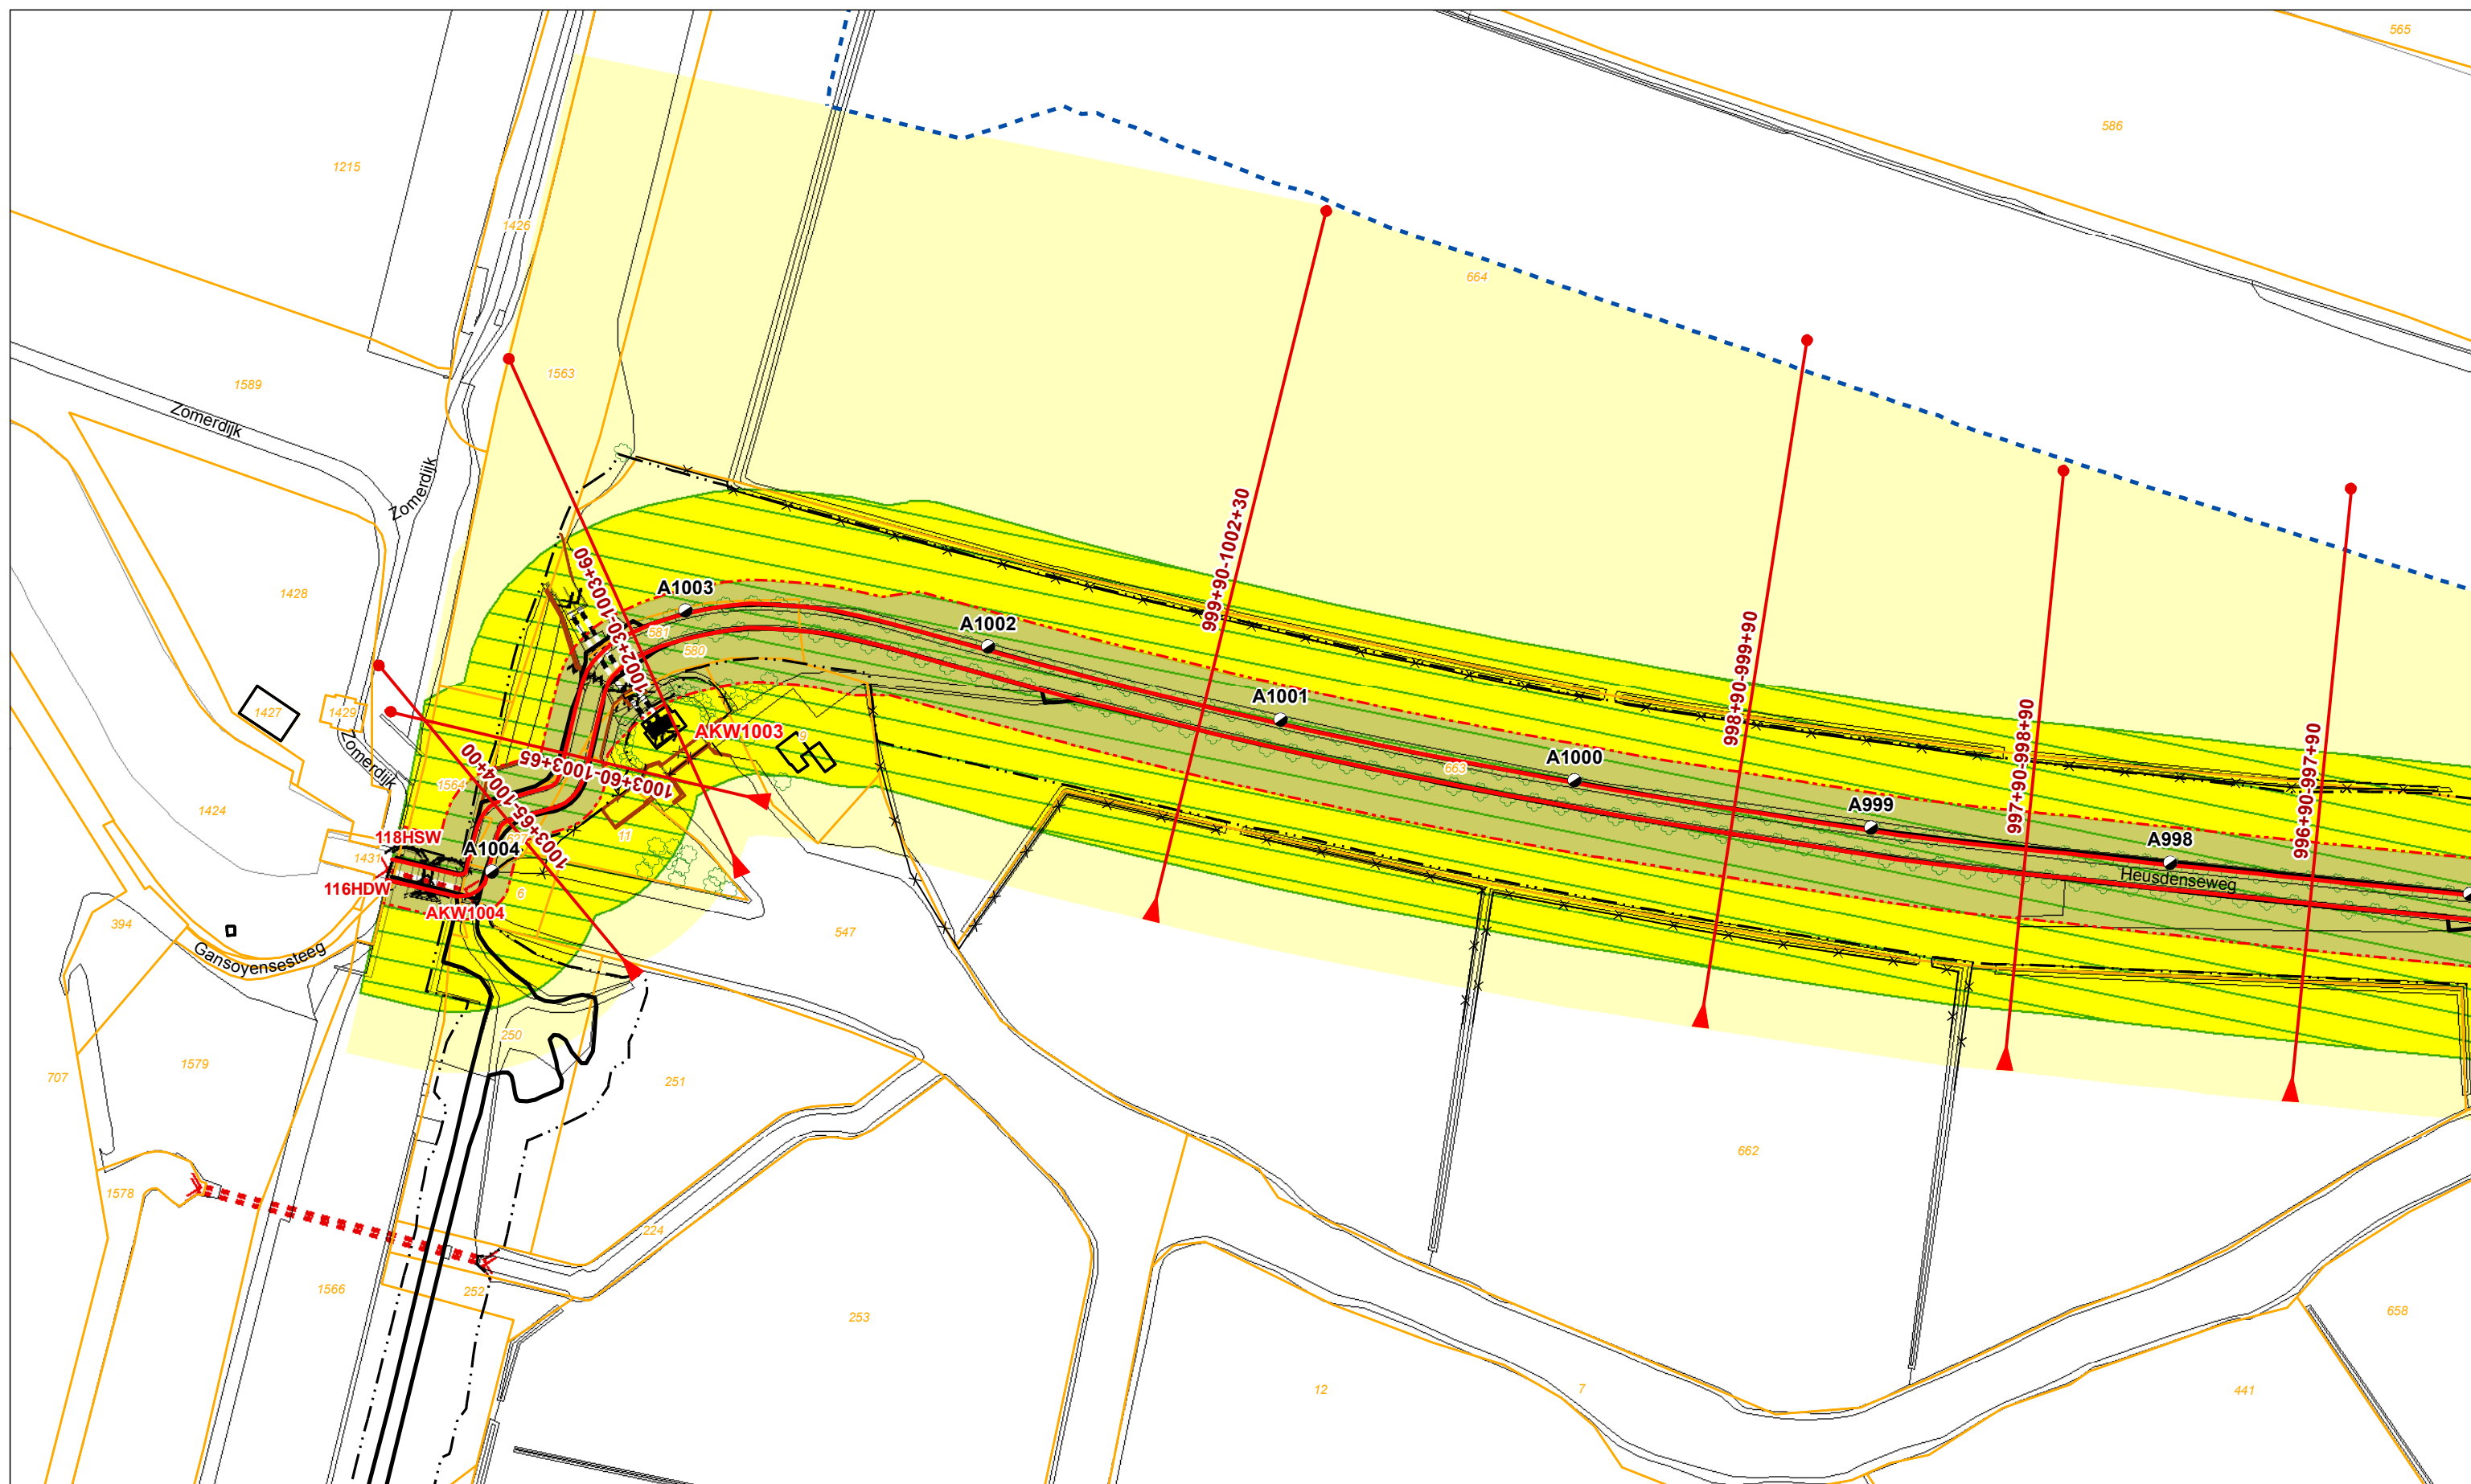

Legenda - Dijkpaal + nummer - Leggerprofiel + afstand van-tot - Binnen- en buitenkruinlijn legger - Binnen- en buitenteenlijn legger - Binnen- en Buitenkruinlijn - Binnen- en Buitenteenlijn	- Profiel van vrije ruimte - Waterkering - Beschermingszone A - Beschermingszone B	- Boom - Coupure - Duiker - Sifon - Gemaal - Sluis - Stuw/Onderdoorlaat	- Vispassage - Afrastering - Bomenrij - Haag - Muur - Signaleringslijn RWS	- Bebouwing - Kadastraal perceel + nummer
--	---	---	---	--


Legger Waterkeringen

Situatiekaart Maasdijk, blad 146

Gemaakt door:
Cluster Gis, Servicestaf
Gemaakt op:
21-8-2018
Versie:
DB d.d. 03-09-2018

Schaal:
1: 2000
Bladnummer:
146 van 146
Papierformaat:
A3



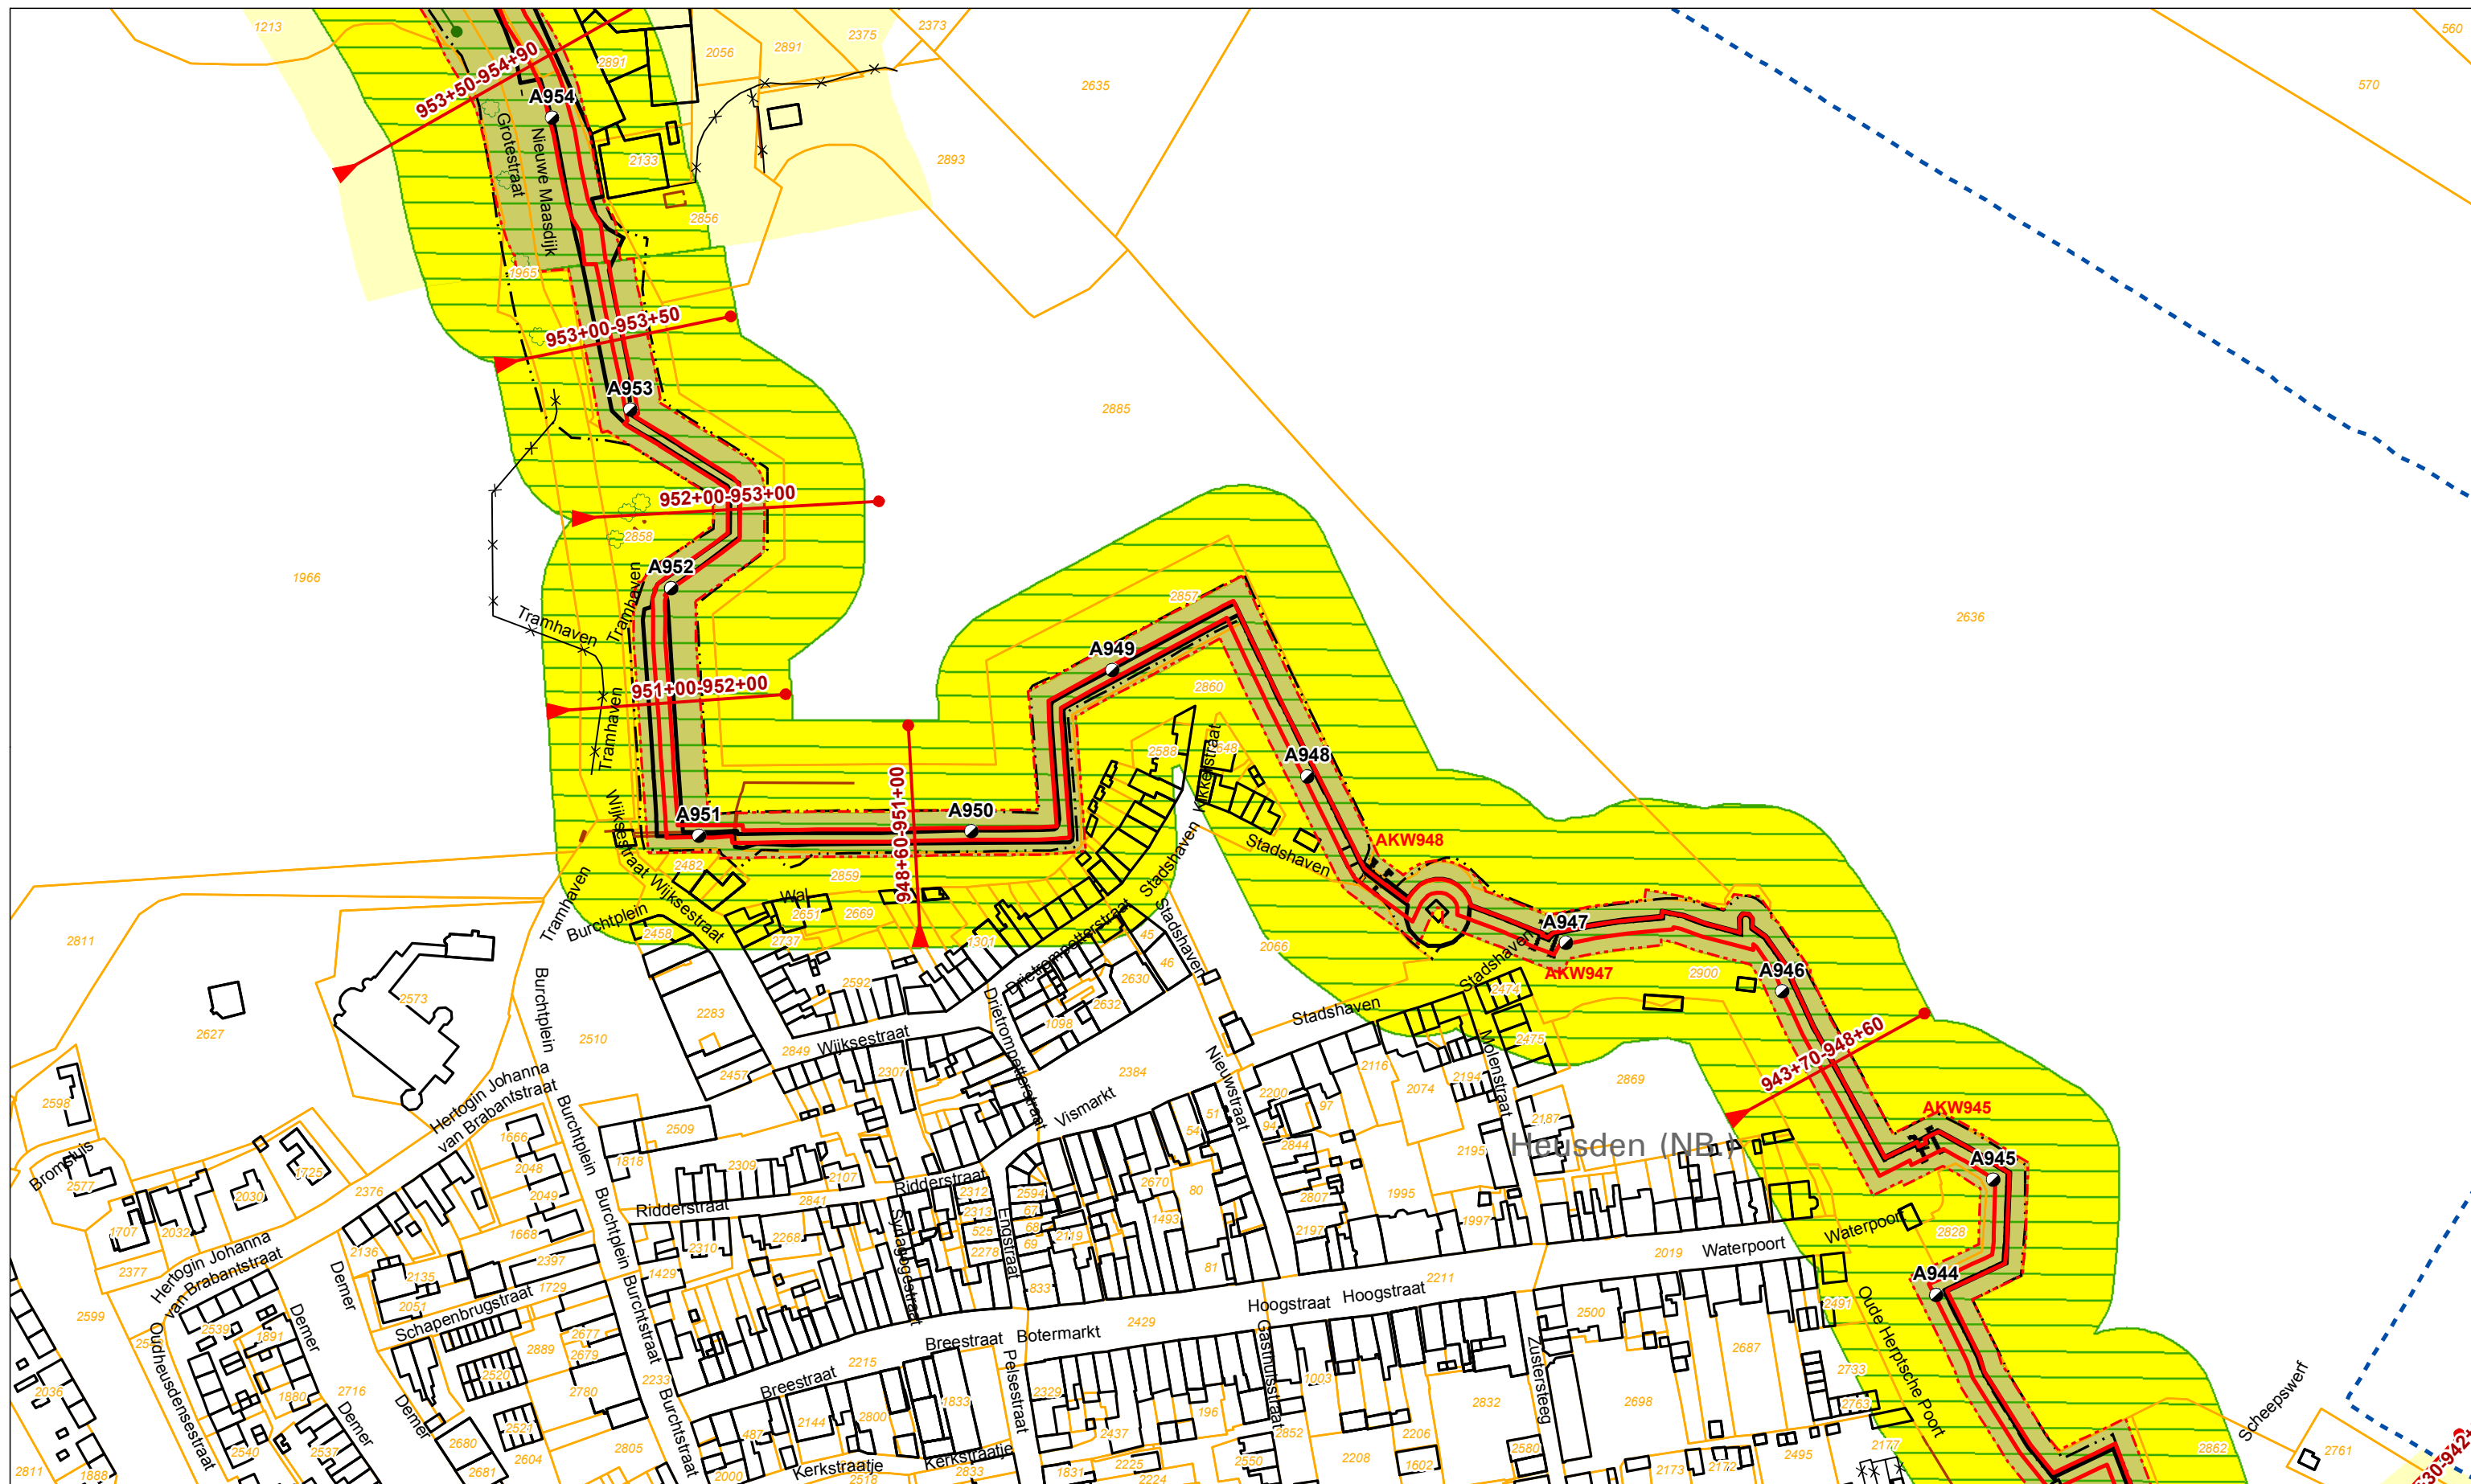

Legenda			
	Dijkpaal + nummer		Profiel van vrije ruimte
	Leggerprofiel + afstand van-tot		Waterkering
	Binnen- en buitenkruinlijn legger		Beschermingszone A
	Binnen- en buitenteenlijn legger		Beschermingszone B
	Binnen- en Buitenkruinlijn		Boom
	Binnen- en Buitenteenlijn		Coupure
			Duiker
			Sifon
			Gemaal
			Sluis
			Stuw/Onderdoorlaat
			Vispassage
			Afrastering
			Bomenrij
			Haag
			Muur
			Signaleringslijn RWS
			Bebouwing
			Kadastraal perceel + nummer

Legger Waterkeringen

Situatiekaart Maasdijk, blad 138

Gemaakt door: Cluster Gis, Servicestaf
Gemaakt op: 21-8-2018
Versie: DB d.d. 03-09-2018

Schaal: 1: 2000
Bladnummer: 138 van 146
Papierformaat: A3

0 5 10 20 30 40 50 m