



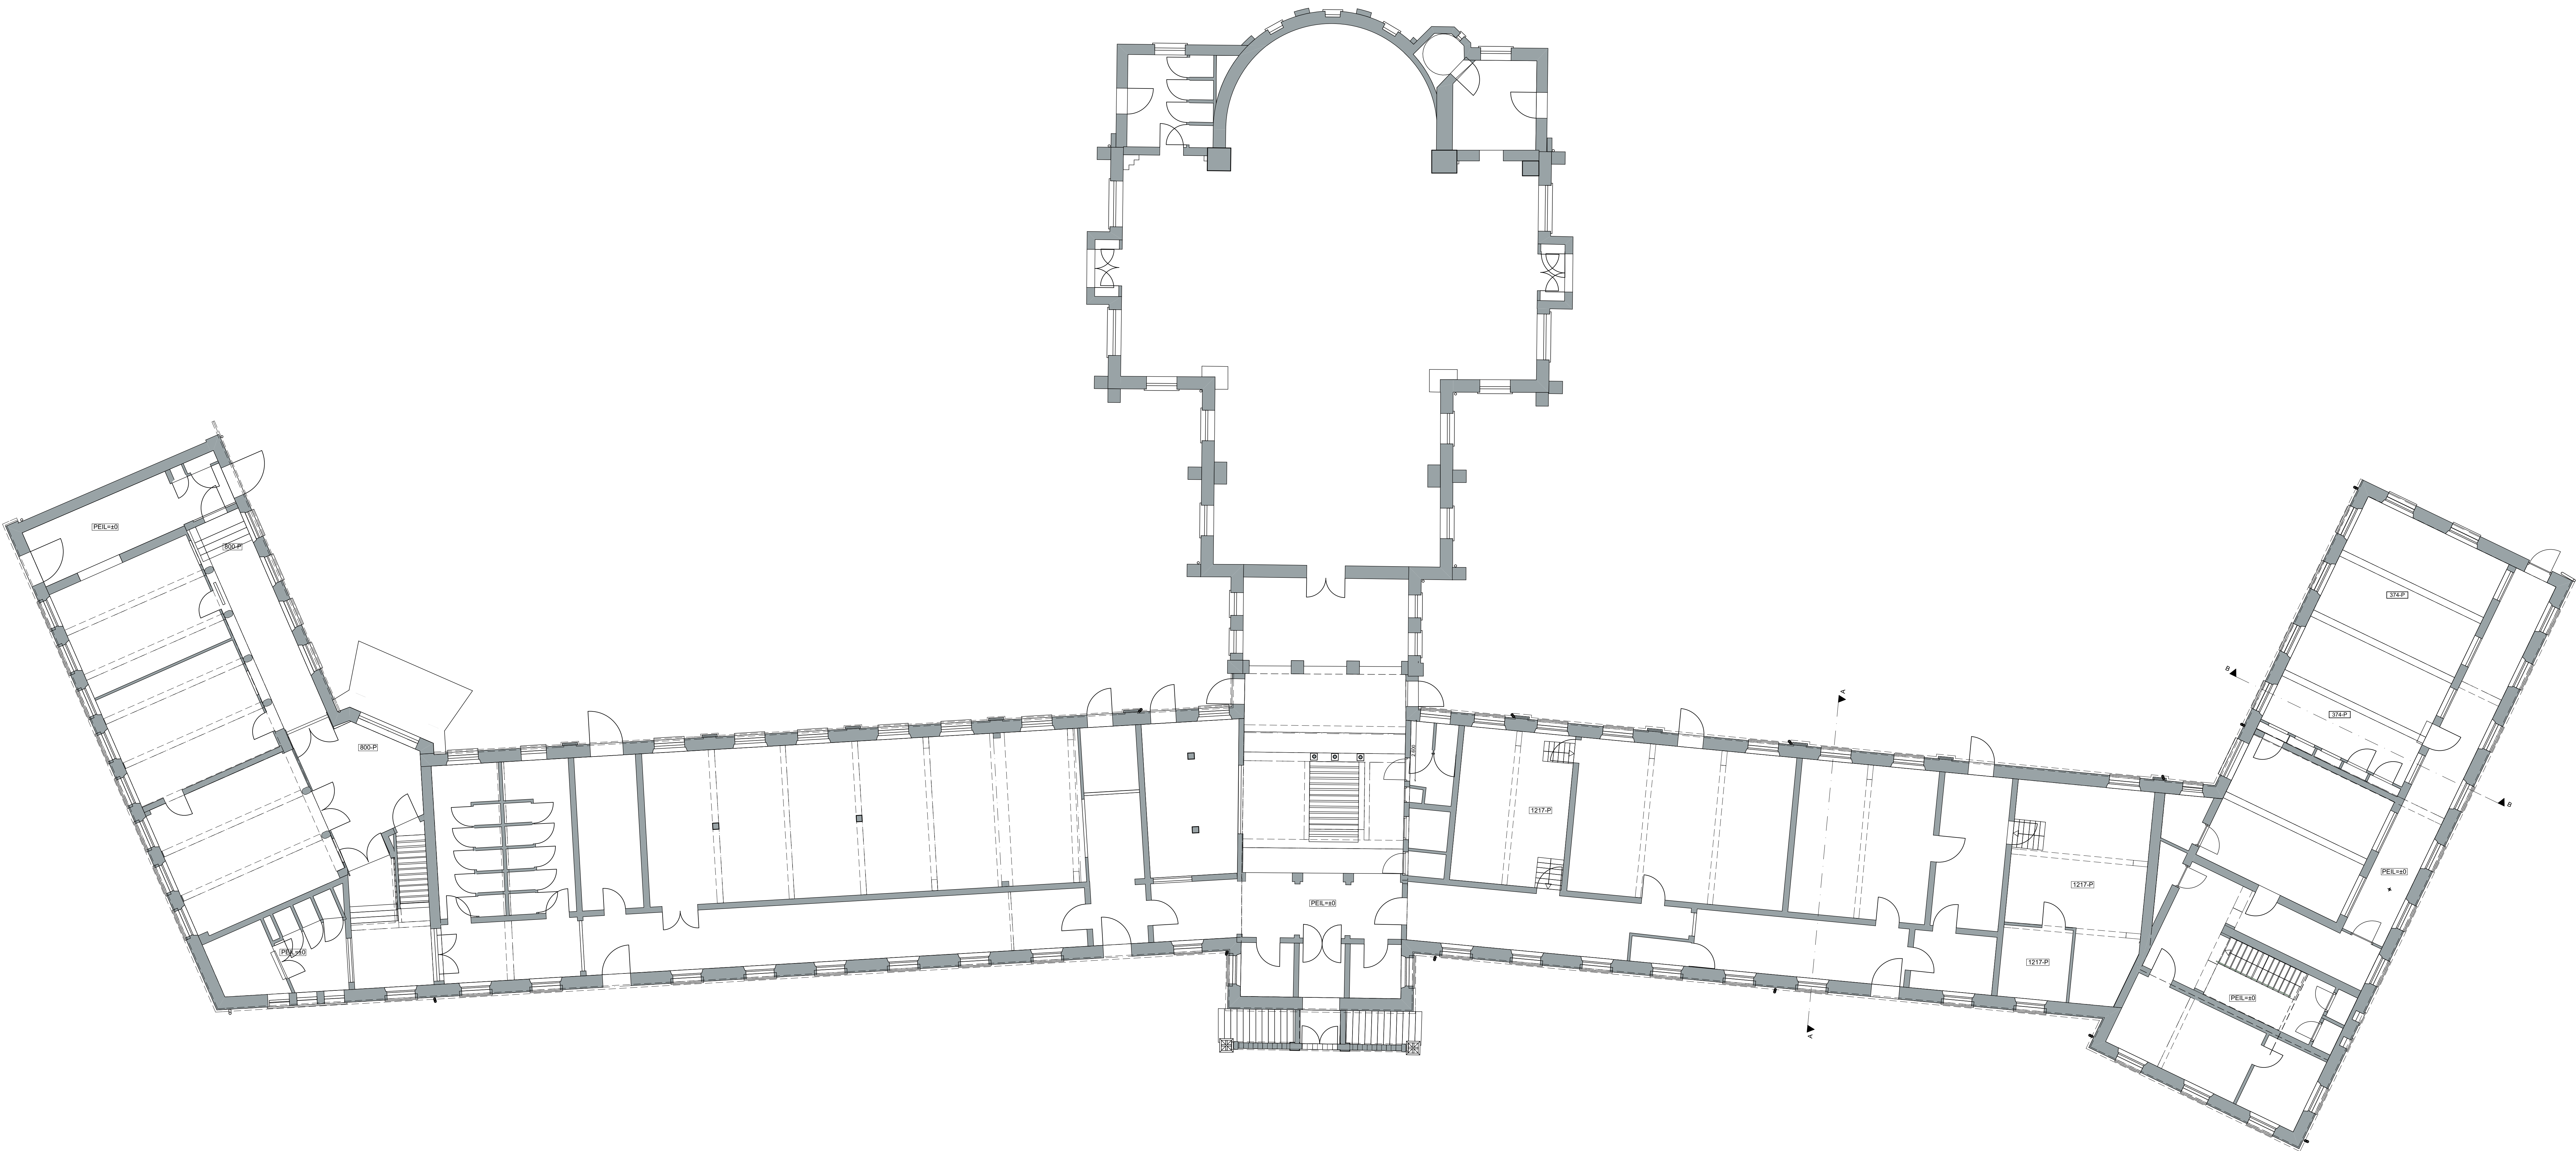

BEGANE GROND

 Gemeente Breda
Bijlage 2 bij besluit
2017/2543-V1

V&L

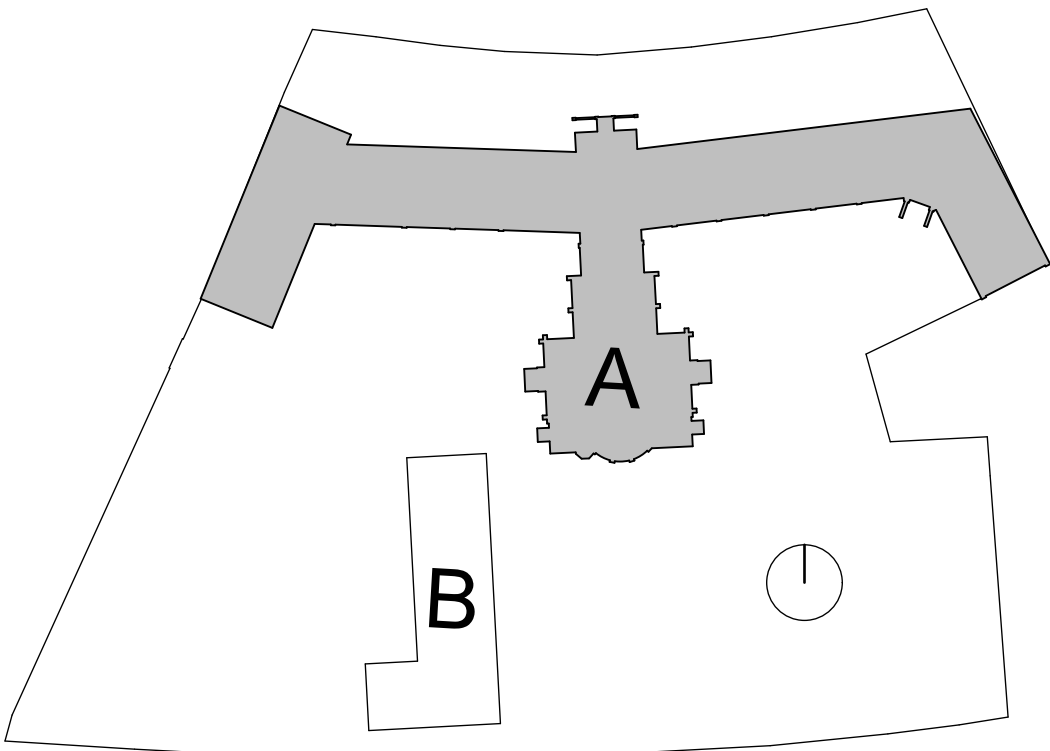

A: 04-03-2018
B: 04-03-2018
C: 04-03-2018

project	BR001 Dv J.J. Houzzelen	aanpak	begane grond	HOUBEN / VAN MERLO
type	bestaande toestand	formaat	A3	opdracht
datum	11-09-2017	status	11-09-2017	opdrachtgever
opdrachtgever	gemeente Breda	ontwerper	A.B.S. 100	opdrachtgever