



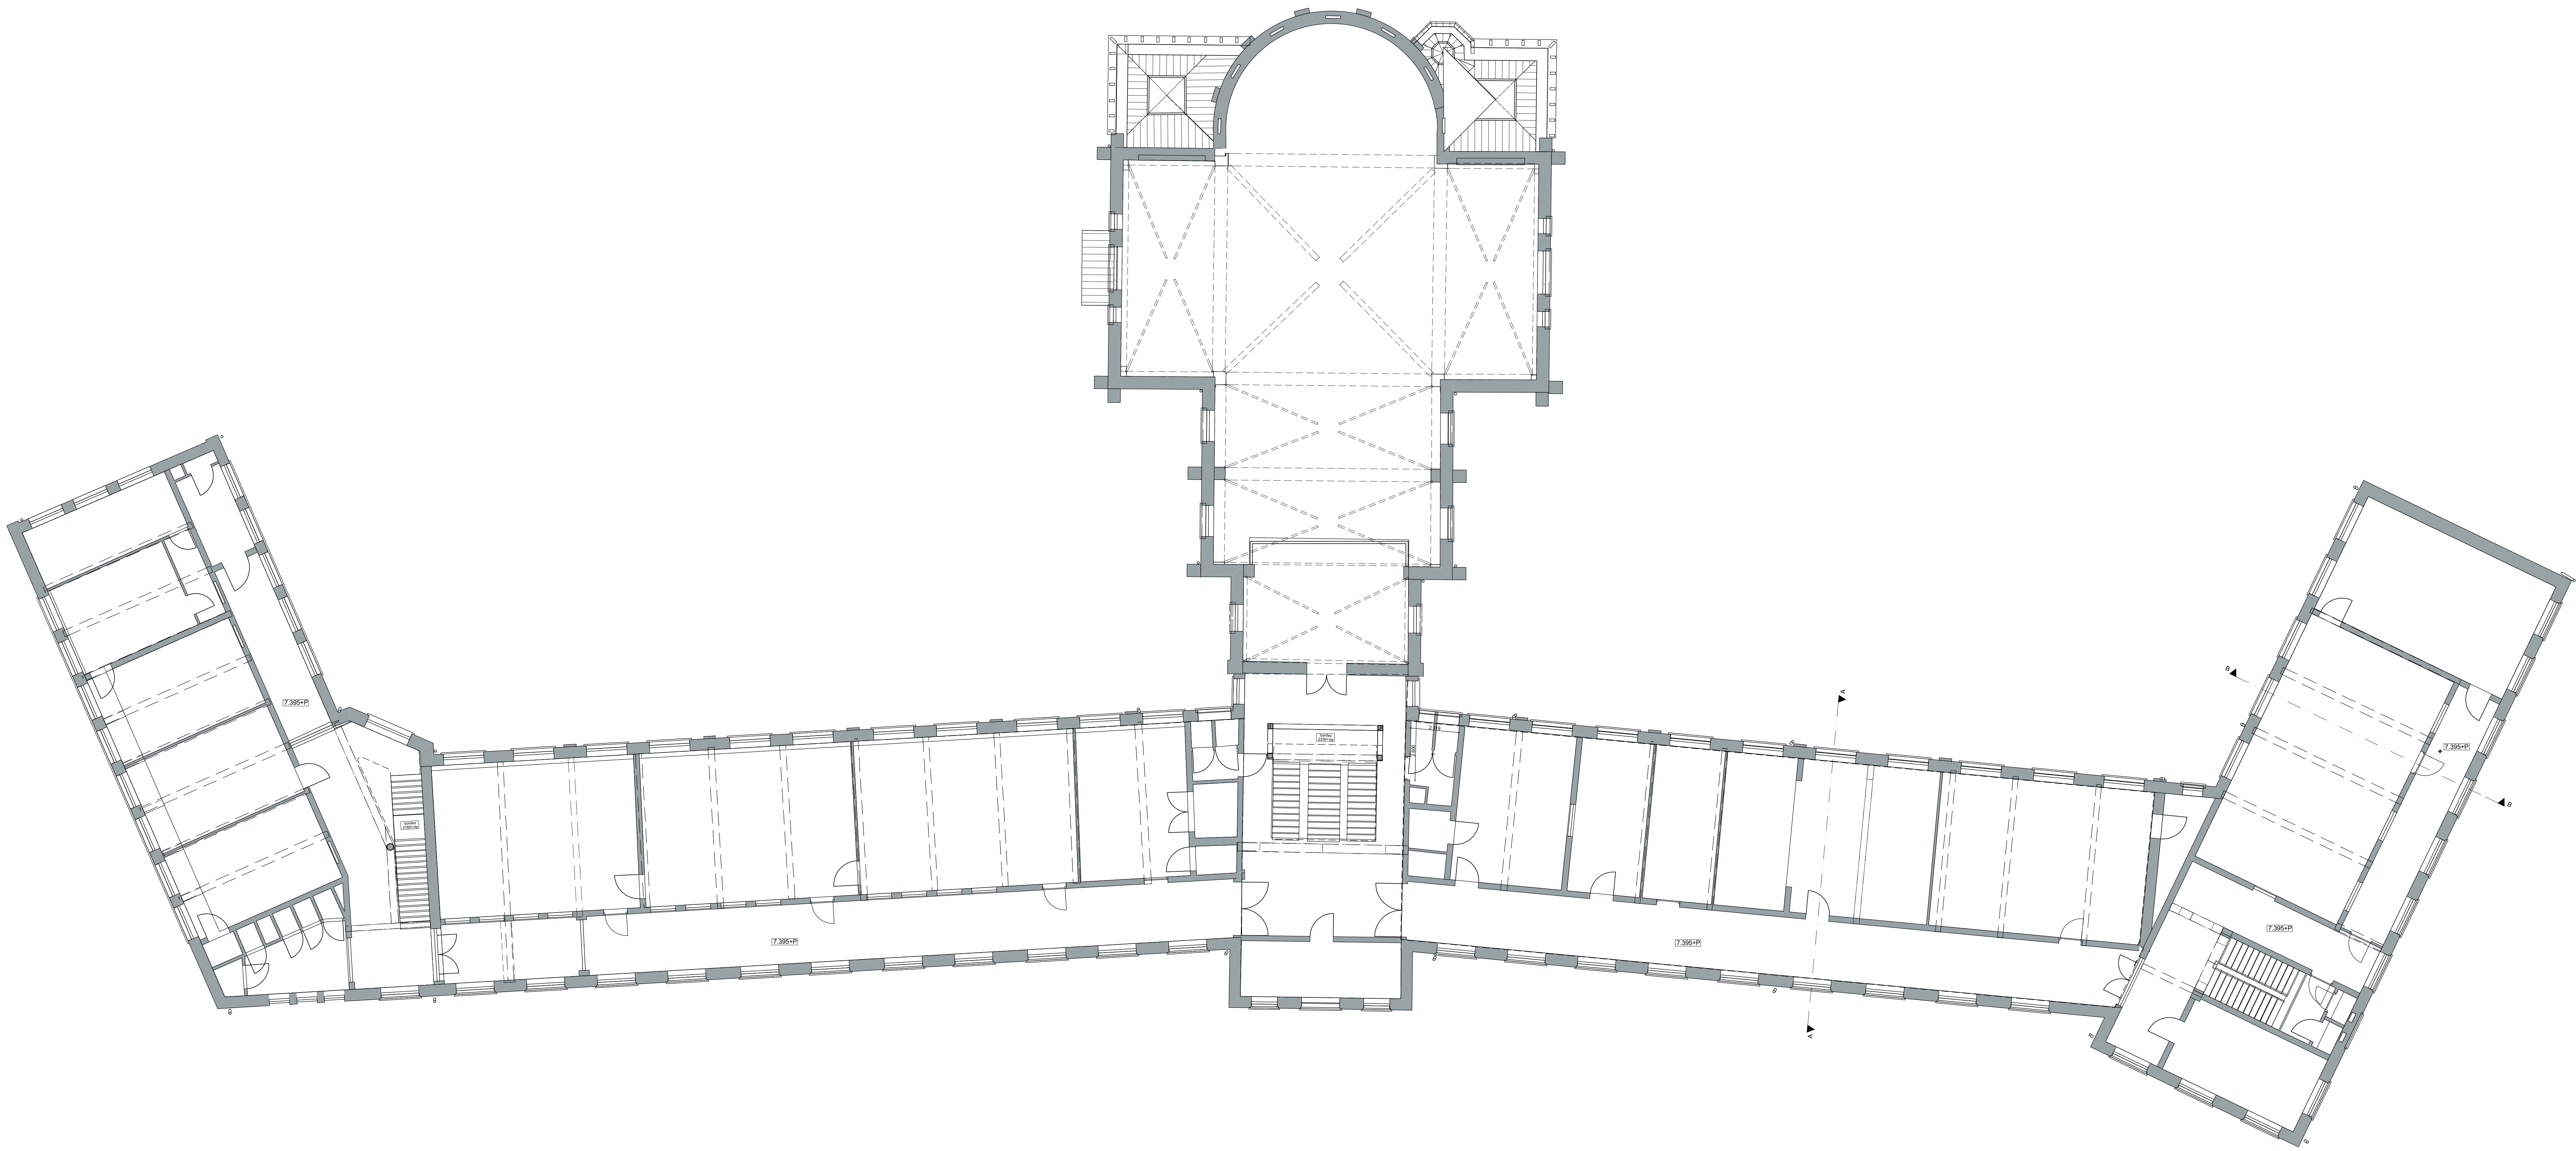

TWEEDE VERDIEPING

Gemeente Breda
Bijlage 4 bij besluit
2017/2543-V1

V&L

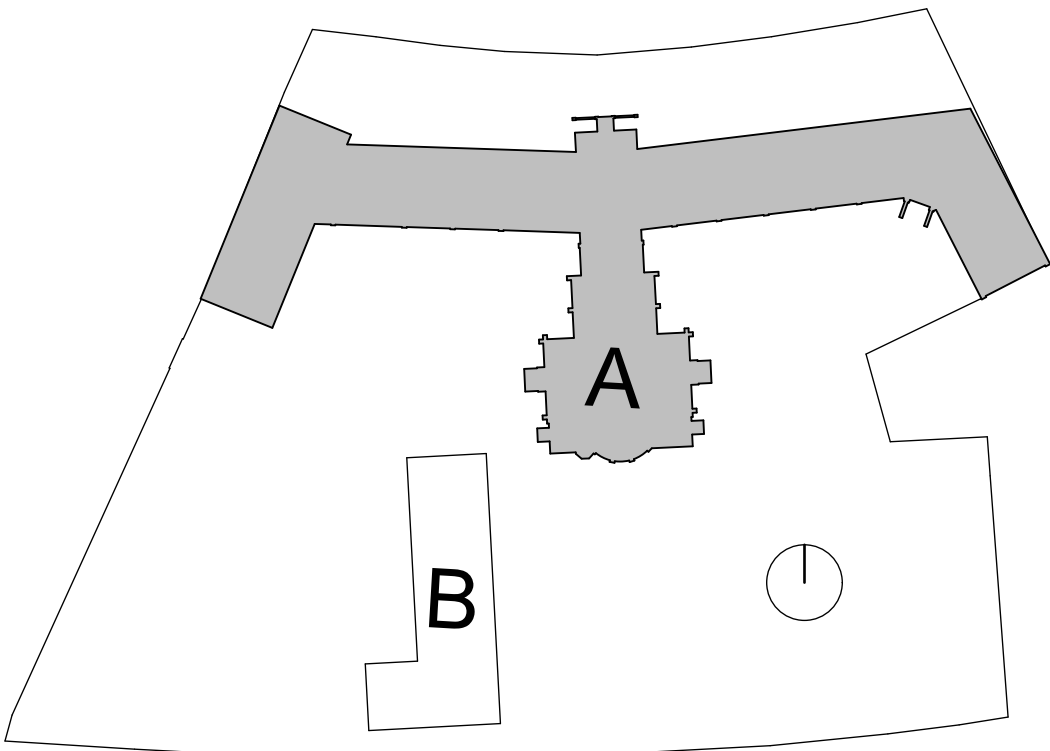

A: 04-03-2018
B: 04-03-2018
C: 04-03-2018

project	BR001 Dv J.J. Houzzplein	aanvraag	tweede verdieping	HOUBEN / VAN MERLO	
type	bestaande toestand	toestand	AC	datum	04/03/2018
opdrachtgever	V&L	ontwerper	Houzz	telefoon	06-45 25 78 95
				email	hvb@houben-vanmerlo.nl