


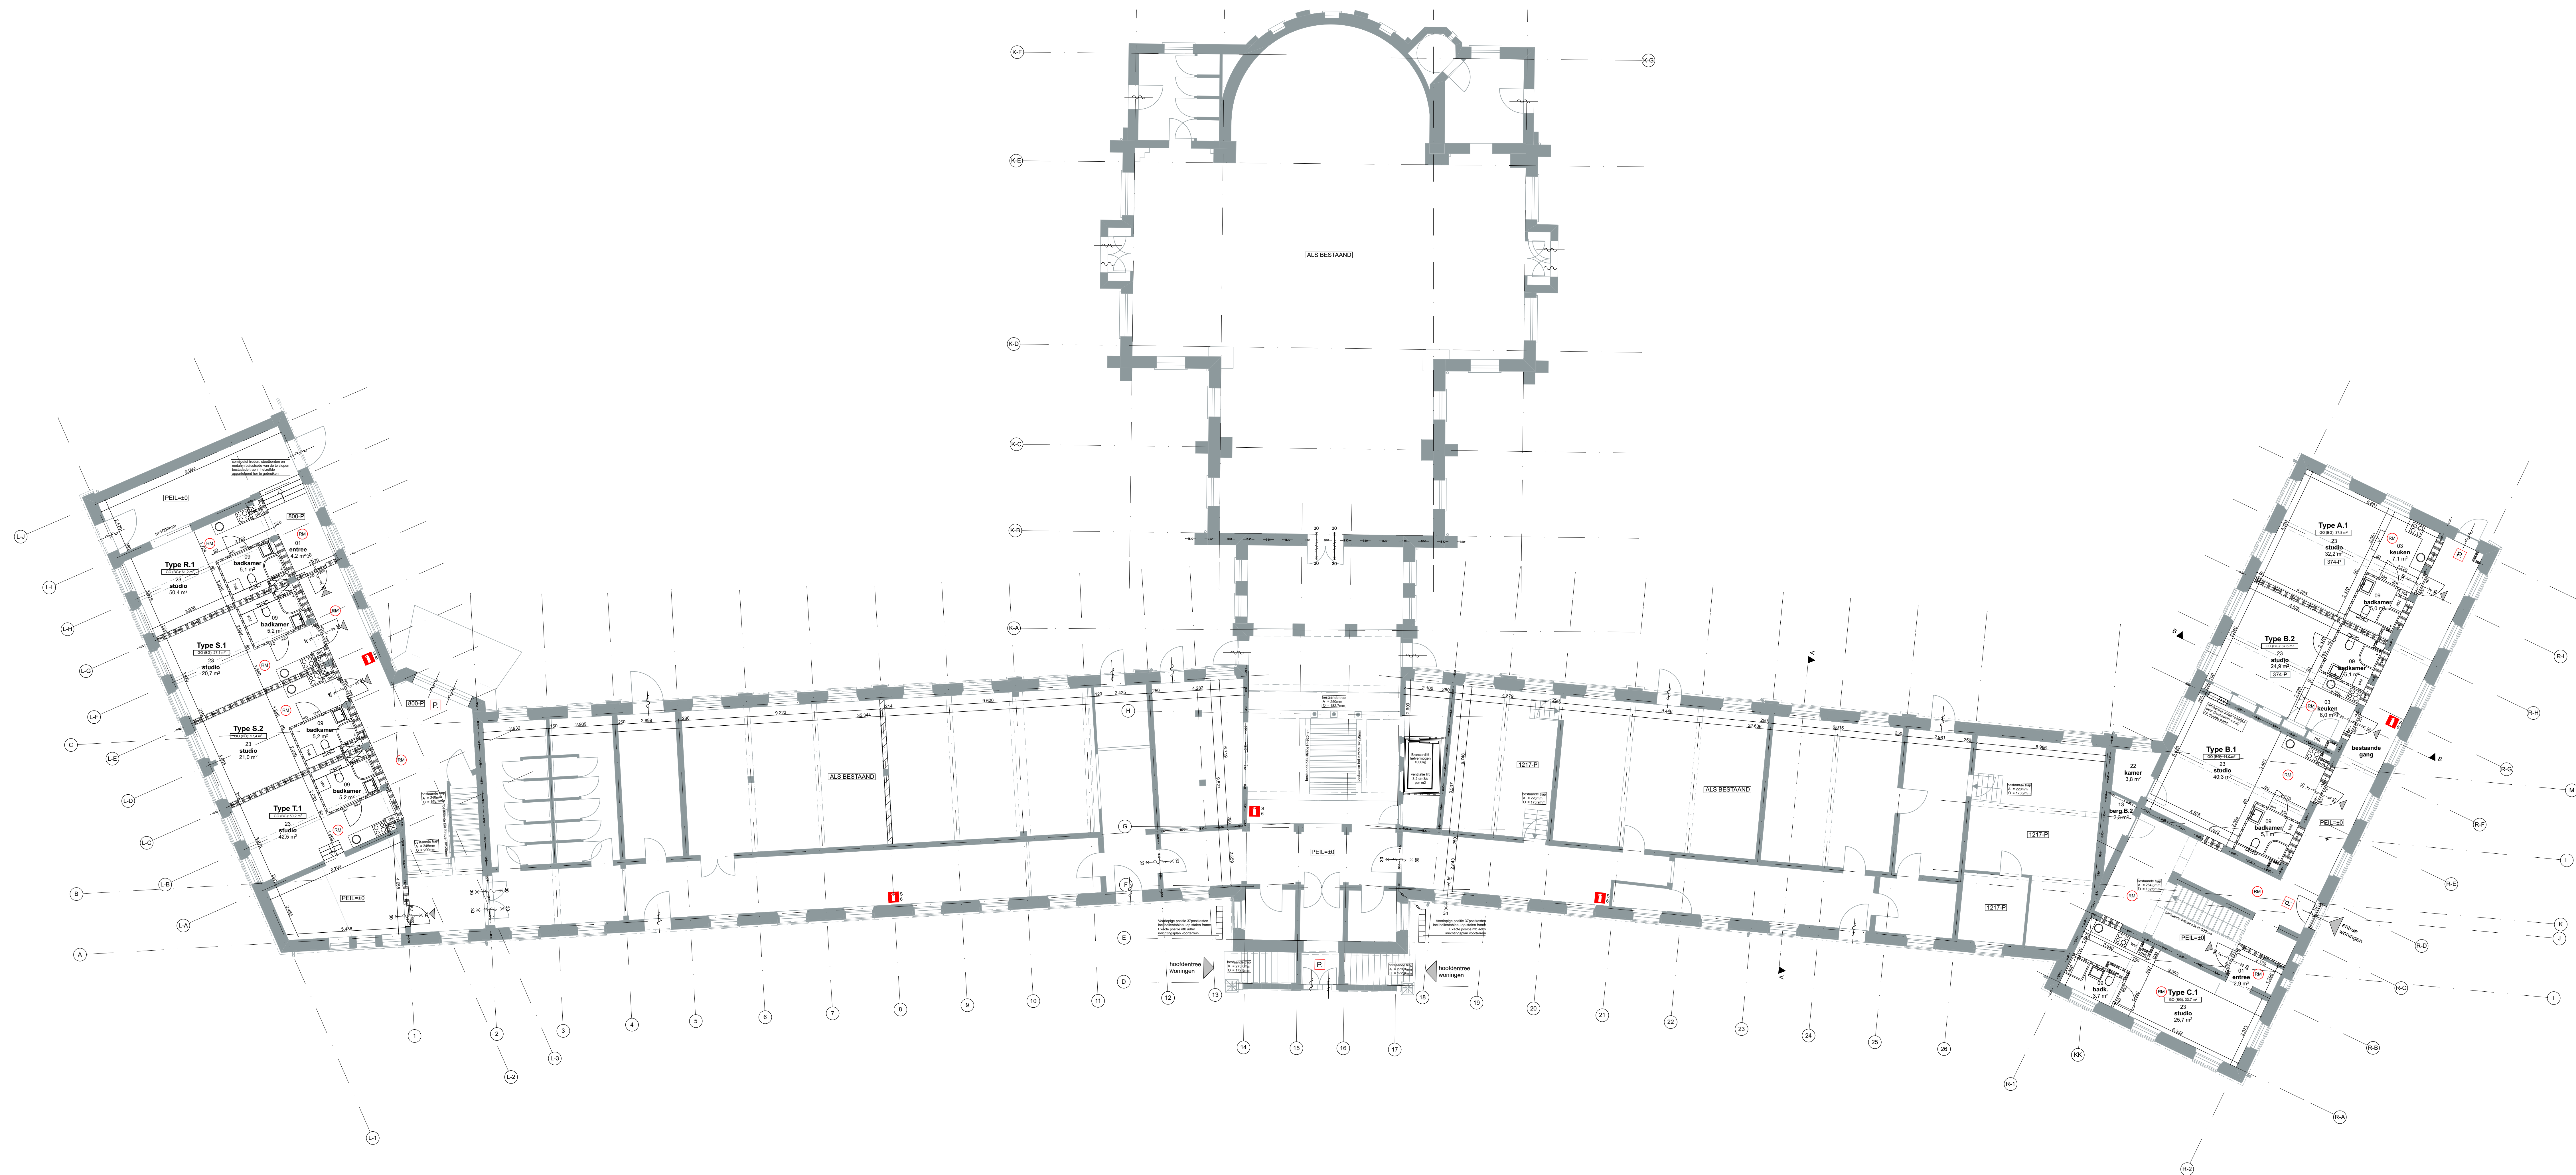

BEGANE GROND

RENVOOI

• **BOUWKUNDIG**

materiaal

metzelwerk, gebakken steen

metzelwerk, kalkzandsteen

lichte scheidingwand/voorzetswand

isolatie

prefab beton

beton, in het werk gestort

bestaande constructieonderdelen

symbolen

ladder

zelfsluitende deur

constructie met een wdbo van tenminste 30 minuten

zelfsluitende deur met een wdbo van tenminste 30 minuten

draagbaar blusmiddel met een inhoud van 6ltr sproeischuim

deur aan de binnenzijde voorzien van een draaknopcilinder

rookmelder

afkortingen

kd

hd

wm

mk

kunststenen onderdorpel

handstenen onderdorpel

aansluitpunt wasmachine

meterkast

algemene bepalingen

- Alle maten op tekening zijn in millimeter en dienen in het werk te worden gecontroleerd;

- Veiligheidsbeglazing volgens NEN 3569: "veiligheidsbeglazing in gebouwen", daar waar het glas tevens als bordkering wordt toegepast, dient voldaan te worden aan de NEN 6702;

- deuren in de gevels zijn alleen te openen middels een sleutel

- E- & W-installaties volgens opgave installatieadviseur;

- Constructies volgens tekeningen & berekeningen constructeur;

- Brandveiligheid volgens rapportage SGS memo brandveiligheid d.d. 30-08-2017 en aanvullende memo d.d. 23-01-2018

- Bescherming tegen ratten en muizen:
Opengingen uitwendige scheidingconstructies max. 0,01m breed.
Een uitwendige scheidingconstructie heeft een scherm tot een vanaf het aansluitende terrein gemeten diepte van ten minste 0,6m en opengingen van max. 0,01m breed conform afd. 3.10 Bouwbesluit 2012;

- Wering van vocht van buiten:
In- en uitwendige scheidingconstructies verblijfsgebied, toiletruimte of badruimte waterdicht volgens bepaling NEN 2778.
conform afd. 3.5 Bouwbesluit 2012;

- Wering van vocht van binnen:
Wateropname scheidingconstructies badruimten tot 1m, max 0,01 kg/(m²xh³). Vanaf 1m, max. 0,2 kg/(m²xh³) volgens bepaling NEN 2778
conform afd. 3.5 Bouwbesluit 2012;

