


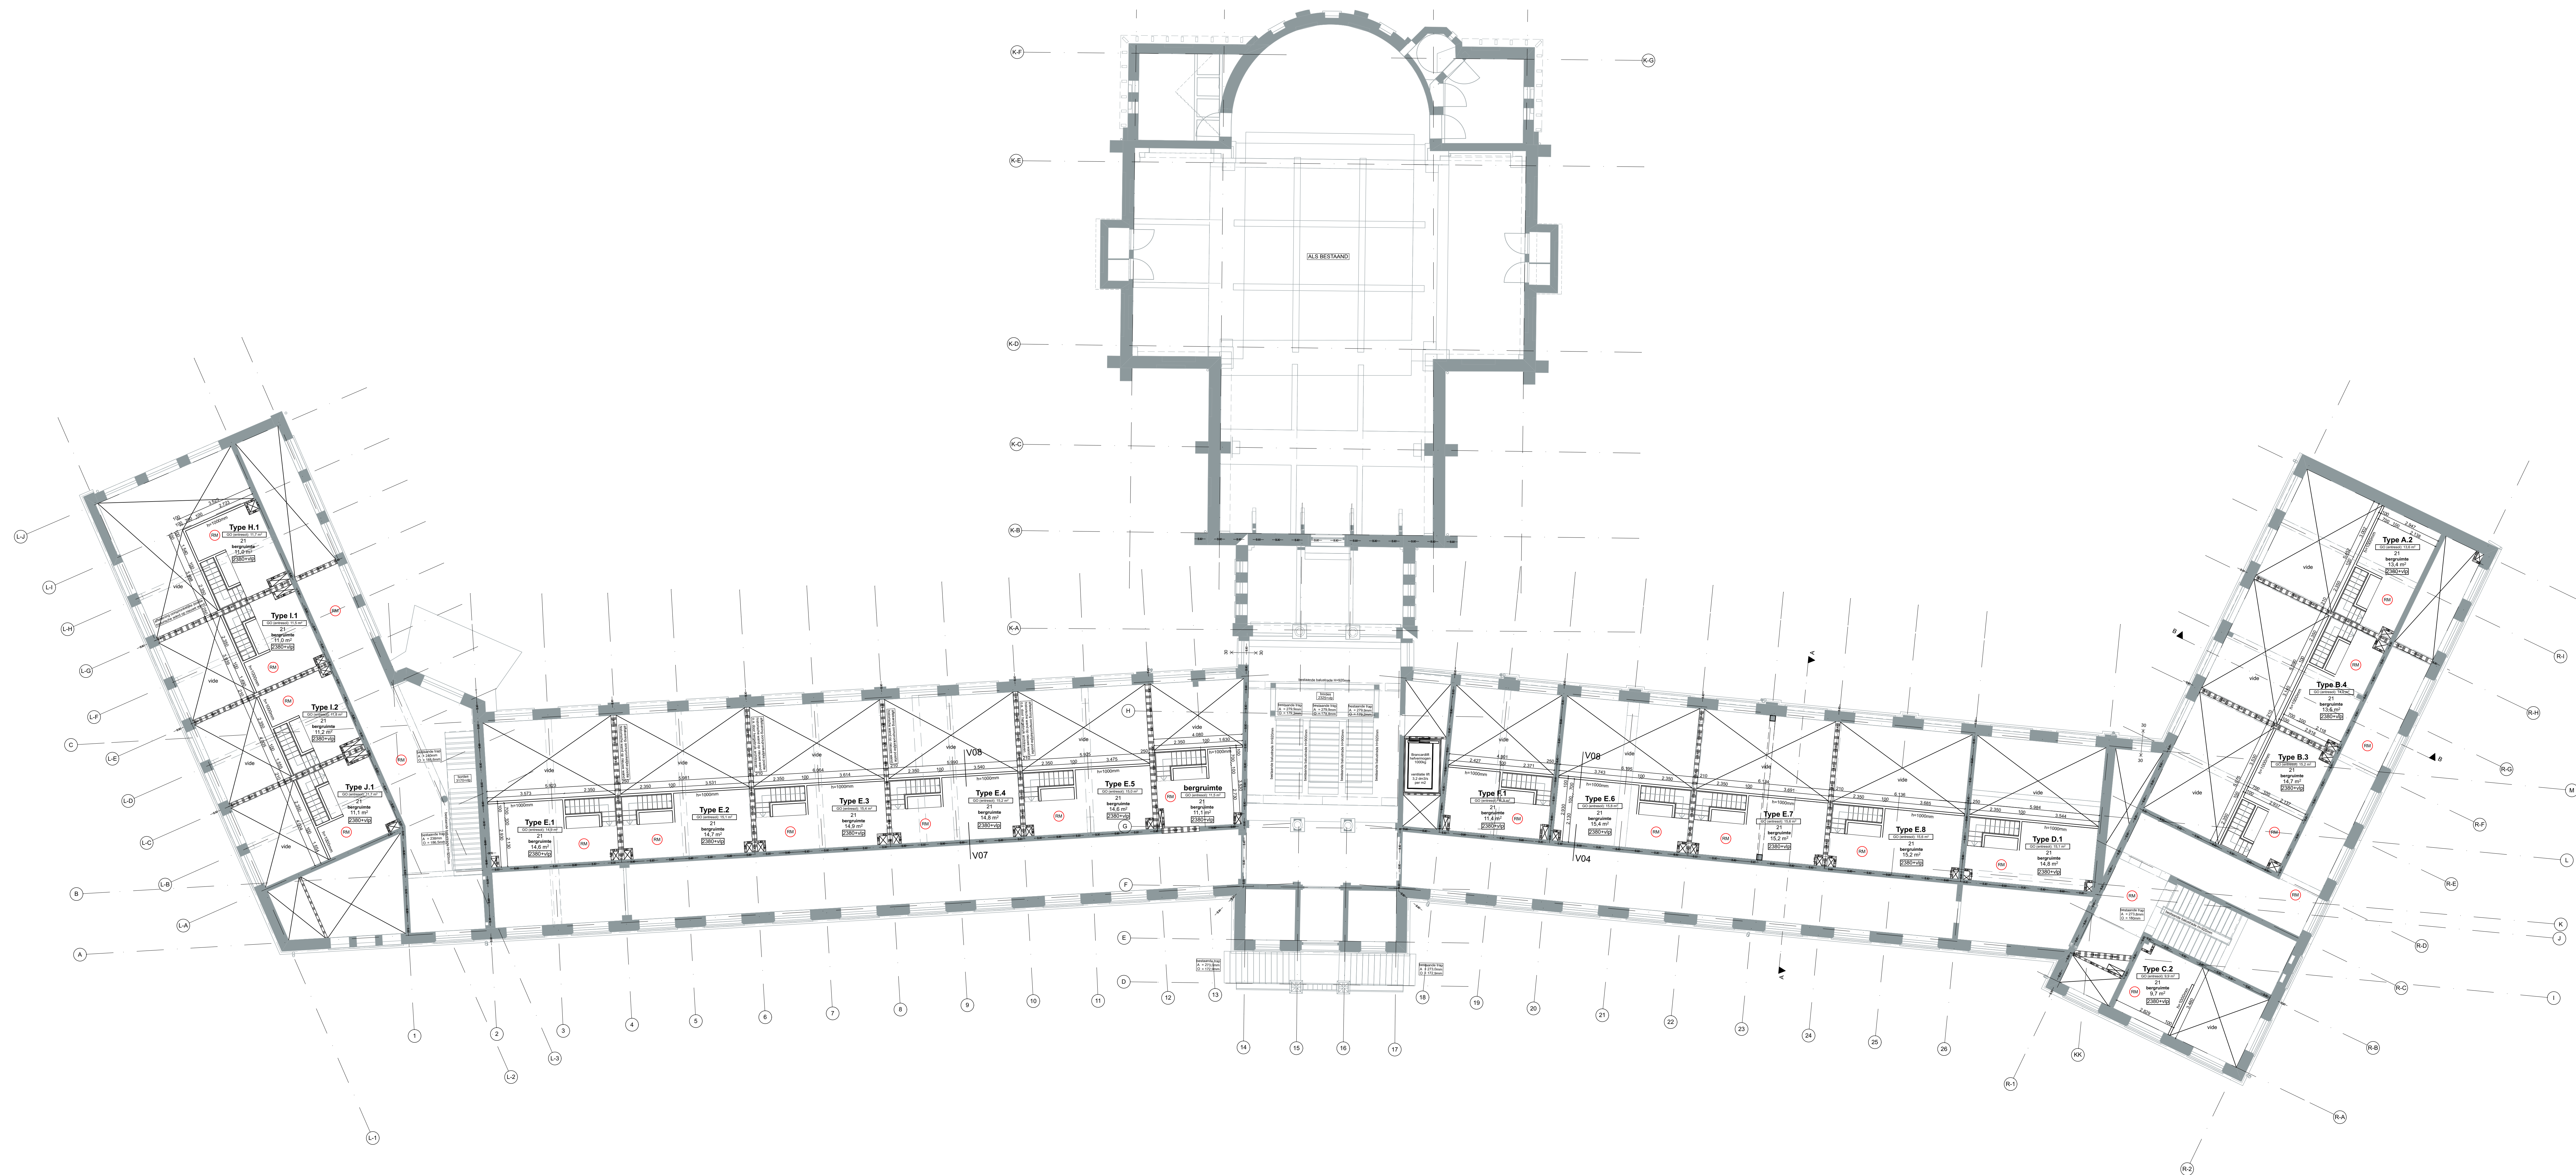

EERSTE VERDIEPING
ENTRESOLS

RENVOOI

• BOUWKUNDIG

materiaal

metsewerk, gebakken steen

metsewerk, kalkzandsteen

lichte scheidingwand/voorzetswand

isolatie

prefab beton

beton, in het werk gestort

bestaande constructieonderdelen

symbolen

ladder

zelfsluitende deur

constructie met een wdbto van tenminste 30 minuten

zelfsluitende deur met een wdbto van tenminste 30 minuten

draagbaar blusmiddel met een inhoud van 6ltr sproeischuim

deur aan de binnenzijde voorzien van een draaknopcilinder

rookmelder

afkortingen

kd

hd

wm

mk

kunststenen onderdorpel

handstenen onderdorpel

aansluitpunt wasmachine

meterkast

algemene bepalingen

- Alle maten op tekening zijn in millimeter en dienen in het werk te worden gecontroleerd;

- Veiligheidsbeglazing volgens NEN 3569 "veiligheidsbeglazing in gebouwen", daar waar het glas tevens als bordkering wordt toegepast, dient voldaan te worden aan de NEN 6702;

- deuren in de gevels zijn alleen te openen middels een sleutel

- E- & W-installaties volgens opgave installatieadviseur;

- Constructies volgens tekeningen & berekeningen constructeur;

- Brandveiligheid volgens rapportage SGS memo brandveiligheid d.d. 30-08-2017 en aanvullende memo d.d. 23-01-2018

- Bescherming tegen ratten en muizen:
Openeringen uitwendige scheidingconstructies max. 0,01m breed.
Een uitwendige scheidingconstructie heeft een scherm tot een vanaf het aansluitend terrein gemeten diepte van ten minste 0,6m en openeringen van max. 0,01m breed conform afd. 3.10 Bouwbesluit 2012;

- Wering van vocht van buiten:
In- en uitwendige scheidingconstructies verblijfsgebied, toilettruimte of badruimte waterdicht volgens bepaling NEN 2778, conform afd. 3.5 Bouwbesluit 2012;

- Wering van vocht van binnen:
Wateropname scheidingconstructies badruimten tot 1m, max 0,01 kg/(m²xh²). Vanaf 1m, max. 0,2 kg/(m²xh²) volgens bepaling NEN 2778 conform afd. 3.5 Bouwbesluit 2012;

Gemeente Breda
Bijlage 10 bij besluit
2017/2543-V1

project	BR0001 Dv. J.J. Houzzelien		aanvraag	eerste verdieping (entresol)		HOUBEN / VAN MIERLO	
type	definitief ontwerp		formaat	A3	datum	06-08-2017	Opdrachtgever: H&M NV, Breda
schalen	1:100		getekend	Naai	getekend	Naai	Naai
opdrachtgever			getekend	Naai	getekend	A.D.D. 102	Naai