


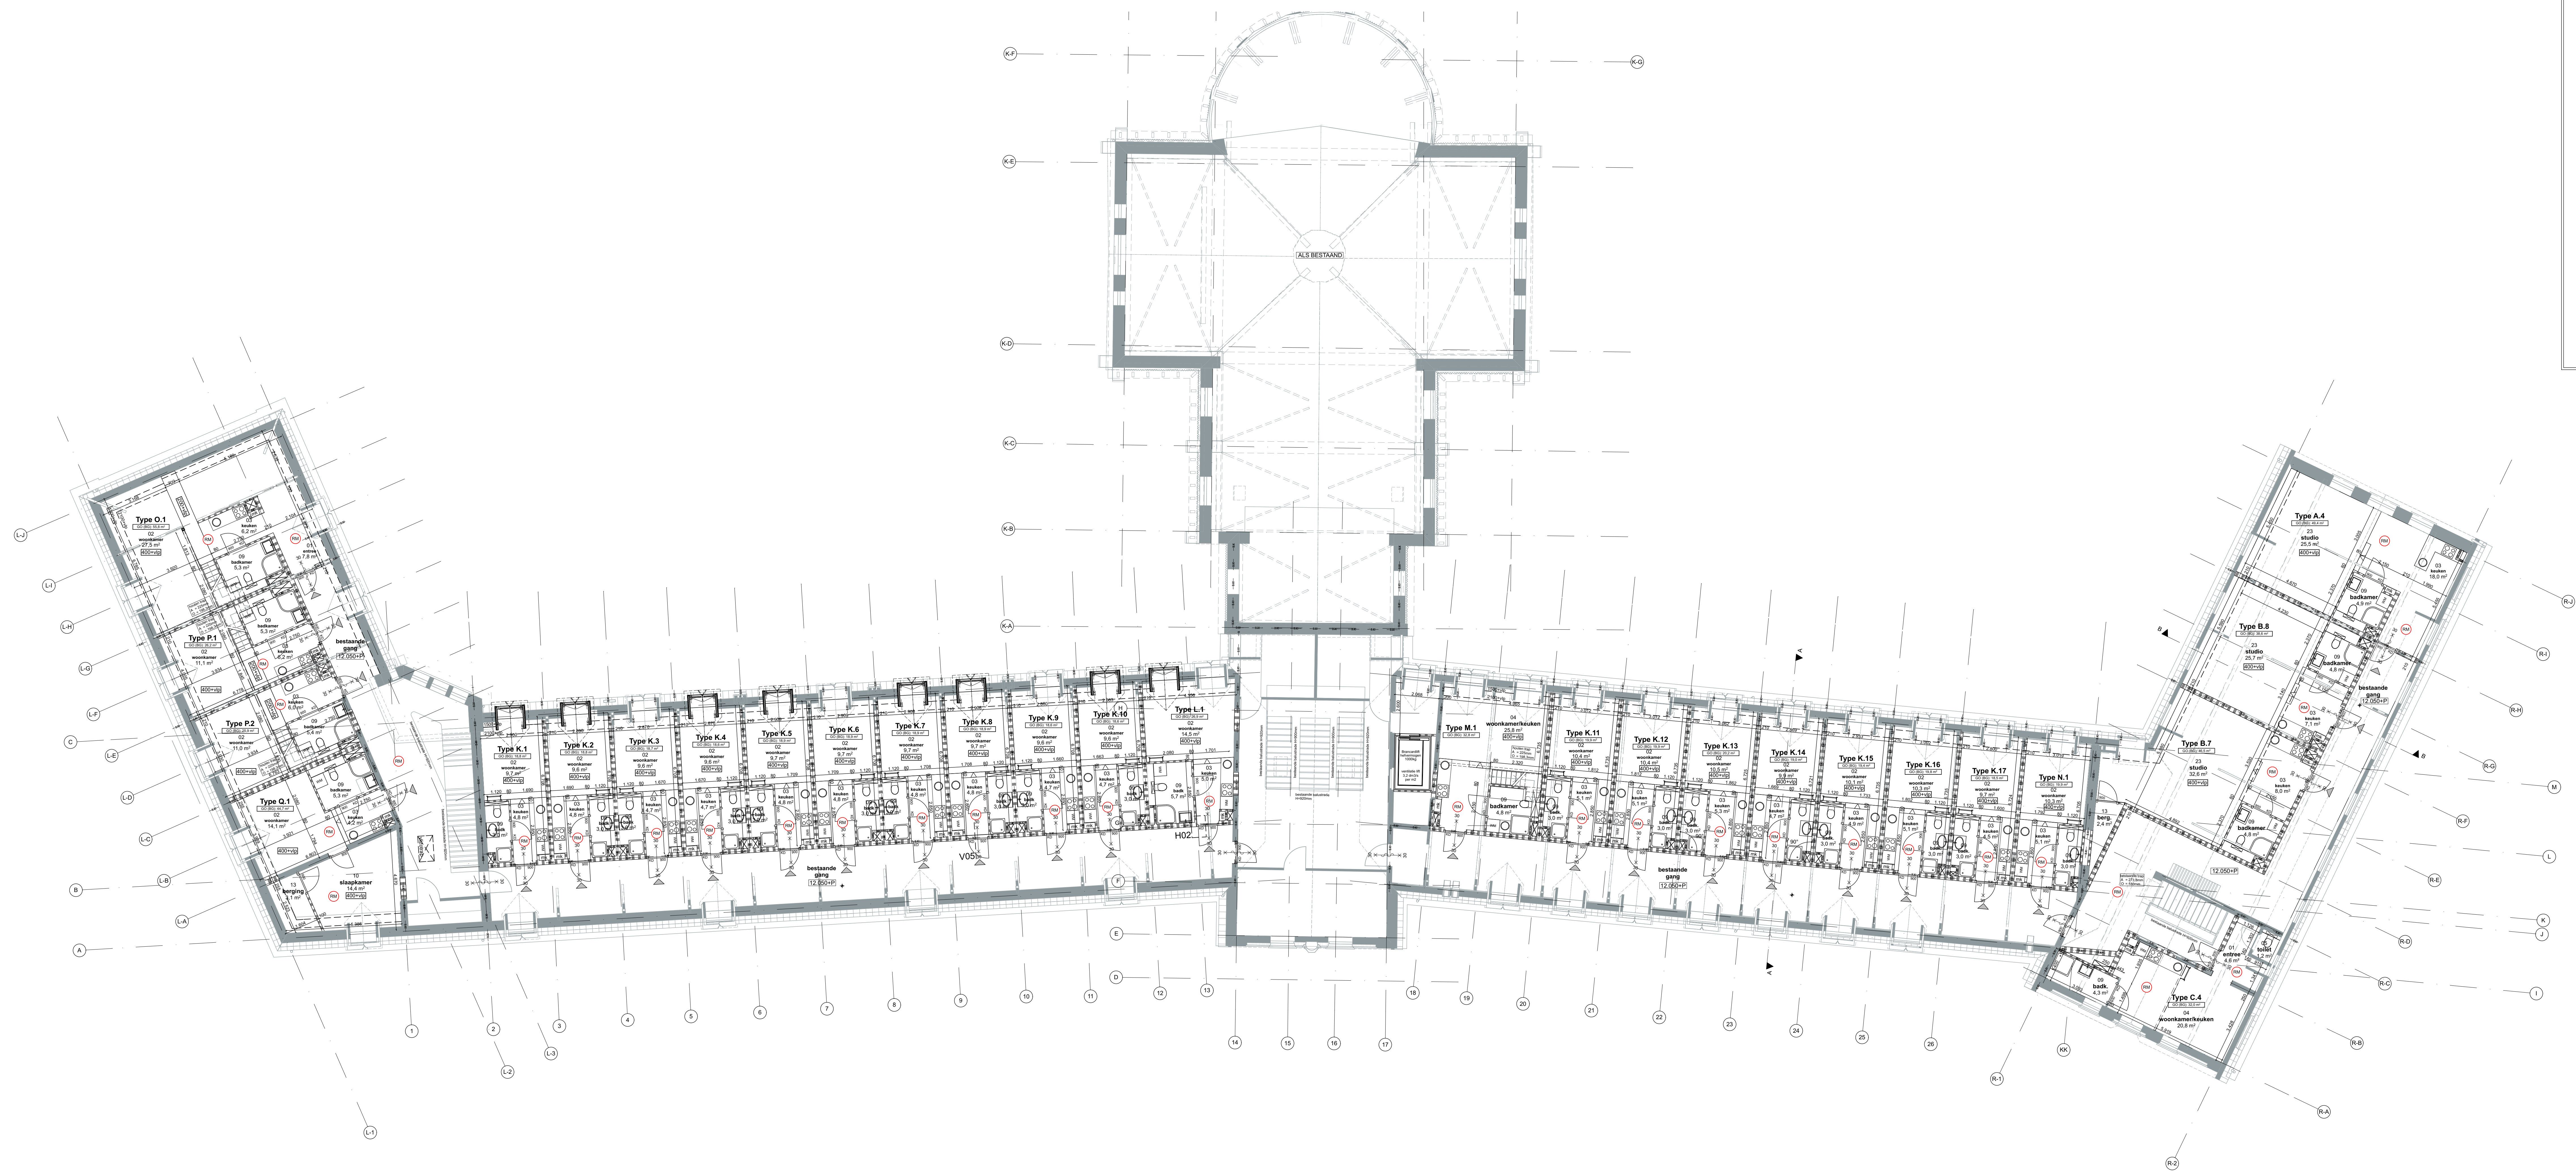

DERDE VERDIEPING

RENVOOI

• **BOUWKUNDIG**

materiaal