


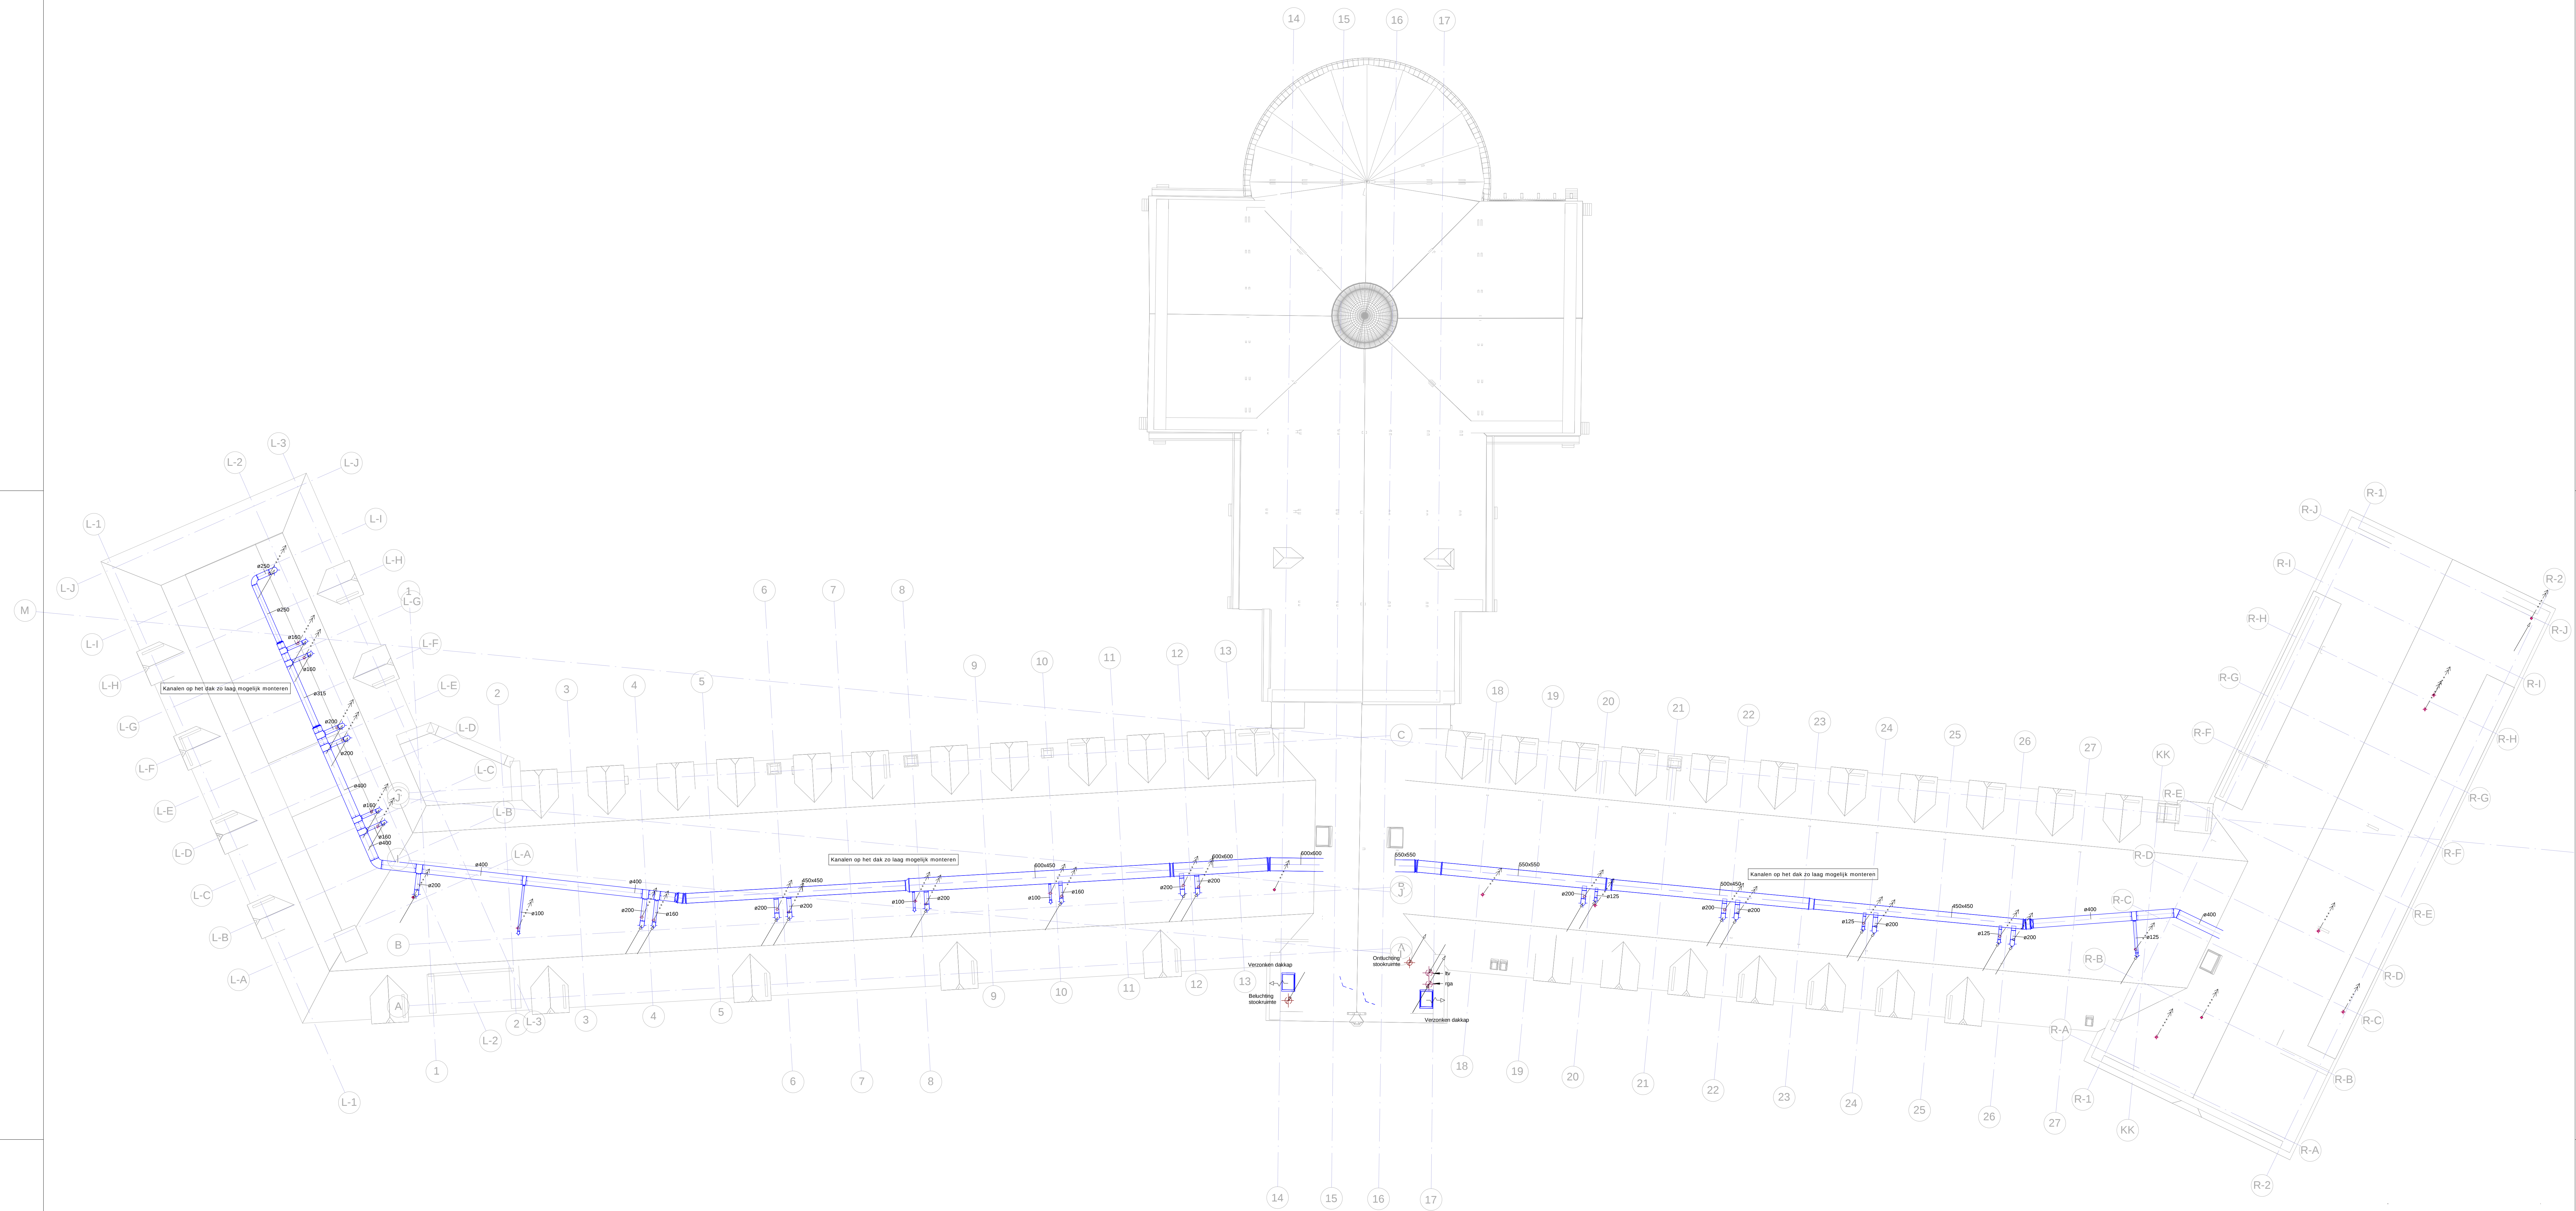

- Kanalen op het dak zo laag mogelijk monteren
- Brandkleppen, akoestische slangen en roosters niet getekend. Specificaties zie W bestek

Renvooi: Luchtbehandeling Installatie			
	Luchtkanaal rond - Toevoer		Luchtkanaal rechthoekig - Toevoer
	Luchtkanaal rond - Retour		Luchtkanaal rechthoekig - Retour
	Luchtkanaal rond - Afzuig		Luchtkanaal rechthoekig - Afzuig
	Doorsnede rond luchtkanaal		Brandklep Rechthoekig
	Doorsnede rechthoekig luchtkanaal		Brandklep Rond
	Luchtventiel Toevoer/Retour		Geluidsdemper Rechthoekig
			Geluidsdemper Rond
			Instelklep

Renvooi: Verwarmingsinstallatie			
	Verwarming - Aanvoer		
	Verwarming - Retour		
	CV Verdelers		Instelklep
	CV Kotel		Paneel Radiator

Revisie		Datum		Omschrijving			
Omschrijving:		Werktuigbouwkundige & sanitaire installaties Dak					
Project:		Herbestemming Franciscus Kweekschool te Breda					
Opdrachtgever:		KLICET					
Formaat: A0		Datum: 29-03-2018		Schaal: 1: 100			
Fase: TO		Wij: TO		Geveend: 84			
Projectnummer: 364001A		Tekeningnummer: W-104		Status: Definitief			