


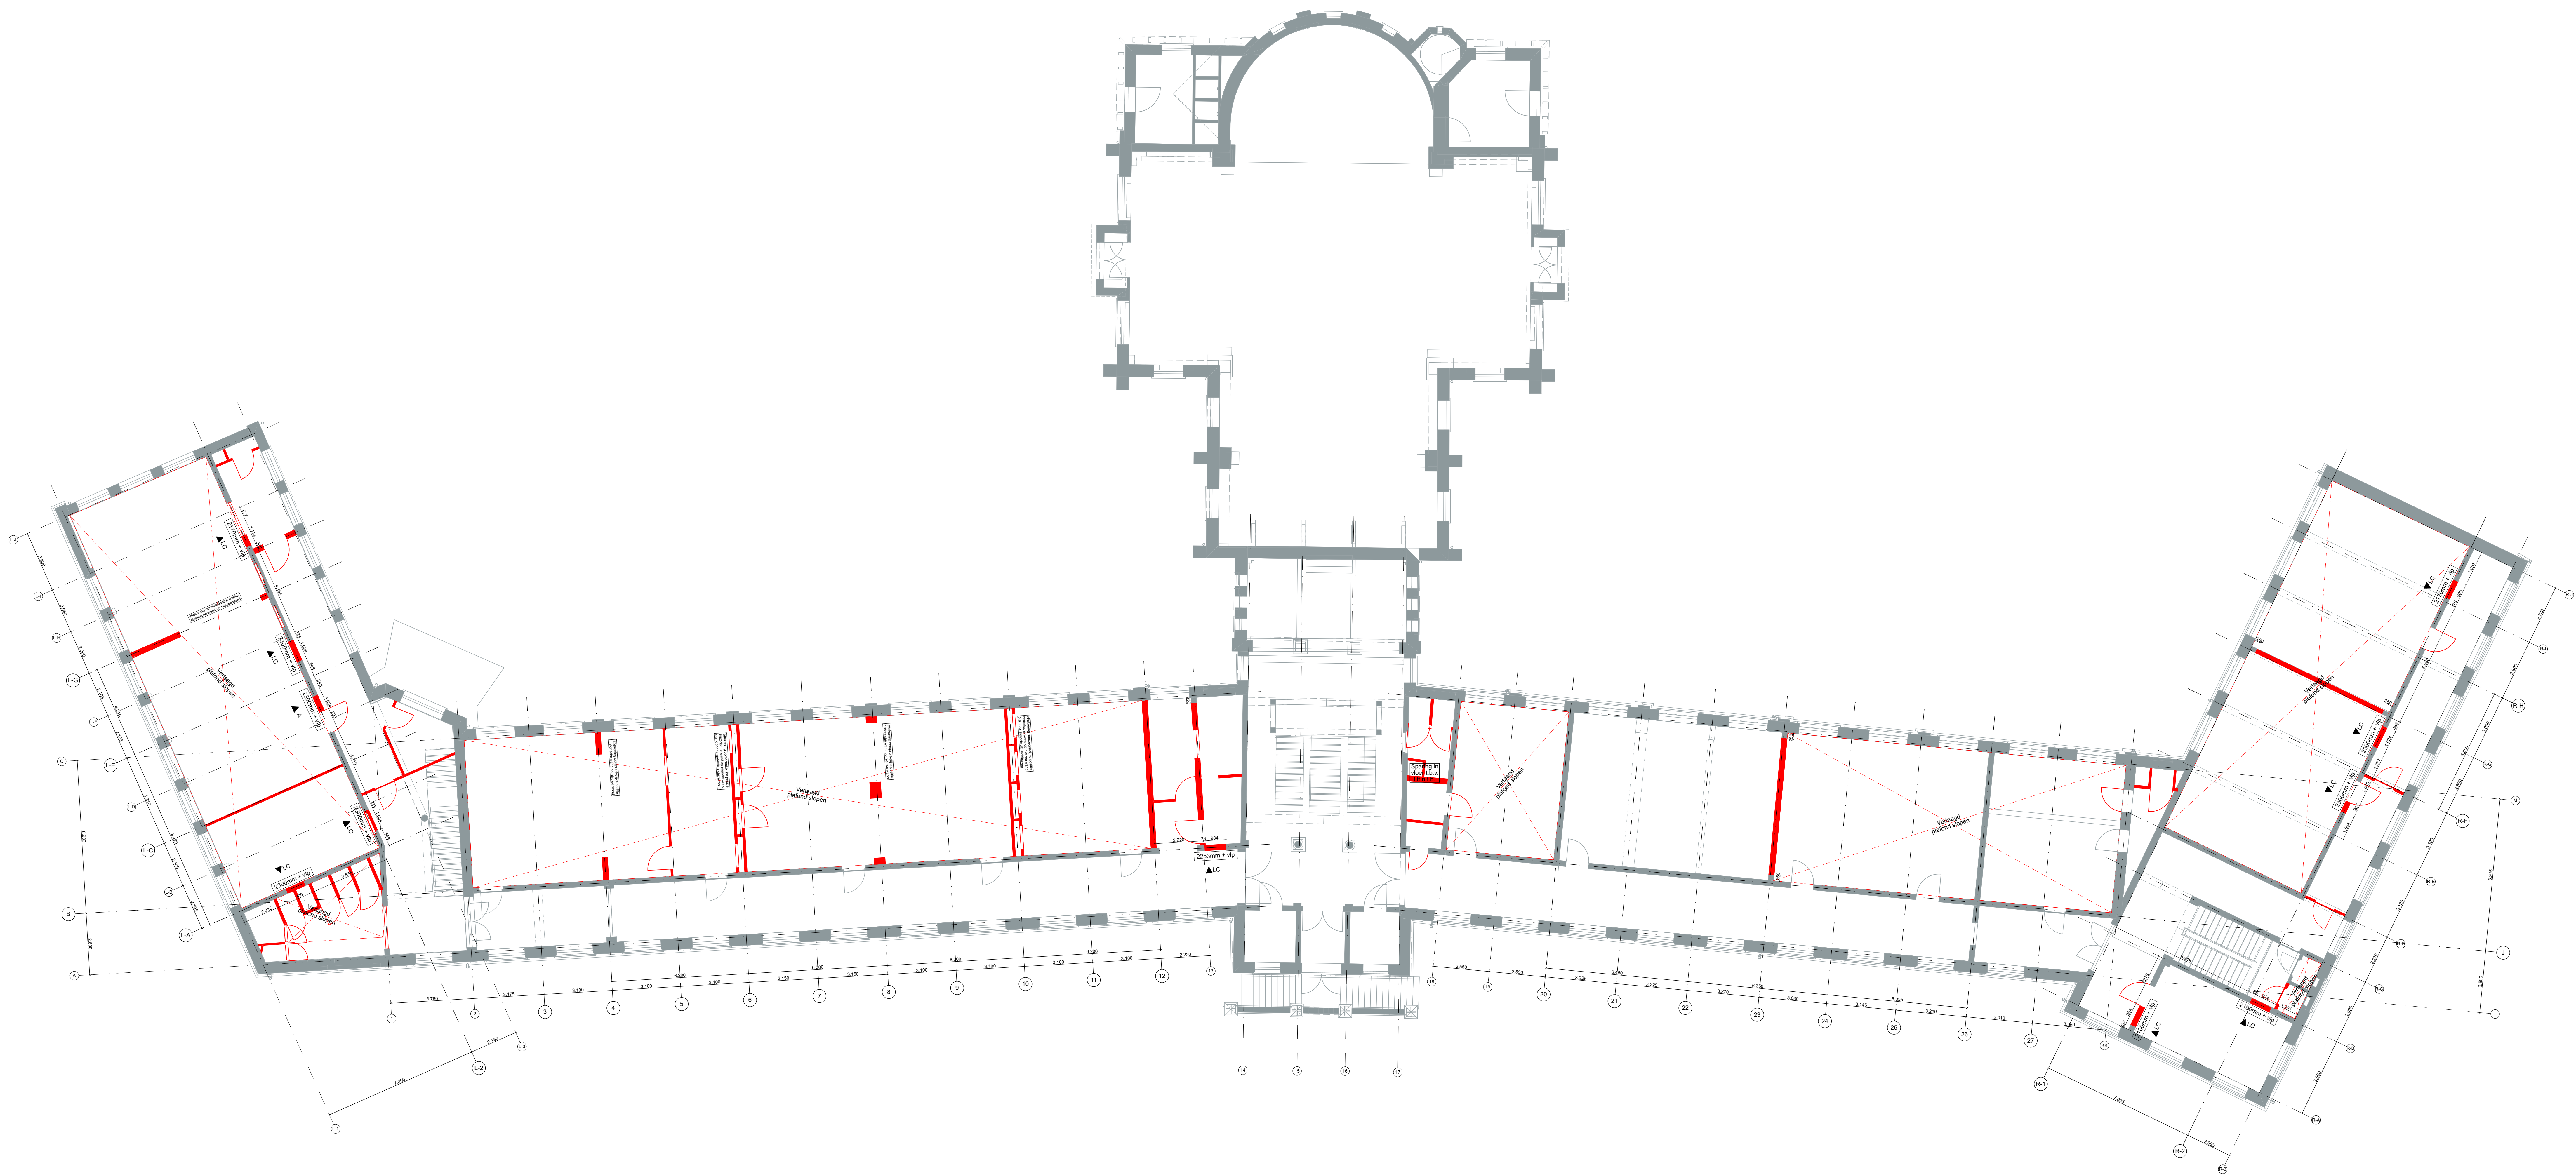

RENOVOOI

• BOUWKUNDIG

materialen

bestaande constructieonderdelen te slopen constructieonderdelen *

te slopen verlaagd plafond

te slopen dak t.b.v. nieuwe dakkapel

herstellen deursparing (conf. opp. constr.)

lateiconstructie t.p.v. nieuwe sparing (conf. opp. constr.)

symbolen

▲ A

exacte positie interieurfragment uitgewerkt

▲ LC

lateiconstructie (conf. opp. constr.)

2000 mm x 100

hoogte sparing t.o.v. vloerpeil (excl. lateiconstructie)

algemene bepalingen

• Alle maten op tekening zijn in millimeter en dienen in het werk te worden gecontroleerd;

• Slopen bestaande E- & W-installaties volgens opgave installatieadviseur;

• (Hulp)constructies volgens tekeningen & berekeningen constructeur;

• Op te nemen onderdelen volgens werksomschrijving BWK (d.d. n.t.b.);

• Te verwijderen afwerkingen in ruimten volgens sloopbestek (d.d. n.t.b.);

• Tijdelijke afschuttingen van sparingen zijn niet opgenomen in tekenwerk;

• Voorzettingen t.b.v. tijdelijke ondersteuning bestaande constructies zijn niet opgenomen in tekenwerk;

• Alle bestaande deuren in tekening aangegeven als "te slopen constructieonderdelen" dienen opgenomen te worden t.b.v. hergebruik. Opslag op locatie Rijksmonument.

Gemeente Breda

Bijlage 23 bij besluit

2017/2543-V1

A 23-09-2018

Naam

diversie wijzigingen

B

C

project

BR0001 Dv J.J. Houzzelien

aanvraag

eerste verdieping

type

sloop

formaat

A0

status

ontwerp

schaal

1:100, 1:200

datum

04-04-2018

opdrachtgever

AL

geometrie

LS

vermaat

A.SL.101

Houben / van Mierlo

Opdrachtgever: T.A. Houben / van Mierlo

Telefoon: +31 (0) 43 238 78 99

E-mail: info@houben-vanmierlo.nl