


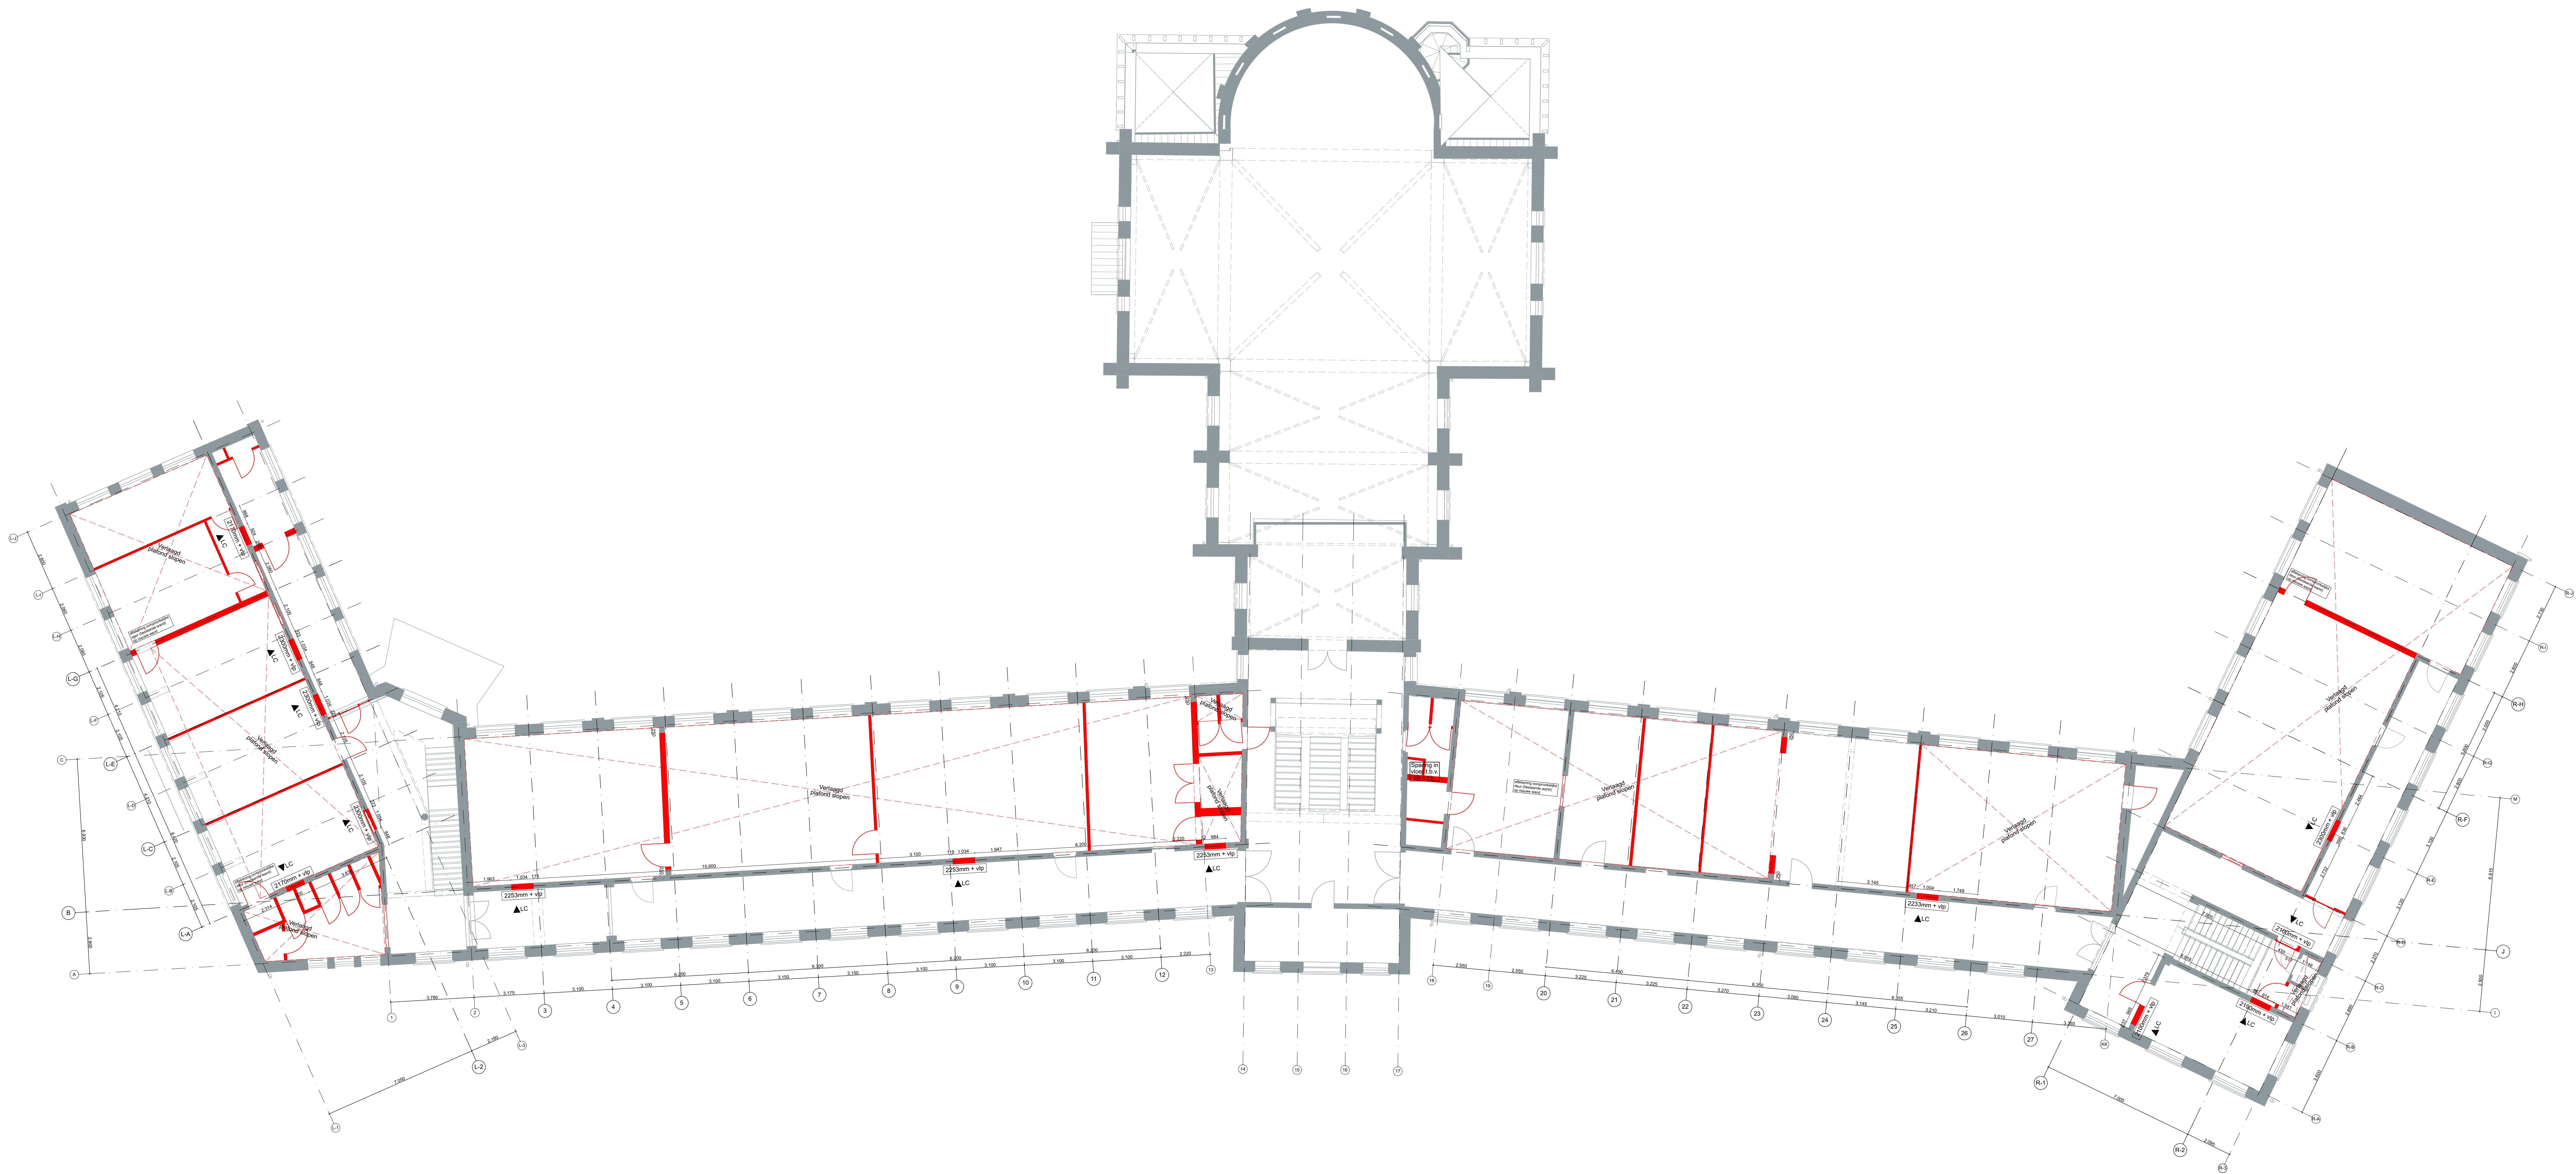

RENNVOOI

bestaande constructieonderdelen te slopen constructieonderdelen *

te slopen verlaagd plafond

te slopen dak t.b.v. nieuwe dakkapel

herstellen deursparing (conf. opp. constr.)

latei constructie t.p.v. nieuwe sparring (conf. opp. constr.)

symbolen

▲ A

exacte positie interieurfragment uitgewerkt

▲ LC

latei constructie (conf. opp. constr.)

2200 mm + vb

hoogte sparring t.o.v. vloerpeil (excl. latei constructie)

algemene bepalingen

• Alle maten op tekening zijn in millimeter en dienen in het werk te worden gecontroleerd;

• Slopen bestaande E- & W-installaties volgens opgave installatieadviseur;

• (Hulp)constructies volgens tekeningen & berekeningen constructeur;

• Op te nemen onderdelen volgens werkombschrijving BWK (d.d. n.t.b.);

• Te verwijderen afwerkingen in ruimten volgens sloopbestek (d.d. n.t.b.);

• Tijdelijke afschuttingen van sparringen zijn niet opgenomen in tekenwerk;

• Voorzettingen t.b.v. tijdelijke ondersteuning bestaande constructies zijn niet opgenomen in tekenwerk;

• Alle bestaande deuren in tekening aangegeven als "te slopen constructieonderdelen" dienen opgenomen te worden t.b.v. hergebruik. Opslag op lokale Rijksmonument.

Gemeente Breda

Bijlage 24 bij besluit

2017/2543-V1

A 23.09.2018

Naam

diverse wijzigingen

B

C

project

BR0001 Dv J.J. Houzzelien

aanvraag

terreide verdieping

type

skopp

formaat

A0

datum

06-04-2018

schaal

1:100, 1:20

teken

A.S.L. 103

opdrachtgever

getekend

L.S.

getekend

A.S.L. 103

Houben / van Mierlo

Opdrachtgever: T.A. Mierlo

Telefoon: 06-45 21 15 15

E-mail: info@houben-vanmierlo.nl