


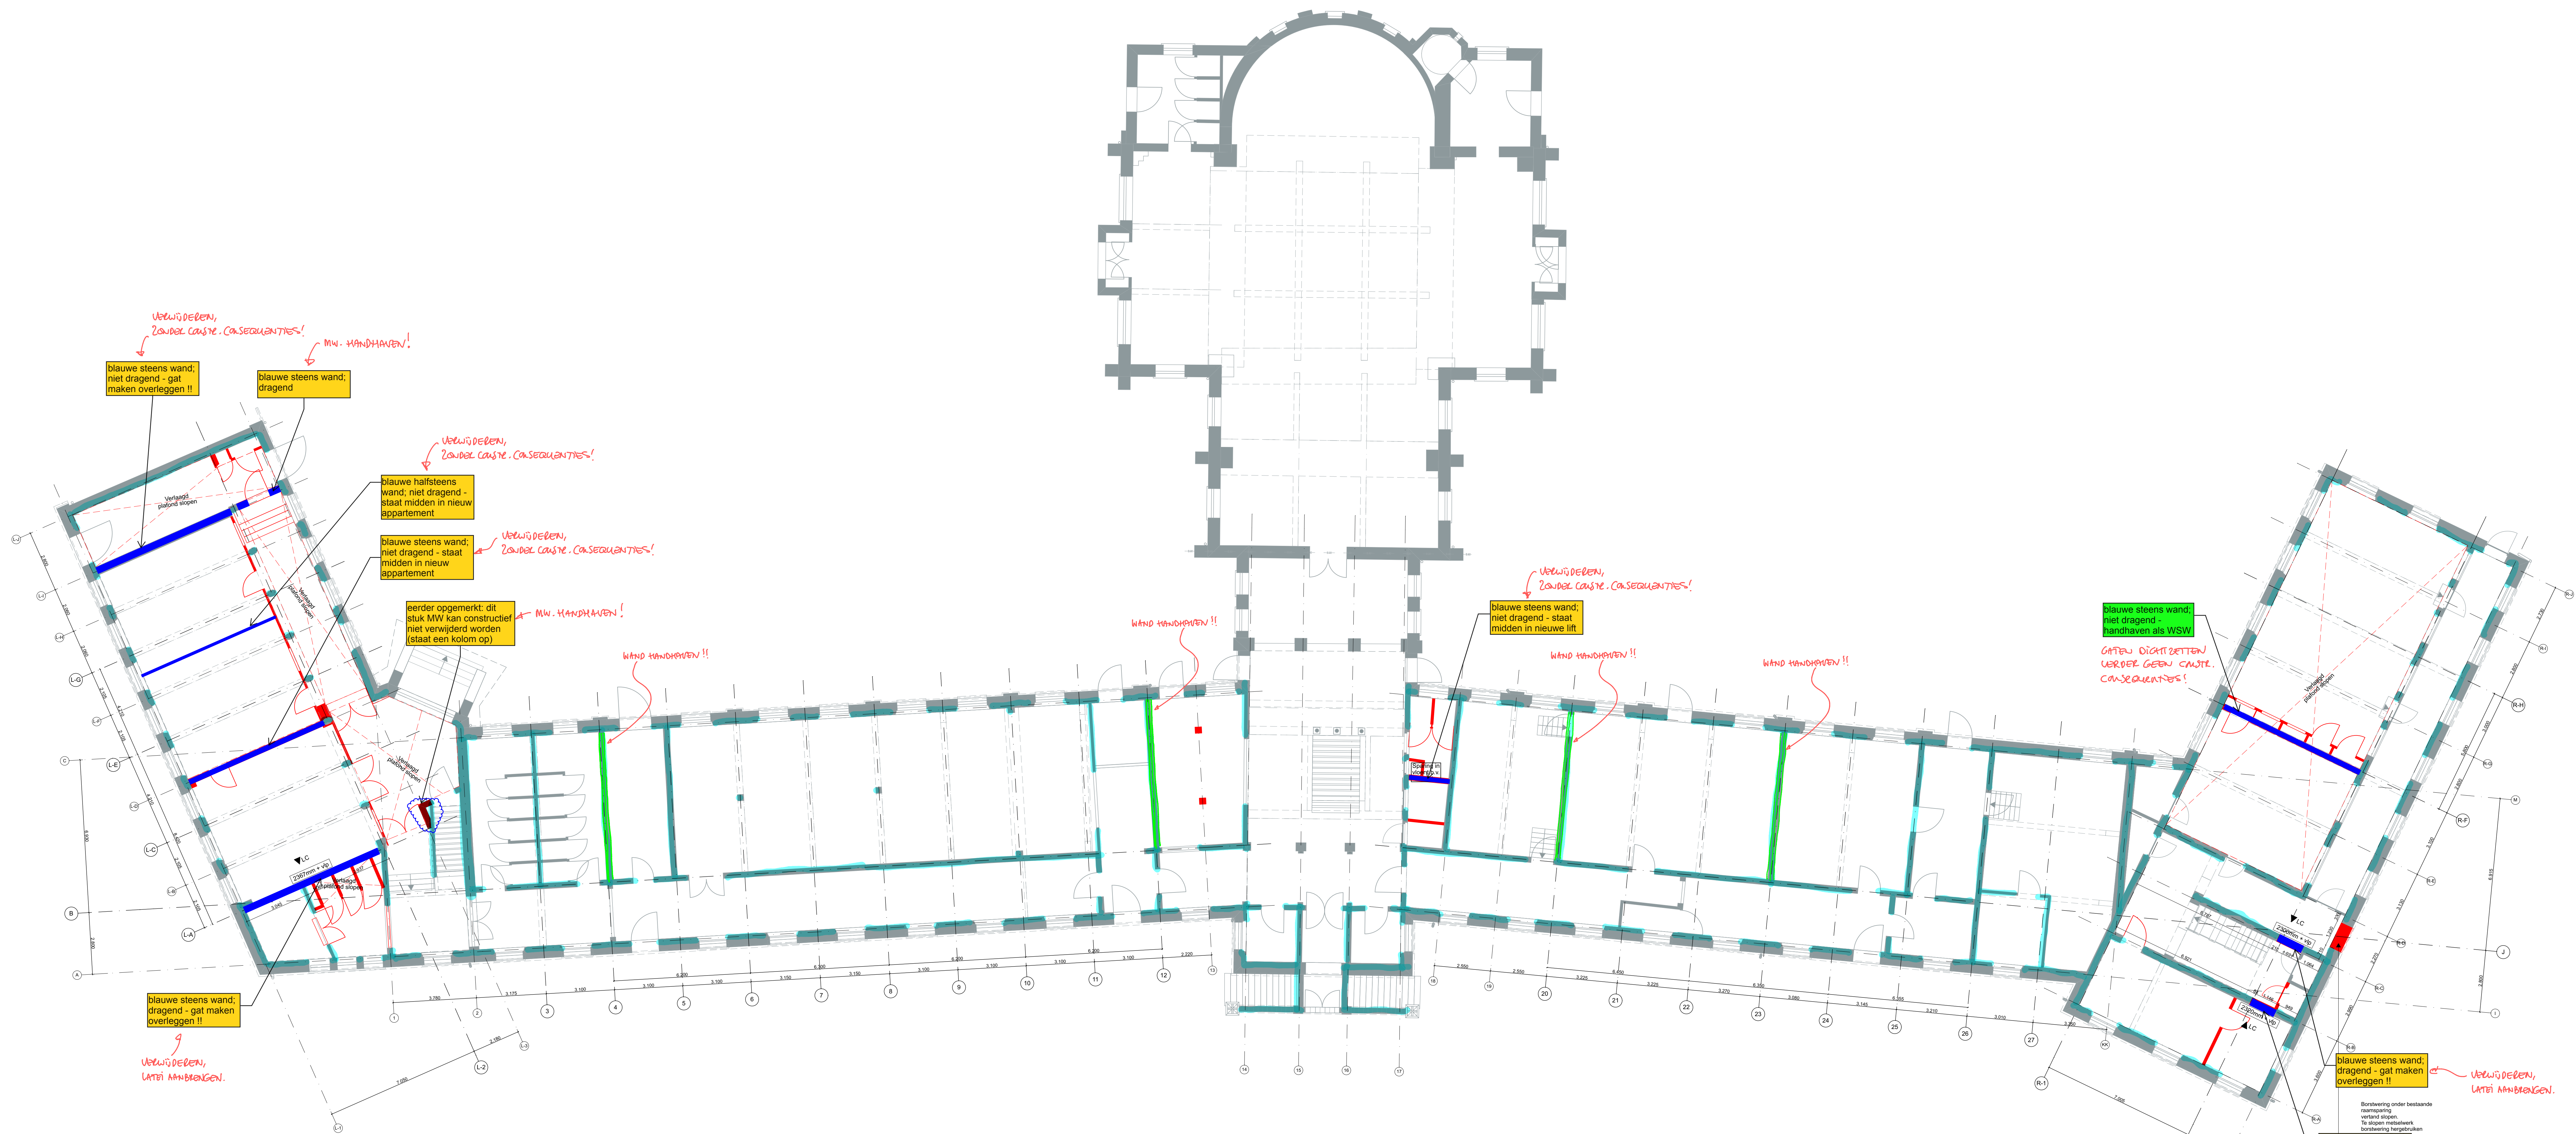

BEGANE GROND

RENVOOI

BOUWKUNDIG materialen


- bestaande constructieonderdelen te slopen constructieonderdelen
- te slopen verlaagd plafond
- te slopen dak t.b.v. nieuwe dakkapel
- herstellen deursparing (conf. opg. constr.)
- lateiconstructie t.p.v. nieuwe sparing (conf. opg. constr.)

symbols

- A: exacte positie interieurfragment uitgewerkt
- LC: lateiconstructie (conf. opg. constr.)
- 2000 mm + v.p.: hoogte sparing t.o.v. vloerpeil (excl. lateiconstructie)


algemene bepalingen

- Alle maten op tekening zijn in millimeter en dienen in het werk te worden gecontroleerd.
- Slopen bestaande E- & W-installaties volgens opgave installatieadviseur.
- (Hulp)constructies volgens tekeningen & berekeningen constructeur.
- Op te nemen onderdelen volgens werkschrijving BWK (d.d. n.t.b.).
- Te verwijderen afwerkingen in ruimten volgens sloopbestek (d.d. n.t.b.).
- Tijdelijke afsluitingen van sparingen zijn niet opgenomen in tekenwerk.
- Voorzieningen t.b.v. tijdelijke ondersteuning bestaande constructies zijn niet opgenomen in tekenwerk.





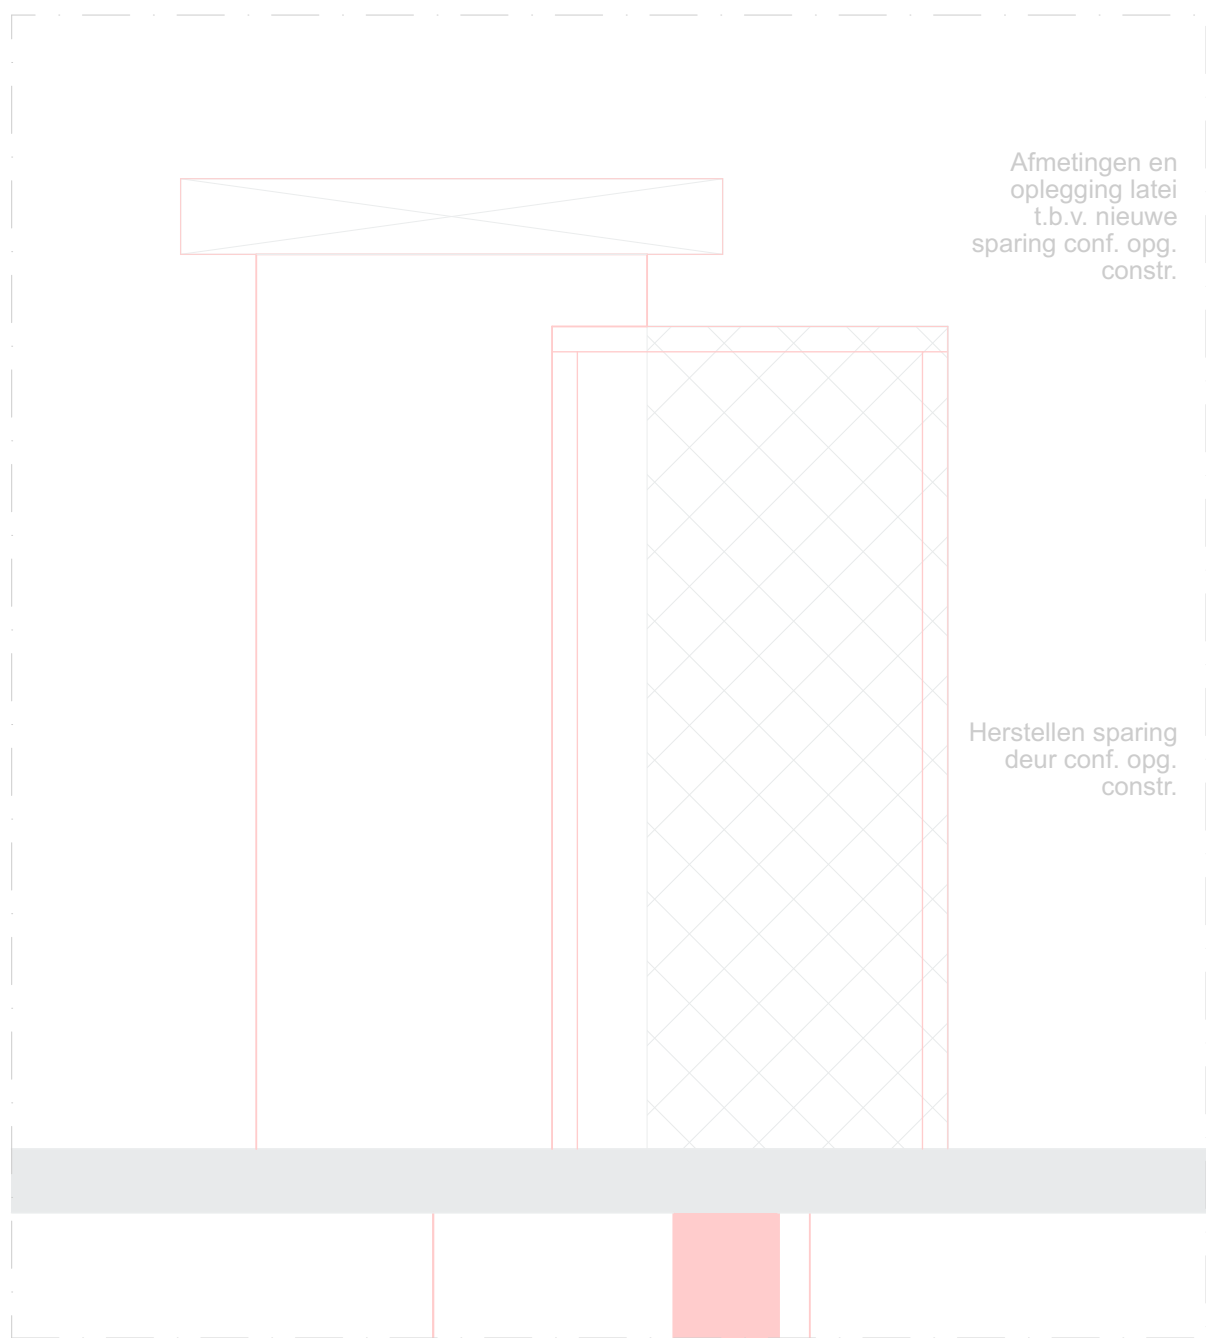


INTERIEURFRAGMENT A 1:20
(principe hoe sparring vorm te geven t.b.v. inleggen nieuwe latei conf. opg. constr.)

Gemeente Breda
Bijlage 39 bij besluit
2017/2543-V1

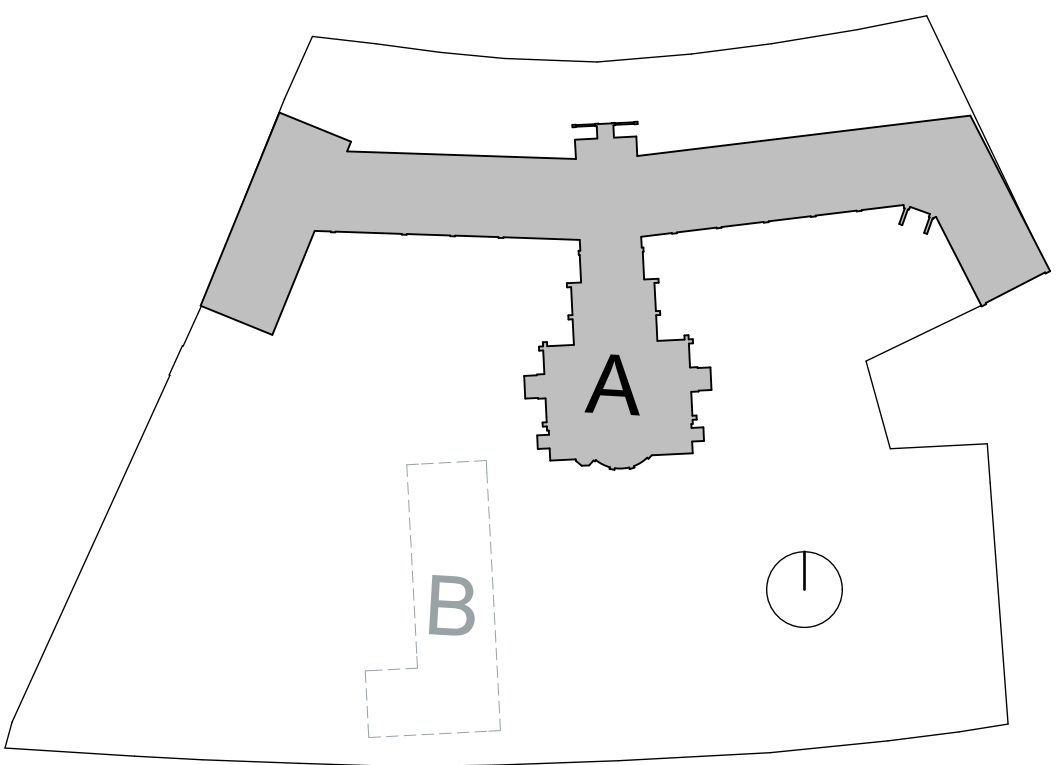


CHECK (C) : AS (2D)

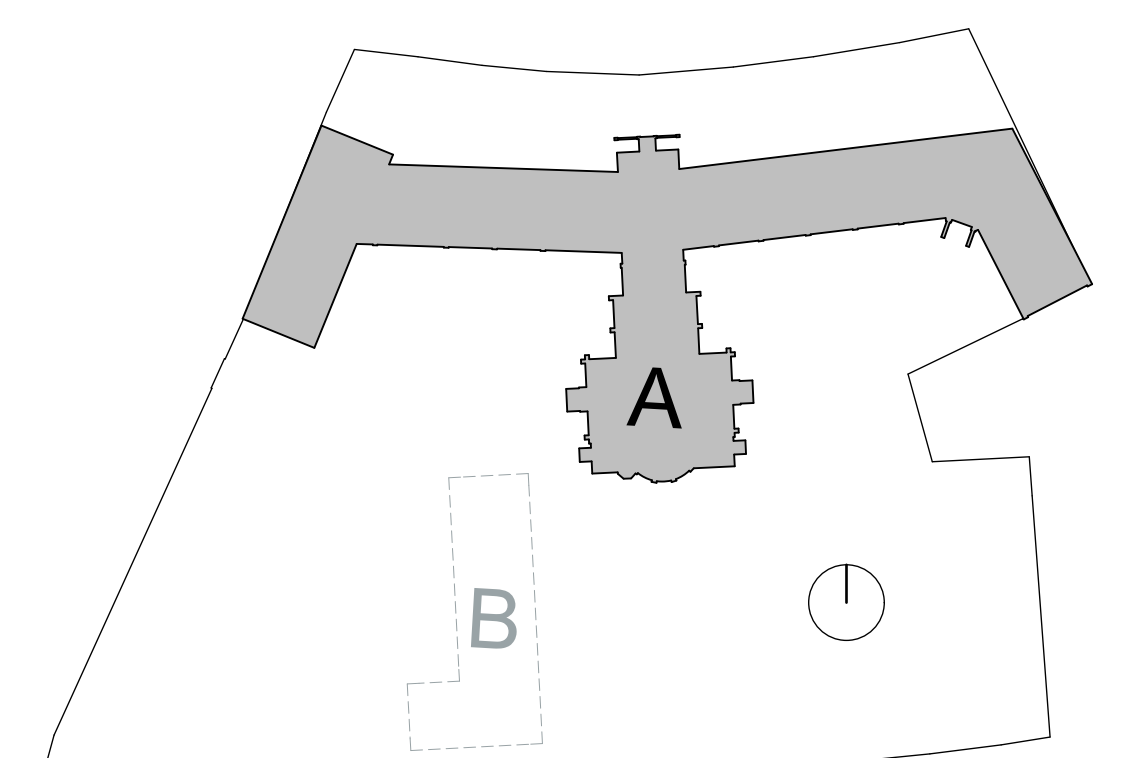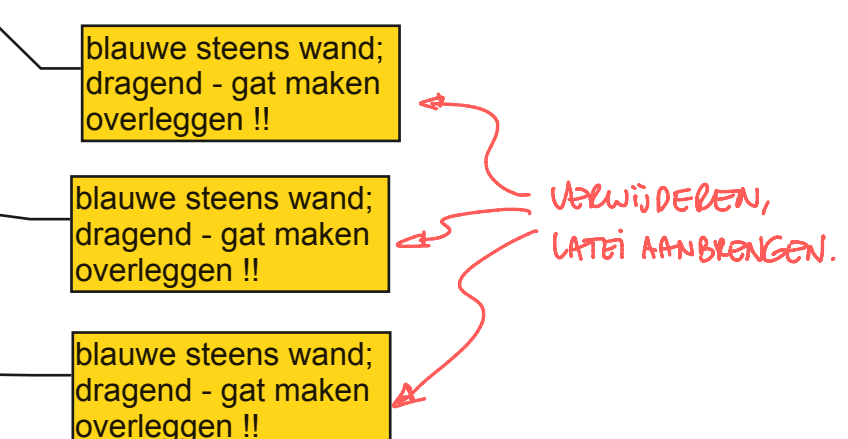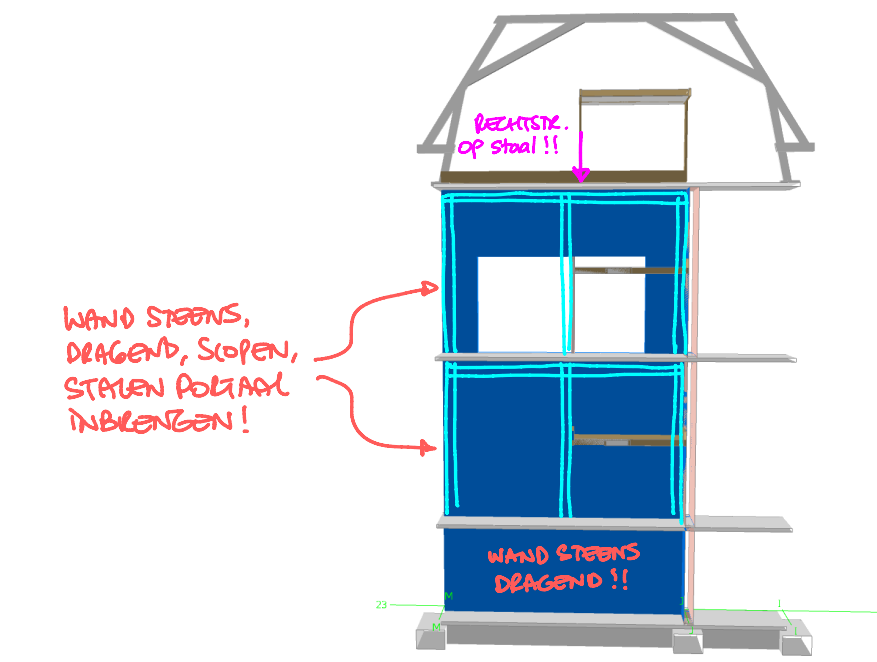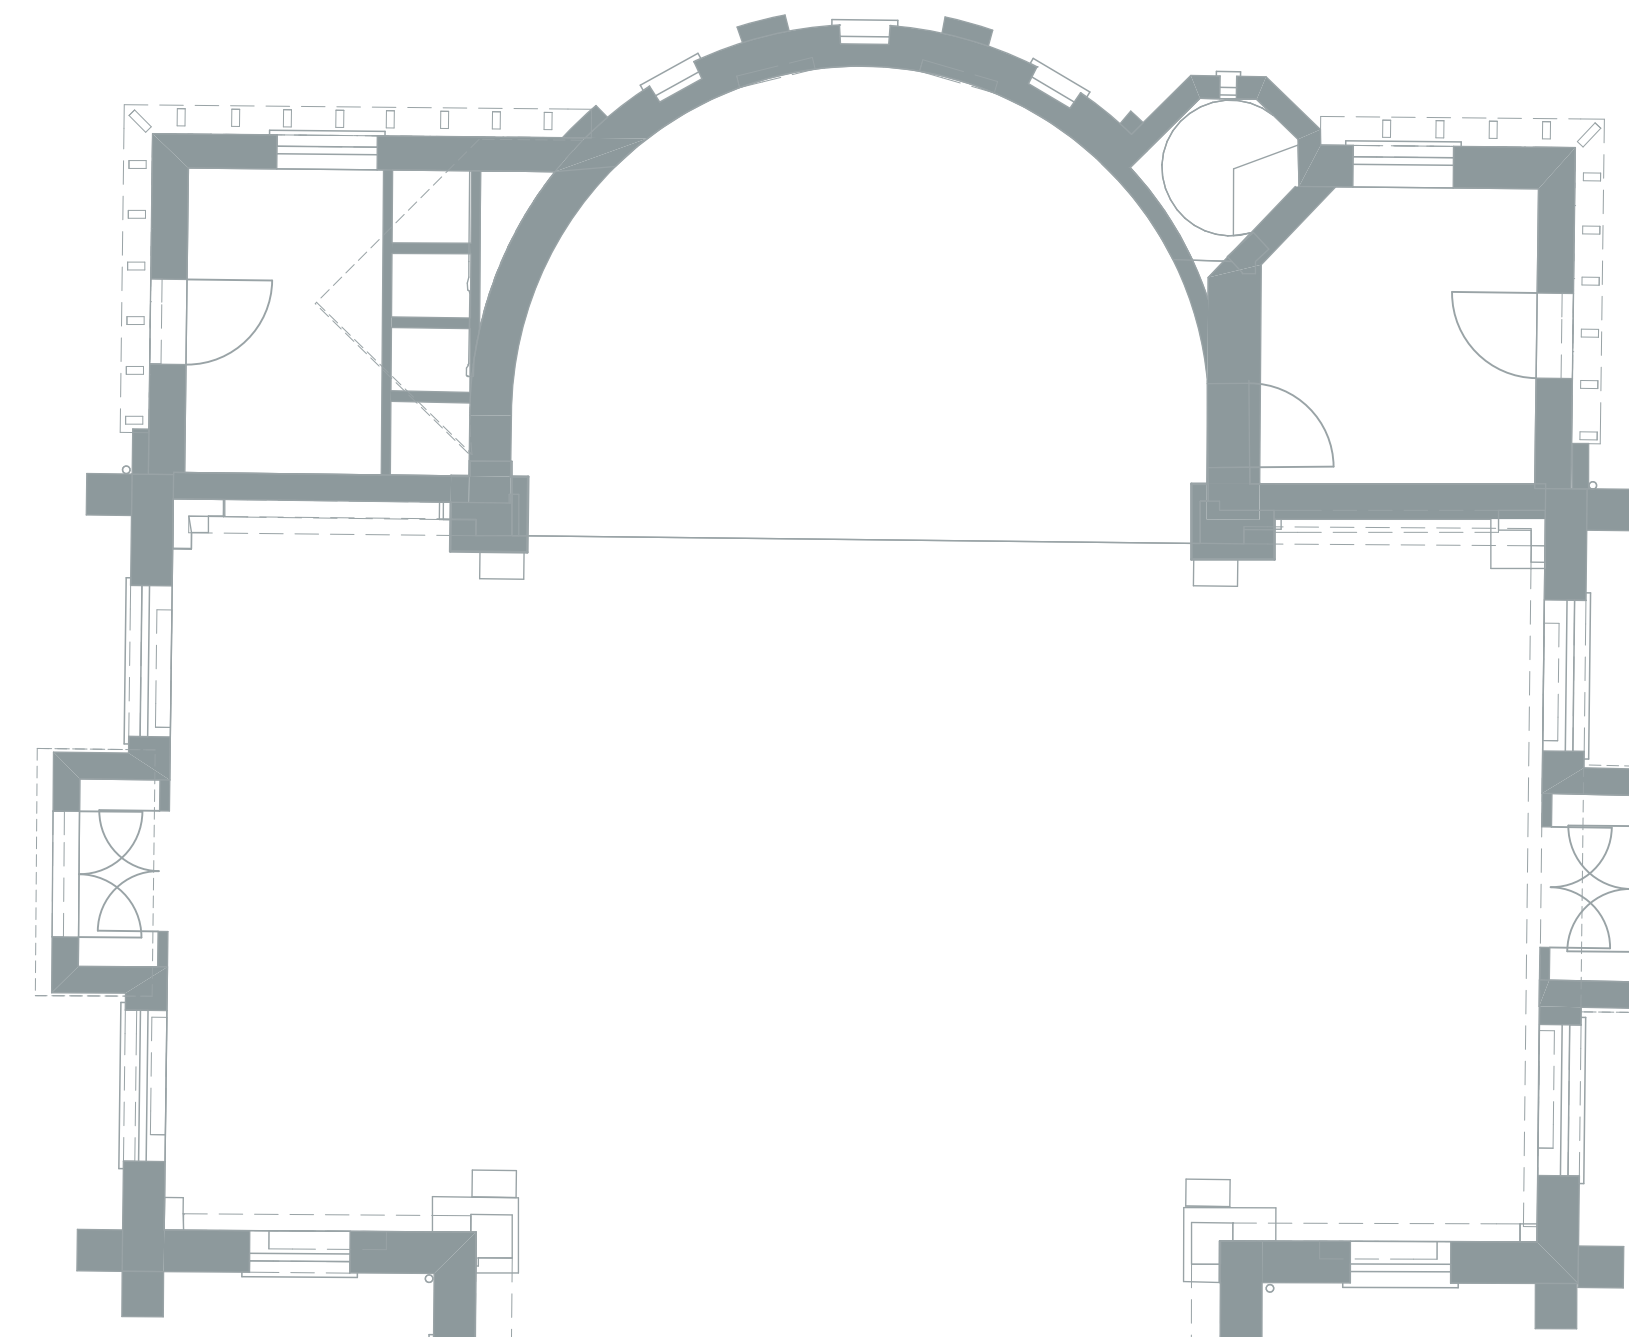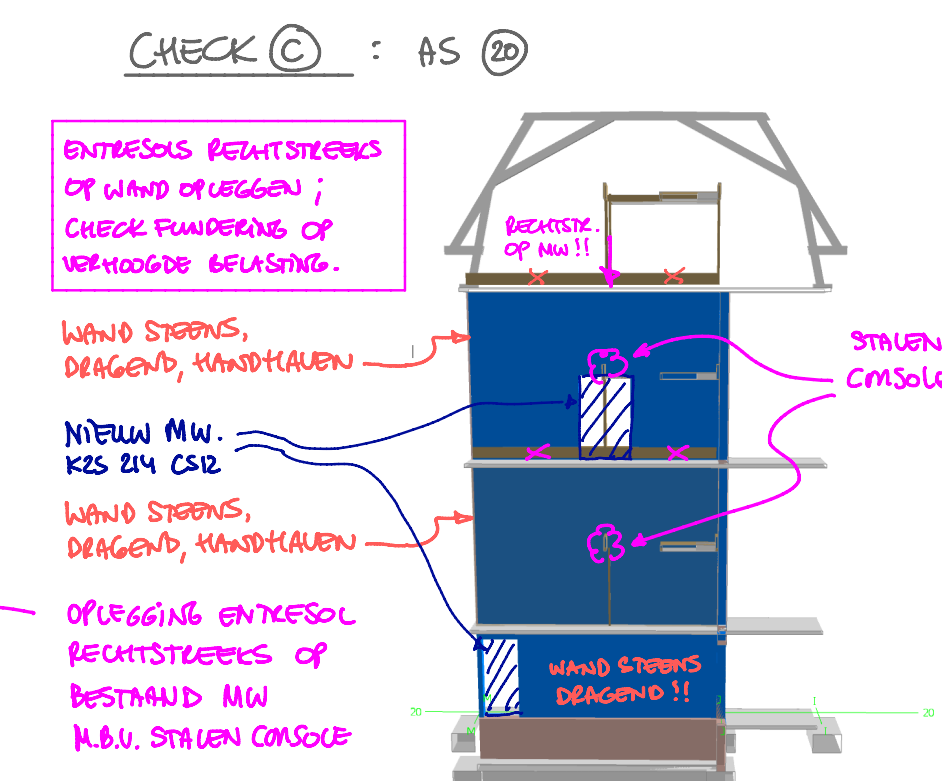

25096 - Herbestemming Kweekschool Breda
Constructieve analyse behoud bestaande m.w. wanden
15 juni 2018 - ing. R.G.L. Geurts RC



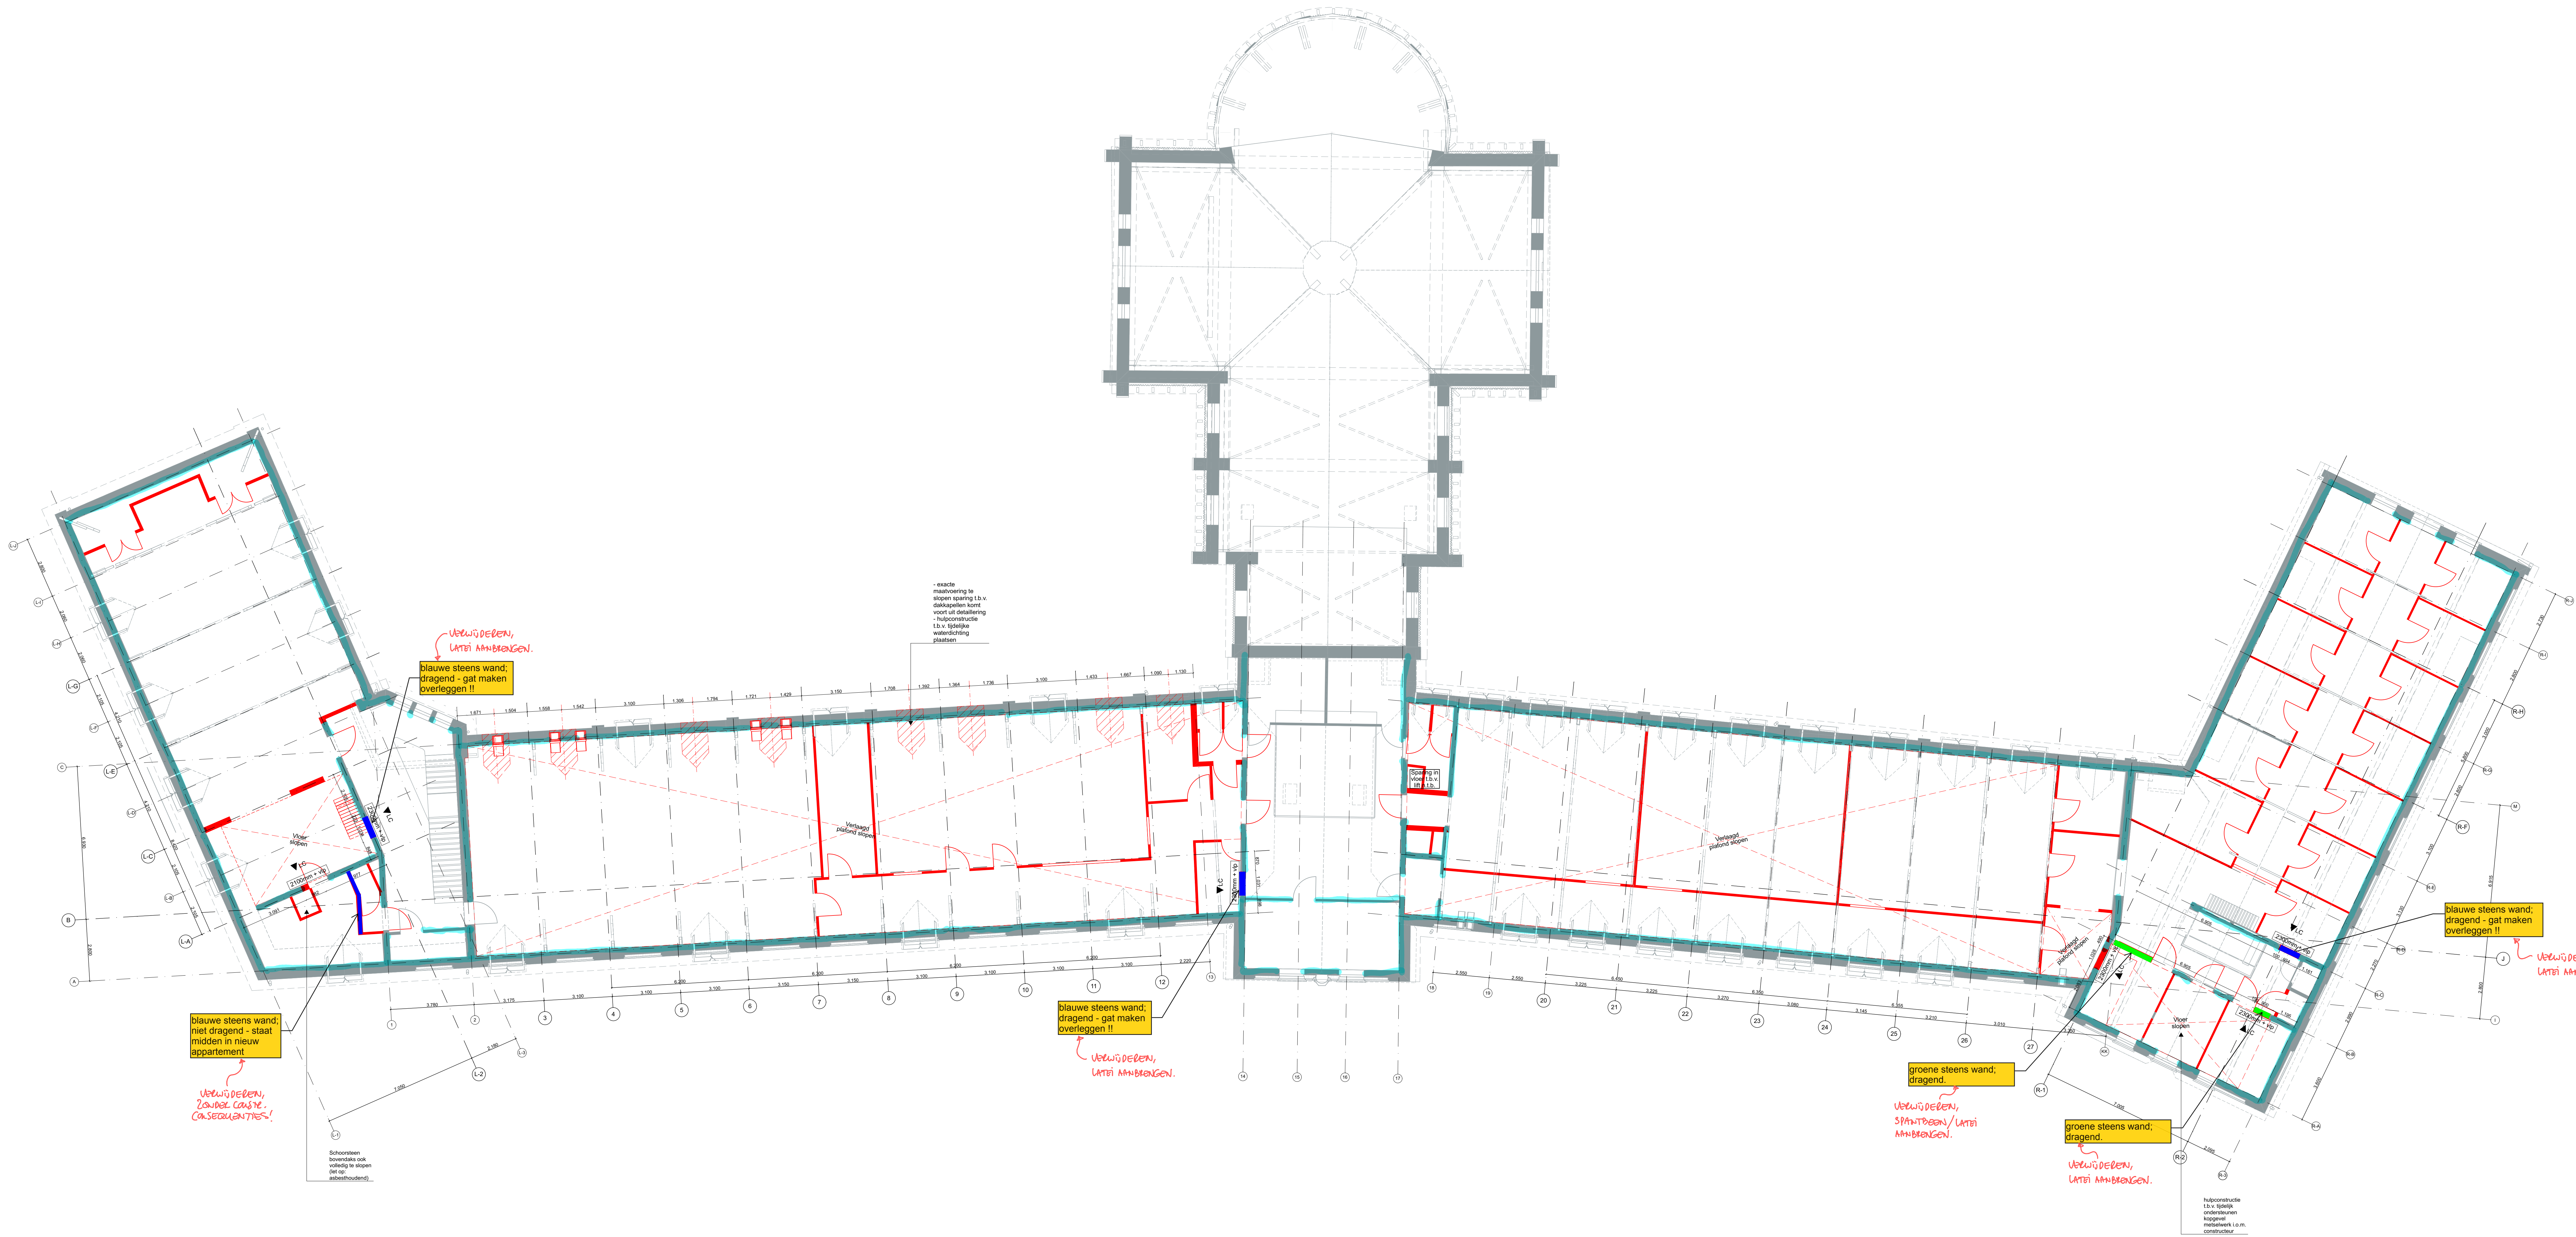

DERDE VERDIEPING

RENVOOI

• BOUWKUNDIG materialen


- bestaande constructieonderdelen te slopen constructieonderdelen
- te slopen verlaagd plafond
- te slopen dak t.b.v. nieuwe dakkapel
- herstellen deursparing (conf. opg. constr.)
- lateiconstructie t.p.v. nieuwe sparing (conf. opg. constr.)

symbolsen

- A exacte positie interieurfragment uitgewerkt
- LC lateiconstructie (conf. opg. constr.)
- 2000 mm + v.p. hoogte sparing t.o.v. vloerpeil (excl. lateiconstructie)

algemene bepalingen

- Alle maten op tekening zijn in millimeter en dienen in het werk te worden gecontroleerd.
- Slopen bestaande E- & W-installaties volgens opgave installatieadviseur.
- (Hulp)constructies volgens tekeningen & berekeningen constructeur.
- Op te nemen onderdelen volgens werkschrijving BWK (d.d. n.l.b.).
- Te verwijderen afwerkingen in ruimten volgens slootbestek (d.d. n.l.b.).
- Tijdelijke afsluitingen van sparringen zijn niet opgenomen in tekenwerk.
- Voorzieningen t.b.v. tijdelijke ondersteuning bestaande constructies zijn niet opgenomen in tekenwerk.

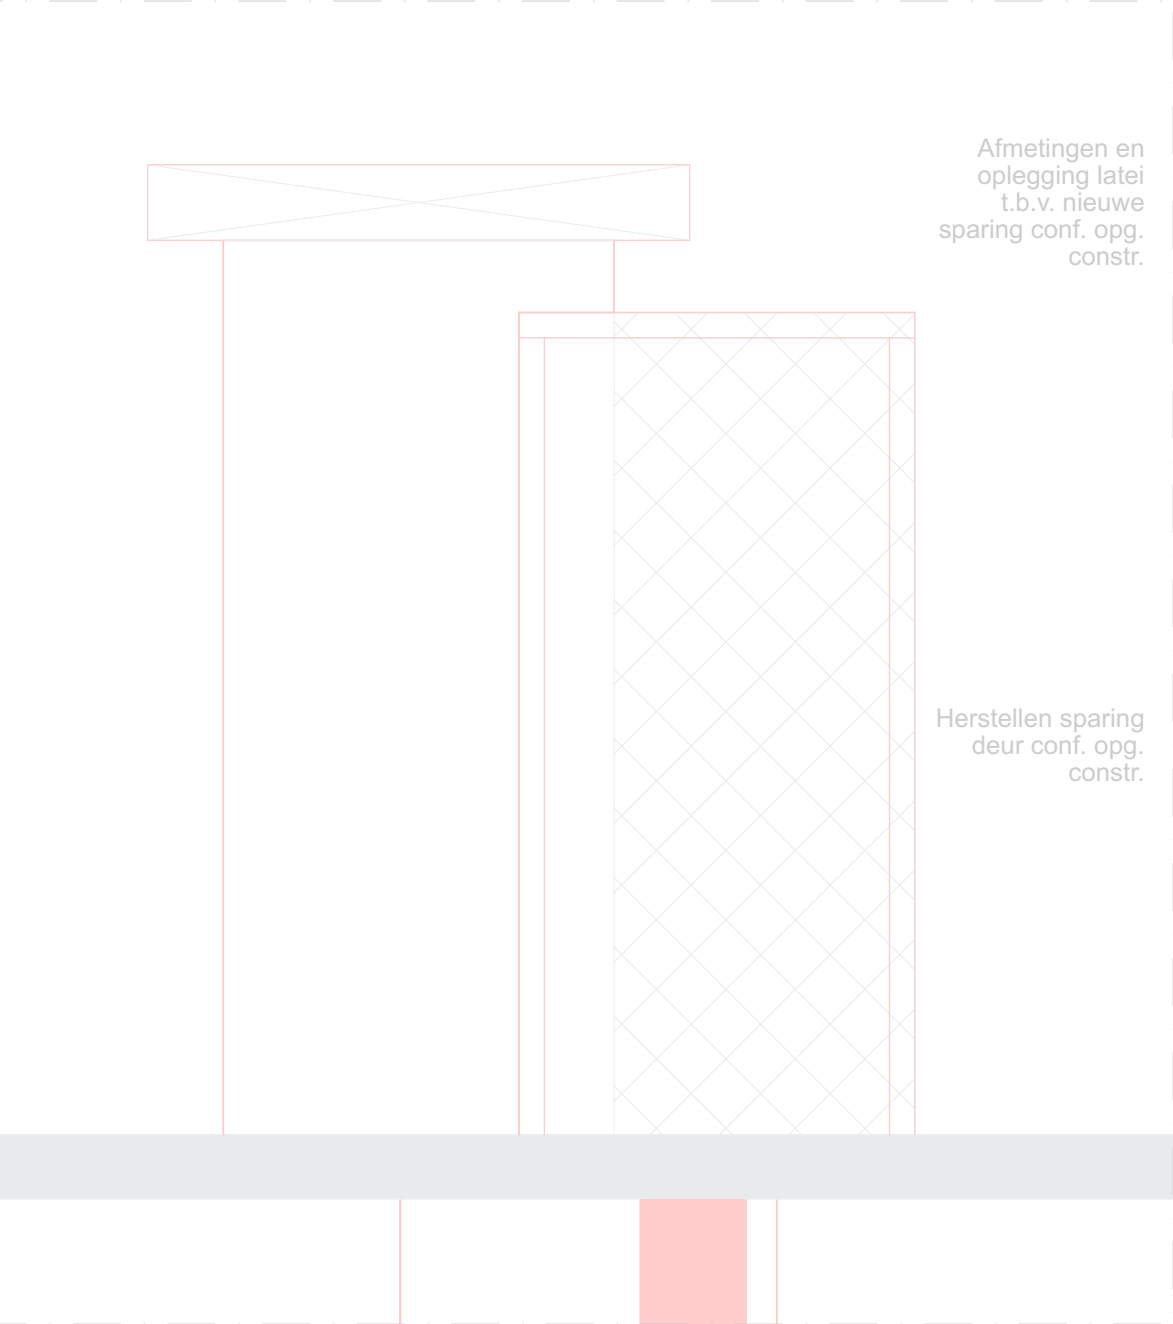

INTERIEURFRAGMENTA 1:20
(principe hoe sparring vorm te geven t.b.v. inleggen nieuwe latei conf. opg. constr.)

