




DOORSNEDE A-A
schaal: 1:10

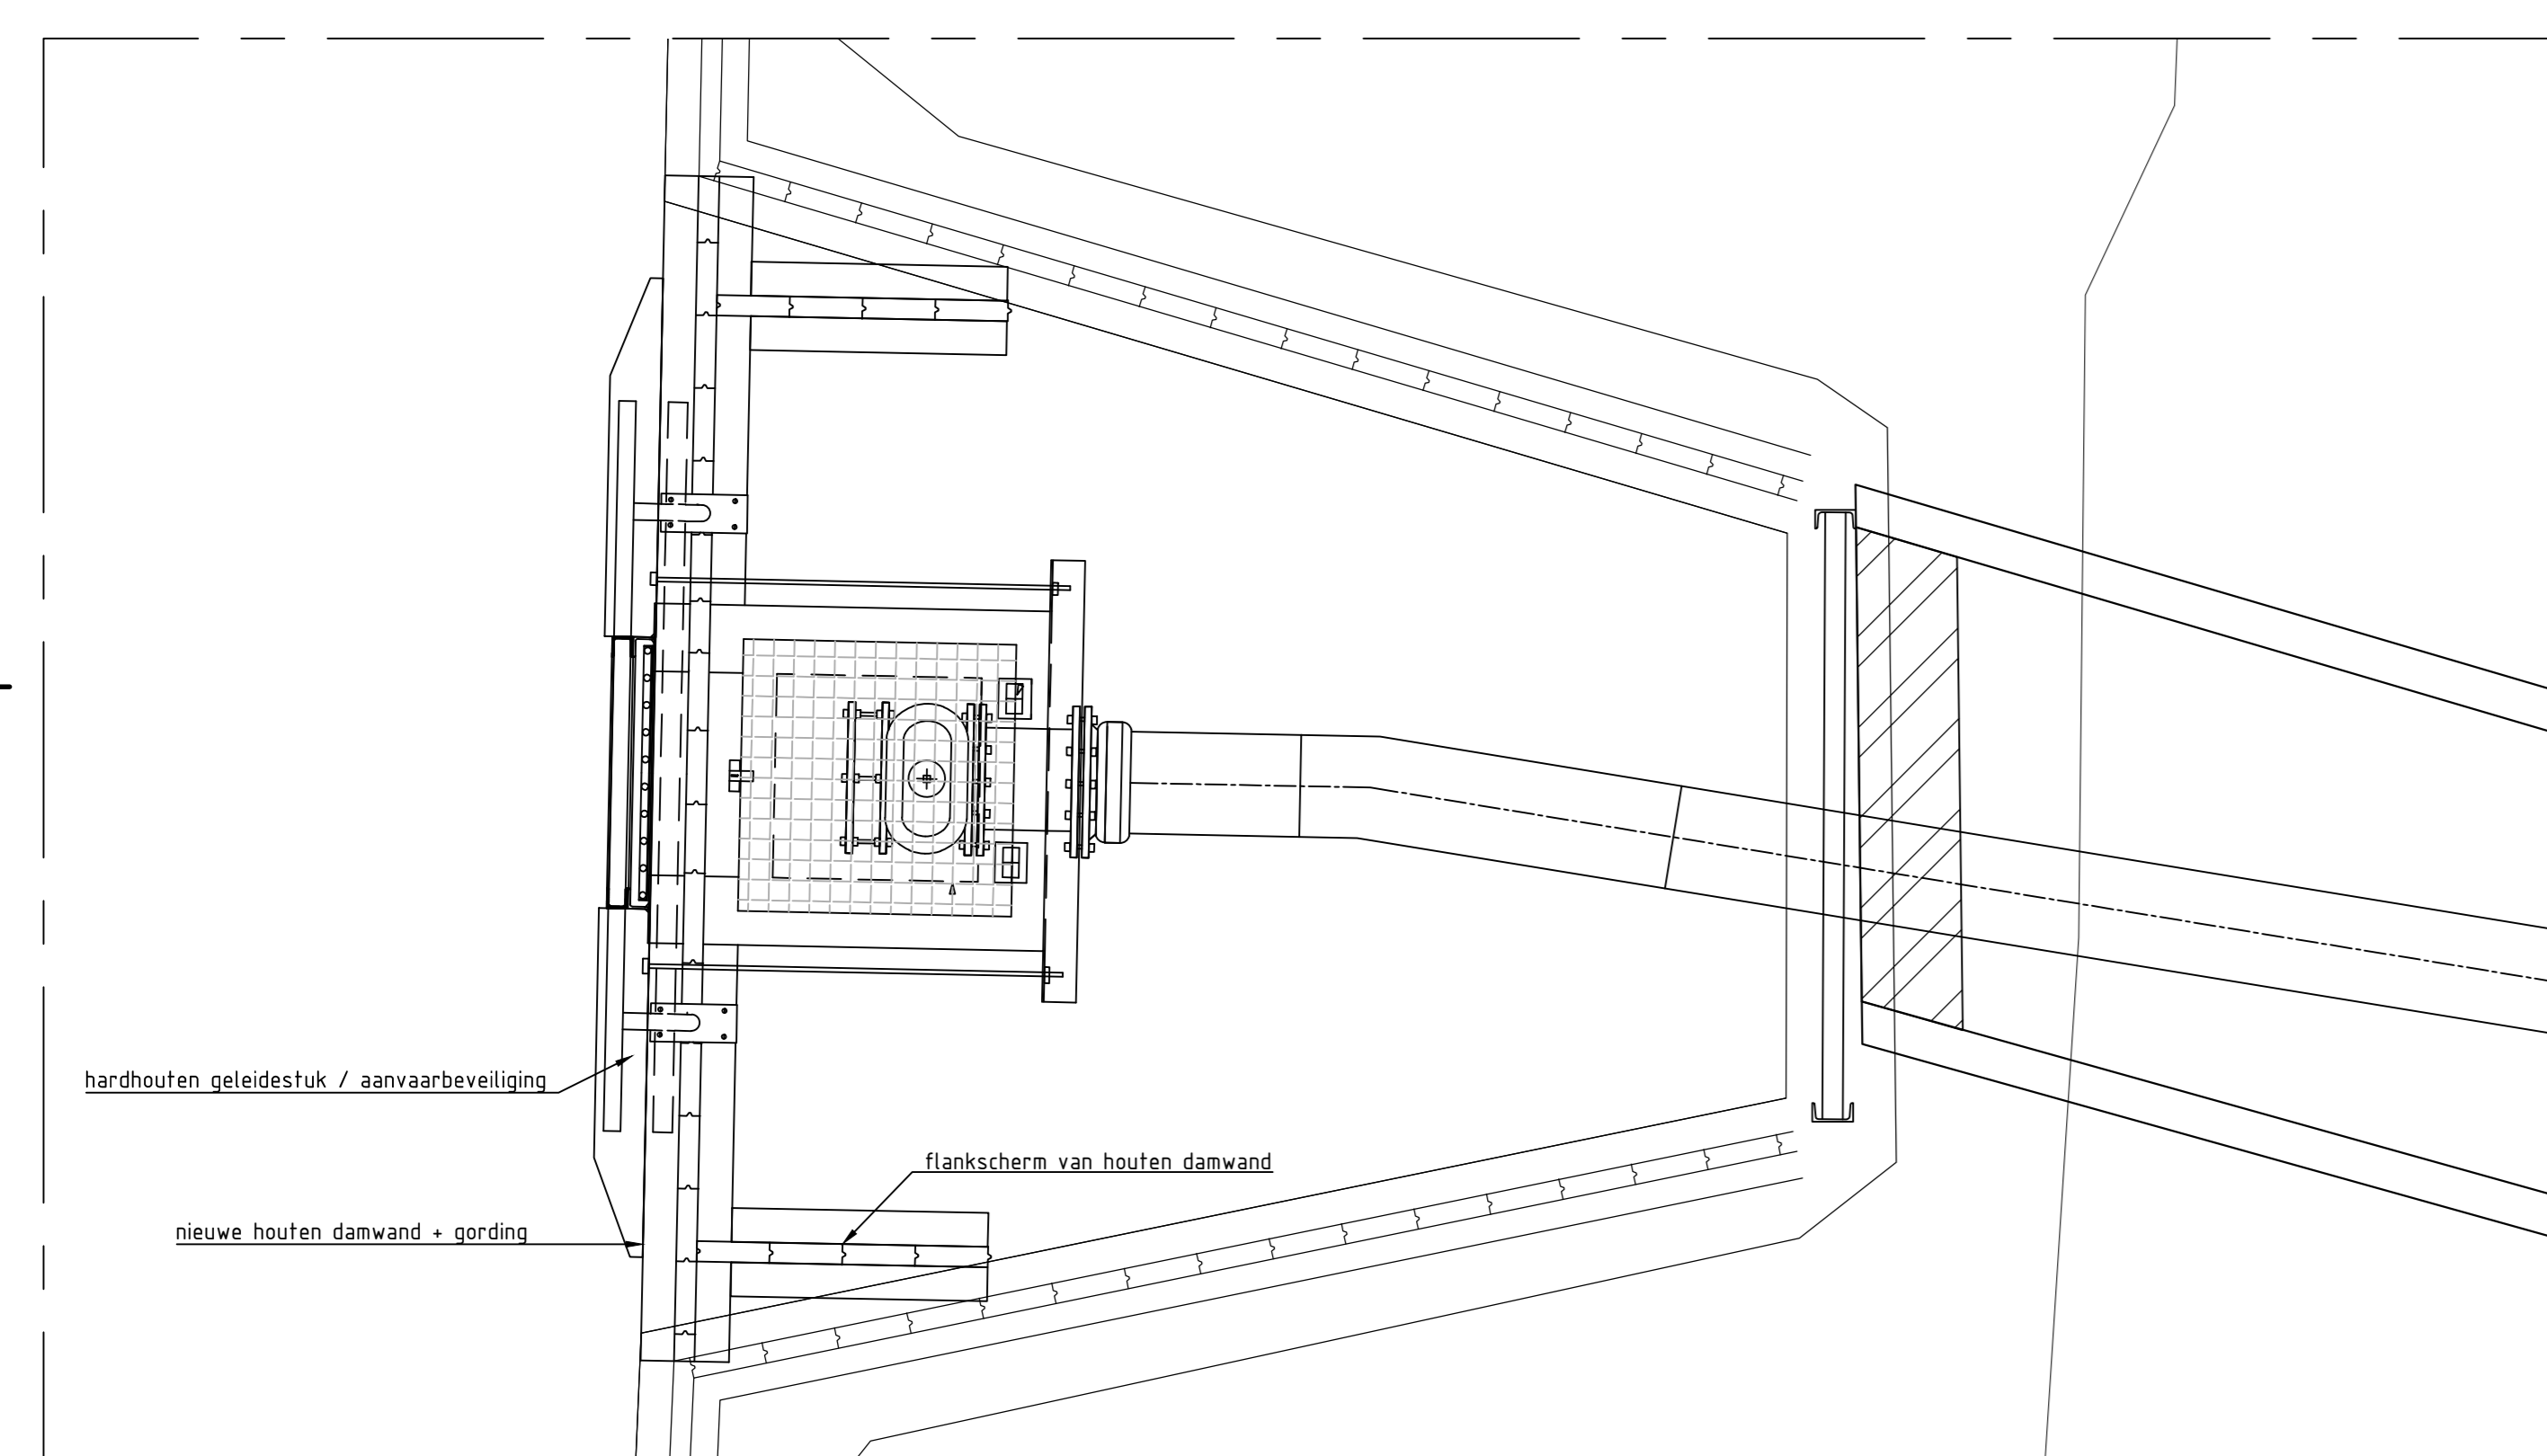


BOVENAANZICHT SITUATIE
schaal: 1:20

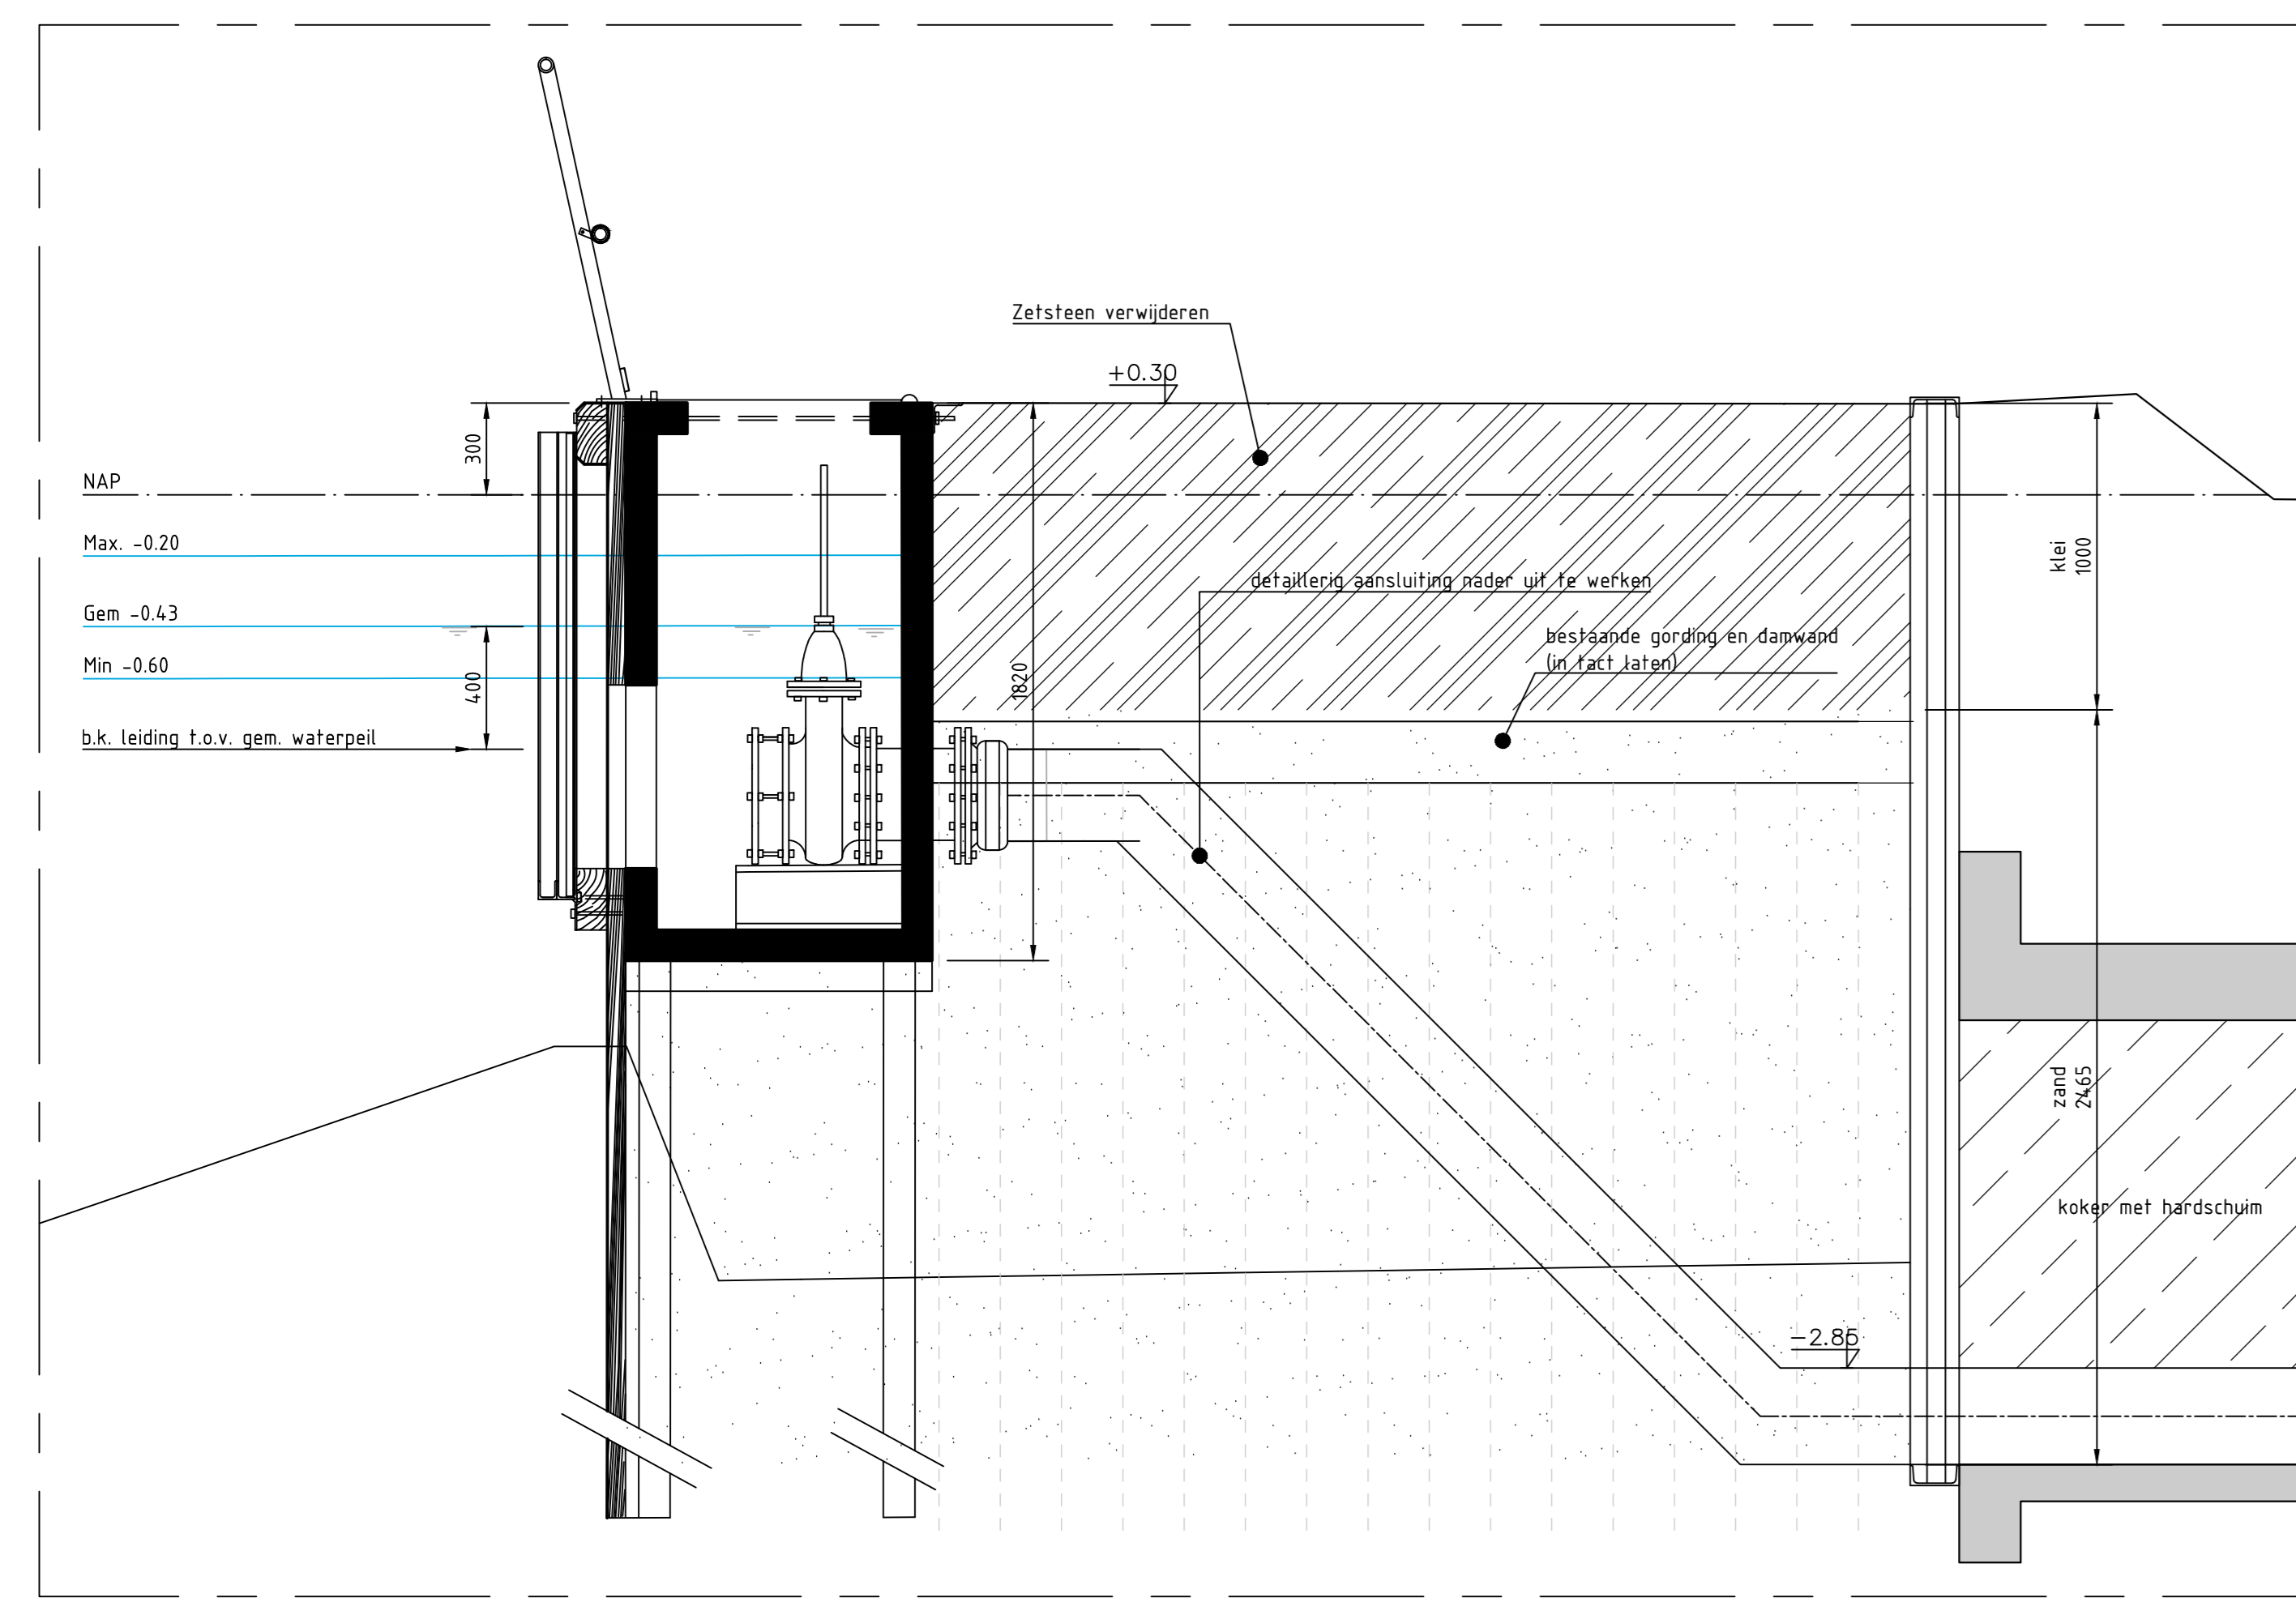


DOORSNEDE SITUATIE
schaal: 1:20

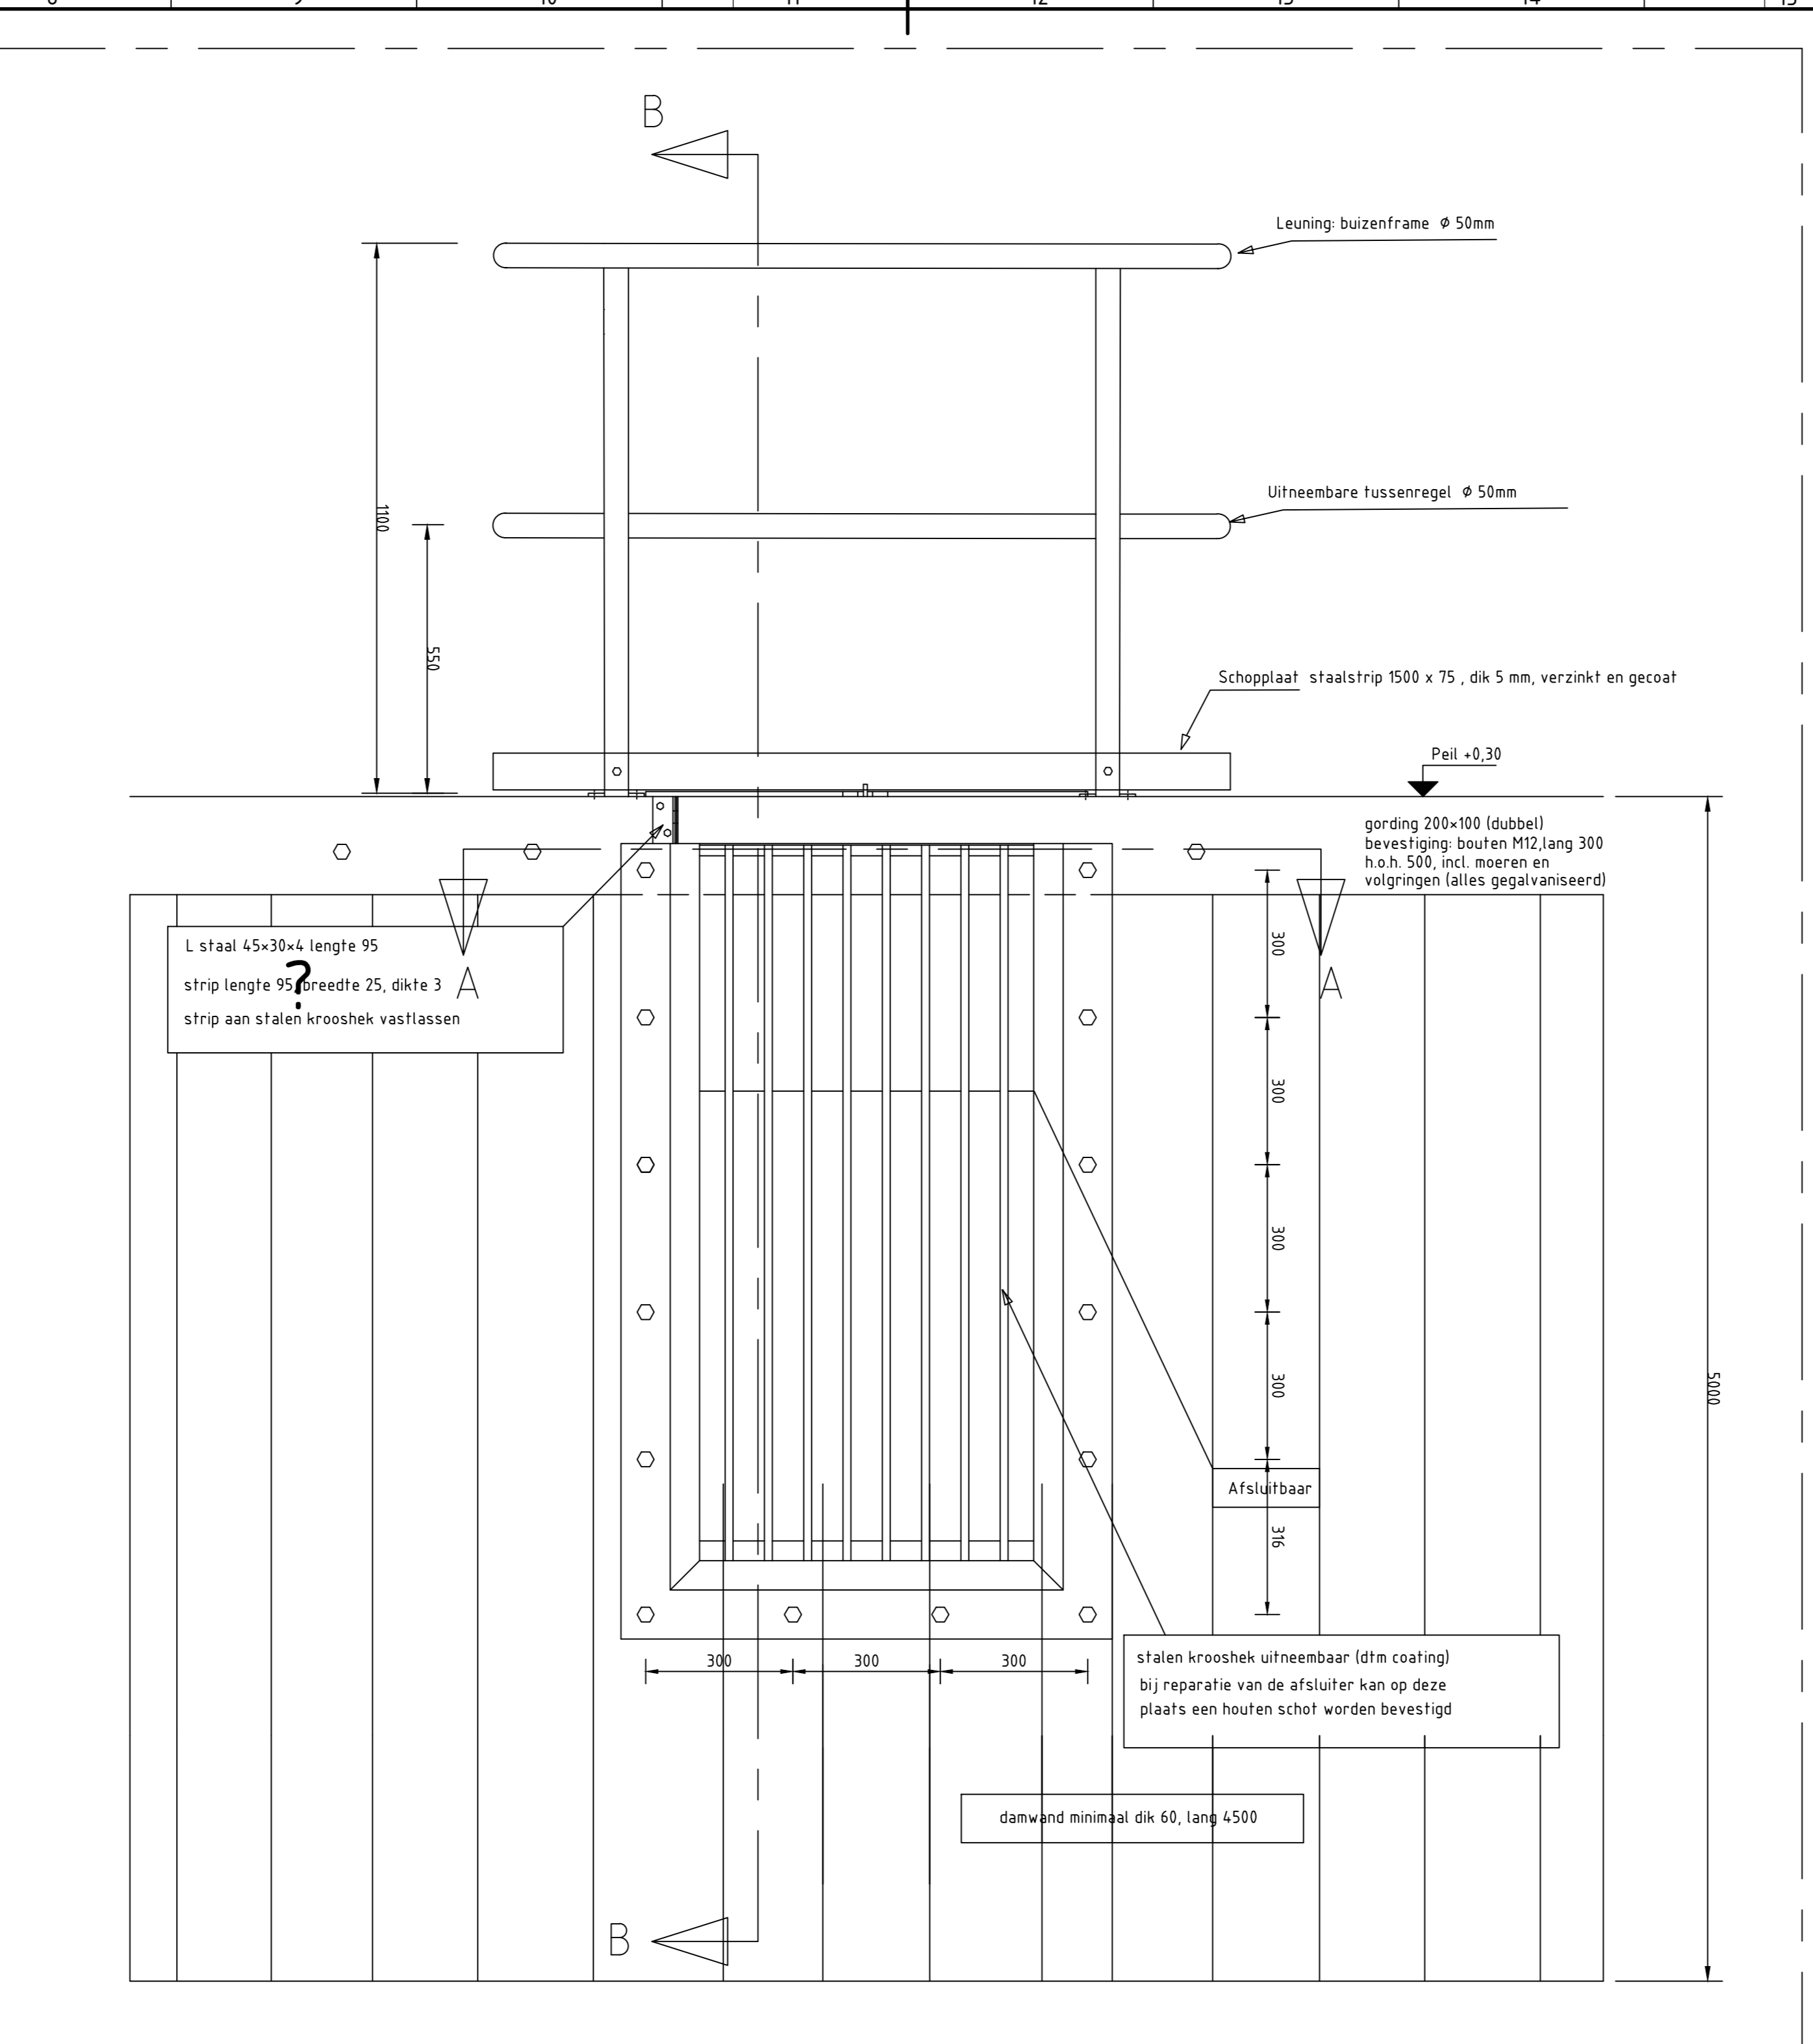

VOORAANZICHT
schaal: 1:10

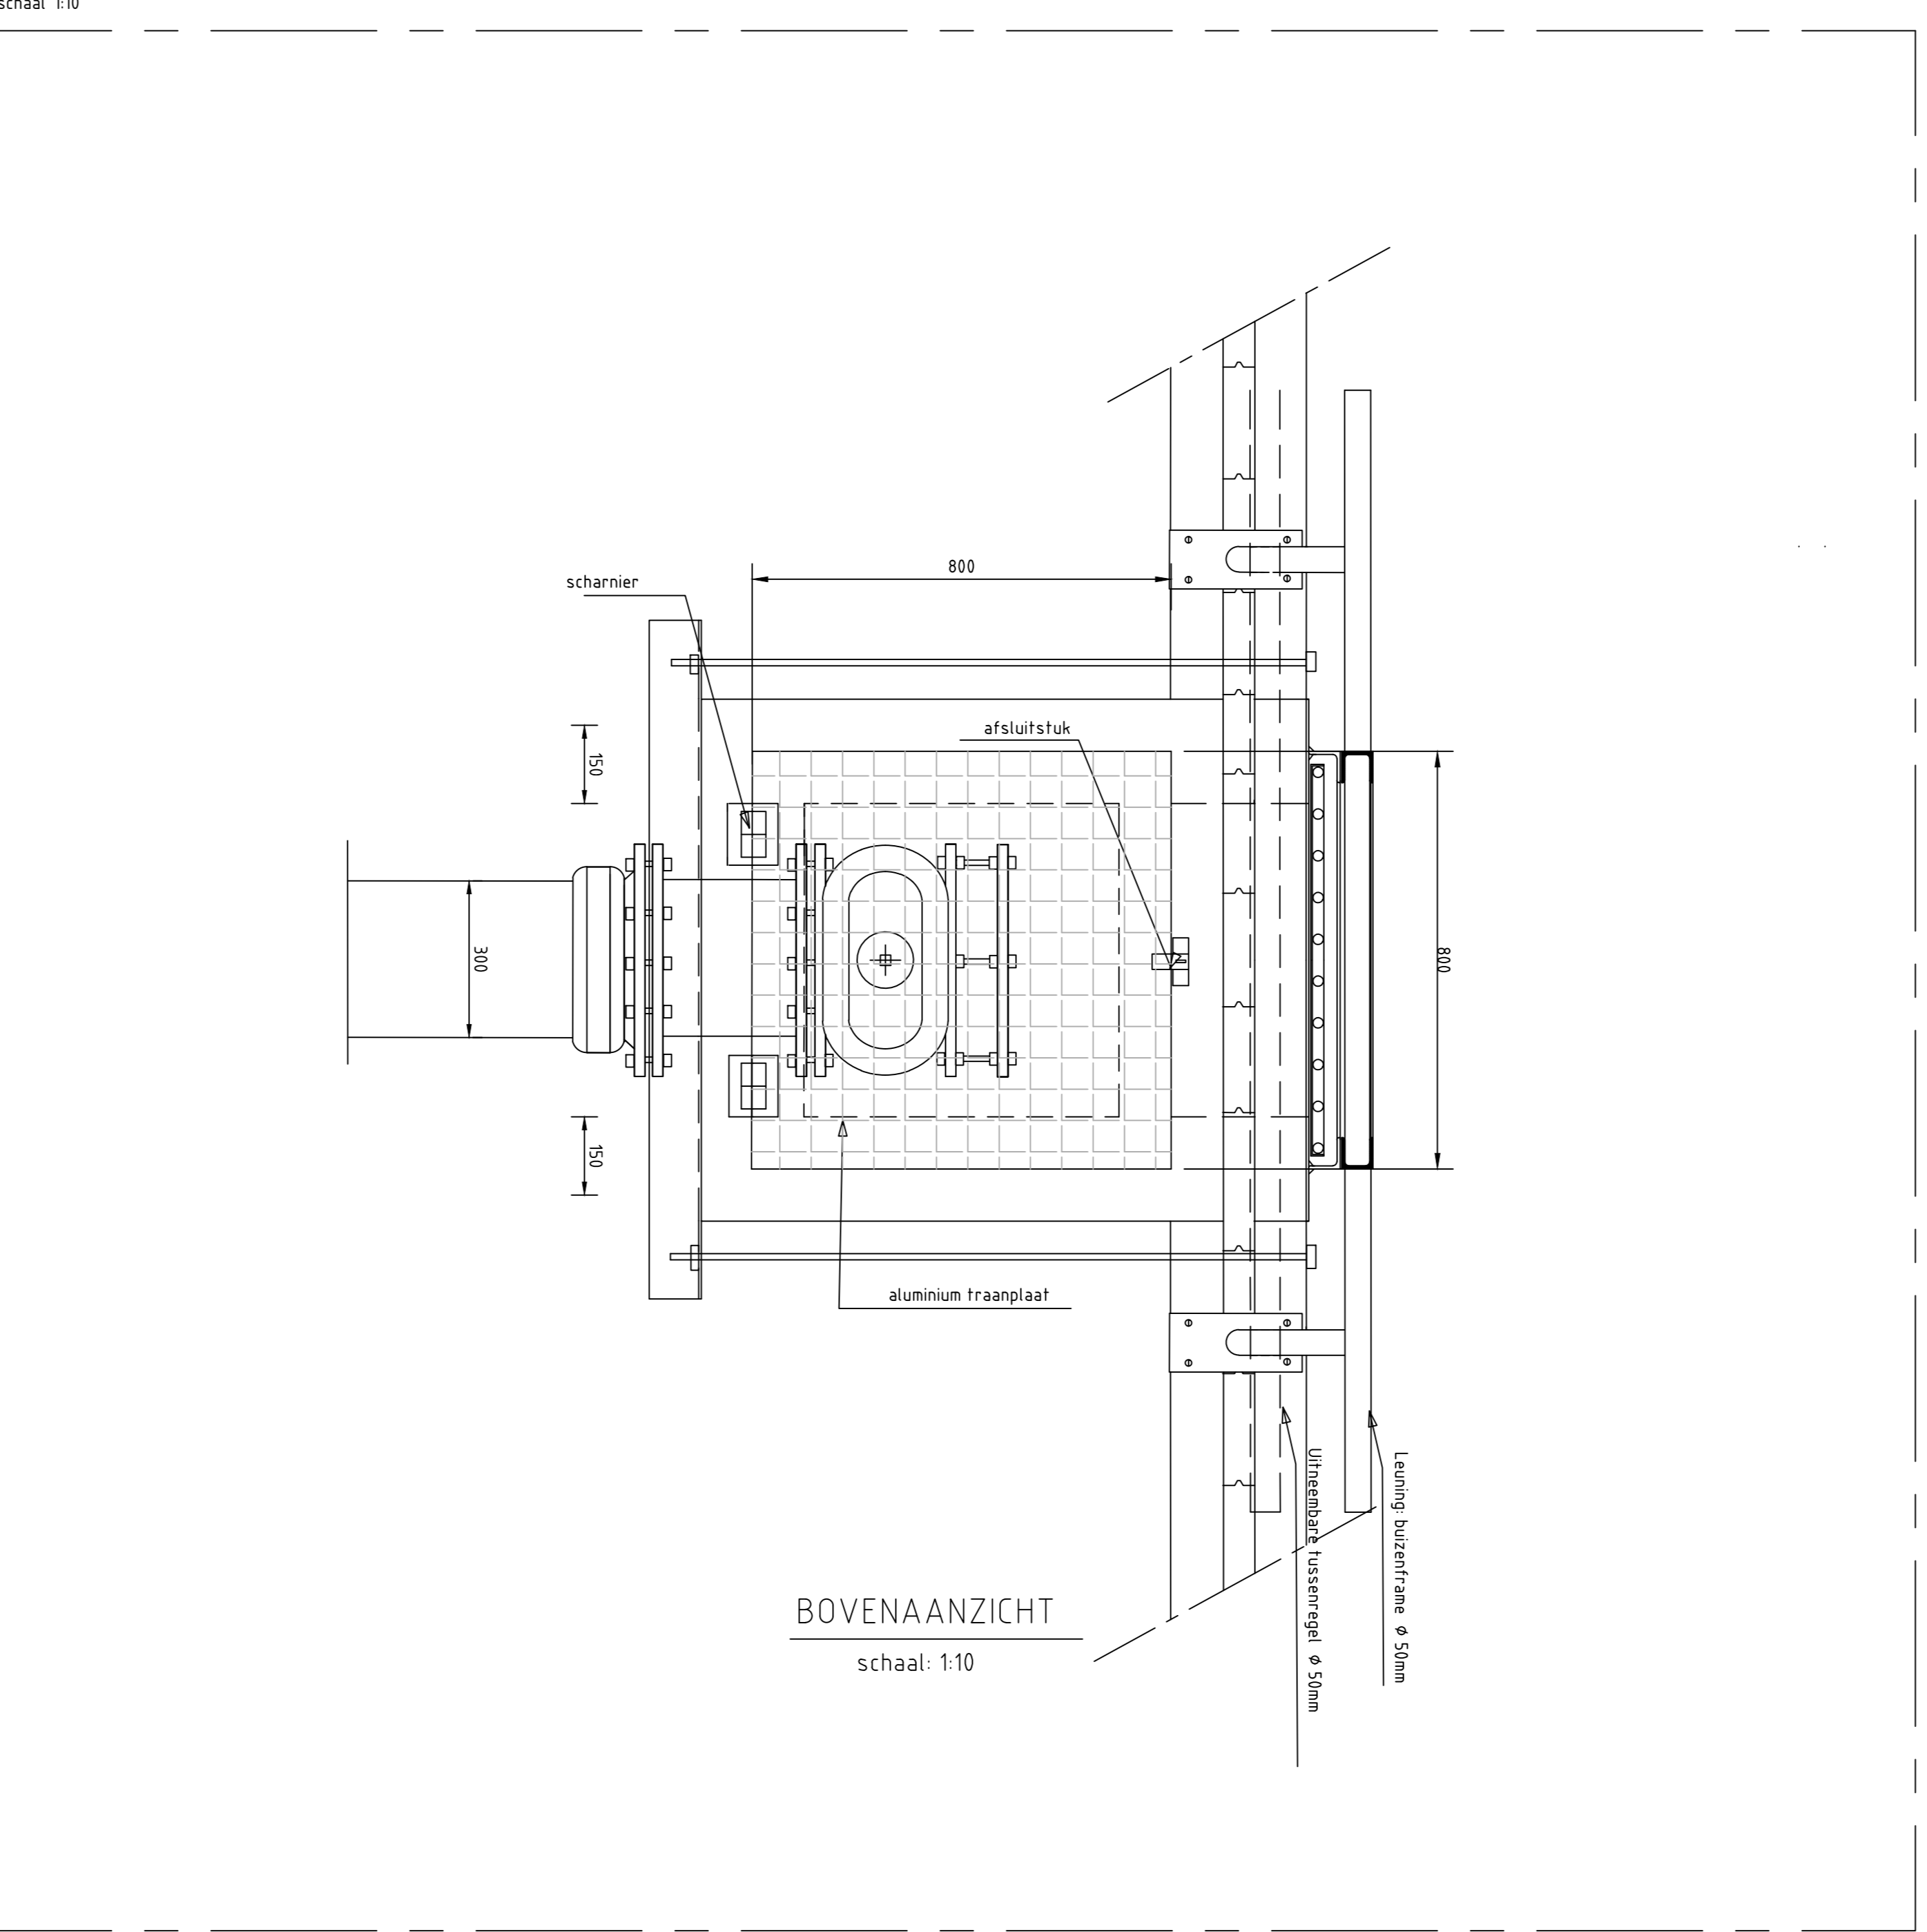

BOVENAANZICHT PUT
schaal: 1:10

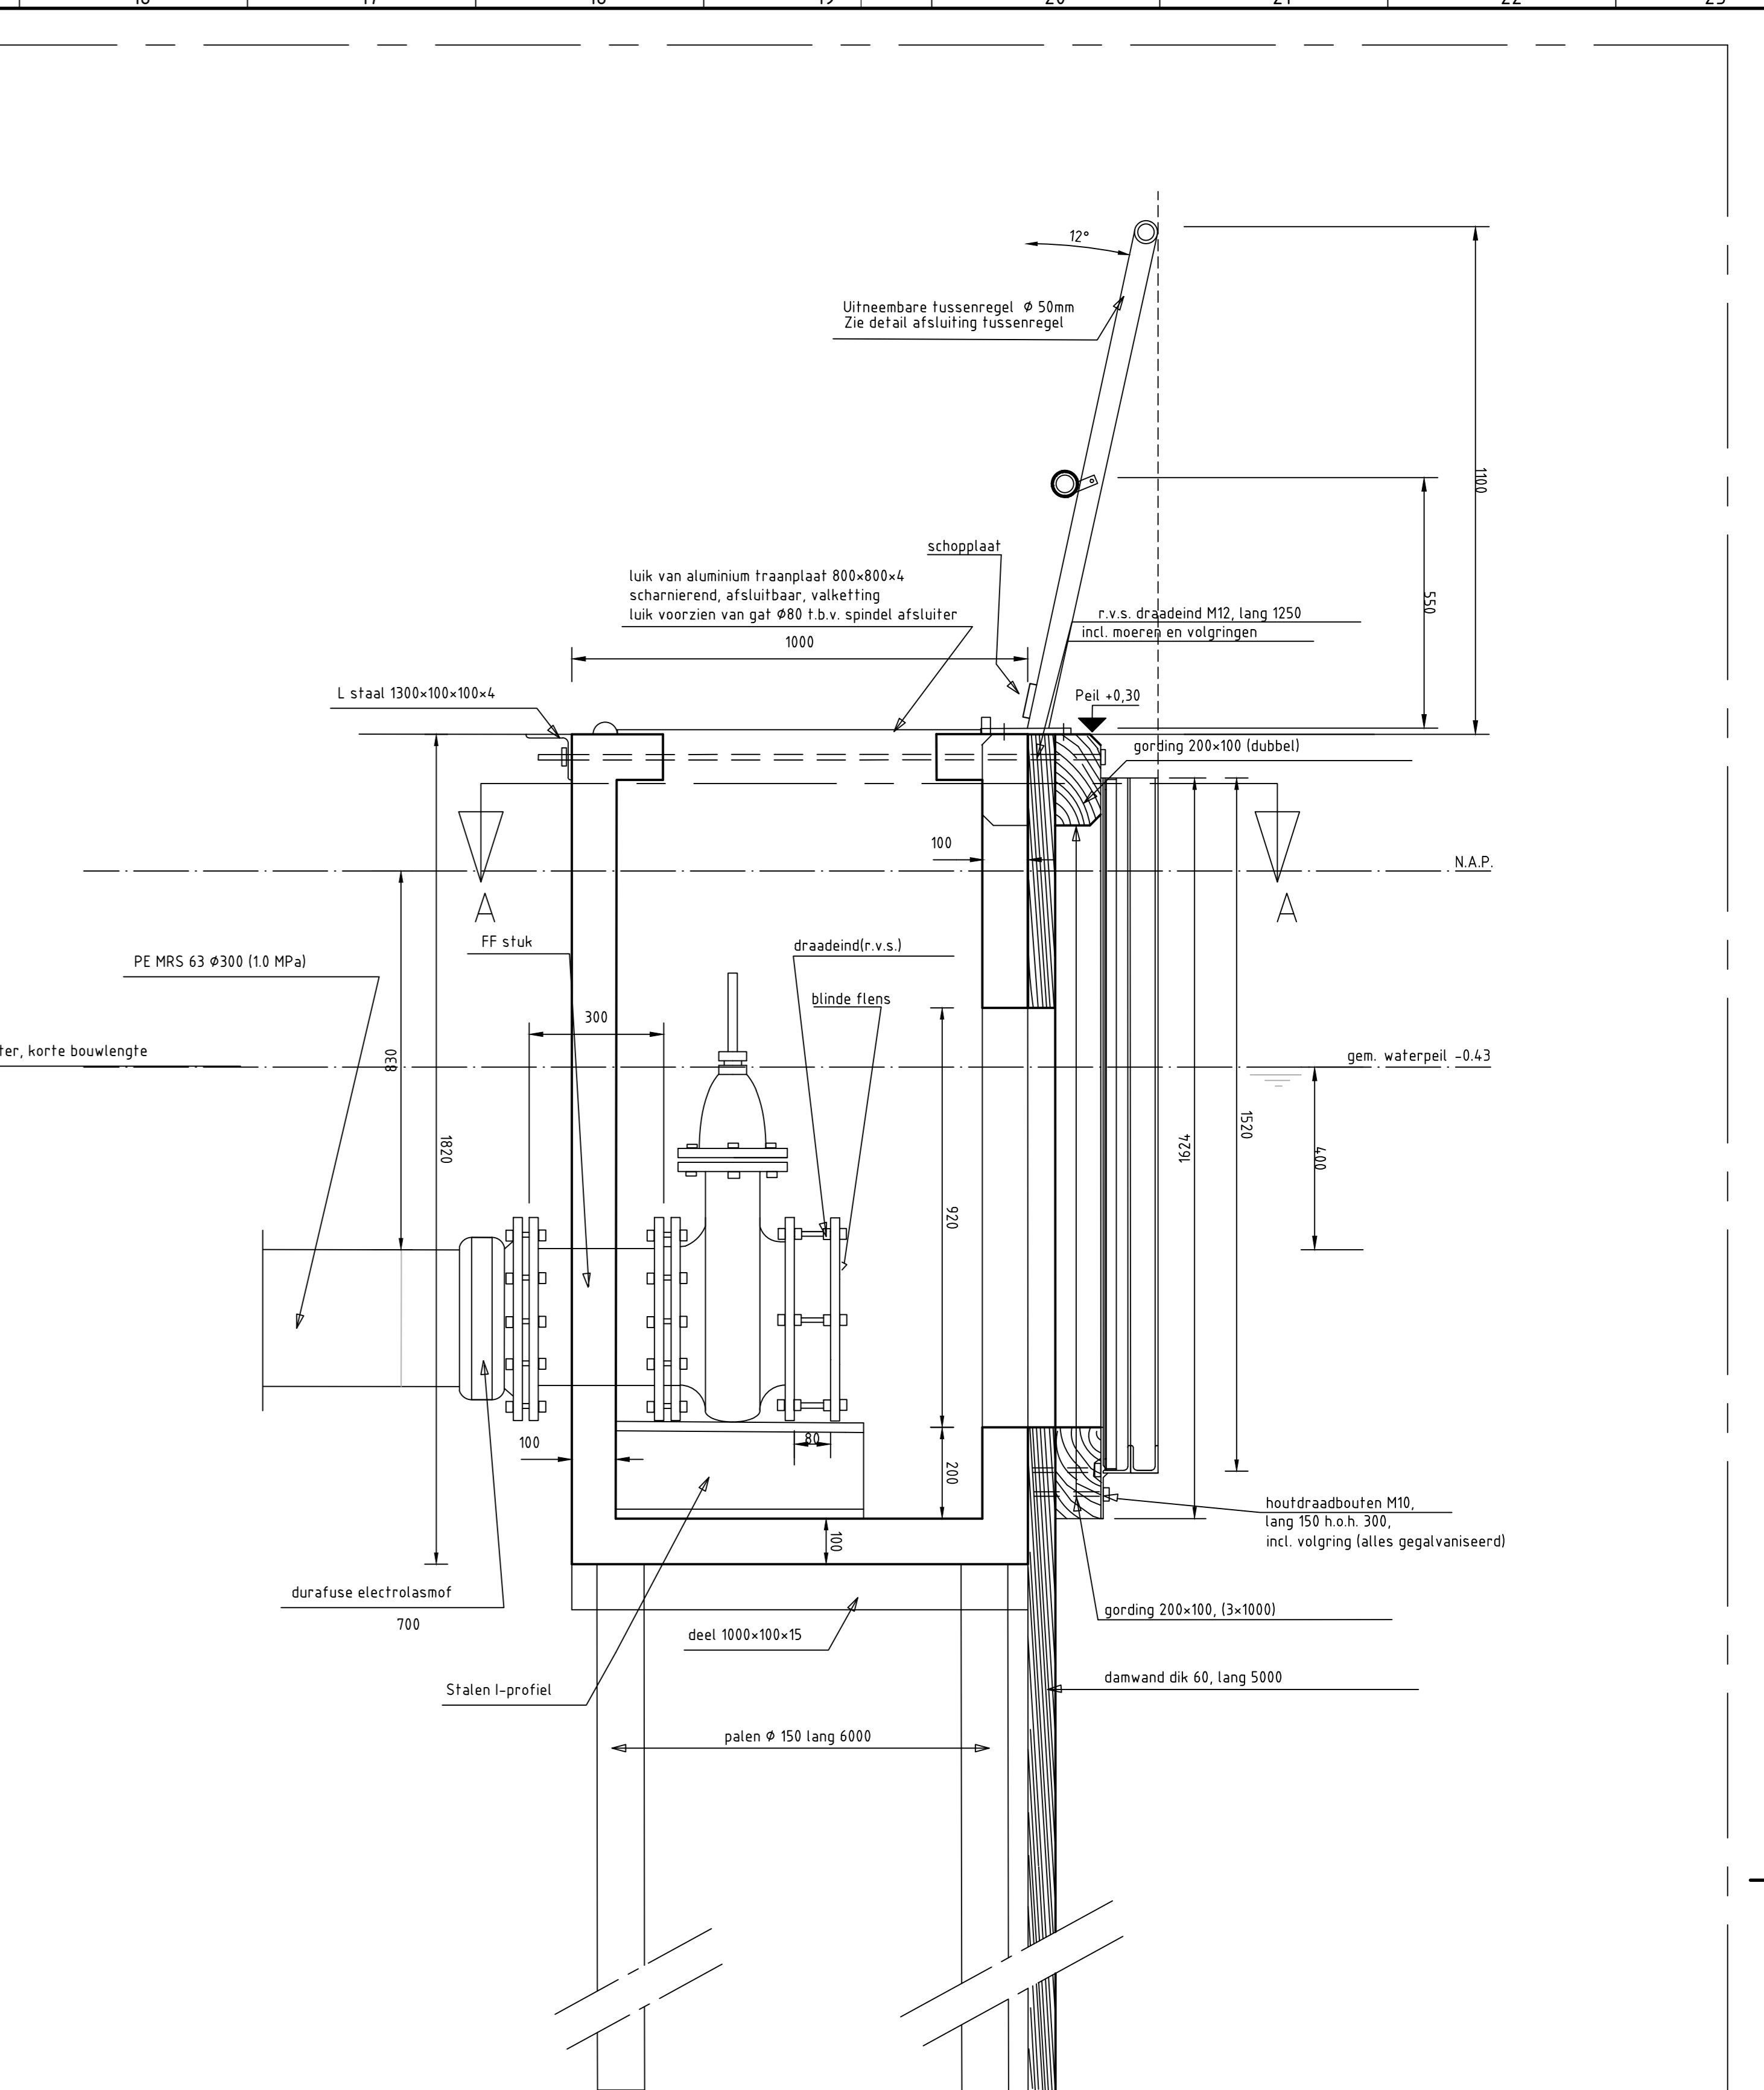

DOORSNEDE B-B
schaal: 1:10

Referentiedocumenten:
- INLAAT GROOT Ø160 - Ø315mm (HHD)

- Opmerkingen:
- Maatvoering in millimeters, tenzij anders aangegeven;
 - Peilmaten in meters ten opzichte van N.A.P.;
 - Coördinaten in millimeters ten opzichte van het Rijksdriehoek-stelsel;
 - Hoeken in graden (°), tenzij anders aangegeven

VERZENDSTATUS:				
Acceptatie (A)				
Concept (C)				
Info (I)				
Tekening (T)				
Afvoering (A)				

REVISIE	DATE	WIZIGING	STATUS	TEK.	CONTROLE	VERGAVEN
03	12-07-2018	Afmeting verhoging aangepast	Definitief	JWI	JWI	RVD
02	19-06-2018	Opmerkingen verwerkt	Definitief	JWI	RVD	RVD
1	06-03-2018	Eerste uitgaaf	Definitief	JWI	JWI	RVD

OPDRACHTGEVER
Hoogheemraadschap van Delfland

AANNEEMER
Gebr. De Koning

PROJECT
Poldergemeent Akkerdijkschepolder

ONDERWERP
3.3 Terp inlaat: Inlaatput

DOCUMENTNR 201102-TEK-UD-712-03 FASE: UD
DOCUMENTTYPE: TEKENING
CONTRACTNR: 701667

FORMAAT: A0
BLAD: 1
PROJECTNR: 6.083.06
TEKENINGNR: **TEK-712**

VERZENDSTATUS: Acceptatie (A) ✓