



Bovenaanzicht

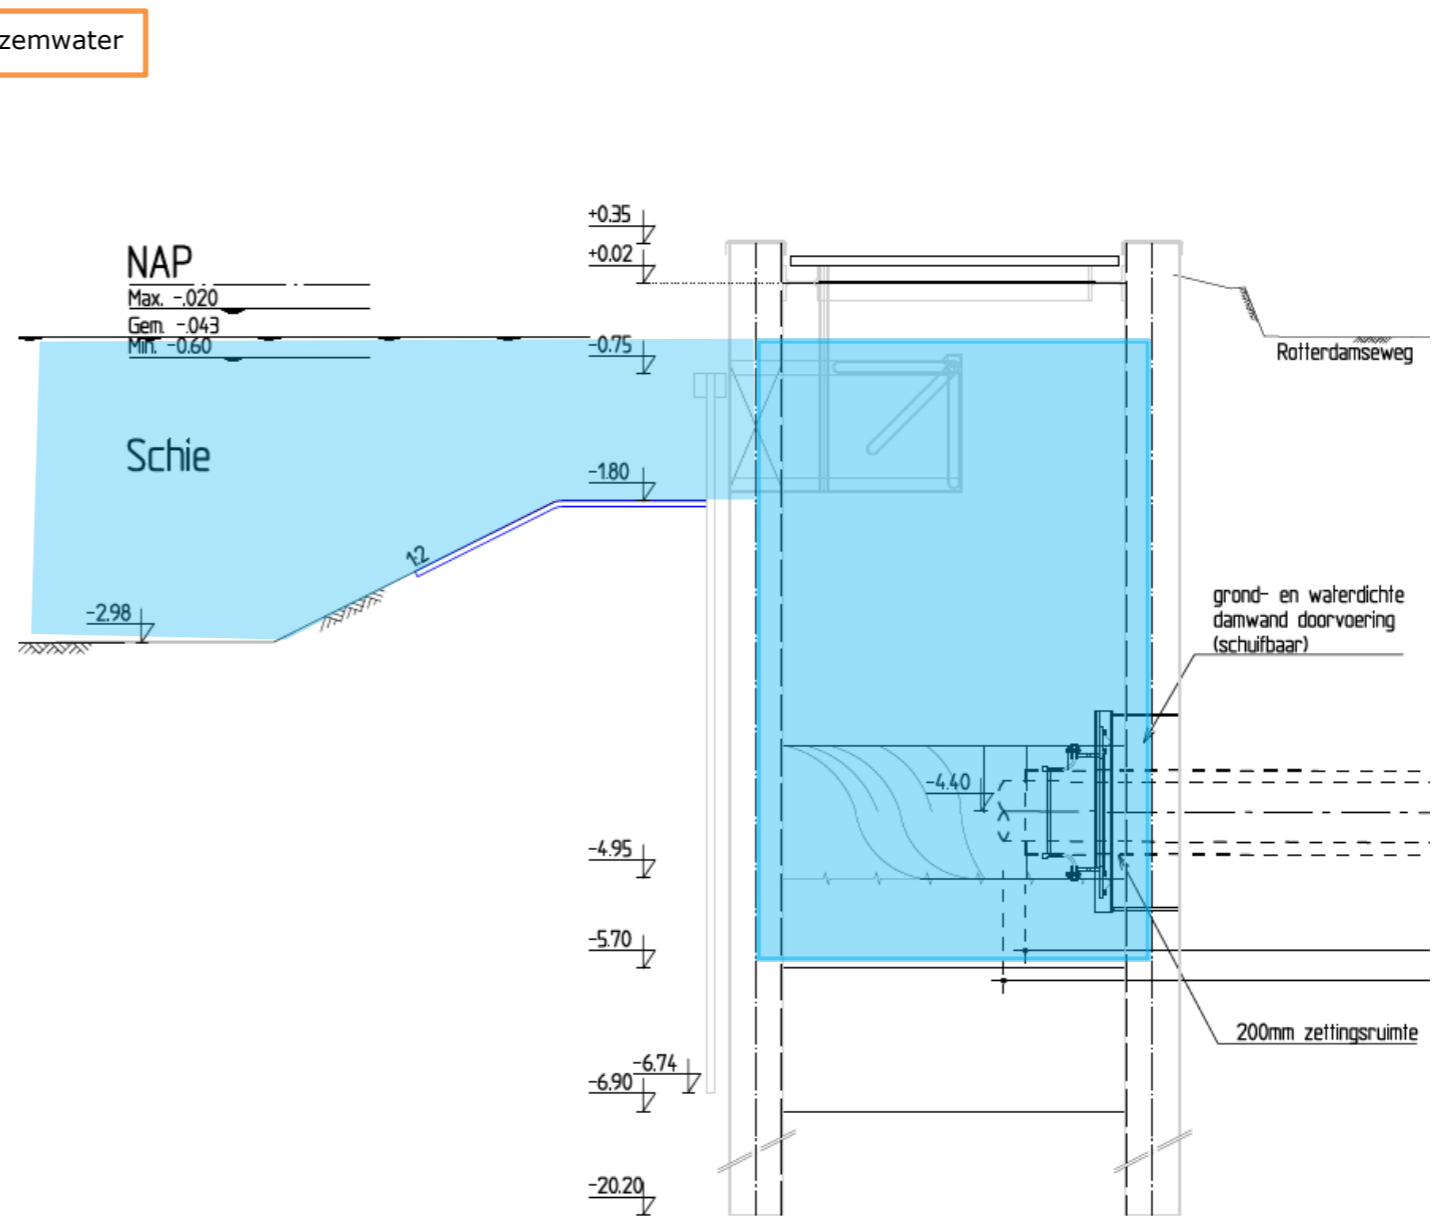

doorsnede A-A

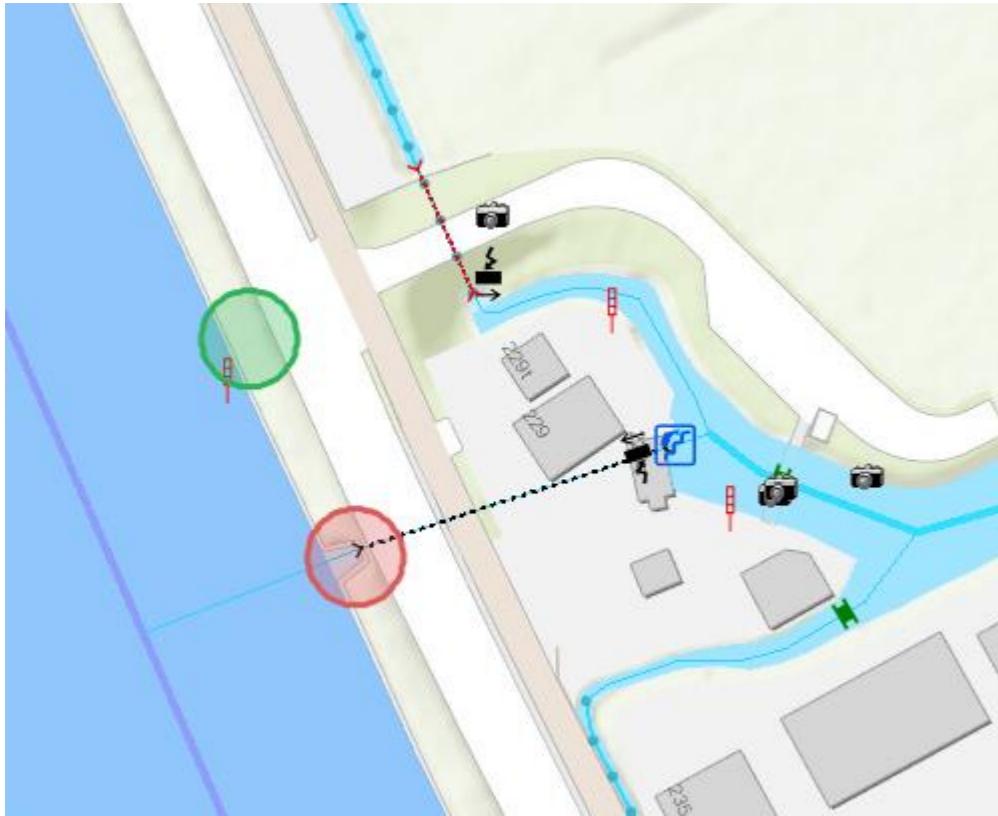

Locatieoverzicht (Groen = Compensatie, Rood = Demping)